

EXPOSICIÓ RODOREDA, UN BOSC

4 de Desembre de 2025 al 25 de Maig del 2026

LOT 1






PART 2

Detalls
Elements Singulars
Amidaments

Queralt Suau Estudi


09

Details

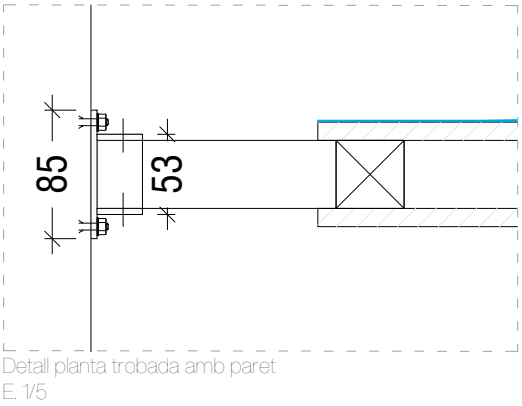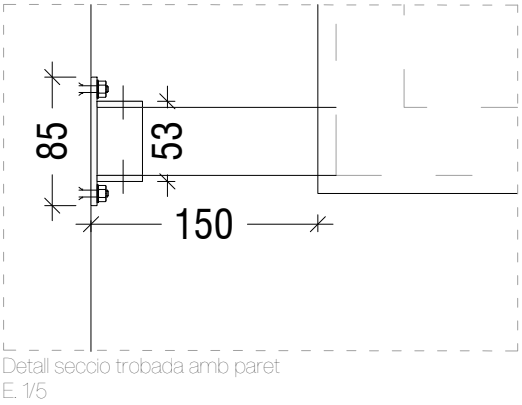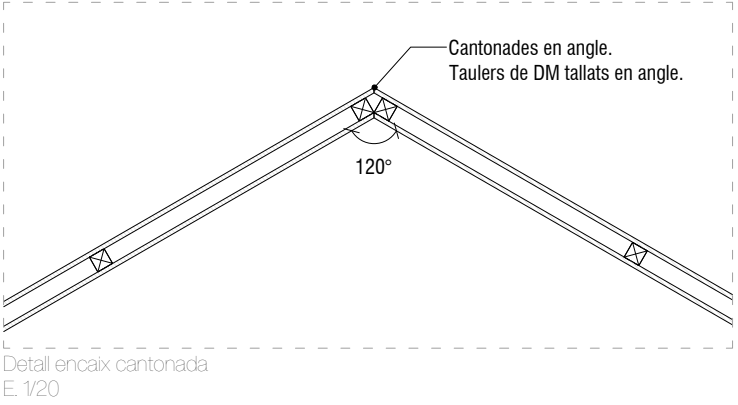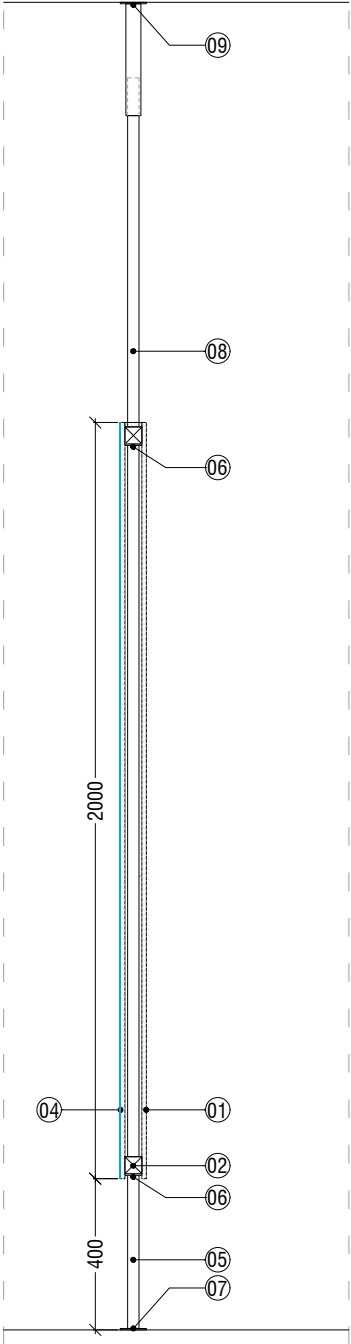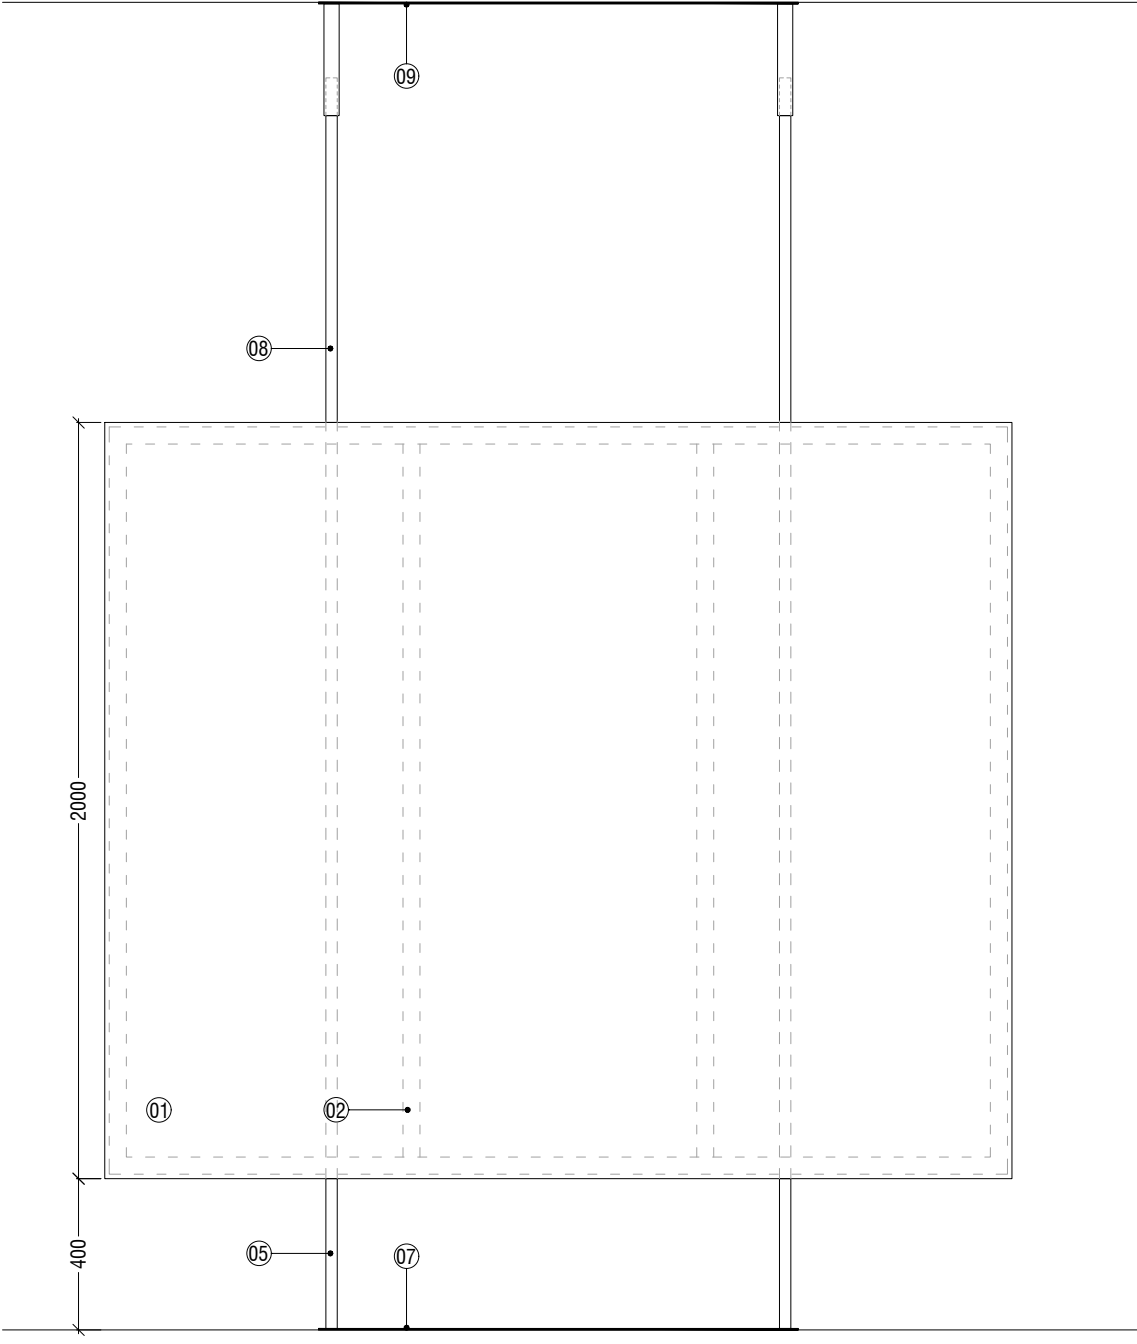

Detall trobada paret tipus 01 amb paret

Pletina de 85 x 85mm amb perfil de seccio quadrada de 55 x 55 mm soldat. Encargolat a paret.
.....
encaixat al perfil de 55x55mm, amb cargol passant.

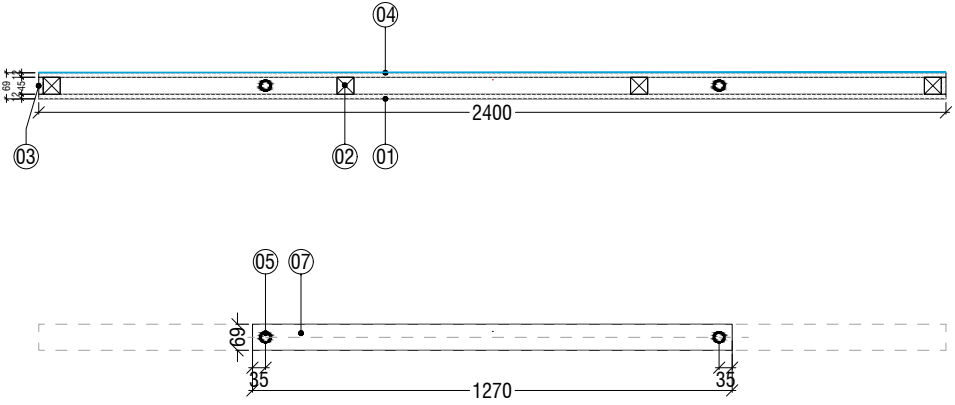







LLEGENDA

- 01. Tauler de DM colorejat en massa de 12mm, amb impressio directe. Acabat color SAND.
- 02. Bastidor de fusta amb llisto de pi de 45x45mm.
- 03. Tapeta de DM colorejat en massa de 12mm. Acabat color SAND.
- 04. Tauler de DM en cru amb wallpaper impres enganxat.
- 05. Potes de tub metal·lic de 30mm de diàmetre i espessor 3mm, soldat a pletina inferiors. Altura 330mm. Distància entre potes depenent de cada paret. Encaixat a tub metal·lic i fixat amb cargol passant.
- 06. Pletina metal·lica soldada a pota i encargolada a bastidor interior.
- 07. Pletina de xapa metal·lica de 4mm d'espessor, amplada de 69mm i
- 08. Potes de tub metal·lic de 30mm de diàmetre i espessor 3mm, soldat a pletines superiors i inferiors. Altura aproximada a comprovar in situ: 1100mm. Distància entre potes depenent de cada paret.
- 09. Pletina de xapa metal·lica de 4mm d'espessor, amplada de 69mm i longitud depenent de cada peça. Soldada a tub metal·lic de 40mm, on s'encaixa la pota i es colla amb cargol passant.

VEURE ACABATS DE LES SUPERFÍCIES A

VEURE DIMENSIONS DE LES PARETS I FORMES A

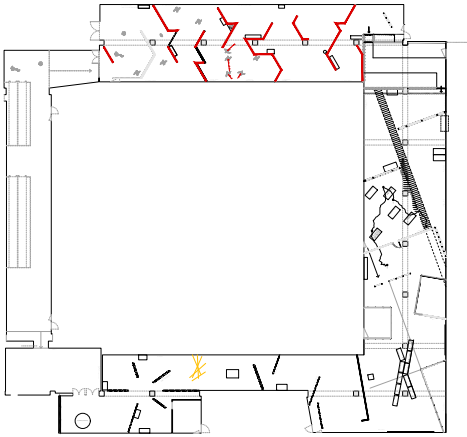


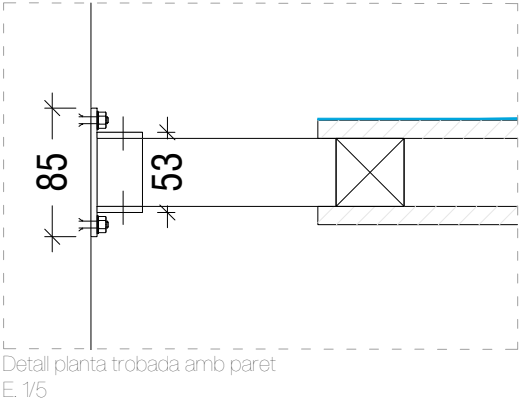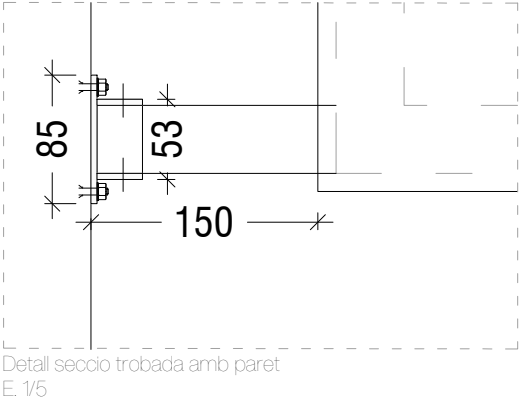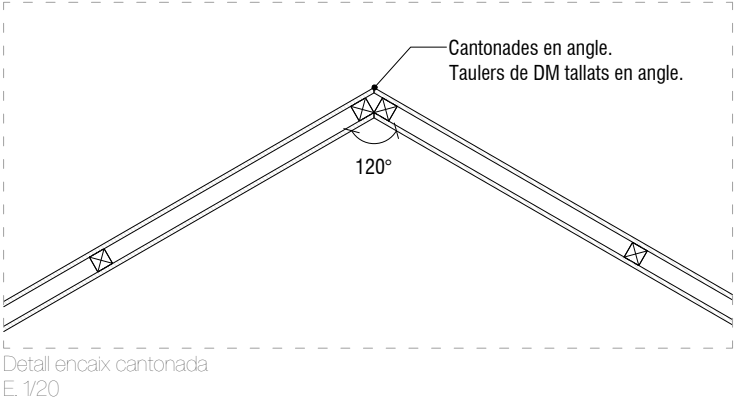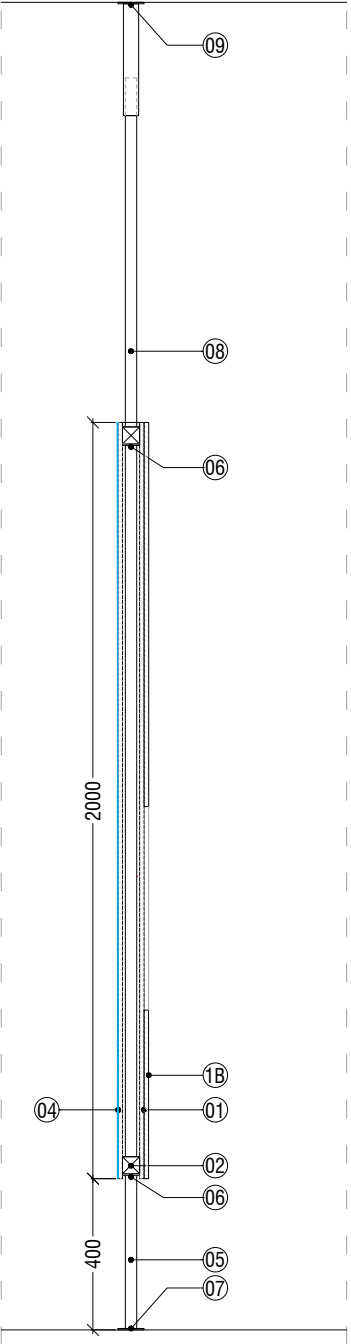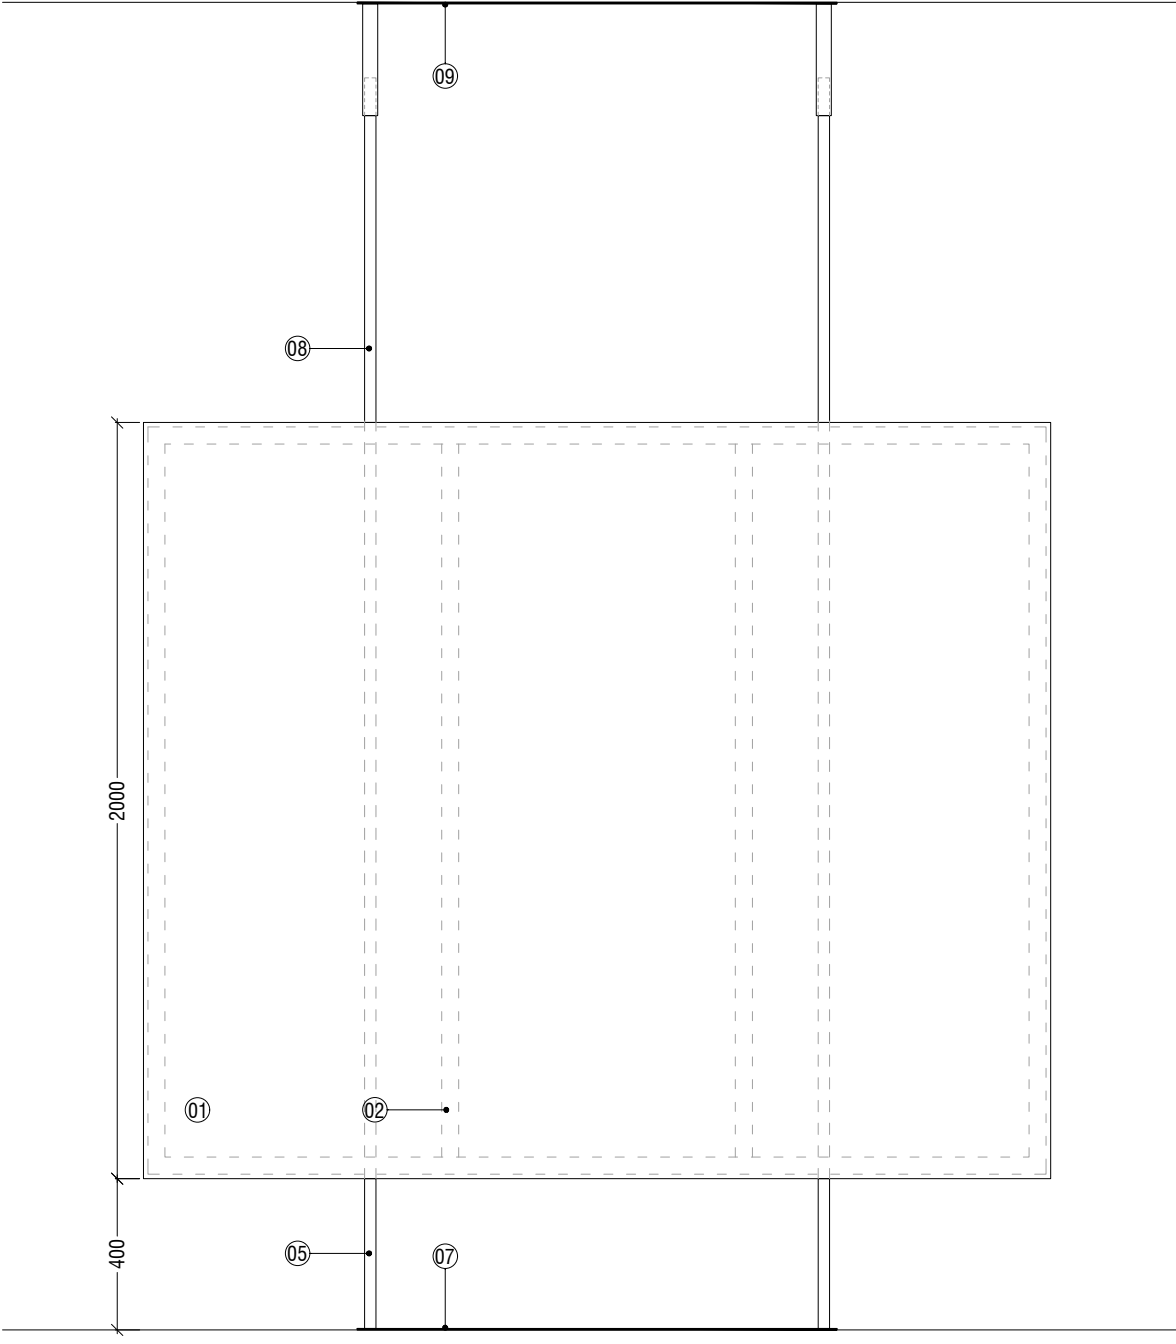

Detall trobada paret tipus 01 amb paret

Pletina de 85 x 85mm amb perfil de seccio quadrada de 55 x 55 mm soldat. Encargolat a paret.

..... encaixat al perfil de 55x55mm, amb cargol passant.

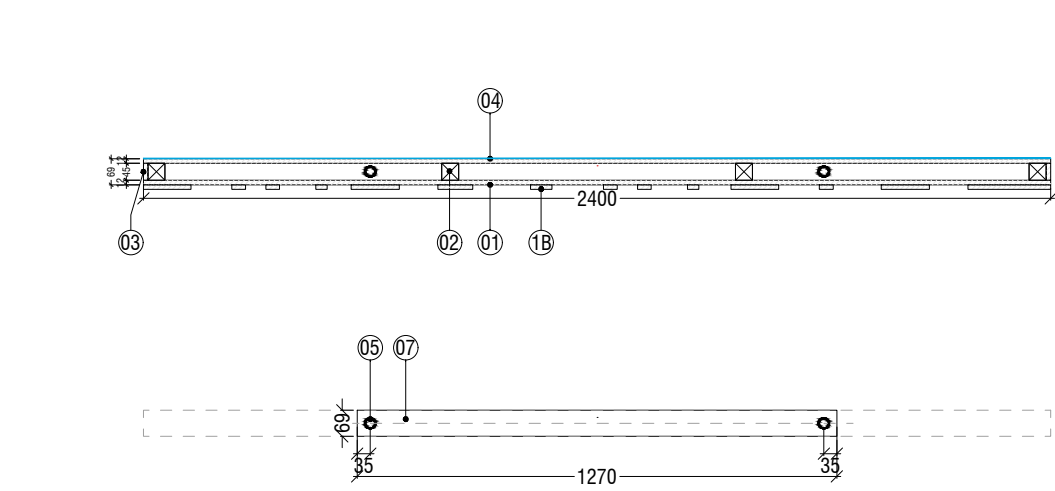



LLEGENDA

01. Tauler de DM en cru de 12mm.
1B. Tauler de DM colorejat en massa de 12mm, amb impressio directe i troquelat. Acabat color SAND.
02. Bastidor de fusta amb llisto de pi de 45x45mm.
03. Tapeta de DM colorejat en massa de 12mm. Acabat color SAND.
04. Tauler de DM en cru amb wallpaper impres enganxat.
05. Potes de tub metallic de 30mm de diamentre i espessor 3mm, soldat a pletina inferiors. Altura 330mm. Distancia entre potes depenent de cada paret. Encaixat a tub metallic i fixat amb cargol passant.
06. Pletina metallica soldada a pota i encargolada a bastidor interior.
07. Pletina de xapa metallica de 4mm d'espessor, amplada de 69mm i
08. Potes de tub metallic de 30mm de diamentre i espessor 3mm, soldat a pletines superiors i inferiors. Altura aproximada a comprovar in situ. 1100mm. Distancia entre potes depenent de cada paret.
09. Pletina de xapa metallica de 4mm d'espessor, amplada de 69mm i longitud depenent de cada peça. Soldada a tub metallic de 40mm, on s'encaixa la pota i es colla amb cargol passant.




VEURE ACABATS DE LES SUPERFICIES A
.....


VEURE DIMENSIONS DE LES PARETS I FORMES A
.....

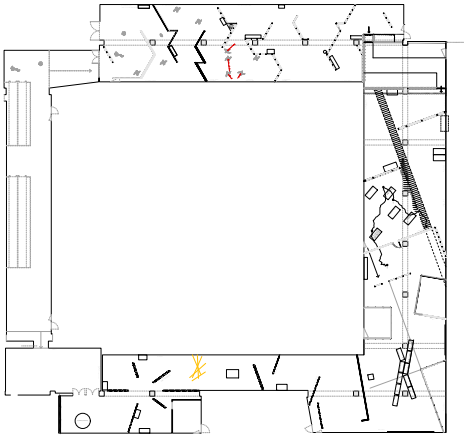

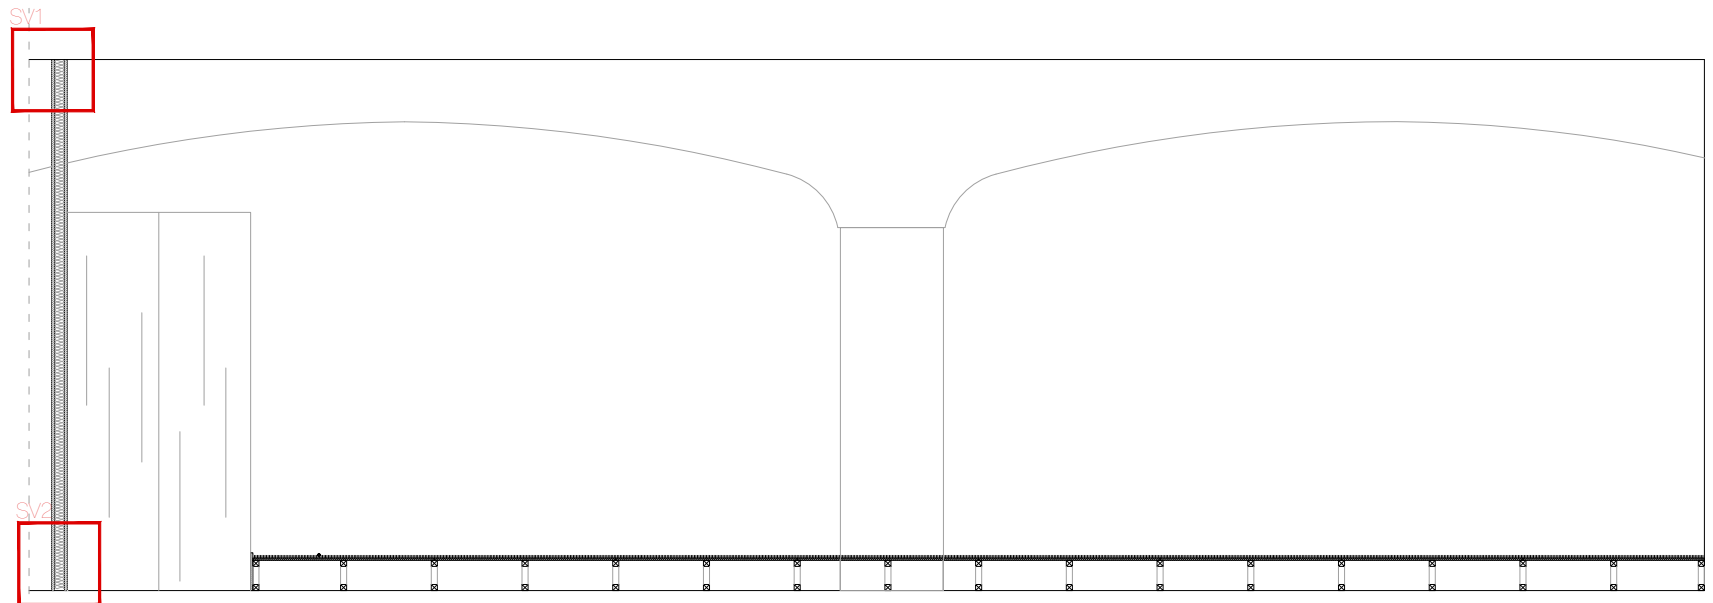


Secció S1
Escala 1/50

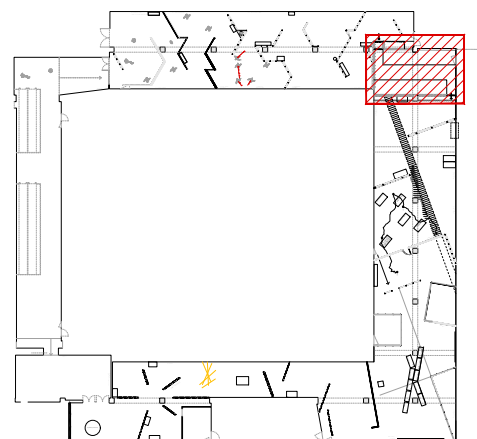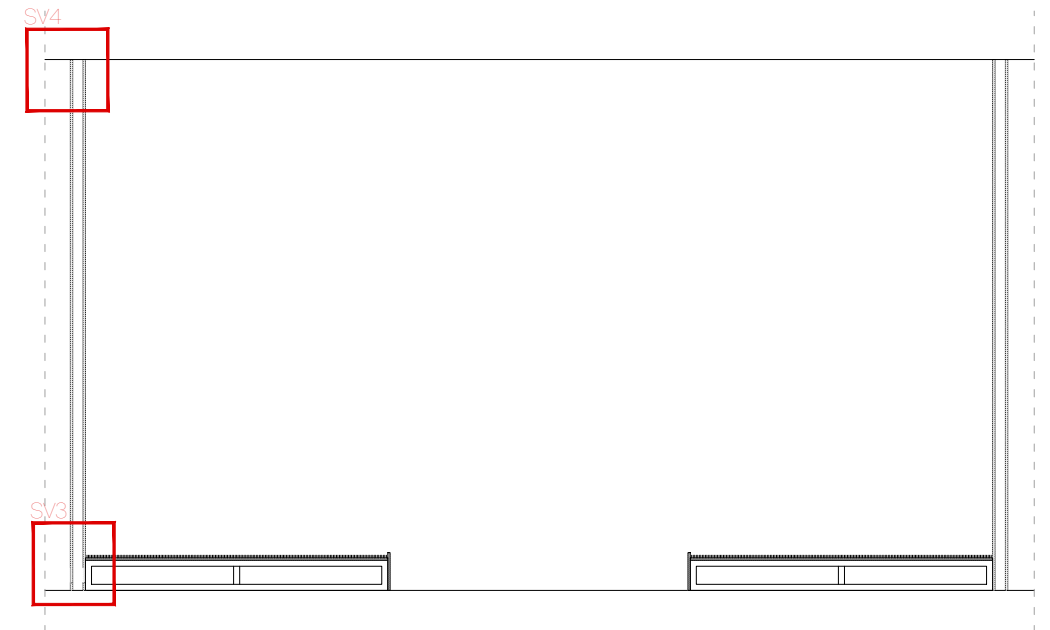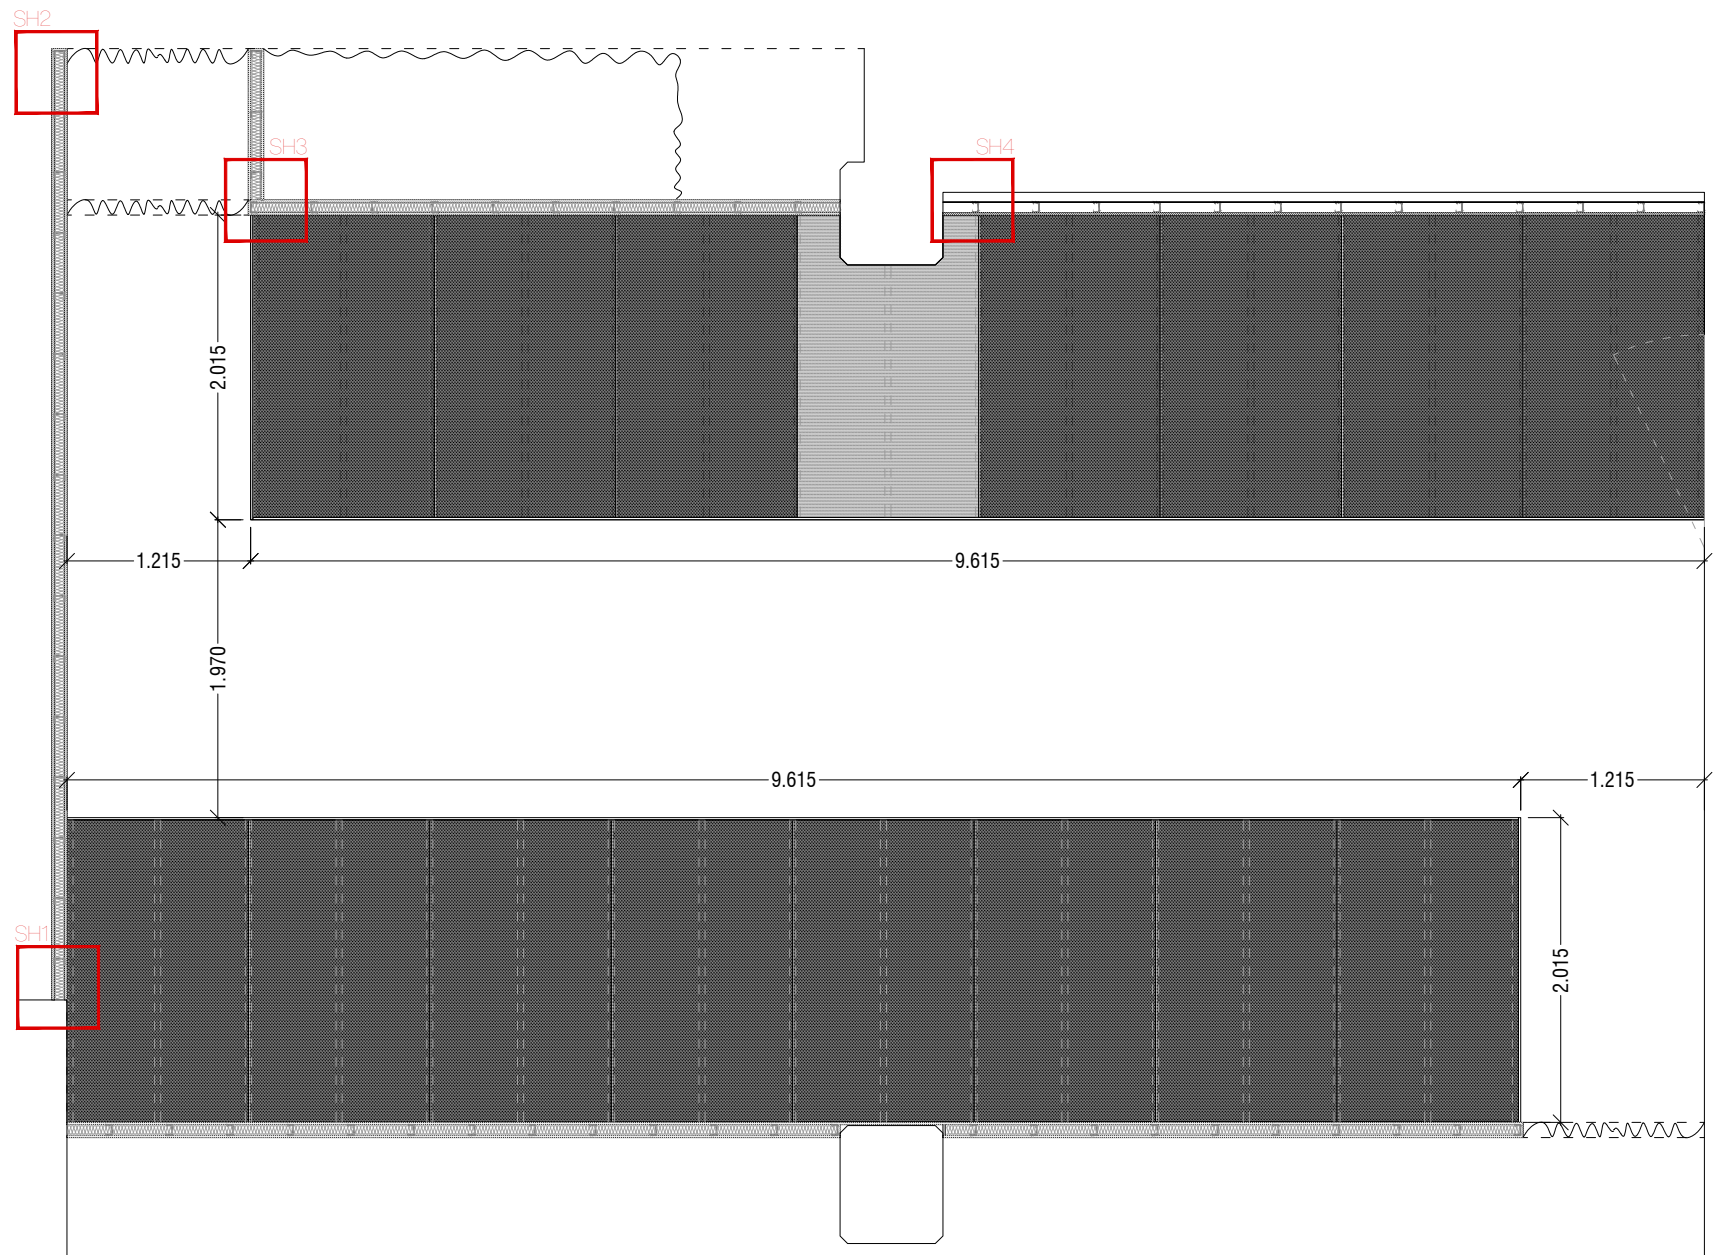


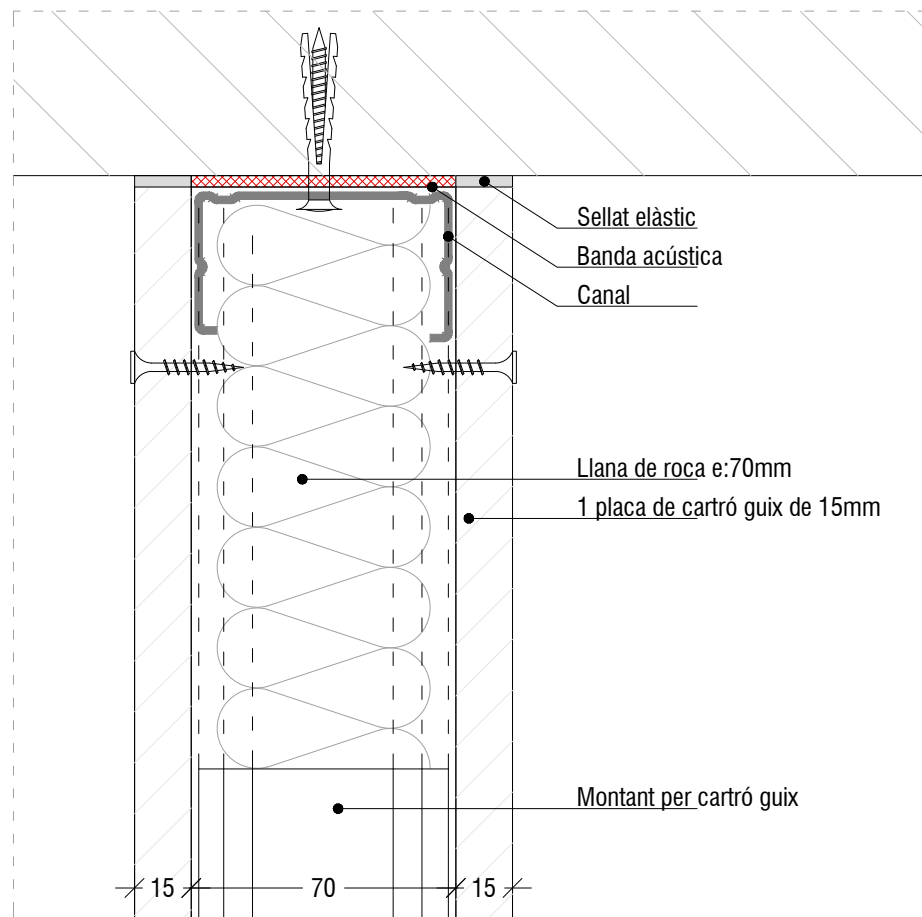


Seccio vertical SV1
Trobada amb forjat superior
Escala E:1/2

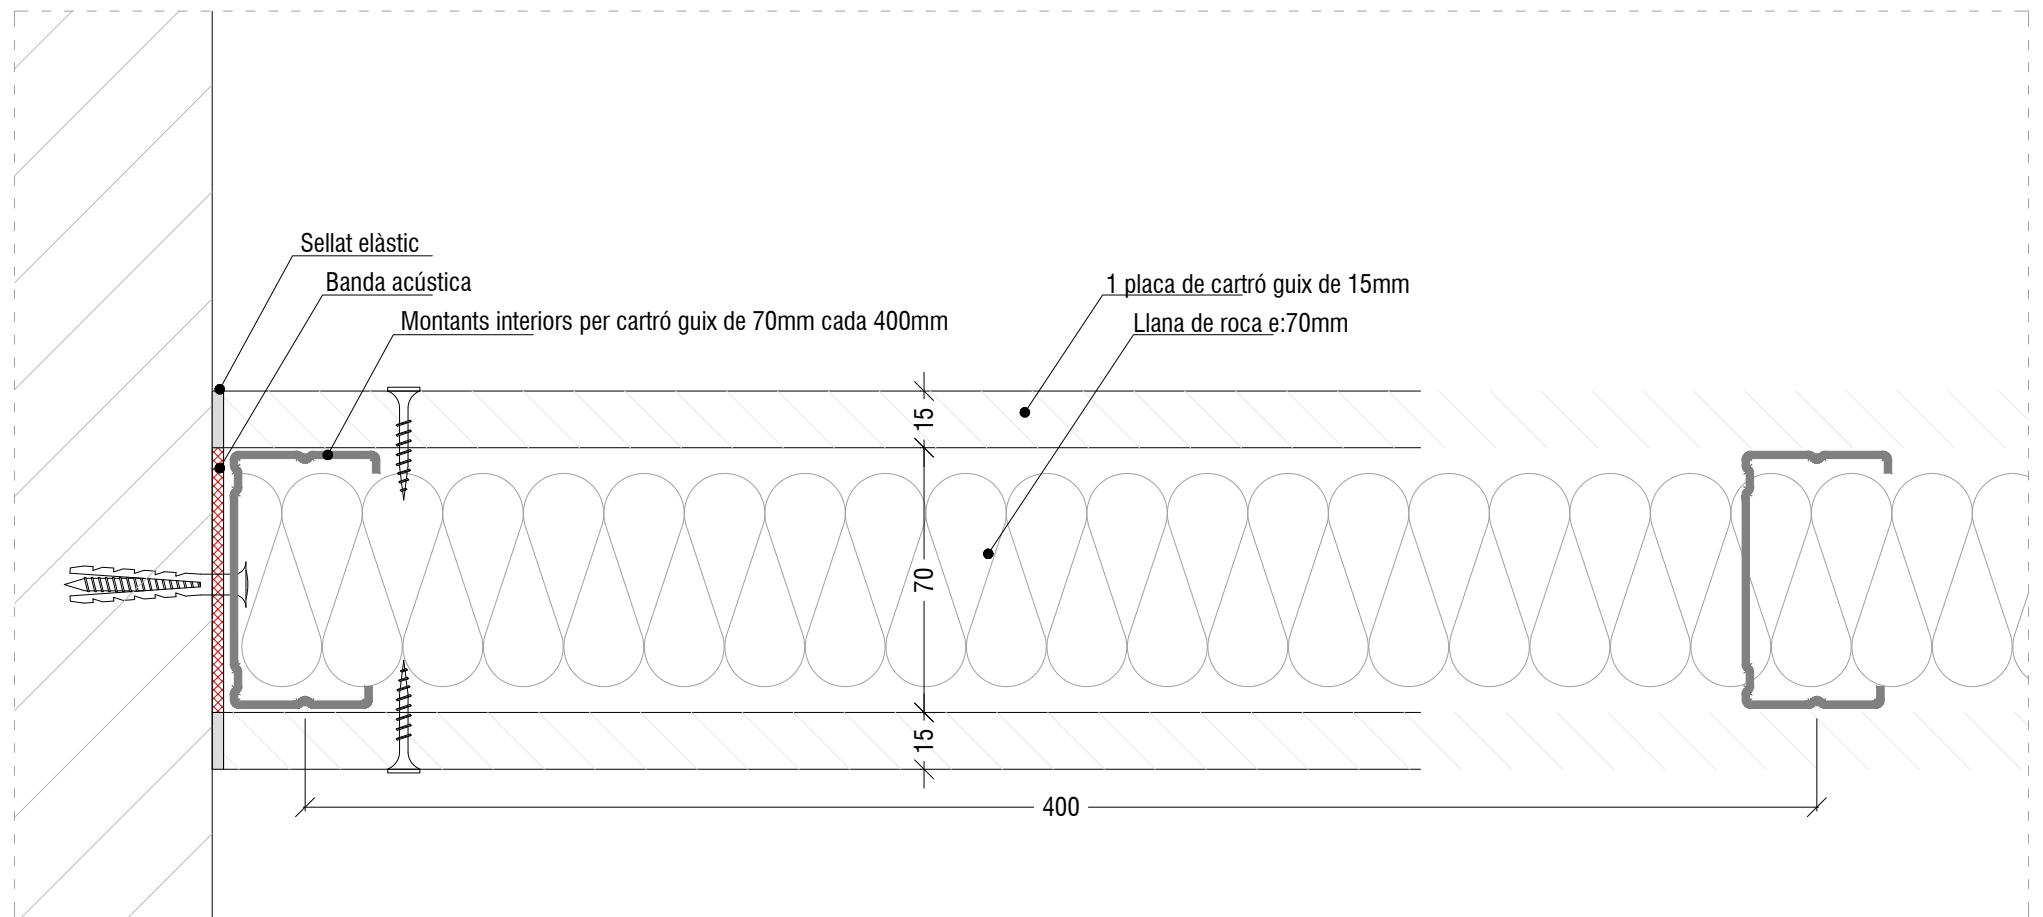


Seccio horitzontal SH1
Trobada amb el mur
Escala E:1/2

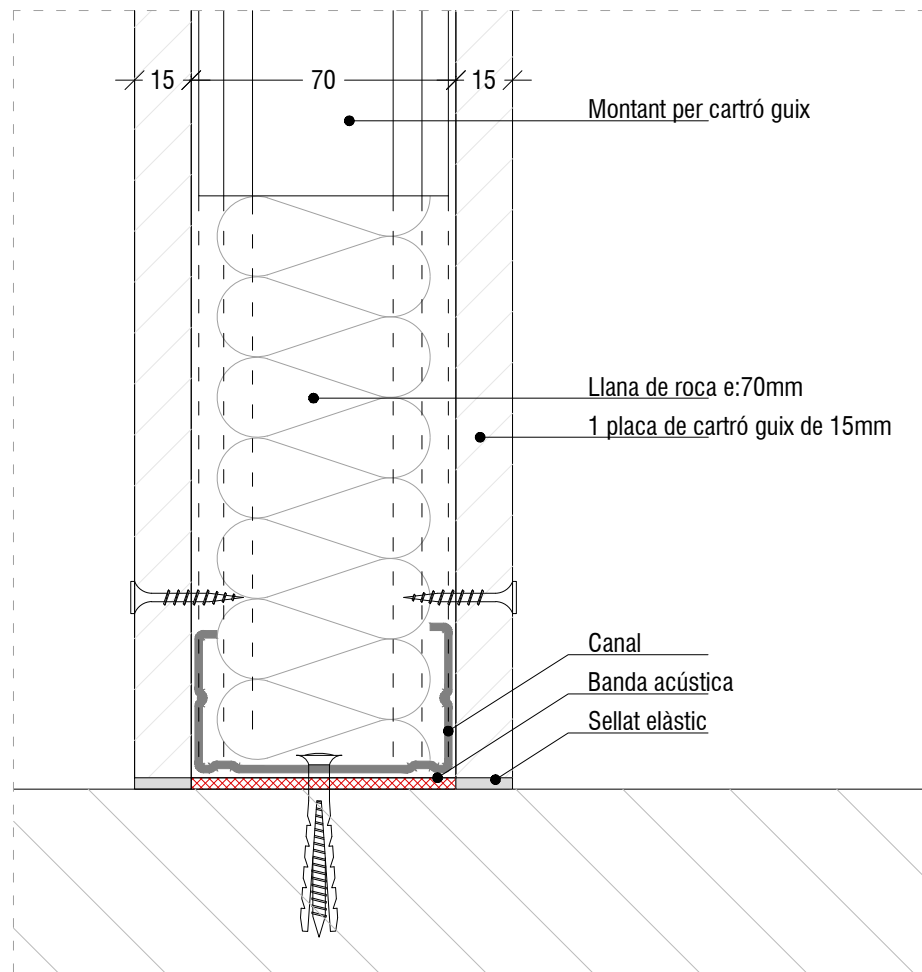


Seccio vertical SV2
Trobada amb forjat inferior
Escala E:1/2

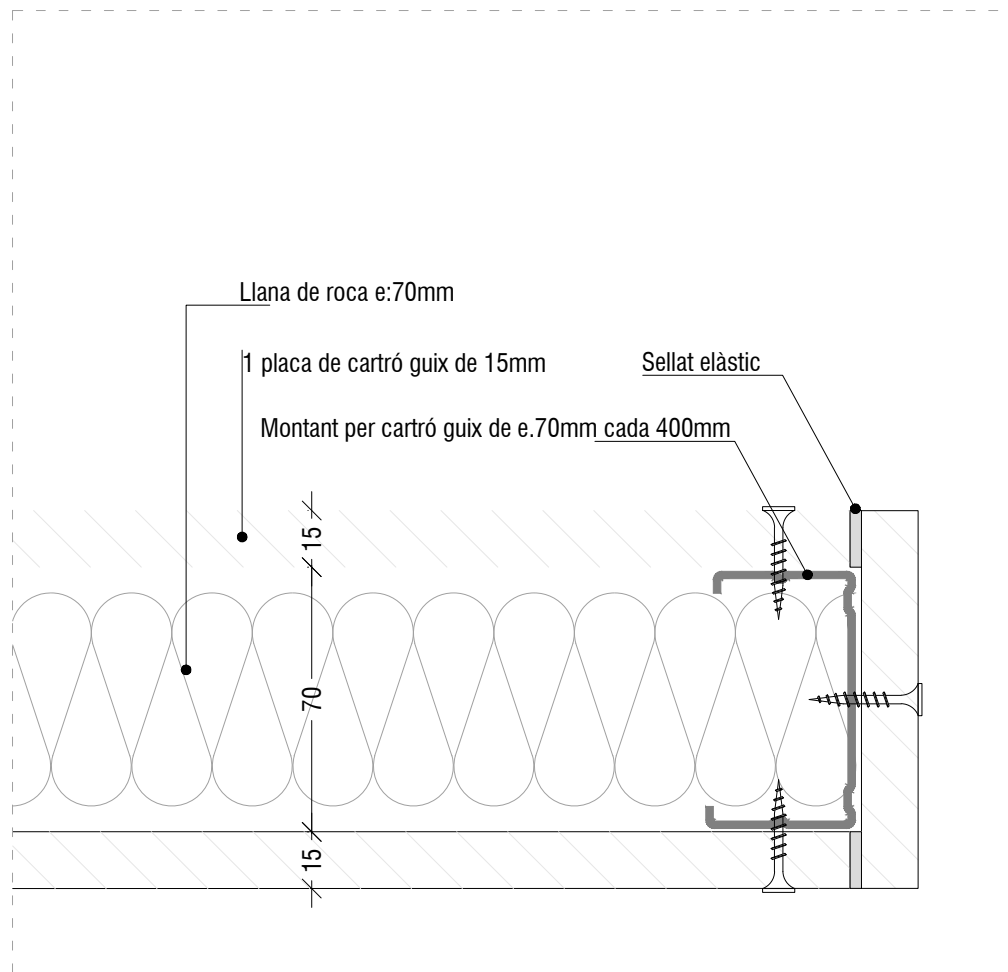


Seccio horitzontal SH2
Acabament mur
Escala E:1/2

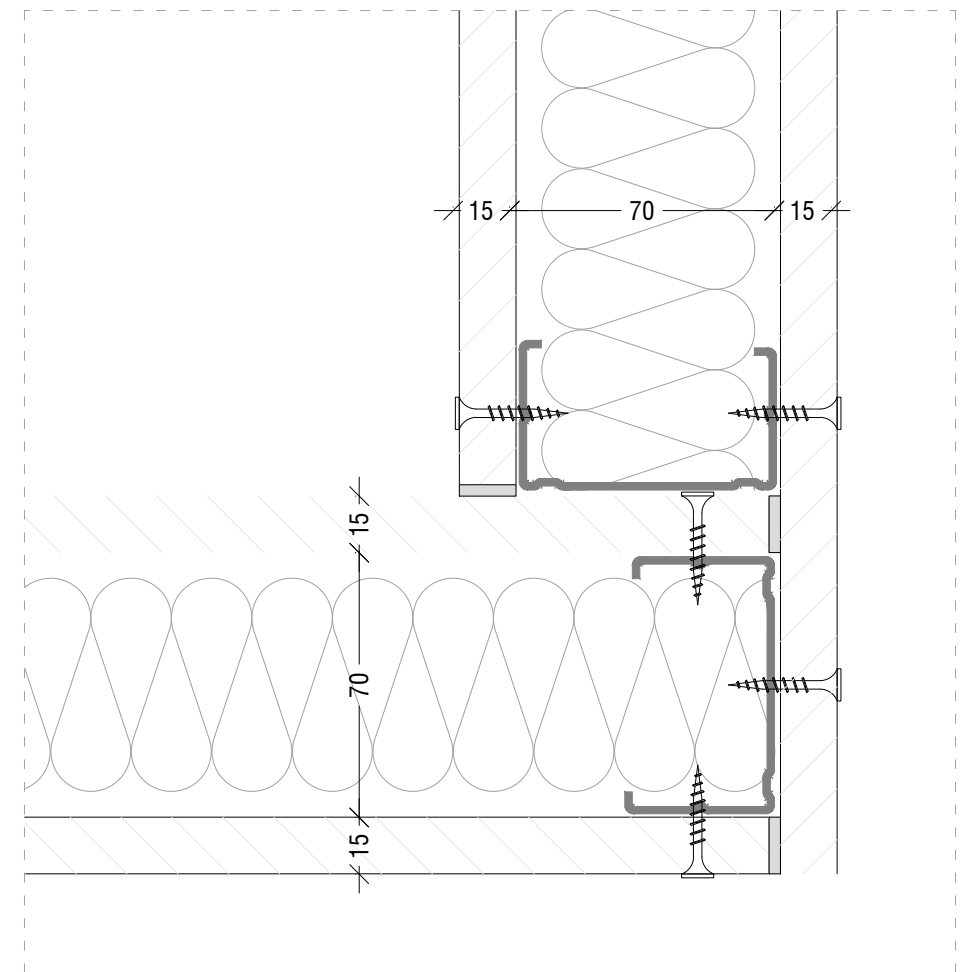


Seccio horitzontal SH3
Cantonada
Escala E:1/2

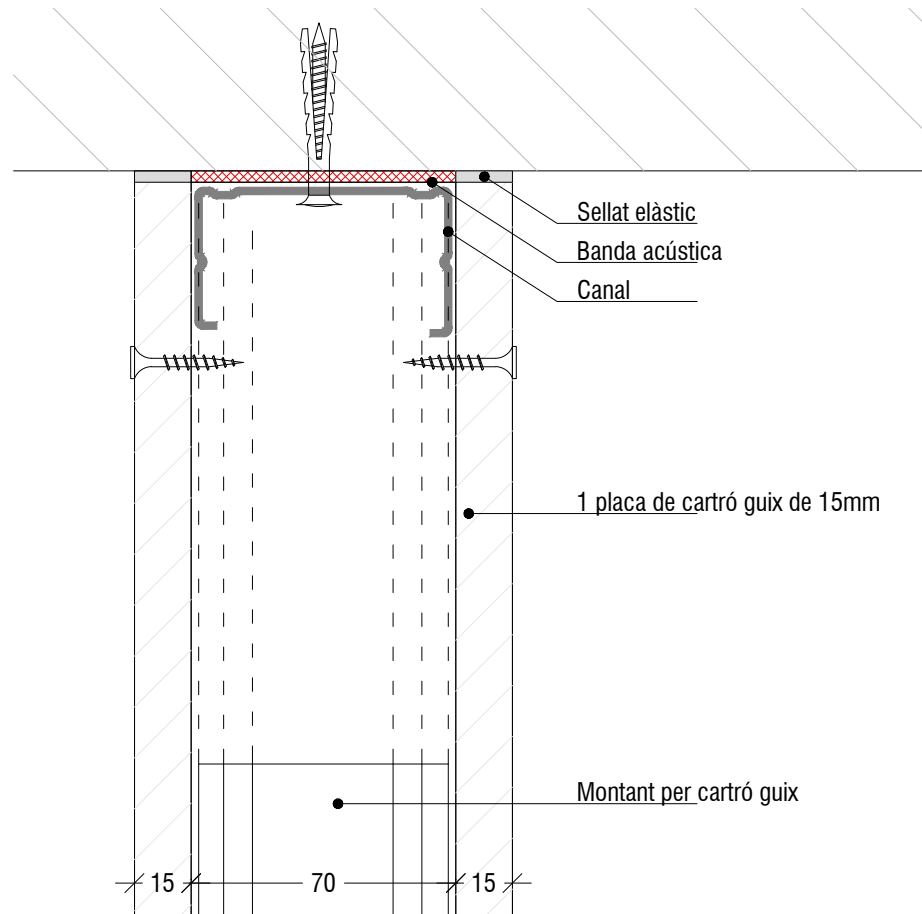


Secció vertical SV4
Trobada amb forjat superior
Escala E.1/2

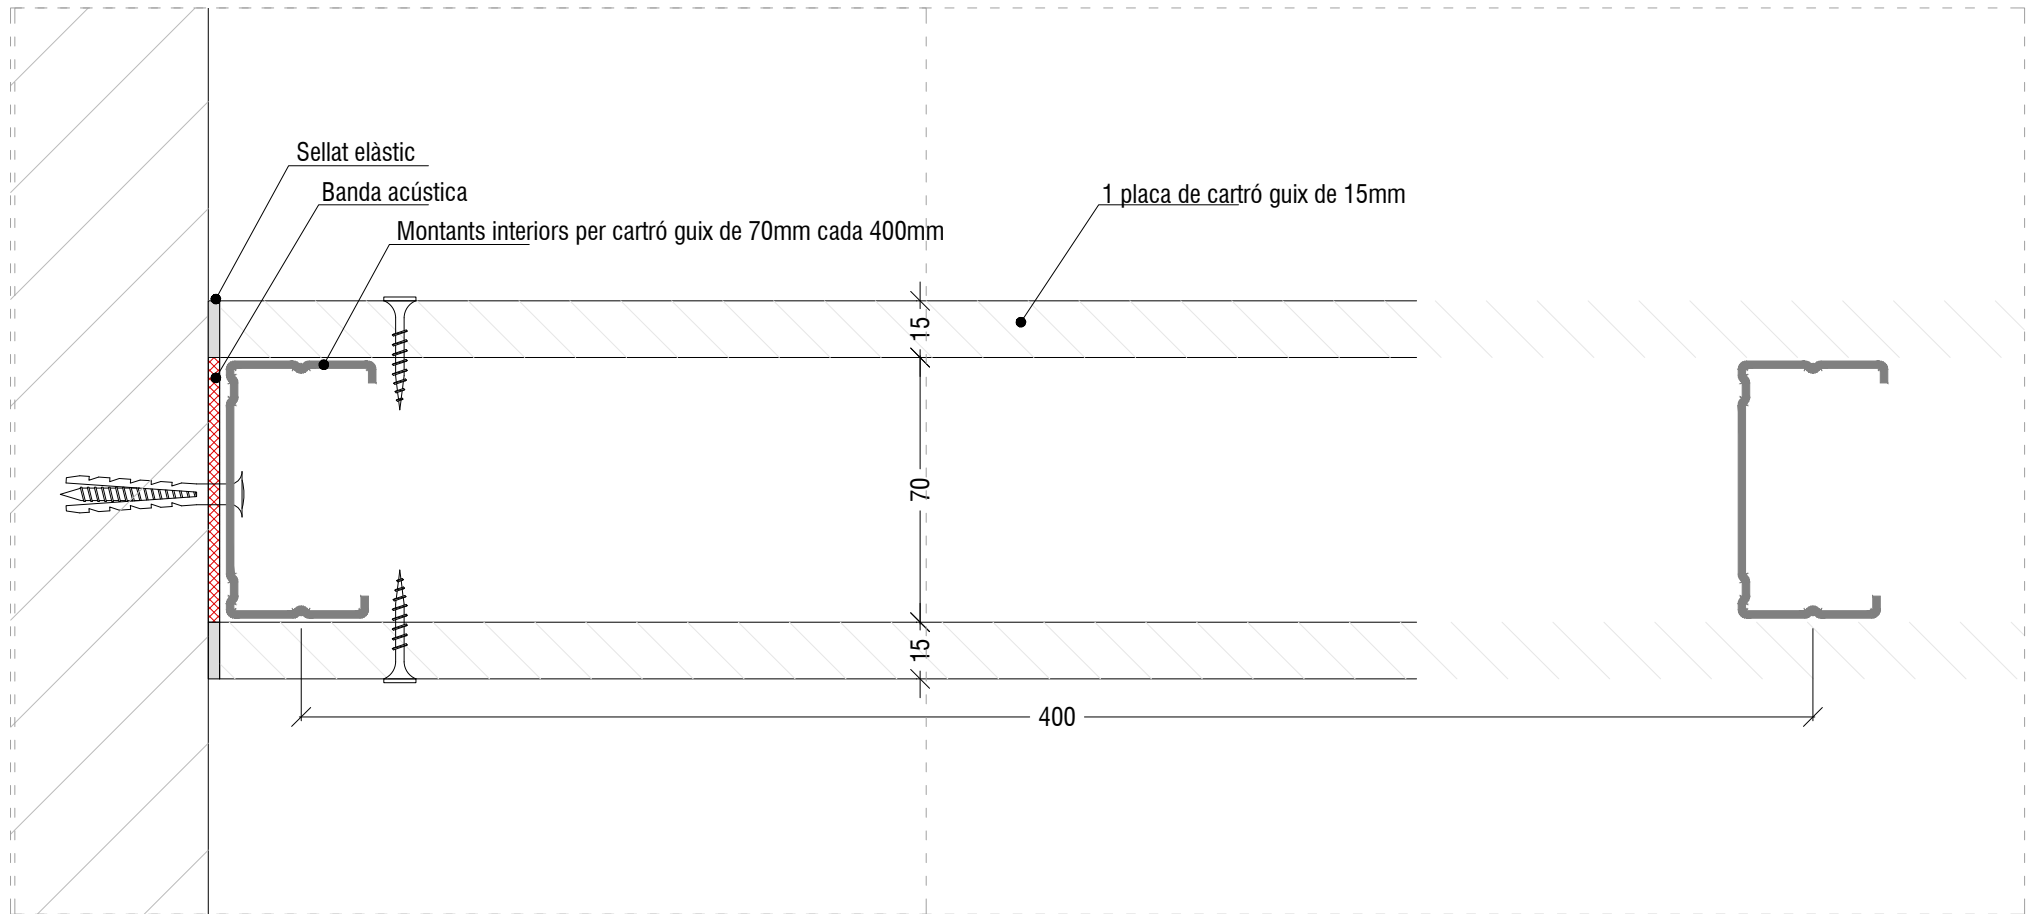


Secció horitzontal SH4
Trobada amb el mur
Escala E.1/2

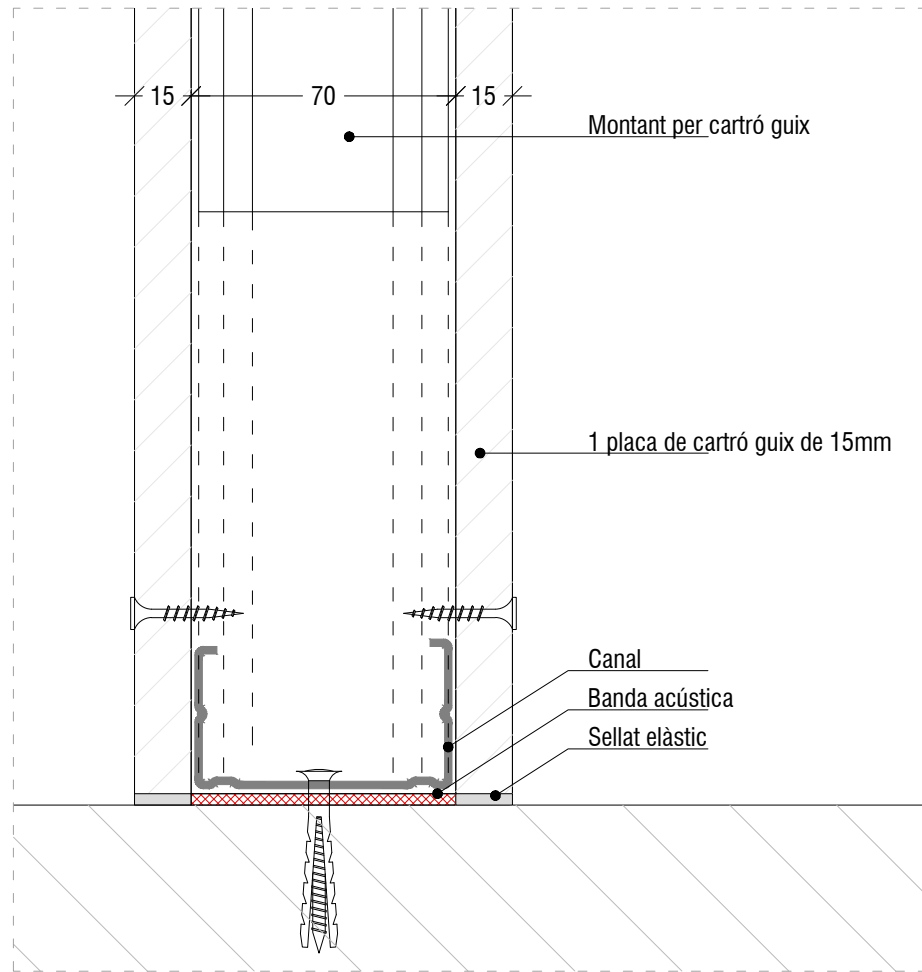



Secció vertical SV3
Trobada amb forjat inferior
Escala E.1/2

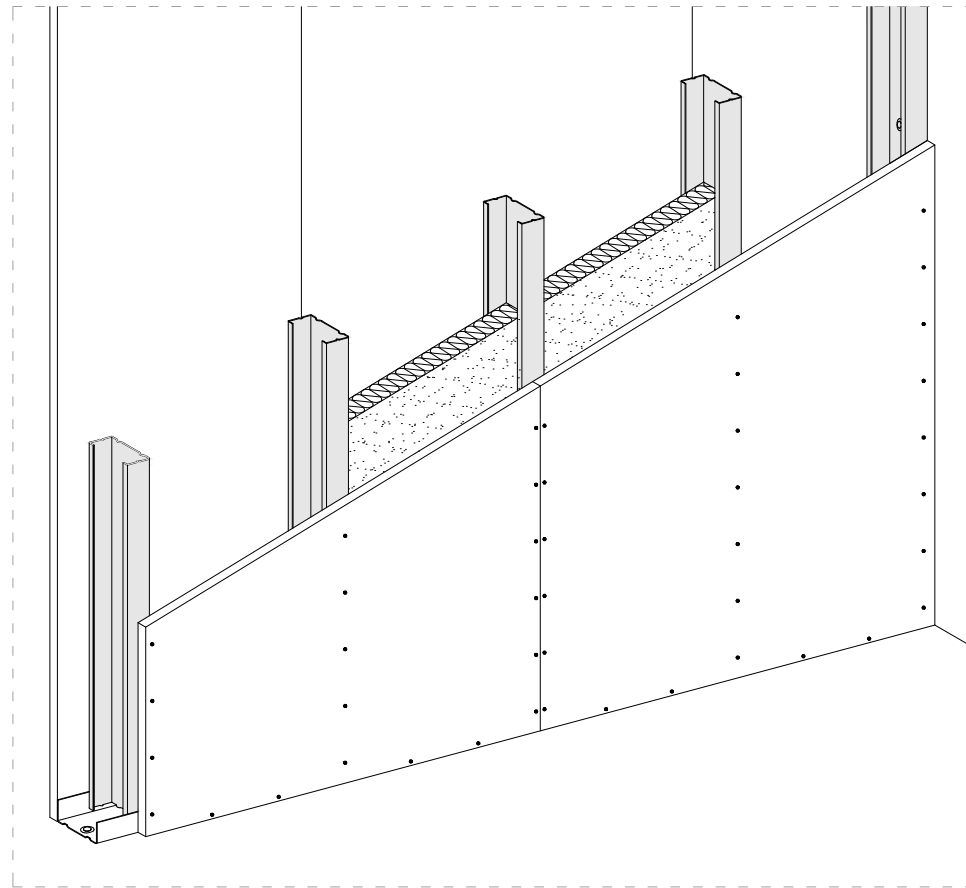



Axonometria seccionada
Pladur amb llana de roca interior


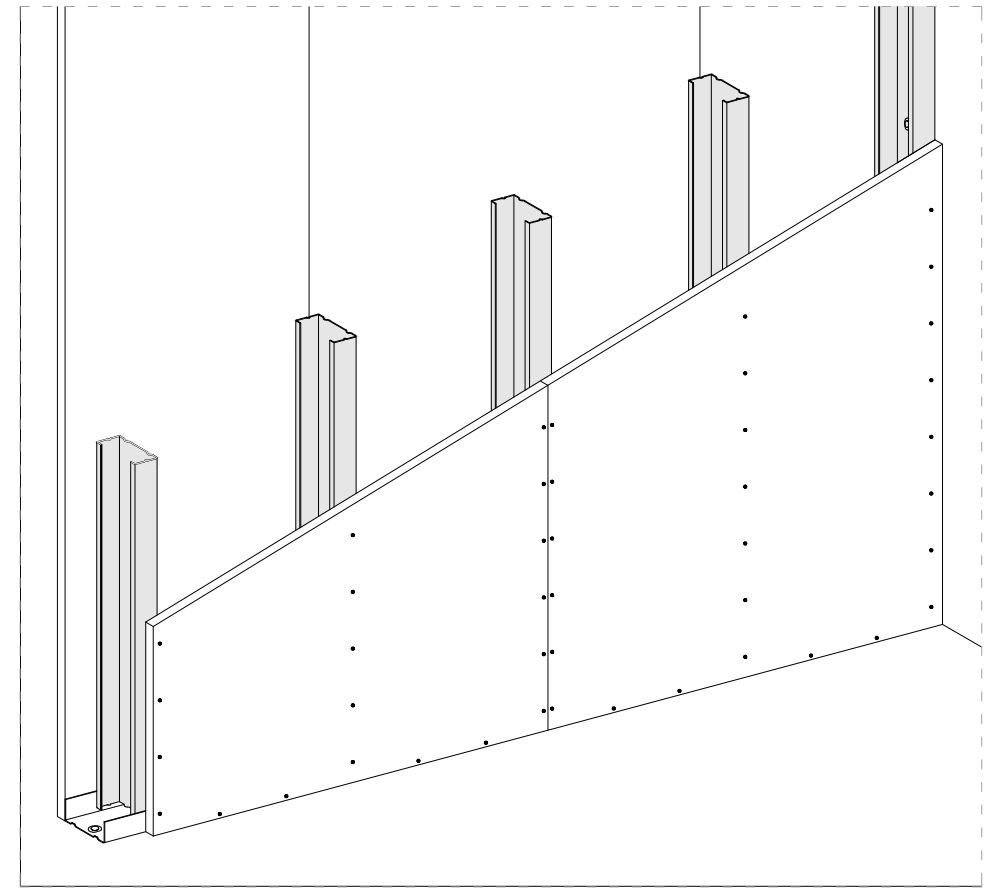


Axonometria seccionada
Pladur sense allament interior

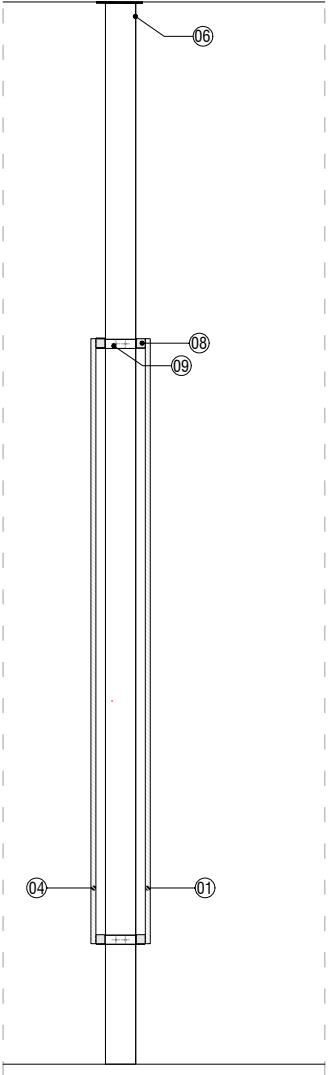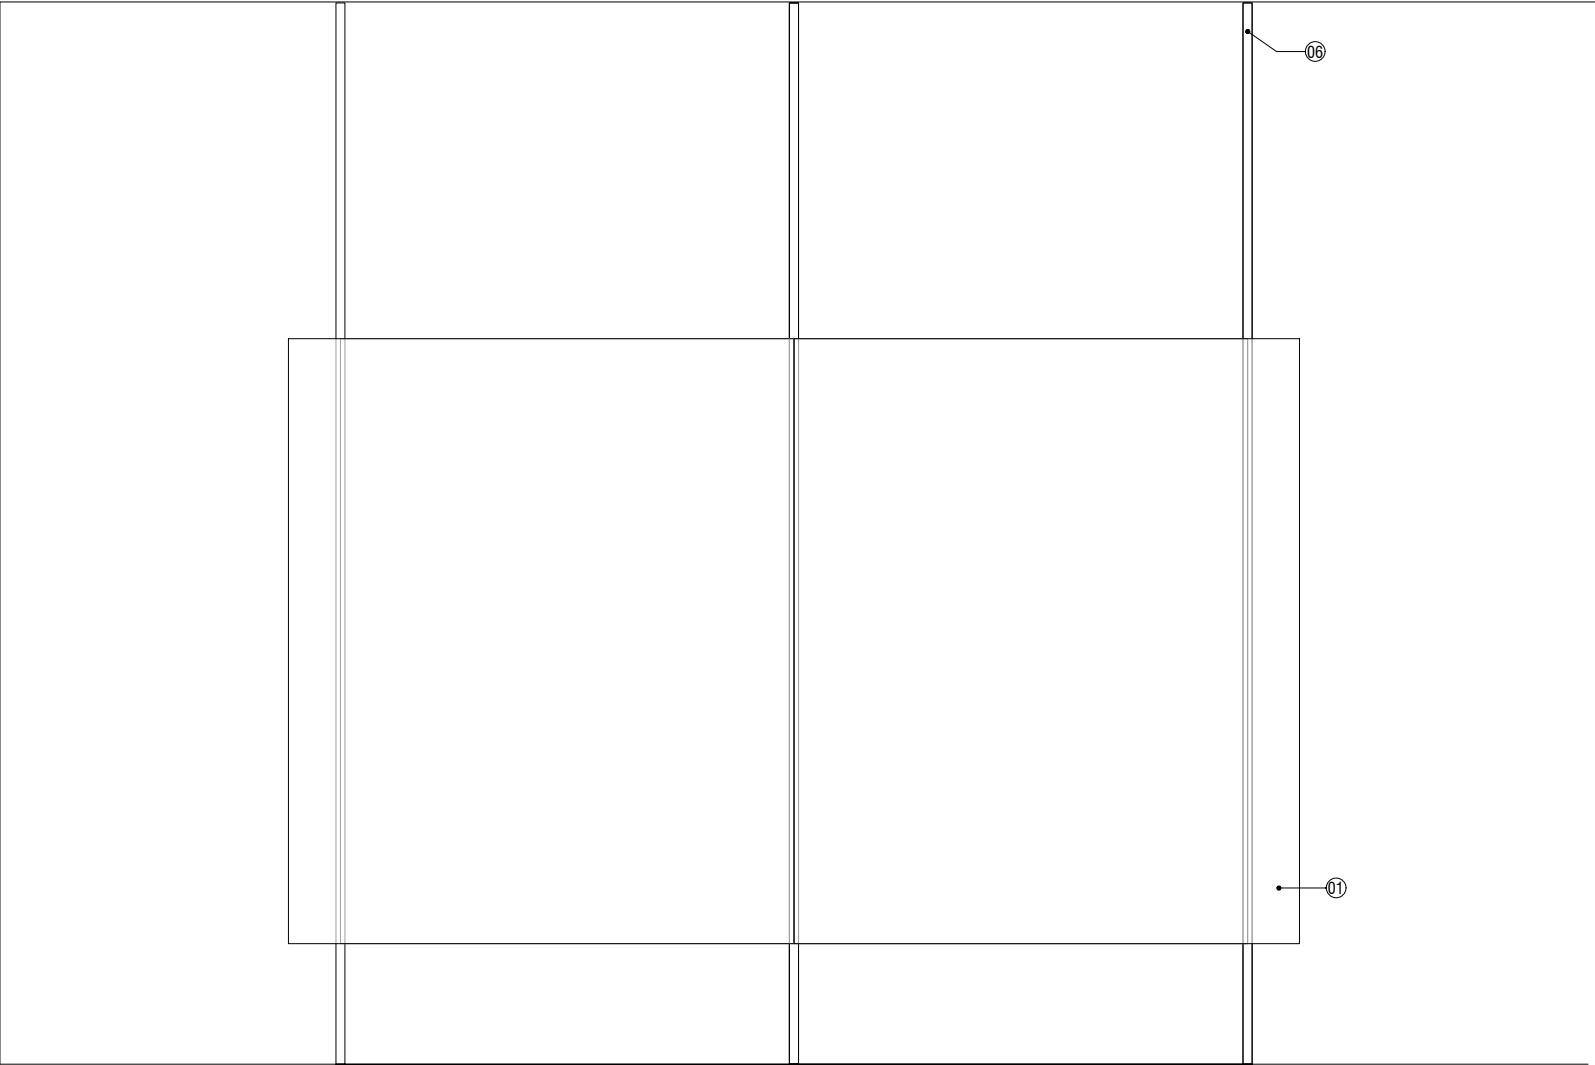

- LLEGENDA
- 01. Tauler de DM colorejat en massa de 12mm, amb impressio directe o troquelat. Acabat color SAND.
 - 04. Tauler de DM en cru amb wallpaper impres enganxat.
 - 06. Estructura existent 100x30mm
 - 07. Pletina de remat de 30x30x2mm si fa falta
 - 08. Llisto de pi de 30x30mm
 - 09. Pletina de 30x1,5mm amb 2L de 30x30x2mm soldades de pilar a pilar

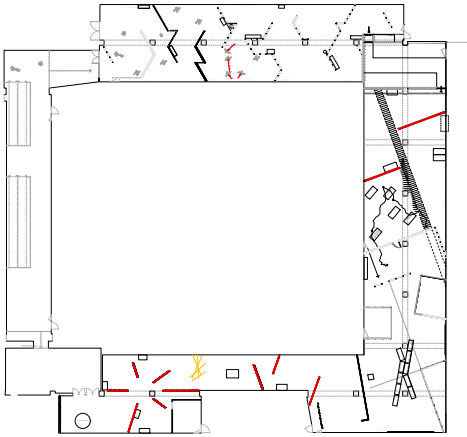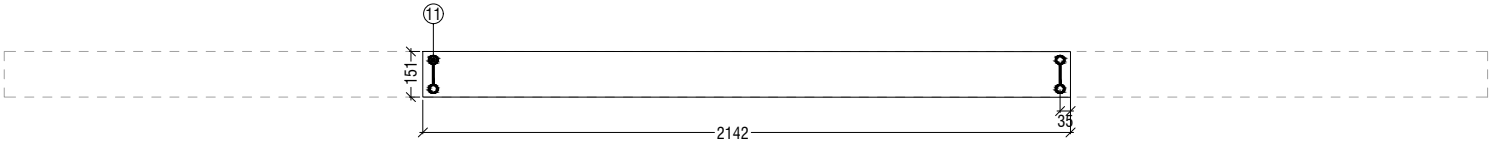

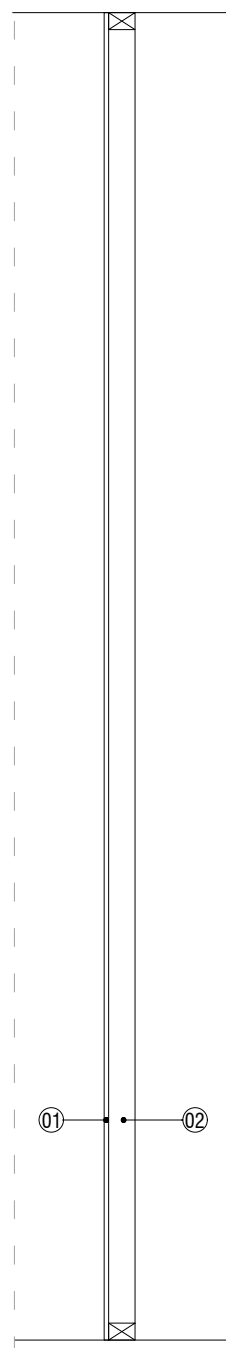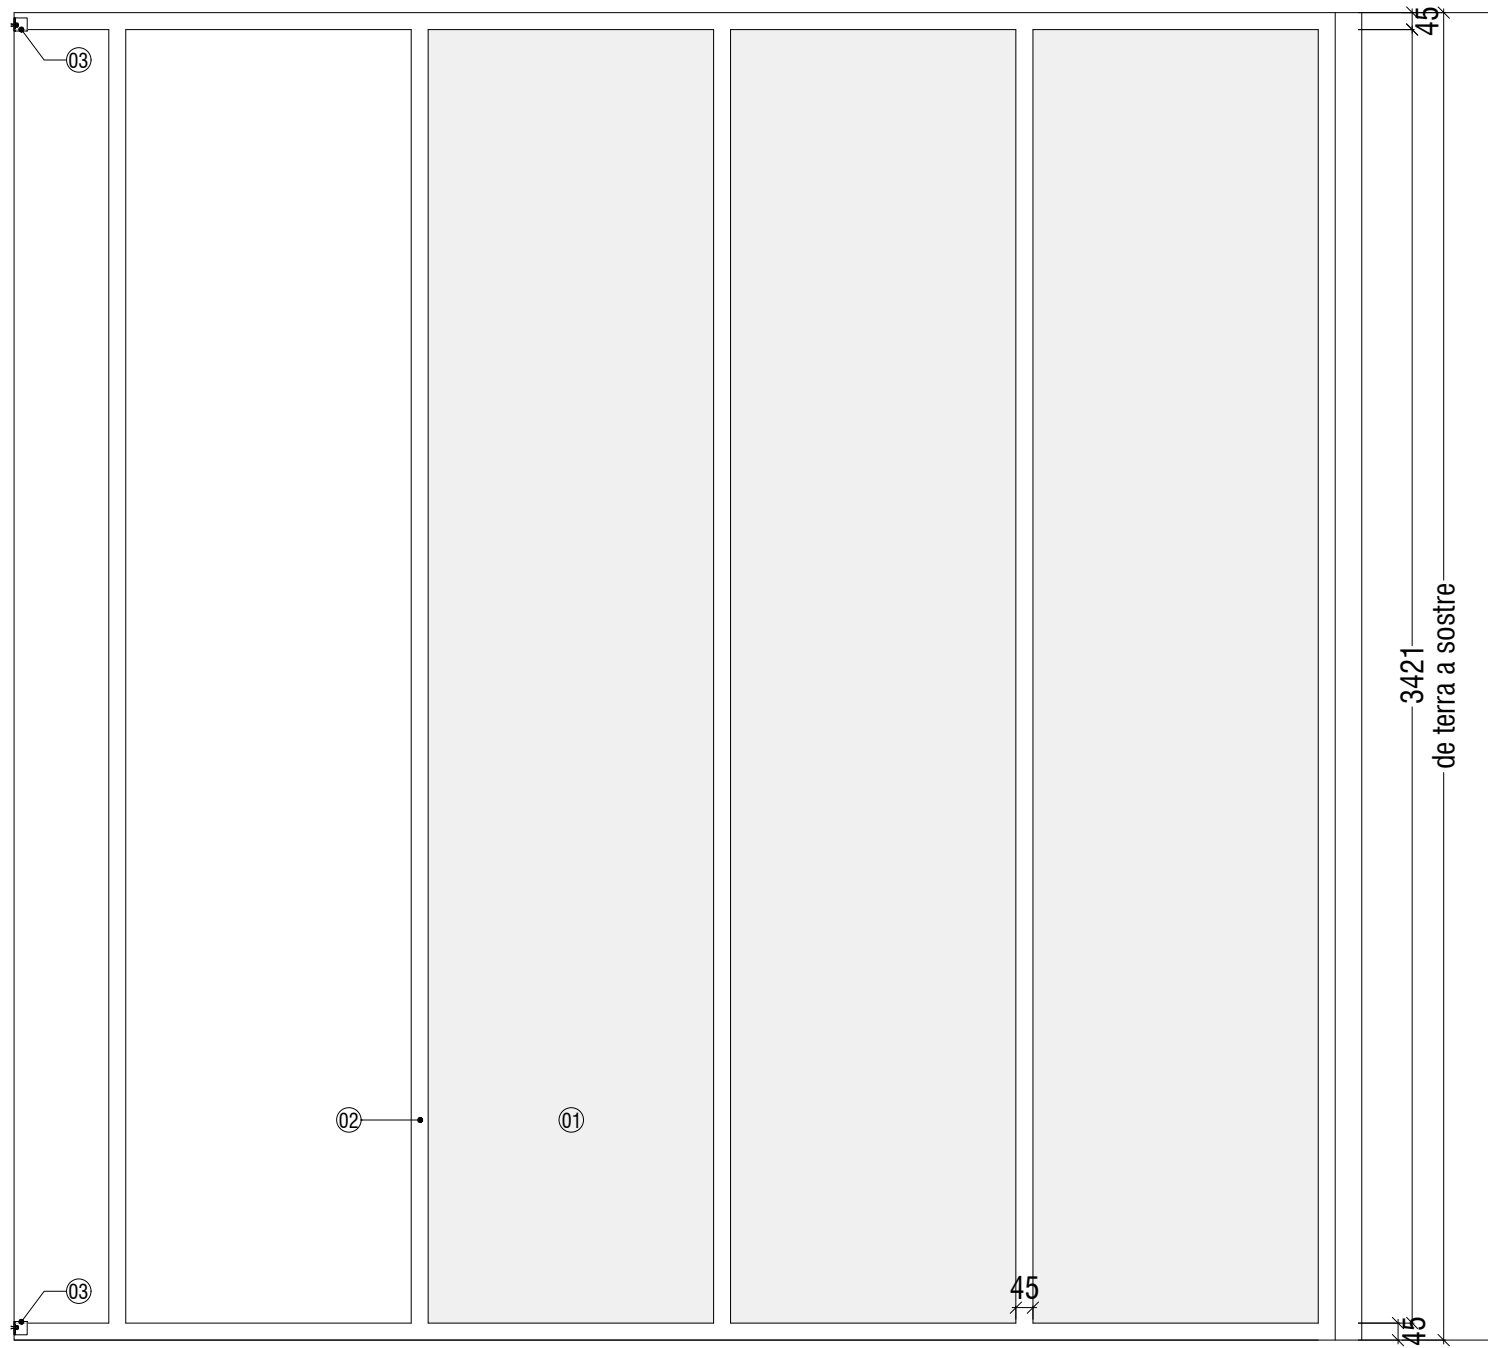



LLEGENDA


- 01. Tauler de contraxapat d'abet envernissat a l'aigua
- 02. Bastidor de fusta amb llisto de pi de 70x45mm. La distancia entre muntants variara en funcio de la longitud de la paret.
- 03. Perfil en U de 70x35mm, tallat en l'angle de la paret (comprovar in situ) i soldat a pletina de 4mm per encargolar a paret.

PARET TIPUS 05 (CASES)

E15 - 5,04m

.....

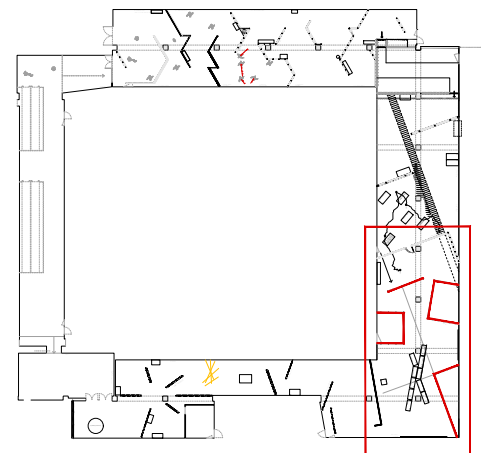
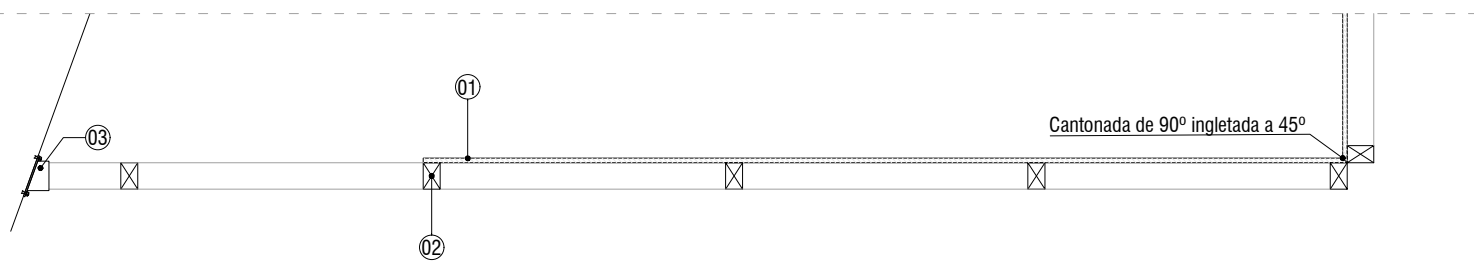


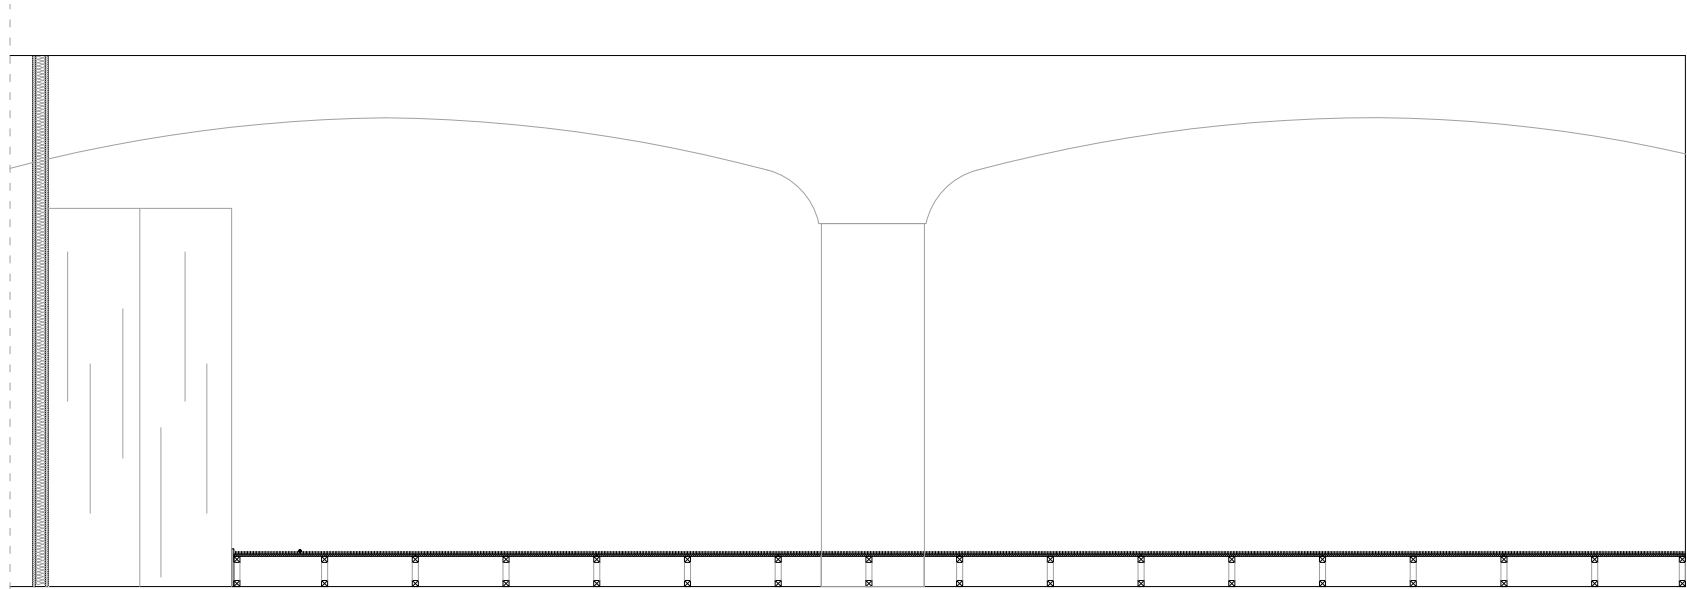


Seccio S1
Escala 1/50




Seccio S2
Escala 1/50

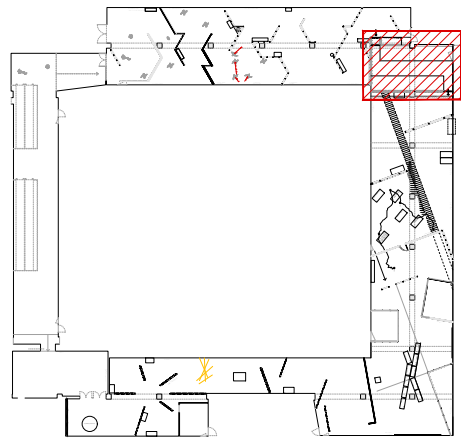
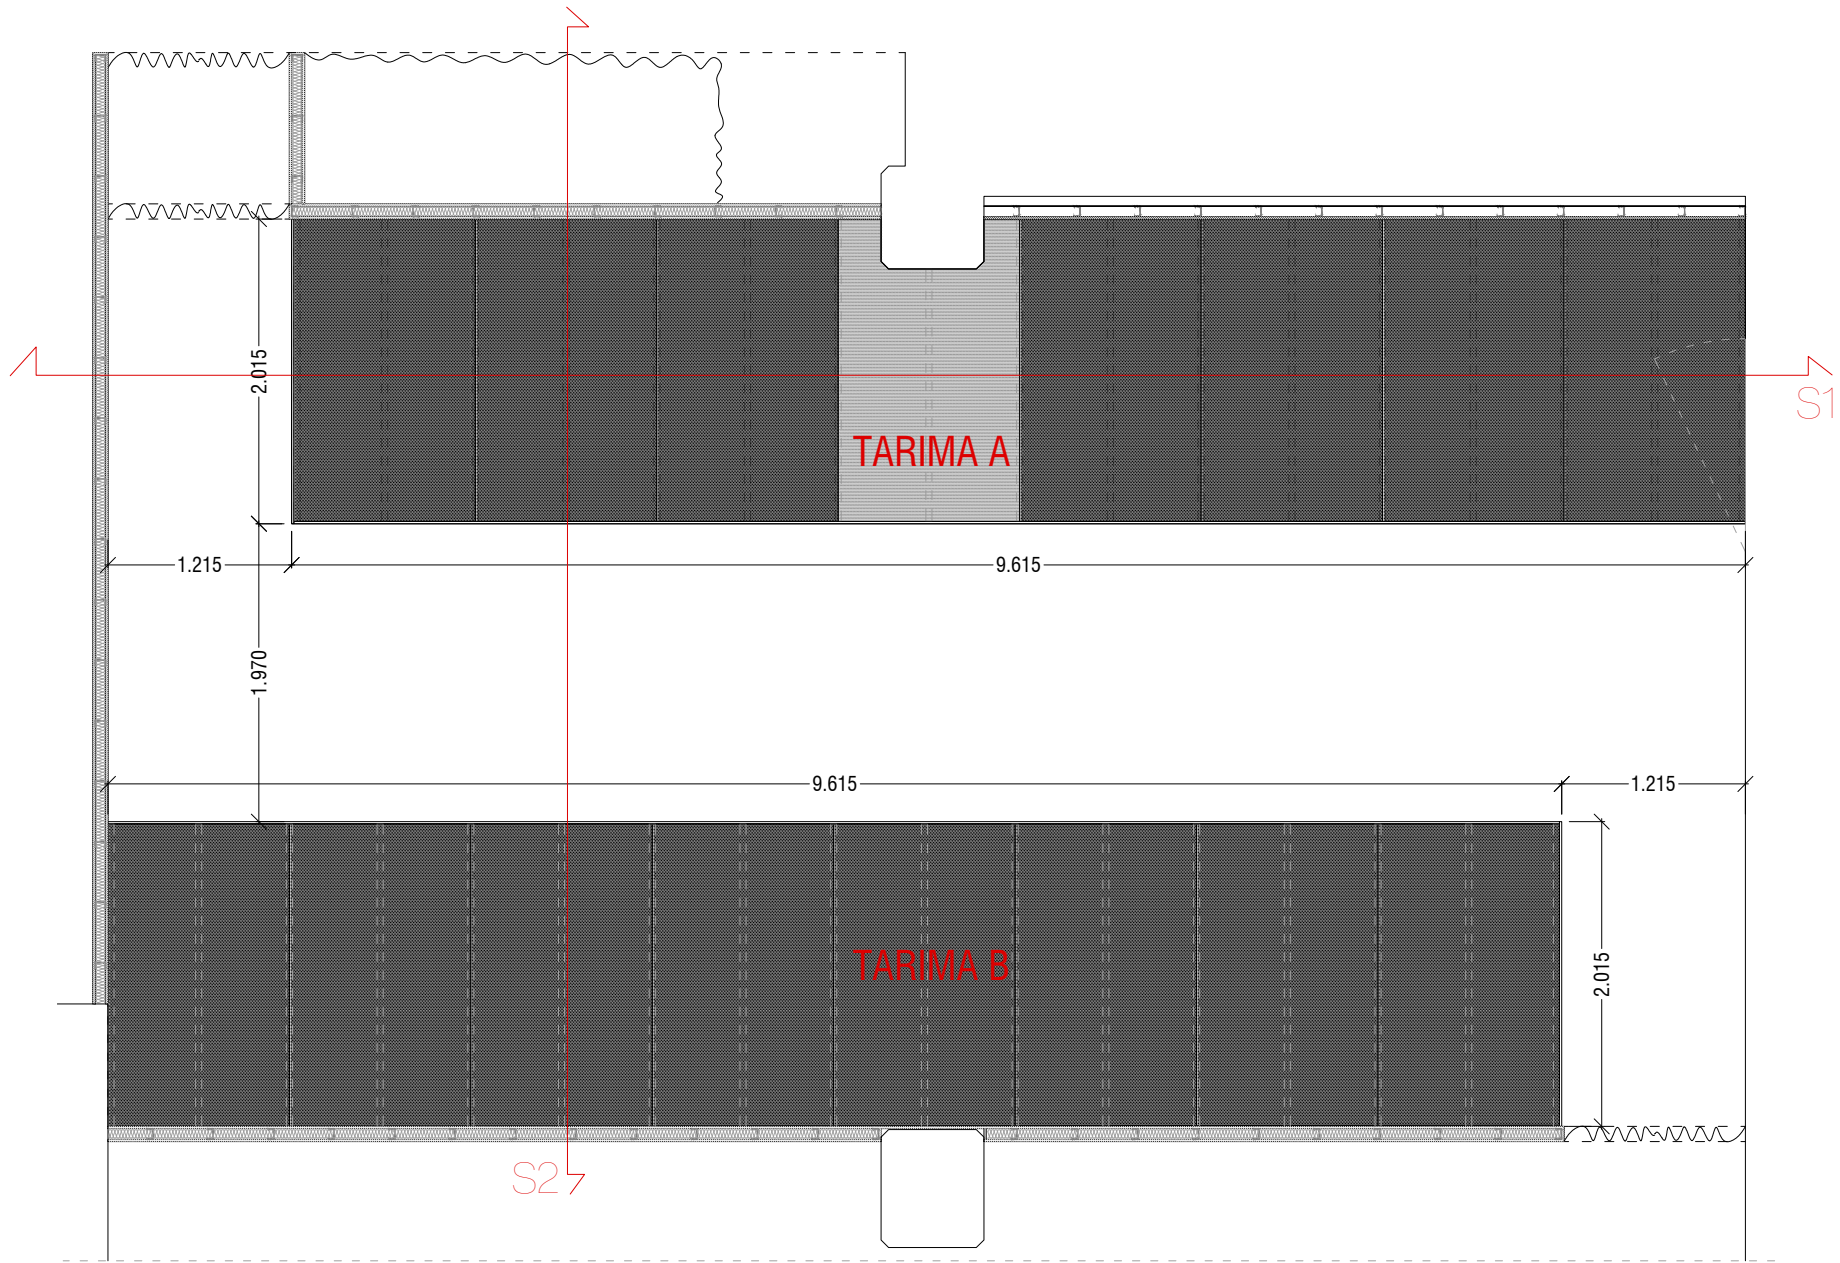





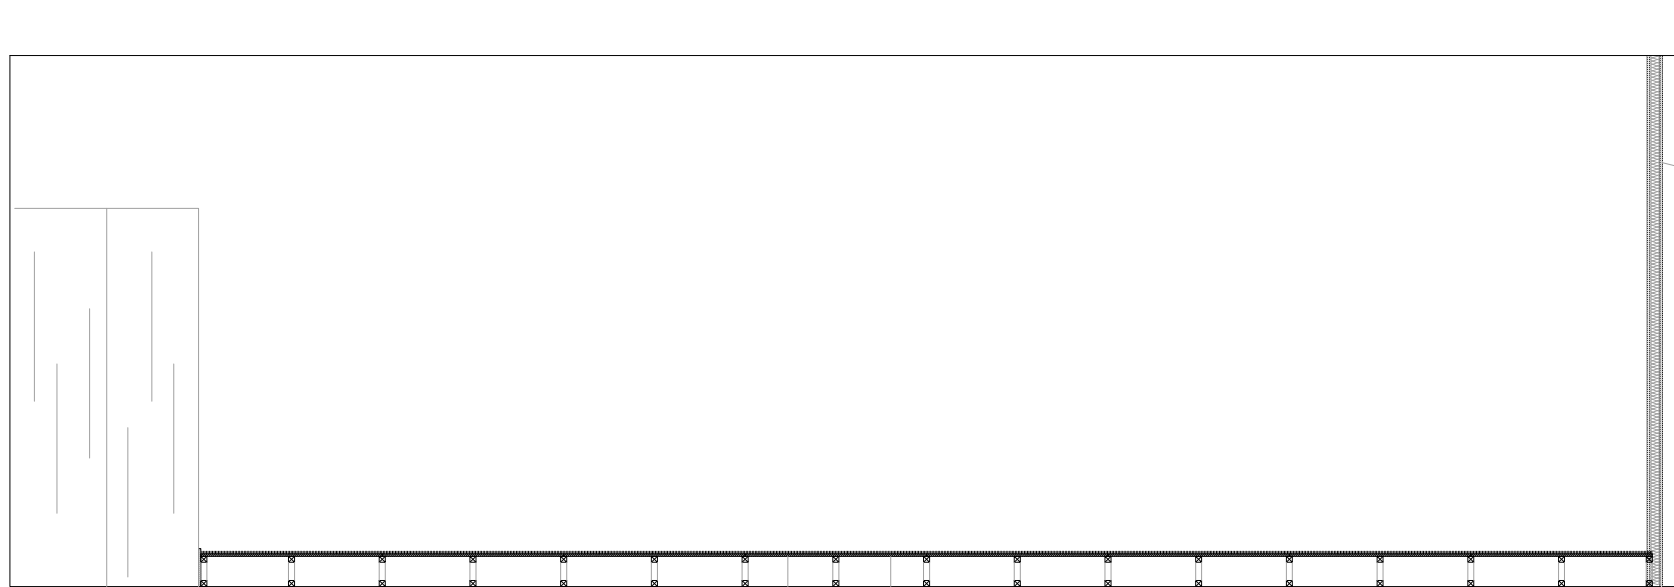


Secció S3
Escala 1/50

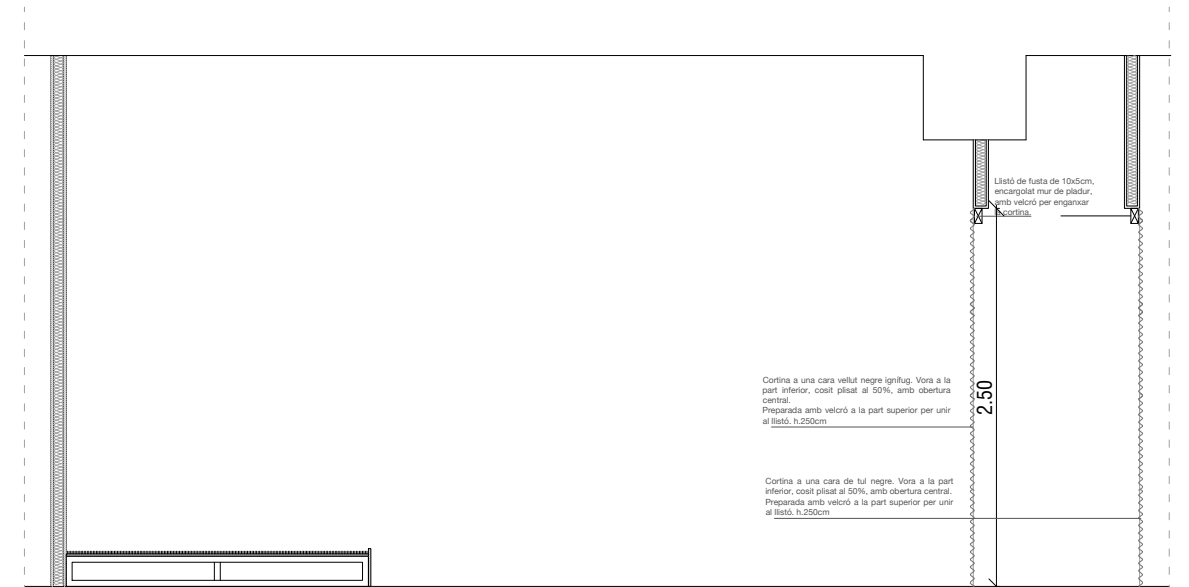


Secció S4
Escala 1/50


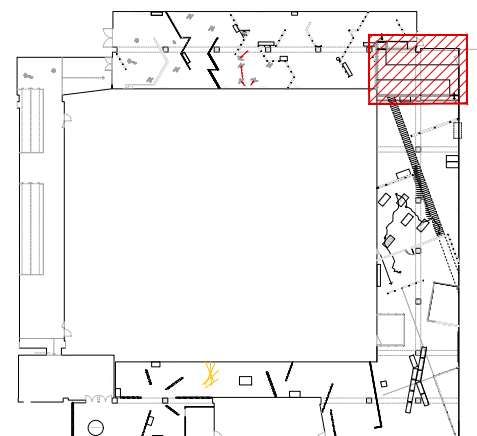
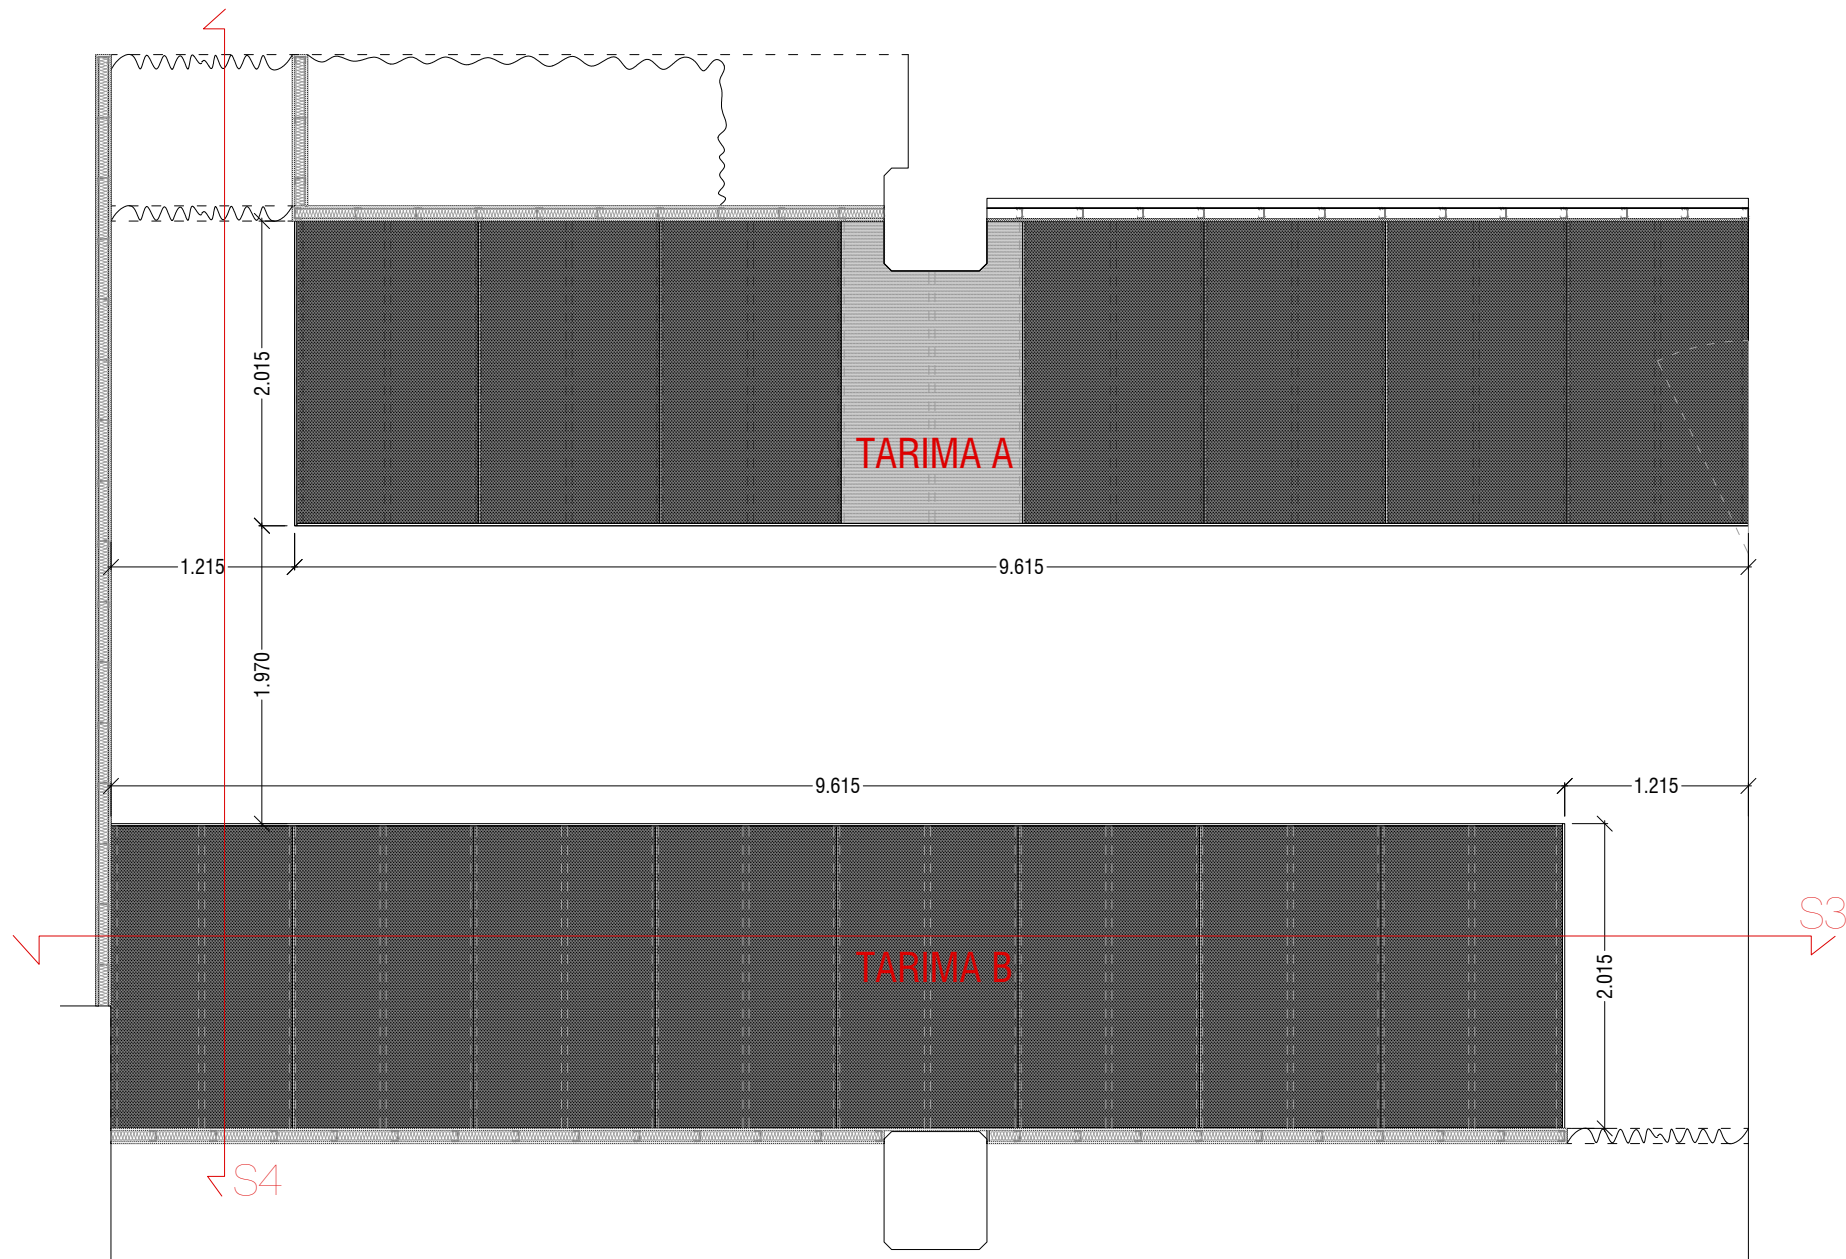


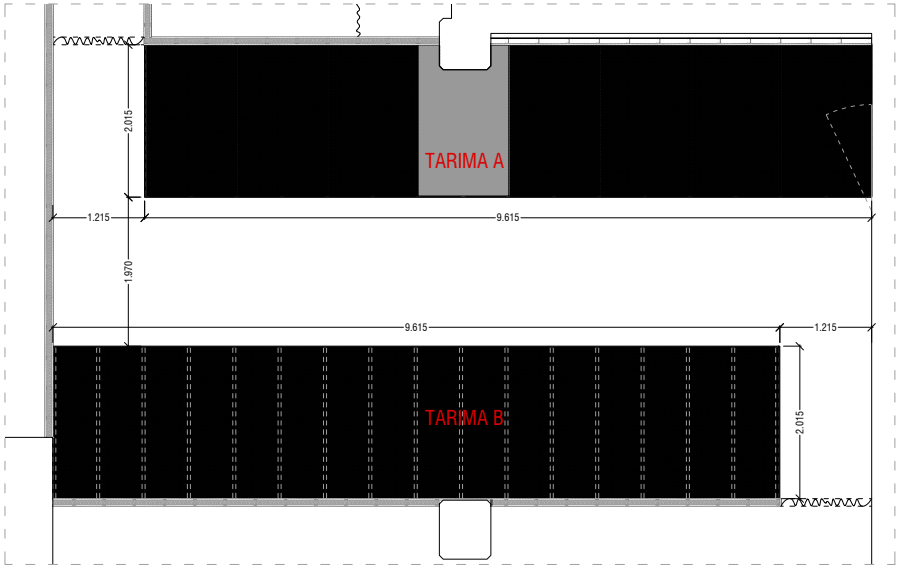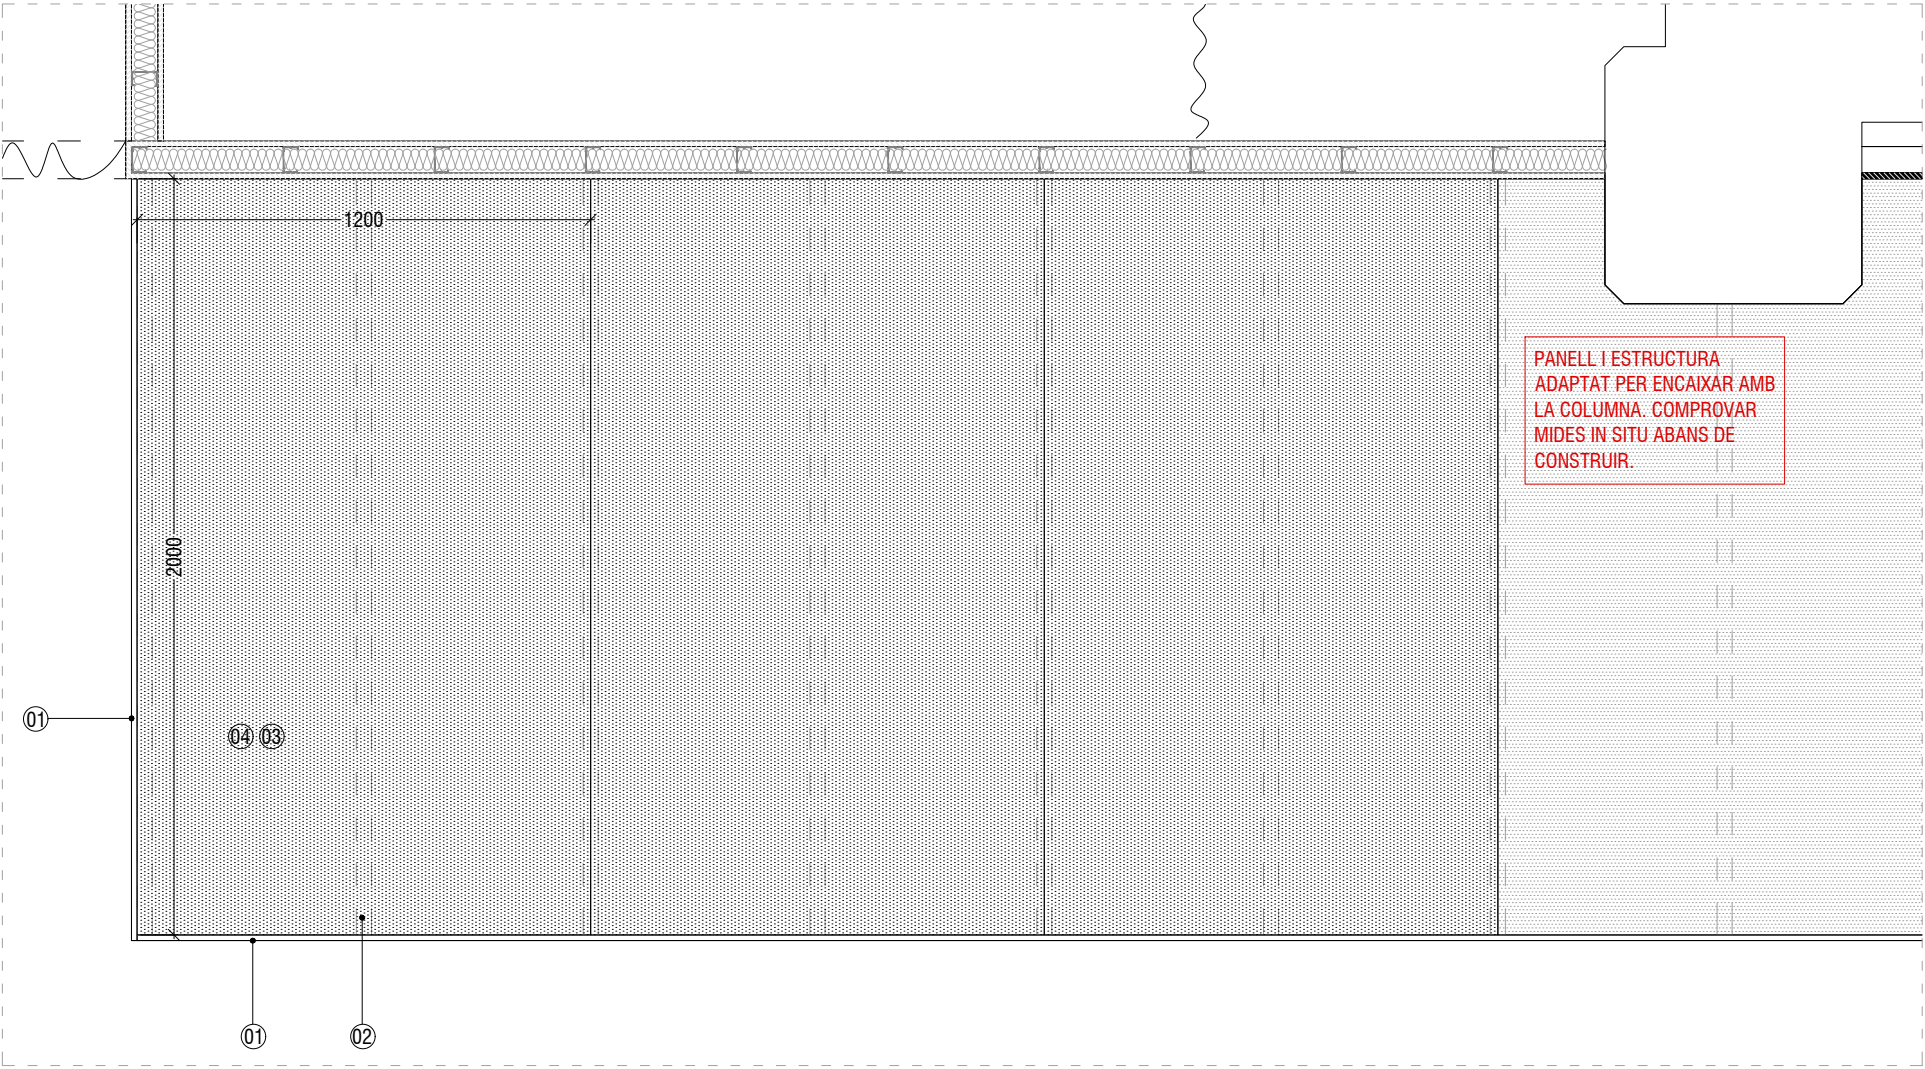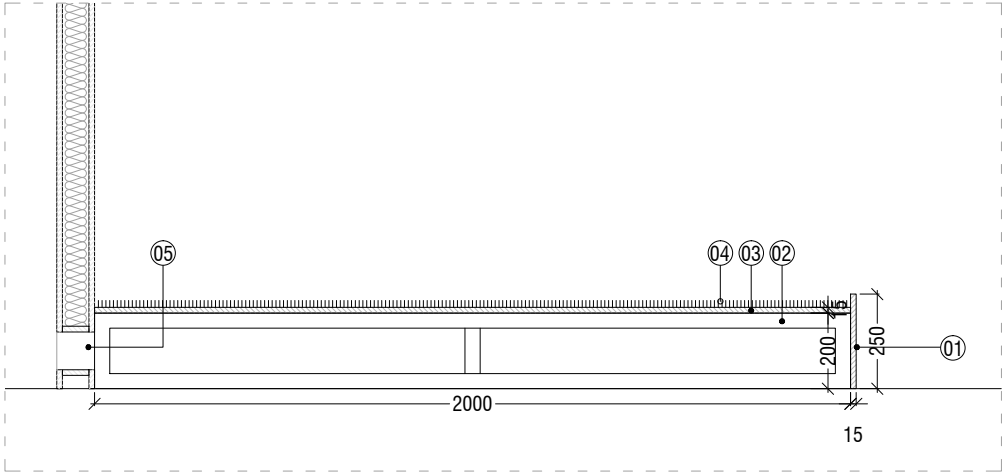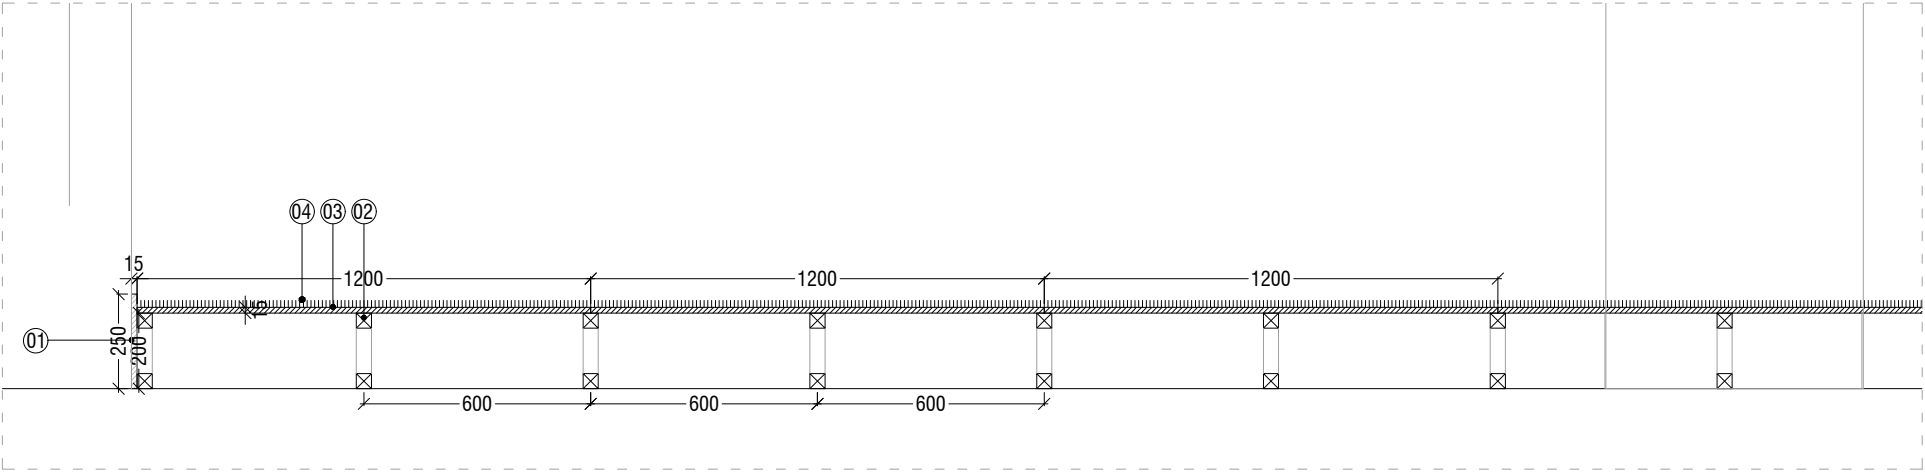


LLEGENDA


- 01. Frontal de DM de 15mm. Pintat de negre
- 02. Costella de llisto de pi de 40x40mm. Cada 60cm.
- 03. Tauler de DM de 15mm de 1200x2000mm. Pintat de negre
- 04. Gespa artificial negre
- 05. Passacables

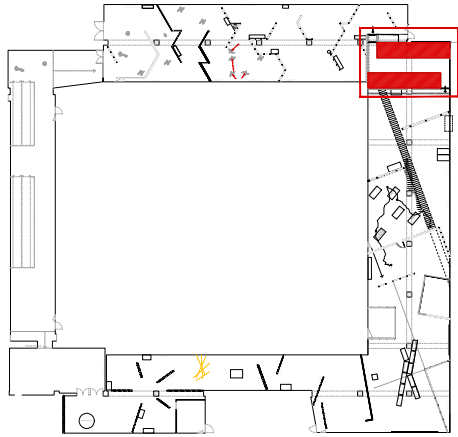

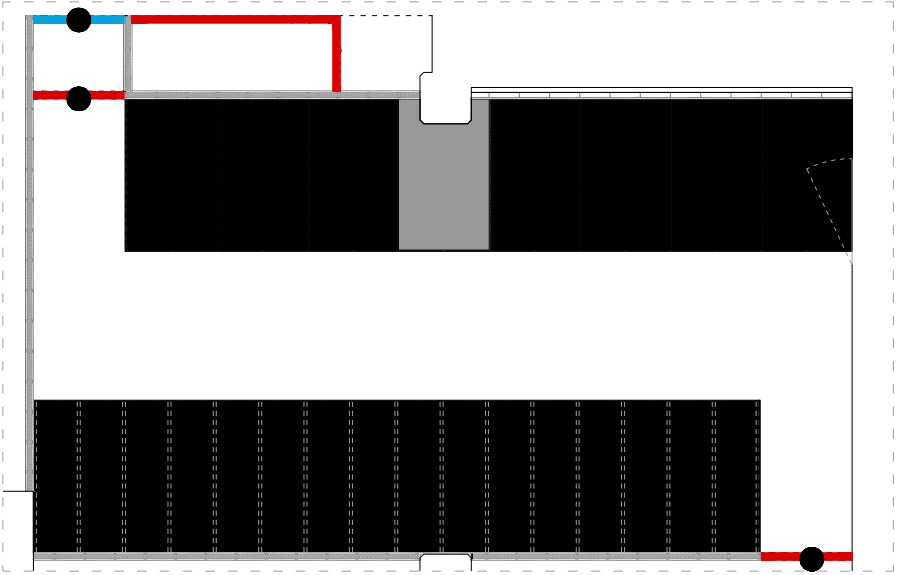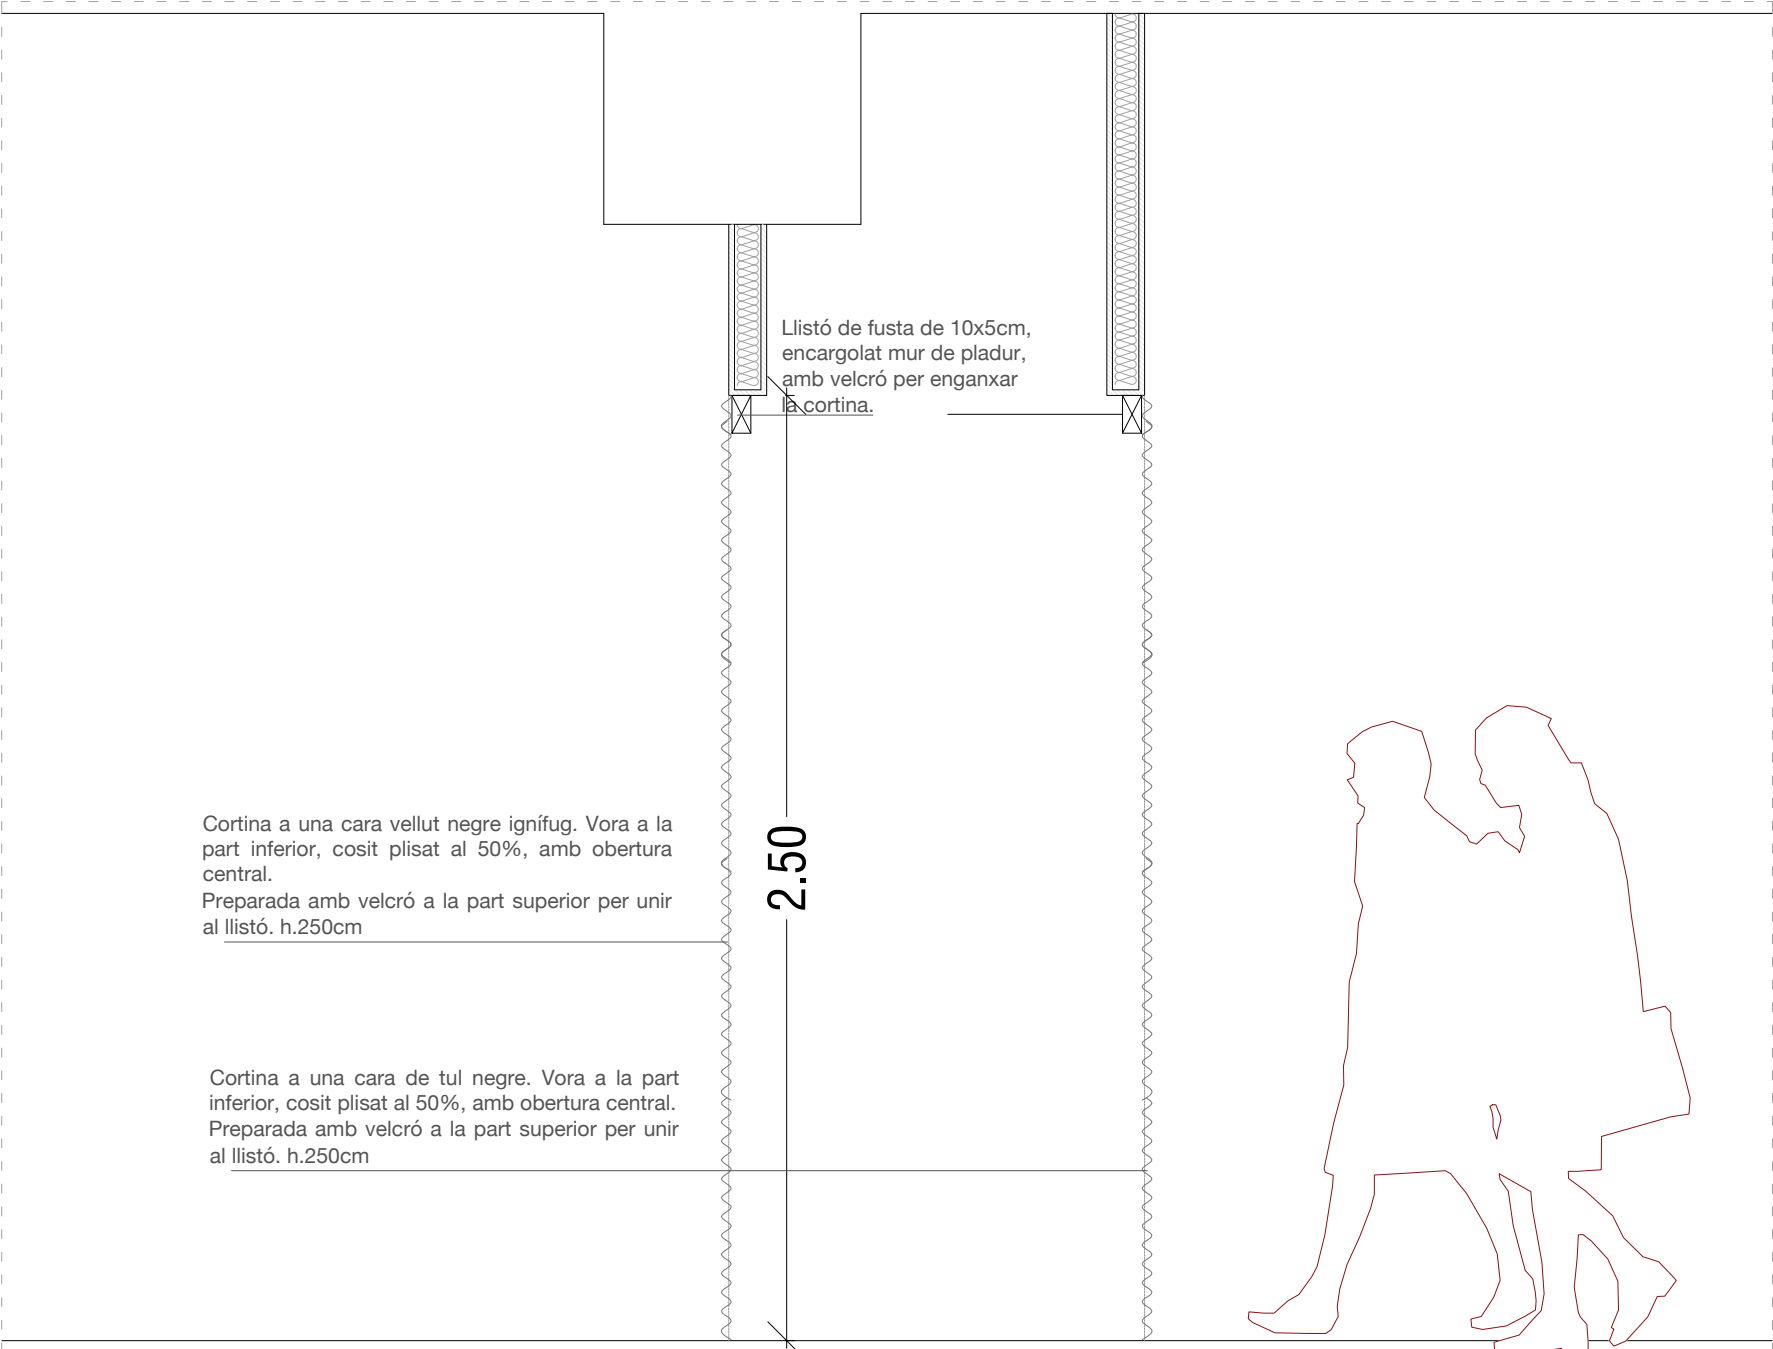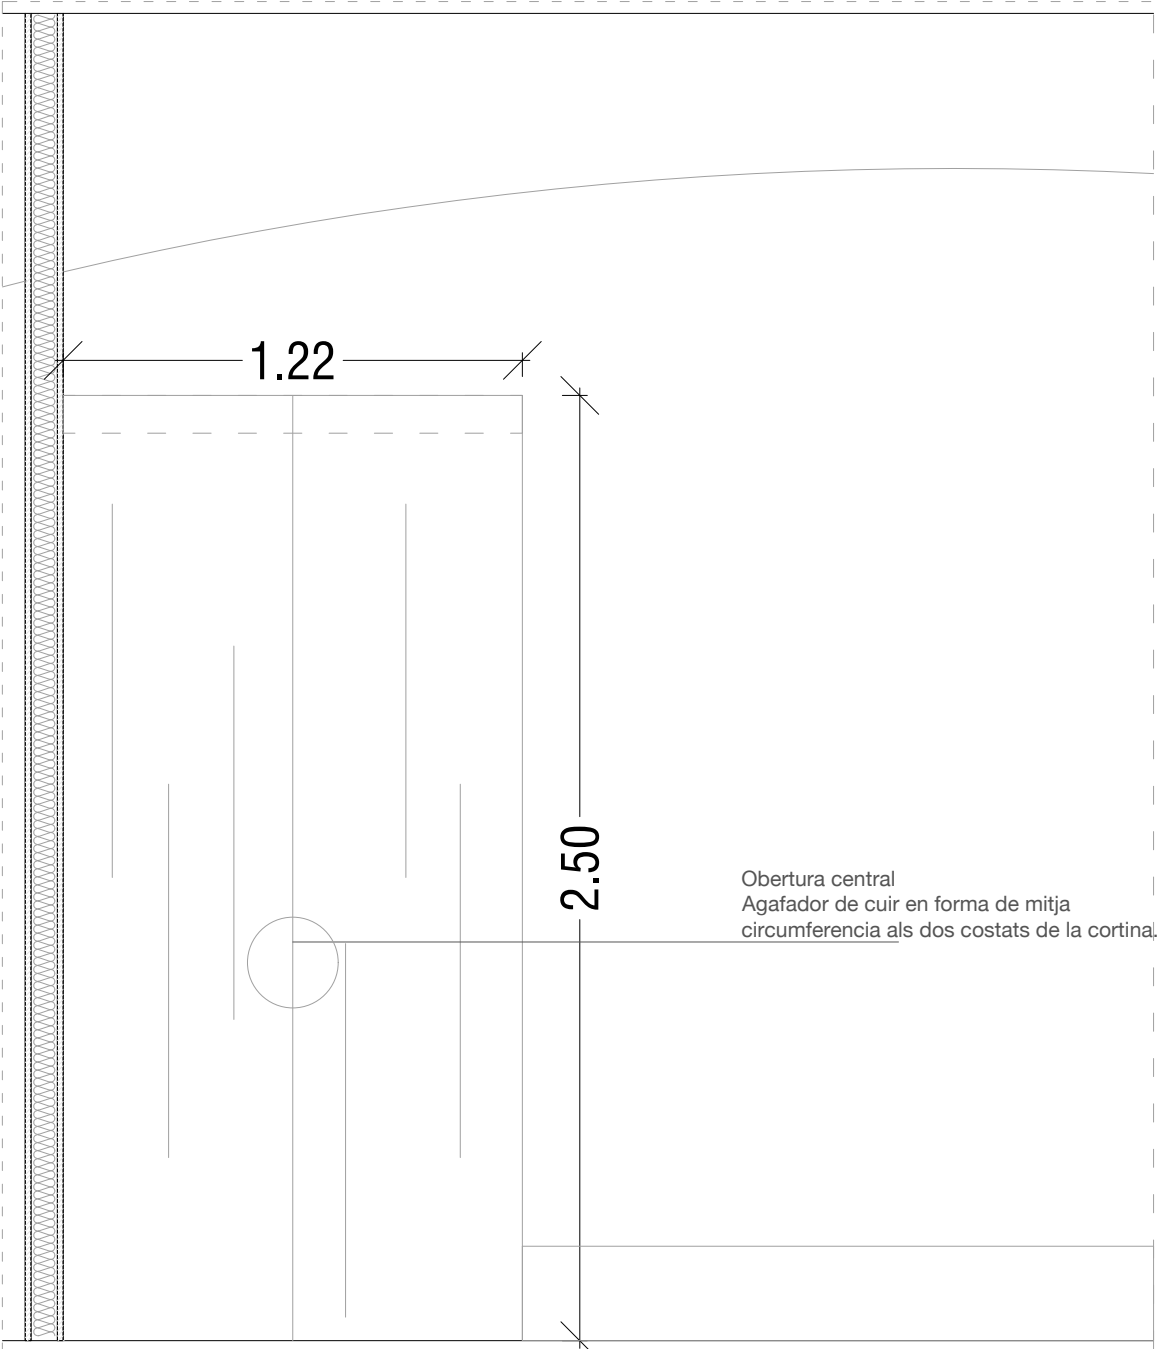


- Cortina a una cara de tul negre. Vora a la part inferior, cosit plisat al 50%, amb obertura
- Cortina a una cara de vellut negre ignífug. Vora a la part inferior, cosit plisat al 50%, amb
- Obertura central. Agafador de cuir en forma de mitja circumferència als dos costats de la cortina.

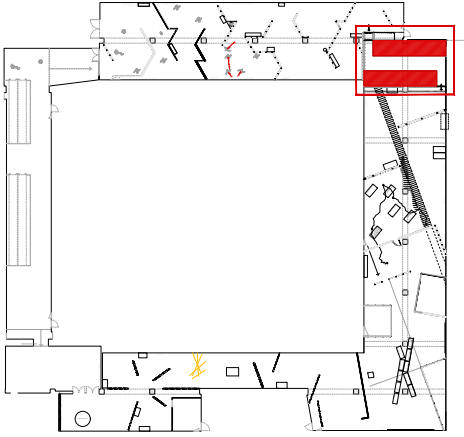

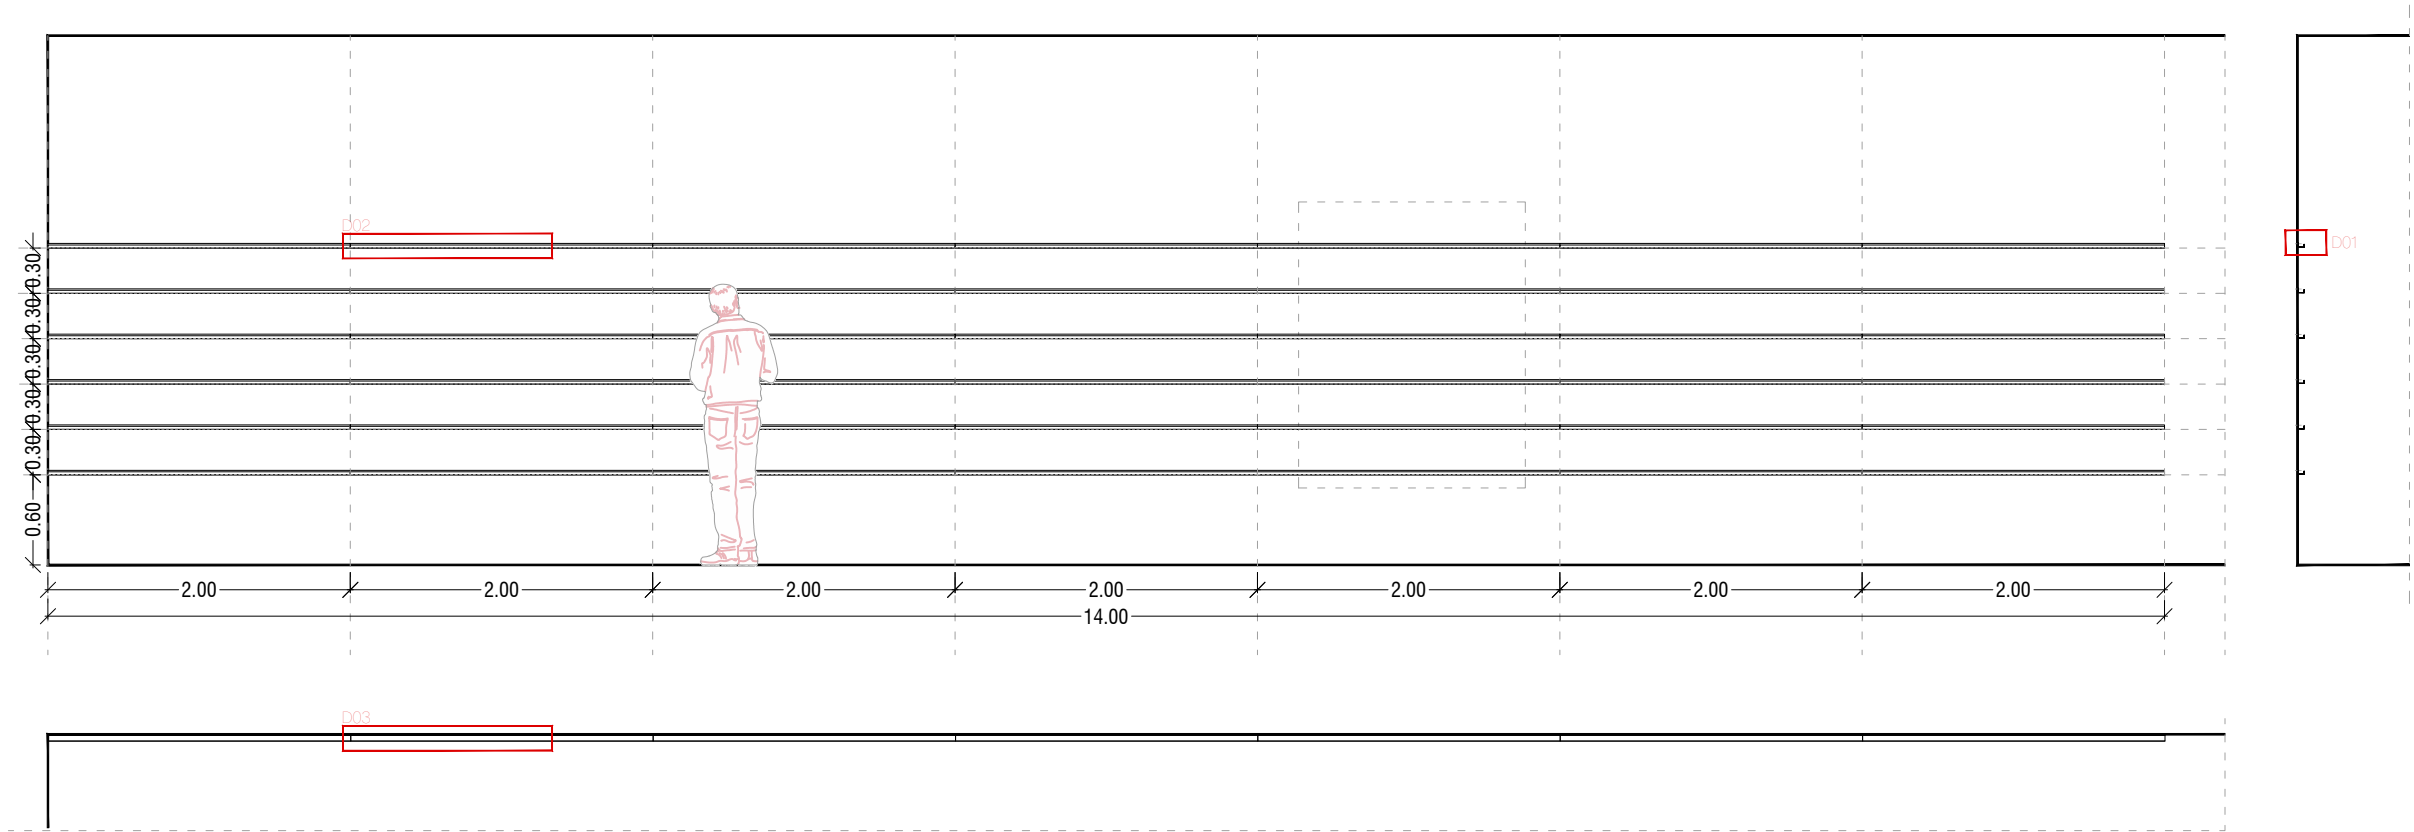


Alcat, planta i seccio prestatgeria 01 (traduccions)
Escala 1/50

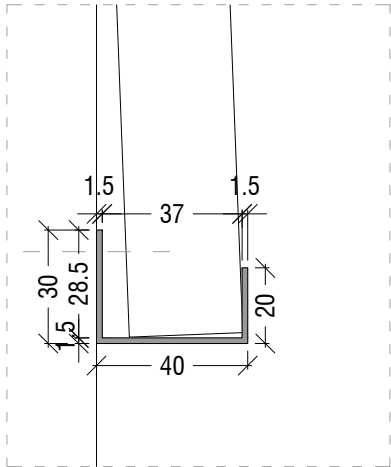

Detail D1
Escala 1/2




Detail D2
Escala 1/2

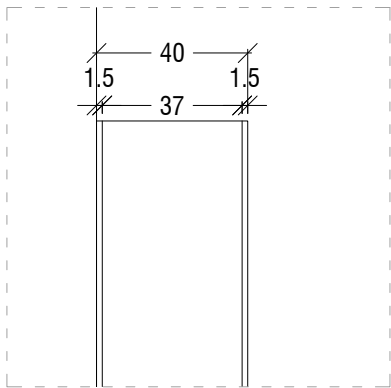

Detail D3
Escala 1/2


PRESTATGE 01
40 x 20 x 2000mm
42 unitats

Prestatge metallic en forma de U de 40x20mm (mides interiors) i 2000mm de llarg. Acabat en cru.

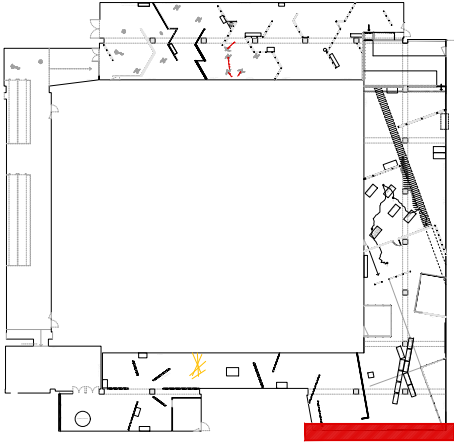


10

Element singulars

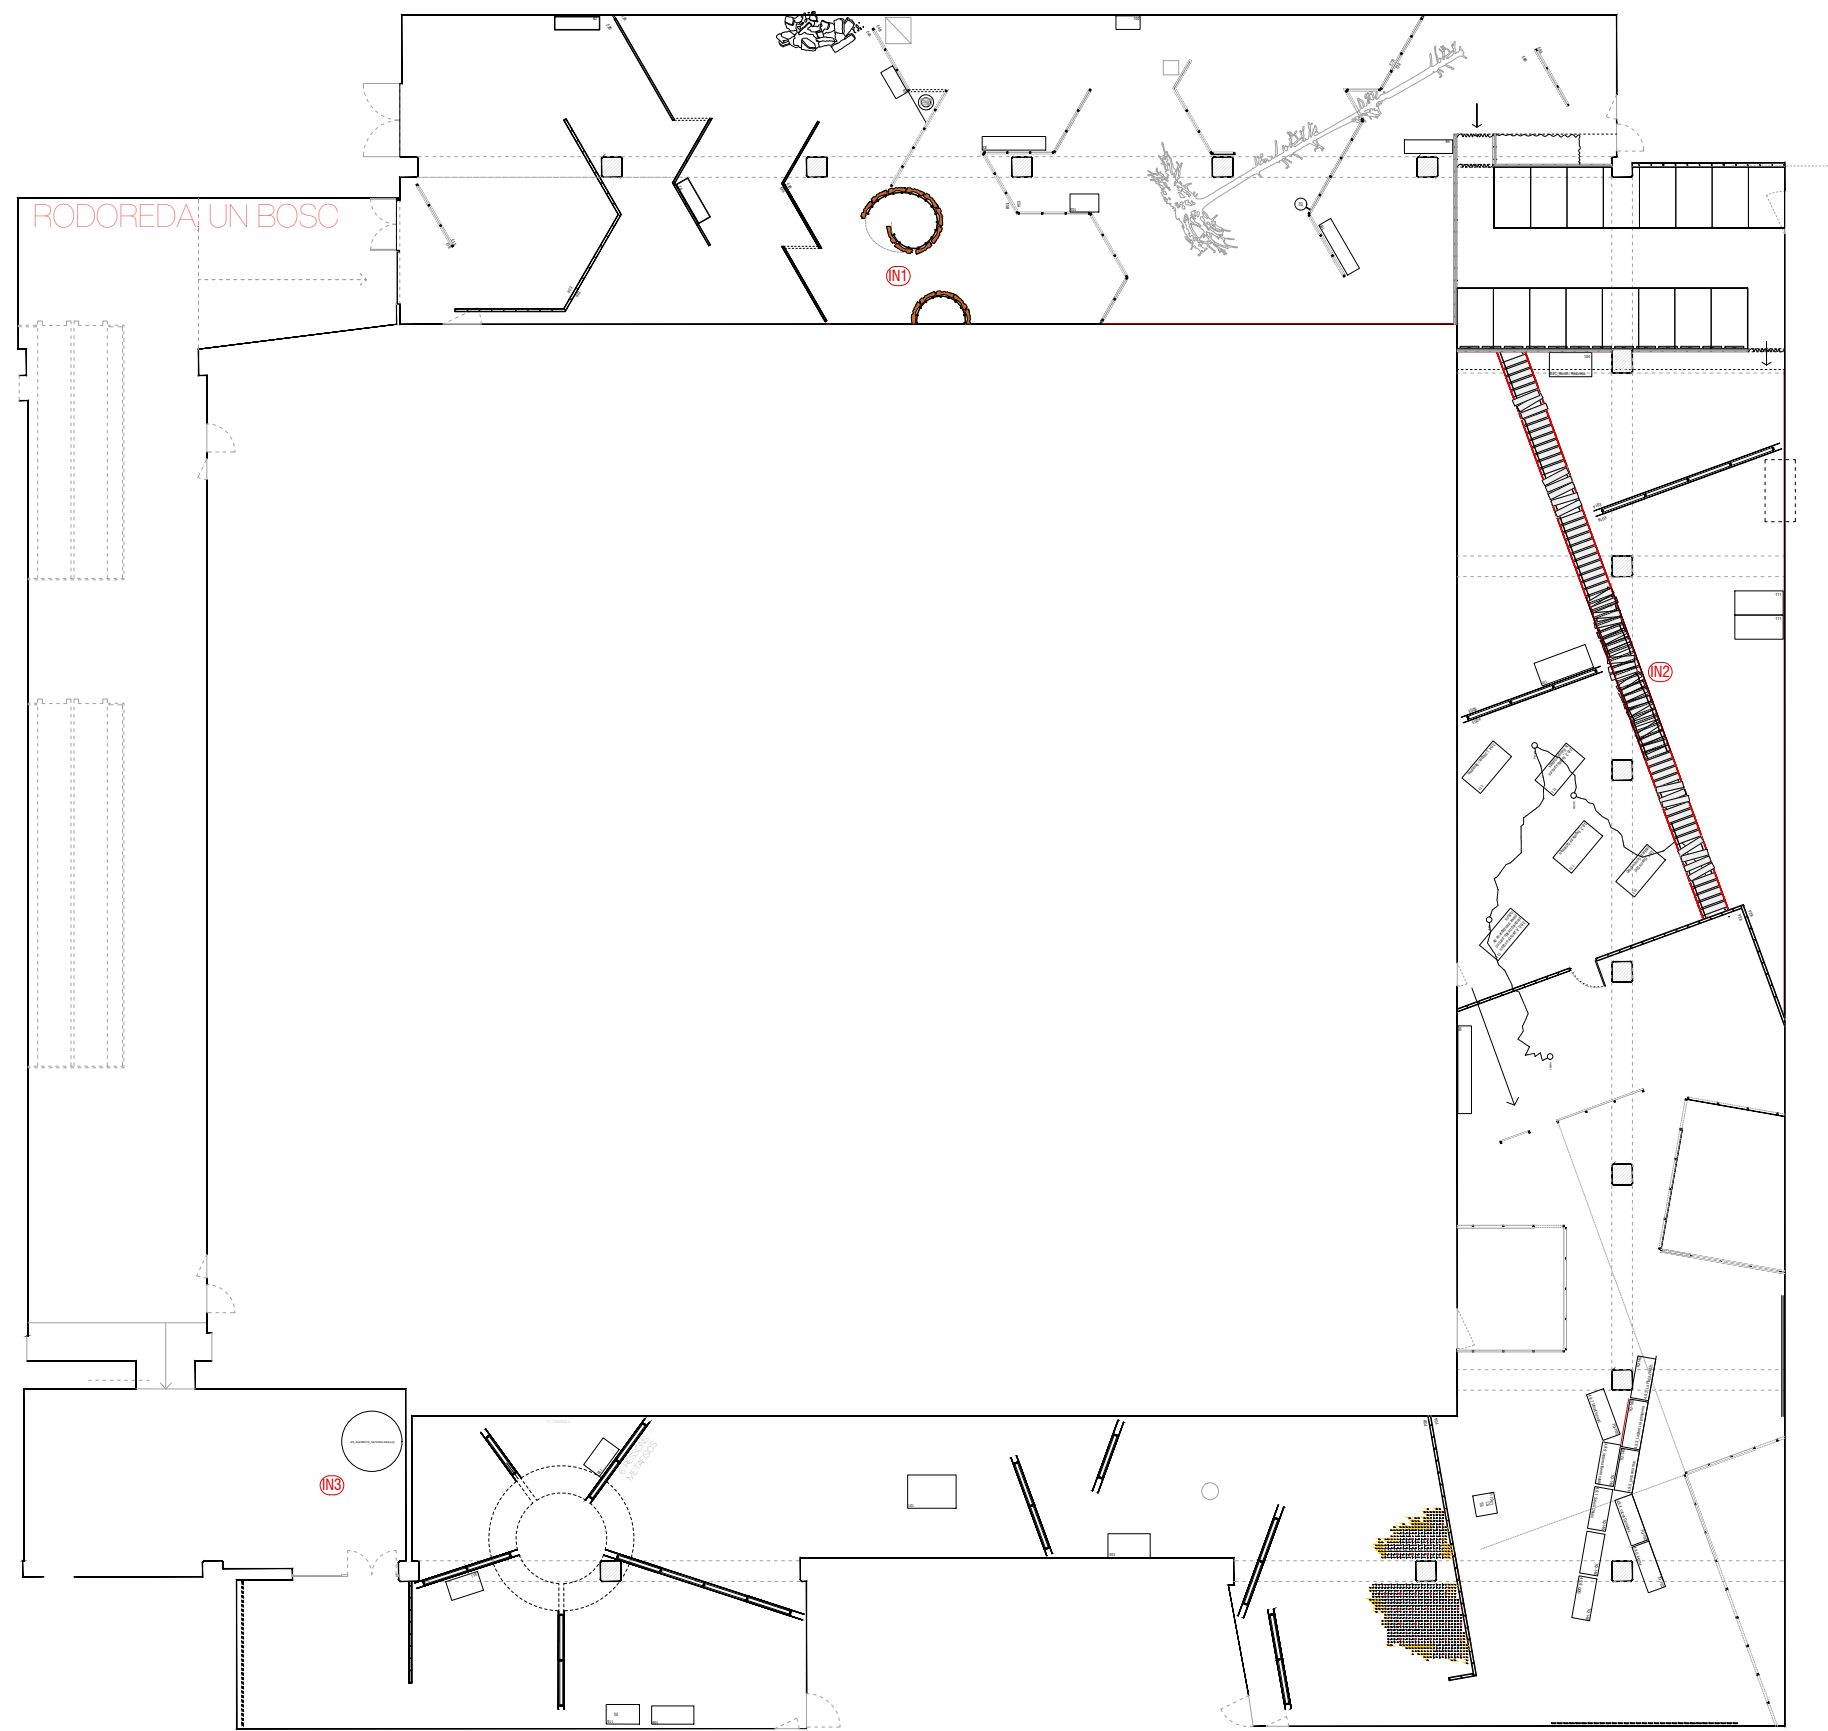


INSTALLACIONS


- (IN1)** AGUAÏT: Tronc format de peces de suro raw amb estructura interior de llistons de pi de 30x60mm de terra a sostre amb L metal·liques a diferents alcades per suportar les peces.
- (IN2)** PONT DESTRUÏT: Pont tibetà de fusta i corda de cànem. Derruït pel centre i enganxat al fals sostre.
- (IN3)** TOLL

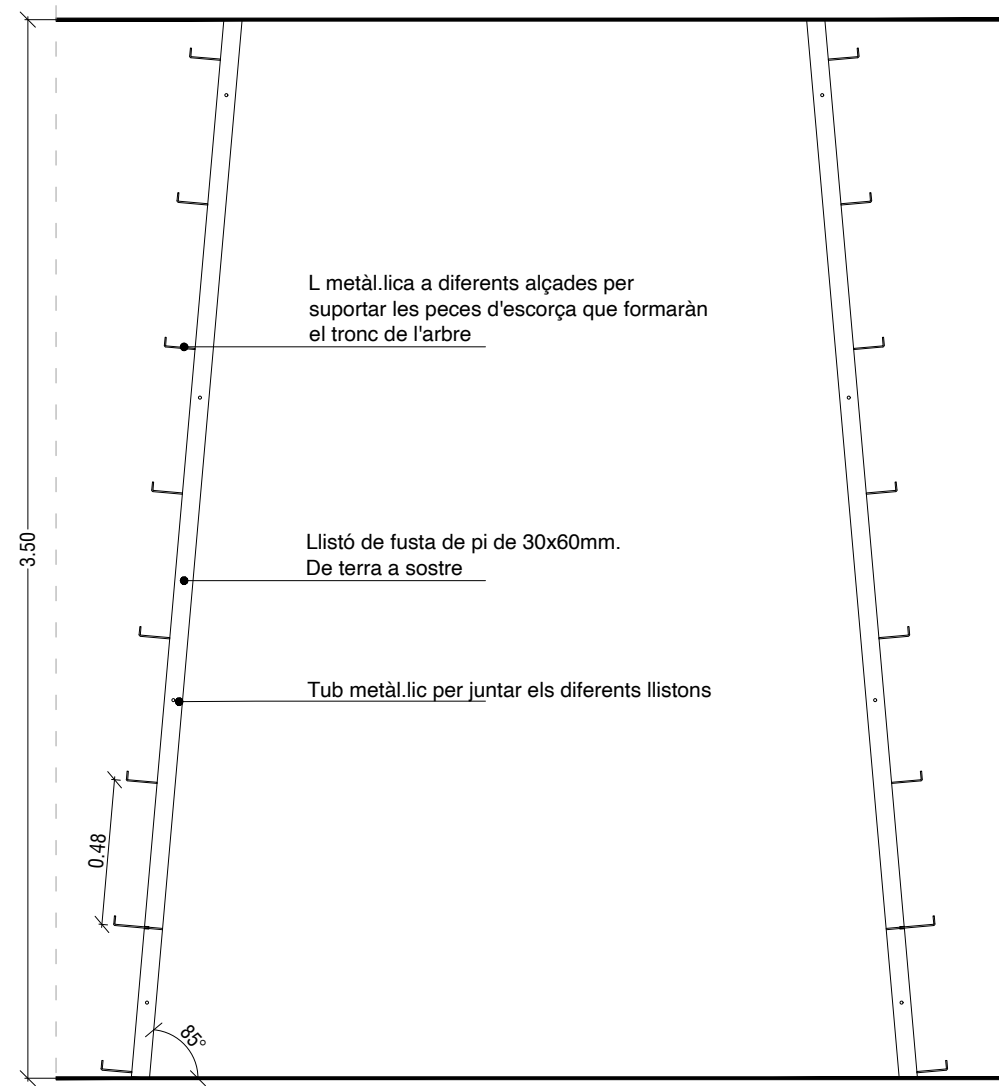


SECCIO ESTRUCTURA AGUAIT
E. 1/25

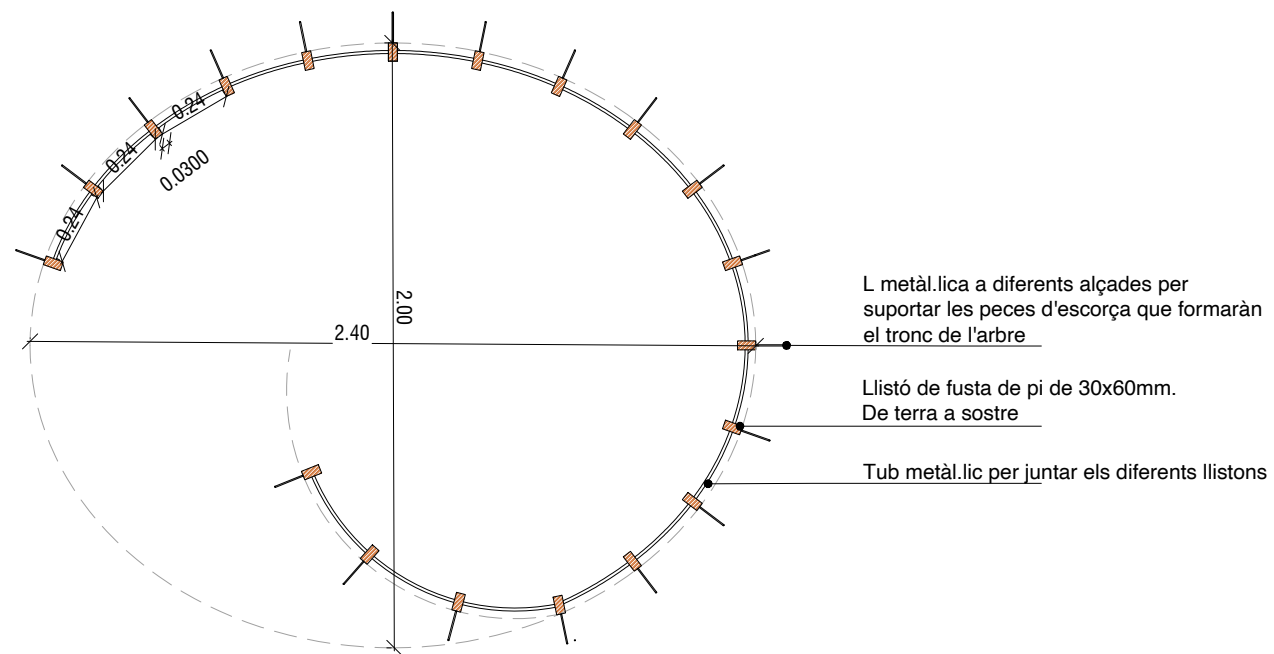


PLANTA ESTRUCTURA AGUAIT
E. 1/25

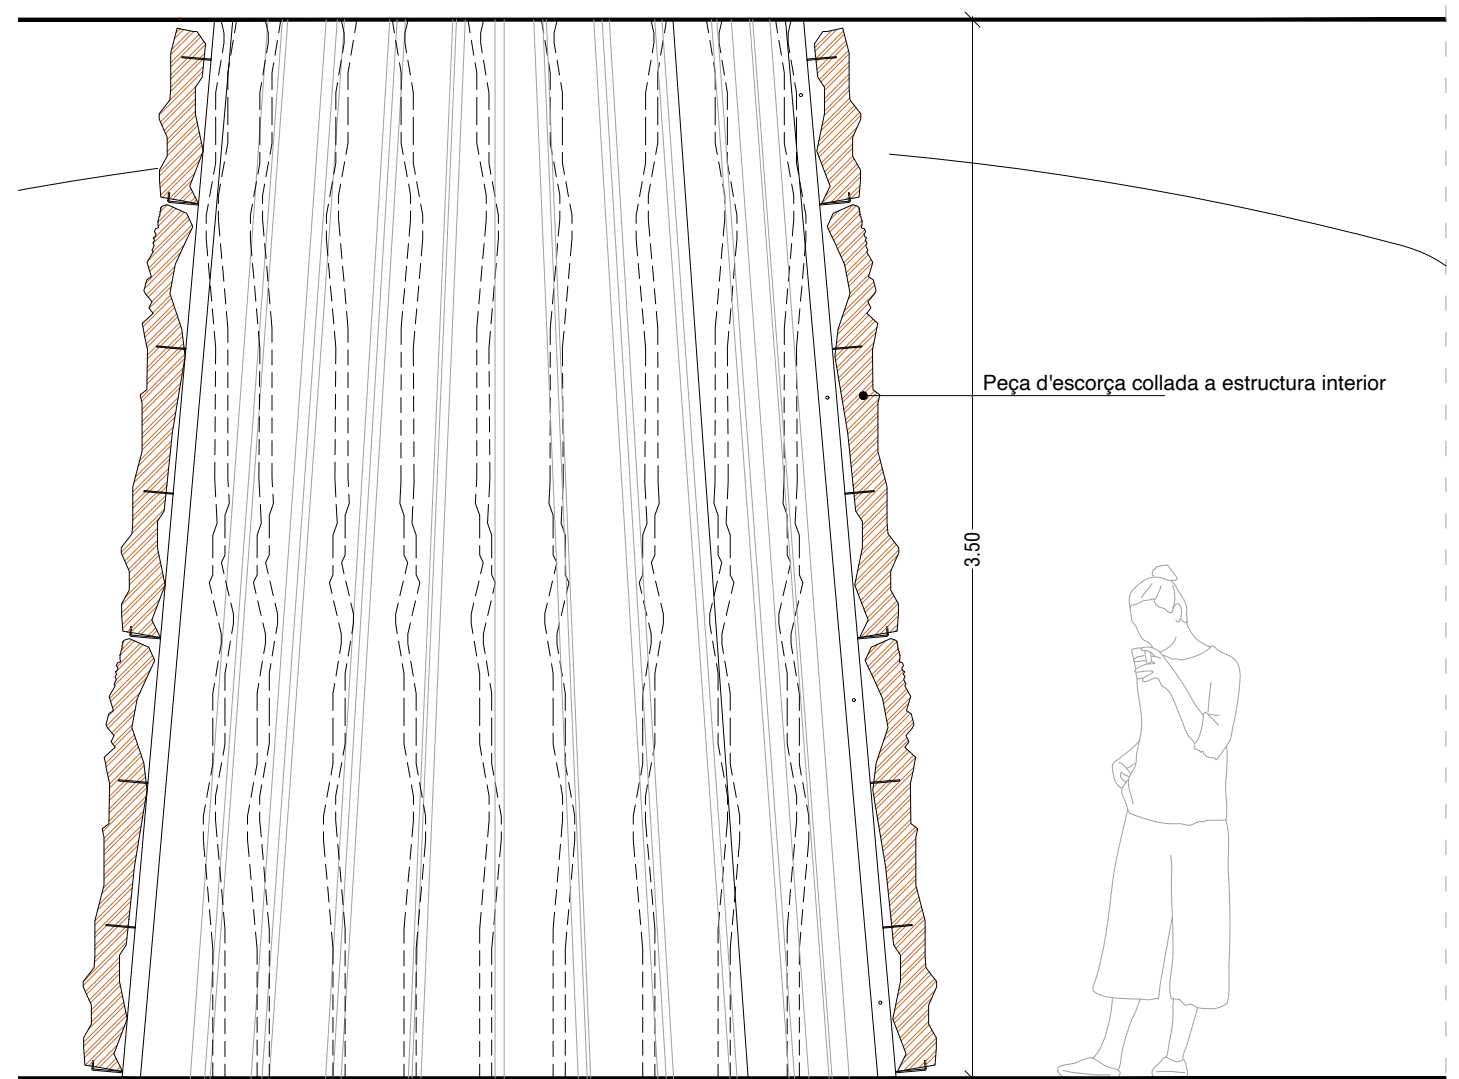


SECCIO AGUAIT
E. 1/25

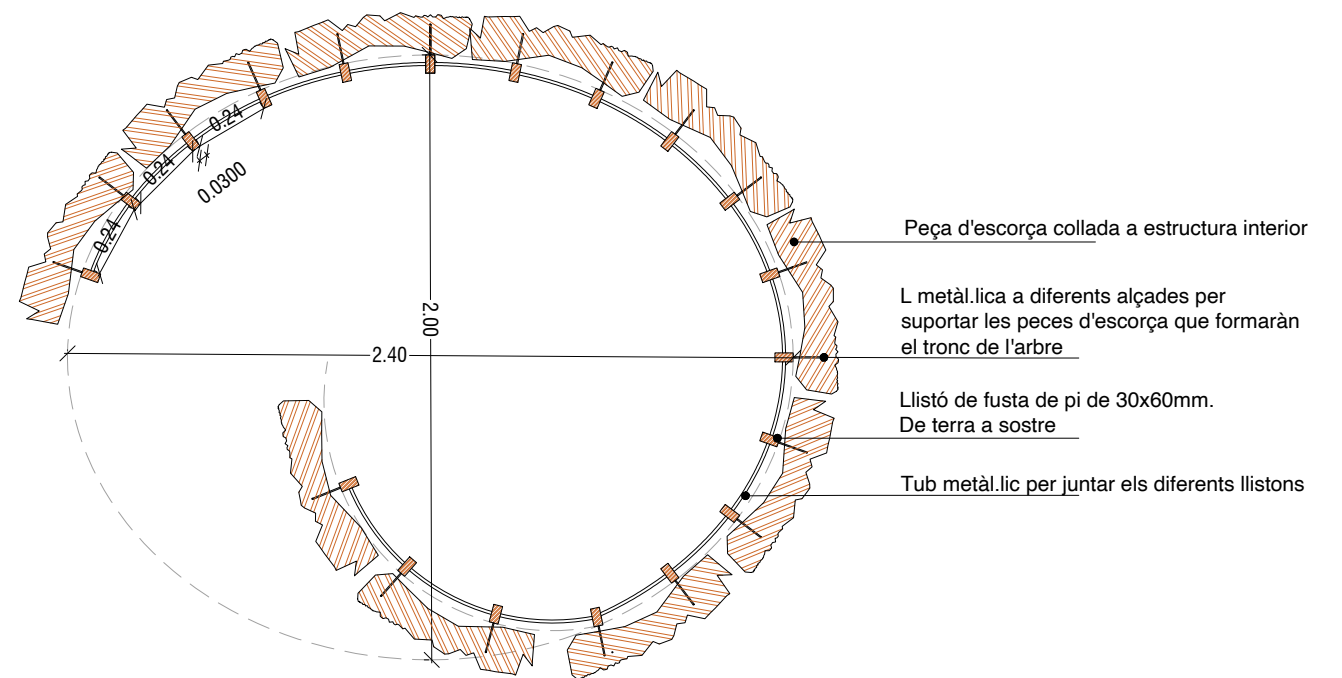

PLANTA AGUAIT
E. 1/25

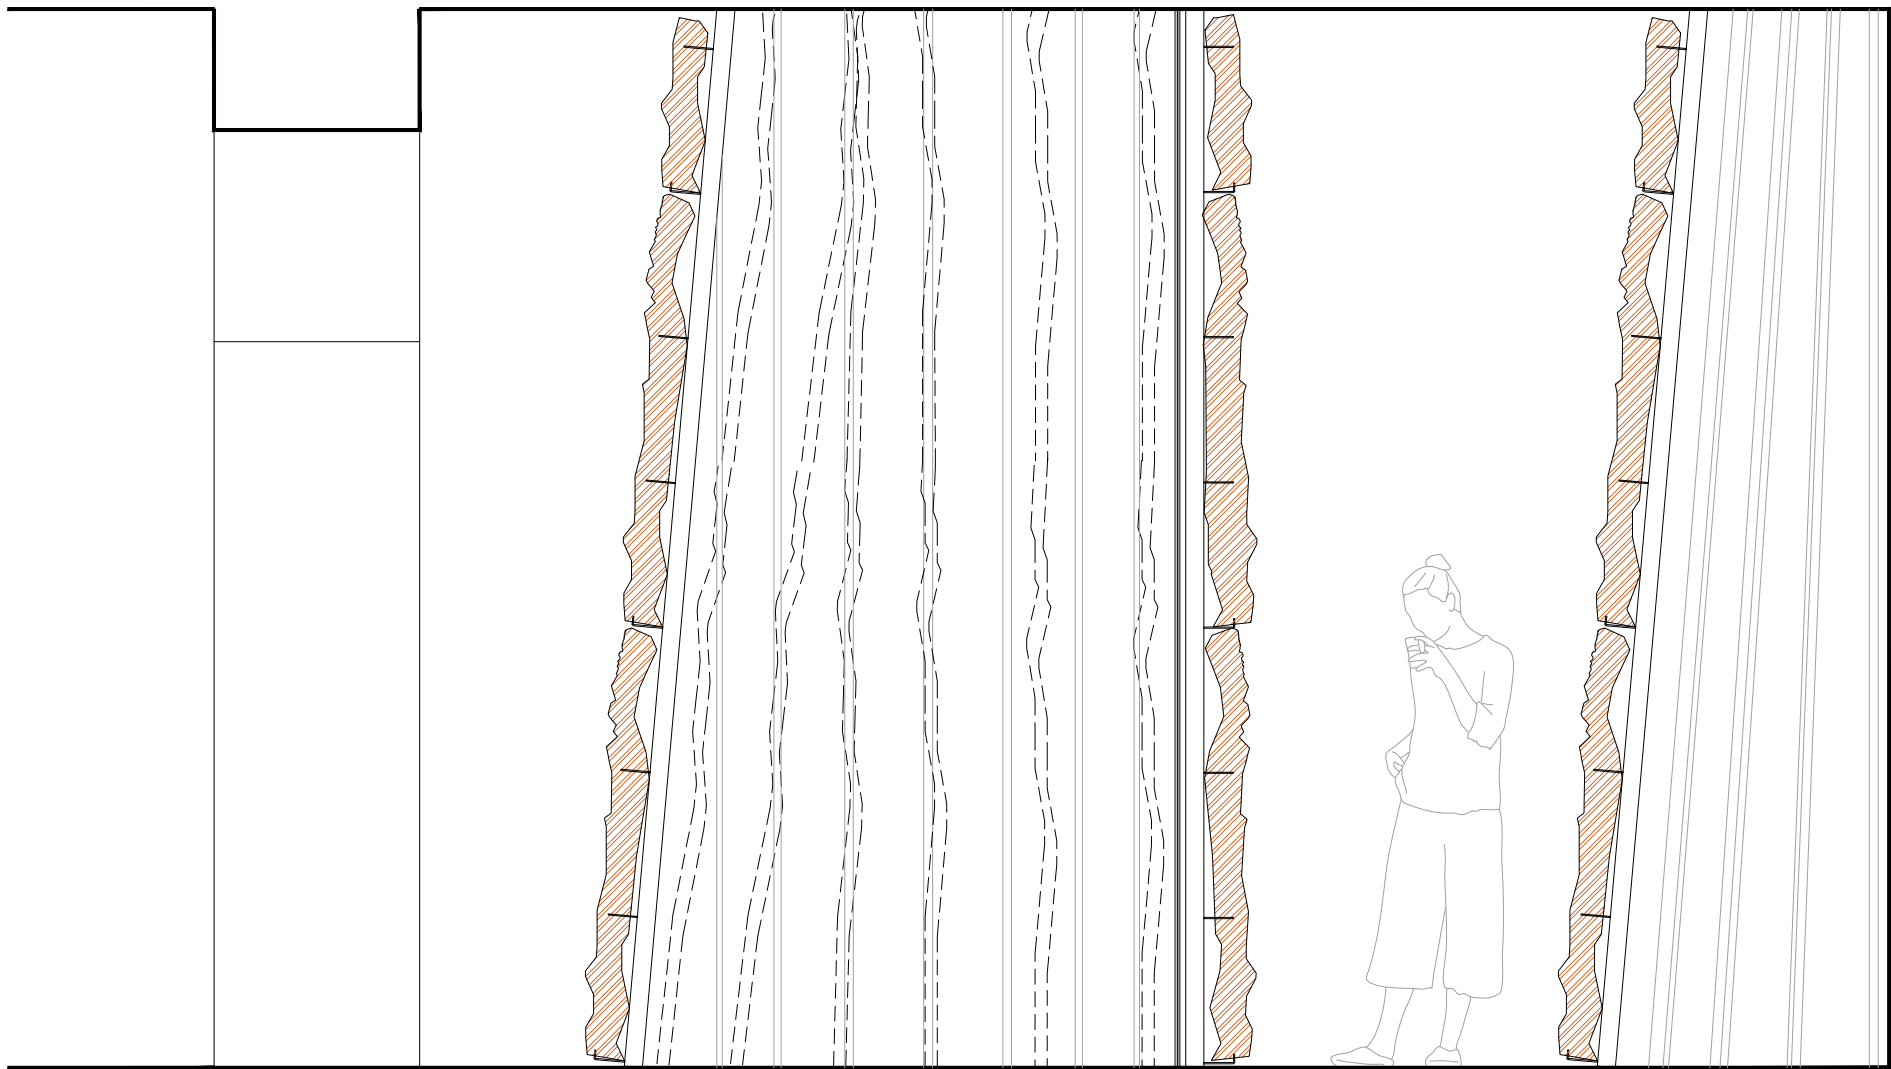

SECCIO B
E. 1/25


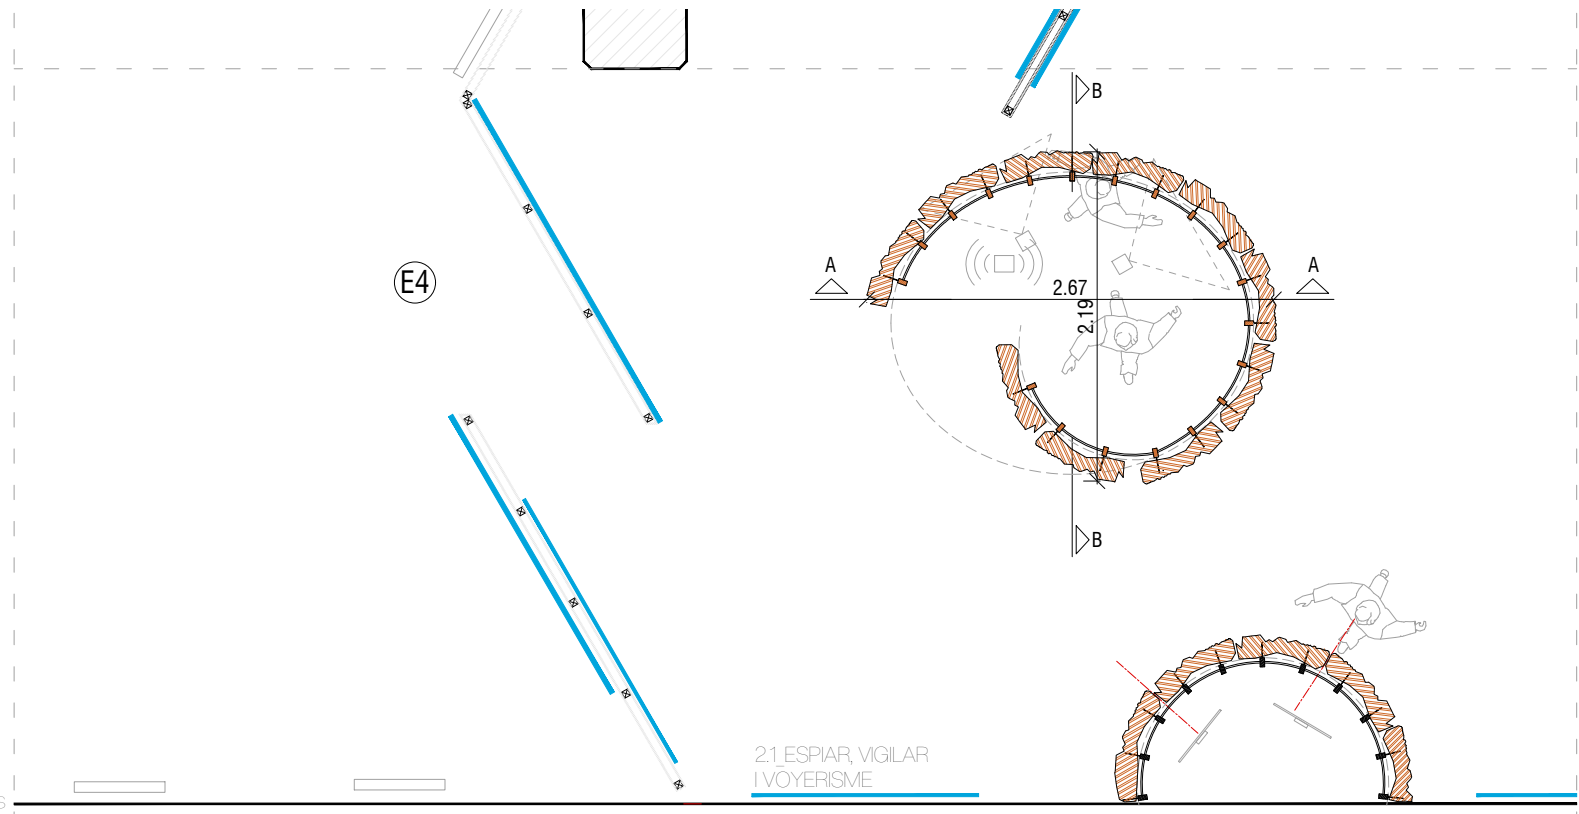





PLANTA AGUATS
E. 1/50


INSTALLACIO 02: AGUATS

2 unitat (diferents mides)


Estructura interior de llistons de pi de 30x60mm de terra a sostre amb L metal·liques a diferents alcades per suportar les peces d'escorça que formaran el tronc de l'arbre.
Llistons units a través d'un tub metàl·lic de 10mm.

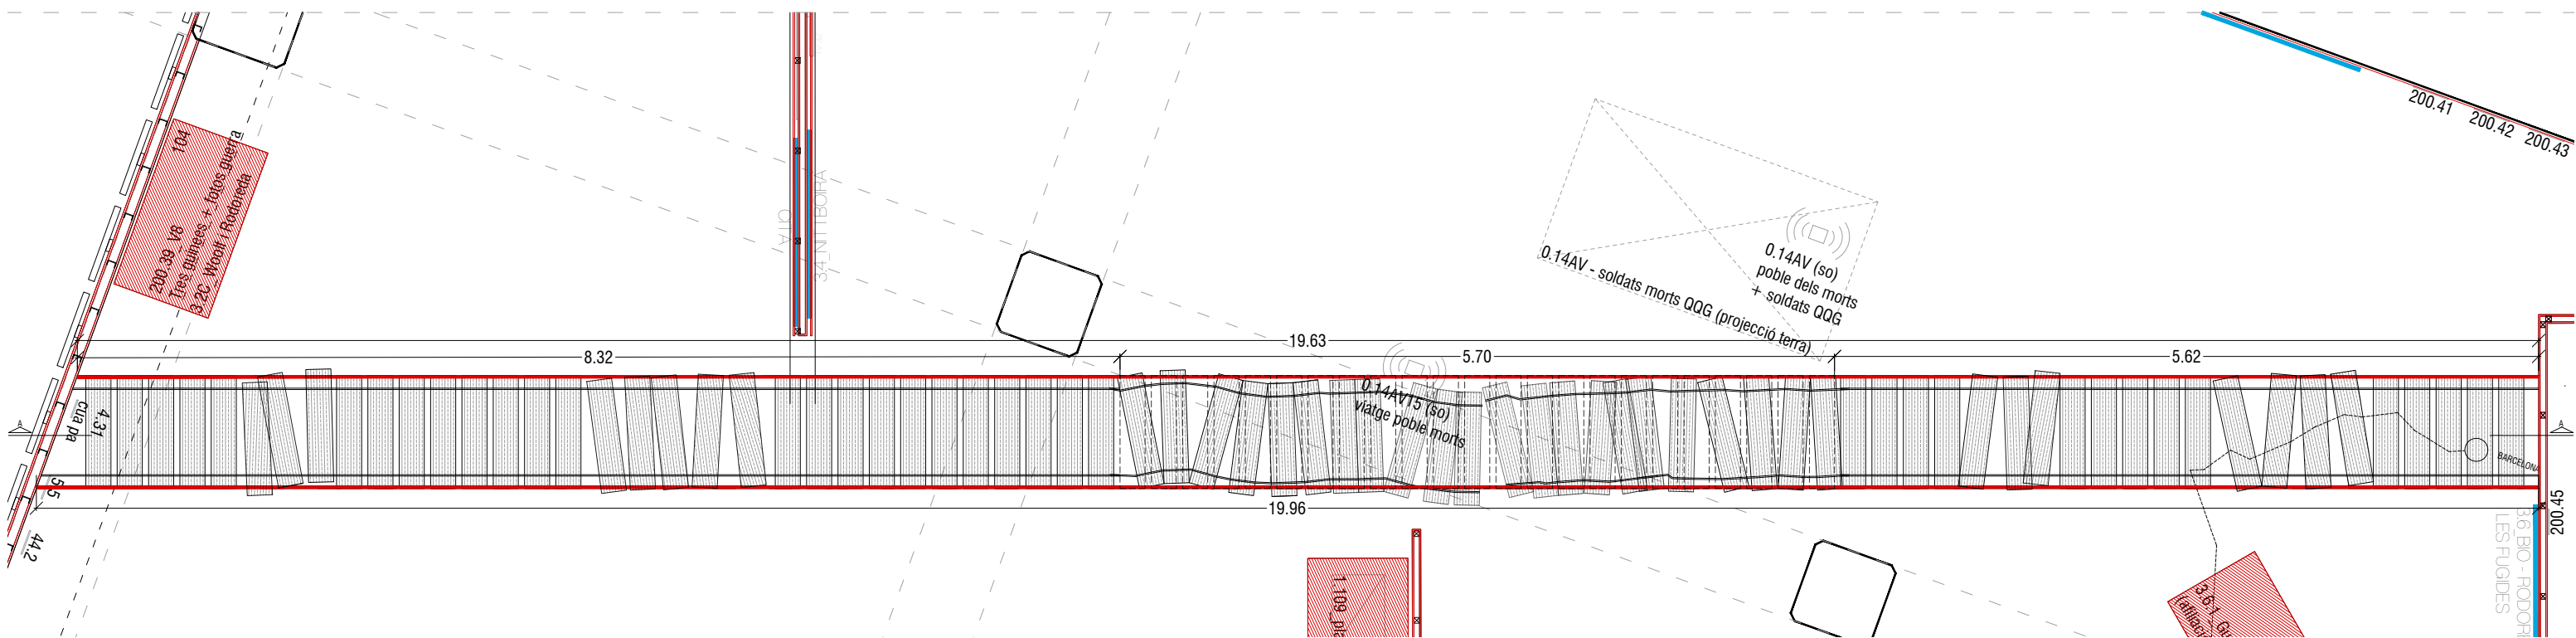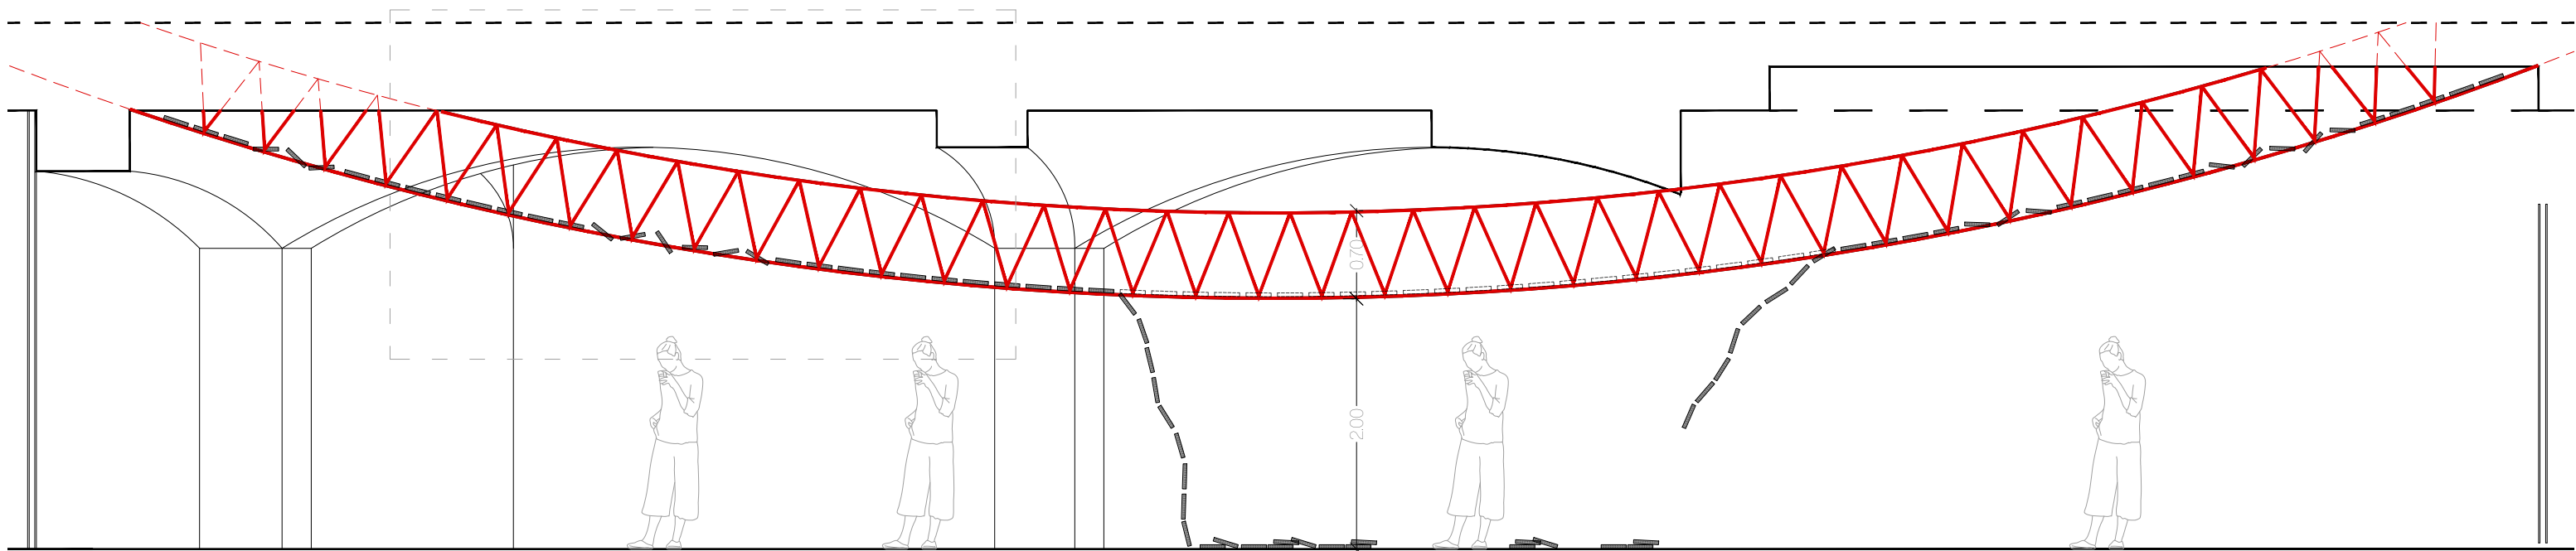

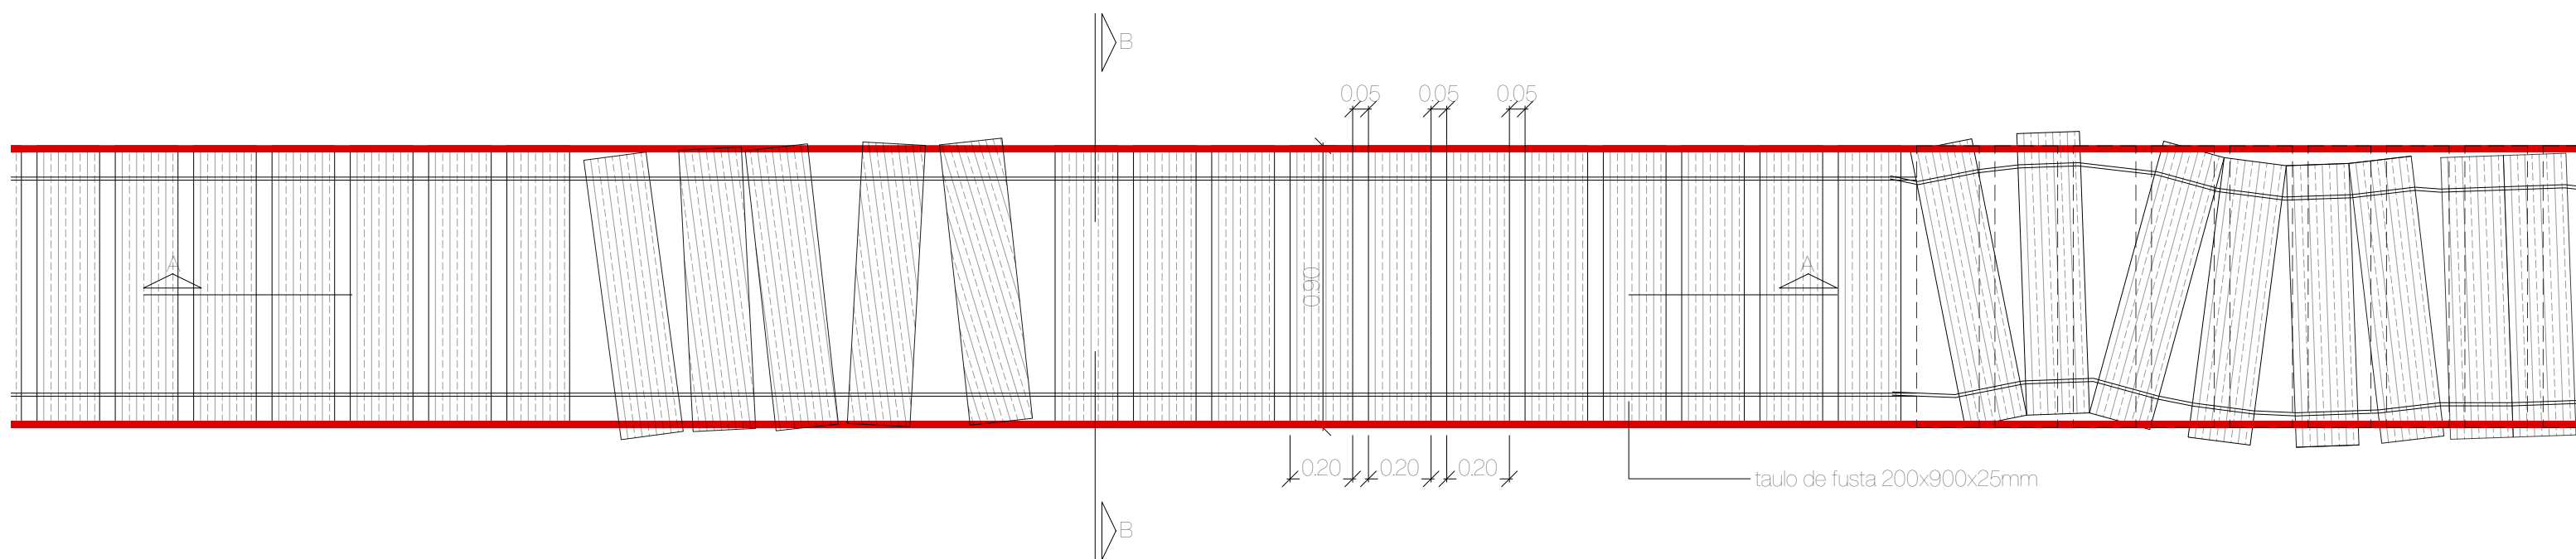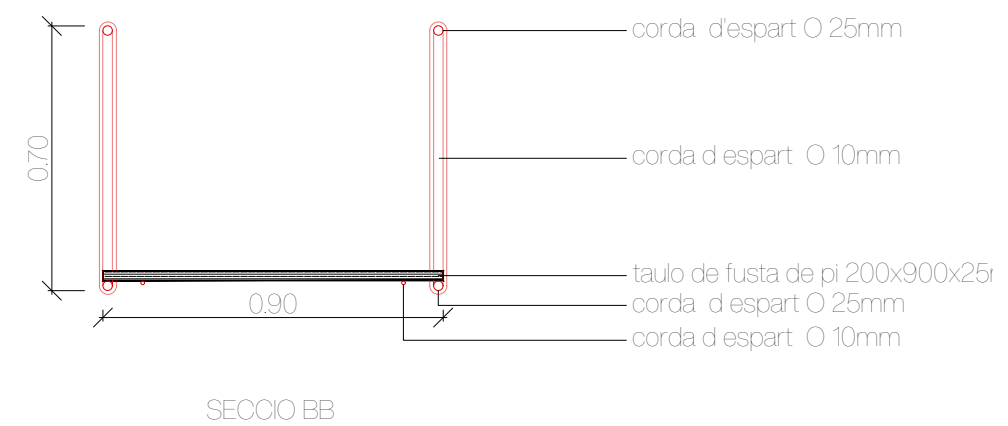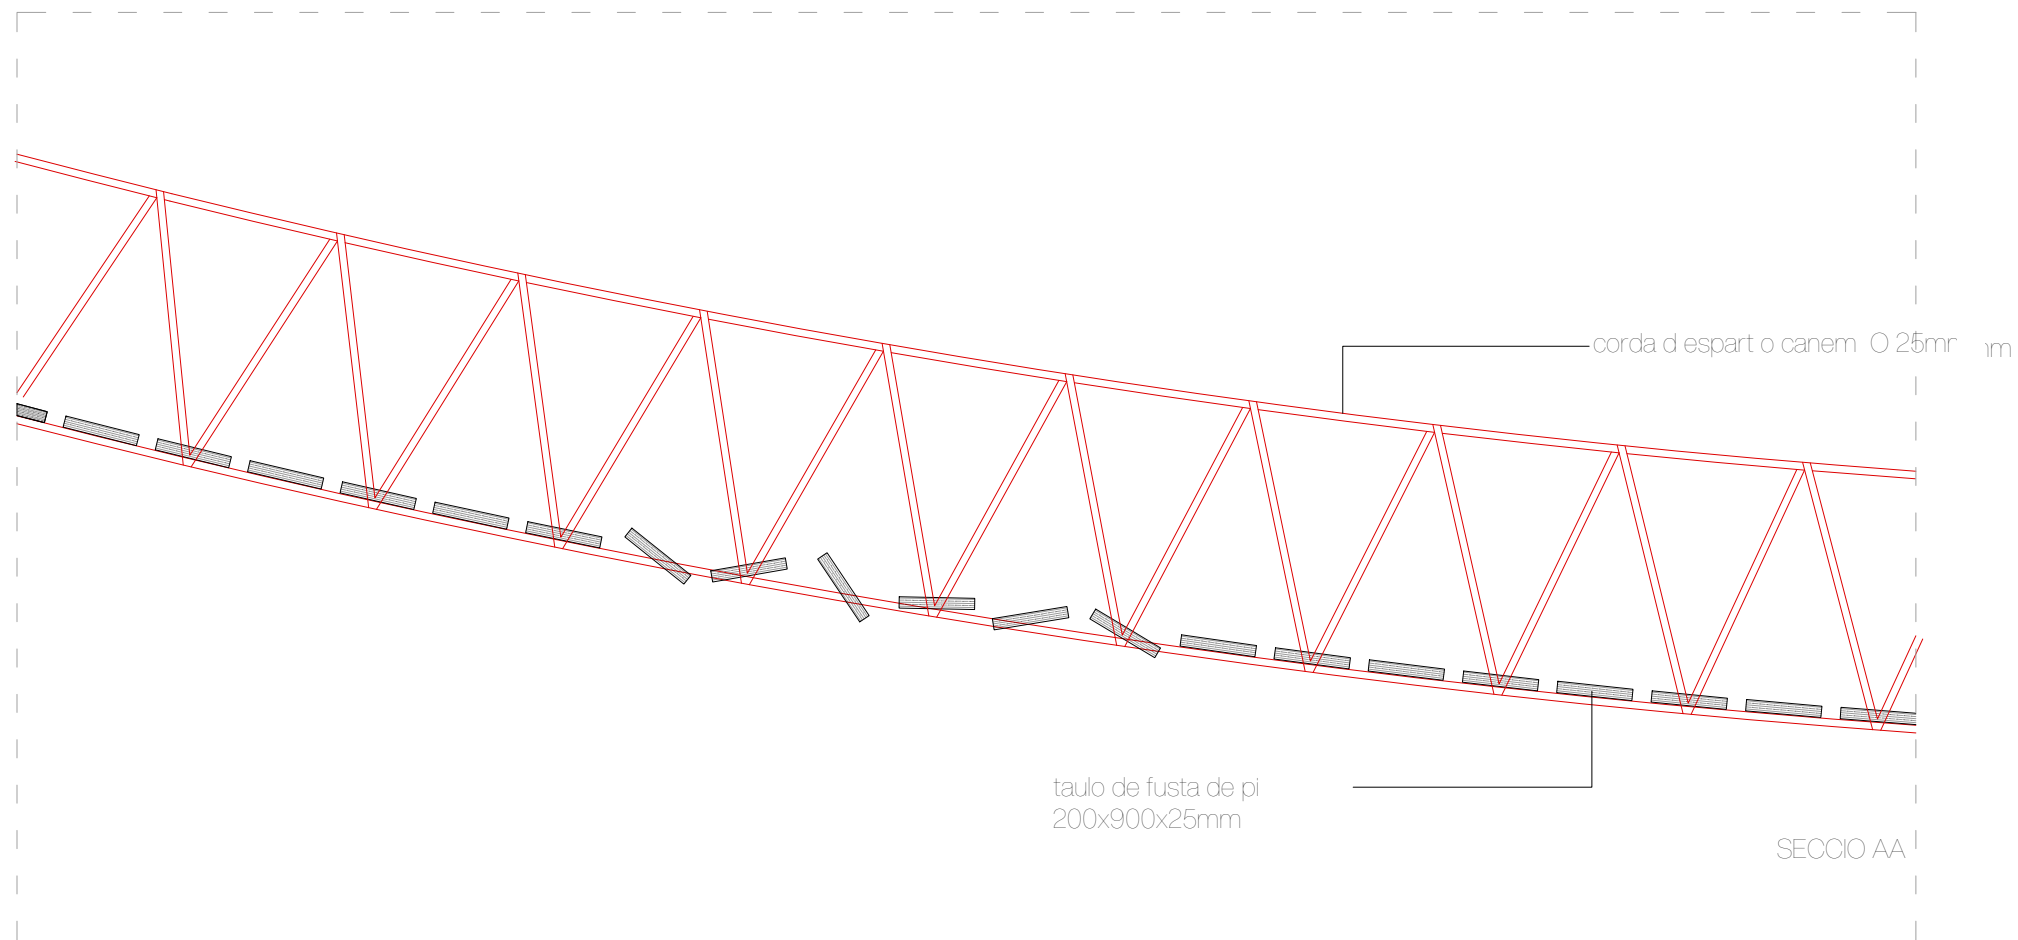


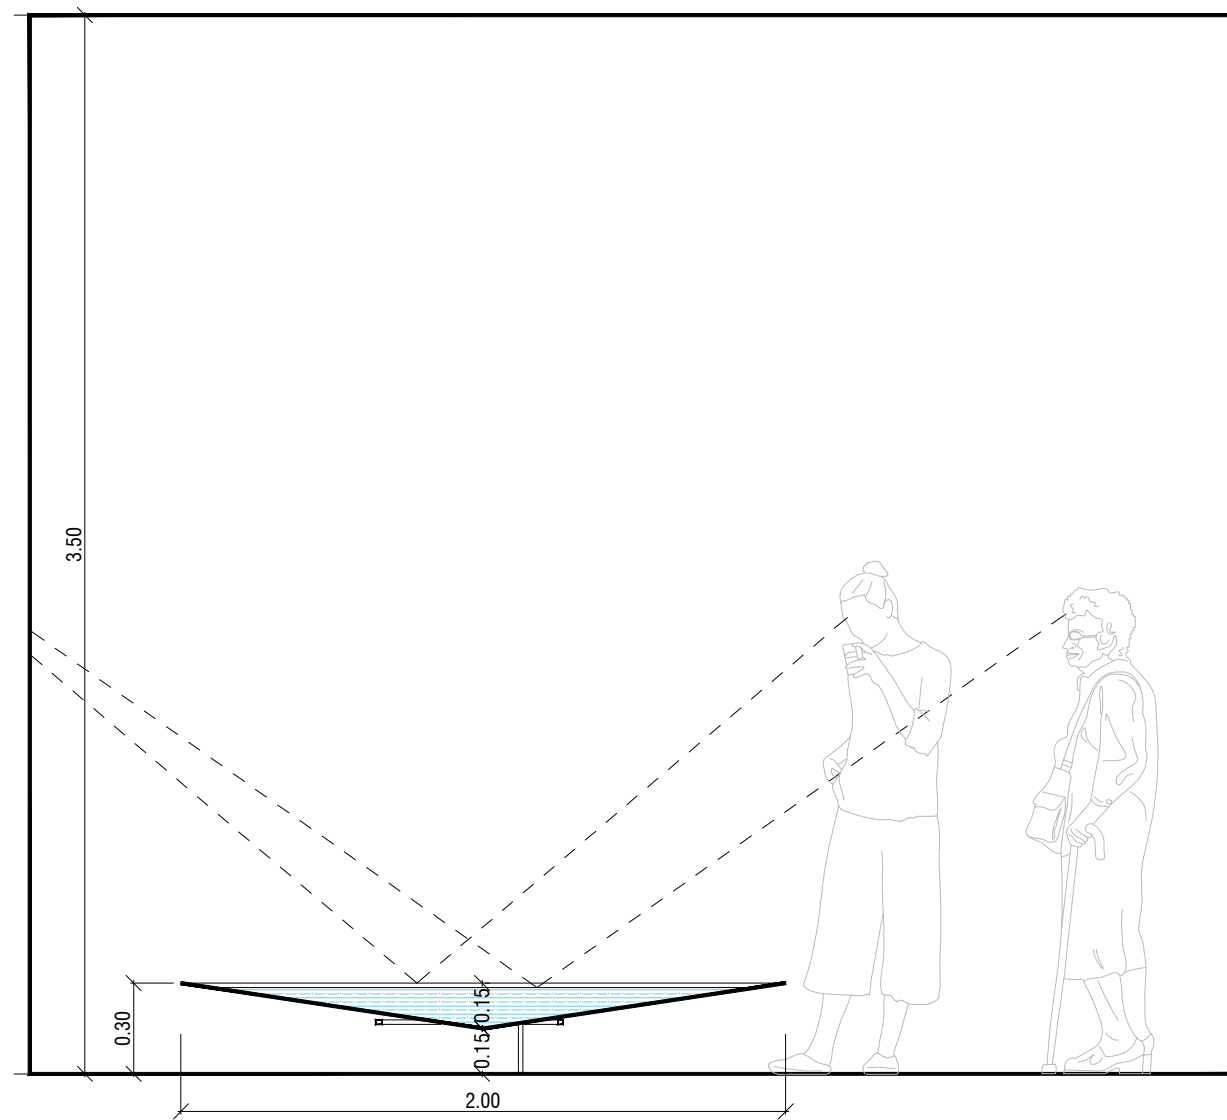


SECCIÓ AA
E. 1/25

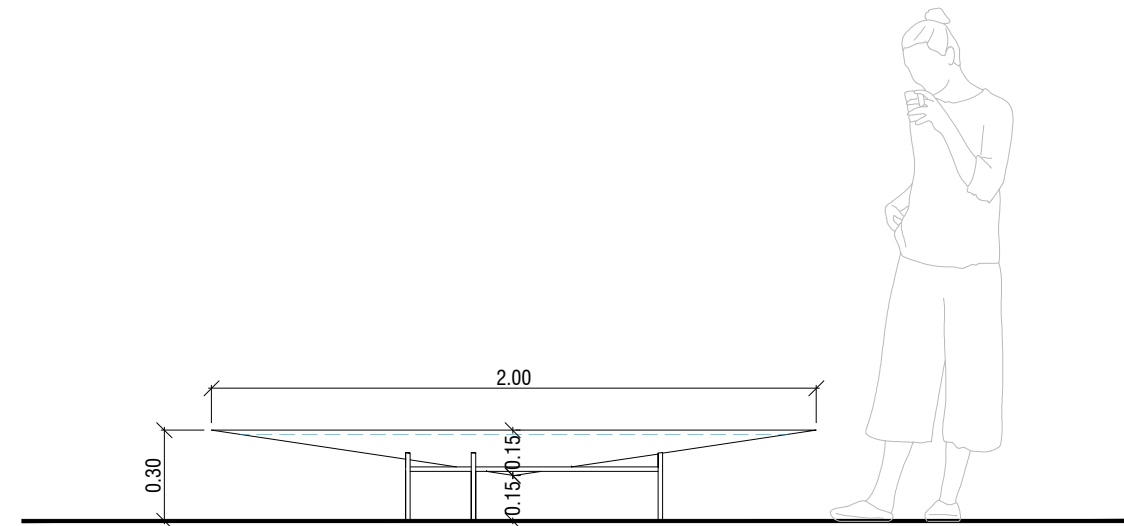

ELEVACIÓ
E. 1/25

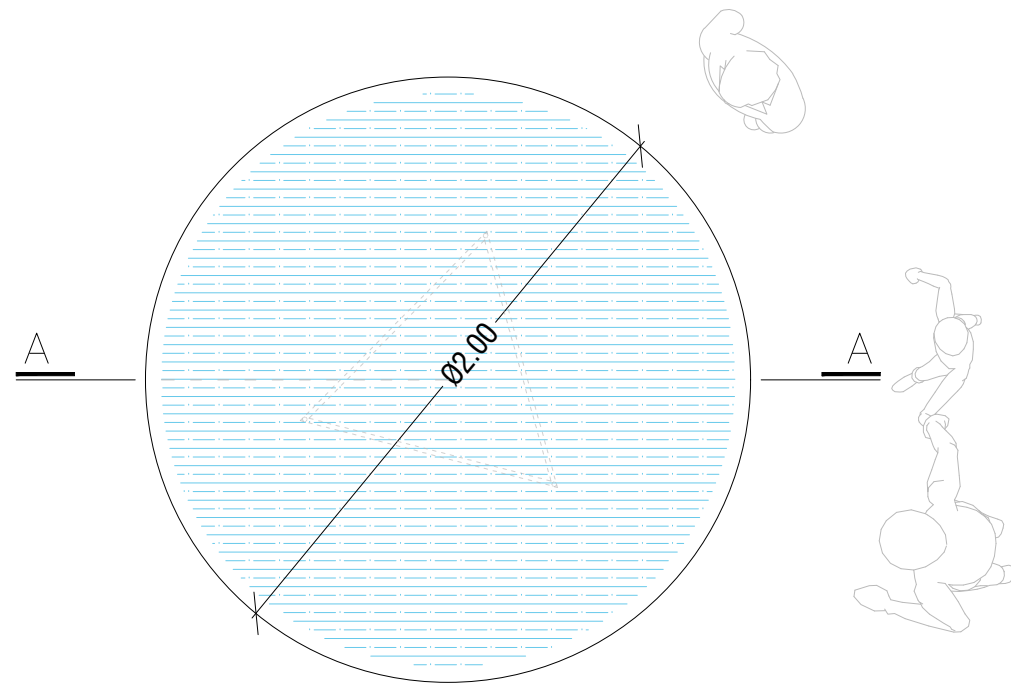

PLANTA
E. 1/25

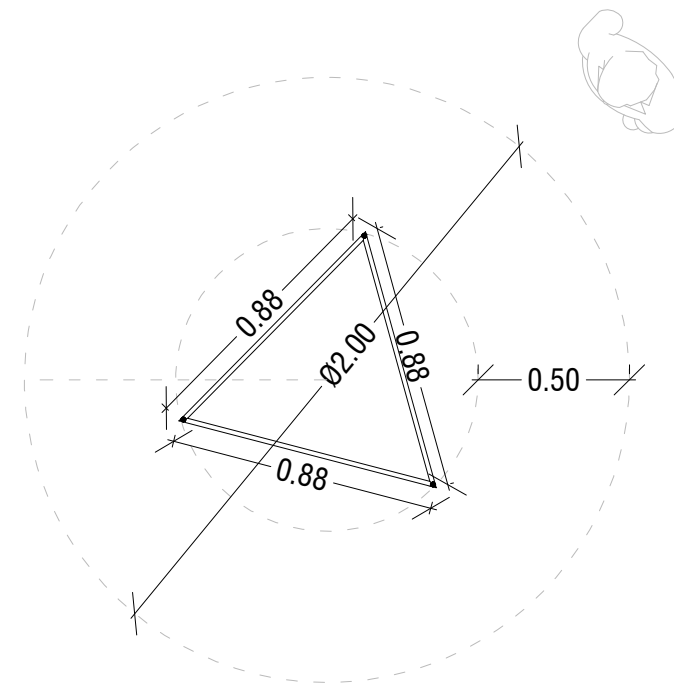

PLANTA
E. 1/25

AMIDAMENTS EXPOSICIÓ "RODOREDA, UN BOSC"				
CCCB BARCELONA				
SUBMINISTRAMENT, MUNTATGE I DESMUNTATGE DE TOTS ELS ELEMENTS I TREBALLS QUE S'ESPECIFIQUEN A CONTINUACIÓ				
NOMENCLATURA	DESCRIPCIÓ	UNIT	AMIDAMENT	
01_PINTURA				
1.1	Pintura sobre paret existent. Segellat de forats i preparació de paret. Imprimació i dues capes de pintura plàstica sobre paret existent de 4,10m, d'alçada. (PARETS PERIMETRALS)	m2	115,99	m2
	Pintura sobre paret existent color gris fosc, ref. a definir per la DF (A.00 - ENTRADA)		115,99	
1.2	Pintura sobre paret existent. Segellat de forats i preparació de paret. Imprimació i dues capes de pintura plàstica sobre paret existent de 3,50m, d'alçada. (PARETS PERIMETRALS)	m2	1.167,33	m2
	Pintura sobre paret existent color gris fosc, ref. a definir per la DF (Ala 01: A.01+A02)		320,78	
	Pintura sobre paret existent color 02, ref. a definir per la DF (Instal.lació Cabo Sanroque)		28,67	
	Pintura sobre paret existent color gris fosc, ref. a definir per la DF (A.03)		153,41	
	Pintura sobre paret existent color gris fosc, ref. a definir per la DF (A.04)		192,40	
	Pintura sobre paret existent color gris fosc, ref. a definir per la DF (A.05)		333,41	
	Pintura sobre paret existent color gris fosc, ref. a definir per la DF (sortida-credits)		138,68	
1.3	Pintura sobre paret existent. Segellat de forats i preparació de paret. Imprimació i dues capes de pintura plàstica sobre paret existent de 3,50m, d'alçada. (ARCS I COLUMNES)	m2	426,79	m2
	Pintura sobre paret existent color gris fosc, ref. a definir per la DF (Ala 01: A.01+A02)		114,24	
	Pintura sobre paret existent color gris fosc, ref. a definir per la DF (instal.lació Cabo		12,98	
	Pintura sobre paret existent color gris fosc, ref. a definir per la DF (A.03 i A04)		227,18	
	Pintura sobre paret existent color gris fosc, ref. a definir per la DF (A.05)		72,40	
1.4	Pintura de parets de cartró guix	m2	410,11	m2
	P1		75,04	
	PZ		17,76	
	P2		98,77	
	P3		49,87	
	P4		23,59	
	PA1		44,02	
	PA2		33,66	
	PA3		67,40	
1.5	Interiors àmbits "Cases I Carrers"	m2	81,90	m2
	EF2		43,4	
	EF3		38,50	
02_TANCAMENTS CARTRÓ GUIX				
*La mesura es realitza en metres quadrats, comptant una sola cara del mur. No obstant això, cal comptabilitzar la duplicació de plaques segons el tipus de mur especificat (doble placa, reforços, etc.), d'acord amb la composició indicada als plànols i detalls constructius. La mesura inclou el subministrament i col·locació de les plaques de cartró-guix, l'estructura metàl·lica interior, així com els acabats corresponents segons el projecte.				

2.1	Tancament doble cara de cartró guix tipus 01: placa 15mm + llana de roca 70mm + placa 15mm.	72,54	m2
	PA1	22,01	
	PA2	16,83	
	PA3	33,70	
2.2	Tancament doble cara de cartró guix tipus 02: placa 15mm + camara d'aire 70mm + placa 15mm	132,20	m2
	P1 - plànol PE-AP1	37,80	
	P2 - plànol PE-AP7	49,38	
	*P2 inclou porta amb el mateix acabat que la paret enrasada amb la cara exterior del mur, sense tapajunts i amb frontissa oculta		
	P3 - plànol PE-AP11	33,23	
	P4	11,79	
2.3	Tancament una cara de cartró guix tipus 03 (a una cara): placa 15mm + camara d'aire 70mm	17,6	m2
	PZ	17,6	

03_TANCAMENTS DE DM

*La mesura es realitza en metres lineals, corresponent a la longitud total del mur en planta. Cal comptabilitzar les dues cares de revestiment de cada mur, incloent-hi l'estructura i les plaques de cada cara, segons el material especificat als plànols. Aquesta informació es pot consultar al plànol PE-ON1, PE-AC1 i als detalls accessoris de la composició de cada mur.

3.a	Tancaments segons detall plànol PE - D1.1	ml	59,44	ml
	Murs amb muntants en tub de 30mm d'acer negre vernissat mate, i plafonats en DM en massa colors tipus SAND o mur en Dm color cru si va cobert amb wallpaper.			
	Veure plànols detalls on s'explica cada un dels casos. Totes les trobades de DM a inglet (45°)			
	E1 - plànol PE-AP2		2,40	
	E2 - plànol PE-AP2		9,88	
	E3 - plànol PE-AP3		8,79	
	E4 - plànol PE-AP3		7,25	
	E5 - plànol PE-AP4		13,60	
	E6 - plànol PE-AP4		4,33	
	E7 - plànol PE-AP5		11,03	
	E8 - plànol PE-AP5		2,16	
3.b	Tancaments segons detall plànol PE - D4		44,32	ml
	Murs amb muntants aprofitats d'exposició QUANTICA, que els proporciona el CCCB. Plafonats en DM en massa colors tipus SAND o mur en Dm color cru si va cobert amb wallpaper.			
	EQ1 - plànol PE-AP6		6,55	
	EQ2 - plànol PE-AP6		4,91	
	EQ3 - plànol PE-AP12		3,34	
	EQ4 - plànol PE-AP12		3,90	
	EQ5 - plànol PE-AP12		2,48	
	EQ6 - plànol PE-AP12		3,44	
	EQ7 - plànol PE-AP13		7,00	
	EQ8 - plànol PE-AP13		3,90	
	EQ9 - plànol PE-AP13		3,20	
	EQ10 - plànol PE-AP14		2,70	
	EQ11 - plànol PE-AP14		2,90	

04_TANCAMENTS DE CONTRAXAPAT D'AVET

*La mesura es realitza en metres lineals, corresponent a la longitud total del mur en planta. Cal comptabilitzar les dues cares de revestiment (on n'hi hagi) de cada mur, incloent-hi l'estructura i les plaques de cada cara, segons el material especificat als plànols. Aquesta informació es pot consultar al plànol PE-ON1, PE-AC1 i als detalls accessoris de la composició de cada mur.

4.1 TANCAMENTS NOUS

4.1.1	Tancaments detall PE - D6 Tancament en puntants de pi i contraxapat d'avet, sense vernissar Veure plànols detalls on s'explica cada un dels casos.	40,82	ml
	EF1 - plànol PE-AP8	5,04	
	EF2 - plànol PE-AP8	12,4	
	EF3 - plànol PE-AP9	11,05	
	EF4 - plànol PE-AP10	12,33	

05_MOBILIARI I ALTRES

5.1 COL·LOCACIÓ DE CORTINES

5.1.1	Col·locació de cortines existents que proveeix el CCCB, preparades amb velcro a la part superior per unir al llistó. h. 250 cm.	7,40	ml
	C1, C2, C3 i C4	7,40	

5.2 PRESTATGERIA (Traduccions)

5.2.1	Prestatge metal·lic en forma de U de 40x20mm (mides interiors) i 2000mm de llarg. Acabat en cru.	42	ut
	Prestatgeries	42	

5.3 TARIMA (Instal·lació entrada a Guerra PE-ON4)

5.3.1	Tarima de DM de 15mm pintat de negre amb estructura interior de costella de llistó de pi de 40x40mm, cada 60cm. H. 200. Frontal de DM de 15mm pintat de negre i h. 250mm a 2 dels costats de la tarima (els que no tenen paret)	38,52	m2
	Tarima 01	19,15	
	Tarima 02	19,37	

5.4 PEDESTAL NOU

5.4.1	Prestatge en forma de cercle de diam. 25 cm de DM tintat color SAND. Ancorat per la part inferior a paret de DM E7	1	ut
-------	--	---	----

06_ELEMENTS SINGULARS

Els detalls corresponents per a la correcta valoració es troben en el PLÀNOL PE-IN1

6.1	Aguaits 1 (un de complet) PE-D7.1. Les panes de suro que conformaran la instal·lació rebran un tractament d'ebullició en forn d'injecció de vapor i aigua per garantir una correcta estabilització del material. Els panells s'hauran d'introduir a la sala un cop completat el procés d'assecat. Es sol·licitarà una certificació del tractament per assegurar que els materials no desprenguin humitat dins la sala.	1	ut
6.2	Aguaits 2 (un de seccionat) PE-D7.2. Les panes de suro que conformaran la instal·lació rebran un tractament d'ebullició en forn d'injecció de vapor i aigua per garantir una correcta estabilització del material. Els panells s'hauran d'introduir a la sala un cop completat el procés d'assecat. Es sol·licitarà una certificació del tractament per assegurar que els materials no desprenguin humitat dins la sala.	1	ut

6.3	Pont caigut. PLÀNOL PE - D10	1	ut
6.4	Toll. PLÀNOL PE-D11	1	ut
07_PAVIMENTS			
7.1	PAVIMENT MOQUETA		
7.1.1	Paviment de moqueta firal color gris fosc. Color a definir per la DF	1338,73	m2
	A1 i A2	381,21	
	Instal.lació entrada a Guerra (PE-ON4)	27,68	
	A3. Guerra	216,90	
	A4. Cases	275,62	
	A5	301,96	
	Entrada i sortida	135,36	
08_ FRESAT PER CONTROL NUMÈRIC I IMPRESSIÓ DIRECTA			
8.1	DM TROQUELATS I IMPRESSOS		
8.1.1	DM colorejat en massa troquelat (amb un DM darrera) i imprés per una banda h.2,00m	26,34	m2
	A1_INNOCENCIA - plafó de 2,50 x h.2,00m	5,00	
	A2_DESIG - plafó de 2,50 x h.2,00m	5,00	
	A3_GUERRA I MORT - plafó de 2,17 x h.2,00m	4,34	
	A5_METAMORFOSIS - plafó de 3,35 x h.2,00m	6,70	
	A6_RESSONS METAFÍSICS - plafó de 2,65 x h.2,00m	5,30	
8.2	CONTRAXAPATS TROQUELATS I IMPRESSOS		
8.2.1	Fusta contraxapada d'avet troquelada i impresa. H. 3,51	10,71	m2
	A4_CASES I CARRERS - plafó de 3,05 x h.3,51m	10,71	
09_DESMUNTATGE			
10_TOTAL			
01_PINTURA			
02_TANCAMENTS DE CARTRÓ GUIX			
03_TANCAMENTS DE DM			
04_TANCAMENTS DE CONTRAXAPAT D'AVET			
05_MOBILIARI I ALTRES			
06_ELEMENTS SINGULARS			
07_PAVIMENTS			
08_FRESAT PER CONTROL NUMÈRIC I IMPRESSIÓ DIRECTA			
09_DESMUNTATGE			
ACLARIMENTS			
1- Als plànols del projecte hi apareixen elements que no concursen perquè o bé son produccions artístiques, o bé es tracta d'elements proporcionats pel CCCB, com per exemple, les vitrines.			
2- El Wall Paper que apareix com a acabat d'alguns tancaments en els plànols del projecte, forma part del Lot 2.			