



Emplaçament E: 1/1000

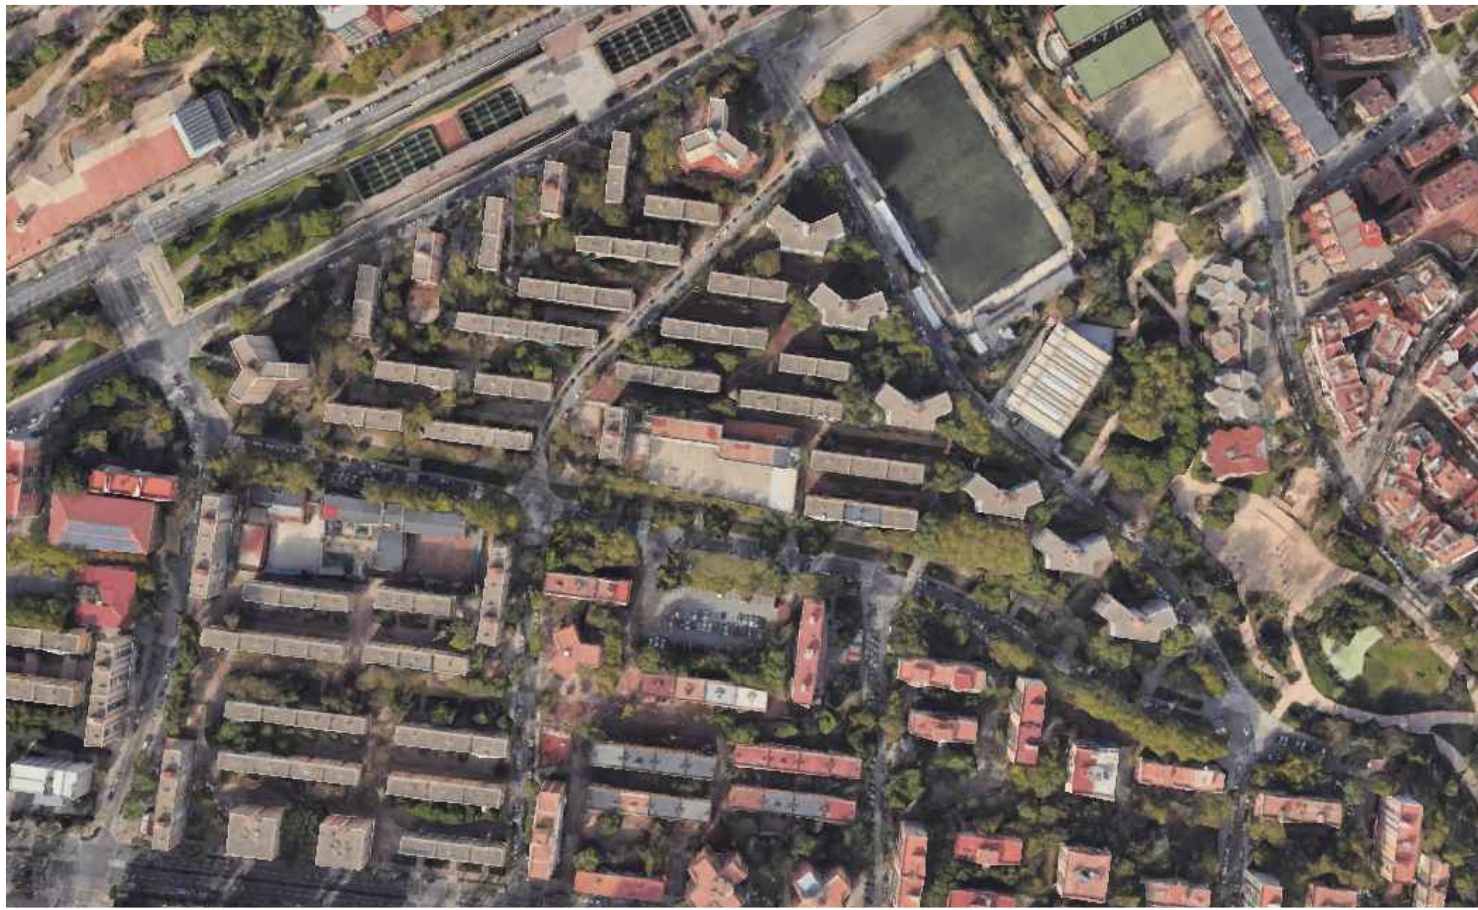

Fotografia Aèria

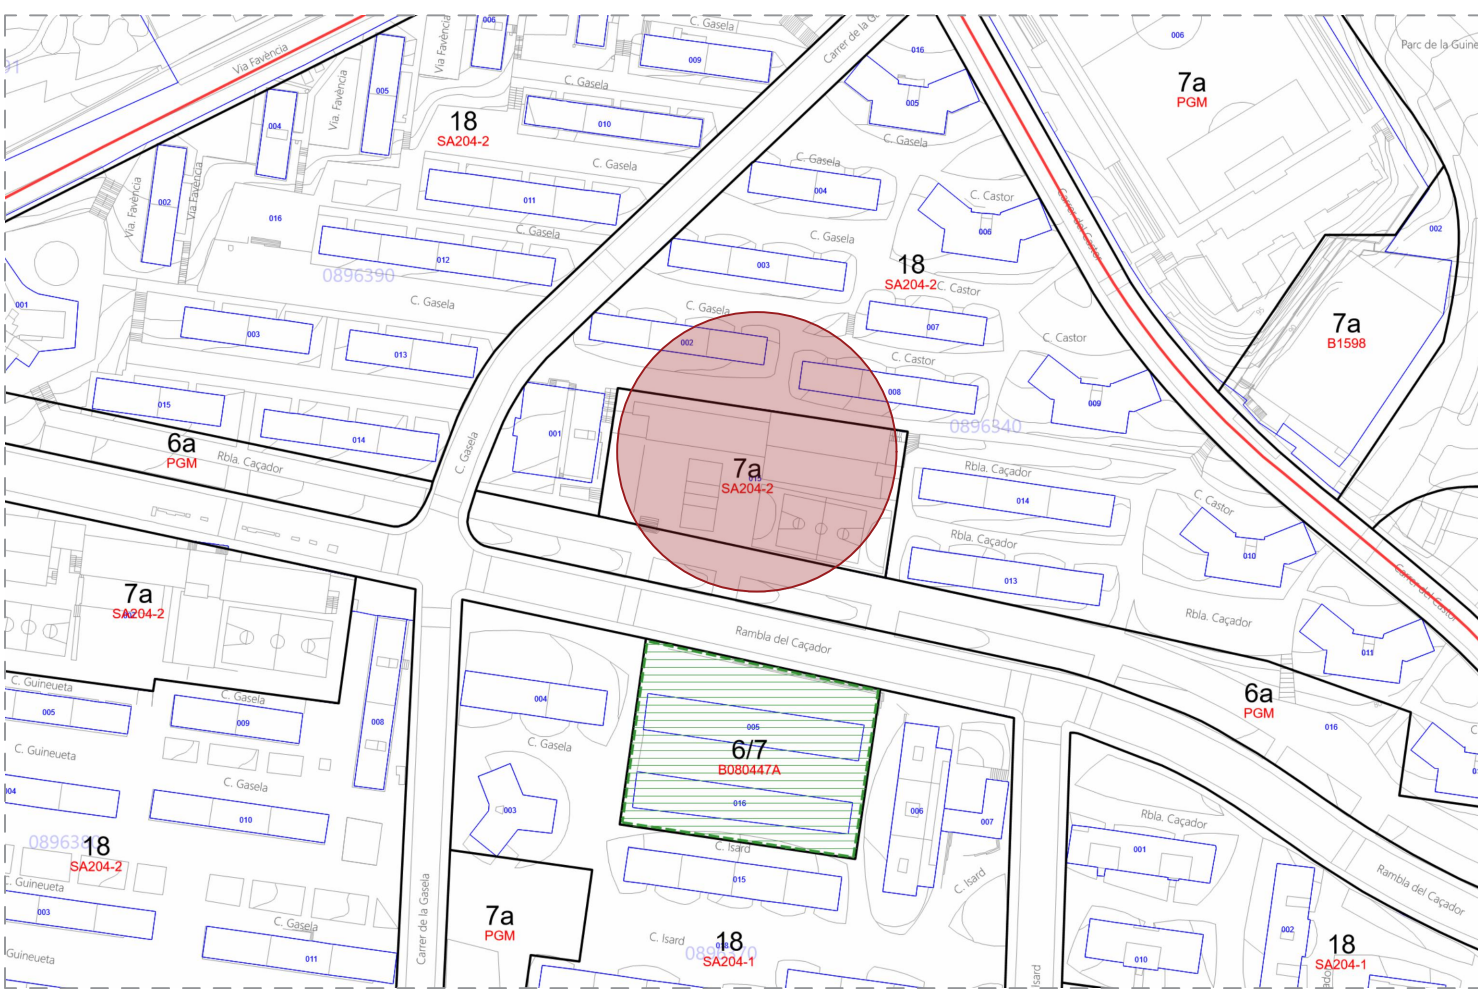

Situació E: 1/2000