


LLEGGENDA DETECCIÓ D'INCENDIS	
SIMBOLOGIA	DESCRIPCIÓ
	DETECTOR ÒPTIC DE FUMS ANALÒGIC
	DETECTOR TERMVELOCMETRIC ANALÒGIC
	POLSADOR D'ALARMA ANALÒGIC
	SIRENA ELECTRÒNICA D'ALARMA
	COMPORTA TALLAFOCOS A CONDUÏTE DE CLIMATITZACIÓ. ACCIONAMENT I SUPERVISIÓ D'ESTAT AMB MÒDULS DE COMANDAMENT I CONTROL
	CENTRAL DE DETECCIÓ AUTOMÀTICA I ALARMA D'INCENDIS ANALÒGICA

LLEGGENDA VEU I DADDES I AUDIOVISUALS	
SIMBOLOGIA	DESCRIPCIÓ
	MUNTANT VERTICAL
	SAFATA METÀL·LICA DE REIXA DE VARILLES AMB CABLE DE COURE CONNECTAT A PRESA DE TERRA PER FALS SOSTRE
	CANALITZACIÓ EXCLUSIVA PER VEU I DADDES AMB TUBS PLÀSTICS COARRUGATS DE 40mm CADA 12 CABLES DE 4 PARELLS FTTP CAT6A
	ALTAVEU DE 8W MUNTAT A FALS SOSTRE AMB TRANSFORMADOR DE LÍNIA DE 100V I SELECCIÓ 1,5-5-8W
	ALTAVEU DE 8W MUNTAT SUPERFICIALMENT AMB TRANSFORMADOR DE LÍNIA DE 100V I SELECCIÓ 1,5-5-8W
	PROJECTOR SONOR DE 10W AMB TRANSFORMADOR DE LÍNIA DE 100V, DE INTERIOR
	REGULADOR DE VOLUM DE 12 W DE POTÈNCIA AMB PREFERÈNCIA D'AVISO
	REGULADOR DE VOLUM DE 36 W DE POTÈNCIA AMB PREFERÈNCIA D'AVISO
	REGULADOR DE VOLUM DE 100 W DE POTÈNCIA AMB PREFERÈNCIA D'AVISO
	MICRÒFON DE SOBRETÀULA AMB SELECCIÓ DE FINS 12 ZONES
	CENTRAL DE MEGAFONA PRESA SIMPLE (1xRJ45) PER PUNT D'ACCÉS WI-FI DE CATEGORIA 6A FTP. EXECUCIÓ ENCASTADA
	PRESA SIMPLE (1xRJ45) DE VEUIDADES DE CATEGORIA 6A FTP. EXECUCIÓ ENCASTADA/SUPERFÍCIE
	PRESA SIMPLE (1xRJ45) DE VEUIDADES DE CATEGORIA 6A FTP. EXECUCIÓ ENCASTADA/SUPERFÍCIE
	PRESA DOBLE (2xRJ45) DE VEUIDADES DE CATEGORIA 6A FTP. EXECUCIÓ ENCASTADA/SUPERFÍCIE
	PRESA SIMPLE (1xRJ45) DE VEUIDADES DE CATEGORIA 6A FTP. EXECUCIÓ A CANAL EN MOBLE
	PRESA DOBLE (2xRJ45) DE VEUIDADES DE CATEGORIA 6A FTP. EXECUCIÓ A CANAL EN MOBLE
	PUNT DE CONSOLIDACIÓ. CAIXA DE SUPERFÍCIE FIXADA AL FORJAT EQUIPADA AMB 8 BASES RJ45 CAT6A FTP AMB TAPA GUARDAPOLIS. FALS TERRA
	PUNT DE CONSOLIDACIÓ. CAIXA DE SUPERFÍCIE FIXADA AL FORJAT EQUIPADA AMB 16 BASES RJ45 CAT6A FTP AMB TAPA GUARDAPOLIS. FALS TERRA
	PRESA DE TV-FM. EXECUCIÓ ENCASTADA
	DISTRIBUIDOR DEL SISTEMA DE CABLEJAT ESTRUCTURAT
	CONNEIXIÓ TELEFÒNICA D'EMERGENCIA D'ASCENSOR
	MÒDUL DE COMANDAMENT-CONTROL AMB 4 ENTRADES I 4 SORTIDES

LLEGGENDA CONTROL D'ACCESSOS	
SIMBOLOGIA	DESCRIPCIÓ
	SONDA DE TEMPERATURA AMBIENT ±3°C SOBRE EL PUNT DE CONSIGNA.
	SONDA DE TEMPERATURA NEVERA O INCUBADOR ±3°C SOBRE EL PUNT DE CONSIGNA.

LLEGGENDA ALARMES LABORATORIS	
SIMBOLOGIA	DESCRIPCIÓ
	PANY - LECTOR DE TARGETA DE PROXIMITAT I OBRE PORTES
	VIDEO PORTER. TRUCADA

La propietat	Redactors del projecte	Projecte	Fase	Data	Plànol	Núm. Plànol
		TRASLLAT OFICINES PLANTA CINQUENA	-	MARÇ 2025	PLANTA CINQUENA	IT 09
Edifici Dr. Frederic Duran i Jordà Passeig de Taulat, 106 - 116 C/ Lope de Vega, 1-3 Barcelona. 08005	IDP ENGINEERING, I ARQUITECTURA Avda. Francesc Macià, 80 3 planta 08208 Sabadell			Revisió 3	COMUNICACIONS I SEGURETAT	
Escala		A1= 1:50 A3= 1:100				
NOTA: ORIGINALS DIN A1.		Axiu informàtic:				
IT 09.dwg						

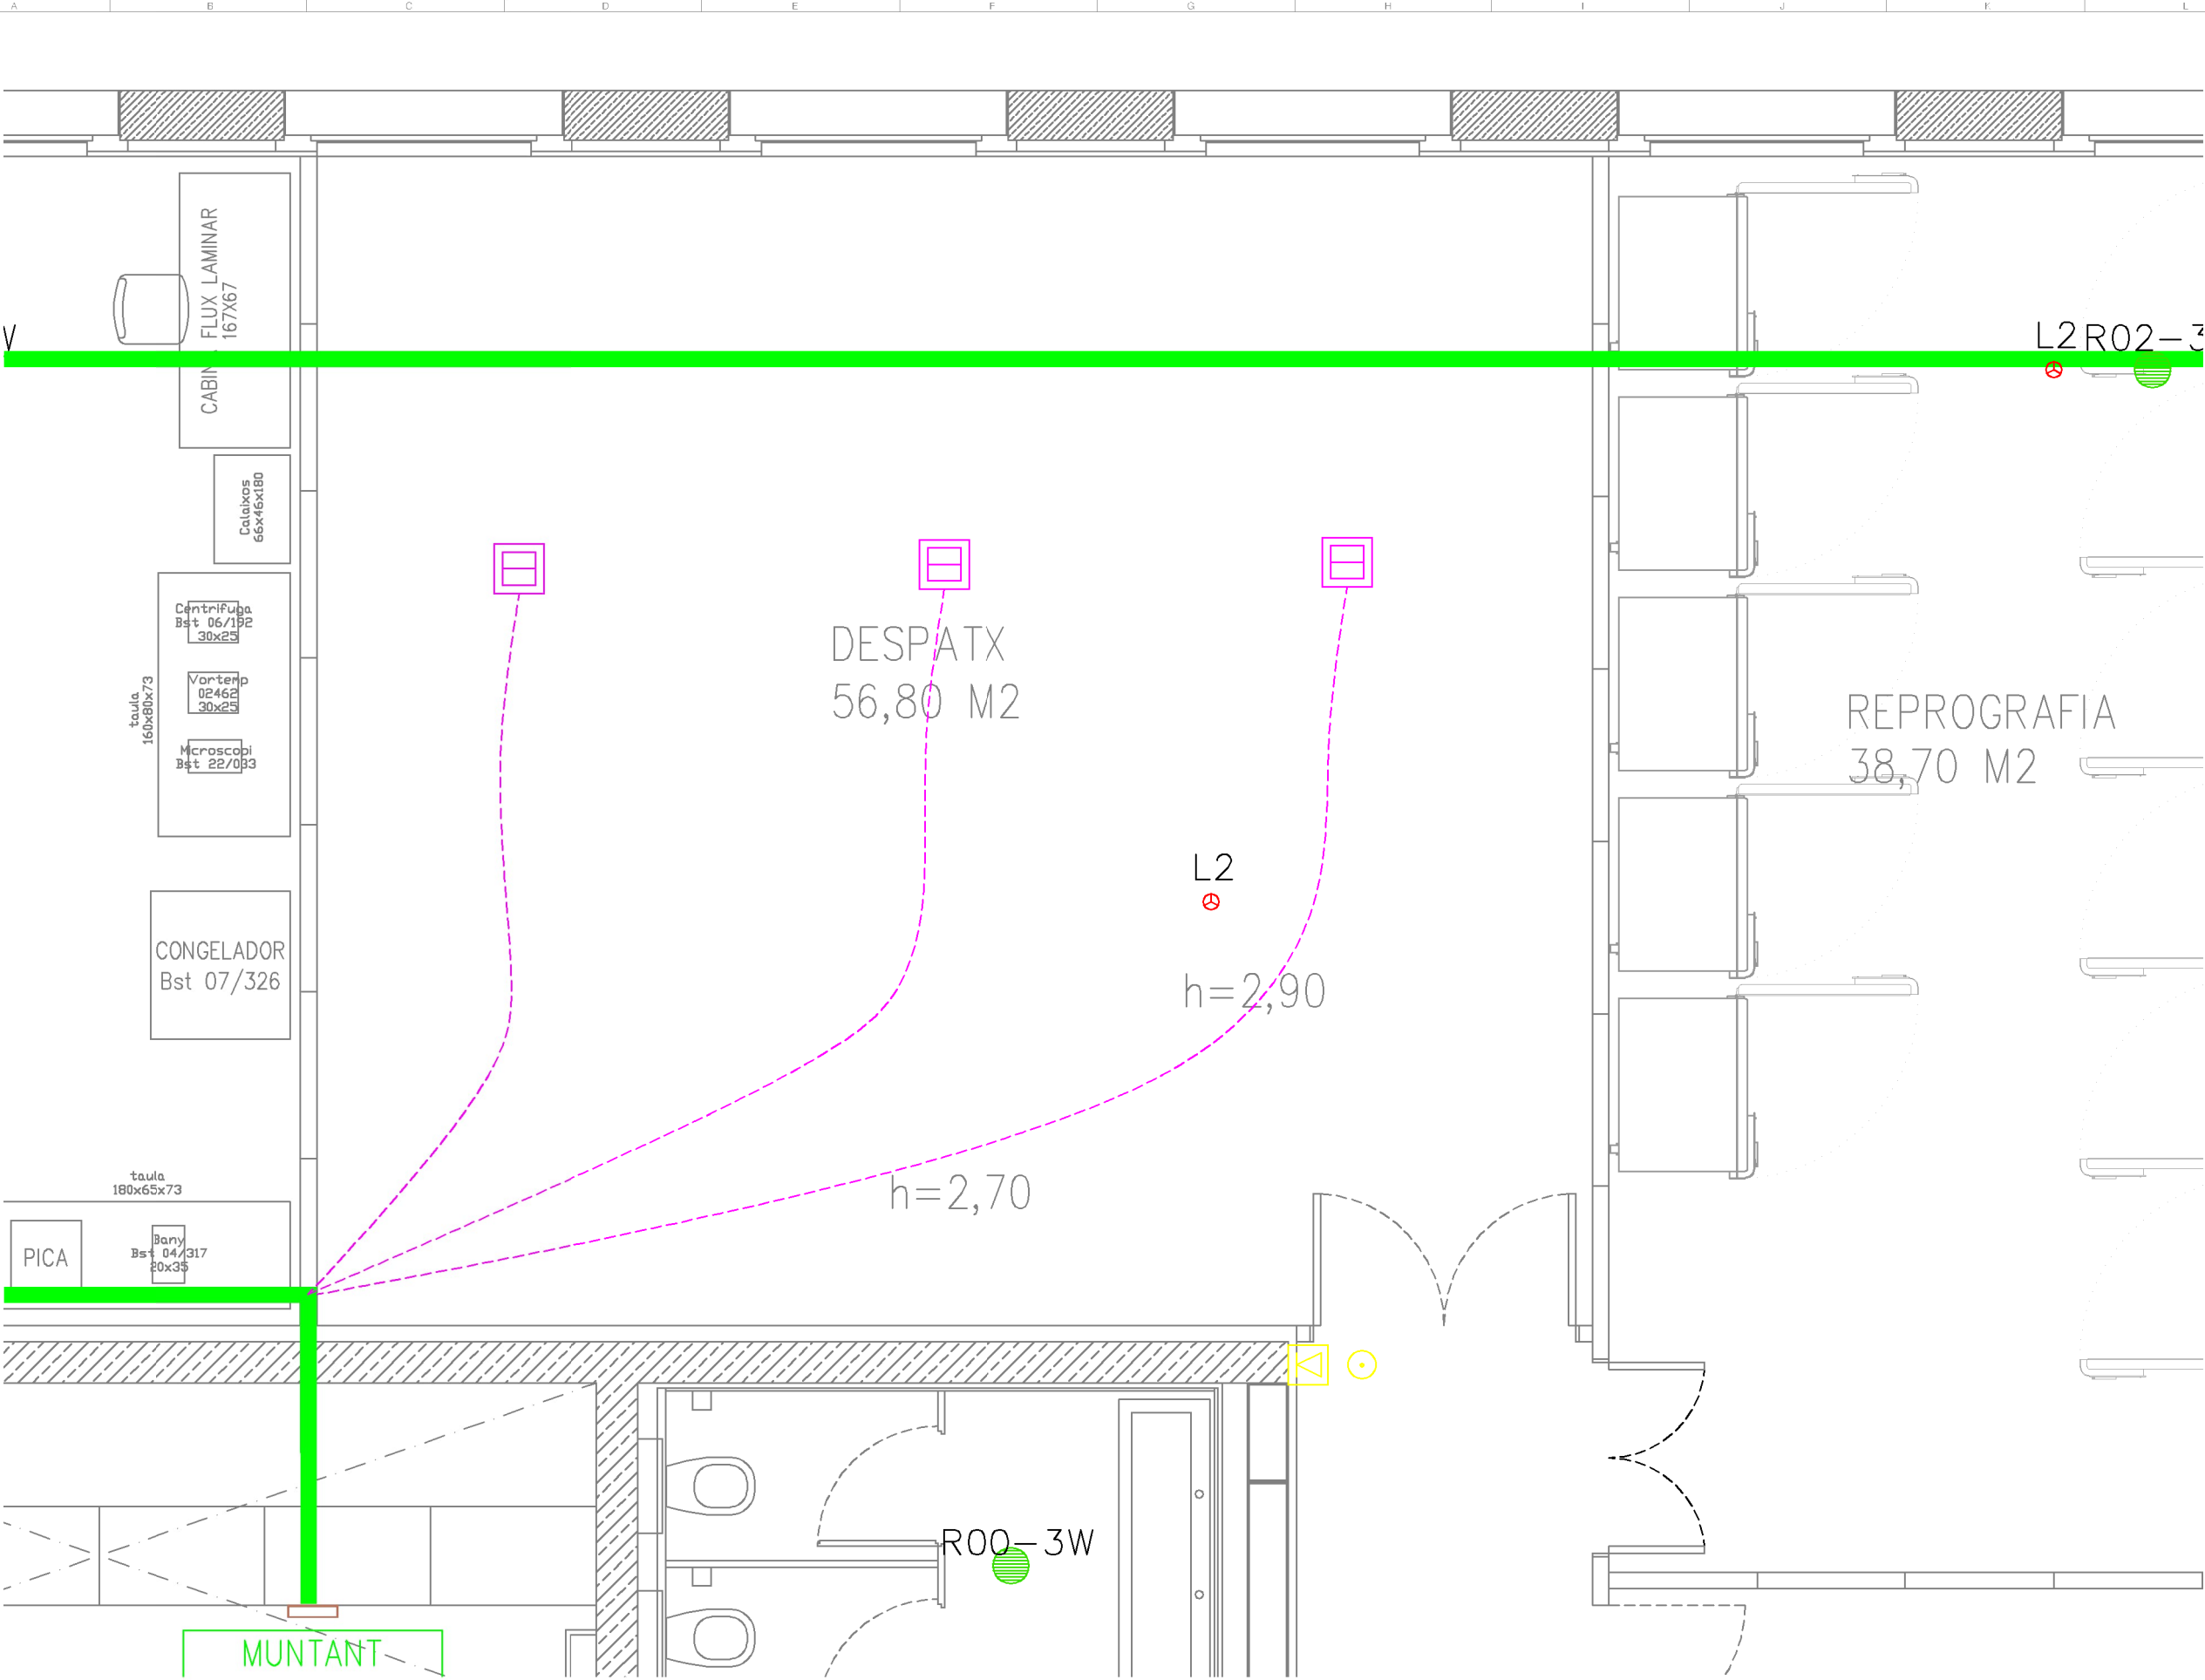

LLEGENDA DETECCIÓ D'INCENDIS	
SIMBOLOGIA	DESCRIPCIÓ
	DETECTOR ÒPTIC DE FUMS ANALÒGIC
	DETECTOR TERMOCOPLEMETRIC ANALÒGIC
	POLSAADOR D'ALARMA ANALÒGIC
	SIRENA ELECTRÒNICA D'ALARMA
	COMPORTA TALLAFOS A CONDUITE DE CLIMATITZACIÓ. ACCIONAMENT I SUPERVISIÓ D'ESTAT AMB MÒDULS DE COMANDAMENT I CONTROL
	CENTRAL DE DETECCIÓ AUTOMÀTICA I ALARMA D'INCENDIS ANALÒGICA

LLEGENDA VEU I DADDES I AUDIOVISUALS	
SIMBOLOGIA	DESCRIPCIÓ
	MUNTANT VERTICAL
	SAFATA METÀL·LICA DE REIXA DE VARILLES AMB CABLE DE COURE CONNECTAT A PRESA DE TERRA PER FALS SOSTRE
	CANALITZACIÓ EXCLUSIVA PER VEU I DADDES AMB TUBS PLÀSTICS COARRUGATS DE 40mm CADA 12 CABLES DE 4 FARELLS FITP CAT6A
	SAFATA METÀL·LICA DE REIXA DE VARILLES AMB CABLE DE COURE CONNECTAT A PRESA DE TERRA PER FALS TERRA
	ALTAVEU DE 8W MUNTAT A FALS SOSTRE AMB TRANSFORMADOR DE LÍNIA DE 100V I SELECCIÓ 1,5-5-8W
	ALTAVEU DE 8W MUNTAT SUPERFICIALMENT AMB TRANSFORMADOR DE LÍNIA DE 100V I SELECCIÓ 1,5-5-8W
	PROJECTOR SONOR DE 10W AMB TRANSFORMADOR DE LÍNIA DE 100V, DE INTERIOR
	REGULADOR DE VOLUM DE 12 W DE POTÈNCIA AMB PREFERÈNCIA D'AVISOS
	REGULADOR DE VOLUM DE 36 W DE POTÈNCIA AMB PREFERÈNCIA D'AVISOS
	REGULADOR DE VOLUM DE 100 W DE POTÈNCIA AMB PREFERÈNCIA D'AVISOS
	MICRÒFON DE SOBRETaula AMB SELECCIÓ DE FINS 12 ZONES
	CENTRAL DE MEGAFONIA PRESA SIMPLE (1xRJ45) PER PUNT D'ACCÉS WI-FI DE CATEGORIA 6A FTP. EXECUCIÓ ENCASTADA
	PRESA SIMPLE (1xRJ45) DE VEUIDADES DE CATEGORIA 6A FTP. EXECUCIÓ ENCASTADA/SUPERFÍCIE
	PRESA SIMPLE (1xRJ45) DE VEUIDADES DE CATEGORIA 6A FTP. EXECUCIÓ ENCASTADA/SUPERFÍCIE
	PRESA DOBLE (2xRJ45) DE VEUIDADES DE CATEGORIA 6A FTP. EXECUCIÓ ENCASTADA/SUPERFÍCIE
	PRESA SIMPLE (1xRJ45) DE VEUIDADES DE CATEGORIA 6A FTP. EXECUCIÓ A CANAL EN MOBLE
	PRESA DOBLE (2xRJ45) DE VEUIDADES DE CATEGORIA 6A FTP. EXECUCIÓ A CANAL EN MOBLE
	PUNT DE CONSOLIDACIÓ. CAIXA DE SUPERFÍCIE FIXADA AL FORJAT EQUIPADA AMB 8 BASES RJ45 CAT6A FTP AMB TAPA GUARDAPOLIS. FALS TERRA
	PUNT DE CONSOLIDACIÓ. CAIXA DE SUPERFÍCIE FIXADA AL FORJAT EQUIPADA AMB 16 BASES RJ45 CAT6A FTP AMB TAPA GUARDAPOLIS. FALS TERRA
	PRESA DE TV-FM. EXECUCIÓ ENCASTADA
	DISTRIBUIDOR DEL SISTEMA DE CABLEJAT ESTRUCTURAT
	CONNEXIÓ TELEFÒNICA D'EMERGÈNCIA D'ASCENSOR
	MÒDUL DE COMANDAMENT-CONTROL AMB 4 ENTRADES I 4 SORTIDES

LLEGENDA CONTROL D'ACCRESSOS	
SIMBOLOGIA	DESCRIPCIÓ
	SONDA DE TEMPERATURA AMBIENT ±3°C SOBRE EL PUNT DE CONSIGNA.
	SONDA DE TEMPERATURA NEVERA O INCUBADOR ±3°C SOBRE EL PUNT DE CONSIGNA.

LLEGENDA ALARMES LABORATORIS	
SIMBOLOGIA	DESCRIPCIÓ
	PANY - LECTOR DE TARGETA DE PROXIMITAT I OBRE PORTES
	VIDEO PORTER. TRUCADA

La propietat	Redactors del projecte	Projecte	Fase	Data	Plànol	Escala	Núm. Plànol
		TRASLLAT OFICINES PLANTA CINQUENA	-	MARÇ 2025	PLANTA CINQUENA. TRASLLAT OFICINES	A1= 1:10 A3= 1:20	IT 09 DETALL
Edifici Dr. Frederic Duran i Jordà Passeig de Taulat, 106 - 116 C/ Lope de Vega, 1-3 Barcelona. 08005	IDP ENGINEERING, I ARQUITECTURA Avda. Francesc Macià, 80 3 planta 08208 Sabadell			Revisió 3	COMUNICACIONS I SEGURETAT	NOVA: ORIGINALS D'INAT. Axiu informàtic: IT 09.dwg	