




ANNEX 1

Àmbit de la concessió

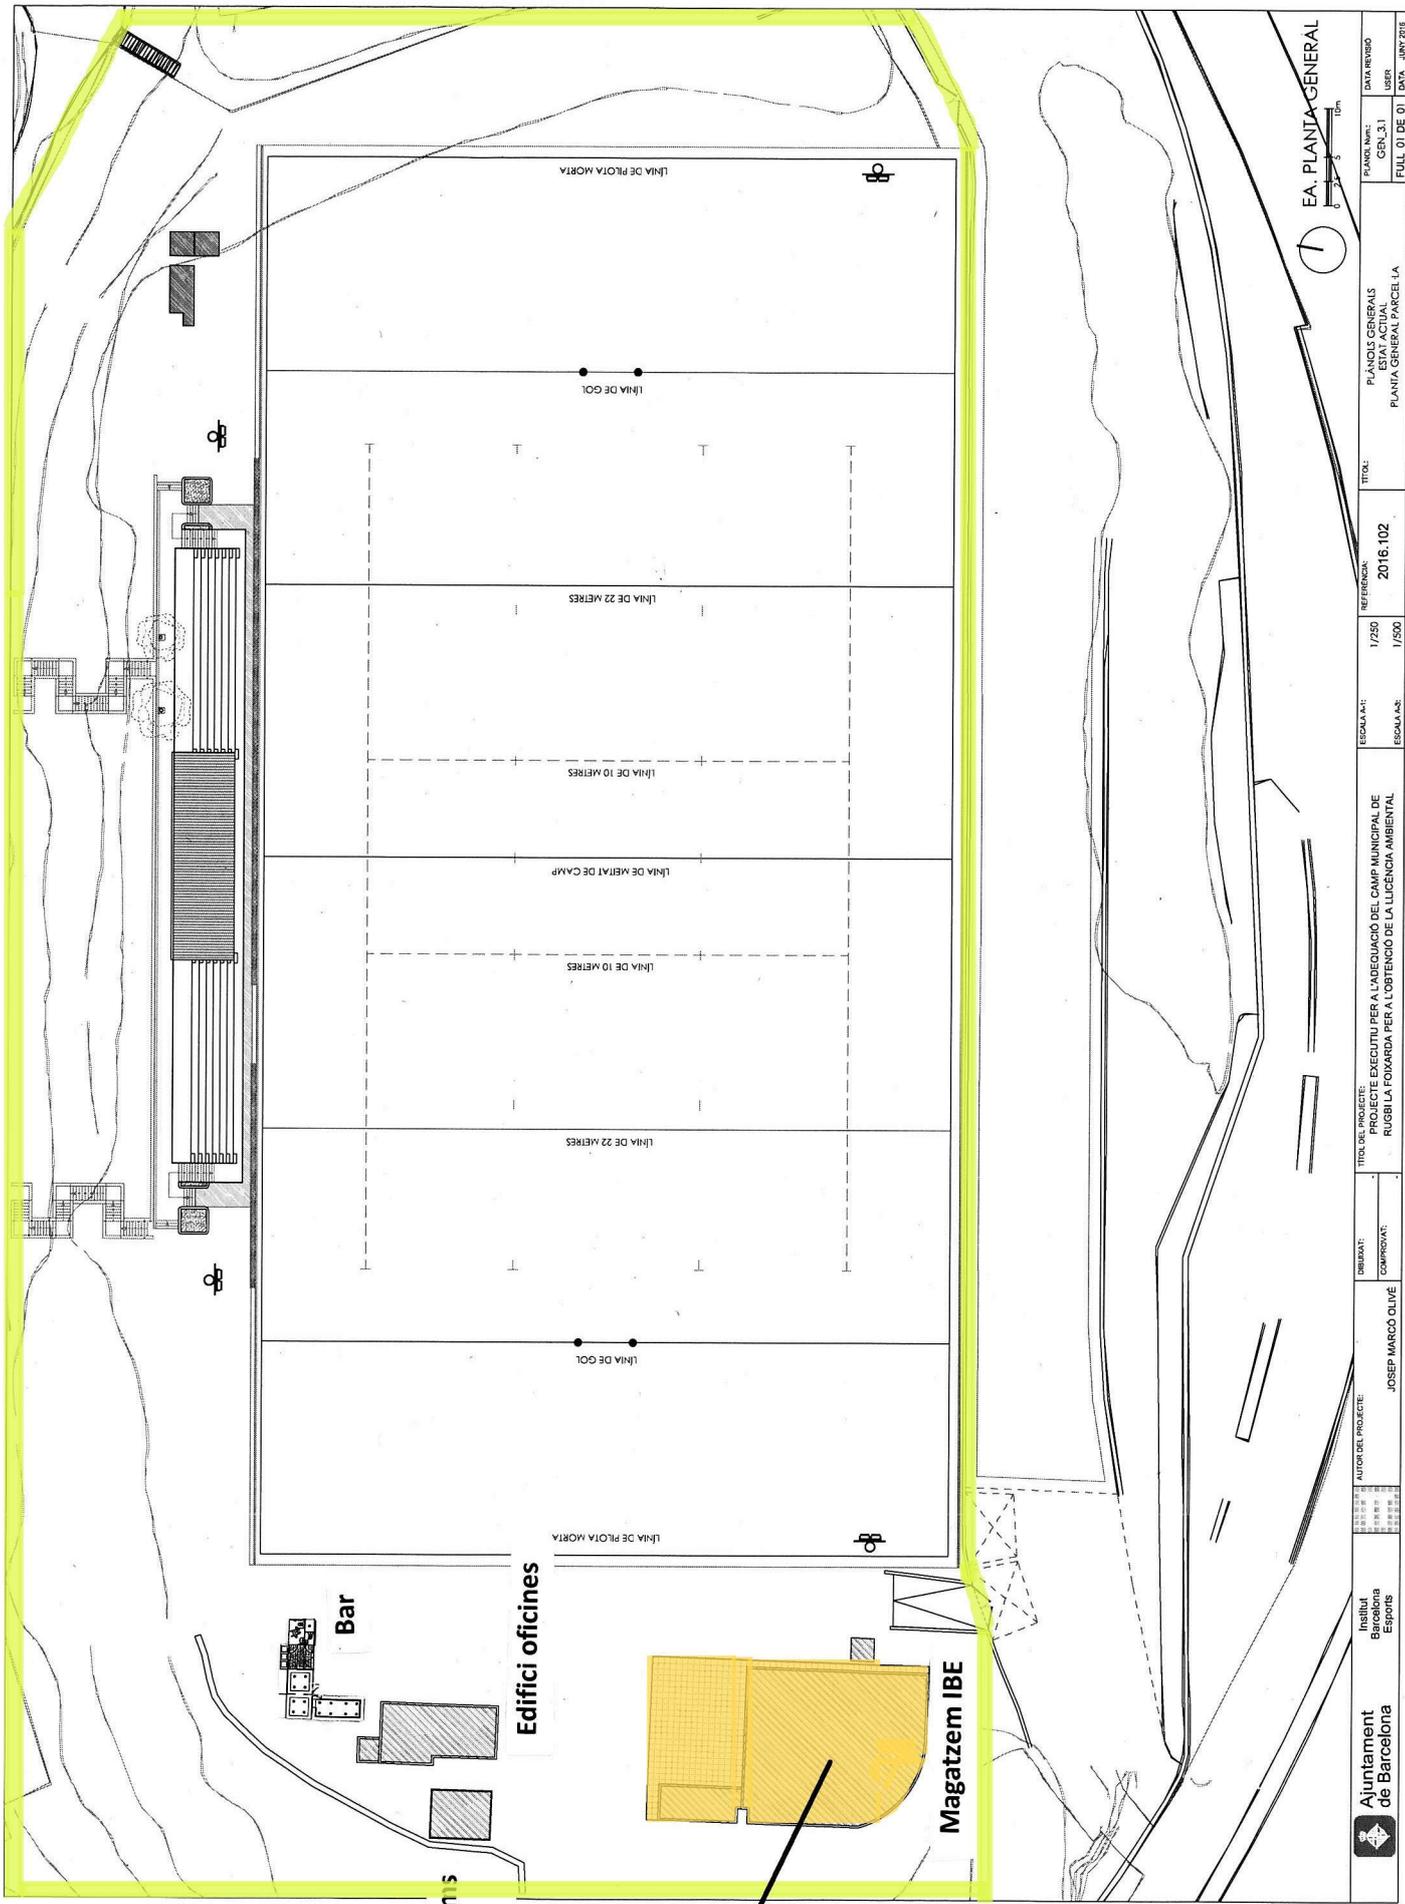

Magatzem i clubs


Magatzem IBE
Exclòs de l'àmbit de la concessió

Edifici oficines

Magatzem IBE

EA. PLANTA GENERAL


<p>Ajuntament de Barcelona</p>	<p>Institut Barcelonès d'Esports</p>	AUTOR DEL PROJECTE:	JOSEP MARCÓ OLIVÉ	DIBUJANT:	COMPROVAT:	TÍTOL DEL PROJECTE:	EXECUTIU PER A L'ADEQUACIÓ DEL CAMP MUNICIPAL DE RUGBI LA FOUARDA PER A L'OBTENCIÓ DE LA LICÈNCIA AMBIENTAL	ESCALA ANT:	1/250	REFERÈNCIA:	2016.102	TÍTOL:	PLANS GENEALS ESTAT ACTUAL PLANTA GENERAL PARCEL LA	PLANO Nº:	GEN_3.1	DATA REVISIÓ:	
									ESCALAS:	1/500							

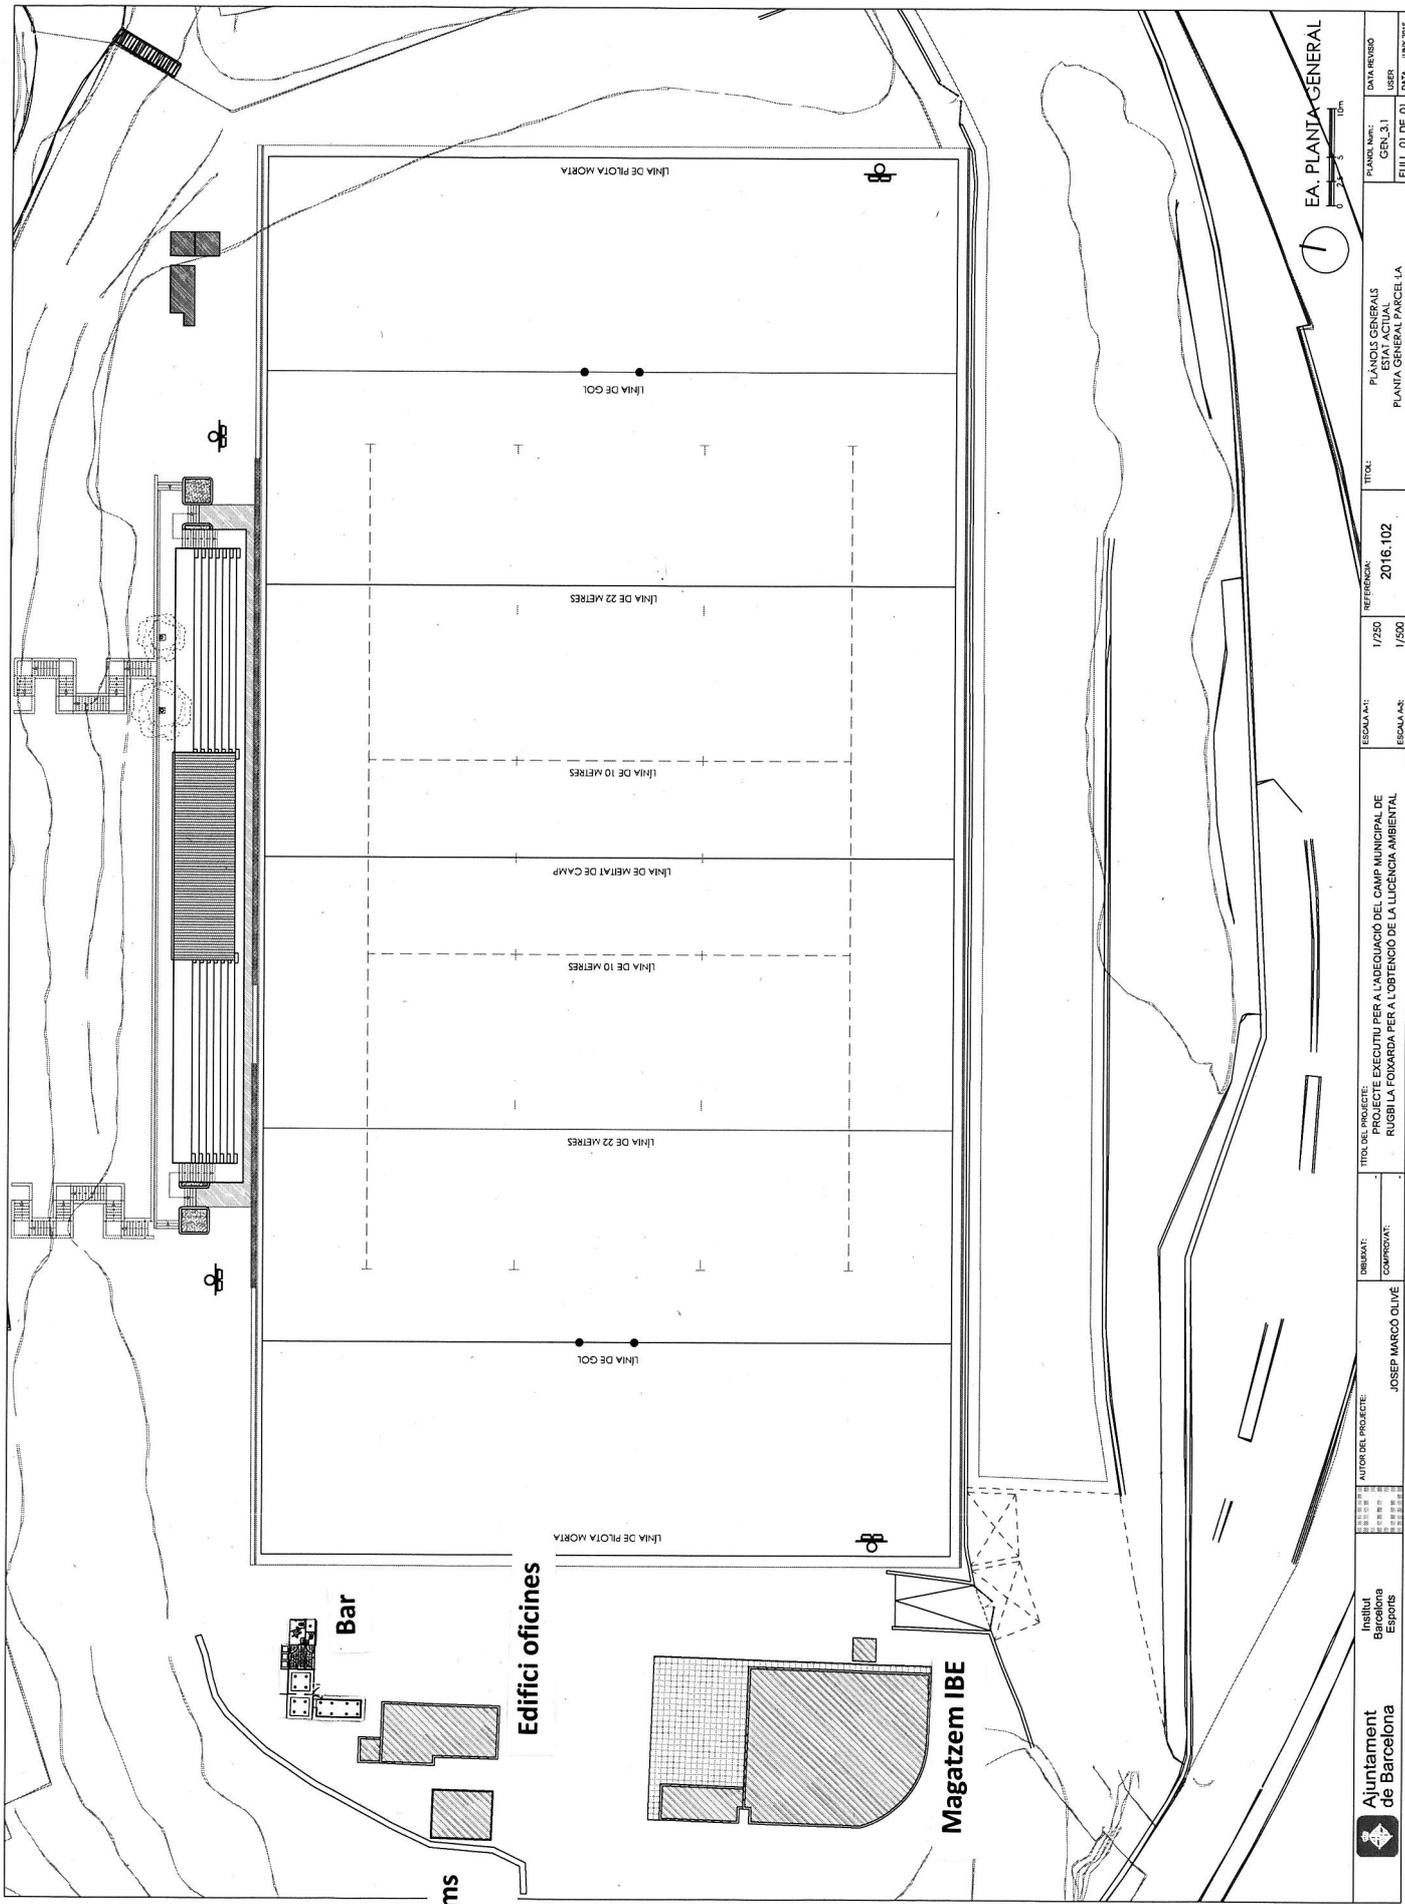


Ajuntament de Barcelona Institut Barcelona Esports	AUTOR DEL PROJECTE	JOSEP MARCÓ OLIVÉ	DIBUJANT:	COMPROVAT:	TÍTOL DEL PROJECTE:	PROJECCIO EXECUTIVA PER A L'ADEQUACIO DEL CAMP MUNICIPAL DE RUGBIA-FORMADIA PER A L'OBTENCIO DE LA LICENCIA AMBIENTAL	ESCALA A1:	1/250	ESCALA A2:	1/500	REFERENCIA:	2016.102	TITOL:	PLANS GNERALS ESTAT ACTUAL PLANTA GENERAL PARCEL·LA	PLANTA Nº1:	GEN.3.1	DATA REVISIO:	USERS:	DATA:	2016 JUNY 2016
	FULL (0) DE 01																			

EA. PLANTA GENERAL


PLÀNOL GUIJA

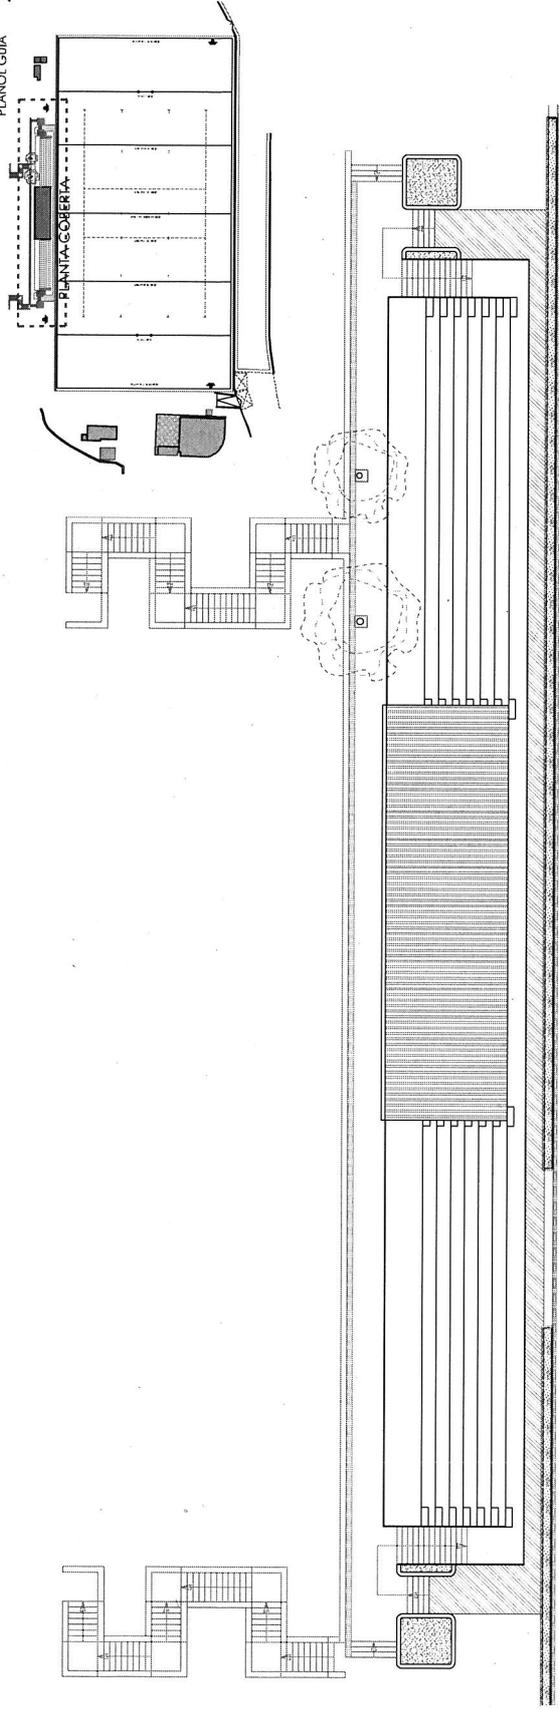

PLANTA GRADES

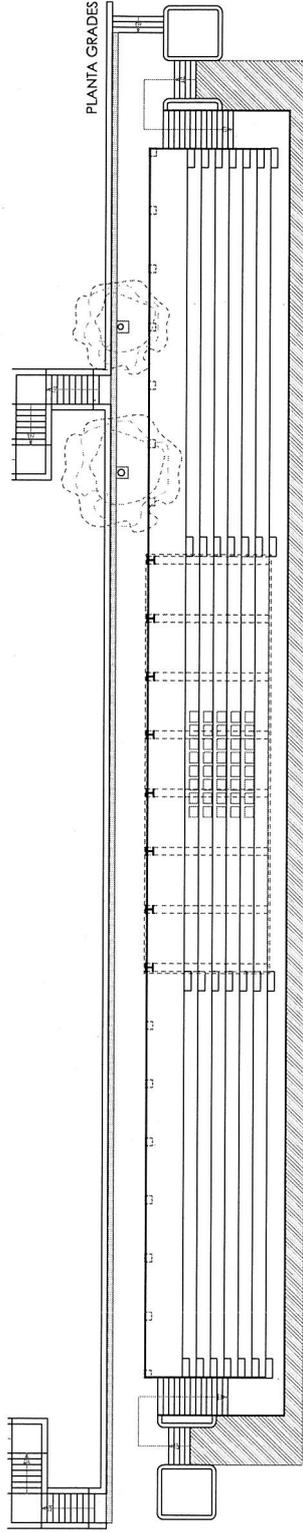

PLANTA BAIXA

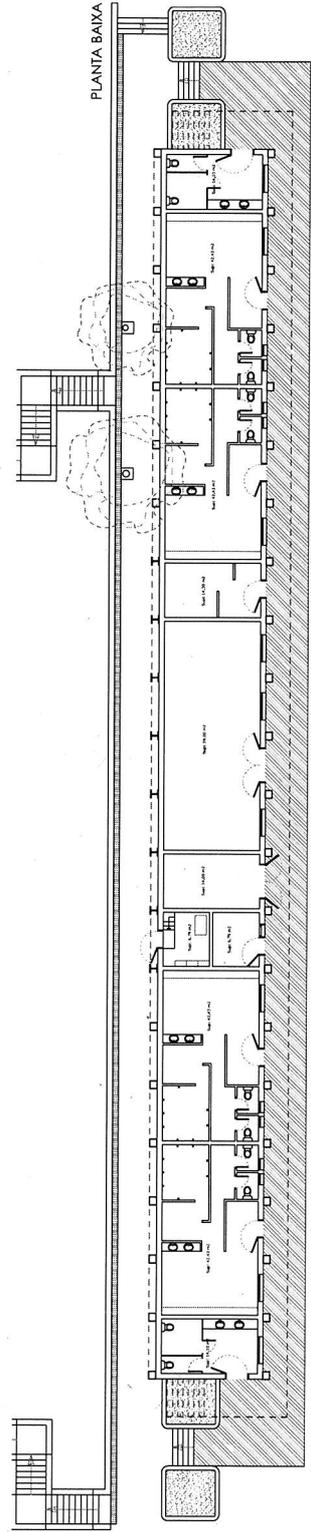

PLÀNOL NOME:	DATA FINIDA:
GEN.32	USER
FULL 01 DE 01	DATA JUNY 2016

PLÀNOLS GENERALS
ESTAT ACTUAL
PLÀNOLS GENERALS - EDIFICI GRADES

TITOL:
REFERENCIA:
2016.102

ESCALA A1:
1/125
ESCALA A2:
1/250


TITOL DEL PROJECTE:
PROJECTE EXECUTIU PER A L'ADEQUACIÓ DEL CAMP MUNICIPAL DE
RUGBIL·LA FOXARDA PER A L'OBTENCIÓ DE LA LICÈNCIA AMBIENTAL

DIBUJANT:
COMPROVANT:
JOSEP MARCÓ OLIVE

AUTOR DEL PROJECTE:
JOSEP MARCÓ OLIVE

Institut
Barcelona
Esports

Ajuntament
de Barcelona

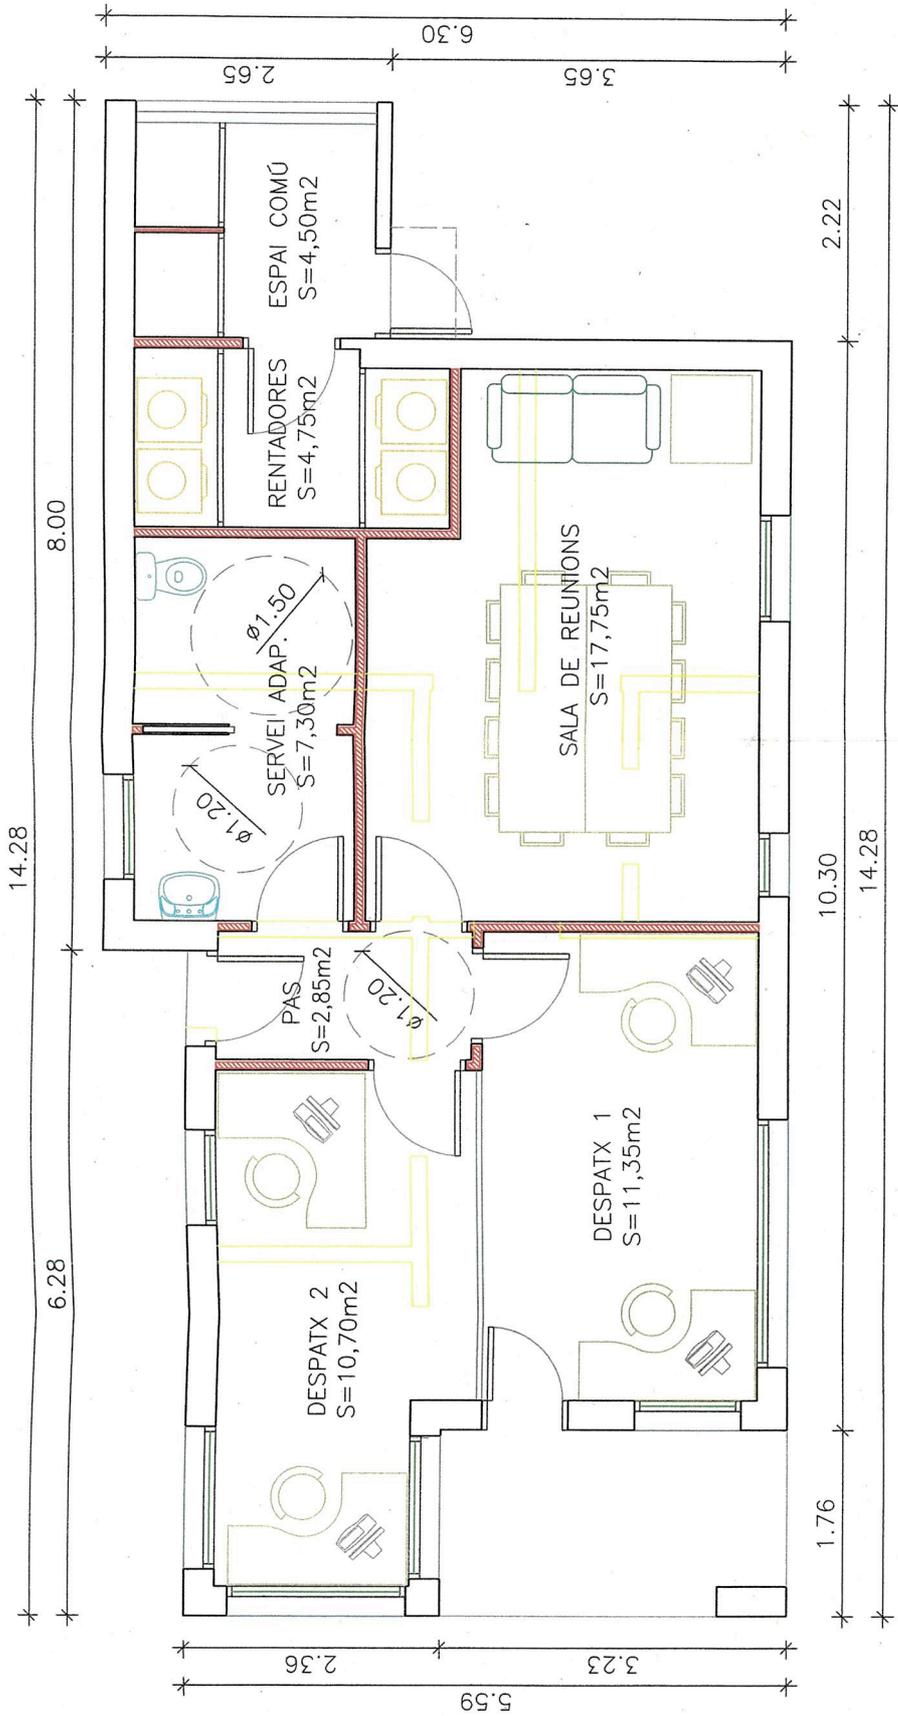

PLANTA

SUPERFÍCIES ÚTILS	
DESPATX 1.....	11,35m ²
DESPATX 2.....	10,70m ²
PAS.....	2,85m ²
SALA DE REUNIONS.....	17,75m ²
RENTADORS.....	4,75m ²
SERVEI.....	7,30m ²
ESPAI COMÚ.....	4,50m ²
S.U.TOTAL.....	59,20m²

Despatx 1 – Barcelona Universitari Club

Despatx 2 – Club Rugbi Gòtics

EL PROMOTOR

Nº PLANOL:

108

DESCRIPCIÓ:

PLANTA EDIFICI OFICINES


REFERÈNCIA:

034100

DATA: NOVEMBRE 2012

ESCALA:


1:50

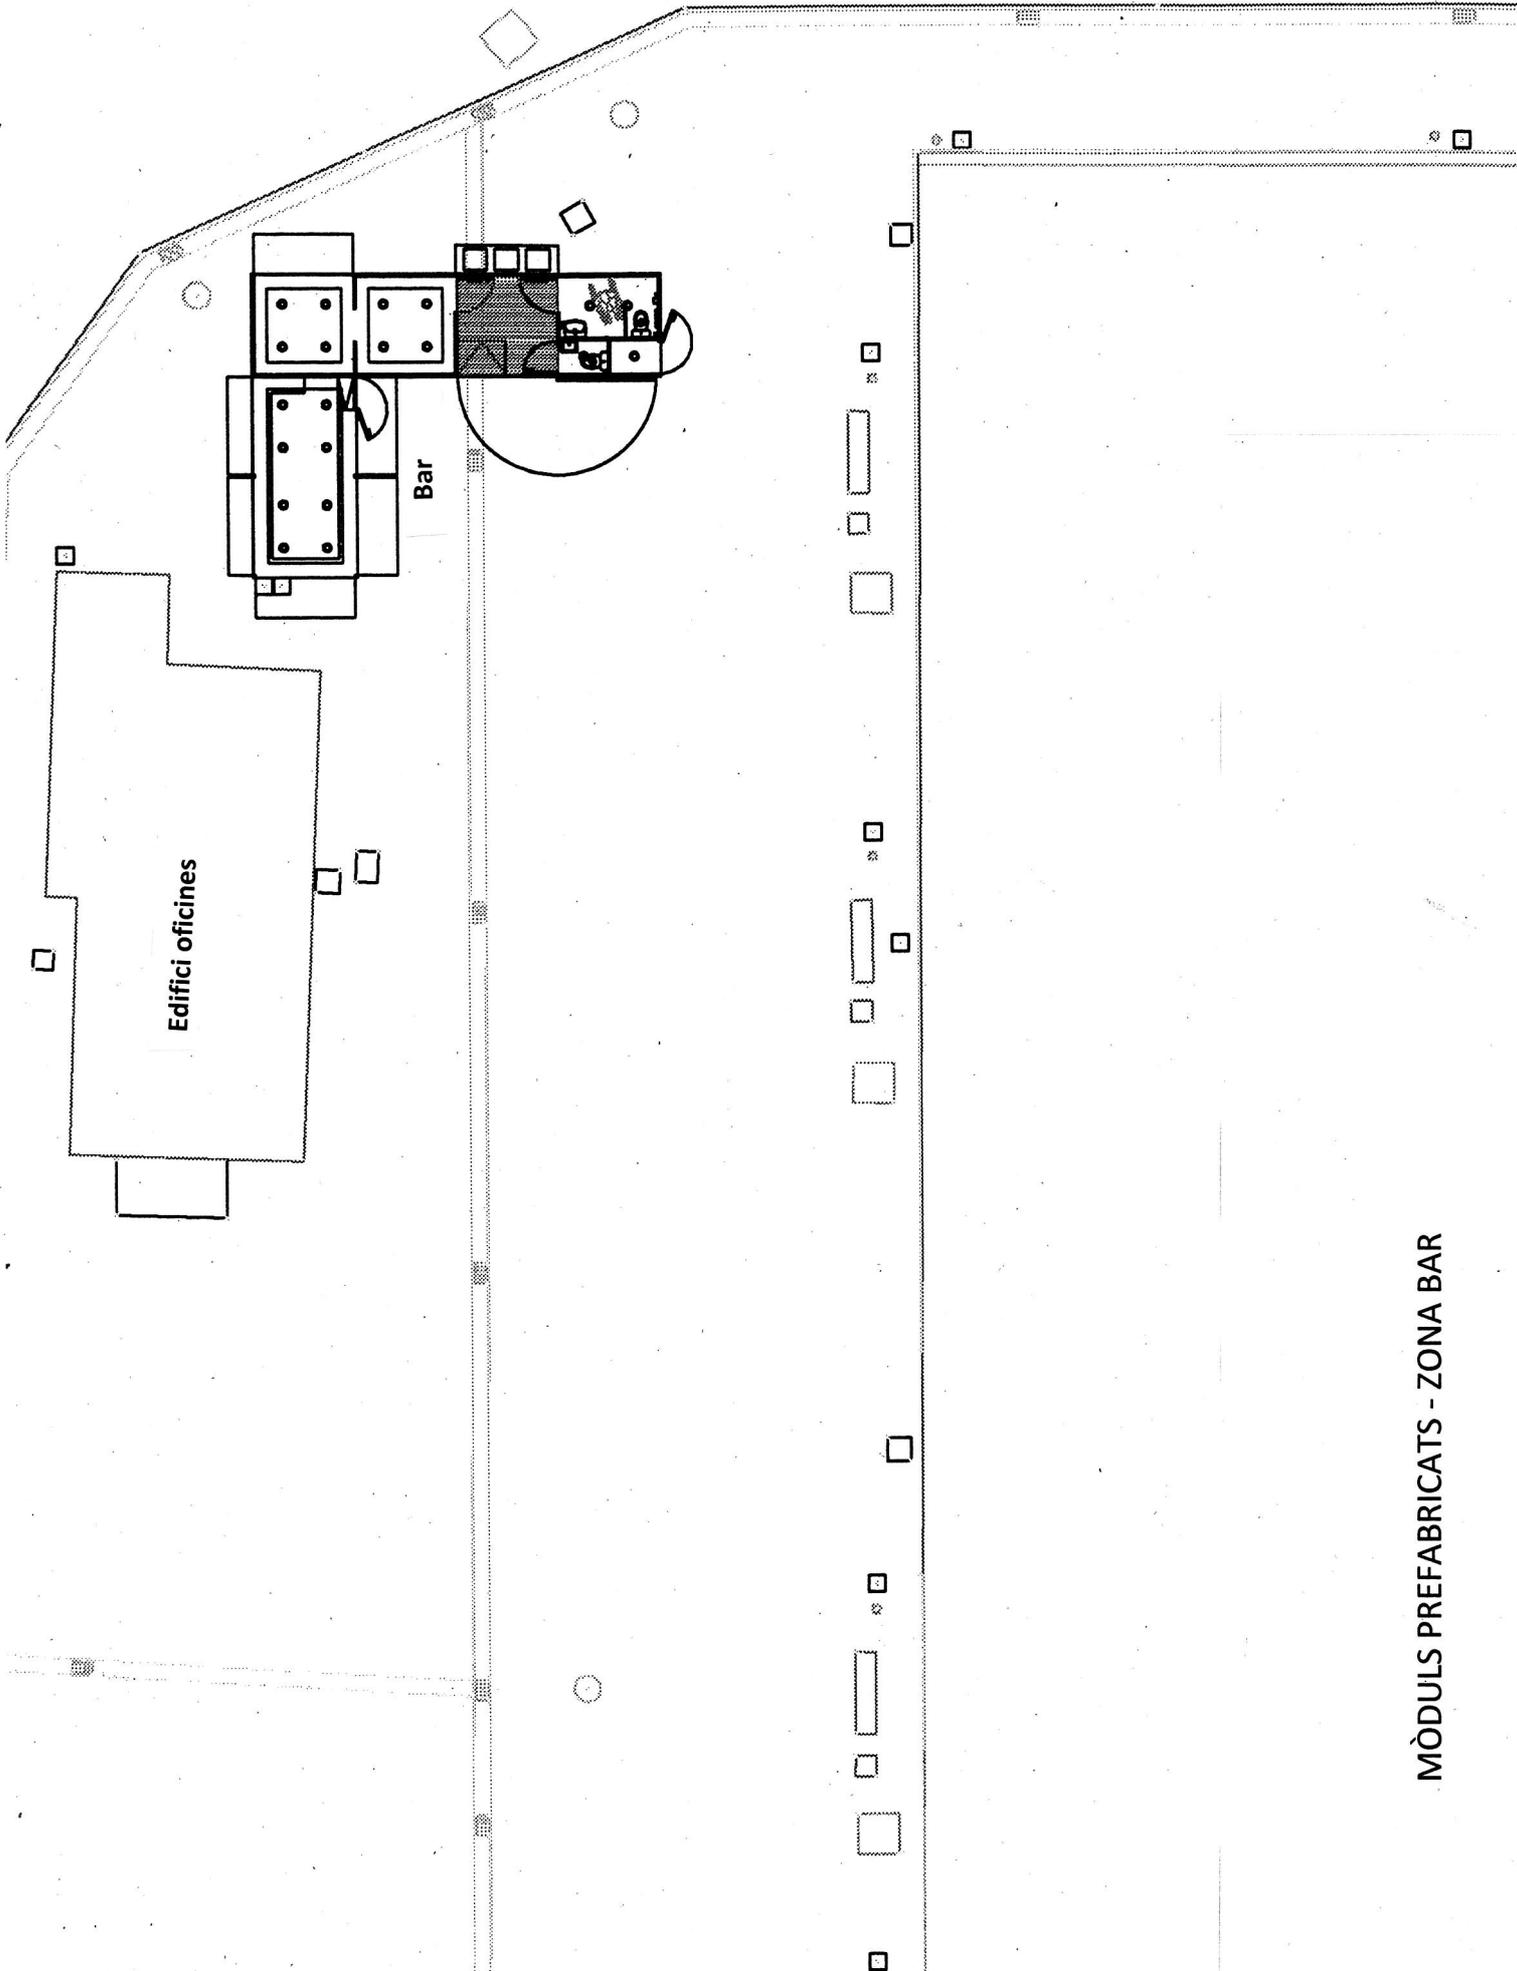

Edifici oficines

Bar

MÒDULS PREFABRICATS - ZONA BAR

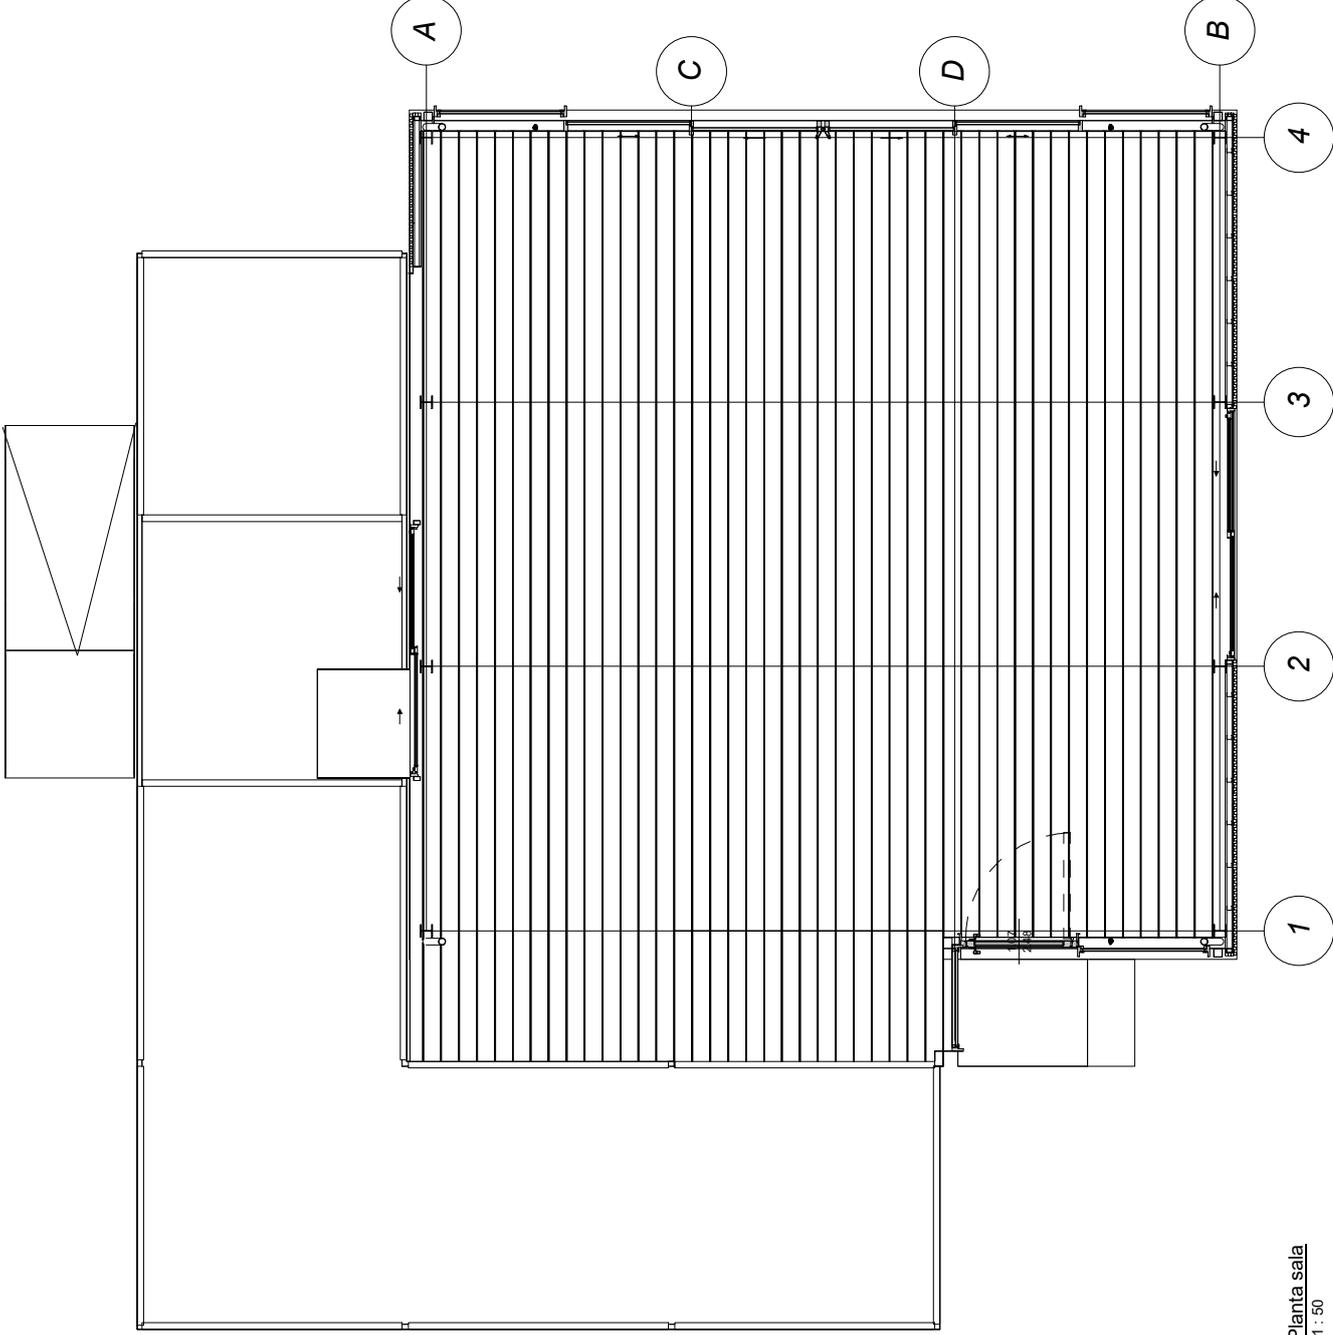

1 Planta sala
GE-01 1 : 50