


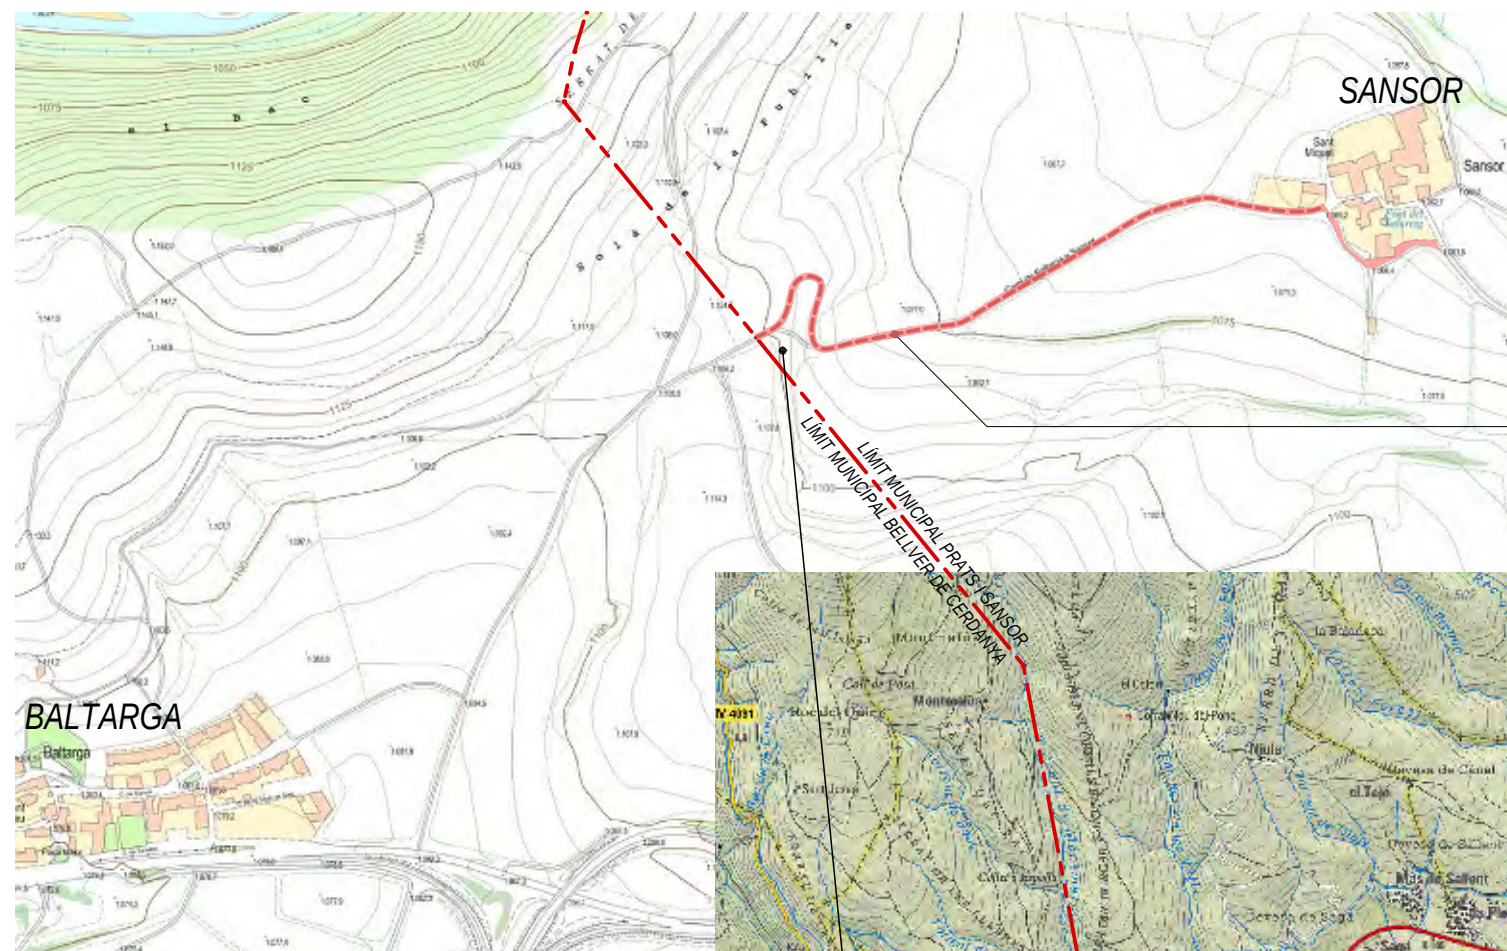

ETRS 89/UTM zona 31N



E(X): 402448,80m

N(Y): 4691272,00m

(Z): 1079m

A CENTRE DE CAMÍ

PLÀNOL SITUACIÓ

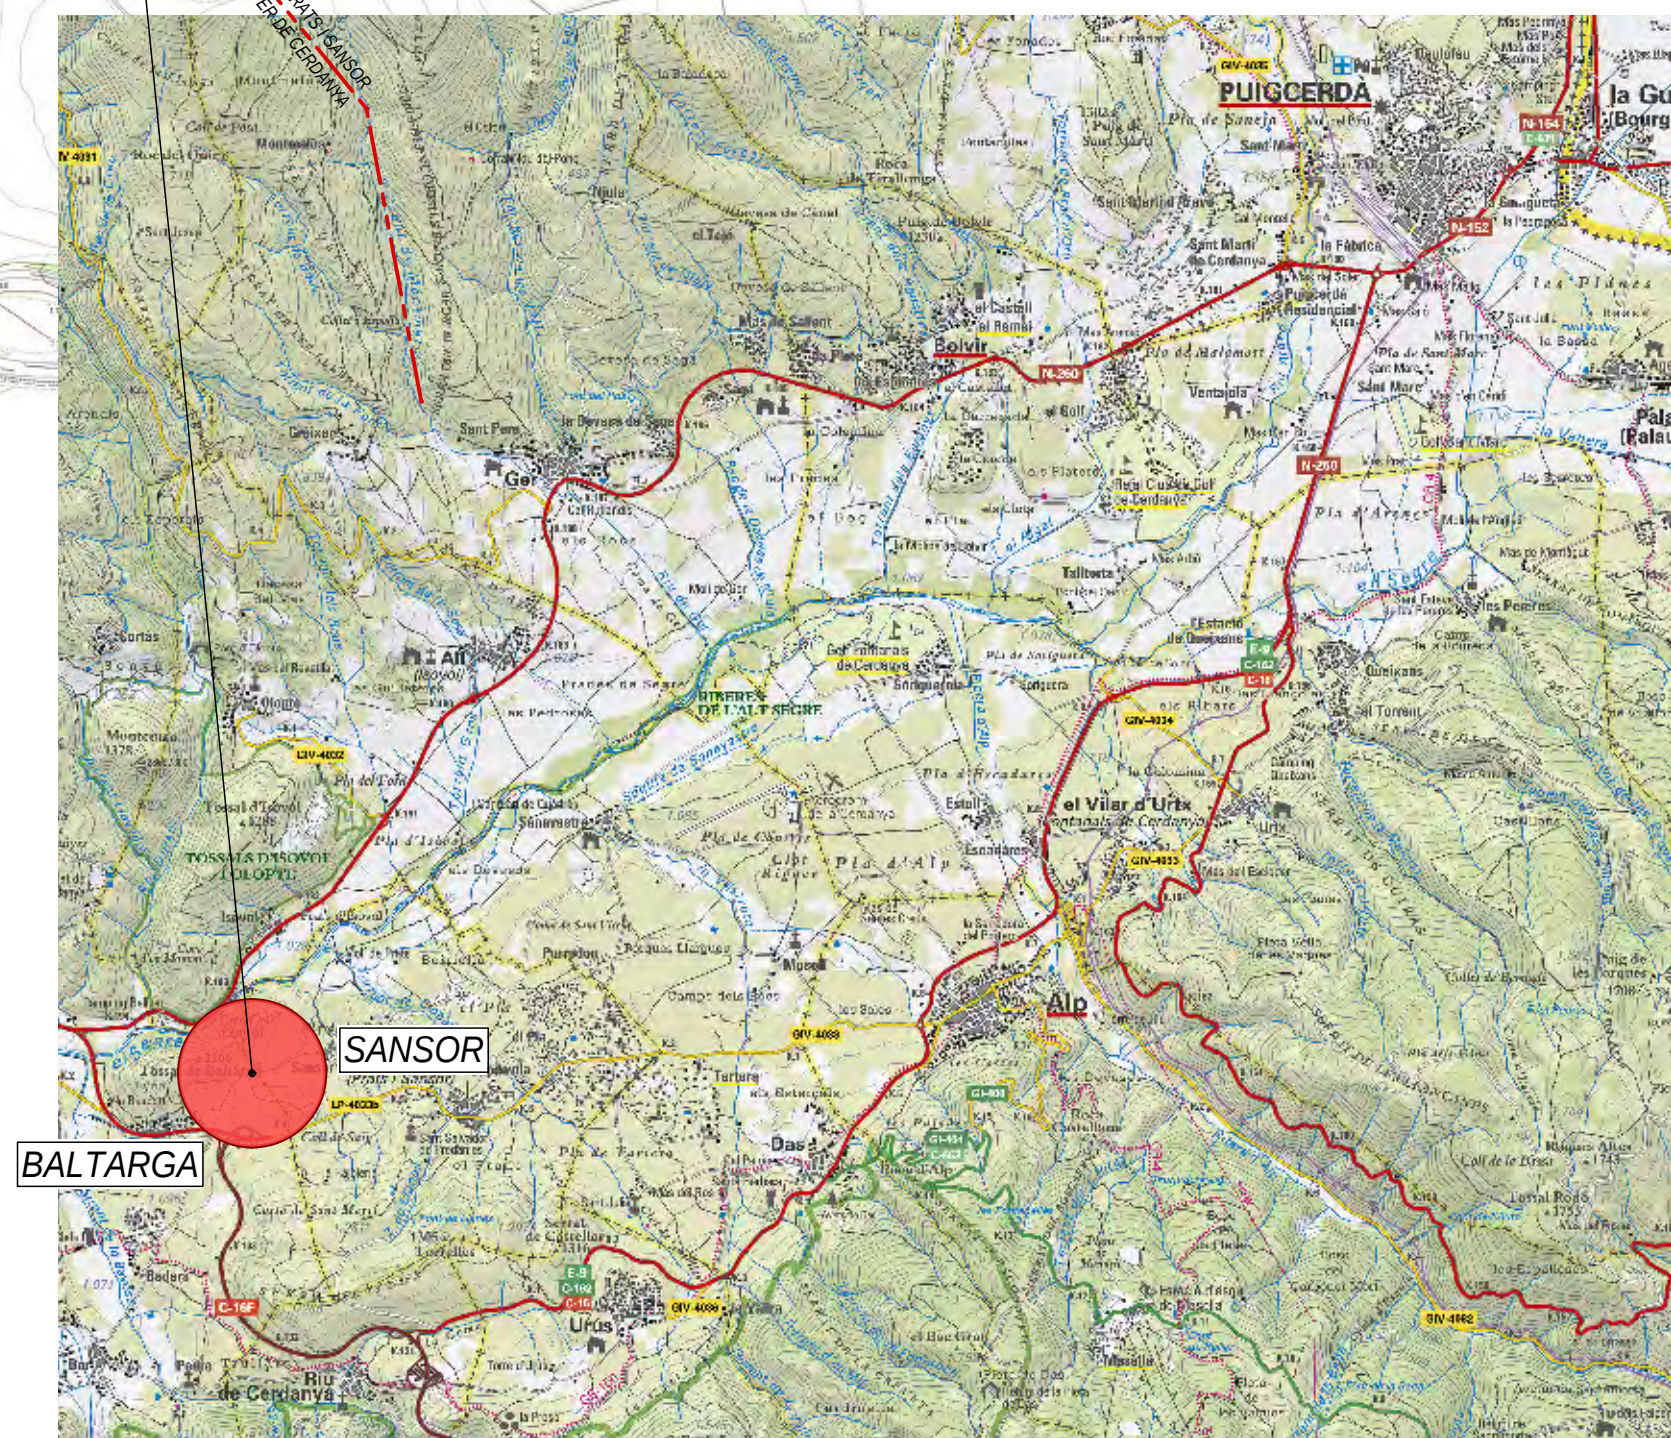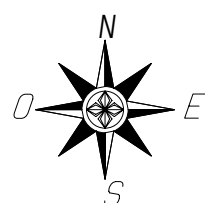

PLÀNOL EMPLAÇAMENT

AJUNTAMENT PRATS I SANSOR

PRATS

02428-J bis

PROJECTE SIMPLIFICAT
OBRES DE MILLORA AL
CAMÍ DE SANSOR
A BALTARGA

PLÀNOL DE SITUACIÓ
i EMPLAÇAMENT

N. plànol

01

Dibuixat

Data

V-2025

Revisat

Escala


-

L'enginyer tc.

Maties Domenjo i Manaut


La Propietat,

DOMENJO ARQUITECTES ASSOCIATS, SLP

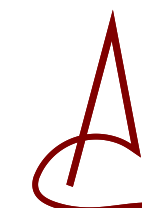

Carrer Cadí, 4 Tel 972 880 659 Fax 972 140 488
mail: domenjo@coac.es 17.520 Puigcerdà (Girona)

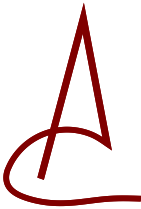


AJUNTAMENT PRATS I SANSOR	
PRATS	02428-J bis
PROJECTE SIMPLIFICAT OBRES DE MILLORA AL CAMÍ DE SANSOR A BALTARGA	
PLÀNOL FOTOGRAFIES	
N. plànol	02
Dibuixat	Data V-2025
Revisat	Escala -
L'enginyer tc.	
Maties Domenjo i Manaut	
La Propietat,	
DOMENJO ARQUITECTES ASSOCIATS, SLP	
	
Carrer Cadí, 4 Tel 972 880 659 Fax 972 140 488 mail: domenjo@coac.es 17.520 Puigcerdà (Girona)	

L'Avanç de pressupost, es desglossa en les següents partides:

03.1 2.600,00 M2. Neteja i escombrat de la calçada actual, per ubicar-hi les obres, amb escombradora, traslladant les restes a abocador autoritzat, incloent el desbrossament de marges.
Es netejarà amb màquina d'escombrar automàtica la calçada actual, traslladant les restes a abocador autoritzat, incloent el desbrossament de marges.
Es regarà la zona de l'obra per evitar la pols.

03.2 30,00 M2 Eliminar flonjall de camins, provocat pel terreny argilós deformable, consistent en l'excavació del terreny a 1 m. de profunditat mínima per eliminar el terreny plastificat humit, amb col·locació d'un tub de drenatge a la part fonda, amb desguàs al punt de abocament mes proper.
El tub de drenatge serà de 100 mm. de diàmetre, amb una pendent del 3%, envoltat amb 300 l. De graveta de 8/12 mm., recobert per una membrana de geotèxtil de 150 g/m2.
L'excavació es replanarà amb pedra de rebuig calis de cantera de 5 a 10 cm. de diàmetre, degudament compactada.
La part superior es conclourà amb una membrana de geotèxtil de 150 g/m2.
Es deixarà preparat i compactat per rebre la pavimentació.

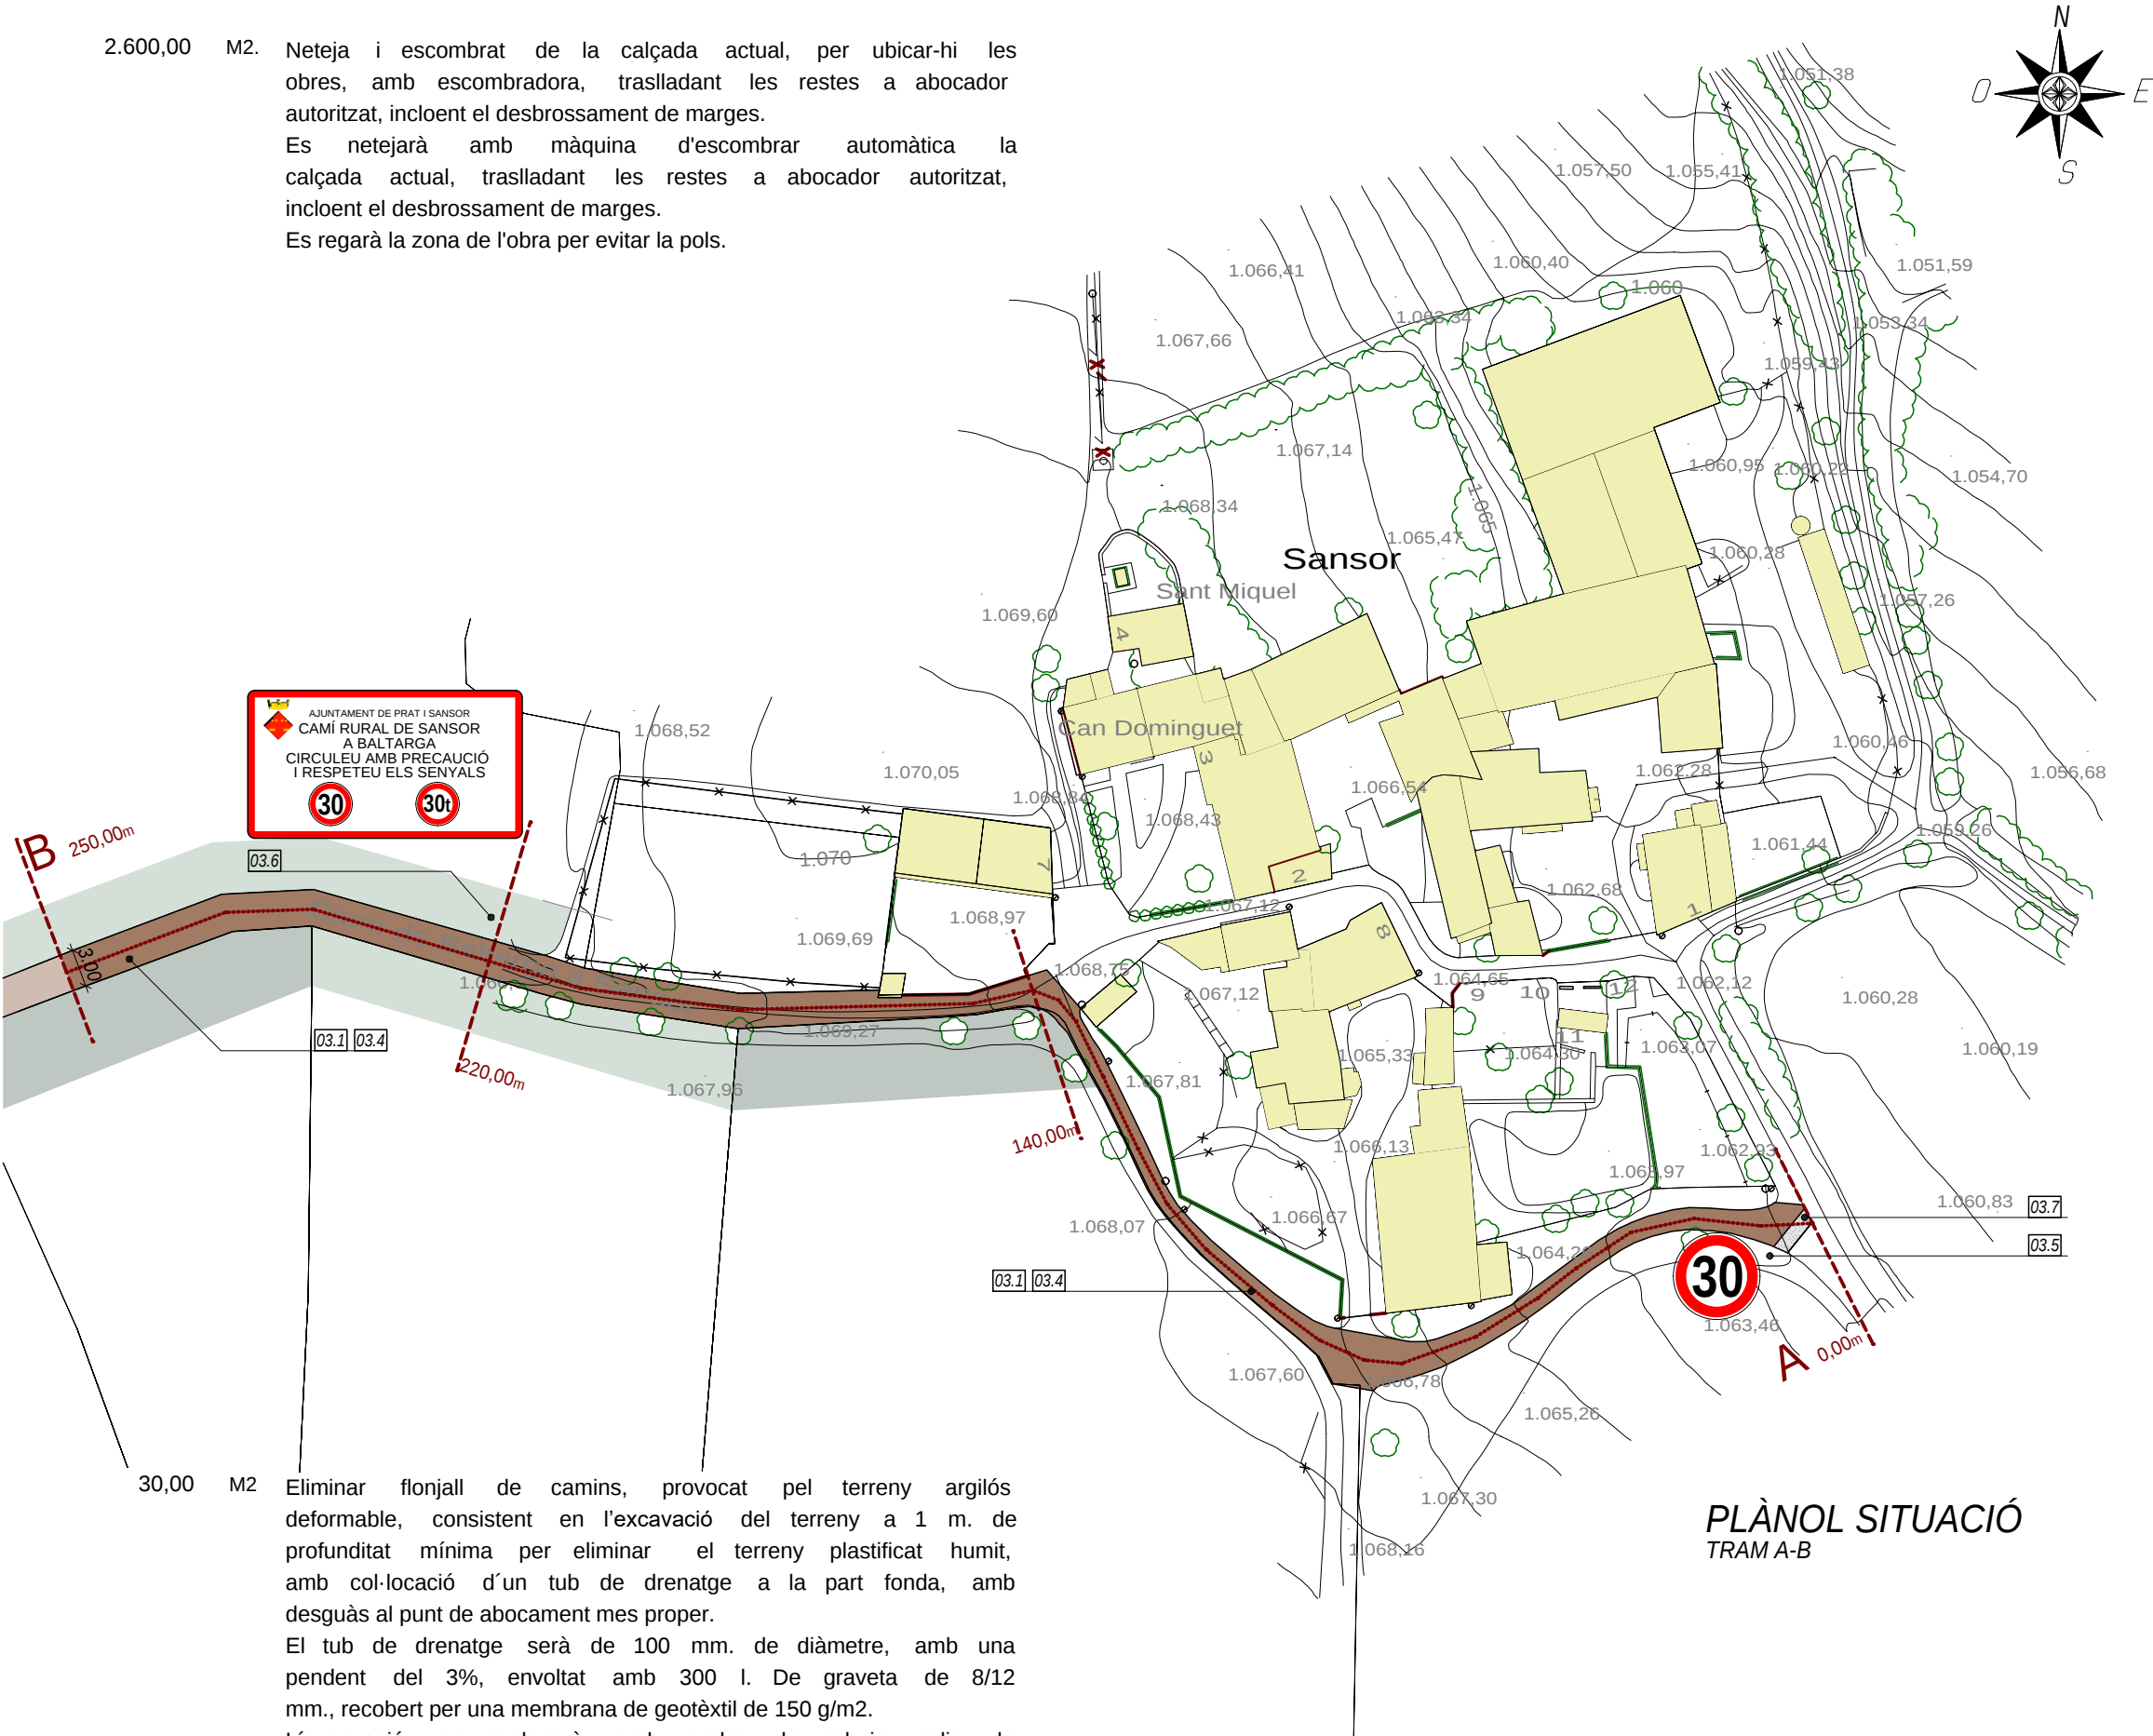

PLÀNOL SITUACIÓ
TRAM A-B

AJUNTAMENT PRATS I SANSOR

PRATS 02428-J bis

PROJECTE SIMPLIFICAT
OBRES DE MILLORA AL
CAMÍ DE SANSOR
A BALTARGA

PLÀNOL TRAM A-B

N. plànol 03

Dibuixat Data
V-2025


Revisat Escala
1:1000

L'enginyer tc.

Maties Domenjo i Manaut

La Propietat,

DOMENJO ARQUITECTES ASSOCIATS, SLP

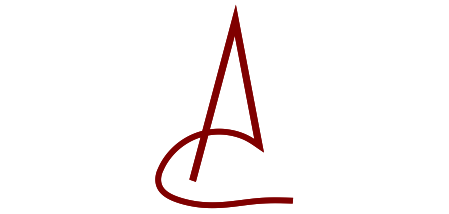

Carrer Cadí, 4 Tel 972 880 659 Fax 972 140 488
mail: domenjo@coac.es 17.520 Puigcerdà (Girona)

03.3 20,00 ML. Tub de drenatge de polietilè de diàmetre 125 mm., a ubicar en la subbase del terraplenat amb tot-u ZA-20, amb desguàs al punt d'evacuació mes proper.

La canonada de drenatge és situaran en els llocs indicats en els plànols, a una cota suficient pel desguàs natural.

El tub esmentat s'envoltarà per una capa de 300 l. de graveta de 8/12 mm per ml., i una protecció amb membrana de geotèxtil de 150 g/m2.

Es deixarà preparar i compactat per rebre la pavimentació


03.4 1.900,00 M2 Paviment de graves compactades de tot-u ZA-20 de 10/15 cm. de gruix, per arranjar el camins existents, recolzada sobre el terreny previ netejat i compactat

La Subbase serà artificial de 15/20 mm. de gruix, que és col·locarà amb estenedora i piconatge al 97% de proctor modificat.

Una vegada preparada la base del camí, que si es temps calorós és regarà inicialment, és col·locarà, a continuació, el tot-u amb estenedora procedent de la cantera.

Seguidament, és compactarà el material estes amb piconadora, afegint-hi l'aigua que sigui necessària per afavorir la futur camí.

És donarà les pendents e inclinacions necessàries per facilitar del desguàs natural de l'aigua de pluja, cap als punts d'abocament.

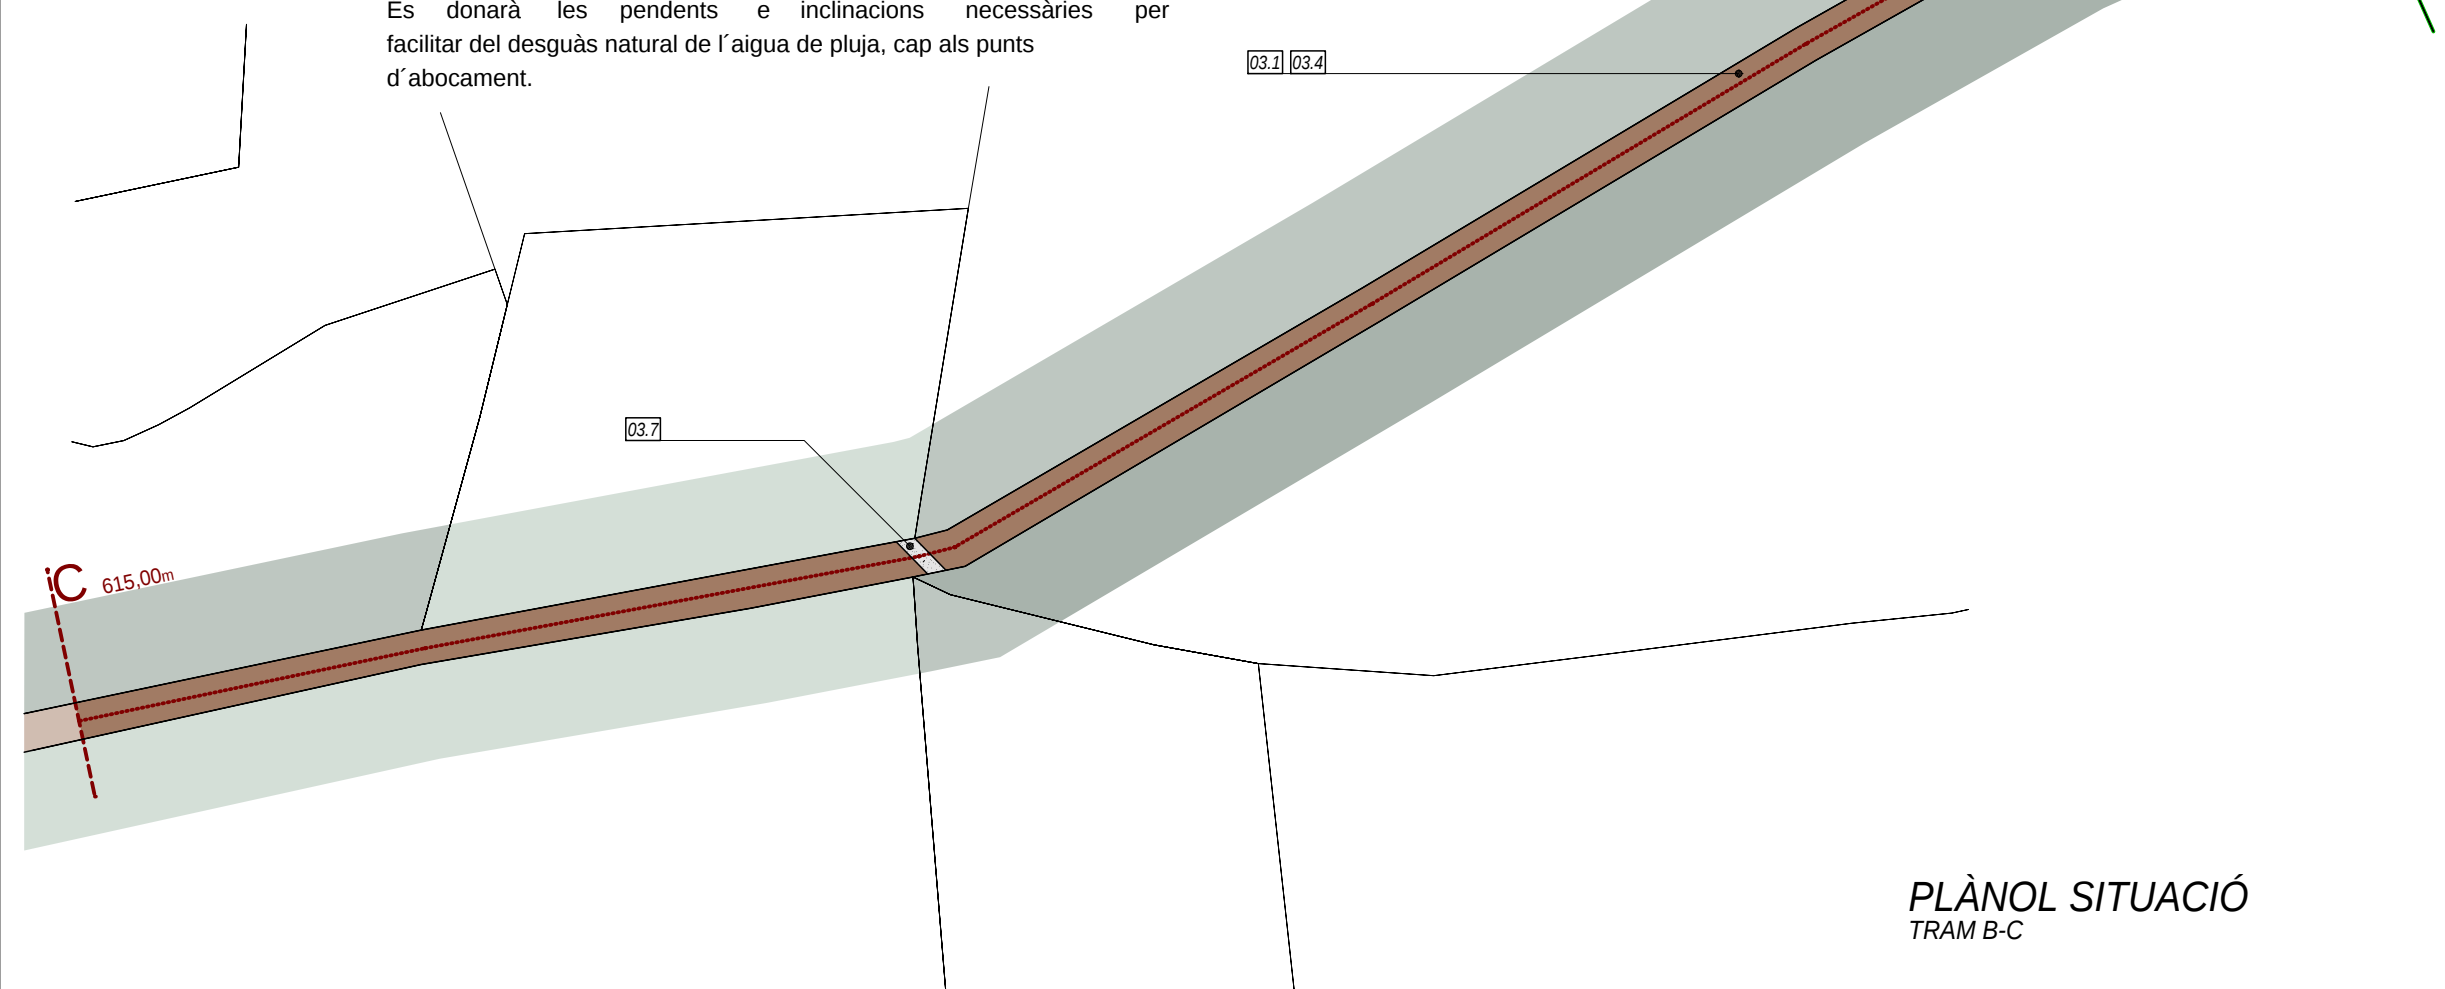

03.5 700,00 M2. Paviment de formigó de 20 cm. de gruix vibrat, tipus HM-30/HP-4 assegut sobre 20 cm. de tot-u tipus ZA-25, compactat al 95% assaig Proctor, acabat ratllat fi amb graner, amb juntes de dilatació serrades a cada 4,00 m.-

03.6 2,00 UN. Senyals de trànsit homologades pel MOPU metàl·liques de diàmetre 60 o semblants, amb pal metàl·lic, tipus reflectants.-

AJUNTAMENT PRATS I SANSOR	
PRATS	02428-J bis
PROJECTE SIMPLIFICAT OBRES DE MILLORA AL CAMÍ DE SANSOR A BALTARGA	
PLÀNOL TRAM B-C	
N. plànol	04
Dibuixat	Data V-2025
Revisat	Escala 1:1000
L'enginyer tc.	
Maties Domenjo i Manaut	
La Propietat,	
DOMENJO ARQUITECTES ASSOCIATS, SLP	
Carrer Cadí, 4 Tel 972 880 659 Fax 972 140 488 mail: domenjo@coac.es 17.520 Puigcerdà (Girona)	

PROJECTE SIMPLIFICAT
OBRES DE MILLORA AL
CAMÍ DE SANSOR
A BALTARGA

PLÀNOL
SECCIÓ TIPUS

N. plànol	06
-----------	----

Dibuixat	Data
	V-2025


Revisat	Escala
	1:20

L'enginyer tc.



Maties Domenjo i Manaut



La Propietat,

DOMENJO ARQUITECTES ASSOCIATS, SLP

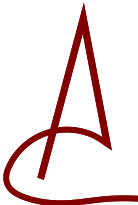

Carrer Cadí, 4 Tel 972 880 659 Fax 972 140 488
mail: domenjo@coac.es 17.520 Puigcerdà (Girona)

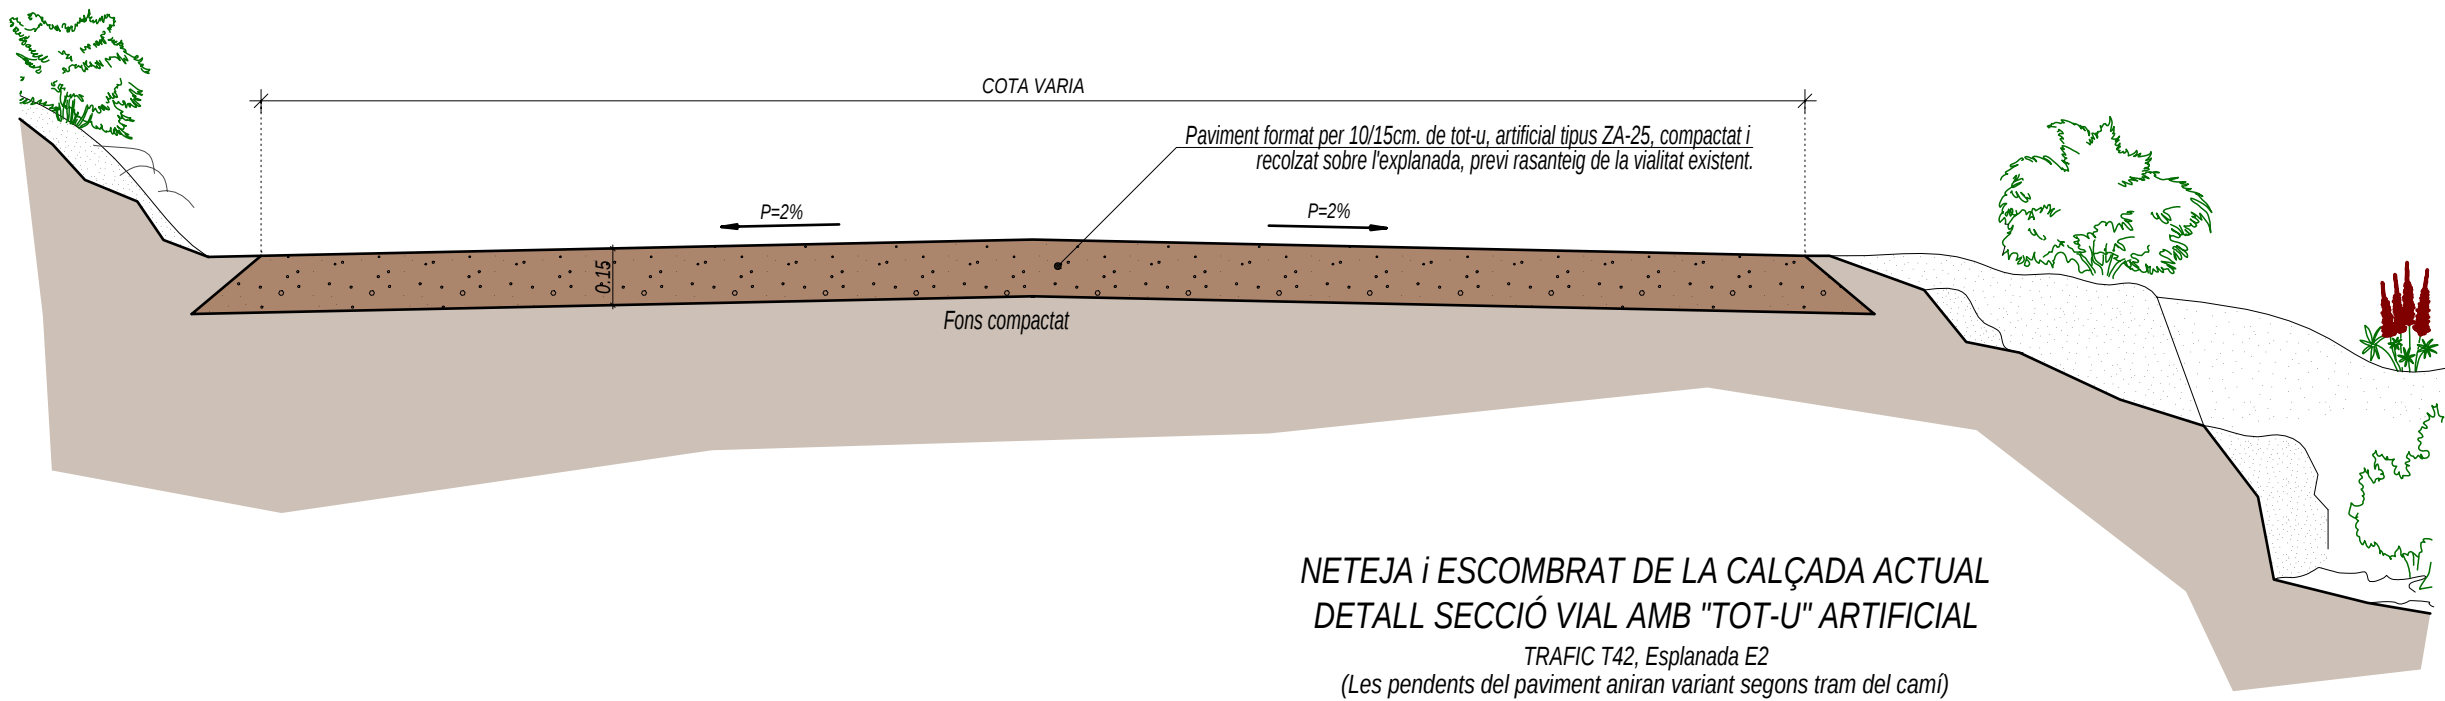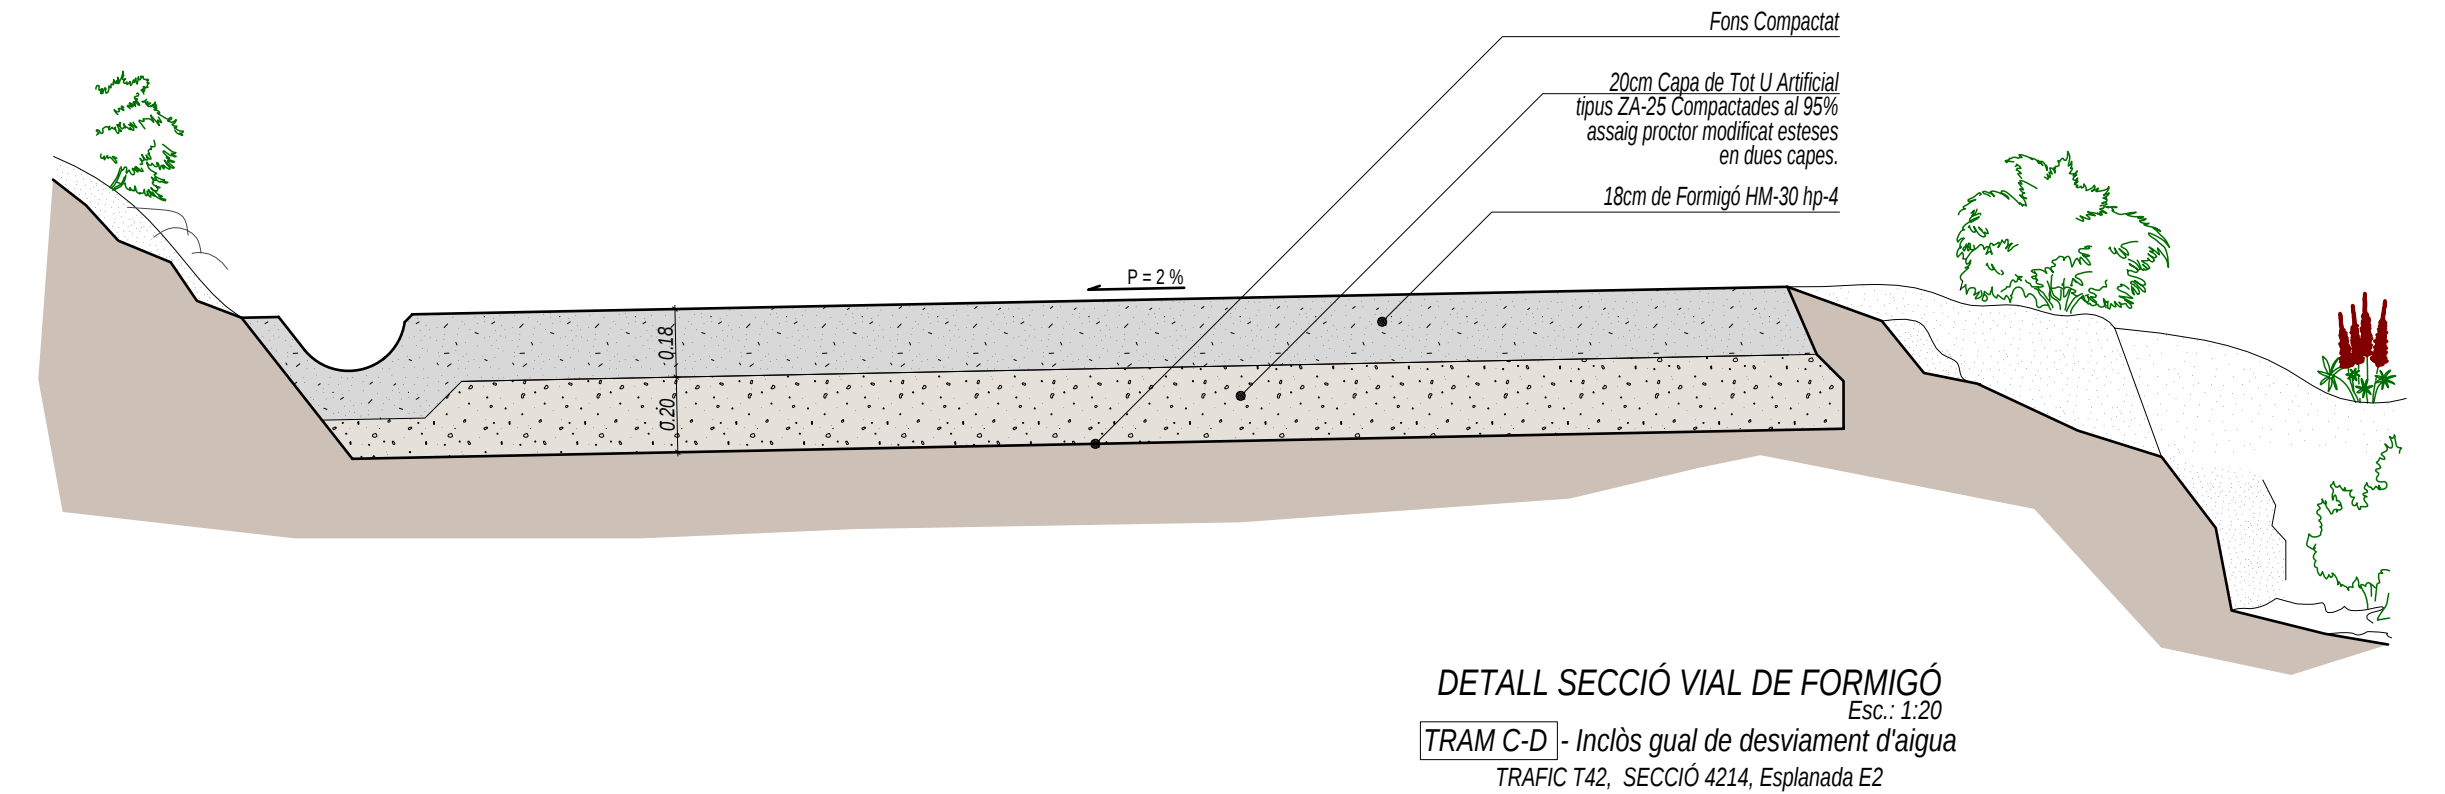

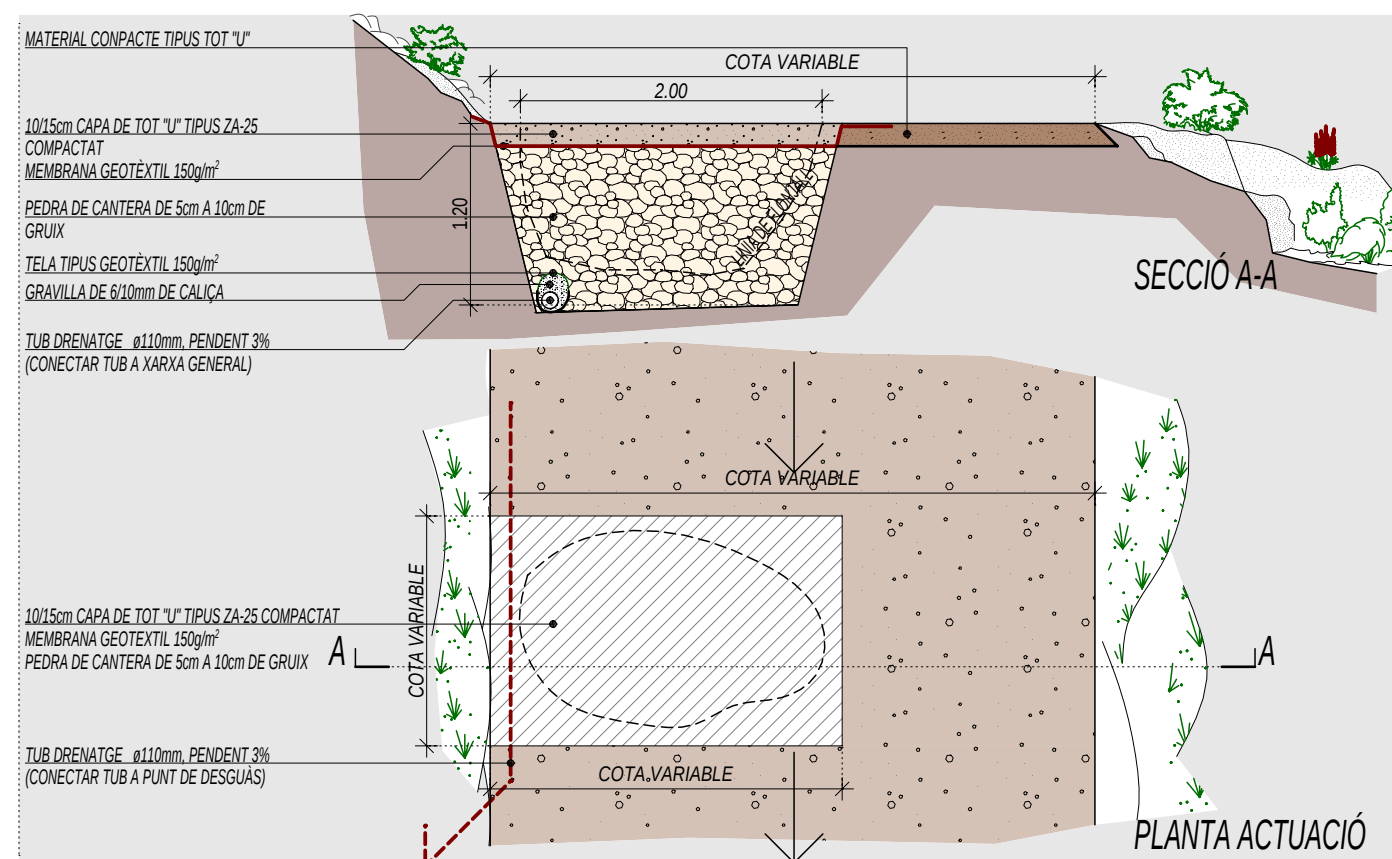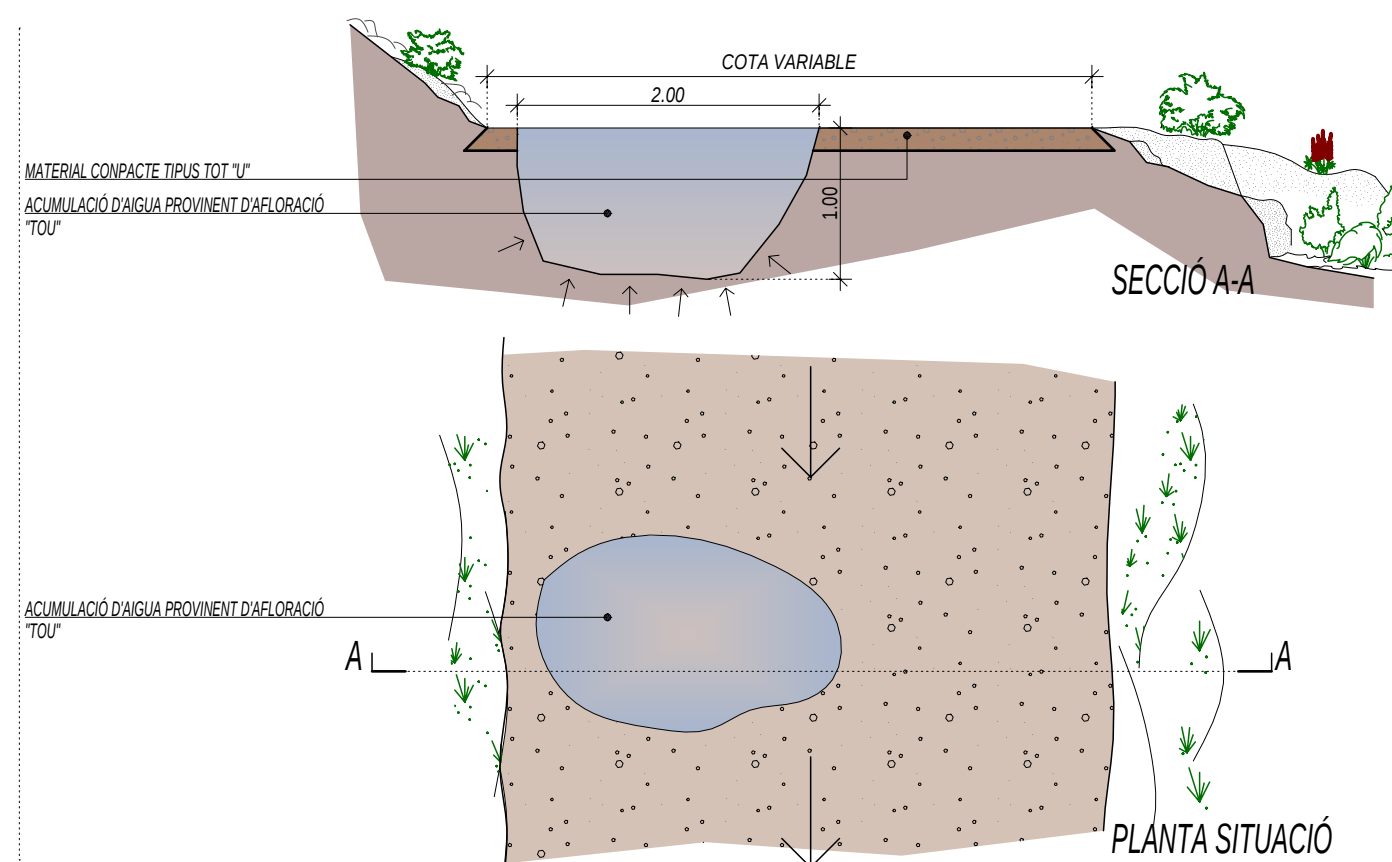

AJUNTAMENT PRATS I SANSOR

PRATS 02428-J bis

PROJECTE SIMPLIFICAT
OBRES DE MILLORA AL
CAMÍ DE SANSOR
A BALTARGA

DETALL SUPRESSIÓ DE
"FLONJALL o TOU"
DE CAMÍ GENERAL

N. plànol 07

Dibuixat Data
V-2025


Revisat Escala
1/50

L'enginyer tc.

Maties Domenjo i Manaut

La Propietat,

DOMENJO ARQUITECTES ASSOCIATS, SLP

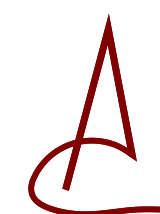

Carrer Cadí, 4 Tel 972 880 659 Fax 972 140 488
mail: domenjo@coac.es 17.520 Puigcerdà (Girona)

PROJECTE SIMPLIFICAT
OBRES DE MILLORA AL
CAMÍ DE SANSOR
A BALTARGA

DETALL GUAL-TRENCALL
DE FORMIGÓ ISS-56 Bis

N. plànol 08

Dibuixat Data
V-2025


Revisat Escala
1:20

L'enginyer tc.


Maties Domenjo i Manaut

La Propietat,


DOMENJO ARQUITECTES ASSOCIATS, SLP

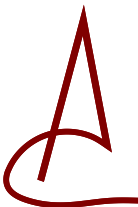

Carrer Cadí, 4 Tel 972 880 659 Fax 972 140 488
mail: domenjo@coac.es 17.520 Puigcerdà (Girona)

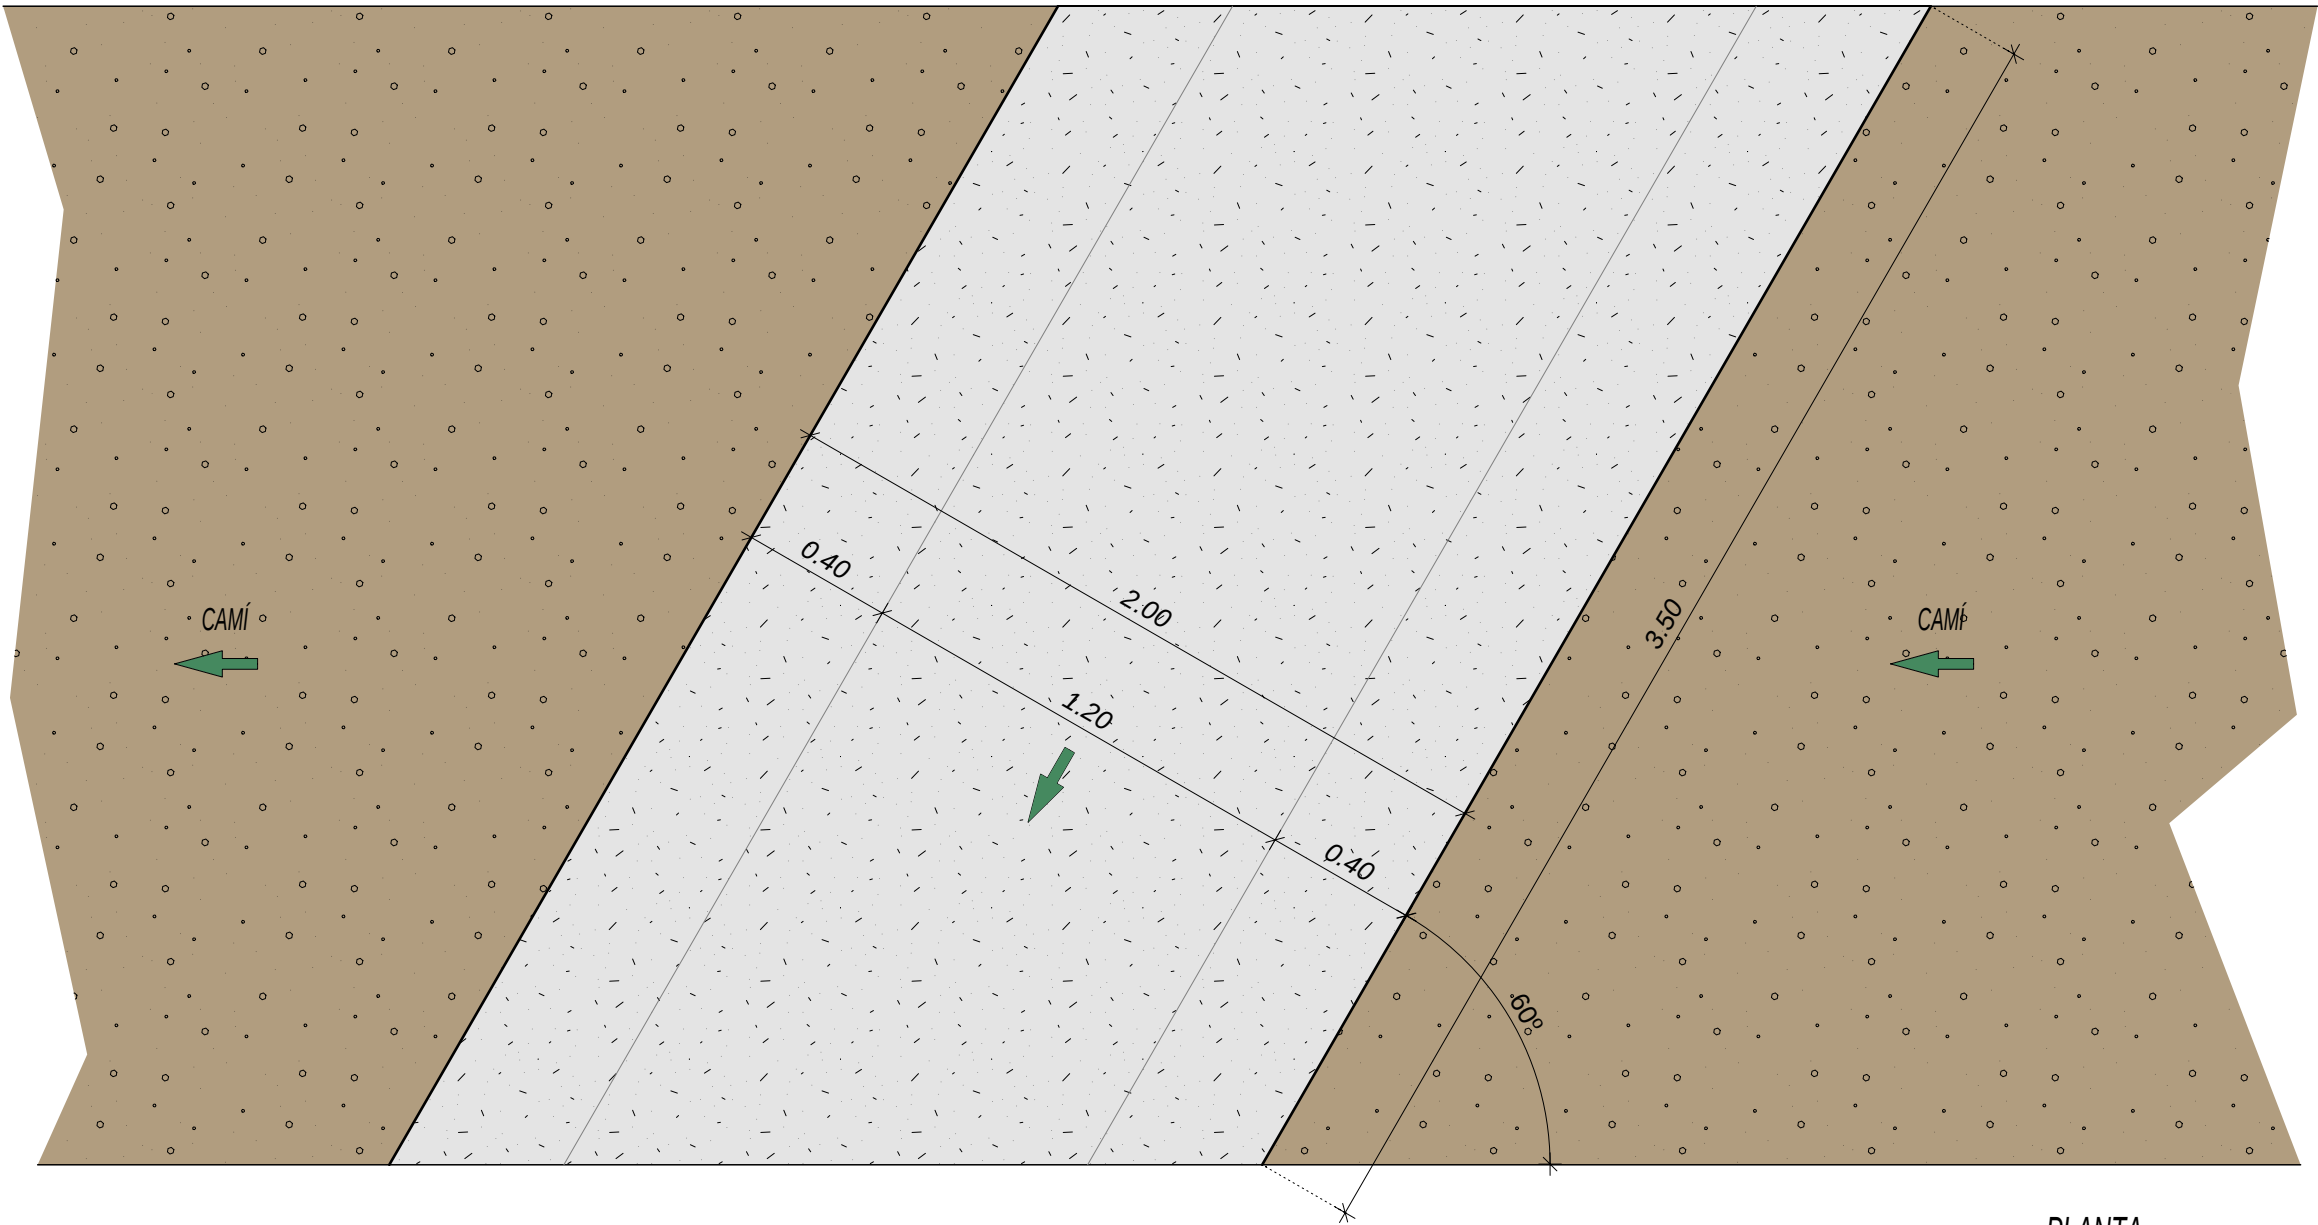


PLANTA

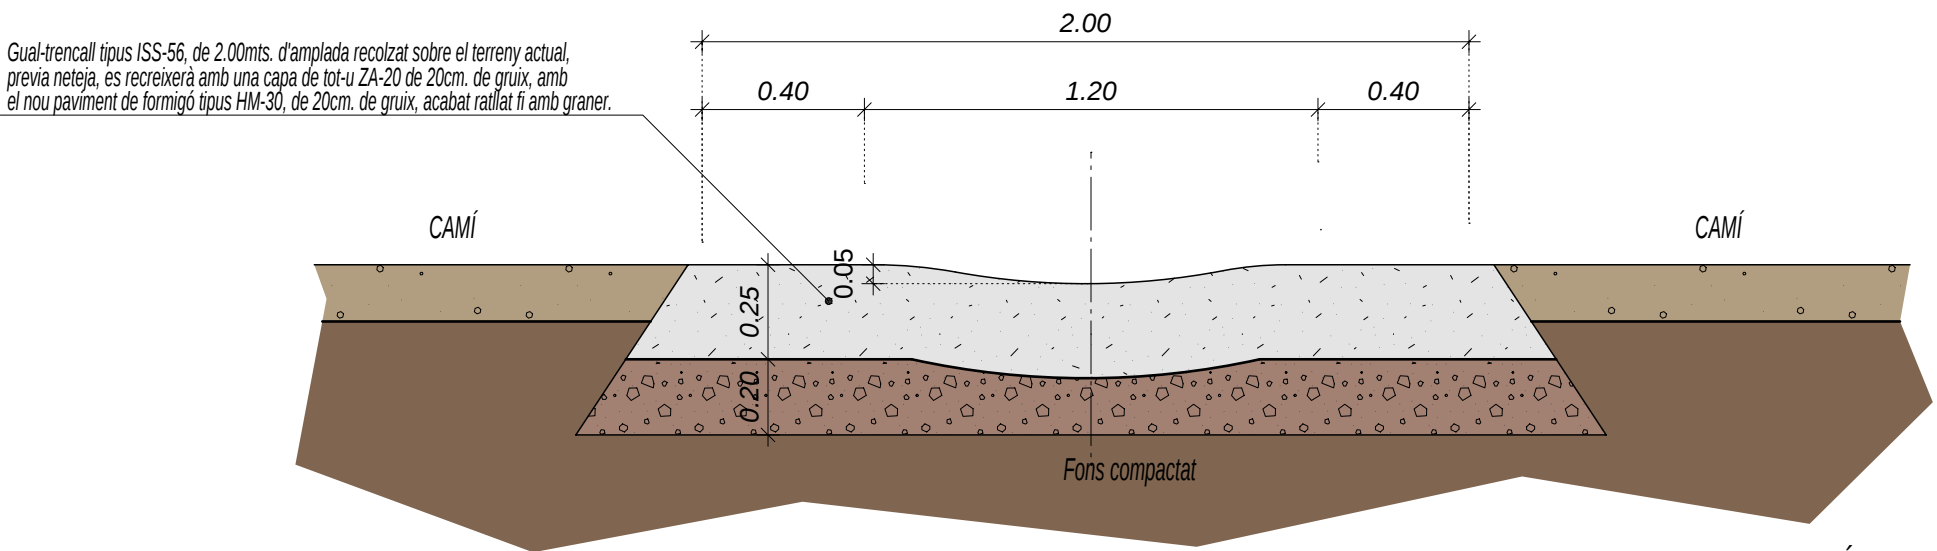


SECCIÓ TRANSVERSAL


SENYALS ADAPTADES SEGONS ORDRE FOM/534/2014, DE 20 DE MARÇ PER LA QUAL QUEDA APROVADA LA NORMA 8.1.IC SENYALITZACIÓ VERTICAL DE LA INSTRUCCIÓ DE CARRETERES.

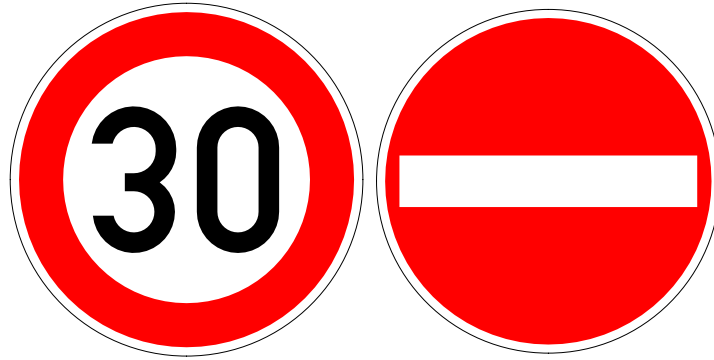


Senyals de prohibició i restricció

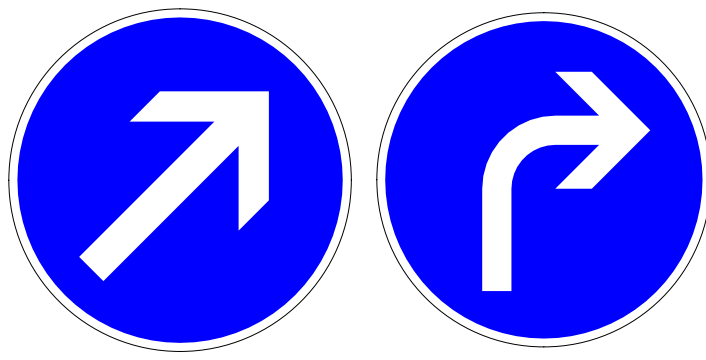


Senyals d'obligació

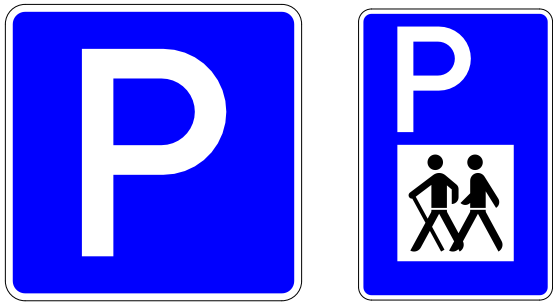

Senyals d'indicacions generals

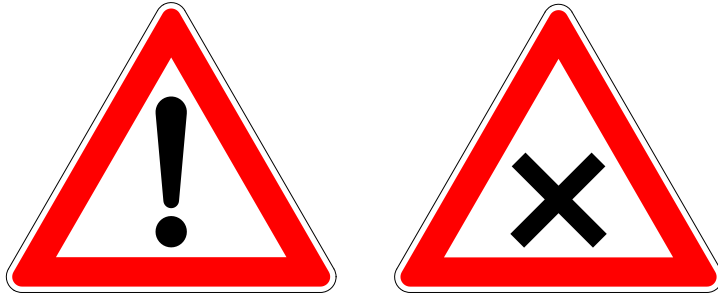

Senyals de perill

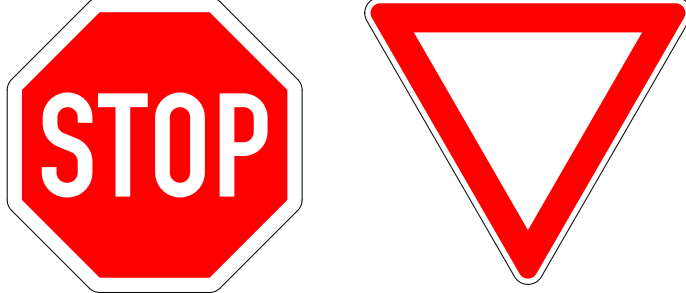

Senyals de prioritat

NORMA UNE 12899-1:2009 n°: 1035-CDP-ES039339

- Senyals informació urbana AIMPE- modul de 1.500x300mm
- Trams urbans es pot reduir a 1.400x175mm
 - Color verd : llocs xarxa viaria urbana
 - Color veige : llocs d'interes per a viatgés
 - Color taronja : llocs d'interes esportiu o recreatiu
 - Color marró : llocs de caracter geogràfic o ecologic
 - Color violeta : llocs d'interes monumental o cultural
 - Color gris : llocs d'us industrial
 - Color blau : autopistes
 - Color blanc : altres llocs i vies

FILMS PER PICTOGRAMES


Films de color negre homologats per exterior amb una garantia de 15 anys.

TINTES SERIGRÀFIQUES

Per aplicar als vinils per als fons i orles dels senyals de trànsit. Homologades per exterior aplicades a doble capa i amb una garantia de 15 anys.

En tots els senyals i caixetins podem afegir qualsevol tipus de text ò pictograma. Disposem de 22 models diferents de caixetins o subcartells, des de 300x150mm fins a 1400x 900mm


Colors bàsics

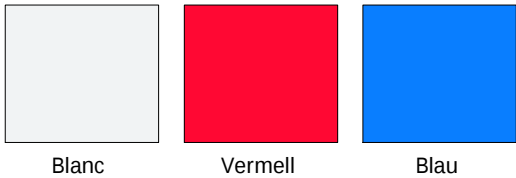

Senyal no reflexiva

Fons de la cara vista pintades sobre la planxa d'acer galvanitzat imprimat amb epoxi i color bicomponent acrílic.

FILMS RETROREFLECTANTS AMB MICROESFERES DE VIDRE

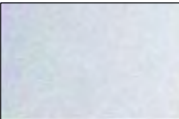


NIVELL-1 E.G.
7 anys de garantia
50 Cd/Lux/m²

Proporciona un nivell de reflectància suficient en les àrees urbanes.



NIVELL-2 H.I.
12 anys de garantia
180 Cd/Lux/m²

Obligatori per a tota la xarxa bàsica de carreteres, tant urbanes com interurbanes.

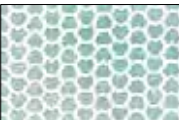

NIVELL-3 D.G.
15 anys de garantia
300 Cd/Lux/m²

De gran visibilitat, tant per zones urbanes com interurbanes per indicar que som davant d'un lloc molt sensible i d'alt risc d'accidents.

Mides estndards dels senyals verticals



AJUNTAMENT PRATS I SANSOR

PRATS 02428-J bis

PROJECTE SIMPLIFICAT
OBRES DE MILLORA AL
CAMÍ DE SANSOR
A BALTARGA

SENYALS

N. plànol 09

Dibuixat Data
V-2025


Revisat Escala
-

L'enginyer tc.

Maties Domenjo i Manaut

La Propietat,

DOMENJO ARQUITECTES ASSOCIATS, SLP

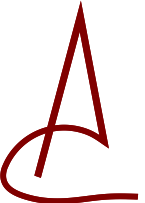

Carrer Cadí, 4 Tel 972 880 659 Fax 972 140 488
mail: domenjo@coac.es 17.520 Puigcerdà (Girona)