


PLÀNOL SITUACIÓ

ETRS 89/UTM zona 31N
E(X): 403809,95m
N(Y): 4690301,55m
(Z): 1165m
A CENTRE DE CAMÍ

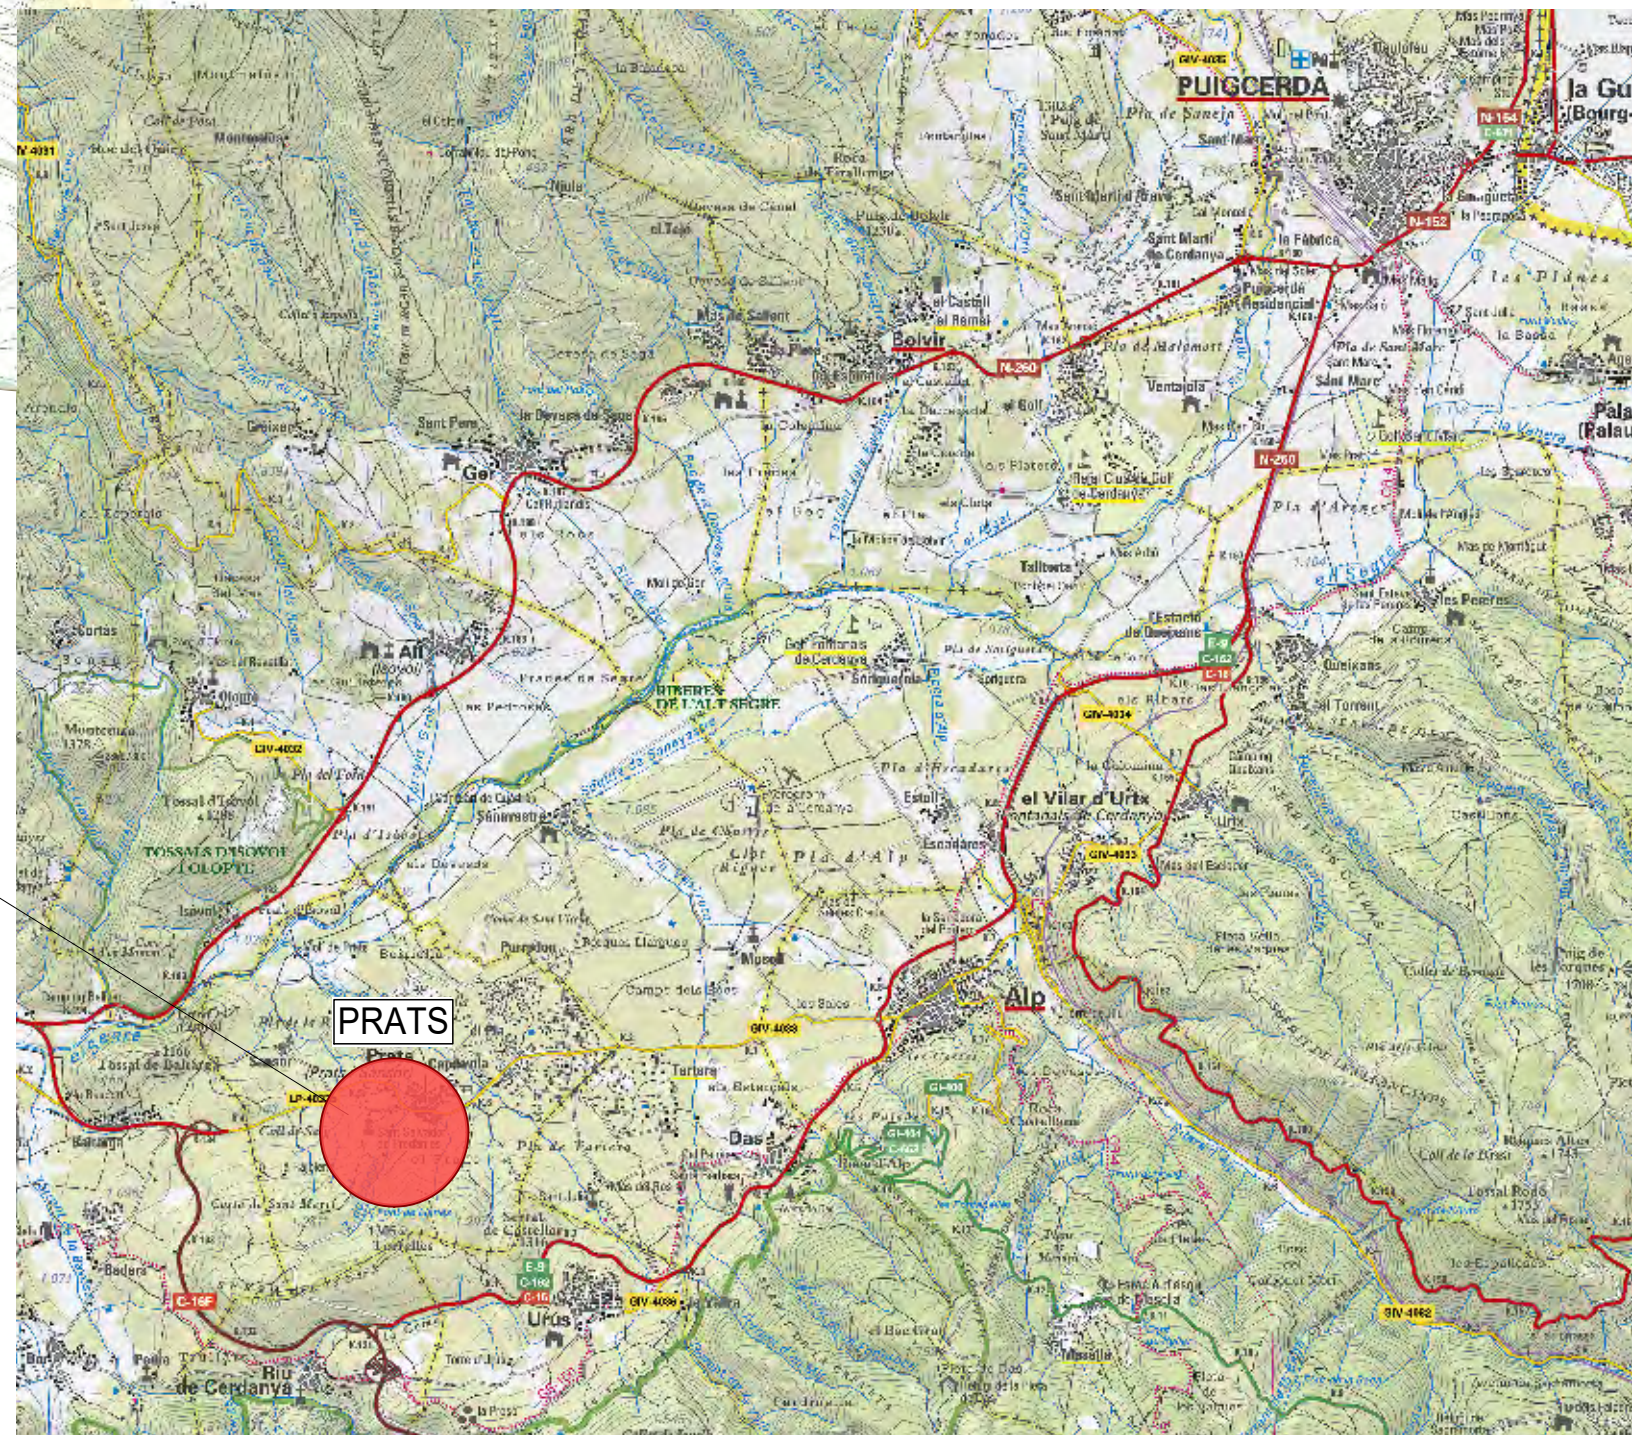

PLÀNOL EMPLAÇAMENT

AJUNTAMENT PRATS I SANSOR

PRATS 02428-I bis

PROJECTE SIMPLIFICAT
PER A LA CONSERVACIÓ
DEL CAMÍ DE LLANES DE
PRATS

PLÀNOL SITUACIÓ

N. plànol 01

Dibuixat Data
V-2025


Revisat Escala

L'enginyer tc.

Maties Domenjo i Manaut

La Propietat,

DOMENJO ARQUITECTES ASSOCIATS, SLP

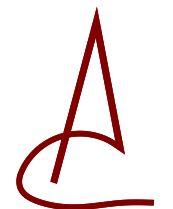

Carrer Cadí, 4 Tel 972 880 659 Fax 972 140 488
mail: domenjo@coac.es 17.520 Puigcerdà (Girona)

PROJECTE SIMPLIFICAT
PER A LA CONSERVACIÓ
DEL CAMI DE LLANES DE
PRATS

PLÀNOL FOTOGRAFIES

N. plànol	02
-----------	----

Dibuixat	Data
	V-2025


Revisat	Escala
	-

L'enginyer tc.

Maties Domenjo i Manaut


La Propietat,


DOMENJO ARQUITECTES ASSOCIATS, SLP

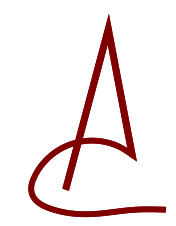

Carrer Cadí, 4 Tel 972 880 659 Fax 972 140 488
mail: domenjo@coac.es 17.520 Puigcerdà (Girona)

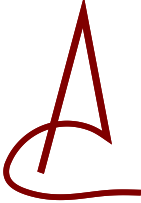

L'Avanç de pressupost, es desglossa en les següents partides:			AJUNTAMENT PRATS I SANSOR	
			PRATS	02428-I bis
			PROJECTE SIMPLIFICAT PER A LA CONSERVACIÓ DEL CAMI DE LLANES DE PRATS	
			PLÀNOL TRAM A - B	
			N. plànol	03
			Dibuixat	Data V-2025
			Revisat	Escala 1:1000
			L'enginyer tc.	
			Maties Domenjo i Manaut	
			La Propietat,	
			DOMENJO ARQUITECTES ASSOCIATS, SLP	
				
			Carrer Cadi, 4 Tel 972 880 659 Fax 972 140 488 mail: domenjo@coac.es 17.520 Puigcerdà (Girona)	
03.1	2.800,00	M2.	Neteja i escombrat de la calçada actual, per ubicar-hi les obres, amb escombradora, traslladant les restes a abocador autoritzat, incloent el desbrossament de marges. Es netejarà amb màquina d'escombrar automàtica la calçada actual, traslladant les restes a abocador autoritzat, incloent el desbrossament de marges. Es regarà la zona de l'obra per evitar la pols.	
03.2	520,00	ML.	Tub de drenatge de polietilè de diàmetre 100/110 mm., inclòs moviment de terres, a ubicar en la subbase del terraplenat amb tot-u ZA-20, amb desguàs al punt d'evacuació més proper.- La canonada de drenatge és situaran en els llocs indicats en els plànols, a una cota suficient pel desguàs natural. El tub esmentat s'envoltarà per una capa de 150 l. de graveta de 8/12 mm. per ml., i una protecció amb membrana de geotèxtil de 150 g/m2. Es deixarà preparar i compactat per rebre la pavimentació.	
03.3	1.400,00	M2.	Paviment d'aglomerat asfàltic en calent de 6 cms. de gruix, amb capa d'adherència, 30 cm de tot-u, per tràfec T-42.-	
03.4	1.400,00	M2	Paviment de graves compactades de tot-u ZA-20 de 10/15 cm. de gruix, per arranjar el camins existents, recolzada sobre el terreny previ netejat i compactat La Subbase serà artificial de 15/20 mm. de gruix, que és col·locarà amb estenedora i piconatge al 97% de proctor modificat. Una vegada preparada la base del camí, que si es temps calorós és regarà inicialment, és col·locarà, a continuació, el tot-u amb estenedora procedent de la cantera. Seguidament, és compactarà el material estes amb piconadora, afegint-hi l'aigua que sigui necessària per afavorir la futur camí. És donarà les pendents e inclinacions necessàries per facilitar del desguàs natural de l'aigua de pluja, cap als punts d'abocament.	
03.5	25,00	ML.	Escullera formigonada amb pedra calisa de forma irregular, col·locada amb un mínim del 30% de formigó HM-20, amb juxtaposició de pedres segons mesures, amb inclinació exterior per la part del mur vist, i encastada pels fonaments, inclòs moviment de terres, revestiment del canal amb formigó i protecció de la línia de BT.-	
03.6	2,00	UN.	Senyals de trànsit homologades pel MOPU metàl. liques de diàmetre 60 o semblants, amb pal metàl·lic, tipus reflectants.-	

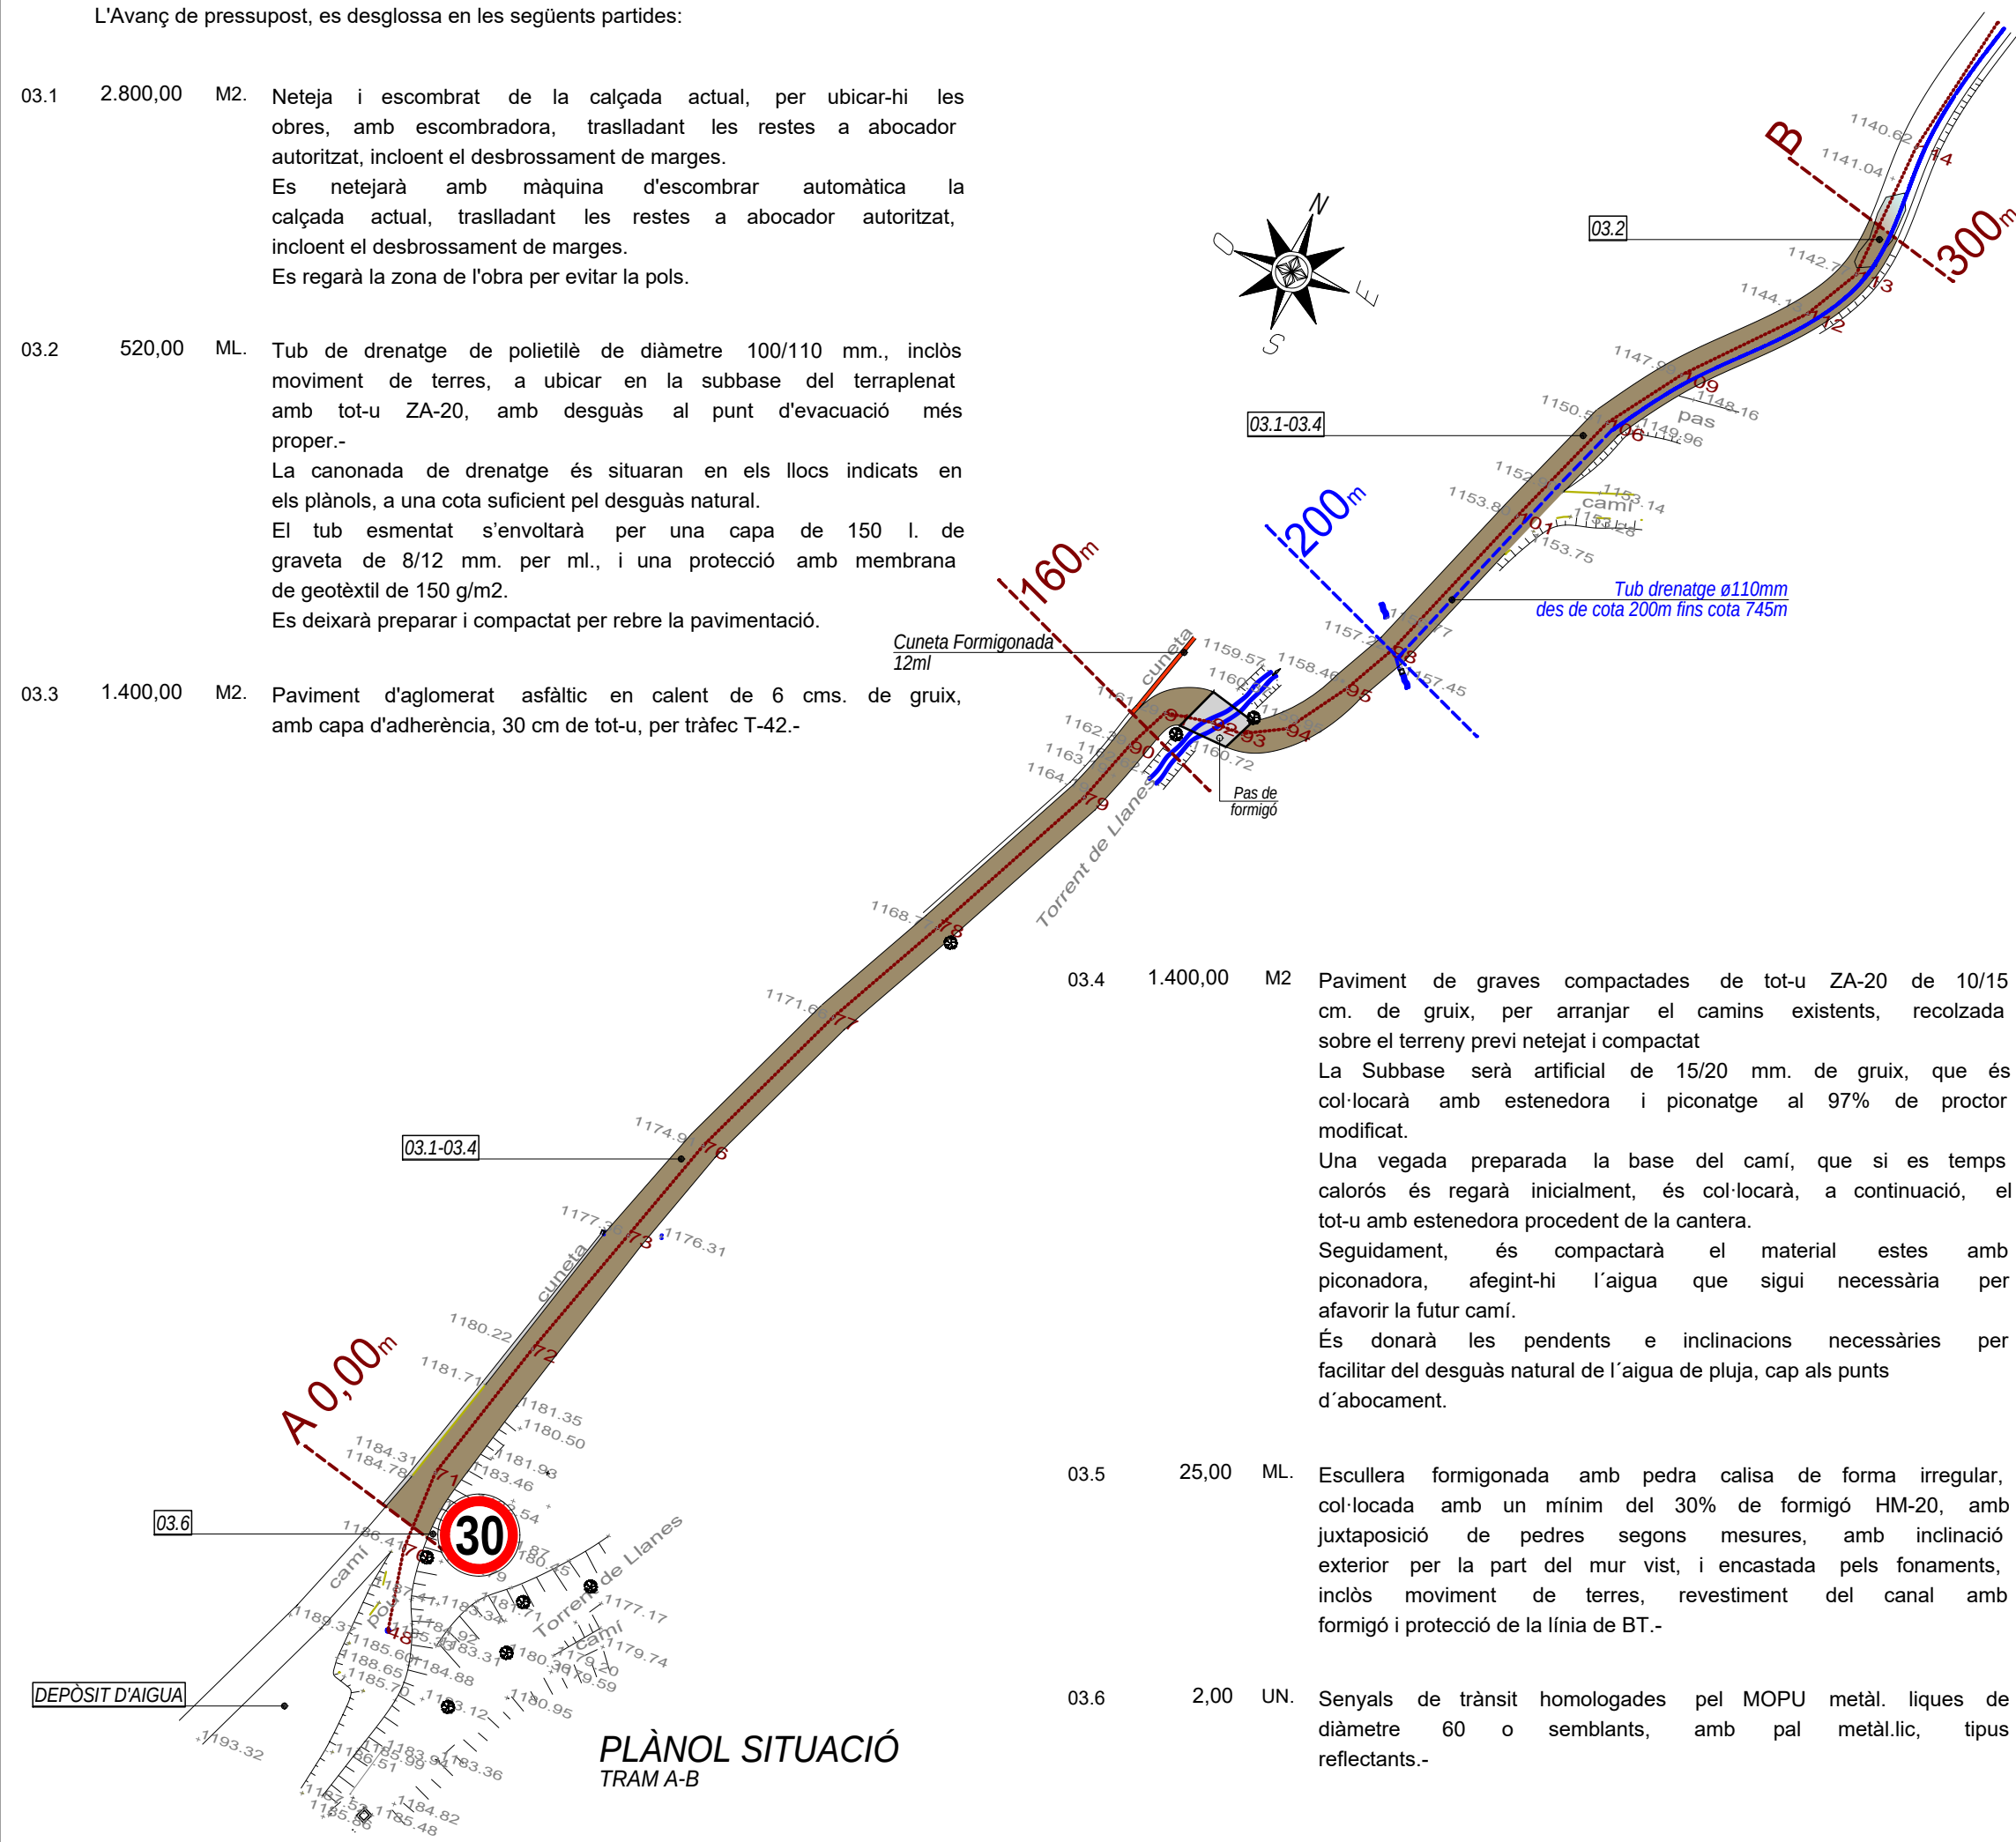

- 03.7

1,00

UN.

Panel·l·ic de planxa galvanitzada de 2 mm. de gruix, amb pintura reflectant, amb els r·etols i senyals indicat en els pl·anols, de 2,00 x 1,00 m., col·locada amb dos pals de 80 x 40 mm x 3,50 m., inclòs accessoris, fonament i moviment de terres
- 03.8

1,00

UN.

Compatibilitzar obra nova amb obra vella, adaptant les instal·lacions, paviments i acabats varis.-
- 03.9

1,00

UN.

Partida a preu fet a justificar, pel control de qualitat dels materials i obra feta.-
Aquesta partida correspondrà a les despeses necess·aries per fer front a les unitats de control de qualitat, previstes en el projecte, o que assenyali la direcció de l'obra.
- 03.10

1,00


UN.

Partida a preu fet per realitzar les tasques de prevenció previstes en l'estudi de seguretat i salut, i assenyalades durant l'execució de l'obra.-
- 03.11

1,00

UN.

Partida a preu fet per la Gestió de Residus de Construcció i Demolició, segons RD 105/2008, RD 210/2018 i Decret 89/2010.-

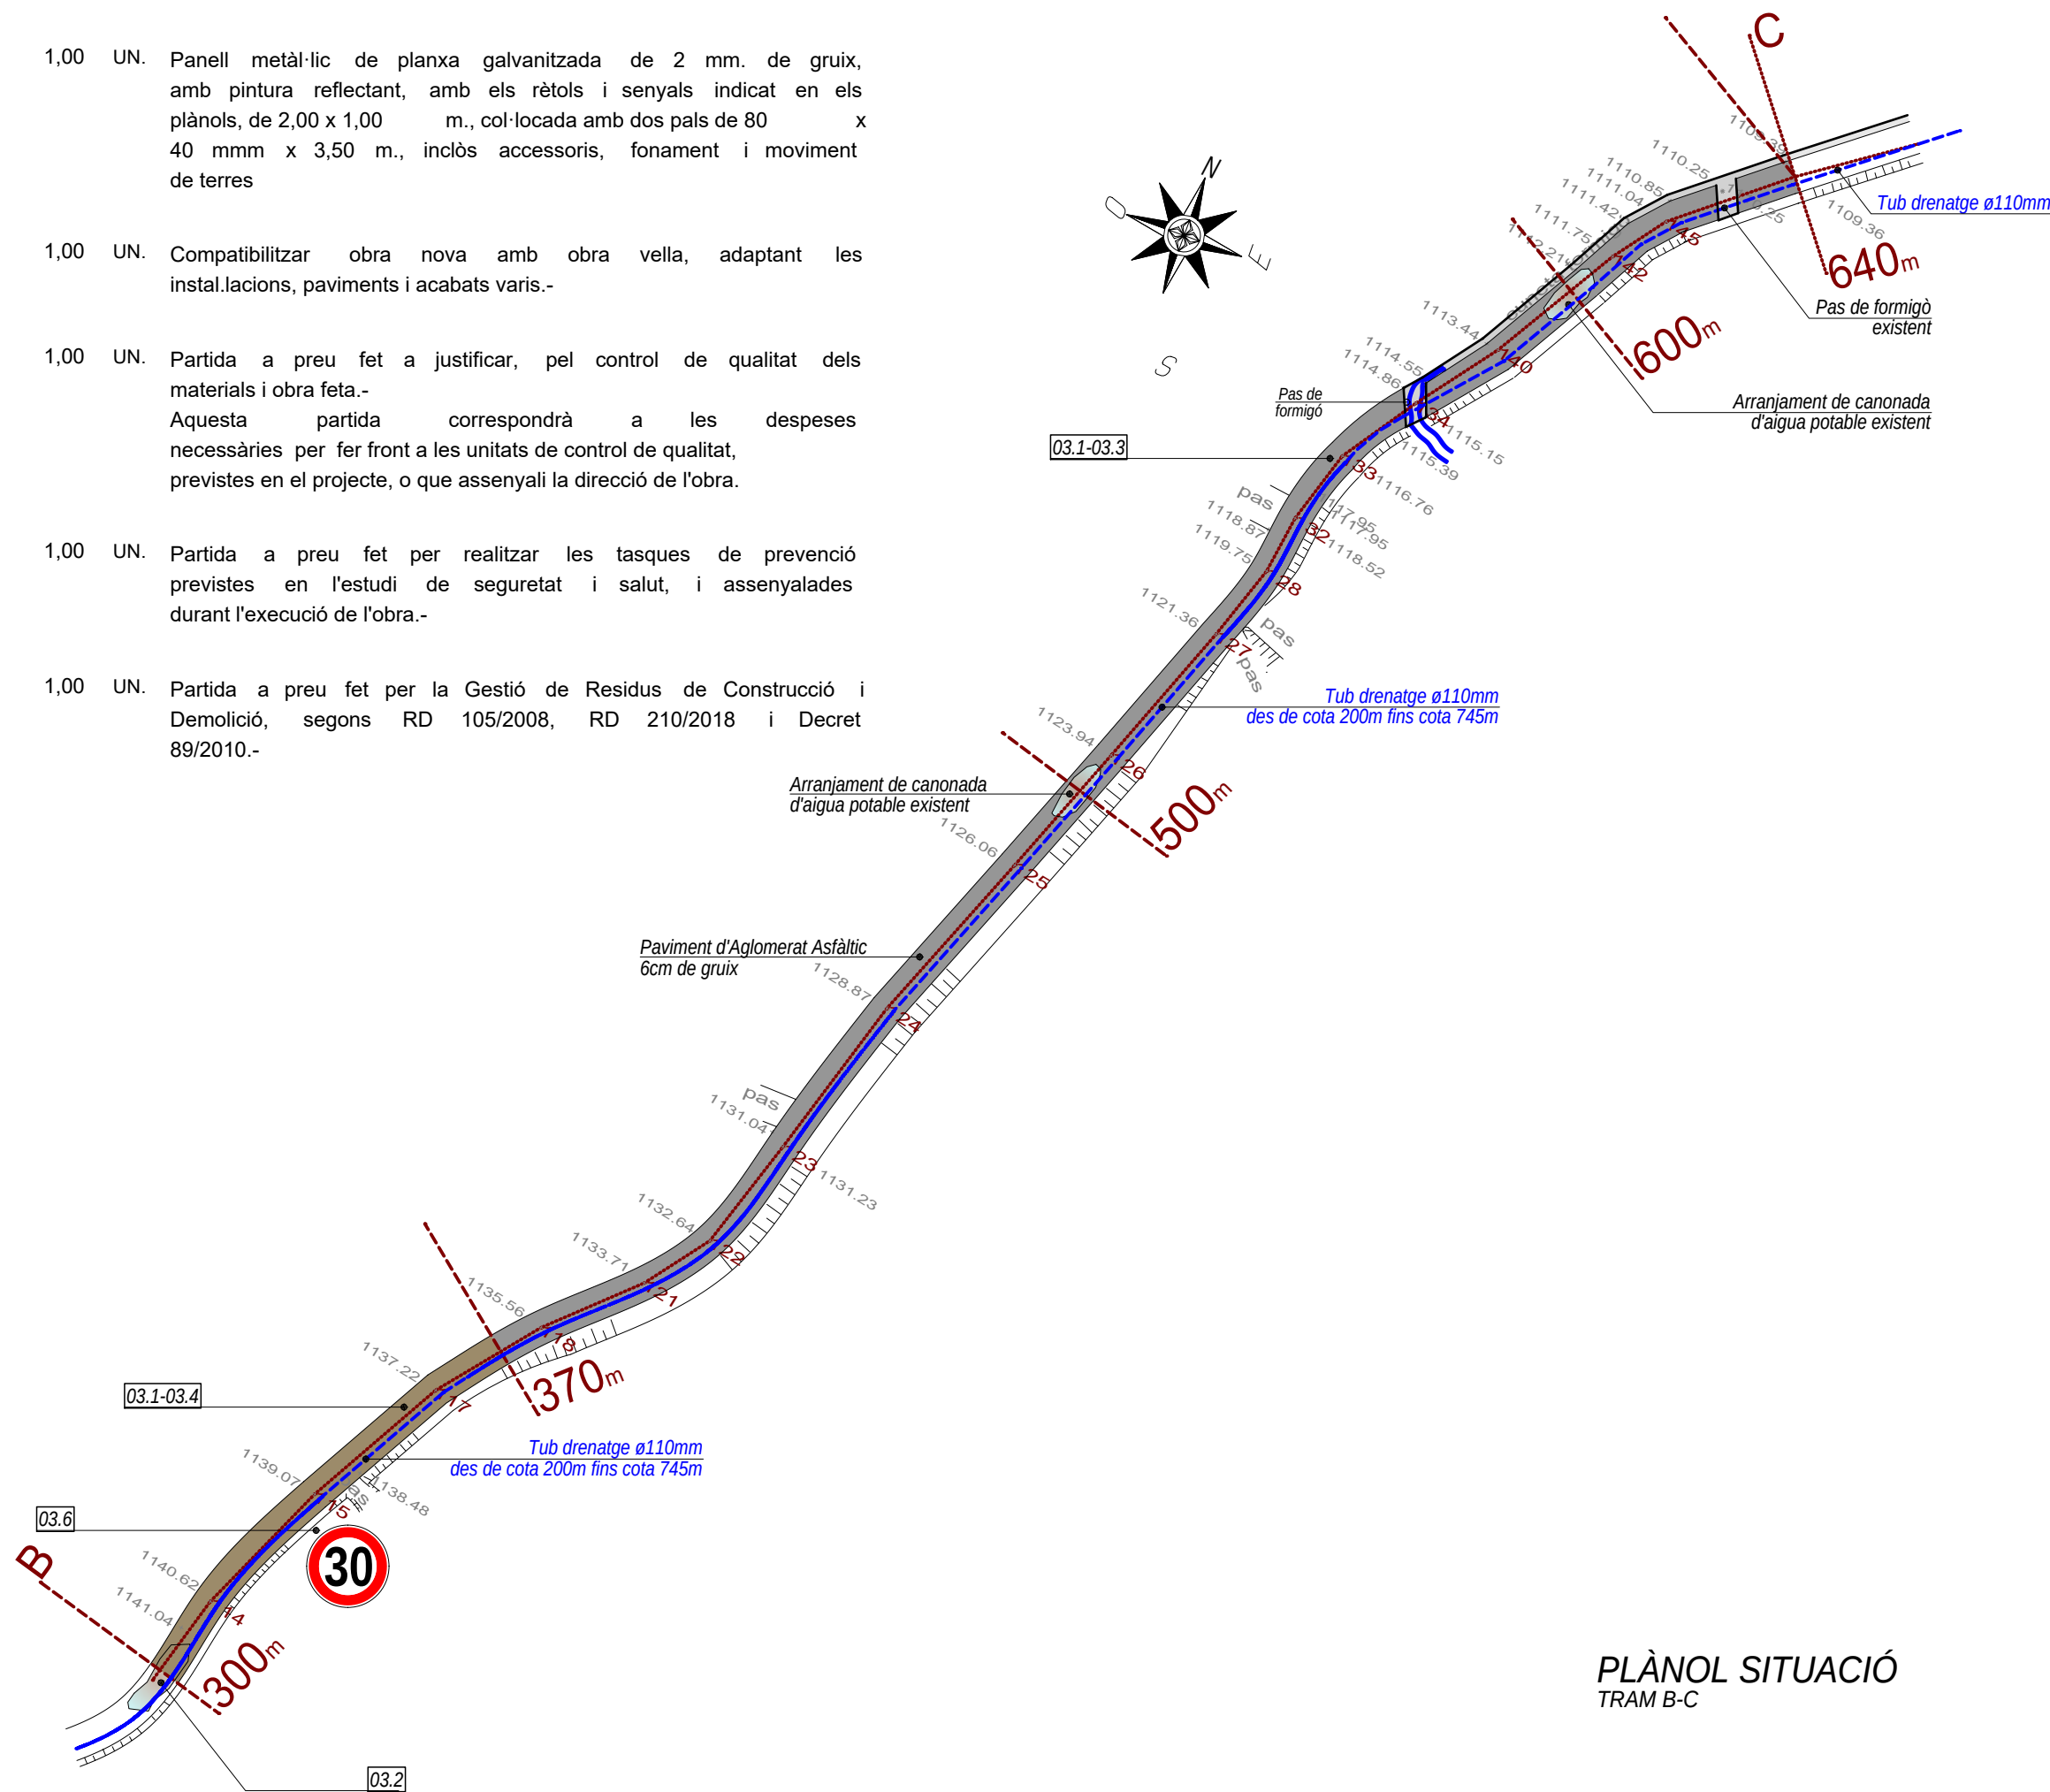

AJUNTAMENT PRATS I SANSOR

PRATS02428-I bis

PROJECTE SIMPLIFICAT
PER A LA CONSERVACIÓ
DEL CAMI DE LLANES DE
PRATS

PLÀNOL TRAM
B - C

N. plànol04

DibuixatData
V-2025


RevisatEscala
1:1000

L'enginyer tc.


Maties Domenjo i Manaut

La Propietat,

DOMENJO ARQUITECTES ASSOCIATS, SLP

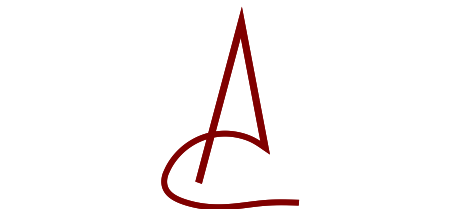

Carrer Cadí, 4 Tel 972 880 659 Fax 972 140 488
mail: domenjo@coac.es 17.520 Puigcerdà (Girona)

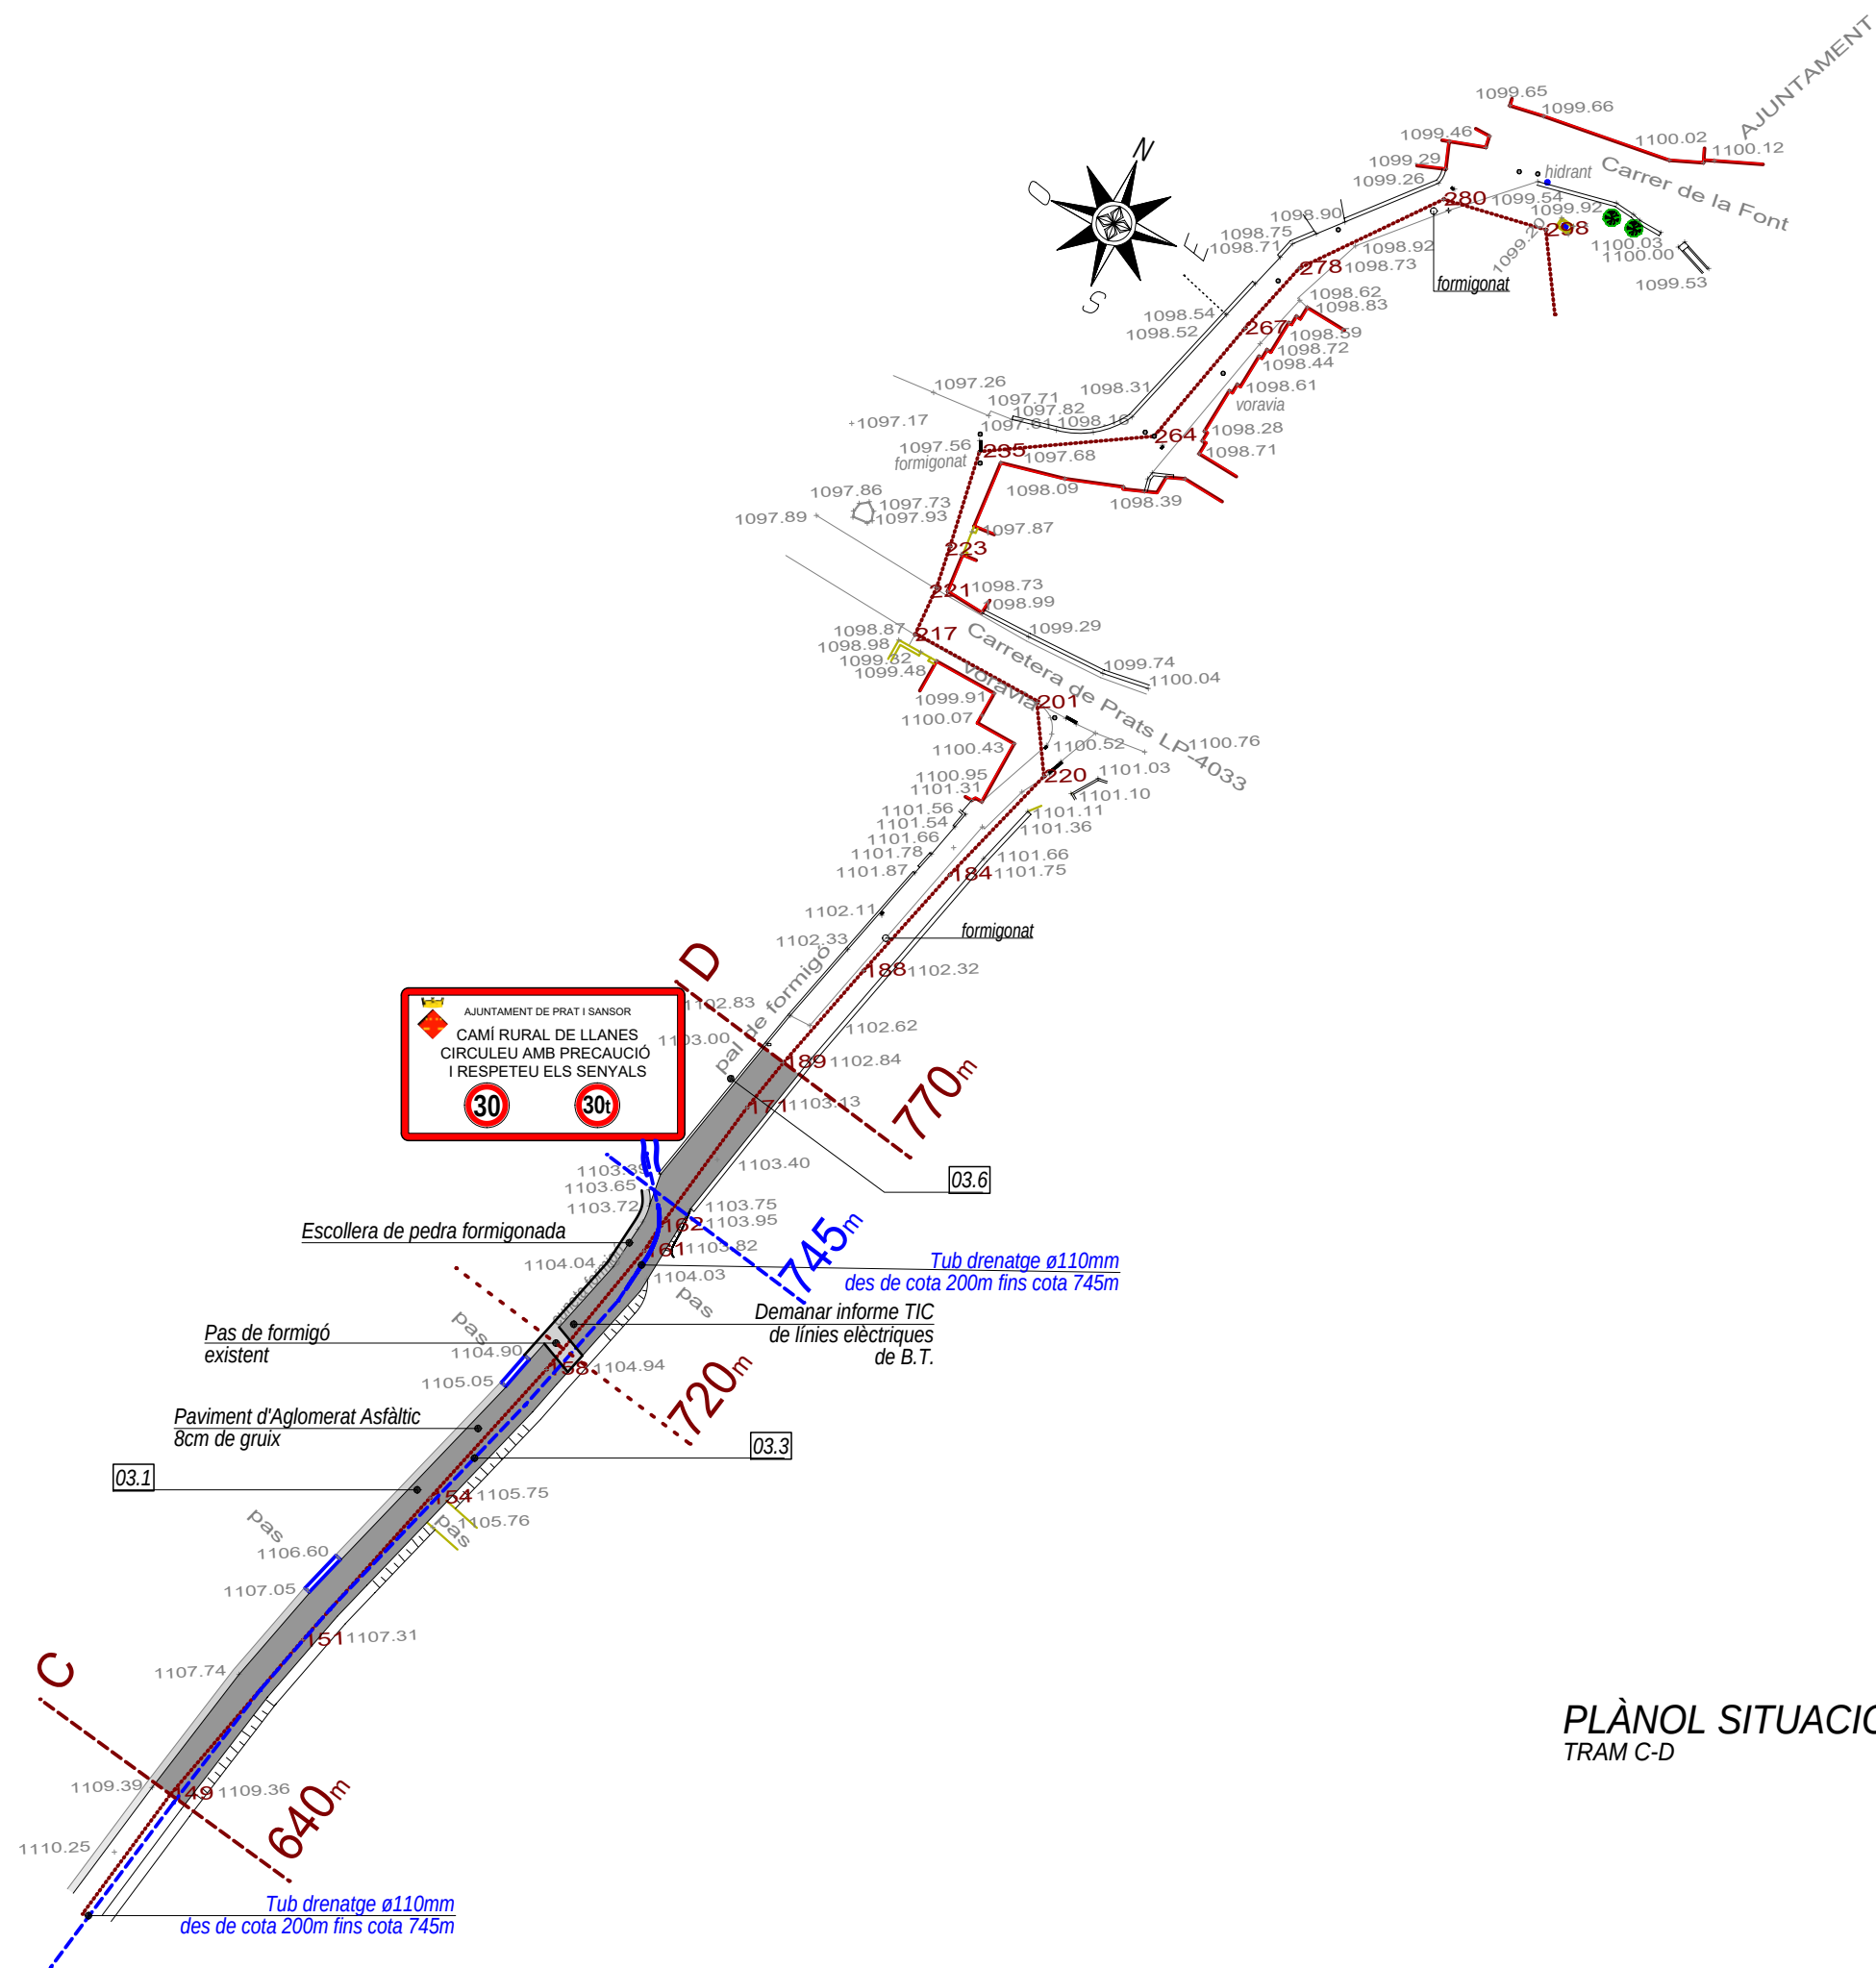

AJUNTAMENT PRATS I SANSOR

PRATS 02428-I bis

PROJECTE SIMPLIFICAT
PER A LA CONSERVACIÓ
DEL CAMI DE LLANES DE
PRATS

PLÀNOL TRAM
C - D

N. plànol 05

Dibuixat Data
V-2025


Revisat Escala
1:1000

L'enginyer tc.


Maties Domenjo i Manaut

La Propietat,


DOMENJO ARQUITECTES ASSOCIATS, SLP

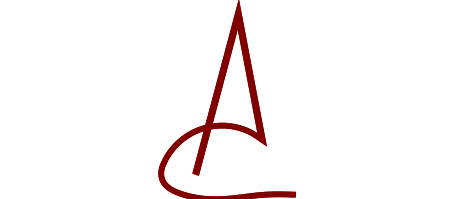

Carrer Cadi, 4 Tel 972 880 659 Fax 972 140 488
mail: domenjo@coac.es 17.520 Puigcerdà (Girona)

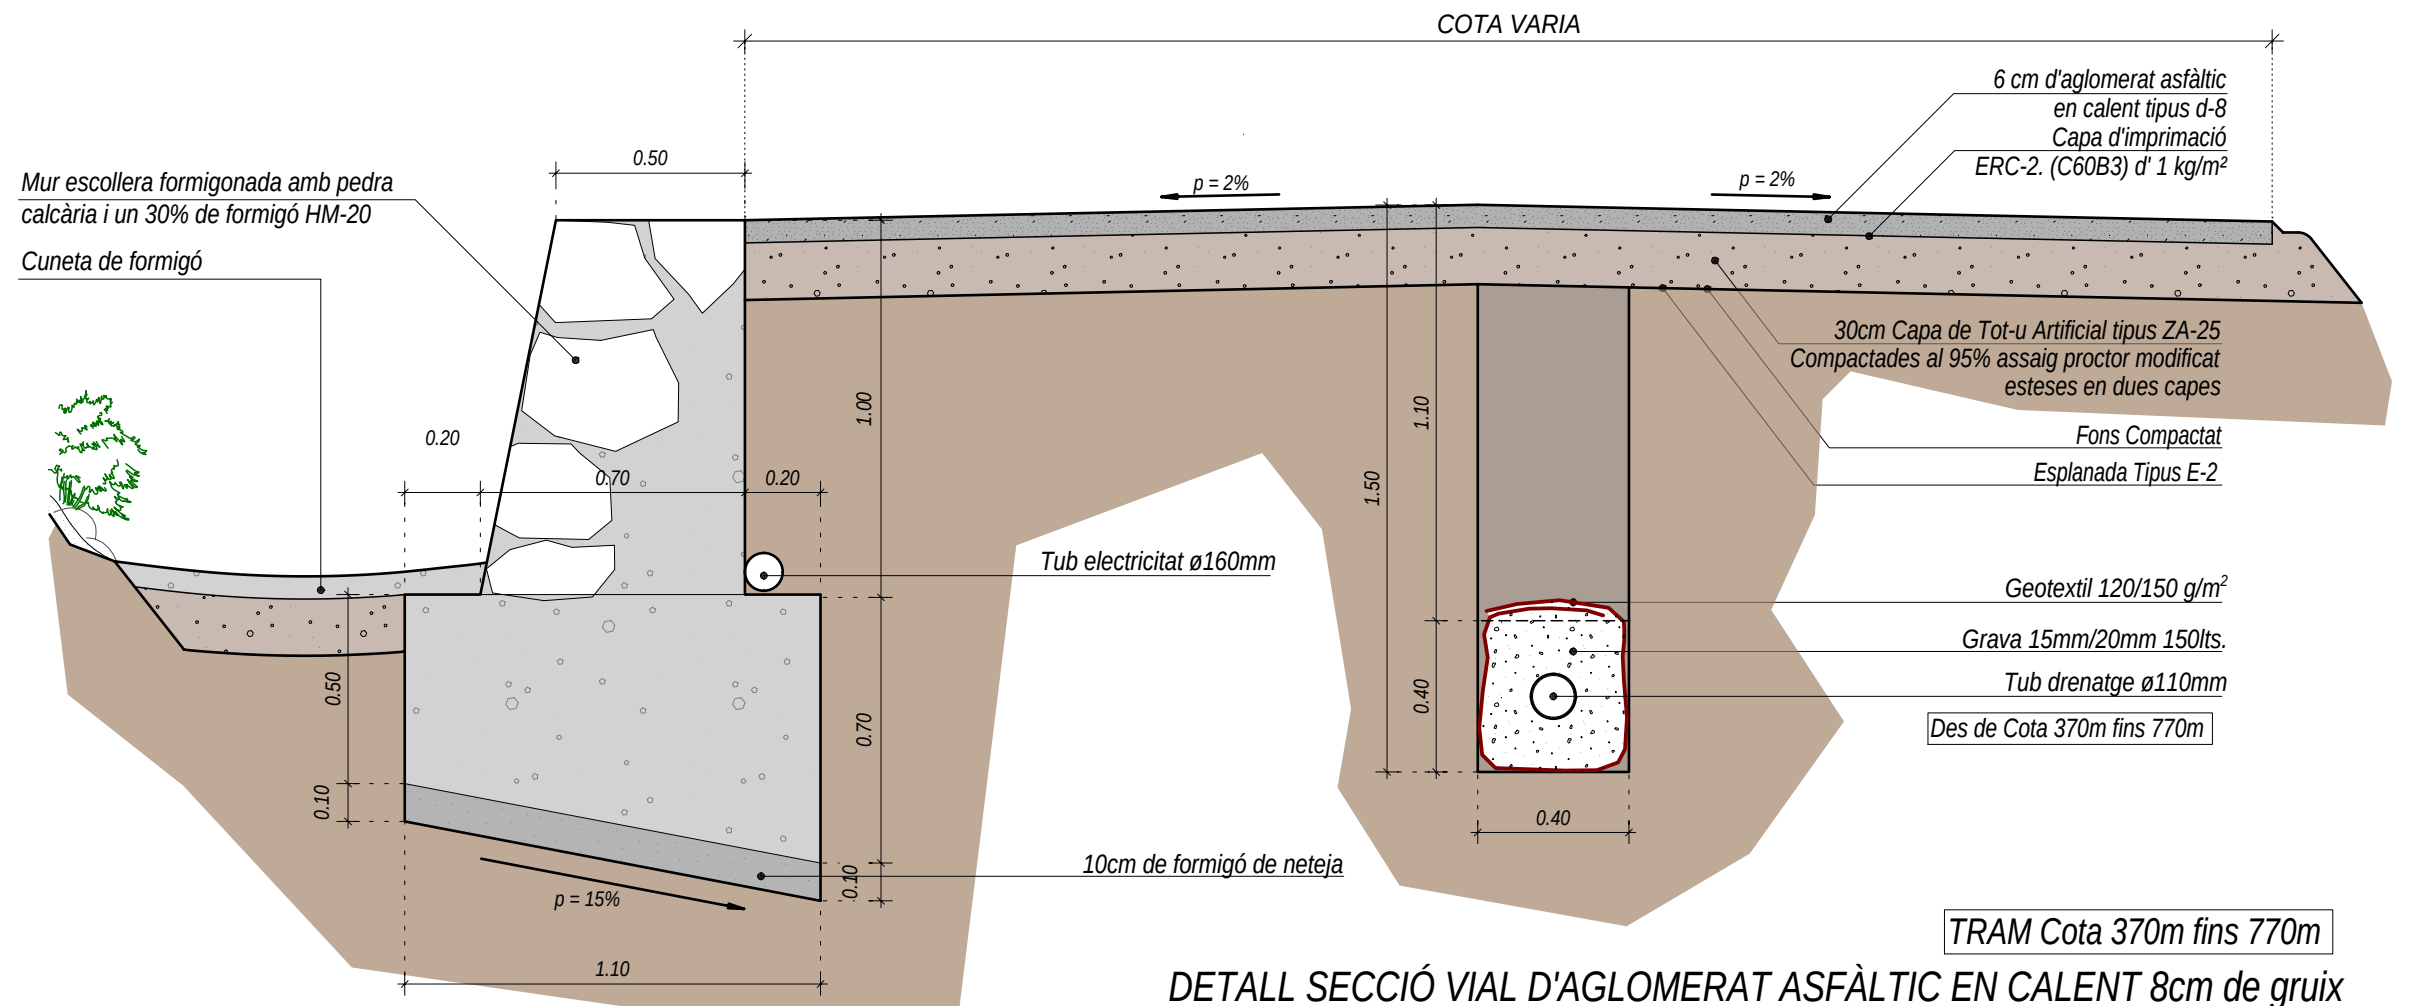

DETALL SECCIÓ VIAL D'AGLOMERAT ASFÀLTIC EN CALENT 8cm de gruix
TRAFIC T42, SECCIÓ 4221 MILLORADA, Esplanada E2

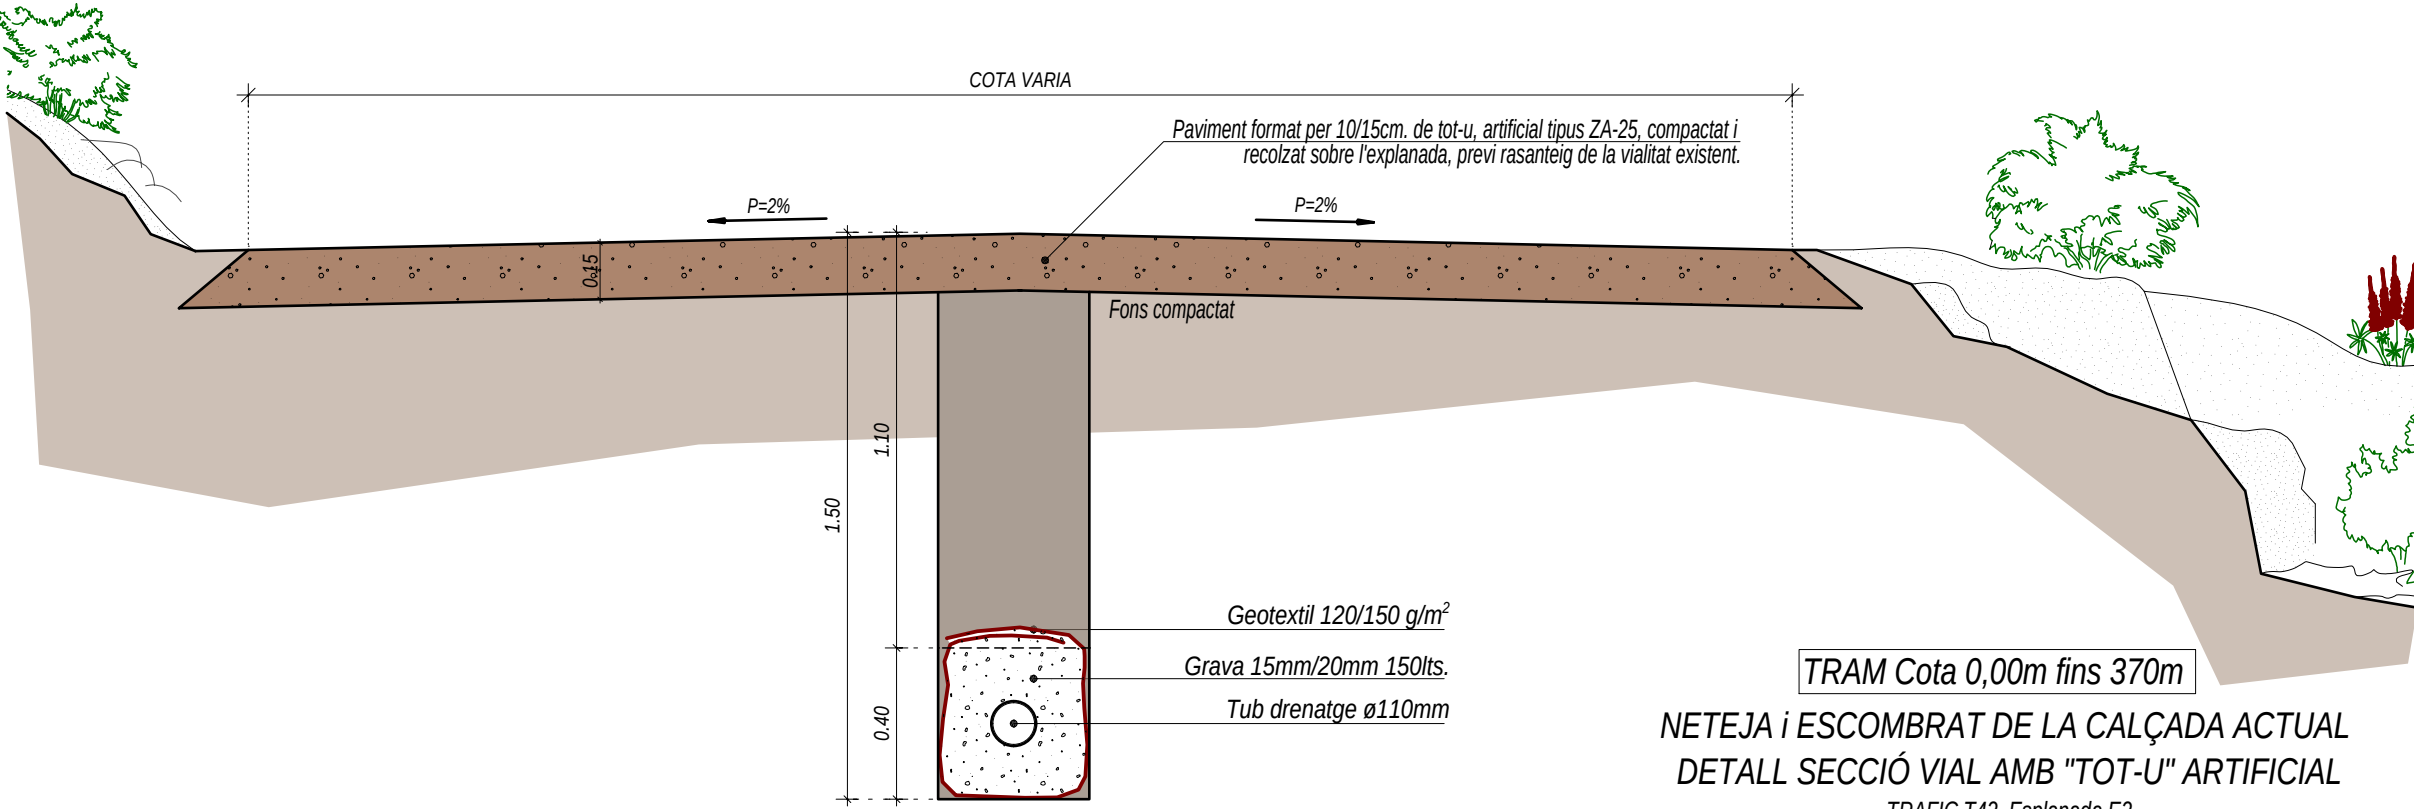

NETEJA i ESCOMBRAT DE LA CALÇADA ACTUAL
DETALL SECCIÓ VIAL AMB "TOT-U" ARTIFICIAL
TRAFIC T42, Esplanada E2
(Les pendents del paviment aniran variant segons tram del camí)

AJUNTAMENT PRATS I SANSOR

PRATS 02428-I bis

PROJECTE SIMPLIFICAT
PER A LA CONSERVACIÓ
DEL CAMI DE LLANES DE
PRATS

PLÀNOL
SECCIÓ TIPUS

N. plànol 06

Dibuixat Data
V-2025


Revisat Escala
1:20

L'enginyer tc.

Maties Domenjo i Manaut


La Propietat,

DOMENJO ARQUITECTES ASSOCIATS, SLP

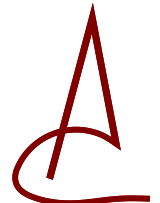


Carrer Cadi, 4 Tel 972 880 659 Fax 972 140 488
mail: domenjo@coac.es 17.520 Puigcerdà (Girona)


SENYALS ADAPTADES SEGONS ORDRE FOM/534/2014, DE 20 DE MARÇ PER LA QUAL QUEDA APROVADA LA NORMA 8.1.IC SENYALITZACIÓ VERTICAL DE LA INSTRUCCIÓ DE CARRETERES.

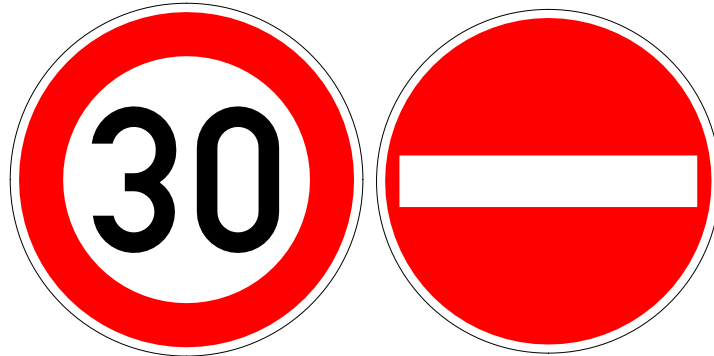


Senyals de prohibició i restricció

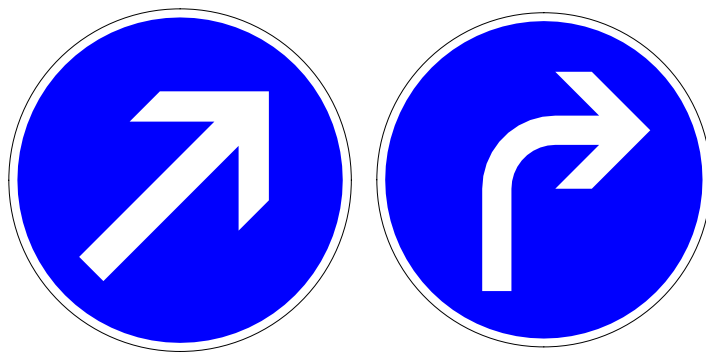


Senyals d'obligació

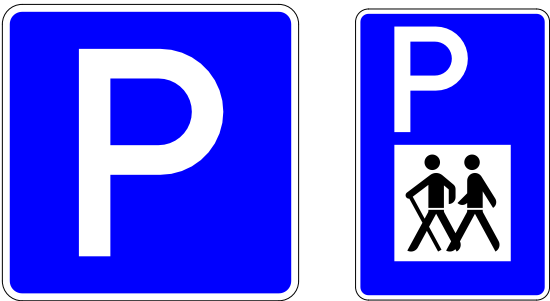

Senyals d'indicacions generals

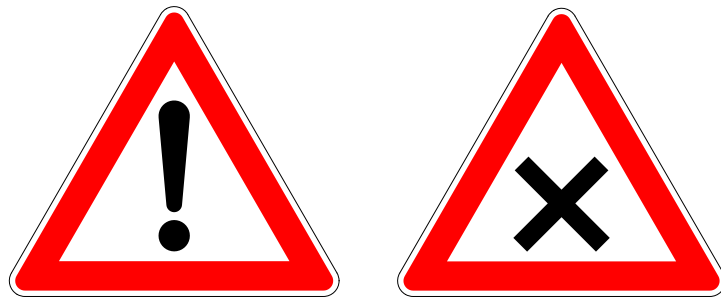

Senyals de perill

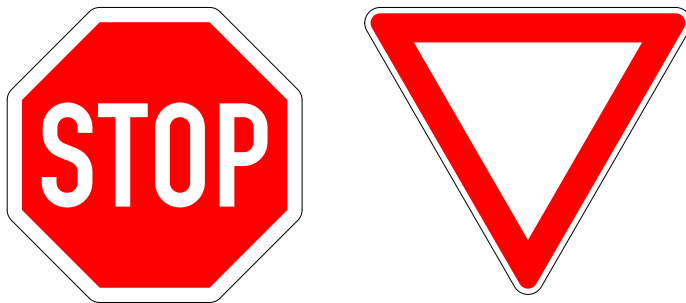

Senyals de prioritat

NORMA UNE 12899-1:2009 n°: 1035-CDP-ES039339

- Senyals informació urbana AIMPE- modul de 1.500x300mm
- Trams urbans es pot reduir a 1.400x175mm
 - Color verd : llocs xarxa viaria urbana
 - Color veige : llocs d'interes per a viatgés
 - Color taronja : llocs d'interes esportiu o recreatiu
 - Color marró : llocs de caracter geogràfic o ecologic
 - Color violeta : llocs d'interes monumental o cultural
 - Color gris : llocs d'us industrial
 - Color blau : autopistes
 - Color blanc : altres llocs i vies

FILMS PER PICTOGRAMES


Films de color negre homologats per exterior amb una garantia de 15 anys.

TINTES SERIGRÀFIQUES

Per aplicar als vinils per als fons i orles dels senyals de trànsit. Homologades per exterior aplicades a doble capa i amb una garantia de 15 anys.

En tots els senyals i caixetins podem afegir qualsevol tipus de text ò pictograma. Disposem de 22 models diferents de caixetins o subcartells, des de 300x150mm fins a 1400x 900mm


Colors bàsics

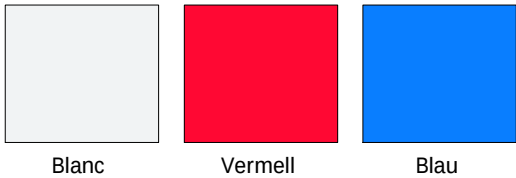

Senyal no reflexiva

Fons de la cara vista pintades sobre la planxa d'acer galvanitzat imprimació epoxi i color bicomponent acrílic.

FILMS RETROREFLECTANTS AMB MICROESFERES DE VIDRE

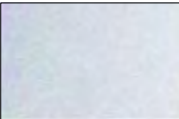


NIVELL-1 E.G.
7 anys de garantia
50 Cd/Lux/m²

Proporciona un nivell de reflectància suficient en les àrees urbanes.



NIVELL-2 H.I.
12 anys de garantia
180 Cd/Lux/m²

Obligatori per a tota la xarxa bàsica de carreteres, tant urbanes com interurbanes.

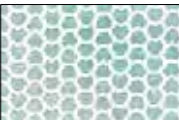

NIVELL-3 D.G.
15 anys de garantia
300 Cd/Lux/m²

De gran visibilitat, tant per zones urbanes com interurbanes per indicar que som davant d'un lloc molt sensible i d'alt risc d'accidents.

Mides estndards dels senyals verticals



AJUNTAMENT PRATS i SANSOR

PRATS 02428-I bis

PROJECTE SIMPLIFICAT PER A LA CONSERVACIÓ DEL CAMI DE LLANES DE PRATS

SENYALS

N. plànol 07

Dibuixat Data V-2025


Revisat Escala -

L'enginyer tc.

Maties Domenjo i Manaut

La Propietat,

DOMENJO ARQUITECTES ASSOCIATS, SLP

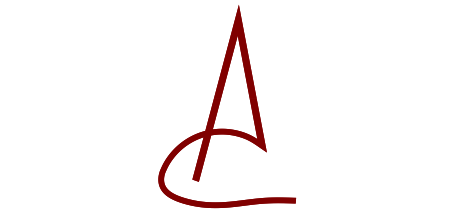

Carrer Cadi, 4 Tel 972 880 659 Fax 972 140 488 mail: domenjo@coac.es 17.520 Puigcerdà (Girona)