


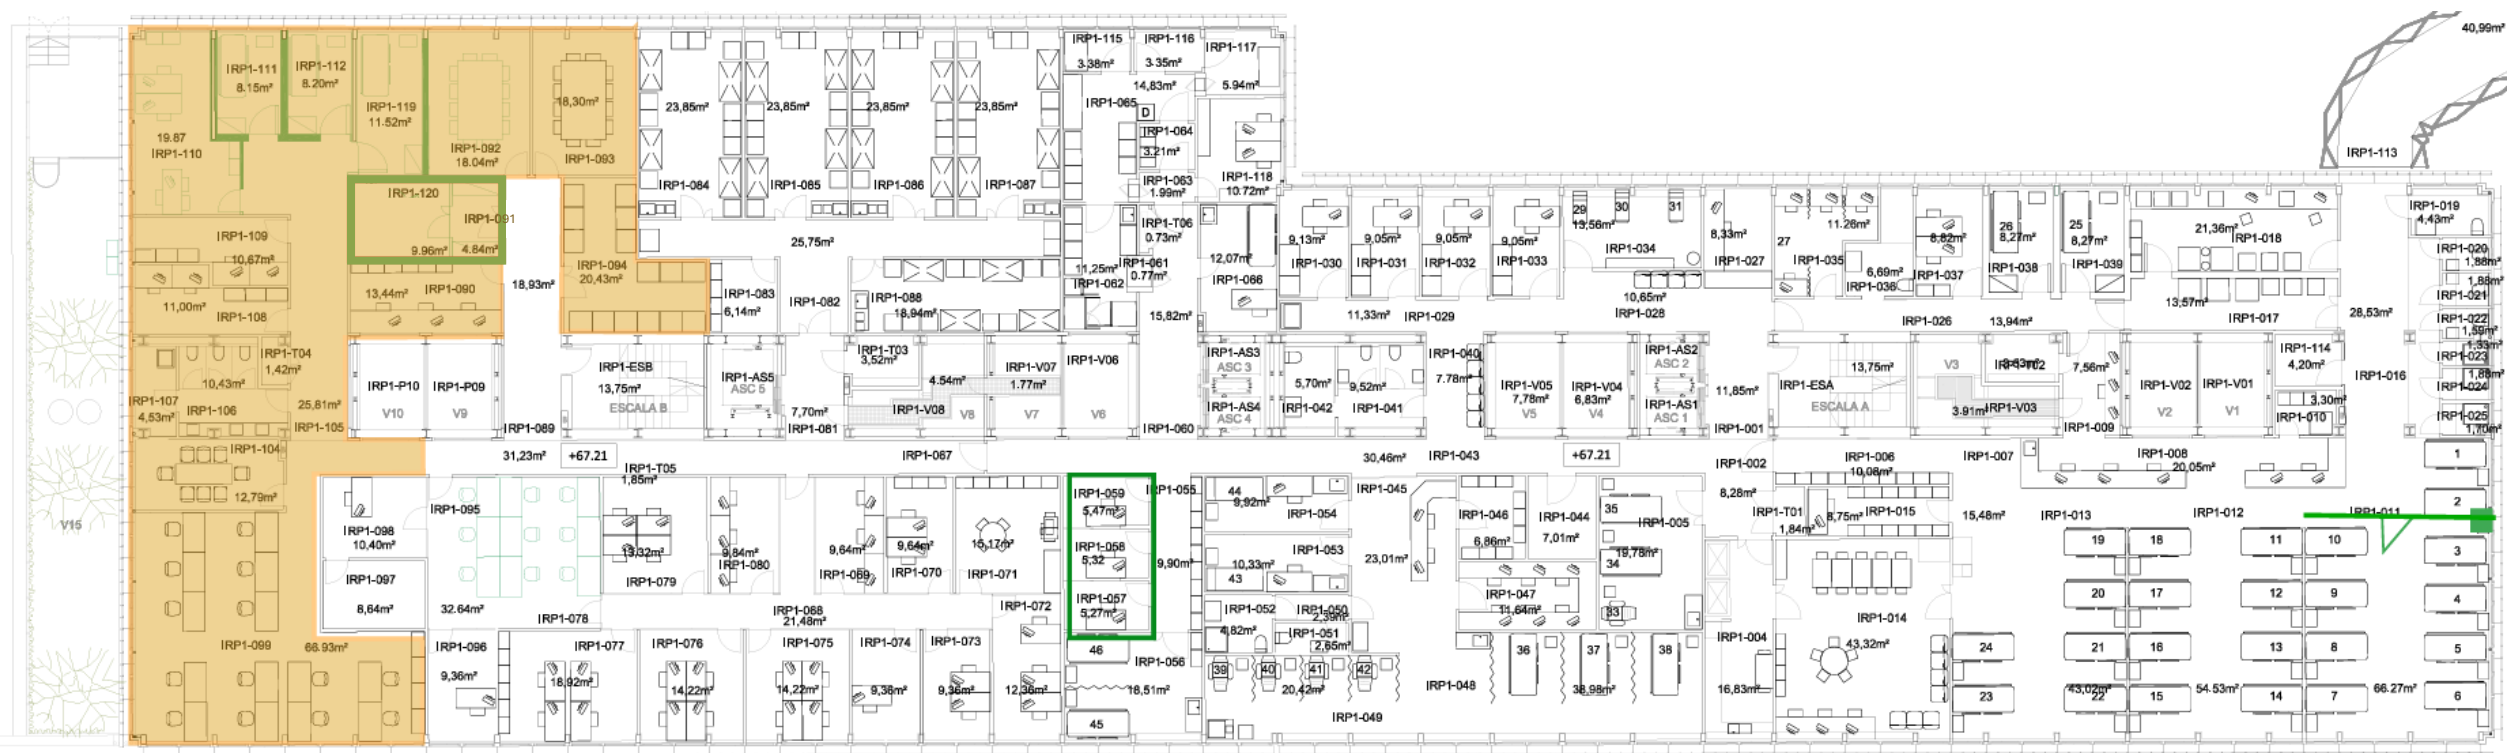

Proposta Planta 1

- Ampliació d'espais AGDAC
- Modificacions dels espais