

DERRIBO PARED

RETIRADA PAVIMENTO

RETIRADA MOBILIARIO

R.O

RETIRADA DE ABERTURAS

RETIRADA DE ZÓCALO

REPICADO DE AZULEJOS

CREACIÓN TABIQUE


FORMACIÓN DE PENDIENTE ACCESO

AZULEJOS NUEVOS


C.O.

COLOCACIÓN DE ABERTURAS


COLOCACIÓN DE MOBILIARIO

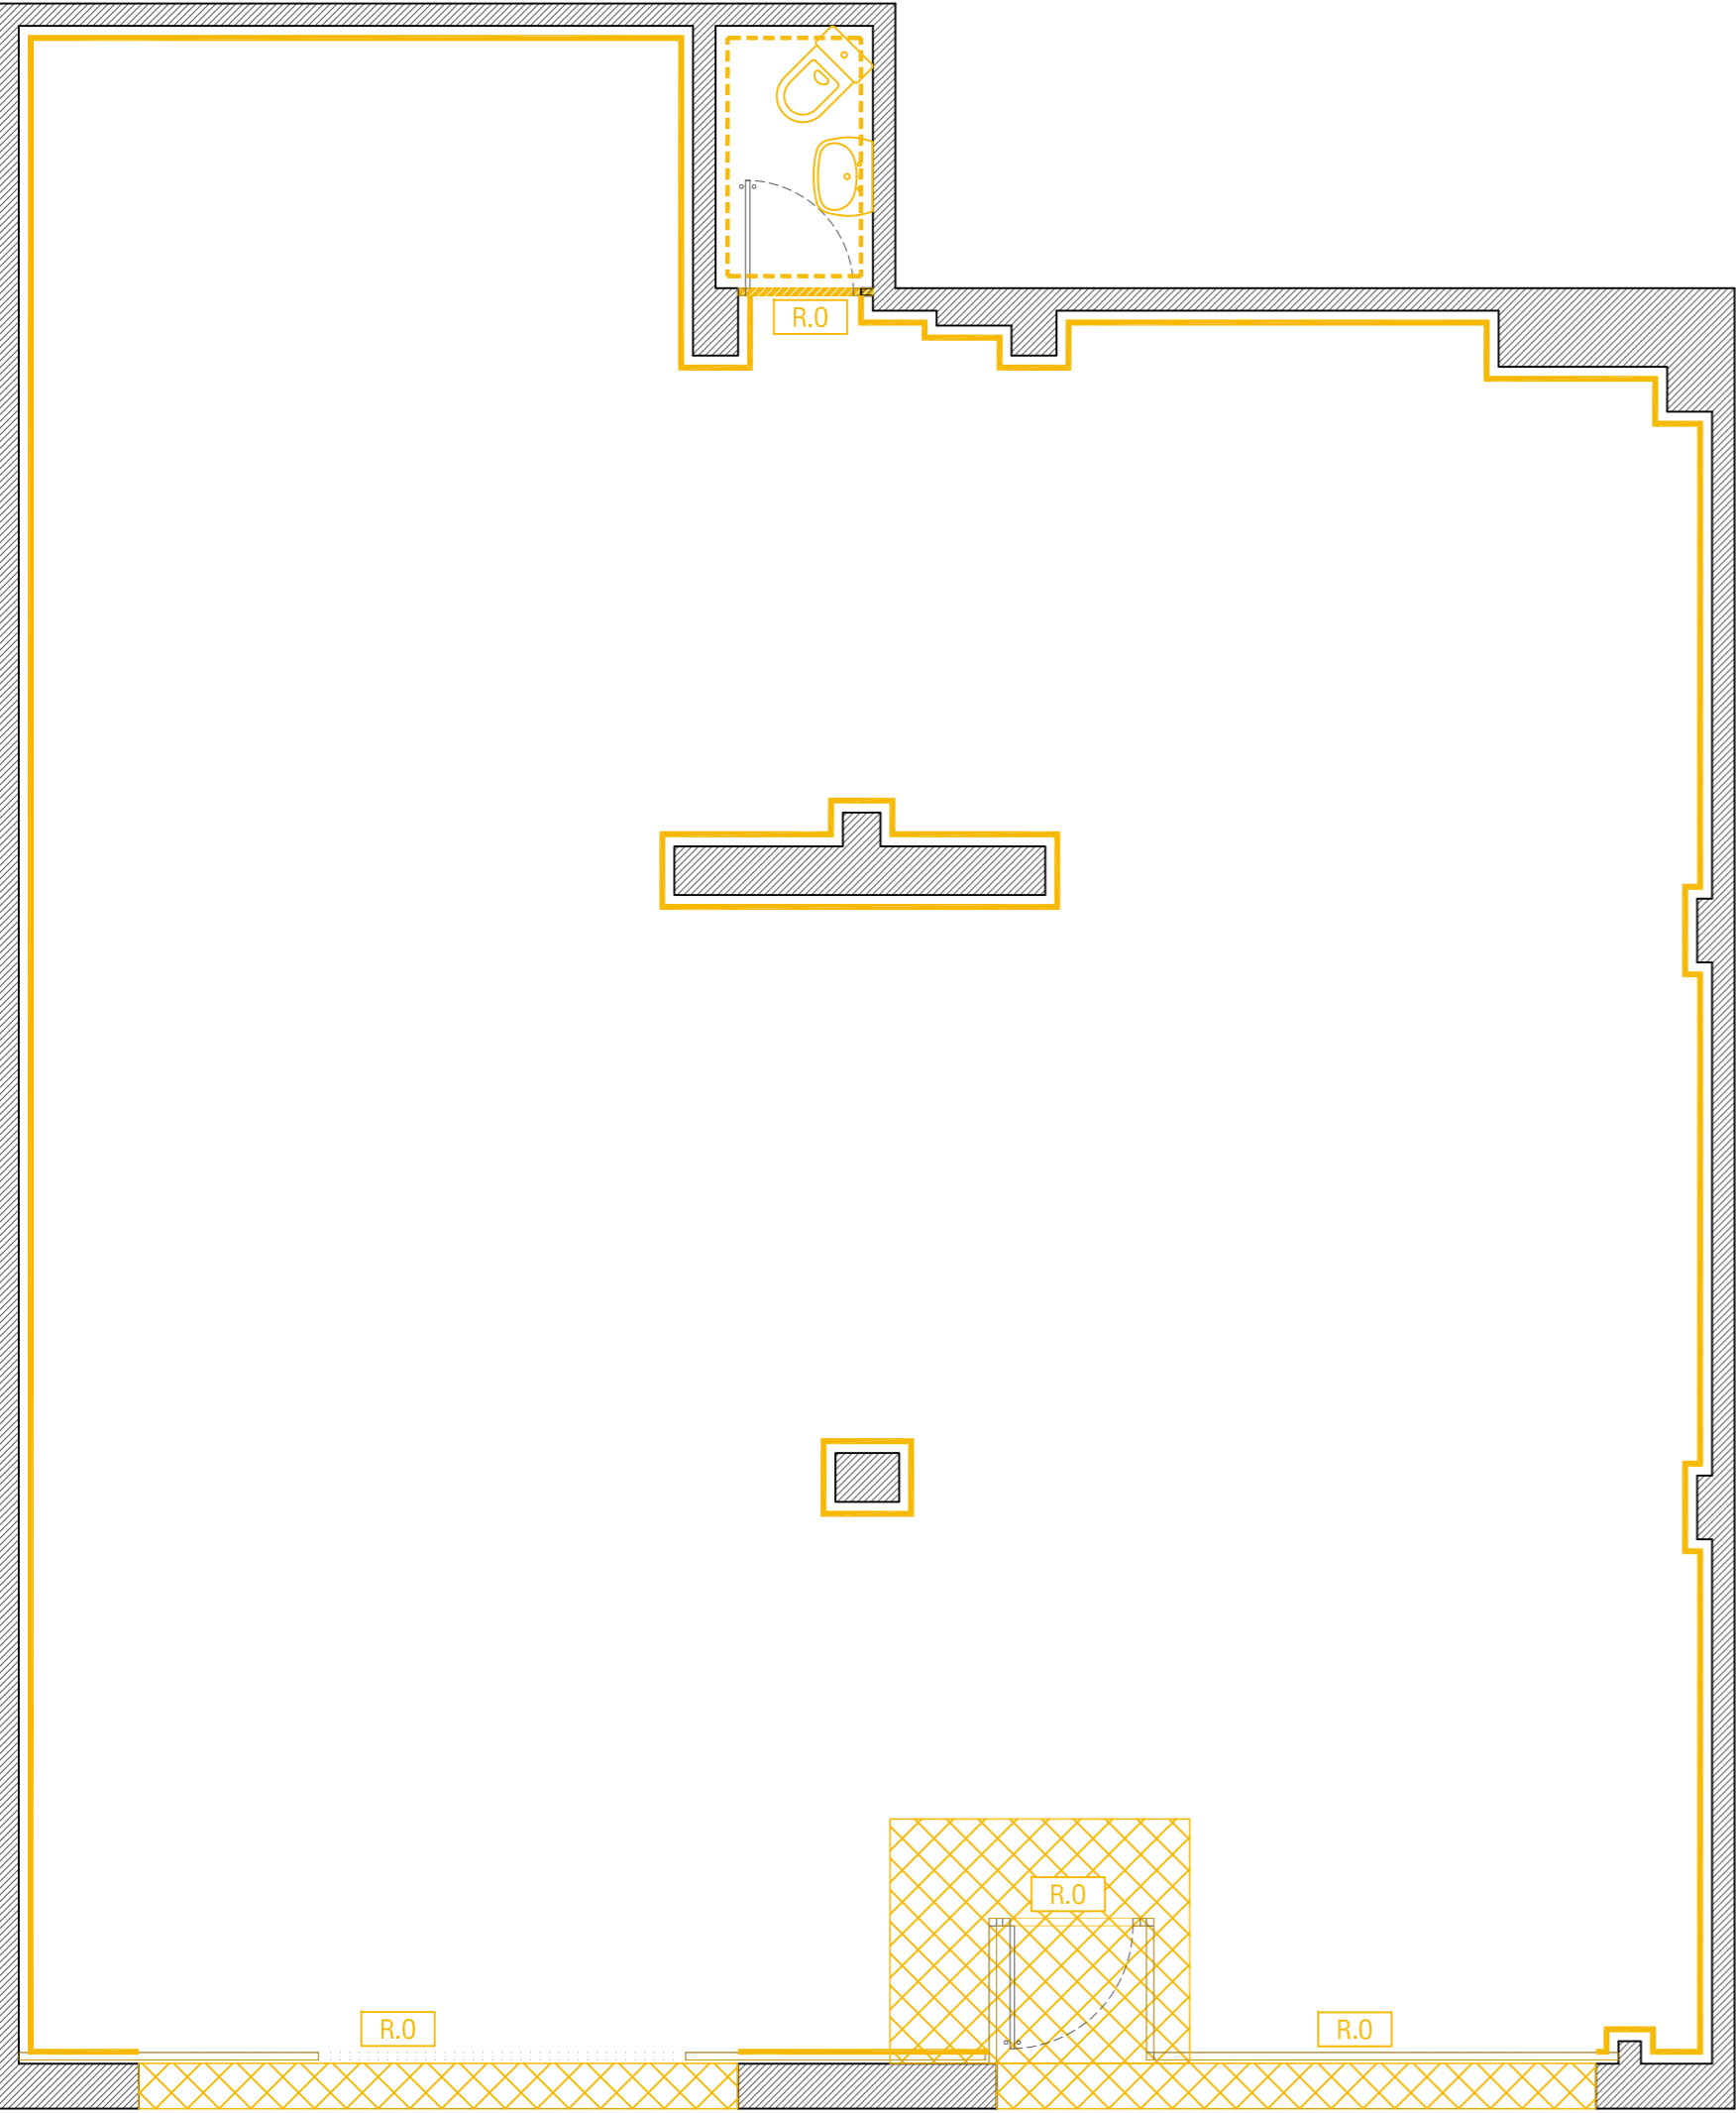

Planta Derribo

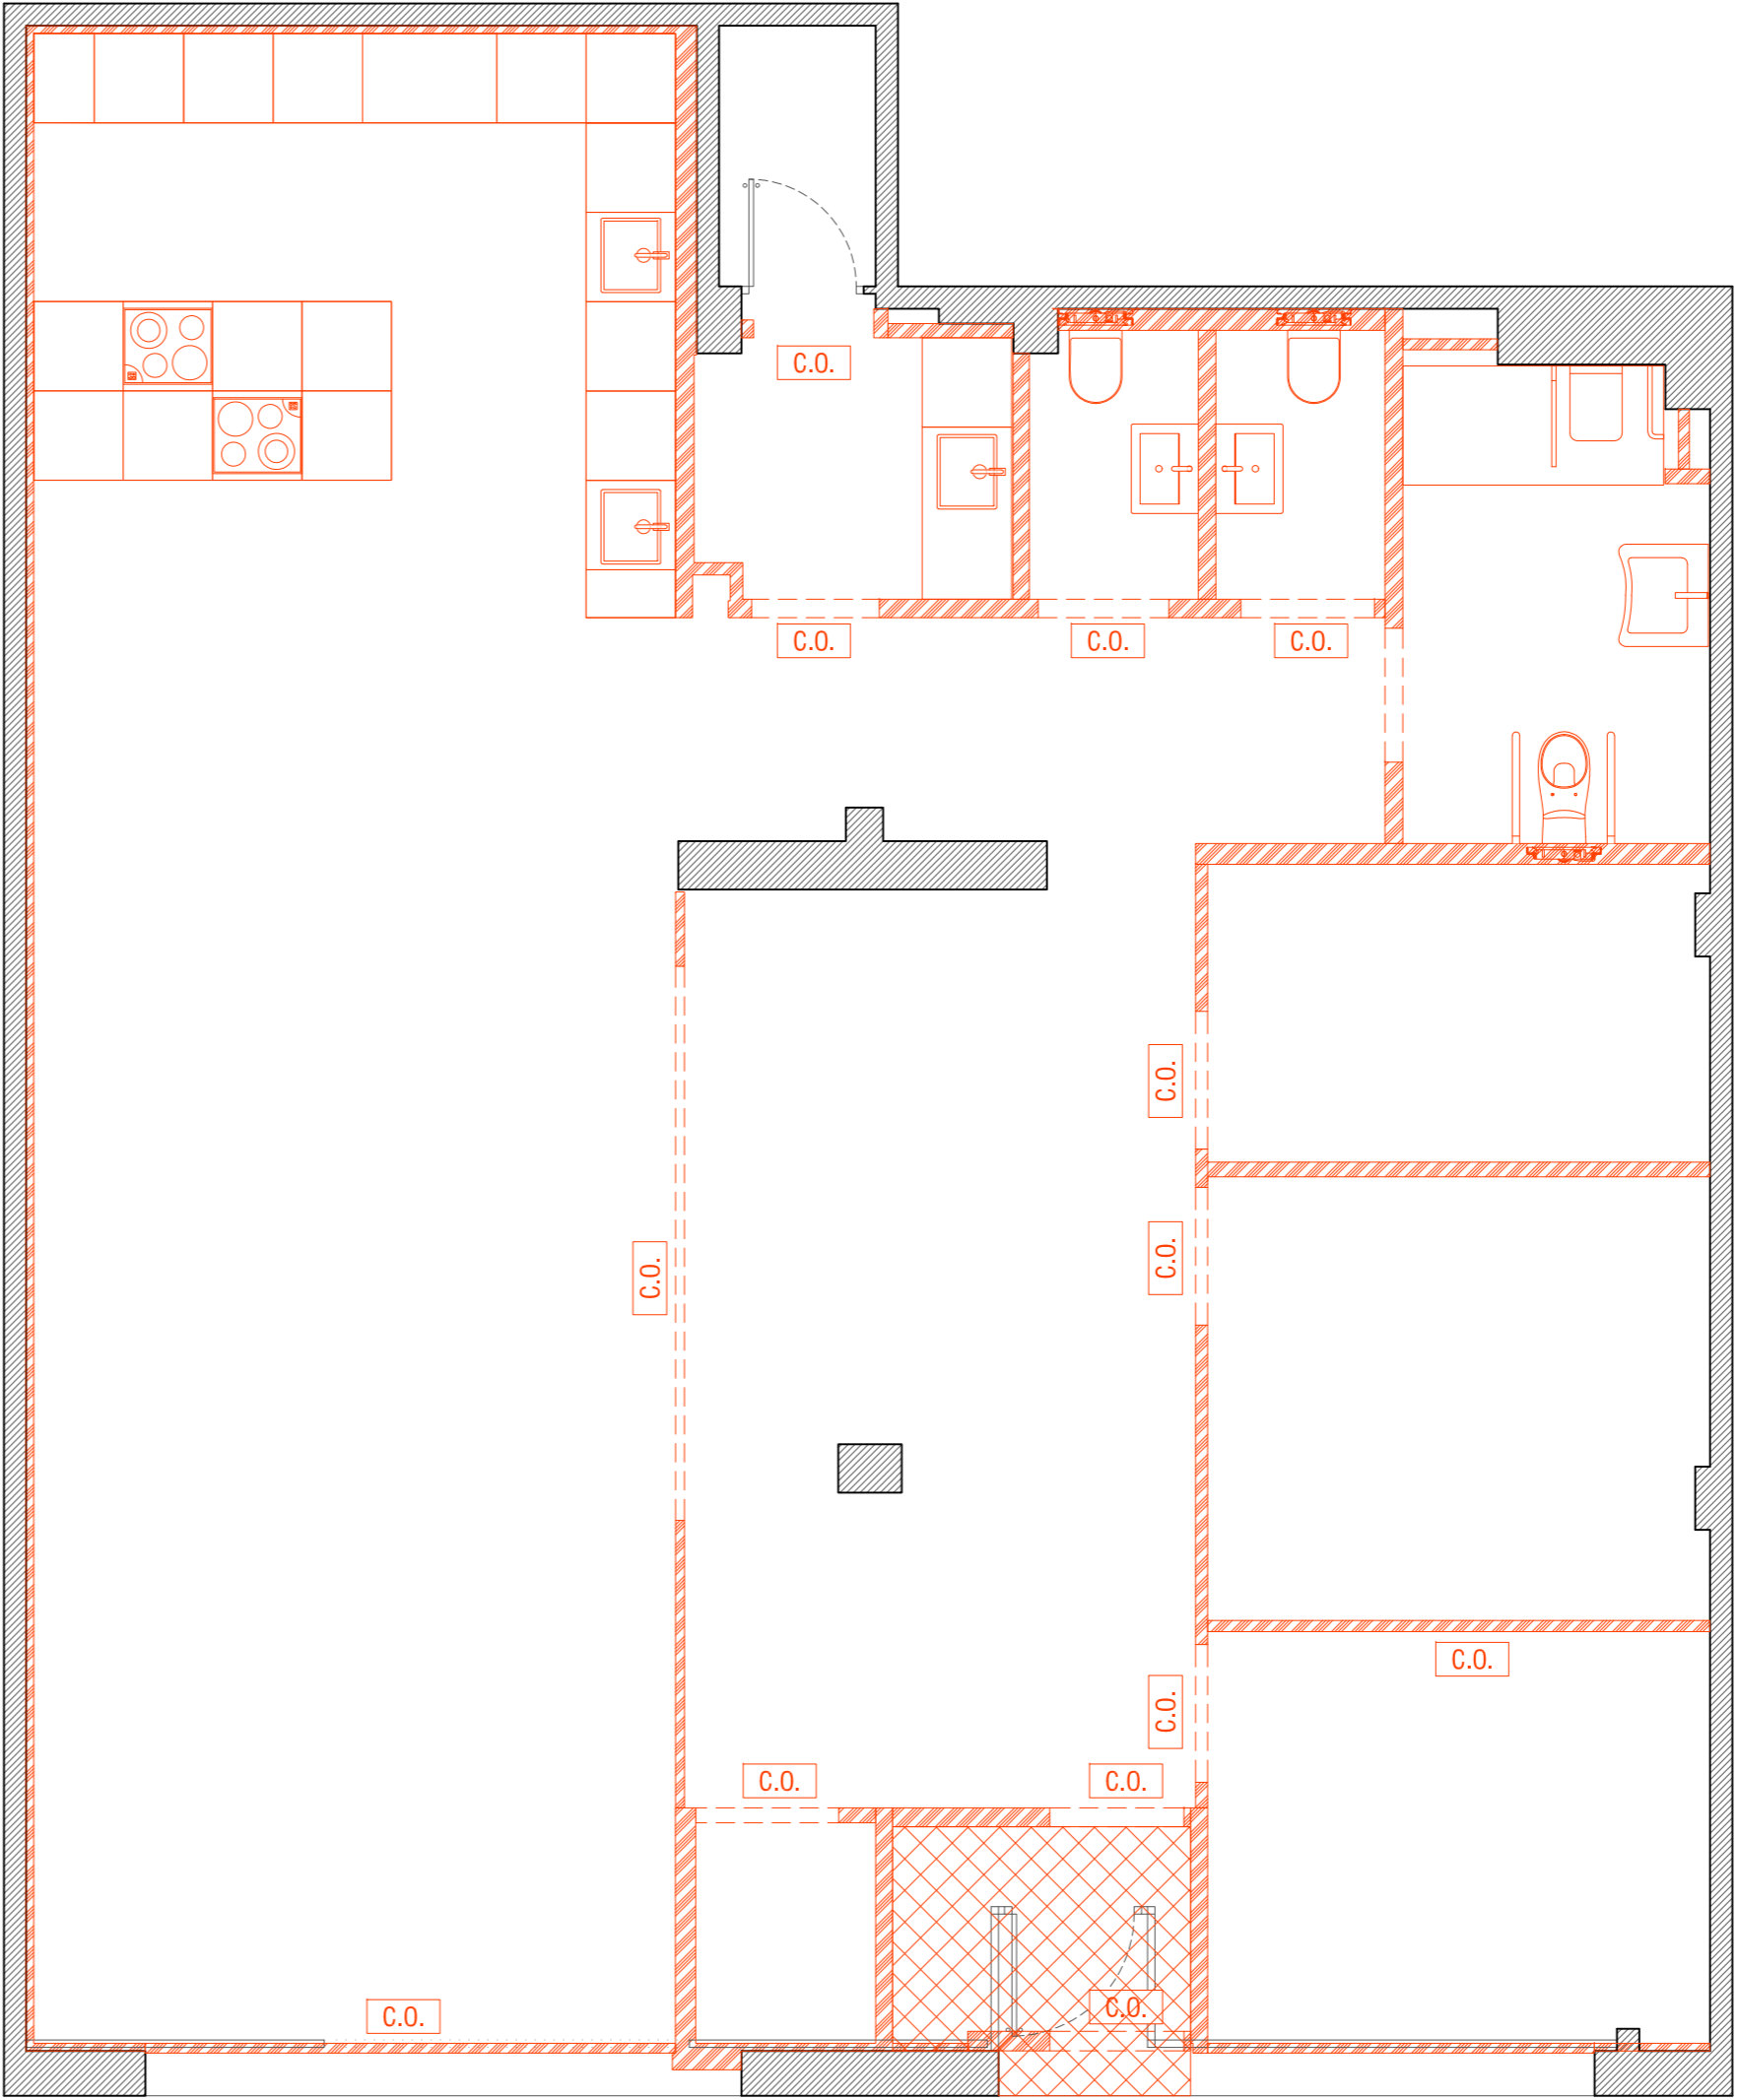

Planta Obra nueva

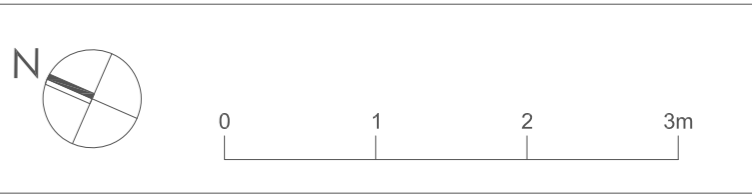

SITUACIÓN:

PROMOTOR:
CONSORCI MAR PARC SALUT DE BARCELONA

PROYECTO EJECUTIVO REFUNDIDO:
UNIDAD FUNCIONAL DE RECUPERACIÓN Y PROYECTO DE VIDA "ESPai ÀGORA"

EMPLAZAMIENTO:
C/ SANT CARLES 55
08922, SANTA COLOMA DE GRAMENET

PLANO:
PLANTA BAJA
DERRIBO Y OBRA NUEVA

DON01

FORMATO	ESCALA
A2/A3	1:50/1:75
FECHAS	
P. EJECUTIVO	09.05.2025
REVISIÓN 1	
REVISIÓN 2	

N:/Proyectos/Proyectos abiertos/2024_Espai Àgora

Hospital del Mar

Parc de Salut MAR Barcelona

LLUÍS TEJERO

ARQUITECTES ASSOCIATS

Travessera de les Corts 257-259, Esc.A Entlo. 2º 08014 BCN
Tels. [34] 93 439 49 77 / 93 511 02 03 Fax. [34] 93 517 20 45
e-mail: l.tejero@coac.net

El presente documento es copia de su original, del cual es autor LLUIS TEJERO ARQUITECTES ASSOCIATS, SLP. Su utilización total o parcial, así como cualquier reproducción o cesión a terceros, requerirá la previa autorización expresa del autor, quedando en cualquier caso prohibida la modificación unilateral del mismo.