
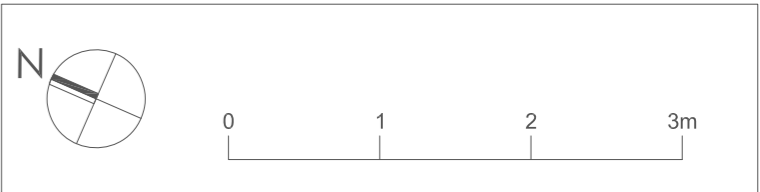


SUPERFICIES ÚTILES		
1.	Vestíbulo	3.03 m2
2.	Sala técnica	1.76 m2
3.	Patio "Agora"	21.44 m2
4.	Comedor / Estar	41.23 m2
5.	Cocina / Talleres	16.83 m2
6.	Vestíbulo servicios	7.07 m2
7.	Lavadero	3.63 m2
8.	Limpieza	1.99 m2
9.	WC personal	2.02 m2
10.	WC usuario	2.05 m2
11.	Baño accesible	6.31 m2
12.	Despacho atención familias	6.70 m2
13.	Administración	10.25 m2
14.	Sala reuniones	9.32 m2
TOTAL		133,65 m2

SUPERFICIE CONSTRUIDA		
TOTAL	152.33 m2	

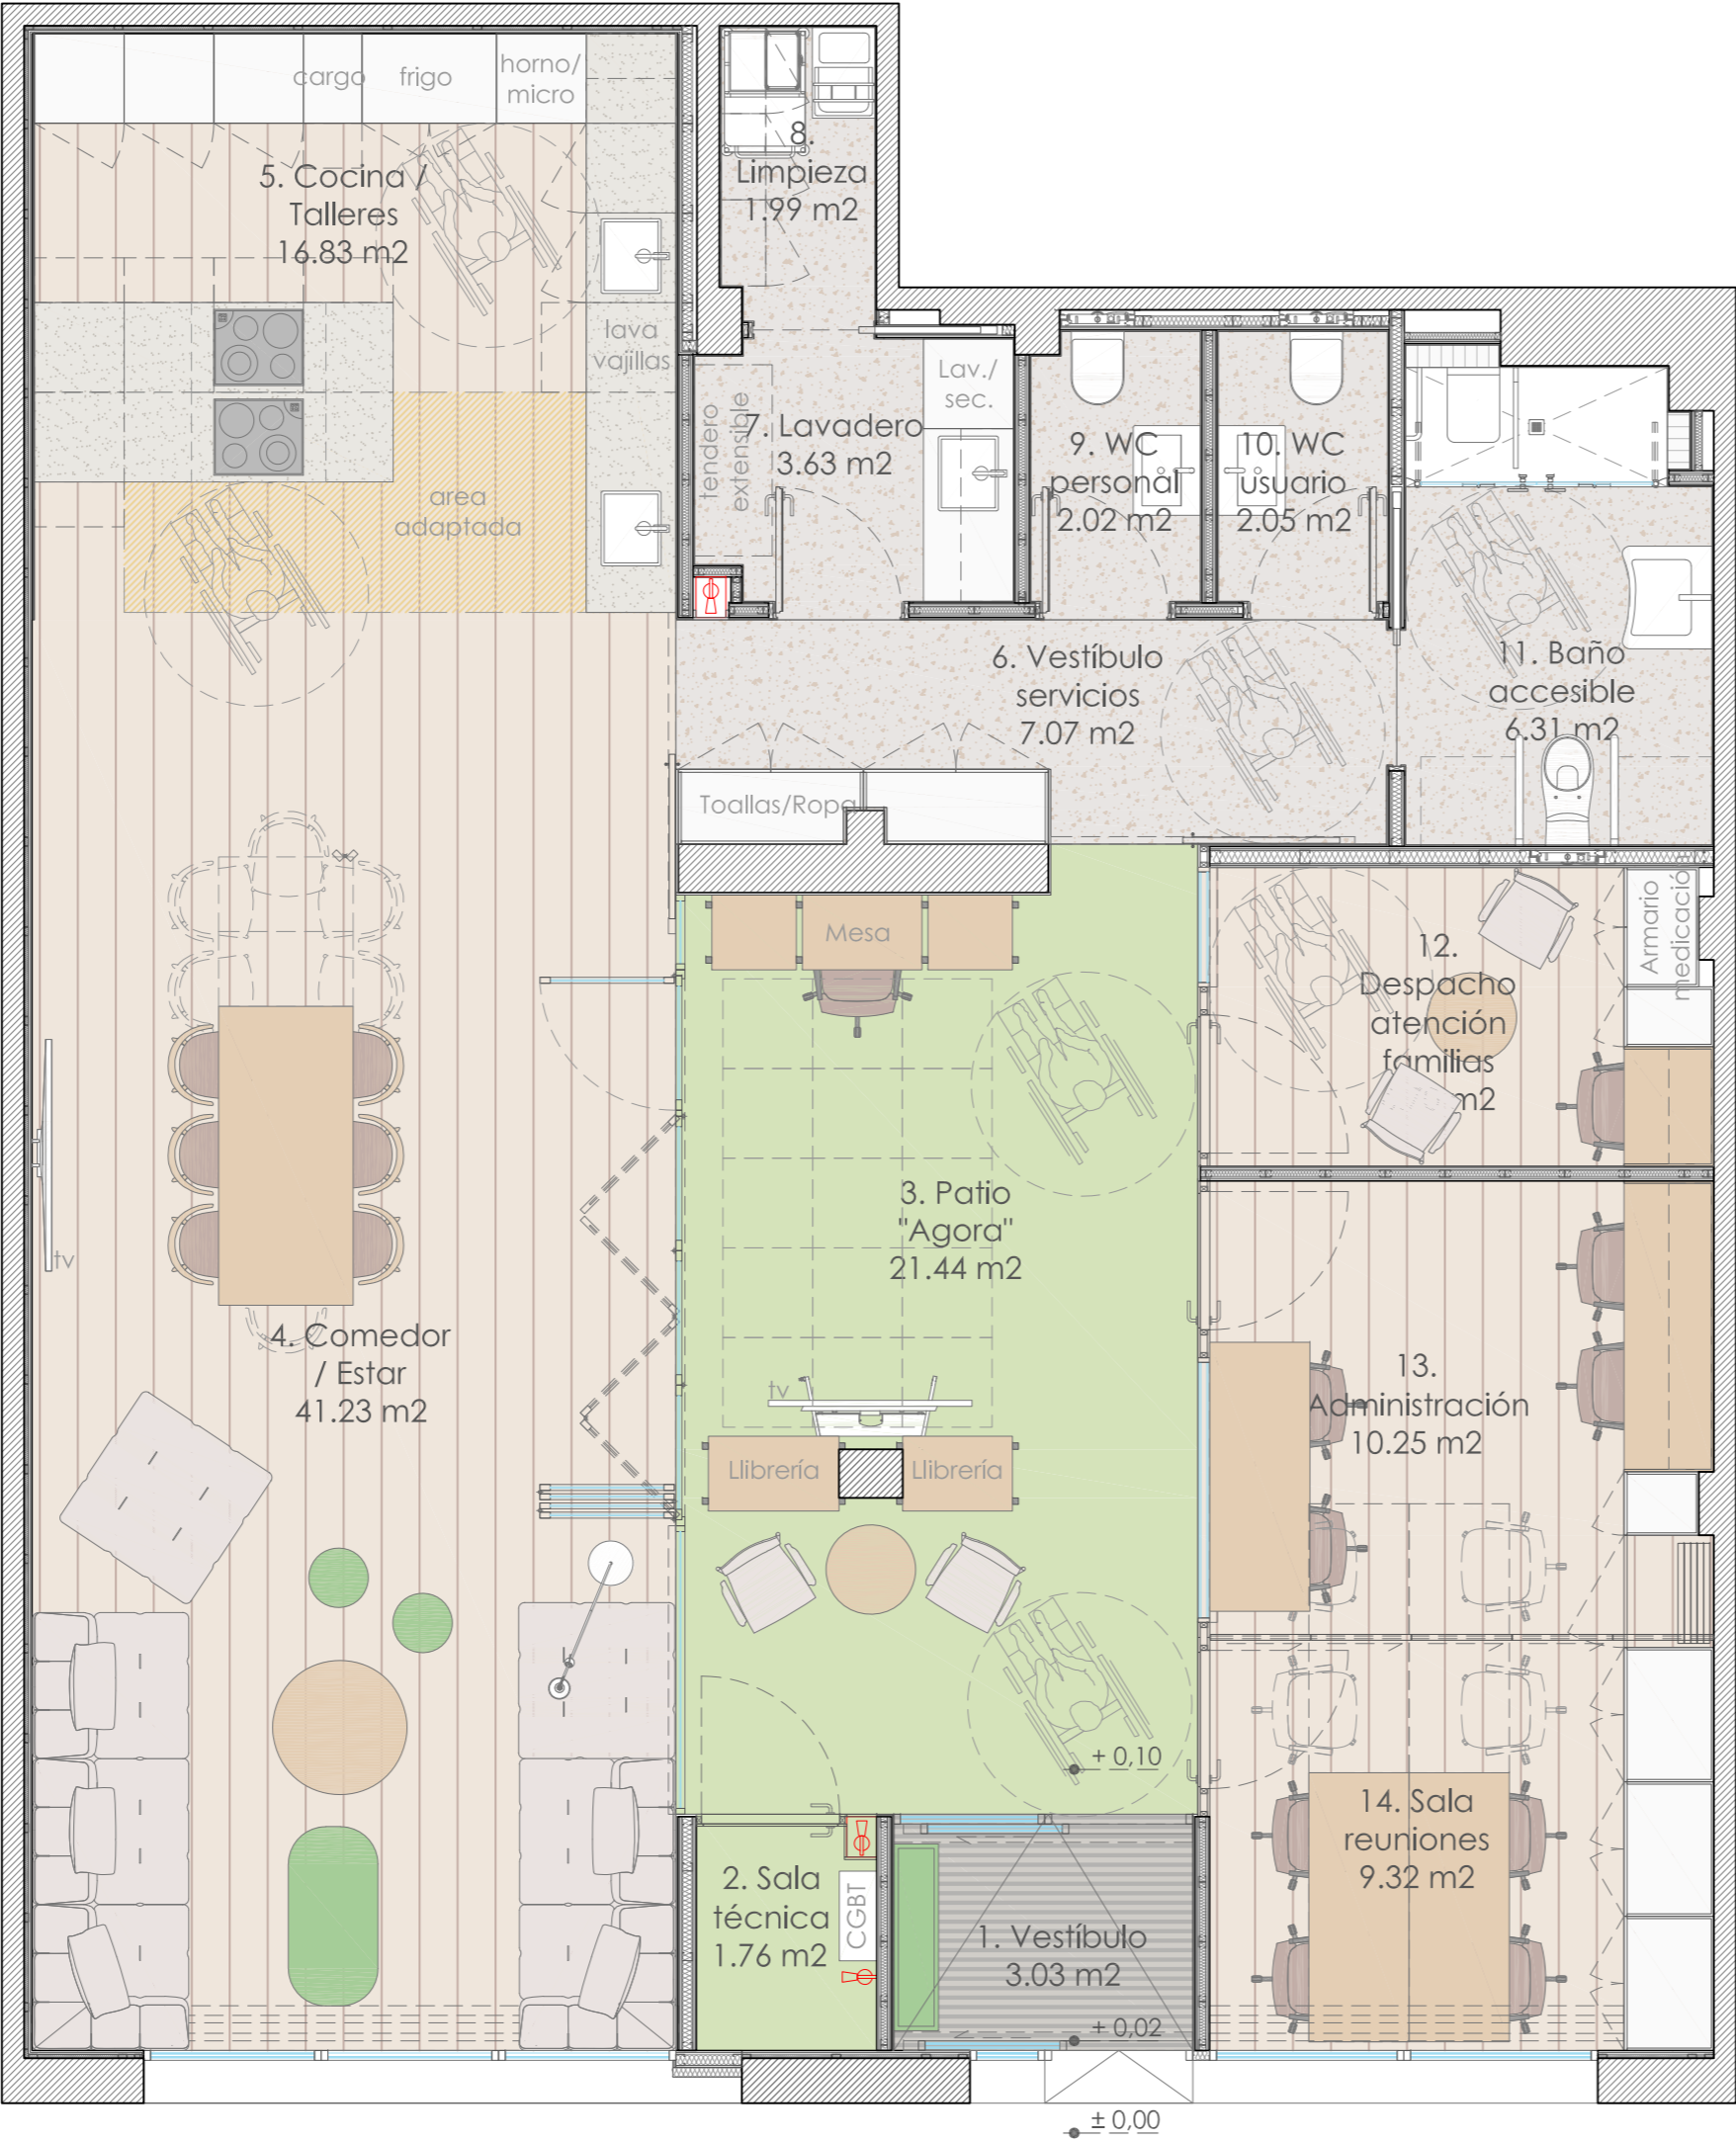

SITUACIÓN:

PROMOTOR:
CONSORCI MAR PARC SALUT DE BARCELONA

PROYECTO EJECUTIVO REFUNDIDO:
UNIDAD FUNCIONAL DE RECUPERACIÓN Y PROYECTO DE VIDA "ESPAI ÀGORA"

EMPLAZAMIENTO:
C/ SANT CARLES 55
08922, SANTA COLOMA DE GRAMENET

PLANO: DIS01
DISTRIBUCIÓN Y SUPERFICIES PLANTA BAJA

FORMATO	ESCALA
A2/A3	1:50/1:75
FECHAS	
P. EJECUTIVO	09.05.2025
REVISIÓN 1	
REVISIÓN 2	

N:/Proyectos/Proyectos abiertos/2024_Espai Àgora



LLUÍS TEJERO

ARQUITECTES ASSOCIATS

Travessera de les Corts 257-259, Esc.A Entlo. 2º 08014 BCN
Tels. [34] 93 439 49 77 / 93 511 02 03 Fax. [34] 93 517 20 45
e-mail: l.tejero@coac.net

El presente documento es copia de su original, del cual es autor LLUIS TEJERO ARQUITECTES ASSOCIATS, SLP. Su utilizacion total o parcial, así como cualquier reproduccion o cesion a terceros, requerrira la previa autorizacion expresa del autor, quedado en cualquier caso prohibida la modificacion unilateral del mismo.