

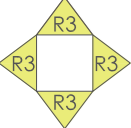
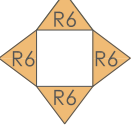
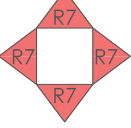


REVESTIMIENTOS	
Símbolo	Descripción
	Pintura plástica lisa, lavable, color blanco RAL 9010 mate.
	Panelado con tablero DM 2800 x 2070 mm, ignífugo B-s1,d0. Melamina INNOVUS B3768 Prime White, grosor 12mm, rastreles con tablero DM de 6mm de grosor.
	Panelado con tablero DM 2800 x 2070 mm, ignífugo B-s1,d0. Melamina INNOVUS I5218 Marshmallow, grosor 12mm, rastreles con tablero DM de 6mm de grosor.
	Panelado con tablero DM 2800 x 2070 mm, ignífugo B-s1,d0. Melamina INNOVUS M6349 Eternal Oak, grosor 12mm, rastreles con tablero DM de 6mm de grosor.
	Alicatado cerámico hasta la altura de 100 cm, NAIS Costa Nova Laurel Green Matt 5X20X0,9 cm.
	Alicatado cerámico NAIS Costa Nova White Matt 5X20X0,9 cm.
	Alicatado cerámico hasta la altura de 100 cm, NAIS Costa Nova Terra Matt 5X20X0,9 cm.
	Alicatado cerámico FABRESA blanco mate 15X15 cm.
	Revestimiento vinílico VESCOM, Fibras 1116.10, B-s1,d0.

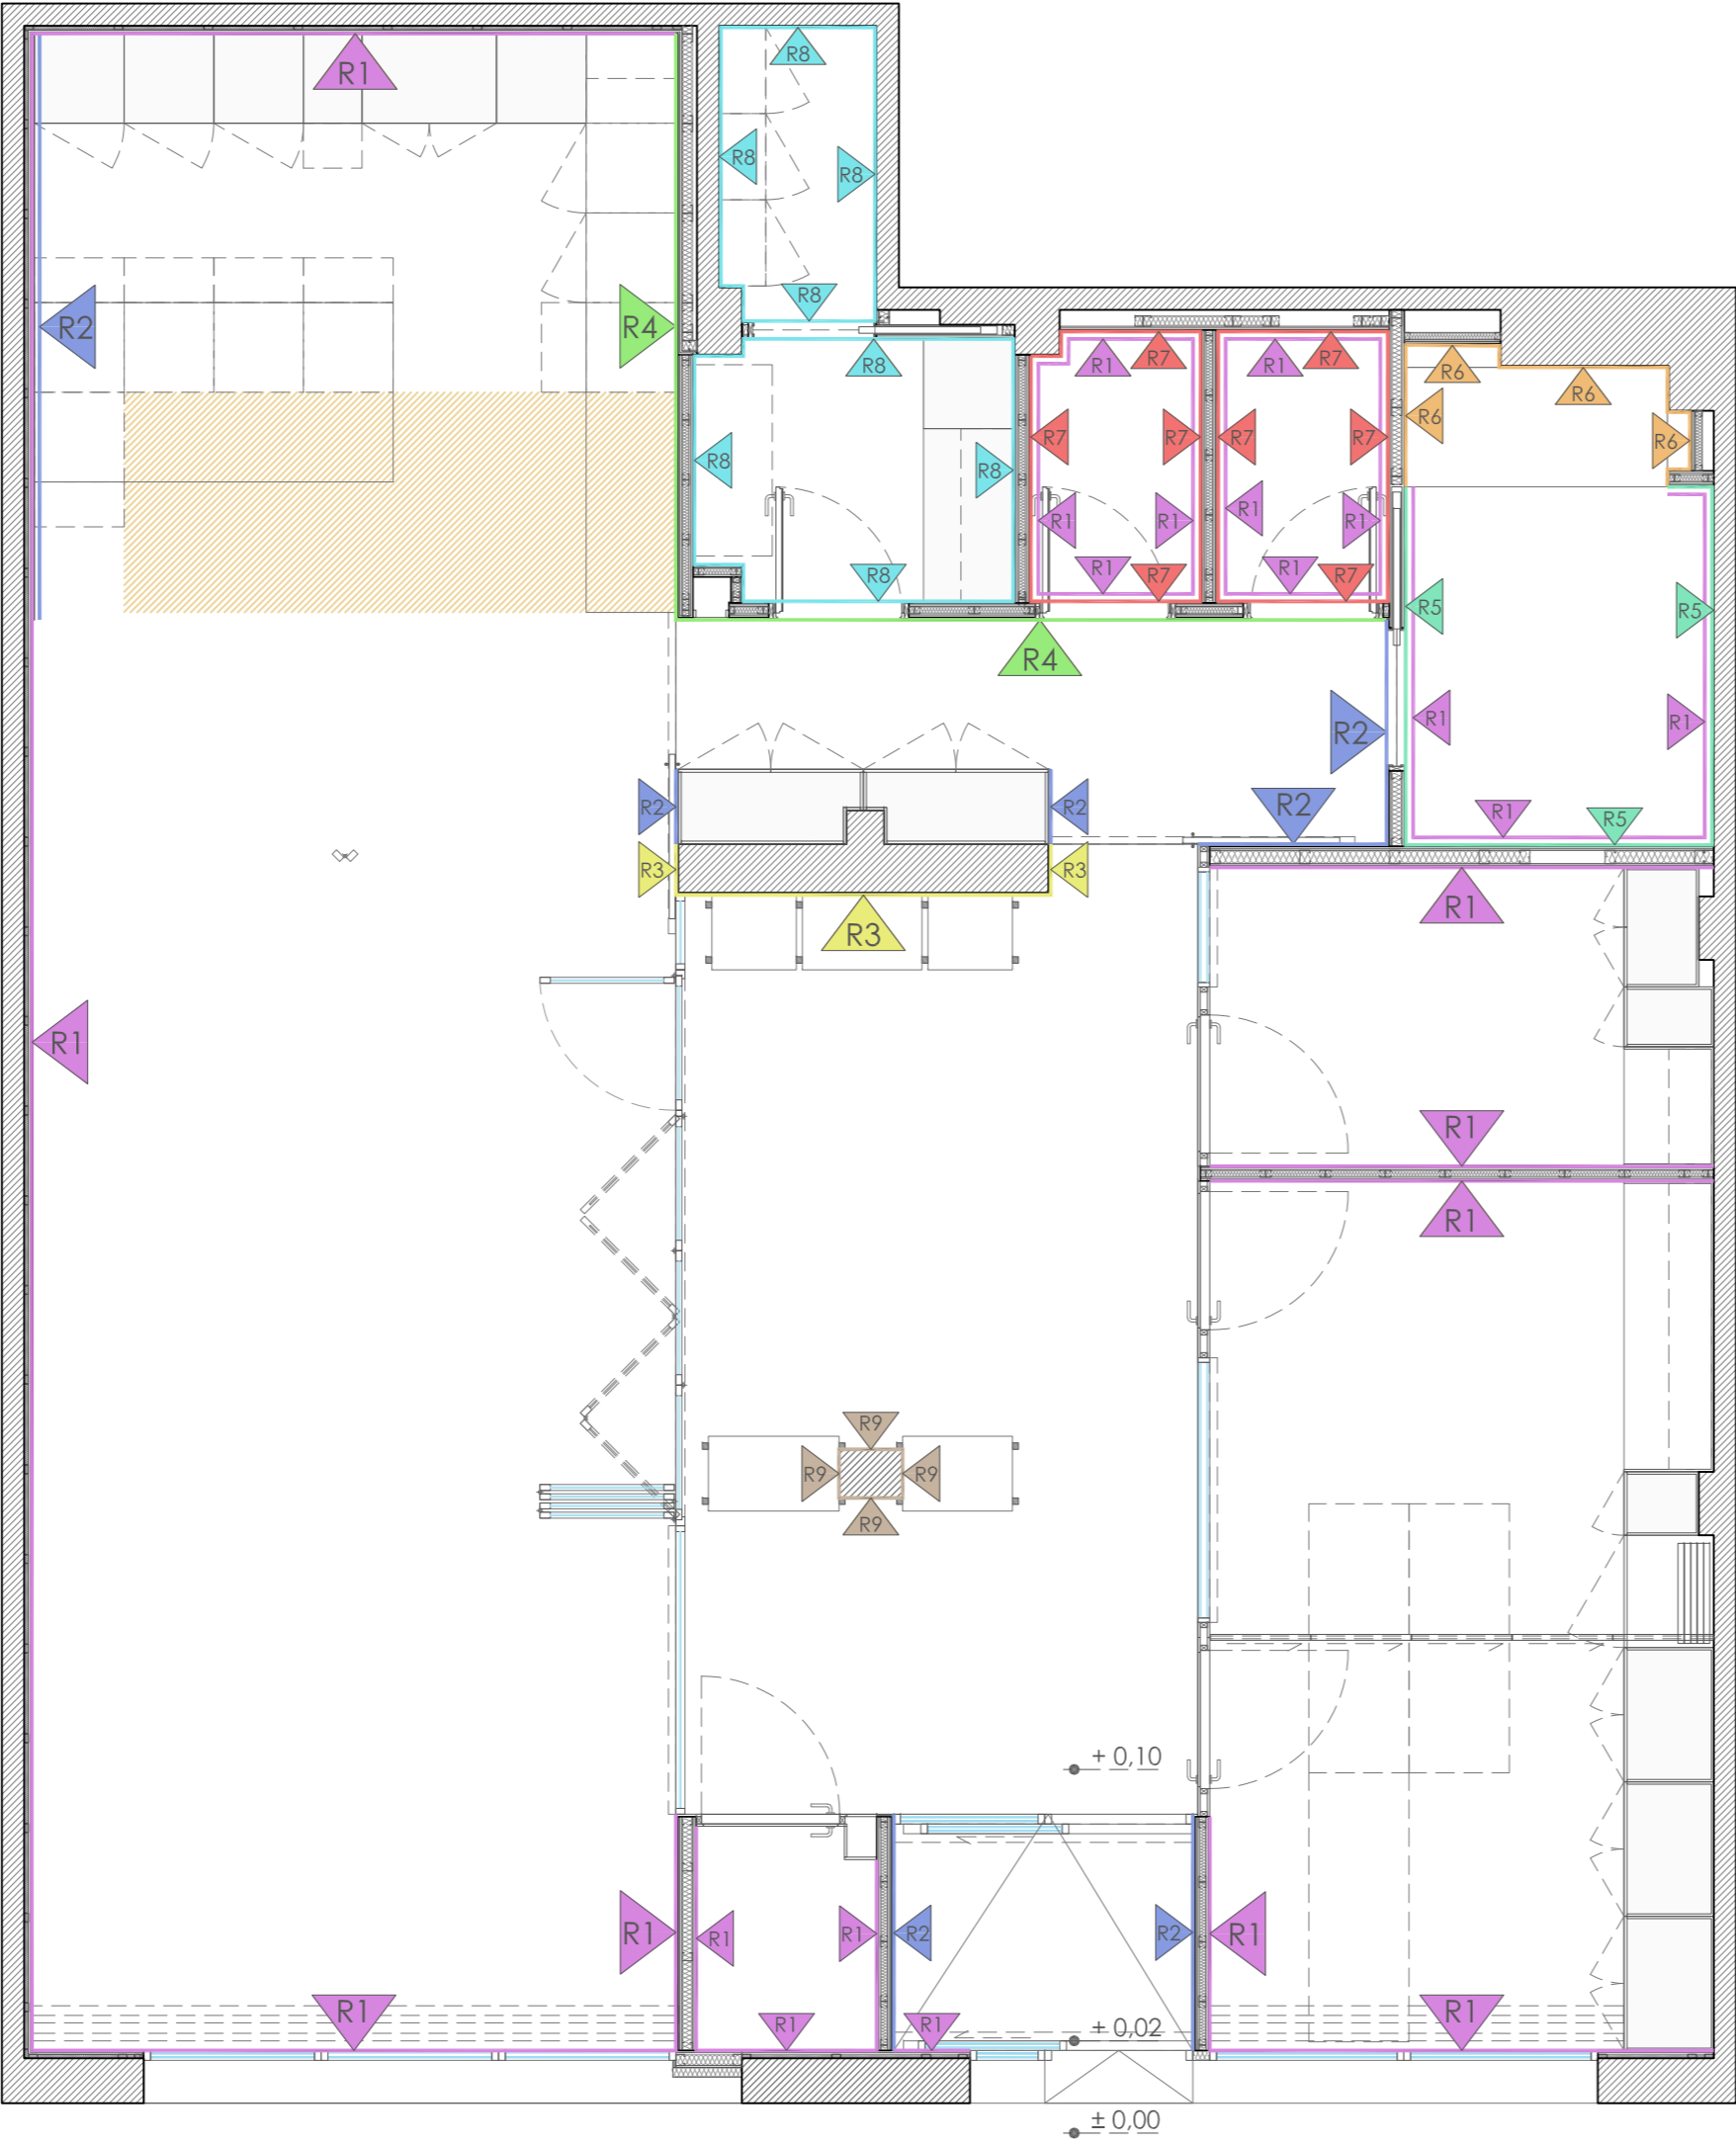

R1	Pintura plástica lisa satinada, lavable, color blanco RAL 9010.	R2	Panelado con tablero DM, melamina INNOVUS B3768 Prime White.
R3	Panelado con tablero DM, melamina INNOVUS I5218 Marshmallow.	R4	Panelado con tablero DM, melamina INNOVUS M6349 Eternal Oak.
R5	Alicatado cerámico hasta 120 cm, NAIS Costa Nova Laurel Green Matt, 5X20 cm.	R6	Alicatado cerámico, NAIS Costa Nova White Matt, 5X20 cm.
R7	Alicatado cerámico hasta 120 cm, NAIS Costa Nova Terra Matt, 5X20 cm.	R8	Alicatado cerámico FABRESA blanco mate 15x15 cm.
R9	Revestimiento vinílico VESCOM, Fibras 1116.10.		

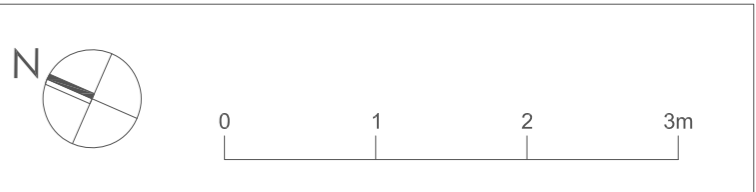

SITUACIÓN:

**PROMOTOR:**  
CONSORCI MAR PARC SALUT DE BARCELONA

**PROYECTO EJECUTIVO REFUNDIDO:**  
UNIDAD FUNCIONAL DE RECUPERACIÓN Y PROYECTO DE VIDA "ESPai ÀGORA"

**EMPLAZAMIENTO:**  
C/ SANT CARLES 55  
08922, SANTA COLOMA DE GRAMENET

**PLANO:** REV01  
PLANTA BAJA  
REVESTIMIENTOS

FORMATO	ESCALA
A2/A3	1:50/1:75
FECHAS	
P. EJECUTIVO	09.05.2025
REVISIÓN 1	
REVISIÓN 2	

N:/Proyectos/Proyectos abiertos/2024\_Espai Àgora



LLUÍS TEJERO  
ARQUITECTES ASSOCIATS

Travessera de les Corts 257-259, Esc.A Entlo. 2ª 08014 BCN  
Tels. [34] 93 439 49 77 / 93 511 02 03 Fax. [34] 93 517 20 45  
e-mail: l.tejero@coac.net

El presente documento es copia de su original, del cual es autor LLUIS TEJERO ARQUITECTES ASSOCIATS, SLP. Su utilización total o parcial, así como cualquier reproducción o cesión a terceros, requerirá la previa autorización expresa del autor, quedado en cualquier caso prohibida la modificación unilateral del mismo.