
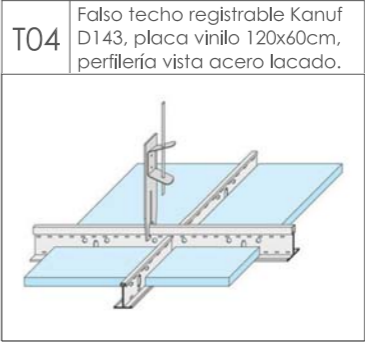
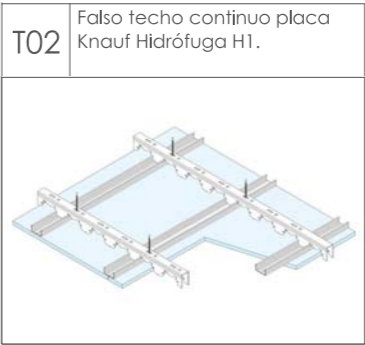
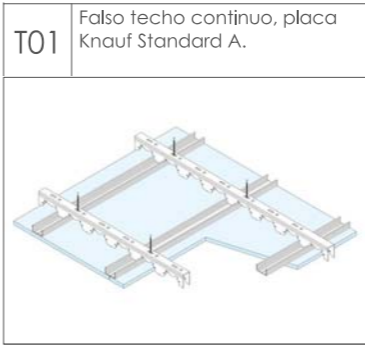


TECHOS	
Símbolo	Descripción
T01	Falso techo continuo, lana mineral de 50 mm y placa Standard A, acabado en pintura ecológica color blanco RAL 9010 mate.
T02	Falso techo continuo, lana mineral de 50 mm y placa Hidrófuga H1, acabado en pintura ecológica color blanco RAL 9010 mate.
T03	Falso Techo registrable Hunter Douglas Derako Solid Grill BaseLine, lamas acabado roble rojo americano, 20x85x2150 / 85 mm, Bs2,d0, con paneles acusticos de lana de poliéster Derako, color negro, Bs1,d0
T04	Falso Techo registrable, perfilera vista, placas vinílicas 1200x600 mm, acabado color blanco.
T05	Forjado visto acabado en pintura plástica color azul grisáceo RAL 5008 mate.
T06	Falso techo continuo, lana mineral de 50 mm y placa Standard A, acabado en pintura ecológica color azul grisáceo RAL 5008 mate.
h=2,50	Altura falso techo.
R01	Registros de pladur, 60x60 cm.
TABICAS	
<div></div>	Tabica continua, placa Standard A, acabado en pintura ecológica color azul grisáceo RAL 5008 mate.
<div></div>	Tabica continua, placa Standard A, acabado en pintura ecológica color blanco RAL 9010 mate.

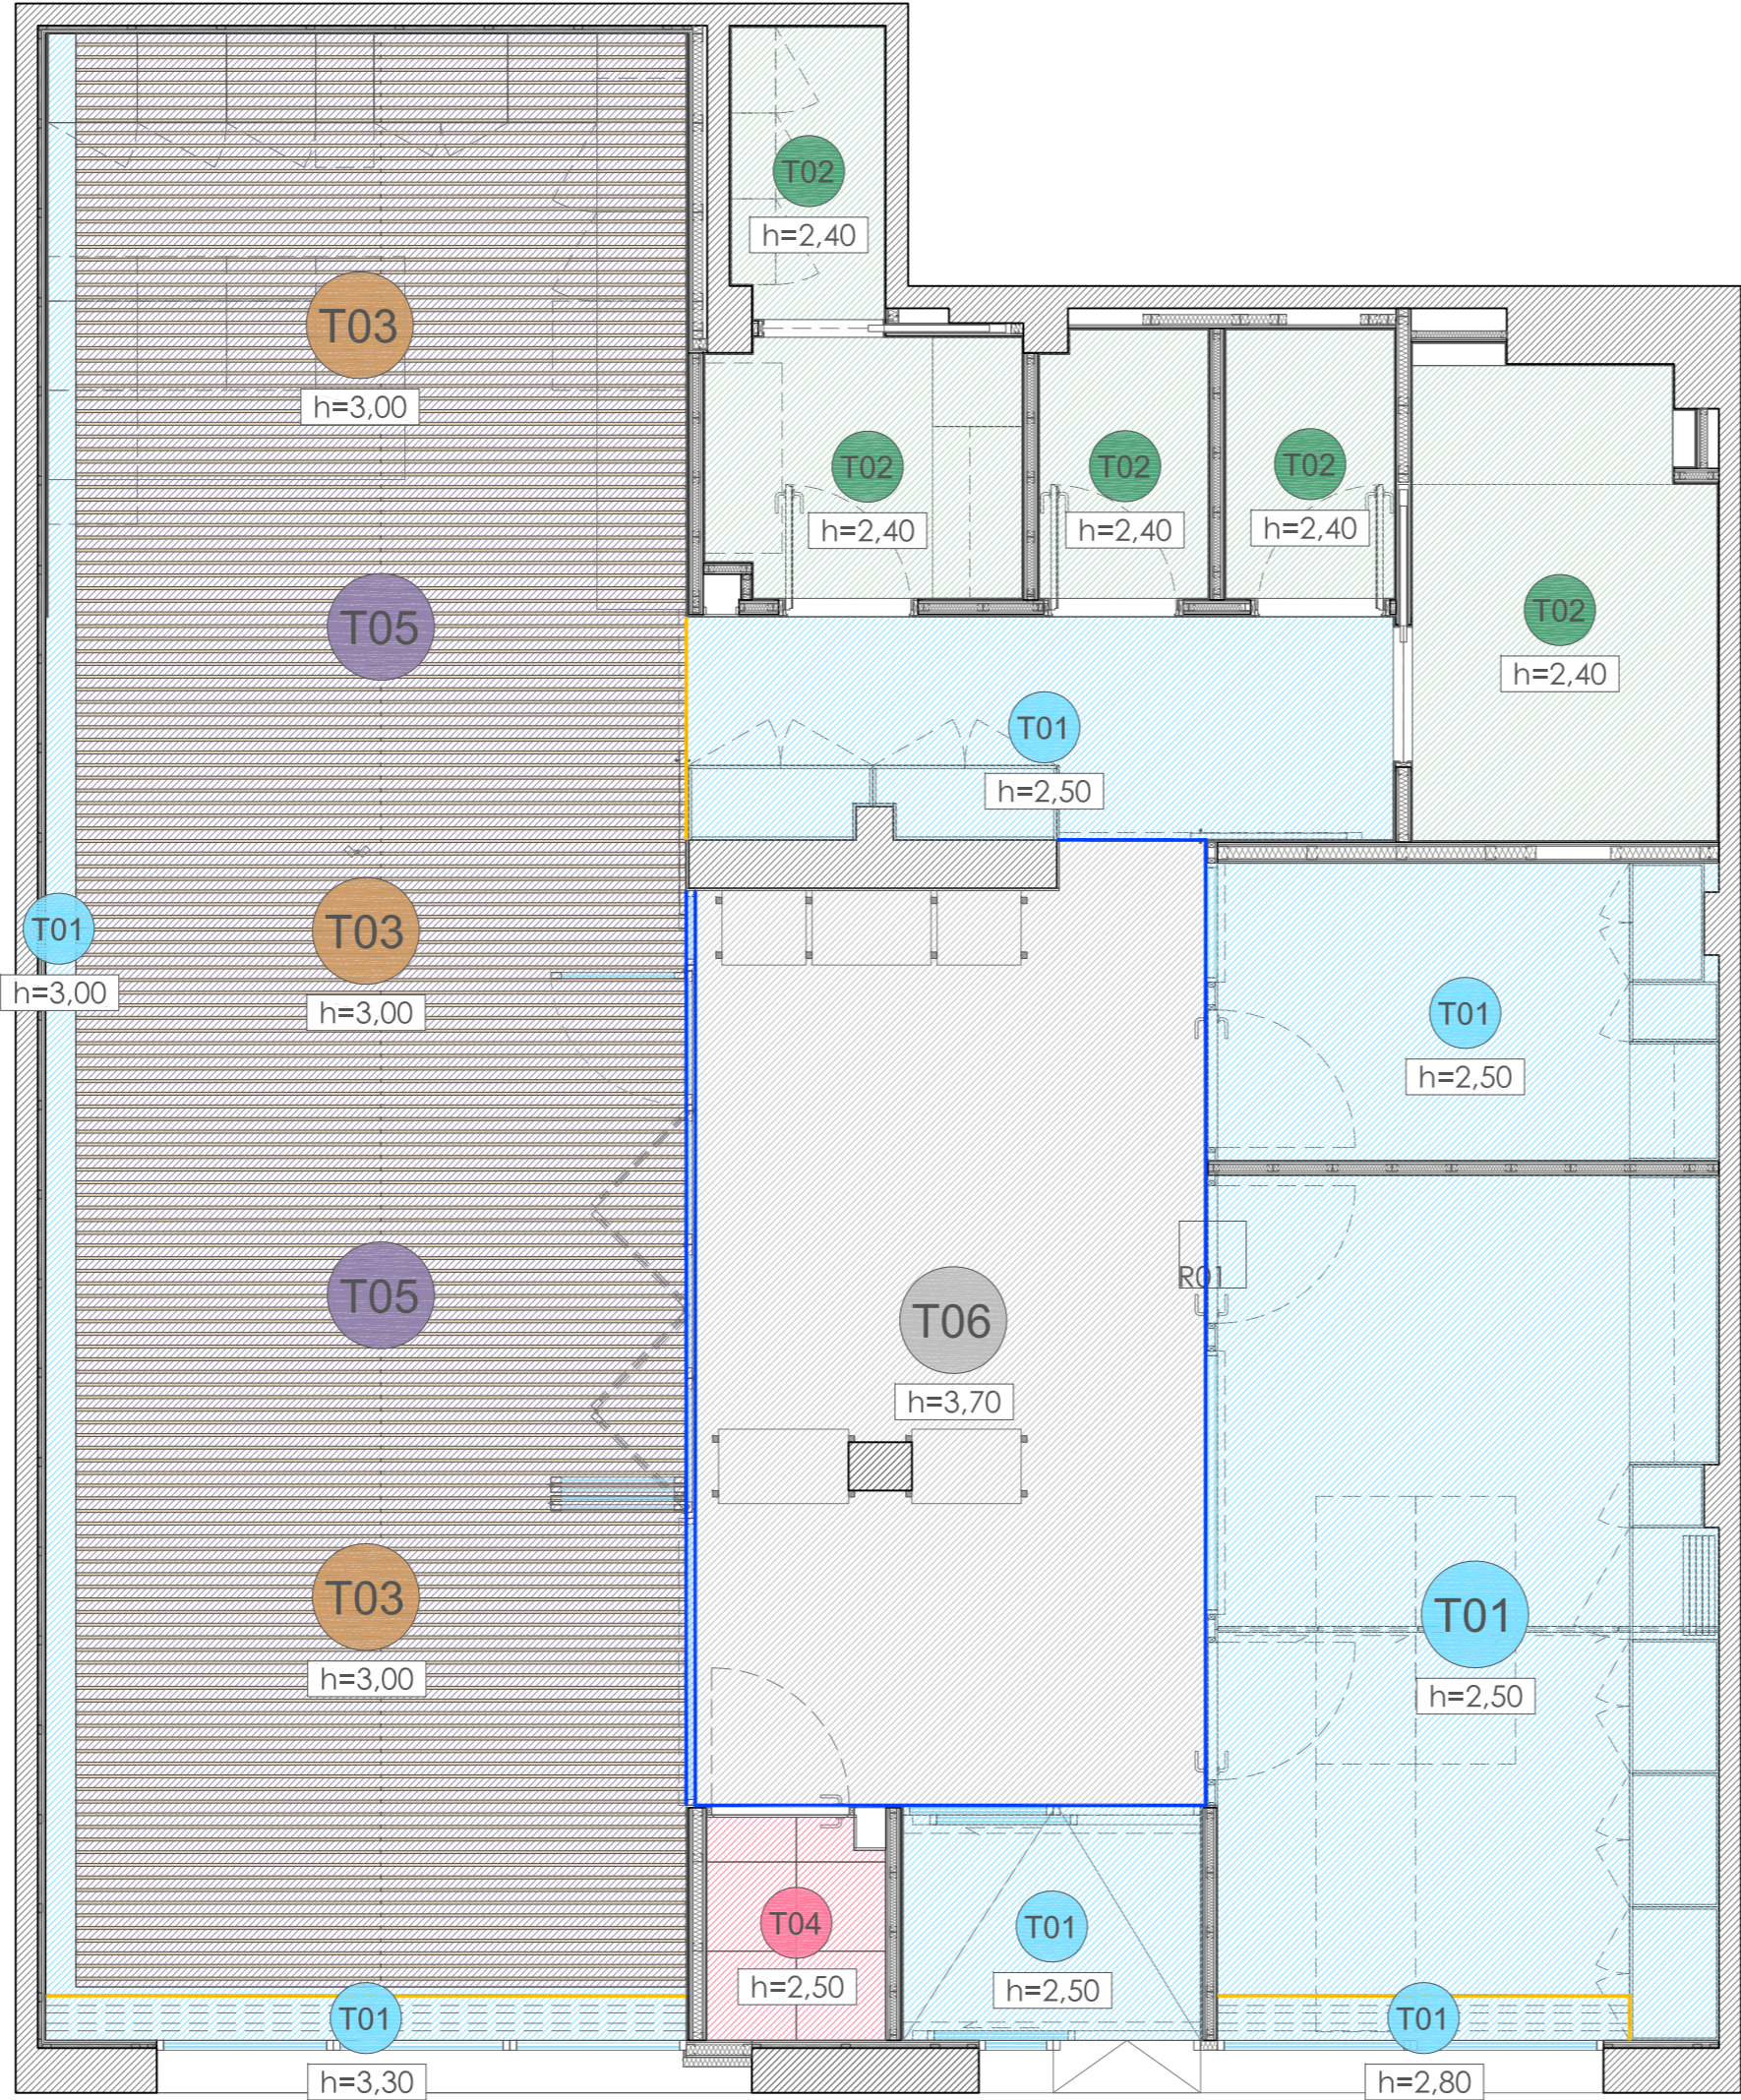

SITUACIÓN:

**PROMOTOR:**  
CONSORCI MAR PARC SALUT DE BARCELONA

**PROYECTO EJECUTIVO REFUNDIDO:**  
UNIDAD FUNCIONAL DE RECUPERACIÓN Y PROYECTO DE VIDA "ESPai ÀGORA"

**EMPLAZAMIENTO:**  
C/ SANT CARLES 55  
08922, SANTA COLOMA DE GRAMENET

**PLANO:** TEC01  
PLANTA BAJA  
TECHOS

FORMATO	ESCALA
A2/A3	1:50/1:75

FECHAS	
P. EJECUTIVO	09.05.2025
REVISIÓN 1	
REVISIÓN 2	

N:/Proyectos/Proyectos abiertos/2024\_Espai Àgora



**LLUÍS TEJERO**  
ARQUITECTES ASSOCIATS  
Travessera de les Corts 257-259, Esc.A Entlo. 2ª 08014 BCN  
Tels. [34] 93 439 49 77 / 93 511 02 03 Fax. [34] 93 517 20 45  
e-mail: l.tejero@coac.net

El presente documento es copia de su original, del cual es autor LLUIS TEJERO ARQUITECTES ASSOCIATS, SLP. Su utilizacion total o parcial, así como cualquier reproduccion o cesion a terceros, requerrira la previa autorizacion expresa del autor, quedado en cualquier caso prohibida la modificacion unilateral del mismo.