


TECHOS	
Símbolo	Descripción
	L01. Luminaria LED suspendida 600x600mm, marco blanco mate, difusor prismático, 3.100lm, 30W , IP40, IRC80, 4000K, DALI.
	L02. Estructura LED de superficie para suspender LAMP Fil 45 Direct, 45x800x2240mm, marco negro, difusor de policarbonato opal, 3.444 lm, 37W, IP43, IRC80, 3000K.
	L03. Downlight LED empotrable redondo 150mm, marco blanco, 3.000 lm, 23,6W, IP43, IRC90, 4000K, DALI.
	L04. Downlight LED empotrable redondo 100mm, marco blanco, 2.500 lm, 19,1W, IP43, IRC80, 3000K.
	L05. Tira flexible, LED, 1500 lm, 48W, IP65, IRC80, 3000K, para perfil de aluminio rectangular 12x16.2x2000mm con difusor y tapetas laterales, color blanco.
	L06. Aplique de pared de radiación directa Ø70mm, LED, 1000 lm, 10,6W, IP65, 3000K, marco negro.

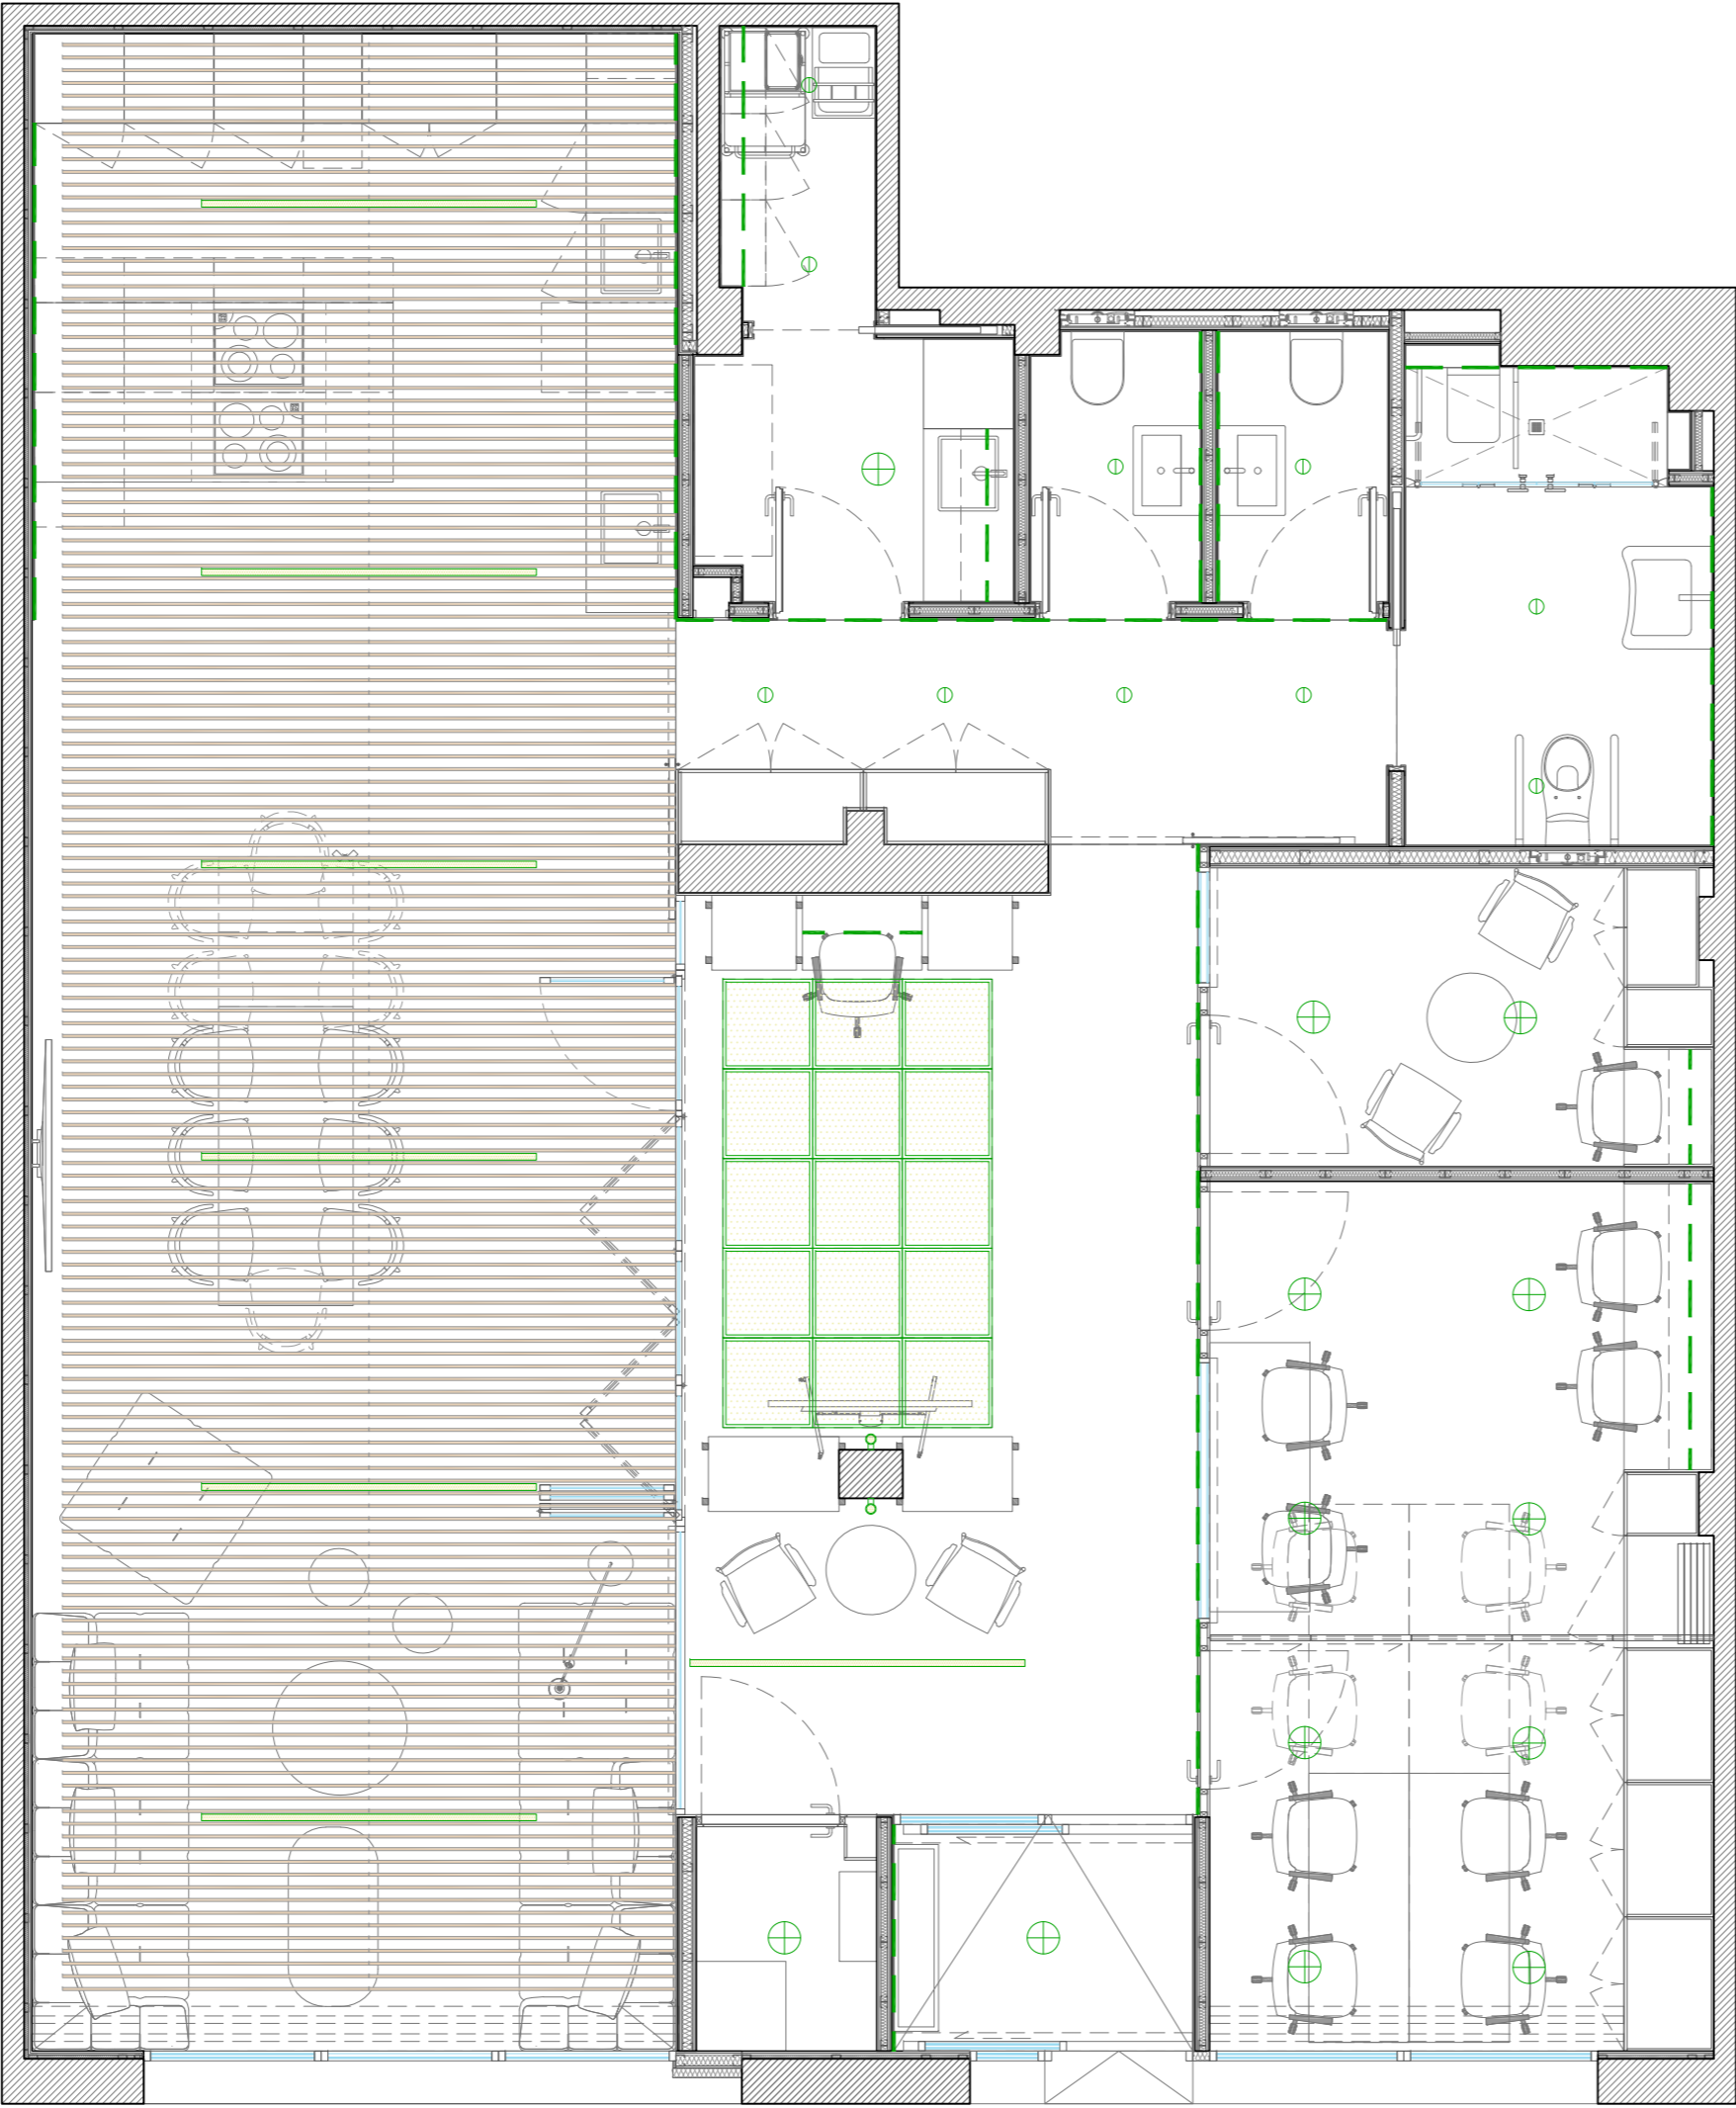

L01

Estructura LED de superficie LAMP PLAT G3 600x600 3800 940 PRIS IP40 DA WH. PL306035PR40940DW

Cantidad: 15

L03

Downlight empotrable redondo LAMP KQIMBC 150 RD 2000 IP43 NW OPAL DA WH/WH K21RD3040OP940DWW

Cantidad: 13

L05

Tira flexible LAMP FINE LED G2 IP65 24V 7720 48W 630 SNA10, F23F500LO658300, FINE LED STRIP ACC., 12MM SUR PROFILE 2M. FIC05U122000N

Cantidad: 8x5m

L02

Estructura de superficie LAMP FIL45 SUR 2240 5200 WW OPAL. BKF415F224MOOP830NB

Cantidad: 7

L04


Downlight empotrable redondo LAMP KQIMBC 100 RD 2550 IP43 WW OPAL WH/WH, K11RD2540OP830NWW

Cantidad: 10

L06

Aplique de pared de radiación directa Ø70mm LAMP LUP WALL Ø70 DMR 1300 WW ASYM BK, LW170DR10AS30NB.

Cantidad: 2

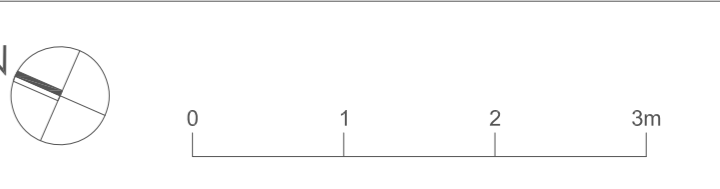

SITUACIÓN:

**PROMOTOR:**  
CONSORCI MAR PARC SALUT DE BARCELONA

**PROYECTO EJECUTIVO REFUNDIDO:**  
UNIDAD FUNCIONAL DE RECUPERACIÓN Y PROYECTO DE VIDA "ESPAI ÀGORA"

**EMPLAZAMIENTO:**  
C/ SANT CARLES 55  
08922, SANTA COLOMA DE GRAMENET

**PLANO:**  
ELECTRICIDAD  
ALUMBRADO

ELE01

FORMATO	ESCALA
A2/A3	1:50/1:75
FECHAS	
P. EJECUTIVO	09.05.2025
REVISIÓN 1	
REVISIÓN 2	

N:/Proyectos/Proyectos abiertos/2024\_Espai Àgora

LLUÍS TEJERO

ARQUITECTES ASSOCIATS

Travessera de les Corts 257-259, Esc.A Entlo. 2º 08014 BCN  
Tels. [34] 93 439 49 77 / 93 511 02 03 Entlo. 2º 08014 BCN  
Fax. [34] 93 517 20 45  
e-mail: l.tejero@coac.net

El presente documento es copia de su original, del cual es autor LLUIS TEJERO ARQUITECTES ASSOCIATS, SLP. Su utilizacion total o parcial, así como cualquier reproduccion o cesion a terceros, requerrira la previa autorizacion expresa del autor, quedado en cualquier caso prohibida la modificacion unilateral del mismo.