
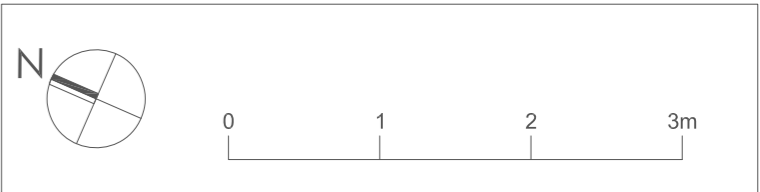


SANEAMIENTO:	
	Punto de desagüe y conexión aparatos sanitarios
	Bajante
	Sumidero
	Reja con canal de evacuación
	Red fecal de saneamiento enterrada
	Red pluvial de saneamiento enterrada
	Red de saneamiento existente enterrada
	Arqueta de paso registrable
	Arqueta sifónica registrable

TABLA DIÁMETROS SANEAMIENTO		
PUNTOS CONSUMOS		Ø CONEXIÓN
WC	Inodoro	DN110
VER	Vertedero	DN110
DX	Ducha	DN50
FRE	Fregadero	DN50
LAV	Lavamanos	DN40
LAVAD	Lavadora	DN40
LAVAV	Lavavajilla	DN40
SUM	Sumidero	DN50

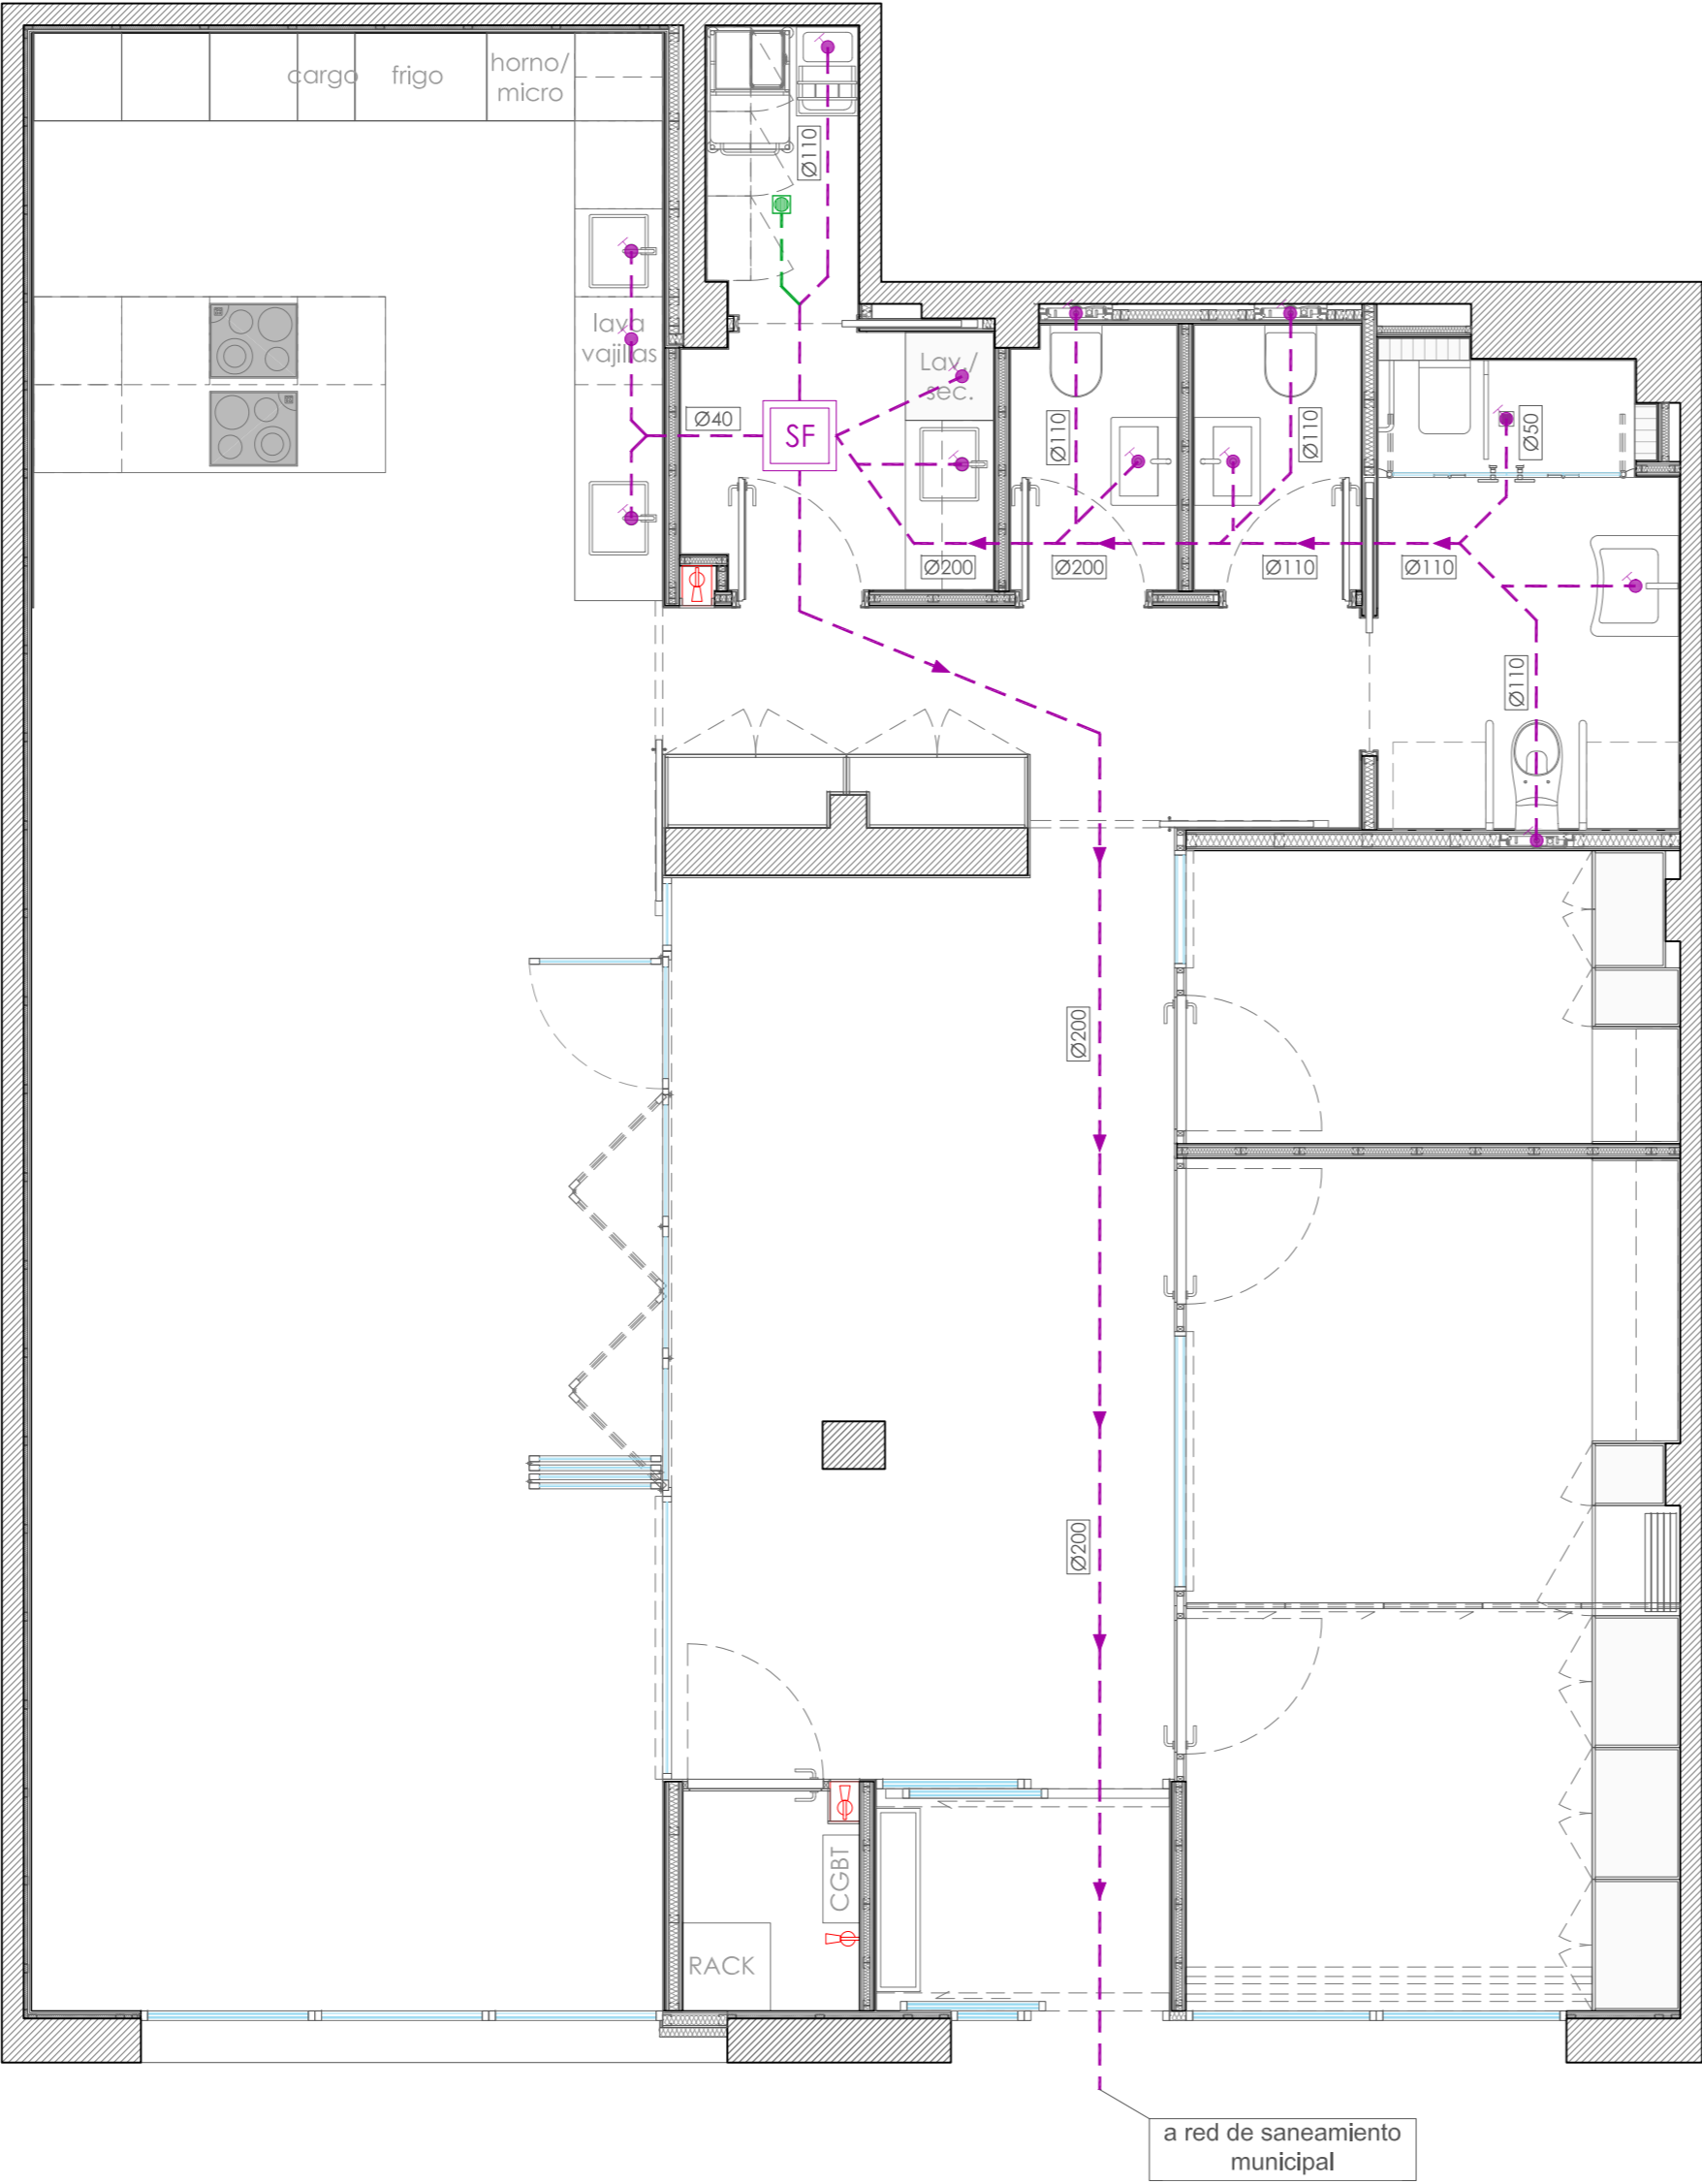

SITUACIÓN:

PROMOTOR:
CONSORCI MAR PARC SALUT DE BARCELONA

PROYECTO EJECUTIVO REFUNDIDO:
UNIDAD FUNCIONAL DE RECUPERACIÓN Y PROYECTO DE VIDA "ESPai ÀGORA"

EMPLAZAMIENTO:
C/ SANT CARLES 55
08922, SANTA COLOMA DE GRAMENET

PLANO: SAN01
SANEAMIENTO
DISTRIBUCIÓN PLANTA BAJA

FORMATO	ESCALA
A2/A3	1:50/1:75
FECHAS	
P. EJECUTIVO	09.05.2025
REVISIÓN 1	
REVISIÓN 2	

N:/Proyectos/Proyectos abiertos/2024_Espai Àgora



LLUÍS TEJERO
ARQUITECTES ASSOCIATS

Travessera de les Corts 257-259, Esc.A Entlo. 2ª 08014 BCN
Tels. [34] 93 439 49 77 / 93 511 02 03 Fax. [34] 93 517 20 45
e-mail: l.tejero@coac.net

El presente documento es copia de su original, del cual es autor Lluís Tejero Arquitectes Associats, SLP. Su utilización total o parcial, así como cualquier reproducción o cesión a terceros, requerirá la previa autorización expresa del autor, quedando en cualquier caso prohibida la modificación unilateral del mismo.