


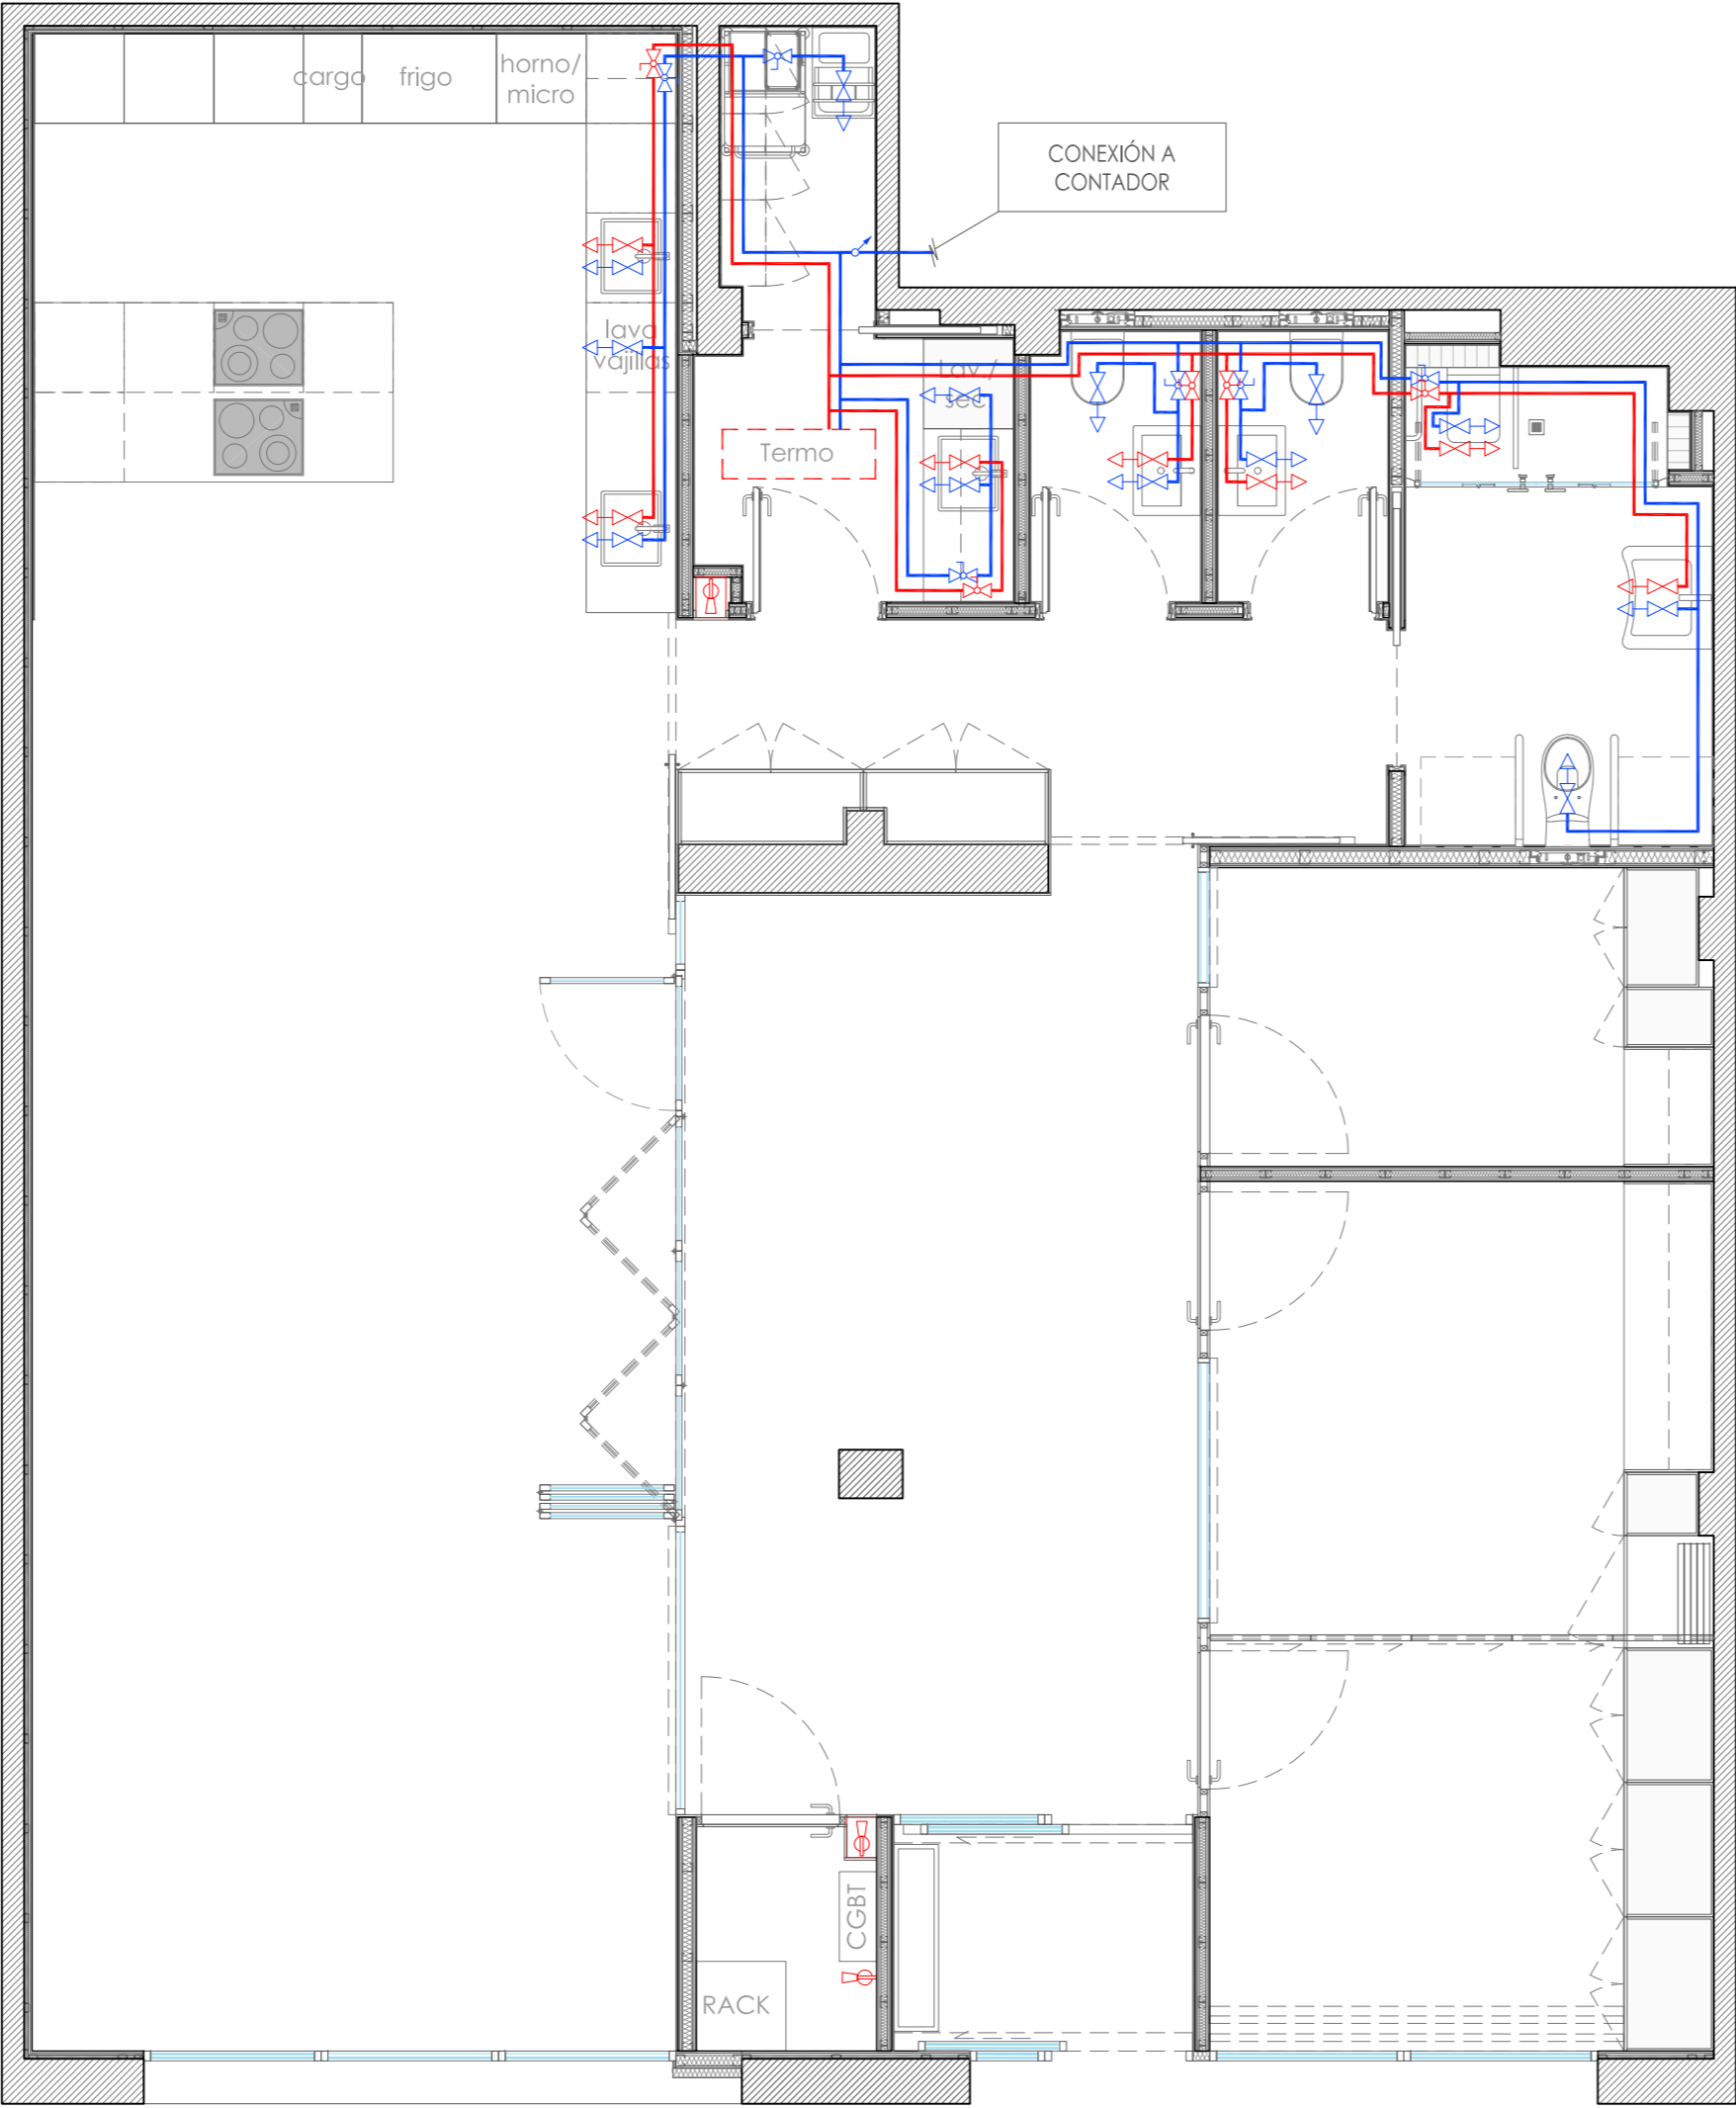
FONTANERÍA:	
	Red distribución A.F.S.
	Red distribución A.C.S.
	Red distribución retorno A.C.S.
	Punto de consumo A.F.S./A.C.S.
	Montante
	Válvula de bola
	Válvula de equilibrado
	Termo eléctrico horizontal en falso techo registrable

TABLA DIÁMETROS TUBERÍAS		
PUNTOS CONSUMOS	Ø RED A.C.S.	Ø RED A.F.S.
Inodoro	-	DN20
Vertedero	-	DN20
Lavamanos	DN20	DN20
Fregadero	DN20	DN20
Ducha	DN20	DN20
Lavavajilla		DN20
Lavadora	-	DN20



SITUACIÓN:

PROMOTOR:
CONSORCI MAR PARC SALUT DE BARCELONA

PROYECTO EJECUTIVO REFUNDIDO:
UNIDAD FUNCIONAL DE RECUPERACIÓN Y PROYECTO DE VIDA "ESPAI ÀGORA"

EMPLAZAMIENTO:
C/ SANT CARLES 55
08922, SANTA COLOMA DE GRAMENET

PLANO:
PLANTA BAJA
FONTANERIA

FON01

FORMATO	ESCALA
A2/A3	1:50/1:75
FECHAS	
P. EJECUTIVO	09.05.2025
REVISIÓN 1	
REVISIÓN 2	

N:/Proyectos/Proyectos abiertos/2024_Espai Àgora



LLUÍS TEJERO
ARQUITECTES ASSOCIATS

Travessera de les Corts 257-259, Esc.A Entlo. 2º 08014 BCN
Tels. [34] 93 439 49 77 / 93 511 02 03 Fax. [34] 93 517 20 45
e-mail: l.tejero@coac.net

El presente documento es copia de su original, del cual es autor LLUÍS TEJERO ARQUITECTES ASSOCIATS, SLP. Su utilización total o parcial, así como cualquier reproducción o cesión a terceros, requerirá la previa autorización expresa del autor, quedando en cualquier caso prohibida la modificación unilateral del mismo.