


LEYENDA CONTRA INCENDIOS

SÍMBOLO	DENOMINACIÓN
	CENTRAL CONTRA INCENDIOS
	DETECTOR DE HUMOS
	PULSADOR DE ALARMA
	SIRENA ÓPTICO-ACÚSTICA (INT.)
	SIRENA ÓPTICO-ACÚSTICA (EXT.)
	EXTINTOR DE CO2
	EXTINTOR DE POLVO ABC
	MONTANTE

DETALLE DETECTOR ÓPTICO DE HUMOS

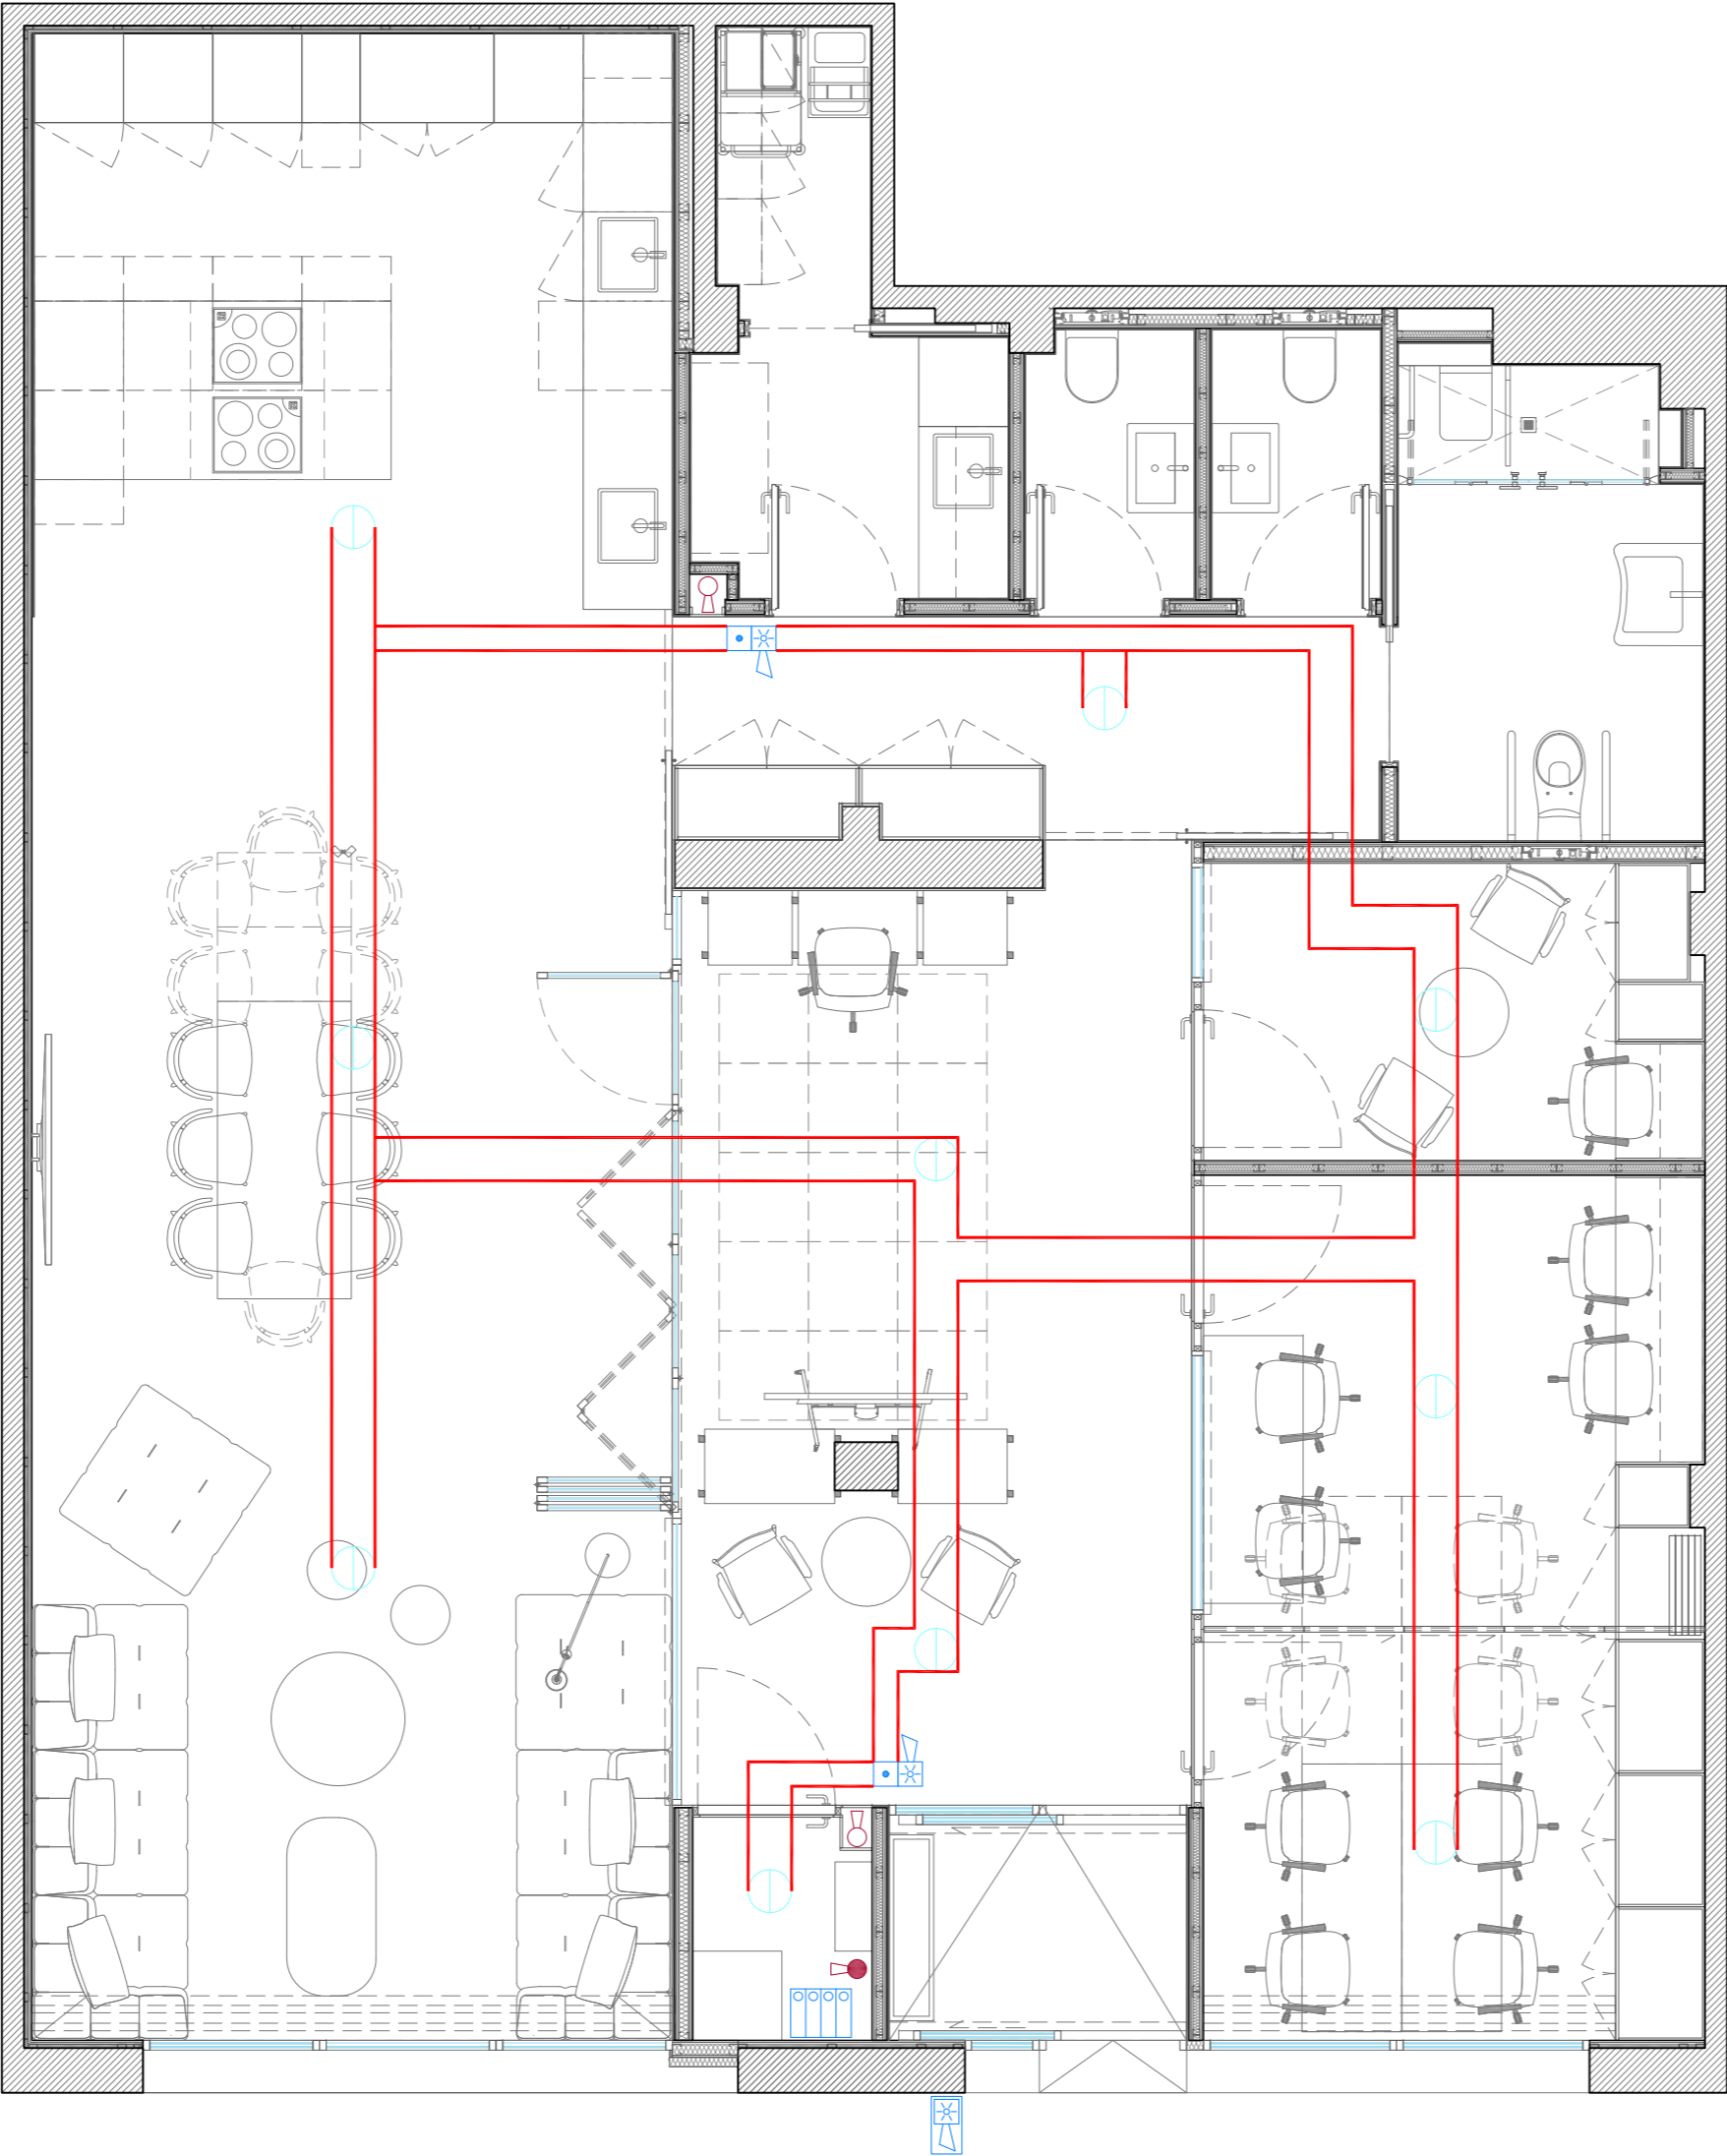

SITUACIÓN:

PROMOTOR:

CONSORCI MAR PARC SALUT DE BARCELONA

PROYECTO EJECUTIVO REFUNDIDO:

UNIDAD FUNCIONAL DE RECUPERACIÓN Y PROYECTO DE VIDA "ESPai ÀGORA"

EMPLAZAMIENTO:

C/ SANT CARLES 55
08922, SANTA COLOMA DE GRAMENET

PLANO:

CONTRAINCENDIOS
DISTRIBUCIÓN PLANTA BAJA

PC101

FORMATO	ESCALA
A2/A3	1:50/1:75

FECHAS	
P. EJECUTIVO	09.05.2025
REVISIÓN 1	
REVISIÓN 2	

N:/Proyectos/Proyectos abiertos/2024_Espai Àgora

LLUÍS TEJERO
ARQUITECTES ASSOCIATS

Travessera de les Corts 257-259, Esc.A Entlo. 2º 08014 BCN
Tels. [34] 93 439 49 77 / 93 511 02 03
Fax. [34] 93 517 20 45
e-mail: l.tejero@coac.net

El presente documento es copia de su original, del cual es autor Lluís Tejero Arquitectes Associats, SLP. Su utilización total o parcial, así como cualquier reproducción o cesión a terceros, requerirá la previa autorización expresa del autor, quedando en cualquier caso prohibida la modificación unilateral del mismo.