


MEMÒRIA VALORADA PER A LA
CONSTRUCCIÓ D'UNES NOVES VORERES
PER A LA MILLORA DE LA CIRCULACIÓ
DEL CEMENTIRI.
FIGUEROLA DEL CAMP

MEMÒRIA

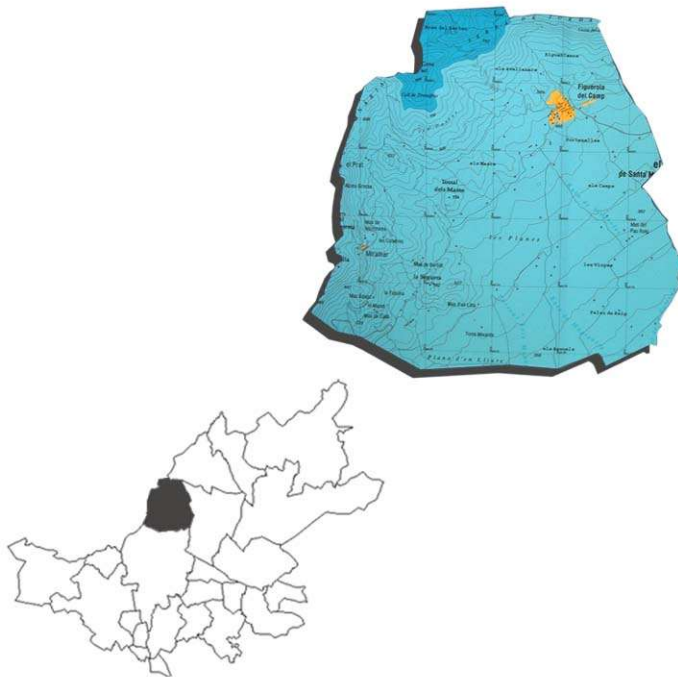

Consell Comarcal de l'Alt Camp
Serveis Tècnics

Amb el suport de:



Diputació Tarragona
CONVENI DE COL·LABORACIÓ
I COORDINACIÓ AMB ELS CONSELLS
COMARCALS
Per a la prestació de serveis
municipals



**Ajuntament de
Figuerola del
Camp**

Aquest document és una còpia autèntica del document electrònic original custodiat per Ajuntament de Figuerola del Camp. Podeu verificar la seva autenticitat a través del servei de validació de la Seu Electrònica de l'Ens amb el CVE 352384CEC67A4B2888FDEF5FD731F6C9 i data d'emissió 19/06/2025 a les 09:15:21

ANTECEDENTS

La present memòria valorada ha de servir per portar a terme la construcció d'unes noves voreres que permetin millorar l'accessibilitat de tot el recorregut peatonal del cementiri de Figuerola de Camp.

Actualment les voreres que faciliten els recorreguts interiors del cementiri presenten un grau elevat de deteriorament, així com dificulten la seva circulació, de manera que existeix la necessitat de modificar i ampliar el traçat actual de les voreres.

L'objectiu del consistori de Figuerola de Camp és establir les condicions d'accessibilitat necessàries perquè els espais d'ús públic, com ara el cementiri, garanteixin l'autonomia, la igualtat d'oportunitats i la no discriminació de les persones amb discapacitat o amb altres dificultats d'interacció amb l'entorn.

PROMOTOR

El promotor és l'Ajuntament de Figuerola del Camp. Amb domicili a la plaça de Sant Jaume, núm.1 de Figuerola del Camp 43811

SITUACIÓ

Camí de Figuerola a Cabra.

Les obres es realitzaran dins els murs del cementiri municipal de Figuerola del Camp.





TÈCNIC PROJECTISTA

El tècnic autor del projecte bàsic és Josep Maria Boada Fusté. Arquitecte col·legiat núm. 24810/1 del Col·legi d'arquitectes de Catalunya. Actuant com a tècnic municipal de l'ajuntament de Figuerola del Camp.

REGLAMENTACIÓ I NORMATIVES A COMPLIMENTAR

Codi Tècnic de l'Edificació

RD 314/2006, de 17 de març de 2006 (BOE 28/03/2006) modificat per RD 1371/2007 (BOE 23/10/2007) i les seves correccions d'errades (BOE 20/12/2007 i 25/1/2008)

Normas para la redacción de proyectos y dirección de obras de edificación

D 462/71 (BOE: 24/3/71) modificat pel RD 129/85 (BOE: 7/2/85)

Llei de promoció de l'accessibilitat i supressió de barreres arquitectòniques

Llei 20/91 DOGC: 25/11/91

Codi d'accessibilitat de Catalunya de desplegament de la Llei 20/91

Reial Decret 505/2007 (BOE 113 de l'11/5/2007)

Materials i elements de construcció

RC-92 Instrucció para la recepción de cales en obras de rehabilitación de suelos

O 18/12/92 (BOE: 26/12/92)

UC-85 recomanacions sobre l'ús de cendres volants en el formigó

O 12/4/85 (DOGC: 3/5/85)

RC-03 Instrucció para la recepción de cementos

RD 1797/2003 (BOE: 16/01/04)

Disposiciones para la libre circulación de los productos de construcción

RD 1630/1992, de 29 de desembre, de transposició de la Directiva 89/106/CEE, modificat pel RD 1329/1995.

Clasificación de los productos de construcción y de los elementos constructivos en función de sus propiedades de reacción y de resistencia frente al fuego

RD 312/2005 (BOE: 2/04/2005)

Control de qualitat en l'edificació

D 375/88 (DOGC: 28/12/88) correcció d'errades (DOGC: 24/2/89) desplegament (DOGC: 24/2/89, 11/10/89, 22/6/92 i 12/9/94)

Obligatorietat de fer constar en el programa de control de qualitat les dades referents a l'autorització administrativa relativa als sostres i elements resistents

O 18/3/97 (DOGC: 18/4/97)

Criteris d'utilització en l'obra pública de determinats productes utilitzats en l'edificació.

R 22/6/98 (DOGC: 3/8/98)

Residus

Llei 6/93, de 15 juliol, modificada per la Llei 15/2003, de 13 de juny i per la Llei 16/2003, de 13 de juny.

Operaciones de valorización y eliminación de residuos y la lista europea de residuos

O. MAM/304/2002, de 8 febrero

Regulador dels enderrocs i altres residus de la construcció.

D. 201/1994, 26 juliol, (DOGC:08/08/94), modificat pel D. 161/2001, de 12 juny

D. 259/2003 (DOGC: 30/10/2003) correcció d'errades: (DOGC: 6/02/04)

CONDICIONANTS DEL TERRENY

Urbanísticament el terreny on se situarà l'àrea està qualificat de equipament. L'accés fins al punt d'entrada es fa per un camí enquitranat d'uns 4 m d'amplada.

No hi ha serveis que condicionin la intervenció.

Donada la simplicitat de l'obra i el seu emplaçament no s'ha considerat necessari encarregar la realització de cap estudi geològic. Tampoc ha calgut fer un aixecament topogràfic del terreny ja que aquest està perfectament acotat i s'han fet, per part del redactor del projecte, els amidaments necessaris. Tot i això s'han fet mesurament i s'han determinat els nivells topogràfics en els punts principals.

ESTAT ACTUAL

Dins el recinte els nínxols estan distribuïts per tot el perímetre. Donat el desnivell del terreny, més alt a la zona d'accés, els passos estan repartits en terrasses amb un esglaó entre alguna d'elles.

Hi ha paviment de formigó en alguns dels frontals mentre que la majoria el paviment és de terra.



Pavimentació de voreres al cementiri municipal
Figuerola del Camp (Alt Camp): **Memòria**

DESCRIPCIÓ DELS TREBALLS

Formació de noves voreres perimetral per a la millora de l'accessibilitat en el seu recorregut

Enderroc

Inicialment es portarà a terme el repicat amb mitjans mecànics de l'actual passera central, carregant les runes resultants de l'excavació i el seu posterior transport a dipòsit autoritzat.

Moviment de terres i replanteig de les obres

Esbrossada i neteja del terreny. Aquest treball consisteix en eliminar totes les restes vegetals, extreure i retirar de la zona qualsevol material de rebuig, per mitjans mecànics o manuals. Seguidament es tiraran nivells per tal de replantejar les cotes de les noves voreres. Un cop fet el replanteig es procedirà a portar a terme l'excavació de la caixa de paviment.

Les terres procedents de l'excavació es transportaran a abocador autoritzat. Les operacions de càrrega, transport i abocament de terres, dels material d'excavació i residus que es generen durant el procés els carregarà i els transportarà el contractista i/o constructor fins al lloc que determini la DF. El transport s'ha de realitzar en un vehicle adequat, pel material que es desitgi transportar, proveït dels elements que calen per al seu desplaçament correcte. Durant el transport s'ha de protegir el material de manera que no es produeixin pèrdues en els trajectes utilitzats.

Formació de les voreres

Una vegada realitzada l'excavació, es col·locaran els perfils laminats de 150x6mm, que ens marcaran els nivells i els límits de les voreres, en aquest perfils es soldaran unes barres en la part interior i posterior a la seva col·locació se'n formigonarà la seva base. També es col·locaran els escocells dels arbres.

Les voreres estaran formades per una subbase de pedra calcària d'uns 20cm de gruix, i posteriorment es formarà el paviment continu de 12cm de gruix a base a formigó estampat multicapa de resines. En la formació de les voreres es generarà una pendent transversal per tal de recollir les aigües en el centre i millorar-ne la seva evacuació. Les pendents transversals seran del 2%.

En els treballs de formació de les voreres i eliminar les barreres arquitectòniques que generen l'actual topografia, es construiran alguns esglaons en les zones de topografia més desfavorable.

Per a la recollida d'aigües es col·locaran tres reixes tal i com indica en el plànol amb un conducte de 200cm per evacuació de les aigües fins a l'exterior a l'extrem sud-est.

Finalment en els parterres centrals es col·locarà una base de sauló al 95%PM

SEGURETAT I SALUT

Segons el Decret 1627/1997 de 24 d'octubre, per ésser:

El pressupost de contracta amb IVA) del projecte inferior a 450.759,08 euros,
Al no intervenir en cap moment més de 20 treballadors,
El volum de ma d'obra estimada és inferior a 500 treballadors/dia,

Al no ser una obra de túnels, galeries, conduccions subterrànies o presses, es redacta un Estudi Bàsic de Seguretat i Salut.

COMPLIMENT DEL DECRET 201/1994 I DEL DECRET 161/2001

Per tal de complir amb el D. 201/1994, de 26 juliol, modificat pel D. 161/2001, de 12 juny, els residus que es destinin a l'abandonament es gestionaran de la següent manera:

Les característiques dels residus que s'originaran seran les terres procedents del moviment de terres i les runes de construcció dels elements a realitzar les quals seran transportades a un abocador autoritzat.

Abans de l'inici de les obres el contractista acreditarà haver signat amb un gestor autoritzat un document d'acceptació que garanteixi la correcta destinació dels residus separats per tipus. En el document hi constarà el codi del gestor i el domicili de l'obra.

RESUM DEL PRESSUPOST

PRESSUPOST D' EXECUCIÓ MATERIAL	32.302,68
13,00 % Despeses generals	4.199,35
6,00 % Benefici industrial	1.938,16
Suma	6.137,51
PRESSUPOST BASE DE LICITACIÓ SENSE IVA	38.440,19
21% IVA	8.072,44
PRESSUPOST BASE DE LICITACIÓ	46.512,63


El pressupost d'execució per contracta de la memòria valorada puja deu quaranta-sis mil cinc-cents dotze amb seixanta-tres euros (46.512,63 €) IVA inclòs.

TÈCNIC MUNICIPAL

Josep M Boada Fusté

MEMÒRIA VALORADA PER A LA
CONSTRUCCIÓ D'UNES NOVES VORERES
PER A LA MILLORA DE LA CIRCULACIÓ
DEL CEMENTIRI.
FIGUEROLA DEL CAMP

AMIDAMENTS I PRESSUPOST

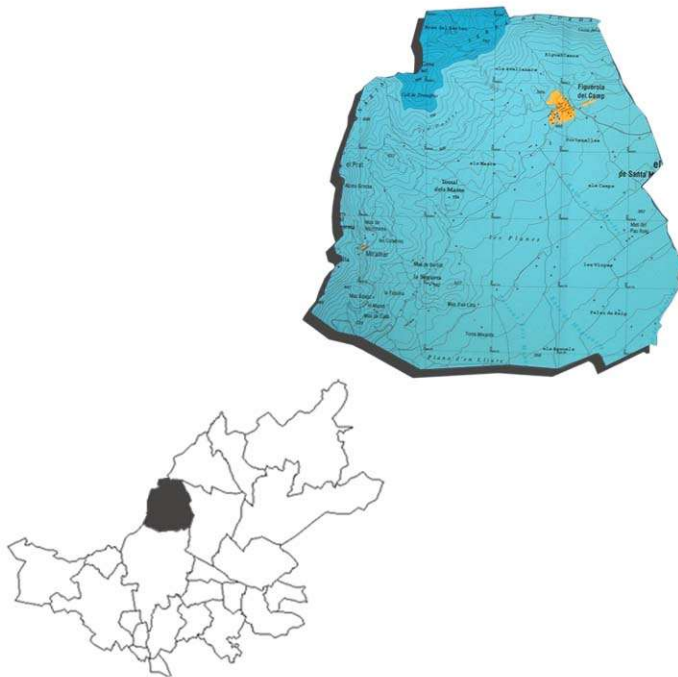

Consell Comarcal de l'Alt Camp
Serveis Tècnics

Amb el suport de:



Diputació Tarragona
CONVENI DE COL·LABORACIÓ
I COORDINACIÓ AMB ELS CONSELLS
COMARCALS
Per a la prestació de serveis
municipals



**Ajuntament de
Figuerola del
Camp**

Aquest document és una còpia autèntica del document electrònic original custodiat per Ajuntament de Figuerola del Camp. Podeu verificar la seva autenticitat a través del servei de validació de la Seu Electrònica de l'Ens amb el CVE 352384CEC67A4B2888FDEF5FD731F6C9 i data d'emissió 19/06/2025 a les 09:15:21

PRESSUPOST I AMIDAMENTS

CODI	RESUM	UTS	LONGITUT	AMPLADA	ALÇADA	PARCIAIS	QUANTITAT	PREU	IMPORT
CAP1 Enderroc									
K2192311	m3 Enderroc solera form.massa,compres.,càrrega man/mec. Enderroc de solera de formigó en massa, amb compressor i càrrega manual i mecànica de runa sobre camió o contenidor								
ACT0010	Enderroc vorera ala esquerra	9,22	0,95	0,20		1,75			
ACT0010		6,00				6,00	7,75		864,82
							7,75	111,59	864,82
K2R64237	m3 Càrr.mec. residus inerts o no especials instal.gestió residus,camió transp.,7t,rec.5-10km Càrrega amb mitjans mecànics i transport de residus inerts o no especials a instal·lació autoritzada de gestió de residus, amb camió per a transport de 7 t, amb un recorregut de més de 5 i fins a 10 km								
ACT0010	Enderroc vorera ala esquerra	9,22	0,95	0,20		1,75	1,75		10,97
							1,75	6,27	10,97
K21ZSSW	h Retirada de pedres, jardineres i altres elements petrís Retirada de pedres, jardineres i altres elements petrís del pas central, la partida inclou treure la peça de formigó del periemtre								
							16,00	17,50	280,00
K2RA7581	m3 Deposició controlada dipòsit autoritzat inclòs el cànon sobre la deposició controlada dels residus de la construcció, segons la Deposició controlada a dipòsit autoritzat inclòs el cànon sobre la deposició controlada dels residus de la construcció, segons la LLEI 8/2008, de residus barrejats no perillosos amb una densitat 0.17 t/m3, procedents de construcció o demolició, amb codi 170904 segons la Llista Europea de Residus (ORDEN MAM/304/2002)								
ACT0010	Enderroc vorera ala esquerra	9,22	0,95	0,20		1,75	1,75		18,74
							1,75	10,71	18,74
TOTAL CAP1									1.174,53
CAP2 MOVIMENT DE TERRES									
K2213422	m3 Excavació p/rebaix,terreny compact.(SPT 20-50),pala excav.,+càrr.directa s/dumper Excavació per a rebaix en terreny compacte (SPT 20-50), realitzada amb pala excavadora i càrrega directa sobre dumper								
ACT0010	excavacio voreres	32,19	1,70	0,40		21,89			
ACT0010		3,19	3,00	0,40		3,83			
ACT0010		19,73	1,51	0,40		11,92			
ACT0010		4,60	2,69	0,40		4,95			
ACT0010		6,66	0,89	0,40		2,37			
ACT0010		3,70	1,70	0,40		2,52			
ACT0010		32,48	6,52	0,40		84,71			
ACT0010		7,17	1,69	0,40		4,85			
ACT0010		3,85	6,11	0,40		9,41			
ACT0010		31,11	1,50	0,40		18,67			
ACT0010		3,24	2,50	0,40		3,24	168,36		1.441,16
							168,36	8,56	1.441,16
K2412020	m3 Transport de terres no contaminades interior fins a camió amb dúmper per a transports de gasoil i temps d'espera per Transport de terres no contaminades interior fins a camió, amb dúmper per a transports de gasoil i temps d'espera per a la càrrega amb mitjans mecànics								
ACT0010	transport i gestio de terres	1,1	32,19	1,70	0,40	24,08			
ACT0010		1,1	3,19	3,00	0,40	4,21			
ACT0010		1,1	19,73	1,51	0,40	13,11			
ACT0010		1,1	4,60	2,69	0,40	5,44			
ACT0010		1,1	6,66	0,89	0,40	2,61			
ACT0010		1,1	3,70	1,70	0,40	2,77			
ACT0010		1,1	32,48	6,52	0,40	93,18			
ACT0010		1,1	7,17	1,69	0,40	5,33			
ACT0010		1,1	3,85	6,11	0,40	10,35			
ACT0010		1,1	31,11	1,50	0,40	20,53			
ACT0010		1,1	3,24	2,50	0,40	3,56	185,17		529,59
							185,17	2,86	529,59
K2R300E0	m3 Transp.terres,instal.gestió residus,camió 7t Transport de terres a instal·lació autoritzada de gestió de residus, camió de 7T.								

Aquest document és una còpia autèntica del document electrònic original custodiat per l'Ajuntament de Figuerola del Camp. Podeu verificar la seva autenticitat a través del servei de validació de la Seu Electrònica de l'Ens amb el CVE 352384EC67A4B288FDEF5FD731F9C9 i data d'emissió 19/06/2025 a les 09:15:21

Aquest document és una còpia autèntica del document electrònic original custodiat per l'Ajuntament de Figuerola del Camp. Podeu verificar la seva autenticitat a través del servei de validació de la Seu Electrònica de l'Ens amb el CVE 352384EC67A4B288FDEF5FD731F6C9 i data d'emissió 19/06/2025 a les 09:15:21

PRESSUPOST I AMIDAMENTS

CODI	RESUM	UTS	LONGITUT	AMPLADA	ALÇADA	PARCIAIS	QUANTITAT	PREU	IMPORT
		Volum		%					
ACT0010	transport i gestio de terres	1,1	32,19	1,70	0,40	24,08			
ACT0010		1,1	3,19	3,00	0,40	4,21			
ACT0010		1,1	19,73	1,51	0,40	13,11			
ACT0010		1,1	4,60	2,69	0,40	5,44			
ACT0010		1,1	6,66	0,89	0,40	2,61			
ACT0010		1,1	3,70	1,70	0,40	2,77			
ACT0010		1,1	32,48	6,52	0,40	93,18			
ACT0010		1,1	7,17	1,69	0,40	5,33			
ACT0010		1,1	3,85	6,11	0,40	10,35			
ACT0010		1,1	31,11	1,50	0,40	20,53			
ACT0010		1,1	3,24	2,50	0,40	3,56	185,17		1.531,36
							185,17	8,27	1.531,36
TOTAL CAP2									3.502,11

CAP3PAVIMENTS

F227T00F	m2 Repàs+picon.caixa paviment,95%PM								
	Repàs i piconatge de caixa de paviment, amb compactació del 95% PM								
ACT0010	repas caixa paviment		32,19	1,70		54,72			
ACT0010			3,19	3,00		9,57			
ACT0010			19,73	1,51		29,79			
ACT0010			4,60	2,69		12,37			
ACT0010			6,66	0,89		5,93			
ACT0010			3,70	1,70		6,29			
ACT0010			32,48	6,52		211,77			
ACT0010			7,17	1,69		12,12			
ACT0010			3,85	6,11		23,52			
ACT0010			31,11	1,50		46,67			
ACT0010			3,24	2,50		8,10	420,85		698,61
							420,85	1,66	698,61
F9233J10	m3 Subbase,grava pedrera pedra calc.,grandària 20/30mm,estesa+picon.								
	Subbase de grava de pedrera de pedra calcària, grandària màxima de 50 a 70 mm, amb estesa i piconatge del material								
ACT0010	subbase voreres		32,19	1,70	0,20	10,94			
ACT0010			3,19	3,00	0,20	1,91			
ACT0010			19,73	1,51	0,20	5,96			
ACT0010			4,60	2,69	0,20	2,47			
ACT0010			6,66	0,89	0,20	1,19			
ACT0010			3,70	1,70	0,20	1,26			
ACT0010			32,48	6,52	0,20	42,35			
ACT0010			7,17	1,69	0,20	2,42			
ACT0010			3,85	6,11	0,20	4,70			
ACT0010			31,11	1,50	0,20	9,33			
ACT0010			3,24	2,50	0,20	1,62	84,15		2.653,25
							84,15	31,53	2.653,25
ED5H1161	m Canal form.polímer,a=100mm,h<=60mm,+perfil lat.,reixa acer galv. nerva. cl.A15+cargs. solera form. 100mm,parets100mm								
	Canal de formigó polímer sense pendent, d'amplària interior 100 mm i de fins a 60 mm d'alçària, amb perfil lateral, amb reixa d'acer galvanitzat nervada classe A15, segons norma UNE-EN 1433, fixada amb cargols a la canal, col·locada sobre base de formigó amb solera de 100 mm de gruix i parets de 100 mm de gruix, la partida inclou el tub de connexió de 200mm per evacuar les aigües a l'exterior del recinte								
ACT0010	desguàs voreres	3	1,00			3,00	3,00		188,34
							3,00	62,78	188,34
F9V1V320	m Formació esglaó totxana 240x115x100mm,col.mort.1:6								
	Formació esglaó totxana 240x115x100mm,per a revstir d'una amplada que oscila entre 2,00 i 2,50 col.locada amb morter de ciment 1:6								
ACT0010	esgraons	2		1,50		3,00	3,00		202,77
							3,00	67,59	202,77
MPC010	m2 Paviment continu de formigó imprès								
	Paviment continu de formigó imprès de 10 cm de gruix, amb junts, realitzat amb formigó HM-20/B/20/X0 fabricat en central i abocament des de camió amb un contingut de fibres sense funció estructural, fibres de vidre resistents als àlcalis (AR) de 2 kg/m³, estès i vi-brat manual mitjançant regla vibrant; acolorit i endurit superficial-								

PRESSUPOST I AMIDAMENTS

CODI	RESUM	UTS	LONGITUT	AMPLADA	ALÇADA	PARCIAIS	QUANTITAT	PREU	IMPORT
	ment mitjançant espolsada amb morter decoratiu de rodolament per a paviment de formigó, color, rendiment 4,5 kg/m²; acabat imprès en relleu, prèvia aplicació de desemmotllant en pols, color bordeus i capa de segellat final amb resina impermeabilitzant								
ACT0010	Paviment voreres formigó estampat	32,19		1,70		54,72			
ACT0010		3,19		3,00		9,57			
ACT0010		19,73		1,51		29,79			
ACT0010		4,60		2,69		12,37			
ACT0010		6,66		0,89		5,93			
ACT0010		3,70		1,70		6,29			
ACT0010		32,48		6,52		211,77			
ACT0010		7,17		1,69		12,12			
ACT0010		3,85		6,11		23,52			
ACT0010		31,11		1,50		46,67			
ACT0010		3,24		2,50		8,10			
ACT0010	rampa accés cementiri	2,69		4,60		12,37	433,22		12.870,97
							433,22	29,71	12.870,97
IUS011	m Col·lector provisional de PVC Col·lector soterrat en terreny no agressiu, format per tub de PVC, diàmetre nominal 315 mm. INCLOU totes les ajudes i materials necessaries per deixar la partida enllestida i en funcionament.								
Act001		1	22,00			22,00	22,00		627,22
							22,00	28,51	627,22
TOTAL CAP3									17.241,16
CAP4 REVESTIMENTS									
REV001	h Reposició i retalls de màrmols, la partida inclou el subministre i la seva col.locacio Reposició i retalls de màrmols, la partida inclou el subministre i la seva col.locacio								
							16,00	25,21	403,36
REPASSOS	h Repassos revestiments								
							20,00	25,21	504,20
TOTAL CAP4									907,56
CAP5 ACABATS									
K44Z552A	m2 Acer S275JR,p/plati. perfils lam.,g=6mm,col.adhes. res.epoxi s/dissolv.2comp,h<=3m Acer S275JR segons UNE-EN 10025-2, per a platina en perfils laminats en calent, de 6 mm de gruix, col·locat amb adhesiu de resines epoxi sense dissolvents, de dos components, a una alçària <= 3 m								
ACT0010	Perfils metal.lics voreres	4	29,86	0,15		17,92			
ACT0010		4	6,49	0,15		3,89			
ACT0010	escosells	14	3,14	0,15		6,59	28,40		5.323,01
							37,36	187,43	7.002,38
SAULO	m3 Base de sauló, amb estesa i piconatge del materail al 95% del PM Base de sauló, amb estesa i piconatge del materail al 95% del PM								
ACT0010	Parterres	2	29,79	6,37	0,25	94,88	94,88		2.224,94
							94,88	23,45	2.224,94
TOTAL CAP5									9.227,32
CAP6 VARIS									
SS	u Partida d'abonament íntegre per a seguretat i salut								
							1,00	250,00	250,00
TOTAL CAP6									250,00
TOTAL									32.302,68

Aquest document és una còpia autèntica del document electrònic original custodiat per l'Ajuntament de Figuerola del Camp. Podeu verificar la seva autenticitat a través del servei de validació de la Seu Electrònica de l'Ens amb el CVE 352384EC67A4B288FBEF5FDD731F6C9 i data d'emissió 19/06/2025 a les 09:15:21

RESUM DE PRESSUPOST

CAPÍTOL	RESUM	IMPORT	%
CAP1	ENDERROC	1.174,53	3,64
CAP2	MOVIMENT DE TERRES	3.502,11	10,84
CAP3	PAVIMENTS	17.241,16	53,37
CAP4	REVESTIMENTS.....	907,56	2,81
CAP5	ACABATS	9.227,32	28,57
CAP6	VARIS	250,00	0,77
PRESSUPOST D' EXECUCIÓ MATERIAL		32.302,68	
13,00 % Despeses generals		4.199,35	
6,00 % Benefici industrial		1.938,16	
Suma		6.137,51	
PRESSUPOST BASE DE LICITACIÓ SENSE IVA		38.440,19	
21% IVA		8.072,44	
PRESSUPOST BASE DE LICITACIÓ		46.512,63	

Puja el pressupost l'esmentada quantitat de QUARANTA-SIS MIL CINC-CENTS DOTZE EUROS amb SEIXANTA-TRES CÈNTIMS

, gener de 2025.

Aquest document és una còpia autèntica del document electrònic original custodiat per Ajuntament de Figuerola del Camp. Podeu verificar la seva autenticitat a través del servei de validació de la Seu Electrònica de l'Ens amb el CVE 352384CEC67A4B288FDEF5FDD731F6C9 i data d'emissió 19/06/2025 a les 09:15:21

MEMÒRIA VALORADA PER A LA
CONSTRUCCIÓ D'UNES NOVES VORERES
PER A LA MILLORA DE LA CIRCULACIÓ
DEL CEMENTIRI.

FIGUEROLA DEL CAMP

**ESTUDI BÀSIC DE SEGURETAT I
SALUT**



Consell Comarcal de l'Alt Camp
Serveis Tècnics

Amb el suport de:



Diputació Tarragona

CONVENI DE COL·LABORACIÓ
I COORDINACIÓ AMB ELS CONSELLS
COMARCALS
Per a la prestació de serveis
municipals



**Ajuntament de
Figuerola del
Camp**

Aquest document és una còpia autèntica del document electrònic original custodiat per Ajuntament de Figuerola del Camp. Podeu verificar la seva autenticitat a través del servei de validació de la Seu Electrònica de l'Ens amb el CVE 352384CEC67A4B2888FDEF5FD731F6C9 i data d'emissió 19/06/2025 a les 09:15:21

ÍNDEX

- 1 DADES DE L'OBRA
- 2 DADES TÈCNIQUES
- 3 COMPLIMENT DEL R.D. 1627/97 DE 24 D'OCTUBRE SOBRE DISPOSICIONS MÍNIMES DE
SEGURETAT I SALUT A LES OBRES DE CONSTRUCCIÓ

1.- DADES DE L'OBRA

1.1 Tipus d'obra

Pavimentació

1.2 Emplaçament

CEMENTIRI MUNICIPAL

FIGUEROLA DEL CAMP

1.3 Superfície

--

1.4 Promotor

AJUNTAMENT DE FIGUEROLA DEL CAMP

1.5 Tècnic redactor del projecte i titulació

JOSEP MARIA BOADA FUSTÉ. ARQUITECTE

1.6 Coordinador de seguretat en fase de projecte i titulació

1.7 Tècnic redactor de l'Estudi Bàsic de Seguretat i Salut i titulació

JOSEP MARIA BOADA FUSTÉ. ARQUITECTE

1.8 Direcció facultativa.

Arquitecte director

JOSEP MARIA BOADA FUSTÉ

Arquitecte tècnic

1.9 Coordinador de seguretat en fase d'execució i titulació

LA DIRECCIÓ FACULTATIVA

Pavimentació voreres al cementiri de Figuerola del Camp
Figuerola del Camp. (Alt Camp): **Estudi bàsic de seguretat i salut**

2.- DADES TÈCNIQUES DE L'EMPLAÇAMENT

2.1 Condicions físiques i d'ús

Serveis

2.2 Condicions físiques i d'ús dels edificis de l'entorn

-

2.3 Accessos

Camí a Cabra

2.4 Topografia

Plana

2.5 Centres d'assistència primària

URGÈNCIES

Tel. 012

2.6 Terminis d'execució

Donada la simplicitat de les feines i l'estat actual s'estimen en un màxim de 1 mes.

2.7 Personal previst

2 a 3 treballadors

2.8 Pressupost d'execució material de l'obra

33.588,86 euros

2.9 Pressupost dels treballs de seguretat (2% PEM)

3.- COMPLIMENT DEL R.D. 1626/97 DE 24 D'OCTUBRE SOBRE DISPOSICIONS MÍNIMES DE SEGURETAT I SALUT A LES OBRES DE CONSTRUCCIÓ

3.1 INTRODUCCIÓ

Aquest Estudi Bàsic de Seguretat i Salut estableix, durant l'execució d'aquesta obra, les previsions respecte a la prevenció de riscos d'accidents i malalties professionals, així com informació útil per efectuar en el seu dia, en les degudes condicions de seguretat i salut, els previsible treballs posteriors de manteniment.

Servirà per donar unes directrius bàsiques a l'empresa constructora per dur a terme les seves obligacions en el terreny de la prevenció de riscos professionals, facilitant el seu desenvolupament, d'acord amb el Reial Decret 1627/1997 de 24 d'octubre, pel qual s'estableixen disposicions mínimes de seguretat i de salut a les obres de construcció.

En base a l'art. 7è, i en aplicació d'aquest Estudi Bàsic de Seguretat i Salut, el contractista ha d'elaborar un Pla de Seguretat i Salut en el treball en el qual s'analitzin, estudiïn, desenvolupin i complementin les previsions contingudes en el present document.

El Pla de Seguretat i Salut haurà de ser aprovat abans de l'inici de l'obra pel Coordinador de Seguretat i Salut durant l'execució de l'obra o, quan no n'hi hagi, per la Direcció Facultativa. En cas d'obres de les Administracions Públiques s'haurà de sotmetre a l'aprovació d'aquesta Administració.

Es recorda l'obligatorietat de què a cada centre de treball hi hagi un Llibre d'Incidències pel seguiment del Pla. Qualsevol anotació feta al Llibre d'Incidències haurà de posar-se en coneixement de la Inspecció de Treball i Seguretat Social en el termini de 24 hores.

Tanmateix es recorda que, segons l'art. 15è del Reial Decret, els contractistes i sot-contractistes hauran de garantir que els treballadors rebin la informació adequada de totes les mesures de seguretat i salut a l'obra.

Abans del començament dels treballs el promotor haurà d'efectuar un avis a l'autoritat laboral competent, segons model inclòs a l'annex III del Reial Decret.

La comunicació d'obertura del centre de treball a l'autoritat laboral competent haurà d'incloure el Pla de Seguretat i Salut.

El Coordinador de Seguretat i Salut durant l'execució de l'obra o qualsevol integrant de la Direcció Facultativa, en cas d'apreciar un risc greu imminent per a la seguretat dels treballadors, podrà aturar l'obra parcialment o totalment, comunicant-lo a la Inspecció de Treball i Seguretat Social, al contractista, sots-contractistes i representants dels treballadors.

Les responsabilitats dels coordinadors, de la Direcció Facultativa i del promotor no eximiran de les seves responsabilitats als contractistes i als sot-contractistes (art. 11è).

3.2 PRINCIPIS GENERALS APLICABLES DURANT L'EXECUCIÓ DE L'OBRA

L'article 10 del R.D.1627/1997 estableix que s'aplicaran els principis d'acció preventiva recollits en l'art. 15è de la "Ley de Prevención de Riesgos Laborales (Ley 31/1995, de 8 de noviembre)" durant l'execució de l'obra i en particular en les següents activitats:

- a) El manteniment de l'obra en bon estat d'ordre i neteja

- b) L'elecció de l'emplaçament dels llocs i àrees de treball, tenint en compte les seves condicions d'accés i la determinació de les vies o zones de desplaçament o circulació
- c) La manipulació dels diferents materials i la utilització dels mitjans auxiliars
- d) El manteniment, el control previ a la posada en servei i el control periòdic de les instal·lacions i dispositius necessaris per a l'execució de l'obra, amb objecte de corregir els defectes que poguessin afectar a la seguretat i salut dels treballadors
- e) La delimitació i condicionament de les zones d'emmagatzematge i dipòsit dels diferents materials, en particular si es tracta de matèries i substàncies perilloses
- f) La recollida dels materials perillosos utilitzats
- g) L'emmagatzematge i l'eliminació o evacuació de residus i runes
- h) L'adaptació en funció de l'evolució de l'obra del període de temps efectiu que s'haurà de dedicar a les diferents feines o fases del treball
- i) La cooperació entre els contractistes, sots-contractistes i treballadors autònoms
- j) Les interaccions i incompatibilitats amb qualsevol altre tipus de feina o activitat que es realitzi a l'obra o prop de l'obra.

Els principis d'acció preventiva establerts a l'article 15è de la Llei 31/95 són els següents:

1.- L'empresari aplicarà les mesures que integren el deure general de prevenció, d'acord amb els següents principis generals:

- a) Evitar riscos
- b) Avaluar els riscos que no es puguin evitar
- c) Combatre els riscos a l'origen
- d) Adaptar el treball a la persona, en particular amb el que respecta a la concepció dels llocs de treball, l'elecció dels equips i els mètodes de treball i de producció, per tal de reduir el treball monòton i repetitiu i reduir els efectes del mateix a la salut
- e) Tenir en compte l'evolució de la tècnica
- f) Substituir allò que és perillós per allò que tingui poc o cap perill
- g) Planificar la prevenció, buscant un conjunt coherent que integri la tècnica, l'organització del treball, les condicions de treball, les relacions socials i la influència dels factors ambientals en el treball
- h) Adoptar mesures que posin per davant la protecció col·lectiva a la individual
- i) Donar les degudes instruccions als treballadors

2.- L'empresari tindrà en consideració les capacitats professionals dels treballadors en matèria de seguretat i salut en el moment d'encomanar les feines

3.- L'empresari adoptarà les mesures necessàries per garantir que només els treballadors que hagin rebut informació suficient i adequada puguin accedir a les zones de risc greu i específic

4.- L'efectivitat de les mesures preventives haurà de preveure les distraccions i imprudències no temeràries que pogués cometre el treballador. Per a la seva aplicació es tindran en compte els riscos addicionals que poguessin implicar determinades mesures preventives, que només podran adoptar-se quan la magnitud dels esmentats riscos sigui substancialment inferior a les dels que es pretén controlar i no existeixin alternatives més segures

5.- Podran concertar operacions d'assegurances que tinguin com a finalitat garantir com a àmbit de cobertura la previsió de riscos derivats del treball, l'empresa respecte dels seus treballadors, els treballadors autònoms respecte d'ells mateixos i les societats cooperatives respecte els socis, l'activitat dels quals consisteixi en la prestació del seu treball personal.

3.3 IDENTIFICACIÓ DELS RISCOS

Sense perjudici de les disposicions mínimes de Seguretat i Salut aplicables a l'obra establertes a l'annex IV del Reial Decret 1627/1997 de 24 d'octubre, s'enumeren a continuació els riscos particulars de diferents treballs d'obra, tot i considerant que alguns d'ells es poden donar durant tot el procés d'execució de l'obra o bé ser aplicables a d'altres feines.

S'haurà de tenir especial cura en els riscos més usuals a les obres, com ara són, caigudes, talls, cremades, erosions i cops, havent-se d'adoptar en cada moment la postura més adient pel treball que es realitzi.

A més, s'ha de tenir en compte les possibles repercussions a les estructures d'edificació veïnes i tenir cura en minimitzar en tot moment el risc d'incendi.

Tanmateix, els riscos relacionats s'hauran de tenir en compte pels previsibles treballs posteriors (reparació, manteniment...).

3.3.1 MITJANS I MAQUINÀRIA

- Atropellaments, topades amb altres vehicles, atrapades
- Interferències amb instal·lacions de subministrament públic (aigua, llum, gas...)
- Desplom i/o caiguda de maquinària d'obra (sitges, grues...)
- Riscos derivats del funcionament de grues
- Caiguda de la càrrega transportada
- Generació excessiva de pols o emanació de gasos tòxics
- Caigudes des de punts alts i/o des d'elements provisionals d'accés (escales, plataformes)
- Cops i ensopegades
- Caiguda de materials, rebots
- Ambient excessivament sorollós
- Contactes elèctrics directes o indirectes
- Accidents derivats de condicions atmosfèriques

3.3.2 TREBALLS PREVIS

- Interferències amb instal·lacions de subministrament públic (aigua, llum, gas...)
- Caigudes des de punts alts i/o des d'elements provisionals d'accés (escales, plataformes)
- Cops i ensopegades
- Caiguda de materials, rebots
- Sobre esforços per postures incorrectes
- Bolcada de piles de materials
- Riscos derivats de l'emmagatzematge de materials (temperatura, humitat, reaccions químiques)

3.3.3 ENDERROCS

- Interferències amb instal·lacions de subministrament públic (aigua, llum, gas...)
- Generació excessiva de pols o emanació de gasos tòxics
- Projecció de partícules durant els treballs
- Caigudes des de punts alts i/o des d'elements provisionals d'accés (escales, plataformes)
- Contactes amb materials agressius
- Talls i punxades
- Cops i ensopegades
- Caiguda de materials, rebots
- Ambient excessivament sorollós
- Fallida de l'estructura
- Sobre esforços per postures incorrectes
- Acumulació de runes

3.3.4 MOVIMENTS DE TERRES I EXCAVACIONS

- Interferències amb instal·lacions de subministrament públic (aigua, llum, gas...)
- Generació excessiva de pols o emanació de gasos tòxics
- Caigudes des de punts alts i/o des d'elements provisionals d'accés (escales, plataformes)
- Cops i ensopegades
- Despreniment i/o esllavissament de terres i/o roques
- Caiguda de materials, rebots
- Ambient excessivament sorollós
- Desplom i/o caiguda de les parets de contenció, pous i rases
- Desplom i/o caiguda de les edificacions veïnes
- Accidents derivats de condicions atmosfèriques
- Sobre esforços per postures incorrectes

3.3.5 FONAMENTS

- Interferències amb instal·lacions de subministrament públic (aigua, llum, gas...)
- Projecció de partícules durant els treballs
- Caigudes des de punts alts i/o des d'elements provisionals d'accés (escales, plataformes)
- Contactes amb materials agressius
- Talls i punxades
- Cops i ensopegades
- Caiguda de materials, rebots
- Ambient excessivament sorollós
- Desplom i/o caiguda de les parets de contenció, pous i rases
- Desplom i/o caiguda de les edificacions veïnes
- Despreniment i/o esclavissament de terres i/o roques
- Contactes elèctrics directes o indirectes
- Sobre esforços per postures incorrectes
- Fallides d'encofrats
- Generació excessiva de pols o emanació de gasos tòxics
- Bolcada de piles de material
- Riscos derivats de l'emmagatzematge de materials (temperatura, humitat, reaccions químiques)

3.3.6 ESTRUCTURA

- Interferències amb instal·lacions de subministrament públic (aigua, llum, gas...)
- Projecció de partícules durant els treballs
- Caigudes des de punts alts i/o des d'elements provisionals d'accés (escales, plataformes)
- Contactes amb materials agressius
- Talls i punxades
- Cops i ensopegades
- Caiguda de materials, rebots
- Ambient excessivament sorollós
- Contactes elèctrics directes o indirectes
- Sobre esforços per postures incorrectes
- Fallides d'encofrats
- Generació excessiva de pols o emanació de gasos tòxics
- Bolcada de piles de material
- Riscos derivats de l'emmagatzematge de materials (temperatura, humitat, reaccions químiques)

3.3.7 RAM DE PALETA

- Generació excessiva de pols o emanació de gasos tòxics
- Projecció de partícules durant els treballs
- Caigudes des de punts alts i/o des d'elements provisionals d'accés (escales, plataformes)
- Contactes amb materials agressius
- Talls i punxades
- Cops i ensopegades
- Caiguda de materials, rebots
- Ambient excessivament sorollós
- Sobre esforços per postures incorrectes
- Bolcada de piles de material
- Riscos derivats de l'emmagatzematge de materials (temperatura, humitat, reaccions químiques)

3.3.8 COBERTA

- Interferències amb instal·lacions de subministrament públic (aigua, llum, gas...)
- Projecció de partícules durant els treballs
- Caigudes des de punts alts i/o des d'elements provisionals d'accés (escales, plataformes)
- Contactes amb materials agressius
- Talls i punxades
- Cops i ensopegades
- Caiguda de materials, rebots
- Ambient excessivament sorollós
- Sobre esforços per postures incorrectes
- Generació excessiva de pols o emanació de gasos tòxics
- Caigudes de pals i antenes
- Bolcada de piles de material
- Riscos derivats de l'emmagatzematge de materials (temperatura, humitat, reaccions químiques)

3.3.9 REVESTIMENTS I ACABATS

- Generació excessiva de pols o emanació de gasos tòxics
- Projecció de partícules durant els treballs
- Caigudes des de punts alts i/o des d'elements provisionals d'accés (escales, plataformes)
- Contactes amb materials agressius
- Talls i punxades
- Cops i ensopegades

- Caiguda de materials, rebots
- Sobre esforços per postures incorrectes
- Bolcada de piles de material
- Riscos derivats de l'emmagatzematge de materials (temperatura, humitat, reaccions químiques)

3.3.10 INSTAL·LACIONS

- Interferències amb instal·lacions de subministrament públic (aigua, llum, gas...)
- Caigudes des de punts alts i/o des d'elements provisionals d'accés (escales, plataformes)
- Talls i punxades
- Cops i ensopegades
- Caiguda de materials, rebots
- Emanacions de gasos en obertures de pous morts
- Contactes elèctrics directes o indirectes
- Sobreesforços per postures incorrectes
- Caigudes de pals i antenes

3.3.11 RELACIÓ NO EXHAUSTIVA DELS TREBALLS QUE IMPLIQUEN RISCOS ESPECIALS (Annex II del R.D.1627/1997)

- 1.- Treballs amb riscos especialment greus de sepultament, enfonsament o caiguda d'altura, per les particulars característiques de l'activitat desenvolupada, els procediments aplicats o l'entorn del lloc de treball
- 2.- Treballs en els quals l'exposició a agents químics o biològics suposi un risc d'especial gravetat, o pels quals la vigilància específica de la salut dels treballadors sigui legalment exigible
- 3.- Treballs amb exposició a radiacions ionitzants pels quals la normativa específica obligui a la delimitació de zones controlades o vigilades
- 4.- Treballs en la proximitat de línies elèctriques d'alta tensió
- 5.- Treballs que exposin a risc d'ofegament per immersió
- 6.- Obres d'excavació de túnels, pous i altres treballs que suposin moviments de terres subterranis
- 7.- Treballs realitzats en immersió amb equip subaquàtic
- 8.- Treballs realitzats en cambres d'aire comprimit
- 9.- Treballs que impliquin l'ús d'explosius
- 10.- Treballs que requereixin muntar o desmuntar elements prefabricats pesats.

3.4 MESURES DE PREVENCIÓ I PROTECCIÓ

Com a criteri general primaran les proteccions col·lectives en front les individuals. A més, s'hauran de mantenir en bon estat de conservació els medis auxiliars, la maquinària i les eines de treball. D'altra banda els medis de protecció hauran d'estar homologats segons la normativa vigent.

Tanmateix, les mesures relacionades s'hauran de tenir en compte pels previsibles treballs posteriors (reparació, manteniment...).

3.4.1 MESURES DE PROTECCIÓ COL·LECTIVA

- Organització i planificació dels treballs per evitar interferències entre les diferents feines i circulacions dins l'obra
- Senyalització de les zones de perill
- Preveure el sistema de circulació de vehicles i la seva senyalització, tant a l'interior de l'obra com en relació amb els vials exteriors
- Deixar una zona lliure a l'entorn de la zona excavada pel pas de maquinària
- Immobilització de camions mitjançant falques i/o topalls durant les tasques de càrrega i descàrrega
- Respectar les distàncies de seguretat amb les instal·lacions existents
- Els elements de les instal·lacions han d'estar amb les seves proteccions aïllants
- Fonamentació correcta de la maquinària d'obra
- Muntatge de grues fet per una empresa especialitzada, amb revisions periòdiques, control de la càrrega màxima, delimitació del radi d'acció, frenada, blocatge, etc.
- Revisió periòdica i manteniment de maquinària i equips d'obra
- Sistema de rec que impedeixi l'emissió de pols en gran quantitat
- Comprovació de solucions d'execució a l'estat real dels elements (subsòl, edificacions veïnes)
- Comprovació d'apuntaments, condicions d'estrebats i pantalles de protecció de rases
- Utilització de paviments antilliscants.
- Col·locació de baranes de protecció en llocs amb perill de caiguda.
- Col·locació de xarxat en forats horitzontals
- Protecció de forats i façanes per evitar la caiguda d'objectes (xarxes, lones)
- Ús de canalitzacions d'evacuació de runes, correctament instal·lades
- Ús d'escales de mà, plataformes de treball i bastides

3.4.2 MESURES DE PROTECCIÓ INDIVIDUAL

- Utilització de cassetes i ulleres homologades contra la pols i/o projecció de partícules
- Utilització de calçat de seguretat
- Utilització de casc homologat

- A totes les zones elevades on no hi hagi sistemes fixes de protecció caldrà establir punts d'ancoratge segurs per poder subjectar-hi el cinturó de seguretat homologat, la utilització del qual serà obligatòria
- Utilització de guants homologats per evitar el contacte directe amb materials agressius i minimitzar el risc de talls i punxades
- Utilització de protectors auditius homologats en ambients excessivament sorollosos
- Utilització de davantals
- Sistemes de subjecció permanent i de vigilància dels treballs amb perill d'intoxicació per més d'un operari. Utilització d'equips de subministrament d'aire

3.4.3 MESURES DE PROTECCIÓ A TERCERS

- Tancament, senyalització i enllumenat de l'obra. Cas que el tancament envaeixi la calçada s'ha de preveure un passadís protegit pel pas de vianants. El tancament ha d'impedir que persones alienes a l'obra puguin entrar.
- Preveure el sistema de circulació de vehicles tant a l'interior de l'obra com en relació amb els vials exteriors
- Immobilització de camions mitjançant falques i/o topalls durant les tasques de càrrega i descàrrega
- Comprovació de solucions d'execució a l'estat real dels elements (subsòl, edificacions veïnes)
- Protecció de forats i façanes per evitar la caiguda d'objectes (xarxes, lones)

3.5 PRIMERS AUXILIS

Es disposarà d'una farmaciola amb el contingut de material especificat a la normativa vigent.

S'informarà a l'inici de l'obra, de la situació dels diferents centres mèdics als quals s'hauran de traslladar els accidentats. És convenient disposar a l'obra i en lloc ben visible, d'una llista amb els telèfons i adreces dels centres assignats per a urgències, ambulàncies, taxis, etc. per garantir el ràpid trasllat dels possibles accidentats.

3.6 NORMATIVA APLICABLE

Data d'actualització: 18/12/1997

- Directiva 92/57/CEE de 24 de Junio (DO: 26/08/92)

Disposiciones mínimas de seguridad y de salud que deben aplicarse en las obras de construcción temporales o móviles

- RD 1627/1997 de 24 de octubre (BOE: 25/10/97)

Disposiciones mínimas de Seguridad y de Salud en las obras de construcción

Transposició de la Directiva 92/57/CEE

Deroga el RD 555/86 sobre obligatorietat d'inclusió d'Estudi de Seguretat i Higiene en projectes d'edificació i obres públiques

- Ley 31/1995 de 8 de noviembre (BOE: 10/11/95)

Prevención de riesgos laborales

Desenvolupament de la Llei a través de les següents disposicions:

- RD 39/1997 de 17 de enero (BOE: 31/01/97)

Reglamento de los Servicios de Prevención

- RD 485/1997 de 14 de abril (BOE: 23/04/97)

Disposiciones mínimas en materia de señalización, de seguridad y salud en el trabajo

- RD 486/1997 de 14 de abril (BOE: 23/04/97)

Disposiciones mínimas de seguridad y salud en los lugares de trabajo

En el capítol 1 exclou les obres de construcció però el RD 1627/1997 l'esmenta en quant a escales de mà.

Modifica i deroga alguns capítols de la Ordenanza de Seguridad e Higiene en el trabajo (O. 09/03/1971)

- RD 487/1997 de 14 de abril (BOE: 23/04/97)

Disposiciones mínimas de seguridad y salud relativas a la manipulación manual de cargas que entrañe riesgos, en particular dorsolumbares, para los trabajadores

- RD 488/97 de 14 de abril (BOE: 23/04/97)

Disposiciones mínimas de seguridad y salud relativas al trabajo con equipos que incluyen pantallas de visualización

- RD 664/1997 de 12 de mayo (BOE: 24/05/97)

Protección de los trabajadores contra los riesgos relacionados con la exposición a agentes biológicos durante el trabajo

- RD 665/1997 de 12 de mayo (BOE: 24/05/97)

Protección de los trabajadores contra los riesgos relacionados con la exposición a agentes cancerígenos durante el trabajo

- RD 773/1997 de 30 de mayo (BOE: 12/06/97)

Disposiciones mínimas de seguridad y salud, relativas a la utilización por los trabajadores de equipos de protección individual

- RD 1215/1997 de 18 de julio (BOE: 07/08/97)

Disposiciones mínimas de seguridad y salud para la utilización por los trabajadores de los equipos de trabajo

Transposició de la Directiva 89/655/CEE sobre utilització dels equips de treball

Modifica i deroga alguns capítols de la Ordenanza de Seguridad e Higiene en el trabajo (O. 09/03/1971)

- O. de 20 de mayo de 1952 (BOE: 15/06/52)

Reglamento de Seguridad e Higiene del Trabajo en la industria de la Construcción

Modificacions: O. de 10 de diciembre de 1953 (BOE: 22/12/53)

D 23 de septiembre de 1966 (BOE: 01/10/66)

Art. 100 a 105 derogats per O. de 20 de gener de 1956

- O. de 31 de enero de 1940. Andamios: Cap. VII, art. 66º a 74º (BOE: 03/02/40)

Reglamento general sobre Seguridad e Higiene

- O. de 28 de agosto de 1970. Art. 1º a 4º, 183º a 291º y Anexos I y II (BOE: 05/09/70; 09/09/70)

Ordenanza del trabajo para las industrias de la Construcción, vidrio y cerámica

Correcció d'errades: BOE: 17/10/70

- O. de 20 de septiembre de 1986 (BOE: 13/10/86)

Modelo de libro de incidencias correspondiente a las obras en que sea obligatorio el estudio de Seguridad e Higiene

Correcció d'errades: BOE: 31/10/86

- O. de 16 de diciembre de 1987 (BOE: 29/12/87)

Nuevos modelos para la notificación de accidentes de trabajo e instrucciones para su cumplimiento y tramitación

- O. de 31 de agosto de 1987 (BOE: 18/09/87)

Señalización, balizamiento, limpieza y terminación de obras fijas en vías fuera de poblado

- O. de 23 de mayo de 1977 (BOE: 14/06/77)

Reglamento de aparatos elevadores para obras

Modificació: O. de 7 de marzo de 1981 (BOE: 14/03/81)

- O. de 28 de junio de 1988 (BOE: 07/07/88)

Instrucción Técnica Complementaria MIE-AEM 2 del Reglamento de Aparatos de elevación y Manutención referente a grúas-torre desmontables para obras

Modificació: O. de 16 de abril de 1990 (BOE: 24/04/90)

- O. de 31 de octubre de 1984 (BOE: 07/11/84)

Reglamento sobre seguridad de los trabajos con riesgo de amianto

- O. de 7 de enero de 1987 (BOE: 15/01/87)

Normas complementarias del Reglamento sobre seguridad de los trabajos con riesgo de amianto

- RD 1316/1989 de 27 de octubre (BOE: 02/11/89)

Protección a los trabajadores frente a los riesgos derivados de la exposición al ruido durante el trabajo

- O. de 9 de marzo de 1971 (BOE: 16 i 17/03/71)

Ordenanza General de Seguridad e Higiene en el trabajo

Correcció d'errades: BOE: 06/04/71

Modificació: BOE: 02/11/89

Derogats alguns capítols per: Ley 31/1995, RD 485/1997, RD 486/1997, RD 664/1997, RD 665/1997, RD 773/1997 i RD 1215/1997

- Resoluciones aprobatorias de Normas técnicas Reglamentarias para distintos medios de protección personal de trabajadores

- R. de 14 de diciembre de 1974 (BOE: 30/12/74): N.R. MT-1: Cascos no metálicos
- R. de 28 de julio de 1975 (BOE: 01/09/75): N.R. MT-2: Protectores auditivos
- R. de 28 de julio de 1975 (BOE: 02/09/75): N.R. MT-3: Pantallas para soldadores

Modificació: BOE: 24/10/75

- R. de 28 de julio de 1975 (BOE: 03/09/75): N.R. MT-4: Guantes aislantes de electricidad

Modificació: BOE: 25/10/75

- R. de 28 de julio de 1975 (BOE: 04/09/75): N.R. MT-5: Calzado de seguridad contra riesgos mecánicos

Modificació: BOE: 27/10/75

- R. de 28 de julio de 1975 (BOE: 05/09/75): N.R. MT-6: Banquetas aislantes de maniobras

Modificació: BOE: 28/10/75

- R. de 28 de julio de 1975 (BOE: 06/09/75): N.R. MT-7: Equipos de protección personal de vías respiratorias. Normas comunes y adaptadores faciales

Modificació: BOE: 29/10/75

- R. de 28 de julio de 1975 (BOE: 08/09/75): N.R. MT-8: Equipos de protección personal de vías respiratorias: filtros mecánicos

Modificació: BOE: 30/10/75

- R. de 28 de julio de 1975 (BOE: 09/09/75): N.R. MT-9: Equipos de protección personal de vías respiratorias: mascarillas autofiltrantes

Modificació: BOE: 31/10/75





- R. de 28 de julio de 1975 (BOE: 10/09/75): N.R. MT-10: Equipos de protección personal de vías respiratorias: filtros químicos y mixtos contra amoníaco

Modificació: BOE: 01/11/75

JOSEP MARIA BOADA FUSTÉ

ARQUITECTE

Figuerola del Camp, gener 2025

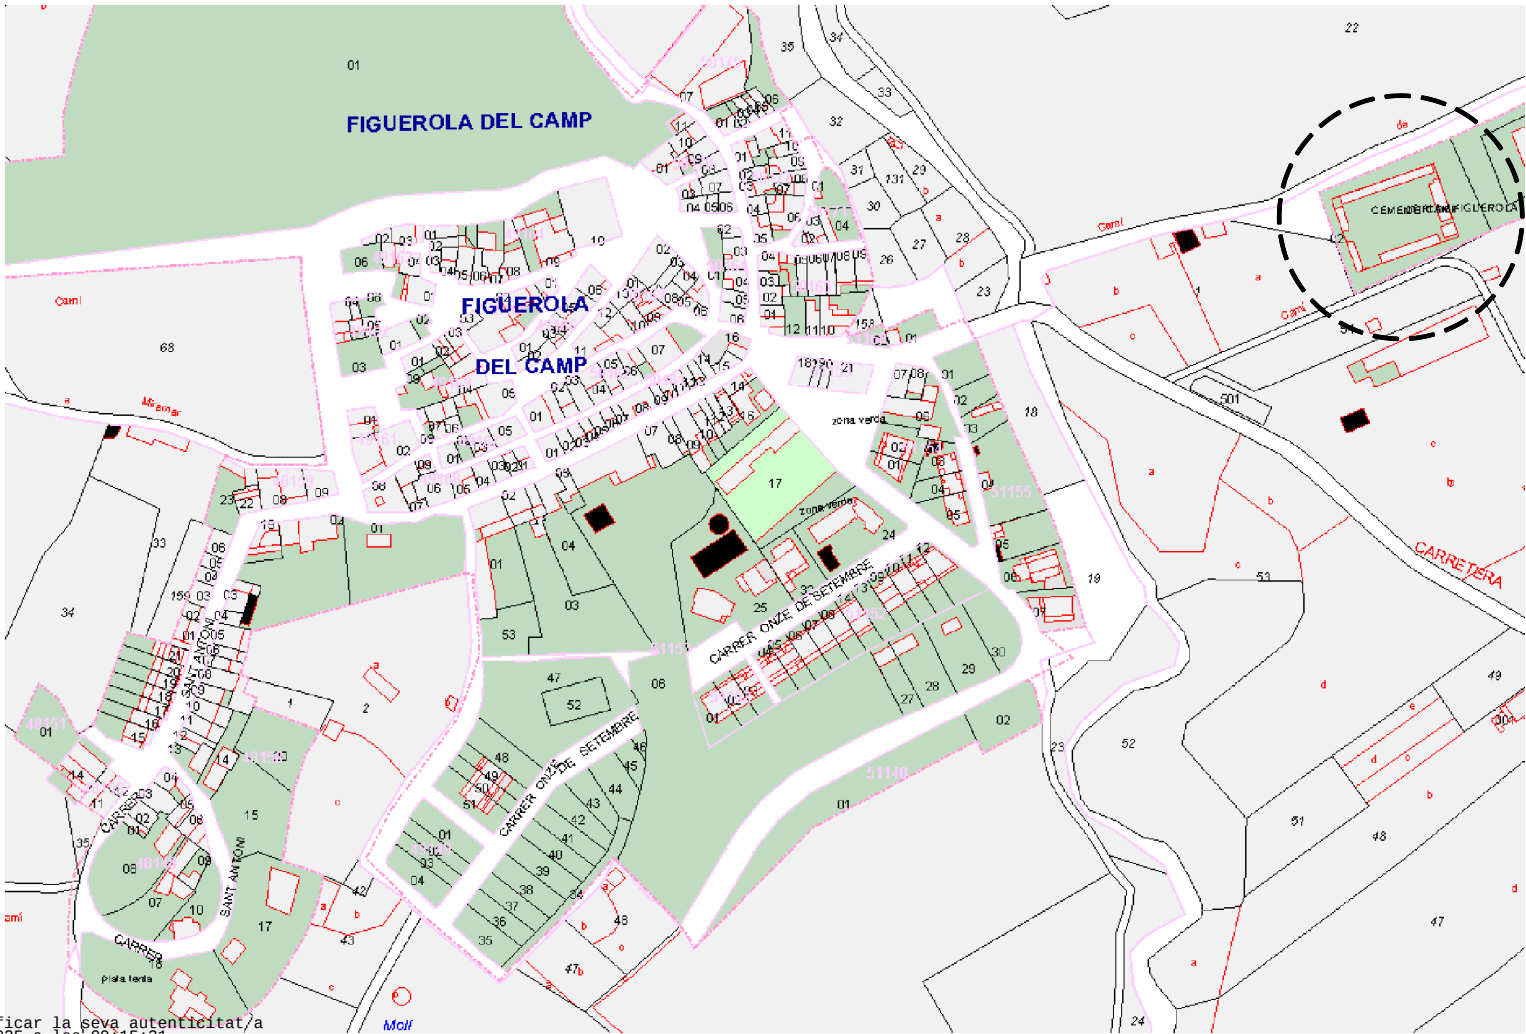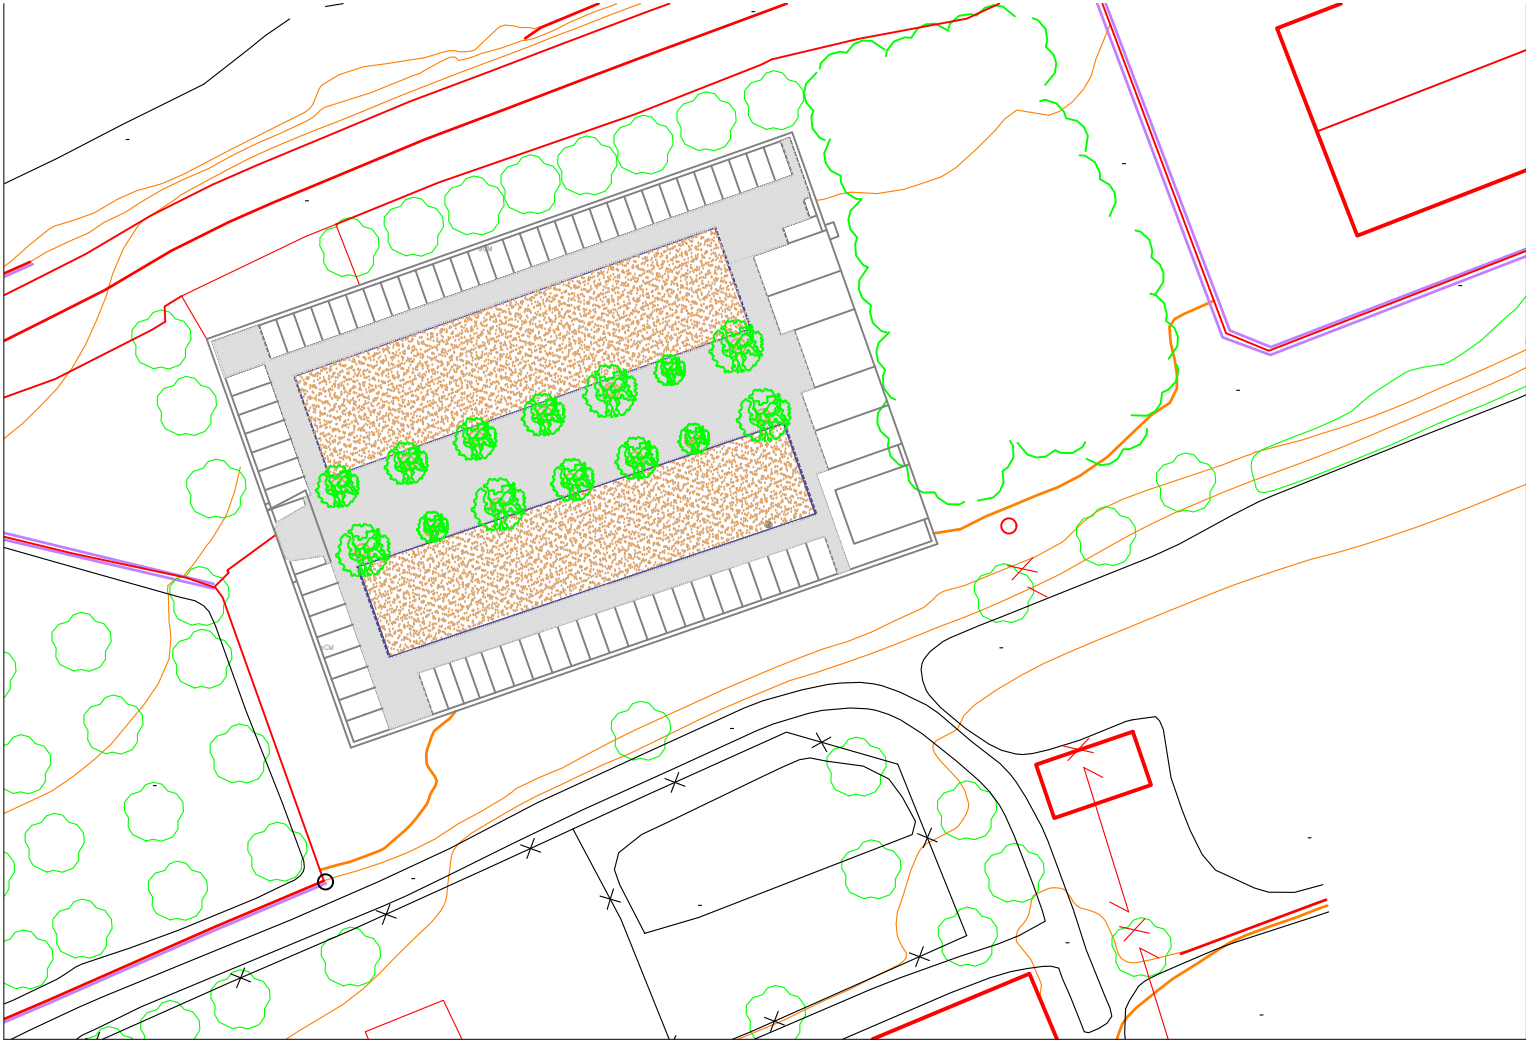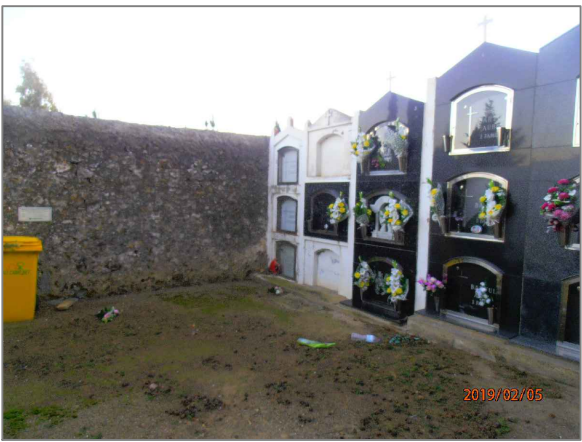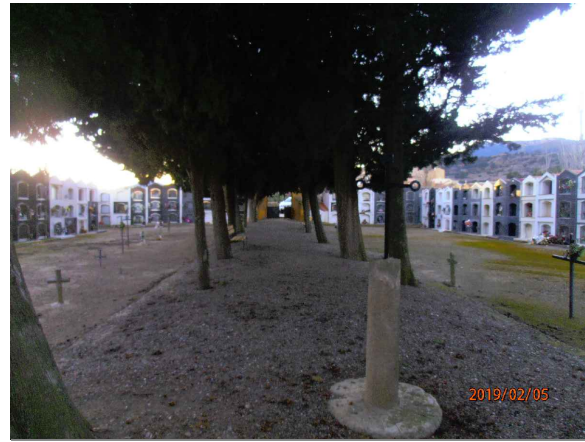

SIGNAT ELECTRÒNICAMENT PER:
Josep Maria Boada

Aquest document és una còpia autèntica del document electrònic original custodiat per Ajuntament de Figuerola del Camp. Podeu verificar la seva autènticitat/a través del servei de validació de la Seu Electrònica de l'Ens amb el CVE 352384CEC67A4B288FDEF5FD731F9C9 i data d'emissió 19/06/2025 a les 09:15:21

CEMENTIRI DE FIGUEROLA DEL CAMP				
PROMOTOR	AJUNTAMENT DE FIGUEROLA DEL CAMP	DATA : GENER 2025	TÈCNIC:	
SITUACIÓ	CEMENTIRI DE FIGUEROLA DEL CAMP	ESCALA : 1/500 (A3)	Josep M. Boada	
SITUACIÓ I EMPLAÇAMENT		PLÀNOL NÚM. 1		
		Amb el suport de:  Diputació Tarragona CONVENI DE COL·LABORACIÓ I COORDINACIÓ AMB ELS CONSELLS COMARCALS Per a la prestació de serveis municipals		
		 alt CAMP Consell Comarcal de l'Alt Camp Serveis Tècnics		

Aquest document és una còpia autèntica del document electrònic original custodiat per Ajuntament de Figuerola del Camp. Podeu verificar la seva autenticitat a través del servei de validació de la Seu Electrònica de l'Ens amb el CVE 352384CEC67A4B288FDEF5FDD731F9C9 i data d'emissió 19/06/2025 a les 09:15:21



Ample el suport de:

 **Diputació Tarragona**

**CONVENI DE COL·LABORACIÓ
I COORDINACIÓ AMB ELS CONSELLS
COMARCALS**

**Per a la prestació de serveis
municipals**

Consell Comarcal de l'Alt Camp
Serveis Tècnics

Josep M. Boada

TÈCNIC:

DATA : GENER 2025

ESCALA : 1/150 (A3)

PLÀNOL NÚM. 2

PLANTA ESTAT ACTUAL

JUNTAMENT DE FIGUEROLA DEL CAMP

CEMENTIRI DE FIGUEROLA DEL CAMP

CEMENTIRI DE FIGUEROLA DEL CAMP



Aquest document és una còpia autèntica del document electrònic original custodiat per Ajuntament de Figuerola del Camp. Podeu verificar la seva autenticitat a través del servei de validació de la Seu Electrònica de l'Ens amb el CVE 352384CEC67A4B288FDEF5FDD731F9C9 i data d'emissió 19/06/2025 a les 09:15:21

CEMENTIRI DE FIGUEROLA DEL CAMP

PROMOTOR	AJUNTAMENT DE FIGUEROLA DEL CAMP	DATA : GENER 2025	TÈCNIC: Josep M. Boada
SITUACIÓ	CEMENTIRI DE FIGUEROLA DEL CAMP	ESCALA : 1/150 (A3)	
PLANTA PROPOSTA		PLÀNOL NÚM. 3	