
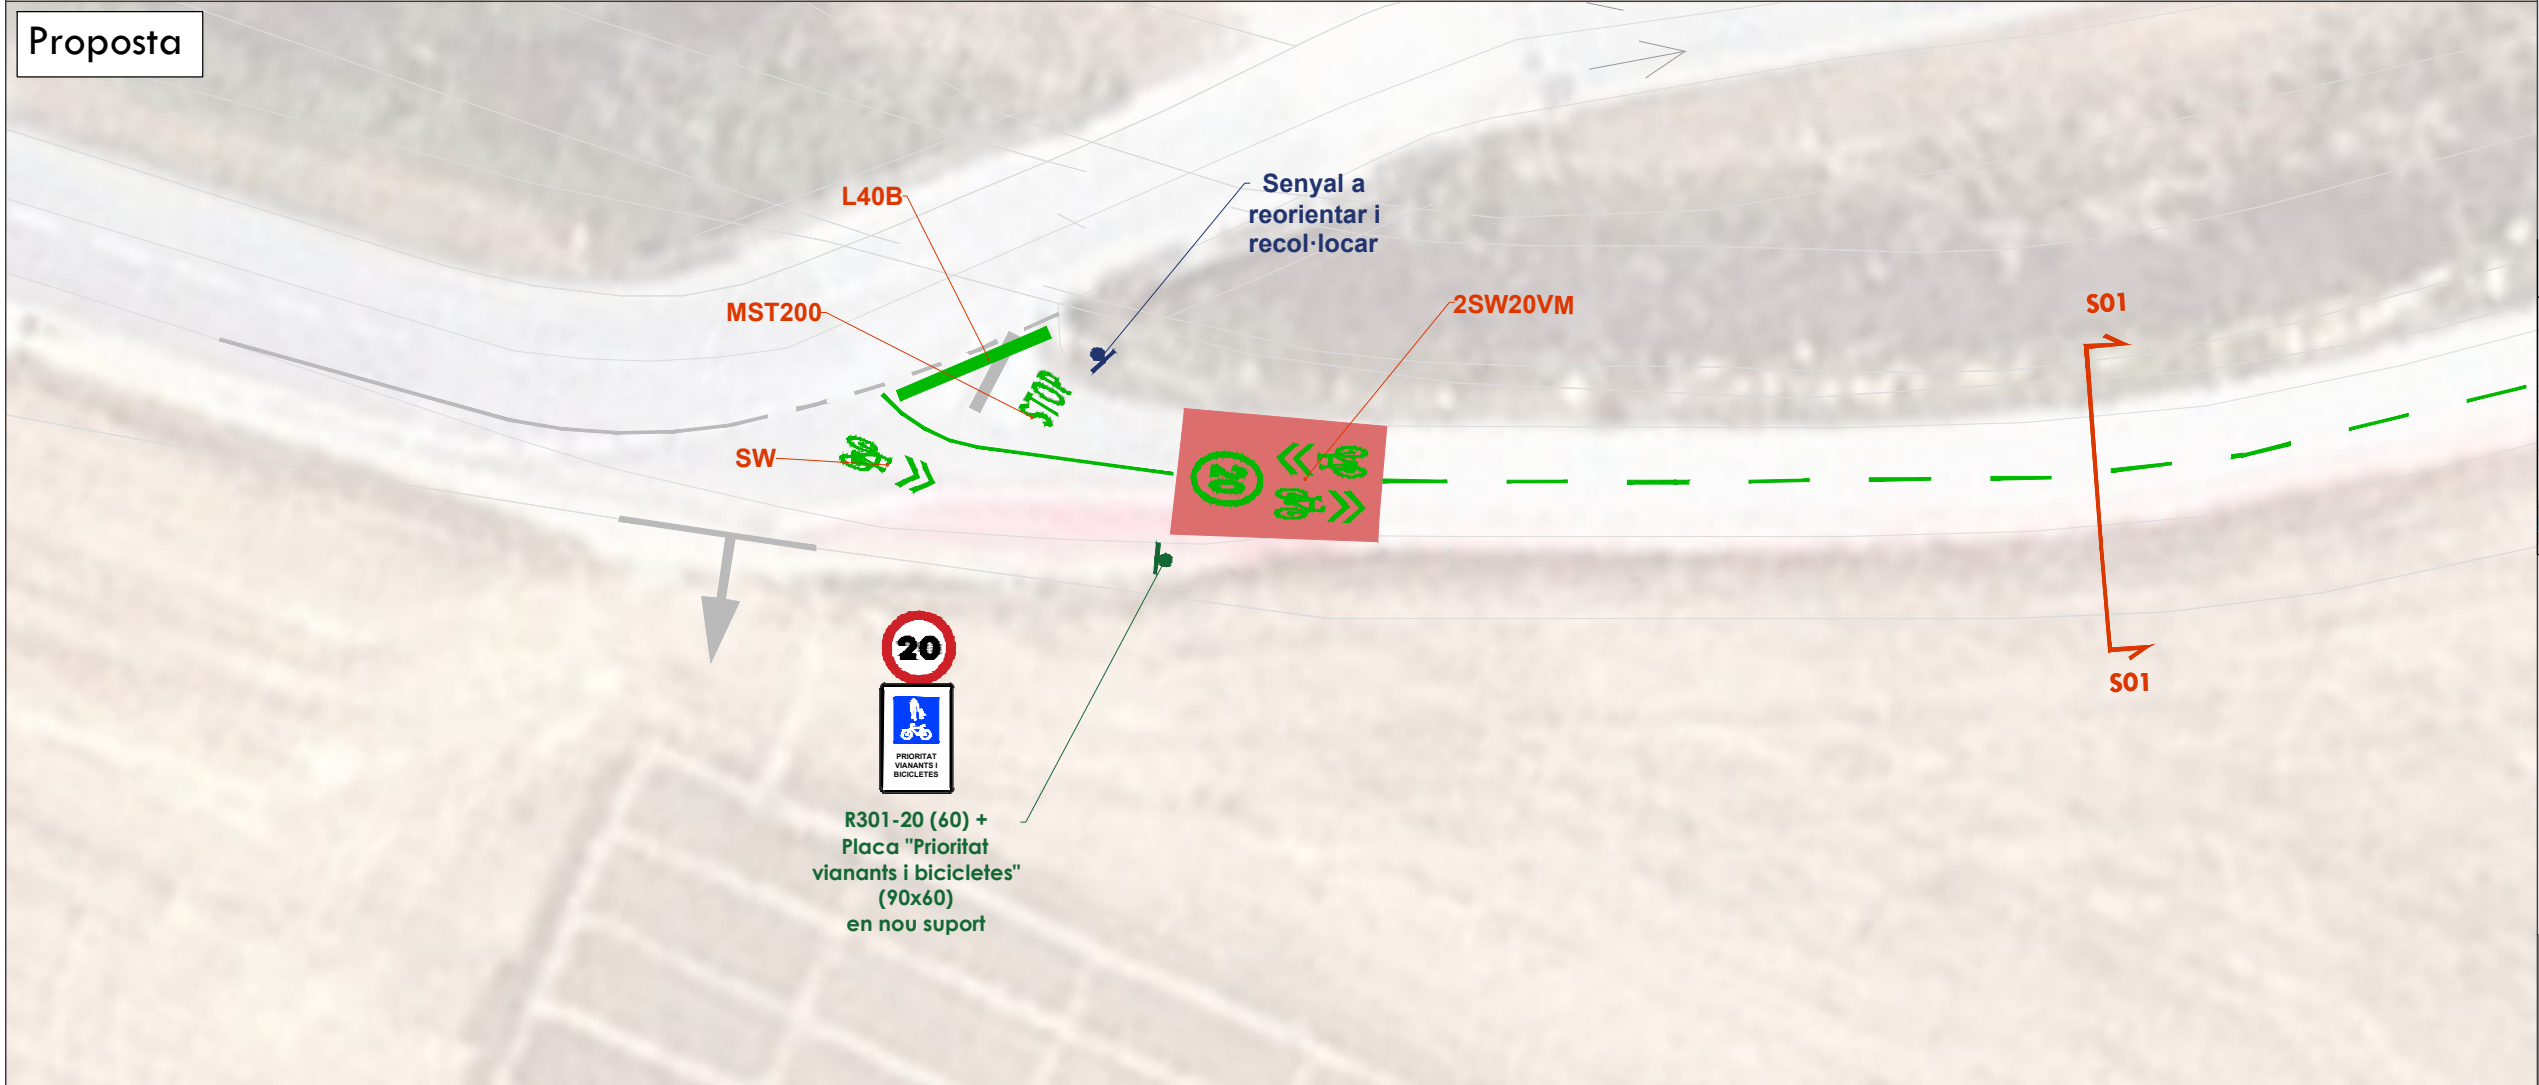


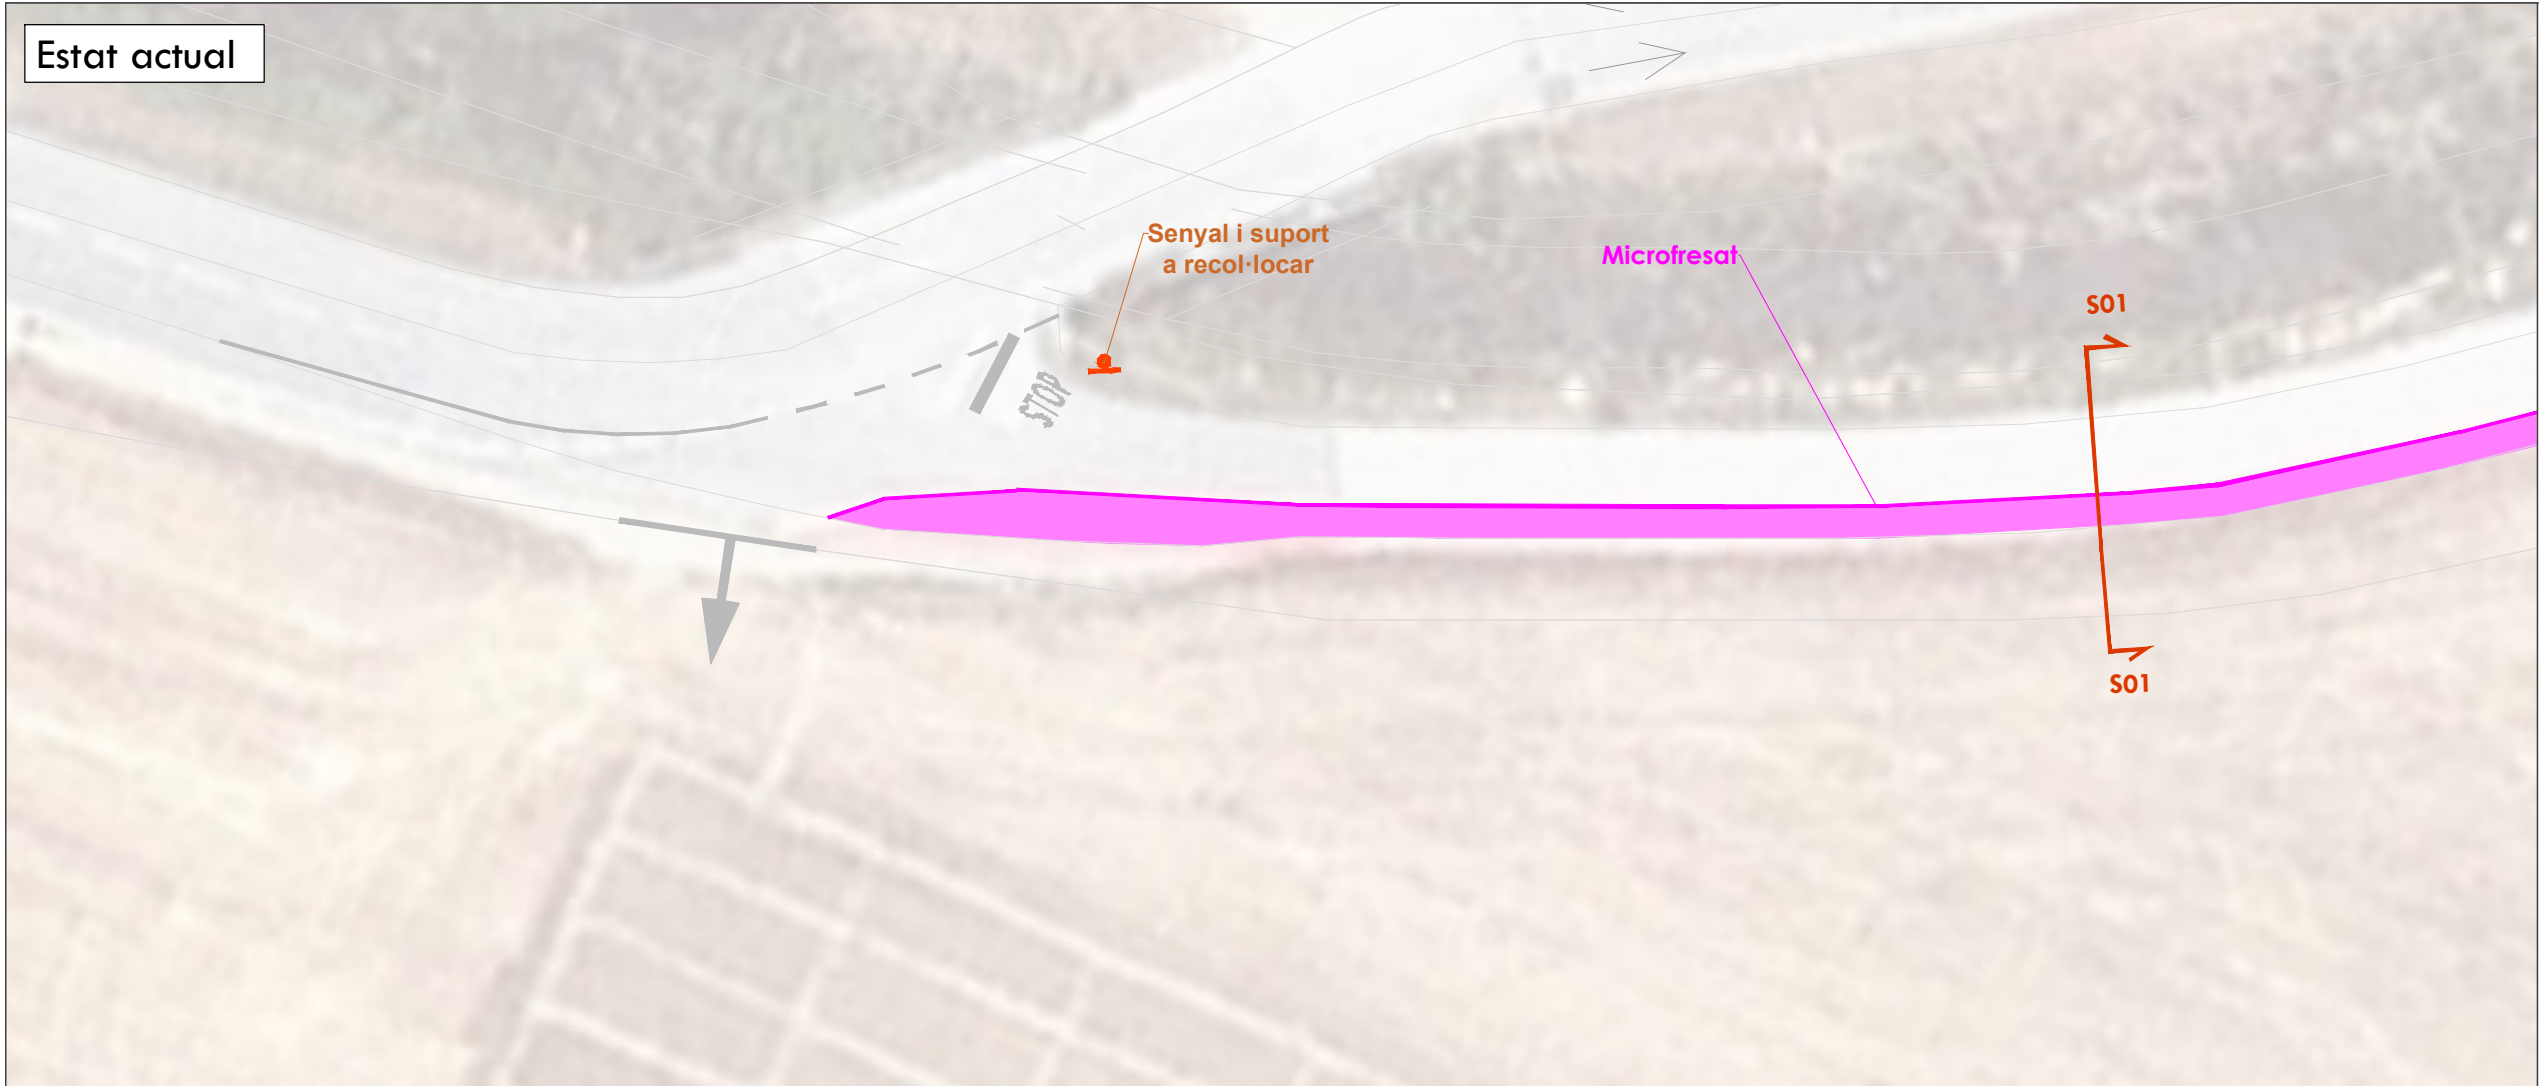

Ajuntament de  
Castelló d'Empúries

Projecte executiu de la millora  
de la connectivitat de la xarxa  
de camins de Castelló d'Empúries

## Camí Vell de Roses i Camí de Can Bech

### Demolicions

#### Senyalització horitzontal

— Fresat de pintura

#### Senyalització vertical

■ Actuacions  
(veure anotacions al plànol)

#### Obra civil

■ Actuacions  
(veure anotacions al plànol)

### Proposta

#### Senyalització horitzontal

■ Pintura blanca sobre asfalt  
— Altres marques sobre asfalt  
■ Pintura superficial antilliscant

#### Elements d'urbanització


● Pilona semiflexible vermella  
■ Pilona de fusta  
— Acoratge bici "U invertida"  
— Punt de recàrrega elèctric  
○ Balisa LED

#### Senyalització vertical

■ Actuacions  
(veure anotacions al plànol)

#### Obra civil

■ Actuacions  
(anotacions al plànol)

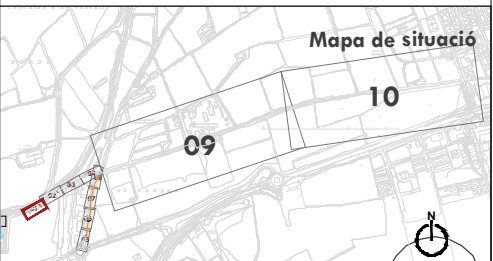

Autor del projecte:

Signat:



Carlos Domínguez Puig  
ECCP - N° col·legiat: 33.401



Desembre 2024  
A3 1:250

03.1.1  
CVR 01/09



Ajuntament de  
Castelló d'Empúries

Projecte executiu de la millora  
de la connectivitat de la xarxa  
de camins de Castelló d'Empúries

## Camí Vell de Roses i Camí de Can Bech

### Demolicions

#### Senyalització horitzontal

— Fresat de pintura

#### Senyalització vertical

■ Actuacions  
(veure anotacions al plànol)

#### Obra civil

■ Actuacions  
(veure anotacions al plànol)

### Proposta

#### Senyalització horitzontal

■ Pintura blanca sobre asfalt  
— Altres marques sobre asfalt  
■ Pintura superficial antilliscant

#### Elements d'urbanització


● Pilona semiflexible vermella  
■ Pilona de fusta  
— Acoratge bici "U invertida"  
— Punt de recàrrega elèctric  
○ Balisa LED

#### Senyalització vertical

■ Actuacions  
(veure anotacions al plànol)

#### Obra civil

■ Actuacions  
(anotacions al plànol)

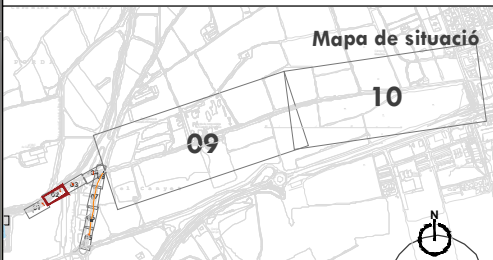

Autor del projecte:

Signat:





Carlos Domínguez Puig  
ECCP - N° col·legiat: 33.401



Desembre 2024  
A3 1:250

03.1.1  
CVR 02/09



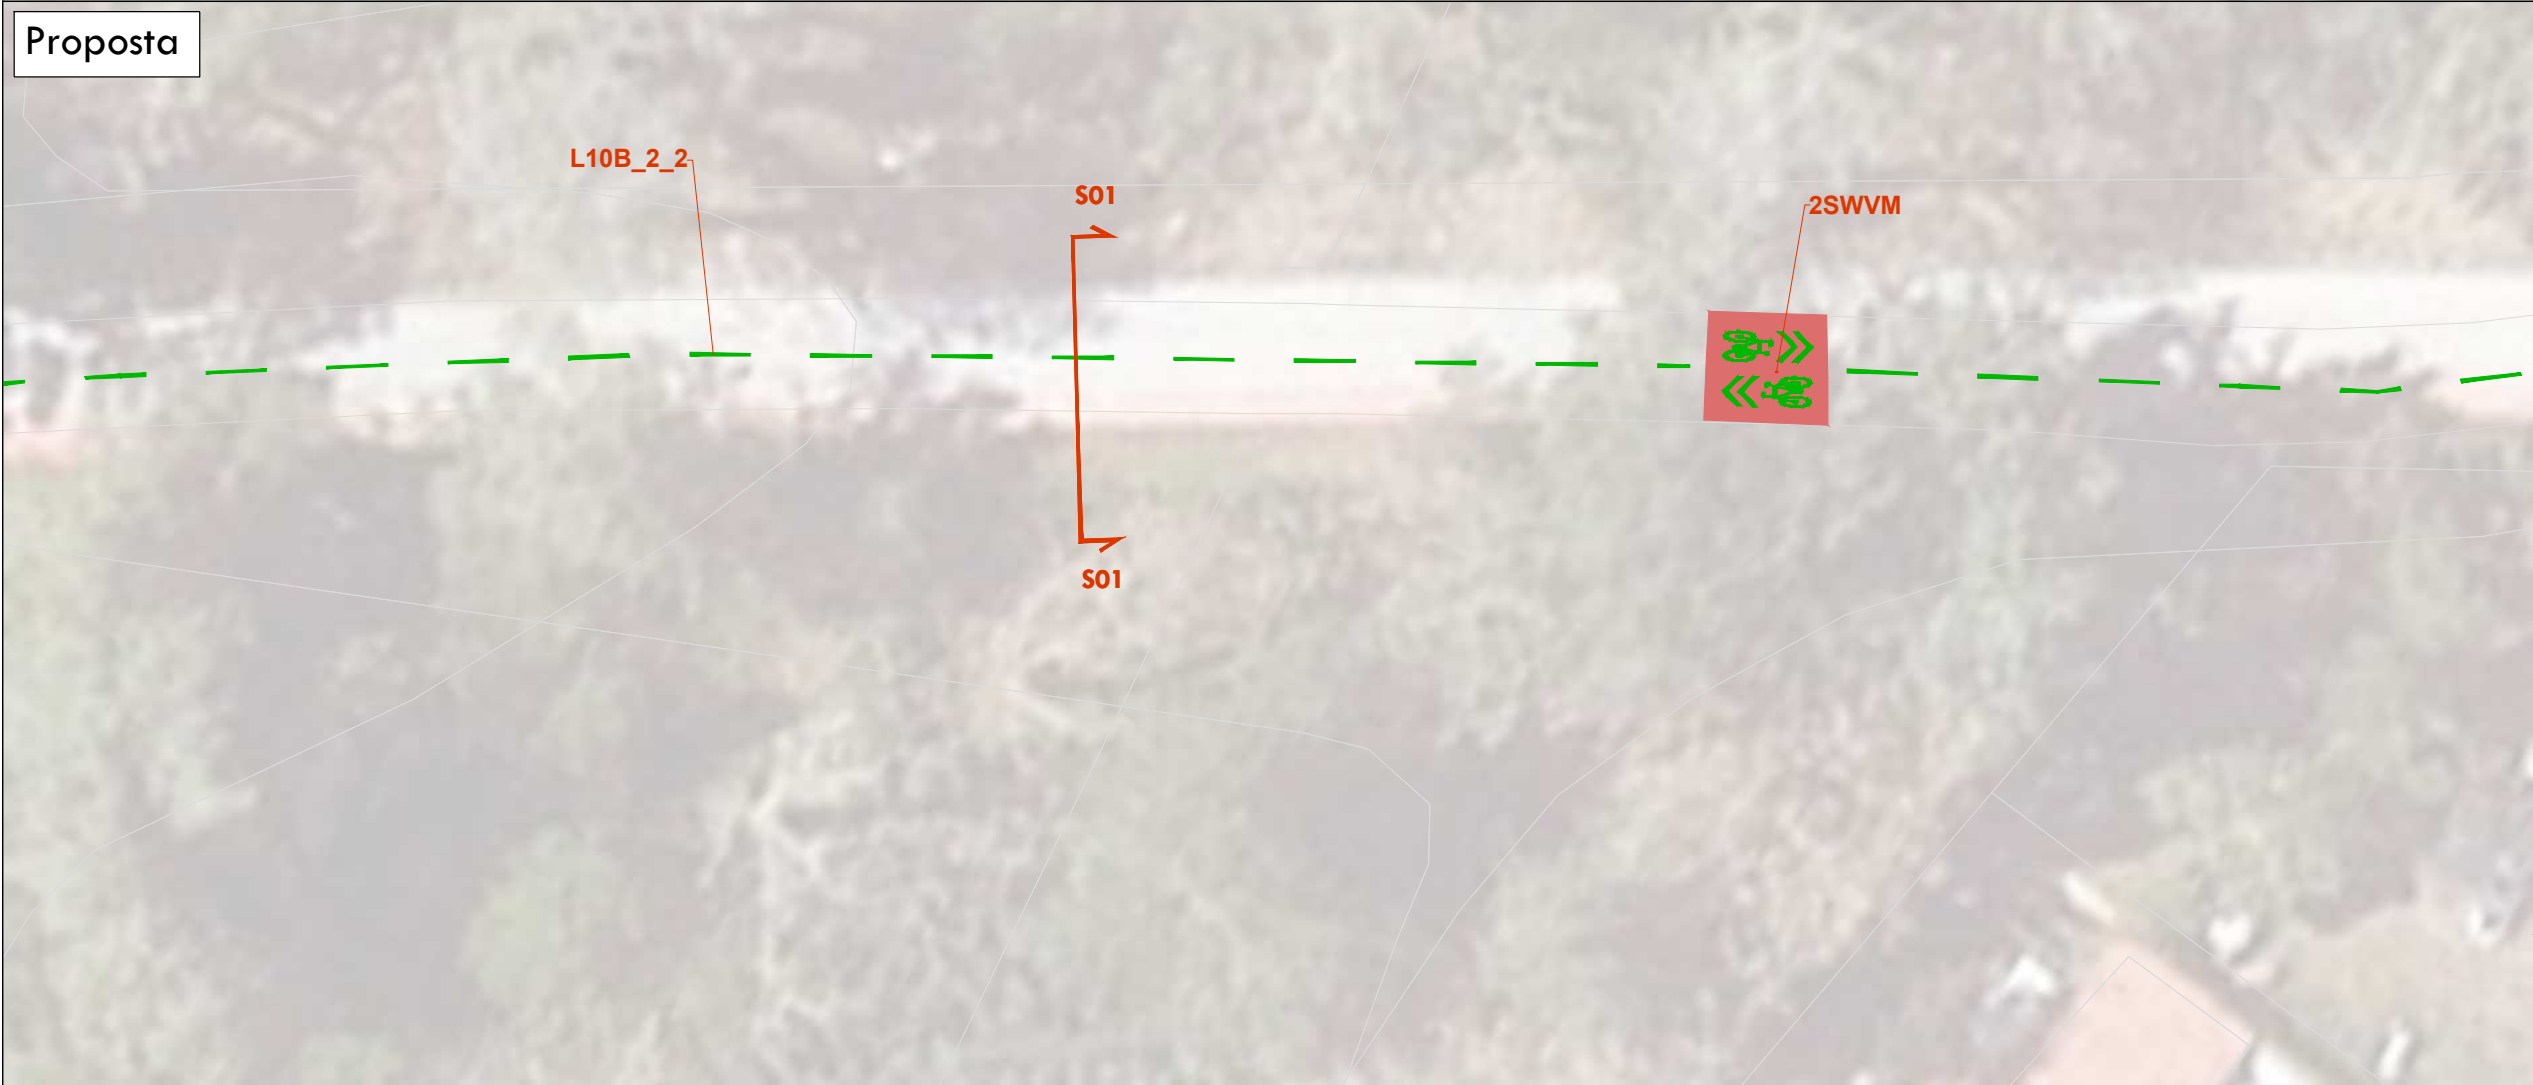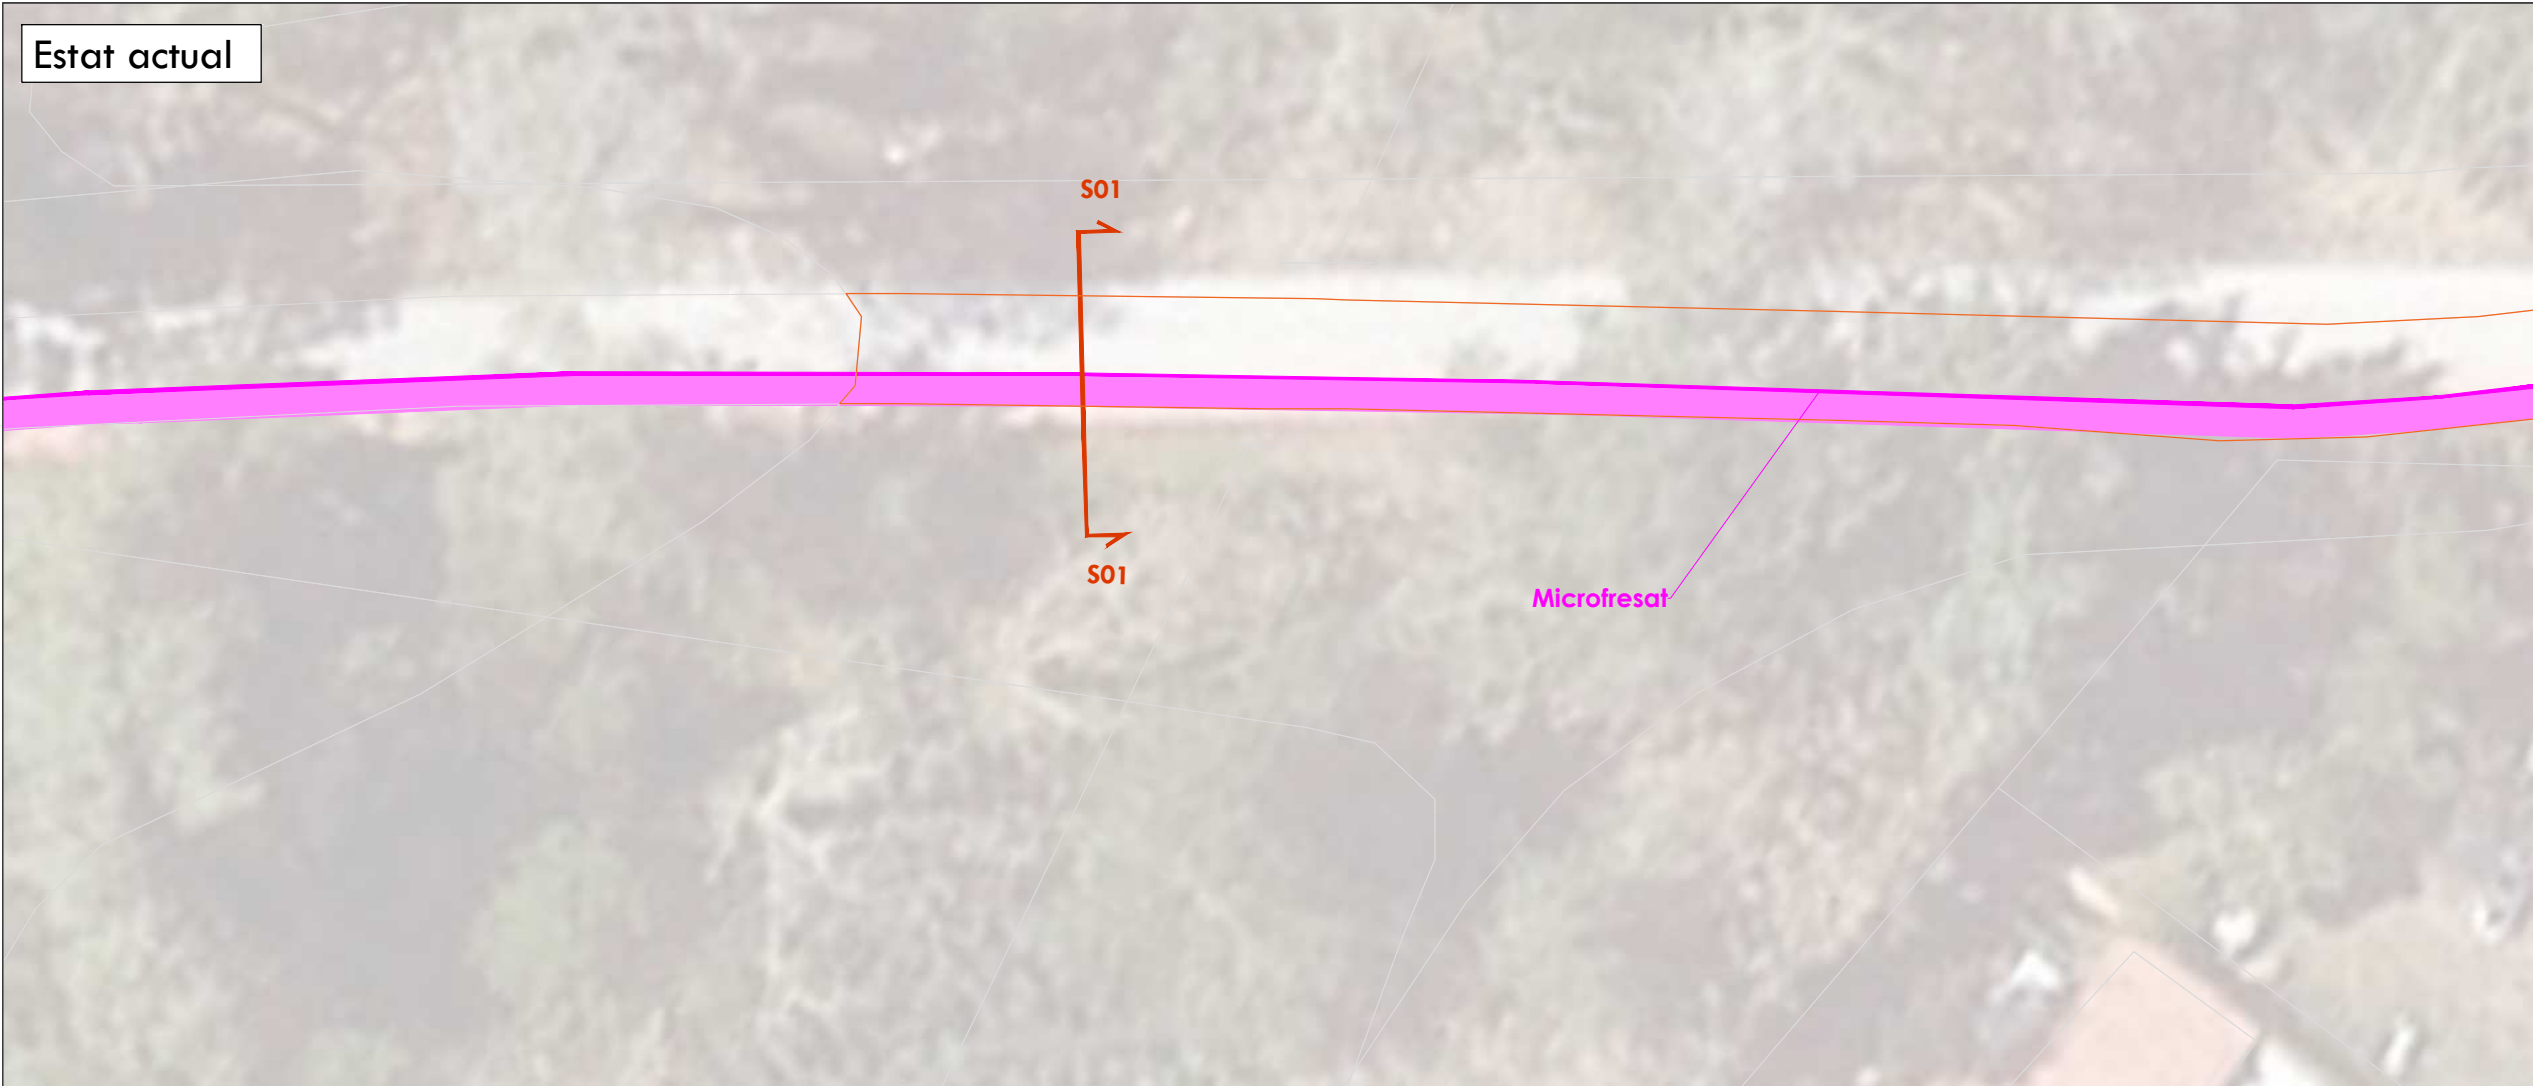



Ajuntament de  
Castelló d'Empúries

Projecte executiu de la millora  
de la connectivitat de la xarxa  
de camins de Castelló d'Empúries

## Camí Vell de Roses i Camí de Can Bech

**Demolicions**

Senyalització horitzontal

- Fresat de pintura

Senyalització vertical

- Actuacions (veure anotacions al plànol)

Obra civil

- Actuacions (veure anotacions al plànol)

**Proposta**

Senyalització horitzontal

- Pintura blanca sobre asfalt
- Altres marques sobre asfalt
- Pintura superficial antilliscant

Elements d'urbanització

- Pilona semiflexible vermella
- Pilona de fusta
- Ancoratge bici "U invertida"
- Punt de recàrrega elèctric
- Balisa LED


Senyalització vertical

- Actuacions (veure anotacions al plànol)

Obra civil

- Actuacions (anotacions al plànol)

Mapa de situació

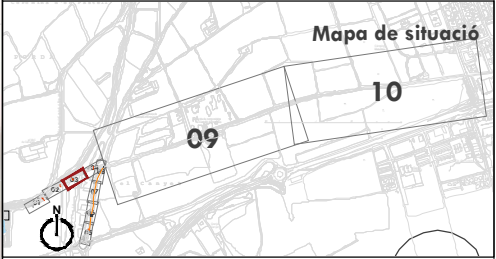



Financiado por  
la Unión Europea  
NextGenerationEU


Plan de  
Recuperación,  
Transformación  
y Resiliencia

Autor del projecte:

Signat:



VAIC  
MOBILITY

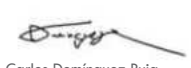

Carlos Domínguez Puig  
ECCP - N° col·legiat: 33.401



N



Desembre 2024  
A3 1:250

03.1.1  
CVR 03/09



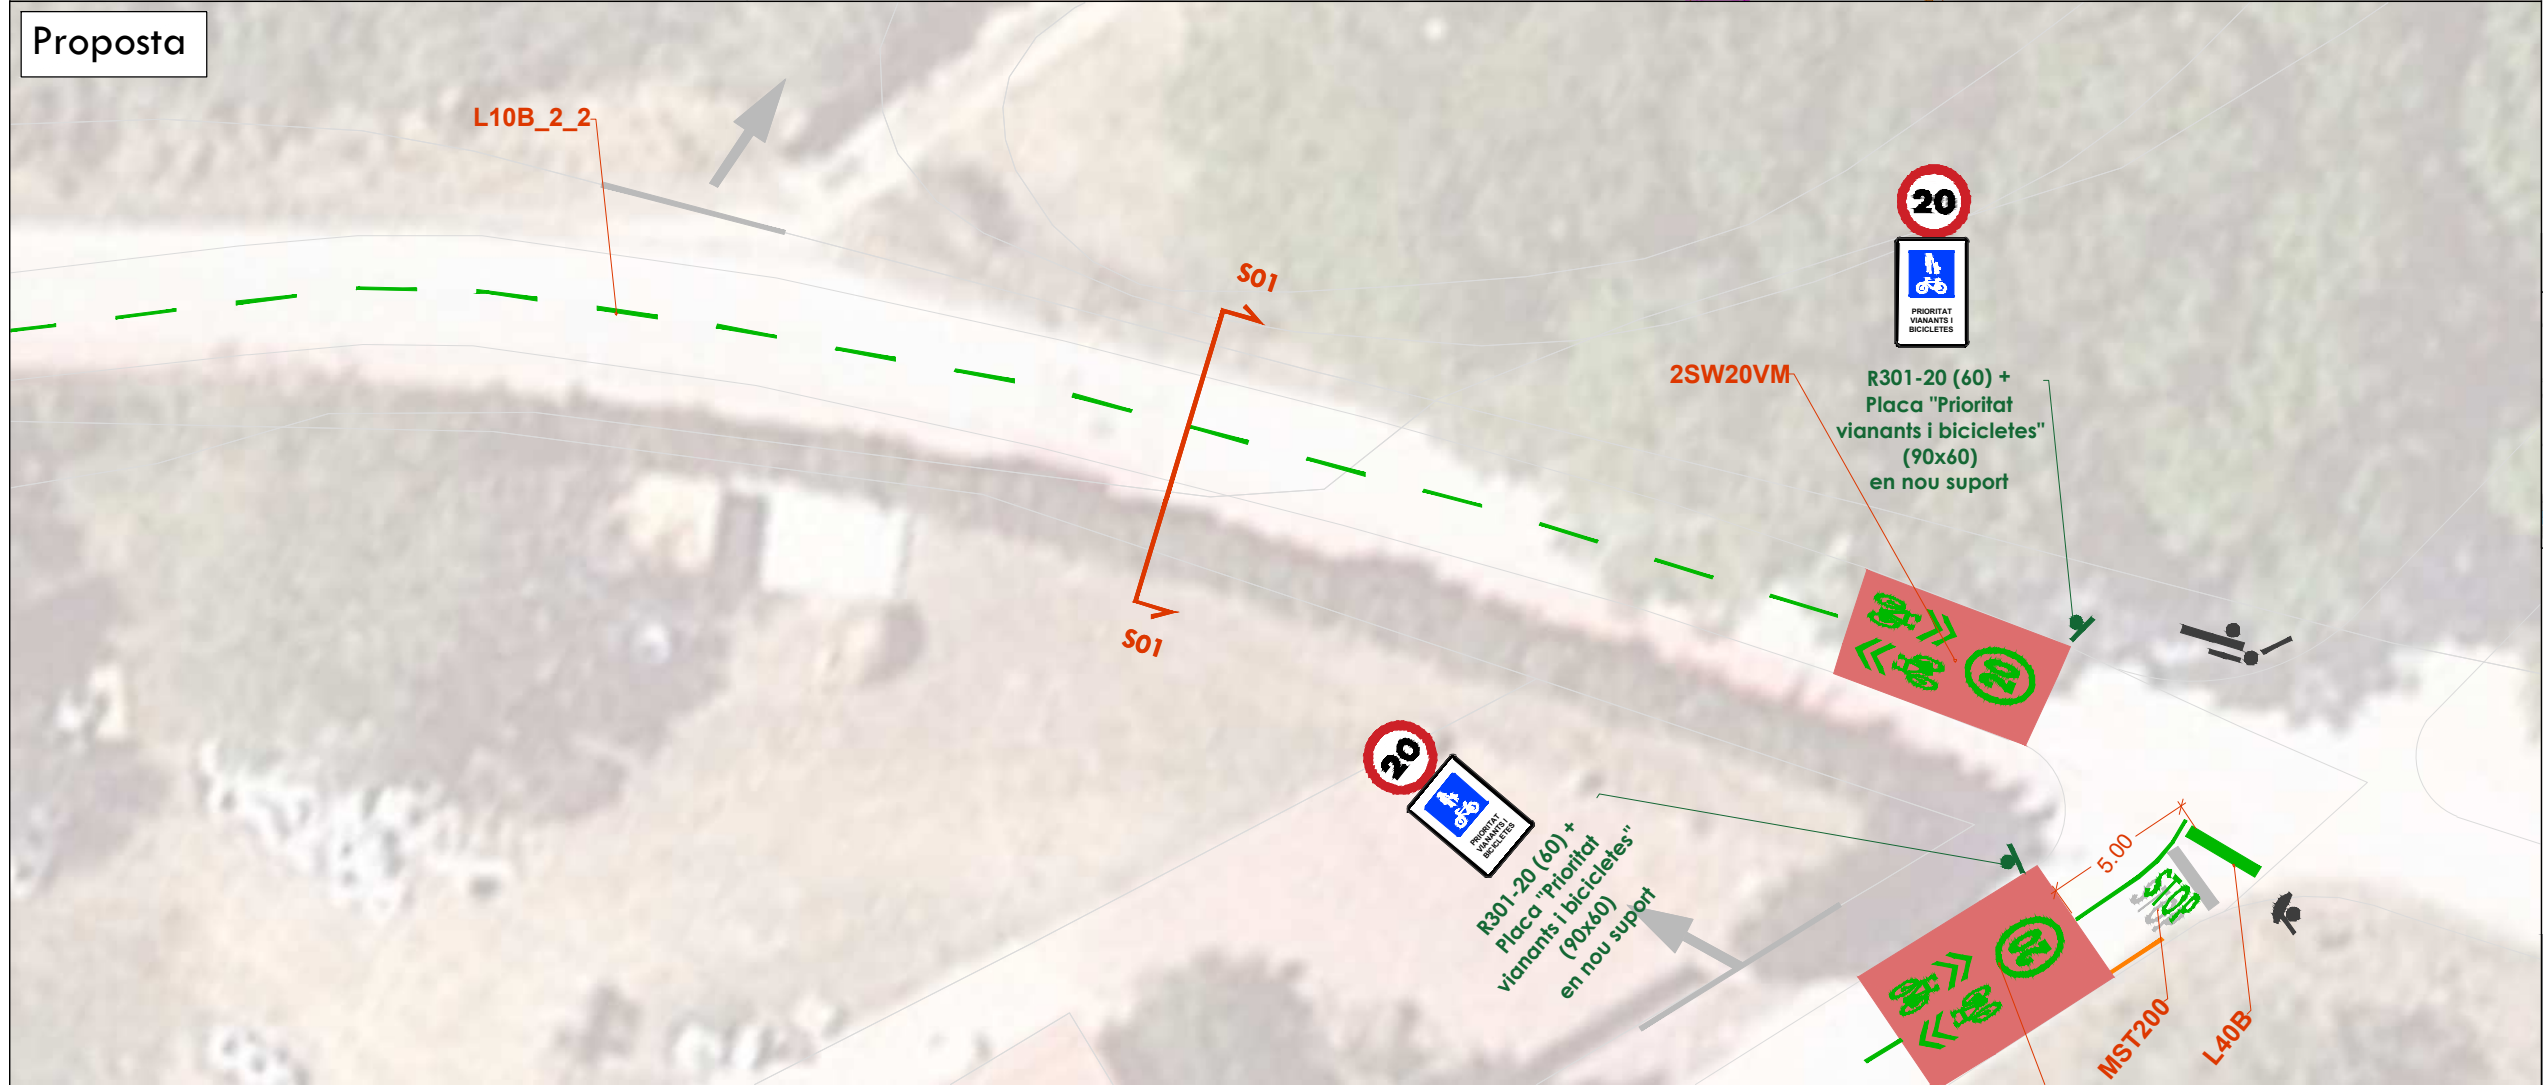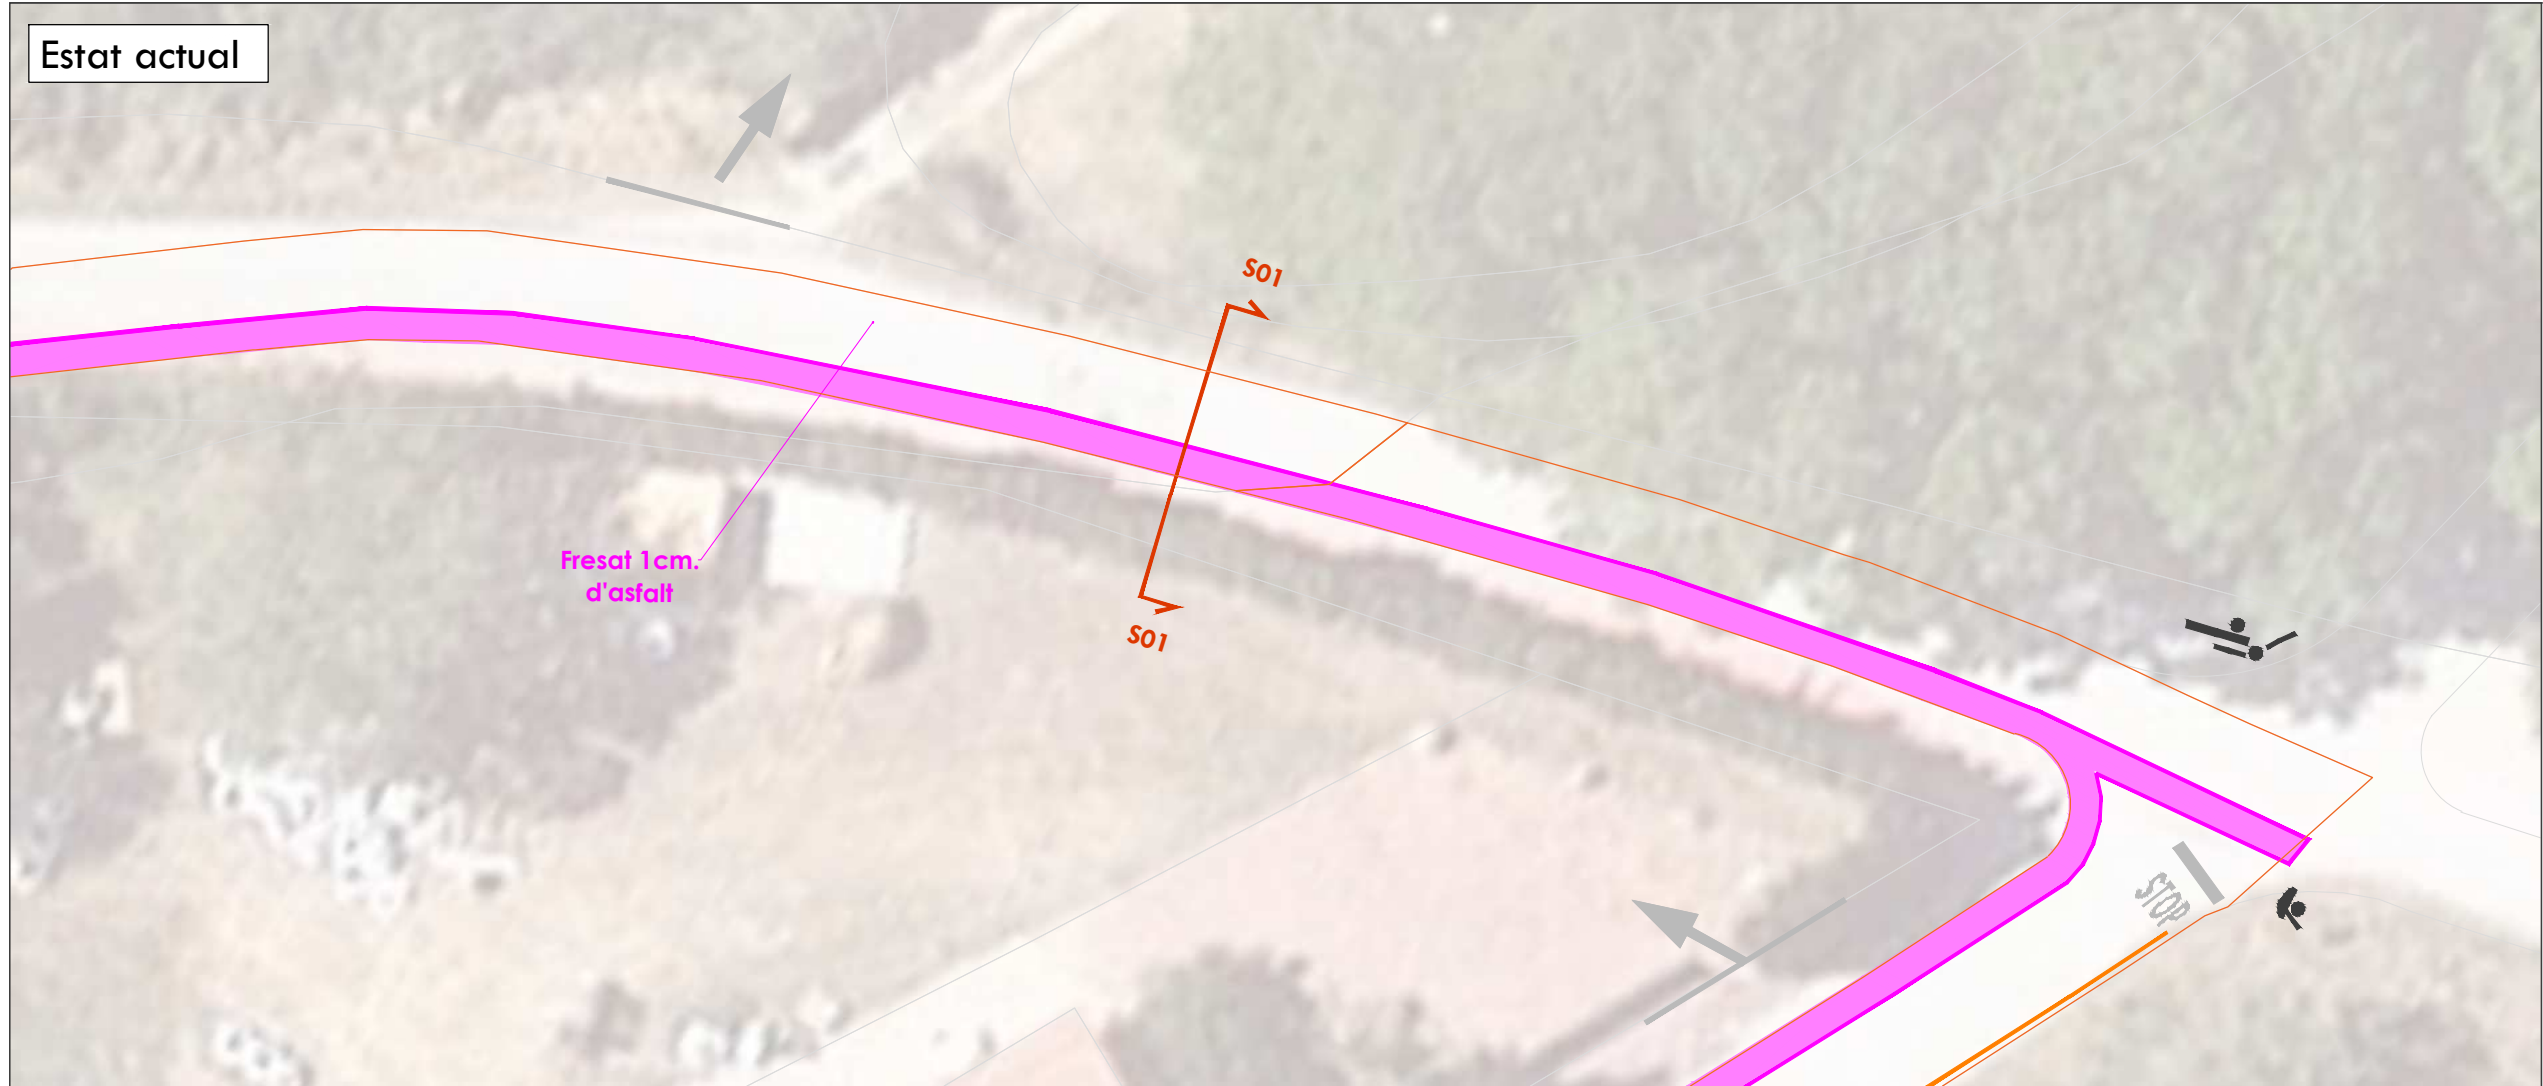

Ajuntament de  
Castelló d'Empúries

Projecte executiu de la millora  
de la connectivitat de la xarxa  
de camins de Castelló d'Empúries

## Camí Vell de Roses i Camí de Can Bech

### Demolicions

#### Senyalització horitzontal

— Fresat de pintura

#### Senyalització vertical

■ Actuacions  
(veure anotacions al plànol)

#### Obra civil

■ Actuacions  
(veure anotacions al plànol)

### Proposta

#### Senyalització horitzontal

■ Pintura blanca sobre asfalt  
— Altres marques sobre asfalt  
■ Pintura superficial antilliscant

#### Elements d'urbanització


● Pilona semiflexible vermella  
■ Pilona de fusta  
— Acoratge bici "U invertida"  
— Punt de recàrrega elèctric  
○ Balisa LED

#### Senyalització vertical

■ Actuacions  
(veure anotacions al plànol)

#### Obra civil

■ Actuacions  
(anotacions al plànol)

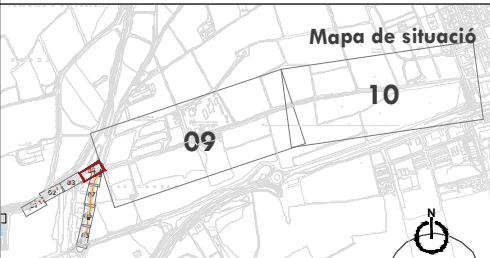

Financiado por  
la Unión Europea  
NextGenerationEU

Plan de  
Recuperación,  
Transformación  
y Resiliencia

Autor del projecte:

**VAIC**  
MOBILITY

Signat:


Carlos Domínguez Puig  
ECCP - N° col·legiat: 33.401



Desembre 2024  
A3 1:250

03.1.1  
CVR 04/09



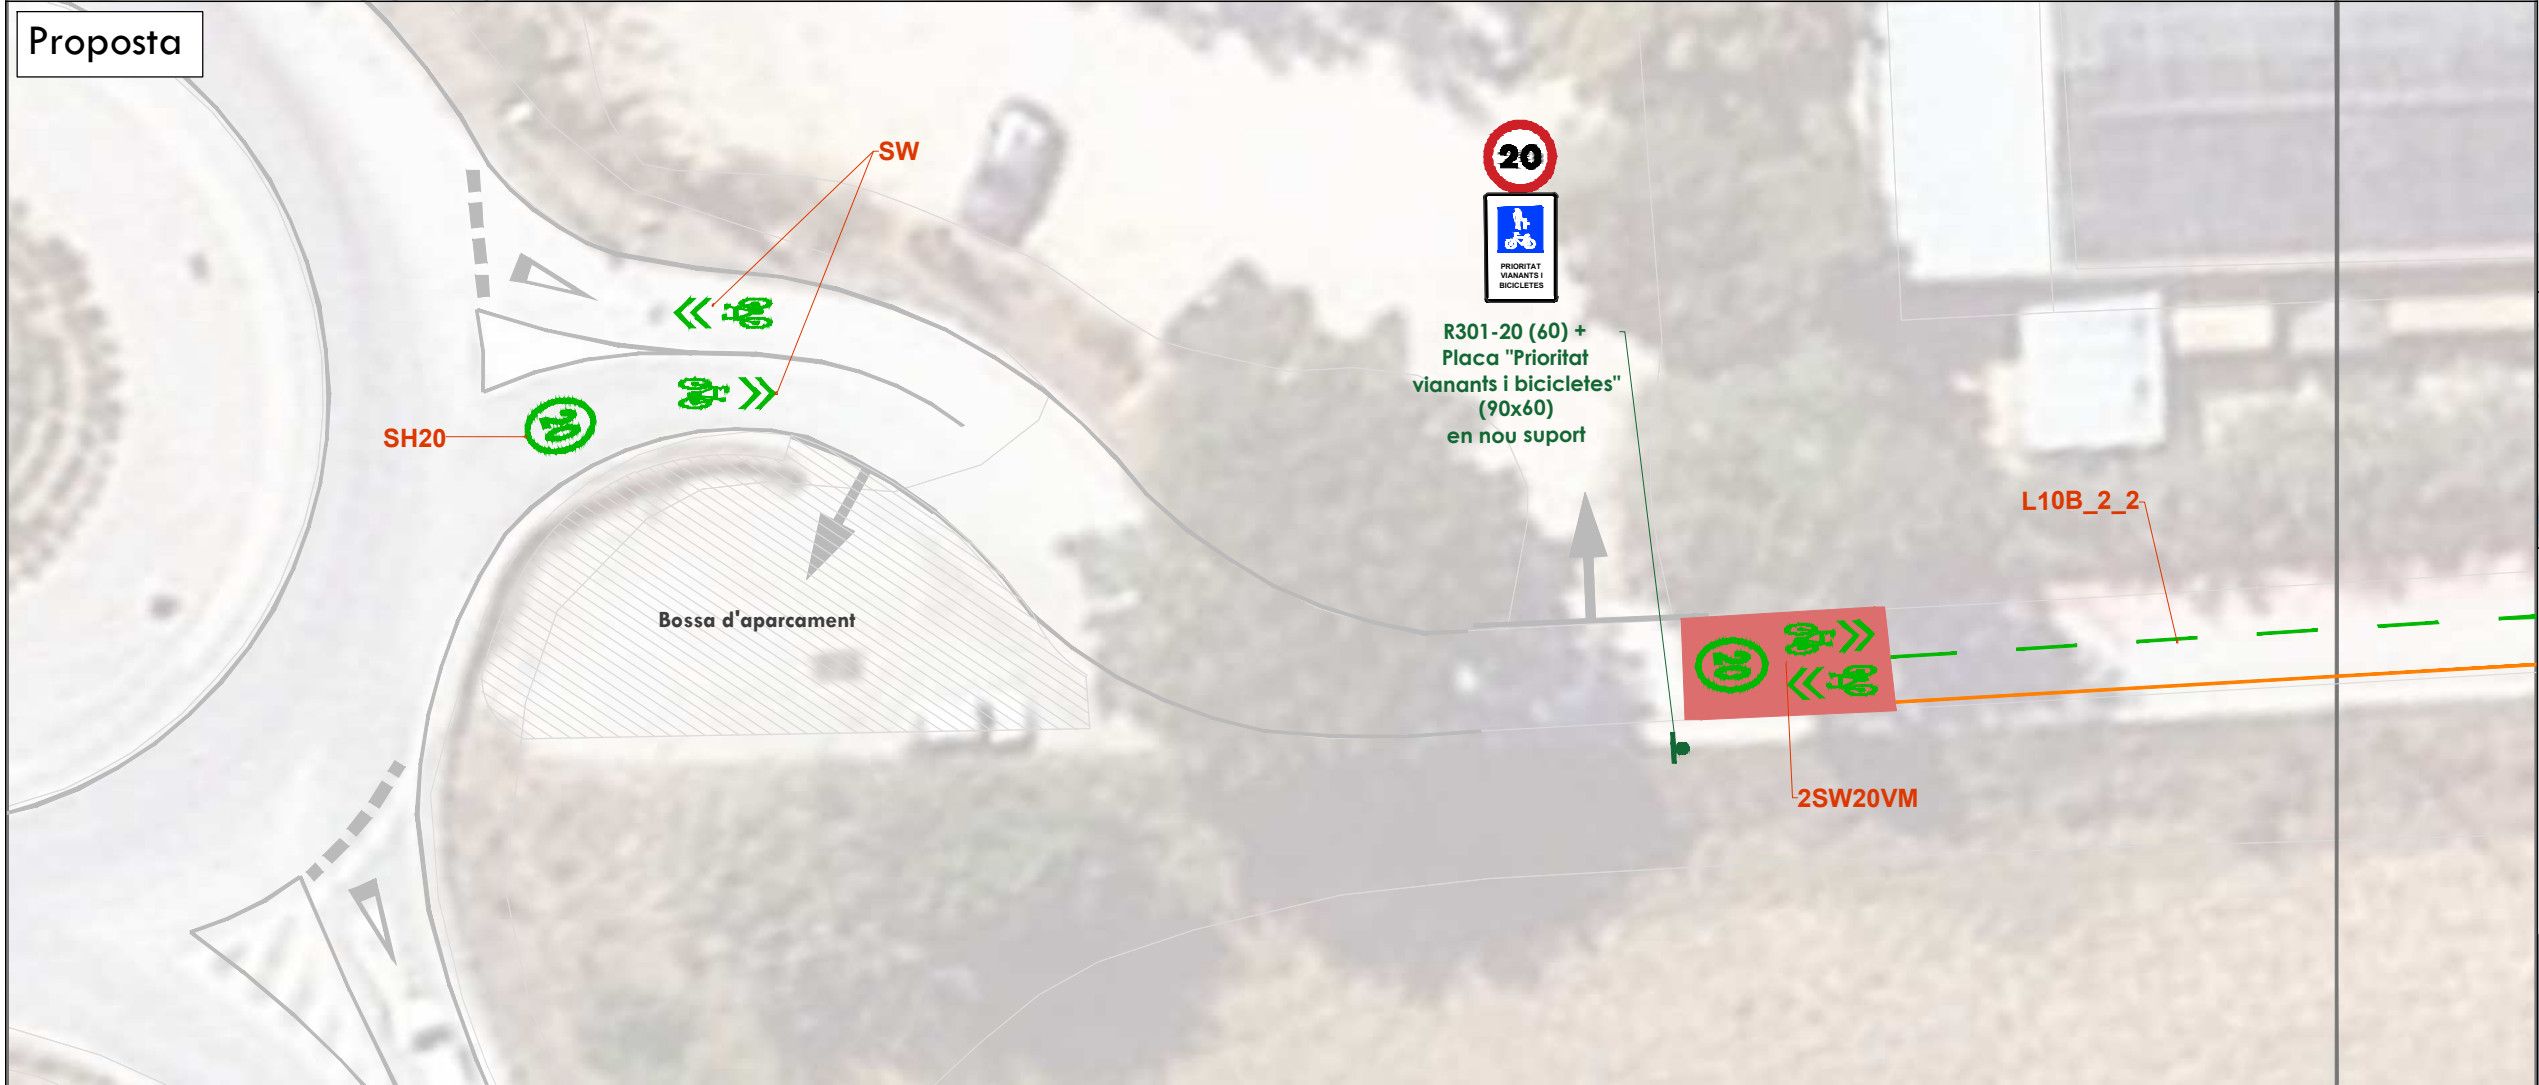

Ajuntament de  
Castelló d'Empúries

Projecte executiu de la millora  
de la connectivitat de la xarxa  
de camins de Castelló d'Empúries

## Camí Vell de Roses i Camí de Can Bech

### Demolicions

#### Senyalització horitzontal

— Fresat de pintura

#### Senyalització vertical

■ Actuacions  
(veure anotacions al plànol)

#### Obra civil

■ Actuacions  
(veure anotacions al plànol)

### Proposta

#### Senyalització horitzontal

■ Pintura blanca sobre asfalt  
— Altres marques sobre asfalt  
■ Pintura superficial antilliscant

#### Elements d'urbanització


● Pilona semiflexible vermella  
■ Pilona de fusta  
— Ancoratge bici "U invertida"  
— Punt de recàrrega elèctric  
○ Balisa LED

#### Senyalització vertical

■ Actuacions  
(veure anotacions al plànol)

#### Obra civil

■ Actuacions  
(anotacions al plànol)

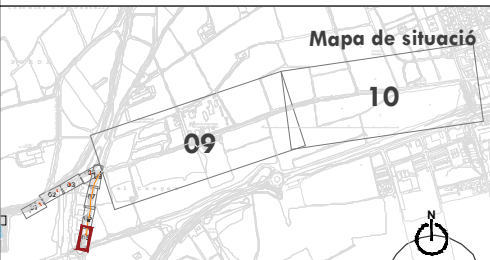

Autor del projecte:

Signat:



Carlos Domínguez Puig  
ECCP - N° col·legiat: 33.401



Desembre 2024  
A3 1:250

03.1.1  
CVR 05/09




Estat actual

40

R301-40 a retirar

Microfresa

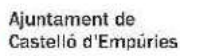[illegible]



## Camí Vell de Roses i Camí de Can Bech

 Actuacions  
(anotacions al plànol)



CVR 06/09



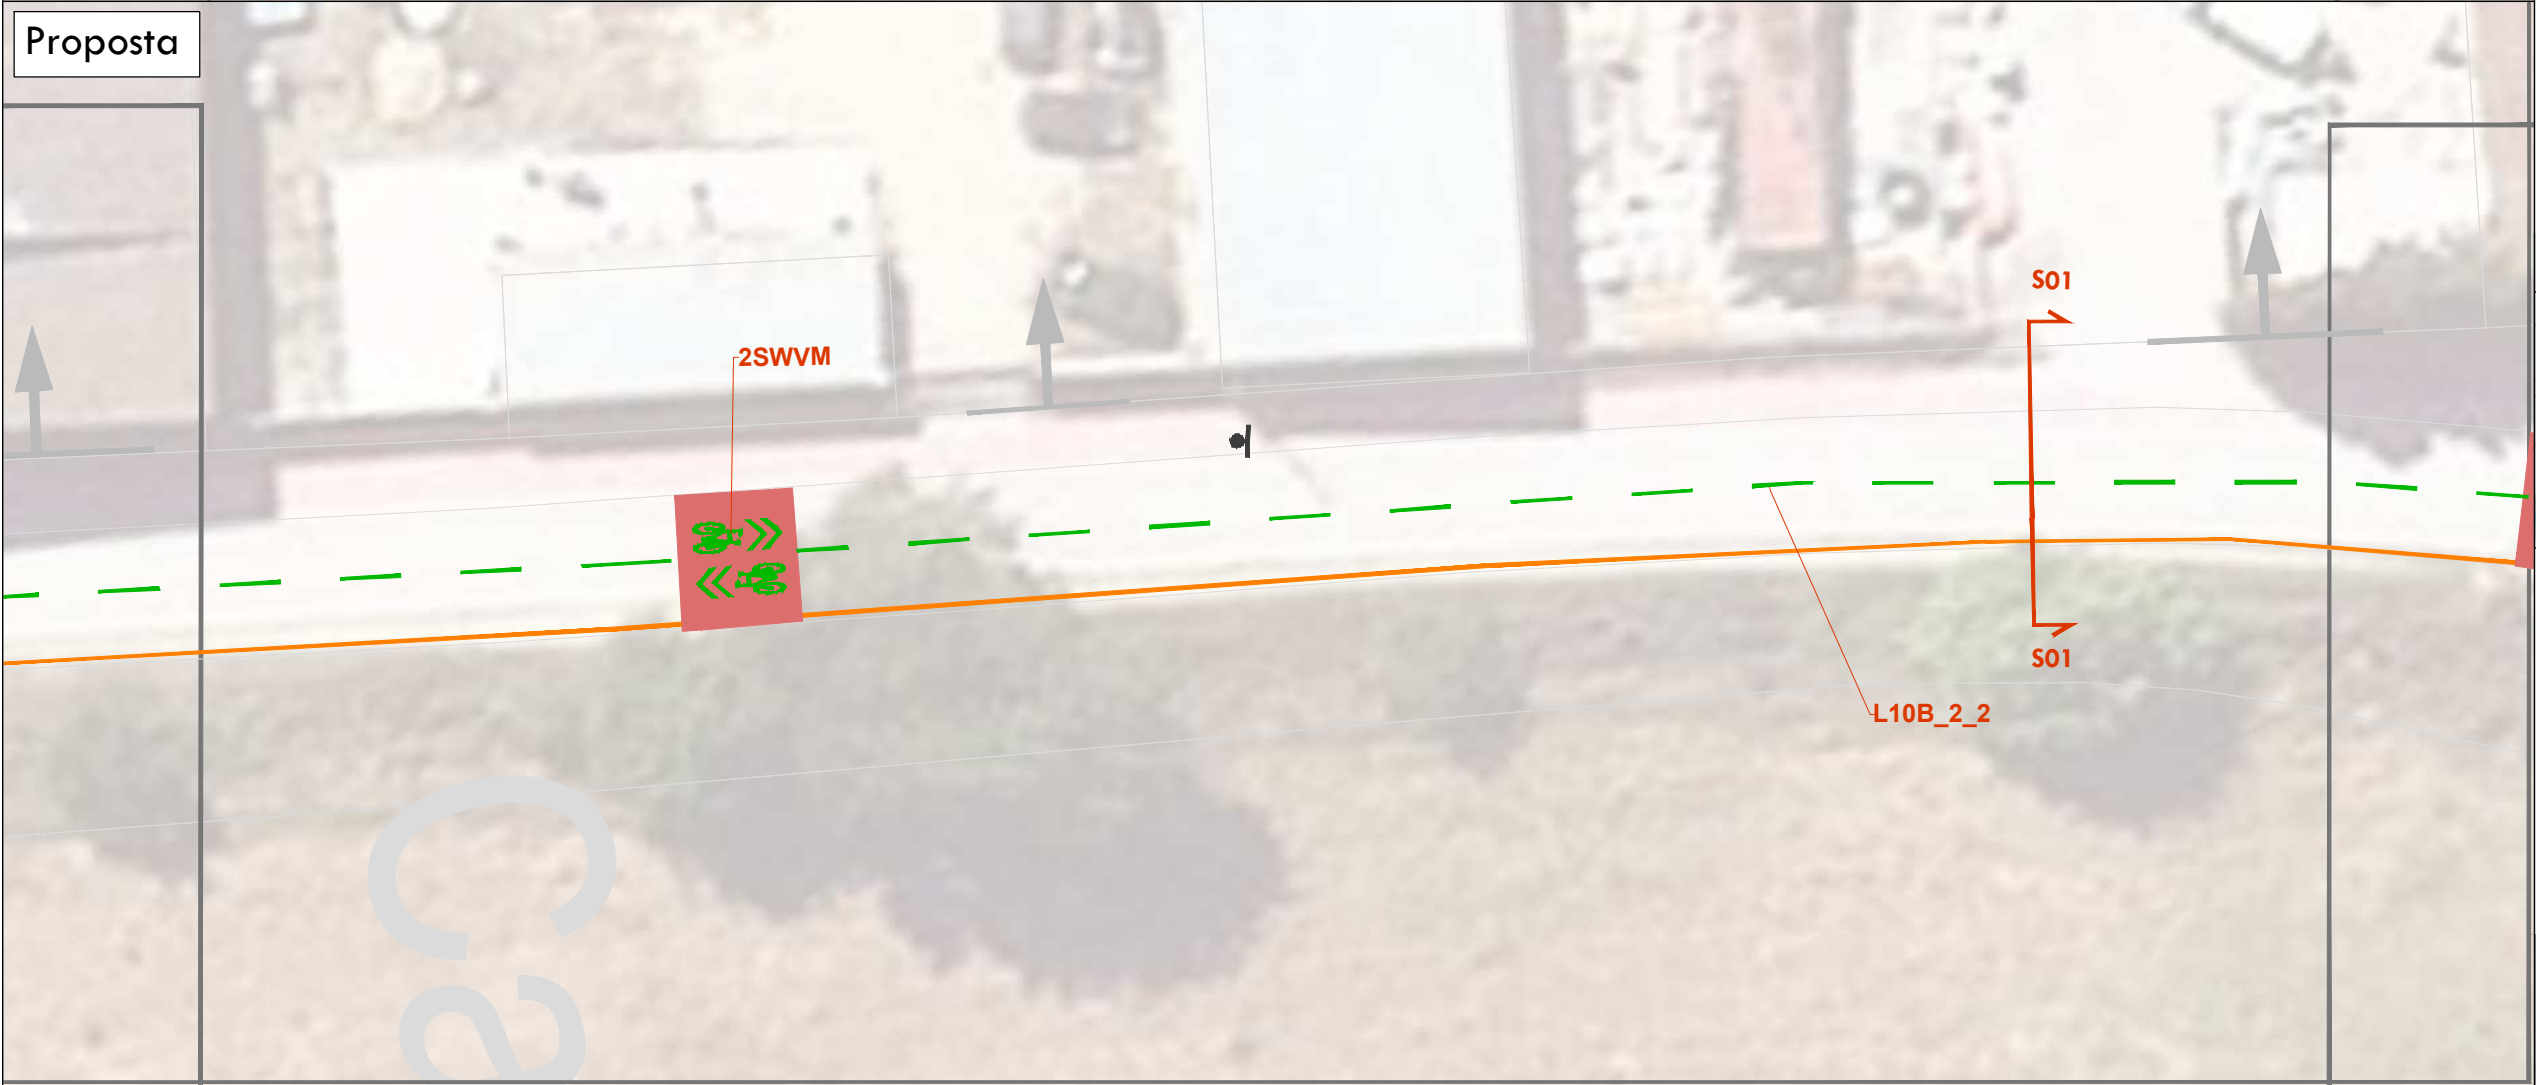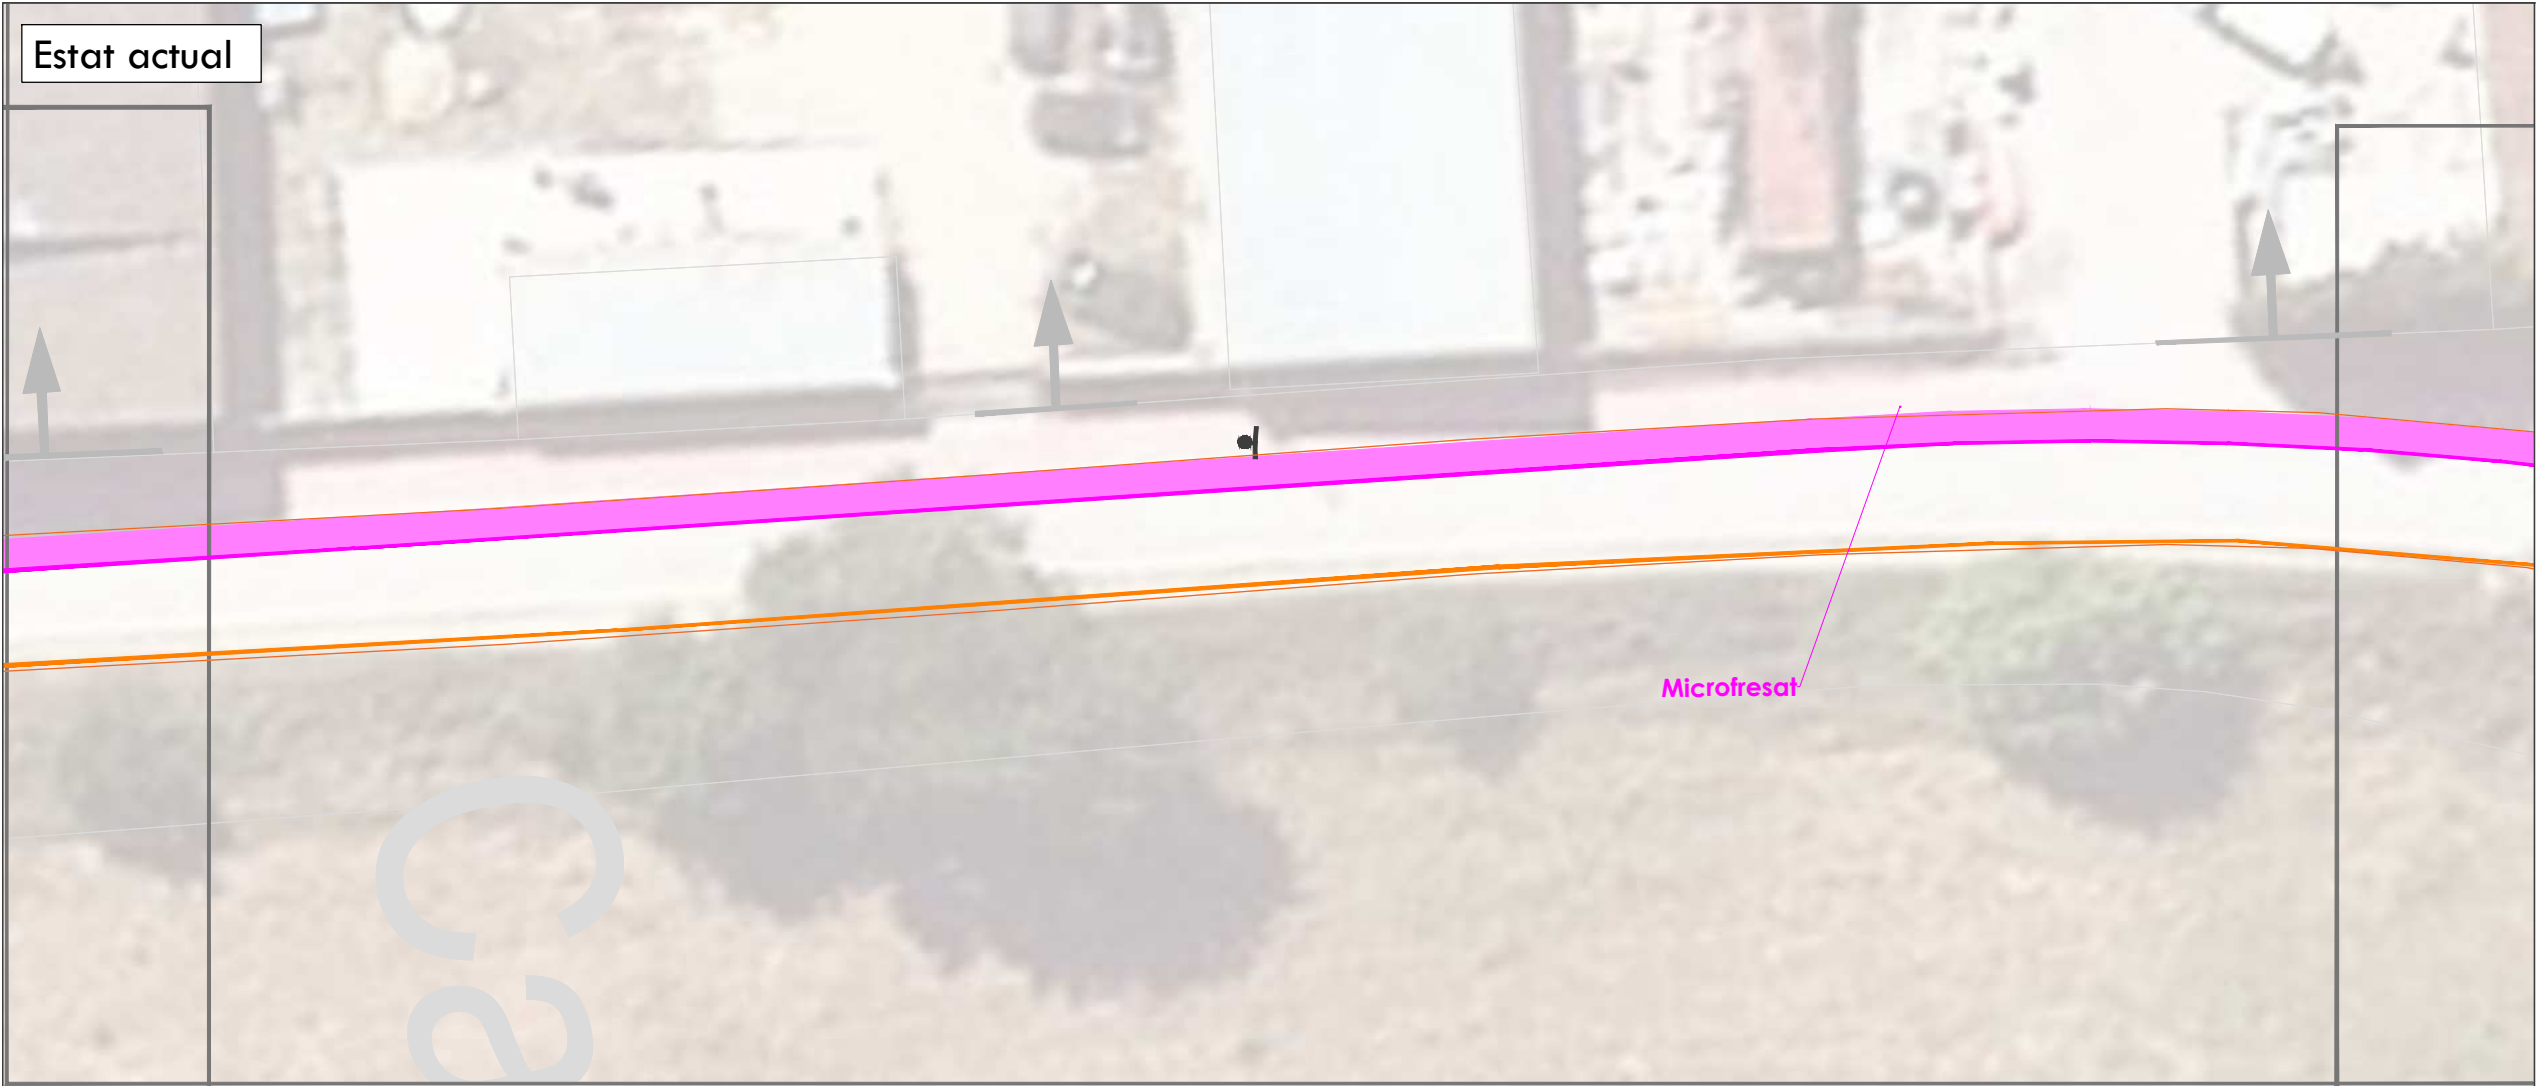

Ajuntament de  
Castelló d'Empúries

Projecte executiu de la millora  
de la connectivitat de la xarxa  
de camins de Castelló d'Empúries

## Camí Vell de Roses i Camí de Can Bech

### Demolicions

#### Senyalització horitzontal

— Fresat de pintura

#### Senyalització vertical

■ Actuacions  
(veure anotacions al plànol)

#### Obra civil

■ Actuacions  
(veure anotacions al plànol)

### Proposta

#### Senyalització horitzontal

■ Pintura blanca sobre asfalt  
— Altres marques sobre asfalt  
■ Pintura superficial antilliscant

#### Elements d'urbanització


● Pilona semiflexible vermella  
■ Pilona de fusta  
— Ancoratge bici "U invertida"  
— Punt de recàrrega elèctric  
○ Balisa LED

#### Senyalització vertical

■ Actuacions  
(veure anotacions al plànol)

#### Obra civil

■ Actuacions  
(anotacions al plànol)

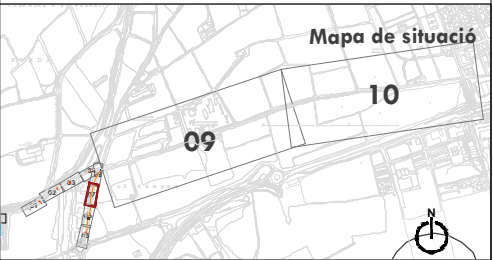

Autor del projecte:

Signat:




Carlos Domínguez Puig  
ECCP - N° col·legiat: 33.401



Desembre 2024  
A3 1:250

03.1.1  
CVR 07/09



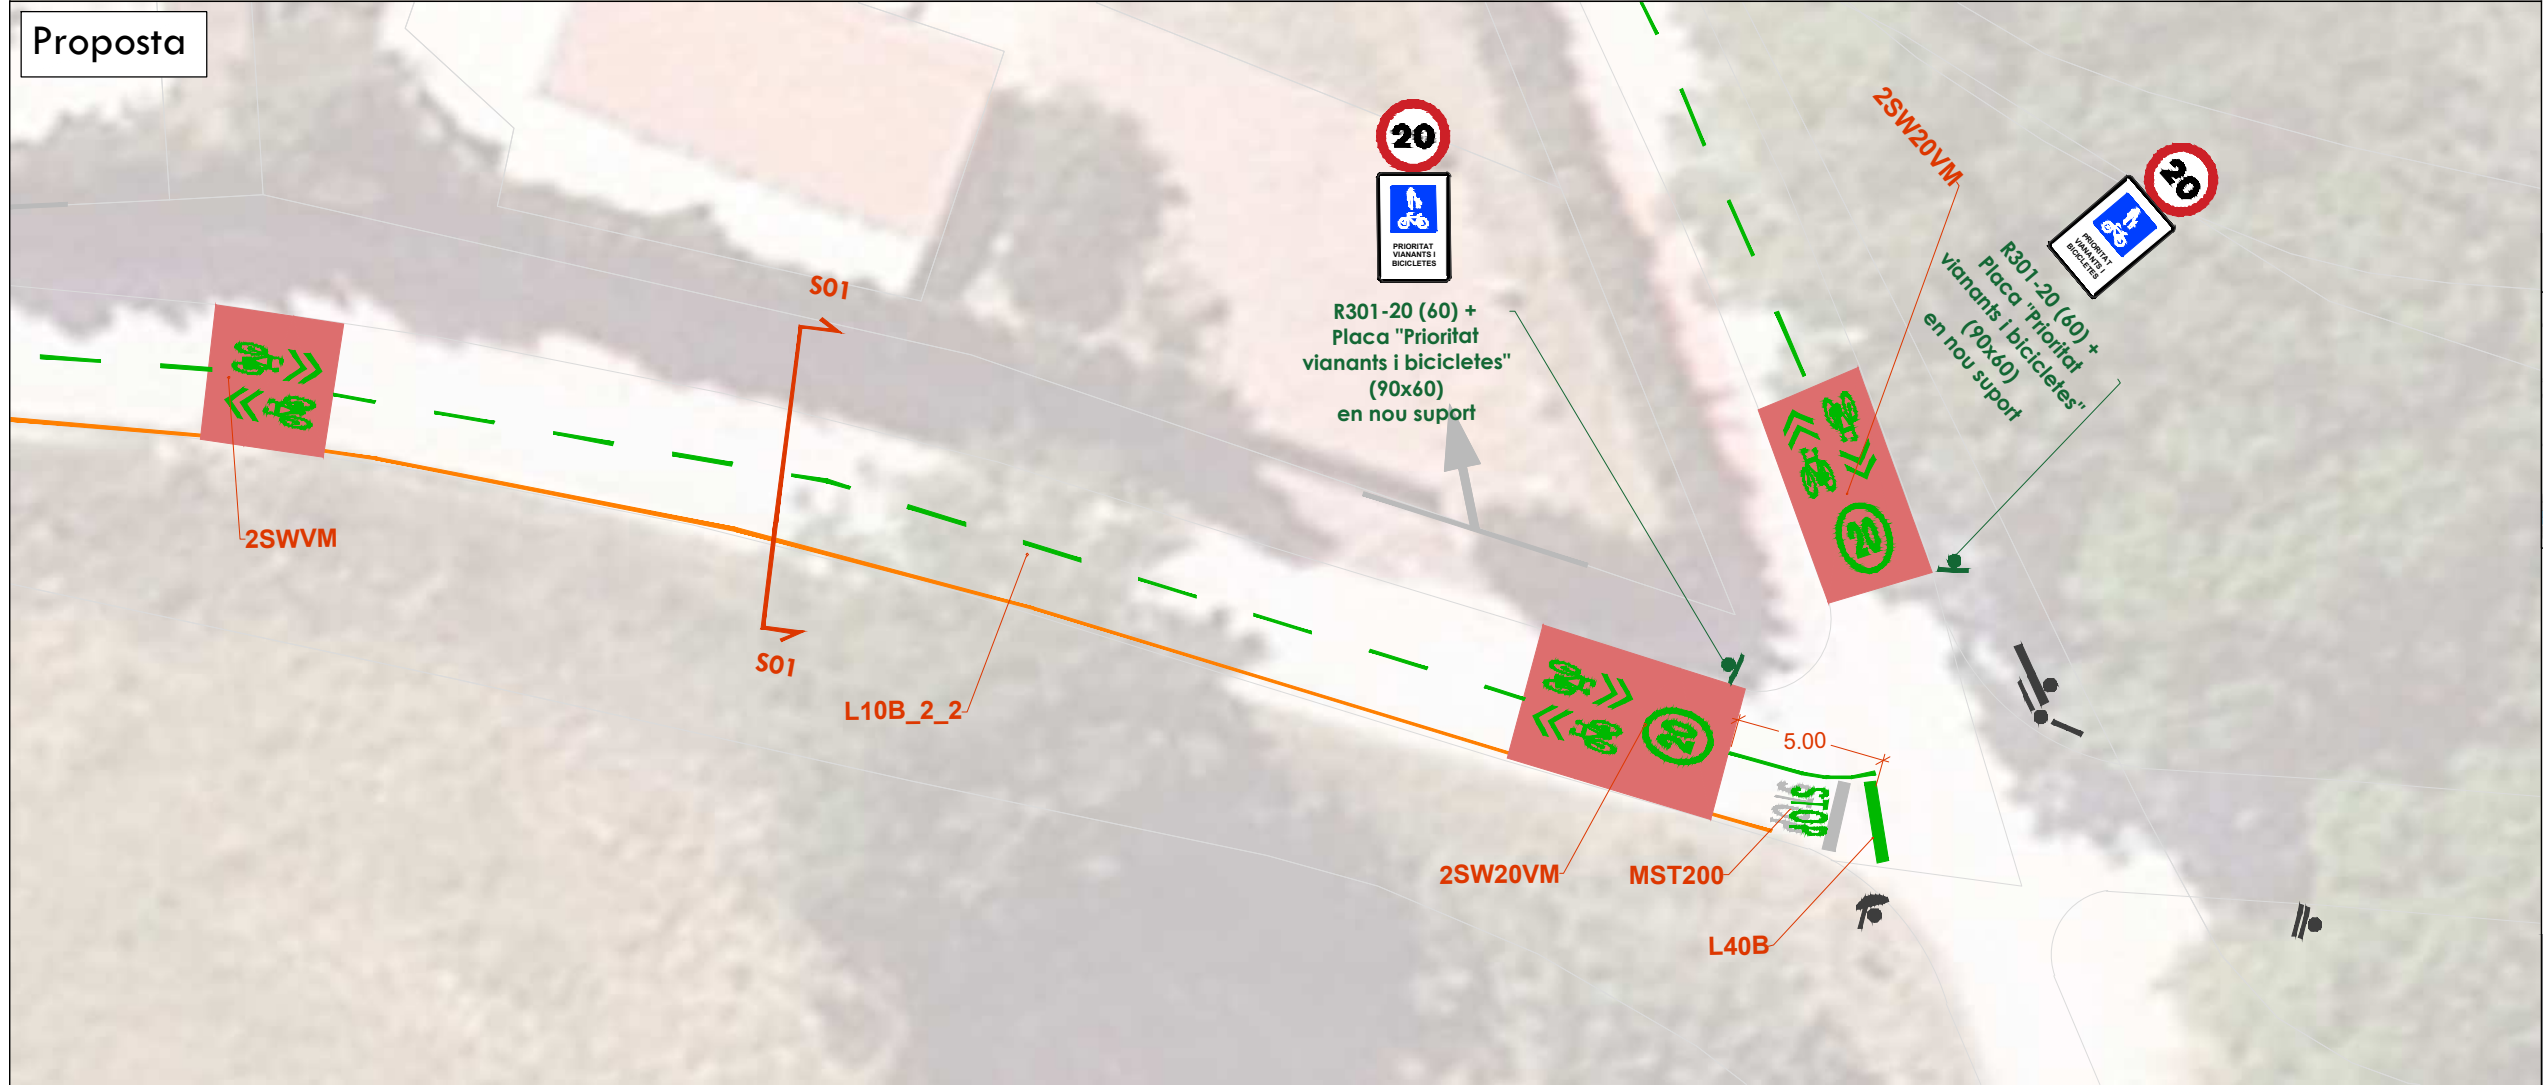


Projecte executiu de la millora  
de la connectivitat de la xarxa  
de camins de Castelló d'Empúries

## Camí Vell de Roses i Camí de Can Bech

- Demolicions**
- Senyalització horitzontal
- Fresat de pintura
- Senyalització vertical
- Actuacions (veure anotacions al plànol)
- Obra civil
- Actuacions (veure anotacions al plànol)

- Proposta**
- Senyalització horitzontal
- Pintura blanca sobre asfalt
  - Altres marques sobre asfalt
  - Pintura superficial antilliscant
- Elements d'urbanització
- Pilona semiflexible vermella
  - Pilona de fusta
  - Ancoratge bici "U invertida"
  - Punt de recàrrega elèctric
  - Balisa LED
- Senyalització vertical
- Actuacions (veure anotacions al plànol)
- Obra civil
- Actuacions (anotacions al plànol)

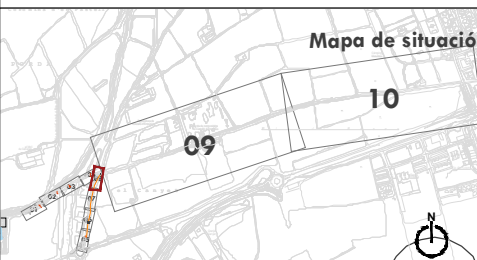






Projecte executiu de la millora  
de la connectivitat de la xarxa  
de camins de Castelló d'Empúries


## Camí Vell de Roses i Camí de Can Bech

- Demolicions**
- Senyalització horitzontal
- Fresat de pintura
- Senyalització vertical
- Actuacions (veure anotacions al plànol)
- Obra civil
- Actuacions (veure anotacions al plànol)

- Proposta**
- Senyalització horitzontal
- Pintura blanca sobre asfalt
  - Altres marques sobre asfalt
  - Pintura superficial antilliscant
- Elements d'urbanització
- Pilona semiflexible vermella
  - Pilona de fusta
  - Ancoratge bici "U invertida"
  - Punt de recàrrega elèctric
  - Balisa LED
- Senyalització vertical
- Actuacions (veure anotacions al plànol)
- Obra civil
- Actuacions (anotacions al plànol)

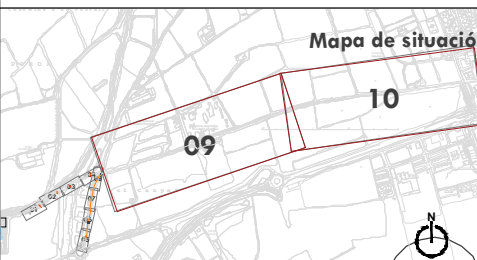



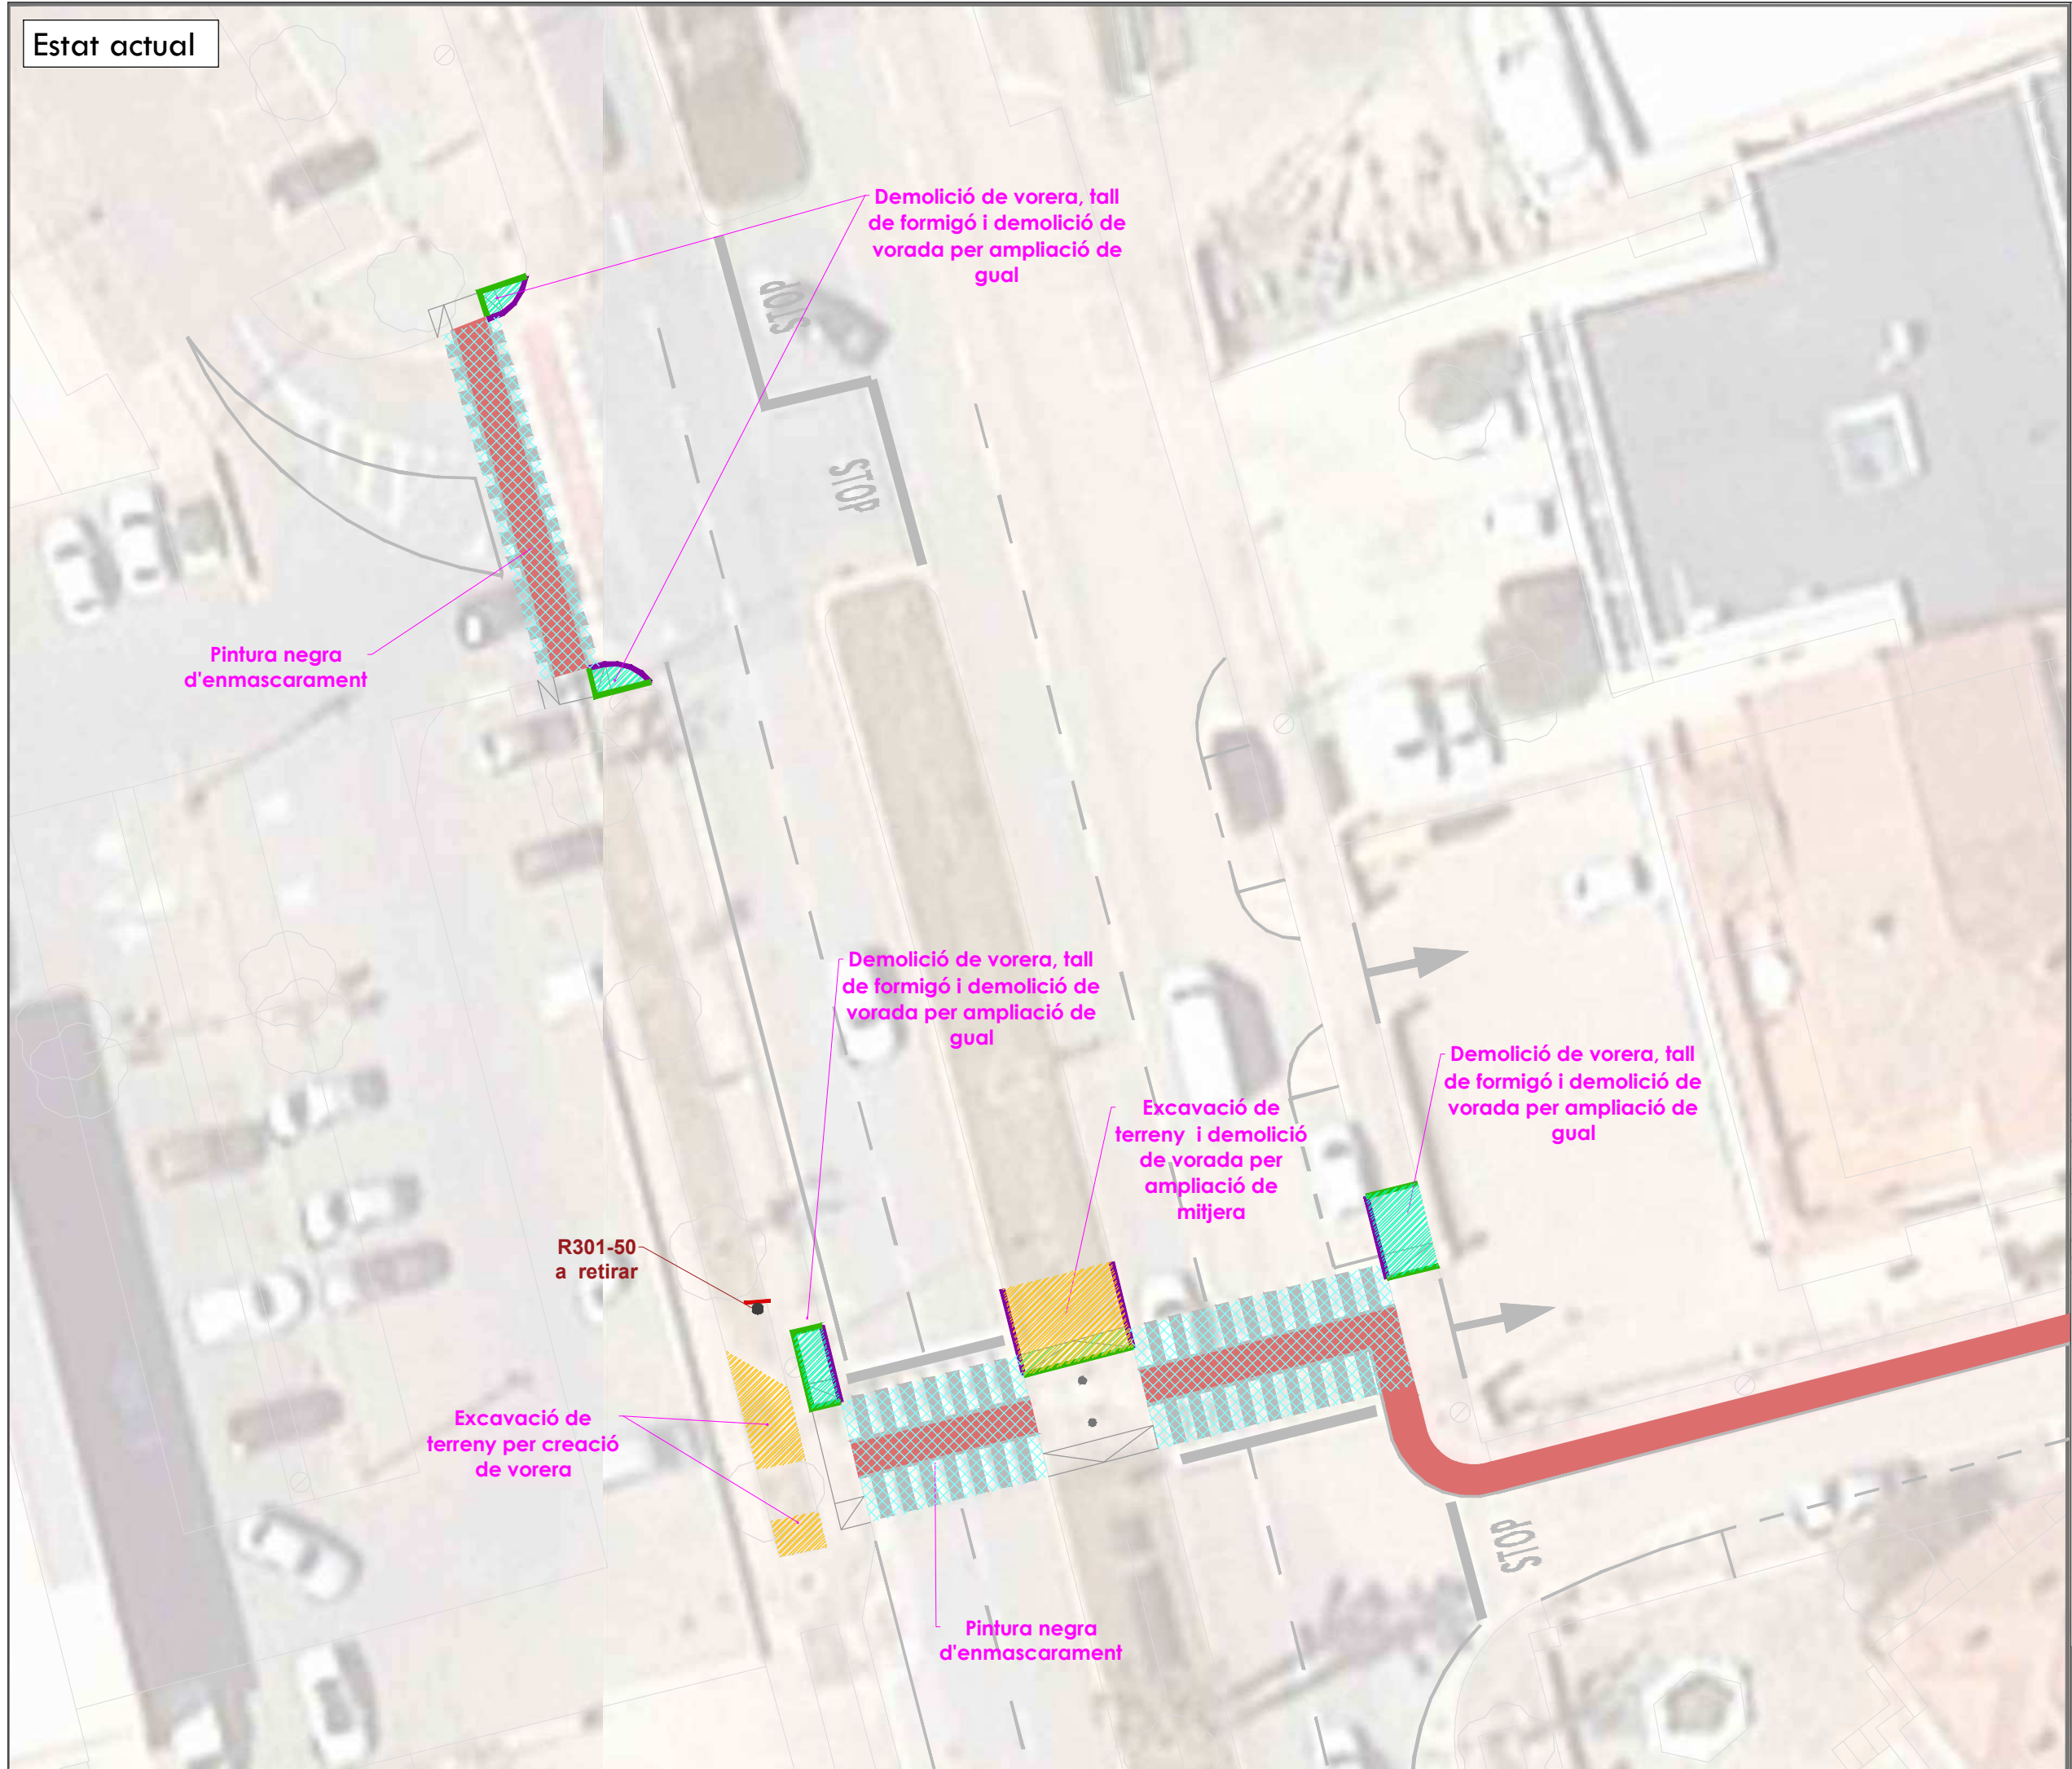

Projecte executiu de la millora  
de la connectivitat de la xarxa  
de camins de Castelló d'Empúries

## Avinguda Tramuntana

### Demolicions

Senyalització horitzontal

— Fresat de pintura

Senyalització vertical

■ Actuacions  
(veure anotacions al plànol)

Obra civil

■ Actuacions  
(veure anotacions al plànol)

### Proposta

Senyalització horitzontal

■ Pintura blanca sobre asfalt  
— Altres marques sobre asfalt  
■ Pintura superficial antilliscant

Elements d'urbanització


● Pilona semiflexible vermella  
■ Pilona de fusta  
— Ancoratge bici "U invertida"  
■ Punt de recàrrega elèctric  
○ Balisa LED

Senyalització vertical

■ Actuacions  
(veure anotacions al plànol)

Obra civil

■ Actuacions  
(anotacions al plànol)

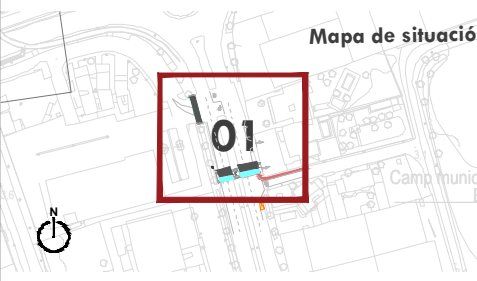

Financiado por  
la Unión Europea  
NextGenerationEU

Plan de  
Recuperación,  
Transformación  
y Resiliencia

Autor del projecte:

Signat:

**VAIC**  
MOBILITY

Carlos Domínguez Puig  
ECCP - N° col·legiat: 33.401




Desembre 2024  
A3 1:250

03.1.1  
TVR 01/02



Proposta

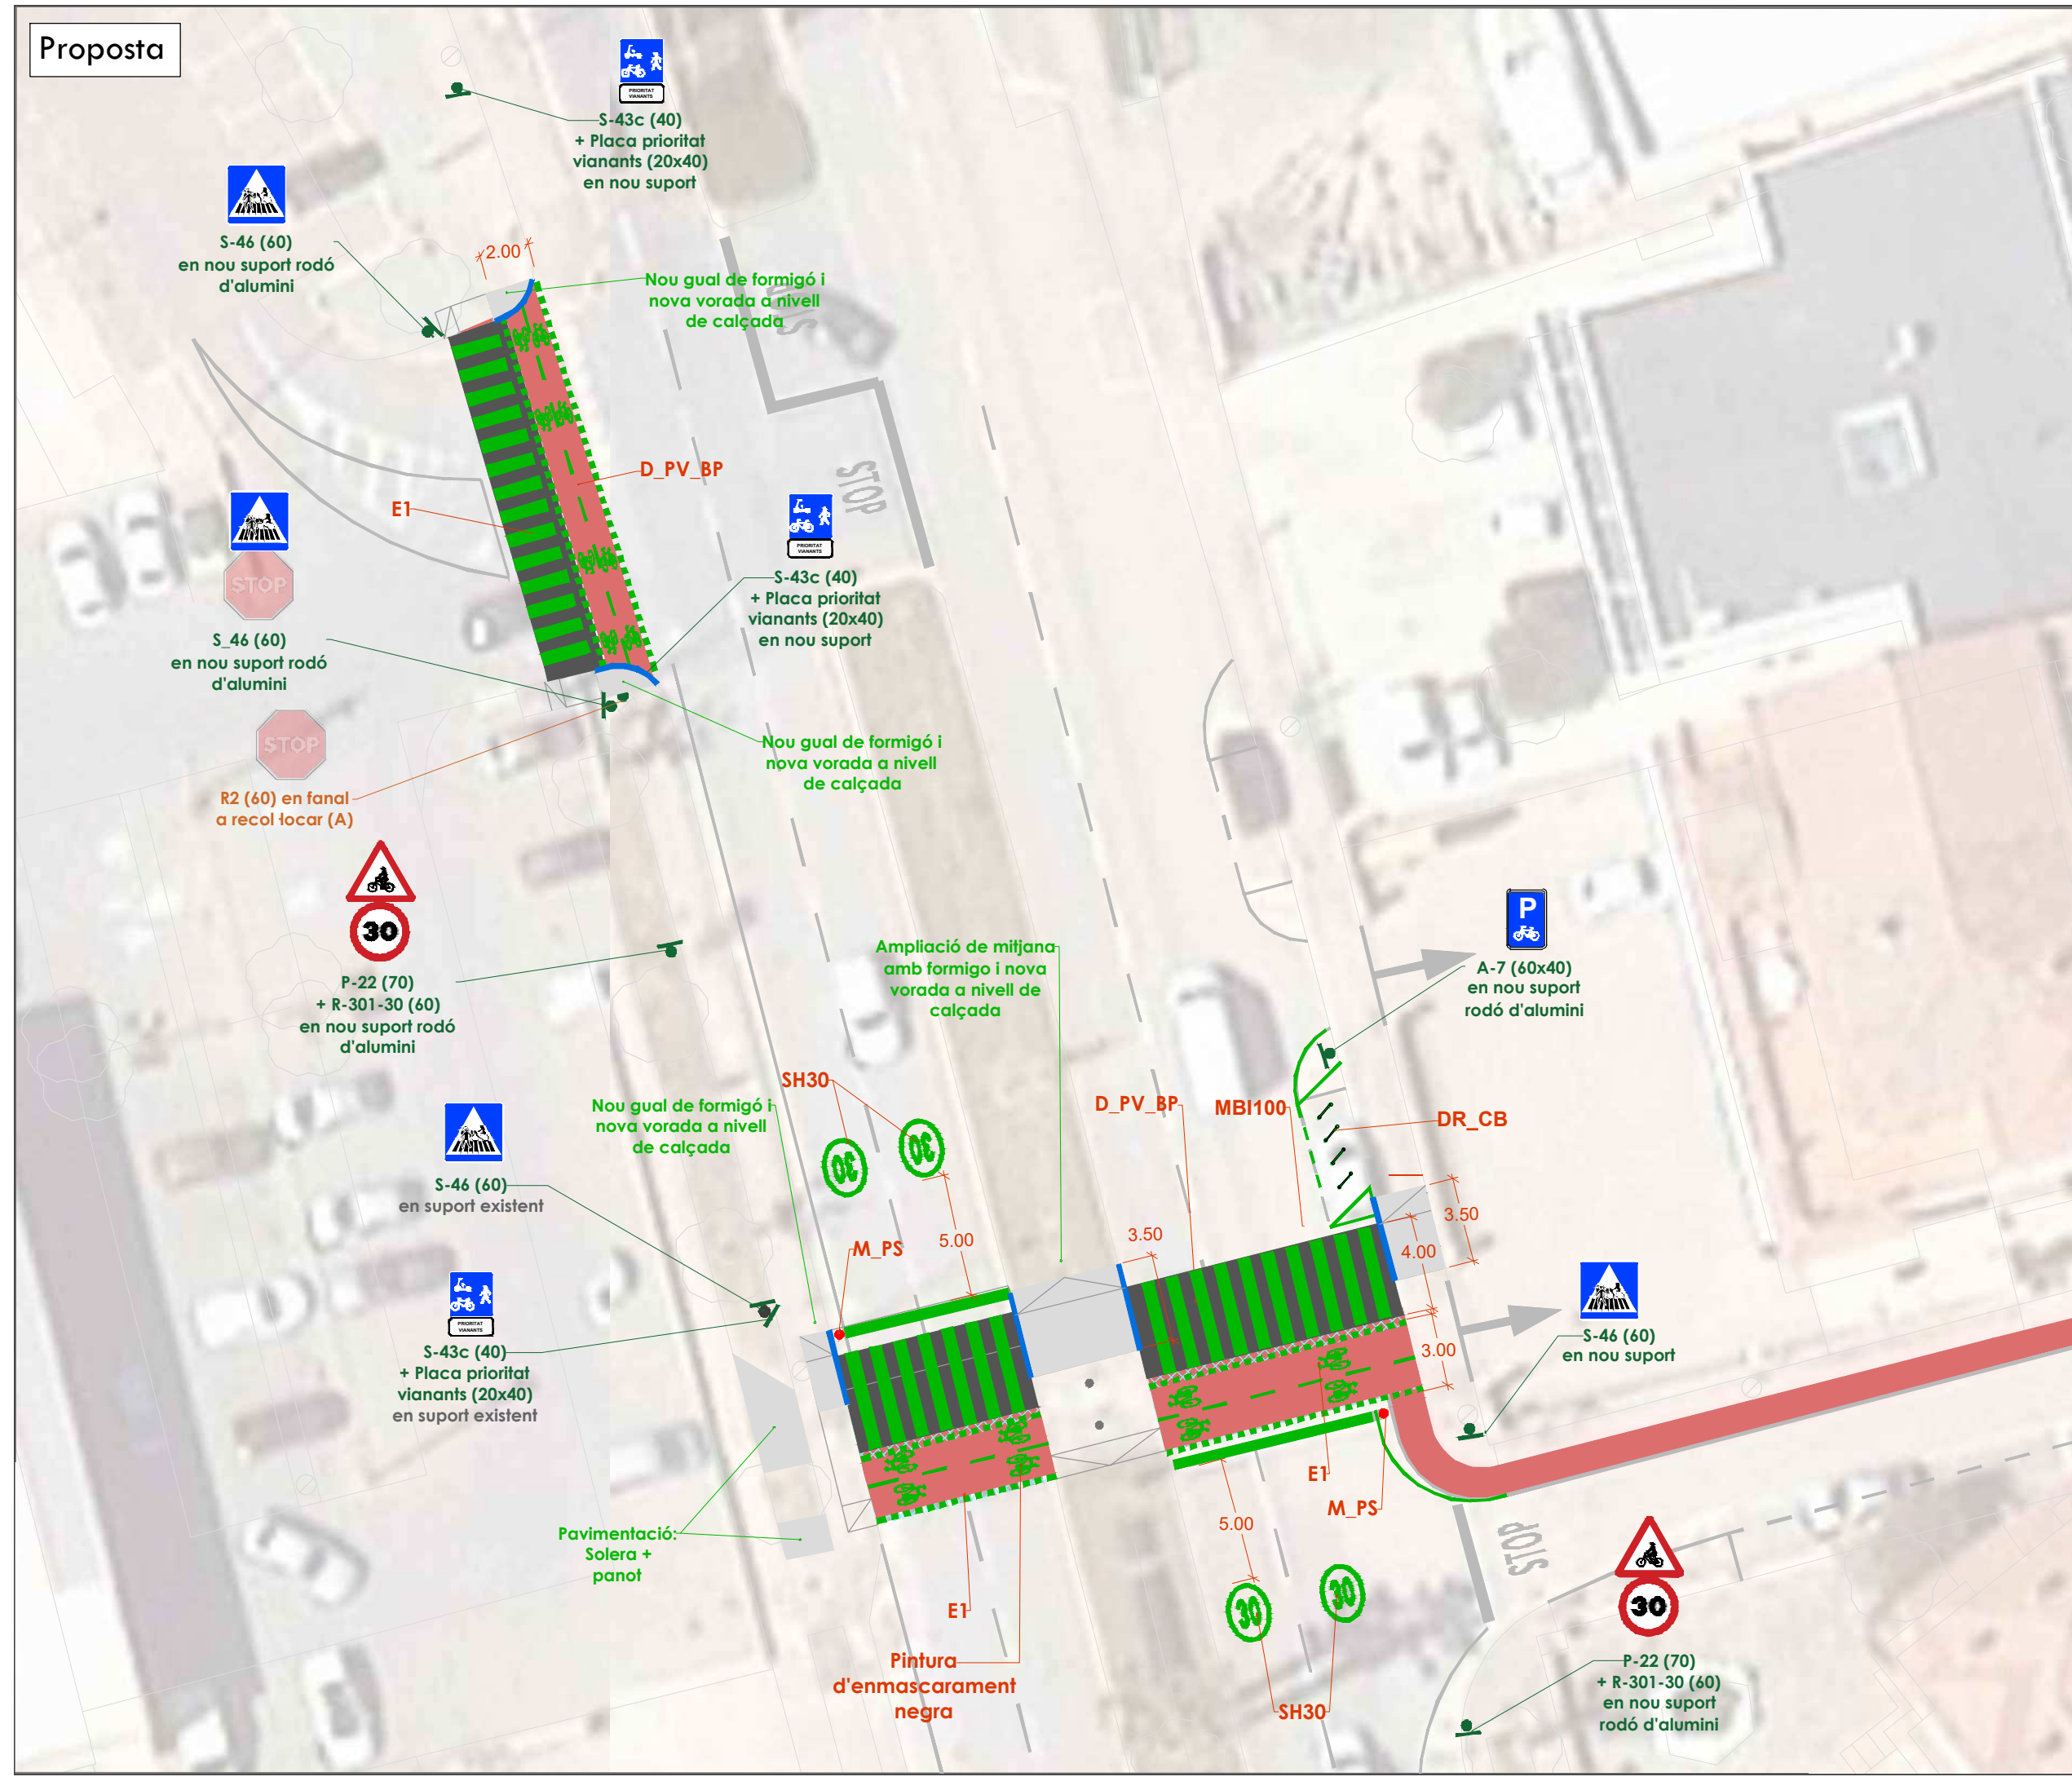

Projecte executiu de la millora de la connectivitat de la xarxa de camins de Castelló d'Empúries

## Avinguda Tramuntana

### Demolicions

Senyalització horitzontal

Fresat de pintura

Senyalització vertical

Actuacions (veure anotacions al plànol)

Obra civil

Actuacions (veure anotacions al plànol)

### Proposta

Senyalització horitzontal

Pintura blanca sobre asfalt  
Altres marques sobre asfalt  
Pintura superficial antilliscant

Elements d'urbanització


Pilona semiflexible vermella  
Pilona de fusta  
Ancoratge bici "U invertida"  
Punt de recàrrega elèctric  
Balisa LED

Senyalització vertical

Actuacions (veure anotacions al plànol)

Obra civil

Actuacions (anotacions al plànol)

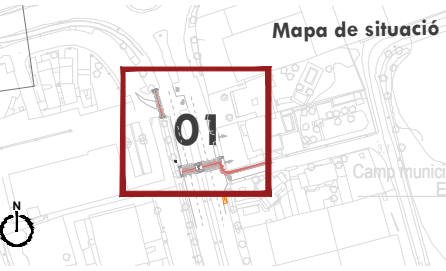

Financiado por la Unión Europea  
NextGenerationEU

Plan de Recuperación, Transformación y Resiliencia

Autor del projecte:

Signat:

**VAIC**  
MOBILITY

Carlos Domínguez Puig  
ECCP - N° colegiat: 33.401



Estat actual



Projecte executiu de la millora de la connectivitat de la xarxa de camins de Castelló d'Empúries

## Rotonda Marinada

### Demolicions

#### Senyalització horitzontal

— Fresat de pintura

#### Senyalització vertical

■ Actuacions  
(veure anotacions al plànol)

#### Obra civil

■ Actuacions  
(veure anotacions al plànol)

### Proposta

#### Senyalització horitzontal

■ Pintura blanca sobre asfalt  
■ Altres marques sobre asfalt  
■ Pintura superficial antilliscant

#### Elements d'urbanització


● Pilona semiflexible vermella  
■ Pilona de fusta  
— Acoratge bici "U invertida"  
■ Punt de recàrrega elèctric  
○ Balisa LED

#### Senyalització vertical

■ Actuacions  
(veure anotacions al plànol)

#### Obra civil

■ Actuacions  
(anotacions al plànol)

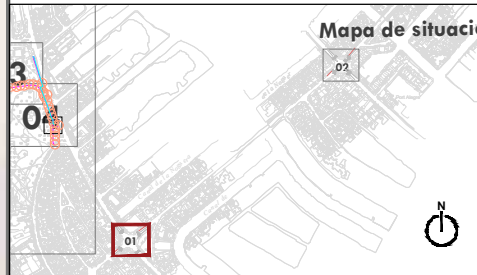

Autor del projecte:

Signat:



Carlos Domínguez Puig  
ECCP - N° col·legiat: 33.401



Desembre 2024  
A3 1:250

03.1.1  
R1 01/02






Projecte executiu de la millora  
de la connectivitat de la xarxa  
de camins de Castelló d'Empúries


## Rotonda Marinada

- Demolicions**
- Senyalització horitzontal  
Fresat de pintura
- Senyalització vertical  
Actuacions  
(veure anotacions al plànol)
- Obra civil  
Actuacions  
(veure anotacions al plànol)

- Proposta**
- Senyalització horitzontal  
Pintura blanca sobre asfalt  
Altres marques sobre asfalt  
Pintura superficial antilliscant
- Elements d'urbanització  
Pilona semiflexible vermella  
Pilona de fusta  
Ancoratge bici "U invertida"  
Punt de recàrrega elèctric  
Balisa LED
- Senyalització vertical  
Actuacions  
(veure anotacions al plànol)
- Obra civil  
Actuacions  
(anotacions al plànol)

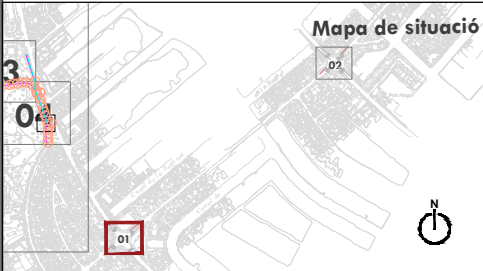




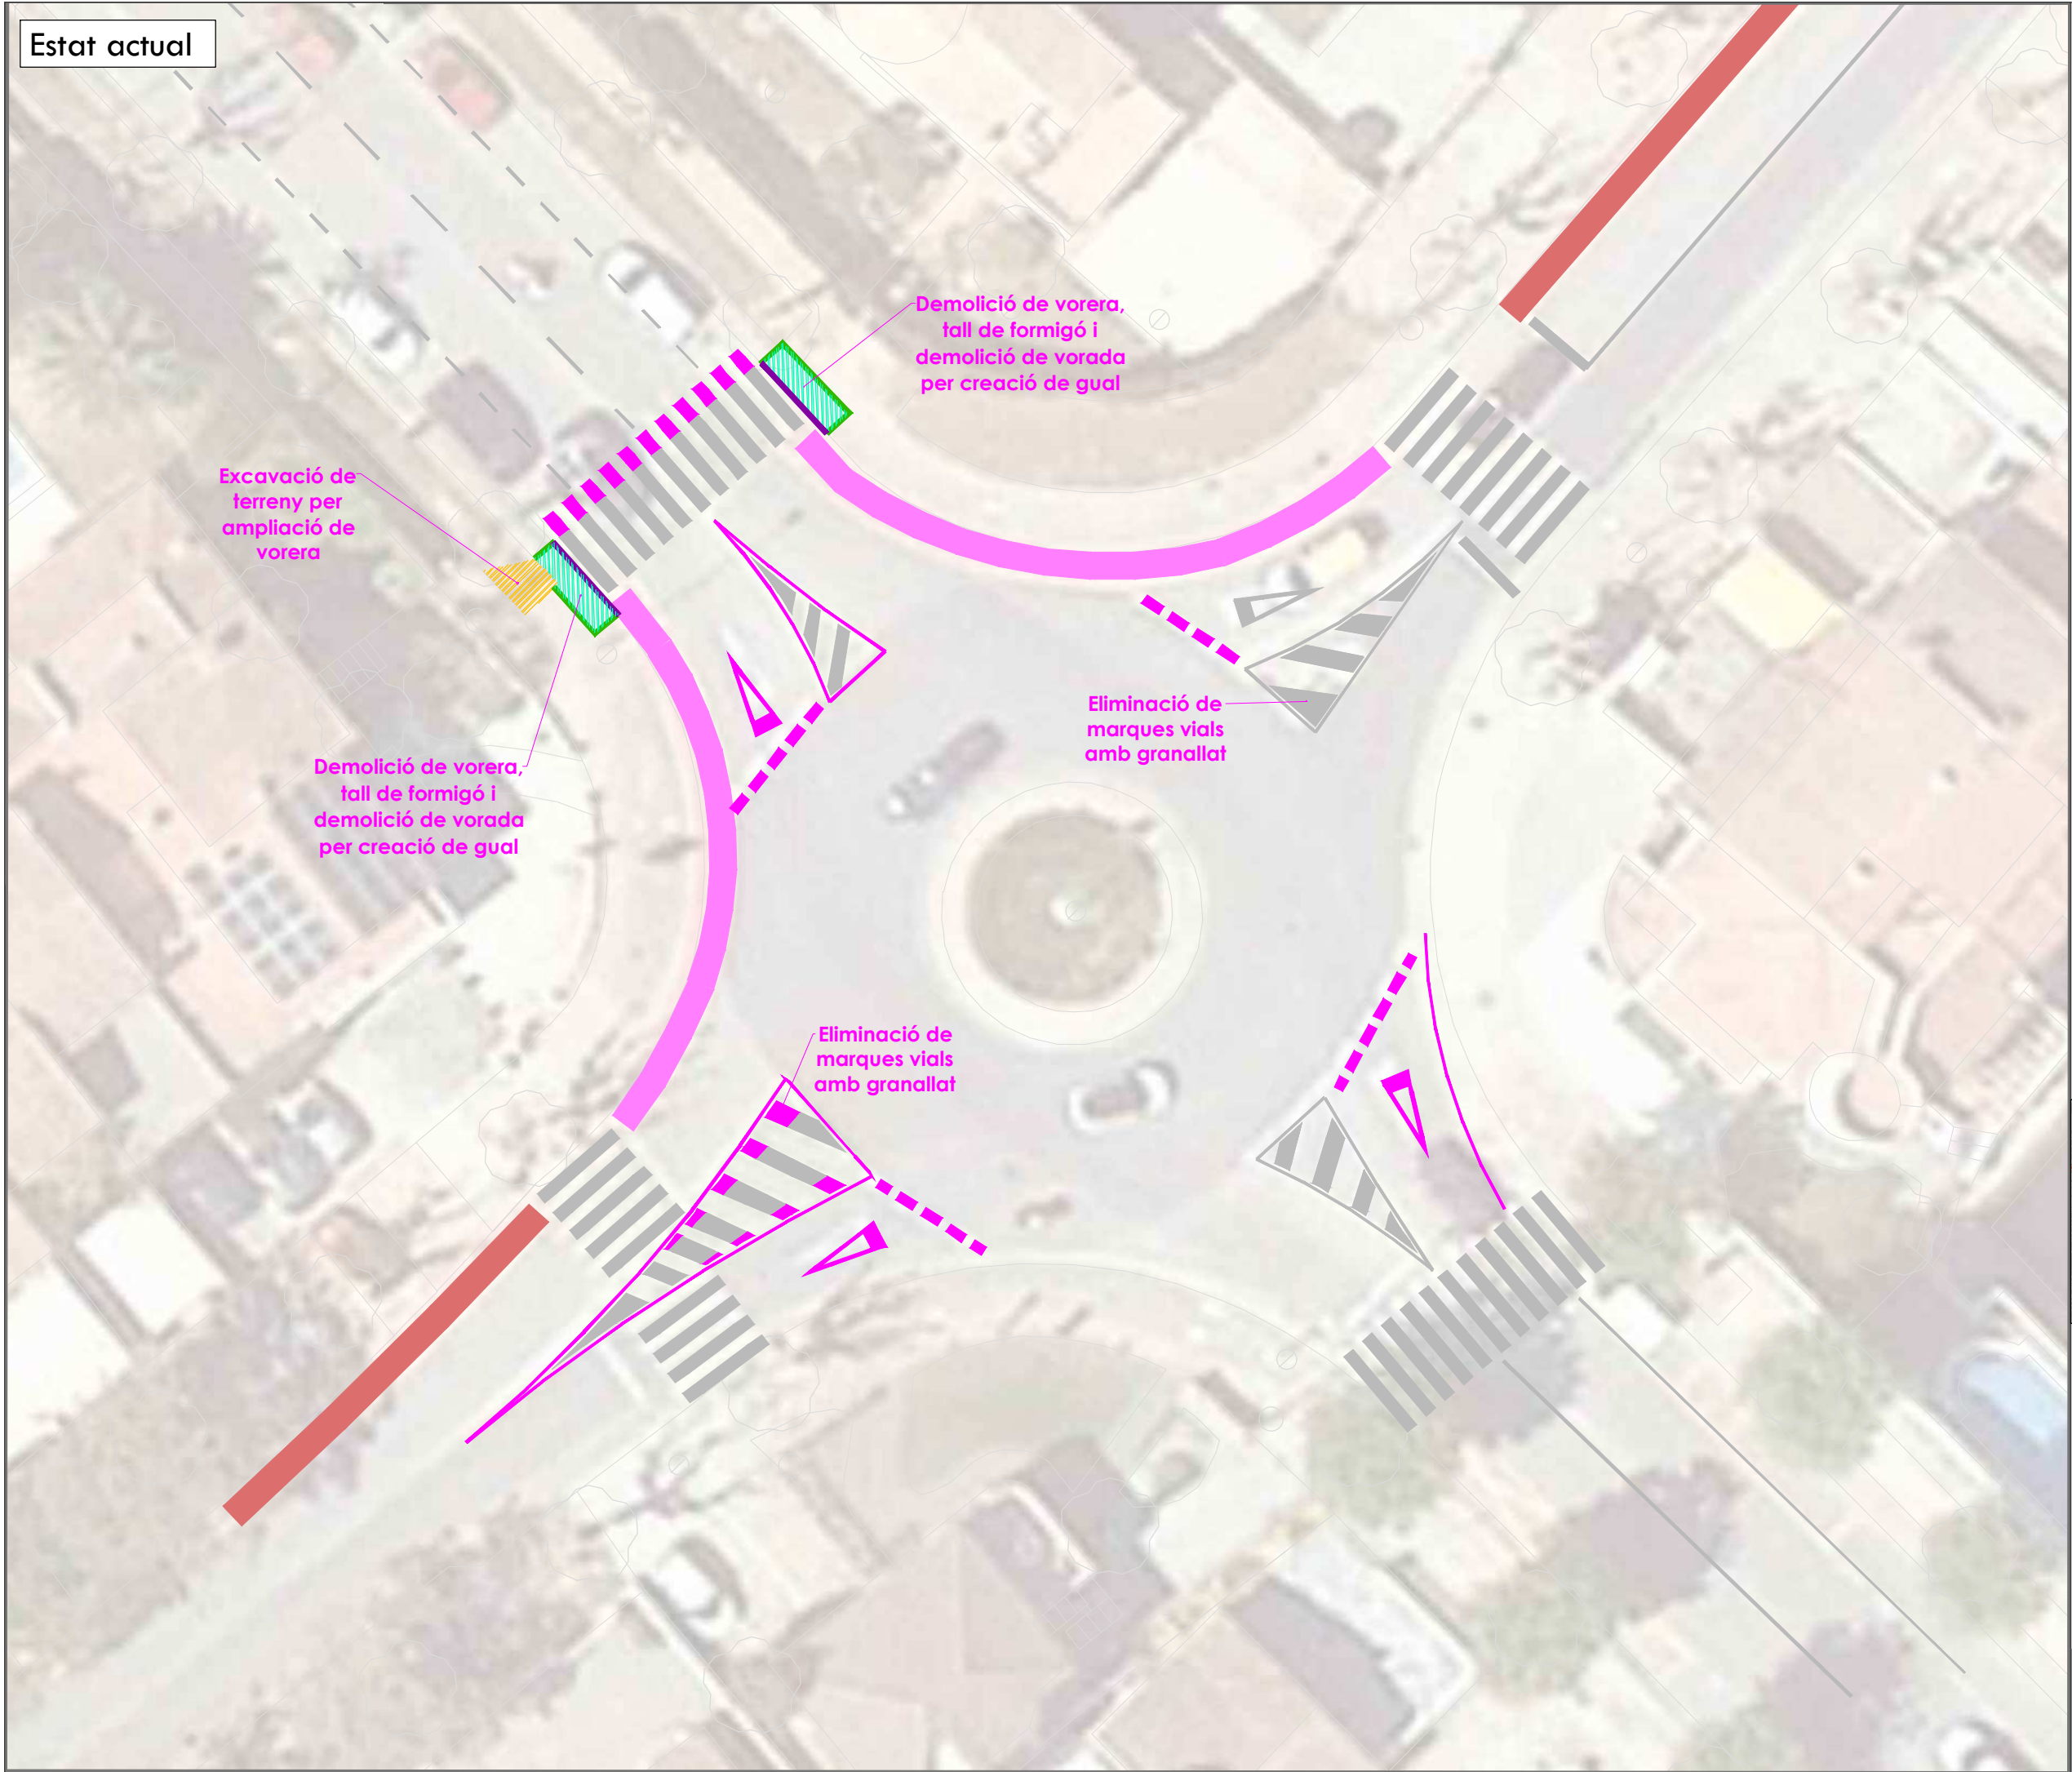

Projecte executiu de la millora  
de la connectivitat de la xarxa  
de camins de Castelló d'Empúries

## Rotonda Païssos Catalans

- Demolicions**
- Senyalització horitzontal
- Fresat de pintura
- Senyalització vertical
- Actuacions (veure anotacions al plànol)
- Obra civil
- Actuacions (veure anotacions al plànol)
- Proposta**
- Senyalització horitzontal
- Pintura blanca sobre asfalt
  - Altres marques sobre asfalt
  - Pintura superficial antilliscant
- Elements d'urbanització
- Pilona semiflexible vermella
  - Pilona de fusta
  - Ancoratge bici "U invertida"
  - Punt de recàrrega elèctric
  - Balisa LED
- Senyalització vertical
- Actuacions (veure anotacions al plànol)
- Obra civil
- Actuacions (anotacions al plànol)

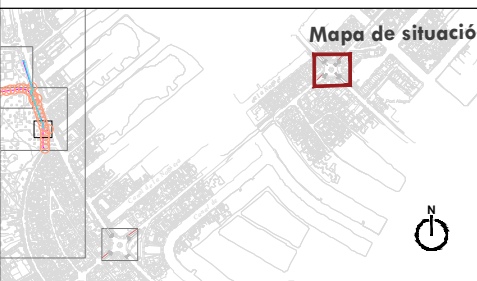



Proposta



Ajuntament de  
Castelló d'Empúries

Projecte executiu de la millora  
de la connectivitat de la xarxa  
de camins de Castelló d'Empúries

## Rotonda Païssos Catalans

### Demolicions

Senyalització horitzontal

— Fresat de pintura

Senyalització vertical

■ Actuacions  
(veure anotacions al plànol)

Obra civil

■ Actuacions  
(veure anotacions al plànol)

### Proposta

Senyalització horitzontal

■ Pintura blanca sobre asfalt

— Altres marques sobre asfalt

■ Pintura superficial antilliscant

Elements d'urbanització

● Pilona semiflexible vermella

■ Pilona de fusta

— Ancoratge bici "U invertida"

■ Punt de recàrrega elèctric


○ Balisa LED

Senyalització vertical

■ Actuacions  
(veure anotacions al plànol)

Obra civil

■ Actuacions  
(anotacions al plànol)

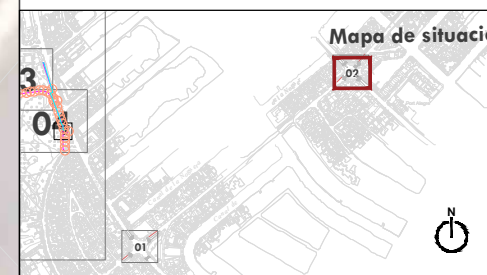

Financiado por  
la Unión Europea  
NextGenerationEU

Plan de  
Recuperación,  
Transformación  
y Resiliencia

Autor del projecte:

Signat:

**VAIC**  
MOBILITY

Carlos Domínguez Puig  
ECCP - N° col·legiat: 33.401



Desembre 2024  
A3 1:250

03.1.1  
R2 02/02



## Proposta

Projecte executiu de la millora  
de la connectivitat de la xarxa  
de camins de Castelló d'Empúries

## Parc del Trabuc

## Demolitions

### Senyalització horitzontal

— Fresat de pintura

### Senyalització vertical

 Actuacions  
(veure anotacions al plànol)

Obra civil

 Actuacions  
(veure anotacions al plànol)

## Proposta

### Senyalització horitzontal

-  Pintura blanca sobre asfalt
-  Altres marques sobre asfalt

 Pintura superficial antilliscant

### Elements d'urbanització

- *Pilona semiflexible vermella*

- Pilona de fusta

- Ancoratge bici "U invertida"

 Punt de recàrrega elèctric


 Balisa LED

Senyalització vertical

 Actuacions  
(veure anotacions al plànol)

Obra civil

 Actuacions  
(anotacions al plànol)

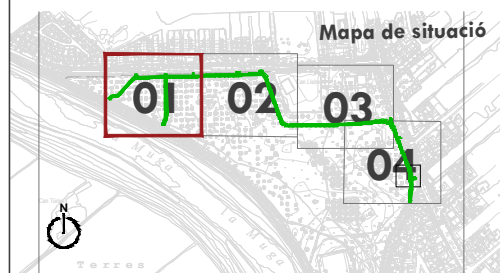

Autor del projecte:

Signat:



  
Carlos Domínguez Puig  
ECCP - N° col·legiat: 33.401



**Desembre 2024**

---


**A3      1:250**

### 03.1.1

PT 01/04




Proposta

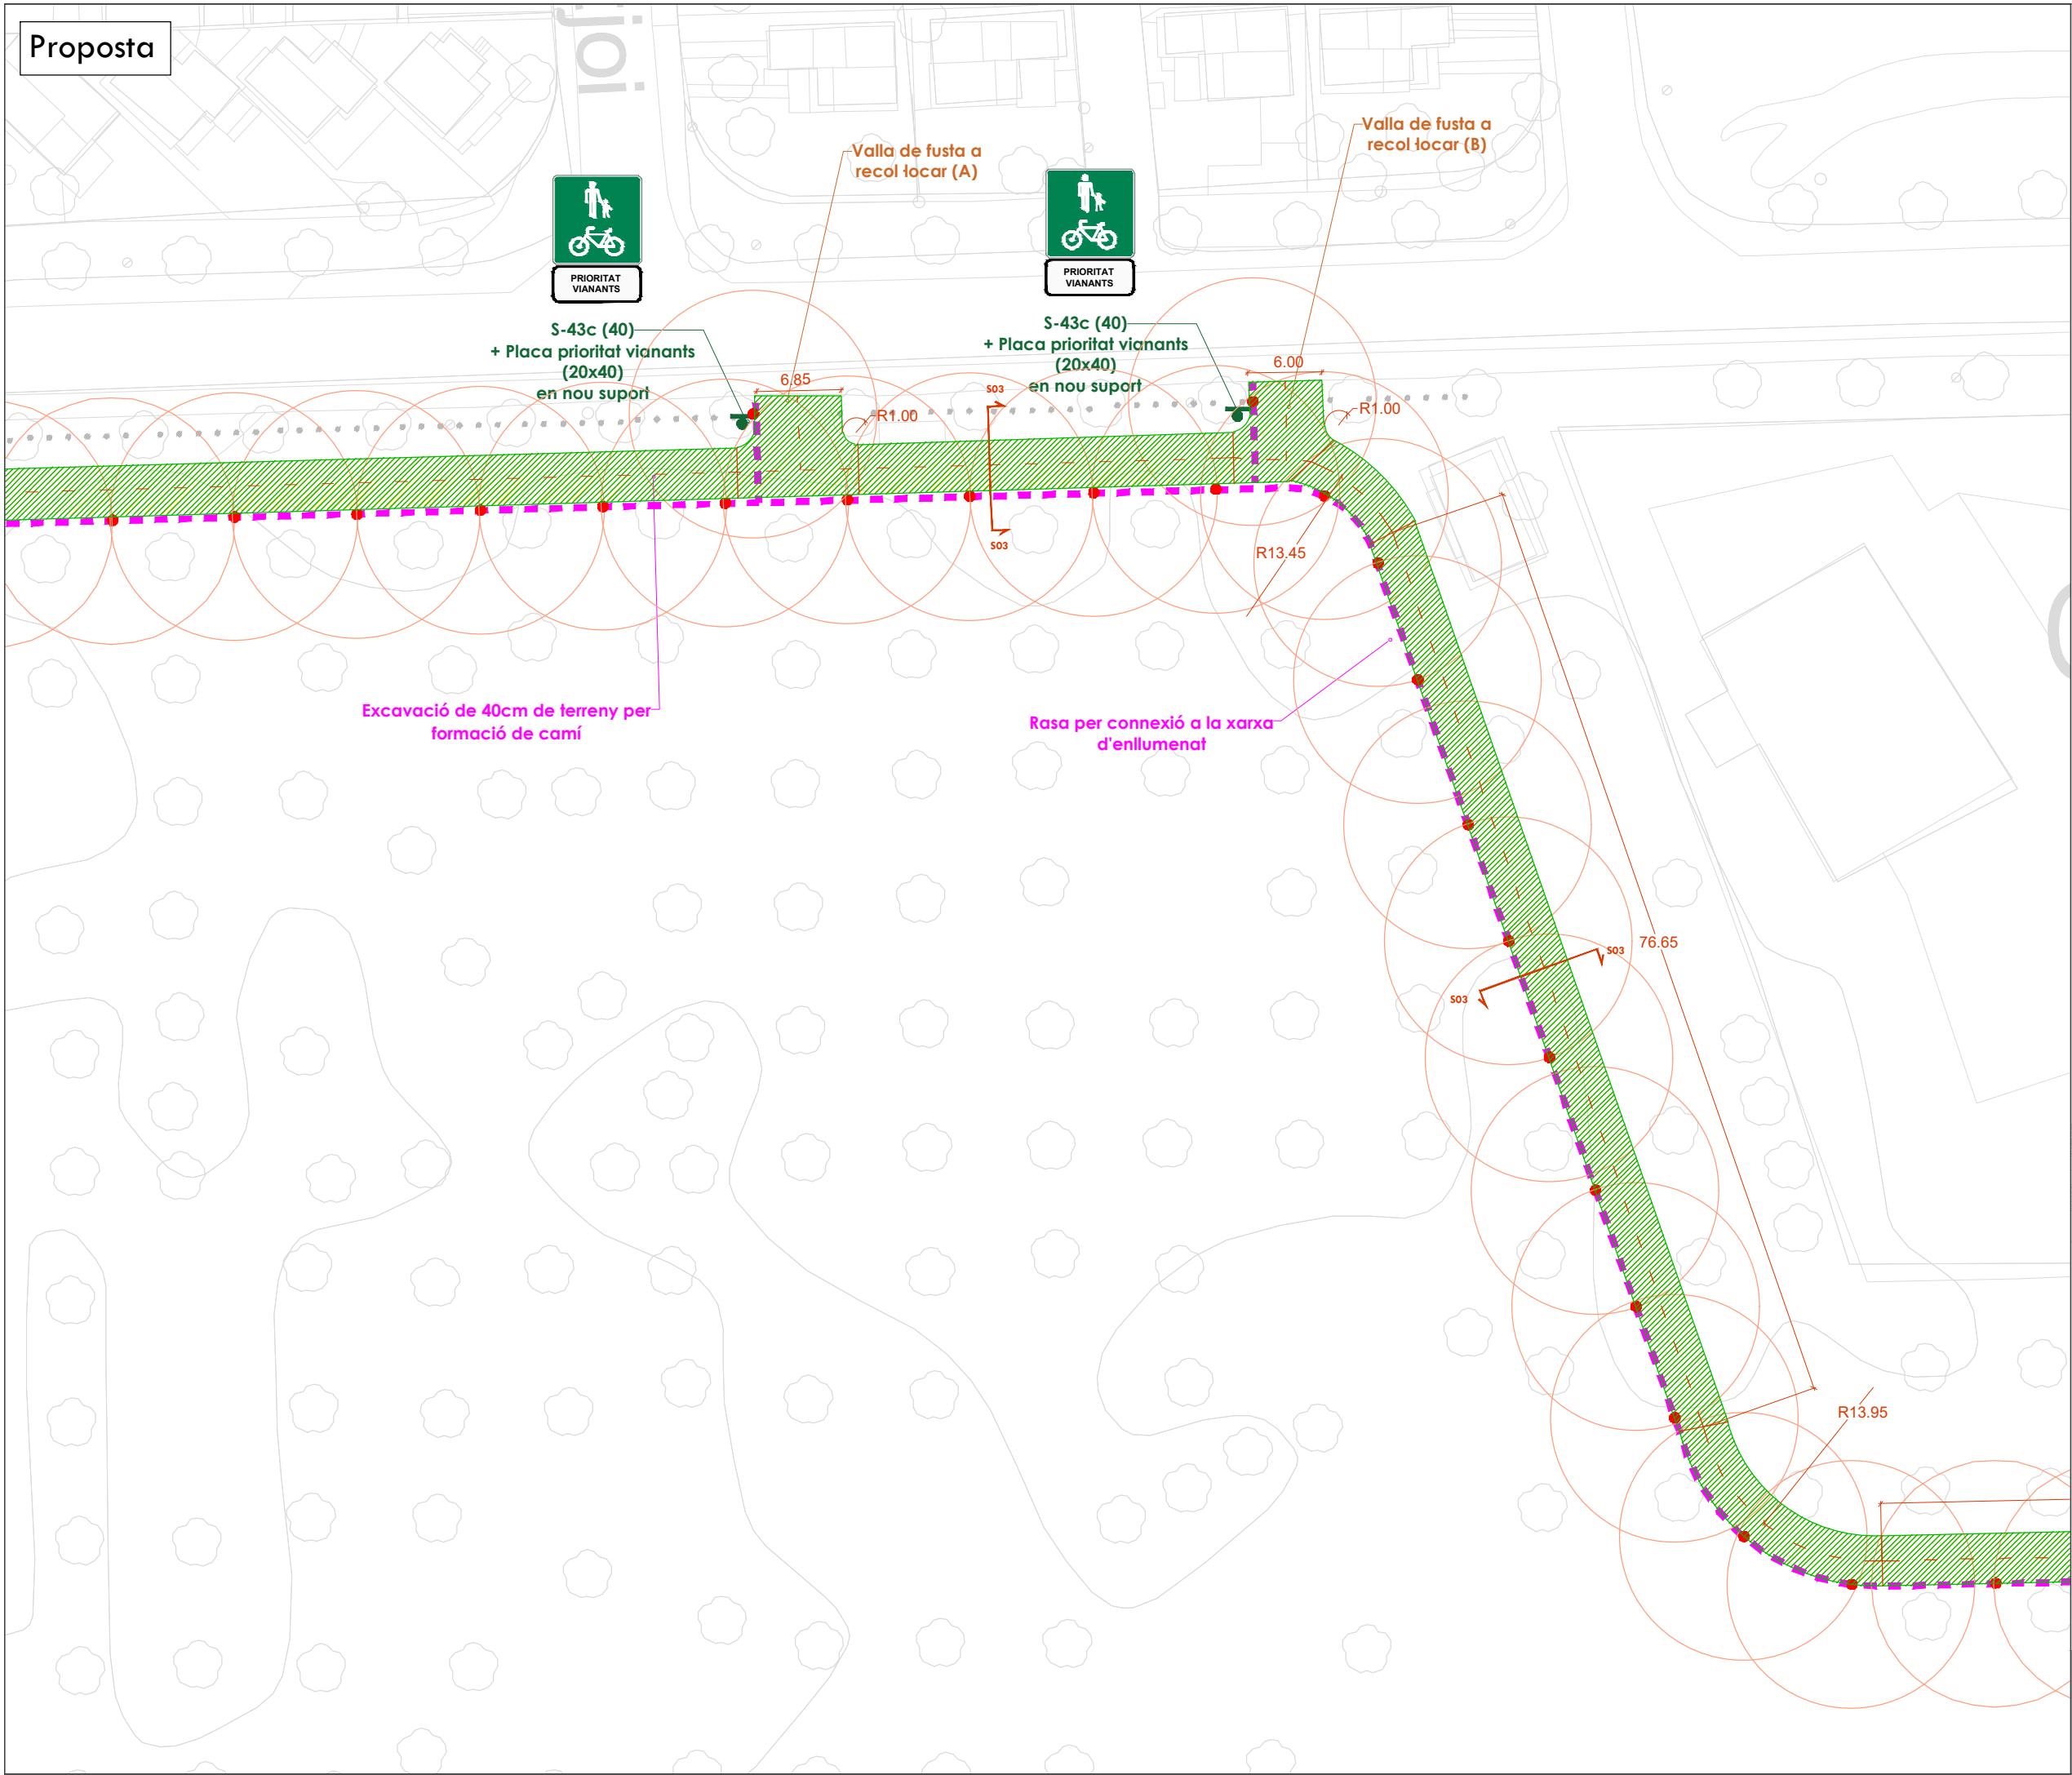


Projecte executiu de la millora de la connectivitat de la xarxa de camins de Castelló d'Empúries

## Parc del Trabuc


- Demolicions**
- Senyalització horitzontal
- Fresat de pintura
- Senyalització vertical
- Actuacions (veure anotacions al plànol)
- Obra civil
- Actuacions (veure anotacions al plànol)
- Proposta**
- Senyalització horitzontal
- Pintura blanca sobre asfalt
  - Altres marques sobre asfalt
  - Pintura superficial antilliscant
- Elements d'urbanització
- Pilona semiflexible vermella
  - Pilona de fusta
  - Ancoratge bici "U invertida"
  - Punt de recàrrega elèctric
  - Balisa LED
- Senyalització vertical
- Actuacions (veure anotacions al plànol)
- Obra civil
- Actuacions (anotacions al plànol)

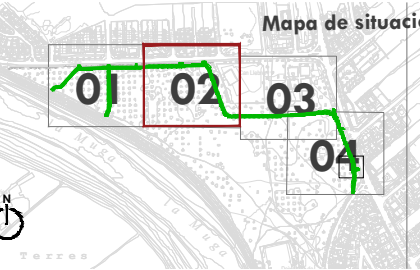

Autor del projecte: **VAIC MOBILITY**

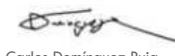Signat:   
Carlos Domínguez Puig  
ECCP - N° col·legiat: 33.401



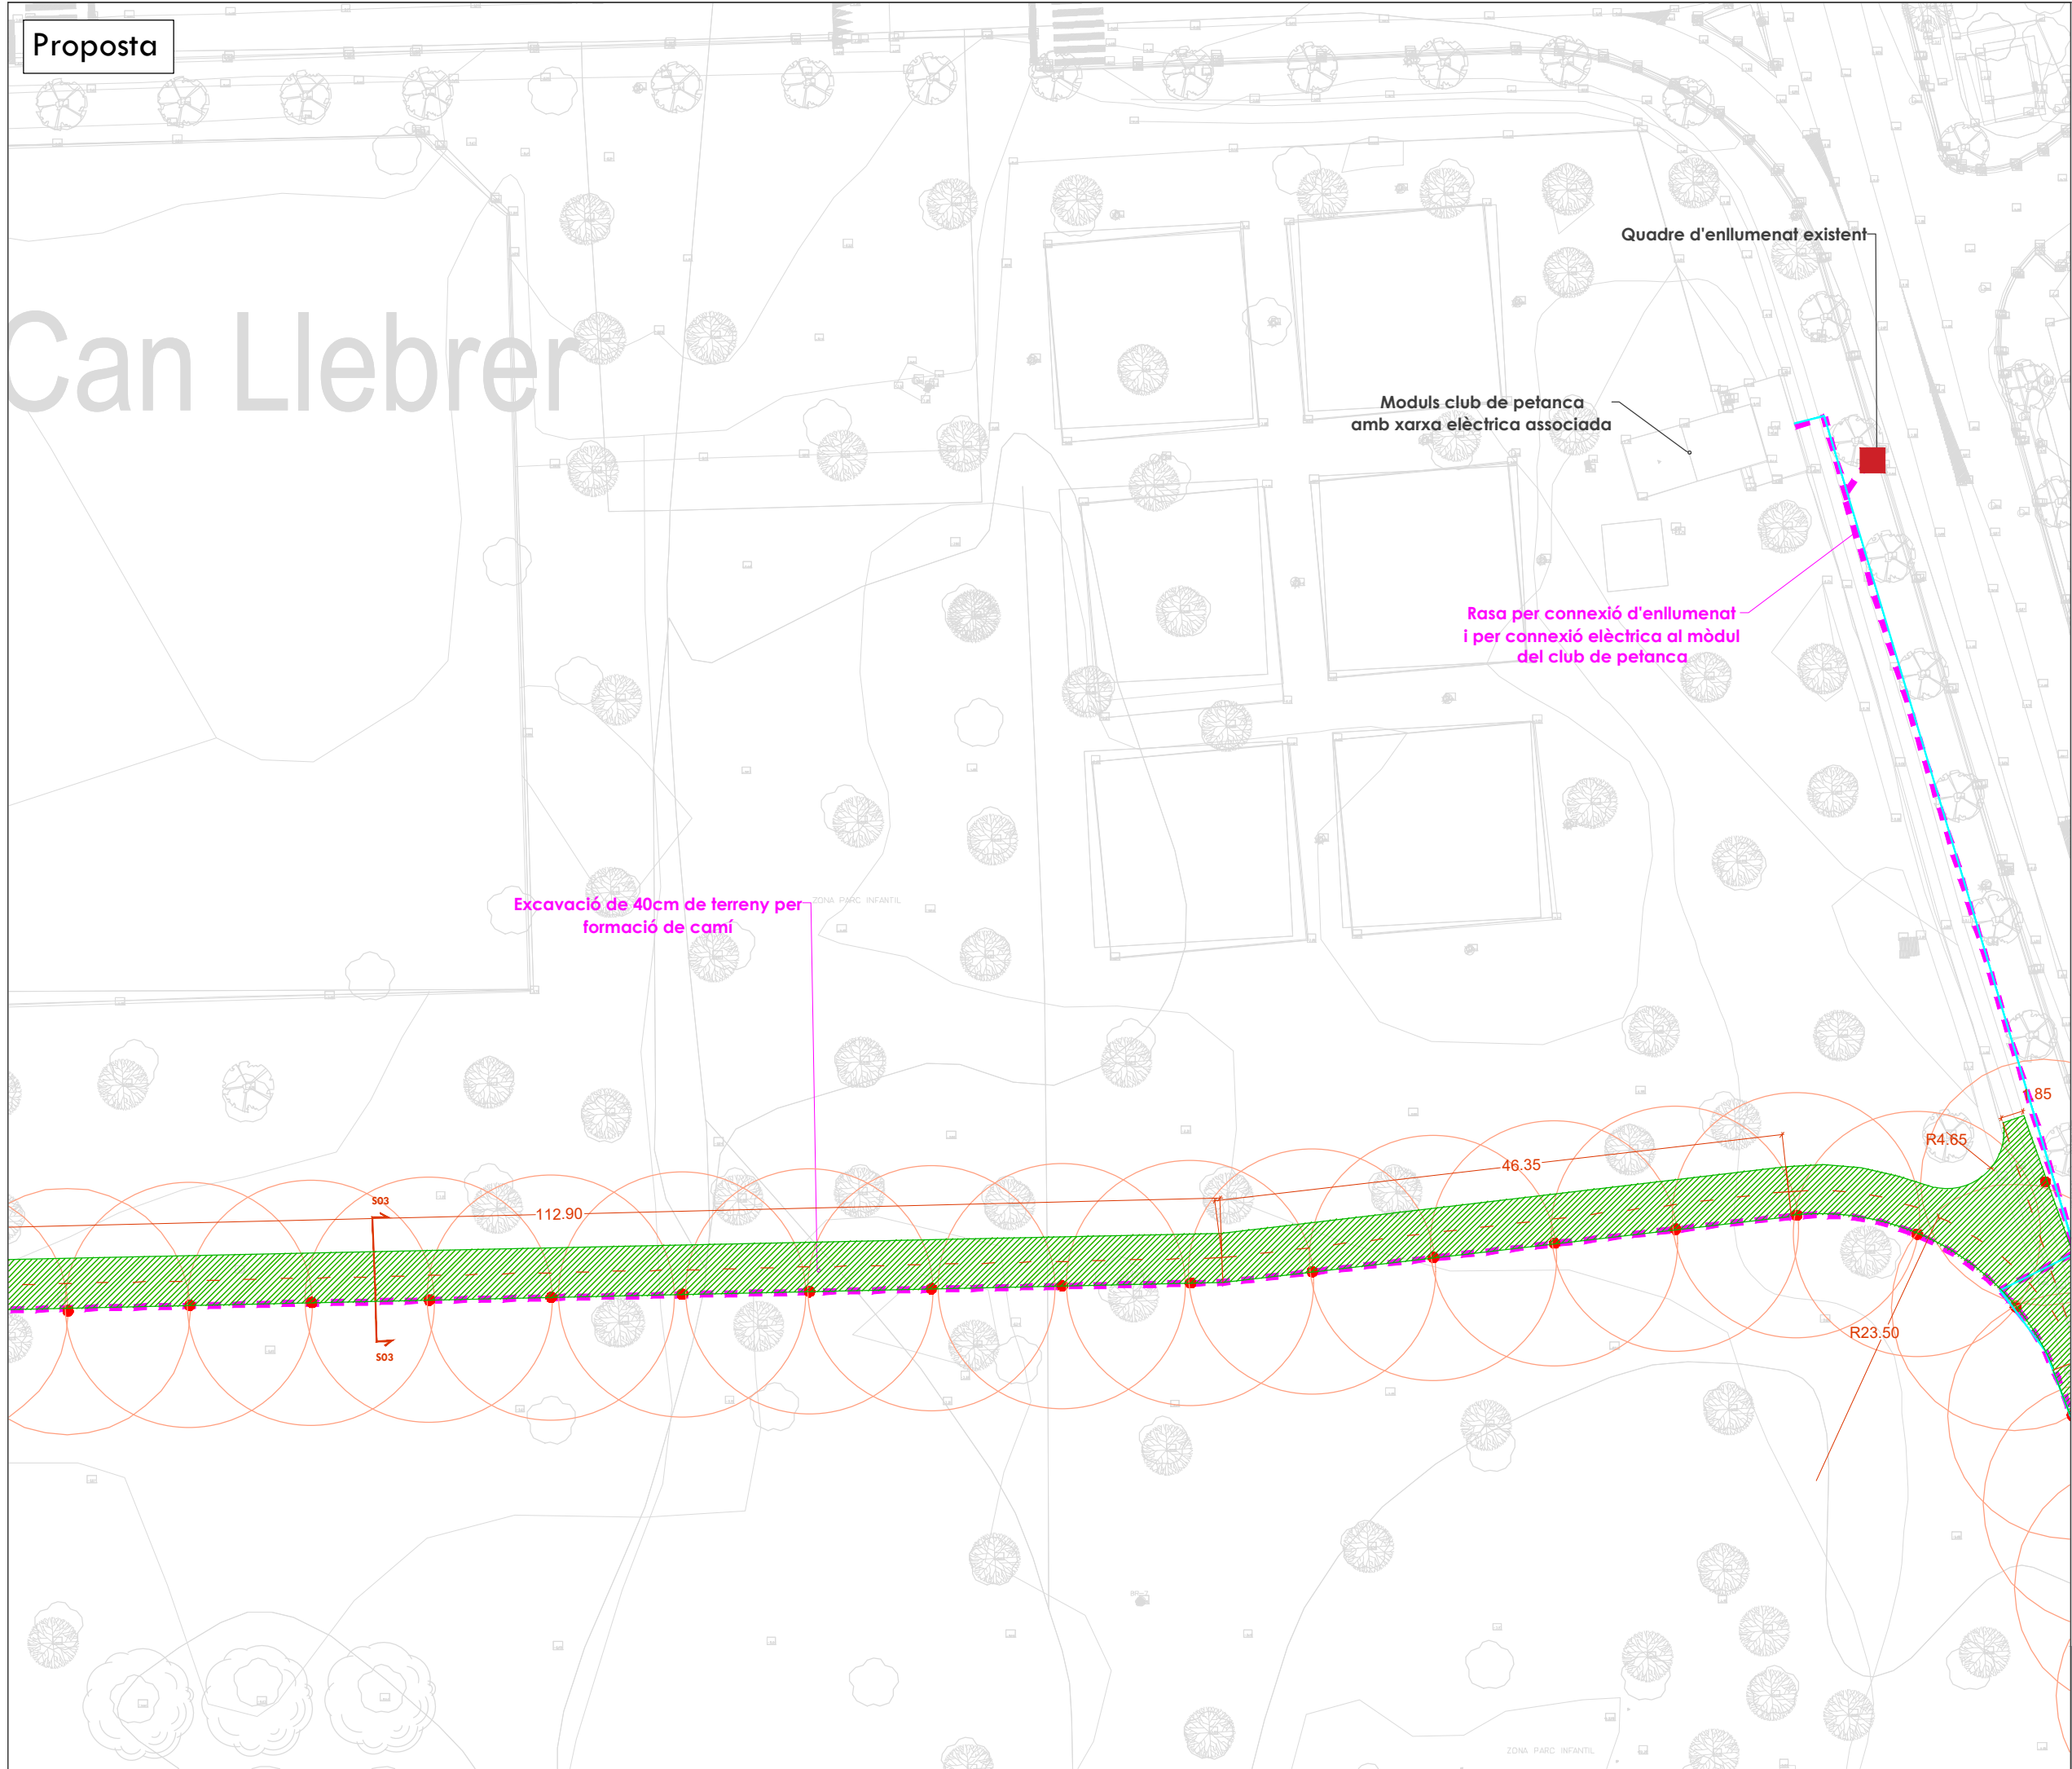

Proposta

Can Llebrer

Quadre d'enllumenat existent

Modul club de petanca  
amb xarxa elèctrica associada

Rasa per connexió d'enllumenat  
i per connexió elèctrica al mòdul  
del club de petanca

Excavació de 40cm de terreny per  
formació de camí




Projecte executiu de la millora  
de la connectivitat de la xarxa  
de camins de Castelló d'Empúries

Parc del Trabuc

- Demolicions
- Senyalització horitzontal
- Fresat de pintura
- Senyalització vertical
- Actuacions (veure anotacions al plànol)
- Obra civil
- Actuacions (veure anotacions al plànol)


- Proposta
- Senyalització horitzontal
- Pintura blanca sobre asfalt
  - Altres marques sobre asfalt
  - Pintura superficial antilliscant
- Elements d'urbanització
- Pilona semiflexible vermella
  - Pilona de fusta
  - Ancoratge bici "U invertida"
  - Punt de recàrrega elèctric
  - Balisa LED
- Senyalització vertical
- Actuacions (veure anotacions al plànol)
- Obra civil
- Actuacions (anotacions al plànol)

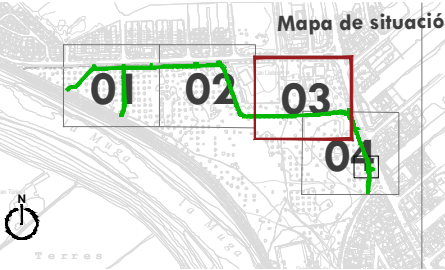

Autor del projecte: **VAIC** MOBILITY

Signat: *Carlos Domínguez Puig*  
ECCP - N° col·legiat: 33.401



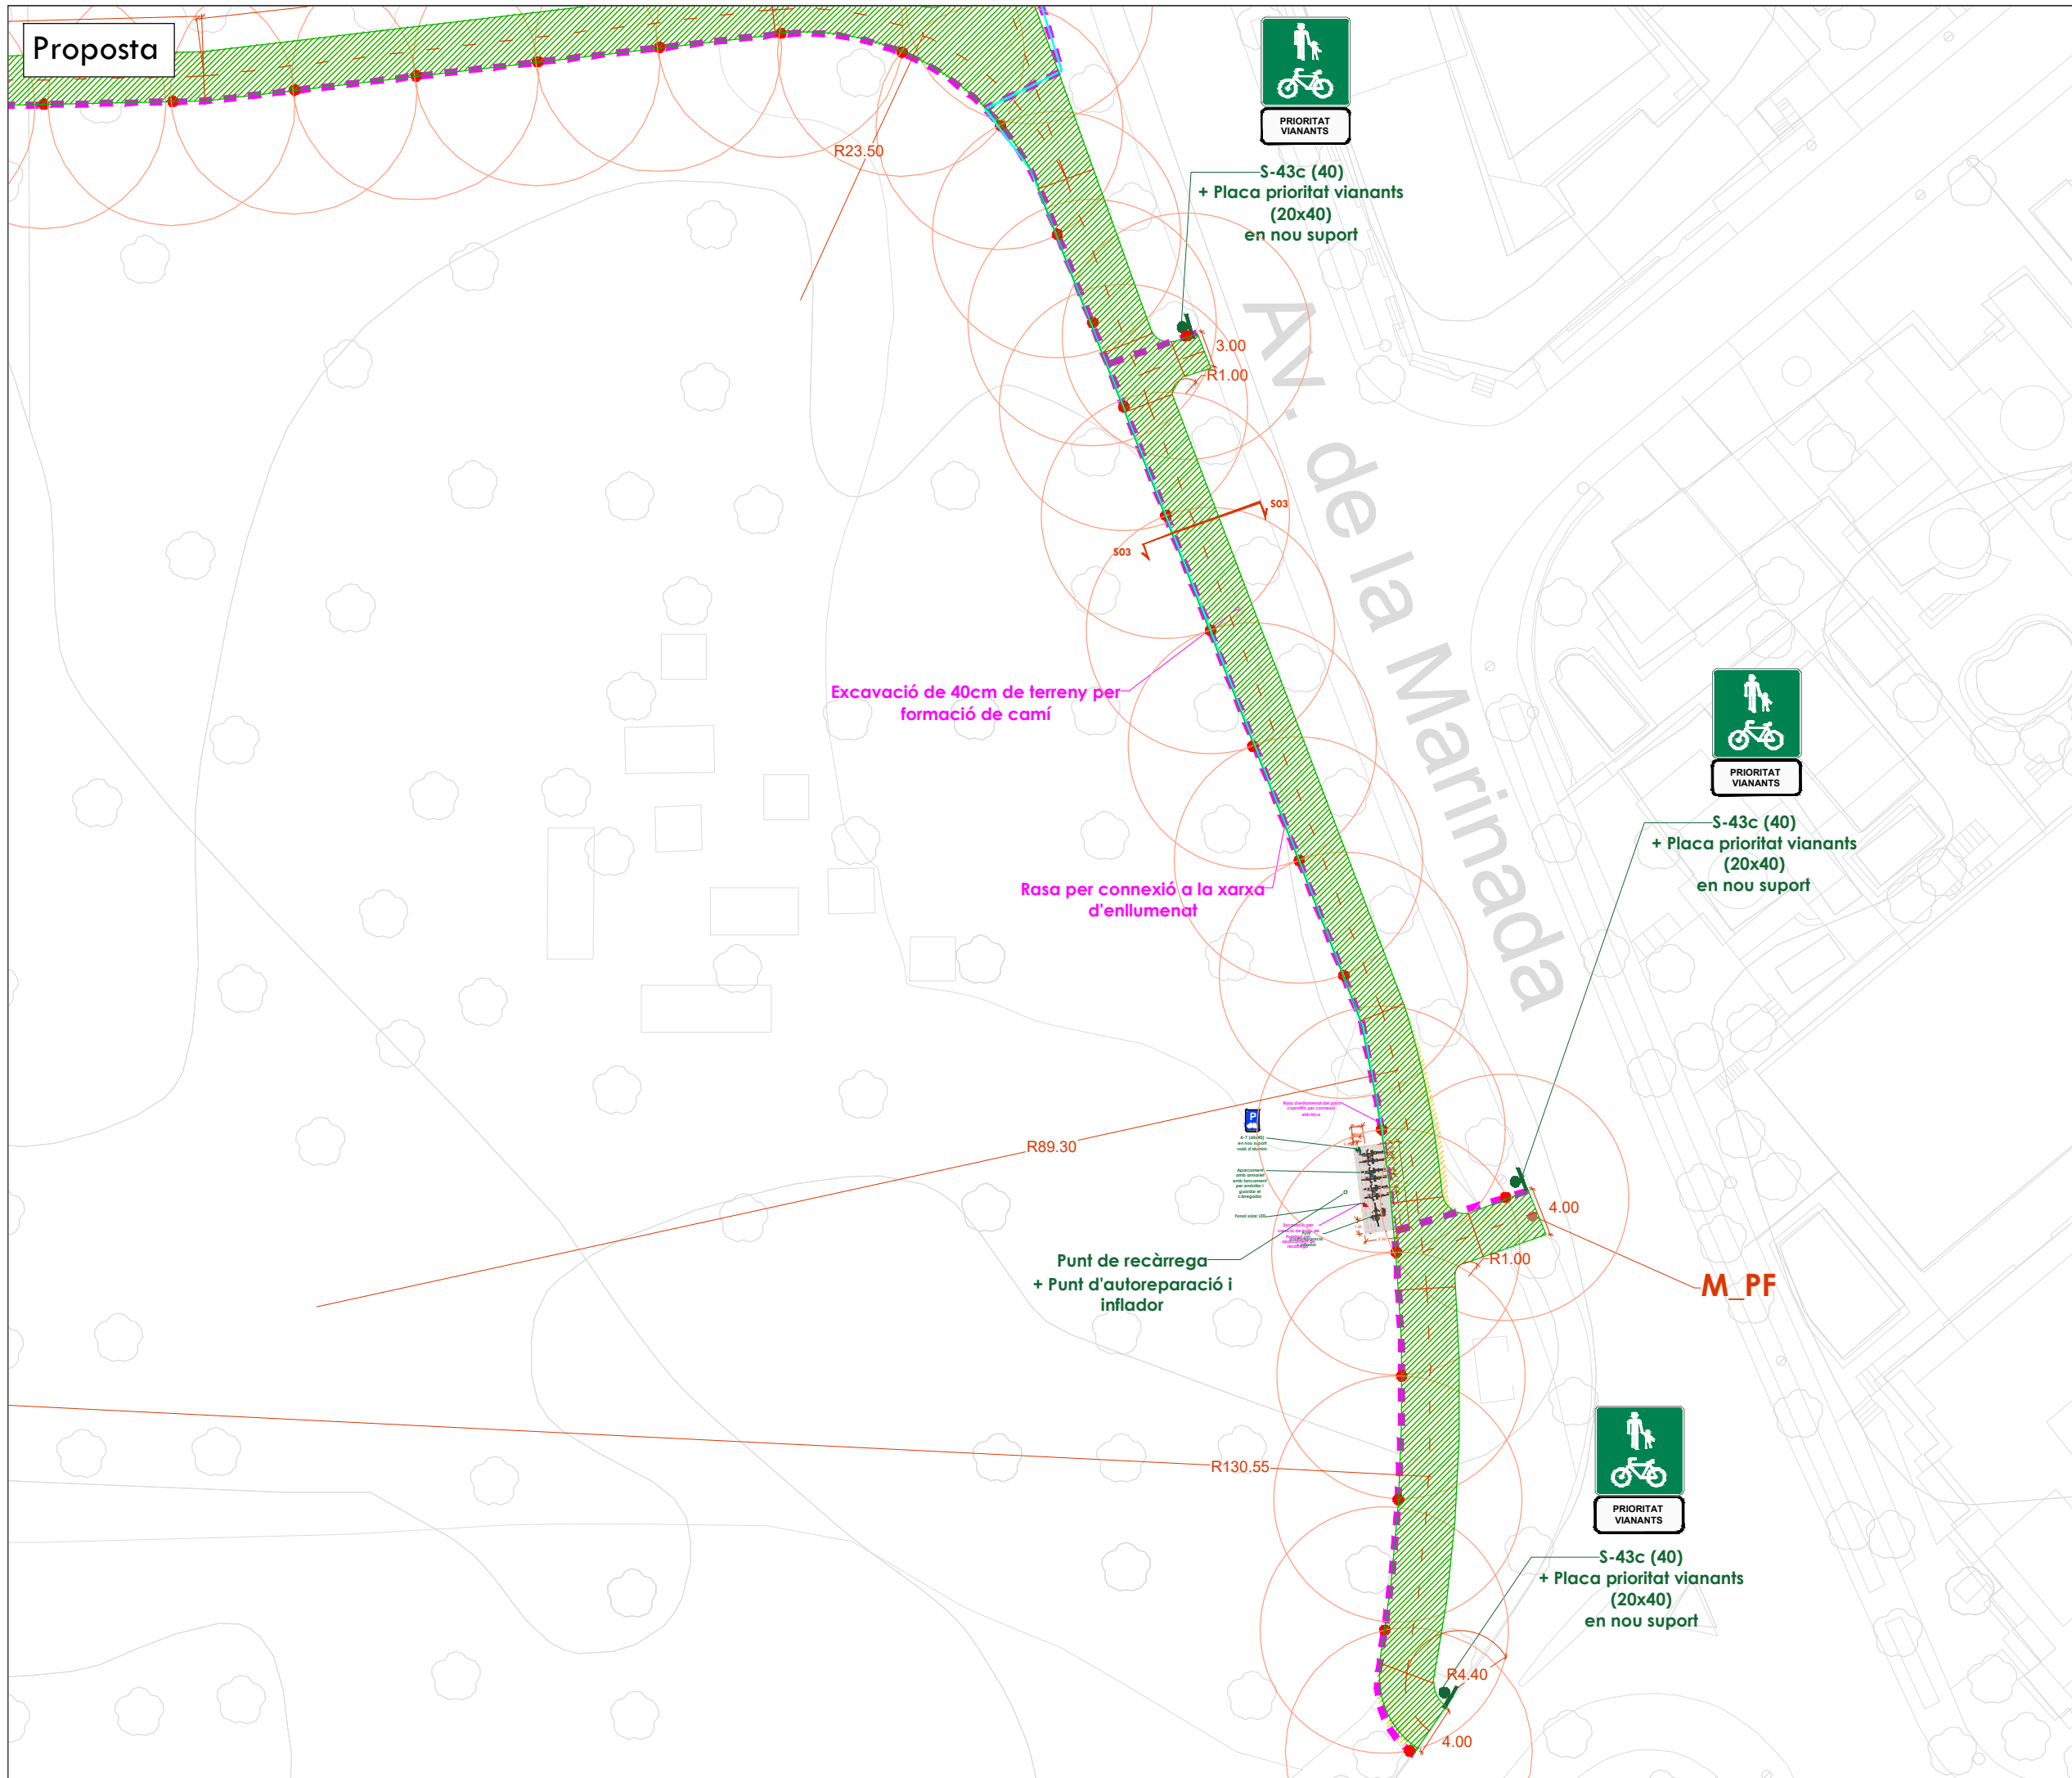

Ajuntament de  
Castelló d'Empúries

Projecte executiu de la millora  
de la connectivitat de la xarxa  
de camins de Castelló d'Empúries

### Parc del Trabuc

**Demolicions**

Senyalització horitzontal  
Fresat de pintura

Senyalització vertical  
Actuacions  
(veure anotacions al plànol)

Obra civil  
Actuacions  
(veure anotacions al plànol)

**Proposta**

Senyalització horitzontal  
Pintura blanca sobre asfalt  
Altres marques sobre asfalt  
Pintura superficial antilliscant

Elements d'urbanització  
Pilona semiflexible vermella  
Pilona de fusta  
Ancoratge bici "U invertida"  
Punt de recàrrega elèctric  
Balisa LED

Senyalització vertical  
Actuacions  
(veure anotacions al plànol)

Obra civil  
Actuacions  
(anotacions al plànol)

Mapa de situació

Financiado por  
la Unión Europea  
NextGenerationEU

Plan de  
Recuperación,  
Transformación  
y Resiliencia

Autor del projecte:

**VAIC**  
MOBILITY

Signat:

Carlos Domínguez Puig  
ECCP - N° col·legiat: 33.401

N

Desembre 2024  
A3 1:250

03.1.1  
PT 04/04