


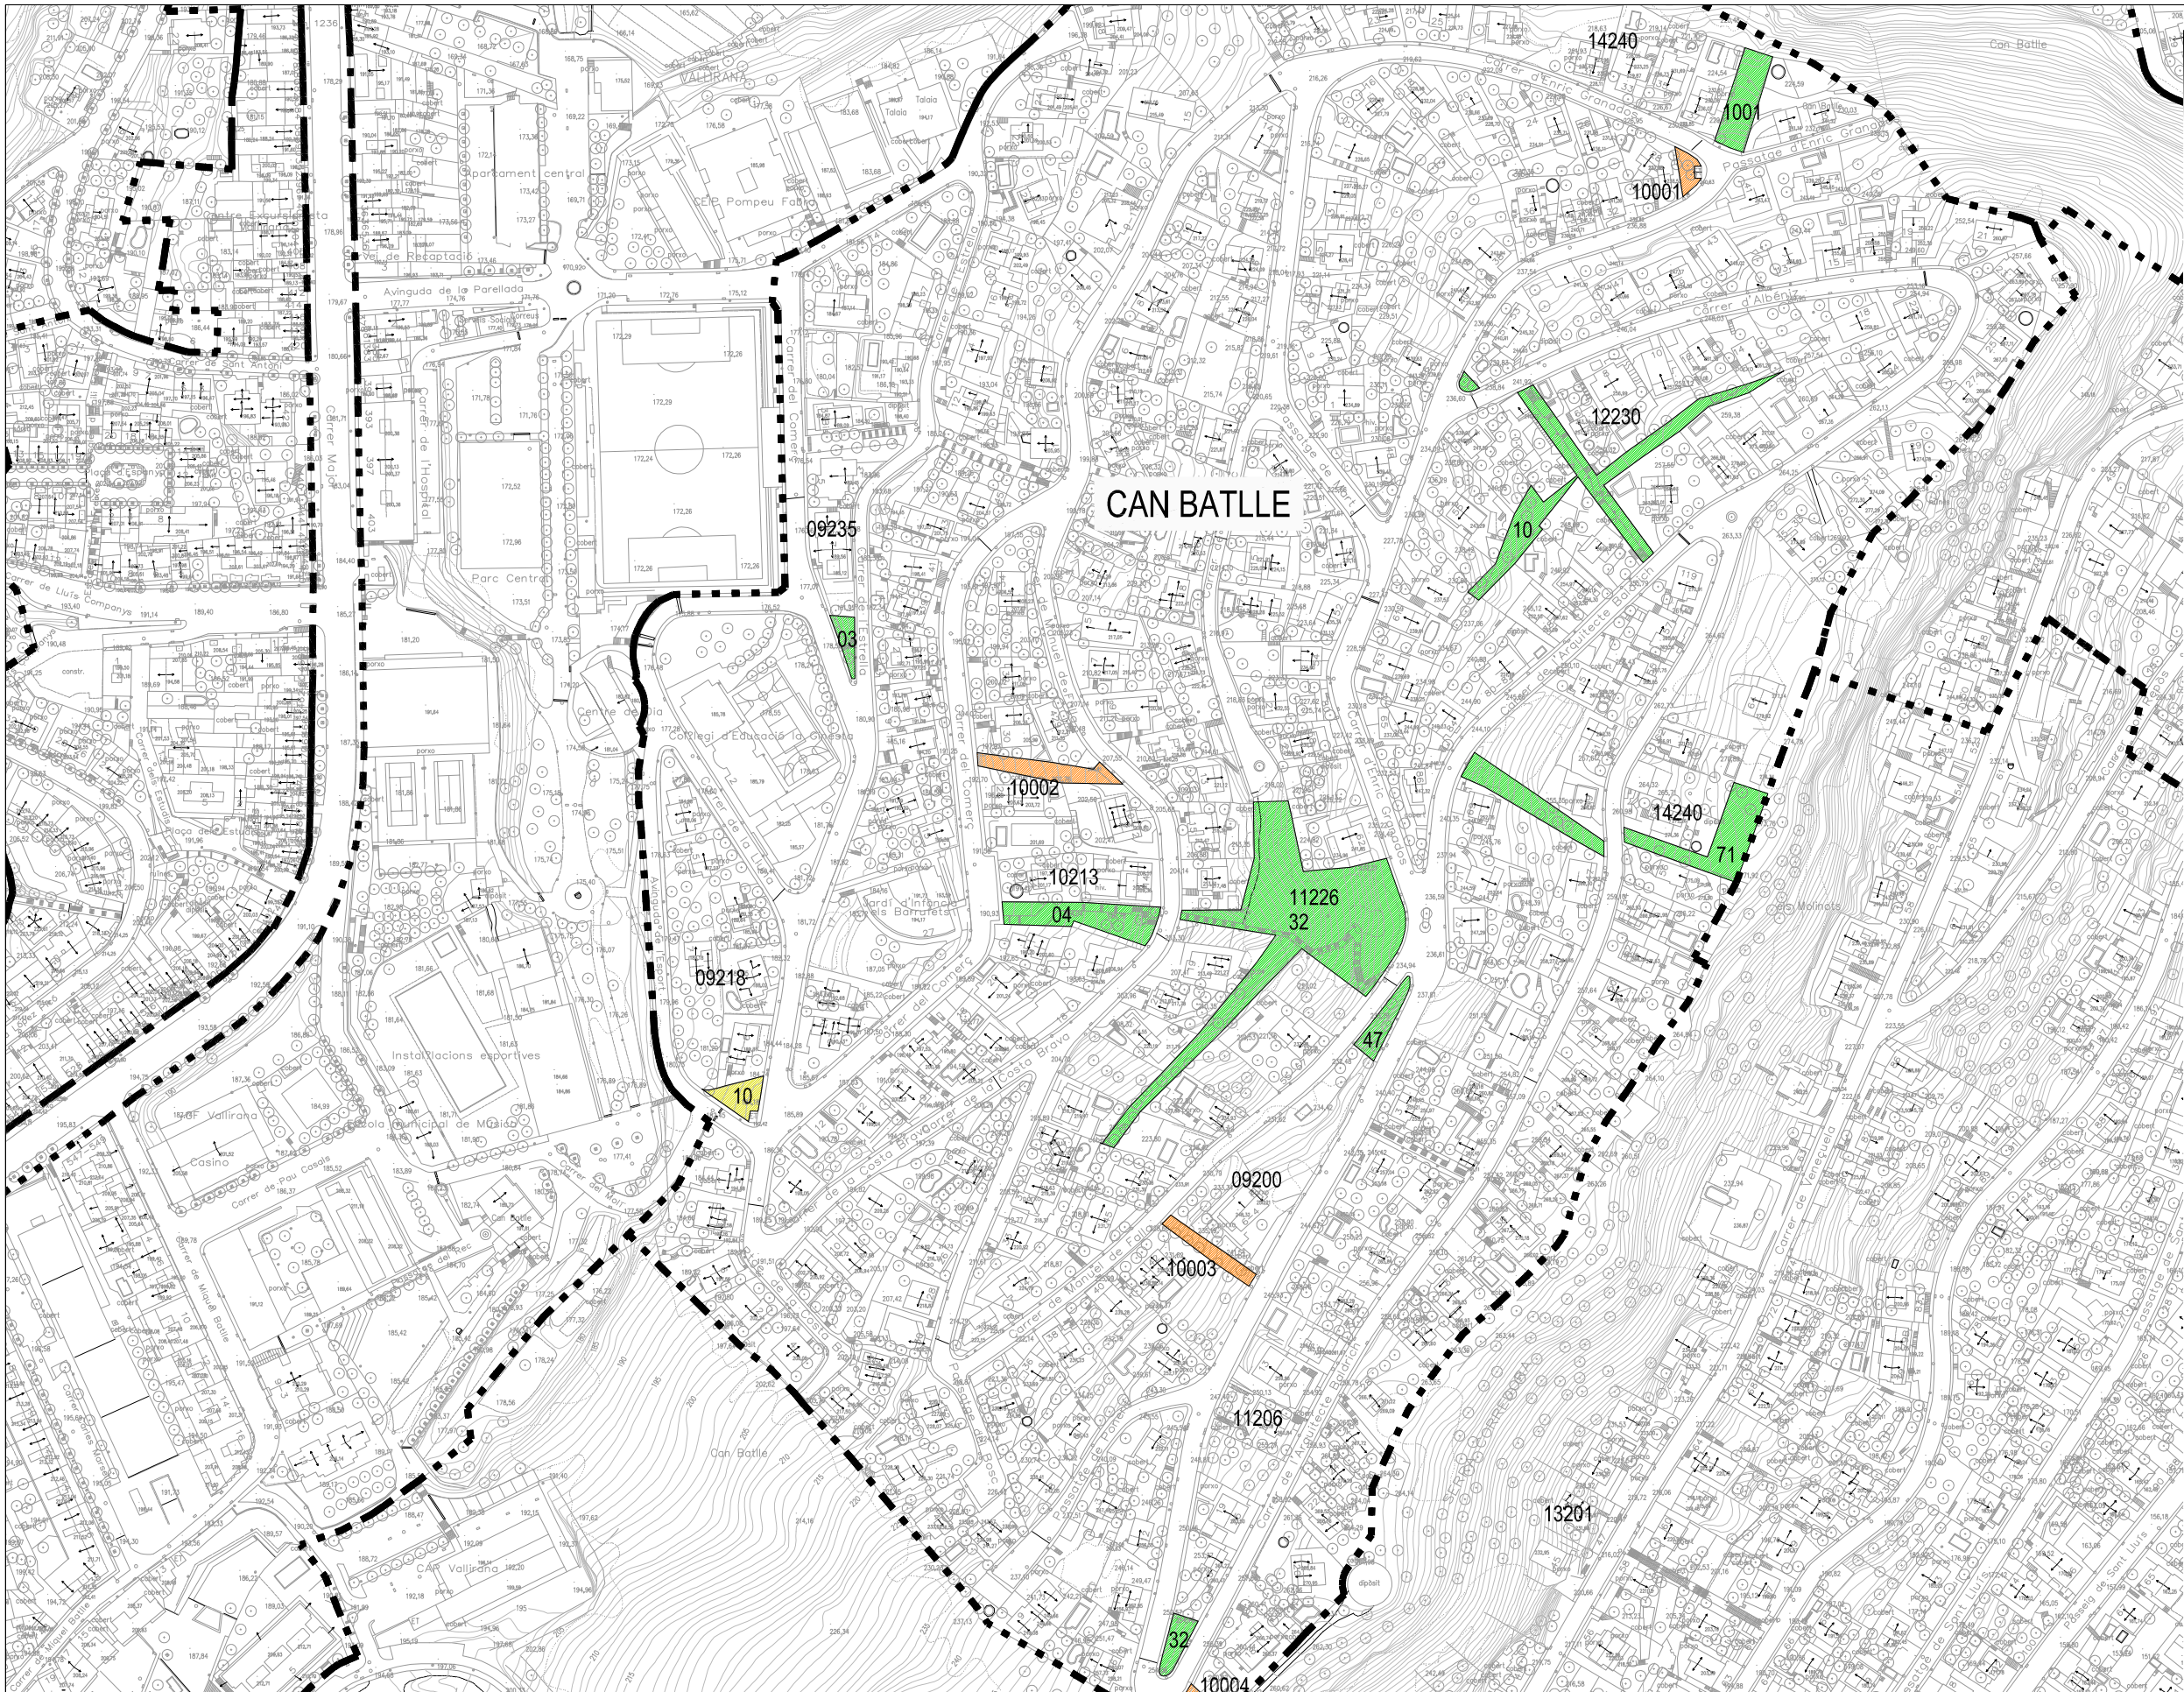

LEGENDA

 PARCEL·LA
(CODI ILLA CADASTRAL I CODI PARCEL·LA)

OPERACIONS MANTENIMENT

 MÈTODE 1

 MÈTODE 2

OPERACIONS PRIMERA INTERVENCIÓ

 MÈTODE 1

 MÈTODE 2

 MÈTODE 3

 MÈTODE 4

 MÈTODE 5

 MÈTODE 6




PROJECTE:
TREBALLS FORESTALS PER AL TRACTAMENT DE
LA VEGETACIÓ EN PARCEL·LES MUNICIPALS NO EDIFICADES

PLÀNOL:
EMPLAÇAMENT PARCEL·LES A TRACTAR
URBANITZACIÓ CAN BATLLE

DATA:
MARÇ 2025

ESCALA:
1:2500
0 10 20 50m

NÚM. PLÀNOL:

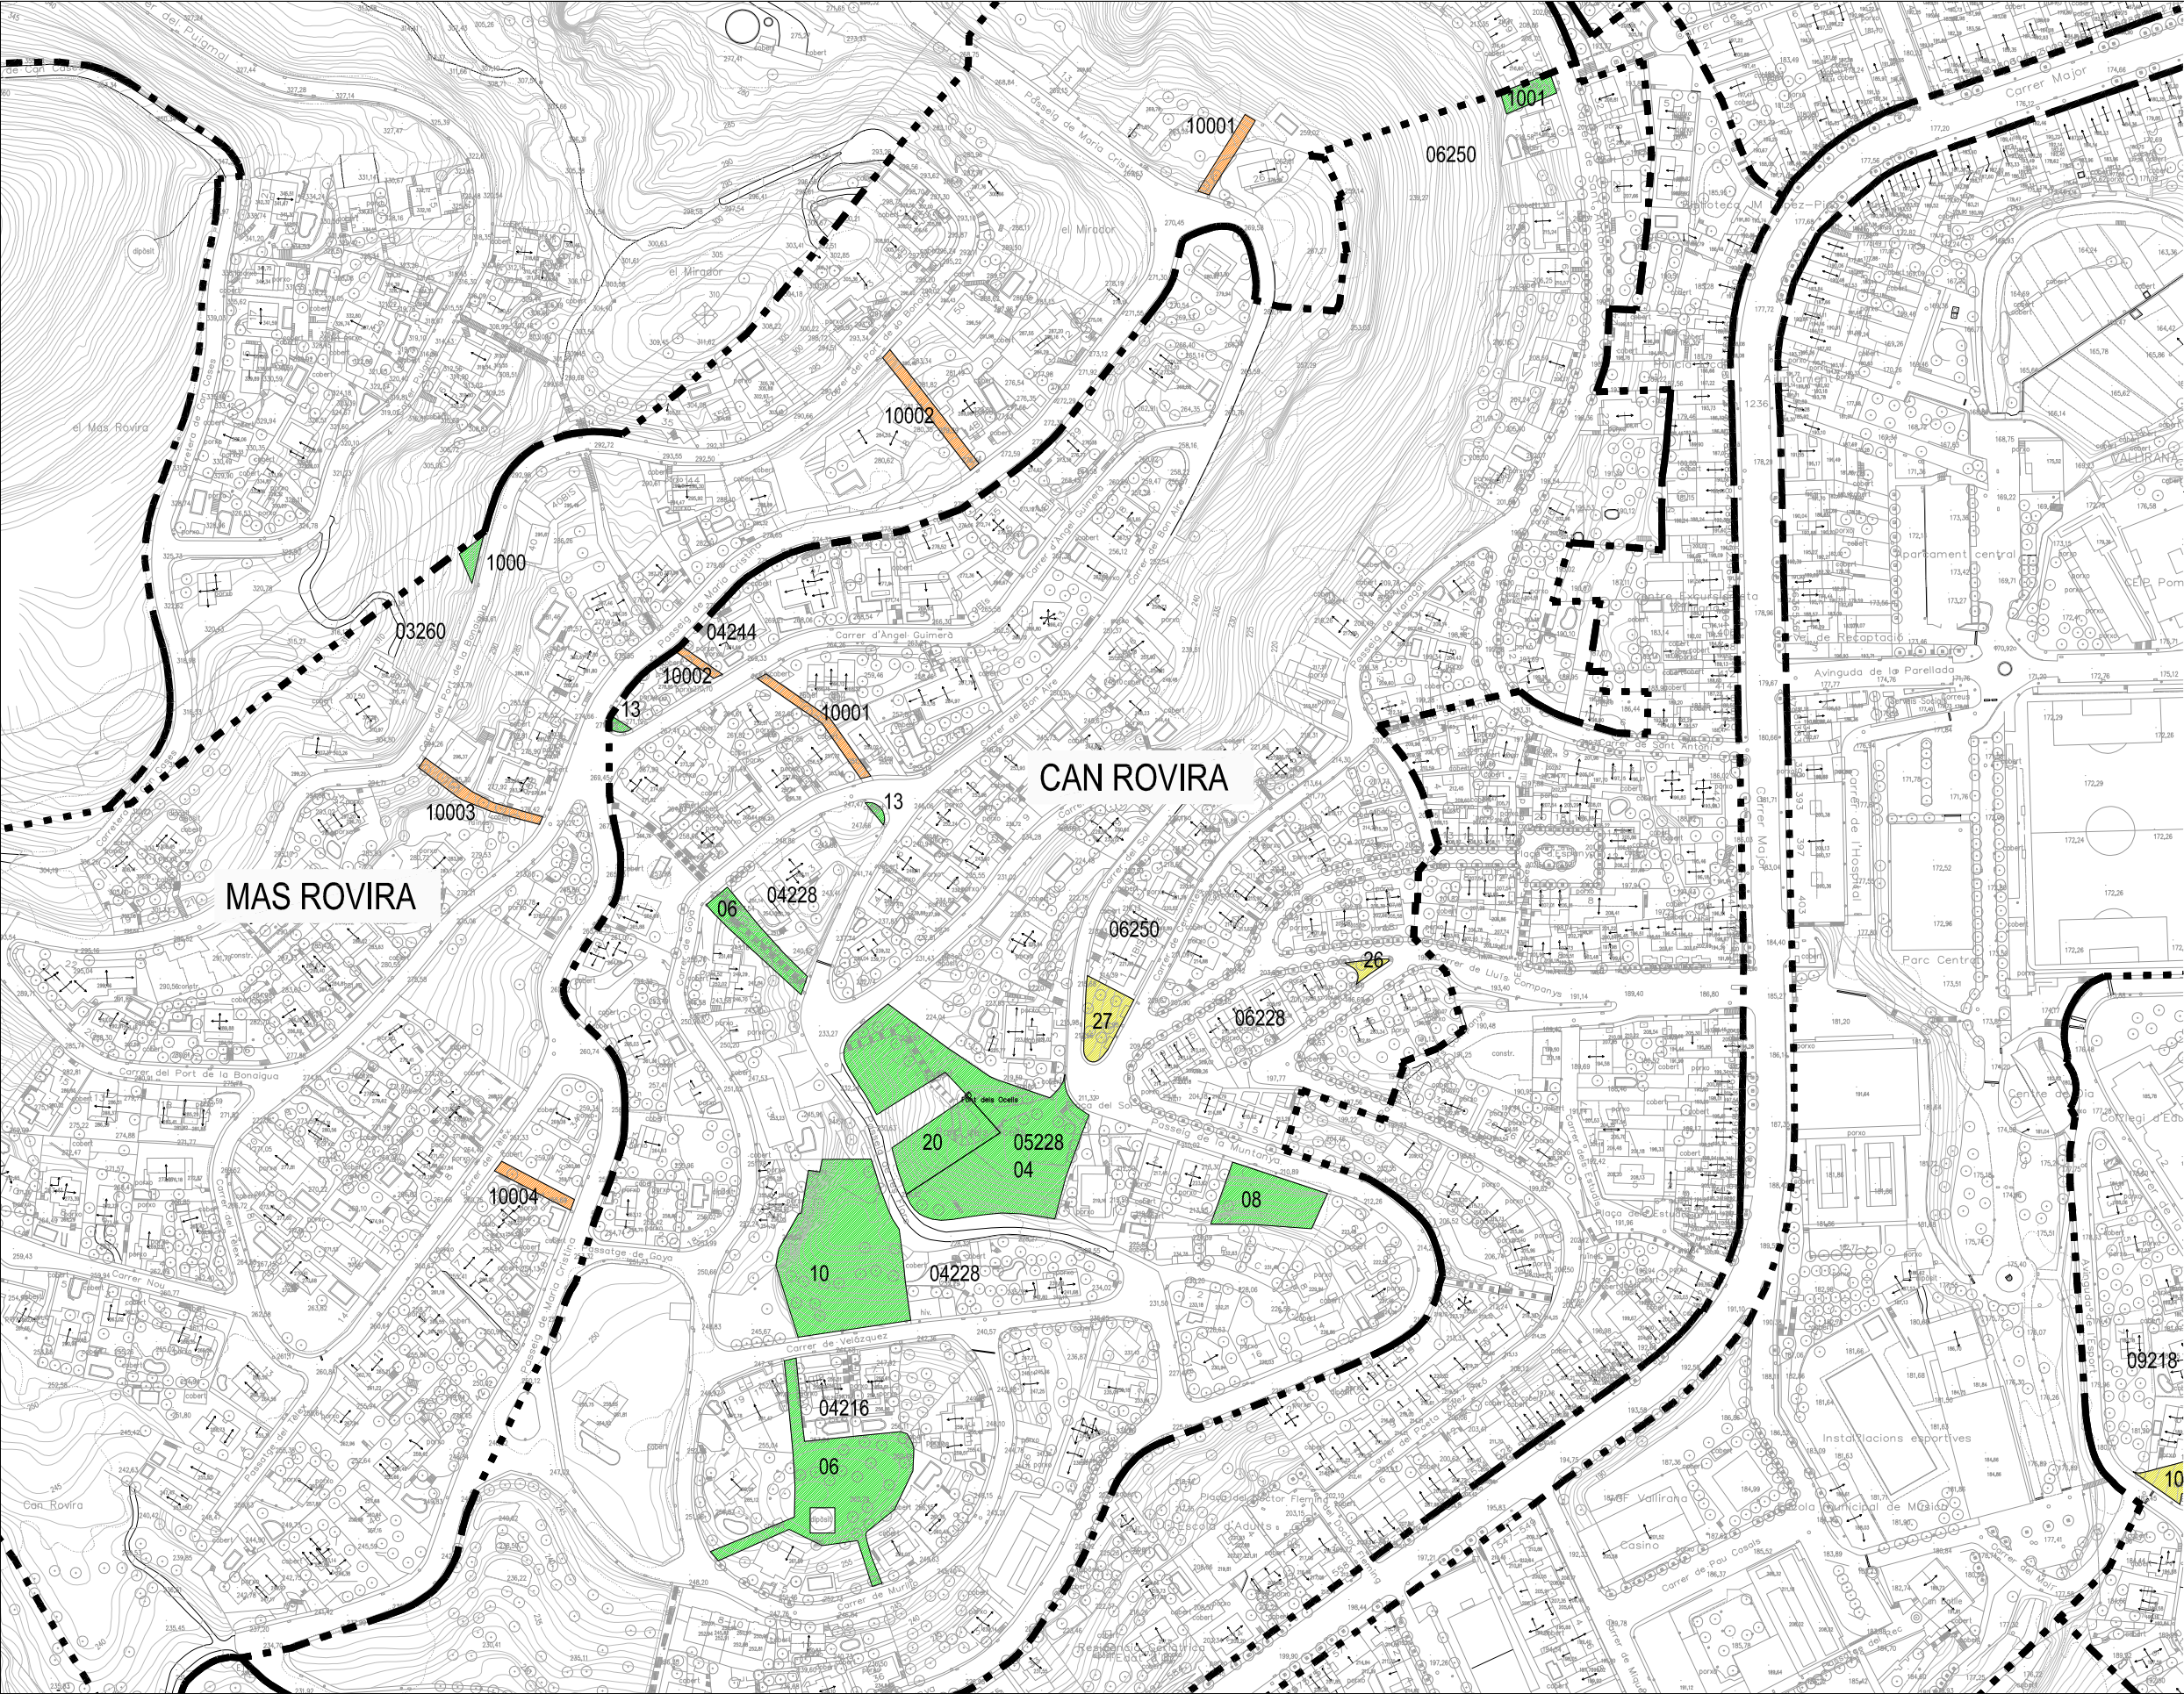

LEGENDA

 PARCEL·LA
(CODI ILLA CADASTRAL I CODI PARCEL·LA)

OPERACIONS PRIMERA INTERVENCIÓ

 MÈTODE 1

 MÈTODE 2

 MÈTODE 3

 MÈTODE 4

 MÈTODE 5

 MÈTODE 6

OPERACIONS MANTENIMENT

 MÈTODE 1

 MÈTODE 2




PROJECTE:
TREBALLS FORESTALS PER AL TRACTAMENT DE
LA VEGETACIÓ EN PARCEL·LES MUNICIPALS NO EDIFICADES


PLÀNOL:
EMPLAÇAMENT PARCEL·LES A TRACTAR
URBANITZACIÓ CAN ROVIRA - MAS ROVIRA

DATA:
MARÇ 2025

ESCALA:
1:2500
0 10 20 50m

NÚM. PLÀNOL:

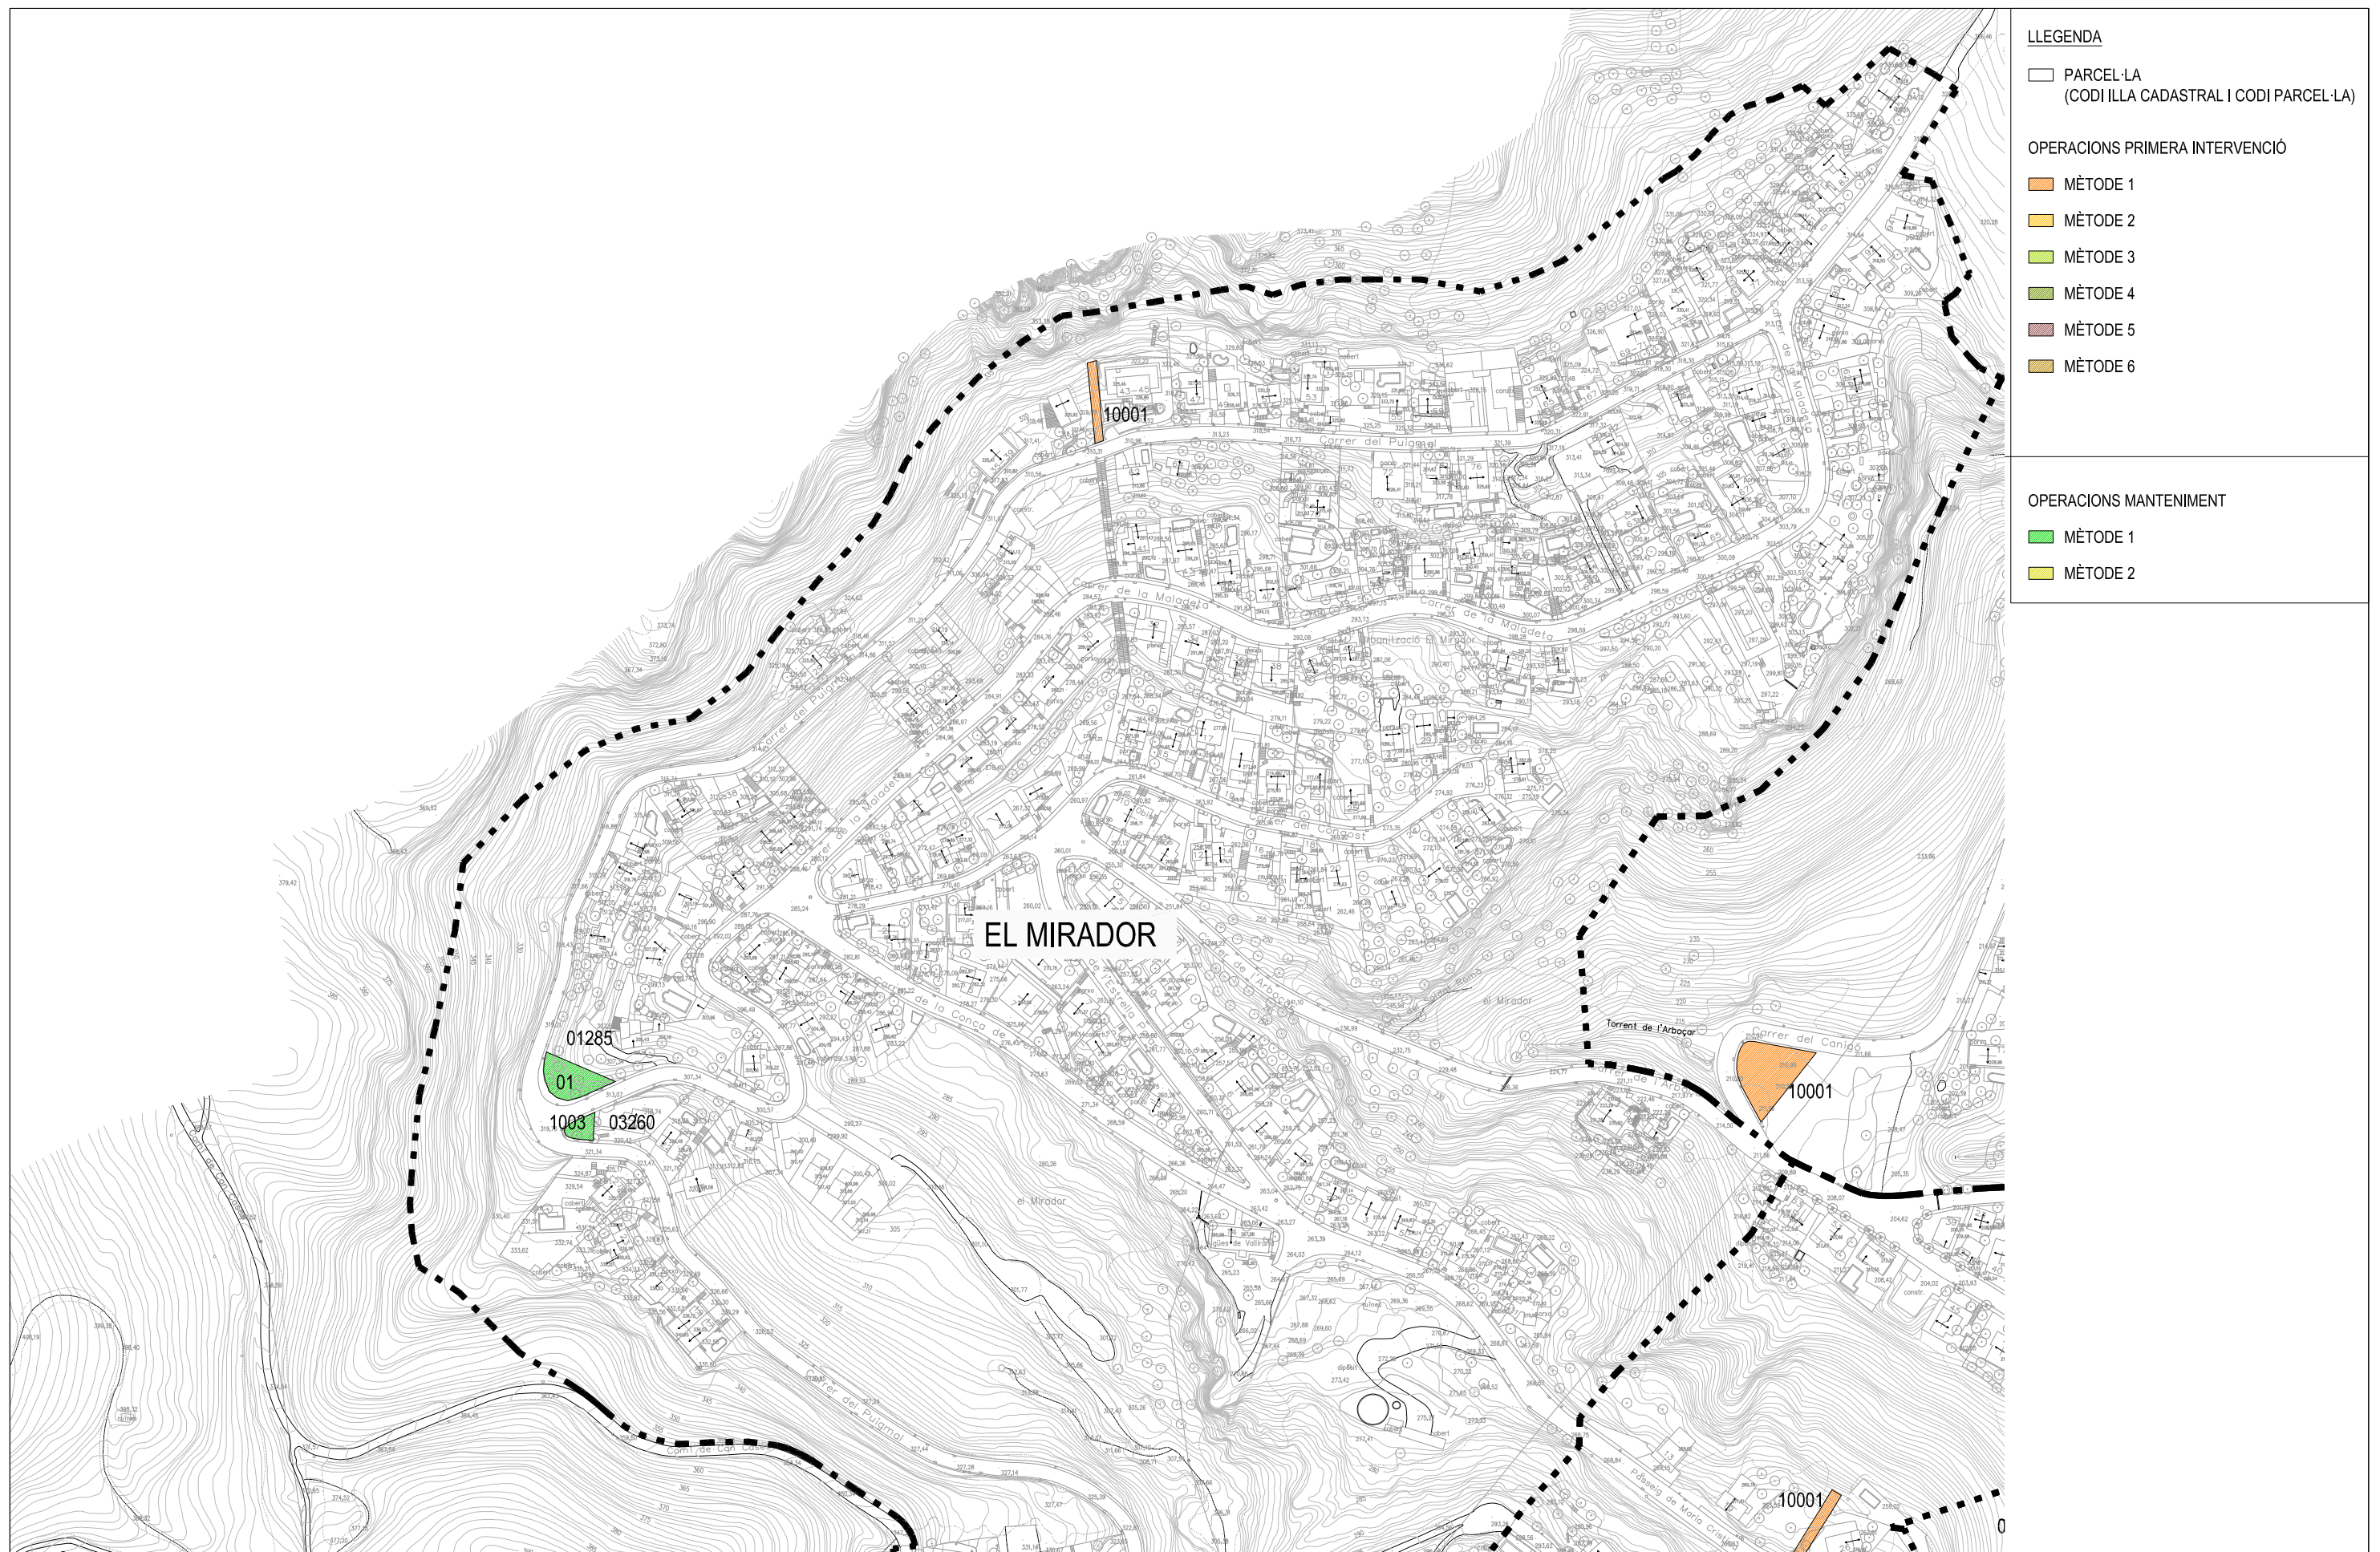

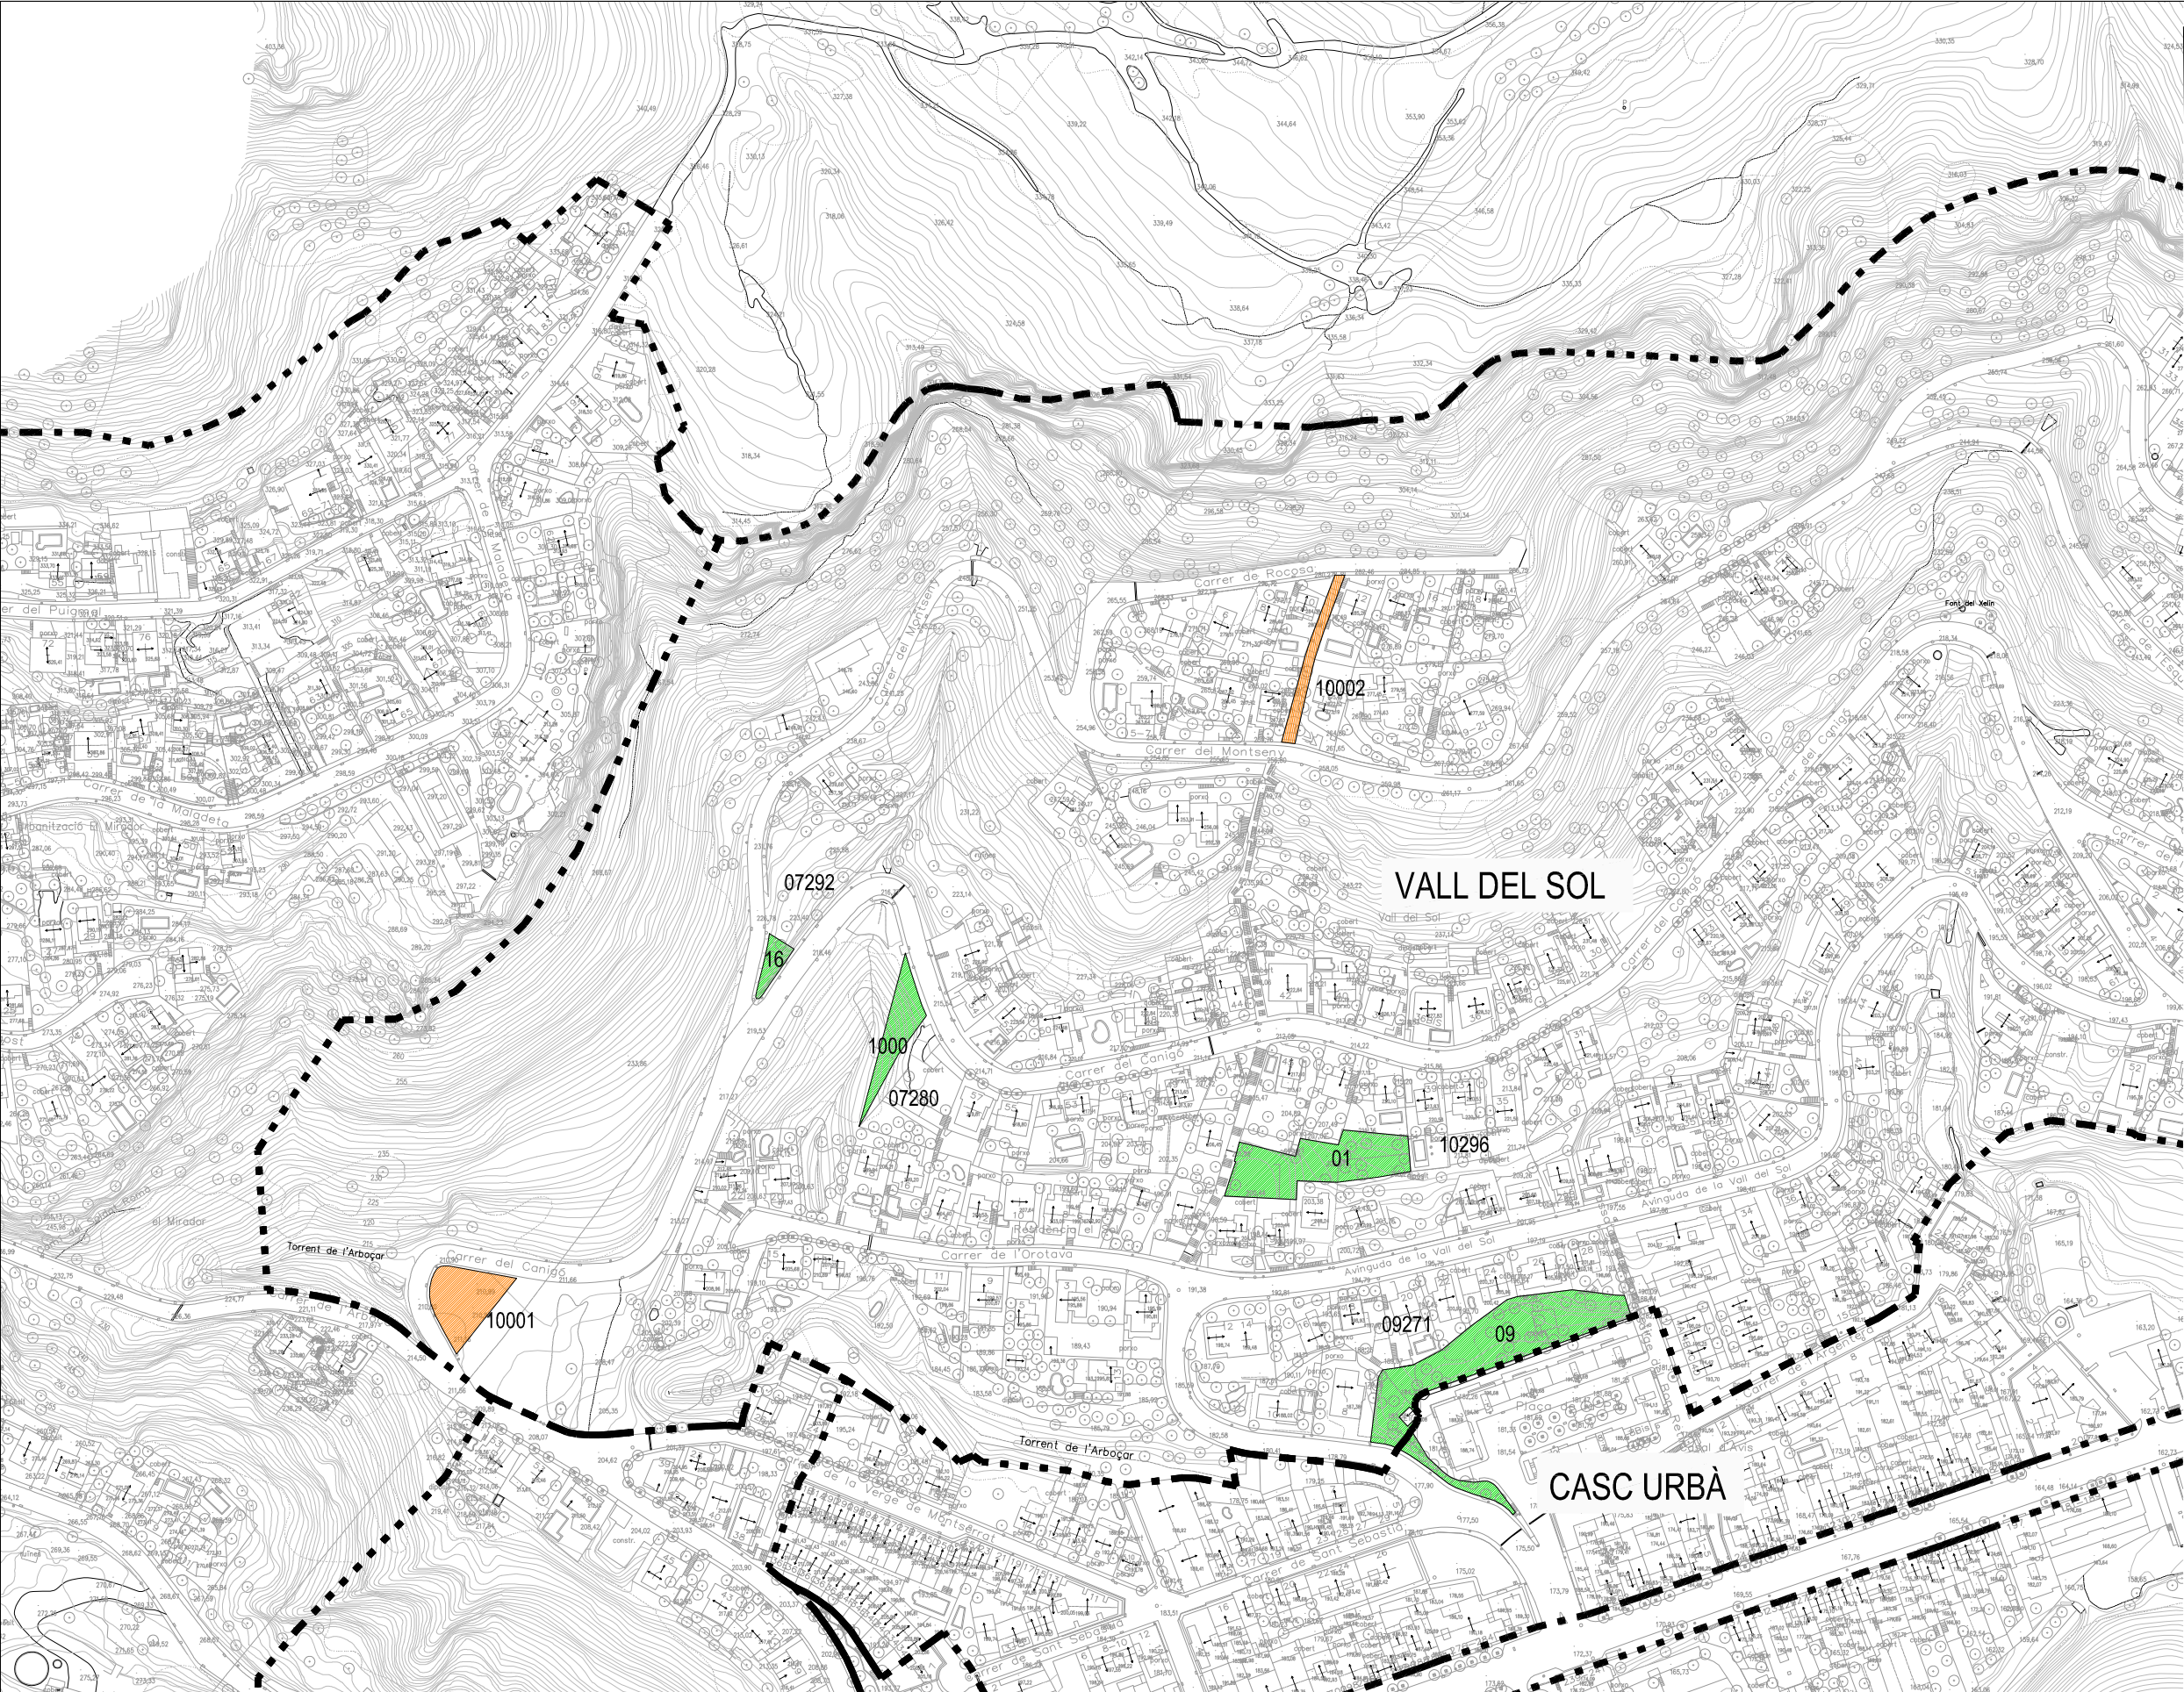

LLEENDA

PARCEL·LA
(CODI ILLA CADASTRAL I CODI PARCEL·LA)

OPERACIONS MANTENIMENT

MÈTODE 1

MÈTODE 2

OPERACIONS PRIMERA INTERVENCIÓ

MÈTODE 1

MÈTODE 2

MÈTODE 3

MÈTODE 4

MÈTODE 5

MÈTODE 6




PROJECTE:
TREBALLS FORESTALS PER AL TRACTAMENT DE
LA VEGETACIÓ EN PARCEL·LES MUNICIPALS NO EDIFICADES

PLÀNOL:
EMPLAÇAMENT PARCEL·LES A TRACTAR
URBANITZACIÓ VALL DEL SOL

DATA:
MARÇ 2025

ESCALA:
1:2500
0 10 20 50m

NÚM. PLÀNOL:
04.1

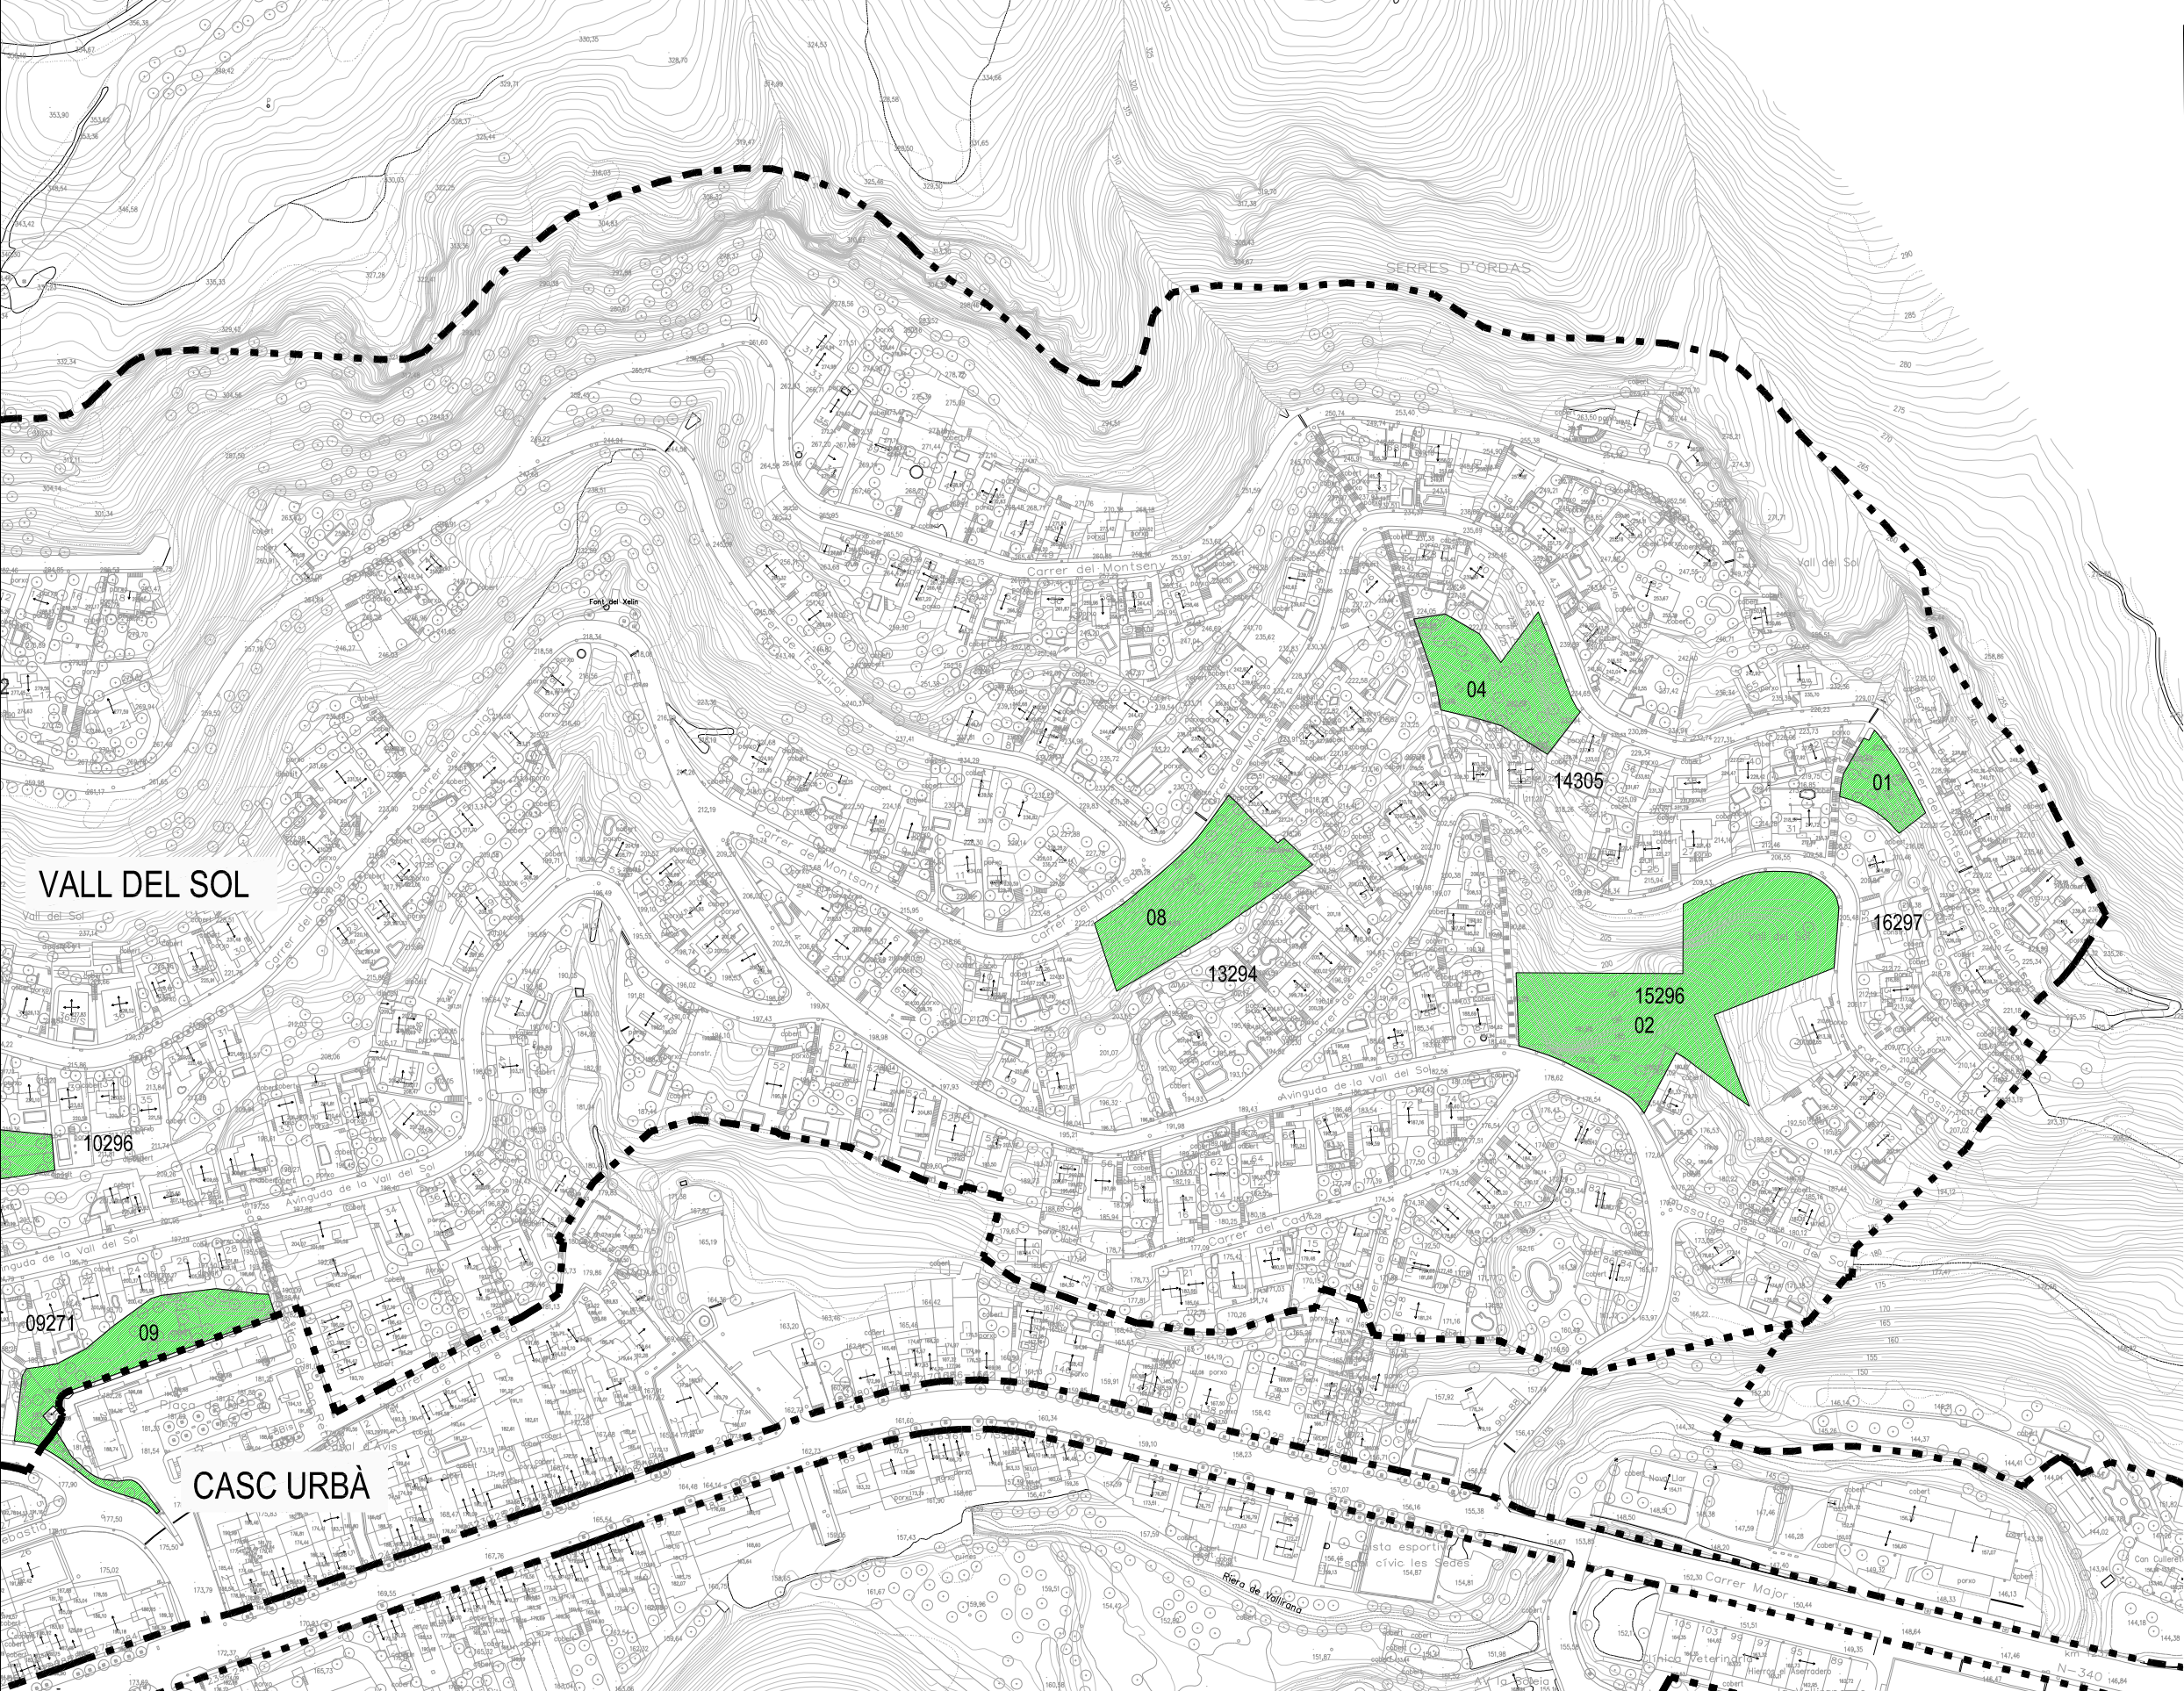

LLEENDA

PARCEL·LA
(CODI ILLA CADASTRAL I CODI PARCEL·LA)

OPERACIONS MANTENIMENT

MÈTODE 1

MÈTODE 2

OPERACIONS PRIMERA INTERVENCIÓ

MÈTODE 1

MÈTODE 2

MÈTODE 3

MÈTODE 4

MÈTODE 5

MÈTODE 6




PROJECTE:
TREBALLS FORESTALS PER AL TRACTAMENT DE
LA VEGETACIÓ EN PARCEL·LES MUNICIPALS NO EDIFICADES

PLÀNOL:
EMPLAÇAMENT PARCEL·LES A TRACTAR
URBANITZACIÓ VALL DEL SOL

DATA:
MARÇ 2025

ESCALA:
1:2500
0 10 20 50m

NÚM. PLÀNOL:
04.2

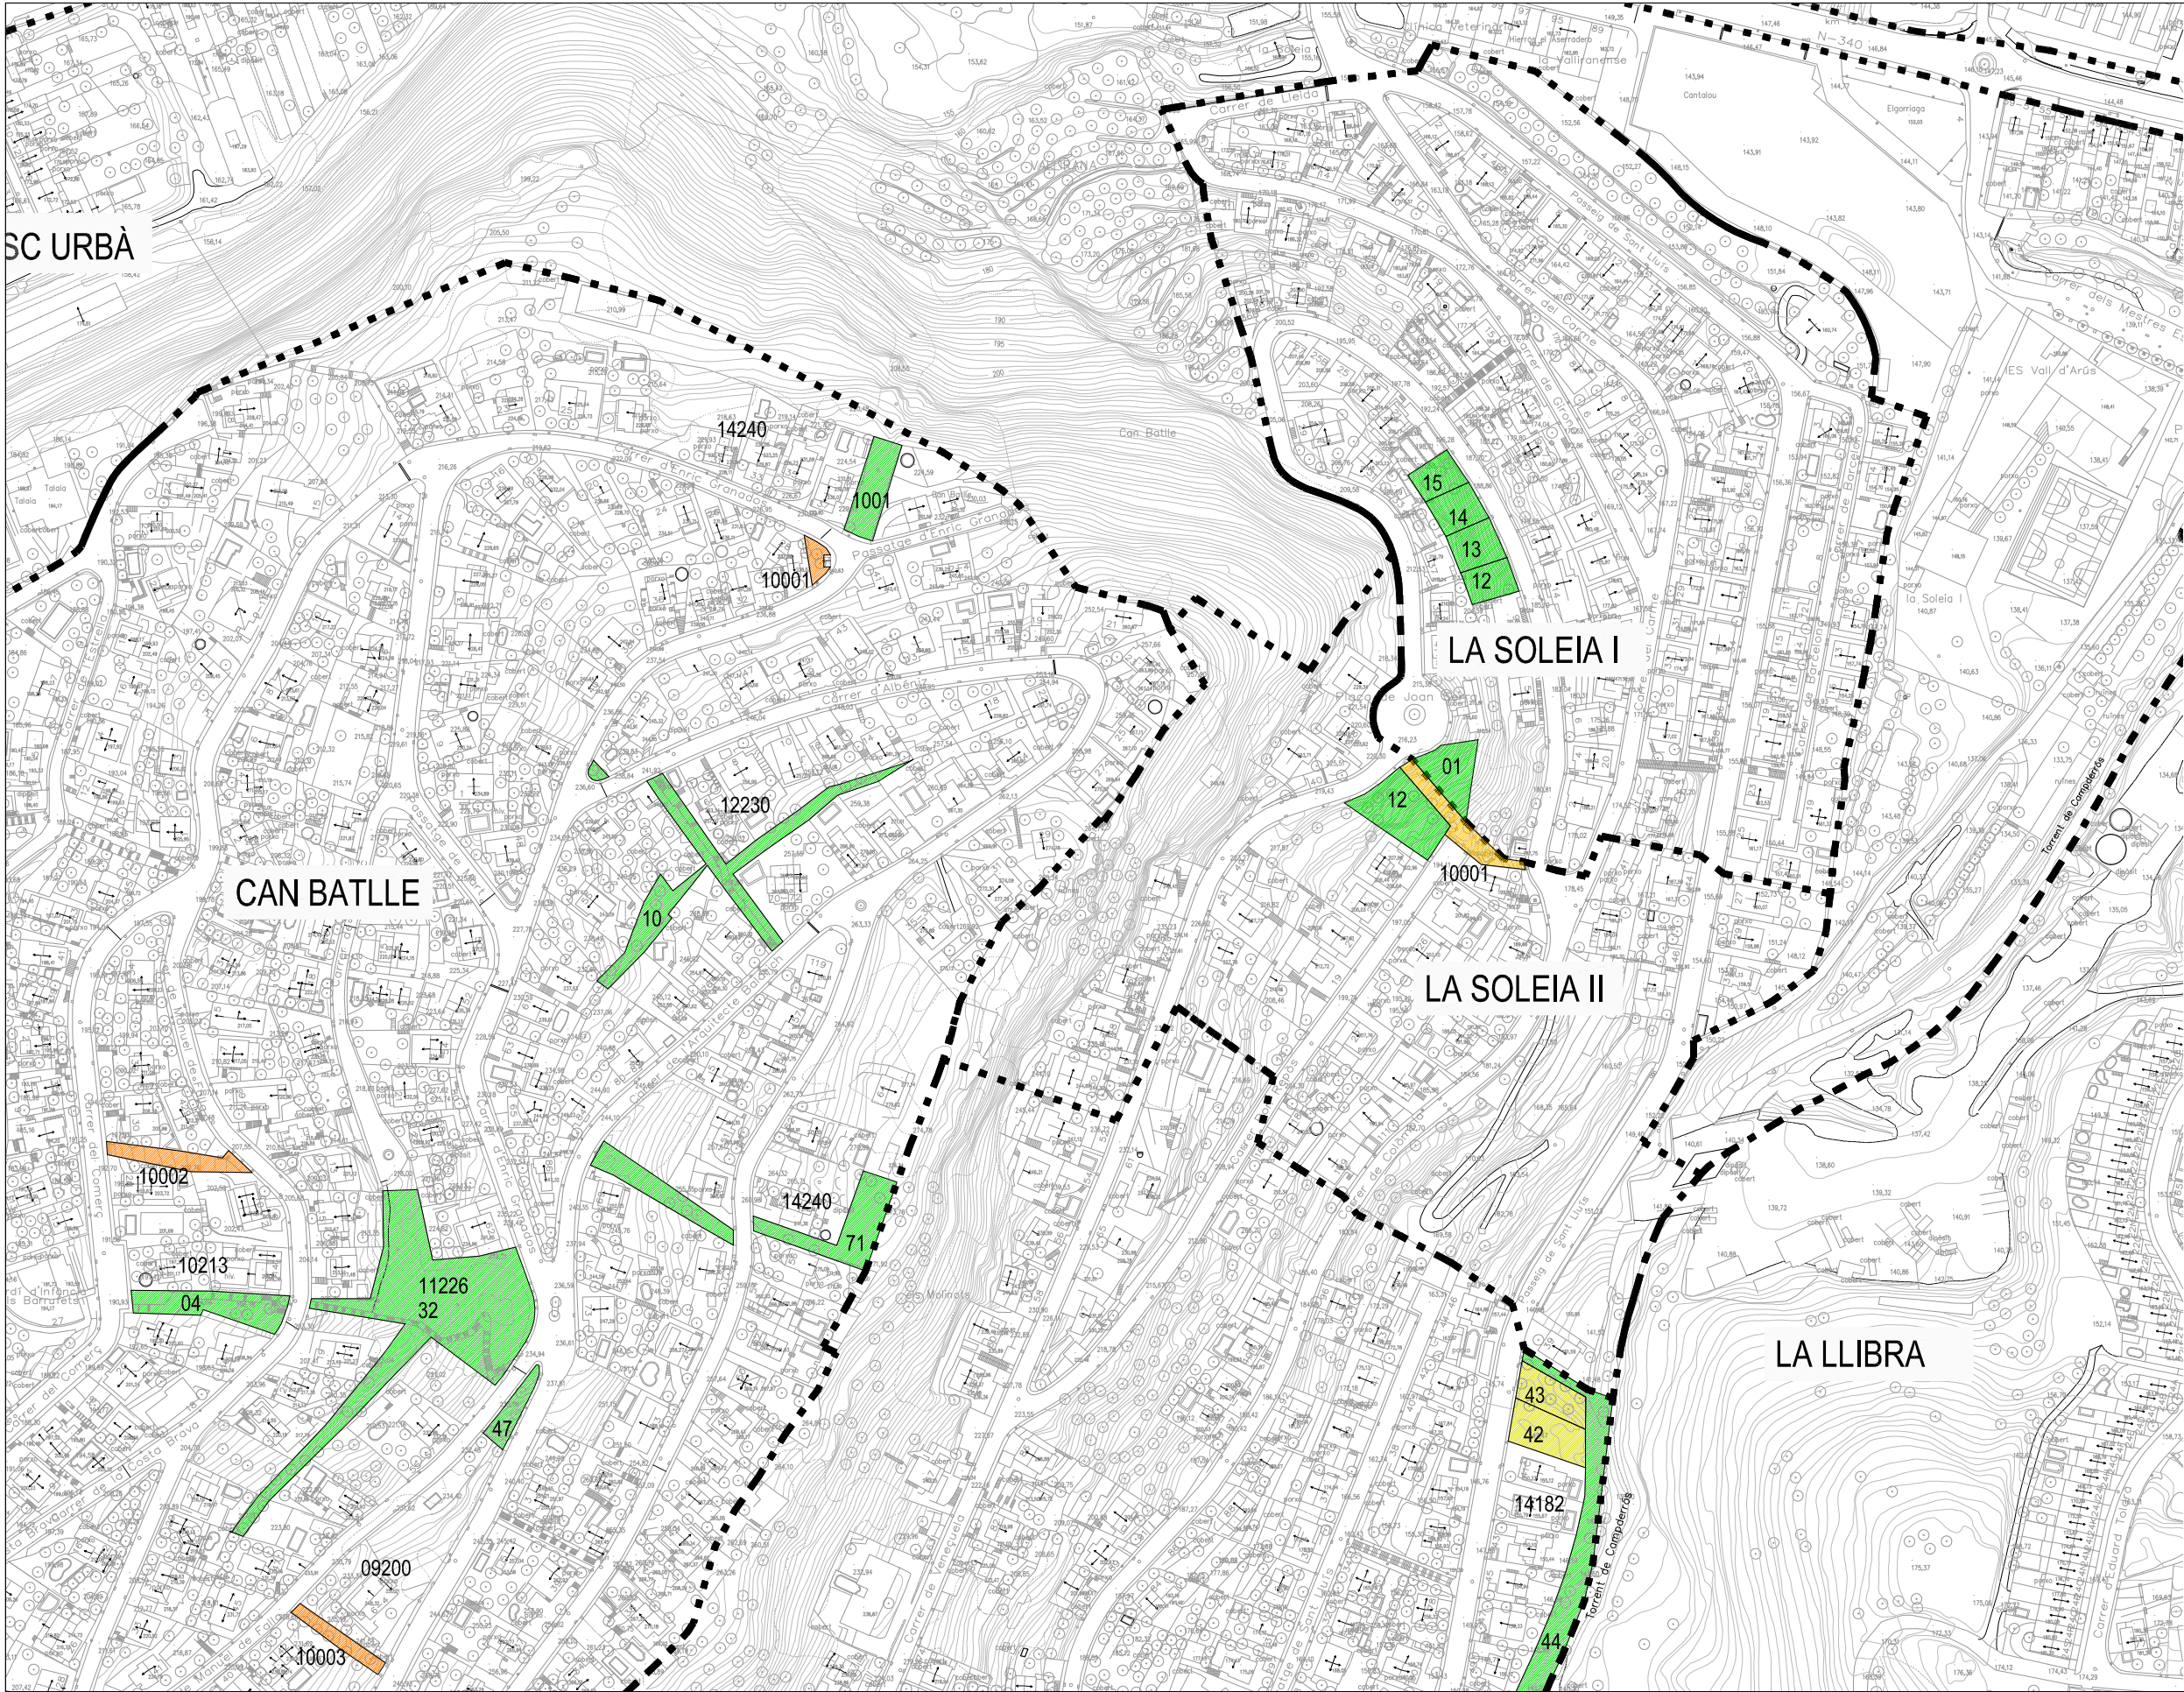

LLEENDA

 PARCEL·LA
(CODI ILLA CADASTRAL I CODI PARCEL·LA)

OPERACIONS PRIMERA INTERVENCIÓ

 MÈTODE 1

 MÈTODE 2

 MÈTODE 3

 MÈTODE 4

 MÈTODE 5

 MÈTODE 6

OPERACIONS MANTENIMENT

 MÈTODE 1

 MÈTODE 2




PROJECTE:
TREBALLS FORESTALS PER AL TRACTAMENT DE
LA VEGETACIÓ EN PARCEL·LES MUNICIPALS NO EDIFICADES

PLÀNOL:
EMPLAÇAMENT PARCEL·LES A TRACTAR
URBANITZACIONS LA SOLANA - LA SOLEIA

DATA:
MARÇ 2025

ESCALA:
1:2.500
0 10 20 50m

NÚM. PLÀNOL:
05.1

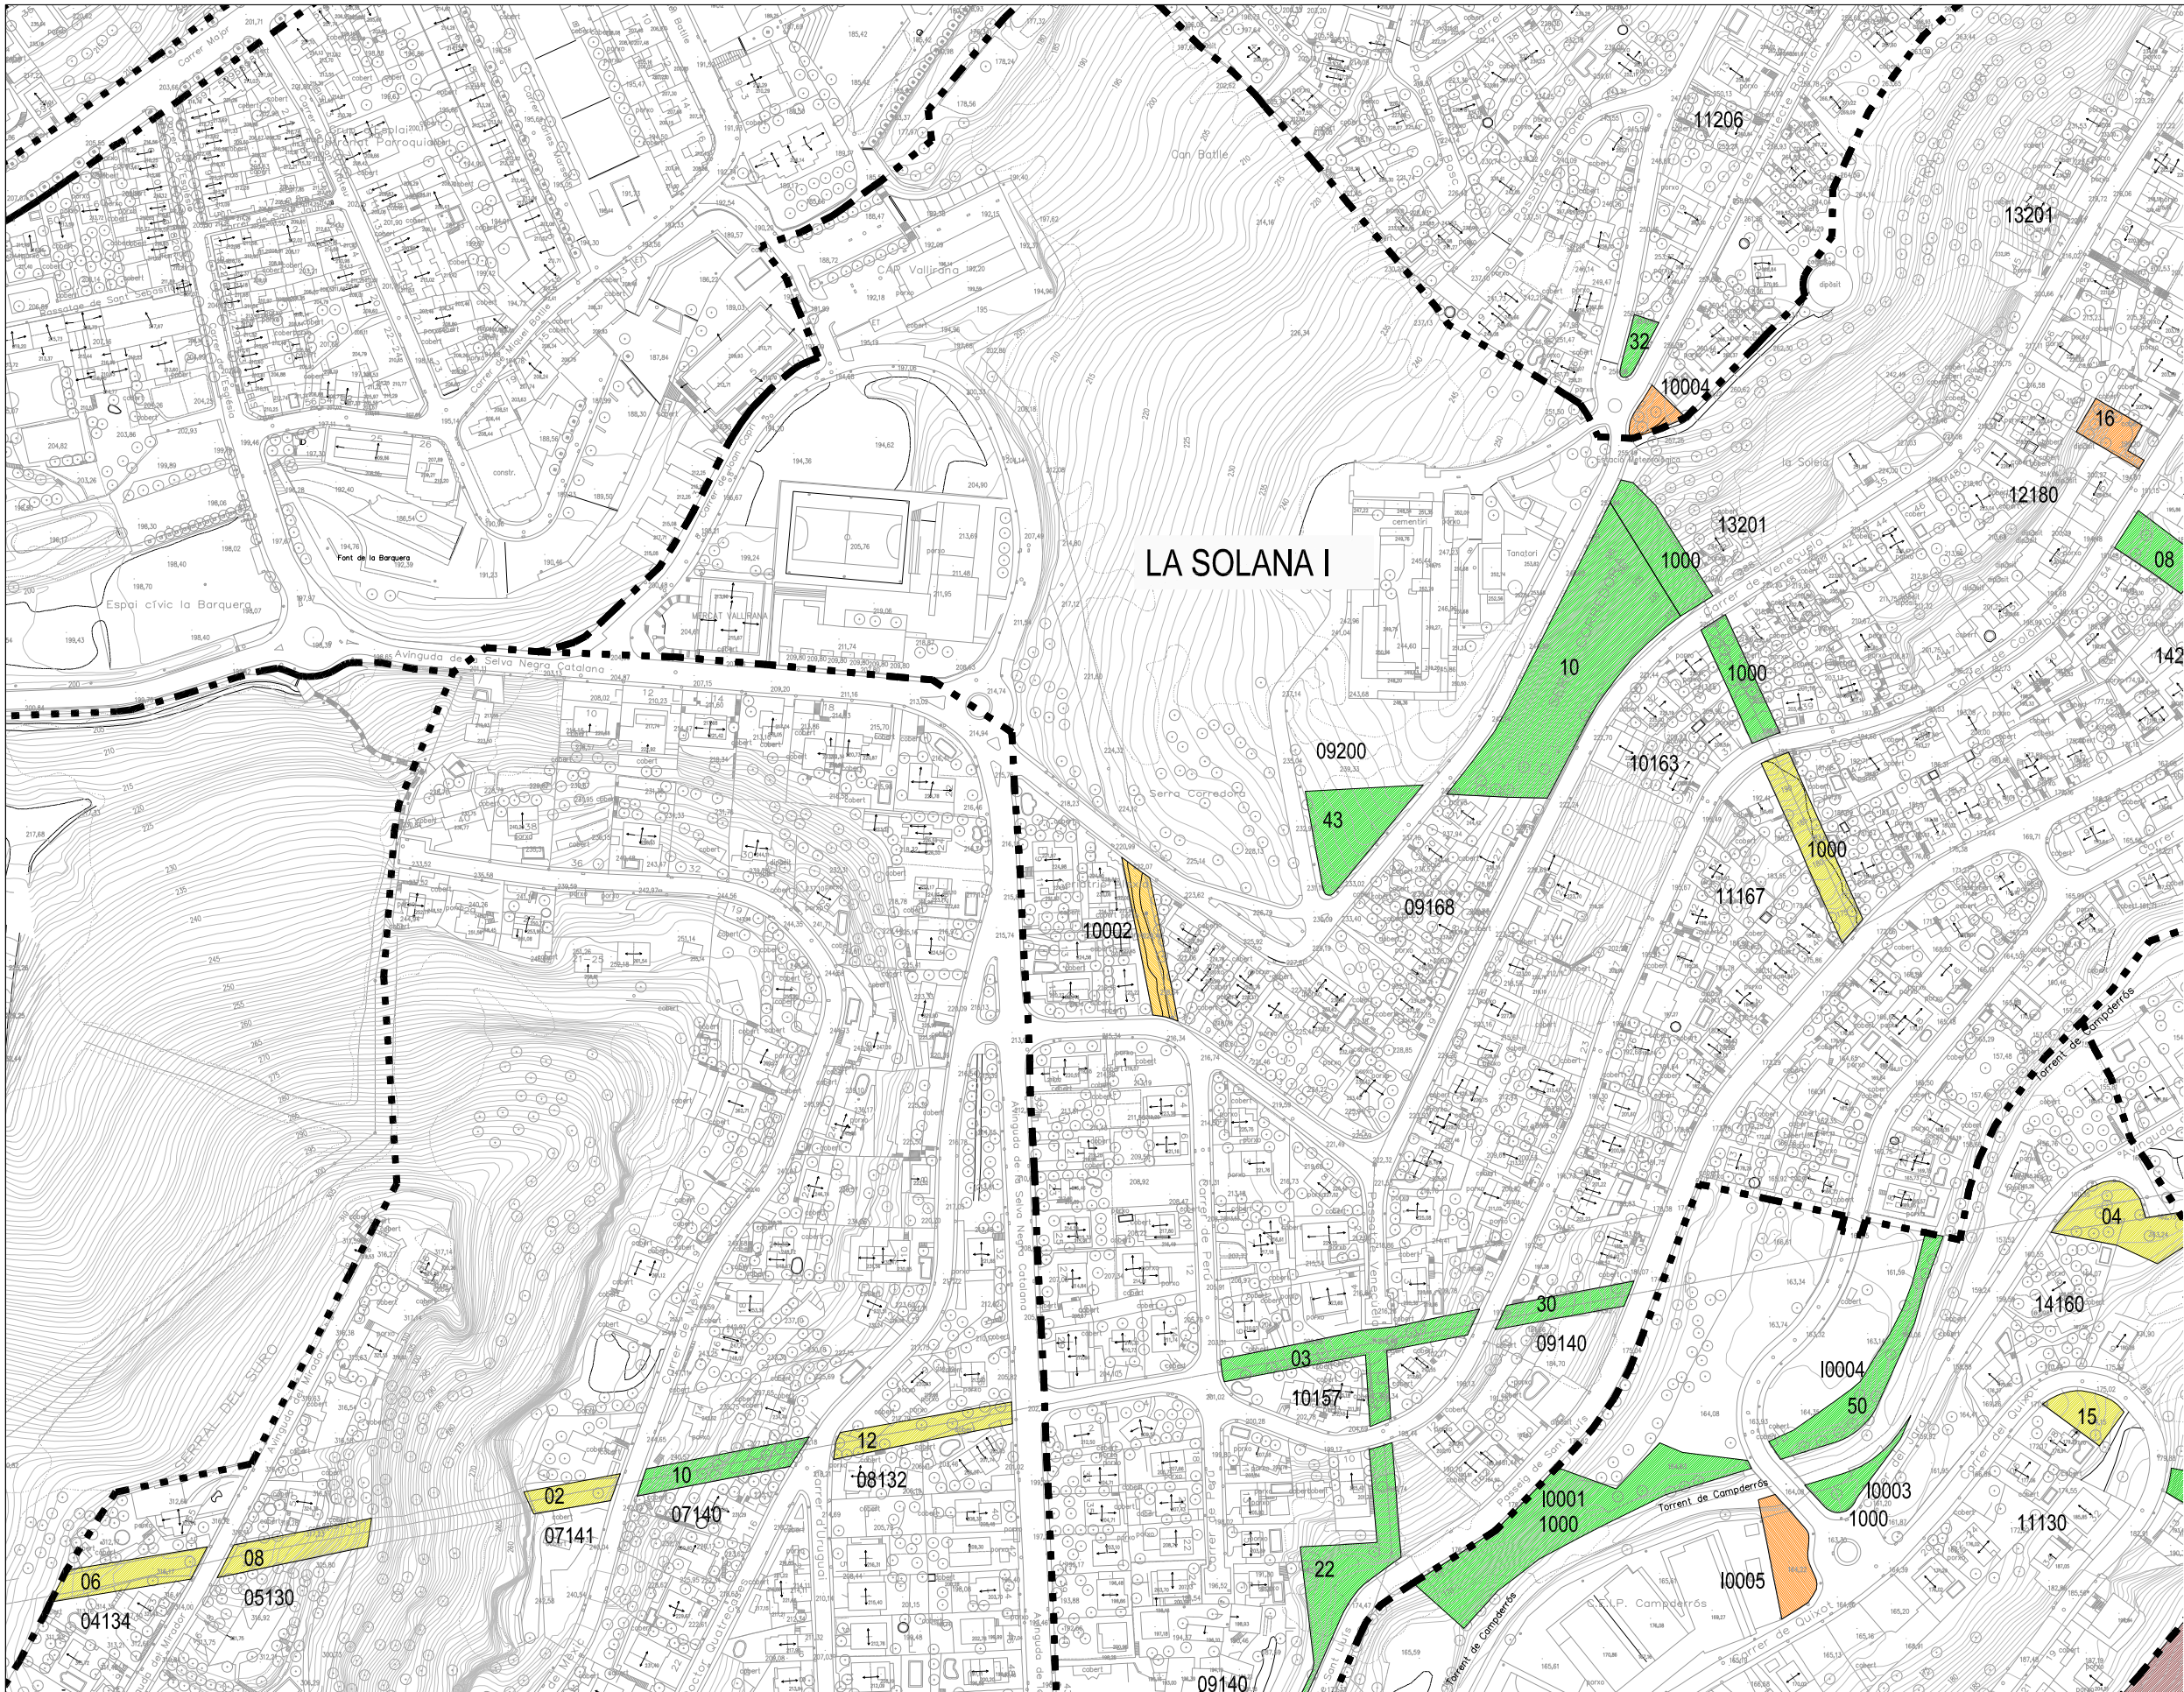

LEGENDA

 PARCEL·LA
(CODI ILLA CADASTRAL I CODI PARCEL·LA)

OPERACIONS PRIMERA INTERVENCIÓ
 MÈTODE 1
 MÈTODE 2
 MÈTODE 3
 MÈTODE 4
 MÈTODE 5
 MÈTODE 6

OPERACIONS MANTENIMENT
 MÈTODE 1
 MÈTODE 2




PROJECTE:
TREBALLS FORESTALS PER AL TRACTAMENT DE
LA VEGETACIÓ EN PARCEL·LES MUNICIPALS NO EDIFICADES

PLÀNOL:
EMPLAÇAMENT PARCEL·LES A TRACTAR
URBANITZACIONS LA SOLANA - LA SOLEIA

DATA:
MARÇ 2025

ESCALA:
1:2.500
0 10 20 50m

NÚM. PLÀNOL:
05.2

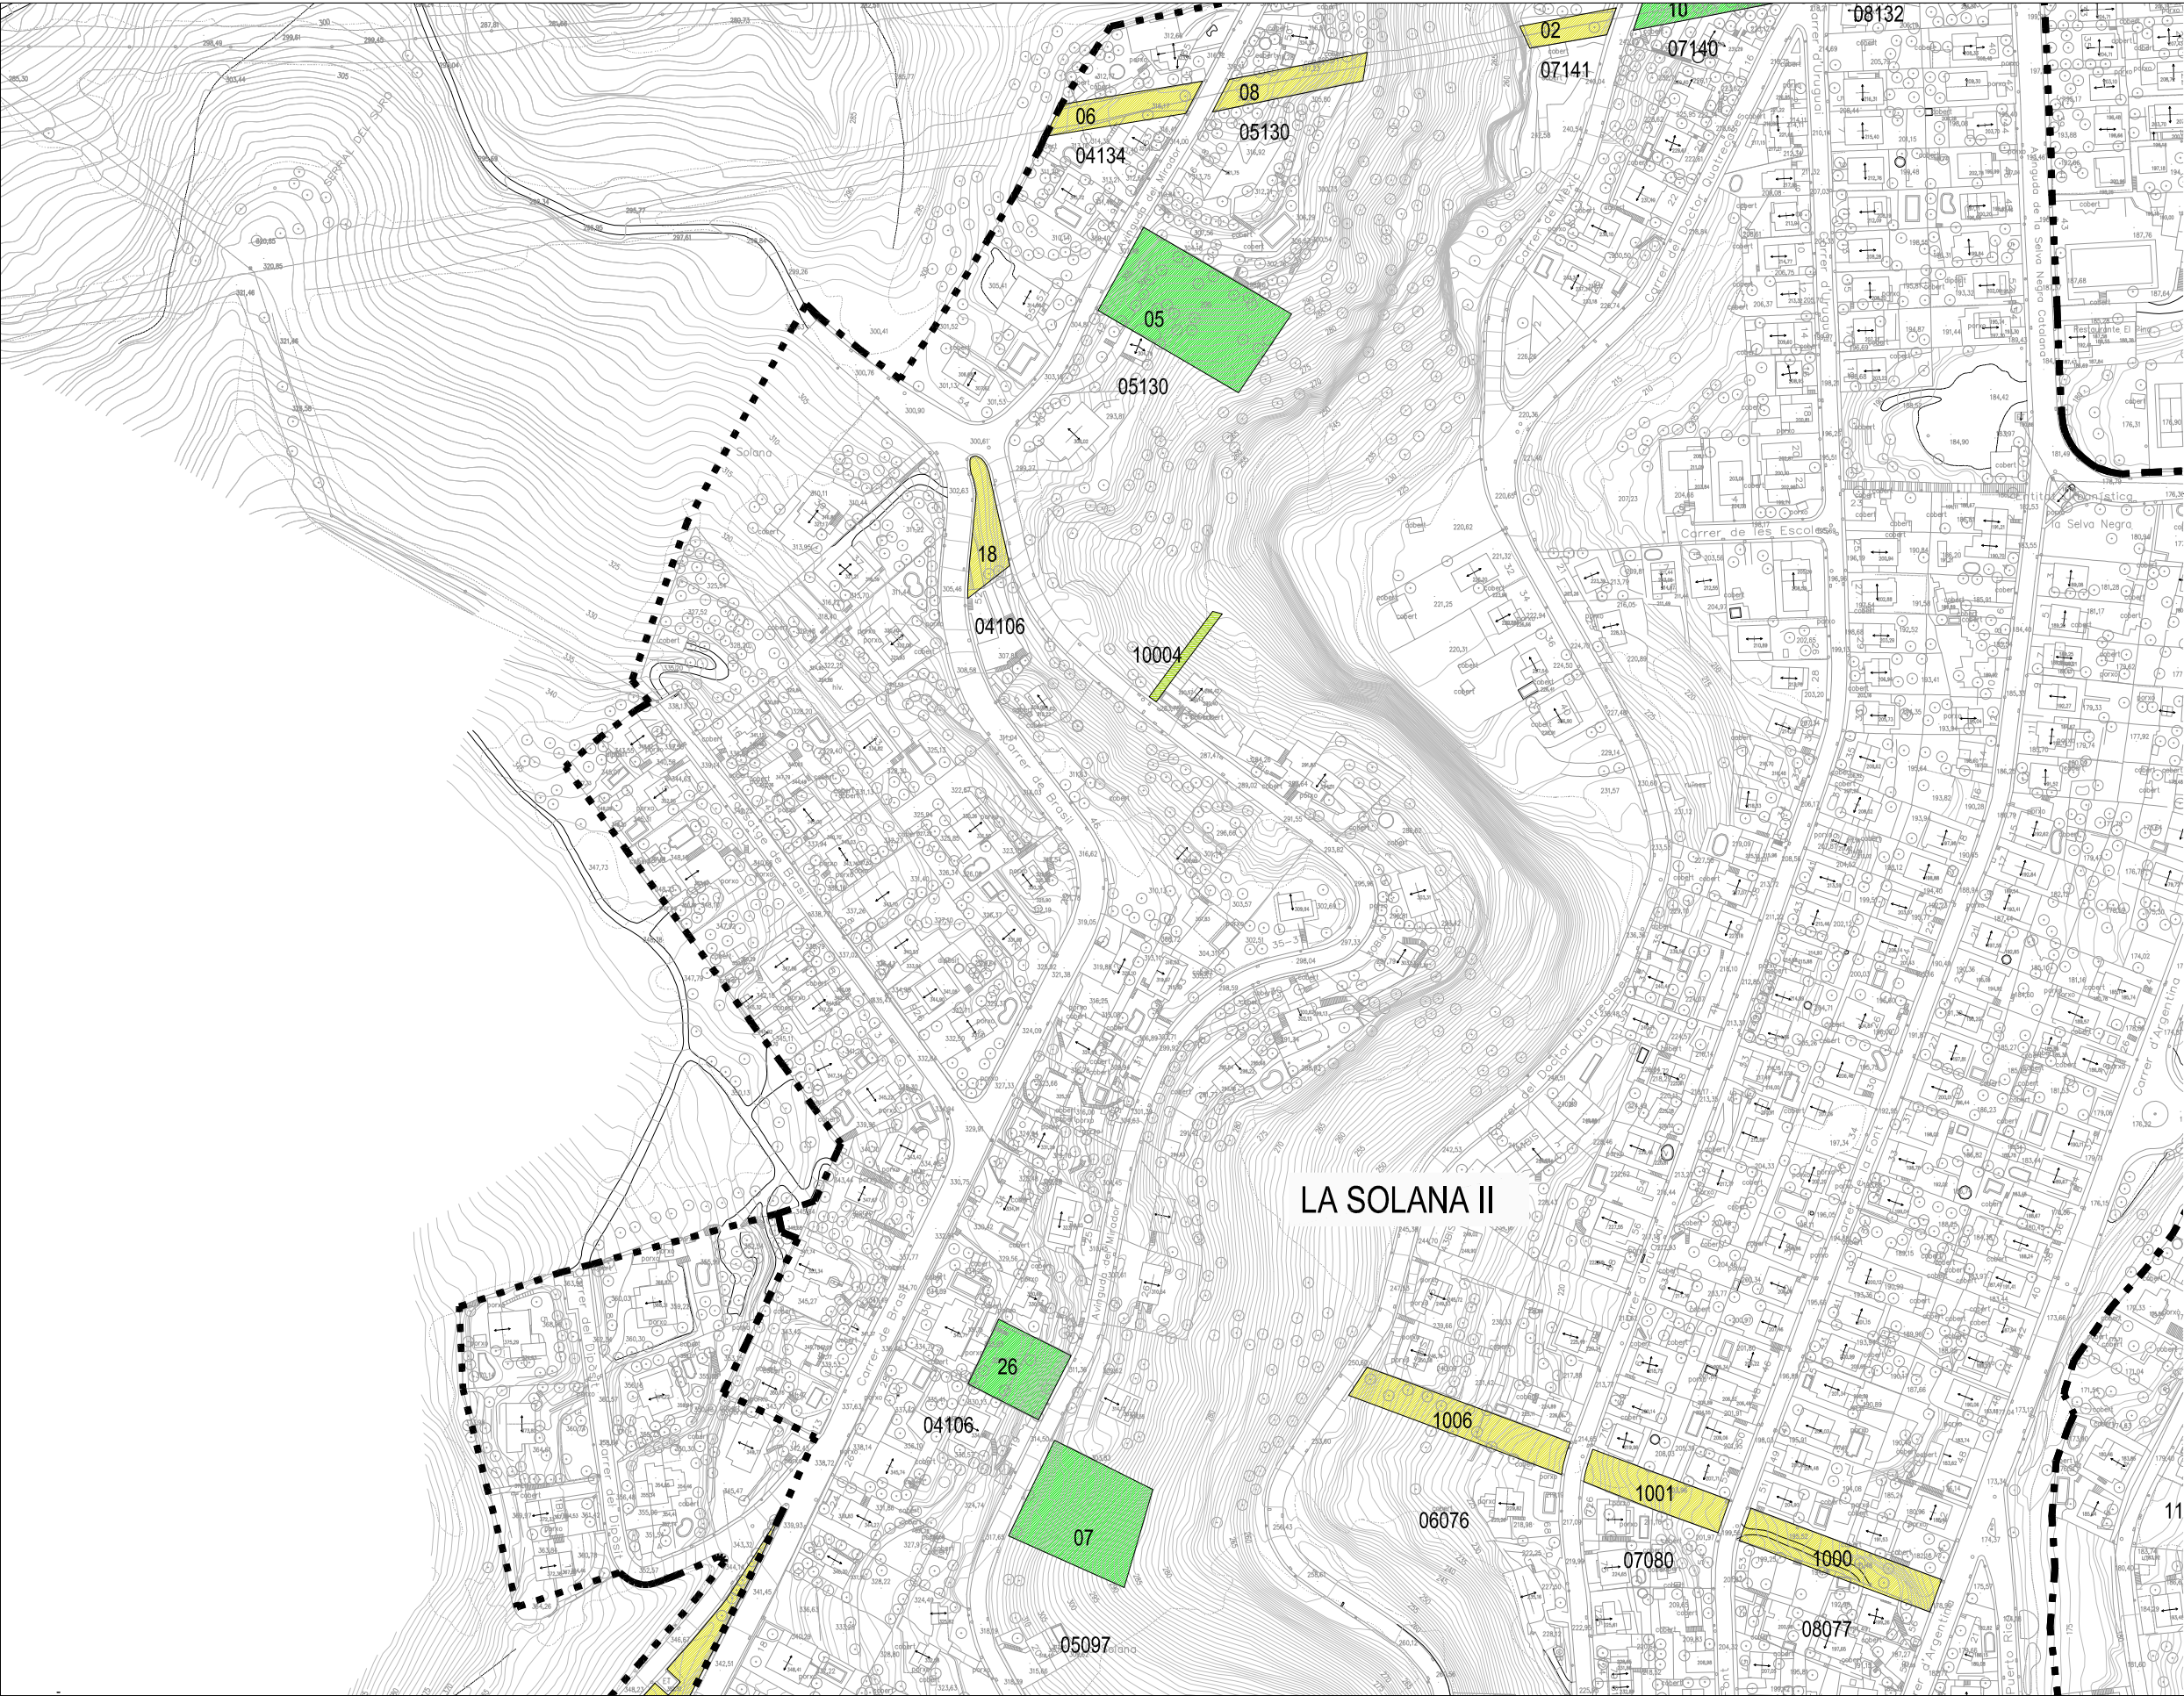

LEGENDA

PARCEL·LA
(CODI ILLA CADASTRAL I CODI PARCEL·LA)

OPERACIONS PRIMERA INTERVENCIÓ

MÈTODE 1

MÈTODE 2

MÈTODE 3

MÈTODE 4

MÈTODE 5

MÈTODE 6

OPERACIONS MANTENIMENT

MÈTODE 1

MÈTODE 2




PROJECTE:
TREBALLS FORESTALS PER AL TRACTAMENT DE
LA VEGETACIÓ EN PARCEL·LES MUNICIPALS NO EDIFICADES

PLÀNOL:
EMPLAÇAMENT PARCEL·LES A TRACTAR
URBANITZACIONS LA SOLANA - LA SOLEIA

DATA:
MARÇ 2025

ESCALA:
1:2.500
0 10 20 50m

NÚM. PLÀNOL:
05.3

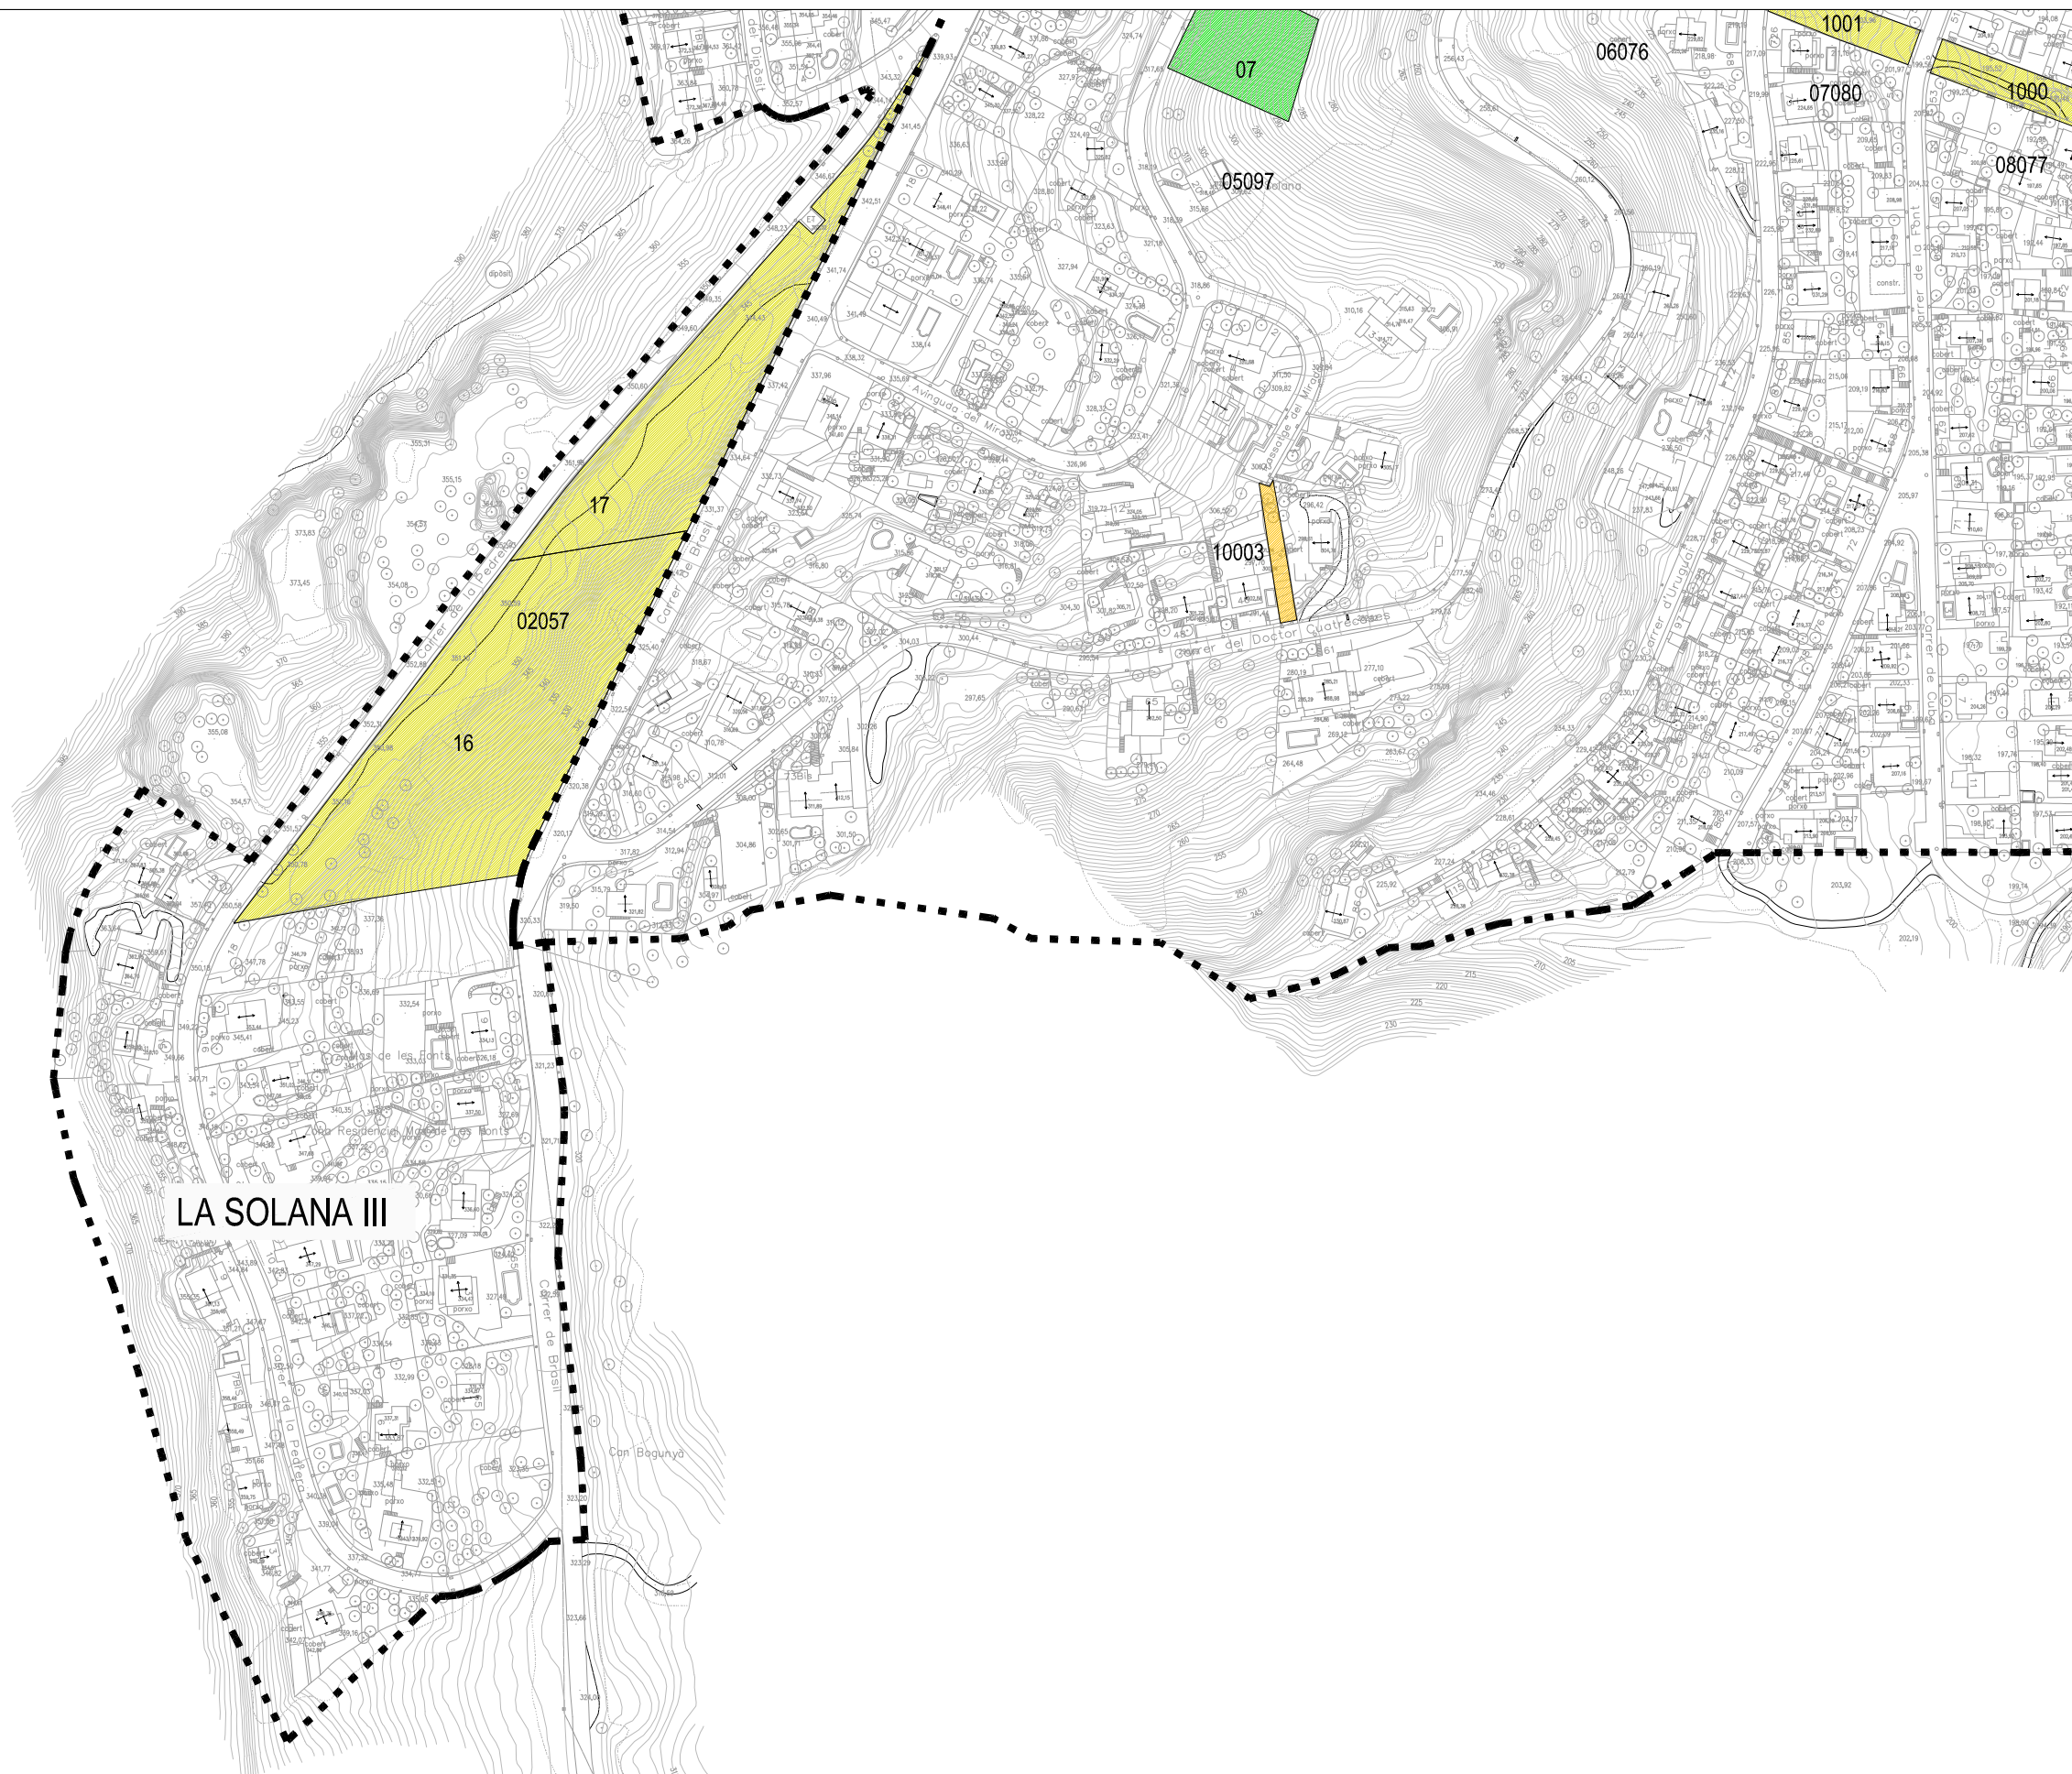

LLEGENDA

PARCEL·LA
(CODI ILLA CADASTRAL I CODI PARCEL·LA)

OPERACIONS PRIMERA INTERVENCIÓ

MÈTODE 1

MÈTODE 2

MÈTODE 3

MÈTODE 4

MÈTODE 5

MÈTODE 6

OPERACIONS MANTENIMENT

MÈTODE 1

MÈTODE 2




PROJECTE:
TREBALLS FORESTALS PER AL TRACTAMENT DE
LA VEGETACIÓ EN PARCEL·LES MUNICIPALS NO EDIFICADES

PLÀNOL:
EMPLAÇAMENT PARCEL·LES A TRACTAR
URBANITZACIONS LA SOLANA - LA SOLEIA

DATA:
MARÇ 2025

ESCALA:
1:2.500

NÚM. PLÀNOL:
05.4

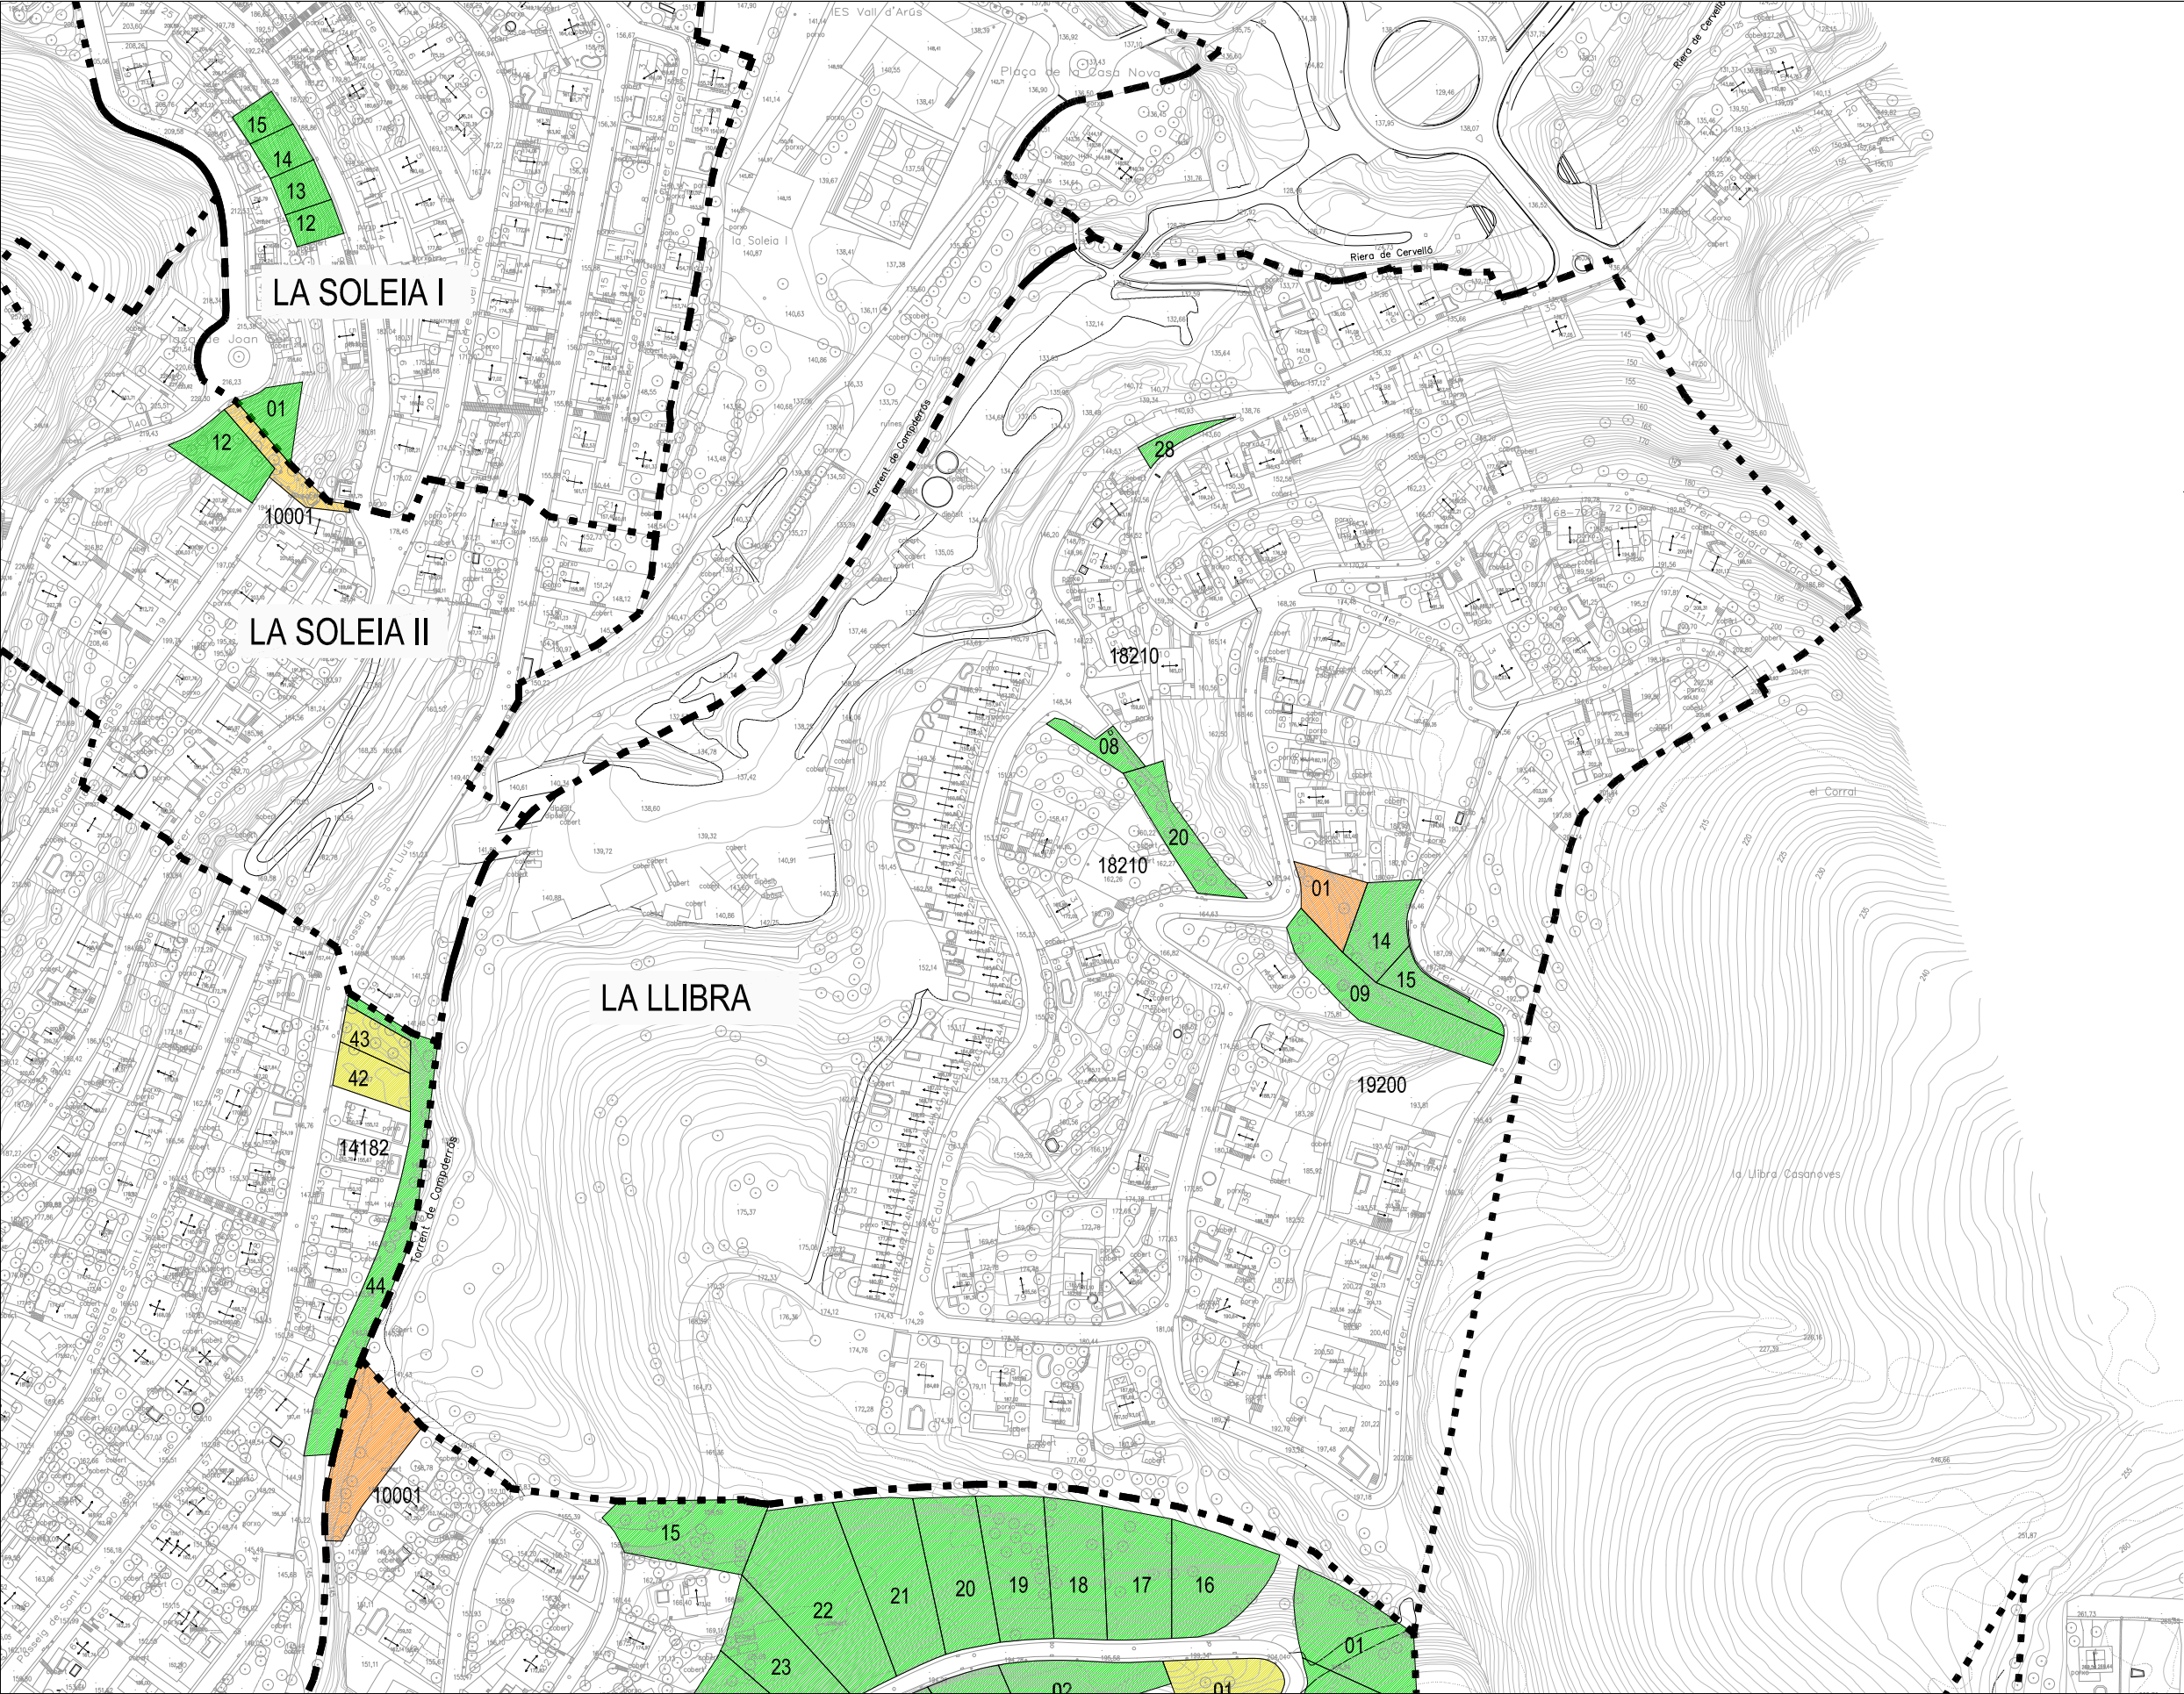

LLEENDA

PARCEL·LA
(CODI ILLA CADASTRAL I CODI PARCEL·LA)

OPERACIONS PRIMERA INTERVENCIÓ
 MÈTODE 1
 MÈTODE 2
 MÈTODE 3
 MÈTODE 4
 MÈTODE 5
 MÈTODE 6

OPERACIONS MANTENIMENT
 MÈTODE 1
 MÈTODE 2




PROJECTE:
TREBALLS FORESTALS PER AL TRACTAMENT DE
LA VEGETACIÓ EN PARCEL·LES MUNICIPALS NO EDIFICADES

PLÀNOL:
EMPLAÇAMENT PARCEL·LES A TRACTAR
URBANITZACIÓ LA LLIBRA CASANOVA

DATA:
MARÇ 2025

ESCALA:
1:2.500
0 10 20 50m

NÚM. PLÀNOL:

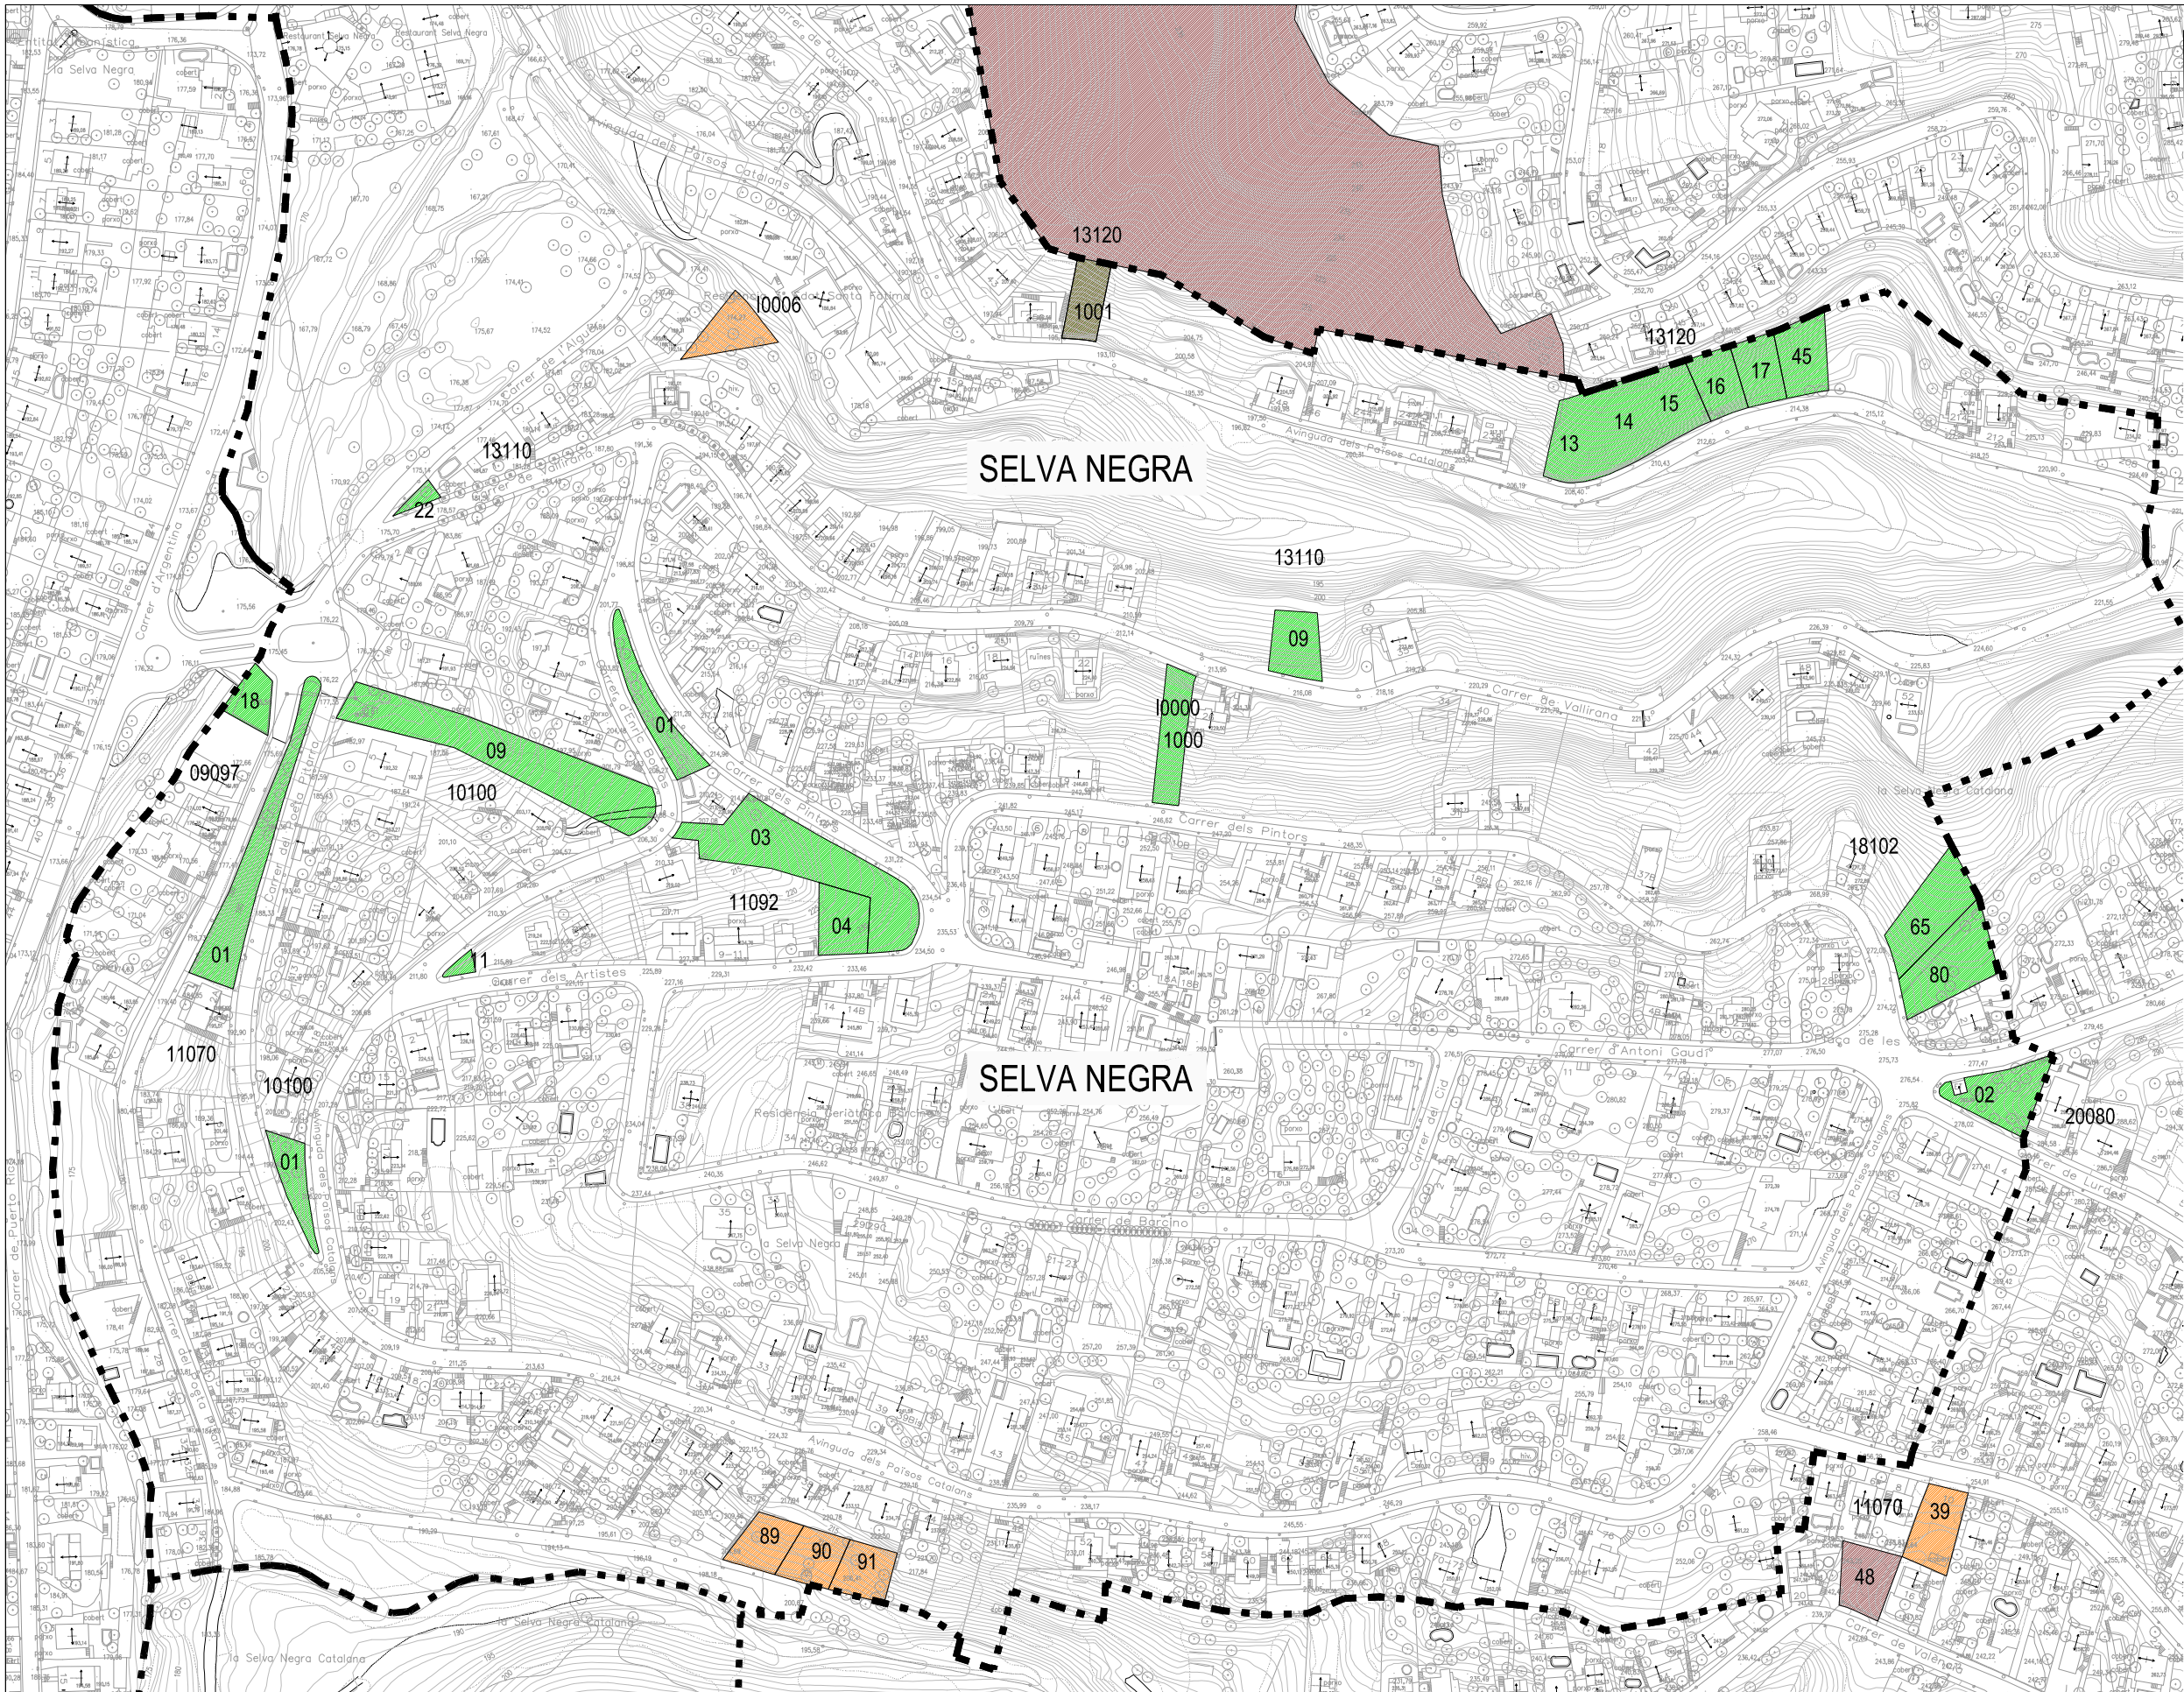

LEGENDA

 PARCEL·LA
(CODI ILLA CADASTRAL I CODI PARCEL·LA)

OPERACIONS MANTENIMENT

 MÈTODE 1

 MÈTODE 2

OPERACIONS PRIMERA INTERVENCIÓ

 MÈTODE 1

 MÈTODE 2

 MÈTODE 3

 MÈTODE 4

 MÈTODE 5

 MÈTODE 6




PROJECTE:
TREBALLS FORESTALS PER AL TRACTAMENT DE
LA VEGETACIÓ EN PARCEL·LES MUNICIPALS NO EDIFICADES

PLÀNOL:
EMPLAÇAMENT PARCEL·LES A TRACTAR
URBANITZACIÓ SELVA NEGRA

DATA:
MARÇ 2025

ESCALA:
1:2500
0 10 20 50m

NÚM. PLÀNOL:
08.1

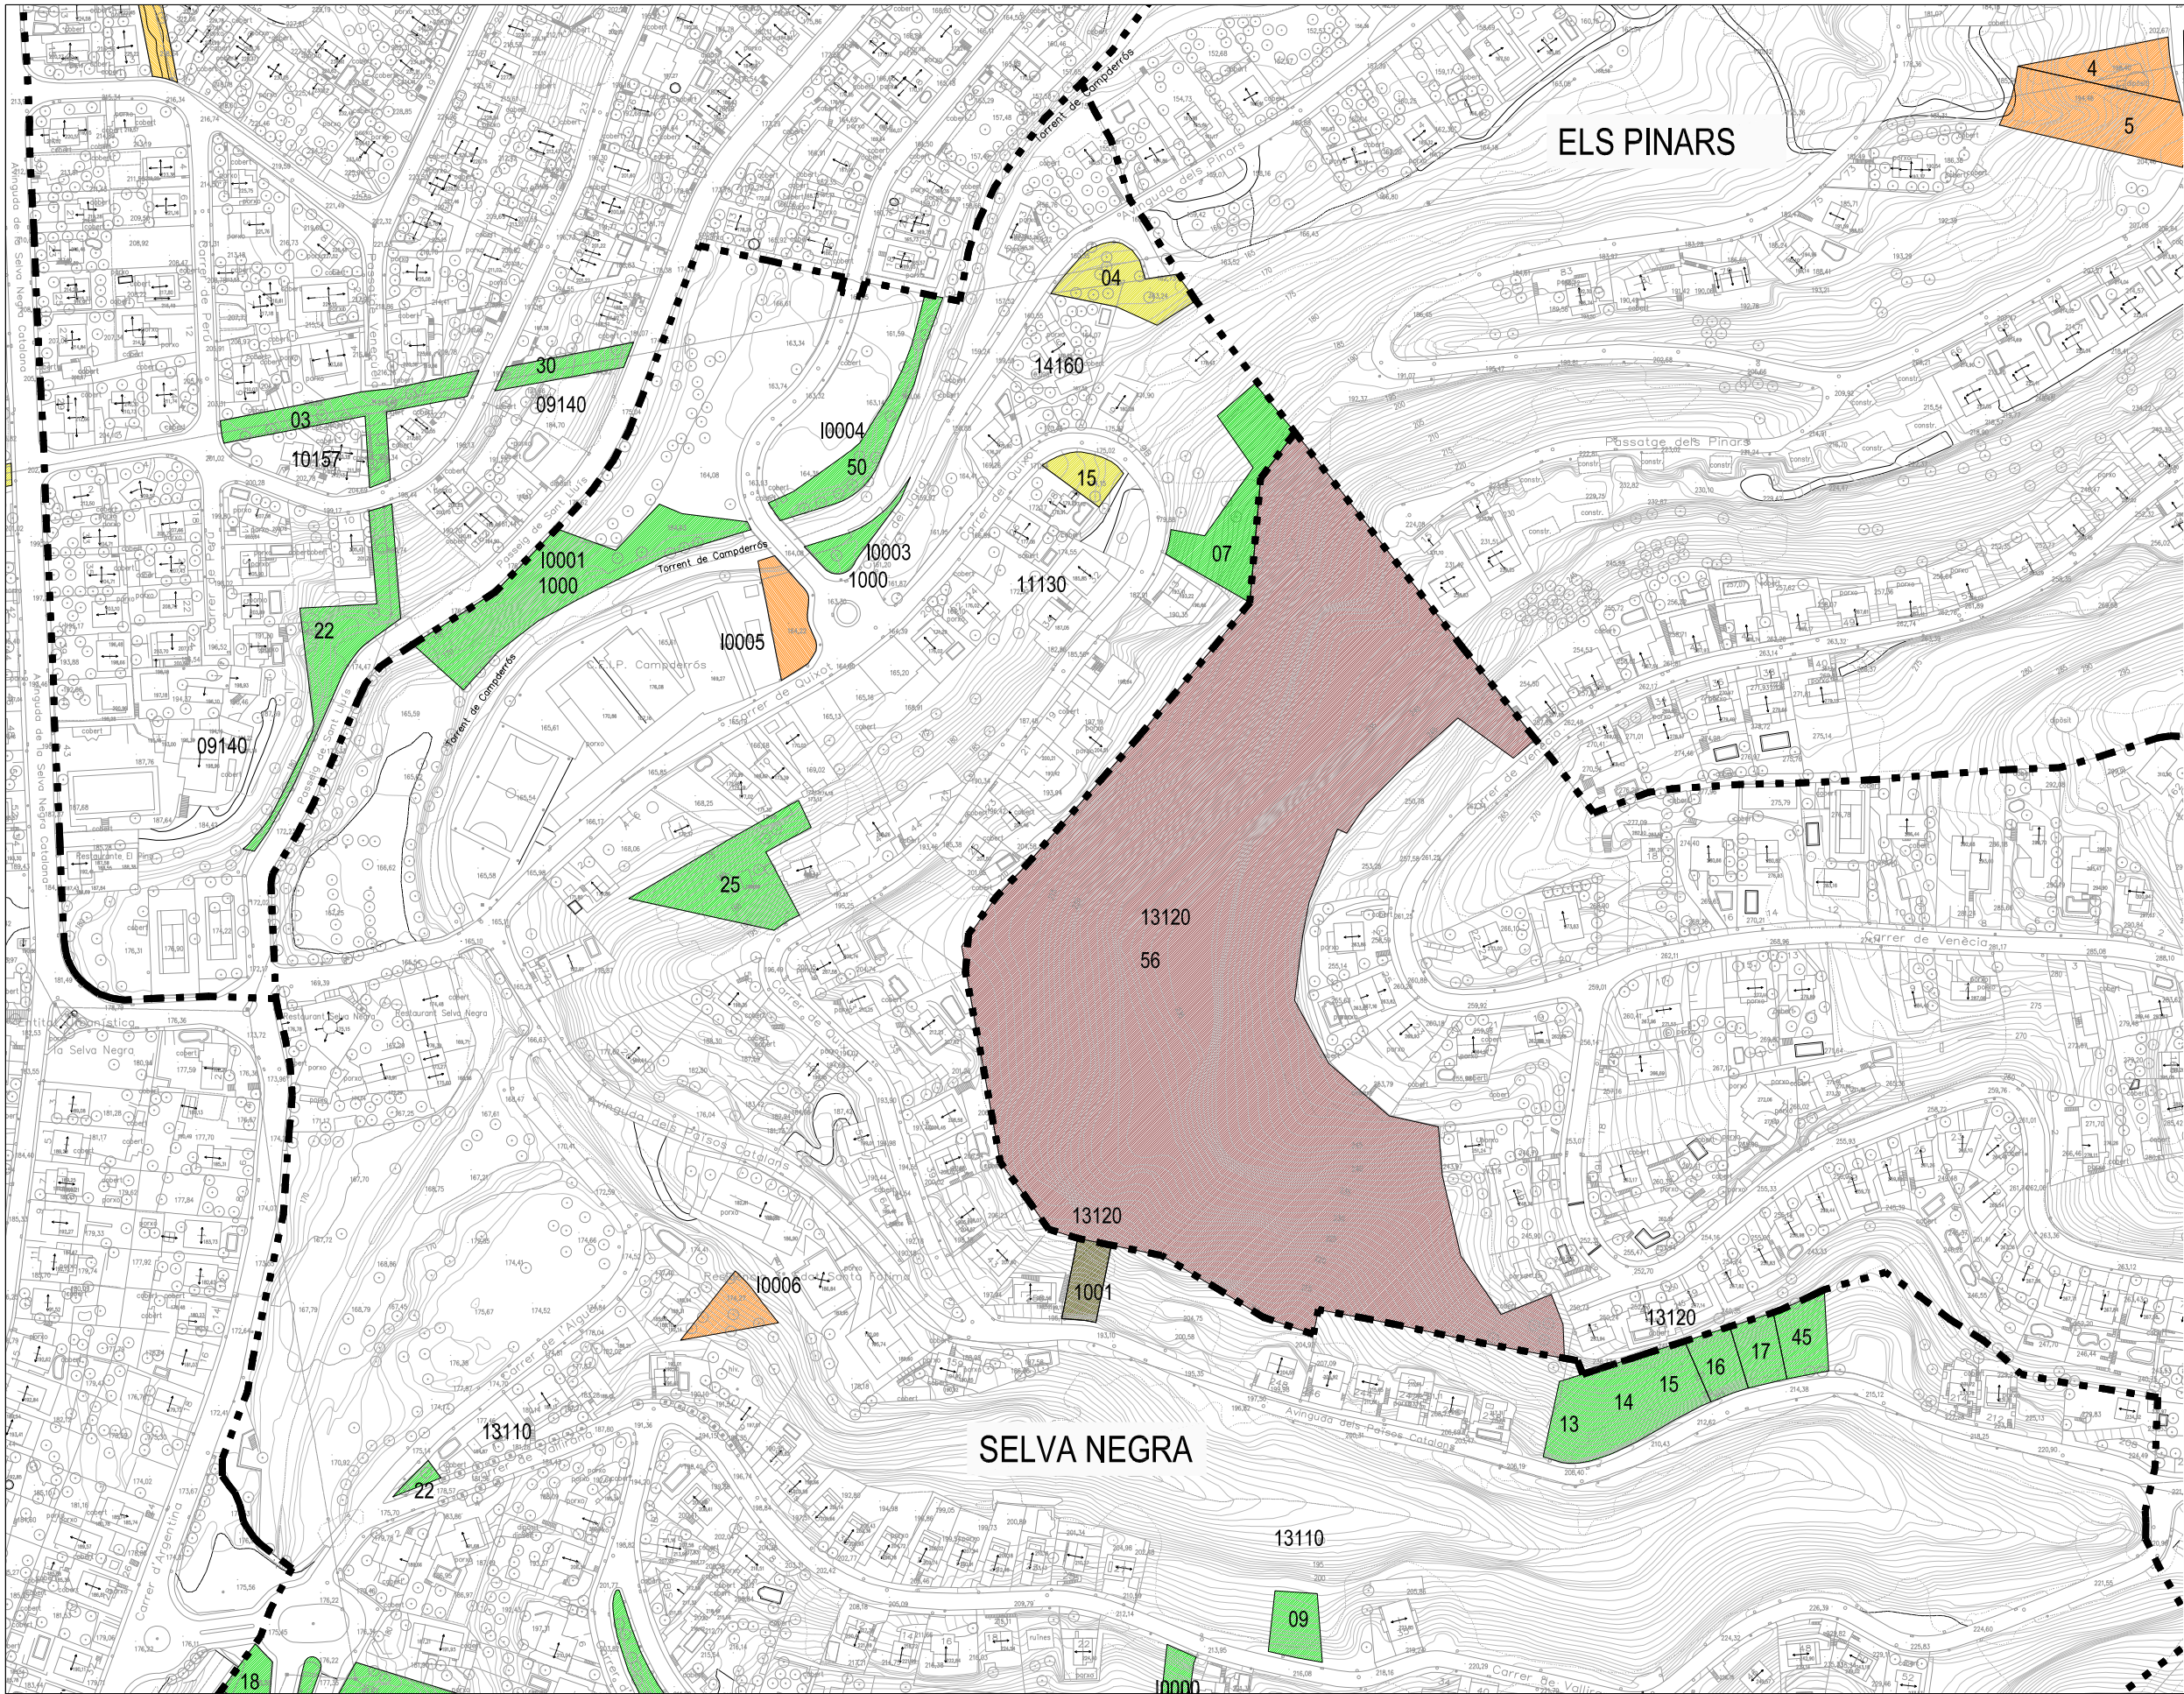

LEGENDA

□ PARCEL·LA
(CODI ILLA CADASTRAL I CODI PARCEL·LA)

OPERACIONS MANTENIMENT

■ MÈTODE 1

■ MÈTODE 2

OPERACIONS PRIMERA INTERVENCIÓ

■ MÈTODE 1

■ MÈTODE 2

■ MÈTODE 3

■ MÈTODE 4

■ MÈTODE 5

■ MÈTODE 6




PROJECTE:
TREBALLS FORESTALS PER AL TRACTAMENT DE
LA VEGETACIÓ EN PARCEL·LES MUNICIPALS NO EDIFICADES

PLÀNOL:
EMPLAÇAMENT PARCEL·LES A TRACTAR
URBANITZACIÓ SELVA NEGRA

DATA:
MARÇ 2025

ESCALA:
1:2500
0 10 20 50m

NÚM. PLÀNOL:
08.2

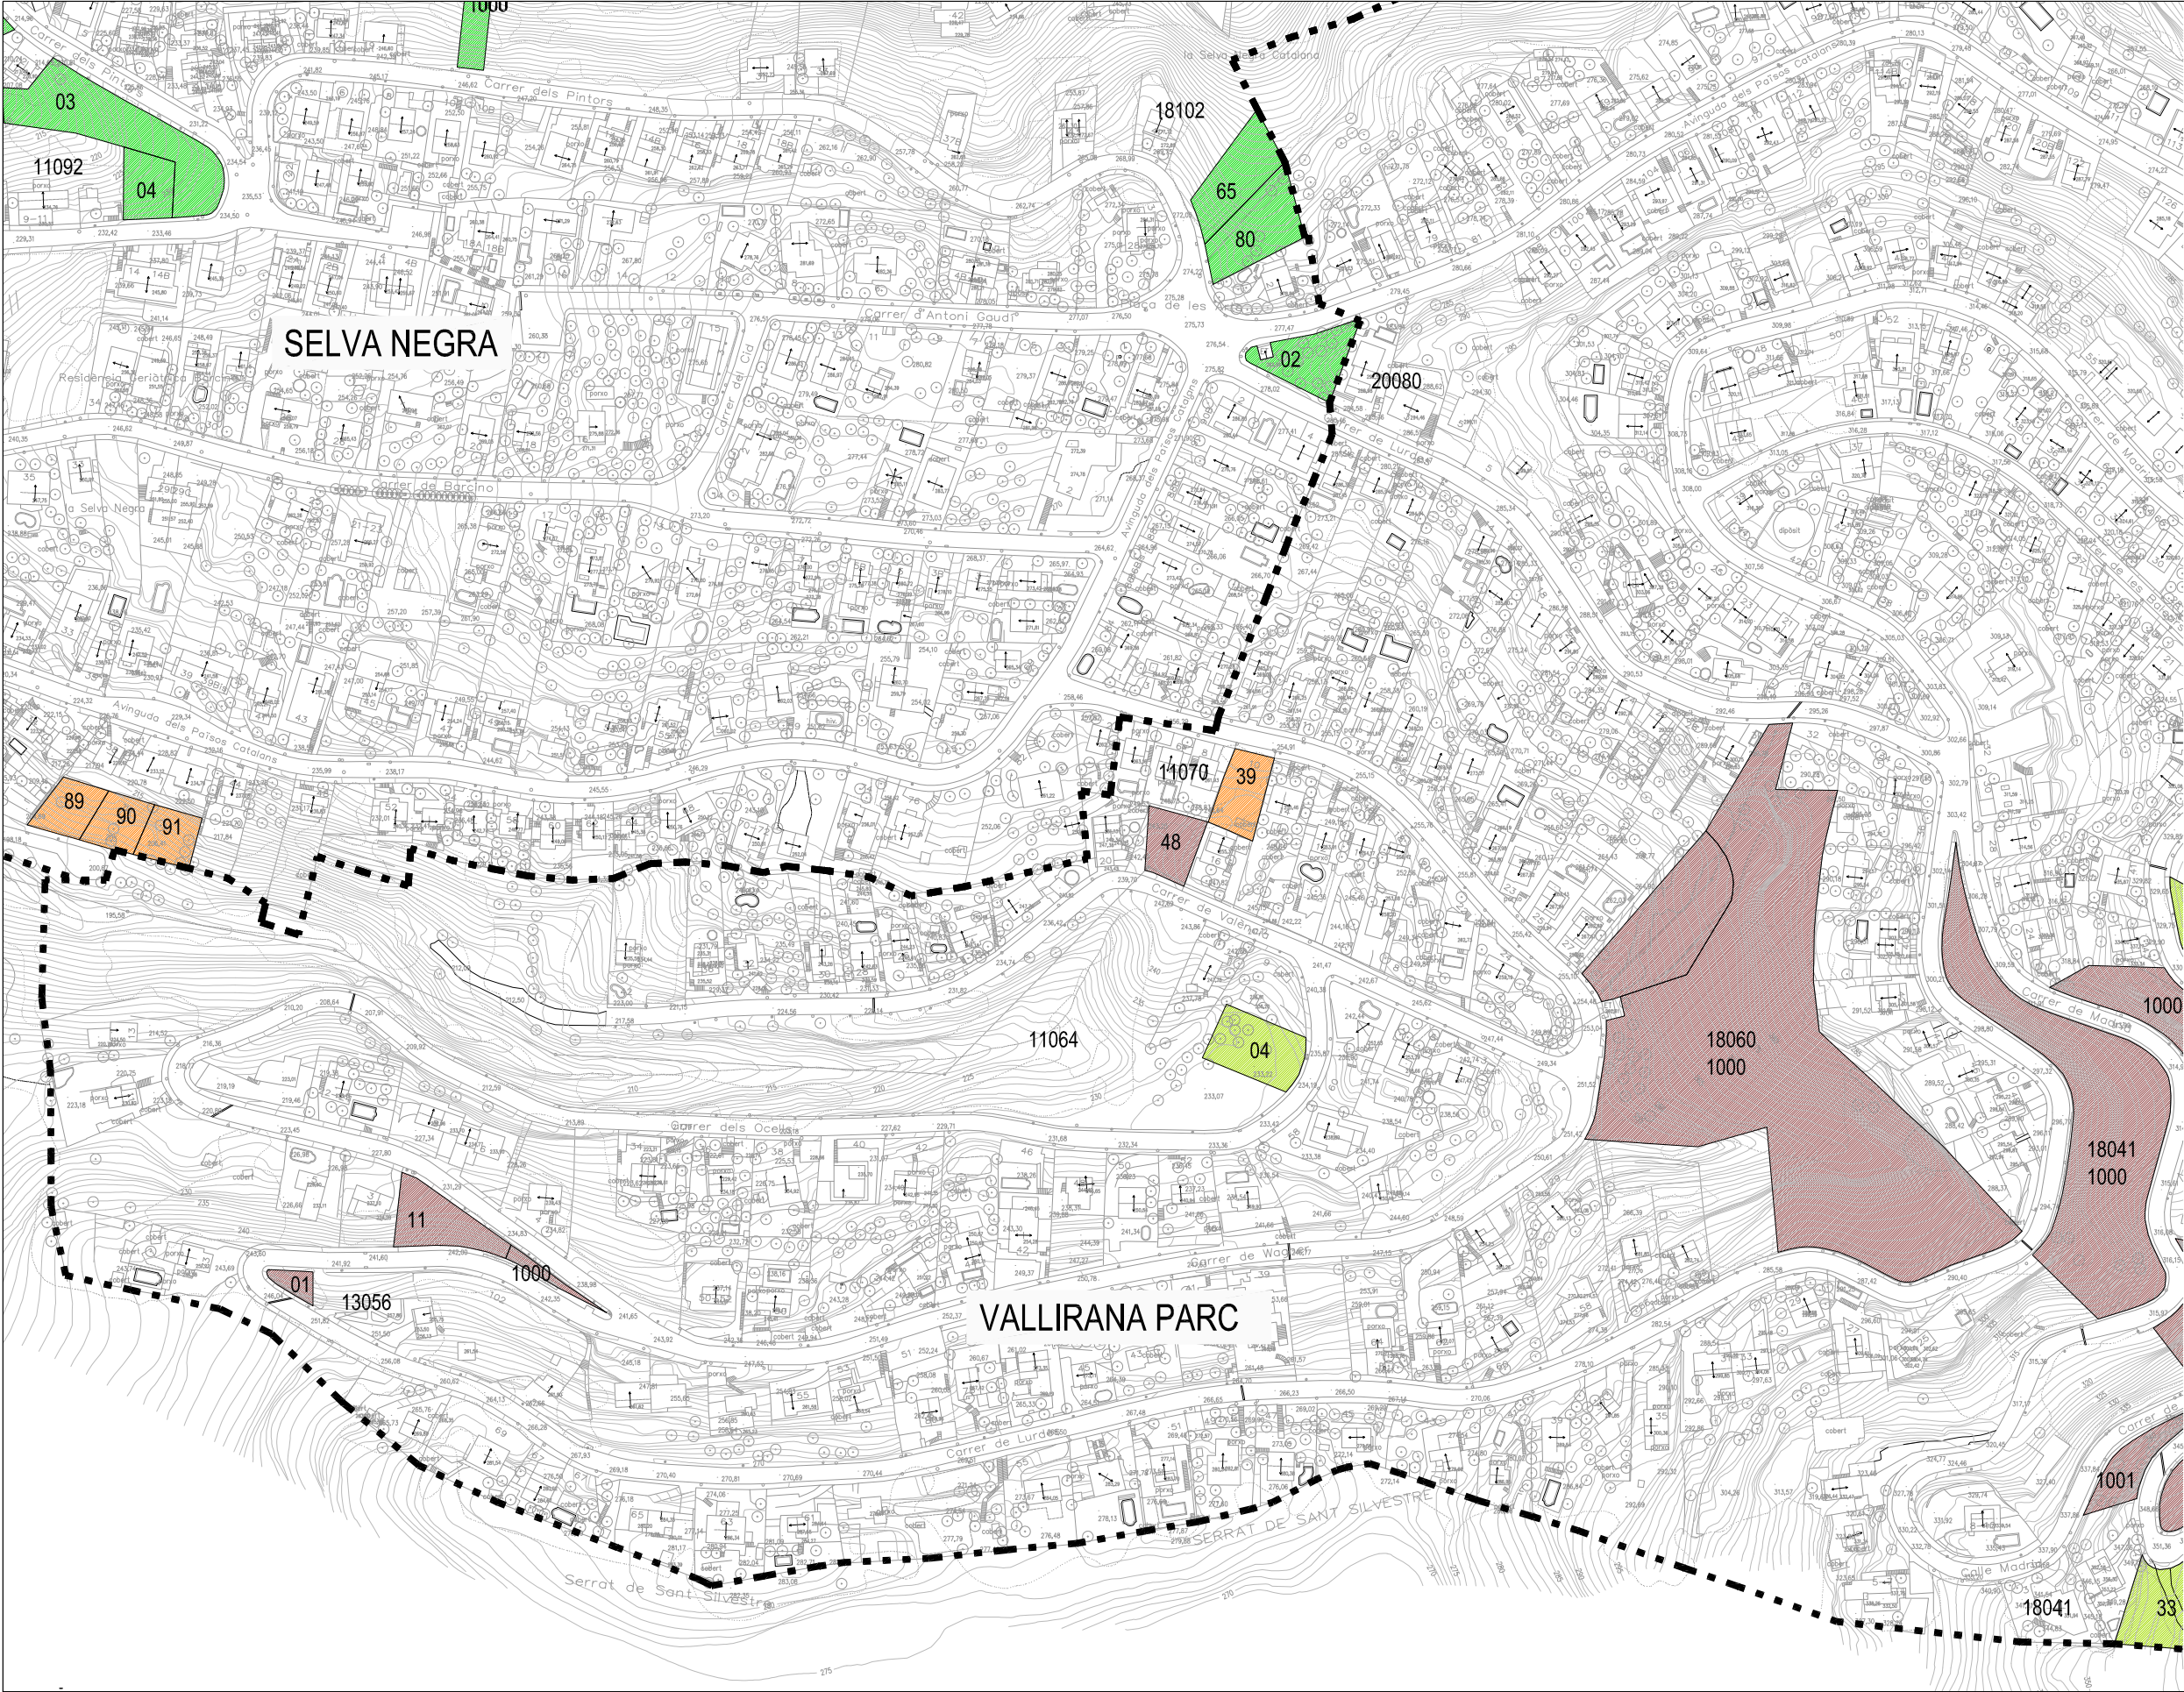

LEGENDA

 PARCEL·LA
(CODI ILLA CADASTRAL I CODI PARCEL·LA)

OPERACIONS PRIMERA INTERVENCIÓ

 MÈTODE 1

 MÈTODE 2

 MÈTODE 3

 MÈTODE 4

 MÈTODE 5

 MÈTODE 6

OPERACIONS MANTENIMENT

 MÈTODE 1

 MÈTODE 2




PROJECTE:
TREBALLS FORESTALS PER AL TRACTAMENT DE
LA VEGETACIÓ EN PARCEL·LES MUNICIPALS NO EDIFICADES

PLÀNOL:
EMPLAÇAMENT PARCEL·LES A TRACTAR
URBANITZACIÓ VALLIRANA PARC

DATA:
MARÇ 2025

ESCALA:
1:2500
0 10 20 50m

NÚM. PLÀNOL:
09.1

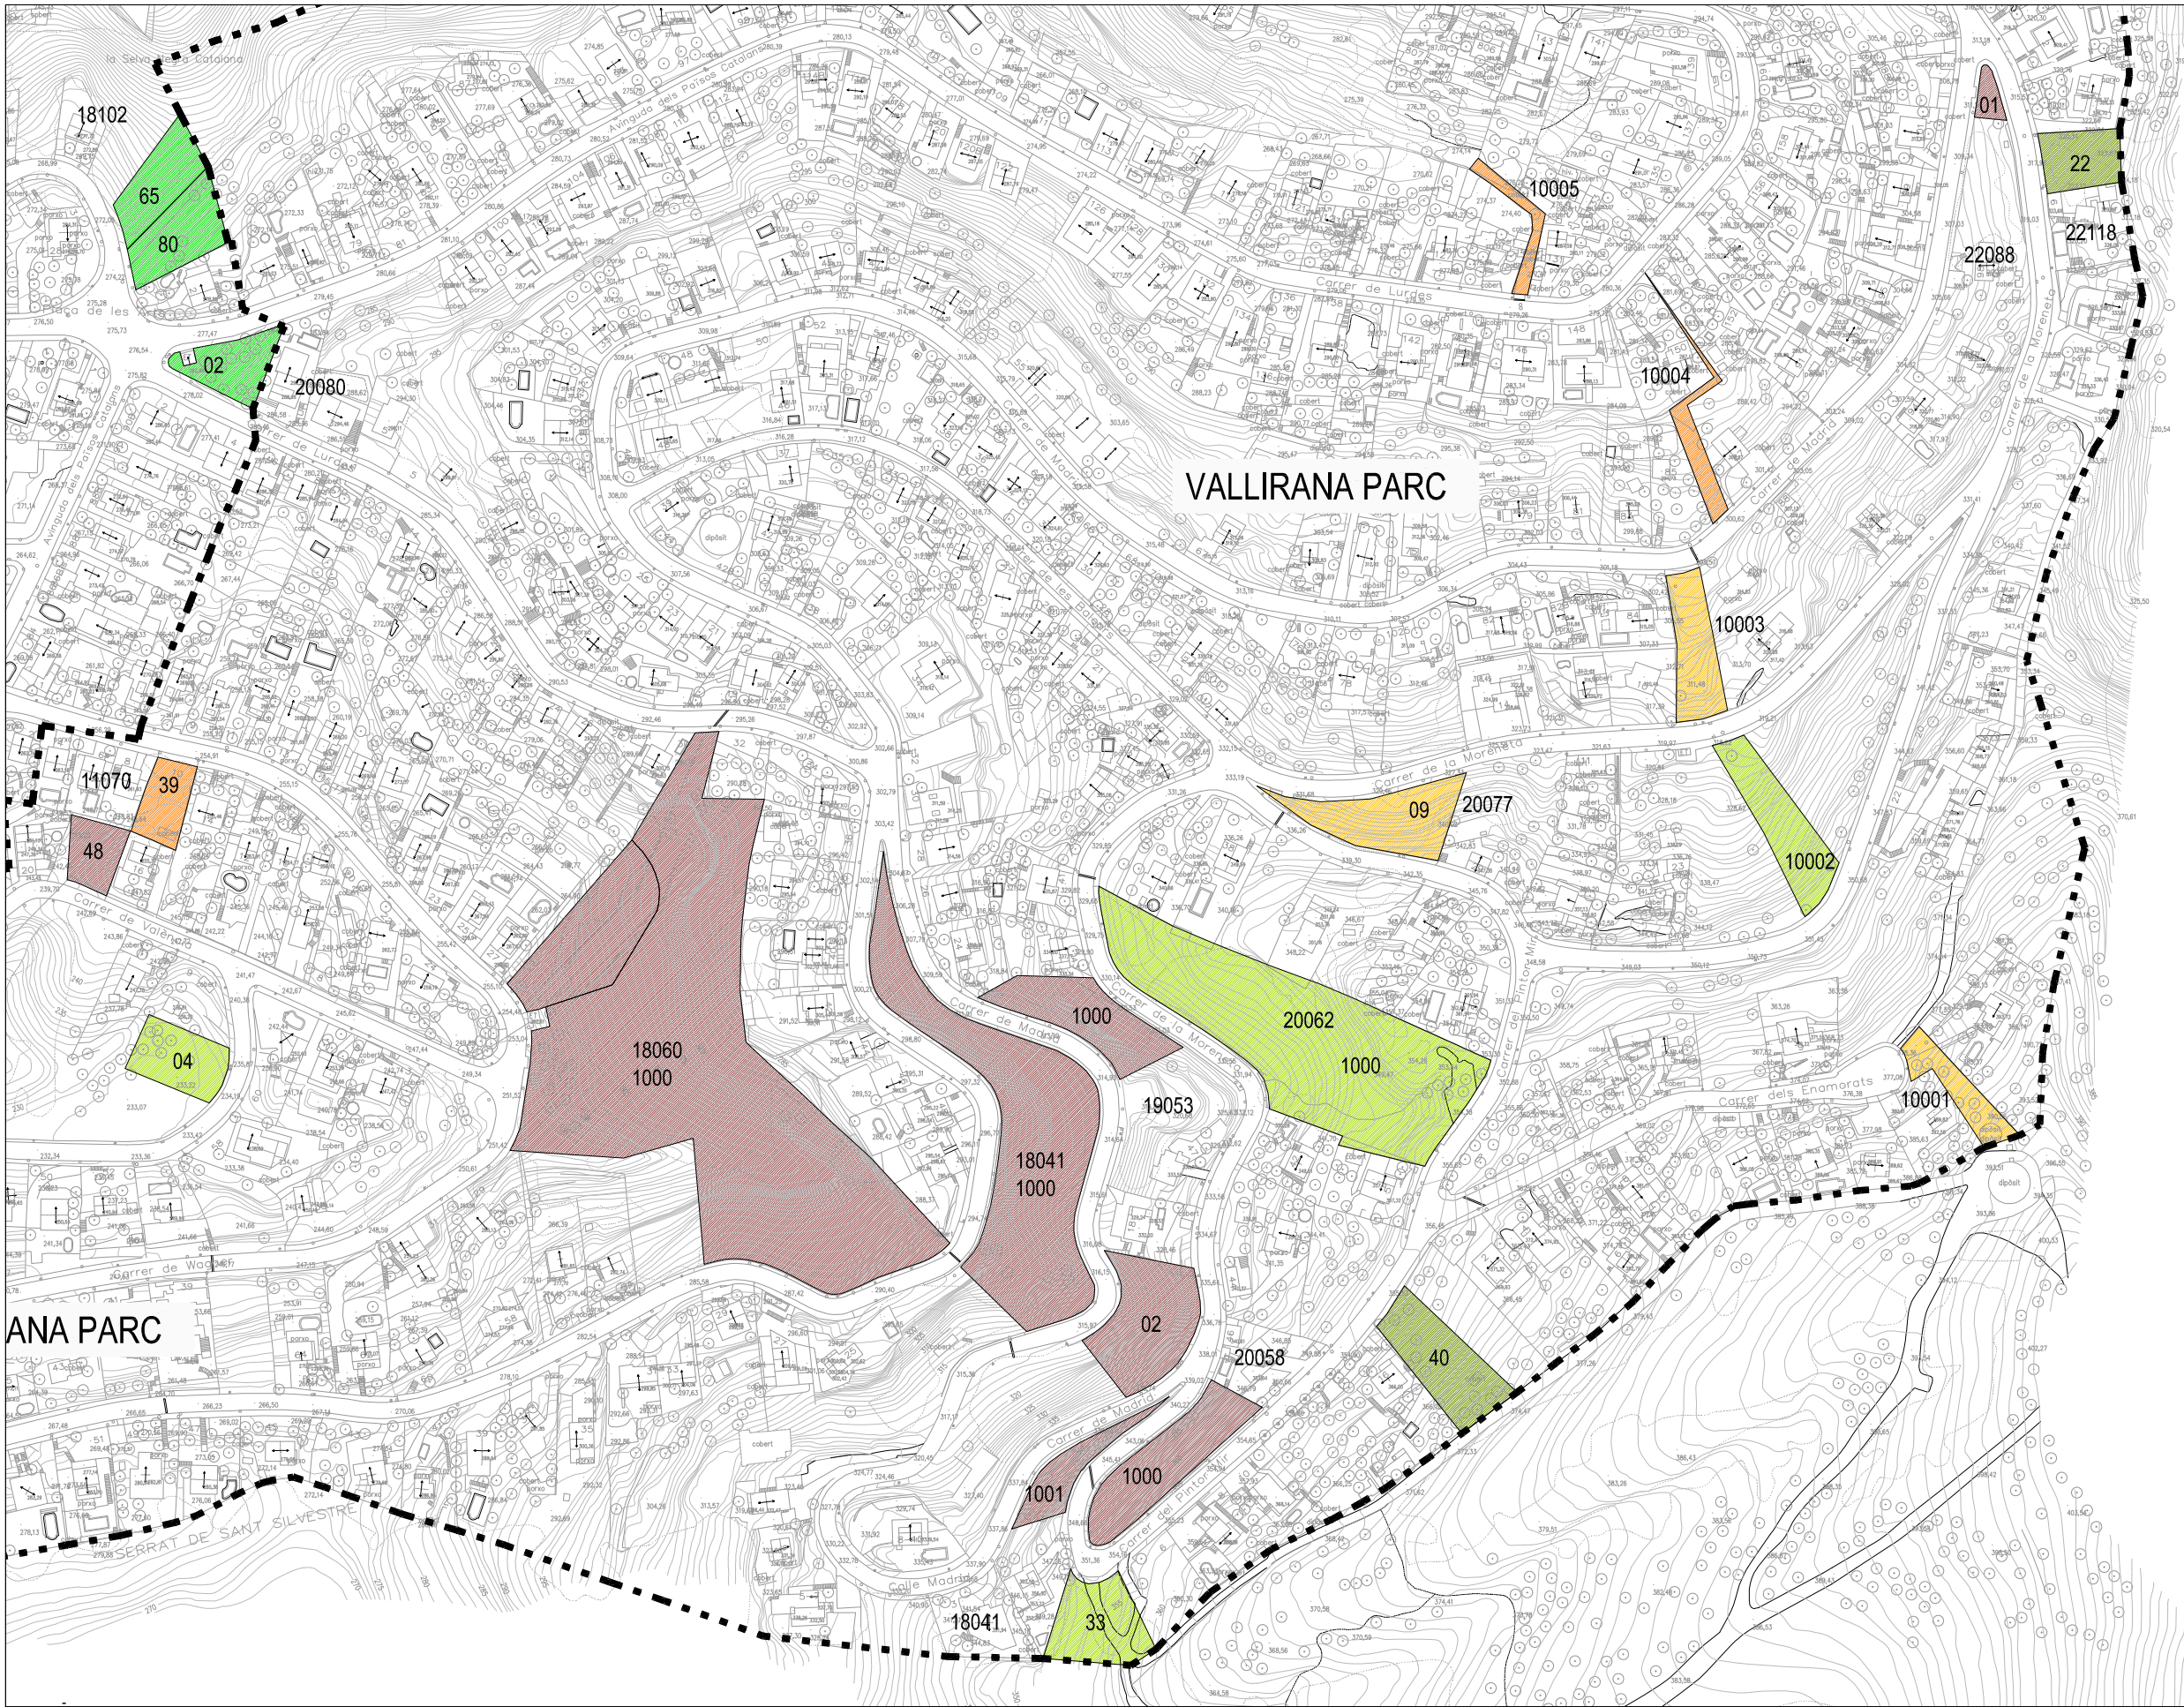

LLEENDA

 PARCEL·LA
(CODI ILLA CADASTRAL I CODI PARCEL·LA)

OPERACIONS PRIMERA INTERVENCIÓ

 MÈTODE 1

 MÈTODE 2

 MÈTODE 3

 MÈTODE 4

 MÈTODE 5

 MÈTODE 6

OPERACIONS MANTENIMENT

 MÈTODE 1

 MÈTODE 2




PROJECTE:
TREBALLS FORESTALS PER AL TRACTAMENT DE
LA VEGETACIÓ EN PARCEL·LES MUNICIPALS NO EDIFICADES

PLÀNOL:
EMPLAÇAMENT PARCEL·LES A TRACTAR
URBANITZACIÓ VALLIRANA PARC

DATA:
MARÇ 2025

ESCALA:
1:2500
0 10 20 50m

NÚM. PLÀNOL:
09.2

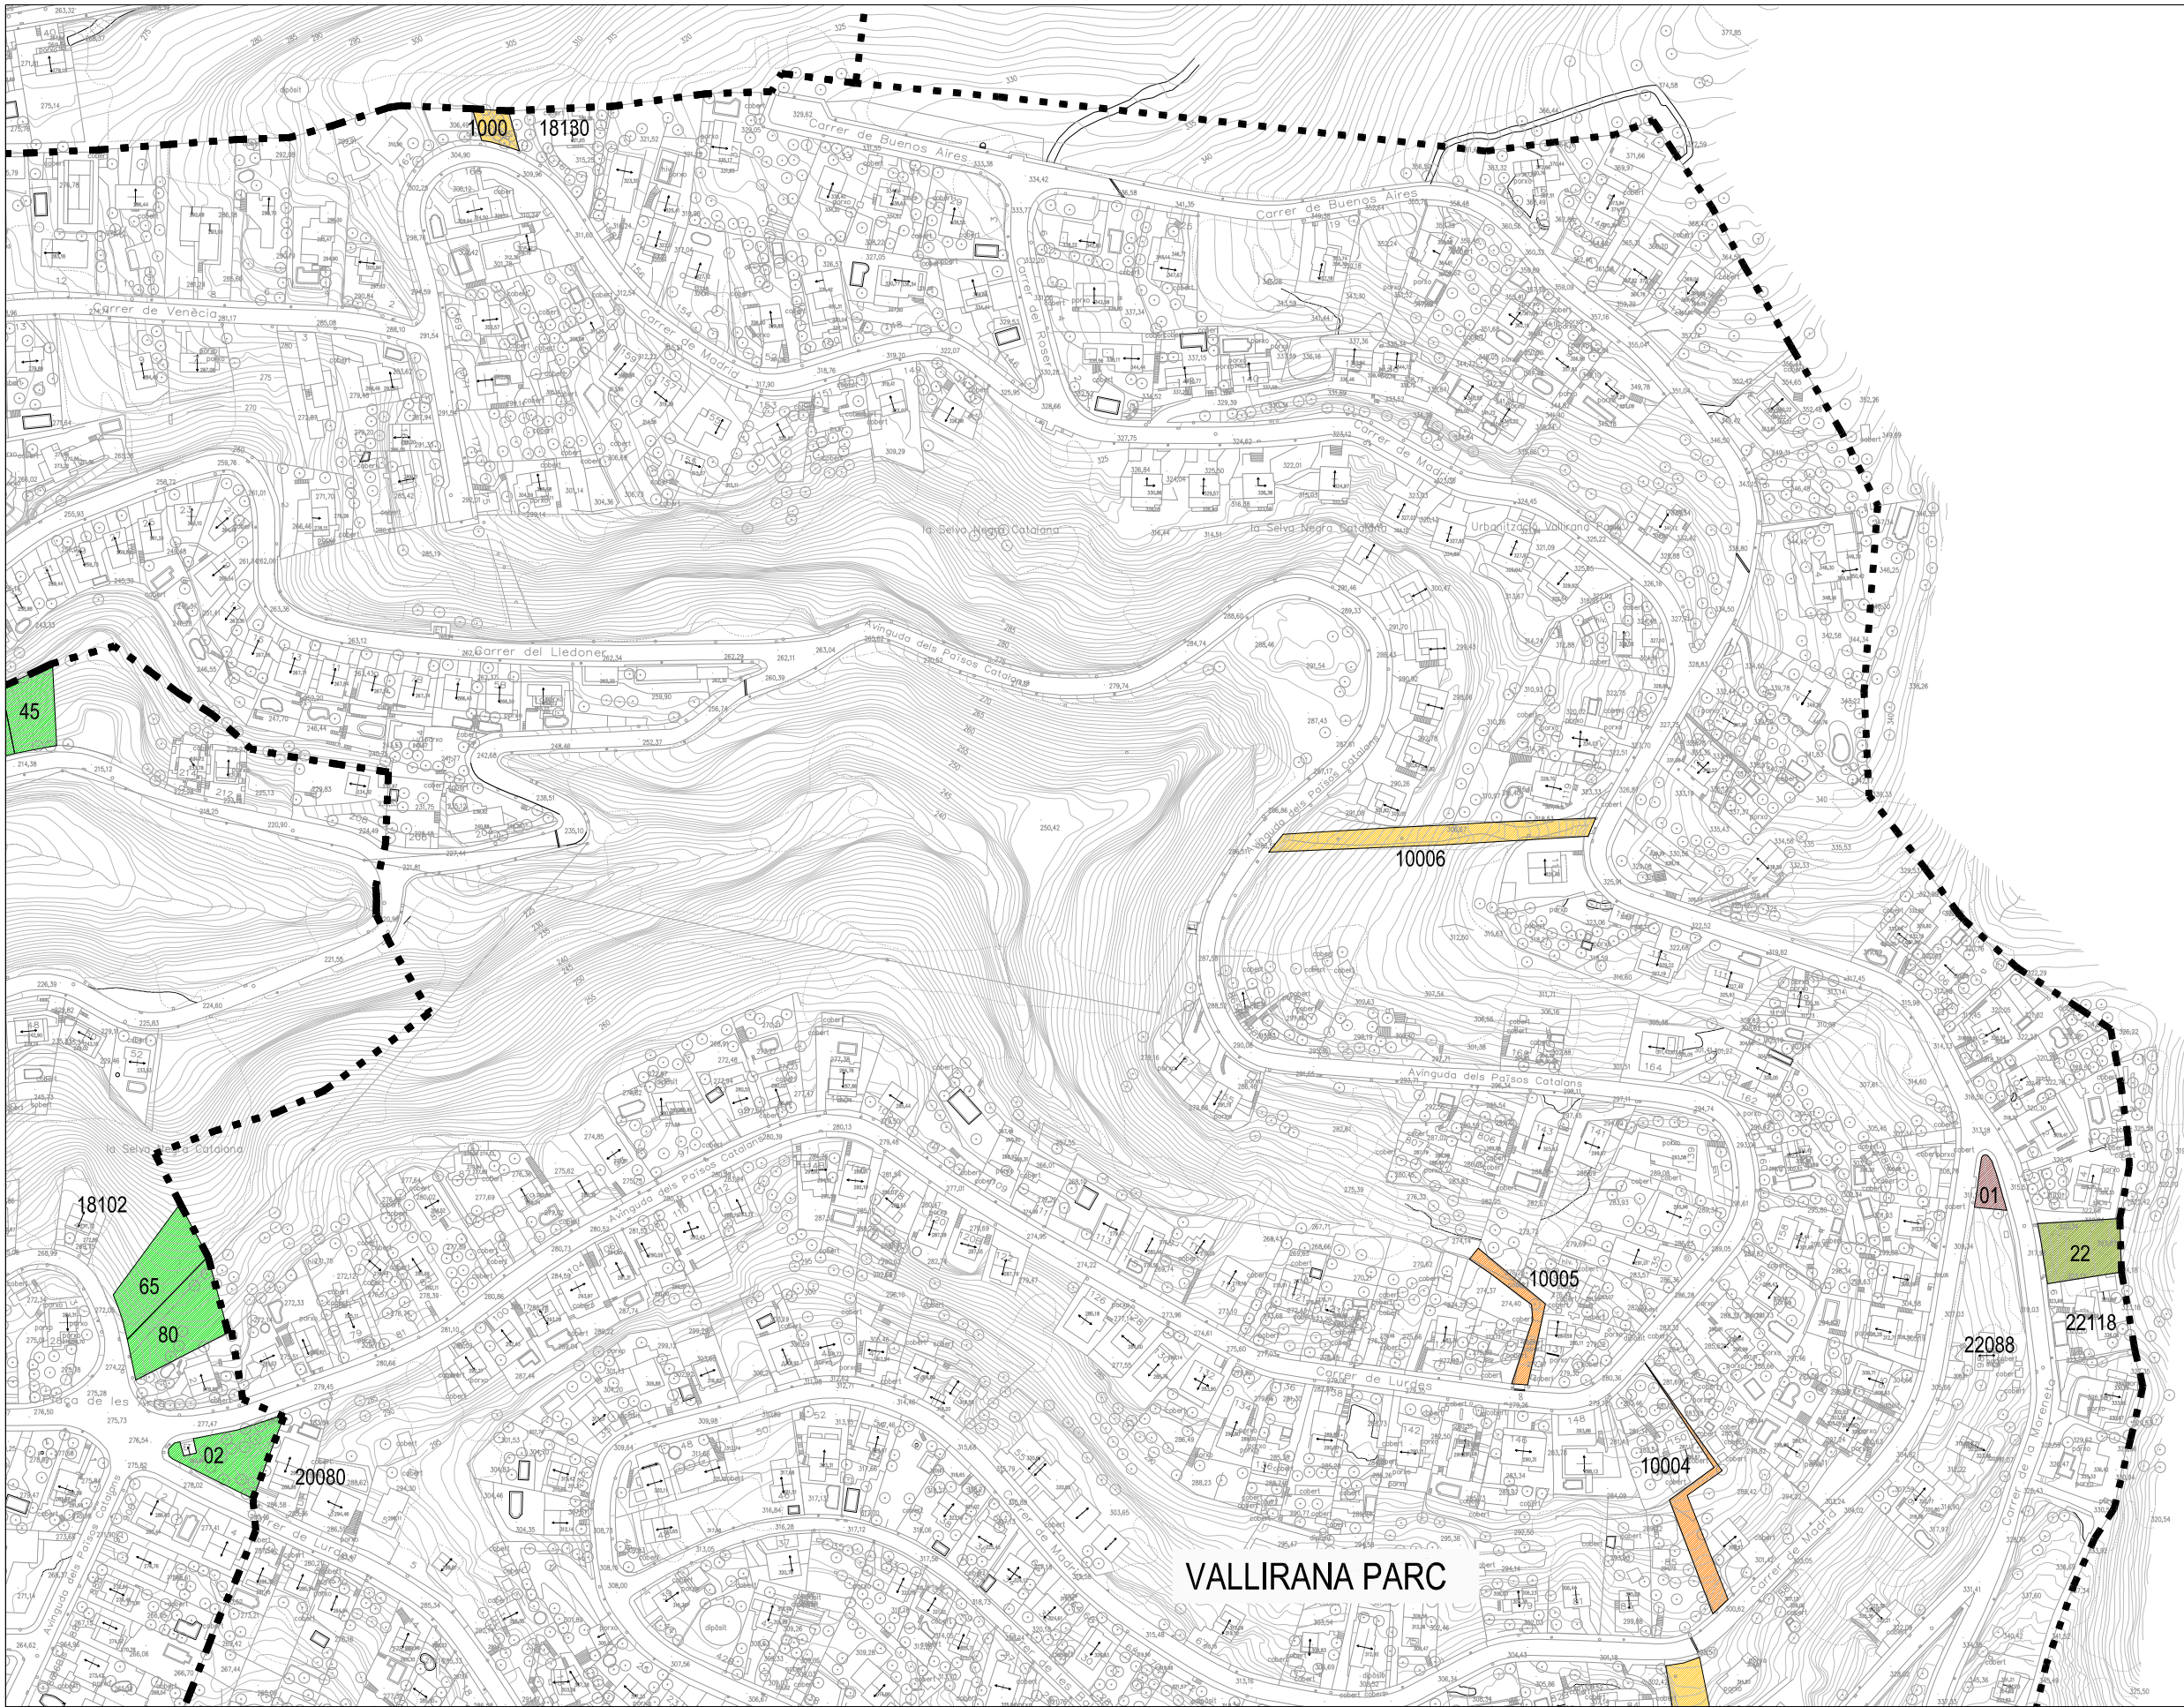

LLEENDA

PARCEL·LA
(CODI ILLA CADASTRAL I CODI PARCEL·LA)

OPERACIONS PRIMERA INTERVENCIÓ

MÈTODE 1

MÈTODE 2

MÈTODE 3

MÈTODE 4

MÈTODE 5

MÈTODE 6

OPERACIONS MANTENIMENT

MÈTODE 1

MÈTODE 2



PROJECTE:
TREBALLS FORESTALS PER AL TRACTAMENT DE
LA VEGETACIÓ EN PARCEL·LES MUNICIPALS NO EDIFICADES

PLÀNOL:
EMPLAÇAMENT PARCEL·LES A TRACTAR
URBANITZACIÓ VALLIRANA PARC

DATA:
MARÇ 2025

ESCALA:
1:2500
0 10 20 50m

NÚM. PLÀNOL:
09.3



LLEENDA

PARCEL·LA
(CODI ILLA CADASTRAL I CODI PARCEL·LA)

OPERACIONS PRIMERA INTERVENCIÓ

MÈTODE 1

MÈTODE 2

MÈTODE 3

MÈTODE 4

MÈTODE 5

MÈTODE 6

OPERACIONS MANTENIMENT

MÈTODE 1

MÈTODE 2




PROJECTE:
TREBALLS FORESTALS PER AL TRACTAMENT DE
LA VEGETACIÓ EN PARCEL·LES MUNICIPALS NO EDIFICADES

PLÀNOL:
EMPLAÇAMENT PARCEL·LES A TRACTAR
URBANITZACIÓ MAS DE LES FONTS

DATA:
MARÇ 2025

ESCALA:
1:2500
0 10 20 50m

NÚM. PLÀNOL:
10

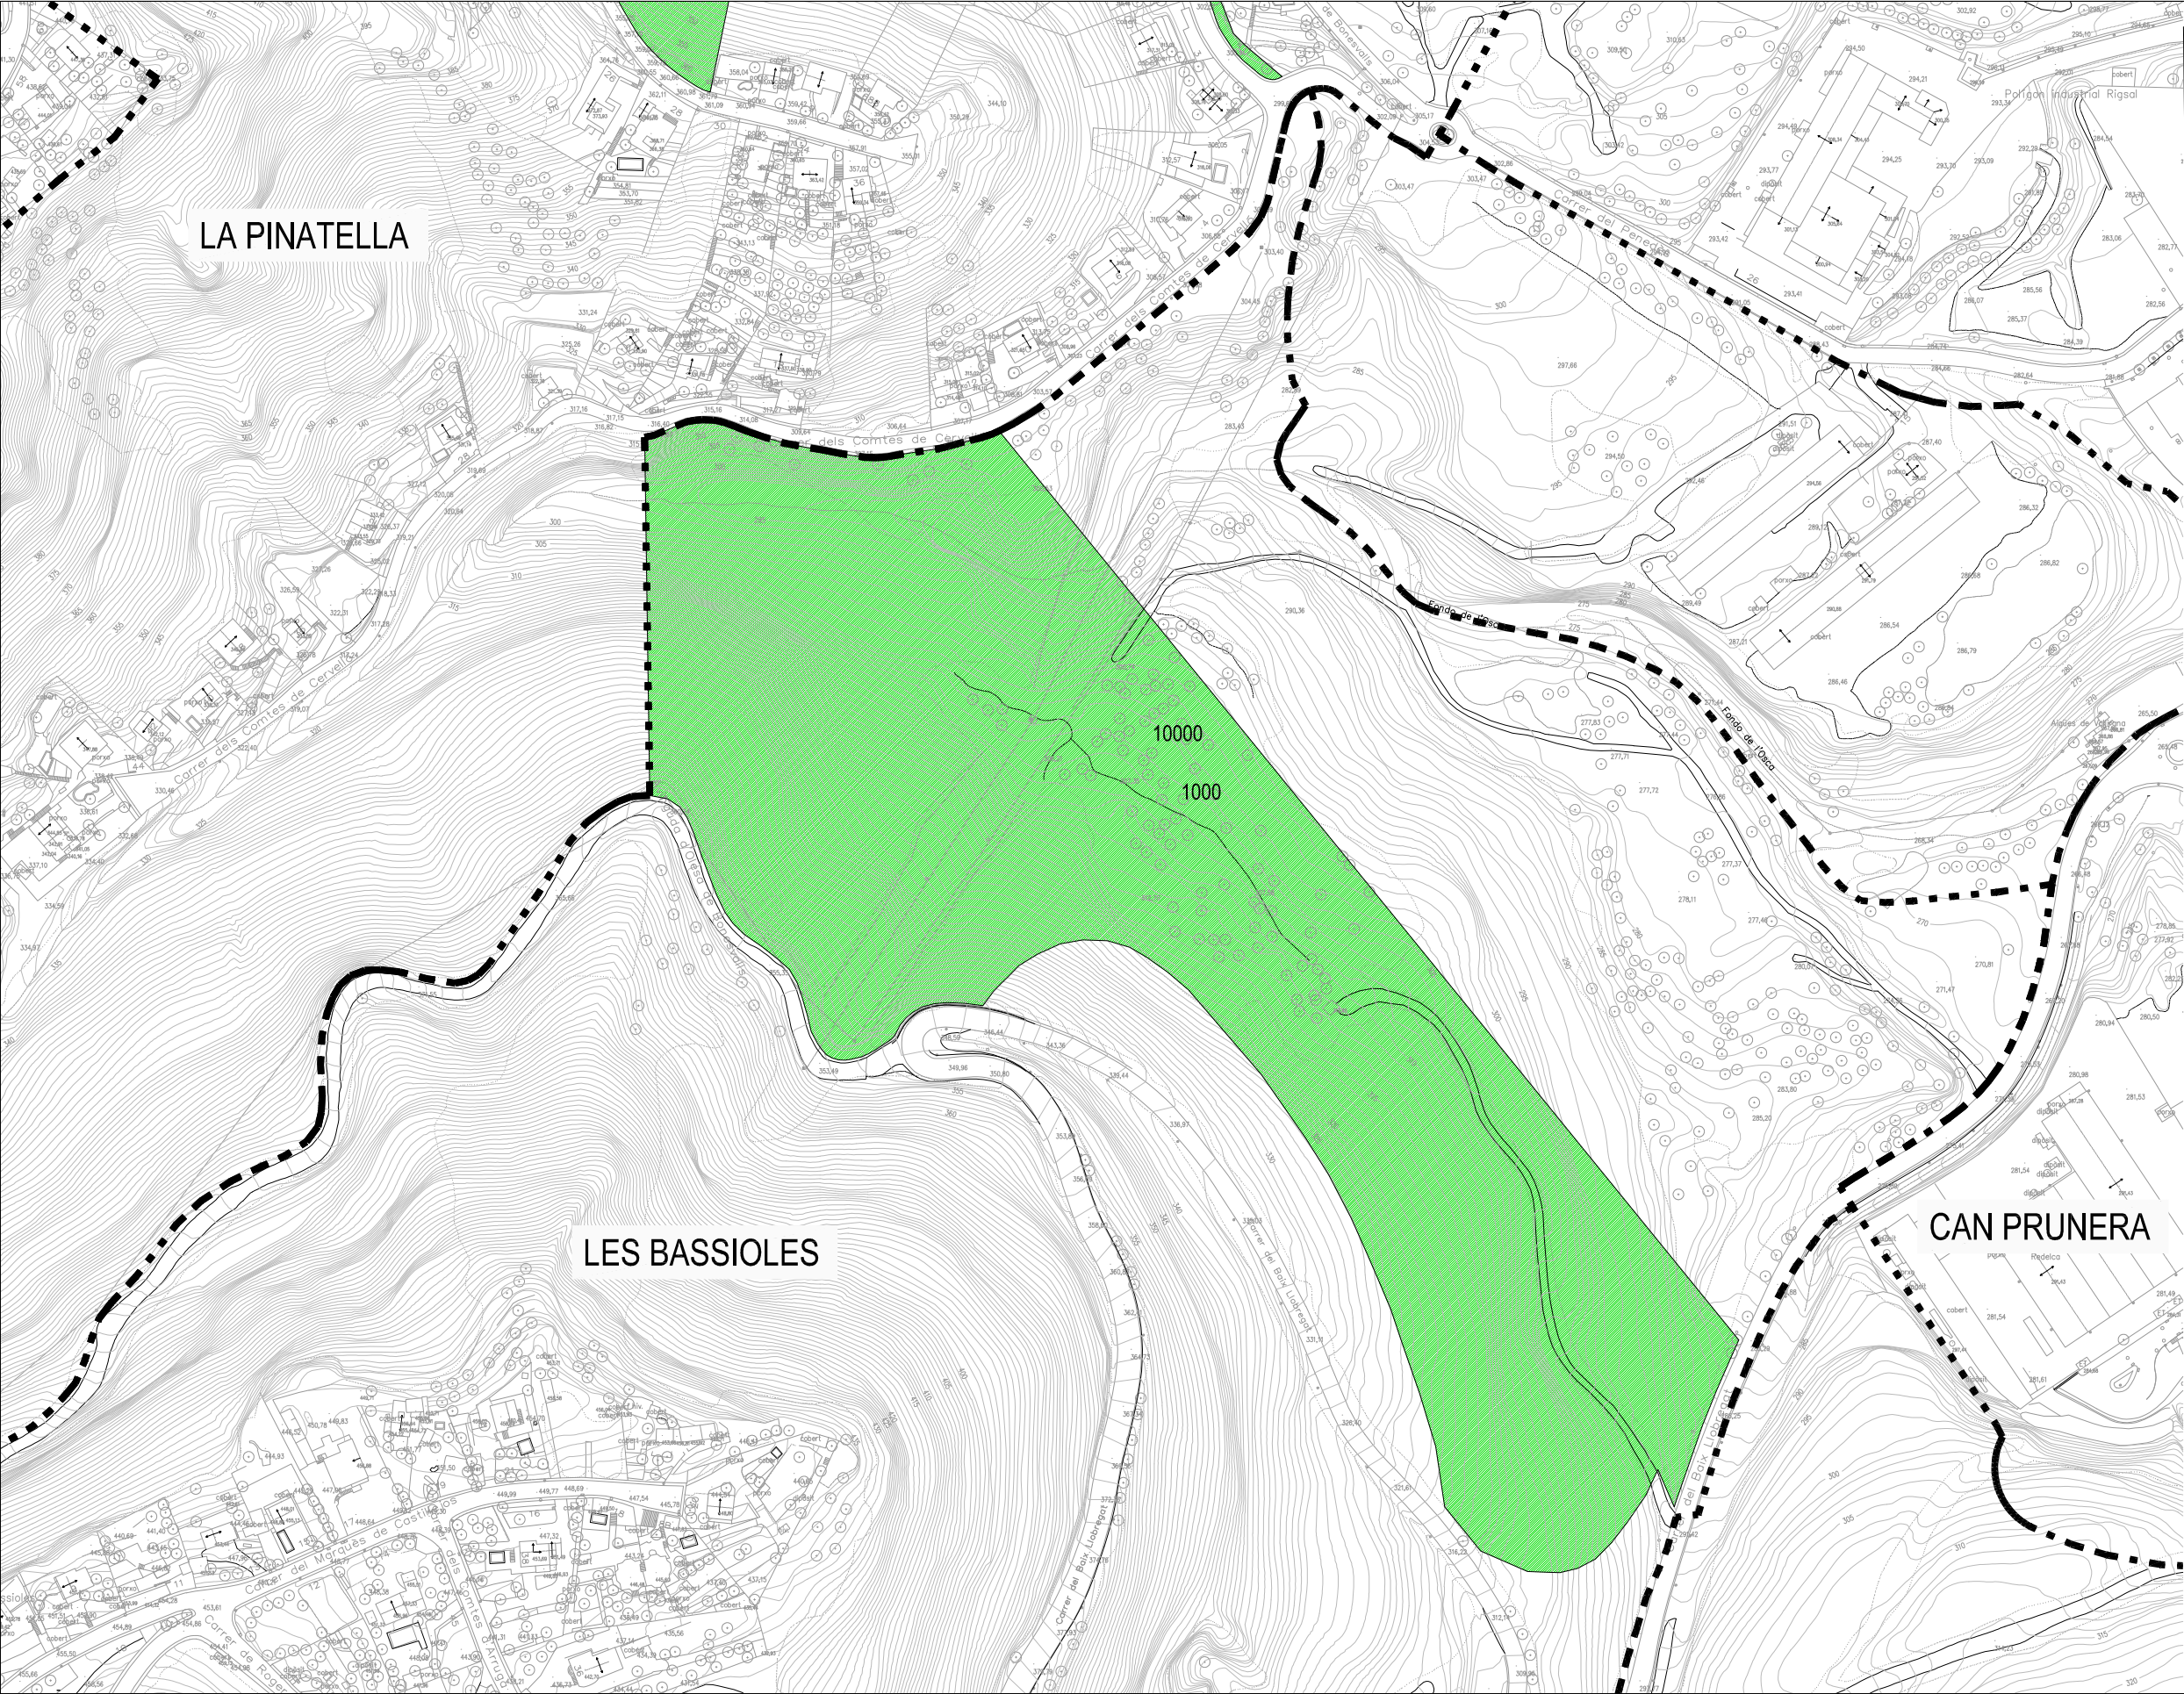

LLEENDA

 PARCEL·LA
(CODI ILLA CADASTRAL I CODI PARCEL·LA)

OPERACIONS MANTENIMENT

 MÈTODE 1

 MÈTODE 2

OPERACIONS PRIMERA INTERVENCIÓ

 MÈTODE 1

 MÈTODE 2

 MÈTODE 3

 MÈTODE 4

 MÈTODE 5

 MÈTODE 6




PROJECTE:
TREBALLS FORESTALS PER AL TRACTAMENT DE
LA VEGETACIÓ EN PARCEL·LES MUNICIPALS NO EDIFICADES

PLÀNOL:
EMPLAÇAMENT PARCEL·LES A TRACTAR
URBANITZACIÓ LES BASSIOLES

DATA:
MARÇ 2025

ESCALA:
1:2500
0 10 20 50m

NÚM. PLÀNOL:
11.1

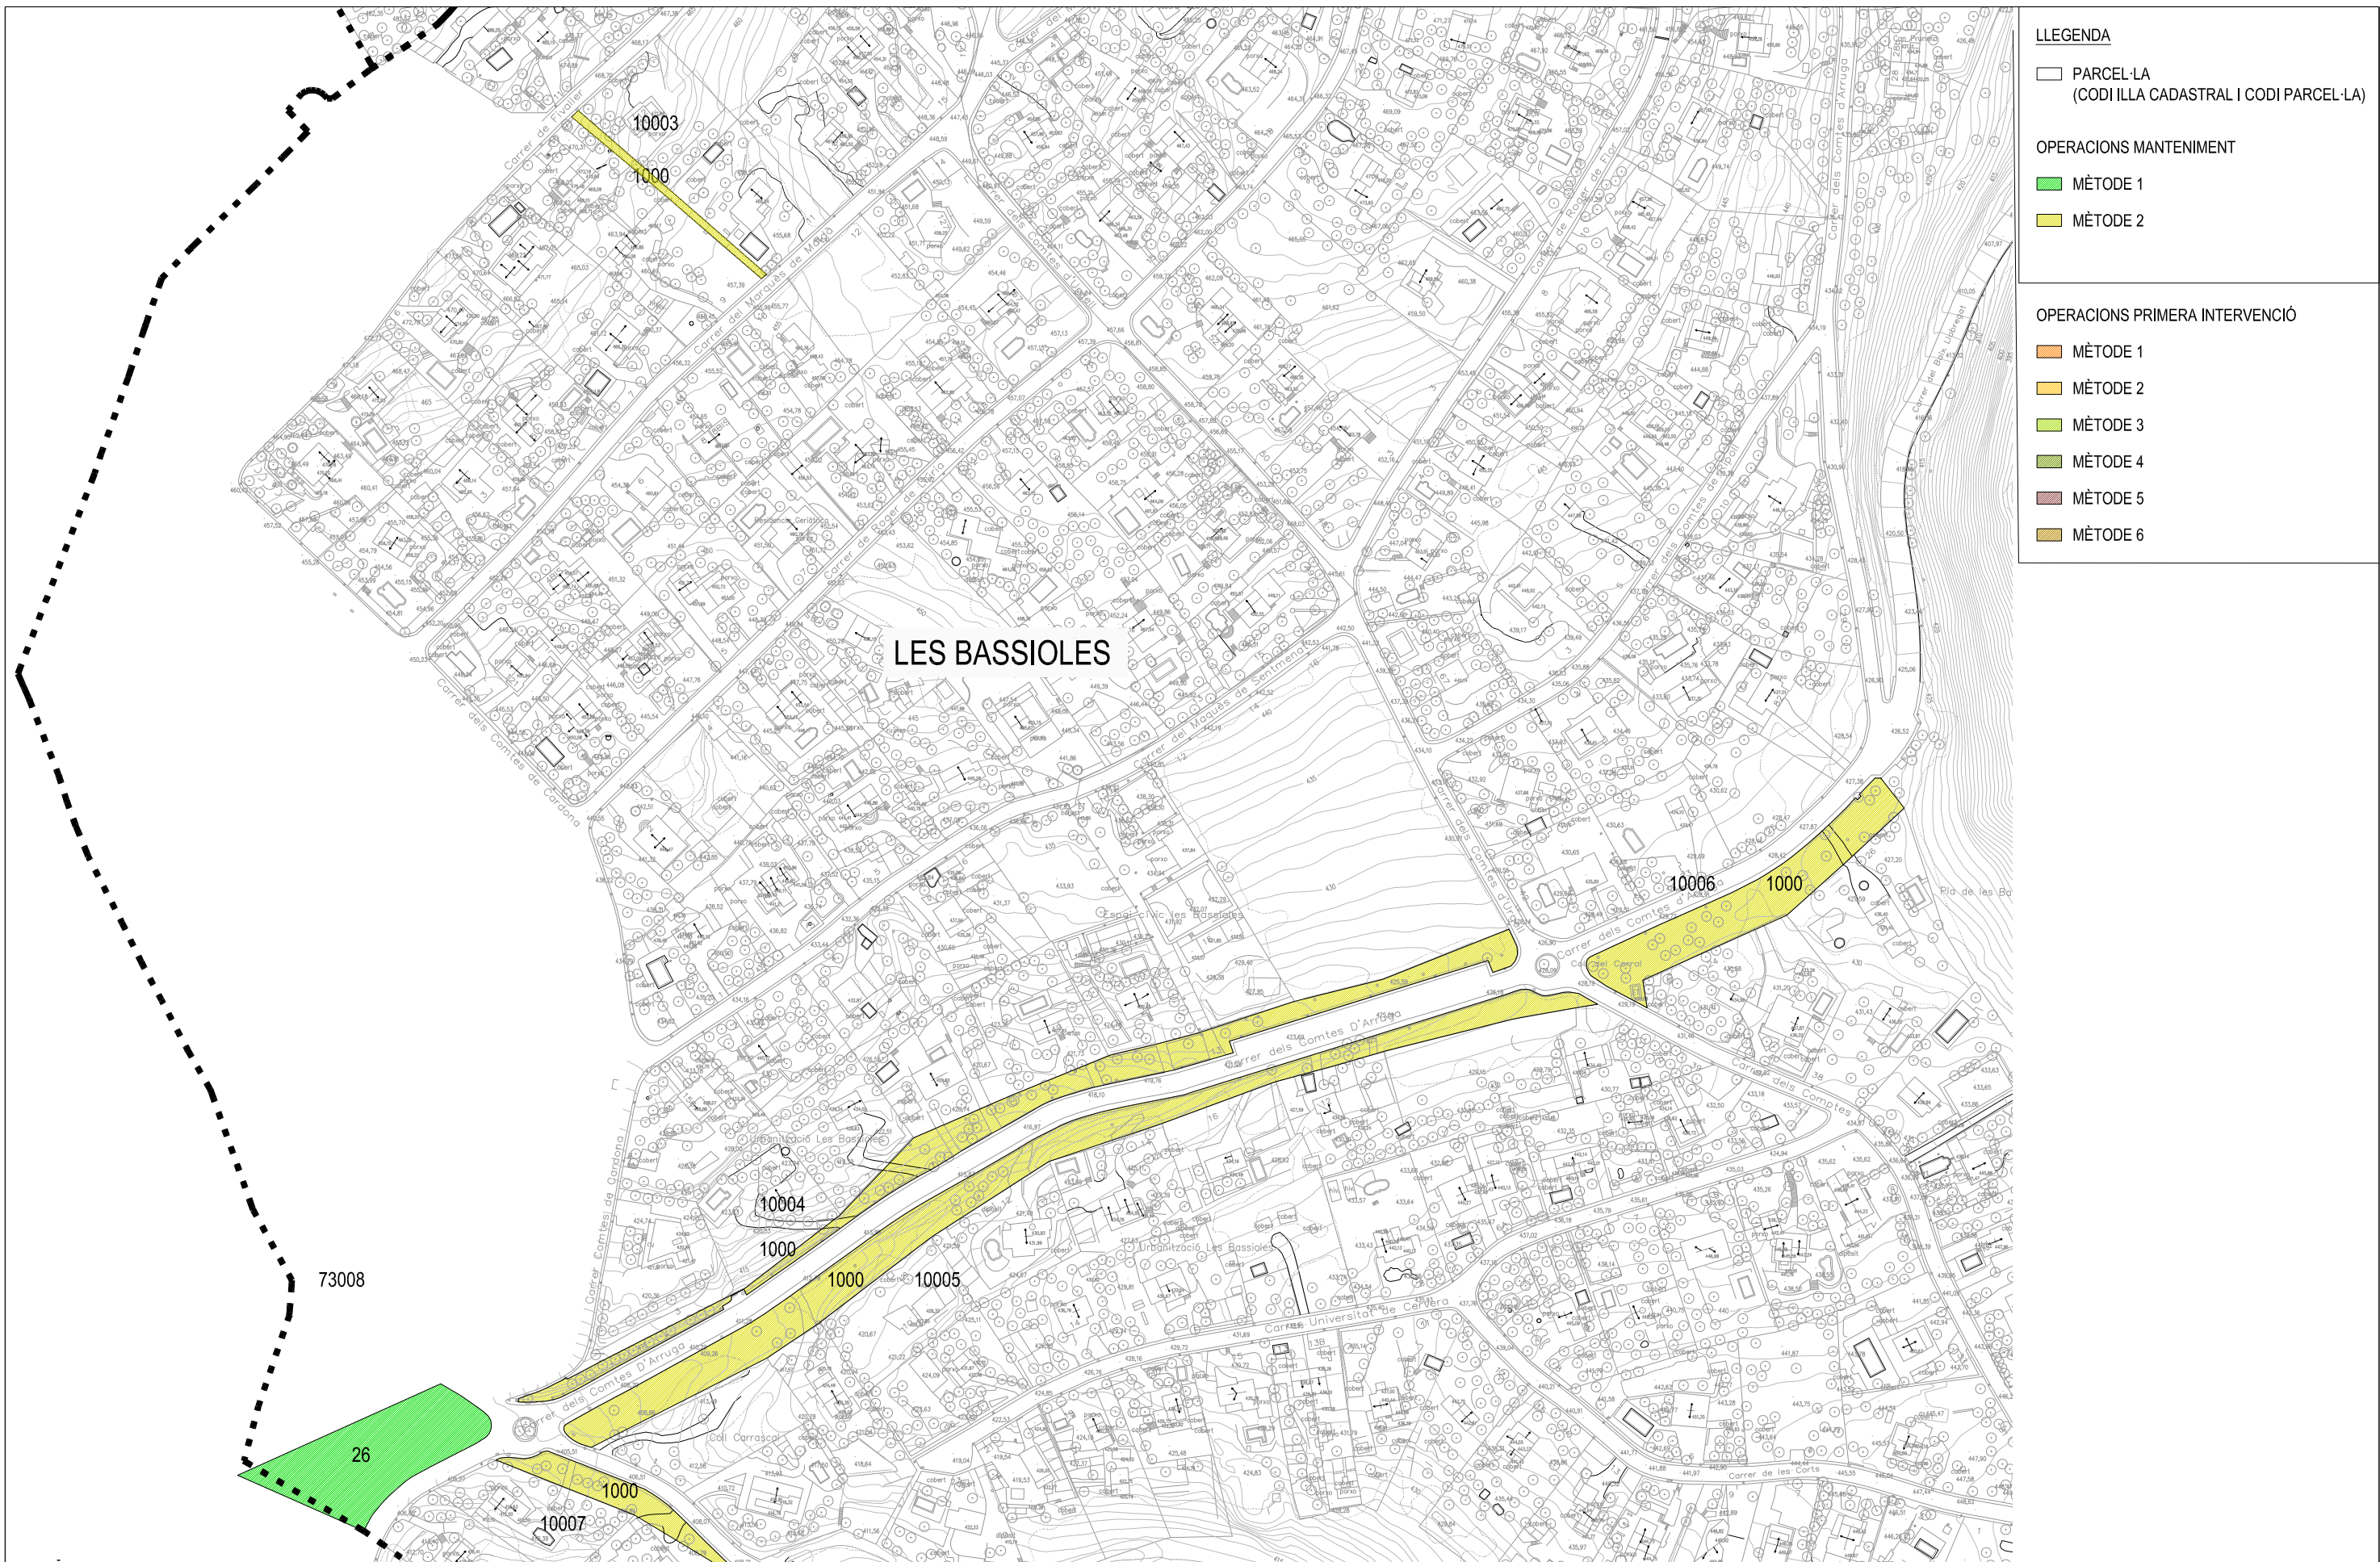

LLEENDA

 PARCEL·LA
(CODI ILLA CADASTRAL I CODI PARCEL·LA)

OPERACIONS MANTENIMENT

 MÈTODE 1

 MÈTODE 2

OPERACIONS PRIMERA INTERVENCIÓ

 MÈTODE 1

 MÈTODE 2

 MÈTODE 3

 MÈTODE 4

 MÈTODE 5

 MÈTODE 6




PROJECTE:
TREBALLS FORESTALS PER AL TRACTAMENT DE
LA VEGETACIÓ EN PARCEL·LES MUNICIPALS NO EDIFICADES

PLÀNOL:
EMPLAÇAMENT PARCEL·LES A TRACTAR
URBANITZACIÓ LES BASSIOLES

DATA:
MARÇ 2025

ESCALA:
1:2500
0 10 20 50m

NÚM. PLÀNOL:
11.2

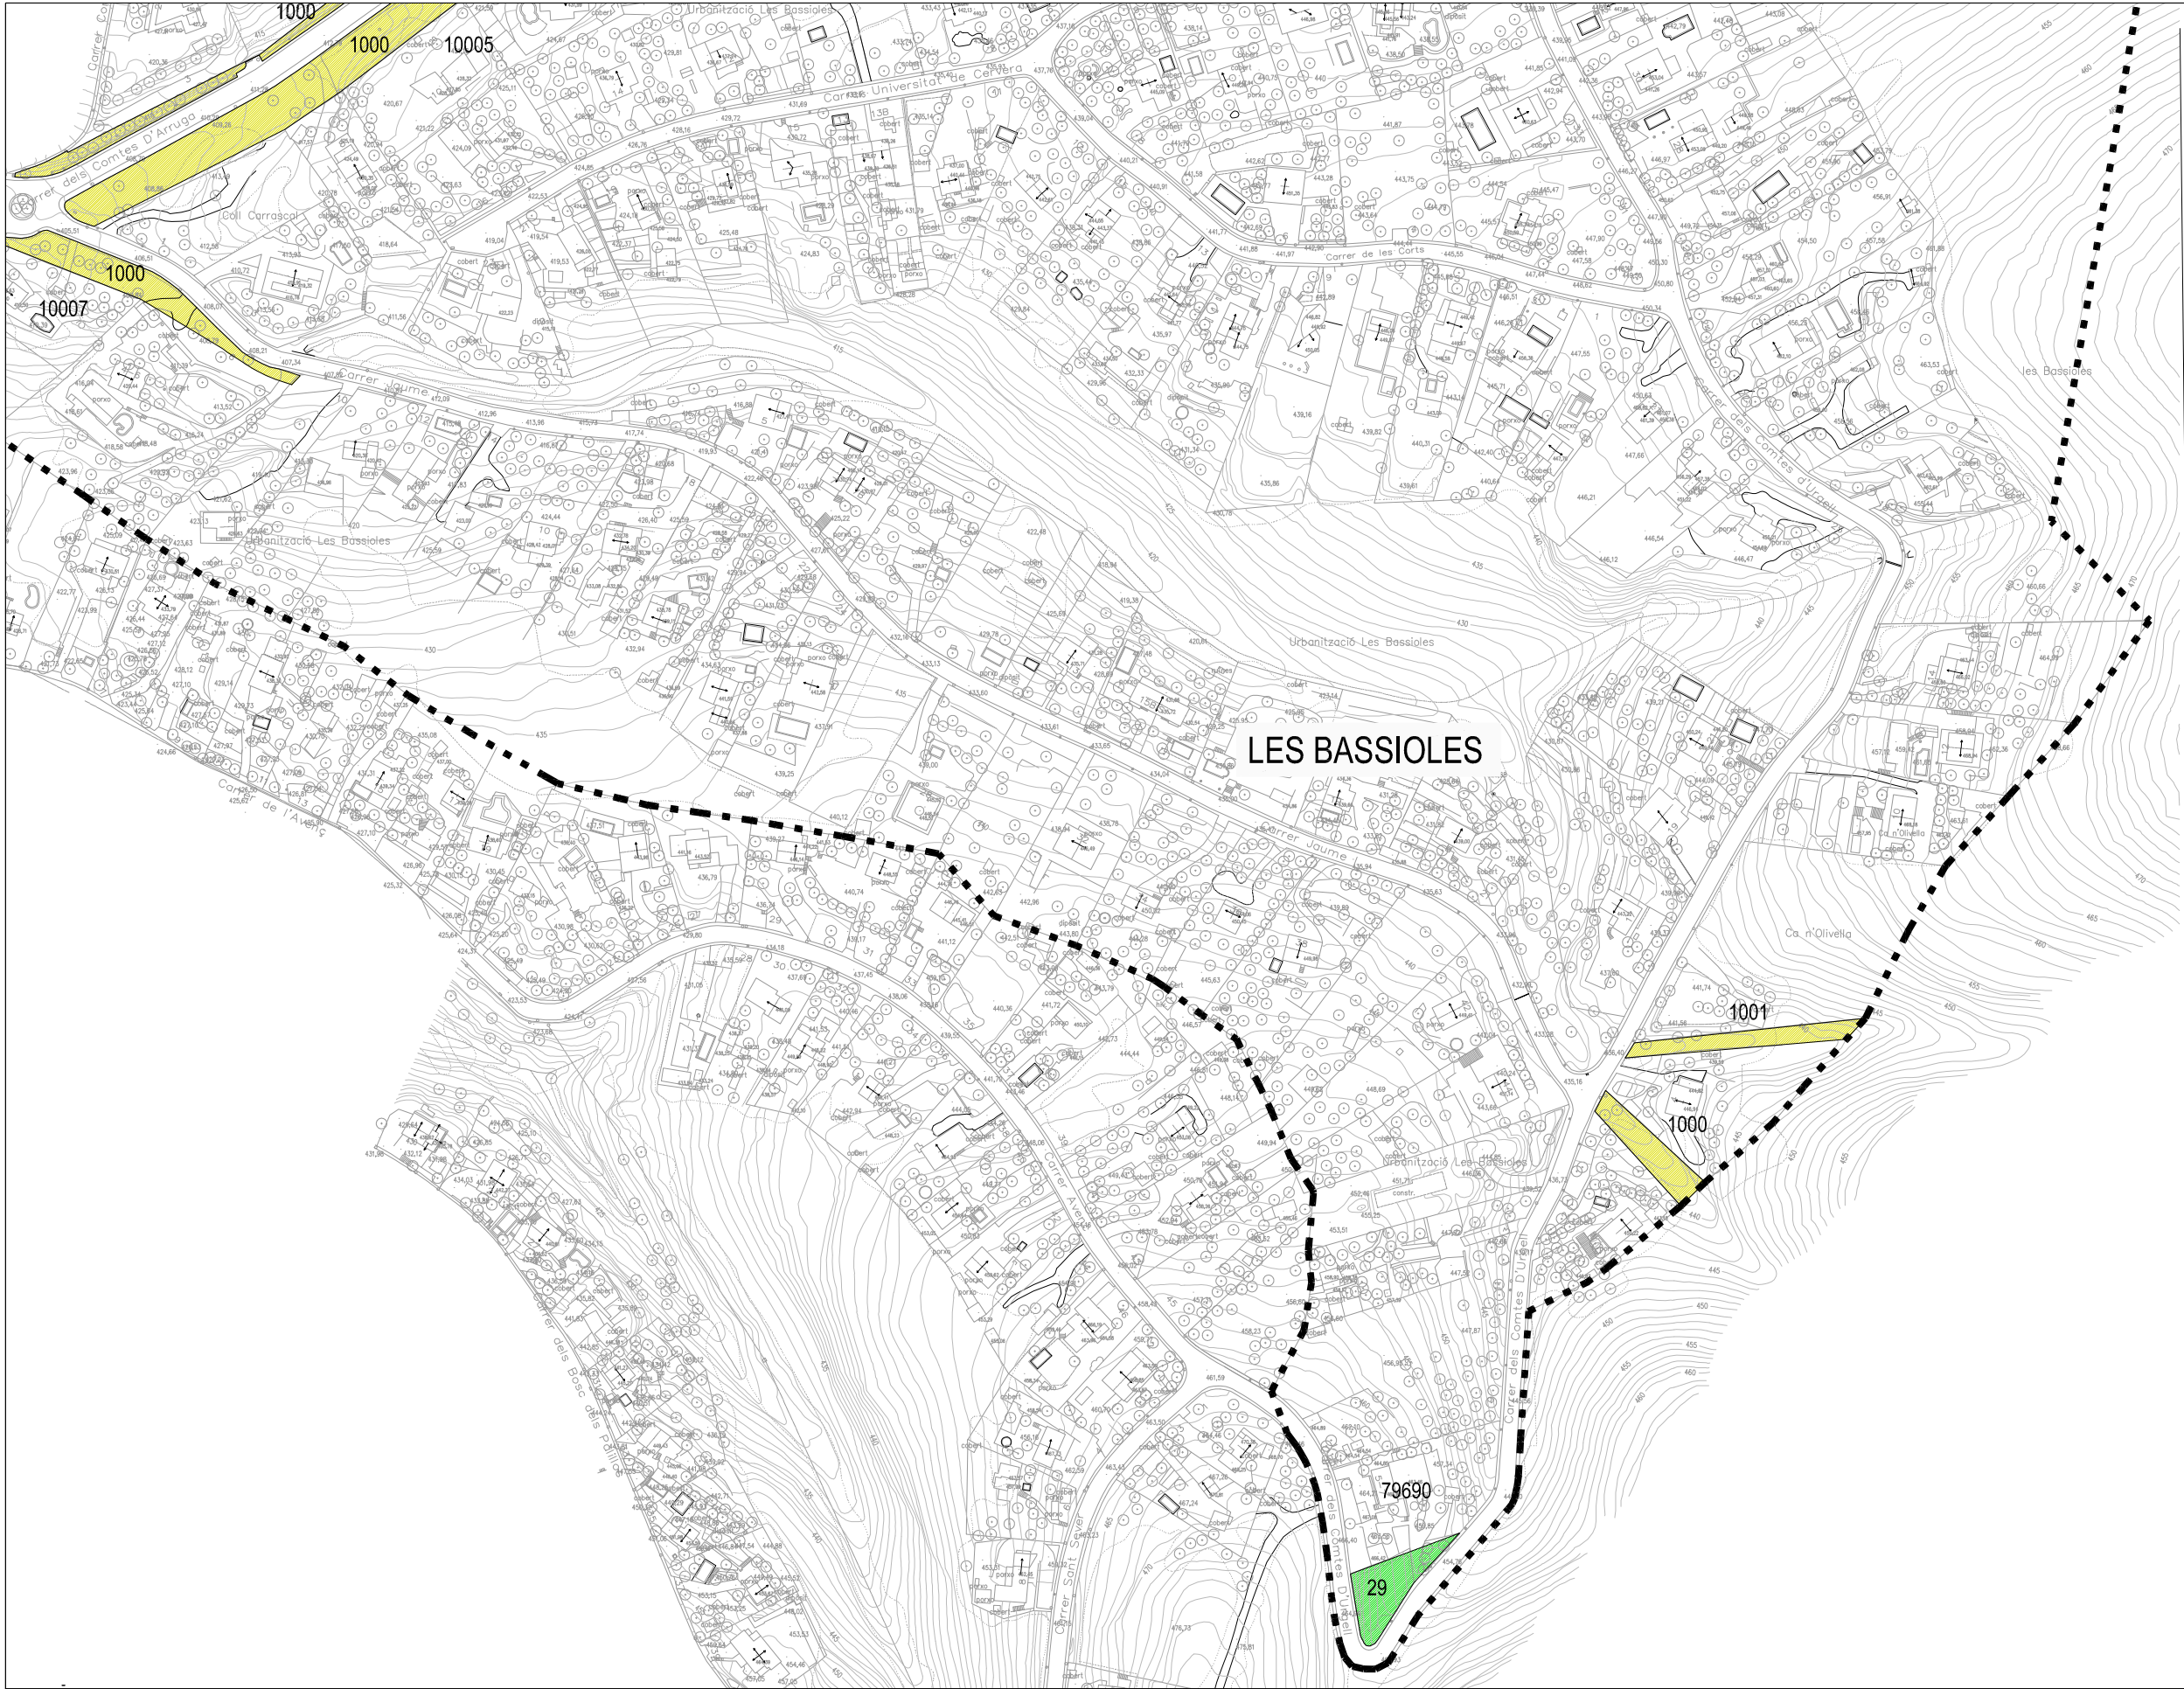

LLEENDA

PARCEL·LA
(CODI ILLA CADASTRAL I CODI PARCEL·LA)

OPERACIONS MANTENIMENT

MÈTODE 1

MÈTODE 2

OPERACIONS PRIMERA INTERVENCIÓ

MÈTODE 1

MÈTODE 2

MÈTODE 3

MÈTODE 4

MÈTODE 5

MÈTODE 6




PROJECTE:
TREBALLS FORESTALS PER AL TRACTAMENT DE
LA VEGETACIÓ EN PARCEL·LES MUNICIPALS NO EDIFICADES

PLÀNOL:
EMPLAÇAMENT PARCEL·LES A TRACTAR
URBANITZACIÓ LES BASSIOLES

DATA:
MARÇ 2025

ESCALA:
1:2500
0 10 20 50m

NÚM. PLÀNOL:
11.3

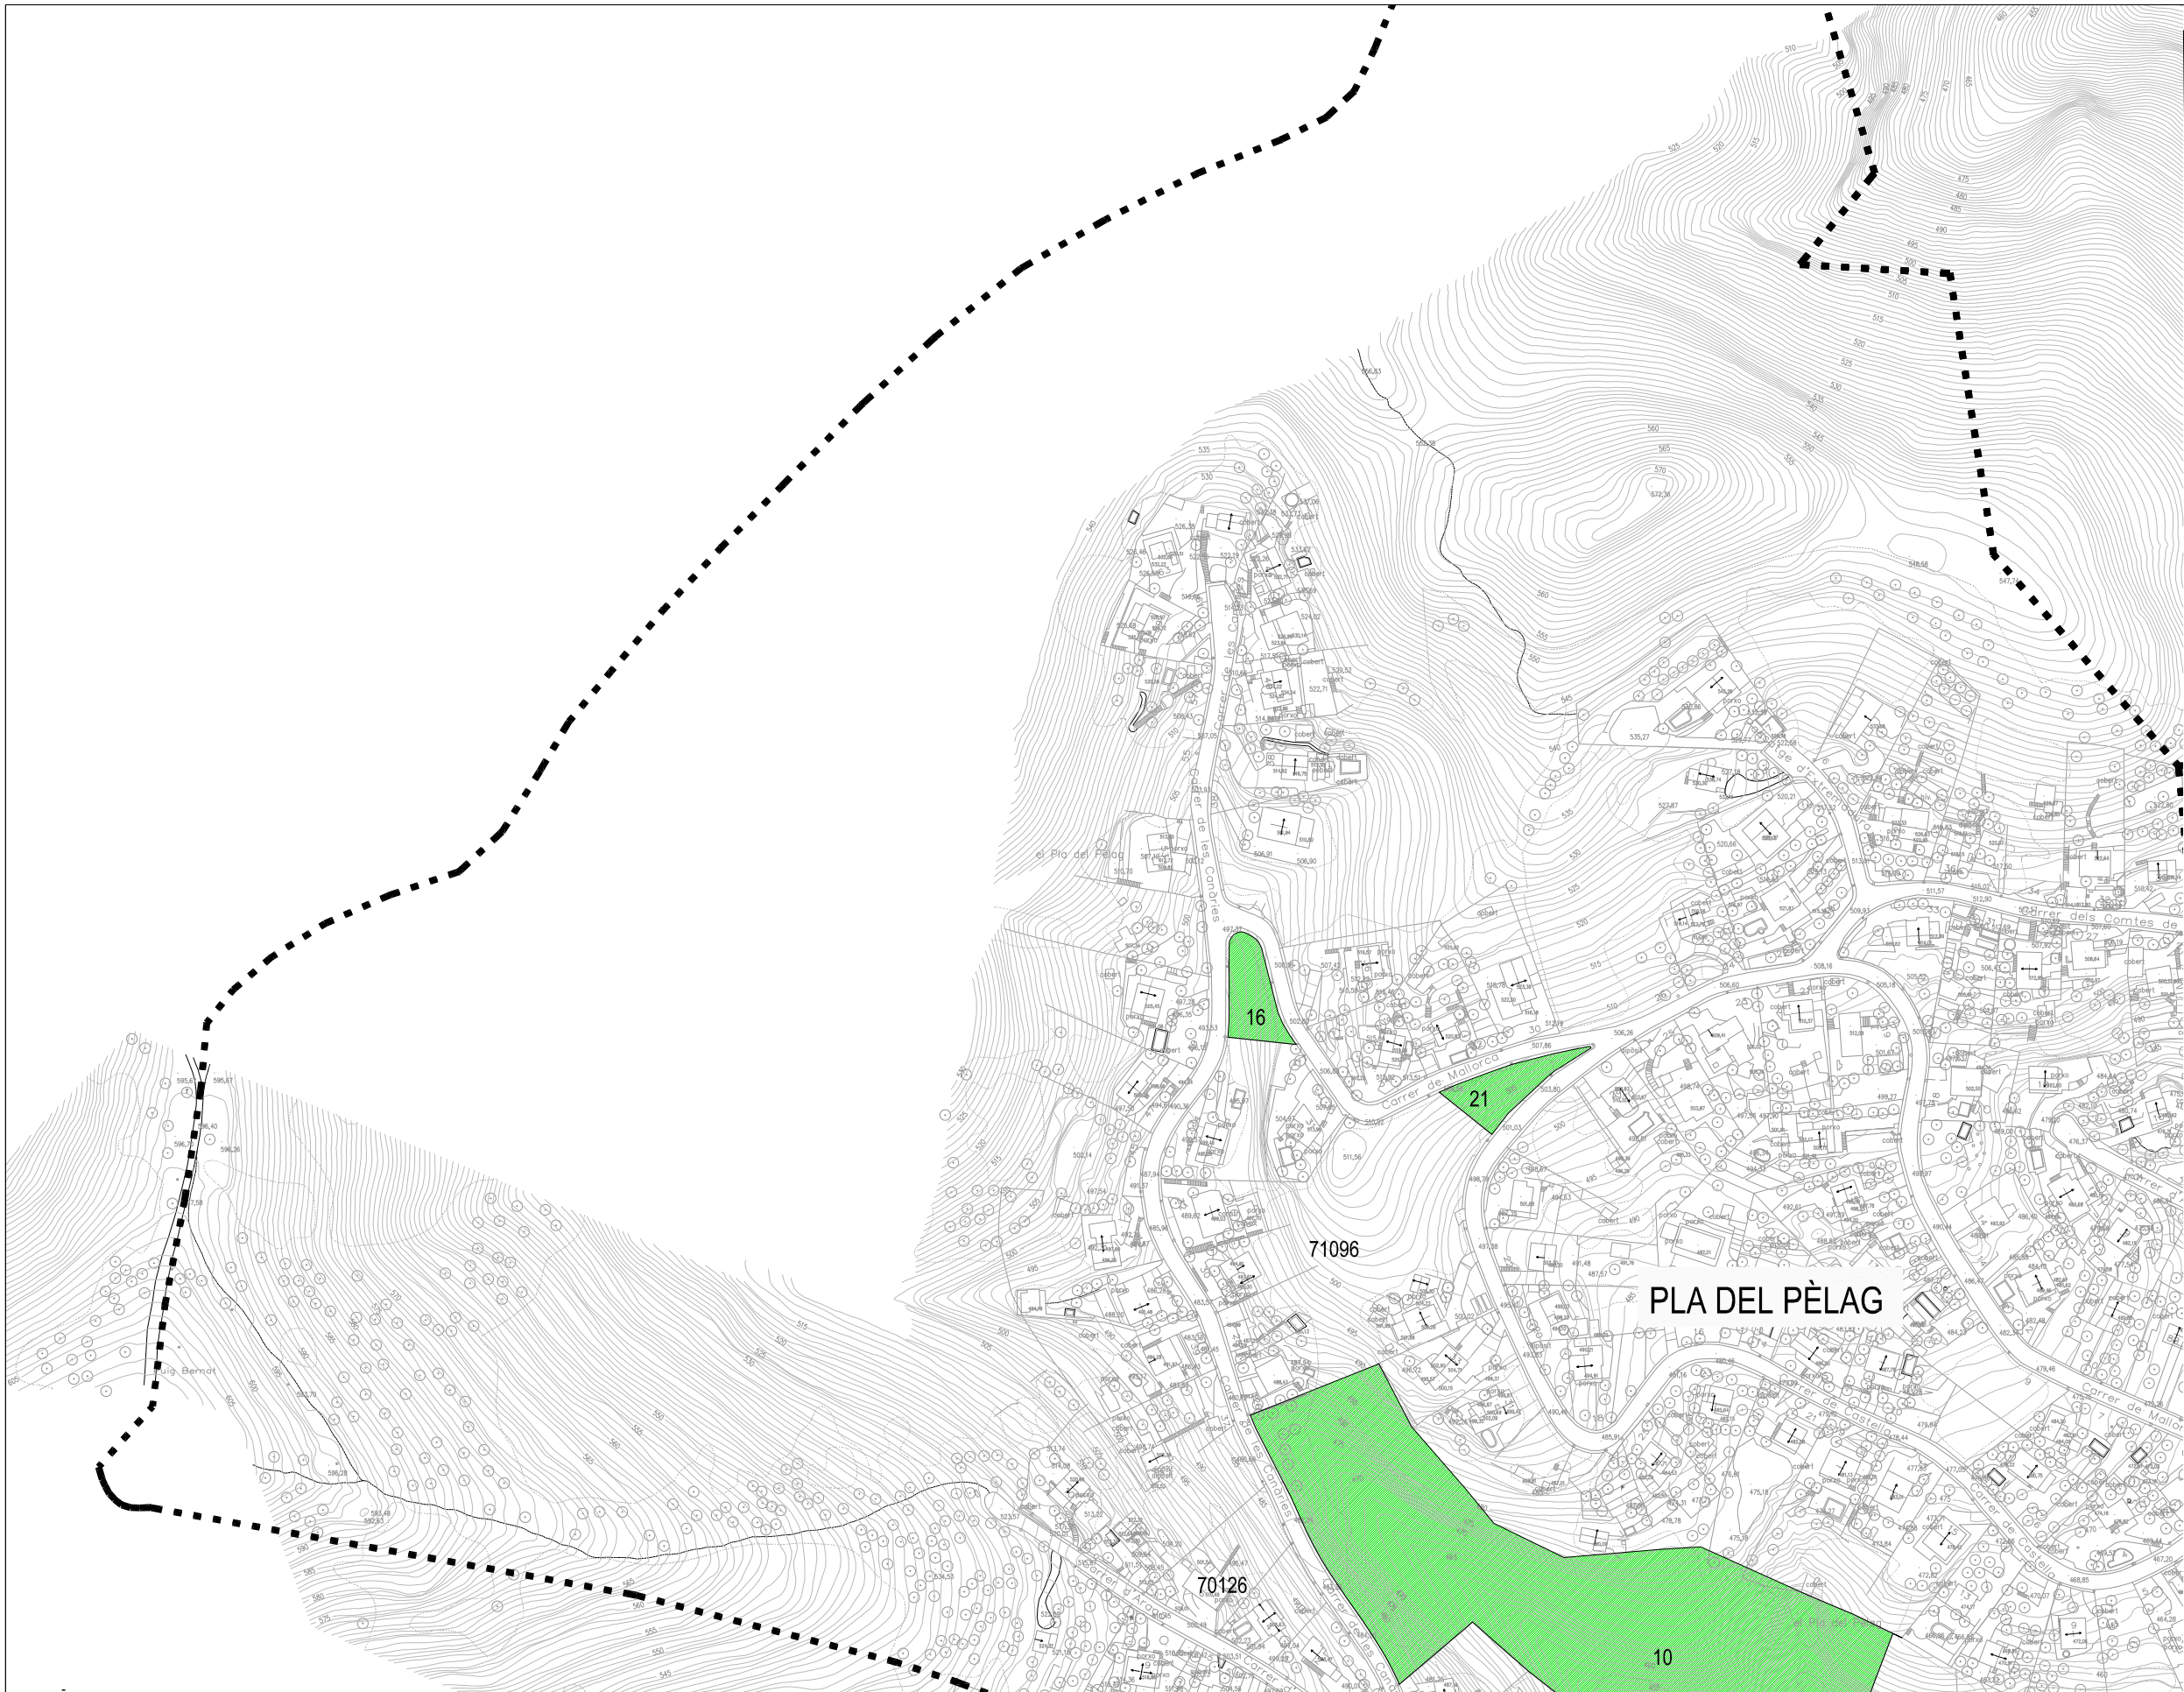

LLEENDA

PARCEL·LA
(CODI ILLA CADASTRAL I CODI PARCEL·LA)

OPERACIONS MANTENIMENT

MÈTODE 1

MÈTODE 2

OPERACIONS PRIMERA INTERVENCIÓ

MÈTODE 1


MÈTODE 2

MÈTODE 3

MÈTODE 4

MÈTODE 5

MÈTODE 6

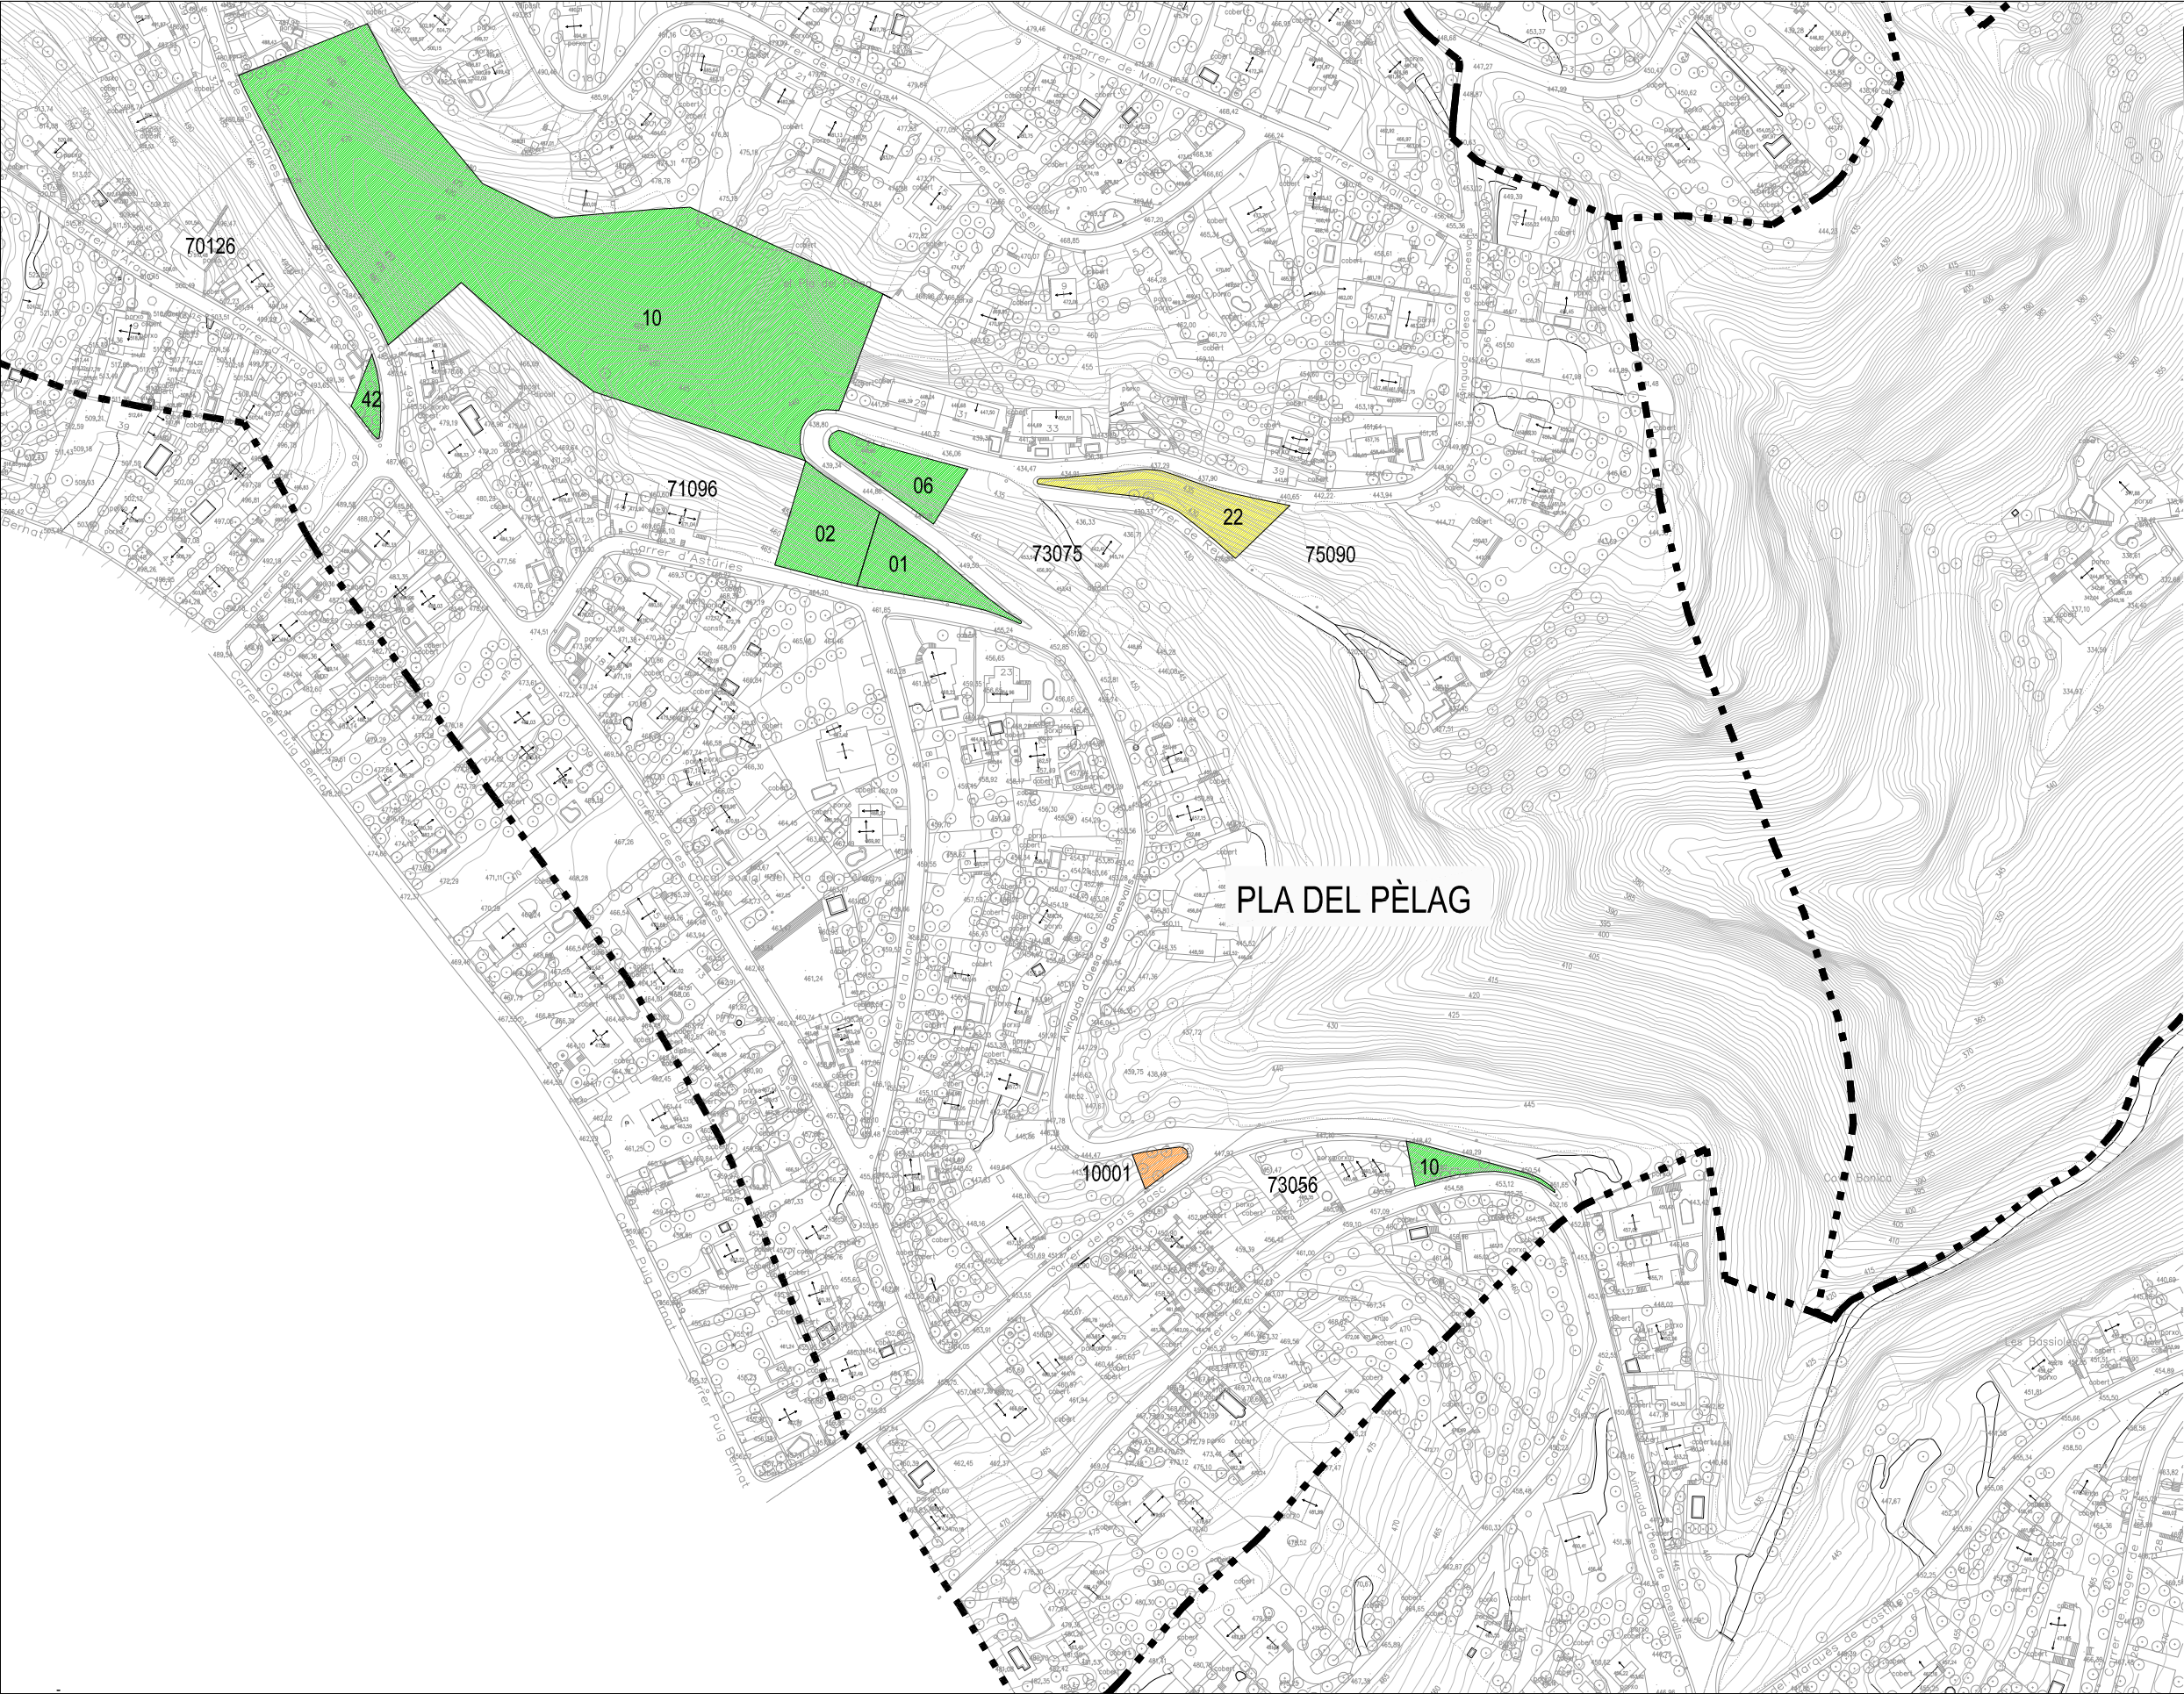

LLEENDA

PARCEL·LA
(CODI ILLA CADASTRAL I CODI PARCEL·LA)

OPERACIONS MANTENIMENT

MÈTODE 1

MÈTODE 2

OPERACIONS PRIMERA INTERVENCIÓ

MÈTODE 1

MÈTODE 2

MÈTODE 3

MÈTODE 4

MÈTODE 5

MÈTODE 6



PROJECTE:
TREBALLS FORESTALS PER AL TRACTAMENT DE
LA VEGETACIÓ EN PARCEL·LES MUNICIPALS NO EDIFICADES

PLÀNOL:
EMPLAÇAMENT PARCEL·LES A TRACTAR
URBANITZACIÓ PLA DEL PÈLAG

DATA:
MARÇ 2025

ESCALA:
1:2500
0 10 20 50m

NÚM. PLÀNOL:
12.2



LLEGENDA

☐ PARCEL·LA
(CODI ILLA CADASTRAL I CODI PARCEL·LA)

OPERACIONS PRIMERA INTERVENCIÓ

 MÈTODE 1

MÈTODE 2

MÈTODE 3

MÉTHODE 4

MÈTODE 5

MÉTODE 6

OPERATIONS MAINTENIMENT

 MÈTODE 1

MÈTODE 2

PROJECTE:
TREBALLS FORESTALS PER AL TRACTAMENT DE
LA VEGETACIÓ EN PARCEL·LES MUNICIPALS NO EDIFICADES

EMPLAÇAMENT PARCEL·LES A TRACTAR
URBANITZACIÓ CAN JULIÀ

DATA:

MARÇ 2025

ESCALA:
1:2500



A horizontal scale bar with tick marks at 0, 10, 20, and 50 meters. The segments between 0-10 and 10-20 are shorter, while the segment between 20-50 is longer, representing a 1:2500 scale.

NÚM. PLÀNOL:

13.1



LLEENDA

PARCEL·LA
(CODI ILLA CADASTRAL I CODI PARCEL·LA)

OPERACIONS PRIMERA INTERVENCIÓ

- MÈTODE 1
- MÈTODE 2
- MÈTODE 3
- MÈTODE 4
- MÈTODE 5
- MÈTODE 6

OPERACIONS MANTENIMENT

- MÈTODE 1
- MÈTODE 2




PROJECTE:
TREBALLS FORESTALS PER AL TRACTAMENT DE
LA VEGETACIÓ EN PARCEL·LES MUNICIPALS NO EDIFICADES


PLÀNOL:
EMPLAÇAMENT PARCEL·LES A TRACTAR
URBANITZACIÓ CAN JULIÀ

DATA:
MARÇ 2025

ESCALA:
1:2500
0 10 20 50m

NÚM. PLÀNOL:

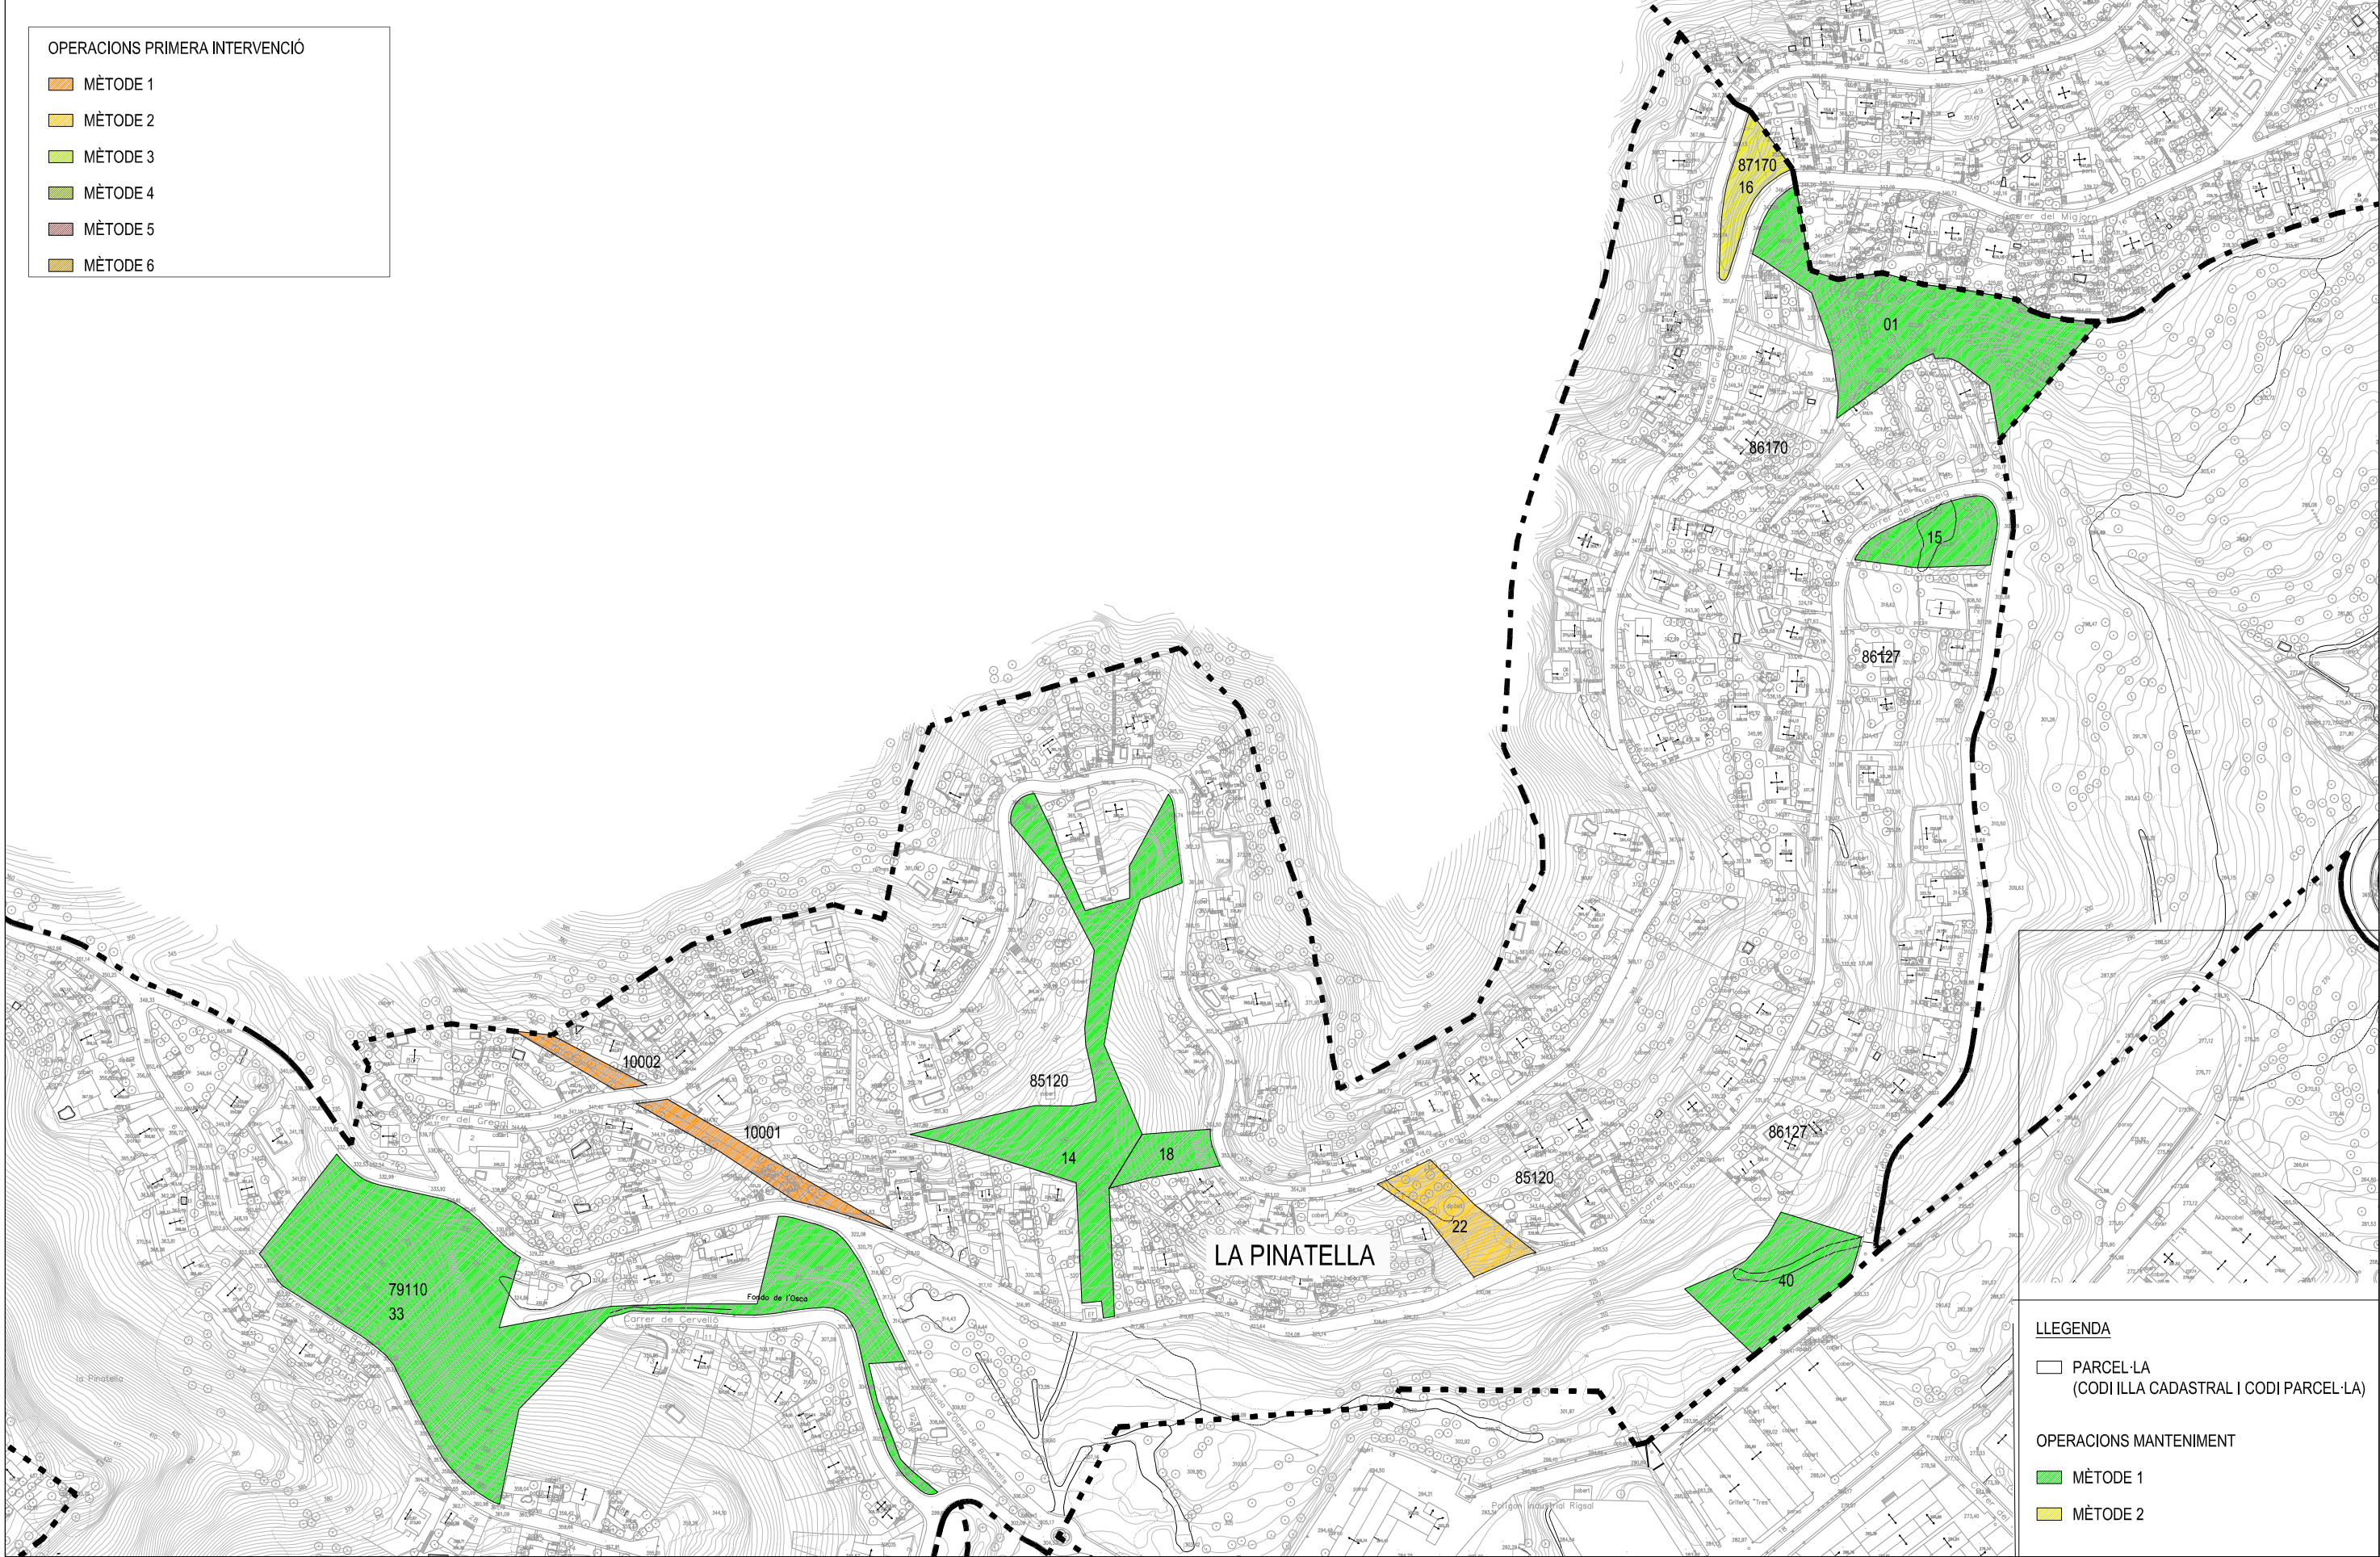

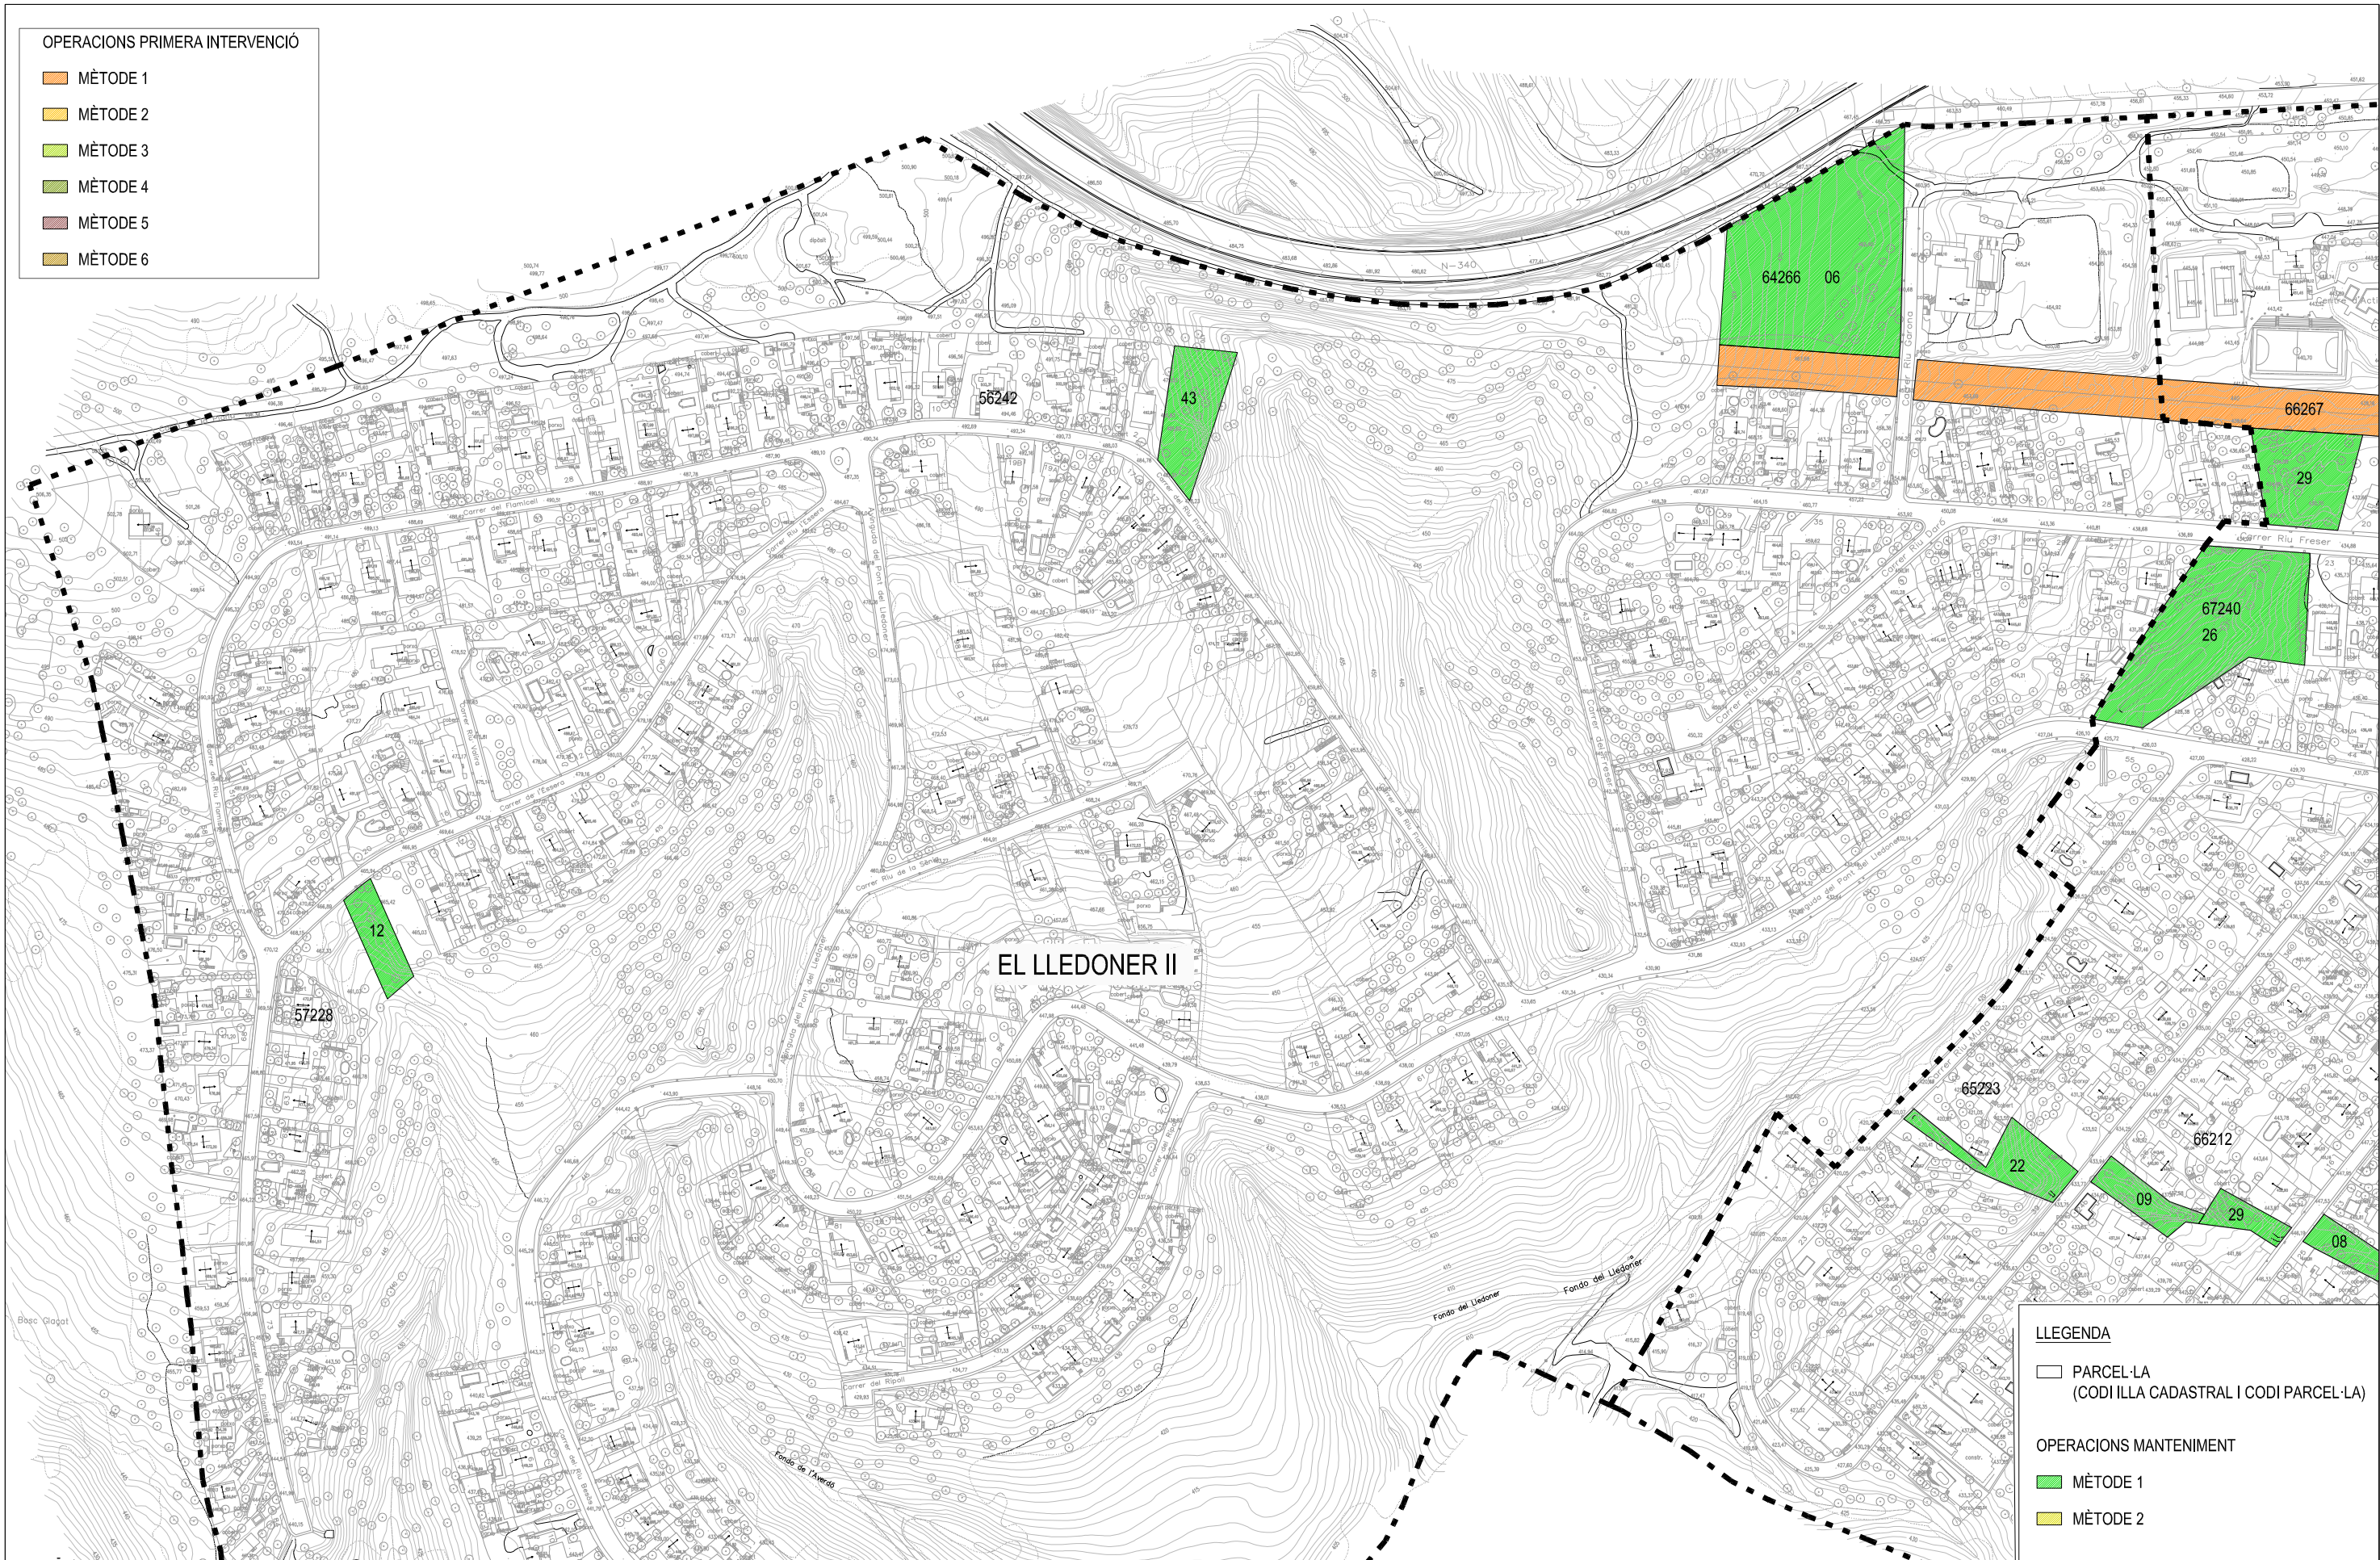

PROJECTE:
TREBALLS FORESTALS PER AL TRACTAMENT DE
LA VEGETACIÓ EN PARCEL·LES MUNICIPALS NO EDIFICADES

PLÀNOL:
EMPLAÇAMENT PARCEL·LES A TRACTAR
URBANITZACIÓ EL LLEDONER

DATA:
MARÇ 2025

ESCALA:
1:3.000
0 10 20 50m

NÚM. PLÀNOL:
15.1



PROJECTE:
TREBALLS FORESTALS PER AL TRACTAMENT DE
LA VEGETACIÓ EN PARCEL·LES MUNICIPALS NO EDIFICADES

PLÀNOL:
EMPLAÇAMENT PARCEL·LES A TRACTAR
URBANITZACIÓ EL LLEDONER

DATA:
MARÇ 2025

ESCALA:
1:3.000
0 10 20 50m

NÚM. PLÀNOL:
15.2