


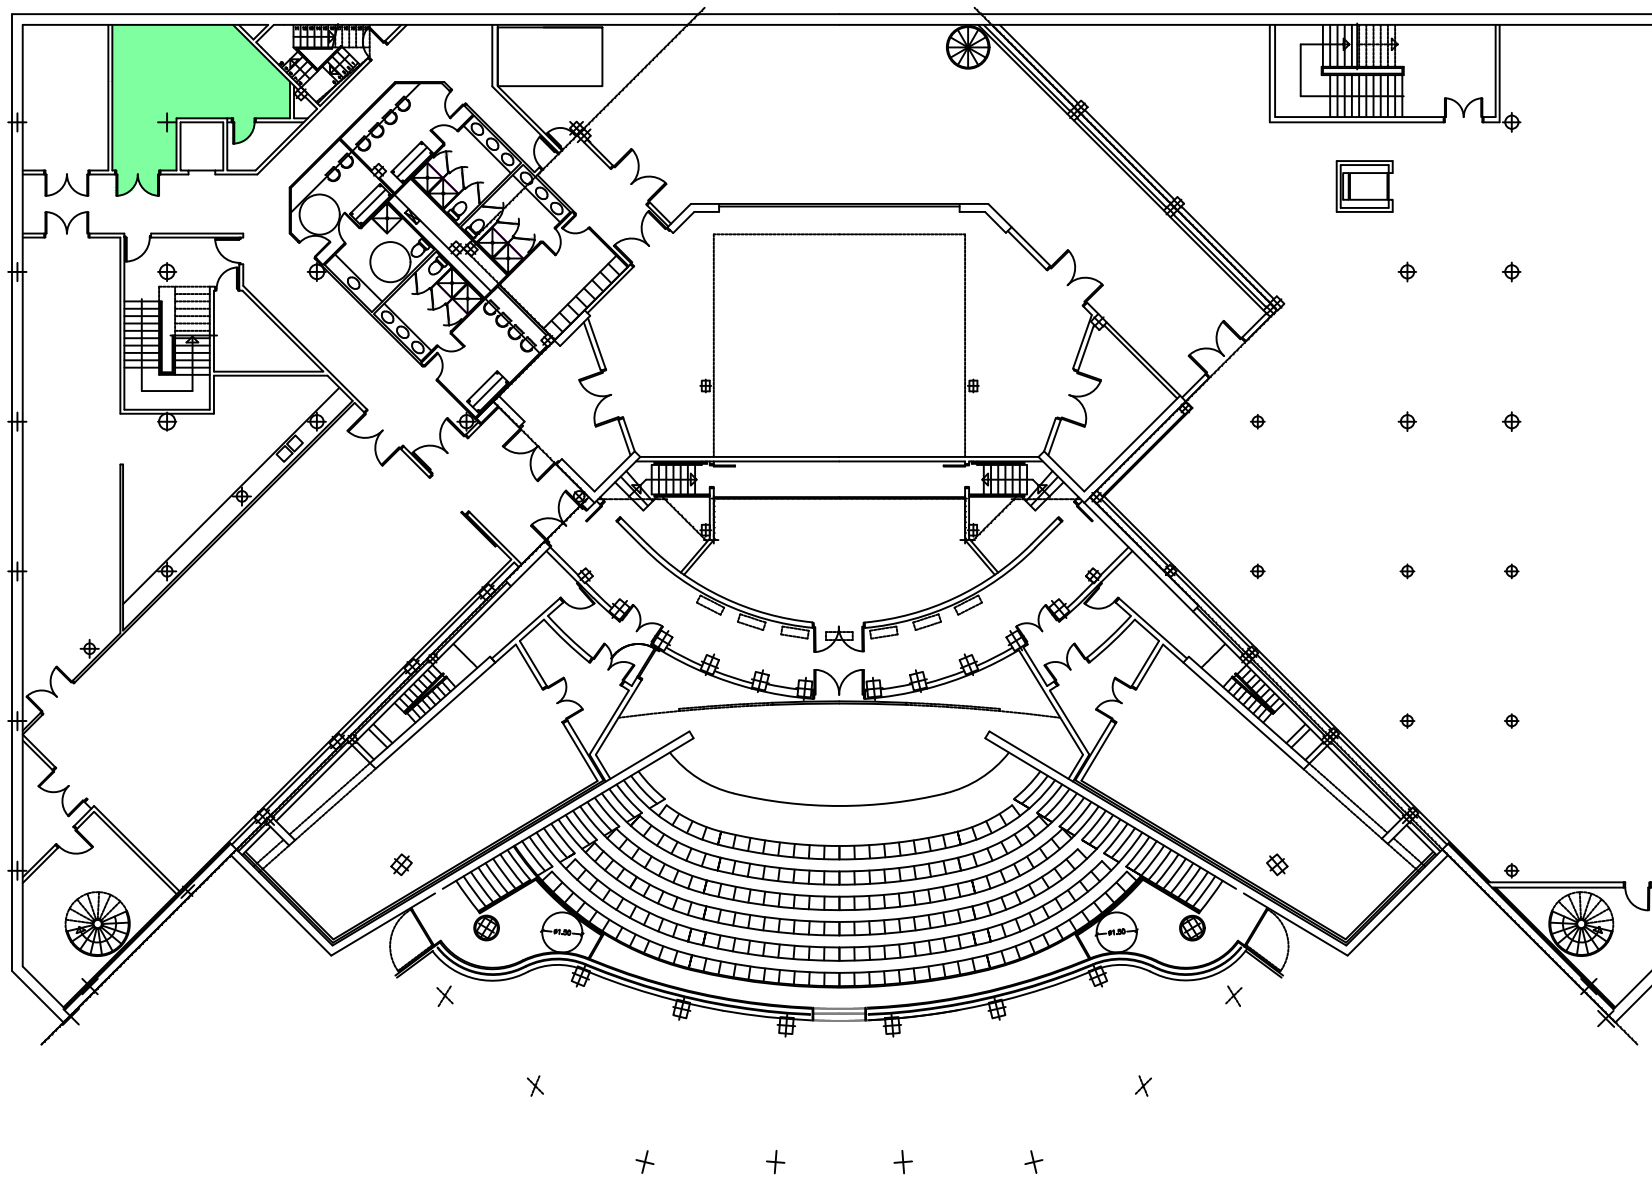

PROPIETARI
AJUNTAMENT DE GRANOLLERS (AREA D'URBANISME)

TÍTOL DEL PROJECTE
TEATRE-AUDITORI, ESCOLES DE MÚSICA
TEATRE I DÀNSA A GRANOLLERS.

PROJEKTE
BÀSIC
EXECUTIU

DATA
OCTUBRE 2000

ESCALA
1:200

ARQUITECTE
JOSEP M. BOTEY I ASSOCIATS, SL.

TÍTOL DEL PLÀNOL
PLANTA SOTERRANI

N. PLÀNOL
1/ FICHER