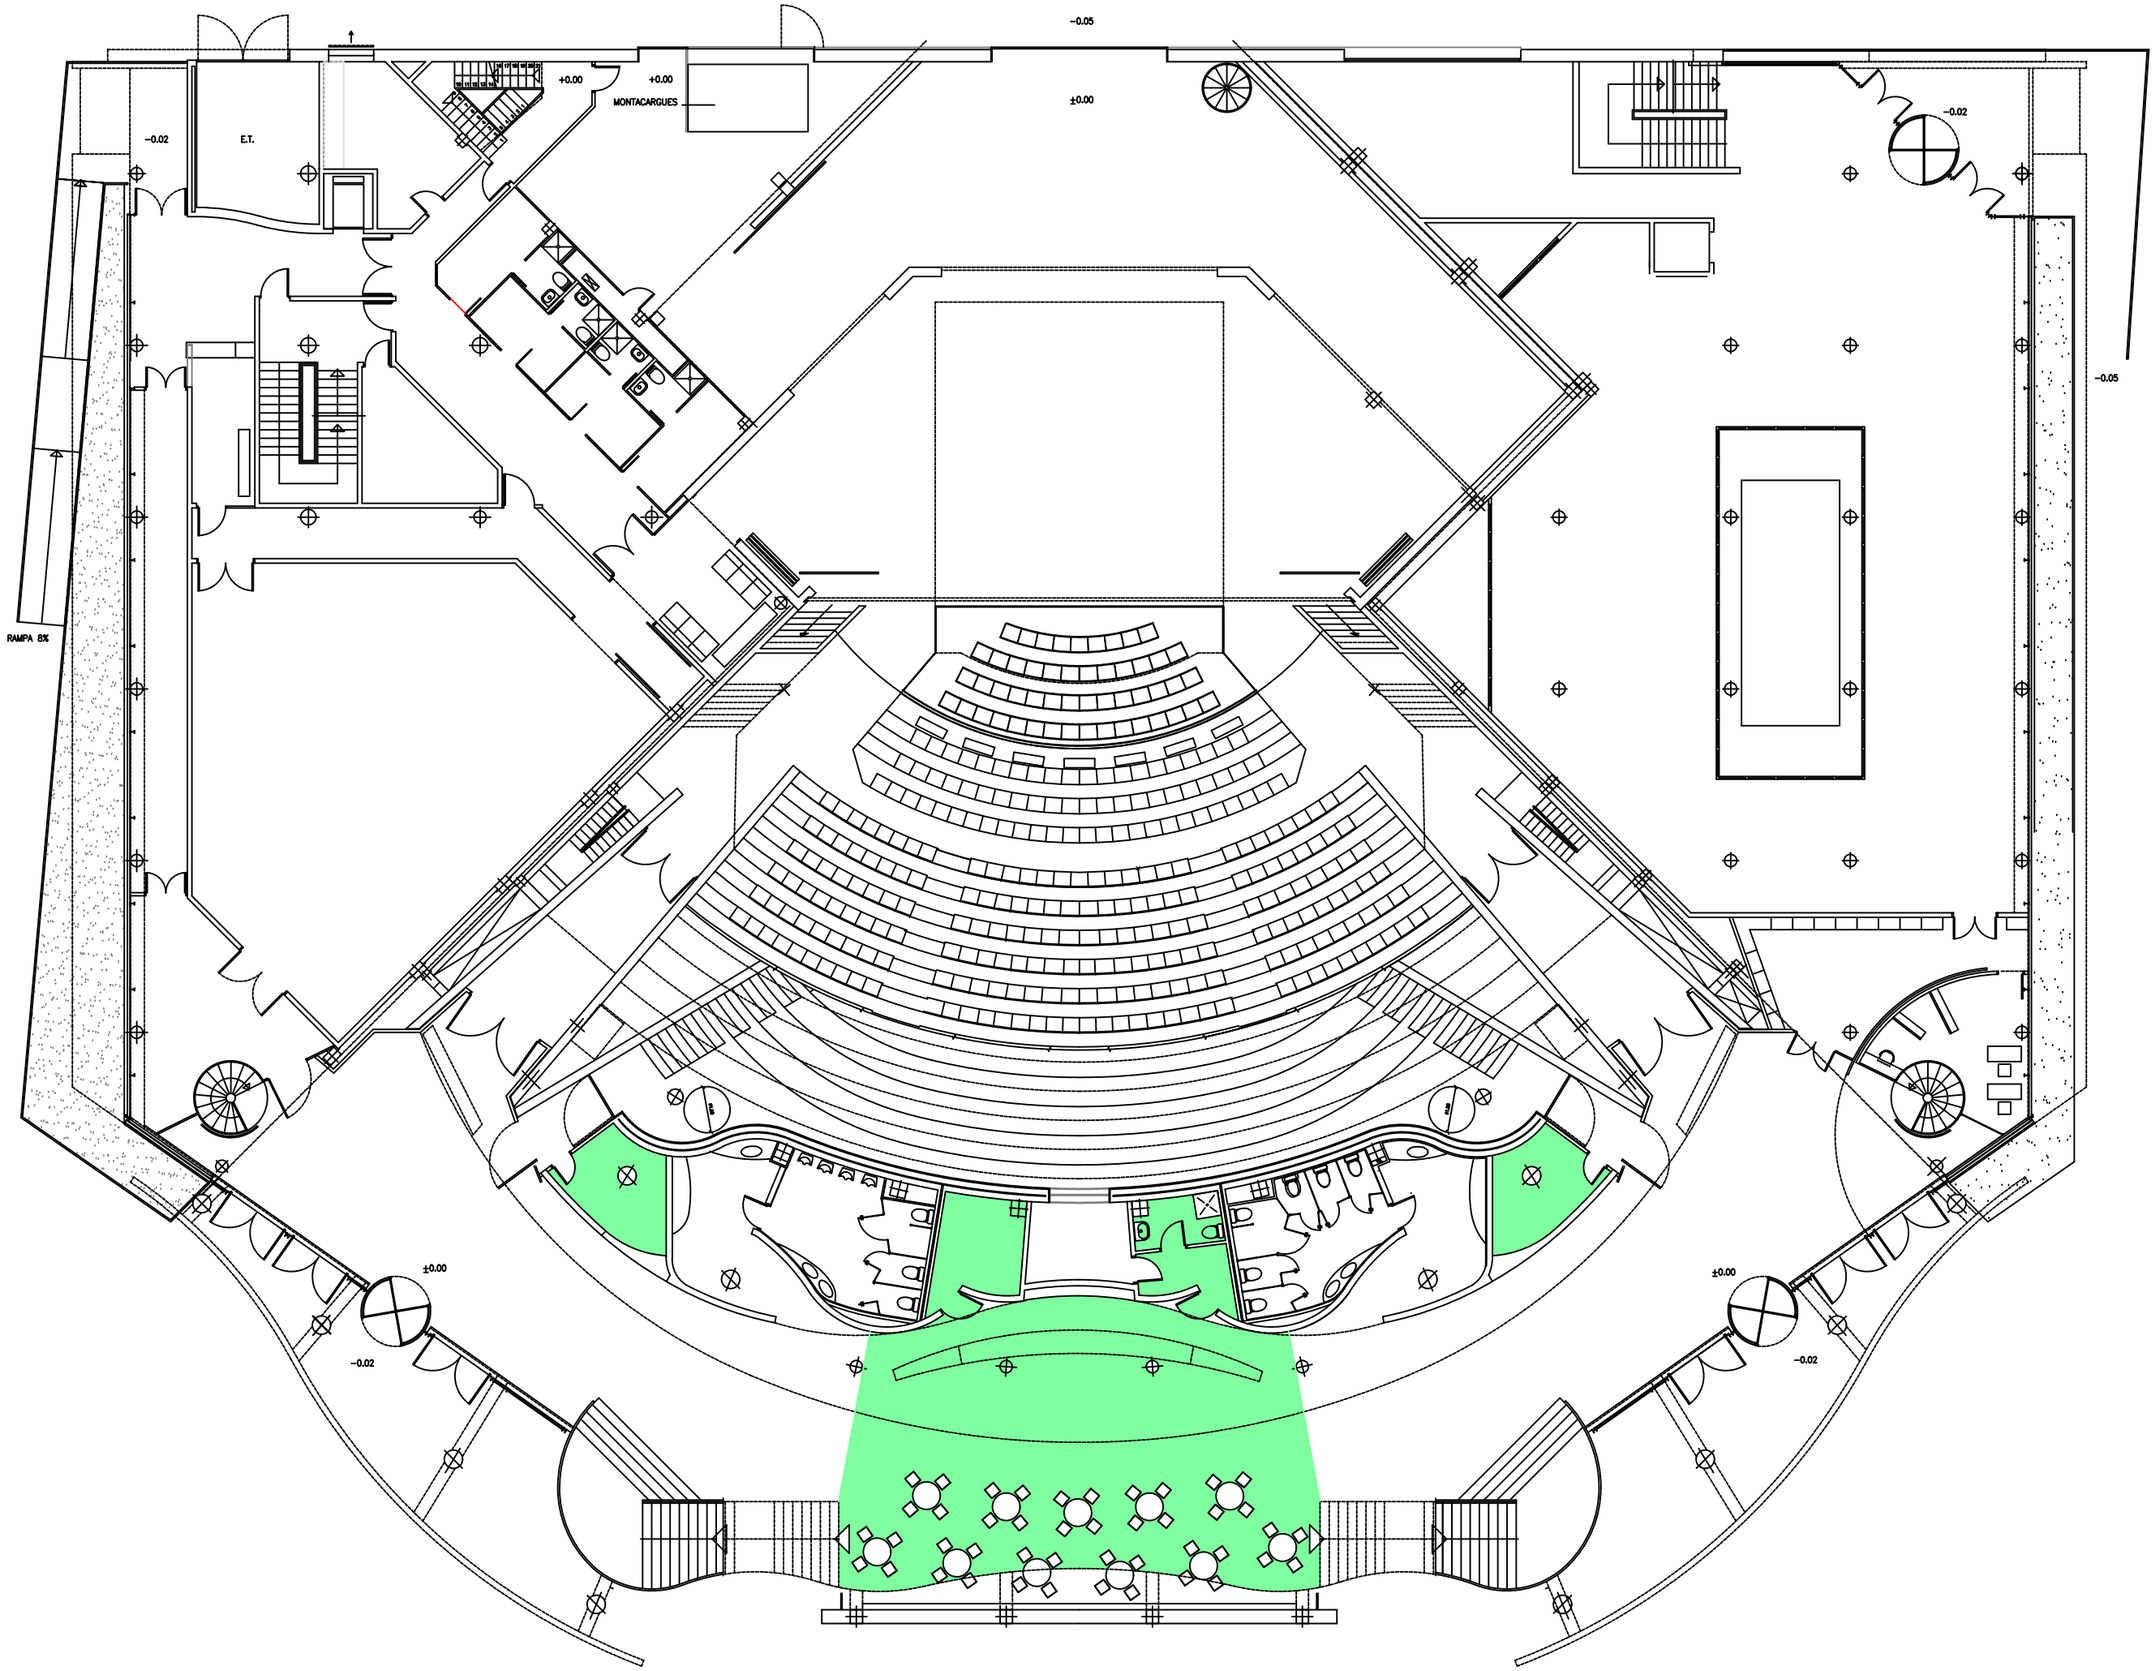

PROMOTOR	TITOL DEL PROJECTE	PROJECTE	DATA	ESCALA	ARQUITECTE	TITOL DEL PLANOL	N. PLÀNOL
AJUNTAMENT DE GRANOLLERS (AREA D´URBANISME)	TEATRE-AUDITORI, ESCOLES DE MÚSICA TEATRE I DANSA A GRANOLLERS.	BÀSIC EXECUTIU	OCTUBRE 2000	1:200	JOSEP M. BOTEY I ASSOCIATS, SL.	PLANTA BAIXA	F/ FICHER