


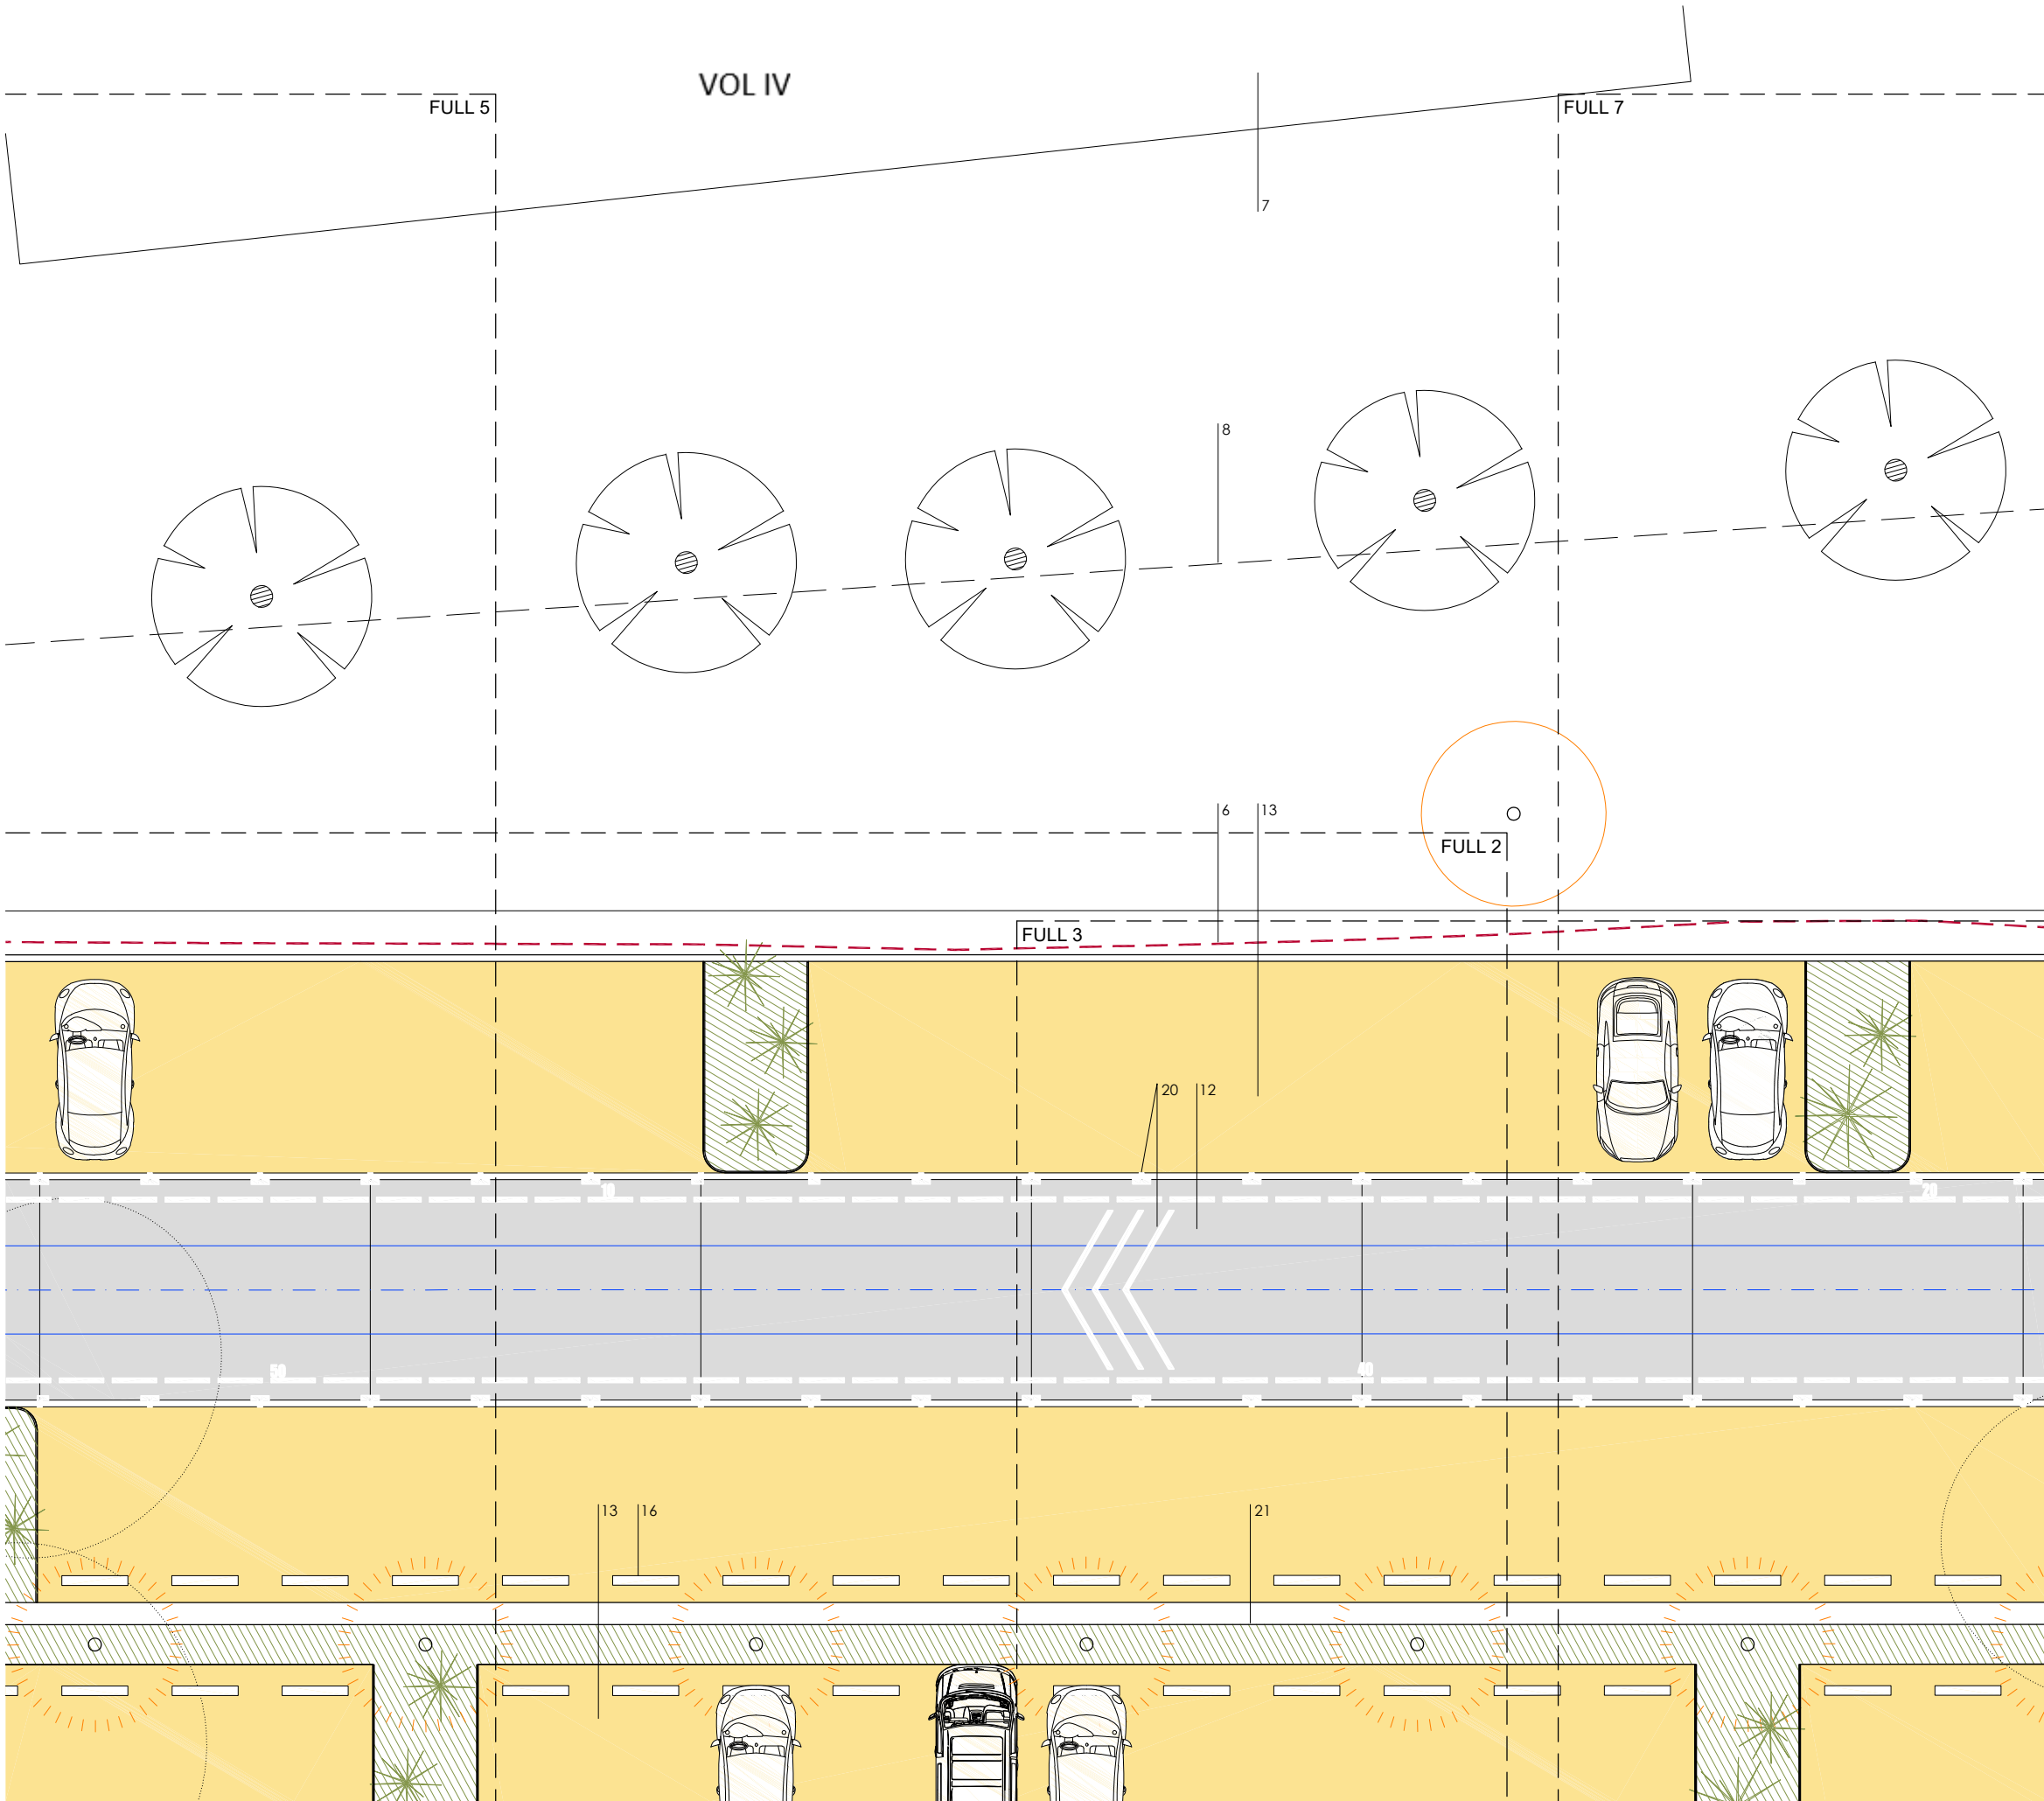


1. Viari existent amb acabat asfàltic
2. Peça de vorada existent conformada de formigó prefabricat (g=20cm)
3. Vorera existent acabada de peces de panot de formigó de 4 pastilles (mides: 20x20x4cm)
4. Franja existent de paviment tou pel creixement d'una filera d'arbres, amb una amplada variable entre 1,40 i 1,50m
5. Tanca perimetral del cementiri, conformada amb una part inferior de formigó armat, i una part superior revestida de pedra artificial amb acabat rentat a l'àcid
6. Límit inferior del talús existent
7. Benzinera existent
8. Límit existent de l'espai destinat a benzinera
9. Gual de vehicles existent de 120cm d'amplada, conformat amb peces prefabricades de formigó, segons els standards municipals
10. Accés peatonal existent al cementiri municipal
11. Nou accés peatonal al cementiri municipal
12. Paviment de formigó pel trànsit de vehicles, segons plànols de detall
13. Paviment de tot-ú (zahorra) per a l'aparcament de vehicles, segons plànols de detall
14. Aparcament reservat per a persones amb mobilitat reduïda (mínim 1 plaça per cada 33 places o fraccions segons Normatives vigents)
15. Aparcament reservat per a la càrrega de vehicles elèctrics
16. Topall de rodes prefabricat de formigó, amb unes mides de 120x22x11cm, amb secció de semicercle. Anirà encastat al terreny mitjançant 2 espàrrecs de ferro embeguts en daus de formigó. Color a escollir segons mostres
17. Espai amb bancs, reservat per a les persones
18. Paviment amb lloses prefabricades de formigó pel l'accés peatonal a l'aparcament, especejament segons plànols de detall
19. Bàcul d'enllumenat existent
20. Pintat sobre paviment de marques superficials per a ús permanent i retrorreflectant en sec, amb humitat i amb pluja, tipus P-RR, amb termoplàstic d'aplicació en calent de color blanc i microesferes de vidre, aplicada amb màquina d'accionament manual
21. Mur de contenció de terres executat amb gabions de malla metàl·lica rígida i galvanitzada (amb varilles horitzontals i verticals), i pedra de color blanc. Les mides de cada gabió seran de 0,5 x 0,5 x 2 metres. Especejament segons plànols. Anirà recolzat sobre una solera de formigó armat de 15 cm de gruix
22. Barana conformada amb tub rodó de Ø40mm d'acer acabat amb 1 capa d'imprimació i 2 capes finals d'esmalt, color a decidir per la DF. Anirà encastada uns 15cm aproximadament dins del paviment de formigó mitjançant varilles roscaades



DATA
FEBRER 2025

ESCALA(a3) 1:150

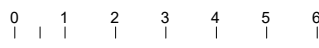

REDACIÓ DE PROJECTE
Departament de Projectes
d'Edificació i d'Urbanització

DIRECCIÓ DE PROJECTE
Antonio Esono, arqt

EQUIP TÈCNIC
Llorenç Montori, arqt. tècnic


PROJECTE
Projecte d'ampliació extramurs del Cementiri
Municipal de Gavà -Aparcament Nord (FASE 3)-

PLÀNOL

Planta Proposta Full 06


NÚM. PLÀNOL

02.06

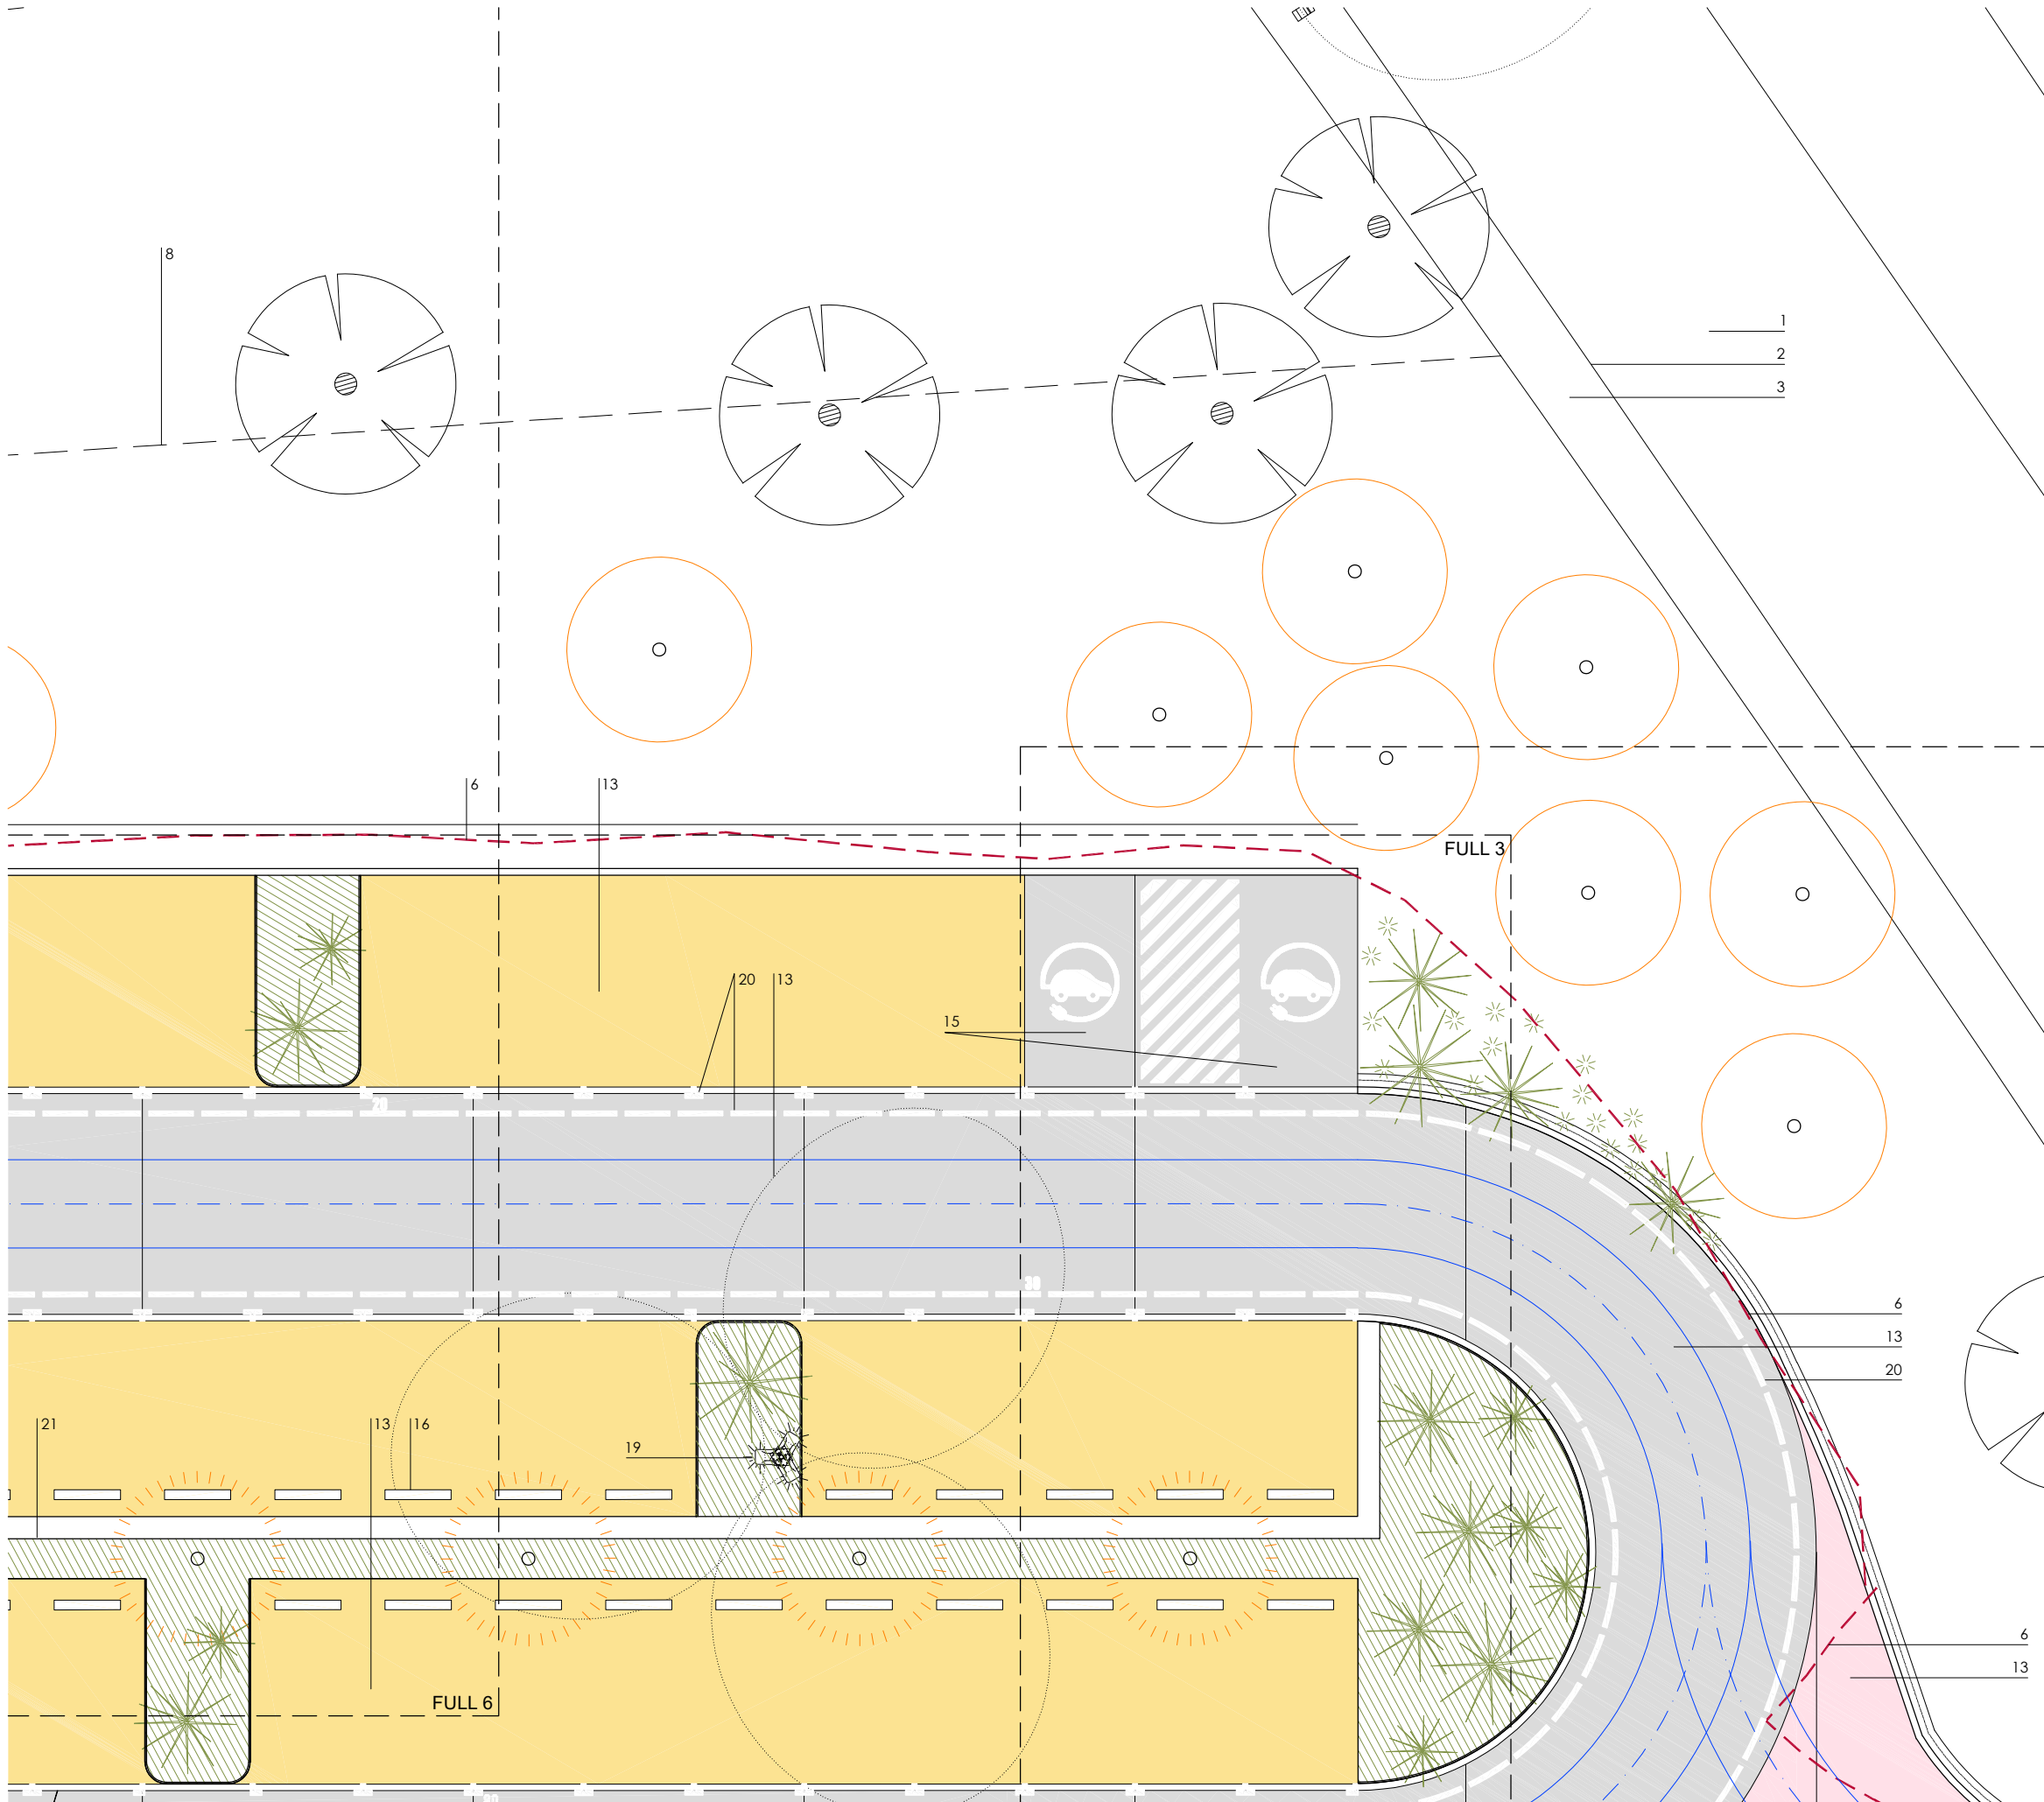

1. Viari existent amb acabat asfàltic
2. Peça de vorada existent conformada de formigó prefabricat (g=20cm)
3. Vorera existent acabada de peces de panot de formigó de 4 pastilles (mides: 20x20x4cm)
4. Franja existent de paviment tou pel creixement d'una filera d'arbres, amb una amplada variable entre 1,40 i 1,50m
5. Tanca perimetral del cementiri, conformada amb una part inferior de formigó armat, i una part superior revestida de pedra artificial amb acabat rentat a l'àcid
6. Límit inferior del talús existent
7. Benzineria existent
8. Límit existent de l'espai destinat a benzineria
9. Gual de vehicles existent de 120cm d'amplada, conformat amb peces prefabricades de formigó, segons els standards municipals
10. Accés peatonal existent al cementiri municipal
11. Nou accés peatonal al cementiri municipal
12. Paviment de formigó pel trànsit de vehicles, segons plànols de detall
13. Paviment de tot-ú (*zahorra*) per a l'aparcament de vehicles, segons plànols de detall
14. Aparcament reservat per a persones amb mobilitat reduïda, (mínim 1 plaça per cada 33 places o fraccions segons Normatives vigents)
15. Aparcament reservat per a la càrrega de vehicles elèctrics
16. Topall de rodes prefabricat de formigó, amb unes mides de 120x22x11cm, amb secció de semicercle. Anirà encastat al terreny mitjançant 2 espàrrecs de ferro embeguts en daus de formigó. Color a escollir segons mostres
17. Espai amb bancs, reservat per a les persones
18. Paviment amb lloses prefabricades de formigó pel l'accés peatonal a l'aparcament, especejament segons plànols de detall
19. Bàcul d'enllumenat existent
20. Pintat sobre paviment de marques superficials per a ús permanent i retrorreflectant en sec, amb humitat i amb pluja, tipus P-RR, amb termoplàstic d'aplicació en calent de color blanc i microesferes de vidre, aplicada amb màquina d'accionament manual
21. Mur de contenció de terres executat amb gabions de malla metàl·lica rígida i galvanitzada (amb varilles horitzontals i verticals), i pedra de color blanc. Les mides de cada gabió seran de 0,5 x 0,5 x 2 metres. Especejament segons plànols. Anirà recolzat sobre una solera de formigó armat de 15 cm de gruix
22. Barana conformada amb tub rodó de Ø40mm d'acer acabat amb 1 capa d'imprimació i 2 capes finals d'esmalt, color a decidir per la DF. Anirà encastada uns 15cm aproximadament dins del paviment de formigó mitjançant varilles rosacades



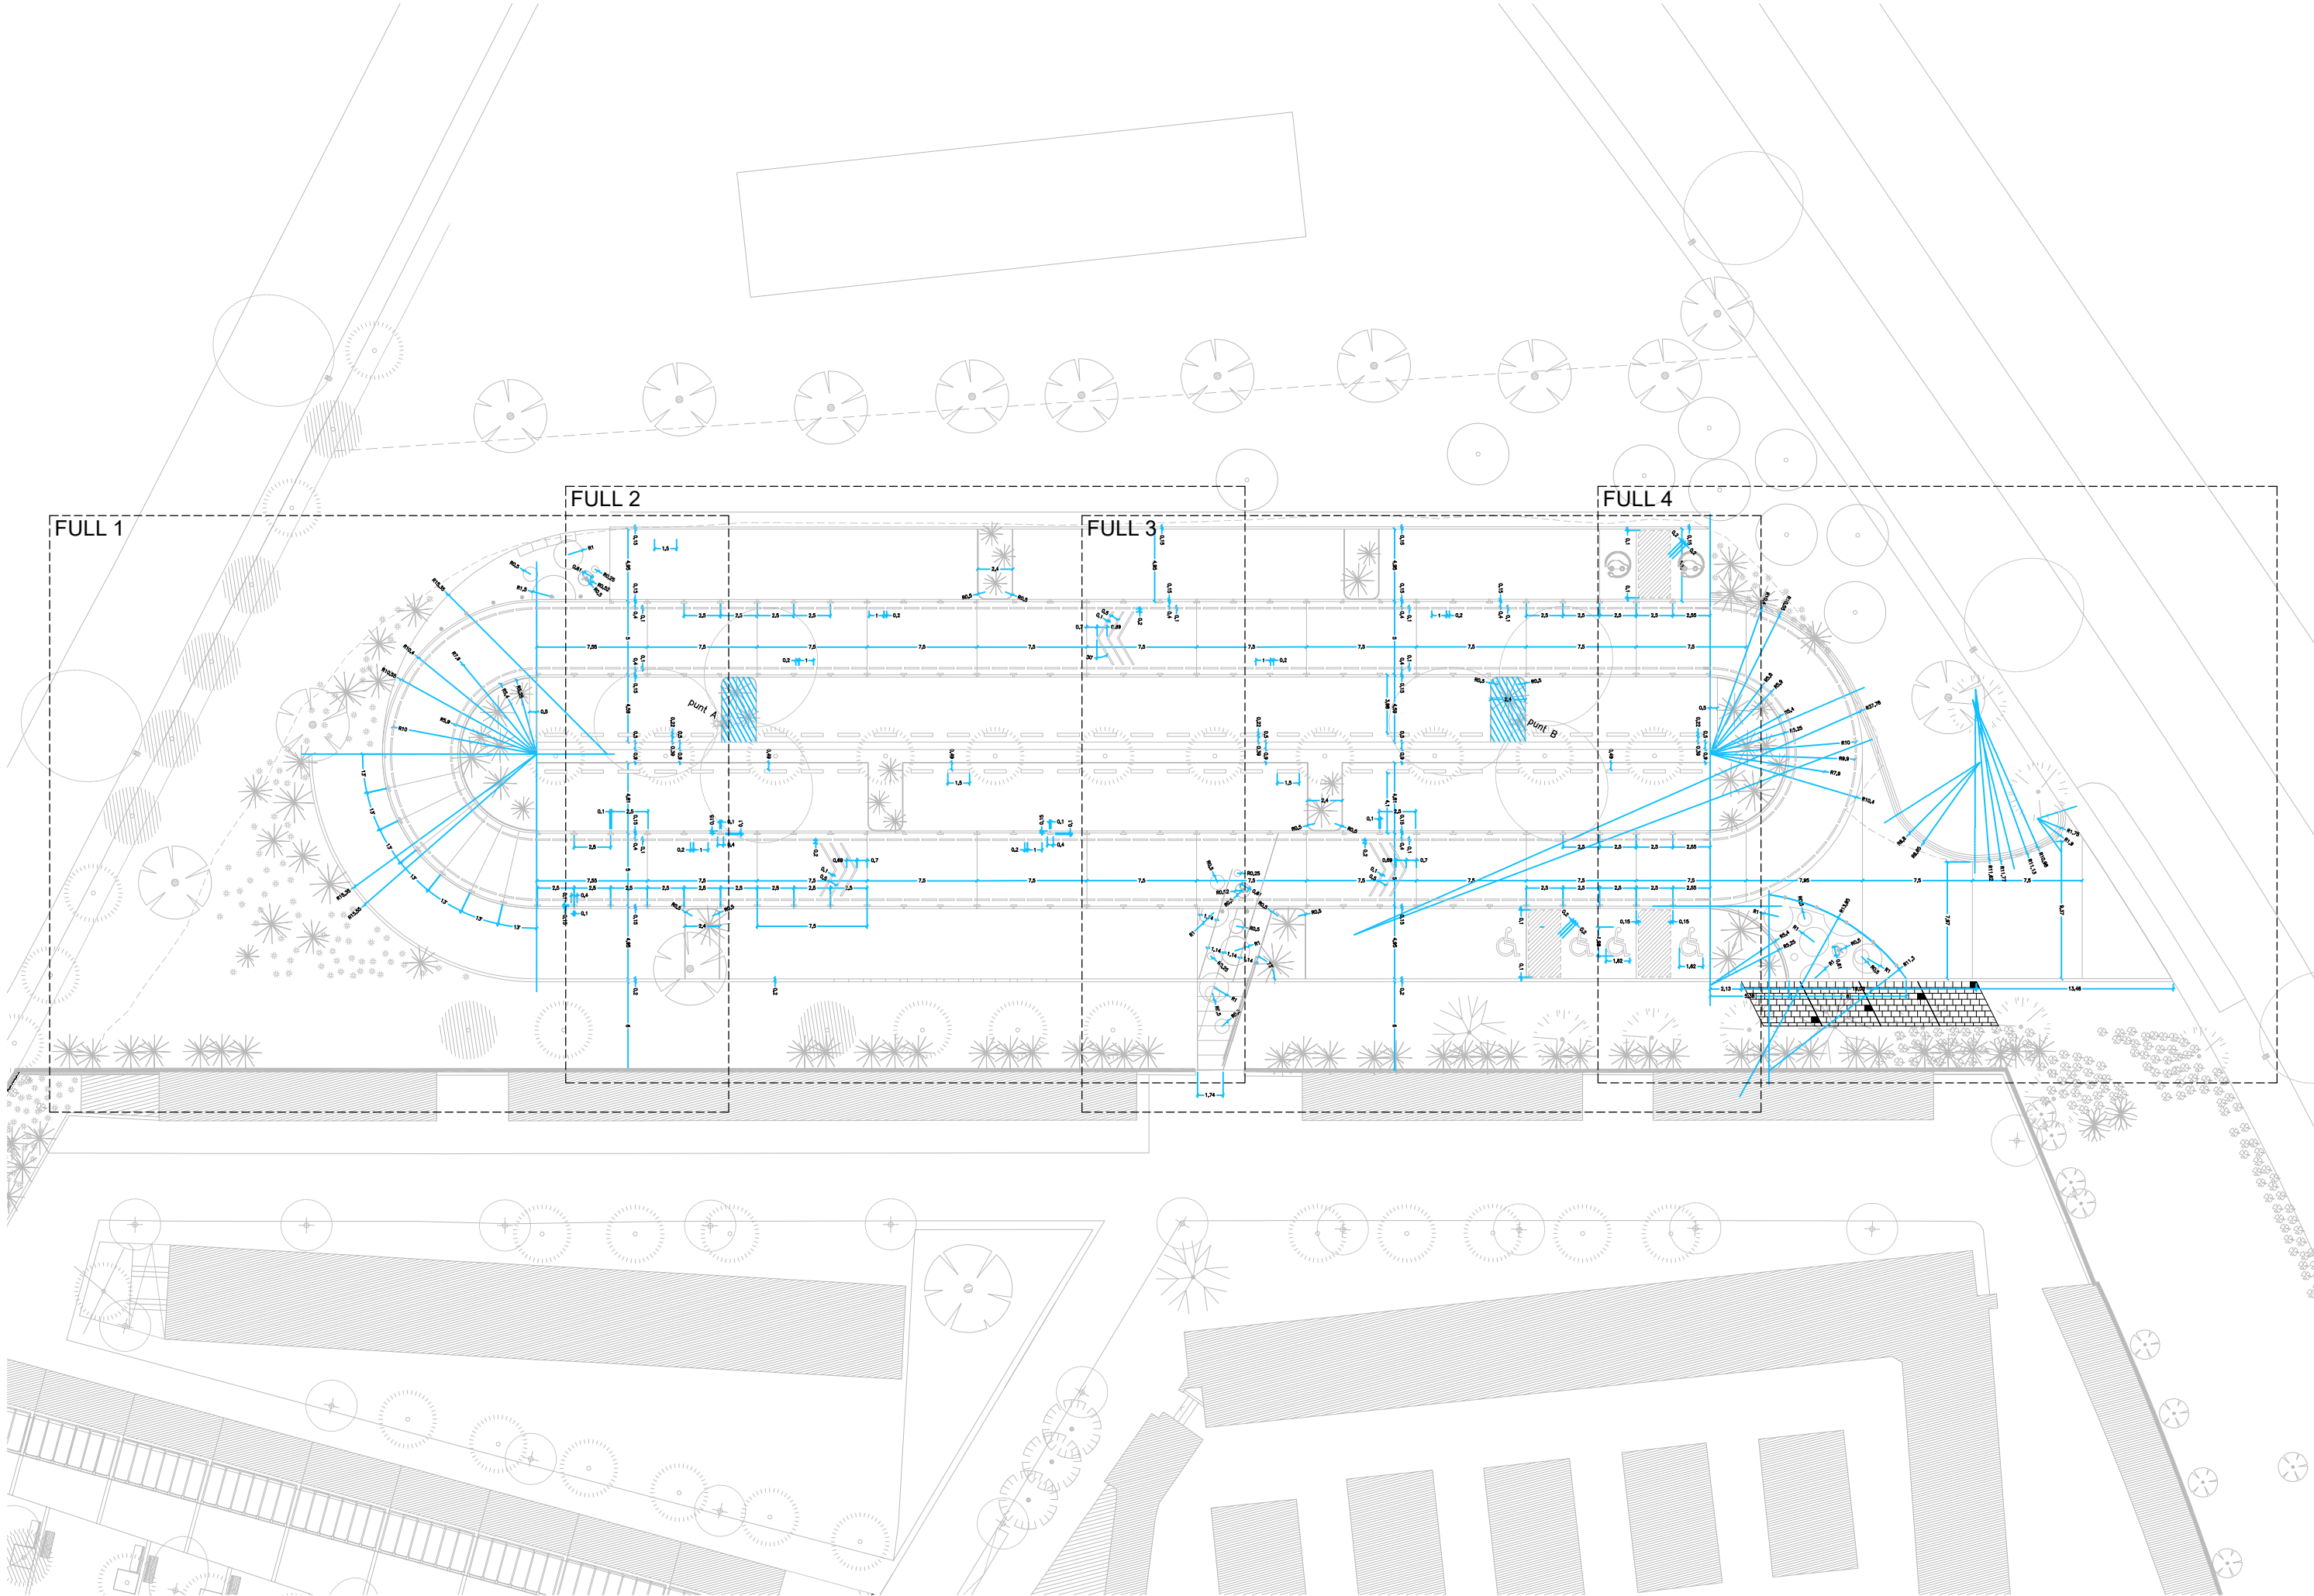



DATA
FEBRER 2025

ESCALA(a3) 1:150

REDACIÓ DE PROJECTE
Departament de Projectes
d'Edificació i d'Urbanització

DIRECCIÓ DE PROJECTE
Antonio Esono, arqt

EQUIP TÈCNIC
Llorenç Montori, arqt. tècnic

PROJECTE

Projecte d'ampliació extramurs del Cementiri Municipal de Gavà -Aparcament Nord (FASE 3)-

PLÀNOL

Definició geomètrica _Full 01

NÚM. PLÀNOL

02.11

Nota1: No prendre mides als plànols

Nota2: Totes les mesures d'aquest plànol s'hauran de comprovar a l'obra

Nota3: Les possibles contradiccions entre les mides de projecte i l'obra han de ser comunicades immediatament a la D.F. que determinarà la seva validesa o prioritat

Nota4: L'inici de replanteig de tot l'aparcament es farà de tal manera que els 2 bàculs de llum existents (punt A i punt B) estiguin fora de l'àmbit de les places d'aparcament, concretament dintre de les 2 parcel·les amb arbustiva marcades amb trama de color blau





FEBRER 2025

ESCALA(a3) 1:150

**Departament de Projectes
d'Edificació i d'Urbanització**

Antonio Esono, arqt

Llorenç Montori, arqt. tècnic

**Projecte d'ampliació extramurs del Cementiri
Municipal de Gavà -Aparcament Nord (FASE 3)-**

Definició geomètrica _Full 02

02.12

Nota1: No prendre mides als plànols

Nota2: Totes les mesures d'aquest plànol s'hauran de comprovar a l'obra

Nota3: Les possibles contradiccions entre les mides de projecte i l'obra han de ser comunicades immediatament a la D.F. que determinarà la seva validesa o prioritat

Nota4: L'inici de replanteig de tot l'aparcament es farà de tal manera que els 2 bàsculs de llum existents (punt A i punt B) estiguin fora de l'àmbit de les places d'aparcament, concretament dintre de les 2 parcel·les amb arbustiva marcades amb trama de color blau





DATA
FEBRER 2025

ESCALA(a3) 1:150

0 1 2 3 4 5 6

REDACIÓ DE PROJECTE
Departament de Projectes
d'Edificació i d'Urbanització

DIRECCIÓ DE PROJECTE
Antonio Esono, arqt

EQUIP TÈCNIC
Llorenç Montori, arqt. tècnic

PROJECTE
Projecte d'ampliació extramurs del Cementiri
Municipal de Gavà -Aparcament Nord (FASE 3)-

PLÀNOL

Definició geomètrica _Full 03

02.13

Nota1: No prendre mides als plànols

Nota2: Totes les mesures d'aquest plànol s'hauran de comprovar a l'obra

Nota3: Les possibles contradiccions entre les mides de projecte i l'obra han de ser comunicades immediatament a la D.F. que determinarà la seva validesa o prioritat

Nota4: L'inici de replanteig de tot l'aparcament es farà de tal manera que els 2 bòcals de llum existents (punt A i punt B) estiguin fora de l'àmbit de les places d'aparcament, concretament dintre de les 2 parcel·les amb arbustiva marcades amb trama de color blau





DATA
FEBRER 2025

ESCALA(a3) 1:150

0 1 2

| | | |

REDACIÓ DE PROJECTE
Departament de Projectes
d'Edificació i d'Urbanització

DIRECCIÓ DE PROJECTE
Antonio Esono, arqt

EQUIP TÈCNIC
Llorenç Montori, arqt. tècnic

PROJECTE
Projecte d'ampliació extramurs del Cementiri
Municipal de Gavà -Aparcament Nord (FASE 3)-

PLÀNOL

Definició geomètrica _Full 04

02.14


Nota1: No prendre mides als plànols


Nota2: Totes les mesures d'aquest plànol s'hauran de comprovar a l'obra

Nota3: Les possibles contradiccions entre les mides de projecte i l'obra han de ser comunicades immediatament a la D.F. que determinarà la seva validesa o prioritat

Nota4: L'inici de replanteig de tot l'aparcament es farà de tal manera que els 2 bòculs de llum existents (punt A i punt B) estiguin fora de l'àmbit de les places d'aparcament, concretament dintre de les 2 parcel·les amb arbrustiva marcades amb trama de color blau



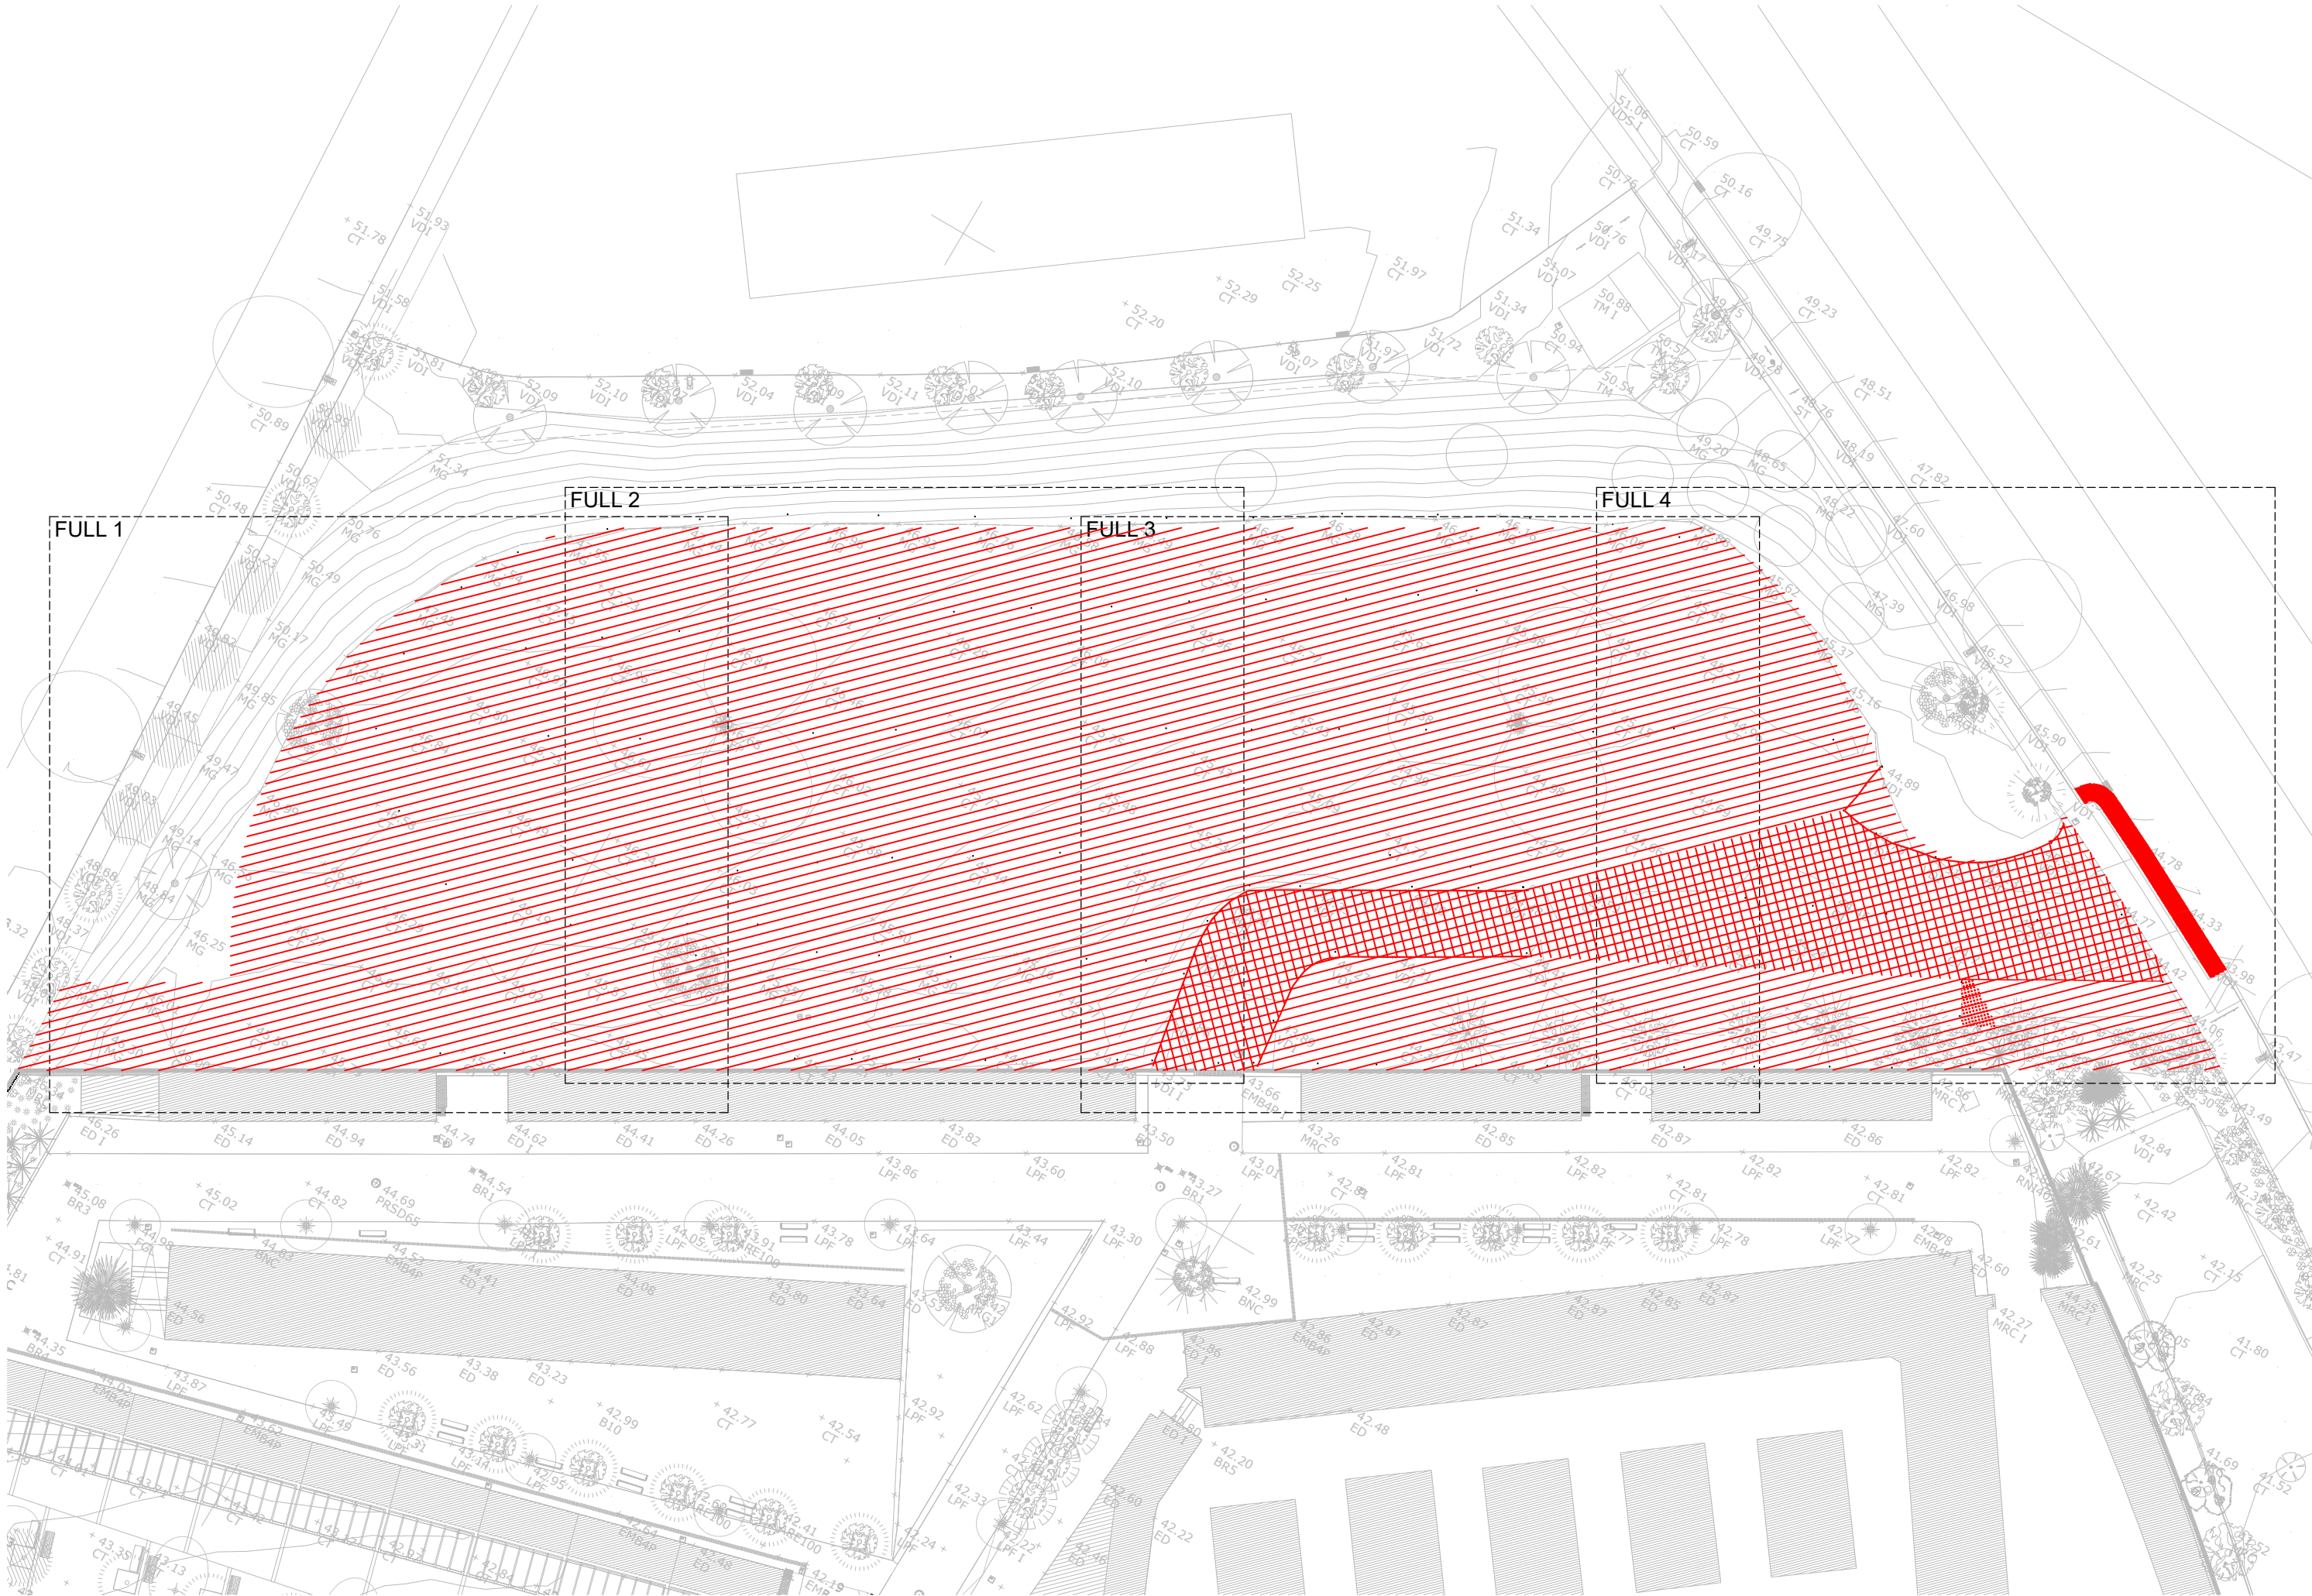

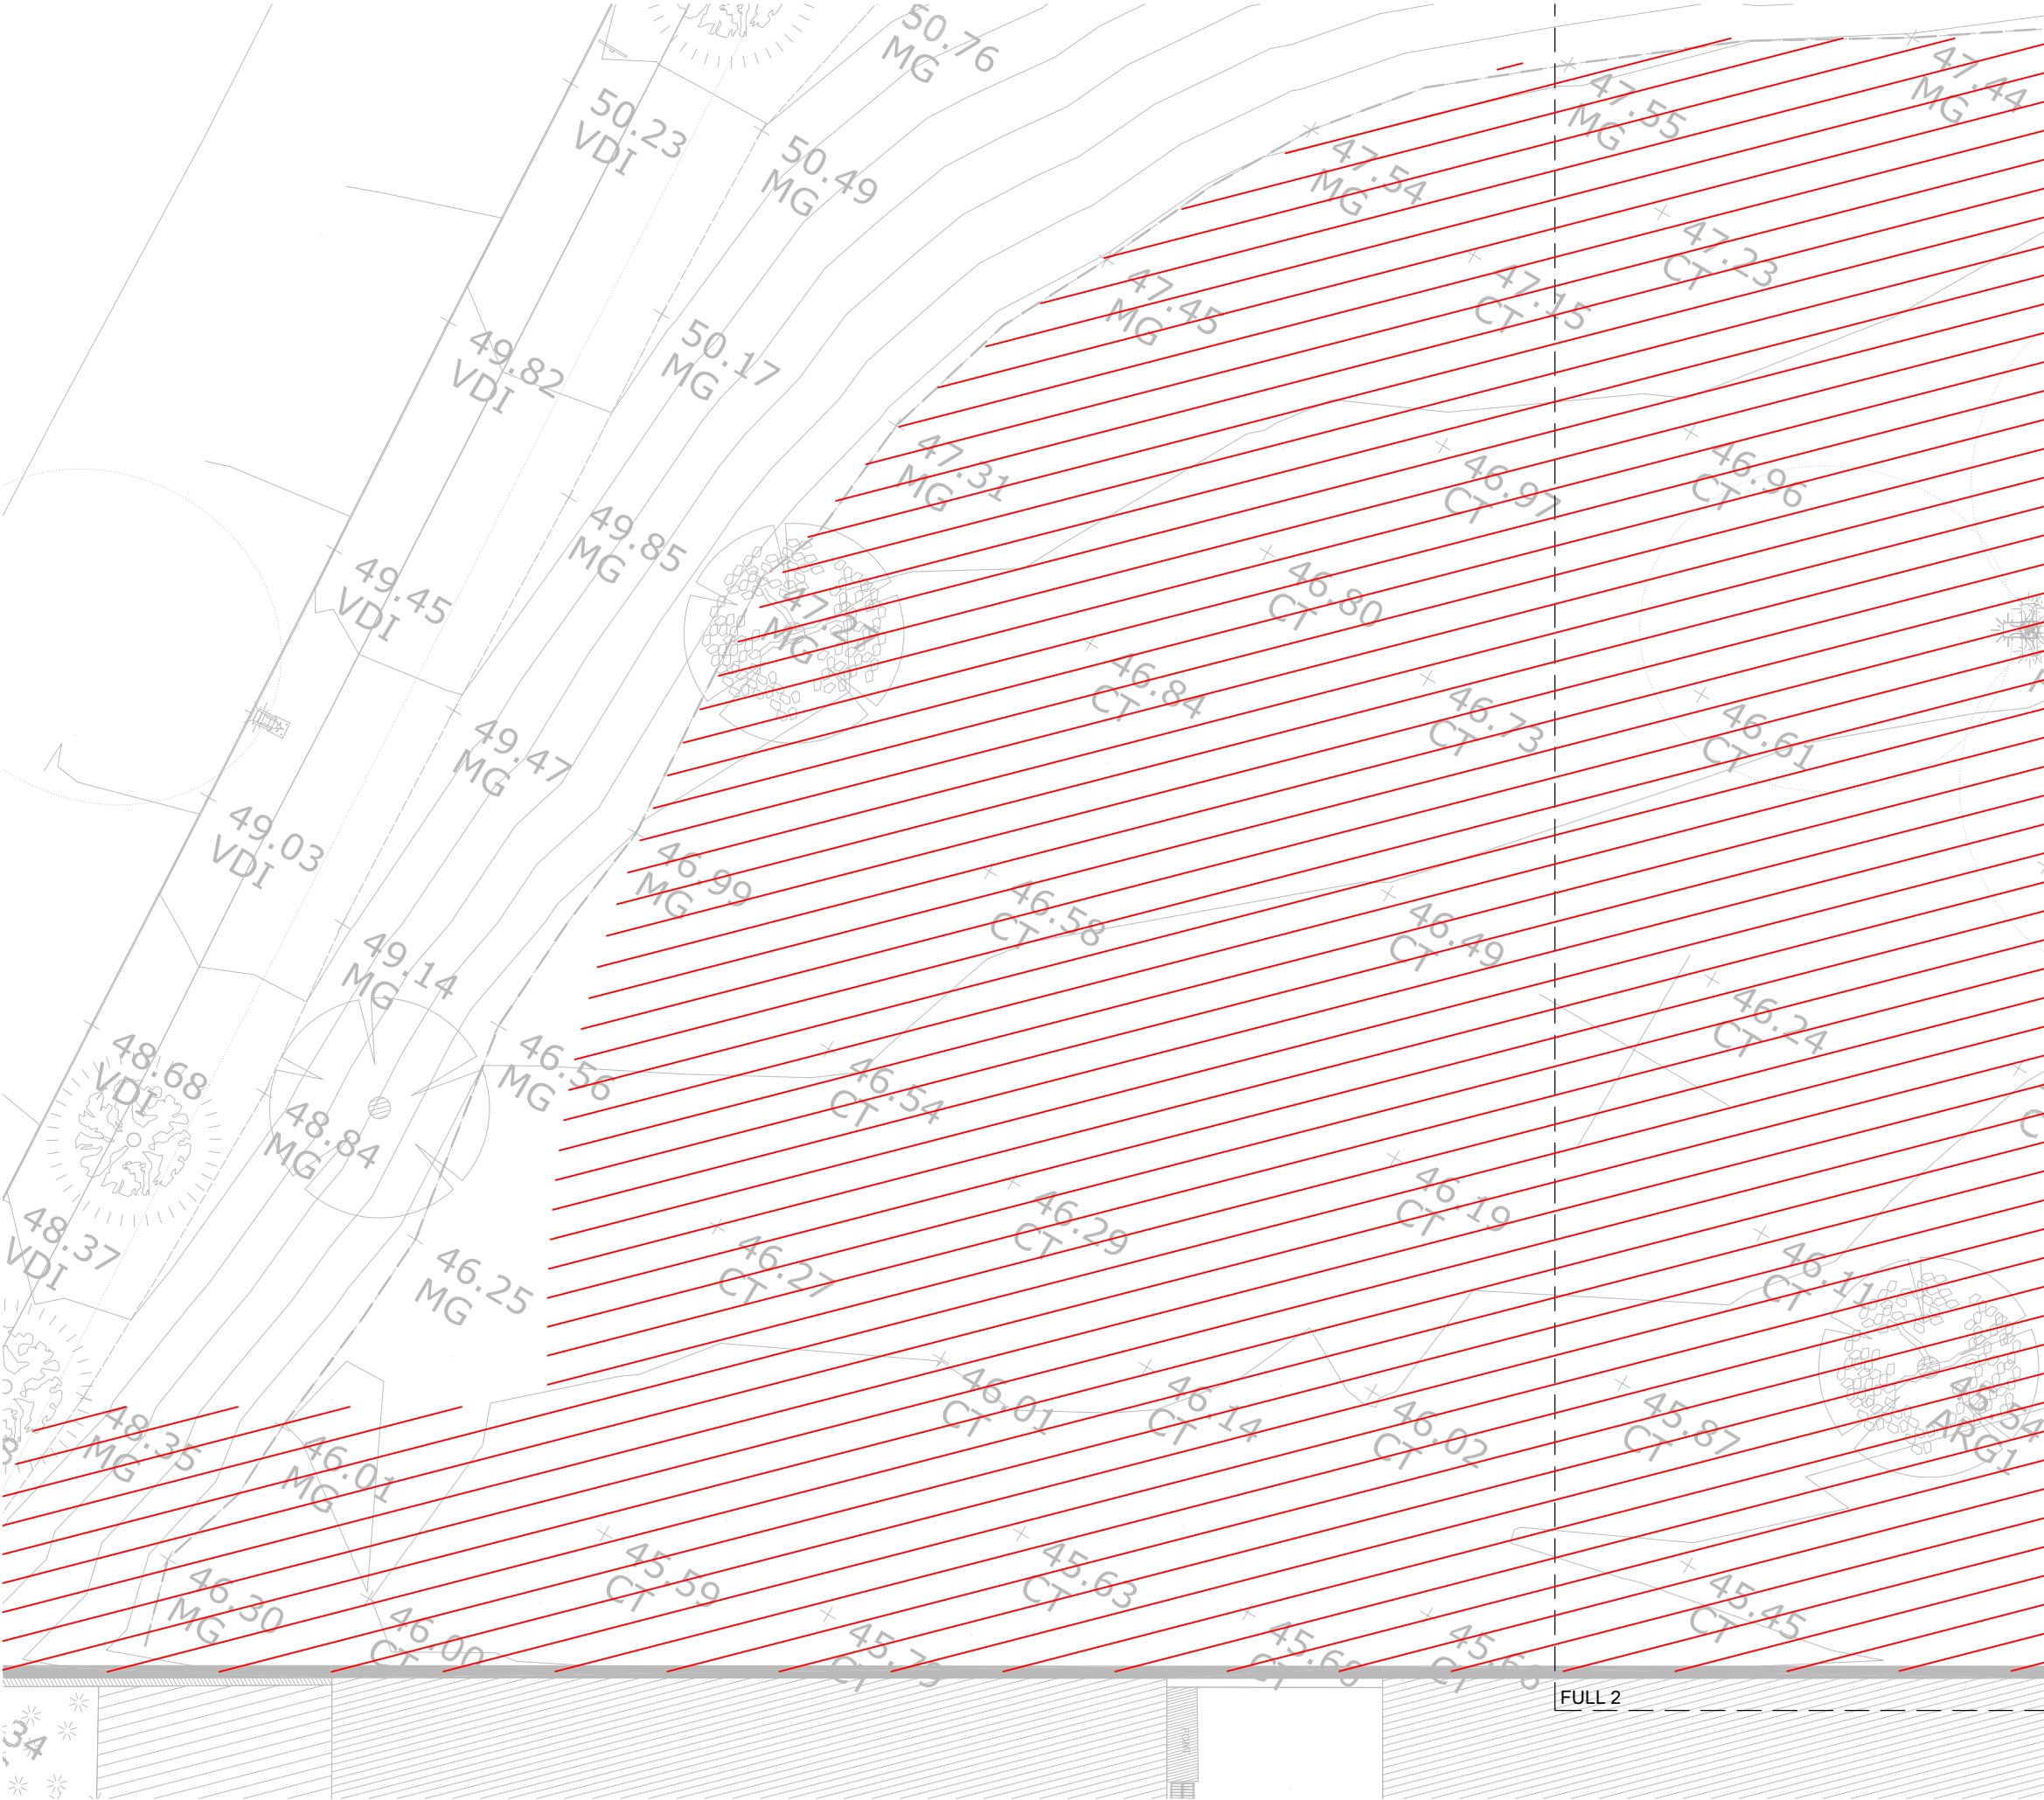

-  Enderroc de gual existent, conformat amb peces prefabricades de formigó
-  Enderroc de paviment existent, conformat amb peces prefabricades de formigó
-  Moviment de terres per adaptar la topografia al disseny del projecte
-  Enderroc de paviment asfàltic existent
-  Enderroc de vorada + rigola de formigó existent, inclòs el seu fonament



DATA
FEBRER 2025

ESCALA(a3) 1:150

REDACIÓ DE PROJECTE
Departament de Projectes
d'Edificació i d'Urbanització

DIRECCIÓ DE PROJECTE
Antonio Esono, arqt

EQUIP TÈCNIC
Llorenç Montori, arqt. tècnic


PROJECTE
Projecte d'ampliació extramurs del Cementiri
Municipal de Gavà -Aparcament Nord (FASE 3)-


PLÀNOL

Plànol d'Enderrocs _Full 02

NÚM. PLÀNOL


02.22

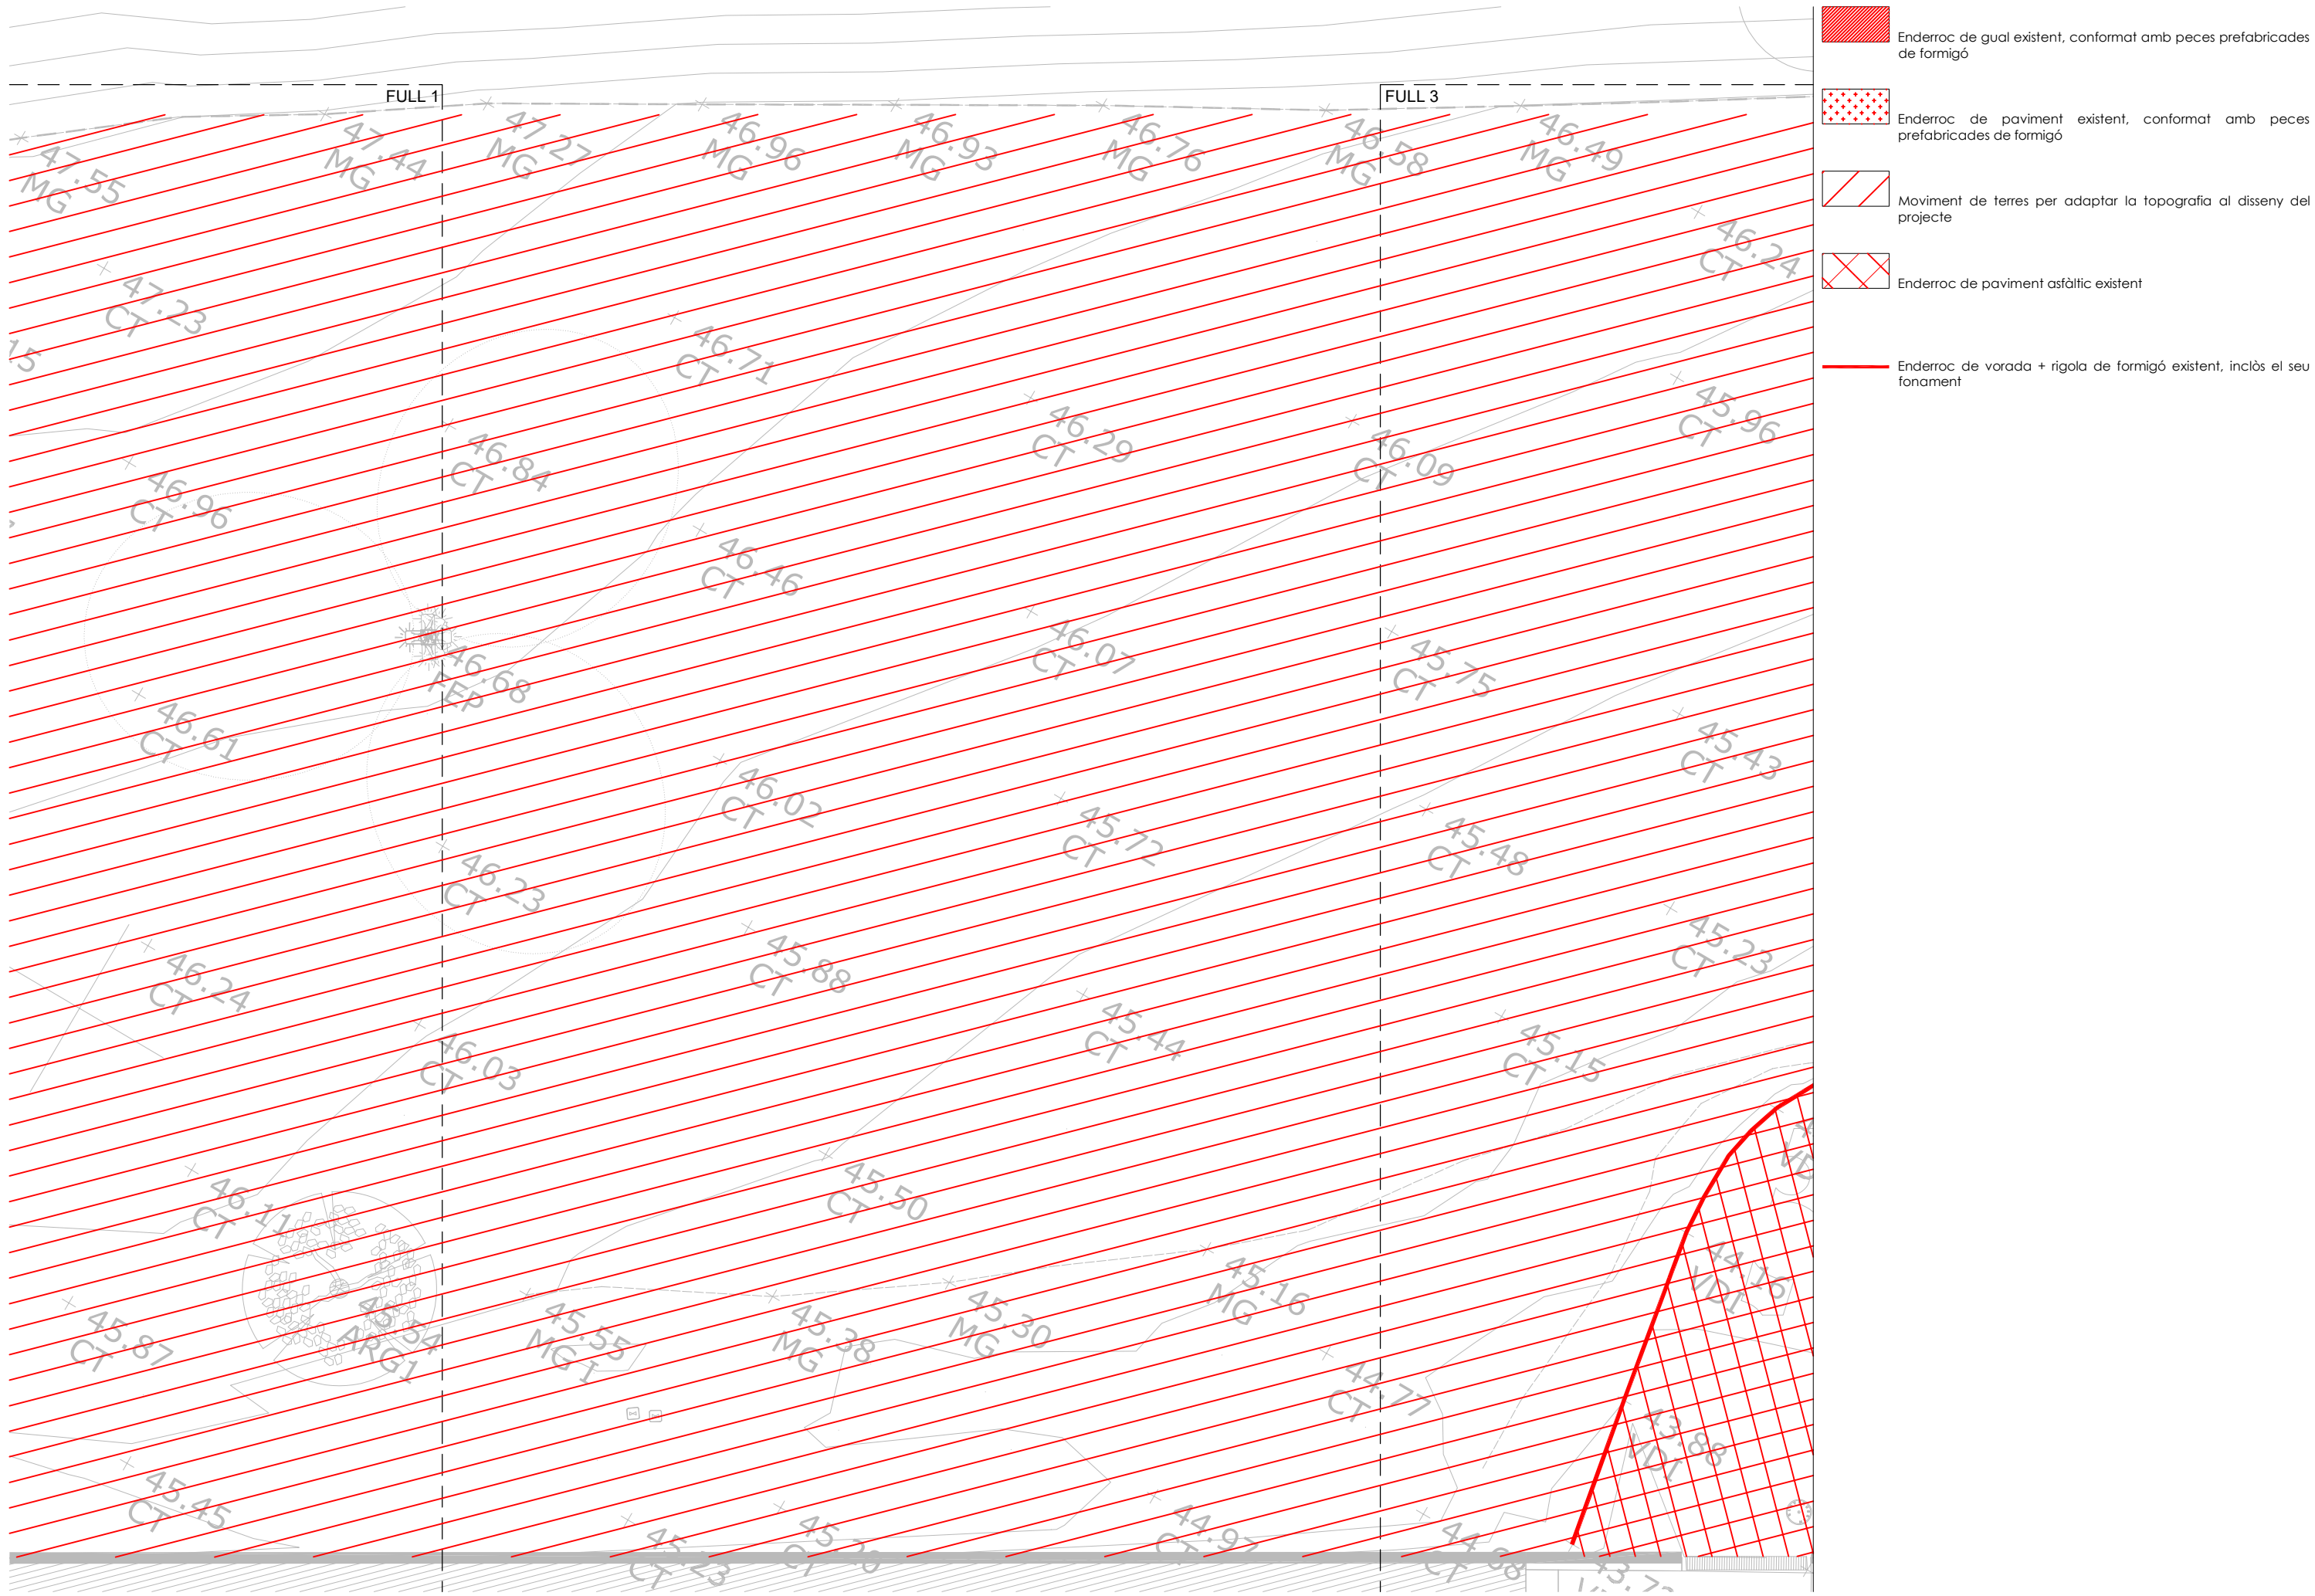


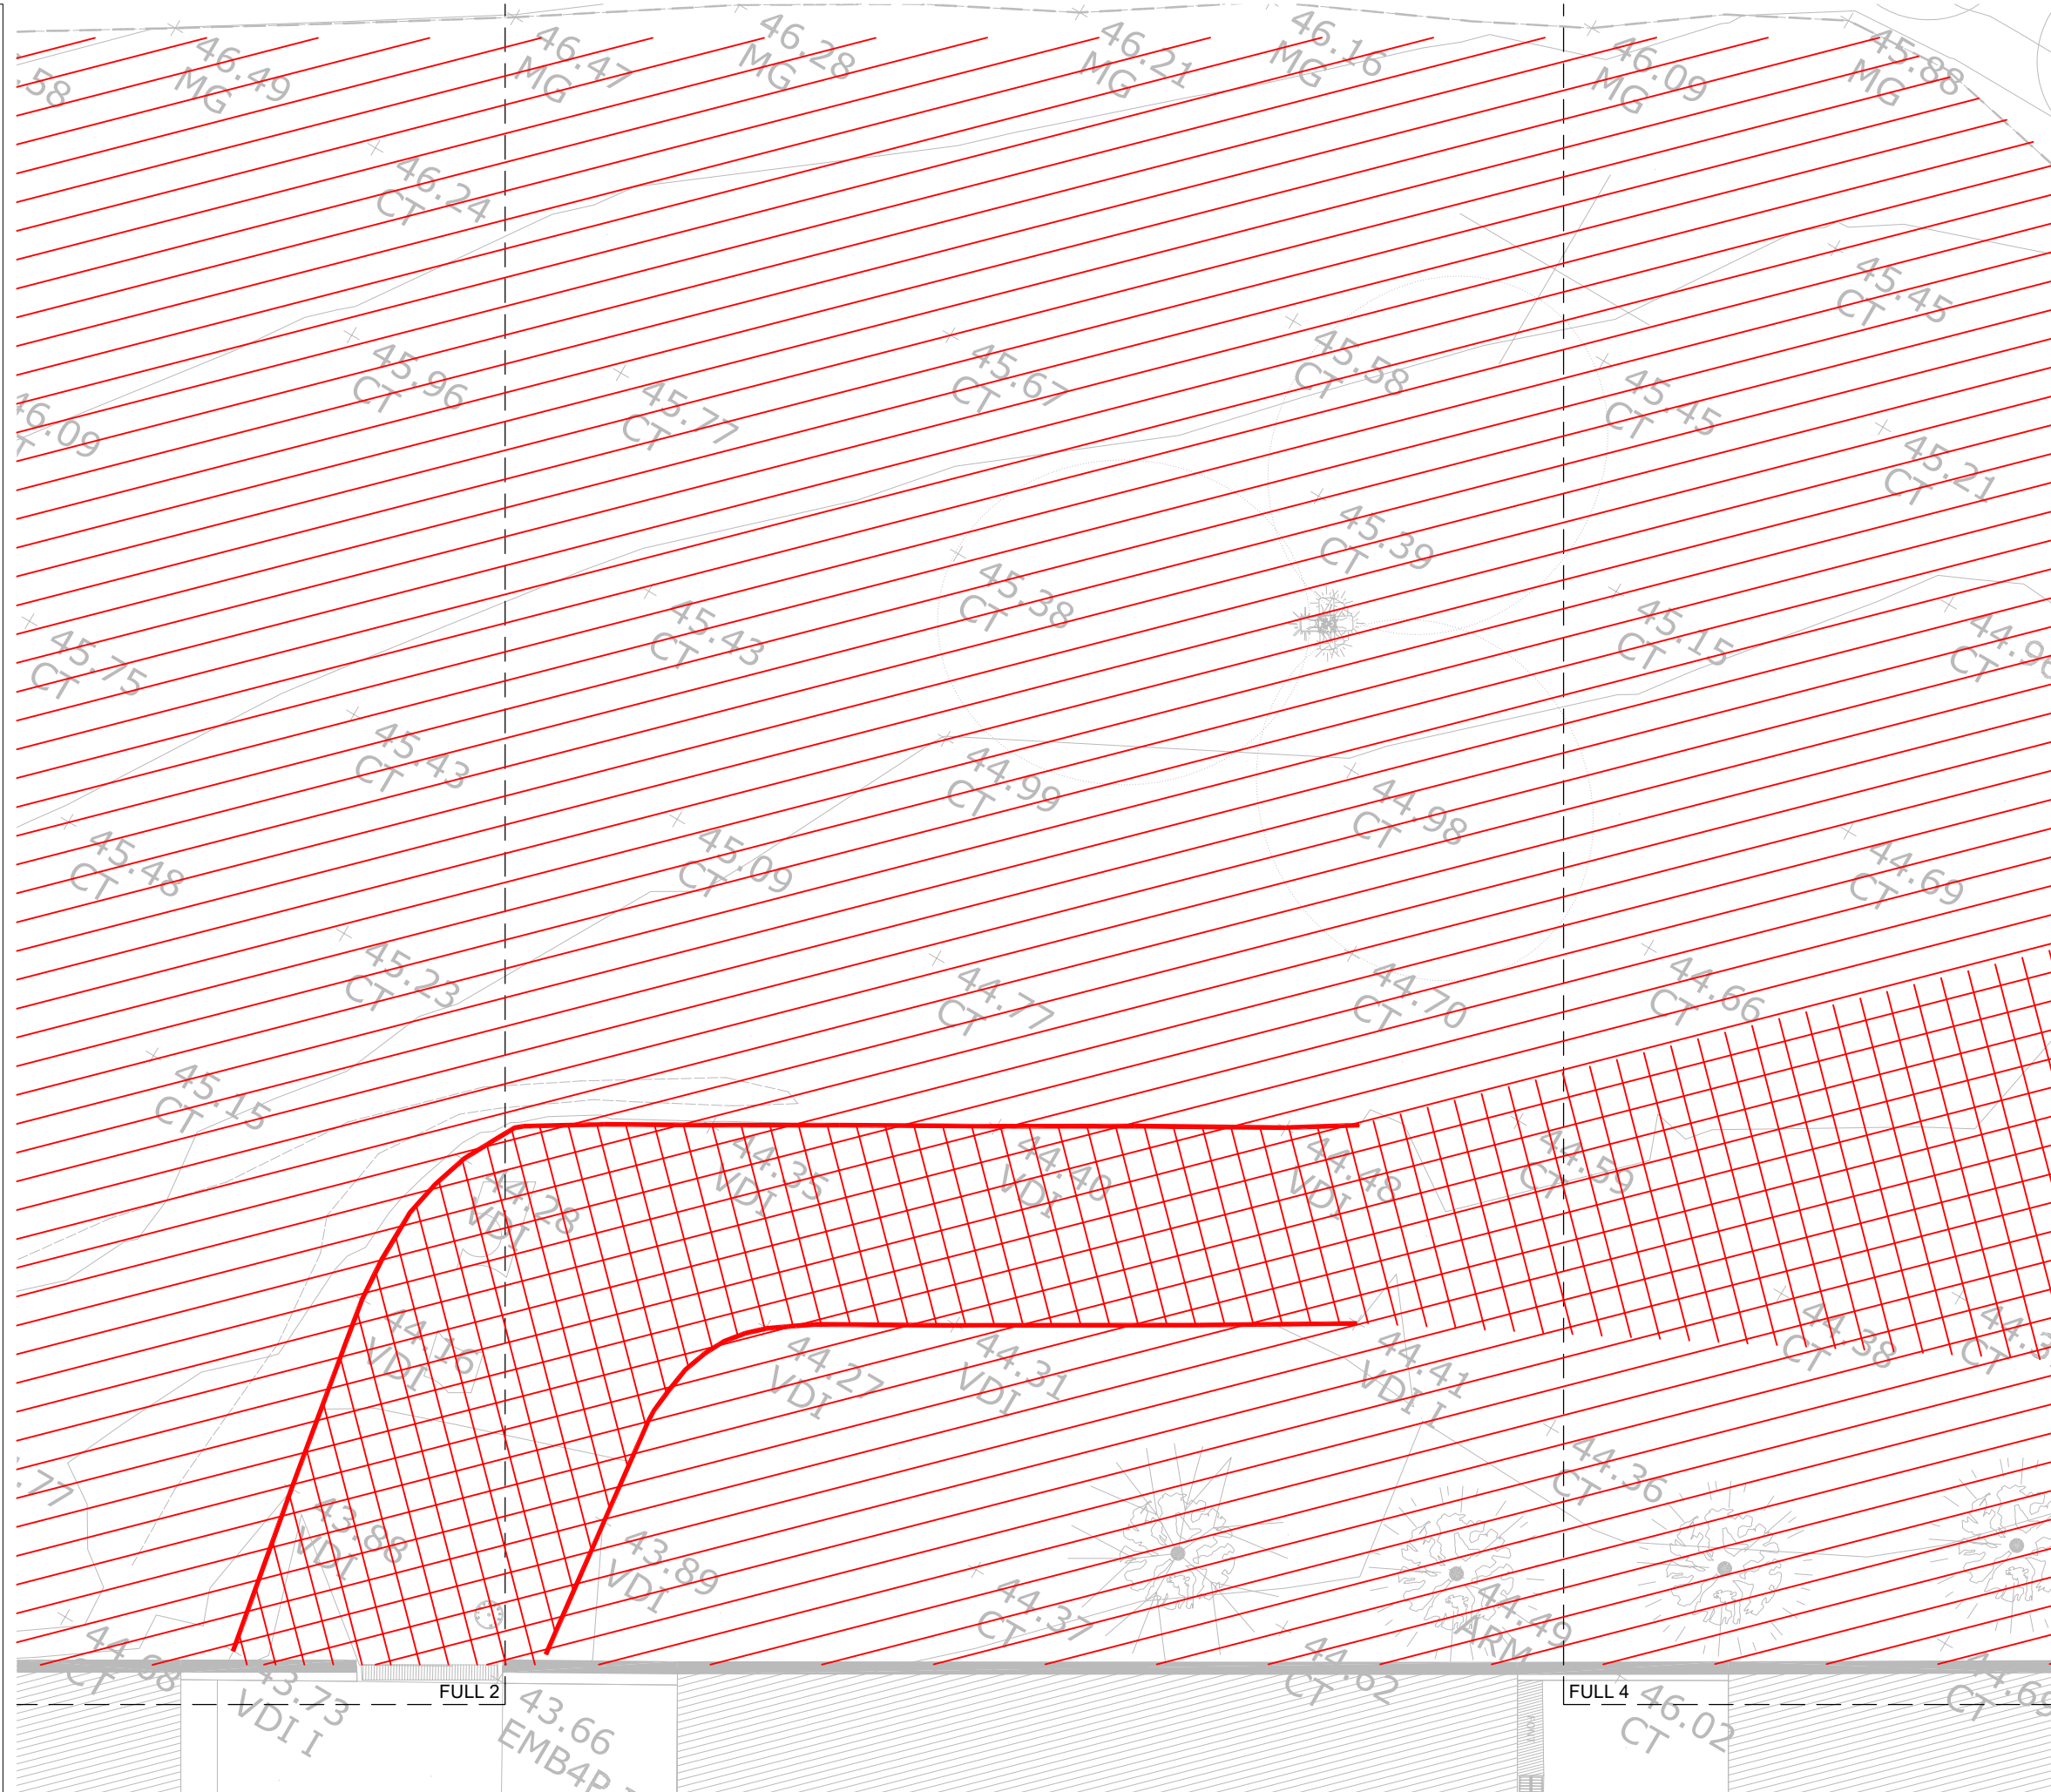


- Enderroc de gual existent, conformat amb peces prefabricades de formigó
- Enderroc de paviment existent, conformat amb peces prefabricades de formigó
- Moviment de terres per adaptar la topografia al disseny del projecte
- Enderroc de paviment asfàltic existent
- Enderroc de vorada + rigola de formigó existent, inclòs el seu fonament




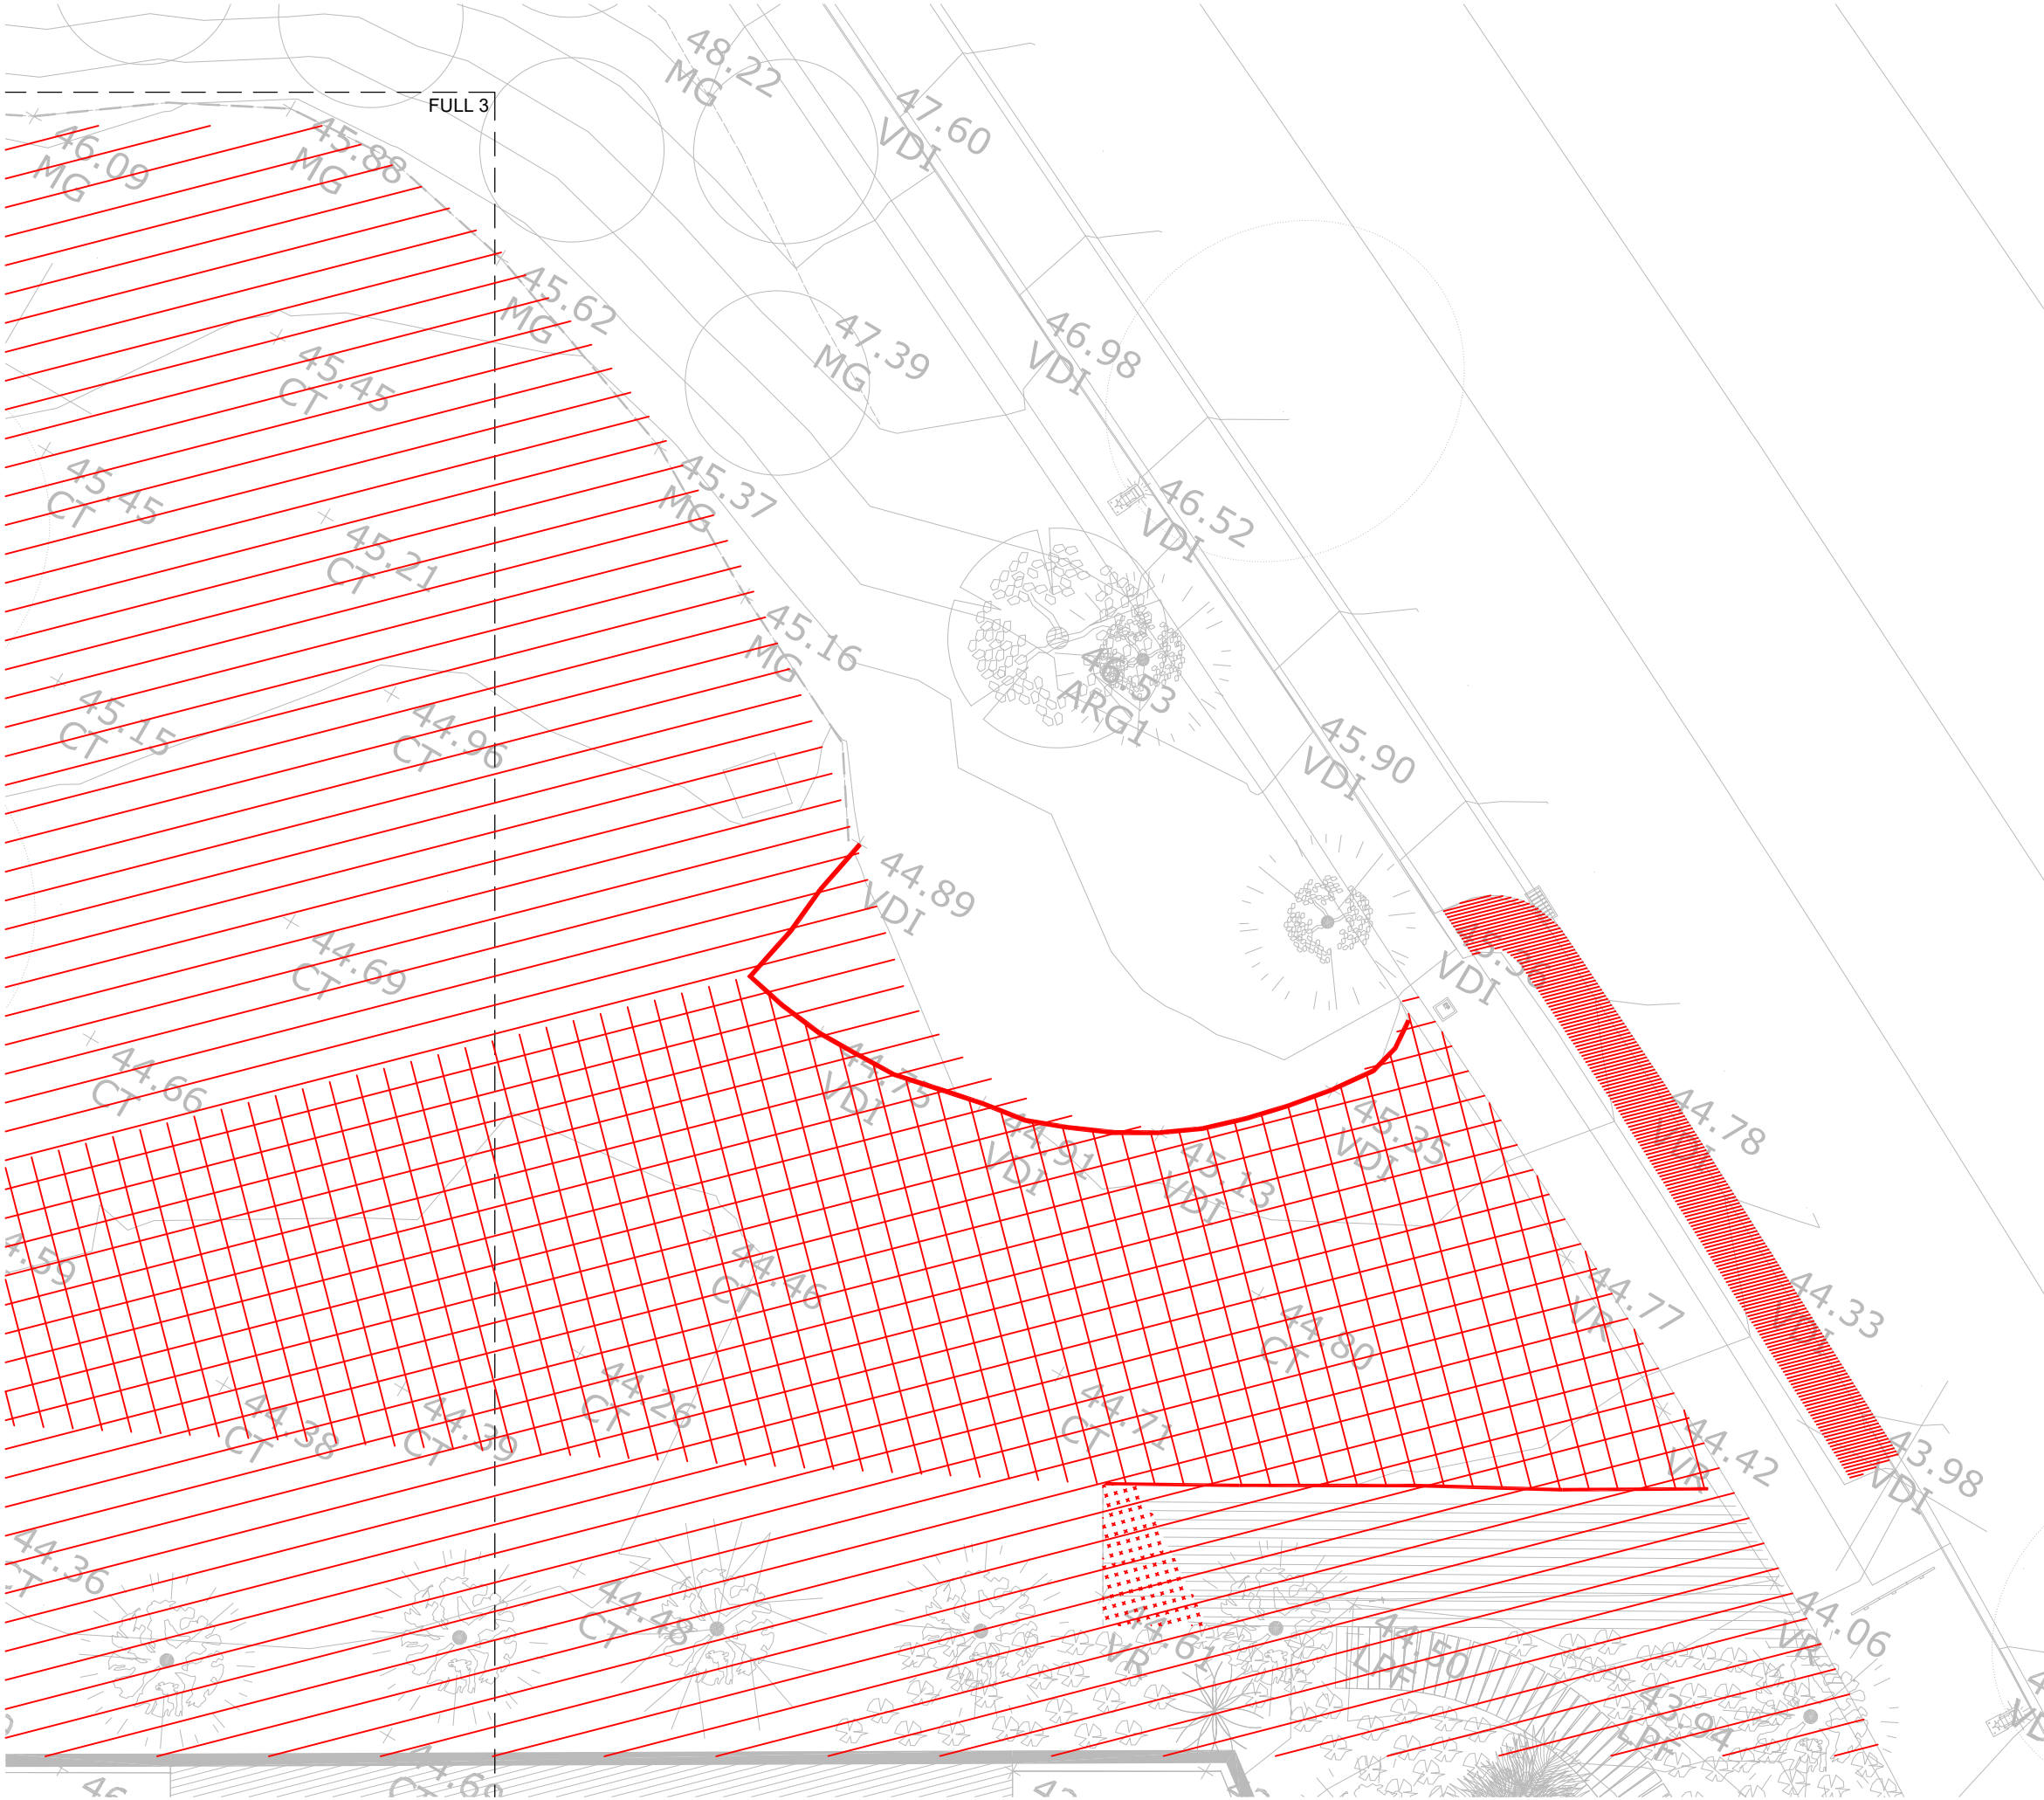

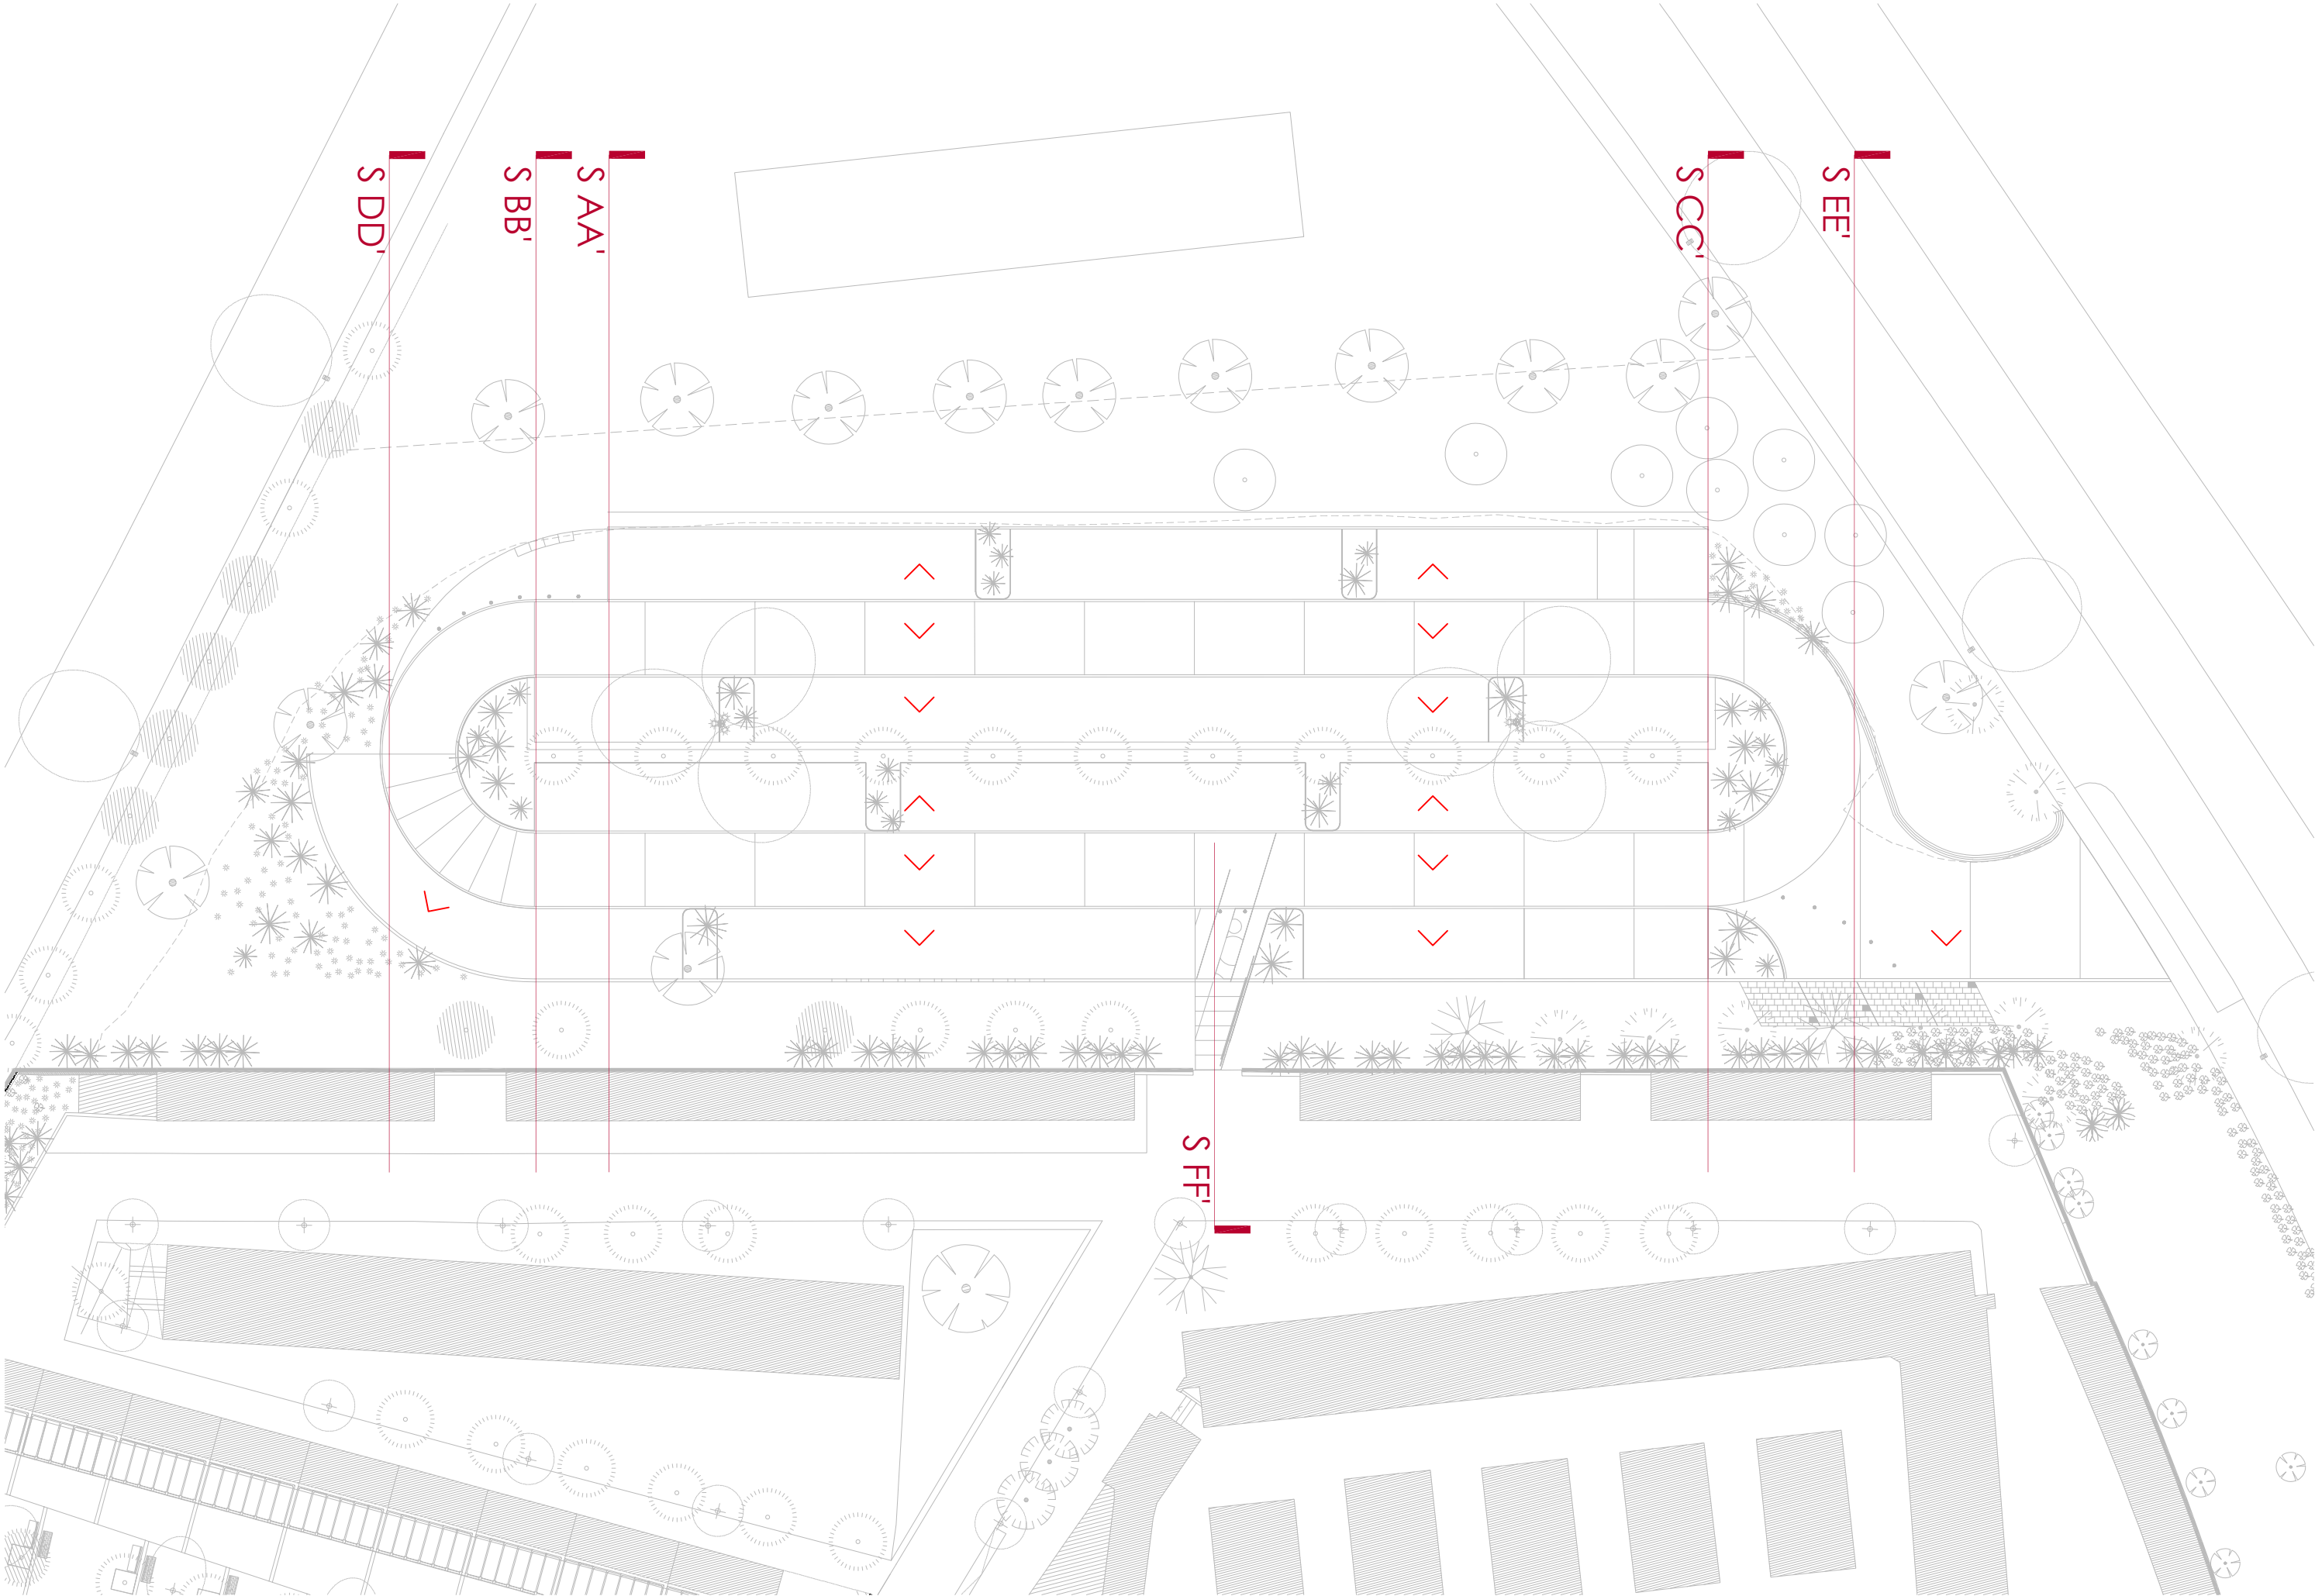


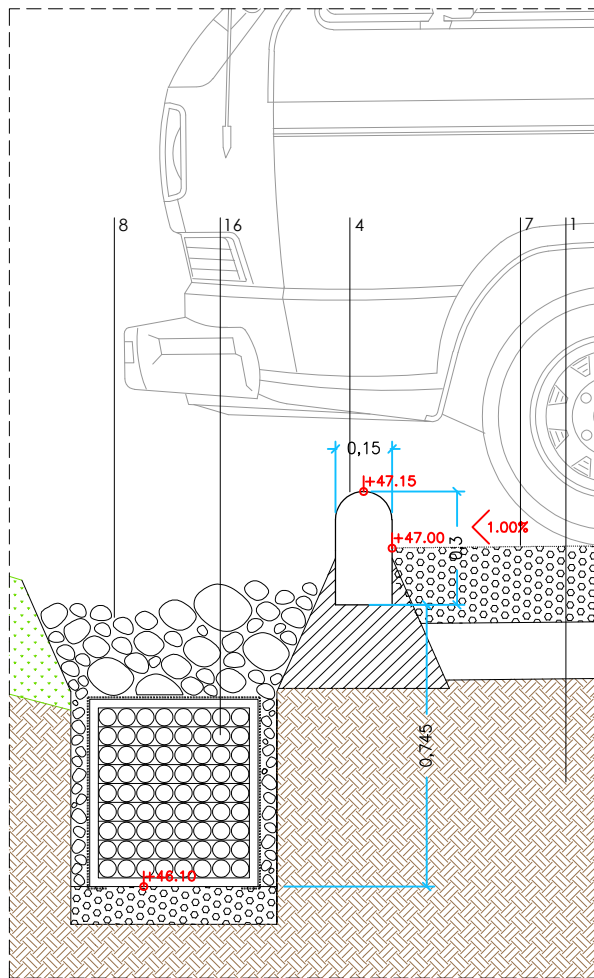


detail 01 e.1/20

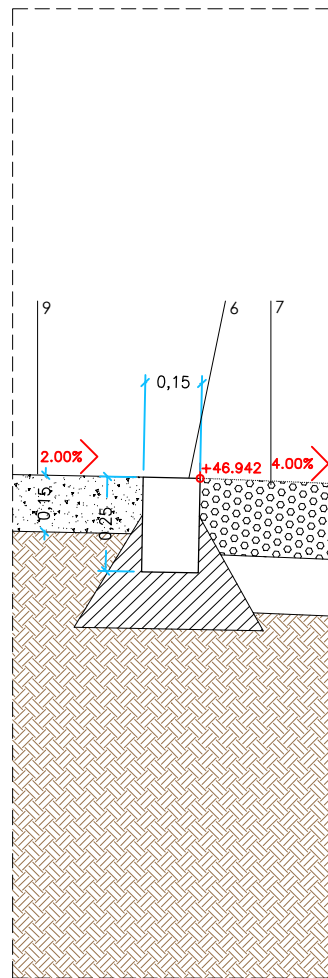


detail 02 e.1/20

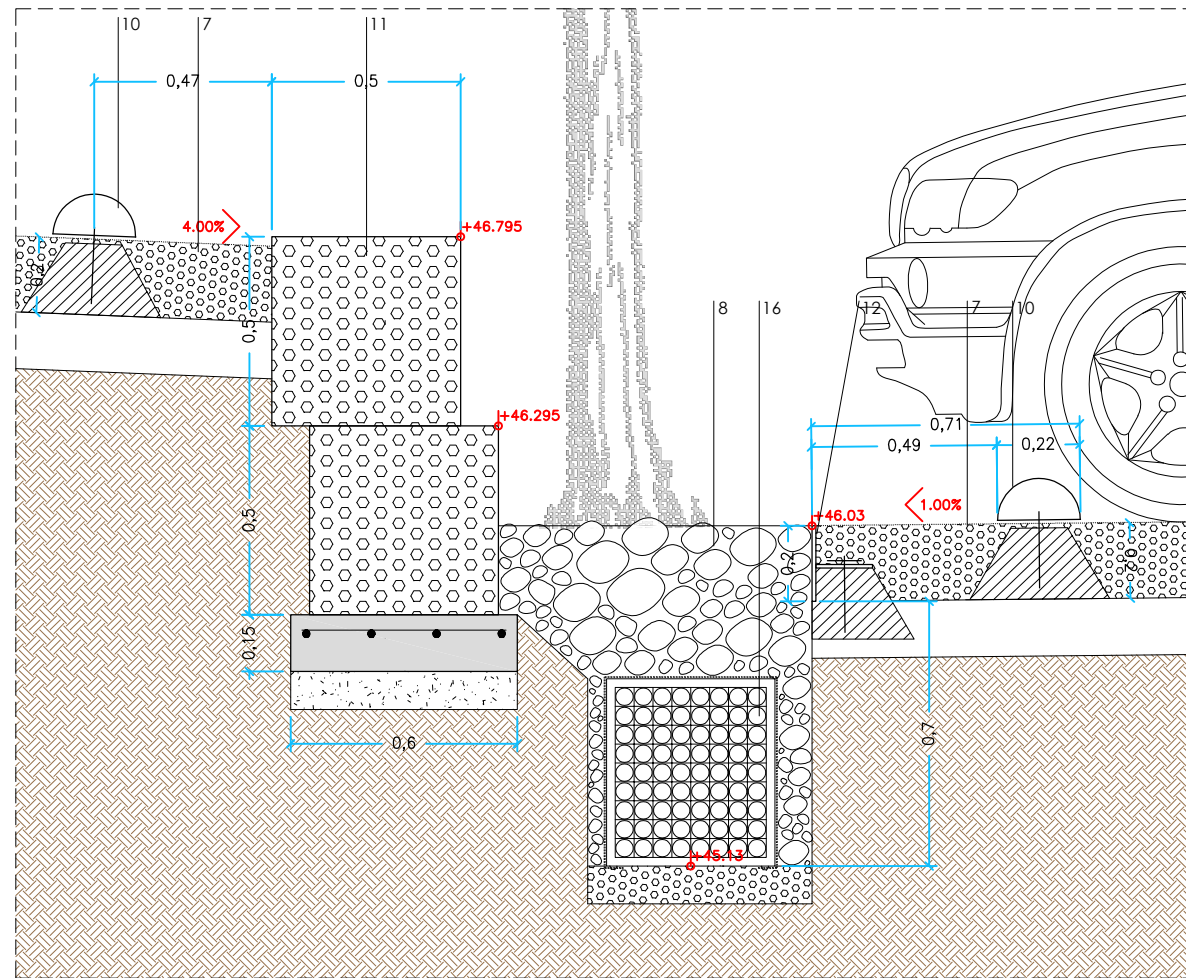


detail 03 e./20

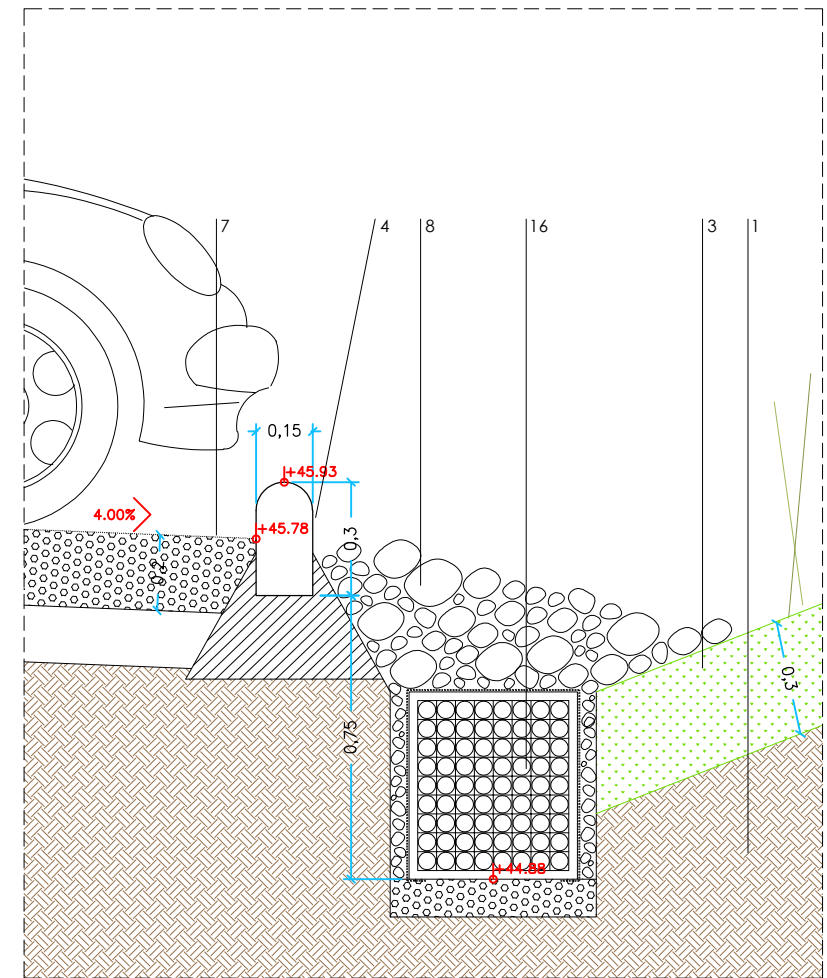


detail 04 e.1/20

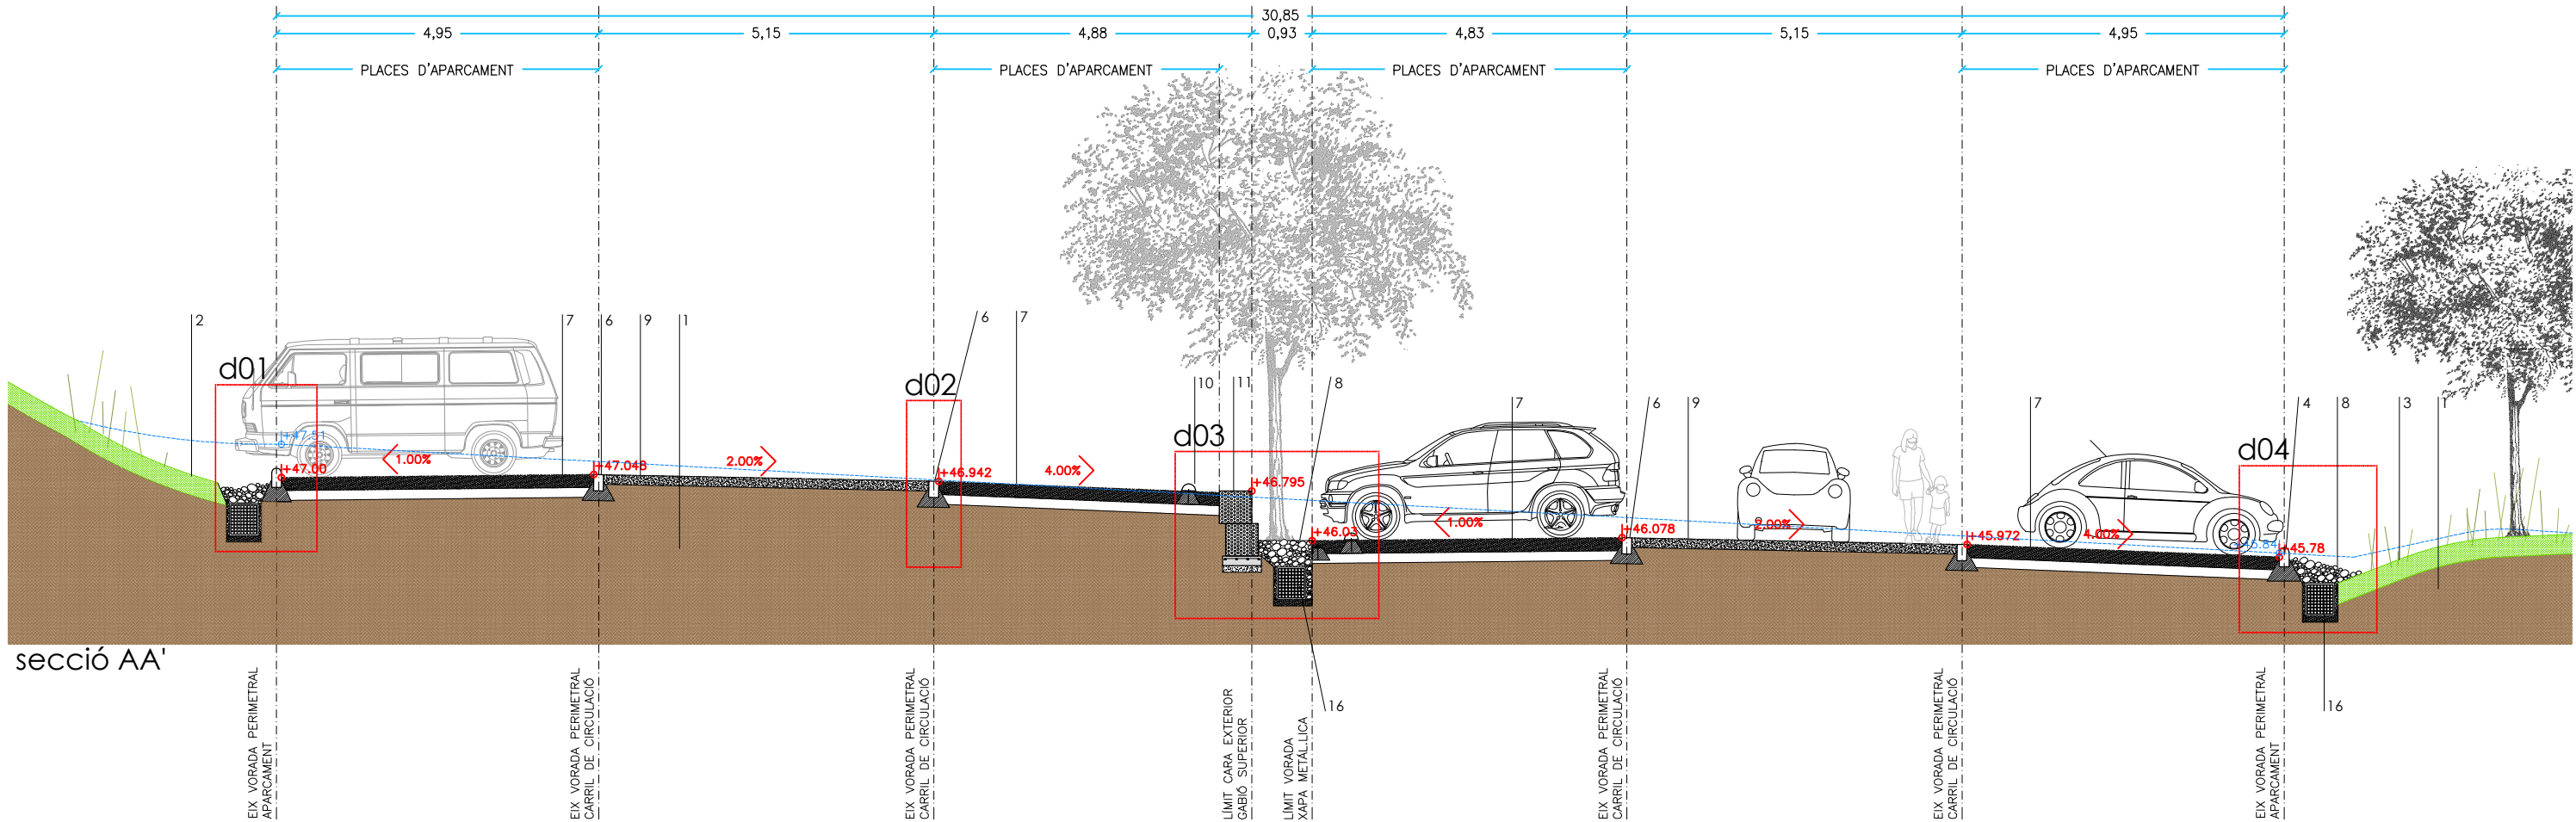


secció AA'

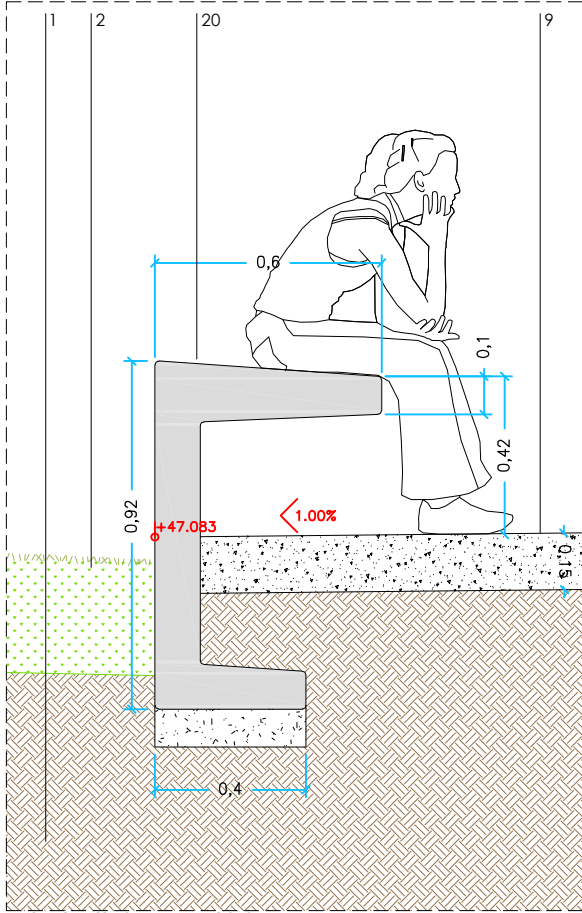

detall 05 e./20

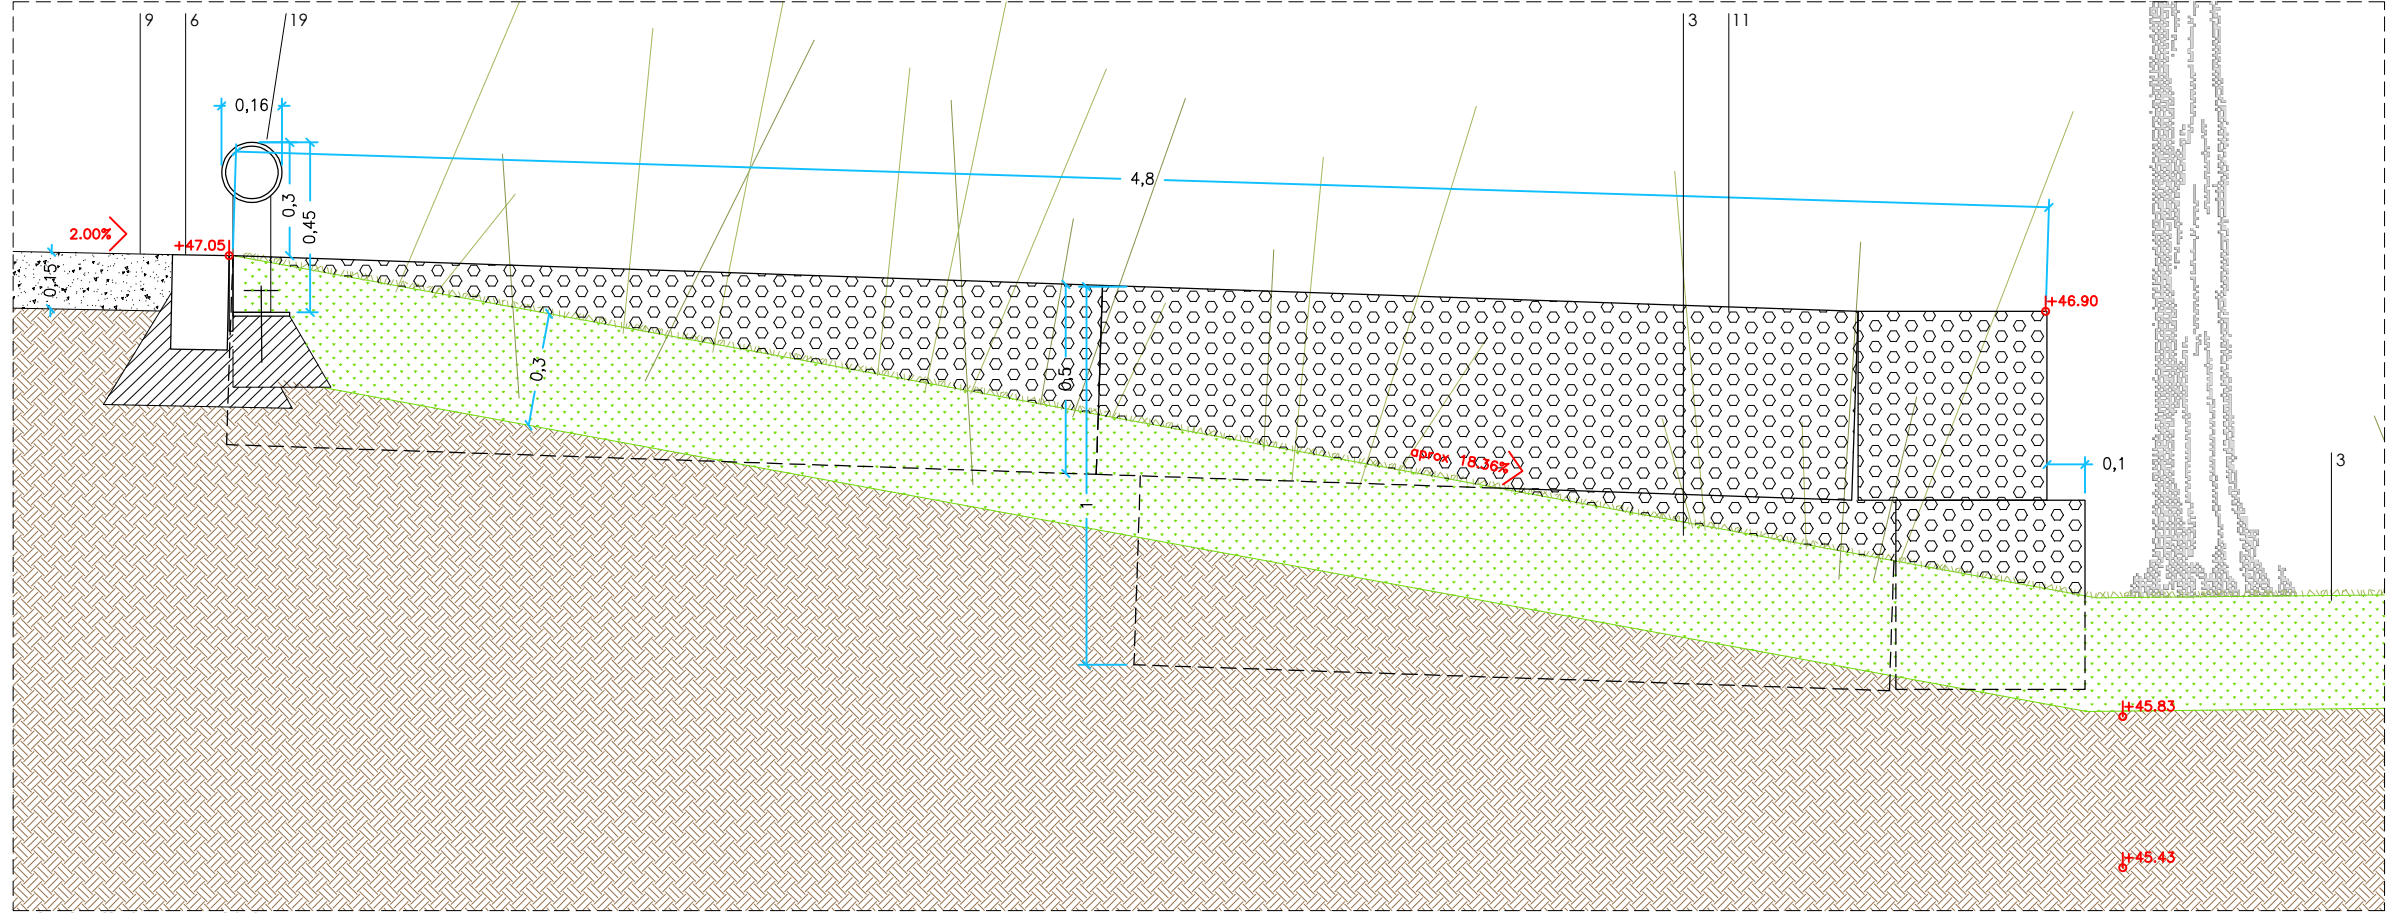


detall 06 e./20

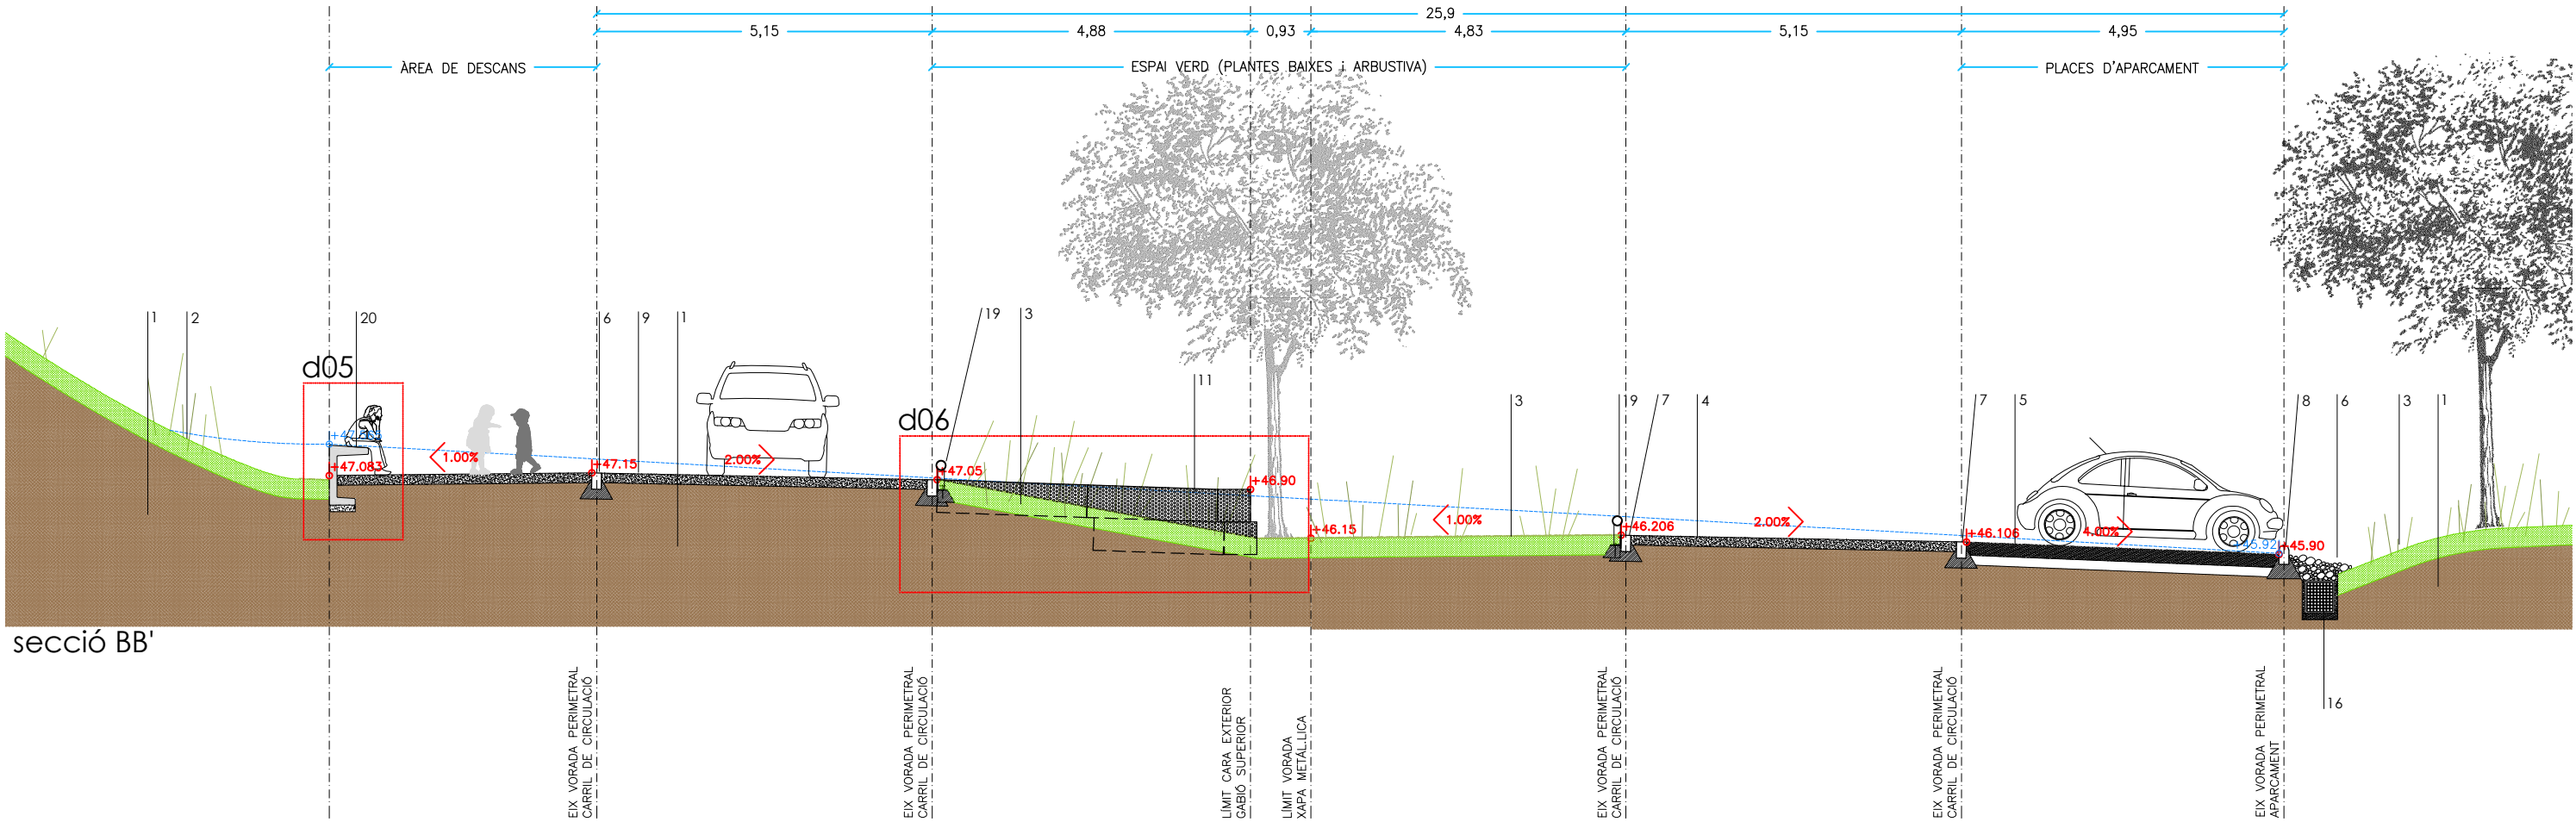


secció BB'


Còpia electrònica de document - CSV: 15706517457661244632 - Altres / Còpia
X:\Oficina Tecnica\Gràfica\PROJECTE M 02023\OMO 03-2023 Aparcament Àrea Nord del Cementiri01_Projecte\02_Doc: Gràfica\PK02.33_SECCIÓ TRANSVERSAL.dwg

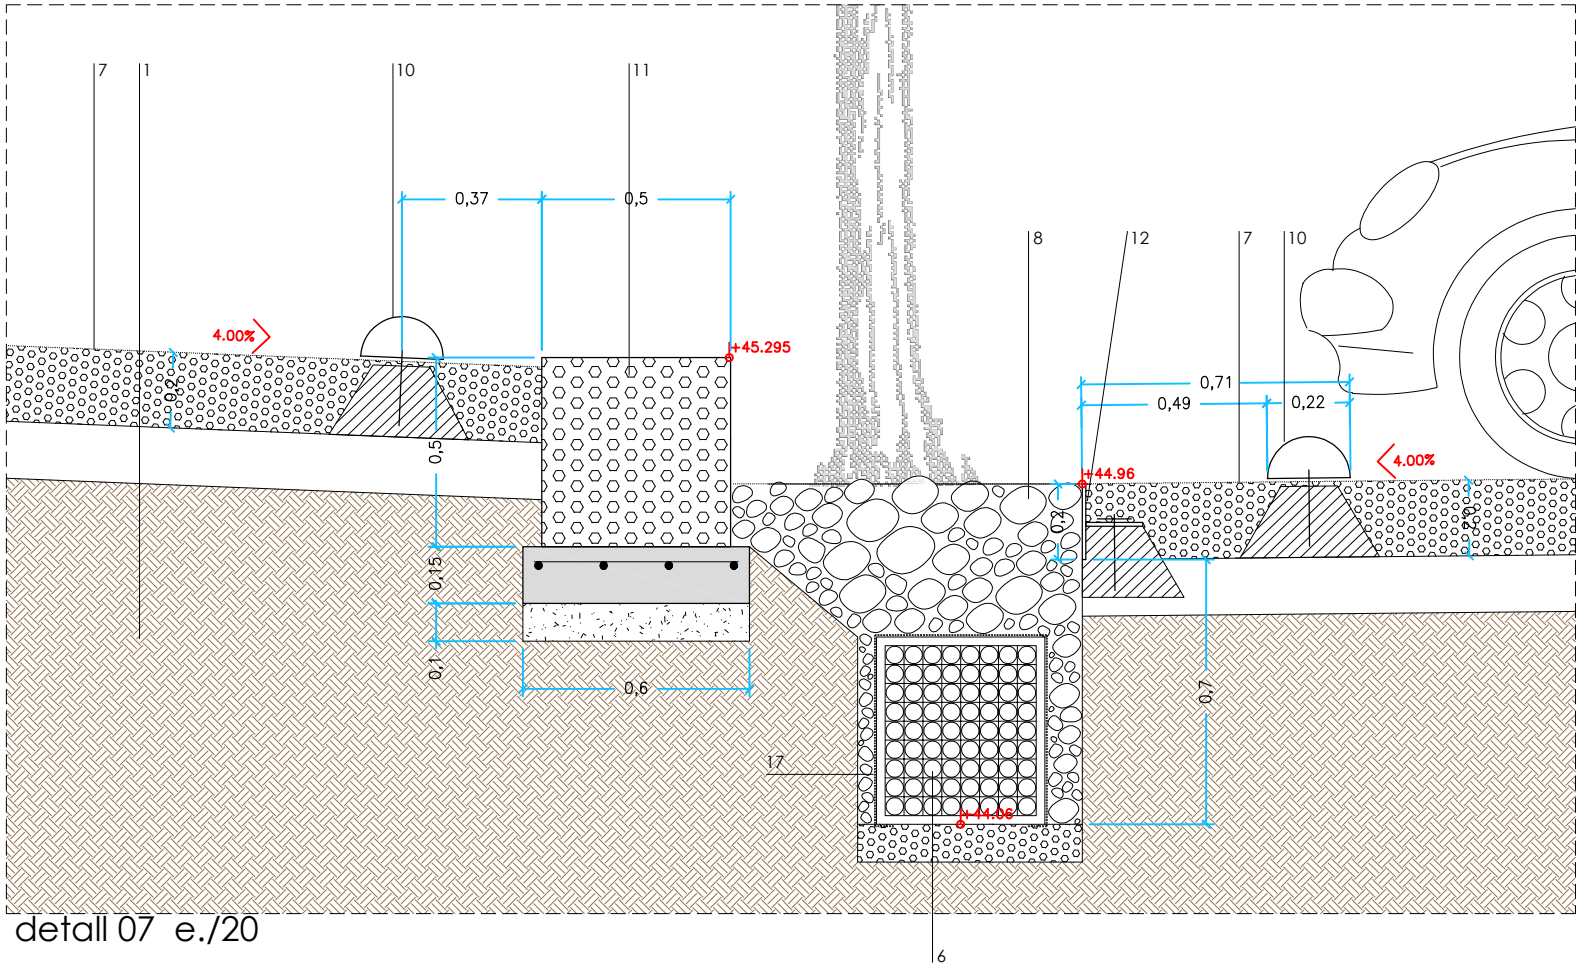


detall 07 e./20

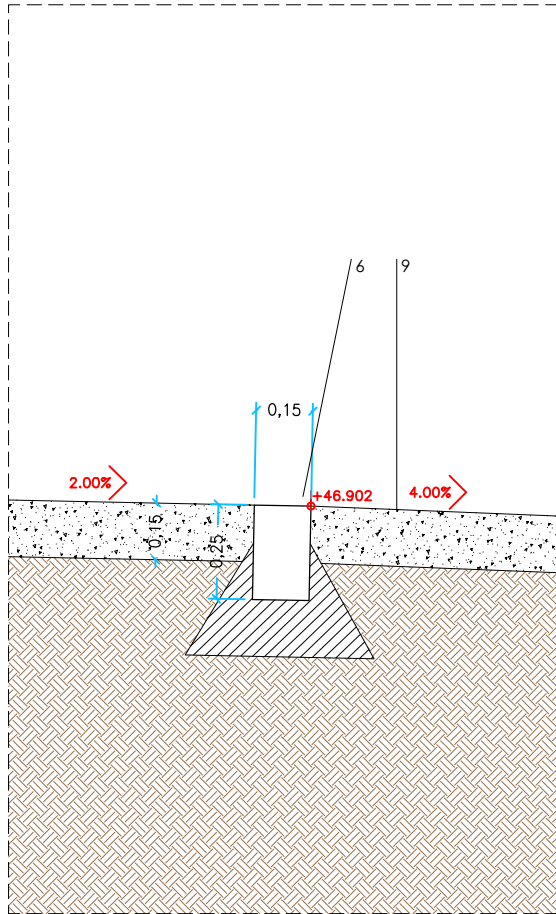


detall 08 e./20

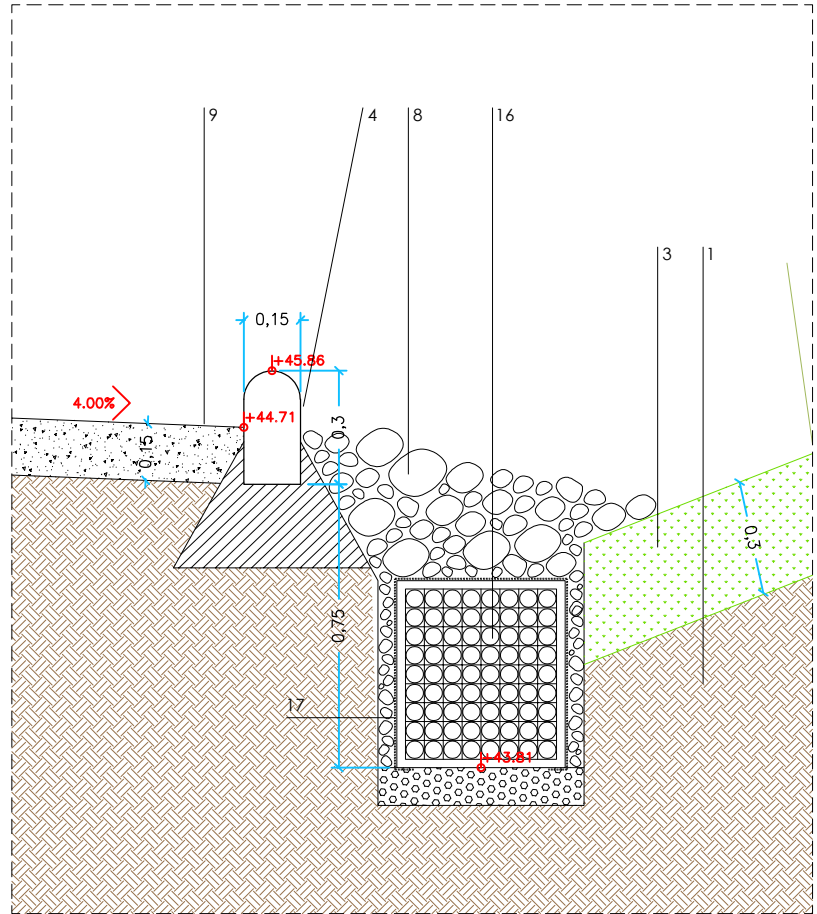


detall 09 e./20

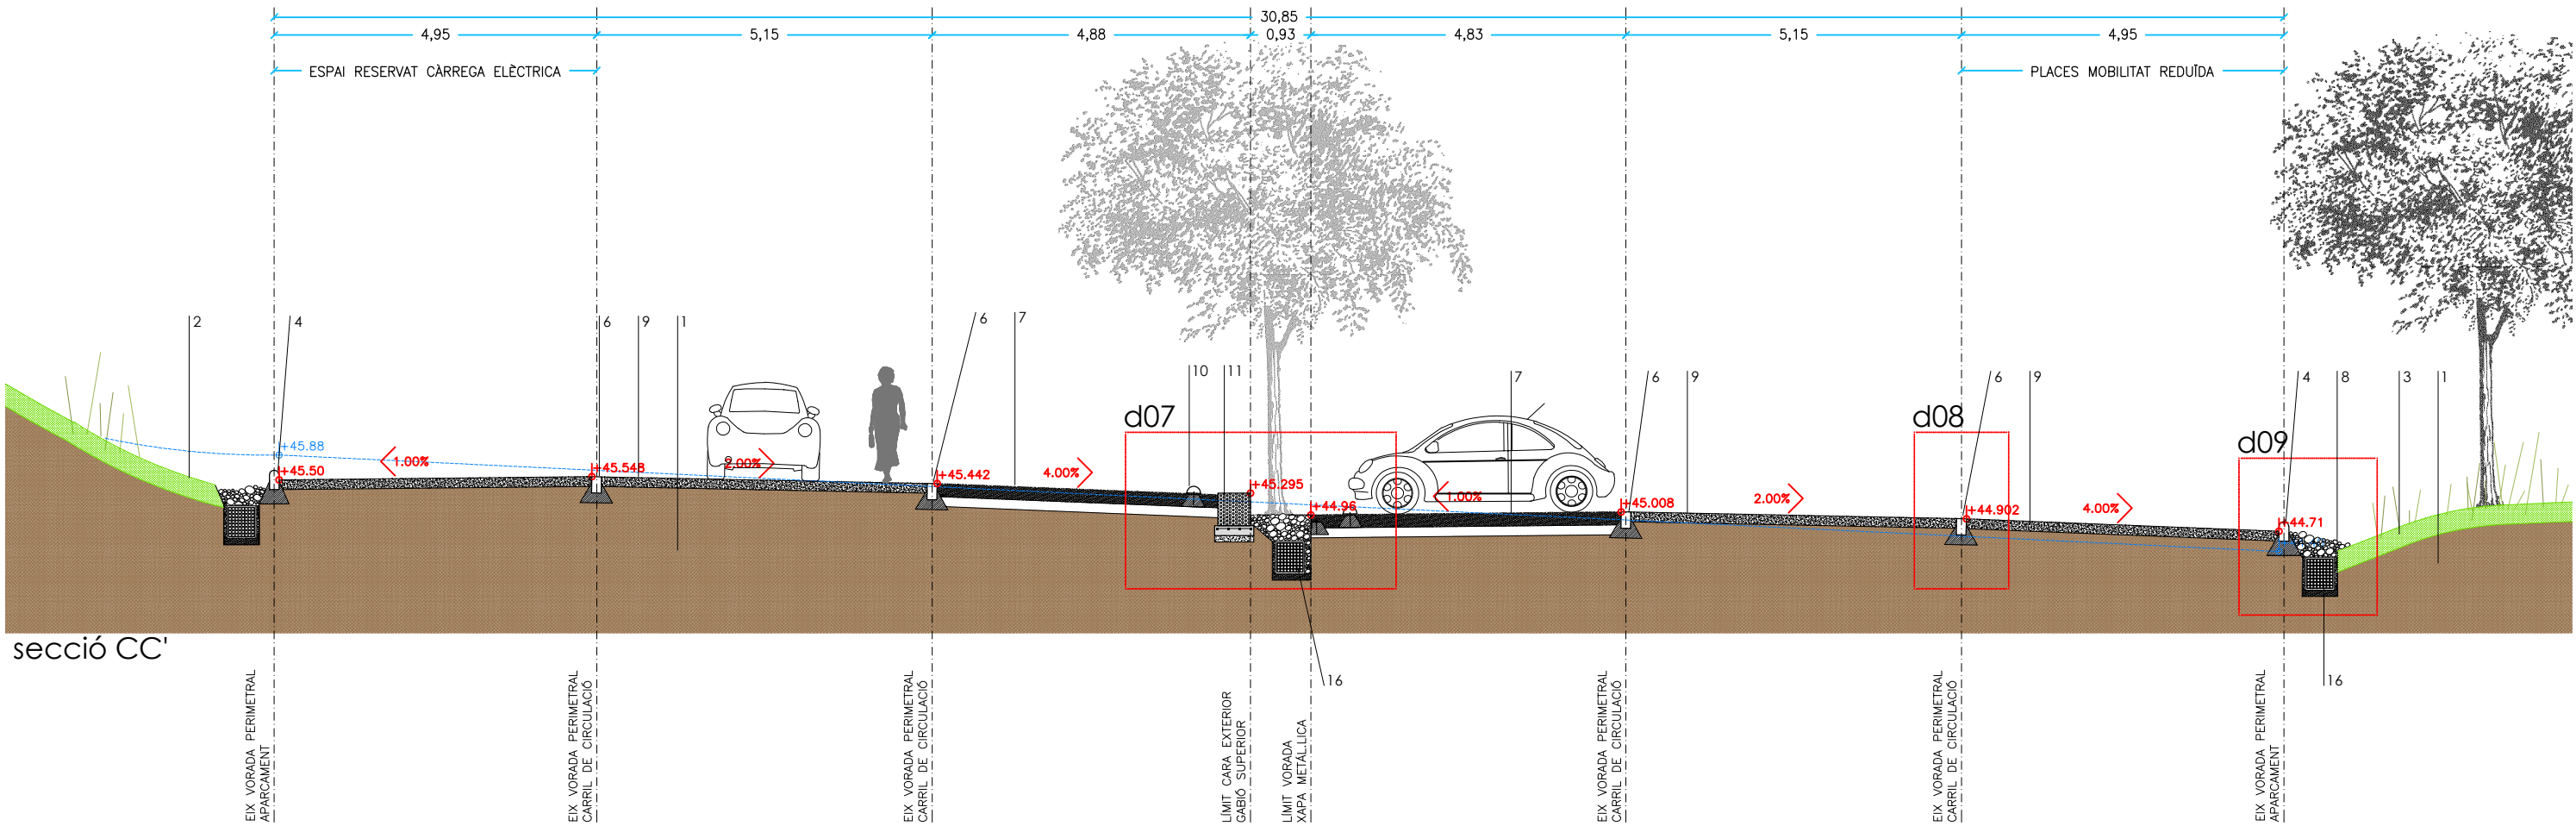



secció CC'

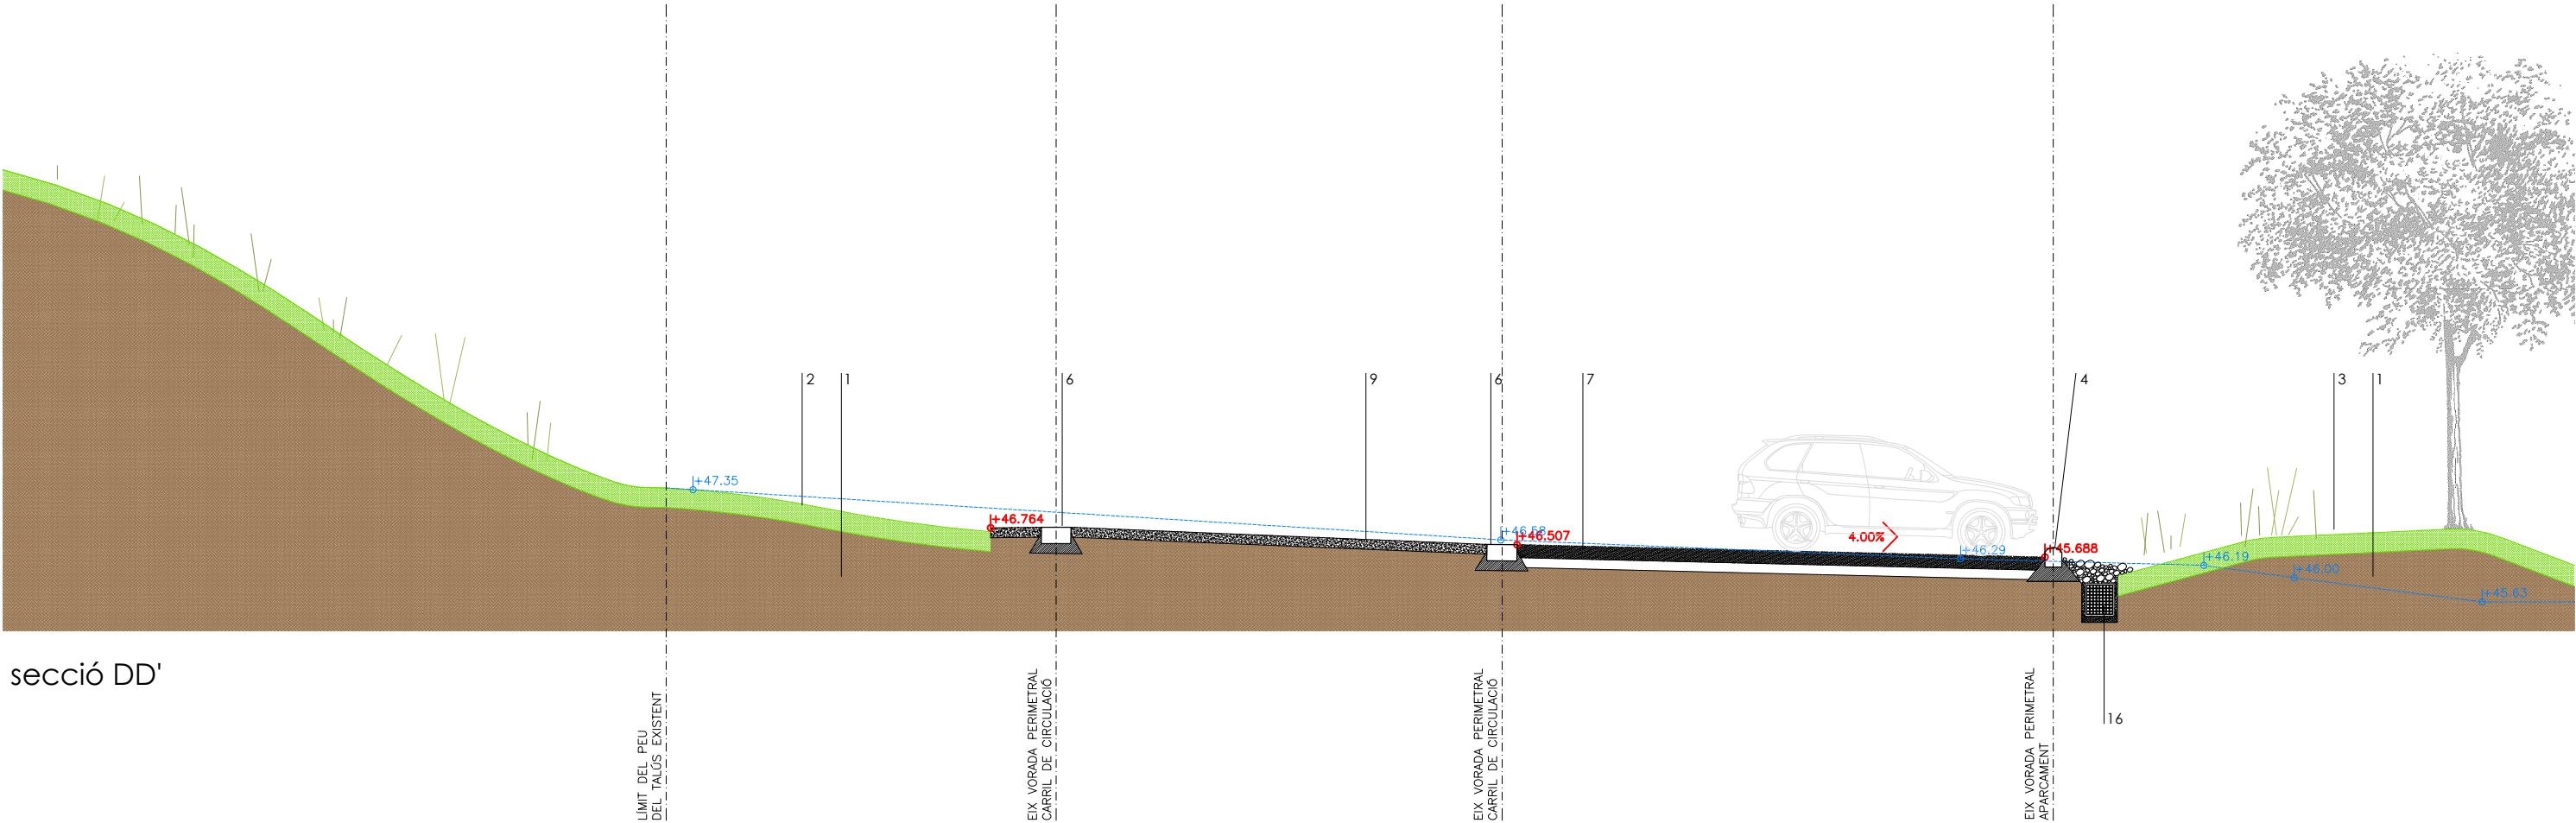


Secció barana B

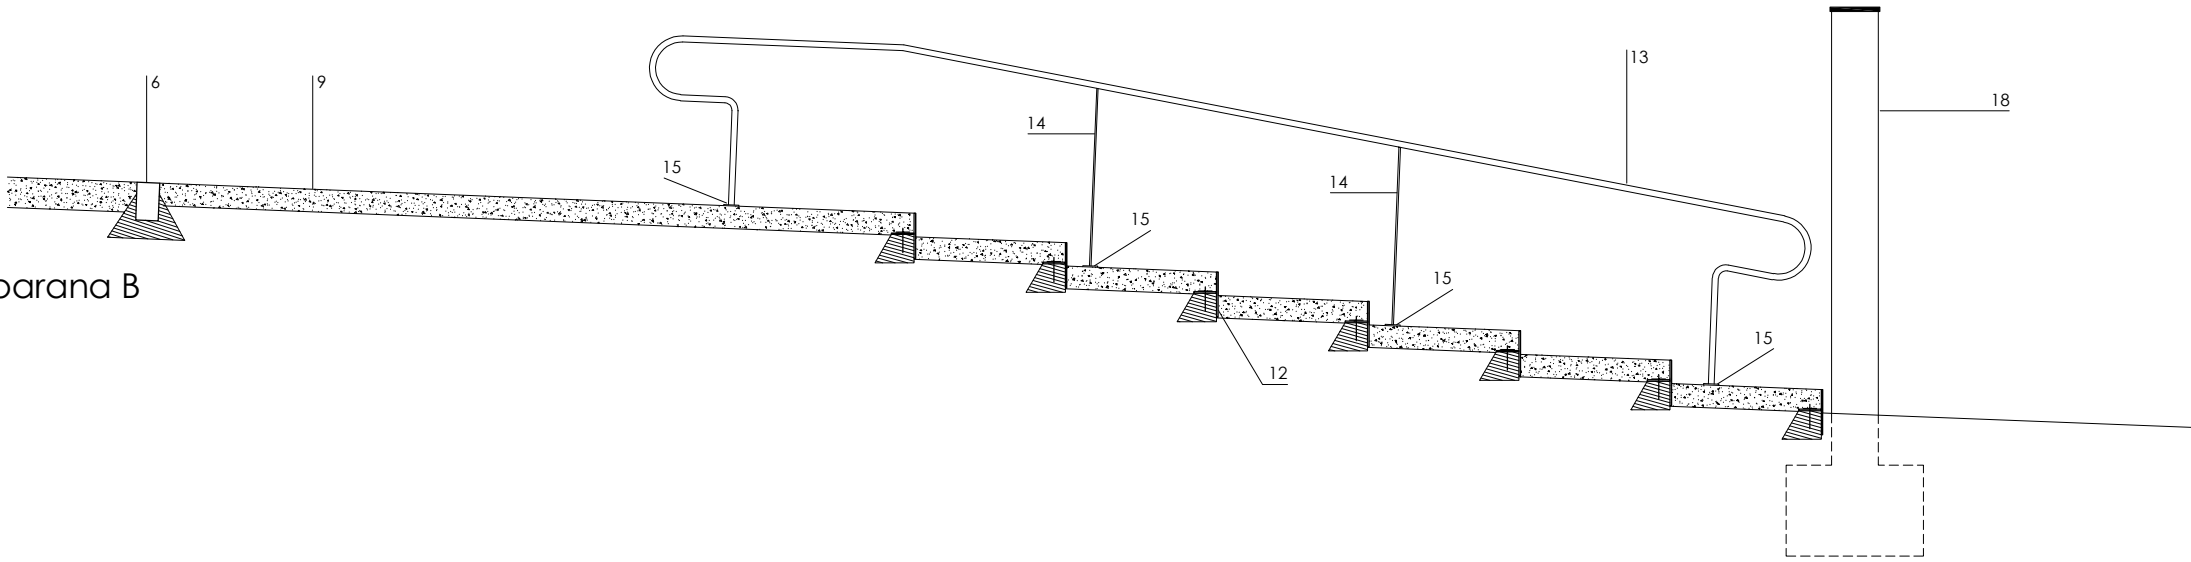


Secció barana A

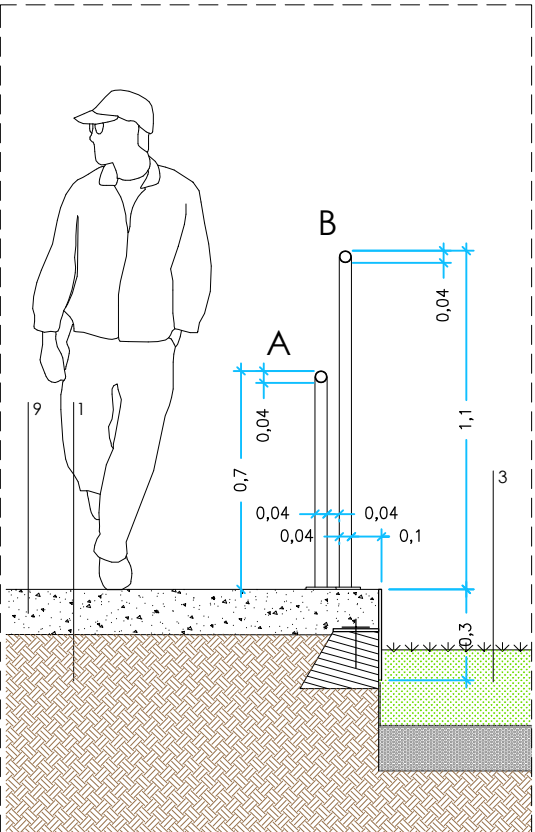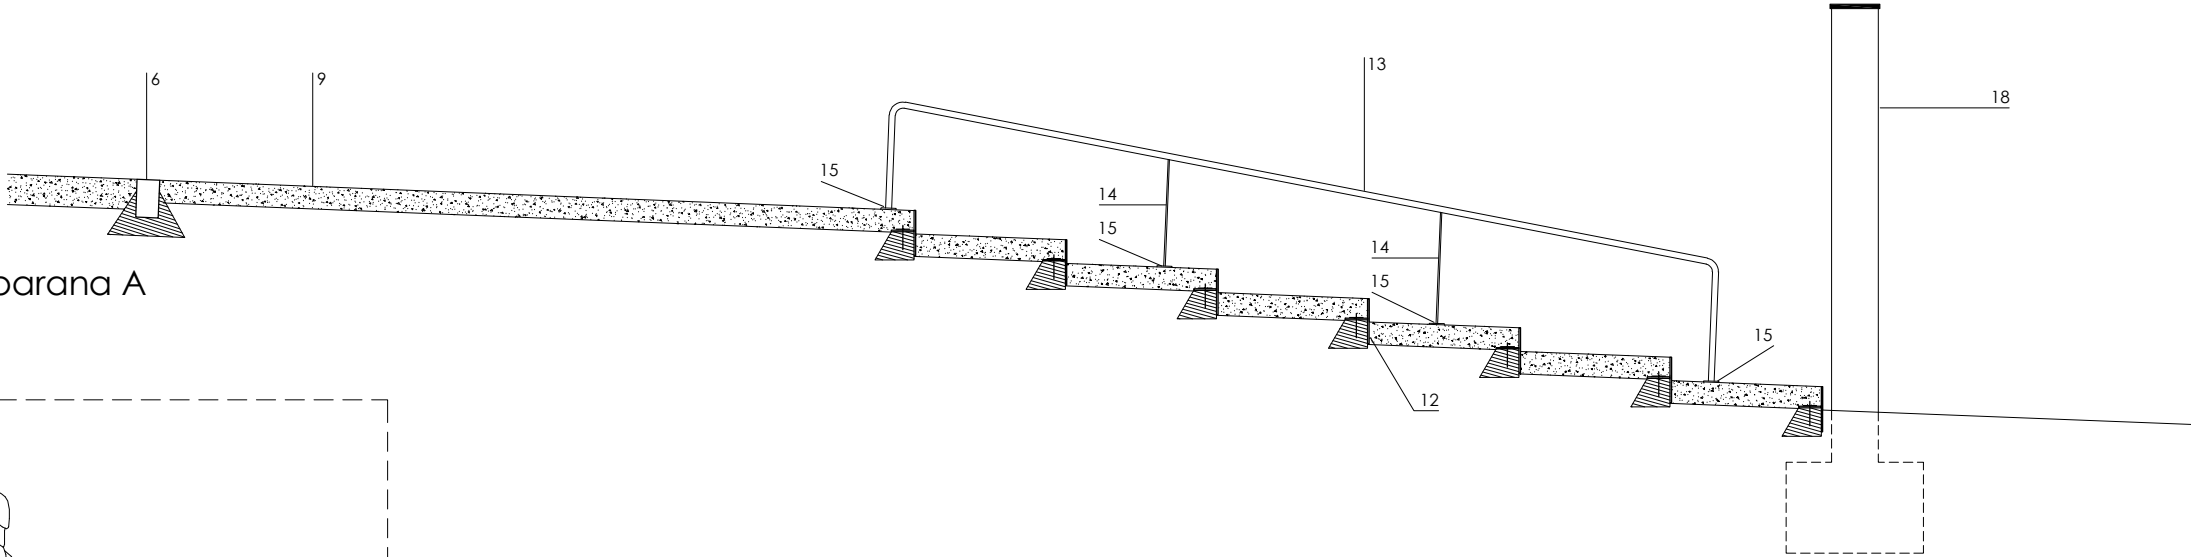

Secció transversal e.1/25

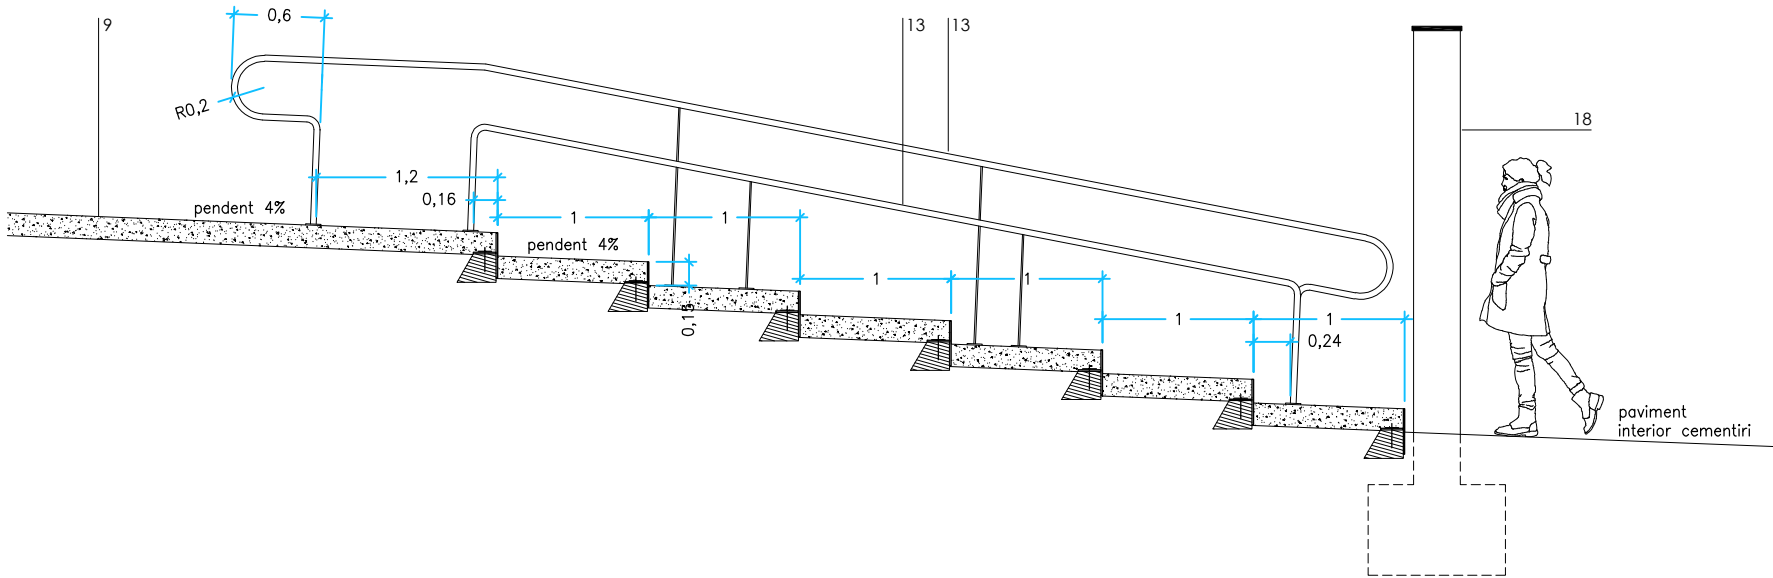

1. Terra existent seleccionada i compactada al 95%
2. Talús amb pendent variable, de transició entre la cota de la benzineria veïna i la cota de l'aparcament, amb plantacions puntuals d'arbrat segons plànols de detall
3. Plantació de plantes baixes i/o arbustiva sobre 30cm de terra vegetal
4. Vorada prefabricada de formigó de 15x30x100cm, del tipus tj15 de la casa Breinco o equivalent, agafada amb formigó. La part superior quedarà 15cm per damunt de la cota dels paviments adjacents i deixarà una obertura entre les peces per afavorir el pas de l'aigua de pluja. En aquest buit es col·locarà una vorada tipus t2p. Segons detall adjunt
5. Vorada prefabricada de formigó de 15x30x100cm, del tipus tj15 de la casa Breinco o equivalent, agafada amb formigó. La part superior quedarà 15cm per damunt de la cota dels paviments adjacents
6. Vorada prefabricada de formigó de 15x25x100cm, del tipus t2p de la casa Breinco o equivalent, agafada amb formigó. La part superior quedarà enrasada amb la cota dels paviments adjacents
7. Paviment de tot-ú de 20cm de gruix, amb estesa i piconatge del material al 100%, sobre làmina geotèxtil, amb subbase de graves drenants
8. Paviment conformat amb roques blanques de 100-300mm col·locades sobre caixes plàstiques d'alta resistència (SUDS) per la laminació d'aigua de pluja
9. Paviment de formigó fratastat amb helicoptr, amb fibres de polipropilè, de 20cm de gruix. Color gris clar segons mostres
10. Topall de rodes prefabricat de formigó, amb unes mides de 120x22x11cm, amb secció de semicercle. Anirà encastat al terreny mitjançant 2 espàrrecs de ferro embeguts en daus de formigó. Color a escollir segons mostres
11. Mur de contenció de terres executat amb gabions de malla metàl·lica rígida i galvanitzada (amb varilles horitzontals i verticals), i pedra de color blanc. Les mides de cada gabió seran de 0,5 x 0,5 x 2 metres. Especejament segons plànols. Anirà recolzat sobre una solera de formigó armat de 15 cm de gruix
12. Xapa d'acer galvanitzat en calent de 8mm de gruix i 200mm d'altura, col·locada amb patilles de 15x15cm cada 50cm aproximadament sobre fonament de formigó
13. Barana conformada amb tub rodó de Ø40mm d'acer acabat amb 1 capa d'imprimació i 2 capes finals d'esmail, color a decidir per la DF. Anirà encastada uns 15cm aproximadament dins del paviment de formigó mitjançant varilles roscades
14. Muntants intermedis conformats amb passamans de 40x8mm, d'acer acabat amb 1 capa d'imprimació i 2 capes finals d'esmail, color a decidir per la DF. Aniran encastats uns 15cm aproximadament dins del paviment de formigó mitjançant varilles roscades
15. Platina d'acer, conformat per un cercle de Ø100mm, d'acer acabat amb 1 capa d'imprimació i 2 capes finals d'esmail, color a decidir per la DF. Portarà les varilles roscades M12 encastades dins del paviment
16. Filada de caixes plàstiques d'alta resistència, amb unes mides aproximades de 0,75 x 0,45 x 0,5 cm, soterrades segons plànols de detall, per permetre la captació, infiltració, i laminació d'aigua de pluja. Es col·locaran envoltades d'una capa de geotèxtil de polipropilè (excepte per la part inferior), i sota una capa d'uns 40cm de gruix, de graves
Models de referència: Model Atlantis de la casa SUDS S.L. o model Hidrobox de la casa Hidrostank, o equivalents
17. Làmina geotèxtil de polipropilè, antiarrels
18. Mur EXISTENT del cementiri municipal
19. Tub rodó d'acer galvanitzat en calent de Ø160mm, recolzat sobre passamans de 100x8mm i 300mm d'altura, cada 50cm aproximadament
20. Banc prefabricat de formigó armat de 1 metre de llarg
21. Paviment de llamborda prefabricada de formigó, amb acabat texturat uniforme, protecció antitacaques i arestes rectes i vives, de la sèrie VULCANO de la casa Breinco o equivalent. Col·locada a terços sobre llit de ciment porland de 4cm, sobre subbase de formigó en masa de 15cm de gruix. (Mides de la peça: 60x40x5cm). Color white
22. Cuneta prefabricada de formigó de 30x13x50cm, del tipus r4 de la casa Breinco o equivalent, agafada amb formigó

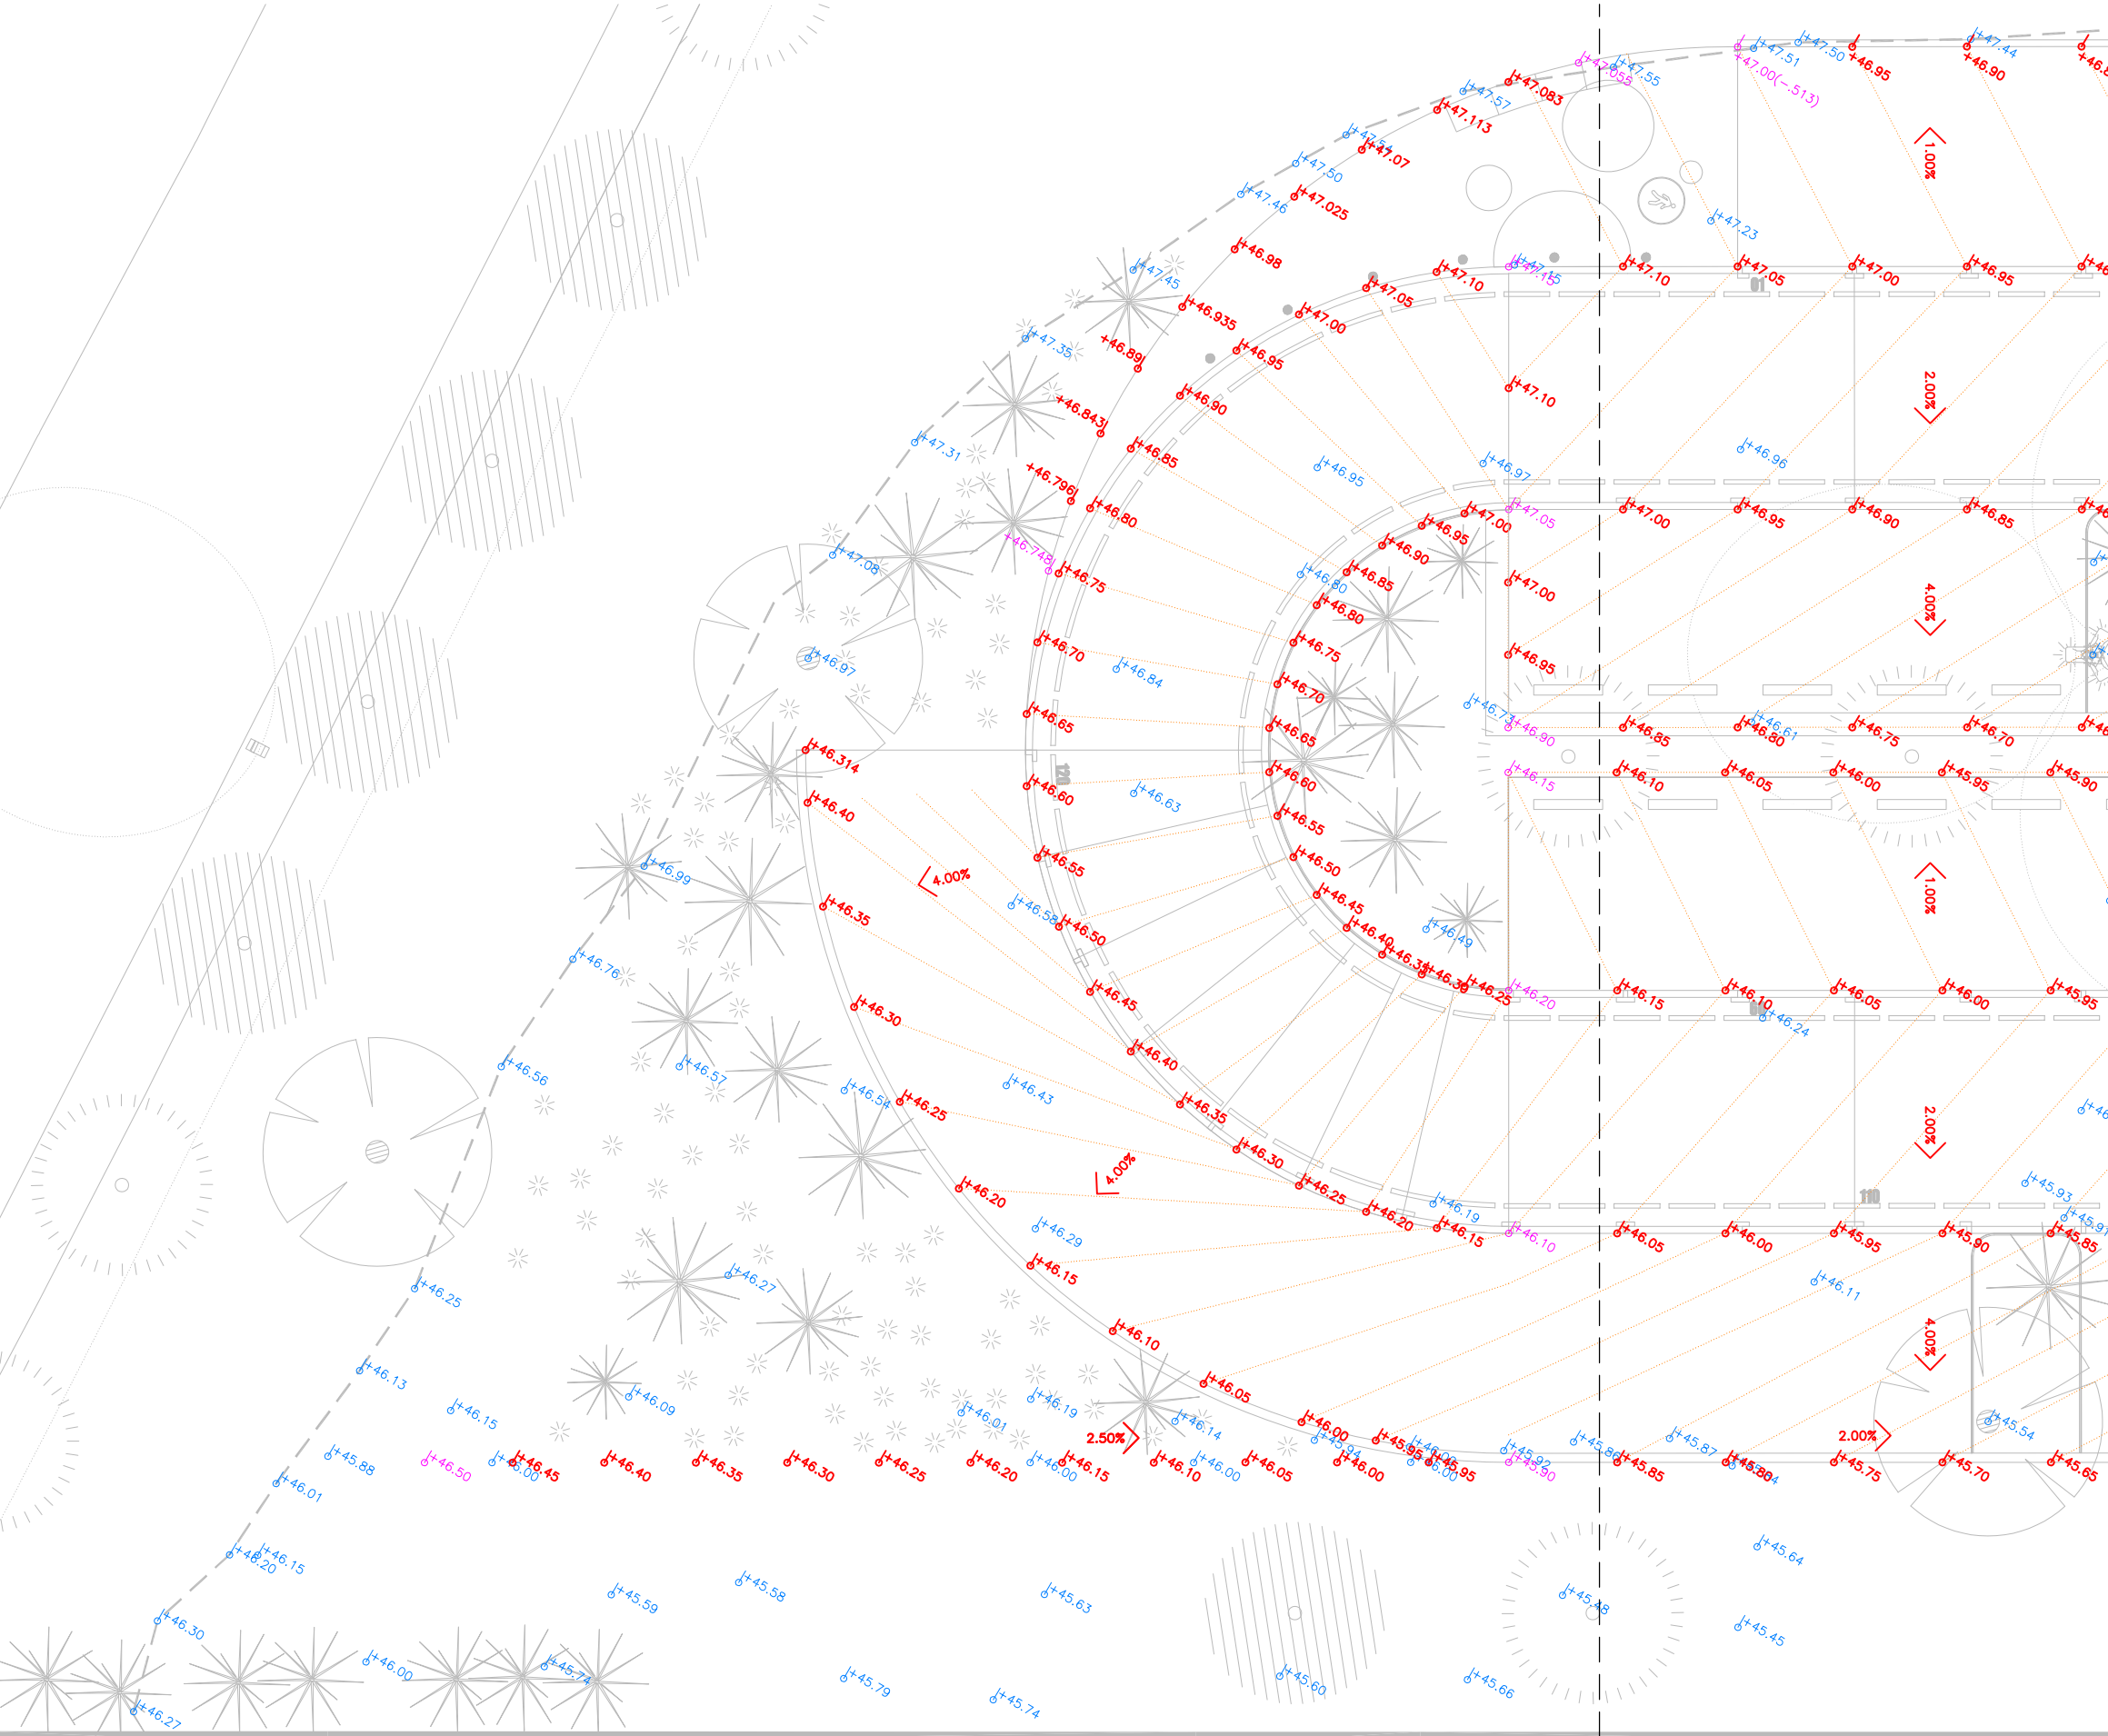

- 0.00 Cotes existents. S'hauran de comprovar a l'obra a l'inici dels treballs
- 0.00 Cotes de la proposta. (Si la comprovació a l'obra de les cotes existents dona canvis respecte a aquest plànol, les cotes de la proposta s'han d'adaptar a la nova situació)
- 0.00 Cotes de la proposta; marquen els punts de canvi de desnivell. Serveixen pels replantejos generals de les diferents zones
- 0.00% Pendents aproximades del paviment acabat (estat actual). La direcció de la fletxa indica cap a baix
- 0.00% Pendents aproximades del paviment acabat (proposta). La direcció de la fletxa indica cap a baix
- 0.00(mur) Cotes de la proposta ubicades a la coronació de murs, tanques, desnivells, etc...



