


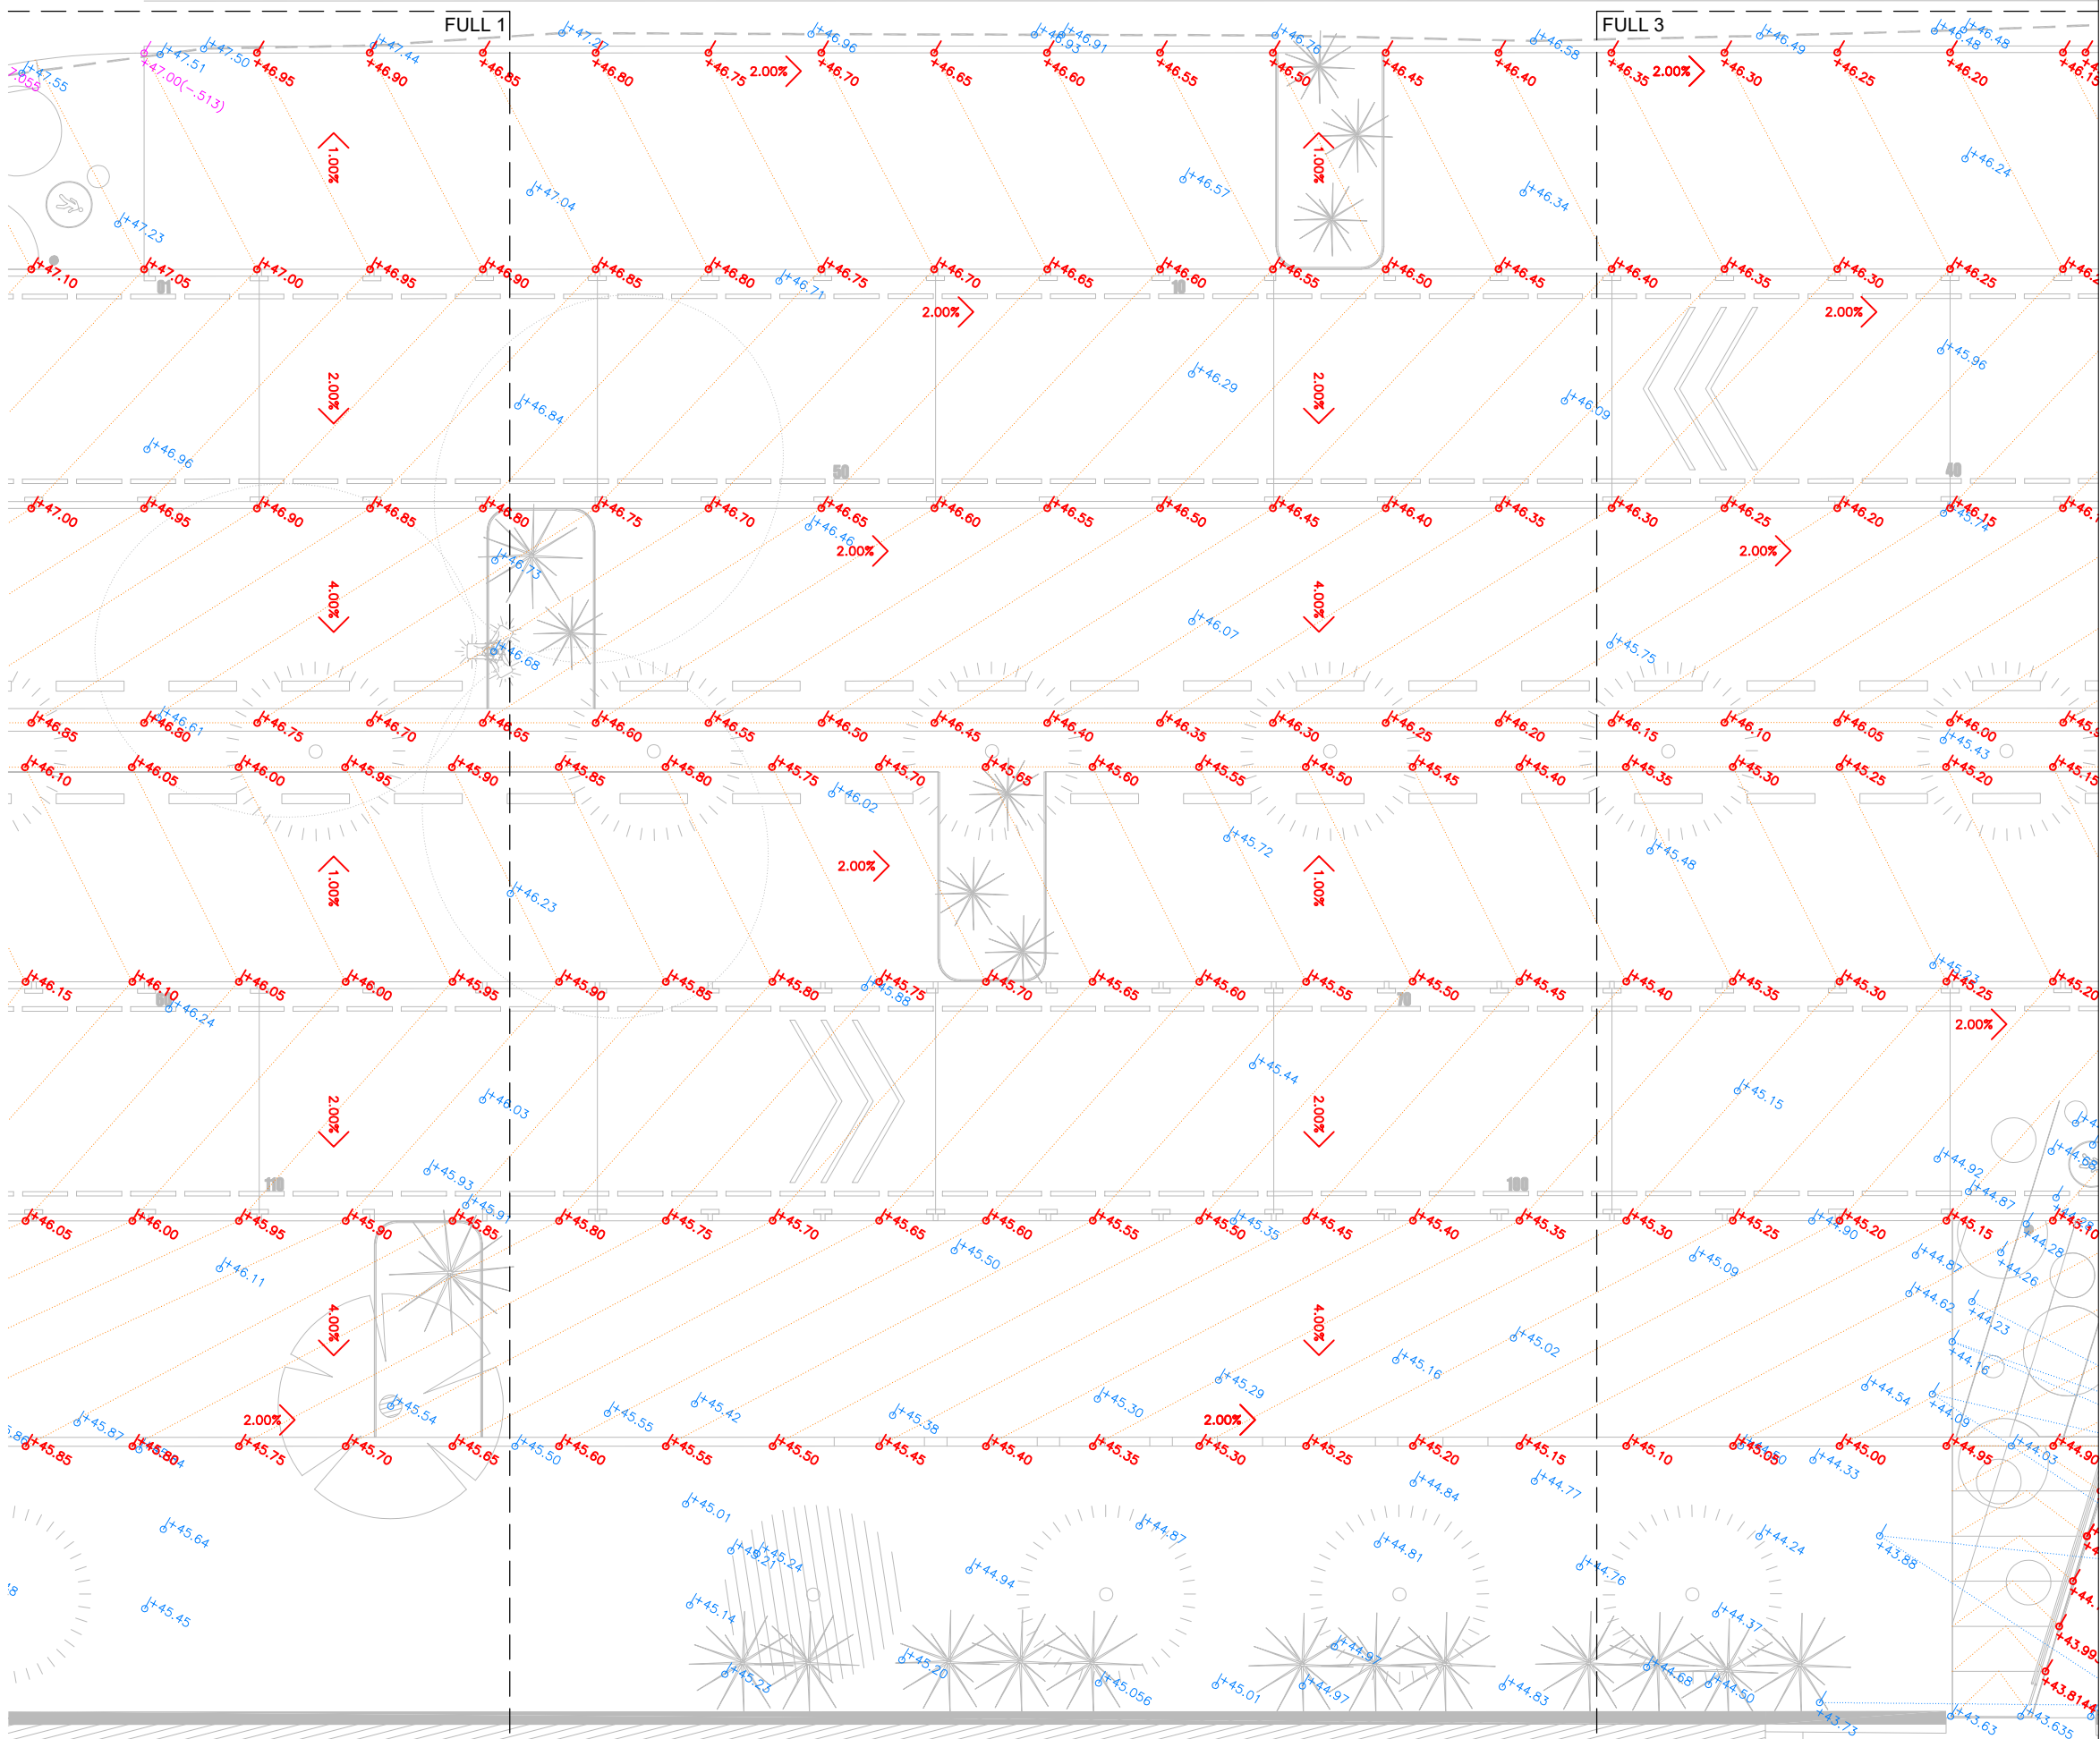

 +0.00 Cotes existents. S'hauran de comprovar a l'obra a l'inici dels treballs

+0.00 Cotes de la proposta. (Si la comprovació a l'obra de les cotes existents dona canvis respecte a aquest plànol, les cotes de la proposta s'han d'adaptar a la nova situació)


+0.00 Cotes de la proposta; marquen els punts de canvi de desnivell. Serveixen pels replantejos generals de les diferents zones

0.00% > Pendent aproximades del paviment acabat (estat actual).
La direcció de la fletxa indica cap a baix

0.00% > Pendent aproximades del paviment acabat (proposta). La direcció de la fletxa indica cap a baix


+0.00(mur) Cotes de la proposta ubicades a la coronació de murs, tanques, desnivells, etc...



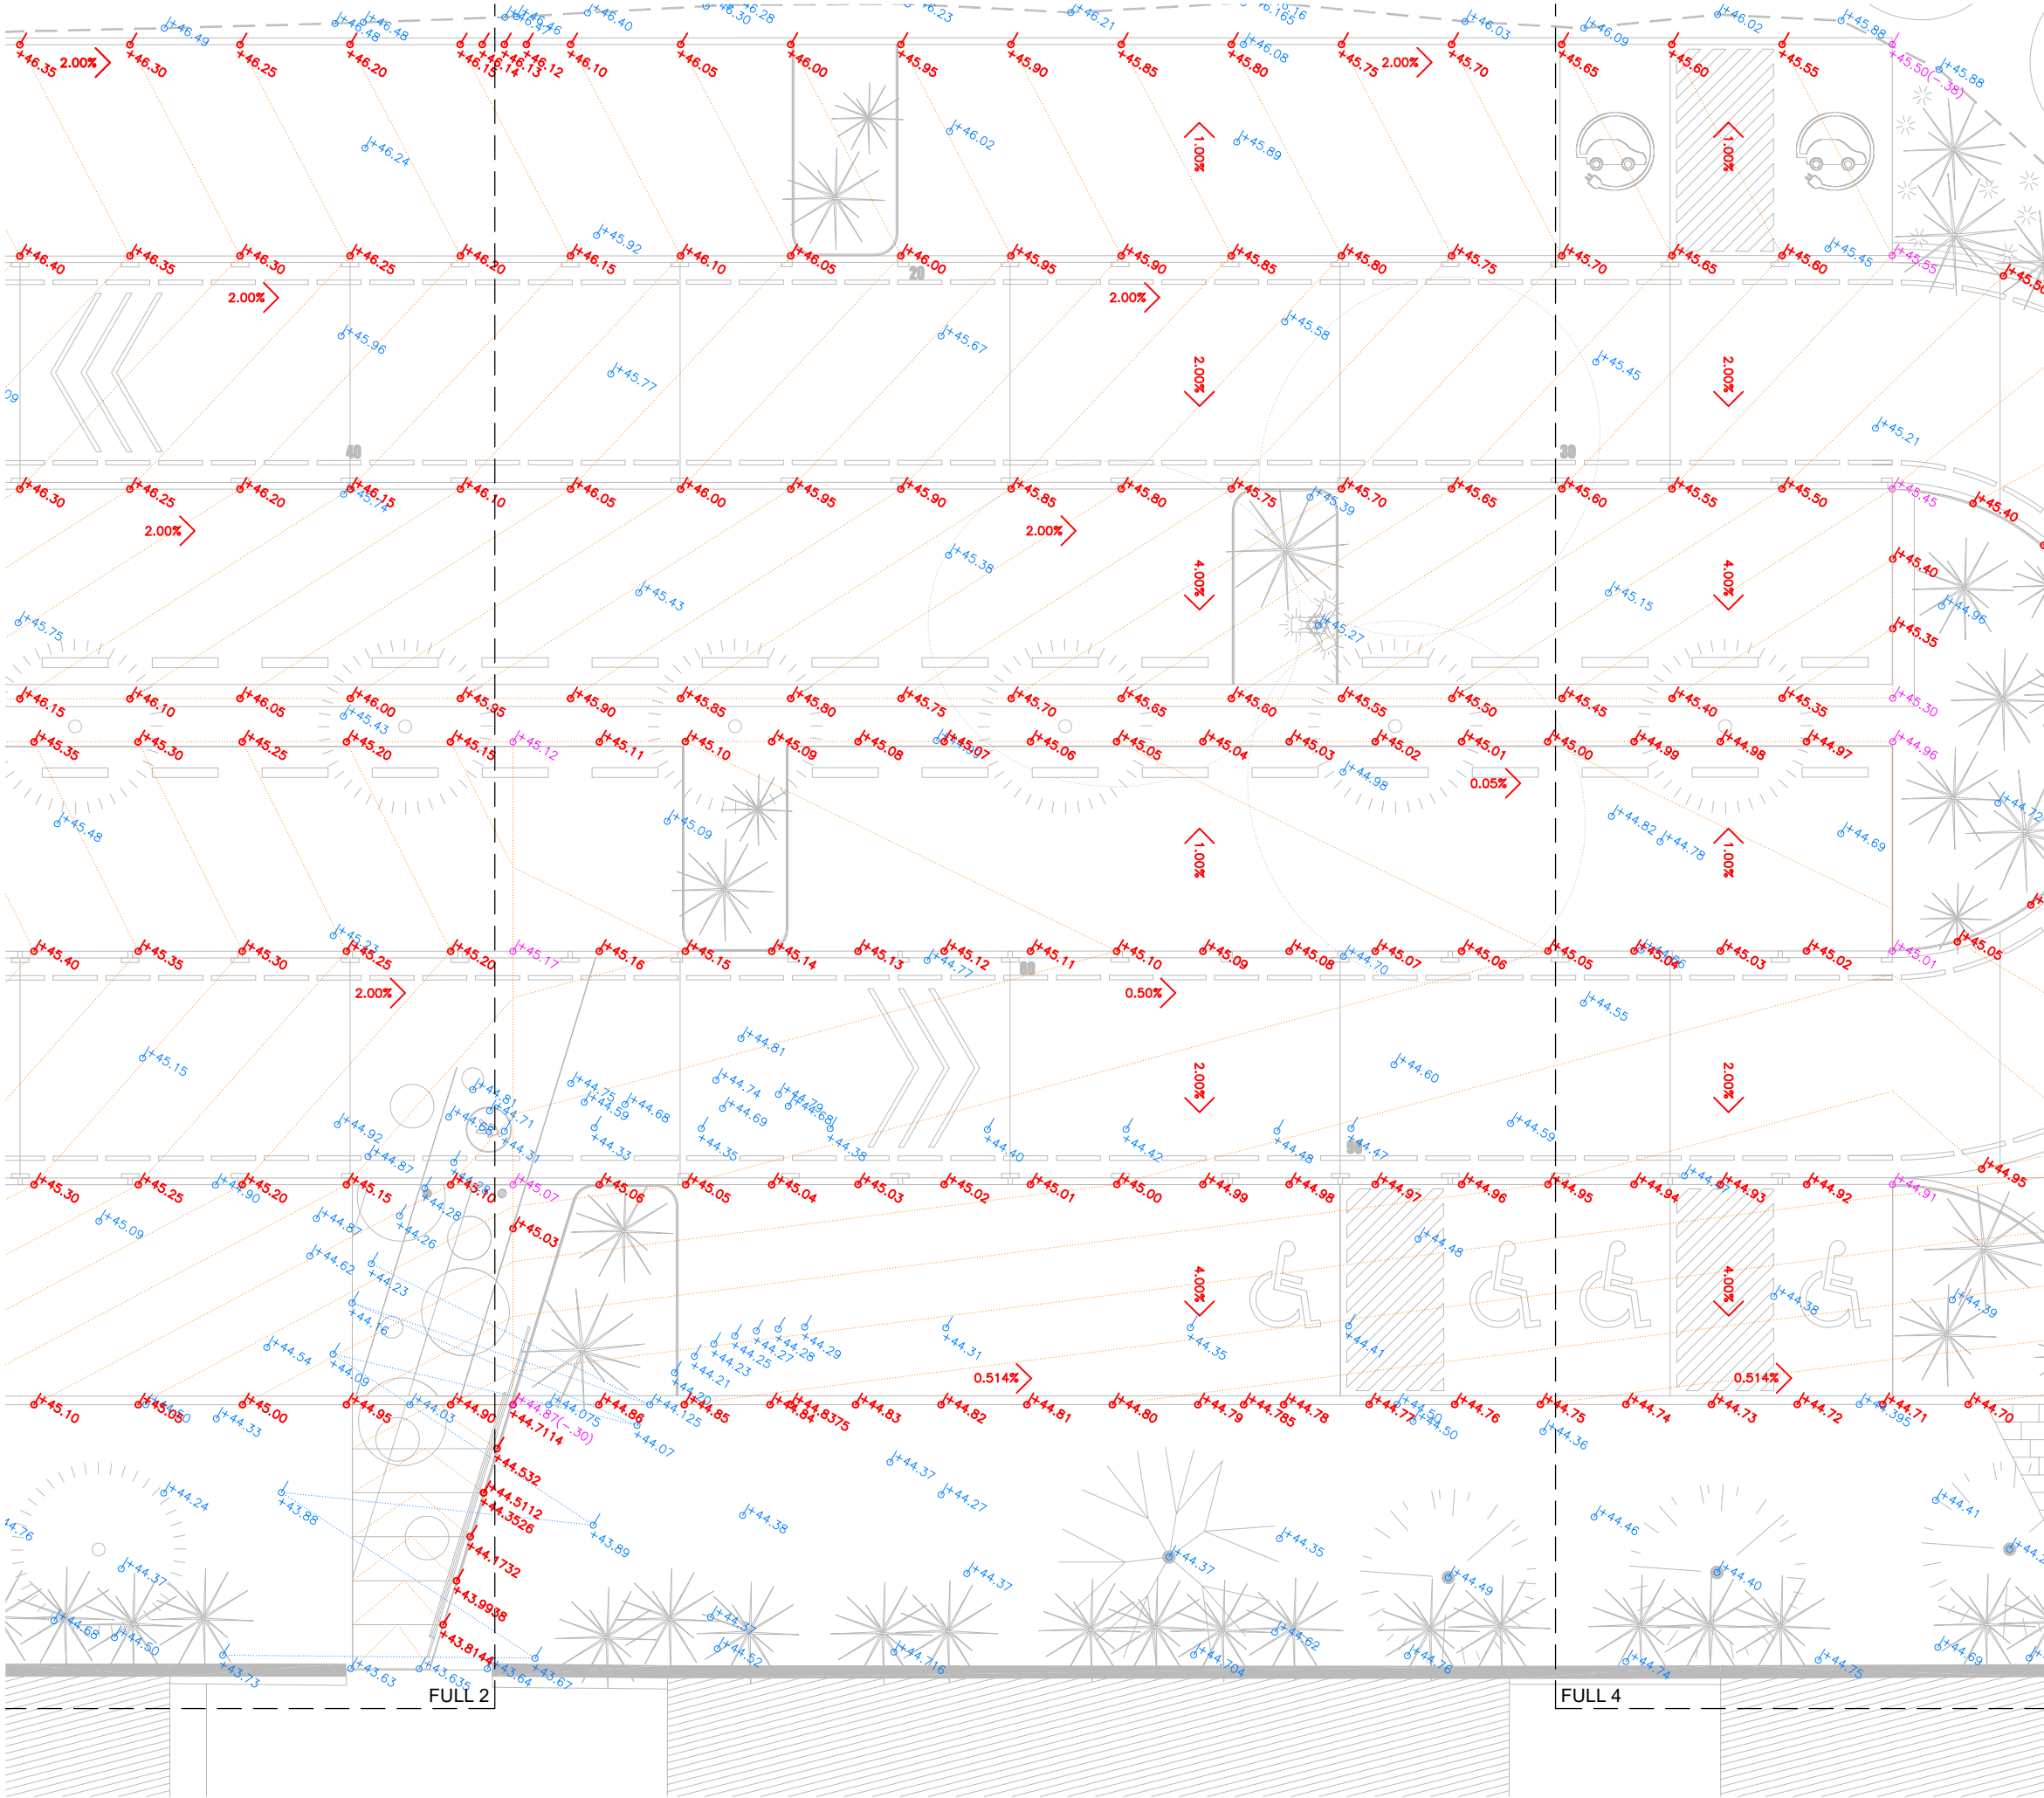


- 0.00 Cotes existents. S'hauran de comprovar a l'obra a l'inici dels treballs
- 0.00 Cotes de la proposta. (Si la comprovació a l'obra de les cotes existents dona canvis respecte a aquest plànol, les cotes de la proposta s'han d'adaptar a la nova situació)
- 0.00 Cotes de la proposta; marquen els punts de canvi de desnivell. Serveixen pels replantejos generals de les diferents zones
- 0.00% Pendents aproximades del paviment acabat (estat actual). La direcció de la fletxa indica cap a baix
- 0.00% Pendents aproximades del paviment acabat (proposta). La direcció de la fletxa indica cap a baix
- 0.00(mur) Cotes de la proposta ubicades a la coronació de murs, tanques, desnivells, etc...




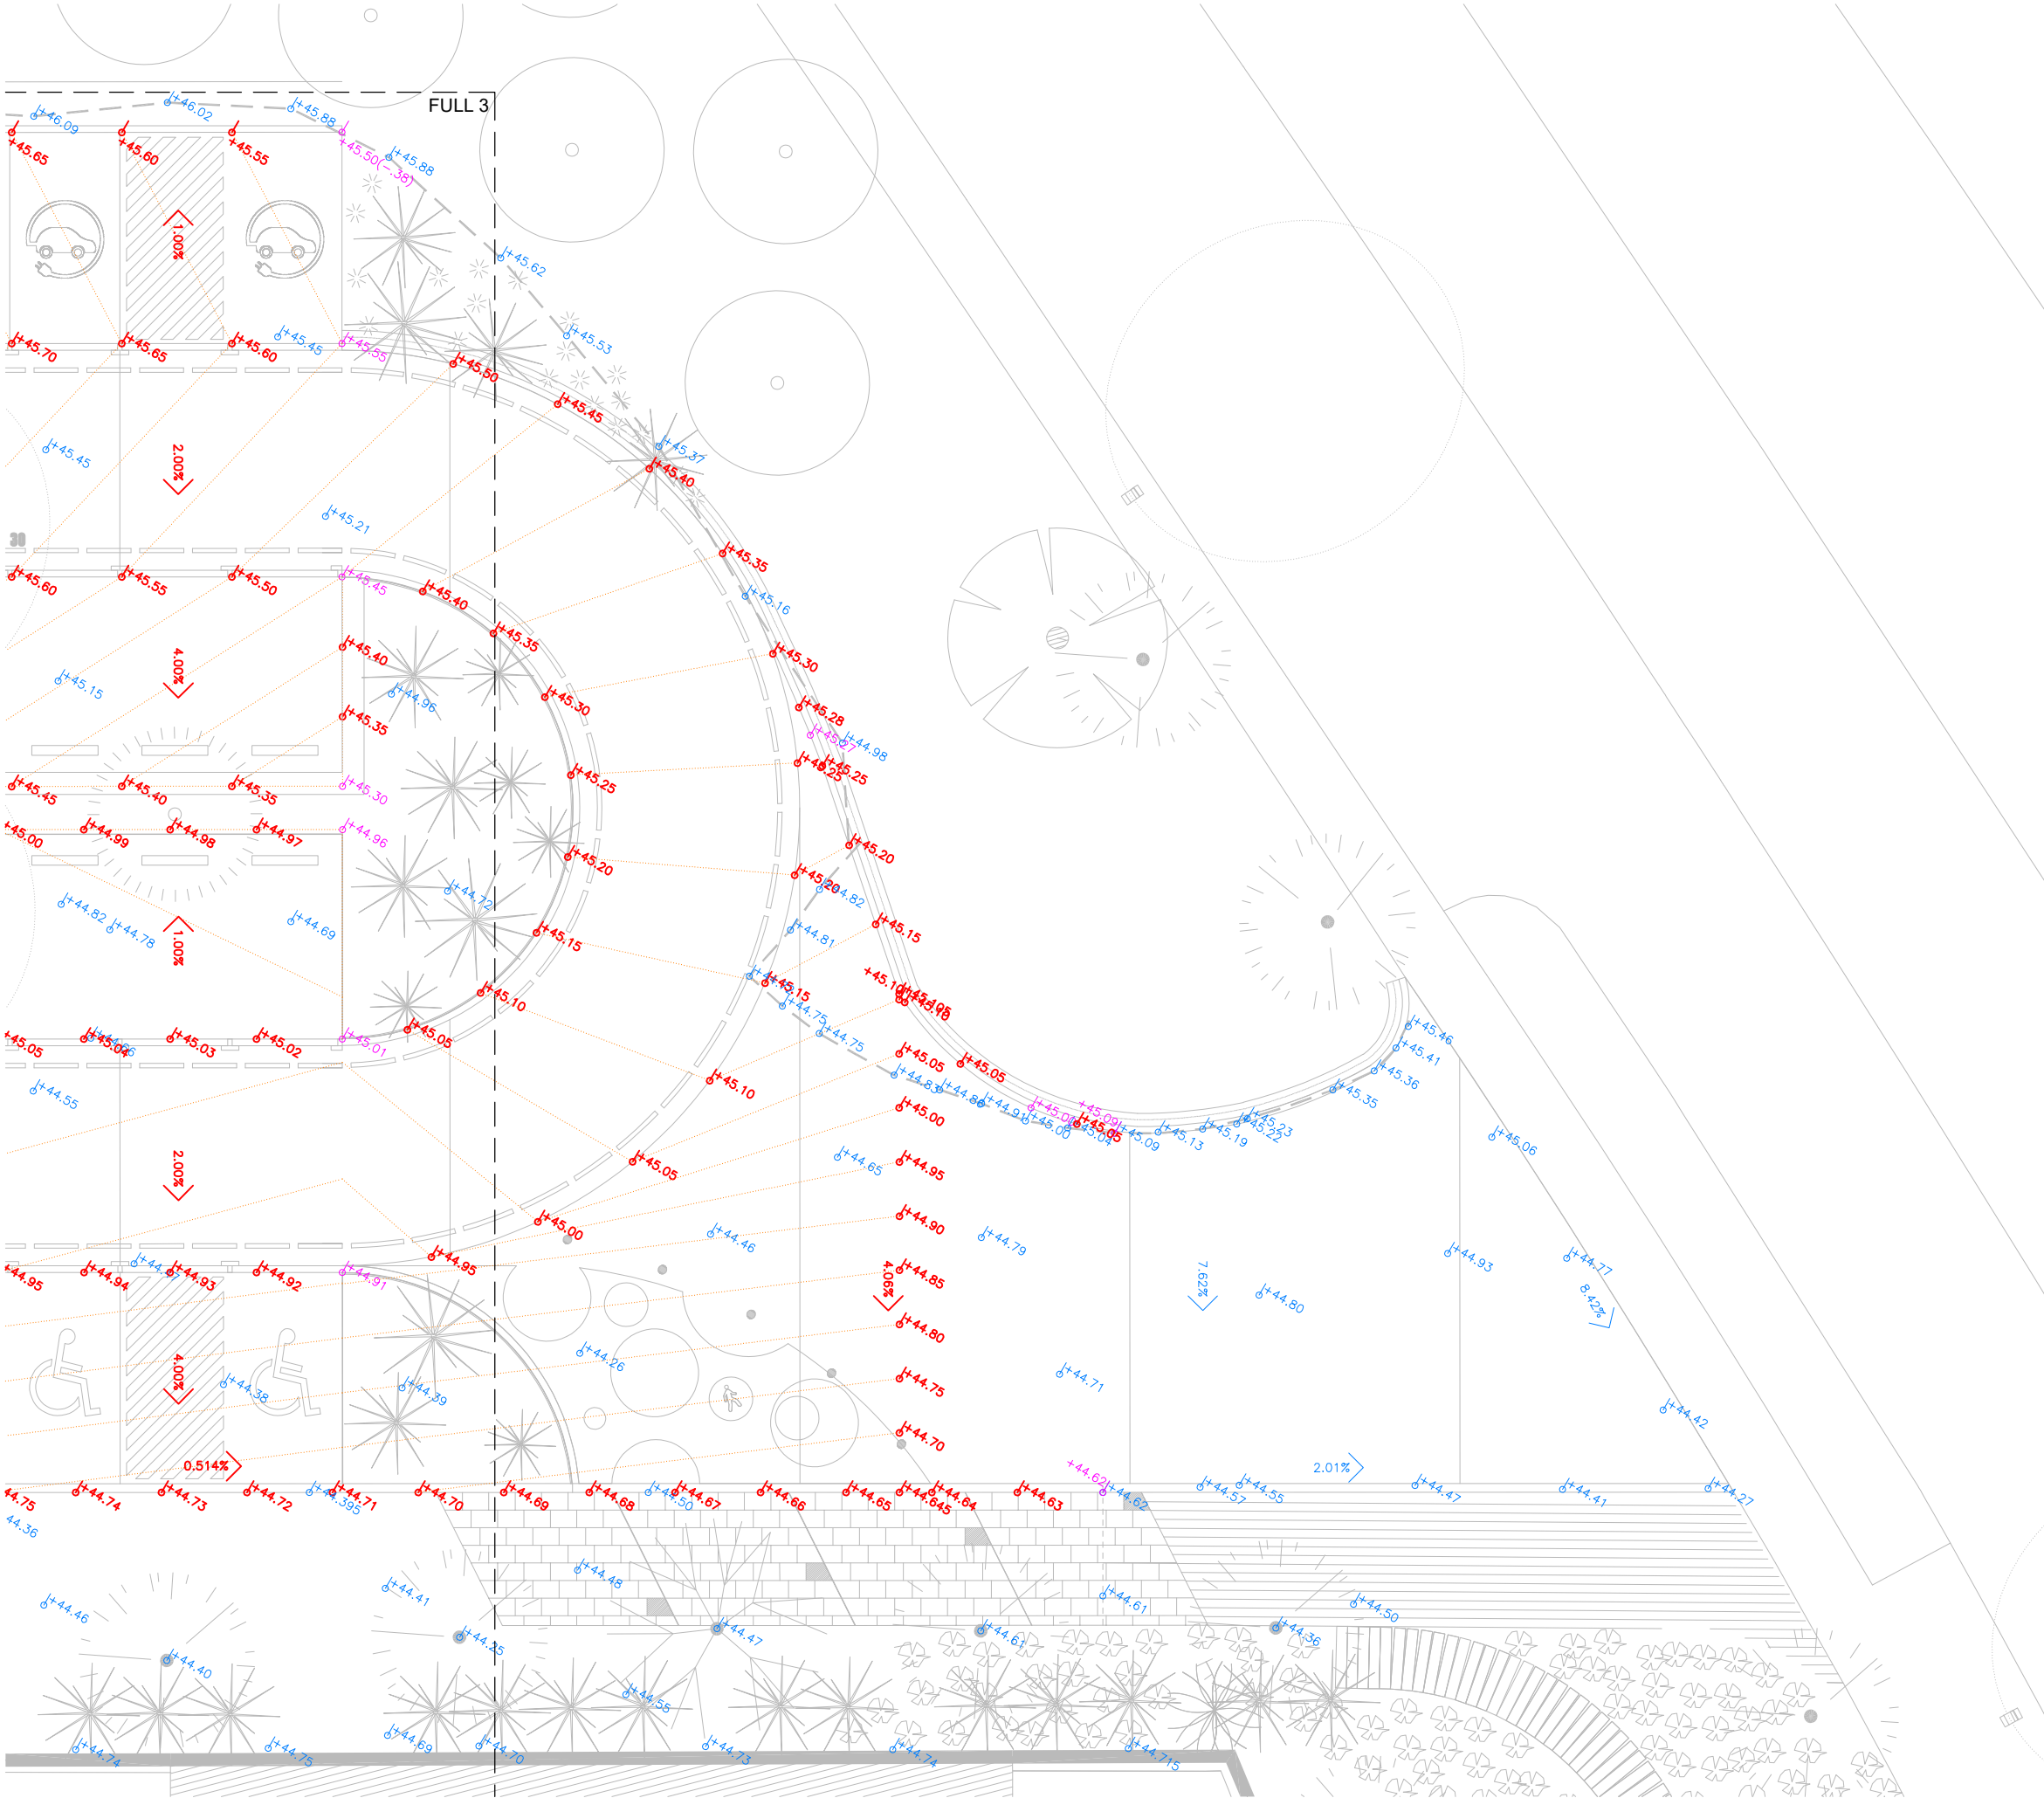

- ⬇️+0.00 Cotes existents. S'hauran de comprovar a l'obra a l'inici dels treballs
- ⬇️+0.00 Cotes de la proposta. (Si la comprovació a l'obra de les cotes existents dona canvis respecte a aquest plànol, les cotes de la proposta s'han d'adaptar a la nova situació)
- ⬇️+0.00 Cotes de la proposta; marquen els punts de canvi de desnivell. Serveixen pels replantejos generals de les diferents zones
- 0.00%➡️ Pendents aproximades del paviment acabat (estat actual). La direcció de la fletxa indica cap a baix
- 0.00%➡️ Pendents aproximades del paviment acabat (proposta). La direcció de la fletxa indica cap a baix
- ⬇️+0.00(mur) Cotes de la proposta ubicades a la coronació de murs, tanques, desnivells, etc...



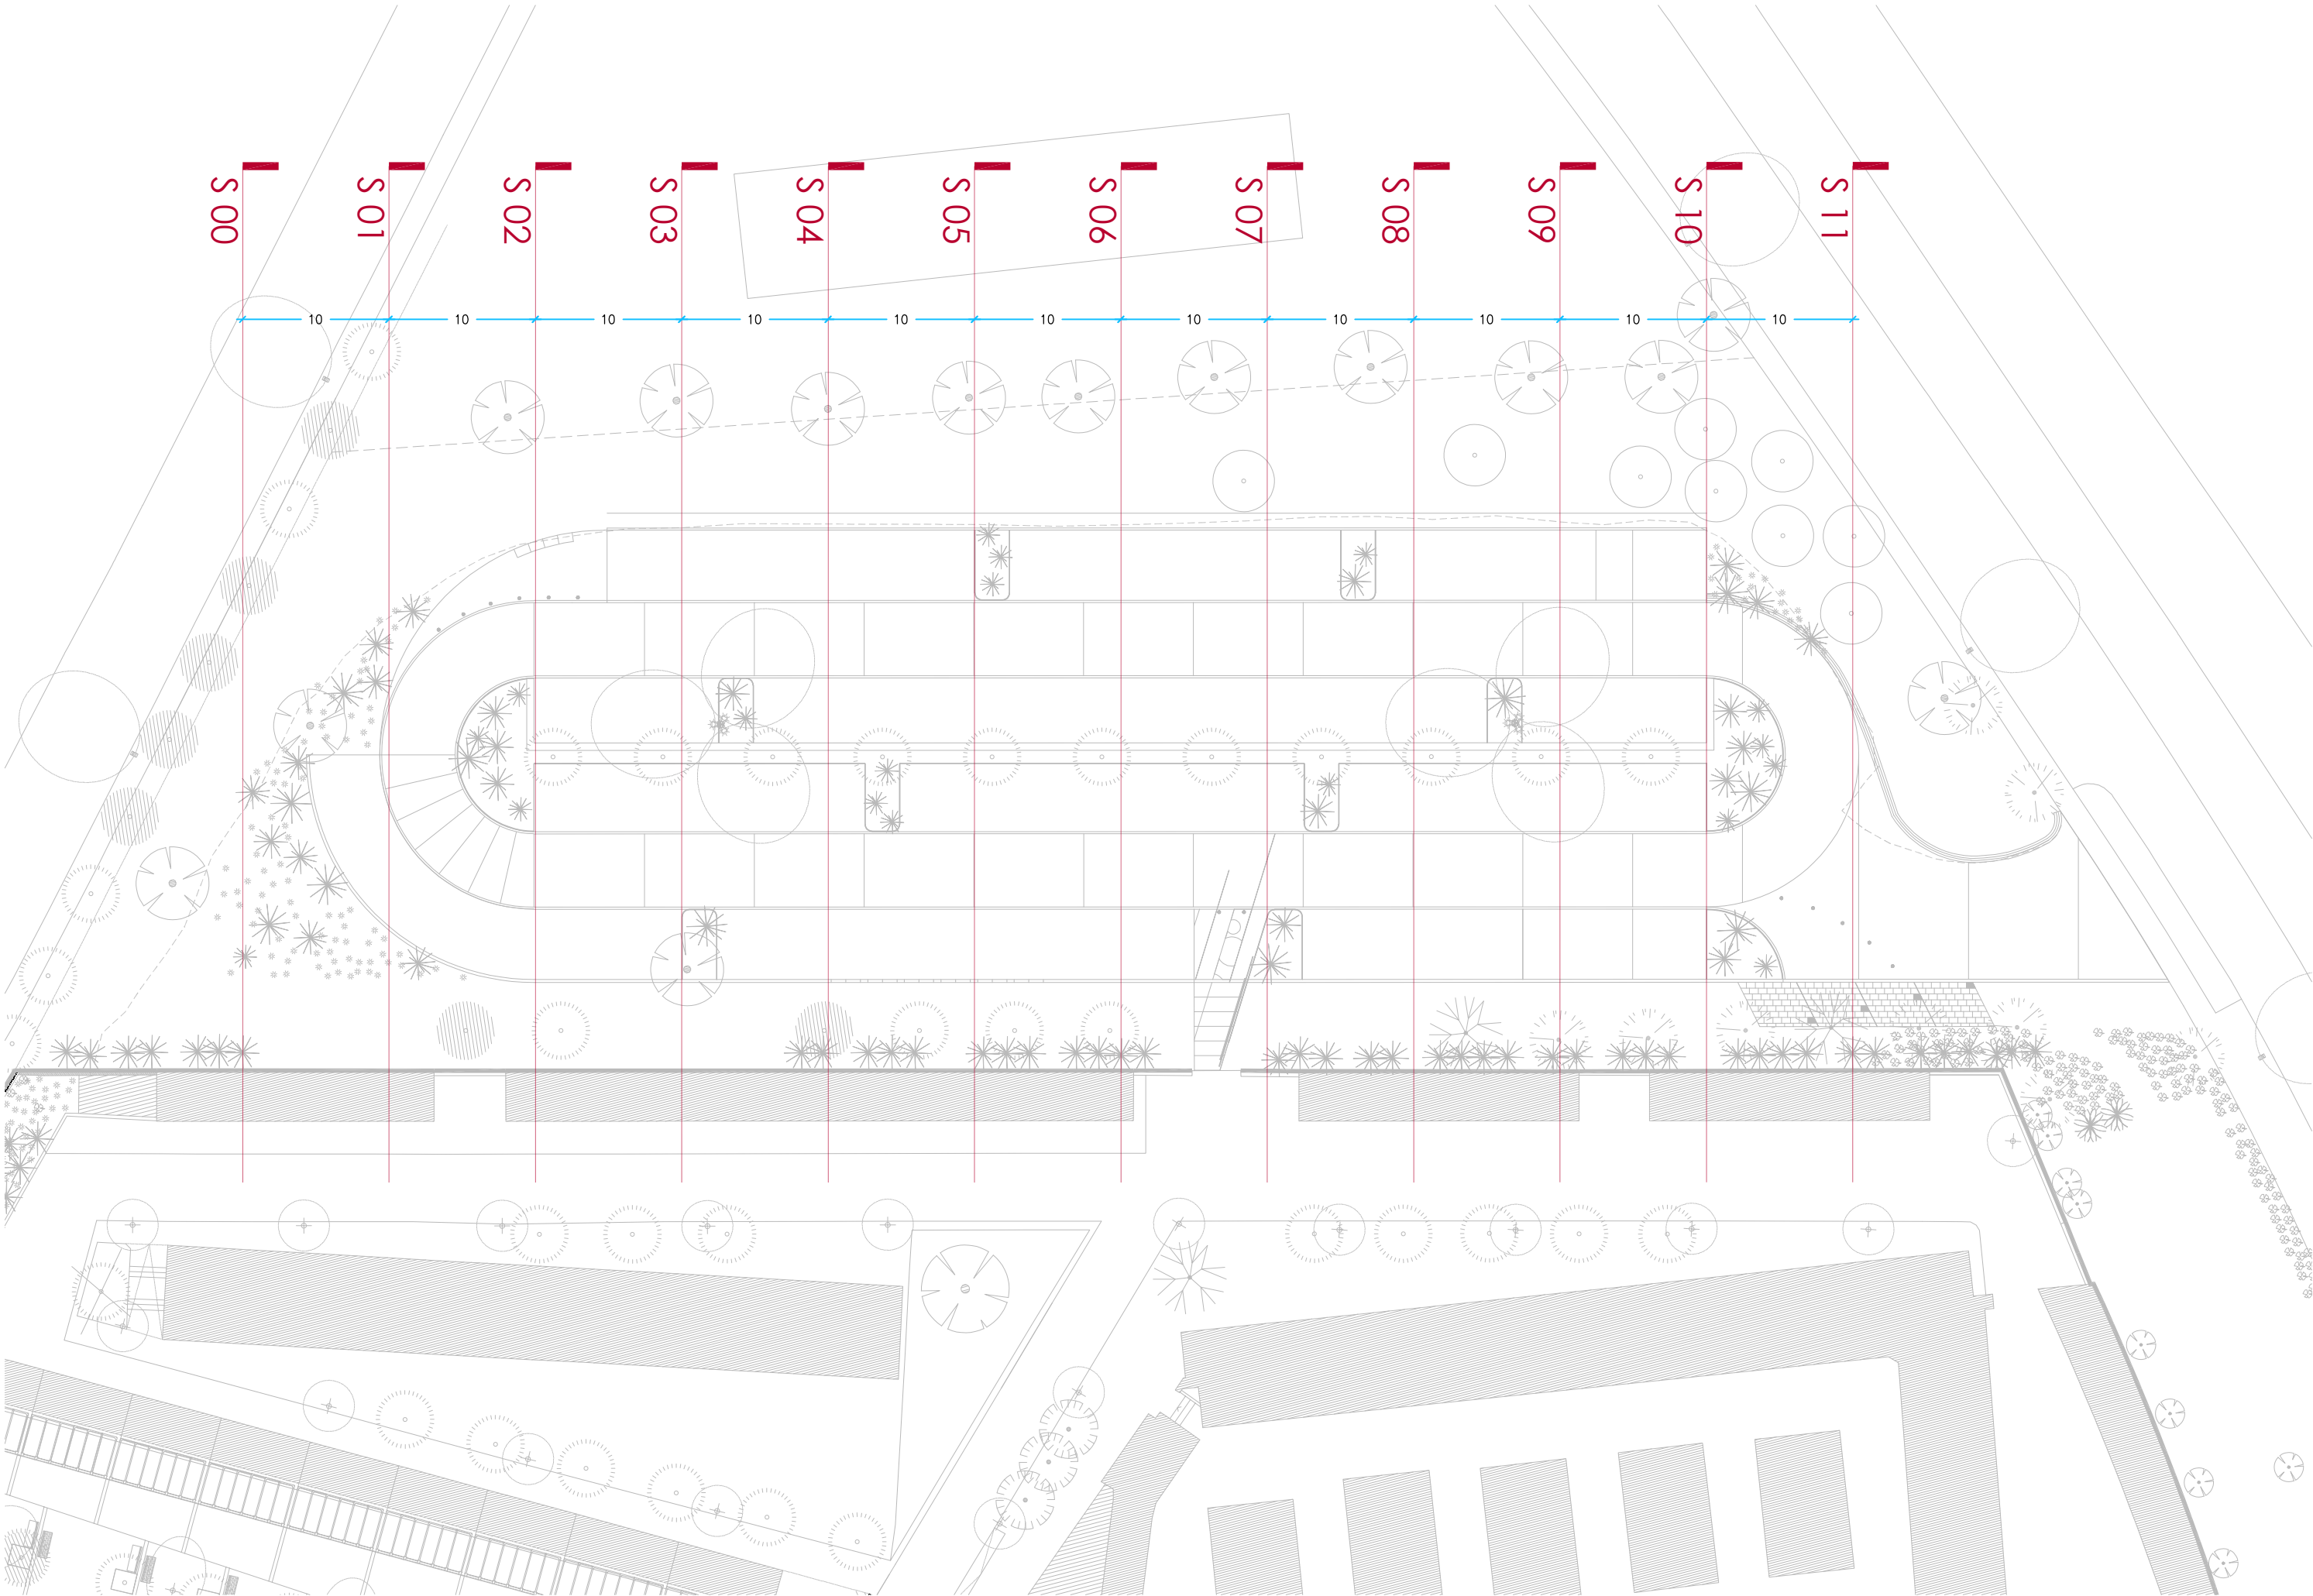

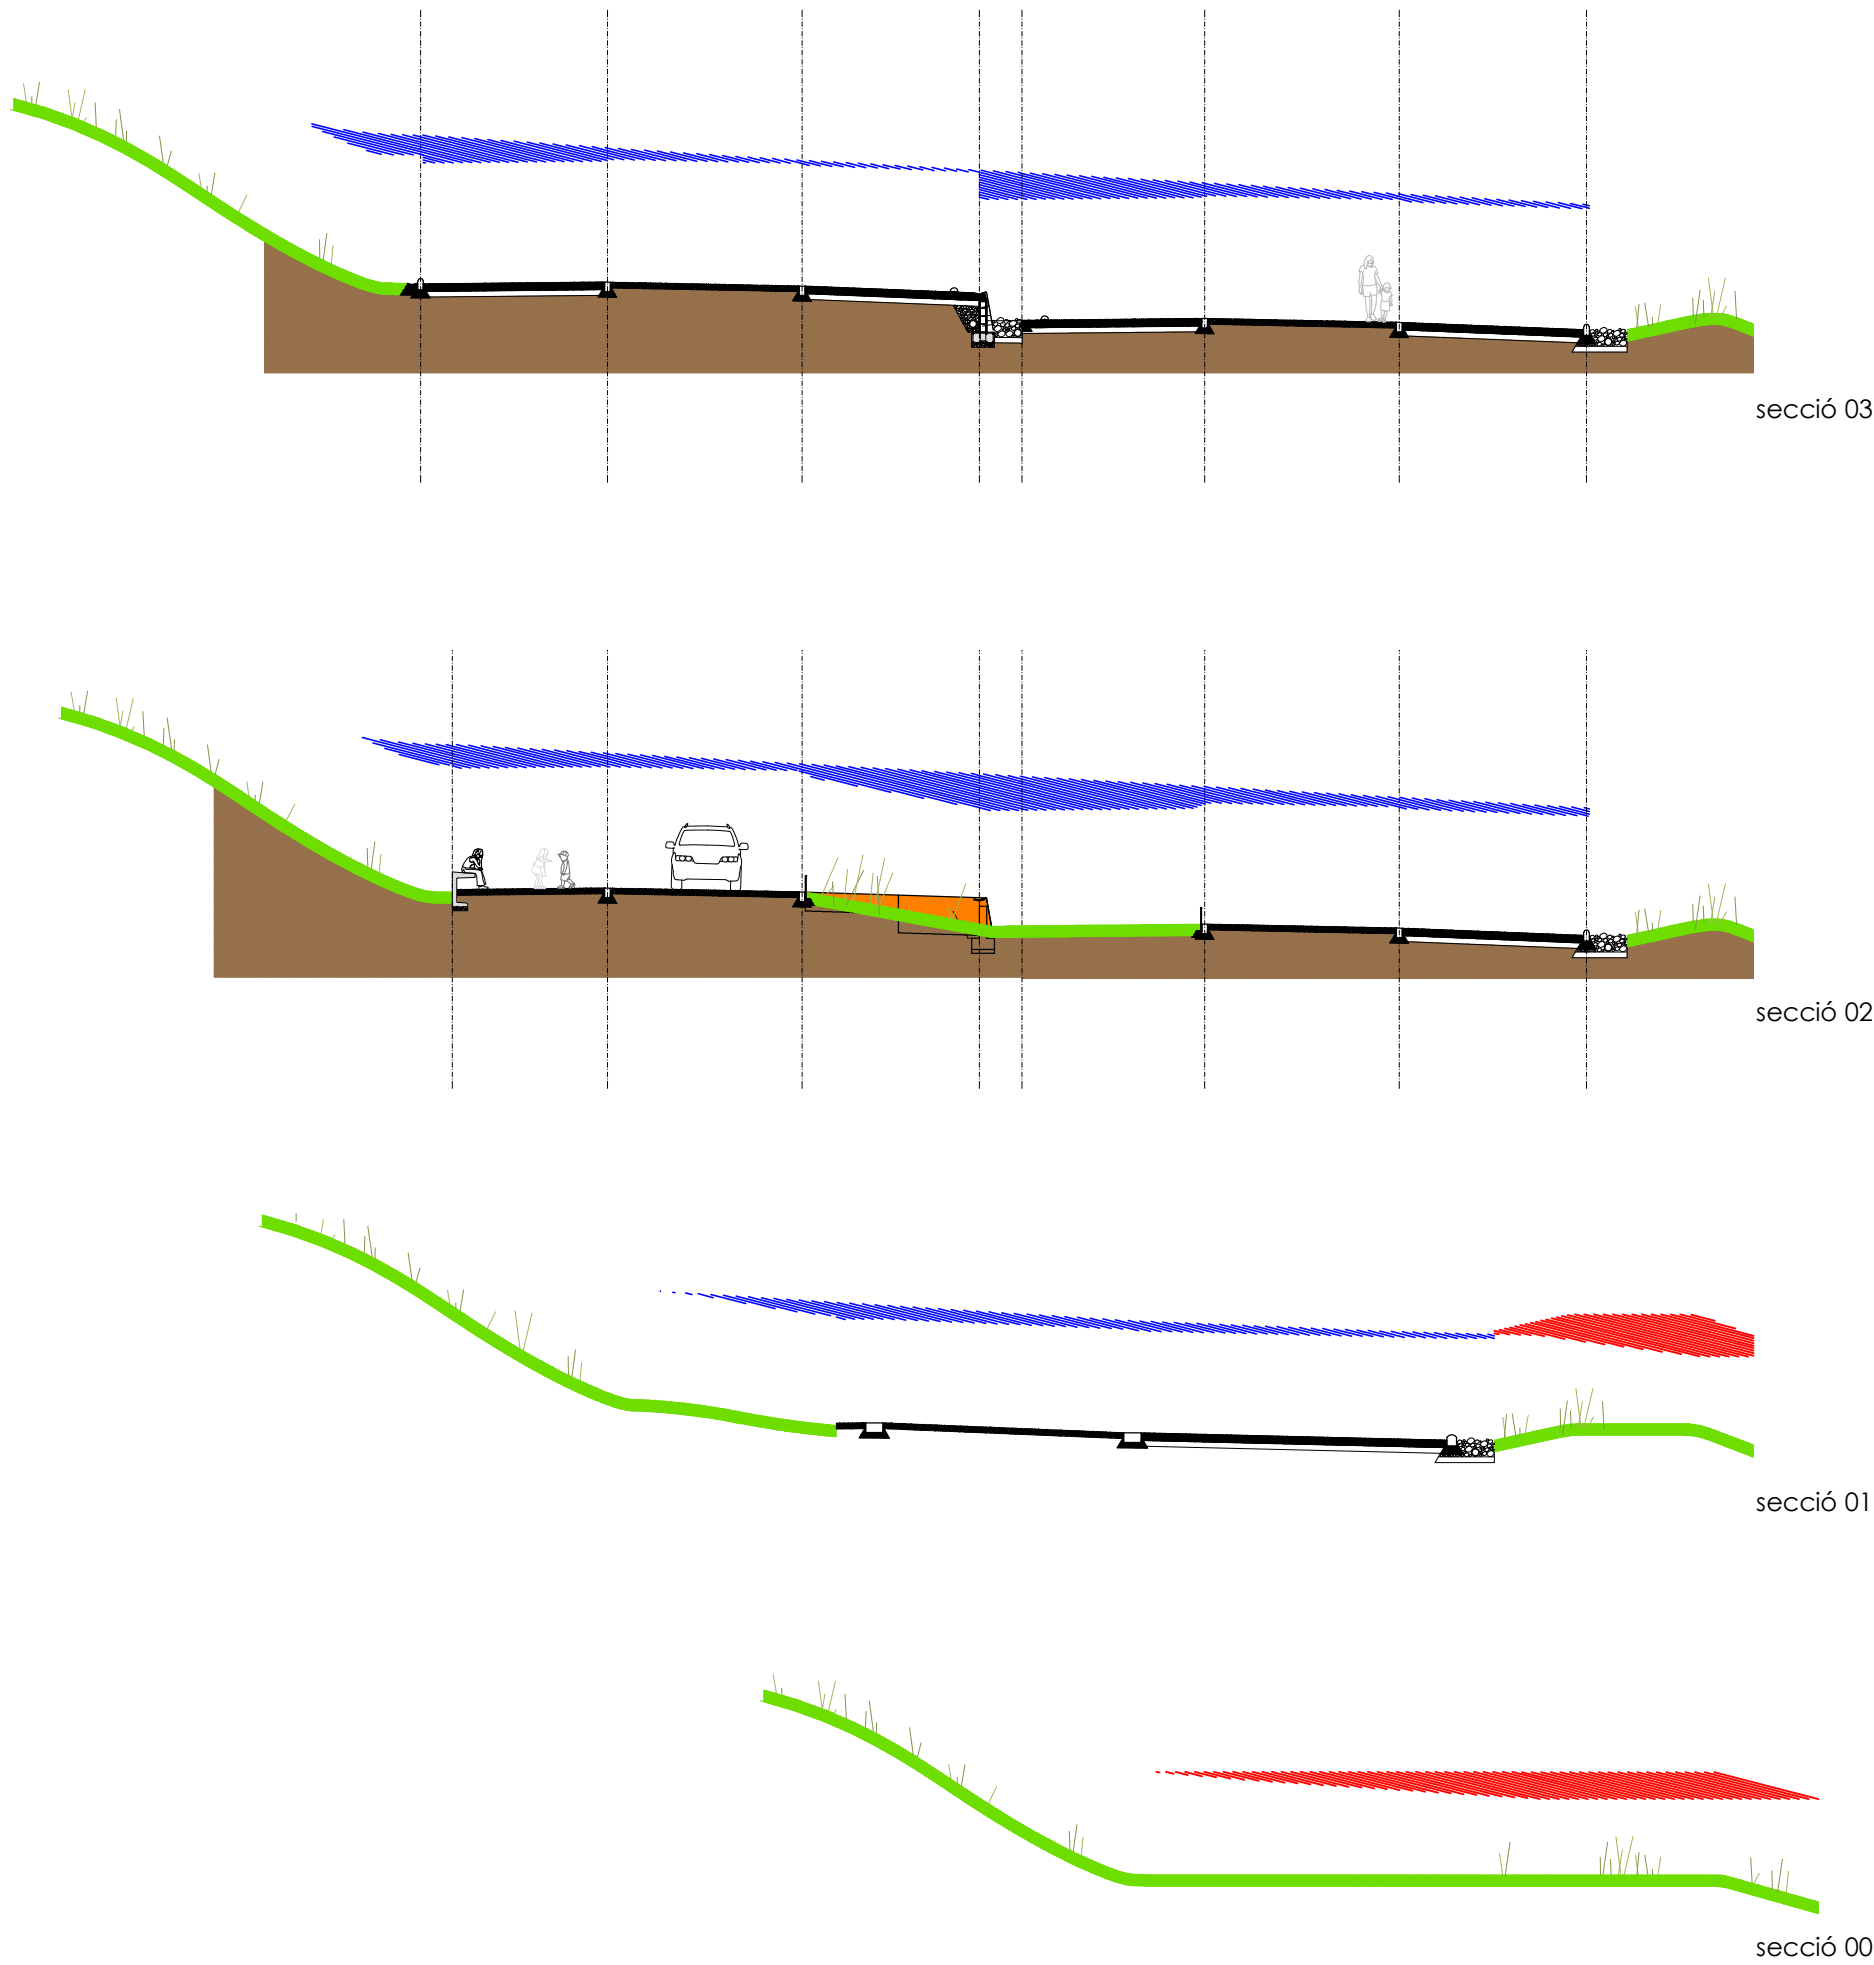


Àrea per a l'aportació de terres

Àrea de les terres a excavar


secció 00

secció 00


secció 00

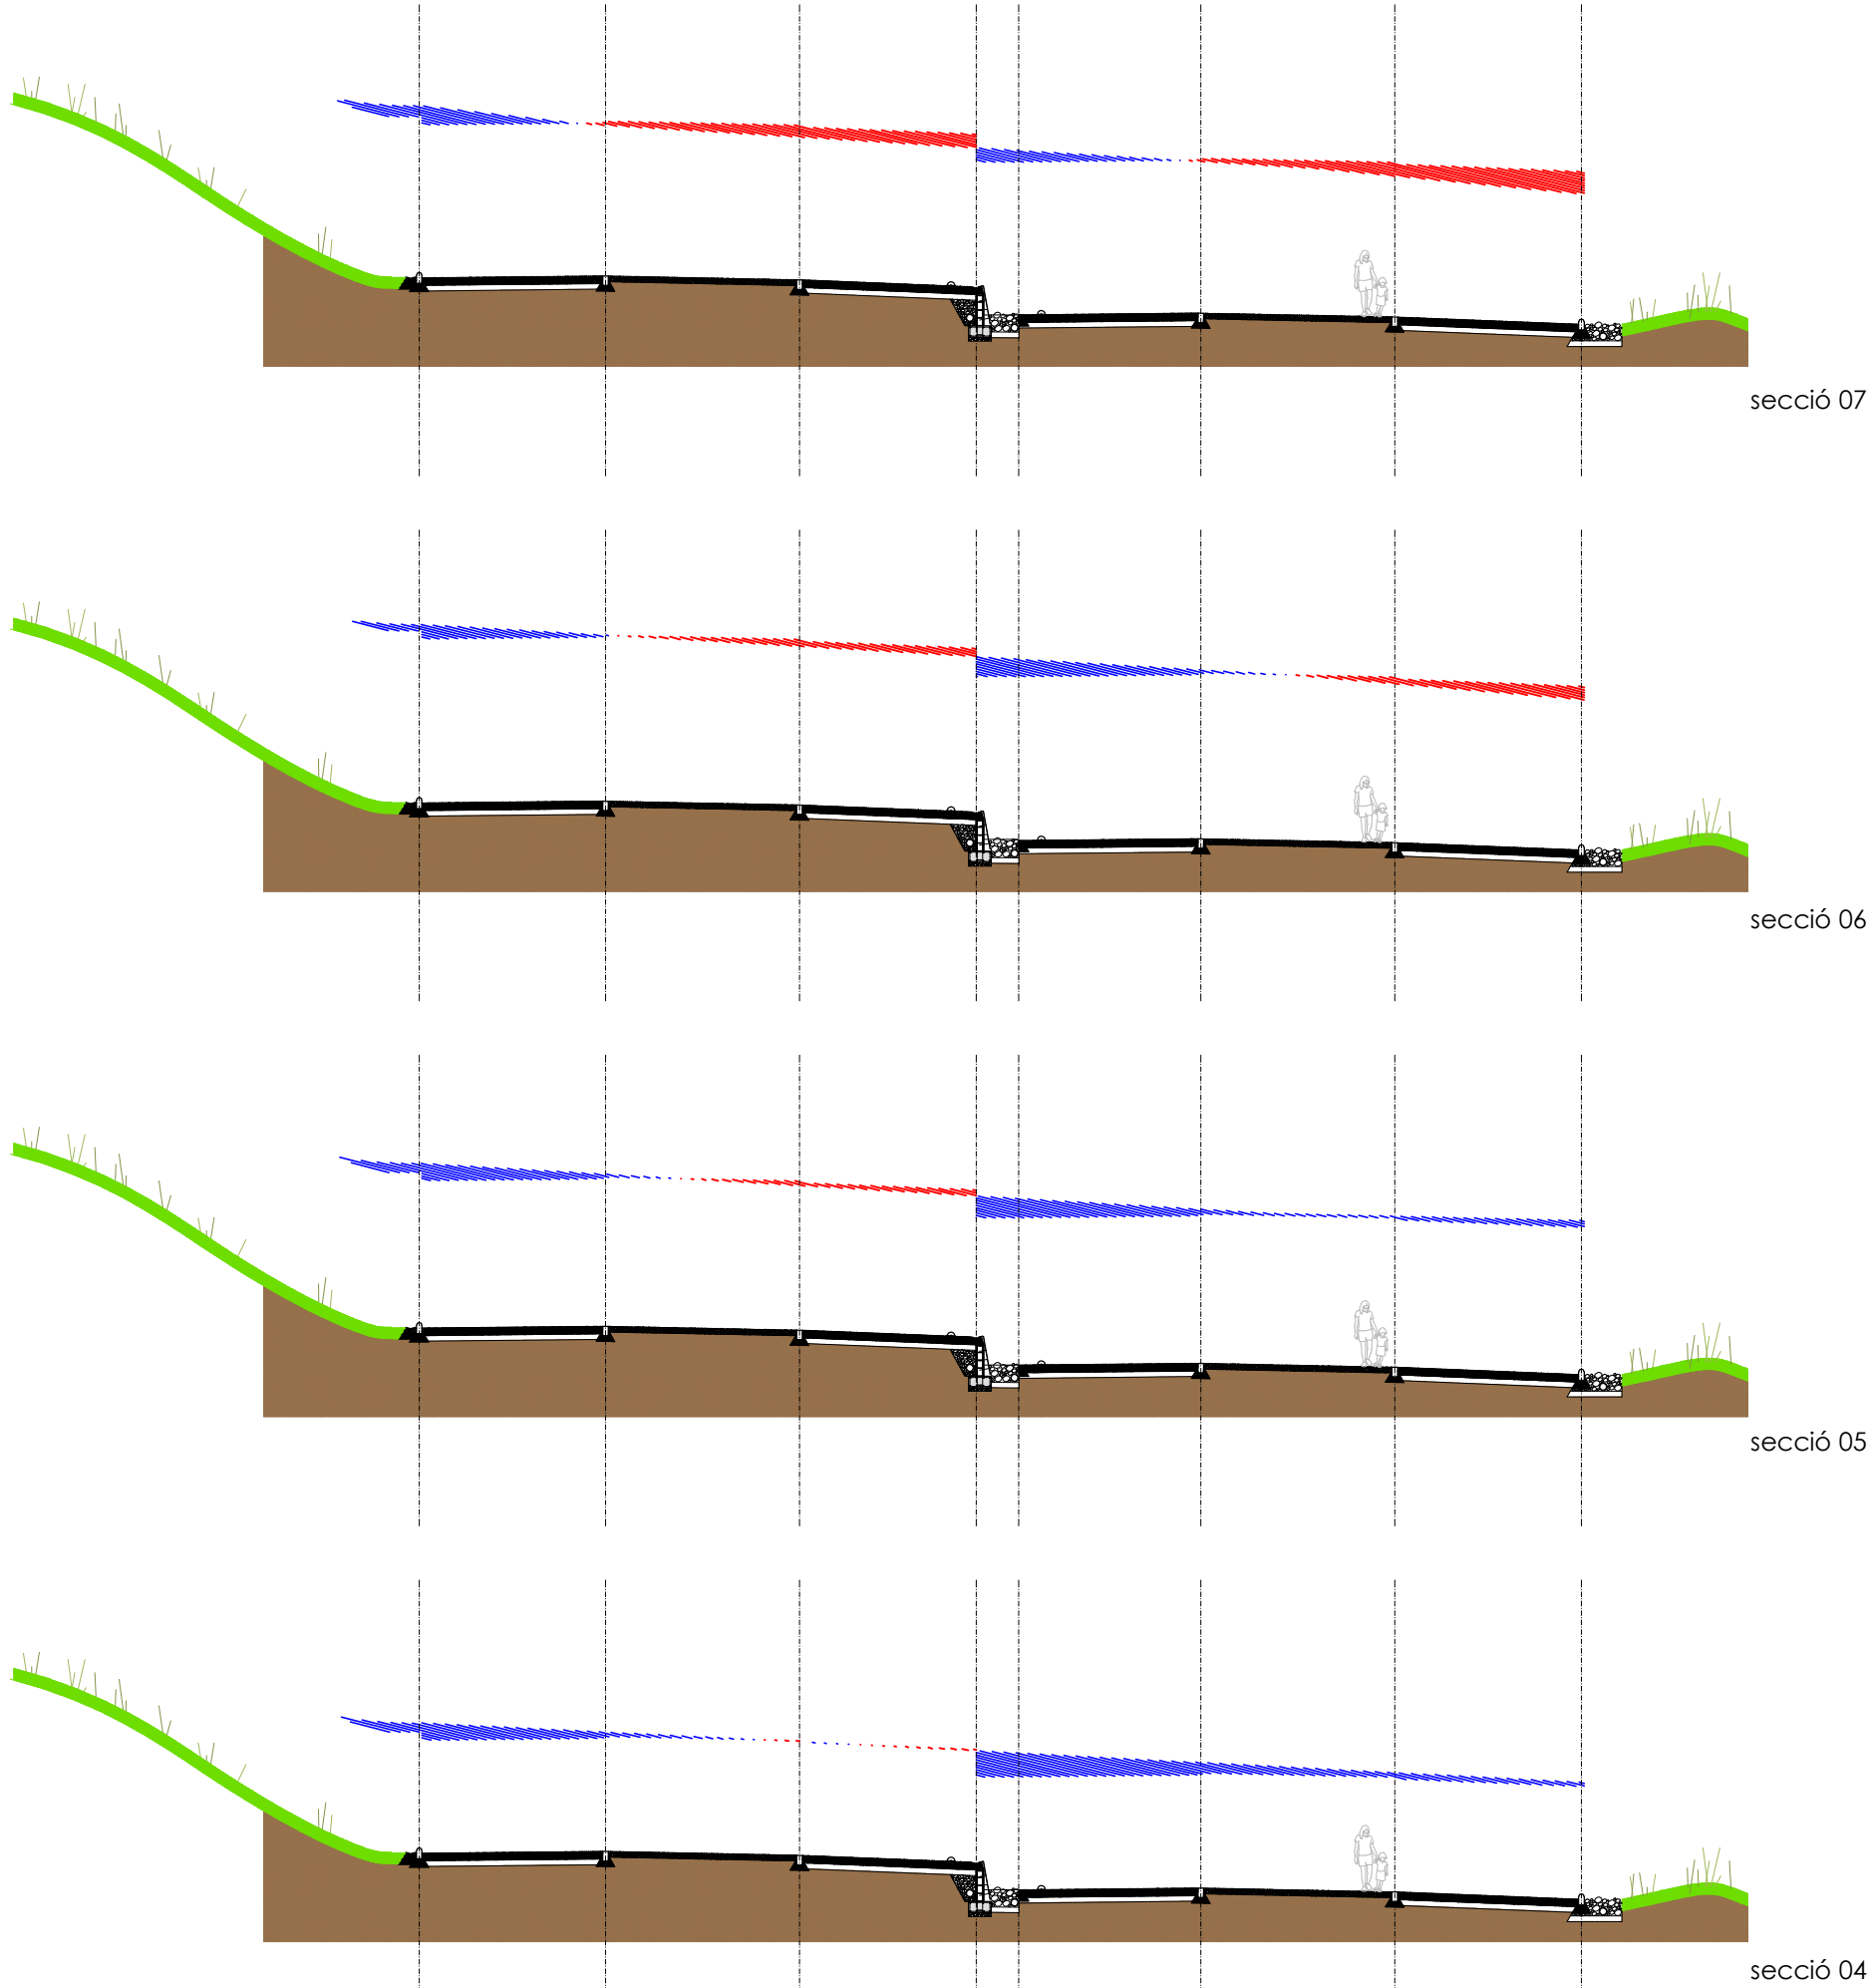


secció 00

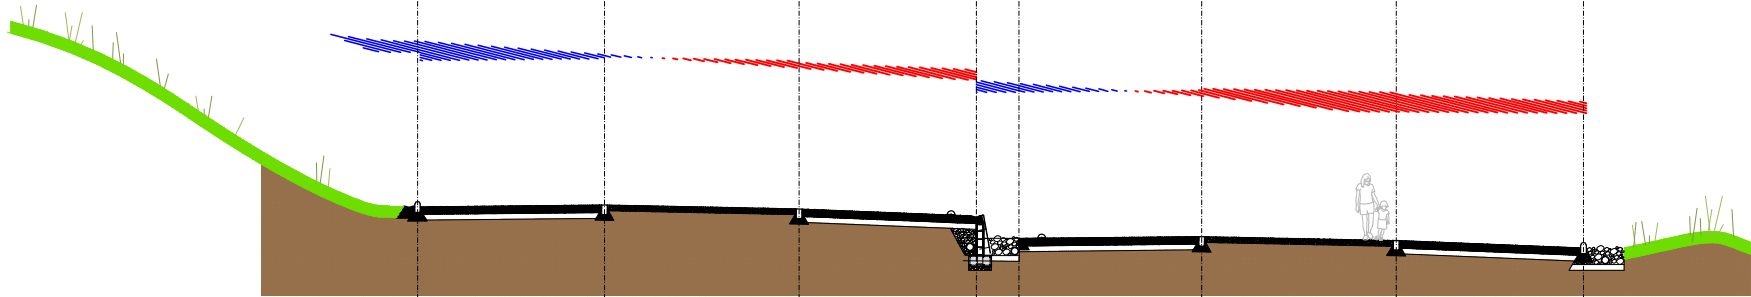


secció 08

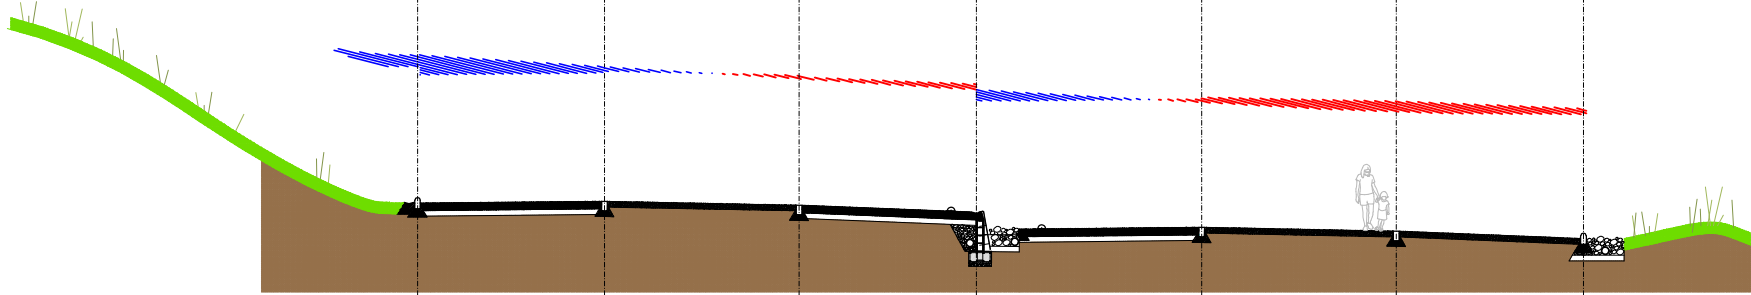

secció 09

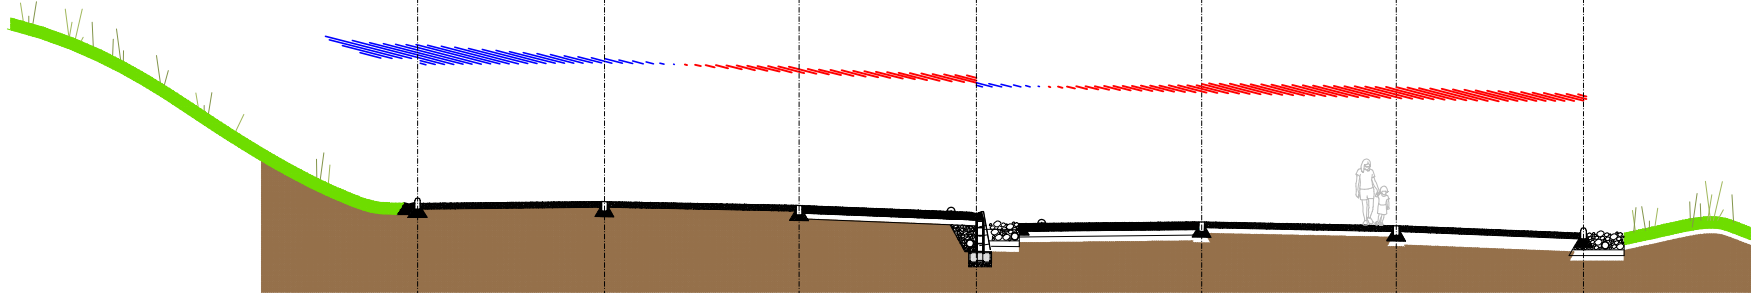



secció 10

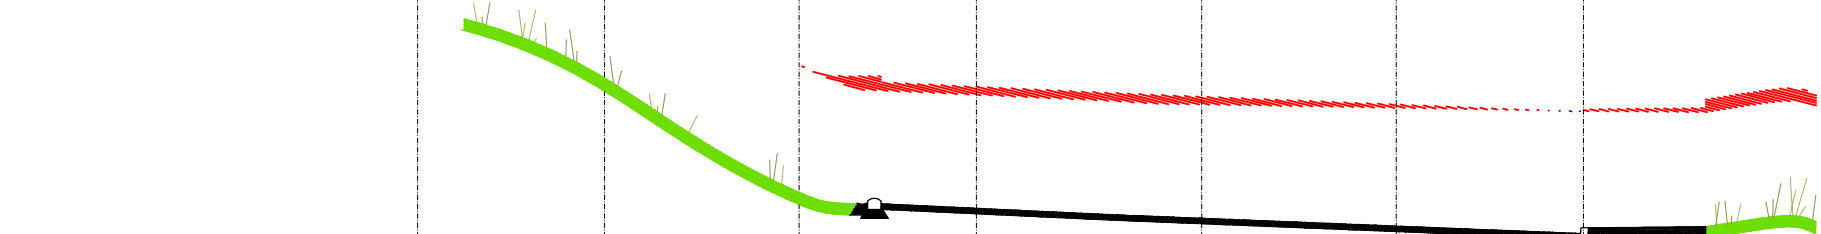

secció 11

 Àrea per a l'aportació de terres
 Àrea de les terres a excavar

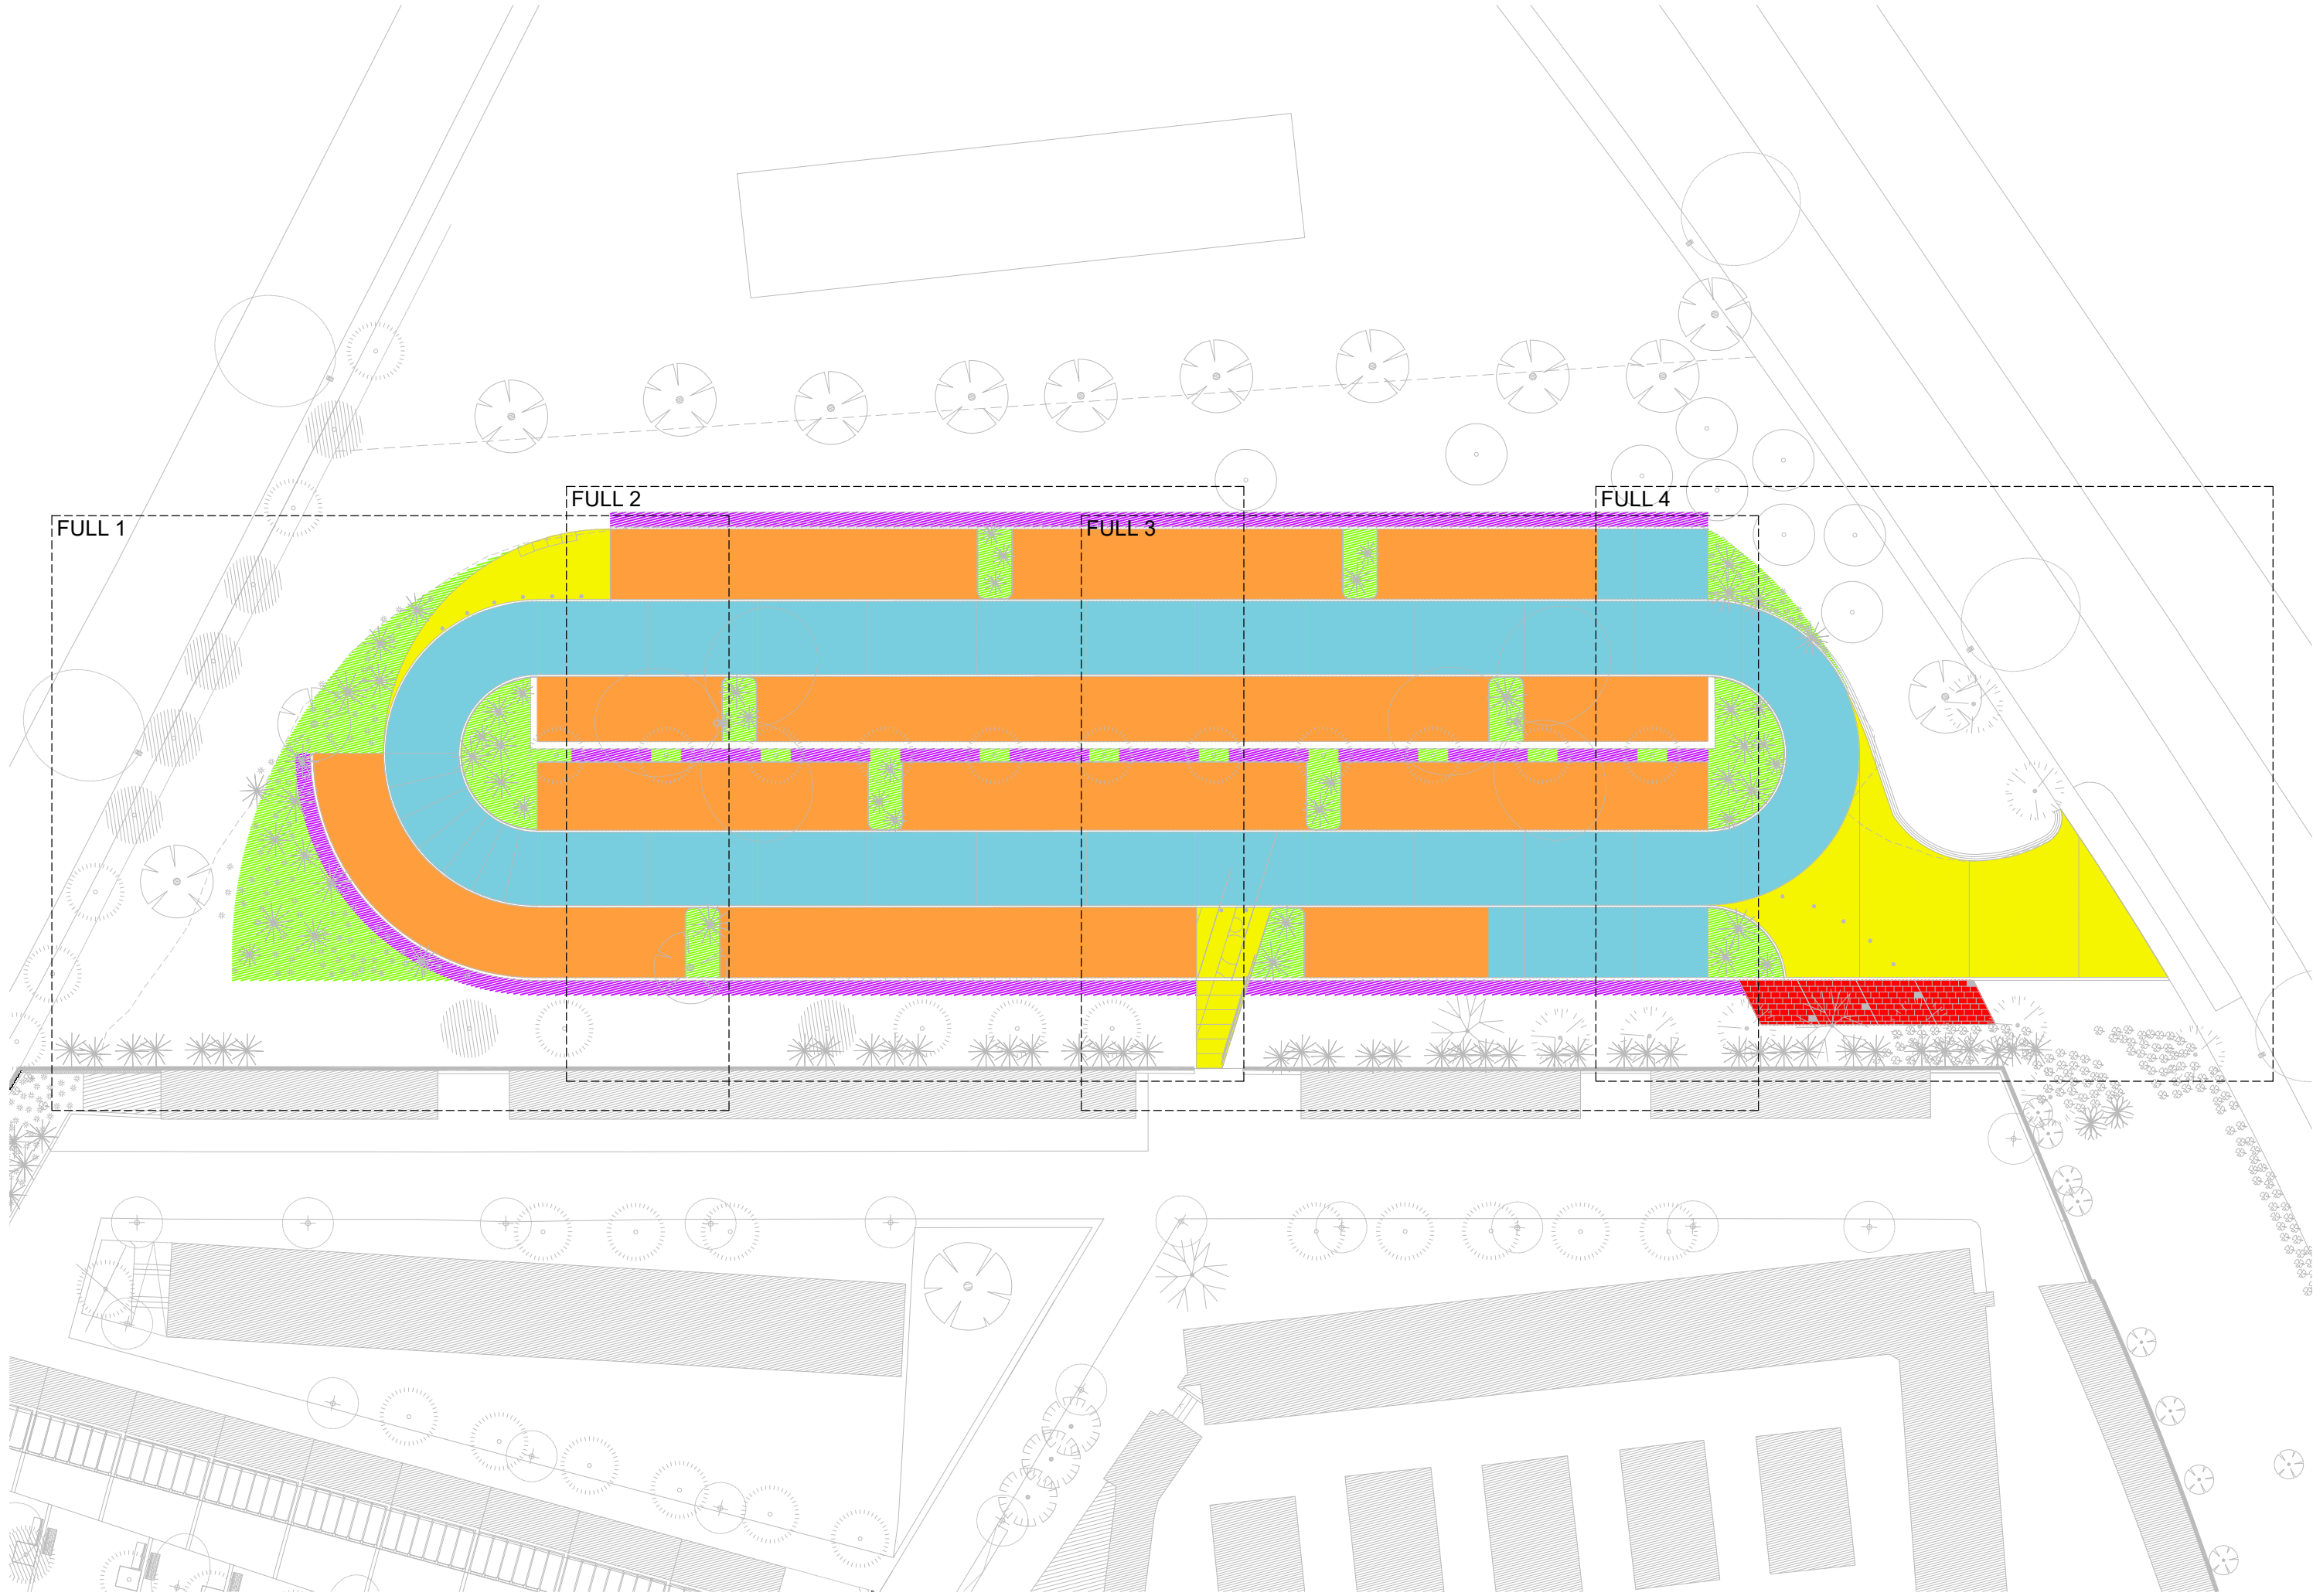

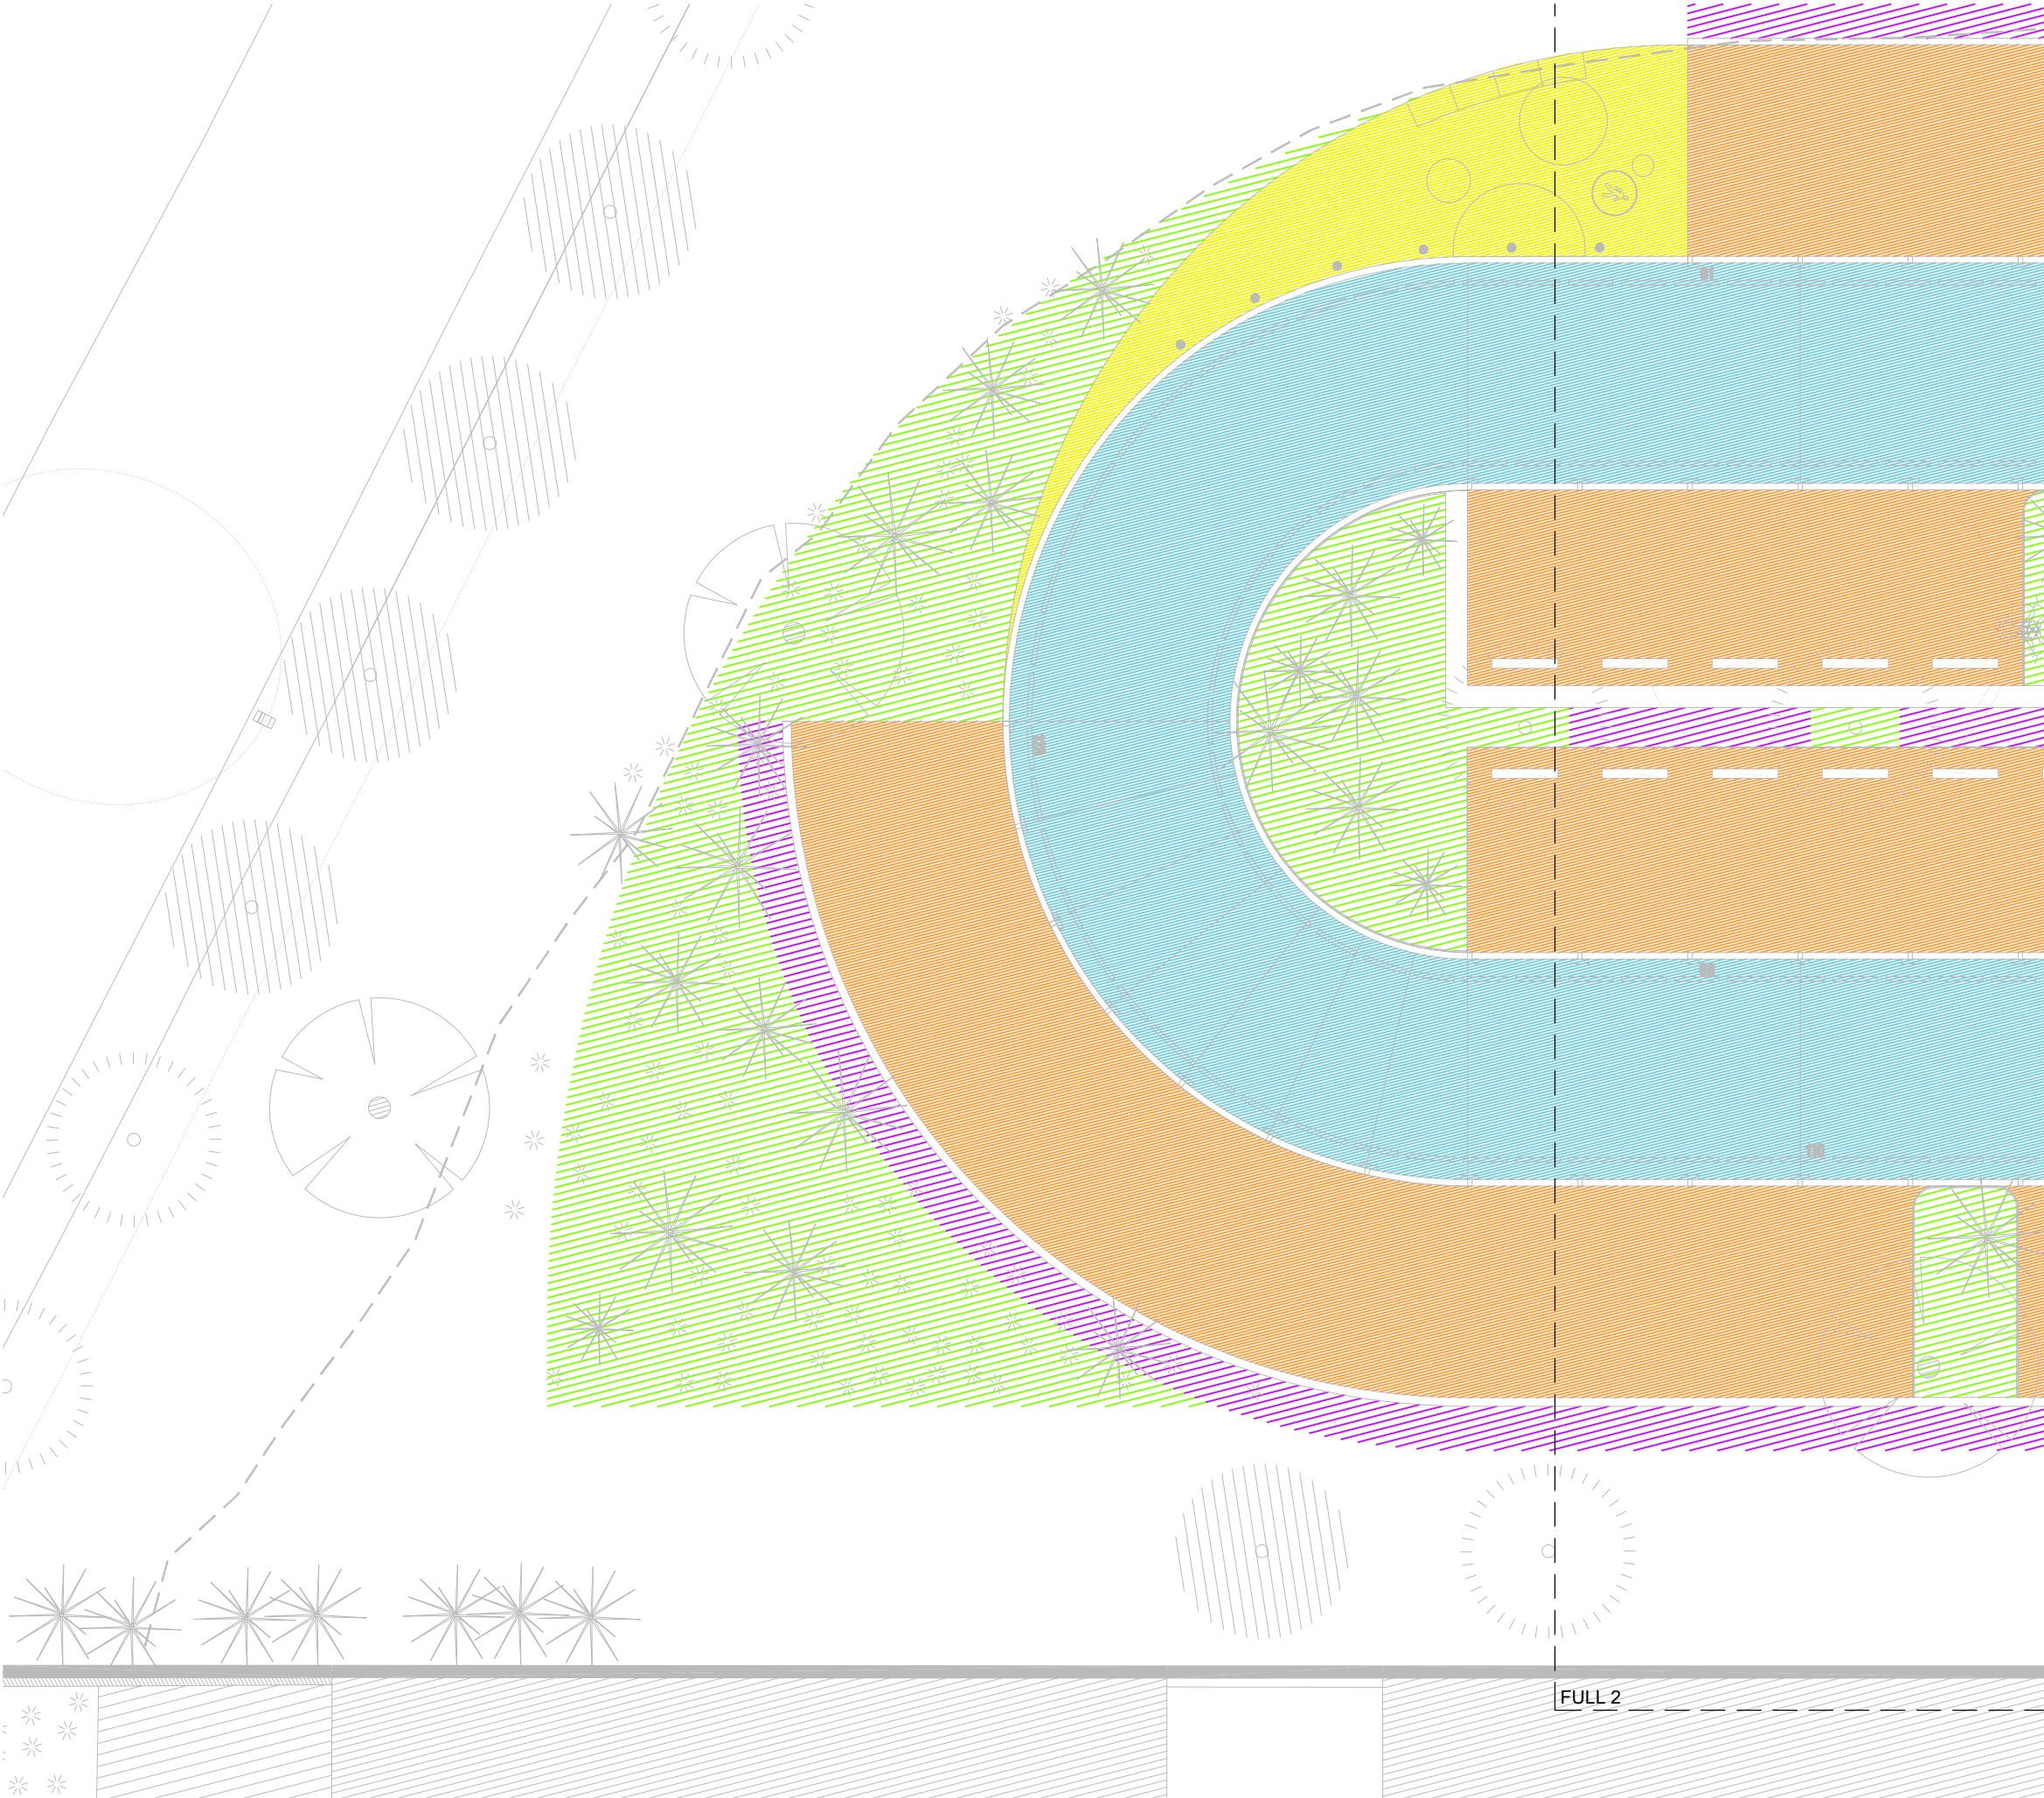

- 

Paviment de llamborda prefabricada de formigó, amb acabat texturat uniforme, protecció antitaques i arestes rectes i vives, de la sèrie VULCANO de la casa Breinco o equivalent. Col·locada a terços sobre llit de ciment portland de 4cm, sobre subbase de formigó en masa de 15cm de gruix. (Mides de la peça: 60x40x5cm). Color white
- 

Paviment de formigó fratassat amb helicopter, amb fibres de polipropilè, de 20cm de gruix. Color gris clar segons mostres
- 

Paviment de formigó fratassat amb helicopter, amb fibres de polipropilè, de 20cm de gruix. Color rosa clar segons mostres
- 

Paviment de tot-ú, amb estesa i piconatge del material al 100%, sobre làmina geotèxtil, amb subbase de graves drenants.
- 

Plantació de plantes baixes i/o arbustiva. Segons plànols de detall del capítol 06
- 

Paviment conformat amb roques blanques de 100-300mm col·locades sobre caixes plàstiques d'alta resistència (SUDS) per la laminació d'aigua de pluja





- 

Paviment de llamborda prefabricada de formigó, amb acabat texturat uniforme, protecció antitaques i arestes rectes i vives, de la sèrie VULCANO de la casa Breinco o equivalent. Col·locada a terços sobre llit de ciment portland de 4cm, sobre subbase de formigó en masa de 15cm de gruix. (Mides de la peça: 60x40x5cm). Color white
- 

Paviment de formigó fratassat amb helicopter, amb fibres de polipropilè, de 20cm de gruix. Color gris clar segons mostres
- 


Paviment de formigó fratassat amb helicopter, amb fibres de polipropilè, de 20cm de gruix. Color rosa clar segons mostres
- 

Paviment de tot-ú, amb estesa i piconatge del material al 100%, sobre làmina geotèxtil, amb subbase de graves drenants.
- 

Plantació de plantes baixes i/o arbustiva. Segons plànols de detall del capítol 06
- 


Paviment conformat amb roques blanques de 100-300mm col·locades sobre caixes plàstiques d'alta resistència (SUDS) per la laminació d'aigua de pluja



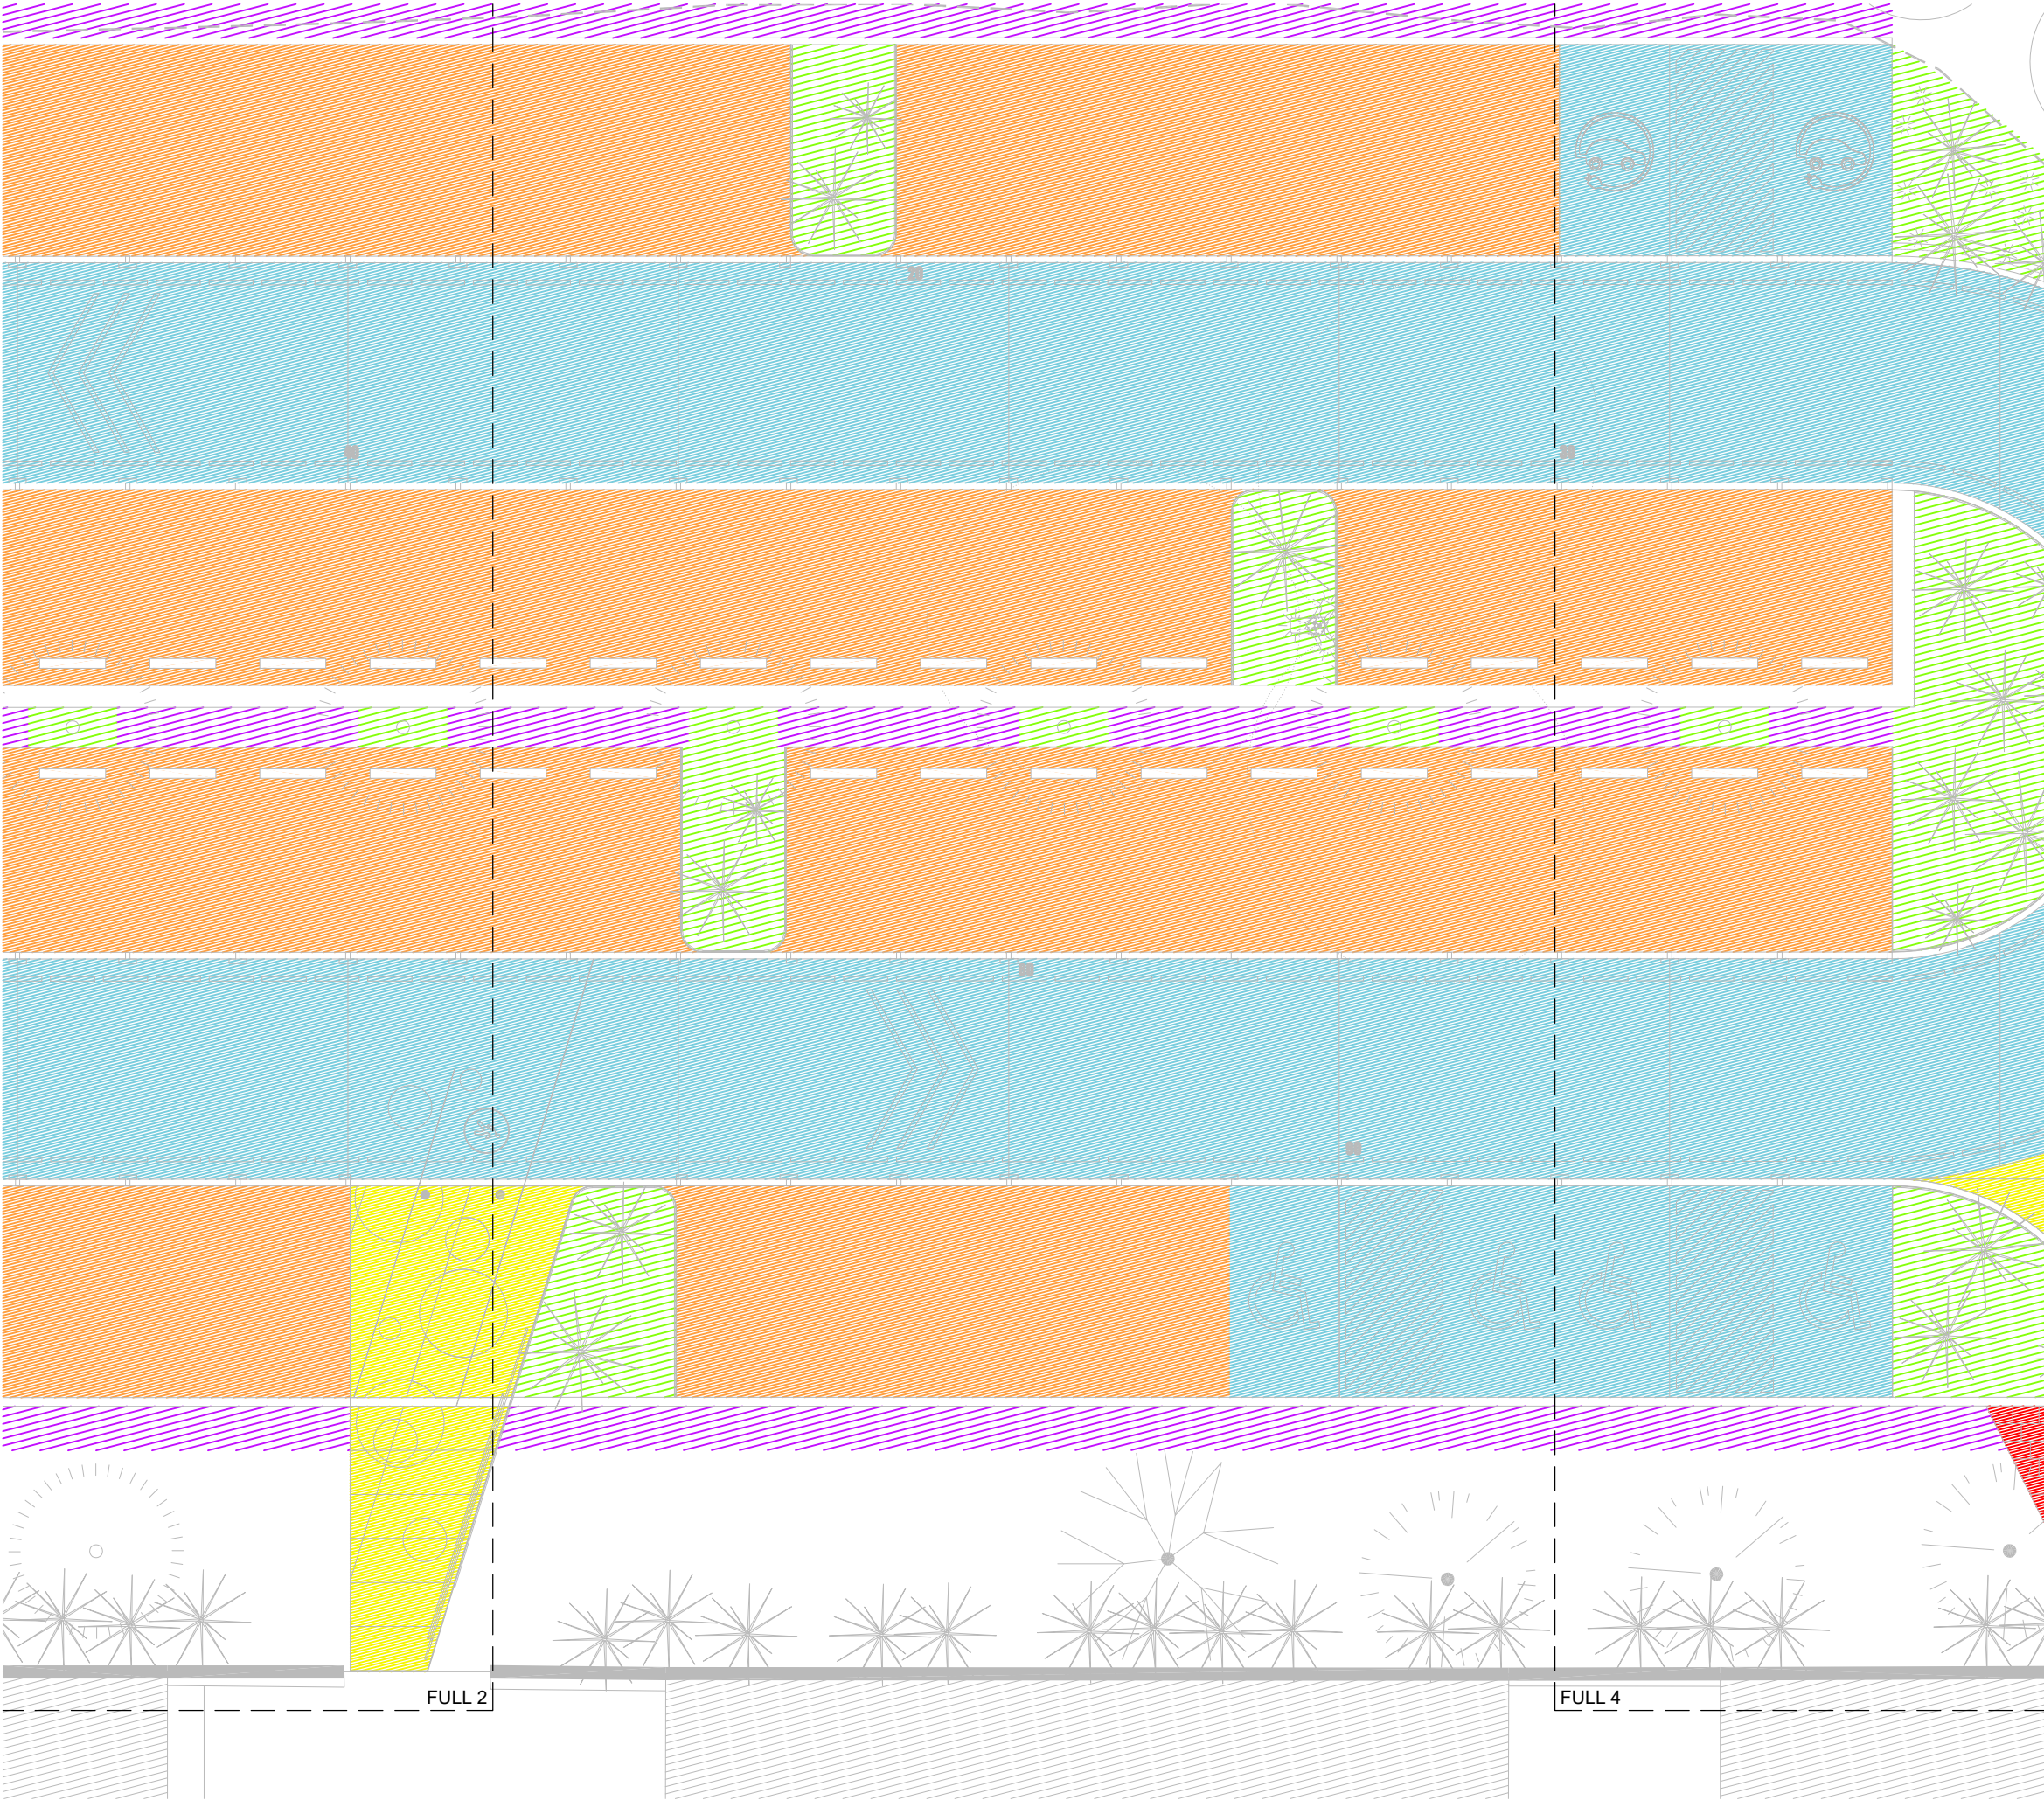


- Paviment de llamborda prefabricada de formigó, amb acabat texturat uniforme, protecció antitaques i arestes rectes i vives, de la sèrie VULCANO de la casa Breinco o equivalent. Col·locada a terços sobre llit de ciment portland de 4cm, sobre subbase de formigó en masa de 15cm de gruix. (Mides de la peça: 60x40x5cm). Color white
- Paviment de formigó fratassat amb helicopter, amb fibres de polipropilè, de 20cm de gruix. Color gris clar segons mostres
- Paviment de formigó fratassat amb helicopter, amb fibres de polipropilè, de 20cm de gruix. Color rosa clar segons mostres
- Paviment de tot-ú, amb estesa i piconatge del material al 100%, sobre làmina geotèxtil, amb subbase de graves drenants.
- Plantació de plantes baixes i/o arbustiva. Segons plànols de detall del capítol 06
- Paviment conformat amb roques blanques de 100-300mm col·locades sobre caixes plàstiques d'alta resistència (SUDS) per la laminació d'aigua de pluja




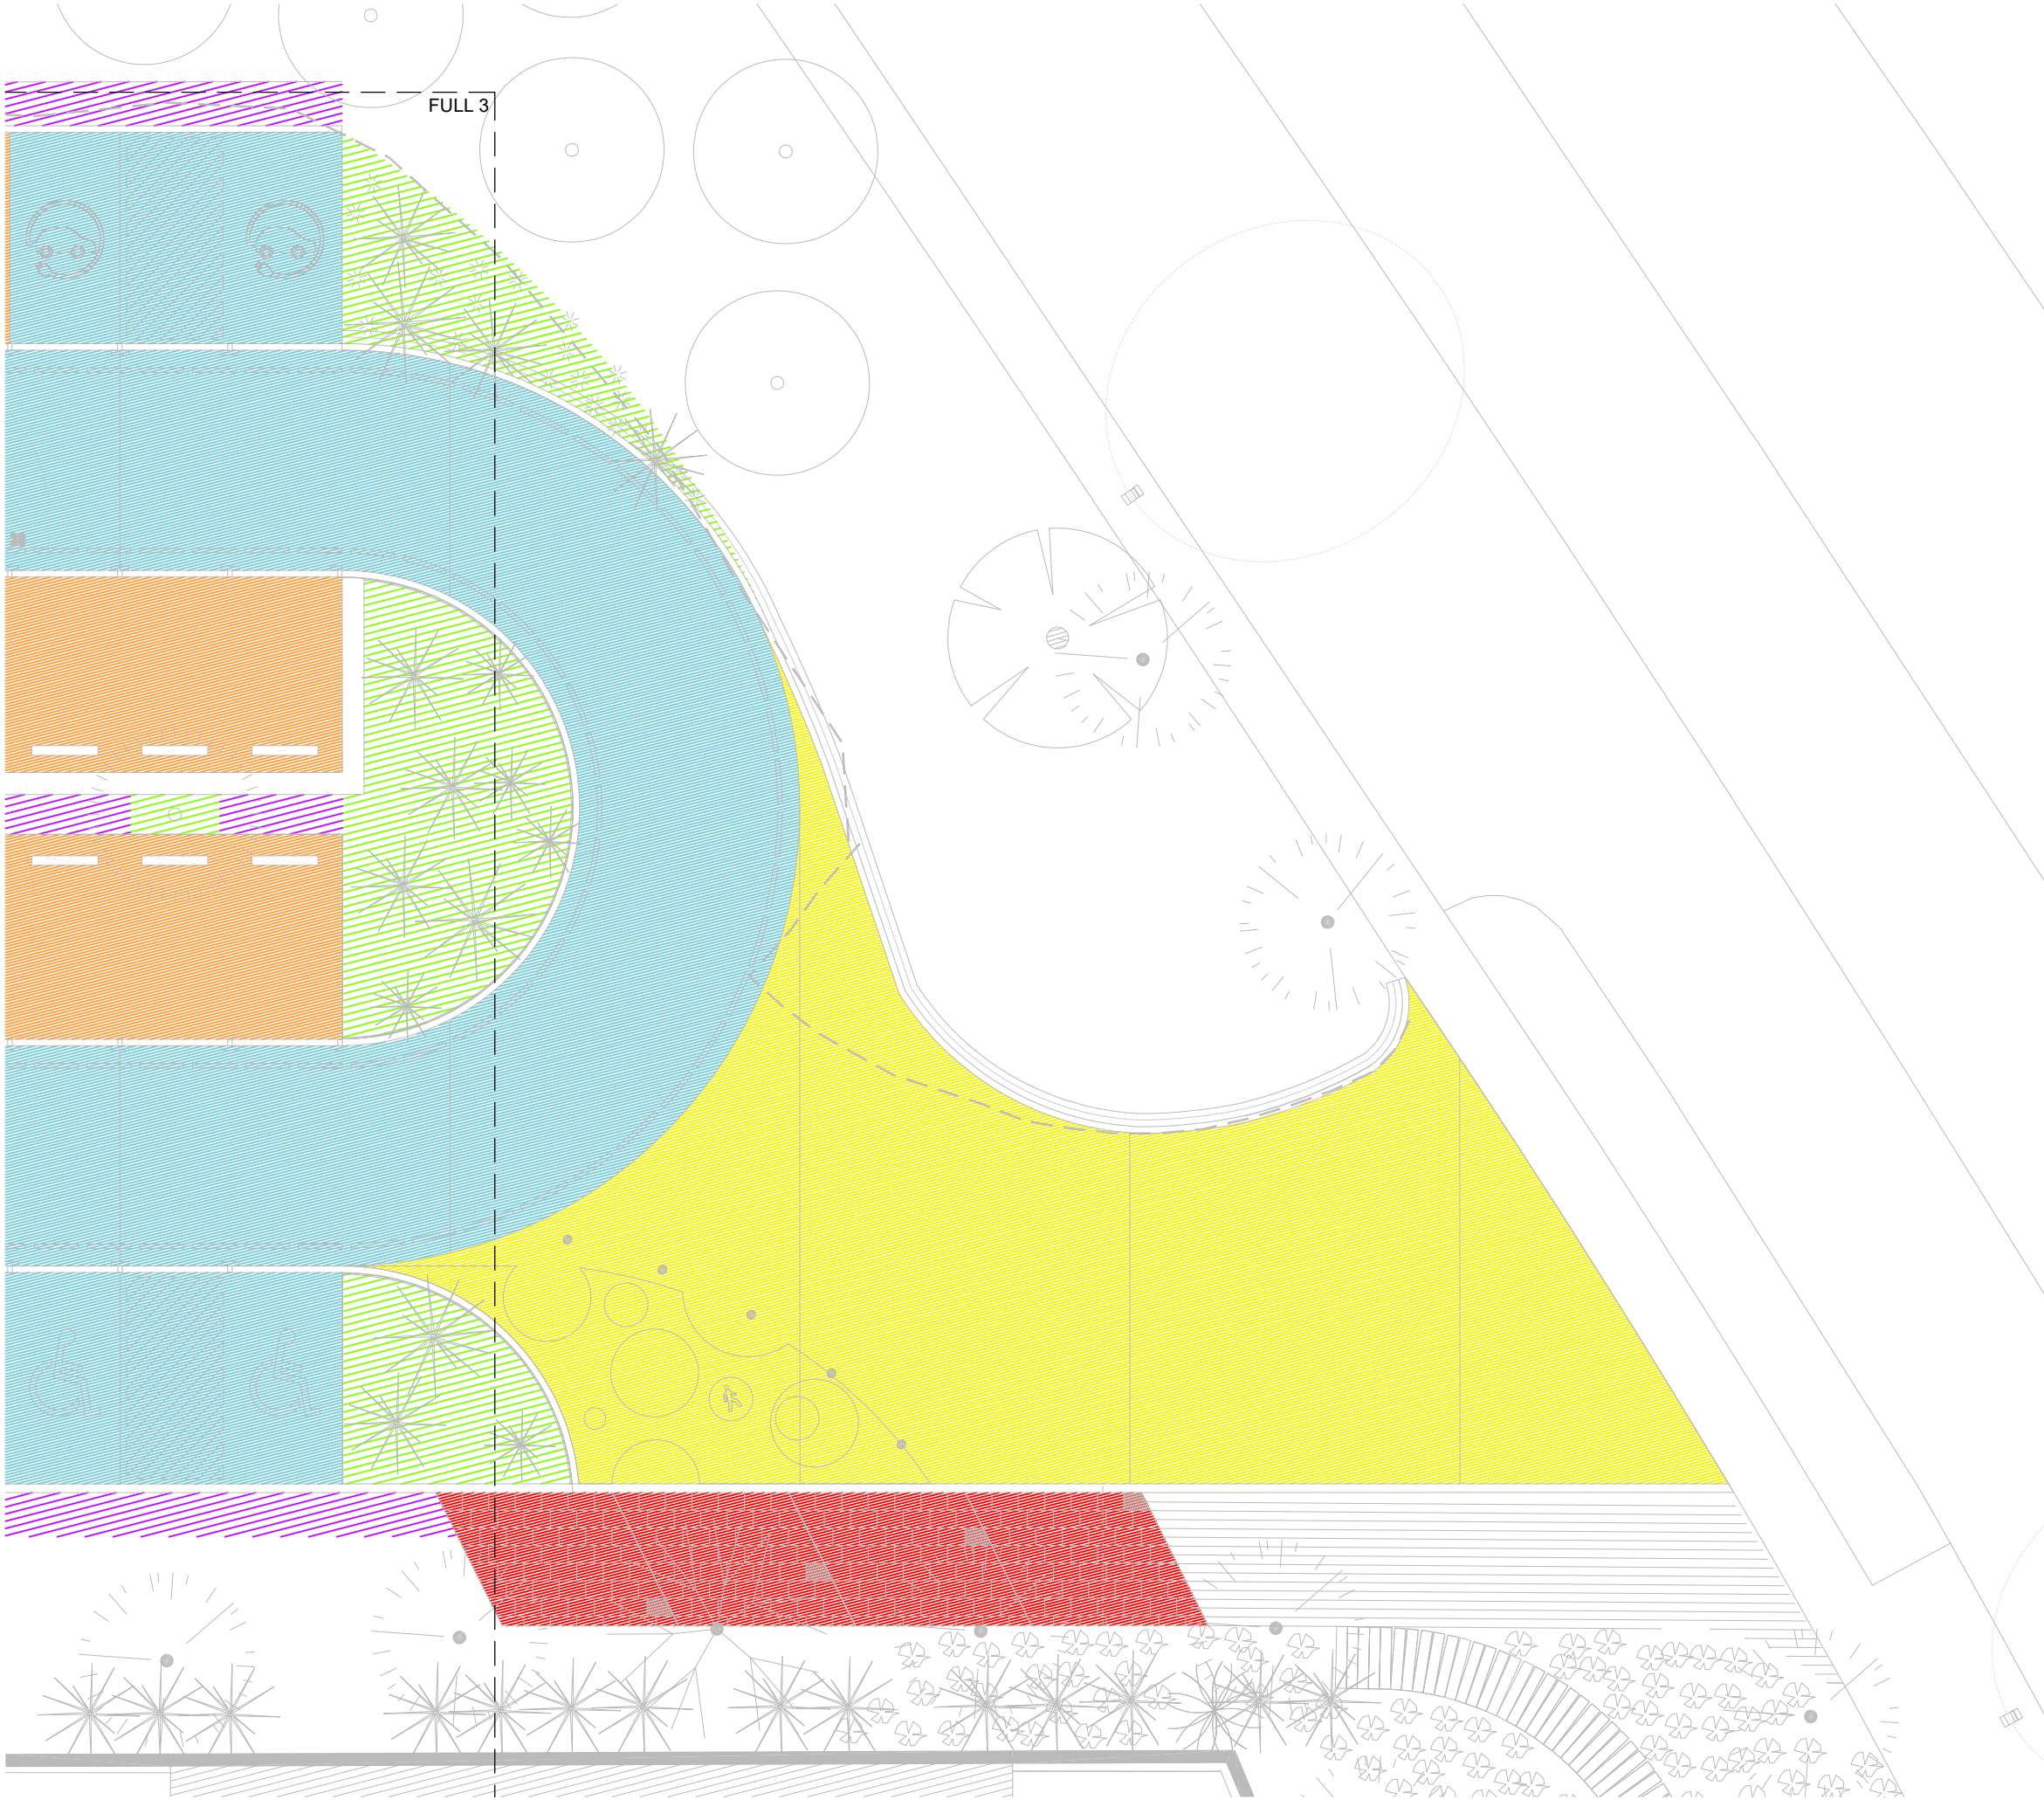


- Paviment de llamborda prefabricada de formigó, amb acabat texturat uniforme, protecció antitaques i arestes rectes i vives, de la sèrie VULCANO de la casa Breinco o equivalent. Col·locada a terços sobre llit de ciment portland de 4cm, sobre subbase de formigó en masa de 15cm de gruix. (Mides de la peça: 60x40x5cm). Color white
- Paviment de formigó fratassat amb helicopter, amb fibres de polipropilè, de 20cm de gruix. Color gris clar segons mostres
- Paviment de formigó fratassat amb helicopter, amb fibres de polipropilè, de 20cm de gruix. Color rosa clar segons mostres
- Paviment de tot-ú, amb estesa i piconatge del material al 100%, sobre làmina geotèxtil, amb subbase de graves drenants.
- Plantació de plantes baixes i/o arbustiva. Segons plànols de detall del capítol 06
- Paviment conformat amb roques blanques de 100-300mm col·locades sobre caixes plàstiques d'alta resistència (SUDS) per la laminació d'aigua de pluja



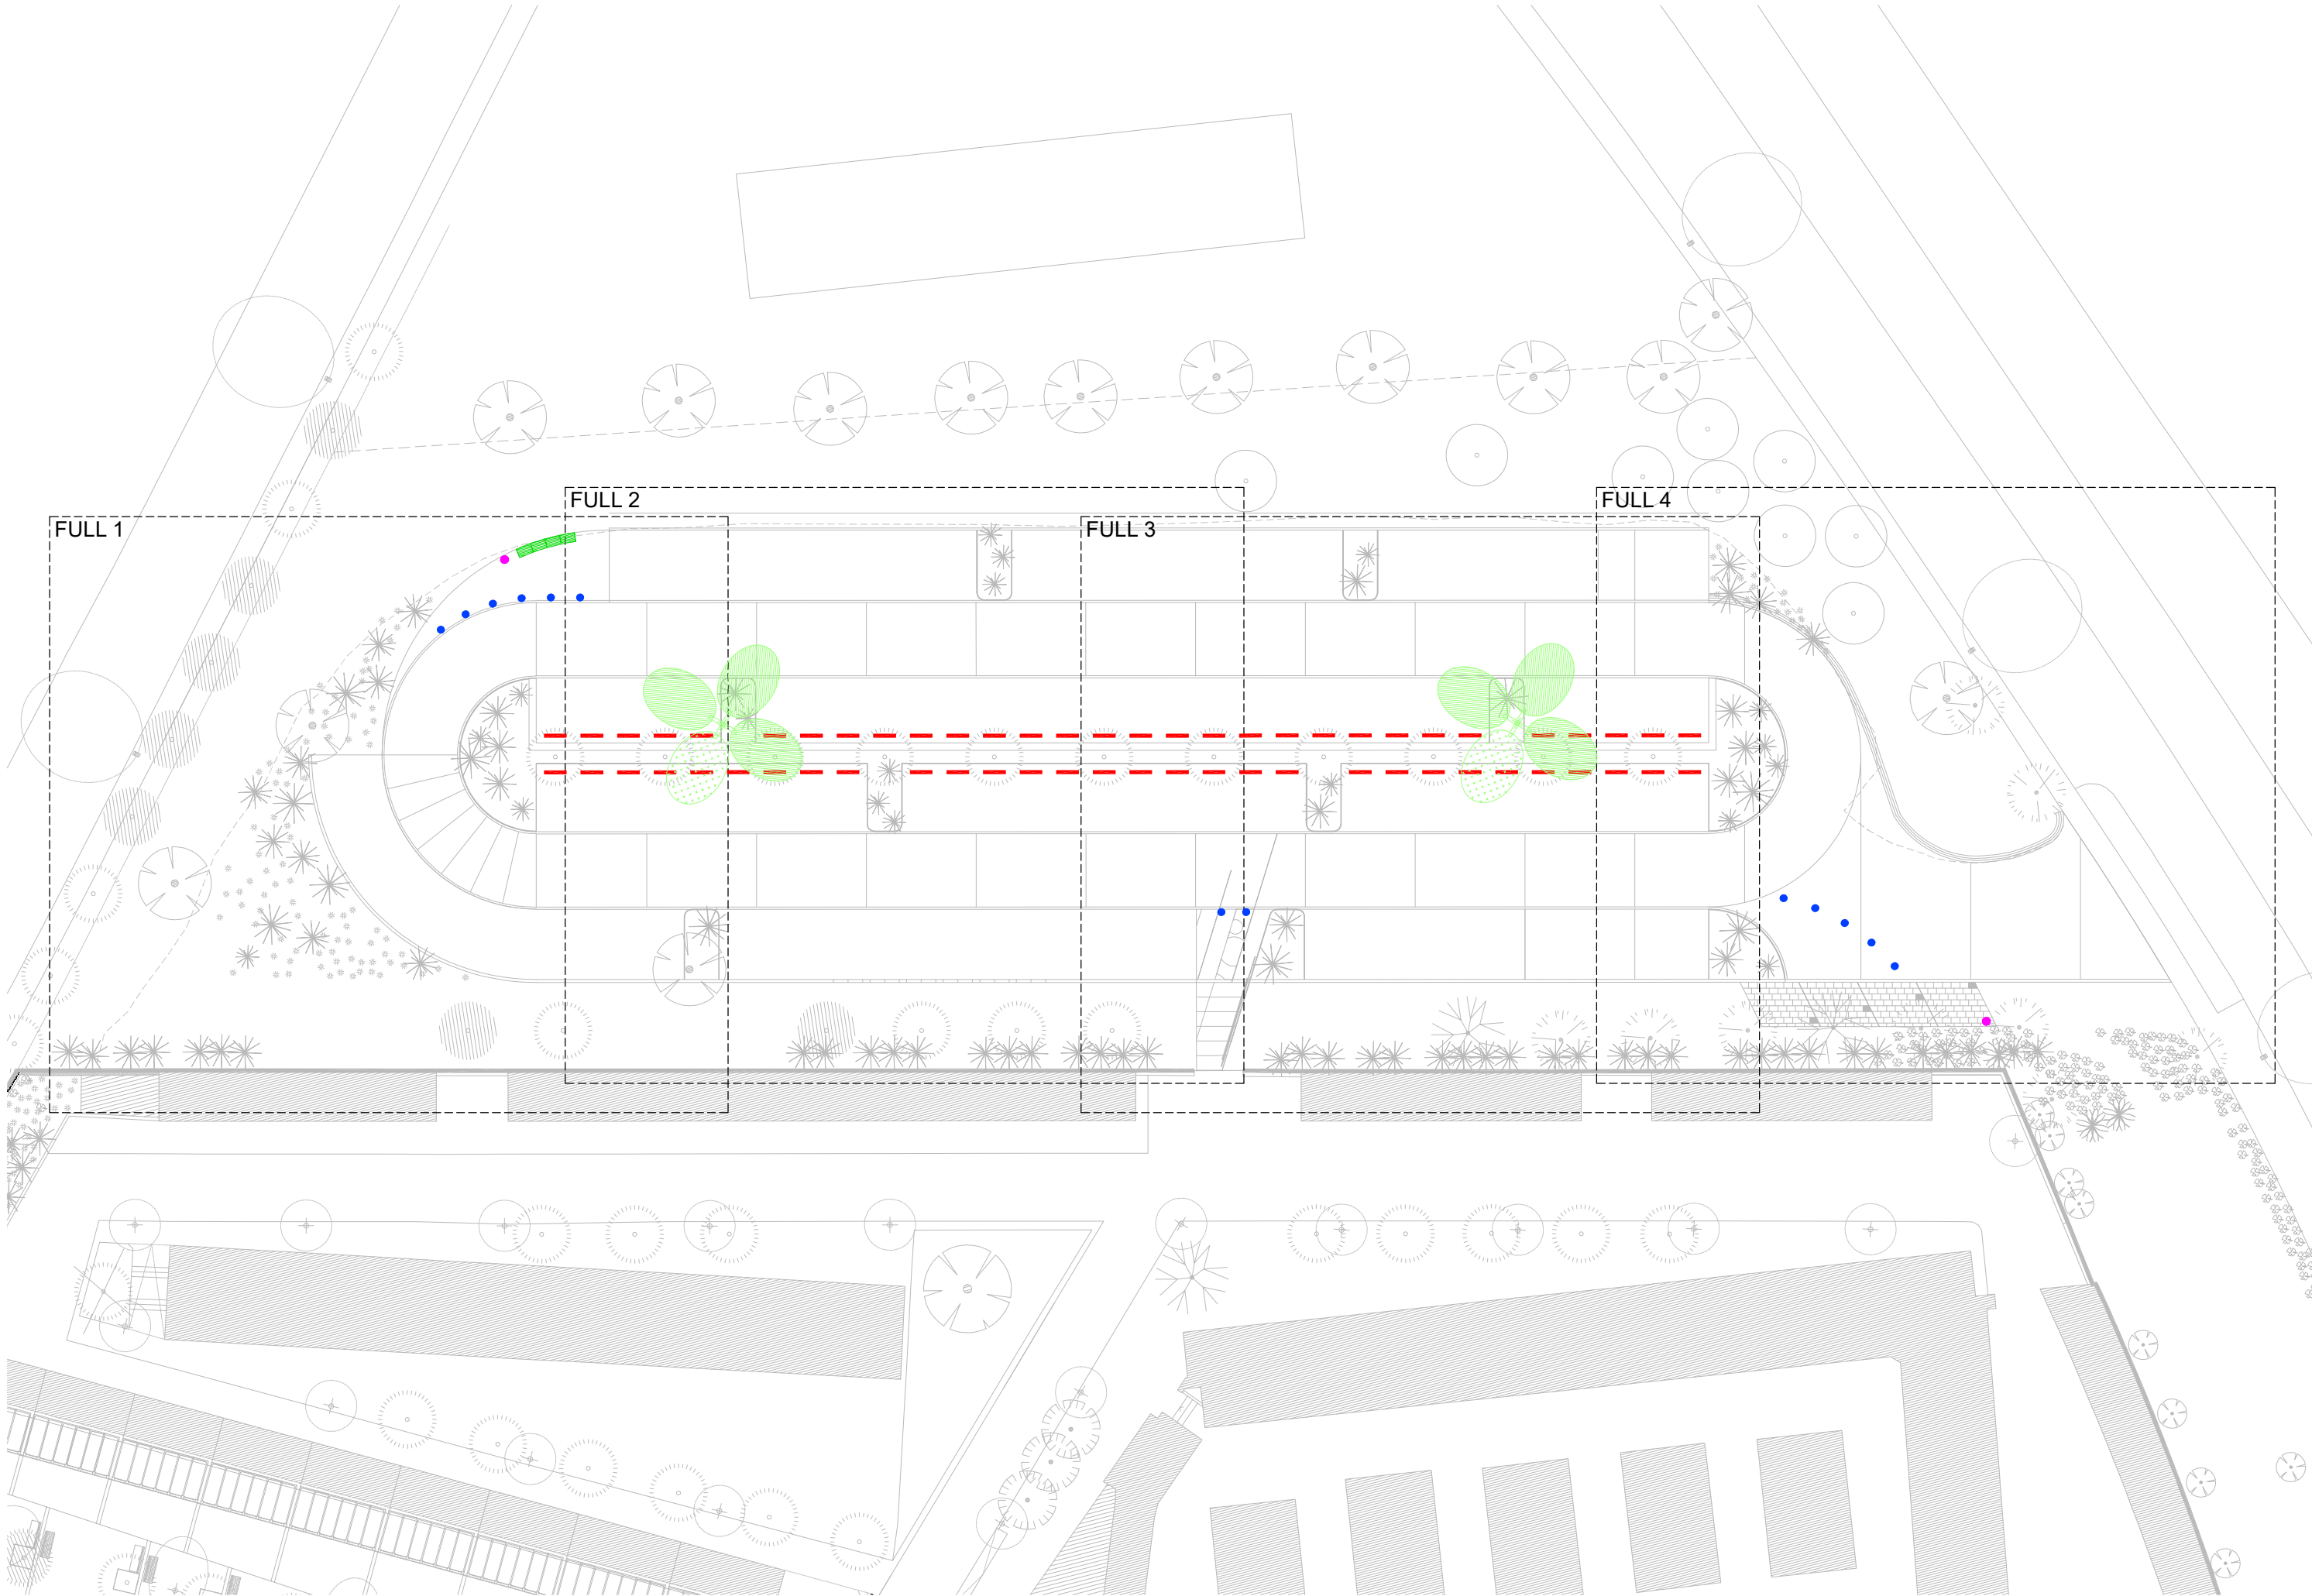




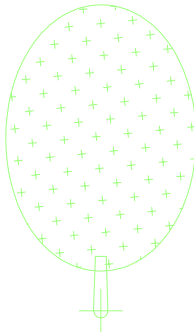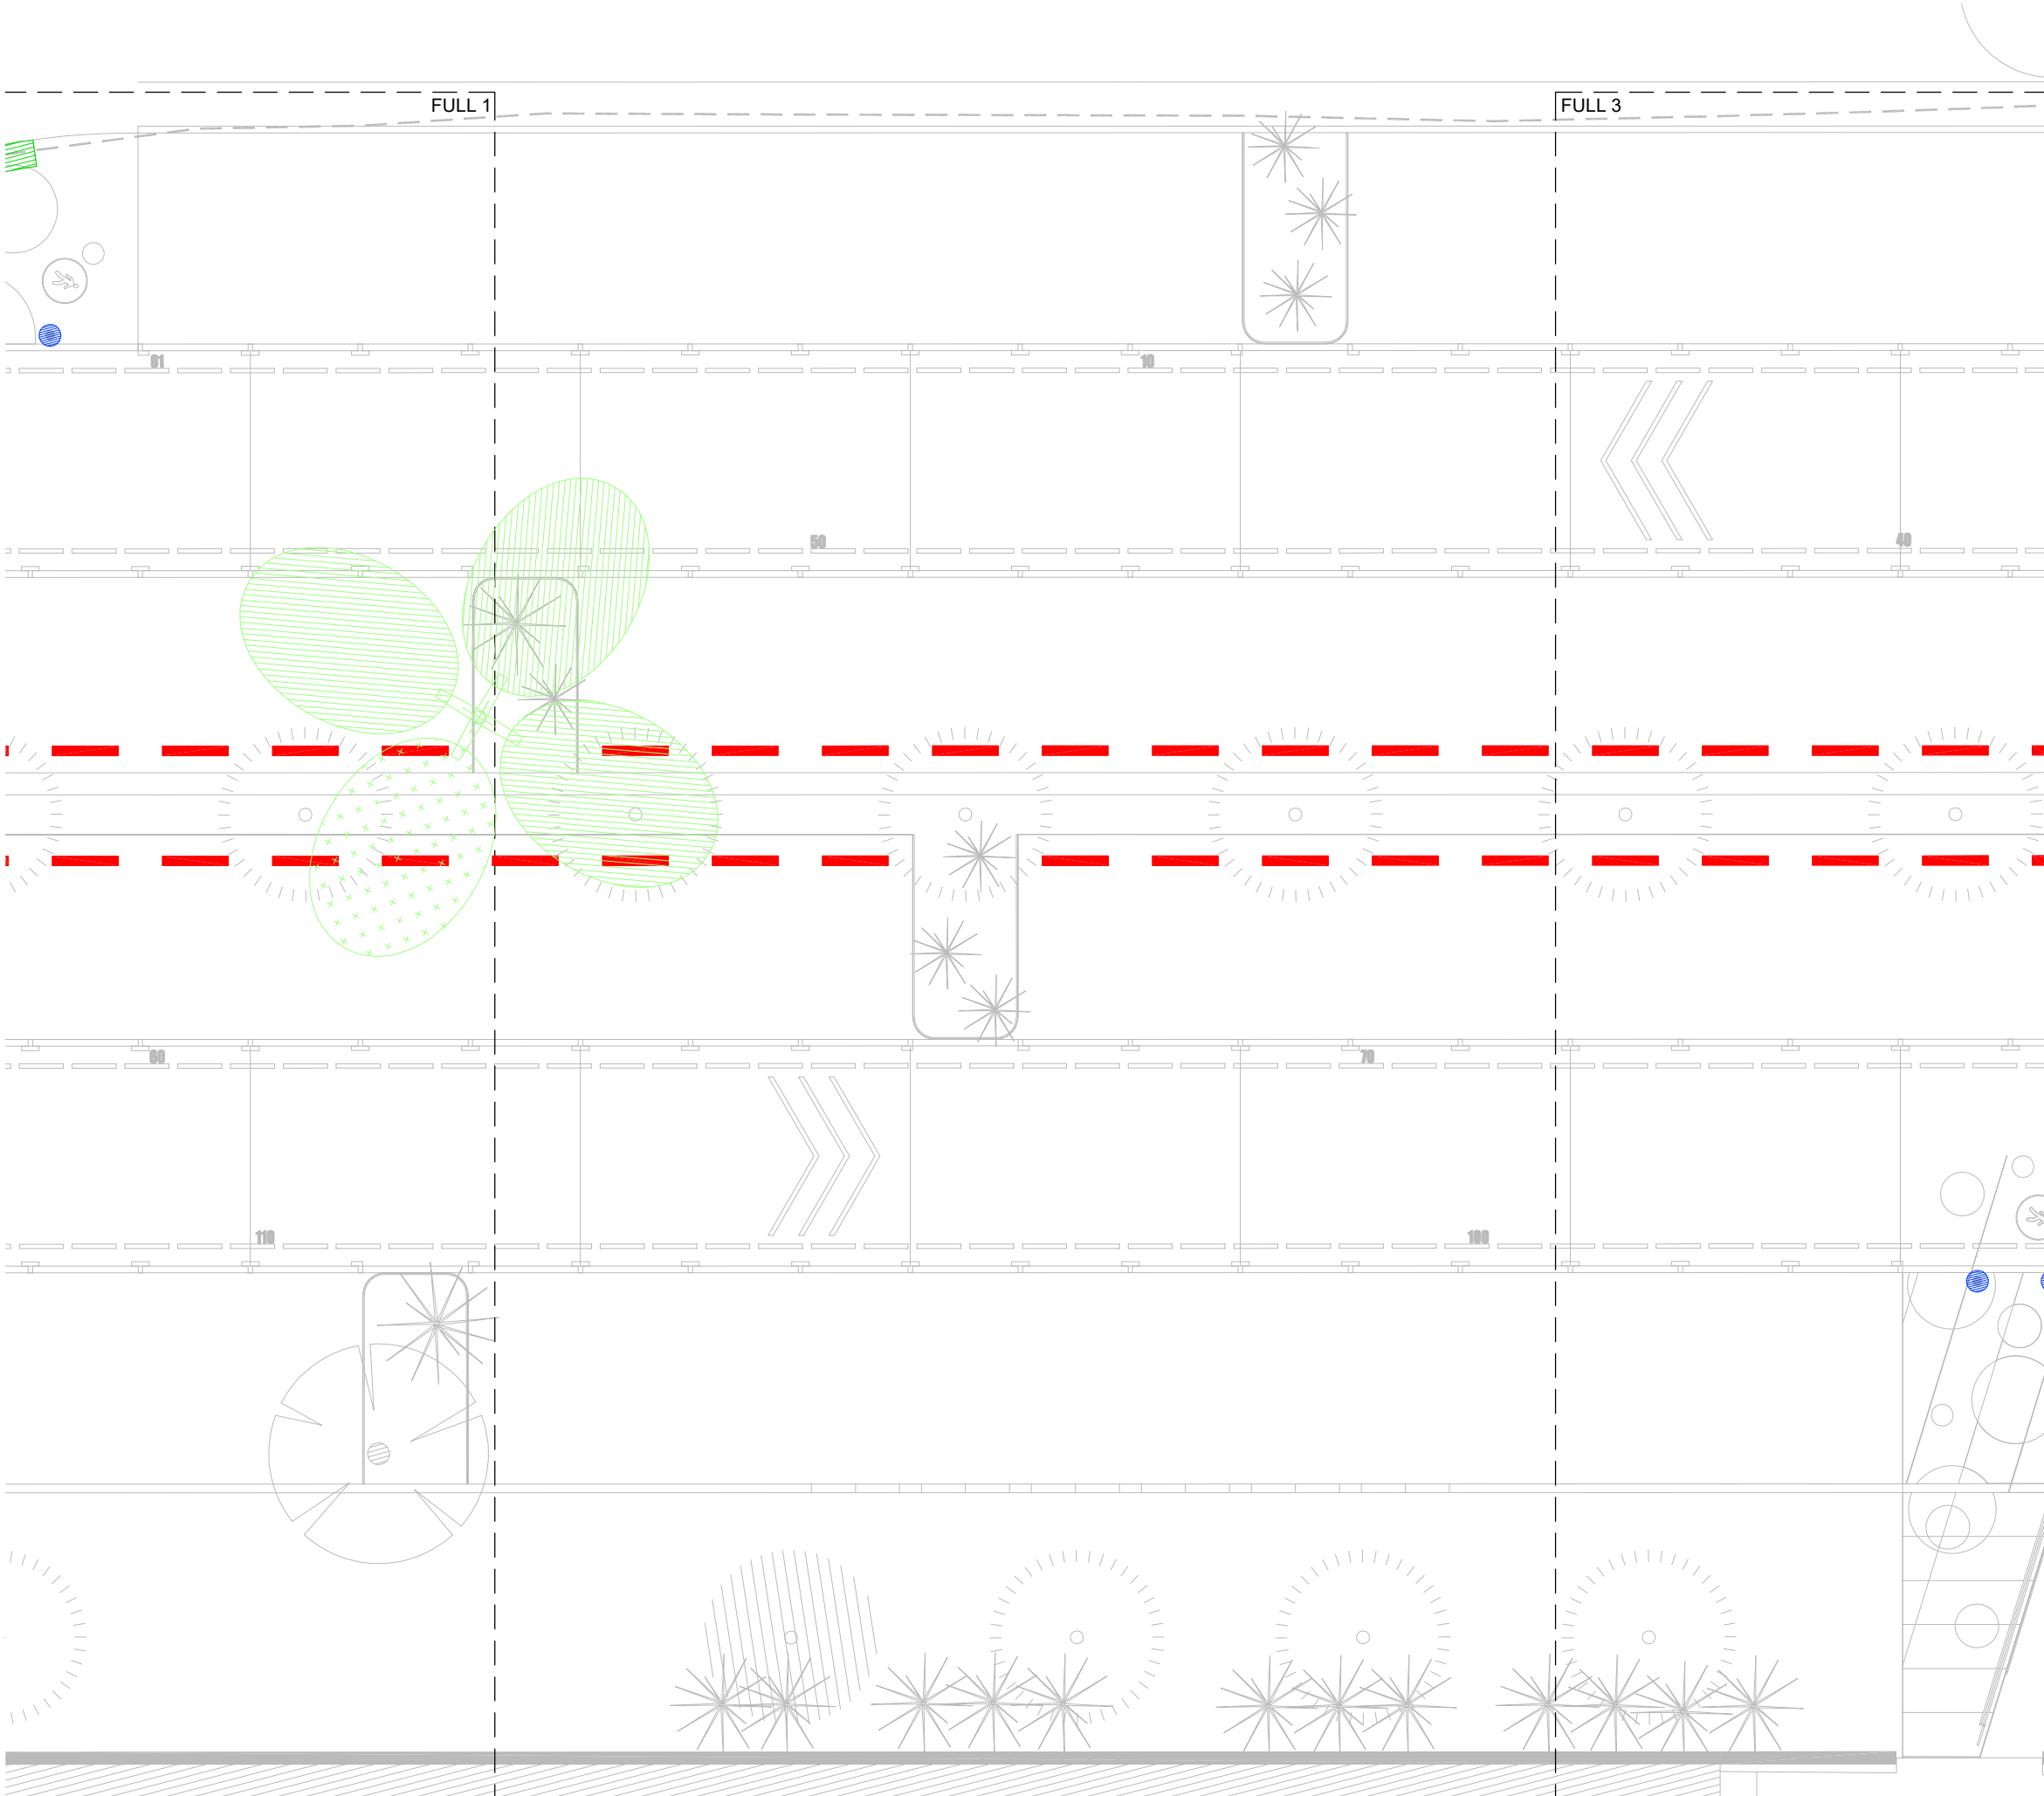

Nou projector, model MILAN M de 60w i òptica AF de 3000K, de la casa Novatiliu o equivalent. Conformat d'alumini injectat a pressió i vidre templat de 4mm, i acabat amb recobriments de pintura en pols de polièster, resistent a la corrosió de color RAL 9022

2 unitats

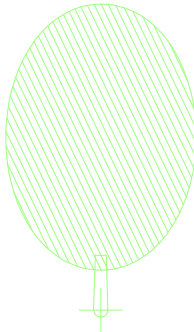

Bàcul existent PRIM, amb 3 projectors de fundició d'alumini injectat a pressió, model Milan M de 100w i 3000K, de la casa Novatiliu

6 unitats



Banc prefabricat de formigó armat de 1 metre de llarg

4 unitats



Paperera circular, model Barcelona, conformada amb xapa d'acer inoxidable perforat d'1mm d'espessor i capacitat per a 70l.

2 unitats



Pilona de flexibilitat limitada, model Barcelona de la casa Fabregas, o equivalent. De polipropilè amb una flexibilitat aproximada del 20%, i una anella reflectant a la part superior. Amb unes mides de 1004mm d'altura (812mm instal·lada) i un Ø100mm. De color gris forja RAL 7024. Anirà encastada sobre un dau de formigó (H30) de 250x250x250mm



13 unitats



Topall de rodes prefabricat de formigó, amb unes mides de 120x22x11cm, amb secció de semicercle. Anirà encastat al terreny mitjançant 2 espàrrecs de ferro embeguts en daus de formigó. Color a escollir segons mostres


60 unitats



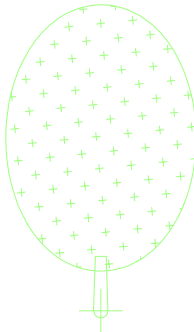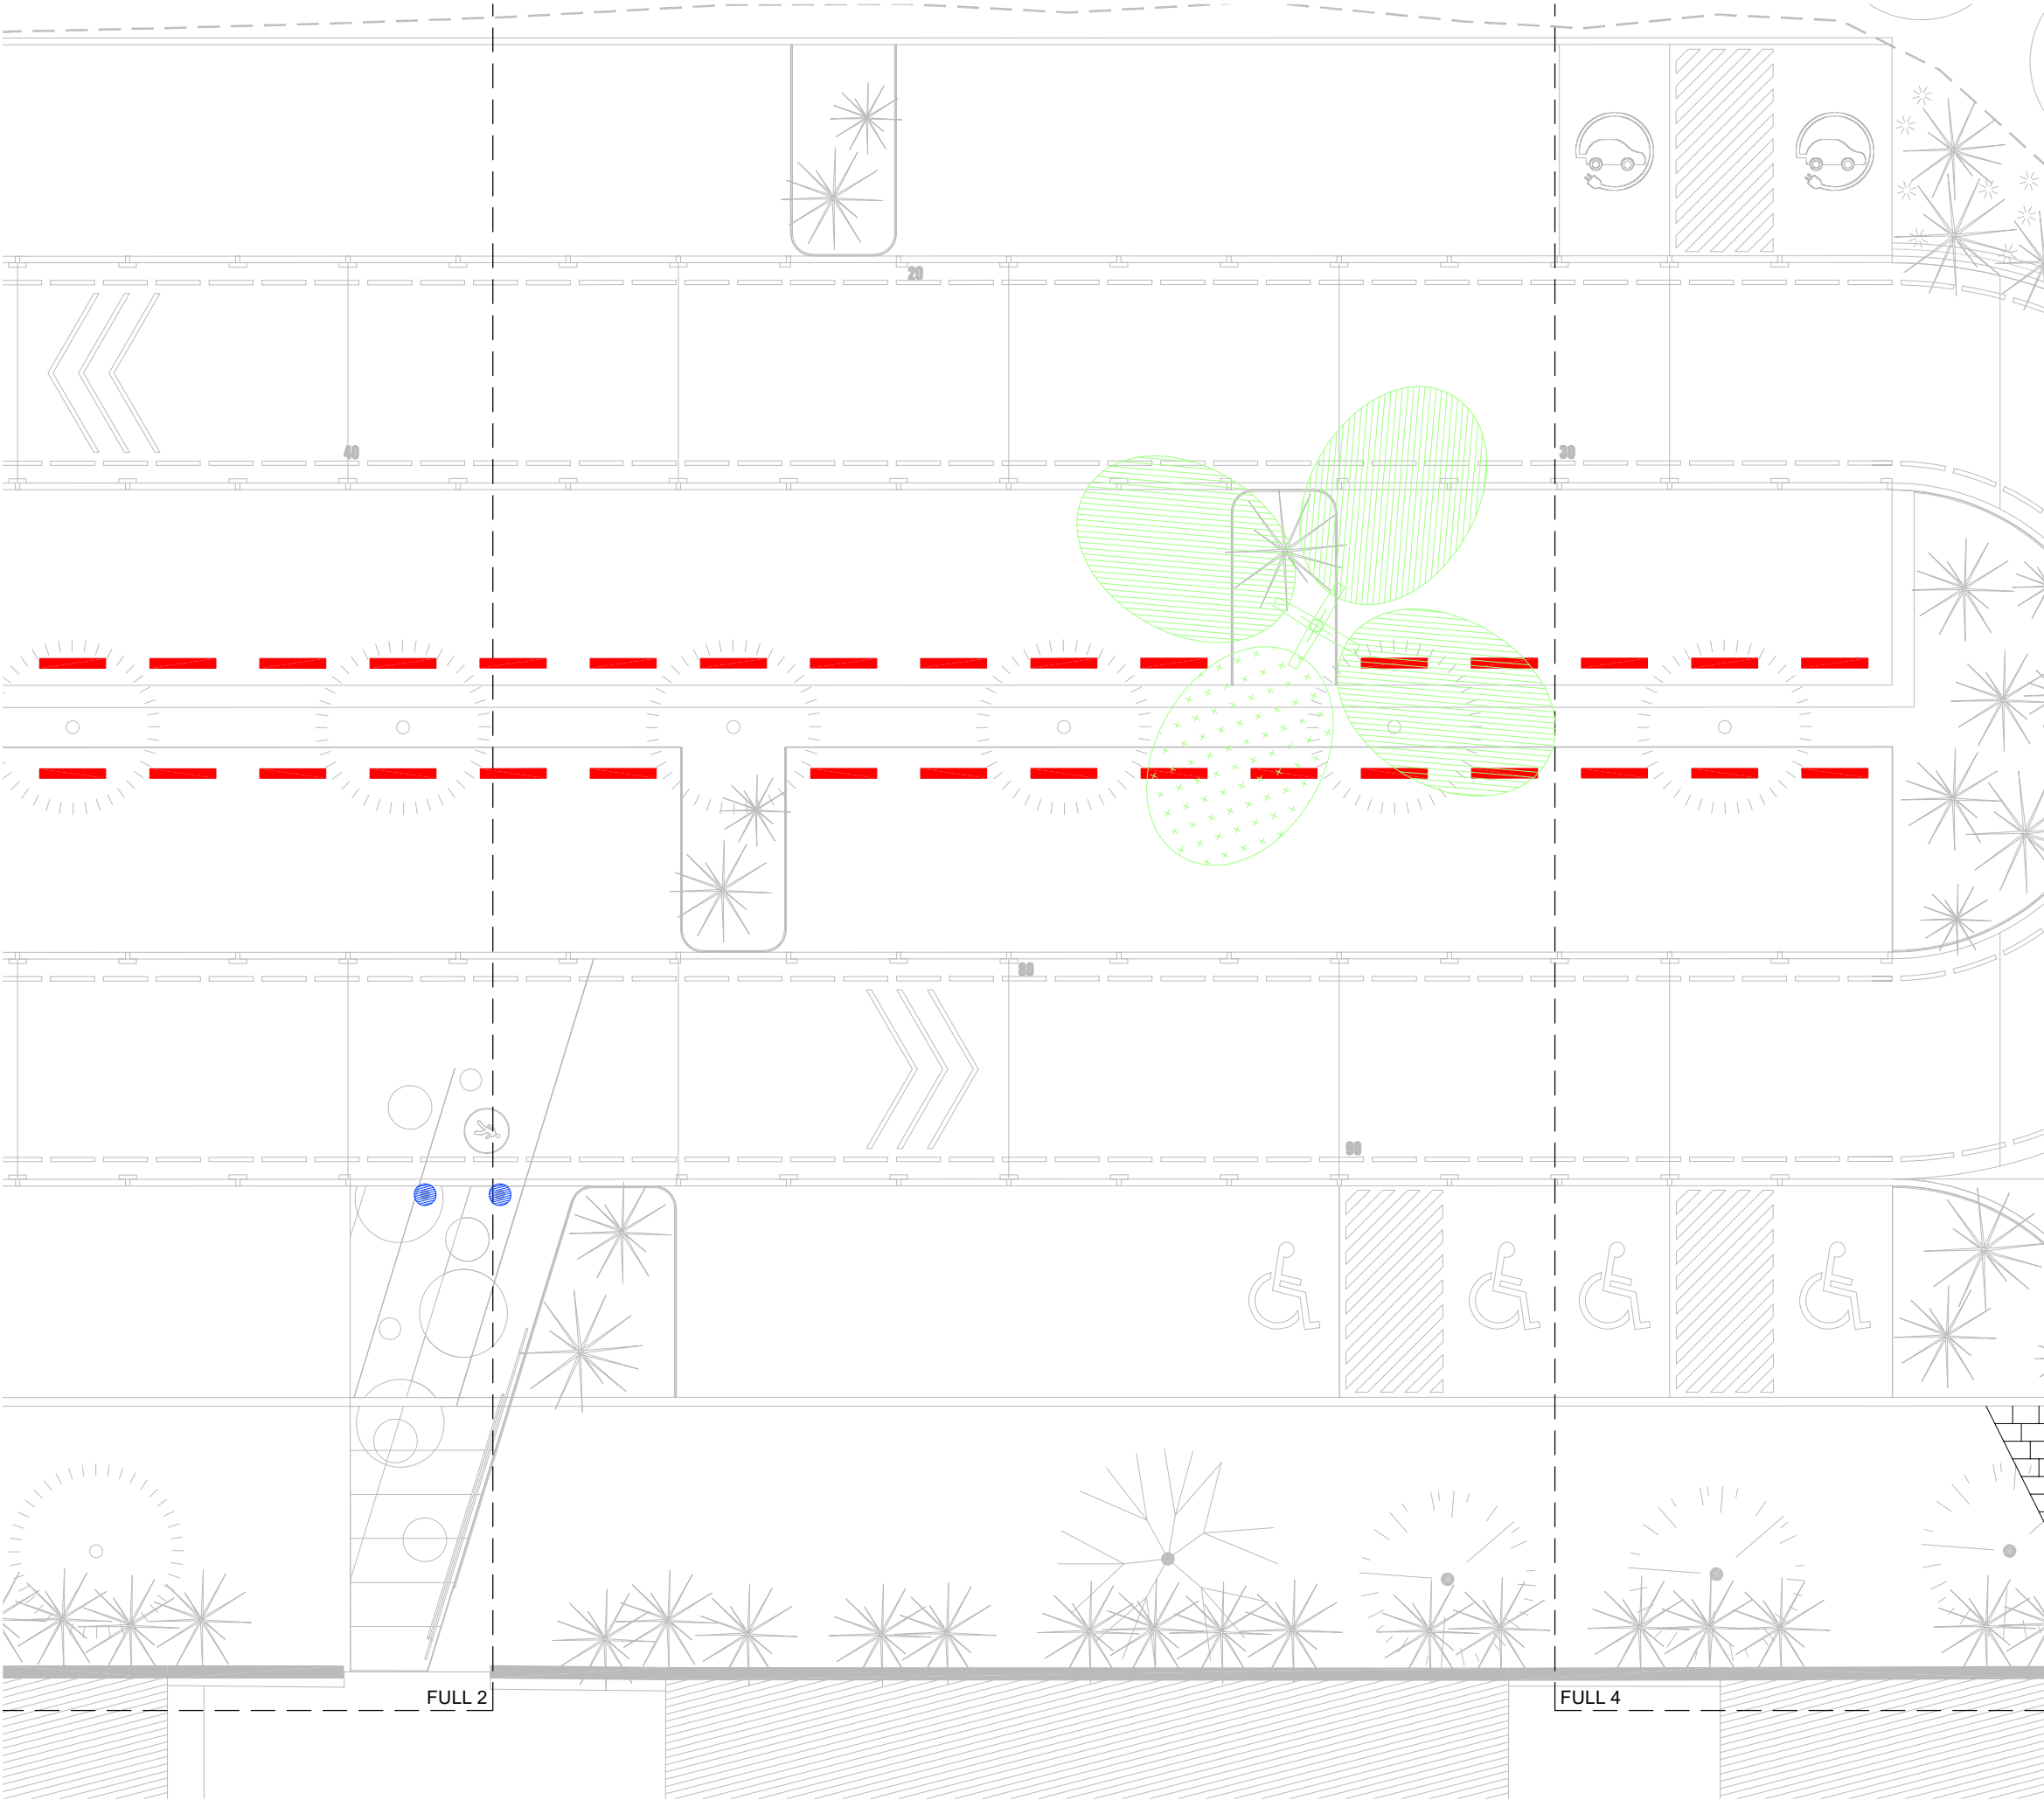

Nou projector, model MILAN M de 60w i òptica AF de 3000K, de la casa Novatiliu o equivalent. Conformat d'alumini injectat a pressió i vidre templat de 4mm, i acabat amb recobriments de pintura en pols de polièster, resistent a la corrosió de color RAL 9022

2 unitats

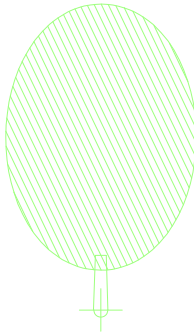

Bàcul existent PRIM, amb 3 projectors de fundició d'alumini injectat a pressió, model Milan M de 100w i 3000K, de la casa Novatiliu

6 unitats



Banc prefabricat de formigó armat de 1 metre de llarg

4 unitats



Paperera circular, model Barcelona, conformada amb xapa d'acer inoxidable perforat d'1mm d'espessor i capacitat per a 70l.

2 unitats



Pilona de flexibilitat limitada, model Barcelona de la casa Fabregas, o equivalent. De polipropilè amb una flexibilitat aproximada del 20%, i una anella reflectant a la part superior. Amb unes mides de 1004mm d'altura (812mm instal·lada) i un Ø100mm. De color gris forja RAL 7024. Anirà encastada sobre un dau de formigó (H30) de 250x250x250mm

13 unitats



Topall de rodes prefabricat de formigó, amb unes mides de 120x22x11cm, amb secció de semicercle. Anirà encastat al terreny mitjançant 2 espàrrecs de ferro embeguts en daus de formigó. Color a escollir segons mostres

60 unitats



