



Ajuntament
de Gavà



PROJECTE EXECUTIU

DE DOS ÀREES D'APARCAMENT AL CARRER ROGER DE FLOR, ÀREA D'ESBARJO PER A GOSSOS I PISTA DE PETANCA A LA PLAÇA BLAS INFANTE AL T. M. DE GAVÀ (Referència municipal OMO 07-2025)

VOLUM 2 – PLÀNOLS

P1930 – FEBRER 2025



GESA
enginyeria

**PROJECTE EXECUTIU DE DOS ÀREES
D'APARCAMENT AL CARRER ROGER DE
FLOR, CORRECAN I NOVA ZONA DE JOC
DE PETANCA AL PARC DE LA PLAÇA
BLAS INFANTE EN EL T.M. DE GAVÀ**

DOCUMENT NÚM. 2


PLÀNOLS









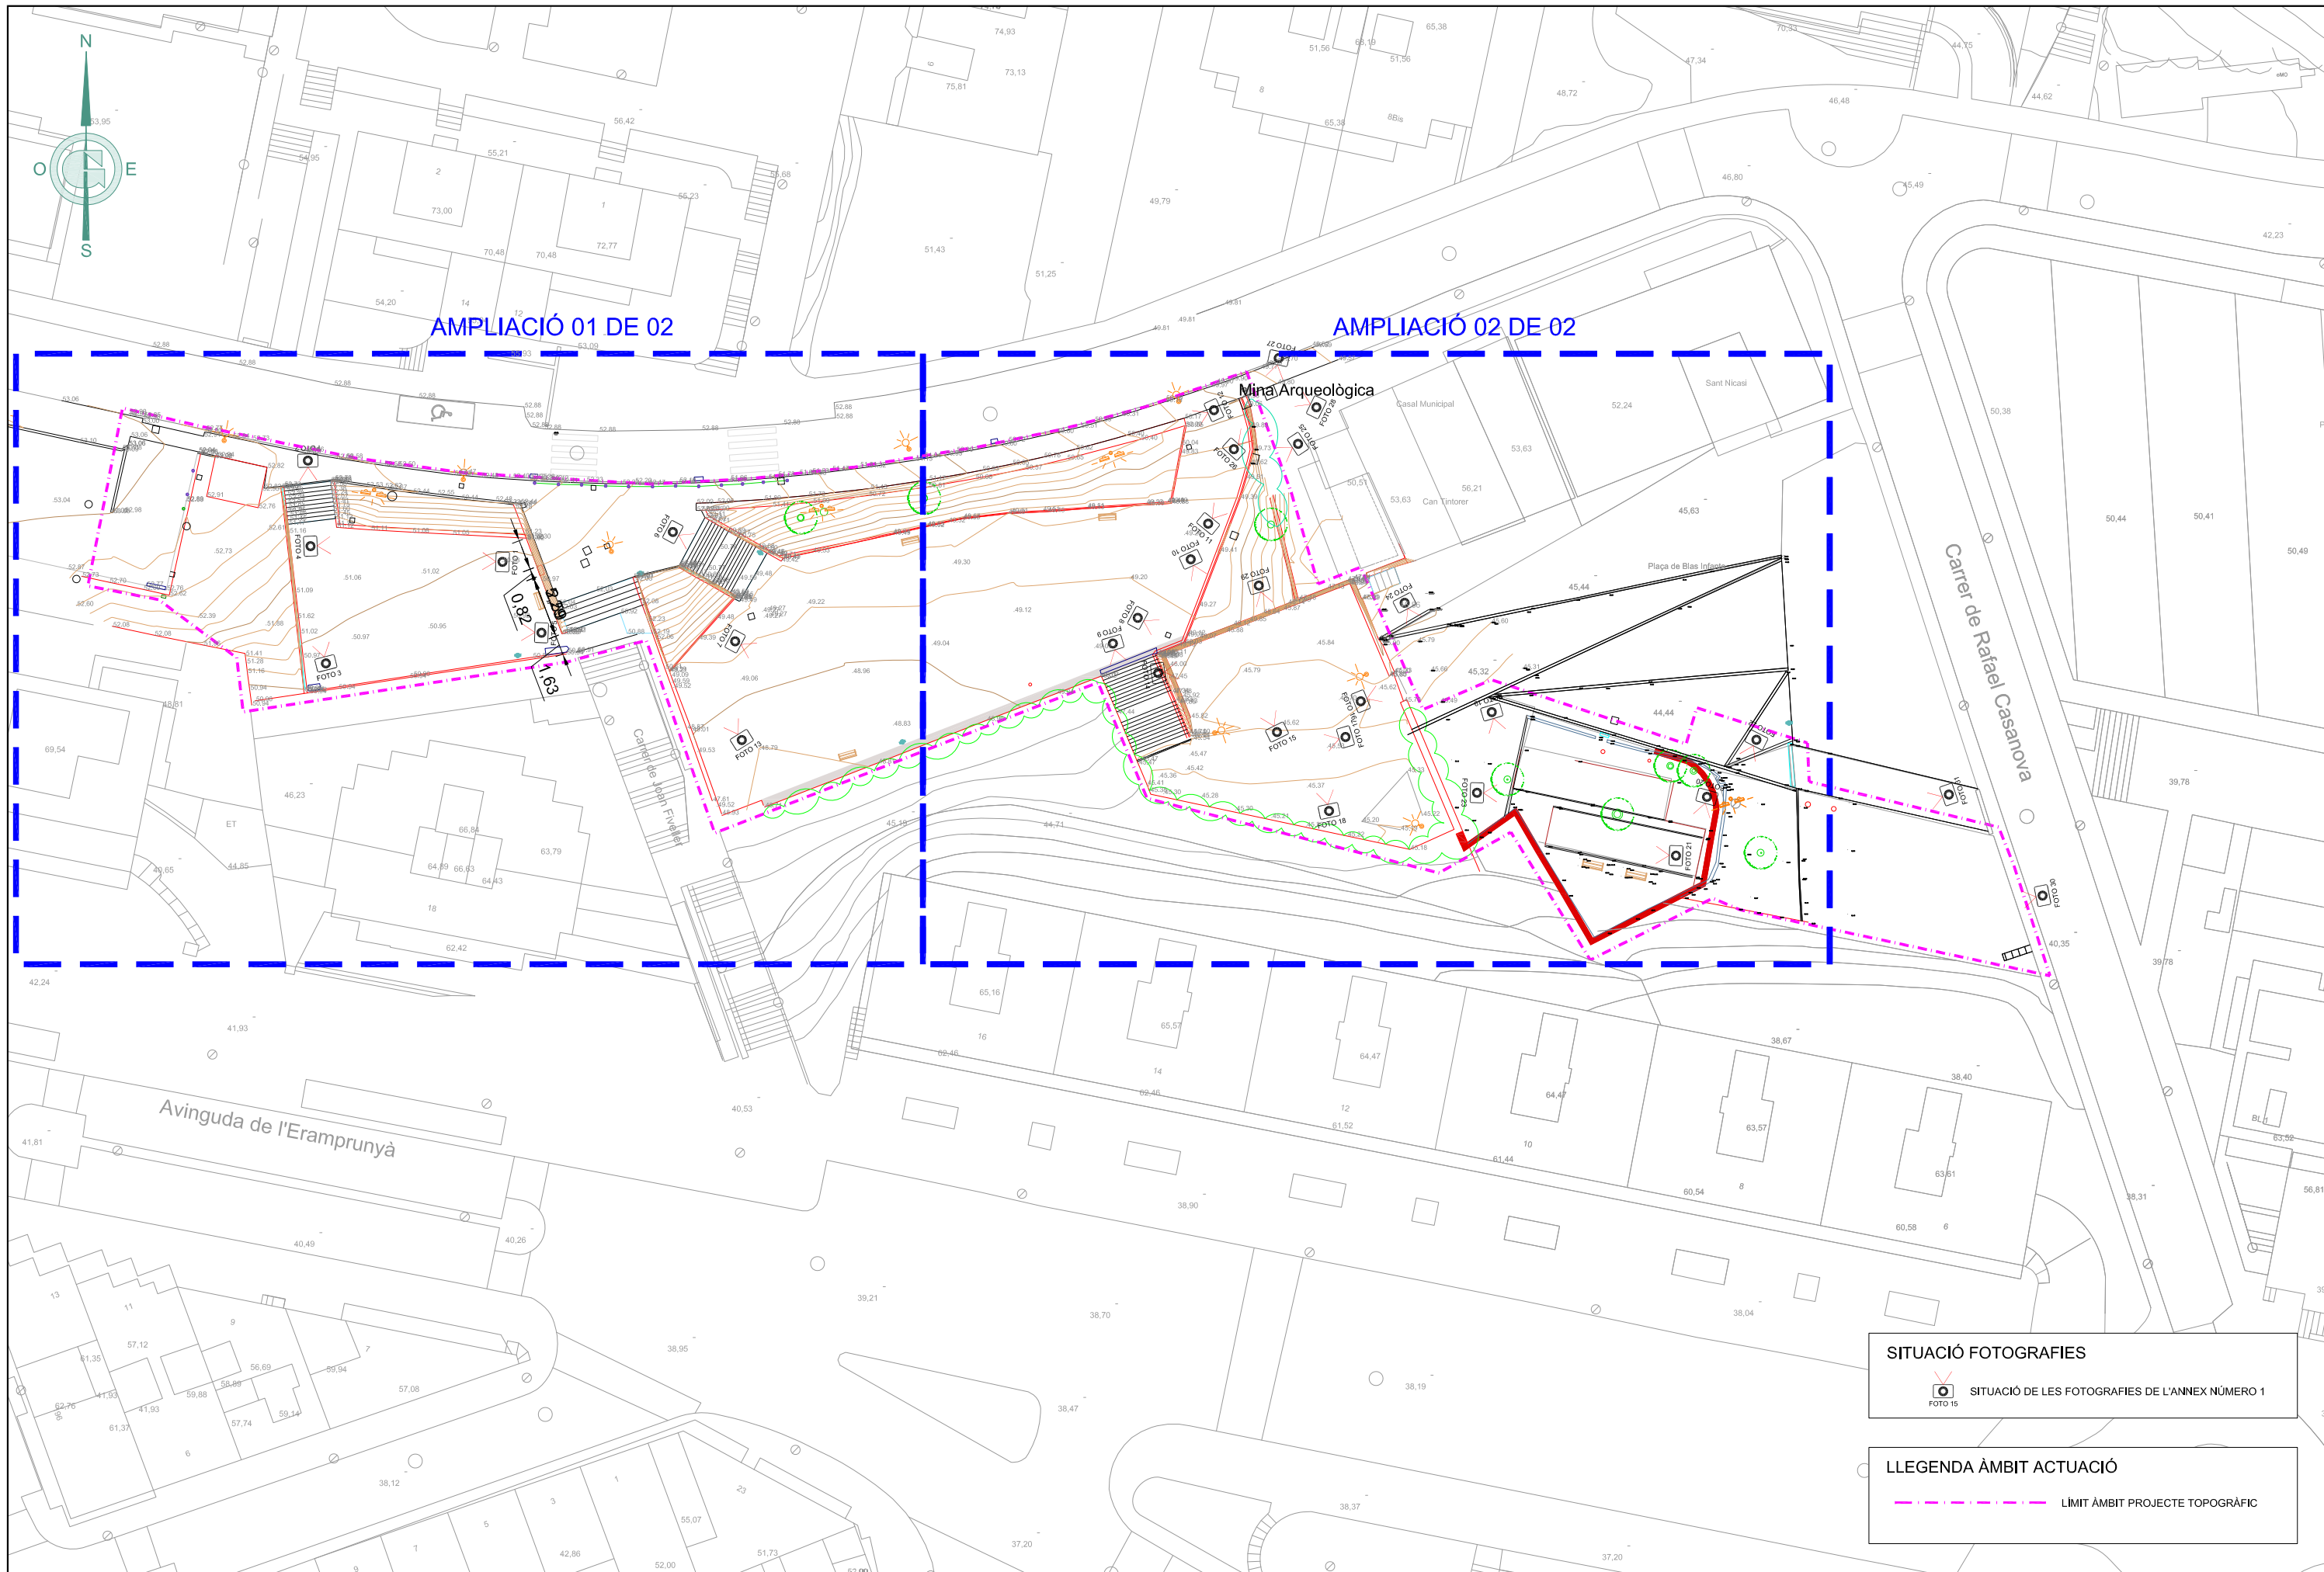


SITUACIÓ FOTOGRAFIES


 SITUACIÓ DE LES FOTOGRAFIES DE L'ANNEX NÚMERO 1

FOTO 15

LLEGGENDA ÀMBIT ACTUACIÓ

 LÍMIT ÀMBIT PROJECTE TOPOGRÀFIC

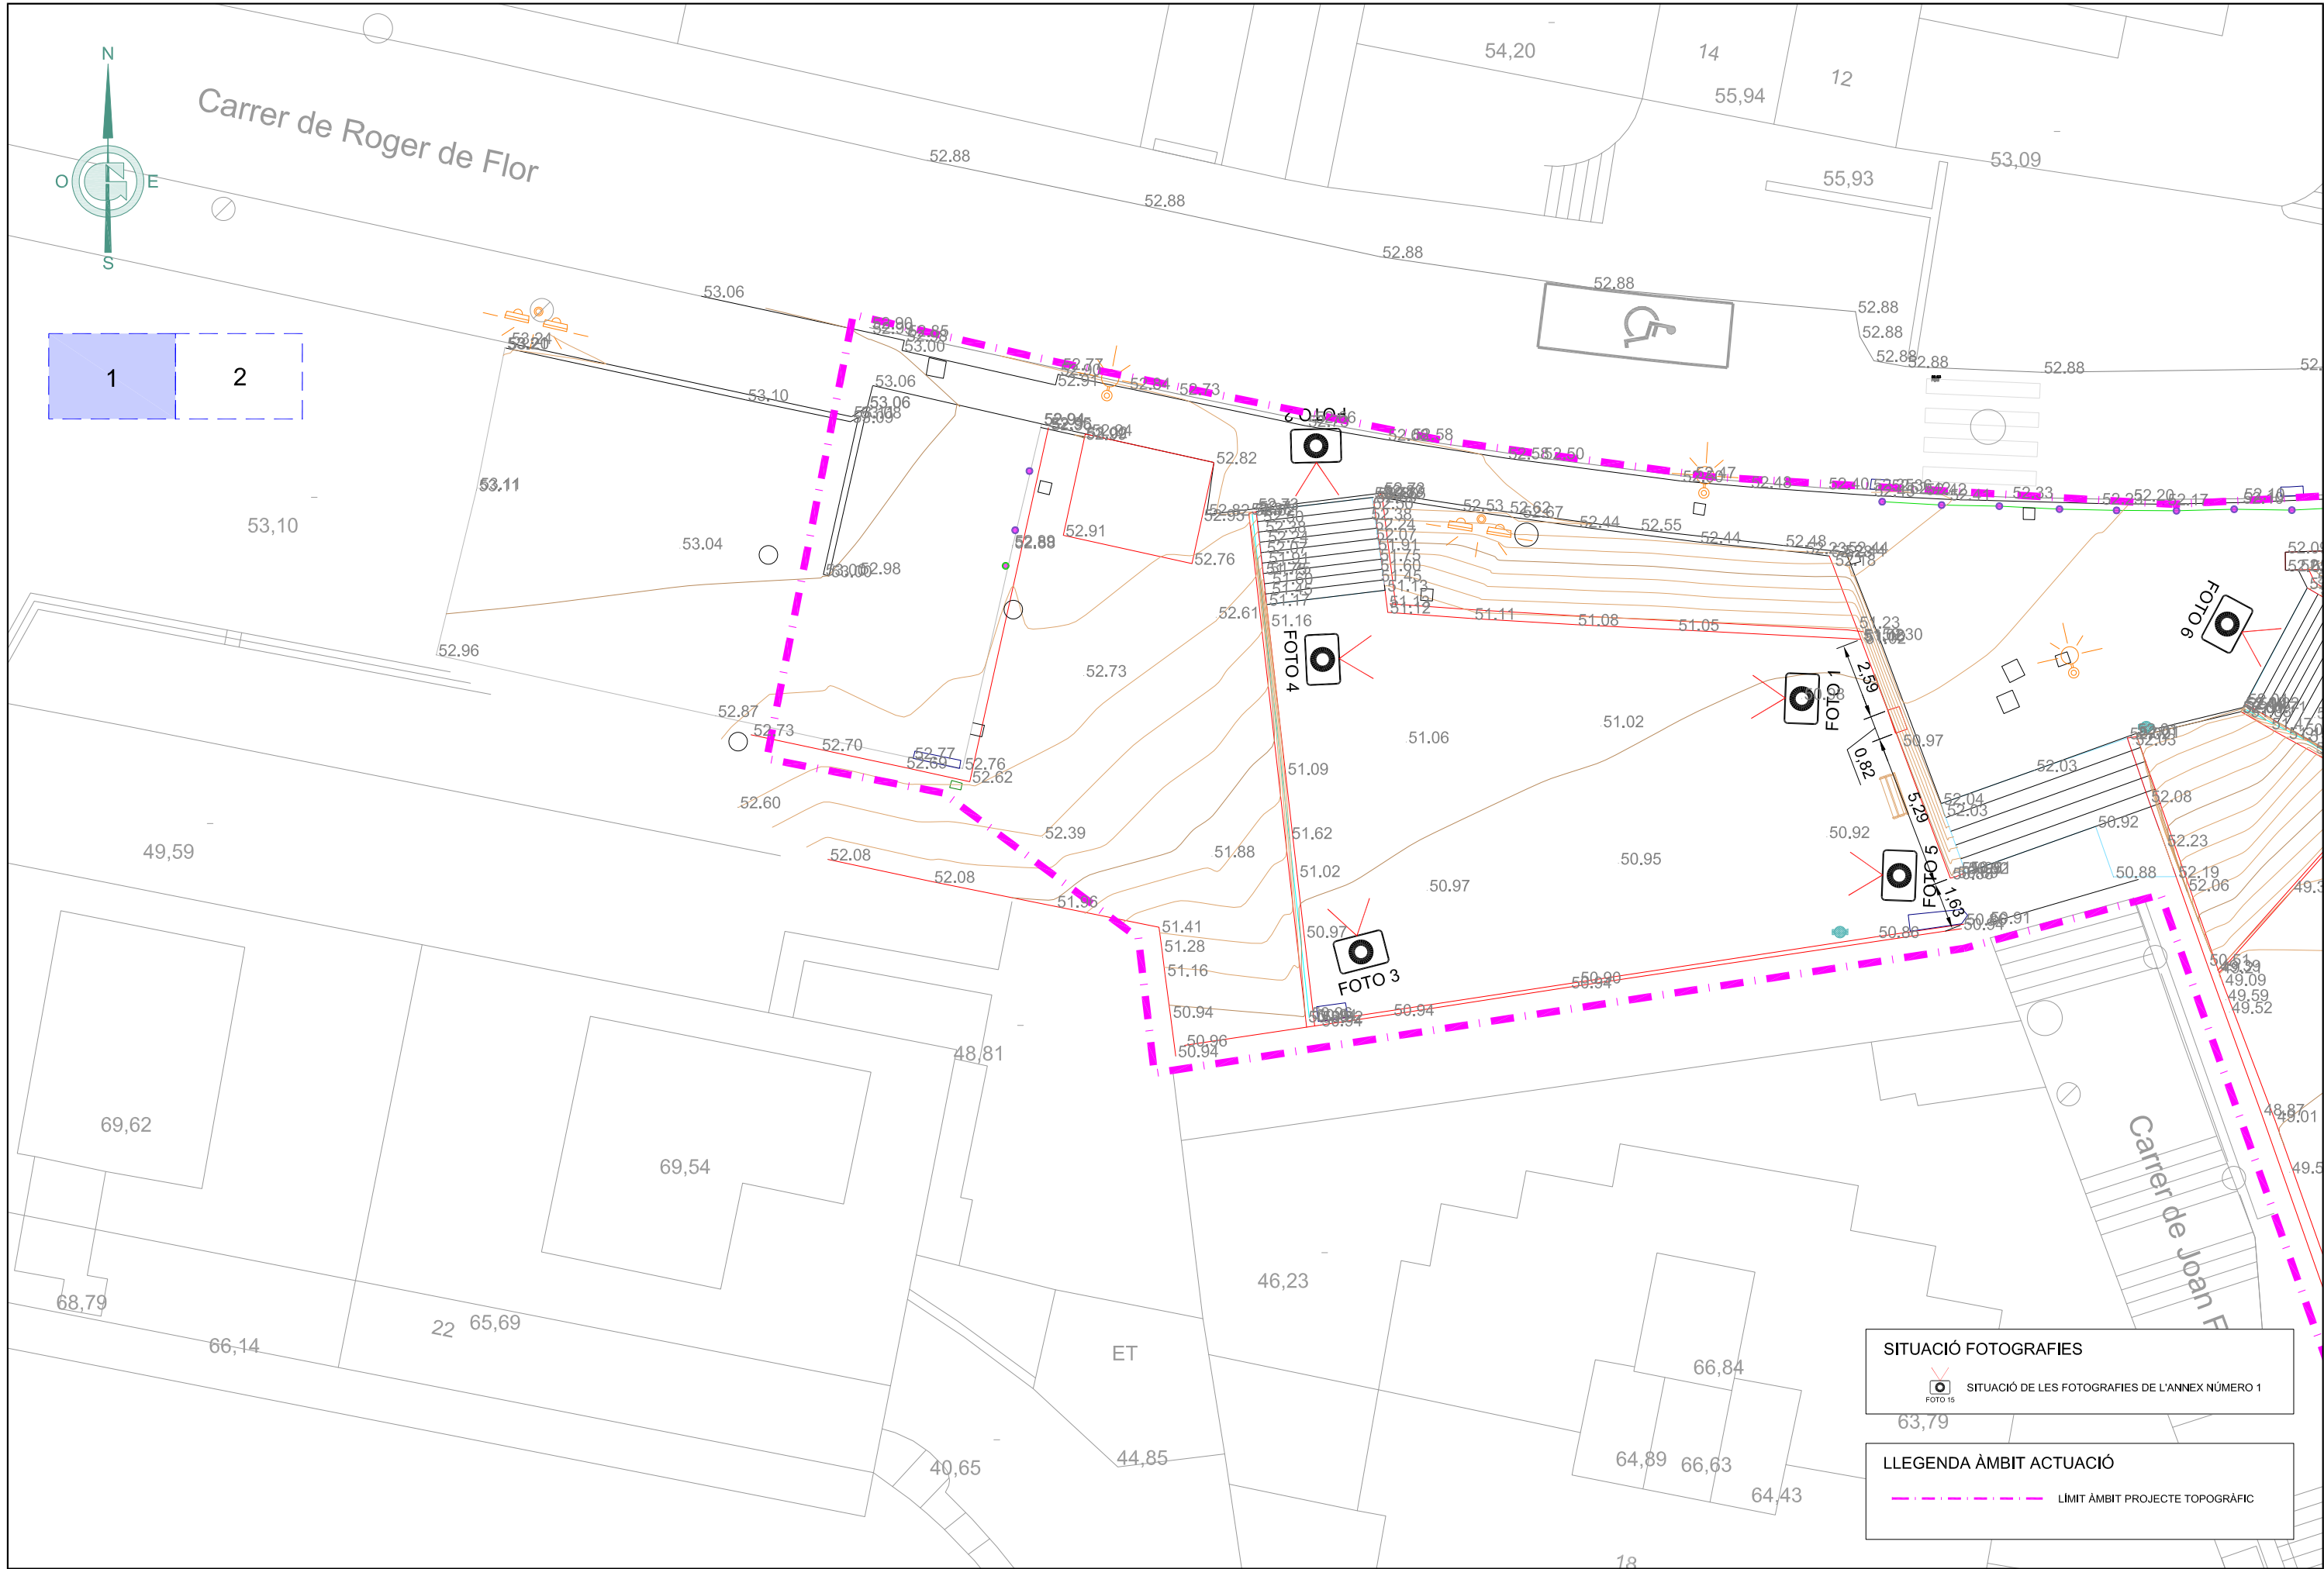

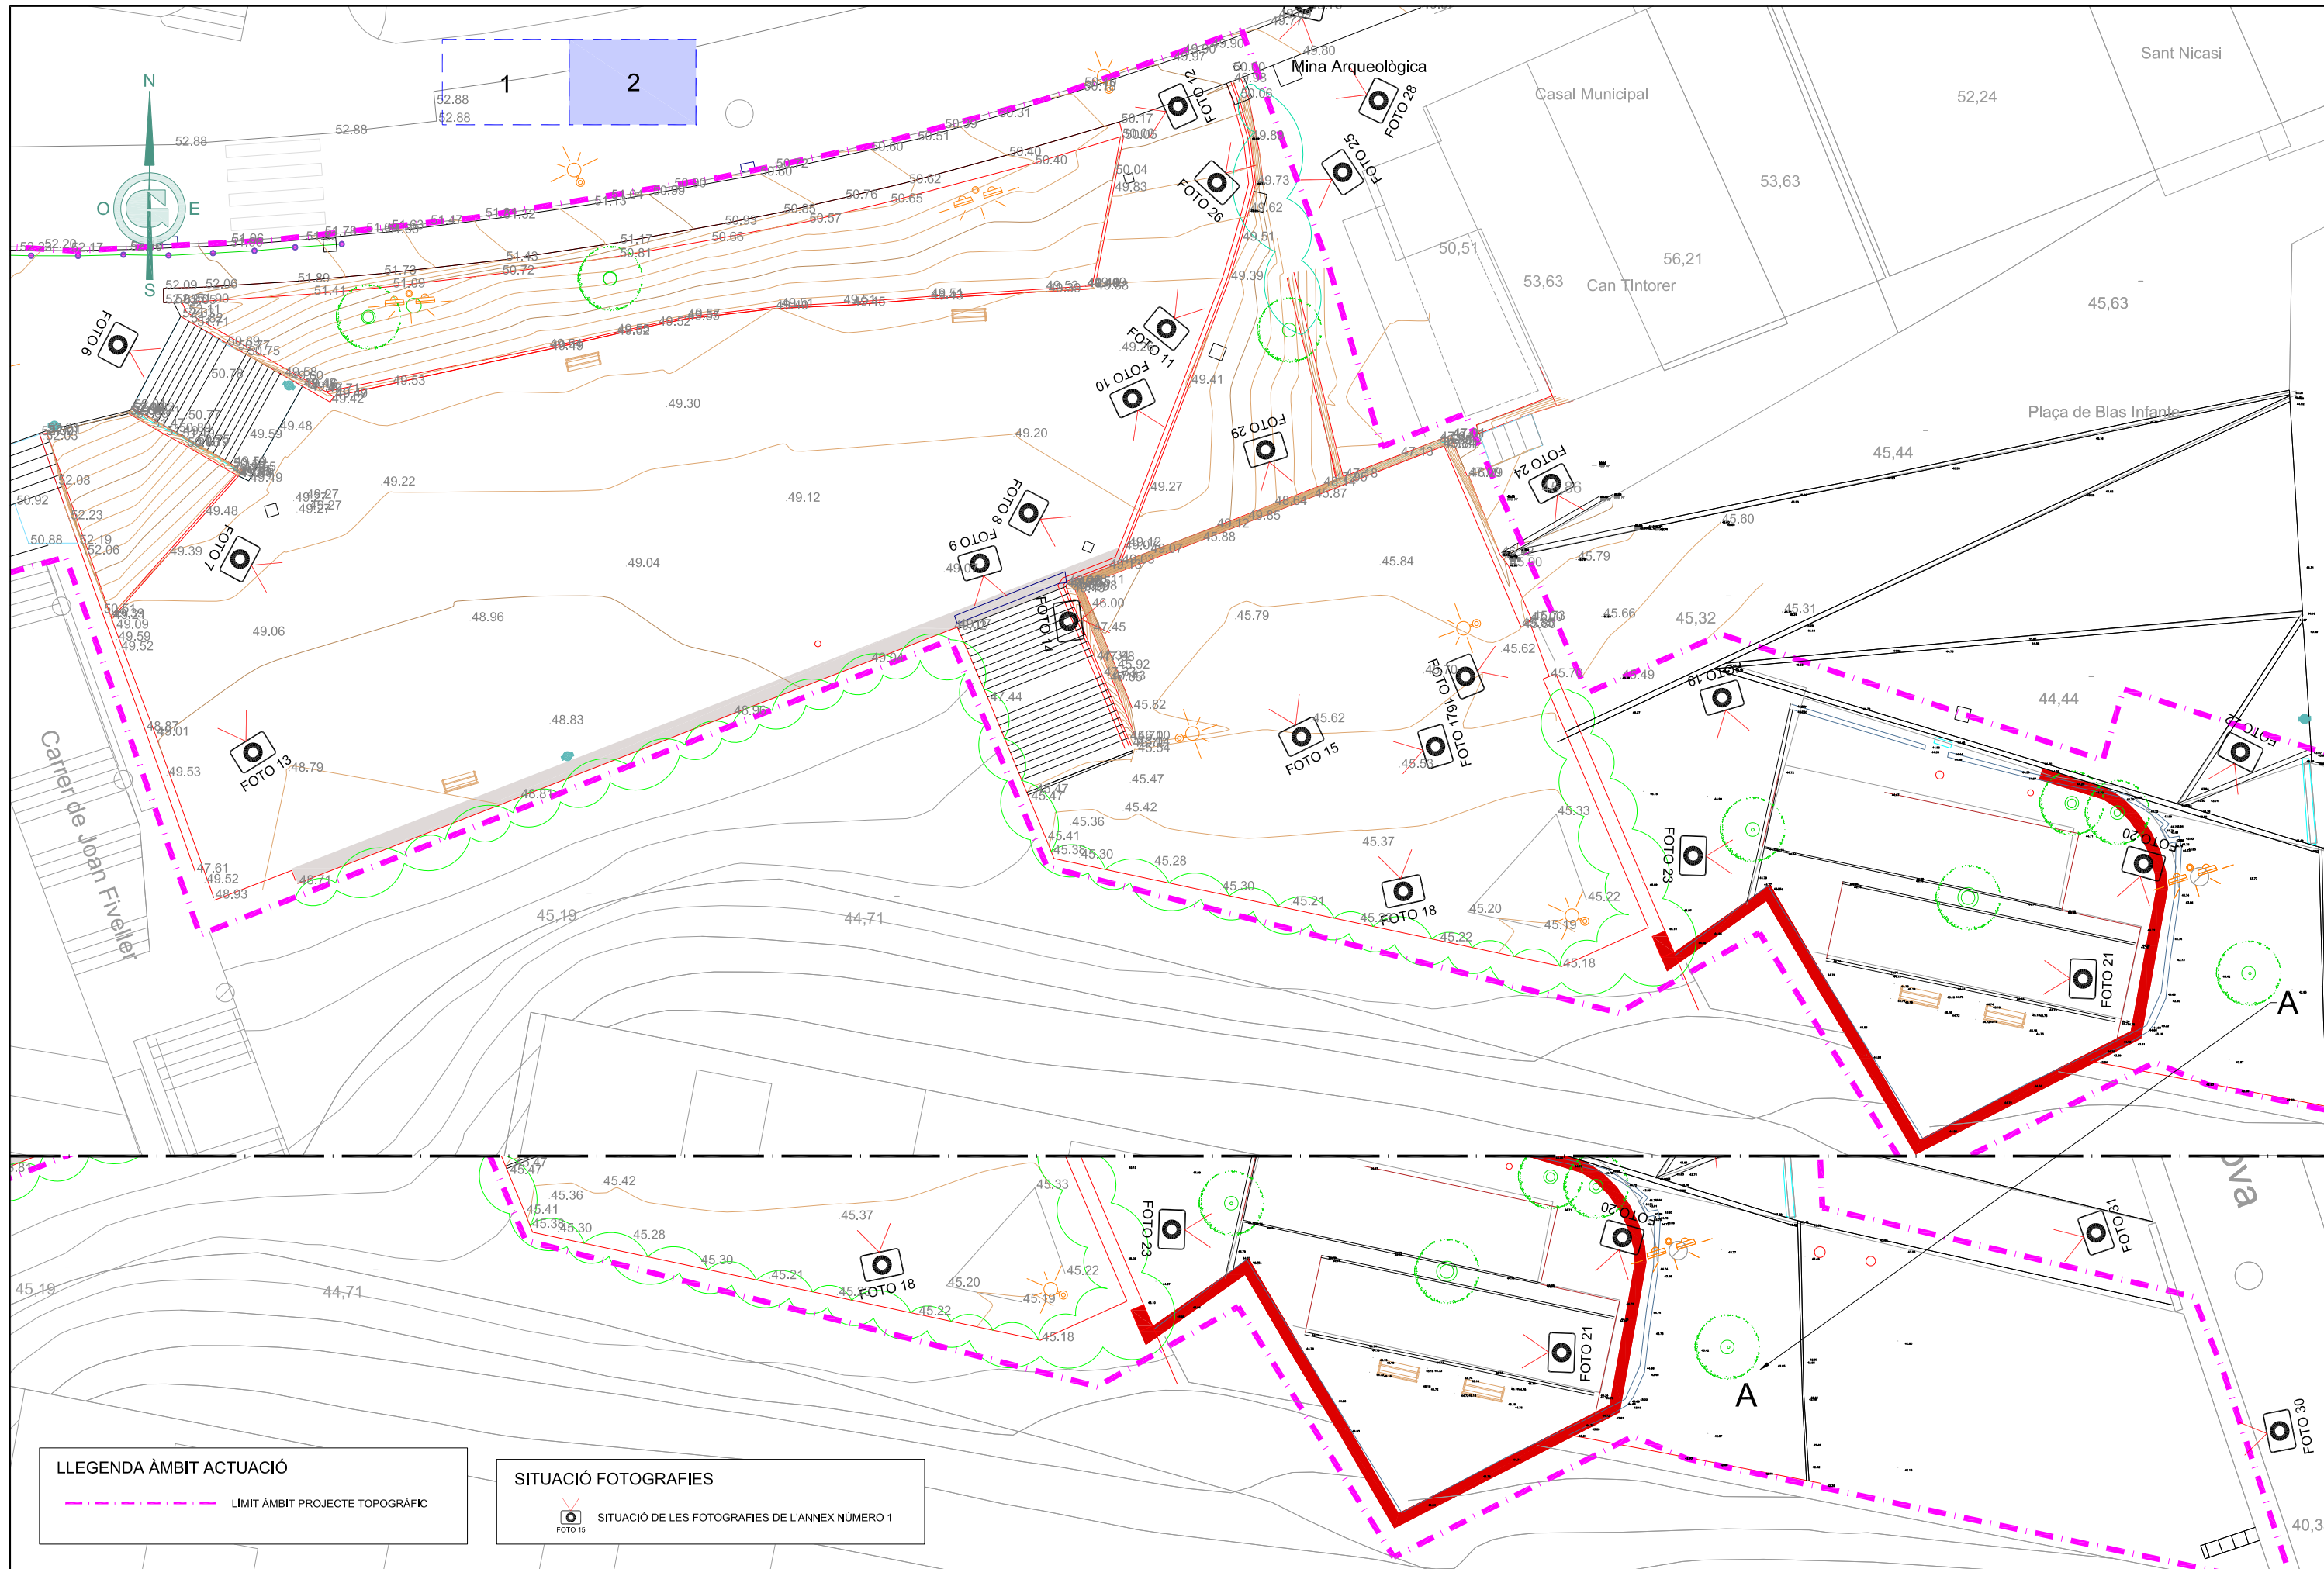


LLEGGENDA ÀMBIT ACTUACIÓ


--- LÍMIT ÀMBIT PROJECTE TOPOGRÀFIC


SITUACIÓ FOTOGRAFIES

 SITUACIÓ DE LES FOTOGRAFIES DE L'ANNEX NÚMERO 1

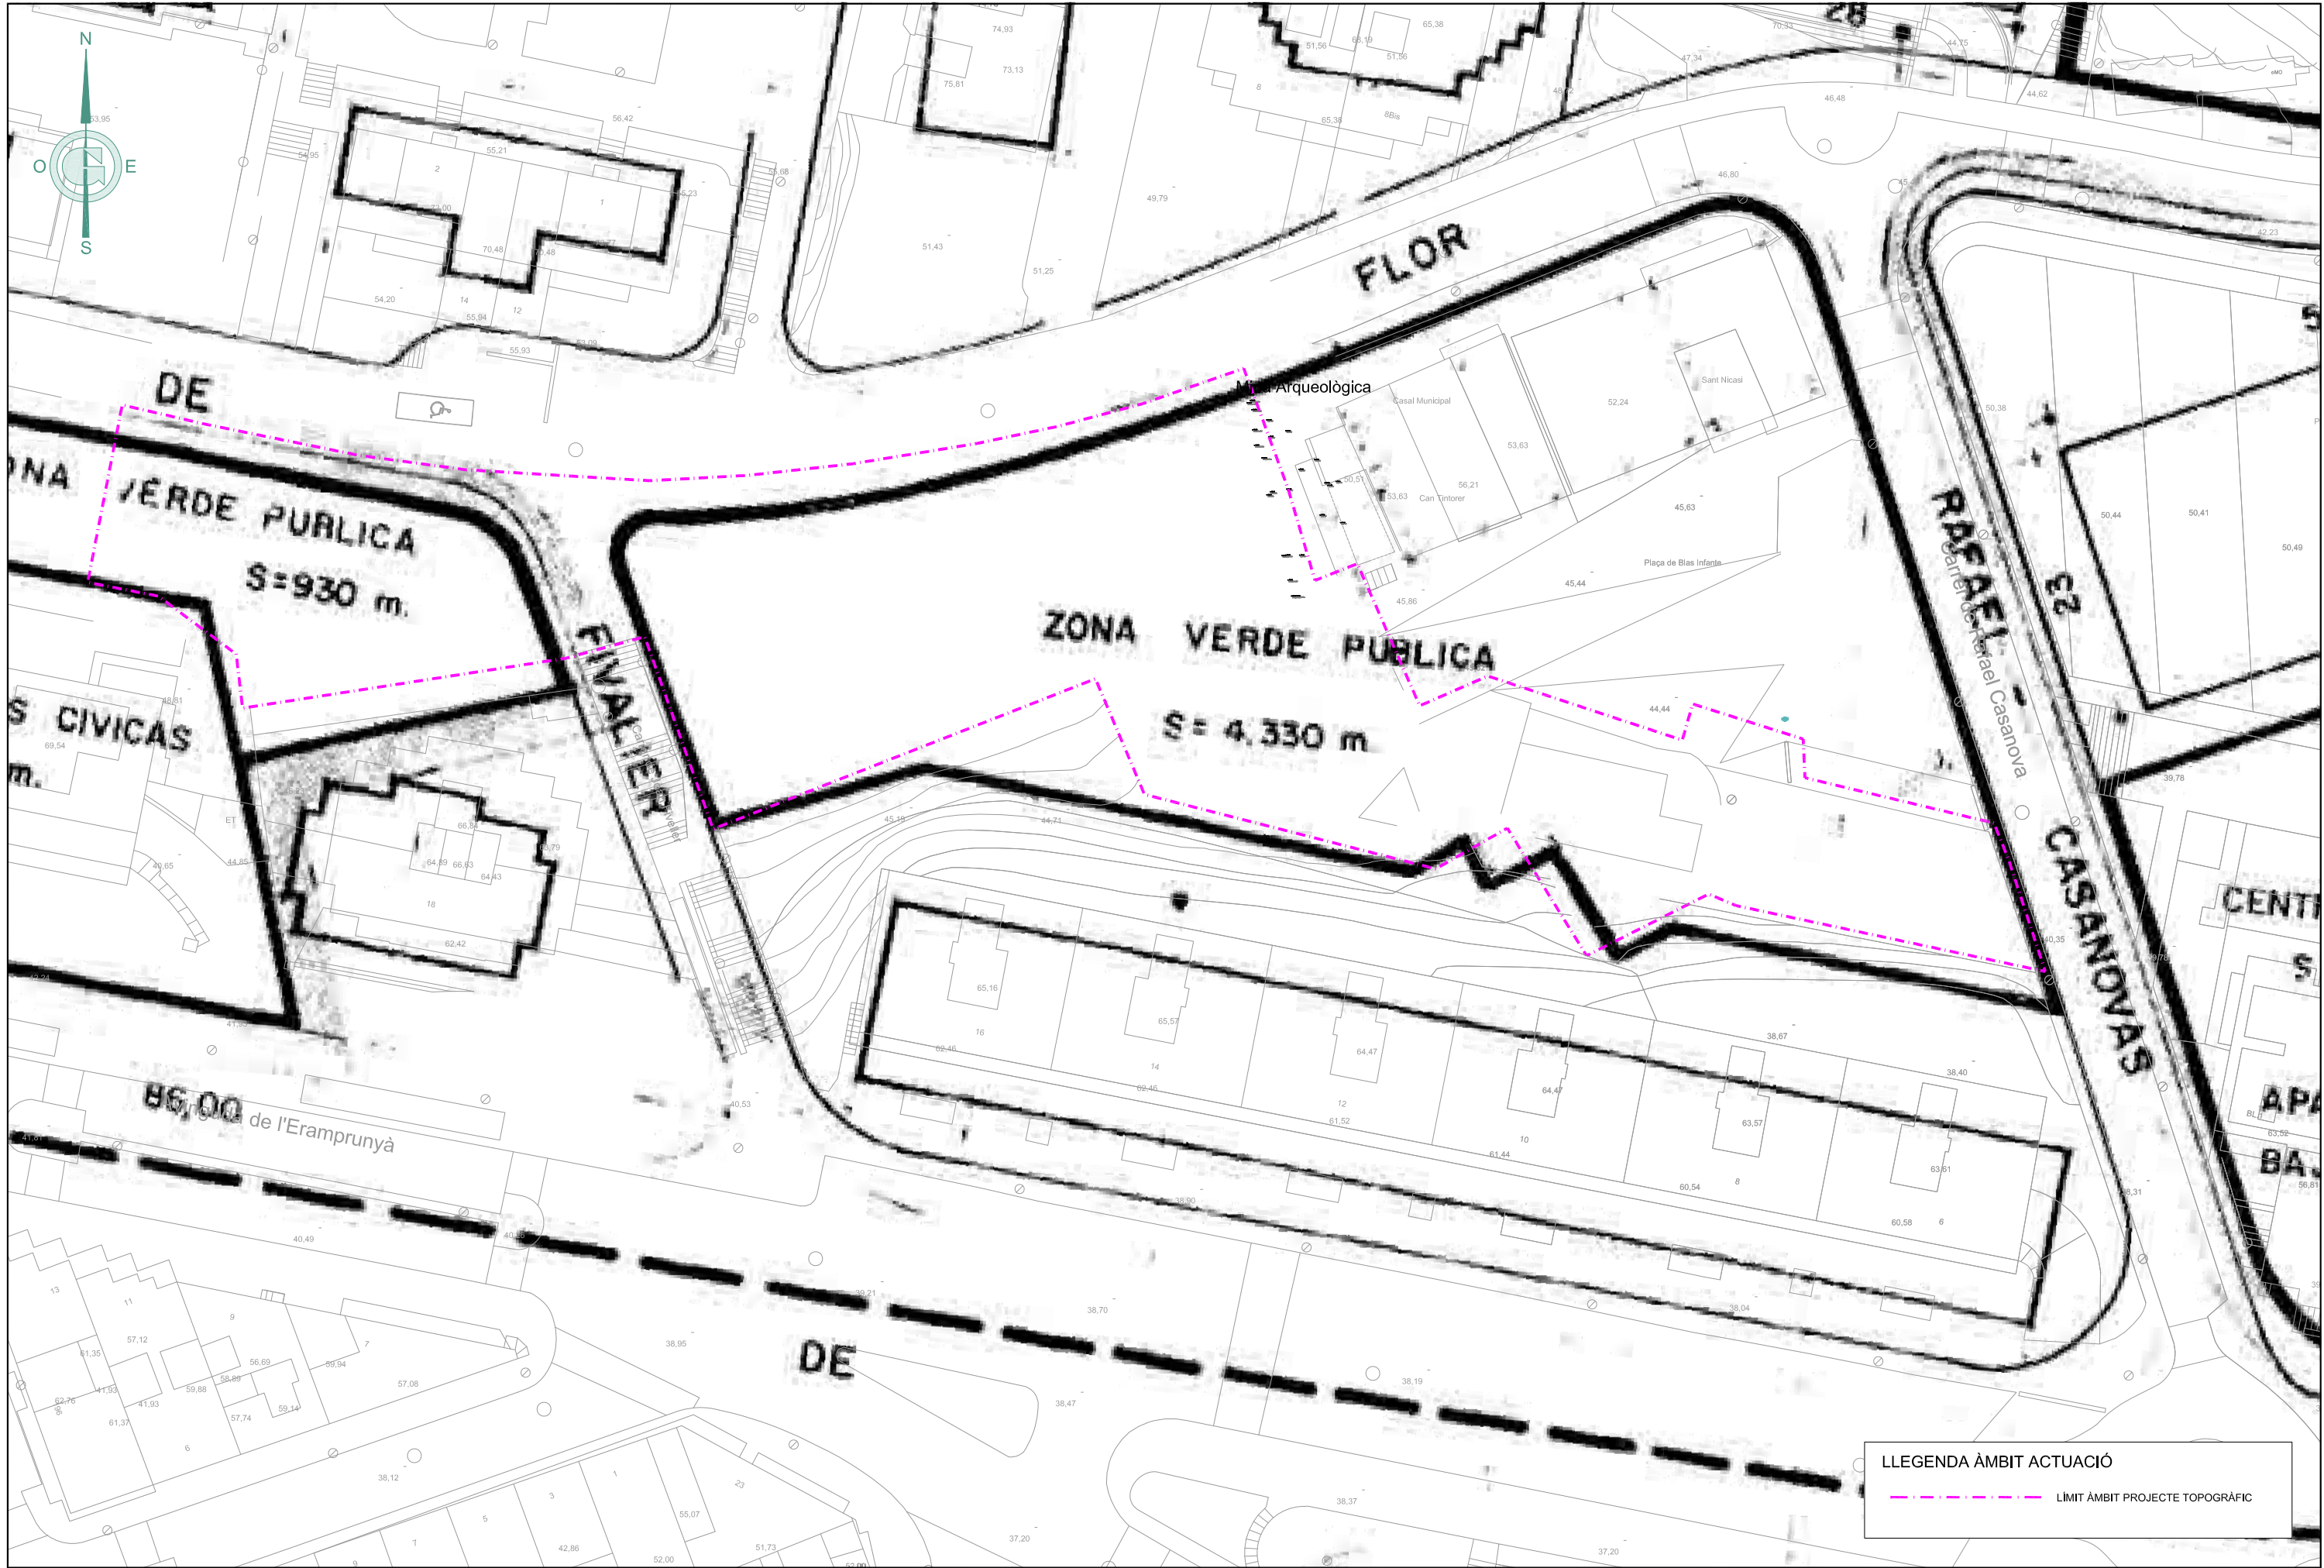



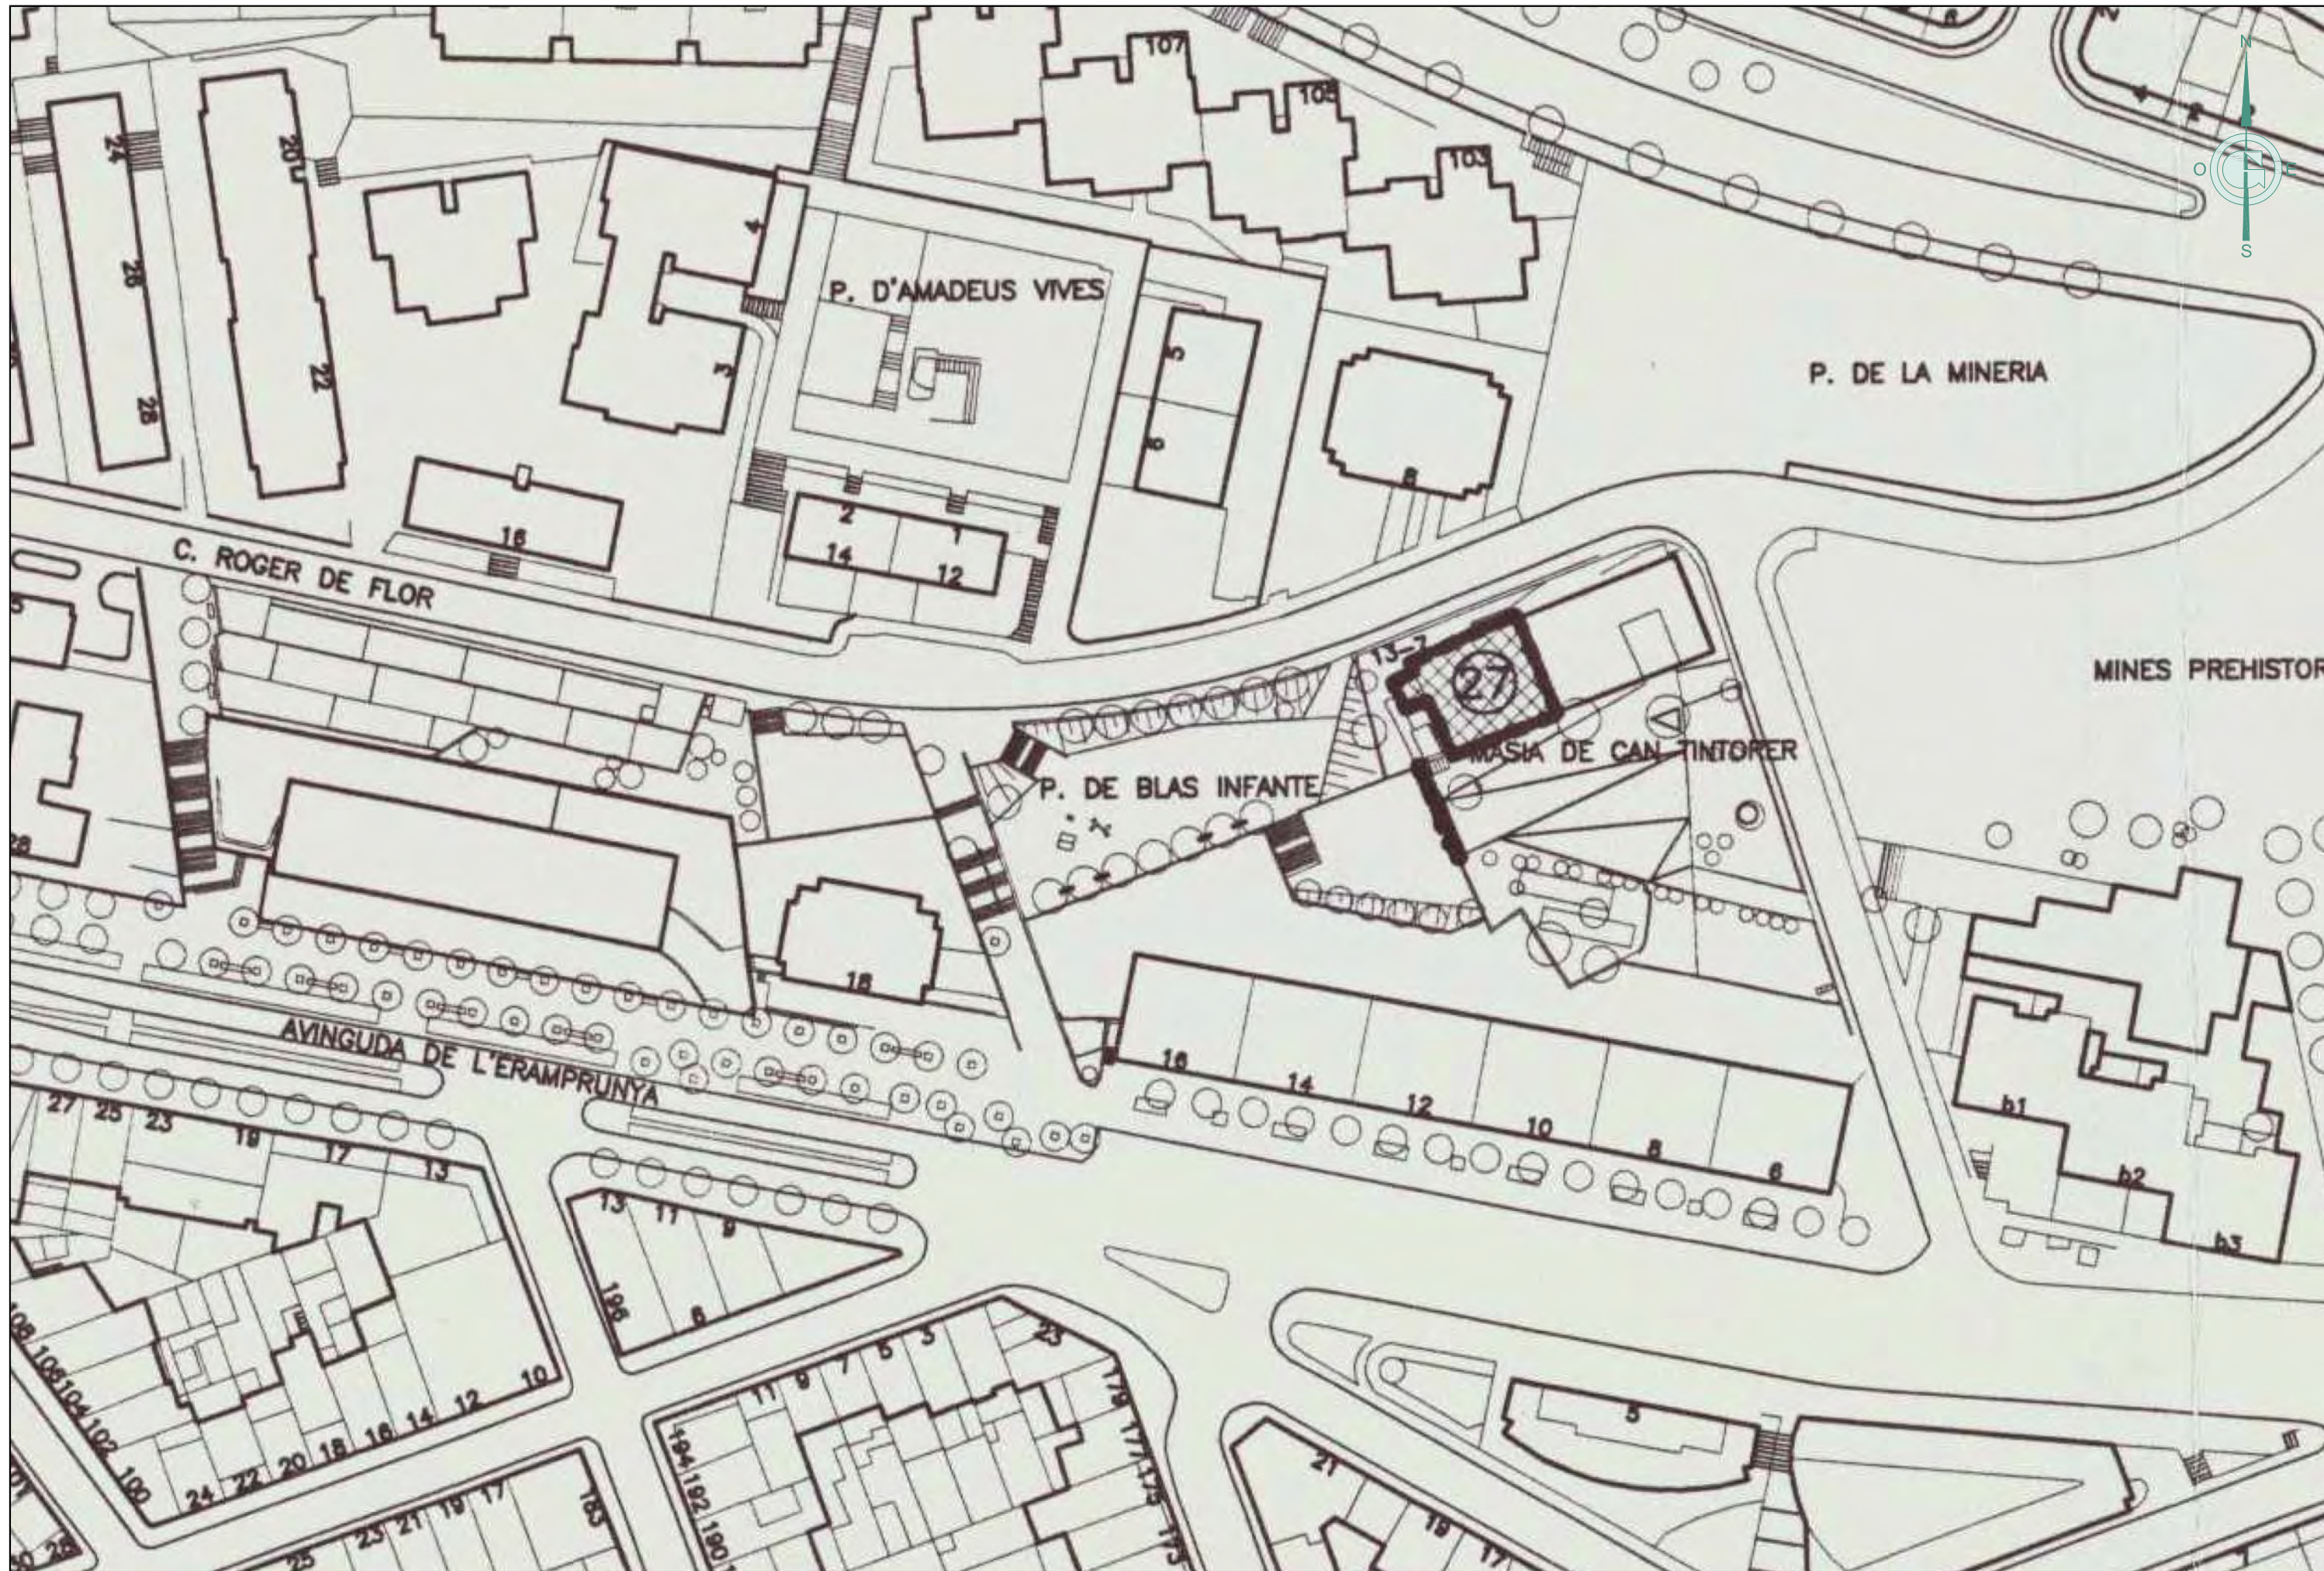

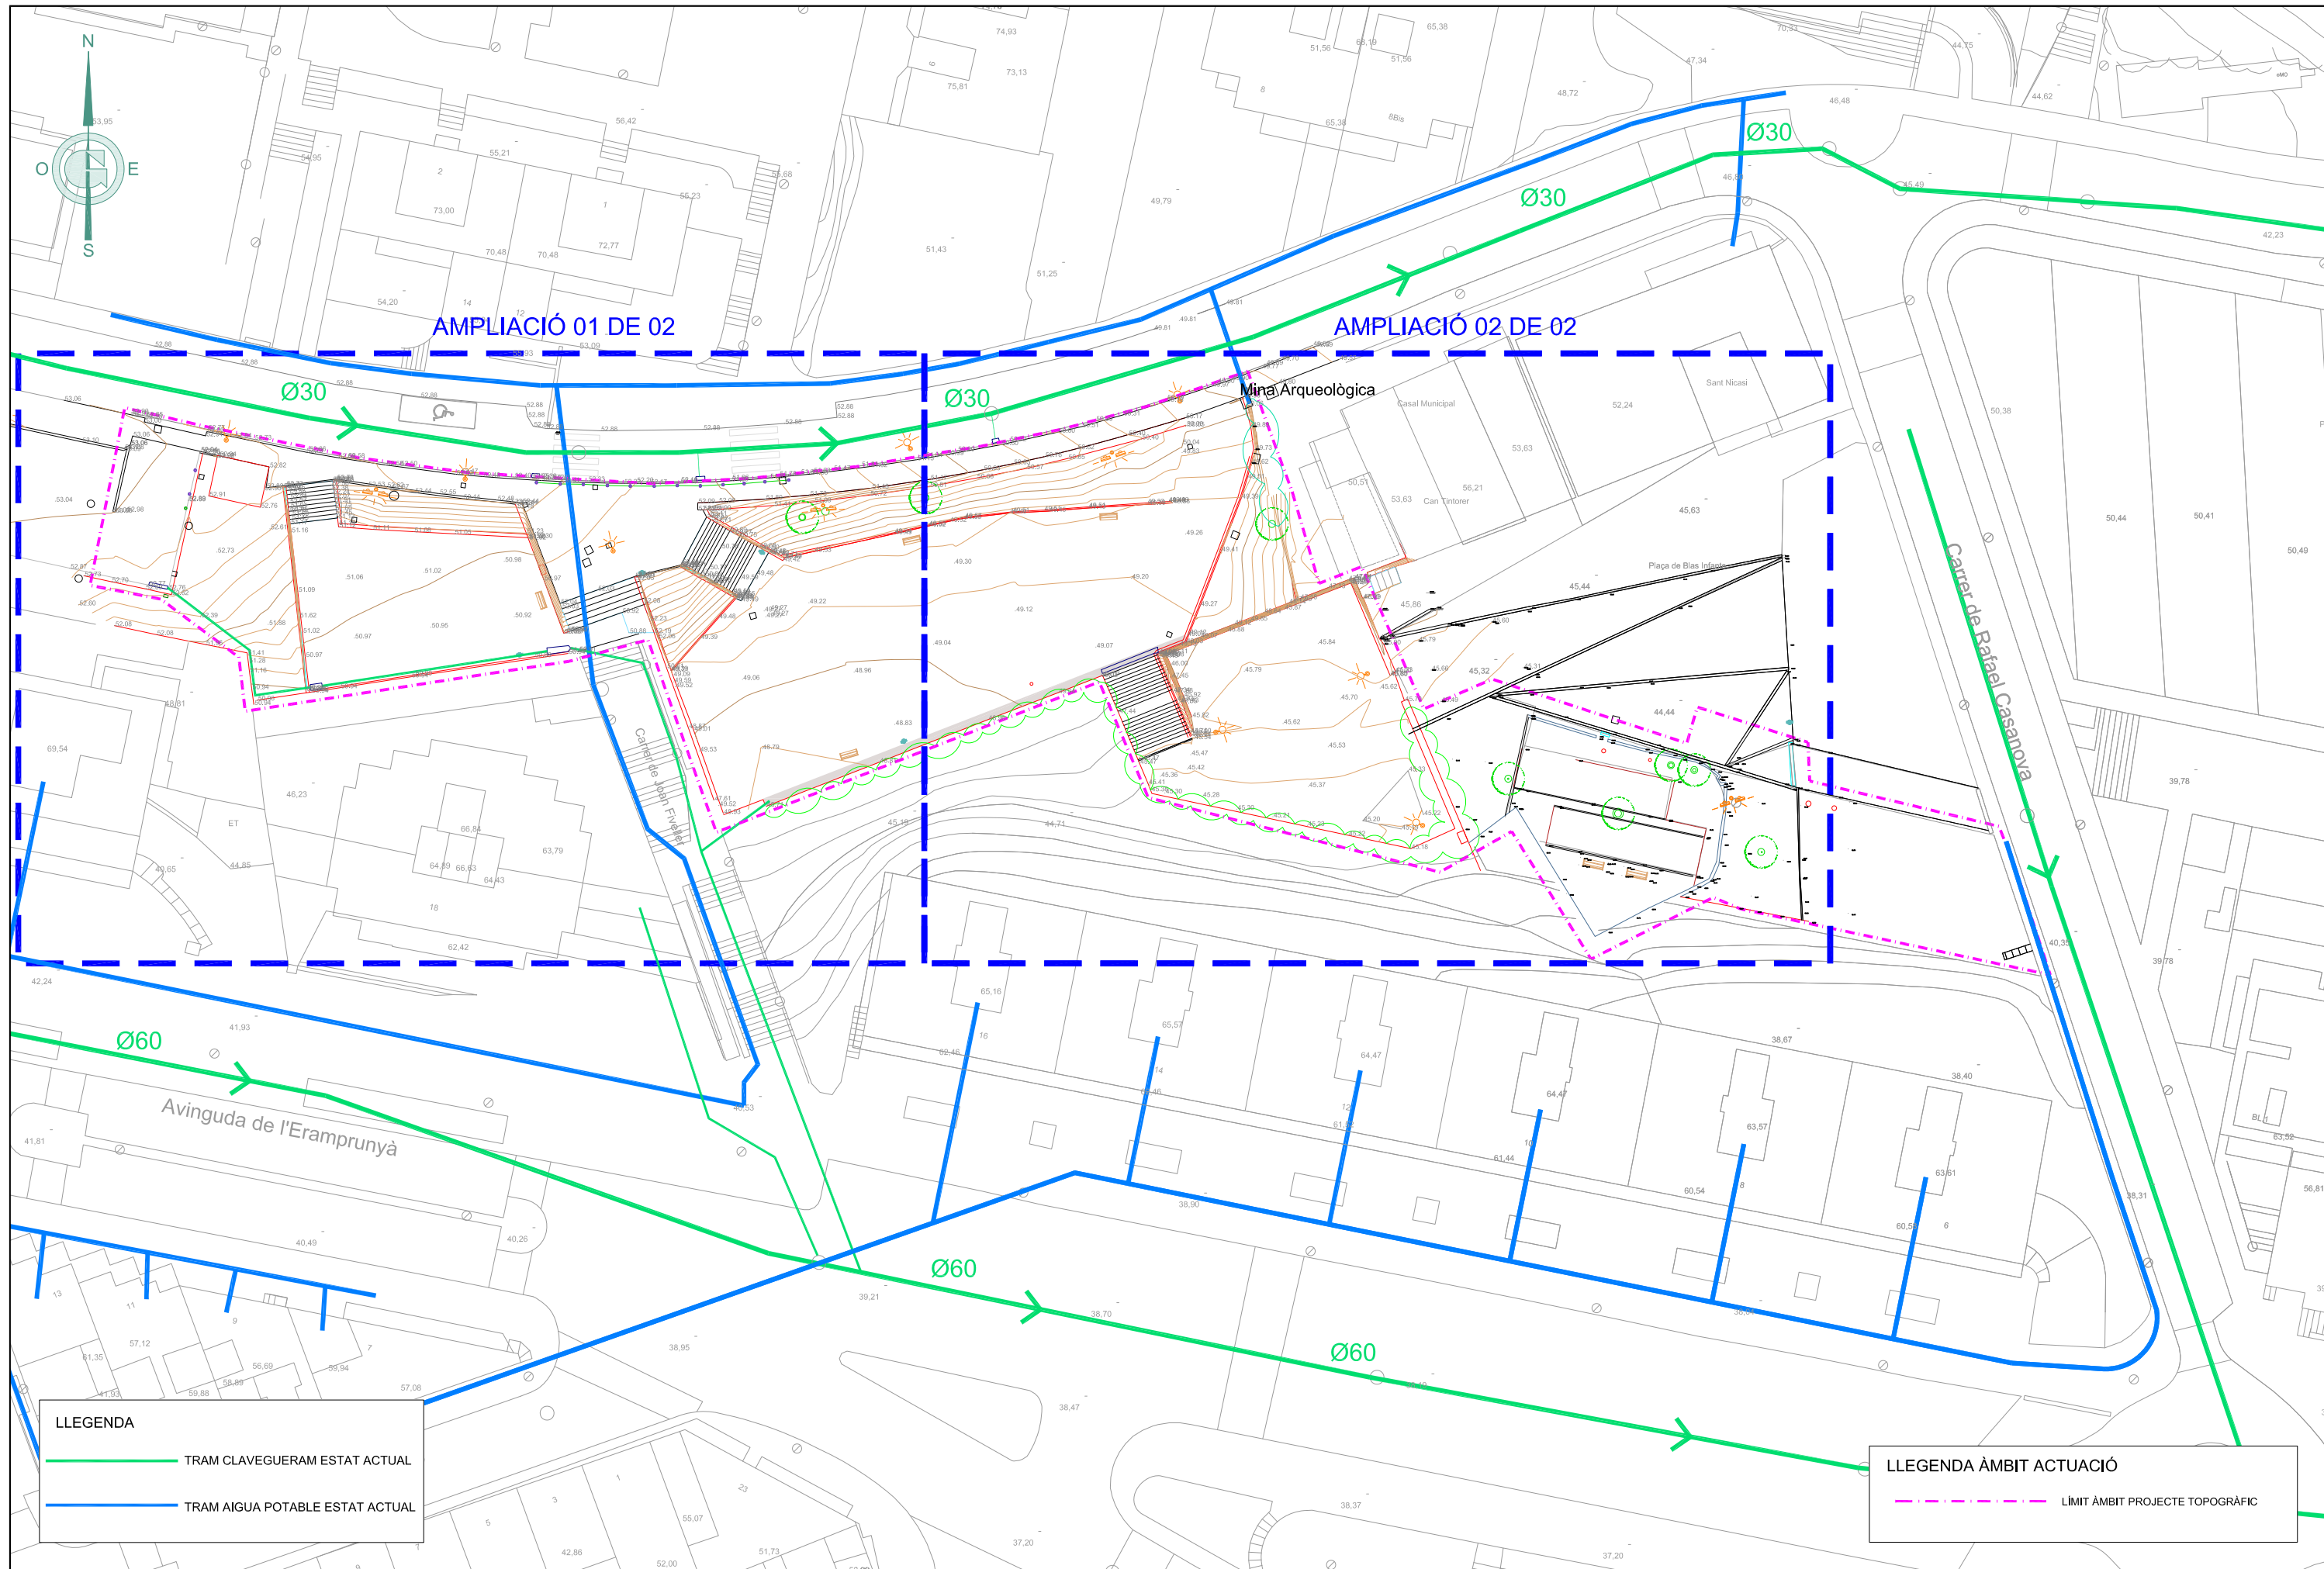


LLEGGENDA


TRAM CLAVEGUERAM ESTAT ACTUAL

TRAM AGUA POTABLE ESTAT ACTUAL

LLEGGENDA ÀMBIT ACTUACIÓ

LÍMIT ÀMBIT PROJECTE TOPOGRÀFIC

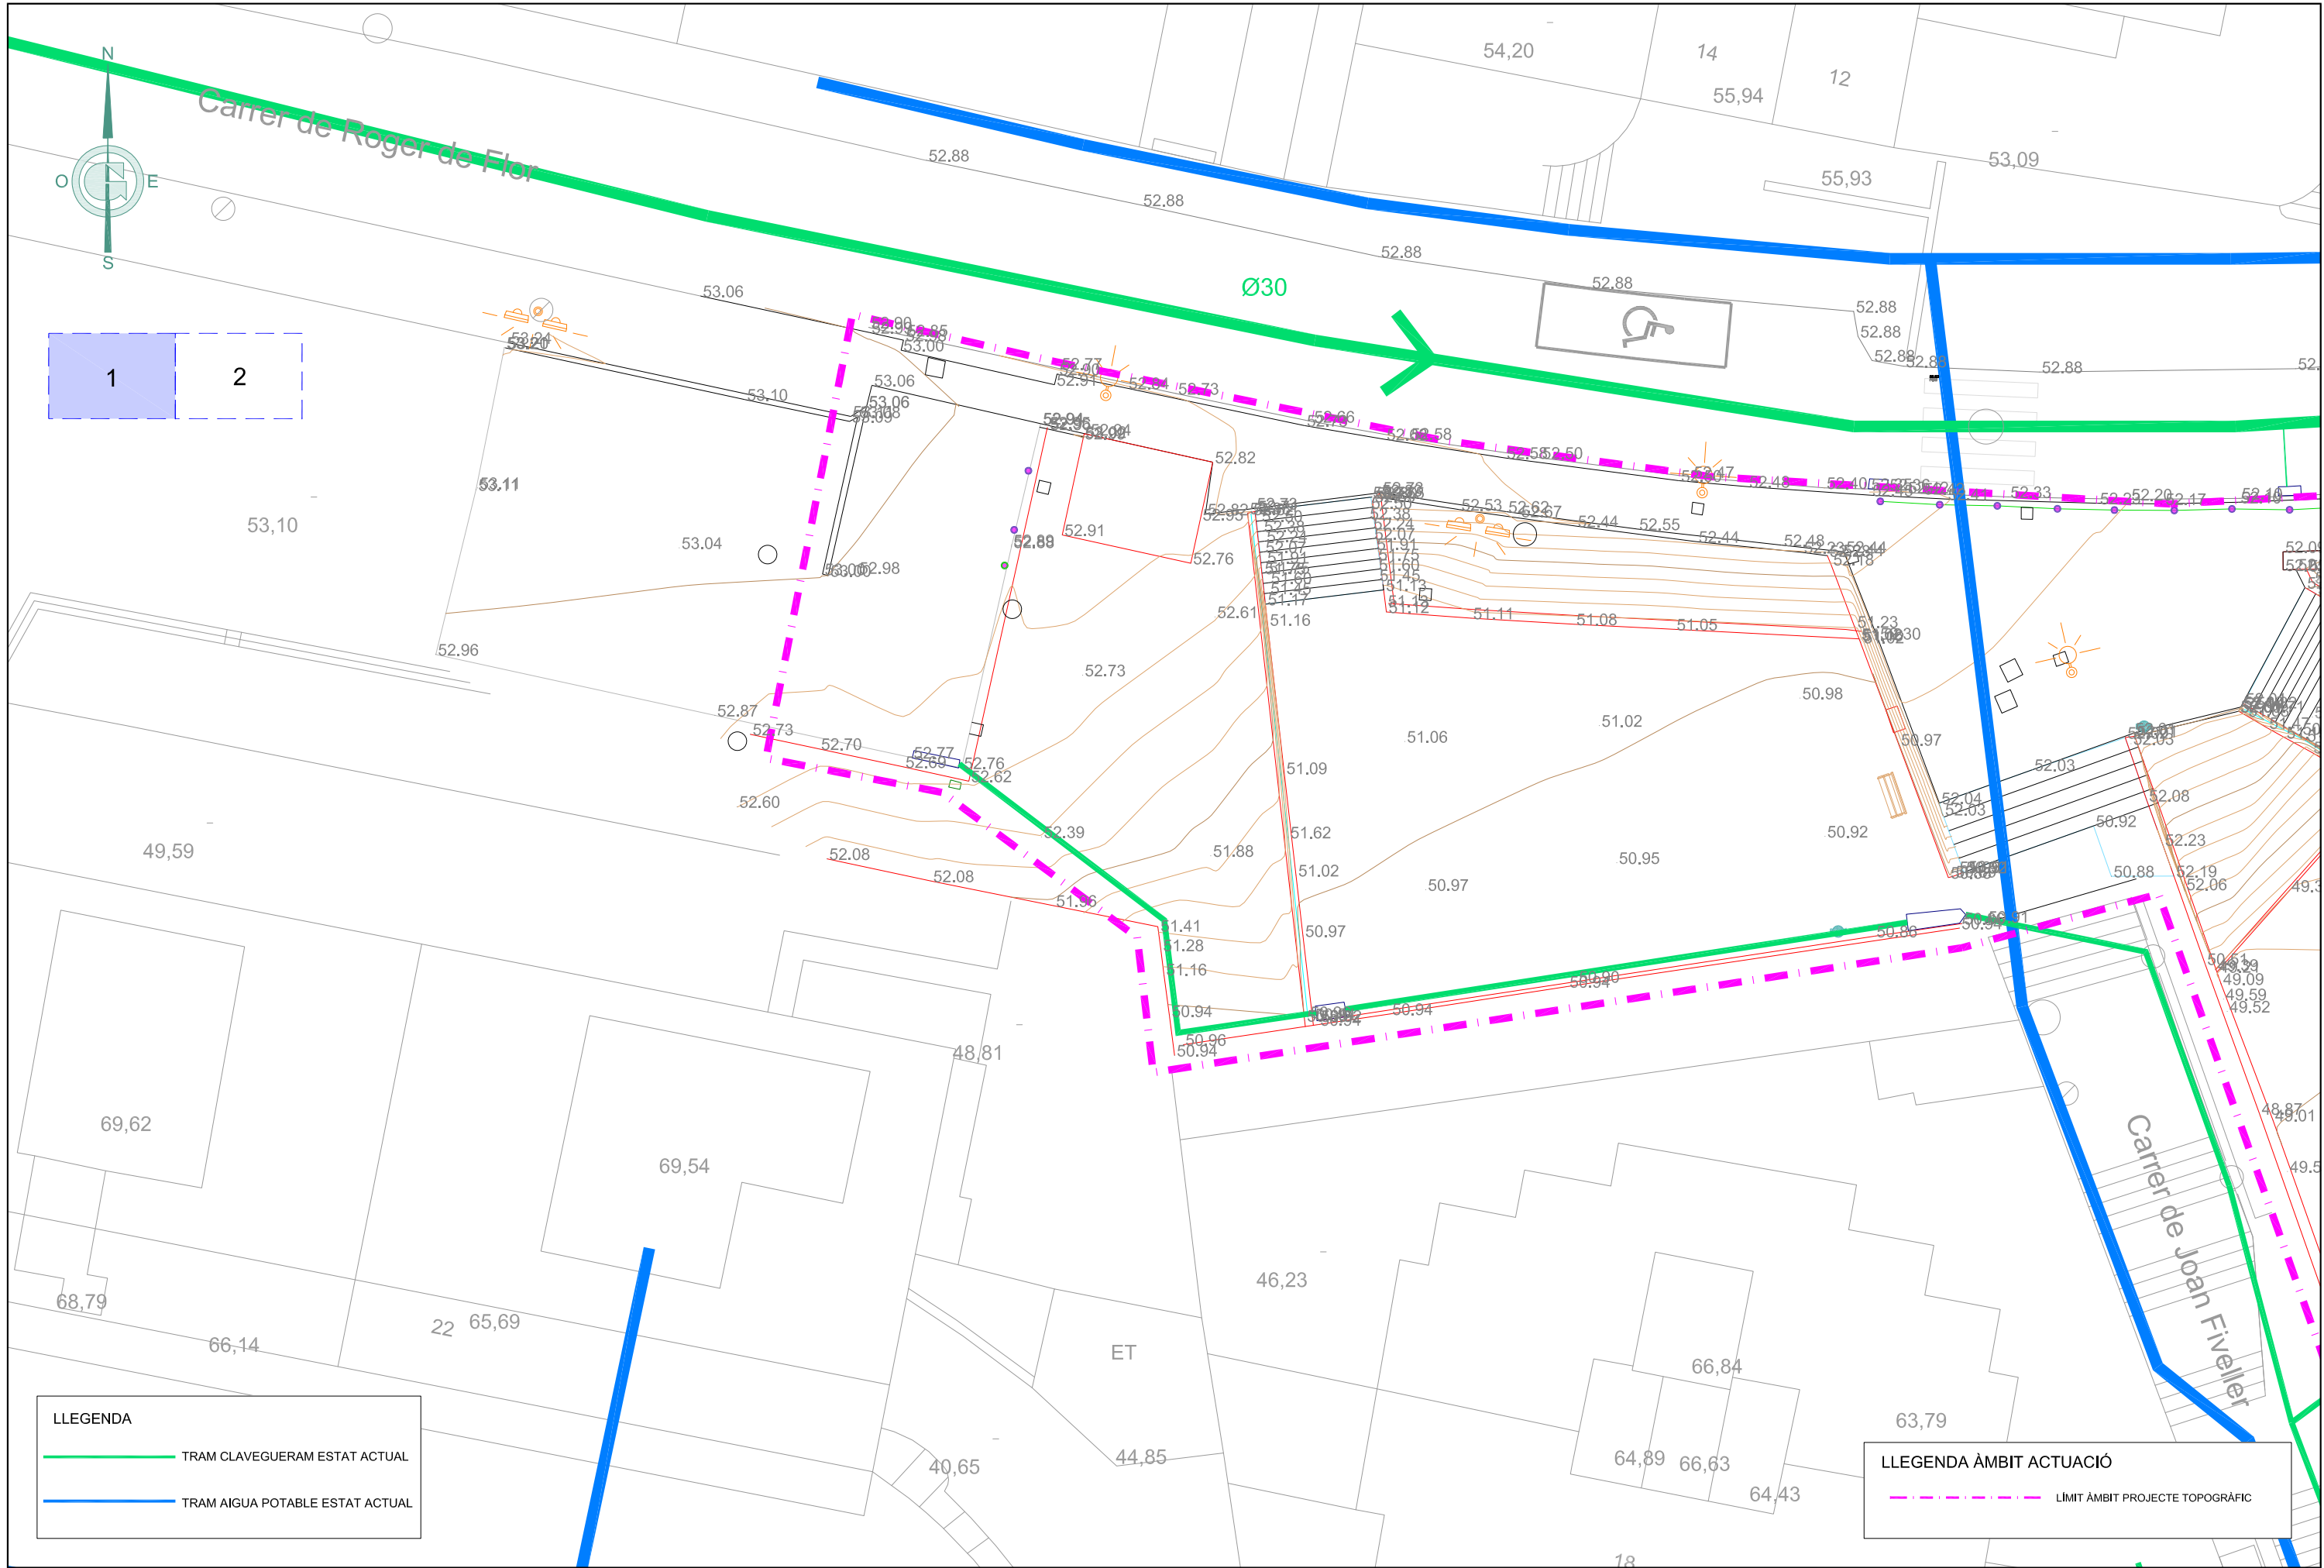

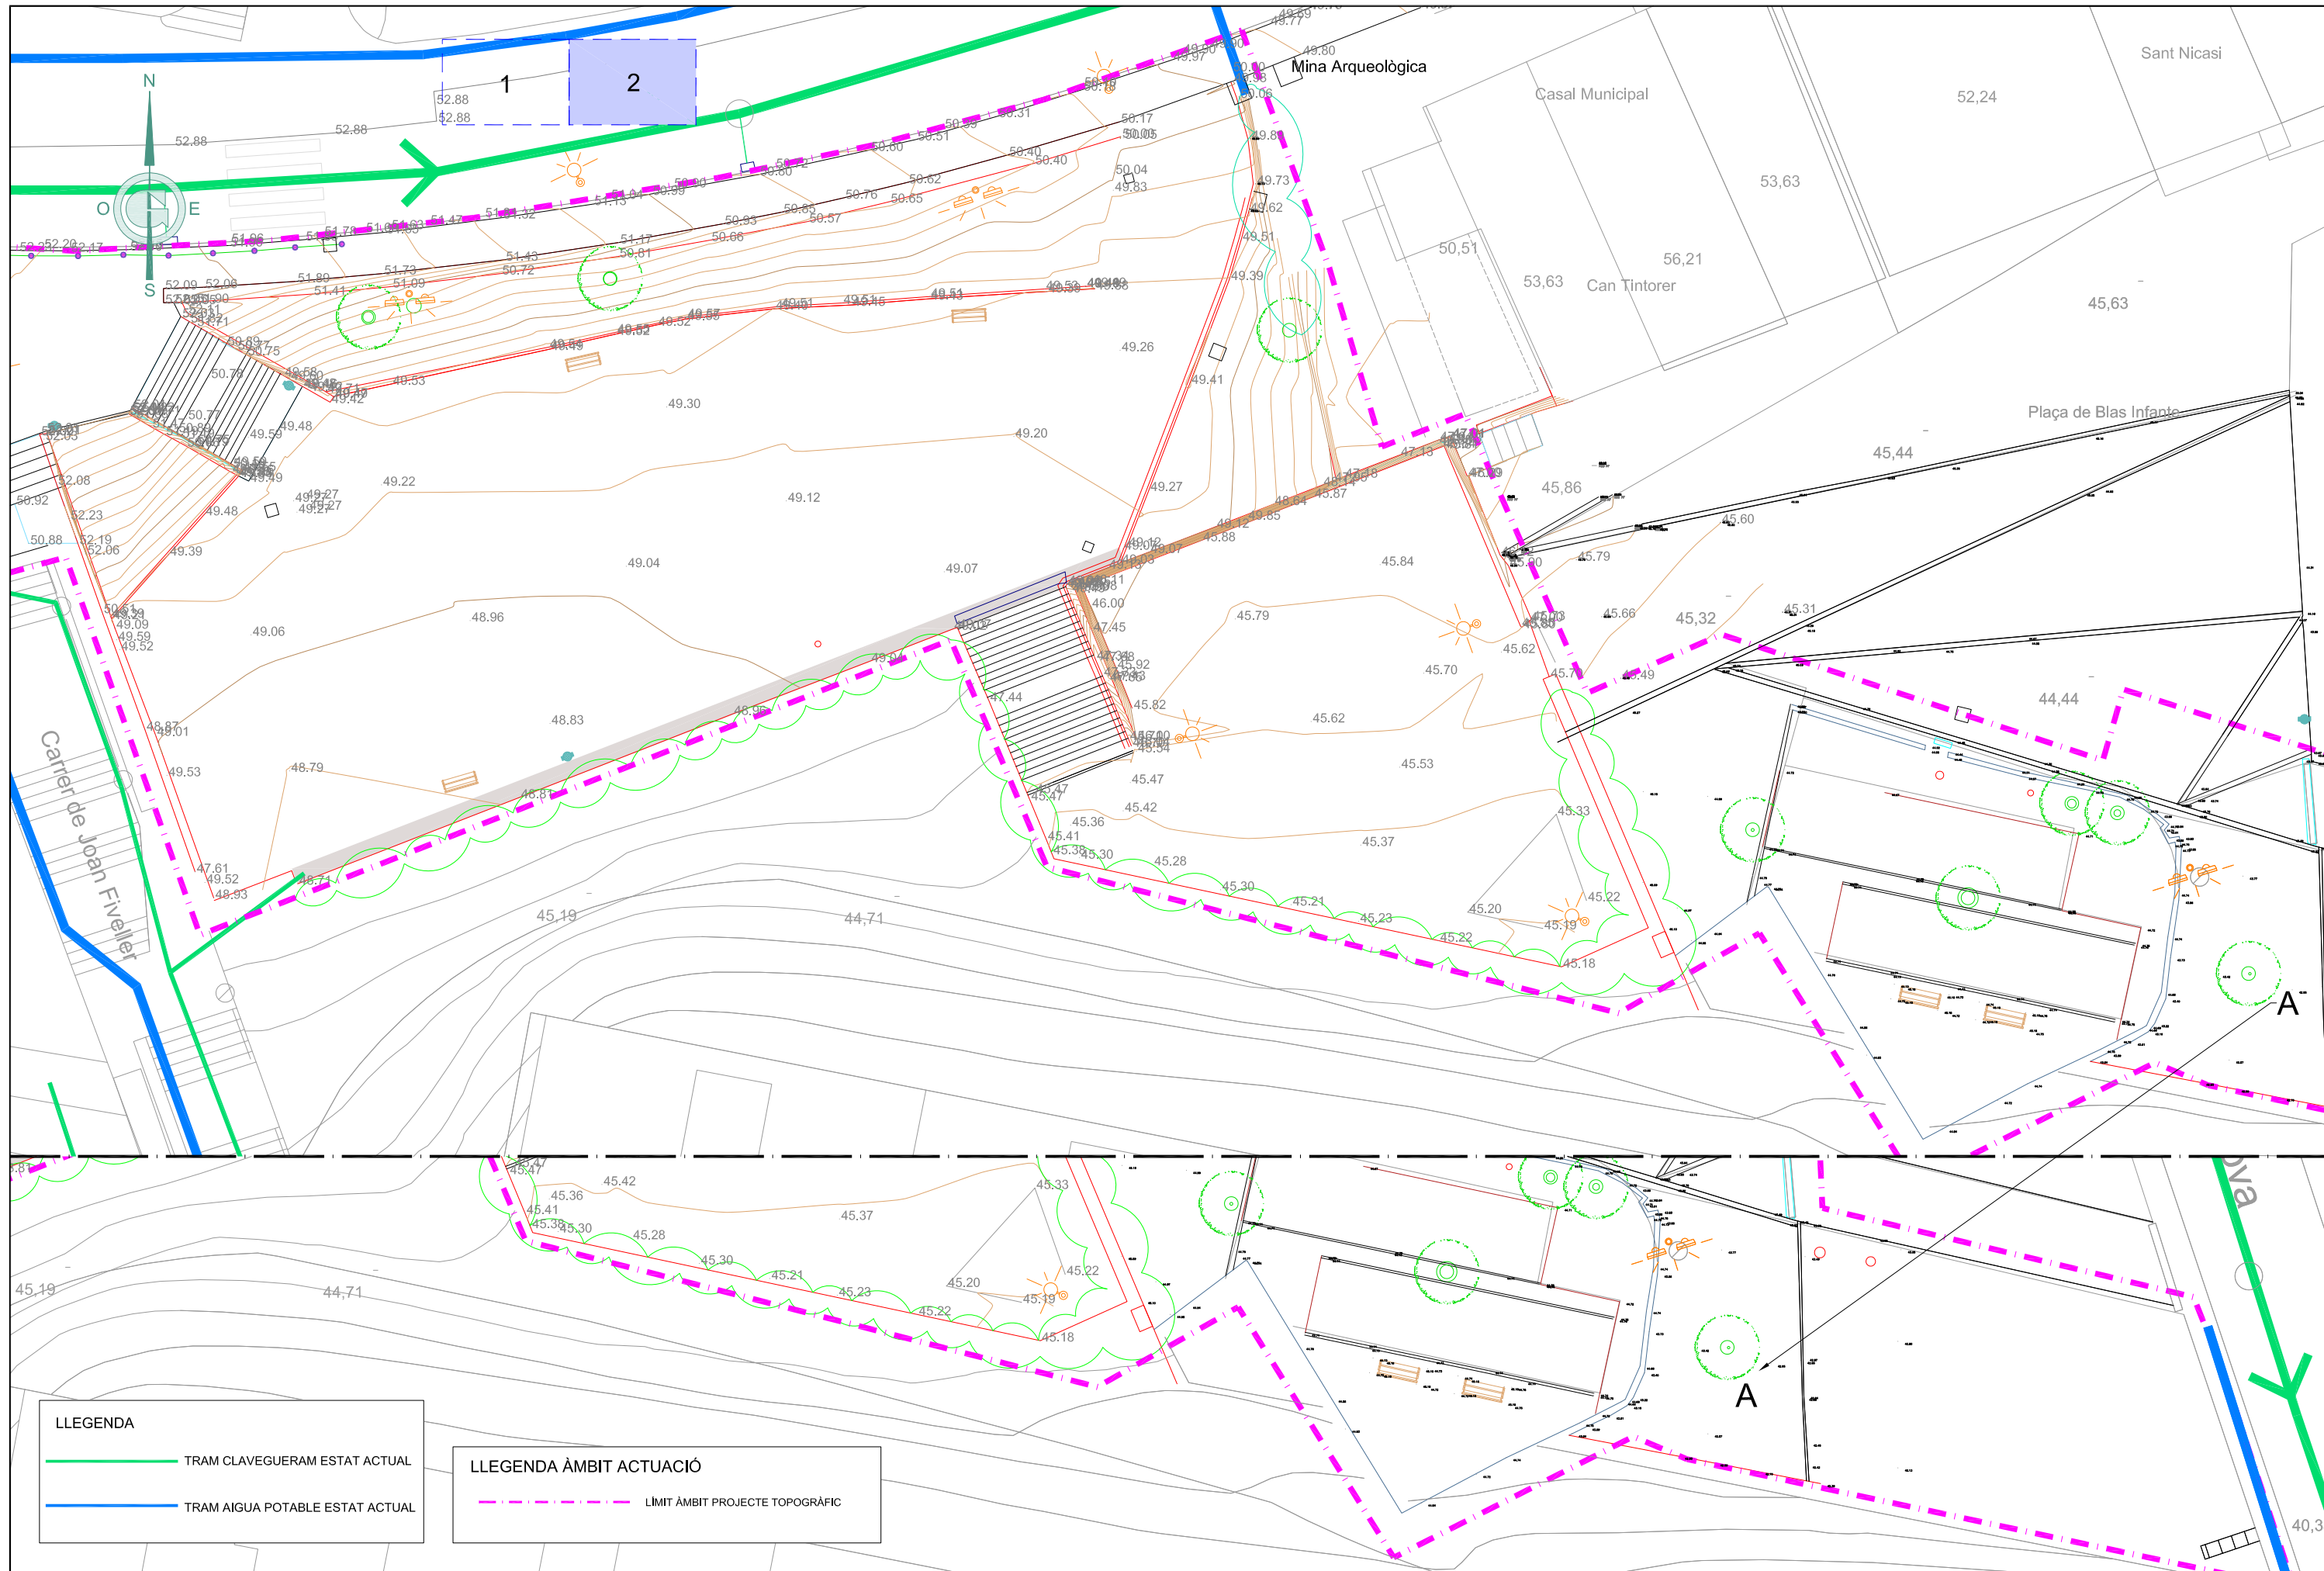


LLEGGENDA


TRAM CLAVEGUERAM ESTAT ACTUAL


TRAM AGUA POTABLE ESTAT ACTUAL

LLEGGENDA ÀMBIT ACTUACIÓ

LÍMIT ÀMBIT PROJECTE TOPOGRÀFIC

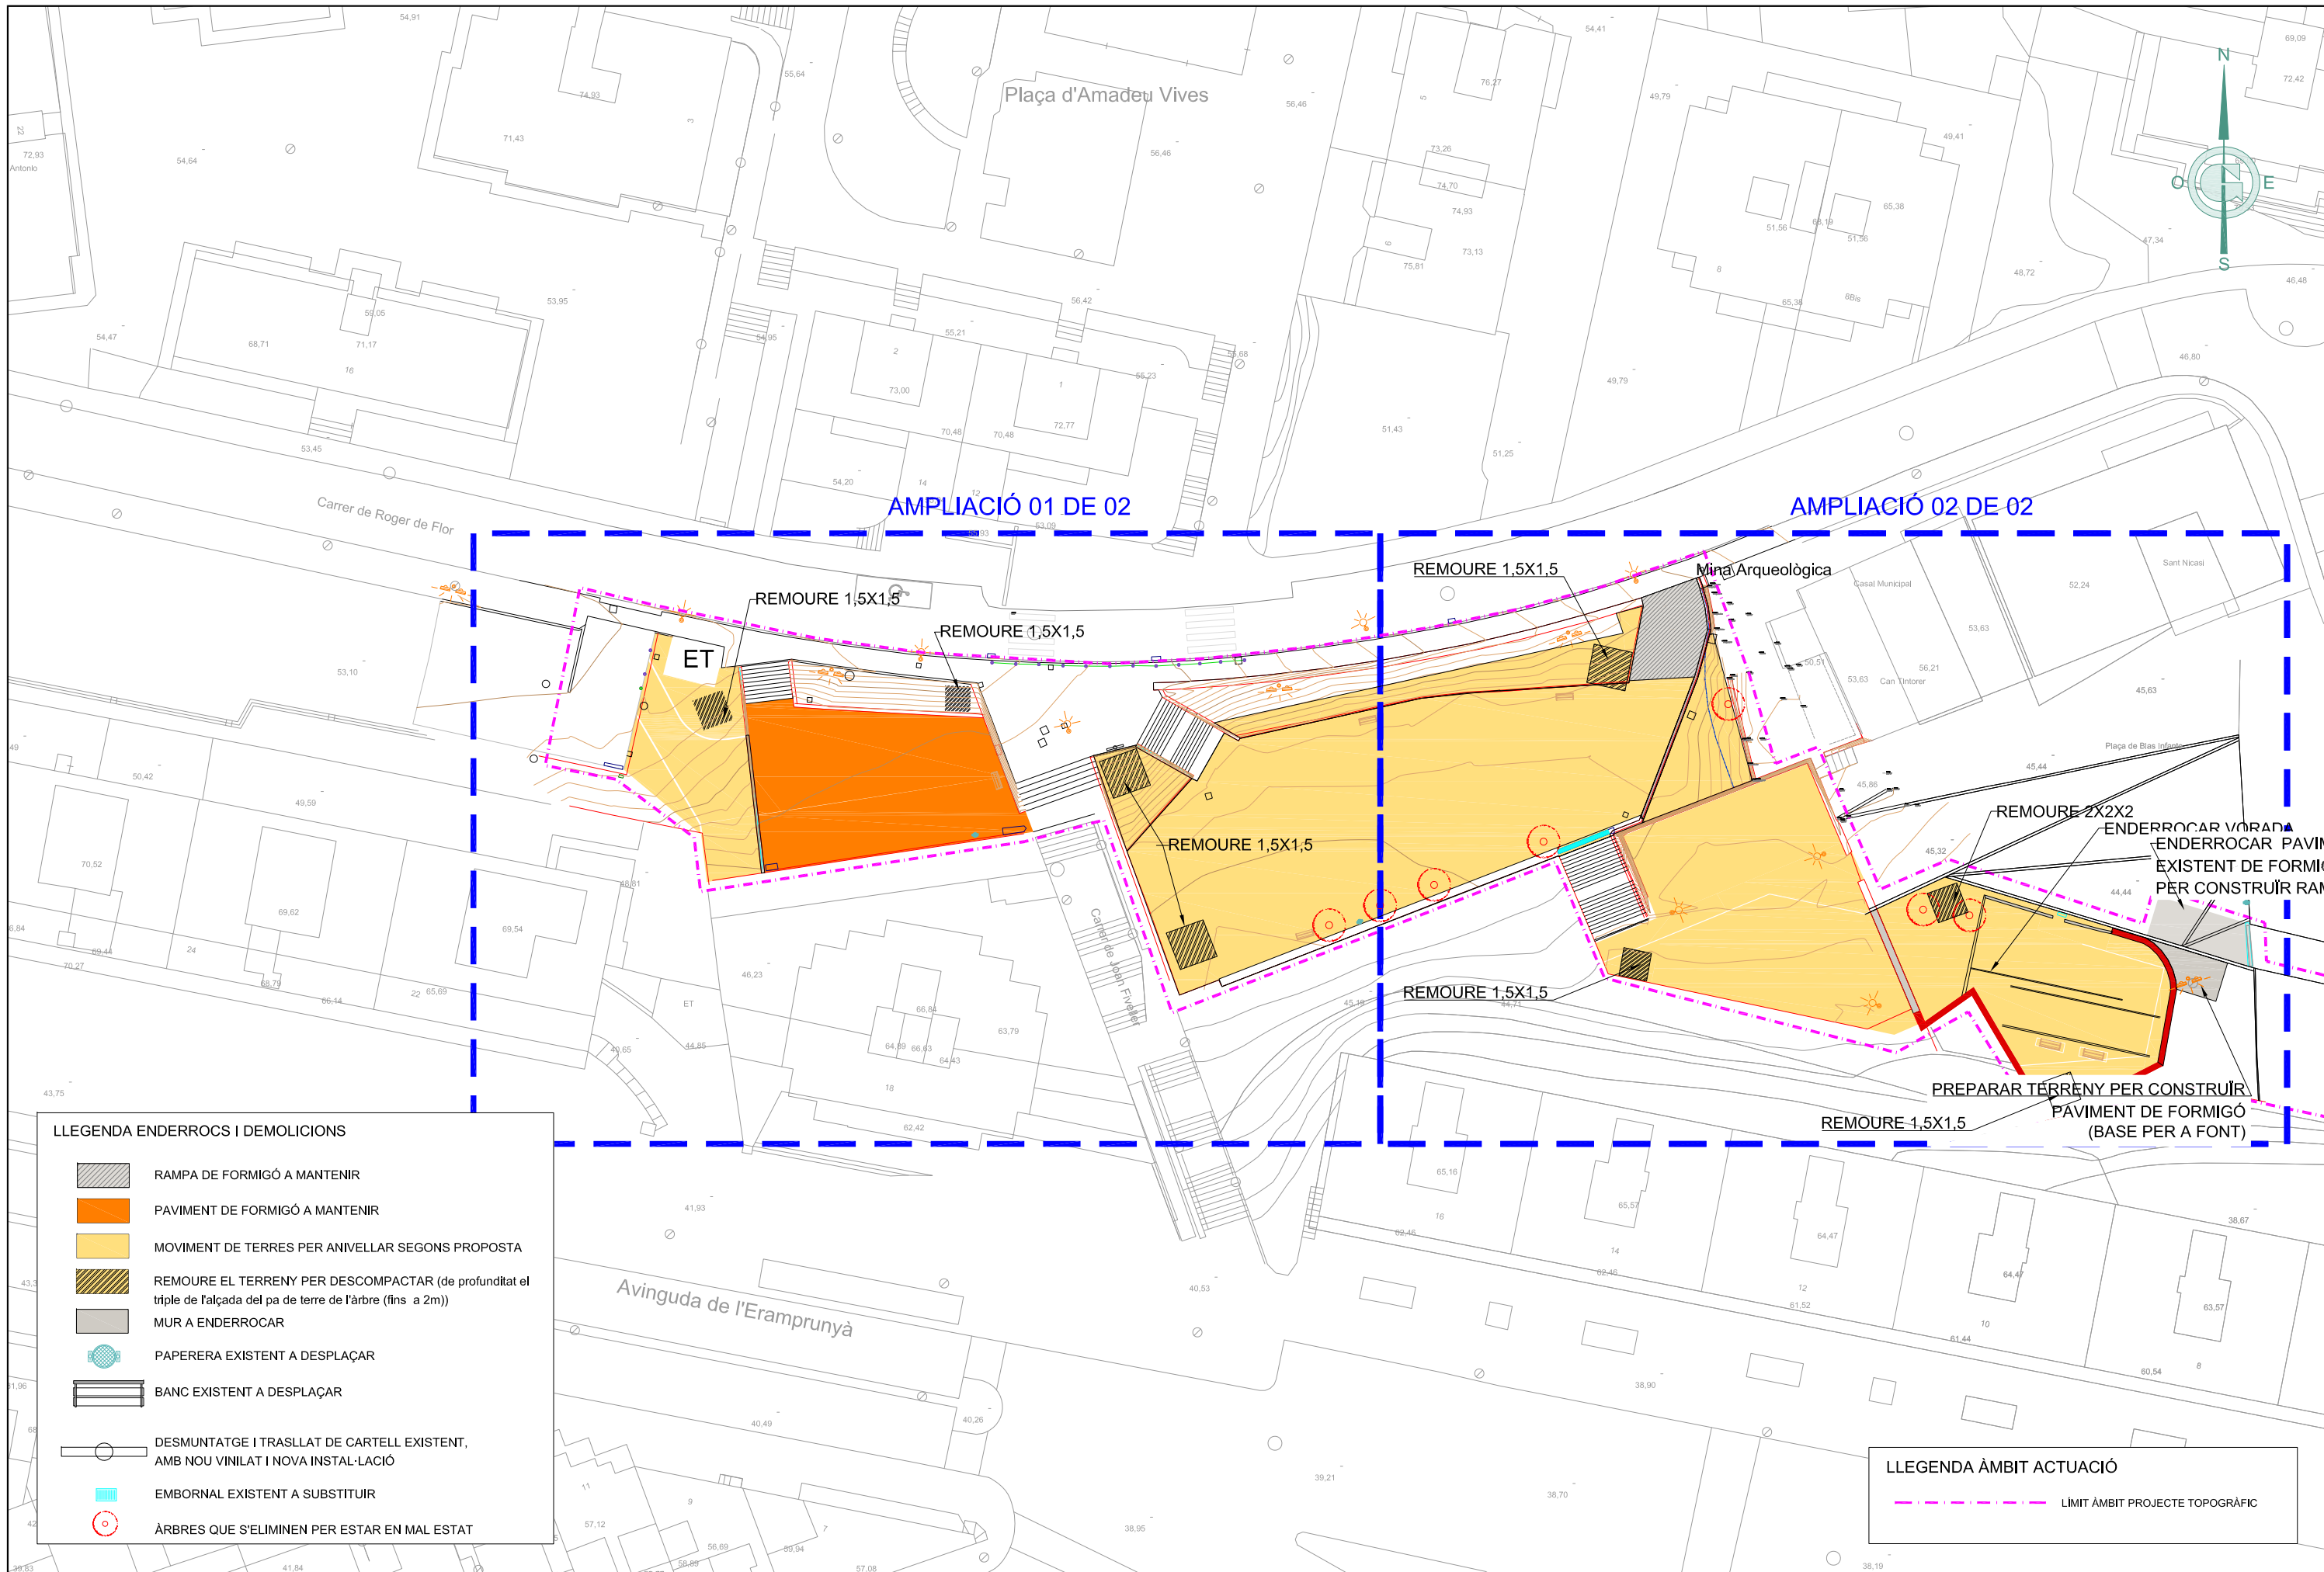

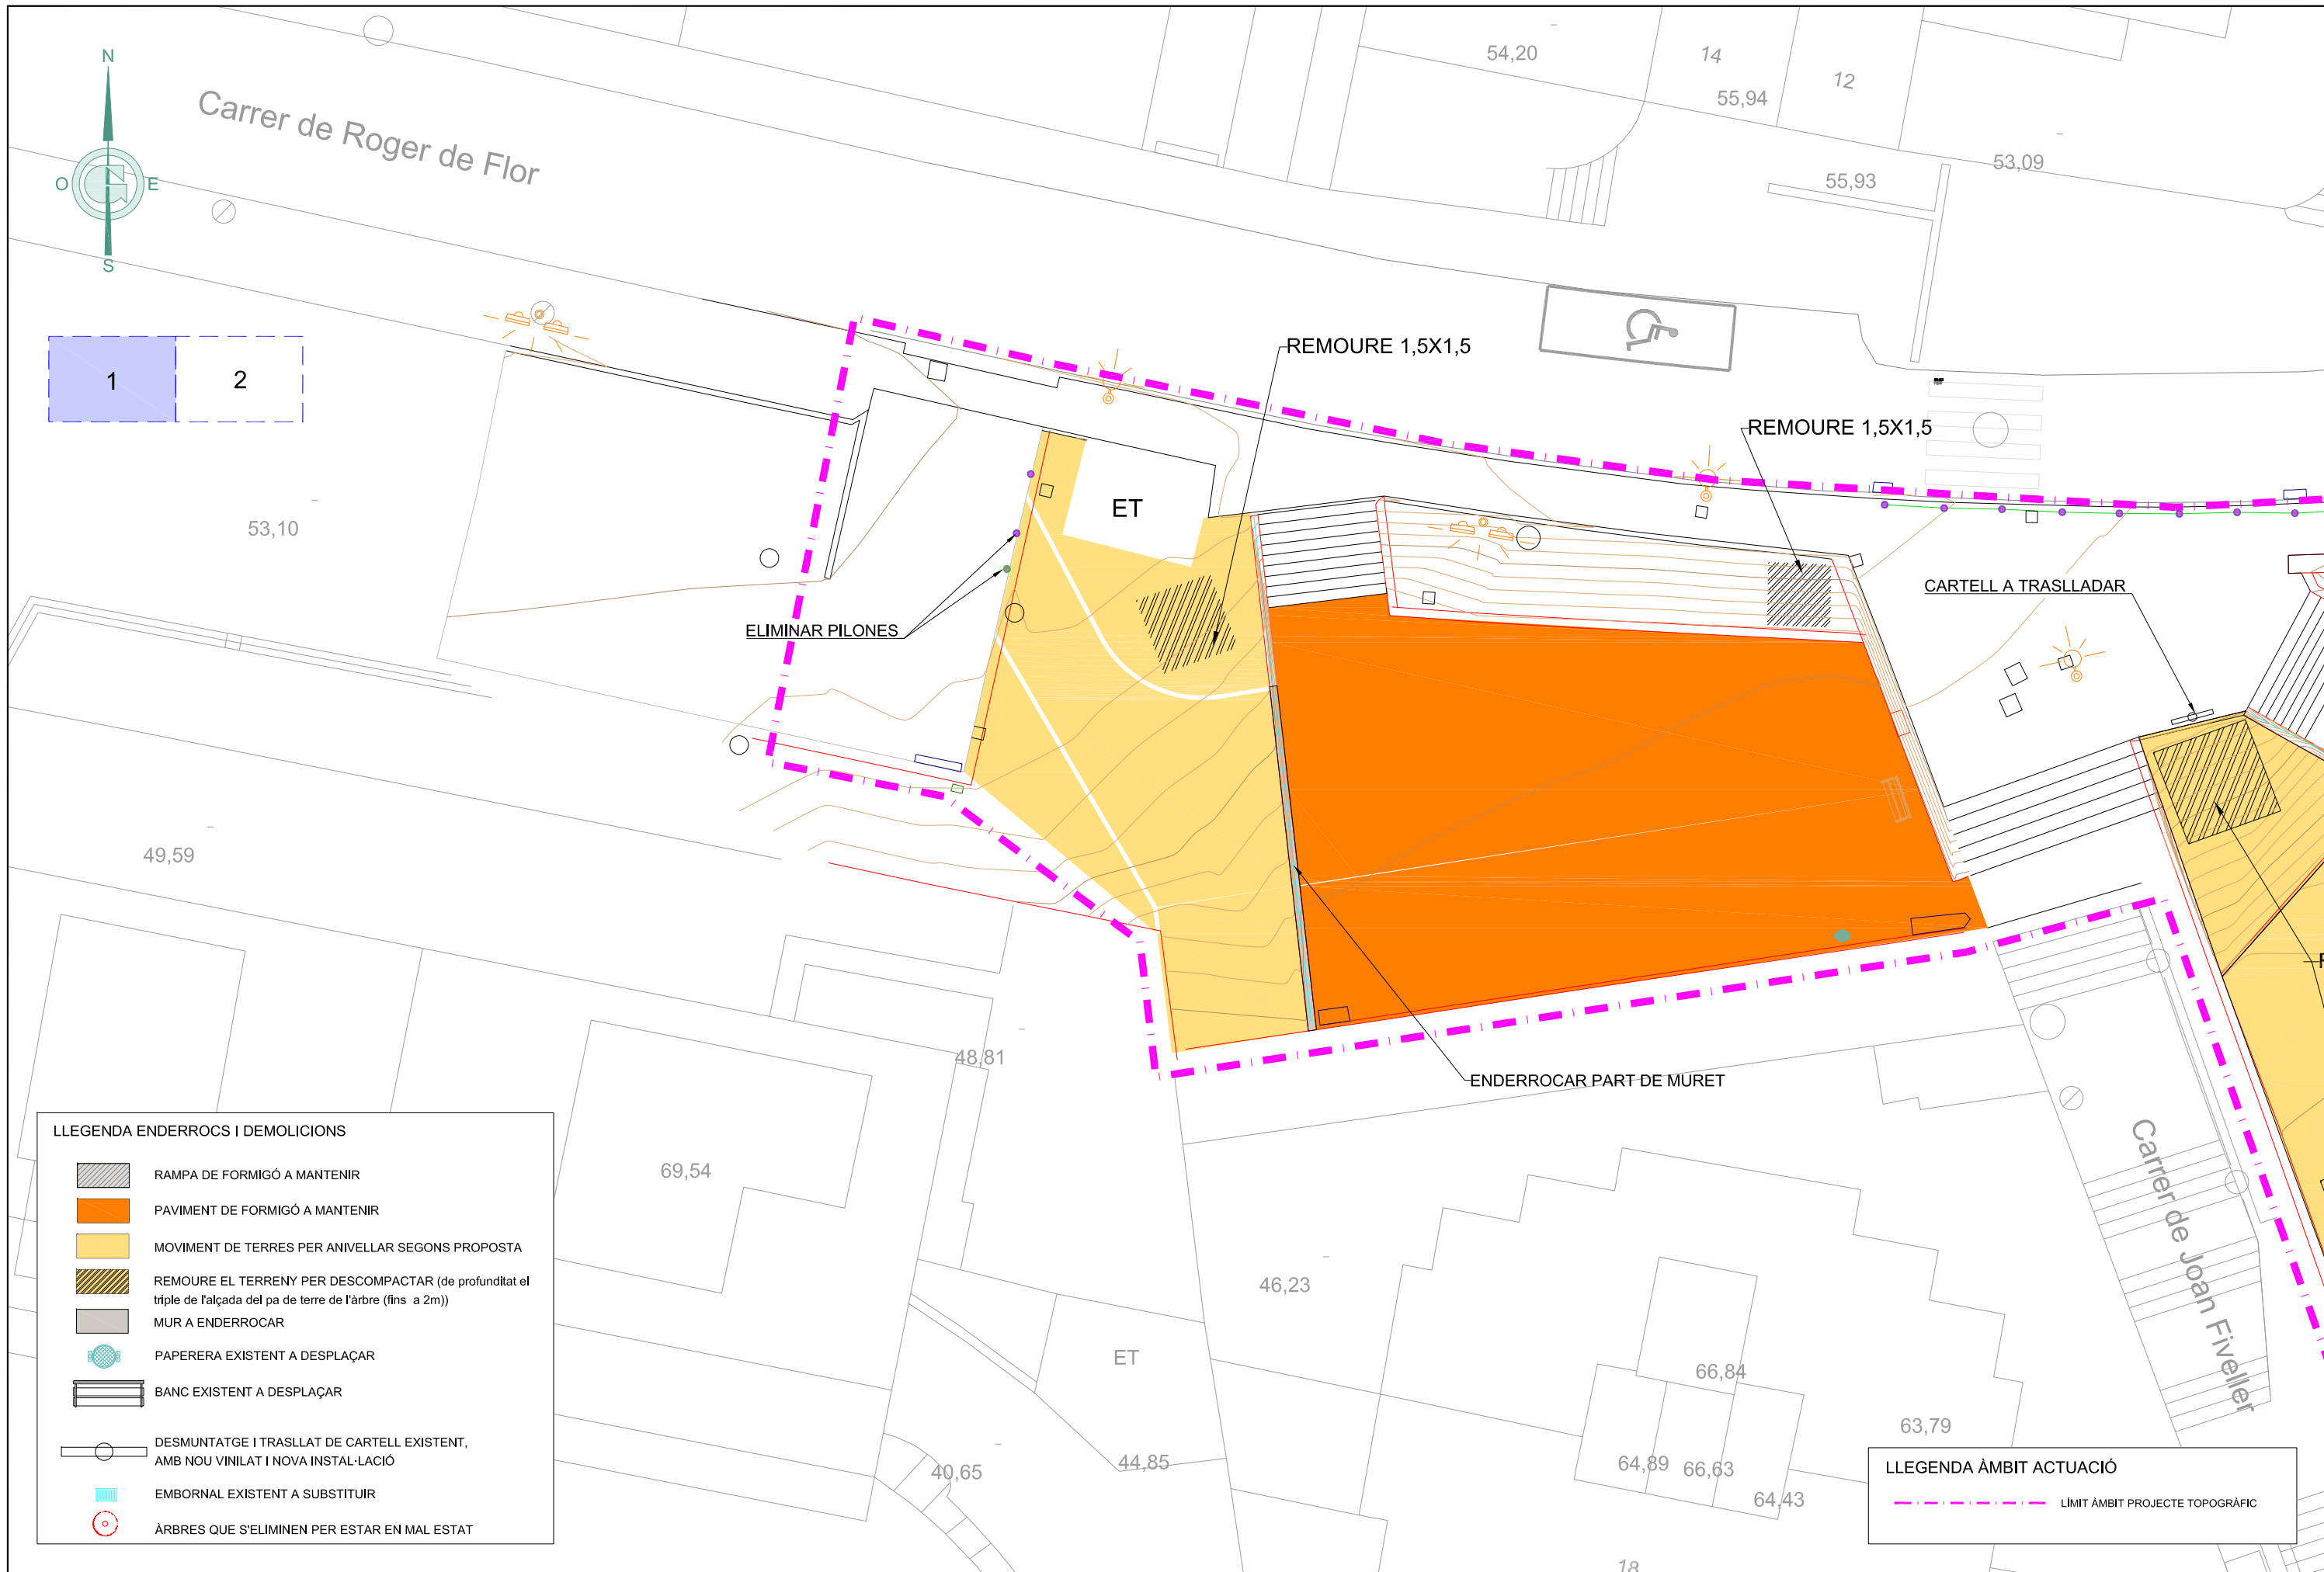

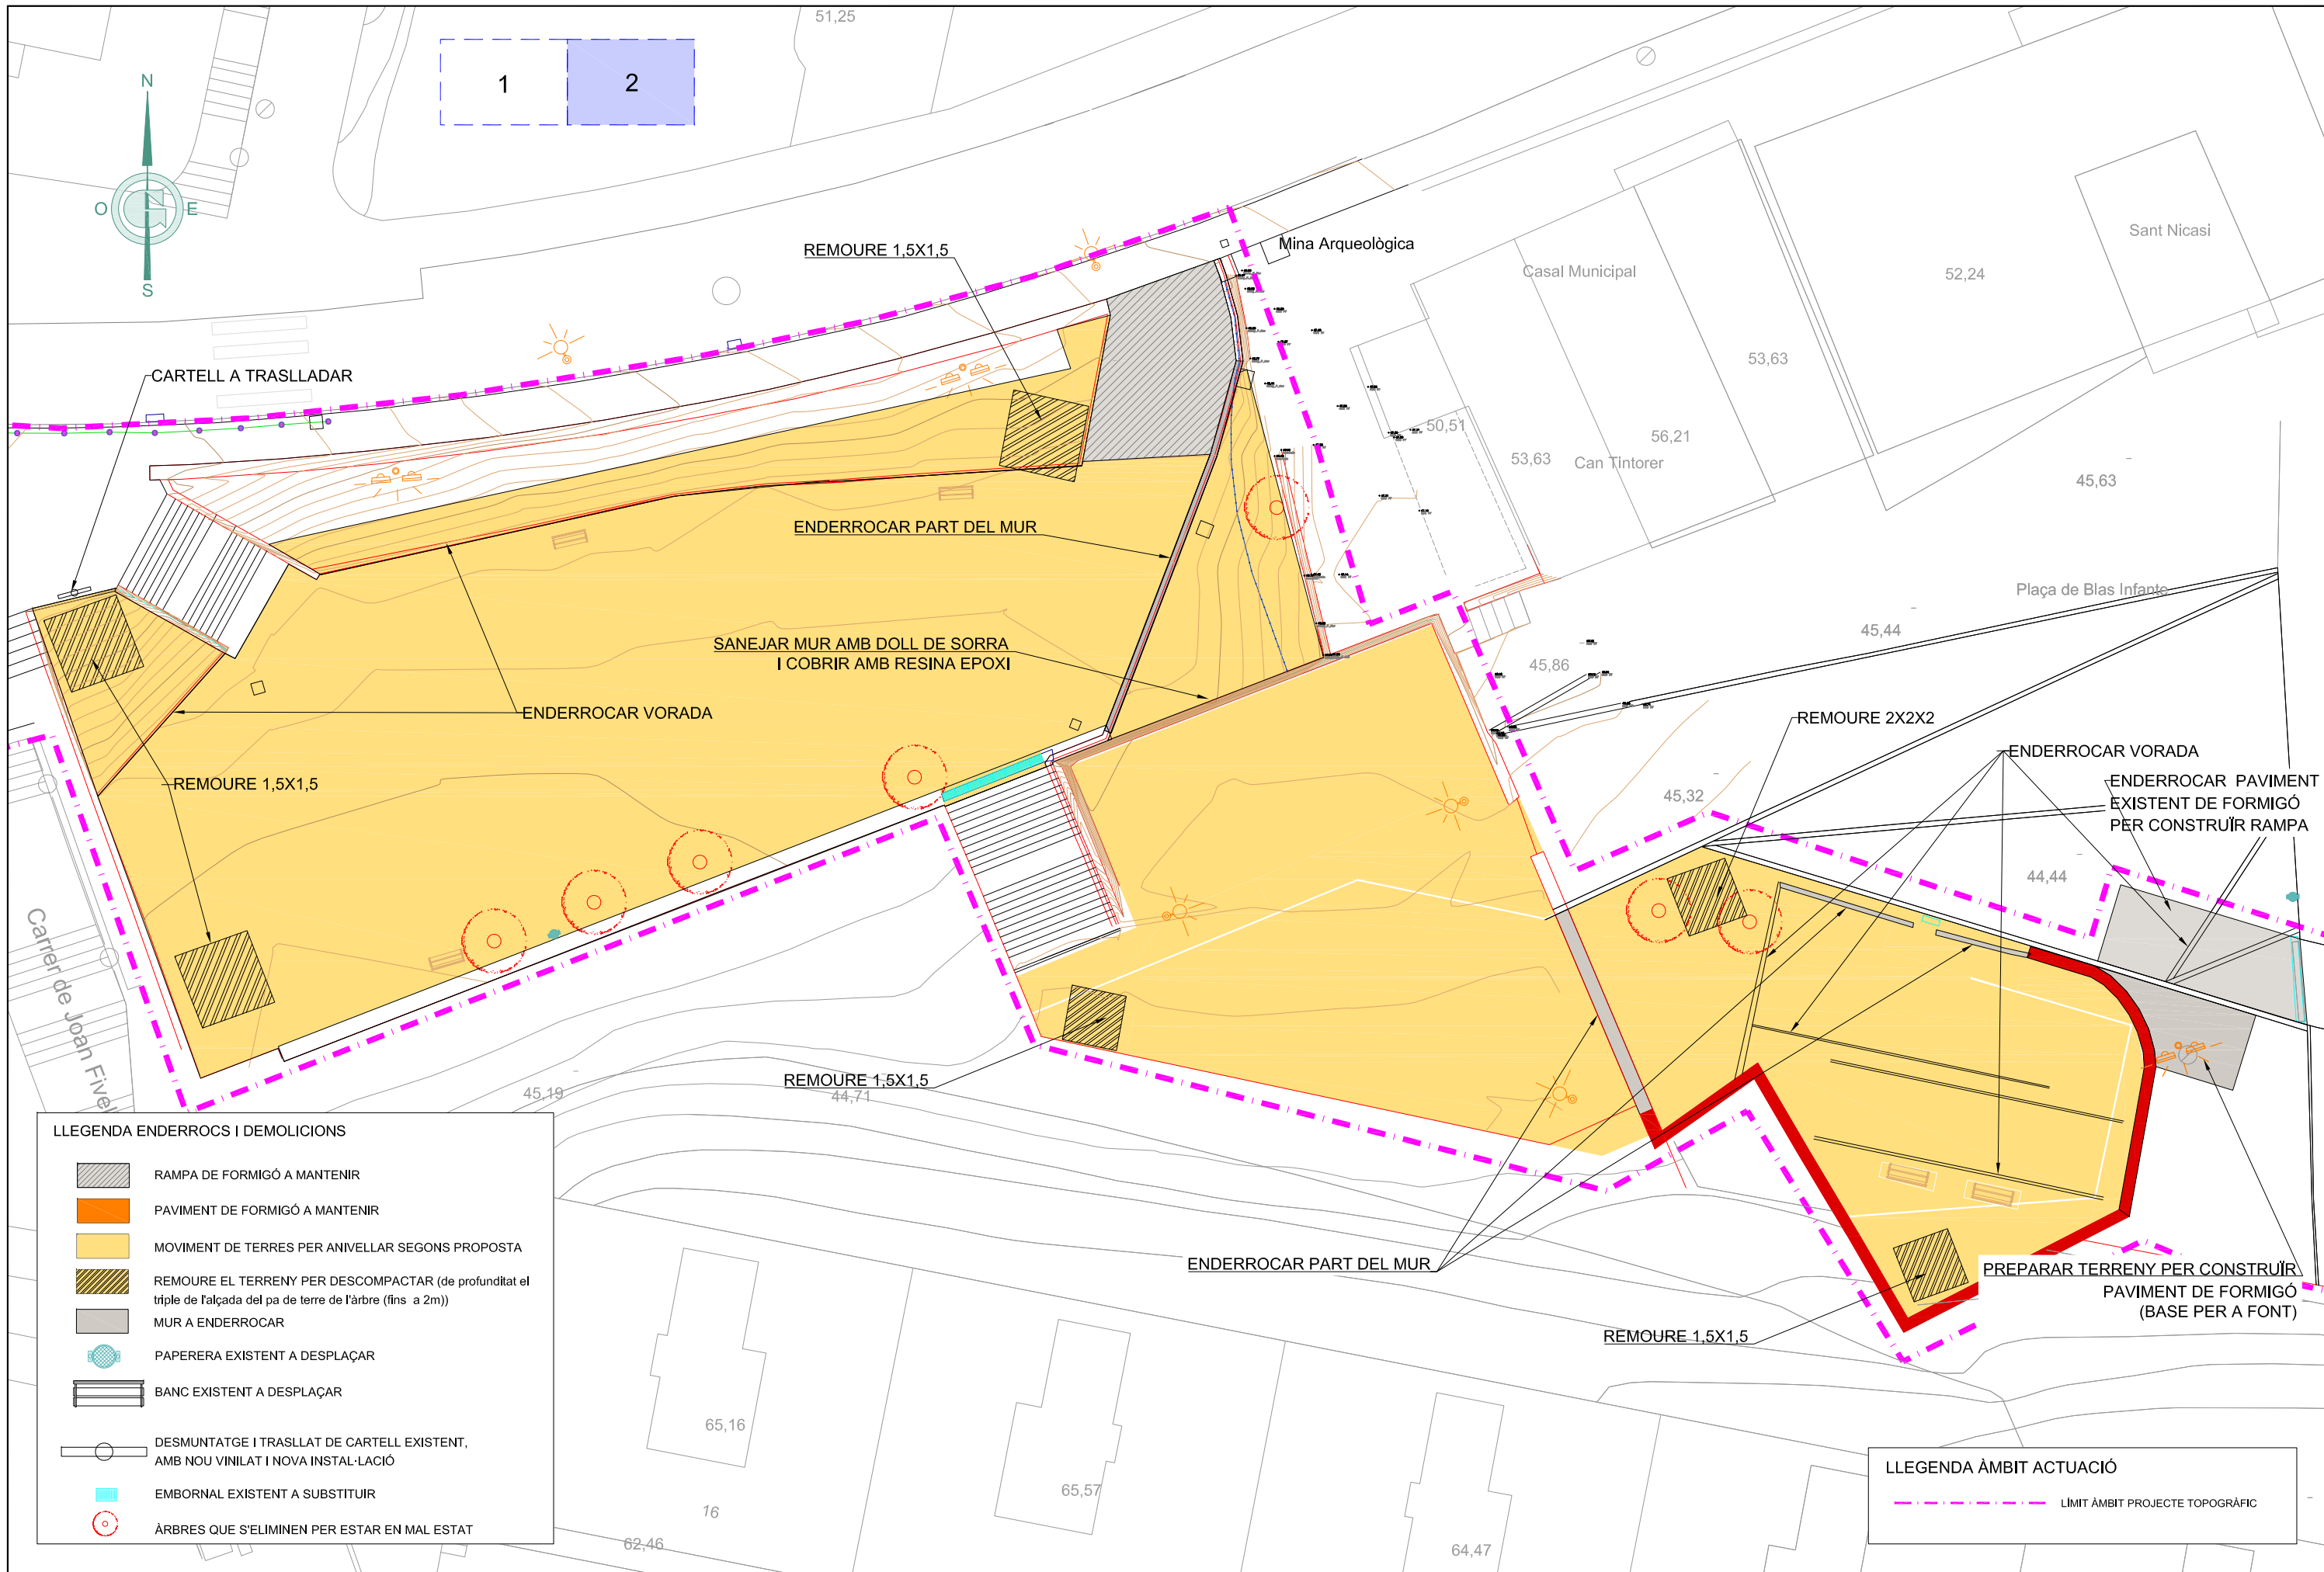


LLEENDA ENDERROCS I DEMOLICIONS

- RAMPA DE FORMIGÓ A MANTENIR
- PAVIMENT DE FORMIGÓ A MANTENIR
- MOVIMENT DE TERRES PER ANIVELLAR SEGONS PROPOSTA
- REMOURE EL TERRENY PER DESCOMPACTAR (de profunditat el triple de l'alçada del pa de terra de l'arbre (fins a 2m))
- MUR A ENDERROCAR
- PAPERERA EXISTENT A DESPLAÇAR
- BANC EXISTENT A DESPLAÇAR
- DESMUNTATGE I TRASLLAT DE CARTELL EXISTENT, AMB NOU VINILAT I NOVA INSTAL·LACIÓ
- EMBORNAL EXISTENT A SUBSTITUIR
- ÀRBRES QUE S'ELIMINEN PER ESTAR EN MAL ESTAT


LLEENDA ÀMBIT ACTUACIÓ

- LIMIT ÀMBIT PROJECTE TOPOGRÀFIC

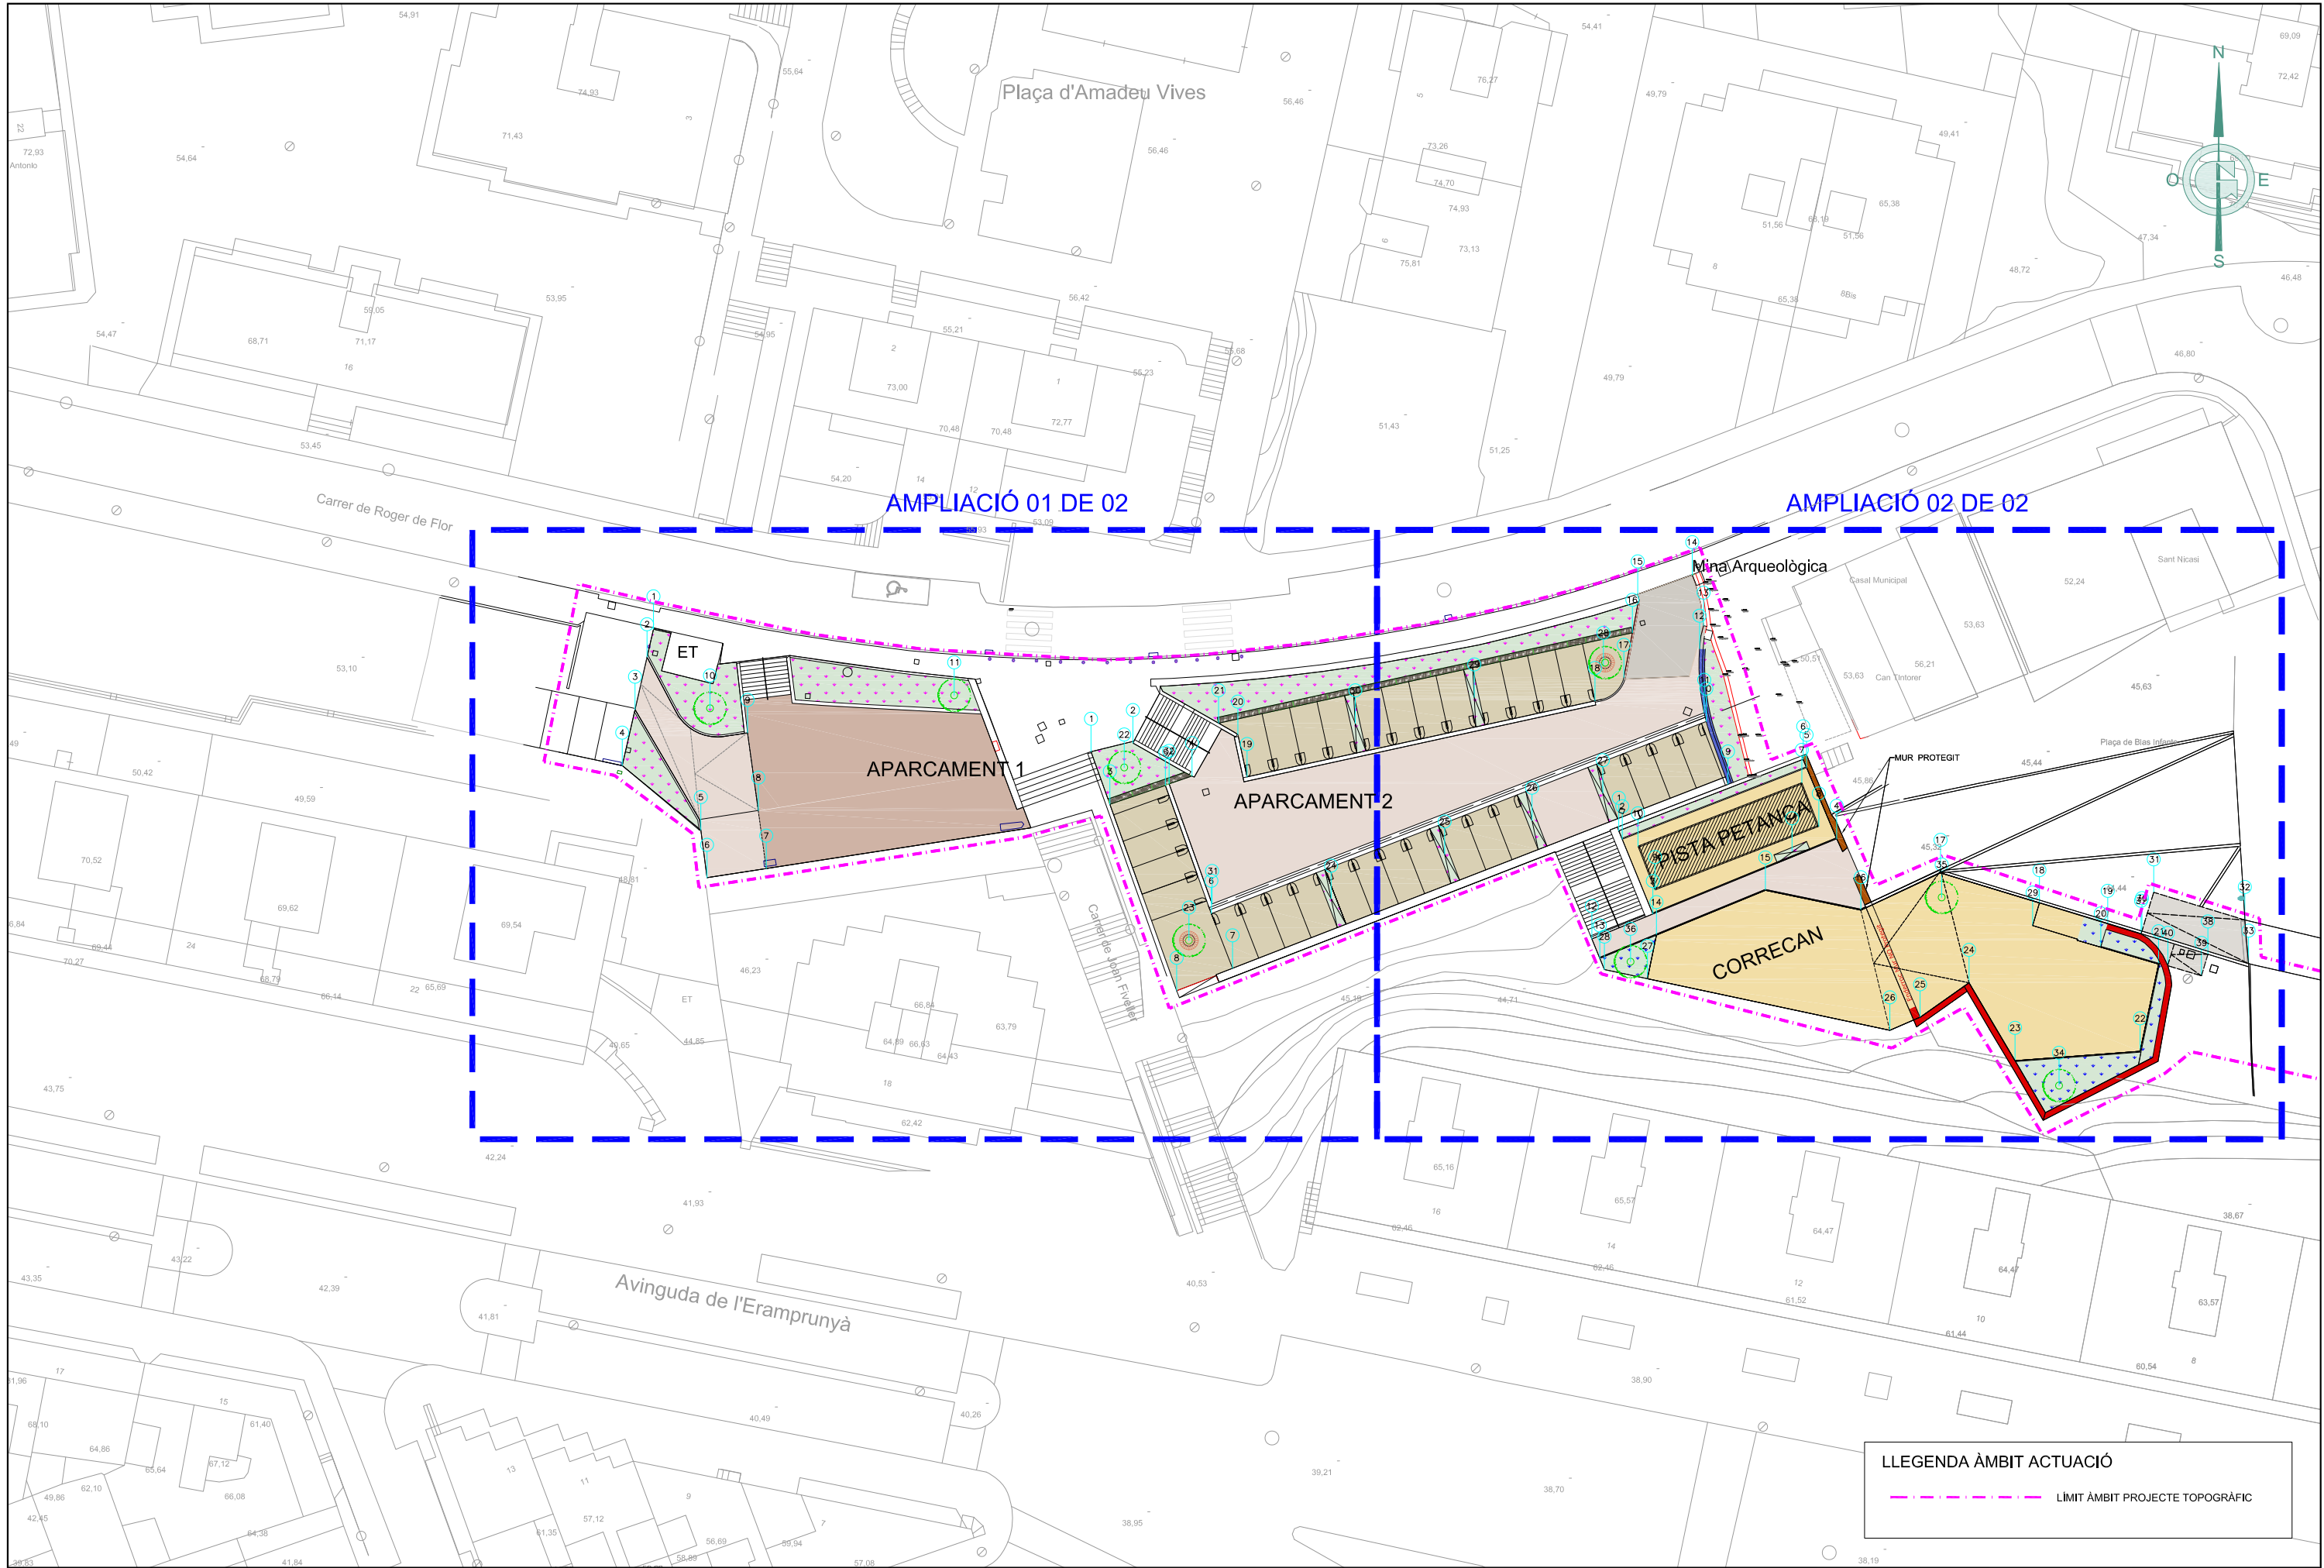



PUNTOS	X	Y
1	416090.03	4573650.67
2	416089.48	4573648.29
3	416088.45	4573643.82
4	416087.36	4573639.04
5	416094.07	4573633.54
6	416094.60	4573629.47
7	416099.65	4573630.25
8	416098.97	4573635.20
9	416098.05	4573641.84
10	416094.85	4573643.92
11	416115.70	4573645.04

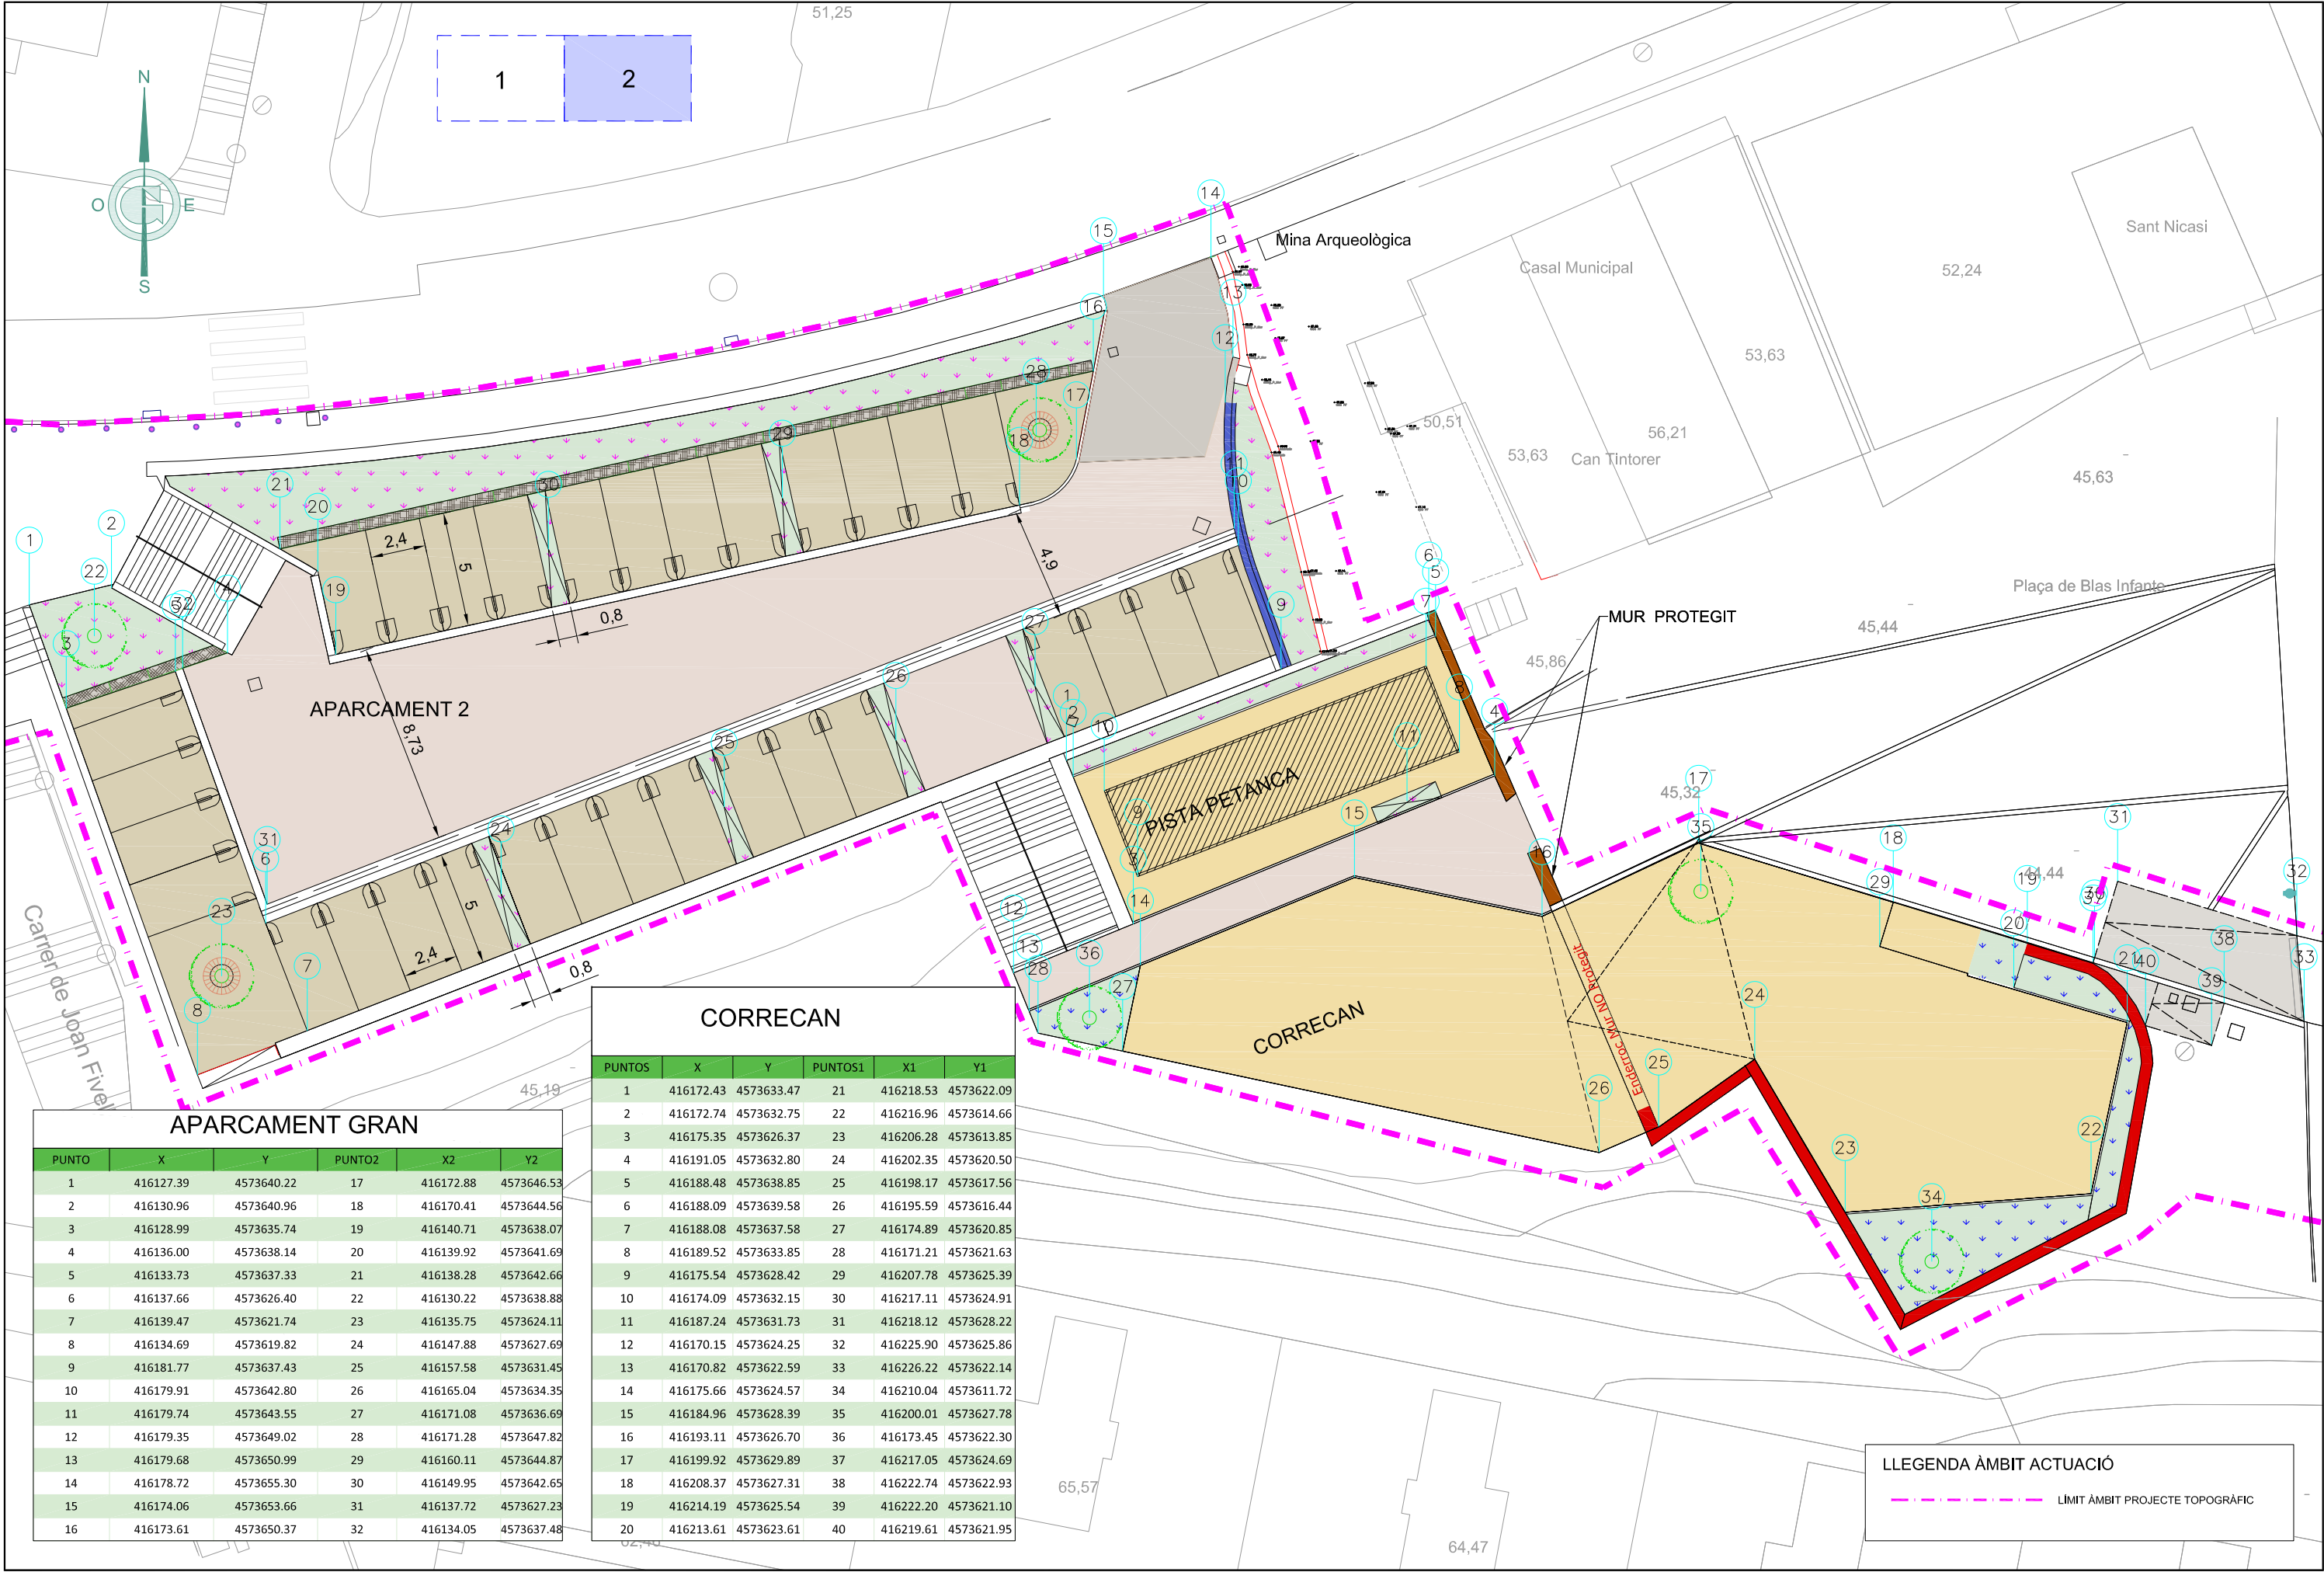



APARCAMENT GRAN					
PUNTO	X	Y	PUNTO2	X2	Y2
1	416127.39	4573640.22	17	416172.88	4573646.53
2	416130.96	4573640.96	18	416170.41	4573644.56
3	416128.99	4573635.74	19	416140.71	4573638.07
4	416136.00	4573638.14	20	416139.92	4573641.69
5	416133.73	4573637.33	21	416138.28	4573642.66
6	416137.66	4573626.40	22	416130.22	4573638.88
7	416139.47	4573621.74	23	416135.75	4573624.11
8	416134.69	4573619.82	24	416147.88	4573627.69
9	416181.77	4573637.43	25	416157.58	4573631.45
10	416179.91	4573642.80	26	416165.04	4573634.35
11	416179.74	4573643.55	27	416171.08	4573636.69
12	416179.35	4573649.02	28	416171.28	4573647.82
13	416179.68	4573650.99	29	416160.11	4573644.87
14	416178.72	4573655.30	30	416149.95	4573642.65
15	416174.06	4573653.66	31	416137.72	4573627.23
16	416173.61	4573650.37	32	416134.05	4573637.48


CORRECAN					
PUNTOS	X	Y	PUNTOS1	X1	Y1
1	416172.43	4573633.47	21	416218.53	4573622.09
2	416172.74	4573632.75	22	416216.96	4573614.66
3	416175.35	4573626.37	23	416206.28	4573613.85
4	416191.05	4573632.80	24	416202.35	4573620.50
5	416188.48	4573638.85	25	416198.17	4573617.56
6	416188.09	4573639.58	26	416195.59	4573616.44
7	416188.08	4573637.58	27	416174.89	4573620.85
8	416189.52	4573633.85	28	416171.21	4573621.63
9	416175.54	4573628.42	29	416207.78	4573625.39
10	416174.09	4573632.15	30	416217.11	4573624.91
11	416187.24	4573631.73	31	416218.12	4573628.22
12	416170.15	4573624.25	32	416225.90	4573625.86
13	416170.82	4573622.59	33	416226.22	4573622.14
14	416175.66	4573624.57	34	416210.04	4573611.72
15	416184.96	4573628.39	35	416200.01	4573627.78
16	416193.11	4573626.70	36	416173.45	4573622.30
17	416199.92	4573629.89	37	416217.05	4573624.69
18	416208.37	4573627.31	38	416222.74	4573622.93
19	416214.19	4573625.54	39	416222.20	4573621.10
20	416213.61	4573623.61	40	416219.61	4573621.95

LLEENDA ÀMBIT ACTUACIÓ

LIMIT ÀMBIT PROJECTE TOPOGRÀFIC

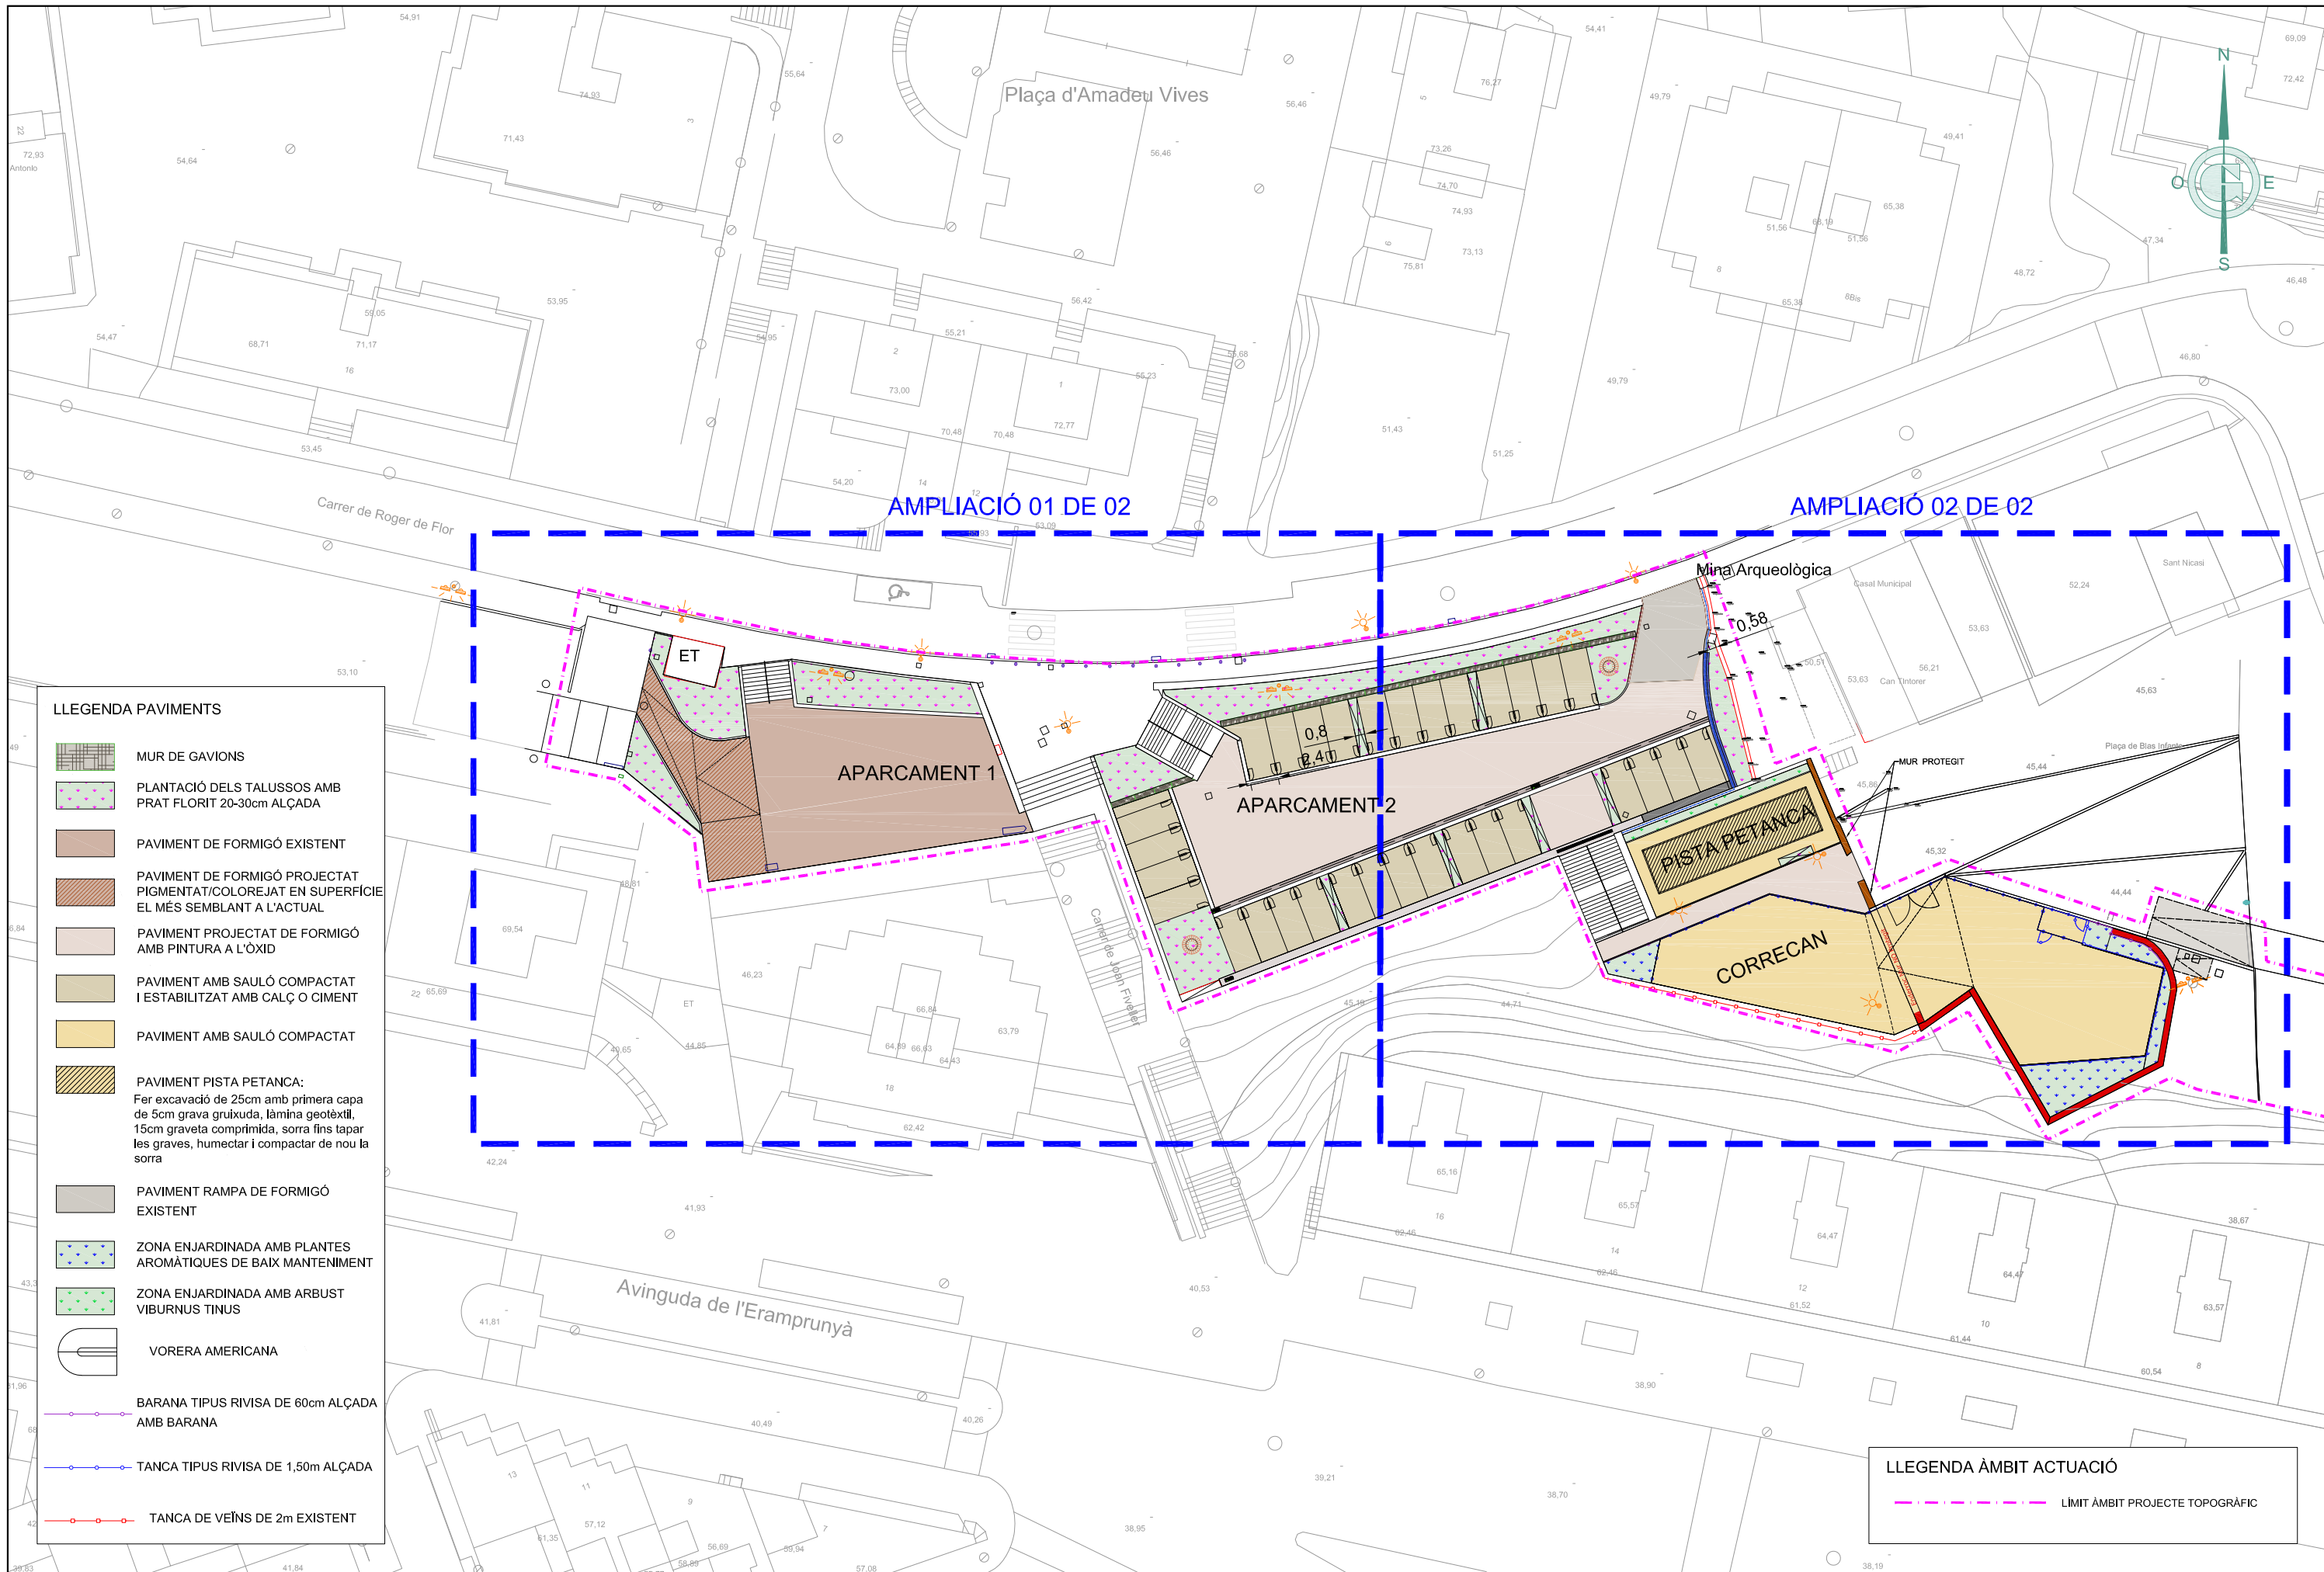

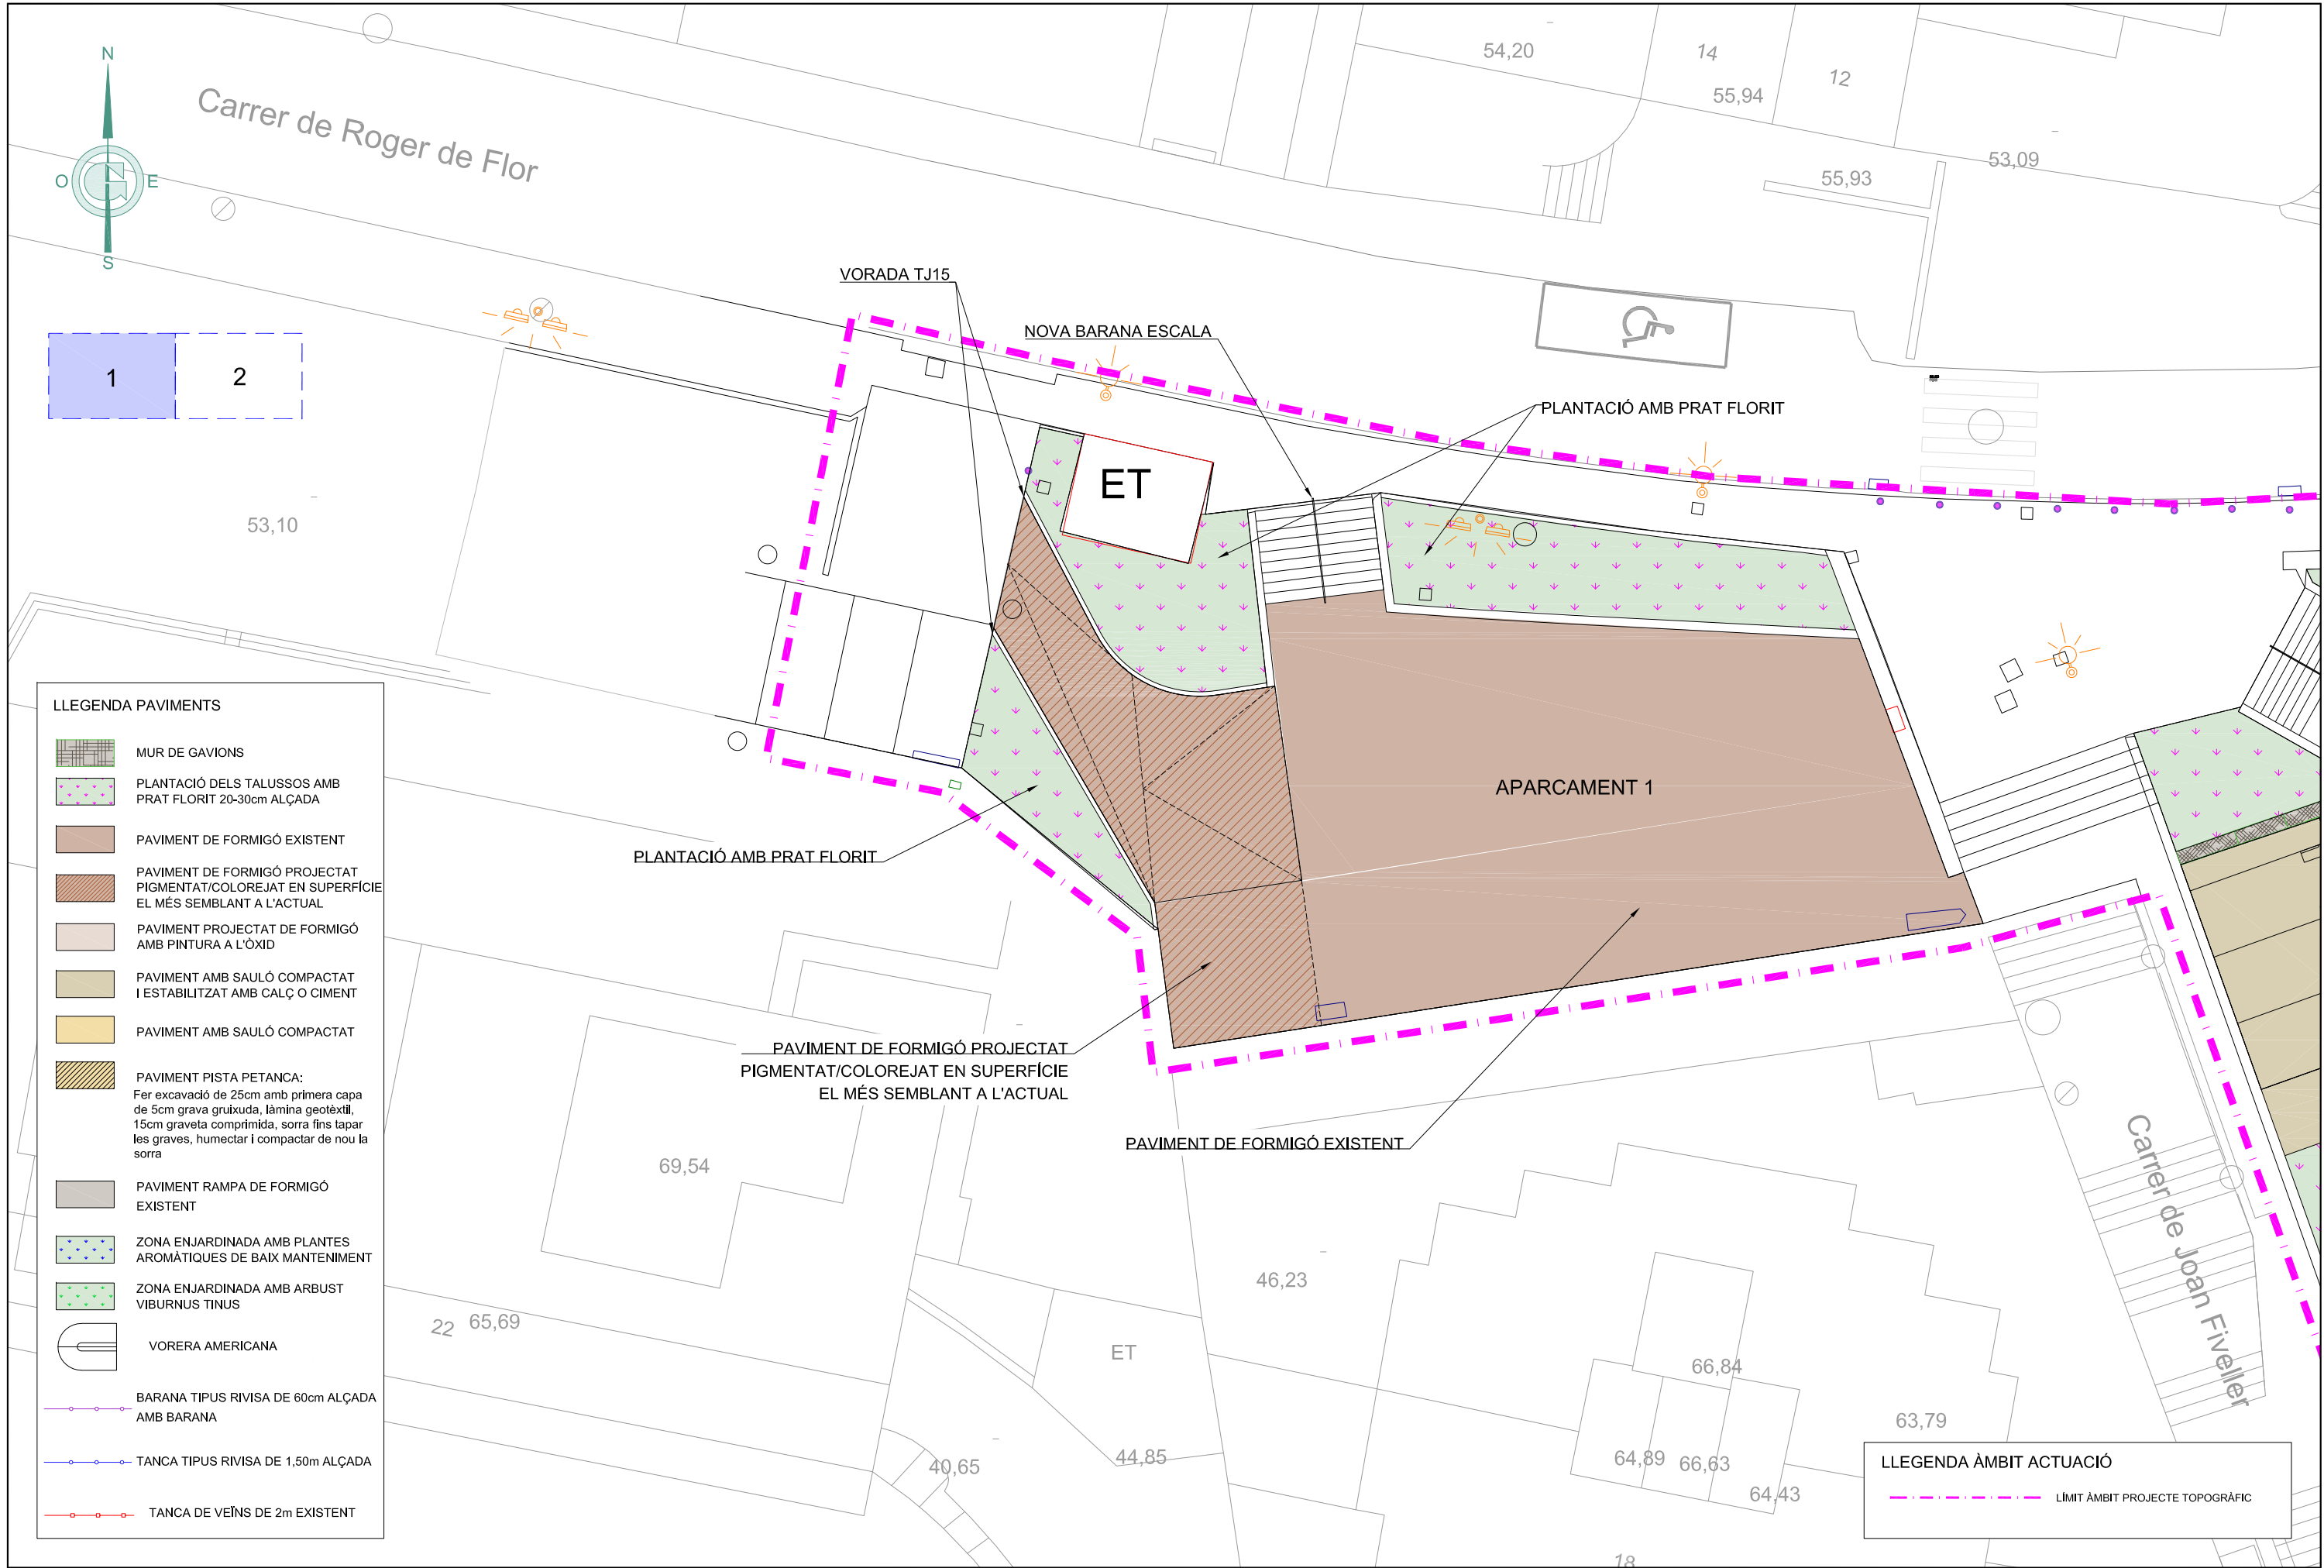

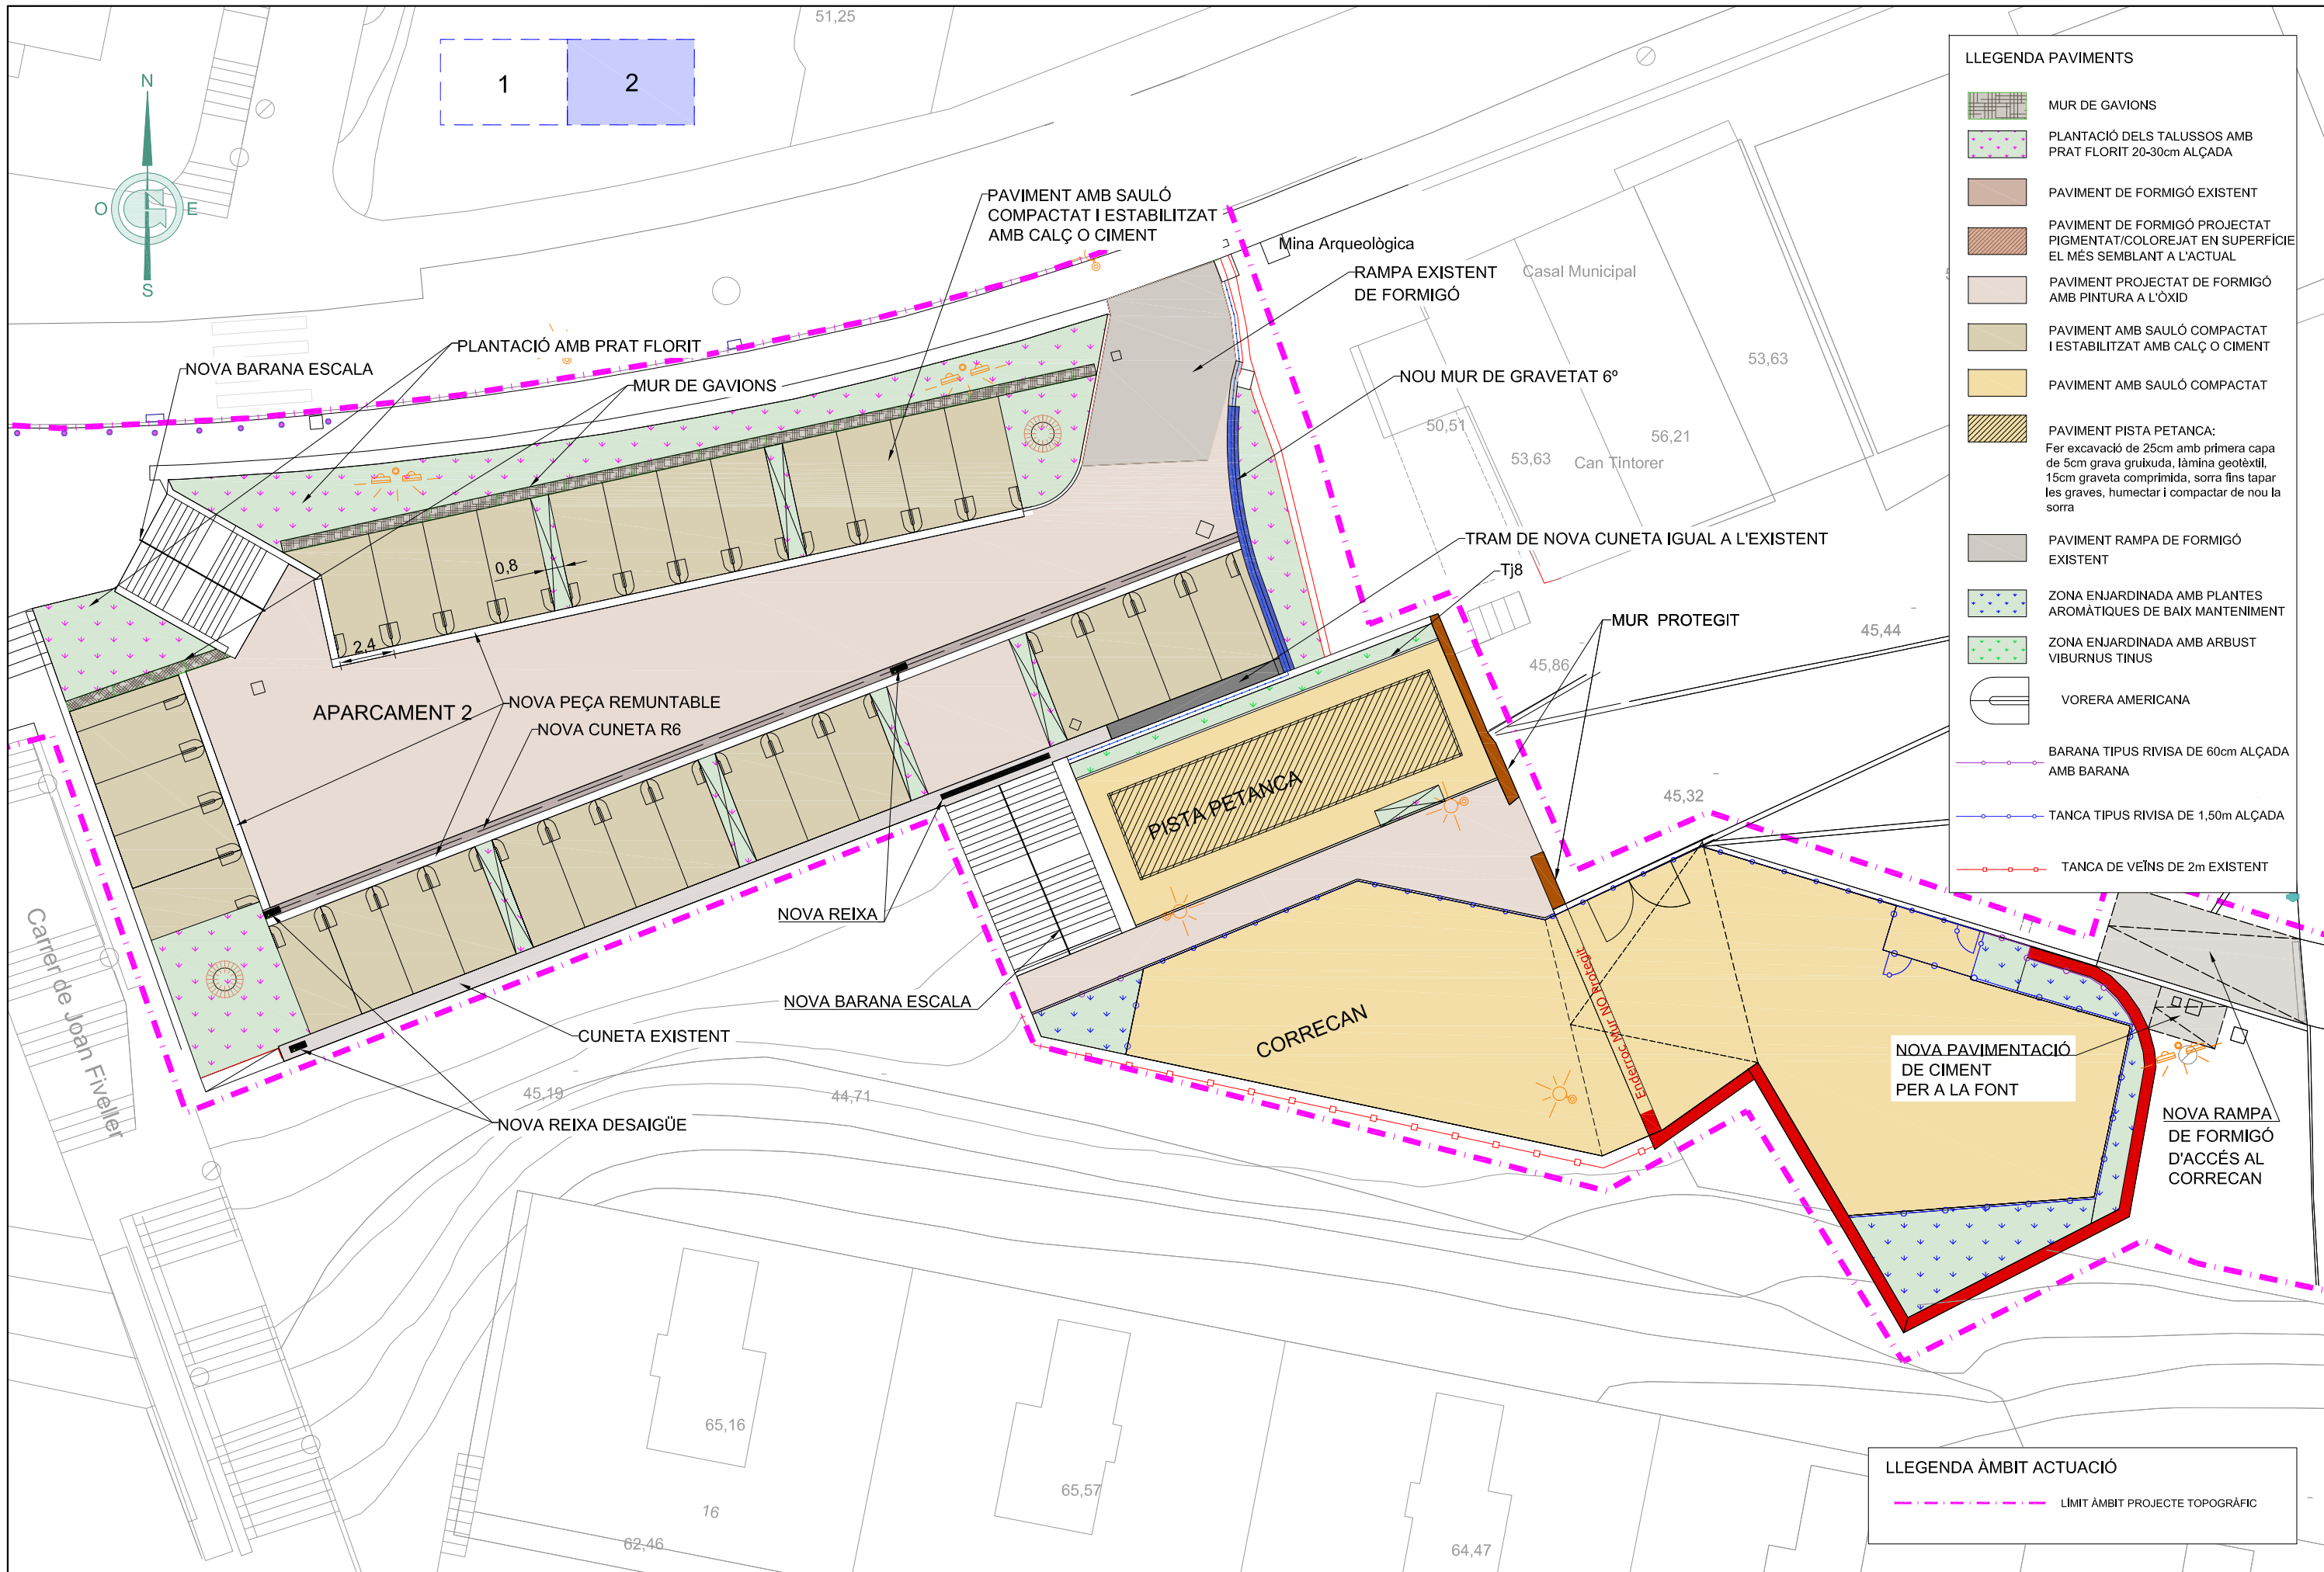




LLEGGENDA PAVIMENTS

- MUR DE GAVIONS
- PLANTACIÓ DELS TALUSSOS AMB PRAT FLORIT 20-30cm ALÇADA
- PAVIMENT DE FORMIGÓ EXISTENT
- PAVIMENT DE FORMIGÓ PROJECTAT PIGMENTAT/COLOREJAT EN SUPERFÍCIE EL MÉS SEMBLANT A L'ACTUAL
- PAVIMENT PROJECTAT DE FORMIGÓ AMB PINTURA A L'ÒXID
- PAVIMENT AMB SAULÓ COMPACTAT I ESTABILITZAT AMB CALÇ O CIMENT
- PAVIMENT AMB SAULÓ COMPACTAT
- PAVIMENT PISTA PETANCA:
Fer excavació de 25cm amb primera capa de 5cm grava gruixuda, làmina geotèxtil, 15cm graveta comprimida, sorra fins tapar les graves, humectar i compactar de nou la sorra
- PAVIMENT RAMPA DE FORMIGÓ EXISTENT
- ZONA ENJARDINADA AMB PLANTES AROMÀTIQUES DE BAIX MANTENIMENT
- ZONA ENJARDINADA AMB ARBUST VIBURNUS TINUS
- VORERA AMERICANA
- BARANA TIPUS RIVISA DE 60cm ALÇADA AMB BARANA
- TANCA TIPUS RIVISA DE 1,50m ALÇADA
- TANCA DE VEÏNS DE 2m EXISTENT



LLEGGENDA ÀMBIT ACTUACIÓ

- LIMIT ÀMBIT PROJECTE TOPOGRÀFIC


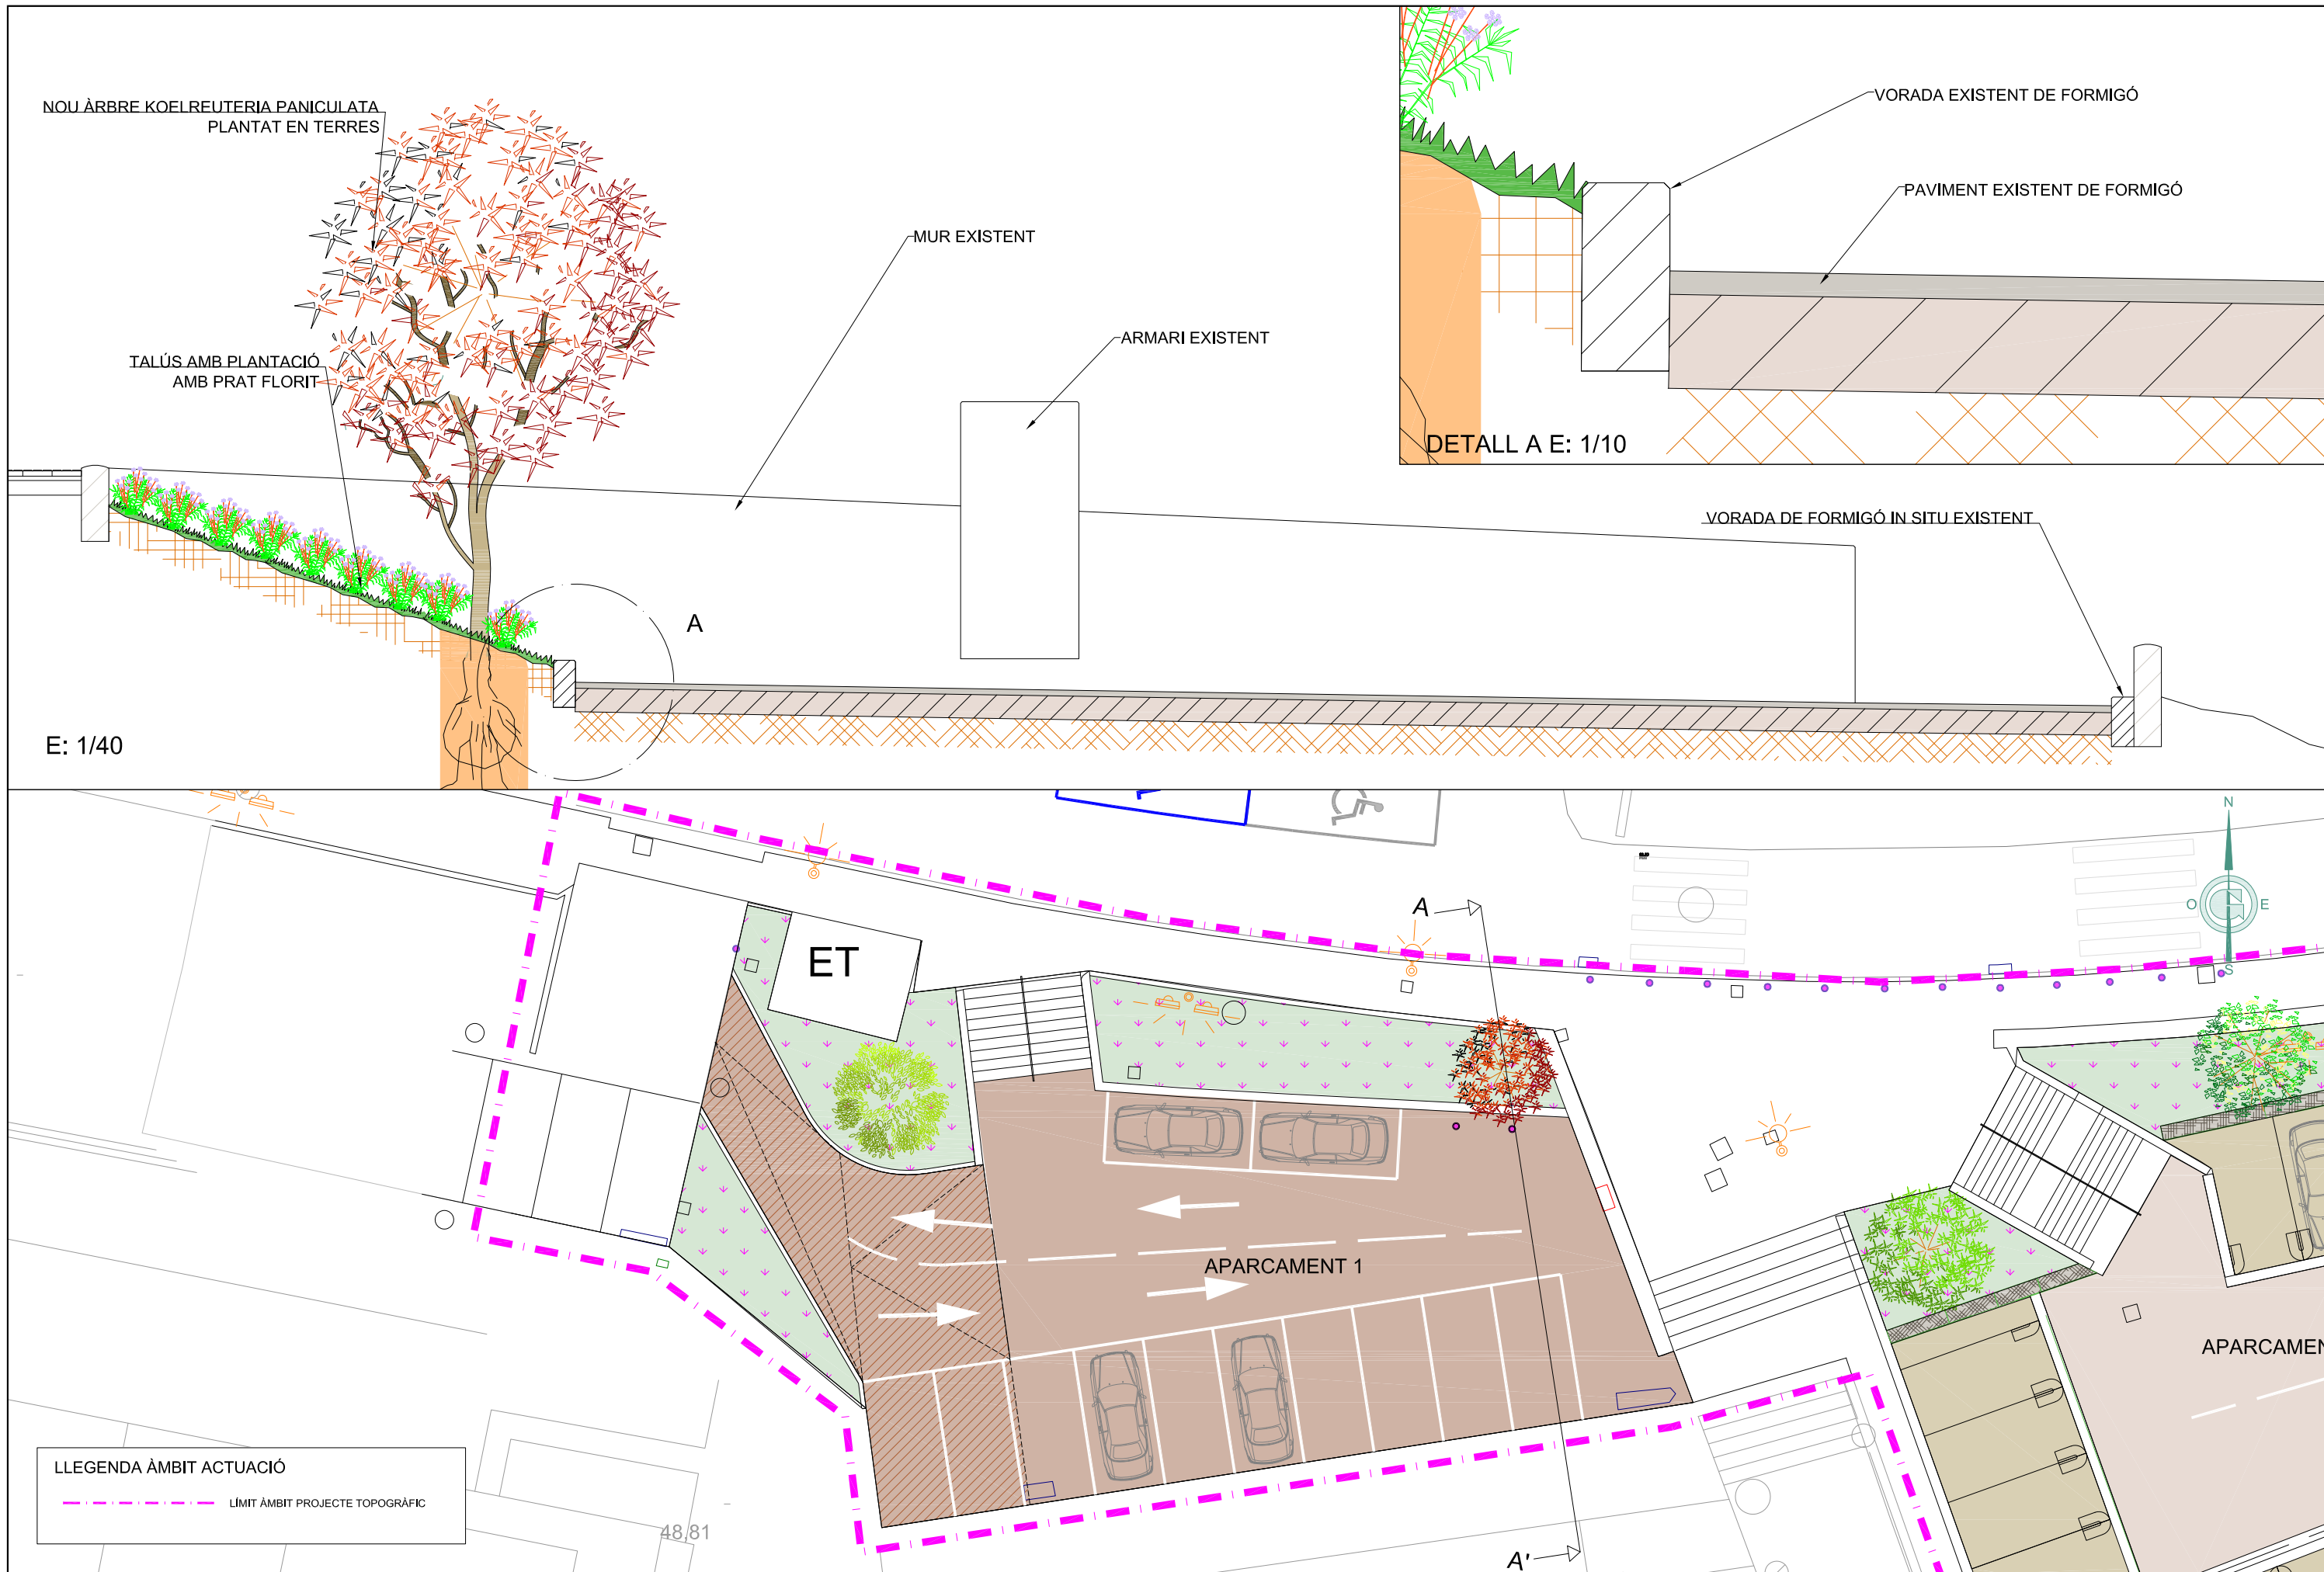


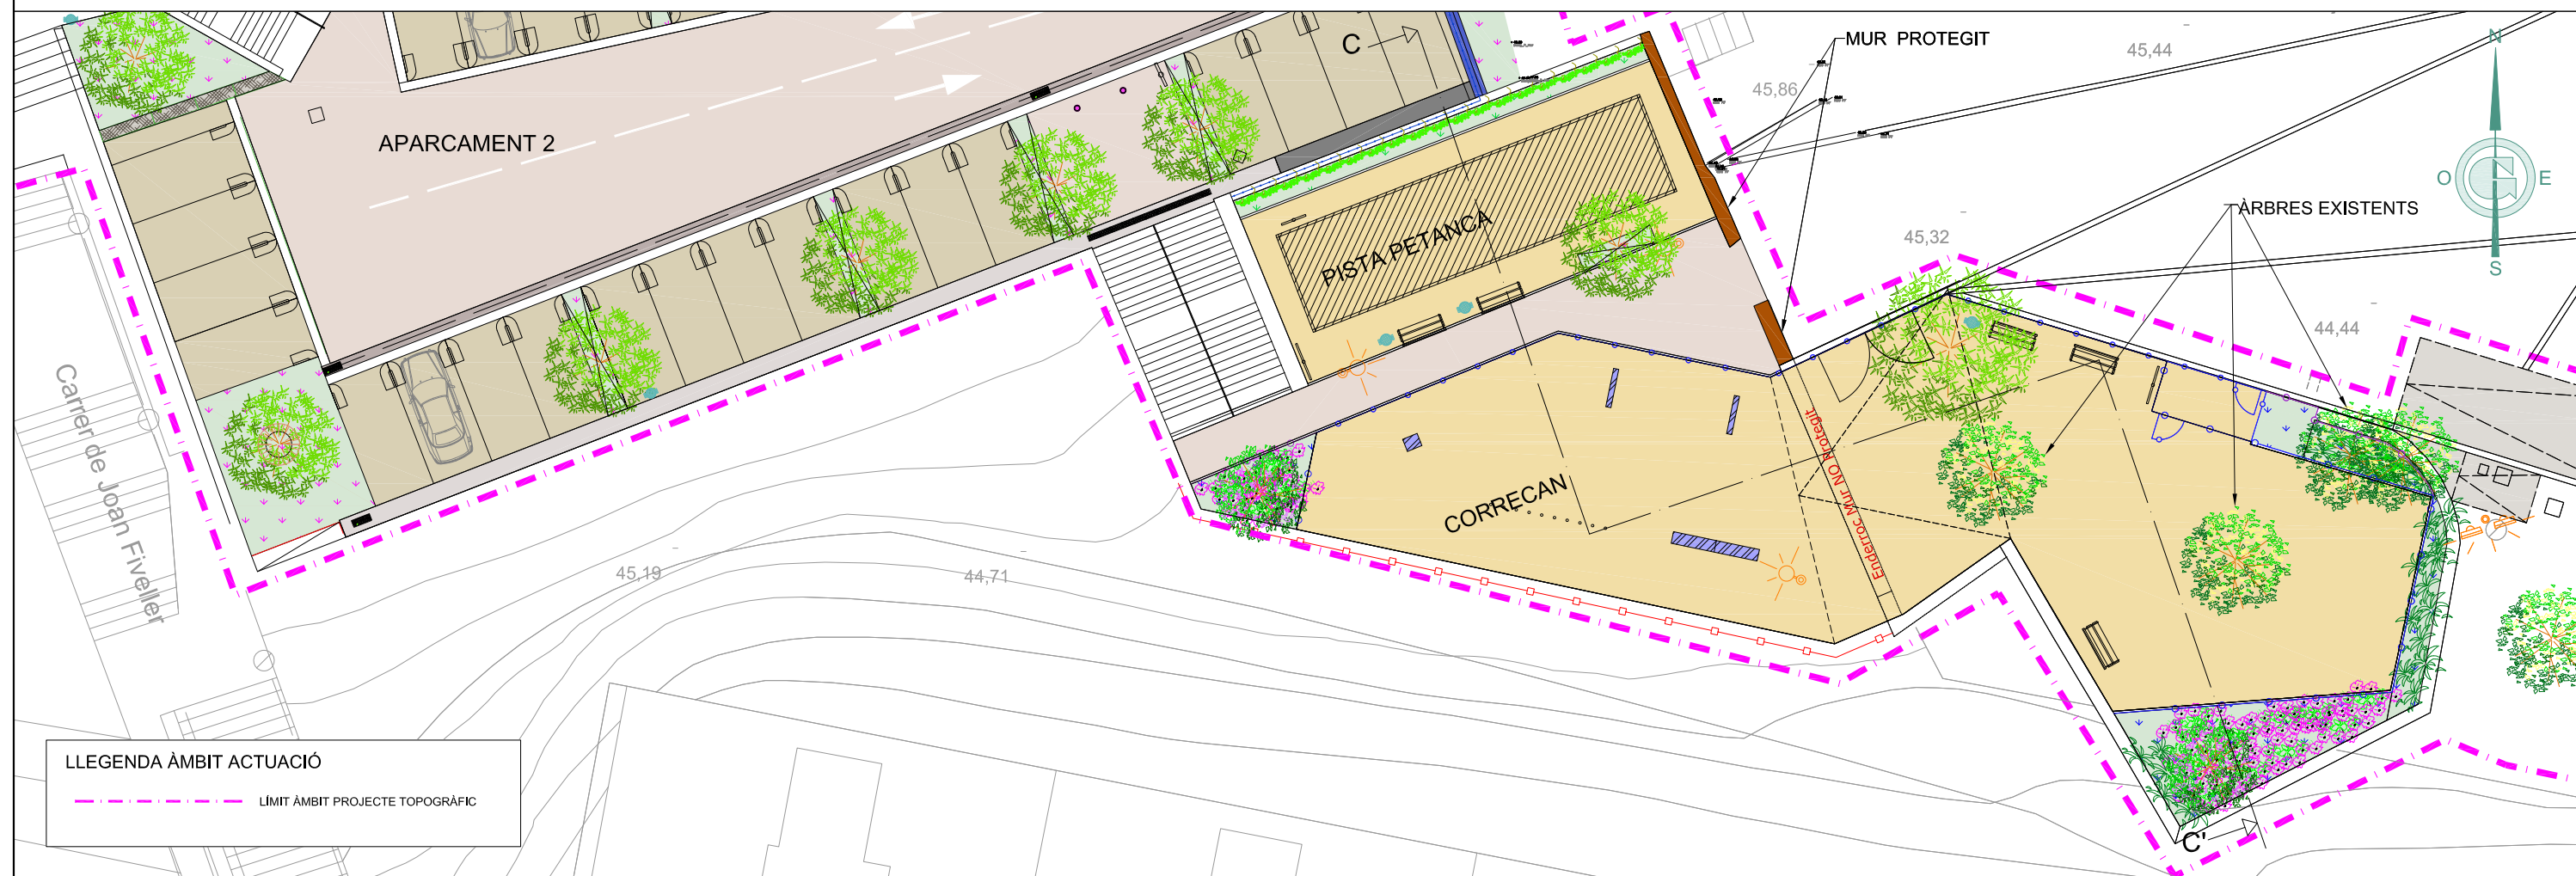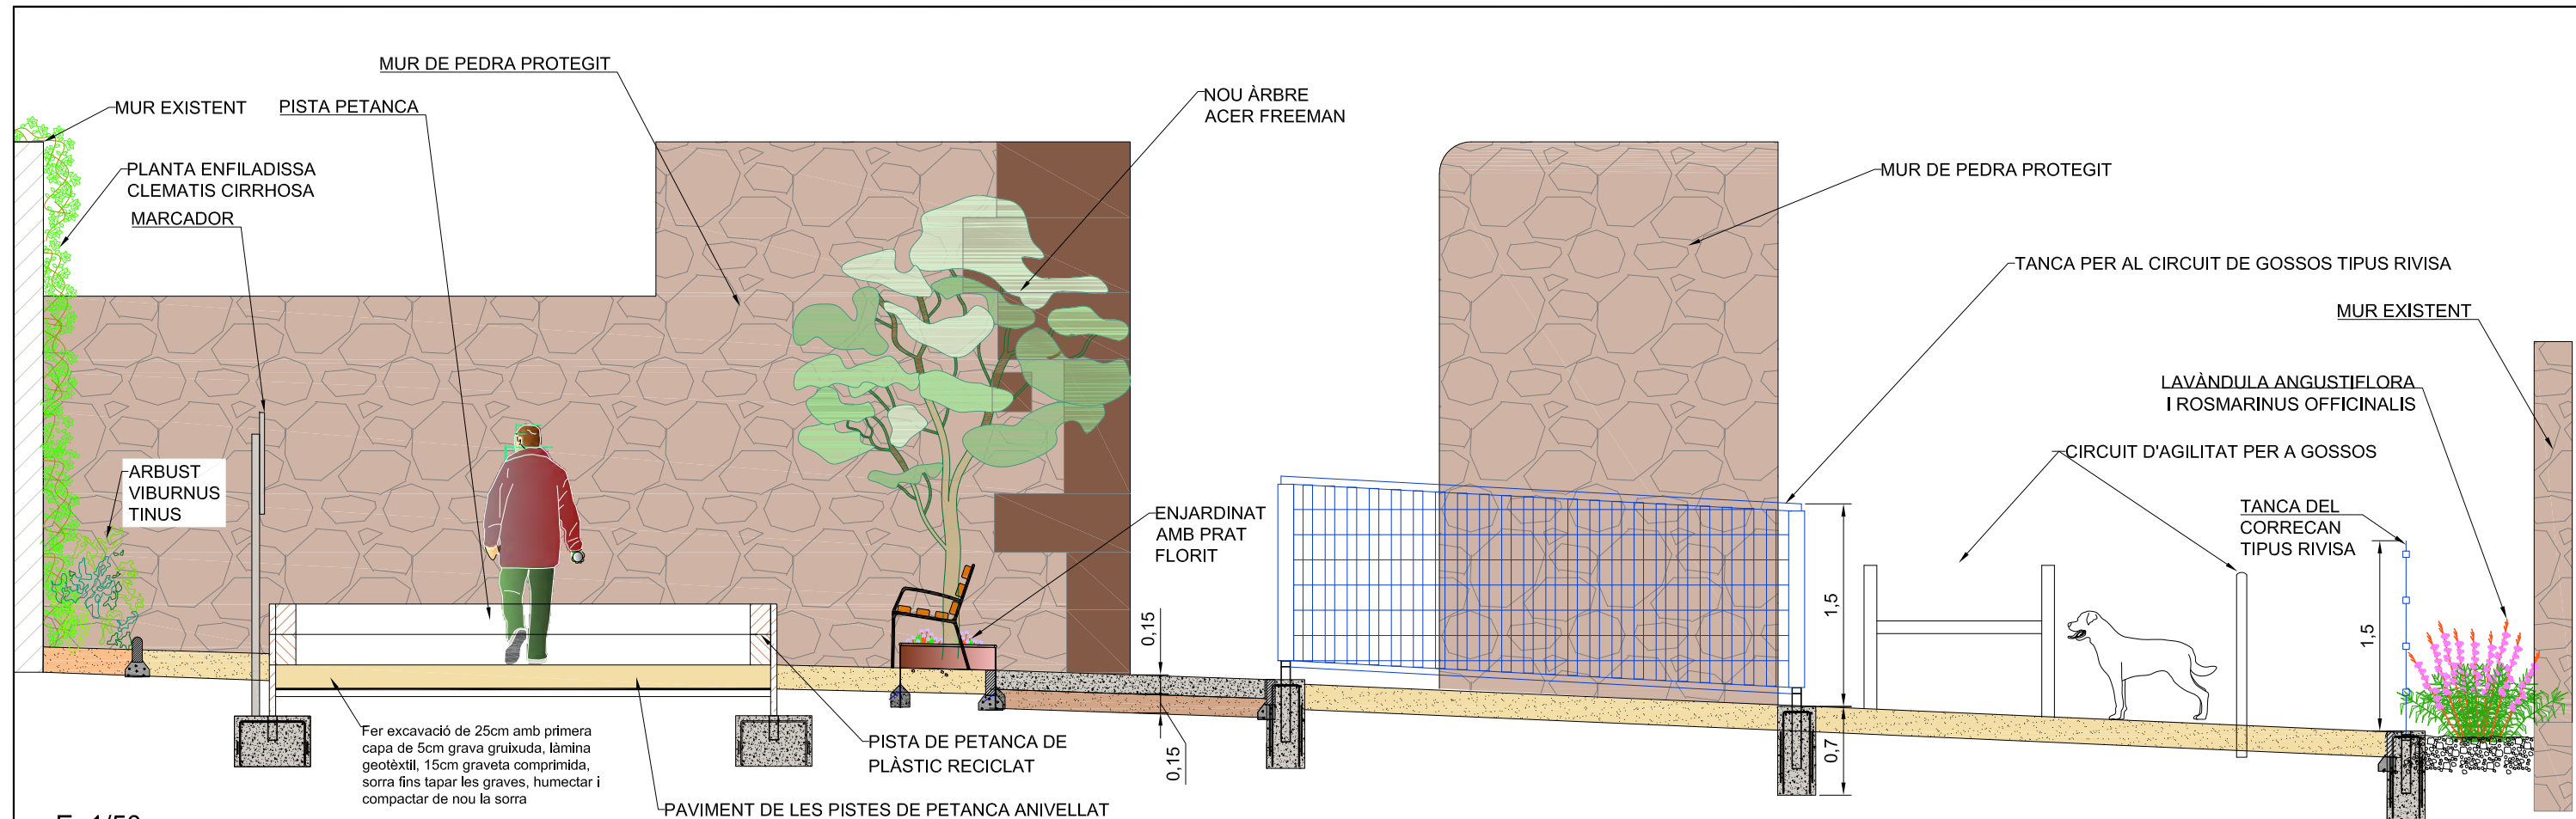



VORADA TJ15
15x100x30
PES 95 Kg

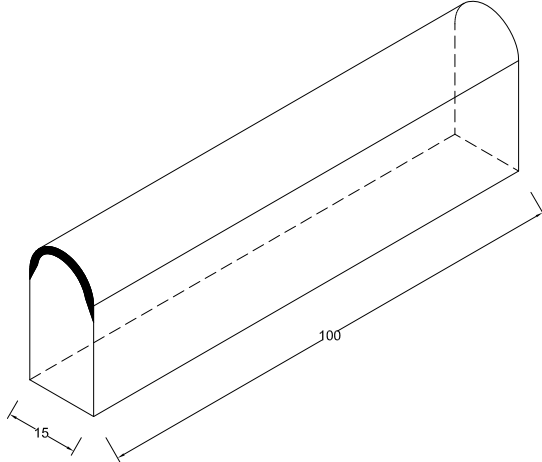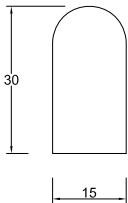



VORADA TJ8
8x100x20
PES 31 Kg

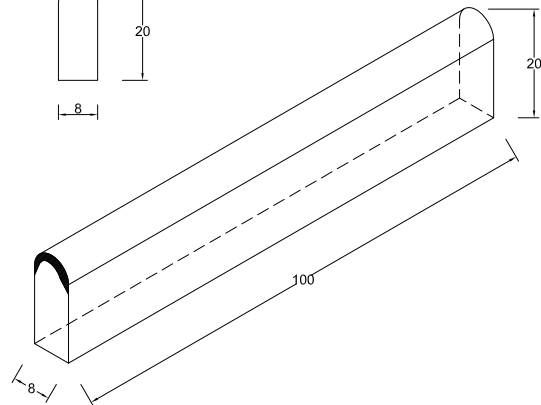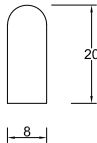

VORADA P2
8x100x20
PES 31 Kg

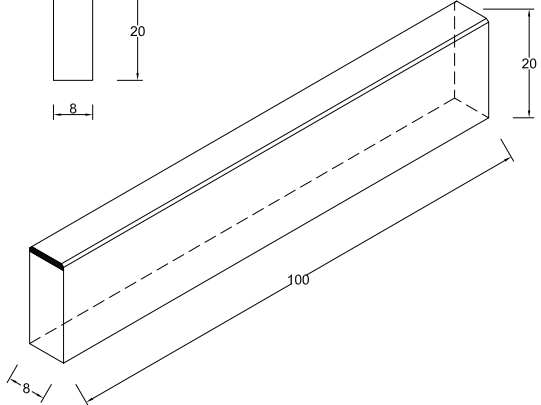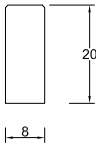

VORADA T3
17x100x28x14x14
PESO 110 KG

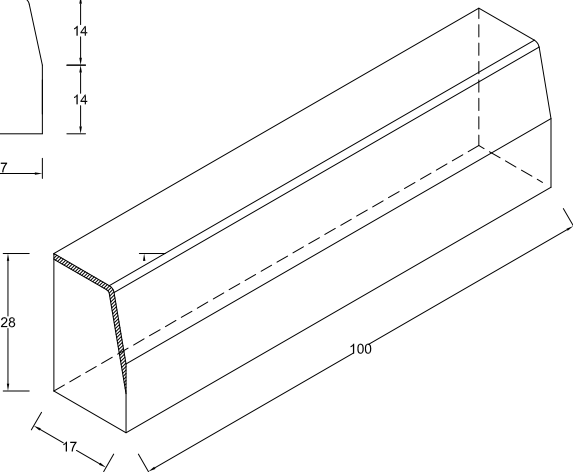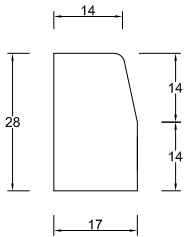


VORADA AMERICANA
15x100x30
PES 95 Kg

SOLERA ARMADA DE FORMIGÓ ACABAT RASPATLLAT ANTILLISCANT
PINTAT A L'ÒXID

PEÇA PREFABRICADA DE FORMIGÓ
AMB LA FUNCIO DE JUNTA I PER
ABSORBIR LA BAIXADA DEL SAULÓ
COMPACTAT


BAIXADA PER
MATERIAL I ÛS

CUNETETA AMERICANA

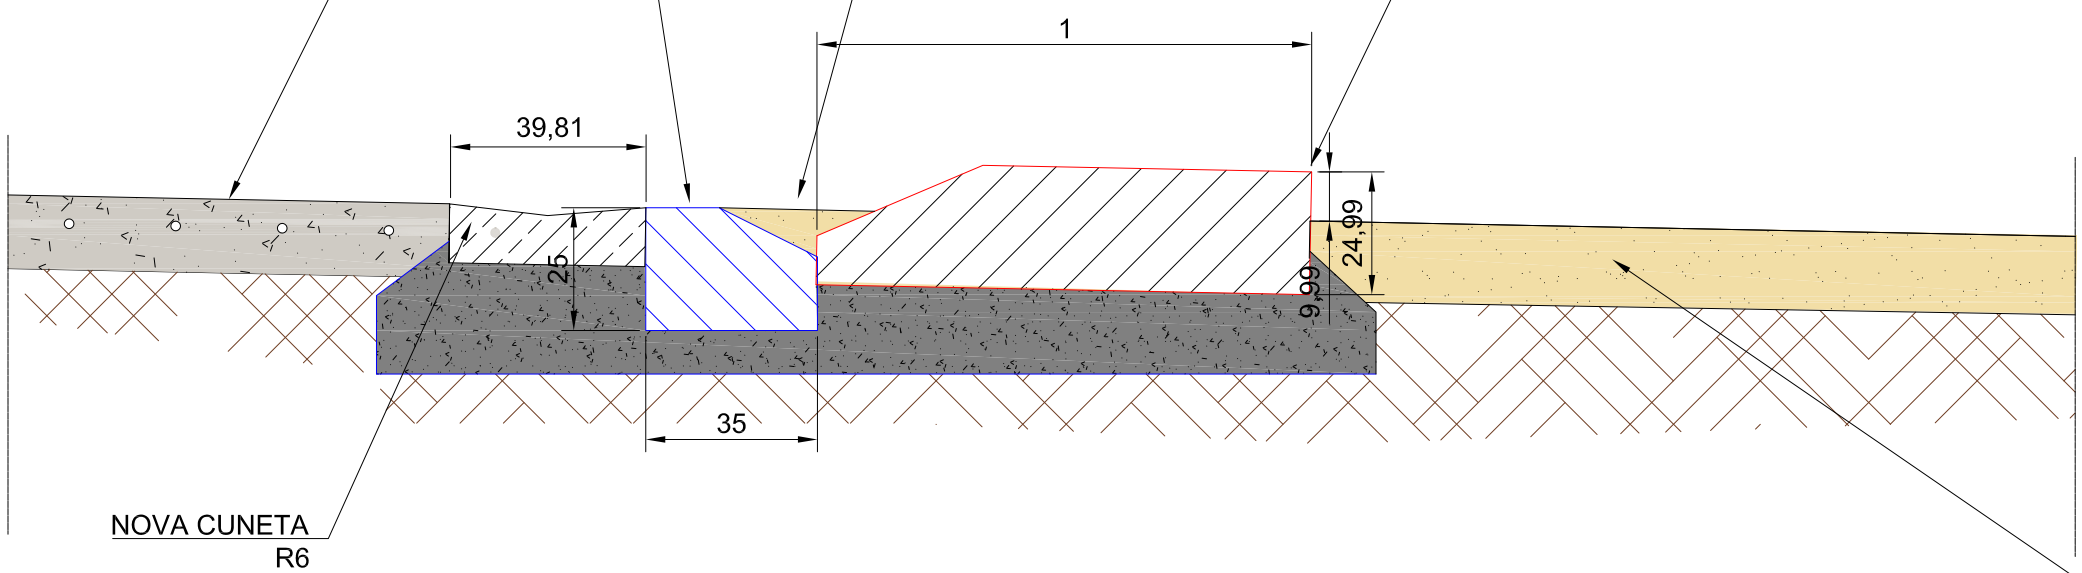


ZONA ESTACIONAMENT SAULÓ COMPACTAT


SECCIÓ 1 : APARCAMENT PETIT RAMPA NOVA

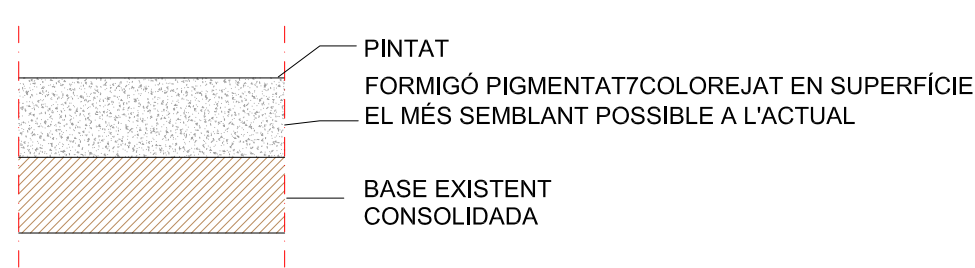


SECCIÓ 2 : APARCAMENT GRAN

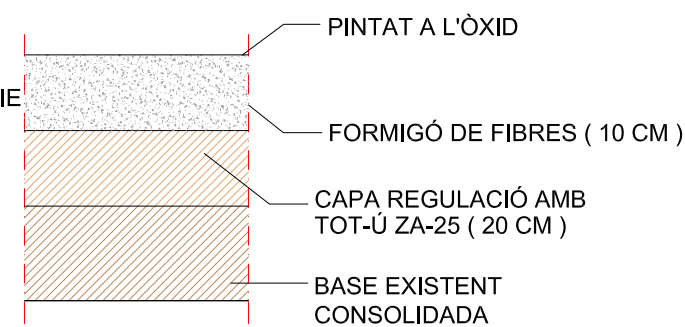


SECCIÓ 3 : APARCAMENT GRAN

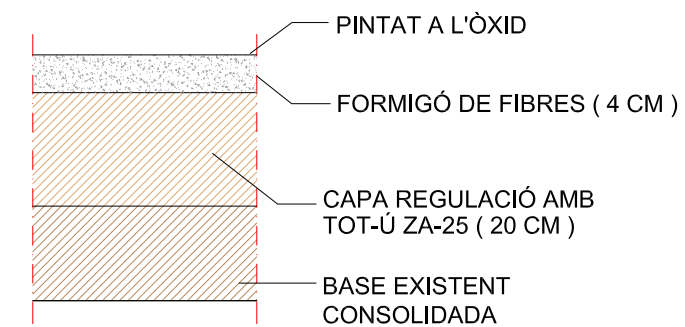


SECCIÓ 3 PLACES ESTACIONAMENT APARCAMENT GRAN

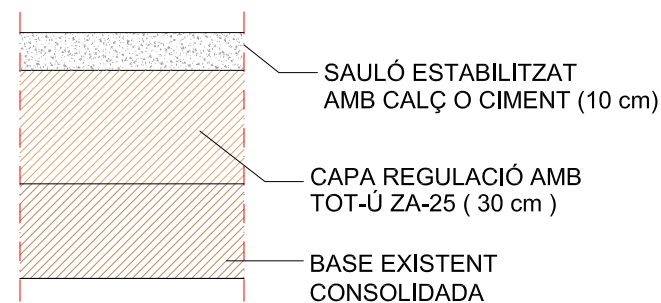

SECCIÓ 4 CORRECAN I PERÍMETRE PETANCA




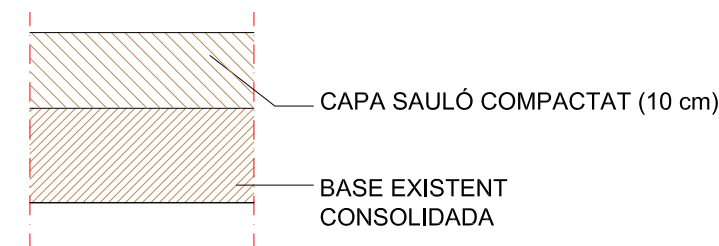


SECCIÓ 5 : TERRENY PETANCA

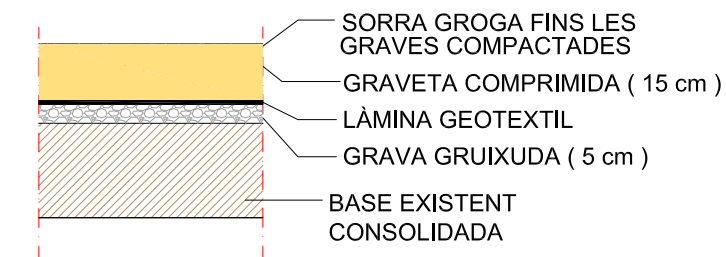




ALTURAS MÁXIMAS PARA UN MURO DE GRAVEDAD DE AB LITE STONES (6")						
Tipo suelo	arena, grava	arcilla	arena, grava	arcilla	arena, grava	arcilla
	1,2m	0,90m	0,90m	0,60m	1,1m	0,80m
Lugar de trabajo	a nivel	sobrecarga 500Kg/m2			talud 3:1	

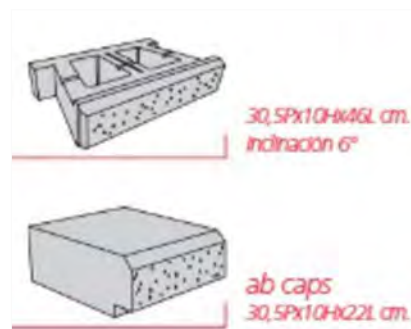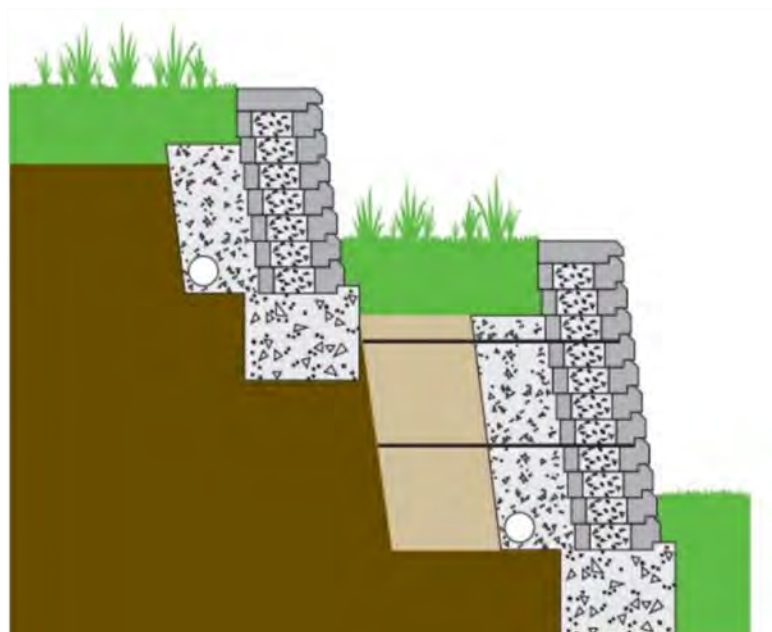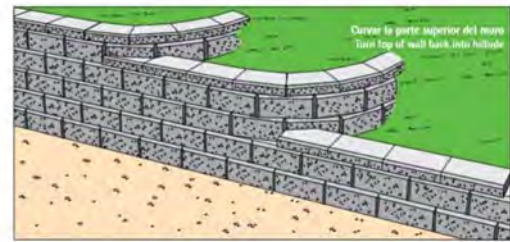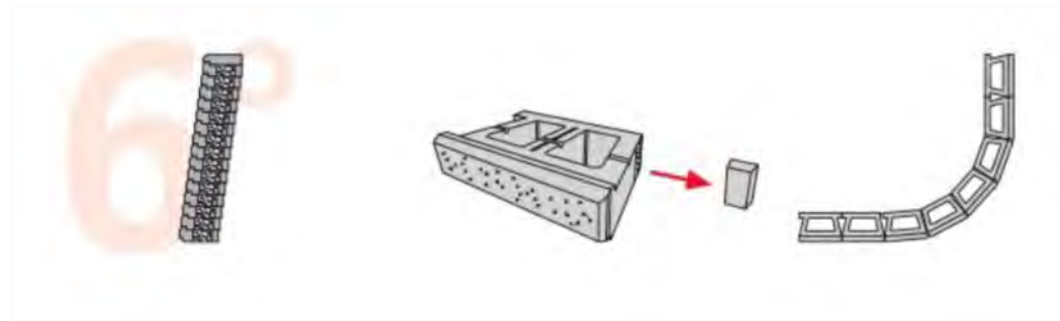


PAPERERA DE FUNDICIÓ DÚCTIL

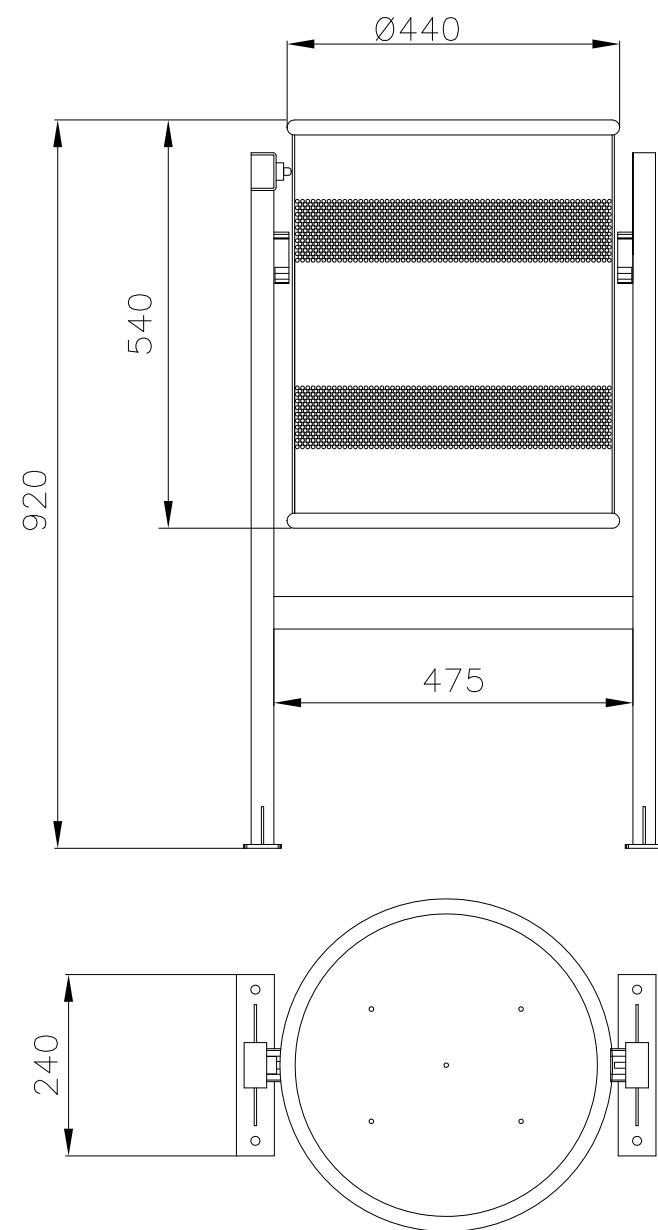


MATERIAL:

Cubeta abatible en planxa d'acer.
Recolzada sobre estructura de tub, amb
base d'ancoratge i pletines amb forats de
Ø12 mm per la seva fixació al terra.
Mitjançant quatre pernns d'expansió de M8.

ANCORATGE:

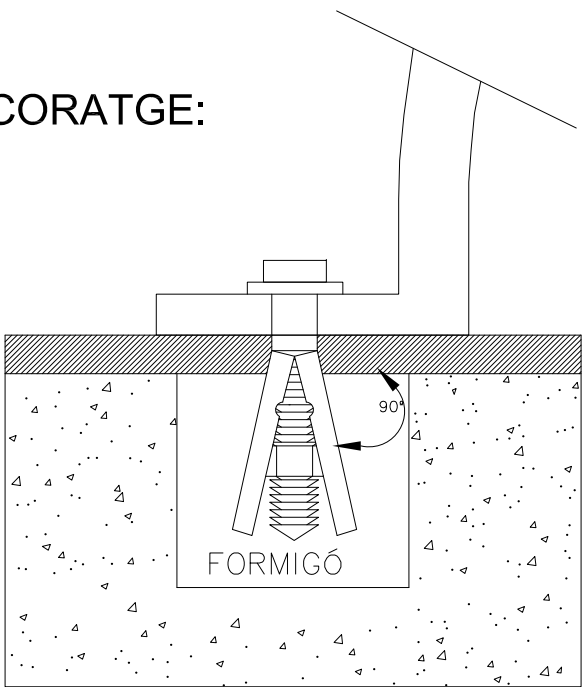

PILONA C-430CTPU-PLUS

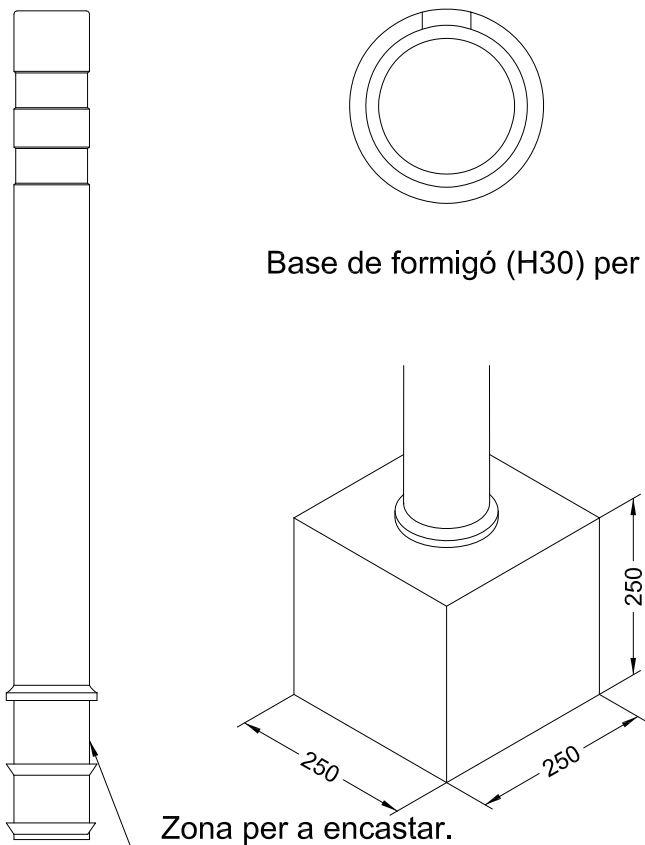


MATERIAL: Poliuretà
INSTALACIÓ: Mitjançant base de formigó H30
ACABAT: Color verd i color negre

DETALL DE TANCA

Línies generals

Sistema de fixació sense suports que permet una instal·lació molt senzilla i a prova de manipulacions. Els panells es fixen directament en les entalles dels postes i s'ajusten a l'alçada necessària.

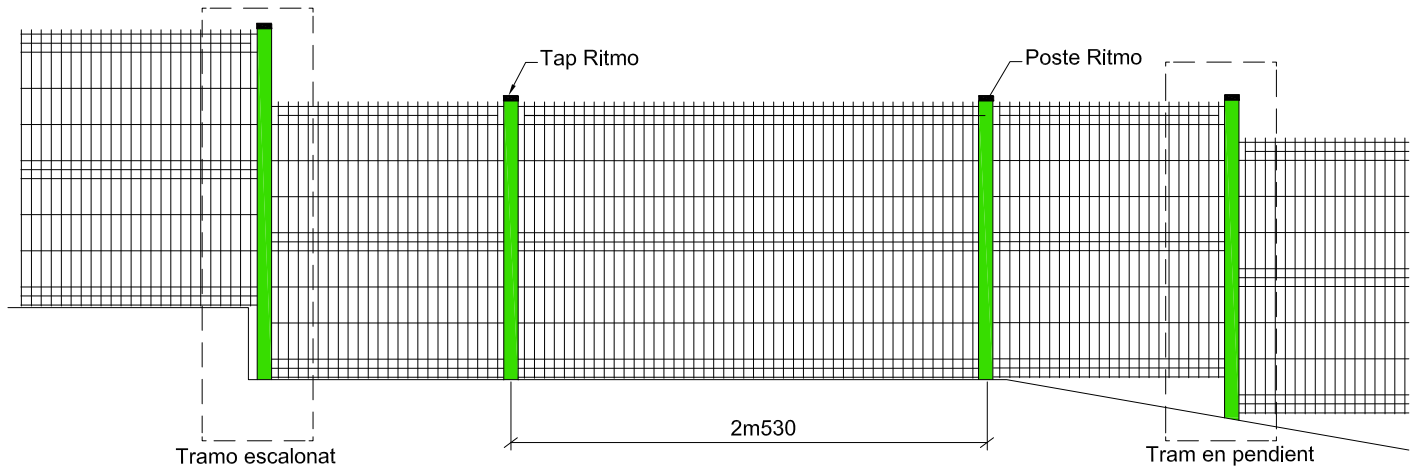

TRAM ESGRAONAT


Colocar el poste más largo (longitud normal + escalón) en la parte baja y fijar al mismo los bastidores de ambos tramos utilizando las ranuras que se adaptan al escalón.

TRAM EN PENDENT


Col·locar el pal més llarg (longitud normal + desnivell) en la part baixa i fixar al mateix els bastidores d'ambós trams superior i inferior utilitzant les escletxes que s'adapten a la pendent.

ALÇADA DISPONIBLE	PES DELS KITS
1m030	5,70Kg
1m530	7,14Kg
1m930	8,50Kg
2m030	10,50Kg


Detall poste Ritmo
Pes del perfil: 2,65Kg/ml
Xapa galvanitzada
I/V= 5,66cm3

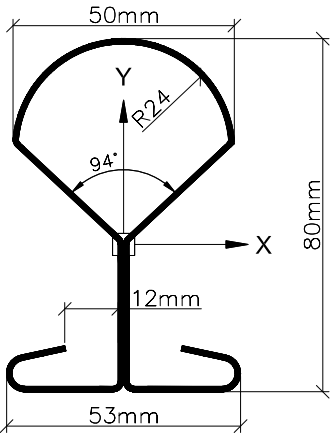


Manual de montatge

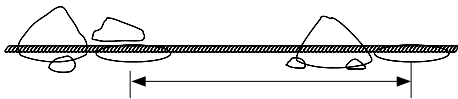


1 Marcar la línia del tancament amb l'ajuda d'una corda. Realitzar els forats forats per la fonamentació dels pals.

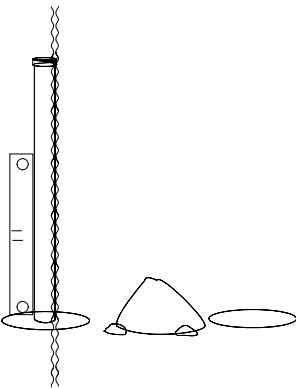


2 Fonamentar el primer pal i aplomar-lo amb l'ajuda d'un nivell.

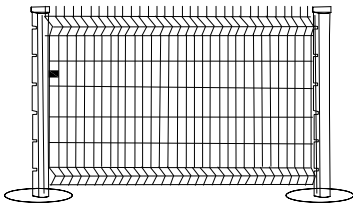


5 Instal·lar el segon pal seguint els mateixos passos.

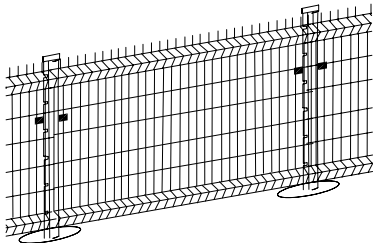


6 Repetir l'operació tantes vegades sigui necessari

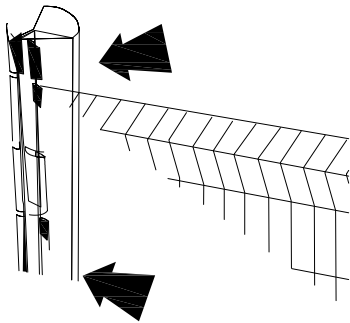


3 Enganxar el primer panell al pal.

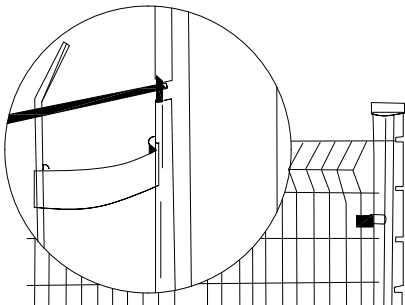


4 Col·locar les peces de bloqueig per assegurar els panells mentre s'endurix el formigó de la base del pal.

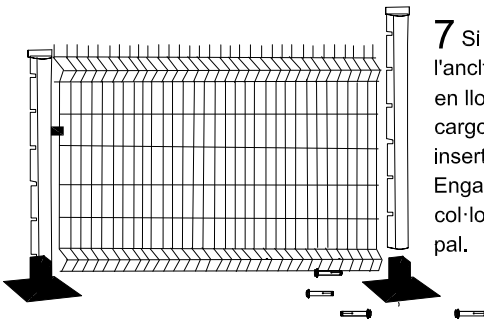


7 Si s'opta per l'ancltage amb placa base en lloc de cimentació, cargolar la base i insertar el primer poste. Enganxar el panell i col·locar el següent pal.

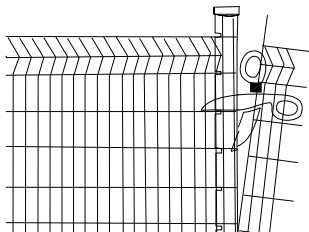


8 Si es necesario, retallar el panell per un acabat més precis.

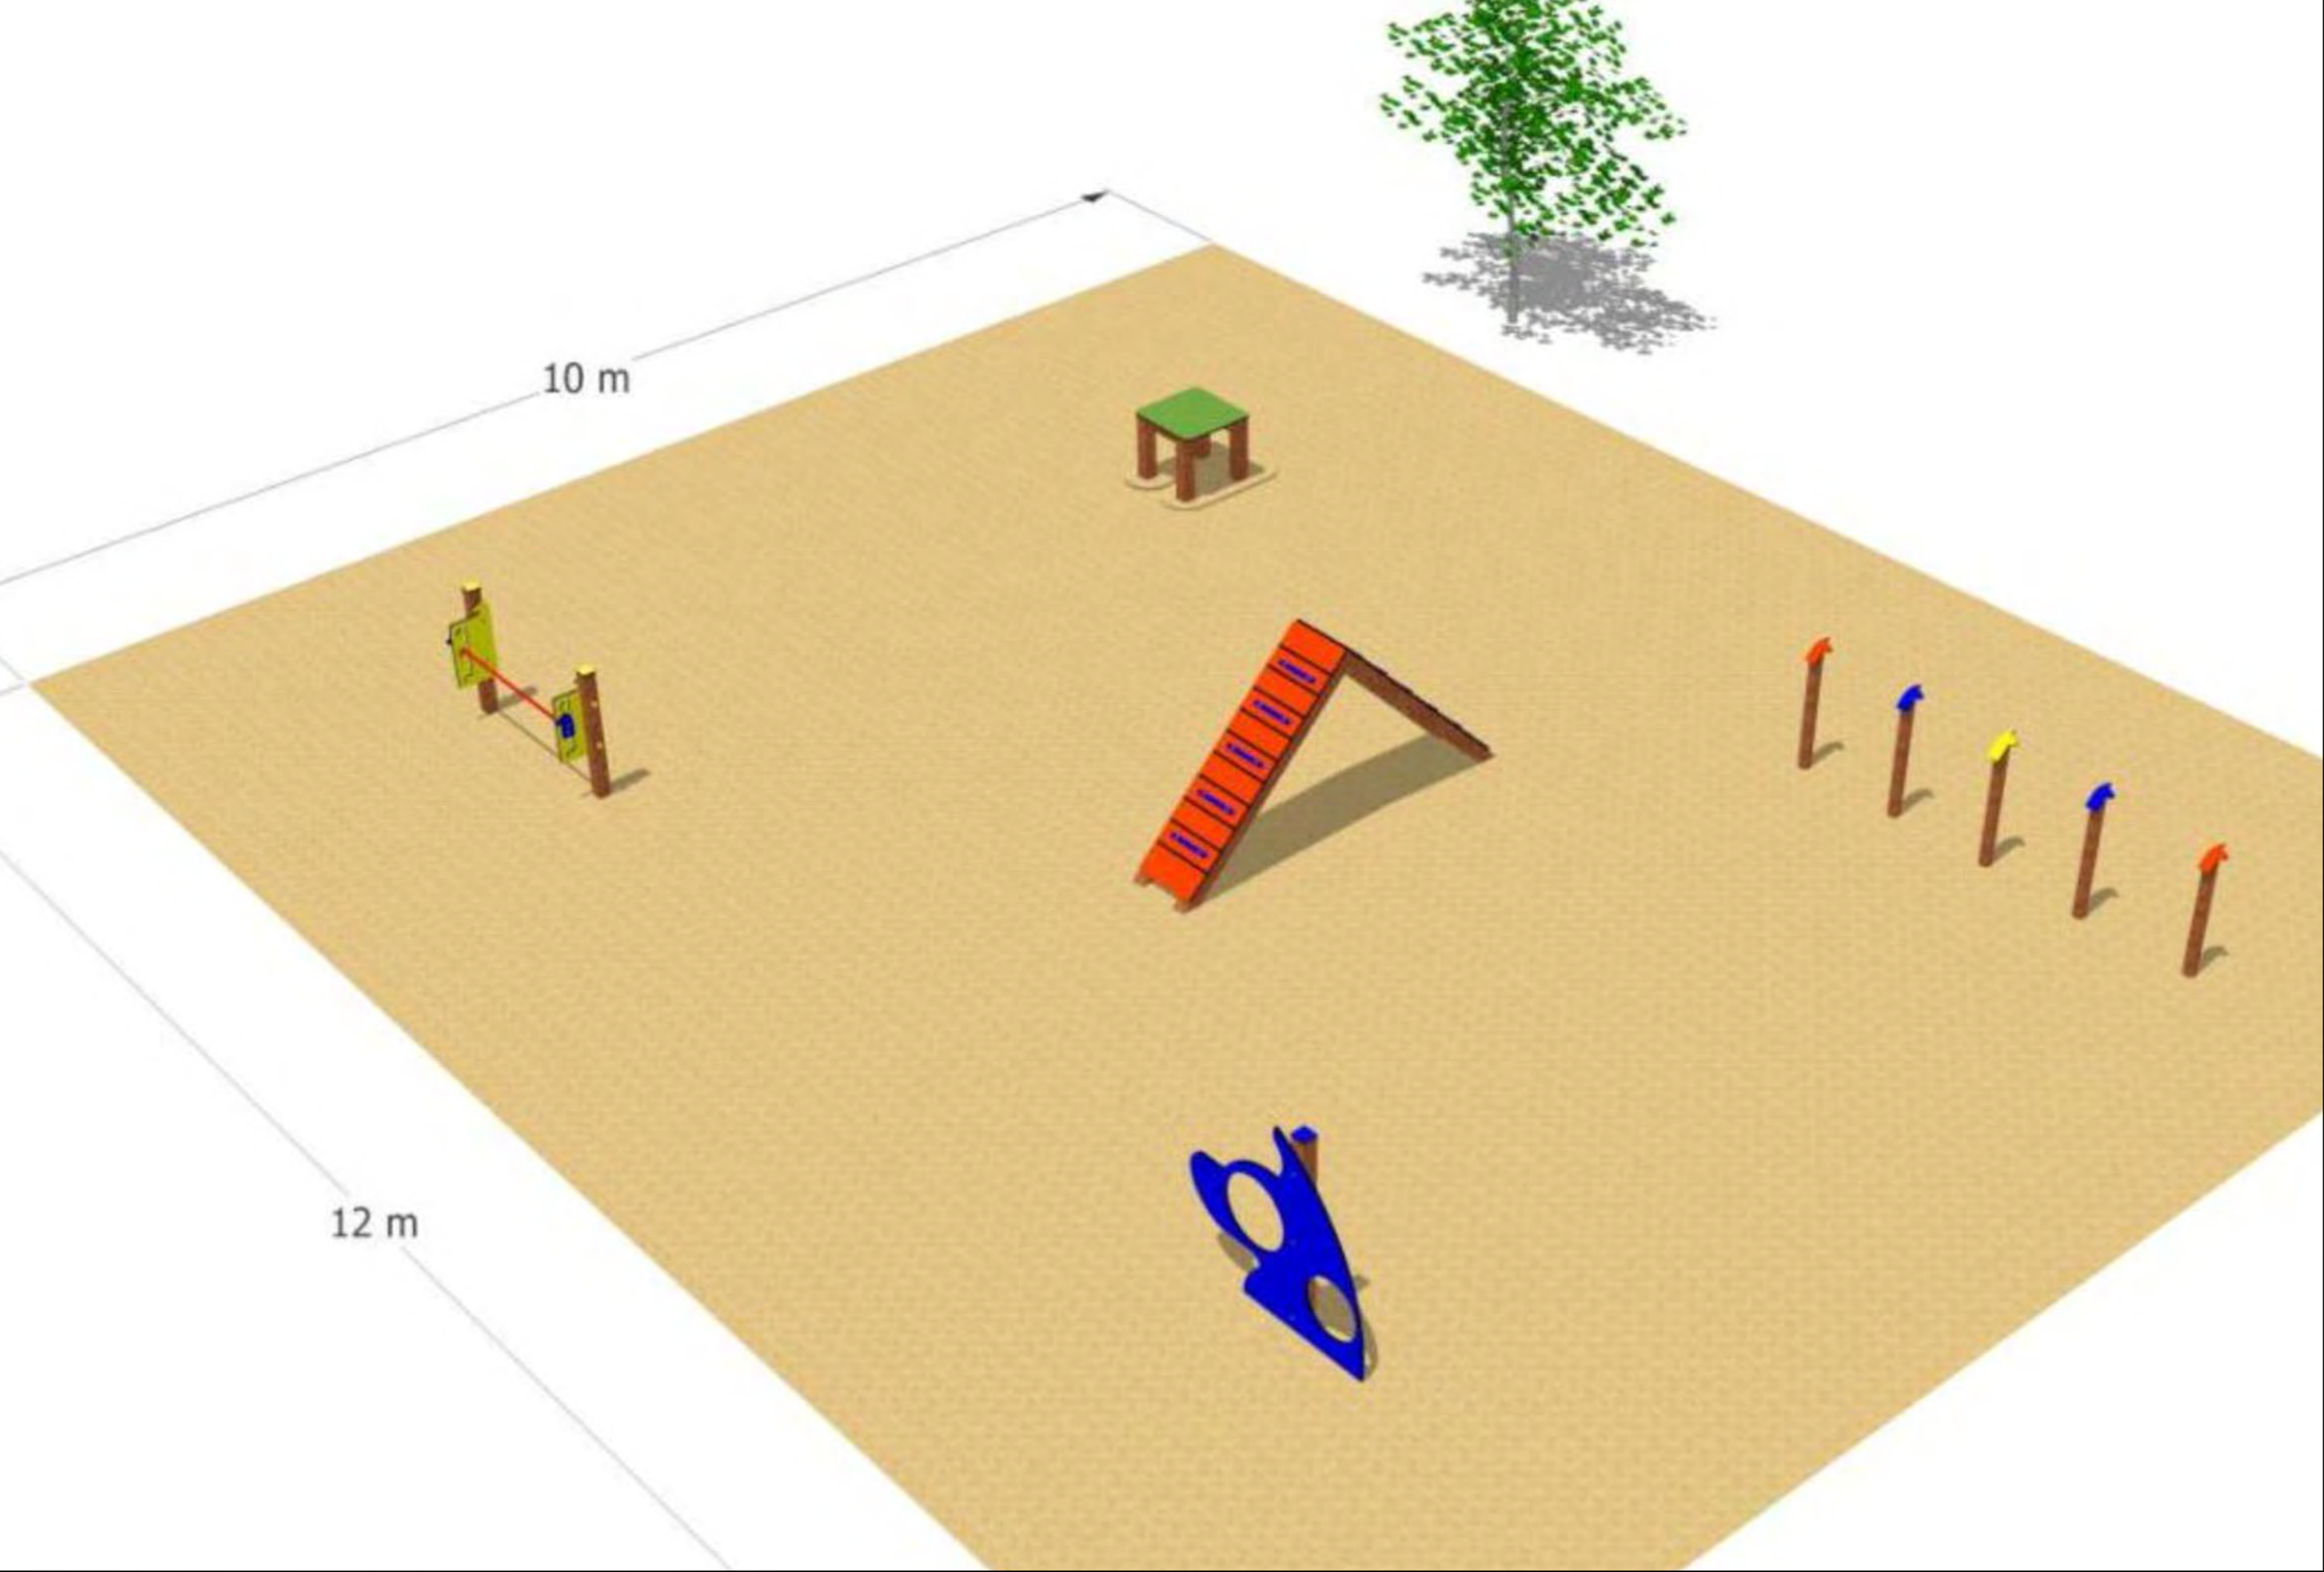

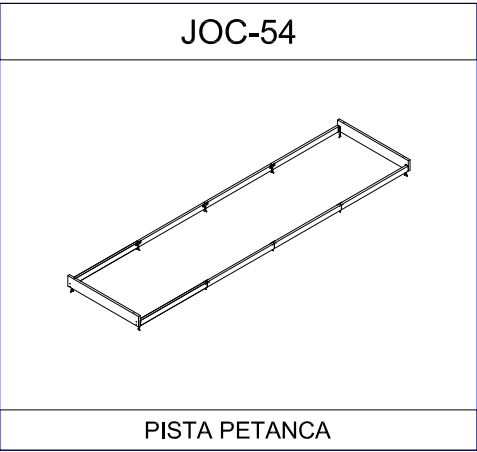


PLÀNOL PLANTA

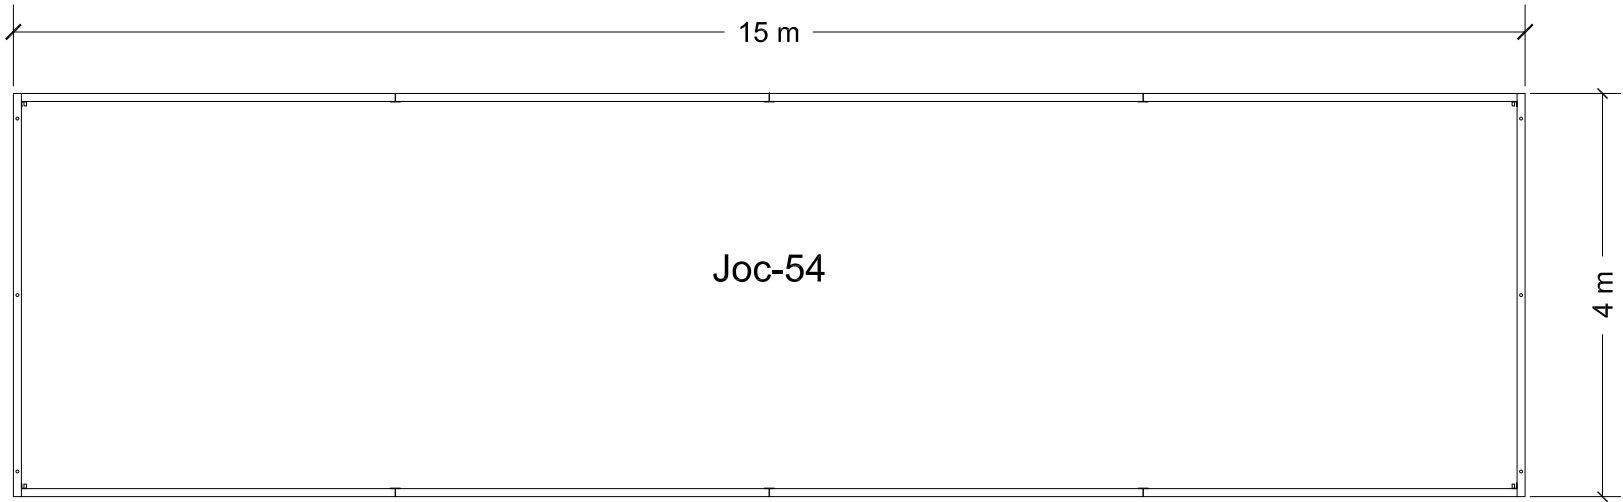


DETALL FONAMENTS

E: $\frac{1}{10}$ Cotes en mm.


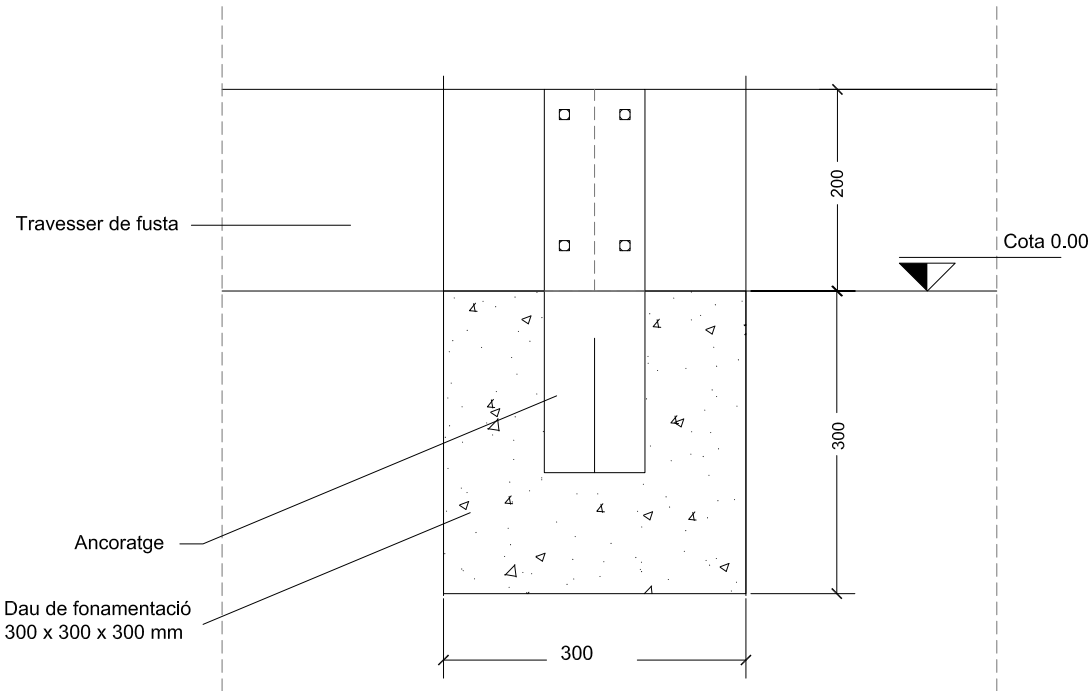


PLÀNOL FONAMENTS

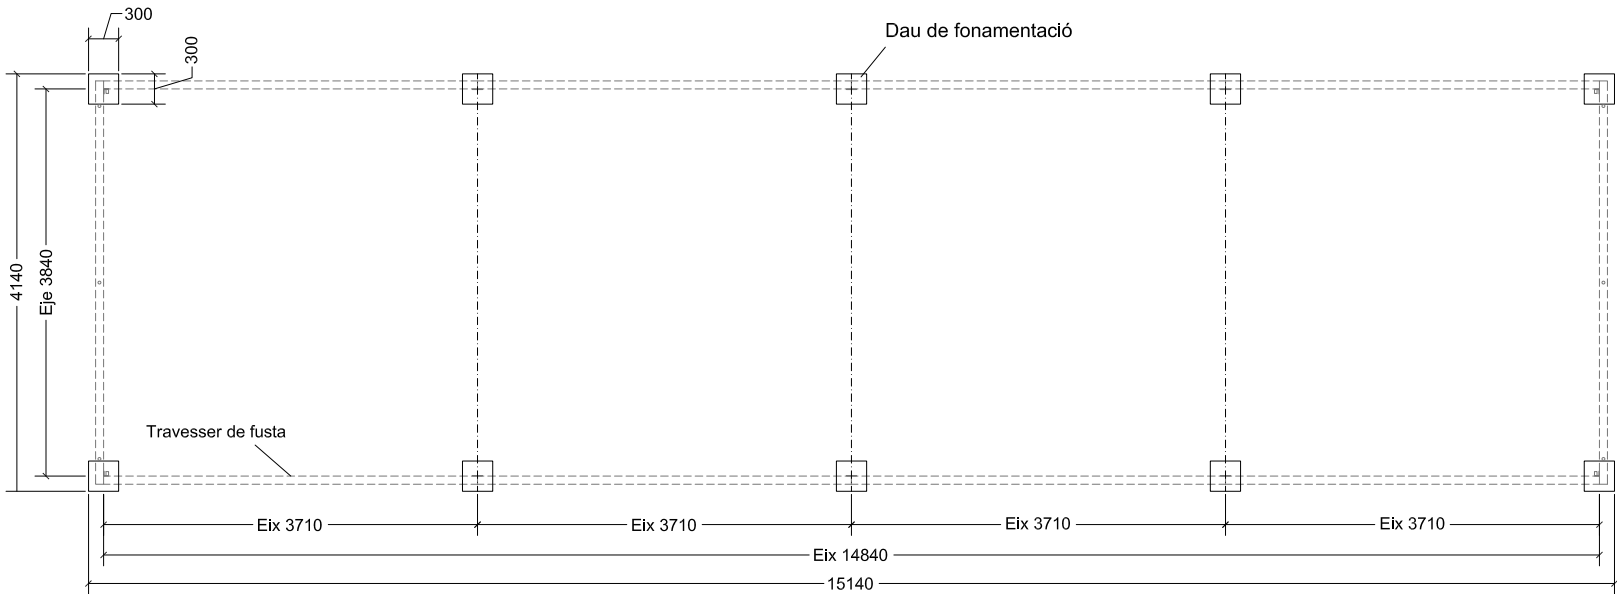


BARANA DE PROTECCIÓ EN MUR EXISTENT

BARANA DE PROTECCIÓ EN NOU MUR
SECCIÓ TIPUS

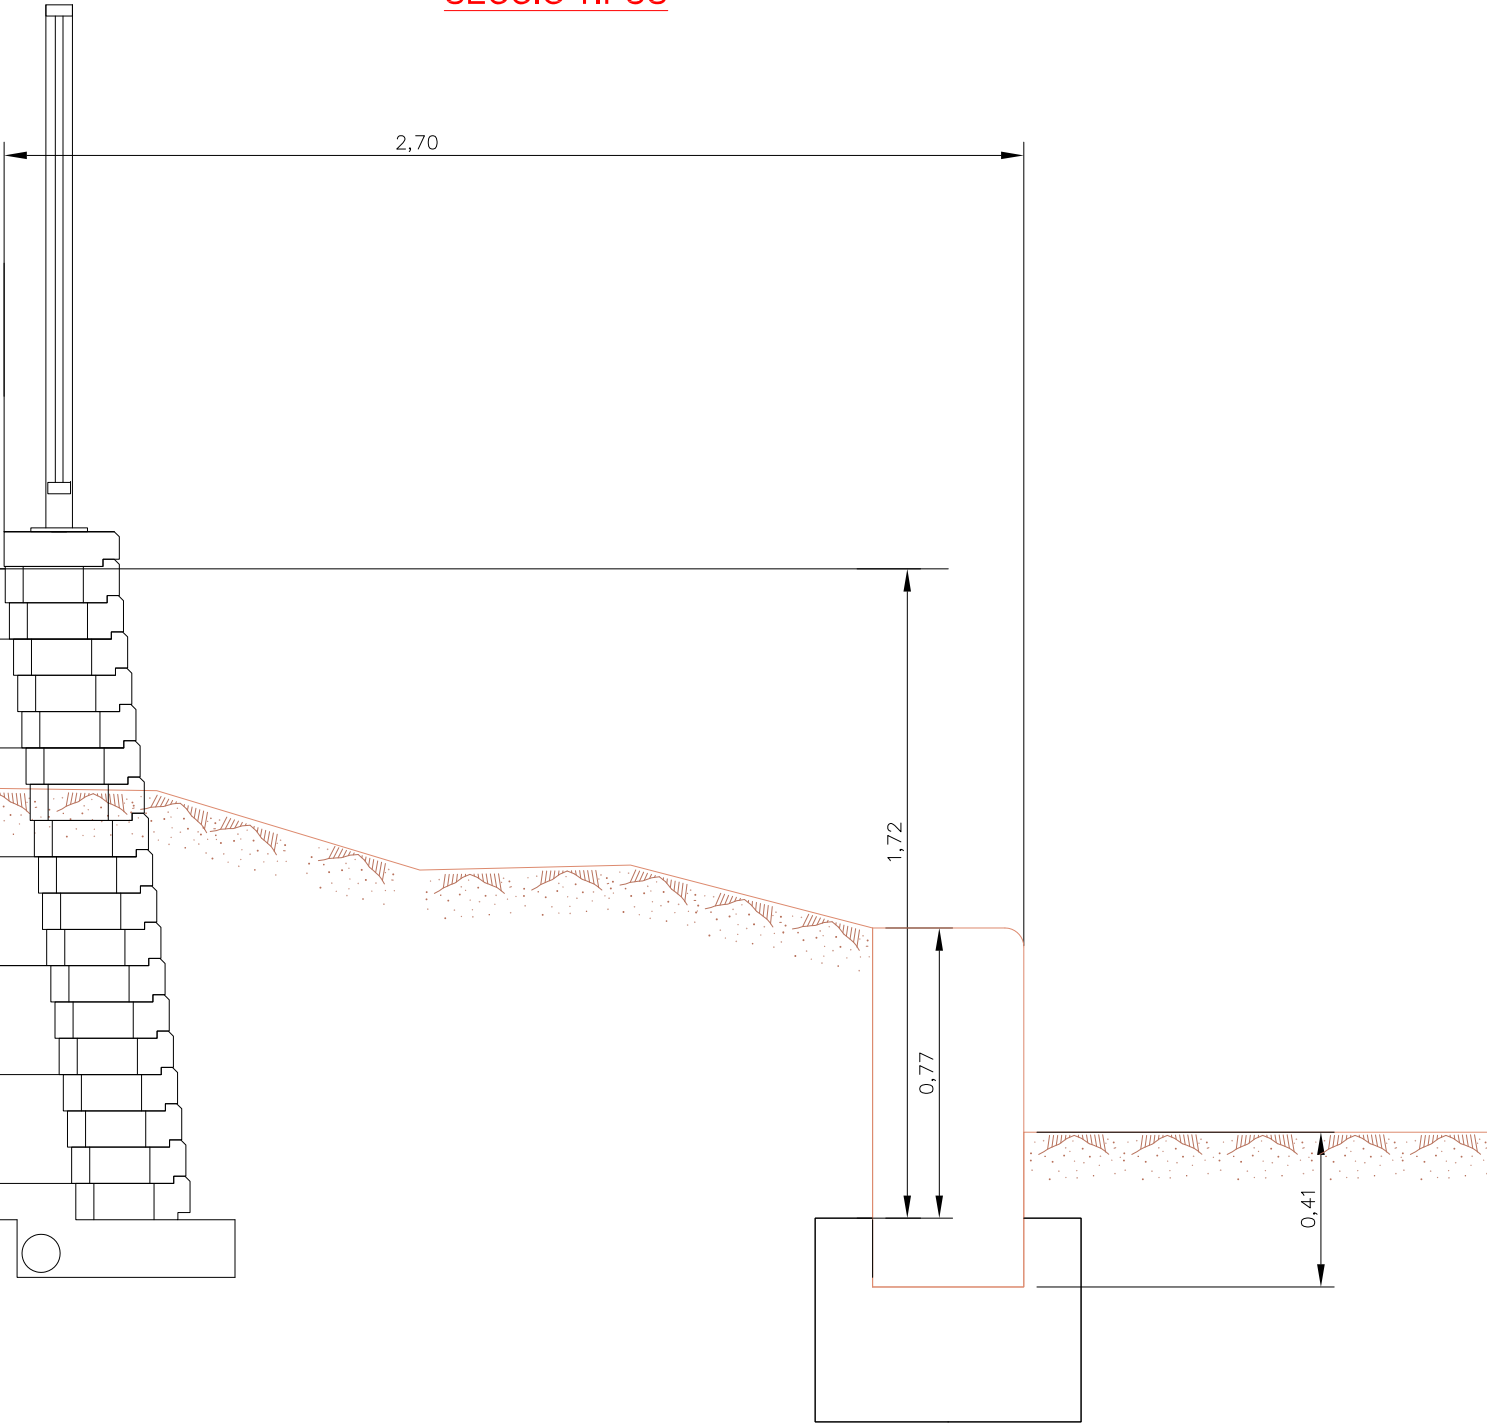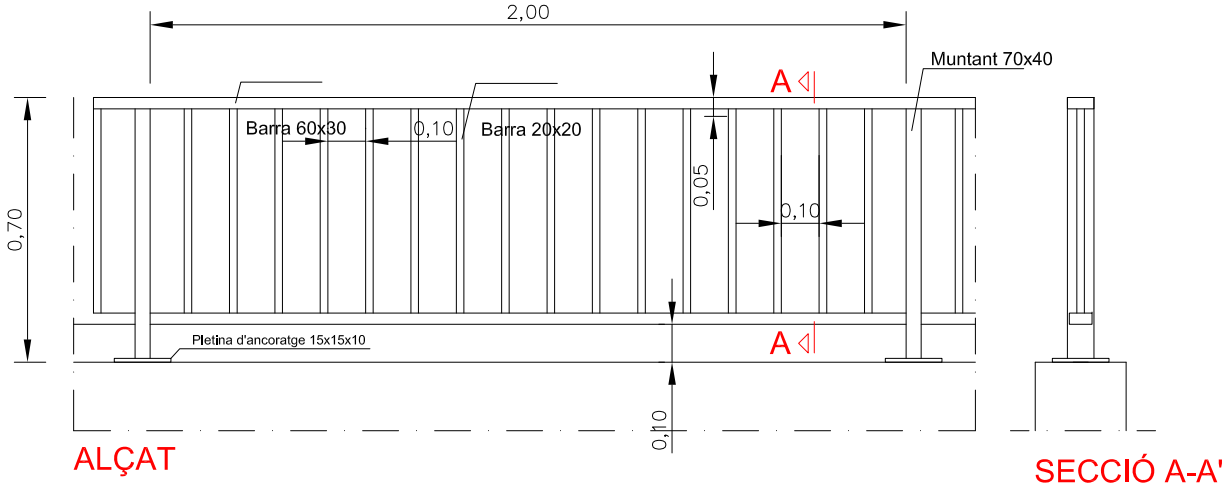



FONT MODEL "HUSKY" DE BENITO


PERSPECTIVA

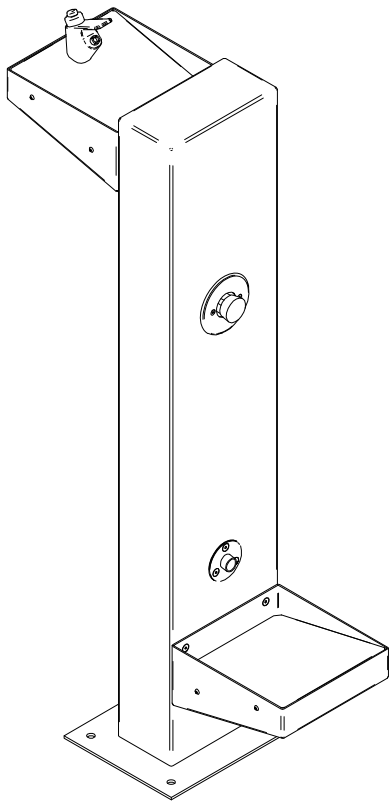

VISTES

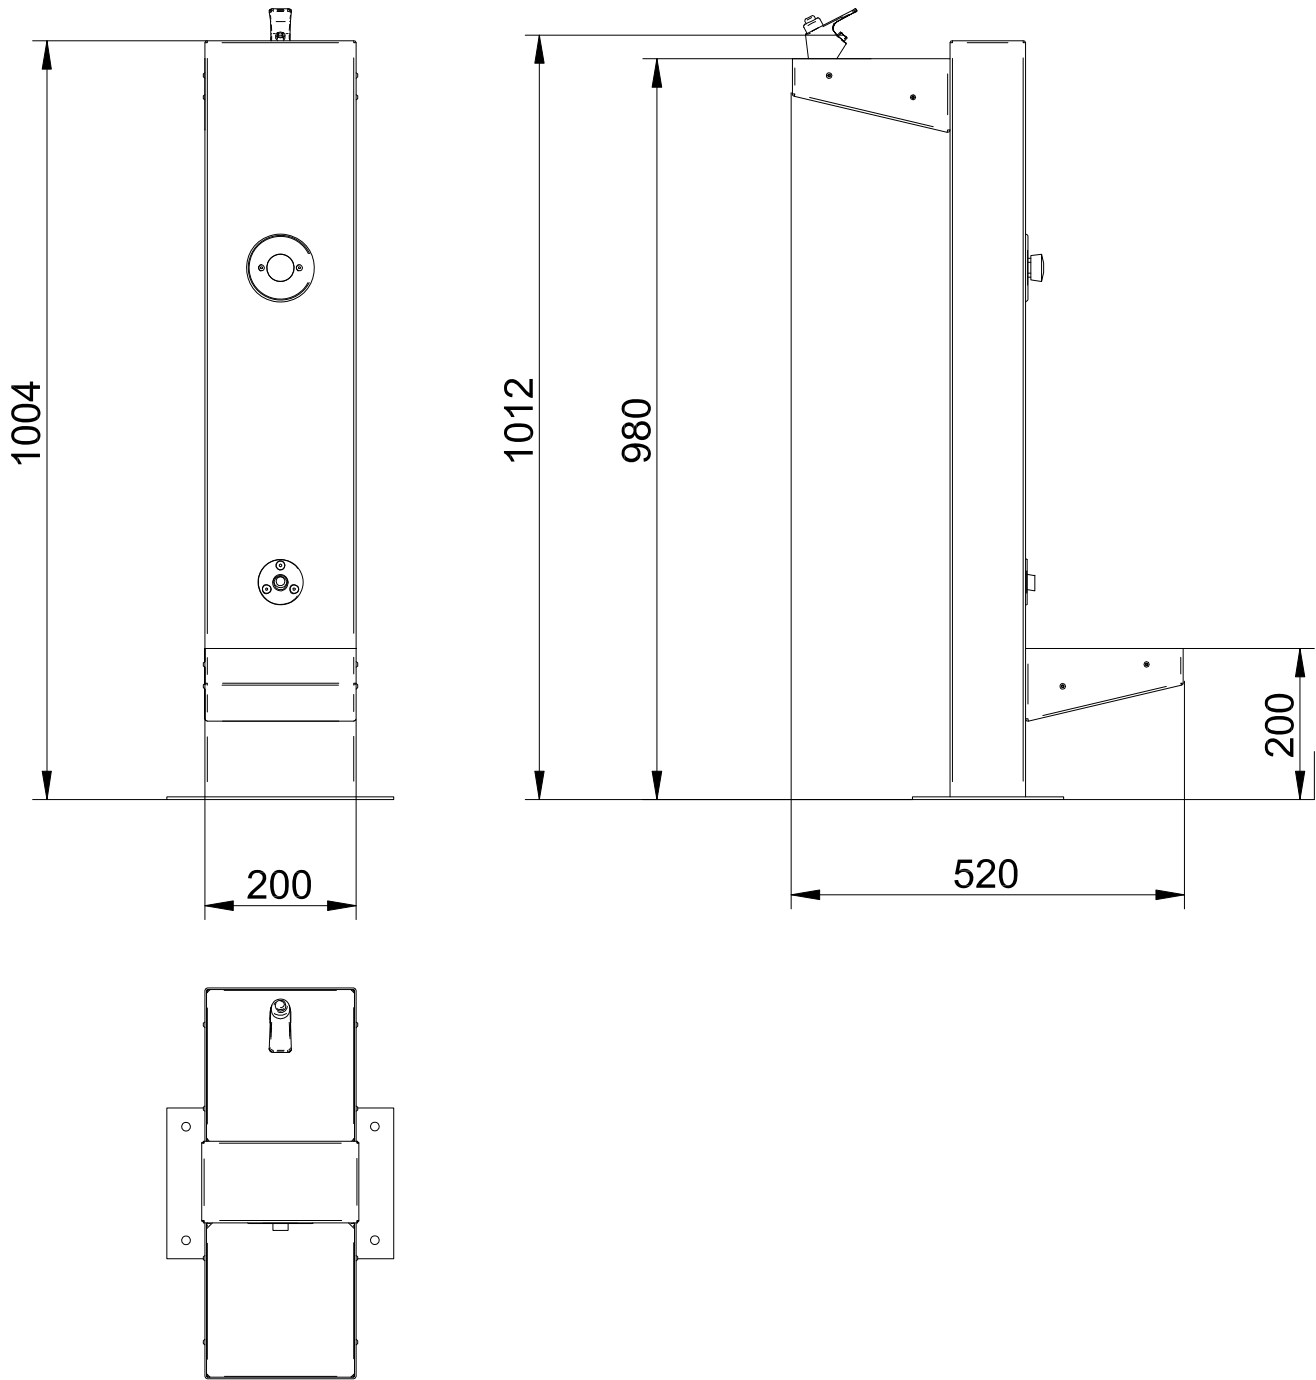

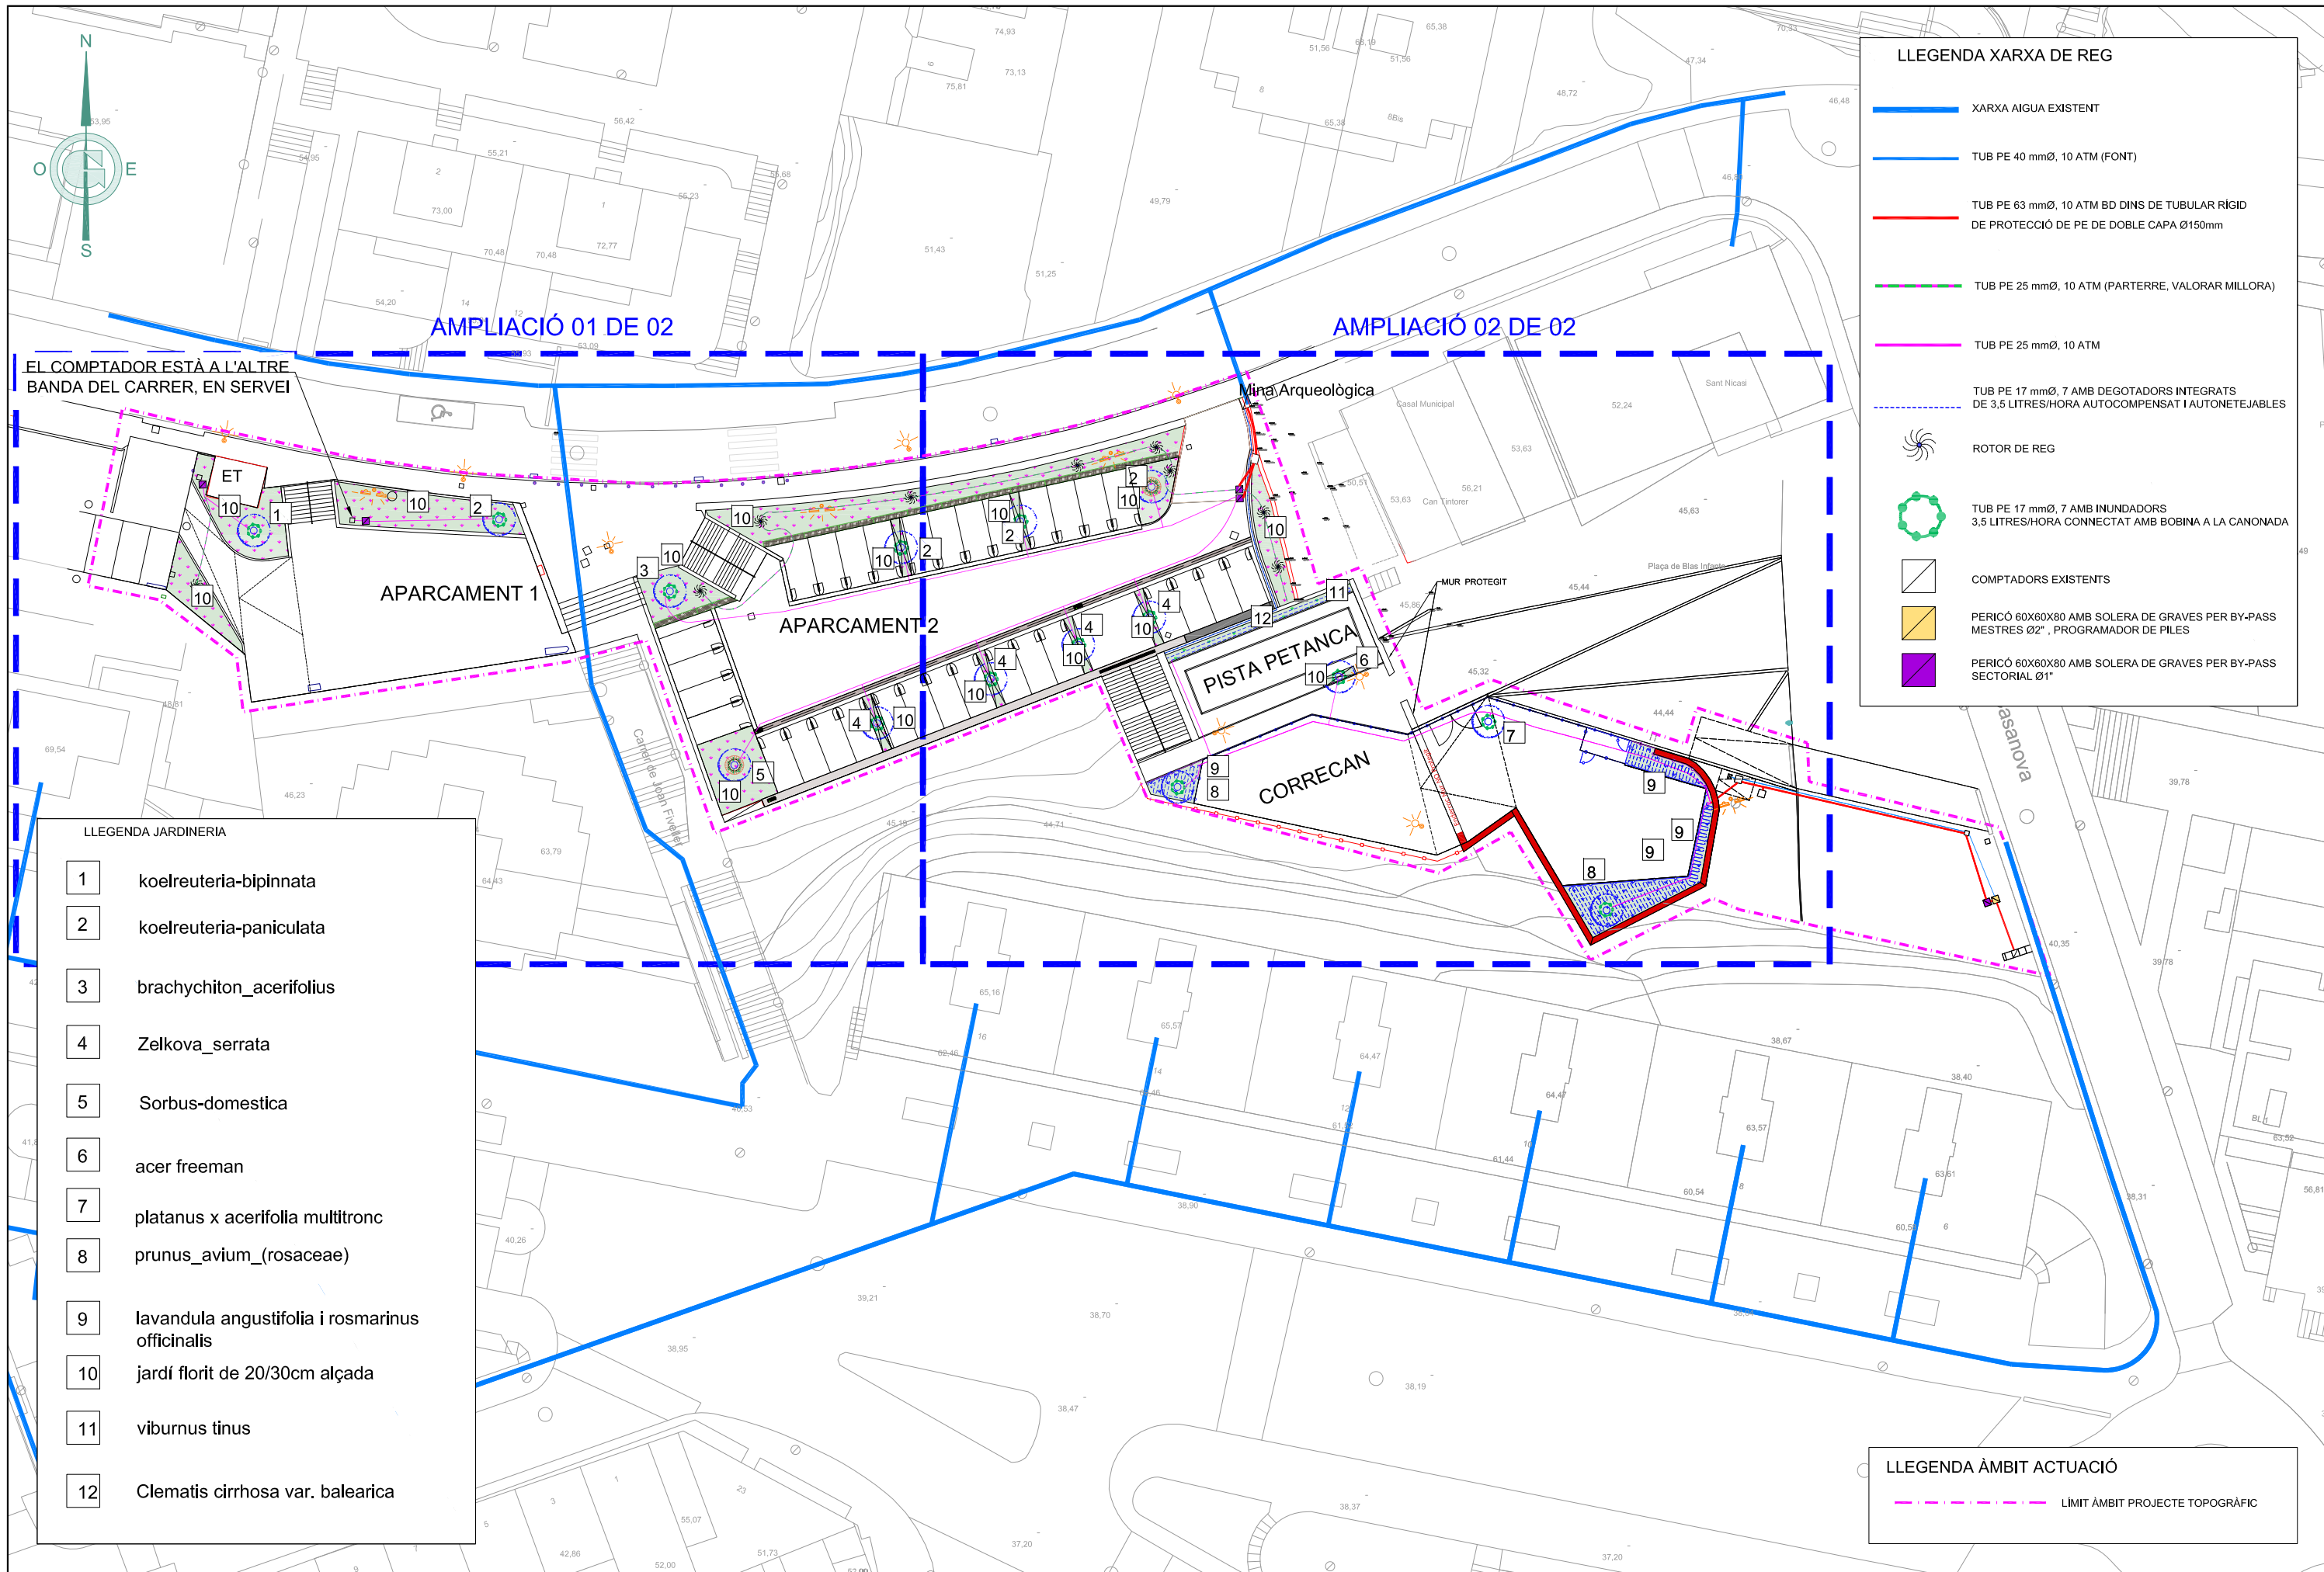

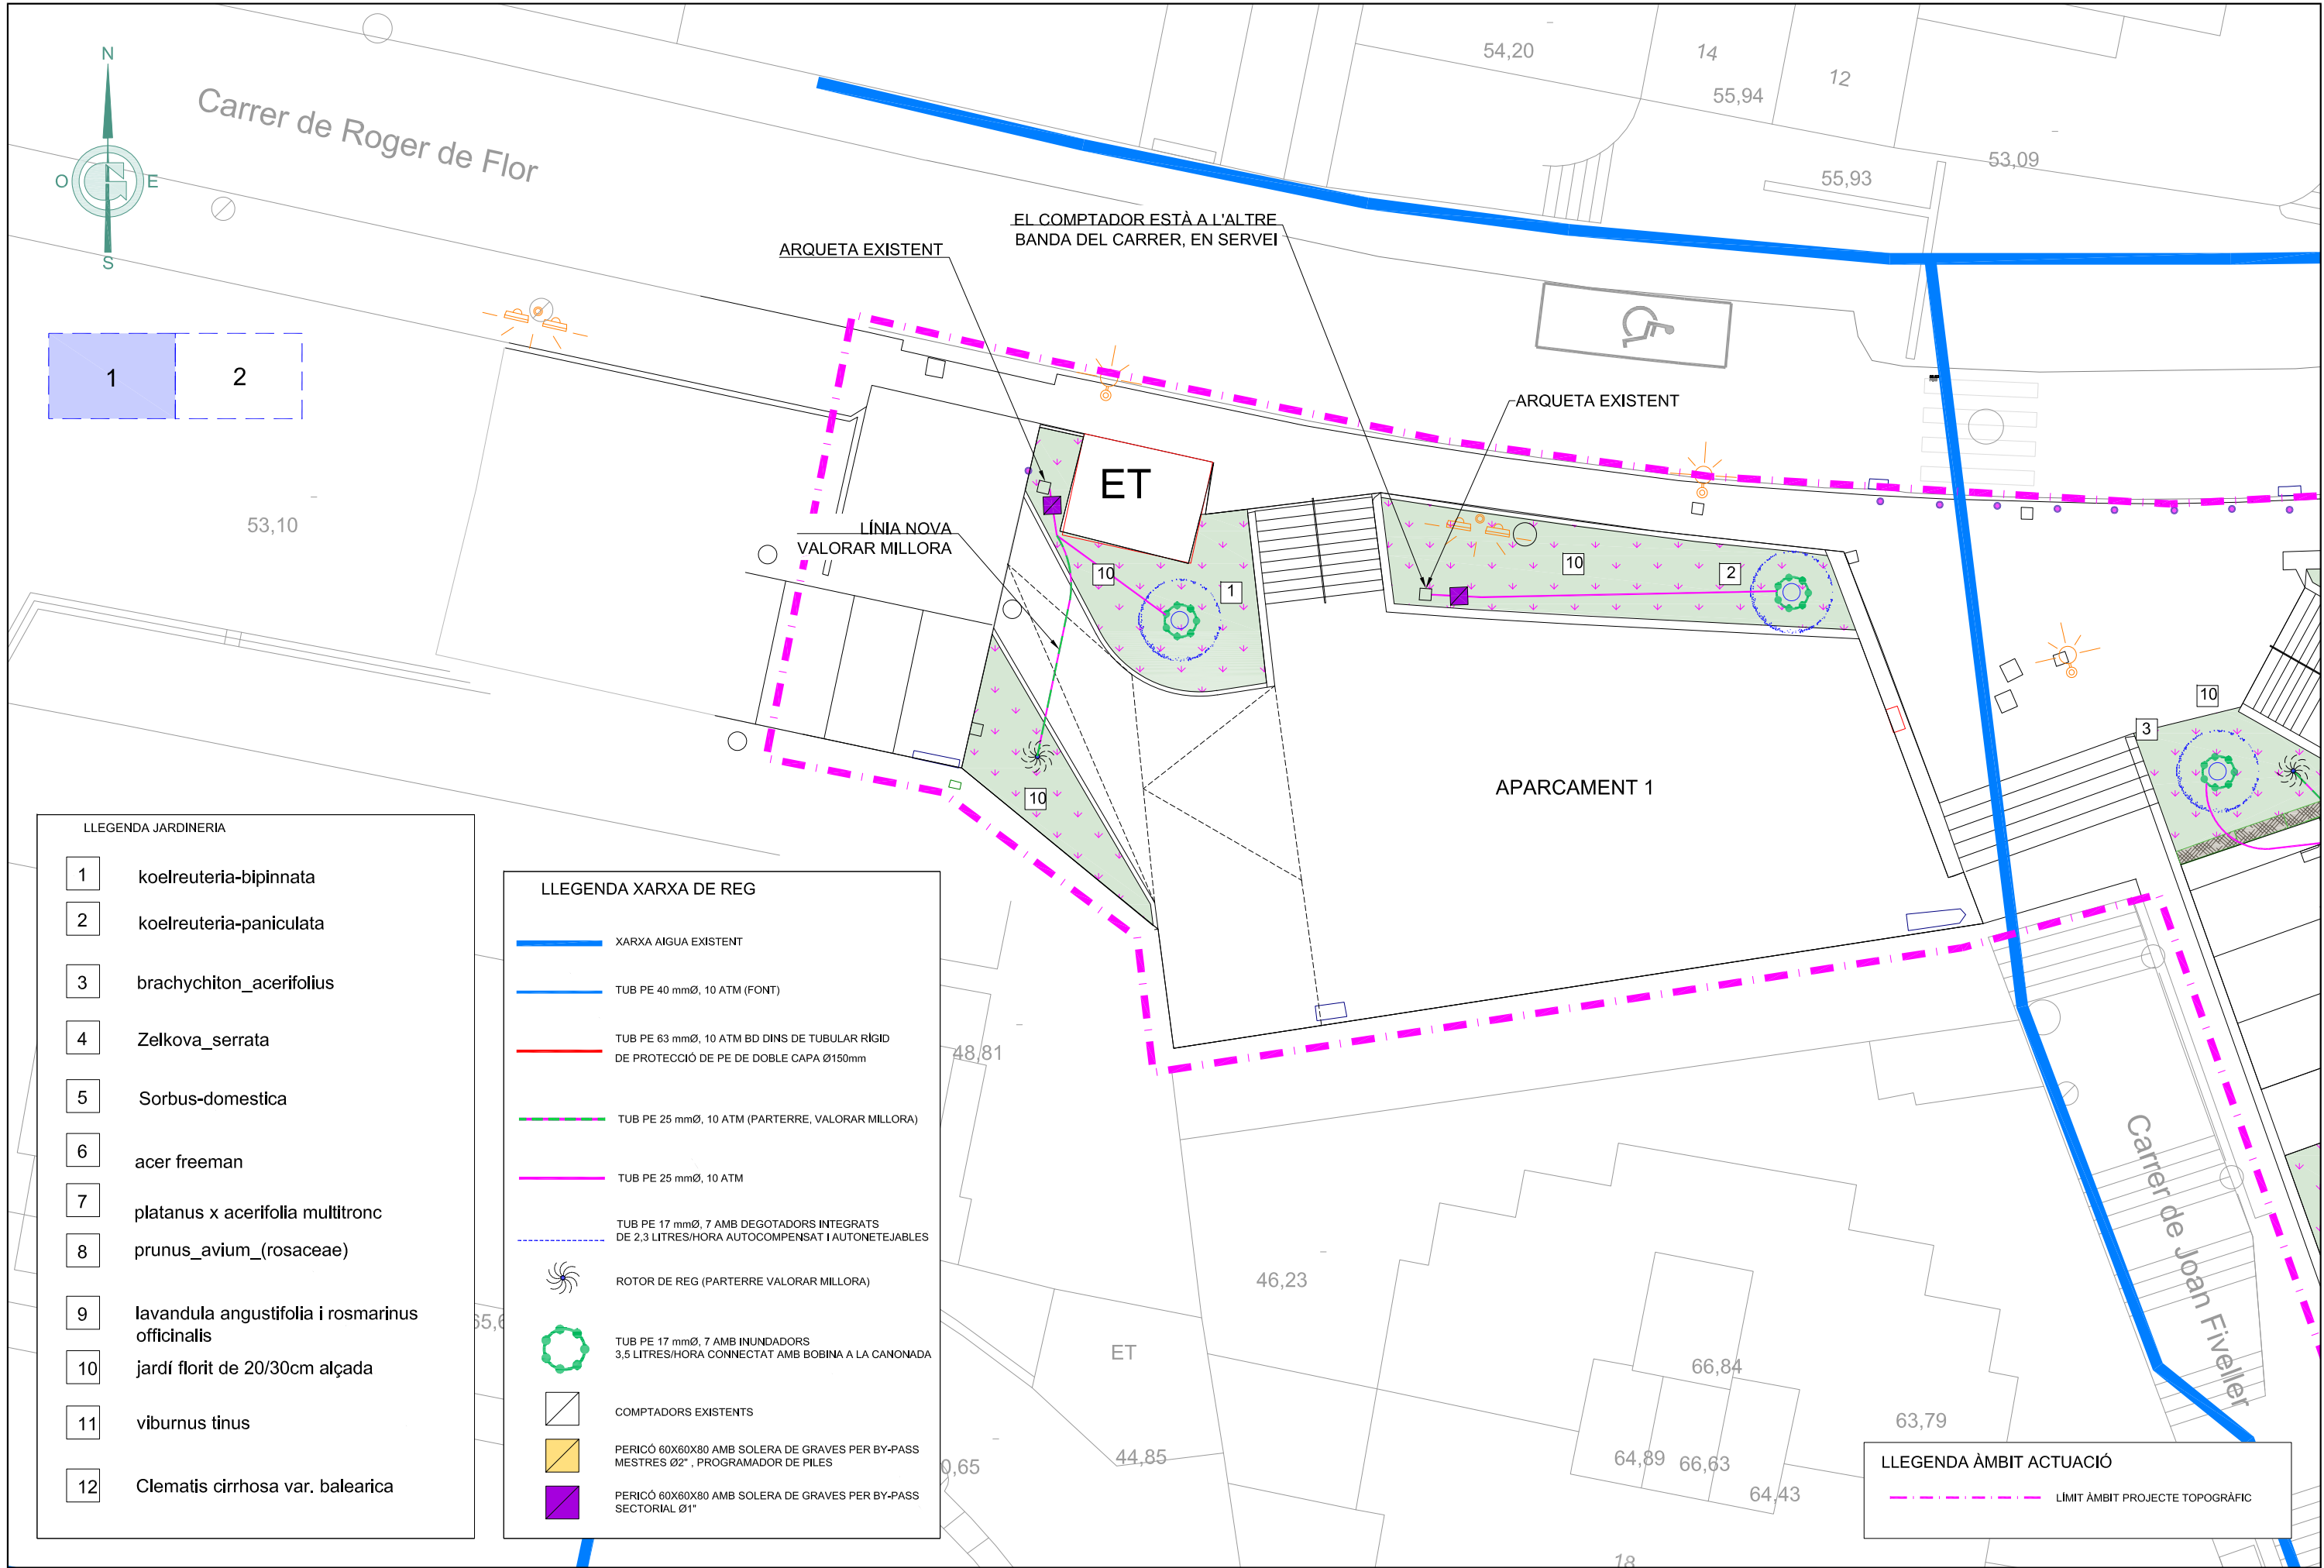


PERICÓ BY-PASS SECTORIAL SENZILL

TUBULARS OBLIGATÒRIES CREUAMENT CALCADA


CANALITZACIÓ SOTA VORERA XARXA SECUNDÀRIA

CANALITZACIÓ SOTA VORERA



XARXA PRIMÀRIA

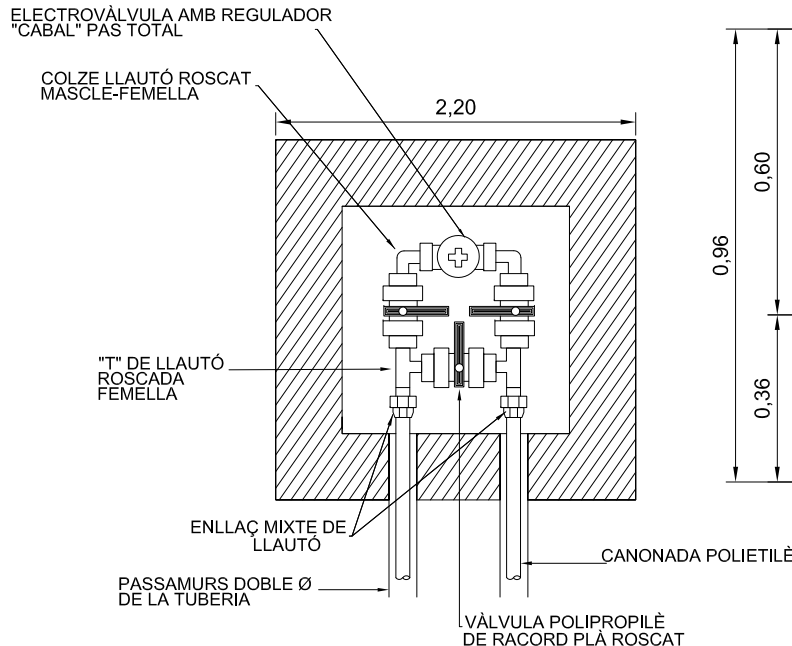


PLANTA

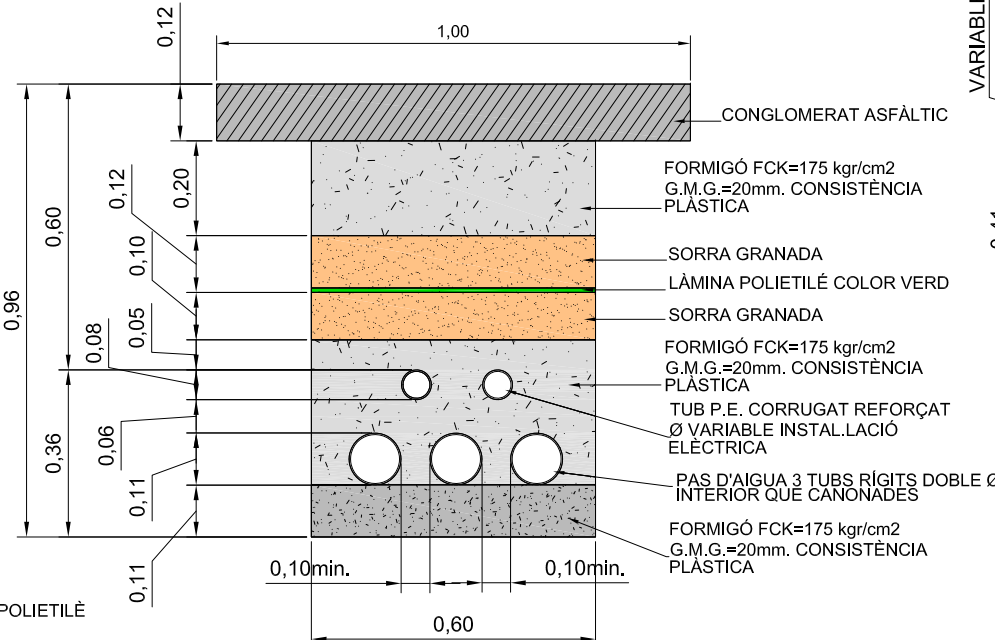

SECCIÓ DETALL

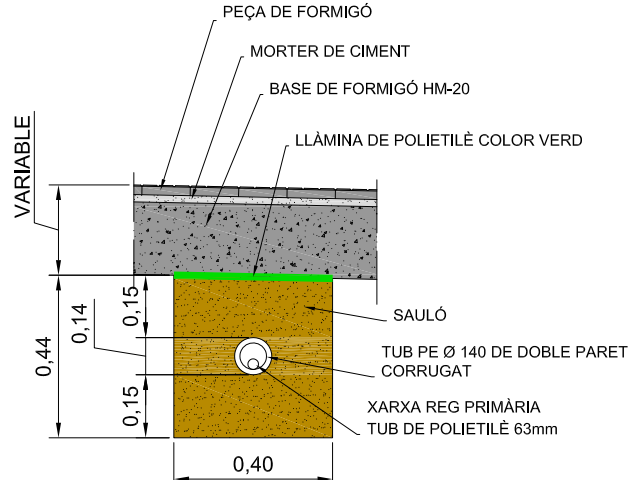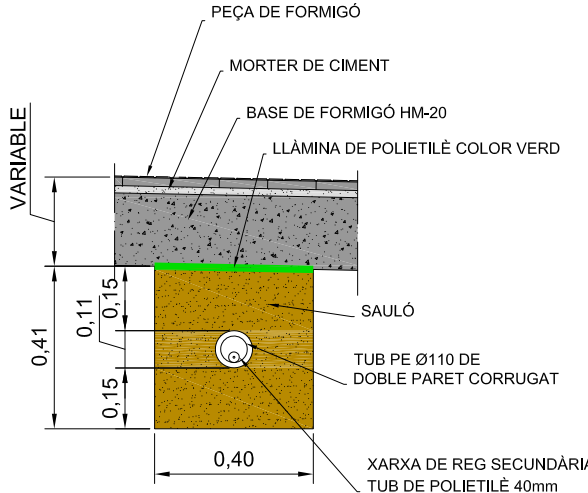


CANALITZACIÓ SOTA CALÇADA XARXA SECUNDÀRIA

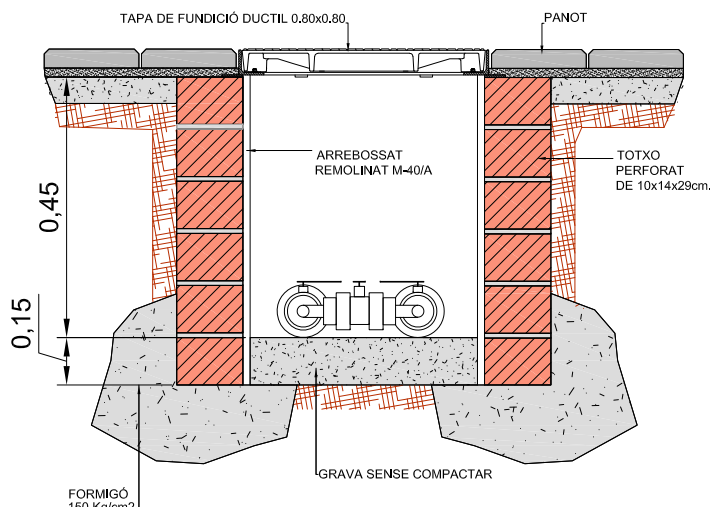


SECCIÓ




PERICÓ COMPTADOR I BY-PASS MESTRE

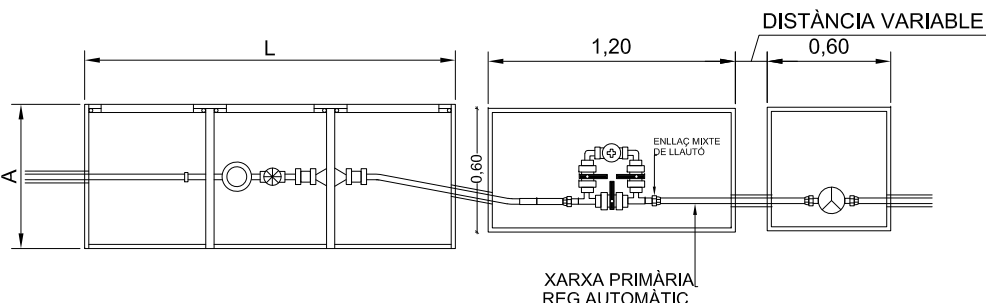




PLANTA

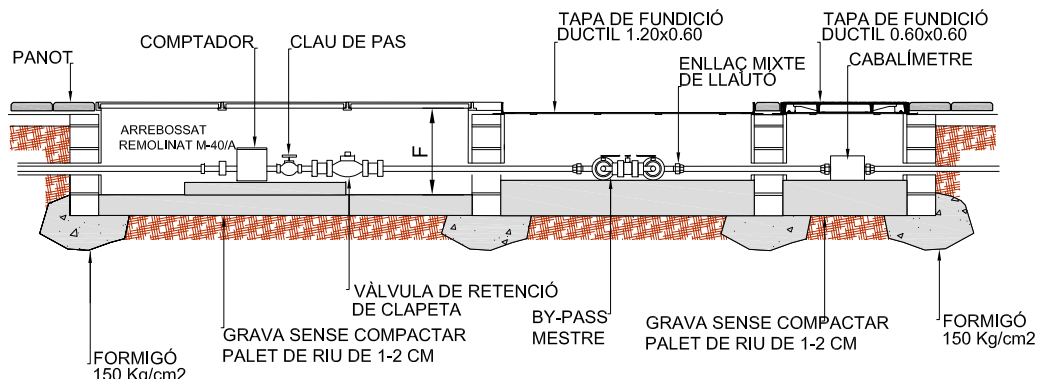

SECCIÓ

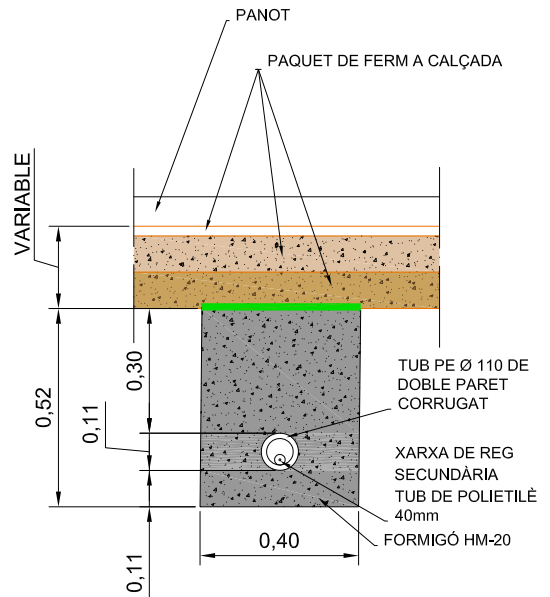


PETICIÓ m3/h				
DE	FINS A	APAREIX EN CONTRACTE	COMPTADOR	DIÀMETRE RAMAL
0,00	2,49	1,60	15	20
2,50	2,99	2,50	20	30

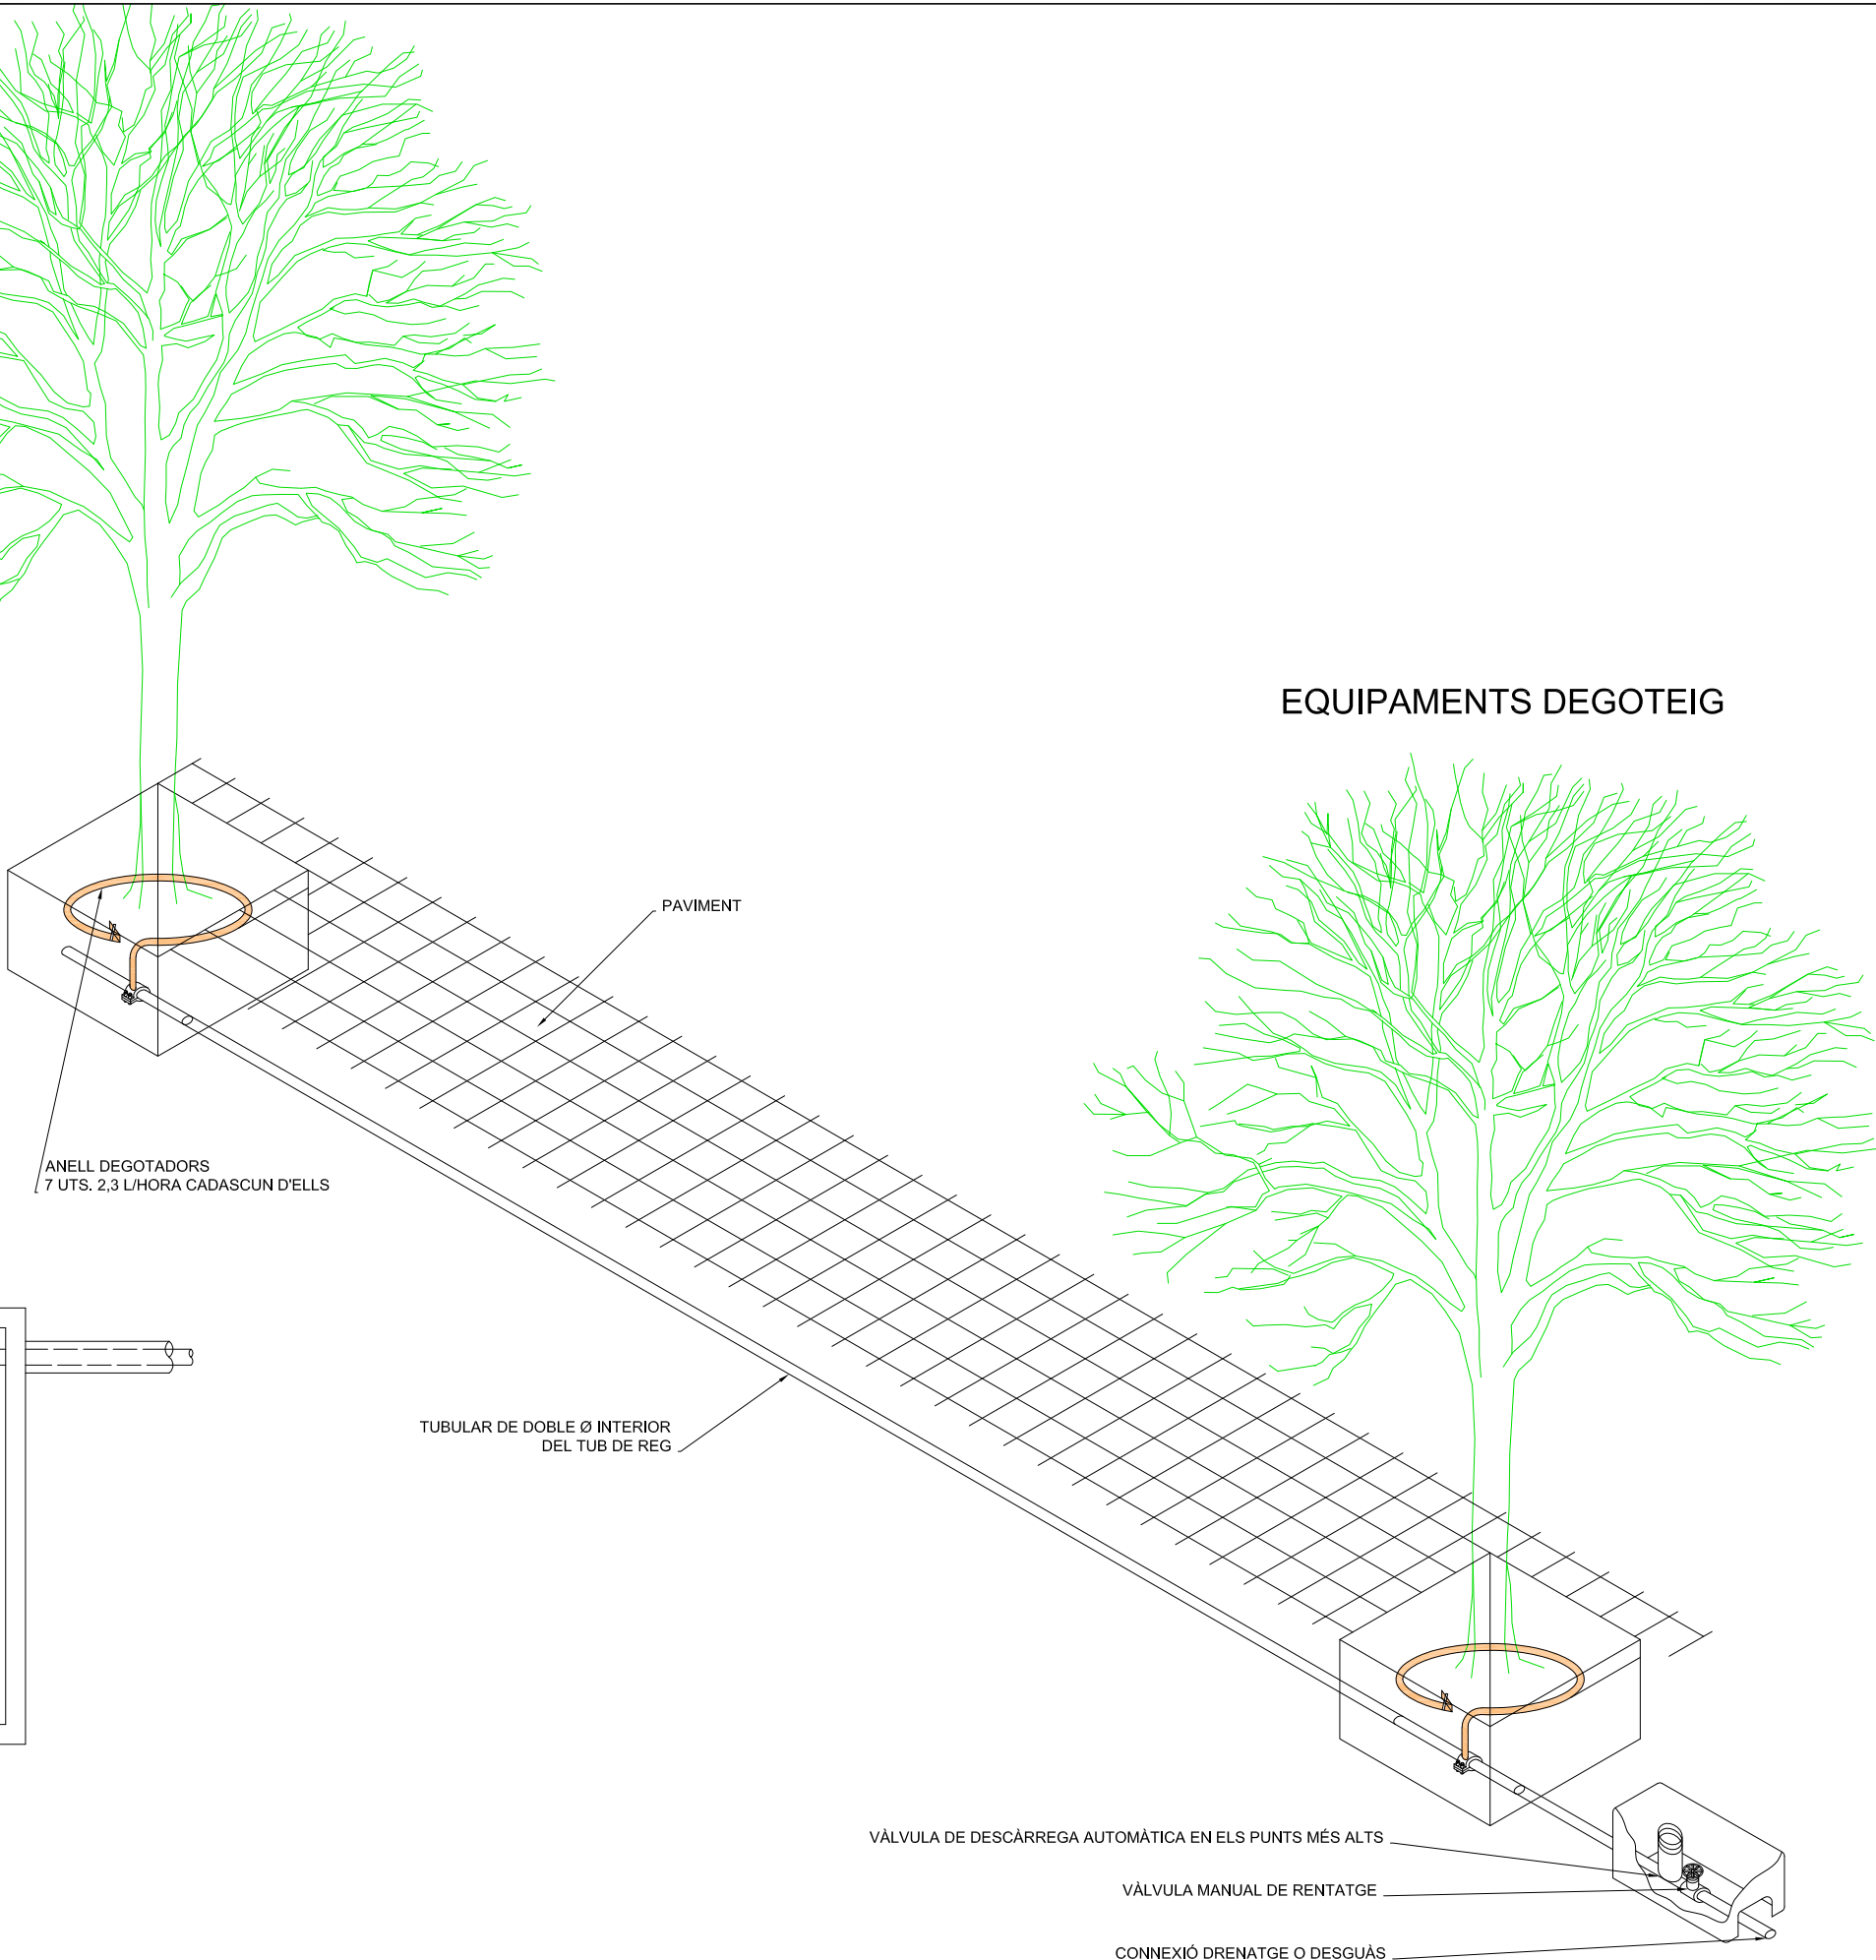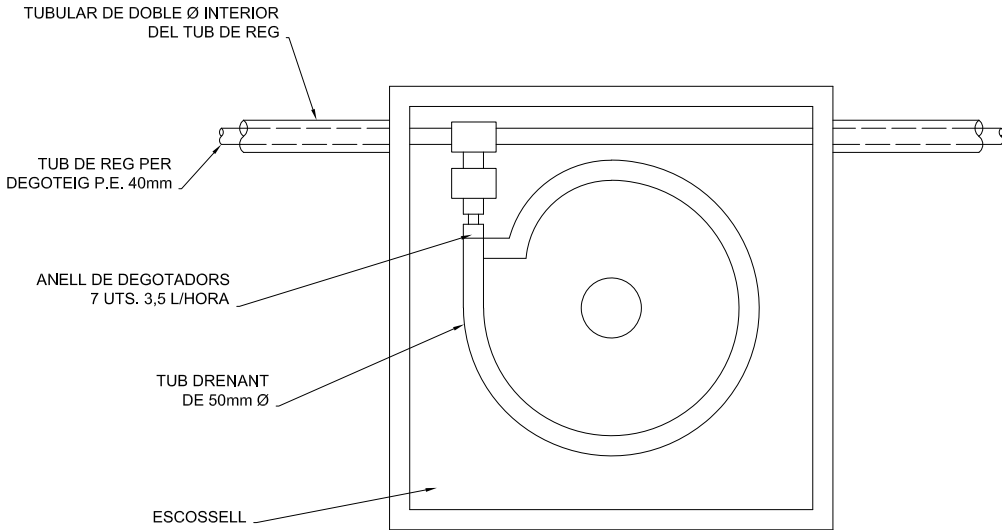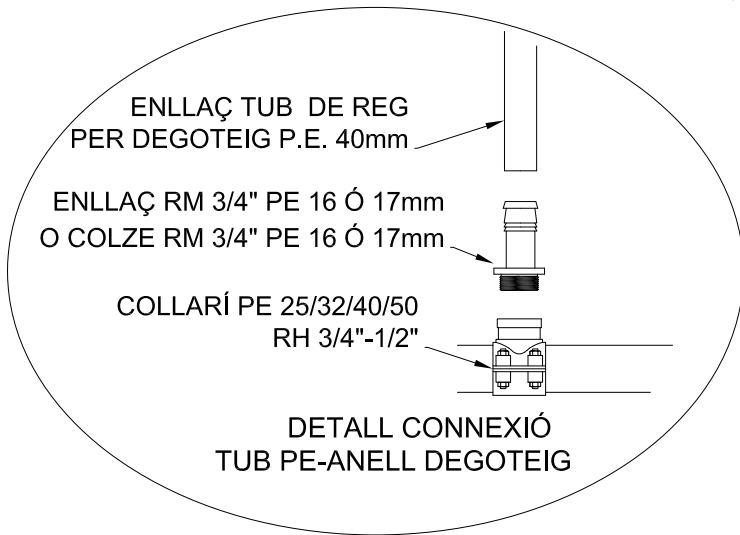


DETALL SECCIÓ CONSTRUCTIVA ESCOCELL

ALÇAT

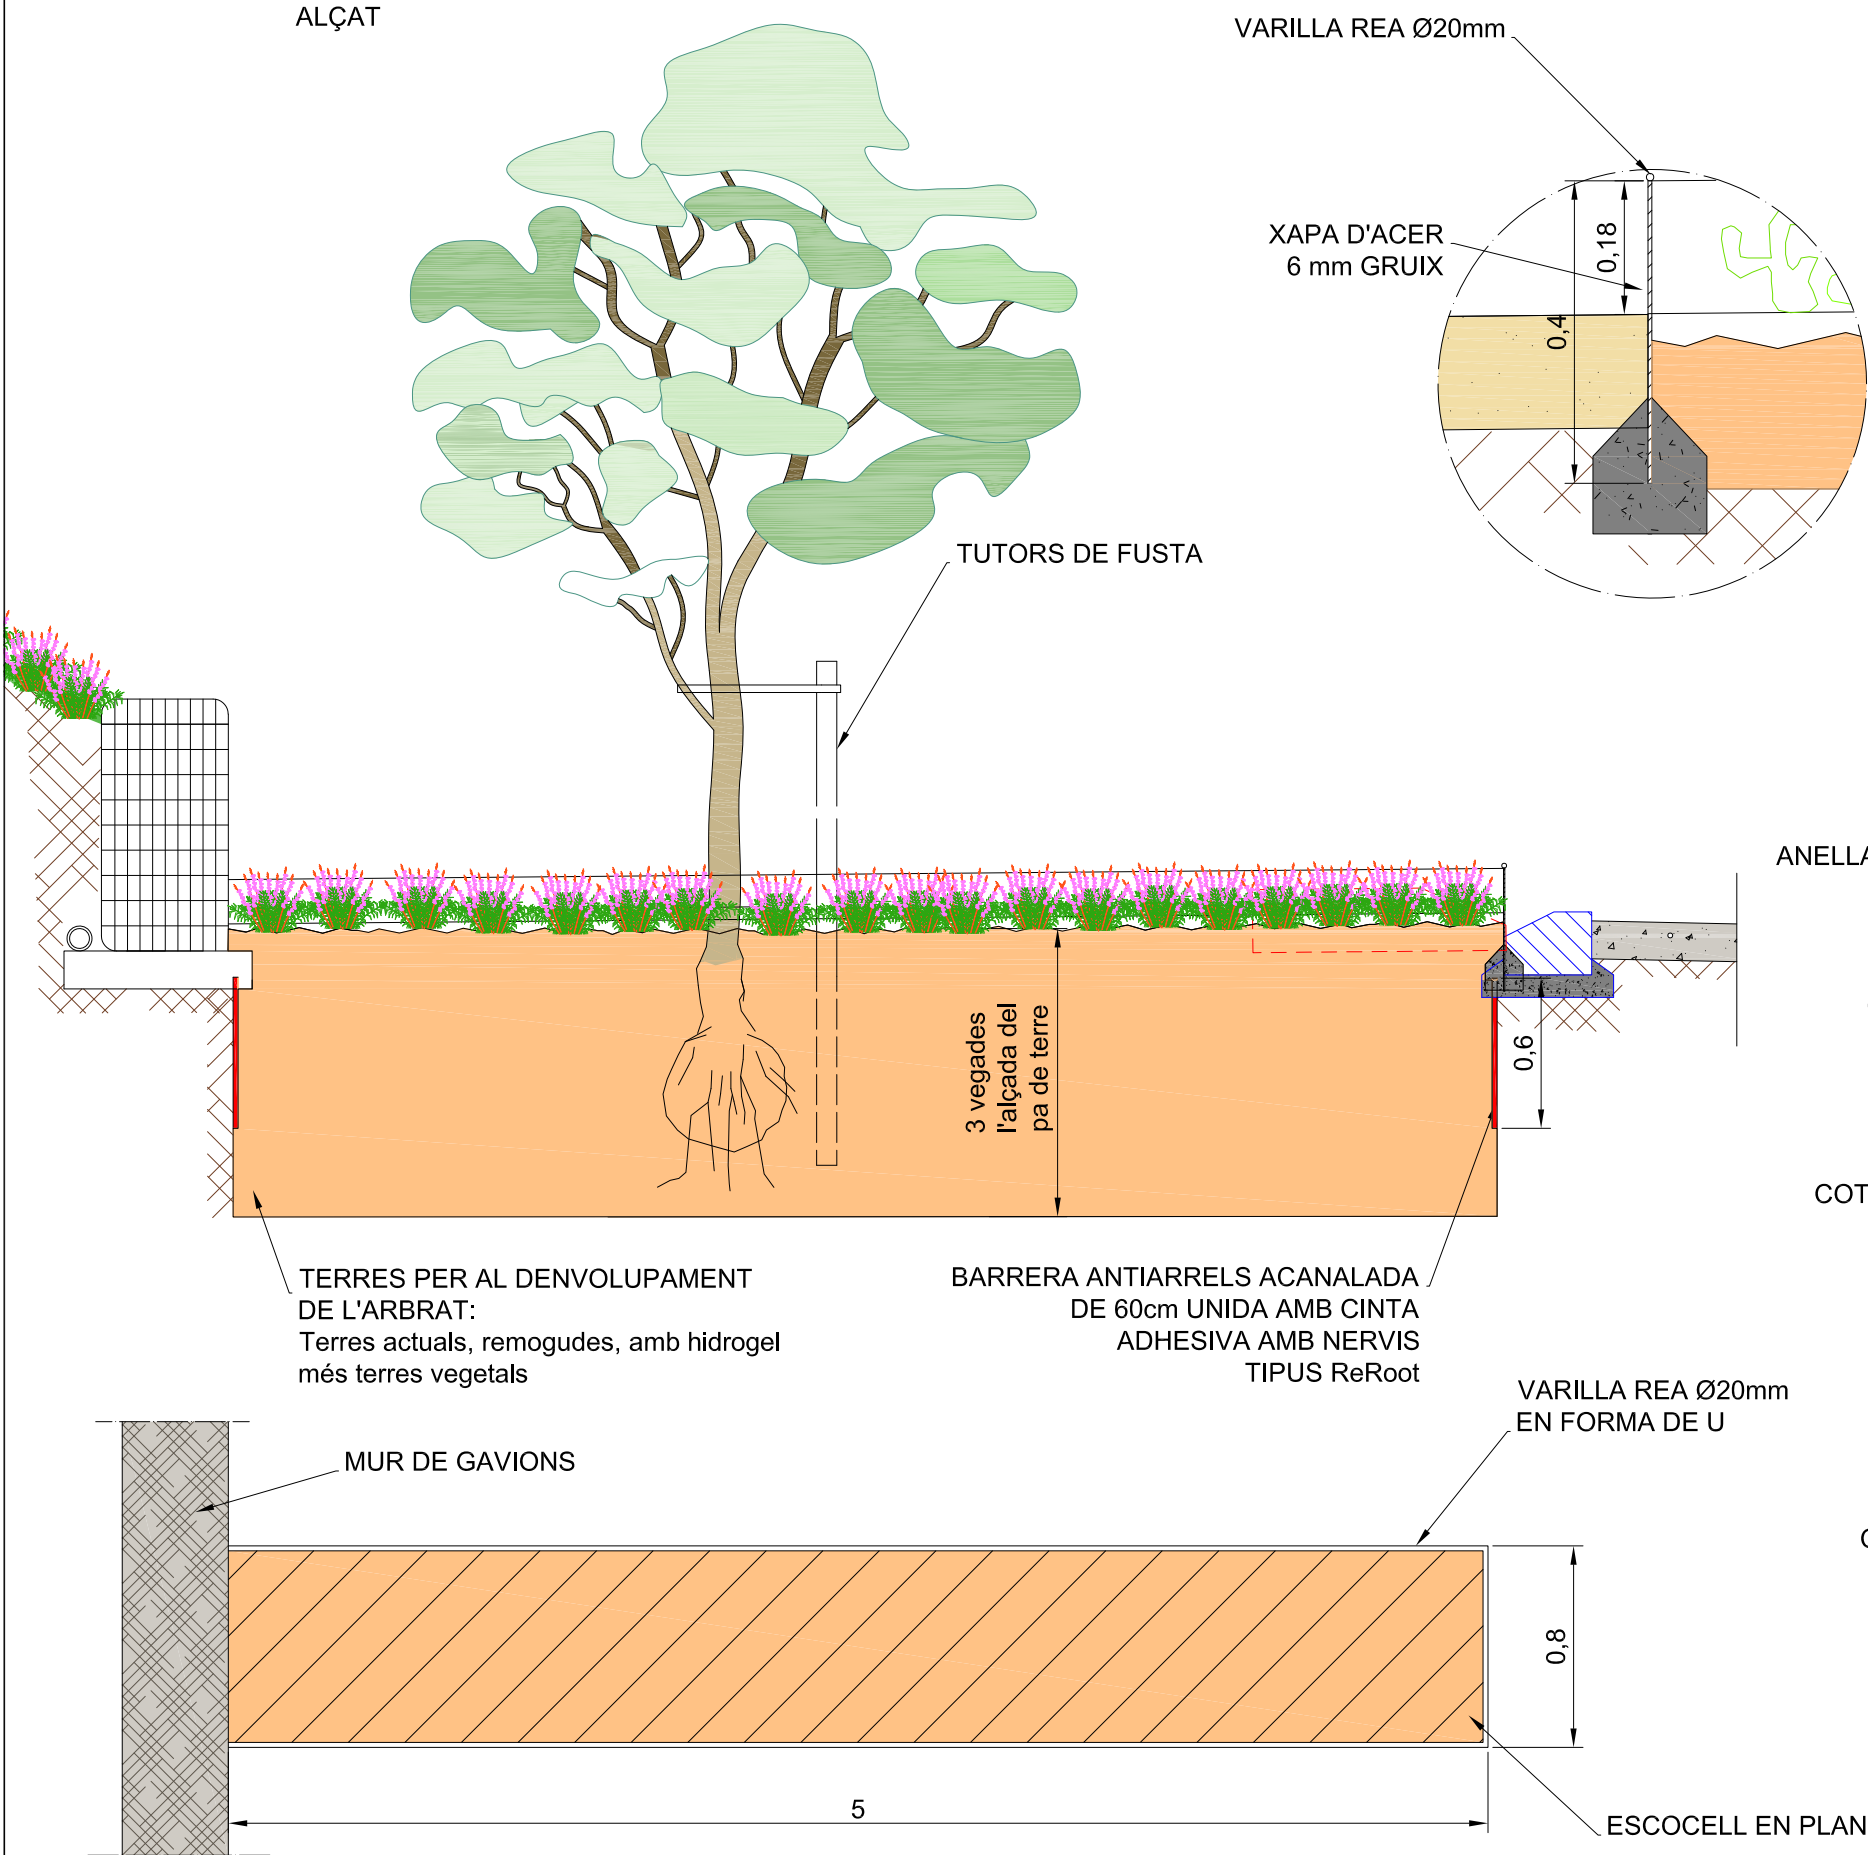


DETALL DE TUTORS DE CREIXEMENT PER A ÀRBRES

ALÇAT

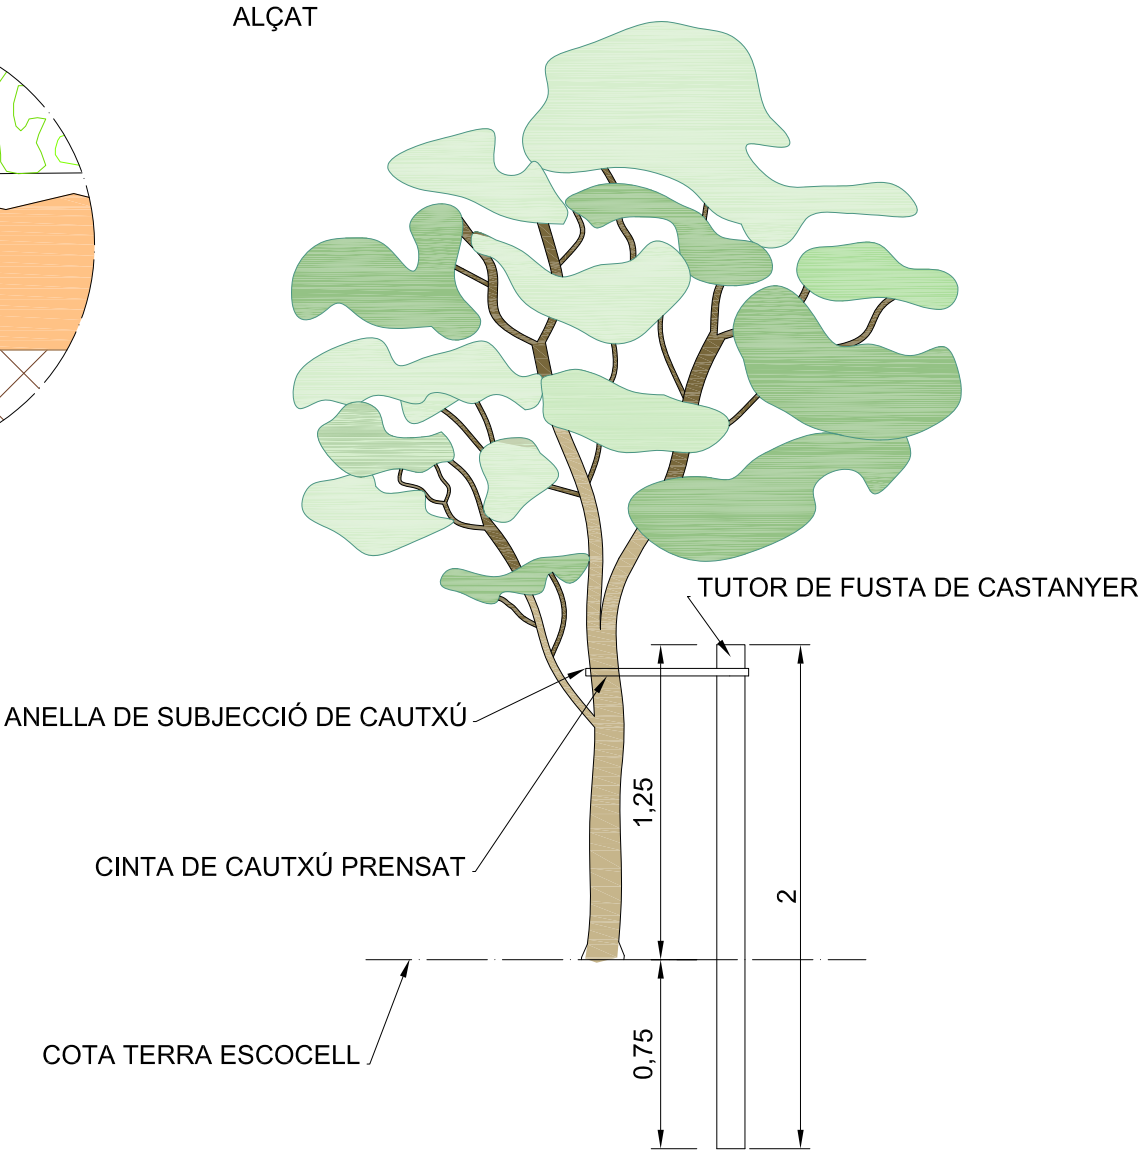

PLANTA

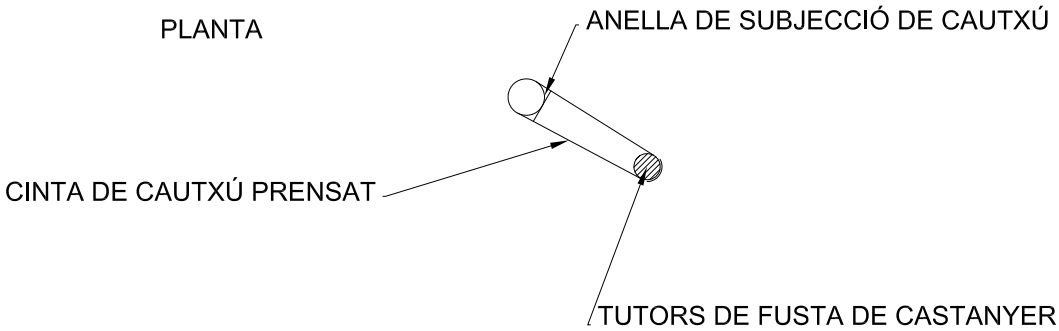


TIPOLOGIA DE PLANTACIÓ DELS NOUS ÀRBRES

1



koelreuteria-bipinnata

2

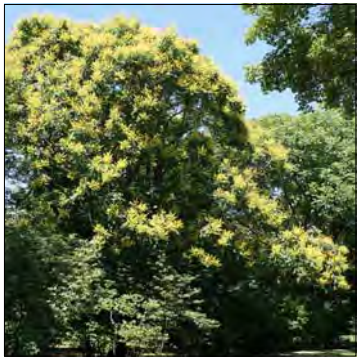

koelreuteria-paniculata

3




brachychiton_acerifolius

4



Zelkova_serrata

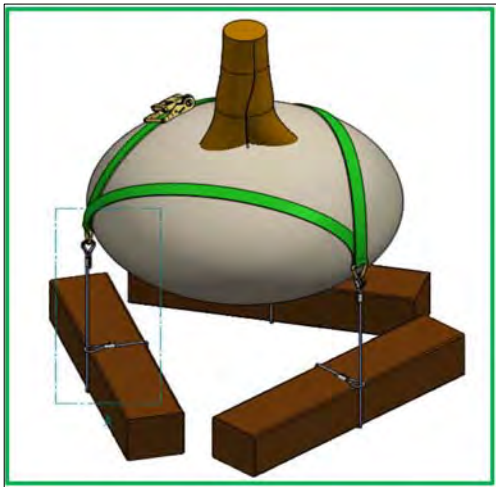

5



Sorbus-domestica

6



acer freeman

7



platanus x acerifolia multitronc

7



platanus x acerifolia multitronc

8



prunus_avium_(rosaceae)

9




lavandula angustifolia i rosmarinus officinalis



10



jardí florit de 20/30cm alçada

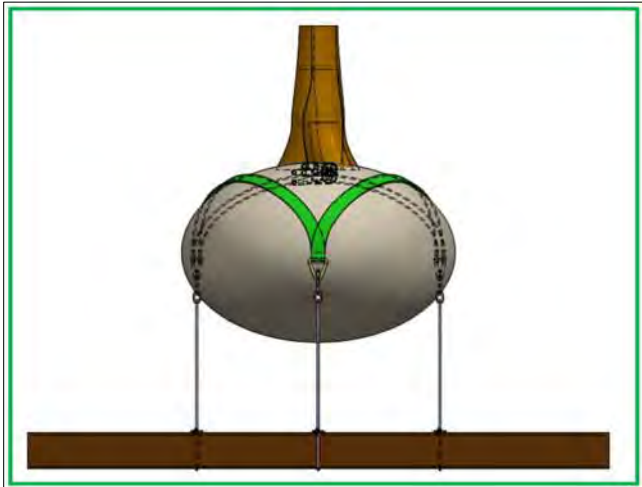

11





viburnus tinus

12



Clematis cirrhosa var. balearica

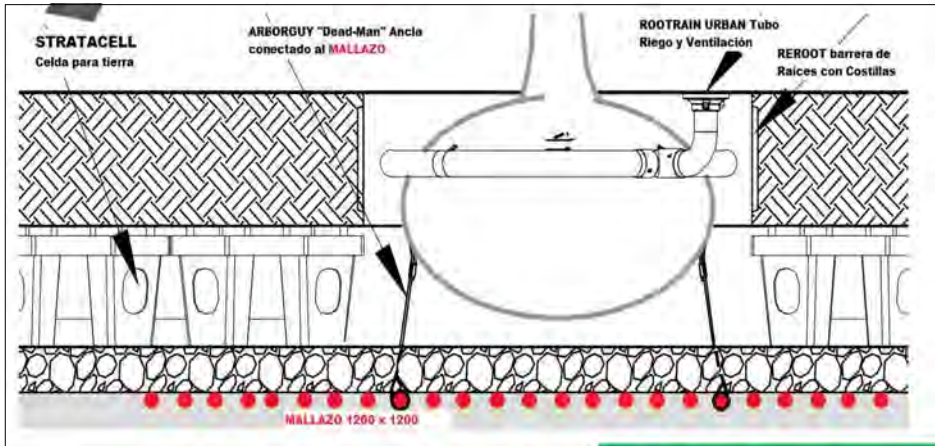


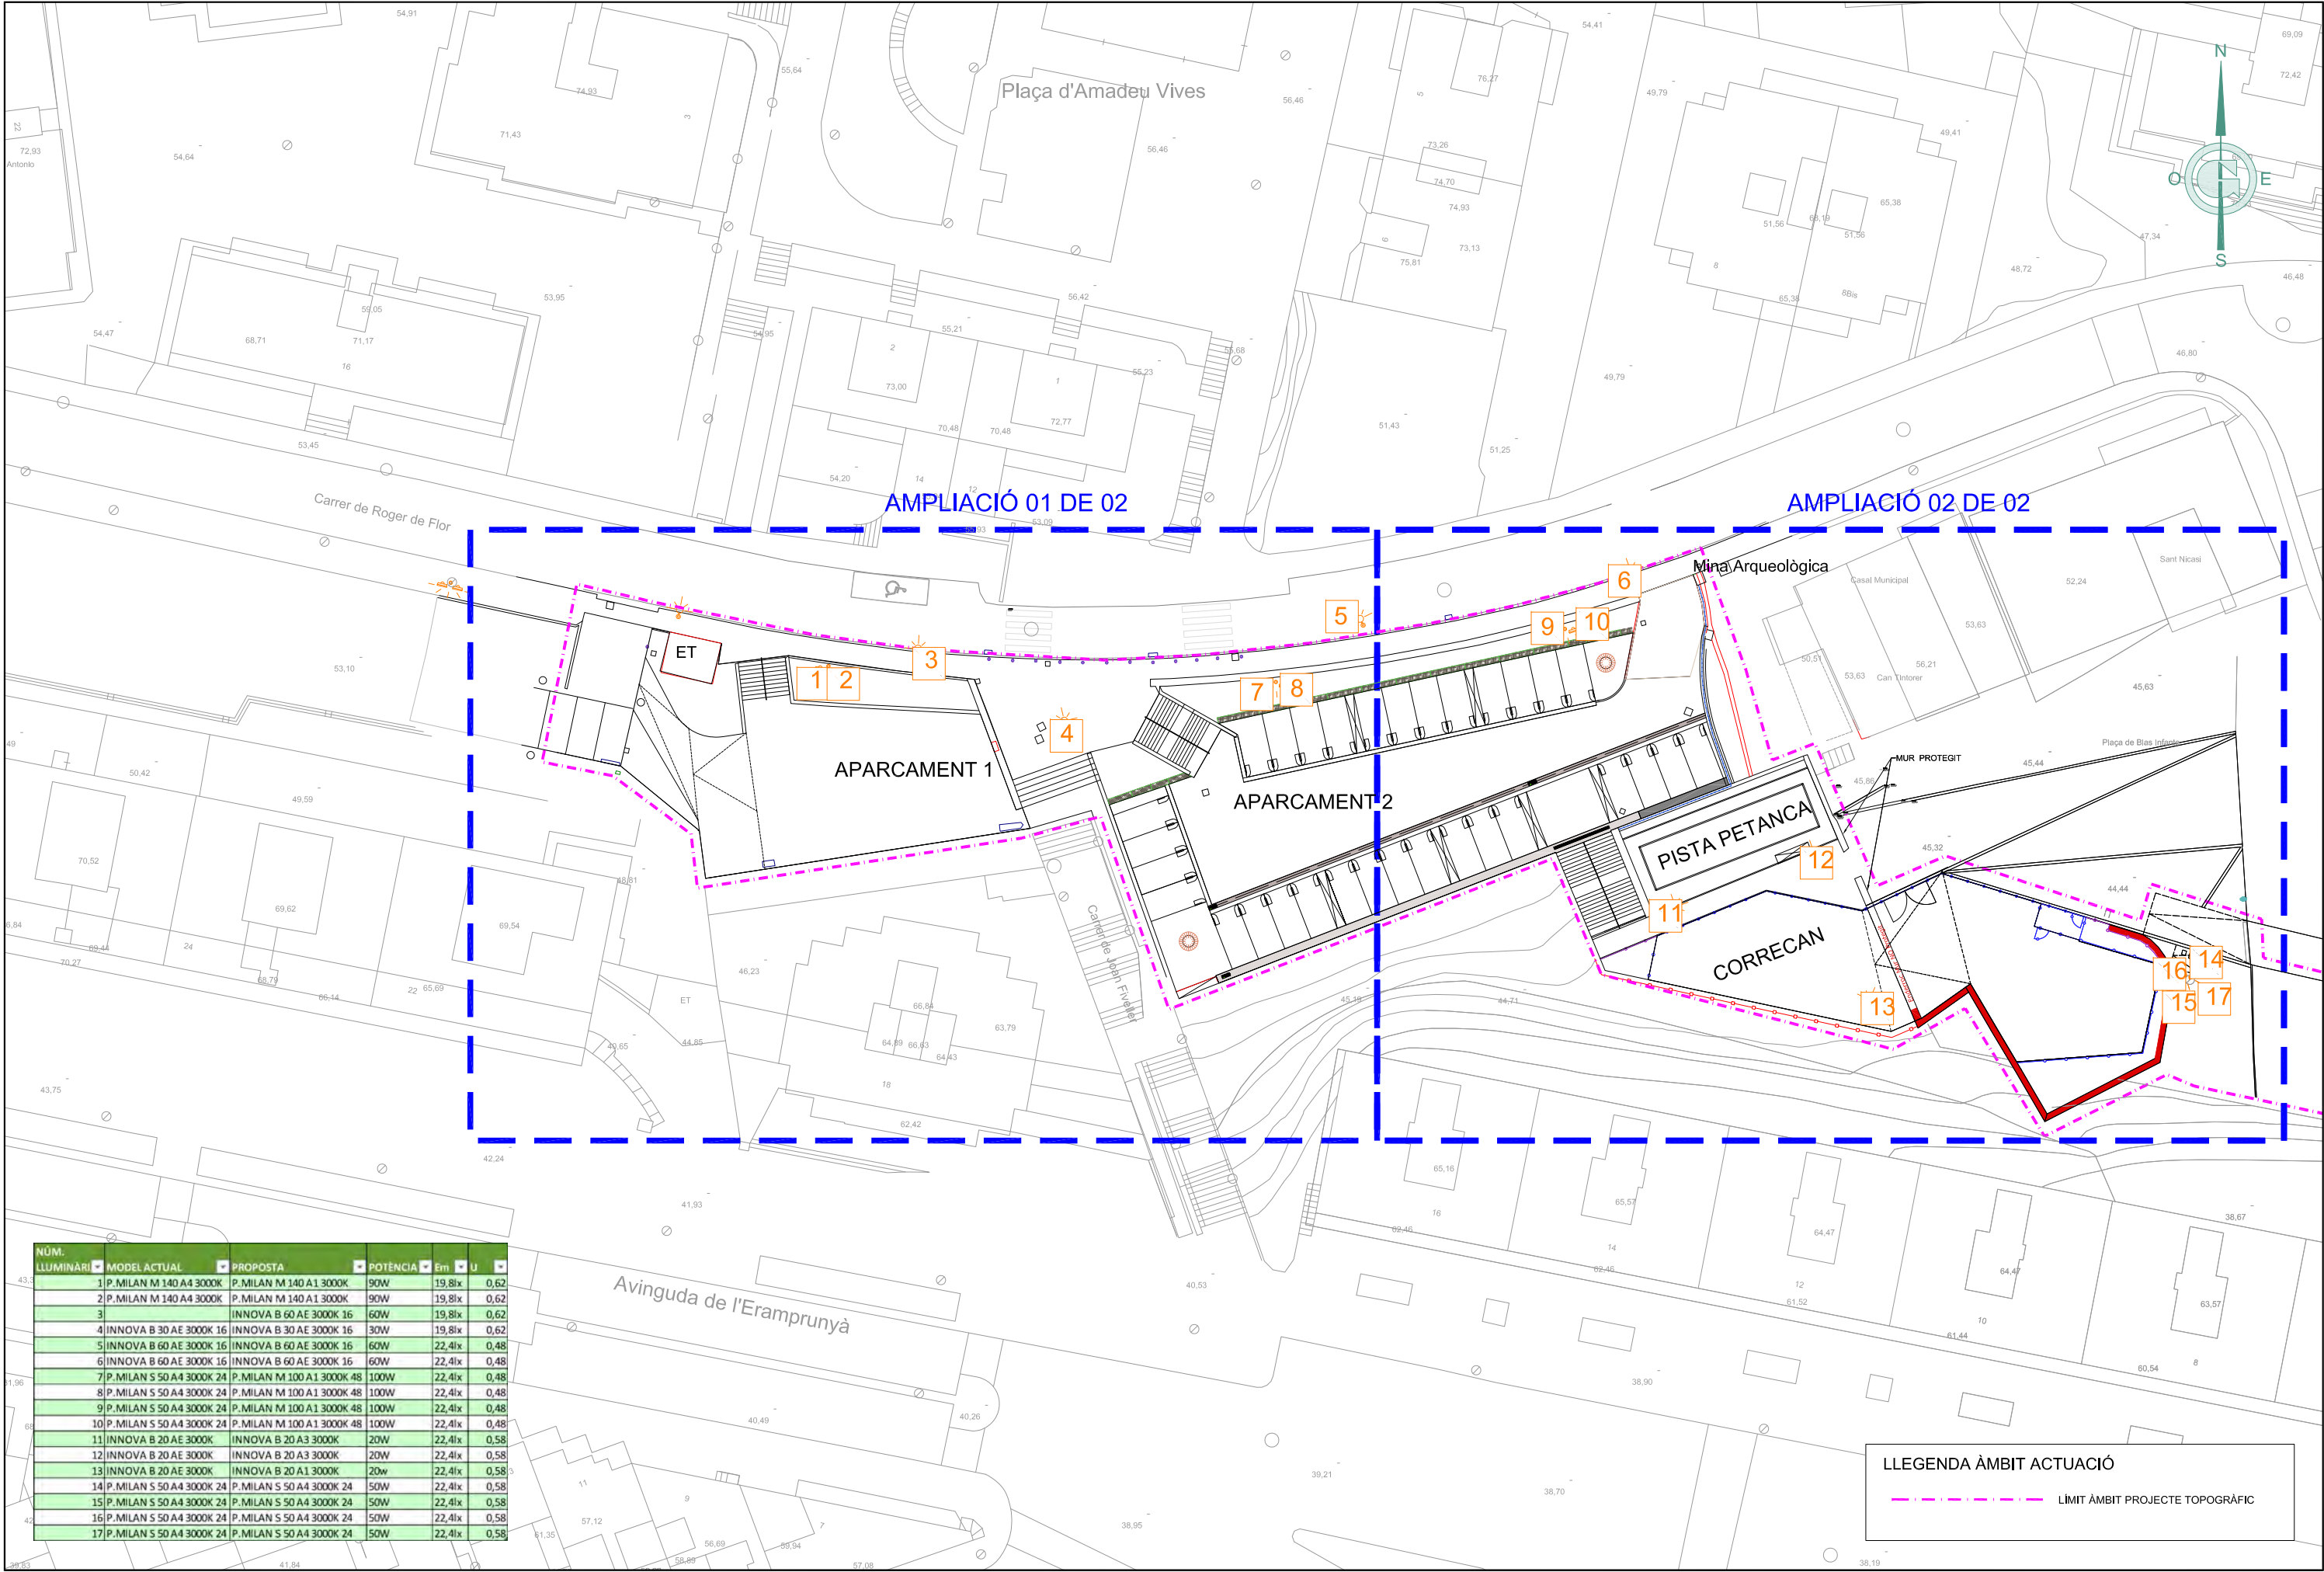

NÚM. LLUMINARI	MODEL ACTUAL	PROPOSTA	POTÈNCIA	Em	U
1	P.MILAN M 140 A4 3000K	P.MILAN M 140 A1 3000K	90W	19,8lx	0,62
2	P.MILAN M 140 A4 3000K	P.MILAN M 140 A1 3000K	90W	19,8lx	0,62
3		INNOVA B 60 AE 3000K 16	60W	19,8lx	0,62
4	INNOVA B 30 AE 3000K 16	INNOVA B 30 AE 3000K 16	30W	19,8lx	0,62
5	INNOVA B 60 AE 3000K 16	INNOVA B 60 AE 3000K 16	60W	22,4lx	0,48
6	INNOVA B 60 AE 3000K 16	INNOVA B 60 AE 3000K 16	60W	22,4lx	0,48
7	P.MILAN S 50 A4 3000K 24	P.MILAN M 100 A1 3000K 48	100W	22,4lx	0,48
8	P.MILAN S 50 A4 3000K 24	P.MILAN M 100 A1 3000K 48	100W	22,4lx	0,48
9	P.MILAN S 50 A4 3000K 24	P.MILAN M 100 A1 3000K 48	100W	22,4lx	0,48
10	P.MILAN S 50 A4 3000K 24	P.MILAN M 100 A1 3000K 48	100W	22,4lx	0,48
11	INNOVA B 20 AE 3000K	INNOVA B 20 A3 3000K	20W	22,4lx	0,58
12	INNOVA B 20 AE 3000K	INNOVA B 20 A3 3000K	20W	22,4lx	0,58
13	INNOVA B 20 AE 3000K	INNOVA B 20 A3 3000K	20W	22,4lx	0,58
14	P.MILAN S 50 A4 3000K 24	P.MILAN S 50 A4 3000K 24	50W	22,4lx	0,58
15	P.MILAN S 50 A4 3000K 24	P.MILAN S 50 A4 3000K 24	50W	22,4lx	0,58
16	P.MILAN S 50 A4 3000K 24	P.MILAN S 50 A4 3000K 24	50W	22,4lx	0,58
17	P.MILAN S 50 A4 3000K 24	P.MILAN S 50 A4 3000K 24	50W	22,4lx	0,58

LLEENDA ÀMBIT ACTUACIÓ


LÍMIT ÀMBIT PROJECTE TOPOGRÀFIC

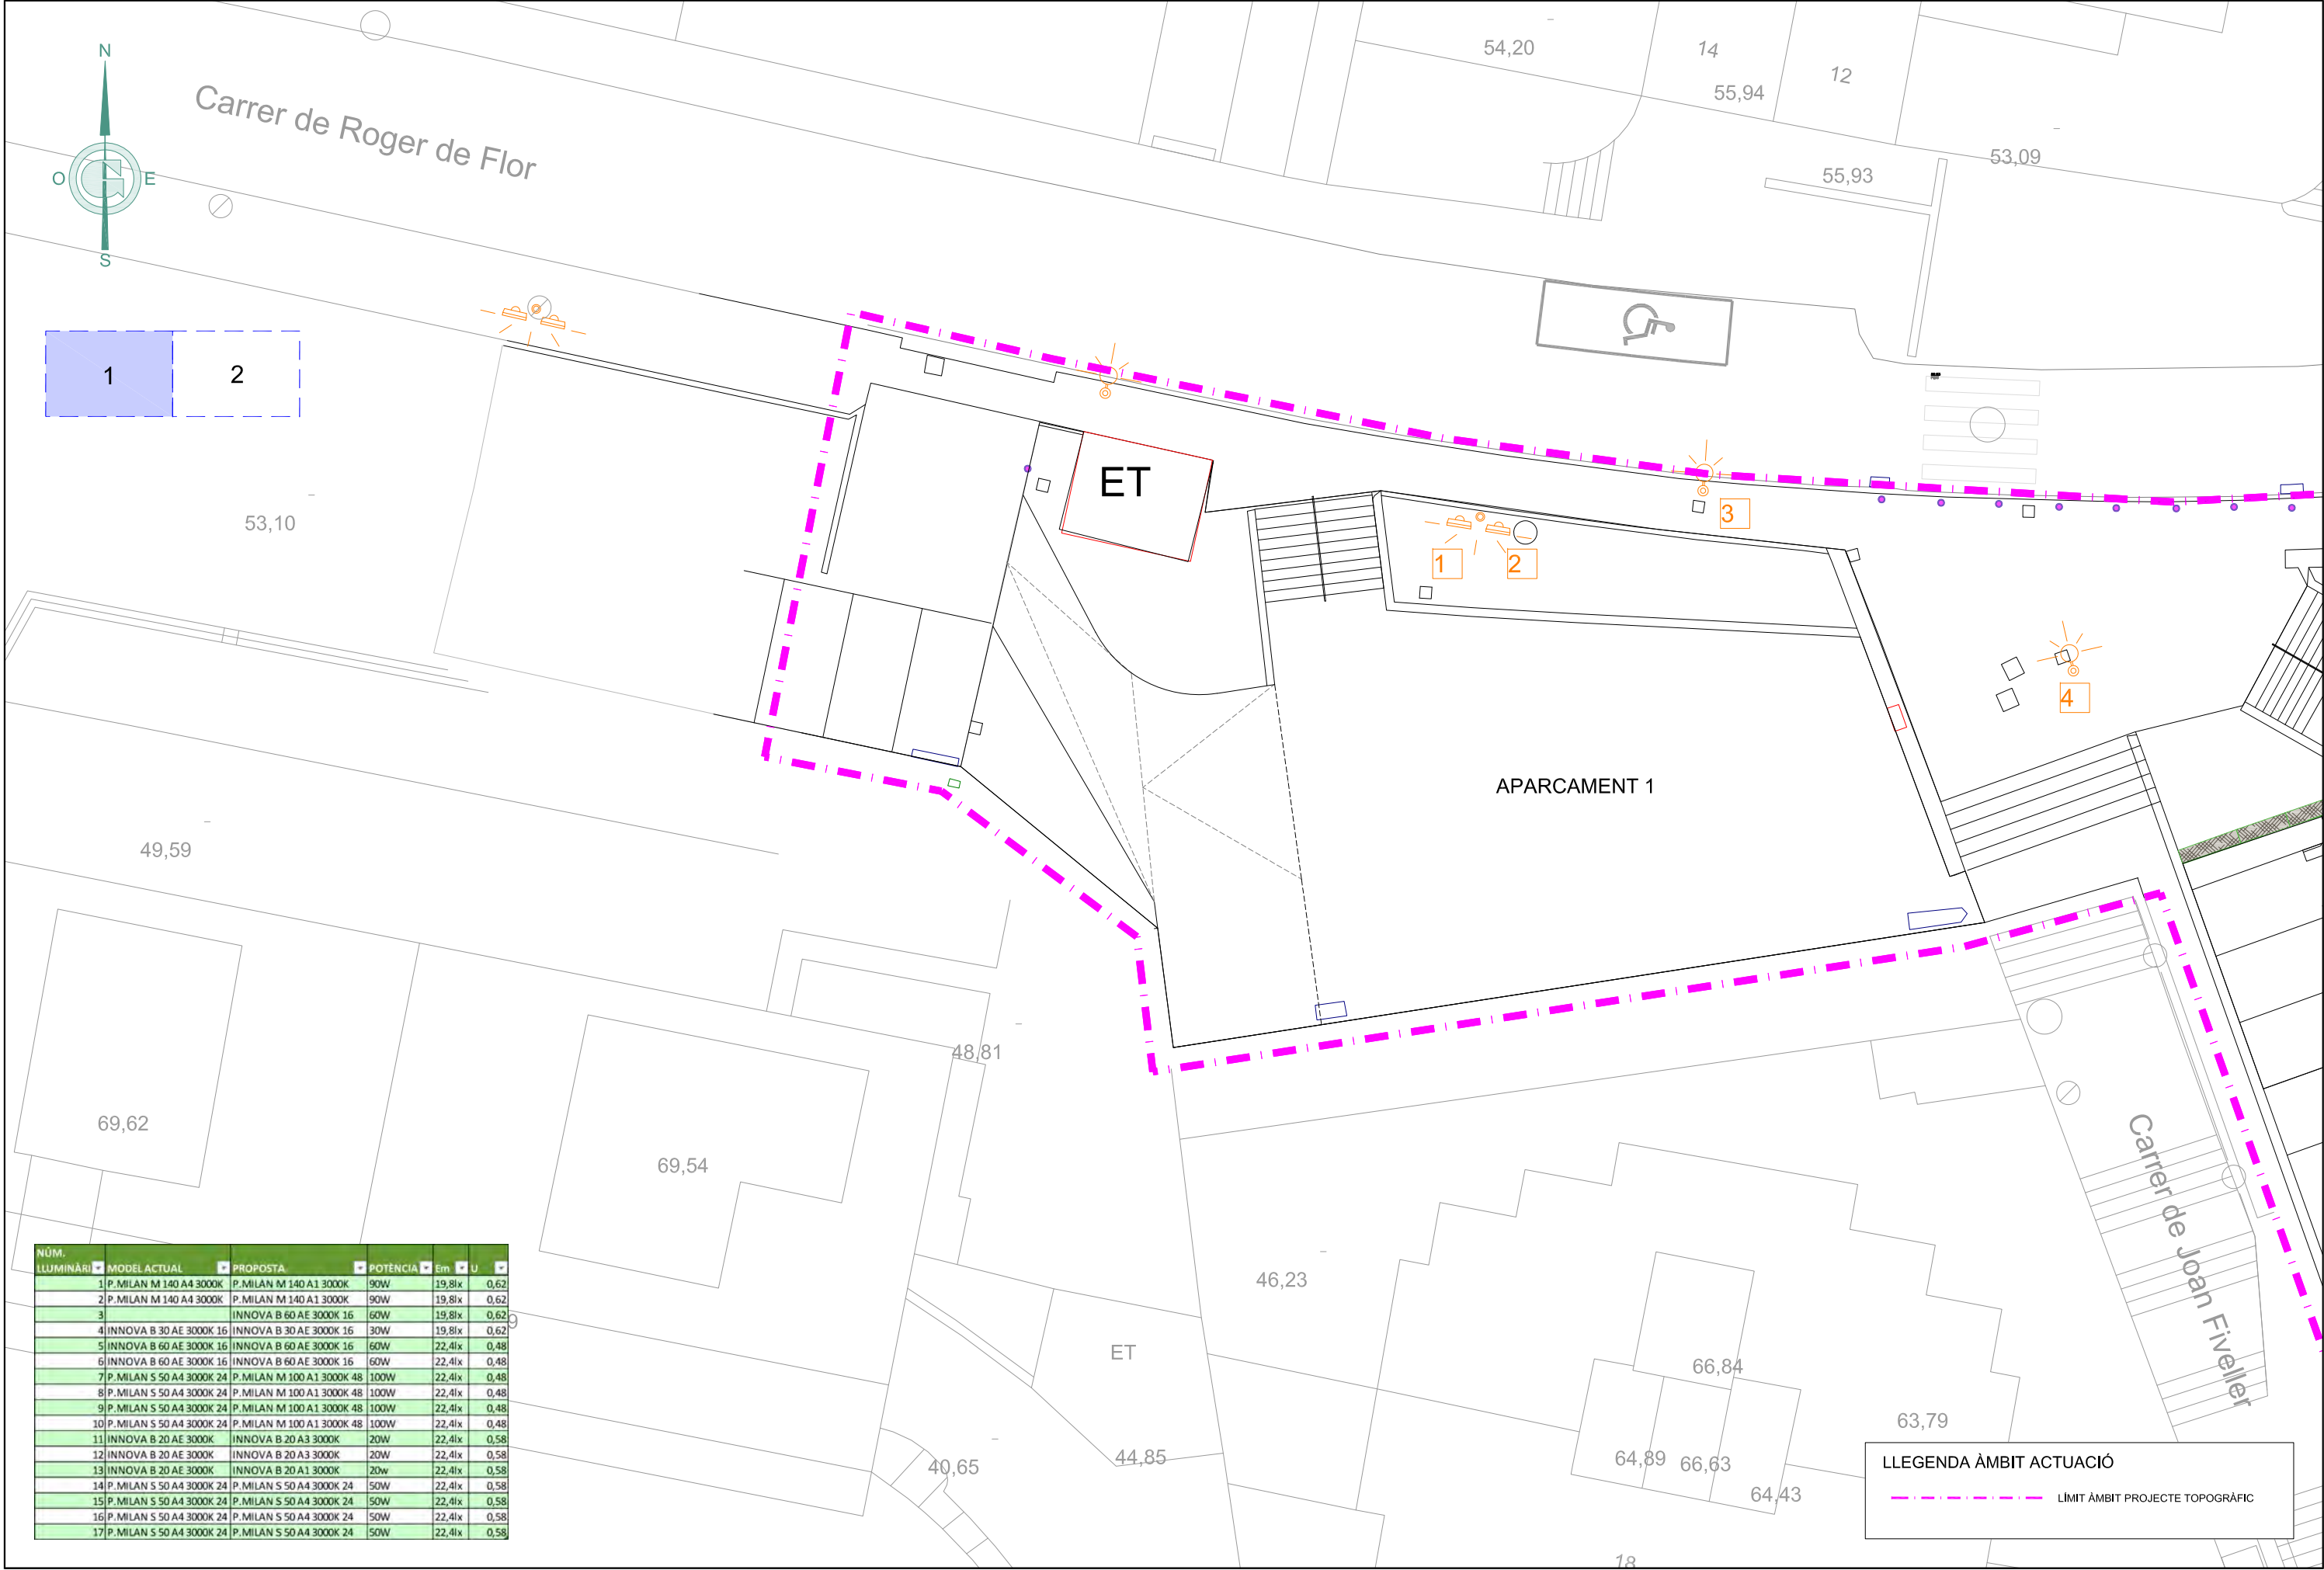

NÚM.	LLUMINÀRI	MODEL ACTUAL	PROPOSTA	POTÈNCIA	Em	U
1		P.MILAN M 140 A4 3000K	P.MILAN M 140 A1 3000K	90W	19,8lx	0,62
2		P.MILAN M 140 A4 3000K	P.MILAN M 140 A1 3000K	90W	19,8lx	0,62
3			INNOVA B 60 AE 3000K 16	60W	19,8lx	0,62
4		INNOVA B 30 AE 3000K 16	INNOVA B 30 AE 3000K 16	30W	19,8lx	0,62
5		INNOVA B 60 AE 3000K 16	INNOVA B 60 AE 3000K 16	60W	22,4lx	0,48
6		INNOVA B 60 AE 3000K 16	INNOVA B 60 AE 3000K 16	60W	22,4lx	0,48
7		P.MILAN S 50 A4 3000K 24	P.MILAN M 100 A1 3000K 48	100W	22,4lx	0,48
8		P.MILAN S 50 A4 3000K 24	P.MILAN M 100 A1 3000K 48	100W	22,4lx	0,48
9		P.MILAN S 50 A4 3000K 24	P.MILAN M 100 A1 3000K 48	100W	22,4lx	0,48
10		P.MILAN S 50 A4 3000K 24	P.MILAN M 100 A1 3000K 48	100W	22,4lx	0,48
11		INNOVA B 20 AE 3000K	INNOVA B 20 A3 3000K	20W	22,4lx	0,58
12		INNOVA B 20 AE 3000K	INNOVA B 20 A3 3000K	20W	22,4lx	0,58
13		INNOVA B 20 AE 3000K	INNOVA B 20 A1 3000K	20w	22,4lx	0,58
14		P.MILAN S 50 A4 3000K 24	P.MILAN S 50 A4 3000K 24	50W	22,4lx	0,58
15		P.MILAN S 50 A4 3000K 24	P.MILAN S 50 A4 3000K 24	50W	22,4lx	0,58
16		P.MILAN S 50 A4 3000K 24	P.MILAN S 50 A4 3000K 24	50W	22,4lx	0,58
17		P.MILAN S 50 A4 3000K 24	P.MILAN S 50 A4 3000K 24	50W	22,4lx	0,58

LLEGGENDA ÀMBIT ACTUACIÓ

LIMIT ÀMBIT PROJECTE TOPOGRÀFIC

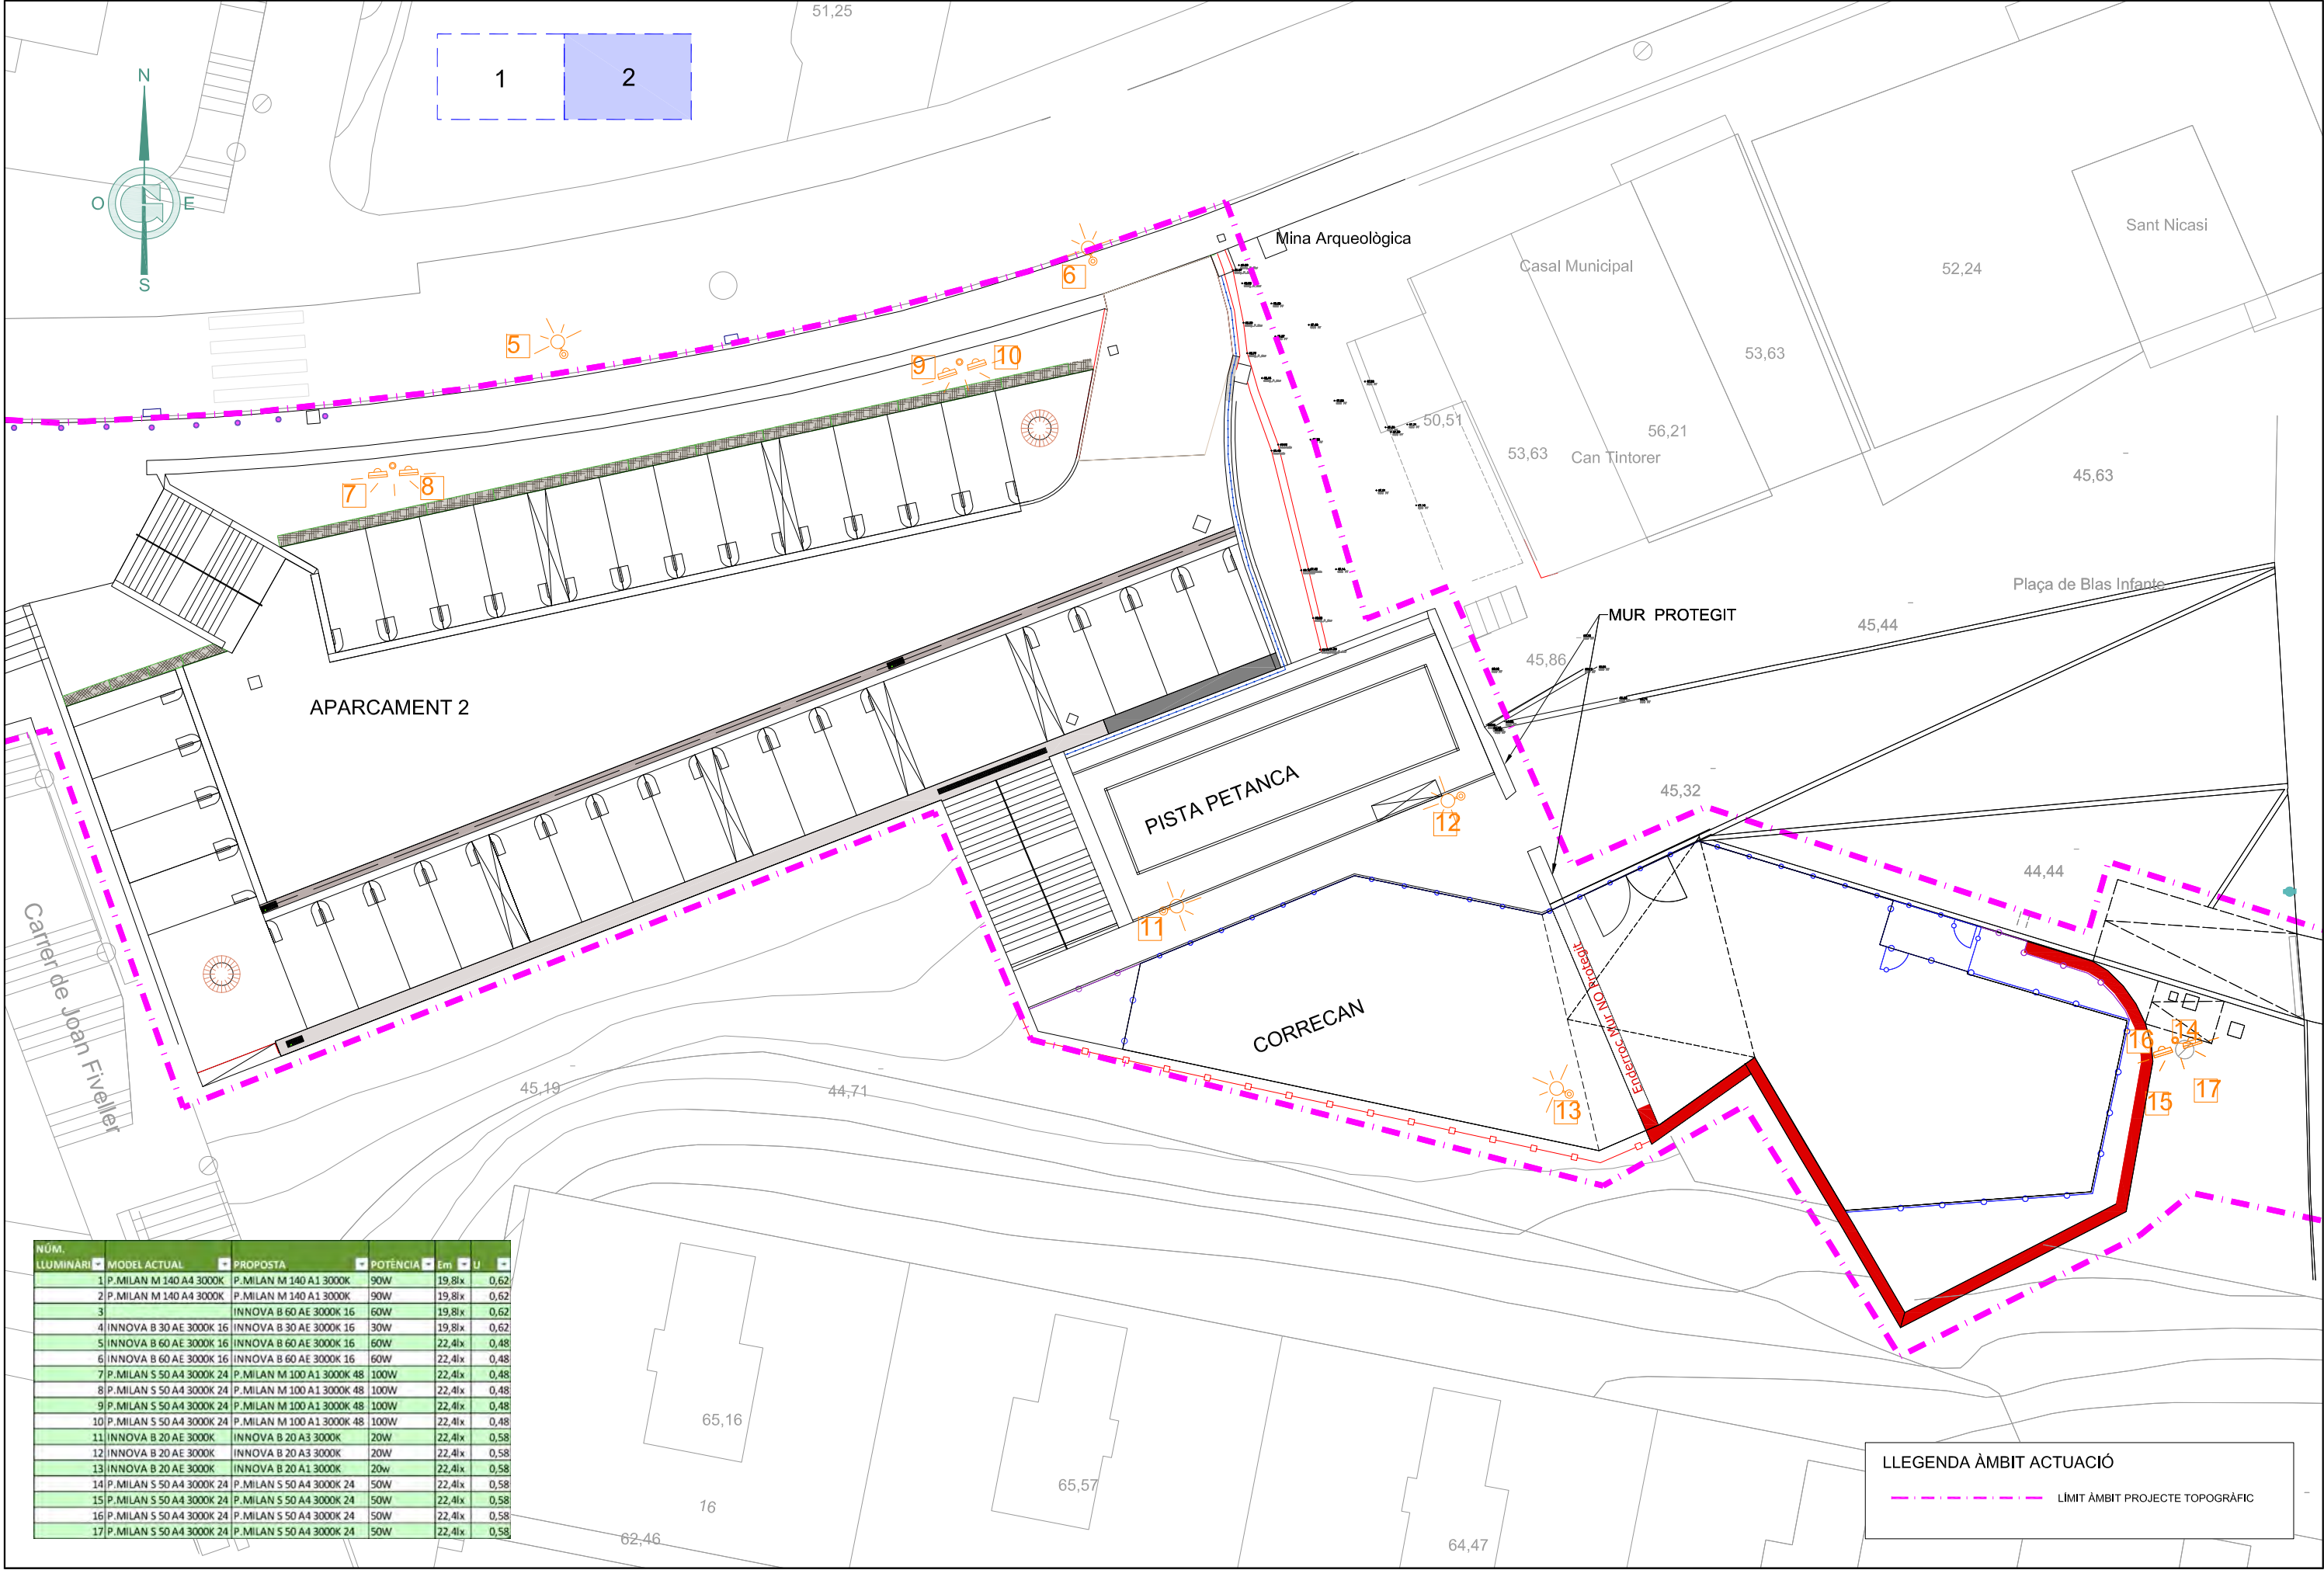


NÚM. LLUMINARI	MODEL ACTUAL	PROPOSTA	POTÈNCIA	Em	U
1	P.MILAN M 140 A4 3000K	P.MILAN M 140 A1 3000K	90W	19,8lx	0,62
2	P.MILAN M 140 A4 3000K	P.MILAN M 140 A1 3000K	90W	19,8lx	0,62
3		INNOVA B 60 AE 3000K 16	60W	19,8lx	0,62
4	INNOVA B 30 AE 3000K 16	INNOVA B 30 AE 3000K 16	30W	19,8lx	0,62
5	INNOVA B 60 AE 3000K 16	INNOVA B 60 AE 3000K 16	60W	22,4lx	0,48
6	INNOVA B 60 AE 3000K 16	INNOVA B 60 AE 3000K 16	60W	22,4lx	0,48
7	P.MILAN S 50 A4 3000K 24	P.MILAN M 100 A1 3000K 48	100W	22,4lx	0,48
8	P.MILAN S 50 A4 3000K 24	P.MILAN M 100 A1 3000K 48	100W	22,4lx	0,48
9	P.MILAN S 50 A4 3000K 24	P.MILAN M 100 A1 3000K 48	100W	22,4lx	0,48
10	P.MILAN S 50 A4 3000K 24	P.MILAN M 100 A1 3000K 48	100W	22,4lx	0,48
11	INNOVA B 20 AE 3000K	INNOVA B 20 A3 3000K	20W	22,4lx	0,58
12	INNOVA B 20 AE 3000K	INNOVA B 20 A3 3000K	20W	22,4lx	0,58
13	INNOVA B 20 AE 3000K	INNOVA B 20 A1 3000K	20W	22,4lx	0,58
14	P.MILAN S 50 A4 3000K 24	P.MILAN S 50 A4 3000K 24	50W	22,4lx	0,58
15	P.MILAN S 50 A4 3000K 24	P.MILAN S 50 A4 3000K 24	50W	22,4lx	0,58
16	P.MILAN S 50 A4 3000K 24	P.MILAN S 50 A4 3000K 24	50W	22,4lx	0,58
17	P.MILAN S 50 A4 3000K 24	P.MILAN S 50 A4 3000K 24	50W	22,4lx	0,58


LLEGENDA ÀMBIT ACTUACIÓ

LIMIT ÀMBIT PROJECTE TOPOGRÀFIC


DETALL LLUMENERA MILAN M

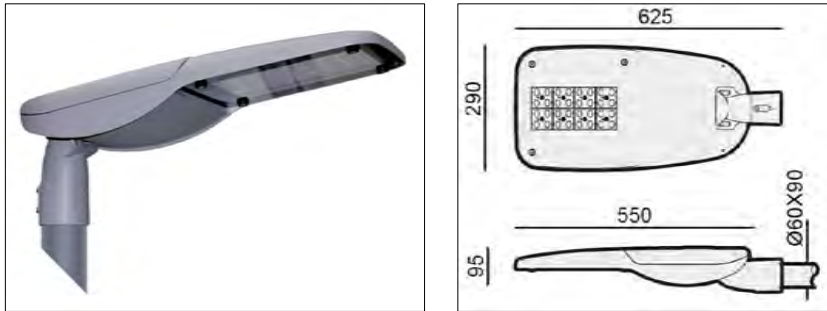


DETALL LLUMENERA MILAN S

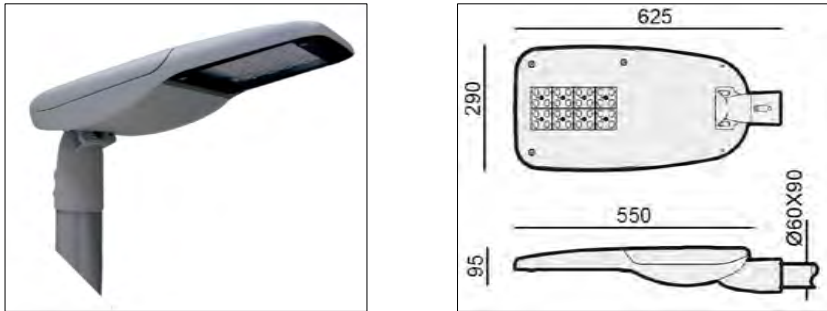

DETALL LLUMENERA INNOVA B

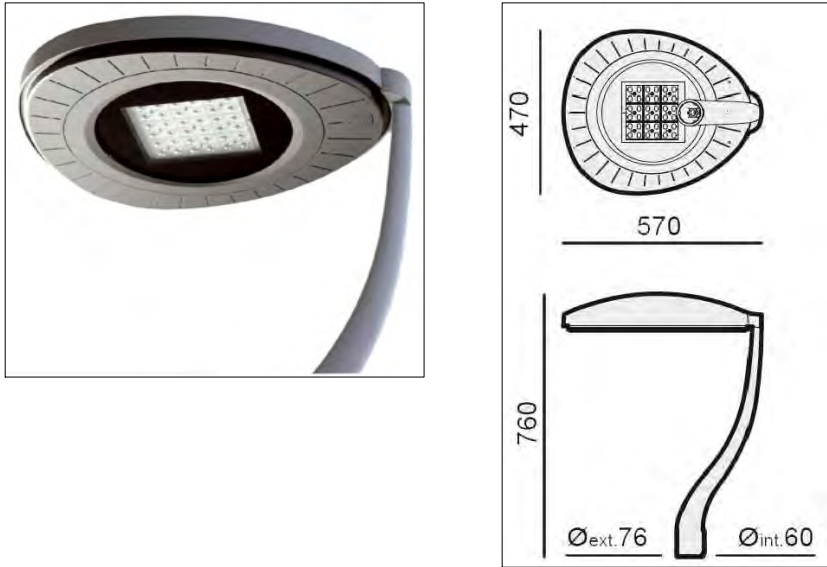

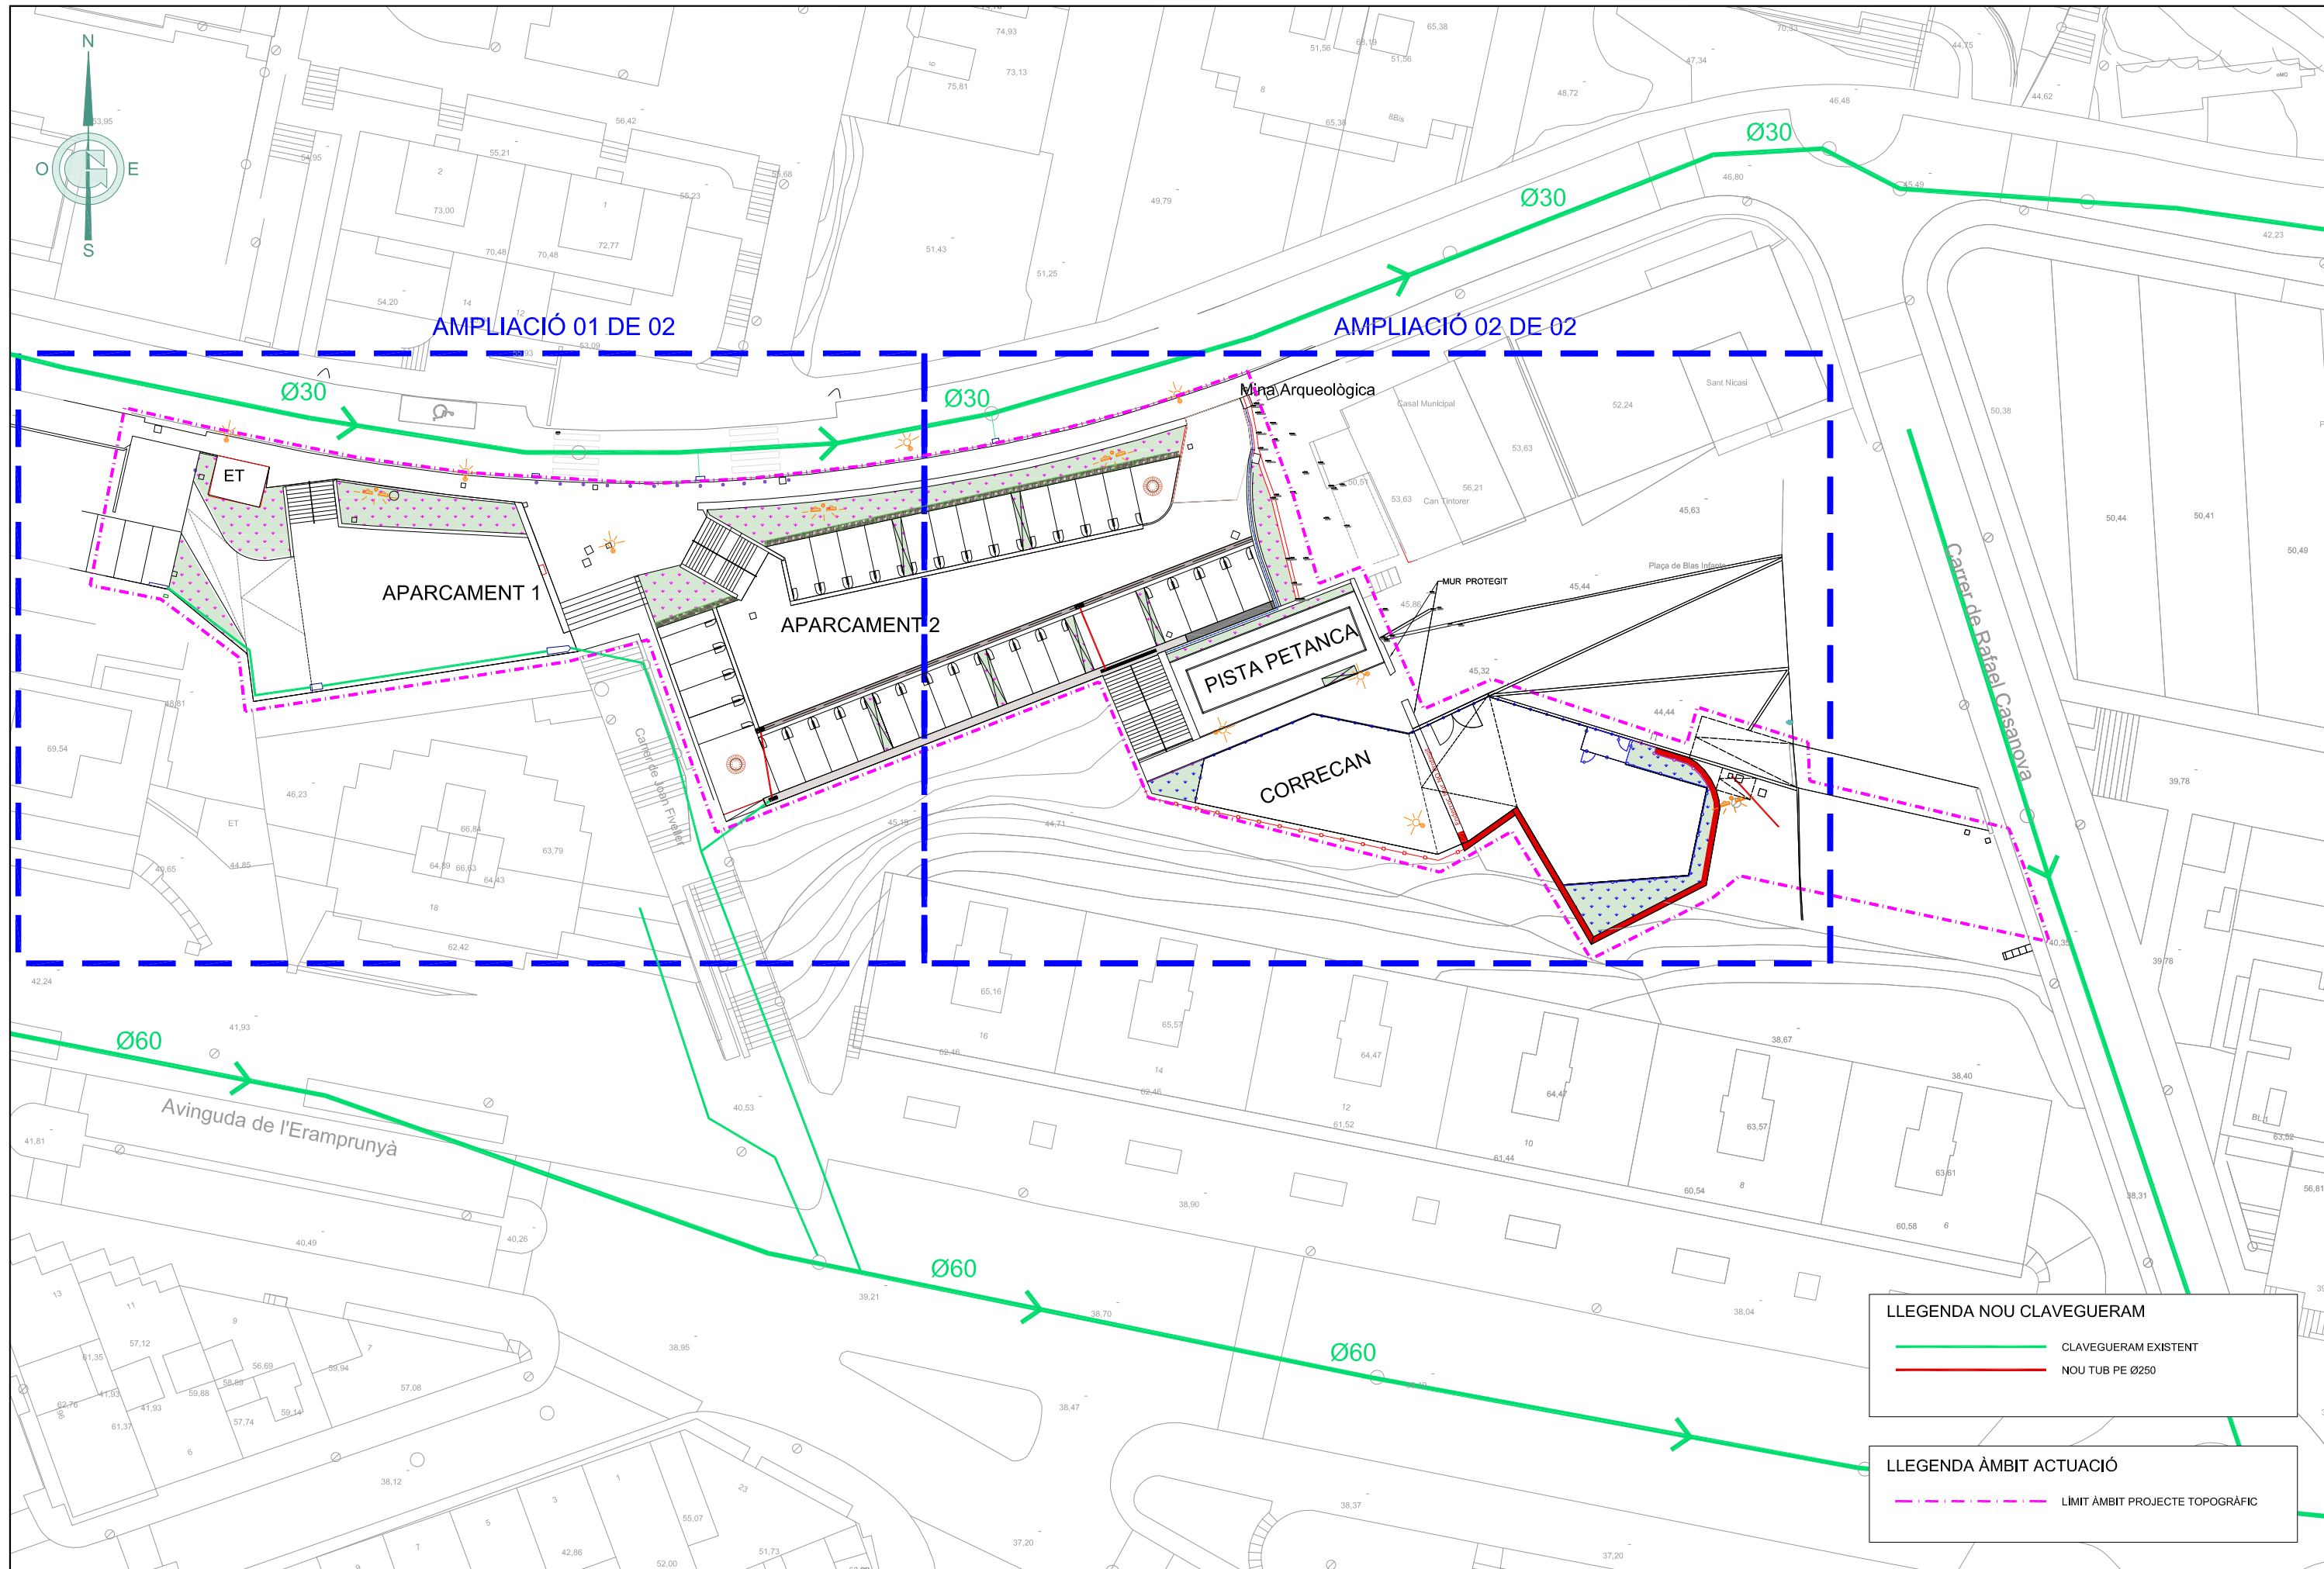


LLEENDA NOU CLAVEGUERAM

CLAVEGUERAM EXISTENT

NOU TUB PE Ø250

LLEENDA ÀMBIT ACTUACIÓ

LÍMIT ÀMBIT PROJECTE TOPOGRÀFIC

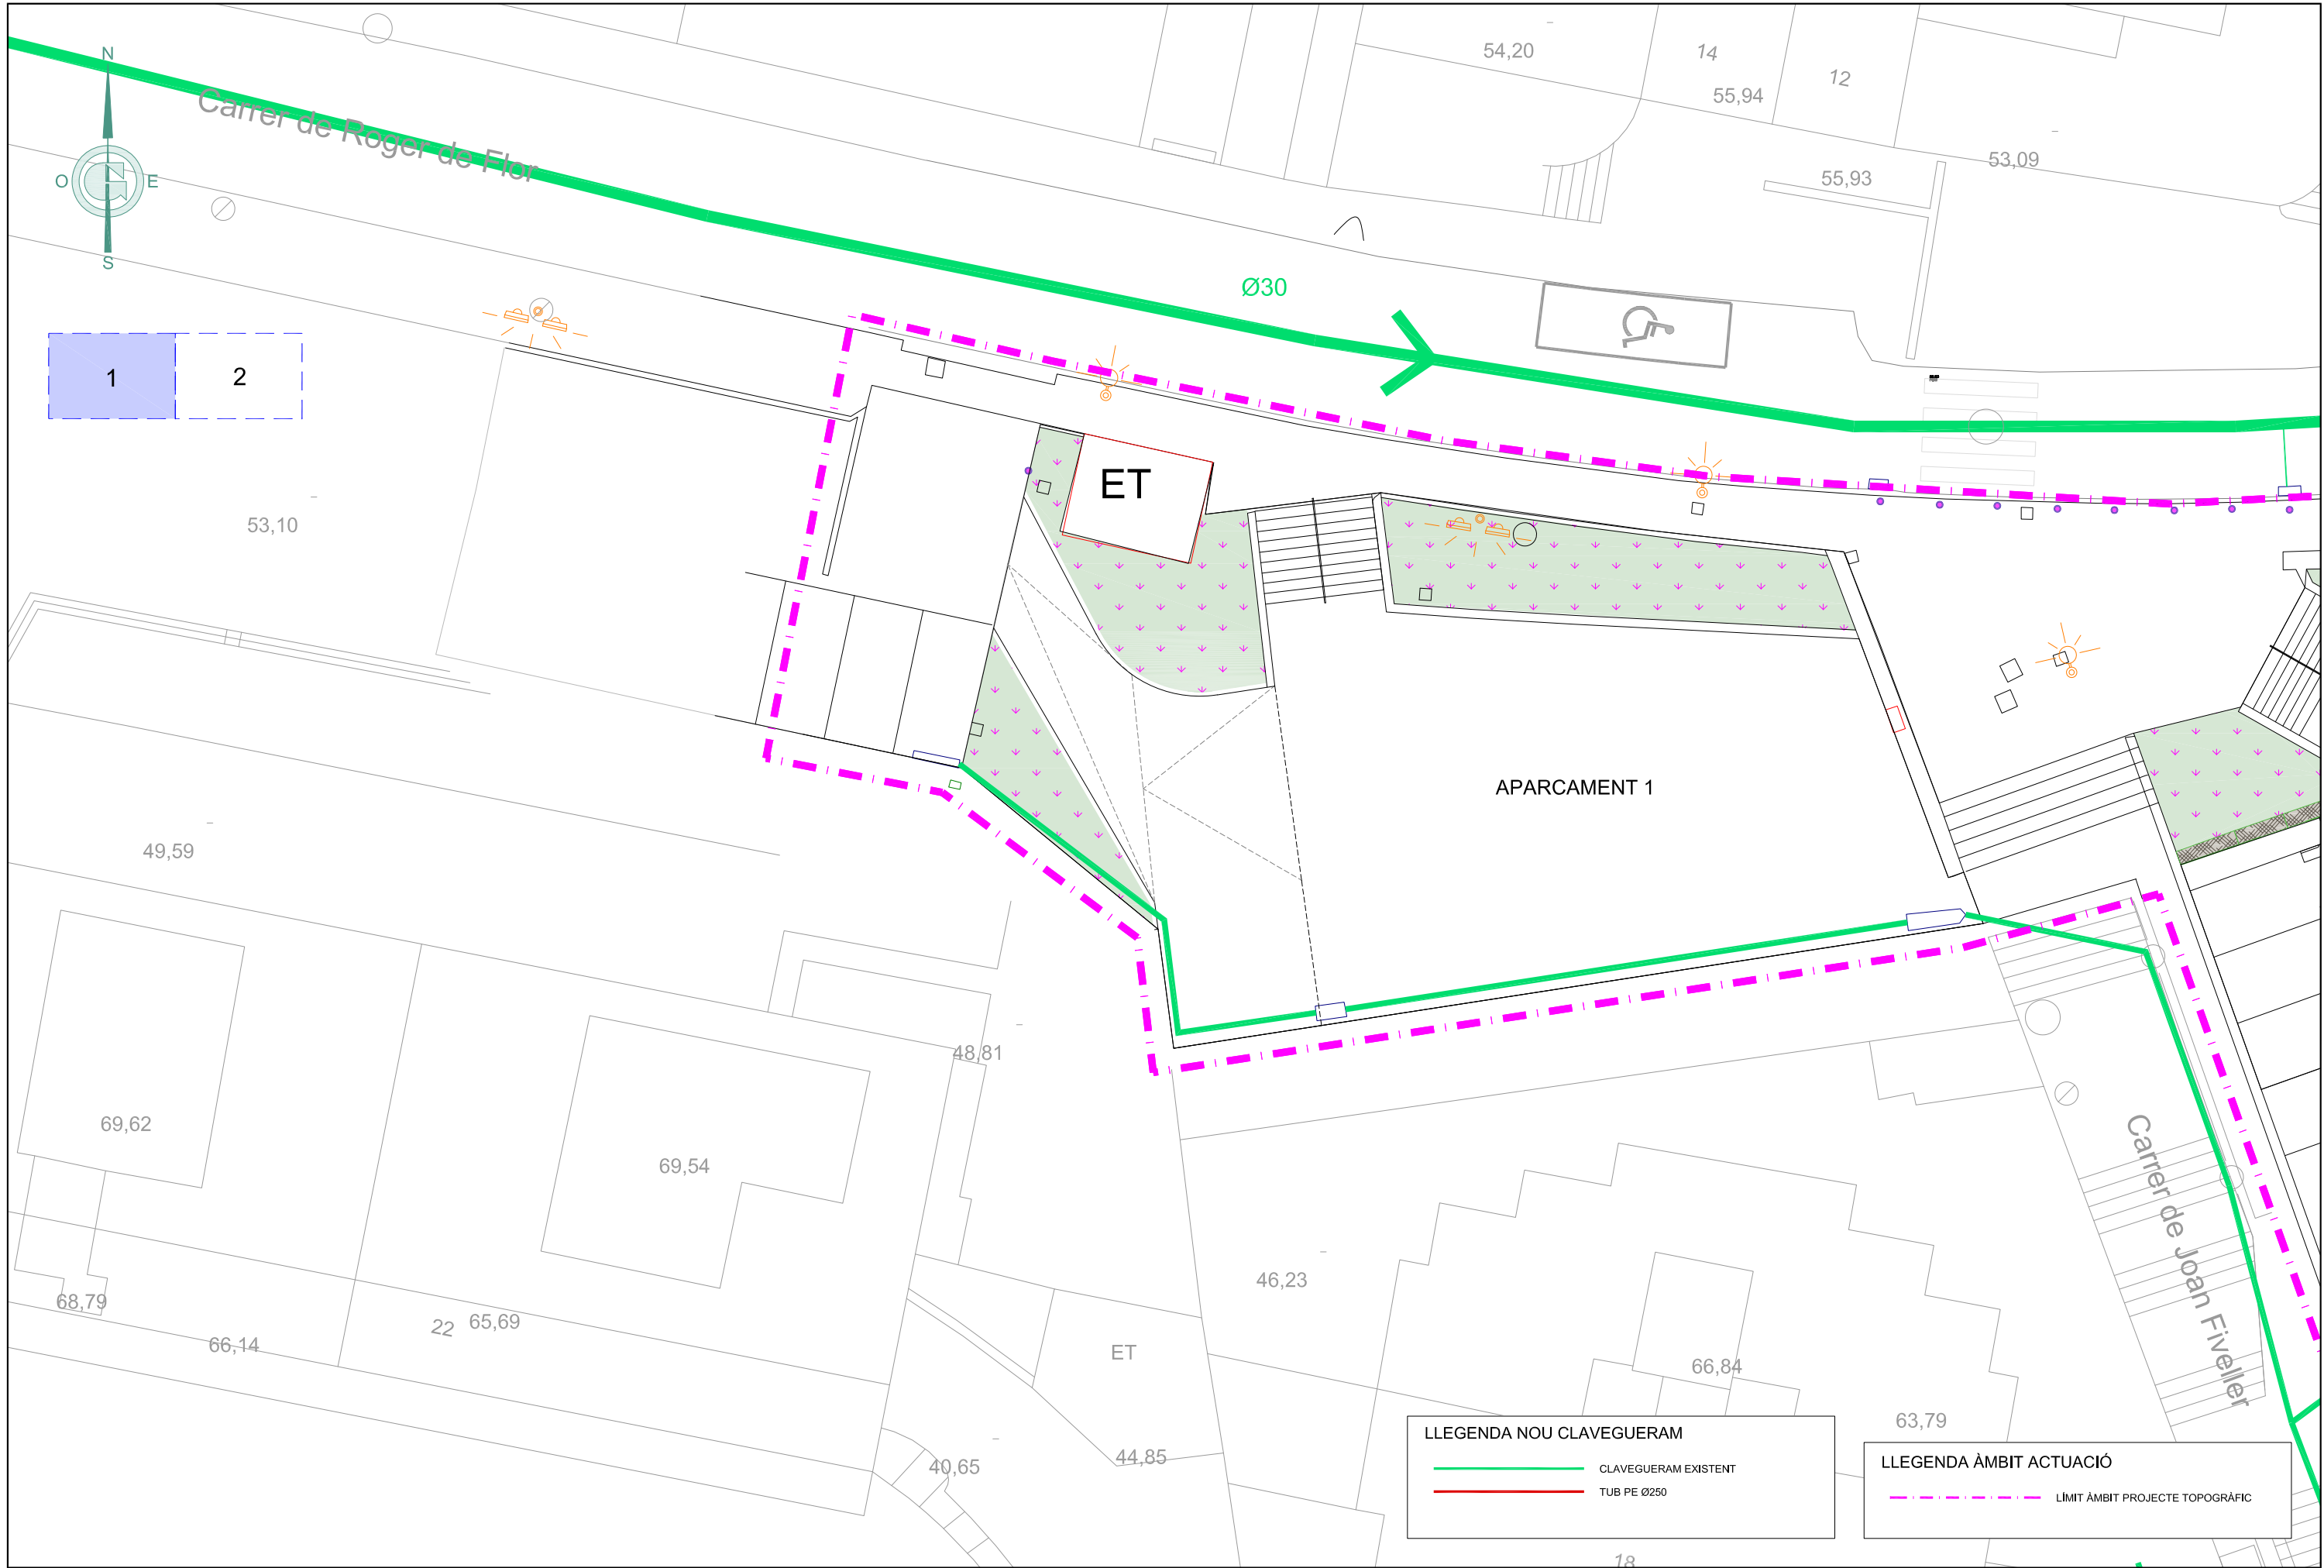


LLEGENDA NOU CLAVEGUERAM


	CLAVEGUERAM EXISTENT
	TUB PE Ø250

LLEGENDA ÀMBIT ACTUACIÓ


	LIMIT ÀMBIT PROJECTE TOPOGRÀFIC
--	---------------------------------

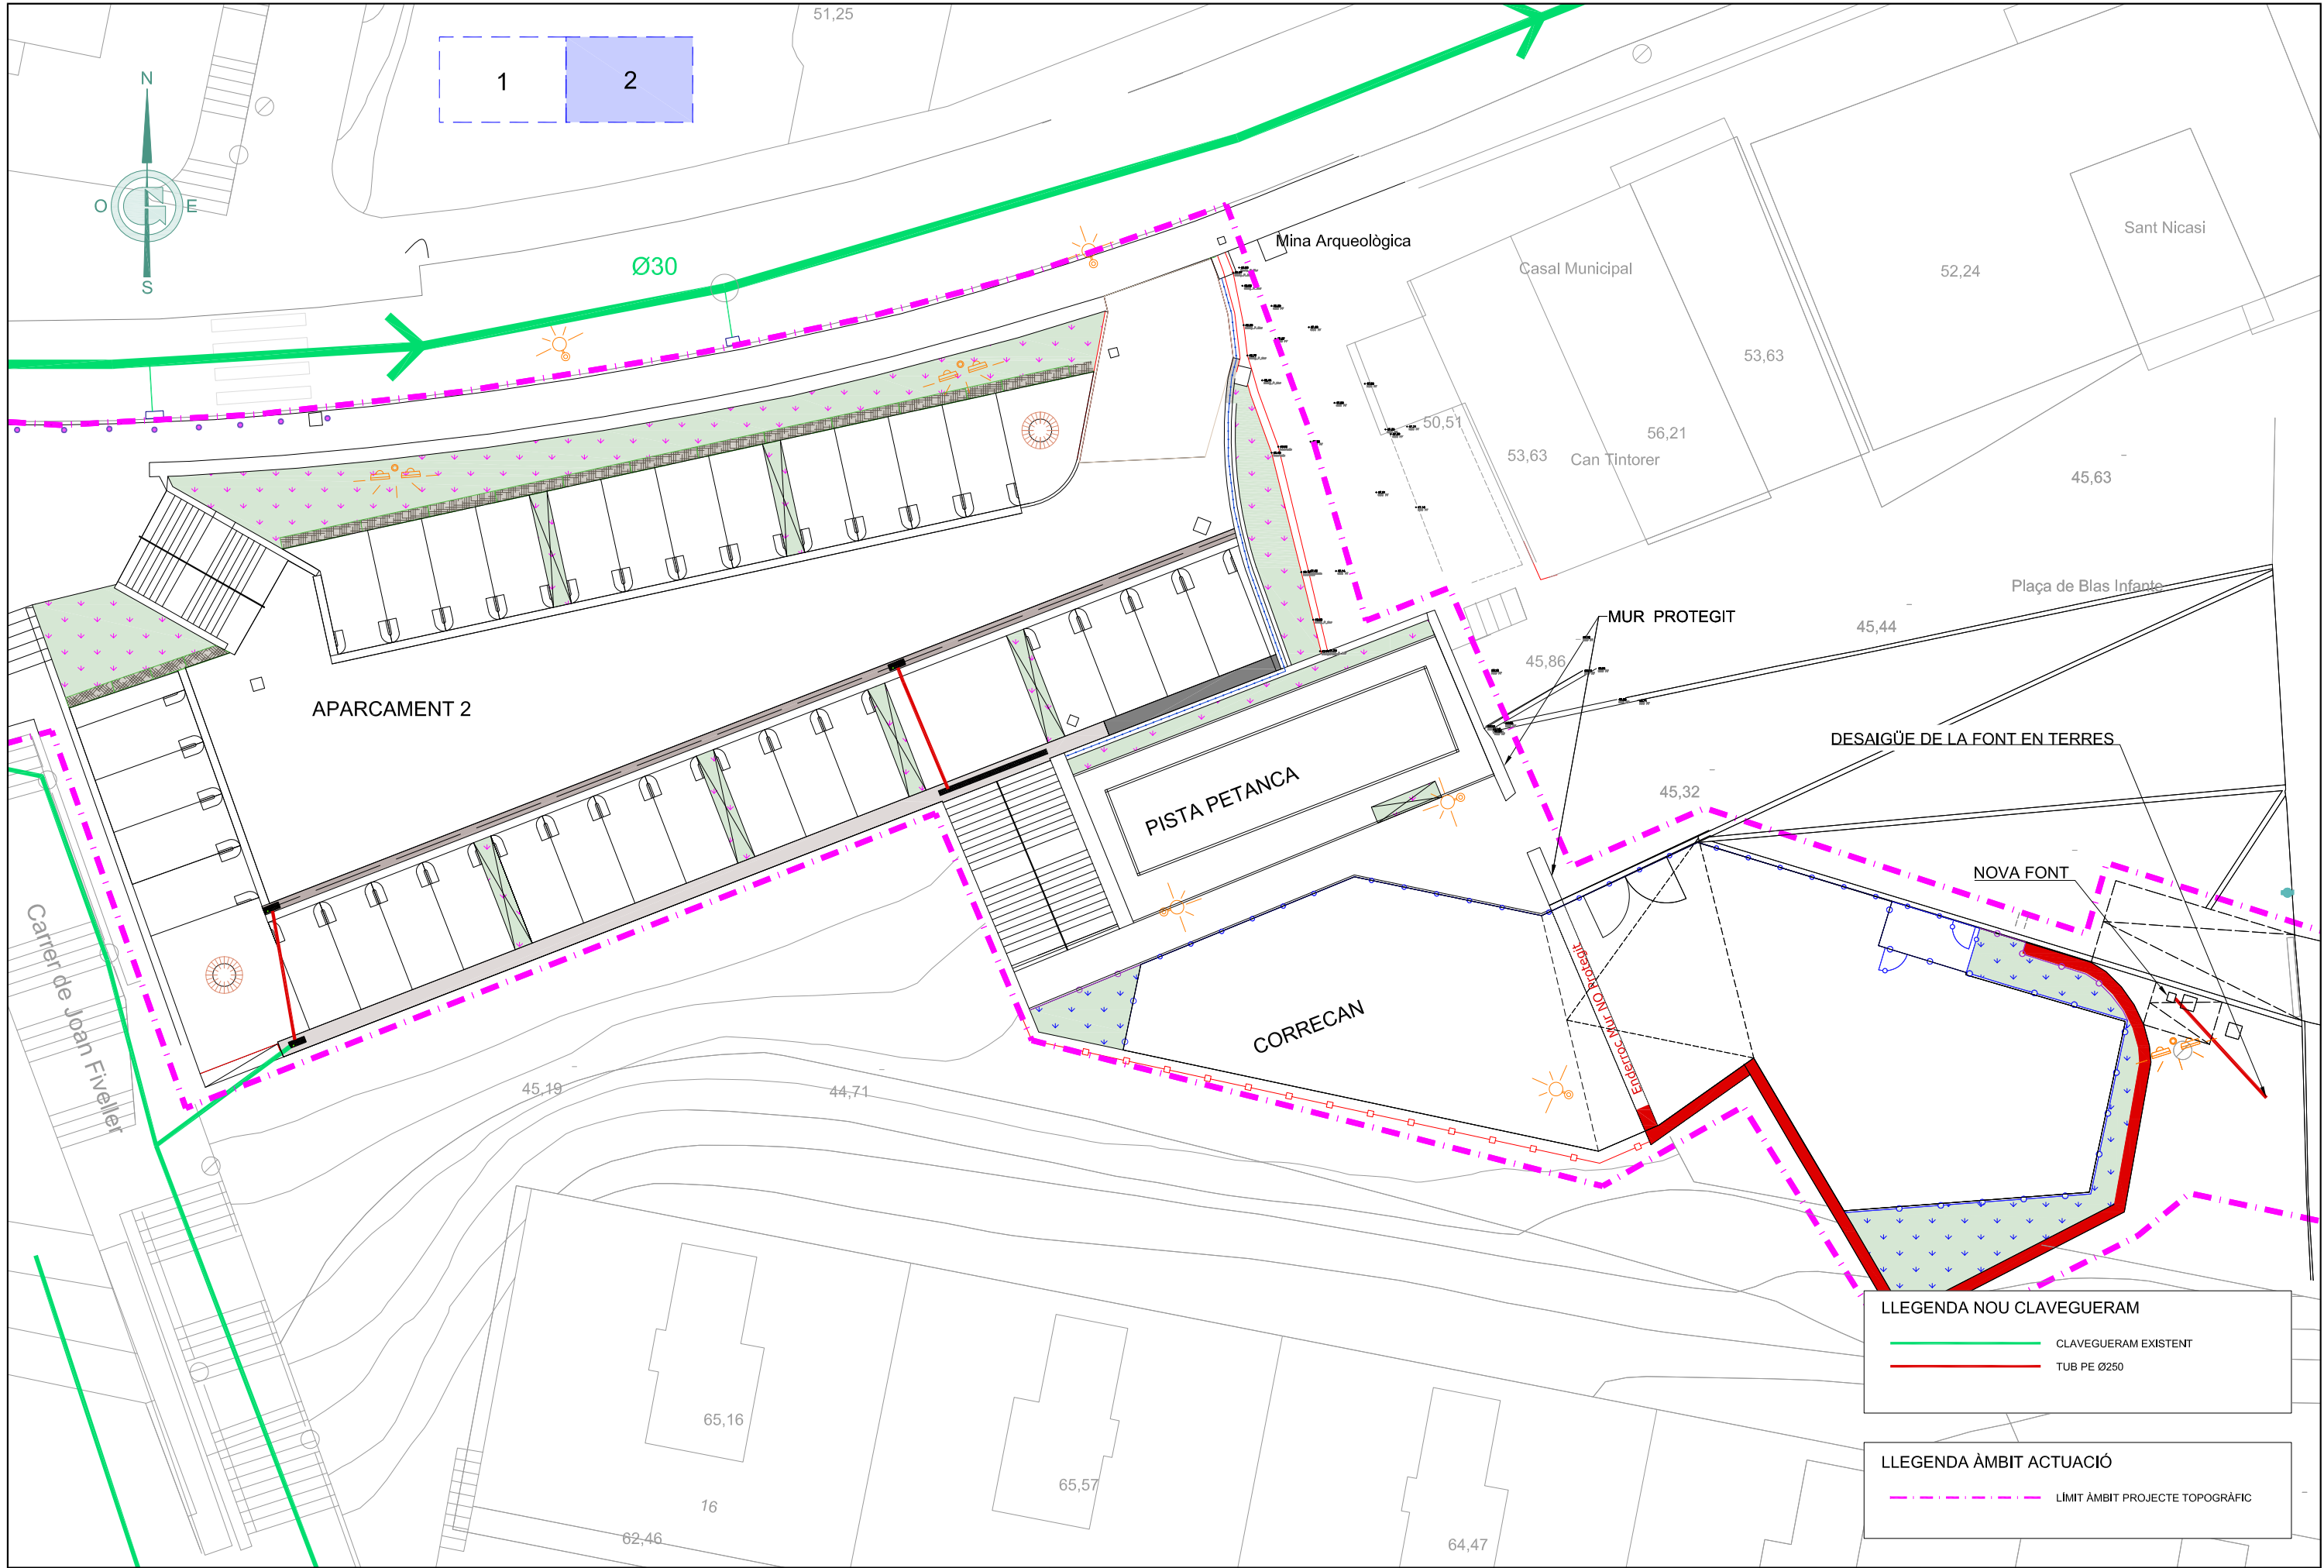


POU DE REGISTRE PREFABRICAT
ALÇADA > 2.00 m

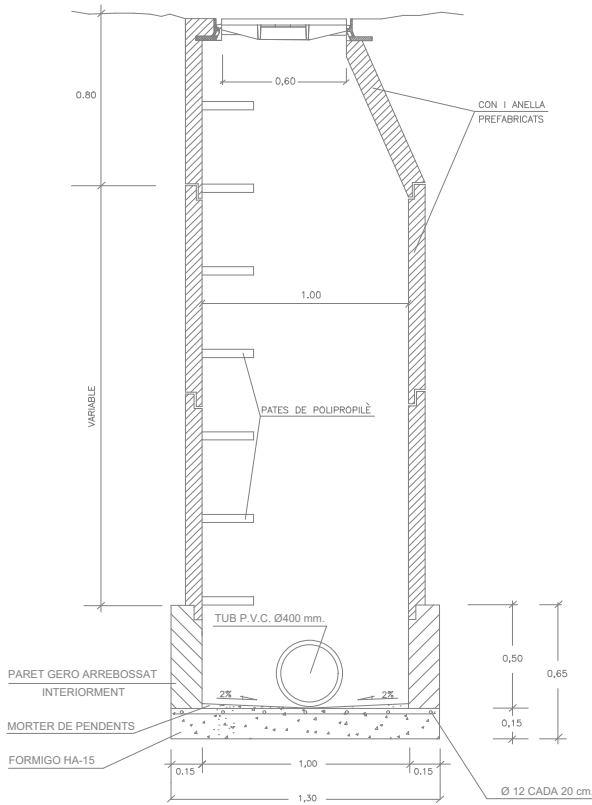



POU DE REGISTRE PREFABRICAT
ALÇADA < 2.00 m

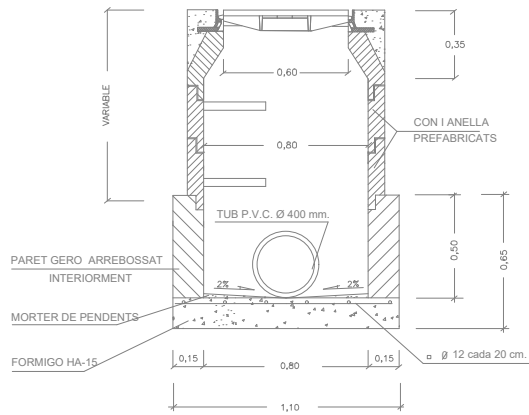


POU DE REGISTRE QUADRAT

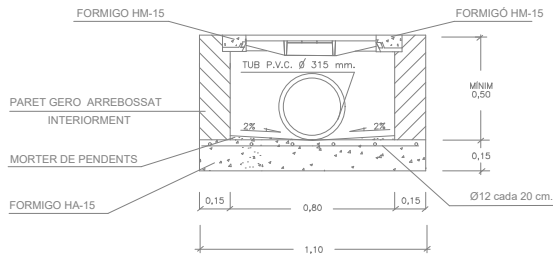

TAPA I BASTIMENT TIPUS NORINCO D400

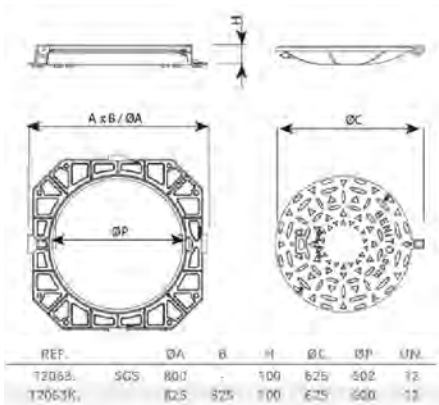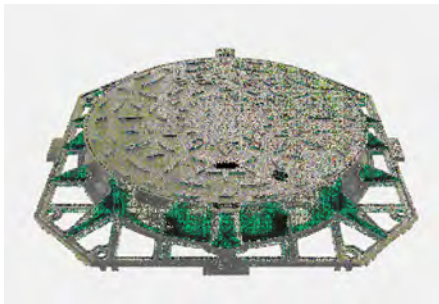


TAPA DE REGISTRE EXISTENT EN CALÇADA

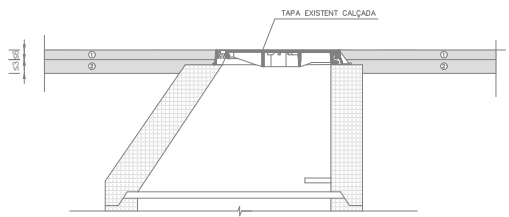

- 1 - CAPA D'AGLOMERAT ASFÀLTIC DE RODADURA AC16 - 6cm.
- 2 - CAPA D'AGLOMERAT ASFÀLTIC DE BASE AC22 - 7cm.

REANIVELLACIÓ DE TAPA DE REGISTRE EXISTENT EN CALÇADA

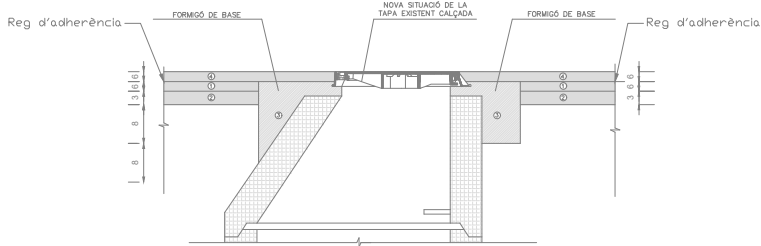


- 1 - CAPA D'AGLOMERAT ASFÀLTIC DE RODADURA AC16 - 6cm.
- 2 - CAPA D'AGLOMERAT ASFÀLTIC DE BASE AC22 - 7cm.
- 3 - FORMIGÓ DE BASE HM-35
- 4 - NOVA CAPA D'AGLOMERAT ASFÀLTIC DE RODADURA AC16 - 6cm.

Medidas en cm



RASES TIPUS



TUBS DE POLIETILÈ TIPUS MAGNUM

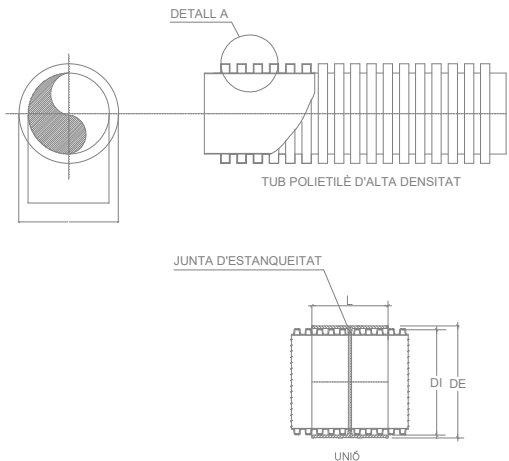


CREUAMENT CARRETERA

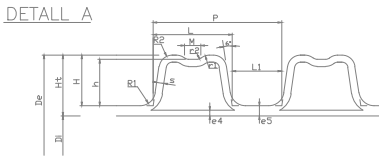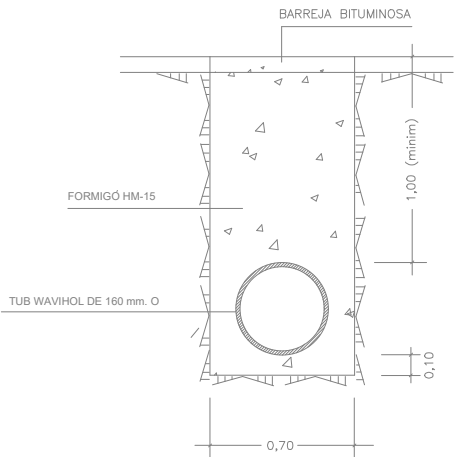

DN	OD	ID	P	L1	L2	e _s	e _a	H	L	DI	DE
110	110 (-0.6/+0.4)	92.5	12.5	6.5	6.0	1.0	1.0	8.8	180	111	122
125	125 (-0.7/+0.4)	107	12.5	6.5	6.0	1.0	1.1	9.0	180	127	138
160	160 (-0.9/+0.5)	138	12.5	6.5	6.1	1.0	1.2	11.0	200	161.5	173.5
200	200 (-1.2/+0.6)	176	16.5	8.5	8.0	1.1	1.4	12.0	220	202	214
250	250 (-1.5/+0.8)	216	37	23	14	1.4	1.7	17.0	230	252	272
315	315 (-1.8/+1)	271	42	26	16	1.6	1.9	22.0	270	317	339
400	400 (-2.4/+1.2)	343	49	29	20.2	2.0	2.3	28.5	320	402.5	430.5
500	500 (-3/+1.5)	427	58	35	23	2.8	2.8	36.5	375	503	537
630	630 (-3.7/+1.9)	535	75	44	31	3.3	3.3	47.5	450	633	669
800	800 (-4.8/+2.4)	678	89	52	37	4.1	4.1	61.0	500	803	843
1000	1000 (-6/+3)	851	98	60	38	5.0	5.0	74.5	500	1003	1053

JUNTA F-104

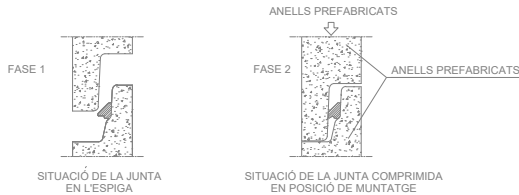


AQUESTS TIPUS DE JUNTES (F-104) PERMETEN EFECTUAR EL MUNTATGE DELS ELEMENTS DELS POUS AMB EL MÍNIM D'ESFORÇ.

LA JUNTA CENTRA AUTOMÀTICAMENT L'ELEMENT TOT IMPEDINT-LI DESPLAÇAMENTS I LLISCAMENTS.

A L'OPERACIÓ DE MUNTATGE ÉS CONVENIENT LUBRICAR LA ZONA DE LA CAMPANA


CARACTERÍSTIQUES TÈCNiques: CAUTXÚ SBR DURESA 40 SHORE-A NORMES SIS 367611.DIN 4080, BS 2494.

DETALL DE PATE

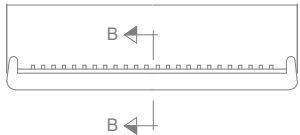


CARREGA DE TRENCAT 40 TN.


TOTAL	BASTIMENT	TAPA
Kgs. 65	Kgs. 30	Kgs. 35

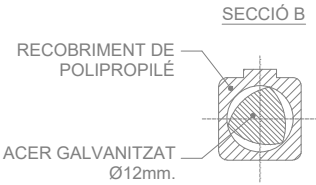

SECCIÓ B

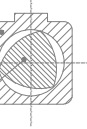


ALÇAT C

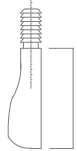


SECCIÓ CONNEXIÓ COL·LECTOR I ESCOMESA

D	A	S
630	1000	100
800	1400	100
1000	1800	100

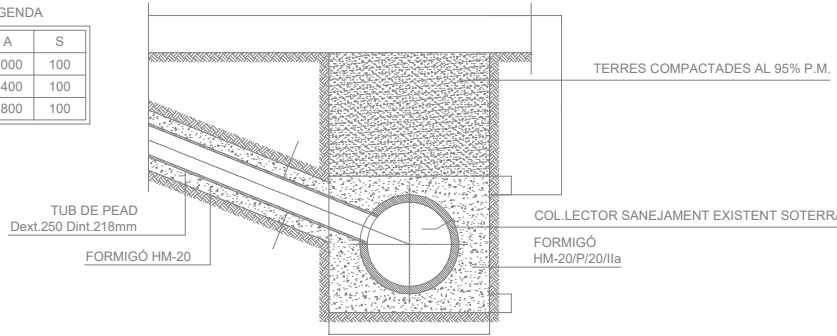


CAIXA PREFABRICADA DE FORMIGÓ 70x30x70

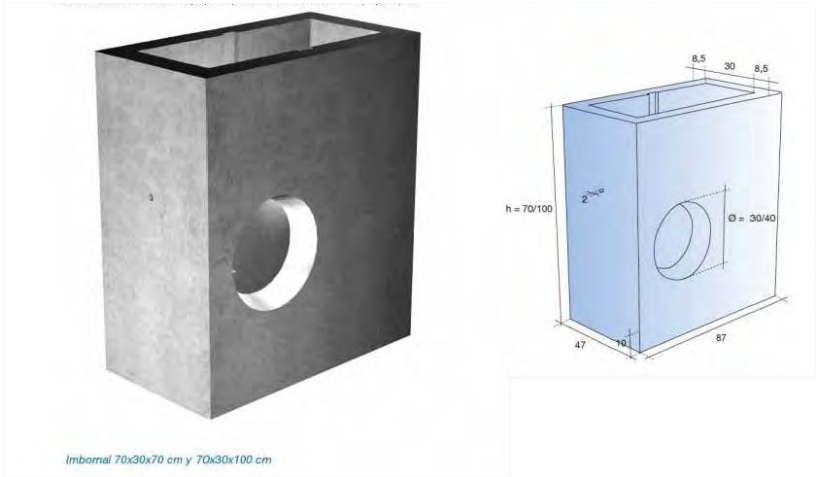


REIXA I MARC EMBORNAL CONCAVA




DETALL CONNEXIÓ EMBORNAL AMB ESCOMESA PEADØ250 AMB REIXA A NIVELL AMB RIGOLA

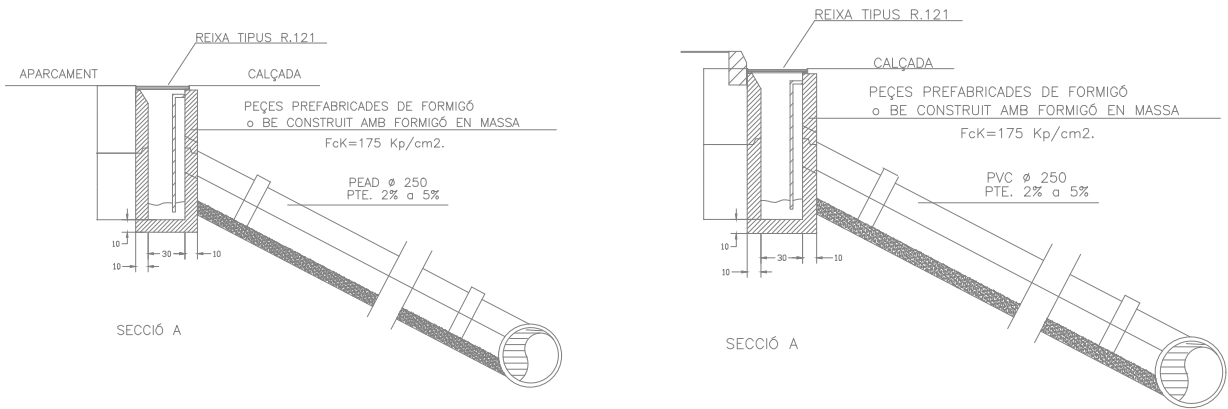

DETALL DE COL·LOCACIÓ DE L'EMBORNAL PREFABRICAT I REIXA TIPUS

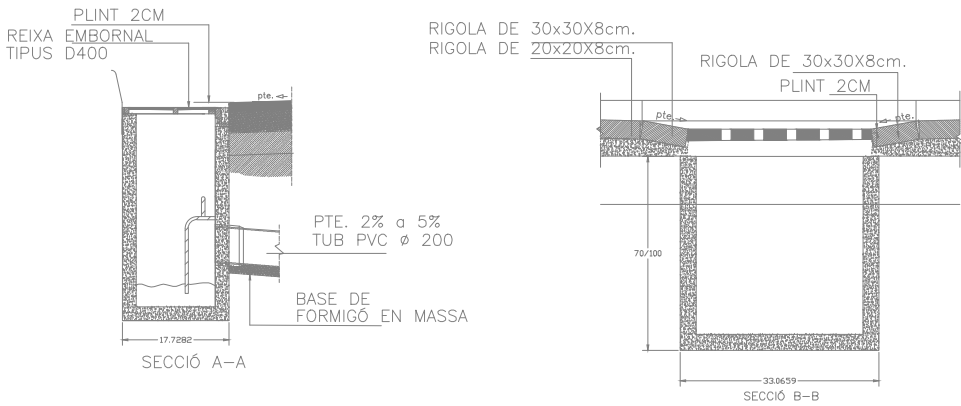



SECCIÓ CONNEXIÓ COL·LECTOR I ESCOMESA

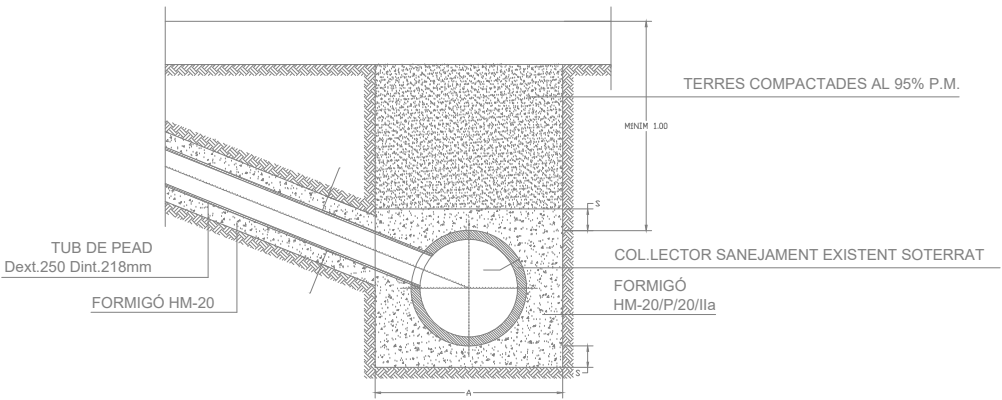

LLEGGENDA

D	A	S
630	1000	100
800	1400	100
1000	1800	100

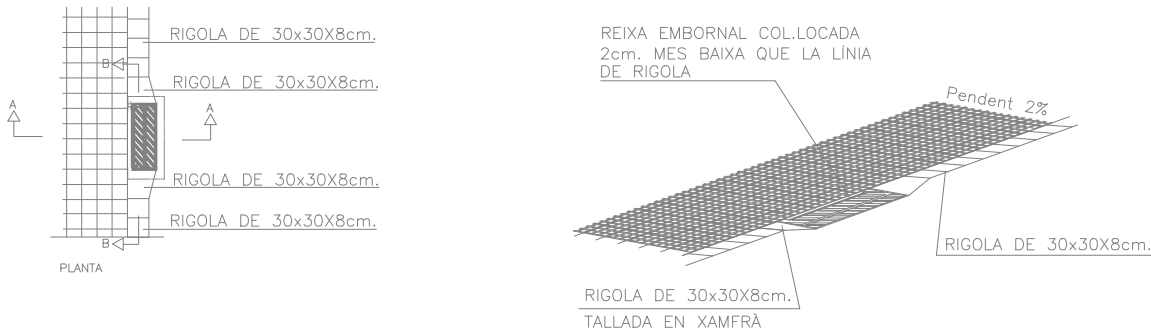

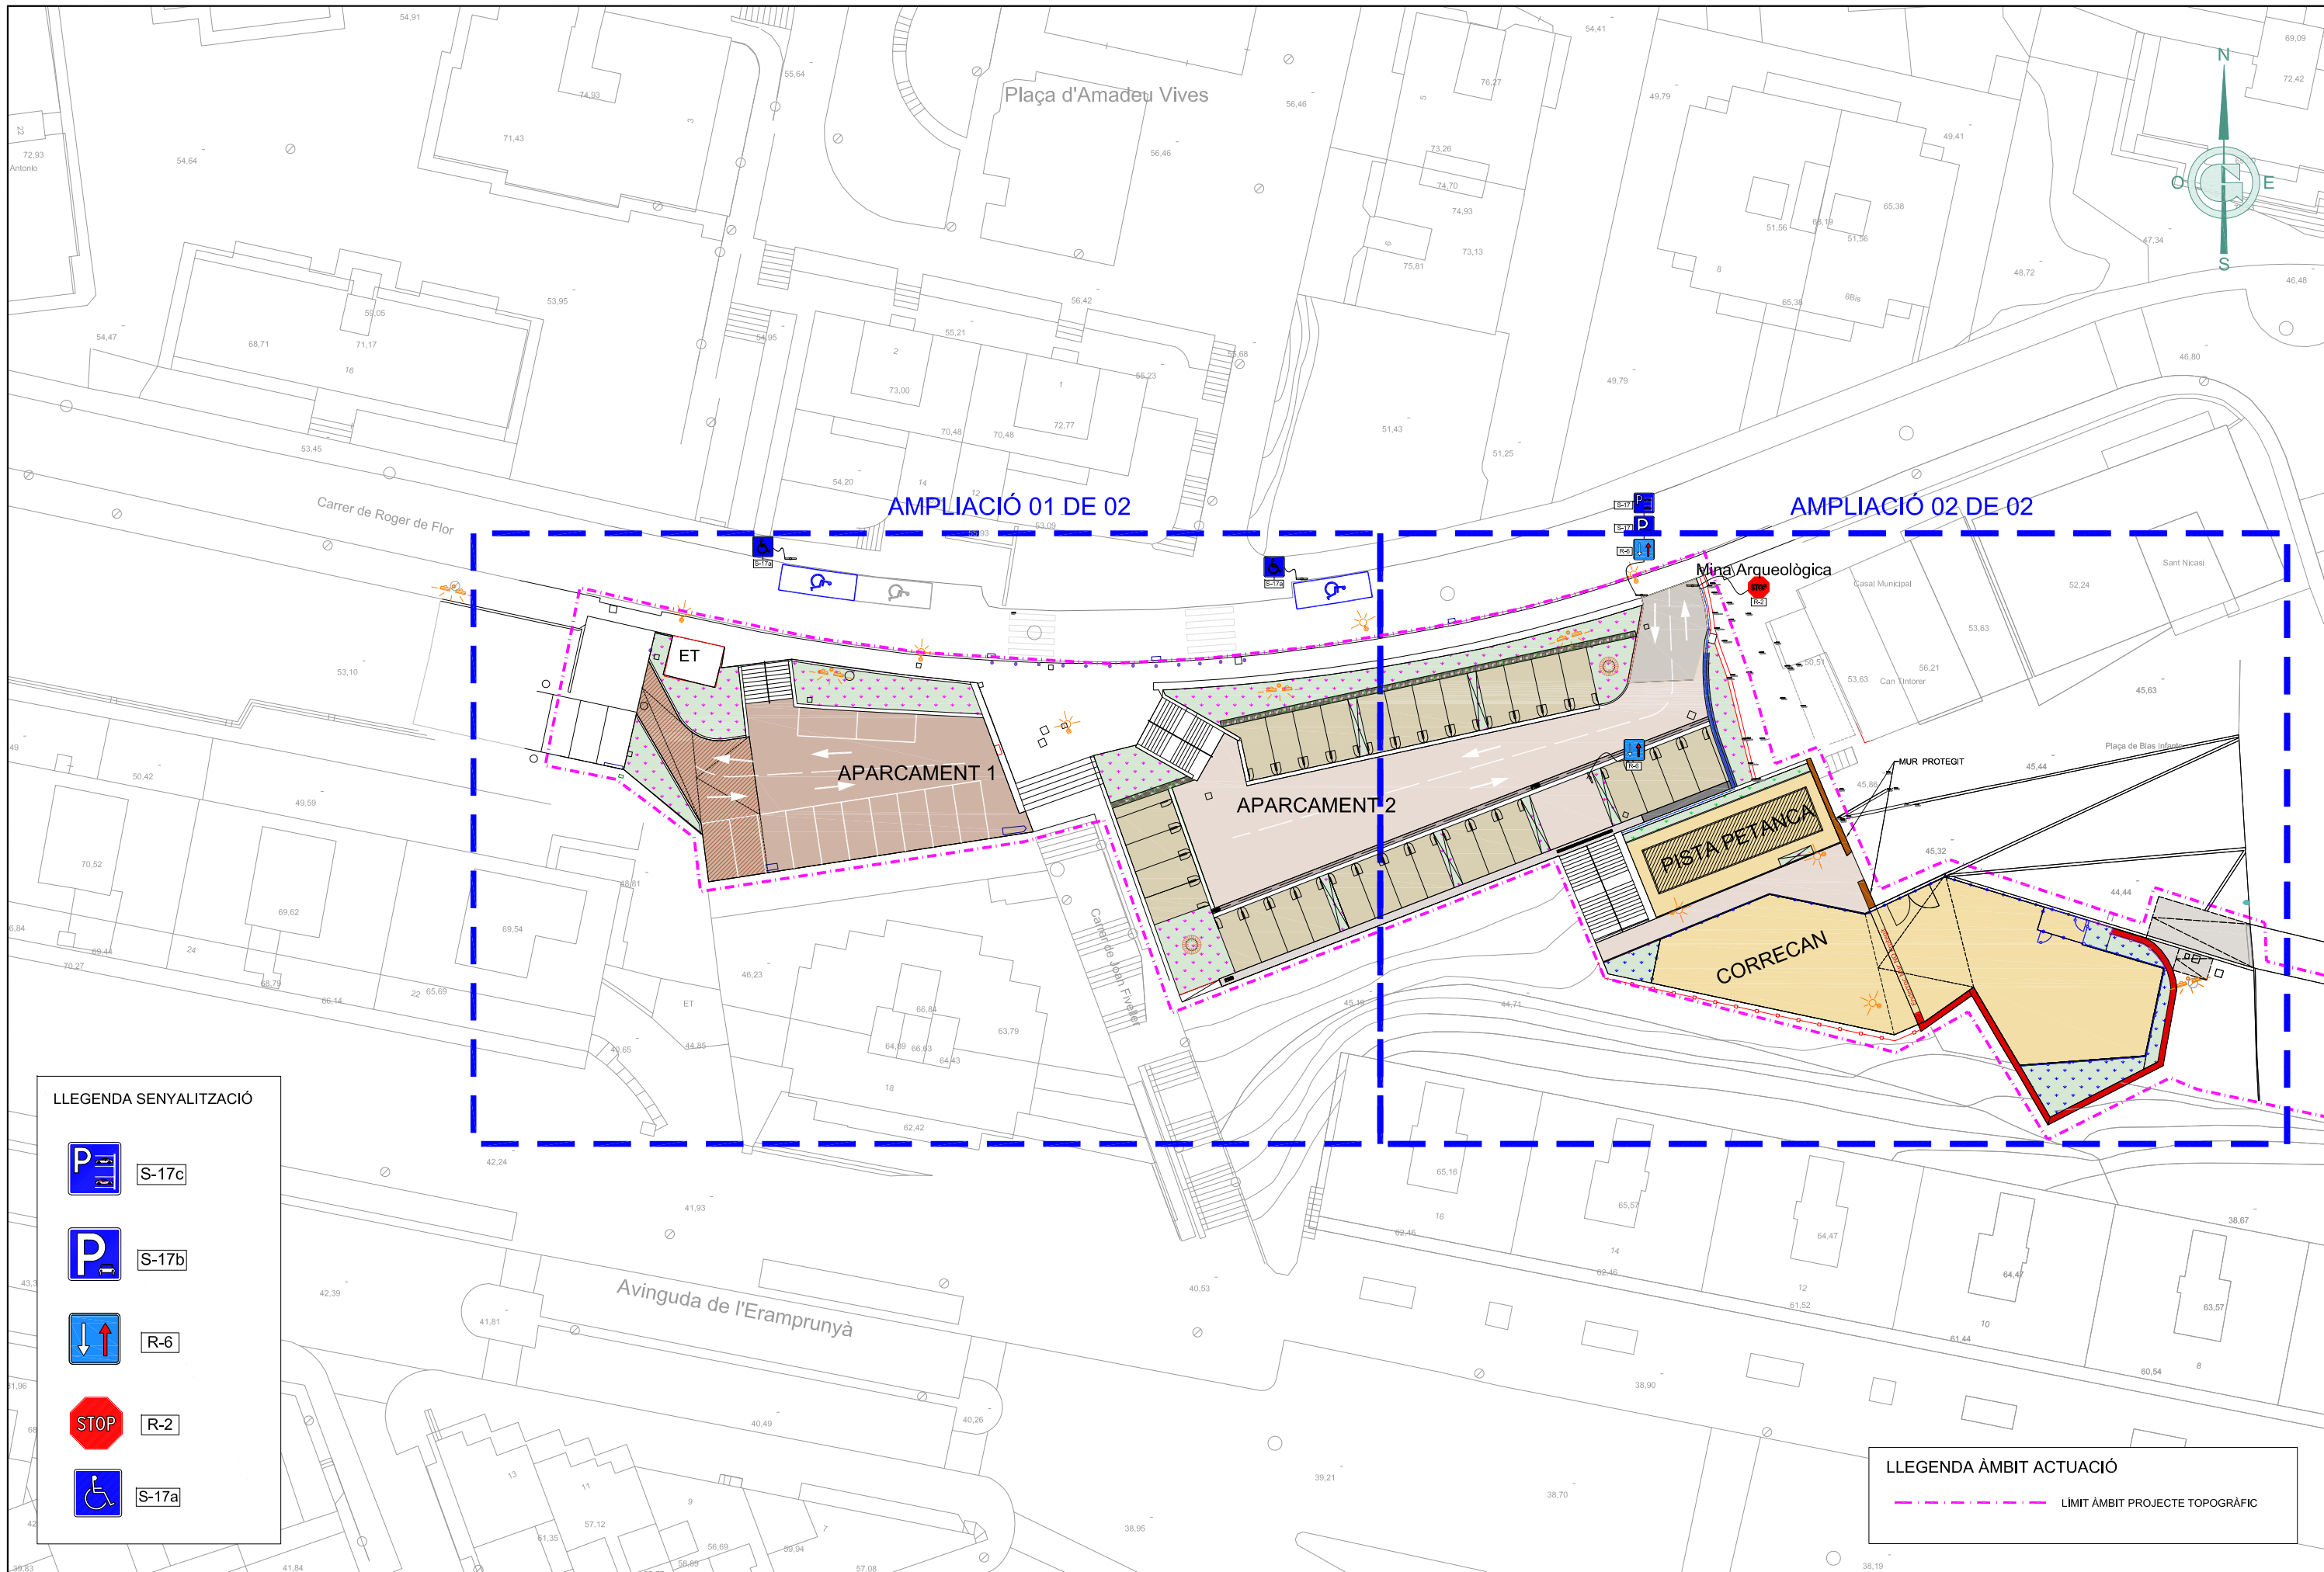



LLEGGENDA SENYALITZACIÓ


	S-17c
	S-17b
	R-6
	R-2
	S-17a

LLEGGENDA ÀMBIT ACTUACIÓ


	LÍMIT ÀMBIT PROJECTE TOPOGRÀFIC
--	---------------------------------

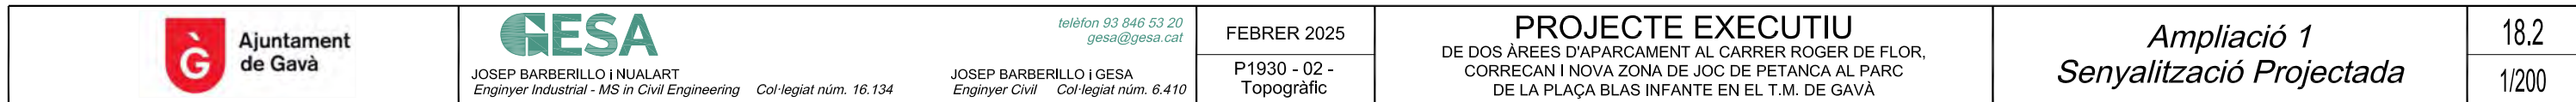



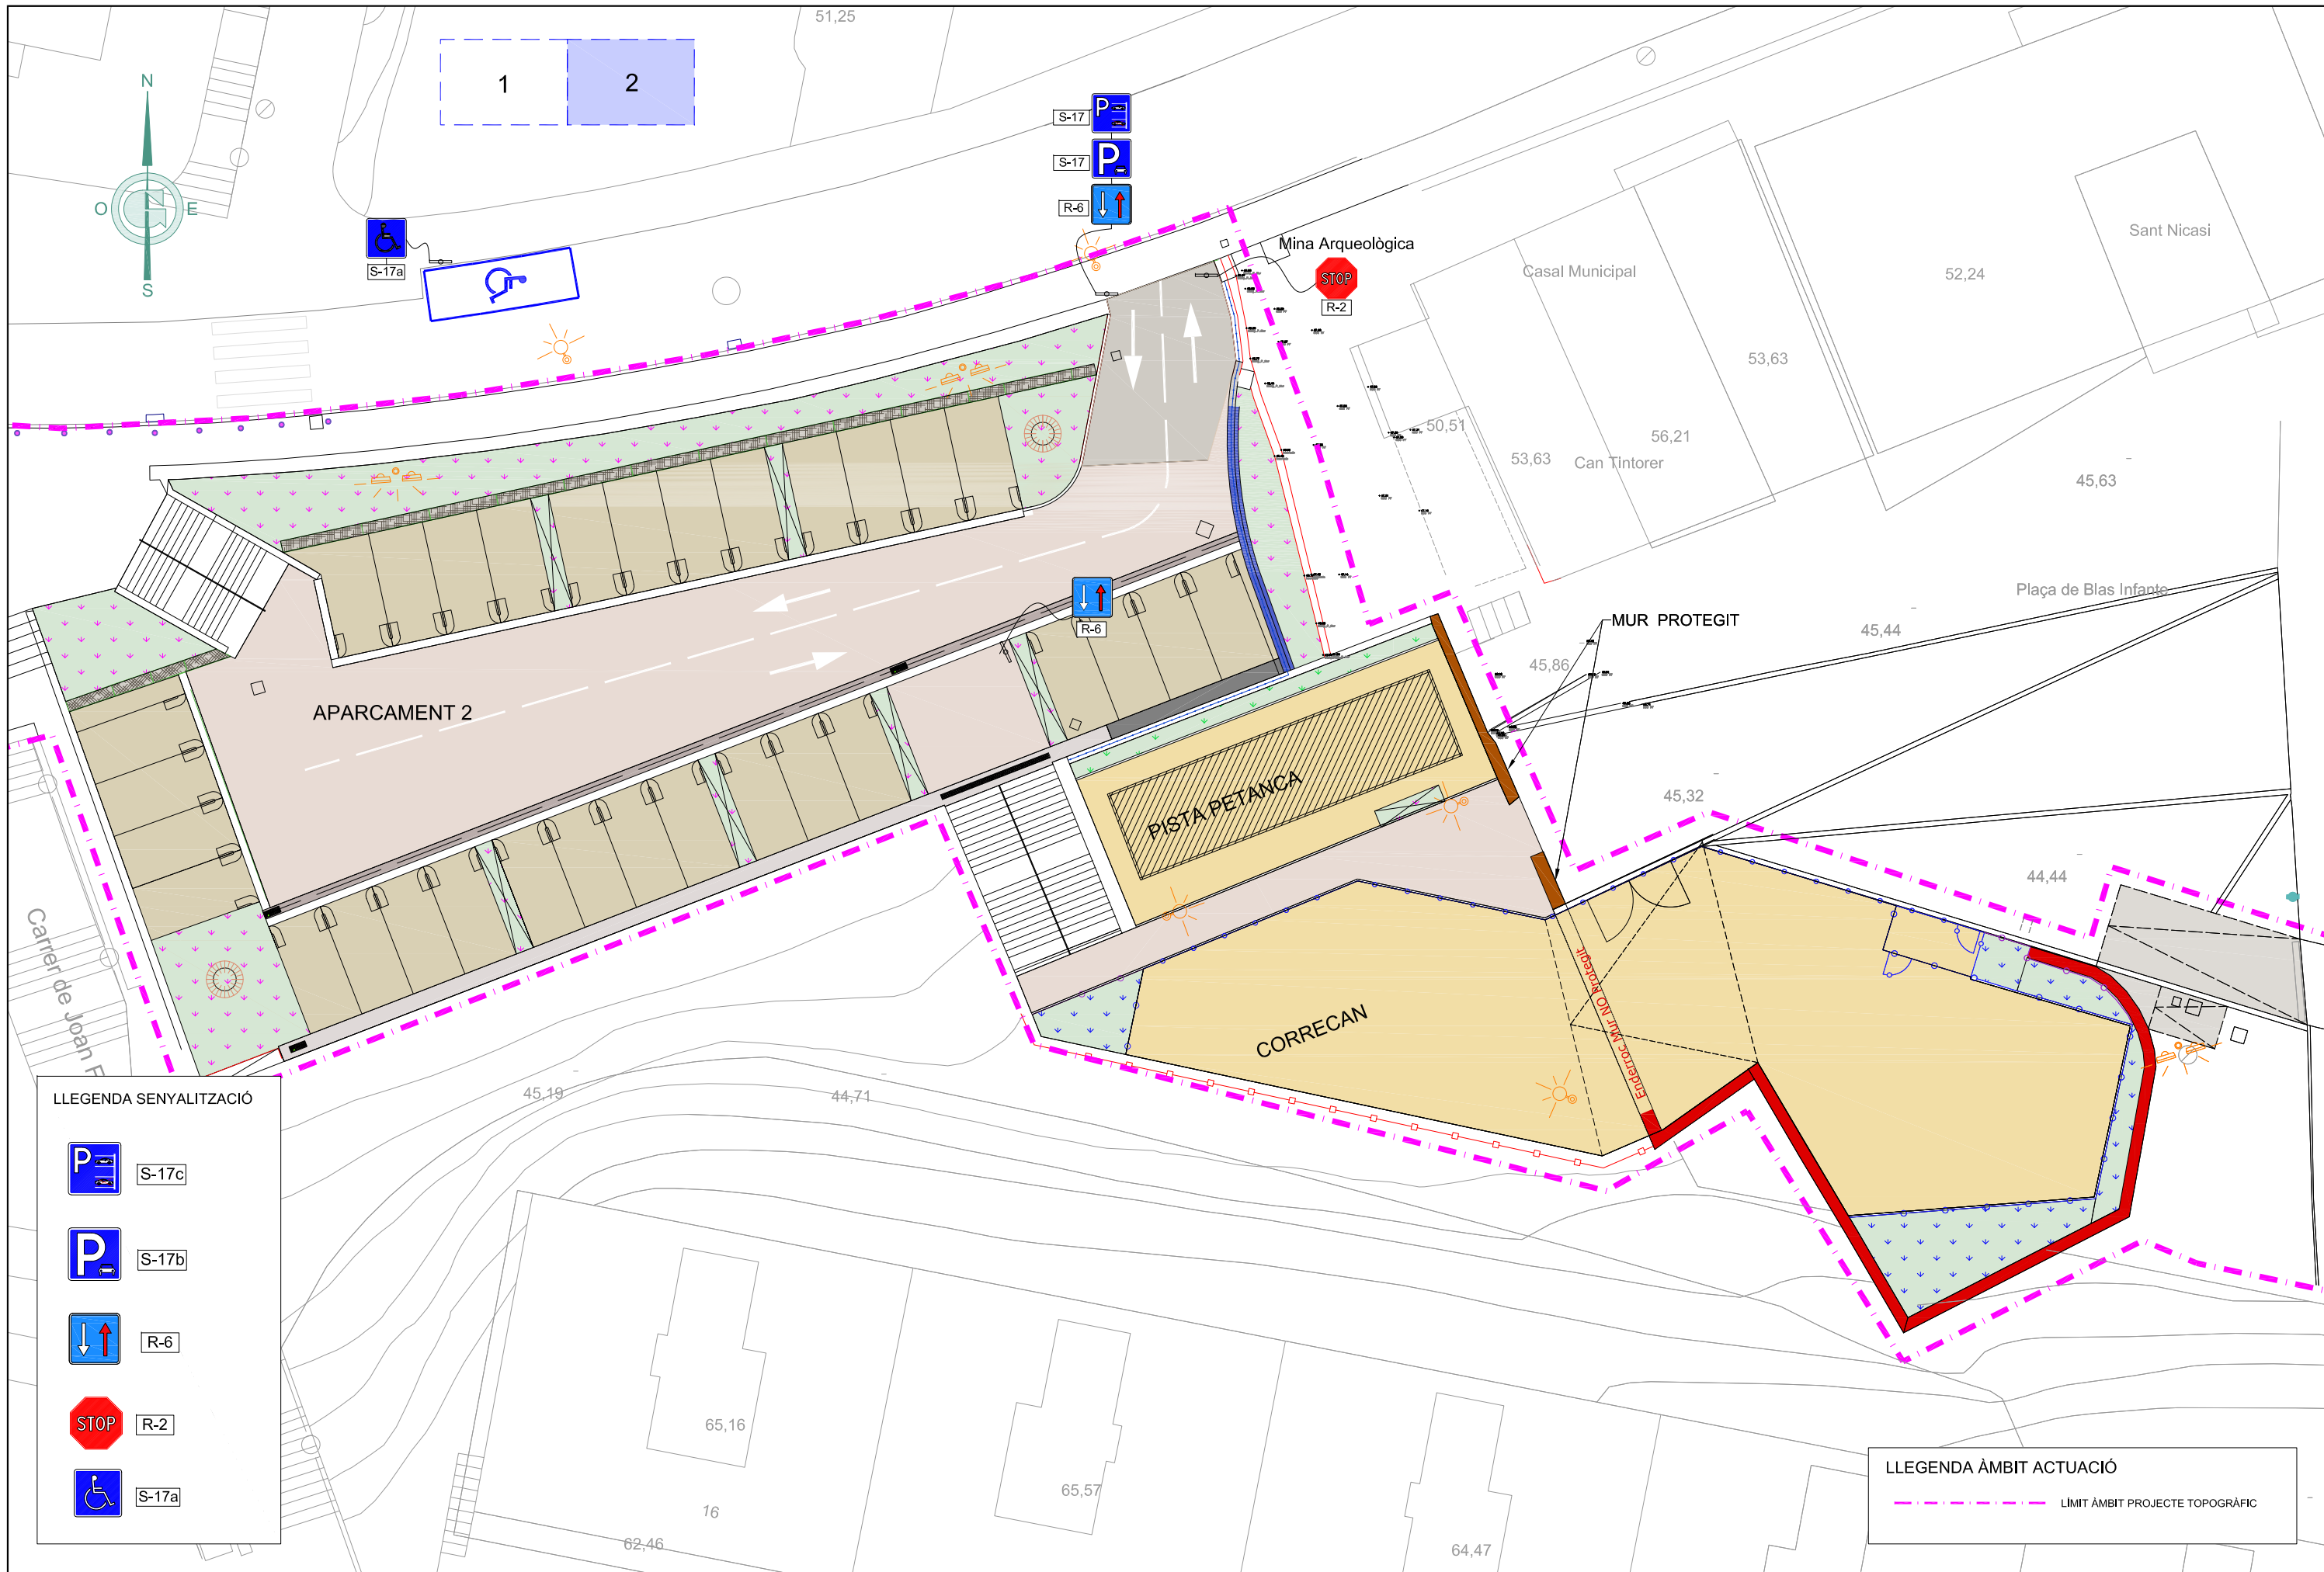


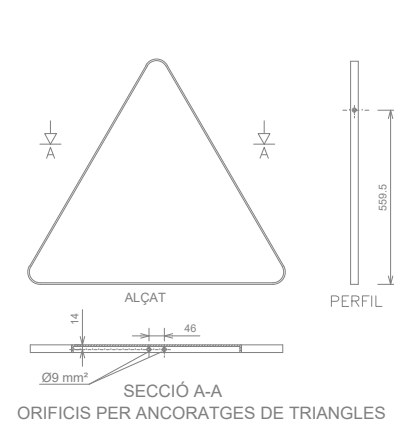


NOTA:
LA LONGITUD DEL PAL DEPENDRÀ
DEL TIPUS DE SENYAL A COL·LOCAR

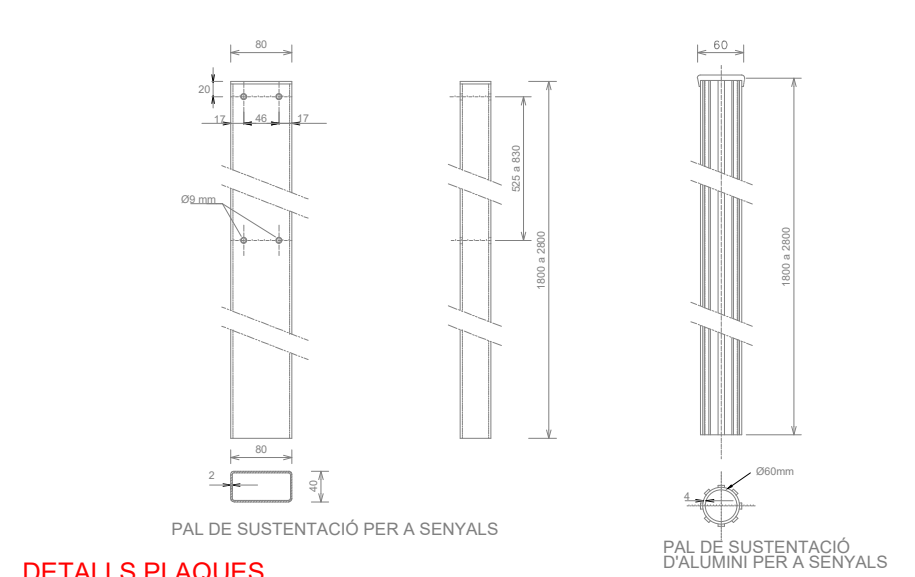

DETAILS PLAQUES

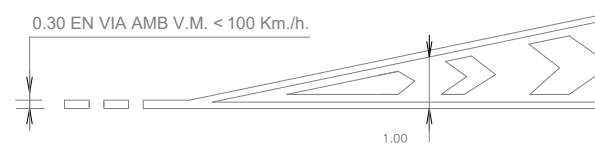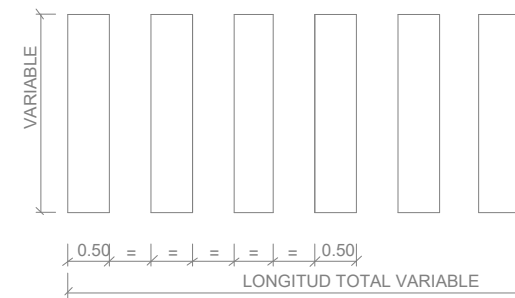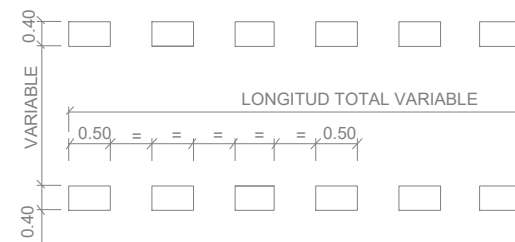

1.ENFRONT

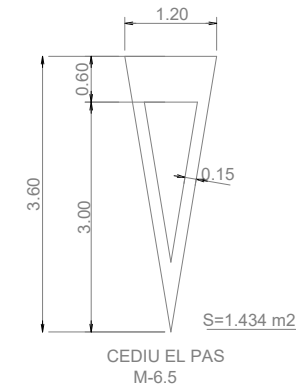

FLETXES DE DIRECCIÓ O DE SELECCIÓ DE CARRILS

