



Codi de verificació: fe44a4c9ed20cf8c

Per a la verificació del següent codi podrà connectar-se a la següent adreça:
<http://contractacio.urv.cat/licitacion/verificadorCopiaAutentica.do?codigoVerificacion=fe44a4c9ed20cf8c>

PLEC DE PRESCRIPCIONS TÈCNIQUES QUE REGEIXEN LA PRESTACIÓ DEL SERVEI DE MANTENIMENT DELS ESPAIS ENJARDINATS DELS DIFERENTS CAMPUS DE LA UNIVERSITAT ROVIRA I VIRGILI, MITJANÇANT LOTS

ÍNDEX

1	OBJECTE DEL CONTRACTE.....	4
1.1	NECESSITATS ADMINISTRATIVES	4
1.2	ABAST DEL SERVEI.....	4
1.3	NORMATIVA APLICABLE	5
1.4	CONDICIONS GENERALS	5
1.4.1	CONTROL DE PLAGUES, MALALTIES I MALES HERBES. PROTOCOL D'APLICACIONS DE PRODUCTES FITOSANITARIS I D'HERBICIDES	5
1.4.2	GESTIÓ DE RESIDUS	6
1.4.3	ALTRES TASQUES I/O SERVEIS INCLOSOS	7
2	DESCRIPCIÓ DEL SERVEI.....	7
2.1	LOT 1: CAMPUS SESCELADES, CAMPUS CATALUNYA, SEU BAIX PENEDE'S I MAS DELS FRARES	7
2.1.1	ÀREES D'ACTUACIÓ DEL LOT 1	8
2.2	LOT 2: CAMPUS BELLISSENS (REUS), CAMPUS REUS CENTRE I CAMPUS VILA-SECA	8
2.2.1	ÀREES D'ACTUACIÓ DEL LOT 2.....	8
2.3	OPERACIONS I FREQUÈNCIES, SEGONS ELS NIVELLS DE MANTENIMENT	8
2.4	INDICACIONS RELATIVES A LES ACTUACIONS DE MANTENIMENT	10
2.4.1	NETEJA D'ESPAIS	10
2.4.2	PODA ARBRAT	10
3	ESTRUCTURA ORGANITZATIVA DE LA URV	11
3.1	RESPONSABLE DEL CONTRACTE DE LA URV	11
3.2	TÈCNICS DE CAMPUS/EDIFICI DE LA URV	12
4	MITJANS HUMANS	12
4.1	RESPONSABLE TÈCNIC DE L'EMPRESA ADJUDICATÀRIA	12
4.2	PERSONAL OPERARI DE PRESENCIA PERMANENT	13
4.3	BRIGADES DE REFORÇ	16
4.4	SUBROGACIÓ	16
4.5	PERÍODE DE VACANCES	16
4.6	BAIXES DE PERSONAL	16
4.7	RECUSACIÓ DEL PERSONAL.....	17
5	MITJANS MATERIALS	17



Codi de verificació: fe44a4c9ed20cf8c



Codi de verificació: fe44a4c9ed20cf8c

Per a la verificació del següent codi podrà connectar-se a la següent adreça
<http://contractacio.urv.cat/licitacion/verificadorCopiaAutentica.do?codigoVerificacion=fe44a4c9ed20cf8c>

5.1	EQUIPS DE PROTECCIÓ INDIVIDUAL.....	17
6	SERVEIS EXTRAORDINARIS	18
6.1	QUI POT SOL·LICITAR ELS SERVEIS EXTRAORDINARIS?	18
6.2	GESTIÓ, CONTROL I SUPERVISIÓ DELS SERVEIS EXTRAORDINARIS	18
7	EMERGÈNCIES.....	19
8	OBLIGACIONS DE L'EMPRESA ADJUDICATÀRIA	19
9	PREVENCIÓ DE RISCOS LABORALS	21
10	CONTROL DE L'EXECUCIÓ DEL CONTRACTE.....	21
10.1	CONTROL D'HORES de servei.....	21
10.2	INFORME MENSUAL	22
10.3	INFORME ANUAL.....	22
10.4	SISTEMA DE FACTURACIÓ DEL SERVEI.....	22
10.5	SISTEMA DE FACTURACIÓ DEL SERVEI EXTRAORDINARI.....	23
10.6	AUDITORIES I ALTRES INFORMES	23
11	ANNEX 1: ÀREES D'ACTUACIÓ DEL LOT 1	24
12	ANNEX 2: ÀREES D'ACTUACIÓ DEL LOT 2	27
13	ANNEX 3: PLÀNOLS DE SITUACIÓ DE LES ÀREES D'ACTUACIÓ DEL LOT 1.....	30
13.1	ANNEX 3.1: PLÀNOLS CAMPUS SESCELADES.....	30
13.2	ANNEX 3.2: PLÀNOLS CAMPUS CATALUNYA	31
13.3	ANNEX 3.3: PLÀNOLS SEU BAIX PENEDÈS	32
13.4	ANNEX 3.4: PLÀNOLS MAS DELS FRARES.....	33
14	ANNEX 4: PLÀNOLS DE SITUACIÓ DE LES ÀREES D'ACTUACIÓ DEL LOT 2.....	34
14.1	ANNEX 4.1: PLÀNOLS CAMPUS BELLISSENS	34
14.2	ANNEX 4.2: PLÀNOLS CAMPUS REUS CENTRE.....	35
14.3	ANNEX 4.3: PLÀNOLS CAMPUS VILA-SECA.....	36
15	ANNEX 5: PERSONAL A SUBROGAR LOT 1	37
16	ANNEX 6: PERSONAL A SUBROGAR LOT 2	38

1 OBJECTE DEL CONTRACTE

L'objecte del contracte consisteix en la prestació del servei de manteniment dels espais enjardinats dels diferents campus de la Universitat Rovira i Virgili (en endavant URV).

El Servei d'Infraestructures (en endavant SdI) és el servei encarregat de gestionar, entre d'altres, el contracte del servei de manteniment dels espais enjardinats dels diferents campus de la URV. Dintre del servei es designarà un tècnic (en endavant TRSdI) que serà el responsable del contracte.

L'objecte d'aquest Plec de Prescripcions Tècniques (en endavant PPT) és detallar les condicions tècniques, de seguiment, de control i facturació en les que s'ha de desenvolupar el servei.

1.1 NECESSITATS ADMINISTRATIVES

El contracte és necessari per tal de poder cobrir amb garanties les necessitats del manteniment dels espais enjardinats de la URV. El contracte permet minimitzar els temps de resposta i garantir el funcionament bàsic per al desenvolupament de l'activitat docent i de recerca de la URV, davant de possibles incidències i emergències.

1.2 ABAST DEL SERVEI

Atesa la dispersió geogràfica dels campus territorials de la URV objecte del servei, la contractació es planteja en un sol procediment de licitació dividit en els dos lots que s'especifiquen a continuació:

Identificació dels lots	Campus territorials integrats a cada lot
LOT 1	Campus Sescelades
	Campus Catalunya
	Seu Baix Penedès
	Mas dels Frares
LOT 2	Campus Bellissens
	Campus Reus centre
	Campus Vila-seca

El servei a prestar consisteix en la conservació i manteniment de les zones objecte d'aquest plec de condicions, potenciant una estratègia de naturalització progressiva dels espais verds i la vegetació que afavoreixi la conservació de la biodiversitat i el benestar i la salut de la comunitat universitària. L'adjudicatari haurà d'adaptar el manteniment a aquests possibles canvis.

El servei s'executarà amb els mètodes, pràctiques i productes més favorables per a la gestió de la biodiversitat i més respectuosos per al medi ambient.

Durant la prestació del servei caldrà garantir la seguretat dels usuaris de les zones verdes i espais adjacents, i desenvolupar treballs de manteniment amb el mínim impacte possible per a aquests i per al medi, tant pel que fa a sorolls, emissions, abocaments, consum de recursos, etc.

Les omissions en aquest plec de condicions o les descripcions dels detalls que siguin indispensables per portar a terme correctament els treballs de manteniment, conservació, neteja i reparació de totes les zones verdes enjardinades relacionades, no eximiran al contractista de l'execució dels esmentats detalls, que s'hauran de realitzar segons el bon ofici i costum dels treballs de jardineria.

S'entén que els requisits exigits en aquest plec tenen la consideració de mínims o bàsics per ajustar-se als objectius de qualitat pretesos per la URV.

1.3 NORMATIVA APLICABLE

El servei objecte del contracte s'ajustarà en tot moment a les exigències establertes per la normativa vigent aplicable en cada moment, considerant-se una **guia de bones pràctiques** el compliment de la normativa següent:

- *Normes Tecnològiques de Jardineria i Paisatgisme (NTJ) del Col·legi Oficial d'Enginyers Tècnics Agrícoles i Pèrits Agrícoles de Catalunya.*
- *Mètode per a la valoració d'arbres i arbustos ornamentals. Norma Granada. Associació Espanyola de Parcs i Jardins.*
- *Guia de productes fitosanitaris del Departament d'Agricultura, Ramaderia, Pesca i Alimentació de la Generalitat de Catalunya.*
- *Guia d'herbicides i fito-reguladors del Departament d'Agricultura, Ramaderia, Pesca i Alimentació de la Generalitat de Catalunya.*
- *Tota la legislació, decrets, ordres i normatives sobre Seguretat, Prevenció de Riscos Laborals i Salut Laboral vigents.*
- *Decret Legislatiu 1/2009, de 21 de juliol, pel qual s'aprova el Text refós de la Llei reguladora dels residus.*
- *Tota la legislació, decrets, ordres i normatives sobre residus.*

De la mateixa manera caldrà donar compliment a totes aquelles altres disposicions legals vigents aplicables al servei objecte d'aquest plec de condicions, encara que no hagin estat citades expressament, així com les modificacions i actualitzacions que se n'hagin pogut derivar amb posterioritat.

1.4 CONDICIONS GENERALS

Les omissions en aquest PPT o les descripcions dels detalls que siguin indispensables per a portar a terme correctament els treballs, no eximiran a l'adjudicatari de l'execució dels esmentats detalls que s'hauran de realitzar segons el bon ofici i costum dels treballs objecte del contracte.

Totes les condicions i especificacions incloses tant en el PPT com en els annexos són d'obligat compliment. En qualsevol punt del procés de licitació i/o d'execució del contracte, l'SdI i/o l'òrgan de contractació de la URV, podrà exigir als licitadors la documentació o certificació que ho corrobori.

1.4.1 CONTROL DE PLAGUES, MALALTIES I MALES HERBES. PROTOCOL D'APLICACIONS DE PRODUCTES FITOSANITARIS I D'HERBICIDES

Es realitzarà un control visual sistemàtic per tal de detectar la presència de plagues o dels seus símptomes o de símptomes de malalties. Quan es detecti una plaga o malaltia, es prendrà una mesura de control. Quan sigui possible, s'utilitzaran insecticides biològics.



Codi de verificació: fe44a4c9ed20cf8c

Per tal de prevenir les incidències derivades de l'ús de productes fitosanitaris i d'herbicides, serà d'aplicació el protocol següent.

- L'empresa contractada comunicarà al Tècnic Responsable del Servei d'Infraestructures (TRSdI) i al Tècnic de Campus, via correu electrònic i amb l'antelació mínima de dos dies laborables, els dies, hores i llocs en que es realitzaran tractaments amb productes químics en els campus i edificis de la URV.
- En el cas d'edificis on existeixin zones ocupades confrontants a les zones a tractar, el personal de l'empresa contractada també avisarà personalment a les consergeries/recepcions dels centres, prèviament a l'inici del tractament.
- Prèviament a l'inici del tractament, l'empresa contractada haurà de senyalitzar la zona de tractament amb cartells, els quals indicaran que s'està realitzant un tractament amb producte químic i vigilar durant l'aplicació, evitant que les persones puguin circular per l'entorn proper.
- L'empresa contractada no realitzarà o suspendrà els tractaments si les condicions ambientals o de la zona no garanteixen el control del núvol de producte o el risc d'afectació a tercers.
- La URV podrà efectuar in situ, sense avís previ i de forma aleatòria, controls interns de la implantació de les mesures correctores i del procediment de treball, podent proposar la implantació de mesures suplementàries si així es considera oportú.

Independentment de l'indicat anteriorment, en el cas de l'aplicació d'un producte fitosanitari, s'hauran d'utilitzar productes de Categoria A registrats com a autoritzats per a parcs i jardins. Les zones tractades seran senyalitzades durant el temps de seguretat convenient, sigui quina sigui la categoria del producte utilitzat. **Aquests tractaments s'hauran de realitzar fora de l'horari lectiu** i en hores on l'accés de terceres persones sigui més improbable. Els operaris hauran de disposar de tot el material necessari per a la seva protecció i la dels usuaris o vianants dels campus i edificis. Hauran d'adoptar les mesures necessàries per tal que no accedeixin a la zona a tractar persones alienes al tractament durant aquest i el temps que es consideri adient després d'aquest.

L'adjudicatari i els seus treballadors hauran de complir la normativa actual i, específicament, els punts següents:

- Estar inscrita en el Registre Oficial d'Establiments i Serveis Plaguicides de la Generalitat de Catalunya (ROESP).
- El responsable del servei, com a persona responsable de l'empresa contractista dels treballs de conservació, ha d'estar en possessió del carnet d'aplicador de productes fitosanitaris (nivell qualificat) emès pel Departament d'Agricultura, Ramaderia, Pesca i Alimentació de la Generalitat de Catalunya.
- Els encarregats dels tractaments amb productes fitosanitaris han d'estar en possessió del carnet d'aplicador de tractaments fitosanitaris (nivell bàsic) emès pel Departament d'Agricultura, Ramaderia, Pesca i Alimentació de la Generalitat de Catalunya.

1.4.2 GESTIÓ DE RESIDUS

La gestió dels residus serà a càrrec de l'empresa adjudicatària. Es consideraran residus tots els materials i productes no desitjats i sense cap utilitat que es generin o s'obtinguin a partir de la realització de les operacions de manteniment.



Codi de verificació: fe44a4c9ed20cf8c

Els residus s'hauran de retirar cada dia de les zones de manteniment i gestionar de la manera més adequada. L'adjudicatari haurà d'acreditar la gestió de residus mitjançant un gestor autoritzat. Els certificats corresponents a la gestió dels residus caldrà adjuntar-los als informes mensuals.

En el cas dels residus orgànics (restes vegetals i de poda) que puguin ser reutilitzables, el licitador farà propostes de mesures de gestió pròpies per transformar aquest recurs en compost, mulching, triturat o altres subproductes similars, a les seves instal·lacions i quan sigui possible, a la pròpia universitat.

En qualsevol cas és imprescindible l'acompliment més estricte de les disposicions vigents en aquesta matèria. L'empresa adjudicatària estarà obligada a l'acompliment de tot el que disposa la normativa i legislació ambiental vigent i es comprometrà a seguir les directrius i recomanacions fixades per la universitat.

1.4.3 ALTRES TASQUES I/O SERVEIS INCLOSOS

Les baixes de plantes i arbres de tot tipus i els desperfectes d'instal·lacions, produïts per defectes de conservació i manteniment, i per altres causes atribuïbles a l'adjudicatari, llevat dels actes vandàlics, accidents o d'altres causes de força major seran reposades al seu càrrec per l'adjudicatari.

2 DESCRIPCIÓ DEL SERVEI

2.1 LOT 1: CAMPUS SESCELADES, CAMPUS CATALUNYA, SEU BAIX PENEDEÈS I MAS DELS FRARES

És objecte d'aquest apartat definir els espais verds, els treballs necessaris per tenir-ne cura, així com altres aspectes relacionats, que haurà d'executar la contracta de manteniment de la jardineria del Campus Sescelades, del Campus Catalunya, de la Seu Baix Penedès i del Mas dels Frares.

El Campus Sescelades està organitzat com una àrea urbana, que combina els espais edificats amb vials i espais lliures d'edificació en jardí. Són remarcables les grans places limitades pels edificis de les Escoles d'Enginyeria i per les facultats de Química i d'Enologia, que es detallen més endavant. Les voreres i els perímetres dels edificis, i els espais d'aparcament, també tenen plantacions d'arbres i plantes, que requeriran el manteniment objecte d'aquest plec de condicions.

El Campus Catalunya presenta la gran plaça central (Plaça de la Concòrdia), i el pendent en talús que separa el Campus de l'aparcament, amb plantacions de plantes i arbres. L'aparcament confrontant està concedit en règim d'explotació, i el seu manteniment no és, per tant, objecte del present contracte.

La Seu Baix Penedès es tracta d'un campus ubicat en una pineda prop de la platja de Comaruga, hereu d'un centre d'estiu que una entitat bancària va construir al 1961. Està format per 3 edificis principals amb vials i espais enjardinats entre ells.

El celler experimental Mas dels Frares es tracta d'una finca agrícola de 7 hectàrees que s'ha destinat al cultiu de diferents varietats de raïm i a l'elaboració de vi. Situada al terme municipal de Constantí, a nou quilòmetres del Campus Sescelades i de la Facultat d'Enologia.

Plec de prescripcions tècniques – Servei de jardineria – Exp. SE07/26

7/38



Codi de verificació: fe44a4c9ed20cf8c

Per a la verificació del següent codi podrà connectar-se a la següent adreça:
<http://contractacio.urv.cat/licitacion/verificadorCopiaAutentica.do?codigoVerificacion=fe44a4c9ed20cf8c>

2.1.1 ÀREES D'ACTUACIÓ DEL LOT 1

A l'annex 1 es relacionen les àrees d'actuació objecte del present servei, amb el seu codi d'espai, la superfície i el nivell de manteniment requerit.

Tanmateix, a l'edifici del Rectorat, tot i que no compta amb superfícies enjardinades, existeixen unes jardineres a l'entrada que cal mantenir. Es sol·licita un manteniment mínim amb freqüència setmanal: regar, retirada de fulles malmeses, adobat segons necessitats, etc.

A l'annex 3 s'adjunten els plànols de situació de les àrees d'actuació objecte del present servei.

2.2 LOT 2: CAMPUS BELLISSENS (REUS), CAMPUS REUS CENTRE I CAMPUS VILA-SECA

És objecte d'aquest apartat definir els espais verds, els treballs necessaris per tenir-ne cura, així com altres aspectes relacionats, que haurà d'executar la contracta de manteniment de la jardineria dels Campus Bellissens, del Campus Reus Centre i Campus Vila-seca de la URV, situats a Reus i Vila-seca.

El Campus Bellissens està organitzat com una àrea urbana, amb jardins tancats, espais arbrats oberts i àrees d'aparcament.

El Campus Reus Centre, té només un petit jardí, dins el pati de la Facultat de Medicina.

Finalment, l'Escola Universitària de Turisme és una implantació oberta, amb jardins tant a l'interior com a l'exterior.

2.2.1 ÀREES D'ACTUACIÓ DEL LOT 2

A l'annex 2 es relacionen les àrees d'actuació objecte del present servei, amb el seu codi d'espai, la superfície i el nivell de manteniment requerit.

A l'annex 4 s'adjunten els plànols de situació de les àrees d'actuació objecte del present servei.

2.3 OPERACIONS I FREQÜÈNCIES, SEGONS ELS NIVELLS DE MANTENIMENT

Nivell A

Manteniment de l'arbrat: podar un cop l'any. Netejar soques i retallat sempre que sigui necessari. Adobat dos cops l'any. Aplicació de fitosanitaris sempre que sigui necessari (mínim quatre cops l'any).

Manteniment de gespa: segar un cop per setmana entre els mesos de maig a octubre; resta de l'any cada quinze dies. Adobat periòdic per assolir l'aportació de nutrients adequada a cada estació de l'any. Aplicació de productes fitosanitaris sempre que sigui necessari.

Manteniment de plantes en general i tapissos vegetals: retallar, podar, posar tutor si s'escau, dos cops al mes. Adobat quatre cops l'any. Aplicació de fitosanitaris sempre que sigui necessari (mínim sis cops l'any).

Control de males herbes (manual i herbicida) de tota l'àrea, mínim tres cops al mes.

Programació del reg segons necessitats.



Codi de verificació: fe44a4c9ed20cf8c

Nivell B

Manteniment de l'arbrat: podar un cop l'any. Netejar soques i retallat sempre que sigui necessari. Adobat dos cops l'any. Aplicació de fitosanitaris sempre que sigui necessari (mínim quatre cops l'any).

Manteniment de gespa: segar un cop per setmana entre els mesos de maig a octubre; resta de l'any cada quinze dies. Adobat periòdic per assolir l'aportació de nutrients adequada a cada estació de l'any. Aplicació de productes fitosanitaris sempre que sigui necessari.

Manteniment de plantes en general i tapissos vegetals: retallar, podar, posar tutor si s'escau, dos cops al mes. Adobat quatre cops l'any. Aplicació de fitosanitaris sempre que sigui necessari (mínim quatre cops l'any).

Control de males herbes (manual i herbicida) de tota l'àrea, mínim dos cops al mes.

Programació del reg segons necessitats.

Nivell C

Manteniment de l'arbrat: podar un cop l'any. Netejar soques i retallat sempre que sigui necessari. Adobat dos cops l'any. Aplicació de fitosanitaris sempre que sigui necessari (mínim quatre cops l'any).

Manteniment de plantes en general i tapissos vegetals: retallar, podar, posar tutor si s'escau, dos cops al mes. Adobat quatre cops l'any. Aplicació de fitosanitaris sempre que sigui necessari (mínim tres cops l'any).

Control de males herbes (manual i herbicida) de tota l'àrea, mínim un cop cada mes.

Programació del reg segons necessitats.

Nivell D

Neteja general de camins pavimentats i elements de desguàs, un cop cada dos mesos.

Manteniment de l'arbrat: podar un cop l'any. Netejar soques i retallat sempre que sigui necessari. Adobat dos cops l'any. Aplicació de fitosanitaris sempre que sigui necessari (mínim quatre cops l'any).

Manteniment de plantes en general i tapissos vegetals: retallar, podar, posar tutor si s'escau, un cop al mes. Adobat dos cops l'any. Aplicació de fitosanitaris sempre que sigui necessari (mínim dos cops l'any).

Control de males herbes (manual i herbicida) de tota l'àrea, mínim un cop cada mes.

Programació del reg segons necessitats.

Nivell E

Neteja general de paviments i elements de desguàs, un cop cada tres mesos.

Manteniment de l'arbrat: podar un cop l'any. Netejar soques i retallat sempre que sigui necessari. Adobat un cop l'any. Aplicació de fitosanitaris sempre que sigui necessari (mínim quatre cops l'any).



Codi de verificació: fe44a4c9ed20cf8c

Manteniment de plantes en general i tapissos vegetals: retallar, podar, posar tutor si s'escau, un cop al mes. Adobat dos cops l'any. Aplicació de fitosanitaris sempre que sigui necessari (mínim un cop l'any).

Control de males herbes (manual i herbicida) de tota l'àrea, mínim un cop cada 2 mesos.

Programació del reg segons necessitats.

Nivell F

El manteniment de les àrees d'actuació definides amb aquest nivell no és objecte del present contracte.

2.4 INDICACIONS RELATIVES A LES ACTUACIONS DE MANTENIMENT

2.4.1 NETEJA D'ESPAIS

- Independentment del nivell assignat a cadascun dels espais enjardinats, caldrà netejar de fulles i/o altres residus (papers, llaunes, ampolles, etc.) sempre que es detecti la seva presència.
- S'ha de posar especial atenció en la recollida de fulles, sobretot en aquelles zones on poden arribar a reixes de recollida de pluvials. Així doncs, s'intentarà treure el màxim de fulles (mitjançant la bufadora) quan aquestes es trobin a l'interior de les canals de recollida d'aigües.
- Al Campus Sescelades (LOT 1) hi ha una colònia controlada de gats i aquests acostumen a fer les seves necessitats en la zona amb terra de davant de l'edifici E3 (part superior del parterre 3Z5019f). Quan el personal realitzi la neteja d'aquest parterre, s'hauran de recollir els excrements que hi hagi a la zona.

2.4.2 PODA ARBRAT

Com a norma general, només s'hi actuarà per eliminar "punts de conflicte" i en la majoria dels casos es durà a terme una poda de manteniment per afavorir el bon estat fitosanitari i no interferir en el desenvolupament natural dels arbres.

Aquests "punts conflictius" inclouen supòsits d'índole diversa, com pot ser la presència de fruits que embrutin molt la zona, raons tècniques relacionades amb l'estructura dels arbres, com és el cas de l'eliminació de branques seques o inestables o molèsties a infraestructures pròpies de la universitat o al veïnat de la mateixa.

S'estableix una intervenció de poda anual durant el tancament de Nadal i consisteix bàsicament en:

LOT 1:

- Segons necessitats detectades pel Tècnic Responsable del Servei d'Infraestructures de la URV i pel responsable tècnic de l'empresa adjudicatària.
- Poda en cap de gat de moreres, per tal d'evitar la caiguda de mores en època de fructificació.
- Poda en cap de gat de les tipuanes de la plaça central de l'ETSE/ETSEQ (codi d'espai 3Z5019).
- Poda en cap de gat als següents espais:



Codi de verificació: fe44a4c9ed20cf8c

- 3Z5014
- 3Z5015

Al Campus Sescelades, concretament als edificis E3 i E4, la URV té unes gòndoles per a la neteja de vidres i manteniment de façanes d'aquests edificis. Als parterres 3Z5017 i 3Z5021 existeix arbrat que pot arribar a interferir amb l'estructura de l'edifici i pot ser necessari tallar diverses branques utilitzant les gòndoles com a medis elevadors. Durant l'any 2026 es durà a terme una formació d'utilització d'aquestes gòndoles i caldrà que facin la formació com a mínim 2 operaris/es de l'empresa adjudicatària, per tal que puguin utilitzar les gòndoles quan sigui necessari. Els costos d'aquesta formació aniran a càrrec de l'empresa adjudicatària.

LOT 2:

- Segons necessitats detectades pel Tècnic Responsable del Servei d'Infraestructures de la URV i pel responsable tècnic de l'empresa adjudicatària.
- Poda en cap de gat de les tipuanes presents al Campus Bellissens. En aquest cas s'estableix una freqüència biennal.

En ambdós lots:

Es realitzaran podes radicals en aquells espais en que l'arbrat limita amb el veïnat i poden causar perill de caigudes de branques o molèsties per caigudes de fulles.

Durant la poda anual també s'aprofita per a retirar branques trencades o mortes que s'hagin detectat.

Els mitjans necessaris per a la realització de la poda anual (incloent equips elevadors) aniran a càrrec de l'empresa adjudicatària.

En cap cas, l'establert en aquest apartat és restrictiu i anualment es realitzarà la poda d'aquells arbres que les necessitats així ho indiquin, independentment de les espècies o espais indicats anteriorment.

D'altra banda, es realitzaran podes d'urgència segons necessitats, consensuades amb l'empresa adjudicatària, sempre que hi hagi situacions de perill per a persones o béns materials.

3 ESTRUCTURA ORGANITZATIVA DE LA URV

L'estructura organitzativa de la URV que respon al seguiment i control d'aquest servei és la següent:

3.1 RESPONSABLE DEL CONTRACTE DE LA URV

L'SdI designarà un Tècnic Responsable del Servei d'Infraestructures (TRSdI) que serà el responsable del contracte.

El TRSdI és el coordinador del servei de manteniment dels espais enjardinats dels diferents campus de la URV i responsable de la qualitat del servei, qui indicarà les directrius al responsable tècnic de l'empresa adjudicatària i, si s'escau, al personal del servei (jardiners i peons).



Codi de verificació: fe44a4c9ed20cf8c

Es duran a terme reunions periòdiques de seguiment (mensuals) entre el responsable del contracte de la URV i el responsable tècnic de l'empresa adjudicatària, en el que es farà seguiment de la prestació del servei, i es presentarà l'informe mensual de dedicació.

El personal operatiu, en cas d'incidències, les reportaran al TRSdI i al Tècnic de Campus corresponent, i donada la seva magnitud, ho traslladaran al Responsable tècnic de l'empresa adjudicatària.

3.2 TÈCNICS DE CAMPUS/EDIFICI DE LA URV

El Servei d'Infraestructures de la URV designarà els següents tècnics de campus/edificis:

Tècnic de Campus Catalunya (LOT 1)
Tècnics de Campus Sescelades (LOT 1)
Tècnic de la Seu Baix Penedès (LOT 1)
Tècnic de Mas dels Frares (LOT 1)

Tècnic de Campus Bellissens (LOT 2)
Tècnic de Campus Reus Centre (LOT 2)
Tècnic de Campus Vila-seca (LOT 2)

Es lliurarà a l'empresa contractista les dades de contacte d'aquests tècnics i l'assignació de campus i edificis.

Les principals competències d'aquests tècnics són:

- Vetllar pel bon funcionament dels campus i edificis.
- Interlocutors dels usuaris dels campus/edificis de la URV.
- Supervisar el servei de manteniment dels espais enjardinats del campus/edifici.
- Donar instruccions de manera coordinada amb el TRSdI.
- Sol·licitar serveis ordinaris i extraordinaris en coordinació amb el TRSdI.

4 MITJANS HUMANS

Els mitjans humans de l'empresa contractista estaran formats per: un responsable tècnic del contracte, el personal operari de presència permanent i, si s'escau, altre personal necessari propi o subcontractat.

El contractista disposarà d'una estructura de suport, tant pel que fa a la gestió del personal, com per a totes les qüestions tècniques. La despesa d'aquesta estructura quedarà inclosa en l'import de l'oferta econòmica presentada, així doncs el contractista no podrà emetre cap despesa associada al contracte per aquest concepte.

4.1 RESPONSABLE TÈCNIC DE L'EMPRESA ADJUDICATÀRIA

L'empresa adjudicatària assignarà una figura de responsable tècnic de contracte que haurà de centralitzar l'organització del servei i la interlocució amb la URV.

El responsable tècnic tindrà la dedicació necessària pel compliment de les funcions assignades en el present plec de prescripcions. El responsable del contracte acreditarà una experiència mínima de 5 anys en l'àmbit de jardineria.



Codi de verificació: fe44a4c9ed20cf8c

Es realitzaran reunions mensuals entre el responsable del contracte de la URV i el responsable tècnic de l'empresa adjudicatària, amb la finalitat d'avaluar el seguiment de l'objecte d'aquest contracte. Una vegada realitzada la reunió mensual i en el termini màxim de 5 dies naturals, **l'empresa adjudicatària haurà d'aixecar la corresponent acta dels temes tractats i els acords presos**. Addicionalment a petició del responsable del contracte de la URV o dels tècnics de campus de la URV es podran sol·licitar reunions específiques.

El responsable tècnic de l'empresa adjudicatària ha de respondre per correu electrònic en un termini màxim de 72 hores les peticions de caràcter ordinari de la URV. Es donarà un marge de 10 dies naturals per executar la petició un cop aprovada. S'aplicaran penalitzacions si no es compleixen el terminis.

El responsable tècnic de l'empresa adjudicatària ha de respondre per telèfon i per correu electrònic en un termini màxim de 24 hores les peticions de caràcter extraordinari o incidències de la URV (aquelles que puguin comprometre la seguretat dels usuaris dels campus o problemes greus de funcionalitats dels espais exteriors). Es donarà un marge de 2 dies naturals per executar la petició un cop aprovada. S'aplicaran penalitzacions si no es compleixen el terminis.

L'empresa haurà de dotar al responsable tècnic d'un correu electrònic i d'un telèfon mòbil intel·ligent amb accés a internet.

En els casos de vacances, malaltia o qualsevol altra circumstància que es pugui preveure, el responsable serà substituït per altres treballadors de com a mínim la mateixa formació i experiència. Tanmateix, la URV podrà sol·licitar la substitució del responsable tècnic de contracte assignat per les raons que es considerin oportunes, havent de fer-se efectiva en un termini màxim de 15 dies laborals.

S'estableix l'obligatorietat de realitzar **(mínim) un recorregut setmanal** per cadascun dels següents campus, per part del responsable tècnic de l'empresa adjudicatària:

- Campus Sescelades
- Campus Catalunya
- Campus Bellissens

S'estableix l'obligatorietat de realitzar **(mínim) un recorregut mensual** per cadascun dels següents campus, per part del responsable tècnic de l'empresa adjudicatària:

- Seu Baix Penedès
- Mas dels Frares
- Campus Reus centre
- Campus Vila-seca

Aquests recorreguts i visites realitzades pel responsable tècnic de l'empresa adjudicatària als diferents campus hauran de quedar registrats mitjançant el sistema informàtic de control horari (SICH) descrit a l'apartat 10.1 del present plec.

4.2 PERSONAL OPERARI DE PRESÈNCIA PERMANENT

Per a la prestació del servei objecte d'aquest plec, l'empresa adjudicatària destinarà al servei el personal necessari en cada moment i època de l'any per tal de garantir la correcta execució



Codi de verificació: fe44a4c9ed20cf8c

de les operacions de conservació i manteniment. No obstant, donat el volum d'elements i superfície de zones enjardinades a mantenir i conservar, l'empresa adjudicatària haurà de destinar al servei, **com a mínim**, el personal de presència permanent que es detalla a continuació:

LOT 1:

CAMPUS	NÚMERO I CATEGORIA PROFESSIONAL	HORES/ANY ESTIMADES
Campus Sescelades i Campus Catalunya	1 especialista de 1a (jardiner personal subrogat)	1.597,5
	1 peó qualificat (personal subrogat)	1.597,5
	1 peó qualificat (personal subrogat)	1.597,5
Seu Baix Penedès	1 peó qualificat (personal subrogat)	300
Mas dels Frares		180*
Seu Baix Penedès	1 peó qualificat (ampliació de servei actual)	480**
TOTAL		5.752,5

* Posta a punt i 6 mesos de manteniment (d'abril a setembre)

** La plantilla actual a subrogar no realitza aquestes hores. El nou contracte compta amb una ampliació de servei.

El personal que realitza el servei de manteniment del Campus Sescelades i Campus Catalunya serà independent de la resta de personal encarregat del manteniment de la resta de campus. L'empresa adjudicatària del servei haurà de confeccionar (com a mínim) 2 equips de treball independents.

LOT 2:

CAMPUS	NÚMERO I CATEGORIA PROFESSIONAL	HORES/ANY ESTIMADES
Campus Bellissens	1 oficial de 2a (jardiner personal subrogat)	1.704
	1 peó qualificat (personal subrogat)	1.597,5
Campus Reus centre	Segons necessitats	40
Campus Vila-seca	Segons necessitats	280
TOTAL		3.621,5

El personal que apareix al llistat de subrogació de l'annex 6 actualment es troba realitzant el servei de manteniment del Campus Bellissens. El personal necessari per al manteniment de la resta de campus haurà de ser personal independent al que apareix a l'esmentat llistat de subrogació.

El número d'hores per any màxim per persona serà l'establert pel conveni col·lectiu que correspongui en cada moment de la vigència del contracte.

En el cas del personal amb presència permanent (jornada completa segons conveni d'aplicació), l'horari habitual serà de dilluns a divendres, amb dedicació de vuit hores diàries,



Codi de verificació: fe44a4c9ed20cf8c

per a cobrir el servei en horari de 07:00 a 15:00 hores. Aquest horari podrà variar en funció de les necessitats de la URV.

En els casos en que el número d'hores de presència permanent sigui inferior a la jornada completa, l'empresa adjudicatària haurà d'establir la distribució que consideri òptima, del total d'hores anual entre el període de vigència del contracte, de forma que garanteixi l'execució de les operacions de manteniment i conservació a realitzar durant cada període. Per a la valoració de les ofertes serà imprescindible que a aquestes es detalli la planificació proposada per les empreses licitadores. La proposta de l'empresa que resulti adjudicatària del servei, haurà de ser consensuada amb la URV i aprovada explícitament per aquesta.

S'estableix l'obligatorietat de realitzar (mínim) una **actuació de manteniment setmanal a cadascun dels campus** objecte del present servei, exceptuant la Seu Baix Penedès que s'estableix una **frequència mínima quinzenal** i a Mas dels Frares una **frequència mínima mensual**. Aquestes freqüències mínimes s'hauran d'incrementar i ajustar a les necessitats pròpies de cadascun dels campus i a l'època de l'any que correspongui.

L'empresa adjudicatària emetrà un albarà diari on es relacionaran les actuacions executades i el número total d'hores realitzades per cada un dels operaris. Als albarans caldrà indicar en quines zones concretes s'ha actuat mitjançant els codis d'espai que apareixen als llistats dels annexos 1 i 2 del present document. Els albarans es lliuraran al TRSdI amb periodicitat mensual, junt amb la factura del mes al que corresponen.

El personal de presència permanent gaudirà del període de vacances establert pel conveni que correspongui. L'empresa adjudicatària comunicarà al TRSdI les vacances del jardiner/a amb 15 dies d'antelació, indicant quina serà la persona substituïda i el contacte d'aquesta. La planificació de les vacances haurà de permetre l'execució de les operacions de manteniment i conservació planificades per aquell període, complint en tot moment amb l'exigut al present plec.

L'adjudicatari haurà d'executar el servei contractat d'acord amb els requeriments del present plec, proveint les vacants que es puguin produir per malaltia, absència, vacances o qualsevol altre causa. En les situacions de baixa i/o absentisme, la vacant haurà de ser substituïda per un altre treballador de la mateixa categoria i experiència en un termini màxim de 48h des del moment que s'inicia la vacant. Les absències, per la raó que siguin, durant les primeres 48h s'hauran de recuperar posteriorment amb el mateix treballador o amb un altre de la mateixa categoria. Les condicions de recuperació i les substitucions hauran de ser pactades amb la URV.

El personal de presència permanent haurà de disposar dels coneixements suficients, tant a nivell tècnic com pràctic, de manera que assegurin la correcta interpretació i execució de les operacions. La URV podrà recusar o demanar la substitució de qualsevol persona adscrita al servei en cas de considerar que no acredita capacitat professional suficient, mostra un comportament incorrecte, adopta postures d'escàs interès o, per manca de rendiment en l'execució dels treballs o incompliment reiterat dels horaris de permanència. En donar-se el cas, la substitució haurà de realitzar-se en un termini màxim de 15 dies naturals.

El personal adscrit al servei serà exclusiu de l'empresa adjudicatària, sense que la URV tingui cap responsabilitat ni obligació envers ell. La prestació d'aquest servei no concedeix al



Codi de verificació: fe44a4c9ed20cf8c

personal adscrit al mateix la condició de funcionari o personal laboral de la URV, ni crea cap vincle laboral amb aquesta, depenent aquest exclusivament de l'adjudicatari, qui estarà obligat al pagament de les retribucions, càrregues socials derivades del que es disposa a la legislació laboral, la seguretat social i demés disposicions legals vigents.

4.3 BRIGADES DE REFORÇ

Donat el cas que el personal assignat al contracte necessiti el suport d'una brigada de reforç per a tasques de tipus extensiu per tal d'acomplir les tasques i les periodicitats que estableix el present plec, aniran a càrrec de l'empresa adjudicatària, tota vegada que s'informarà al Responsable del contracte de la URV i al Tècnic de Campus corresponent, mitjançant l'informe mensual, de la dedicació i composició de la brigada emprada en el mes transcorregut.

4.4 SUBROGACIÓ

L'empresa adjudicatària té l'obligació de subrogar-se com a ocupador en les relacions laborals amb el personal que es relaciona **a l'annex 5 per al LOT 1 i a l'annex 6 per al LOT 2**, d'acord amb la legalitat vigent i, en concret, segons el conveni col·lectiu de treball del sector de tallers per a persones amb discapacitat intel·lectual de Catalunya (codi de conveni núm. 79000805011995) publicat al DOGC el 26 d'octubre de 2016. Tot el personal dependrà exclusivament de l'empresa adjudicatària, i per tant, aquesta tindrà tots els drets i deures inherents a la condició de patró, havent de complir totes les obligacions en matèria laboral i de la seguretat social del personal al seu càrrec.

En cas d'accident o perjudici de qualsevol gènere ocorregut al personal en ocasió de l'exercici dels seus treballs amb la contracta, l'empresa adjudicatària haurà d'acomplir allò disposat a les normatives vigents sota la seva responsabilitat.

4.5 PERÍODE DE VACANCES

L'empresa adjudicatària organitzarà els torns de vacances del seu personal, d'acord al compliment de les condicions de servei establertes en aquest PPT i els seus annexos.

El servei objecte del present plec, es tracta d'un servei ANUAL, en cap cas, les condicions de servei exigides es poden veure afectades per les vacances del personal operari. D'aquesta manera, durant els períodes de tancament dels diferents campus (agost, Nadal, Setmana Santa, etc.) s'ha de realitzar el servei, d'acord al compliment de les condicions establertes en aquest PPT i els seus annexos.

4.6 BAIXES DE PERSONAL

Totes les baixes de personal del servei de manteniment dels espais enjardinats, han d'estar cobertes en un màxim de 3 dies i reportades en l'informe mensual.

En cap cas la URV assumirà les despeses o la manca d'hores sobre una planificació per causa d'una baixa. Si hi hagués una divergència per aquest motiu, l'empresa adjudicatària haurà de compensar-ho.



Codi de verificació: fe44a4c9ed20cf8c

4.7 RECUSACIÓ DEL PERSONAL

Fa referència a la possibilitat per part de la URV de recusar algun treballador/a del servei, en cas de manifesta indisciplina o mala conducta evident, sempre prèvia valoració de la situació conjuntament entre el responsable de l'empresa i el TRSdI. En cap cas, les possibles conseqüències econòmiques d'aquesta recusació aniran a càrrec de la URV.

5 MITJANS MATERIALS

El personal operari destinat al servei, haurà de portar uniforme. Aquest uniforme serà administrat per l'empresa adjudicatària i hauran de tenir 2 uniformes, un d'estiu i un altre d'hivern.

També hauran de prendre mesures de seguretat, per tant, sempre hauran de portar el calçat, vestit i proteccions adequades, aquest material anirà a càrrec de l'empresa adjudicatària.

L'empresa adjudicatària haurà d'aportar (a càrrec seu) els vehicles, la maquinària, les eines de treball i els estris necessaris per a poder realitzar adequadament els treballs previstos en el present plec de condicions, i hauran d'estar en bon estat de conservació. Entre aquests s'inclouen:

- Eines d'ús diari per a la correcta execució dels treballs de jardineria.
- Material de seguretat, tanques de protecció, rètols i cintes de identificació, delimitació de zones de treball i protecció de riscos per als treballadors i usuaris.
- Tots els materials i productes necessaris per a mantenir en bon estat els elements objecte del contracte (adobs, herbicides, fitosanitaris, llavors, enceballs, sauló, plantes de temporada, etc.) seran a càrrec de l'empresa contractista.

Es valorarà l'adscripció de mitjans elèctrics i de baixa emissió sonora, així com vehicles amb baixes emissions: vehicle elèctric, vehicle híbrid, de gas natural comprimit (GNC), gas líquid del petroli (GLP) o vehicle de benzina EURO 5 o 6.

Aniran a càrrec de l'empresa adjudicatària la retirada de restes vegetals que es deriven de podar i segar, a un abocador autoritzat, en el cas que no s'aprofitin a la URV. Igualment s'eliminarà qualsevol element que es trobi dins de les àrees d'actuació i que n'afectin la salut, la seguretat o l'estètica de les esmentades àrees.

Tots els transports originats pels treballs i subministraments contractats per a la conservació i manteniment, així com els trasllats i la mobilitat necessària del personal, equipaments i materials, seran per compte de l'empresa adjudicatària i s'entenen compresos als preus oferts.

L'empresa contractista es compromet a proporcionar, controlar i regular les necessitats hidrúiques en les àrees d'actuació. Tindrà cura de l'ús dels sistemes de reg (inclòs el canvi de piles en programadors) i en farà la programació del mateix. També serà la responsable de realitzar les petites reparacions que sorgeixin d'electrovàlvula (inclosa) en endavant.

5.1 EQUIPS DE PROTECCIÓ INDIVIDUAL

Són responsabilitat de l'adjudicatari el vestuari de treball i els elements de protecció individual (EPIs) que siguin exigibles segons la normativa vigent. Tant el manteniment



Codi de verificació: fe44a4c9ed20cf8c

d'aquests elements i eines com les despeses derivades de la seva utilització (reanvis, combustible, etc.) seran incloses en el preu del contracte ofert i sense cap cost addicional per a la URV. L'adjudicatari facilitarà els equips/instruments de seguretat que consideri necessaris encara que no siguin inclosos en aquest PPT, com tots aquells que per motius sanitaris (per exemple, mascaretes) les autoritats obliguin a fer-ne ús.

6 SERVEIS EXTRAORDINARIS

Es consideraran en aquest apartat aquells serveis o tasques que no han estat inclosos en els apartats i especificacions anteriors i/o com a conseqüència de causes no previstes o extraordinàries, com poden ser:

- En el cas que sobrevinguin necessitats especials, com ara la tala i retirada d'arbres malmesos causat per fenòmens meteorològics (ventades fortes, pluges intenses,...).
- En el cas que durant l'execució del servei ordinari de manteniment descrit als apartats anteriors del present document, sorgeixin necessitats o incidències no contemplades a aquests apartats.

També inclou aquelles tasques i/o actuacions de manteniment a petició de l'Equip de Govern de la URV.

L'empresa adjudicatària haurà de justificar en l'informe mensual i anual la despesa associada d'aquests serveis extraordinaris. El recull de totes aquestes despeses es desglossaran per espai/edifici/campus, indicant dia del servei, justificació i cost a l'informe anual que l'empresa haurà d'entregar al TRSdI segons es defineix en l'apartat 10.4 d'aquest PPT.

La facturació d'aquests serveis extraordinaris es defineix a l'apartat 10.5 d'aquest PPT.

Per a fer front a la suma d'aquests serveis, la URV farà una previsió econòmica. **Aquesta quantitat ha de ser considerada màxima i no suposa cap compromís per part de la URV de que s'executi en la seva totalitat** si no es donessin les circumstàncies anteriors.

Els serveis extraordinaris s'ajustaran a les condicions d'execució del present plec i es facturaran d'acord a les condicions i als preus unitaris oferts per l'empresa adjudicatària.

6.1 QUI POT SOL·LICITAR ELS SERVEIS EXTRAORDINARIS?

Aquests serveis extraordinaris podran ser sol·licitats pel Tècnic Responsable del Servei d'Infraestructures (TRSdI).

6.2 GESTIÓ, CONTROL I SUPERVISIÓ DELS SERVEIS EXTRAORDINARIS

Totes les peticions de serveis extraordinaris que es realitzin es faran mitjançant correu electrònic a la bústia genèrica que la URV té destinada per al servei de manteniment dels espais enjardinats dels diferents campus de la URV.

El control i supervisió dels serveis sol·licitats pel TRSdI serà realitzat pel propi TRSdI, qui posteriorment haurà de validar els serveis prestats.

La facturació quedarà supeditada a la validació dels serveis prestats.



Codi de verificació: fe44a4c9ed20cf8c

7 EMERGÈNCIES

La URV podrà sol·licitar a l'adjudicatari **treballs d'emergència**, no previstos al plec, i fora de l'horari habitual. A tal efecte, l'empresa adjudicatària haurà de posar a disposició de la URV un **servei d'atenció telefònic les 24 hores del dia els 365 dies de l'any** per a poder contactar-hi en cas d'emergència. L'empresa haurà de facilitar en el moment de l'inici del contracte el protocol a seguir dintre de la seva empresa per agilitzar la resposta a les emergències, en funció de la singularitat de cadascuna.

En cas d'emergència, l'empresa adjudicatària ha de disposar dels mitjans suficients (humans i materials) i d'una organització adequada per a atendre qualsevol petició i donar resposta a les necessitats urgents que puguin ser plantejades. **El temps màxim per atendre les possibles emergències serà de 90 minuts.**

8 OBLIGACIONS DE L'EMPRESA ADJUDICATÀRIA

- Estar habilitada amb l'autorització administrativa preceptiva, disposar de les característiques i preparació adequades, així com dels coneixements suficients, tant a nivell tècnic com pràctic, que assegurin el correcte desenvolupament del servei.
- Realitzar el servei segons el que especifica el present PPT.
- Nomenar un responsable de contracte que també serà l'interlocutor amb el TRSdI.
- Conèixer acuradament tots els aspectes del servei que ha de desenvolupar.
- Vetllar pels espais i les instal·lacions al seu càrrec i per les persones i béns que hi hagi en aquestes.
- Vetllar per mantenir en adequat estat i ordre les dependències que els hi siguin assignades i conservar en les millors condicions de funcionament tot el material i equipament assignat al servei.
- No intervenir en cap servei o funció el desenvolupament dels quals no els correspongui.
- Tot el personal inclòs en el contracte haurà de conèixer el funcionament dels següents elements en els edificis/zones assignades. Serà responsabilitat de l'empresa i al seu càrrec donar la formació i els mitjans per aconseguir aquest requeriment. L'SdI facilitarà els contactes per aconseguir tota la informació relacionada. Els elements indispensables a conèixer són:
 - Estructura i organització de la URV, a nivell general.
 - Localitzacions: campus, facultats, edificis i espais enjardinats.
 - Elements generals de funcionament d'aquests edificis/zones, entrades als recintes, punts de connexió de subministraments, instal·lacions especials, situació i funcionament dels programadors de reg, personal amb permisos especials d'accés, personal/operaris/tècnics d'altres serveis assignats, horaris d'obertura i tancament, etc.
- Complir estrictament les disposicions vigents en matèria de legislació laboral, conveni del sector, legislació social de prevenció de riscos laborals, integració social de les persones amb discapacitat, legislació fiscal, de protecció de dades personals i ambiental.
- Fer-se càrrec de totes les despeses derivades del personal assignat al servei: salaris, formació, desplaçaments, substitucions per baixes i malalties, vacances, seguretat social, antiguitat i qualsevol altra despesa que comporti la prestació del servei, com és l'uniforme, amb tots els seus complements, l'equipament i l'utilatge destinats a l'execució del contracte.



Codi de verificació: fe44a4c9ed20cf8c

- Comunicar al TRSdI les dades personals, categoria professional i horari laboral dels treballadors que hagin de prestar el servei contractat. S'ha de garantir una plantilla fixa, llevat de les substitucions que es puguin produir, les quals seran comunicades prèviament al TRSdI.
- Caldrà acompanyar a les dades indicades en el punt anterior i en el termini d'un mes des de la formalització del contracte, l'entrega de fotografies del personal adscrit al servei a fi de realitzar les targetes d'identificació.
- Cobrir els horaris establerts en cada espai i les substitucions en cas d'absència, malaltia, vacances o qualsevol altra contingència amb personal instruït per a desenvolupar les tasques pròpies del lloc de treball de forma immediata a fi que, en cap cas, el servei quedi sense cobrir i comunicar les dades del personal substituït via telefònica o correu electrònic al TRSdI abans de l'inici de la jornada de treball de la substitució a realitzar.
- L'empresa adjudicatària es responsabilitzarà de l'aplicació de les mesures i de la formació del seu personal en matèria de prevenció de riscos laborals.
- Proporcionar a tot el personal el corresponent uniforme laboral, tant la versió d'hivern com la versió d'estiu, incloent el calçat. Renovant-lo en cas de deteriorament. Així com tots els EPIs per a desenvolupar la seva tasca incloent aquelles mesures definides per les autoritats competents en cas de pandèmia.
- L'empresa adjudicatària tindrà cura del possible equipament que la URV posi a la seva disposició.
- L'empresa adjudicatària és responsable de tenir al dia tota la documentació requerida per l'Oficina de Prevenció de Riscos Laborals Mancomunada (en endavant OPRLM) de la URV, en especial la documentació requerida en la base de dades de la OPRLM (actualment CTAIMA).
- L'empresa adjudicatària haurà d'anomenar un responsable de riscos laborals i un interlocutor amb l'OPRLM.
- Canviar el personal a petició del TRSdI si, a judici d'aquest, no s'adapta al lloc de treball, no reuneix les condicions mínimes necessàries per a prestar el tipus de servei que es demana, o bé no realitza la seva tasca de forma correcta.
- L'empresa adjudicatària assumirà els costos de trasllat, reubicació o acomiadament del personal que es canviï pels motius indicats en el punt anterior.
- L'empresa adjudicatària ha d'emprar el català en les seves relacions amb la URV derivades de l'execució de l'objecte d'aquest contracte. Així mateix, l'empresa adjudicatària i, si escau, les empreses subcontractades han d'emprar, almenys, el català en els rètols, les publicacions, els avisos i en la resta de comunicacions de caràcter general que es derivin de l'execució de les prestacions objecte del contracte.
- L'empresa adjudicatària ha de redactar en llengua catalana els informes i tota la documentació derivada del compliment del contracte. A aquest efecte, l'empresa adjudicatària haurà d'adoptar les mesures de formació del seu personal necessàries per garantir que el personal que, si escau, pugui relacionar-se amb el públic, tingui un coneixement suficient de la llengua catalana per comunicar-se de manera fluida i adequada.
- En tot cas, l'empresa adjudicatària i, si escau, les empreses subcontractades, queden subjectes, en l'execució del contracte, a les obligacions derivades de la Llei 1/1998, de 7 de gener, de política lingüística i de les disposicions que la desenvolupen.



Codi de verificació: fe44a4c9ed20cf8c

9 PREVENCIÓ DE RISCOS LABORALS

L'empresa adjudicatària haurà de presentar, en un termini màxim de 2 mesos des de la signatura del contracte, el pla de prevenció de riscos laborals i seguretat en el treball dels treballs a realitzar, assumit per un tècnic competent en prevenció de riscos laborals, amb aquest contingut mínim:

- L'empresa adjudicatària està obligada a executar les mesures derivades de la Llei 31/1995, de prevenció de riscos laborals, i el seu desenvolupament normatiu en tot allò que li sigui aplicable.
- L'empresa adjudicatària té l'obligació de presentar l'avaluació de riscos laborals dels seus llocs de treball a la URV. L'empresa adjudicatària haurà de presentar un resum explicatiu de la implantació de les mesures de prevenció de riscos laborals que adoptarà i la modalitat preventiva que s'estableix (empresari, treballador designat, servei de prevenció propi, servei de prevenció aliè) i haurà d'acreditar documentalment l'auditoria d'aquesta avaluació de riscos laborals i la formació i informació dels treballadors en matèria de prevenció de riscos laborals (adjuntar calendari). Així com el certificat d'aptitud mèdica de la vigilància de la salut pels llocs de treball designats i el registre d'entrega d'equips de protecció individual.
- En matèria preventiva, l'empresa contractista es coordinarà per tot allò que sigui necessari amb l'OPRLM.
- L'empresa contractista haurà de complimentar el qüestionari preventiu, signar la declaració responsable i seguir totes les indicacions i requeriments que en matèria de seguretat se'n derivin. Tanmateix, la URV té implantat una aplicació informàtica online que facilita el compliment dels requeriments específics de la coordinació d'activitats empresarials, l'empresa contractista haurà de donar suport i complimentar tots els requeriments sol·licitats.
- L'empresa adjudicatària posarà en coneixement de tots els seus treballadors que hagin estat assignats pel servei objecte d'aquest contracte, la normativa interna de seguretat i salut existent a la URV, així com les consignes d'emergència establertes.
- Està obligada a prestar els serveis que se li demanin en cas d'activació dels plans d'emergència ja sigui el general o els locals dels diferents edificis.
- L'empresa adjudicatària vetllarà pel compliment d'aquesta normativa per part dels seus treballadors dins de les instal·lacions de la URV.
- El projecte de seguretat i salut i el pla de coordinació seran supervisats pels tècnics de prevenció de riscos laborals de l'OPRLM.
- L'empresa contractista haurà d'adjuntar tota la documentació indicada a la plataforma (CTAIMA) que actualment té contractada l'OPRLM per gestionar-la i mantenir-la actualitzada.

10 CONTROL DE L'EXECUCIÓ DEL CONTRACTE

10.1 CONTROL D'HORES DE SERVEI

L'empresa adjudicatària ha de complir el nombre d'hores diàries i anuals de dedicació del personal del servei d'acord amb la proposta tècnica de l'oferta.



Codi de verificació: fe44a4c9ed20cf8c

Per a la verificació del següent codi podrà connectar-se a la següent adreça:
<http://contractacio.urv.cat/licitacion/verificadorCopiaAutentica.do?codigoVerificacion=fe44a4c9ed20cf8c>

L'empresa adjudicatària ha de contractar al seu càrrec un sistema informàtic de control horari (SICH), gestionat per una empresa independent, que validi la presència dels treballadors/ores adscrits de forma permanent. També ha de presentar els comunicats de treball del personal no adscrit de forma permanent. L'objectiu d'aquest sistema és controlar les hores de servei realitzades, en cap cas controlar els operaris, ni els seus horaris d'entrada i sortida.

L'aplicació que gestioni el SICH ha de tenir com a mínim les següents característiques:

- Dades accessibles, tant per als responsables del contractista com per als de la URV.
- Garantir la invulnerabilitat i fiabilitat dels registres i dades recollides.
- Possibilitat d'establir les planificacions horàries previstes d'acord amb el PPT i la proposta tècnica, així com totes les seves variacions.
- Possibilitat de generar alertes d'incompliment.
- Possibilitat d'enregistrar incidències i comentaris per part dels usuaris autoritzats.
- Possibilitat de generar informes i resums així com d'exportar dades a fulls de càlcul.

Aquest sistema informàtic no ha de proporcionar mai dades de caràcter personal dels operaris (nom, cognoms, DNI, etc.).

10.2 INFORME MENSUAL

Mensualment i abans del dia 10 del mes següent l'empresa adjudicatària emetrà un informe on es relacionaran les actuacions executades durant el període i el número total d'hores realitzades per cada un dels operaris en els diferents campus.

Adjunt a aquest informe caldrà presentar els certificats corresponents a la gestió dels residus generats als espais de la URV.

A l'informe mensual també es durà a terme, si escau, l'actualització periòdica de l'inventari d'arbres, plantes i arbustos de les àrees d'actuació.

10.3 INFORME ANUAL

Anualment (primera quinzena de gener del següent any) l'empresa adjudicatària emetrà un informe on s'inclourà:

- Relació de les operacions de manteniment i conservació executades durant l'exercici.
- Estat actual de les zones i elements objectes del servei.
- Inventari actualitzat d'arbres, plantes i arbustos de les àrees d'actuació.
- Proposta de les millores a realitzar per a l'adequació i/o optimització de les instal·lacions, incloent valoració econòmica corresponent.

10.4 SISTEMA DE FACTURACIÓ DEL SERVEI

En aquest contracte, la URV determina una distribució de pagament en 12 parts del 95% de l'import d'adjudicació **anual** del contracte, aquest pagament es tramitarà sempre i quan es lliurin els informes mensuals en temps i forma descrits a l'apartat 10.2, així com la documentació aportada a la base de dades de l'OPRLM (actualment CTAIMA) estigui correcte i l'informe del TRSdI sigui favorable.



Codi de verificació: fe44a4c9ed20cf8c

La facturació del servei serà electrònica i es realitzarà, amb periodicitat mensual, generant a finals de cada mes una única factura, segons el format descrit al Plec de Clàusules Administratives Particulars.

El 5% restant de l'import d'adjudicació anual es dividirà en quatre parts que es farà efectiu a finals de cada trimestre, sempre i quan l'informe del TRSdI sigui favorable i no s'hagi d'aplicar cap penalitat.

10.5 SISTEMA DE FACTURACIÓ DEL SERVEI EXTRAORDINARI

Mensualment i previ a l'emissió de les factures, l'empresa contractista presentarà una proforma indicant les hores de servei extraordinari realitzades. La facturació del servei extraordinari quedarà supeditada a la validació d'aquesta proforma per part dels responsables corresponents indicats a l'apartat 6.2 del present plec.

Es presentarà una única factura mensual que reculli tots els serveis extraordinaris sol·licitats pel TRSdI. A les factures caldrà detallar tots els serveis realitzats durant aquell mes, indicant:

- Descripció del servei.
- Qui ha sol·licitat el servei: TRSdI, Equip de Govern, altres...
- Data de realització del servei.
- Hores de servei i tipologia.
- Espai, edifici i/o campus on s'ha realitzat el servei.

Aquestes factures mensuals caldrà que vagin acompanyades per les proformes degudament validades pels responsables corresponents. La no entrega de la proforma validada amb la justificació de les tasques realitzades comportarà la no aprovació de la factura corresponent del servei.

Les factures s'hauran de presentar segons el format descrit al PCAP.

Les factures dels serveis extraordinaris sol·licitats pel TRSdI aniran contra la despesa estimada i definida a l'informe de necessitats. Aquestes factures per a la seva tramitació i corresponent abonament caldrà que estiguin validades en darrera instància pel TRSdI.

10.6 AUDITORIES I ALTRES INFORMES

A més de la documentació anteriorment sol·licitada, l'adjudicatari haurà de realitzar una auditoria anual realitzada i signada per un tècnic especialista, durant el mes de maig, dels diferents espais enjardinats que són objecte del contracte, revisant l'estat dels mateixos, les tasques i les freqüències assignades a cadascun d'ells, així com fer un inventari de les diferents espècies arbòries existents. Si es detecten mancances o possibles millores s'adjuntaran si comporten inversions, els pressupostos corresponents. Aquesta auditoria anirà a càrrec de l'adjudicatari sense cap cost per a la URV.



Codi de verificació: fe44a4c9ed20cf8c

11 ANNEX 1: ÀREES D'ACTUACIÓ DEL LOT 1

CAMPUS SESCELADES			
CODI ESPAI	DESCRIPCIÓ	SUP (m2)	NIVELL DE MANTENIMENT
3Z5001	Aparcament S1	4.430,00	E
3Z5002a	Plantes pilot S1 - parterre 1	91,00	C
3Z5002b	Plantes pilot S1 - parterre 2	90,00	C
3Z5002c	Plantes pilot S1 - parterre 3	119,00	C
3Z5002d	Plantes pilot S1 - parterre 4	90,00	C
3Z5002e	Plantes pilot S1 - parterre 5	343,00	C
3Z5002f	Plantes pilot S1	1.420,00	E
3Z5003	Muntanyeta. Zona lateral sud S2	3.354,00	B
3Z5004	Zona lateral oest S2	949,00	E
3Z5005	Zona lateral est S2	869,00	C
3Z5006	Zona lateral nord S2	2.079,00	D
3R0038	Pati exterior S2	410,00	A
3Z5007	Aparcament sud	3.114,00	F
3Z5008	Casa conserges	484,00	A
3Z5009	Antiga piscina W2	1.270,00	C
3Z5010	W0 - FCEP	1.906,00	C
3A0058	PATI 1 W0	54,00	F
3A0059	PATI 2 W0	54,00	F
3A0060	PATI 3 W0	111,00	F
3A0061	PATI 4 W0	68,00	F
3A0062	PATI 5 W0	75,00	F
3A0063	PATI 6 W0	111,00	F
3Z5011	Aparcament posterior antiga piscina	2.279,00	D
3Z5012	Aparcament posterior W0	111,00	F
3Z5013a	Rambla vianants E1 - Parterre 1	185,00	D
3Z5013b	Rambla vianants E1 - Parterre 2	155,00	D
3Z5013c	Rambla vianants E1 - Parterre 3	193,00	D
3Z5013d	Rambla vianants E1 - Parterre 4	853,00	D
3Z5013e	Rambla vianants E1 - Parterre 5	485,00	B
3Z5014	Entrada campus Av. Països Catalans	150,00	D
3Z5015	Pati consergeria E4	1.030,00	B
3Z5016	Pati bombones E4	713,00	B
3Z5017	Marcel·lí Domingo - E4	450,00	C
3Z5018a	Av Països Catalans - E4	9,16	C
3Z5018b	Av Països Catalans - E4	9,16	C
3Z5018c	Av Països Catalans - E4	9,16	C
3Z5018d	Av Països Catalans - E4	9,16	C
3Z5018e	Av Països Catalans - E4	9,16	C
3Z5018f	Av Països Catalans - E4	9,16	C
3Z5018g	Av Països Catalans - E4	9,16	C

Plec de prescripcions tècniques – Servei de jardineria – Exp. SE07/26

24/38



Codi de verificació: fe44a4c9ed20cf8c

Per a la verificació del següent codi podrà connectar-se a la següent adreça
<http://contractacio.urv.cat/licitacion/verificadorCopiaAutentica.do?codigoVerificacion=fe44a4c9ed20cf8c>

Signat per: Manel Piñera Martínez

Càrrec: Tècnic auxiliar de suport a la gestió

Data: 19-06-2025 14:00:36

Este documento es Copia Auténtica según el artículo 27 de la Ley 39/2015, de 2 de Octubre. Su autenticidad puede ser comprobada en la dirección <http://contractacio.urv.cat/licitacion/verificadorCopiaAutentica.do>

3Z5018h	Av Països Catalans - E4	9,16	C
3Z5019a	Plaça central parterre 1	400,55	C
3Z5019b	Plaça central parterre 2	574,20	C
3Z5019c	Plaça central parterre 3	282,45	C
3Z5019d	Plaça central parterre 4	380,92	C
3Z5019e	Plaça central parterre 5	766,85	C
3Z5019f	Plaça central parterre 6	1.239,44	C
3Z5019g	Plaça central parterre 7	342,36	C
3Z5020	Plaça CRAI E2	2.000,95	C
3K9912	Pati planta soterrani CRAI	73,78	A
3K0013	Pati planta baixa CRAI	305,68	A
3Z5021	Marcel·lí Domingo - E3	1.559,26	C
3Z5022a	Accés biblioteca - E3	200,61	C
3Z5022b	Accés biblioteca - E3	210,35	C
3Z5022c	Accés biblioteca - E3	259,59	C
3Z5022d	Accés biblioteca - E3	186,10	C
3Z5022e	Accés biblioteca - E3	183,71	C
3Z5022f	Accés biblioteca - E3	114,64	C
3Z5022g	Accés biblioteca - E3	318,28	C
3Z5023	Parterre N0	497,24	C
3Z5024	N0 Ventura Gassol	3.810,94	C
3Z5025	Plaça químiques rodones N1/N3	1.826,29	C
3Z5026a	Marcel·lí Domingo - N4	675,34	C
3Z5026b	Marcel·lí Domingo - N3	930,73	C
3Z5027	Accés N2	190,40	B
3Z5028	Zona lateral est N2	358,69	C
3Z5029a	Rambla vianants N2	358,69	C
3Z5029b	Rambla vianants N2	214,40	C
3Z5029c	Rambla vianants N2	259,05	C
3Z5029d	Rambla vianants N2	70,86	C
3J9921	Pati 4 planta soterrani N2	206,80	F
3J0031	Pati 1 planta baixa N2	124,72	E
3J0033	Pati 2 planta baixa N2	124,72	E
3J0035	Pati 3 planta baixa N2	124,72	E
3Z5030	Plaça petita químiques N4	608,42	A
3Z5031	Zona inferior aparcament nord	1.636,05	D
3Z5032	Zona superior aparcament nord	2.175,62	D
3Z5033	Plaça cantonada aparcament nord - Marcel·lí Domingo	625,84	C
3Z5034	Parterre N4	236,75	C
3Z5035	Aparcament N5	1.905,63	E
3Z5036	Zona exterior N5	2.635,40	D
3Z5037	Aparcament descampat nord	4.181,50	F
TOTAL		61.346,80	



Codi de verificació: fe44a4c9ed20cf8c

CAMPUS CATALUNYA			
CODI ESPAI	DESCRIPCIÓ	SUP (m2)	NIVELL DE MANTENIMENT
2Z5000	Zona de pas	538,20	E
2Z5001	Pati exterior planta baixa Edifici F	103,40	C
2Z5002	Plaça de la concòrdia	3.030,70	D
2F0005	Pati CRAI - Coberts de servei 1	412,10	D
2Z5003	Ampliació Plaça de la concòrdia	4.733,60	F
2Z5004	Terreny en pendent B - Aulari 1	1.099,76	D
2Z5005	Terreny en pendent D - Aulari 2	2.557,64	D
2Z5006	Aparcament	14.254,21	F
2Z5007a	Parterre 1 Espai polivalent	80,00	C
2Z5007b	Parterre 2 Espai polivalent	90,48	C
TOTAL		26.900,09	

SEU BAIX PENEDES			
CODI ESPAI	DESCRIPCIÓ	SUP (m2)	NIVELL DE MANTENIMENT
12Z5001	Zona sud CRAI	1.025,55	D
12B0014	Pati exterior CRAI	265,91	D
12Z5002	Zona est CRAI	811,60	C
12B0015	Espai exterior CRAI	329,70	D
12Z5003	Zona oest CRAI	964,34	D
12Z5004	Zona sud auditori	2.524,33	B
12Z5005	Zona nord auditori	1.739,28	B
12Z5006	Zona est auditori	1.065,28	B
12Z5007	Zona sud-oest auditori	1.542,80	B
TOTAL		10.268,79	

MAS DELS FRARES			
CODI ESPAI	DESCRIPCIÓ	SUP (m2)	NIVELL DE MANTENIMENT
6Z5001	Entrada recinte Mas dels Frares	289,24	C
6Z5002	Pati central	744,96	C
6Z5003	Terreny cultivable 1	382,37	F
6Z5004	Pati lateral	170,47	C
6Z5005	Terreny cultivable 2	4.535,05	F
6Z5006	Terreny cultivable 3	2.344,88	F
6Z5007	Terreny preparat per cultivar 1	5.552,22	F
6Z5008	Terreny cultivable 4	5.227,30	F
6Z5009	Terreny preparat per cultivar 2	776,19	F
TOTAL		20.022,68	

Plec de prescripcions tècniques – Servei de jardineria – Exp. SE07/26

26/38

12 ANNEX 2: ÀREES D'ACTUACIÓ DEL LOT 2

CAMPUS BELLISSENS			
CODI ESPAI	DESCRIPCIÓ	SUP (m2)	NIVELL DE MANTENIMENT
5Z5001a	Zona de pas arbrada 1	2.105,41	C
5Z5001b	Parterre 1 - Límit est Campus Bellissens	294,33	B
5Z5002a	Zona de pas arbrada 2	1.221,68	C
5Z5002b	Parterre 2 - Límit Campus Bellissens	306,60	B
5Z5003	Aparcament	11.832,56	E
5Z5004a	Jardí FEE	3.419,98	D
5Z5004b	Zona d'estar FEE	479,03	D
5Z5005	Parterre 1 FEE	10,07	B
5Z5006	Pati 1 - Façana principal FEE	305,83	B
5Z5007	Parterre 2 FEE	79,42	B
5A0040	Pati 1 - CRAI FEE	51,20	B
5A0041	Pati 2 - CRAI FEE	51,20	B
5A0042	Pati 3 - CRAI FEE	51,20	B
5A0043	Pati 4 - CRAI FEE	68,60	B
5A0044	Pati BAR FEE	232,02	F
5A0045	Pati 5 - FEE	203,70	B
5Z5008	Jardí pollancres FEE	1.696,43	A
5Z5009	Parterre tren - Mas Vila Barberà	1.277,28	E
5Z5010	Zona d'estar nord-est Mas Vila Barberà	2.504,38	C
5Z5011	Zona nord Mas Vila Barberà	1.418,40	C
5Z5012	Zona nord-oest Mas Vila Barberà	1.541,55	C
5Z5013	Aparcament descampat oest Campus Bellissens	2.912,87	F
5Z5014	Zona sud-oest Mas Vila Barberà	1.417,36	C
5Z5015	Zona d'estar sud Mas Vila Barberà	1.211,40	B
5Z5016a	Zona sud-est Mas Vila Barberà	1.346,31	C
5Z5016b	Zona sud-est parterre Mas Vila Barberà	179,69	C
5Z5017a	Zona est Mas Vila Barberà	110,40	C
5Z5017b	Zona est parterre 1 Mas Vila Barberà	136,70	B
5Z5017c	Zona est parterre 2 Mas Vila Barberà	20,11	B
5Z5017d	Zona est parterre 3 Mas Vila Barberà	18,36	B
5Z5017e	Zona est parterre 4 Mas Vila Barberà	134,78	B
5Z5018	Jardí ETSA	4.158,54	E
5Z5019	Horts socials URV	2.115,71	F
5Z5019a	Jardí papallones Bellissens	250,80	C
5Z5020	Zona sud-oest ETSA	1.622,34	E
5Z5021	Zona NORD ETSA - Mas Vila Barberà	1.803,37	E
5Z5022	Jardí NORD ETSA	247,88	E
5C0026	ETSA PATI 1	141,41	C
5C0027	ETSA PATI 2	138,90	C

Plec de prescripcions tècniques – Servei de jardineria – Exp. SE07/26

27/38



Codi de verificació: fe44a4c9ed20cf8c

Per a la verificació del següent codi podrà connectar-se a la següent adreça
<http://contractacio.urv.cat/licitacion/verificadorCopiaAutentica.do?codigoVerificacion=fe44a4c9ed20cf8c>

Signat per: Manel Piñera Martínez

Càrrec: Tècnic auxiliar de suport a la gestió

Data: 19-06-2025 14:00:36

Este documento es Copia Auténtica según el artículo 27 de la Ley 39/2015, de 2 de Octubre. Su autenticidad puede ser comprobada en la dirección <http://contractacio.urv.cat/licitacion/verificadorCopiaAutentica.do>

5Z5023	Zona sud ETSA - Avinguda de la universitat	433,21	C
5Z5024	Zona oest ETSA	2.867,44	E
5Z5025	Zona sud-oest ETSA	1.859,02	E
5Z5026a	Zona de pas arbrada 3	1.485,85	C
5Z5026b	Límit Campus - parterre 3	177,32	B
5Z5027	Zona de pas arbrada 4	938,65	C
5Z5028	Parterre 2 zona central C. Bellissens	4.642,44	C
5Z5029a	Zona de pas ETSA-CTNS-PARTERRE 1	2,97	C
5Z5029b	Zona de pas ETSA-CTNS-PARTERRE 2	2,87	C
5Z5029c	Zona de pas ETSA-CTNS-PARTERRE 3	34,10	C
5Z5029d	Zona de pas ETSA-CTNS-PARTERRE 4	2,64	C
5Z5029e	Zona de pas ETSA-CTNS-PARTERRE 5	34,10	C
5Z5029f	Zona de pas ETSA-CTNS-PARTERRE 6	1,44	C
5Z5029g	Zona de pas ETSA-CTNS-PARTERRE 7	2,40	C
5Z5029h	Zona de pas ETSA-CTNS-PARTERRE 8	2,89	C
5Z5030	Zona de pas ETSA-CTNS	864,50	D
5Z5031	Zona sud-est CTNS	1.170,20	E
5Z5032a	Zona entrada CTNS - Parterre 1	41,82	A
5Z5032b	Zona entrada CTNS - Parterre 2	28,96	A
5Z5032c	Zona entrada CTNS - Parterre 3	22,52	A
5Z5032d	Zona entrada CTNS - Parterre 4	74,58	A
5Z5032e	Zona entrada CTNS - Parterre 5	52,60	A
5D9952	Espai tècnic exterior CTNS	85,32	B
5Z5033	Zona oest CTNS	457,92	F
5Z5034	Zona oest superior Campus Bellissens	5.447,60	F
5Z5035	Zona oest inferior Campus Bellissens	17.247,62	F
TOTAL		85.515,46	

CAMPUS REUS CENTRE			
CODI ESPAI	DESCRIPCIÓ	SUP (m2)	NIVELL DE MANTENIMENT
4C9903	Pati exterior FMCS	264,32	B

CAMPUS VILA-SECA			
CODI ESPAI	DESCRIPCIÓ	SUP (m2)	NIVELL DE MANTENIMENT
10Z5001	Aparcament	3.448,05	F
10Z5002a	Zona oest PCTT - Parterre 1	58,30	F
10Z5002b	Zona oest PCTT - Parterre 2	20,40	F
10Z5002c	Zona oest PCTT - Parterre 3	58,30	F
10Z5002d	Zona oest PCTT - Parterre 4	20,40	F
10Z5002e	Zona oest PCTT - Parterre 5	144,13	F
10Z5003	PCTT-PATI 1	52,10	F
10Z5004	PCTT-PATI 3	226,92	F
10Z5005	Zona sud PCTT	236,22	F
10Z5006	Zona nord PCTT - FTIG - CRAI	770,73	D
10Z5007	Zona entre PCTT - FTIG - CRAI	520,96	C
10Z5008	FTIG - CRAI - PATI 1	667,99	B
10Z5009	FTIG - CRAI - PATI 2	442,08	C
10Z5010	Jardí FTIG - CRAI	2.101,82	F
10Z5011	Zona est FTIG - CRAI	3.033,18	D
10Z5012	Zona nord FTIG - BAR	678,60	F
10Z5013	Jardí FTIG - BAR 1	880,46	F
10Z5014	Jardí FTIG - BAR 2	405,51	F
TOTAL		13.766,15	

13 ANNEX 3: PLÀNOLS DE SITUACIÓ DE LES ÀREES D'ACTUACIÓ DEL LOT 1


13.1 ANNEX 3.1: PLÀNOLS CAMPUS SESCELADES

Veure document adjunt.




Codi de verificació: fe44a4c9ed20cf8c

Per a la verificació del següent codi podrà connectar-se a la següent adreça
<http://contractacio.urv.cat/licitacion/verificadorCopiaAutentica.do?codigoVerificacion=fe44a4c9ed20cf8c>

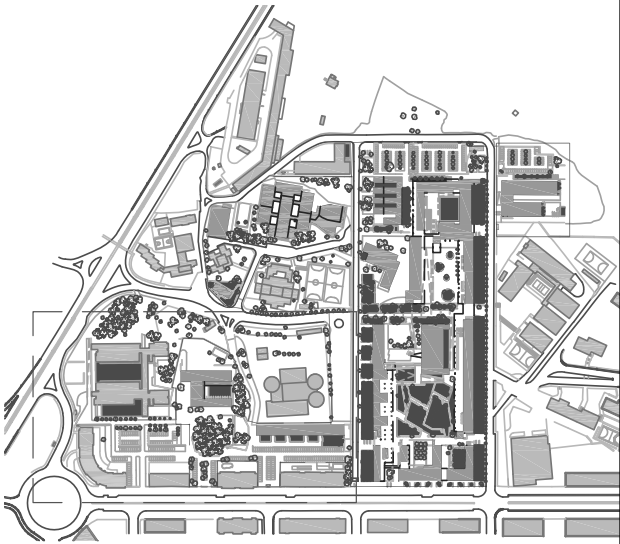

 UNIVERSITAT ROVIRA I VIRGILI		CAMPUS SESCELADES	
SERVEI DE RECURSOS MATERIALS		TARRAGONA	
Planta URB 3Z50		URBANITZACIÓ CAMPUS CODIFICACIÓ D'ESP AIS ZONA SUD	
Plànol CE-02 02/04	V1.2021	Data revisió: Gener 2021	Escala A3: 1/1000
		Dibuixat per: J. Ruiz	
		Revisat per: X. Jomet	01020 

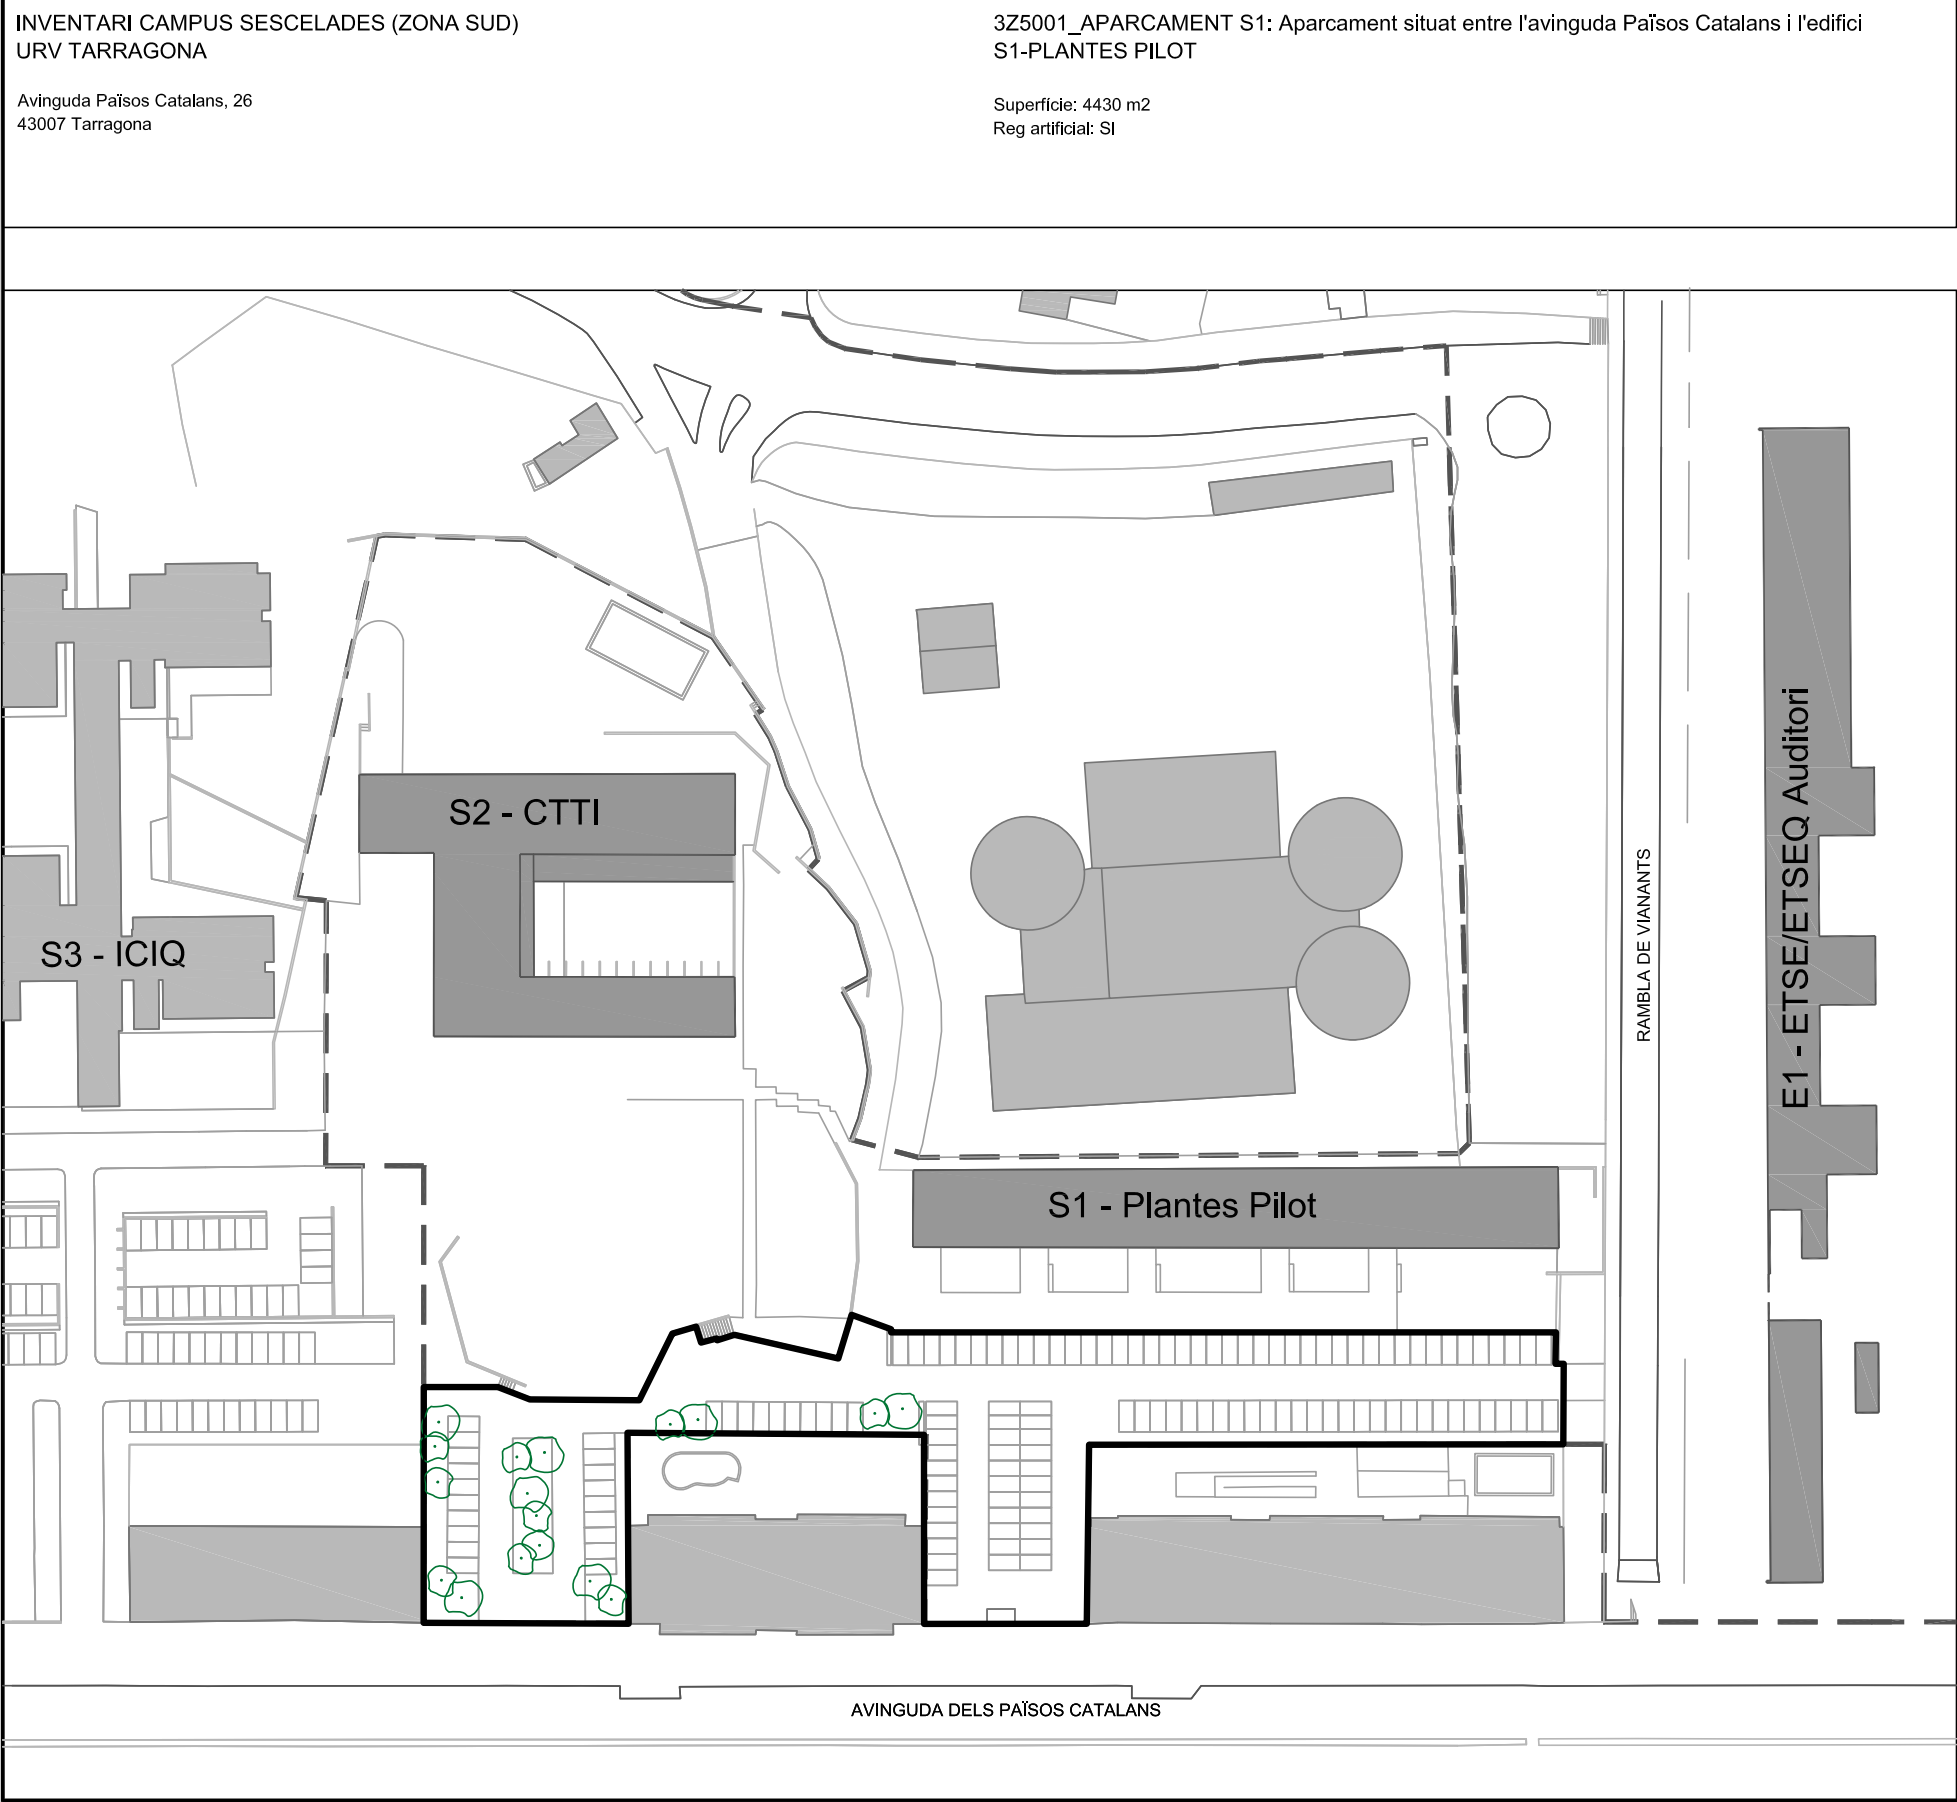

INVENTARI:

-

TIPUANA TIPI

12 unitats

Sistema de reg: techline

-

PINUS HALEPENSIS

18 unitats

Sistema de reg: techline

-

BOUGANVILLEA

12 unitats

Sistema de reg: techline

-

CUPRESSUS SEMPERVIRENS

75 ml

Sistema de reg: techline

UNIVERSITAT ROVIRA I VIRGILI

SERVEI DE RECURSOS MATERIALS

CAMPUS SESCELADES
TARRAGONA

INVENTARI ZONES VERDES

3Z5001_APARCAMENT S1

Plànol	Data revisió:	Novembre 2019	Escala:
IN-01	Dibuixat per:	M. Masip	A3: 1/175
01/82	Revisat per:	V. Fornos	

INVENTARI CAMPUS SESCELADES (ZONA SUD)

URV TARRAGONA

Avinguda Països Catalans, 26

43007 Tarragona

3Z5002a_PLANTES PILOT S1 - PARTERRE 1: Jardí delimitat a nivell de terra situat a la façana principal de l'edifici S1-PLANTES PILOT. Correspon al primer parterre començant per l'esquerra mirant l'edifici des de l'avinguda dels Països Catalans

Superfície: 91 m2

Reg artificial: SI



- INVENTARI:
- PUNICA GRANATUM
2 unitats
Sistema de reg: aspersió
 - TIPUANA TIPI
24 unitats
Sistema de reg: aspersió
 - OLEA EUROPAEA
X unitats
Sistema de reg: aspersió
 - BUGANVILLEA
X ml
Sistema de reg: aspersió
 - GESPA
X m2 tapitzant
Sistema de reg: aspersió
 - HEDERA HELIX
X m2 tapitzant
Sistema de reg: aspersió

 UNIVERSITAT
ROVIRA I VIRGILI
SERVEI DE RECURSOS MATERIALS

CAMPUS SESCELADES
TARRAGONA

INVENTARI ZONES VERDES
3Z5002a_PLANTES PILOT S1-Parterre1

Plànol IN-02	Data revisió: Dibuixat per:	Novembre 2019 M. Masip	Escala: A3: 1/175
02/82	Revisat per:	V. Fornós	

INVENTARI CAMPUS SESCELADES (ZONA SUD)
URV TARRAGONA

3Z5002b_PLANTES PILOT S1 - PARTERRE 2: Jardí delimitat a nivell de terra situat a la façana principal de l'edifici S1-PLANTES PILOT. Correspon al segon parterre començant per l'esquerra mirant l'edifici des de l'avinguda dels Països Catalans

Avinguda Països Catalans, 26
43007 Tarragona

Superfície: 90 m2
Reg artificial: SI



- INVENTARI:**
- PUNICA GRANATUM
2 unitats
Sistema de reg: aspersió
 - TIPUANA TIPI
24 unitats
Sistema de reg: aspersió
 - OLEA EUROPAEA
X unitats
Sistema de reg: aspersió
 - BUGANVILLEA
X ml
Sistema de reg: aspersió
 - GESPA
X m2 tapitzant
Sistema de reg: aspersió
 - HEDERA HELIX
X m2 tapitzant
Sistema de reg: aspersió

 UNIVERSITAT ROVIRA I VIRGILI SERVEI DE RECURSOS MATERIALS		CAMPUS SESCELADES TARRAGONA	
INVENTARI ZONES VERDES 3Z5002b_PLANTES PILOT S1-Parterre2			
Plànol IN-03	Data revisió: Dibuixat per:	Novembre 2019 M. Masip	Escala: A3: 1/175
03/82	Revisat per:	V. Fornós	

INVENTARI CAMPUS SESCELADES (ZONA SUD)

URV TARRAGONA

Avinguda Països Catalans, 26
43007 Tarragona

3Z5002c_PLANTES PILOT S1 - PARTERRE 3: Jardí delimitat a nivell de terra situat a la façana principal de l'edifici S1-PLANTES PILOT. Correspon al tercer parterre començant per l'esquerra mirant l'edifici des de l'avinguda dels Països Catalans

Superfície: 119 m2
Reg artificial: SI



- INVENTARI:
- PUNICA GRANATUM
2 unitats
Sistema de reg: aspersió
 - TIPUANA TIPI
24 unitats
Sistema de reg: aspersió
 - OLEA EUROPAEA
X unitats
Sistema de reg: aspersió
 - BUGANVILLEA
X ml
Sistema de reg: aspersió
 - GESPA
X m2 tapitzant
Sistema de reg: aspersió
 - HEDERA HELIX
X m2 tapitzant
Sistema de reg: aspersió

 UNIVERSITAT
ROVIRA I VIRGILI
SERVEI DE RECURSOS MATERIALS

CAMPUS SESCELADES
TARRAGONA

INVENTARI ZONES VERDES
3Z5002c_PLANTES PILOT S1-Parterre3


Plànol IN-04	Data revisió: Dibuixat per:	Novembre 2019 M. Masip	Escala: A3: 1/175
04/82	Revisat per:	V. Fornós	

INVENTARI CAMPUS SESCELADES (ZONA SUD)
URV TARRAGONA

Avinguda Països Catalans, 26
43007 Tarragona

3Z5002d_PLANTES PILOT S1 - PARTERRE 4: Jardí delimitat a nivell de terra situat a la façana principal de l'edifici S1-PLANTES PILOT. Correspon al quart parterre començant per l'esquerra mirant l'edifici des de l'avinguda dels Països Catalans

Superfície: 90 m2
Reg artificial: SI

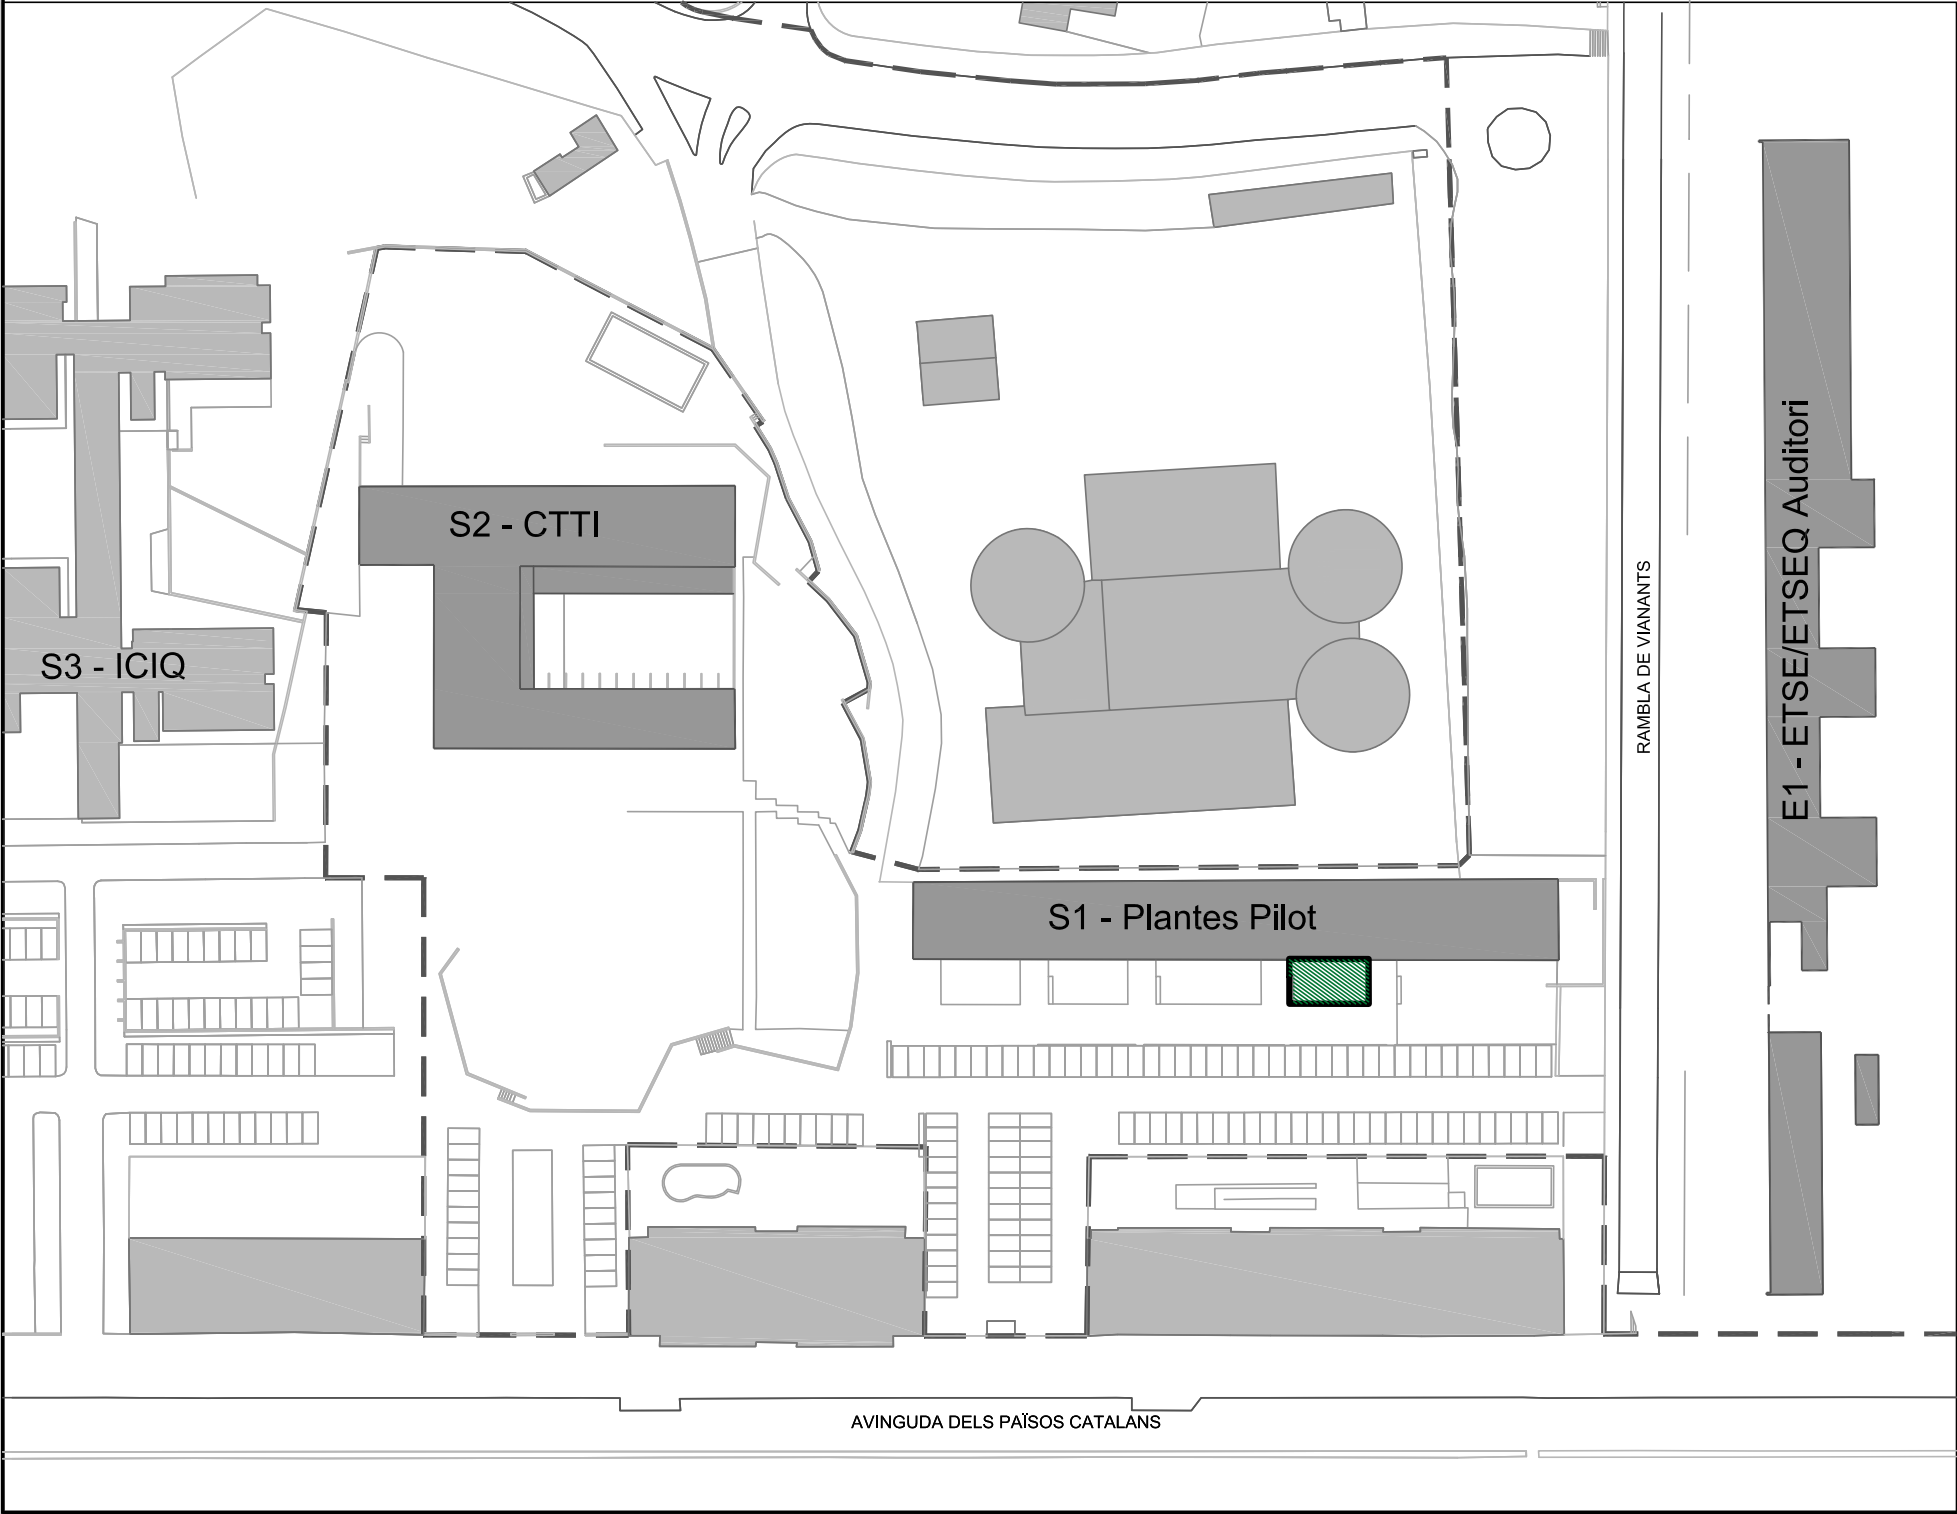

- INVENTARI:
- PUNICA GRANATUM
2 unitats
Sistema de reg: aspersió
 - TIPUANA TIPI
24 unitats
Sistema de reg: aspersió
 - OLEA EUROPAEA
X unitats
Sistema de reg: aspersió
 - BUGANVILLEA
X ml
Sistema de reg: aspersió
 - GESPA
X m2 tapitzant
Sistema de reg: aspersió
 - HEDERA HELIX
X m2 tapitzant
Sistema de reg: aspersió

 UNIVERSITAT ROVIRA I VIRGILI SERVEI DE RECURSOS MATERIALS		CAMPUS SESCELADES TARRAGONA	
INVENTARI ZONES VERDES 3Z5002d_PLANTES PILOT S1-Parterre4			
Plànol IN-05	Data revisió:	Novembre 2019	Escala: A3: 1/175
	Dibuixat per:	M. Masip	
05/82	Revisat per:	V. Fornós	


INVENTARI CAMPUS SESCELADES (ZONA SUD)

URV TARRAGONA

Avinguda Països Catalans, 26
43007 Tarragona

3Z5002f_PLANTES PILOT S1: Zona delimitada per l'aparcament S1 i l'edifici S1-PLANTES PILOT, sense tenir en compte els parterres

Superfície: 1420 m2
Reg artificial: SI

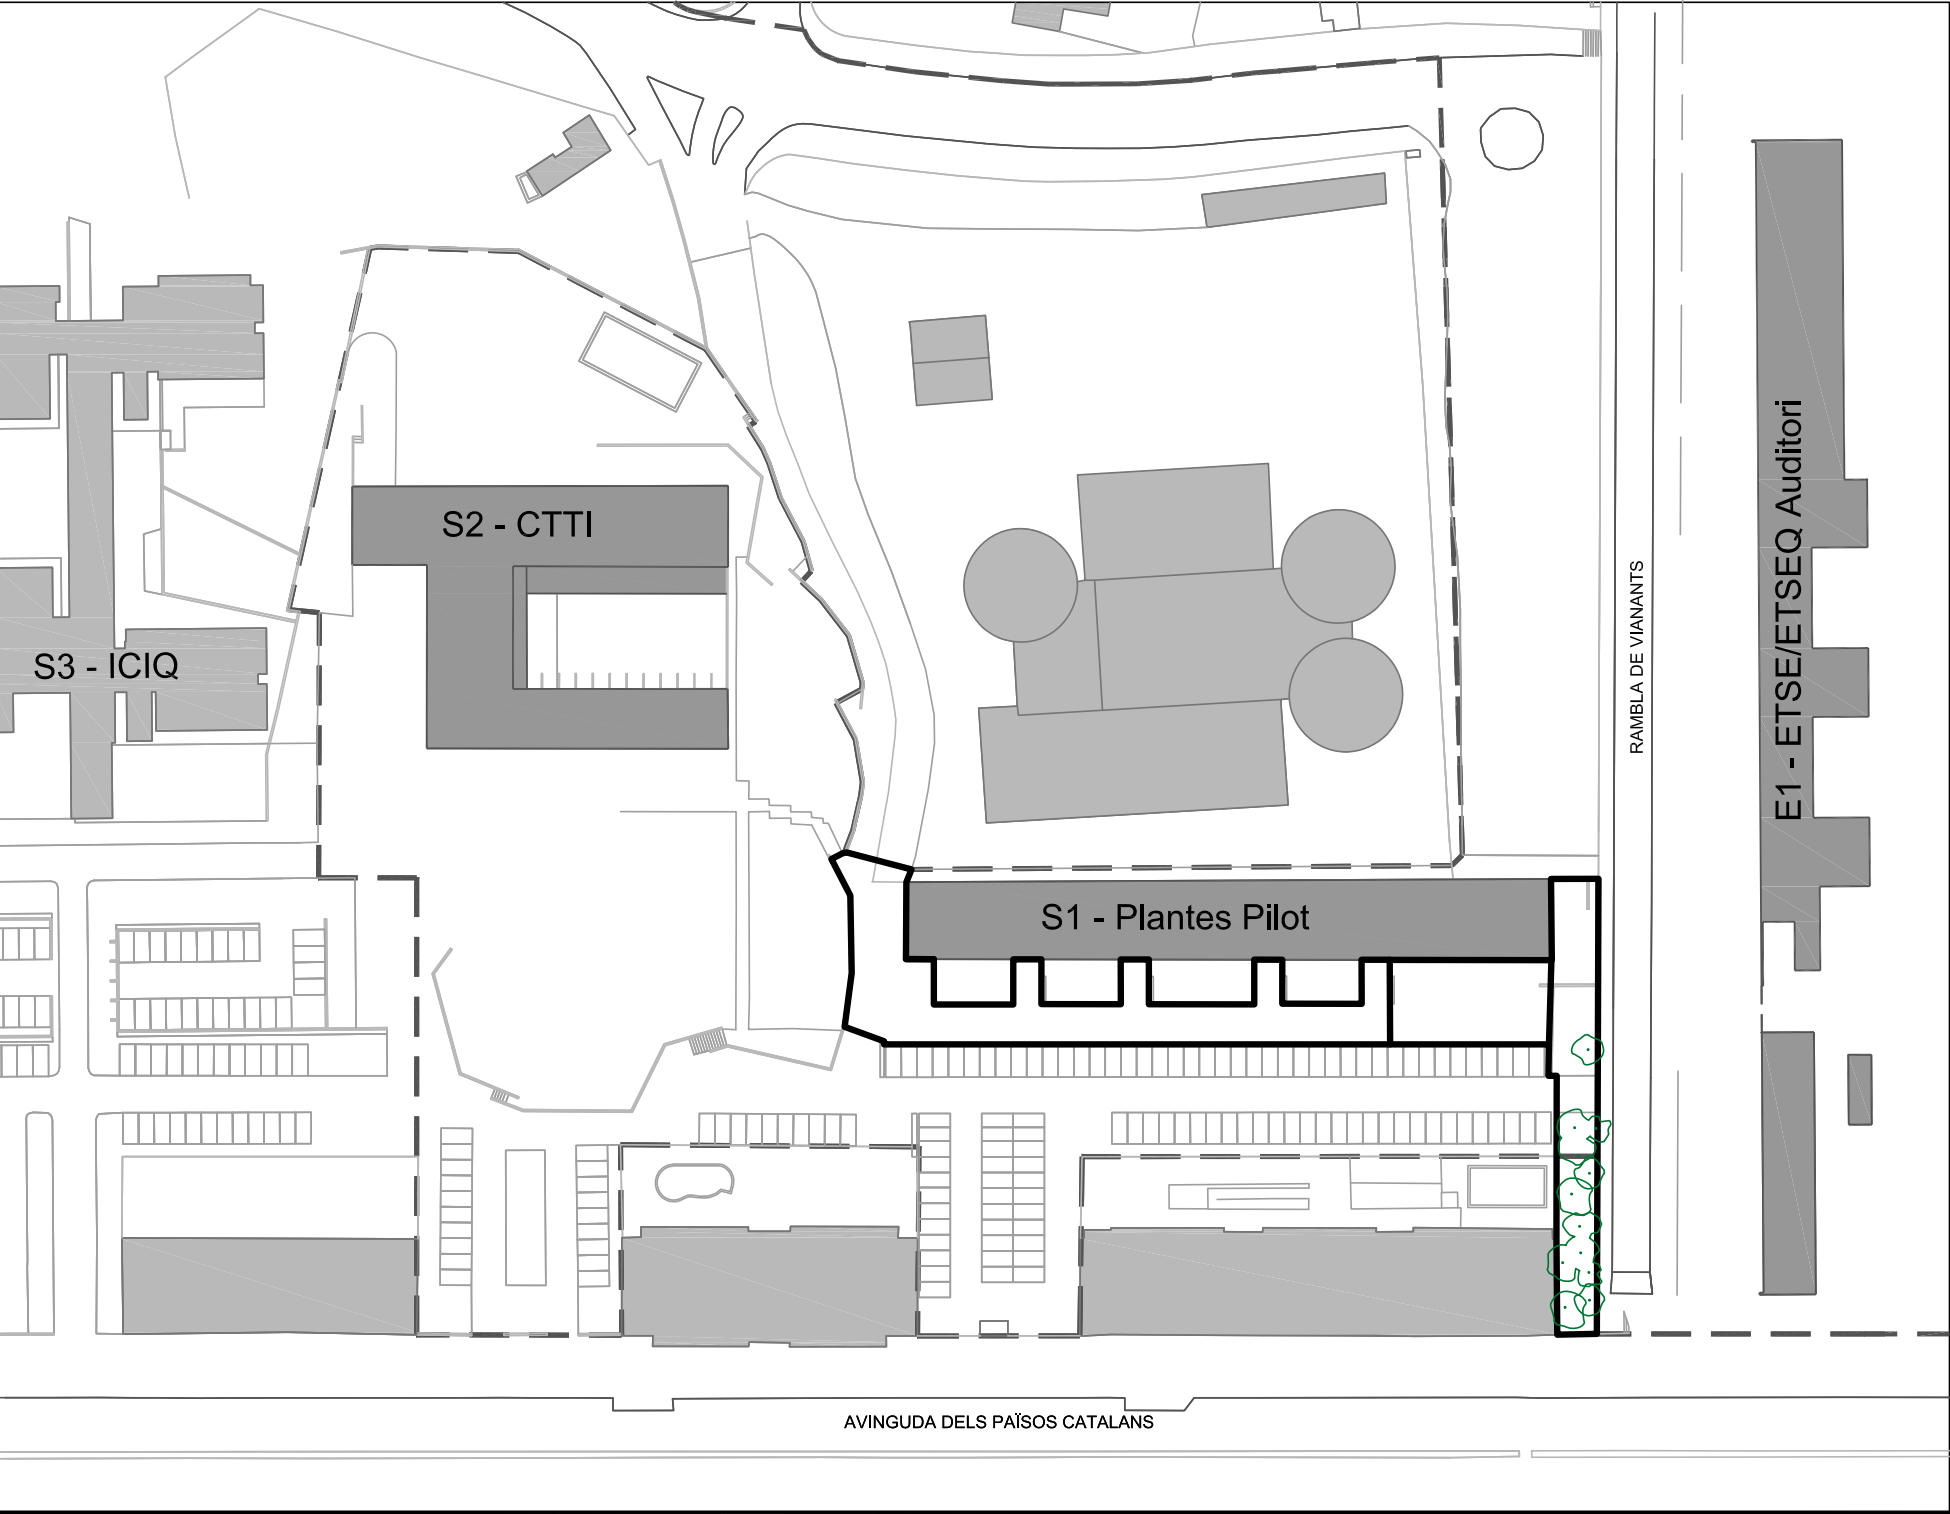

- INVENTARI:
- PUNICA GRANATUM
2 unitats
Sistema de reg: aspersió
 - TIPUANA TIPI
24 unitats
Sistema de reg: aspersió
 - OLEA EUROPAEA
X unitats
Sistema de reg: aspersió
 - BUGANVILLEA
X ml
Sistema de reg: aspersió
 - GESPA
X m2 tapitzant
Sistema de reg: aspersió
 - HEDERA HELIX
X m2 tapitzant
Sistema de reg: aspersió





UNIVERSITAT
ROVIRA I VIRGILI
SERVEI DE RECURSOS MATERIALS

CAMPUS SESCELADES
TARRAGONA

INVENTARI ZONES VERDES
3Z5002f_PLANTES PILOT S1

Plànol IN-07	Data revisió: Dibuixat per:	Novembre 2019 M. Masip	Escala: A3: 1/175
07/82	Revisat per:	V. Fornós	

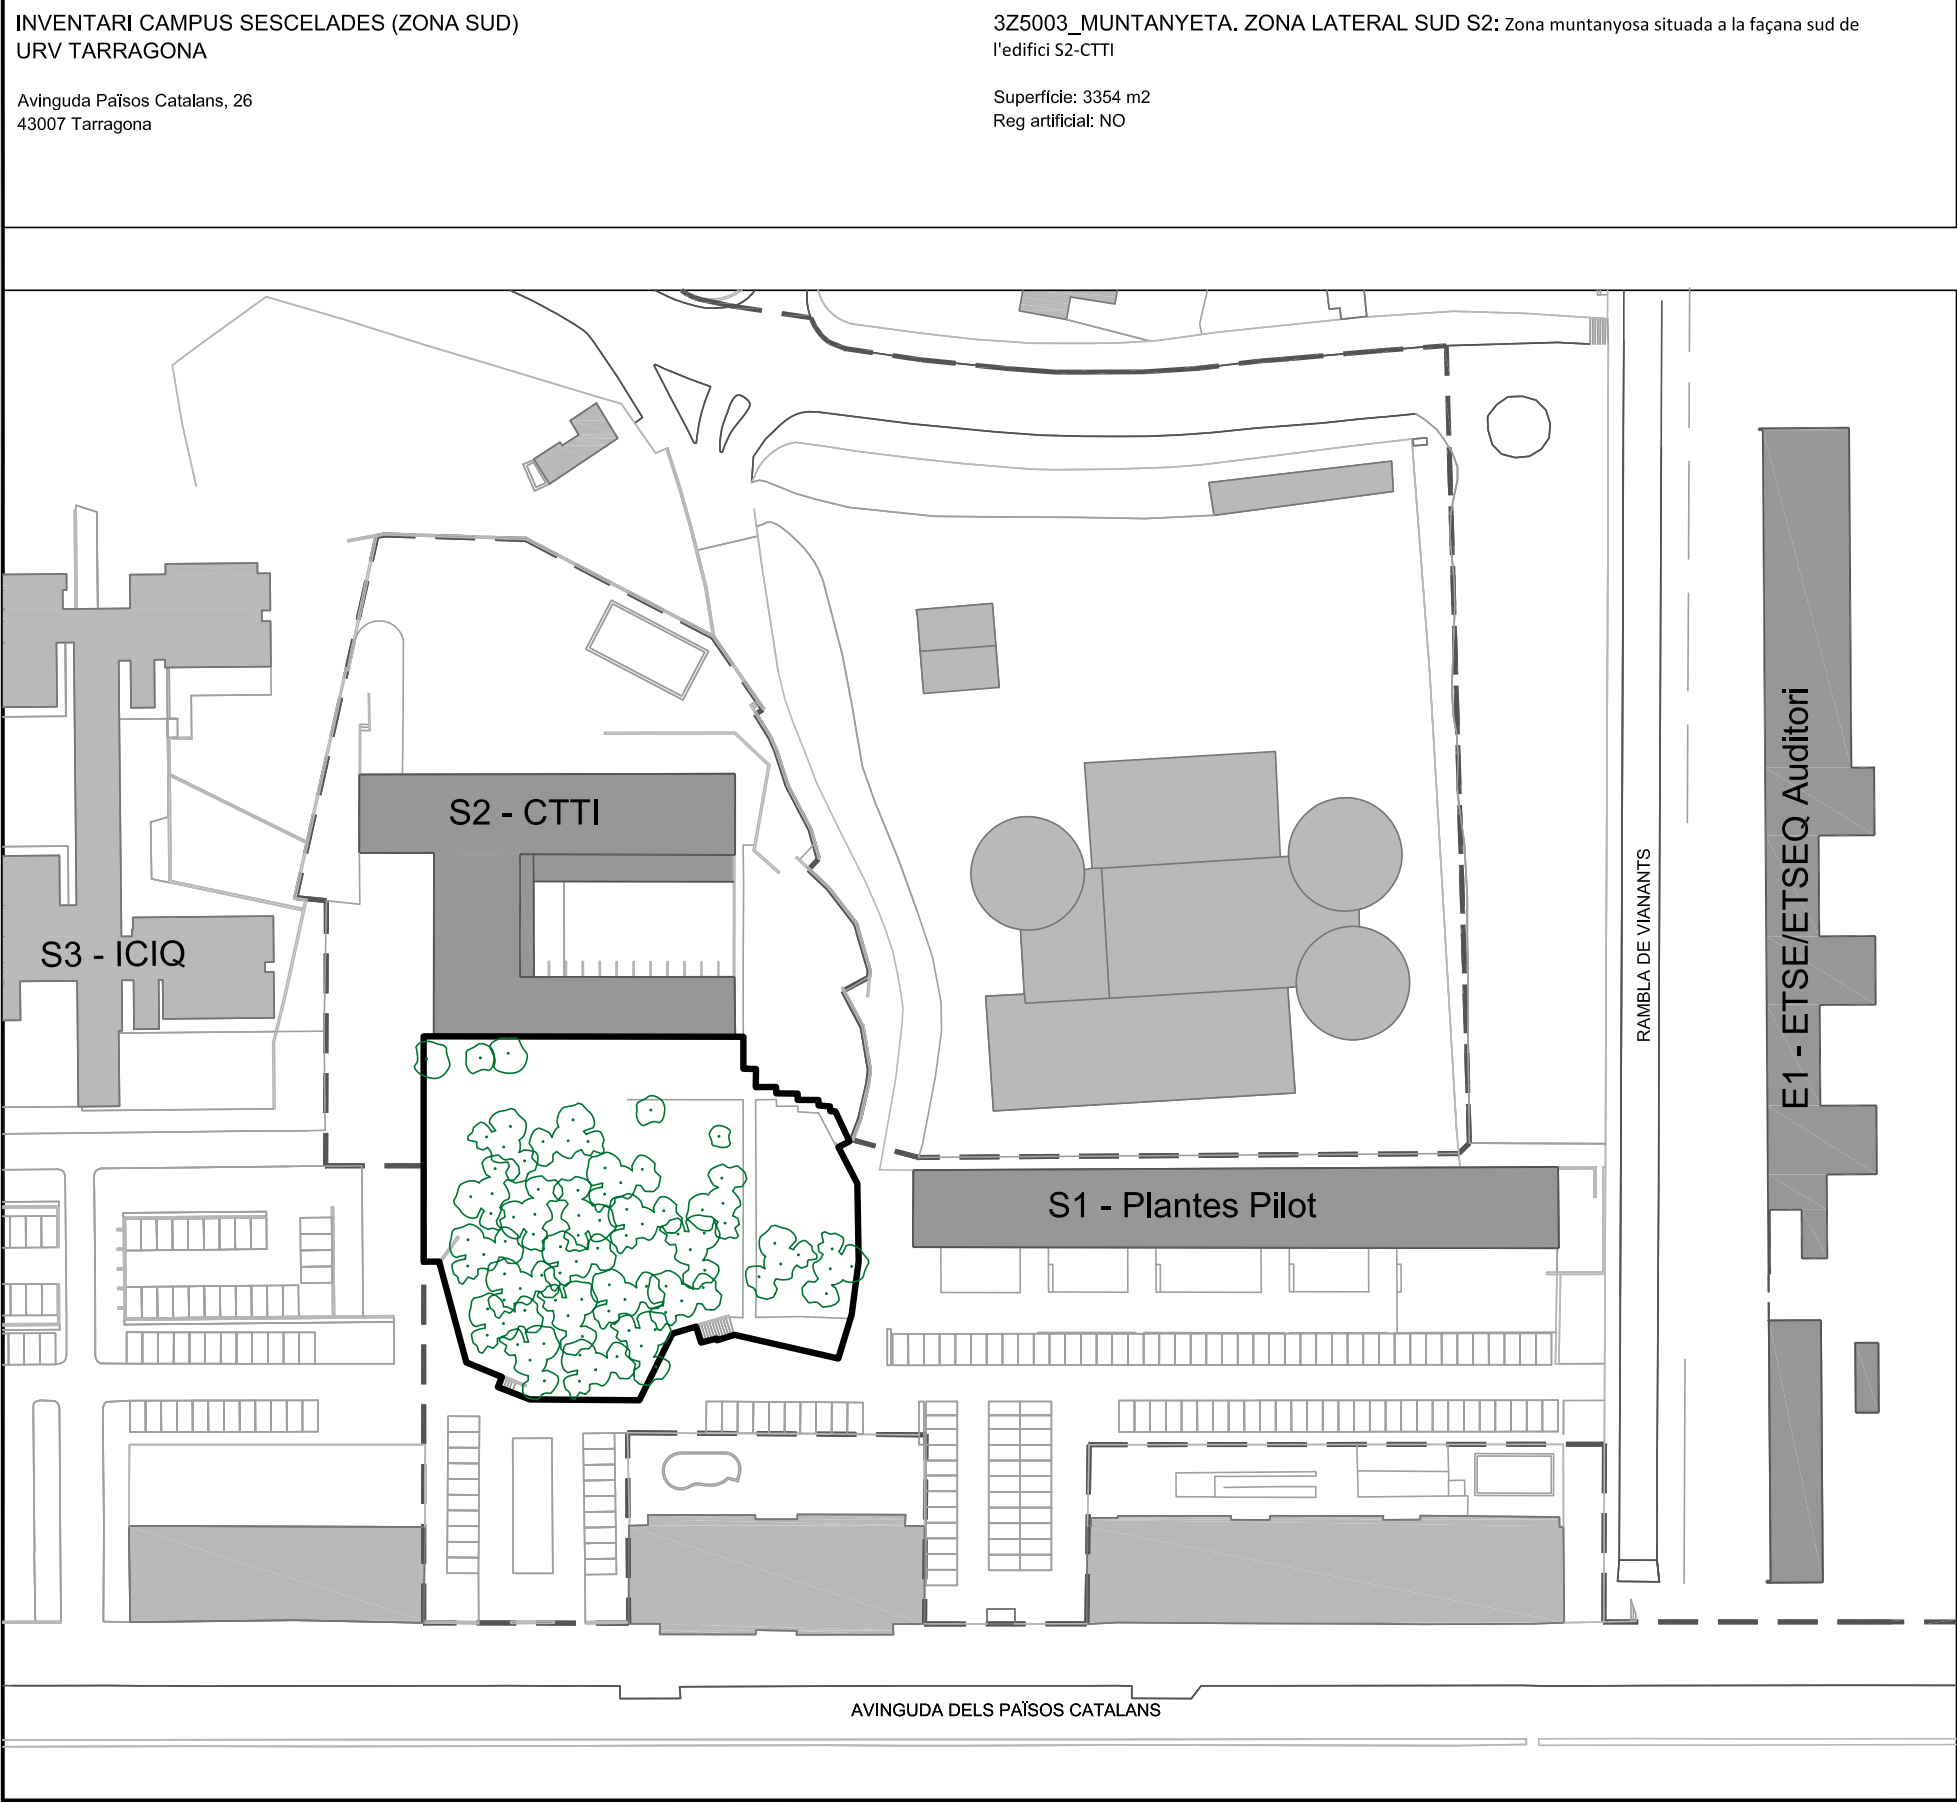

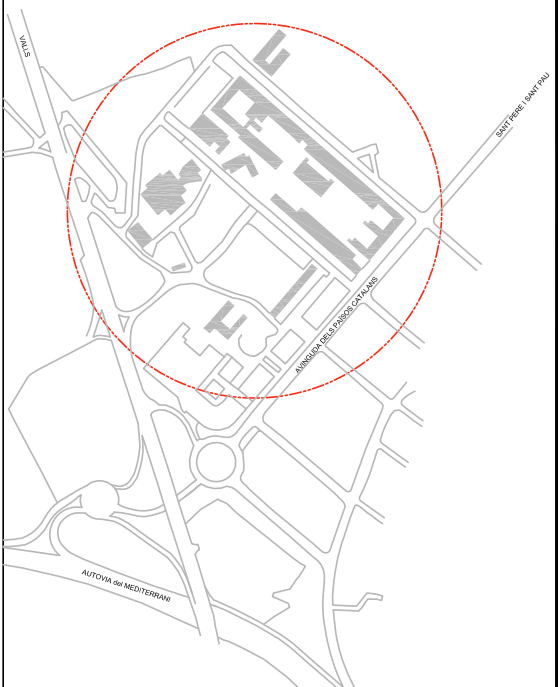

INVENTARI:

-

PINUS HALEPENSIS
49 unitats
Sistema de reg: sense reg

-

XINUS MOLLIS
4 unitats
Sistema de reg: sense reg

-

CITRUS SP
4 unitats
Sistema de reg: sense reg

-

CUPRESSUS SEMPERVIRENS
5 unitats
Sistema de reg: sense reg

-

OLEA EUROPAEA
7 unitats
Sistema de reg: sense reg

-

FICUS CARICA
1 unitats
Sistema de reg: sense reg

-

MORUS SP
2 unitats
Sistema de reg: sense reg

-

PINUS PINEA
1 unitats
Sistema de reg: sense reg

-

PHOENIX
5 unitats
Sistema de reg: sense reg

-

LIGUSTRUM OVALIFOLIUM
6 unitats
Sistema de reg: sense reg

-

ACER SP
X unitats
Sistema de reg: sense reg

-

LAURUS NOBILIS
2 unitats
Sistema de reg: sense reg

-

ROSMARINUS
1 unitats
Sistema de reg: sense reg

-

EVONIMUS
2 unitats
Sistema de reg: sense reg

-

SANTOLINA
10 unitats
Sistema de reg: sense reg

-

LAVANDA
10 unitats
Sistema de reg: sense reg

-

HEDERA HELIX
8 m2 tapitzant
Sistema de reg: sense reg

 UNIVERSITAT
ROVIRA I VIRGILI
SERVEI DE RECURSOS MATERIALS

CAMPUS SESCELADES
TARRAGONA

INVENTARI ZONES VERDES
3Z5003_MUNTANYETA

Plànol IN-08	Data revisió: Dibuixat per:	Novembre 2019 M. Masip	Escala: A3: 1/175
08/82	Revisat per:	V. Fornós	

Signat per: Manel Piñera Martínez

Càrrec: Tècnic auxiliar de suport a la gestió

Data: 19-06-2025 14:00:36

Este documento es Copia Auténtica según el artículo 27 de la Ley 39/2015, de 2 de Octubre. Su autenticidad puede ser comprobada en la dirección


<http://contractacio.urv.cat/licitacion/verificadorCopiaAutentica.do>

INVENTARI CAMPUS SESCELADES (ZONA SUD)
URV TARRAGONA

Avinguda Països Catalans, 26
43007 Tarragona

3Z5004_ZONA LATERAL OEST S2: Zona delimitada pel límit del campus i la façana oest de l'edifici S2-CTTI

Superfície: 949 m2
Reg artificial: NO

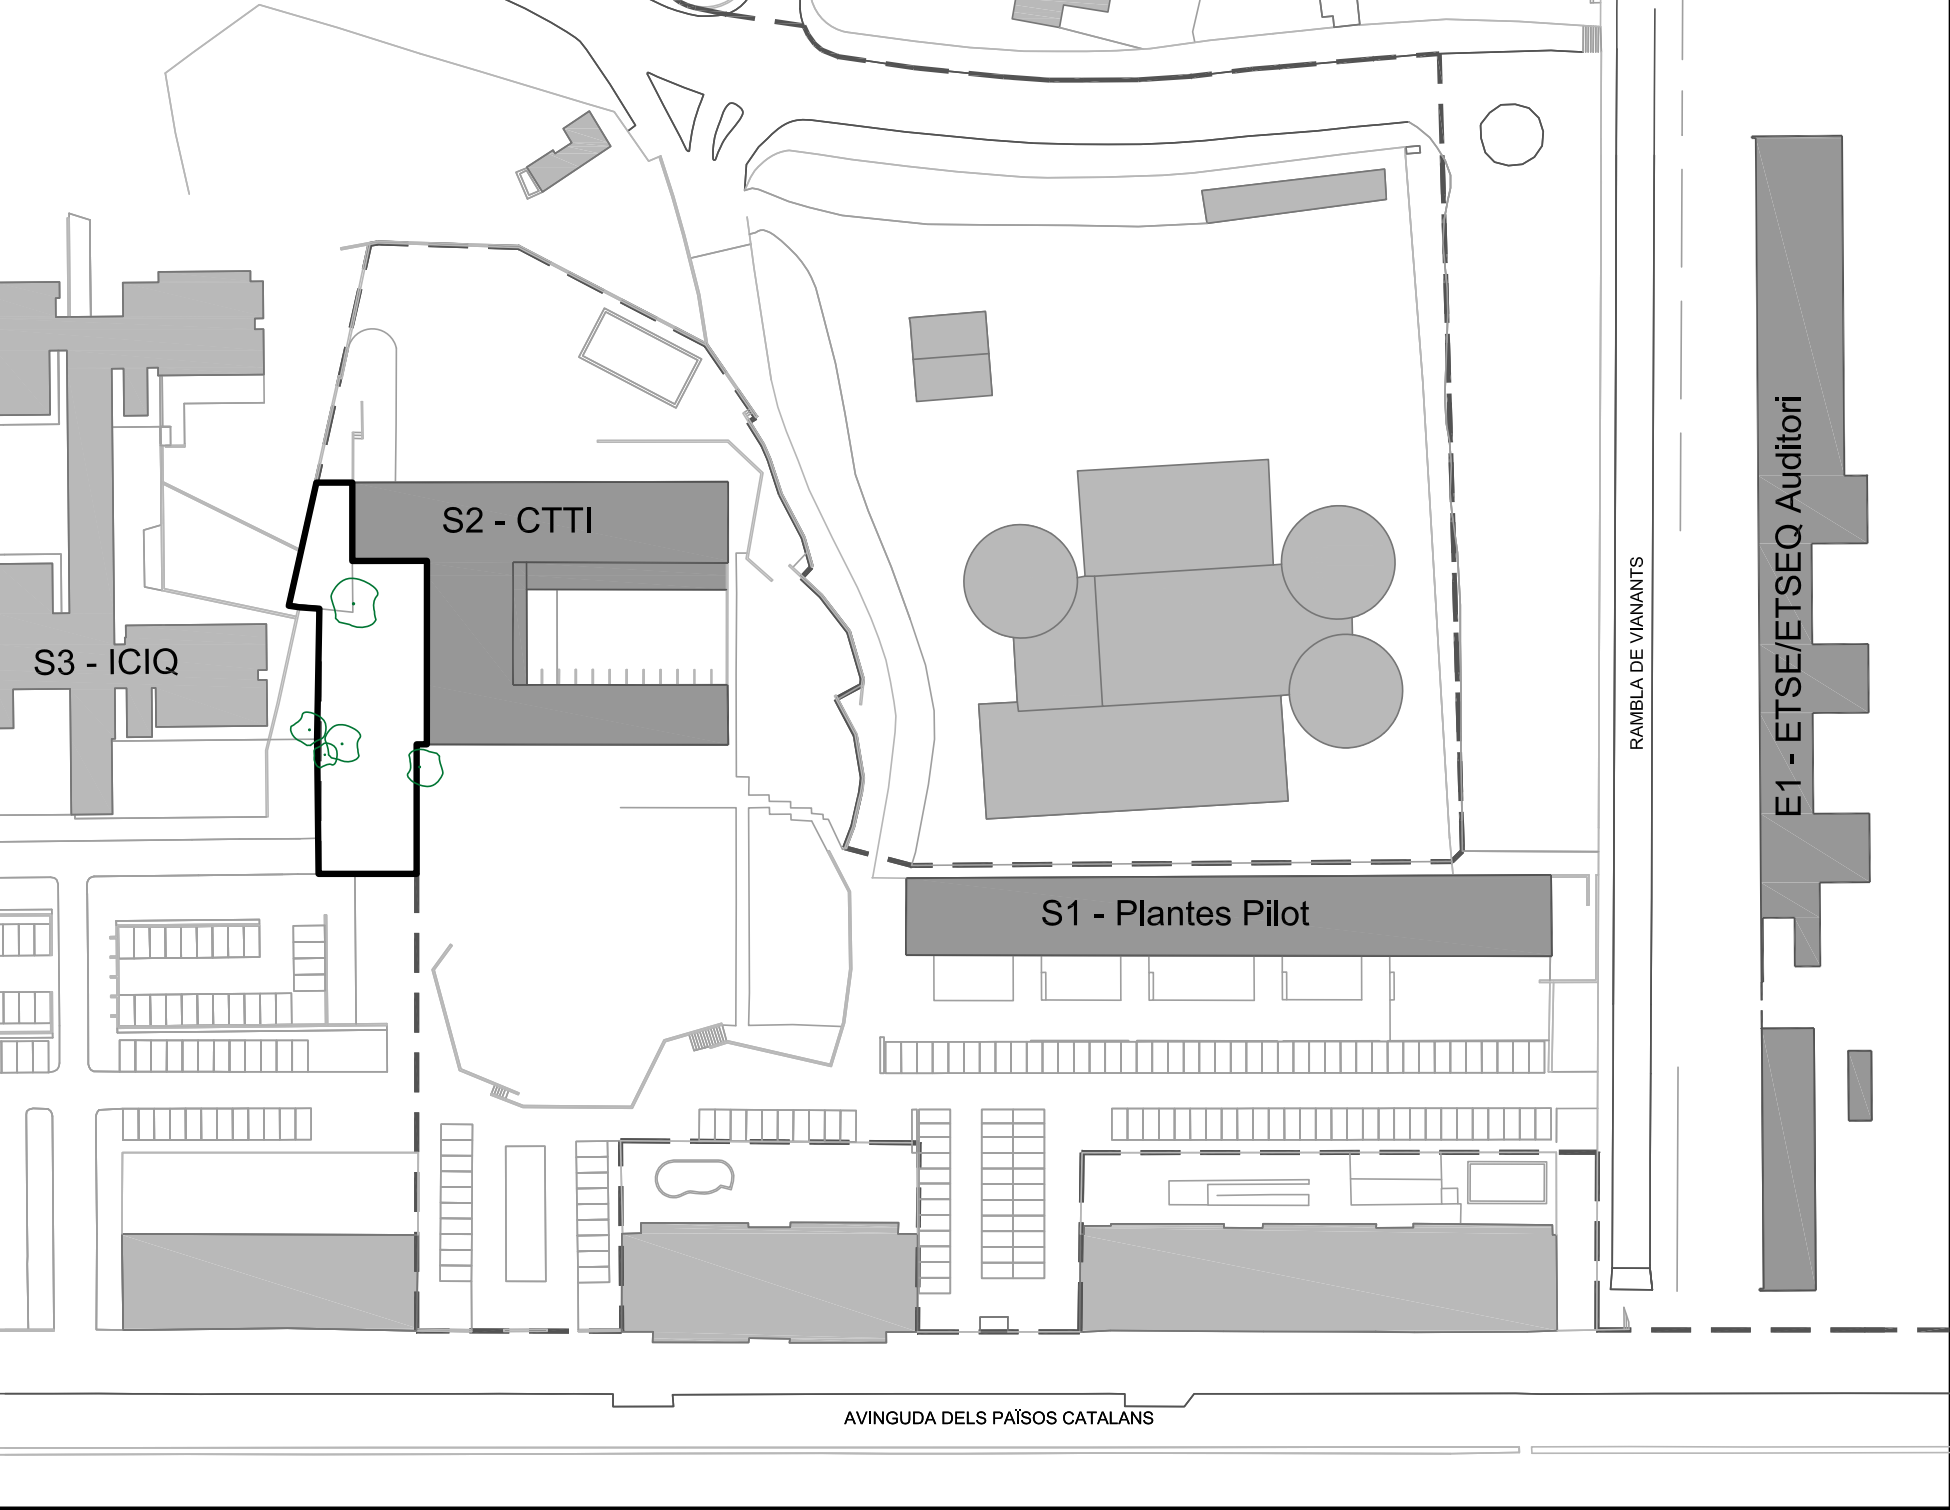

Map showing the layout of the campus area, including buildings S1 - Plantes Pilot, S2 - CTTI, S3 - ICIQ, and E1 - ETSE/ETSEQ Auditori. The map also shows the Rambla de Vianants and the Avinguda dels Països Catalans.



INVENTARI:

 UNIVERSITAT
ROVIRA I VIRGILI
SERVEI DE RECURSOS MATERIALS

CAMPUS SESCELADES
TARRAGONA

INVENTARI ZONES VERDES
3Z5004_ZONA LATERAL OEST S2

Plànol IN-09	Data revisió: Dibuixat per:	Novembre 2019 M. Masip	Escala: A3: 1/175
09/82	Revisat per:	V. Fornós	

INVENTARI CAMPUS SESCELADES (ZONA SUD)
URV TARRAGONA

Avinguda Països Catalans, 26
43007 Tarragona

3Z5005_ZONA LATERAL EST S2: Zona delimitada per la baixada lateral des de l'edifici W1-CASA DELS CONSERGES i l'edifici S2-CTTI

Superfície: 869 m2
Reg artificial: X

INVENTARI:

- PINUS HALEPENSIS
28 unitats
Sistema de reg: -
- CUPRESSUS SEMPERVIRENS
7 unitats
Sistema de reg: -
- HEDERA HELIX
200 m2 tapitzant
Sistema de reg: -

 UNIVERSITAT
ROVIRA I VIRGILI
SERVEI DE RECURSOS MATERIALS

CAMPUS SESCELADES
TARRAGONA

INVENTARI ZONES VERDES
3Z5005_ZONA LATERAL EST S2


Plànol IN-10	Data revisió: Dibuixat per:	Novembre 2019 M. Masip	Escala: A3: 1/175
10/82	Revisat per:	V. Fornós	

INVENTARI CAMPUS SESCELADES (ZONA SUD)
URV TARRAGONA

Avinguda Països Catalans, 26
43007 Tarragona

3Z5006_ZONA LATERALNORD S2: Zona posterior de l'edifici S2-CTTI

Superfície: 2079 m2
Reg artificial: NO

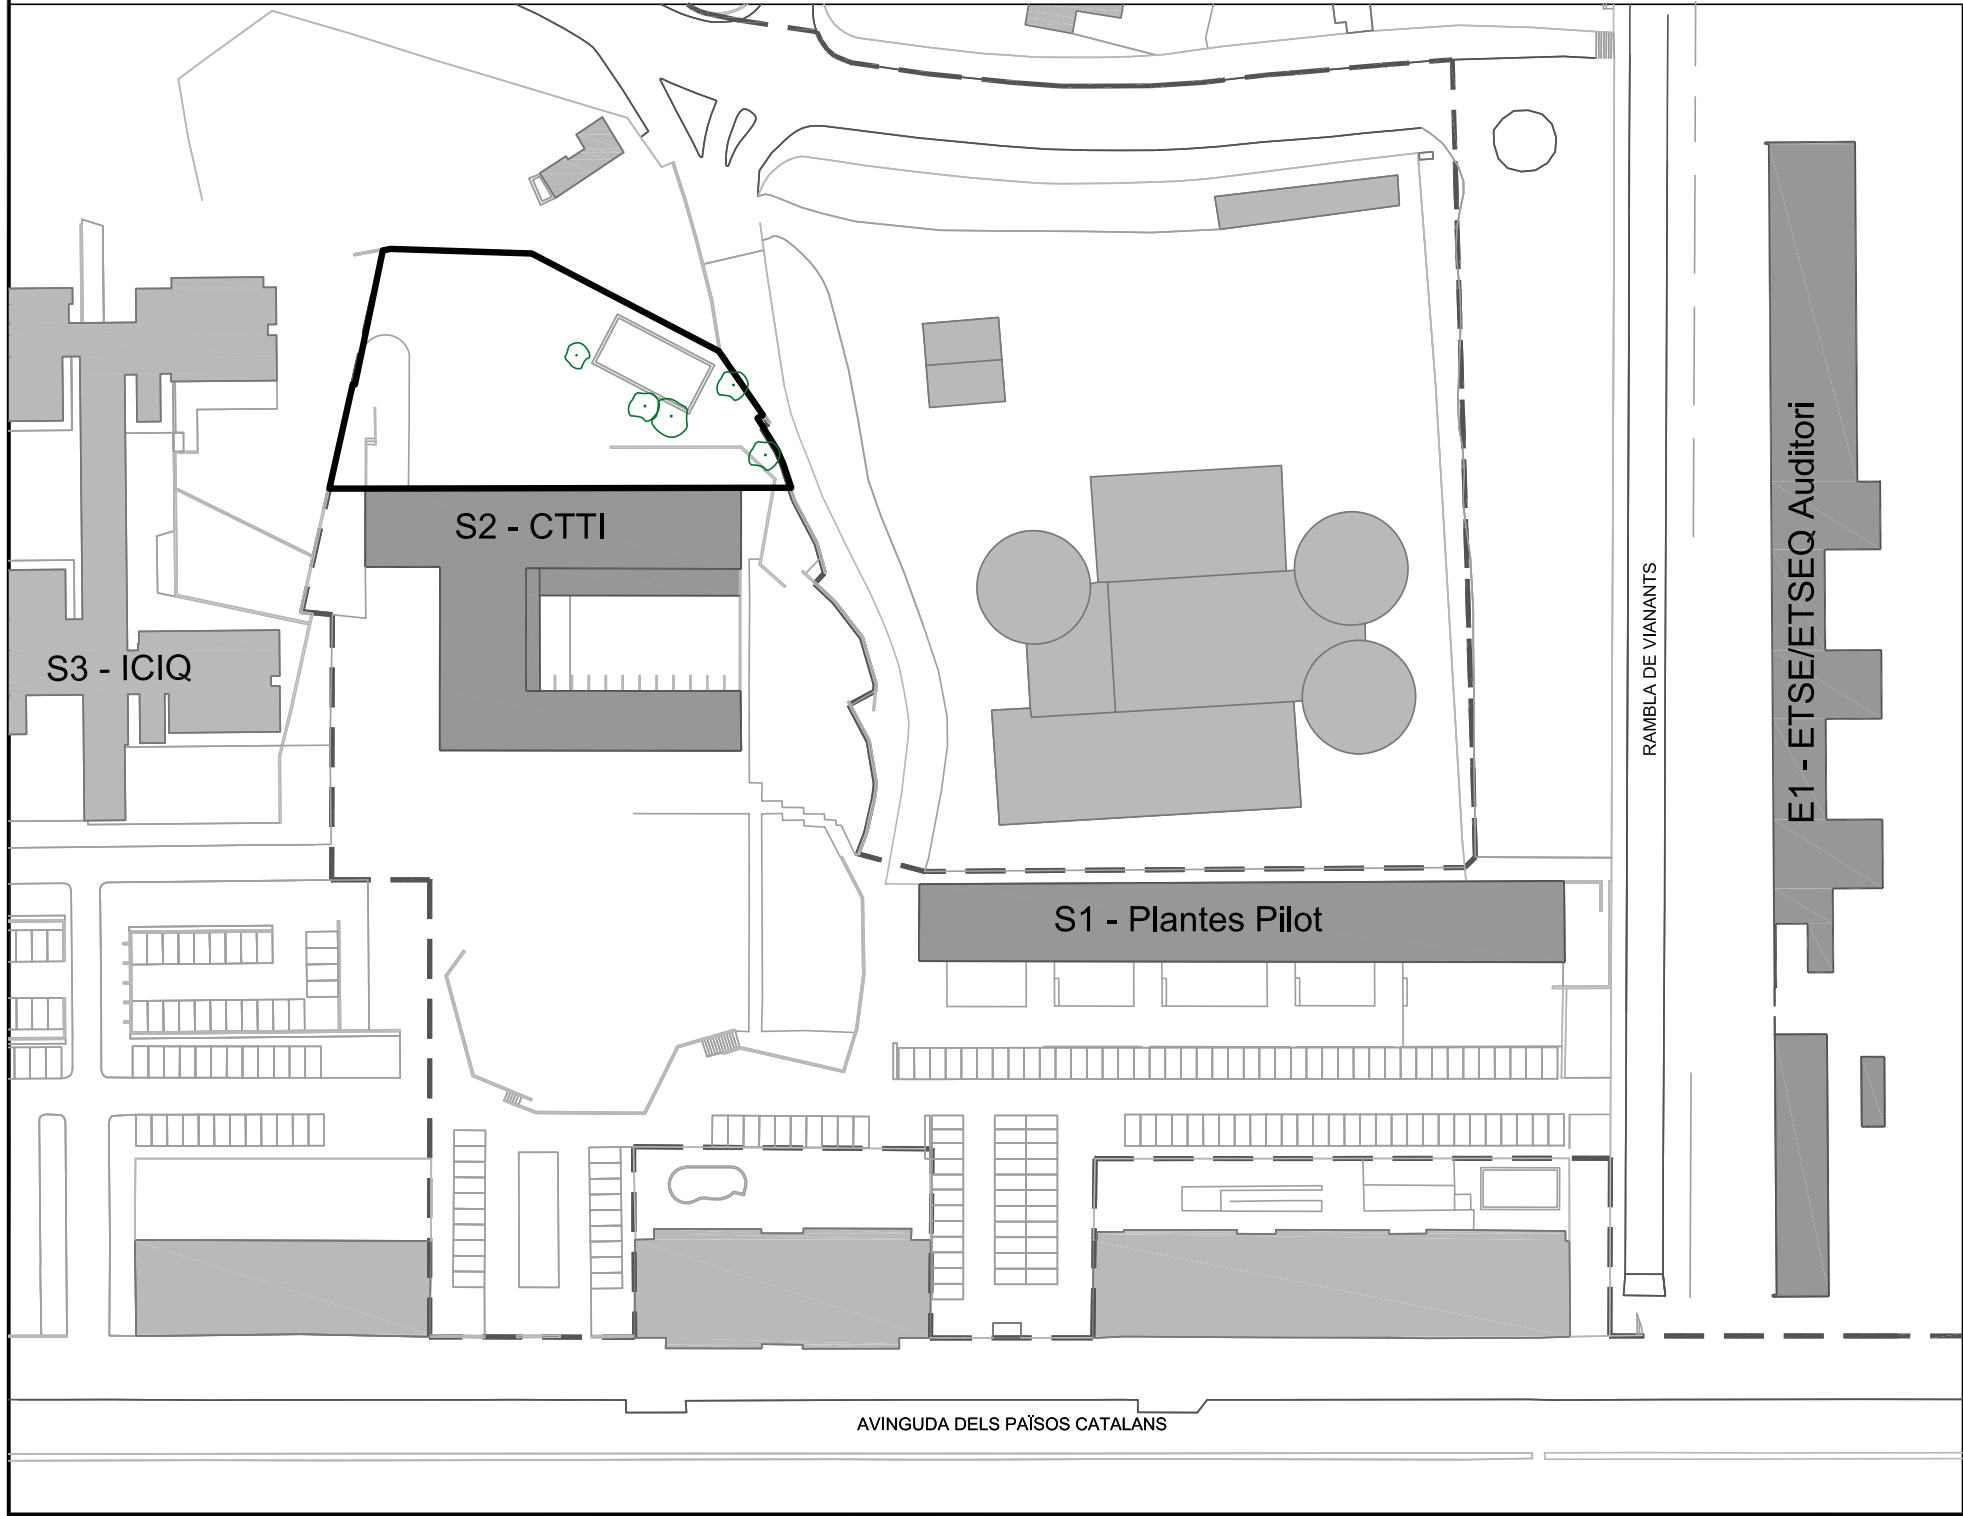

INVENTARI:

 UNIVERSITAT ROVIRA I VIRGILI SERVEI DE RECURSOS MATERIALS		CAMPUS SESCELADES TARRAGONA	
INVENTARI ZONES VERDES 3Z5006_ZONA LATERAL NORD S2			
Plànol IN-11	Data revisió:	Novembre 2019	Escala: A3: 1/175
	Dibuixat per:	M. Masip	
11/82	Revisat per:	V. Fornos	



INVENTARI CAMPUS SESCELADES (ZONA SUD)

URV TARRAGONA

Avinguda Països Catalans, 26
43007 Tarragona

3R0038_PATI EXTERIOR S2: Pati exterior ubicat a l'interior de l'edifici S2-CTTI

Superfície: 410 m2
Reg artificial: X

INVENTARI:

- PINUS HALEPENSIS
28 unitats
Sistema de reg: -
- CUPRESSUS SEMPERVIRENS
7 unitats
Sistema de reg: -
- HEDERA HELIX
200 m2 tapitzant
Sistema de reg: -

UNIVERSITAT
ROVIRA I VIRGILI

SERVEI DE RECURSOS MATERIALS

CAMPUS SESCELADES
TARRAGONA

INVENTARI ZONES VERDES
3R0038_PATI EXTERIOR S2

Plànol IN-12	Data revisió: Dibuixat per:	Novembre 2019 M. Masip	Escala: A3: 1/175
12/82	Revisat per:	V. Fornós	

Signat per: Manel Piñera Martínez

Càrrec: Tècnic auxiliar de suport a la gestió

Data: 19-06-2025 14:00:36

Este documento es Copia Auténtica según el artículo 27 de la Ley 39/2015, de 2 de Octubre. Su autenticidad puede ser comprobada en la dirección

<http://contractacio.urv.cat/licitacion/verificadorCopiaAutentica.do>


INVENTARI CAMPUS SESCELADES (ZONA SUD)

URV TARRAGONA

Avinguda Països Catalans, 26
43007 Tarragona


3Z5007_APARCAMENT SUD: Aparcament situat entre la rambla dels vianants i l'edifici de l'escola d'art i disseny

Superfície: 3114 m2
Reg artificial: NO

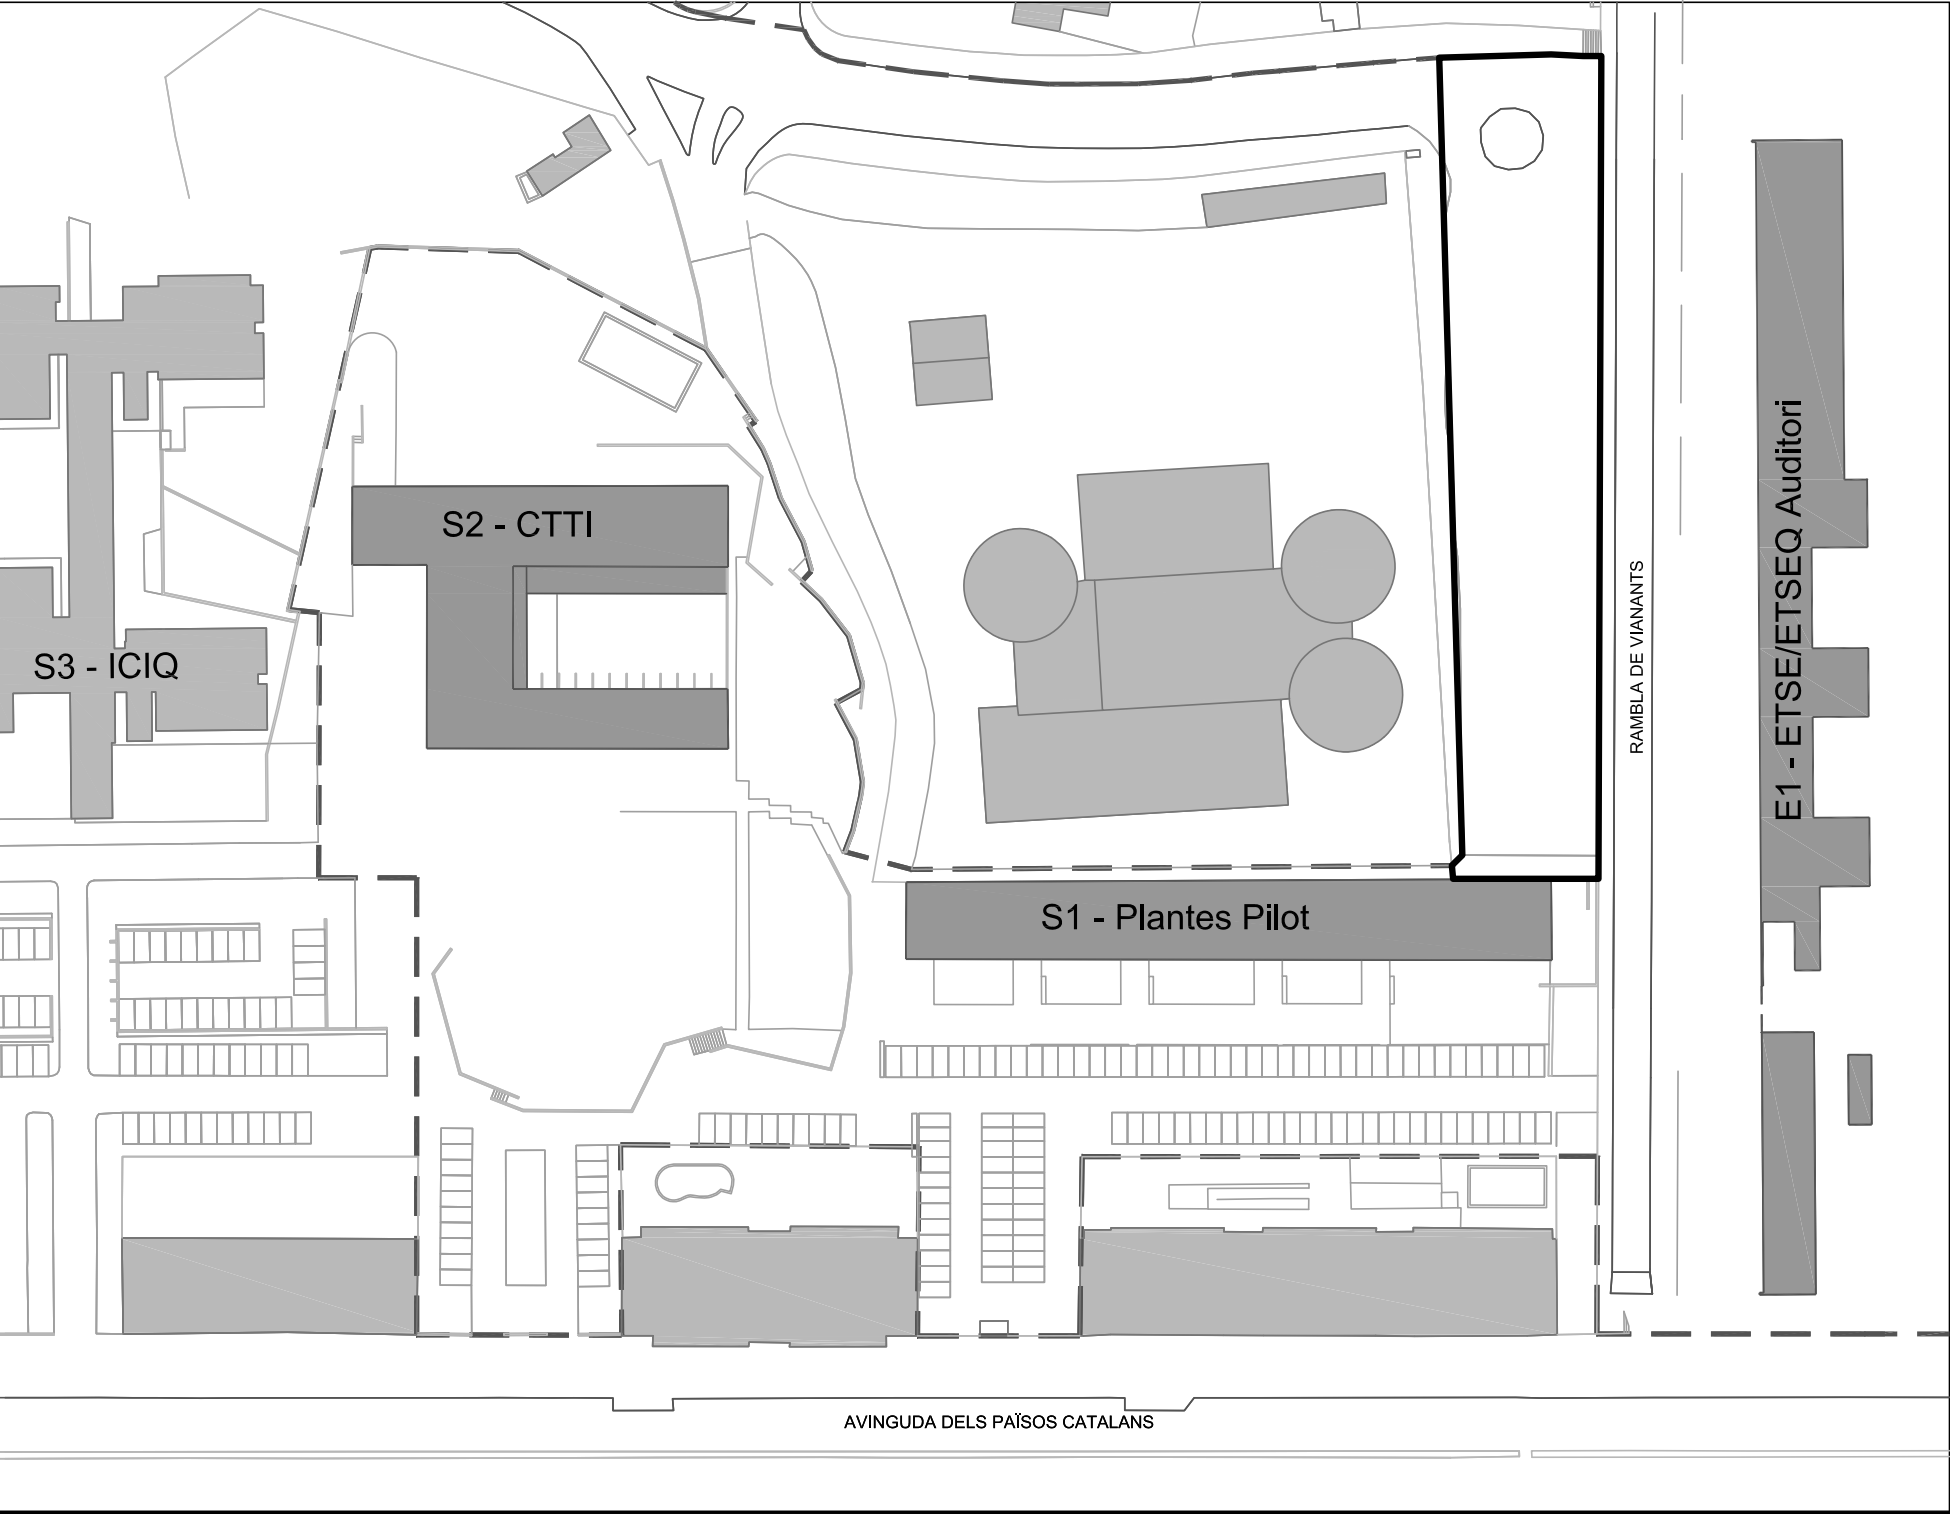

INVENTARI:

 UNIVERSITAT ROVIRA I VIRGILI SERVEI DE RECURSOS MATERIALS		CAMPUS SESCELADES TARRAGONA	
INVENTARI ZONES VERDES 3Z5007_APARCAMENT SUD			
Plànol IN-13	Data revisió:	Novembre 2019	Escala: A3: 1/175
	Dibuixat per:	M. Masip	
13/82	Revisat per:	V. Fornós	


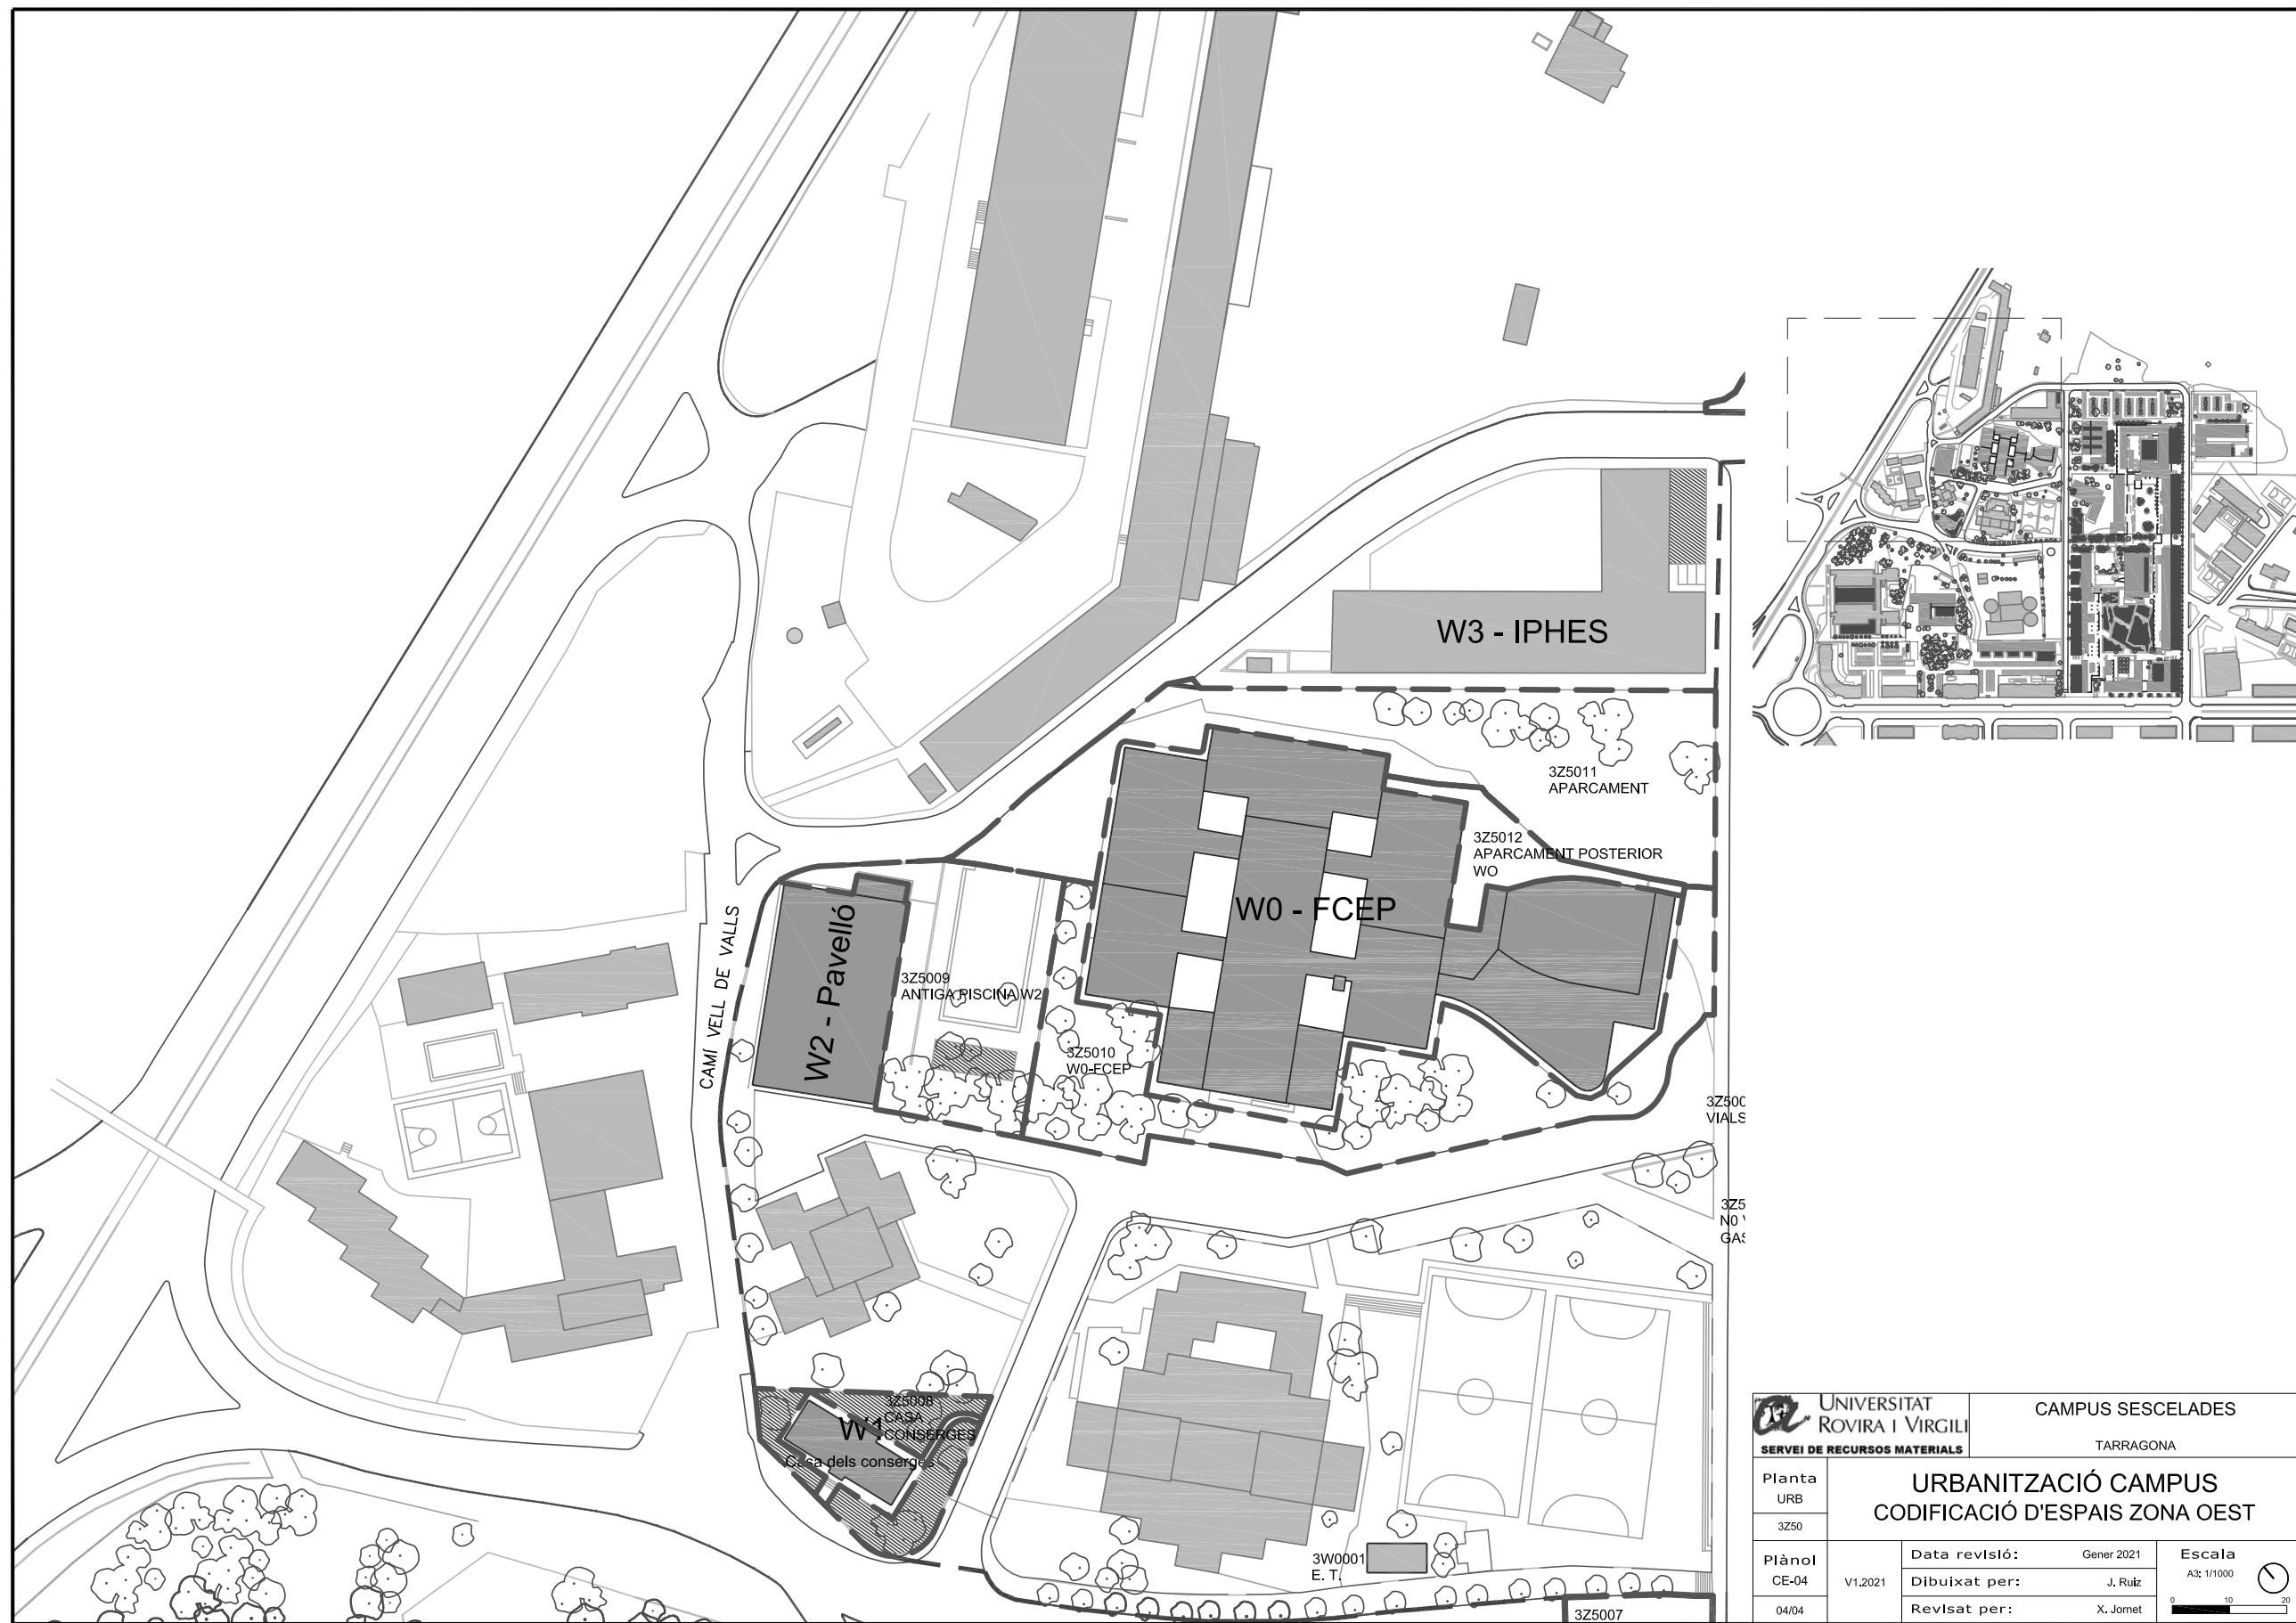


INVENTARI CAMPUS SESCELADES (ZONA OEST)
URV TARRAGONA

Avinguda Països Catalans, 26
43007 Tarragona

3Z5008_CASA CONSERGES: Zona exterior que delimita l'edifici W1-CASA DELS CONSERGES

Superfície: 484 m2
Reg artificial: X

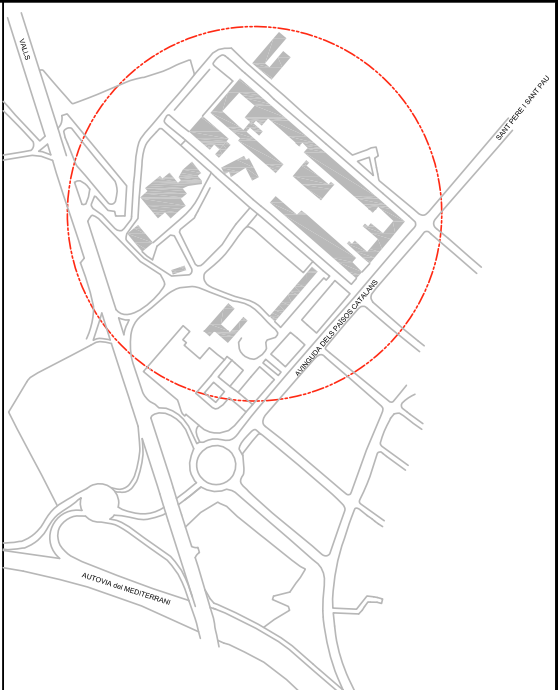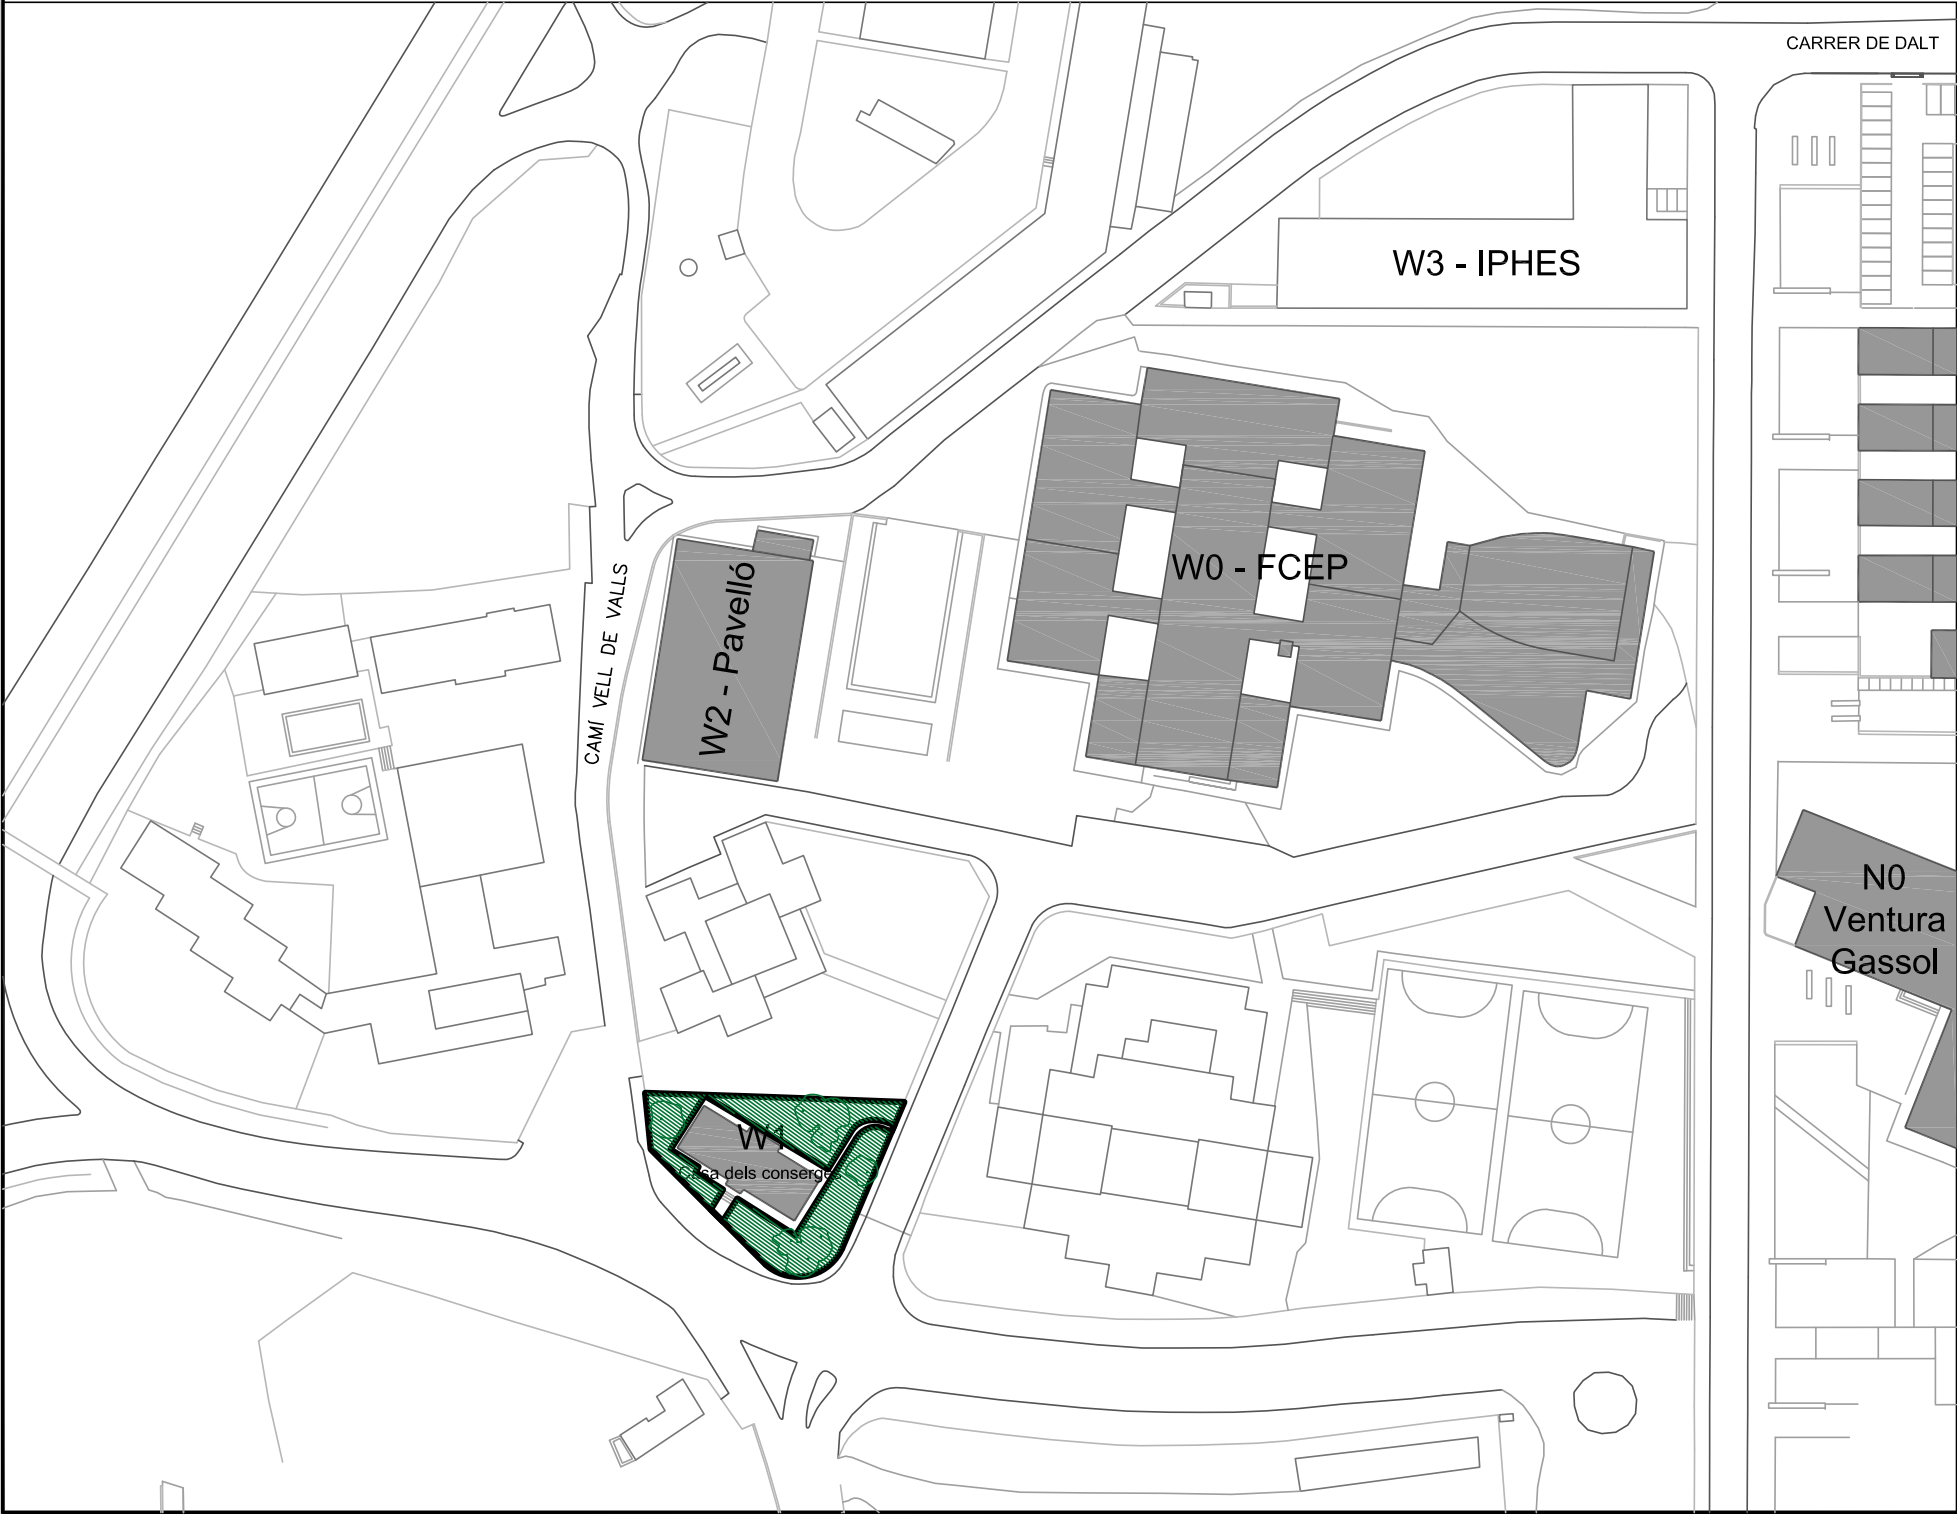

INVENTARI:

- | | |
|---|---|
| - PINUS HALEPENSIS
1 unitat
Sistema de reg: - | - CALLISTEMUN SP
1 unitat
Sistema de reg: - |
| - MELIA AZEDERACH
2 unitats
Sistema de reg: - | - EURIOPS SP
X unitats
Sistema de reg: - |
| - MORUS SP
1 unitat
Sistema de reg: - | - HEDERA HELIX
X m2 TAPITZANT
Sistema de reg: - |
| - LINGUSTRUM JAPONICUM
1 unitat
Sistema de reg: - | |
| - PRUNUS DULCIS
1 unitat
Sistema de reg: - | |
| - ULMUS SP
1 unitat
Sistema de reg: - | |
| - MIOPORUM
1 unitat
Sistema de reg: - | |
| - ABELIA SP
1 unitat
Sistema de reg: - | |
| - COTONEASTER SP
X unitat
Sistema de reg: - | |

 UNIVERSITAT
ROVIRA I VIRGILI
SERVEI DE RECURSOS MATERIALS

CAMPUS SESCELADES
TARRAGONA

INVENTARI ZONES VERDES
3Z5008_CASA CONSERGES

Plànol IN-14	Data revisió: Dibuixat per:	Novembre 2019 M. Masip	Escala: A3: 1/175
14/82	Revisat per:	V. Fornós	


INVENTARI CAMPUS SESCELADES (ZONA OEST)

URV TARRAGONA

Avinguda Països Catalans, 26
43007 Tarragona

3Z5009_ ANTIGA PISCINA W2: Zona posterior de l'edifici W2-PAVELLÓ on s'ubicava una antiga piscina

Superfície: 1270 m2
Reg artificial: X

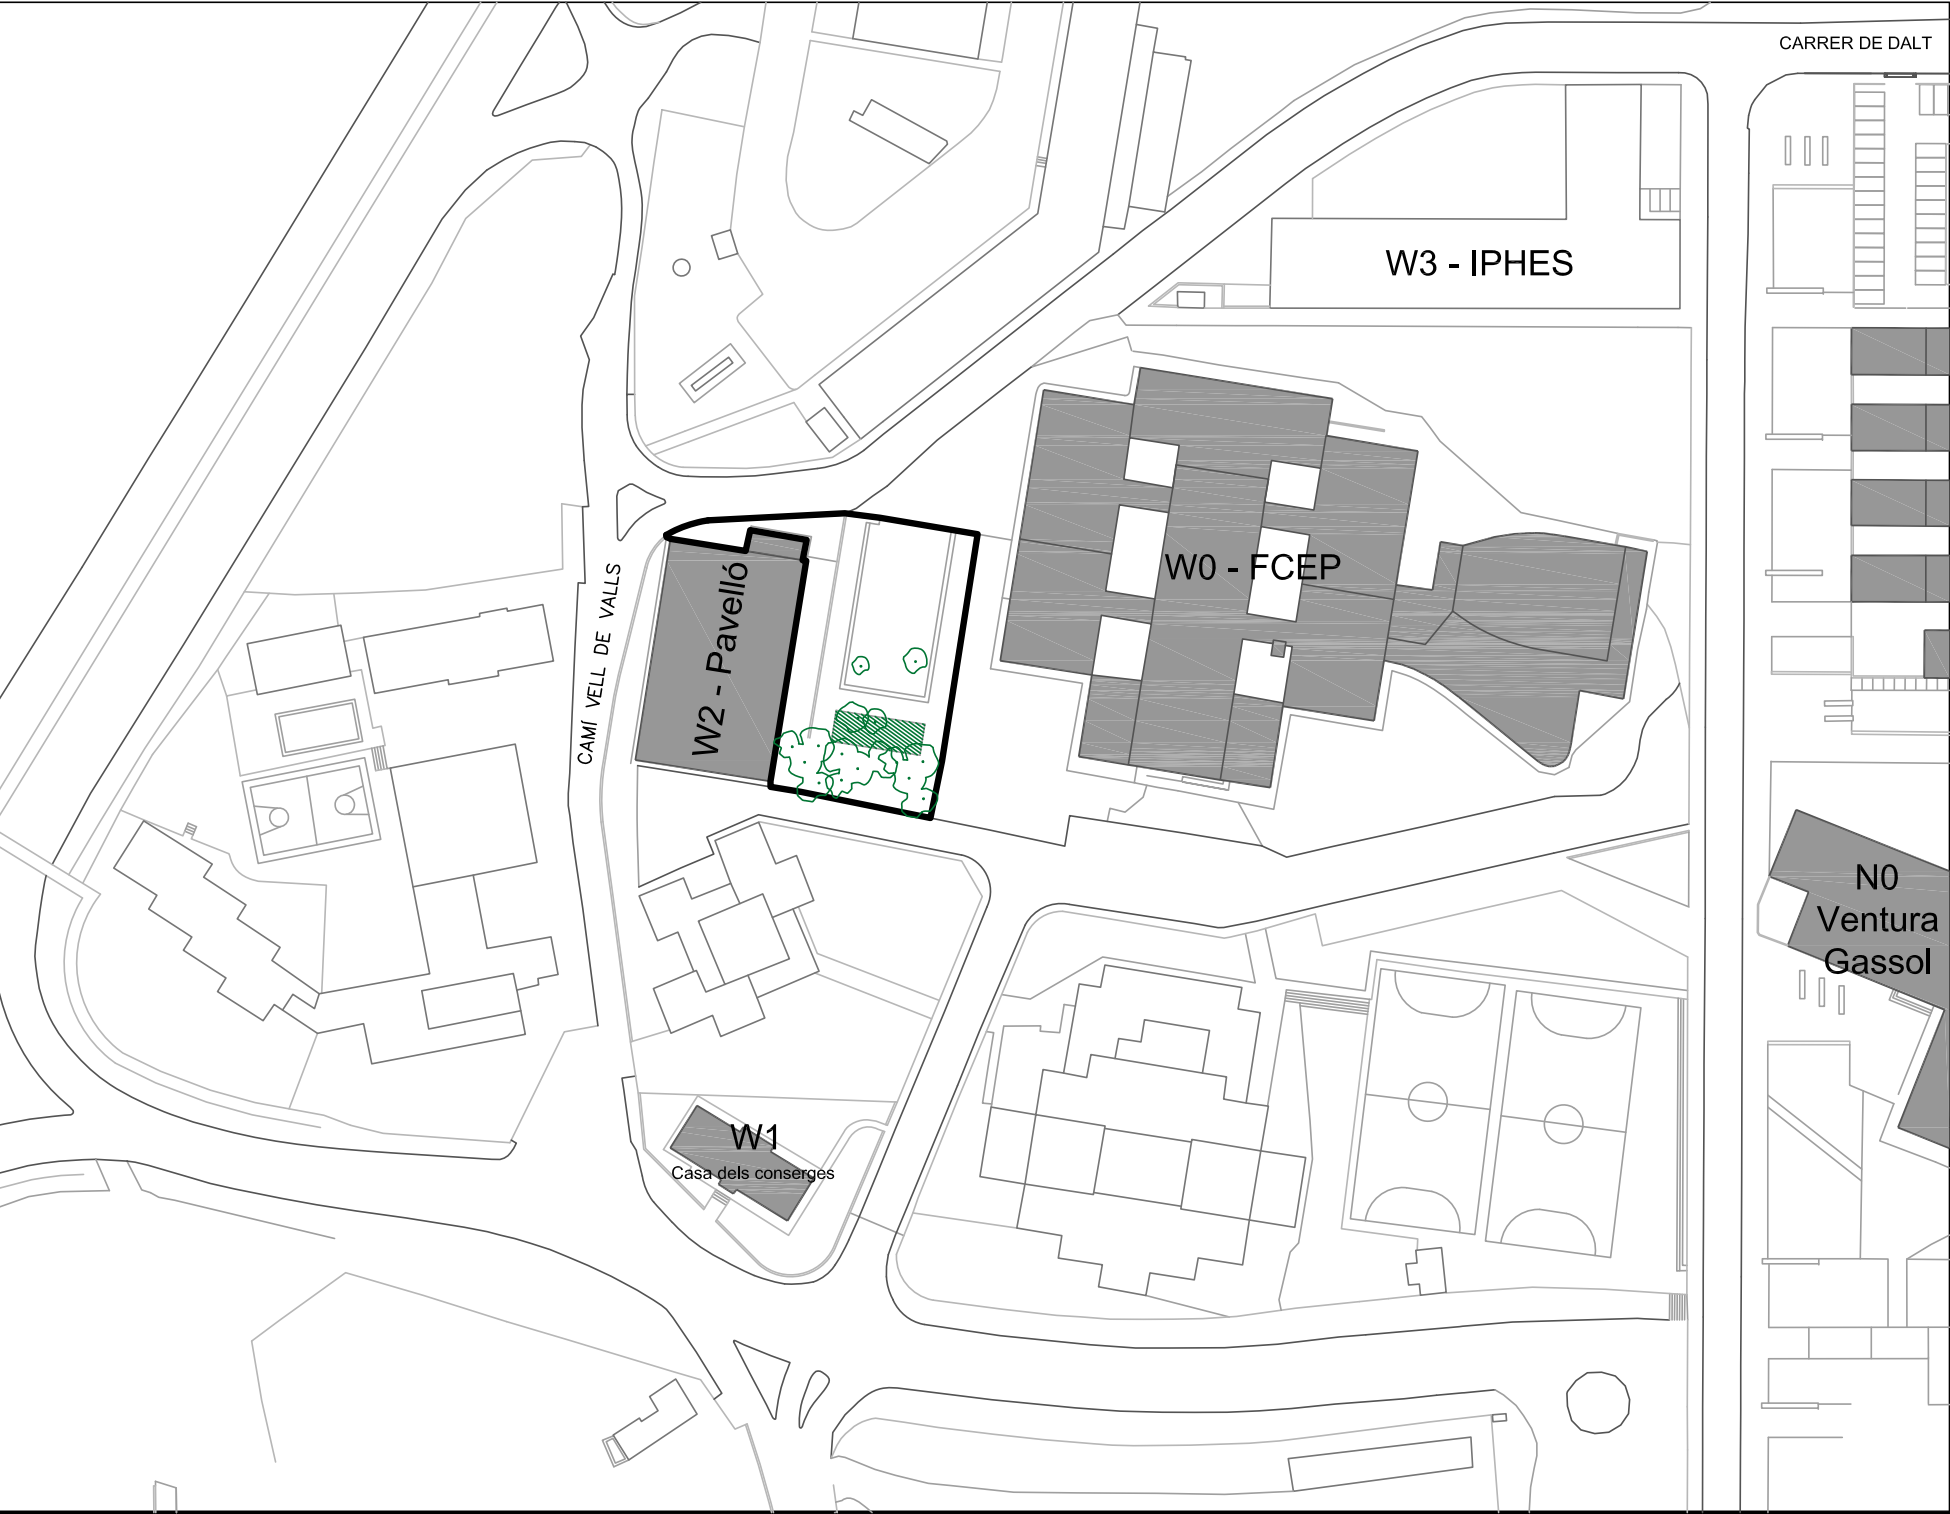

INVENTARI:			
-	PINUS HALEPENSIS X unitats Sistema de reg: -	-	CELTIS AUSTRALIS X unitats Sistema de reg: -
-	PHOENIX XP X unitats Sistema de reg: -	-	XINUS MOLLIS X unitats Sistema de reg: -
-	MORUS SP X unitats Sistema de reg: -	-	CELTIS AUSTRALIS X unitats Sistema de reg: -
-	PRUNUS CERACIFERA PISARDII X unitats Sistema de reg: -	-	CALLISTEMUM SP X unitats Sistema de reg: -
-	POPULUS SP X unitats Sistema de reg: -	-	NERIUM OLEANDER X unitats Sistema de reg: -
-	OLEA EUROPAEA X unitats Sistema de reg: -	-	YUCA SP X unitats Sistema de reg: -
-	MELIA AZEDERACH X unitats Sistema de reg: -	-	HEDERA HELIX X m2 tapitzant Sistema de reg: -
-	CUPRESSUS SEMIPERVIRENS X unitats Sistema de reg: -		
-	QUERCUS ILEX X unitats Sistema de reg: -		

 UNIVERSITAT ROVIRA I VIRGILI
SERVEI DE RECURSOS MATERIALS

CAMPUS SESCELADES
TARRAGONA

INVENTARI ZONES VERDES
3Z5009_ ANTIGA PISCINA W2


Plànol IN-15	Data revisió: Dibuixat per:	Novembre 2019 M. Masip	Escala: A3: 1/175
15/82	Revisat per:	V. Fornós	

INVENTARI CAMPUS SESCELADES (ZONA OEST)
URV TARRAGONA

Avinguda Països Catalans, 26
43007 Tarragona

3Z5010_W0-FCEP: Zona que envolta l'edifici W0-FCEP a la façana sud de l'edifici

Superfície: 1906 m2
Reg artificial: NO

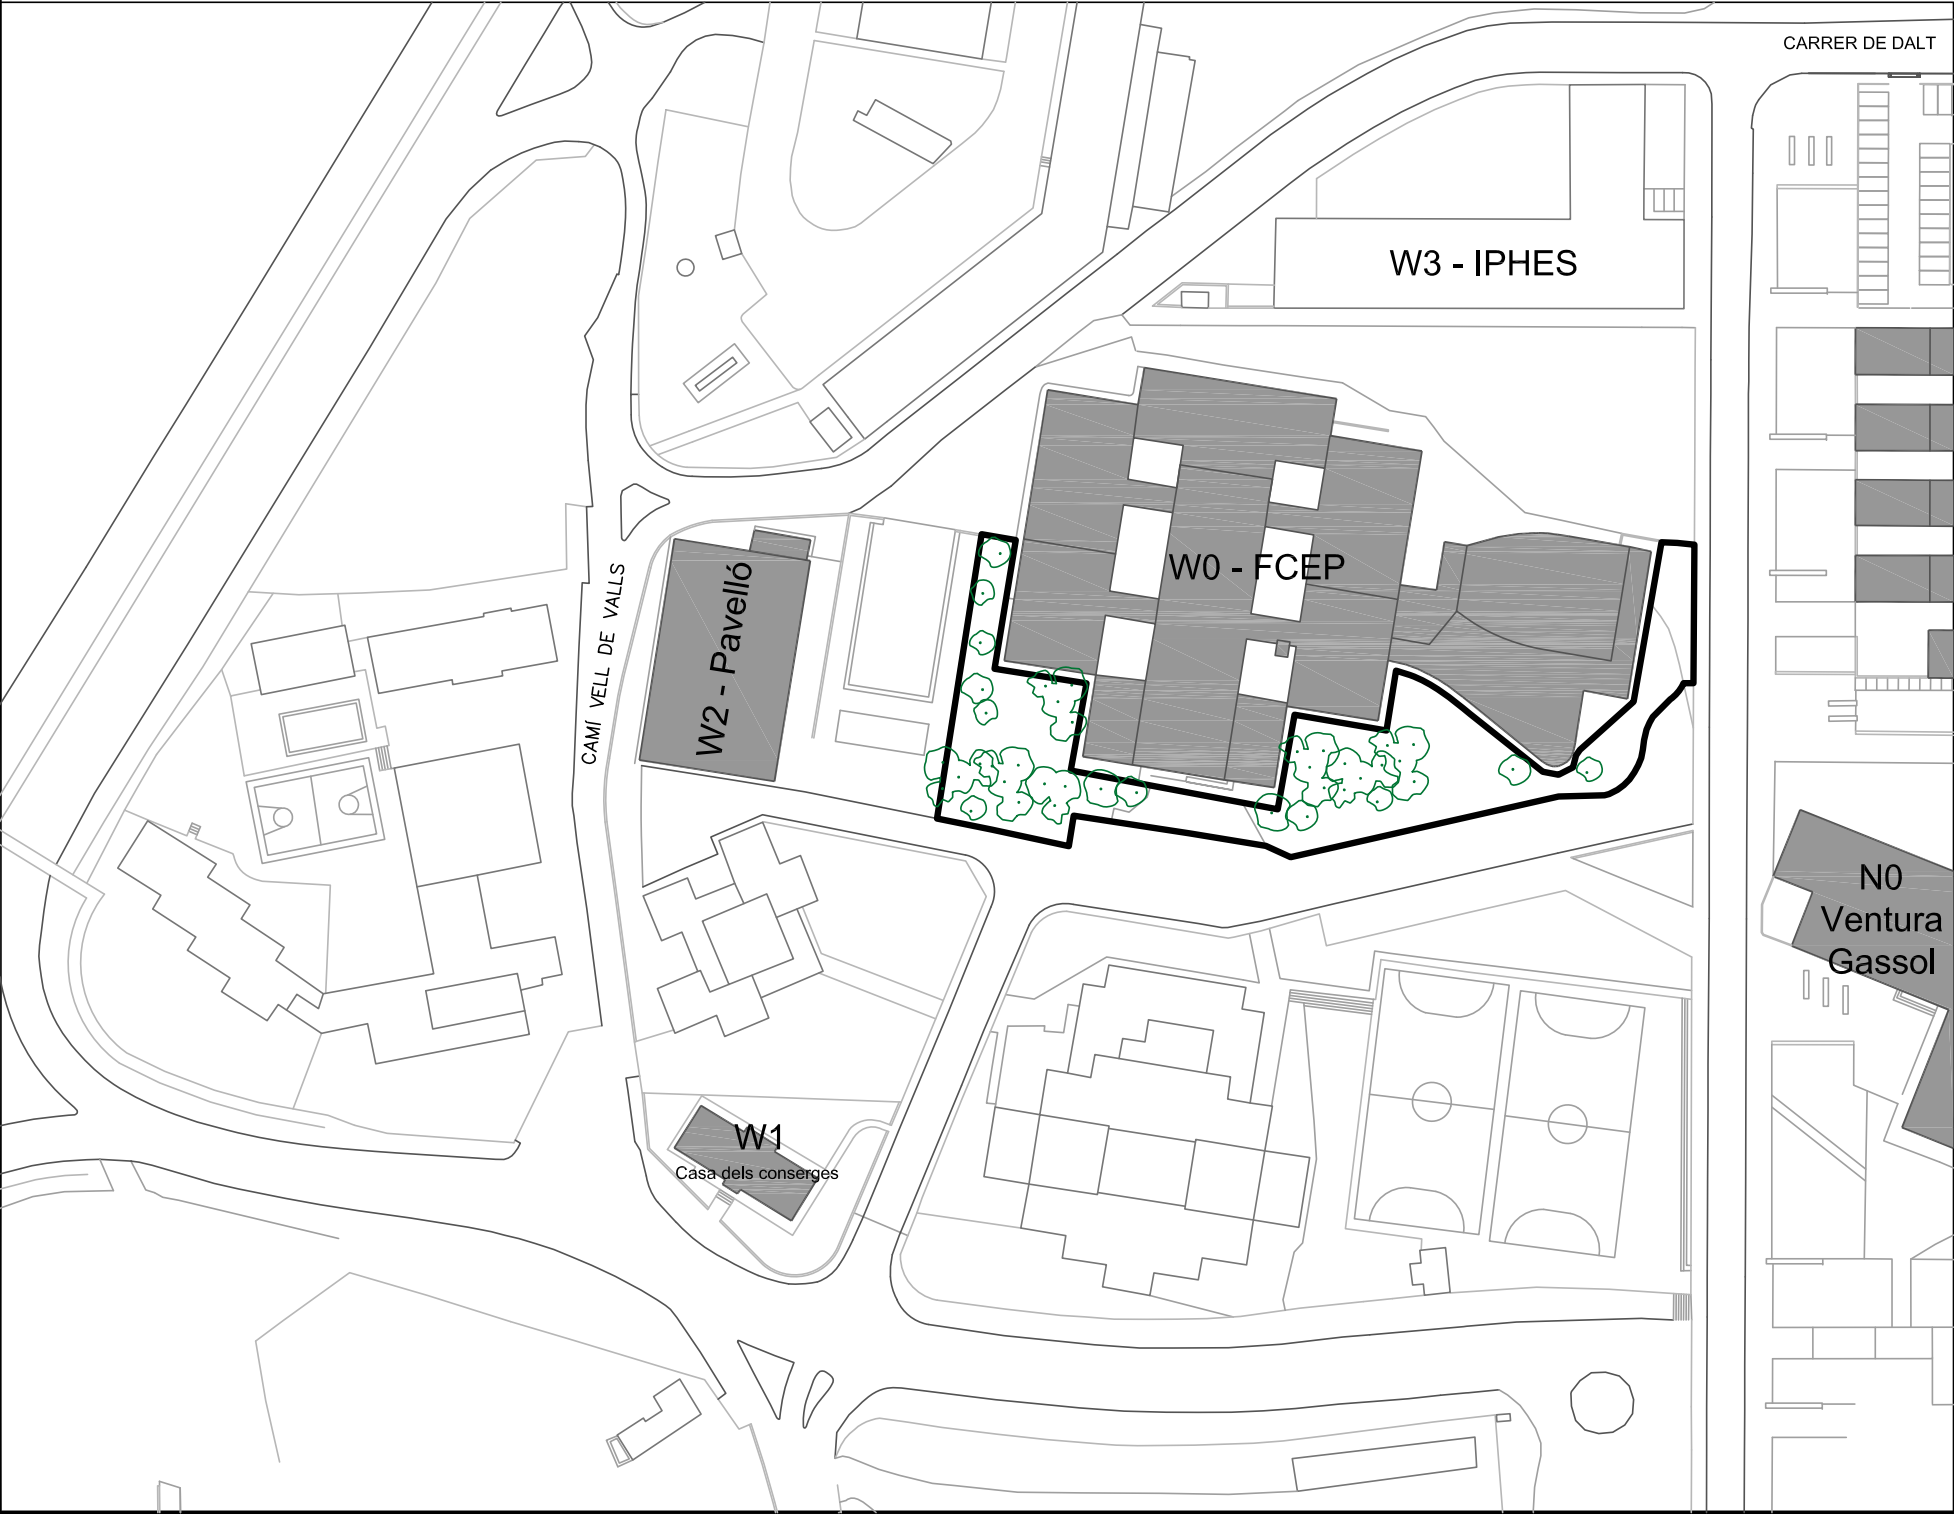

INVENTARI:

- TIPUANA TIPU X unitats Sistema de reg: sense reg	- MORUS SP 1 unitat Sistema de reg: sense reg
- XINUS MOLLIS 4 unitats Sistema de reg: sense reg	- PITOSPORUM 3 unitats Sistema de reg: sense reg
- PINUS HALEPENSIS 11 unitats Sistema de reg: sense reg	- YUCA 7 unitats Sistema de reg: sense reg
- TAMARIX SP 1 unitat Sistema de reg: sense reg	- EVONIMUS 4 unitats Sistema de reg: sense reg
- LAURUS NOBILIS 1 unitat Sistema de reg: sense reg	- JUNIPERUS 10 m2 Sistema de reg: sense reg
- JACARANDA MIMOSIFOLIS 1 unitat Sistema de reg: sense reg	- ASPARRAGUS SP 5 m2 Sistema de reg: sense reg
- POPULUS SP 2 unitats Sistema de reg: sense reg	
- PHOENIX 2 unitats Sistema de reg: sense reg	
- WHASHINGTONIA SP 4 unitats Sistema de reg: sense reg	



UNIVERSITAT
ROVIRA I VIRGILI
SERVEI DE RECURSOS MATERIALS

CAMPUS SESCELADES
TARRAGONA

INVENTARI ZONES VERDES
3Z5010_W0-FCEP



Plànol IN-16	Data revisió: Dibuixat per:	Novembre 2019 M. Masip	Escala: A3: 1/175
16/82	Revisat per:	V. Forns	

INVENTARI CAMPUS SESCELADES (ZONA OEST)
URV TARRAGONA

Avinguda Països Catalans, 26
43007 Tarragona

3A0058_PATI 1 W0: Pati interior ubicat a l'edifici W0-FCEP

Superfície: 54 m2
Reg artificial: X

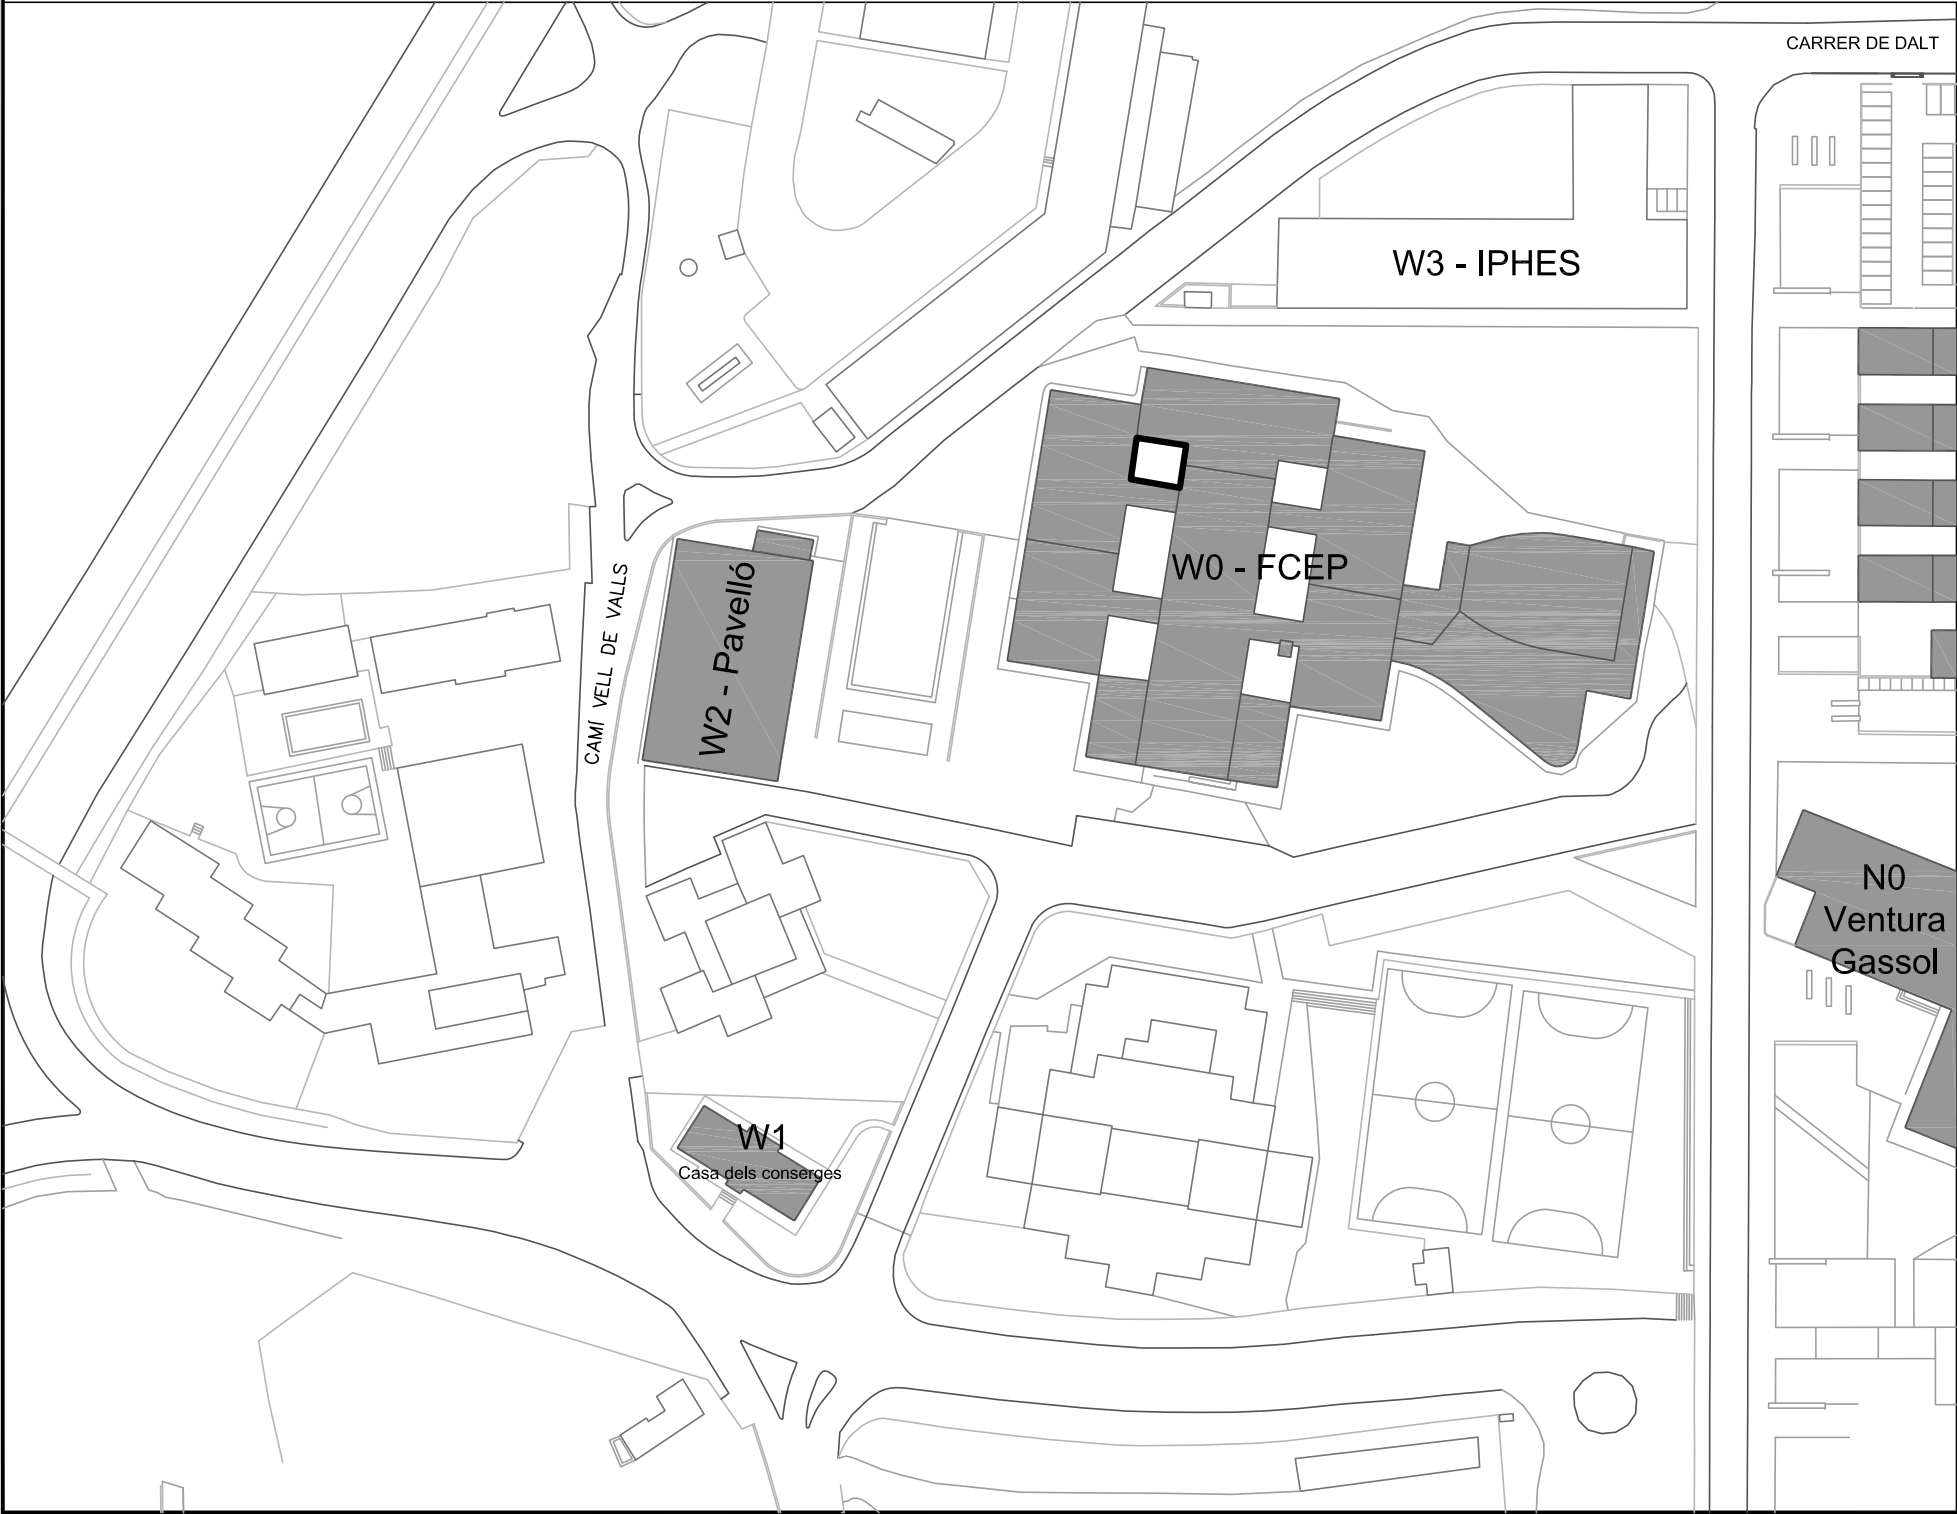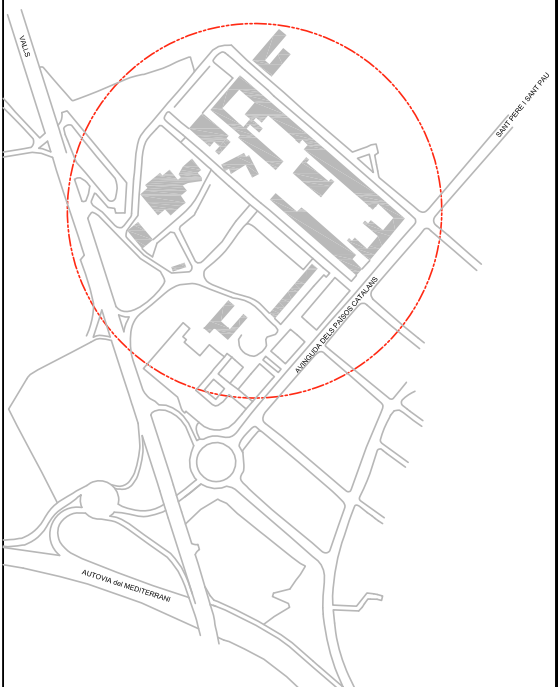

INVENTARI:

 UNIVERSITAT ROVIRA I VIRGILI SERVEI DE RECURSOS MATERIALS		CAMPUS SESCELADES TARRAGONA	
INVENTARI ZONES VERDES 3A0058_PATI 1 W0			
Plànol IN-17	Data revisió:	Novembre 2019	Escala: A3: 1/175
	Dibuixat per:	M. Masip	
17/82	Revisat per:	V. Fornos	




INVENTARI CAMPUS SESCELADES (ZONA OEST)
URV TARRAGONA

Avinguda Països Catalans, 26
43007 Tarragona

3A0059_PATI 2 W0: Pati interior ubicat a l'edifici W0-FCEP

Superfície: 54 m2
Reg artificial: X

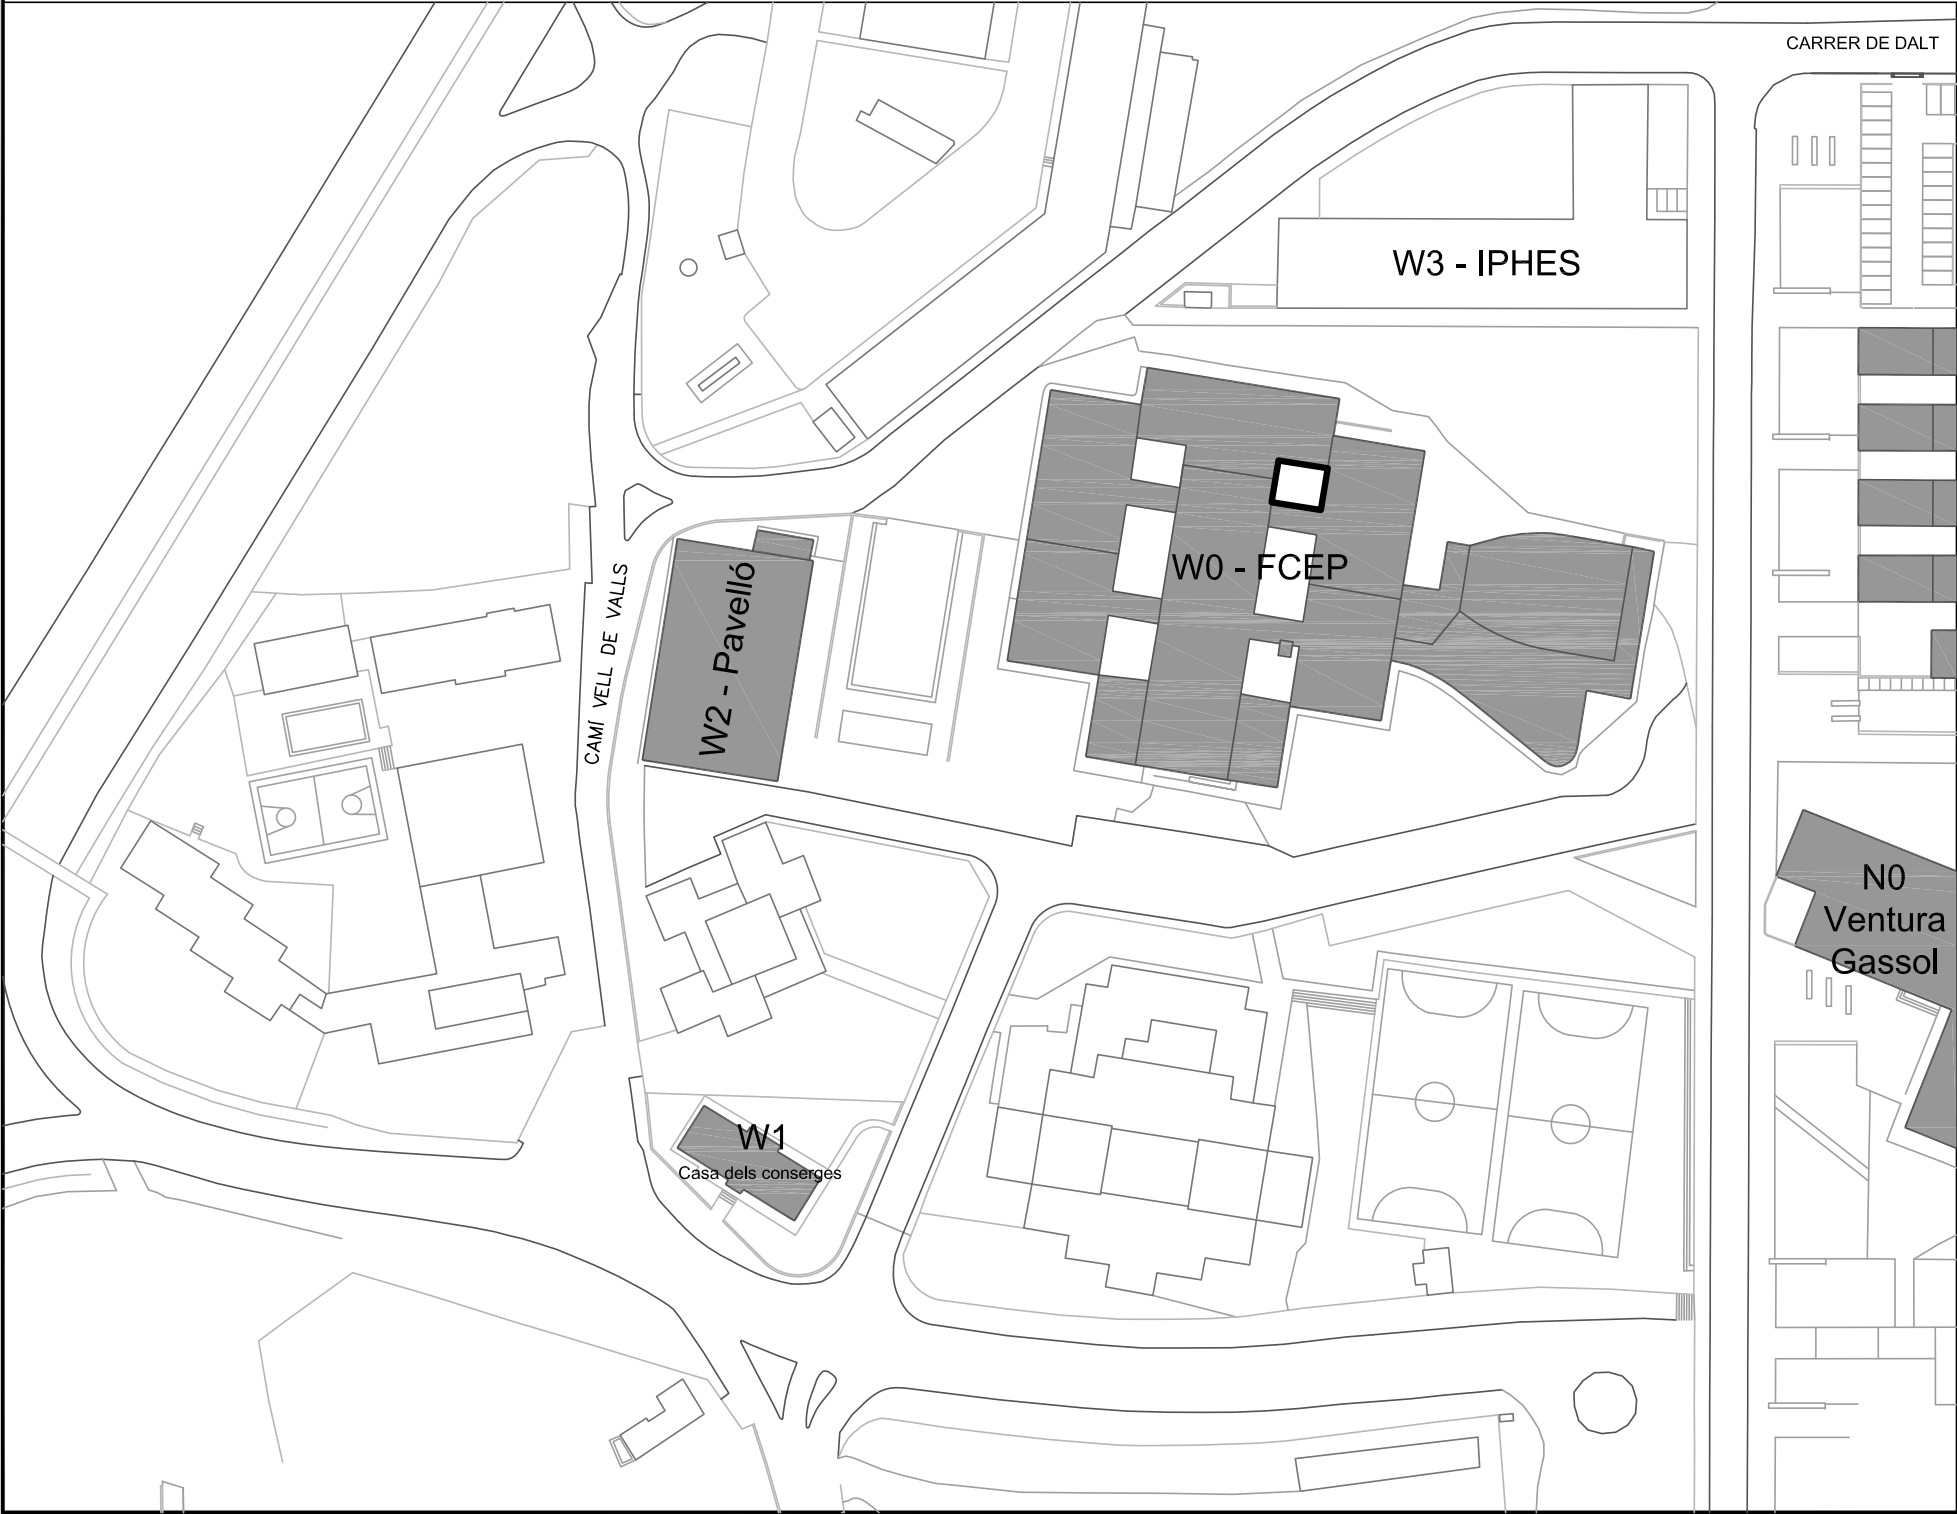

INVENTARI:


 UNIVERSITAT ROVIRA I VIRGILI SERVEI DE RECURSOS MATERIALS		CAMPUS SESCELADES TARRAGONA	
INVENTARI ZONES VERDES 3A0059_PATI 2 W0			
Plànol IN-18	Data revisió:	Novembre 2019	Escala: A3: 1/175
	Dibuixat per:	M. Masip	
18/82	Revisat per:	V. Fornos	

INVENTARI CAMPUS SESCELADES (ZONA OEST)
URV TARRAGONA

Avinguda Països Catalans, 26
43007 Tarragona

3A0060_PATI 3 W0: Pati interior ubicat a l'edifici W0-FCEP

Superfície: 111 m2
Reg artificial: X

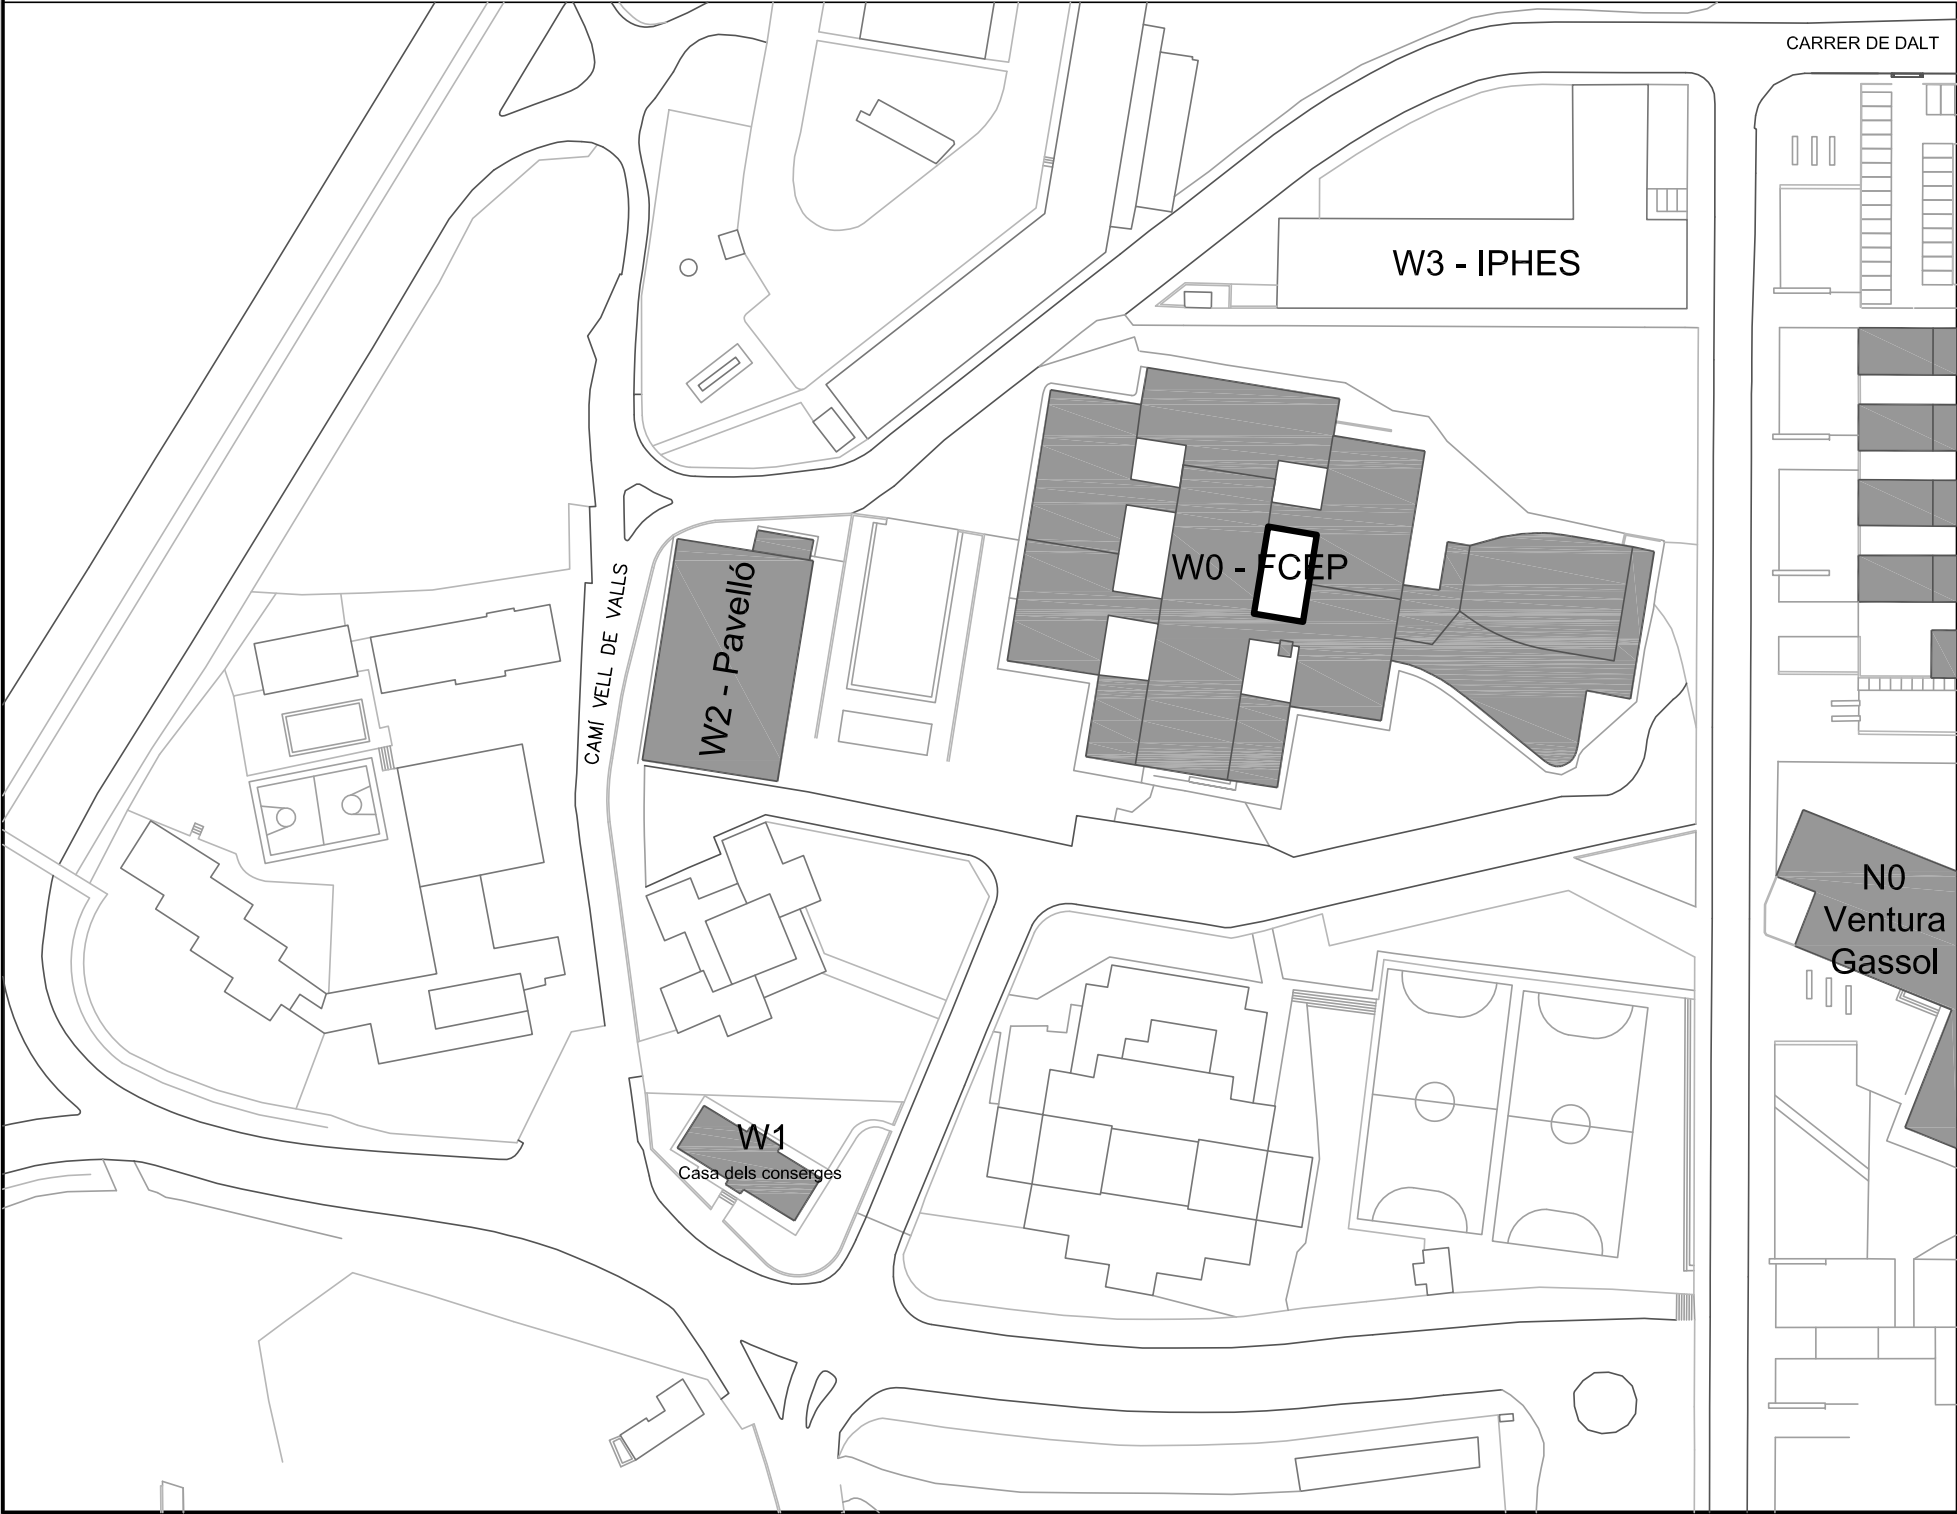

INVENTARI:



 UNIVERSITAT ROVIRA I VIRGILI SERVEI DE RECURSOS MATERIALS		CAMPUS SESCELADES TARRAGONA	
INVENTARI ZONES VERDES 3A0060_PATI 3 W0			
Plànol IN-19	Data revisió:	Novembre 2019	Escala: A3: 1/175
	Dibuixat per:	M. Masip	
19/82	Revisat per:	V. Fornos	

INVENTARI CAMPUS SESCELADES (ZONA OEST)
URV TARRAGONA

Avinguda Països Catalans, 26
43007 Tarragona

3A0061_PATI 4 W0: Pati interior ubicat a l'edifici W0-FCEP

Superfície: 68 m2
Reg artificial: X

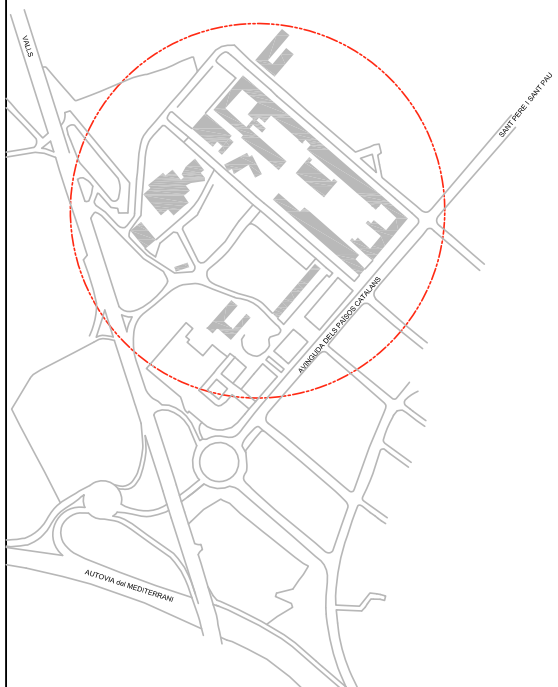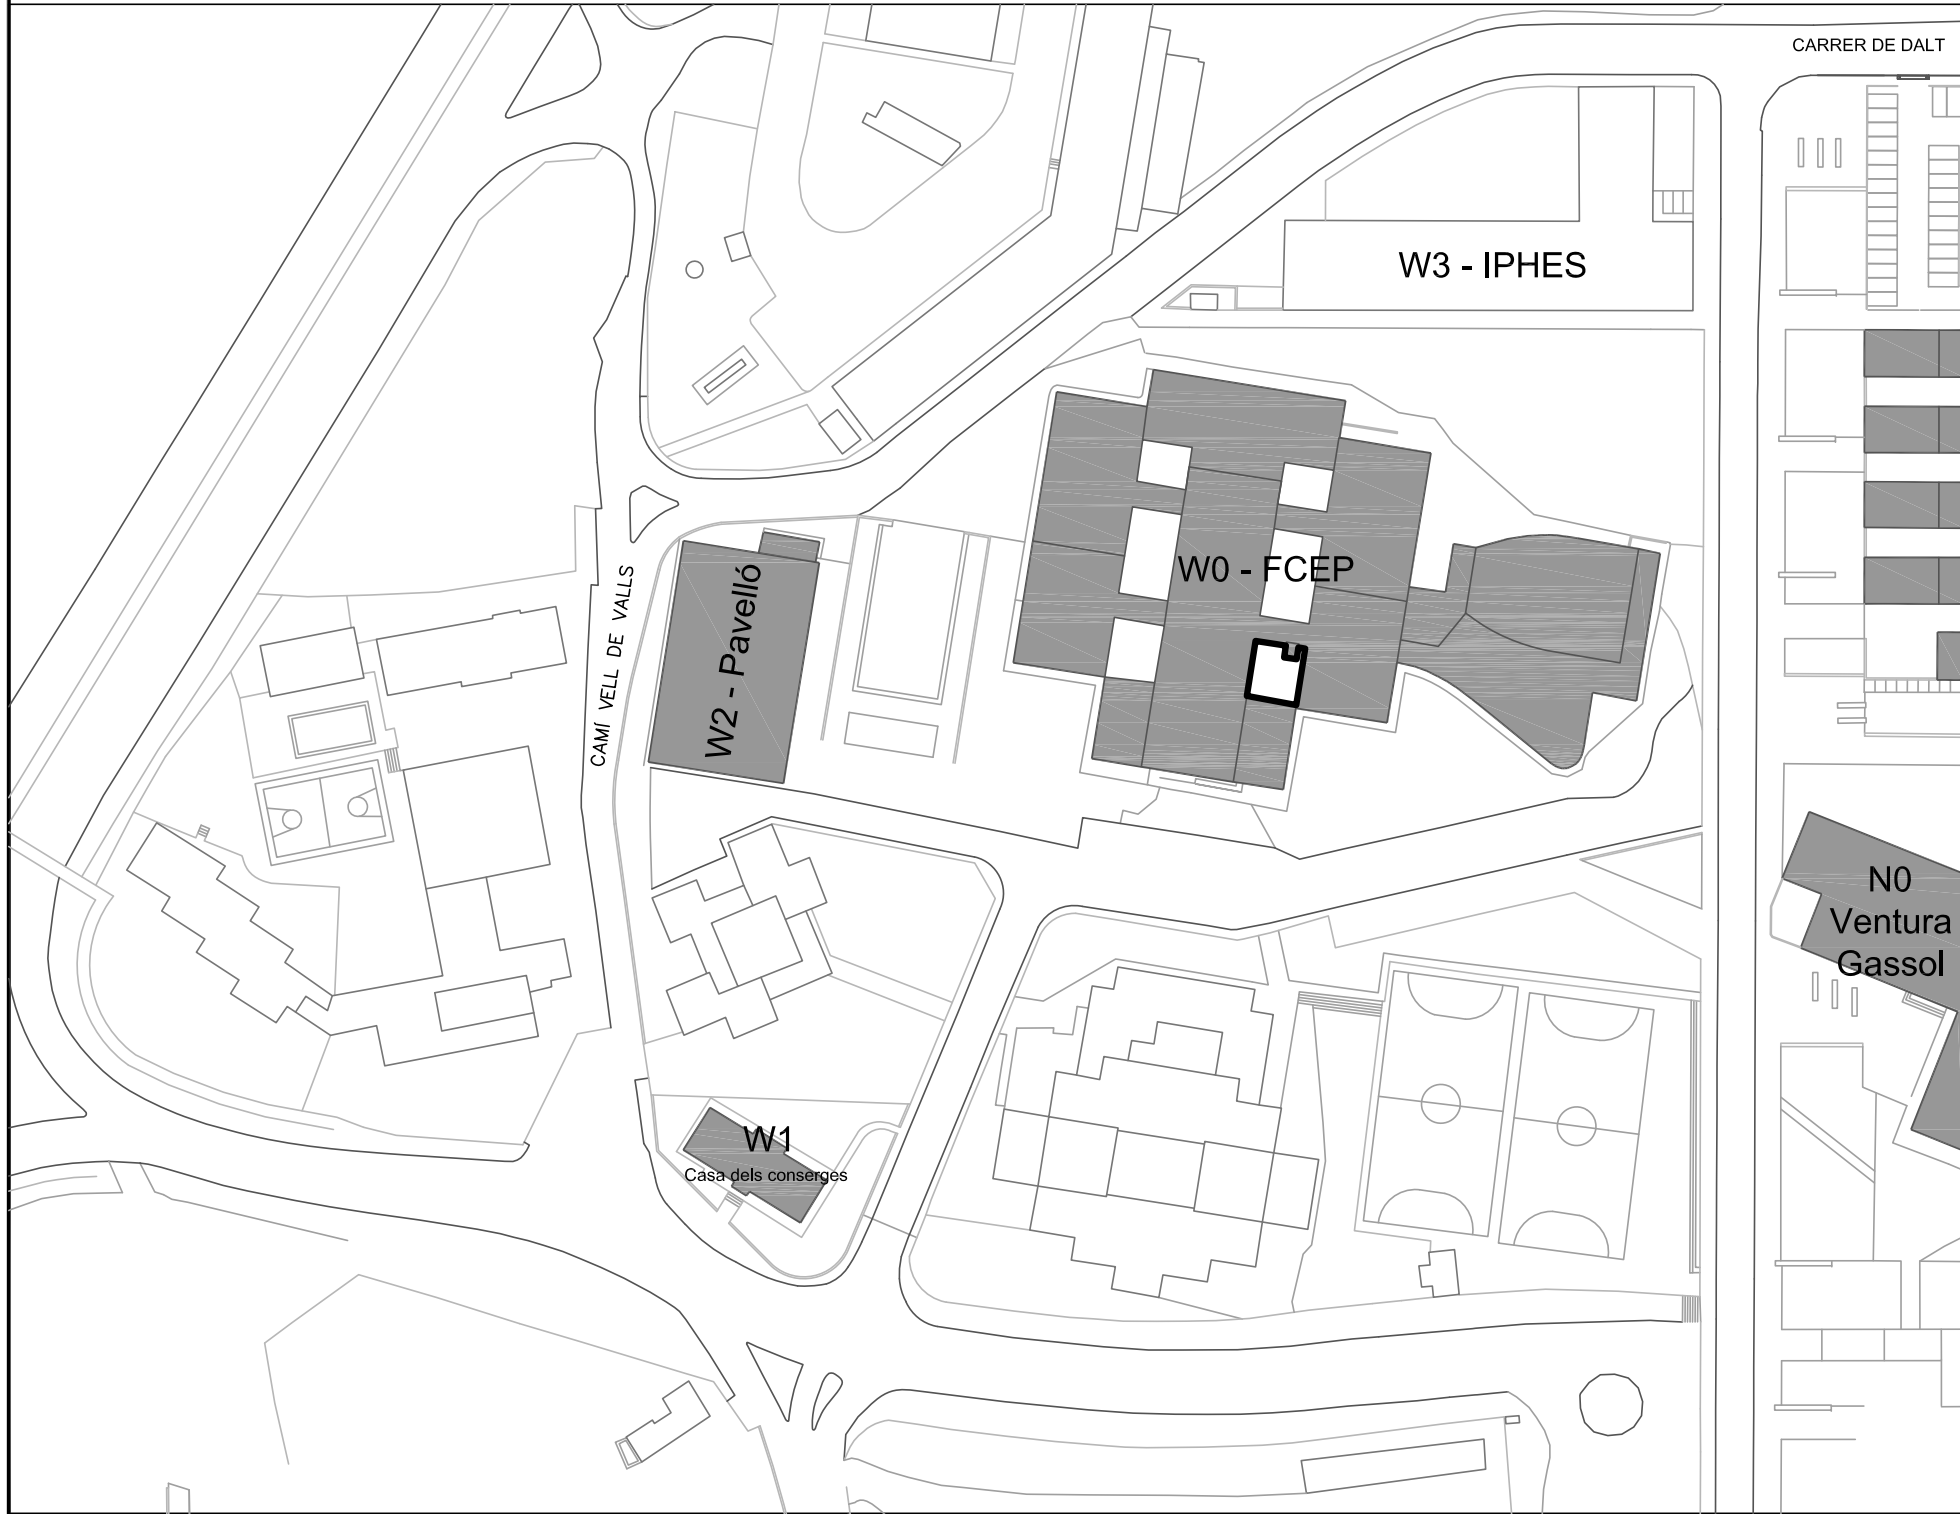

INVENTARI:

 UNIVERSITAT ROVIRA I VIRGILI SERVEI DE RECURSOS MATERIALS		CAMPUS SESCELADES TARRAGONA	
INVENTARI ZONES VERDES 3A0061_PATI 4 W0			
Plànol IN-20	Data revisió:	Novembre 2019	Escala: A3: 1/175
	Dibuixat per:	M. Masip	
20/82	Revisat per:	V. Fornos	





INVENTARI CAMPUS SESCELADES (ZONA OEST)
URV TARRAGONA

Avinguda Països Catalans, 26
43007 Tarragona

3A0062_PATI 5 W0: Pati interior ubicat a l'edifici W0-FCEP

Superfície: 75 m2
Reg artificial: X

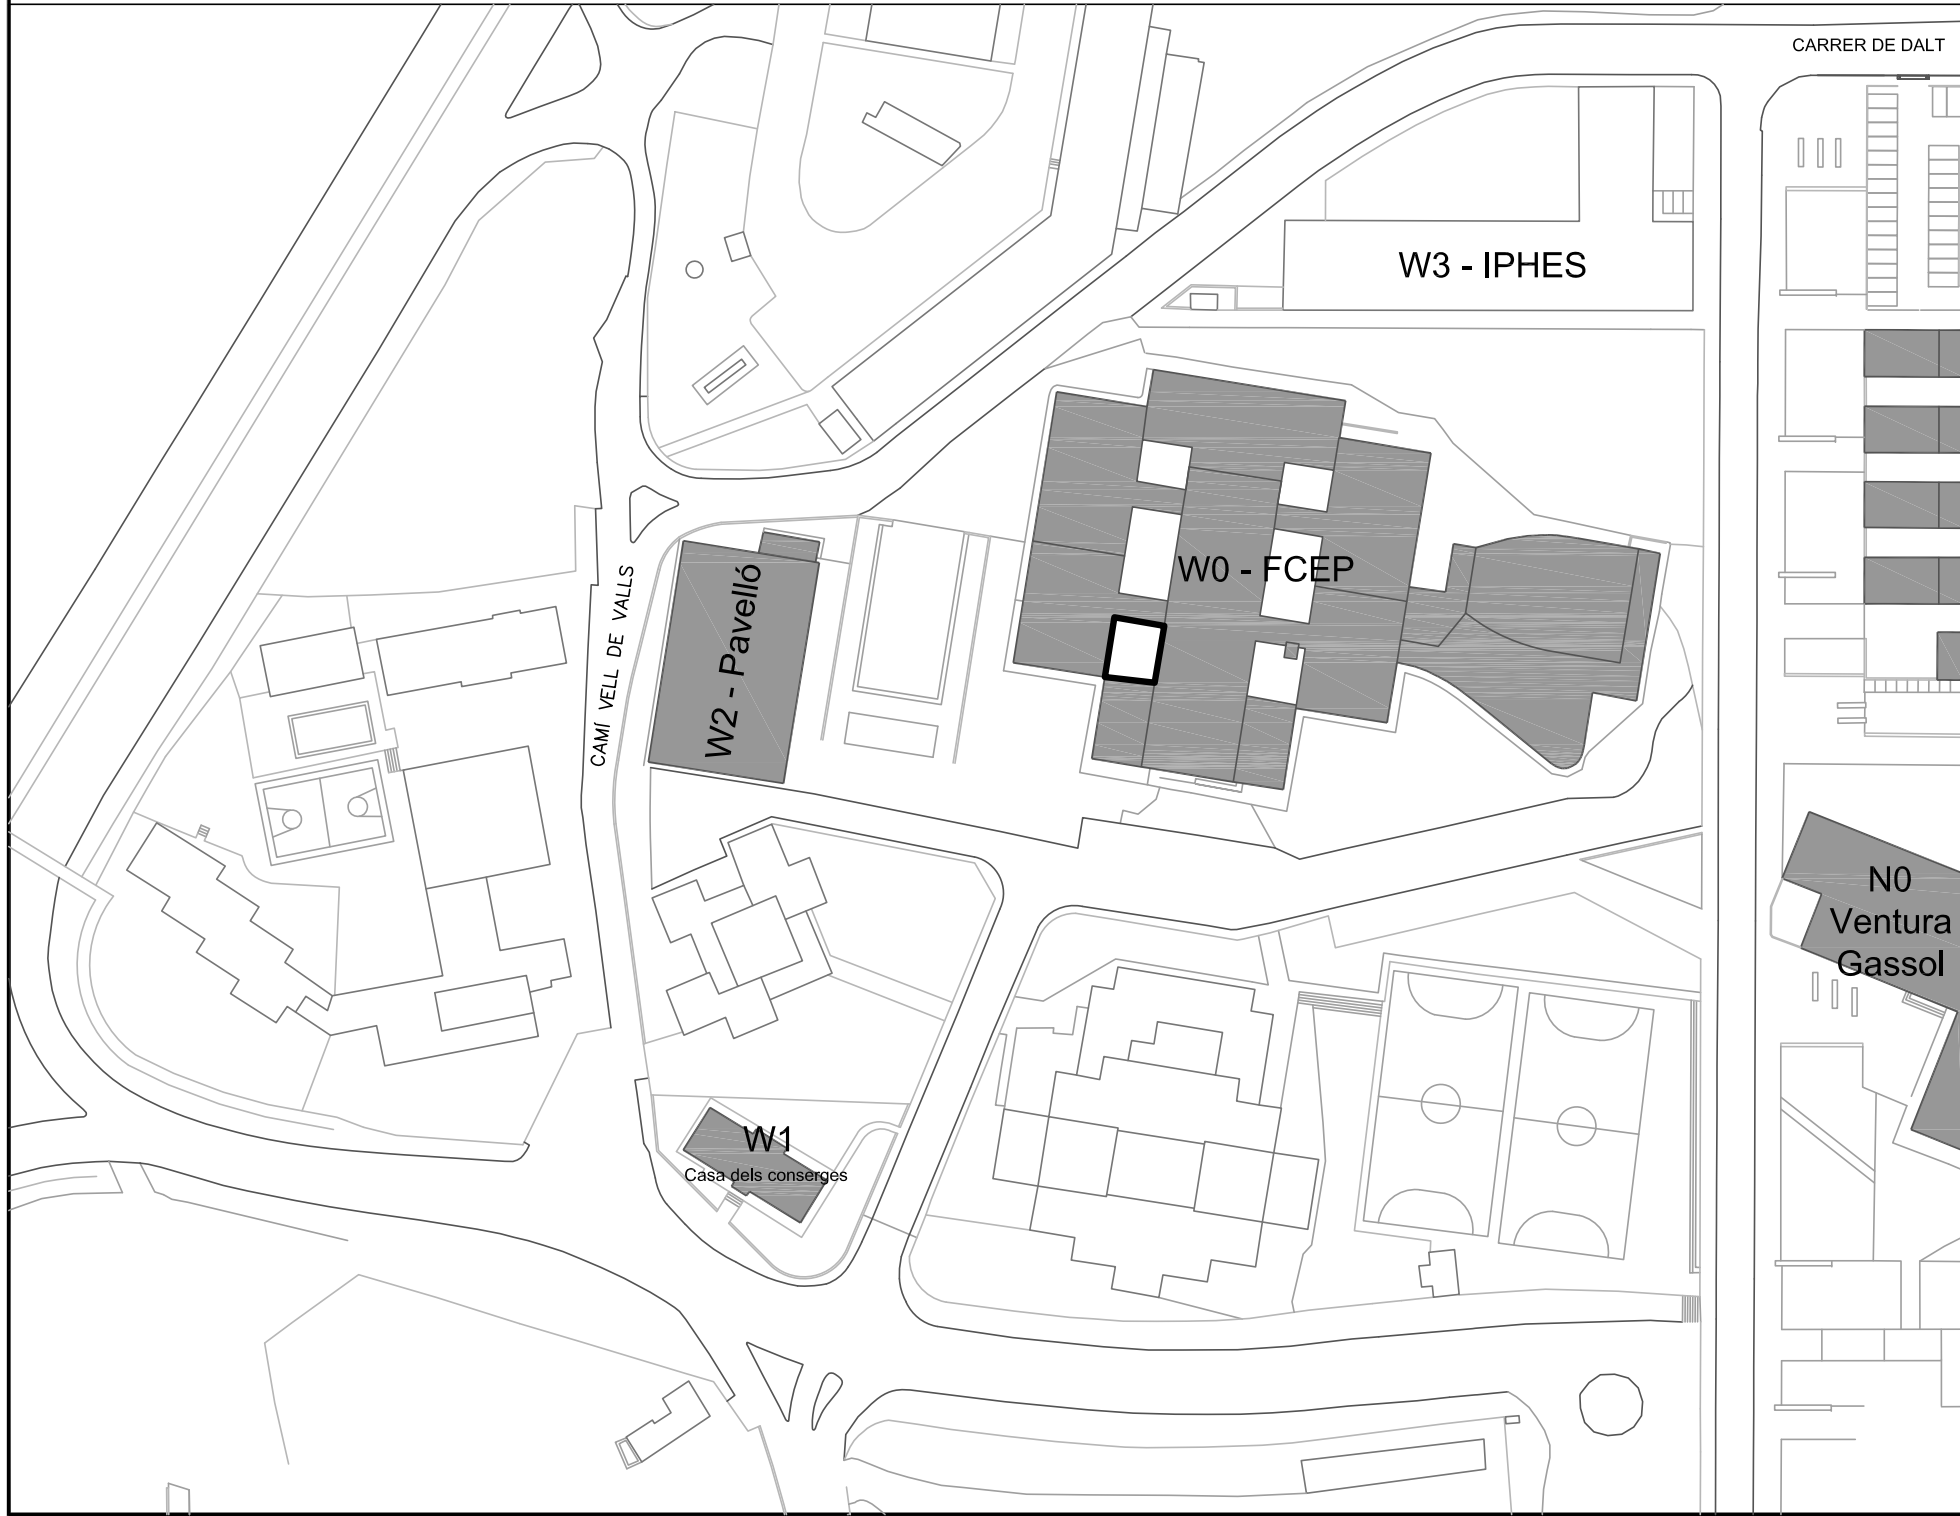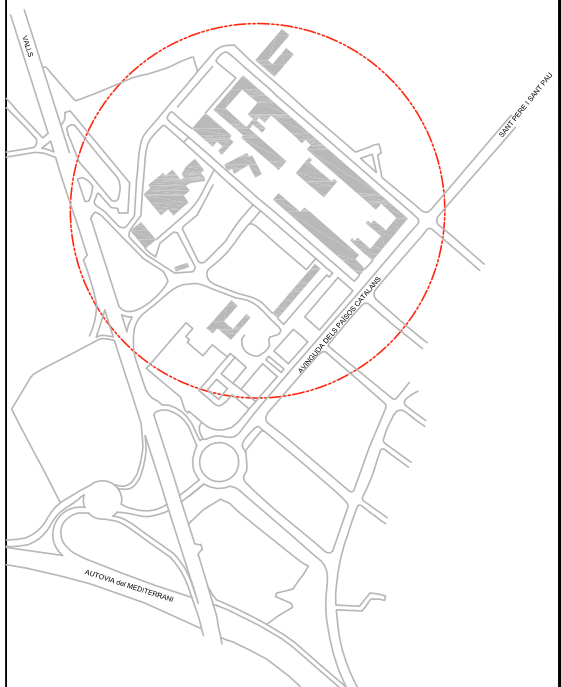

INVENTARI:

 UNIVERSITAT ROVIRA I VIRGILI SERVEI DE RECURSOS MATERIALS		CAMPUS SESCELADES TARRAGONA	
INVENTARI ZONES VERDES 3A0062_PATI 5 W0			
Plànol IN-21	Data revisió:	Novembre 2019	Escala: A3: 1/175
	Dibuixat per:	M. Masip	
21/82	Revisat per:	V. Fornos	




INVENTARI CAMPUS SESCELADES (ZONA OEST)
URV TARRAGONA

Avinguda Països Catalans, 26
43007 Tarragona

3A0063_PATI 6 W0: Pati interior ubicat a l'edifici W0-FCEP

Superfície: 111 m2
Reg artificial: X

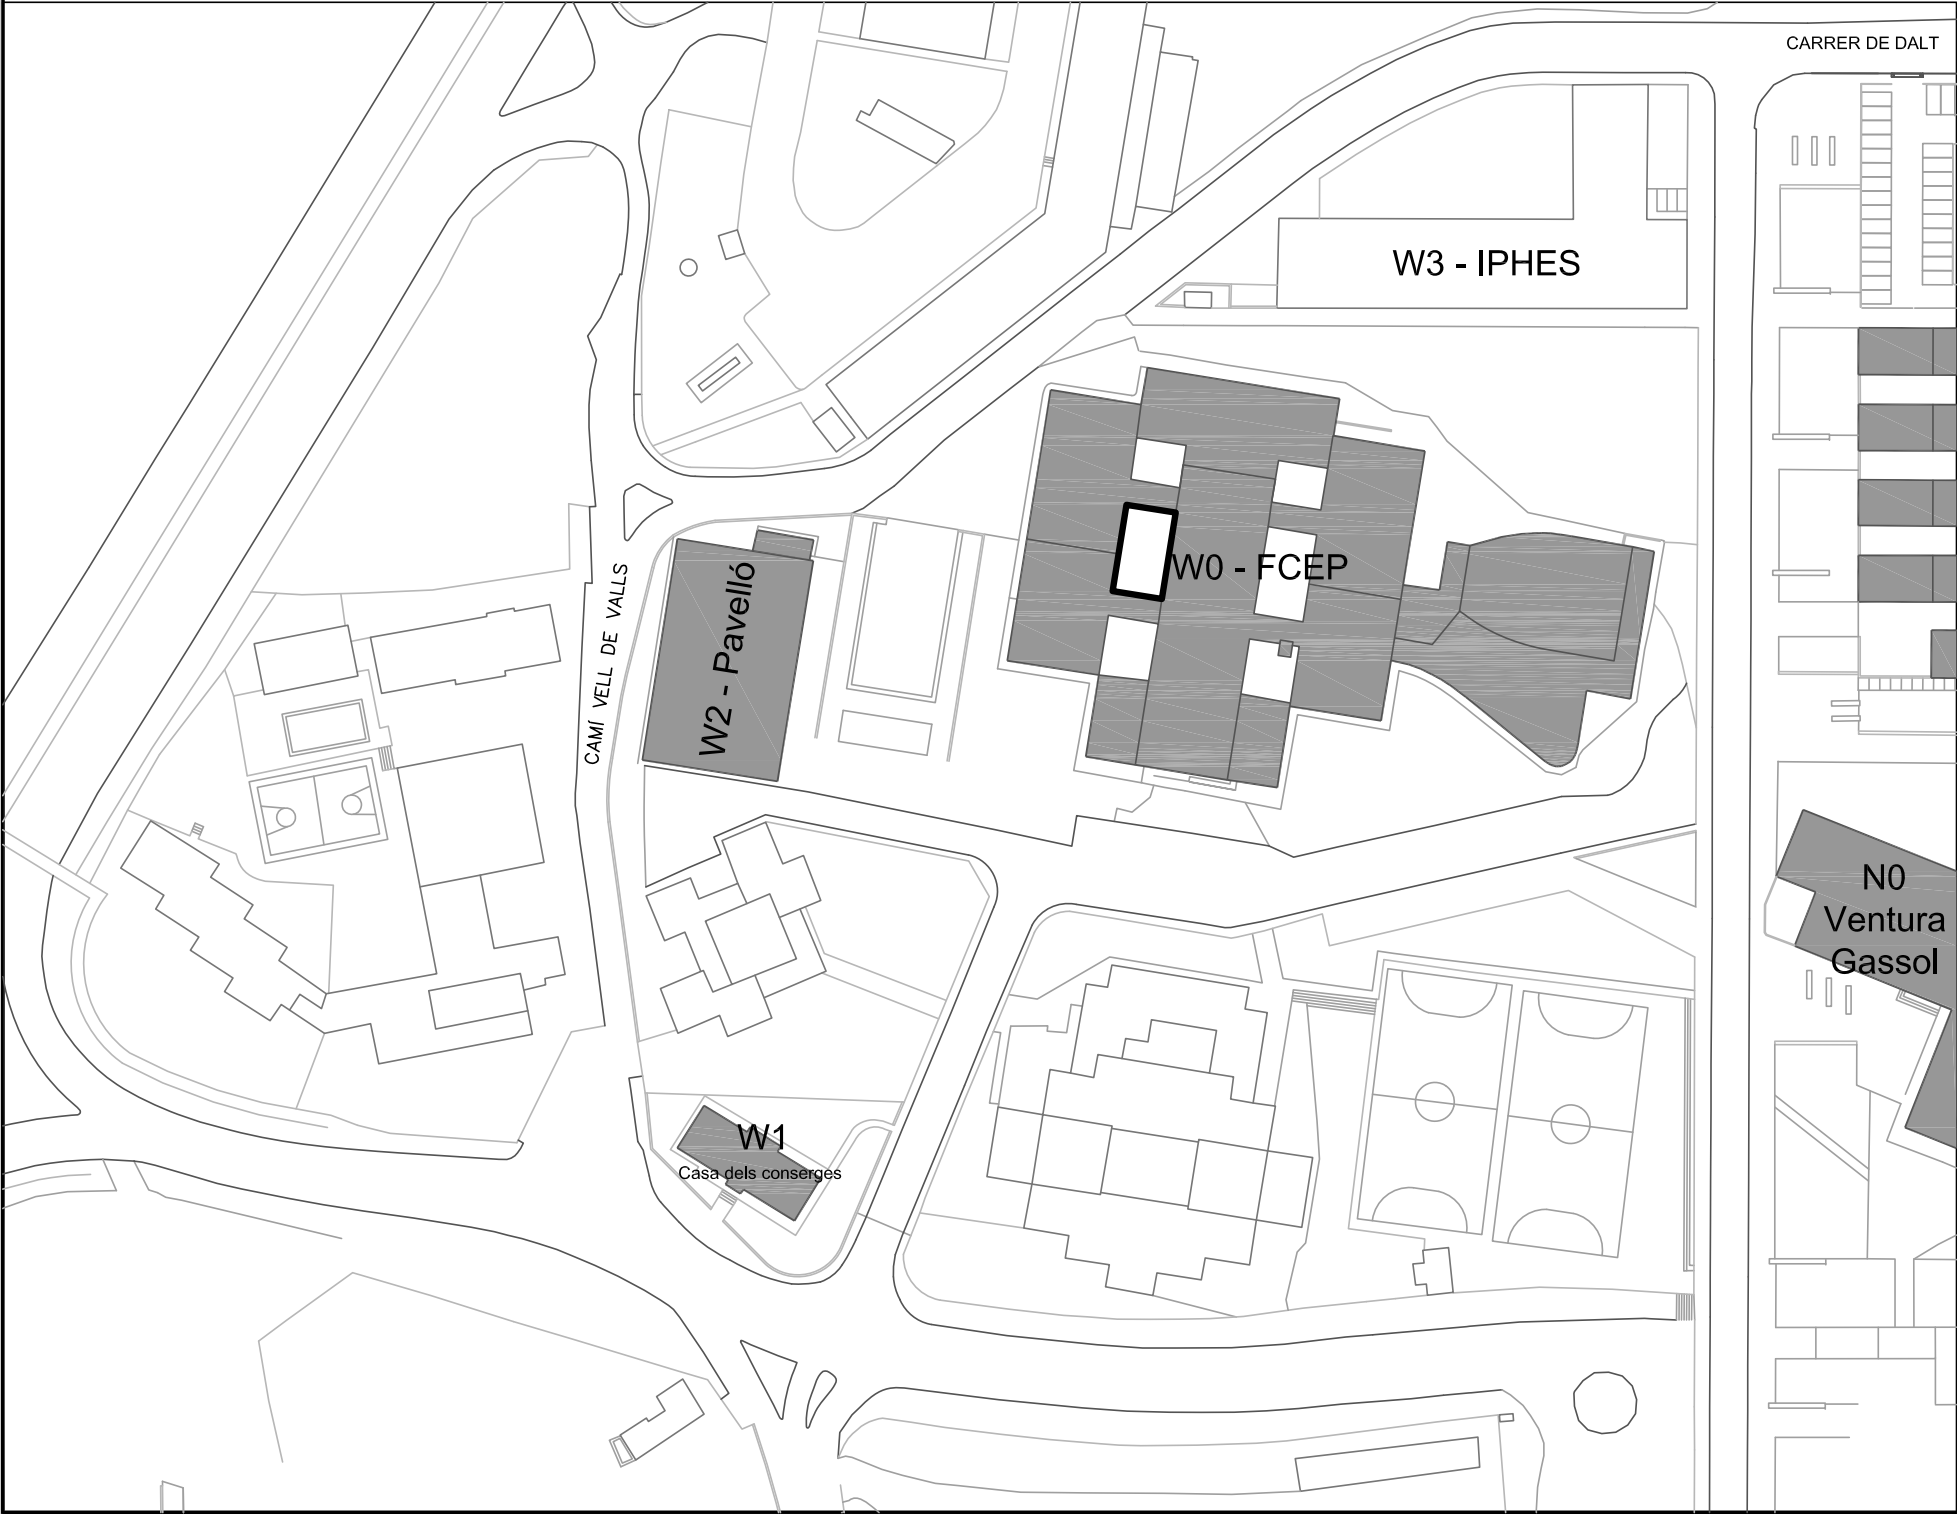

INVENTARI:

 UNIVERSITAT ROVIRA I VIRGILI SERVEI DE RECURSOS MATERIALS		CAMPUS SESCELADES TARRAGONA	
INVENTARI ZONES VERDES 3A0063_PATI 6 W0			
Plànol IN-22	Data revisió:	Novembre 2019	Escala: A3: 1/175
	Dibuixat per:	M. Masip	
22/82	Revisat per:	V. Fornos	





INVENTARI CAMPUS SESCELADES (ZONA OEST)
URV TARRAGONA

Avinguda Països Catalans, 26
43007 Tarragona

3Z5011_APARCAMENT POSTERIOR ANTIGA PISCINA: Aparcament situat entre l'edifici W3-IPHES i la façana posterior de l'edifici W0-FCEP

Superfície: 2279 m2
Reg artificial: X

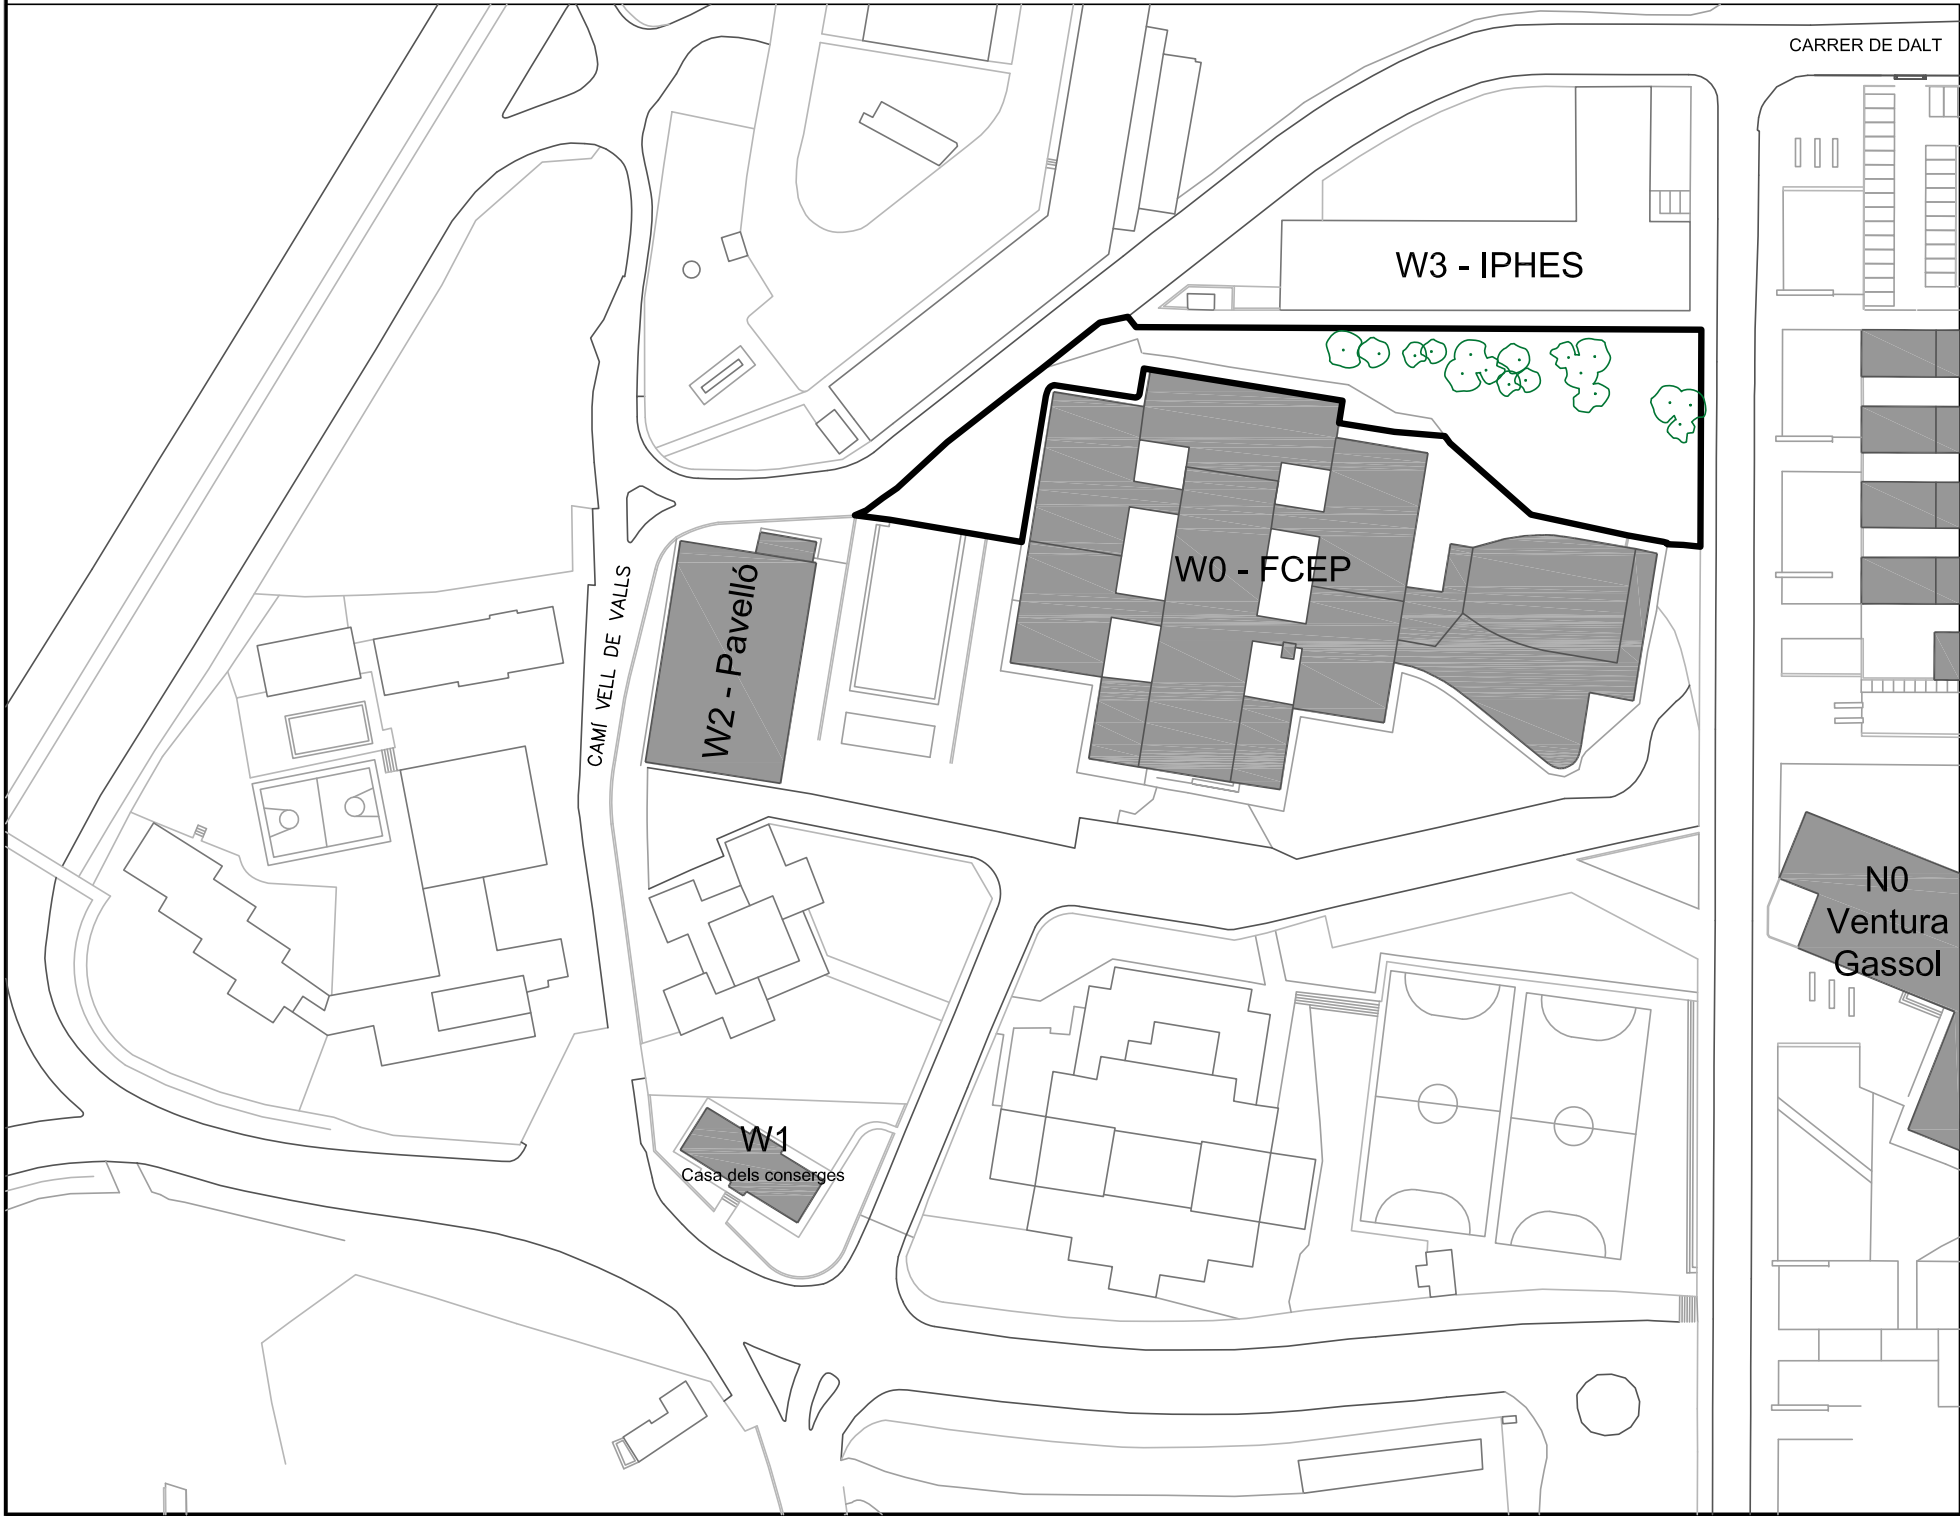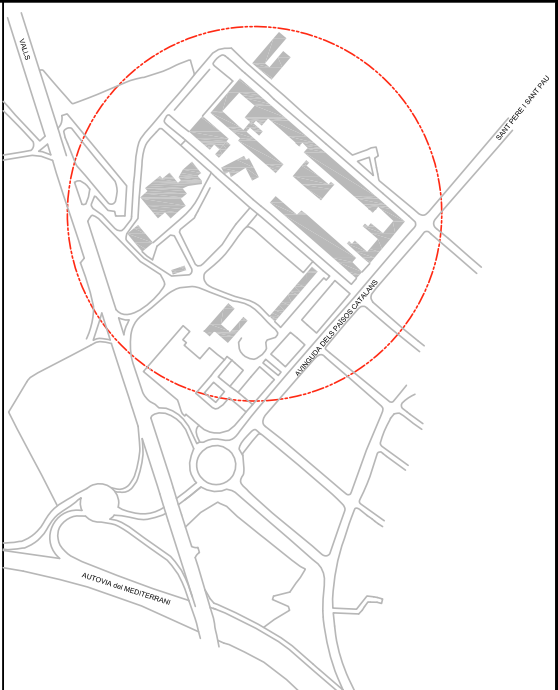

INVENTARI:

- TIPUANA TIPU
X unitats
Sistema de reg: X
- PINUS HALEPENSIS
X unitats
Sistema de reg: X



 UNIVERSITAT ROVIRA I VIRGILI SERVEI DE RECURSOS MATERIALS		CAMPUS SESCELADES TARRAGONA	
INVENTARI ZONES VERDES 3Z5011_APARCAMENT ANTIGA PISCINA			
Plànol IN-23	Data revisió:	Novembre 2019	Escala: A3: 1/175
	Dibuixat per:	M. Masip	
23/82	Revisat per:	V. Fornos	

INVENTARI CAMPUS SESCELADES (ZONA OEST)
URV TARRAGONA

Avinguda Països Catalans, 26
43007 Tarragona

3Z5012_APARCAMENT POSTERIOR W0: Aparcament situat a la façana posterior de l'edifici W0-FCEP


Superfície: 111 m2
Reg artificial: X

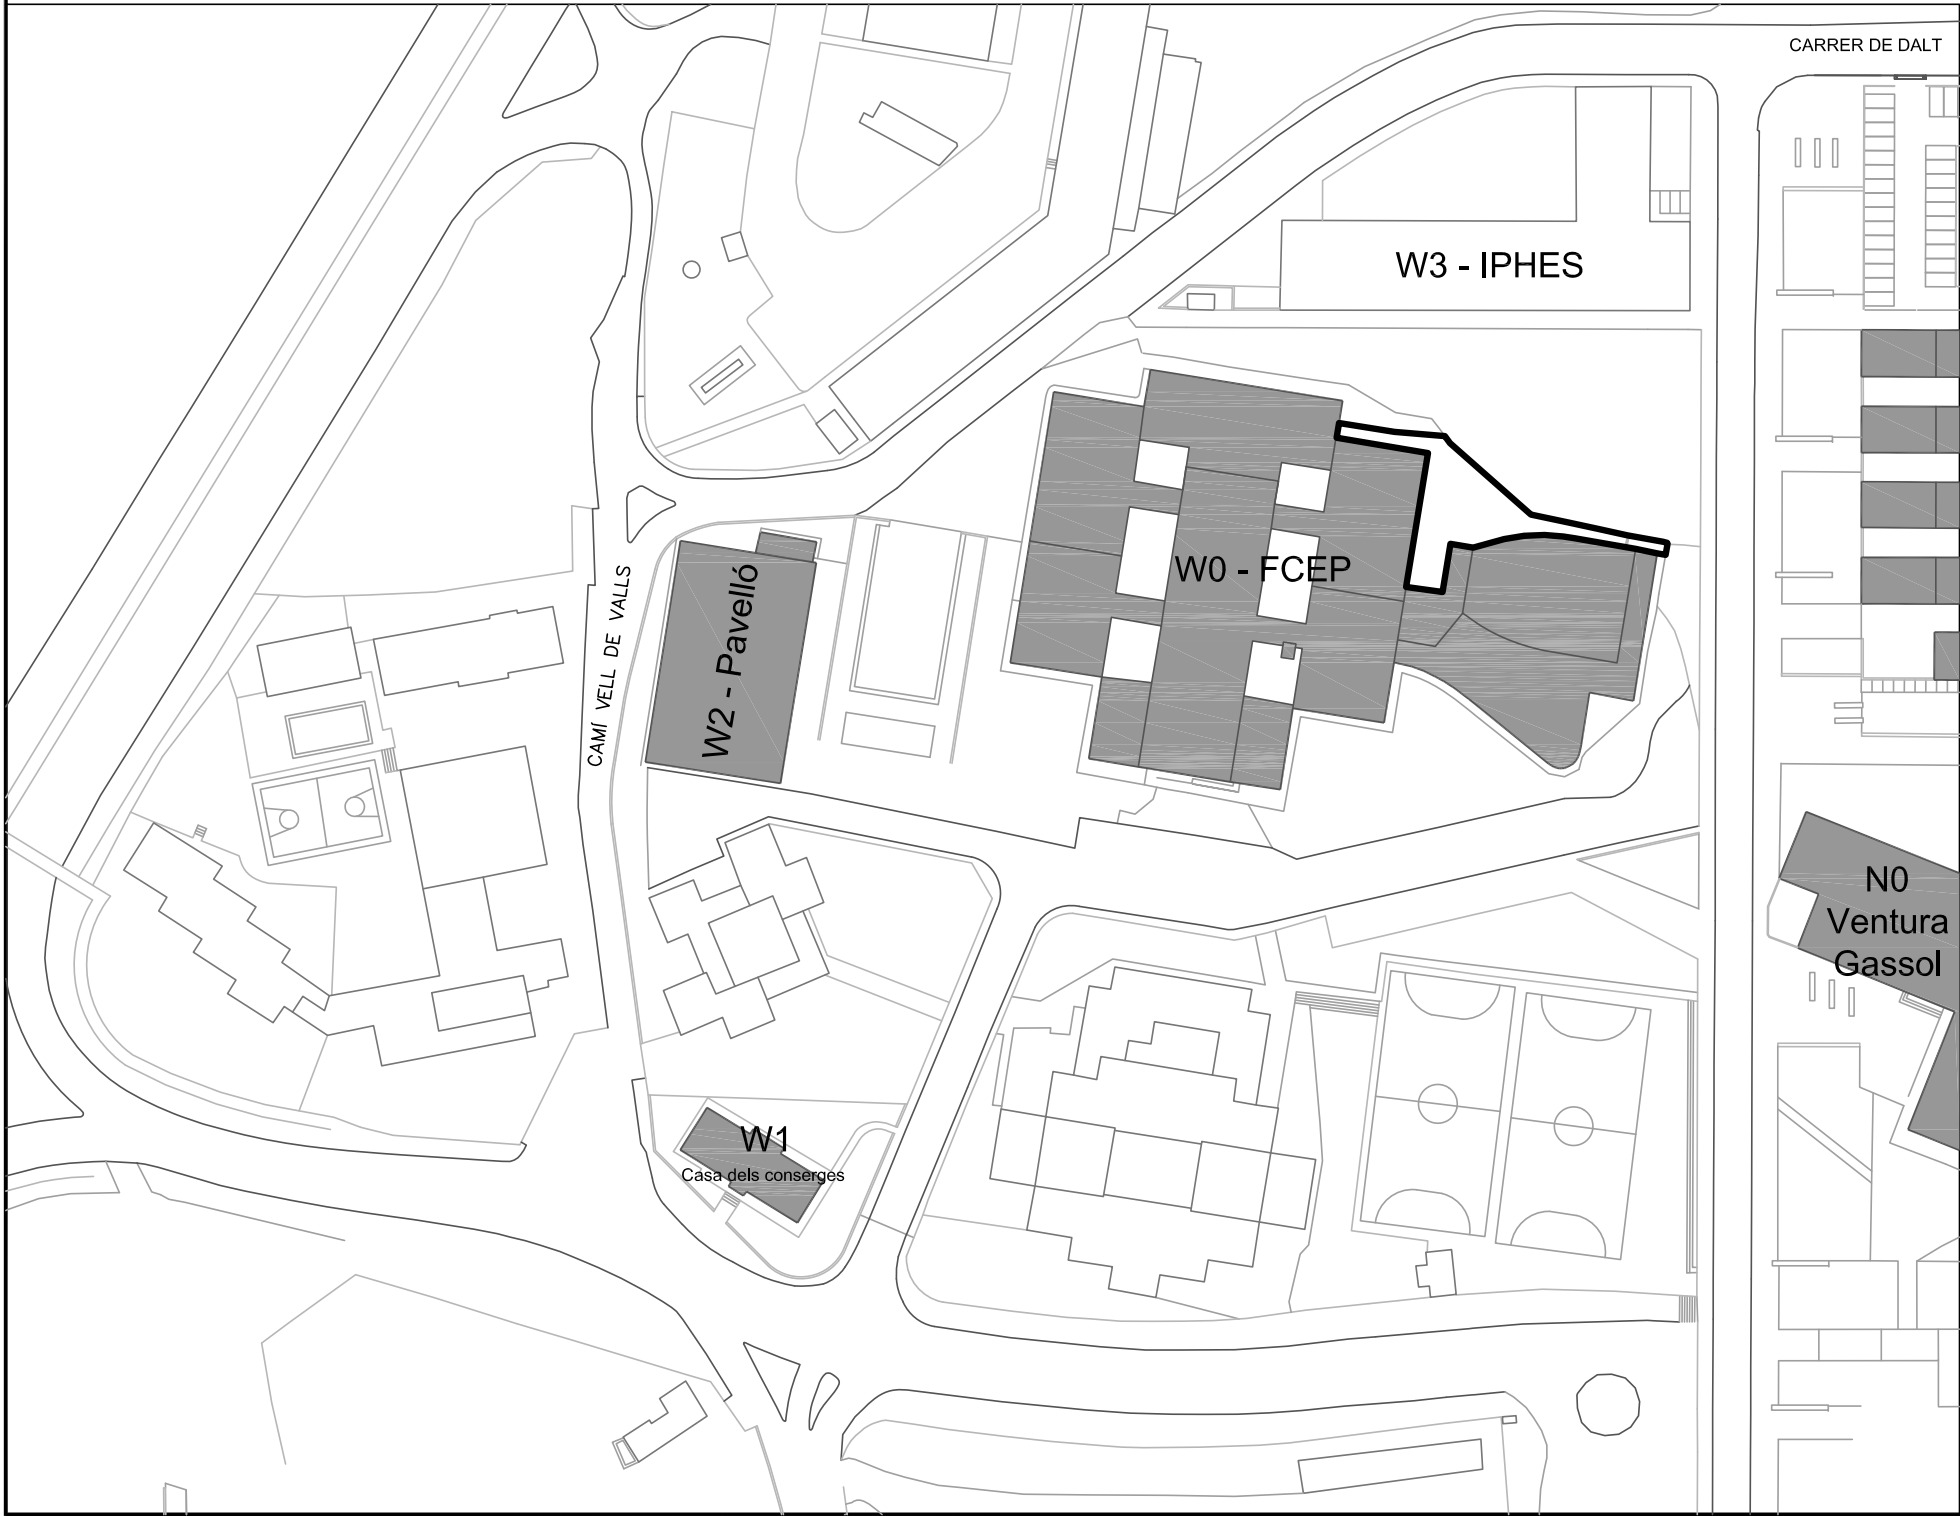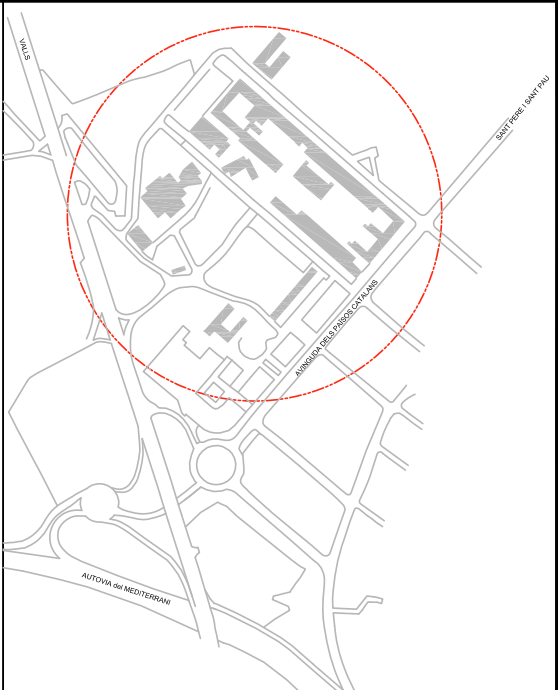

INVENTARI:

- TIPUANA TIPU
X unitats
Sistema de reg: X
- PINUS HALEPENSIS
X unitats
Sistema de reg: X

 UNIVERSITAT ROVIRA I VIRGILI SERVEI DE RECURSOS MATERIALS		CAMPUS SESCELADES TARRAGONA	
INVENTARI ZONES VERDES 3Z5012_APARCAMENT POSTERIOR W0			
Plànol IN-24	Data revisió:	Novembre 2019	Escala: A3: 1/175
	Dibuixat per:	M. Masip	
24/82	Revisat per:	V. Fornos	

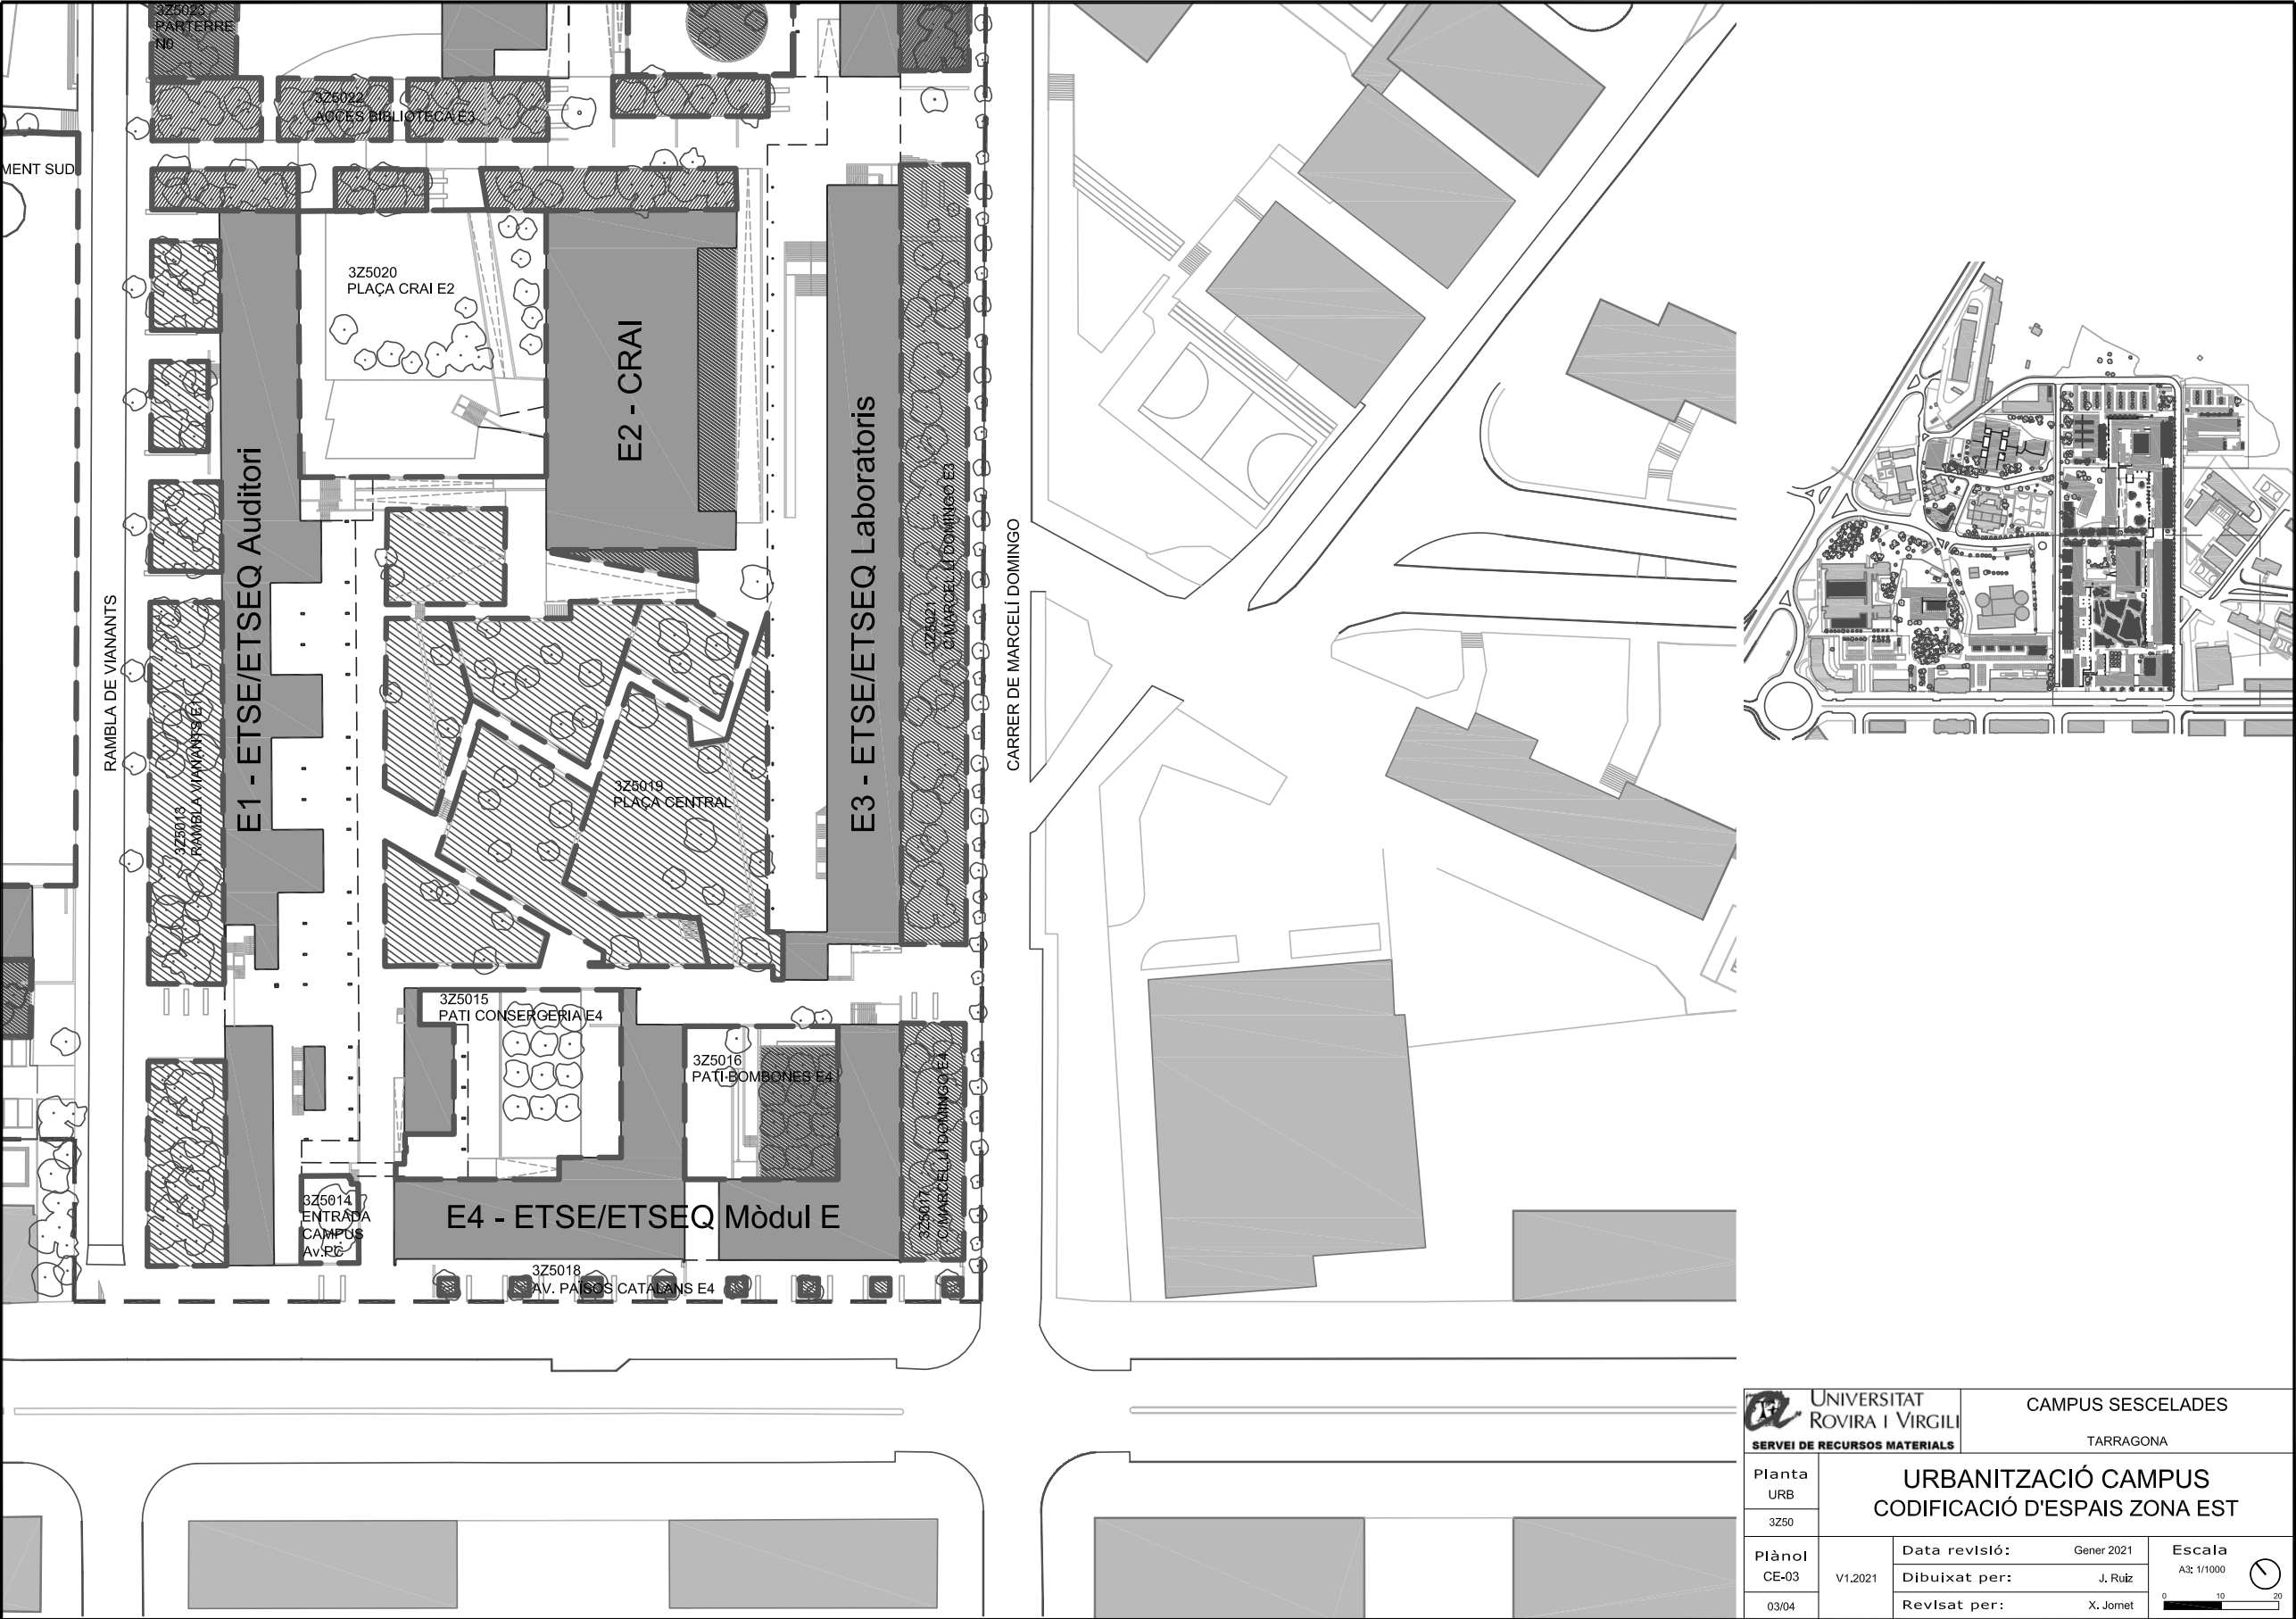


INVENTARI CAMPUS SESCELADES (ZONA EST)
URV TARRAGONA

Avinguda Països Catalans, 26
43007 Tarragona

3Z5013a_RAMBLA VIANANTS E1-PARTERRE 1: Jardí delimitat a nivell de terra situat a la façana lateral de l'edifici E1-ETSE/ETSEQ i la rambla de vianants. Correspon al primer parterre començant per dalt

Superfície: 185 m2
Reg artificial: SI

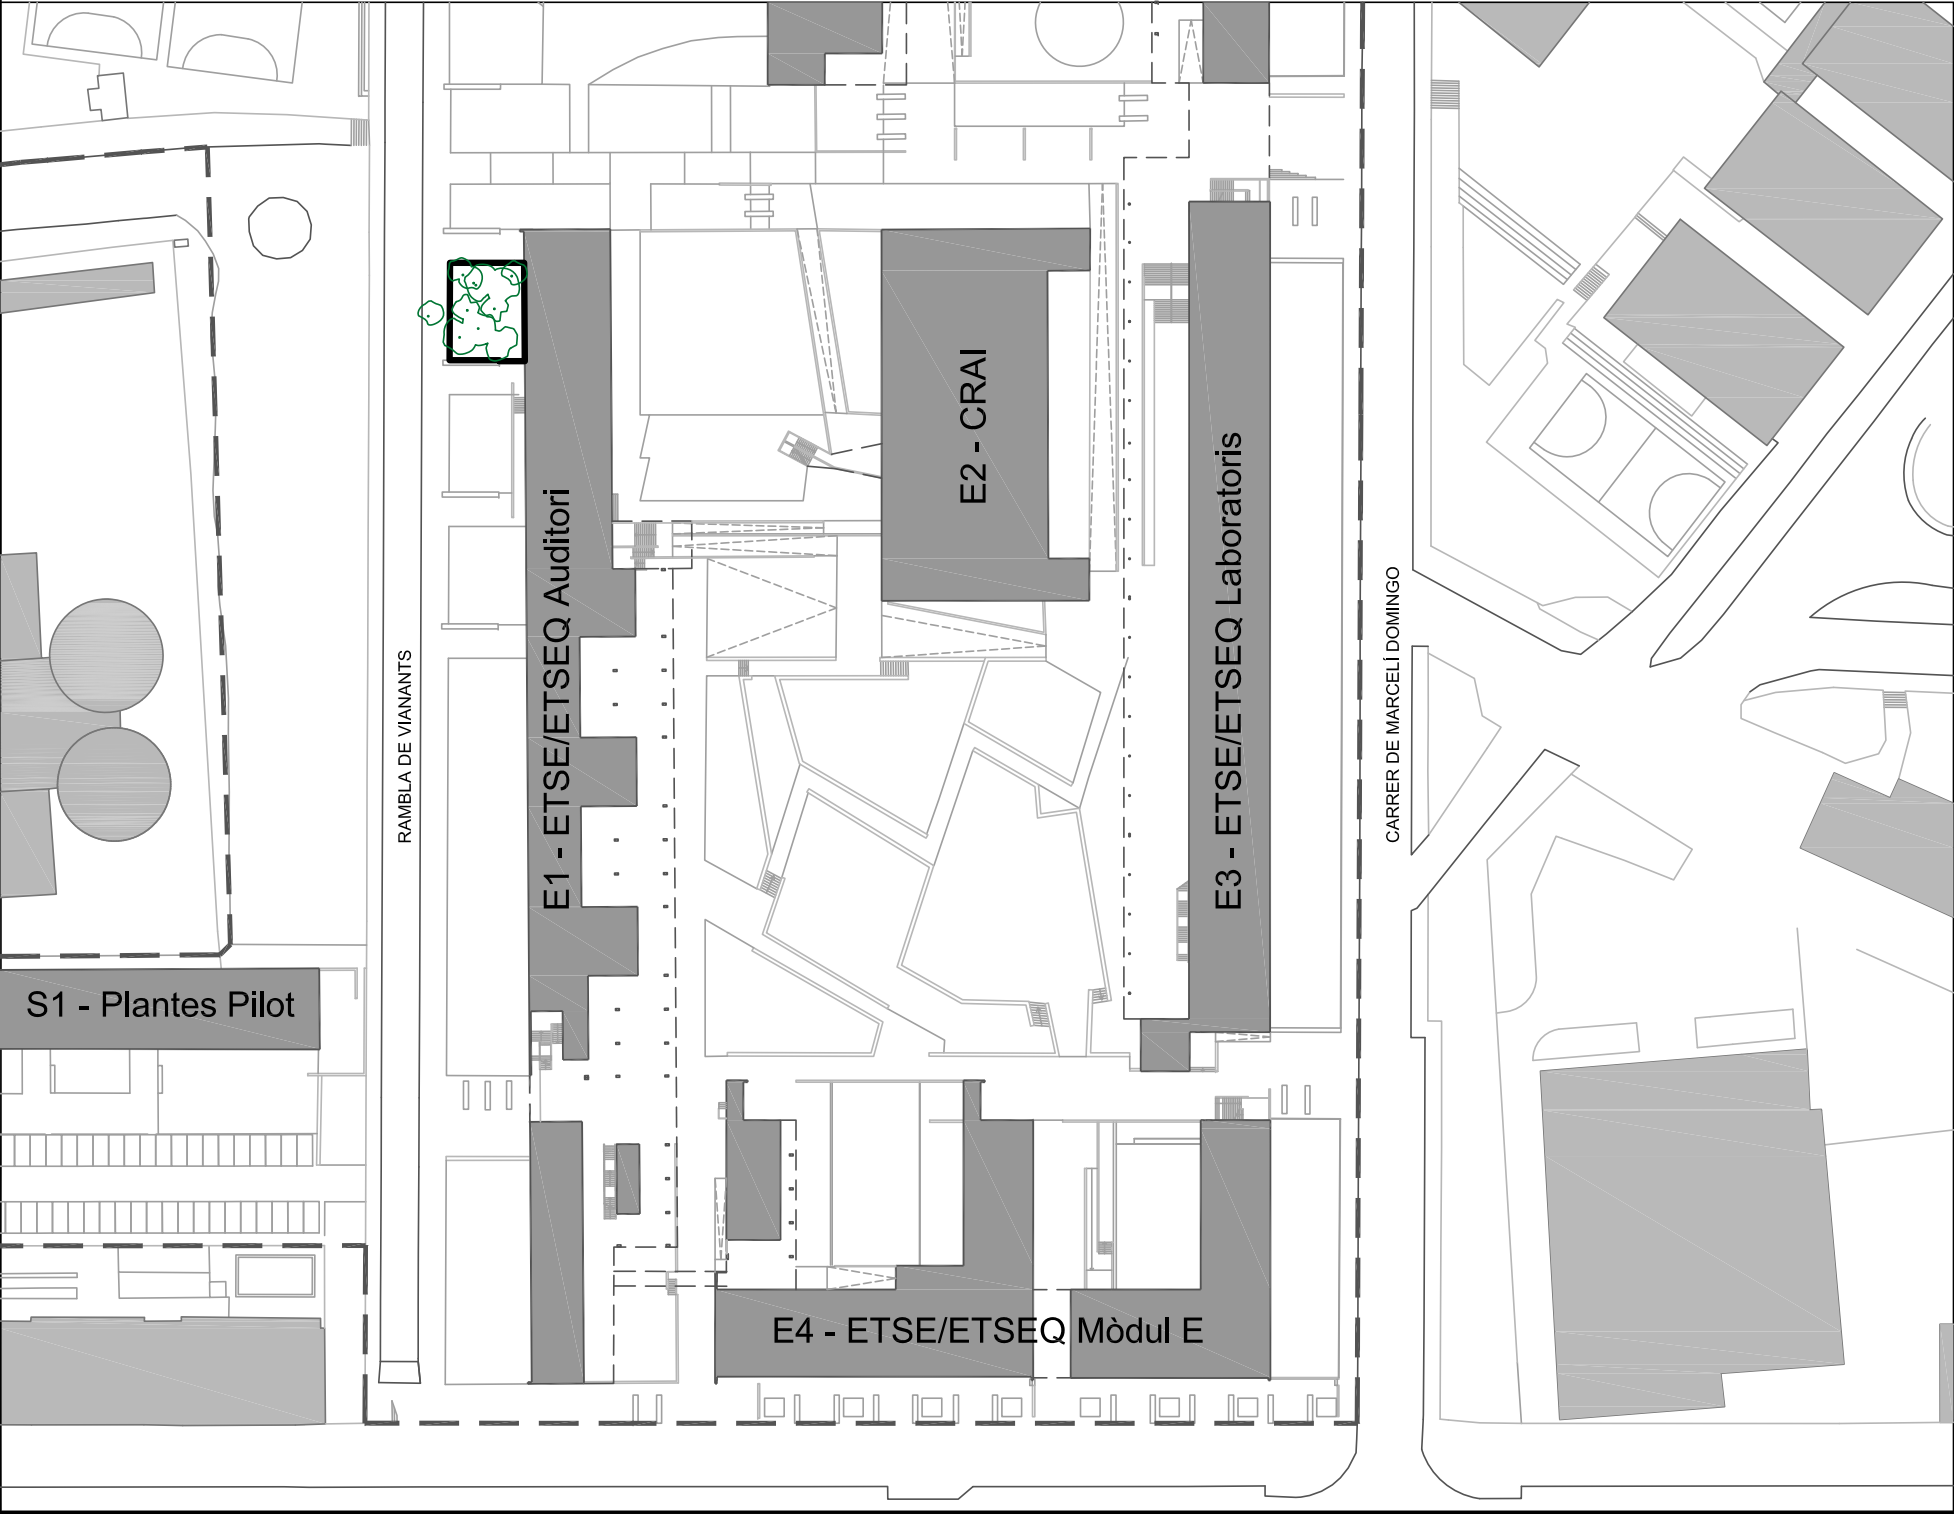

- INVENTARI:
- TIPUANA TIPI
46 unitats
Sistema de reg: techline/aspersió
 - POPULUS SP
44 unitats
Sistema de reg: techline
 - CELTIS AUSTRALIS
27 unitats
Sistema de reg: techline
 - FRAXINUS SP
2 unitats
Sistema de reg: techline
 - CUPRESSUS SEMPERVIRENS
24 ml
Sistema de reg: techline
 - HEDERA HELIX
500 m2 tapitzant
Sistema de reg: aspersió

 UNIVERSITAT
ROVIRA I VIRGILI
SERVEI DE RECURSOS MATERIALS

CAMPUS SESCELADES
TARRAGONA

INVENTARI ZONES VERDES
3Z5013a_RAMBLA VIANANTS E1-P1


Plànol IN-25	Data revisió:	Novembre 2019	Escala: A3: 1/175
	Dibuixat per:	M. Masip	
25/82	Revisat per:	V. Fornós	

INVENTARI CAMPUS SESCELADES (ZONA EST)
URV TARRAGONA

Avinguda Països Catalans, 26
43007 Tarragona

3Z5013b_RAMBLA VIANANTS E1-PARTERRE 2: Jardí delimitat a nivell de terra situat a la façana lateral de l'edifici E1-ETSE/ETSEQ i la rambla de vianants. Correspon al segon parterre començant per dalt

Superfície: 155 m2
Reg artificial: SI

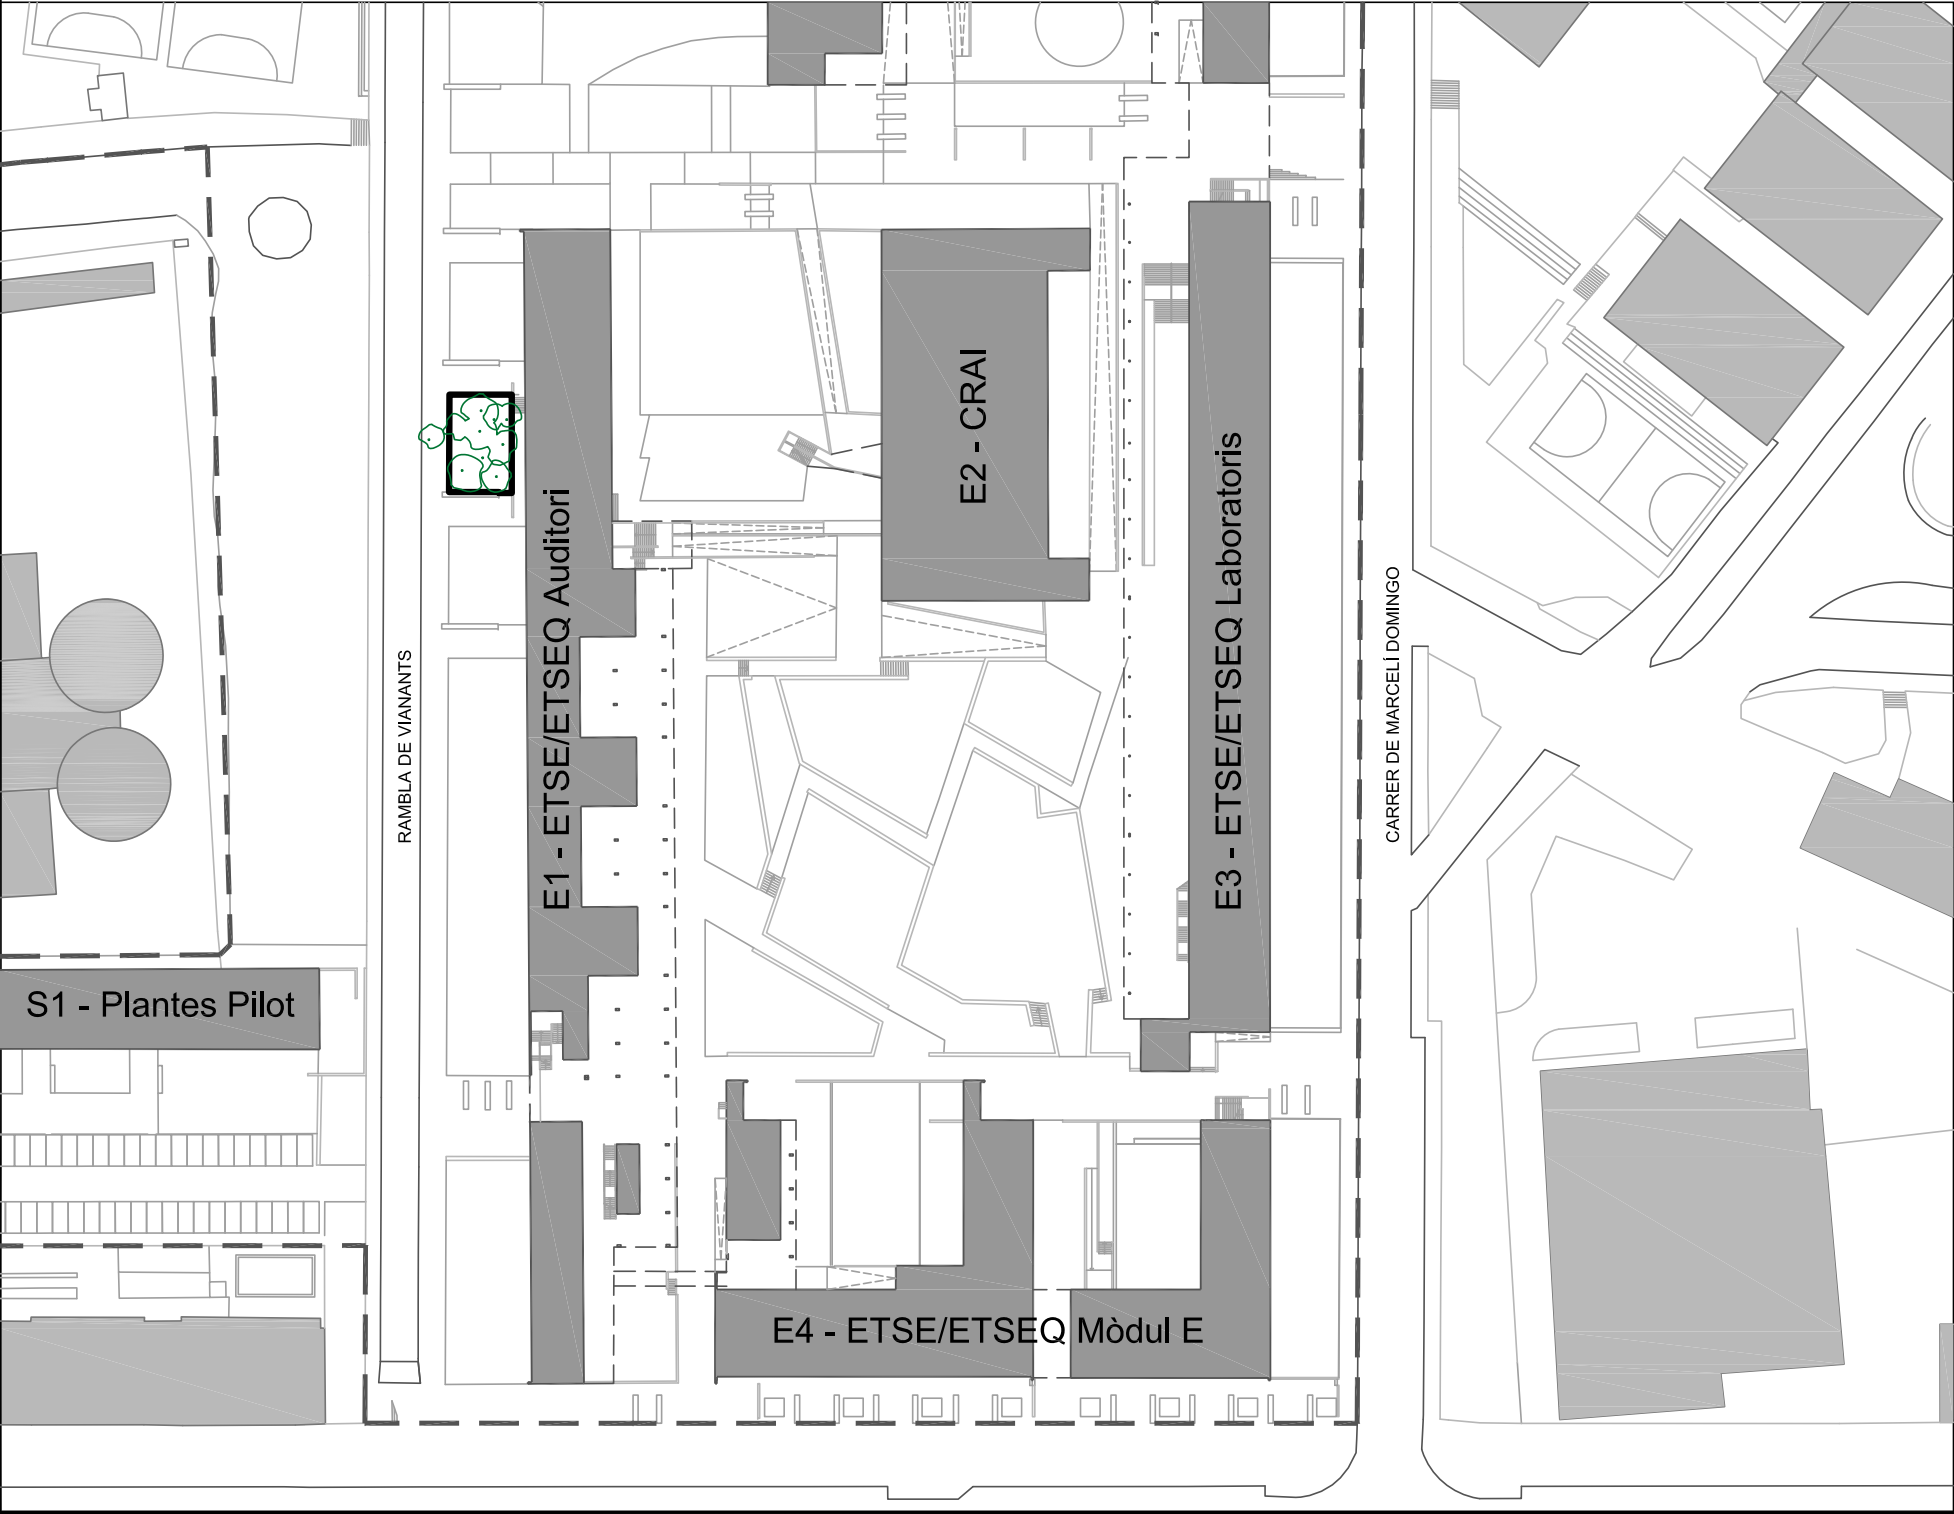

- INVENTARI:
- TIPUANA TIPI
46 unitats
Sistema de reg: techline/aspersio
 - POPOLUS SP
44 unitats
Sistema de reg: techline
 - CELTIS AUSTRALIS
27 unitats
Sistema de reg: techline
 - FRAXINUS SP
2 unitats
Sistema de reg: techline
 - CUPRESSUS SEMPERVIRENS
24 ml
Sistema de reg: techline
 - HEDERA HELIX
500 m2 tapitzant
Sistema de reg: aspersio

 UNIVERSITAT
ROVIRA I VIRGILI
SERVEI DE RECURSOS MATERIALS

CAMPUS SESCELADES
TARRAGONA

INVENTARI ZONES VERDES
3Z5013b_RAMBLA VIANANTS E1-P2



Plànol IN-26	Data revisió: Dibuixat per:	Novembre 2019 M. Masip	Escala: A3: 1/175
26/82	Revisat per:	V. Fornós	

INVENTARI CAMPUS SESCELADES (ZONA EST)
URV TARRAGONA

Avinguda Països Catalans, 26
43007 Tarragona

3Z5013c_RAMBLA VIANANTS E1-PARTERRE 3: Jardí delimitat a nivell de terra situat a la façana lateral de l'edifici E1-ETSE/ETSEQ i la rambla de vianants. Correspon al tercer parterre començant per dalt

Superfície: 193 m2
Reg artificial: SI

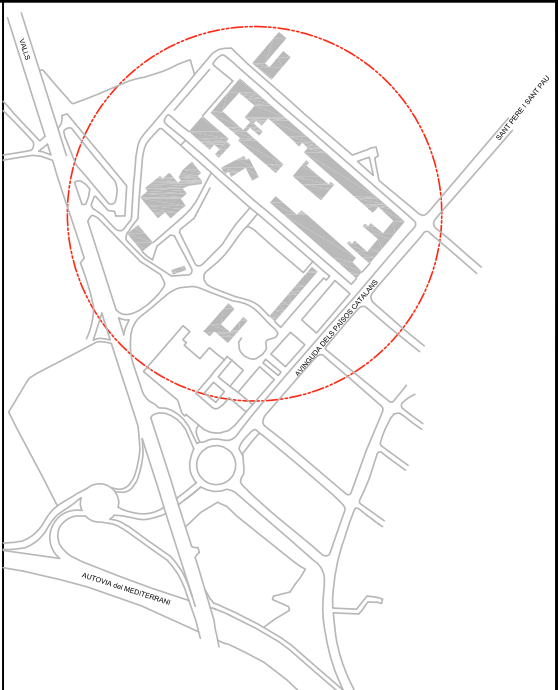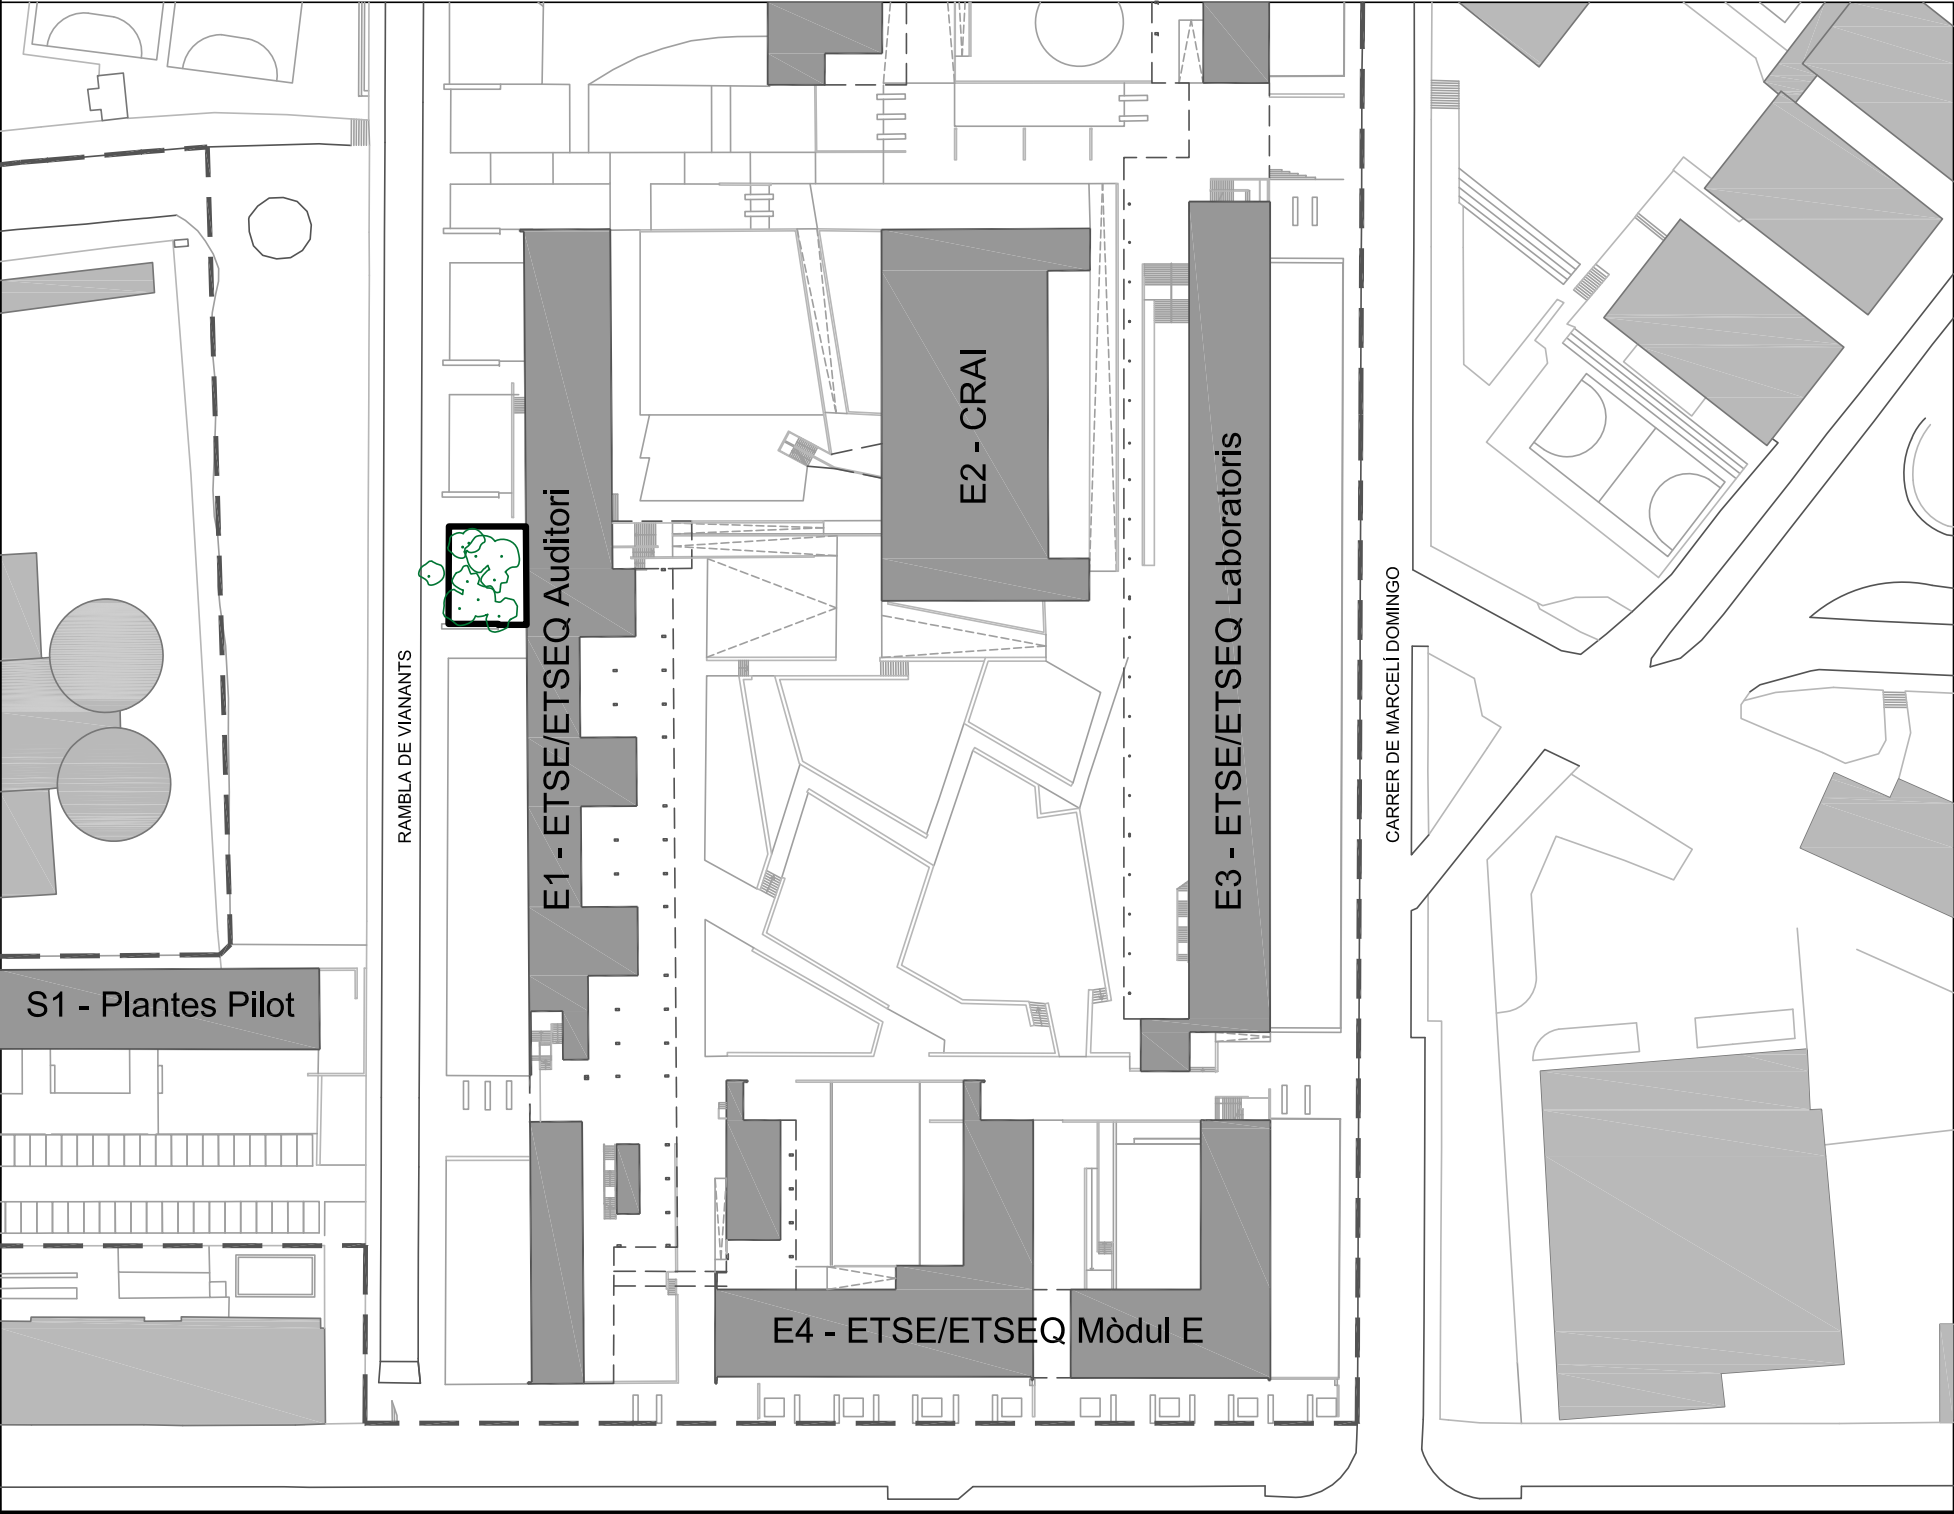

- INVENTARI:
- TIPUANA TIPU
46 unitats
Sistema de reg: techline/aspersió
 - POPULUS SP
44 unitats
Sistema de reg: techline
 - CELTIS AUSTRALIS
27 unitats
Sistema de reg: techline
 - FRAXINUS SP
2 unitats
Sistema de reg: techline
 - CUPRESSUS SEMPERVIRENS
24 ml
Sistema de reg: techline
 - HEDERA HELIX
500 m2 tapitzant
Sistema de reg: aspersió

 UNIVERSITAT
ROVIRA I VIRGILI
SERVEI DE RECURSOS MATERIALS

CAMPUS SESCELADES
TARRAGONA

INVENTARI ZONES VERDES
3Z5013c_RAMBLA VIANANTS E1-P3



Plànol IN-27	Data revisió: Dibuixat per:	Novembre 2019 M. Masip	Escala: A3: 1/175
27/82	Revisat per:	V. Fornós	

INVENTARI CAMPUS SESCELADES (ZONA EST)
URV TARRAGONA

Avinguda Països Catalans, 26
43007 Tarragona

3Z5013d_RAMBLA VIANANTS E1-PARTERRE 4: Jardí delimitat a nivell de terra situat a la façana lateral de l'edifici E1-ETSE/ETSEQ i la rambla de vianants. Correspon al quart parterre començant per dalt

Superfície: 853 m2
Reg artificial: SI

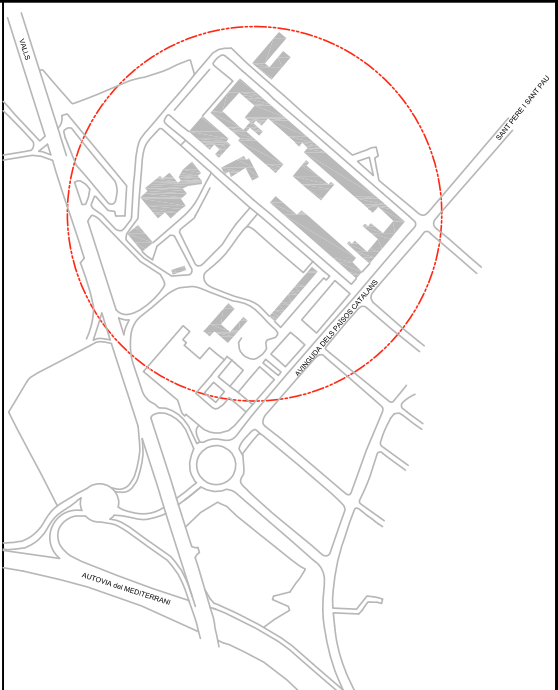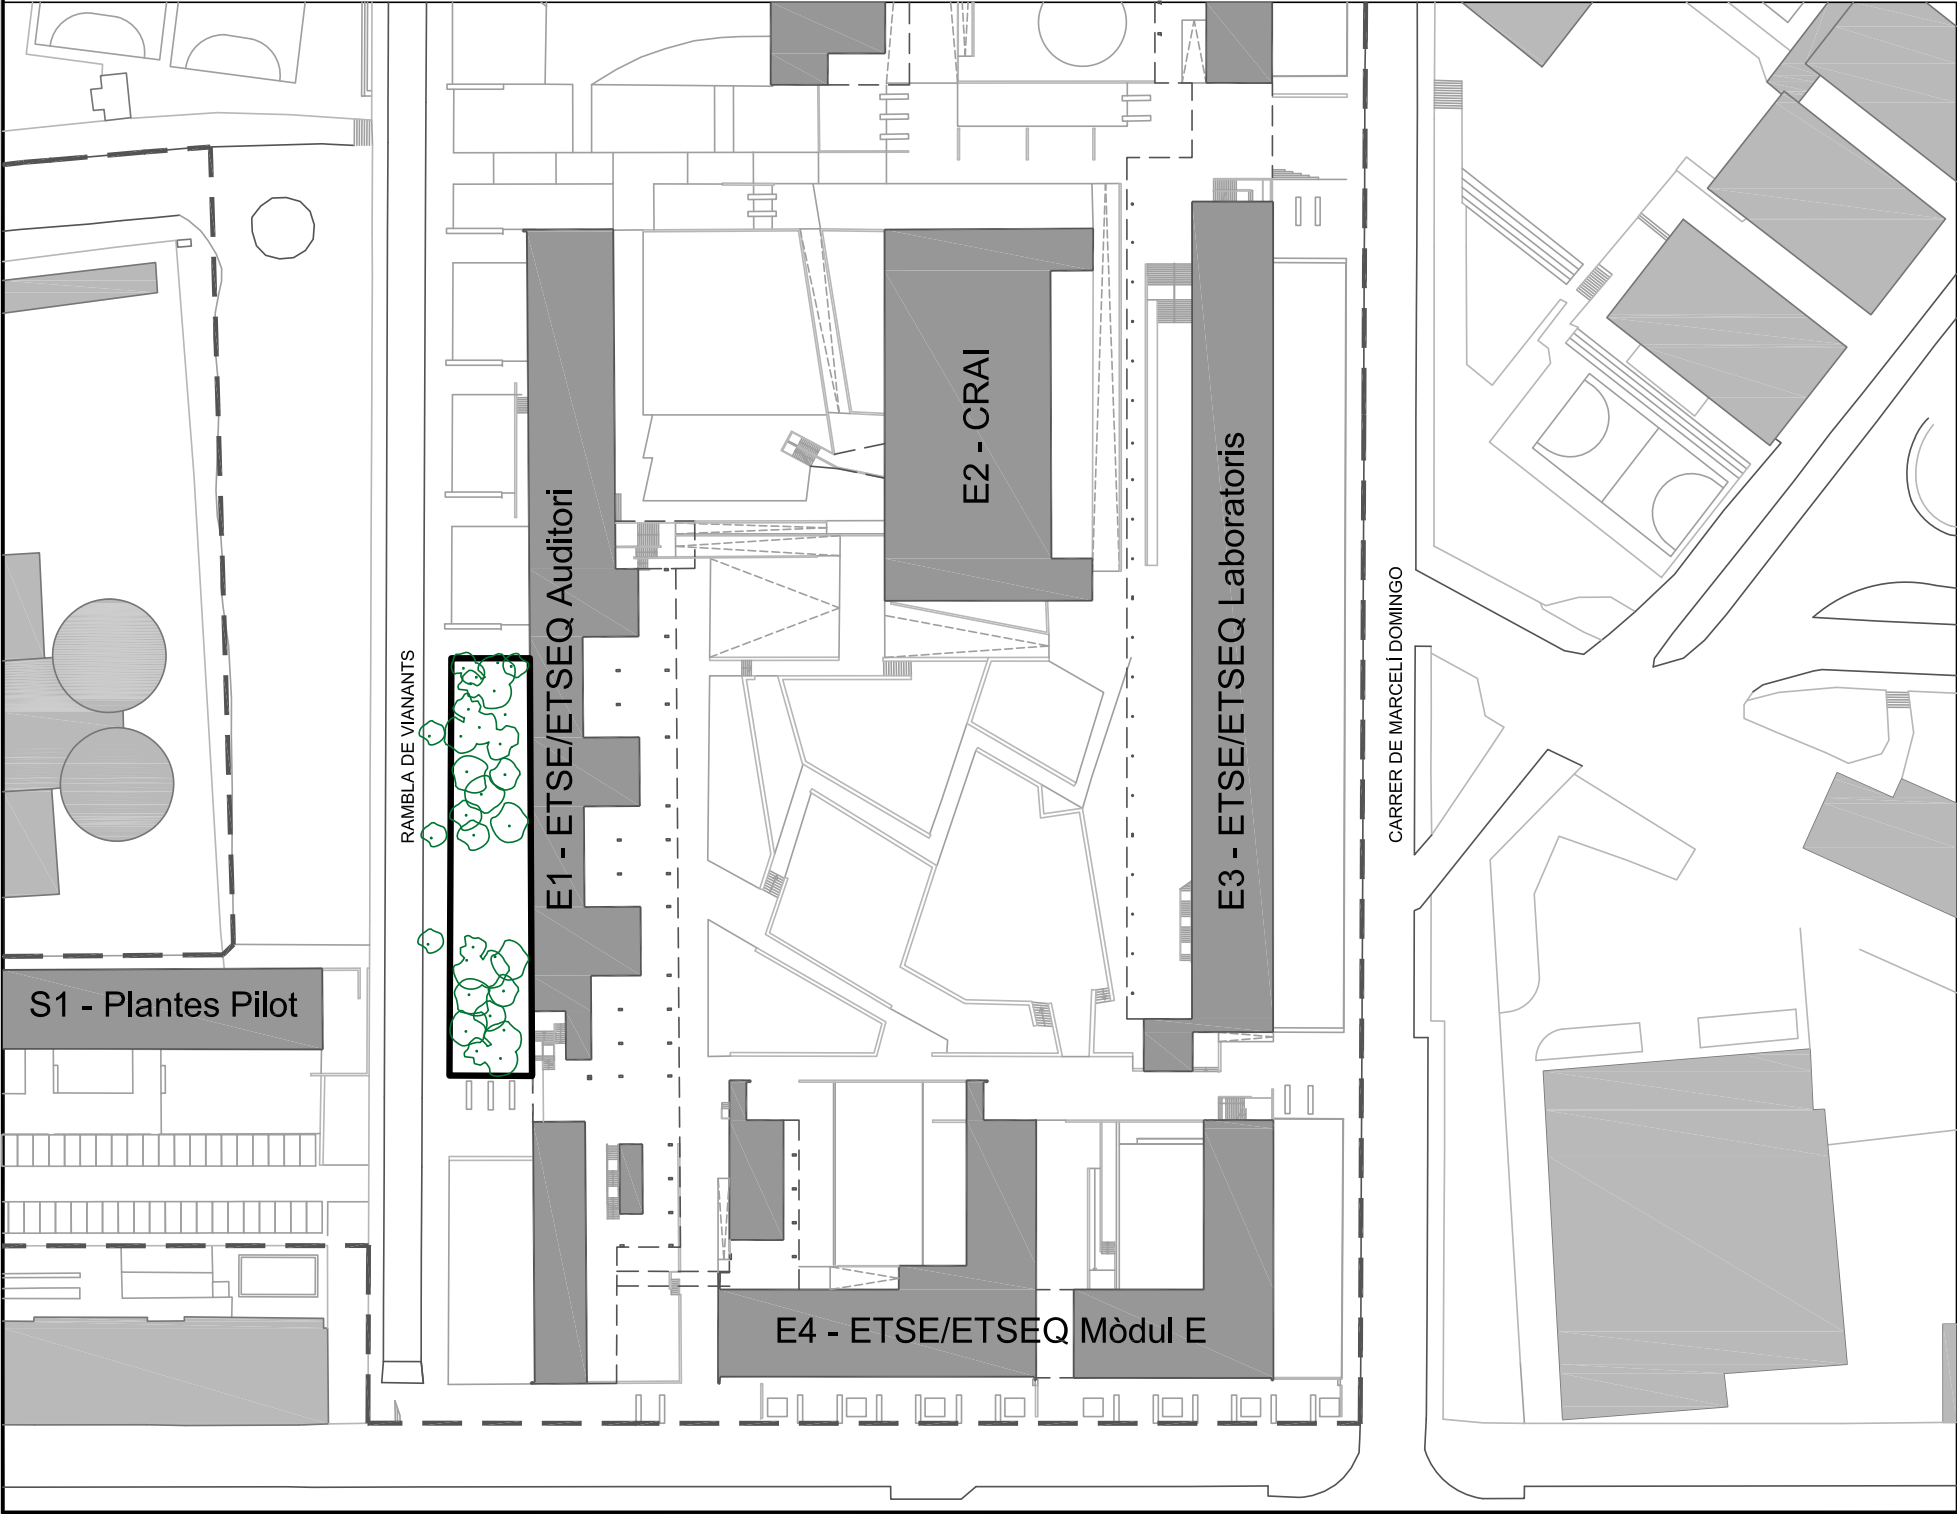

- INVENTARI:
- TIPUANA TIPU
46 unitats
Sistema de reg: techline/aspersio
 - POPOLUS SP
44 unitats
Sistema de reg: techline
 - CELTIS AUSTRALIS
27 unitats
Sistema de reg: techline
 - FRAXINUS SP
2 unitats
Sistema de reg: techline
 - CUPRESSUS SEMPERVIRENS
24 ml
Sistema de reg: techline
 - HEDERA HELIX
500 m2 tapitzant
Sistema de reg: aspersio

 UNIVERSITAT
ROVIRA I VIRGILI
SERVEI DE RECURSOS MATERIALS

CAMPUS SESCELADES
TARRAGONA

INVENTARI ZONES VERDES
3Z5013d_RAMBLA VIANANTS E1-P4



Plànol IN-28	Data revisió:	Novembre 2019	Escala: A3: 1/175
	Dibuixat per:	M. Masip	
28/82	Revisat per:	V. Fornós	

INVENTARI CAMPUS SESCELADES (ZONA EST)
URV TARRAGONA

Avinguda Països Catalans, 26
43007 Tarragona

3Z5014_ENTRADA CAMPUS PER AV.PAÏSOS CATALANS: Jardí delimitat a nivell de terra situat a la entrada principal del campus per l'Av. dels Països Catalans

Superfície: 150 m2
Reg artificial: X

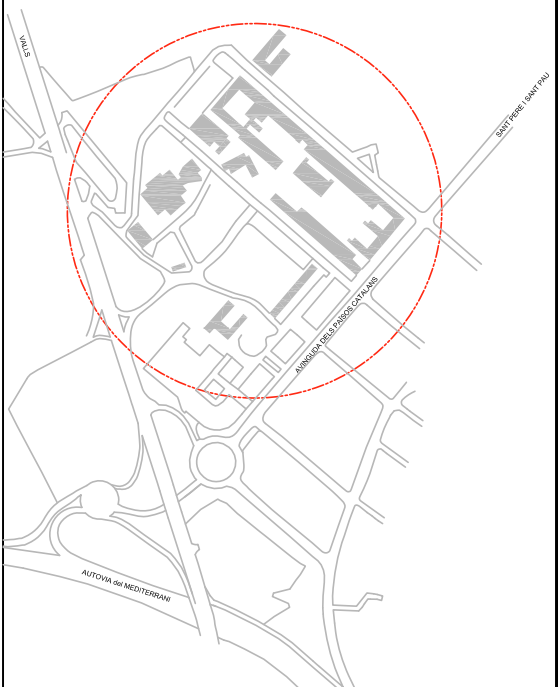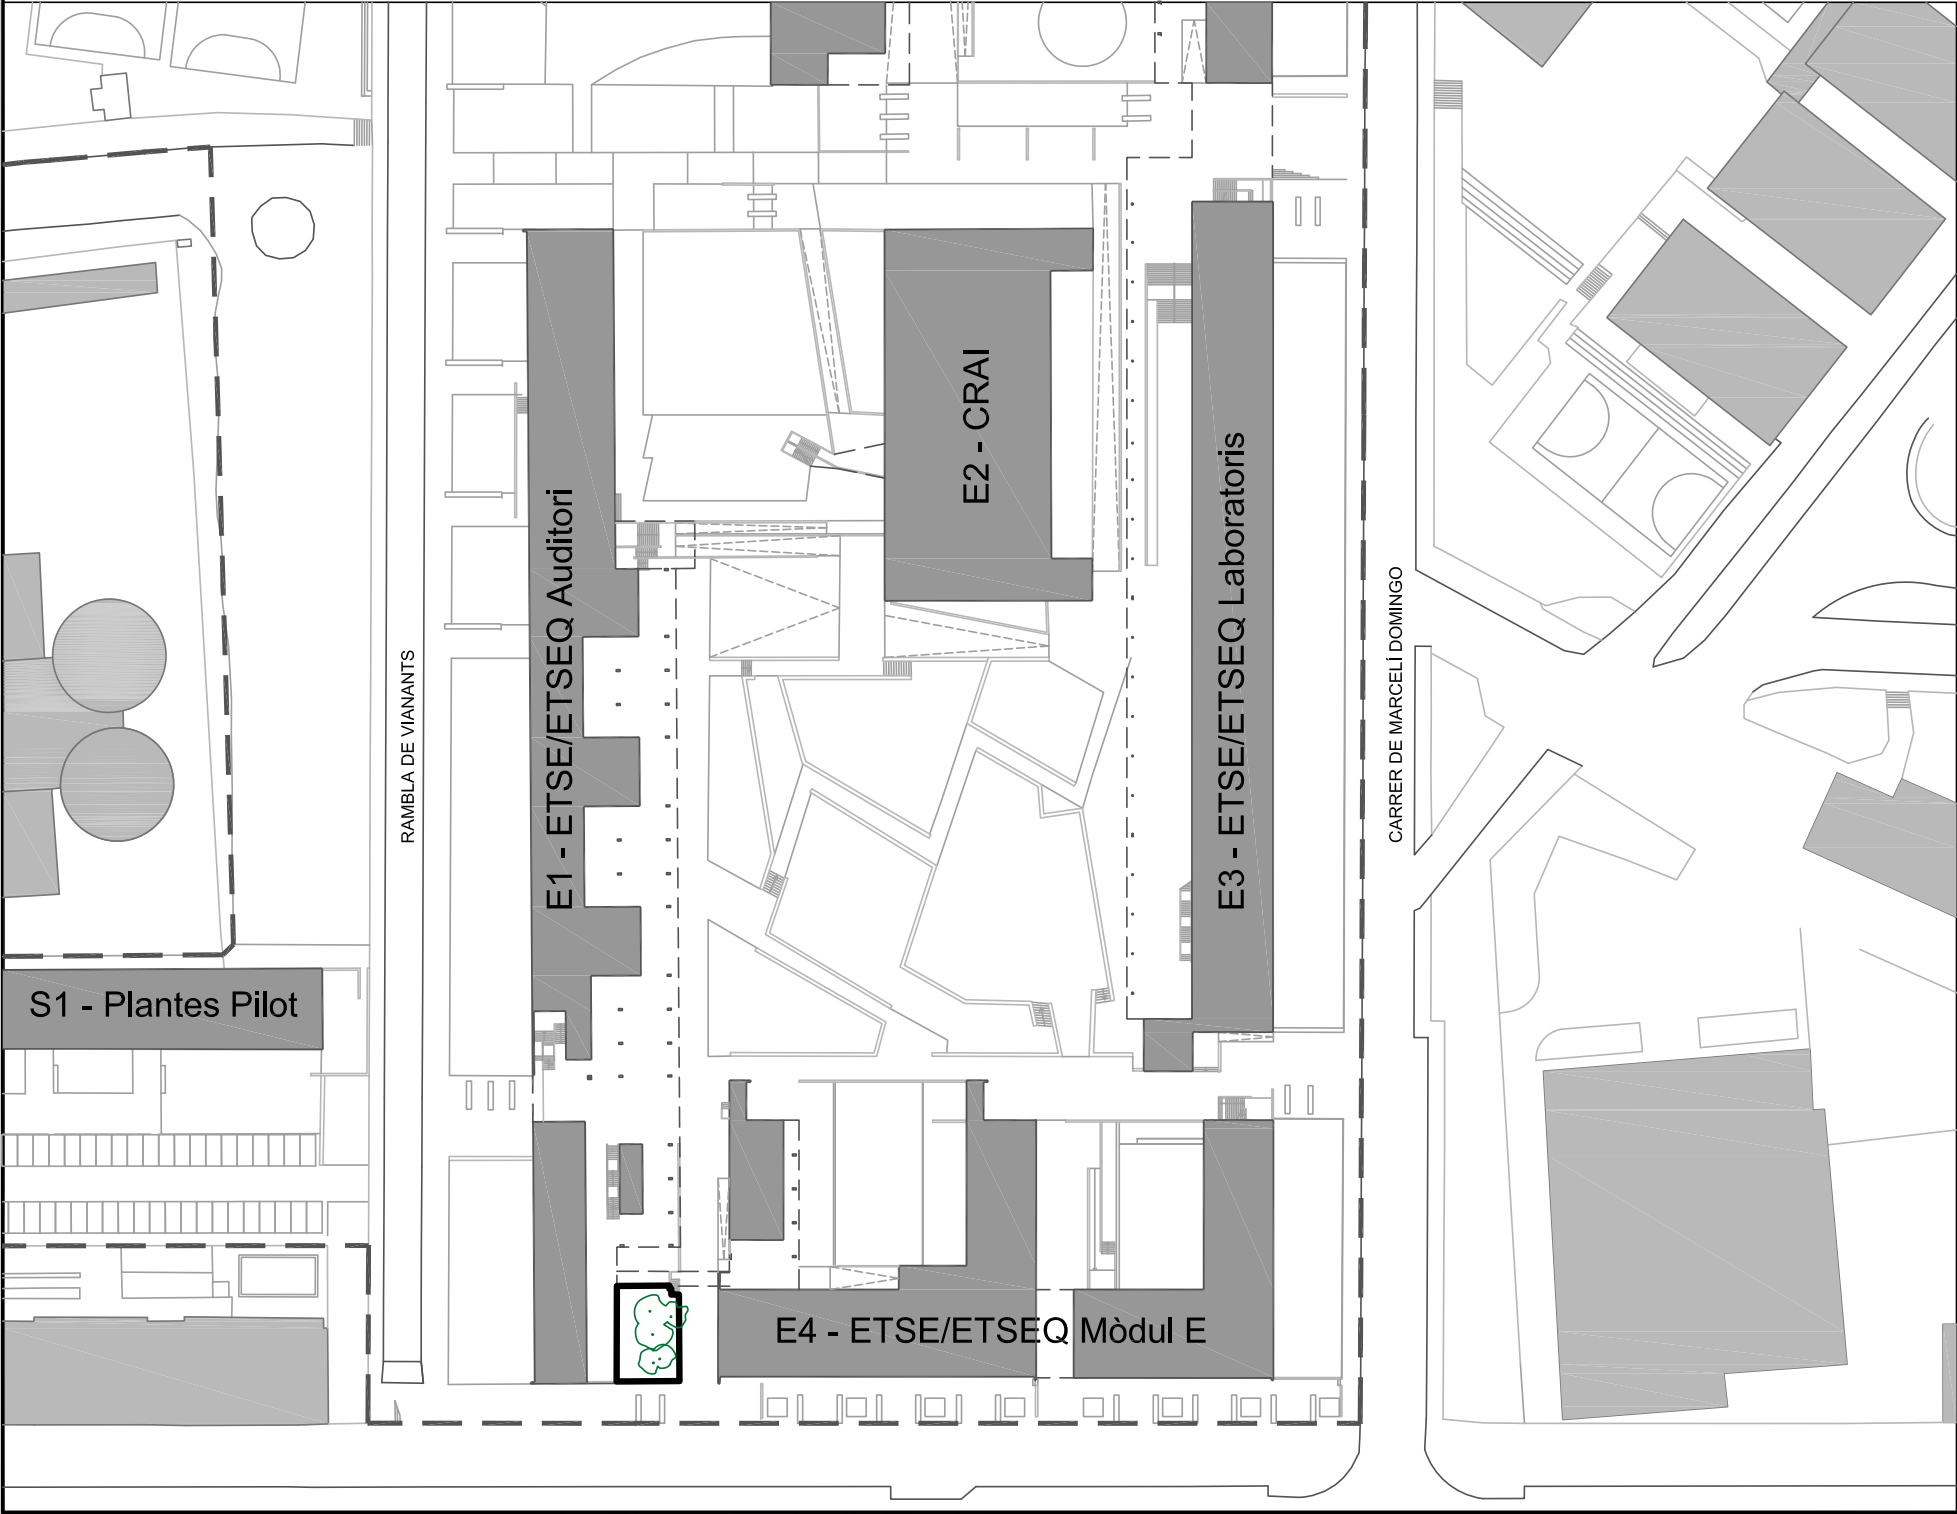

INVENTARI:



UNIVERSITAT
ROVIRA I VIRGILI
SERVEI DE RECURSOS MATERIALS

CAMPUS SESCELADES
TARRAGONA

INVENTARI ZONES VERDES
3Z5014_ENTRADA CAMPUS Av.PC


Plànol IN-30	Data revisió: Dibuixat per:	Novembre 2019 M. Masip	Escala: A3: 1/175
30/82	Revisat per:	V. Fornos	

INVENTARI CAMPUS SESCELADES (ZONA EST)
URV TARRAGONA

Avinguda Països Catalans, 26
43007 Tarragona

3Z5015_PATI CONSERGERIA E4: Pati exterior delimitat per l'edifici E4-ETSE/ETSEQ MÒDUL E on es troba la consergeria

Superfície: 1030 m2
Reg artificial: SI

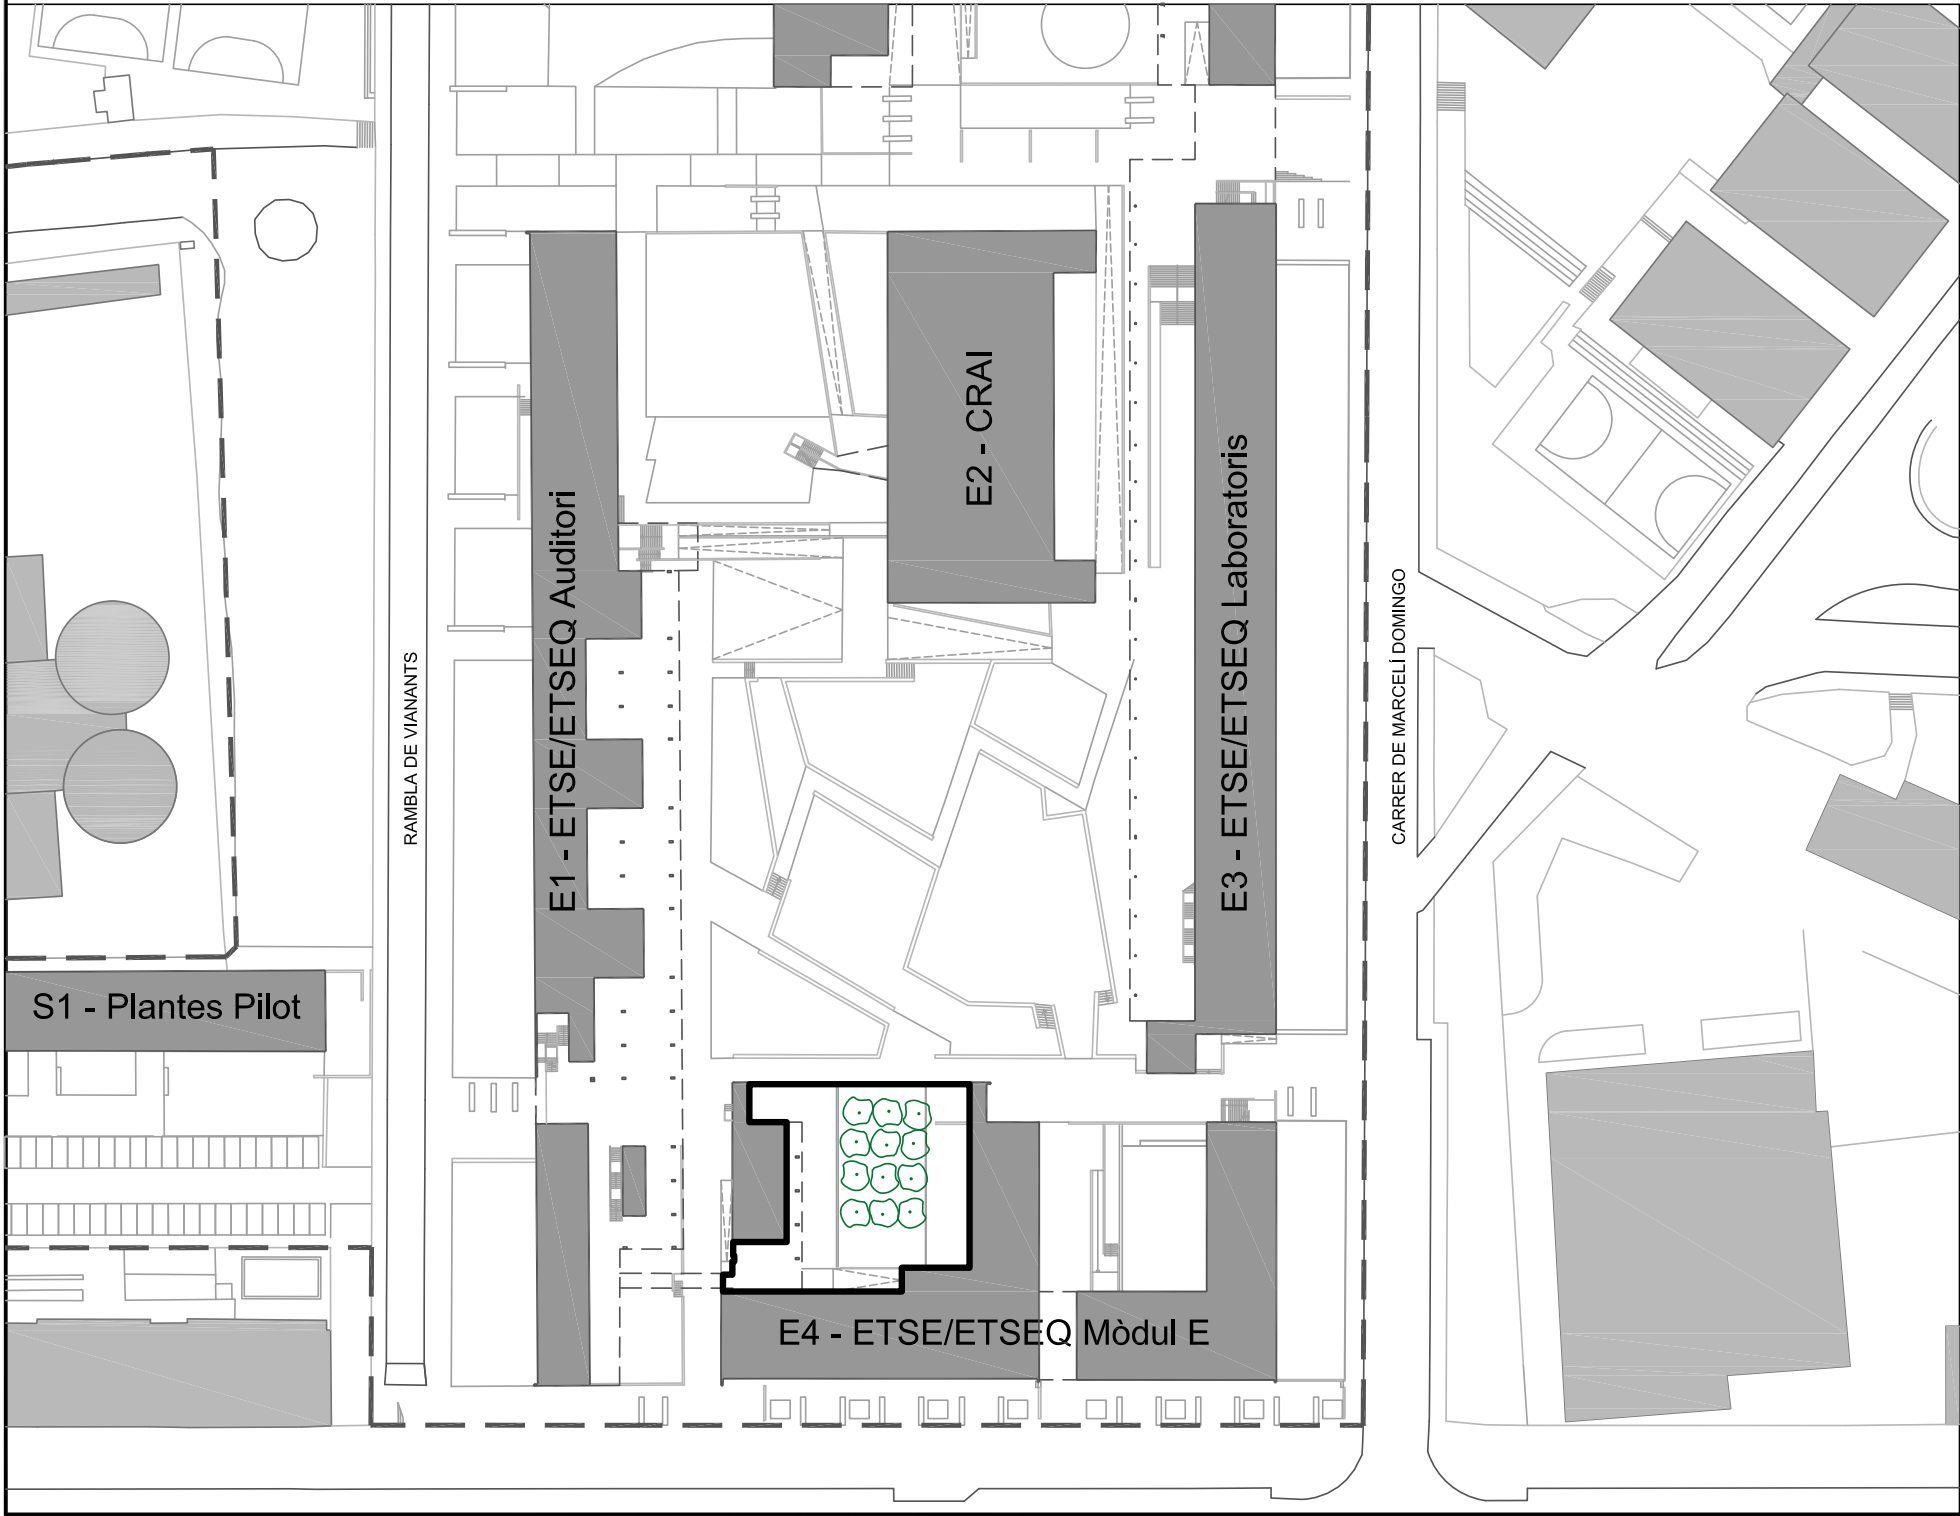

INVENTARI:

- TIPUANA TIPU
12 unitats
Sistema de reg: goters
- PINUS HALEPENSIS
1 unitat
Sistema de reg: -
- CUPRESSUS SEMPERVIRENS
2 unitats
Sistema de reg: goters
- CERCIS SILIQUASTRUM
4 unitats
Sistema de reg: goters
- BOUGAINVILLEA SP
11 unitats
Sistema de reg: techline
- LONICERA SP
8 ml
Sistema de reg: goters
- HEDERA HELIX
100 m2 tapitzant
Sistema de reg: techline

 UNIVERSITAT
ROVIRA I VIRGILI
SERVEI DE RECURSOS MATERIALS

CAMPUS SESCELADES
TARRAGONA

INVENTARI ZONES VERDES
3Z5015_PATI CONSERGERIA E4


Plànol IN-31	Data revisió: Dibuixat per:	Novembre 2019 M. Masip	Escala: A3: 1/175
31/82	Revisat per:	V. Fornós	

INVENTARI CAMPUS SESCELADES (ZONA EST)
URV TARRAGONA

Avinguda Països Catalans, 26
43007 Tarragona

3Z5016_PATI BOMBONES E4: Pati exterior delimitat per l'edifici E4-ETSE/ETSEQ MÒDUL E on es troba les bombones

Superfície: 713 m2
Reg artificial: SI

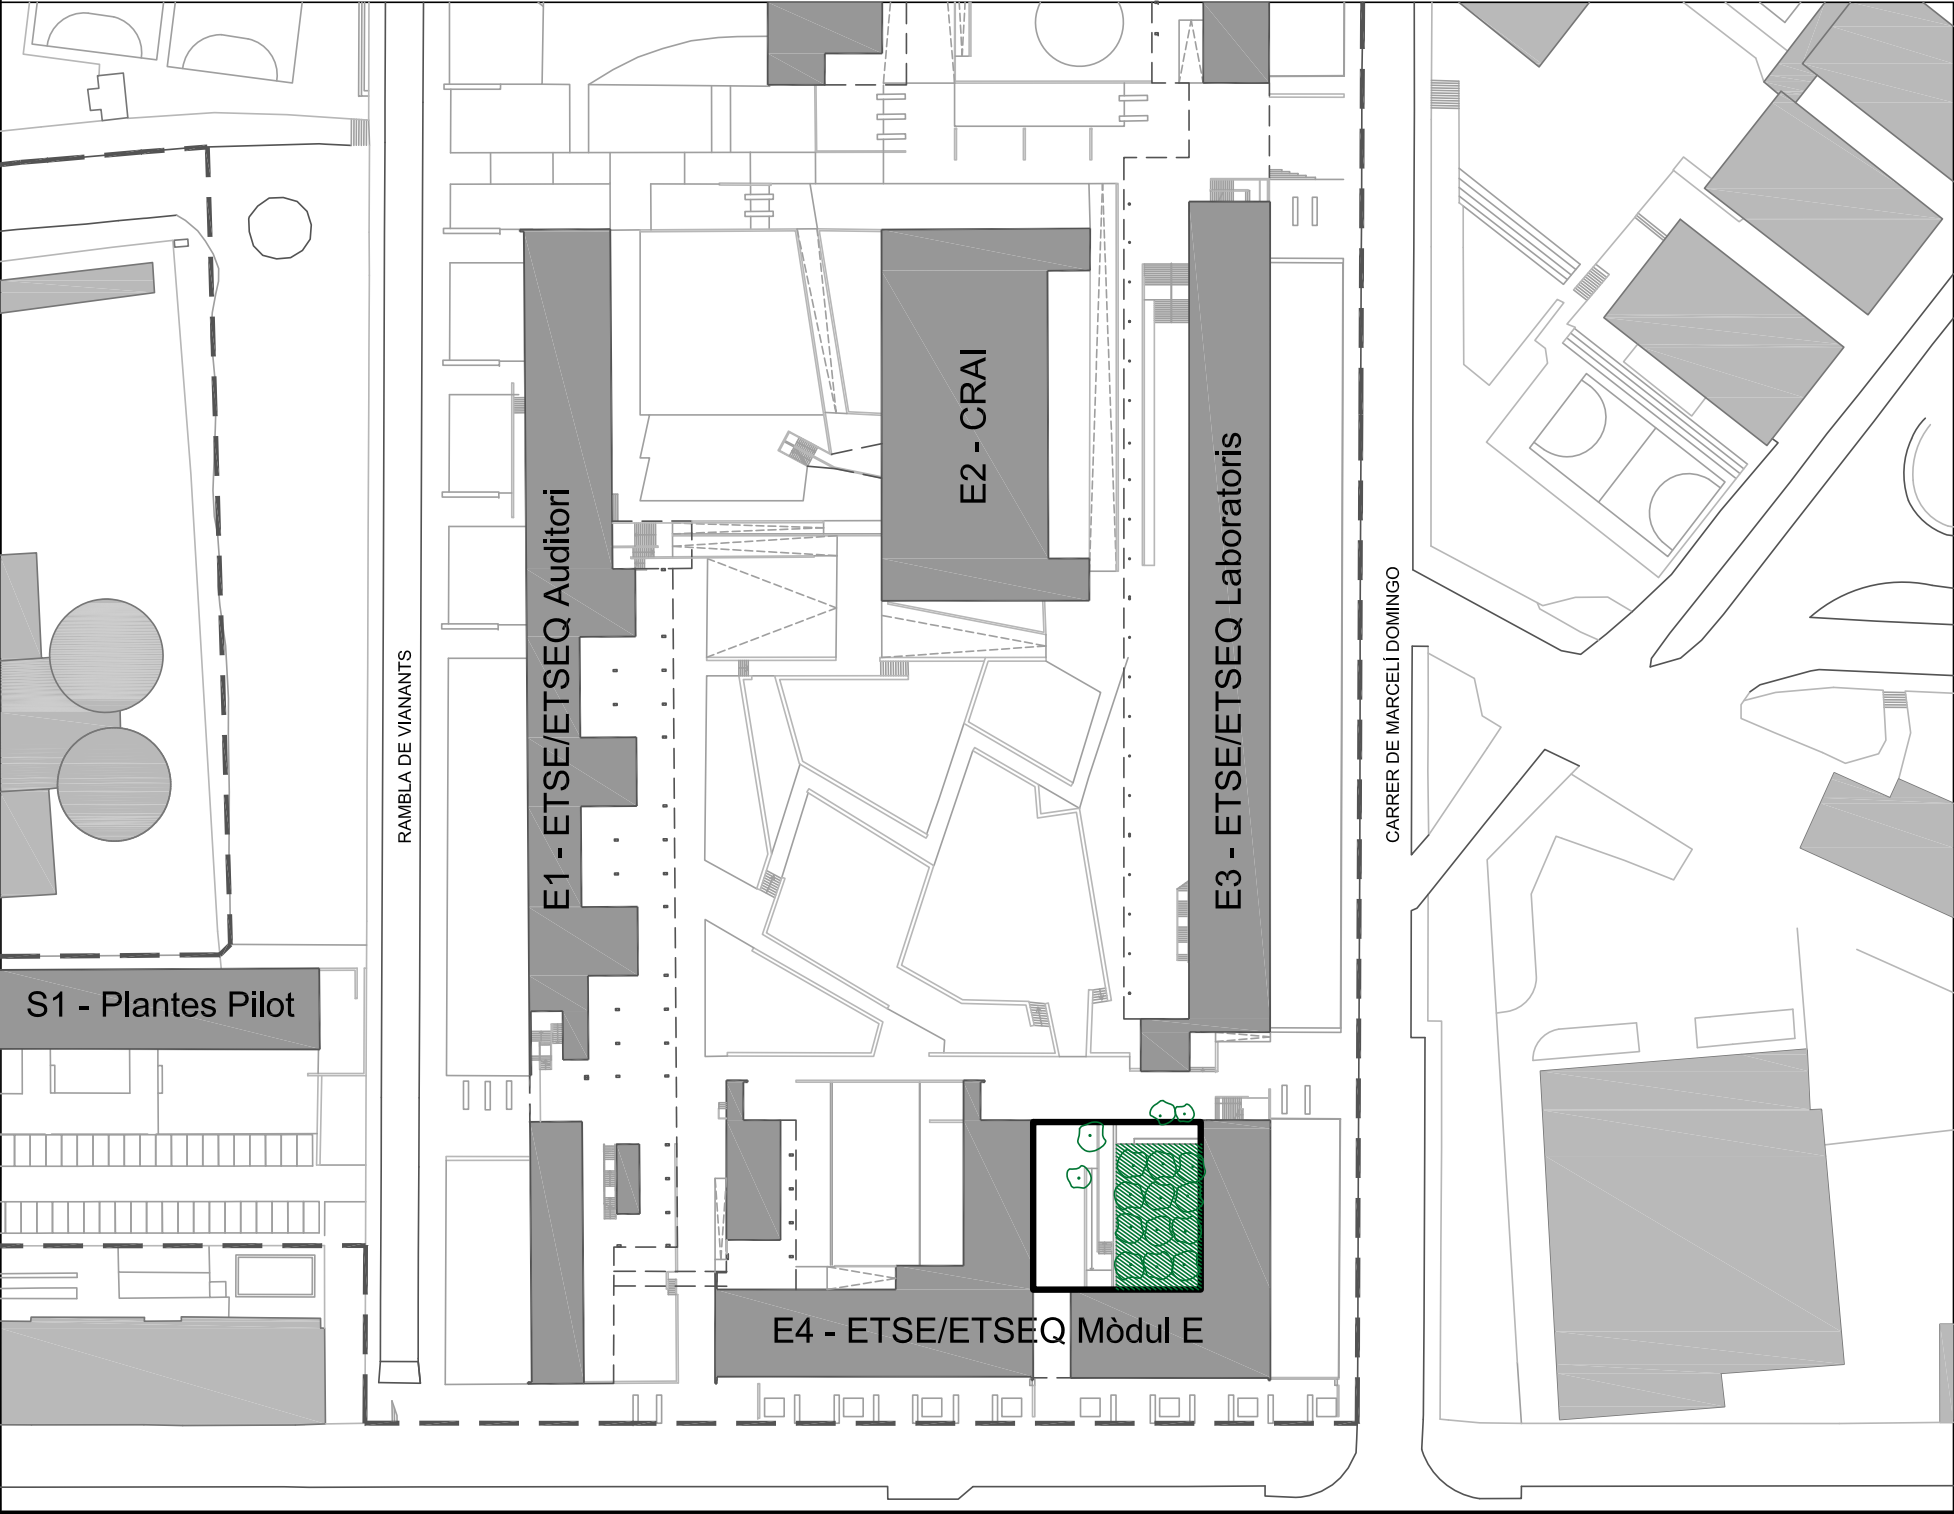

- INVENTARI:
- TIPUANA TIPU
4 unitats
Sistema de reg: goters
 - CUPRESSUS SEMPERVIRENS
2 unitats
Sistema de reg: goters
 - PINUS HELEPENSIS
2 unitat
Sistema de reg: goters
 - JACARANDAS MIMOSIFOLIAS
9 unitats
Sistema de reg: goters
 - BOUGAINVILLEA
4 unitats
Sistema de reg: goters
 - ATRIplex
X unitats
Sistema de reg: goters
 - HEDERA HELIX
X m2 tapitzant
Sistema de reg: goters

 UNIVERSITAT
ROVIRA I VIRGILI
SERVEI DE RECURSOS MATERIALS

CAMPUS SESCELADES
TARRAGONA

INVENTARI ZONES VERDES
3Z5016_PATI BOMBONES E4


Plànol IN-32	Data revisió: Dibuixat per:	Novembre 2019 M. Masip	Escala: A3: 1/175
32/82	Revisat per:	V. Fornós	

INVENTARI CAMPUS SESCELADES (ZONA EST)
URV TARRAGONA

Avinguda Països Catalans, 26
43007 Tarragona

3Z5017_c/MARCEL·LÍ DOMINGO - E4: Jardí delimitat a nivell de terra situat entre la façana lateral de l'edifici E4-ETSE/ETSEQ MÒDUL E i el carrer de Marcel·lí Domingo

Superfície: 450 m2
Reg artificial: SI

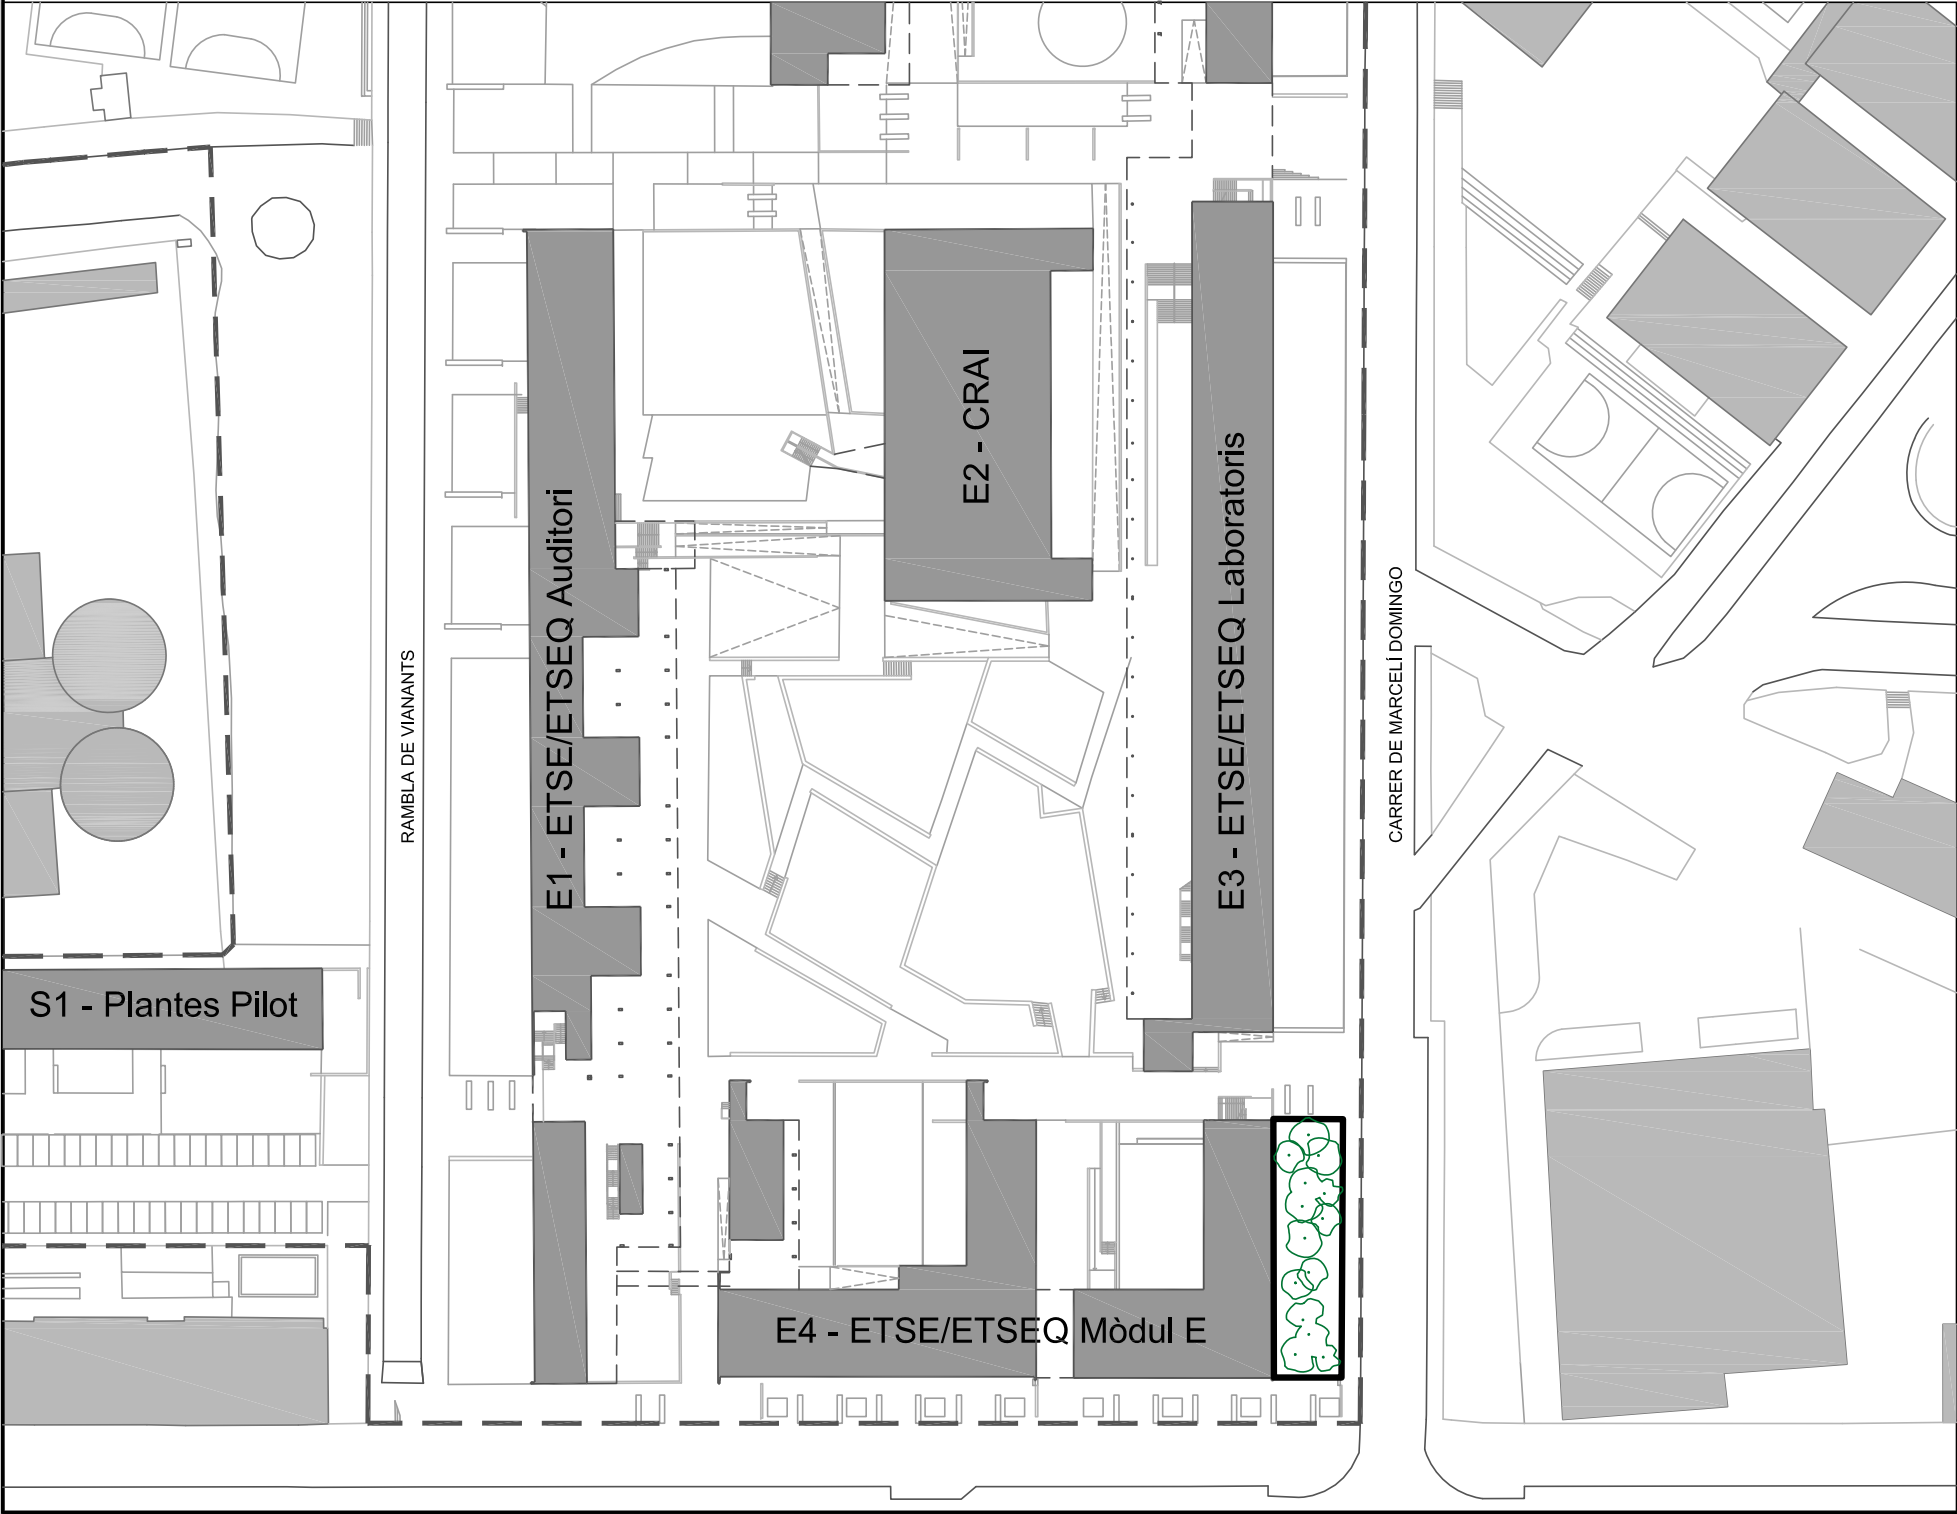

- INVENTARI:
- TIPUANA TIPU
17 unitats
Sistema de reg: aspersió
 - HEDERA HELIX
450 m2 tapitzant
Sistema de reg: aspersió


 UNIVERSITAT ROVIRA I VIRGILI SERVEI DE RECURSOS MATERIALS		CAMPUS SESCELADES TARRAGONA	
INVENTARI ZONES VERDES 3Z5017_c/MARCEL·LÍ DOMINGO - E4			
Plànol IN-33	Data revisió:	Novembre 2019	Escala: A3: 1/175
	Dibuixat per:	M. Masip	
33/82	Revisat per:	V. Fornos	


INVENTARI CAMPUS SESCELADES (ZONA EST)
URV TARRAGONA

Avinguda Països Catalans, 26
43007 Tarragona

3Z5018a_Av. PAÏSOS CATALANS - E4: Jardí delimitat a nivell de terra situat a la façana principal de l'edifici E4-ETSE/ETSEQ MÒDUL E i l'Av. dels Països Catalans. Correspon al primer parterre començant per l'esquerra, el més proper a l'entrada al campus

Superfície: 9,16 m2
Reg artificial: x

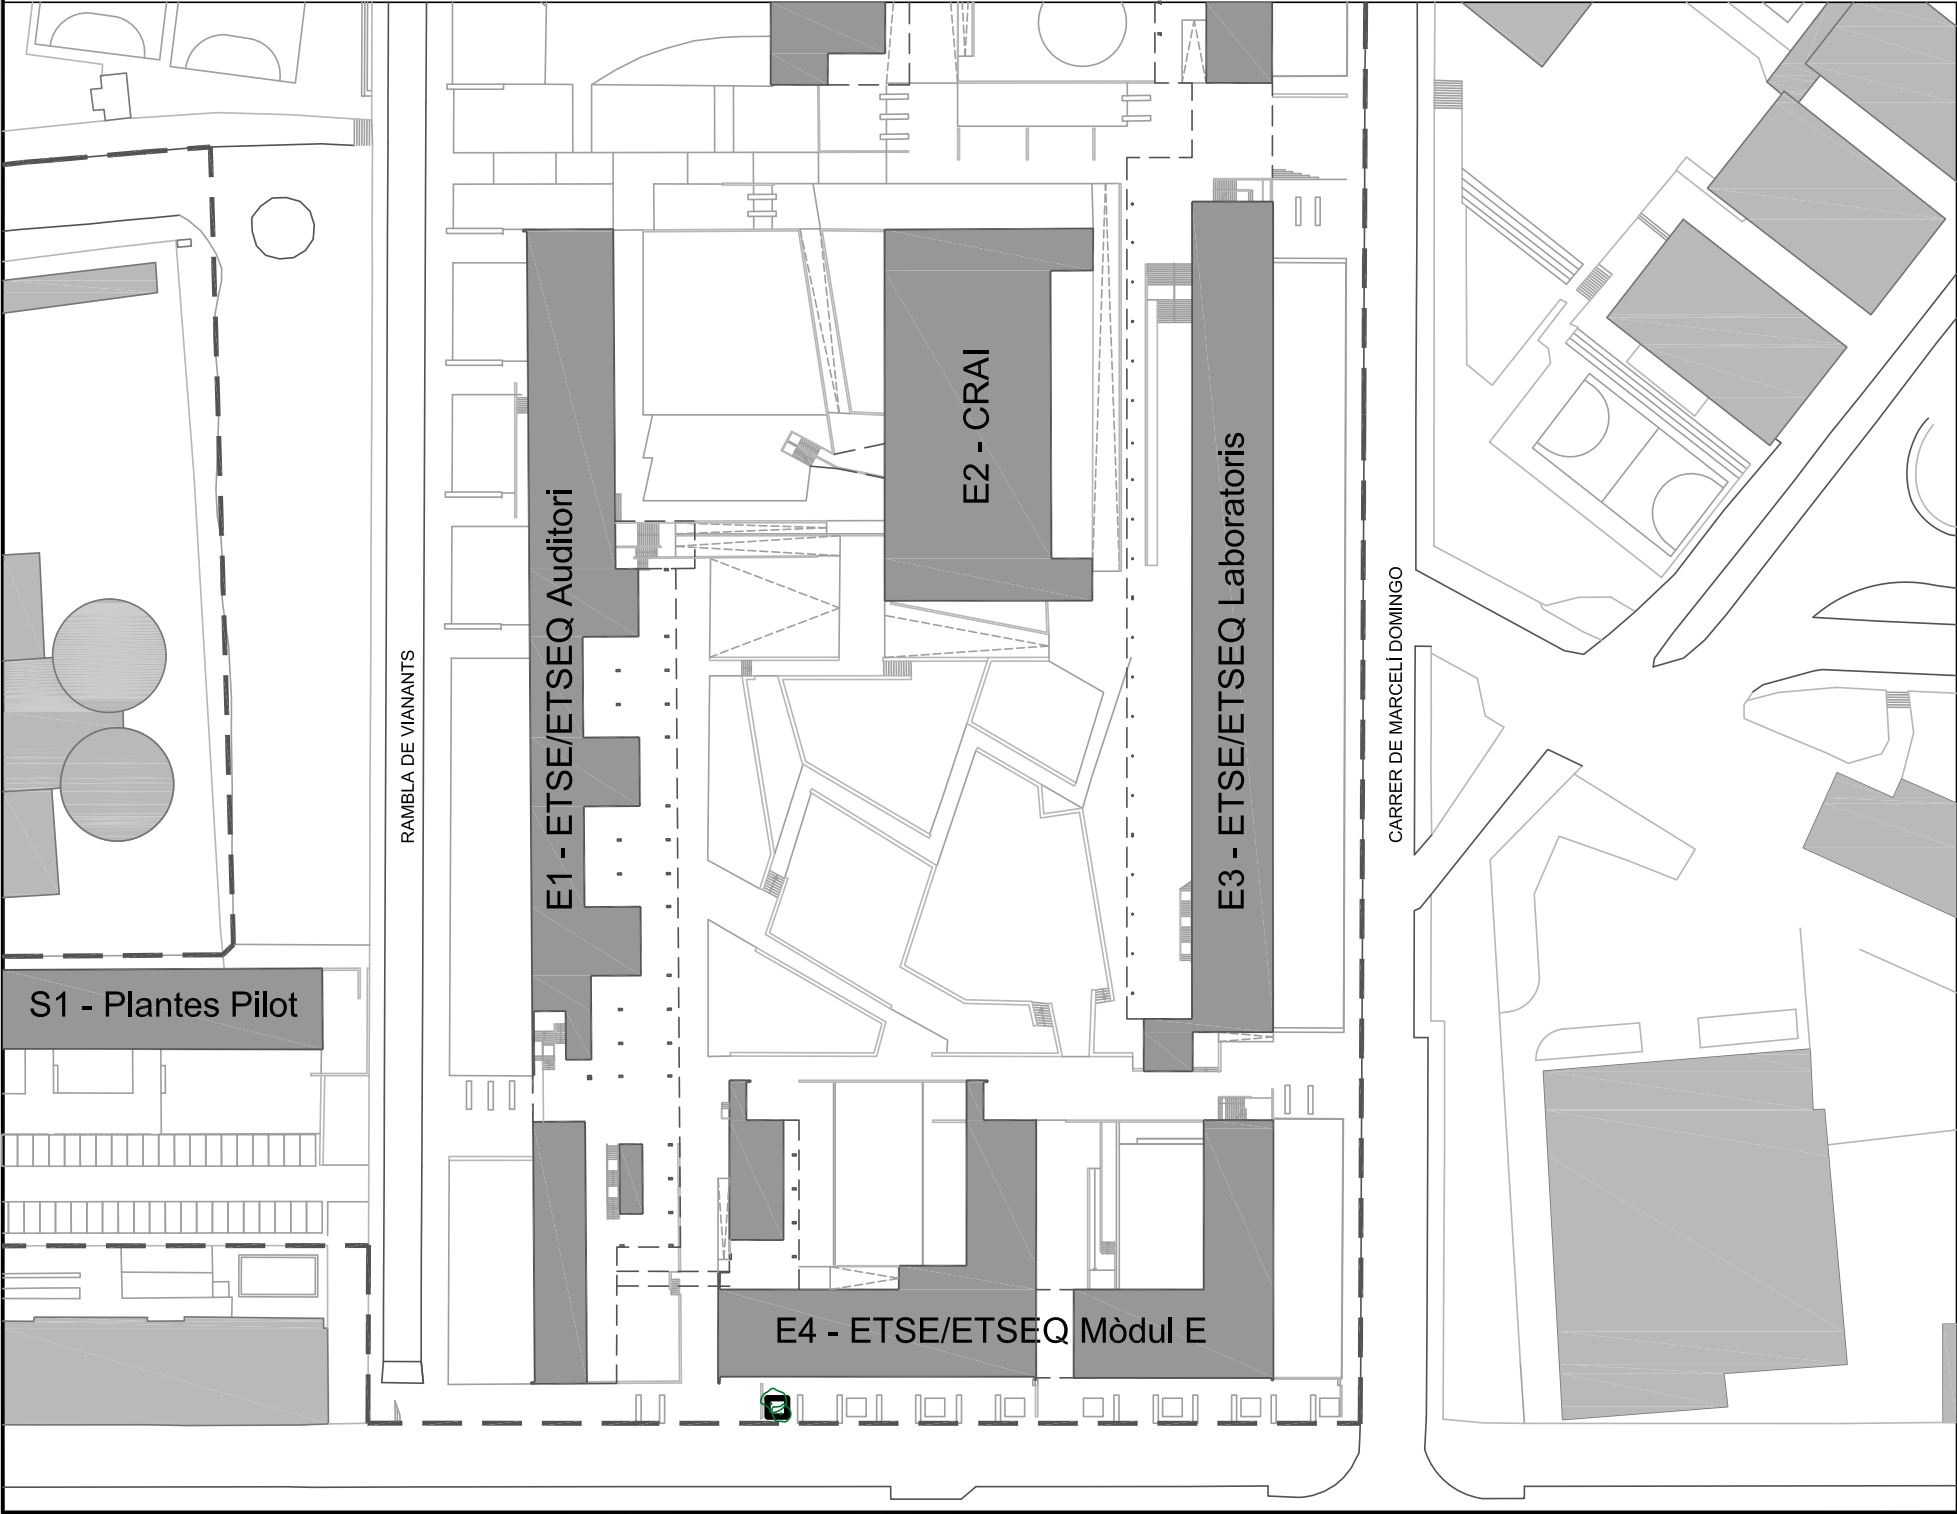

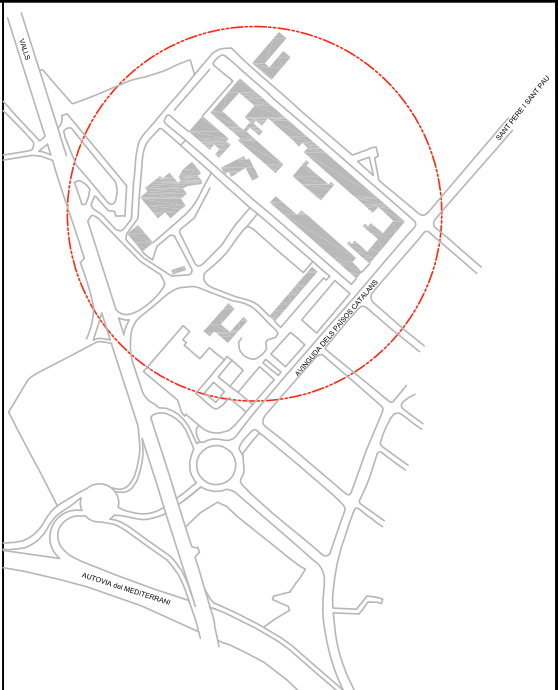

INVENTARI:



 UNIVERSITAT ROVIRA I VIRGILI SERVEI DE RECURSOS MATERIALS		CAMPUS SESCELADES TARRAGONA	
INVENTARI ZONES VERDES 3Z5018a_av. Països Catalans - E4 P1			
Plànol IN-34	Data revisió:	Novembre 2019	Escala: A3: 1/175
	Dibuixat per:	M. Masip	
34/82	Revisat per:	V. Fornos	

INVENTARI CAMPUS SESCELADES (ZONA EST)
URV TARRAGONA

Avinguda Països Catalans, 26
43007 Tarragona

3Z5018b_Av. PAÏSOS CATALANS - E4: Jardí delimitat a nivell de terra situat a la façana principal de l'edifici E4-ETSE/ETSEQ MÒDUL E i l'Av. dels Països Catalans. Correspon al segon parterre començant per l'esquerra

Superfície: 9,16 m2
Reg artificial: x

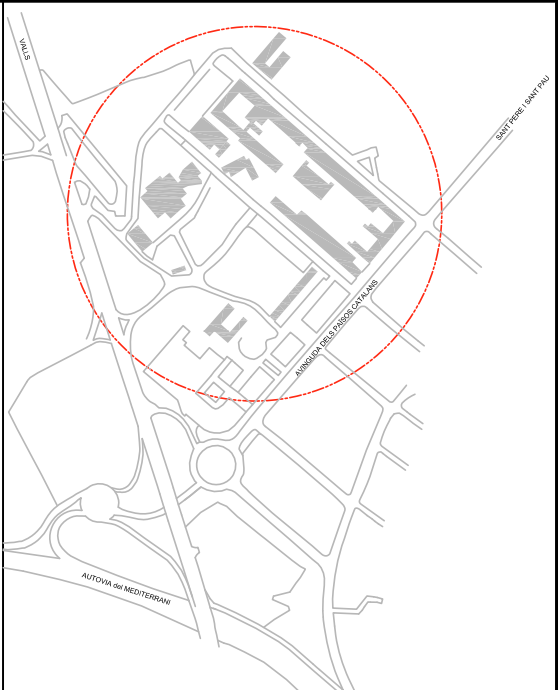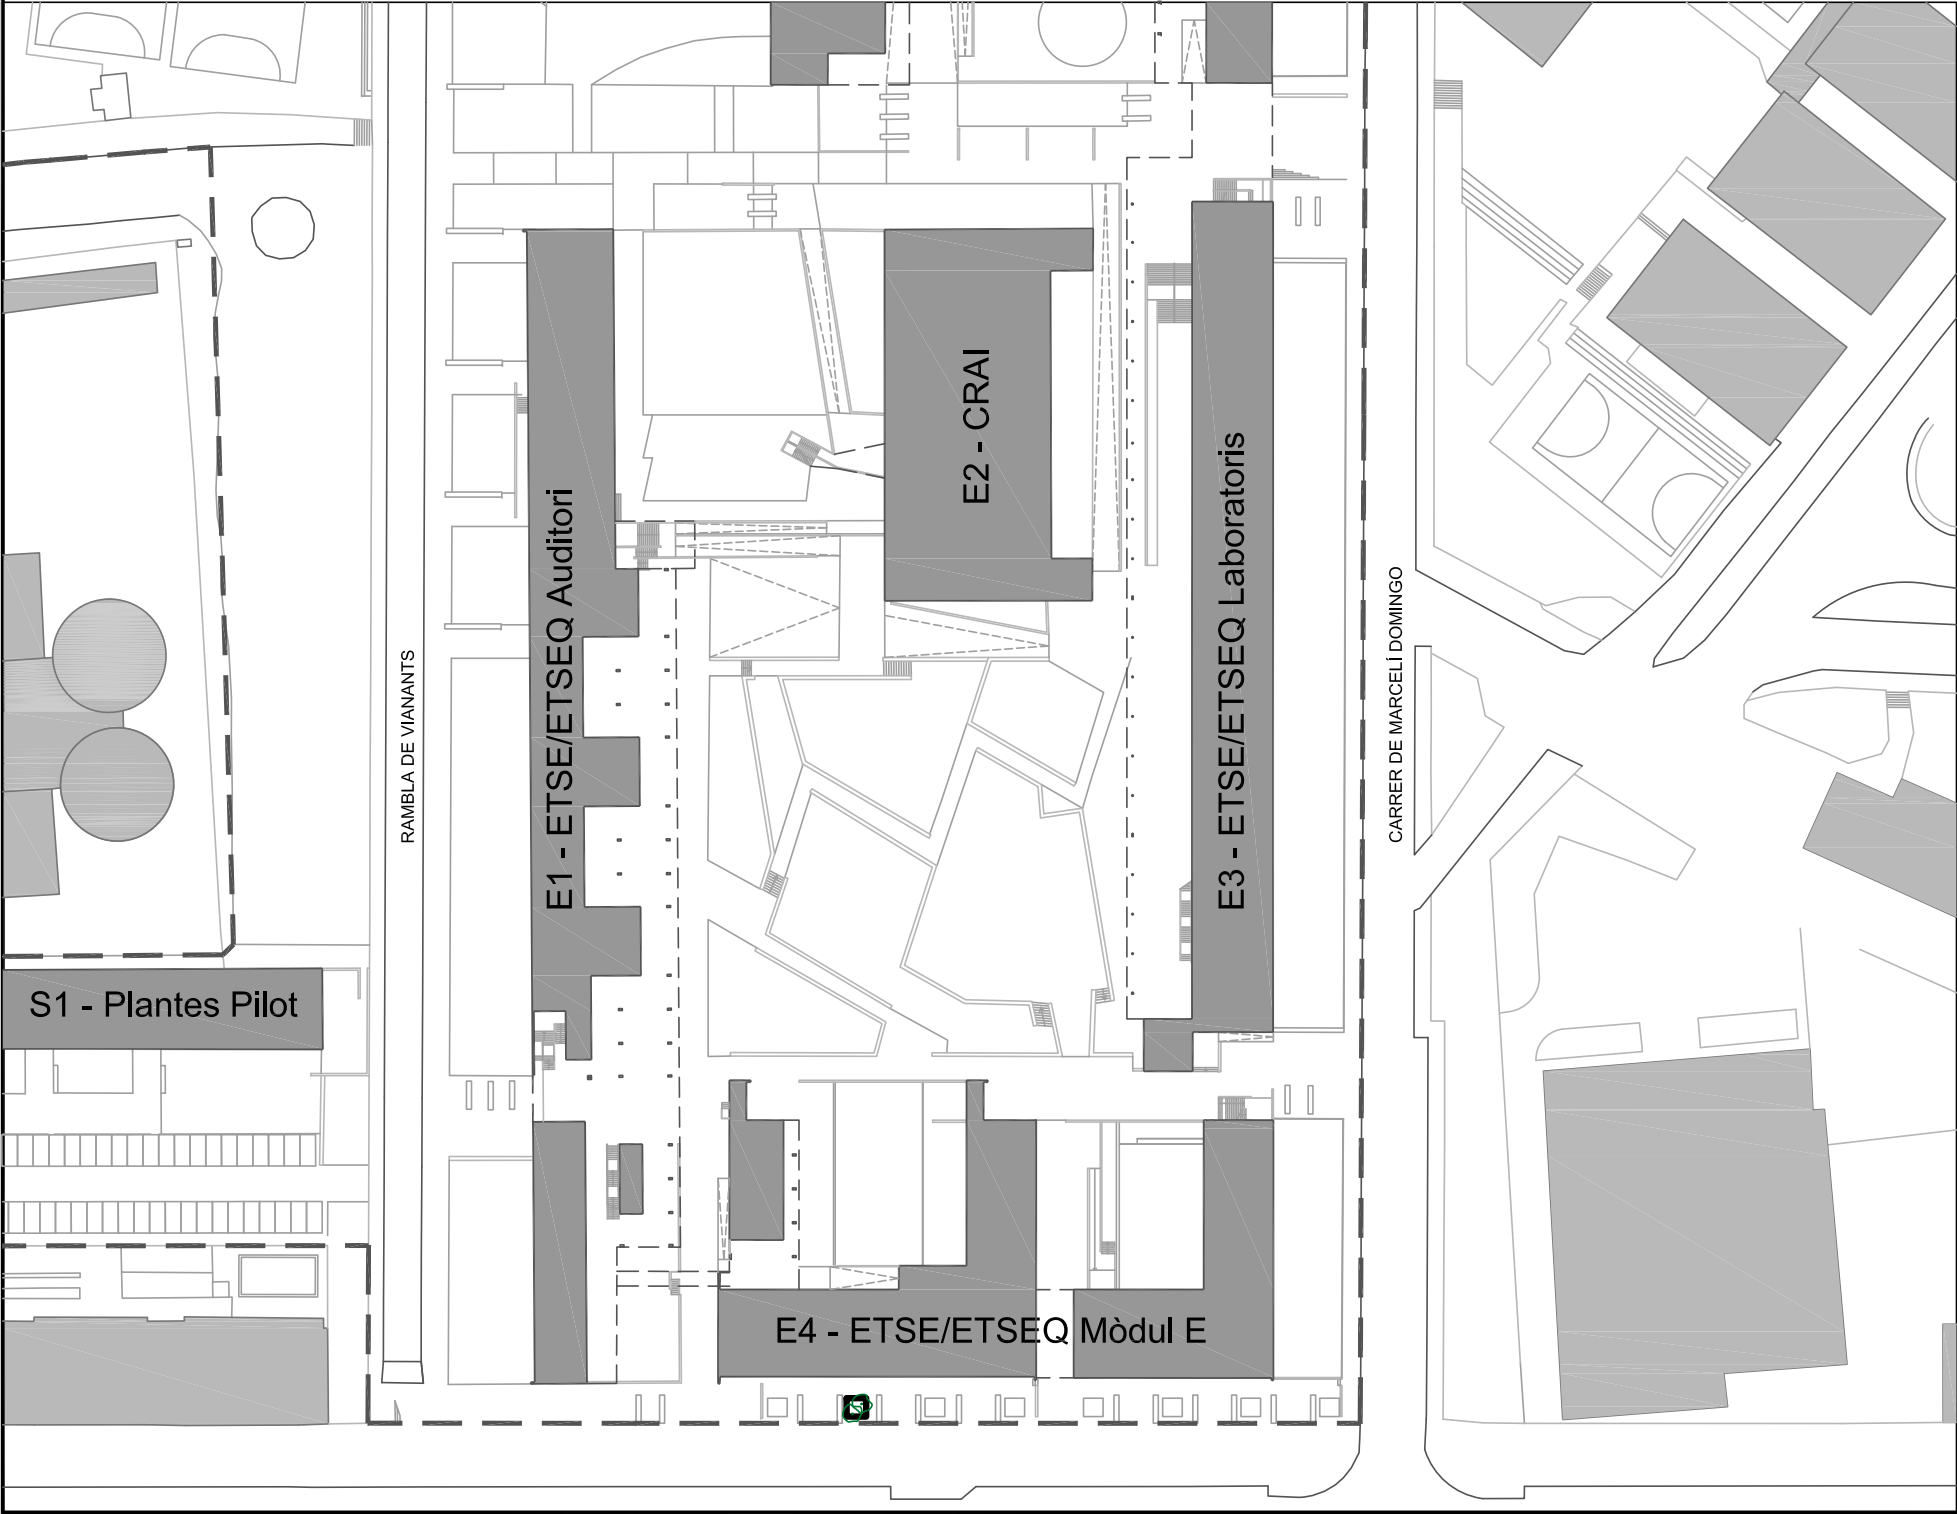

INVENTARI:



 UNIVERSITAT ROVIRA I VIRGILI SERVEI DE RECURSOS MATERIALS		CAMPUS SESCELADES TARRAGONA	
INVENTARI ZONES VERDES 3Z5018b_av. Països Catalans - E4 P2			
Plànol IN-35	Data revisió:	Novembre 2019	Escala: A3: 1/175
	Dibuixat per:	M. Masip	
35/82	Revisat per:	V. Fornos	

INVENTARI CAMPUS SESCELADES (ZONA EST)
URV TARRAGONA

Avinguda Països Catalans, 26
43007 Tarragona

3Z5018c_Av. PAÏSOS CATALANS - E4: Jardí delimitat a nivell de terra situat a la façana principal de l'edifici E4-ETSE/ETSEQ MÒDUL E i l'Av. dels Països Catalans. Correspon al tercer parterre començant per l'esquerra

Superfície: 9,16 m2
Reg artificial: x

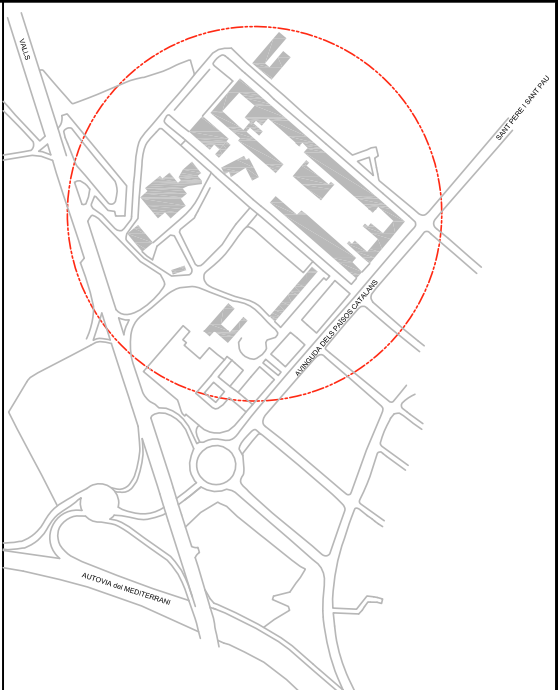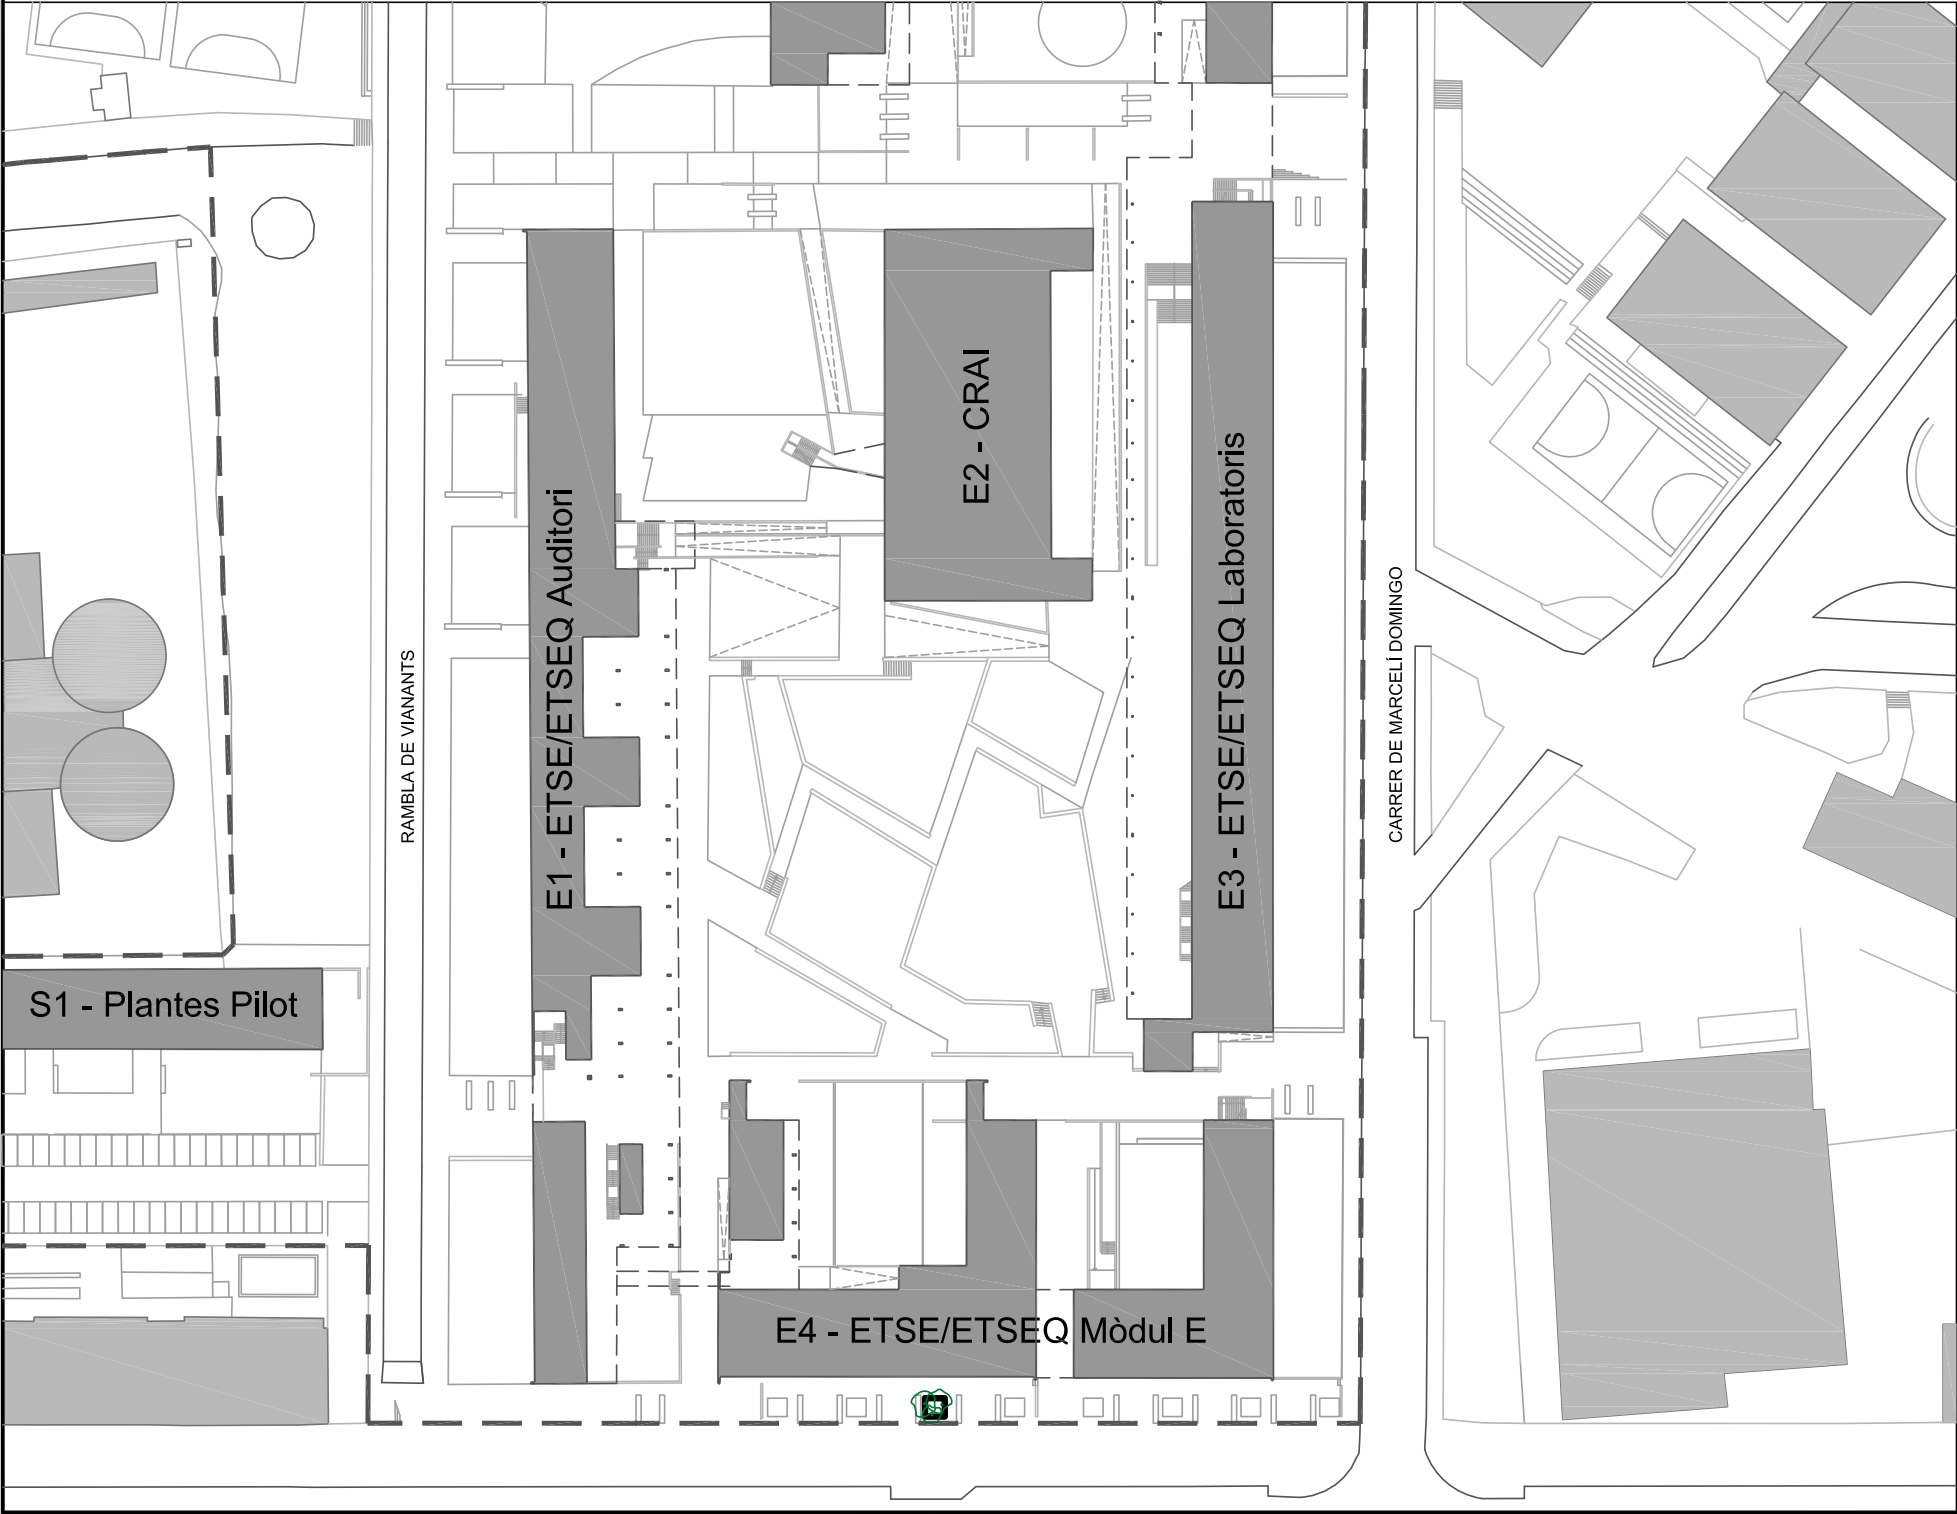

INVENTARI:



 UNIVERSITAT ROVIRA I VIRGILI SERVEI DE RECURSOS MATERIALS		CAMPUS SESCELADES TARRAGONA	
INVENTARI ZONES VERDES 3Z5018c_av. Països Catalans - E4 P3			
Plànol IN-36	Data revisió:	Novembre 2019	Escala: A3: 1/175
	Dibuixat per:	M. Masip	
36/82	Revisat per:	V. Fornos	

INVENTARI CAMPUS SESCELADES (ZONA EST)
URV TARRAGONA

Avinguda Països Catalans, 26
43007 Tarragona

3Z5018d_Av. PAÏSOS CATALANS - E4: Jardí delimitat a nivell de terra situat a la façana principal de l'edifici E4-ETSE/ETSEQ MÒDUL E i l'Av. dels Països Catalans. Correspon al quart parterre començant per l'esquerra

Superfície: 9,16 m2
Reg artificial: x

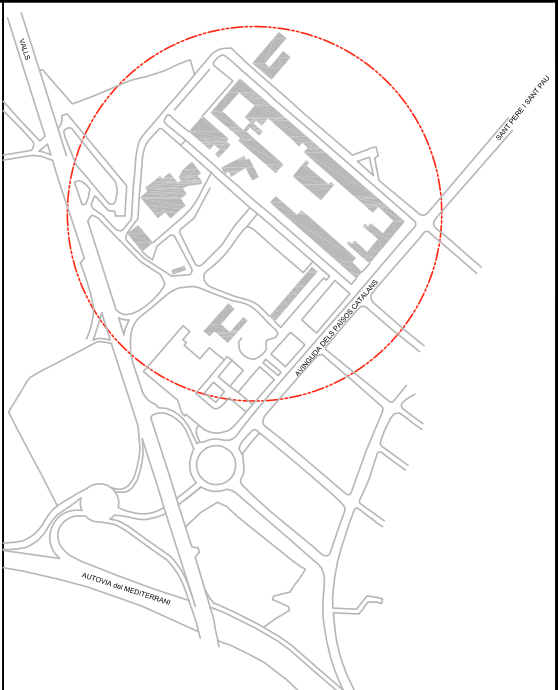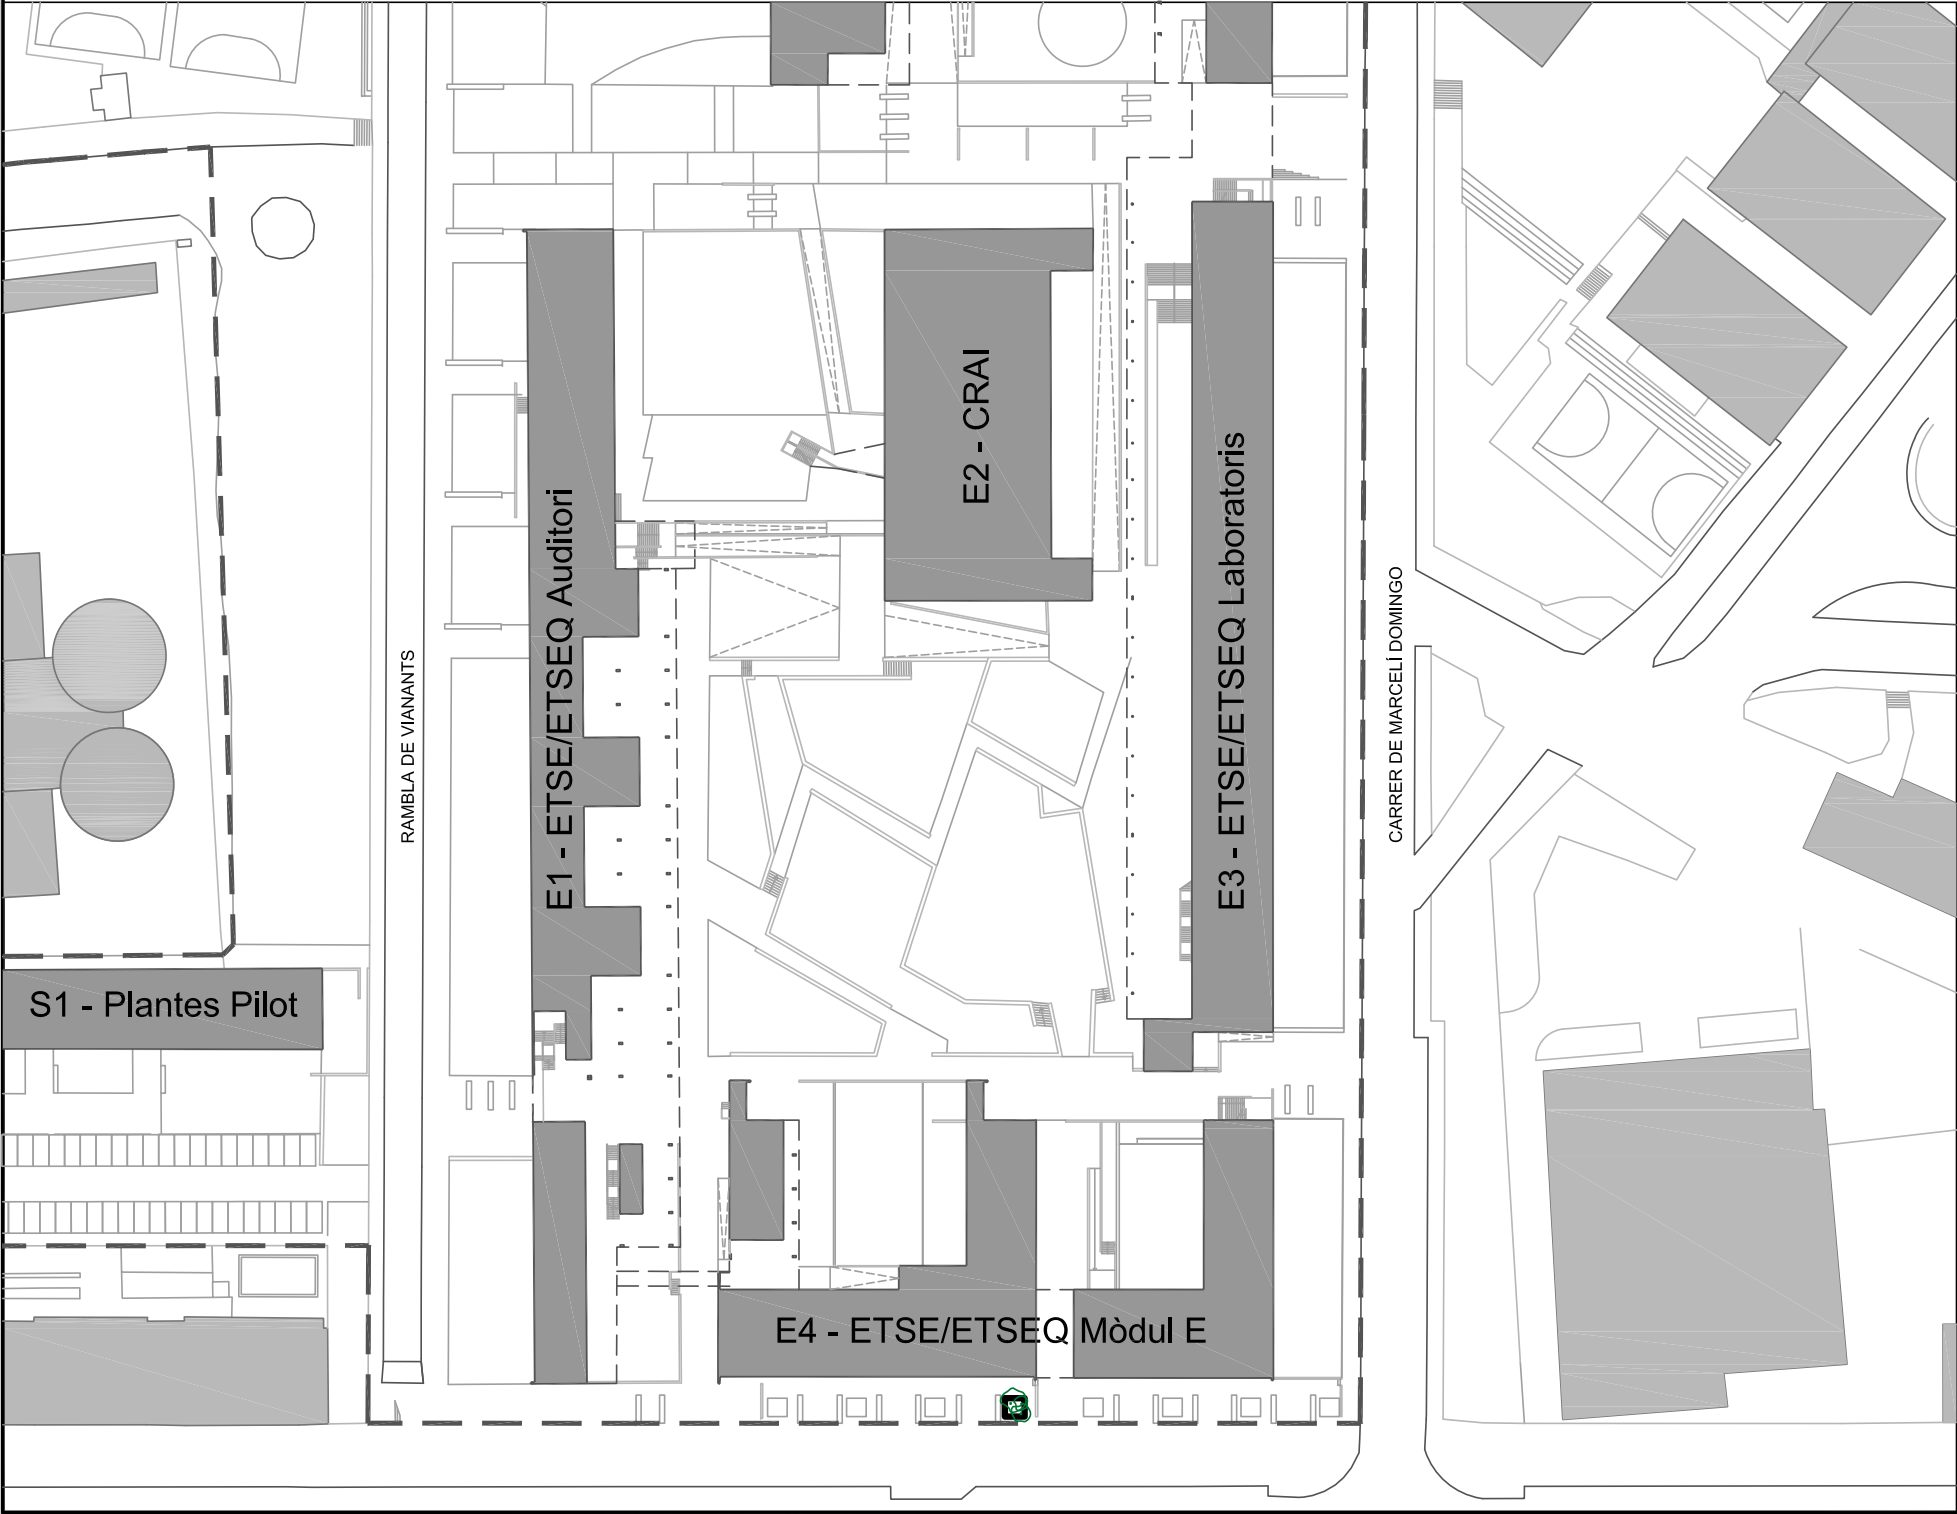

INVENTARI:


 UNIVERSITAT ROVIRA I VIRGILI SERVEI DE RECURSOS MATERIALS		CAMPUS SESCELADES TARRAGONA	
INVENTARI ZONES VERDES 3Z5018d_av. Països Catalans - E4 P4			
Plànol IN-37	Data revisió:	Novembre 2019	Escala: A3: 1/175
	Dibuixat per:	M. Masip	
37/82	Revisat per:	V. Fornos	

INVENTARI CAMPUS SESCELADES (ZONA EST)
URV TARRAGONA

Avinguda Països Catalans, 26
43007 Tarragona

3Z5018e_av. PAÏSOS CATALANS - E5: Jardí delimitat a nivell de terra situat a la façana principal de l'edifici E4-ETSE/ETSEQ MÒDUL E i l'Av. dels Països Catalans. Correspon al cinquè parterre començant per l'esquerra

Superfície: 9,16 m2
Reg artificial: x

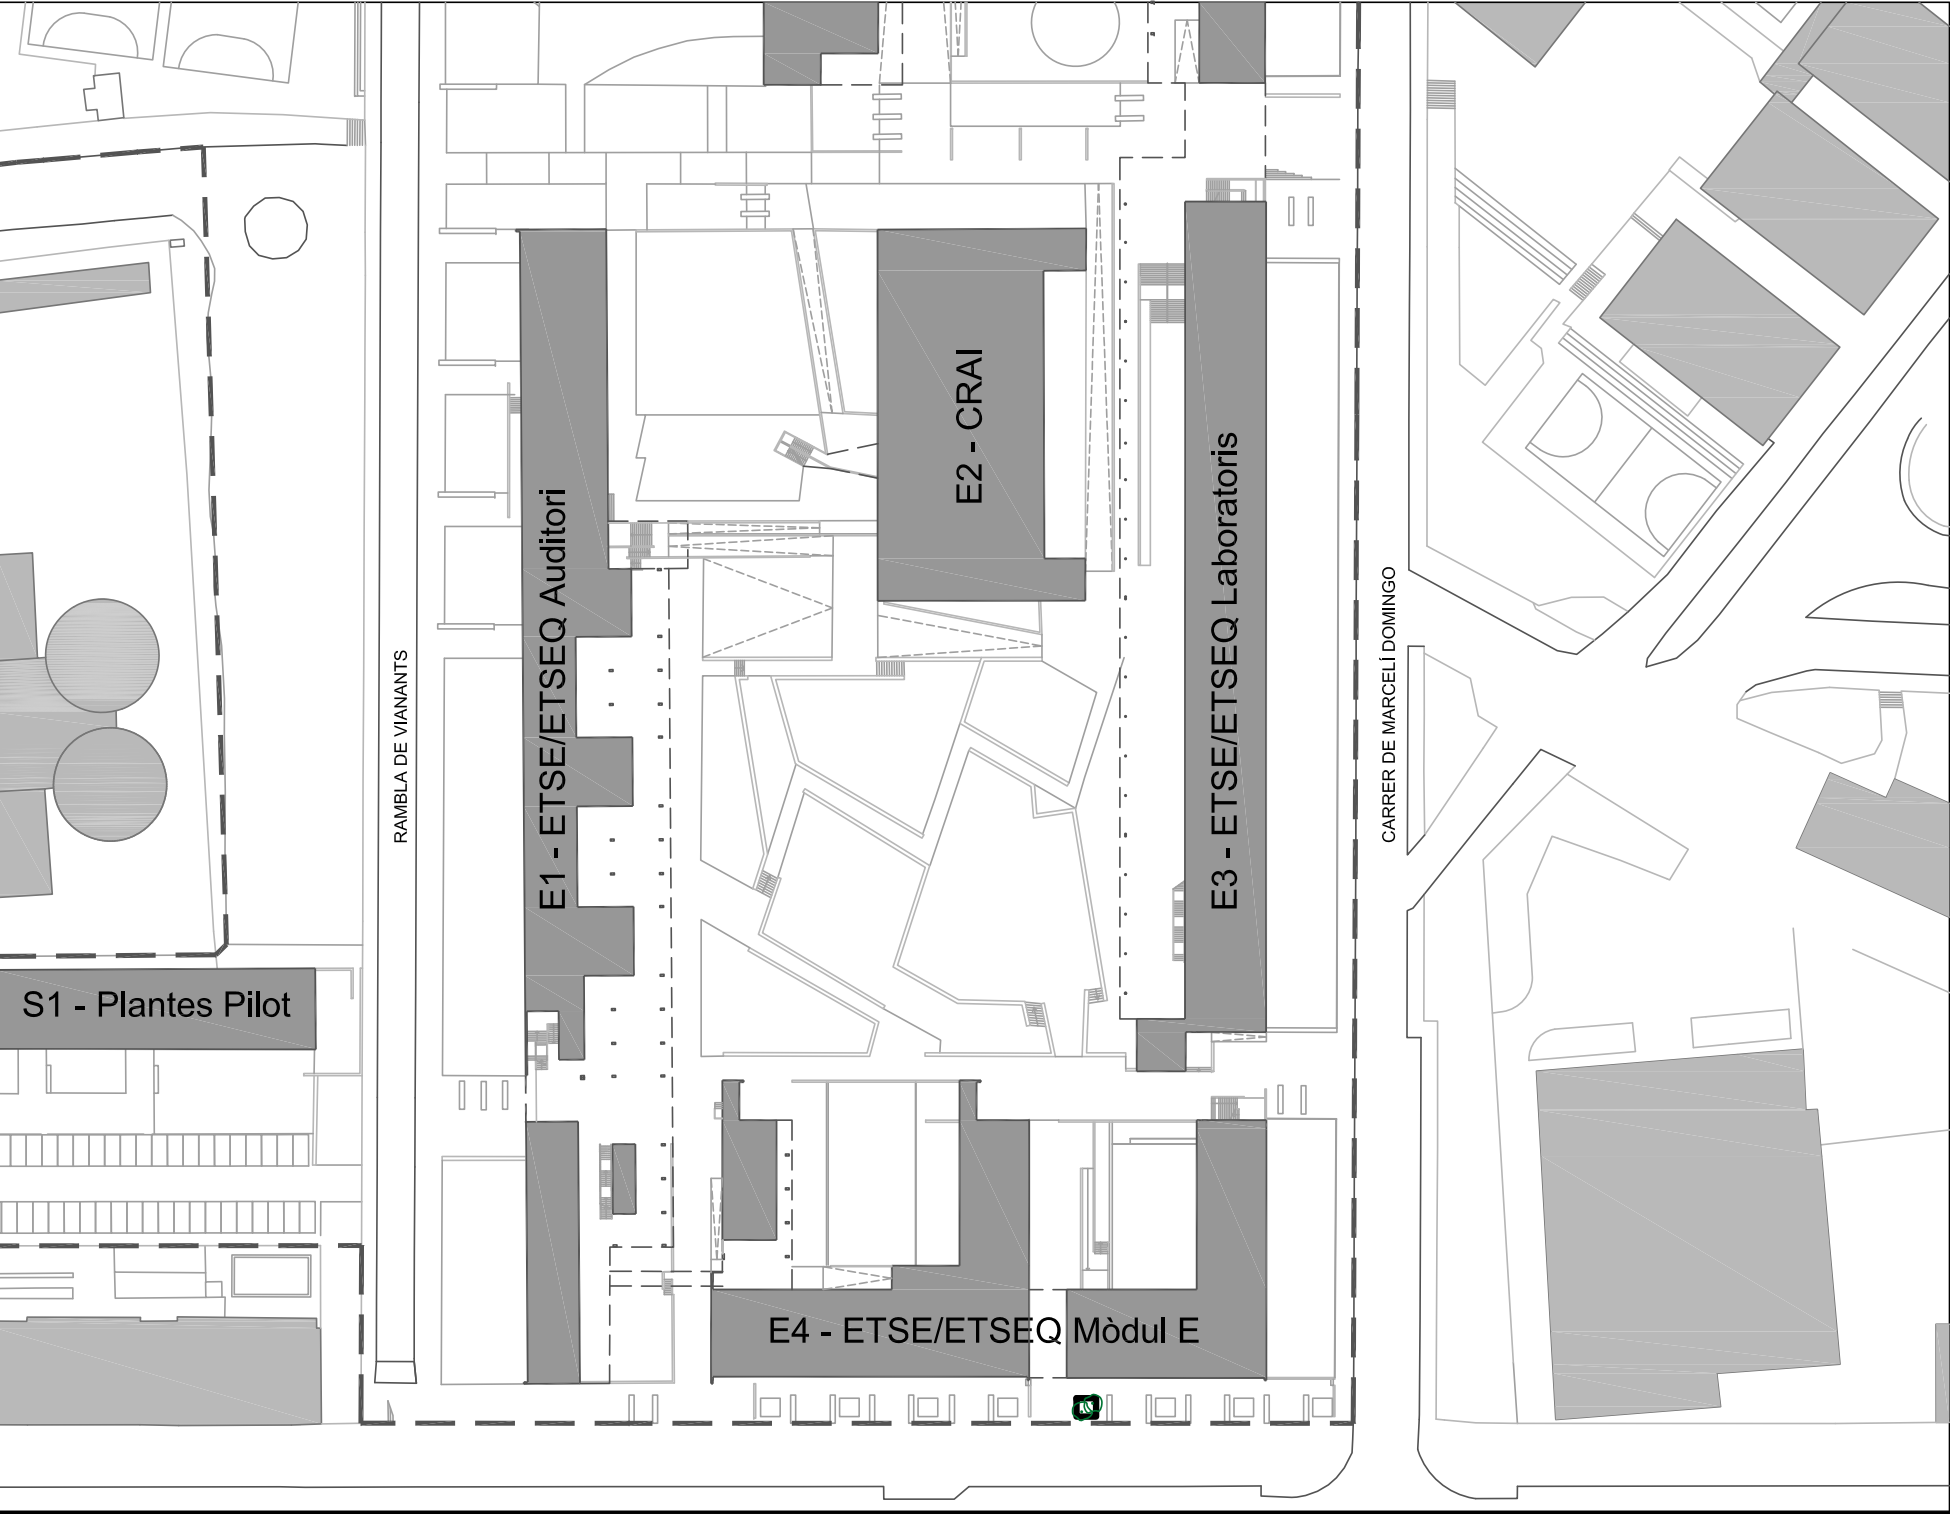

INVENTARI:



UNIVERSITAT
ROVIRA I VIRGILI
SERVEI DE RECURSOS MATERIALS

CAMPUS SESCELADES
TARRAGONA

INVENTARI ZONES VERDES
3Z5018e_av. Països Catalans - E4 P5



Plànol IN-38	Data revisió: Dibuixat per:	Novembre 2019 M. Masip	Escala: A3: 1/175
38/82	Revisat per:	V. Fornos	

INVENTARI CAMPUS SESCELADES (ZONA EST)
URV TARRAGONA

Avinguda Països Catalans, 26
43007 Tarragona

3Z5018g_av. PAÏSOS CATALANS - E7: Jardí delimitat a nivell de terra situat a la façana principal de l'edifici E4-ETSE/ETSEQ MÒDUL E i l'Av. dels Països Catalans. Correspon al setè parterre començant per l'esquerra

Superfície: 9,16 m2
Reg artificial: x

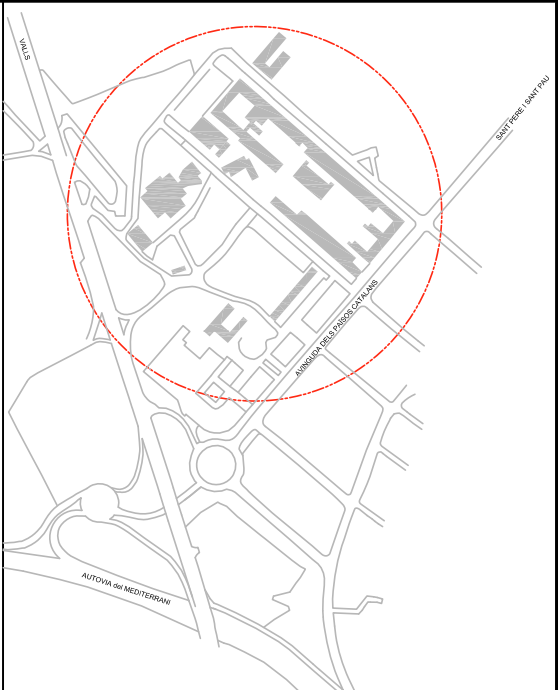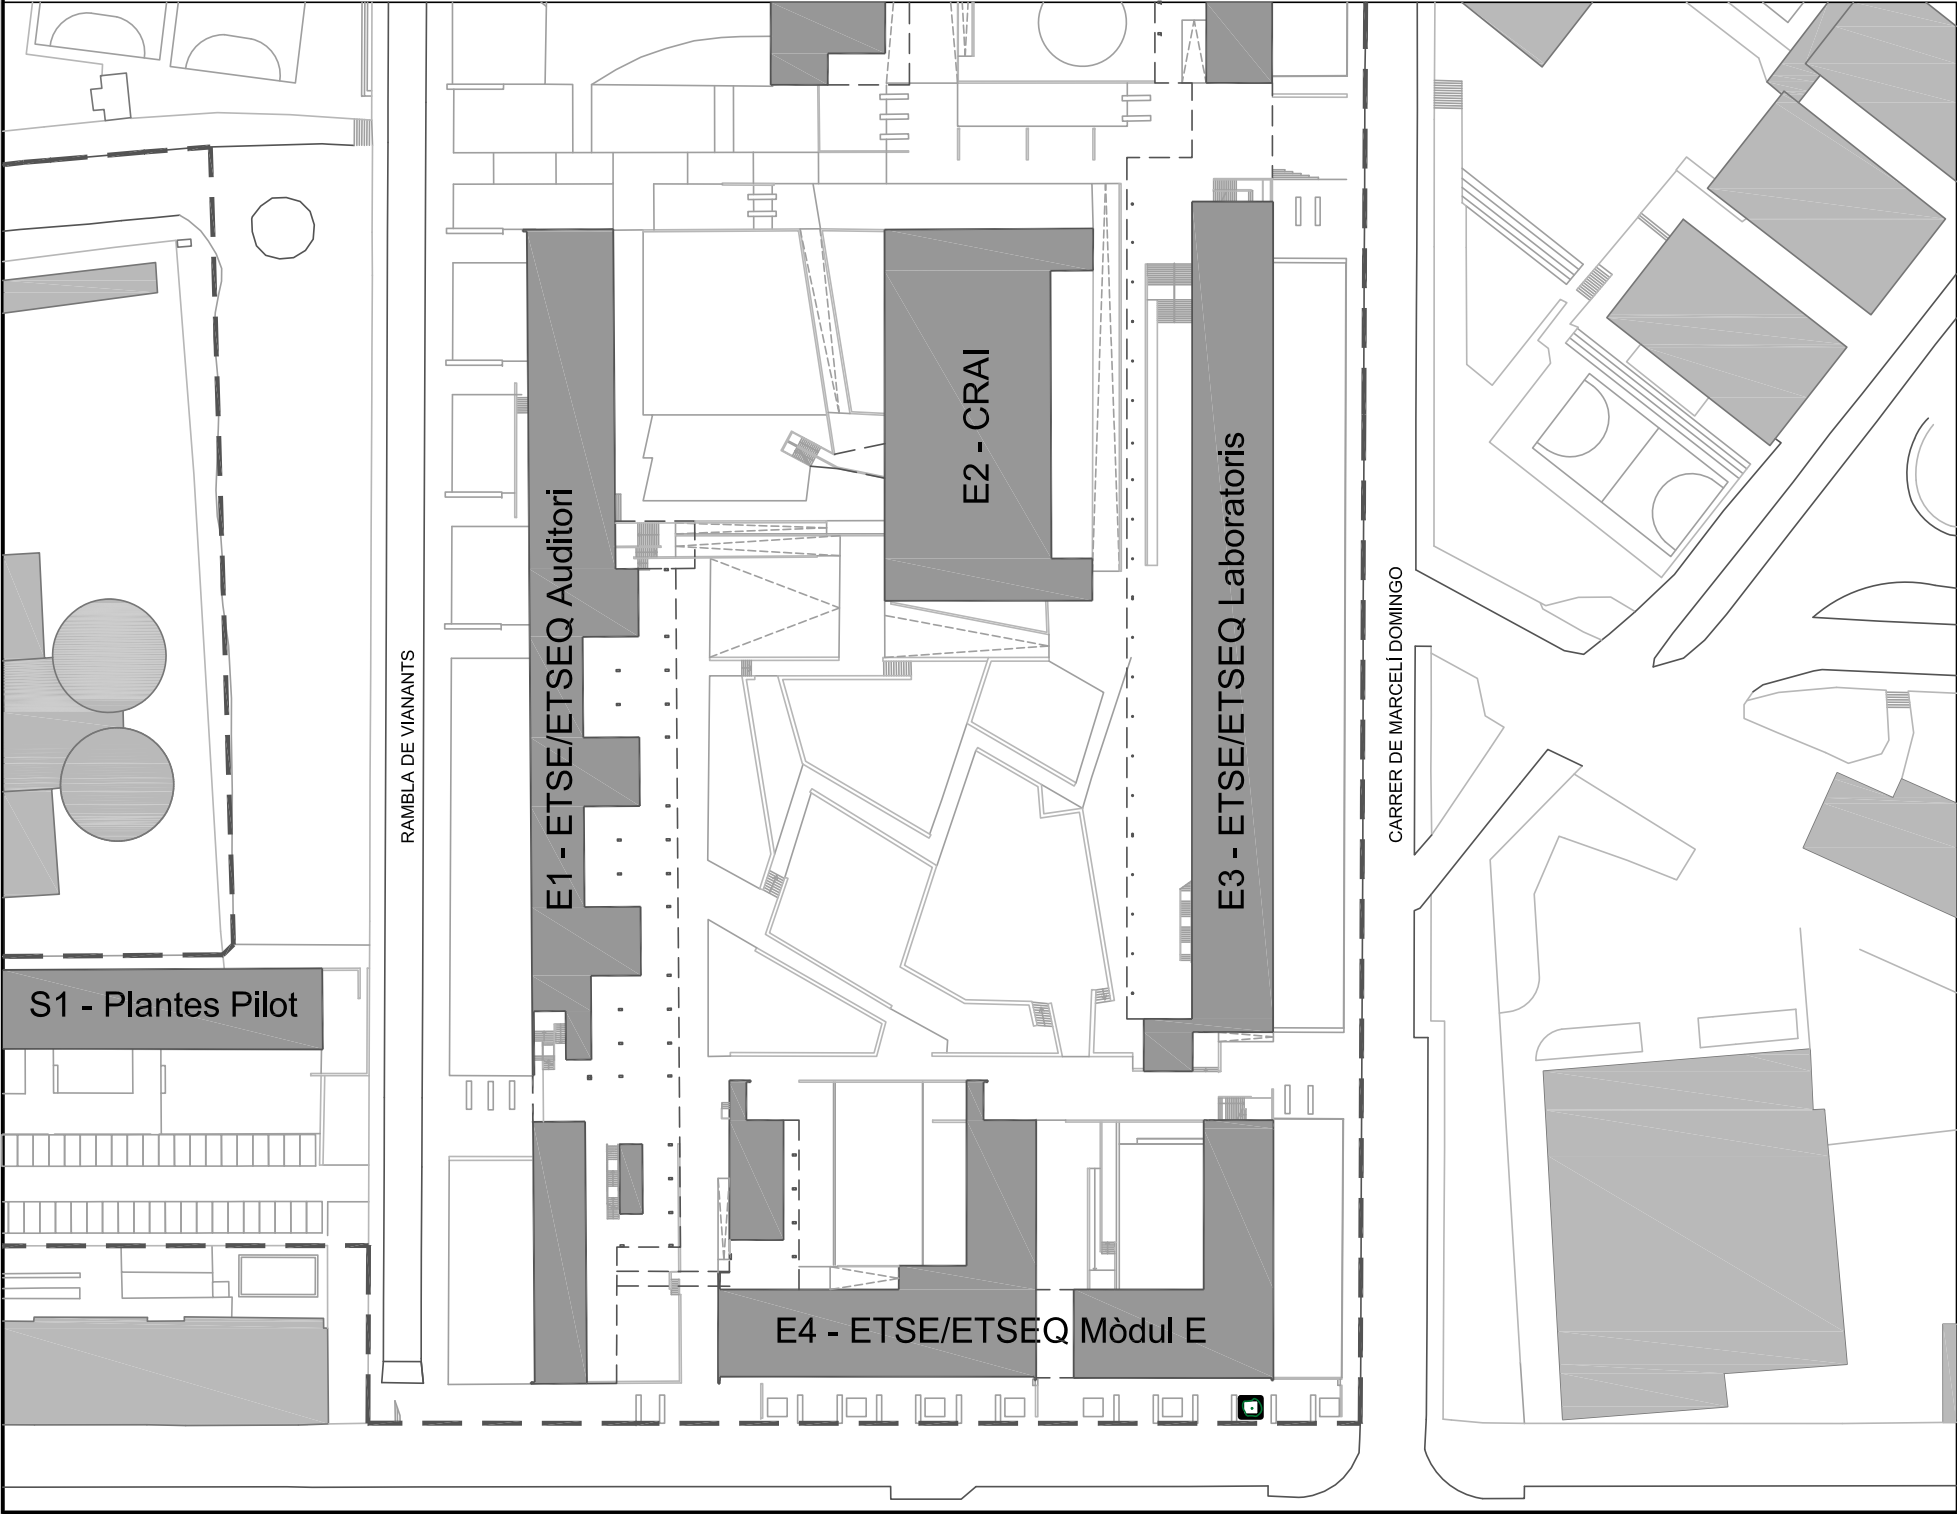

INVENTARI:



UNIVERSITAT
ROVIRA I VIRGILI
SERVEI DE RECURSOS MATERIALS

CAMPUS SESCELADES
TARRAGONA

INVENTARI ZONES VERDES
3Z5018g_av. Països Catalans - E4 P7


Plànol IN-40	Data revisió: Dibuixat per:	Novembre 2019 M. Masip	Escala: A3: 1/175
40/82	Revisat per:	V. Fornos	

INVENTARI CAMPUS SESCELADES (ZONA EST)
URV TARRAGONA

Avinguda Països Catalans, 26
43007 Tarragona

3Z5018h_Av. PAÏSOS CATALANS - E8: Jardí delimitat a nivell de terra situat a la façana principal de l'edifici E4-ETSE/ETSEQ MÒDUL E i l'Av. dels Països Catalans. Correspon al vuitè parterre començant per l'esquerra, el més proper al carrer de Marcel·lí Domingo

Superfície: 9,16 m2
Reg artificial: x

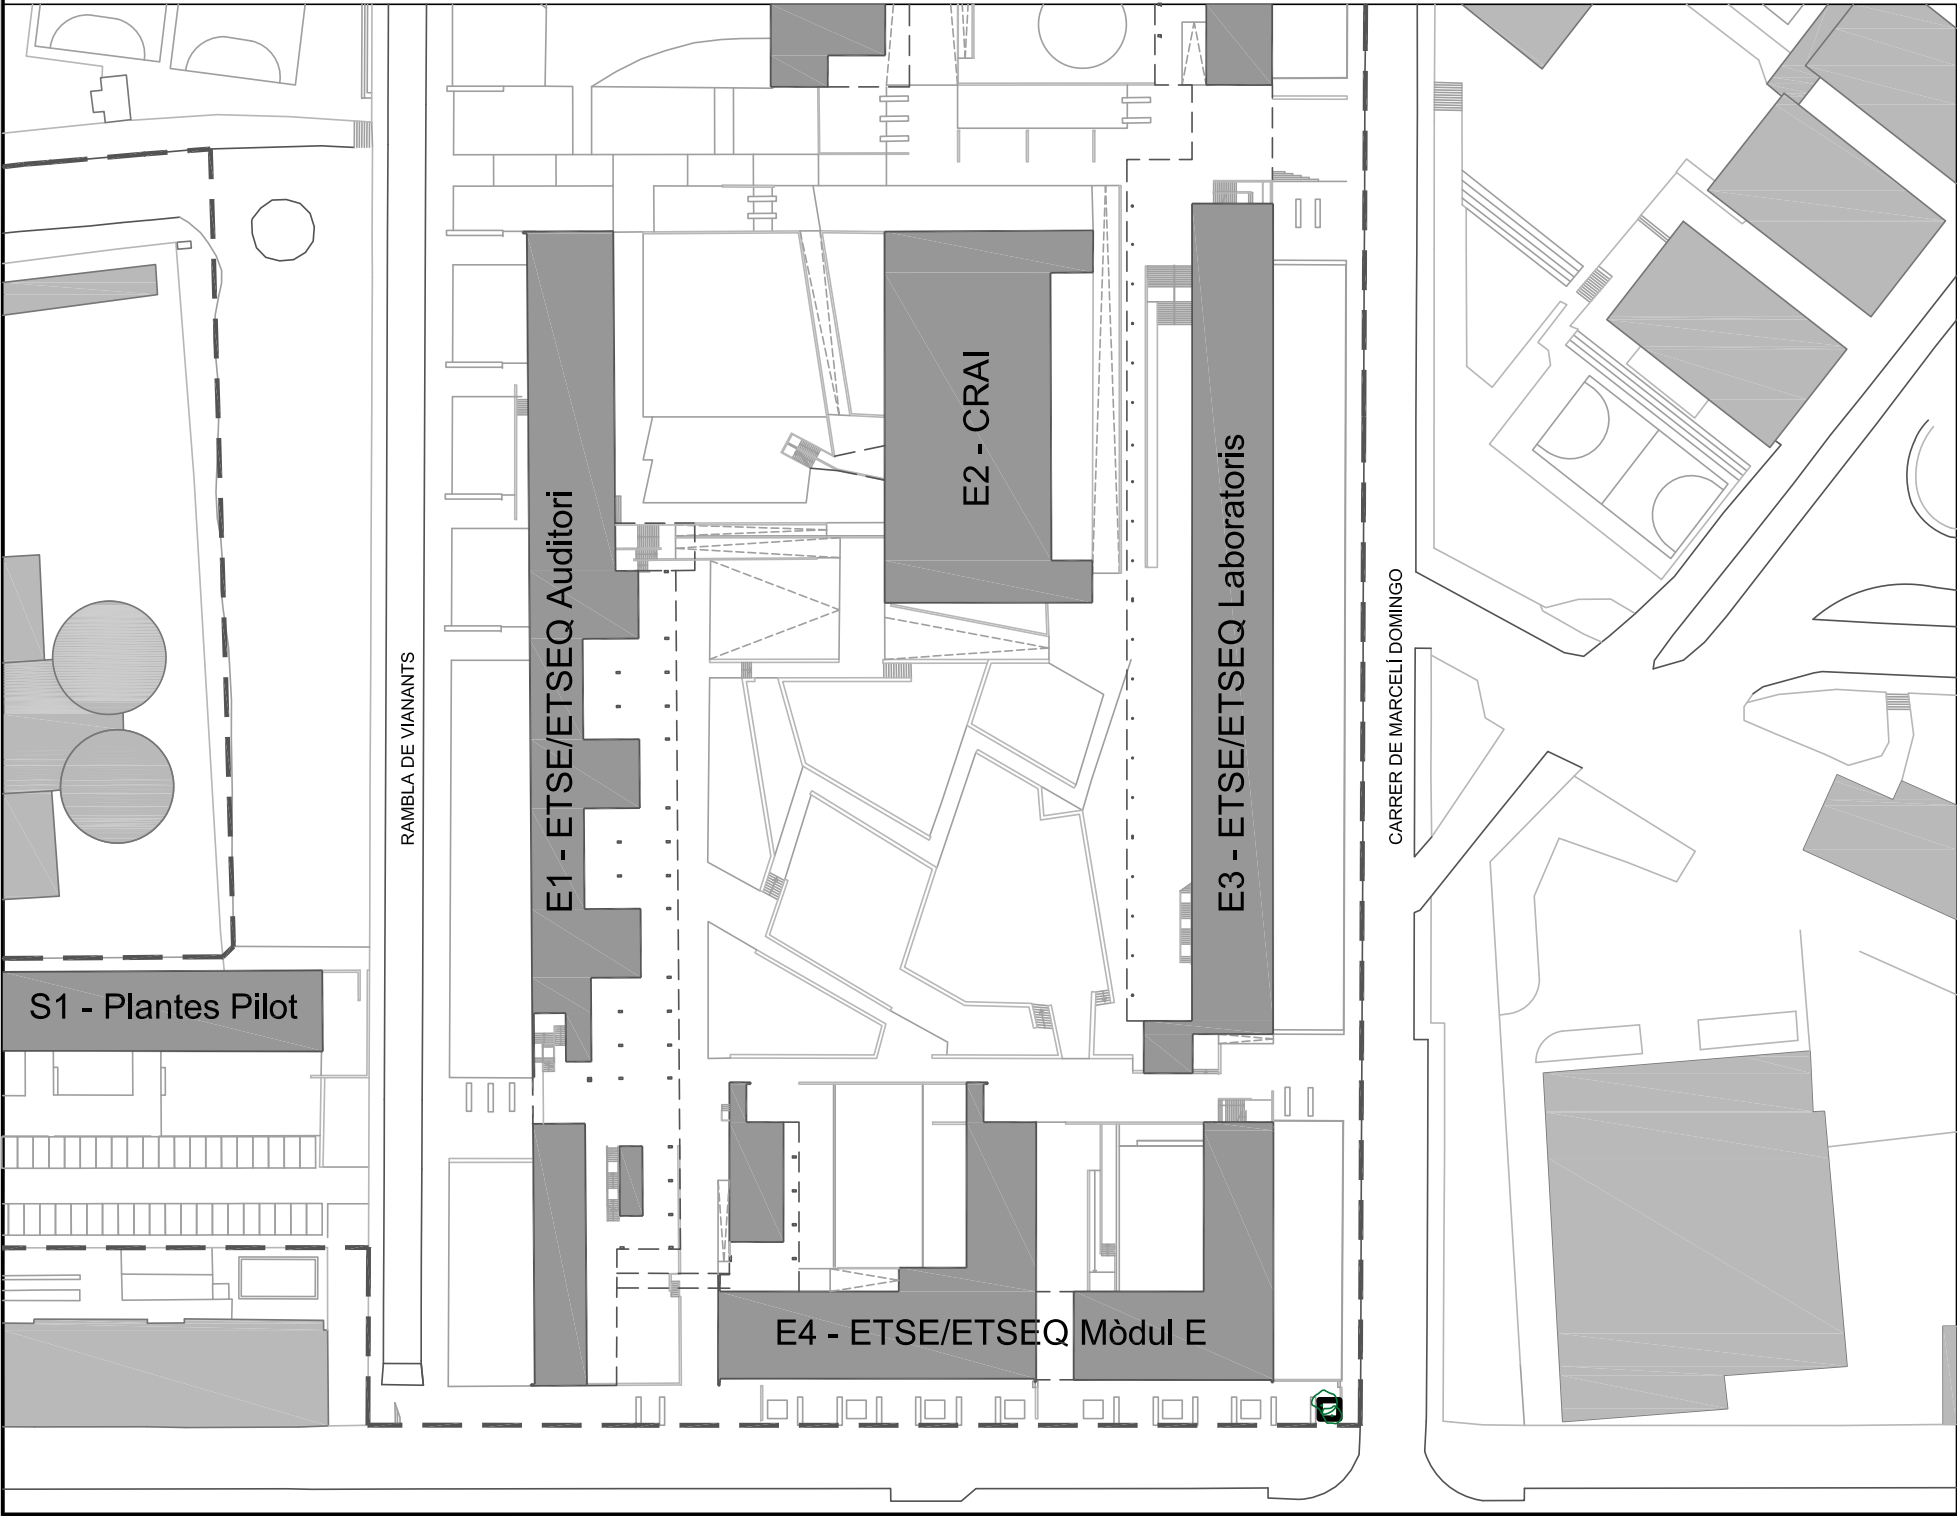

INVENTARI:



 UNIVERSITAT ROVIRA I VIRGILI SERVEI DE RECURSOS MATERIALS		CAMPUS SESCELADES TARRAGONA	
INVENTARI ZONES VERDES 3Z5018h_av. Països Catalans - E4 P8			
Plànol IN-41	Data revisió:	Novembre 2019	Escala: A3: 1/175
	Dibuixat per:	M. Masip	
41/82	Revisat per:	V. Fornos	

INVENTARI CAMPUS SESCELADES (ZONA EST)
URV TARRAGONA

Avinguda Països Catalans, 26
43007 Tarragona

3Z5019a_PLAÇA CENTRAL PARTERRE 1: Jardí delimitat a diferent nivell de terra situat a la plaça central entre els edificis E1-ETSE/ETSEQ AUDITORI, E2-CRAI, E3-ETSE/ETSEQ LABORATORIS i E4-ETSE/ETSEQ MÒDUL E. Correspon al parterre de la cantonada superior més proper a l'edifici E1-ETSE/ETSEQ AUDITORI

Superfície: 400,55 m2
Reg artificial: SI

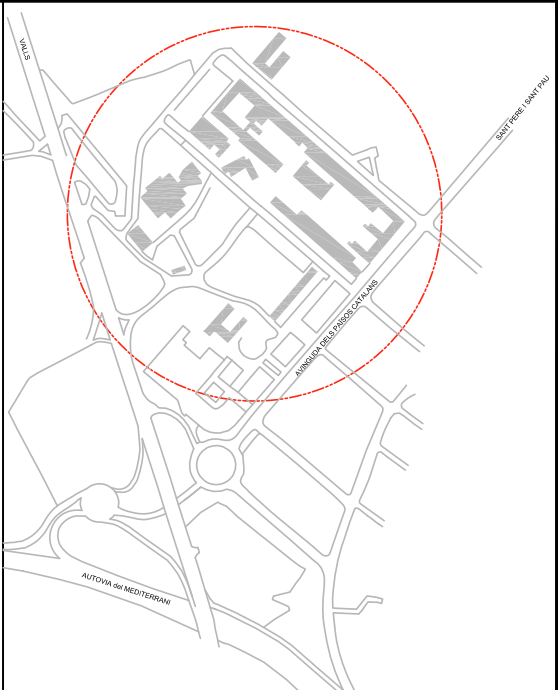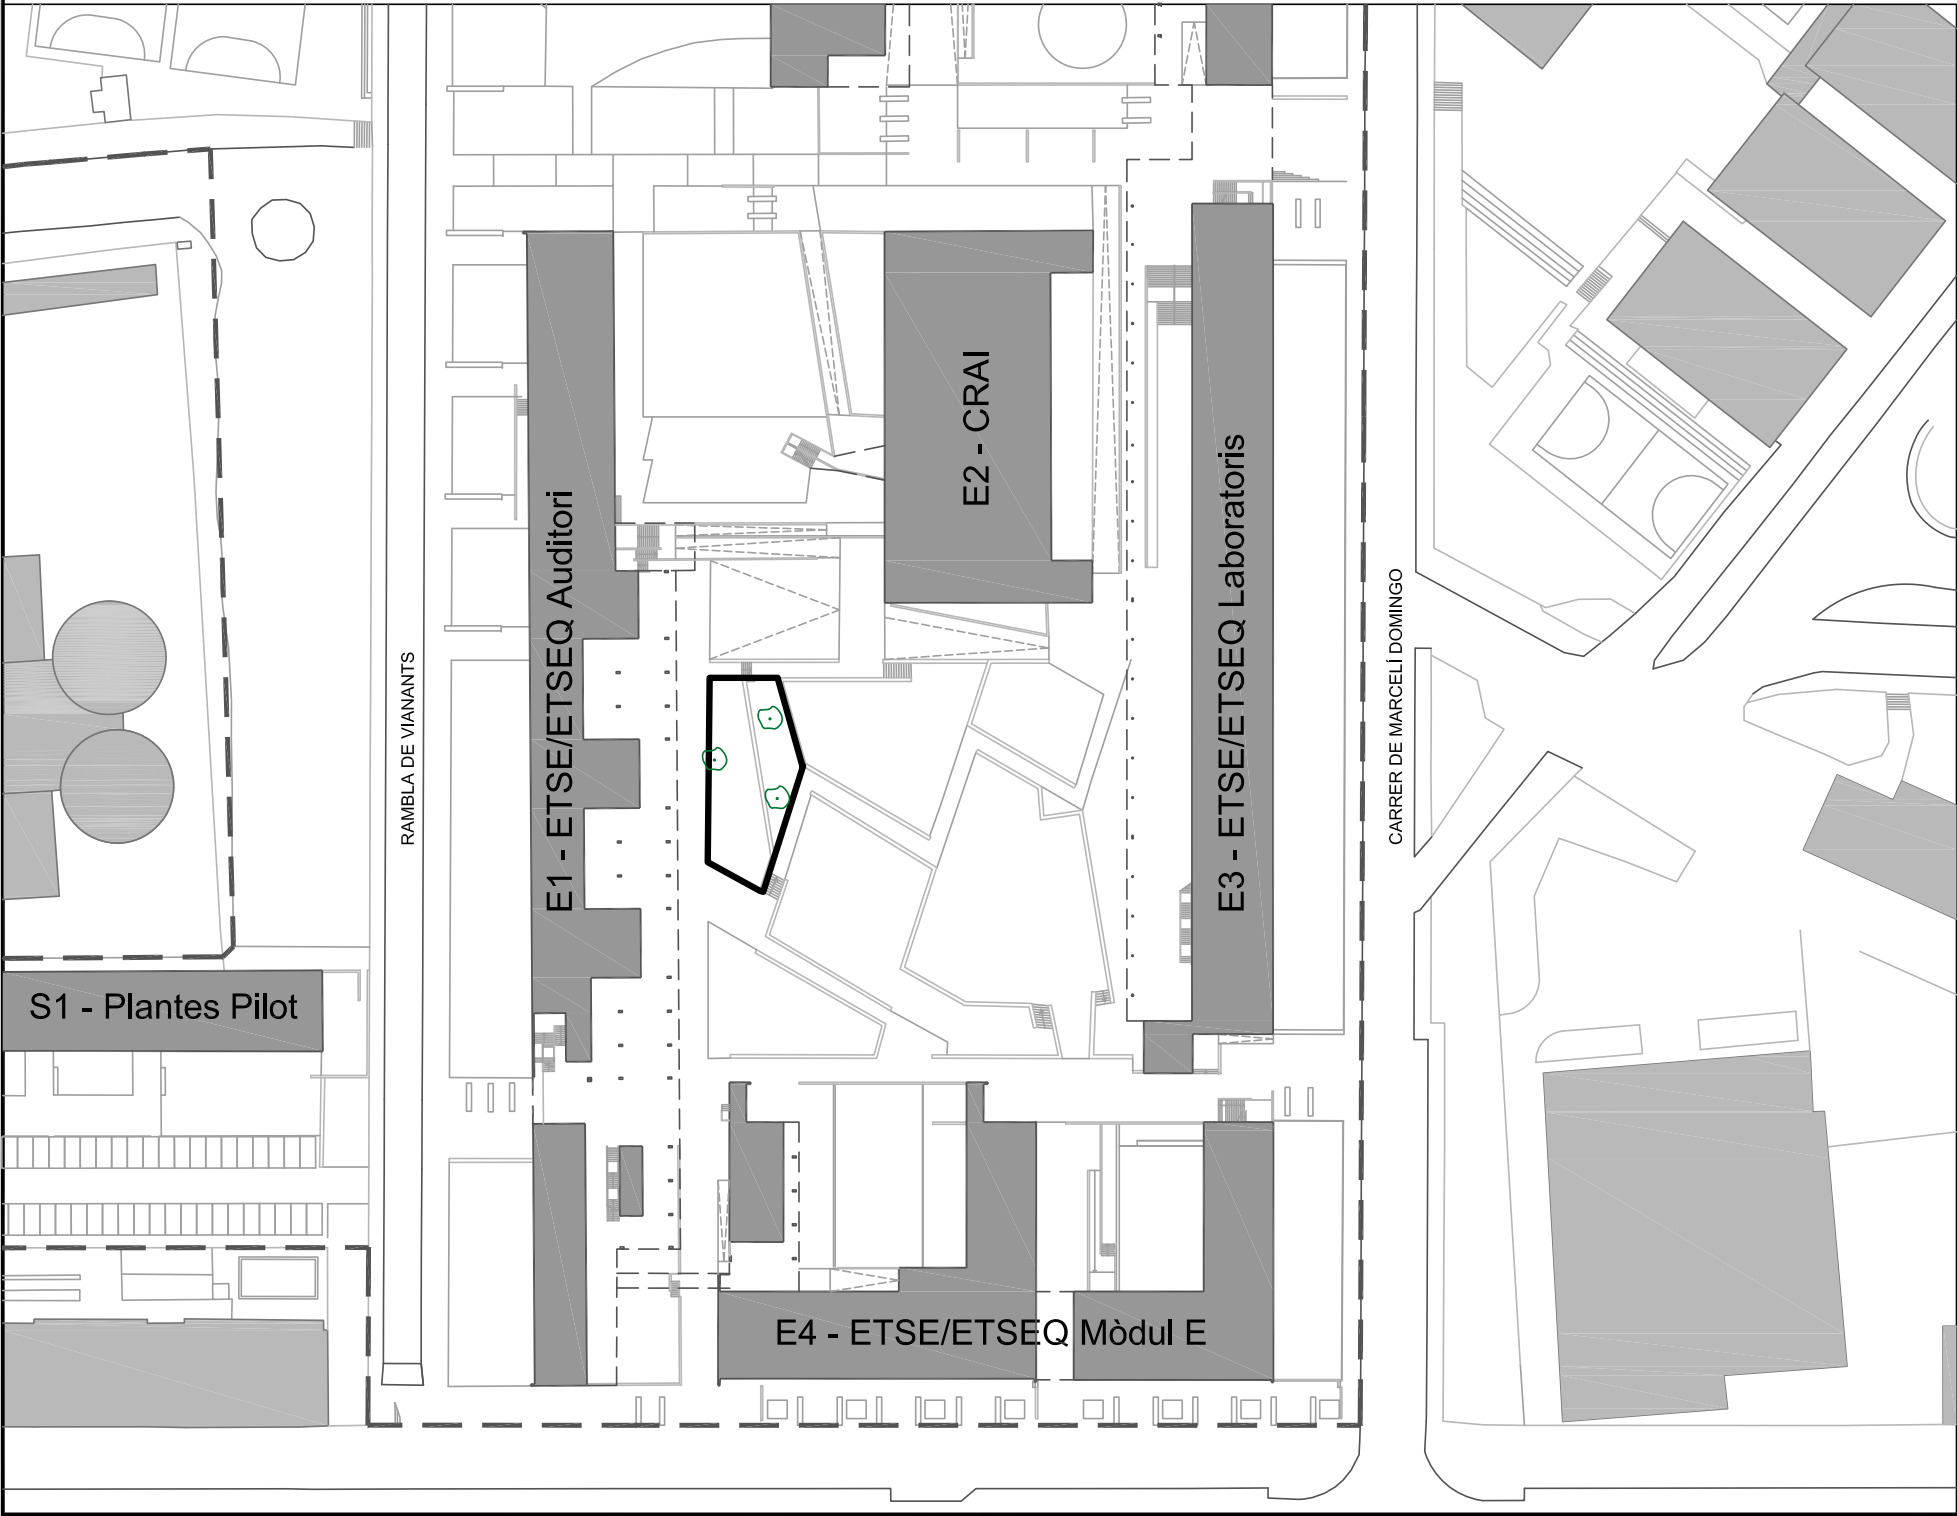

- INVENTARI:
- TIPUANA TIPU
X unitats
Sistema de reg: X
 - CERATONIA SILIQUA
28 unitats
Sistema de reg: tech-line
 - PRUNUS DULCIS
13 unitat
Sistema de reg: tech-line
 - PINUS HALEPENSIS
1 unitat
Sistema de reg: X
 - OLEA EUROPAEA
4 unitats
Sistema de reg: tech-line
 - ARUNDO DONAX
6 m2
Sistema de reg: tech-line
 - BUGANVILLEA SP
23 unitats
Sistema de reg: tech-line
 - PARTENOCISSUSSP
6 unitats
Sistema de reg: tech-line

 UNIVERSITAT
ROVIRA I VIRGILI
SERVEI DE RECURSOS MATERIALS

CAMPUS SESCELADES
TARRAGONA

INVENTARI ZONES VERDES
3Z5019a_PLAÇA CENTRAL - P1



Plànol IN-42	Data revisió: Dibuixat per:	Novembre 2019 M. Masip	Escala: A3: 1/175
42/82	Revisat per:	V. Fornós	

INVENTARI CAMPUS SESCELADES (ZONA EST)
URV TARRAGONA

Avinguda Països Catalans, 26
43007 Tarragona

3Z5019b_PLAÇA CENTRAL PARTERRE 2: Jardí delimitat a diferent nivell de terra situat a la plaça central entre els edificis E1-ETSE/ETSEQ AUDITORI, E2-CRAI, E3-ETSE/ETSEQ LABORATORIS i E4-ETSE/ETSEQ MÒDUL E. Correspon al parterre del mig superior més proper a l'edifici E2-CRAI

Superfície: 574,20 m2
Reg artificial: SI

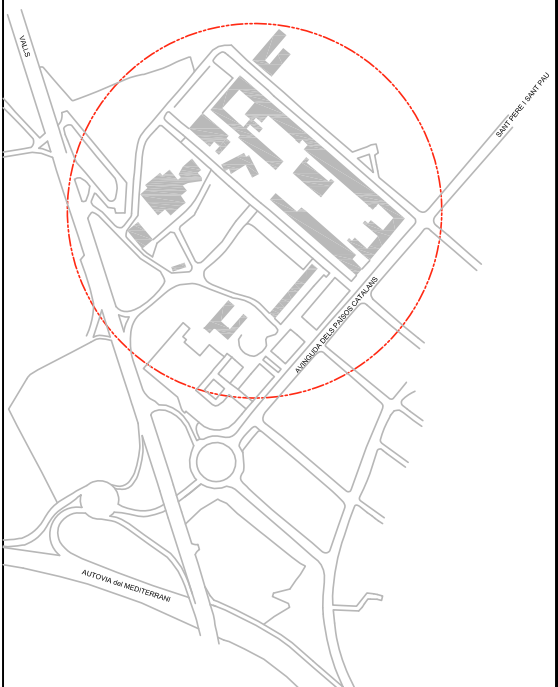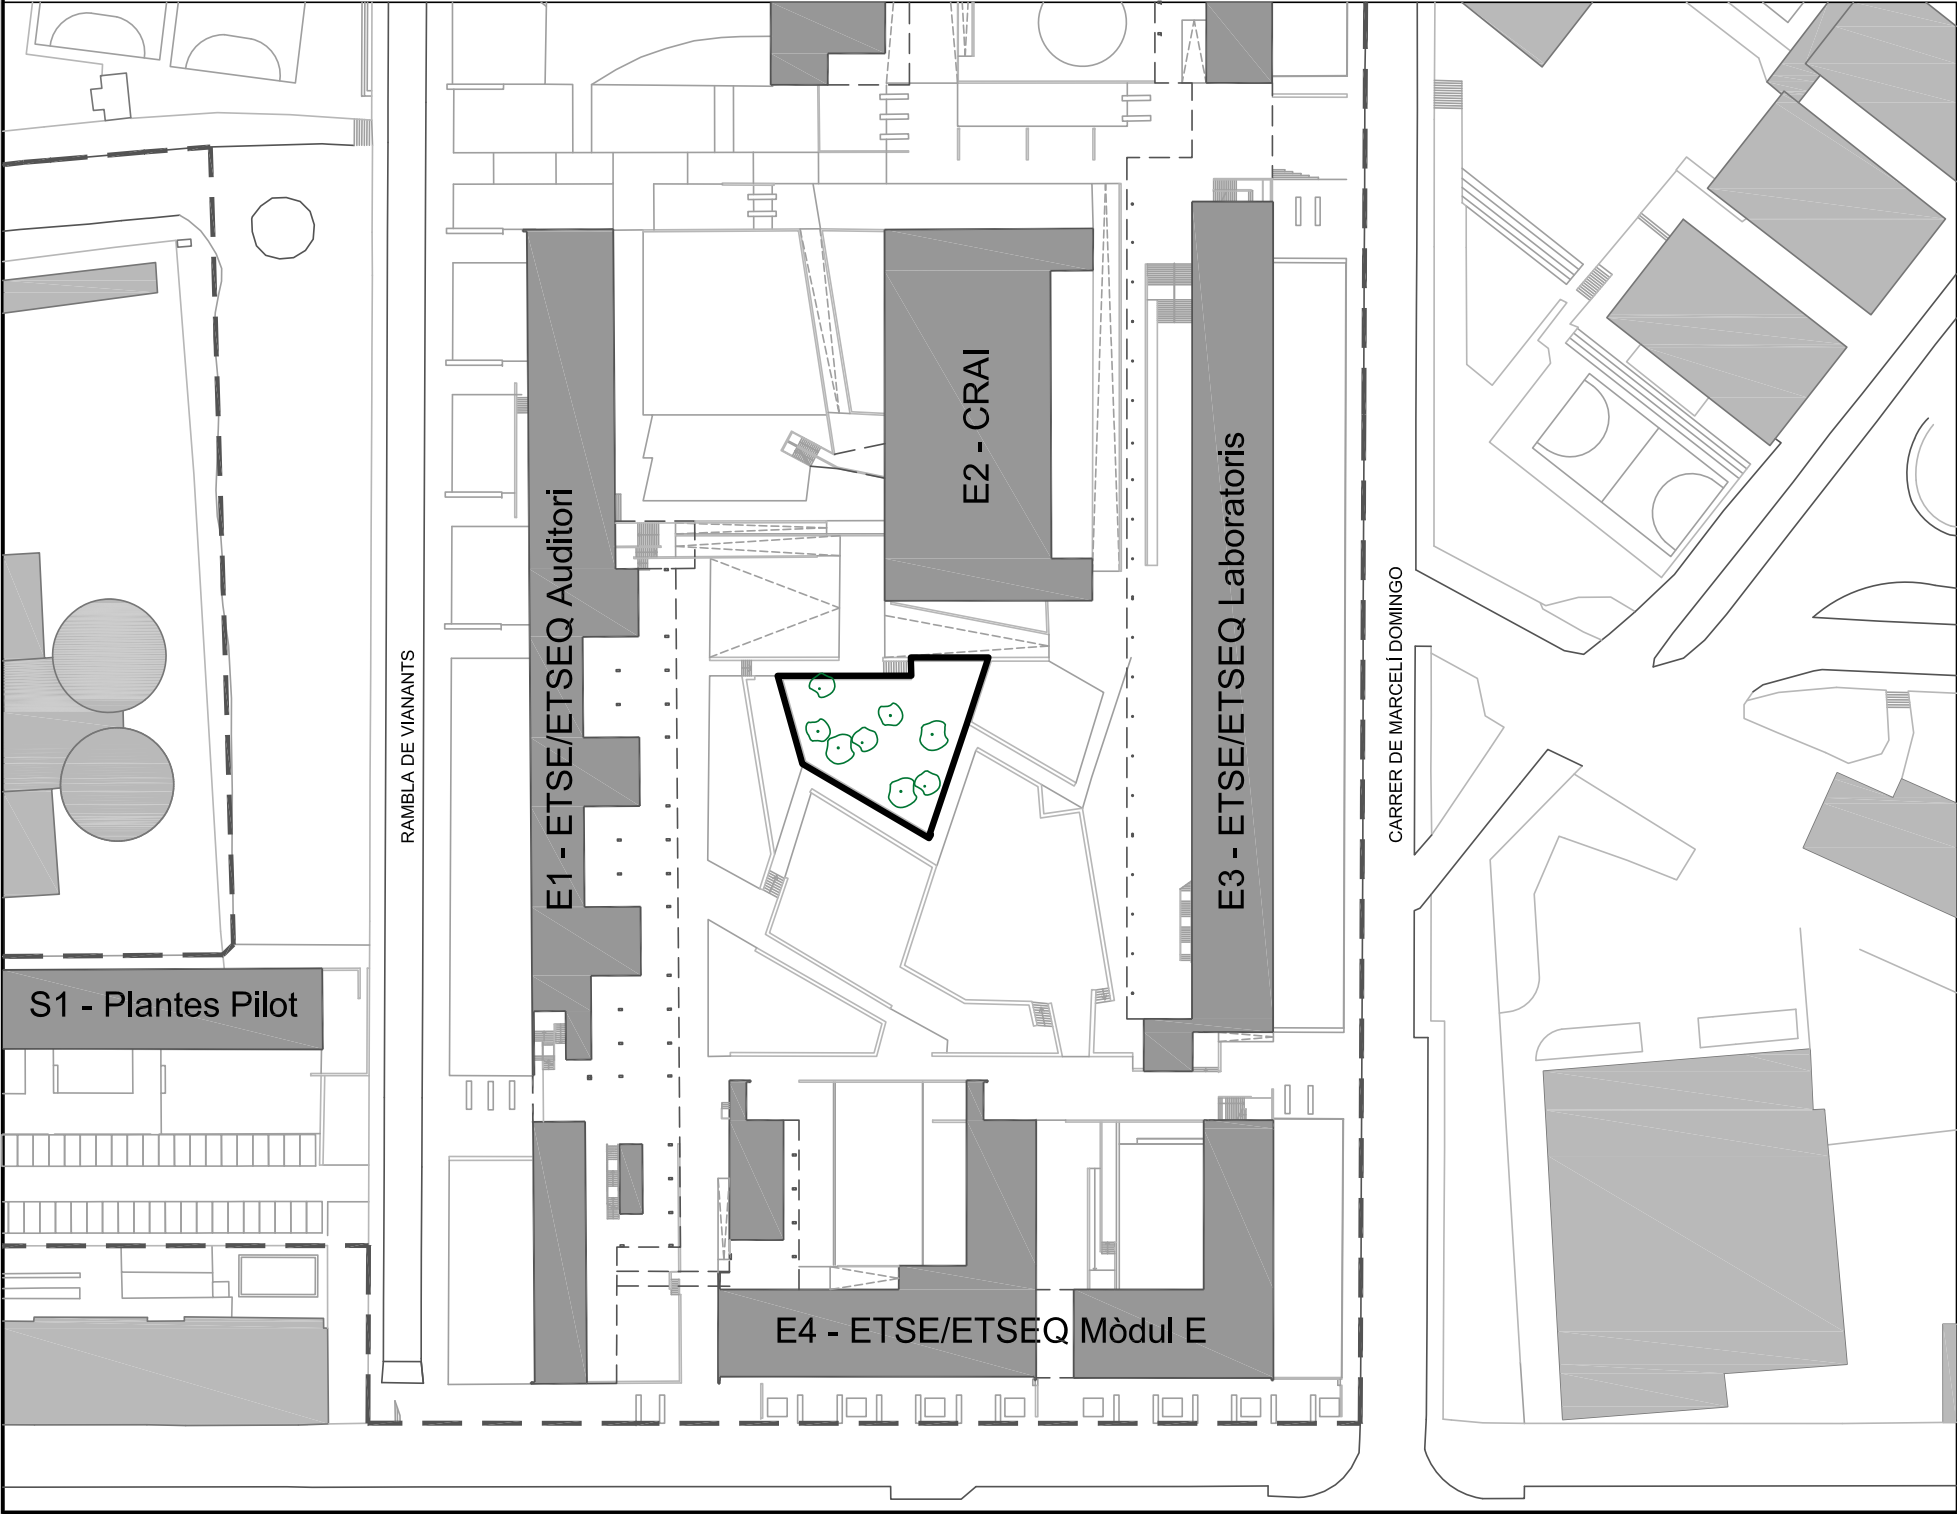

- INVENTARI:
- TIPUANA TIPU
X unitats
Sistema de reg: X
 - CERATONIA SILIQUA
28 unitats
Sistema de reg: tech-line
 - PRUNUS DULCIS
13 unitat
Sistema de reg: tech-line
 - PINUS HALEPENSIS
1 unitat
Sistema de reg: X
 - OLEA EUROPAEA
4 unitats
Sistema de reg: tech-line
 - ARUNDO DONAX
6 m2
Sistema de reg: tech-line
 - BUGANVILLEA SP
23 unitats
Sistema de reg: tech-line
 - PARTENOCISSUSSP
6 unitats
Sistema de reg: tech-line

 UNIVERSITAT
ROVIRA I VIRGILI
SERVEI DE RECURSOS MATERIALS

CAMPUS SESCELADES
TARRAGONA

INVENTARI ZONES VERDES
3Z5019b_PLAÇA CENTRAL - P2


Plànol IN-43	Data revisió: Dibuixat per:	Novembre 2019 M. Masip	Escala: A3: 1/175
43/82	Revisat per:	V. Fornós	

INVENTARI CAMPUS SESCELADES (ZONA EST)
URV TARRAGONA

Avinguda Països Catalans, 26
43007 Tarragona

3Z5019c_PLAÇA CENTRAL PARTERRE 3: Jardí delimitat a diferent nivell de terra situat a la plaça central entre els edificis E1-ETSE/ETSEQ AUDITORI, E2-CRAI, E3-ETSE/ETSEQ LABORATORIS i E4-ETSE/ETSEQ MÒDUL E. Correspon al parterre de la cantonada superior més proper a l'edifici E3-ETSE/ETSEQ LABORATORIS

Superfície: 282,45 m2
Reg artificial: SI

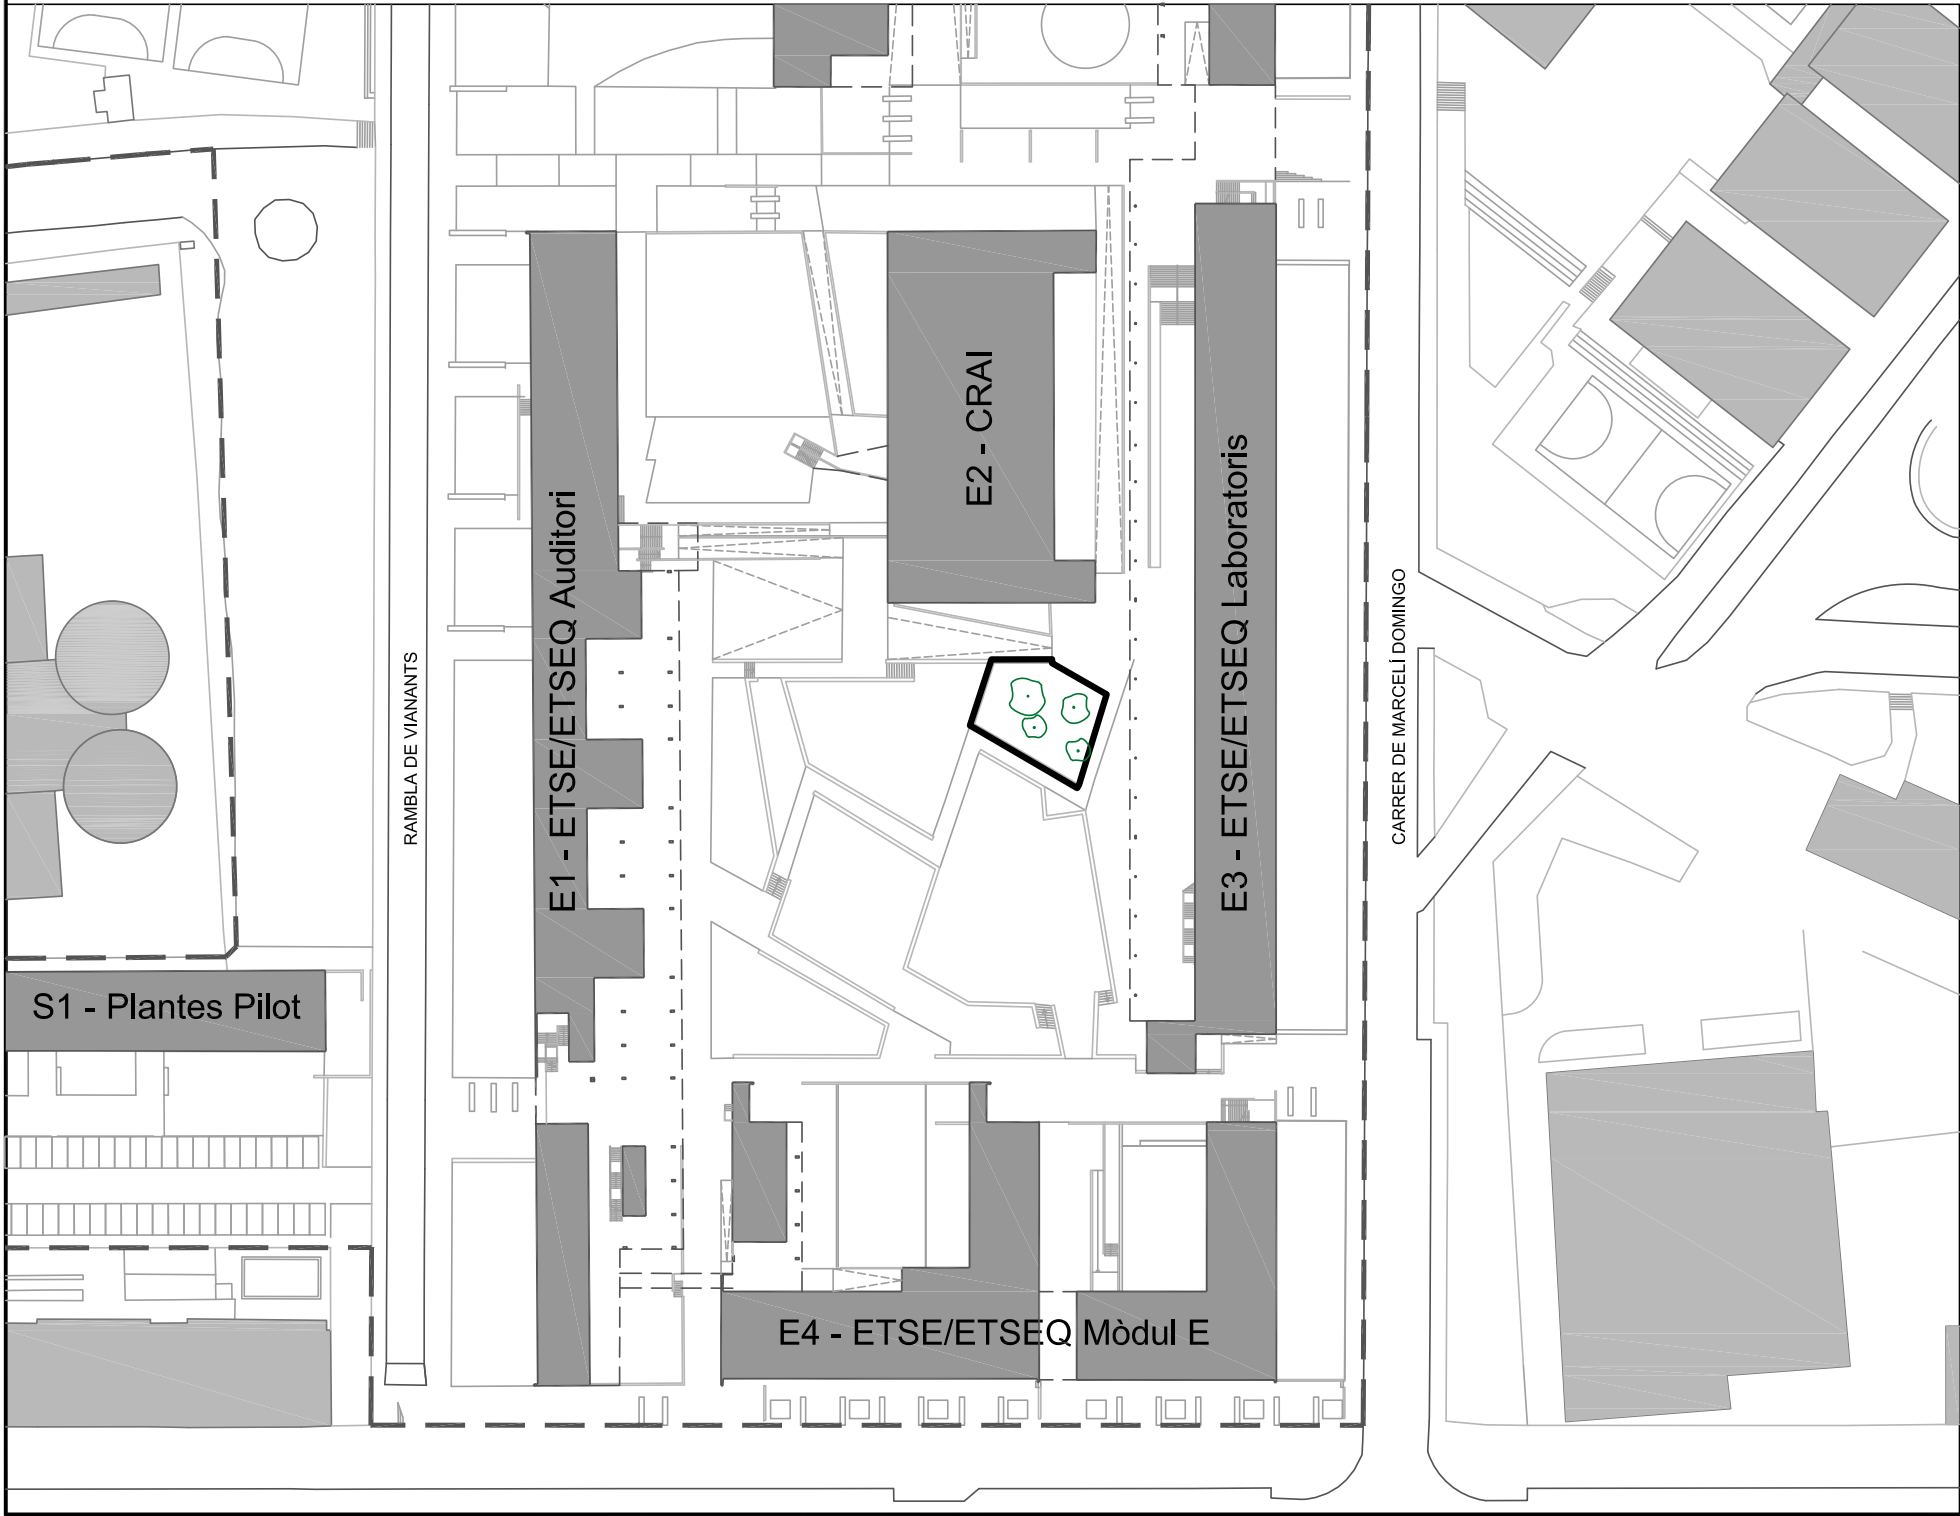

INVENTARI:

- TIPUANA TIPU
X unitats
Sistema de reg: X
- CERATONIA SILIQUA
28 unitats
Sistema de reg: tech-line
- PRUNUS DULCIS
13 unitat
Sistema de reg: tech-line
- PINUS HALEPENSIS
1 unitat
Sistema de reg: X
- OLEA EUROPAEA
4 unitats
Sistema de reg: tech-line
- ARUNDO DONAX
6 m2
Sistema de reg: tech-line
- BUGANVILLEA SP
23 unitats
Sistema de reg: tech-line
- PARTENOCISSUSSP
6 unitats
Sistema de reg: tech-line



UNIVERSITAT
ROVIRA I VIRGILI
SERVEI DE RECURSOS MATERIALS

CAMPUS SESCELADES
TARRAGONA

INVENTARI ZONES VERDES
3Z5019c_PLAÇA CENTRAL - P3


Plànol IN-44	Data revisió: Dibuixat per:	Novembre 2019 M. Masip	Escala: A3: 1/175
44/82	Revisat per:	V. Fornós	

INVENTARI CAMPUS SESCELADES (ZONA EST)
URV TARRAGONA

Avinguda Països Catalans, 26
43007 Tarragona

3Z5019d_PLAÇA CENTRAL PARTERRE 4: Jardí delimitat a diferent nivell de terra situat a la plaça central entre els edificis E1-ETSE/ETSEQ AUDITORI, E2-CRAI, E3-ETSE/ETSEQ LABORATORIS i E4-ETSE/ETSEQ MÒDUL E. Correspon al parterre de la cantonada inferior més proper a l'edifici E1-ETSE/ETSEQ AUDITORI

Superfície: 380,92 m2
Reg artificial: SI

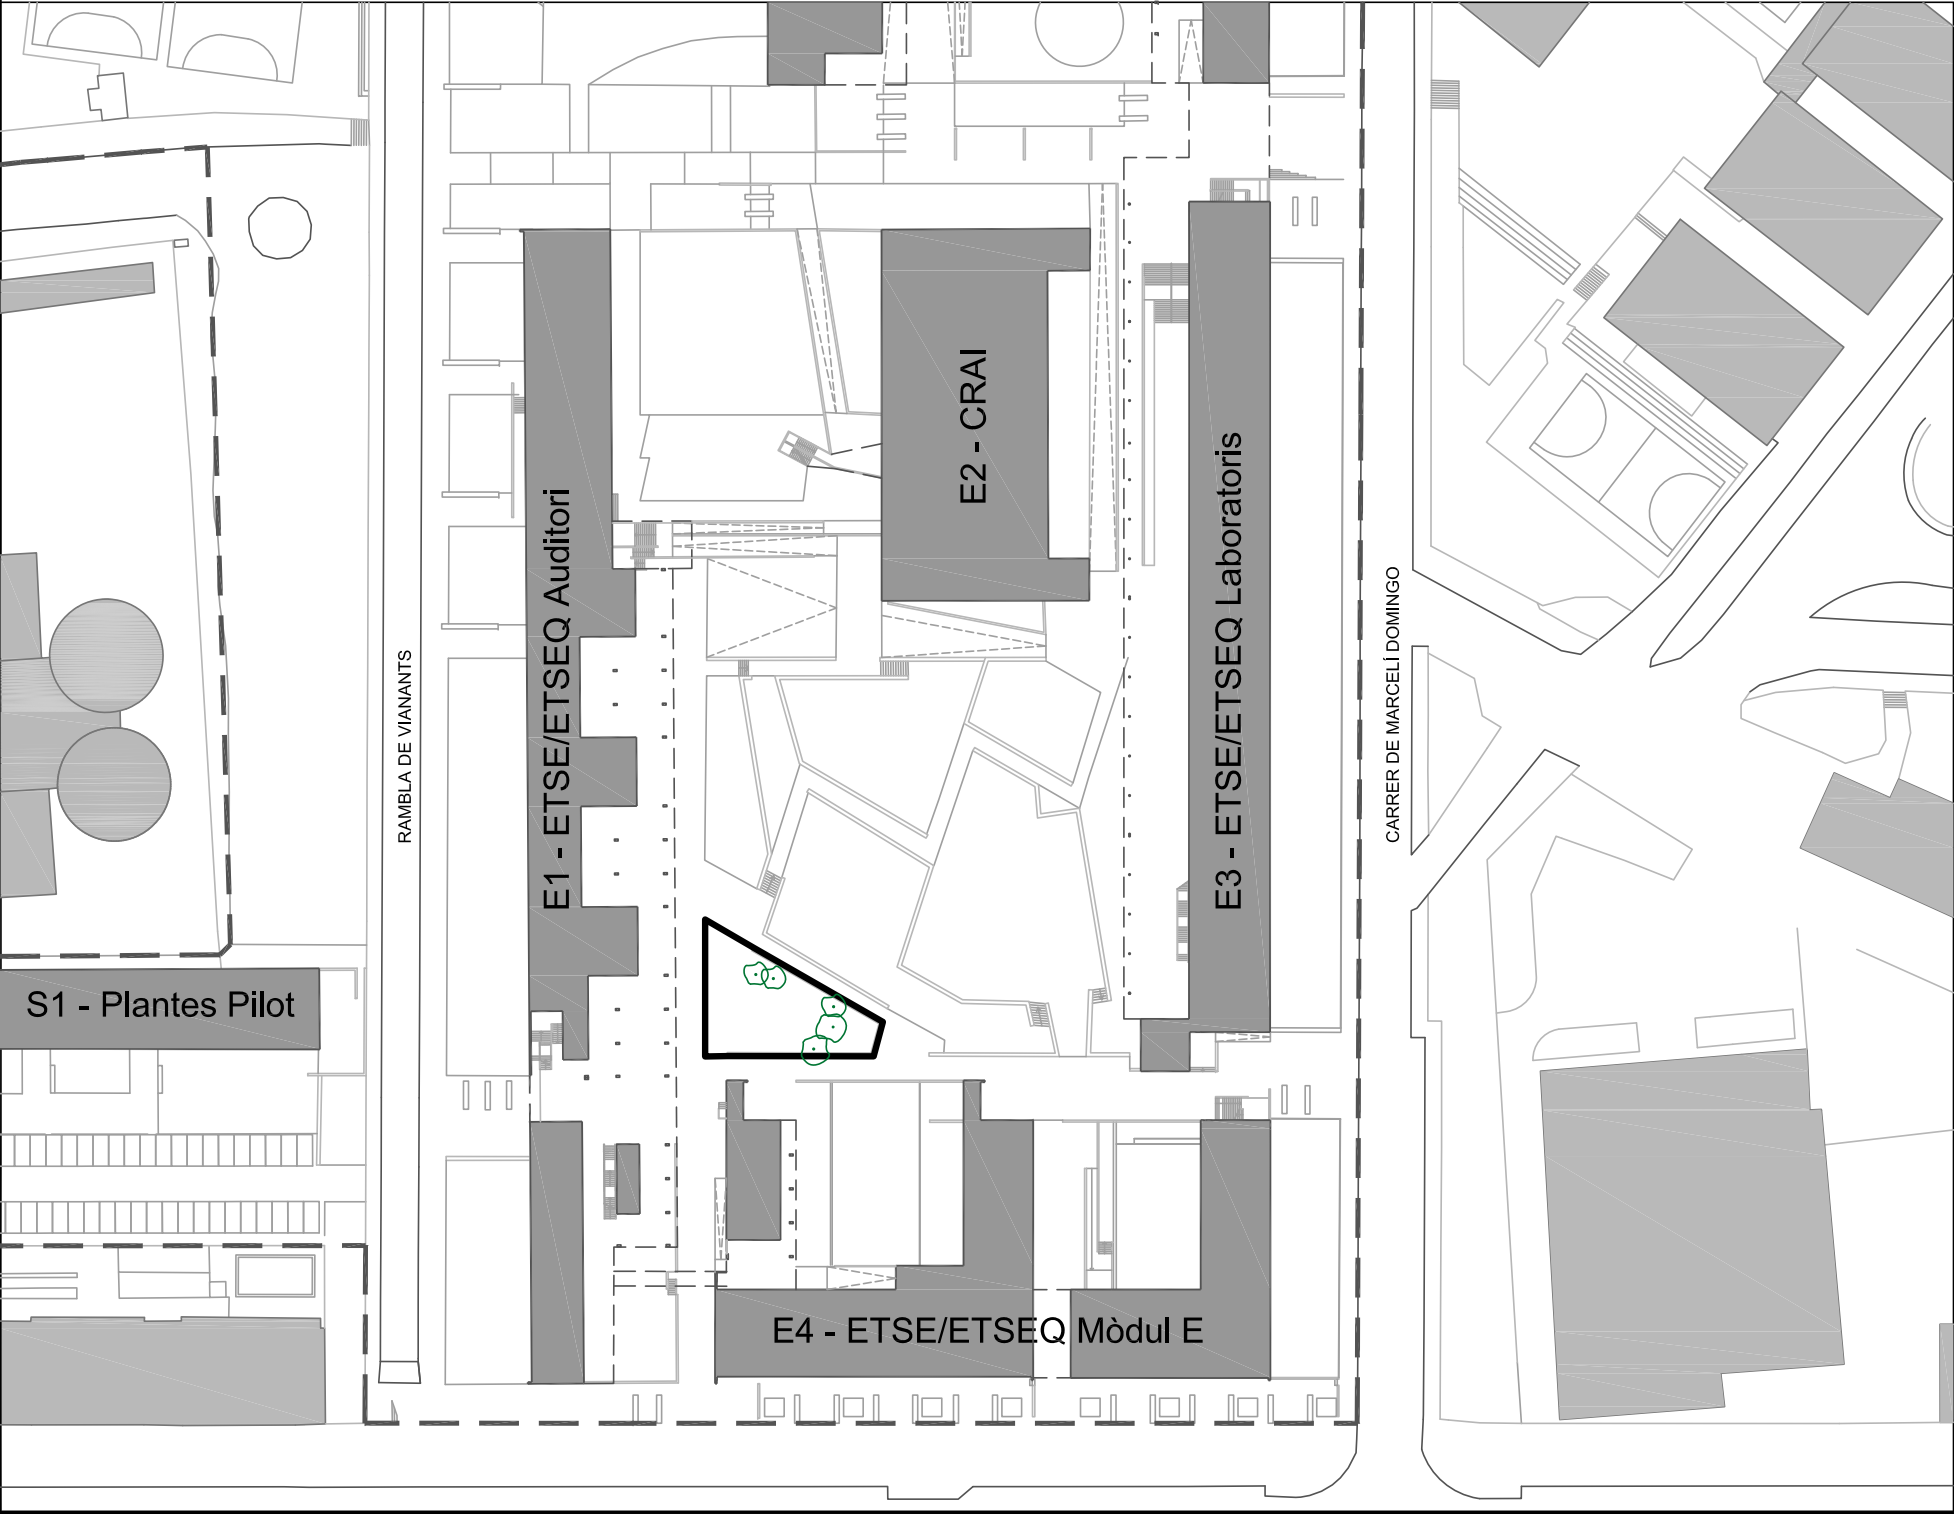

- INVENTARI:
- TIPUANA TIPU
X unitats
Sistema de reg: X
 - CERATONIA SILIQUA
28 unitats
Sistema de reg: tech-line
 - PRUNUS DULCIS
13 unitat
Sistema de reg: tech-line
 - PINUS HALEPENSIS
1 unitat
Sistema de reg: X
 - OLEA EUROPAEA
4 unitats
Sistema de reg: tech-line
 - ARUNDO DONAX
6 m2
Sistema de reg: tech-line
 - BUGANVILLEA SP
23 unitats
Sistema de reg: tech-line
 - PARTENOCISSUSSP
6 unitats
Sistema de reg: tech-line

 UNIVERSITAT
ROVIRA I VIRGILI
SERVEI DE RECURSOS MATERIALS

CAMPUS SESCELADES
TARRAGONA

INVENTARI ZONES VERDES
3Z5019d_PLAÇA CENTRAL - P4



Plànol IN-45	Data revisió: Dibuixat per:	Novembre 2019 M. Masip	Escala: A3: 1/175
45/82	Revisat per:	V. Fornós	

INVENTARI CAMPUS SESCELADES (ZONA EST)
URV TARRAGONA

Avinguda Països Catalans, 26
43007 Tarragona

3Z5019e_PLAÇA CENTRAL PARTERRE 5: Jardí delimitat a diferent nivell de terra situat a la plaça central entre els edificis E1-ETSE/ETSEQ AUDITORI, E2-CRAI, E3-ETSE/ETSEQ LABORATORIS i E4-ETSE/ETSEQ MÒDUL E. Correspon al parterre central més proper a l'edifici E3-ETSE/ETSEQ LABORATORIS

Superfície: 766,85 m2
Reg artificial: SI

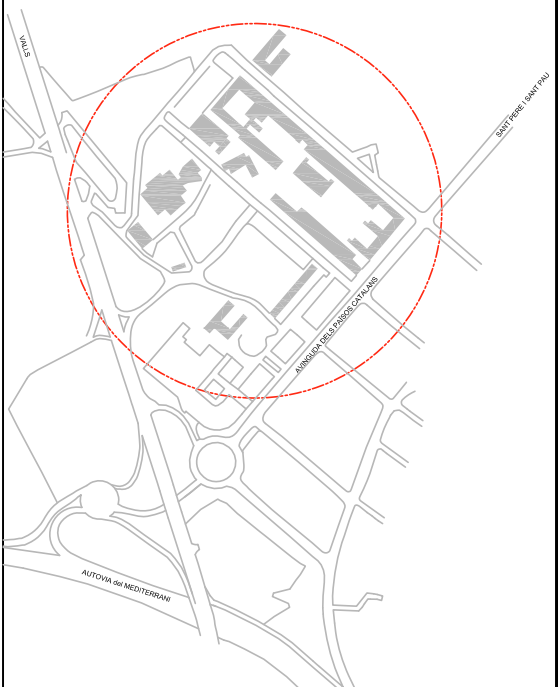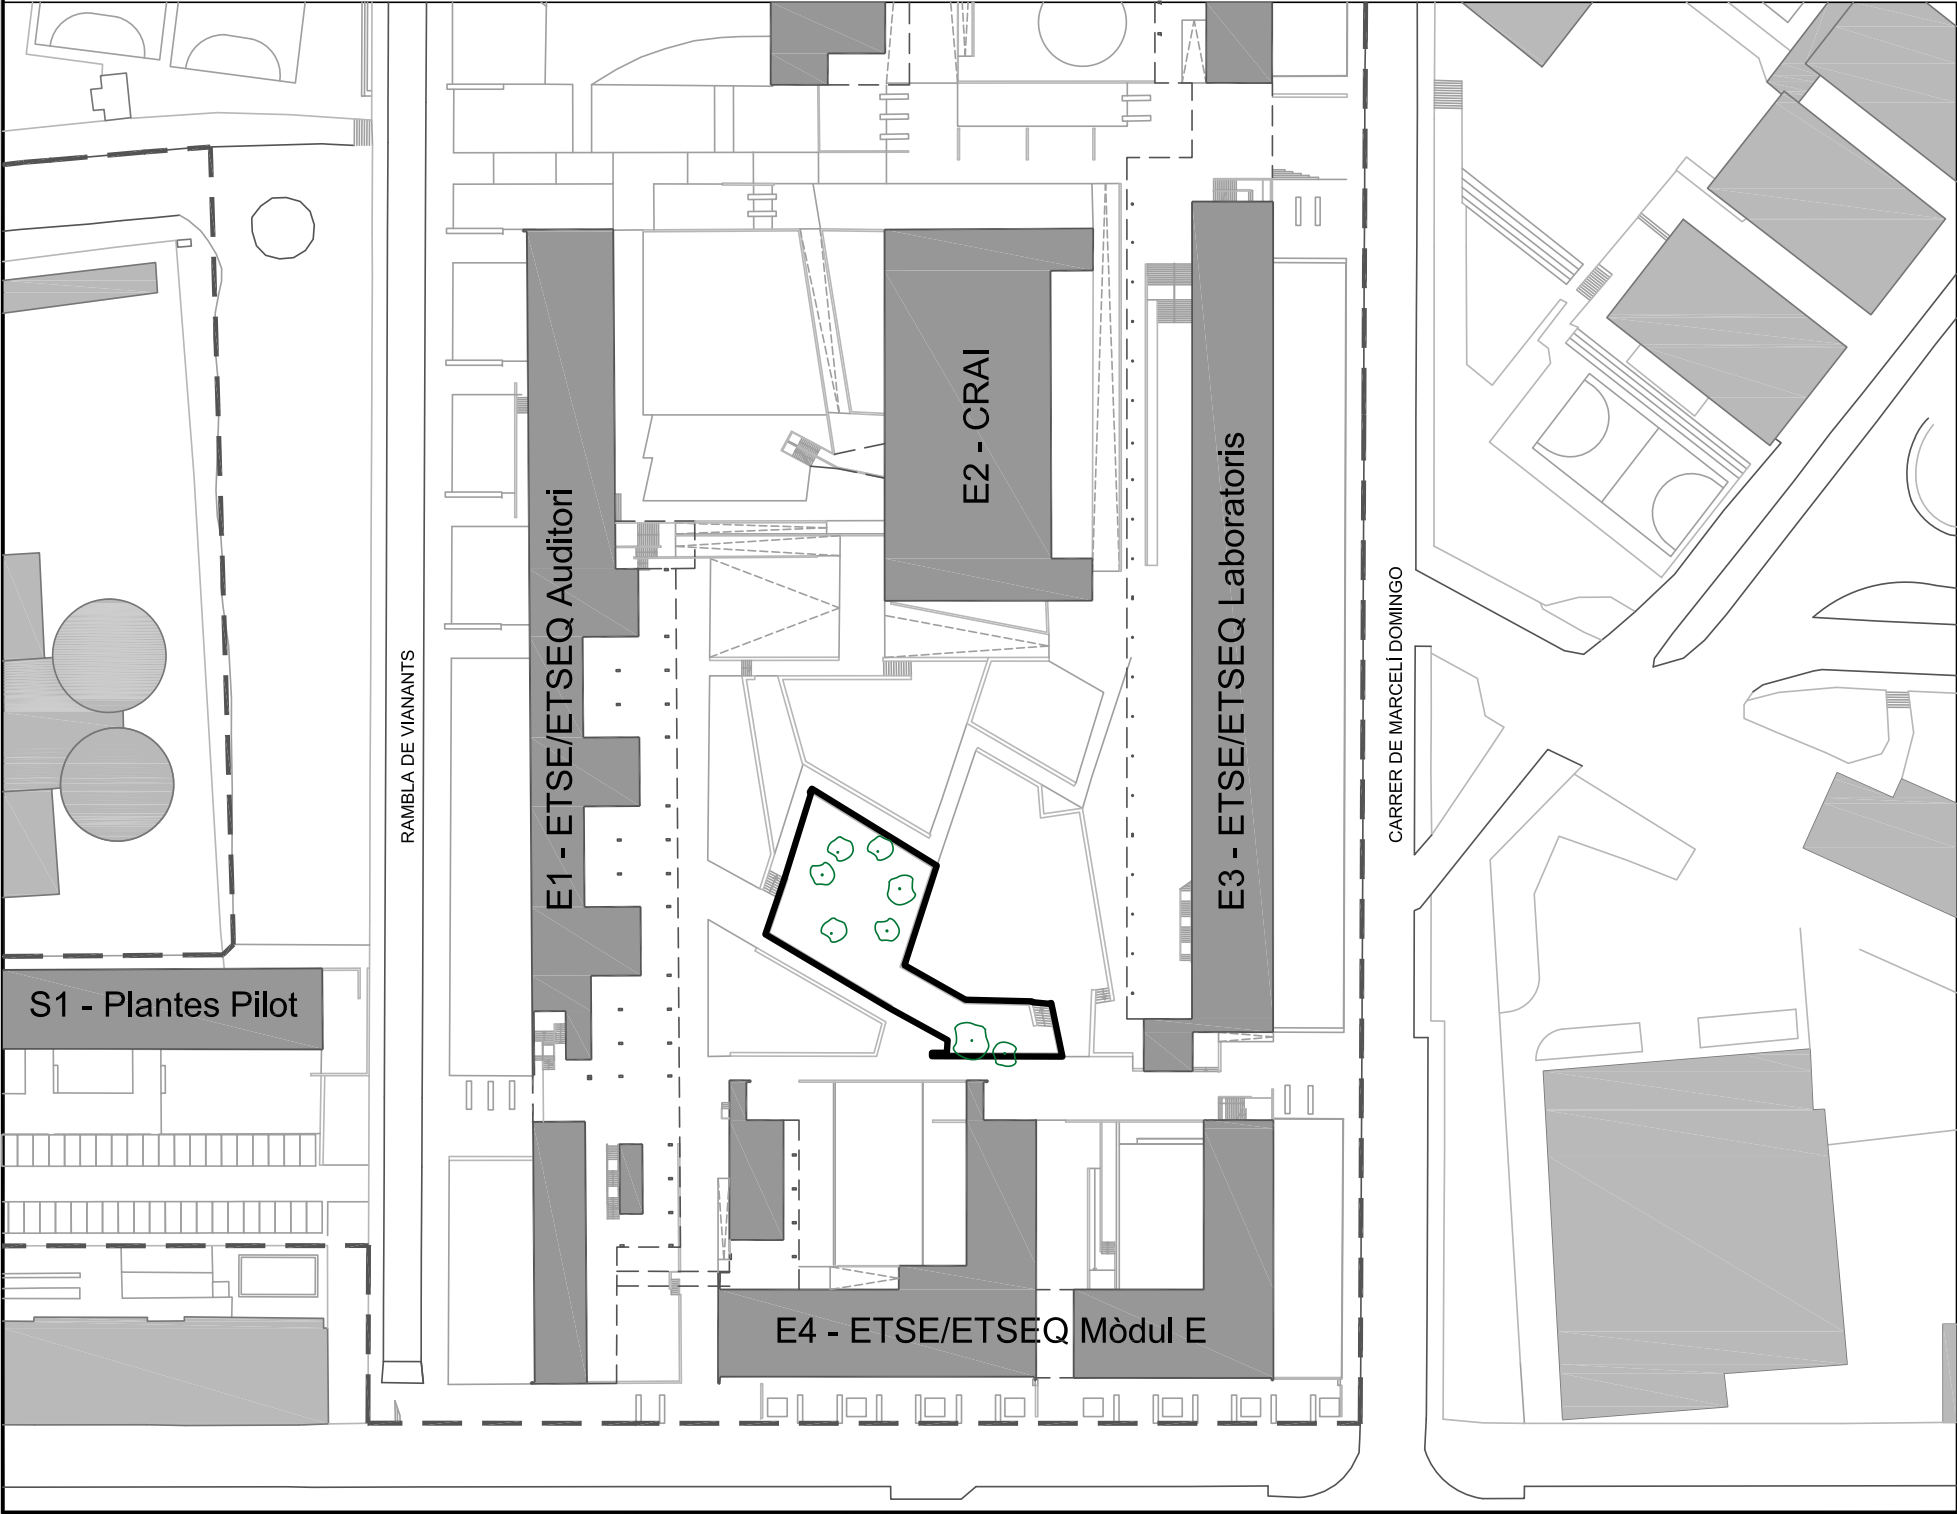

- INVENTARI:
- TIPUANA TIPU
X unitats
Sistema de reg: X
 - CERATONIA SILIQUA
28 unitats
Sistema de reg: tech-line
 - PRUNUS DULCIS
13 unitat
Sistema de reg: tech-line
 - PINUS HALEPENSIS
1 unitat
Sistema de reg: X
 - OLEA EUROPAEA
4 unitats
Sistema de reg: tech-line
 - ARUNDO DONAX
6 m2
Sistema de reg: tech-line
 - BUGANVILLEA SP
23 unitats
Sistema de reg: tech-line
 - PARTENOCISSUSSP
6 unitats
Sistema de reg: tech-line

 UNIVERSITAT
ROVIRA I VIRGILI
SERVEI DE RECURSOS MATERIALS

CAMPUS SESCELADES
TARRAGONA

INVENTARI ZONES VERDES
3Z5019e_PLAÇA CENTRAL - P5



Plànol IN-46	Data revisió: Dibuixat per:	Novembre 2019 M. Masip	Escala: A3: 1/175
46/82	Revisat per:	V. Fornós	

INVENTARI CAMPUS SESCELADES (ZONA EST)
URV TARRAGONA

Avinguda Països Catalans, 26
43007 Tarragona

3Z5019f_PLAÇA CENTRAL PARTERRE 6: Jardí delimitat a diferent nivell de terra situat a la plaça central entre els edificis E1-ETSE/ETSEQ AUDITORI, E2-CRAI, E3-ETSE/ETSEQ LABORATORIS i E4-ETSE/ETSEQ MÒDUL E. Correspon al parterre central més proper a l'edifici E3-ETSE/ETSEQ LABORATORIS

Superfície: 1239,44 m2
Reg artificial: SI

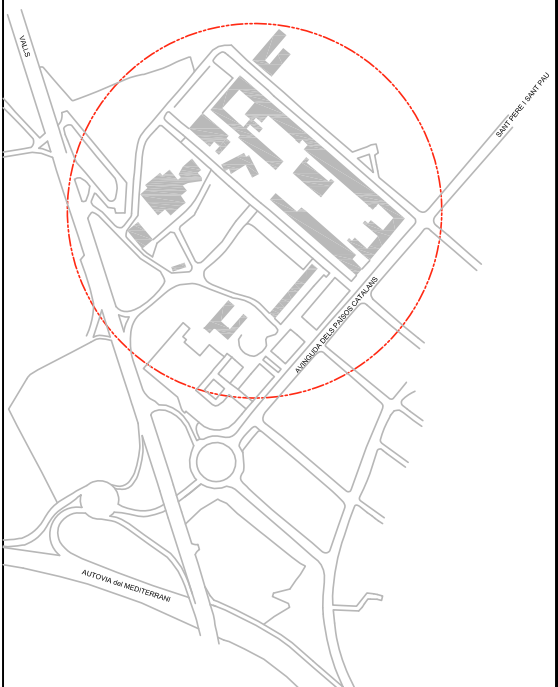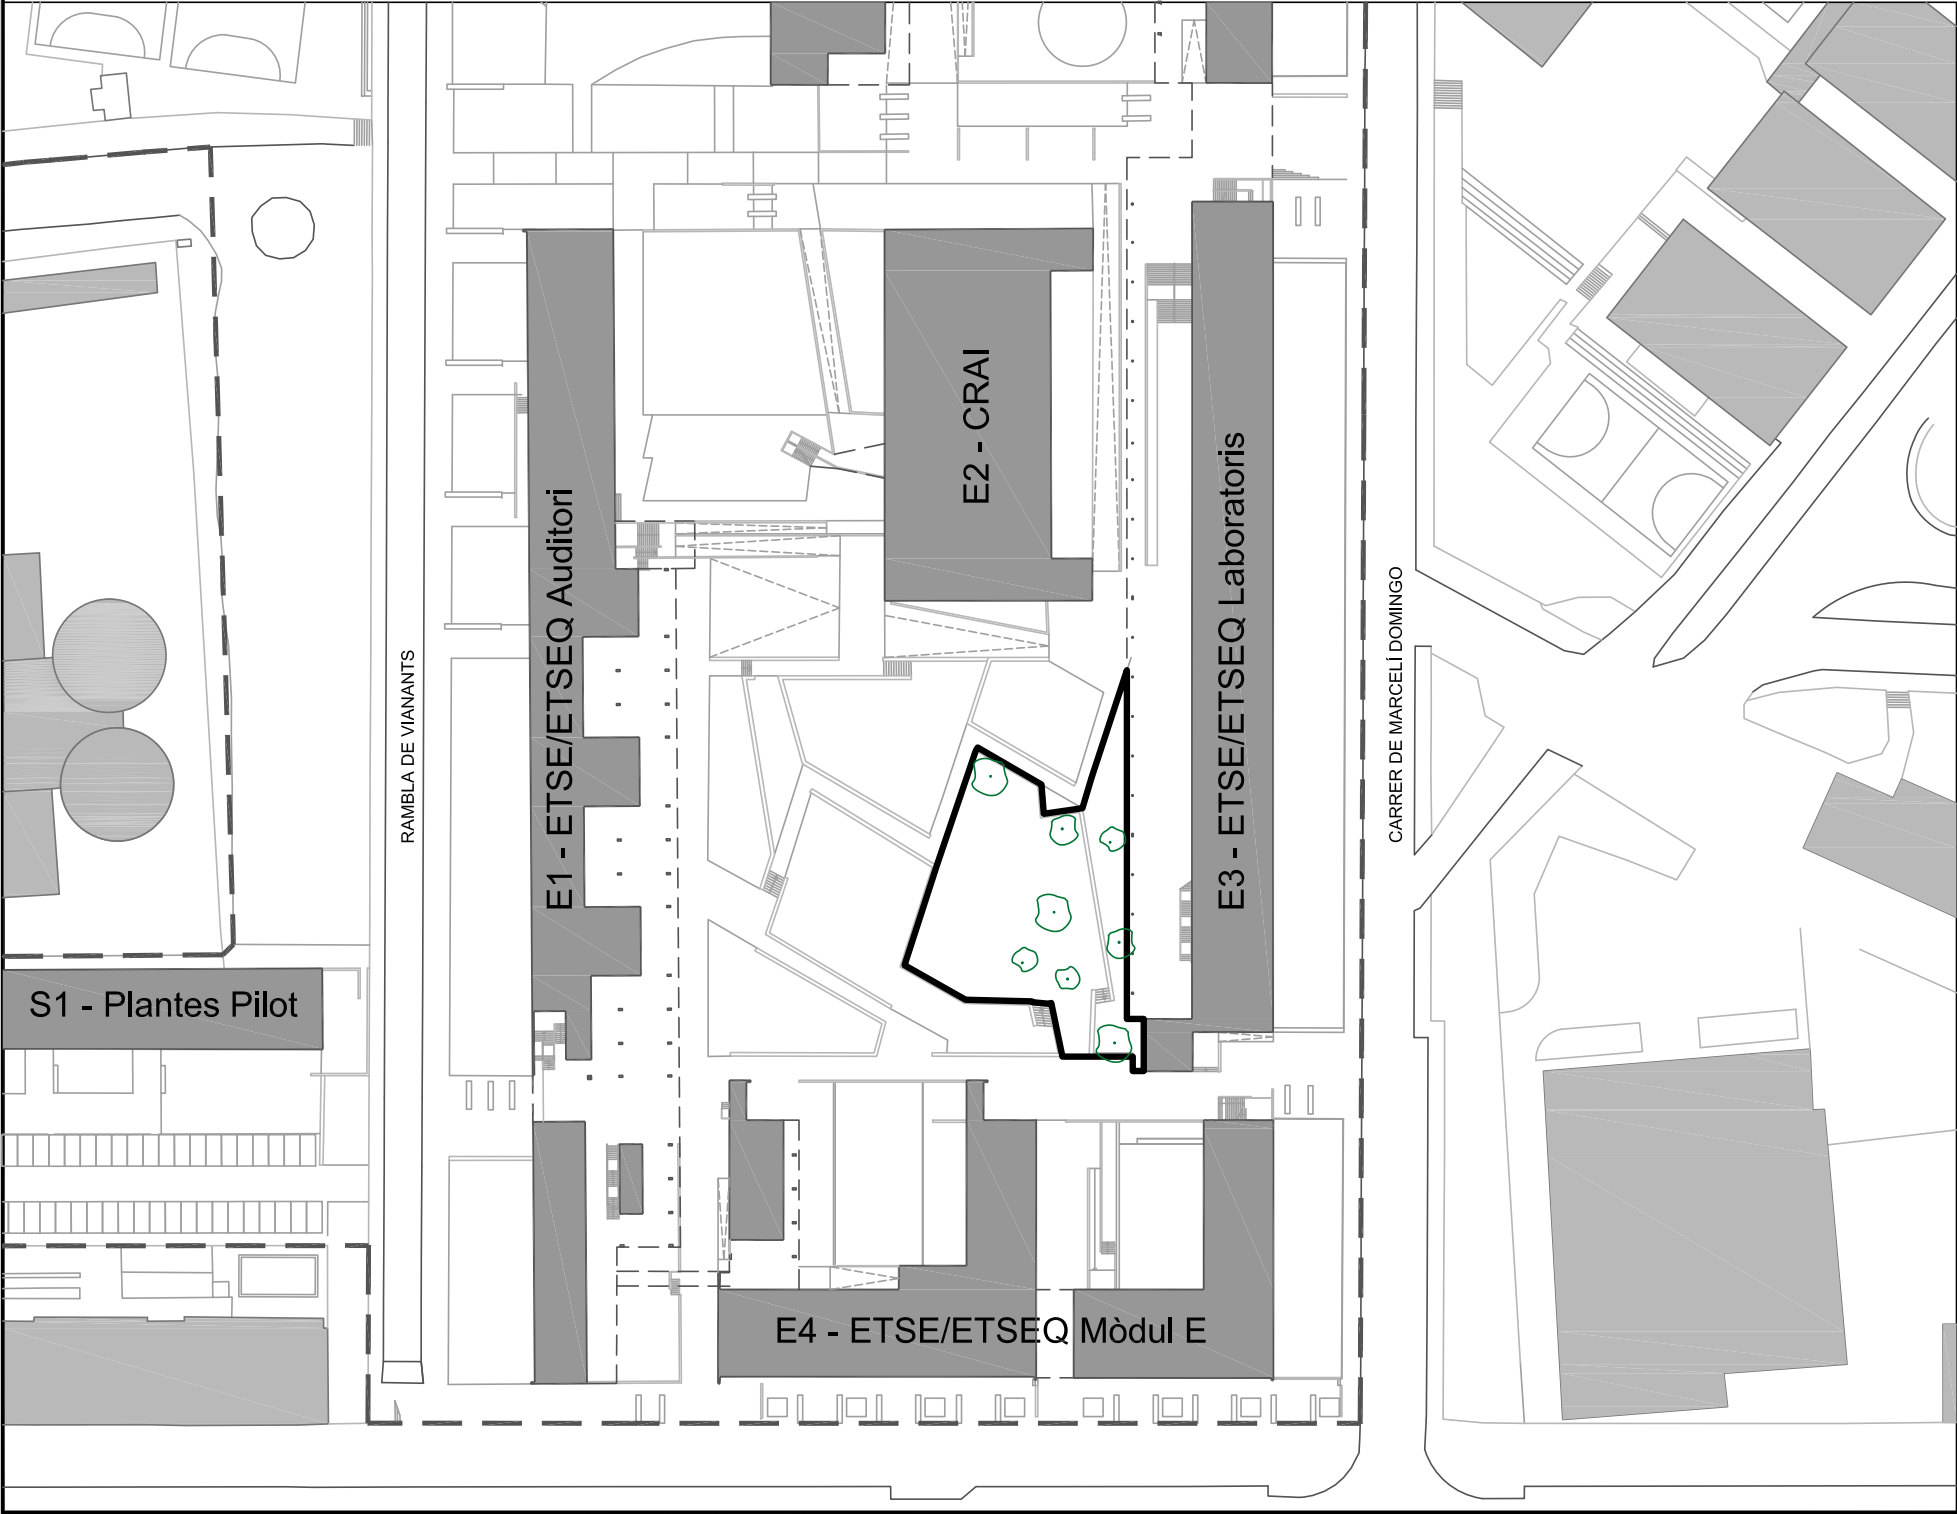

- INVENTARI:
- TIPUANA TIPU
X unitats
Sistema de reg: X
 - CERATONIA SILIQUA
28 unitats
Sistema de reg: tech-line
 - PRUNUS DULCIS
13 unitat
Sistema de reg: tech-line
 - PINUS HALEPENSIS
1 unitat
Sistema de reg: X
 - OLEA EUROPAEA
4 unitats
Sistema de reg: tech-line
 - ARUNDO DONAX
6 m2
Sistema de reg: tech-line
 - BUGANVILLEA SP
23 unitats
Sistema de reg: tech-line
 - PARTENOCISSUSSP
6 unitats
Sistema de reg: tech-line



UNIVERSITAT
ROVIRA I VIRGILI
SERVEI DE RECURSOS MATERIALS

CAMPUS SESCELADES
TARRAGONA

INVENTARI ZONES VERDES
3Z5019f_PLAÇA CENTRAL - P6


Plànol IN-47	Data revisió: Dibuixat per:	Novembre 2019 M. Masip	Escala: A3: 1/175
47/82	Revisat per:	V. Fornós	

INVENTARI CAMPUS SESCELADES (ZONA EST)
URV TARRAGONA

Avinguda Països Catalans, 26
43007 Tarragona

3Z5019g_PLAÇA CENTRAL PARTERRE 7: Jardí delimitat a diferent nivell de terra situat a la plaça central entre els edificis E1-ETSE/ETSEQ AUDITORI, E2-CRAI, E3-ETSE/ETSEQ LABORATORIS i E4-ETSE/ETSEQ MÒDUL E. Correspon al parterre superior entre l'edifici E1-ETSE/ETSEQ AUDITORI i E2-CRAI

Superfície: 342,36 m2
Reg artificial: SI

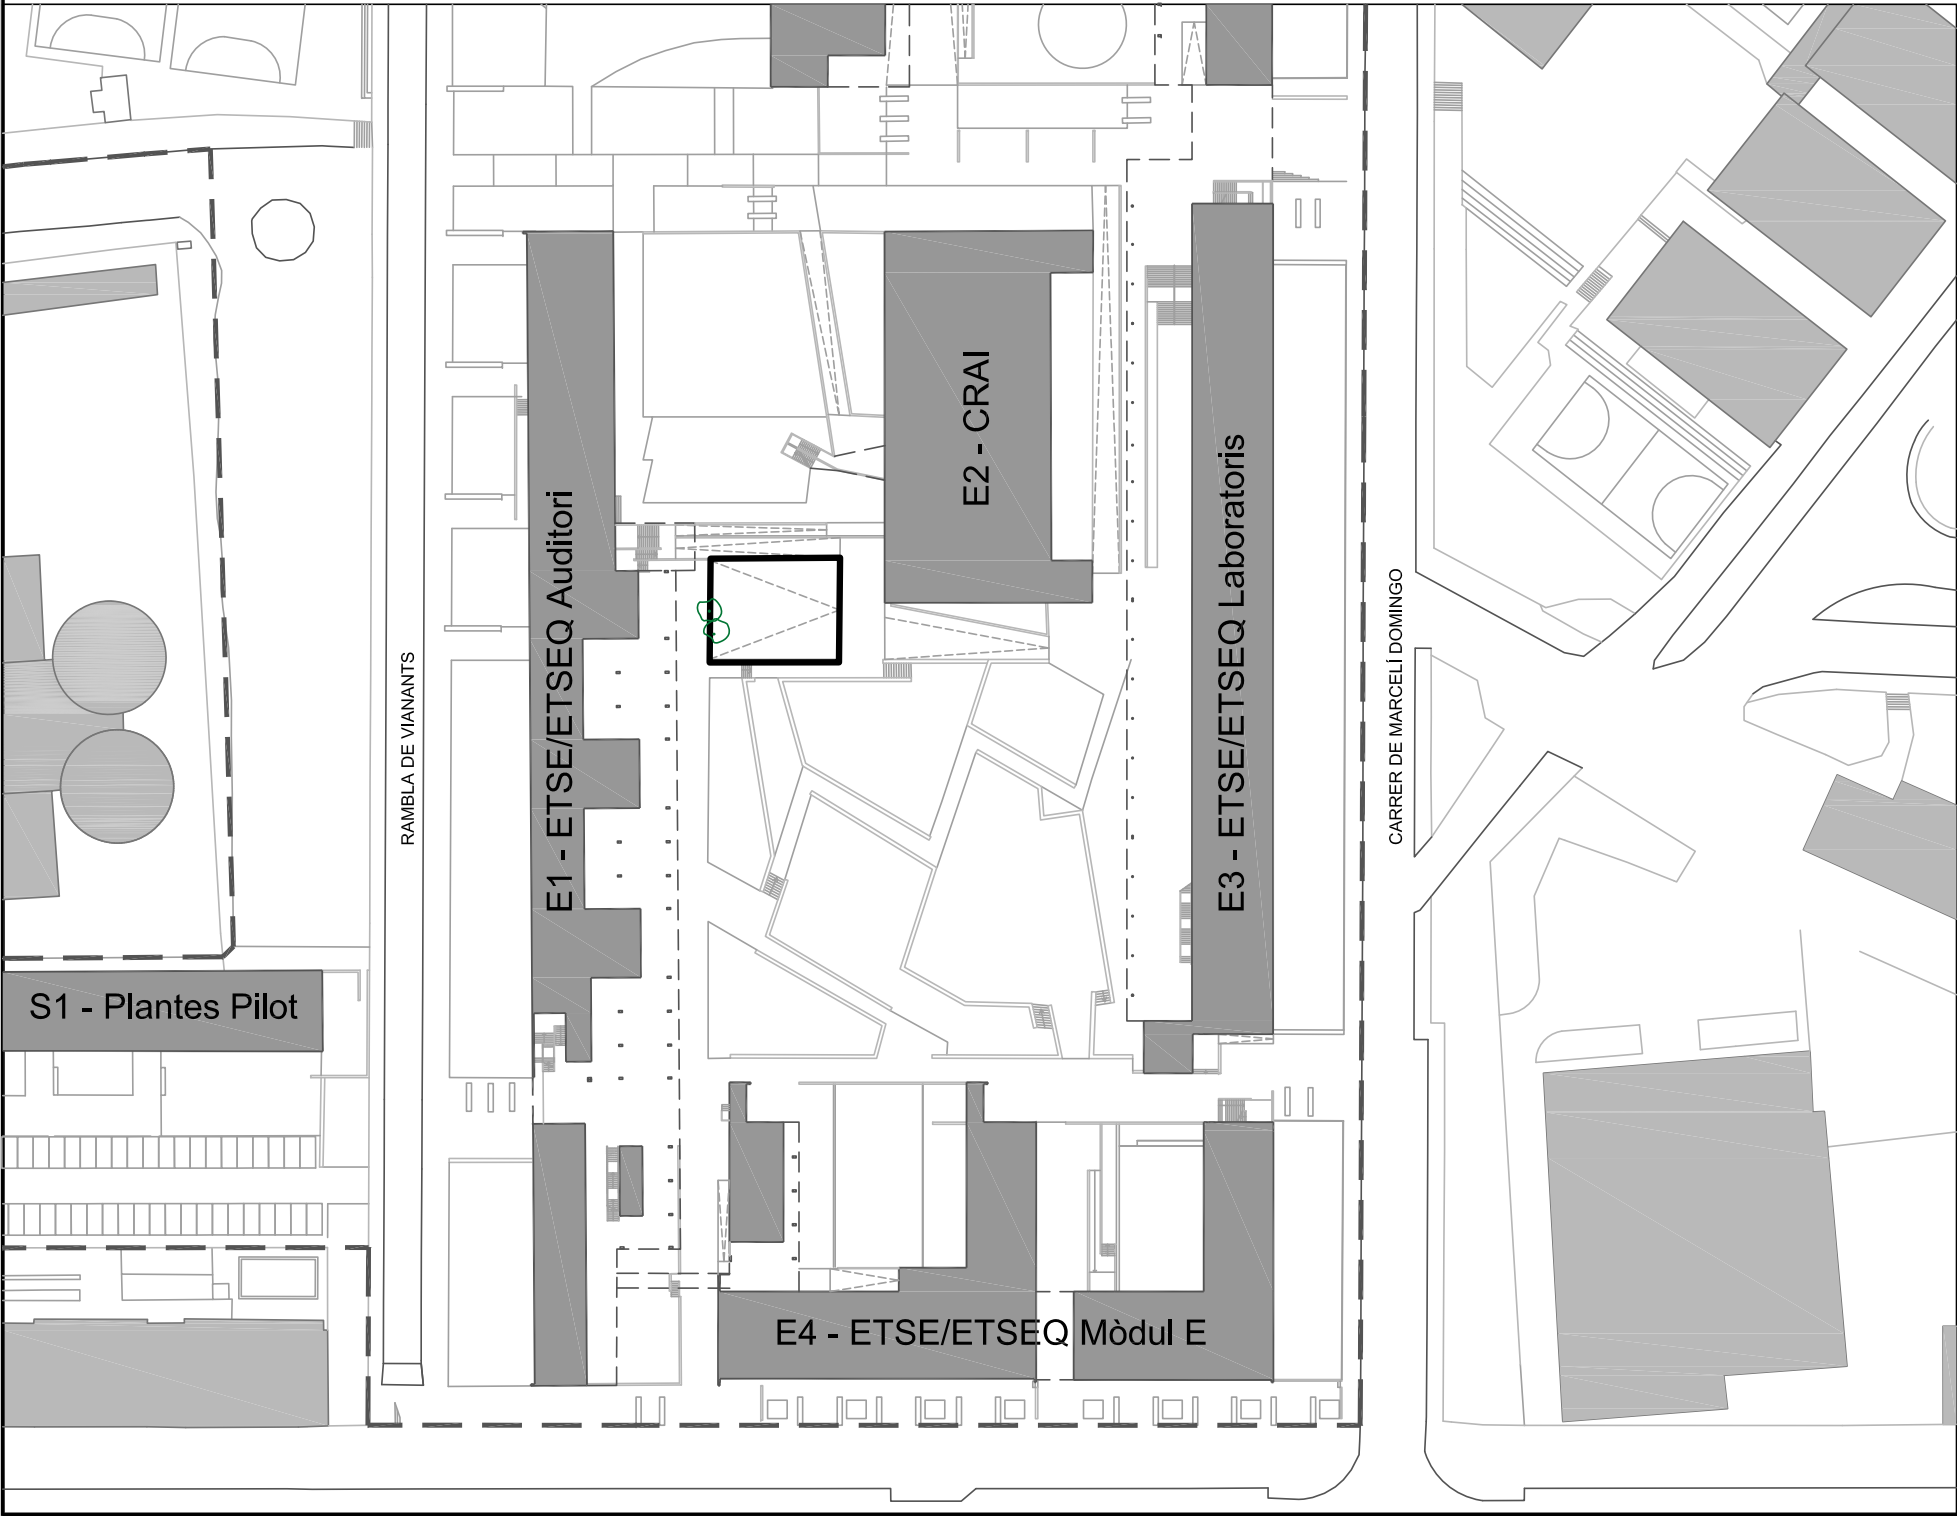

INVENTARI:

- TIPUANA TIPU
X unitats
Sistema de reg: X
- CERATONIA SILIQUA
28 unitats
Sistema de reg: tech-line
- PRUNUS DULCIS
13 unitat
Sistema de reg: tech-line
- PINUS HALEPENSIS
1 unitat
Sistema de reg: X
- OLEA EUROPAEA
4 unitats
Sistema de reg: tech-line
- ARUNDO DONAX
6 m2
Sistema de reg: tech-line
- BUGANVILLEA SP
23 unitats
Sistema de reg: tech-line
- PARTENOCISSUSSP
6 unitats
Sistema de reg: tech-line

 UNIVERSITAT
ROVIRA I VIRGILI
SERVEI DE RECURSOS MATERIALS

CAMPUS SESCELADES
TARRAGONA

INVENTARI ZONES VERDES
3Z5019g_PLAÇA CENTRAL - P7



Plànol IN-48	Data revisió: Dibuixat per:	Novembre 2019 M. Masip	Escala: A3: 1/175
48/82	Revisat per:	V. Fornós	

INVENTARI CAMPUS SESCELADES (ZONA EST)
URV TARRAGONA

Avinguda Països Catalans, 26
43007 Tarragona

3K9912_PATI PLANTA SOTERRANI CRAI: Pati exterior situat a la planta soterrani de l'edifici E2-CRAI

Superfície: 73,78 m2
Reg artificial: SI

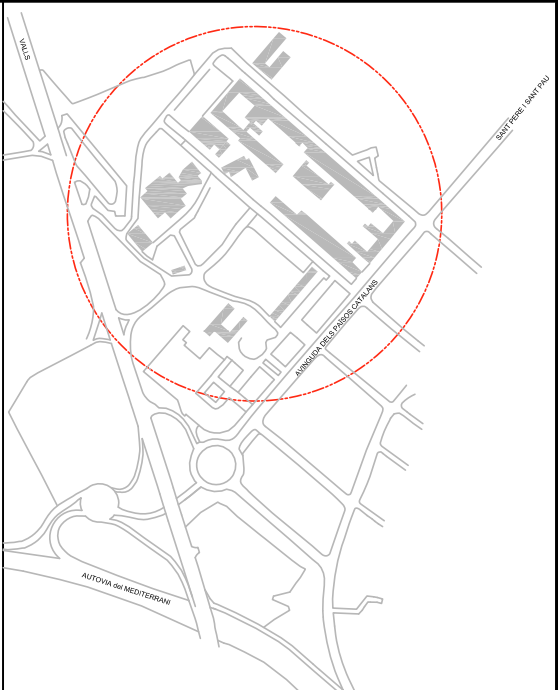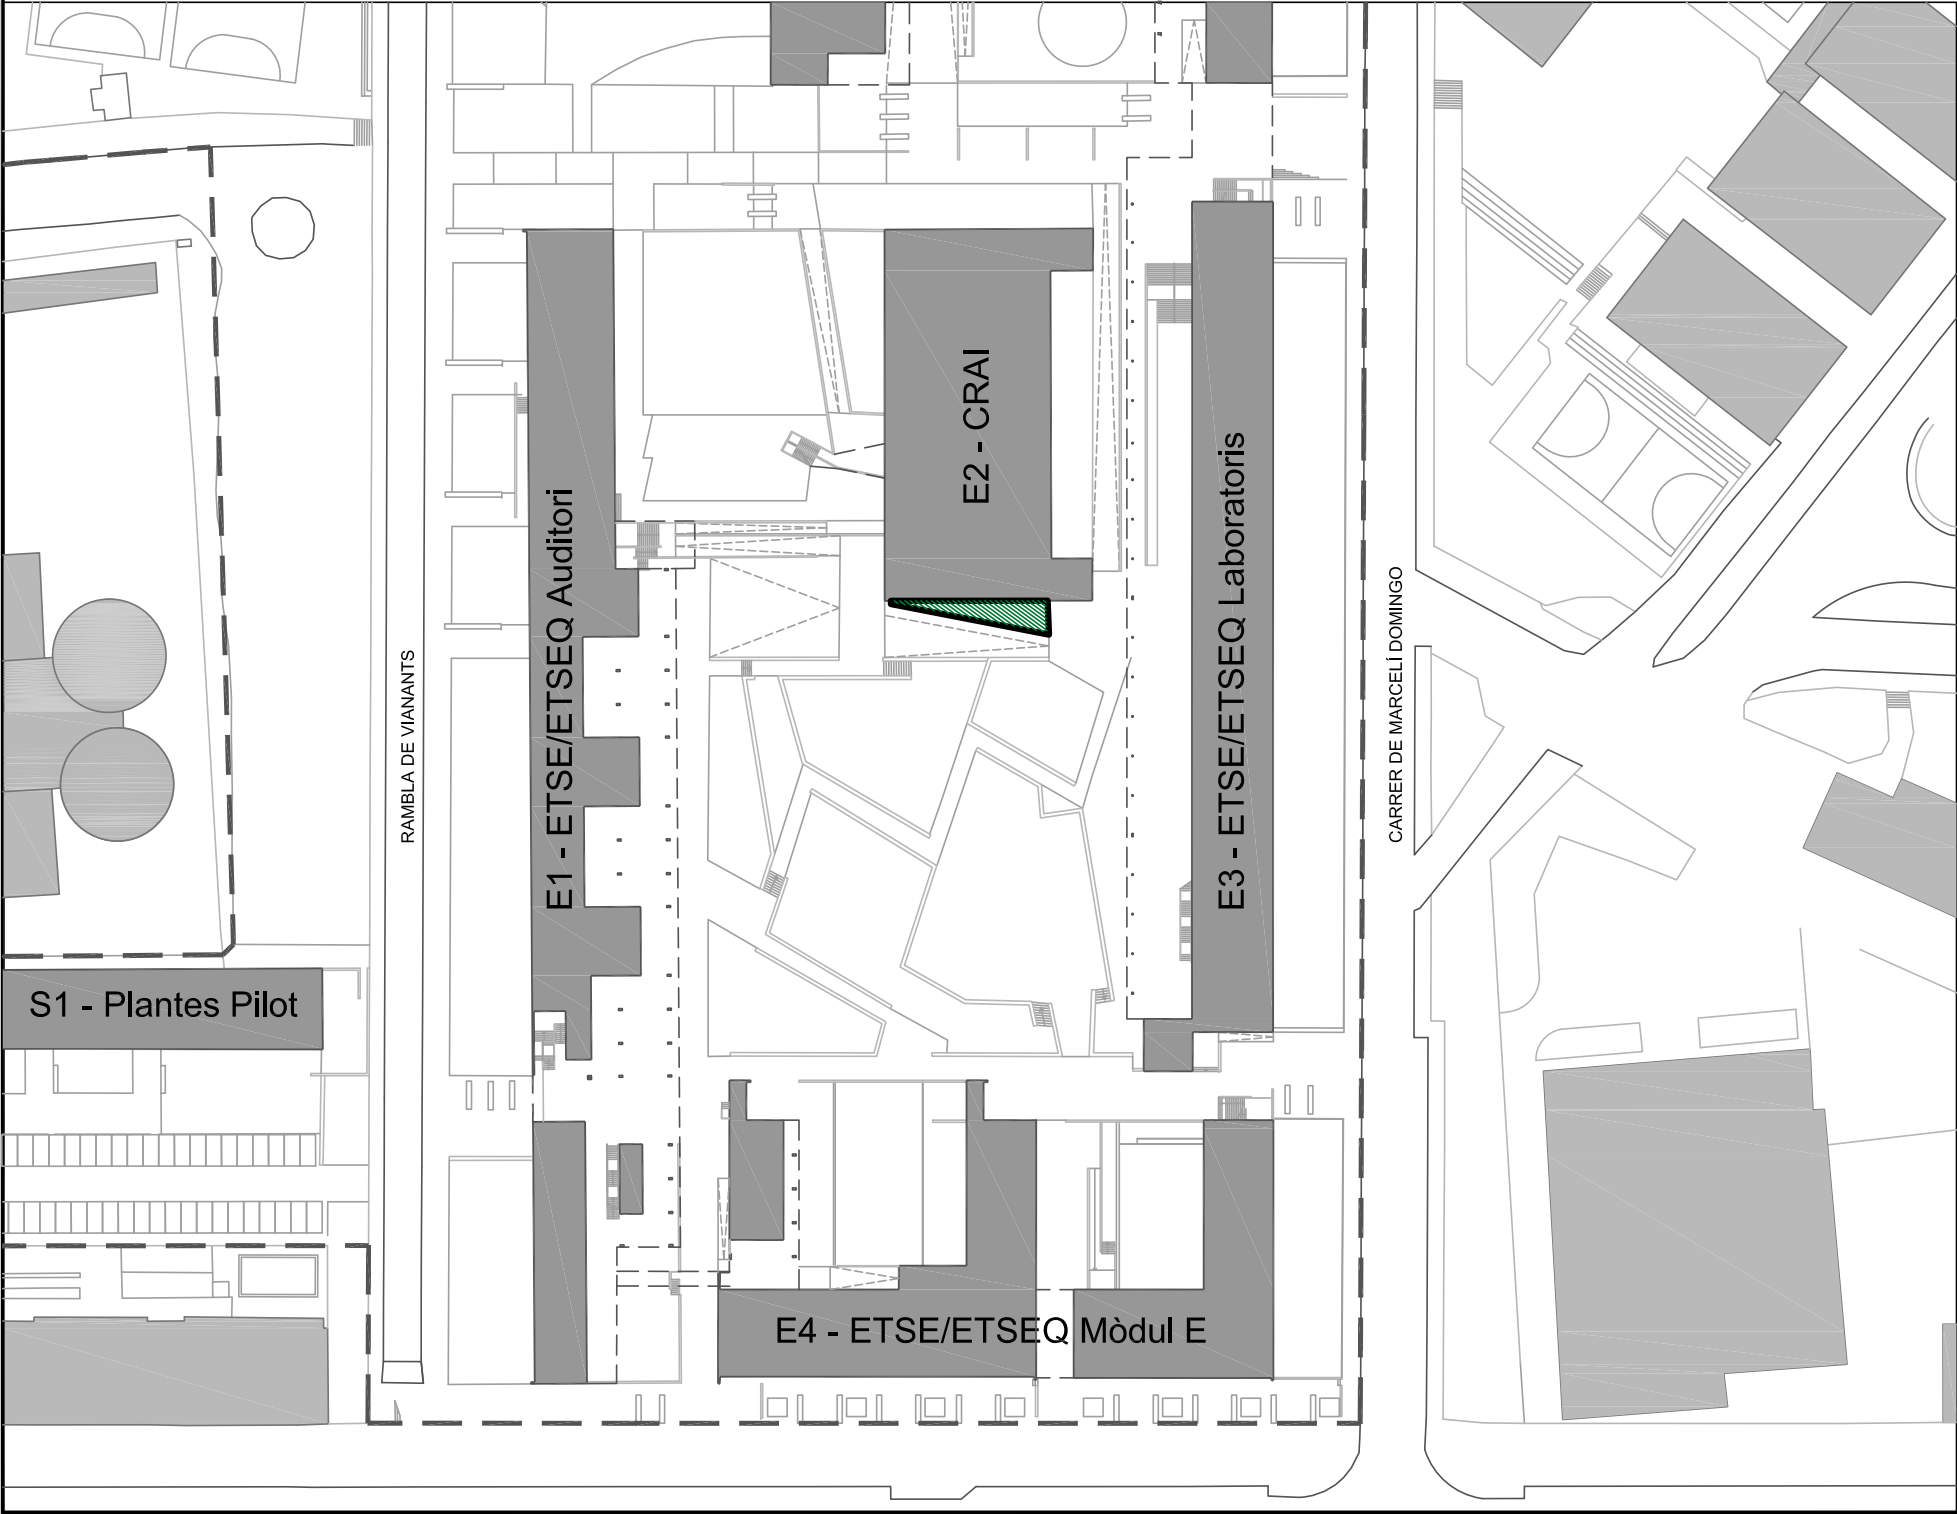

INVENTARI:

-

GESPA
73,78 m2 tapitzant
Sistema de reg: aspersió



 UNIVERSITAT ROVIRA I VIRGILI SERVEI DE RECURSOS MATERIALS		CAMPUS SESCELADES TARRAGONA	
INVENTARI ZONES VERDES 3K9912_PATI PSOT CRAI			
Plànol IN-50	Data revisió:	Novembre 2019	Escala: A3: 1/175
	Dibuixat per:	M. Masip	
50/82	Revisat per:	V. Fornos	

INVENTARI CAMPUS SESCELADES (ZONA EST)
URV TARRAGONA

Avinguda Països Catalans, 26
43007 Tarragona

3K0013_PATI PLANTA BAIXA CRAI: Pati exterior situat a la planta baixa de l'edifici E2-CRAI

Superfície: 305,68 m2
Reg artificial: SI

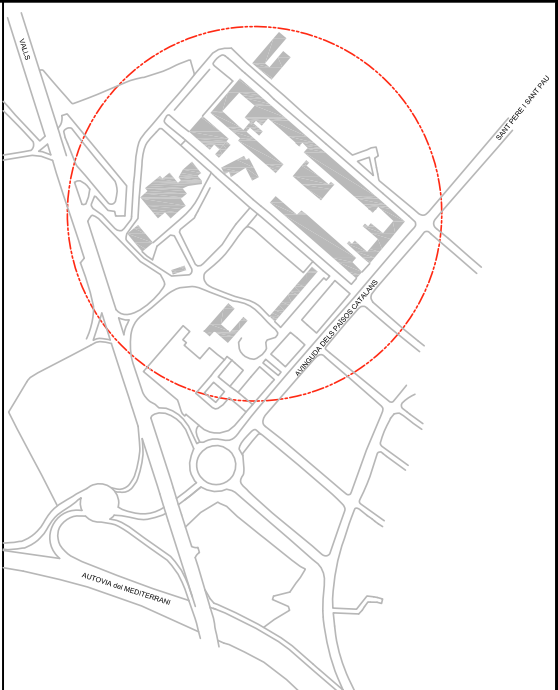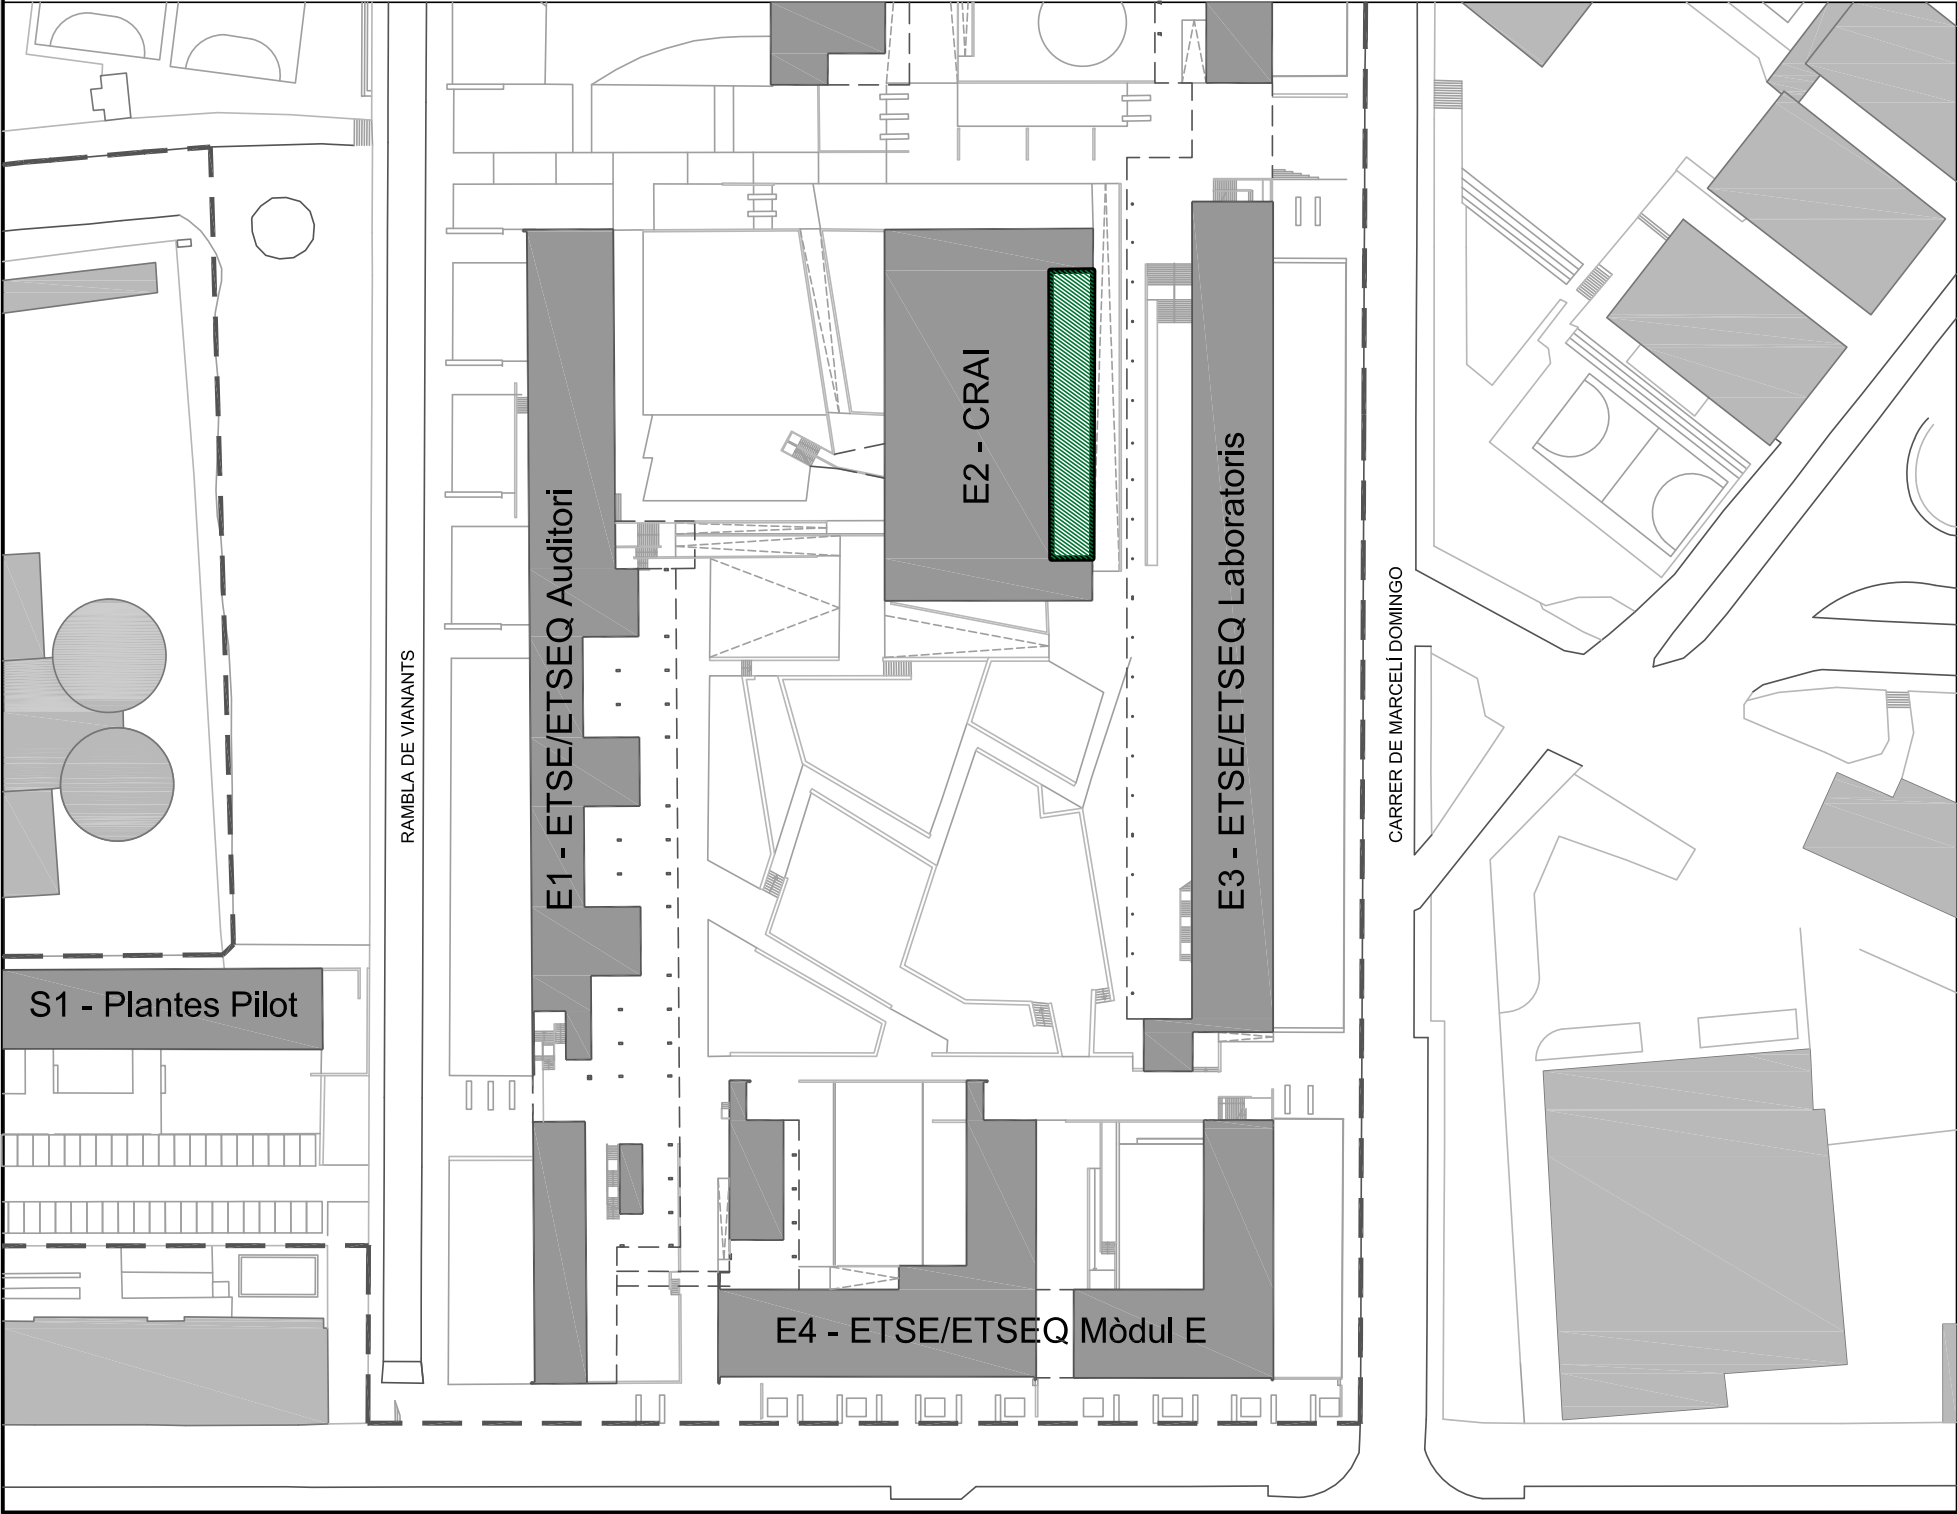

INVENTARI:

-

GESPA
305,68 m2 tapitzant
Sistema de reg: aspersió



 UNIVERSITAT ROVIRA I VIRGILI SERVEI DE RECURSOS MATERIALS		CAMPUS SESCELADES TARRAGONA	
INVENTARI ZONES VERDES 3K0013_PATI PB CRAI			
Plànol IN-51	Data revisió:	Novembre 2019	Escala: A3: 1/175
	Dibuixat per:	M. Masip	
51/82	Revisat per:	V. Fornos	

INVENTARI CAMPUS SESCELADES (ZONA EST)
URV TARRAGONA

Avinguda Països Catalans, 26
43007 Tarragona

3Z5021_c/MARCEL·LÍ DOMINGO - E3: Jardí delimitat a nivell de terra situat entre la façana lateral de l'edifici E3-ETSE/ETSEQ LABORATORIS i el carrer de Marcel·lí Domingo

Superfície: 1559,26 m2
Reg artificial: SI

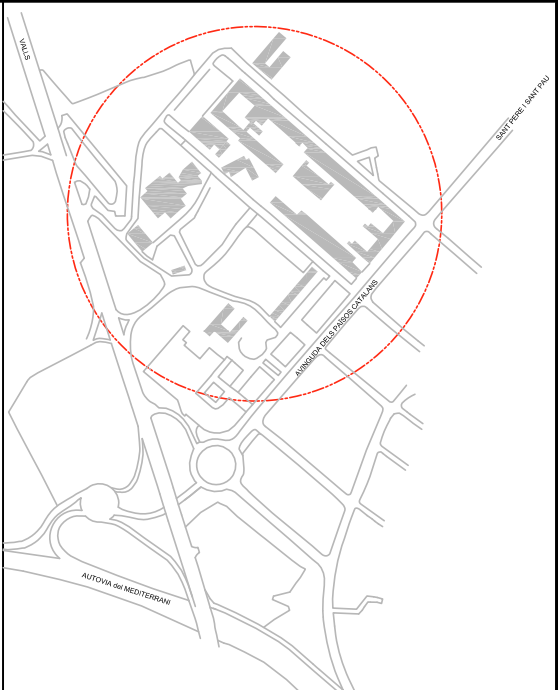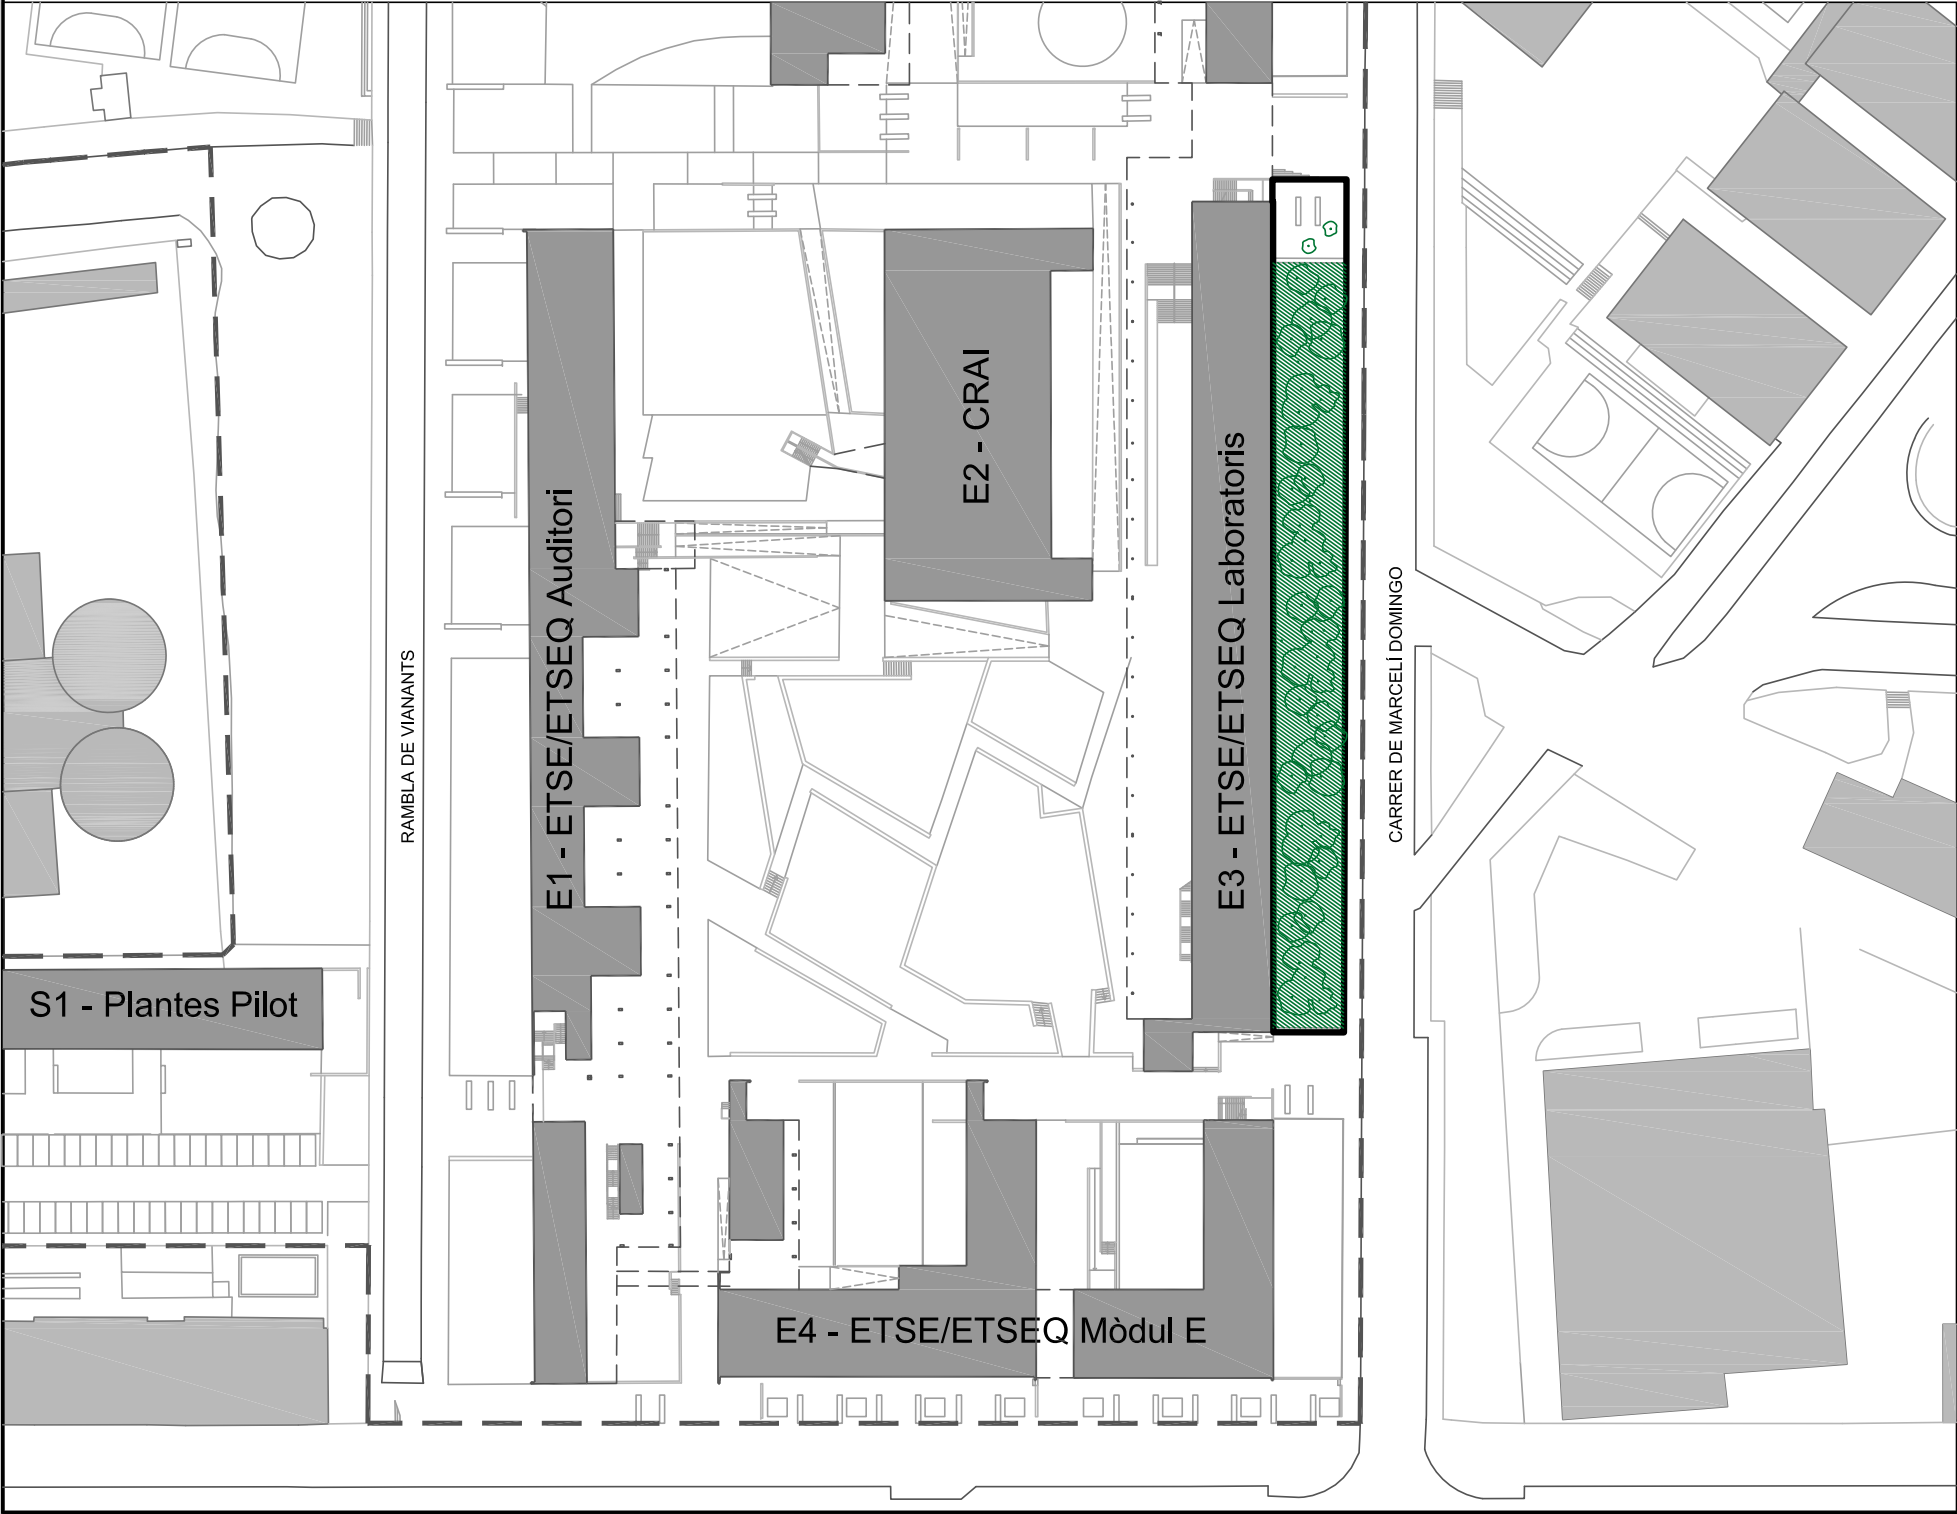



- INVENTARI:
- TIPUANA TIPUS
38 unitats
Sistema de reg: aspersió
 - PINUS HALEPENSIS
2 unitats
Sistema de reg: aspersió
 - HEDERA HELIX
1300 m2 tapitzant
Sistema de reg: aspersió

 UNIVERSITAT
ROVIRA I VIRGILI
SERVEI DE RECURSOS MATERIALS

CAMPUS SESCELADES
TARRAGONA

INVENTARI ZONES VERDES
3Z5021_c/MARCEL·LÍ DOMINGO - E3

Plànol IN-52	Data revisió: Dibuixat per:	Novembre 2019 M. Masip	Escala: A3: 1/175
52/82	Revisat per:	V. Fornos	

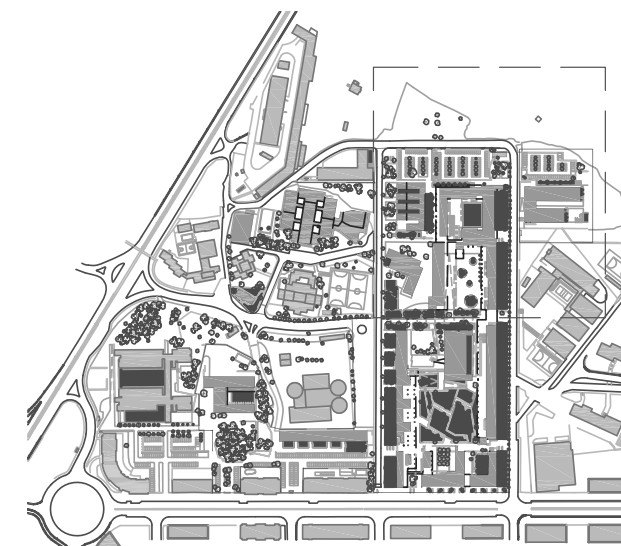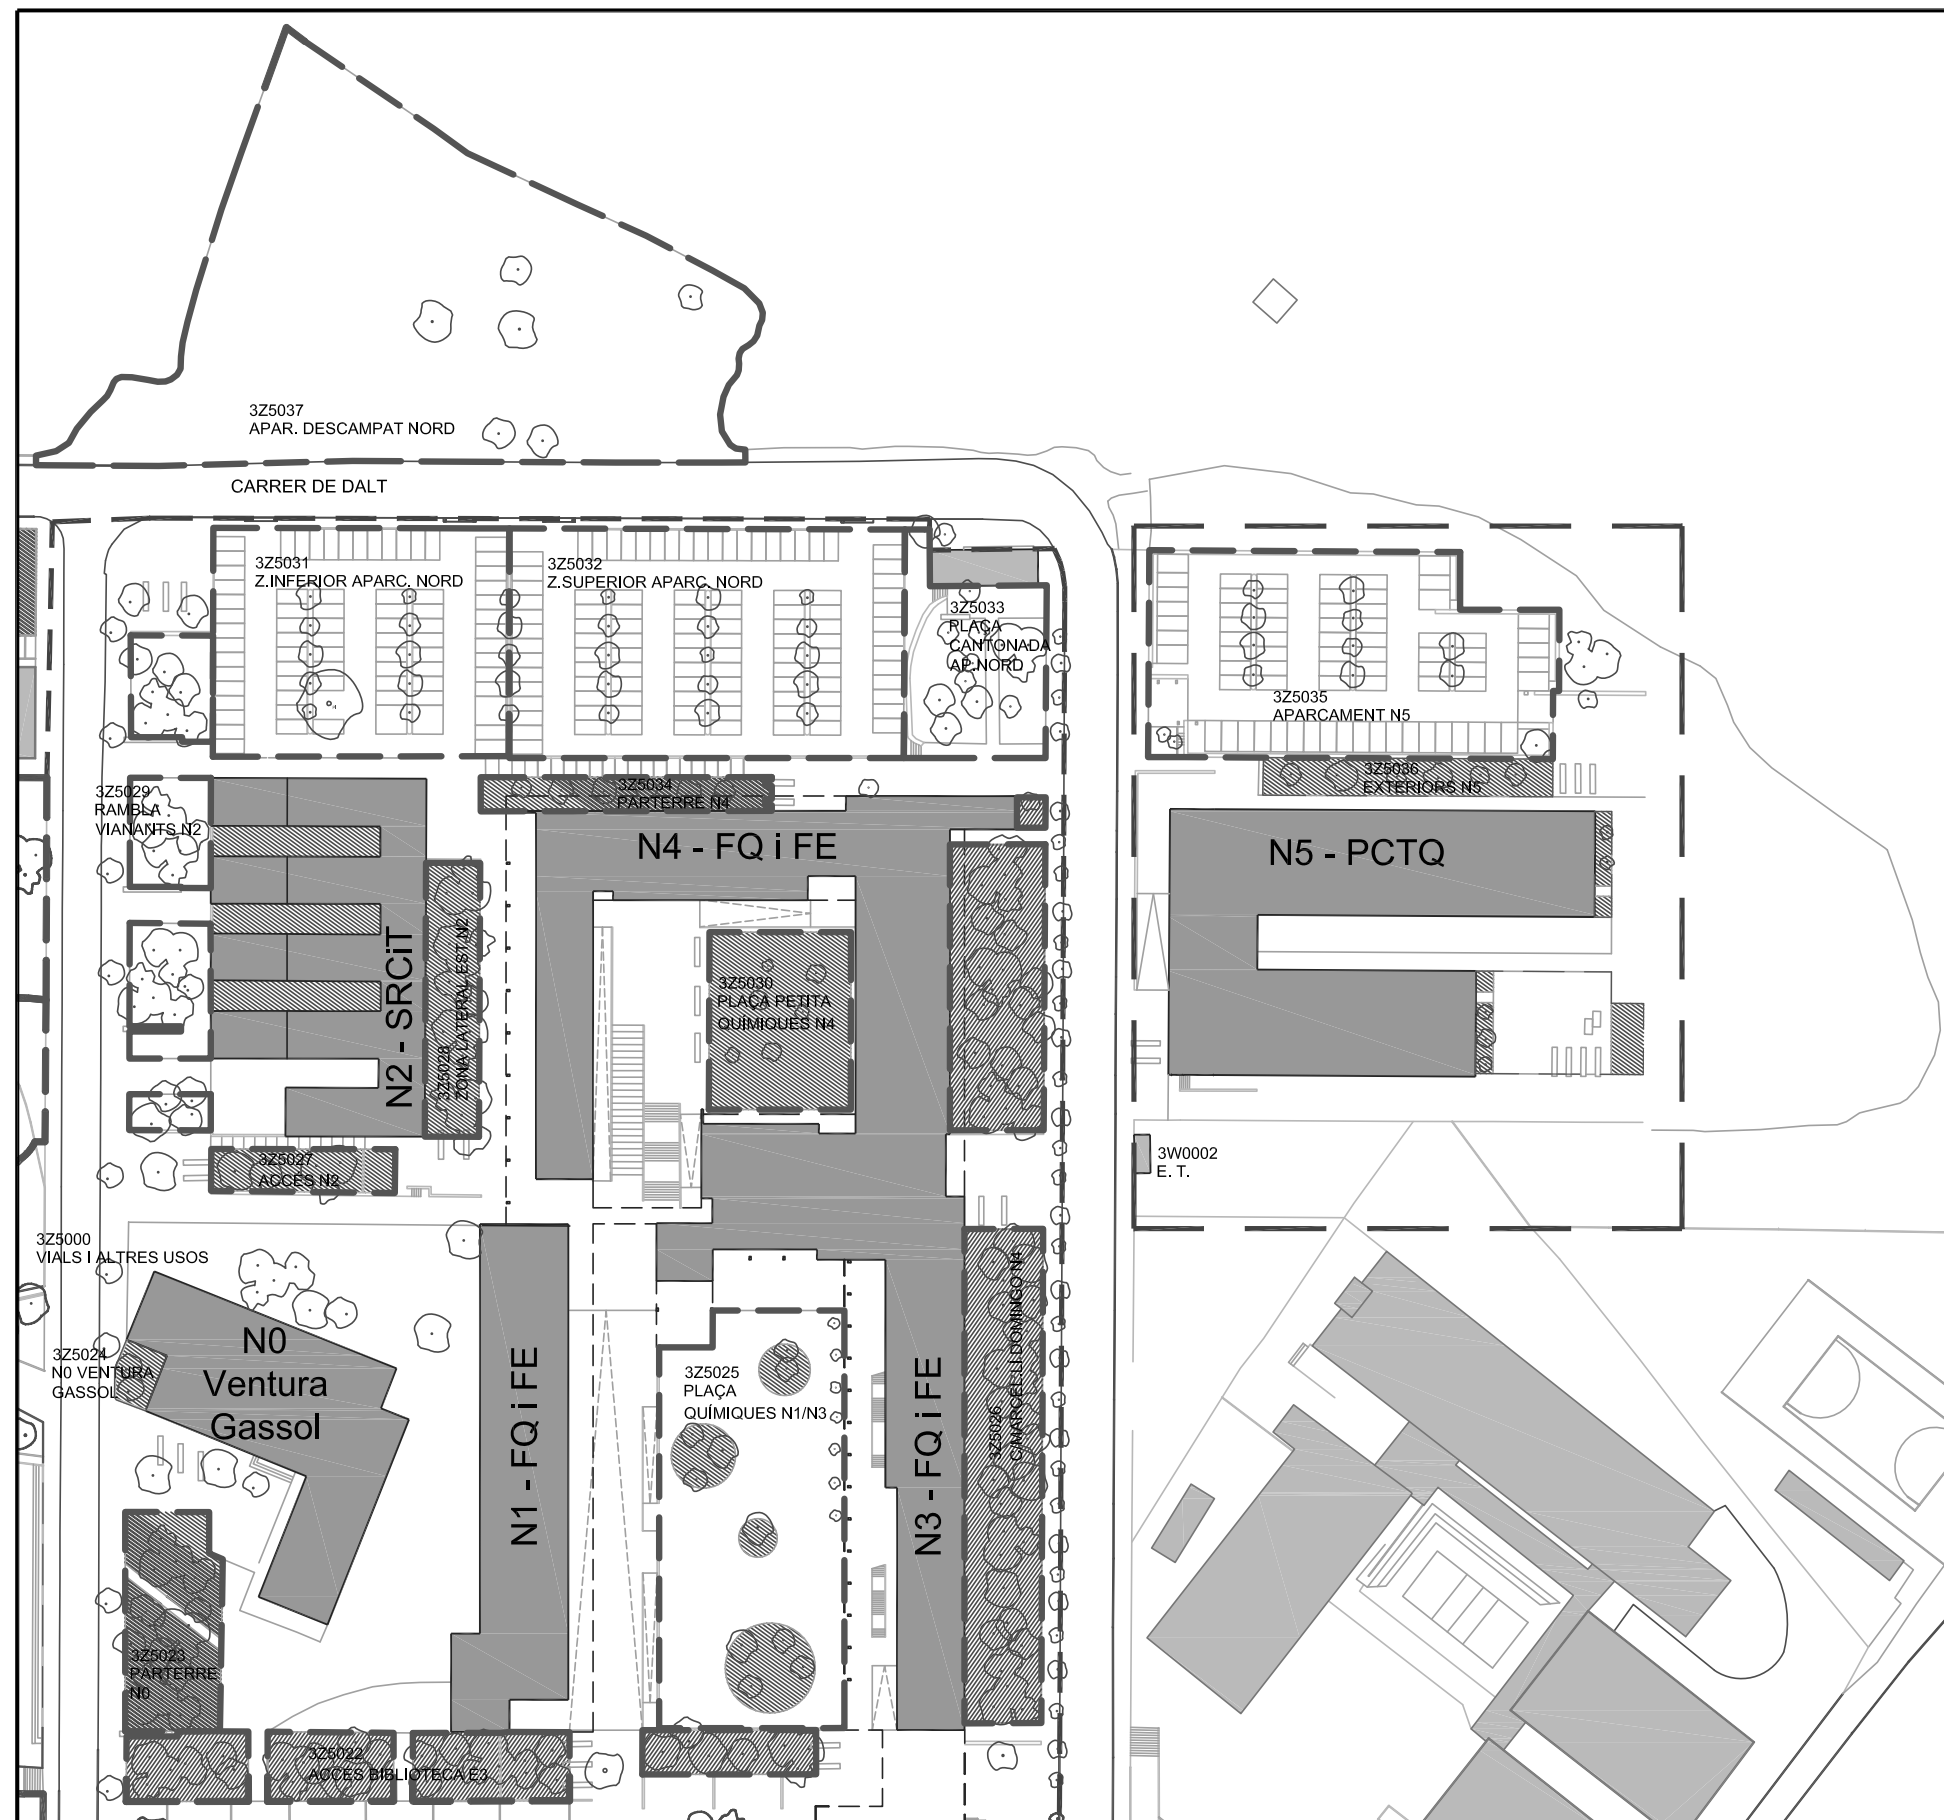


 UNIVERSITAT ROVIRA I VIRGILI SERVEI DE RECURSOS MATERIALS	CAMPUS SESCLEDADES TARRAGONA		
	Planta URB 3250	URBANITZACIÓ CAMPUS CODIFICACIÓ D'ESPAIS ZONA NORD	
Plànol CE-01 01/04	V1.2021	Data revisió: Gener 2021 Dibuixat per: J. Ruiz Revisat per: X. Jorret	Escala A3: 1/1000  

INVENTARI CAMPUS SESCELADES (ZONA EST)
URV TARRAGONA

Avinguda Països Catalans, 26
43007 Tarragona

3Z5022a_ACCÉS BIBLIOTECA - E3: Jardí delimitat a nivell de terra situat entre els edificis situats a l'est (E1-ETSE/ETSEQ AUDITORI, E2-CRAI i E3-ETSE/ETSEQ LABORATORIS) i els edificis situats al nord (N0-VENTURA GASSOL, N1-FQ i FE i N3-FQ i FE). Correspon al primer parterre superior començant per l'esquerra, el més proper a l'edifici N0-VENTURA GASSOL

Superfície: 200,61 m2
Reg artificial: SI

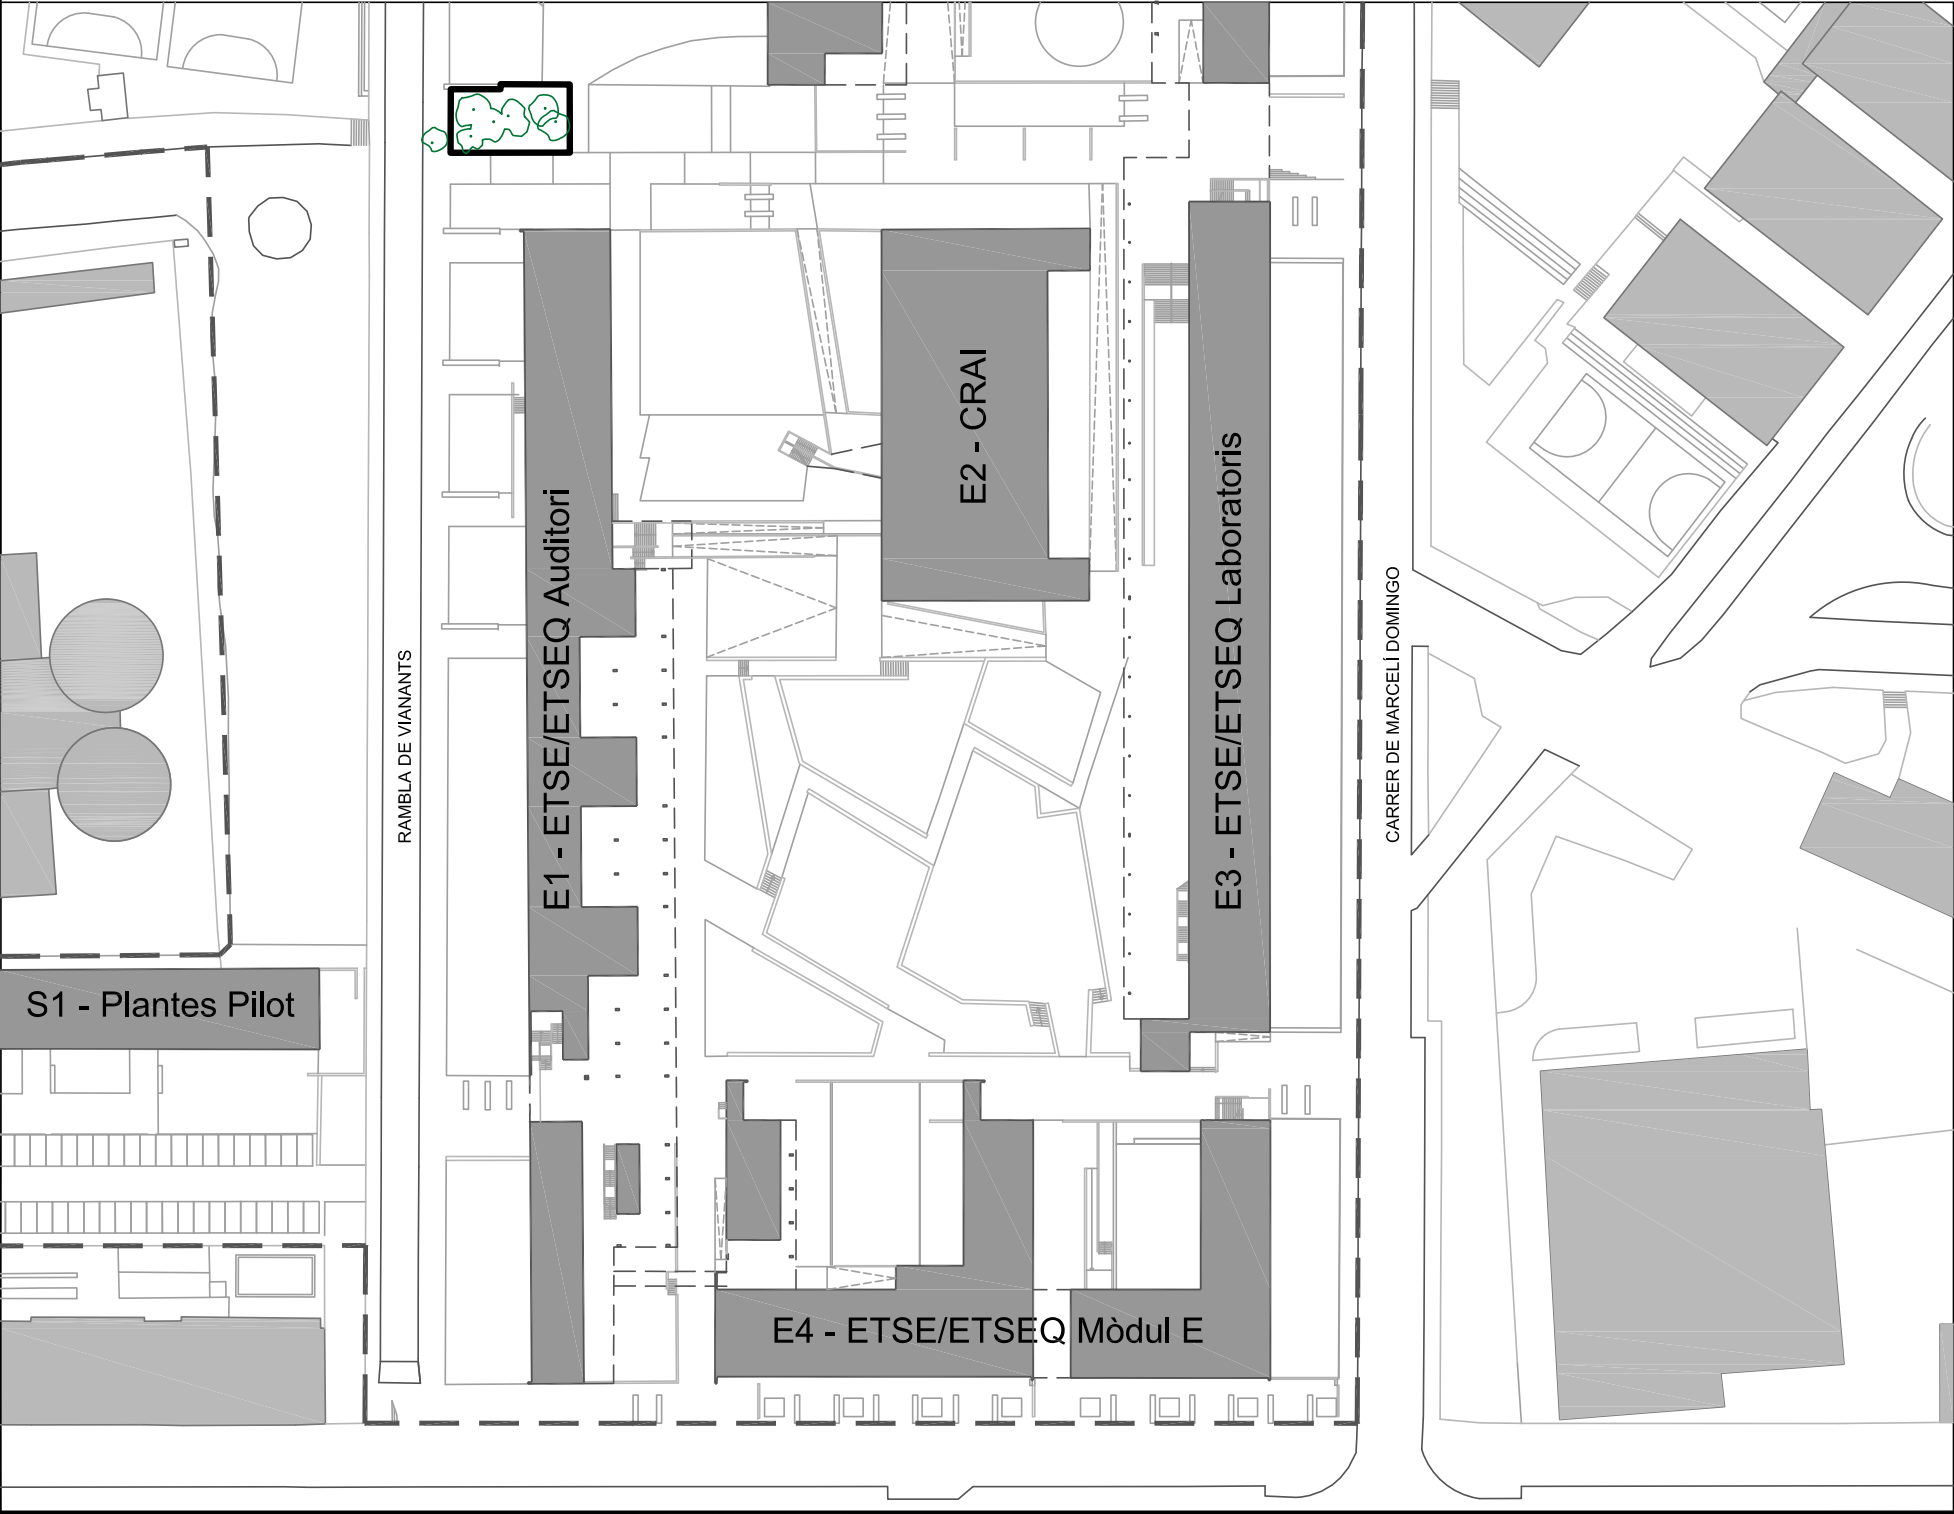

- INVENTARI:
- PINUS HALEPENSIS
48 unitats
Sistema de reg: X
 - CERATONIA SILIQUA
4 unitats
Sistema de reg: aspersió
 - CUPRESUS SEMPERVIRENS
10 unitats
Sistema de reg: tech-line
 - NERIUM OLEANDER
20 unitats
Sistema de reg: aspersió
 - SPARTIUM JUNCEUM
1 unitat
Sistema de reg: aspersió
 - NEPHROLEPIS SP
X unitats
Sistema de reg: X
 - VINCA MINOR
X
Sistema de reg: X
 - GESPA
X
Sistema de reg: X
 - HEDERA HELIX
X
Sistema de reg: X

 UNIVERSITAT
ROVIRA I VIRGILI
SERVEI DE RECURSOS MATERIALS

CAMPUS SESCELADES
TARRAGONA


INVENTARI ZONES VERDES
3Z5022a_ACCÉS BIBLIOTECA - E3

Plànol IN-53	Data revisió:	Novembre 2019	Escala: A3: 1/175
	Dibuixat per:	M. Masip	
53/82	Revisat per:	V. Fornós	

Avinguda Països Catalans, 26
43007 Tarragona

3Z5022b_ACCÉS BIBLIOTECA - E3: Jardí delimitat a nivell de terra situat entre els edificis situats a l'est (E1-ETSE/ETSEQ AUDITORI, E2-CRAI i E3-ETSE/ETSEQ LABORATORIS) i els edificis situats al nord (N0-VENTURA GASSOL, N1-FQ i FE i N3-FQ i FE). Correspon al segon parterre superior començant per l'esquerra, el més proper a l'edifici N0-VENTURA GASSOL

Superfície: 210,35 m2
Reg artificial: SI

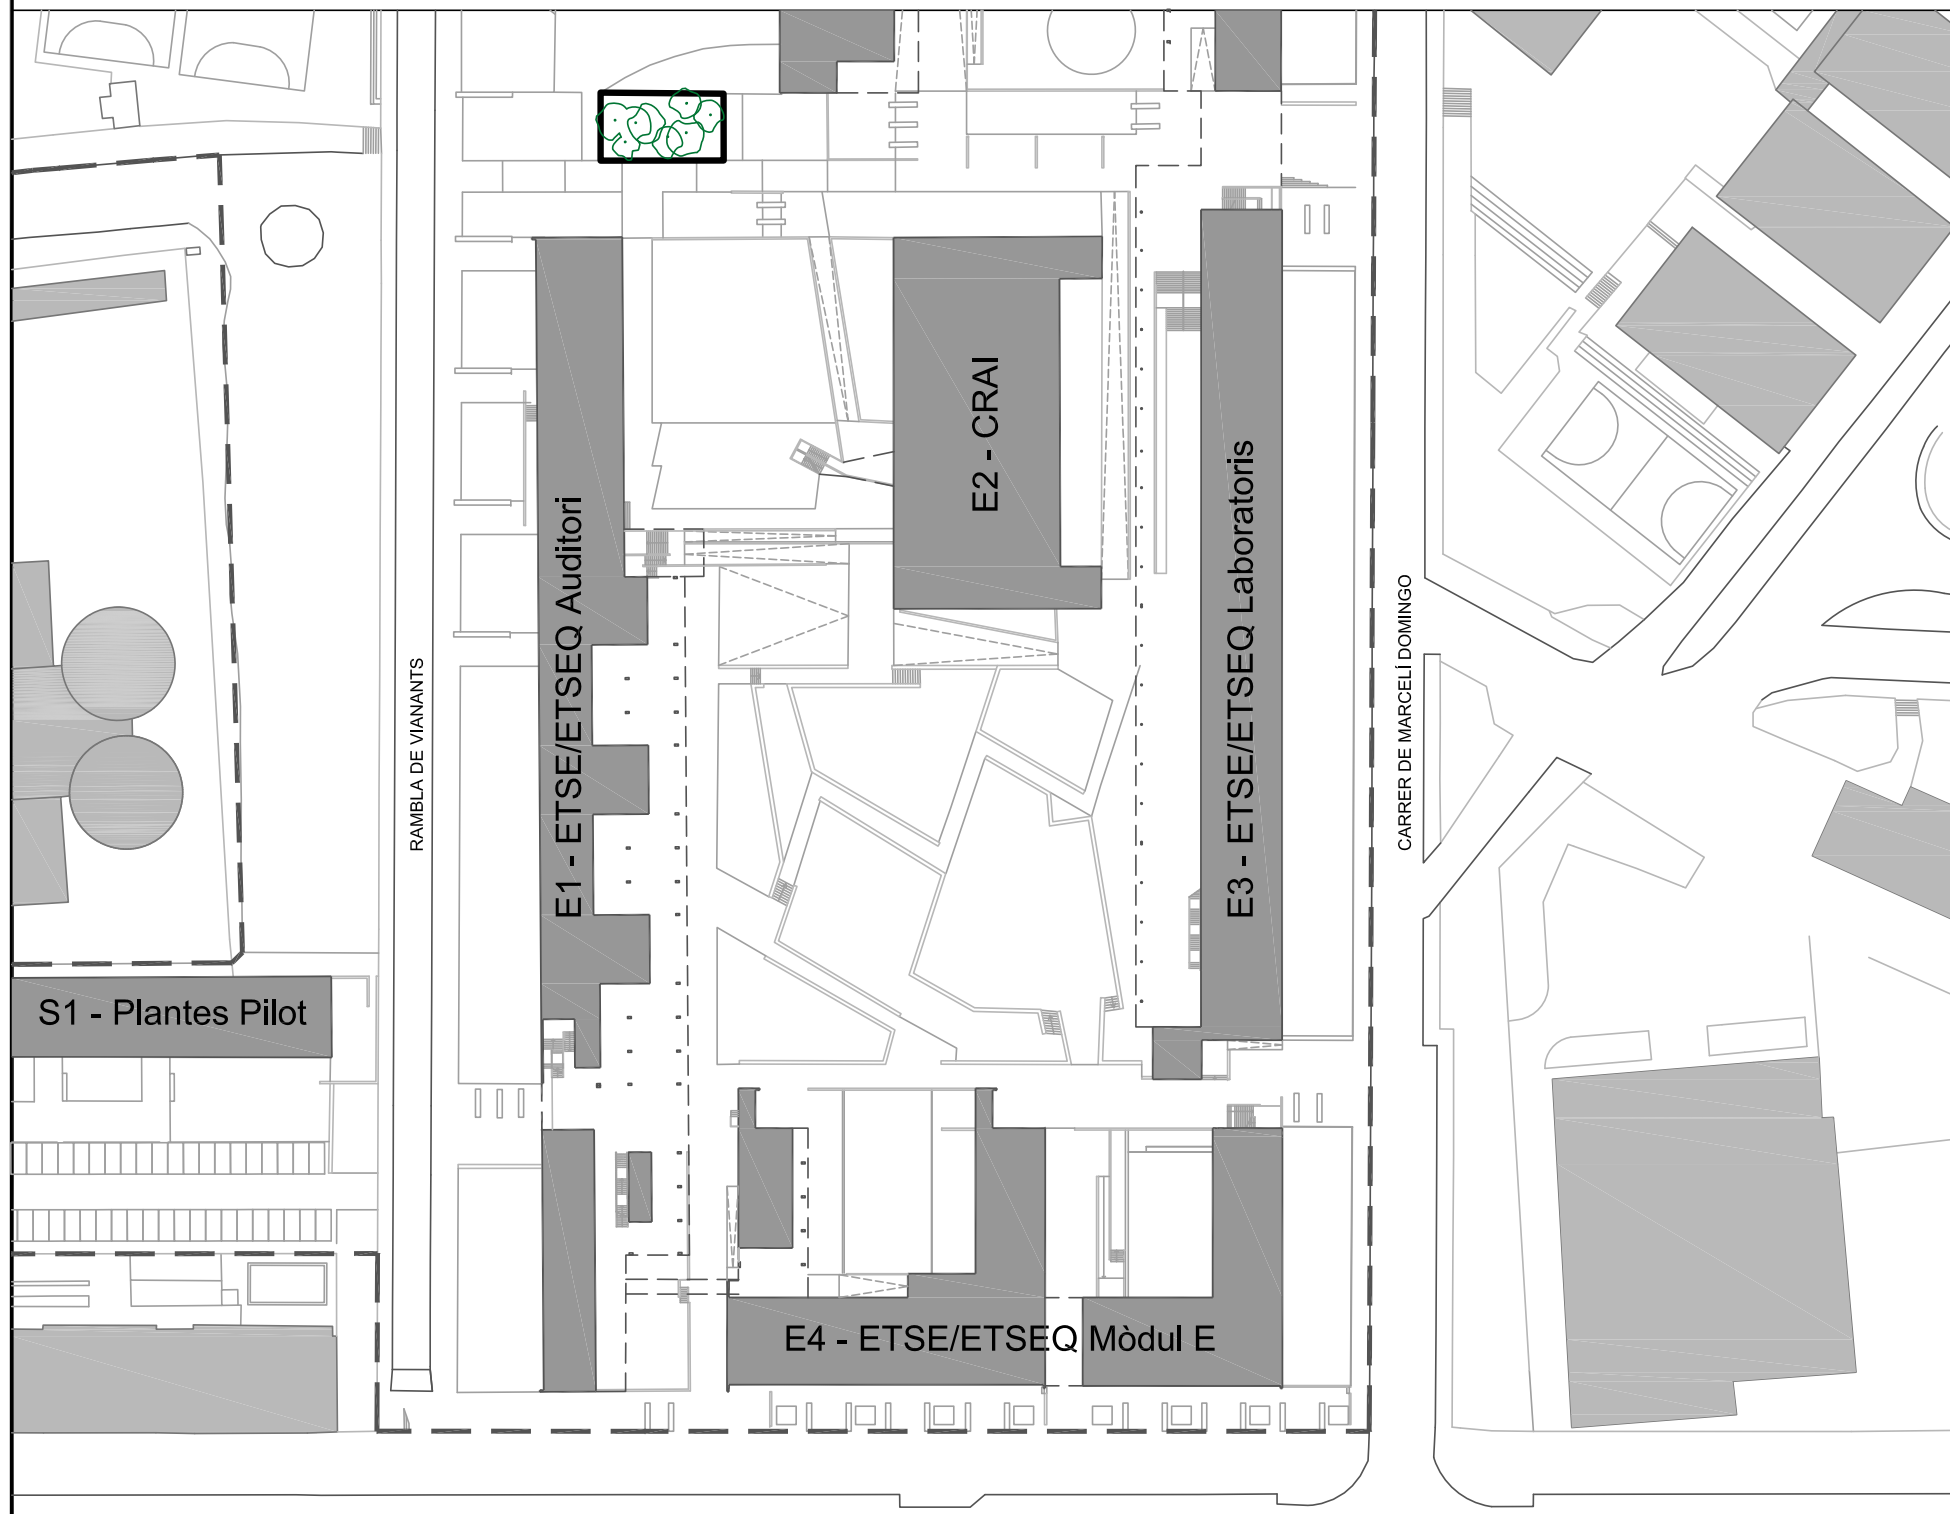

INVENTARI:

- PINUS HALEPENSIS
48 unitats
Sistema de reg: X
- CERATONIA SILIQUA
4 unitats
Sistema de reg: aspersio
- CUPRESSUS SEMPERVIRENS
10 unitats
Sistema de reg: tech-line
- NEROLIUM OLEANDER
20 unitats
Sistema de reg: aspersio
- SPARTIUM JUNCEUM
1 unitat
Sistema de reg: aspersio
- NEPHROLEPIS SP
X unitats
Sistema de reg: X
- VINCA MINOR
X
Sistema de reg: X
- GESPA
X
Sistema de reg: X
- HEDERA HELIX
X
Sistema de reg: X



	CAMPUS SESCELADES TARRAGONA
--	--------------------------------

INVENTARI ZONES VERDES
3Z5022b ACCÉS BIBLIOTECA - E3


Plànol	Data revisió:	Novembre 2019	Escala: A3: 1/175
IN-54	Dibuixat per:	M. Masip	
54/82	Revisat per:	V. Fornós	

INVENTARI CAMPUS SESCELADES (ZONA EST)
URV TARRAGONA

Avinguda Països Catalans, 26
43007 Tarragona

3Z5022c_ACCÉS BIBLIOTECA - E3: Jardí delimitat a nivell de terra situat entre els edificis situats a l'est (E1-ETSE/ETSEQ AUDITORI, E2-CRAI i E3-ETSE/ETSEQ LABORATORIS) i els edificis situats al nord (N0-VENTURA GASSOL, N1-FQ i FE i N3-FQ i FE). Correspon al tercer parterre superior començant per l'esquerra, el més proper a l'edifici N1-FQ i FE

Superfície: 259,59 m2
Reg artificial: SI

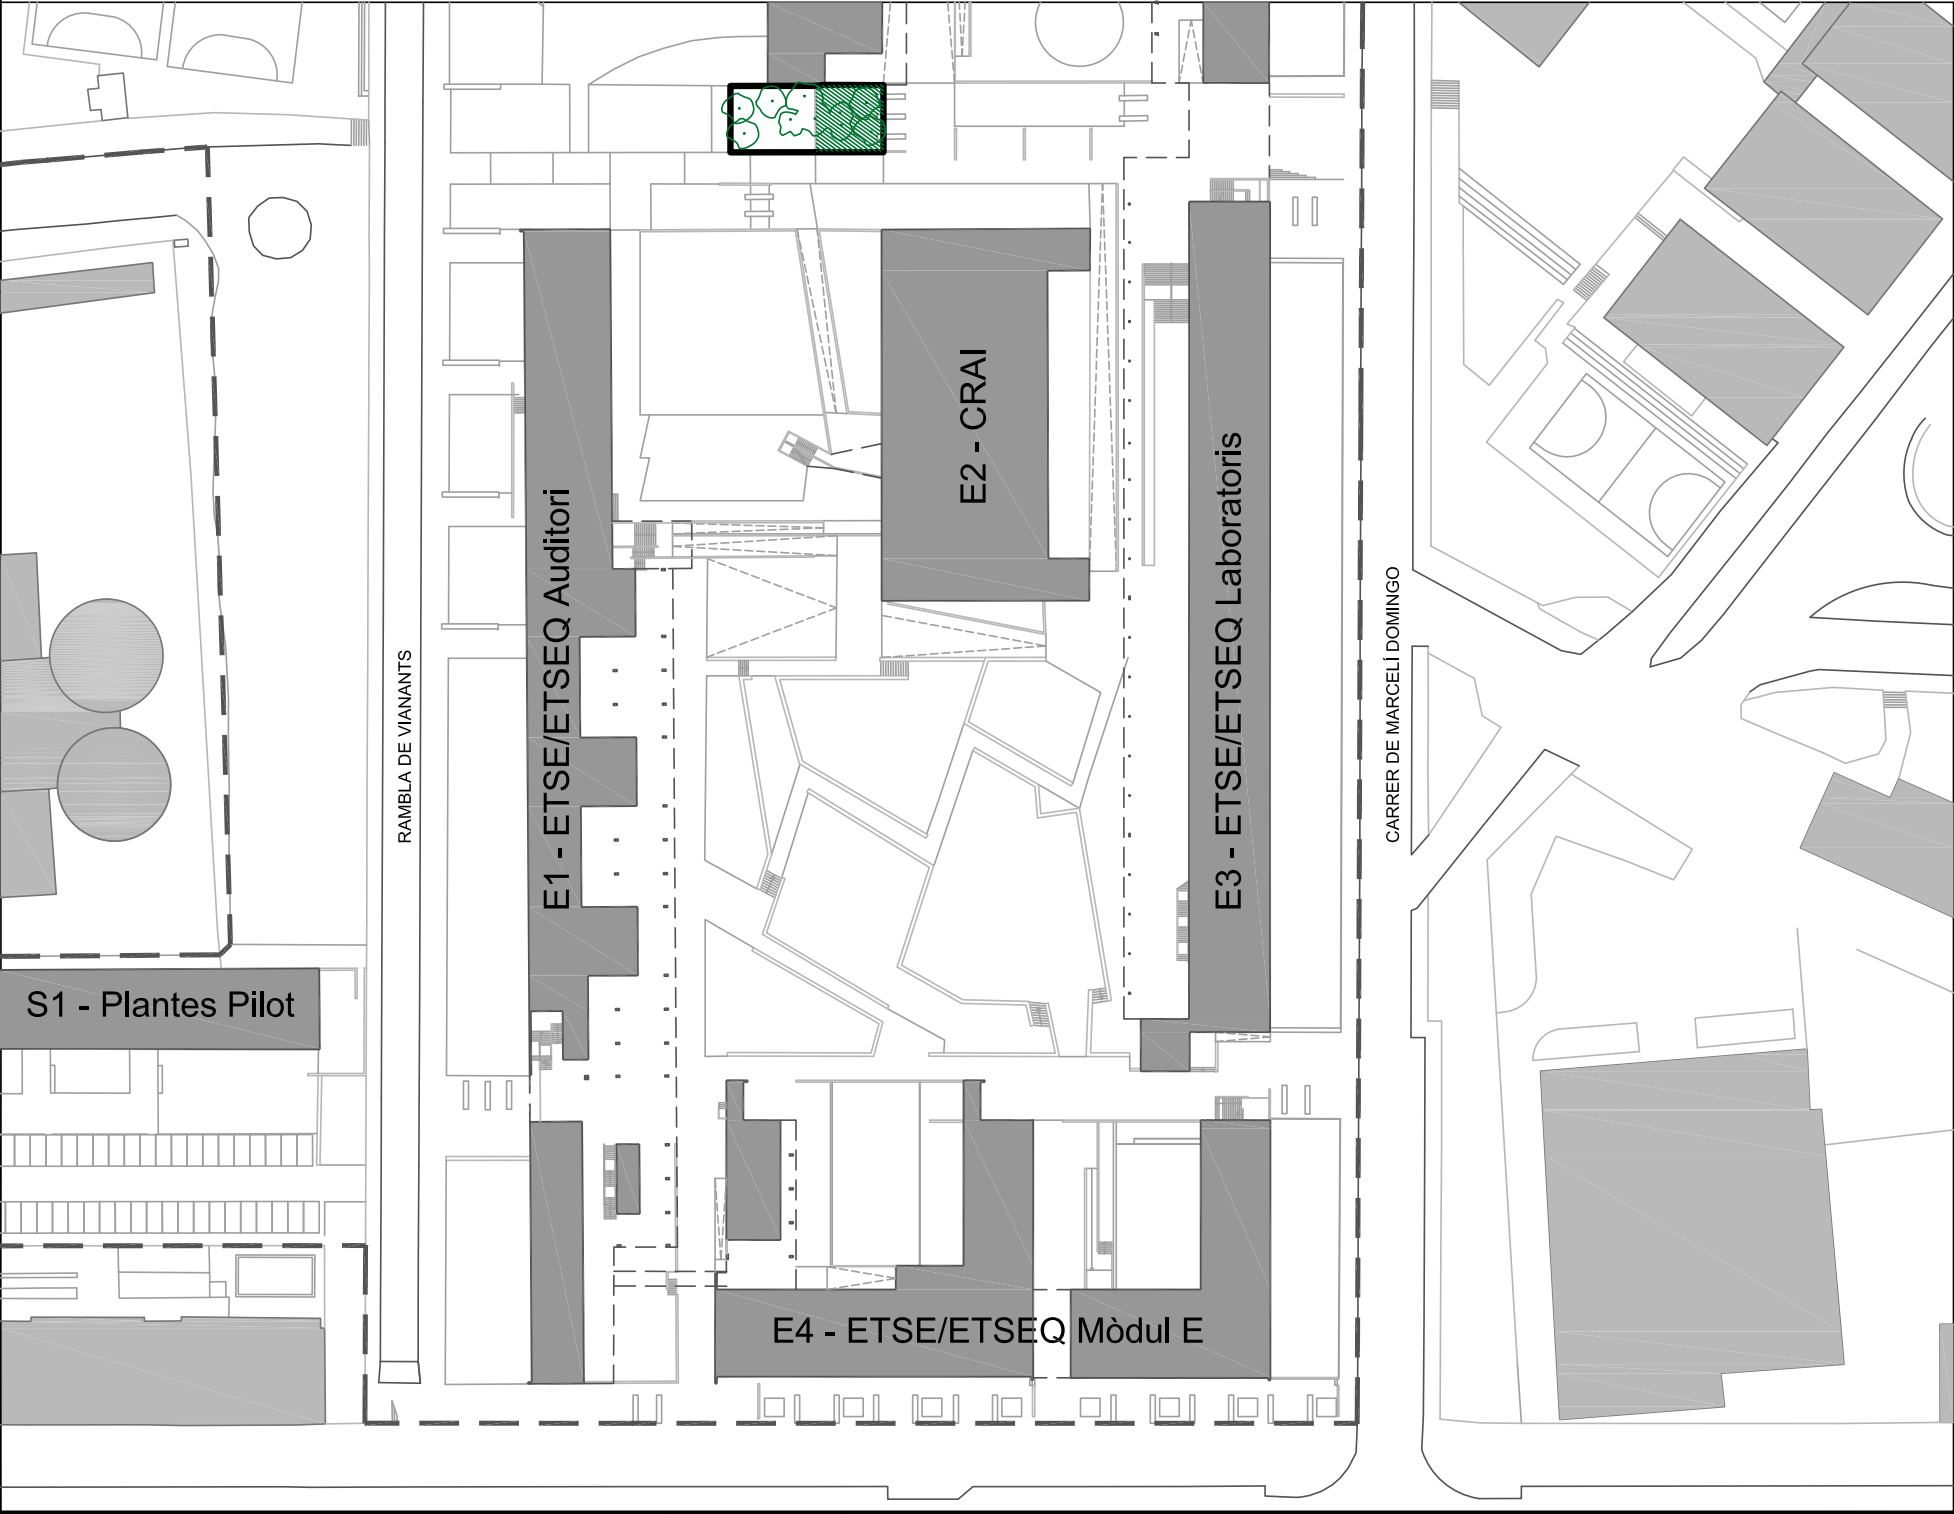

- INVENTARI:
- PINUS HALEPENSIS
48 unitats
Sistema de reg: X
 - CERATONIA SILIQUA
4 unitats
Sistema de reg: aspersió
 - CUPRESUS SEMPERVIRENS
10 unitats
Sistema de reg: tech-line
 - NERIUM OLEANDER
20 unitats
Sistema de reg: aspersió
 - SPARTIUM JUNCEUM
1 unitat
Sistema de reg: aspersió
 - NEPHROLEPIS SP
X unitats
Sistema de reg: X
 - VINCA MINOR
X
Sistema de reg: X
 - GESPA
X
Sistema de reg: X
 - HEDERA HELIX
X
Sistema de reg: X

UNIVERSITAT ROVIRA I VIRGILI
SERVEI DE RECURSOS MATERIALS

CAMPUS SESCELADES
TARRAGONA

INVENTARI ZONES VERDES
3Z5022c_ACCÉS BIBLIOTECA - E3



Plànol IN-55	Data revisió: Dibuixat per:	Novembre 2019 M. Masip	Escala: A3: 1/175
55/82	Revisat per:	V. Fornós	

INVENTARI CAMPUS SESCELADES (ZONA EST)
URV TARRAGONA

Avinguda Països Catalans, 26
43007 Tarragona

3Z5022d_ACCÉS BIBLIOTECA - E3: Jardí delimitat a nivell de terra situat entre els edificis situats a l'est (E1-ETSE/ETSEQ AUDITORI, E2-CRAI i E3-ETSE/ETSEQ LABORATORIS) i els edificis situats al nord (N0-VENTURA GASSOL, N1-FQ i FE i N3-FQ i FE). Correspon al quart parterre superior començant per l'esquerra, situat entre l'edifici N1-FQ i FE i l'edifici N3-FQ i FE

Superfície: 186,10 m2
Reg artificial: SI

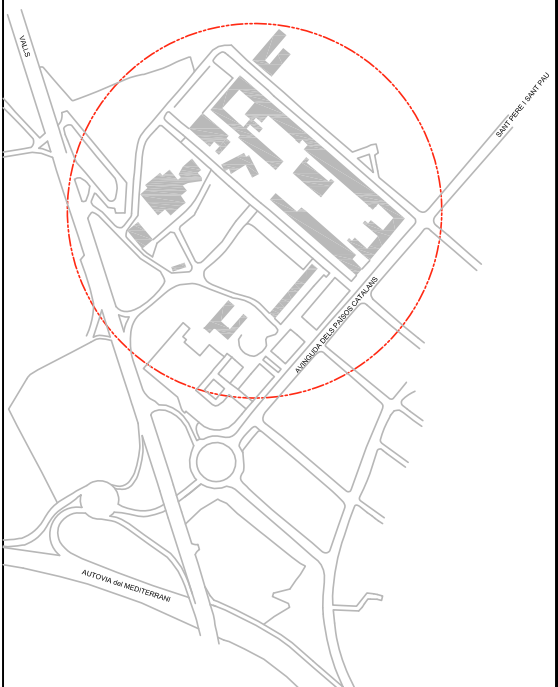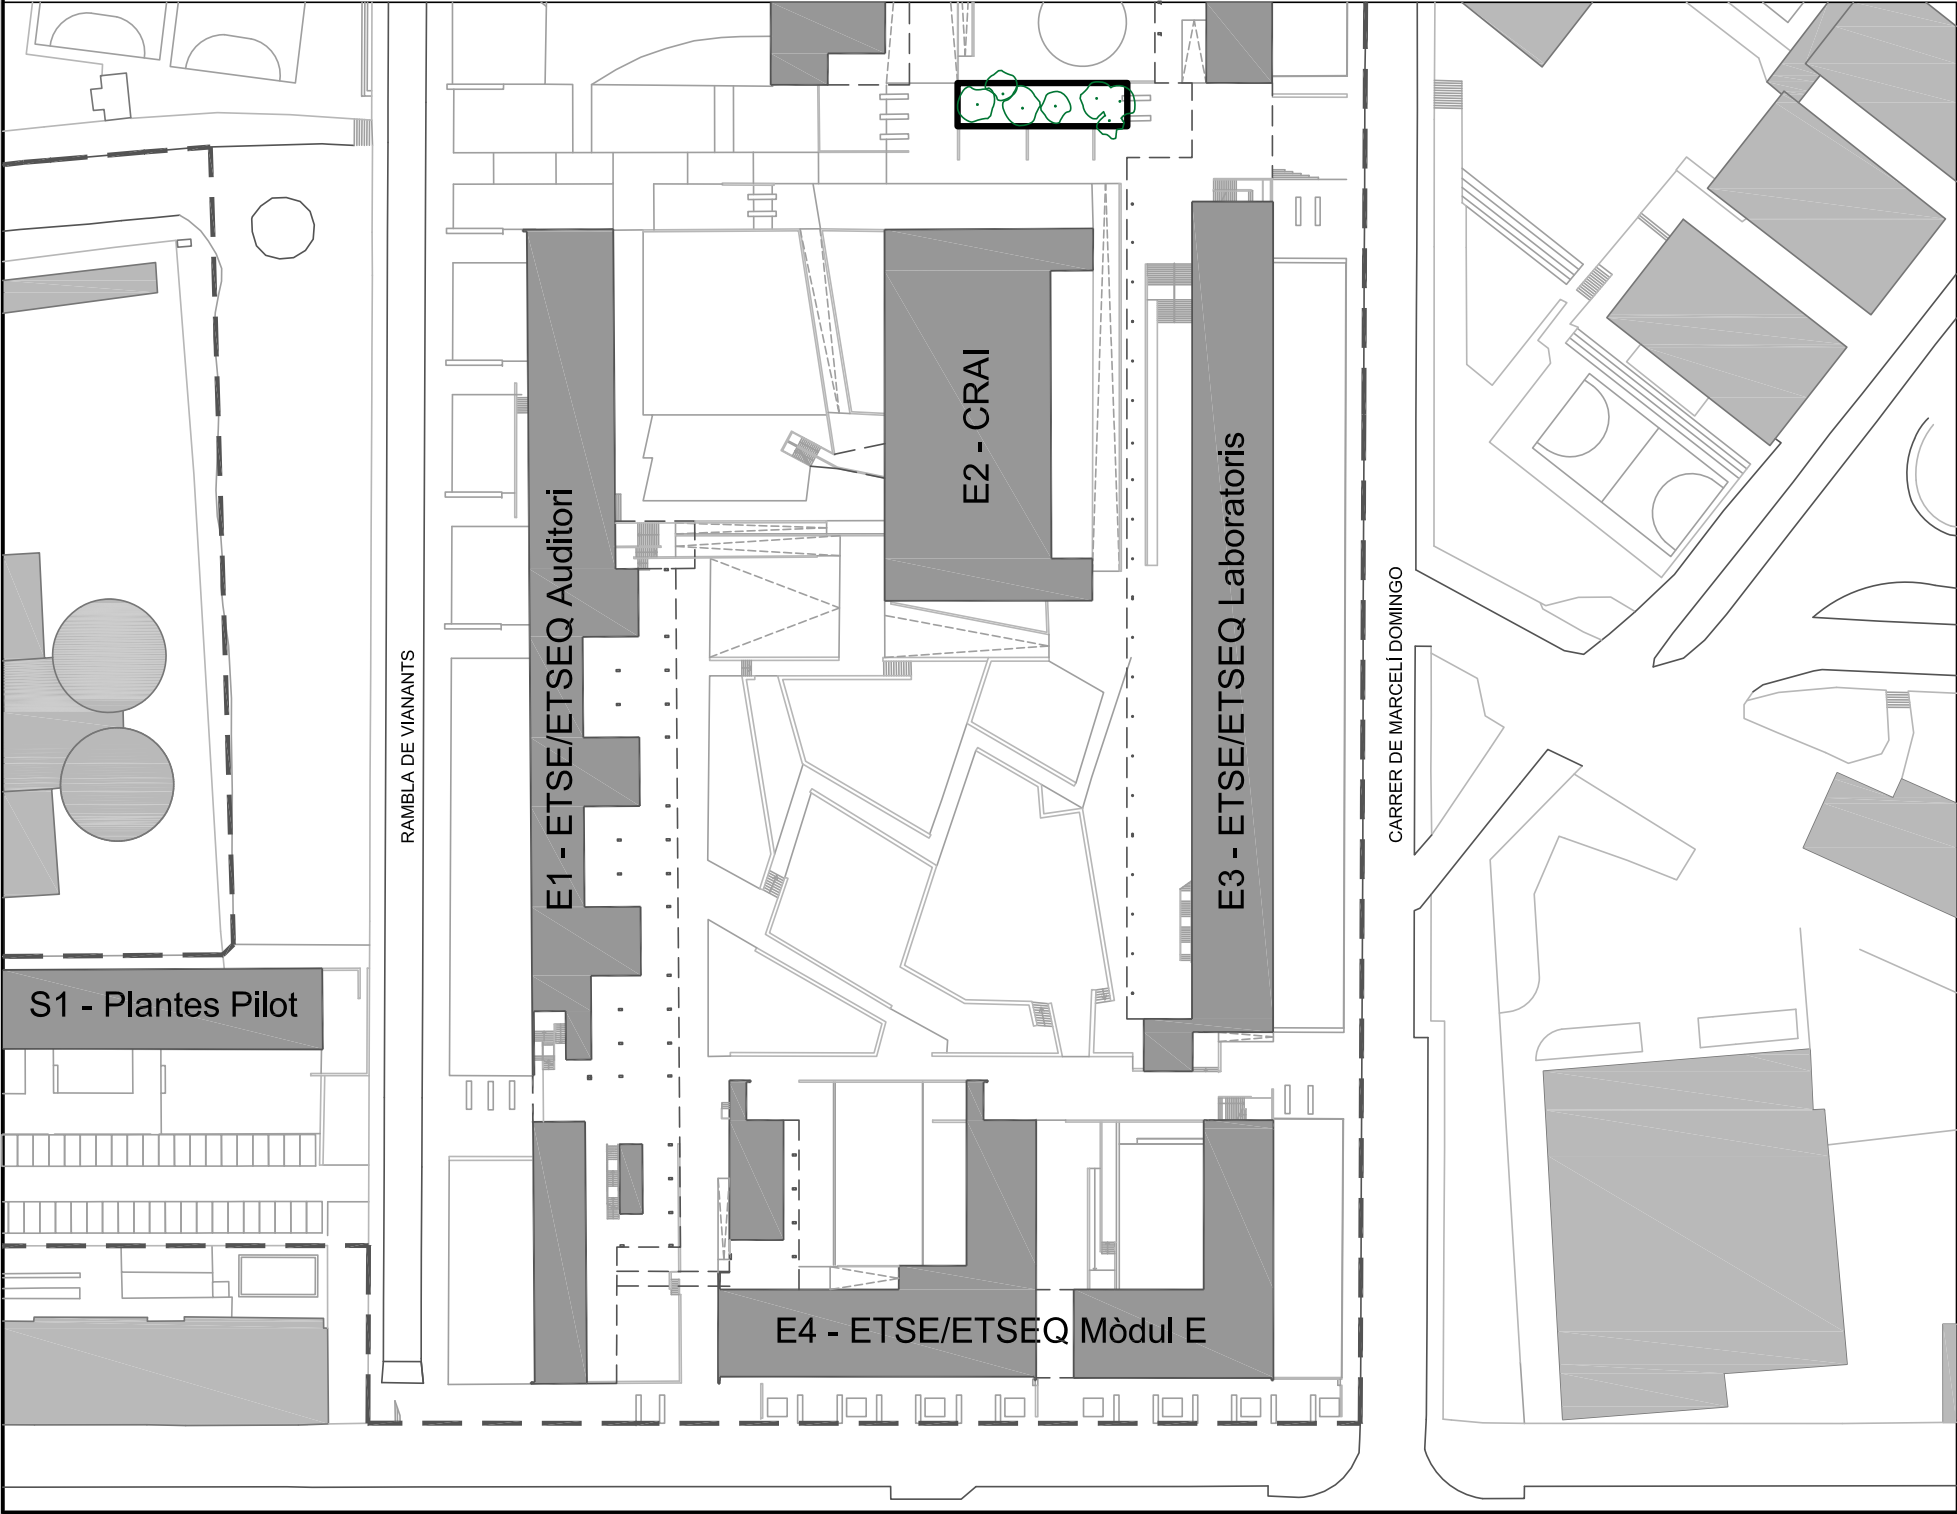

- INVENTARI:
- PINUS HALEPENSIS
48 unitats
Sistema de reg: X
 - CERATONIA SILIQUA
4 unitats
Sistema de reg: aspersió
 - CUPRESUS SEMPERVIRENS
10 unitats
Sistema de reg: tech-line
 - NERIUM OLEANDER
20 unitats
Sistema de reg: aspersió
 - SPARTIUM JUNCEUM
1 unitat
Sistema de reg: aspersió
 - NEPHROLEPIS SP
X unitats
Sistema de reg: X
 - VINCA MINOR
X
Sistema de reg: X
 - GESPA
X
Sistema de reg: X
 - HEDERA HELIX
X
Sistema de reg: X

 UNIVERSITAT
ROVIRA I VIRGILI
SERVEI DE RECURSOS MATERIALS

CAMPUS SESCELADES
TARRAGONA

INVENTARI ZONES VERDES
3Z5022d_ACCÉS BIBLIOTECA - E3


Plànol IN-56	Data revisió:	Novembre 2019	Escala: A3: 1/175
	Dibuixat per:	M. Masip	
56/82	Revisat per:	V. Fornós	

INVENTARI CAMPUS SESCELADES (ZONA EST)
URV TARRAGONA

Avinguda Països Catalans, 26
43007 Tarragona

3Z5022e_ACCÉS BIBLIOTECA - E3: Jardí delimitat a nivell de terra situat entre els edificis situats a l'est (E1-ETSE/ETSEQ AUDITORI, E2-CRAI i E3-ETSE/ETSEQ LABORATORIS) i els edificis situats al nord (N0-VENTURA GASSOL, N1-FQ i FE i N3-FQ i FE). Correspon al primer parterre inferior començant per l'esquerra, el més proper a l'edifici E1-ETSE/ETSEQ AUDITORI

Superfície: 183,71 m2
Reg artificial: SI

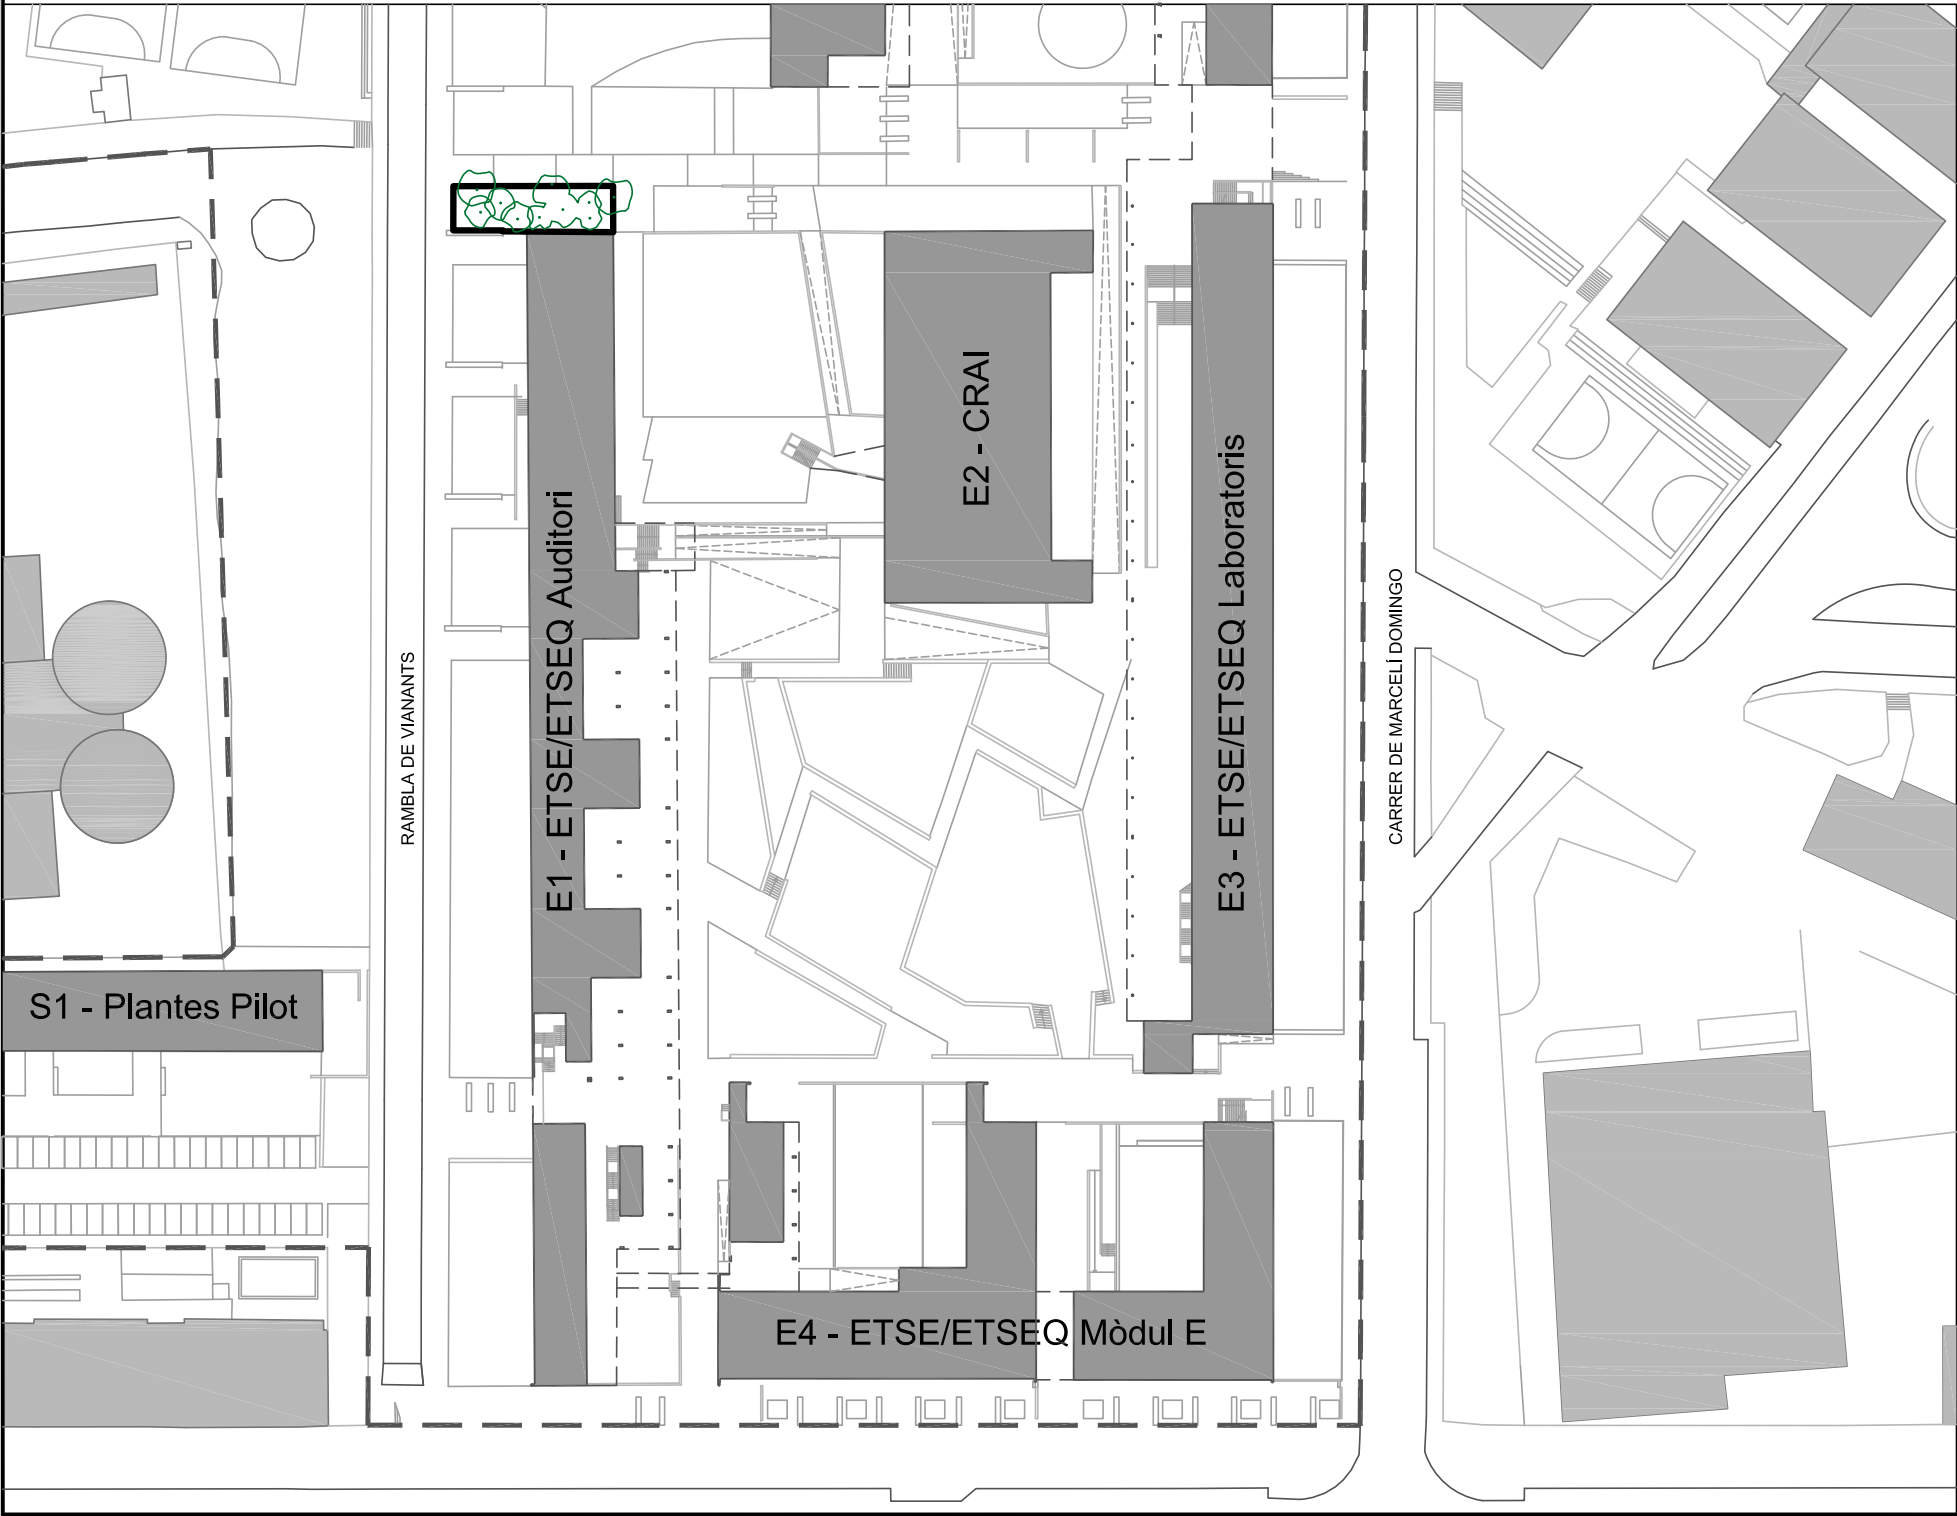

INVENTARI:

- PINUS HALEPENSIS
48 unitats
Sistema de reg: X
- CERATONIA SILIQUA
4 unitats
Sistema de reg: aspersió
- CUPRESUS SEMPERVIRENS
10 unitats
Sistema de reg: tech-line
- NERIUM OLEANDER
20 unitats
Sistema de reg: aspersió
- SPARTIUM JUNCEUM
1 unitat
Sistema de reg: aspersió
- NEPHROLEPIS SP
X unitats
Sistema de reg: X
- VINCA MINOR
X
Sistema de reg: X
- GESPA
X
Sistema de reg: X
- HEDERA HELIX
X
Sistema de reg: X


 UNIVERSITAT ROVIRA I VIRGILI SERVEI DE RECURSOS MATERIALS		CAMPUS SESCELADES TARRAGONA	
INVENTARI ZONES VERDES 3Z5022e_ACCÉS BIBLIOTECA - E3			
Plànol IN-57	Data revisió: Dibuixat per:	Novembre 2019 M. Masip	Escala: A3: 1/175
57/82	Revisat per:	V. Fornós	

INVENTARI CAMPUS SESCELADES (ZONA EST)
URV TARRAGONA

Avinguda Països Catalans, 26
43007 Tarragona

3Z5022f_ACCÉS BIBLIOTECA - E3: Jardí delimitat a nivell de terra situat entre els edificis situats a l'est (E1-ETSE/ETSEQ AUDITORI, E2-CRAI i E3-ETSE/ETSEQ LABORATORIS) i els edificis situats al nord (N0-VENTURA GASSOL, N1-FQ i FE i N3-FQ i FE). Correspon al segon parterre inferior començant per l'esquerra, situat entre l'edifici E1-ETSE/ETSEQ AUDITORI i l'edifici E2-CRAI

Superfície: 114,64 m2
Reg artificial: SI

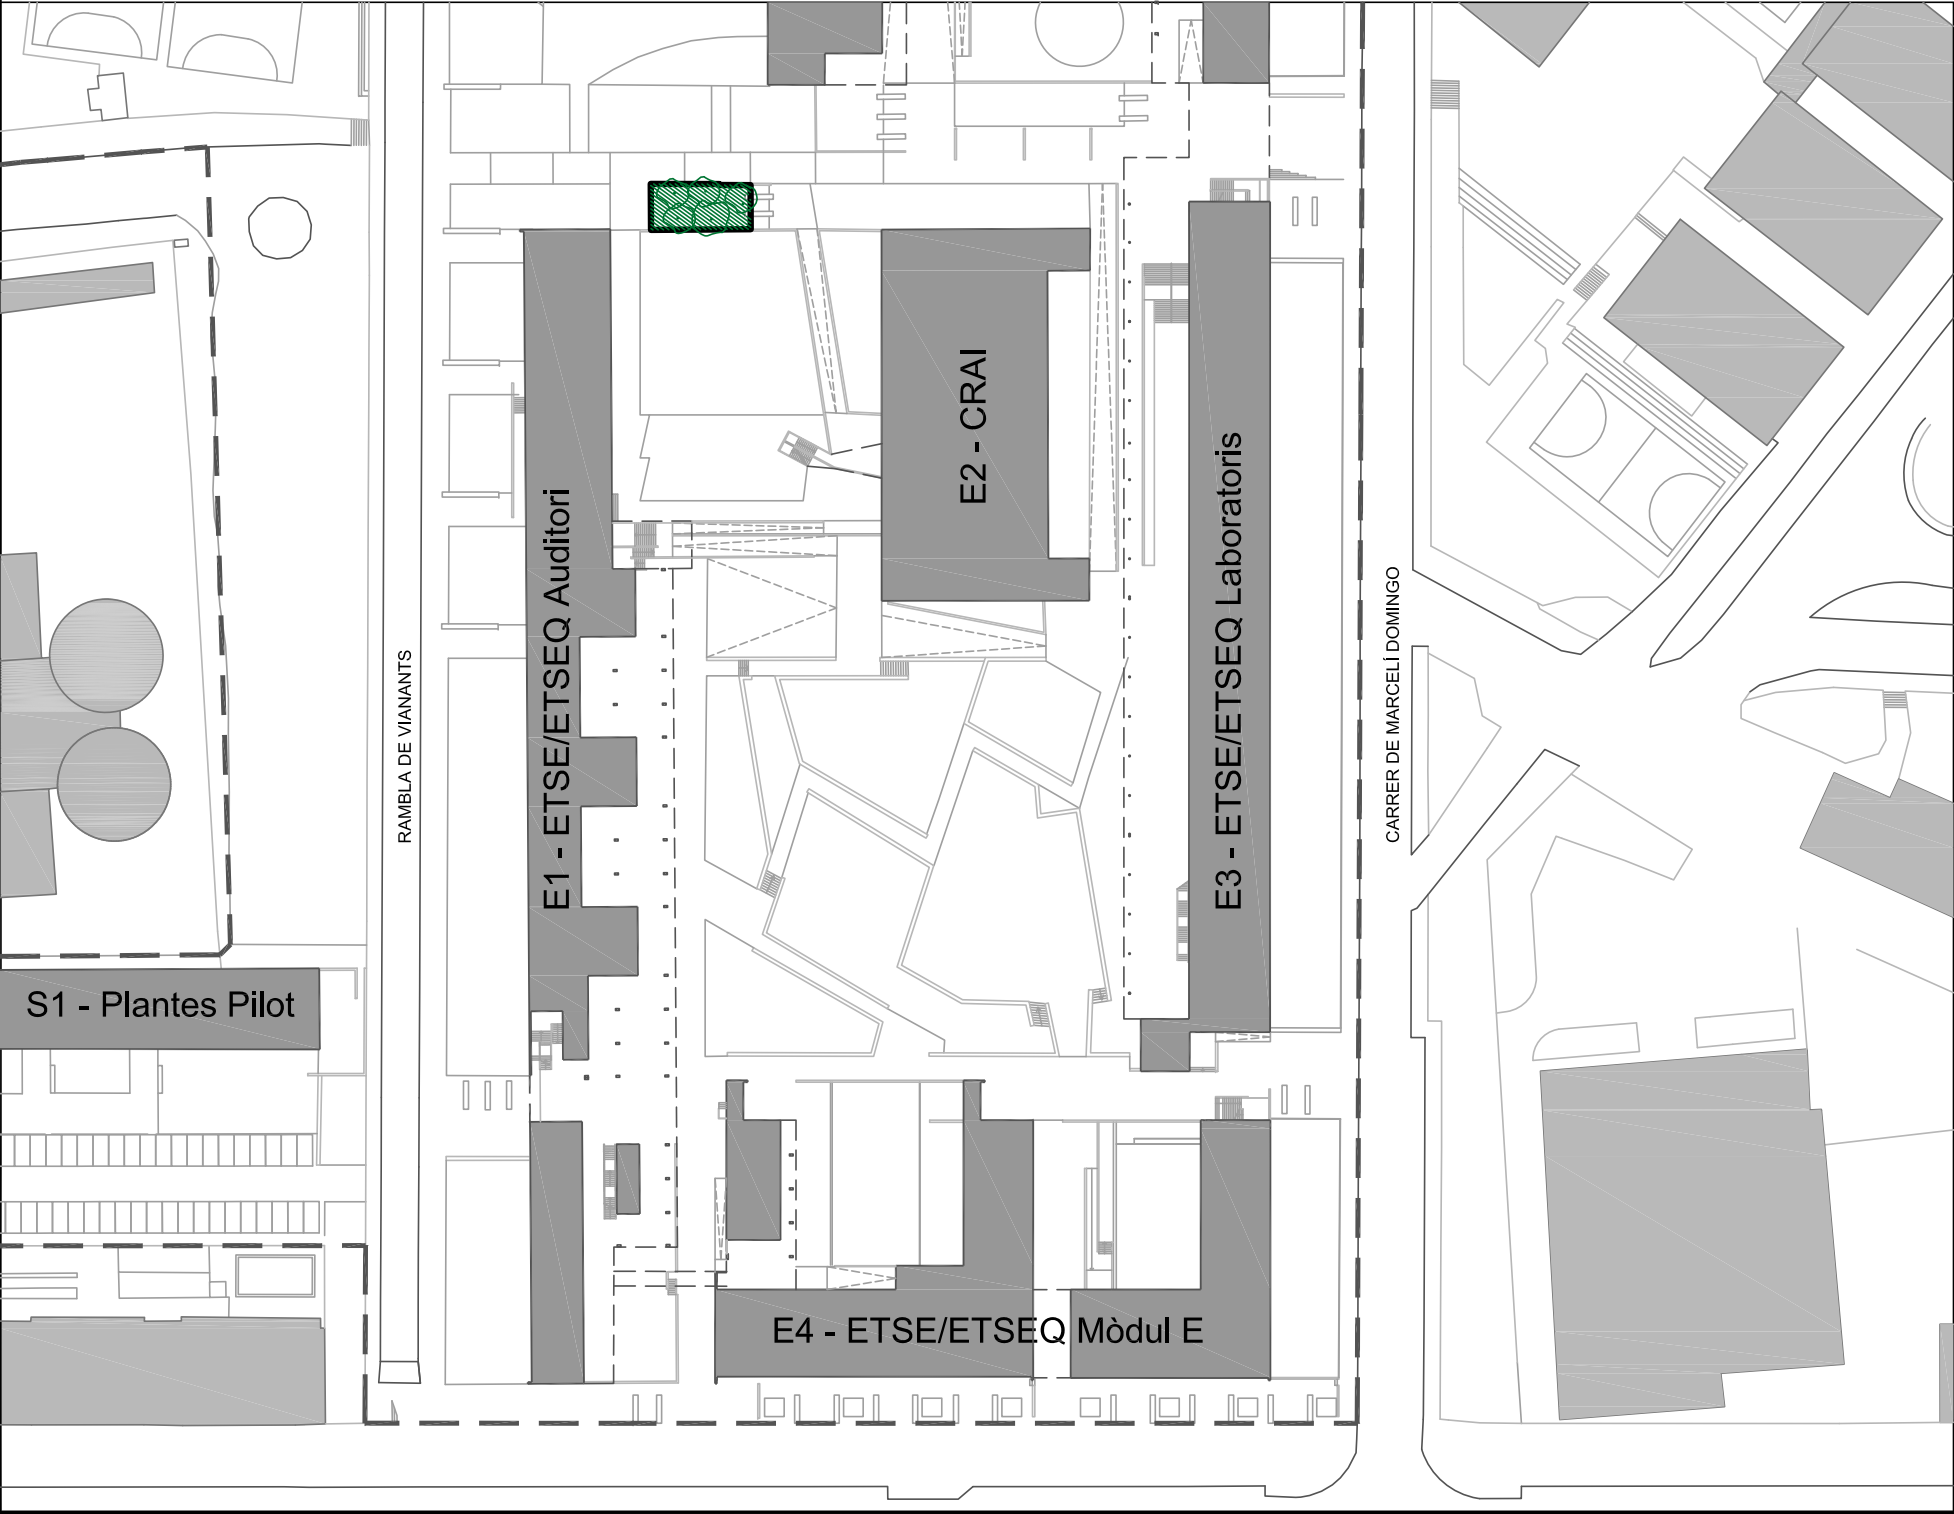

- INVENTARI:
- PINUS HALEPENSIS
48 unitats
Sistema de reg: X
 - CERATONIA SILIQUA
4 unitats
Sistema de reg: aspersió
 - CUPRESUS SEMPERVIRENS
10 unitats
Sistema de reg: tech-line
 - NERIUM OLEANDER
20 unitats
Sistema de reg: aspersió
 - SPARTIUM JUNCEUM
1 unitat
Sistema de reg: aspersió
 - NEPHROLEPIS SP
X unitats
Sistema de reg: X
 - VINCA MINOR
X
Sistema de reg: X
 - GESPA
X
Sistema de reg: X
 - HEDERA HELIX
X
Sistema de reg: X

 UNIVERSITAT
ROVIRA I VIRGILI
SERVEI DE RECURSOS MATERIALS

CAMPUS SESCELADES
TARRAGONA

INVENTARI ZONES VERDES
3Z5022f_ACCÉS BIBLIOTECA - E3


Plànol IN-58	Data revisió: Dibuixat per:	Novembre 2019 M. Masip	Escala: A3: 1/175
58/82	Revisat per:	V. Fornós	

INVENTARI CAMPUS SESCELADES (ZONA EST)
URV TARRAGONA

Avinguda Països Catalans, 26
43007 Tarragona

3Z5022g_ACCÉS BIBLIOTECA - E3: Jardí delimitat a nivell de terra situat entre els edificis situats a l'est (E1-ETSE/ETSEQ AUDITORI, E2-CRAI i E3-ETSE/ETSEQ LABORATORIS) i els edificis situats al nord (N0-VENTURA GASSOL, N1-FQ i FE i N3-FQ i FE). Correspon al segon parterre inferior començant per l'esquerra, el més proper a l'edifici E2-CRAI

Superfície: 318,28 m2
Reg artificial: SI

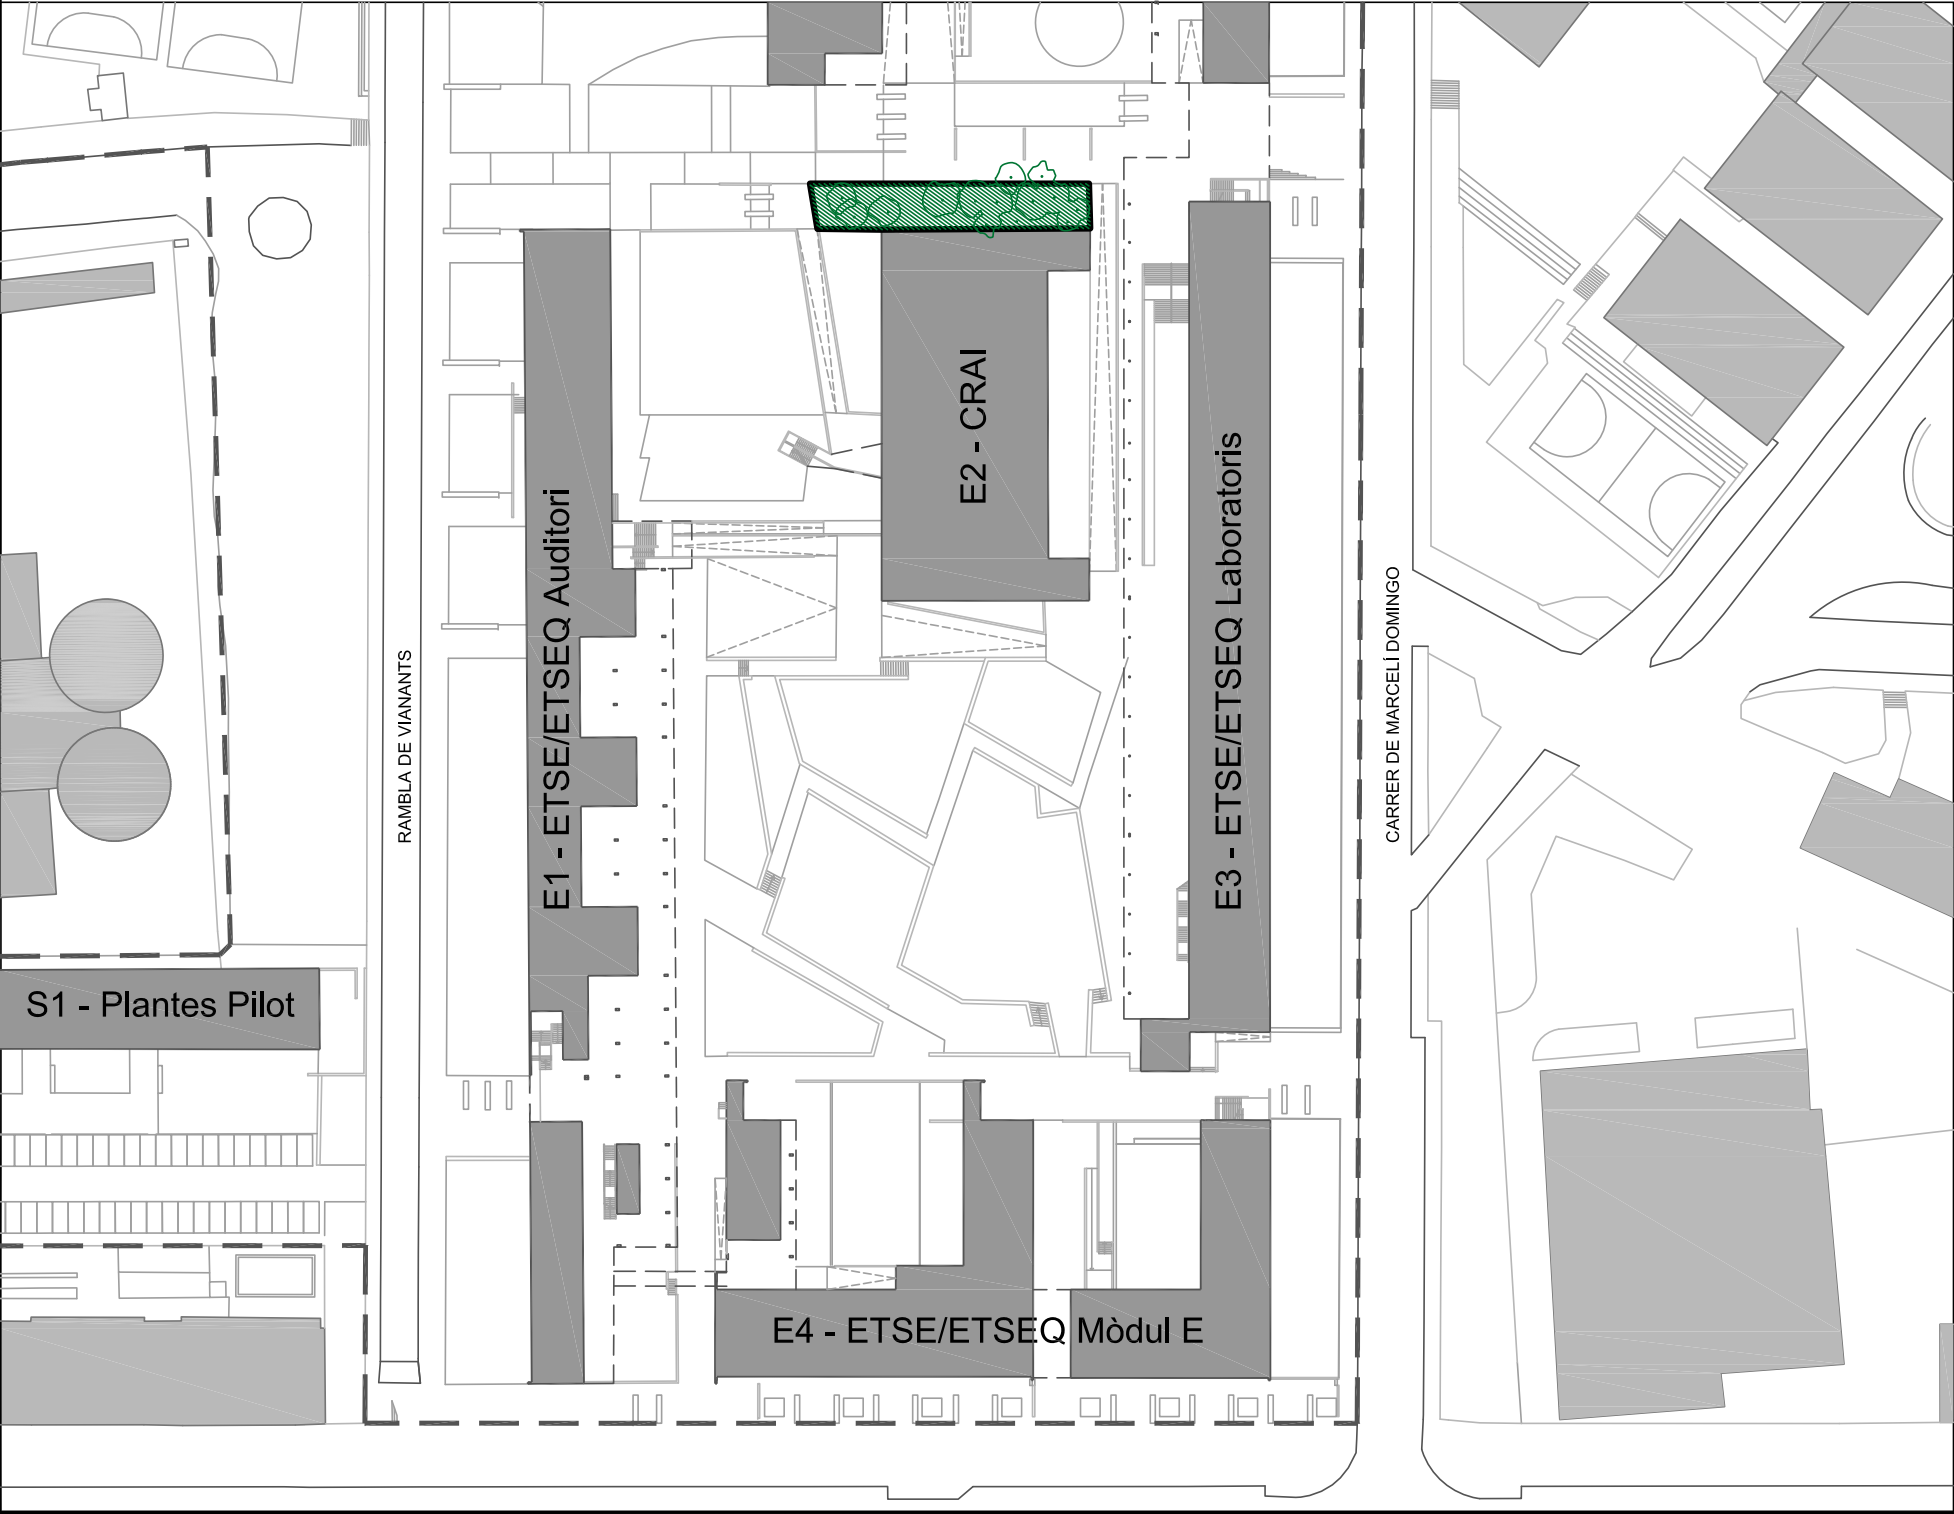

- INVENTARI:
- PINUS HALEPENSIS
48 unitats
Sistema de reg: X
 - CERATONIA SILIQUA
4 unitats
Sistema de reg: aspersió
 - CUPRESUS SEMPERVIRENS
10 unitats
Sistema de reg: tech-line
 - NERIUM OLEANDER
20 unitats
Sistema de reg: aspersió
 - SPARTIUM JUNCEUM
1 unitat
Sistema de reg: aspersió
 - NEPHROLEPIS SP
X unitats
Sistema de reg: X
 - VINCA MINOR
X
Sistema de reg: X
 - GESPA
X
Sistema de reg: X
 - HEDERA HELIX
X
Sistema de reg: X

 UNIVERSITAT
ROVIRA I VIRGILI
SERVEI DE RECURSOS MATERIALS

CAMPUS SESCELADES
TARRAGONA

INVENTARI ZONES VERDES
3Z5022g_ACCÉS BIBLIOTECA - E3


Plànol IN-59	Data revisió:	Novembre 2019	Escala: A3: 1/175
	Dibuixat per:	M. Masip	
59/82	Revisat per:	V. Fornós	

INVENTARI CAMPUS SESCELADES (ZONA NORD)
URV TARRAGONA

Avinguda Països Catalans, 26
43007 Tarragona

3Z5023_PARTERRE N0: Jardí delimitat a nivell de terra situat a l'edifici N0-VENTURA GASSOL

Superfície: 497,24 m2
Reg artificial: X

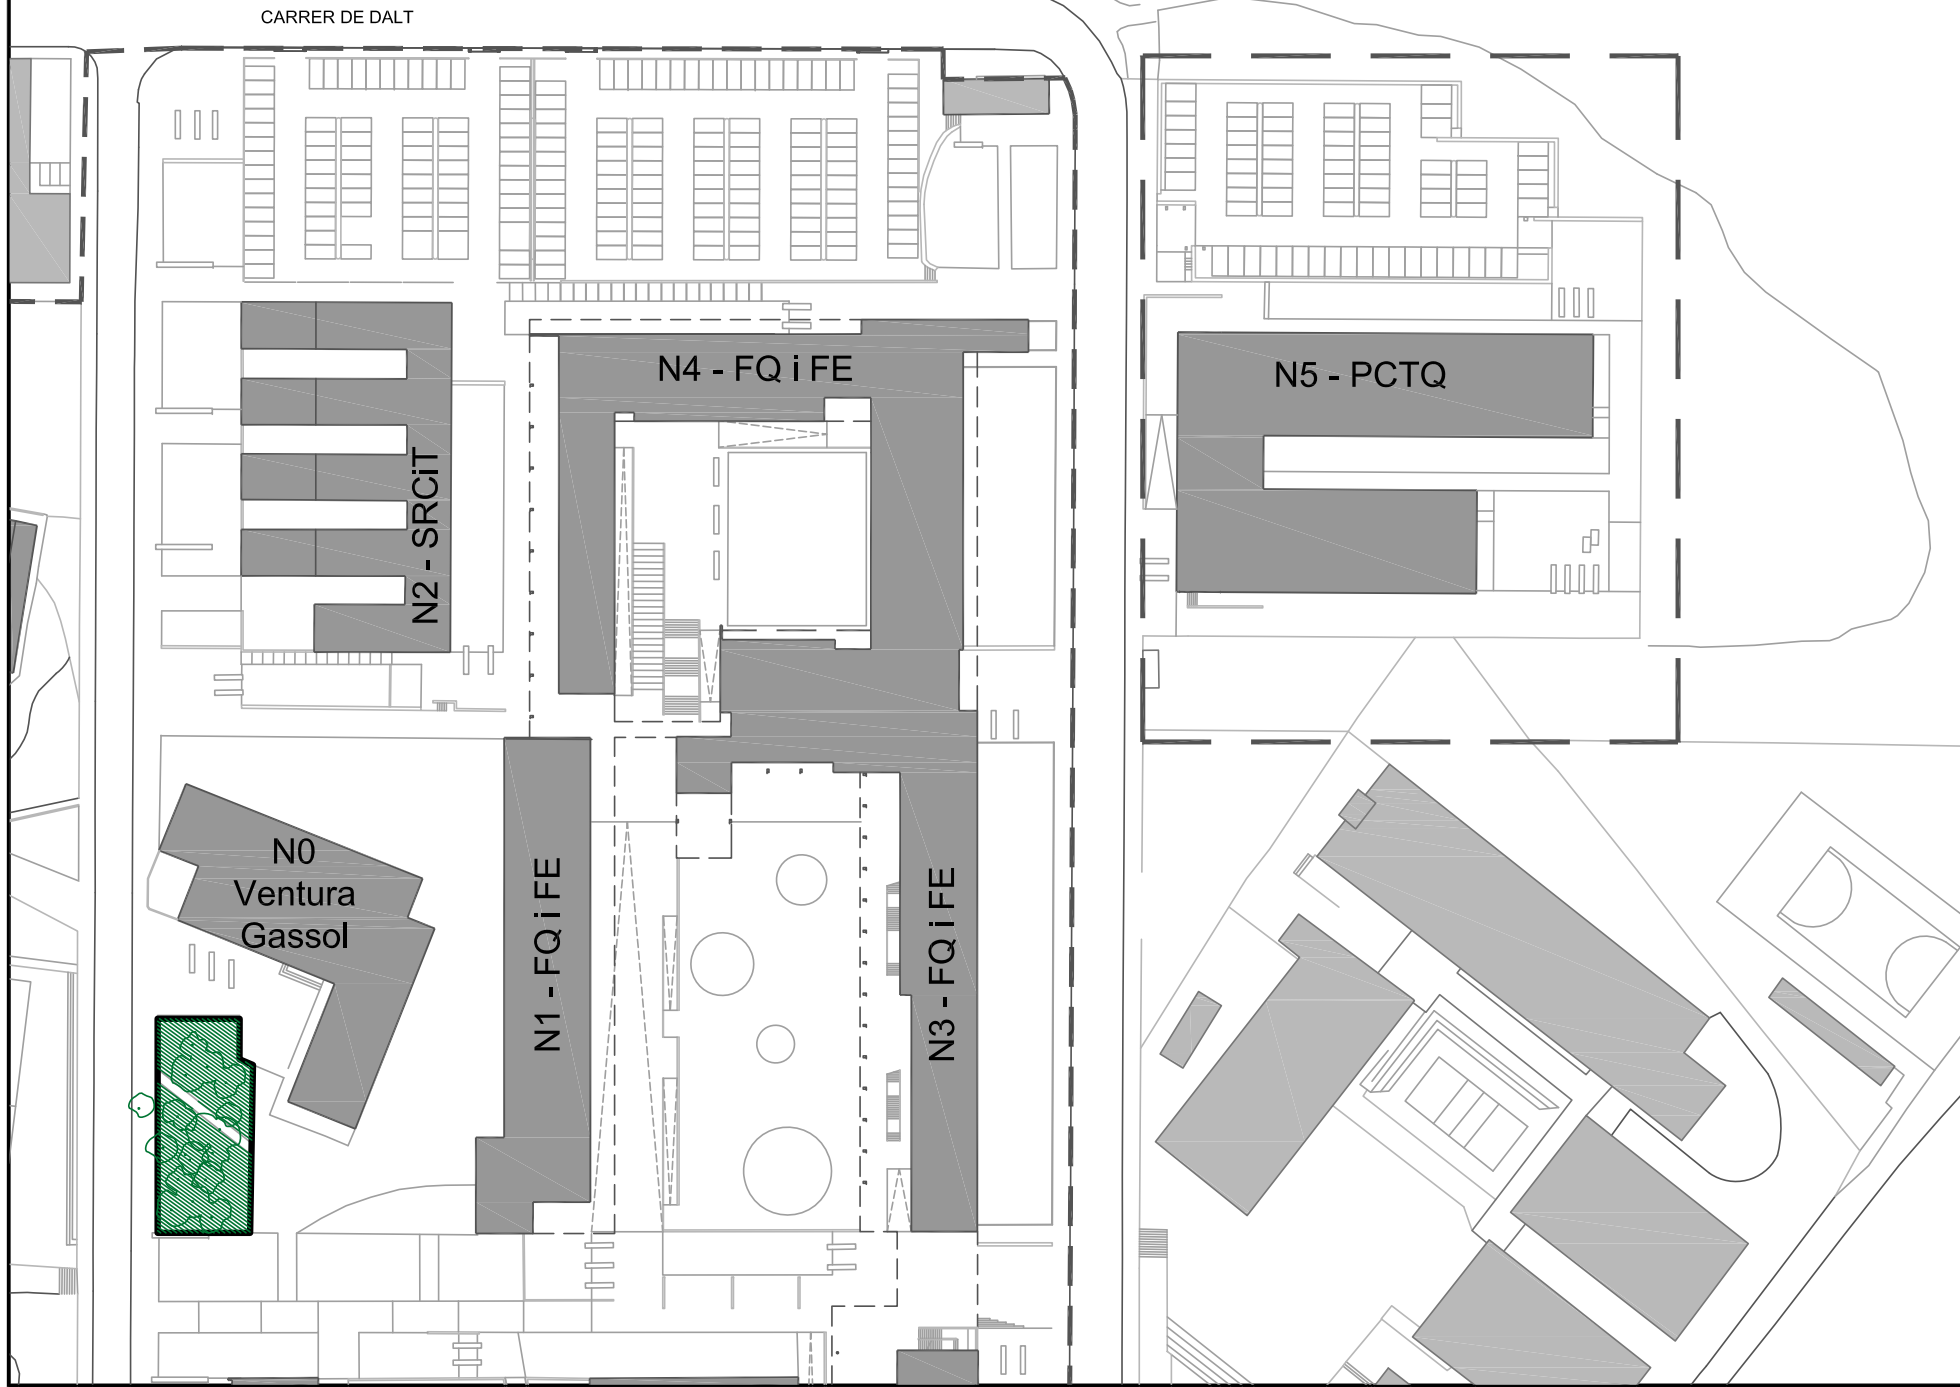

INVENTARI:

 UNIVERSITAT ROVIRA I VIRGILI SERVEI DE RECURSOS MATERIALS		CAMPUS SESCELADES TARRAGONA	
INVENTARI ZONES VERDES 3Z5023_PARTERRE N0			
Plànol IN-60	Data revisió:	Novembre 2019	Escala: A3: 1/175
	Dibuixat per:	M. Masip	
60/82	Revisat per:	V. Fornos	




INVENTARI CAMPUS SESCELADES (ZONA NORD)
URV TARRAGONA

Avinguda Països Catalans, 26
43007 Tarragona

3Z5024_N0 VENTURA GASSOL: Zona exterior que delimita l'edifici N0-VENTURA GASSOL i l'edifici N1-FQ i FE

Superfície: 3810,94 m2
Reg artificial: X

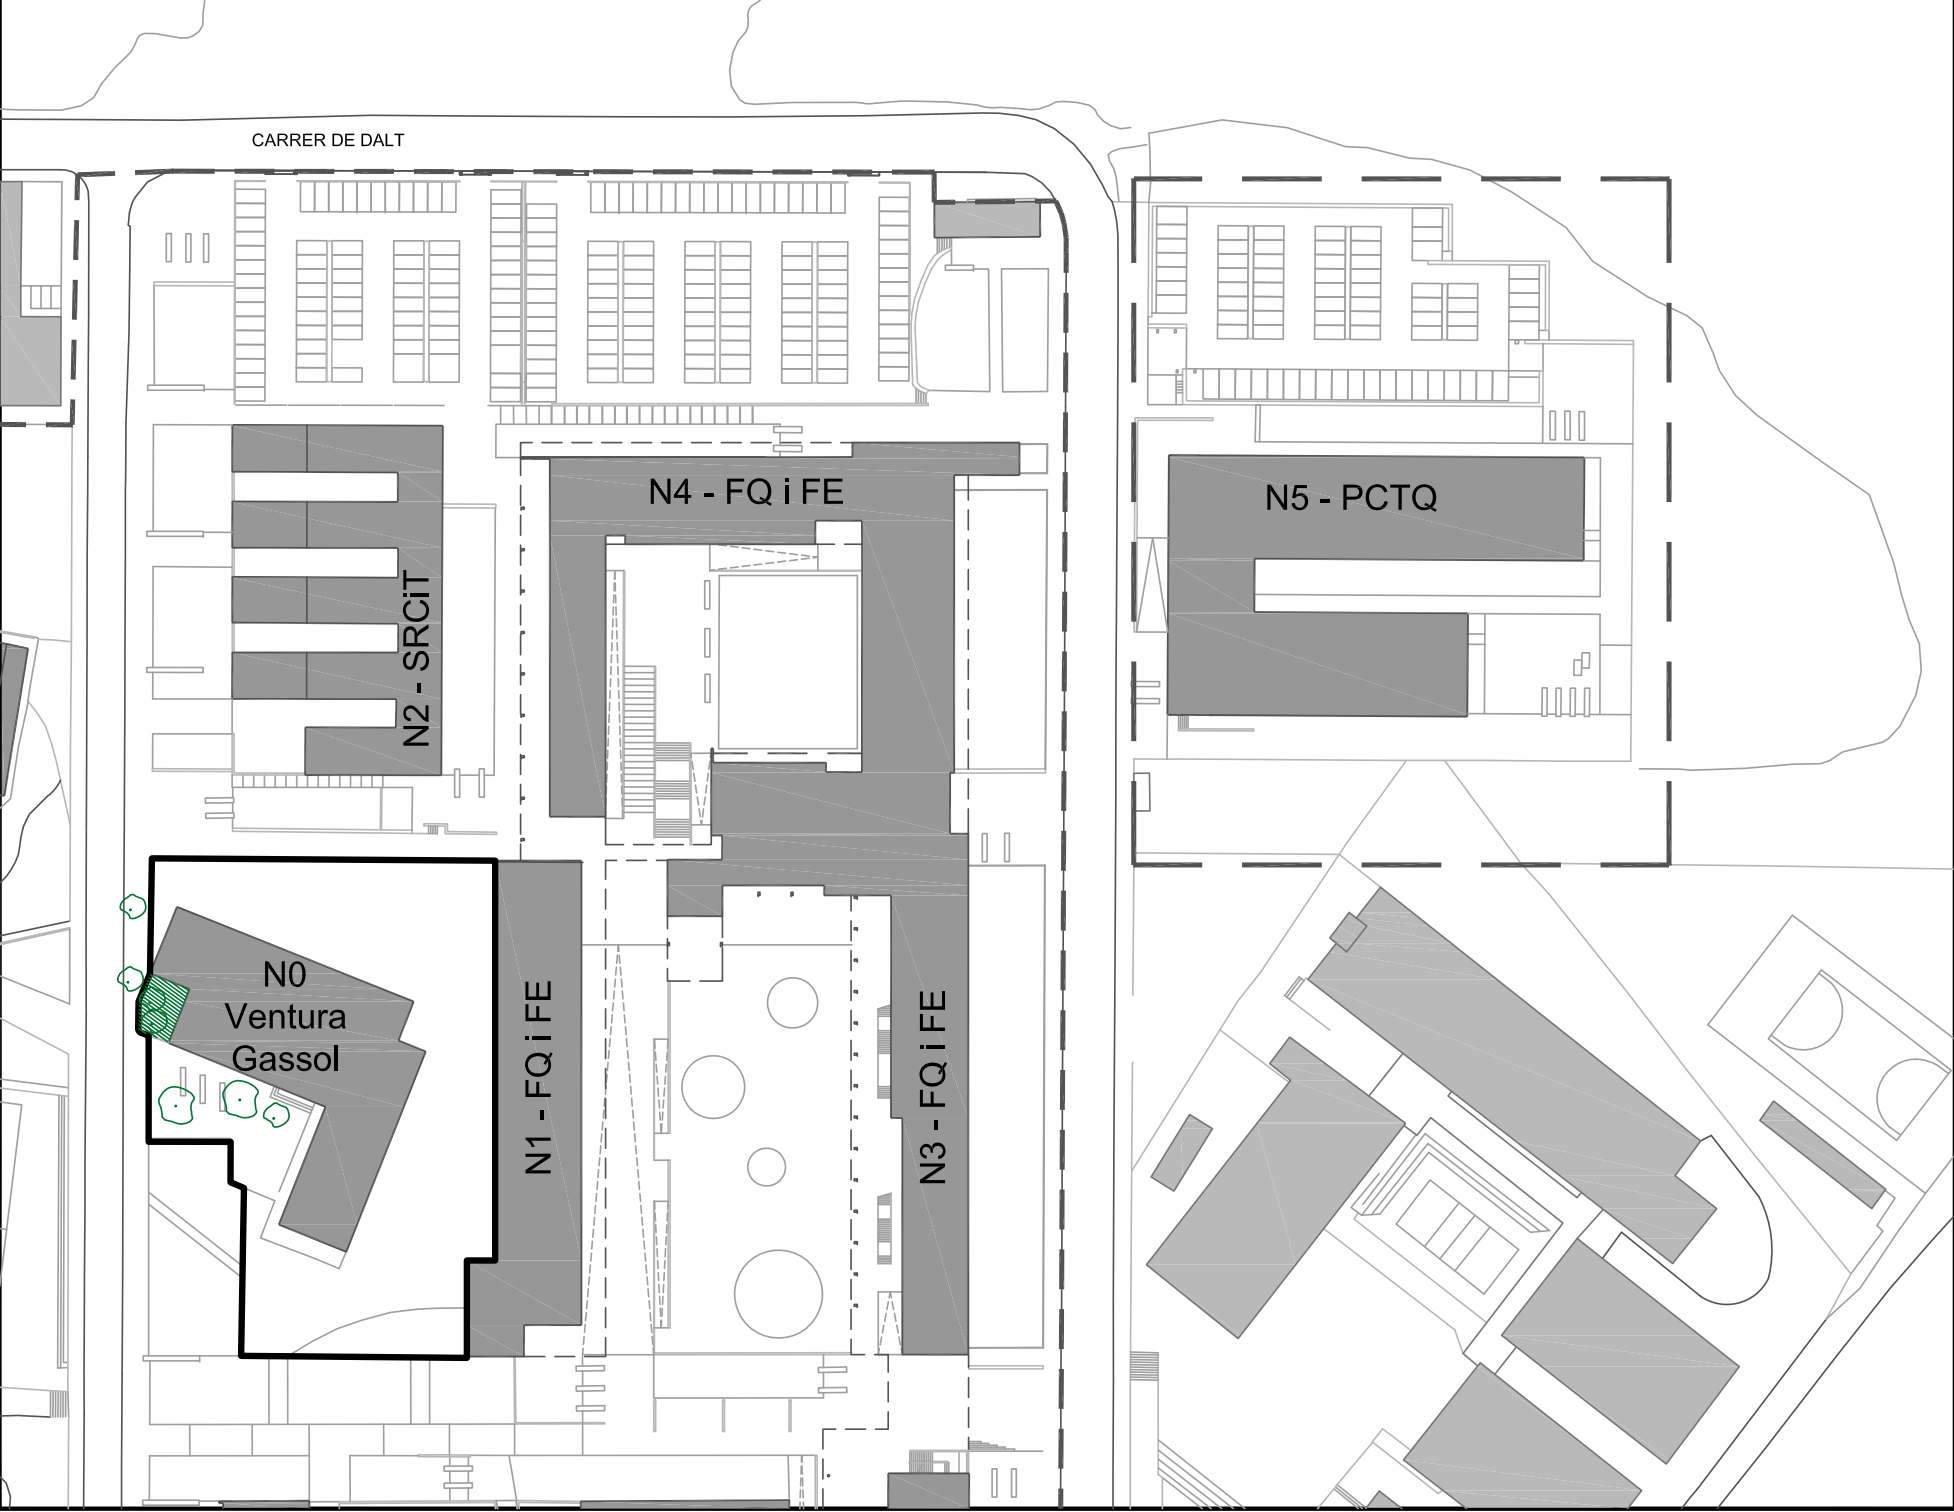

- INVENTARI:
- TIPUANA TIPU
X unitats
Sistema de reg: X
 - MORUS SP
X unitats
Sistema de reg: X
 - PHOENIX
X unitats
Sistema de reg: X
 - POPULUS ALBA
X unitats
Sistema de reg: X
 - PHITOSPURUM
X unitats
Sistema de reg: X
 - BOGAMVILLA
X unitats
Sistema de reg: X
 - HEDERA HELIX
X
Sistema de reg: aspersió

 UNIVERSITAT
ROVIRA I VIRGILI
SERVEI DE RECURSOS MATERIALS

CAMPUS SESCELADES
TARRAGONA



INVENTARI ZONES VERDES
3Z5024_N0 VENTURA GASSOL

Plànol IN-61	Data revisió: Dibuixat per:	Novembre 2019 M. Masip	Escala: A3: 1/175
61/82	Revisat per:	V. Fornós	

Avinguda Països Catalans, 26
43007 Tarragona

3Z5025_PLAÇA QUÍMIQUES RODONES N1/N3: Zona exterior que delimita l'edifici N1-FQ i FE i l'edifici N3-FQ i FE

Superfície: 1826,29 m2
Reg artificial: X

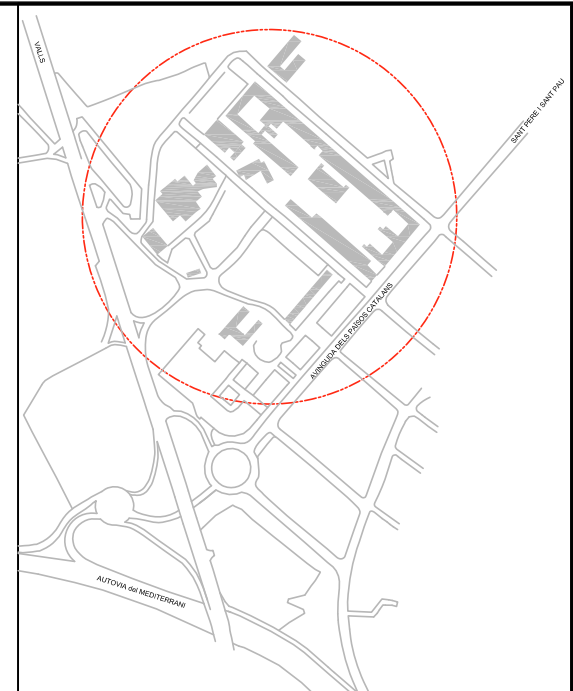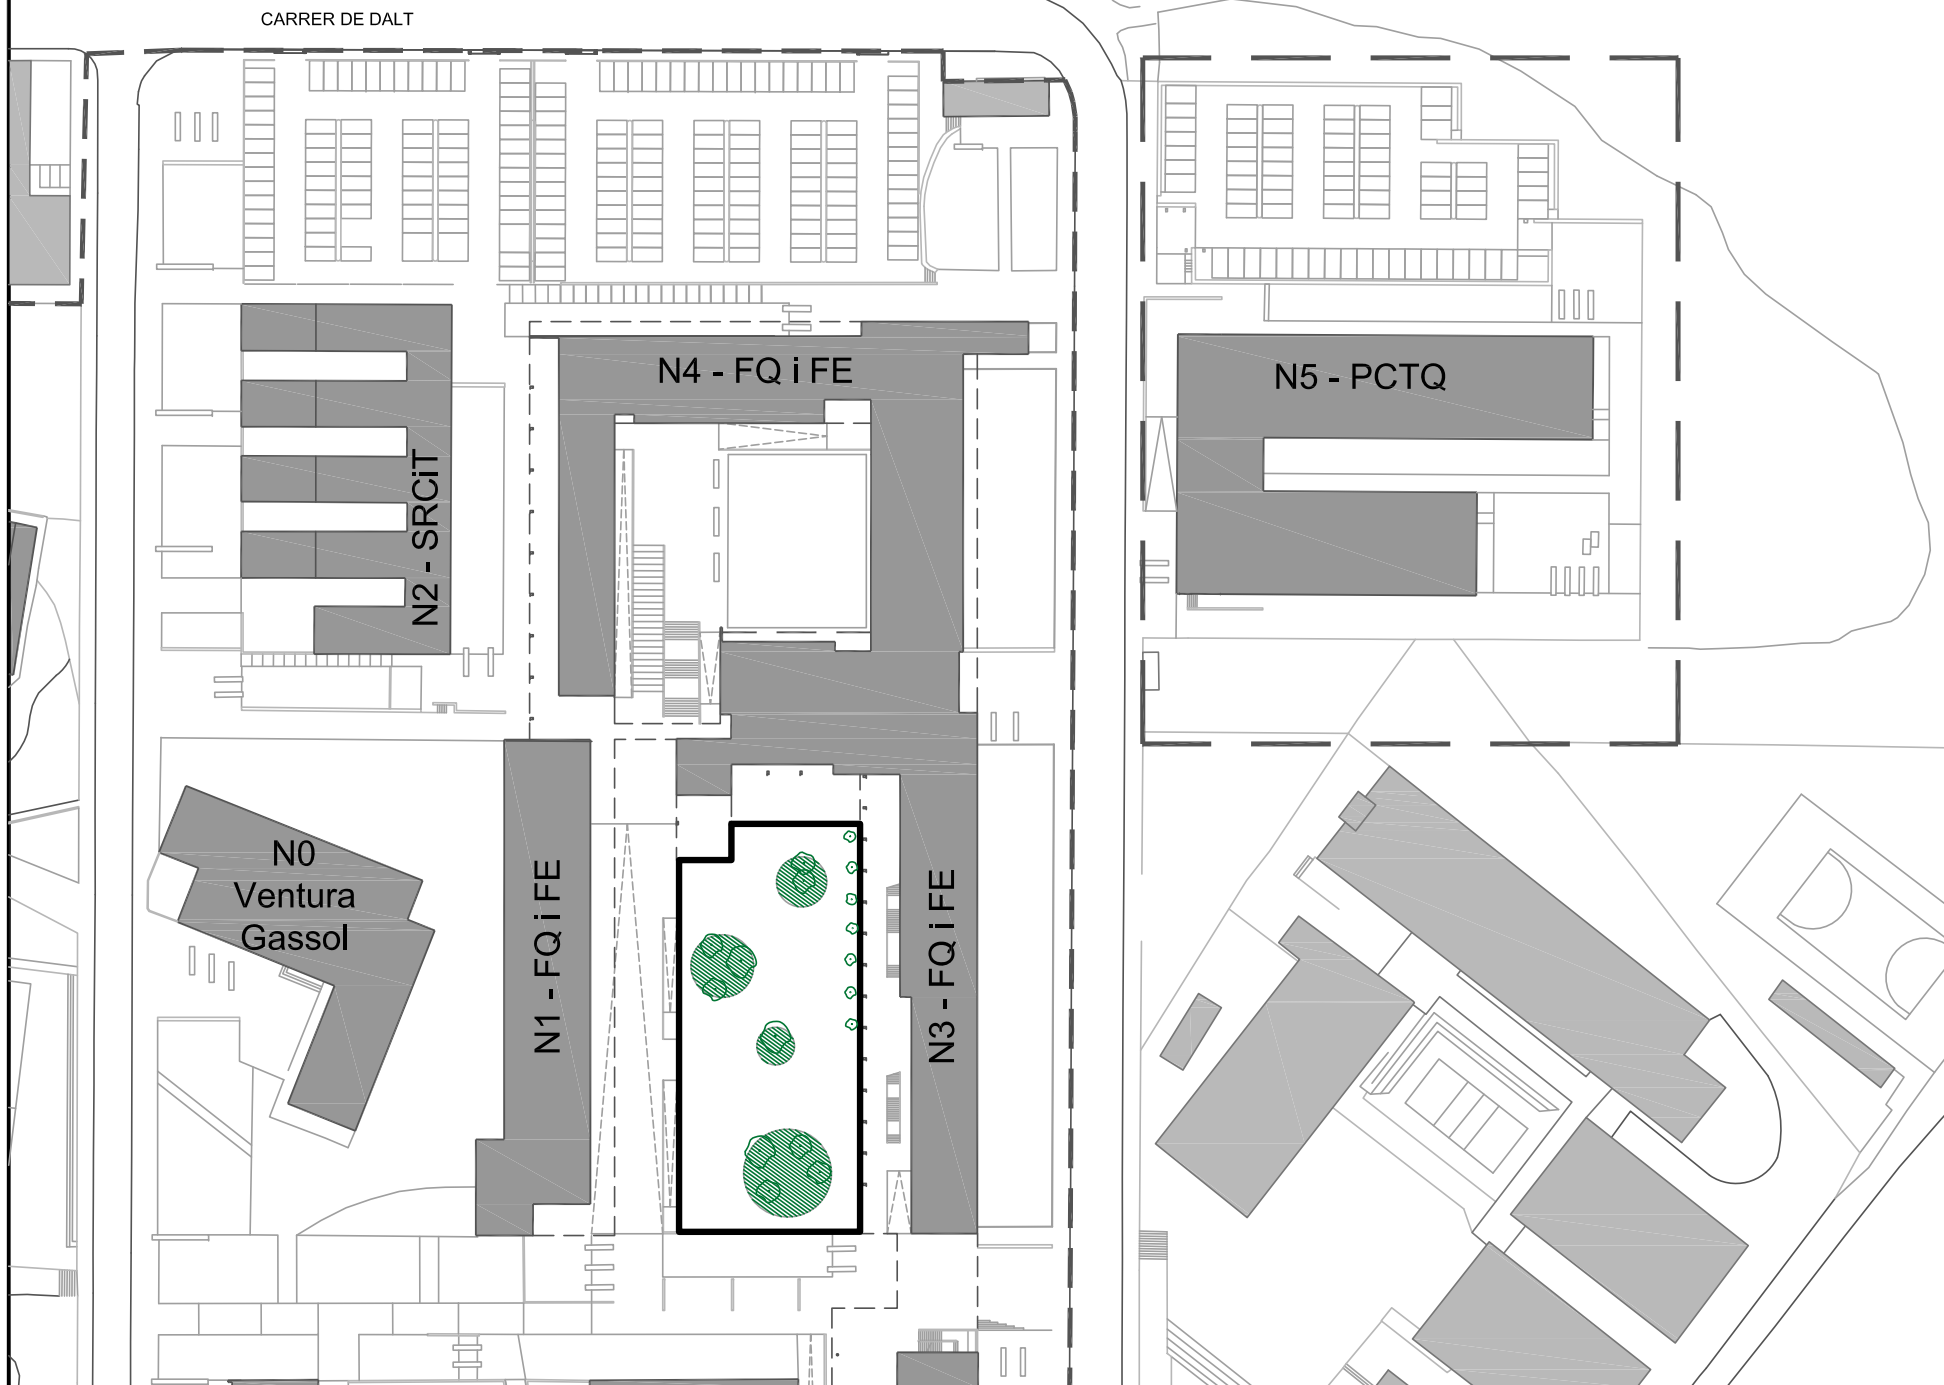**INVENTARI:**

- | | | | |
|---|---|---|---|
| - | CERATONIA SILIQUA
15 unitats
Sistema de reg: X | - | MENTA PIPERITA
X unitats
Sistema de reg: X |
| - | LAURUS NOBILIS
12 unitats
Sistema de reg: X | - | RUTA GRAVEOLANS
X unitats
Sistema de reg: X |
| - | GESPA
X m2 tapitzant
Sistema de reg: X | - | CHAMAEMELUM NOBILE
X m2 tapitzant
Sistema de reg: X |
| - | CRATAEGUS MAGINA
5 unitats
Sistema de reg: X | - | HELYCHRISUM ITALICUM
X unitats
Sistema de reg: X |
| - | ROSMARINUS OFFICINALIS
X unitats
Sistema de reg: X | | |
| - | SANTOLINA CHAMAECIPARIS
X unitats
Sistema de reg: X | | |
| - | VIBURUM TINUS
4 unitats
Sistema de reg: X | | |
| - | THYMUS VULGARIS
X unitats
Sistema de reg: X | | |
| - | PUNICA GRANATUM
4 unitats
Sistema de reg: X | | |



	CAMPUS SESCELADES TARRAGONA
--	--------------------------------

INVENTARI ZONES VERDES
3Z5025_PLAÇA QUÍMIQUES N1/N3



Plànol IN-62	Data revisió:	Novembre 2019	Escala: A3: 1/175
	Dibuixat per:	M. Masip	
62/82	Revisat per:	V. Fornos	

INVENTARI CAMPUS SESCELADES (ZONA NORD)
URV TARRAGONA

Avinguda Països Catalans, 26
43007 Tarragona

3Z5026a_c/MARCEL·LÍ DOMINGO - N4: Jardí delimitat a nivell de terra situat entre la façana lateral de l'edifici N4-FQ i FE i el carrer de Marcel·lí Domingo

Superfície: 675,34 m2
Reg artificial: X

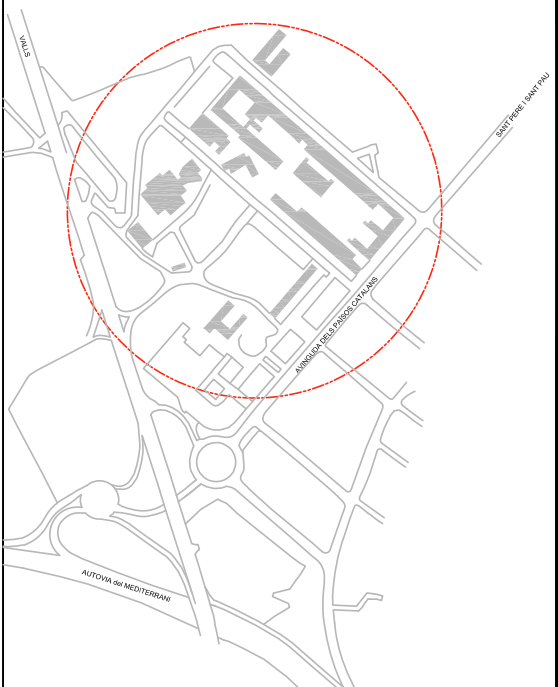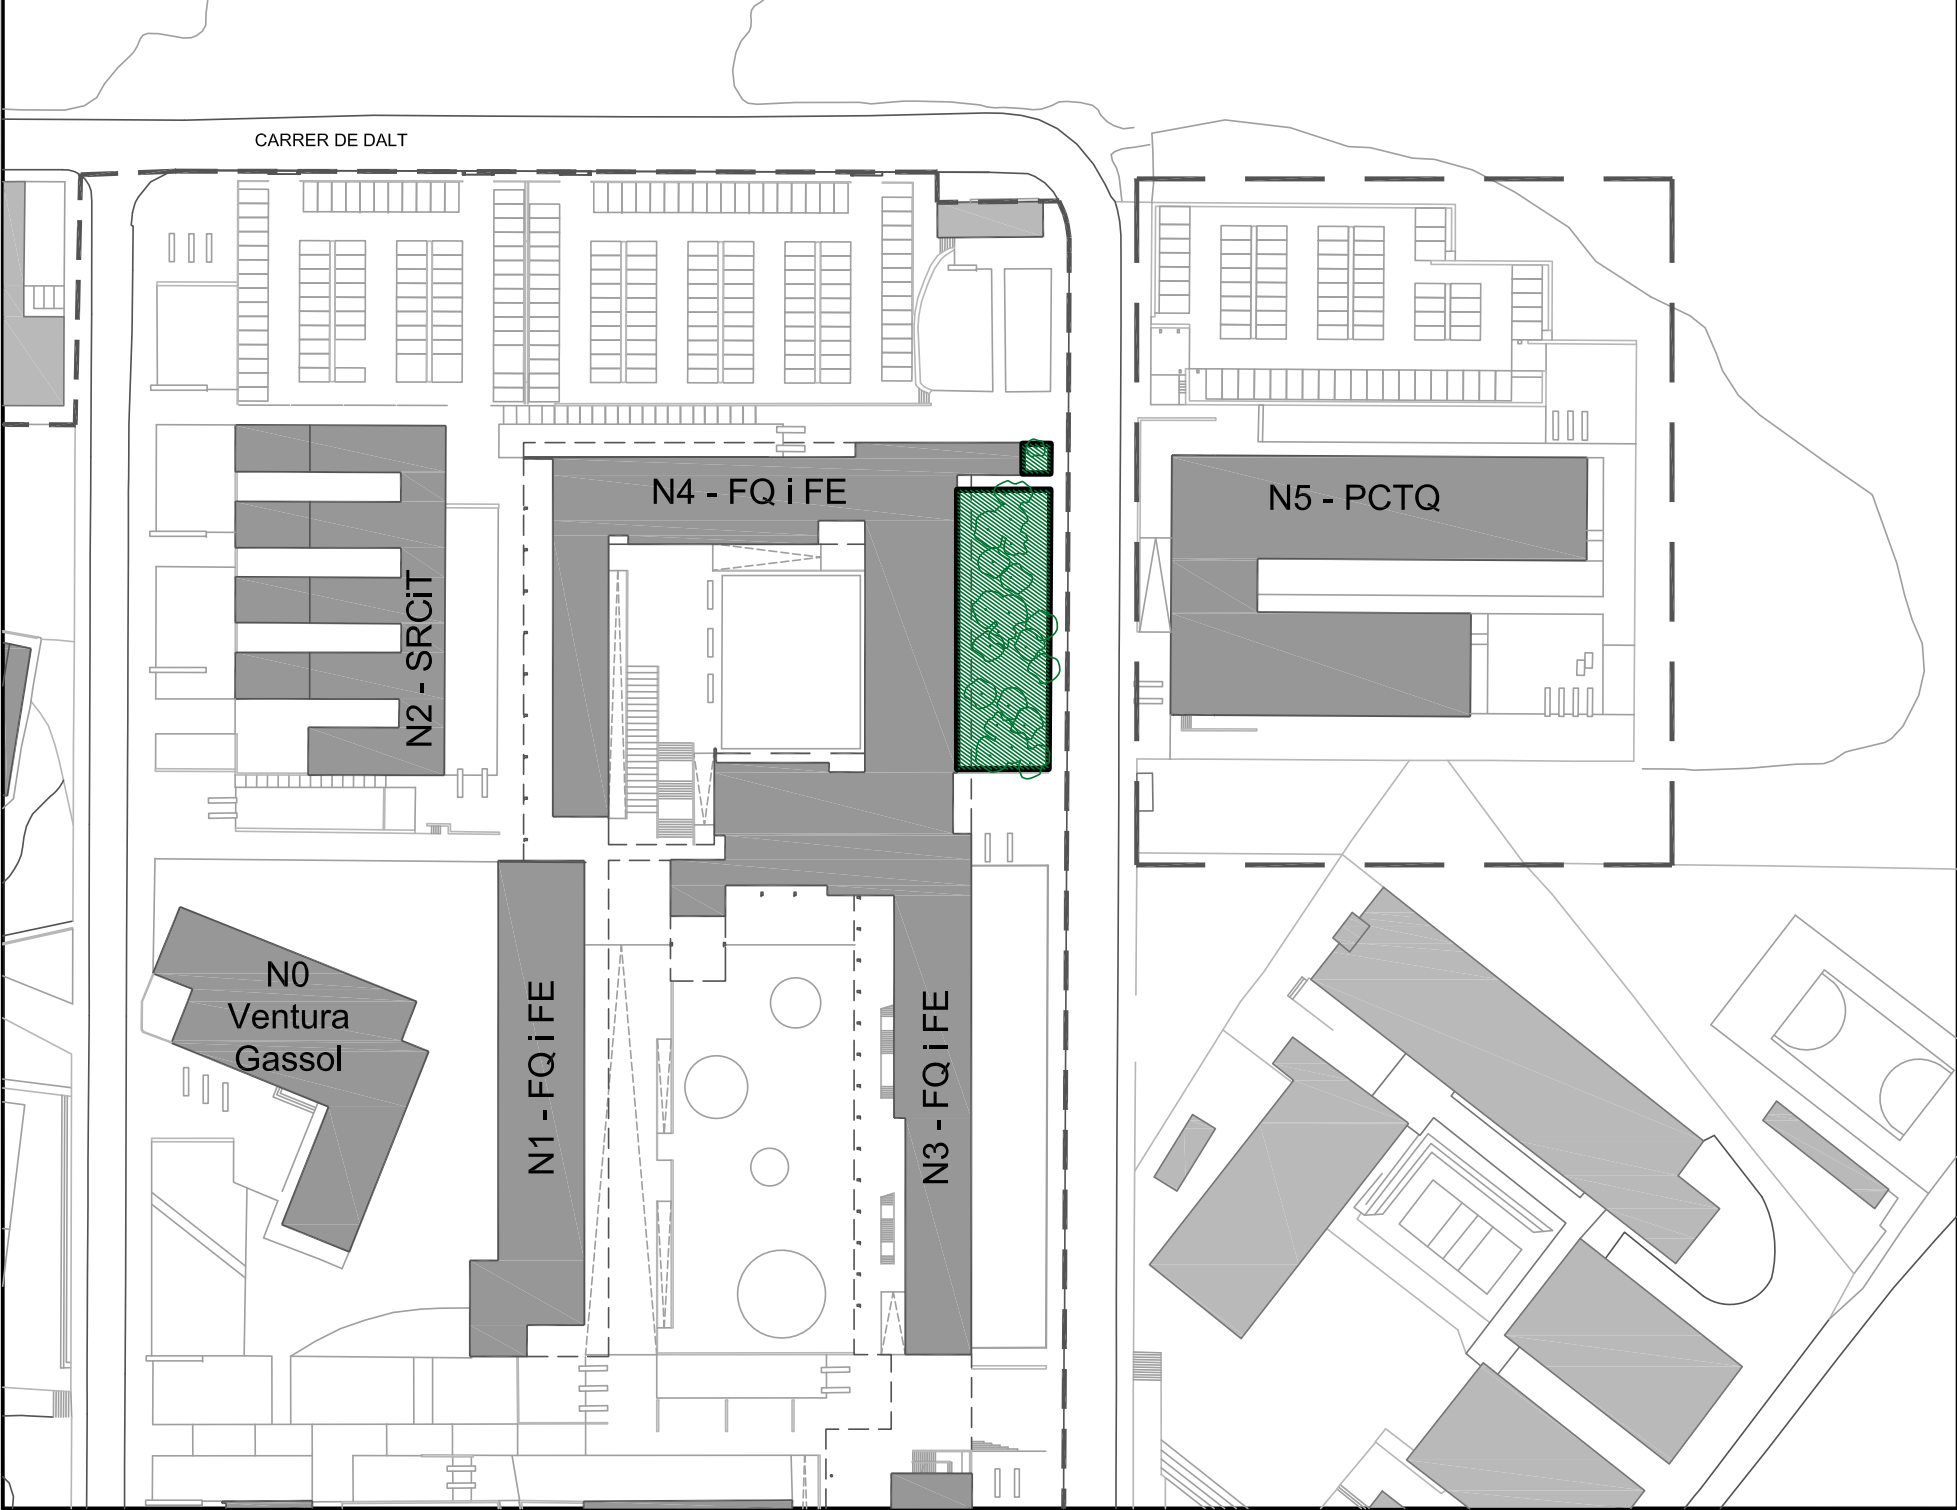

- INVENTARI:
- TIPUANA TIPU
X unitats
Sistema de reg: X
 - CELTIS AUSTRALIS
X unitats
Sistema de reg: X
 - ULMUS SP
X unitats
Sistema de reg: X

 UNIVERSITAT
ROVIRA I VIRGILI
SERVEI DE RECURSOS MATERIALS

CAMPUS SESCELADES
TARRAGONA

INVENTARI ZONES VERDES
3Z5026a_c/MARCEL·LÍ DOMINGO-N4


Plànol IN-63	Data revisió: Dibuixat per:	Novembre 2019 M. Masip	Escala: A3: 1/175
63/82	Revisat per:	V. Fornós	

INVENTARI CAMPUS SESCELADES (ZONA NORD)
URV TARRAGONA

Avinguda Països Catalans, 26
43007 Tarragona

3Z5026b_c/MARCEL·LÍ DOMINGO - N3: Jardí delimitat a nivell de terra situat entre la façana lateral de l'edifici N3-FQ i FE i el carrer de Marcel·lí Domingo

Superfície: 930,73m2
Reg artificial: X

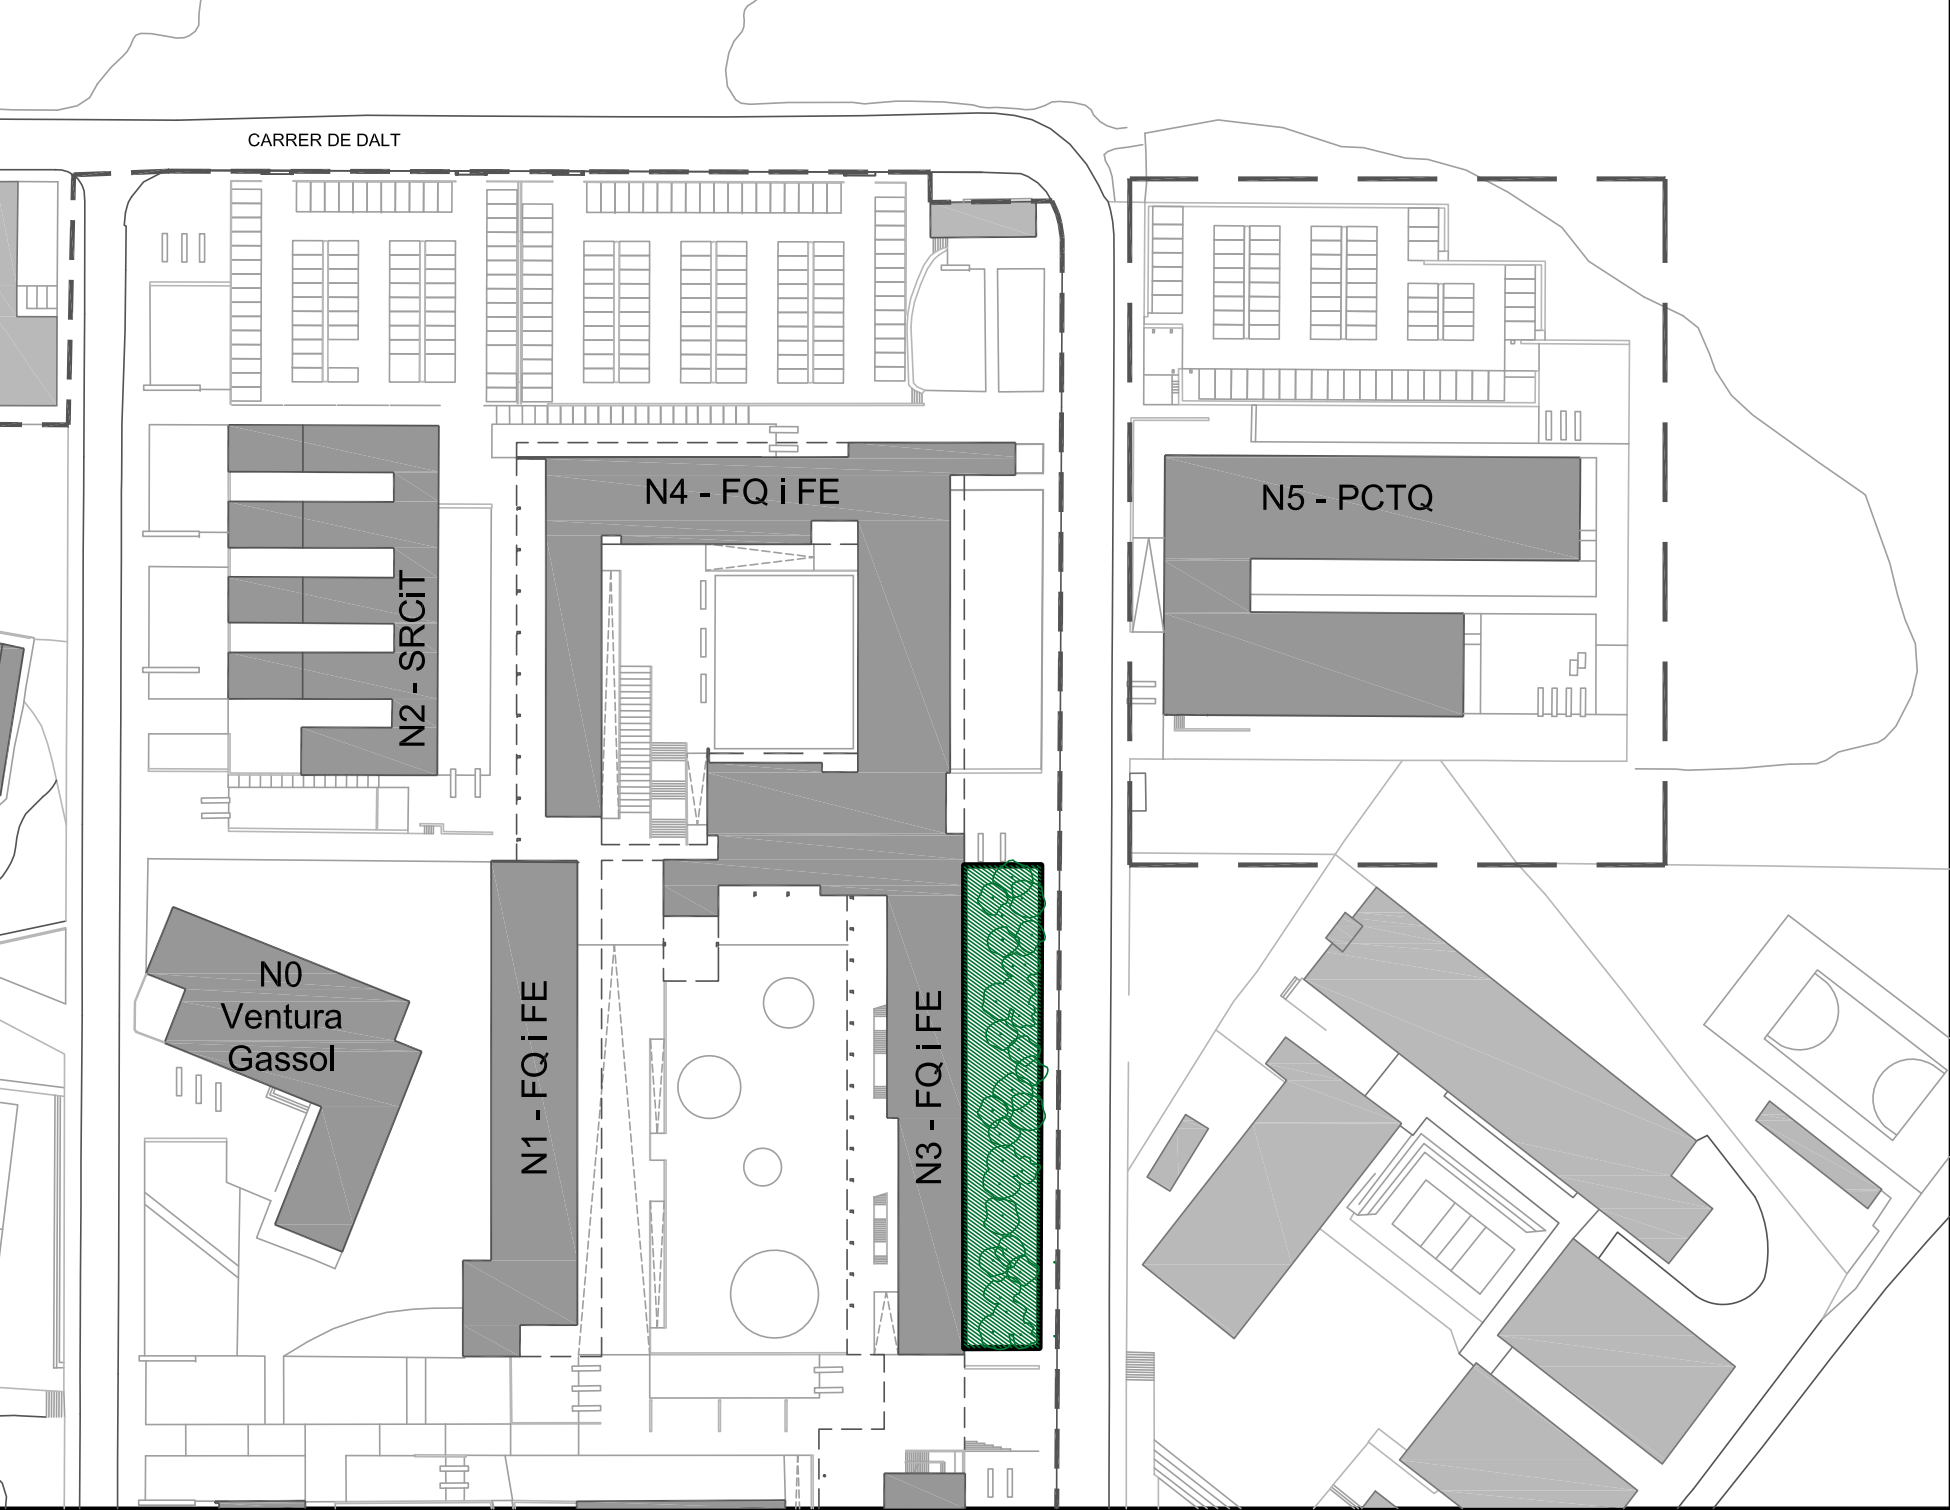

- INVENTARI:
- PINUS HALEPENSIS

20 unitats

Sistema de reg: X
 - CUPRESUS SEMPERVIRENS

5 unitats

Sistema de reg: X
 - CELTIS AUSTRALIS

3 unitats


Sistema de reg: X

 UNIVERSITAT
ROVIRA I VIRGILI
SERVEI DE RECURSOS MATERIALS

CAMPUS SESCELADES
TARRAGONA

INVENTARI ZONES VERDES
3Z5026b_c/MARCEL·LÍ DOMINGO-N3

Plànol IN-64	Data revisió: Dibuixat per:	Novembre 2019 M. Masip	Escala: A3: 1/175
64/82	Revisat per:	V. Fornos	

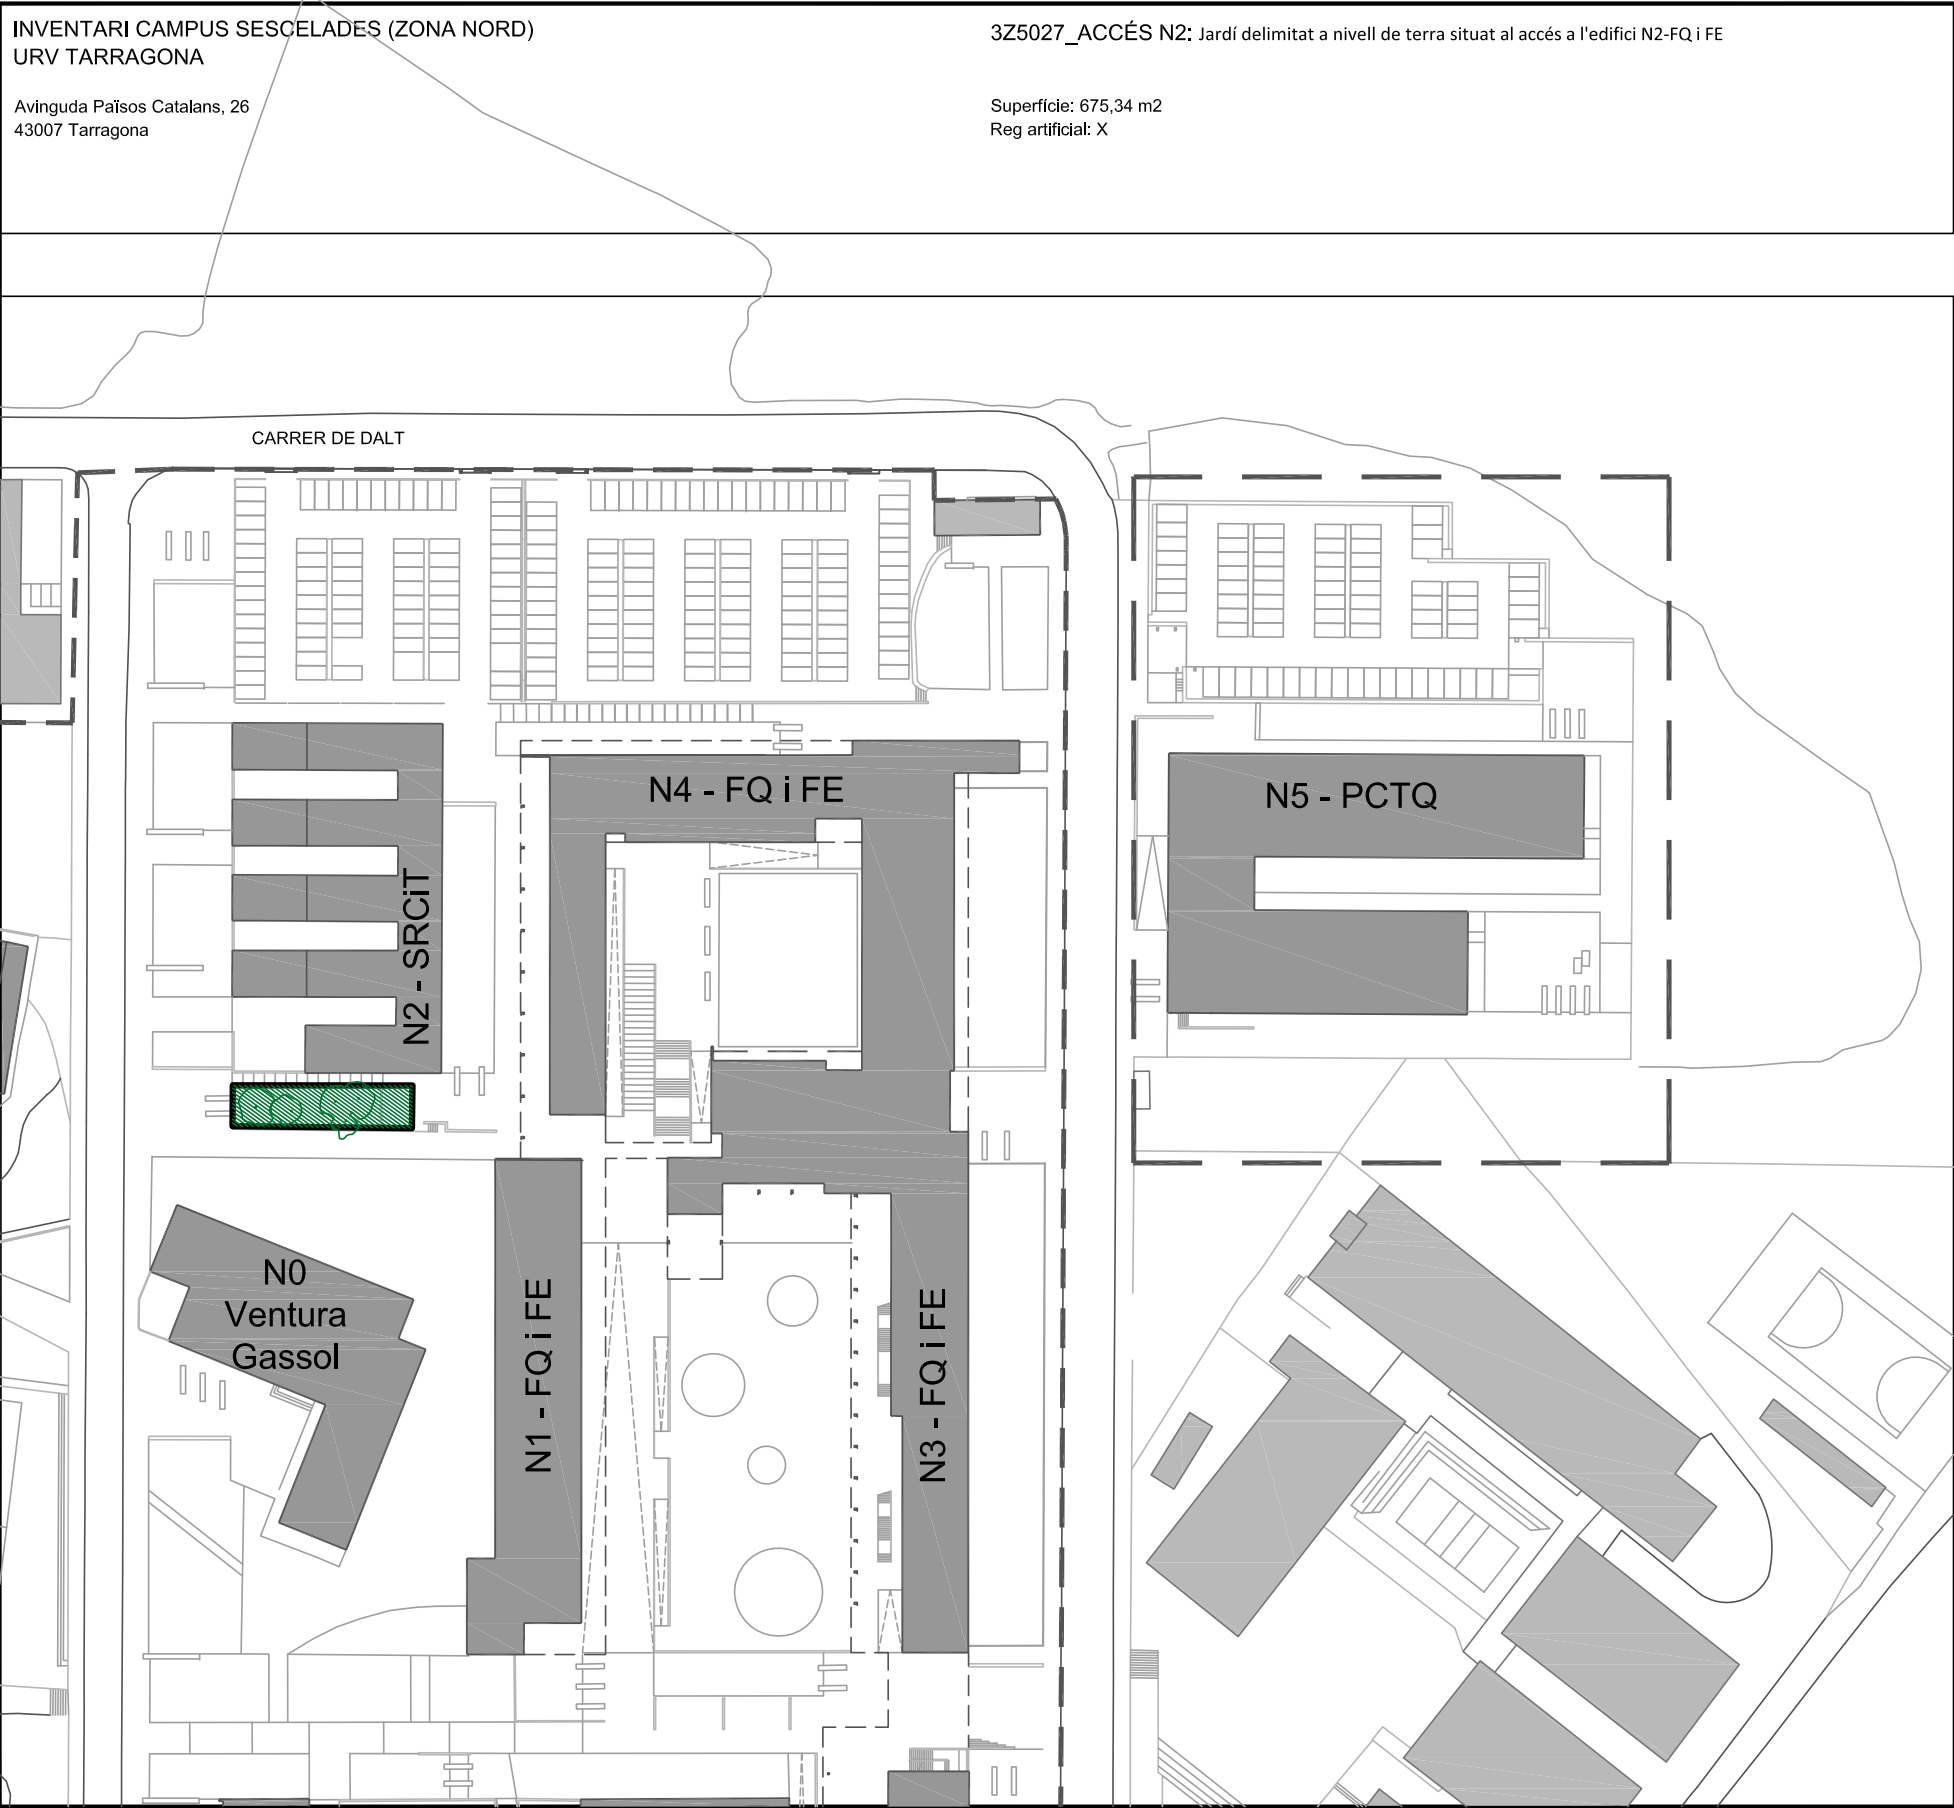



INVENTARI:

-

TIPUANA TIPU
5 unitats
Sistema de reg: X

-

CERATONIA SILIQUA
7 unitats
Sistema de reg: X

-

JACARANDA MIMOSIFOLIA
1 unitat
Sistema de reg: X

-

PINUS HALEPENSIS
1 unitat
Sistema de reg: X

-

PUNUS DULCIS
X unitats
Sistema de reg: X

-

BUGANVILLEA SP
X unitats
Sistema de reg: X

-

PLUMBAGO SP
X unitat
Sistema de reg: X

-

NERIUM OLEANDER
X unitat
Sistema de reg: X

-

HEDERA HELIX
X m2 tapizant
Sistema de reg: X

 UNIVERSITAT
ROVIRA I VIRGILI
SERVEI DE RECURSOS MATERIALS

CAMPUS SESCELADES
TARRAGONA

INVENTARI ZONES VERDES
3Z5027_ACCÉS N2


Plànol IN-65	Data revisió: Dibuixat per:	Novembre 2019 M. Masip	Escala: A3: 1/175
65/82	Revisat per:	V. Fornós	

INVENTARI CAMPUS SESCELADES (ZONA NORD)
URV TARRAGONA

Avinguda Països Catalans, 26
43007 Tarragona

3Z5028_ZONA LATERAL EST N2: Jardí delimitat a nivell de terra situat a la façana lateral de l'edifici N2-FQ i FE

Superfície: 358,69 m2
Reg artificial: X

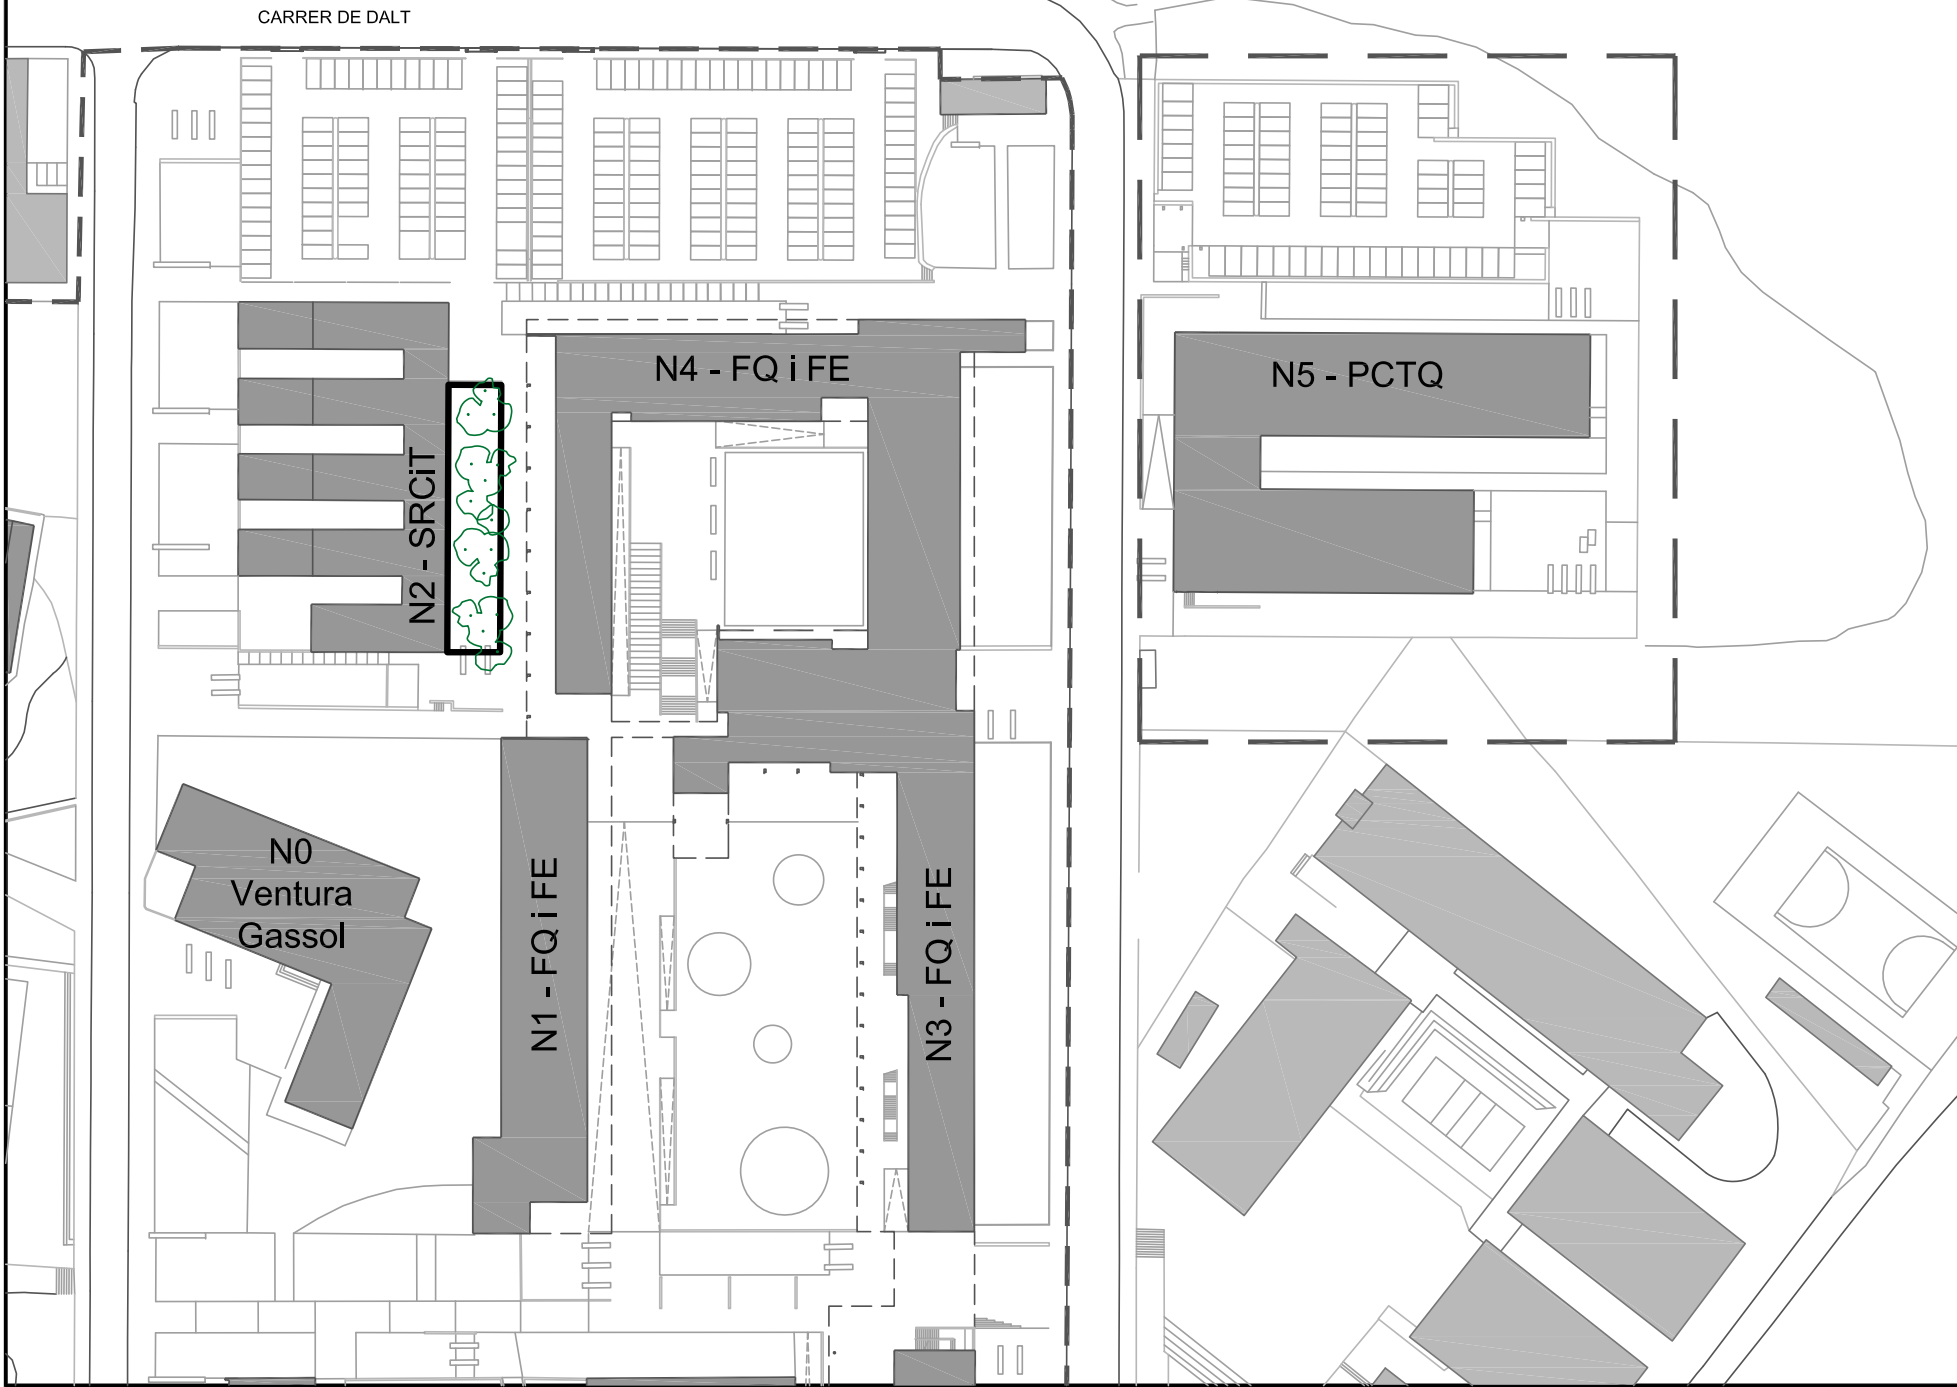

- INVENTARI:
- TIPUANA TIPU
5 unitats
Sistema de reg: X
 - CERATONIA SILIQUA
7 unitats
Sistema de reg: X
 - JACARANDA MIMOSIFOLIA
1 unitat
Sistema de reg: X
 - PINUS HALEPENSIS
1 unitat
Sistema de reg: X
 - PUNUS DULCIS
X unitats
Sistema de reg: X
 - BUGANVILLEA SP
X unitats
Sistema de reg: X
 - PLUMBAGO SP
X unitat
Sistema de reg: X
 - NERIUM OLEANDER
X unitat
Sistema de reg: X
 - HEDERA HELIX
X m2 tapizant
Sistema de reg: X



UNIVERSITAT
ROVIRA I VIRGILI
SERVEI DE RECURSOS MATERIALS

CAMPUS SESCELADES
TARRAGONA

INVENTARI ZONES VERDES
3Z5028_ZONA LATERAL EST N2

Plànol IN-66 66/82	Data revisió:	Novembre 2019	Escala: A3: 1/175 
	Dibuixat per:	M. Masip	
	Revisat per:	V. Fornós	


INVENTARI CAMPUS SESCELADES (ZONA NORD)

URV TARRAGONA

Avinguda Països Catalans, 26
43007 Tarragona

3Z5029a_RAMBLA VIANANTS N2: Jardí delimitat a nivell de terra situat a la façana lateral de l'edifici N2-SRCIT i la rambla de vianants. Correspon al primer parterre començant per dalt

Superfície: 358,69 m2
Reg artificial: X

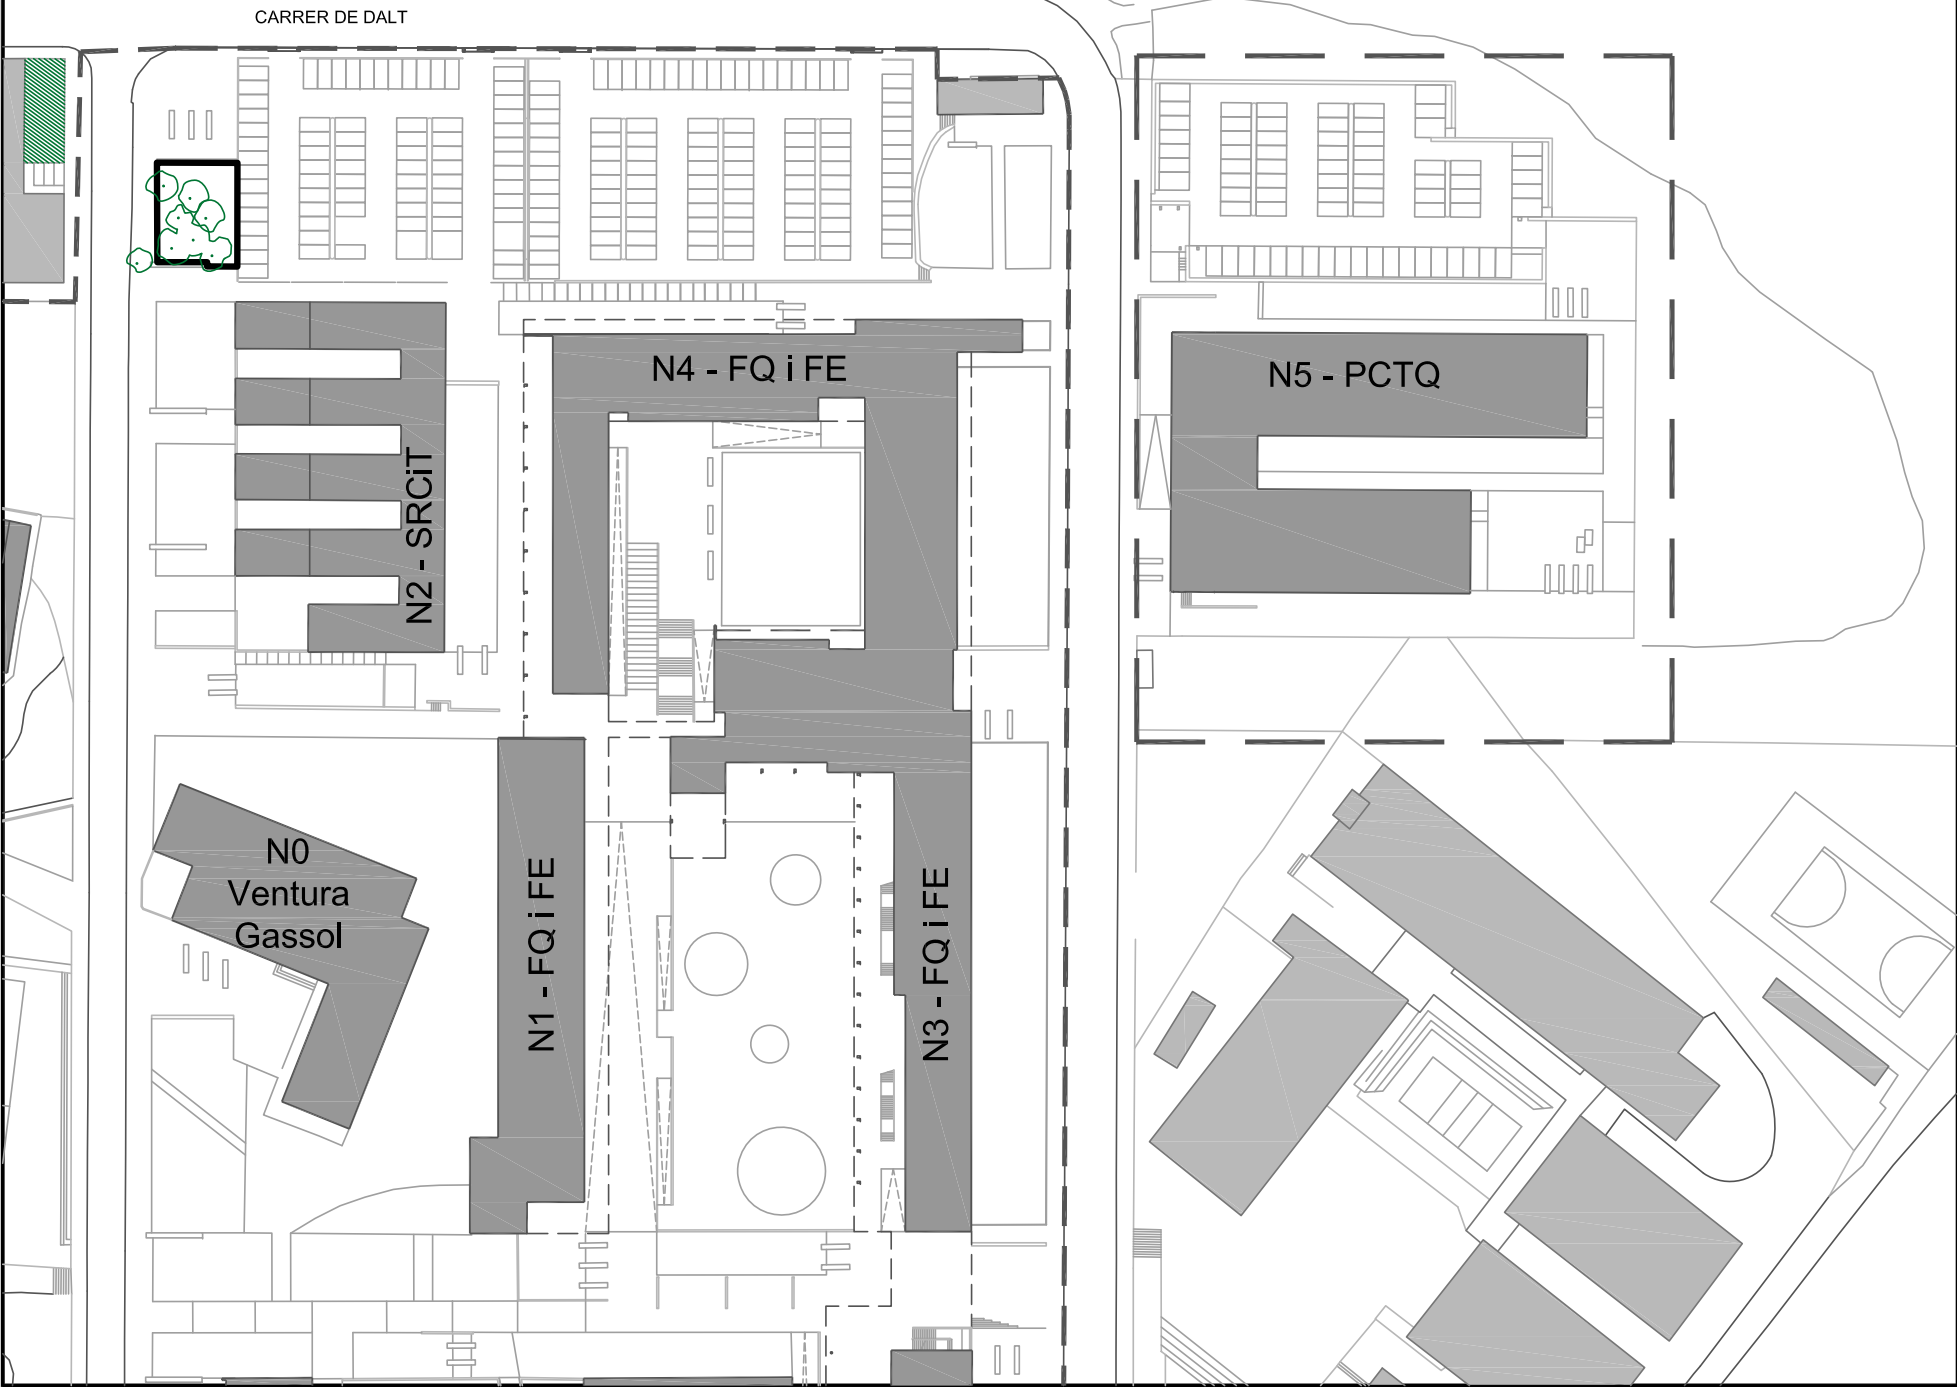

INVENTARI:


 UNIVERSITAT ROVIRA I VIRGILI SERVEI DE RECURSOS MATERIALS		CAMPUS SESCELADES TARRAGONA	
INVENTARI ZONES VERDES 3Z5029a_RAMBLA VIANANTS N2			
Plànol IN-67	Data revisió: Dibuixat per:	Novembre 2019 M. Masip	Escala: A3: 1/175
67/82	Revisat per:	V. Fornos	

INVENTARI CAMPUS SESCELADES (ZONA NORD)
URV TARRAGONA

Avinguda Països Catalans, 26
43007 Tarragona

3Z5029b_RAMBLA VIANANTS N2: Jardí delimitat a nivell de terra situat a la façana lateral de l'edifici N2-SRCIT i la rambla de vianants. Correspon al segon parterre començant per dalt

Superfície: 214,40 m2
Reg artificial: X

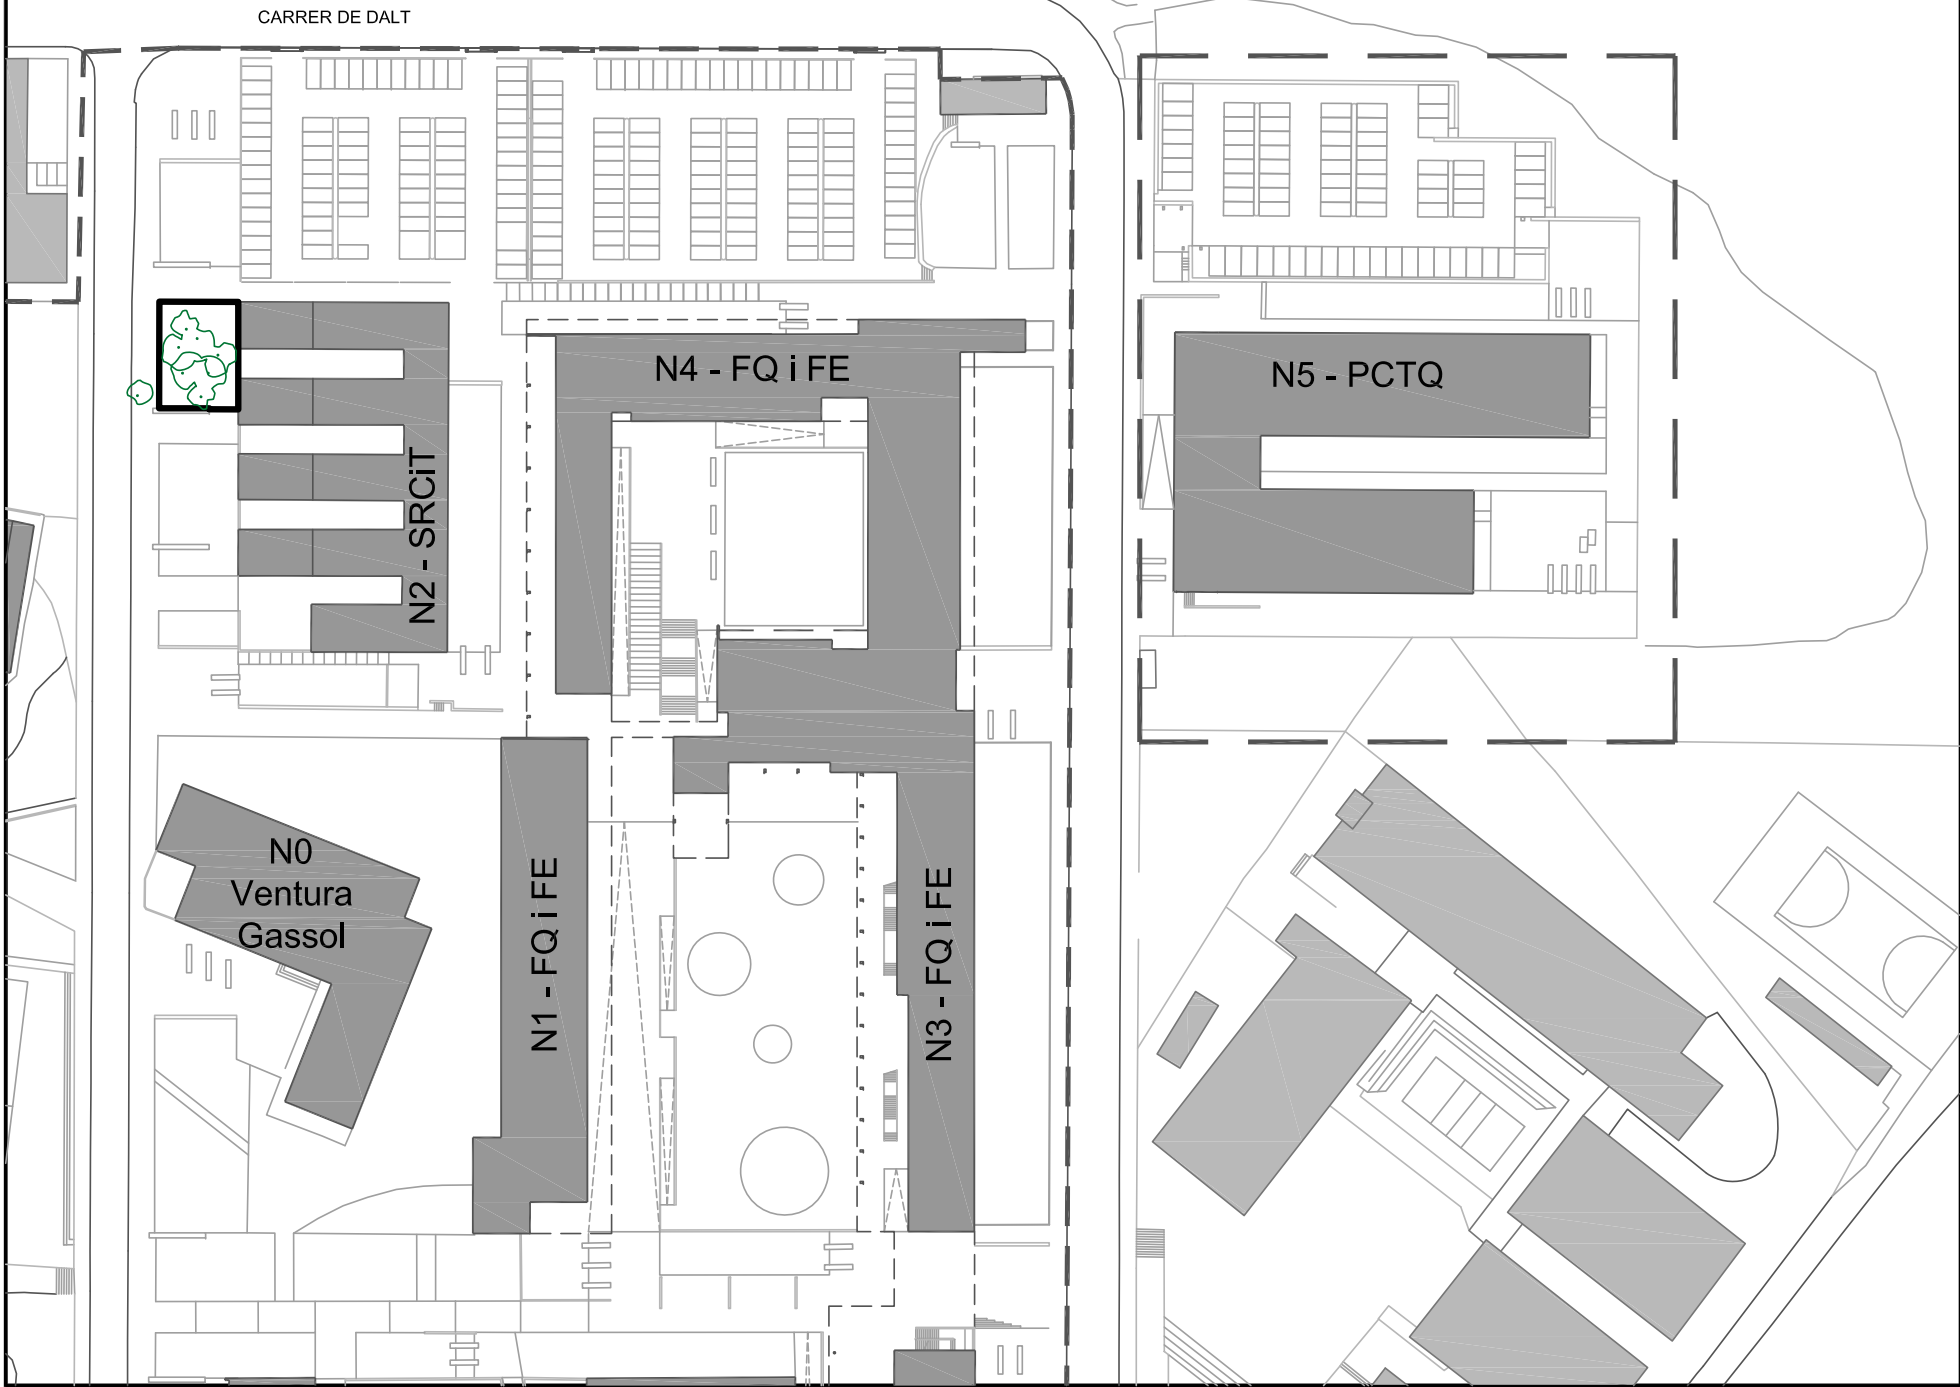

INVENTARI:



UNIVERSITAT
ROVIRA I VIRGILI
SERVEI DE RECURSOS MATERIALS

CAMPUS SESCELADES
TARRAGONA

INVENTARI ZONES VERDES
3Z5029b_RAMBLA VIANANTS N2



Plànol IN-68	Data revisió: Dibuixat per:	Novembre 2019 M. Masip	Escala: A3: 1/175
68/82	Revisat per:	V. Fornos	

INVENTARI CAMPUS SESCELADES (ZONA NORD)
URV TARRAGONA

Avinguda Països Catalans, 26
43007 Tarragona

3Z5029c_RAMBLA VIANANTS N2: Jardí delimitat a nivell de terra situat a la façana lateral de l'edifici N2-SRCIT i la rambla de vianants. Correspon al tercer parterre començant per dalt

Superfície: 259,05 m2
Reg artificial: X

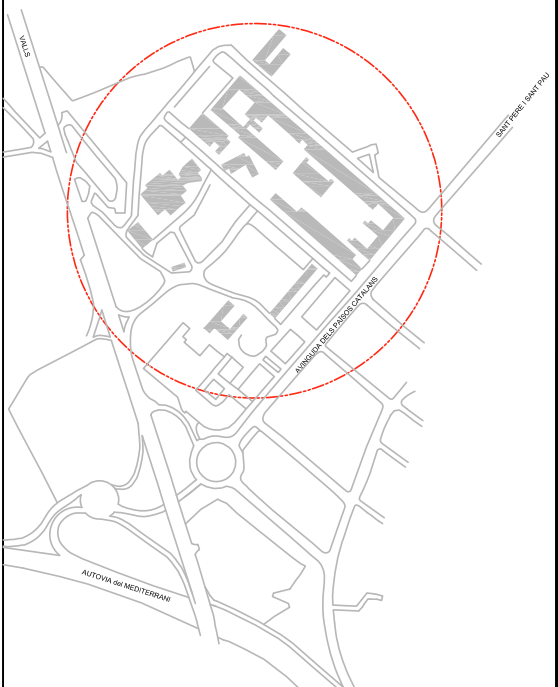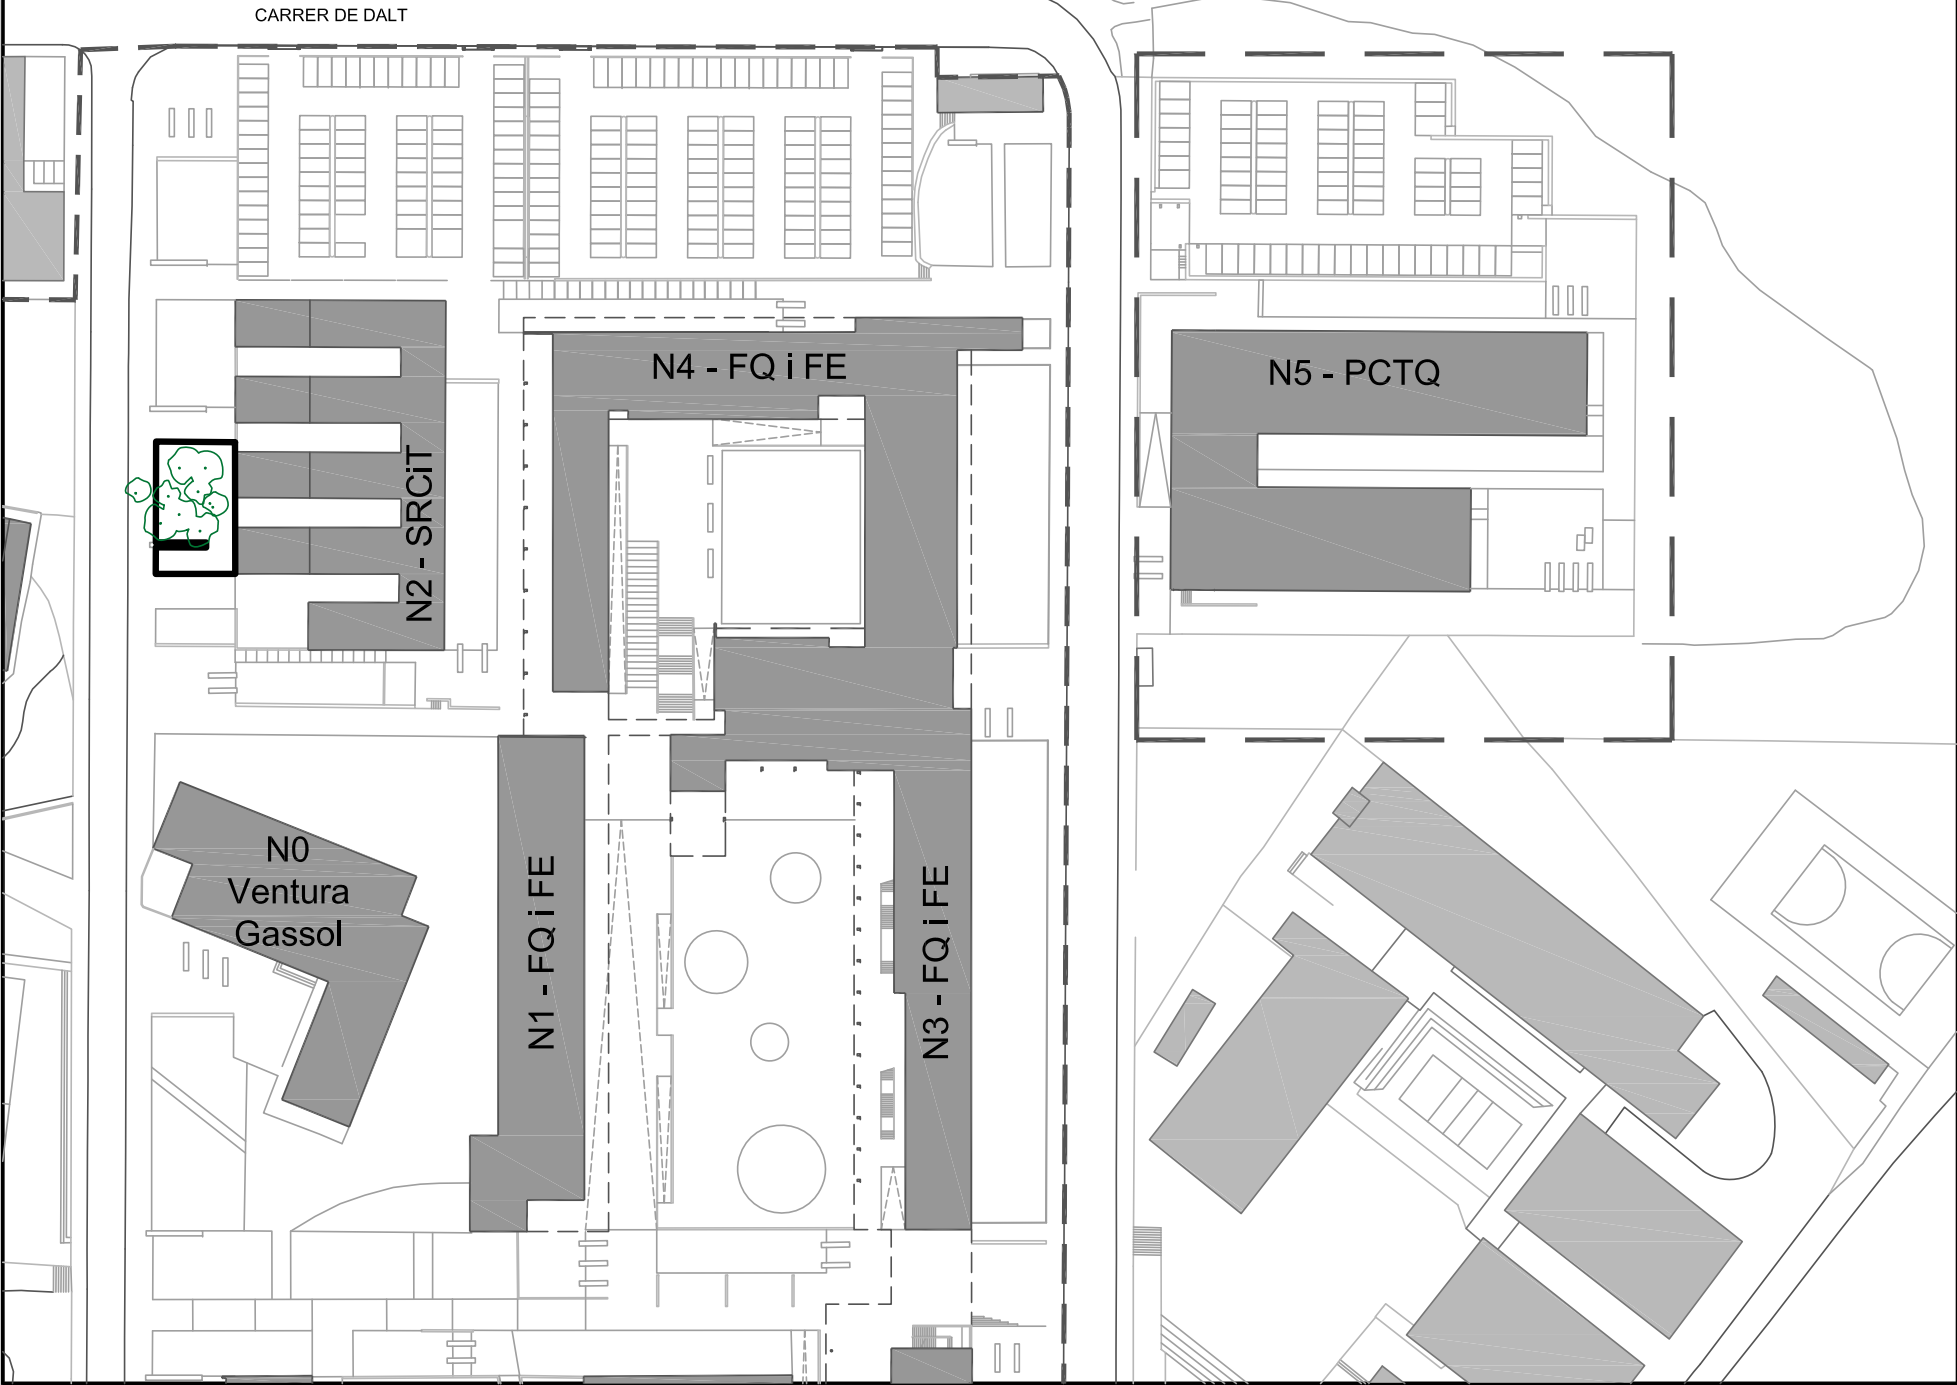



INVENTARI:

 UNIVERSITAT
ROVIRA I VIRGILI
SERVEI DE RECURSOS MATERIALS

CAMPUS SESCELADES
TARRAGONA

INVENTARI ZONES VERDES
3Z5029c_RAMBLA VIANANTS N2

Plànol IN-69	Data revisió: Dibuixat per:	Novembre 2019 M. Masip	Escala: A3: 1/175
69/82	Revisat per:	V. Fornos	

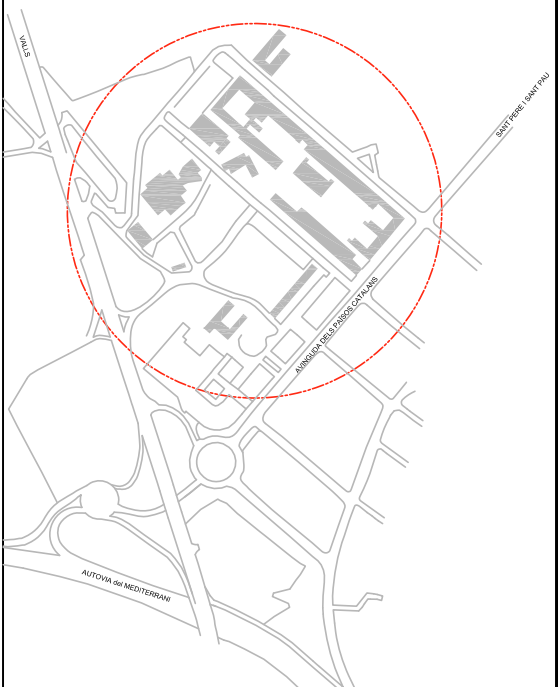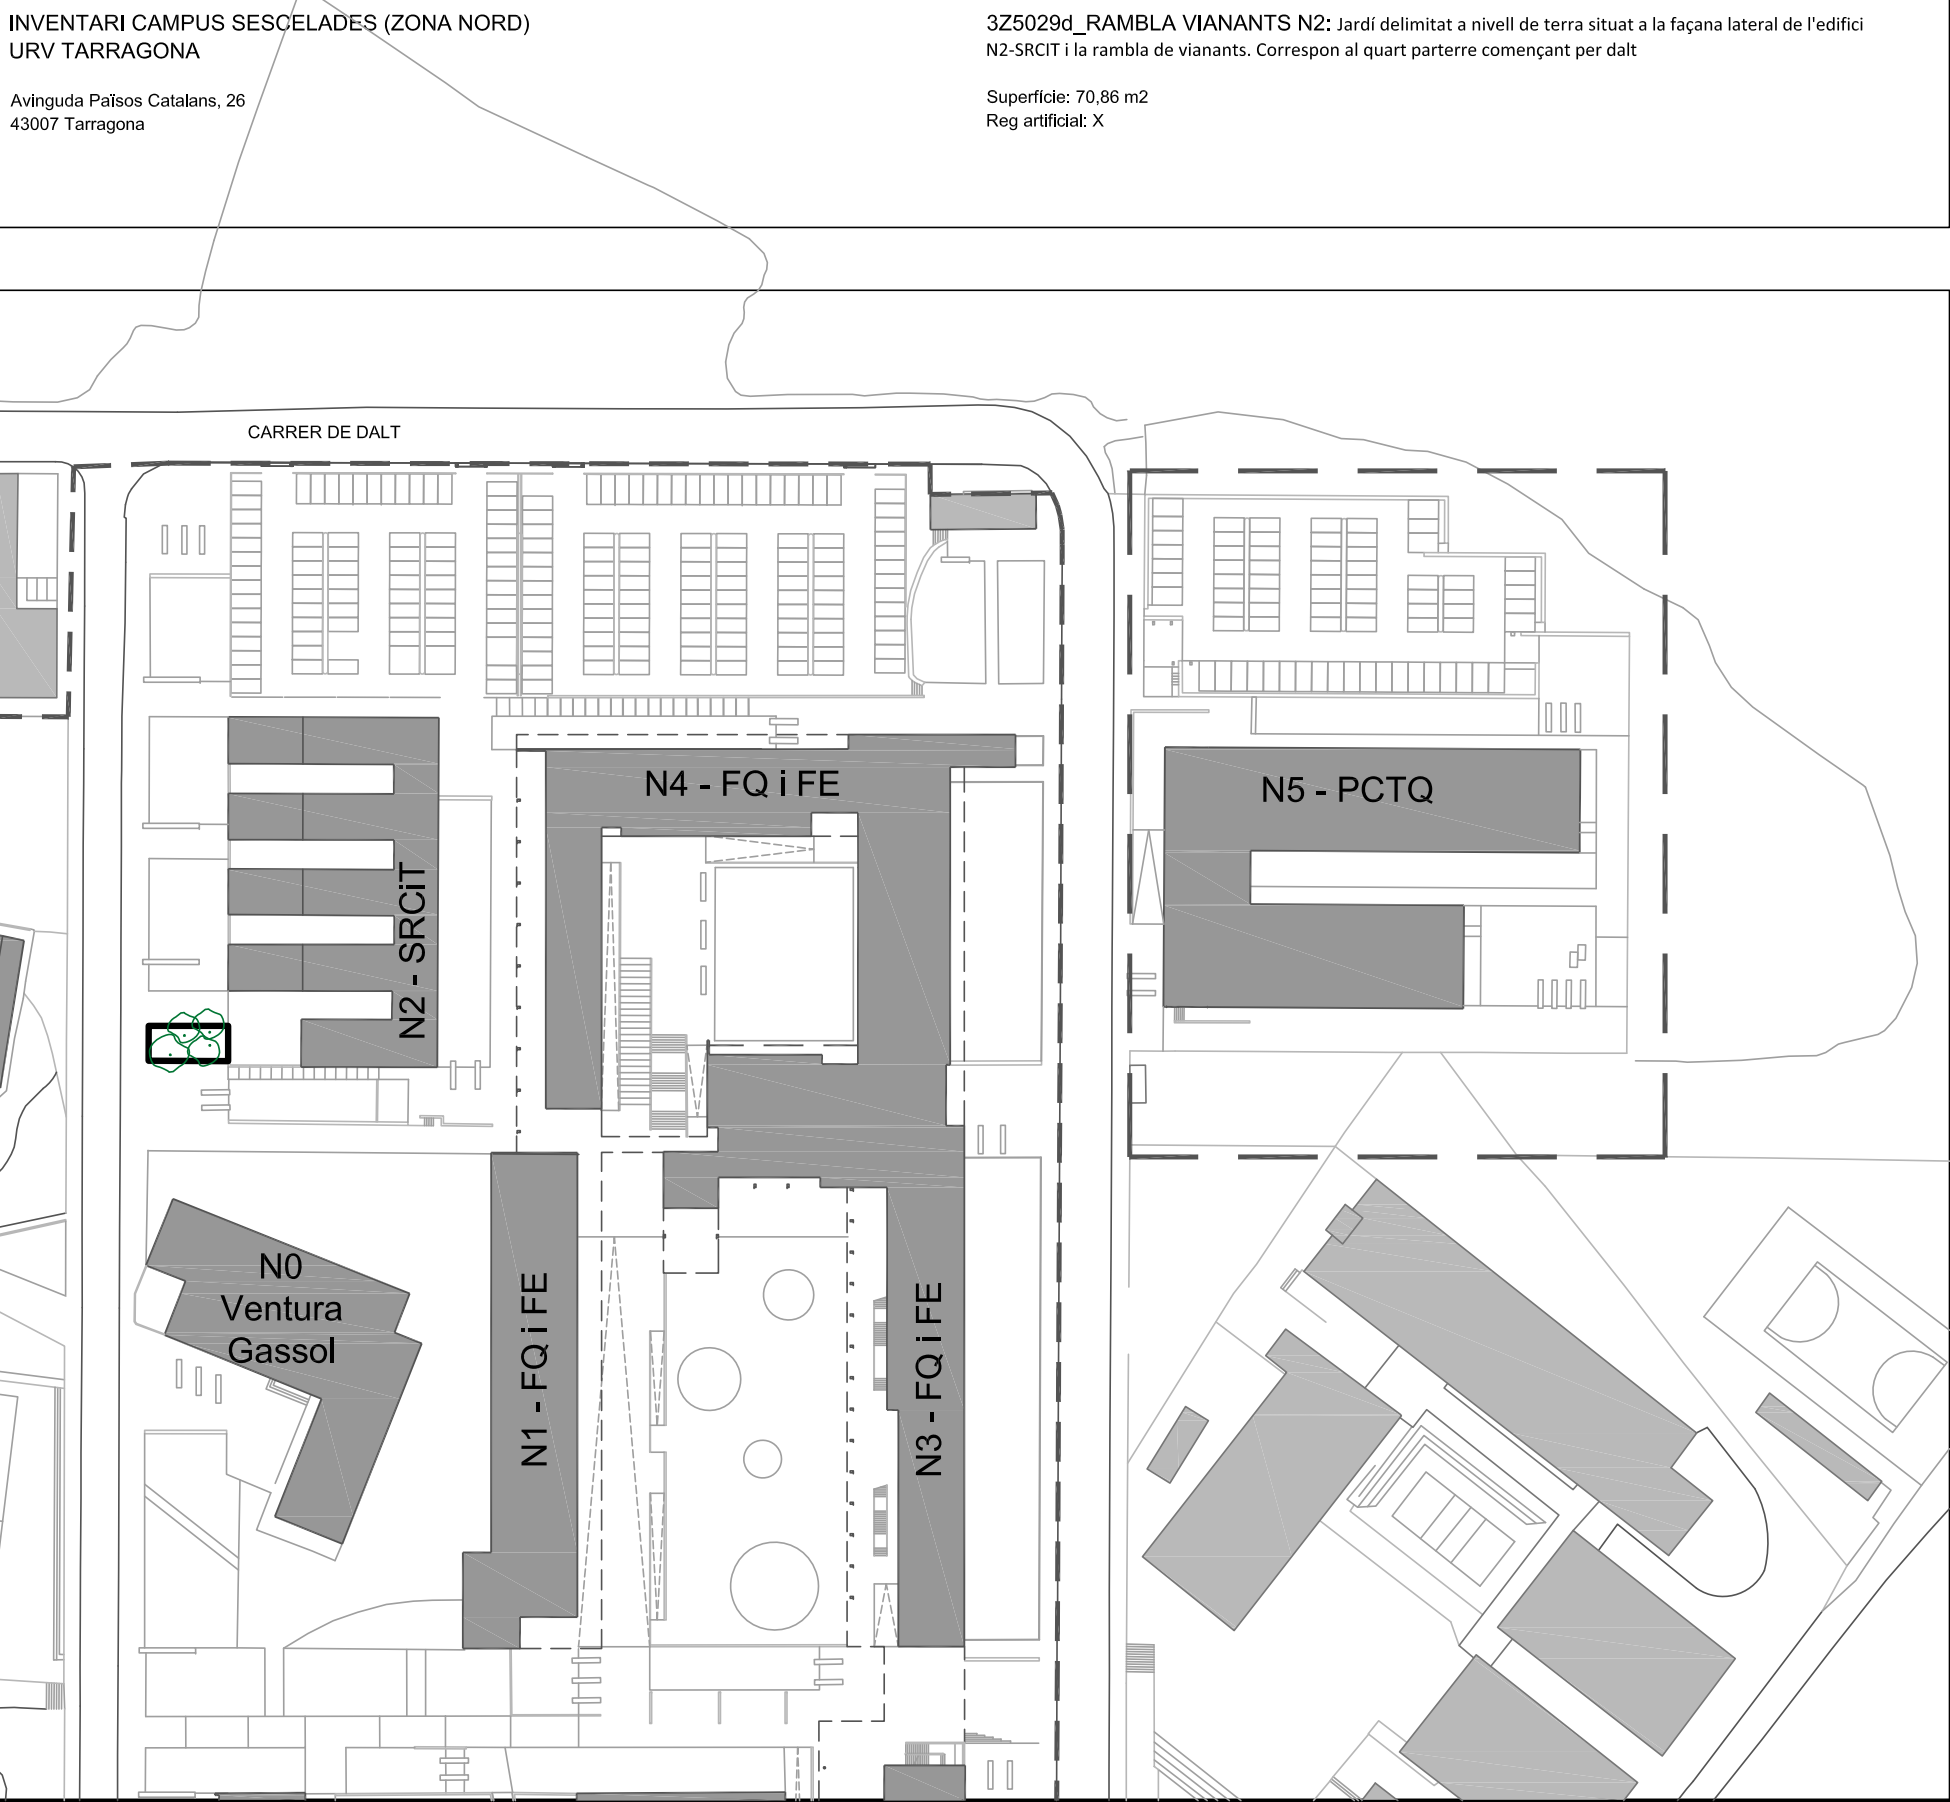

INVENTARI:





UNIVERSITAT
ROVIRA I VIRGILI
SERVEI DE RECURSOS MATERIALS

CAMPUS SESCELADES
TARRAGONA

INVENTARI ZONES VERDES
3Z5029d_RAMBLA VIANANTS N2

Plànol IN-70	Data revisió: Dibuixat per:	Novembre 2019 M. Masip	Escala: A3: 1/175
70/82	Revisat per:	V. Fornos	

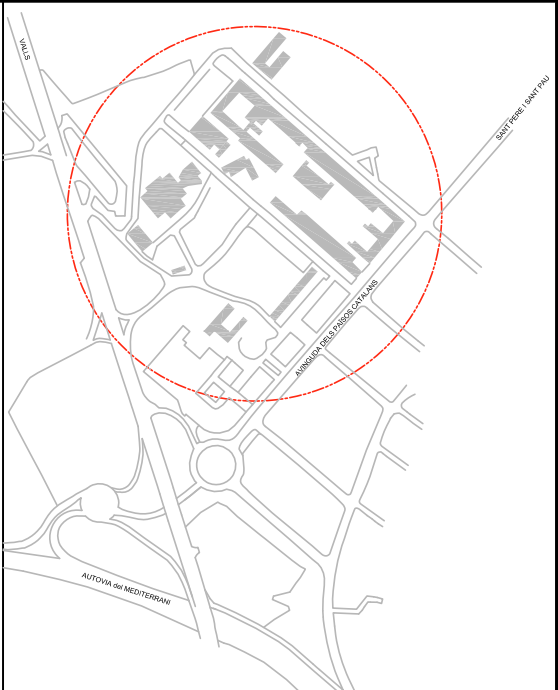
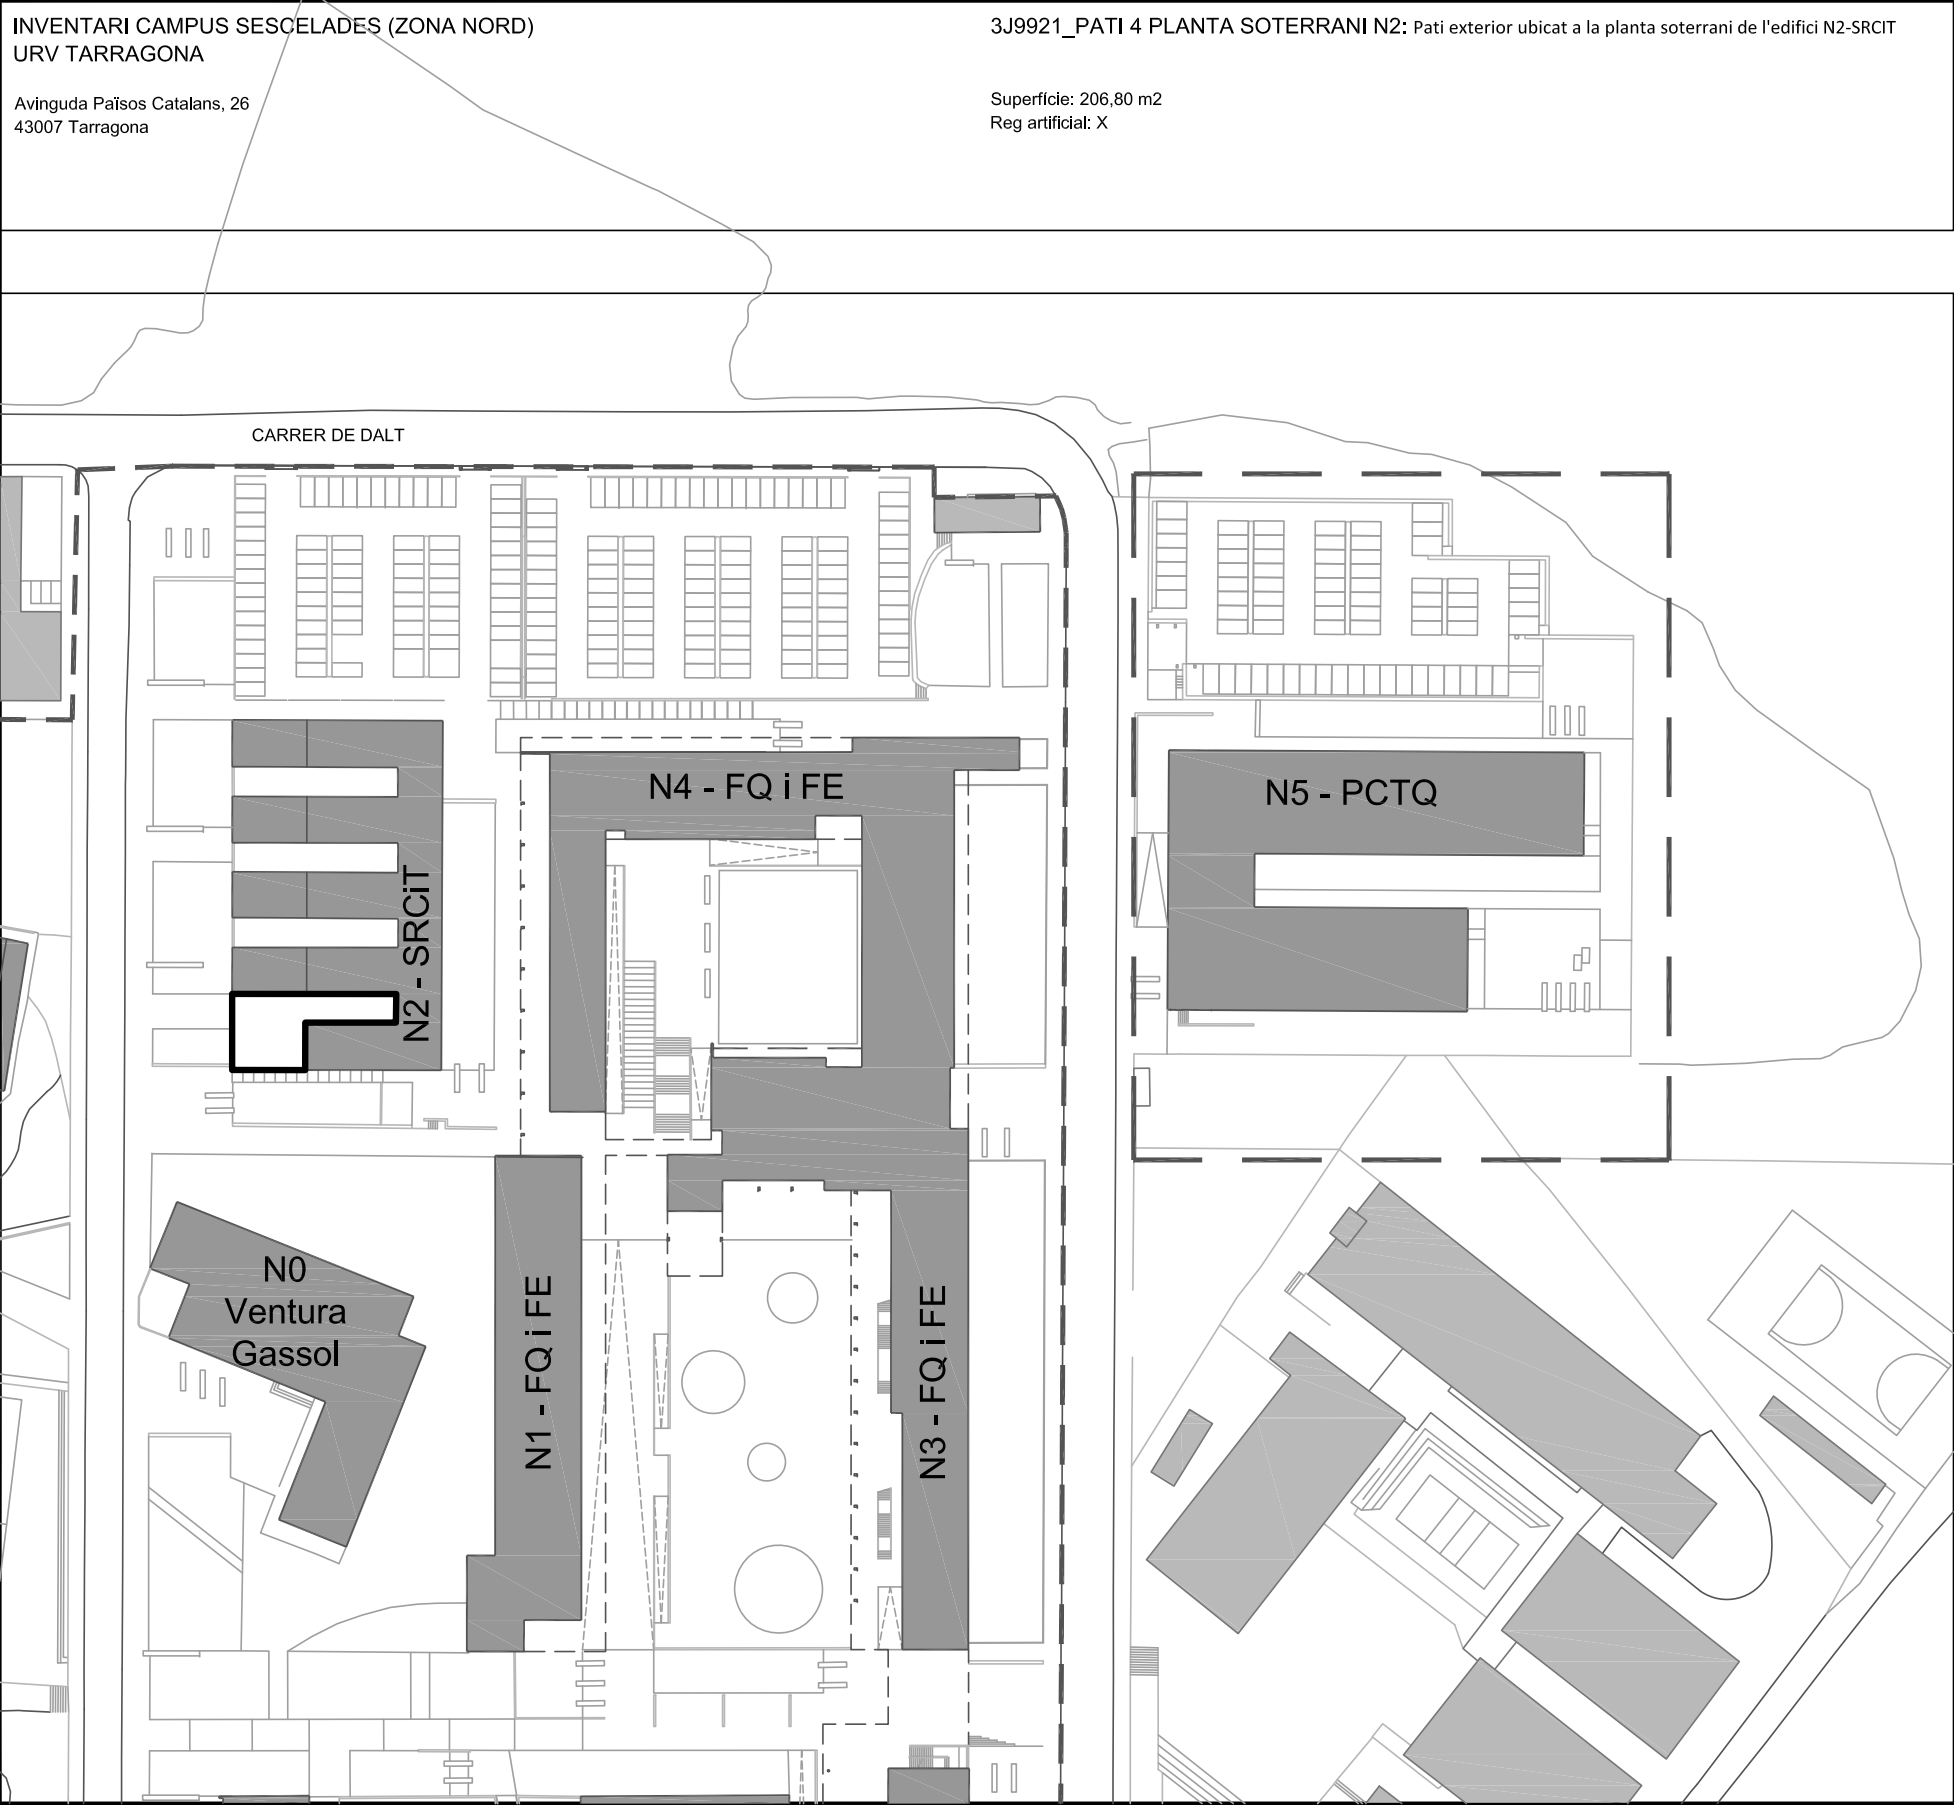


INVENTARI:


 UNIVERSITAT ROVIRA I VIRGILI SERVEI DE RECURSOS MATERIALS		CAMPUS SESCELADES TARRAGONA	
INVENTARI ZONES VERDES 3J9921_PATI PSOT N2			
Plànol IN-71	Data revisió:	Novembre 2019	Escala: A3: 1/175
	Dibuixat per:	M. Masip	
71/82	Revisat per:	V. Fornos	

Avinguda Països Catalans, 26
43007 Tarragona

Superfície: 124,72 m2
Reg artificial: X

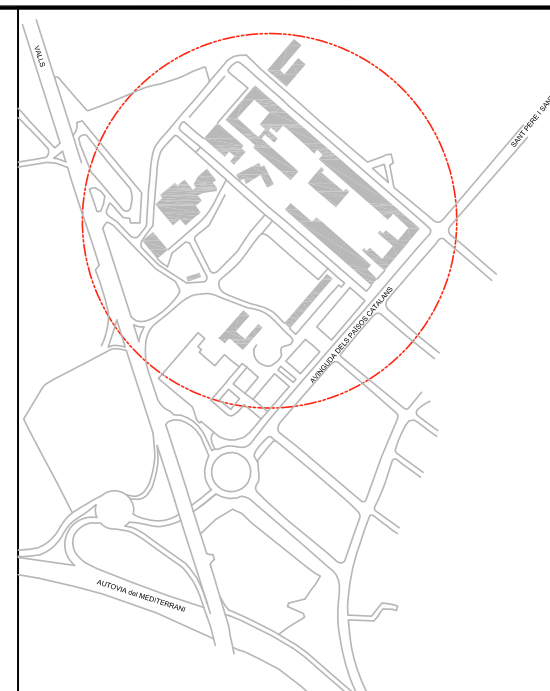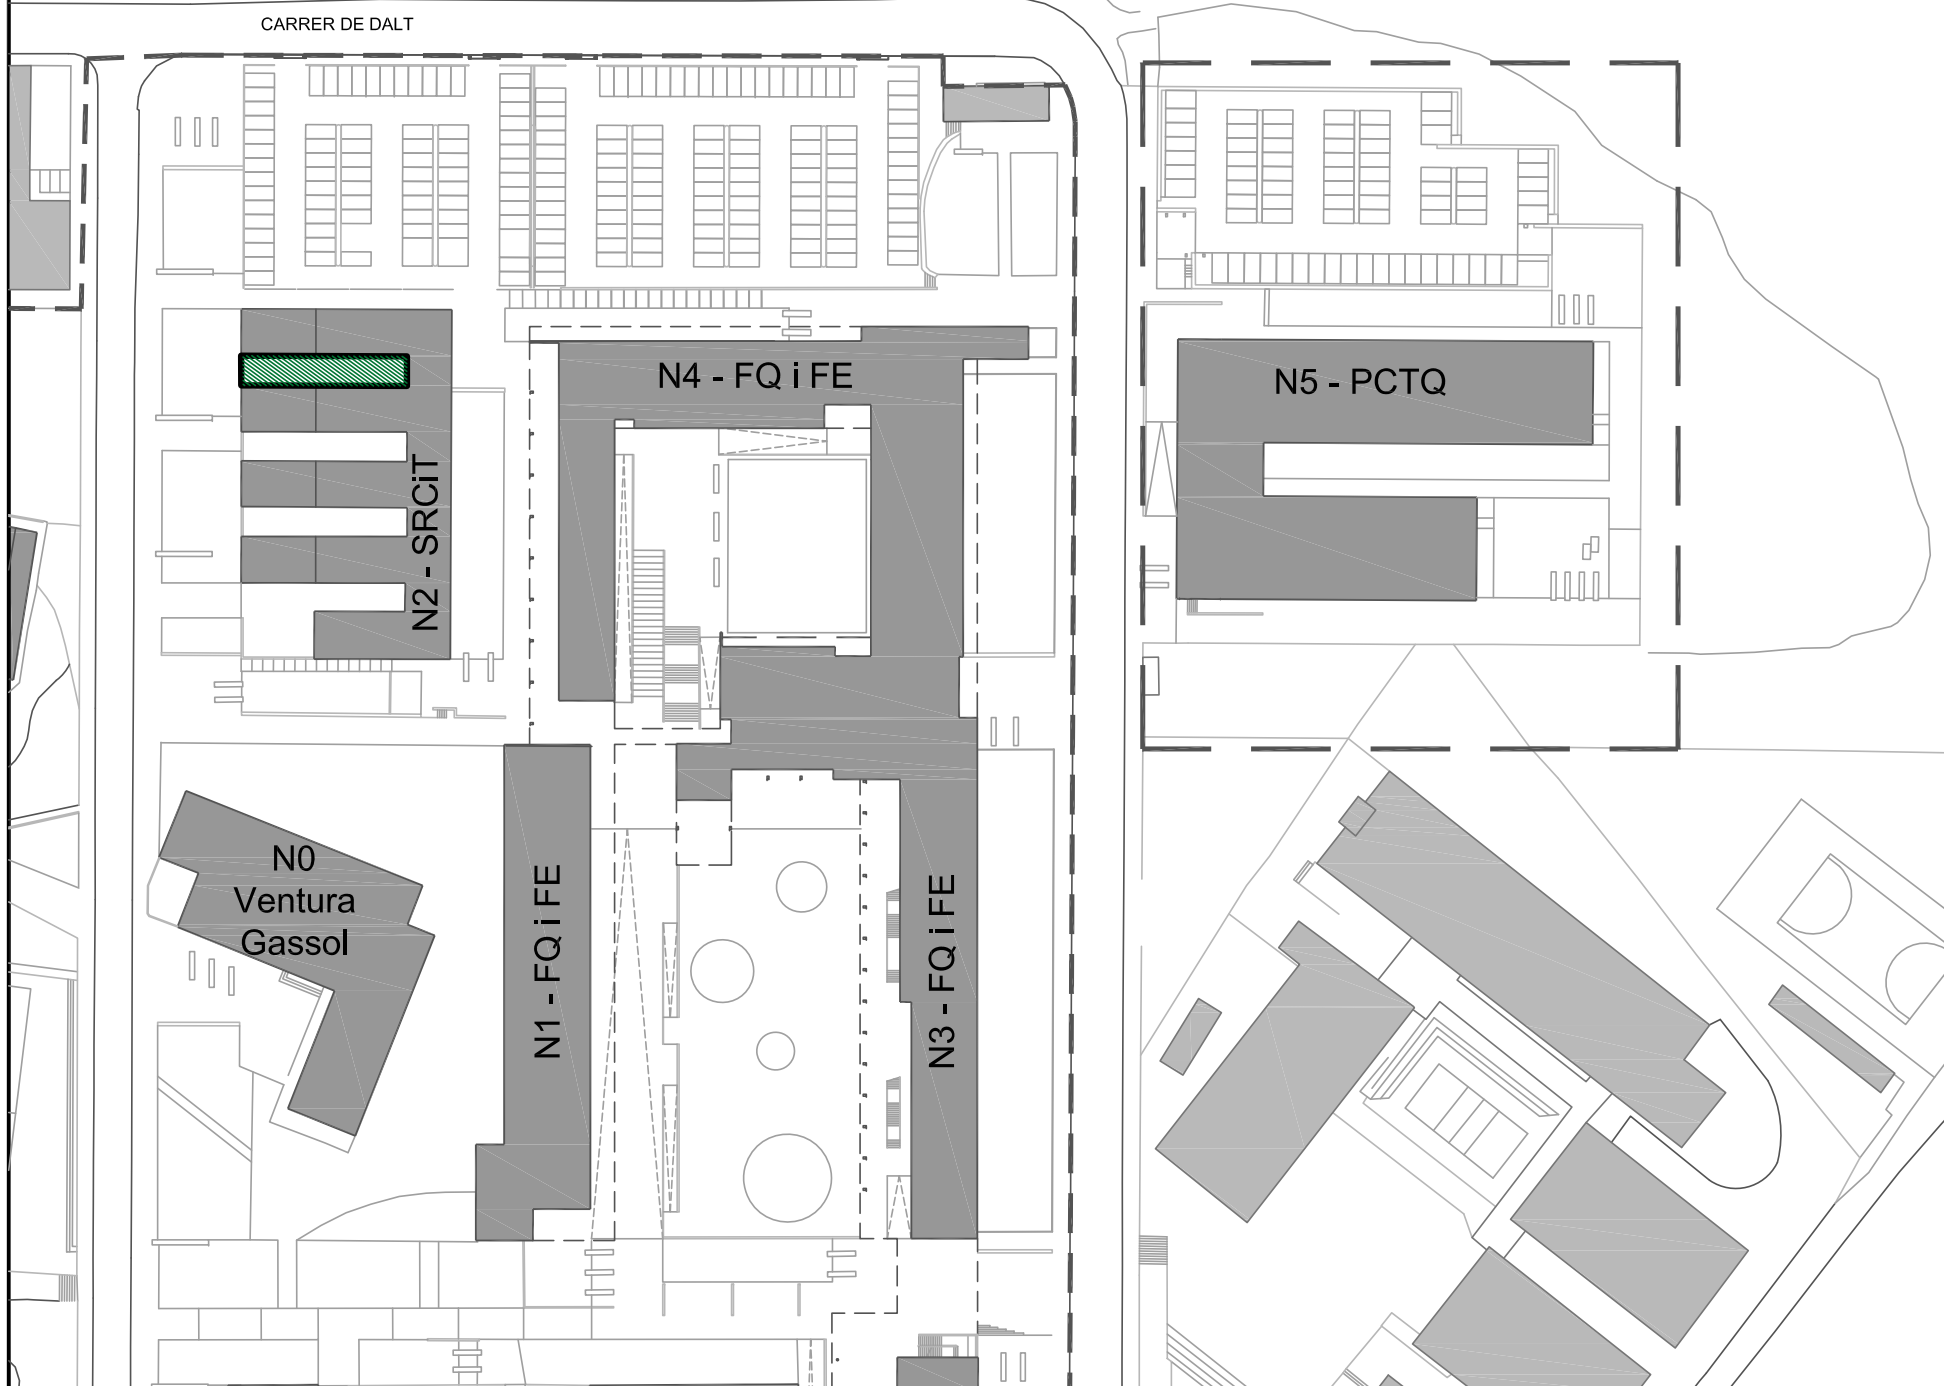

INVENTARI:

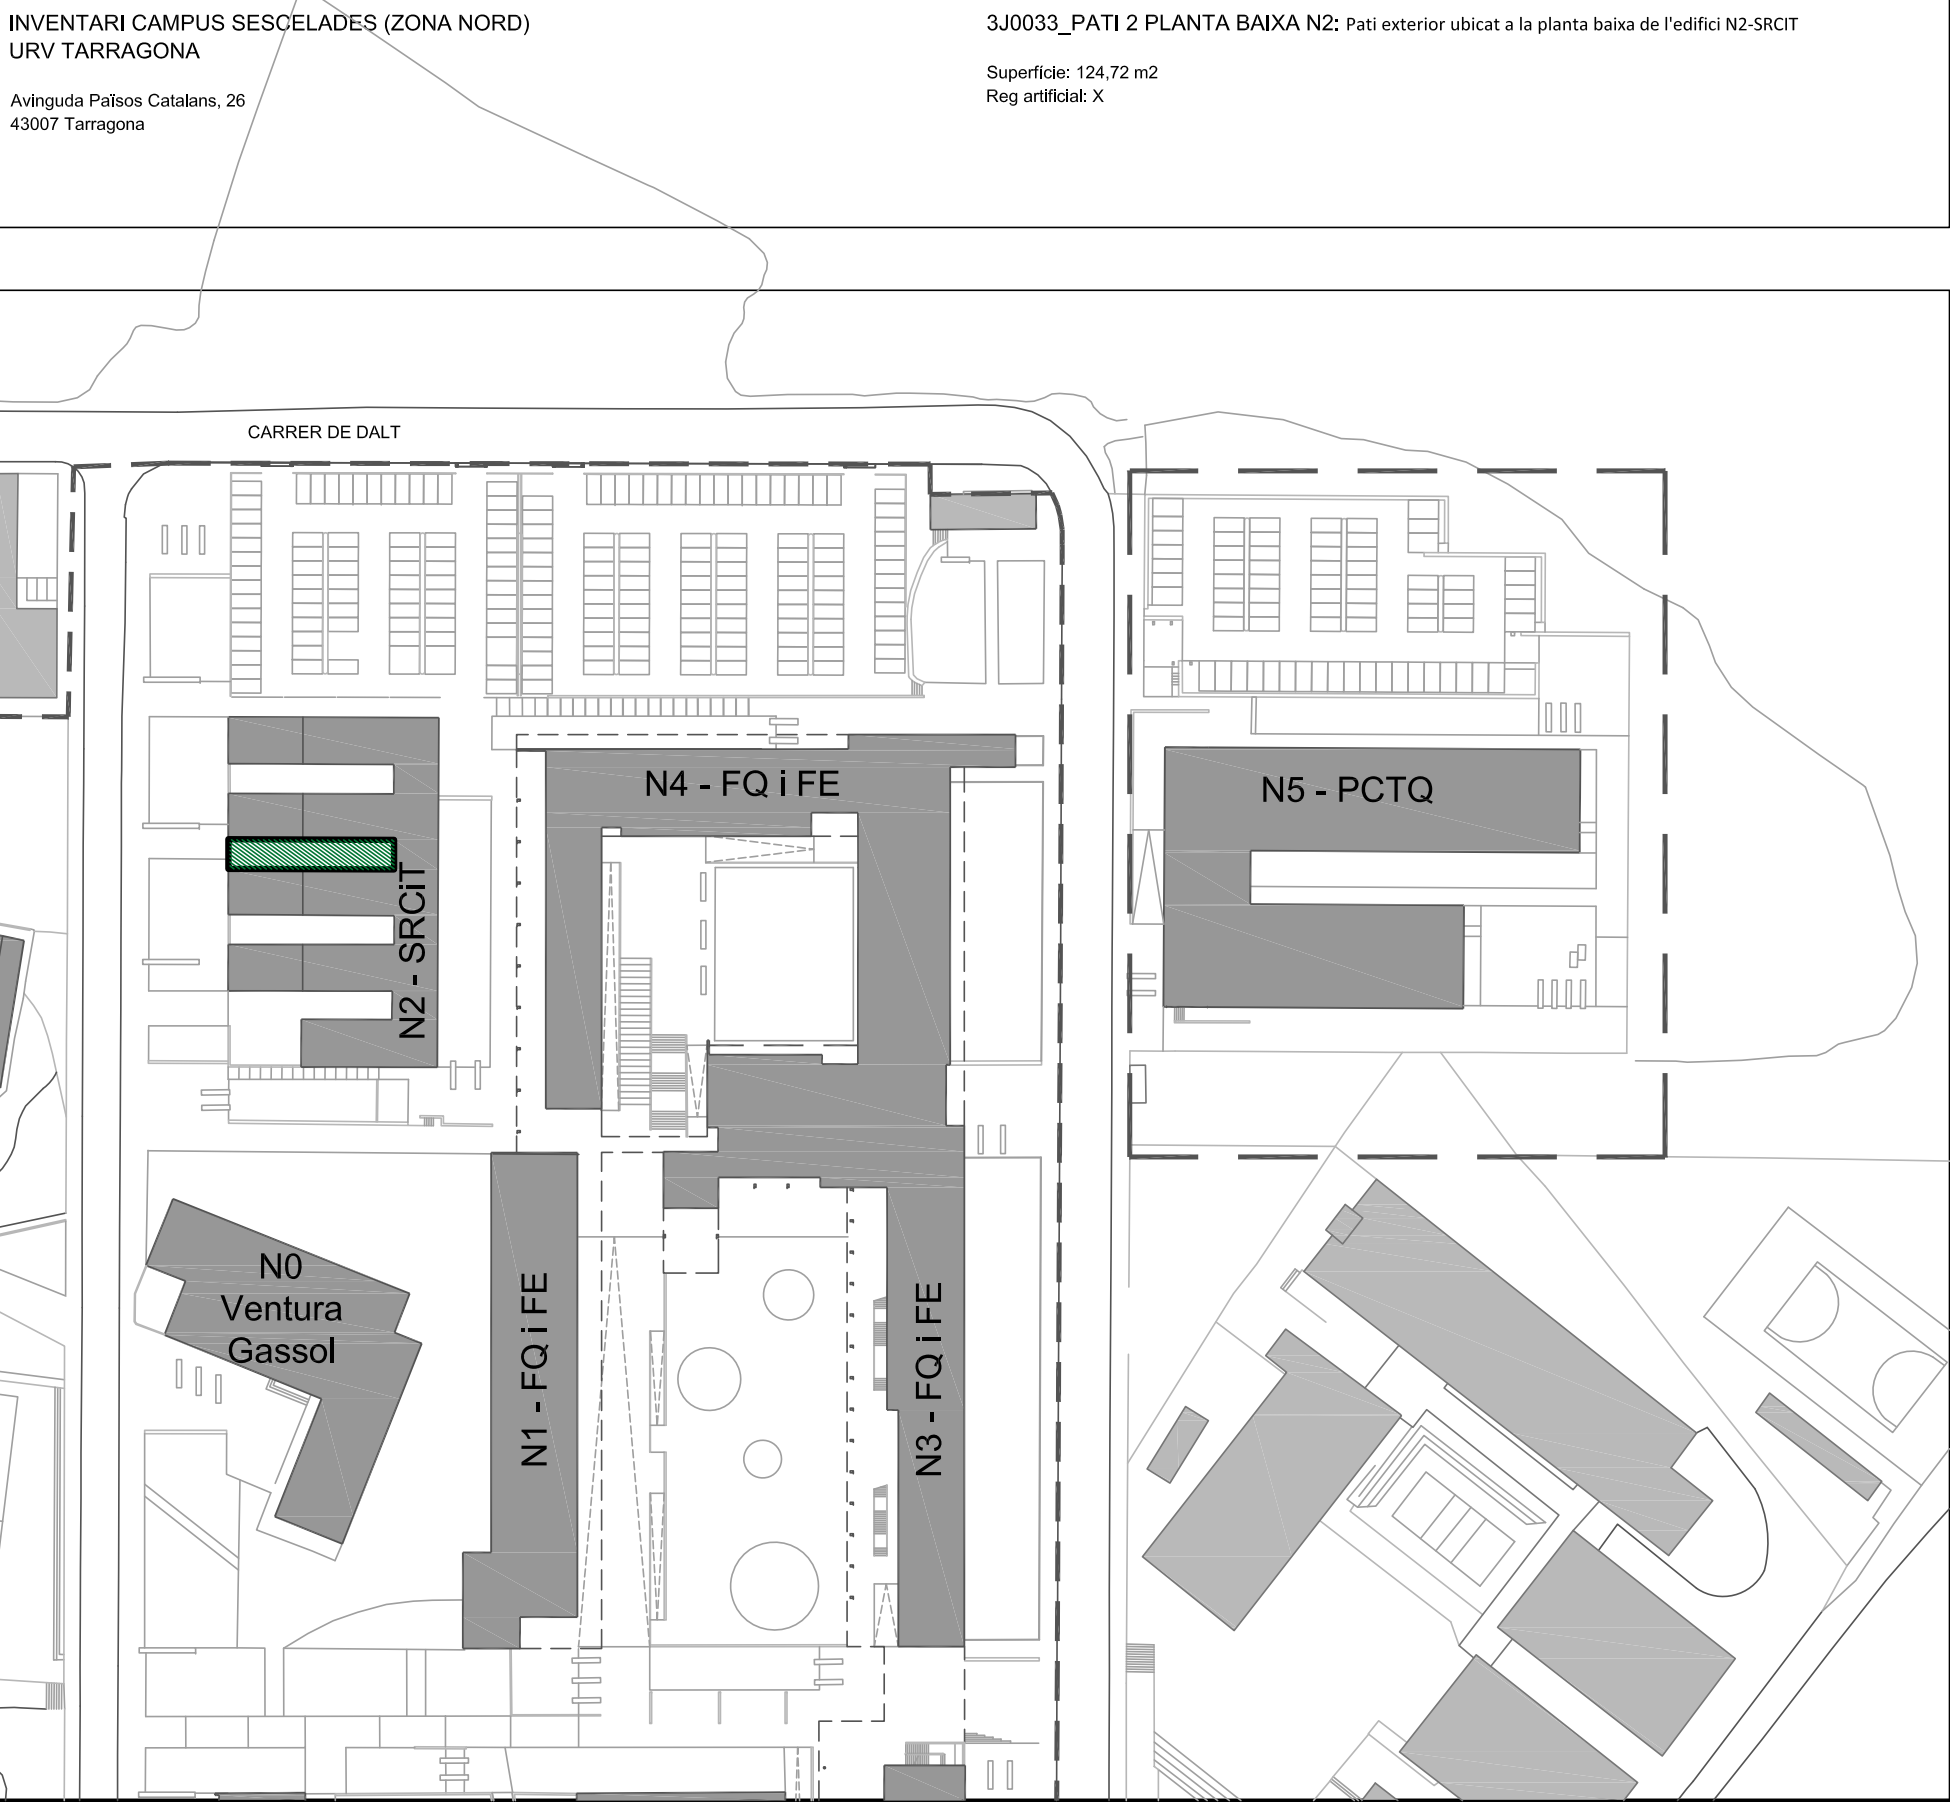



INVENTARI:


 UNIVERSITAT
ROVIRA I VIRGILI

SERVEI DE RECURSOS MATERIALS

CAMPUS SESCELADES
TARRAGONA


INVENTARI ZONES VERDES
3J0033_PATI 2 PBAIXA N2

Plànol IN-73	Data revisió: Dibuixat per:	Novembre 2019 M. Masip	Escala: A3: 1/175
73/82	Revisat per:	V. Fornos	

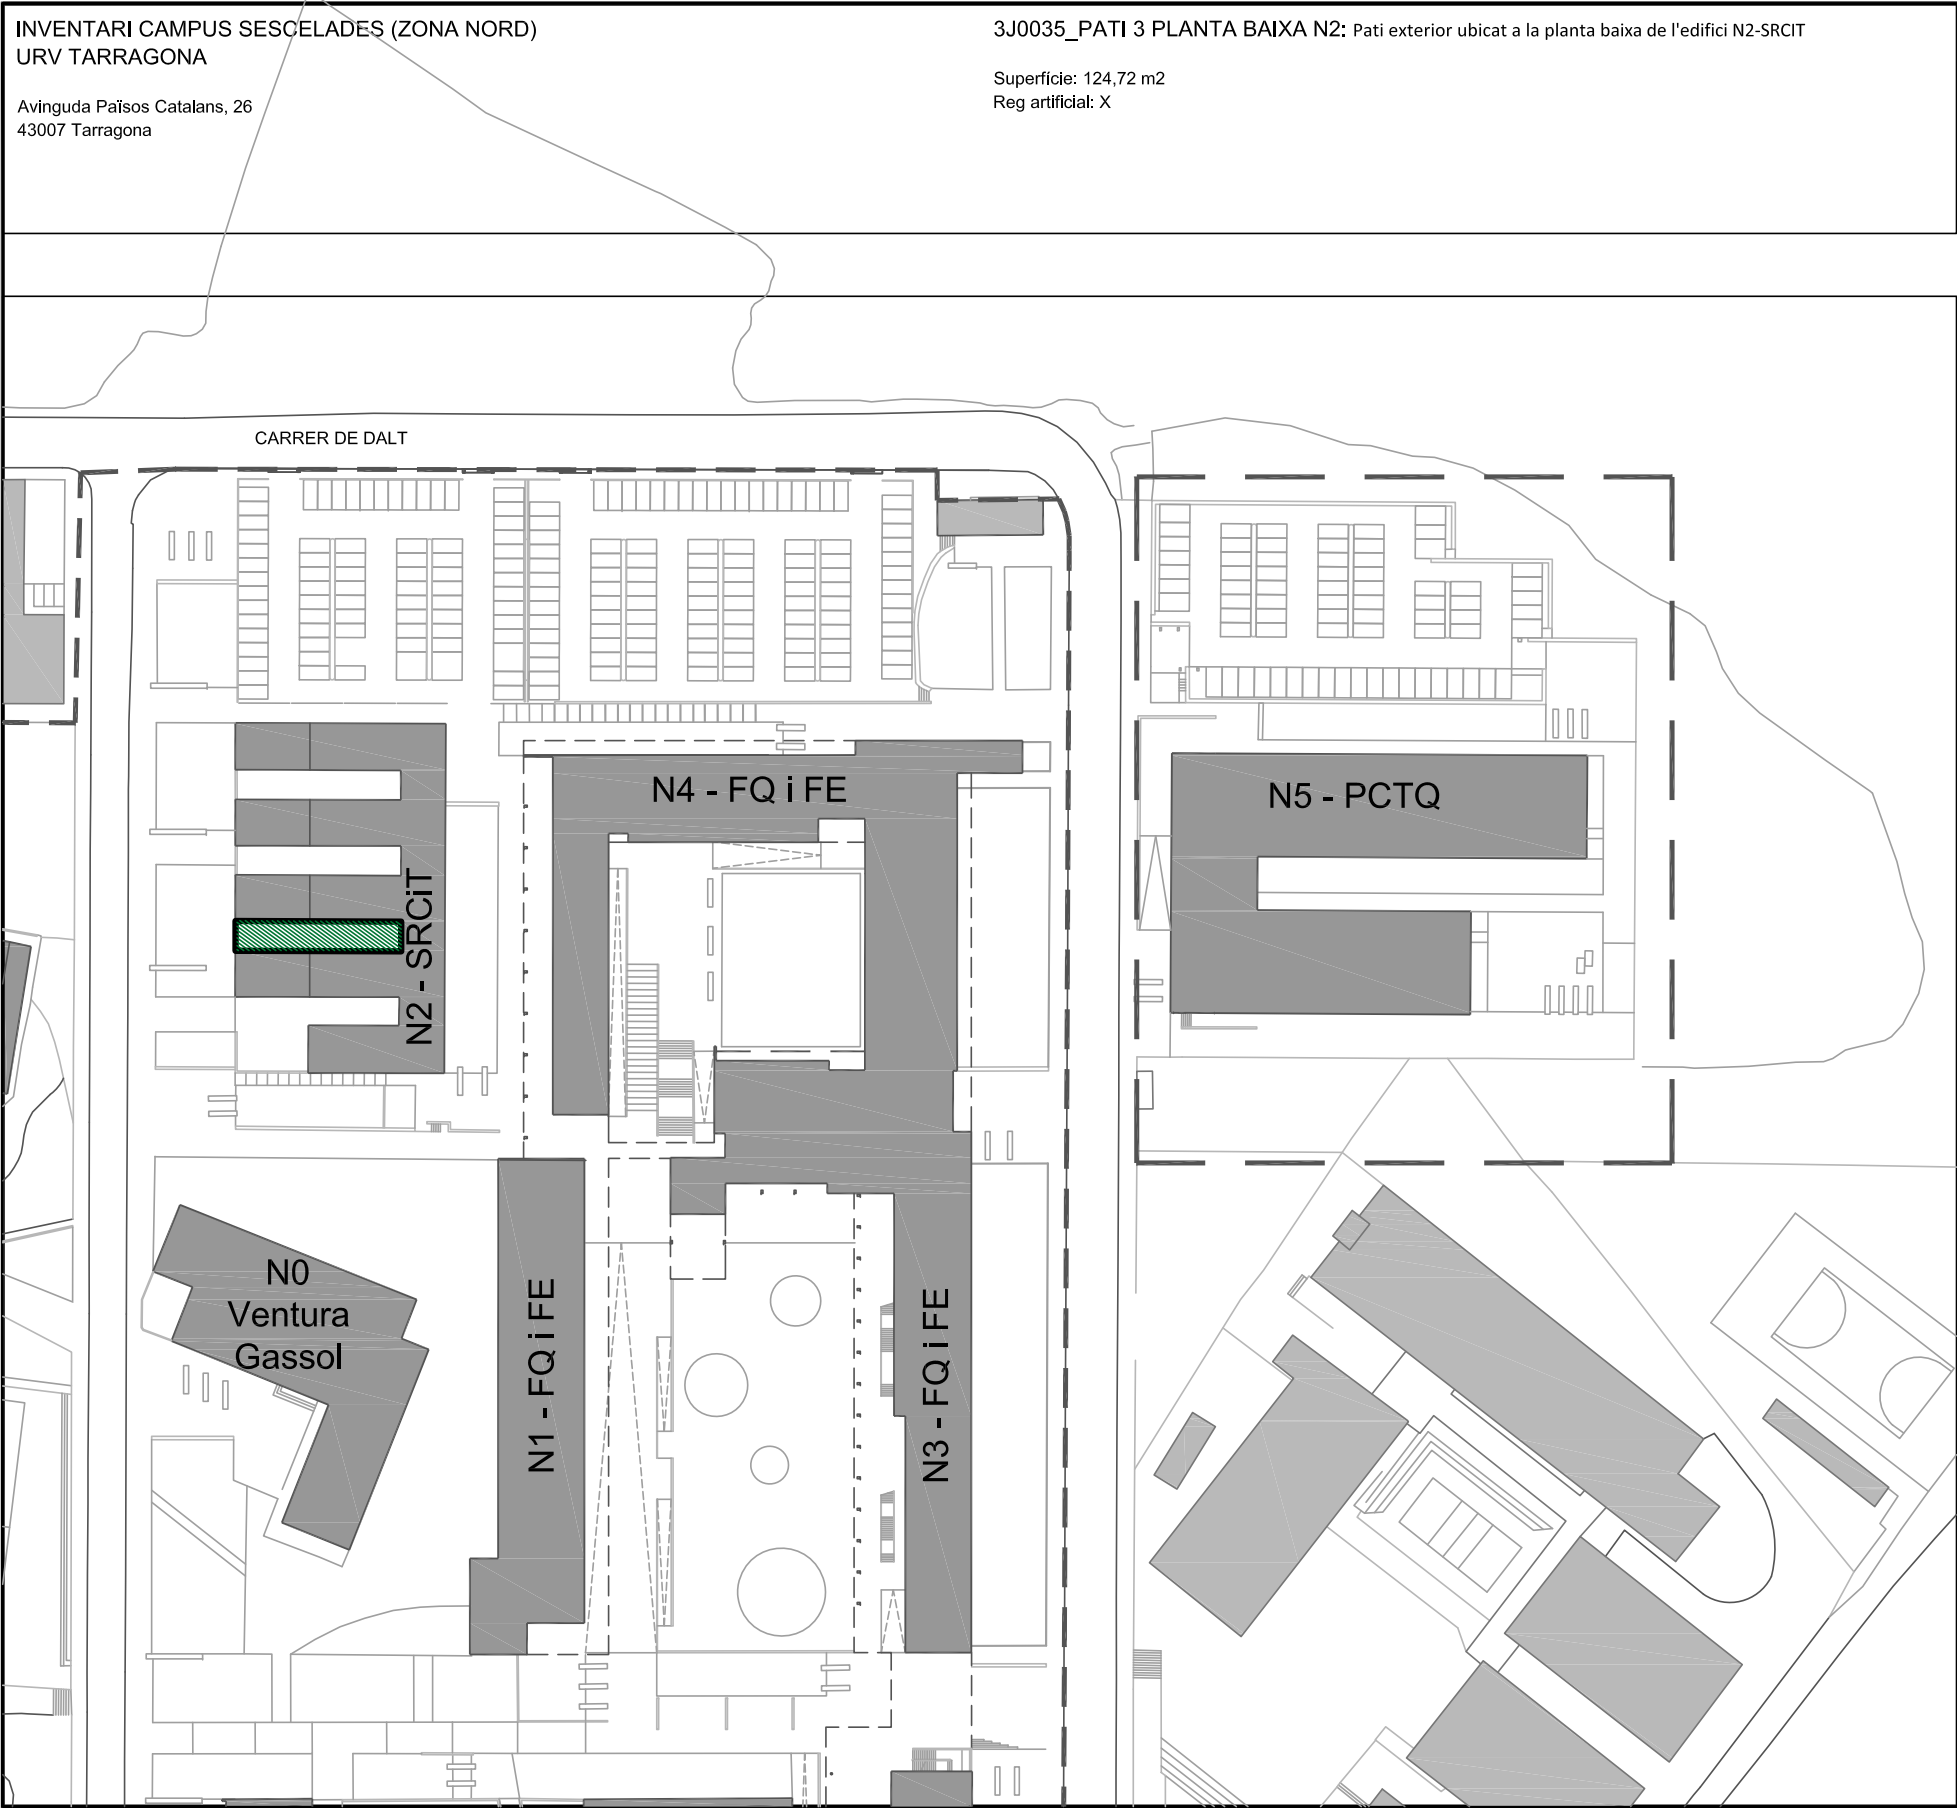

INVENTARI:

 UNIVERSITAT ROVIRA I VIRGILI SERVEI DE RECURSOS MATERIALS		CAMPUS SESCELADES TARRAGONA	
INVENTARI ZONES VERDES 3J0035_PATI 3 PBAIXA N2			
Plànol IN-74	Data revisió: Dibuixat per:	Novembre 2019 M. Masip	Escala: A3: 1/175
74/82	Revisat per:	V. Fornos	

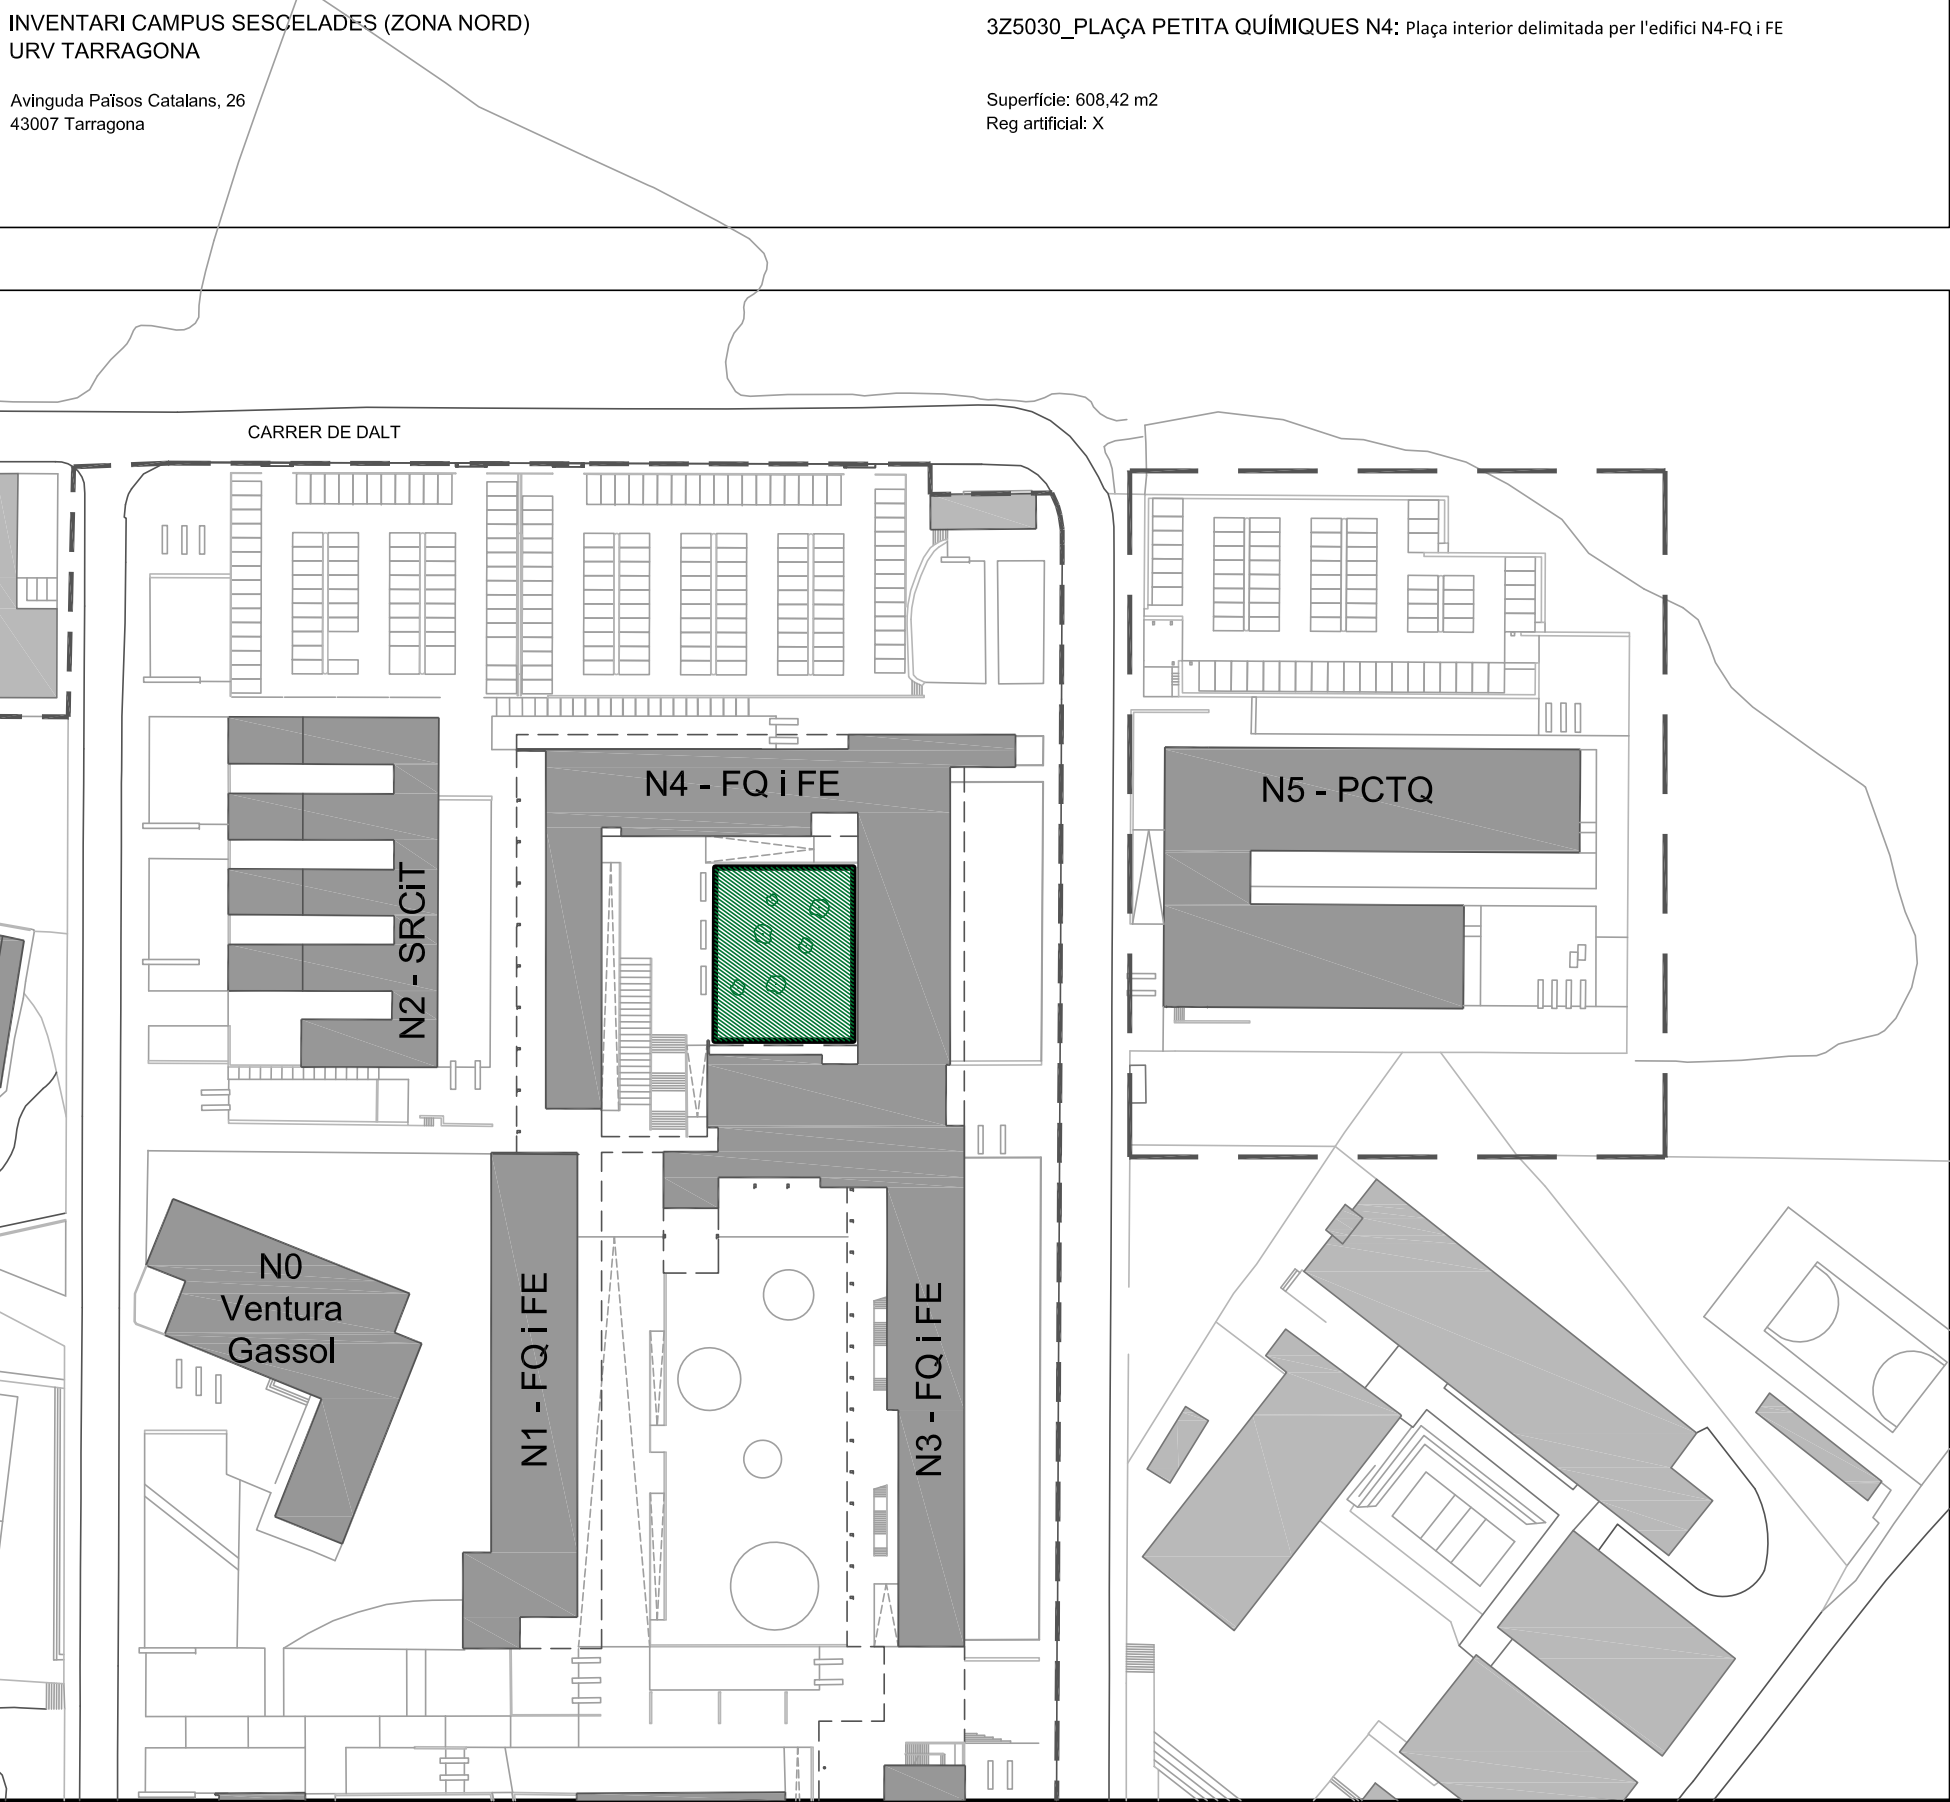



INVENTARI:

-

OLEA EUROPAEA
6 unitats
Sistema de reg: X

-

GESPA
X m2 tapitzant
Sistema de reg: X

 UNIVERSITAT
ROVIRA I VIRGILI
SERVEI DE RECURSOS MATERIALS

CAMPUS SESCELADES
TARRAGONA

INVENTARI ZONES VERDES
3Z5030_PLAÇA PETITA QUÍMIQUES N4

Plànol IN-75	Data revisió: Dibuixat per:	Novembre 2019 M. Masip	Escala: A3: 1/175
75/82	Revisat per:	V. Fornós	

Signat per: Manel Piñera Martínez

Càrrec: Tècnic auxiliar de suport a la gestió

Data: 19-06-2025 14:00:36


Este documento es Copia Auténtica según el artículo 27 de la Ley 39/2015, de 2 de Octubre. Su autenticidad puede ser comprobada en la dirección<http://contractacio.urv.cat/licitacion/verificadorCopiaAutentica.do>

INVENTARI CAMPUS SESCELADES (ZONA NORD)
URV TARRAGONA

Avinguda Països Catalans, 26
43007 Tarragona

3Z5031_ZONA INFERIOR APARCAMENT NORD: Aparcament inferior nord

Superfície: 1636,05 m2
Reg artificial: X

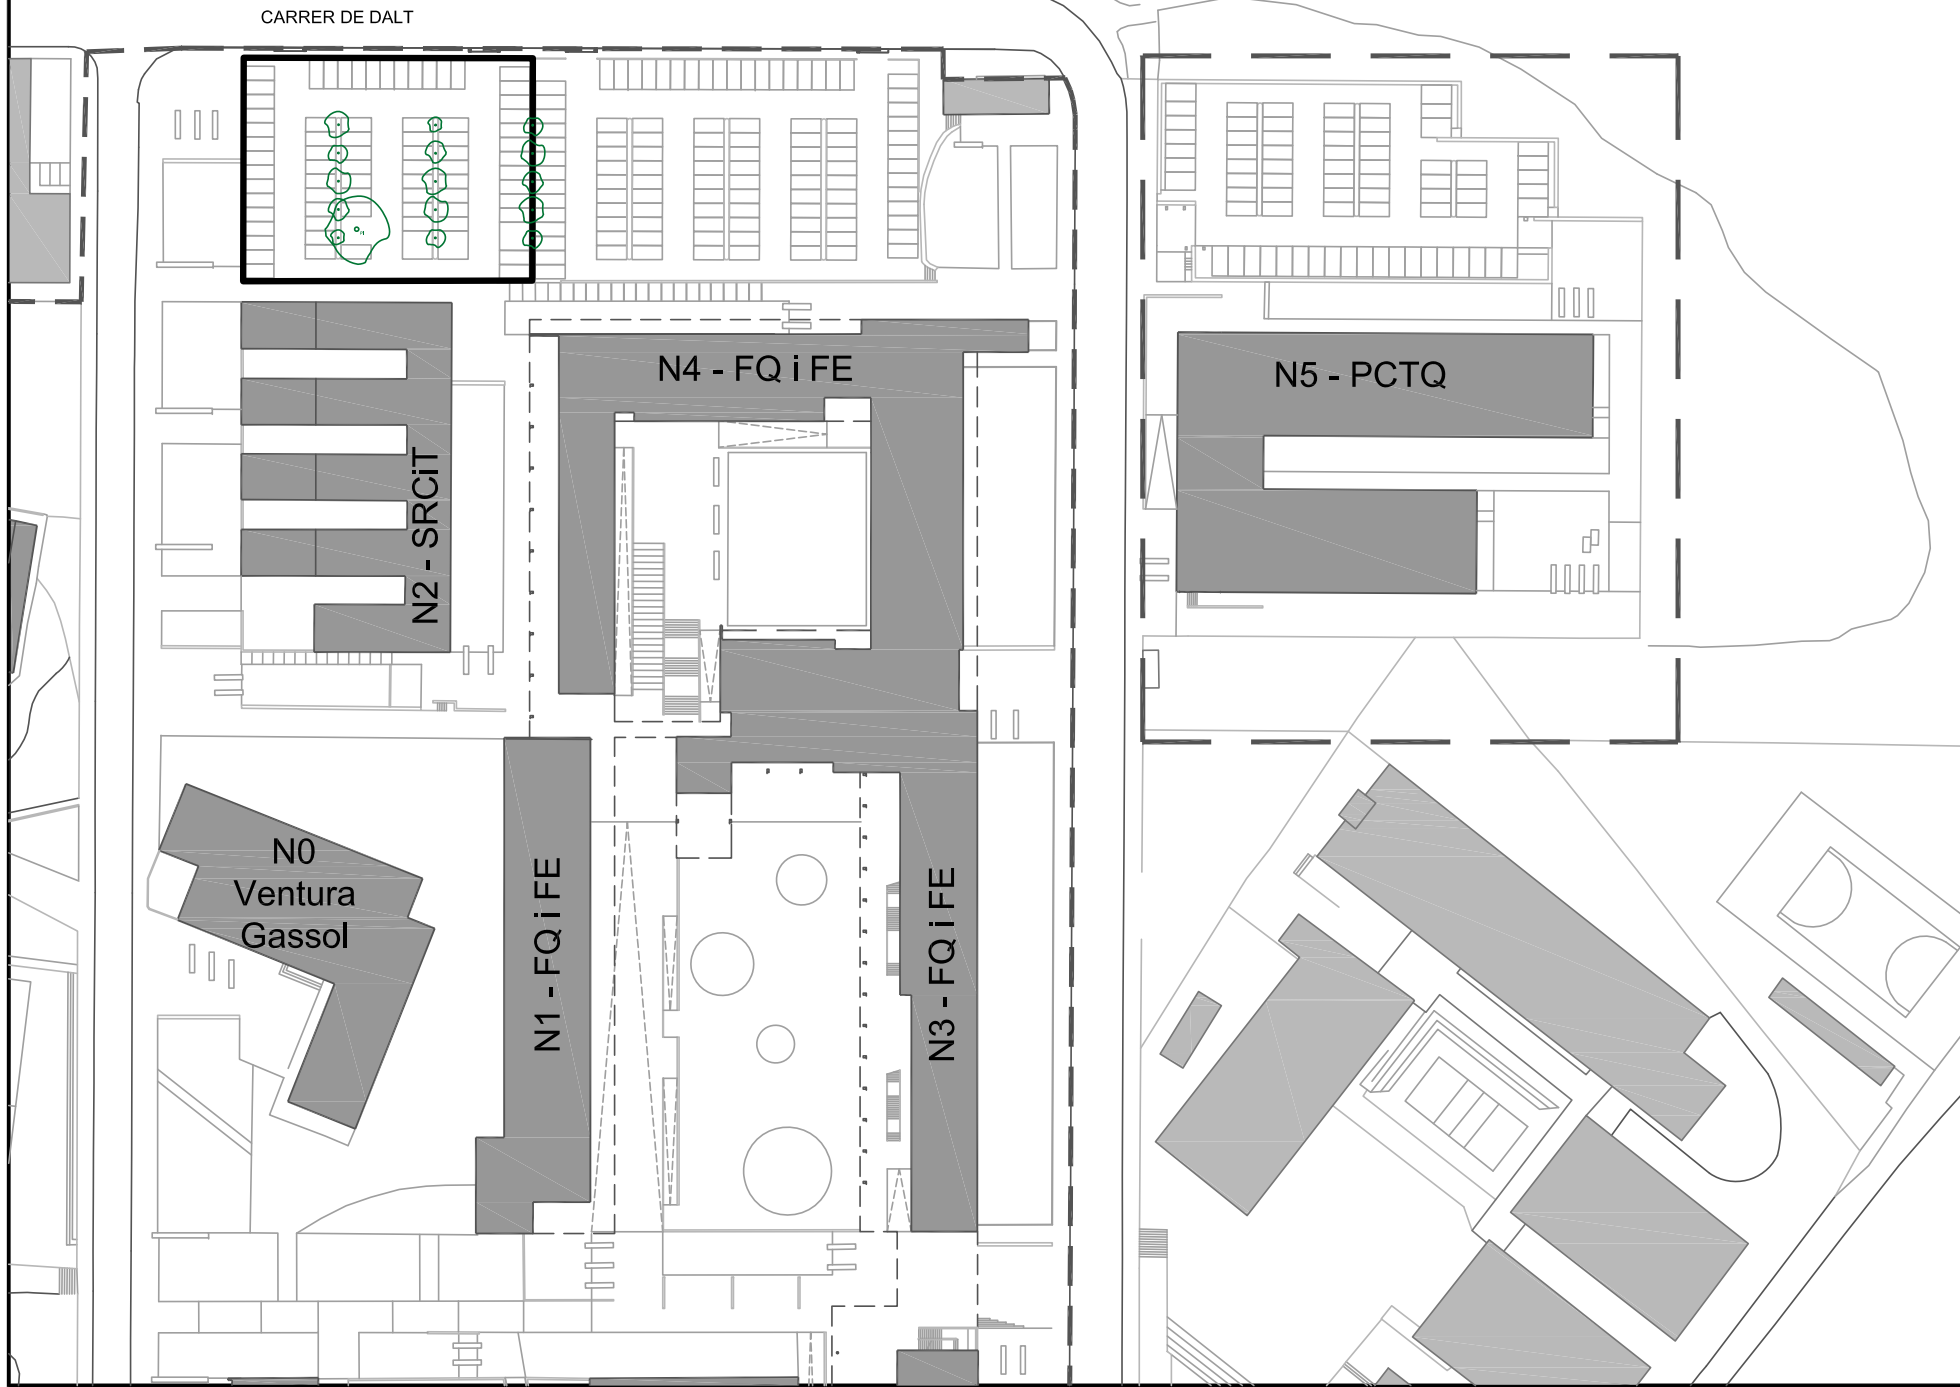


INVENTARI:

- TIPUANA TIPU
15 unitats
Sistema de reg: X
- PINUS HALEPENSIS
1 unitat
Sistema de reg: X

 UNIVERSITAT ROVIRA I VIRGILI SERVEI DE RECURSOS MATERIALS		CAMPUS SESCELADES TARRAGONA	
INVENTARI ZONES VERDES 3Z5031_Z. INFERIOR APARC. NORD			
Plànol IN-76	Data revisió:	Novembre 2019	Escala: A3: 1/175
	Dibuixat per:	M. Masip	
76/82	Revisat per:	V. Fornos	



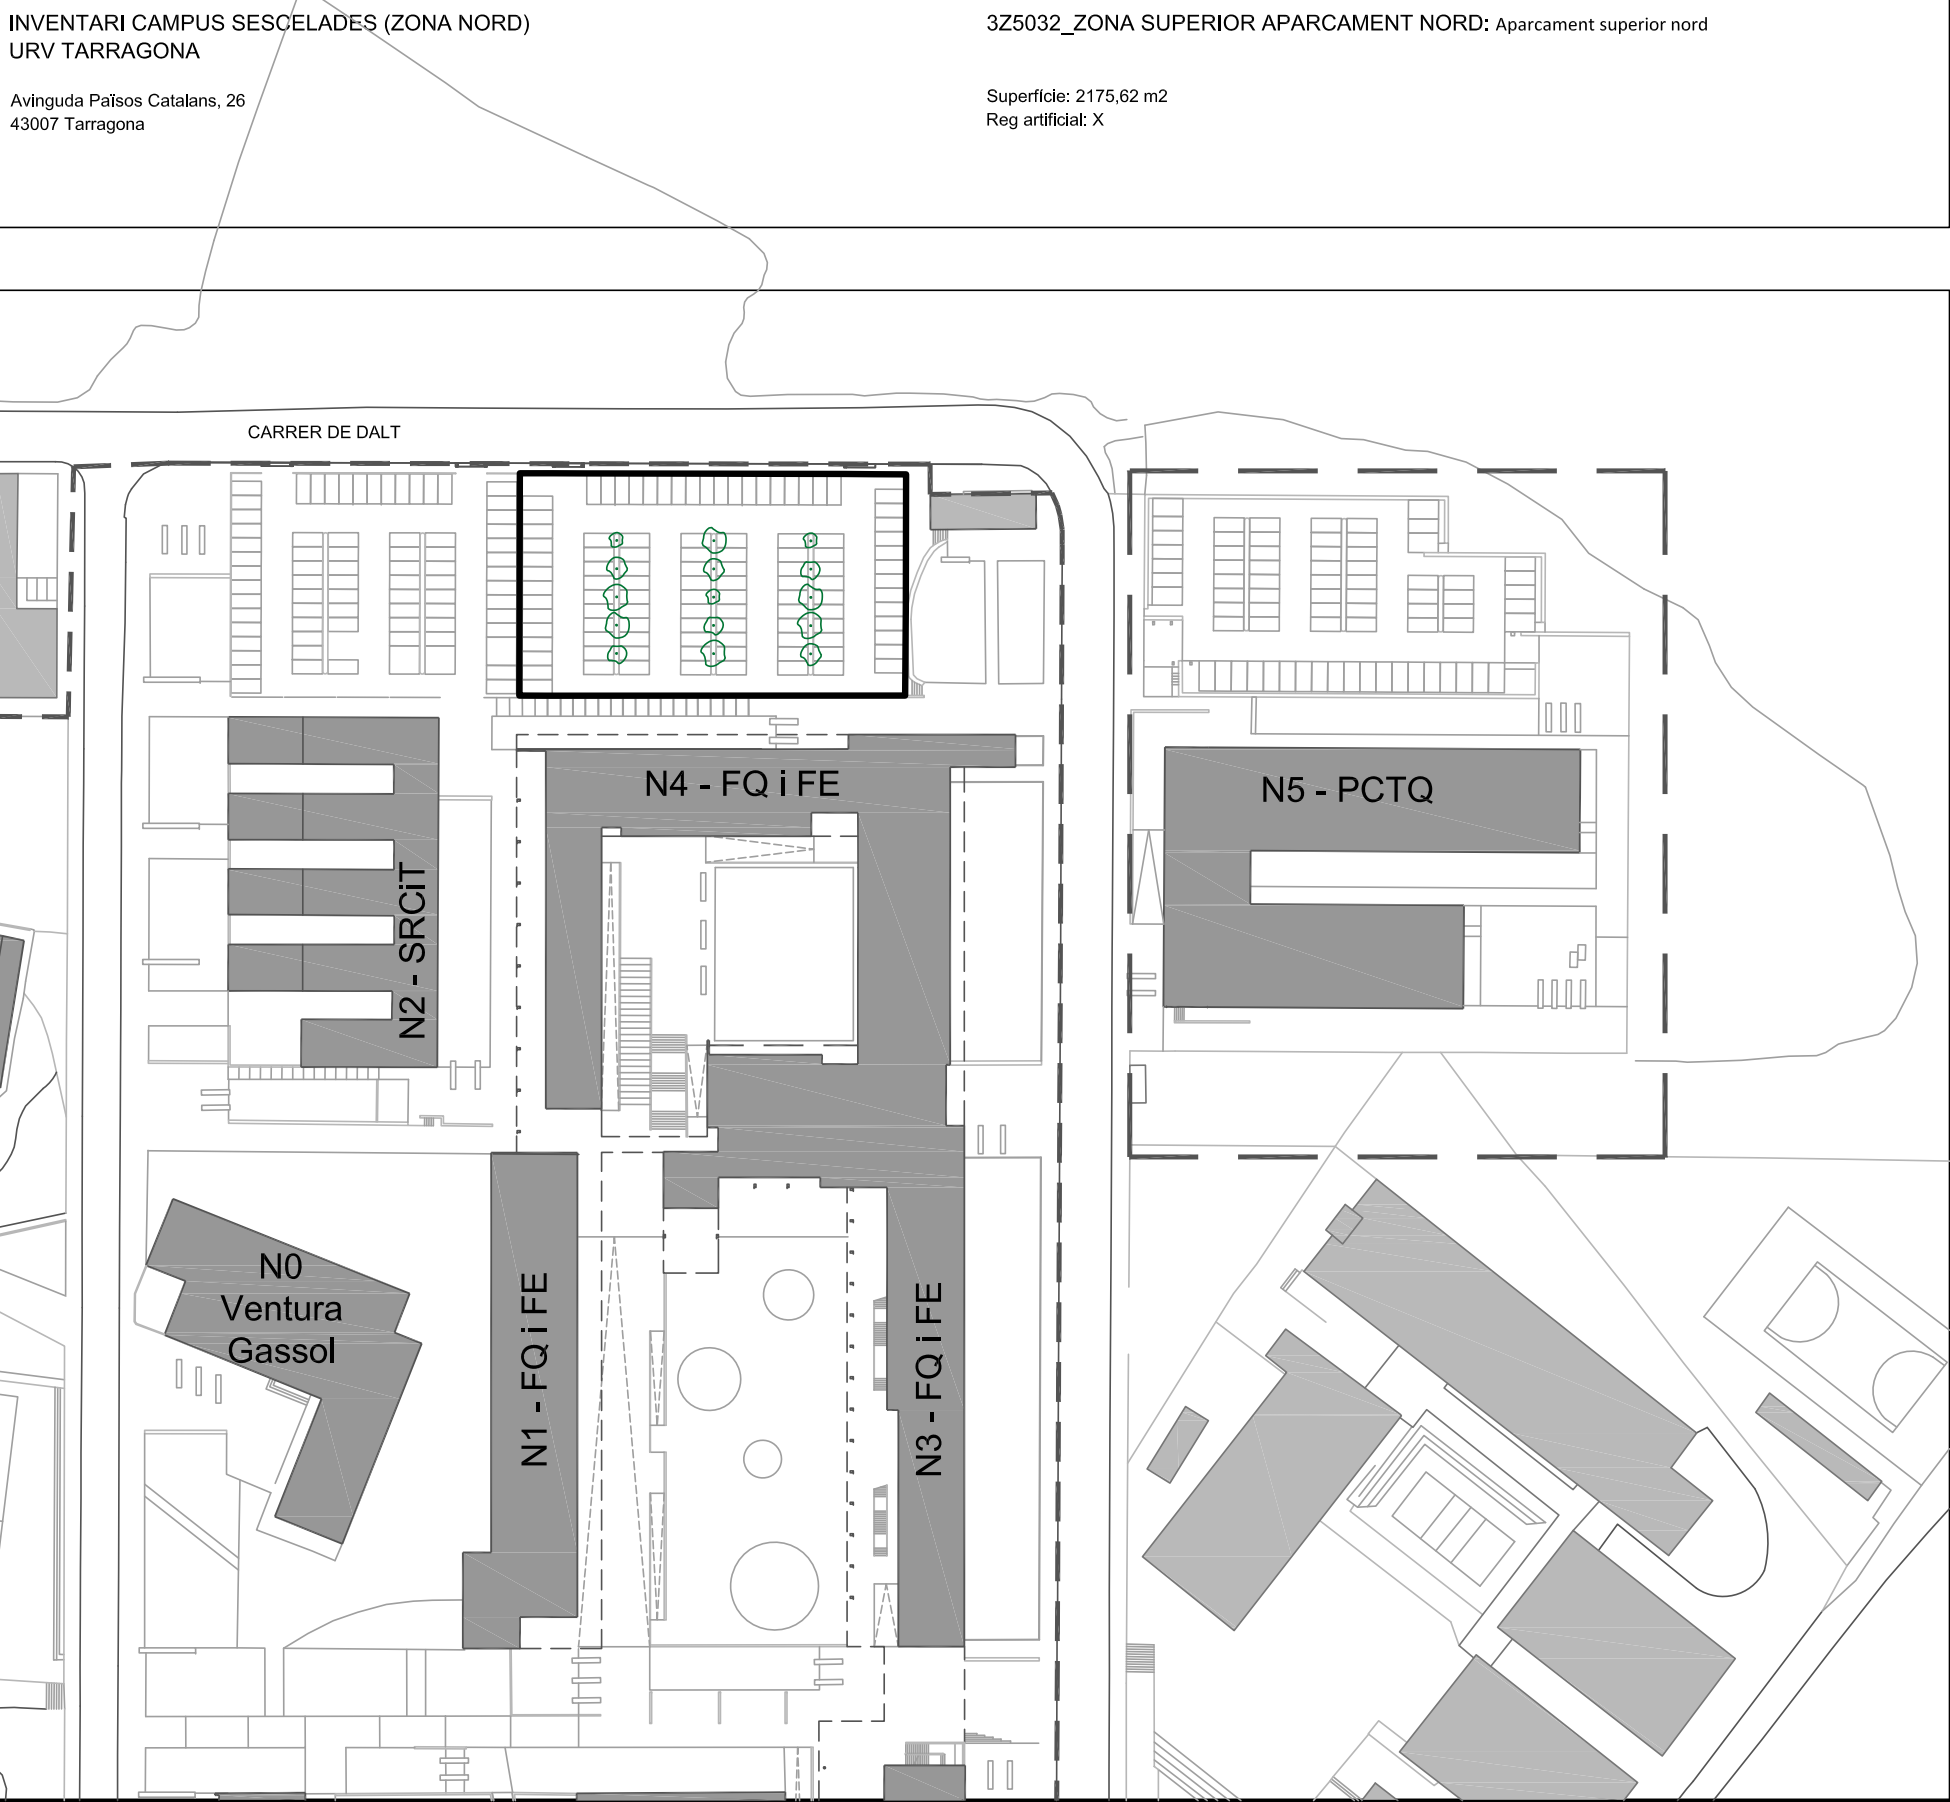



INVENTARI:

-


TIPUANA TIPU
18 unitats
Sistema de reg: X

 UNIVERSITAT
ROVIRA I VIRGILI
SERVEI DE RECURSOS MATERIALS

CAMPUS SESCELADES
TARRAGONA

INVENTARI ZONES VERDES
3Z5032_Z. SUPERIOR APARC. NORD

Plànol IN-77	Data revisió: Dibuixat per:	Novembre 2019 M. Masip	Escala: A3: 1/175
77/82	Revisat per:	V. Fornos	

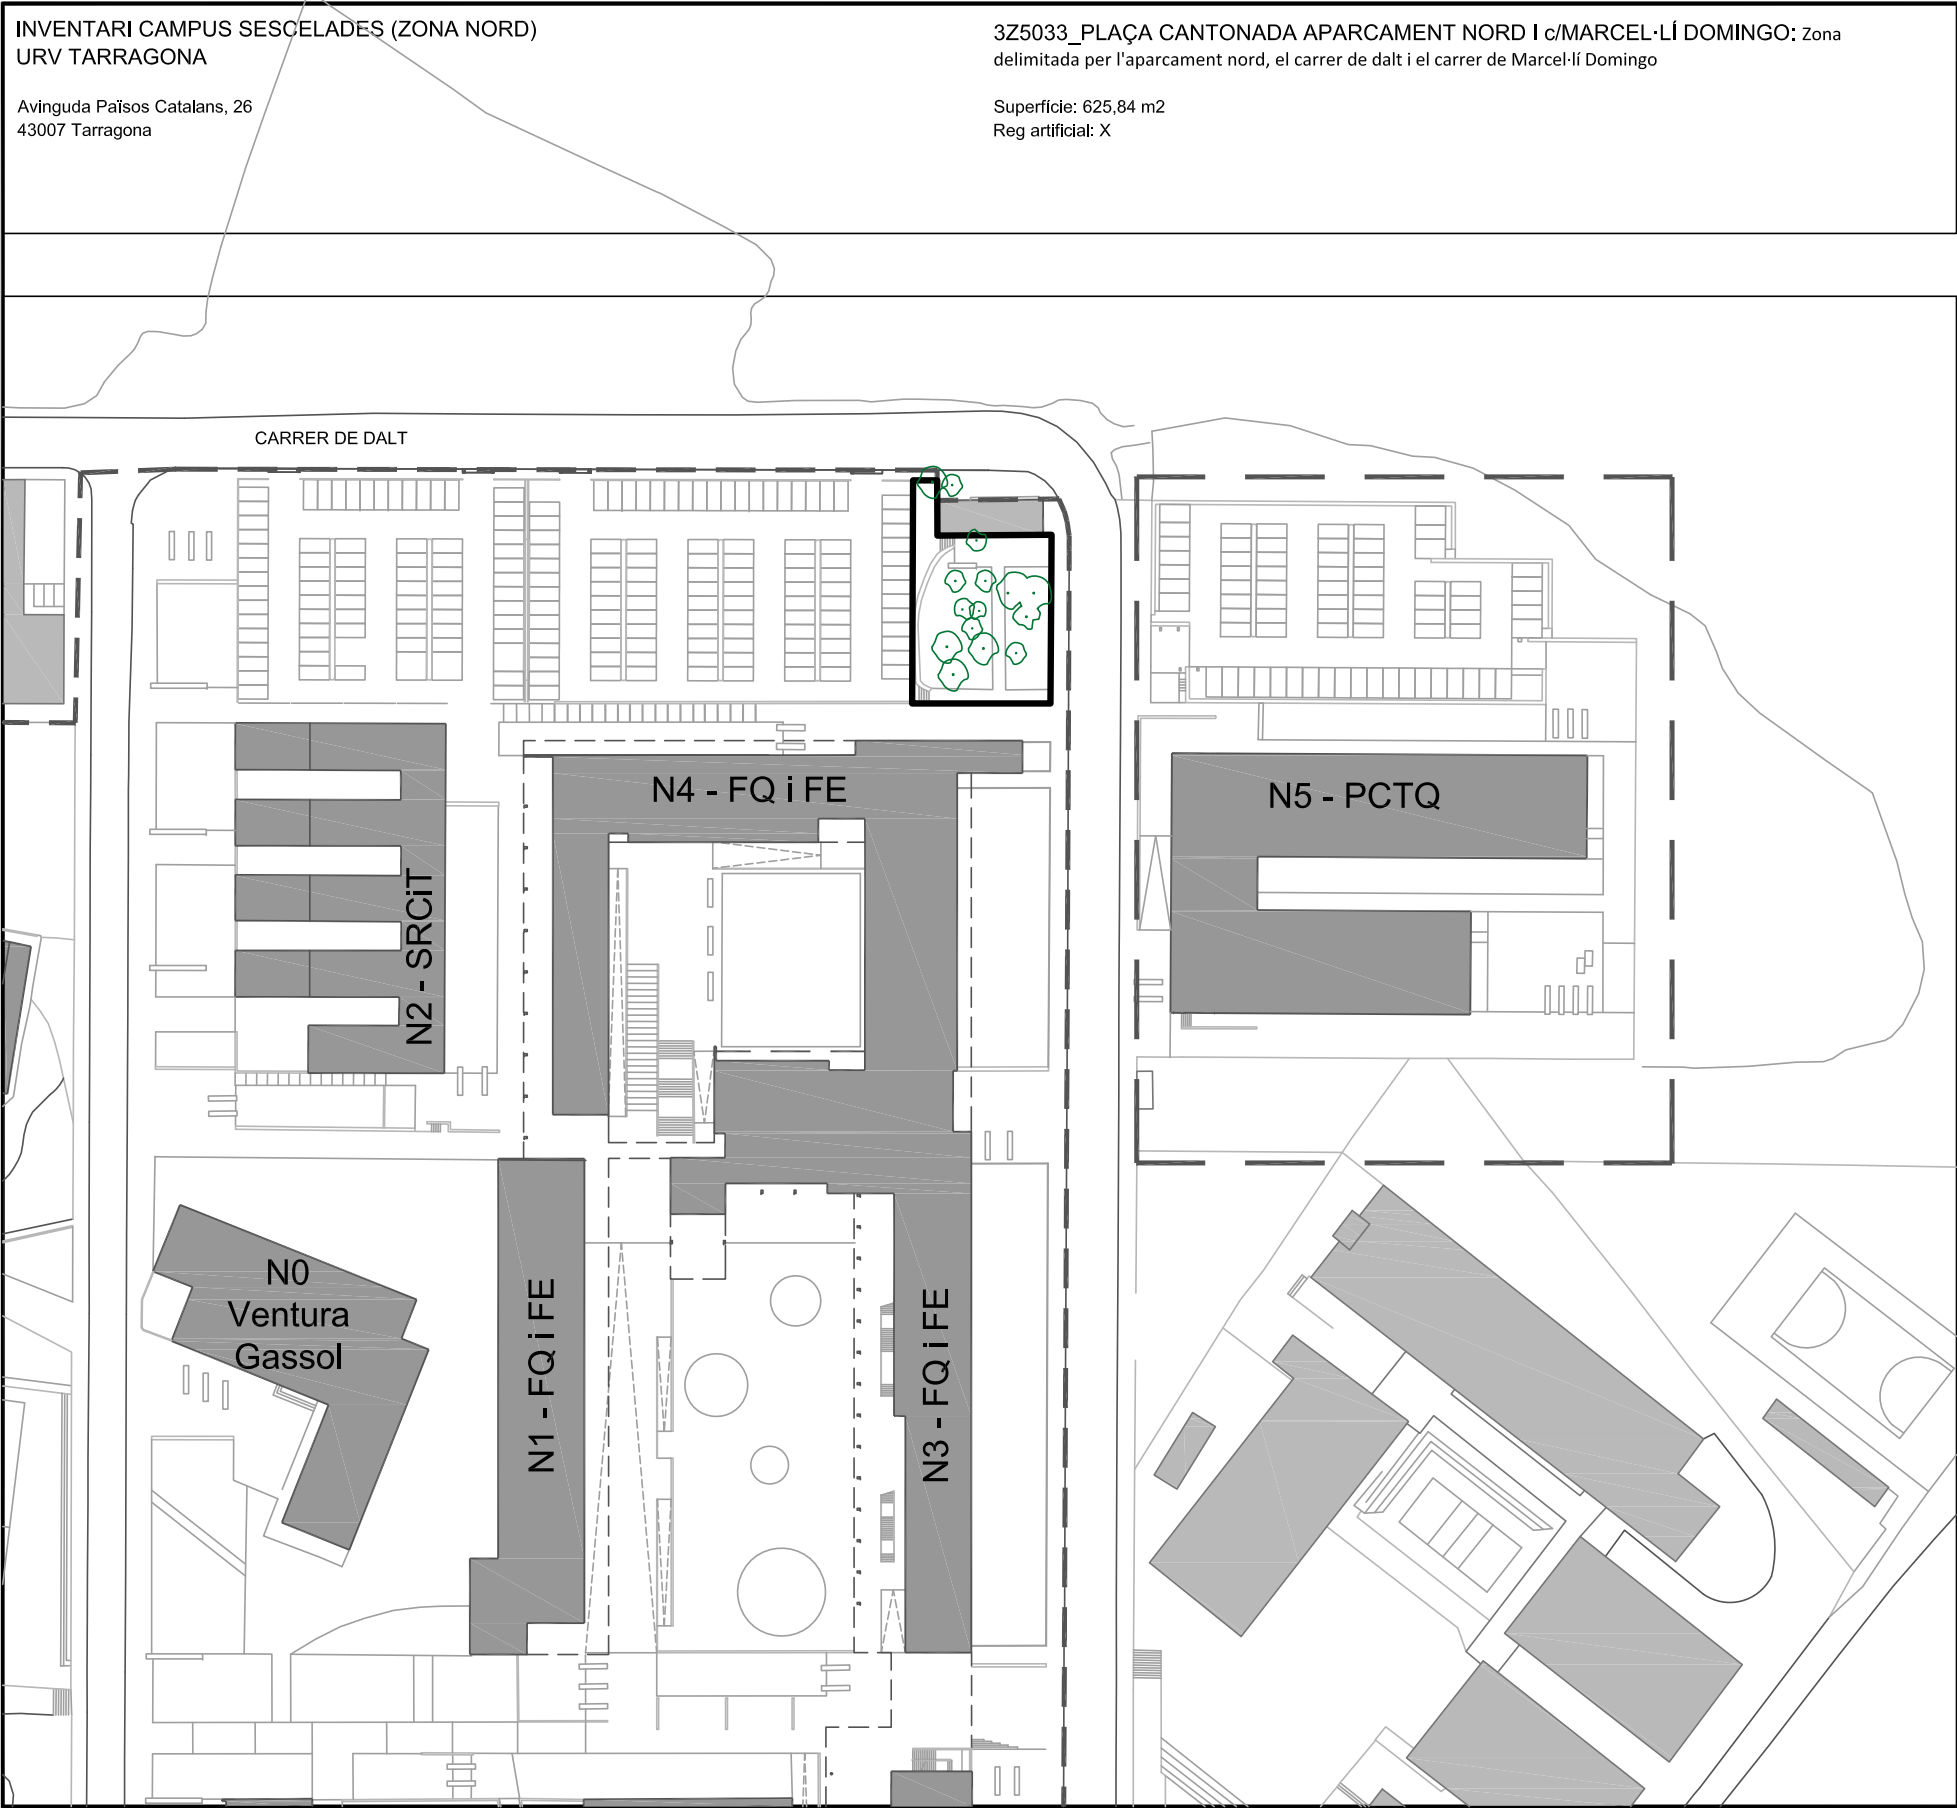



INVENTARI:

-

PINUS HALEPENSIS
X unitats
Sistema de reg: X

 UNIVERSITAT
ROVIRA I VIRGILI
SERVEI DE RECURSOS MATERIALS

CAMPUS SESCELADES
TARRAGONA

INVENTARI ZONES VERDES
3Z5033_PLAÇA CANTONADA AP. NORD

Plànol IN-78	Data revisió: Dibuixat per:	Novembre 2019 M. Masip	Escala: A3: 1/175
78/82	Revisat per:	V. Fornos	

INVENTARI CAMPUS SESCELADES (ZONA NORD)



URV TARRAGONA

Avinguda Països Catalans, 26
43007 Tarragona

3Z5034_PARTERRE N4: Jardí delimitat a nivell de terra situat a la façana lateral de l'edifici N4-FQ i FE i els


aparcaments nord


Superfície: 236,75 m2
Reg artificial: X

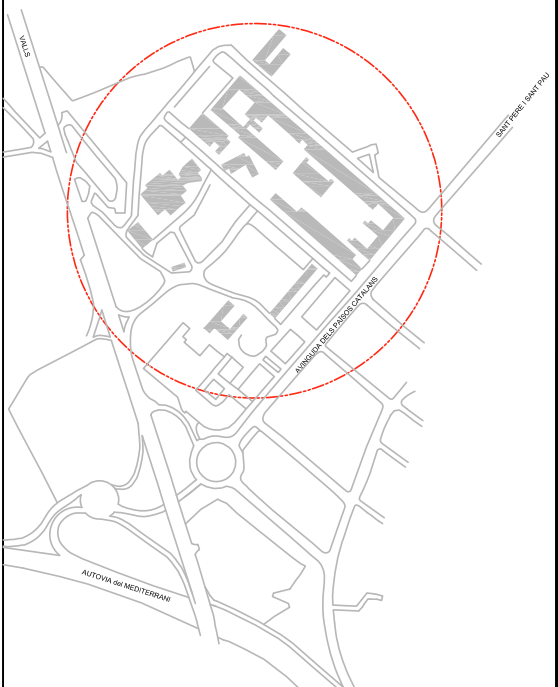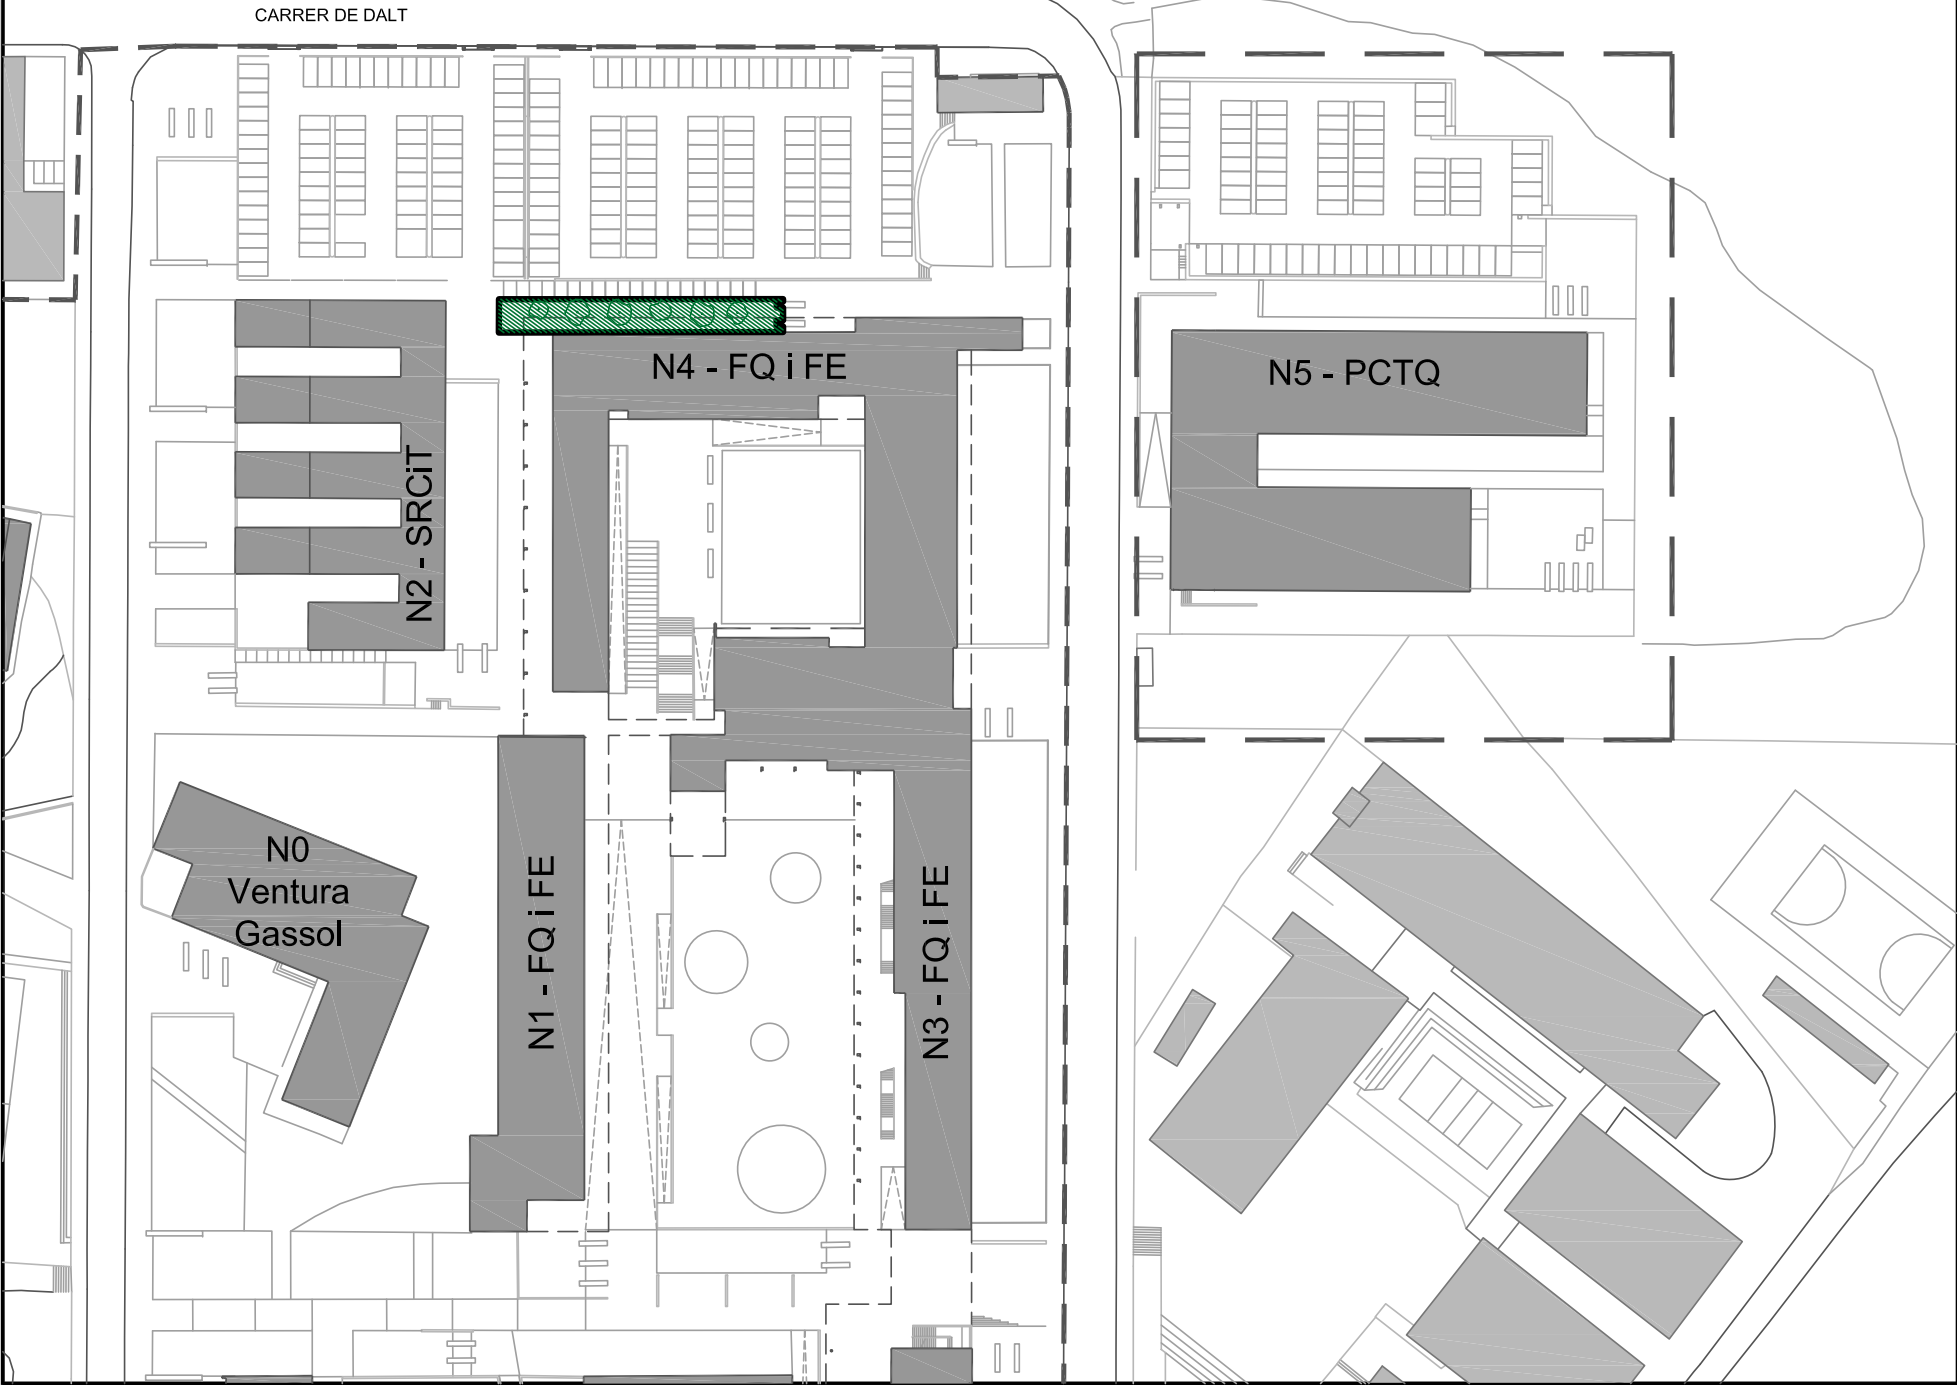

INVENTARI:

 UNIVERSITAT ROVIRA I VIRGILI SERVEI DE RECURSOS MATERIALS		CAMPUS SESCELADES TARRAGONA	
INVENTARI ZONES VERDES 3Z5034_PARTERRE N4			
Plànol IN-79	Data revisió:	Novembre 2019	Escala: A3: 1/175
	Dibuixat per:	M. Masip	
79/82	Revisat per:	V. Fornos	

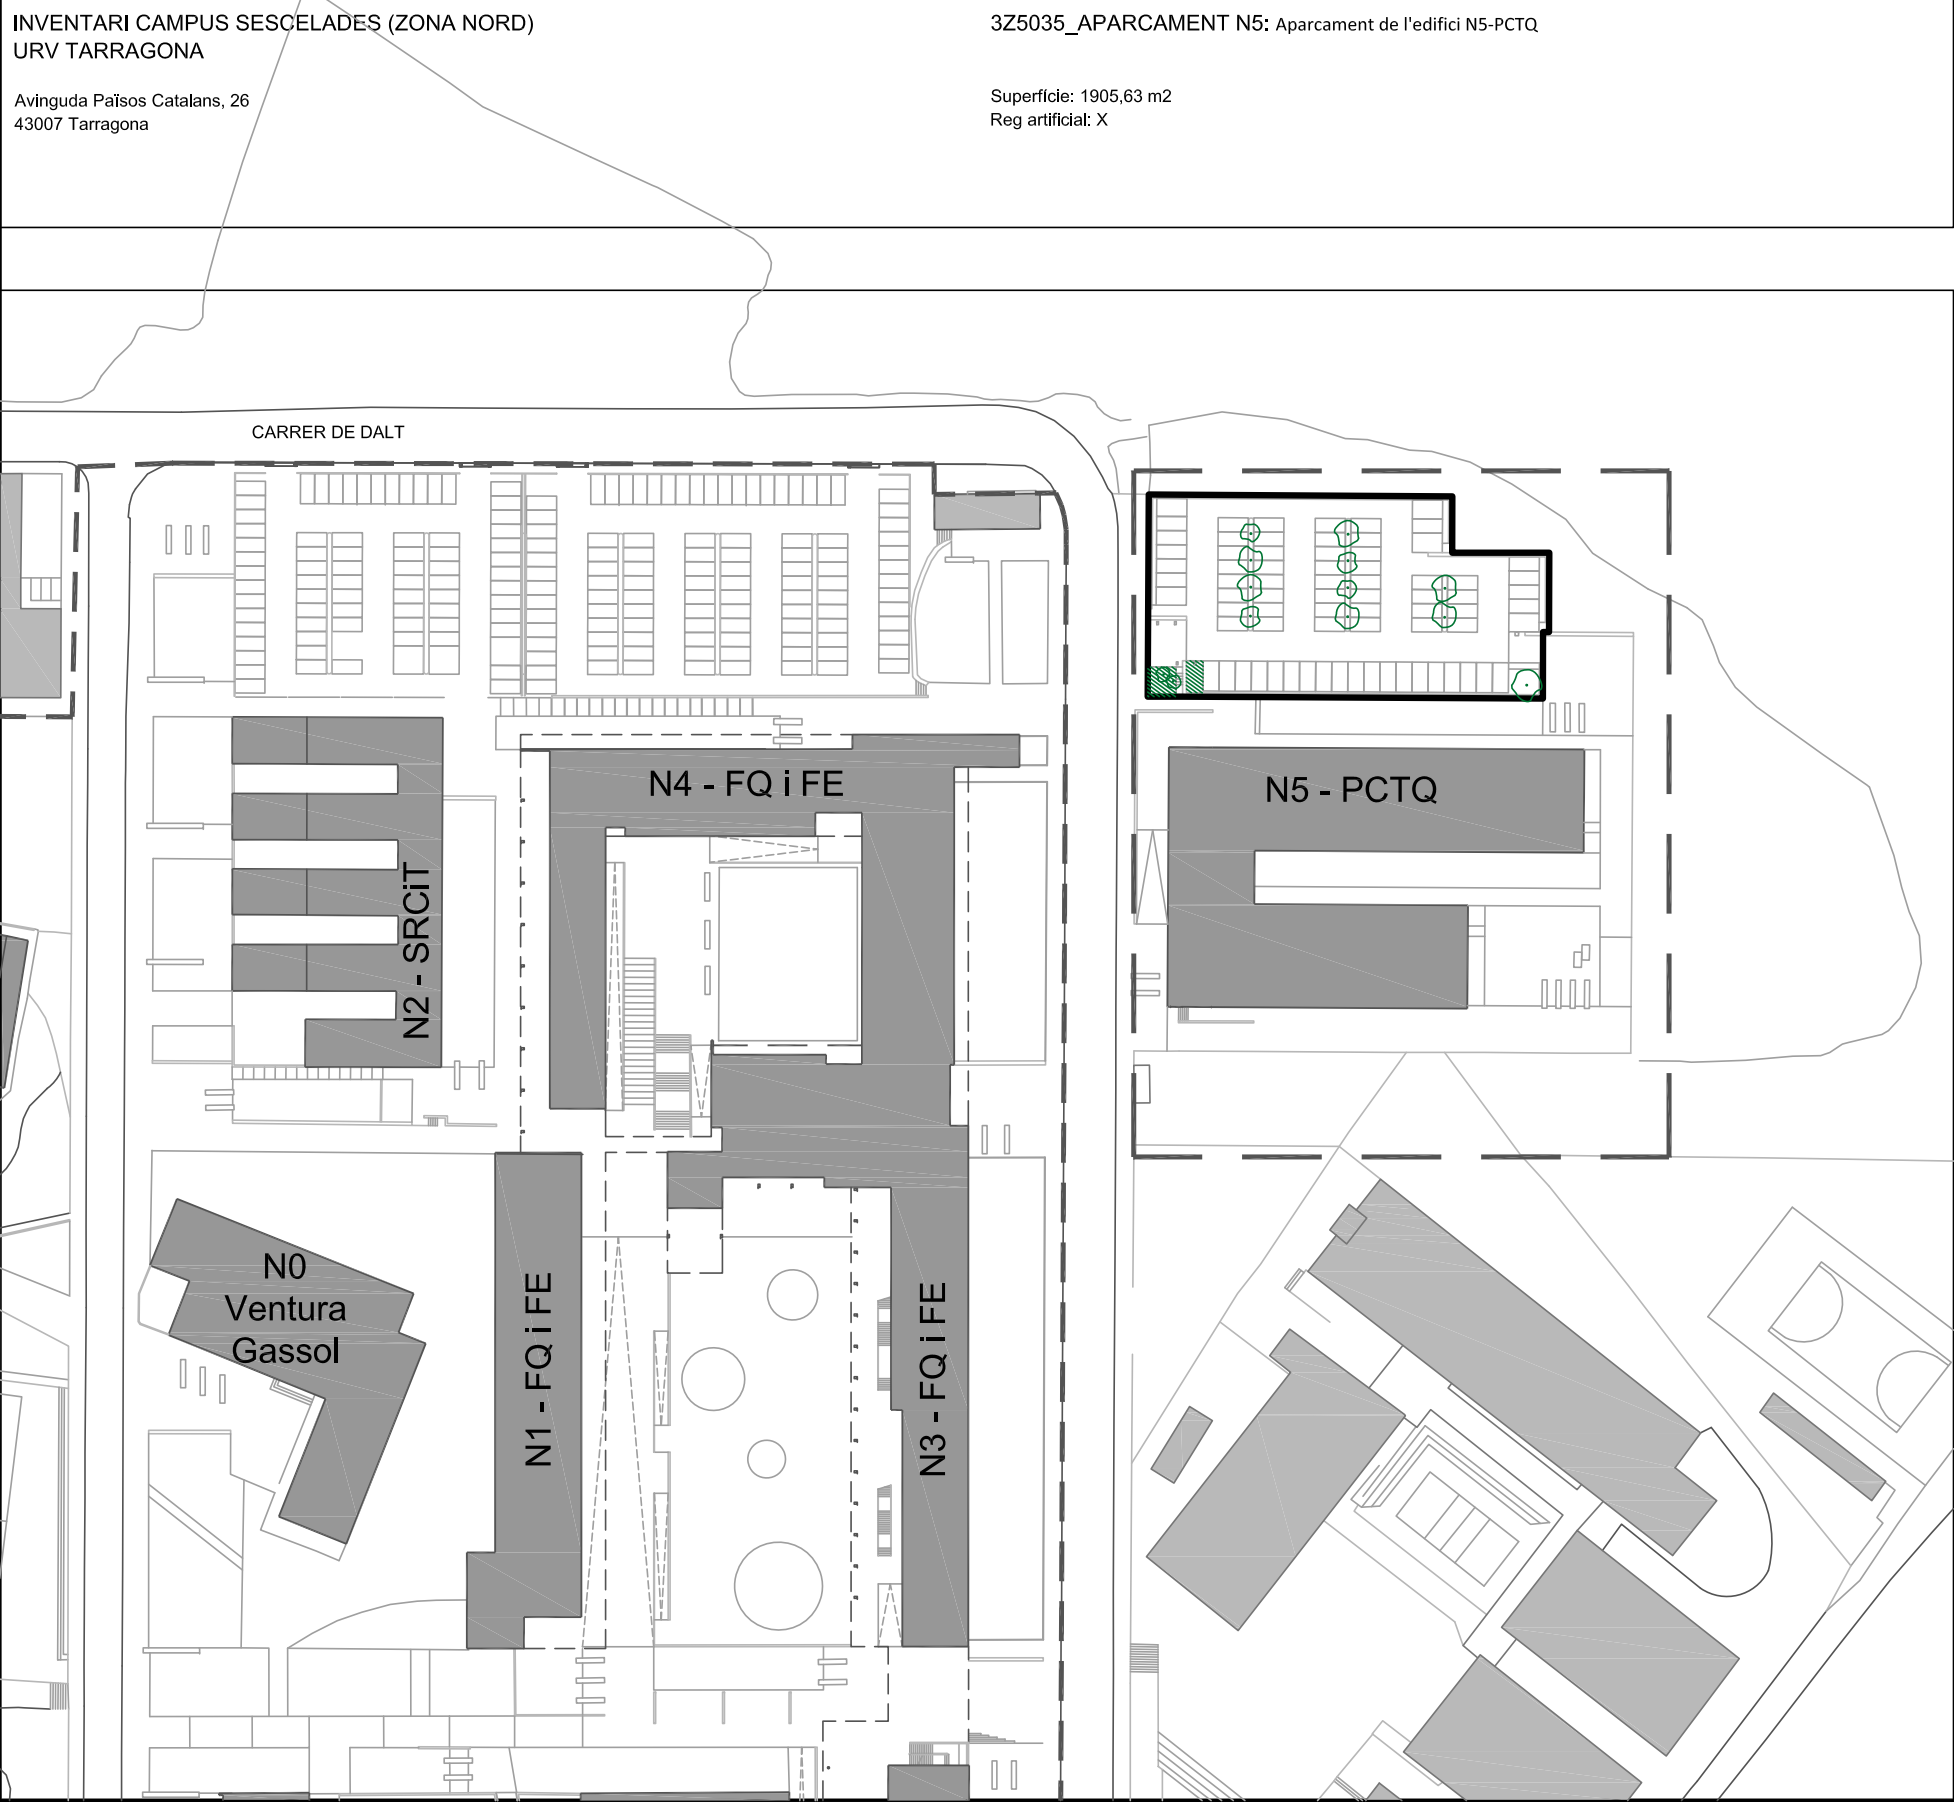

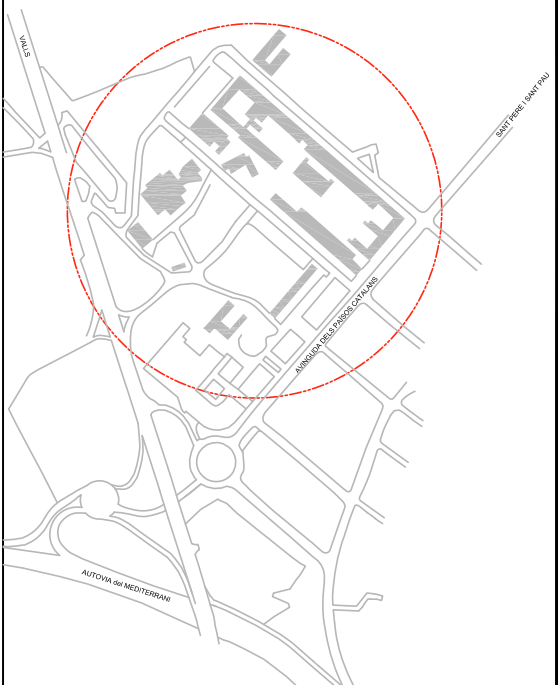

INVENTARI:


- TIPUANA TIPU
18 unitats
Sistema de reg: X
- PINUS HALEPENSIS
1 unitat
Sistema de reg: X
- HEDERA HELIX
X m2 tapizant
Sistema de reg: X
- BUGANVILLEA SP
X unitats
Sistema de reg: X
- PARTENOCESSUS
X unitat
Sistema de reg: X

 UNIVERSITAT
ROVIRA I VIRGILI
SERVEI DE RECURSOS MATERIALS

CAMPUS SESCELADES
TARRAGONA

INVENTARI ZONES VERDES
3Z5035_APARCAMENT N5

Plànol IN-80	Data revisió: Dibuixat per:	Novembre 2019 M. Masip	Escala: A3: 1/175
80/82	Revisat per:	V. Fornós	

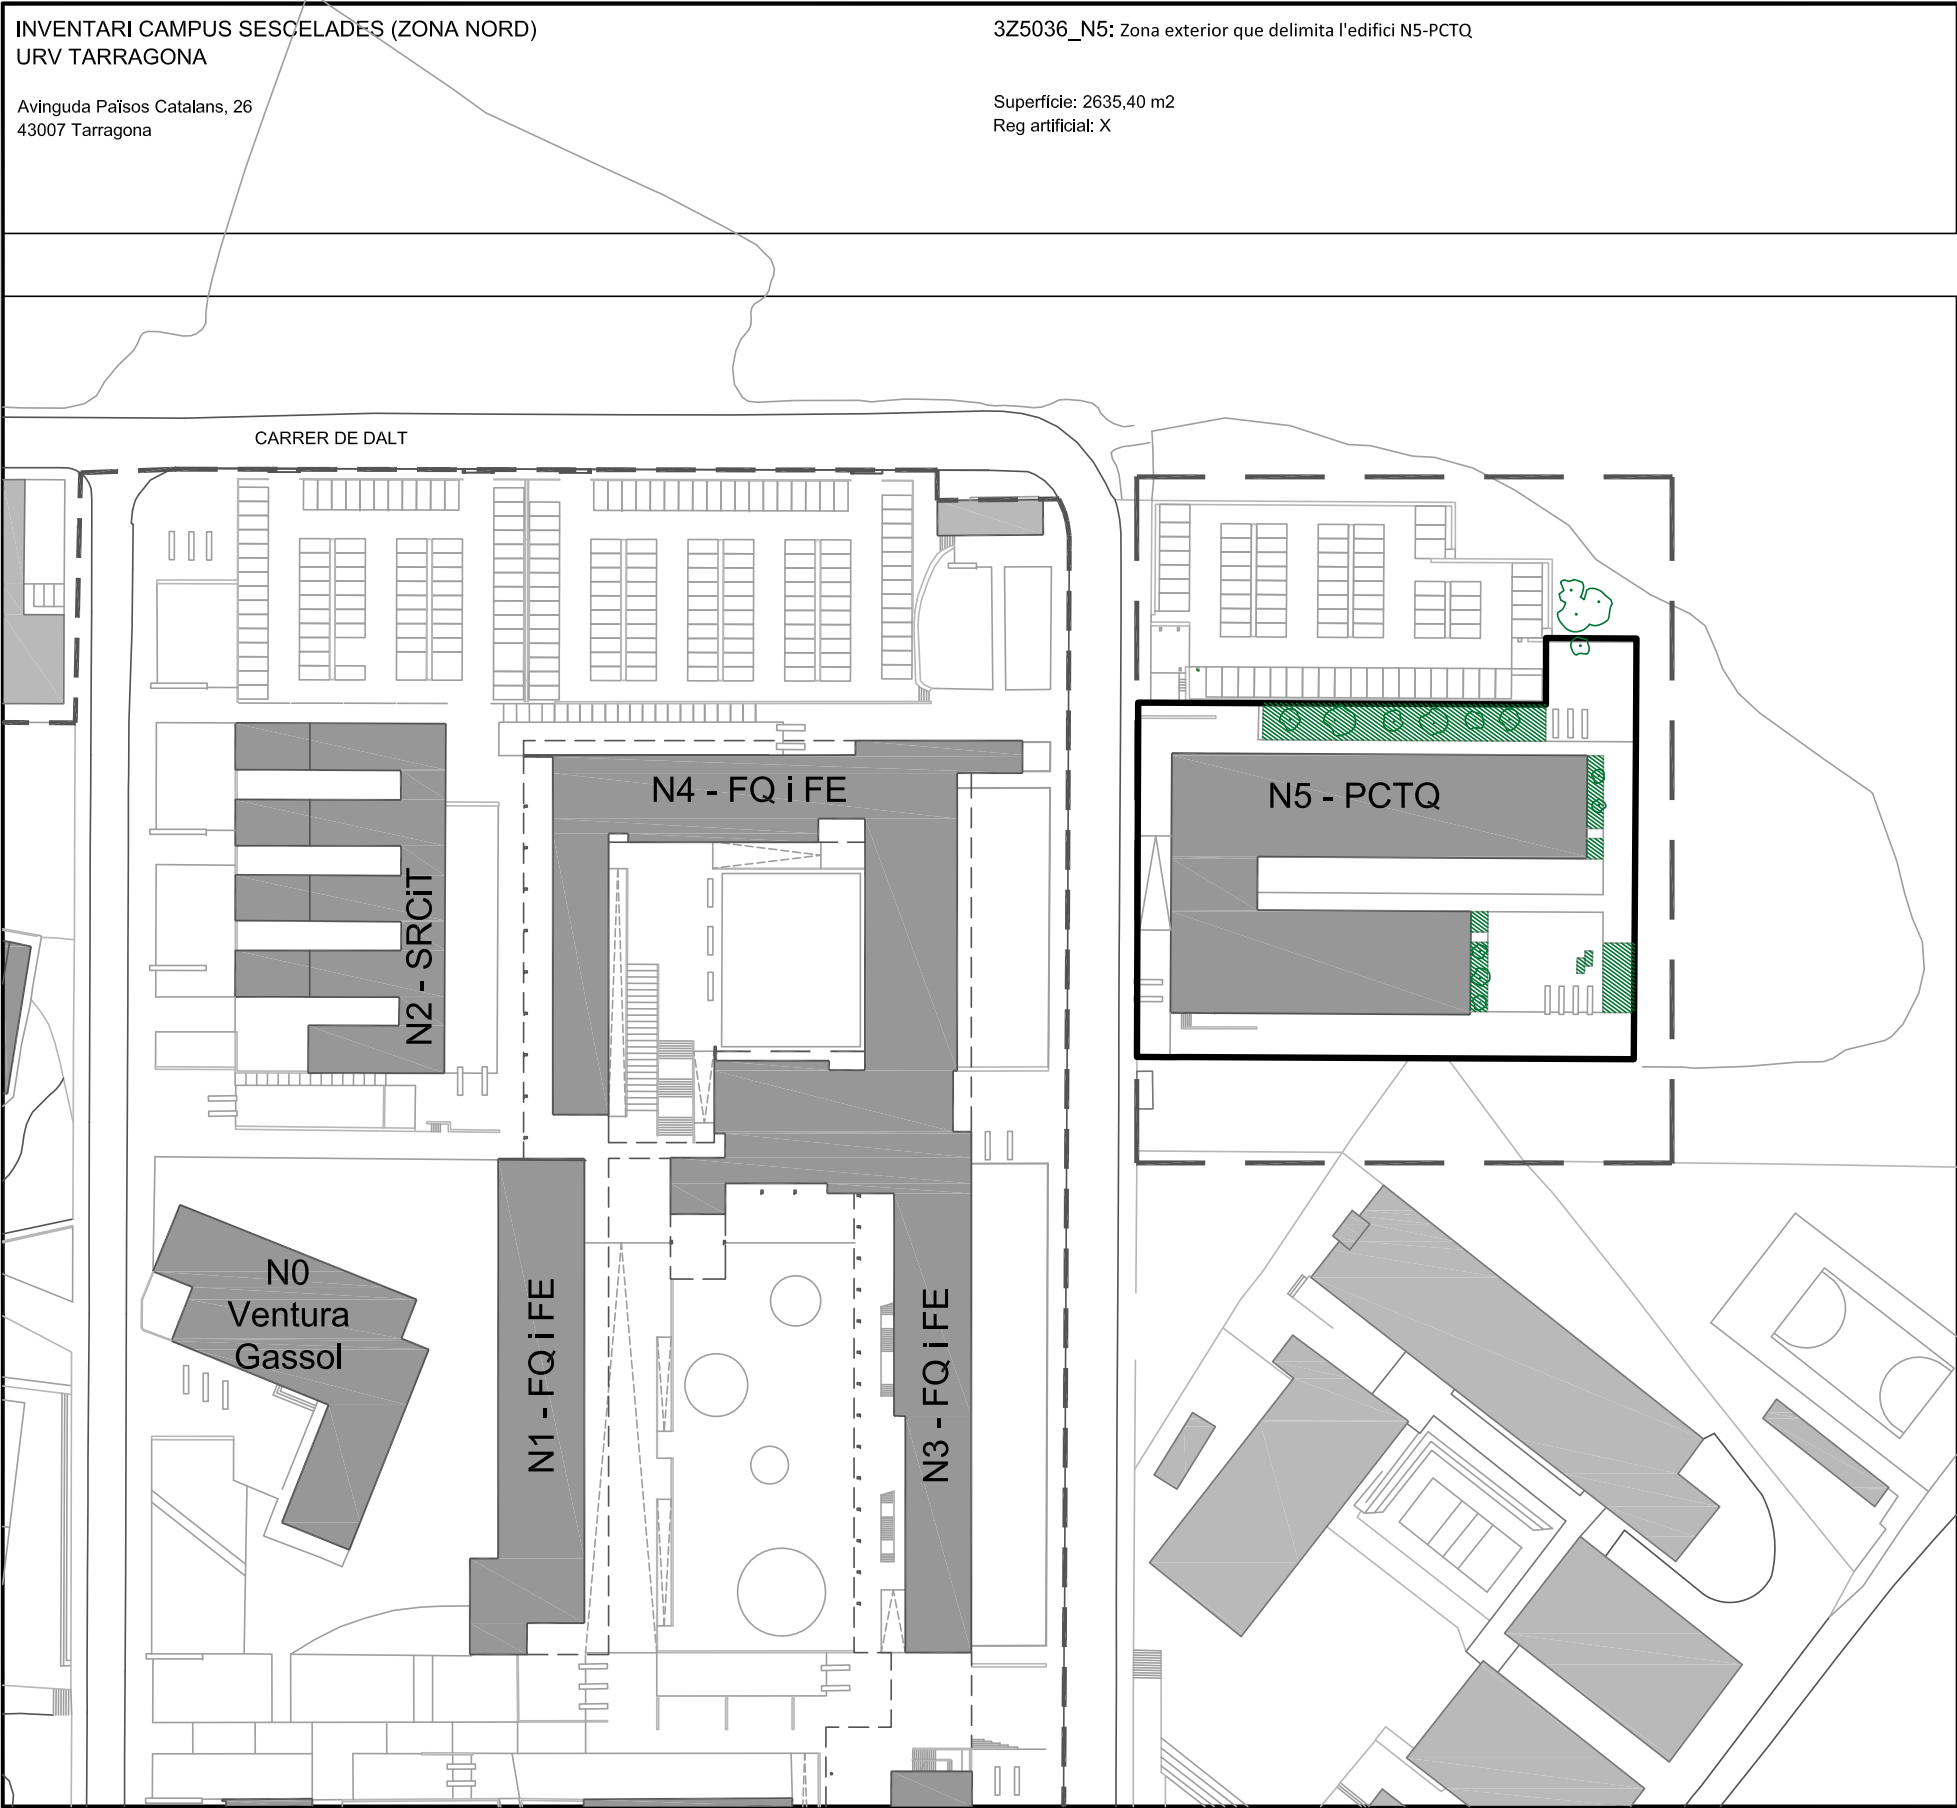



INVENTARI:


- TIPUANA TIPU
14 unitats
Sistema de reg: X
- PINUS HALEPENSIS
26 unitat
Sistema de reg: X
- GESPA
X m2 tapizant
Sistema de reg: X
- ATRIPLEXS P.
X unitats
Sistema de reg: X
- ROSMARINUS OFFICINALIS
X unitat
Sistema de reg: X

 UNIVERSITAT
ROVIRA I VIRGILI
SERVEI DE RECURSOS MATERIALS

CAMPUS SESCELADES
TARRAGONA

INVENTARI ZONES VERDES
3Z5036_N5

Plànol IN-81	Data revisió:	Novembre 2019	Escala: A3: 1/175
	Dibuixat per:	M. Masip	
81/82	Revisat per:	V. Fornós	

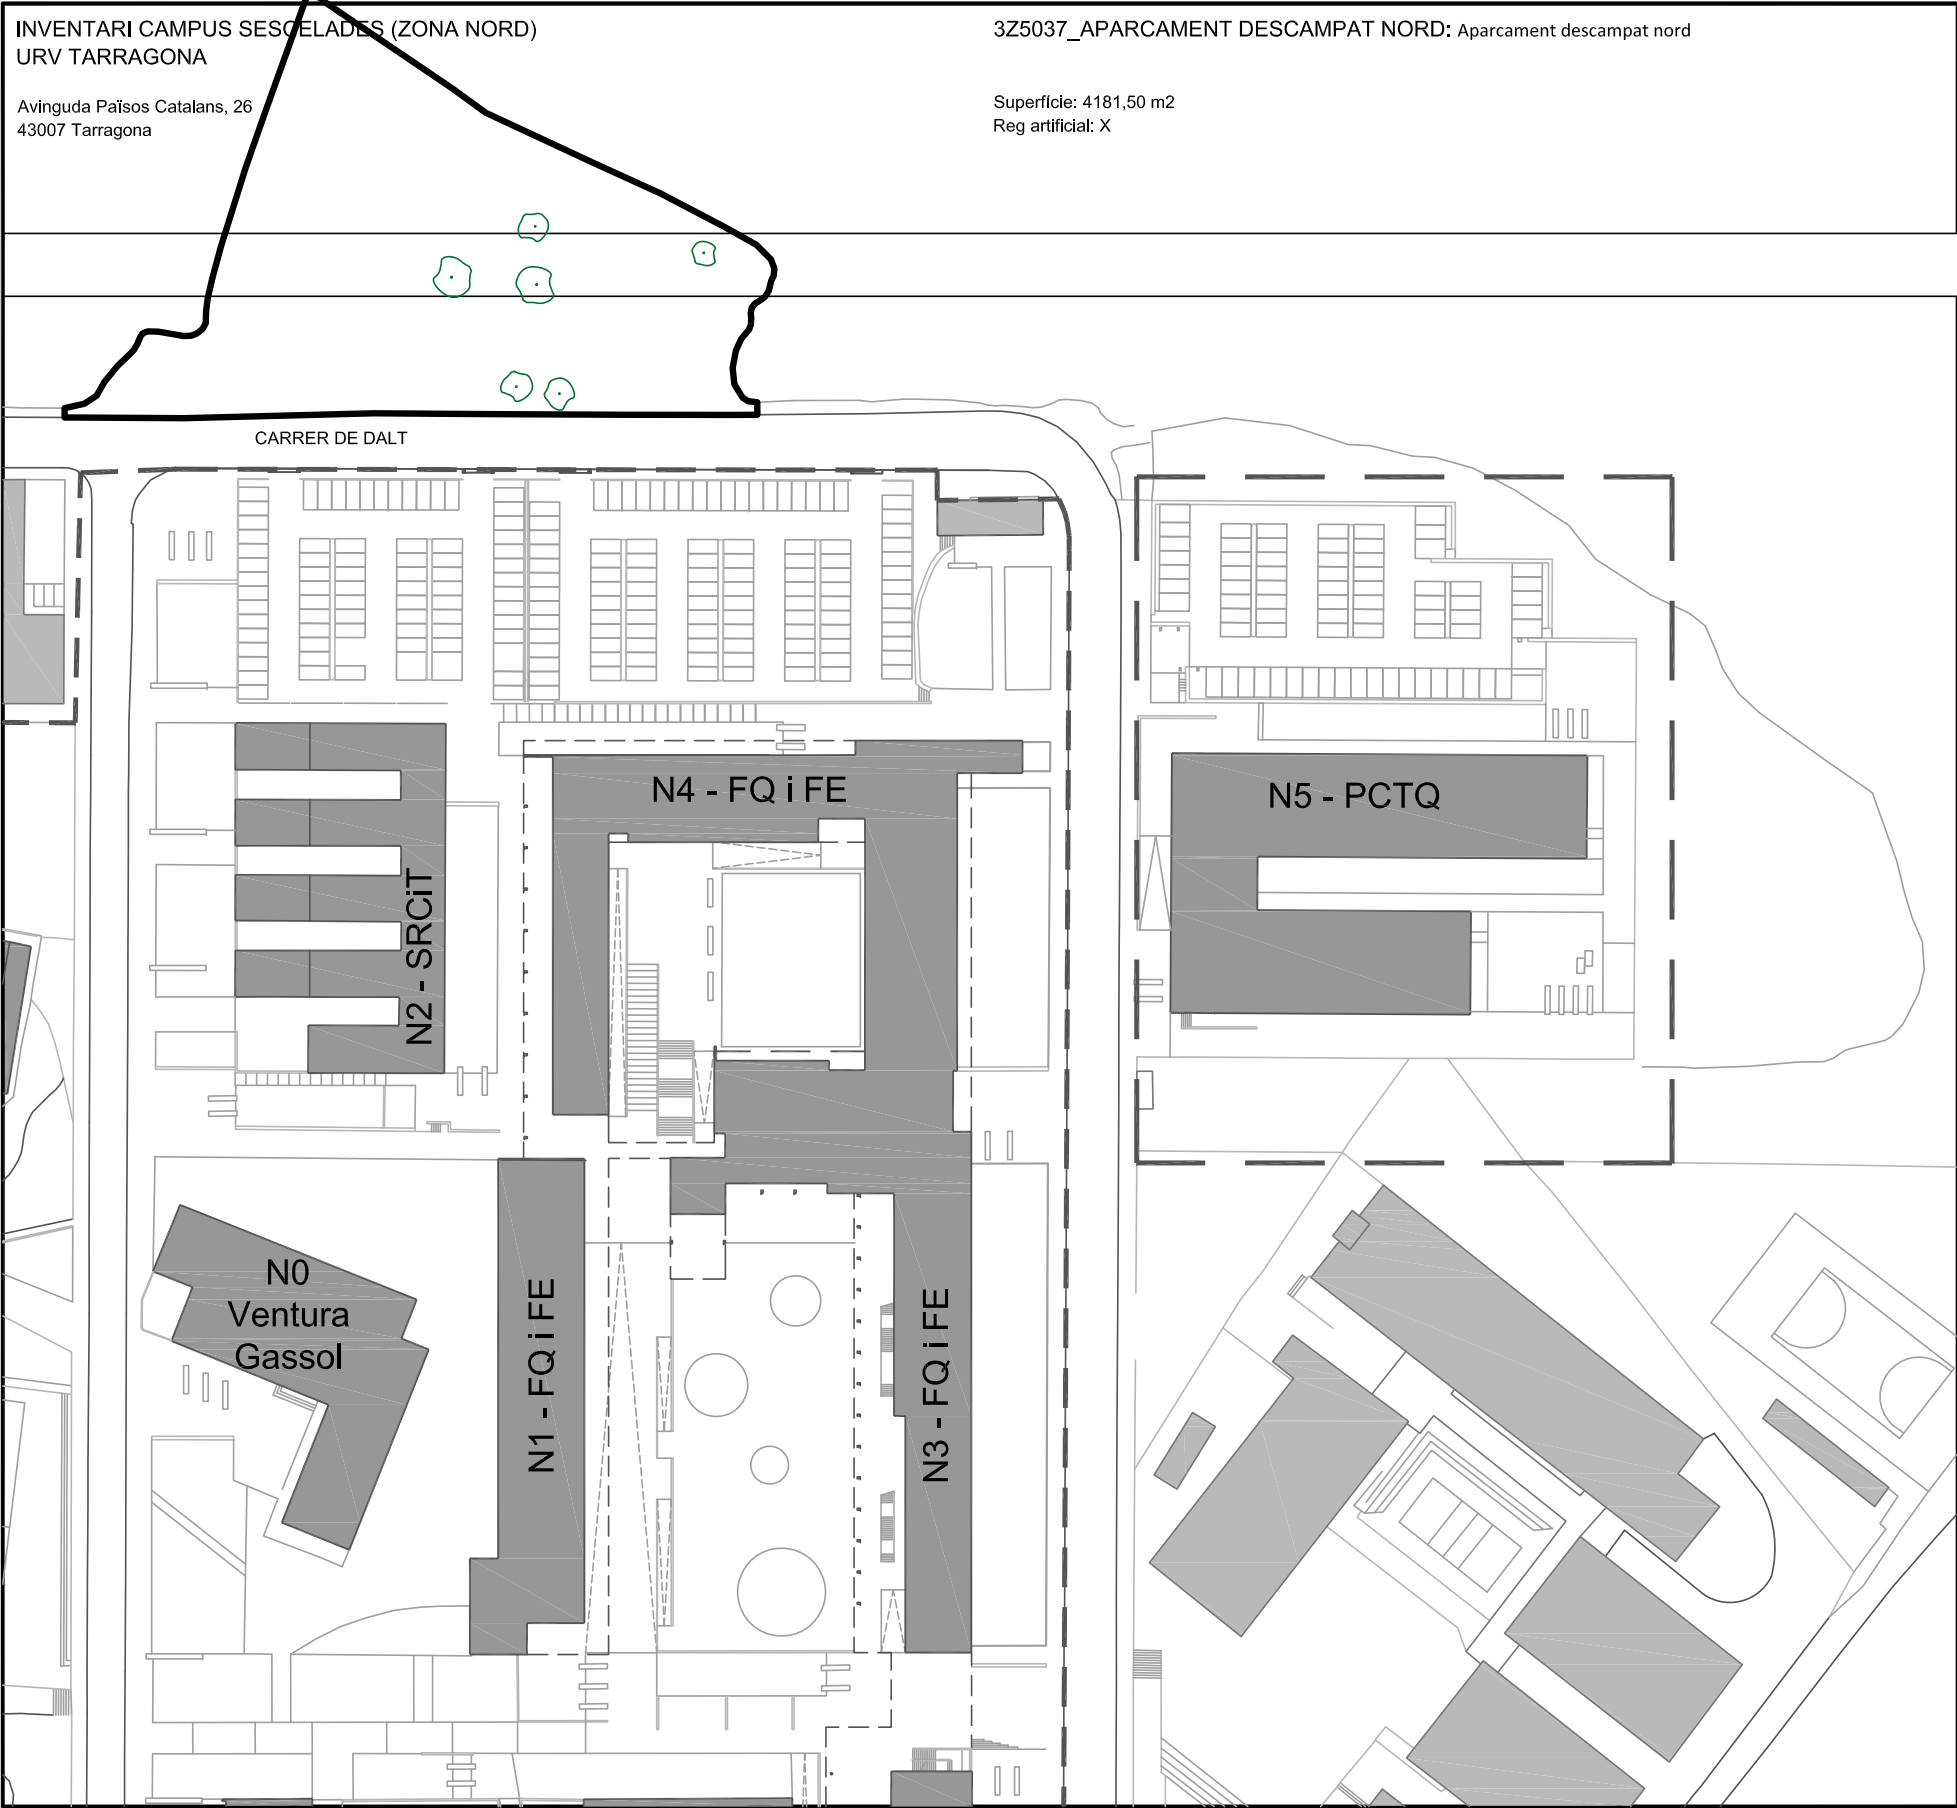



INVENTARI:

 UNIVERSITAT
ROVIRA I VIRGILI
SERVEI DE RECURSOS MATERIALS

CAMPUS SESCELADES
TARRAGONA

INVENTARI ZONES VERDES
3Z5037_APAR. DESCAMPAT NORD

Plànol IN-82	Data revisió: Dibuixat per:	Novembre 2019 M. Masip	Escala: A3: 1/175
82/82	Revisat per:	V. Fornos	


13.2 ANNEX 3.2: PLÀNOLS CAMPUS CATALUNYA

Veure document adjunt.



Codi de verificació: fe44a4c9ed20cf8c



Per a la verificació del següent codi podrà connectar-se a la següent adreça
<http://contractacio.urv.cat/licitacion/verificadorCopiaAutentica.do?codigoVerificacion=fe44a4c9ed20cf8c>

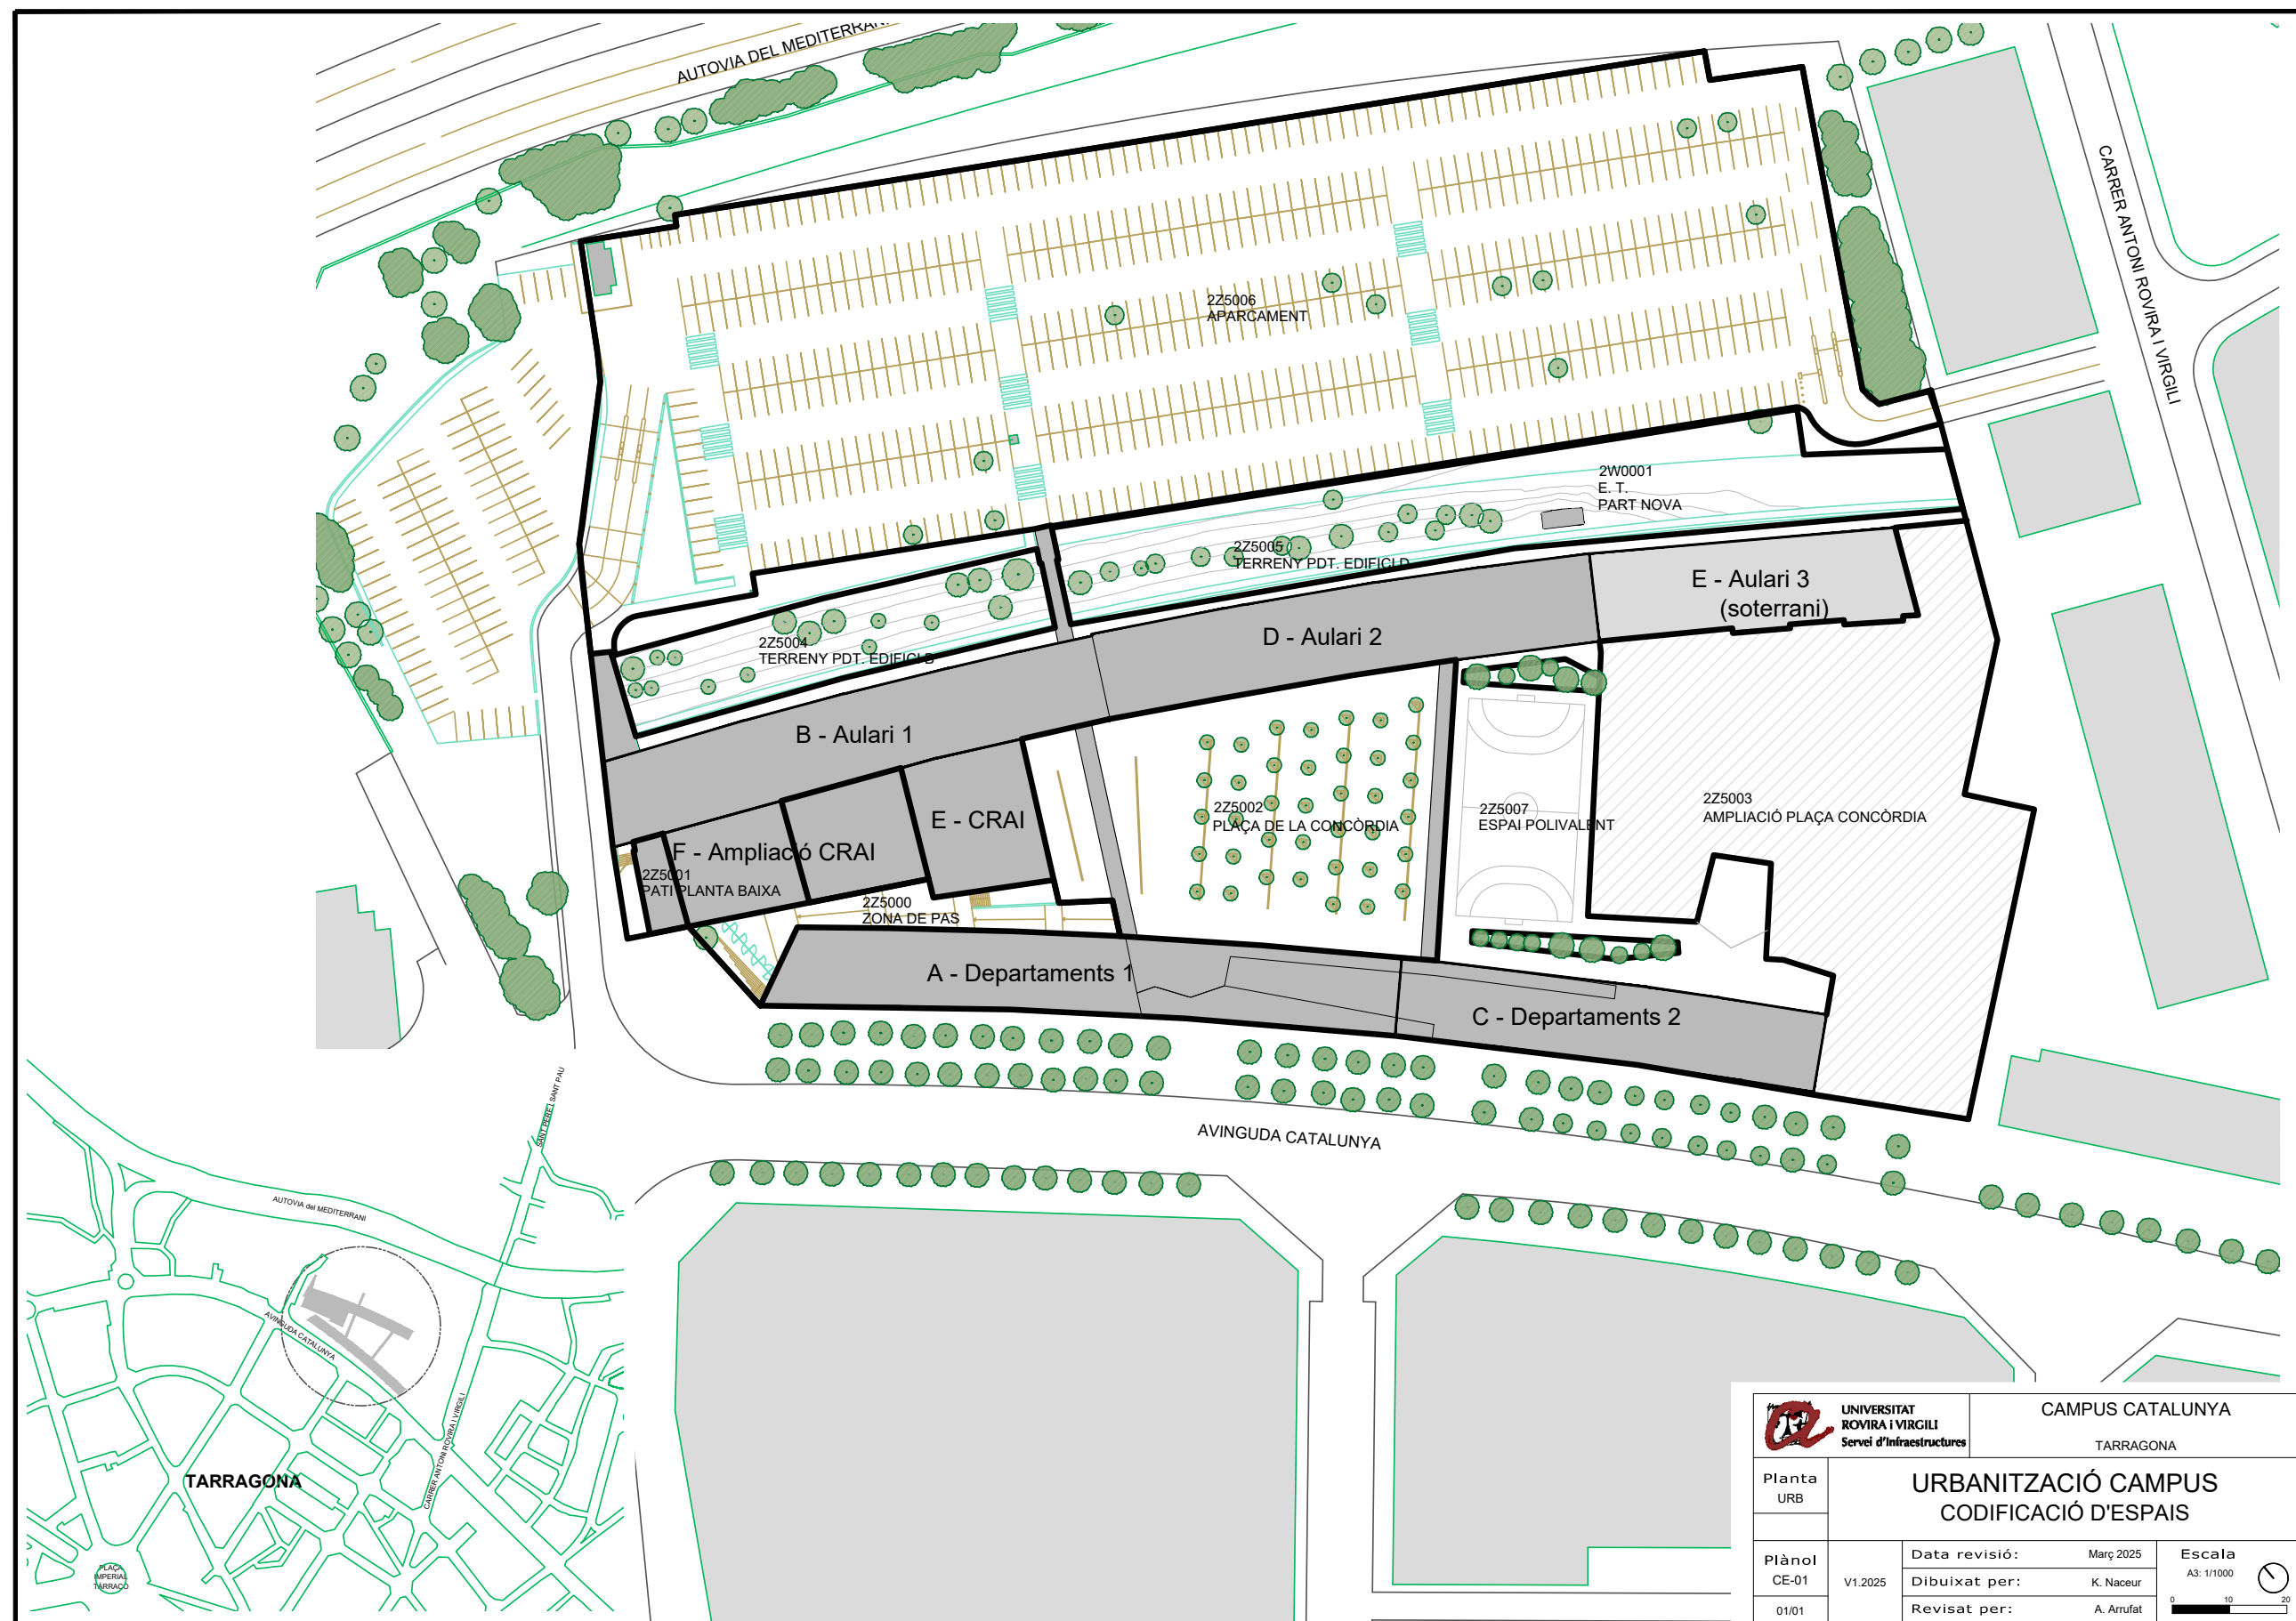

INVENTARI CAMPUS CATALUNYA
URV TARRAGONA

Avinguda Catalunya, 35
43002 Tarragona

225000_ZONA DE PAS: Seguit de rampes exteriors de sortida a la cantonada del campus amb avinguda Catalunya situades entre l'edifici A- Departaments 1 i els edifici E-CRAI i F-Ampliació CRAI
Superfície: 538,20 m2
Reg artificial: X

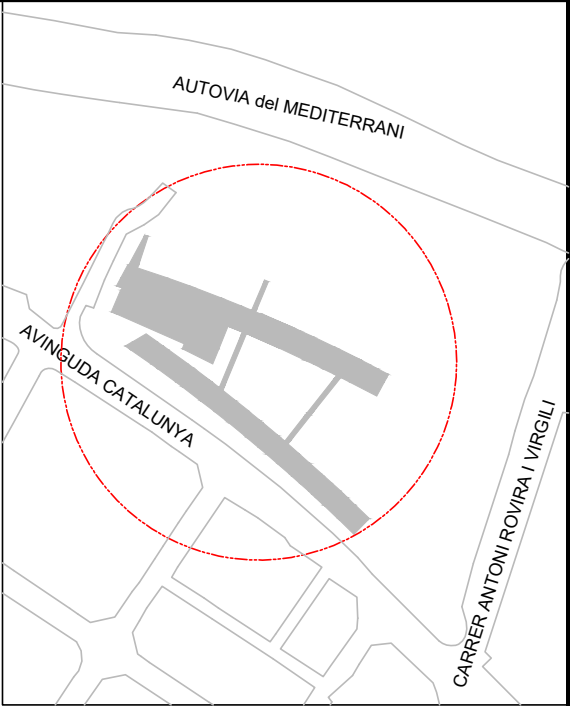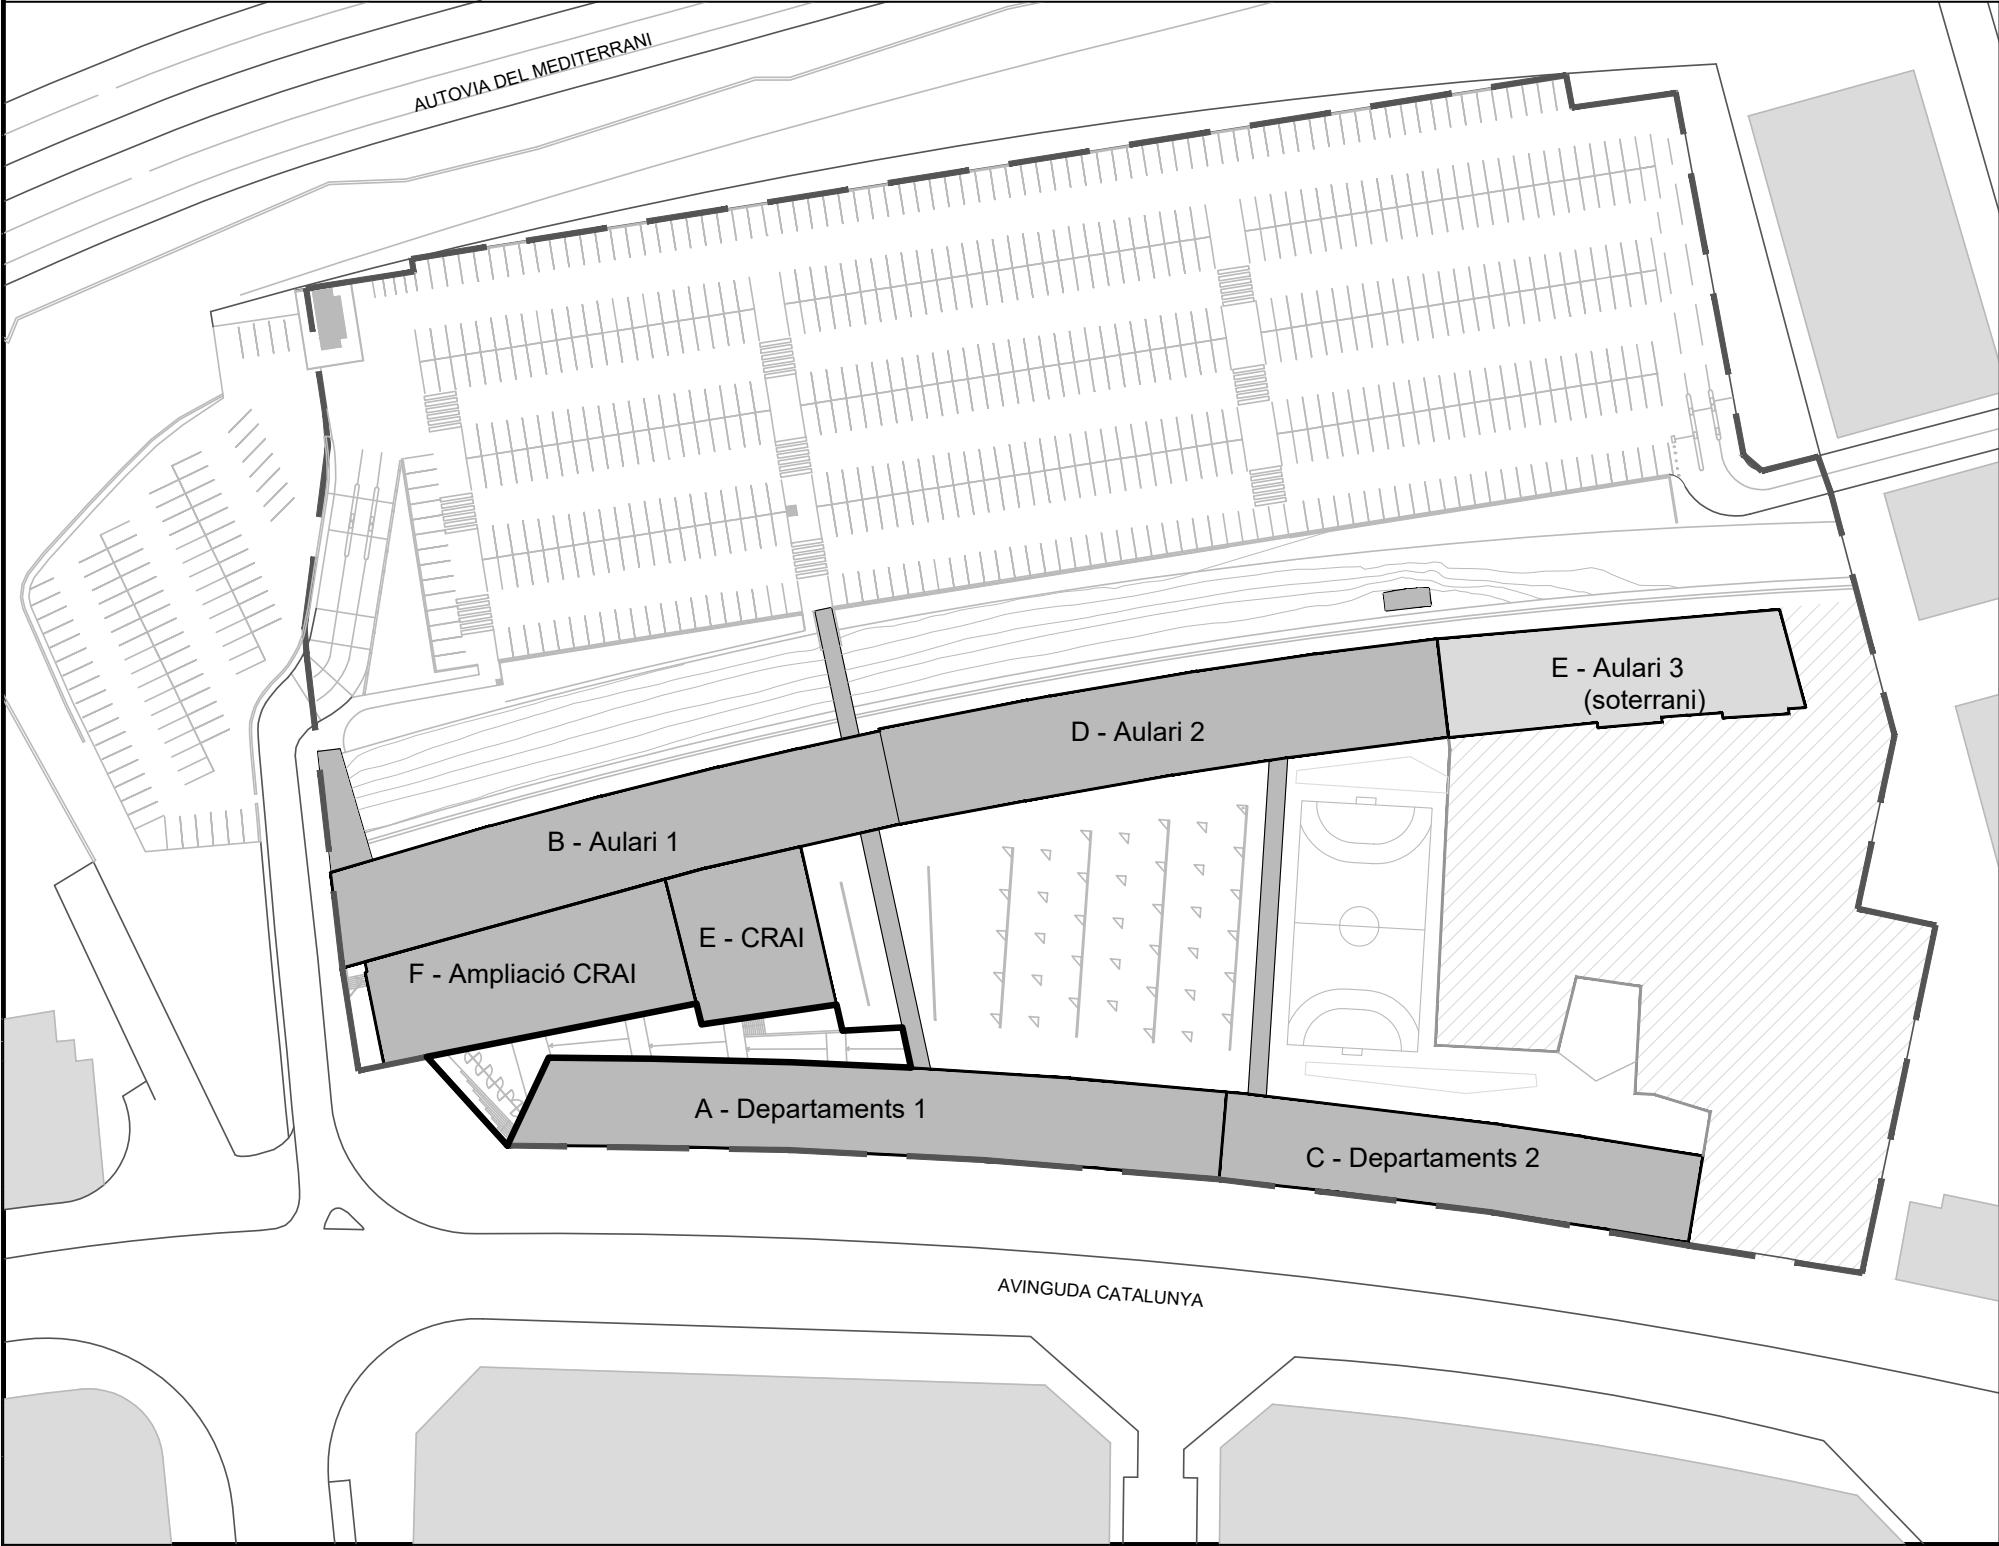

INVENTARI:



 UNIVERSITAT ROVIRA I VIRGILI SERVEI DE RECURSOS MATERIALS		CAMPUS CATALUNYA TARRAGONA	
INVENTARI ZONES VERDES 225000_ZONA DE PAS			
Plànol IN-01	Data revisió:	Desembre 2019	Escala: A3: 1/175
	Dibuixat per:	M. Masip	
01/10	Revisat per:	V. Fornos	

INVENTARI CAMPUS CATALUNYA
URV TARRAGONA

Avinguda Catalunya, 35
43002 Tarragona

225001_PATI EXTERIOR PLANTA BAIXA EDIFICI F: Pati exterior situat a l'esquerra de la planta baixa
a l'edifici F - Ampliació CRAI

Superfície: 103,4 m2
Reg artificial: X

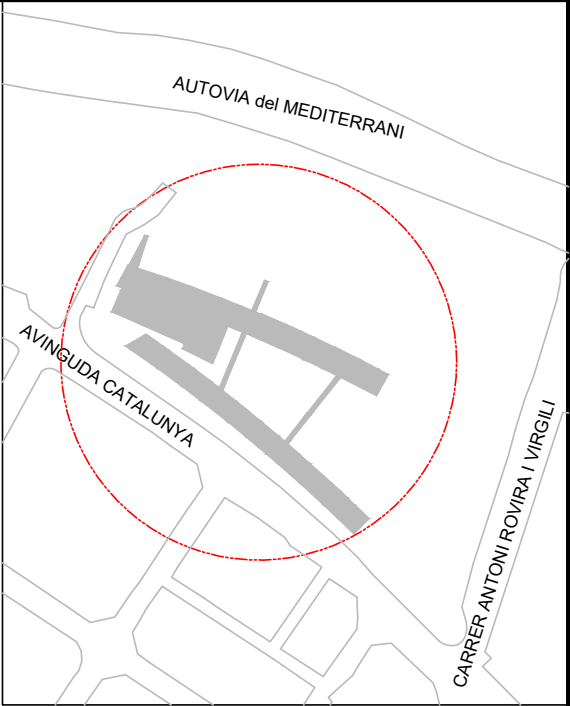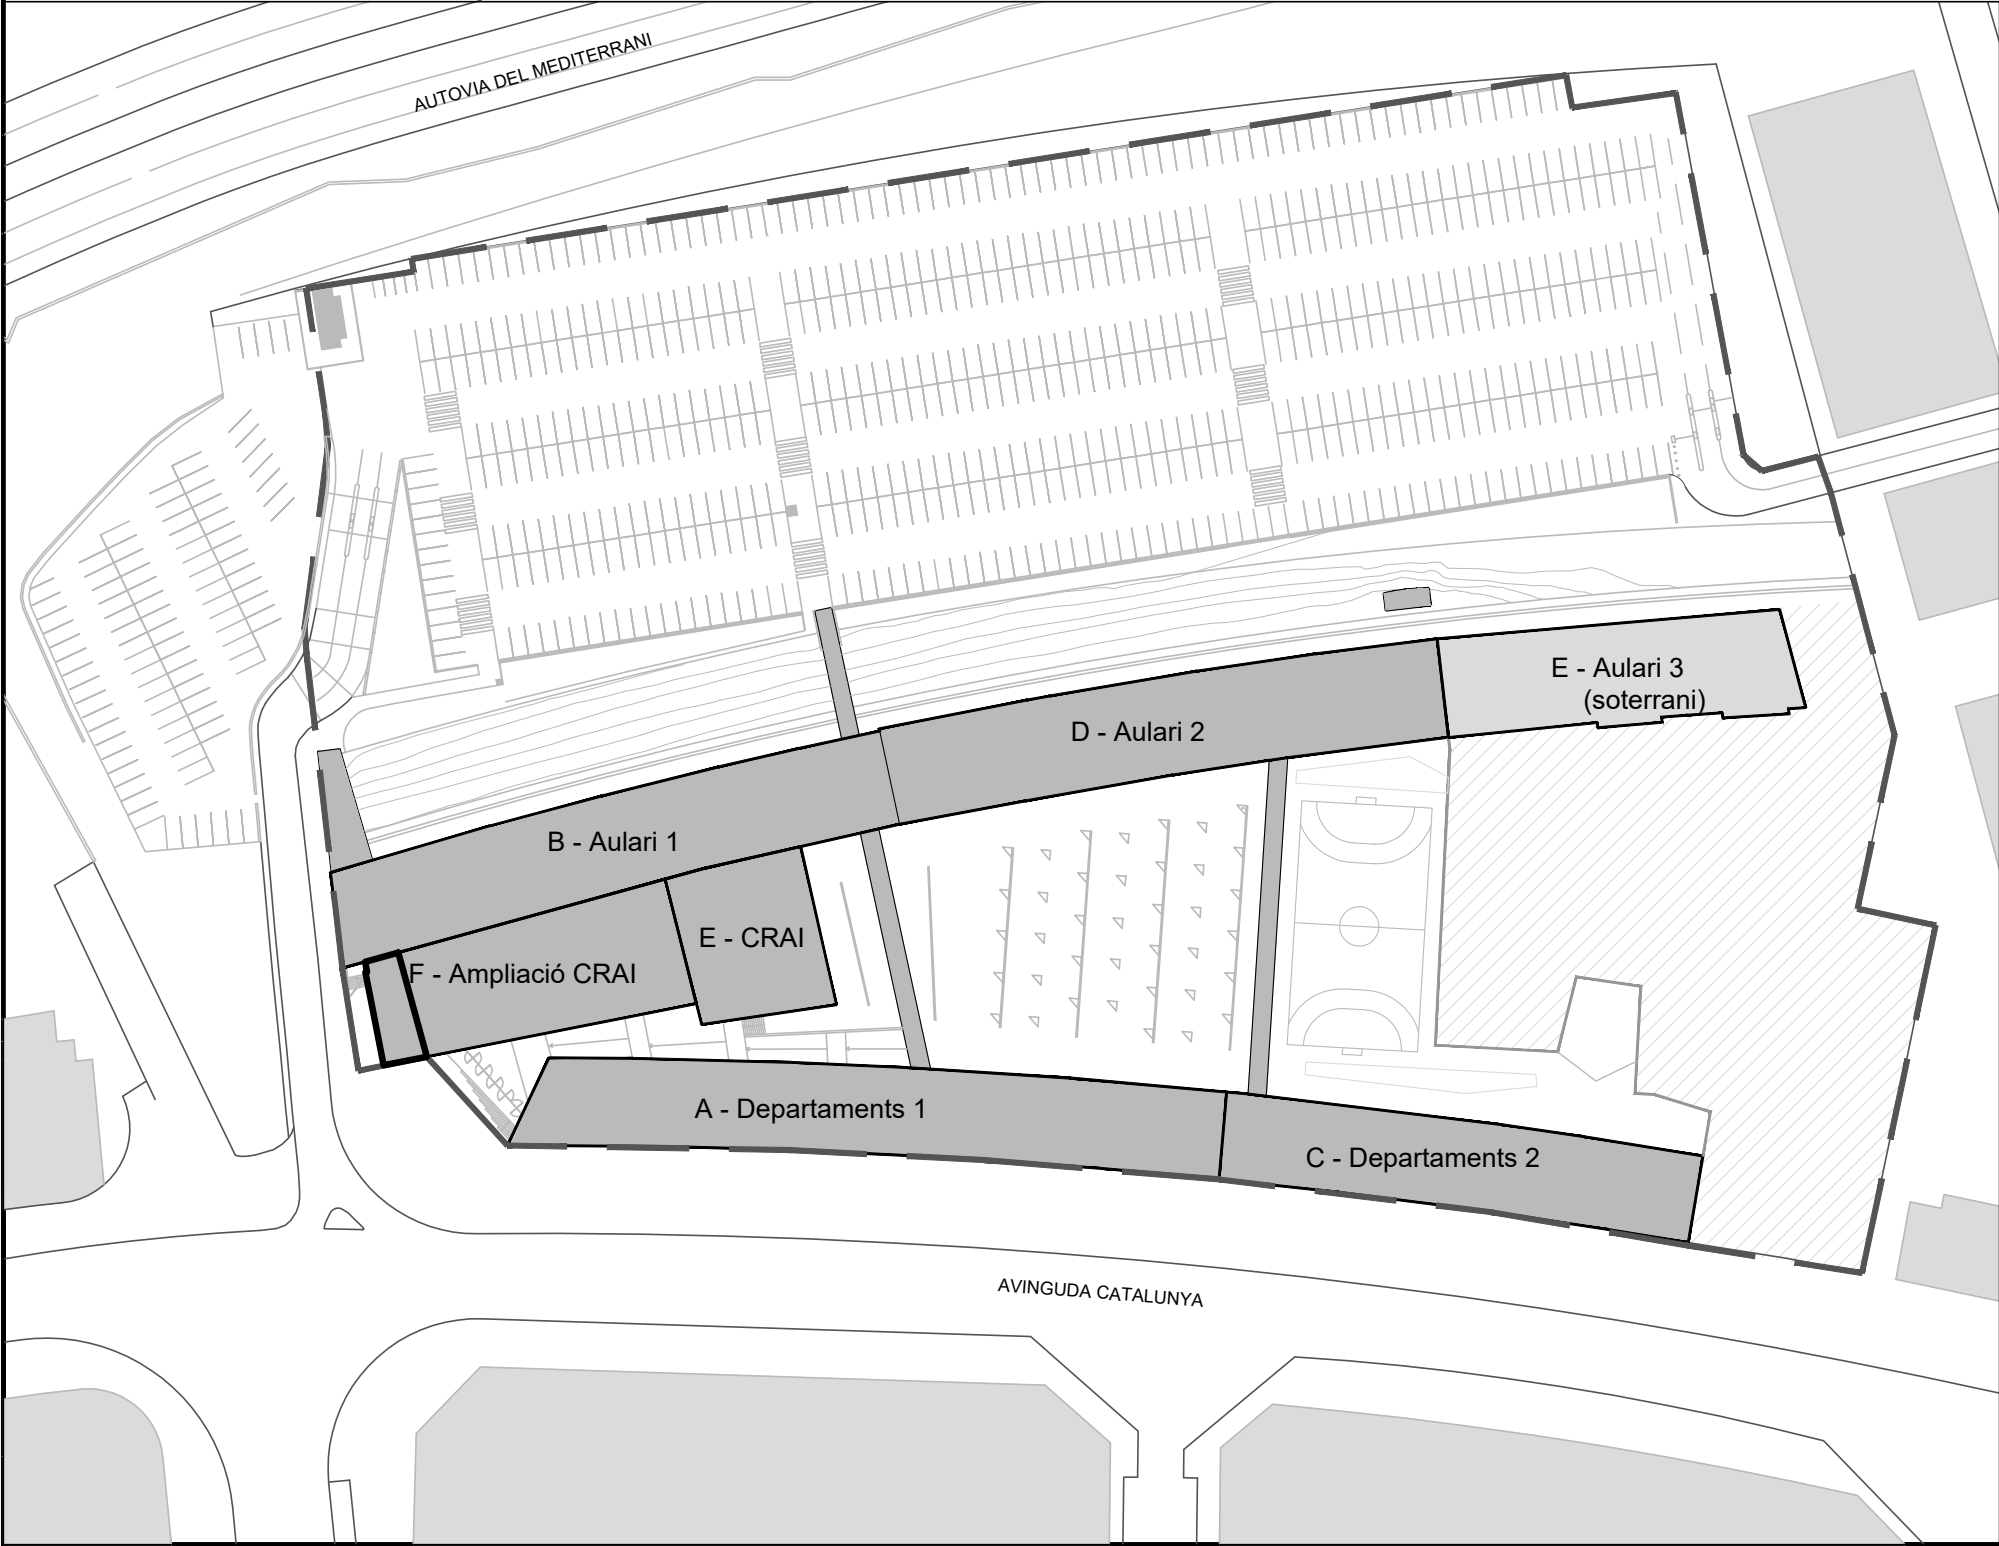

INVENTARI:

 UNIVERSITAT ROVIRA I VIRGILI SERVEI DE RECURSOS MATERIALS		CAMPUS CATALUNYA TARRAGONA	
INVENTARI ZONES VERDES 225001_PATI PLANTA BAIXA			
Plànol IN-01	Data revisió: Desembre 2019	Escala: A3: 1/175	
02/10	Dibuixat per: M. Masip	Revisat per: V. Fornos	

INVENTARI CAMPUS CATALUNYA

URV TARRAGONA



Avinguda Catalunya, 35

43002 Tarragona

2Z5002_PLAÇA DE LA CONCÒRDIA: Plaça central del Campus Catalunya anomenada Plaça de la Concòrdia situada només entrar al campus per l'Avinguda Catalunya

Superfície: 3030,70 m2

Reg artificial: X

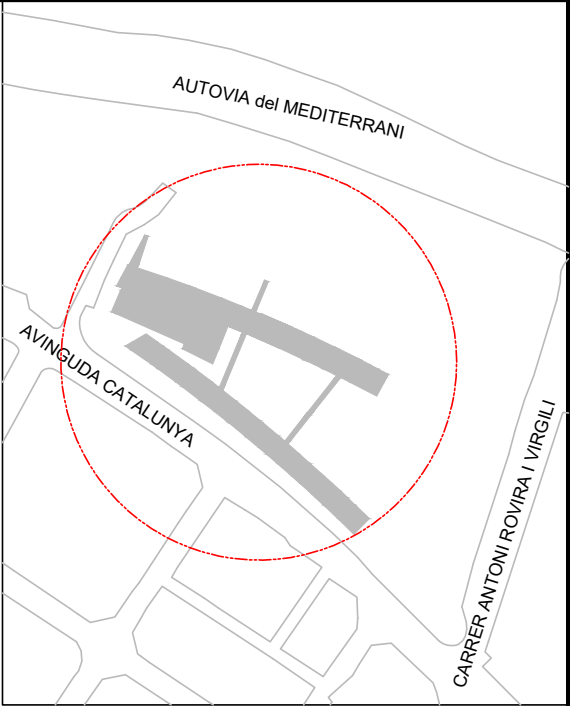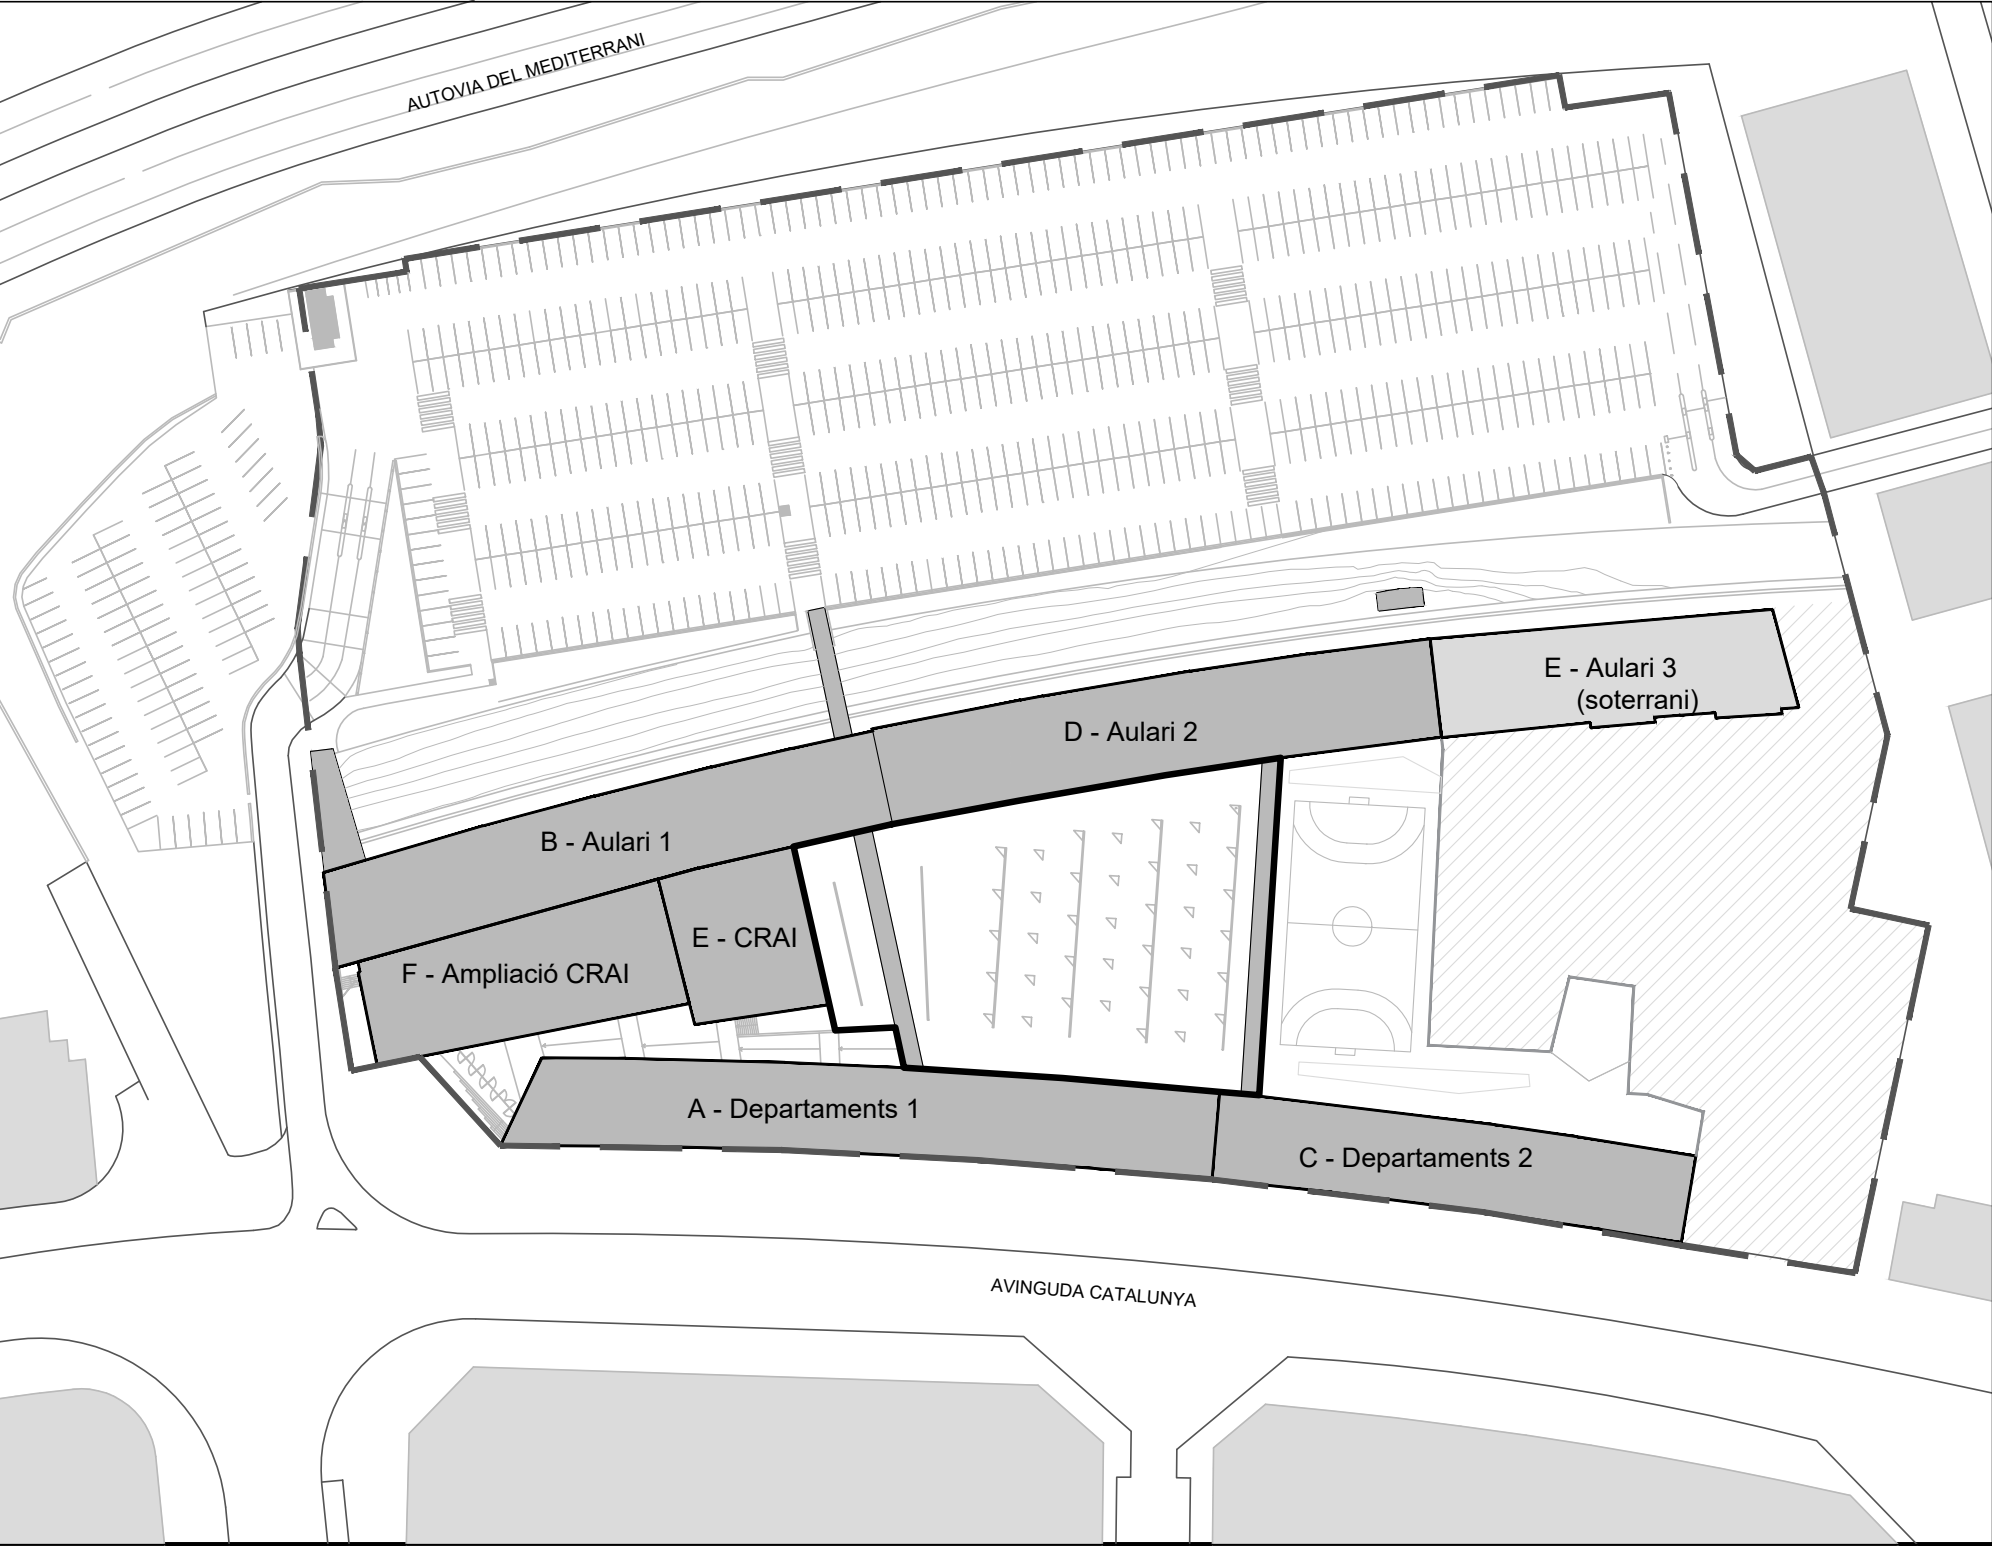

INVENTARI:



 UNIVERSITAT ROVIRA I VIRGILI		CAMPUS CATALUNYA	
SERVEI DE RECURSOS MATERIALS		TARRAGONA	
INVENTARI ZONES VERDES			
2Z5002_PLAÇA DE LA CONCÒRDIA			
Plànol	Data revisió:	Desembre 2019	Escala:
IN-03	Dibuixat per:	M. Masip	A3: 1/175
04/10	Revisat per:	V. Fornos	

INVENTARI CAMPUS CATALUNYA
URV TARRAGONA

Avinguda Catalunya, 35
43002 Tarragona

2F0005_PATI CRAI - COBERTA DE SERVEI 1: Pati exterior situat al centre de la planta baixa de l'edifici F - Ampliació CRAI i amb accés des de l'edifici E - CRAI

Superfície: 412,10 m2
Reg artificial: X

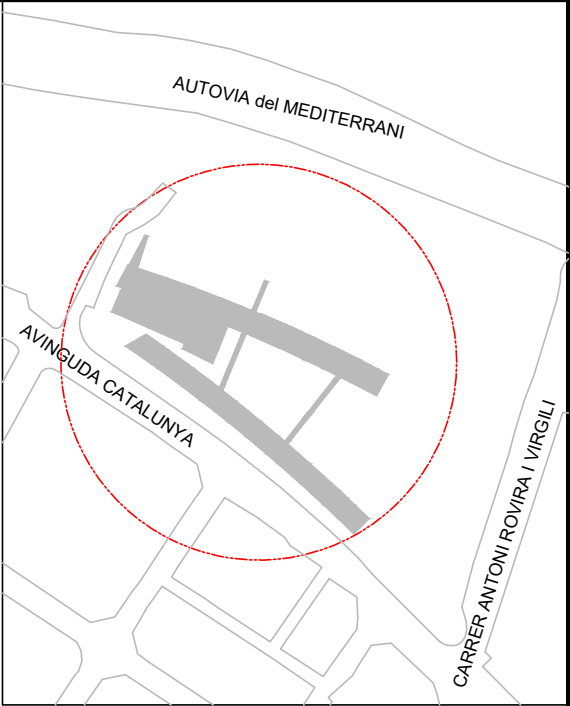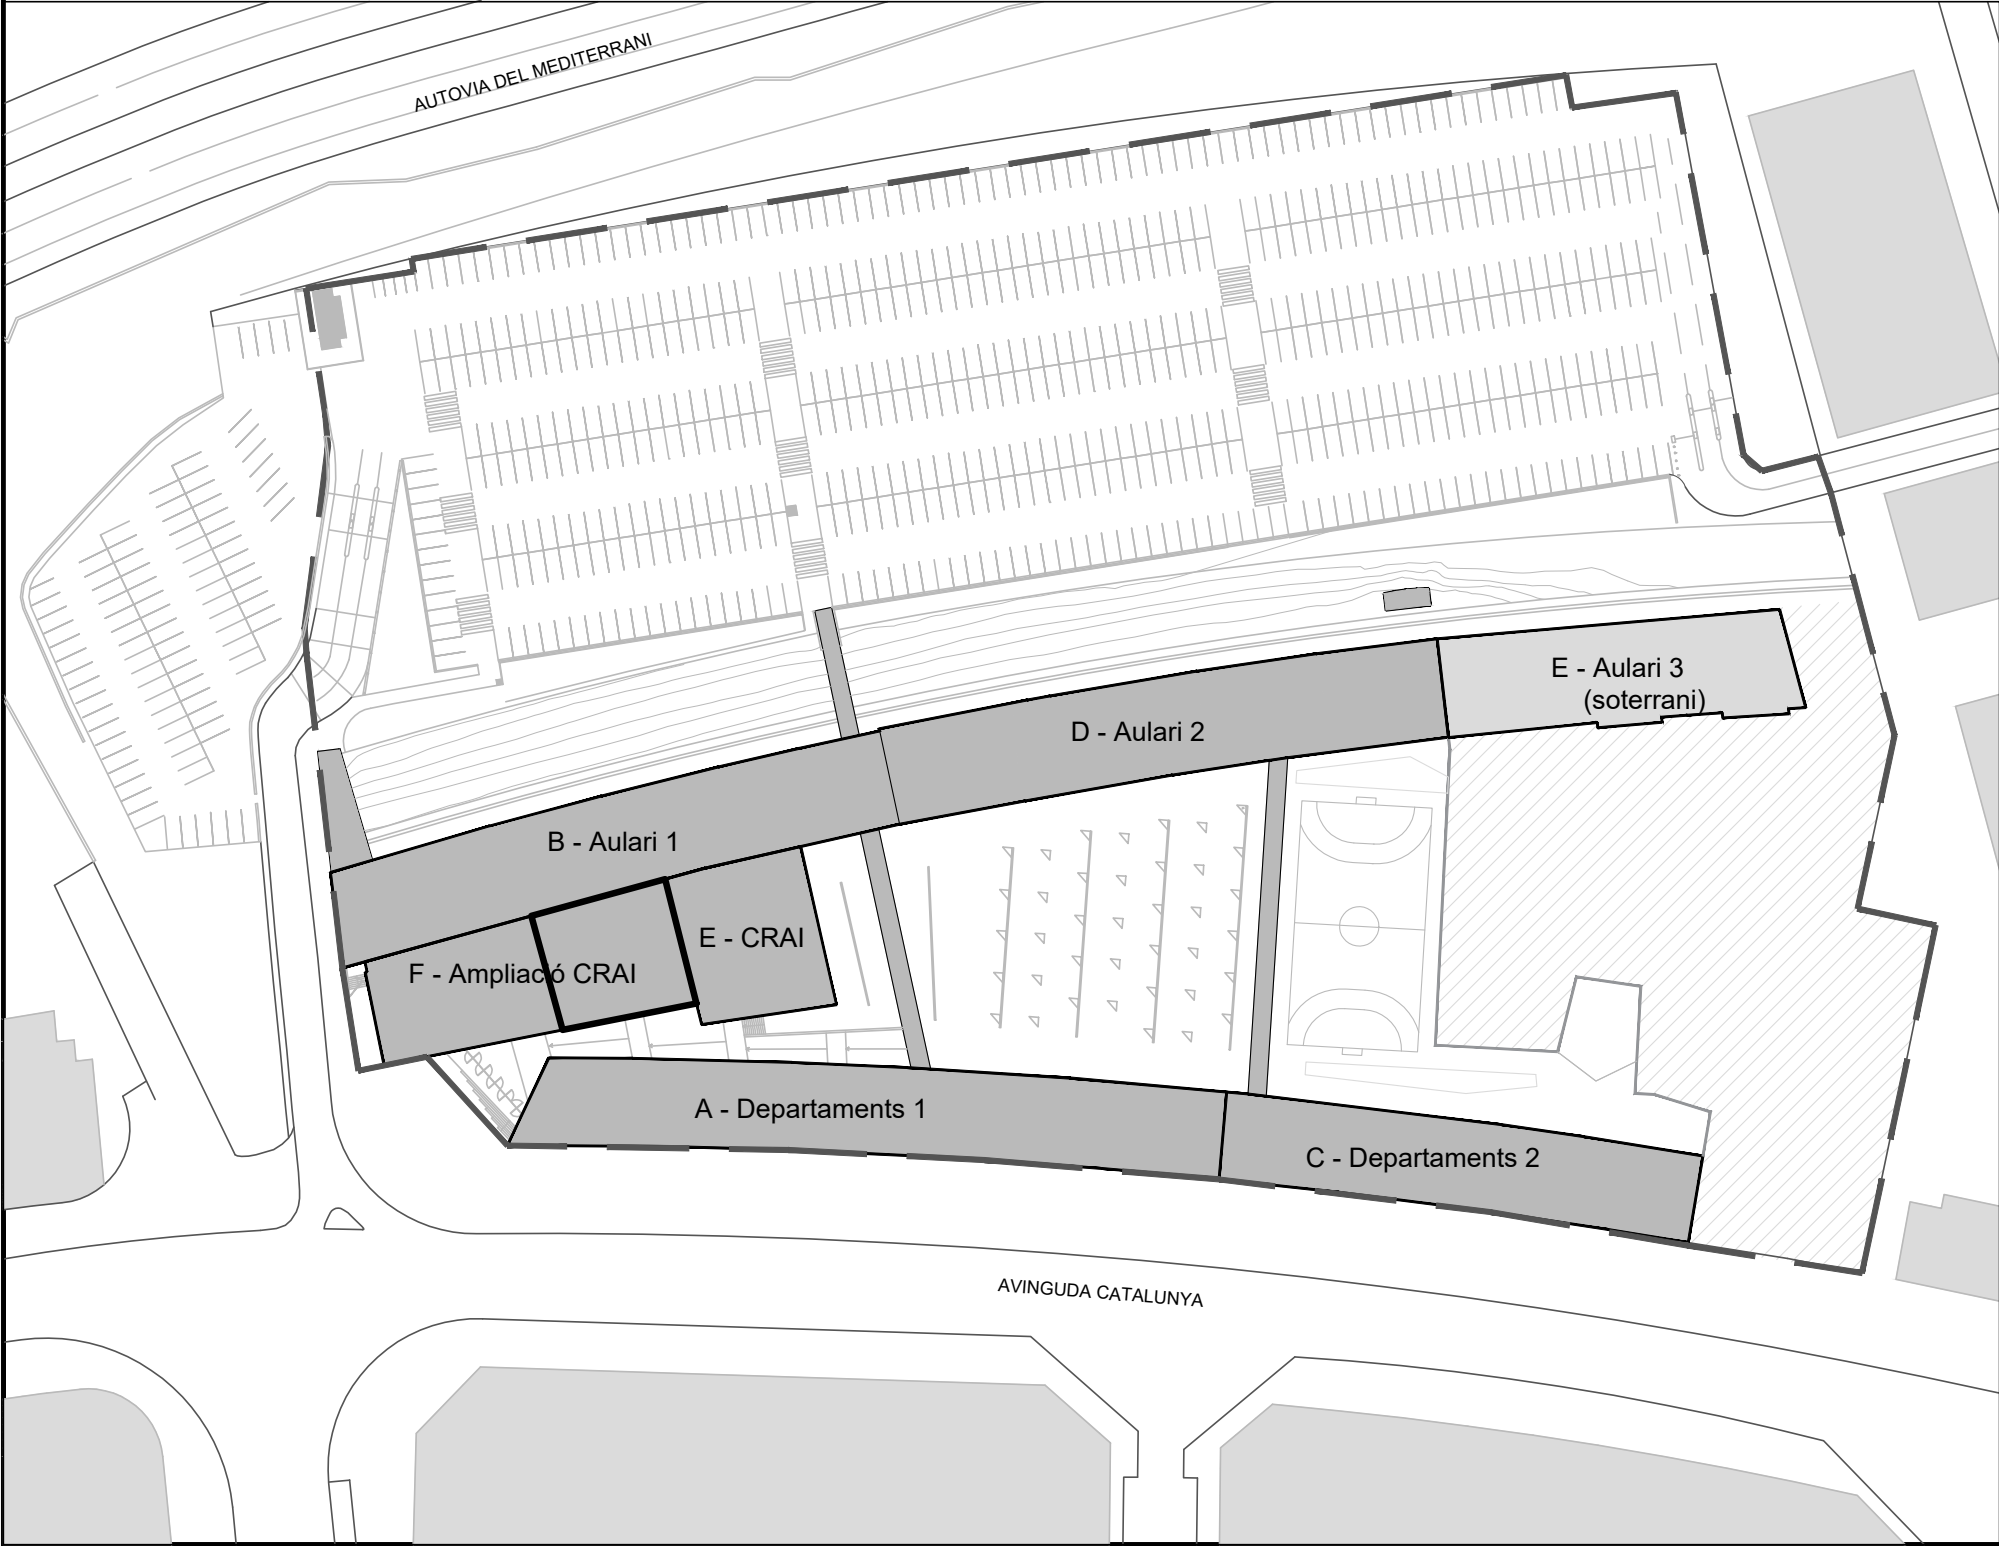

INVENTARI:



 UNIVERSITAT ROVIRA I VIRGILI SERVEI DE RECURSOS MATERIALS		CAMPUS CATALUNYA TARRAGONA	
INVENTARI ZONES VERDES 2F0005_PATI CRAI - COBERTA SERVEI			
Plànol IN-02	Data revisió: Desembre 2019	Escala: A3: 1/175	
03/10	Dibuixat per: M. Masip	Revisat per: V. Fornos	

INVENTARI CAMPUS CATALUNYA
URV TARRAGONA

Avinguda Catalunya, 35
43002 Tarragona

2Z5003_AMPLIACIÓ PLAÇA DE LA CONCÒRDIA: Terreny actualment tancat on s'hi preveu
l'ampliació del campus i on estan situats els horts socials

Superfície: 4733,6 m2
Reg artificial: X

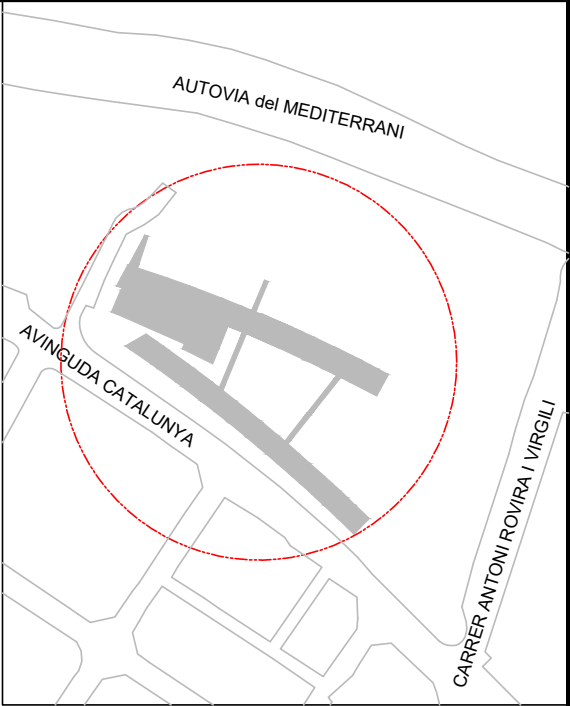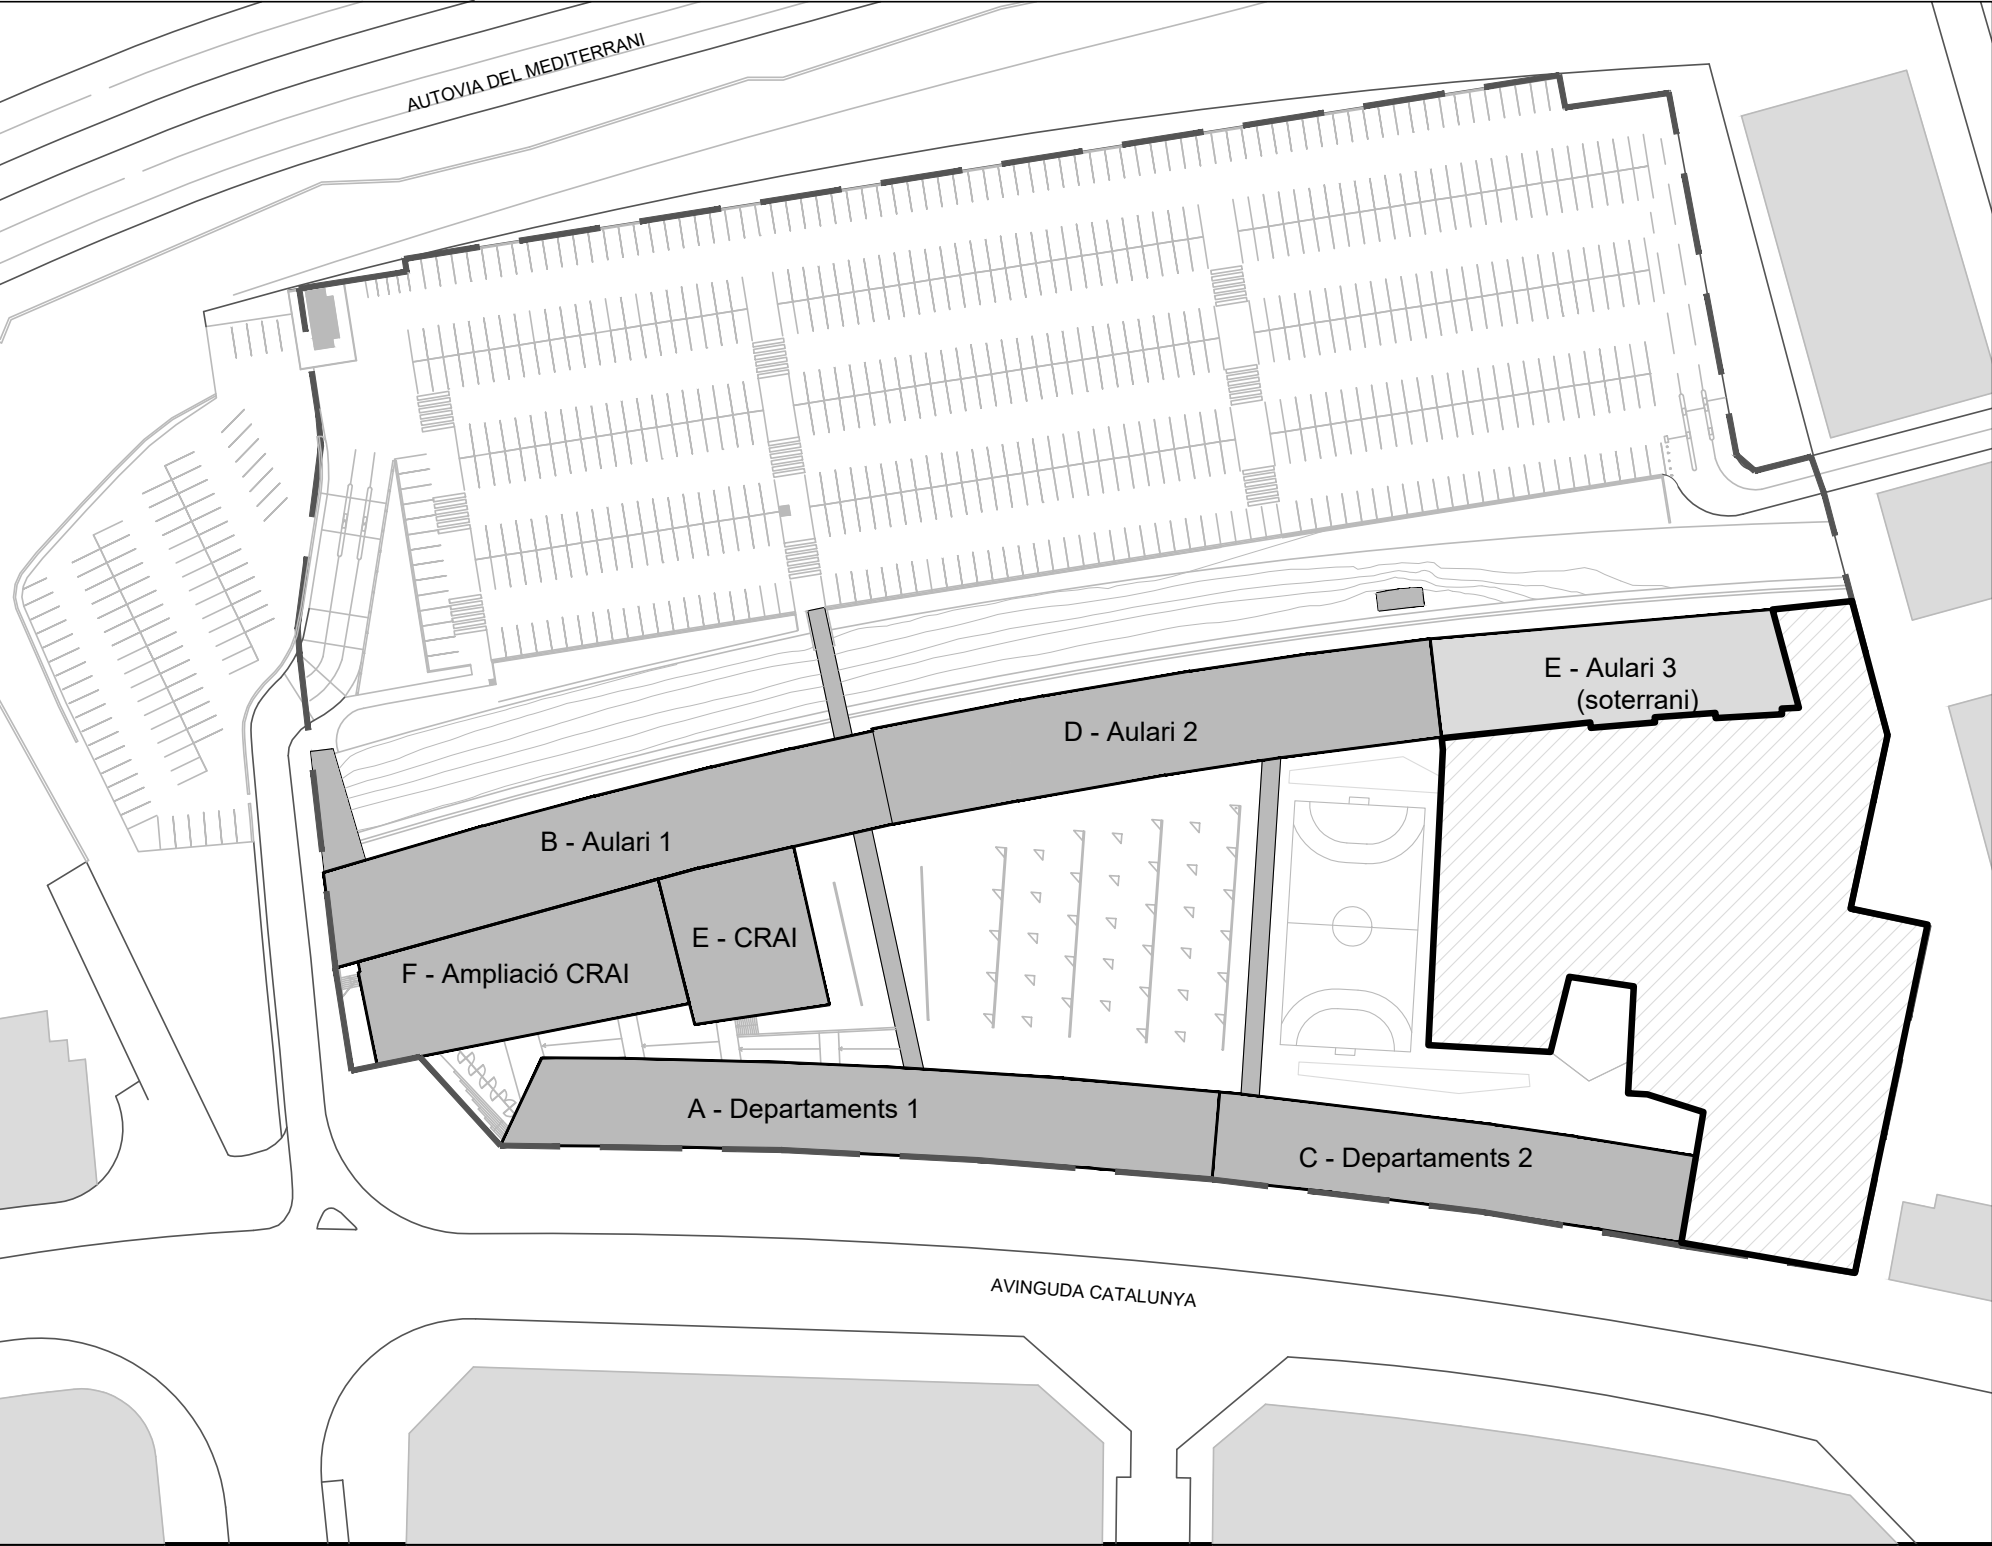

INVENTARI:



 UNIVERSITAT ROVIRA I VIRGILI SERVEI DE RECURSOS MATERIALS		CAMPUS CATALUNYA TARRAGONA	
INVENTARI ZONES VERDES 2Z5003_AMPLIACIÓ PL CONCÒRDIA			
Plànol IN-04	Data revisió: Desembre 2019	Escala: A3: 1/175	
05/10	Dibuixat per: M. Masip	Revisat per: V. Fornos	

INVENTARI CAMPUS CATALUNYA
URV TARRAGONA

Avinguda Catalunya, 35
43002 Tarragona



225004 TERRENY EN PENDENT B - AULARI 1: Terreny en pendent que separa l'edifici B - Aulari 1 i l'aparcament

Superfície: 1099,76 m2
Reg artificial: X

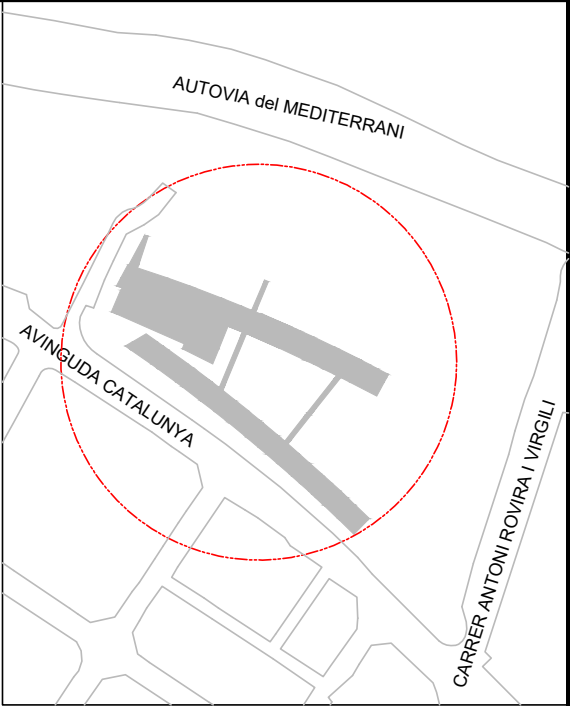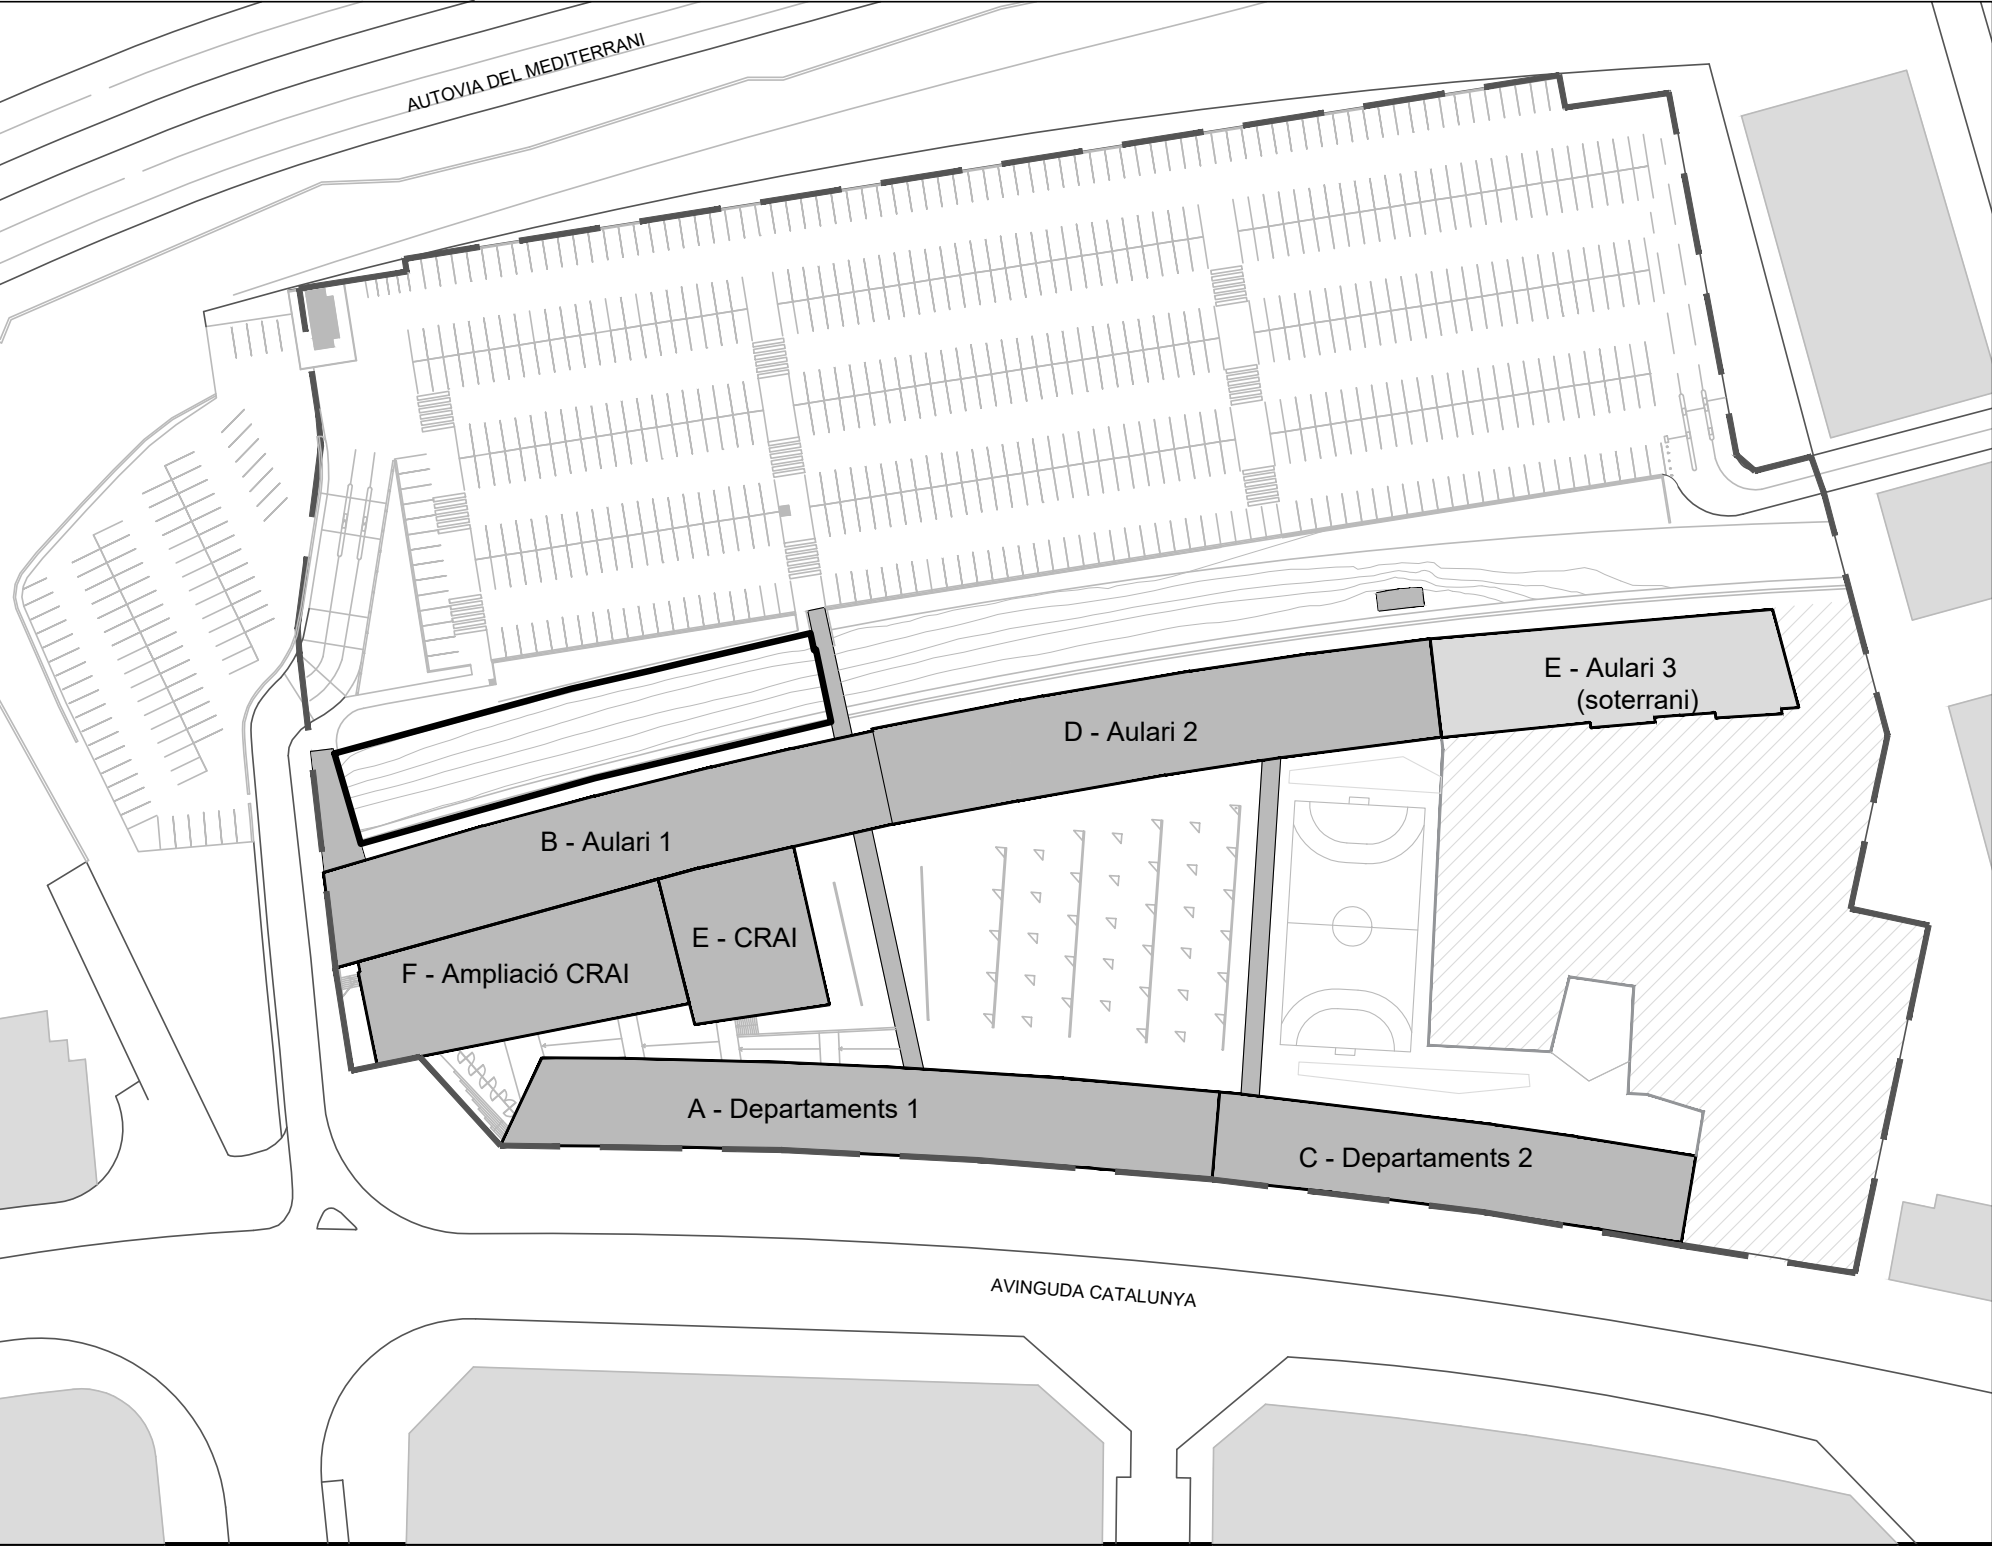

INVENTARI:

 UNIVERSITAT ROVIRA I VIRGILI SERVEI DE RECURSOS MATERIALS		CAMPUS CATALUNYA TARRAGONA	
INVENTARI ZONES VERDES 225004_TERRENY PENDENT EDIFICI B			
Plànol IN-05	Data revisió: 06/10	Desembre 2019 Dibuixat per: V. Fornos	Escala: A3: 1/175

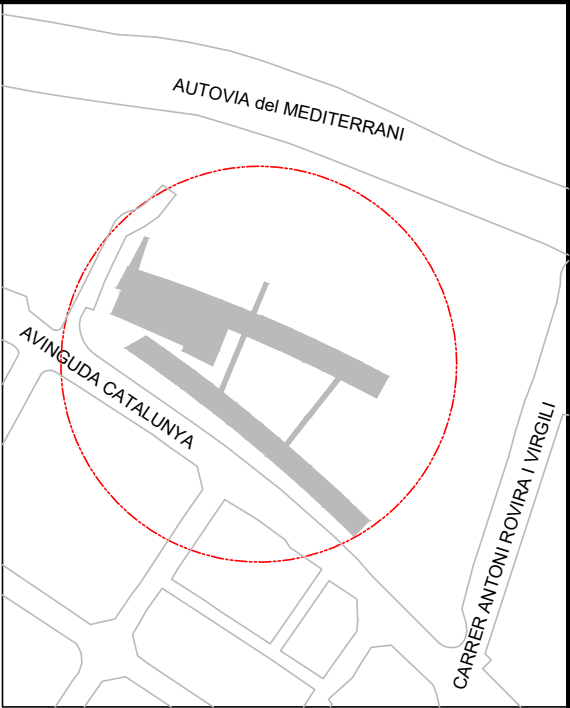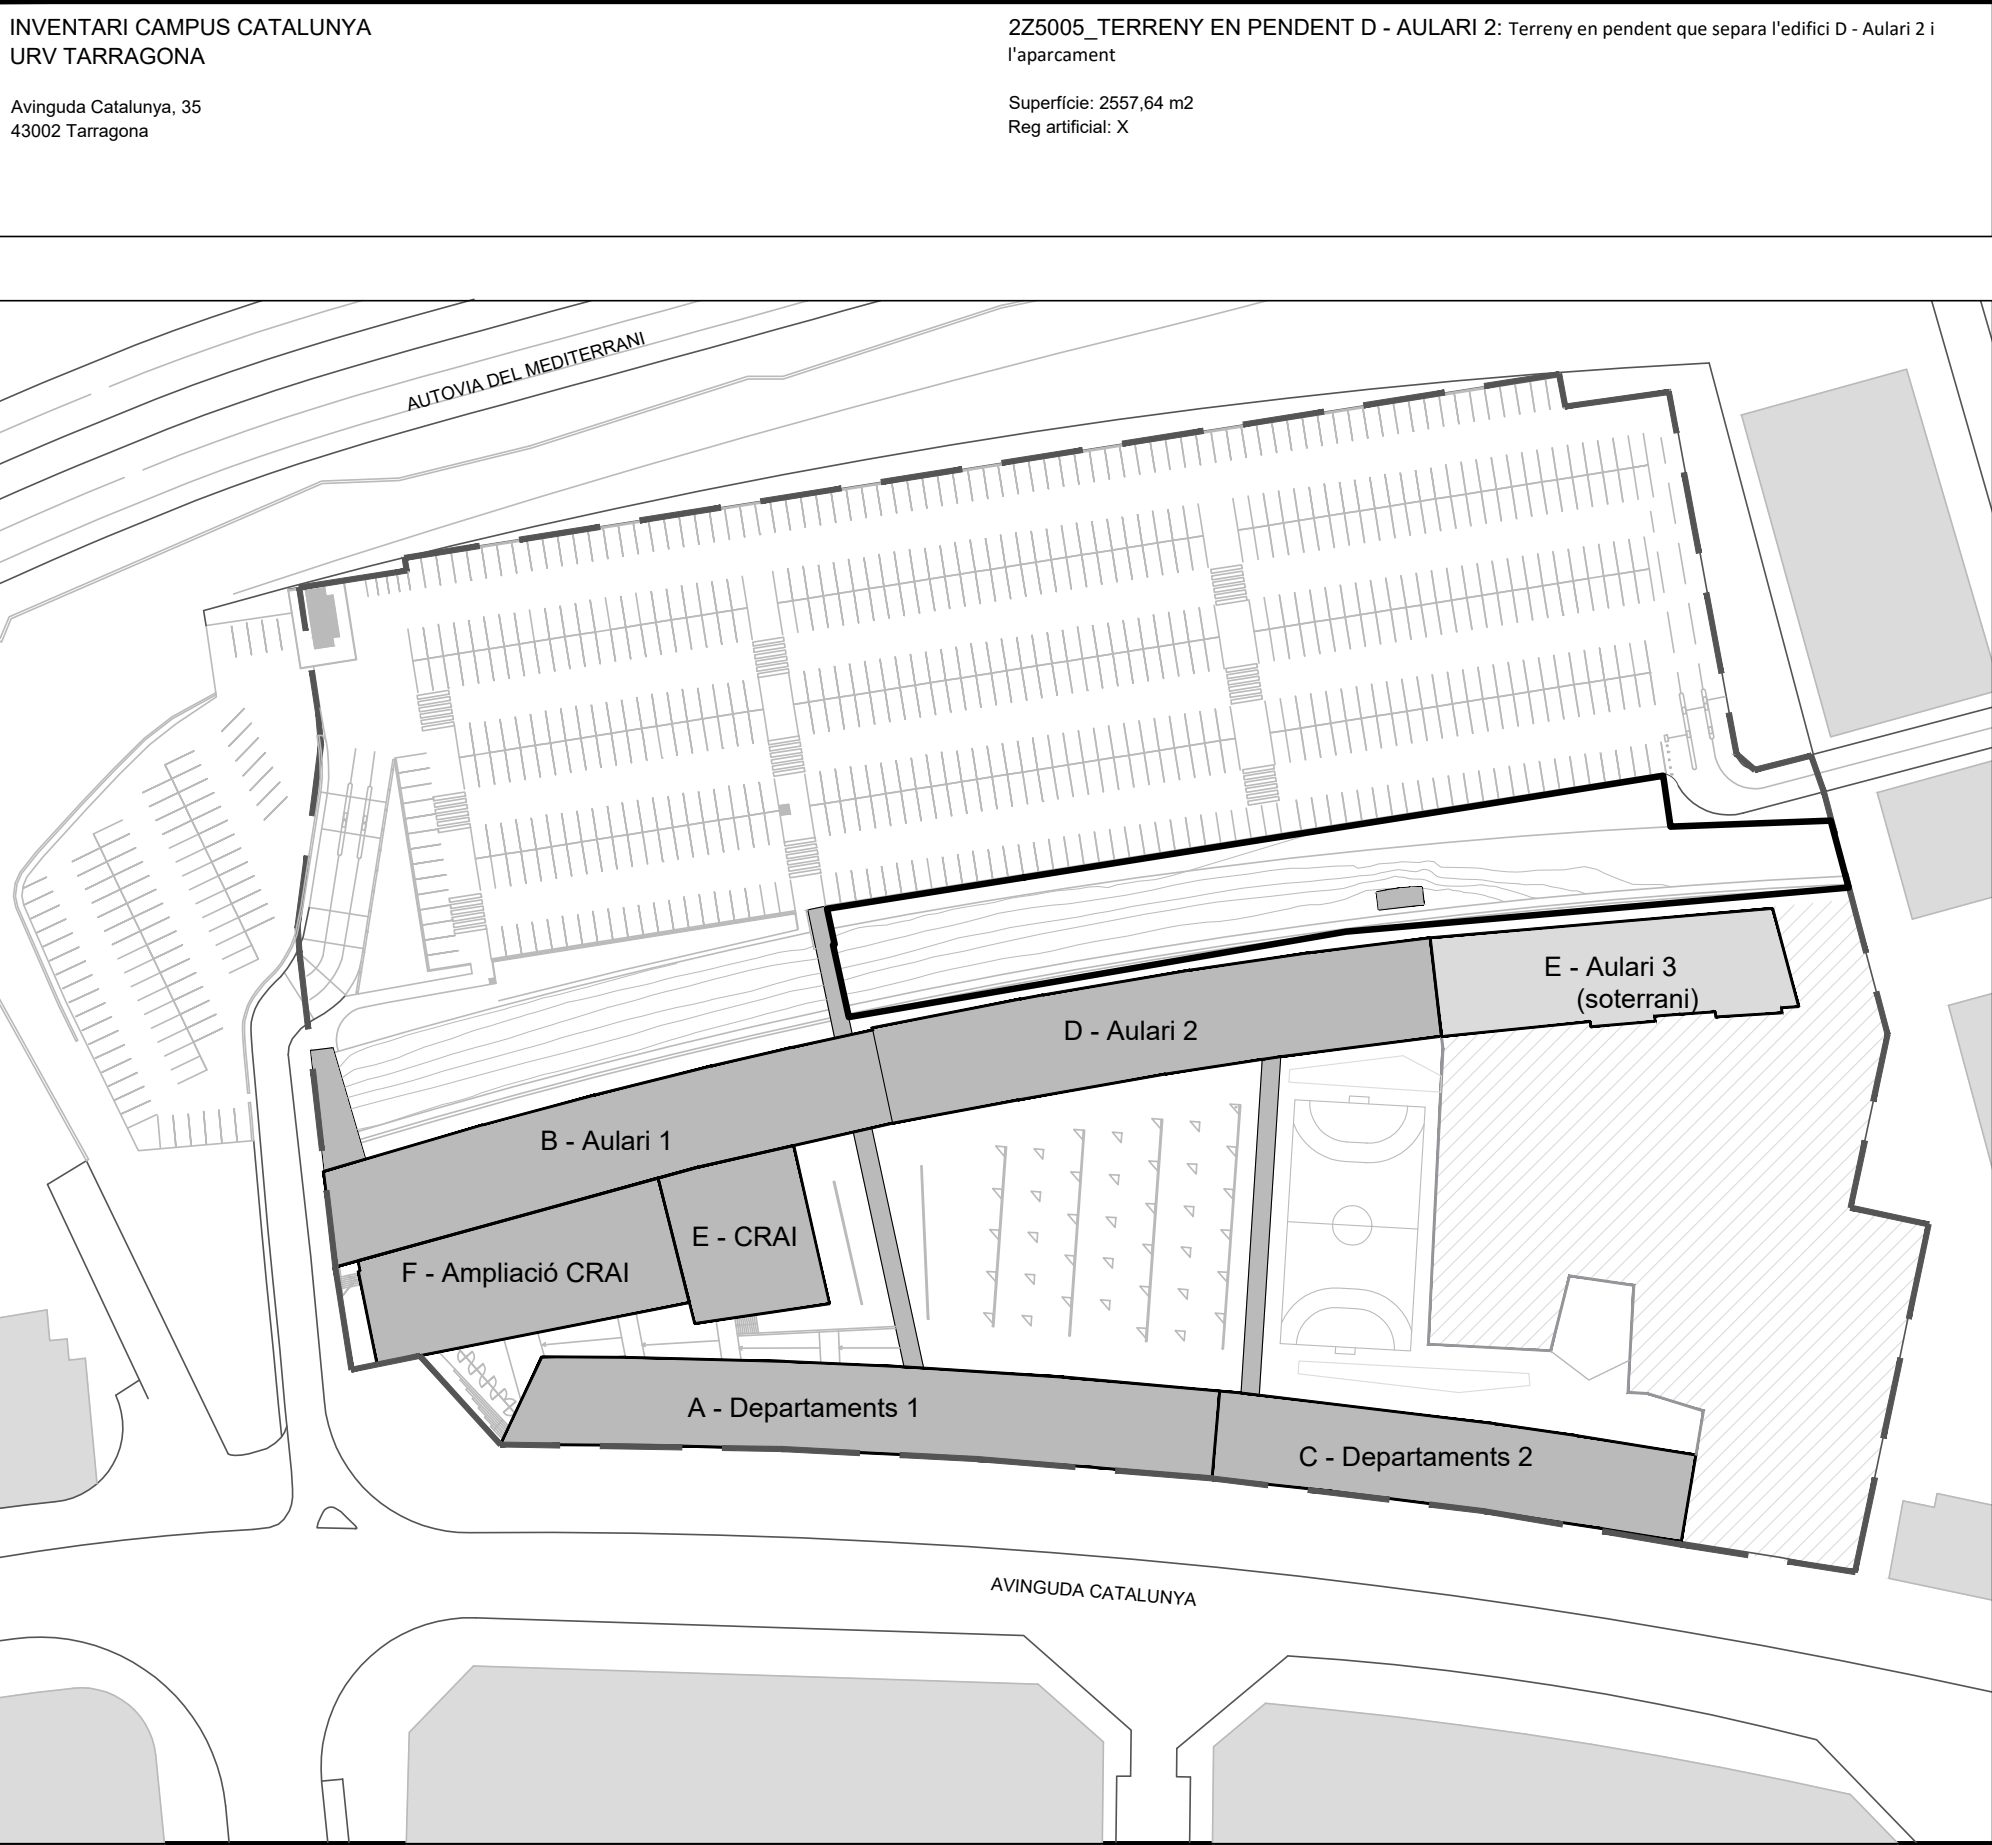

INVENTARI:

 UNIVERSITAT ROVIRA I VIRGILI SERVEI DE RECURSOS MATERIALS		CAMPUS CATALUNYA TARRAGONA	
INVENTARI ZONES VERDES 22Z5005_TERRENY PENDENT EDIFICI D			
Plànol IN-06	Data revisió: 07/10	Desembre 2019 Dibuixat per: M. Masip Revisat per: V. Fornos	Escala: A3: 1/175



Codi de verificació: fe44a4c9ed20cf8c



Per a la verificació del següent codi podrà connectar-se a la següent adreça
<http://contractacio.urv.cat/licitacion/verificadorCopiaAutentica.do?codigoVerificacio=fe44a4c9ed20cf8c>

INVENTARI CAMPUS CATALUNYA
URV TARRAGONA

Avinguda Catalunya, 35
43002 Tarragona

225006_APARCAMENT: Aparcament del Campus Catalunya

Superfície: 14254,21 m2
Reg artificial: X

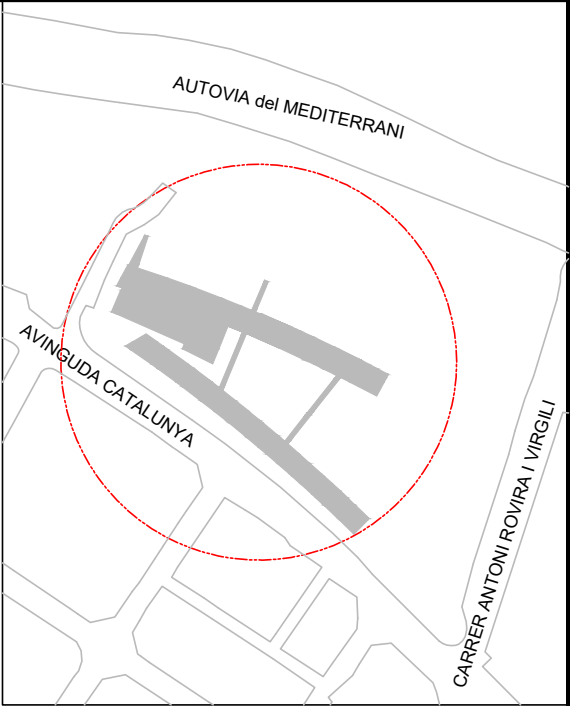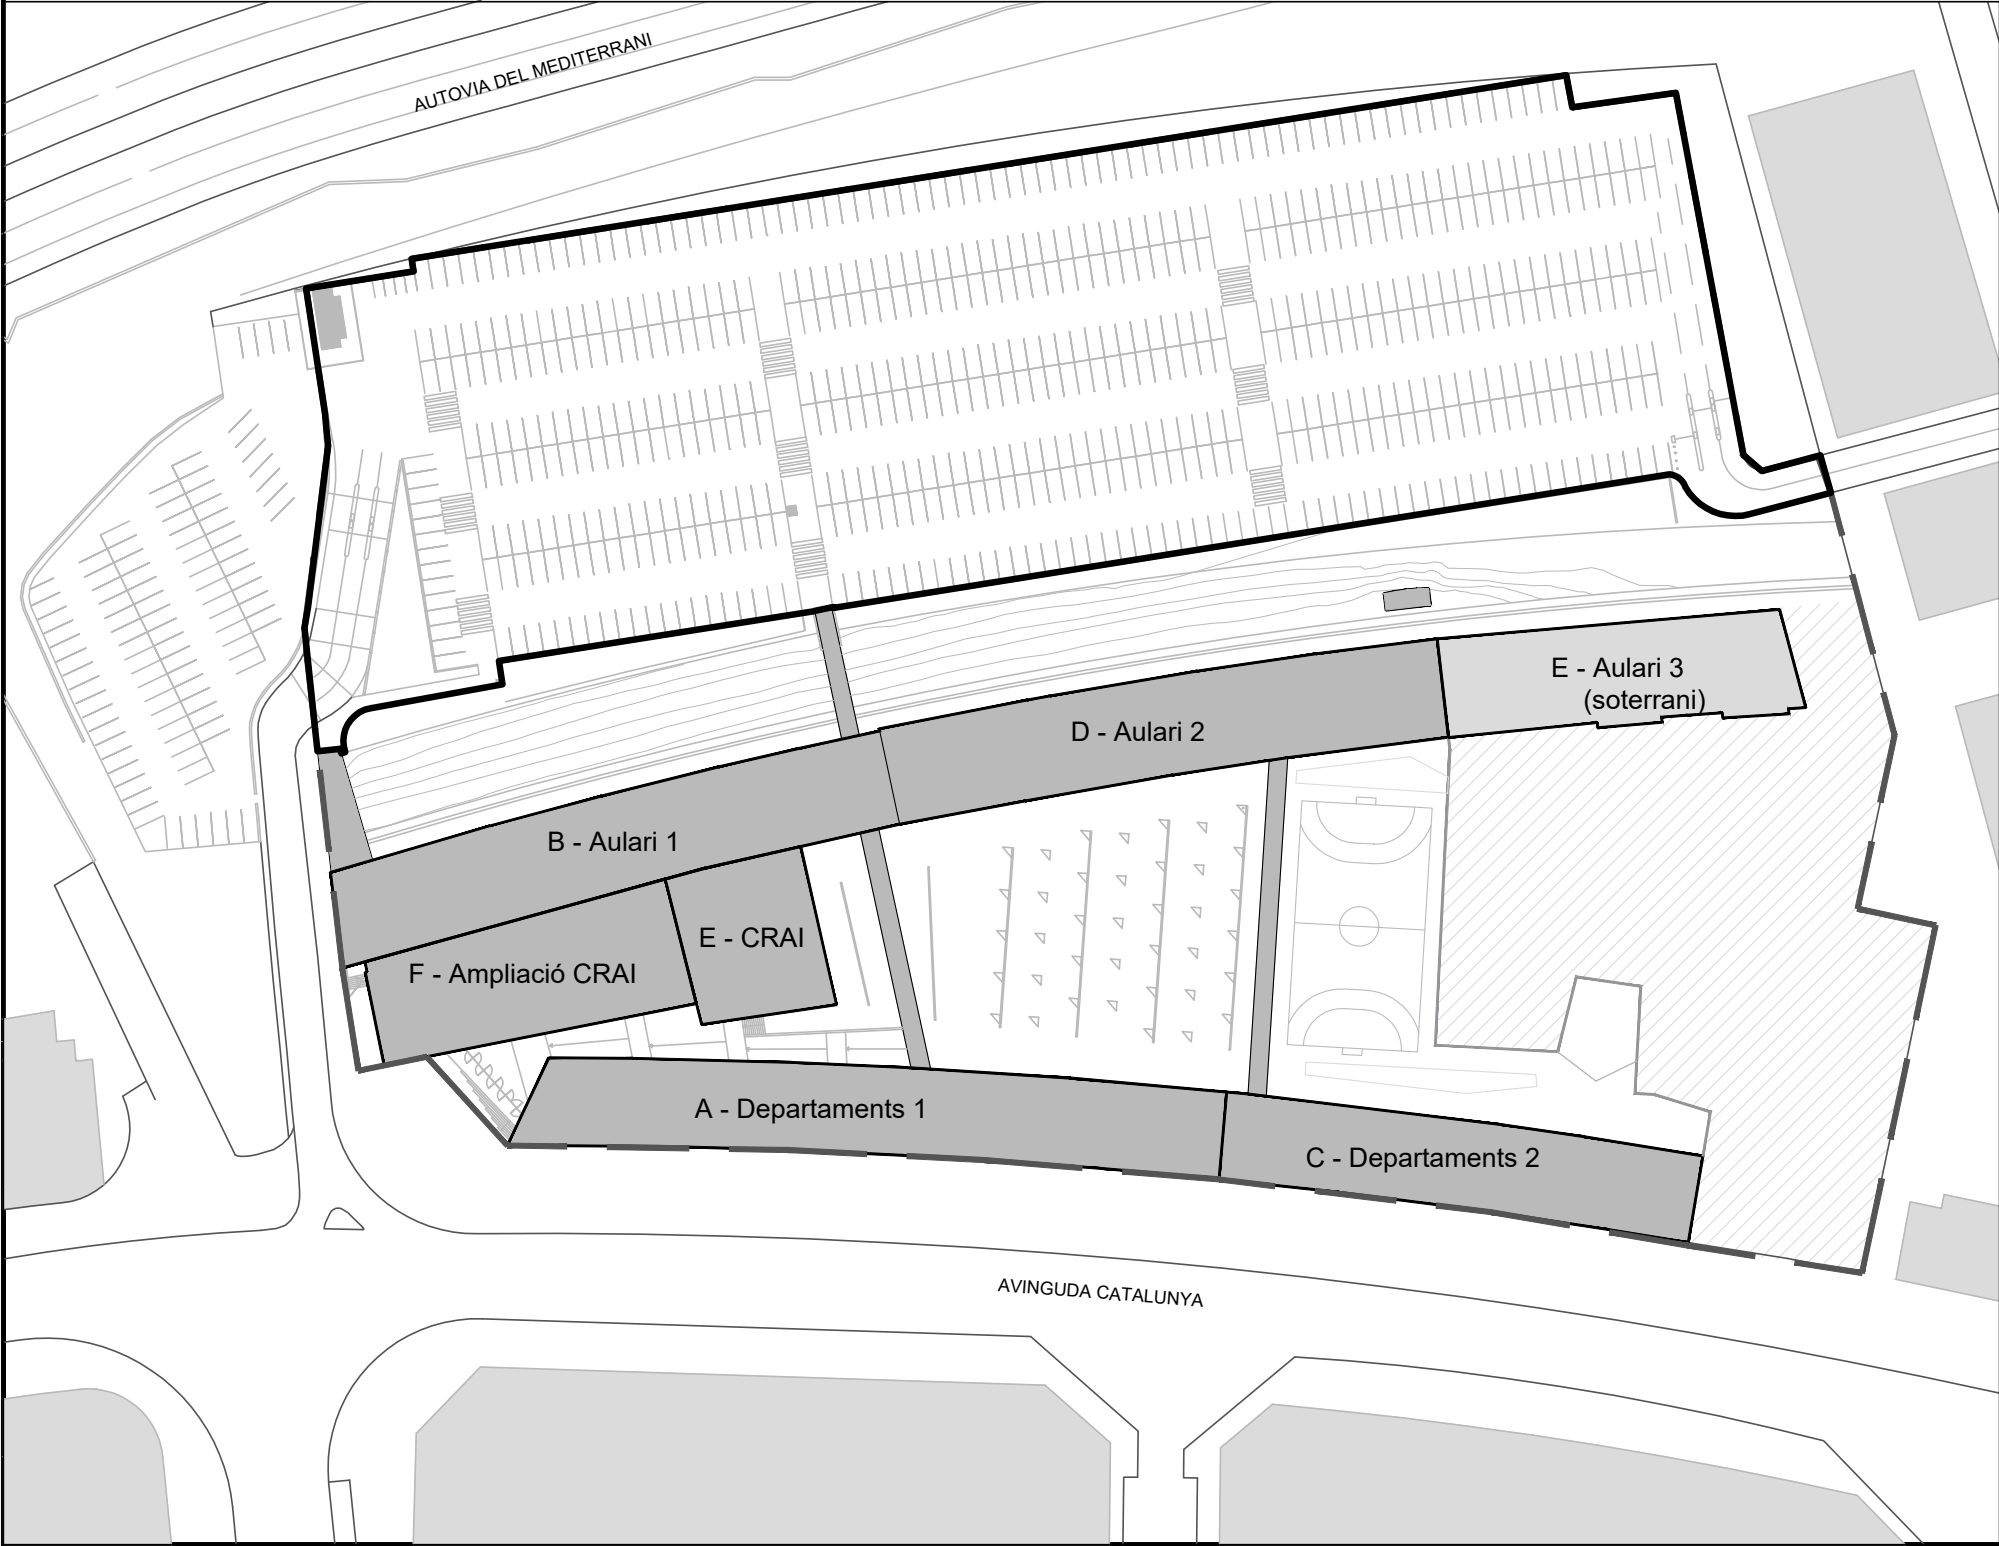

INVENTARI:



CAMPUS CATALUNYA
TARRAGONA

INVENTARI ZONES VERDES
225006_APARCAMENT

Plànol	Data revisió:	Desembre 2019	Escala: A3: 1/175 🕒
IN-06	Dibuixat per:	M. Masip	
08/10	Revisat per:	V. Fornos	



Codi de verificació: fe44a4c9ed20cf8c



Per a la verificació del següent codi podrà connectar-se a la següent adreça
<http://contractacio.urv.cat/licitacion/verificadorCopiaAutentica.do?codigoVerificacio=fe44a4c9ed20cf8c>

INVENTARI CAMPUS CATALUNYA
URV TARRAGONA

Avinguda Catalunya, 35
43002 Tarragona

225007a_PARTERRE 1 ESPAI POLIVALENT

Superfície: 80 m2
Reg artificial: X

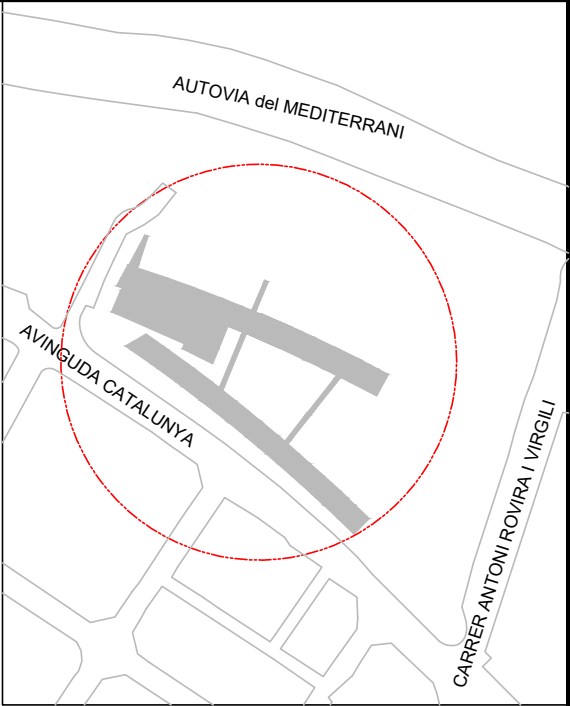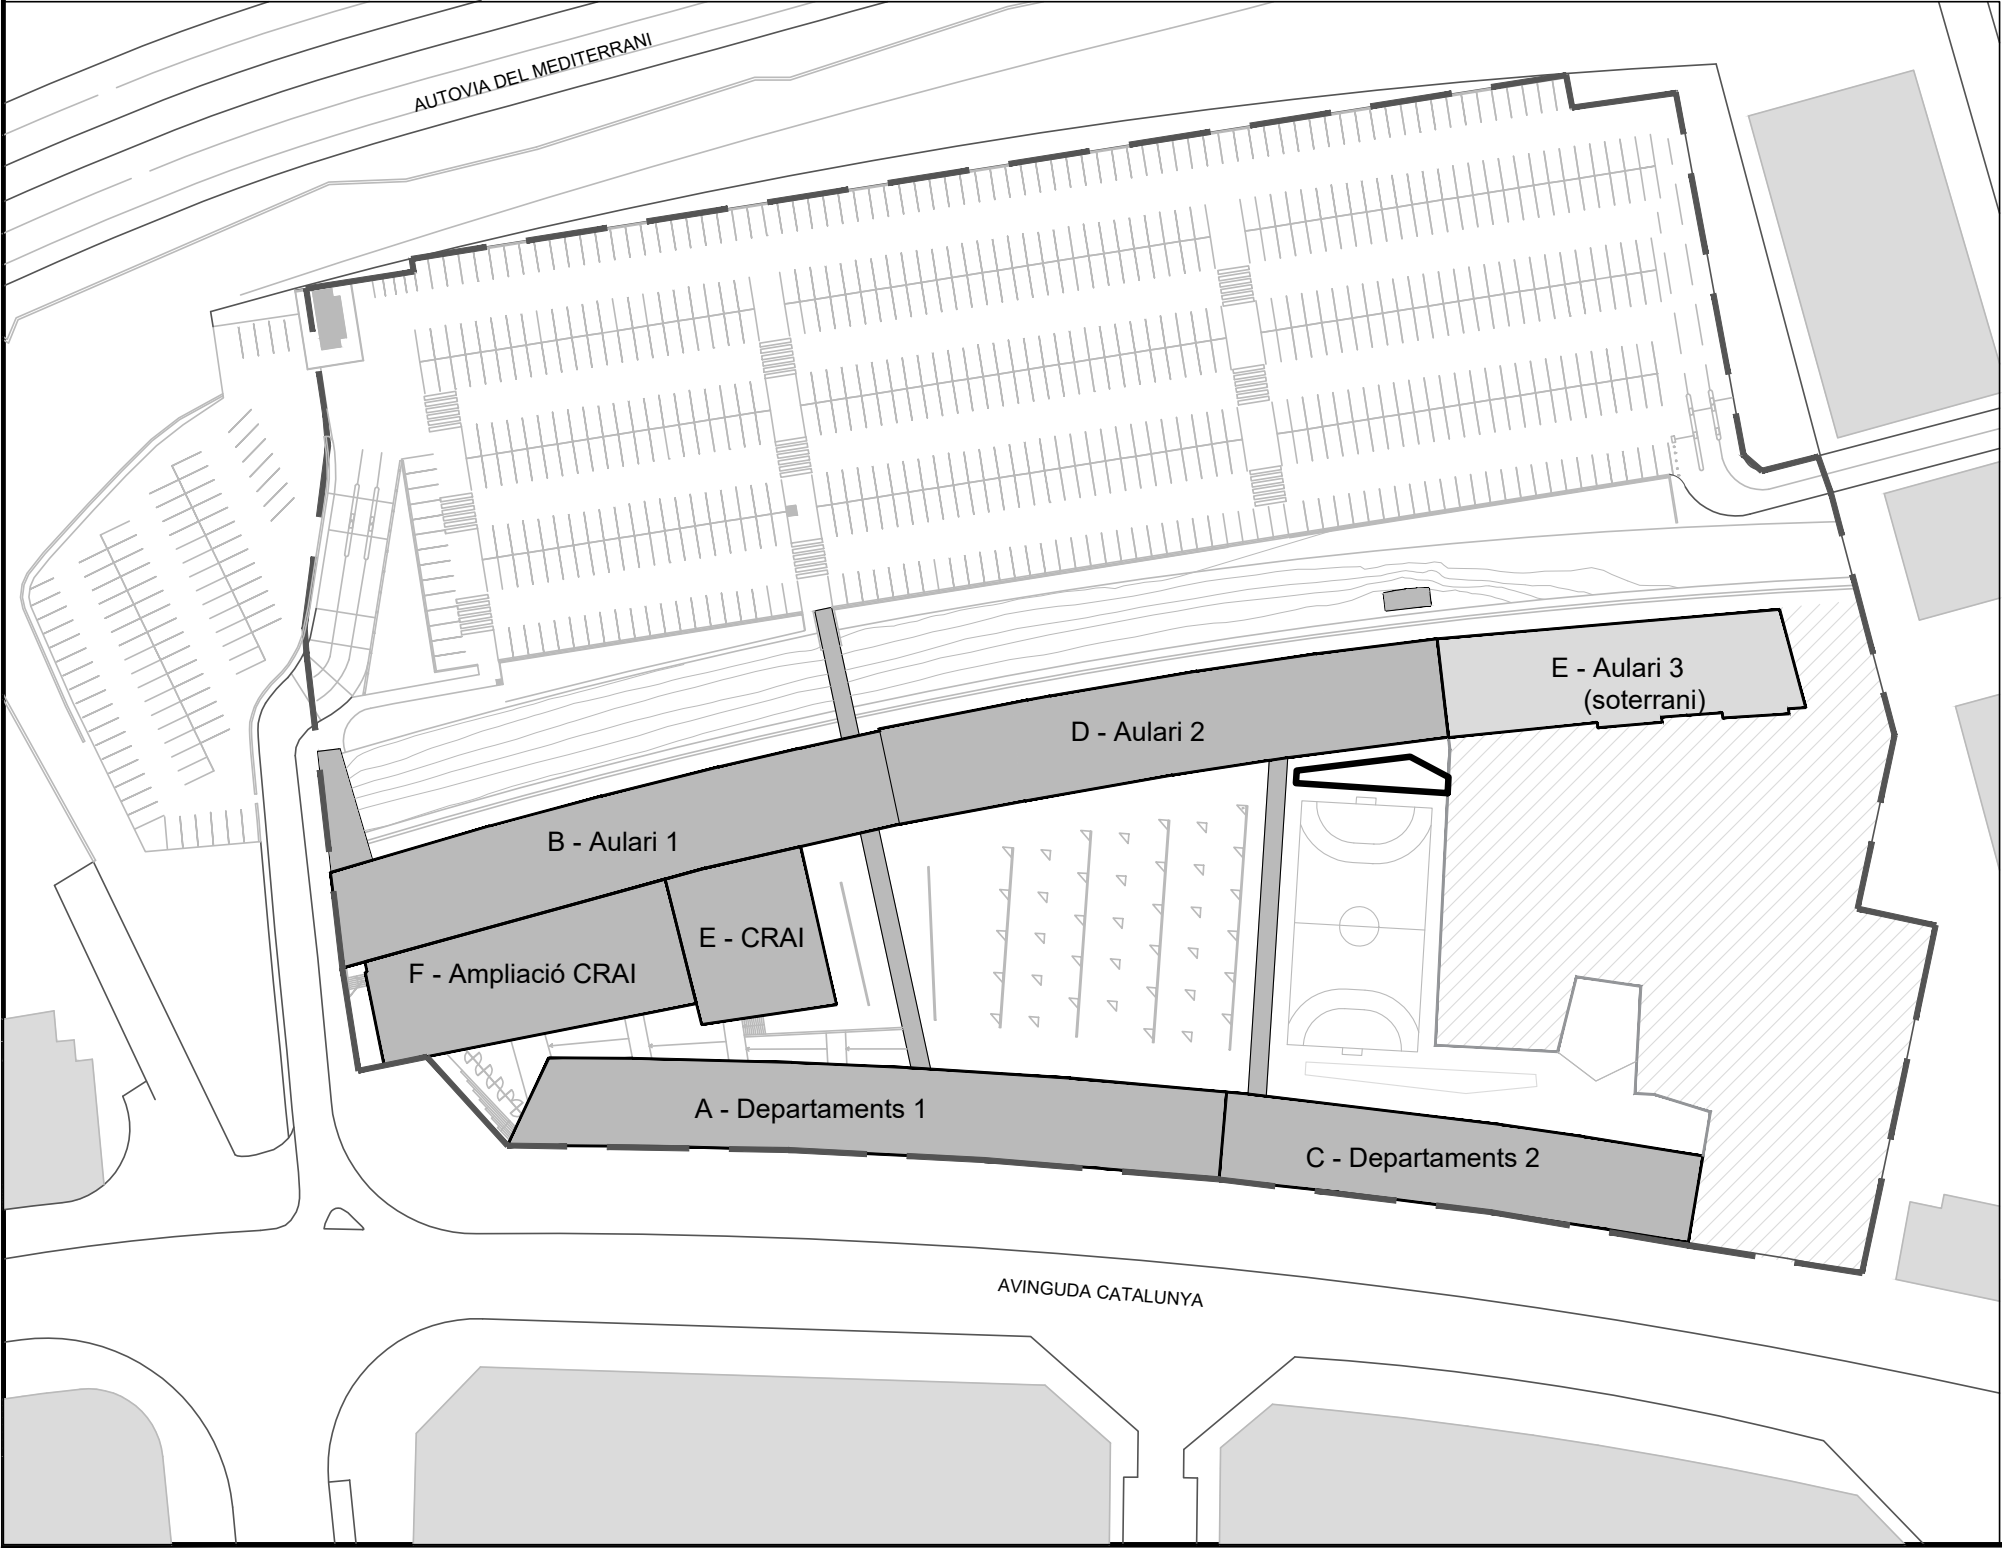


INVENTARI:




CAMPUS CATALUNYA
TARRAGONA

INVENTARI ZONES VERDES
225007a_PARTERRE 1 ESPAI POL.

Plànol	Data revisió:	Desembre 2019	Escala:
IN-04	Dibuixat per:	M. Masip	A3: 1/175
09/10	Revisat per:	V. Fornos	

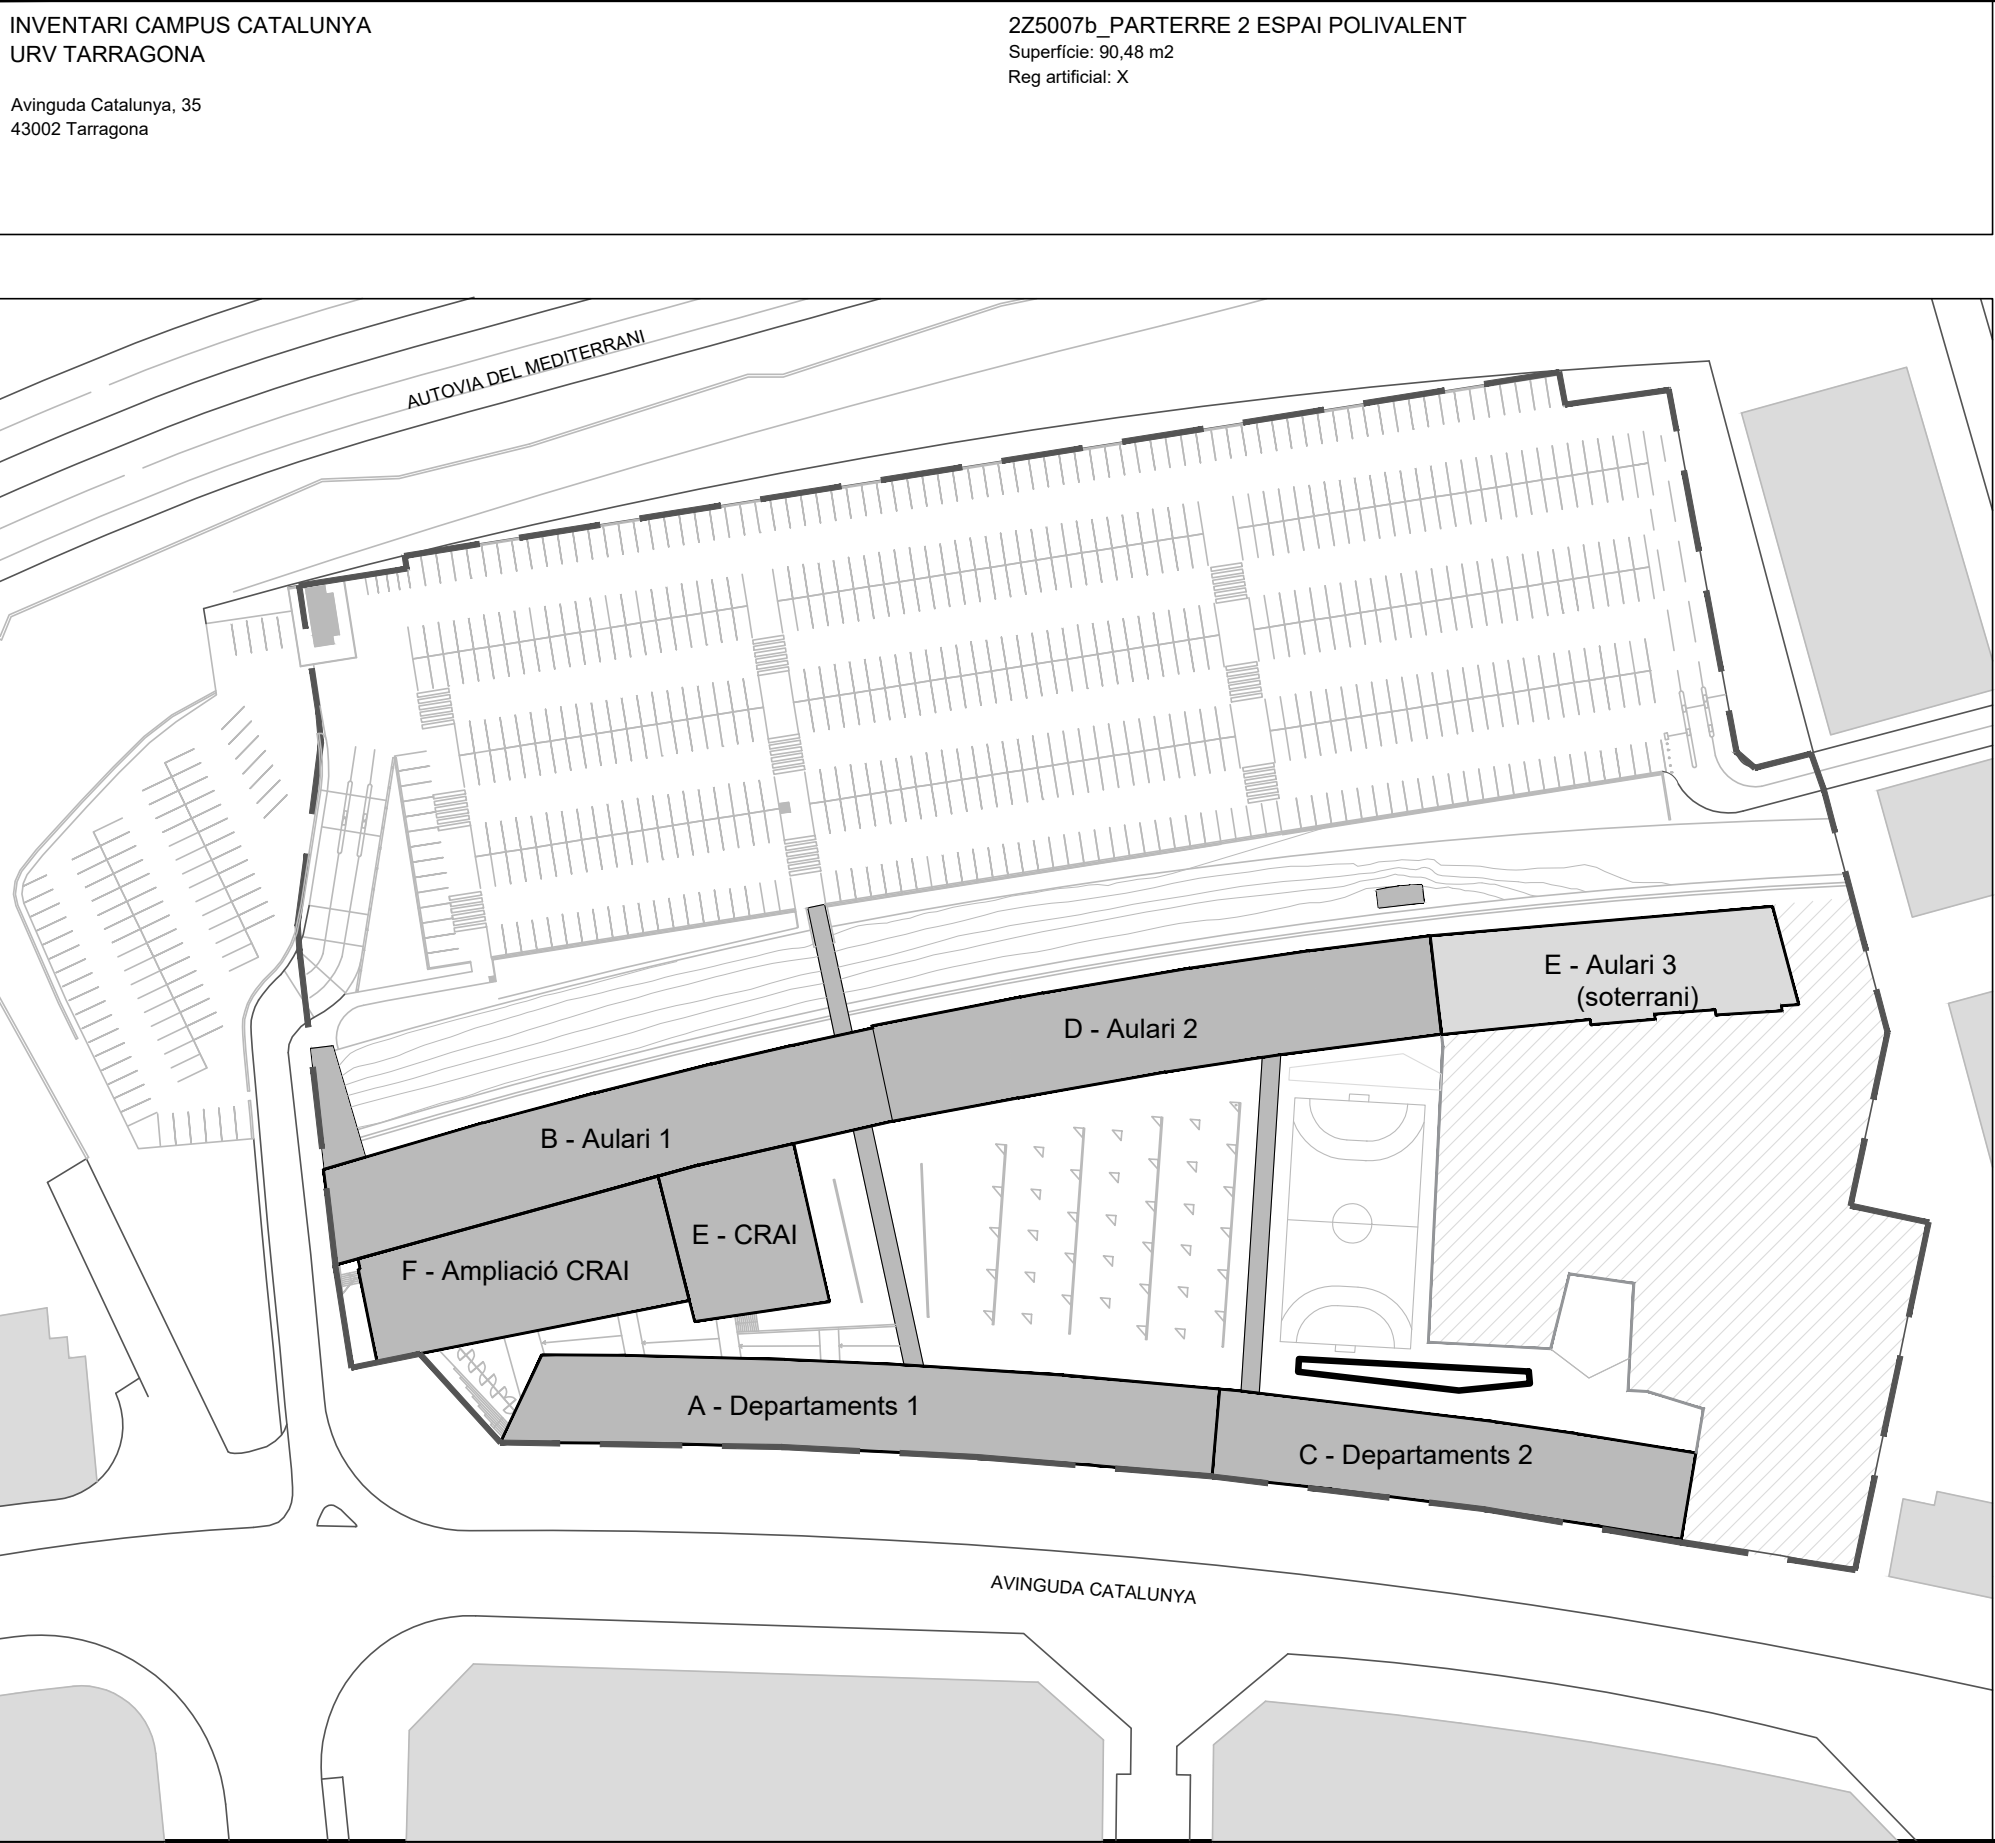

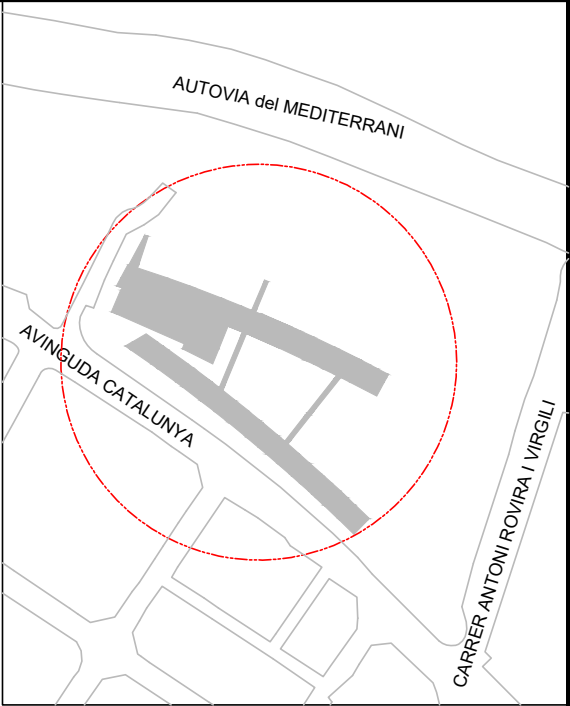

INVENTARI:

 UNIVERSITAT
ROVIRA I VIRGILI
SERVEI DE RECURSOS MATERIALS

CAMPUS CATALUNYA
TARRAGONA

INVENTARI ZONES VERDES

225007b_PARTERRE 2 ESPAI POL.

Plànol IN-04	Data revisió: Desembre 2019	Escala: A3: 1/175
10/10	Dibuixat per: M. Masip	Revisat per: V. Fornos

13.3 ANNEX 3.3: PLÀNOLS SEU BAIX PENEDEÈS

Veure document adjunt.



Codi de verificació: fe44a4c9ed20cf8c

Per a la verificació del següent codi podrà connectar-se a la següent adreça
<http://contractacio.urv.cat/licitacion/verificadorCopiaAutentica.do?codigoVerificacion=fe44a4c9ed20cf8c>





Codi de verificació: fe44a4c9ed20cf8c



Per a la verificació del següent codi podrà connectar-se a la següent adreça
<http://contractacio.urv.cat/licitacion/verificadorCopiaAutentica.do?codigoVerificacio=fe44a4c9ed20cf8c>

INVENTARI SEU BAIX PENEDÈS
URV TARRAGONA

Avinguda Palfuriana, 104
43880 Coma-ruga (El Vendrell)

12Z5001_ZONA SUD CRAI: Zona delimitada pel límit sud de la Seu Baix Penedès i la façana est i sud de l'edifici ampliat del CRAI

Superfície: 1025,55 m2
Reg artificial: X

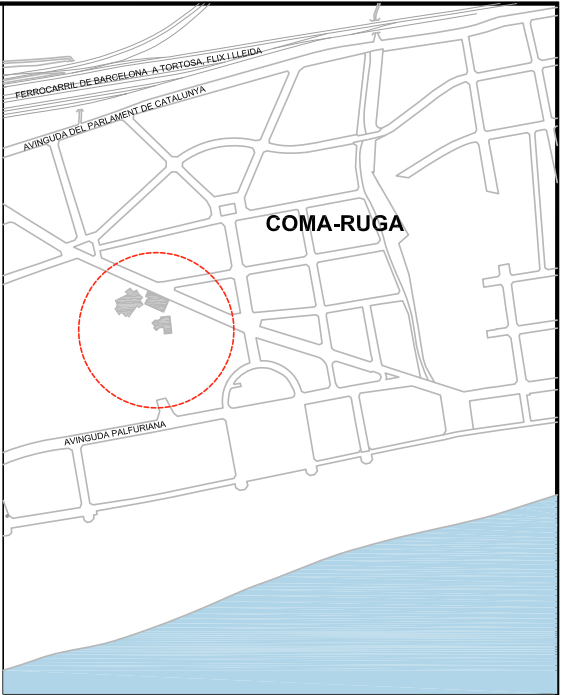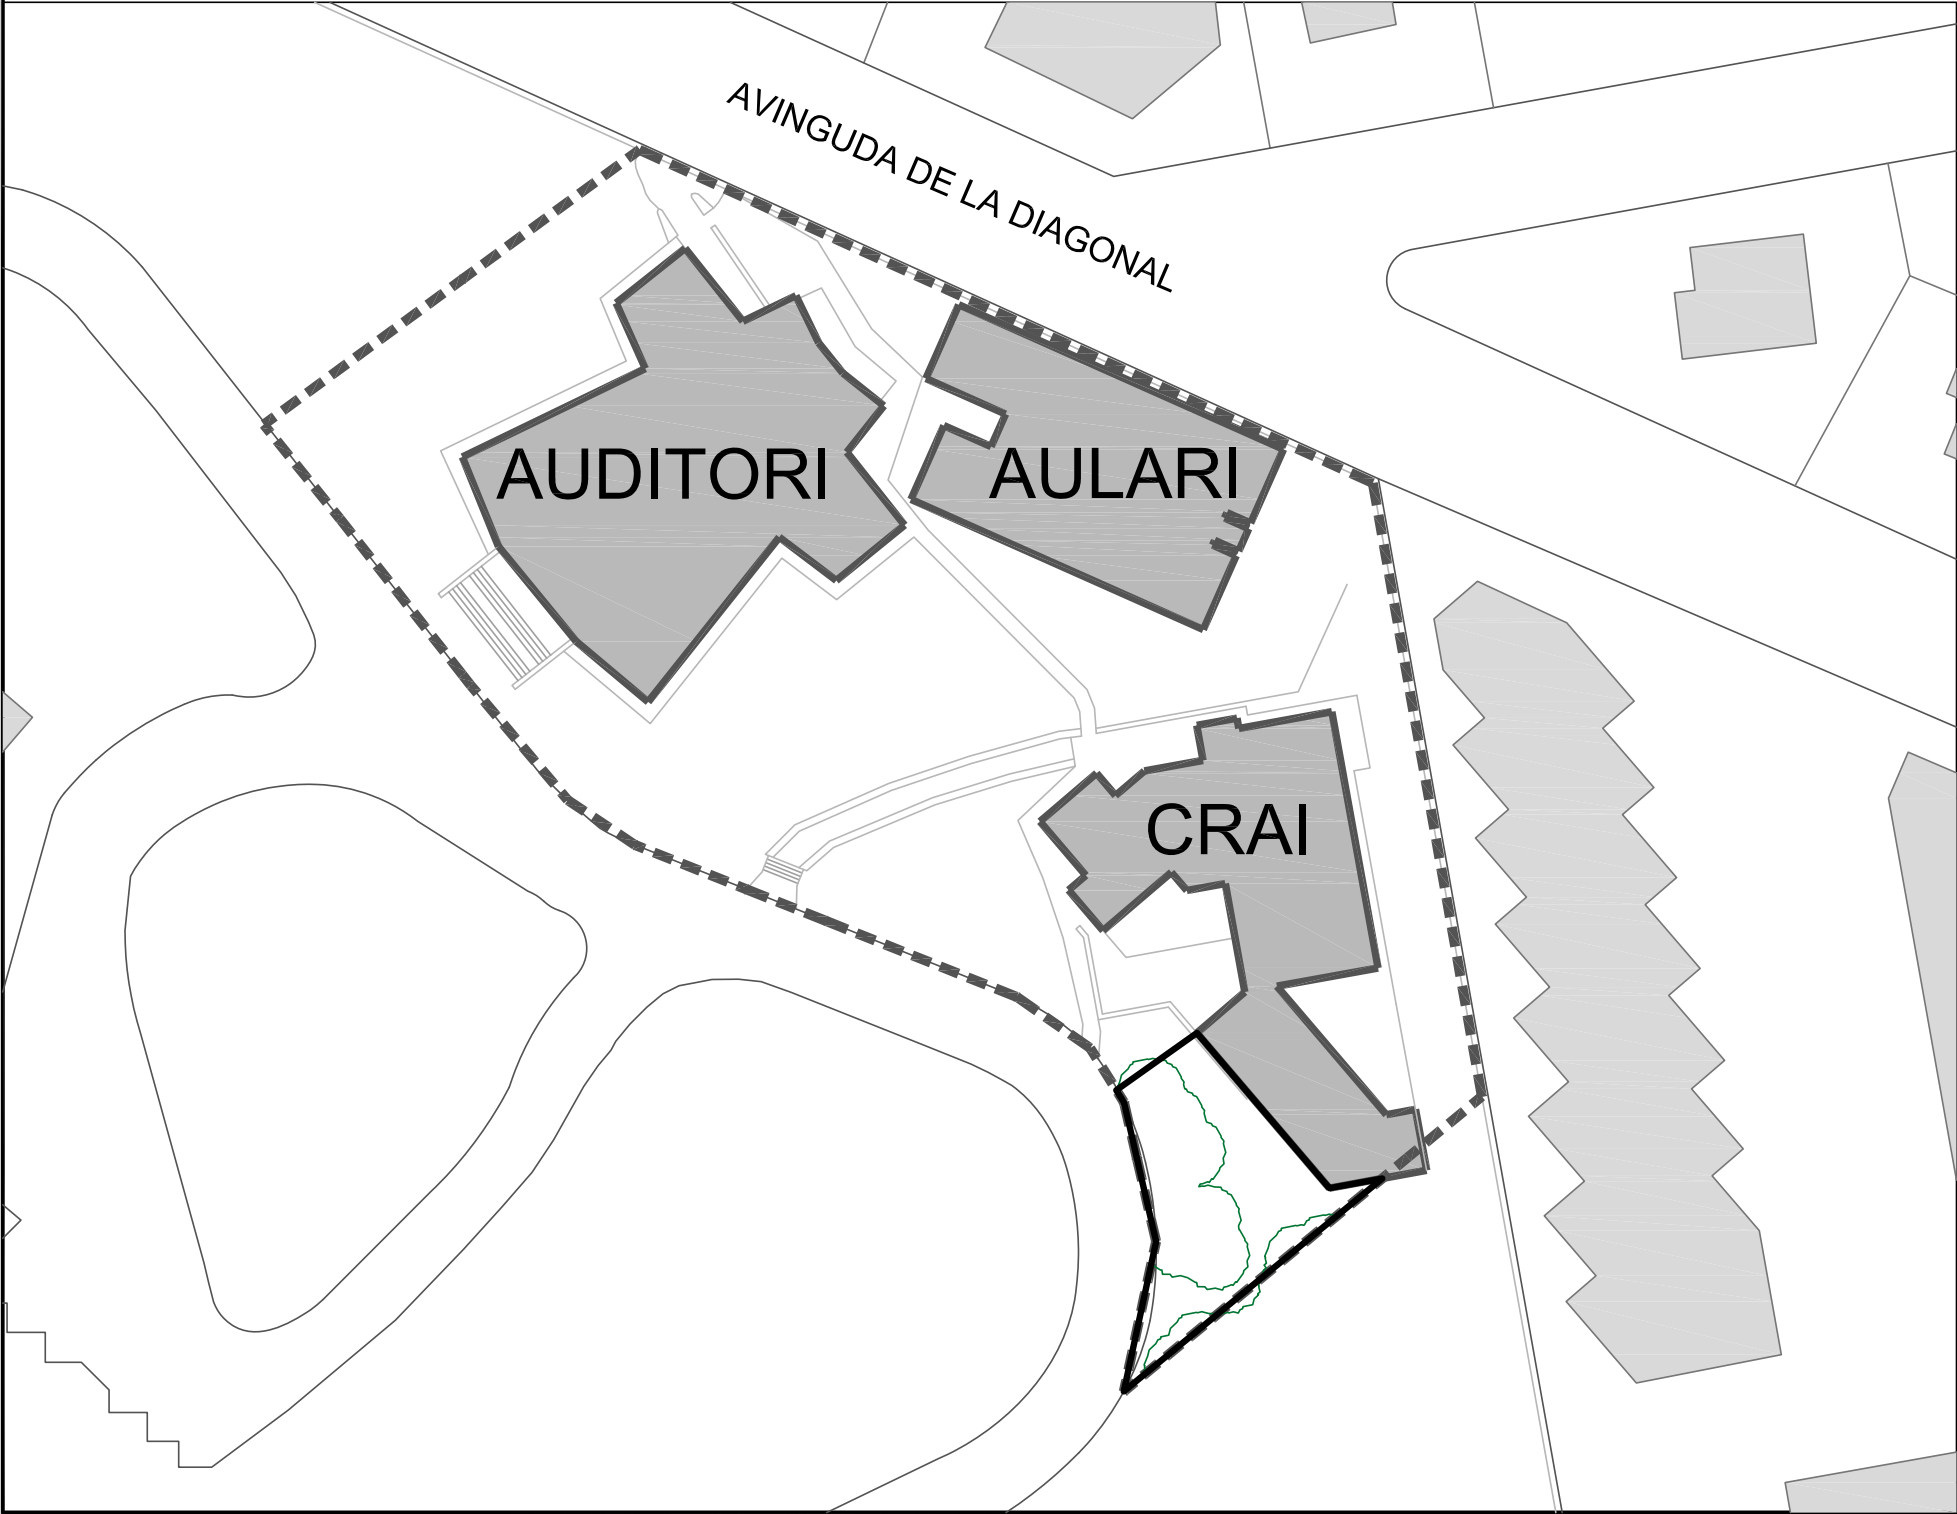

INVENTARI:



 UNIVERSITAT ROVIRA I VIRGILI SERVEI DE RECURSOS MATERIALS		SEU BAIX PENEDÈS COMA-RUGA (EL VENDRELL)	
INVENTARI ZONES VERDES 12Z5001_ZONA SUD CRAI			
Plànol IN-01	Data revisió:	Gener 2020	Escala: A3: 1/175
	Dibuixat per:	M. Masip	
01/09	Revisat per:	V. Fornos	

INVENTARI SEU BAIX PENEDÈS
URV TARRAGONA

Avinguda Palfuriana, 104
43880 Coma-ruga (El Vendrell)

12B0014_PATI EXTERIOR CRAI: Pati exterior ubicat a l'interior de l'edifici B-CRAI. Zona delimitada per la façana sud de l'edifici B-CRAI i la façana est de l'edifici ampliat del CRAI

Superfície: 265,91 m2
Reg artificial: X

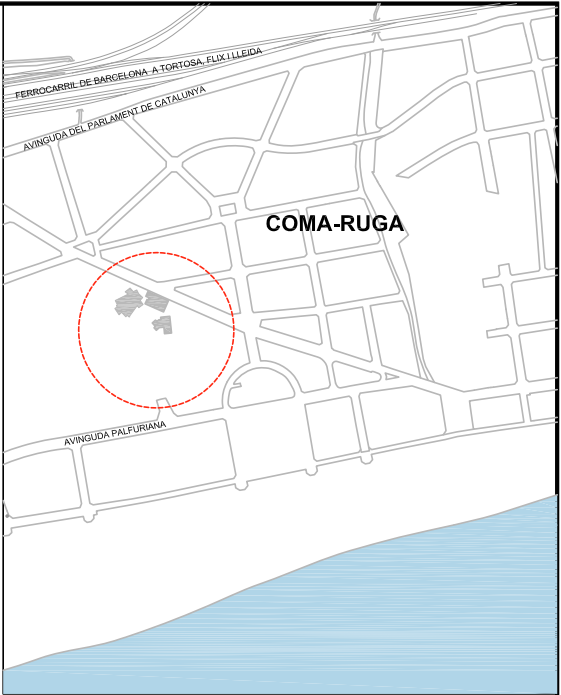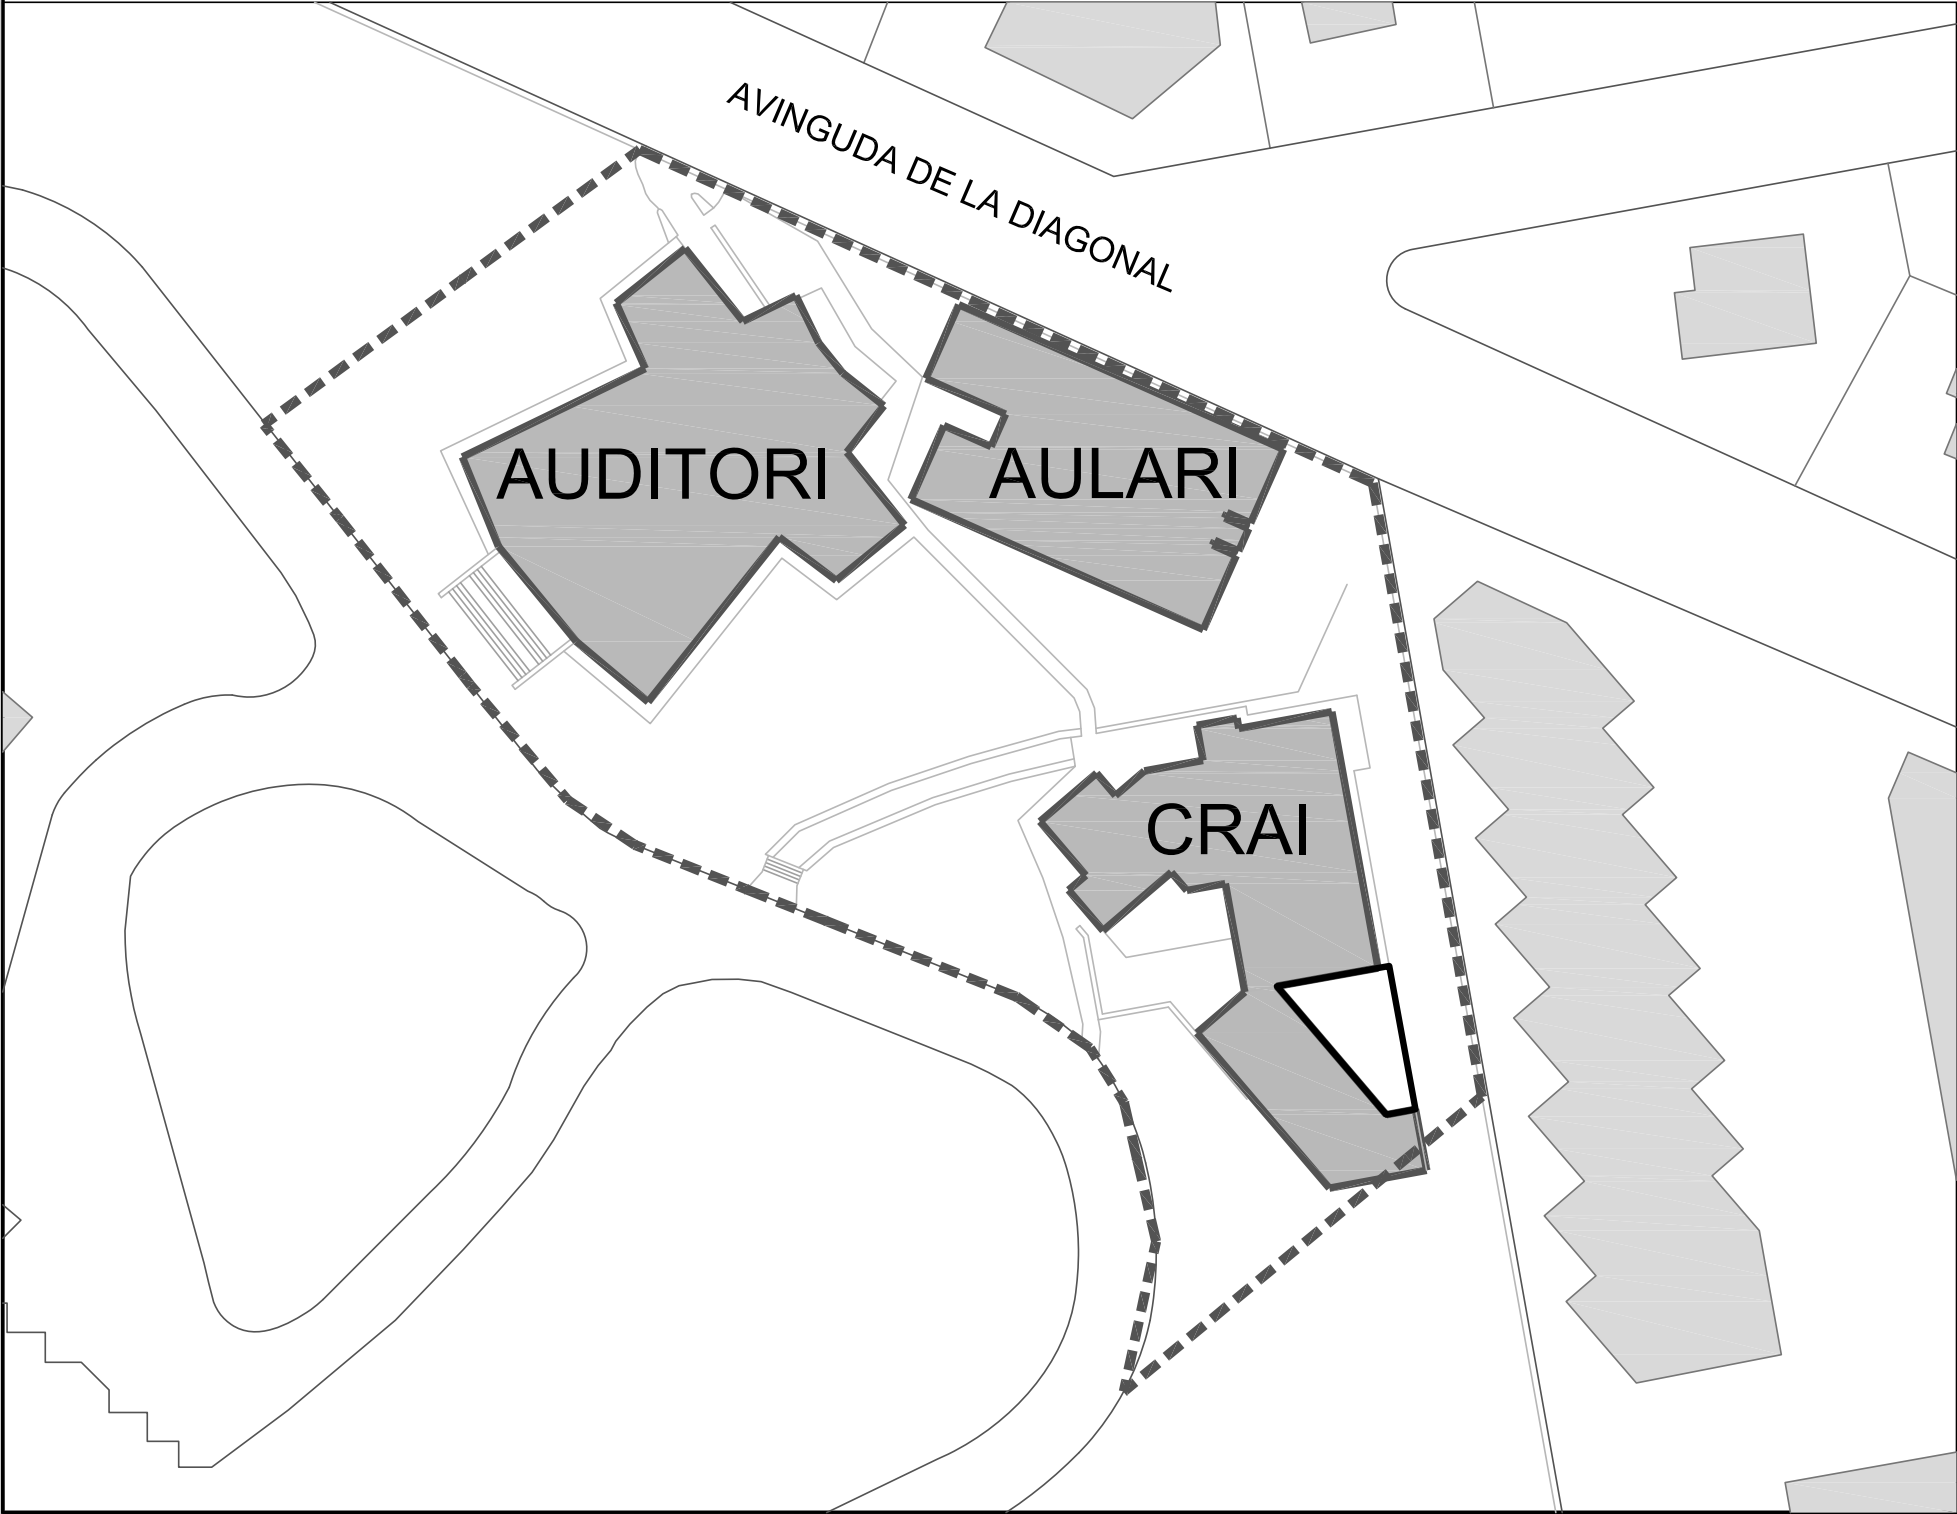

INVENTARI:

 UNIVERSITAT ROVIRA I VIRGILI SERVEI DE RECURSOS MATERIALS		SEU BAIX PENEDÈS COMA-RUGA (EL VENDRELL)	
INVENTARI ZONES VERDES 12B0014_PATI EXTERIOR CRAI			
Plànol IN-02	Data revisió: Dibuixat per:	Gener 2020 M. Masip	Escala: A3: 1/175
02/09	Revisat per:	V. Fornos	





INVENTARI SEU BAIX PENEDÈS
URV TARRAGONA

Avinguda Palfuriana, 104
43880 Coma-ruga (El Vendrell)

12Z5002_ZONA EST CRAI: Zona delimitada per la façana est de l'edifici B-CRAI i el límit est de la Seu Baix Penedès

Superfície: 811,60 m2
Reg artificial: X

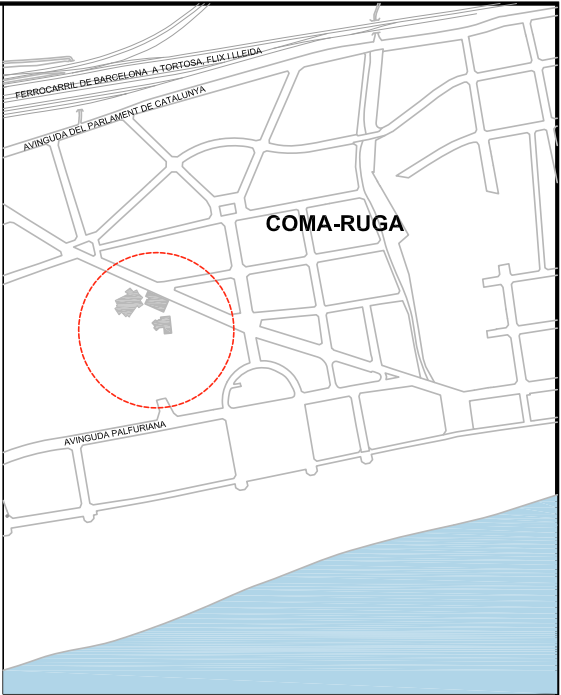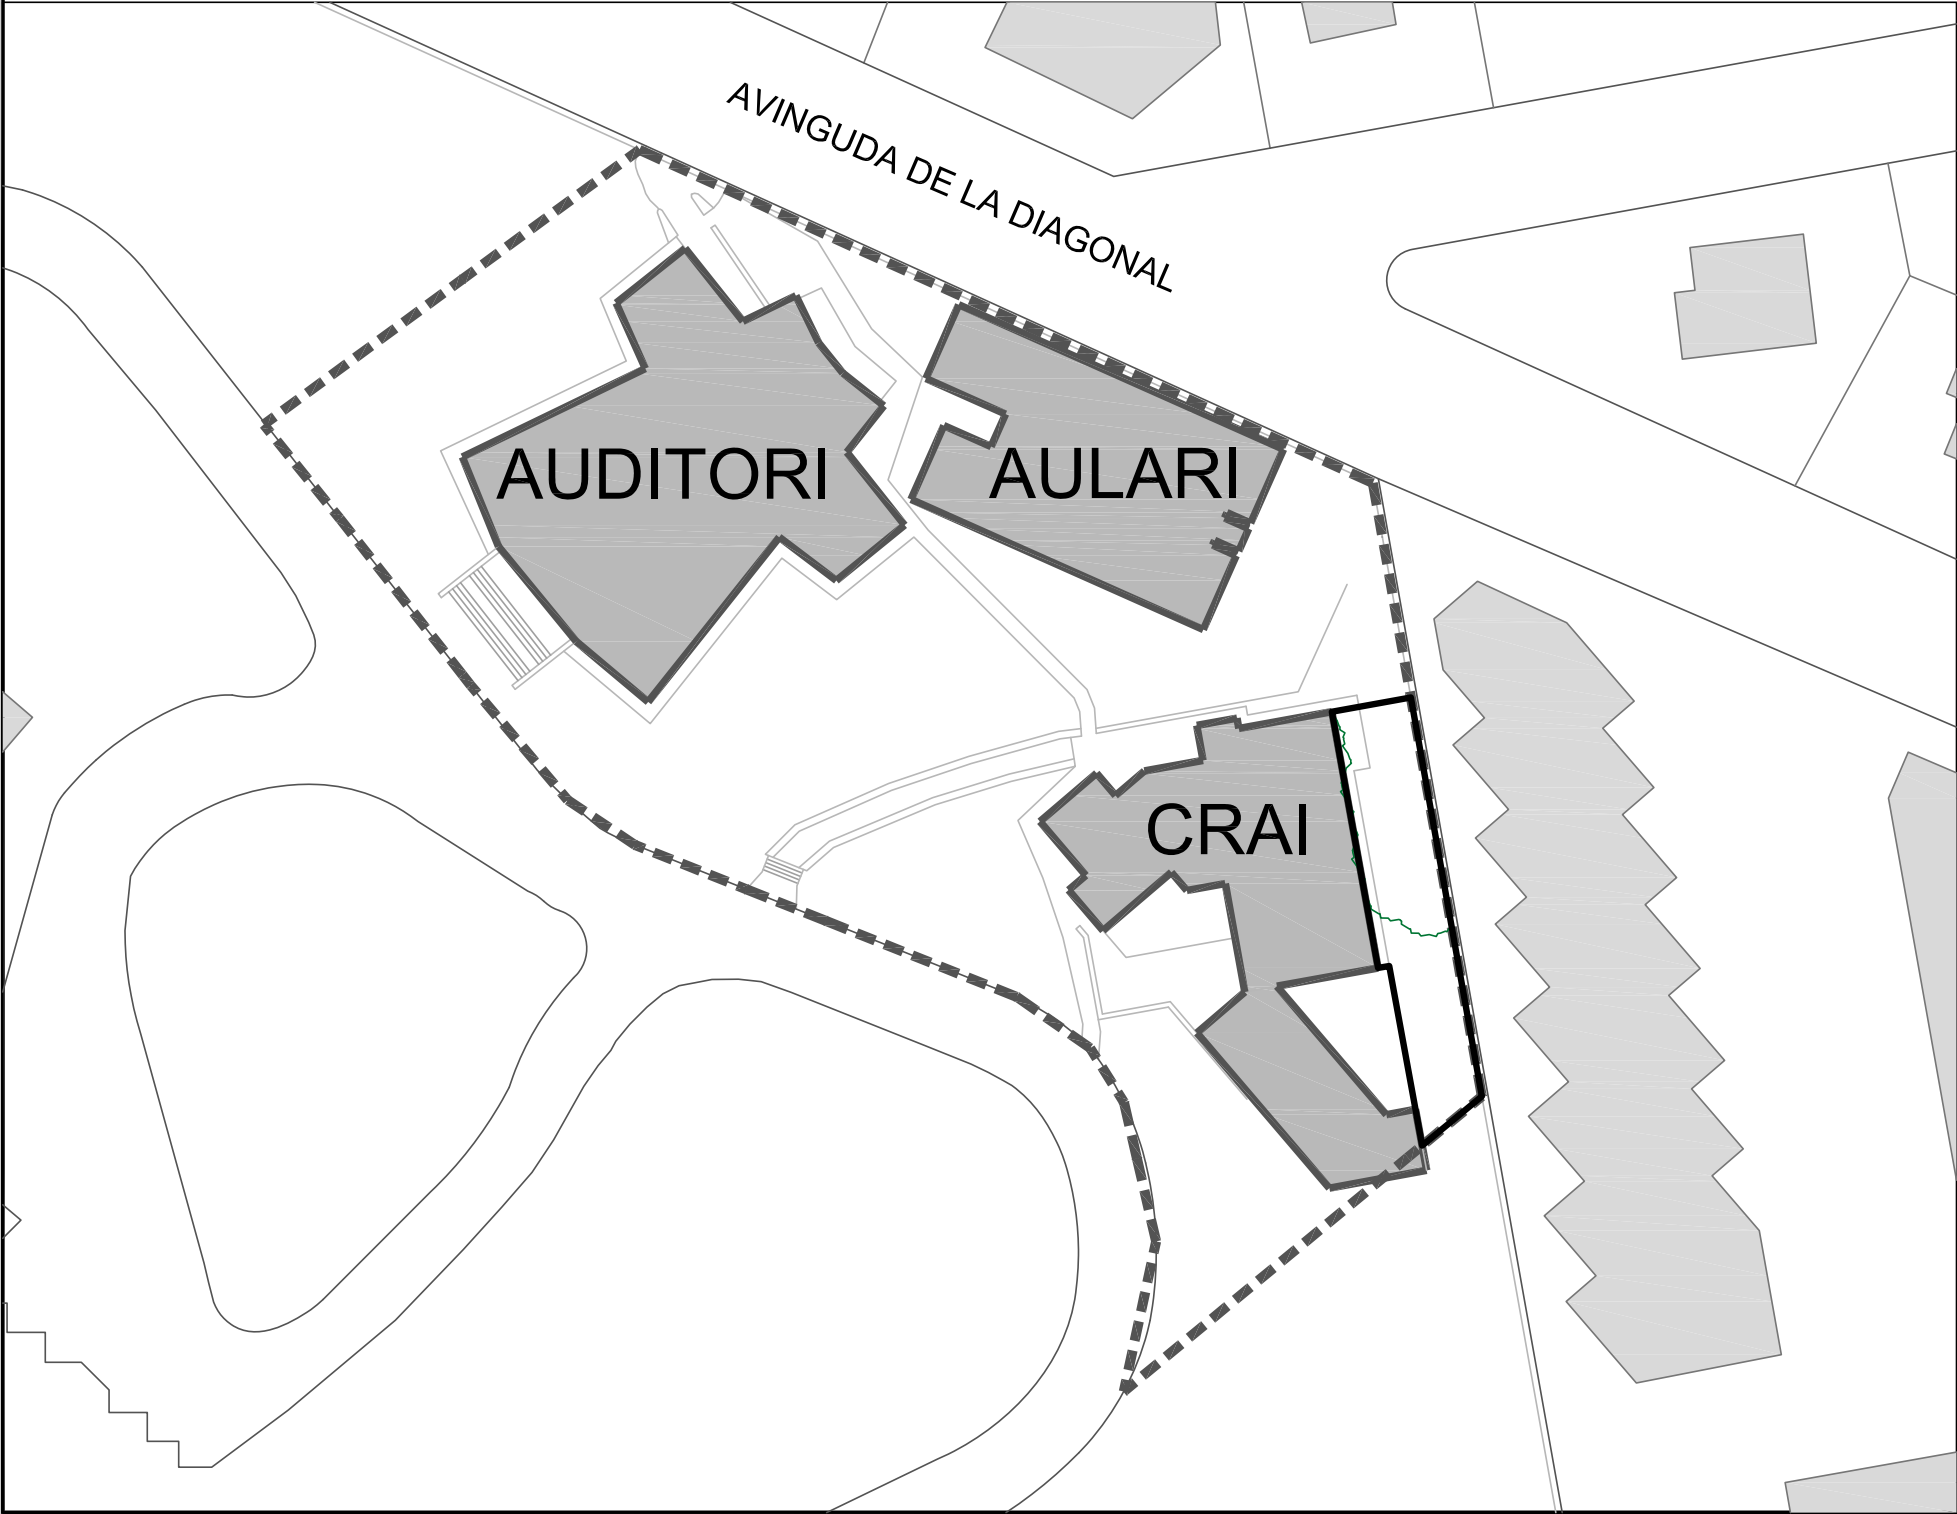

INVENTARI:

 UNIVERSITAT ROVIRA I VIRGILI SERVEI DE RECURSOS MATERIALS		SEU BAIX PENEDÈS COMA-RUGA (EL VENDRELL)	
INVENTARI ZONES VERDES 12Z5002_ZONA EST CRAI			
Plànol IN-03	Data revisió:	Gener 2020	Escala: A3: 1/175
	Dibuixat per:	M. Masip	
03/09	Revisat per:	V. Fornos	





INVENTARI SEU BAIX PENEDÈS
URV TARRAGONA

Avinguda Palfuriana, 104
43880 Coma-ruga (El Vendrell)

12B0015_ESPAI EXTERIOR CRAI: Espai exterior ubicat a l'interior de l'edifici B-CRAI. Zona delimitada per la façana sud-oest de l'edifici B-CRAI i la façana nord de l'edifici ampliat del CRAI

Superfície: 329,70 m2
Reg artificial: X

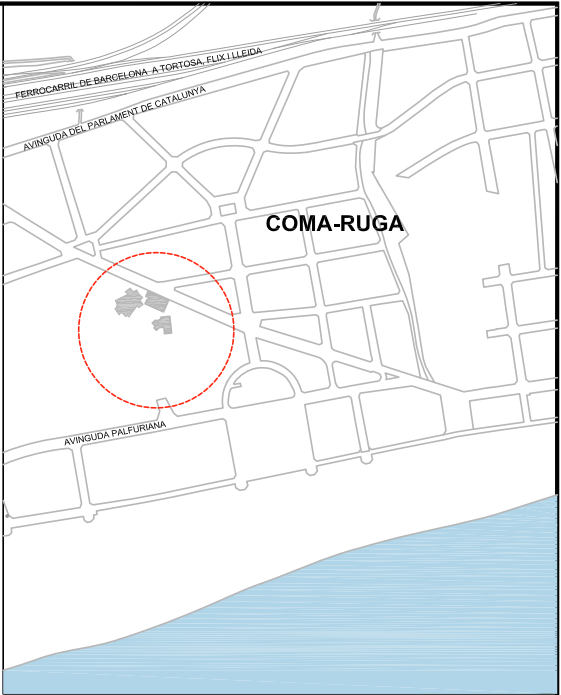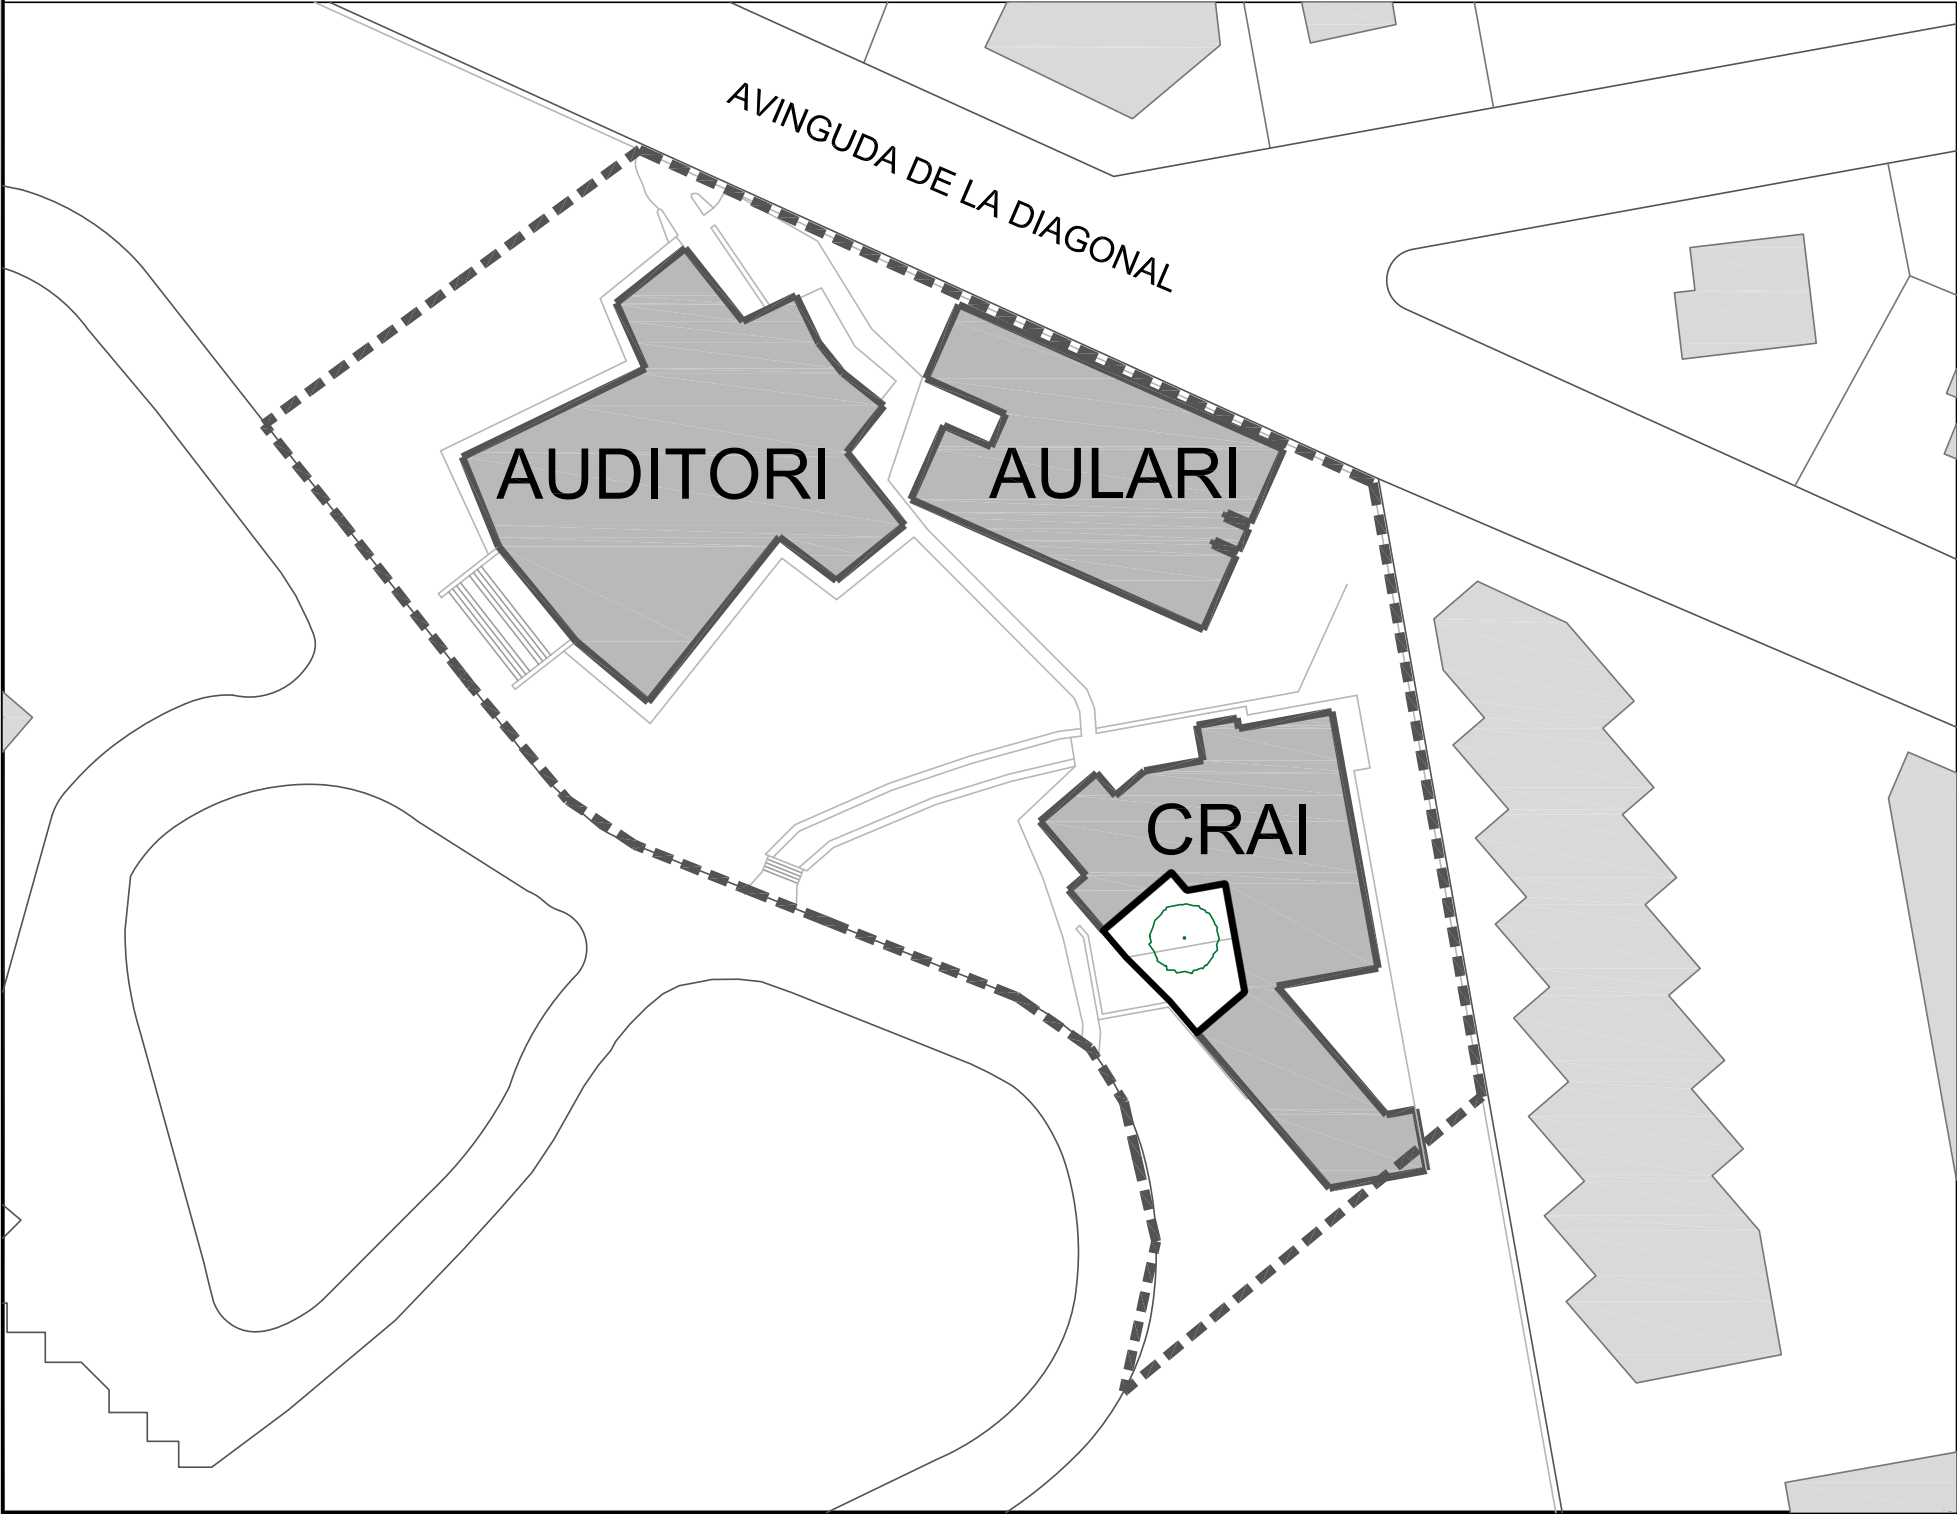

INVENTARI:

 UNIVERSITAT ROVIRA I VIRGILI SERVEI DE RECURSOS MATERIALS		SEU BAIX PENEDÈS COMA-RUGA (EL VENDRELL)	
INVENTARI ZONES VERDES 12B0015_ESPAI EXTERIOR CRAI			
Plànol IN-04	Data revisió:	Gener 2020	Escala: A3: 1/175
	Dibuixat per:	M. Masip	
04/09	Revisat per:	V. Fornos	





INVENTARI SEU BAIX PENEDÈS
URV TARRAGONA

Avinguda Palfuriana, 104
43880 Coma-ruga (El Vendrell)


12Z5003_ZONA OEST CRAI: Zona delimitada per la façana oest de l'edifici B-CRAI i el límit est de la Seu
Baix Penedès

Superfície: 964,34 m2
Reg artificial: X

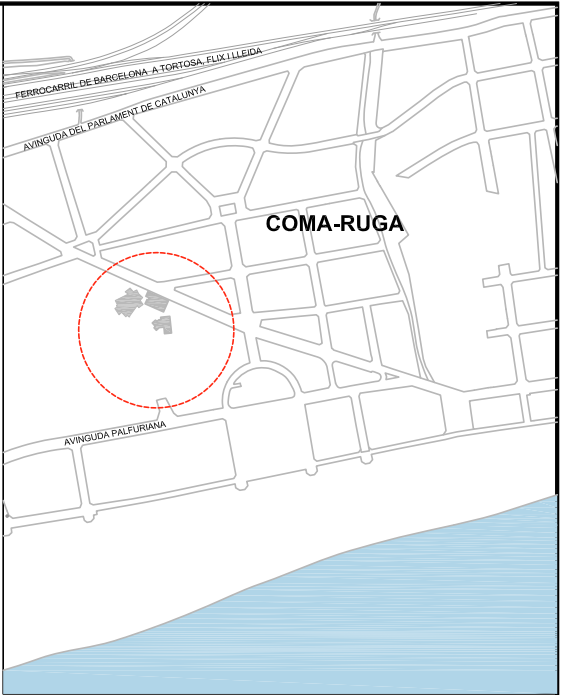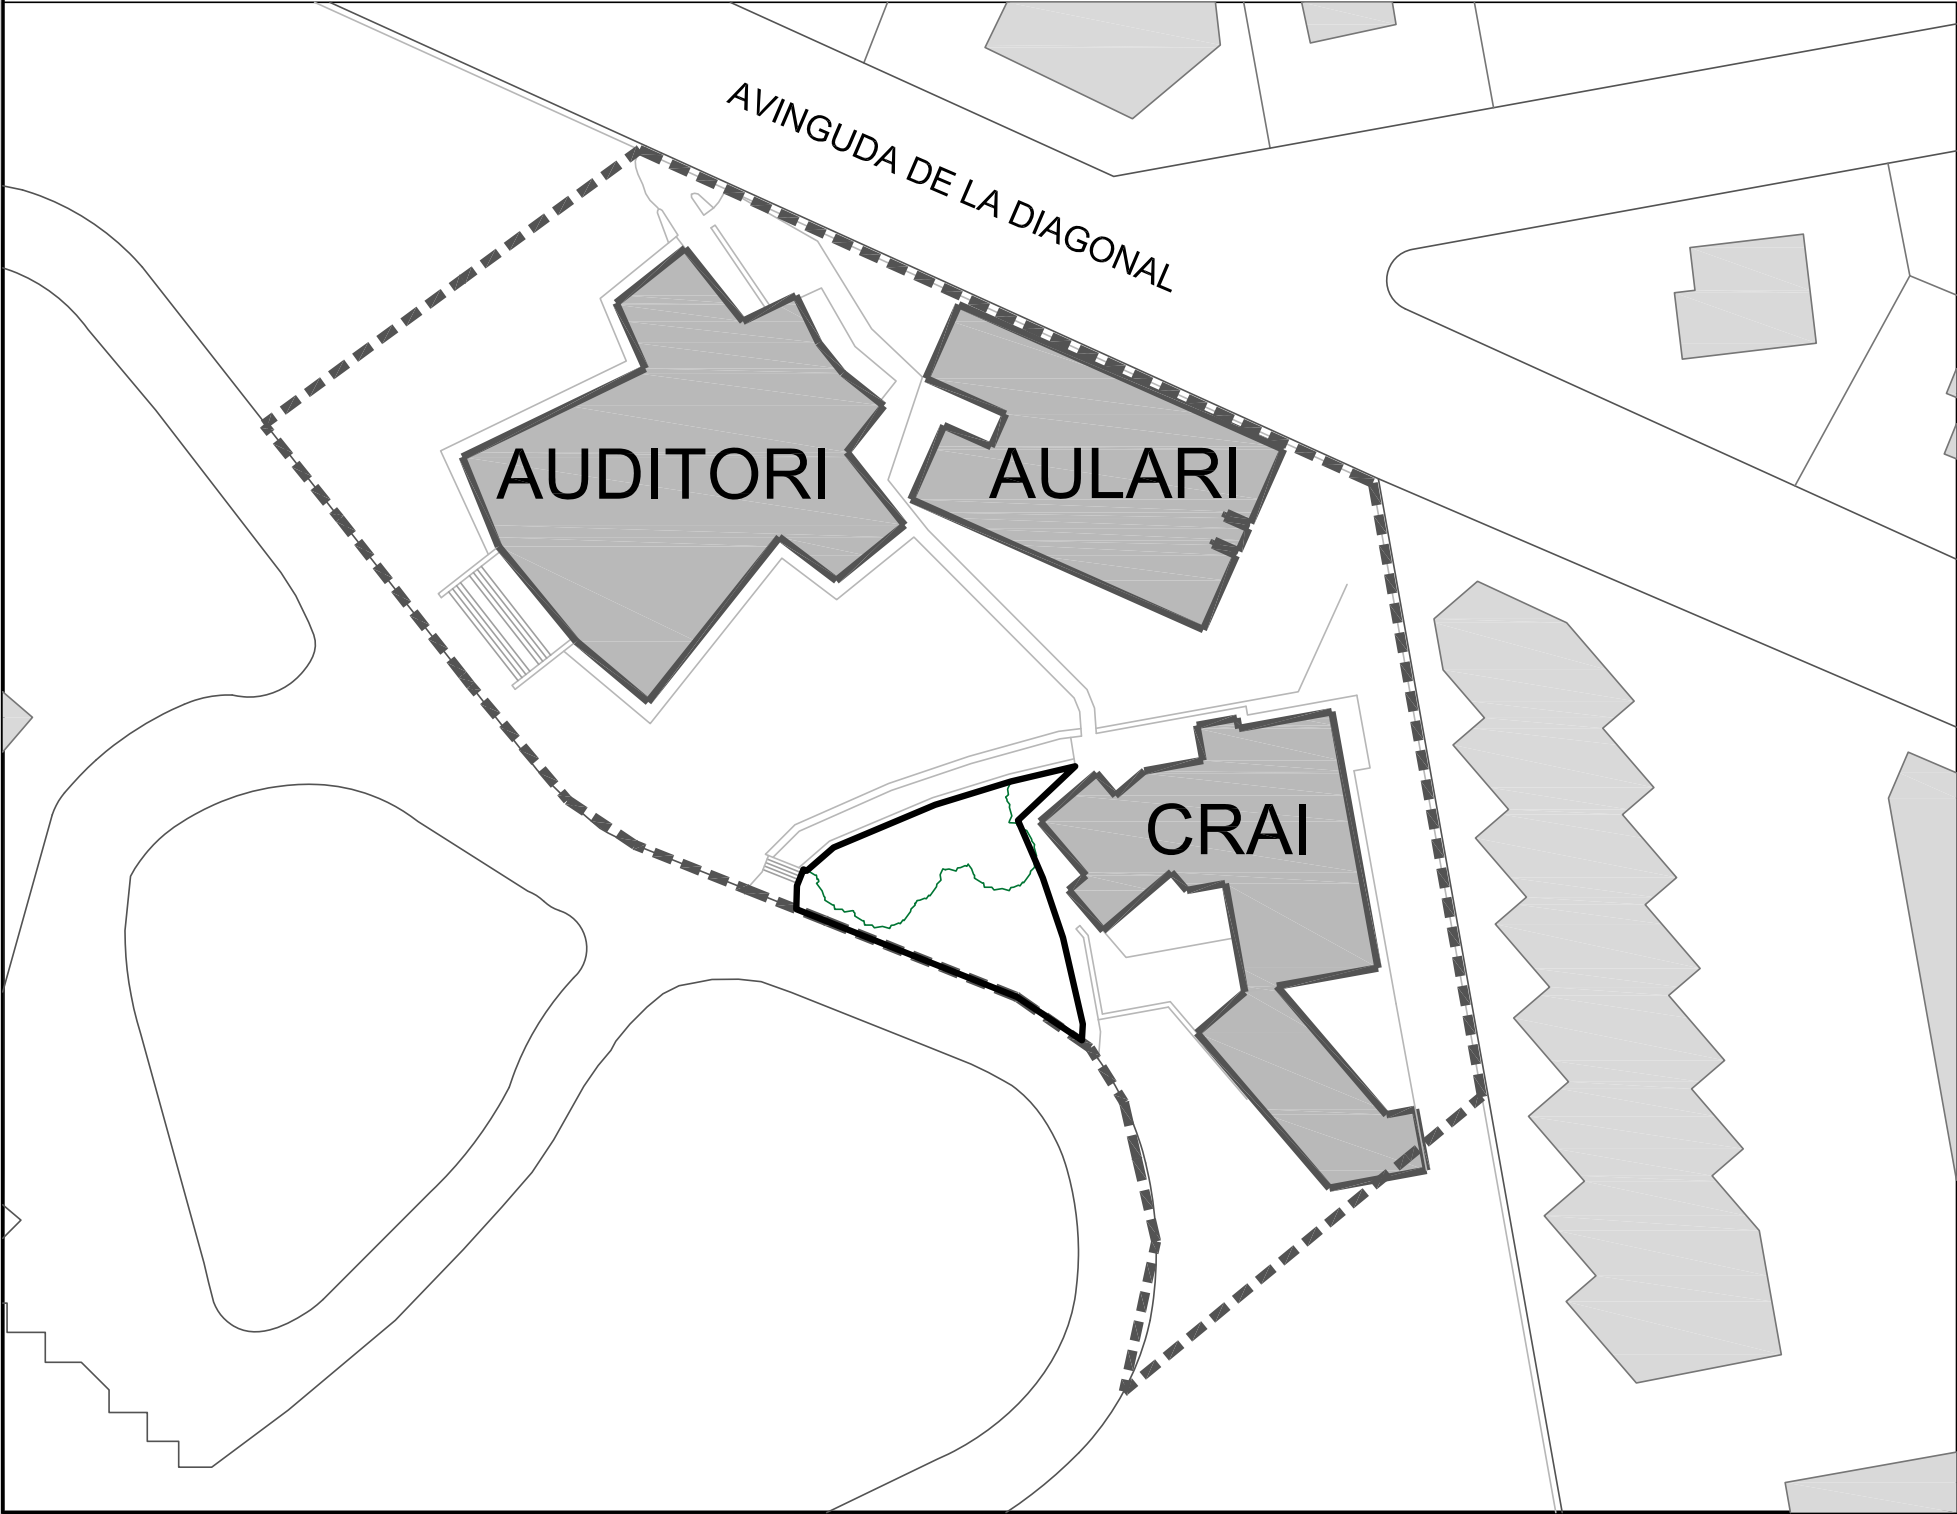

INVENTARI:

 UNIVERSITAT ROVIRA I VIRGILI SERVEI DE RECURSOS MATERIALS		SEU BAIX PENEDÈS COMA-RUGA (EL VENDRELL)	
INVENTARI ZONES VERDES 12Z5003_ZONA OEST CRAI			
Plànol IN-05	Data revisió:	Gener 2020	Escala: A3: 1/175
	Dibuixat per:	M. Masip	
05/09	Revisat per:	V. Fornos	


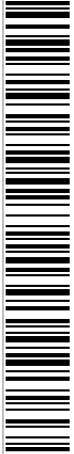


INVENTARI SEU BAIX PENEDÈS
URV TARRAGONA

Avinguda Palfuriana, 104
43880 Coma-ruga (El Vendrell)

12Z5004_ZONA SUD AUDITORI: Zona delimitada per la façana sud de l'edifici A-AUDITORI i el límit oest de la Seu Baix Penedès

Superfície: 2524,33 m2
Reg artificial: X

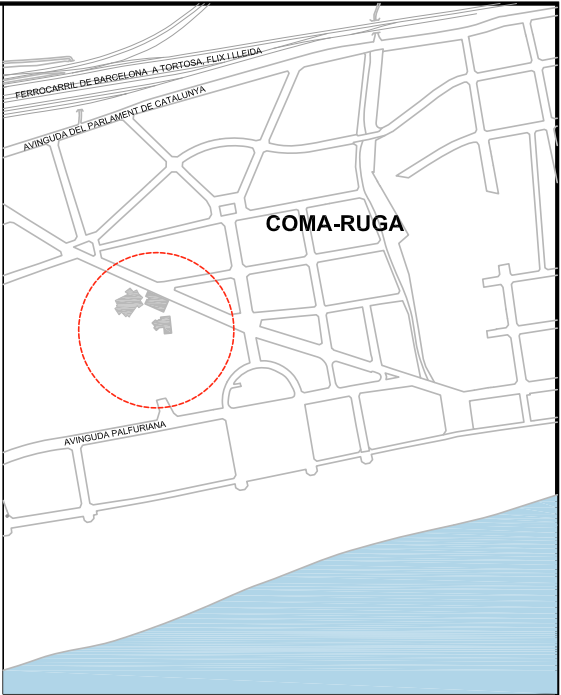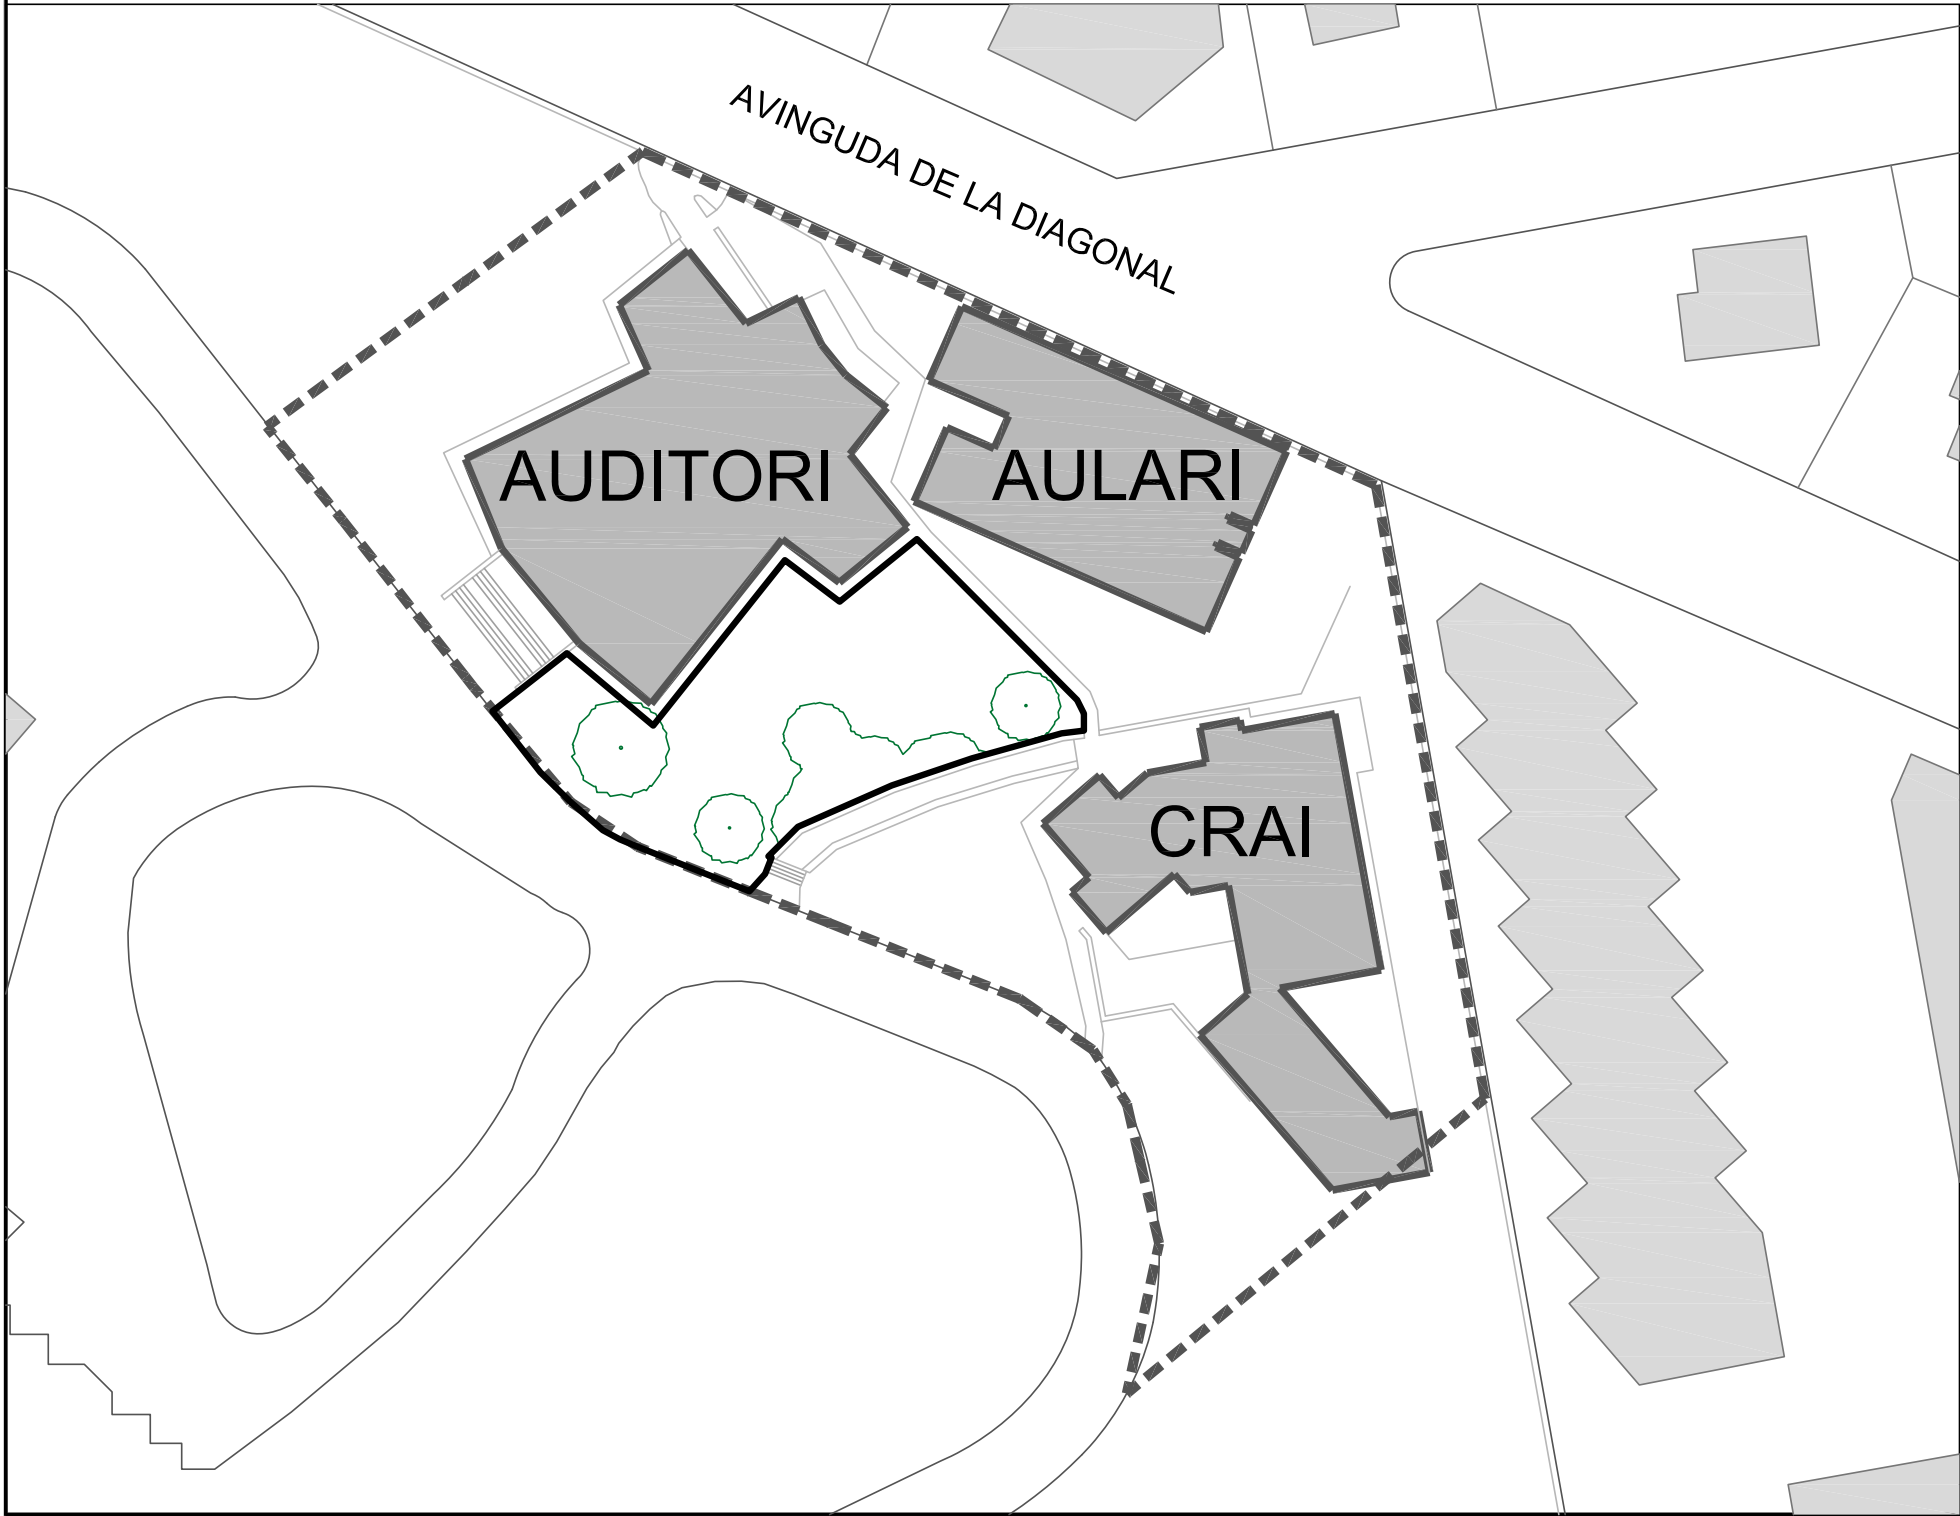

INVENTARI:

 UNIVERSITAT ROVIRA I VIRGILI SERVEI DE RECURSOS MATERIALS		SEU BAIX PENEDÈS COMA-RUGA (EL VENDRELL)	
INVENTARI ZONES VERDES 12Z5004_ZONA SUD AUDITORI			
Plànol IN-06	Data revisió: Dibuixat per:	Gener 2020 M. Masip	Escala: A3: 1/175
06/09	Revisat per:	V. Fornos	





INVENTARI SEU BAIX Penedès
URV TARRAGONA

Avinguda Palfuriana, 104
43880 Coma-ruga (El Vendrell)


12Z5005_ZONA NORD AUDITORI: Zona delimitada per la façana nord de l'edifici A-AUDITORI i el límit nord-oest de la Seu Baix Penedès

Superfície: 1739,28 m2
Reg artificial: X

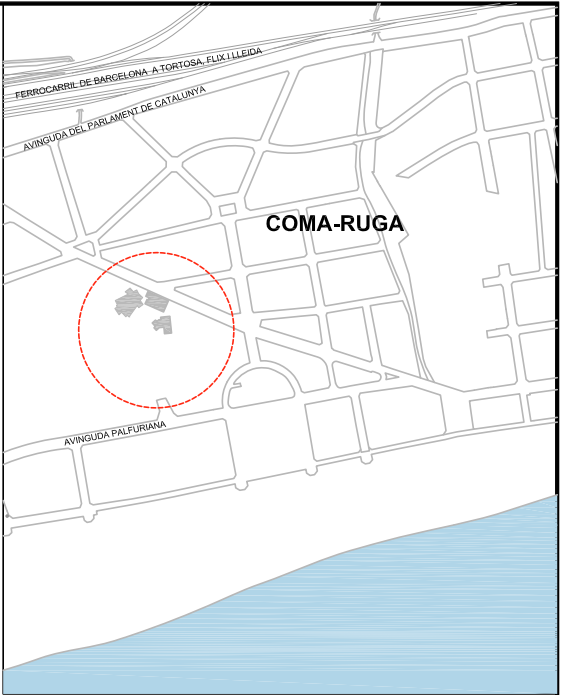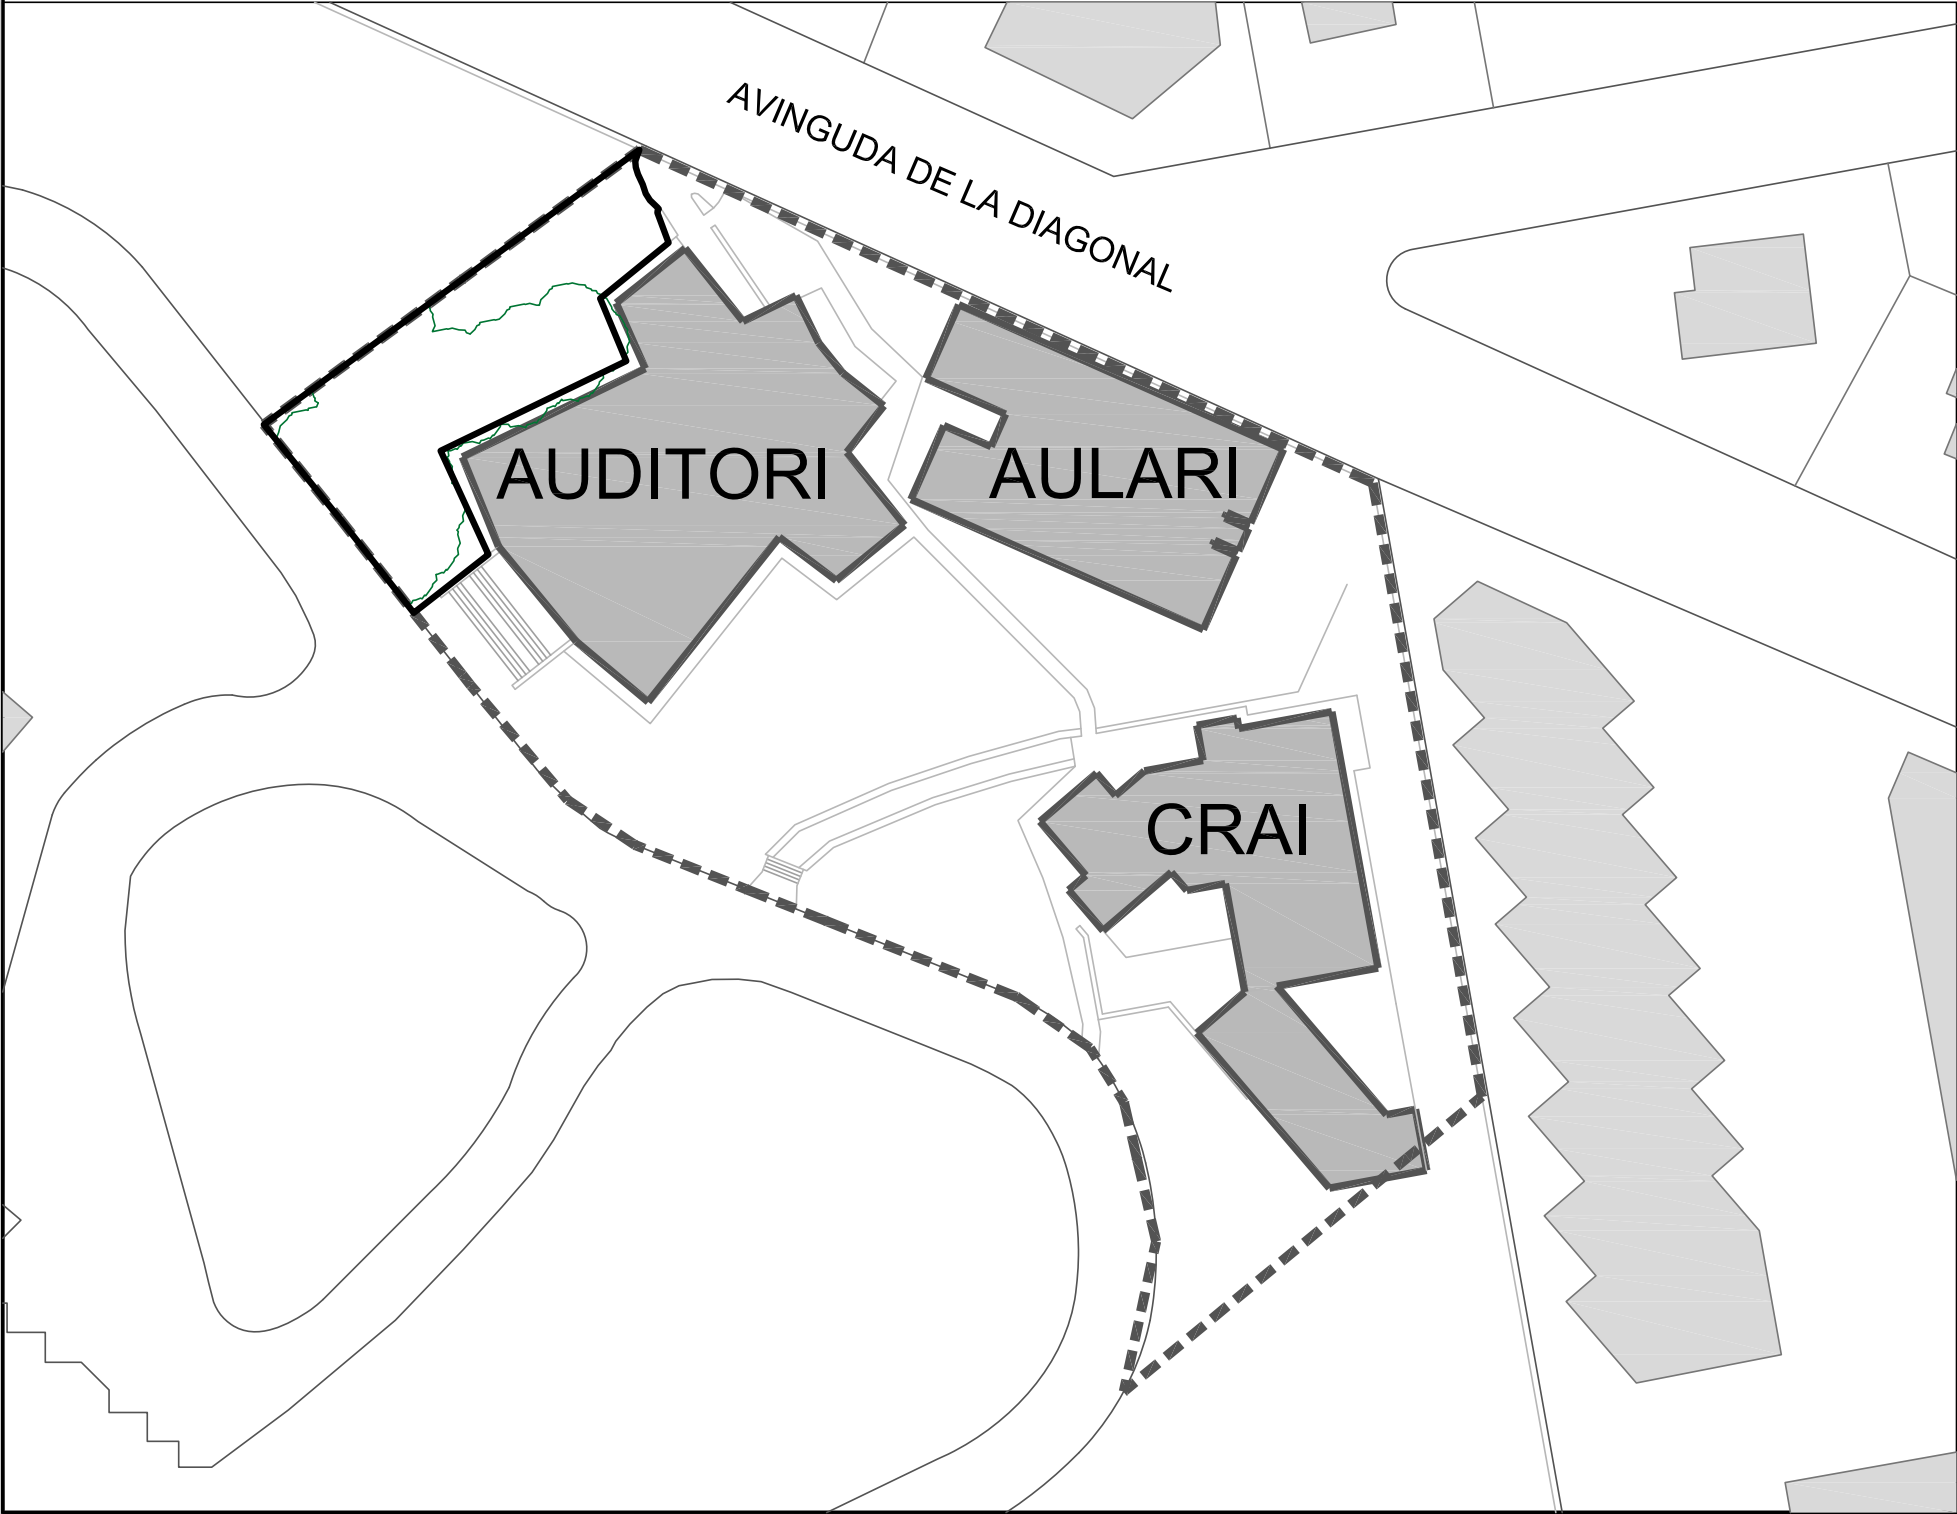

INVENTARI:

 UNIVERSITAT ROVIRA I VIRGILI SERVEI DE RECURSOS MATERIALS		SEU BAIX PENEDÈS COMA-RUGA (EL VENDRELL)	
INVENTARI ZONES VERDES 12Z5005_ZONA NORD AUDITORI			
Plànol IN-07	Data revisió: Dibuixat per:	Gener 2020 M. Masip	Escala: A3: 1/175
07/09	Revisat per:	V. Fornos	


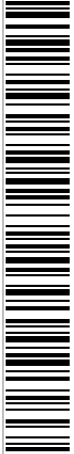


INVENTARI SEU BAIX PENEDÈS
URV TARRAGONA

Avinguda Palfuriana, 104
43880 Coma-ruga (El Vendrell)

12Z5006_ZONA EST AUDITORI: Zona delimitada per la façana est de l'edifici A-AUDITORI, el límit est de la Seu Baix Penedès i la façana nord de l'edifici C-AULARI

Superfície: 1065,28 m2
Reg artificial: X

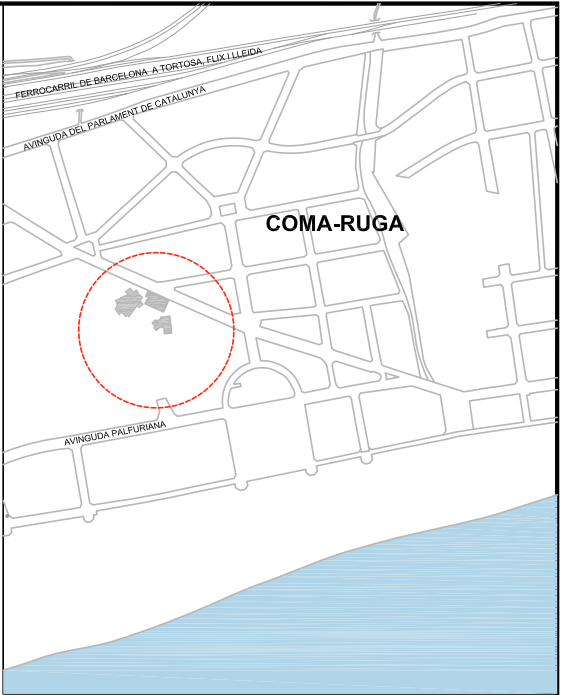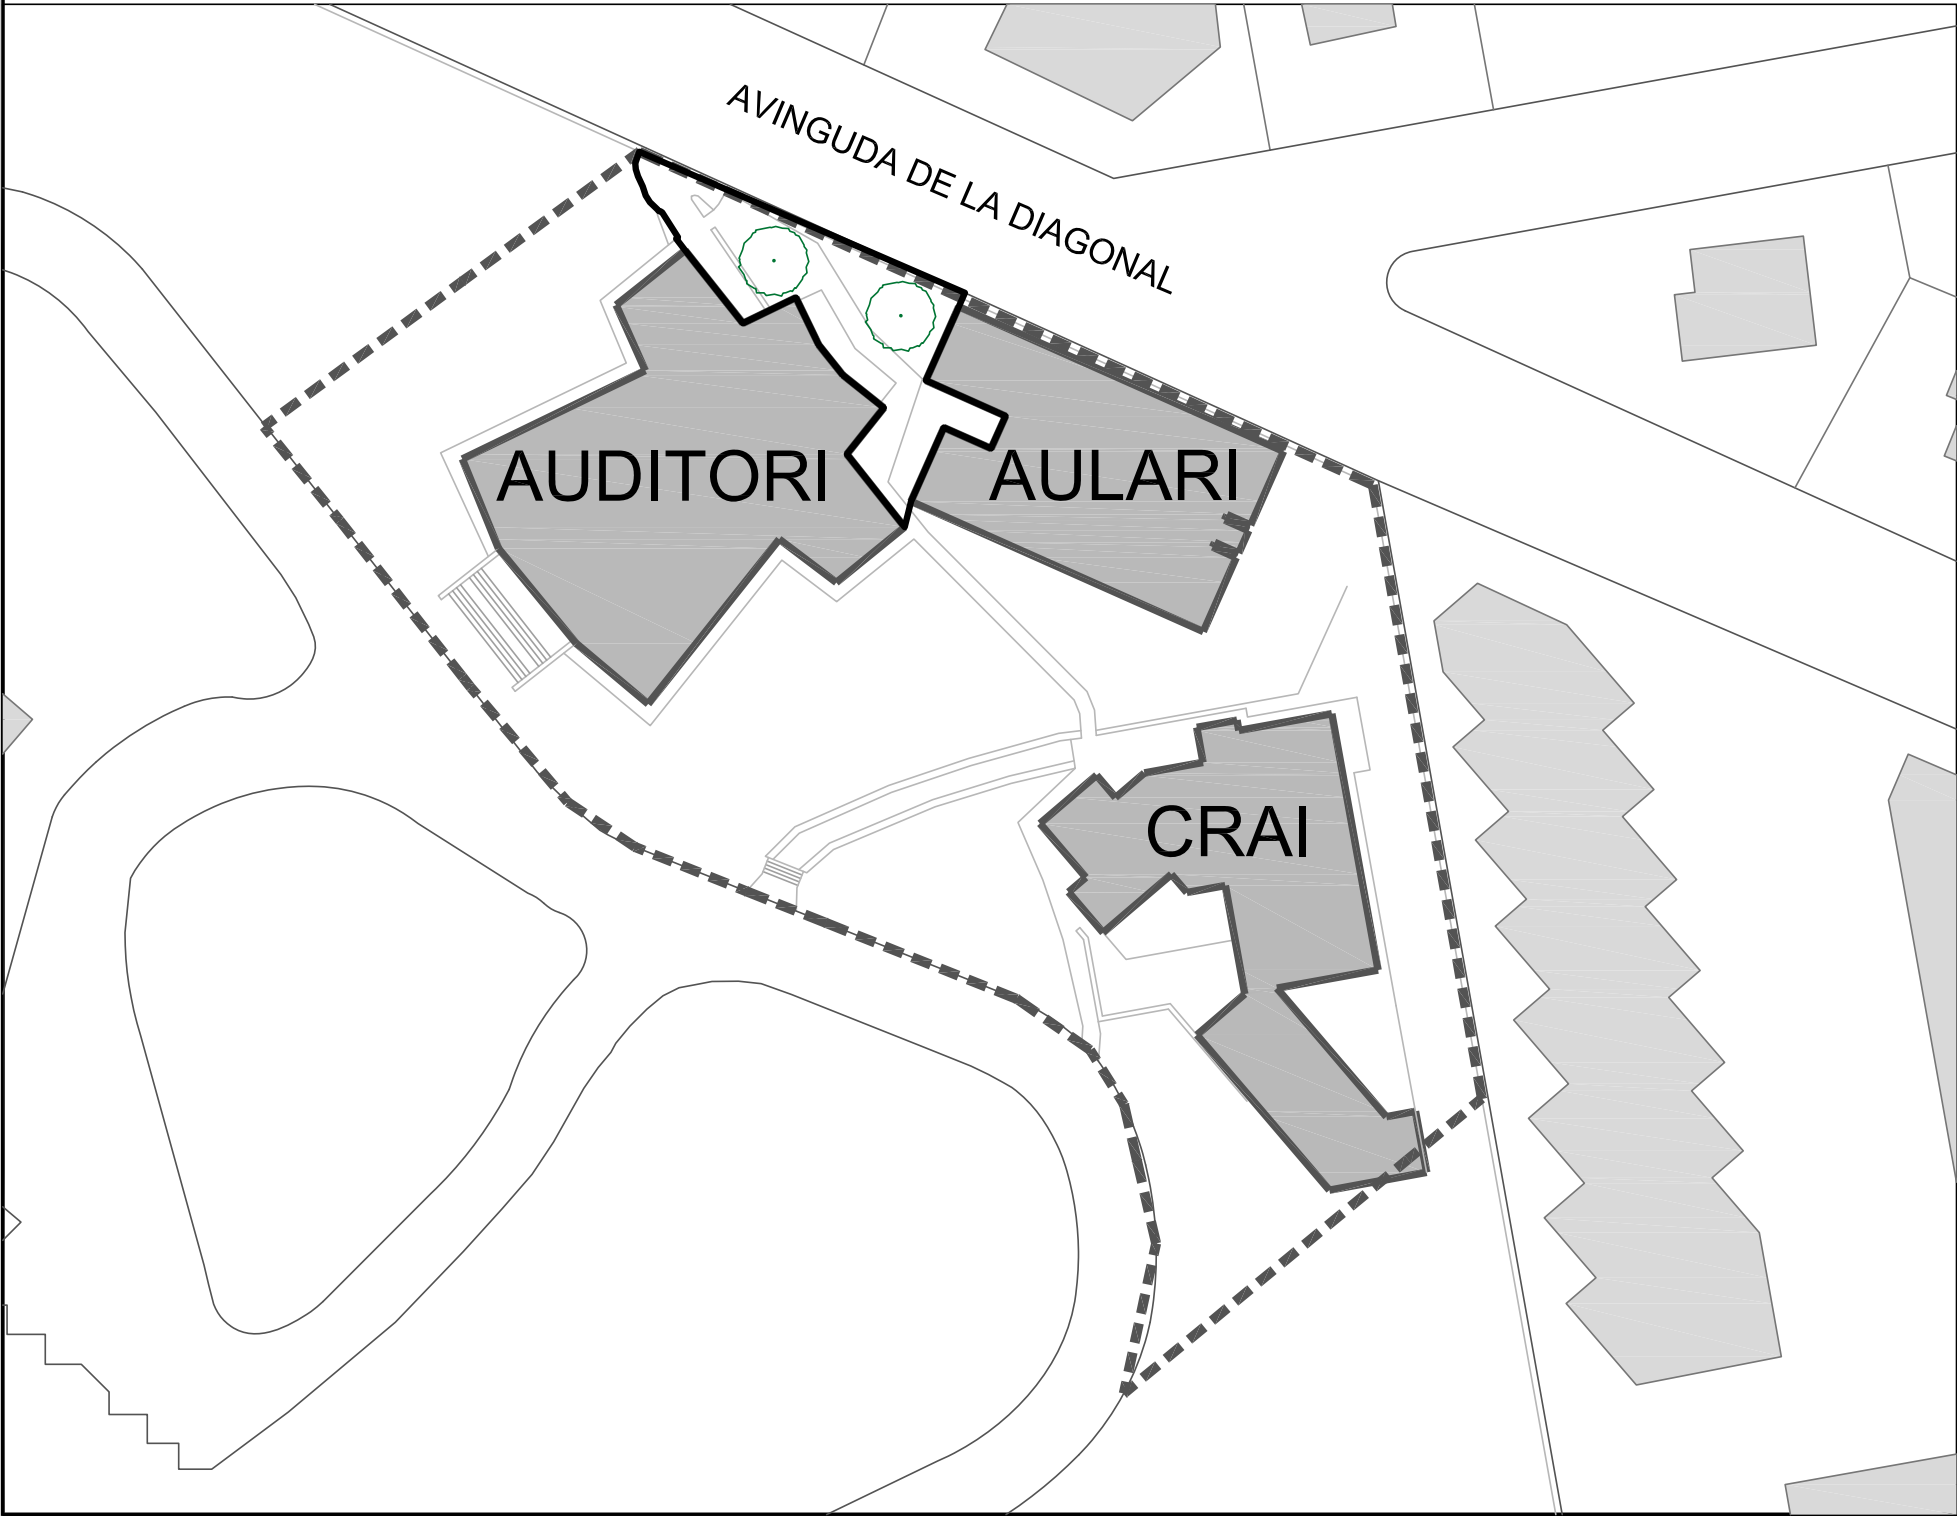

INVENTARI:

 UNIVERSITAT ROVIRA I VIRGILI SERVEI DE RECURSOS MATERIALS		SEU BAIX PENEDÈS COMA-RUGA (EL VENDRELL)	
INVENTARI ZONES VERDES 12Z5006_ZONA EST AUDITORI			
Plànol IN-08	Data revisió:	Gener 2020	Escala: A3: 1/175
	Dibuixat per:	M. Masip	
08/09	Revisat per:	V. Fornos	




INVENTARI SEU BAIX PENEDÈS
URV TARRAGONA

Avinguda Palfuriana, 104
43880 Coma-ruga (El Vendrell)

12Z5007_ZONA SUD-OEST AULARI: Zona delimitada per la façana oest de l'edifici C-AULARI

Superfície: 1542,80 m2
Reg artificial: X

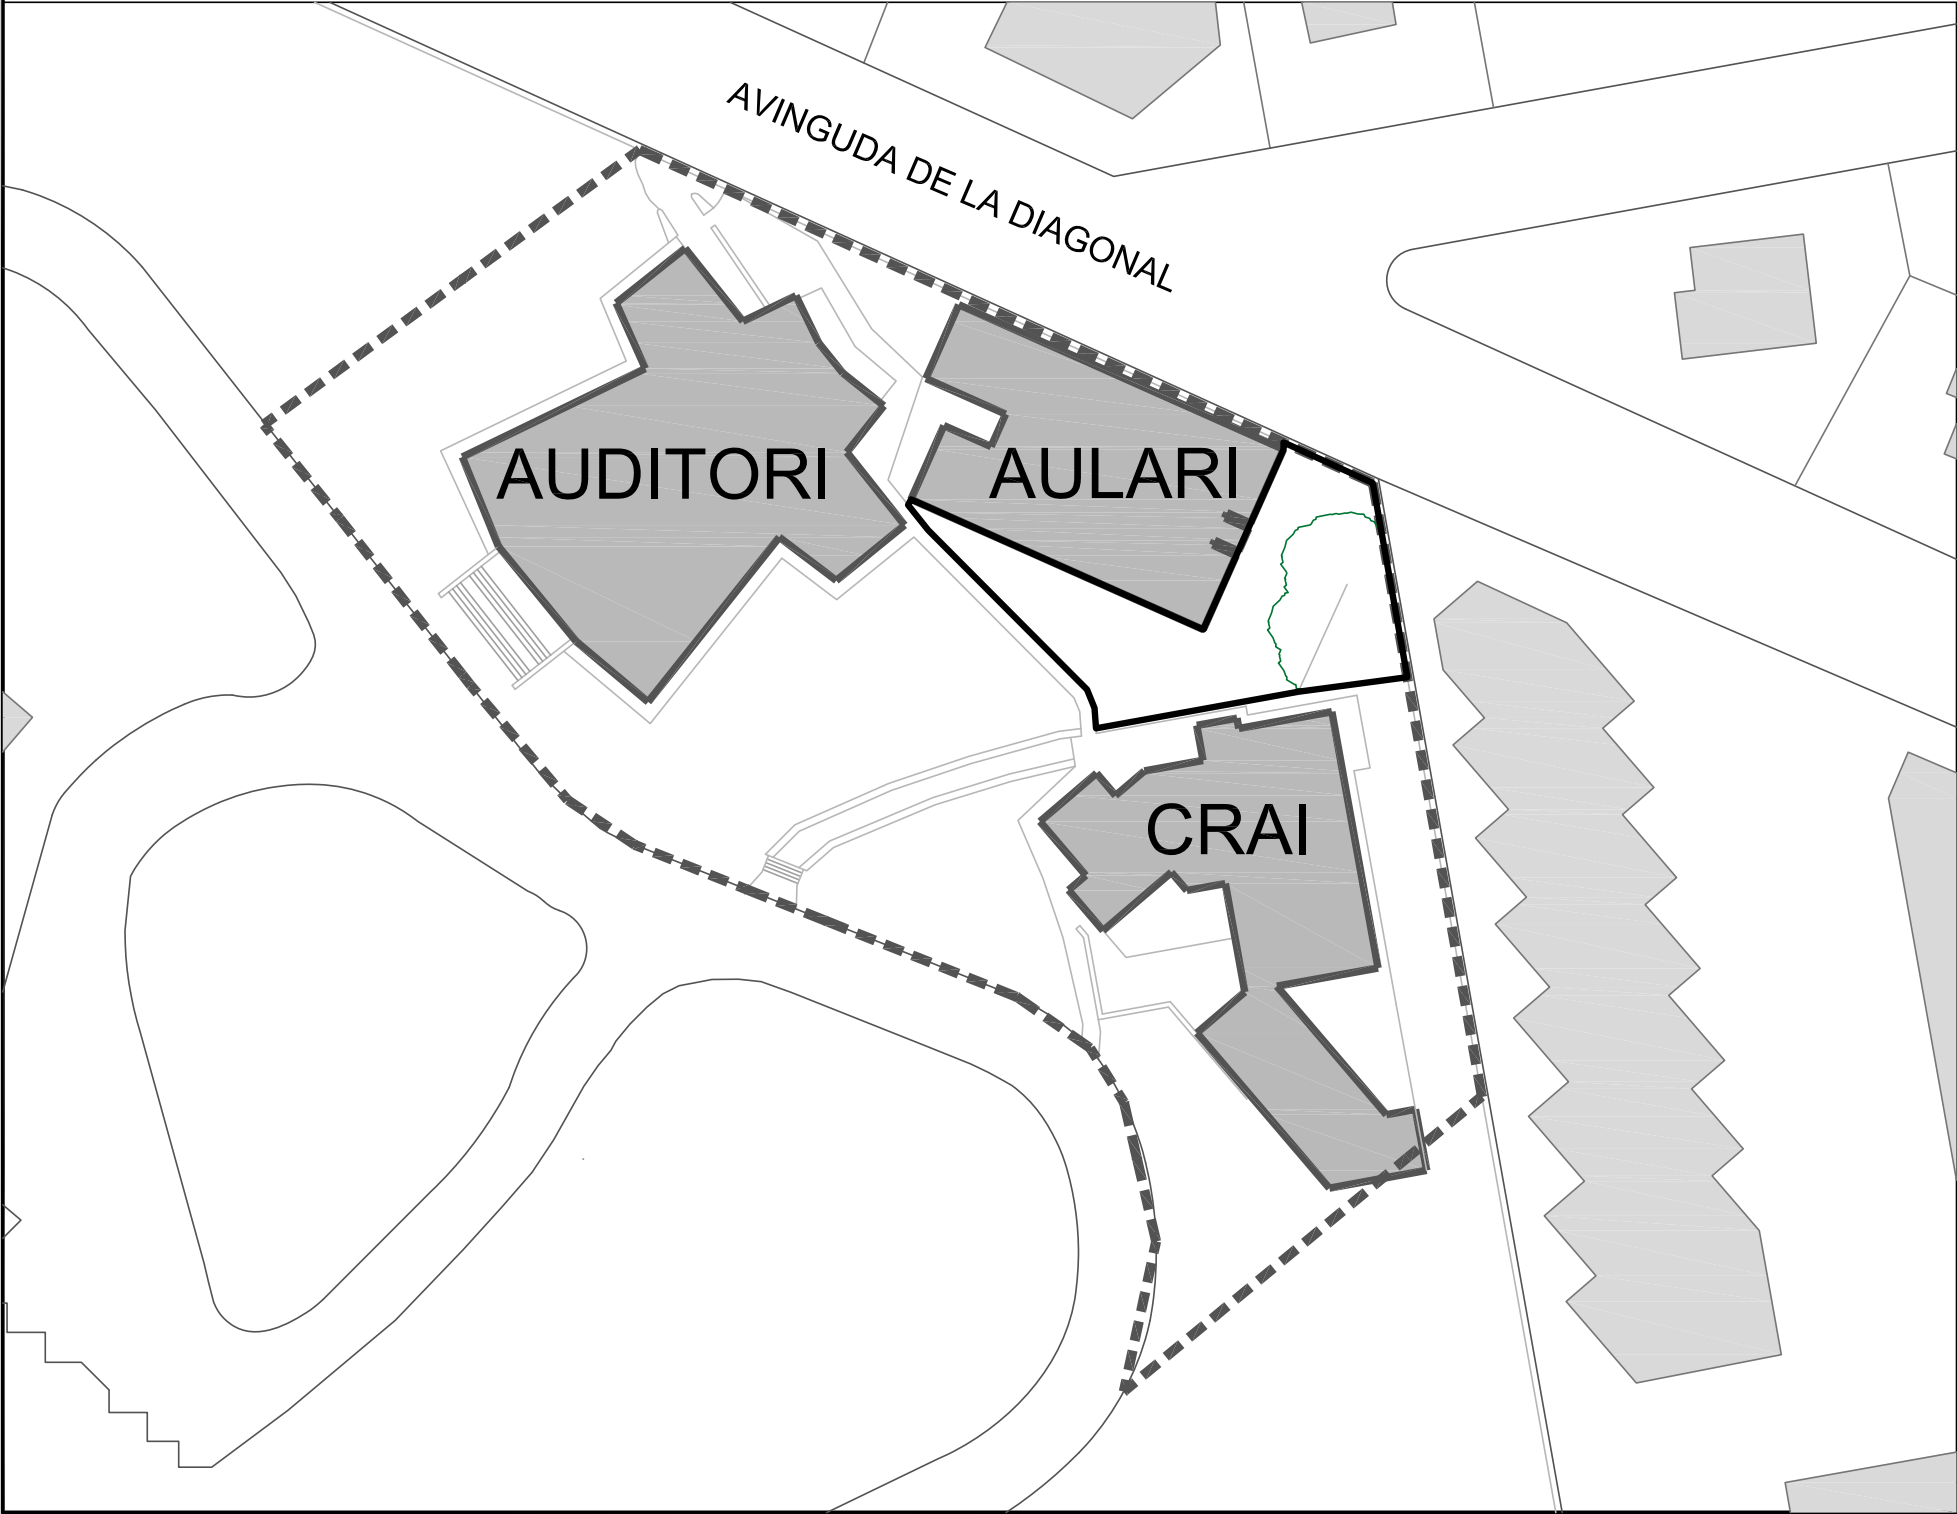

INVENTARI:

 UNIVERSITAT ROVIRA I VIRGILI SERVEI DE RECURSOS MATERIALS		SEU BAIX PENEDÈS COMA-RUGA (EL VENDRELL)	
INVENTARI ZONES VERDES 12Z5007_ZONA SUD-OEST AULARI			
Plànol IN-09	Data revisió: Dibuixat per:	Gener 2020 M. Masip	Escala: A3: 1/175
09/09	Revisat per:	V. Fornos	



13.4 ANNEX 3.4: PLÀNOLS MAS DELS FRARES

Veure document adjunt.



Codi de verificació: fe44a4c9ed20cf8c



Per a la verificació del següent codi podrà connectar-se a la següent adreça
<http://contractacio.urv.cat/licitacion/verificadorCopiaAutentica.do?codigoVerificacion=fe44a4c9ed20cf8c>

INVENTARI MAS DELS FRARES
URV TARRAGONA

Carretera de Constantí-Reus, km 2.3
43120 Constantí

6Z5001_ENTRADA RECINTE MAS DELS FRARES: Terreny situat a la dreta de la porta d'entrada al
recinte del Mas dels Freres

Superfície: 289,24 m2
Reg artificial: X

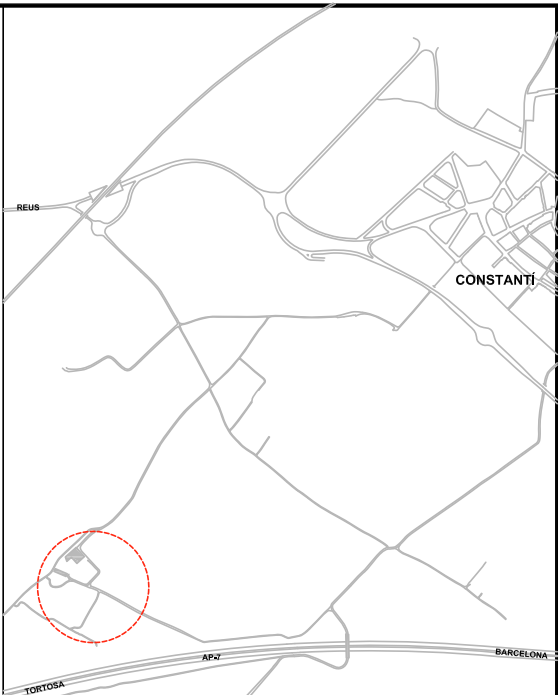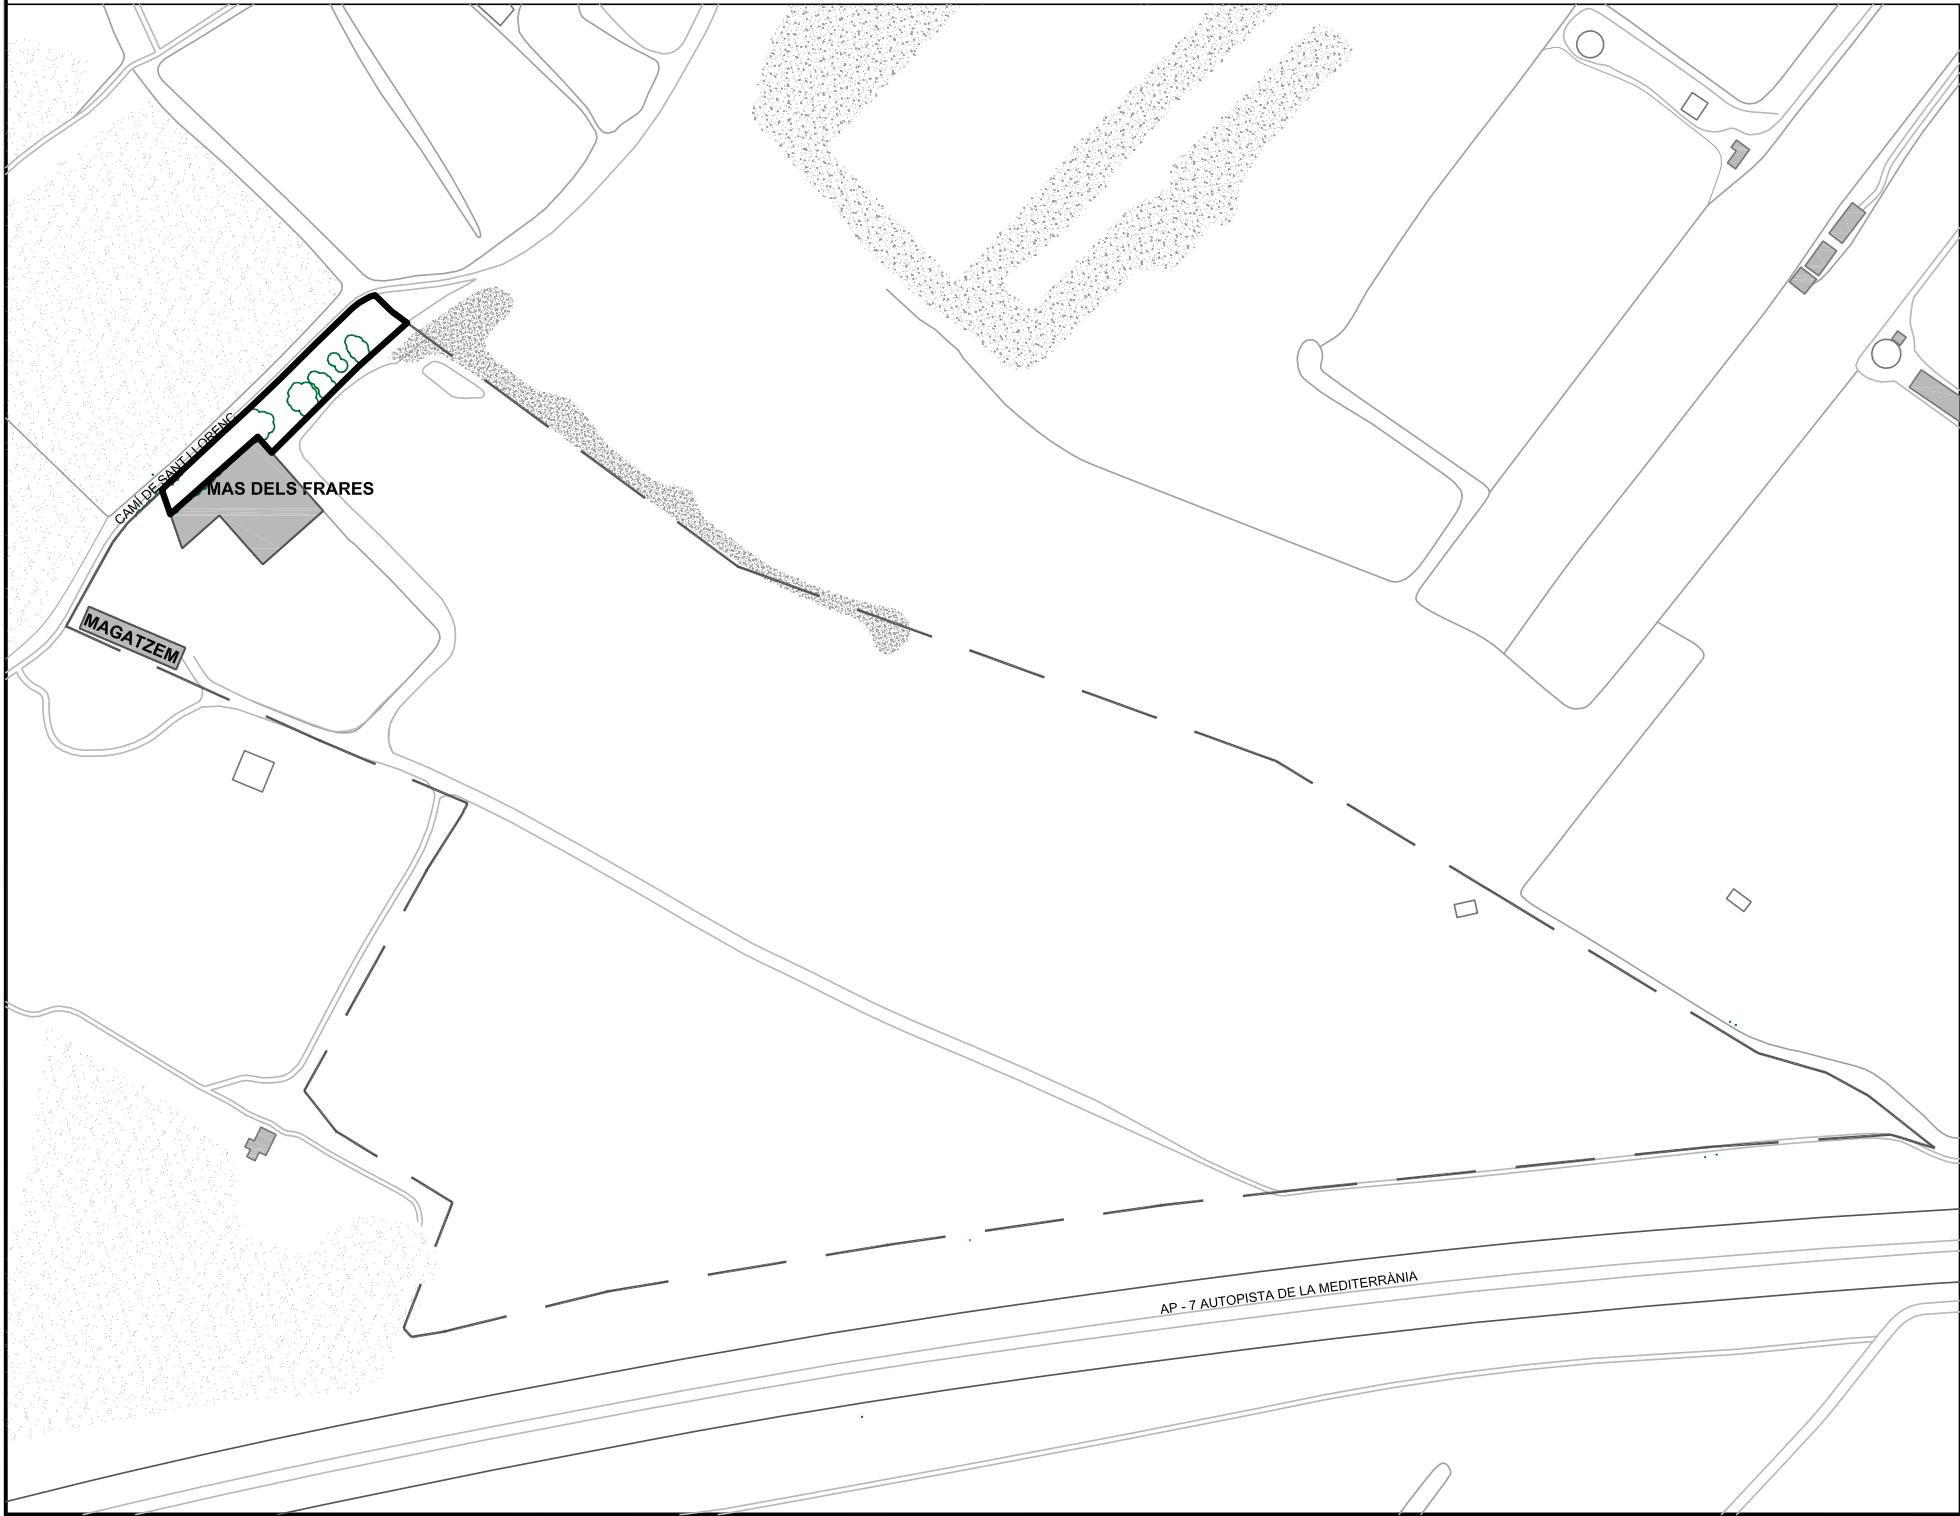

INVENTARI:

 UNIVERSITAT ROVIRA I VIRGILI SERVEI DE RECURSOS MATERIALS		MAS DELS FRARES CONSTANTÍ	
INVENTARI ZONES VERDES 6Z5001_ENTRADA MAS DELS FRARES			
Plànol IN-01	Data revisió: Dibuixat per:	Gener 2020 M. Masip	Escala: A3: 1/175
01/09	Revisat per:	V. Fornos	



INVENTARI MAS DELS FRARES

URV TARRAGONA



Carretera de Constantí-Reus, km 2.3

43120 Constantí

6Z5002_PATI CENTRAL: Terreny central amb la funció de pati que connecta els dos edificis del Mas dels Frades: l'edifici Principal i el Magatzem

Superfície: 744,96 m2

Reg artificial: X

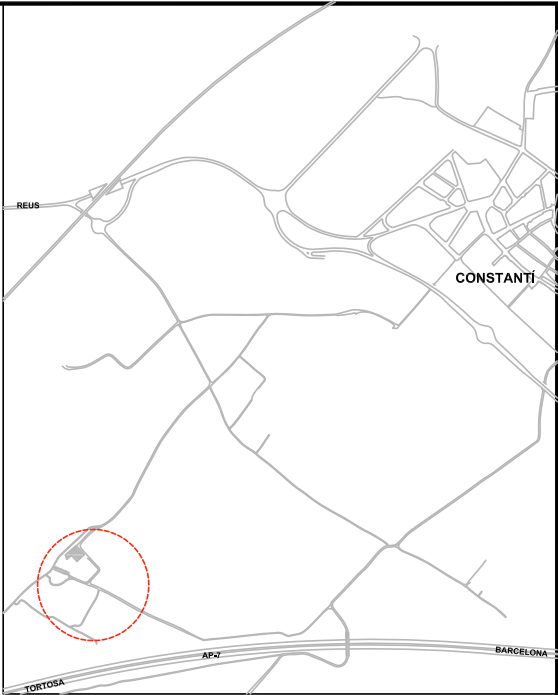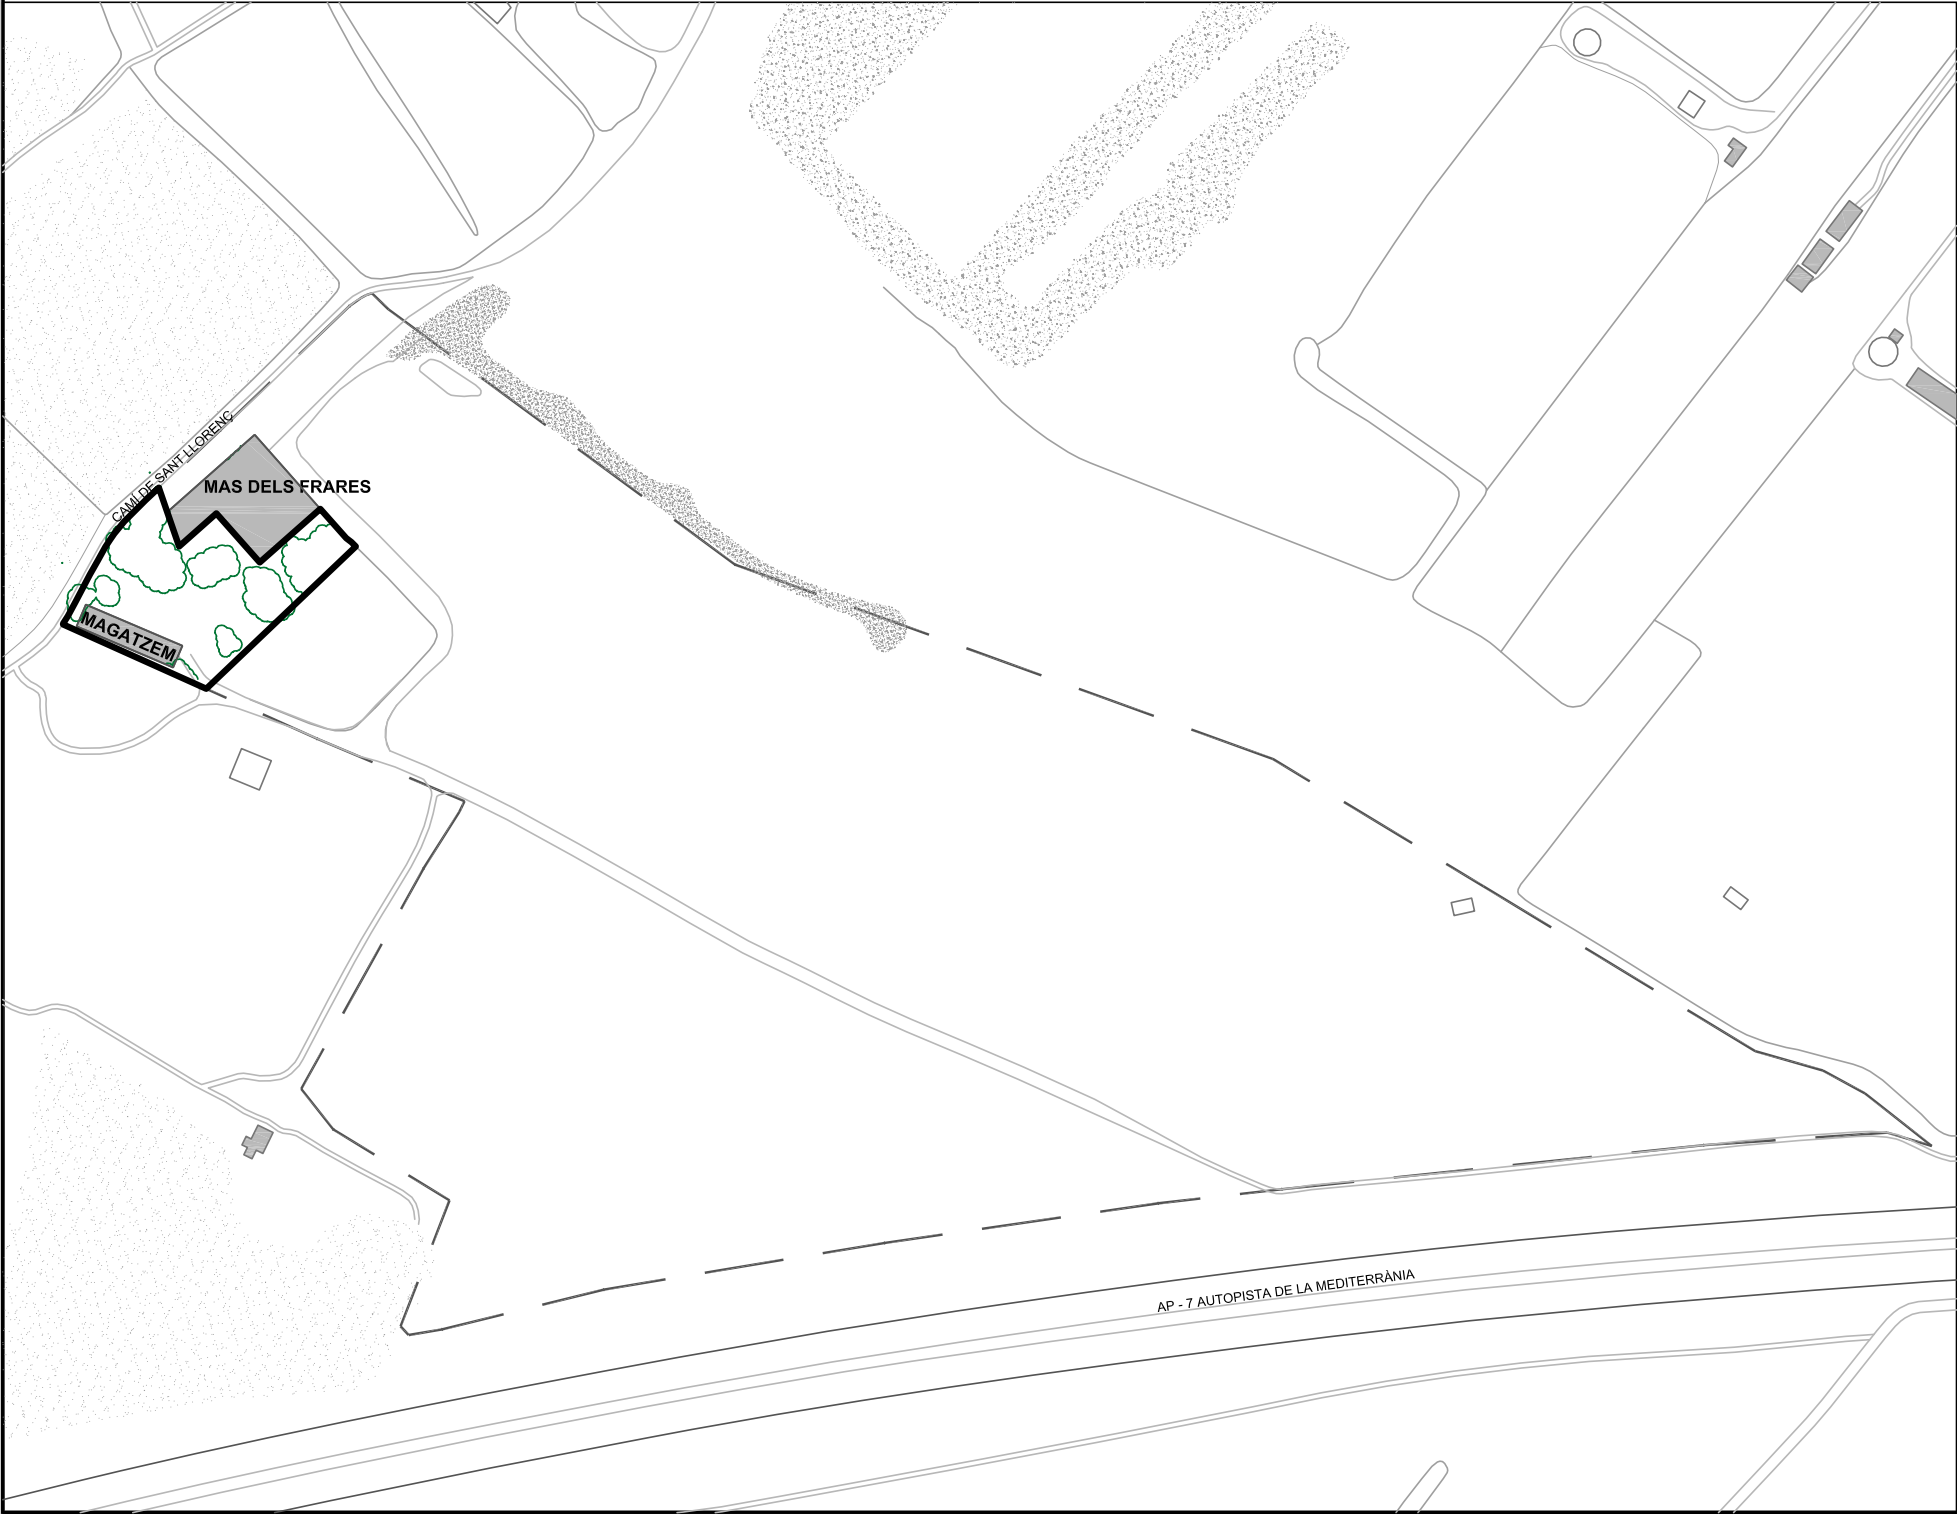

INVENTARI:



UNIVERSITAT
ROVIRA I VIRGILI
SERVEI DE RECURSOS MATERIALS

MAS DELS FRARES
CONSTANTÍ

INVENTARI ZONES VERDES

6Z5002_PATI CENTRAL



Plànol IN-02	Data revisió:	Gener 2020	Escala: A3: 1/175
	Dibuixat per:	M. Masip	
02/09	Revisat per:	V. Fornos	

INVENTARI MAS DELS FRARES
URV TARRAGONA

Carretera de Constantí-Reus, km 2.3
43120 Constantí

6Z5003_TERRENY CULTIVABLE 1: Terreny cultivable situat al sud dels edificis del Mas dels Freres:
l'edifici Principal i el Magatzem

Superfície: 382,37 m2
Reg artificial: X

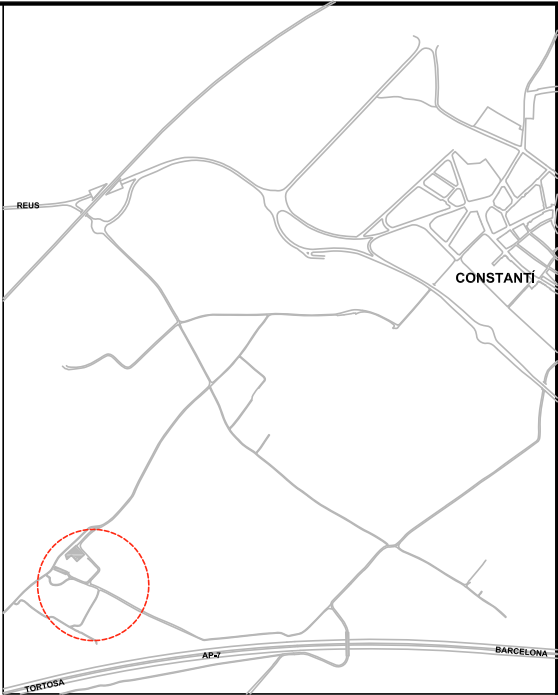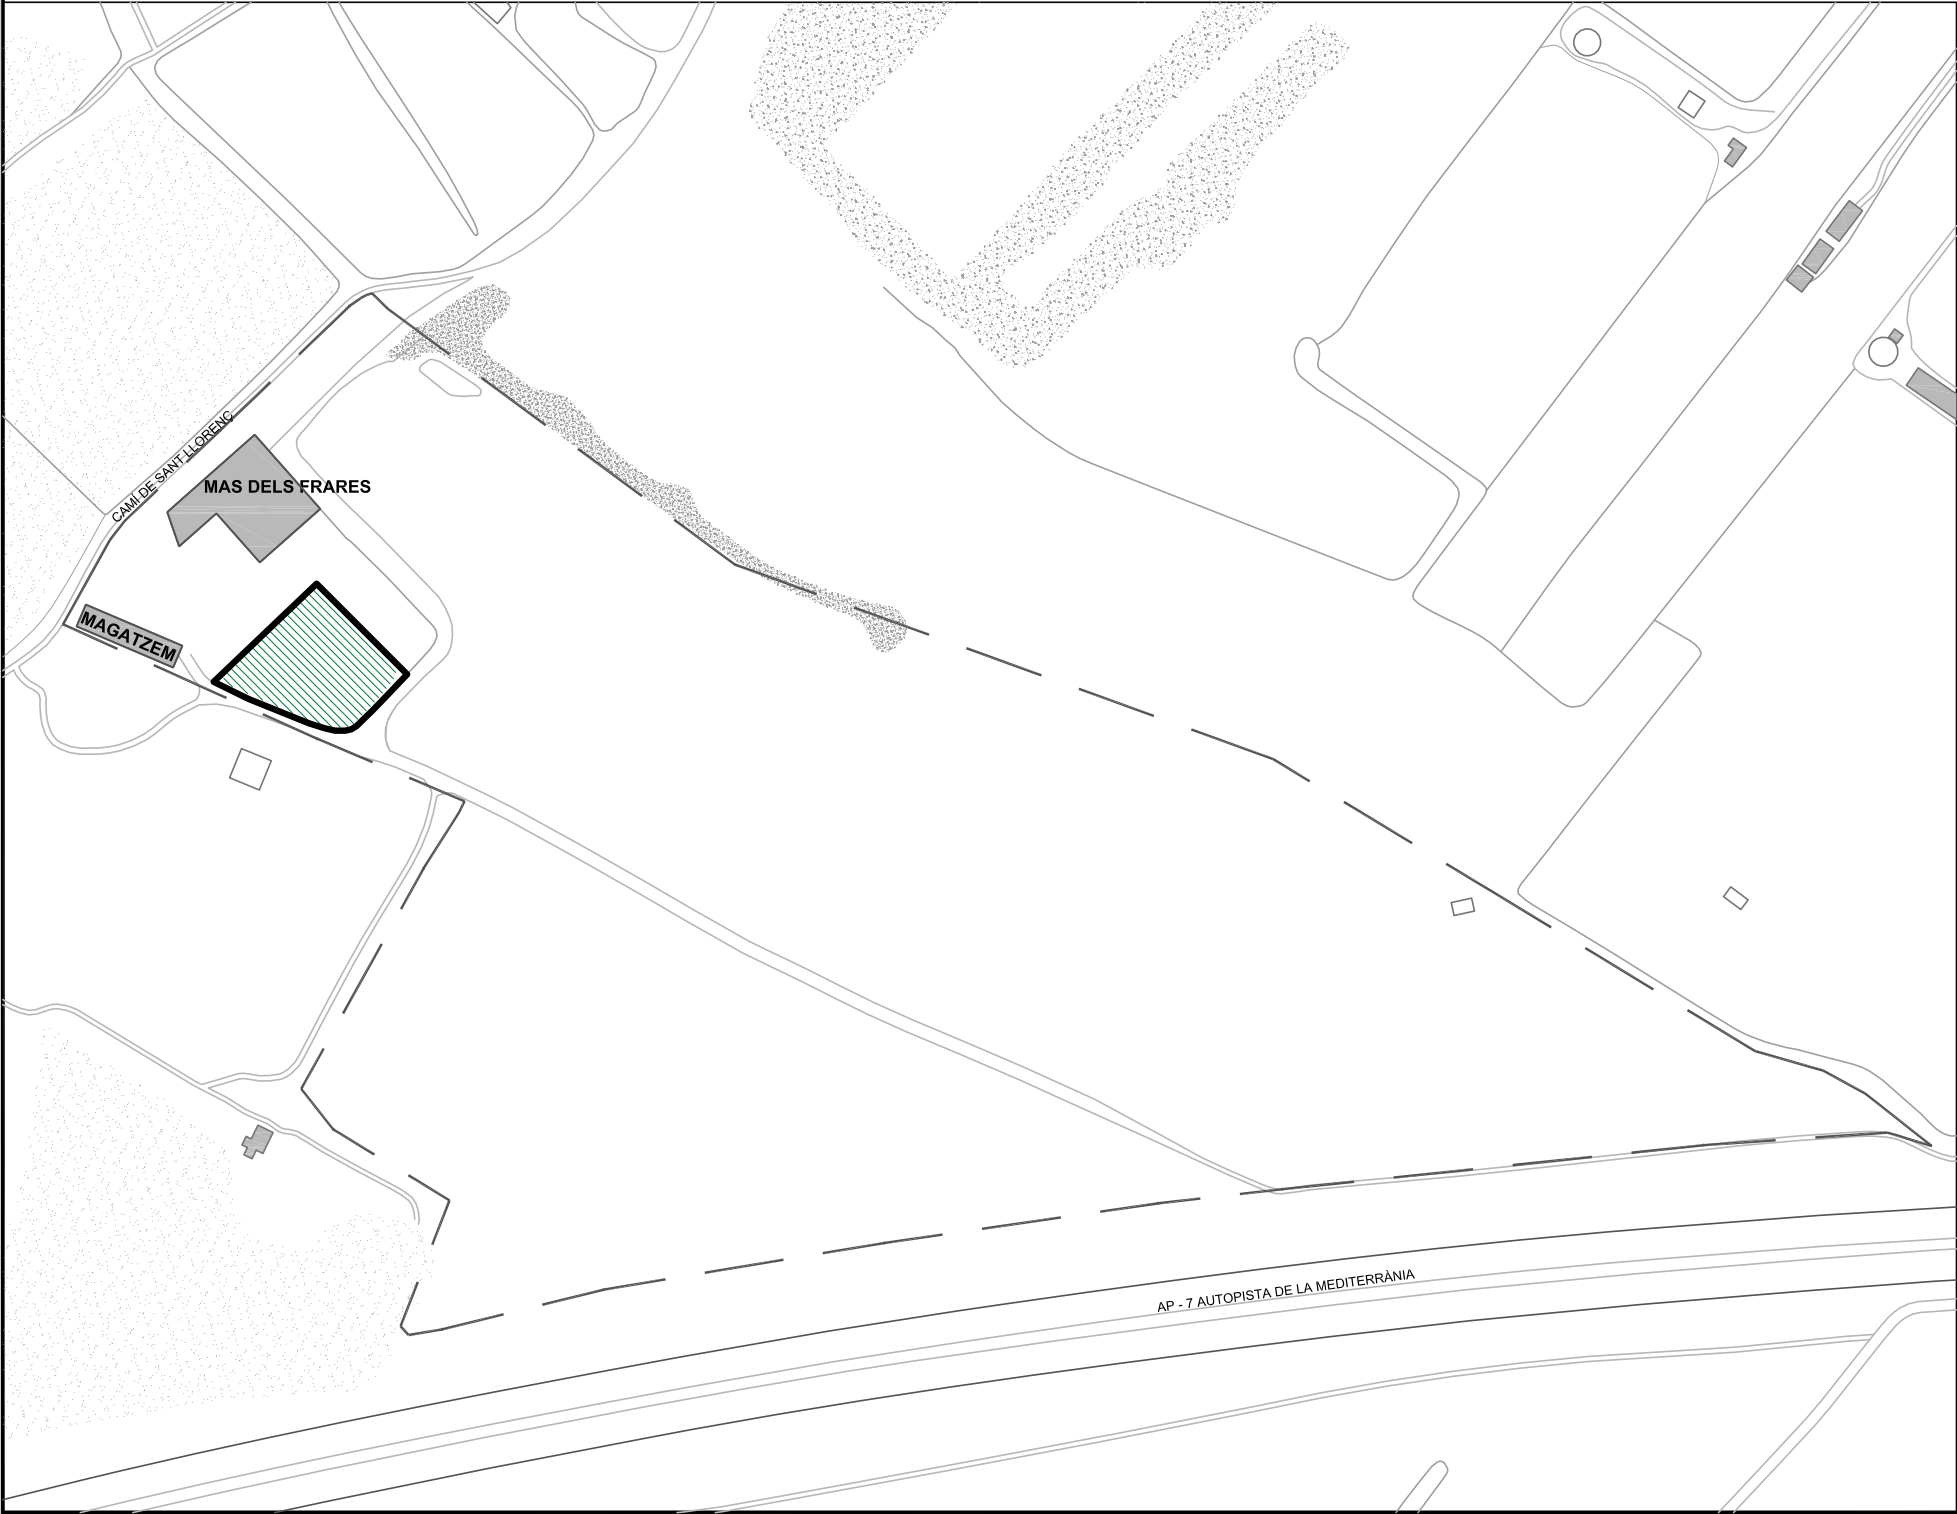

INVENTARI:



UNIVERSITAT
ROVIRA I VIRGILI
SERVEI DE RECURSOS MATERIALS

MAS DELS FRARES
CONSTANTÍ

INVENTARI ZONES VERDES
6Z5003_TERRENY CULTIVABLE 1



Plànol IN-03	Data revisió:	Gener 2020	Escala: A3: 1/175
	Dibuixat per:	M. Masip	
03/09	Revisat per:	V. Fornos	

INVENTARI MAS DELS FRARES
URV TARRAGONA

Carretera de Constantí-Reus, km 2.3
43120 Constantí

6Z5004_PATI LATERAL: Terreny lateral situat a la façana sud de l'edifici Principal i al costat est del Terreny Cultivable 1

Superfície: 170,47 m2
Reg artificial: X

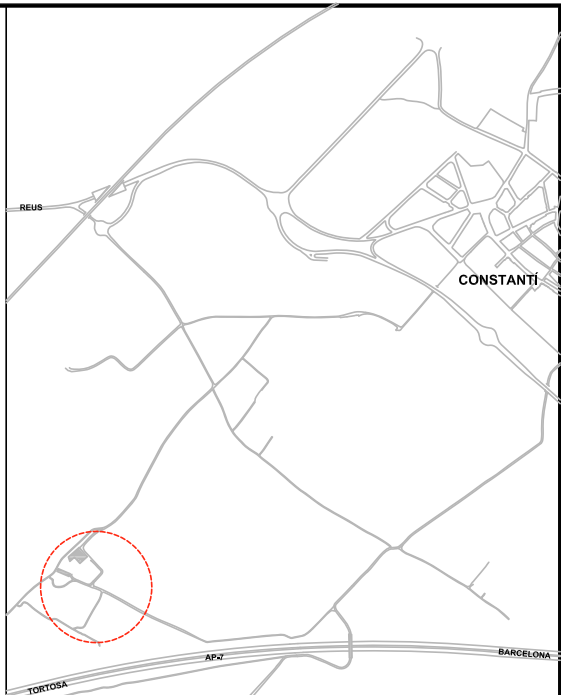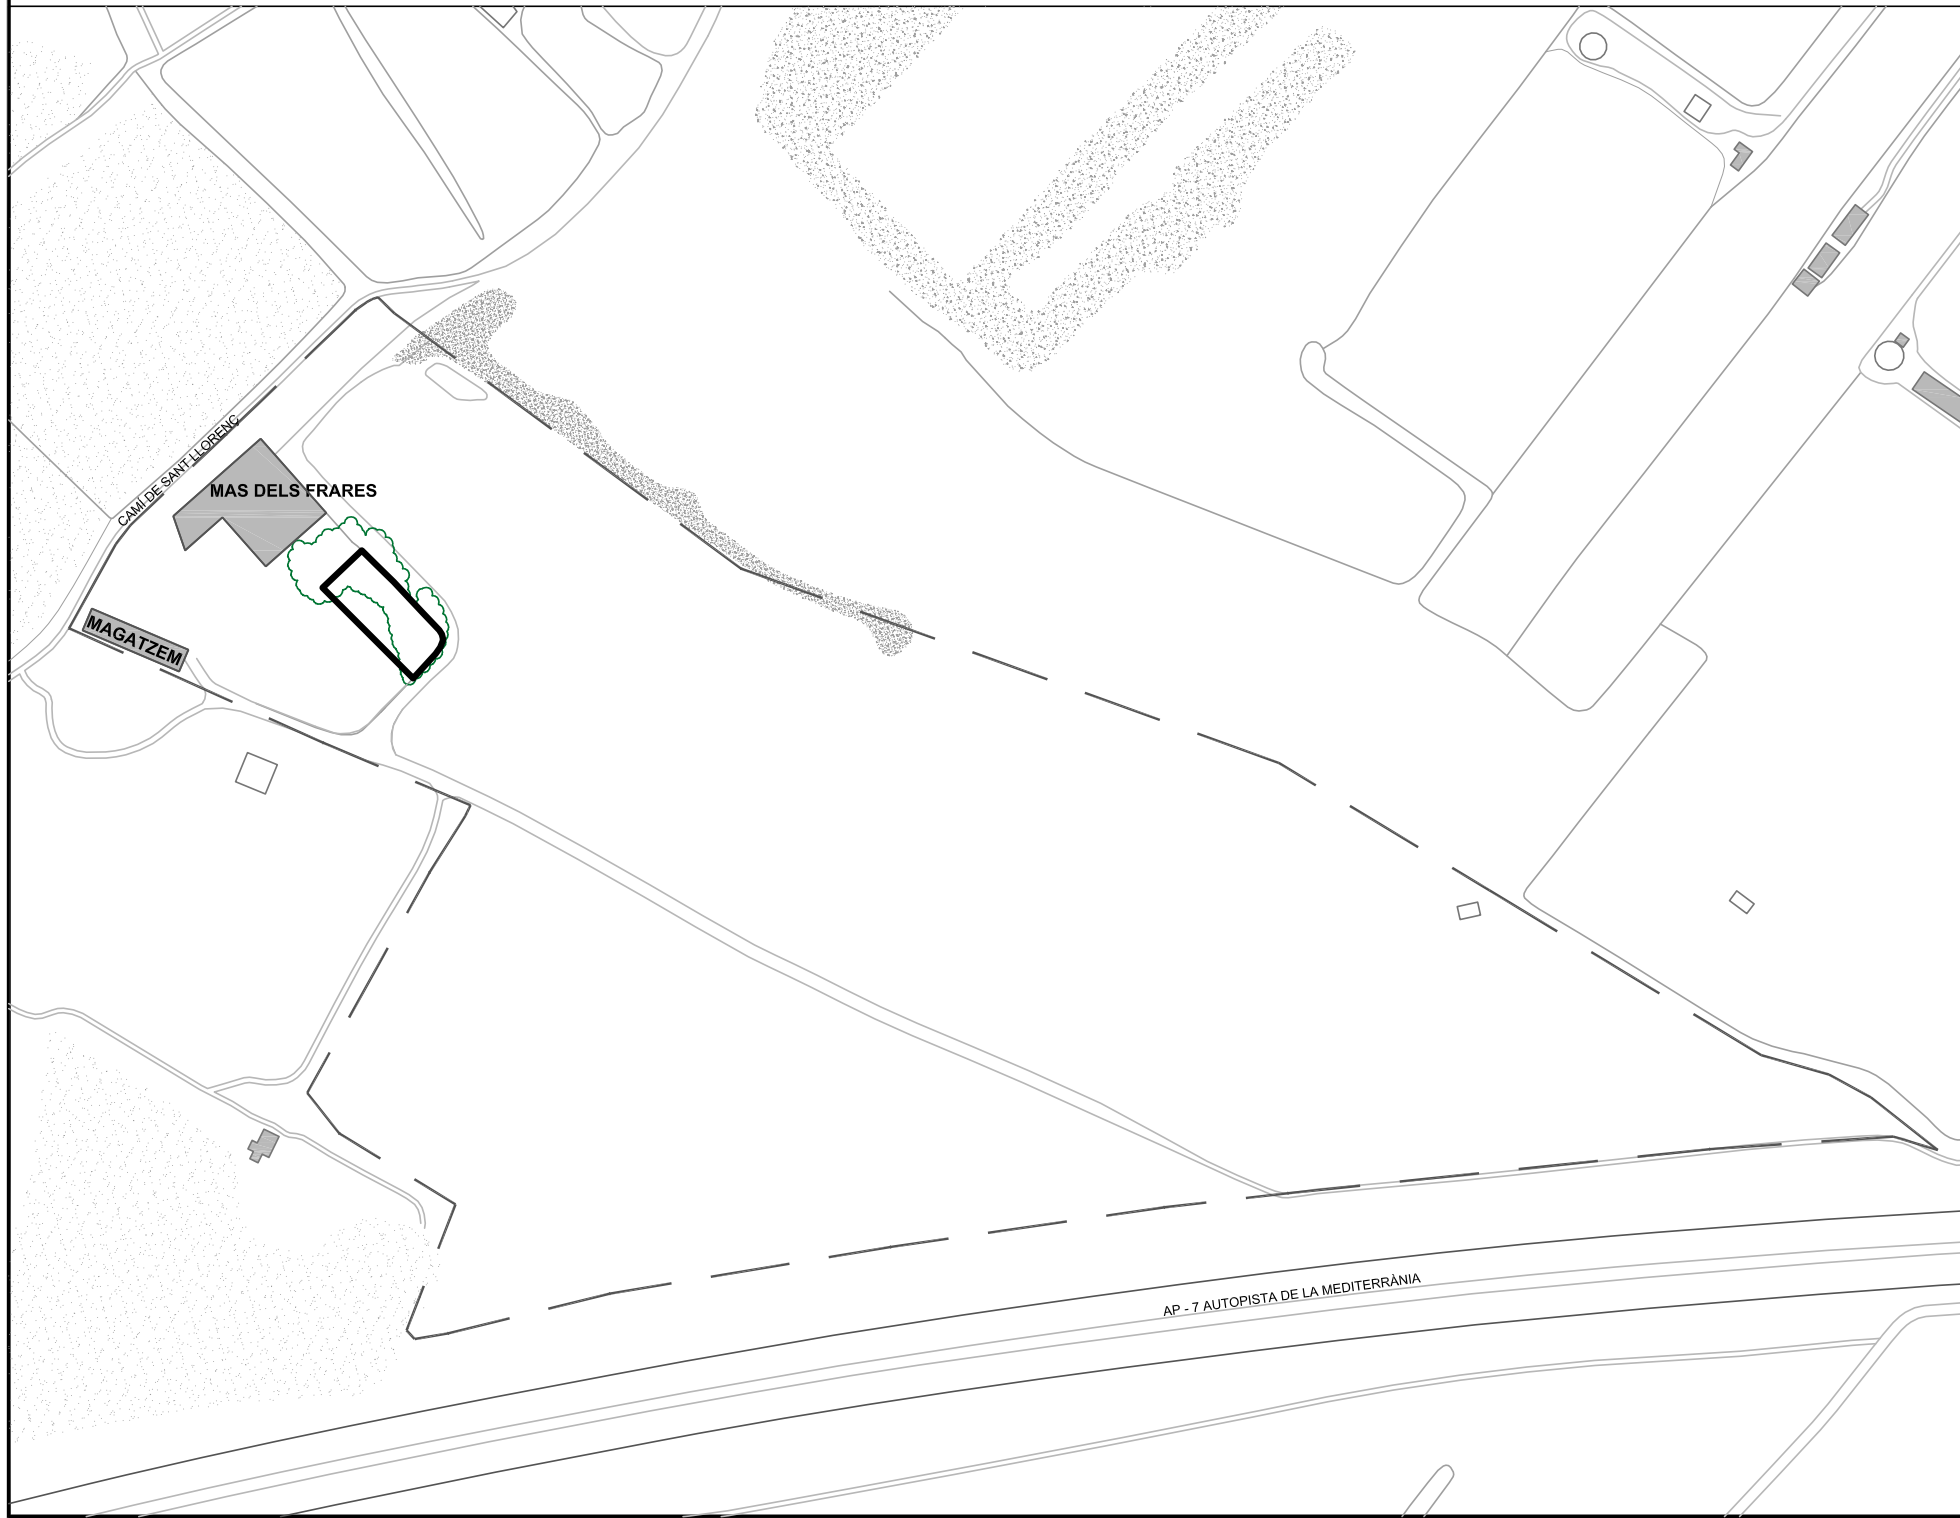

INVENTARI:

 UNIVERSITAT ROVIRA I VIRGILI SERVEI DE RECURSOS MATERIALS		MAS DELS FRARES CONSTANTÍ	
INVENTARI ZONES VERDES 6Z5004_PATI LATERAL			
Plànol IN-04	Data revisió:	Gener 2020	Escala: A3: 1/175
	Dibuixat per:	M. Masip	
04/09	Revisat per:	V. Fornos	




INVENTARI MAS DELS FRARES
URV TARRAGONA

Carretera de Constantí-Reus, km 2.3
43120 Constantí

6Z5005_TERRENY CULTIVABLE 2: Terreny cultivable situat a l'est de l'edifici Principal del Mas dels
Freres

Superfície: 4535,05 m2
Reg artificial: X

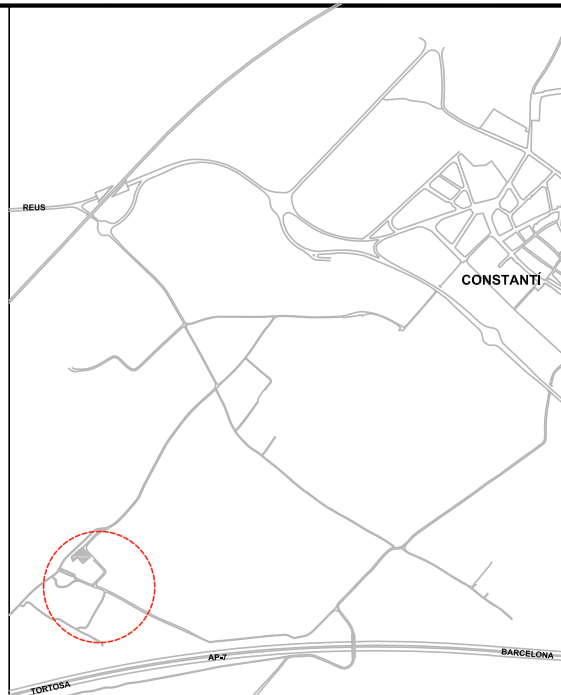

INVENTARI:

 UNIVERSITAT ROVIRA I VIRGILI SERVEI DE RECURSOS MATERIALS		MAS DELS FRARES CONSTANTÍ	
INVENTARI ZONES VERDES 6Z5005_ TERRENY CULTIVABLE 2			
Plànol IN-05	Data revisió: 05/09	Gener 2020 M. Masip V. Fornos	Escala: A3: 1/175





INVENTARI MAS DELS FRARES
URV TARRAGONA

Carretera de Constantí-Reus, km 2.3
43120 Constantí

6Z5006_TERRENY CULTIVABLE 3: Terreny cultivable situat al sud del Terreny Cultivable 2

Superfície: 2344,88 m2
Reg artificial: X

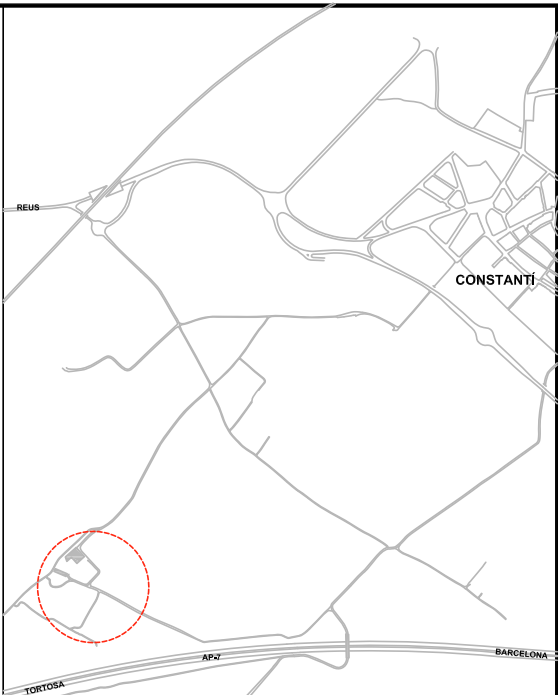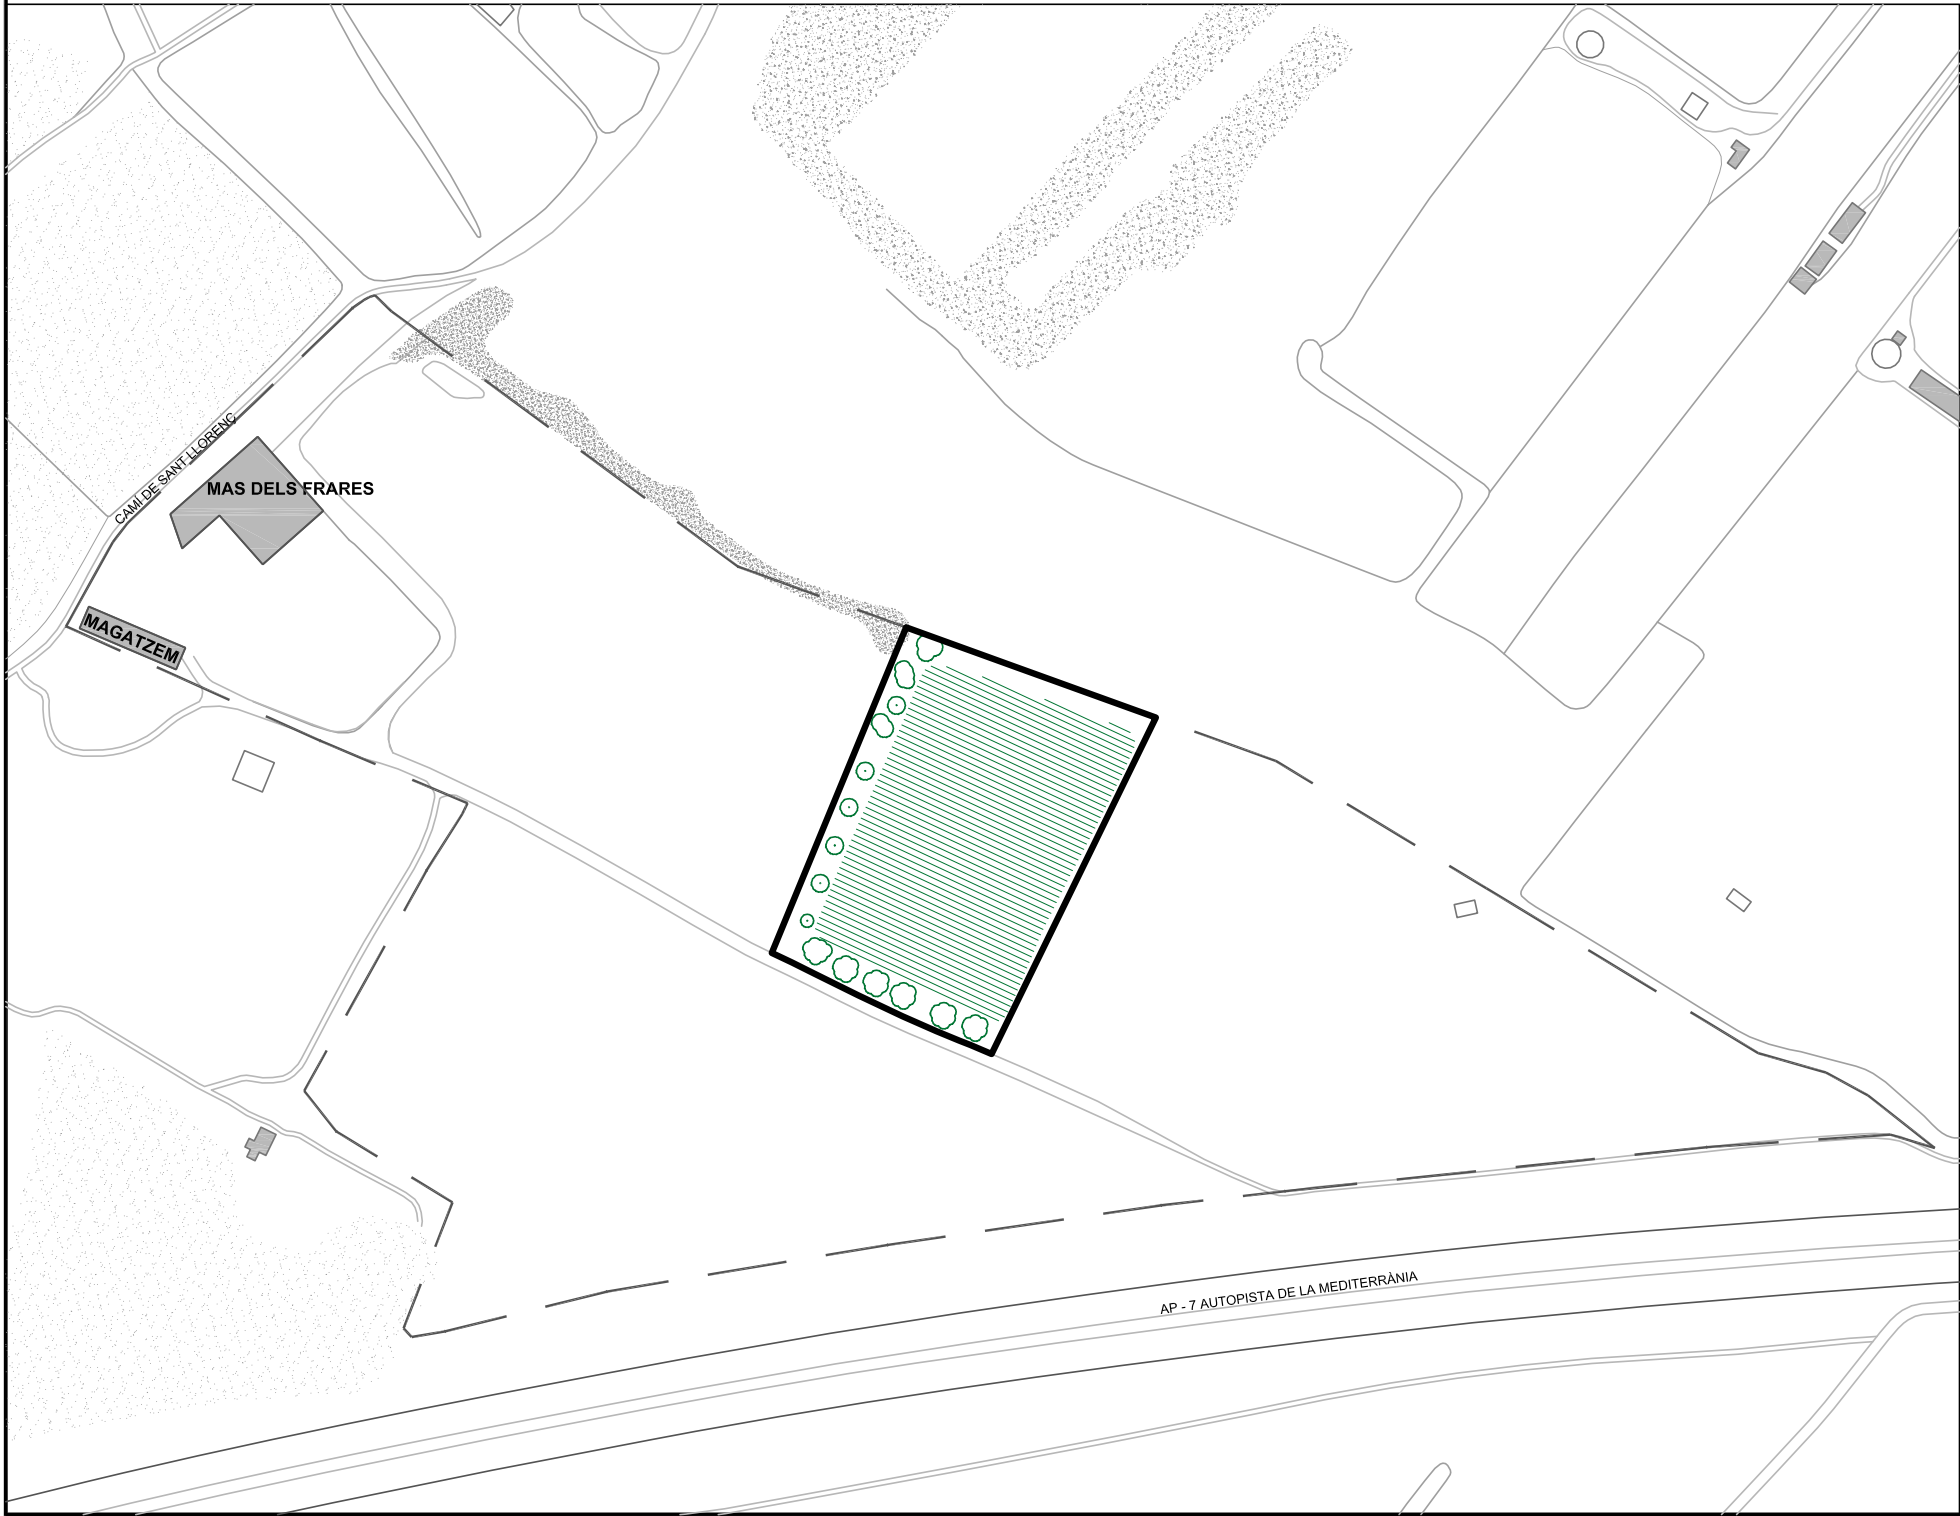

INVENTARI:

 UNIVERSITAT ROVIRA I VIRGILI SERVEI DE RECURSOS MATERIALS		MAS DELS FRARES CONSTANTÍ	
INVENTARI ZONES VERDES 6Z5006_TERRENY CULTIVABLE 3			
Plànol IN-06	Data revisió:	Gener 2020	Escala: A3: 1/175
	Dibuixat per:	M. Masip	
06/09	Revisat per:	V. Fornos	





INVENTARI MAS DELS FRARES
URV TARRAGONA

Carretera de Constantí-Reus, km 2.3
43120 Constantí

6Z5007_TERRENT PREPARAT PER CULTIVAR 1: Terreny preparat per cultivar situat al sud del
Terreny Cultivable 3

Superfície: 5552,22 m2
Reg artificial: X

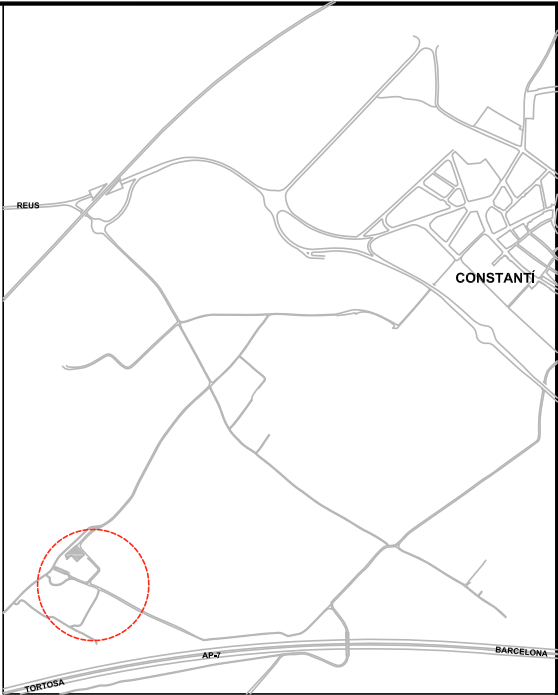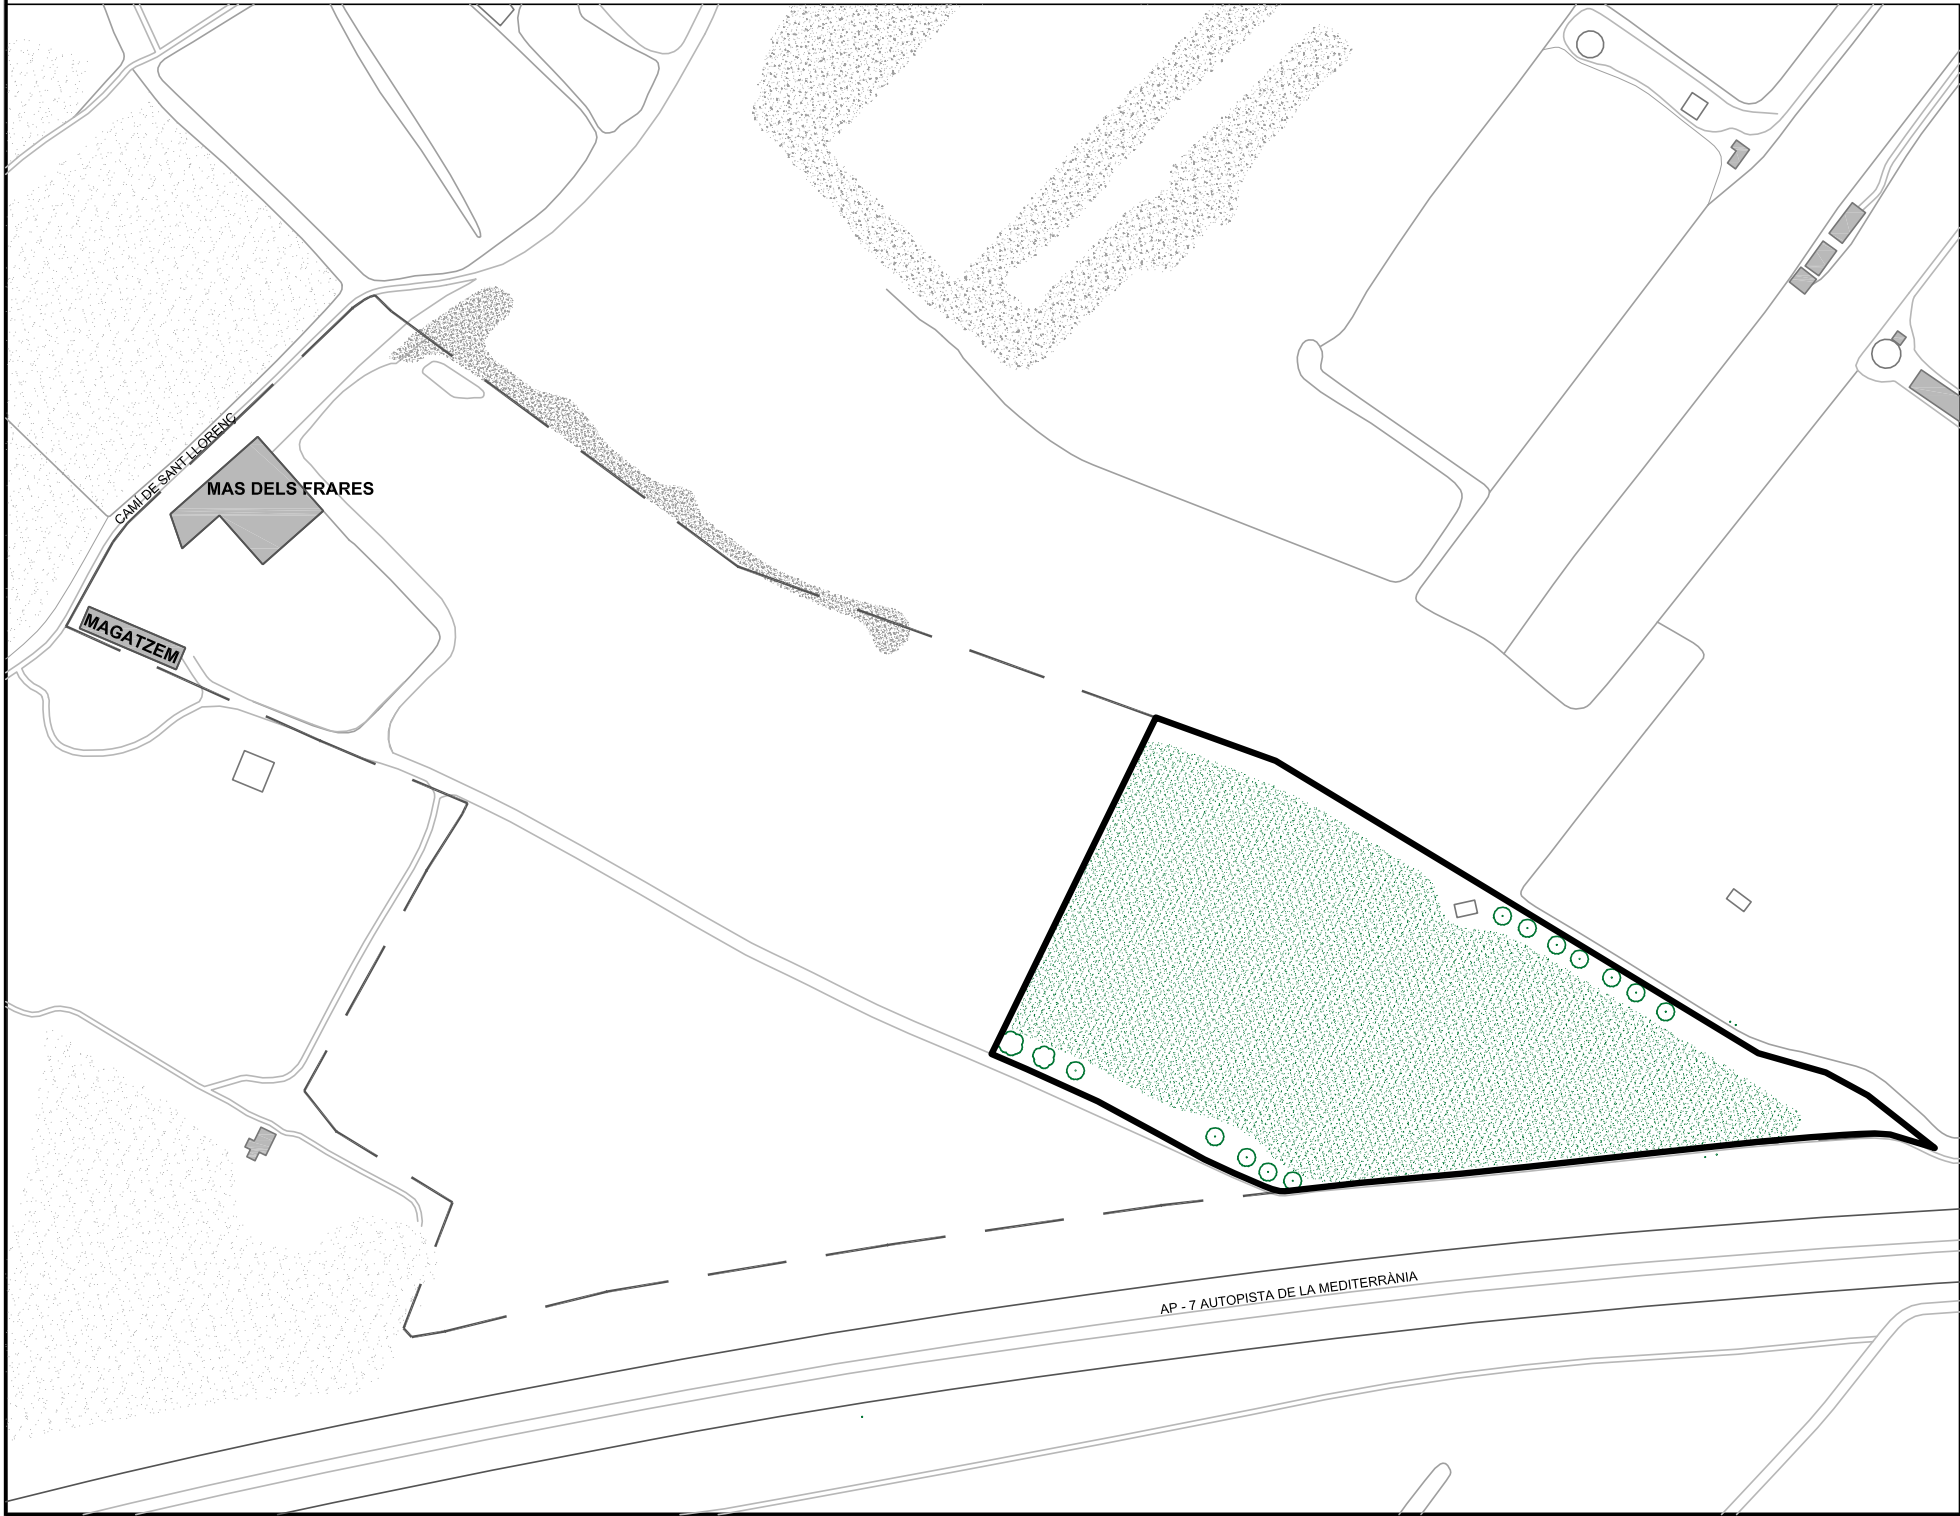

INVENTARI:



UNIVERSITAT
ROVIRA I VIRGILI
SERVEI DE RECURSOS MATERIALS

MAS DELS FRARES
CONSTANTÍ

INVENTARI ZONES VERDES 6Z5007_TERRENY PER CULTIVAR 1		
Plànol IN-07	Data revisió: Gener 2020	Escala: A3: 1/175
07/09	Dibuixat per: M. Masip	
	Revisat per: V. Fornos	




Codi de verificació: fe44a4c9ed20cf8c

INVENTARI MAS DELS FRARES
URV TARRAGONA

Carretera de Constantí-Reus, km 2.3
43120 Constantí

6Z5008_TERRENY CULTIVABLE 4: Terreny cultivable situat al oest del Terreny Cultivable 2 i del Terreny Cultivable 3

Superfície: 5227,30 m2
Reg artificial: X

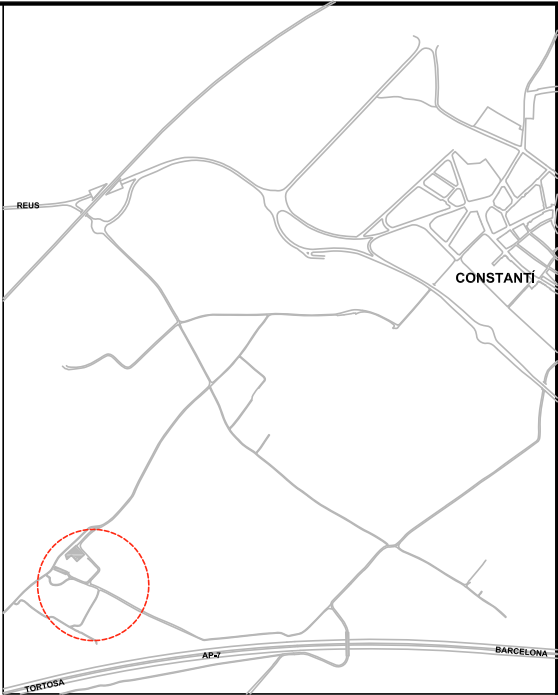

INVENTARI:



UNIVERSITAT
ROVIRA I VIRGILI
SERVEI DE RECURSOS MATERIALS

MAS DELS FRARES
CONSTANTÍ

INVENTARI ZONES VERDES
6Z5008_TERRENY CULTIVABLE 4



Plànol IN-08	Data revisió:	Gener 2020	Escala: A3: 1/175
	Dibuixat per:	M. Masip	
08/09	Revisat per:	V. Fornos	

INVENTARI MAS DELS FRARES
URV TARRAGONA

Carretera de Constantí-Reus, km 2.3
43120 Constantí

6Z5009_TERRENY PREPARAT PER CULTIVAR 2: Terreny preparat per cultivar situat al sud del Terreny Cultivable 4

Superfície: 776,19 m2
Reg artificial: X

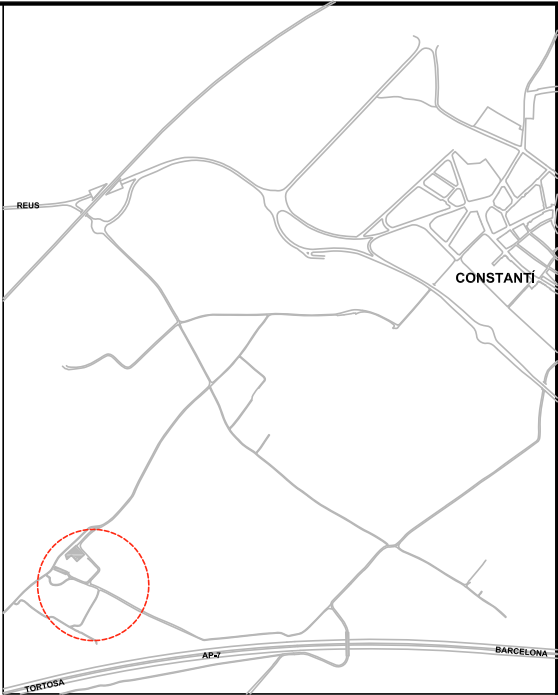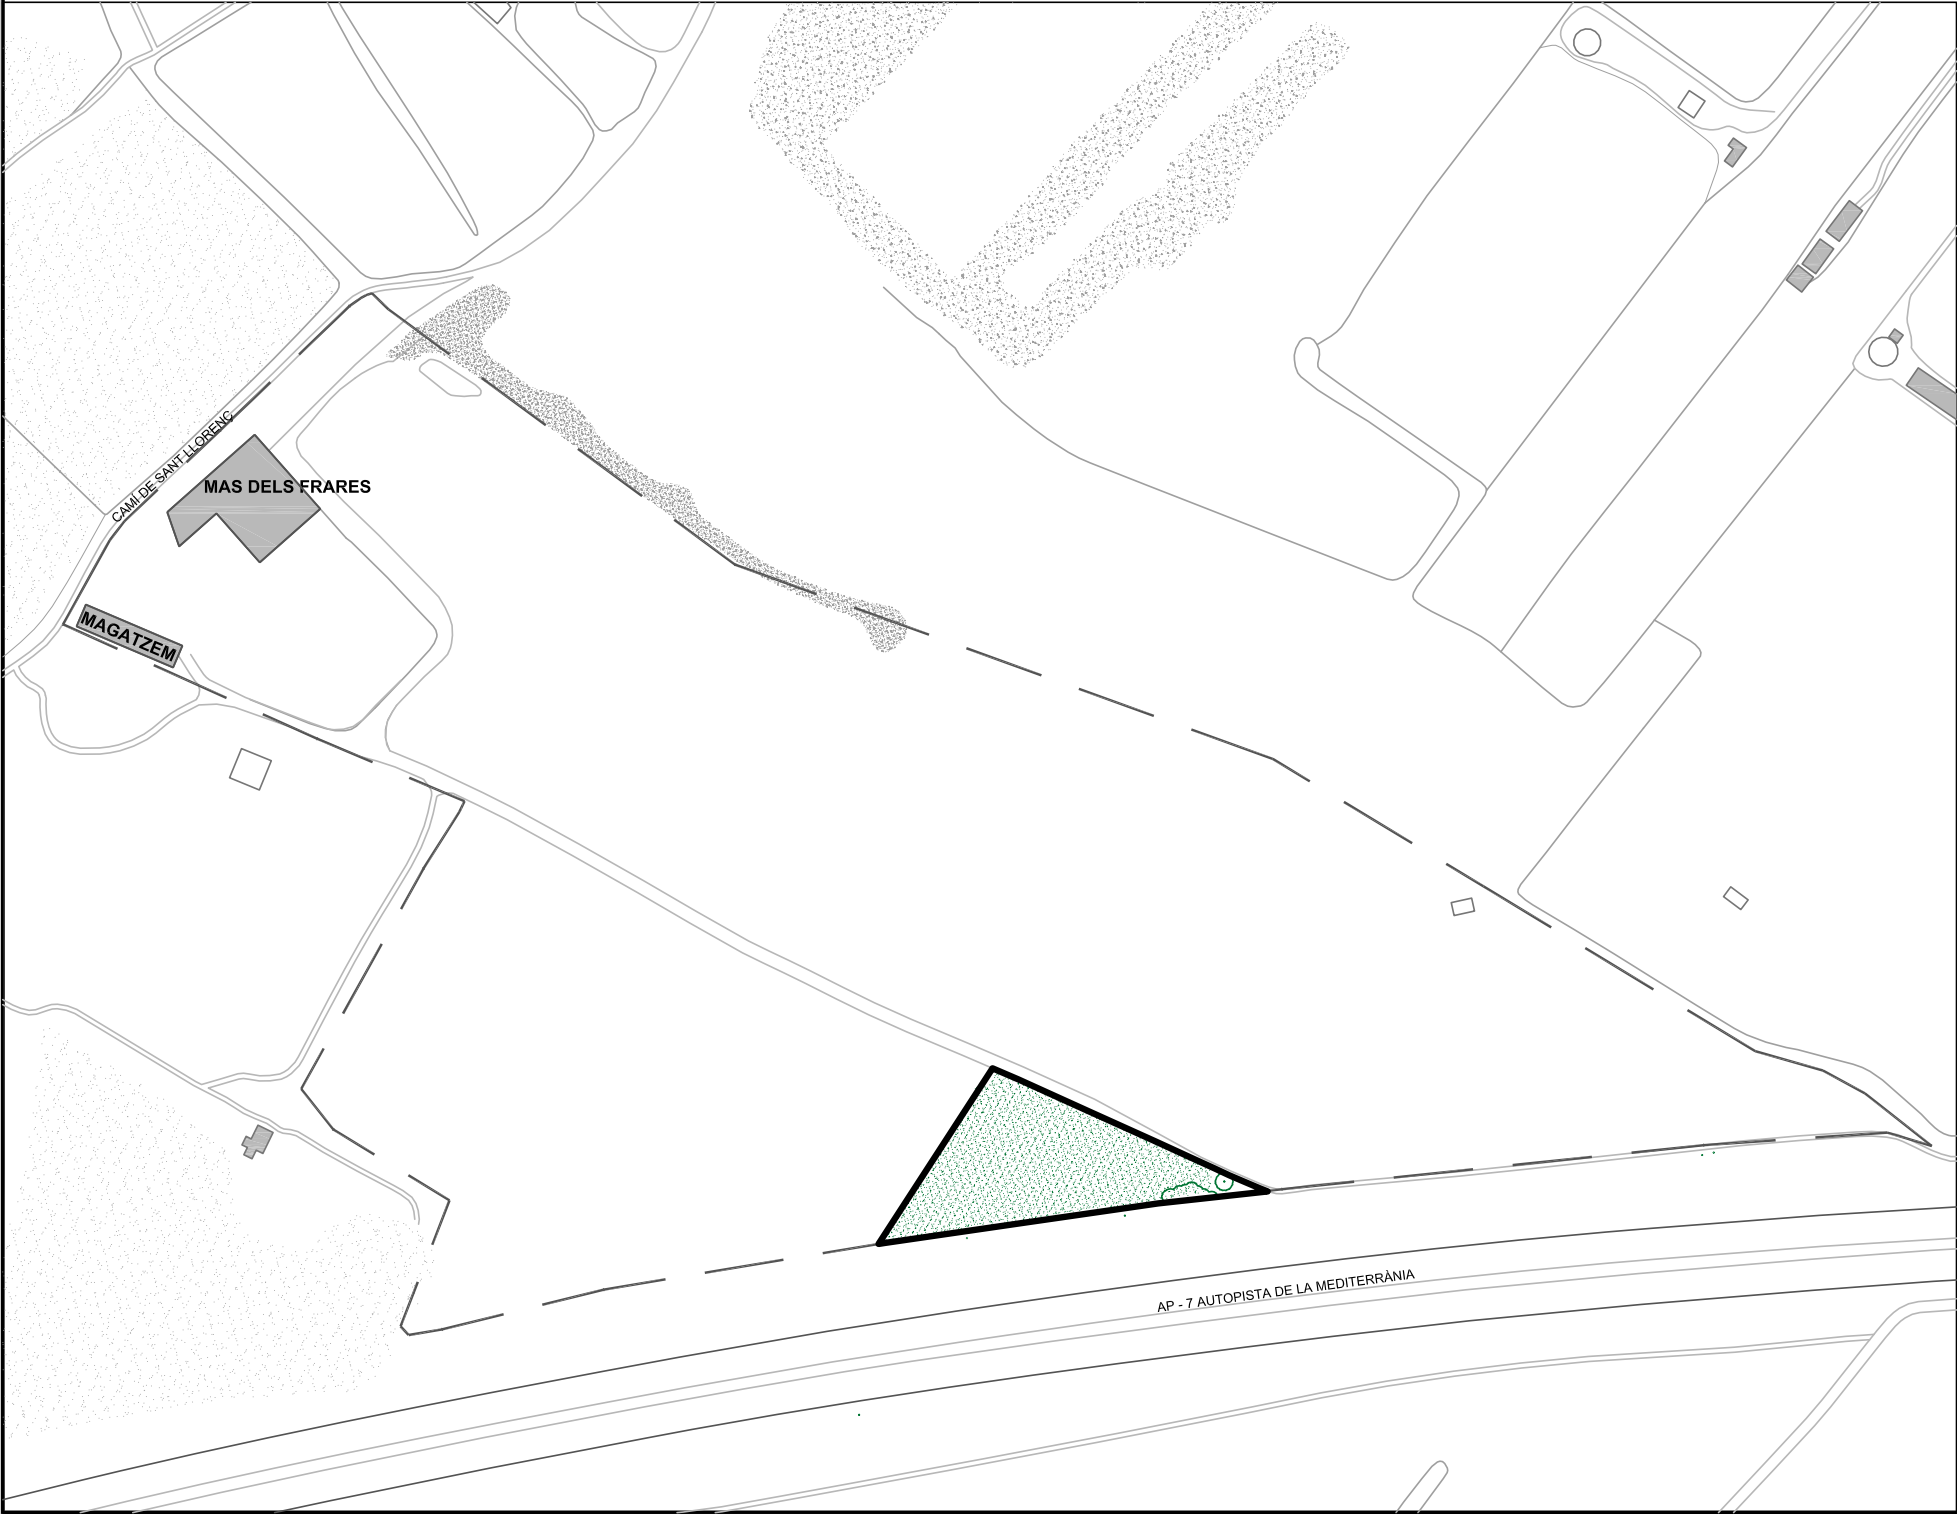

INVENTARI:



UNIVERSITAT
ROVIRA I VIRGILI
SERVEI DE RECURSOS MATERIALS

MAS DELS FRARES
CONSTANTÍ

INVENTARI ZONES VERDES
6Z5009_TERRENY PER CULTIVAR 2

Plànol IN-09	Data revisió:	Gener 2020	Escala: A3: 1/175
	Dibuixat per:	M. Masip	
09/09	Revisat per:	V. Fornos	

14 ANNEX 4: PLÀNOLS DE SITUACIÓ DE LES ÀREES D'ACTUACIÓ DEL LOT 2

14.1 ANNEX 4.1: PLÀNOLS CAMPUS BELLISSENS

Veure document adjunt.




Codi de verificació: fe44a4c9ed20cf8c

Per a la verificació del següent codi podrà connectar-se a la següent adreça
<http://contractacio.urv.cat/licitacion/verificadorCopiaAutentica.do?codigoVerificacion=fe44a4c9ed20cf8c>



Codi de verificació: fe44a4c9ed20cf8c

Per a la verificació del següent codi podrà connectar-se a la següent adreça
<http://contractacio.urv.cat/licitacion/verificadorCopiaAutentica.do?codiPoVerificacio=fe44a4c9ed20cf8c>

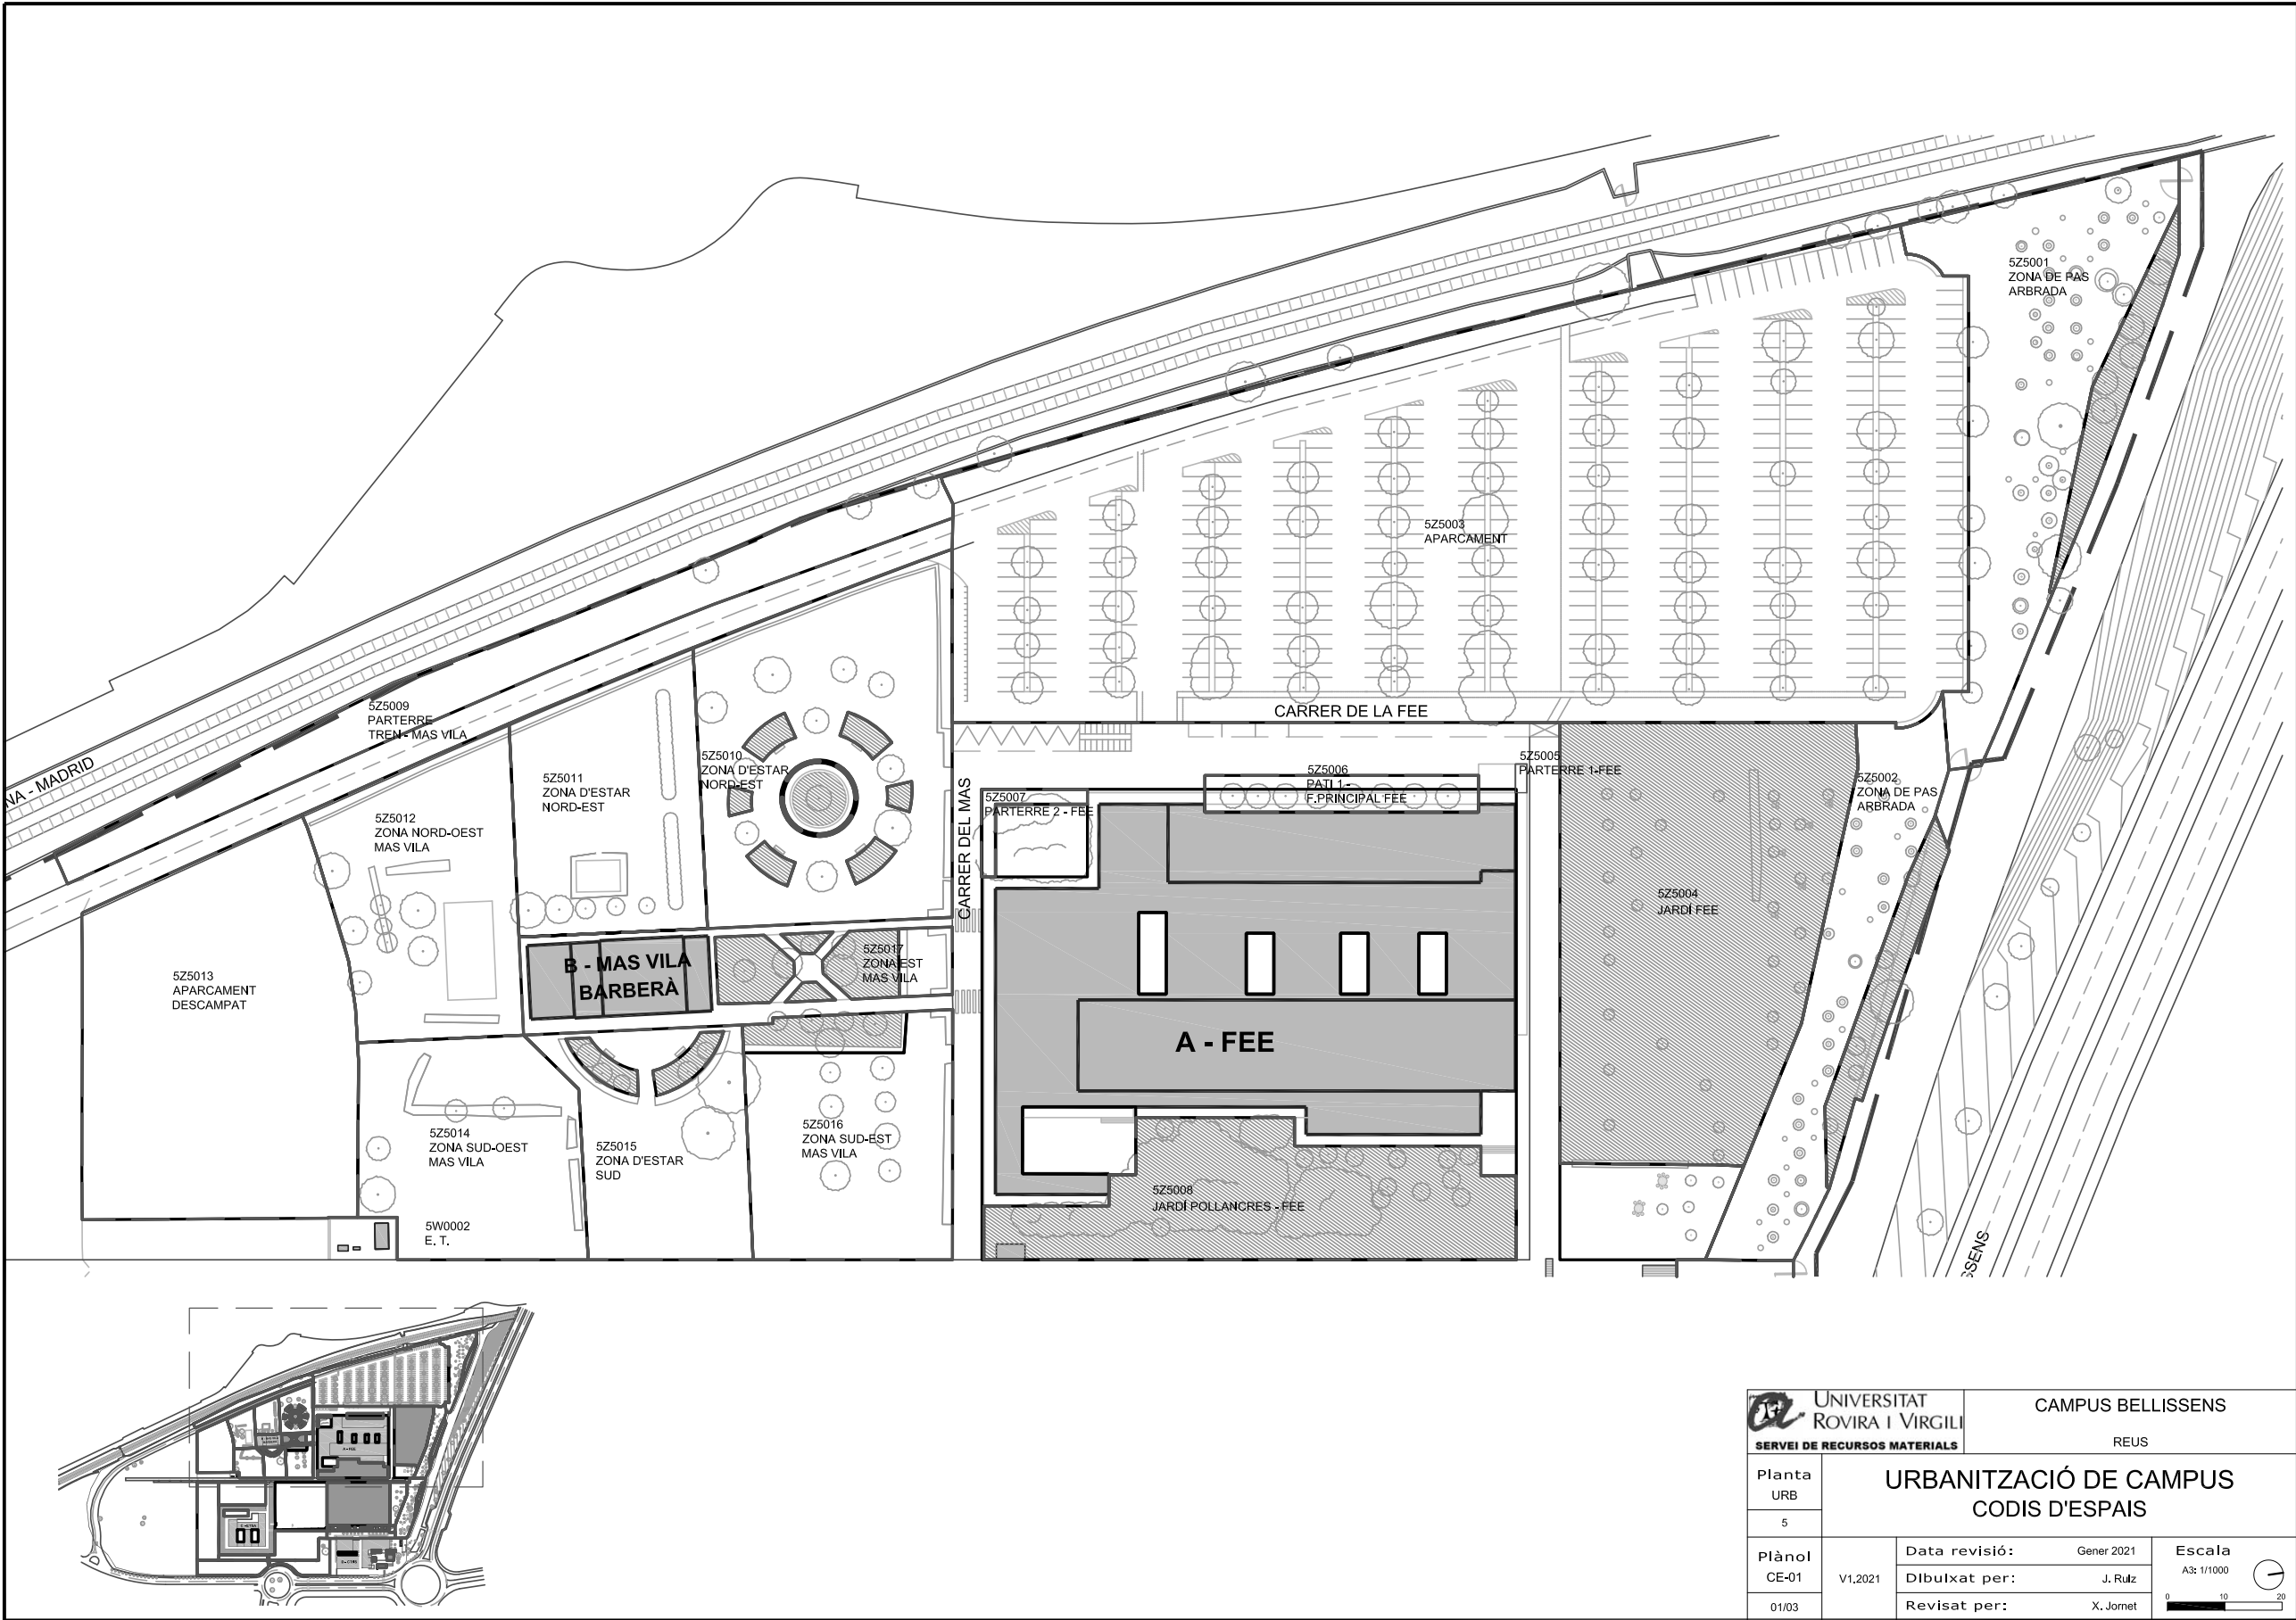


 UNIVERSITAT ROVIRA I VIRGILI		CAMPUS BELLISSENS	
SERVEI DE RECURSOS MATERIALS		REUS	
Planta URB	URBANITZACIÓ DE CAMPUS CODIS D'ESP AIS		
5			
Plànol CE-01	V1.2021	Data revisió: Gener 2021	Escala A3: 1/1000 
		Dibuixat per: J. Rulz	
01/03			Revisat per: X. Jornet

INVENTARI CAMPUS BELLISSENS (ZONA A-FEE)
URV TARRAGONA

Avinguda de la Universitat, 4
43204 Reus

5Z5002a_ZONA DE PAS ARBRADA 2: Zona de pas situada entre l'entrada est de l'Avinguda de Josep Pla i el Campus Bellissens. Correspon a la part mitja començant per l'entrada est de l' Avinguda de Josep Pla

Superfície: 1221,68 m2
Reg artificial: X

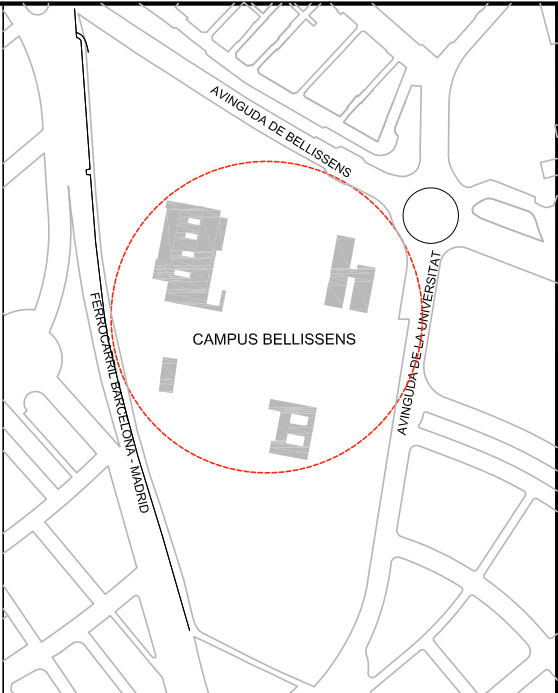

INVENTARI:



UNIVERSITAT
ROVIRA I VIRGILI
SERVEI DE RECURSOS MATERIALS

CAMPUS BELLISSENS
REUS

INVENTARI ZONES VERDES
5Z5002a_ZONA DE PAS ARBRADA 2


Plànol IN-03 03/73	Data revisió:	Gener 2020	Escala: A3: 1/175 
	Dibuixat per:	M. Masip	
	Revisat per:	V. Forns	

INVENTARI CAMPUS BELLISSENS (ZONA A-FEE)
URV TARRAGONA

Avinguda de la Universitat, 4
43204 Reus

5Z5004a_JARDÍ FEE: Jardí situat entre la façana est de l'edifici A - FEE i el límit est del Campus Bellissens

Superfície: 3419,98 m2
Reg artificial: X

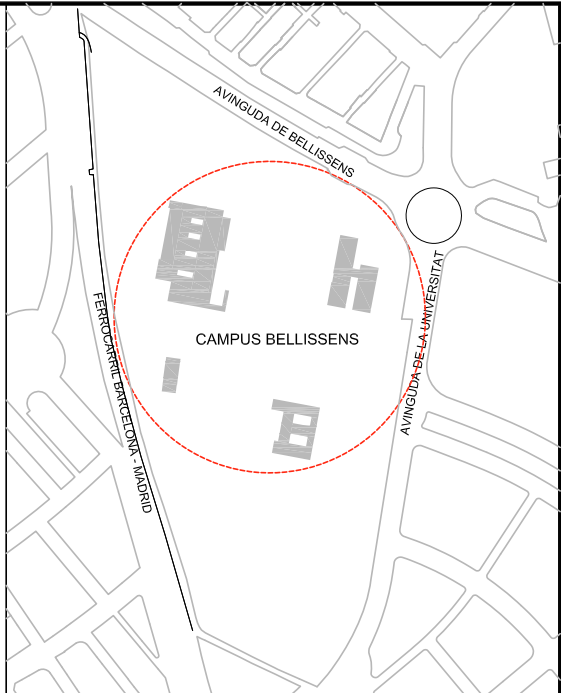

INVENTARI:



UNIVERSITAT
ROVIRA I VIRGILI
SERVEI DE RECURSOS MATERIALS

CAMPUS BELLISSENS
REUS

INVENTARI ZONES VERDES
5Z5004a_JARDÍ FEE

Plànol IN-06 06/73	Data revisió:	Gener 2020	Escala: A3: 1/175 
	Dibuixat per:	M. Masip	
	Revisat per:	V. Fornós	





INVENTARI CAMPUS BELLISSENS (ZONA A-FEE)
URV TARRAGONA

Avinguda de la Universitat, 4
43204 Reus

5Z5004b_ZONA D'ESTAR FEE: Zona d'estar situada entre la façana est de l'edifici A - FEE i el límit est del Campus Bellissens

Superfície: 479,03 m2
Reg artificial: X

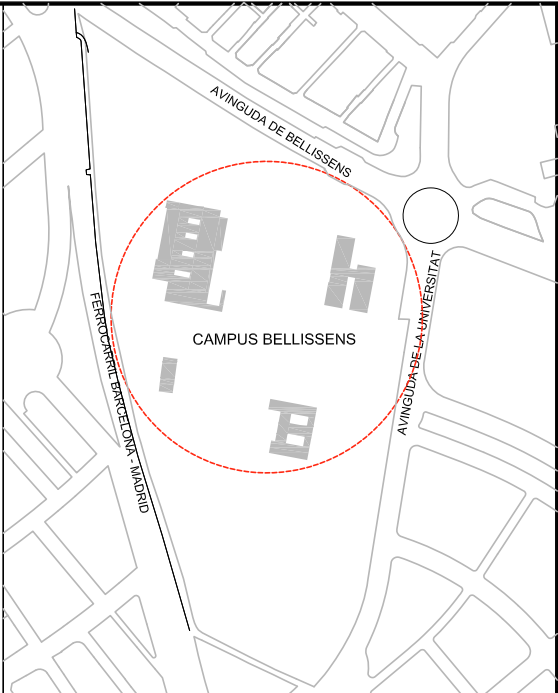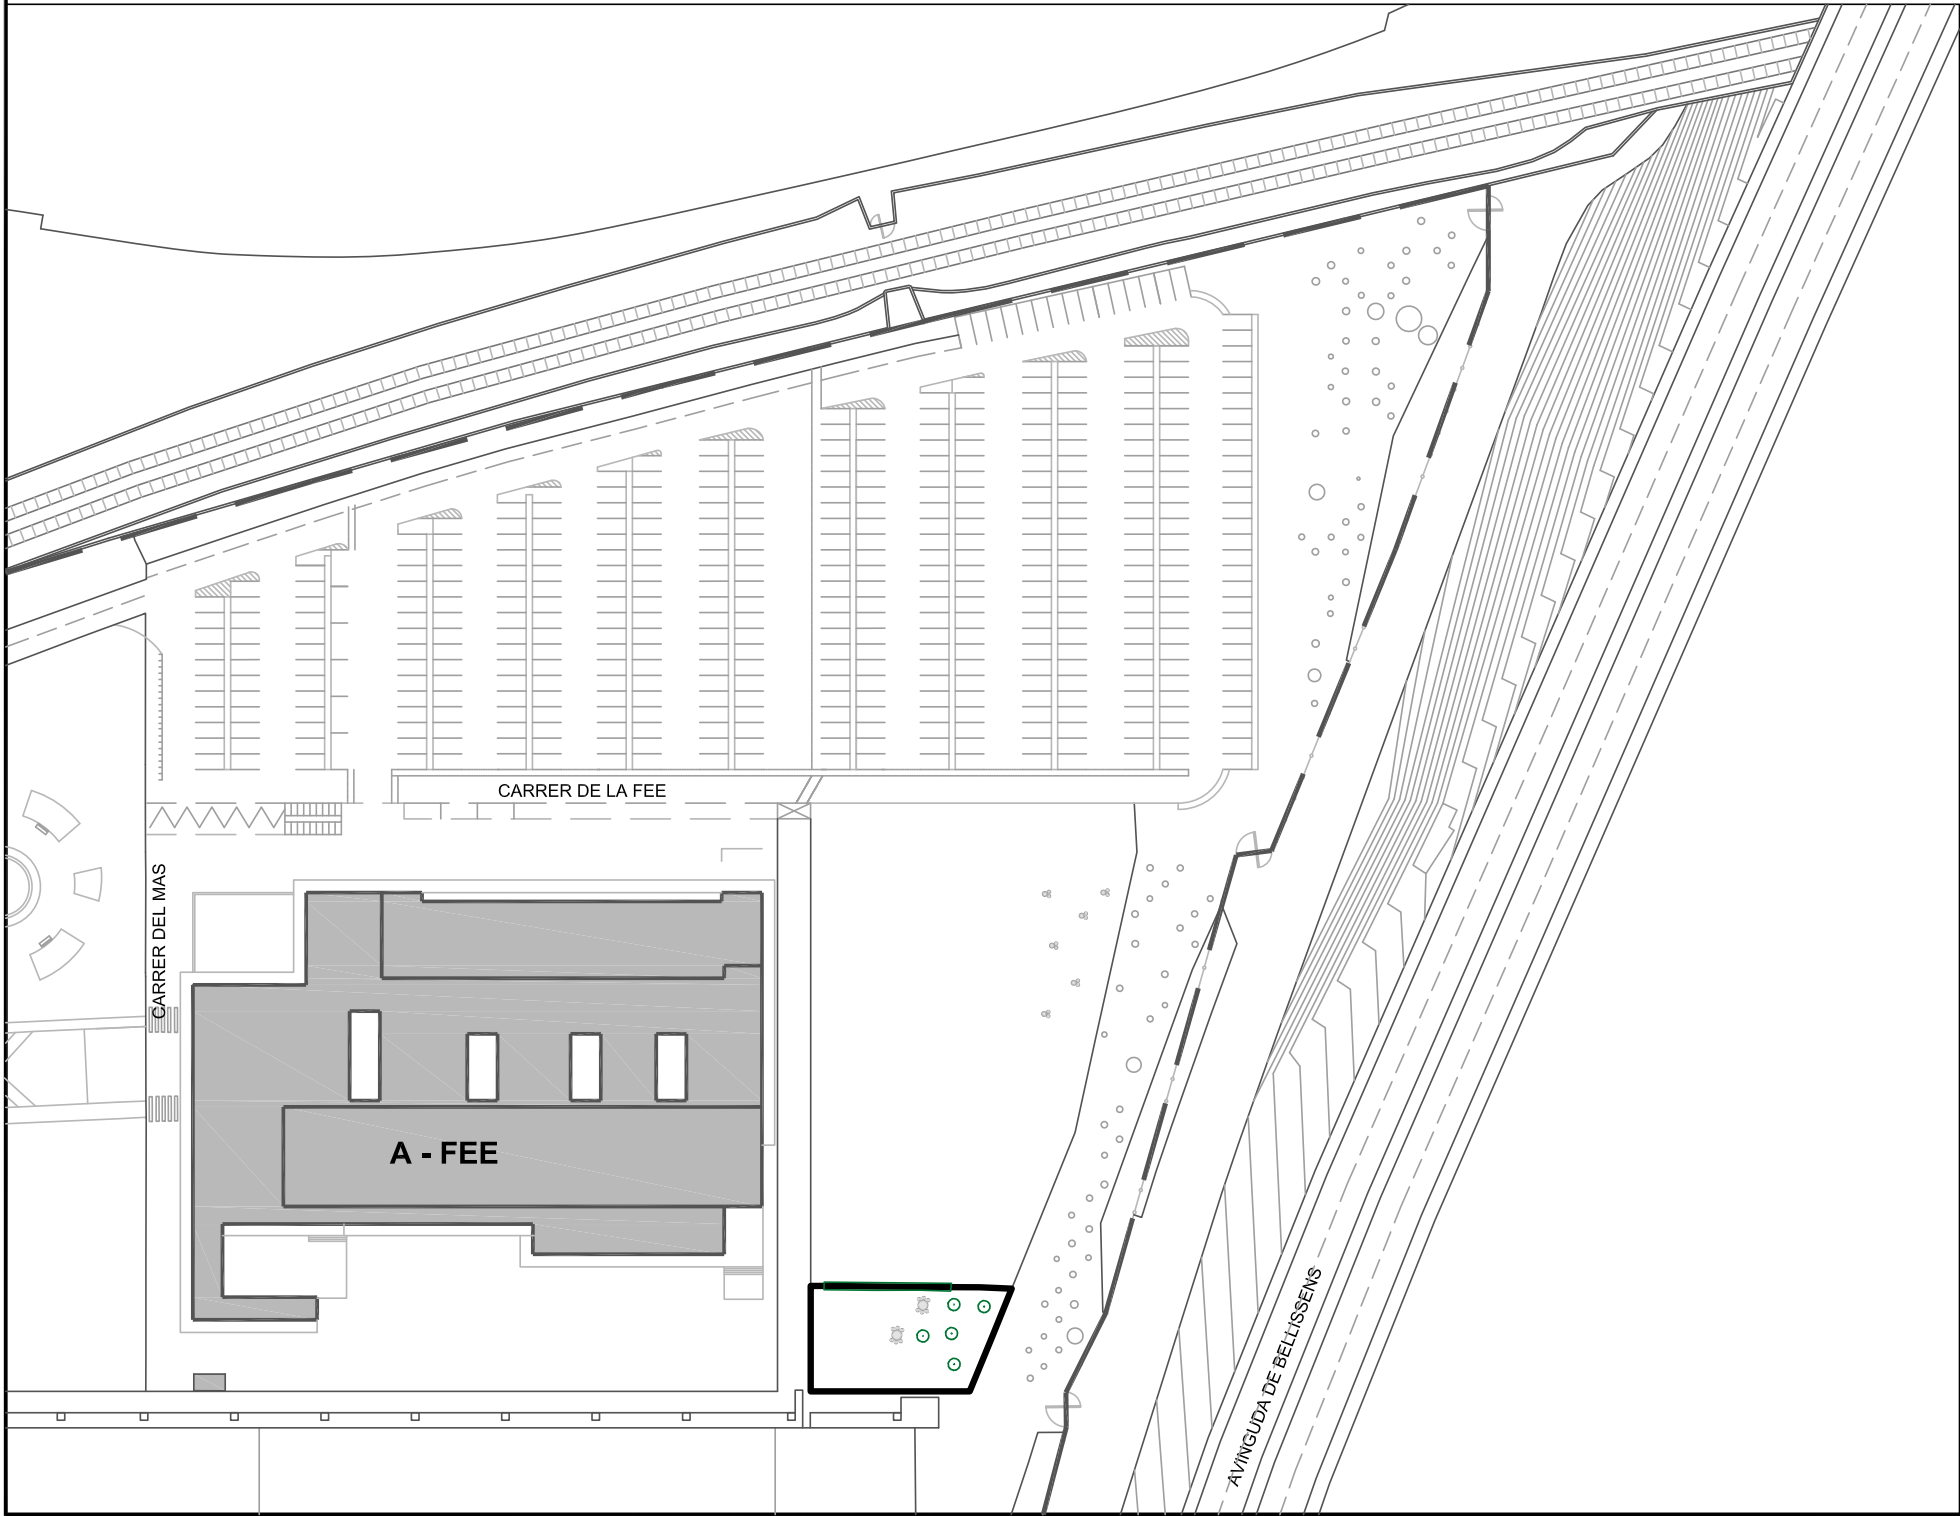

INVENTARI:

 UNIVERSITAT ROVIRA I VIRGILI SERVEI DE RECURSOS MATERIALS		CAMPUS BELLISSENS REUS	
INVENTARI ZONES VERDES 5Z5004b_ZONA D'ESTAR FEE			
Plànol IN-07	Data revisió:	Gener 2020	Escala: A3: 1/175
	Dibuixat per:	M. Masip	
07/73	Revisat per:	V. Fornos	





INVENTARI CAMPUS BELLISSENS (ZONA A-FEE)

URV TARRAGONA

Avinguda de la Universitat, 4
43204 Reus

5Z5005_PARTERRE 1 - FEE: Jardí delimitat a nivell de terra situat a la cantonada nord-est de l'edifici A - FEE

Superfície: 10,07 m2
Reg artificial: X

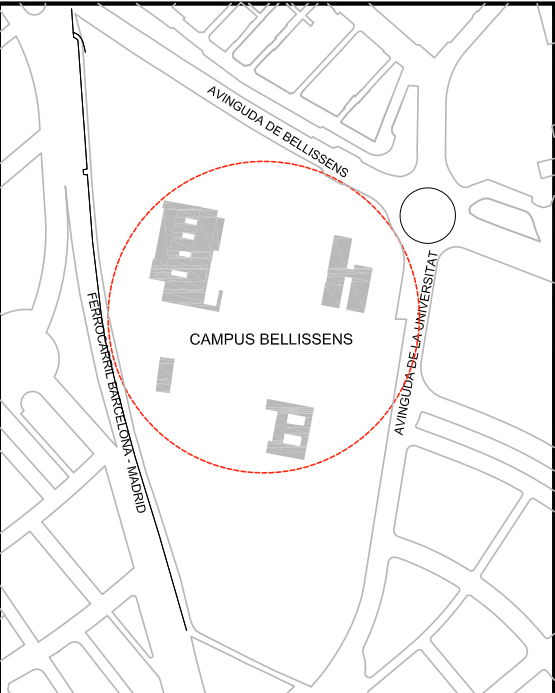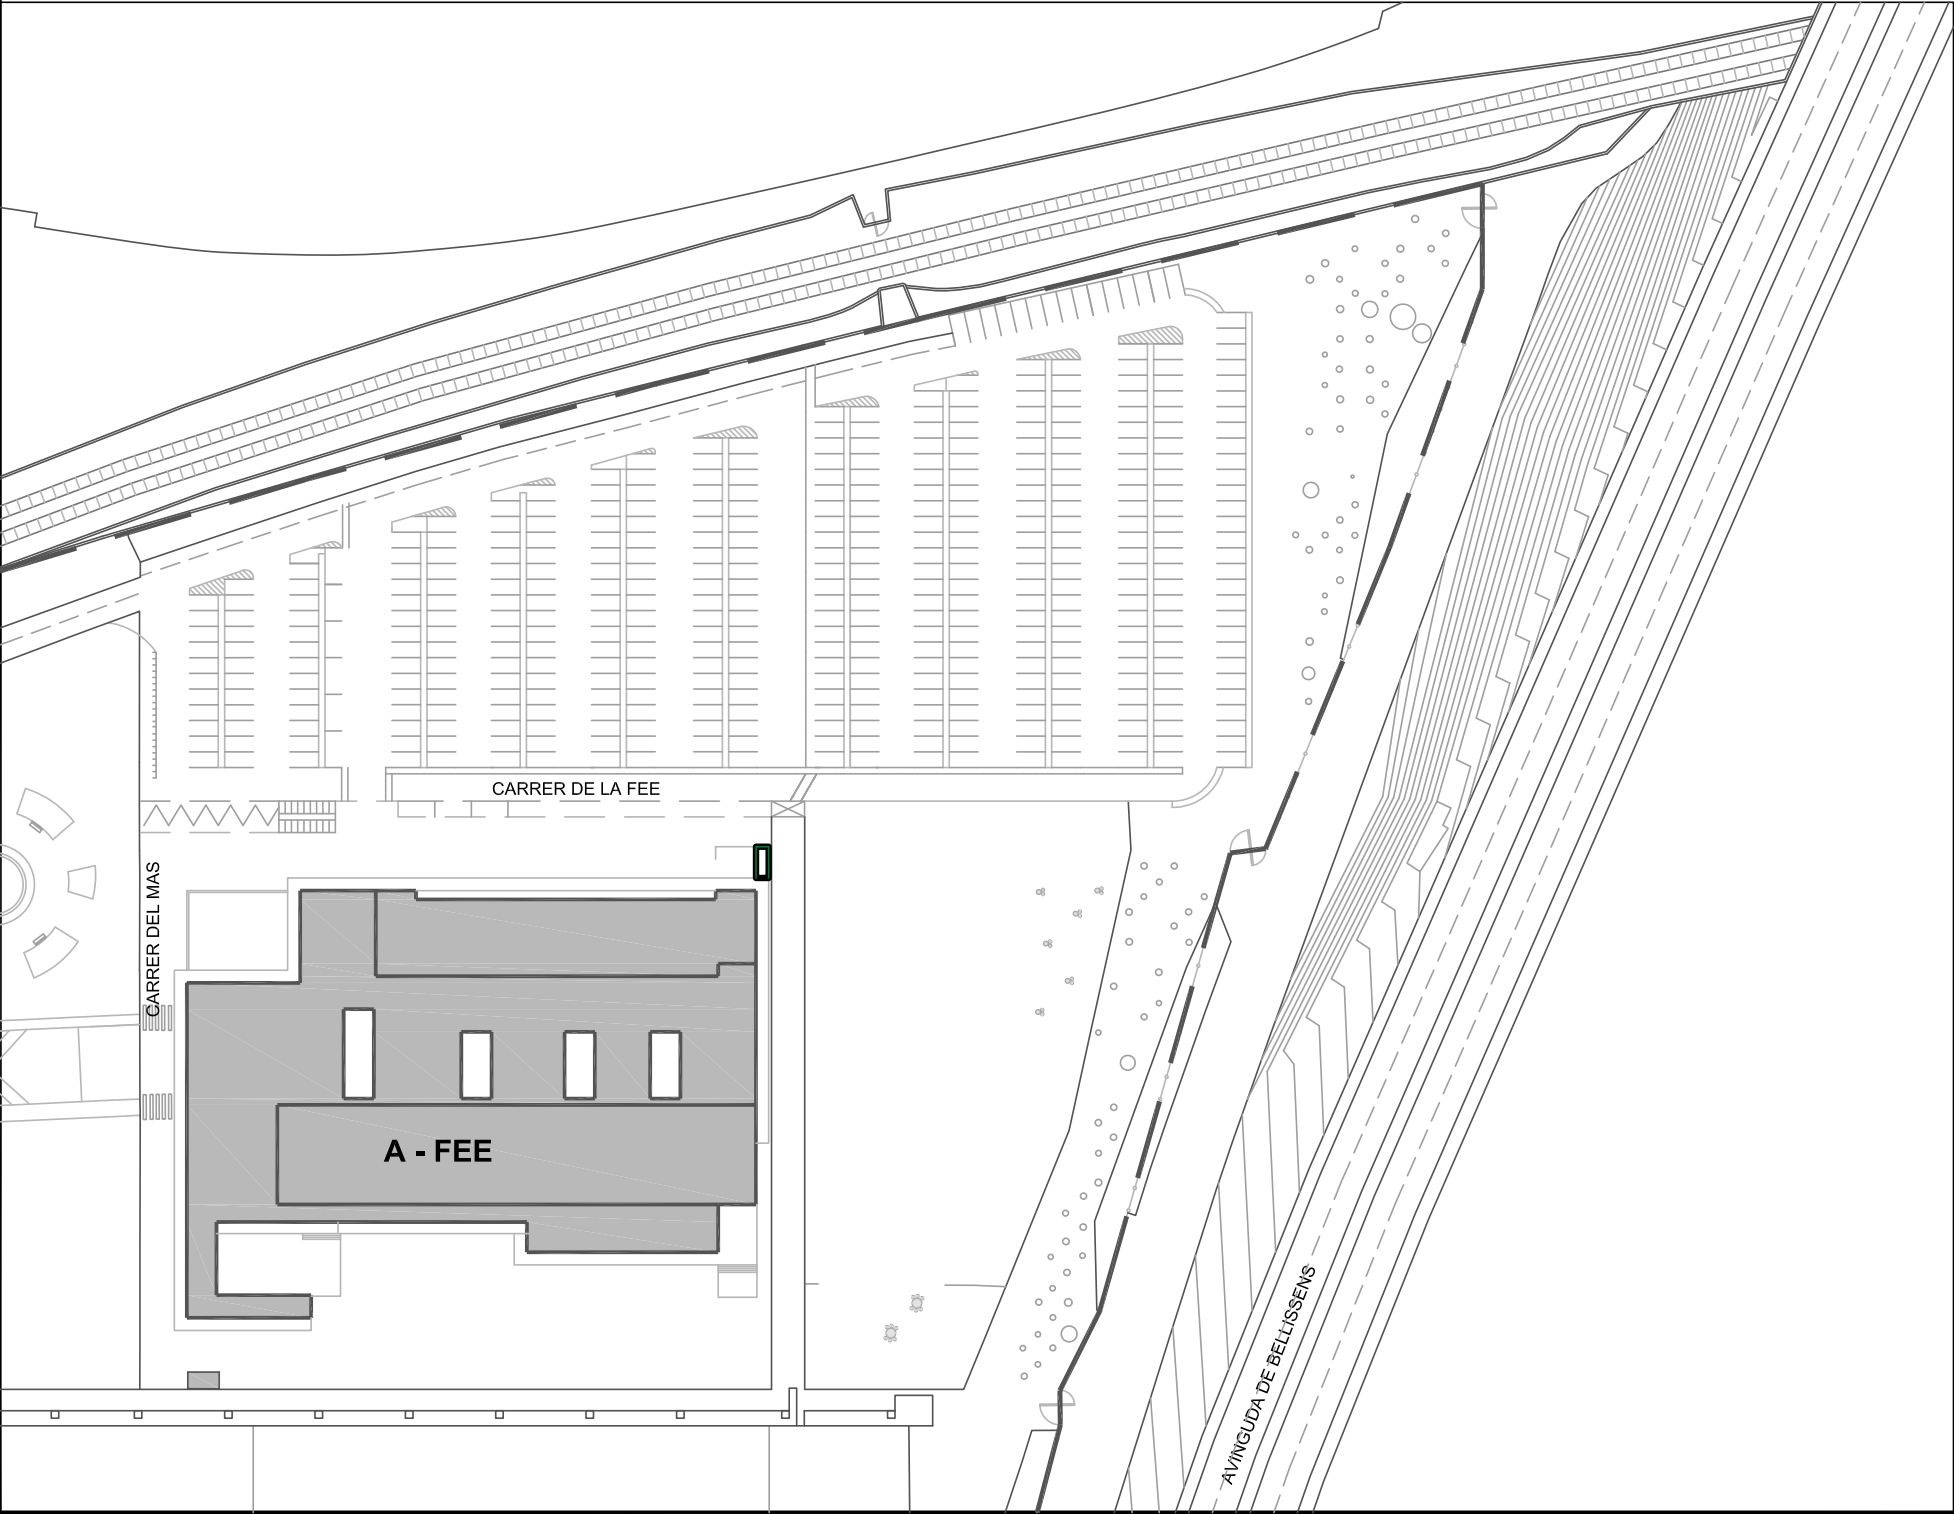

INVENTARI:



UNIVERSITAT
ROVIRA I VIRGILI
SERVEI DE RECURSOS MATERIALS

CAMPUS BELLISSENS
REUS

INVENTARI ZONES VERDES
5Z5005_PARTERRE 1 - FEE



Plànol IN-08 08/73	Data revisió:	Gener 2020	Escala: A3: 1/175 
	Dibuixat per:	M. Masip	
	Revisat per:	V. Fornós	

INVENTARI CAMPUS BELLISSENS (ZONA A-FEE)
URV TARRAGONA

Avinguda de la Universitat, 4
43204 Reus

5Z5006_PATI 1 - FAÇANA PRINCIPAL FEE: Pati exterior ubicat a la façana nord de l'edifici A - FEE

Superfície: 305,83 m2
Reg artificial: X

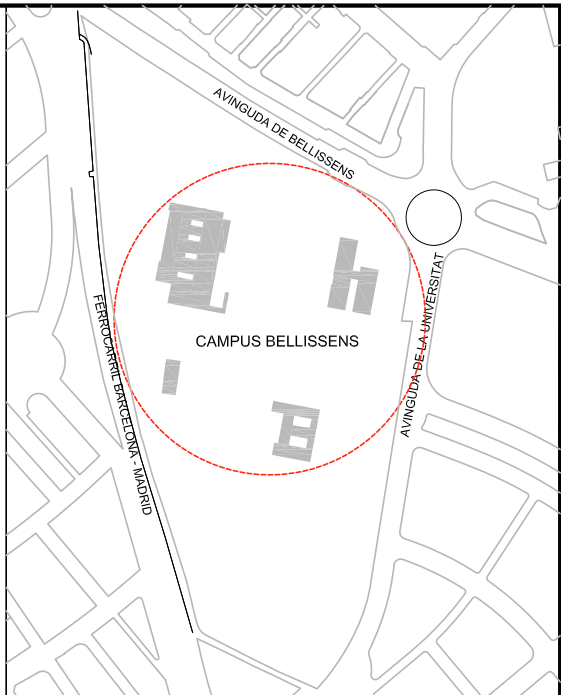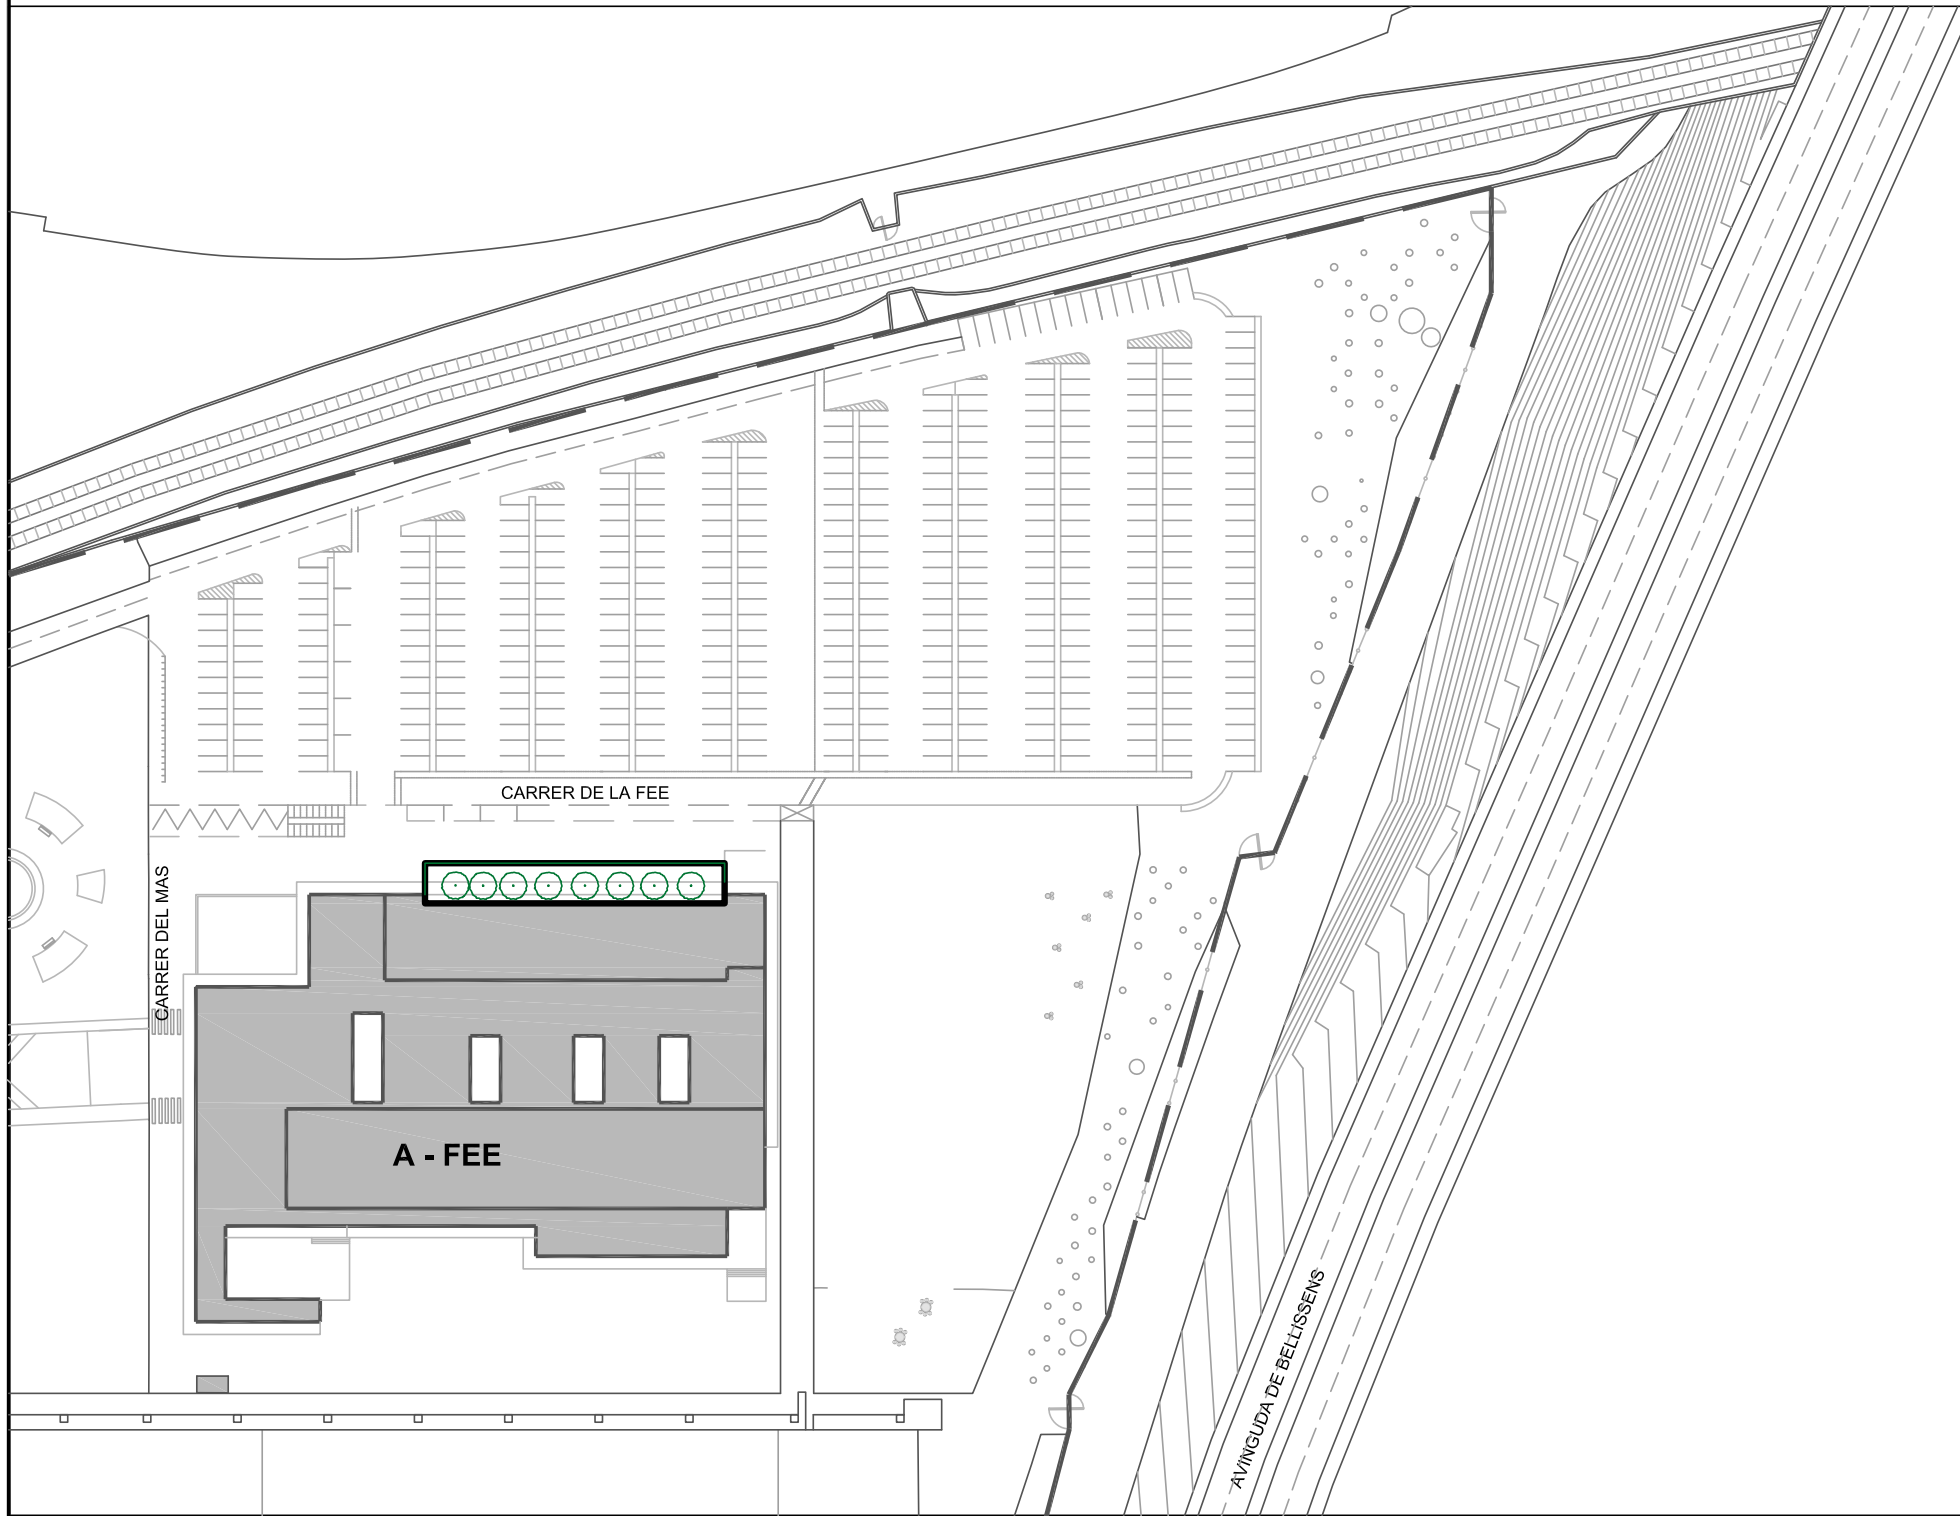

INVENTARI:



UNIVERSITAT
ROVIRA I VIRGILI
SERVEI DE RECURSOS MATERIALS

CAMPUS BELLISSENS
REUS

INVENTARI ZONES VERDES
5Z5006_PATI 1 - F. PRINCIPAL FEE

Plànol IN-09 09/73	Data revisió:	Gener 2020	Escala: A3: 1/175 🕒
	Dibuixat per:	M. Masip	
	Revisat per:	V. Forns	





INVENTARI CAMPUS BELLISSENS (ZONA A-FEE)

URV TARRAGONA

Avinguda de la Universitat, 4
43204 Reus

5Z5007_PARTERRE 2 - FEE: Jardí delimitat a nivell de terra situat a la cantonada nord-oest de l'edifici A - FEE

Superfície: 79,42 m2
Reg artificial: X

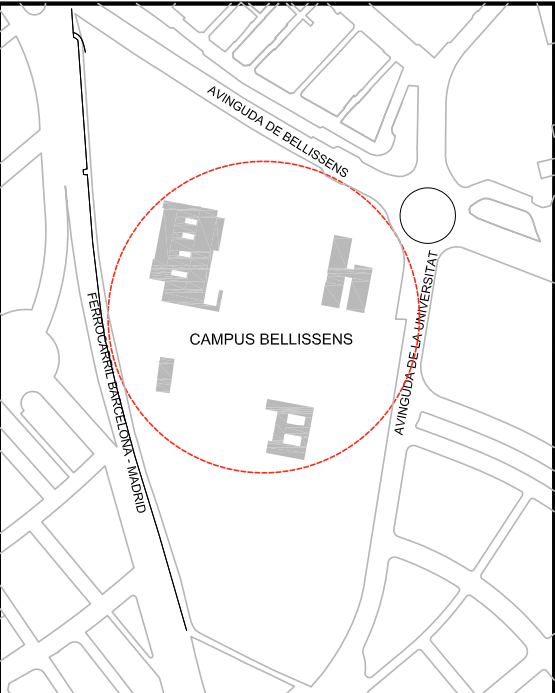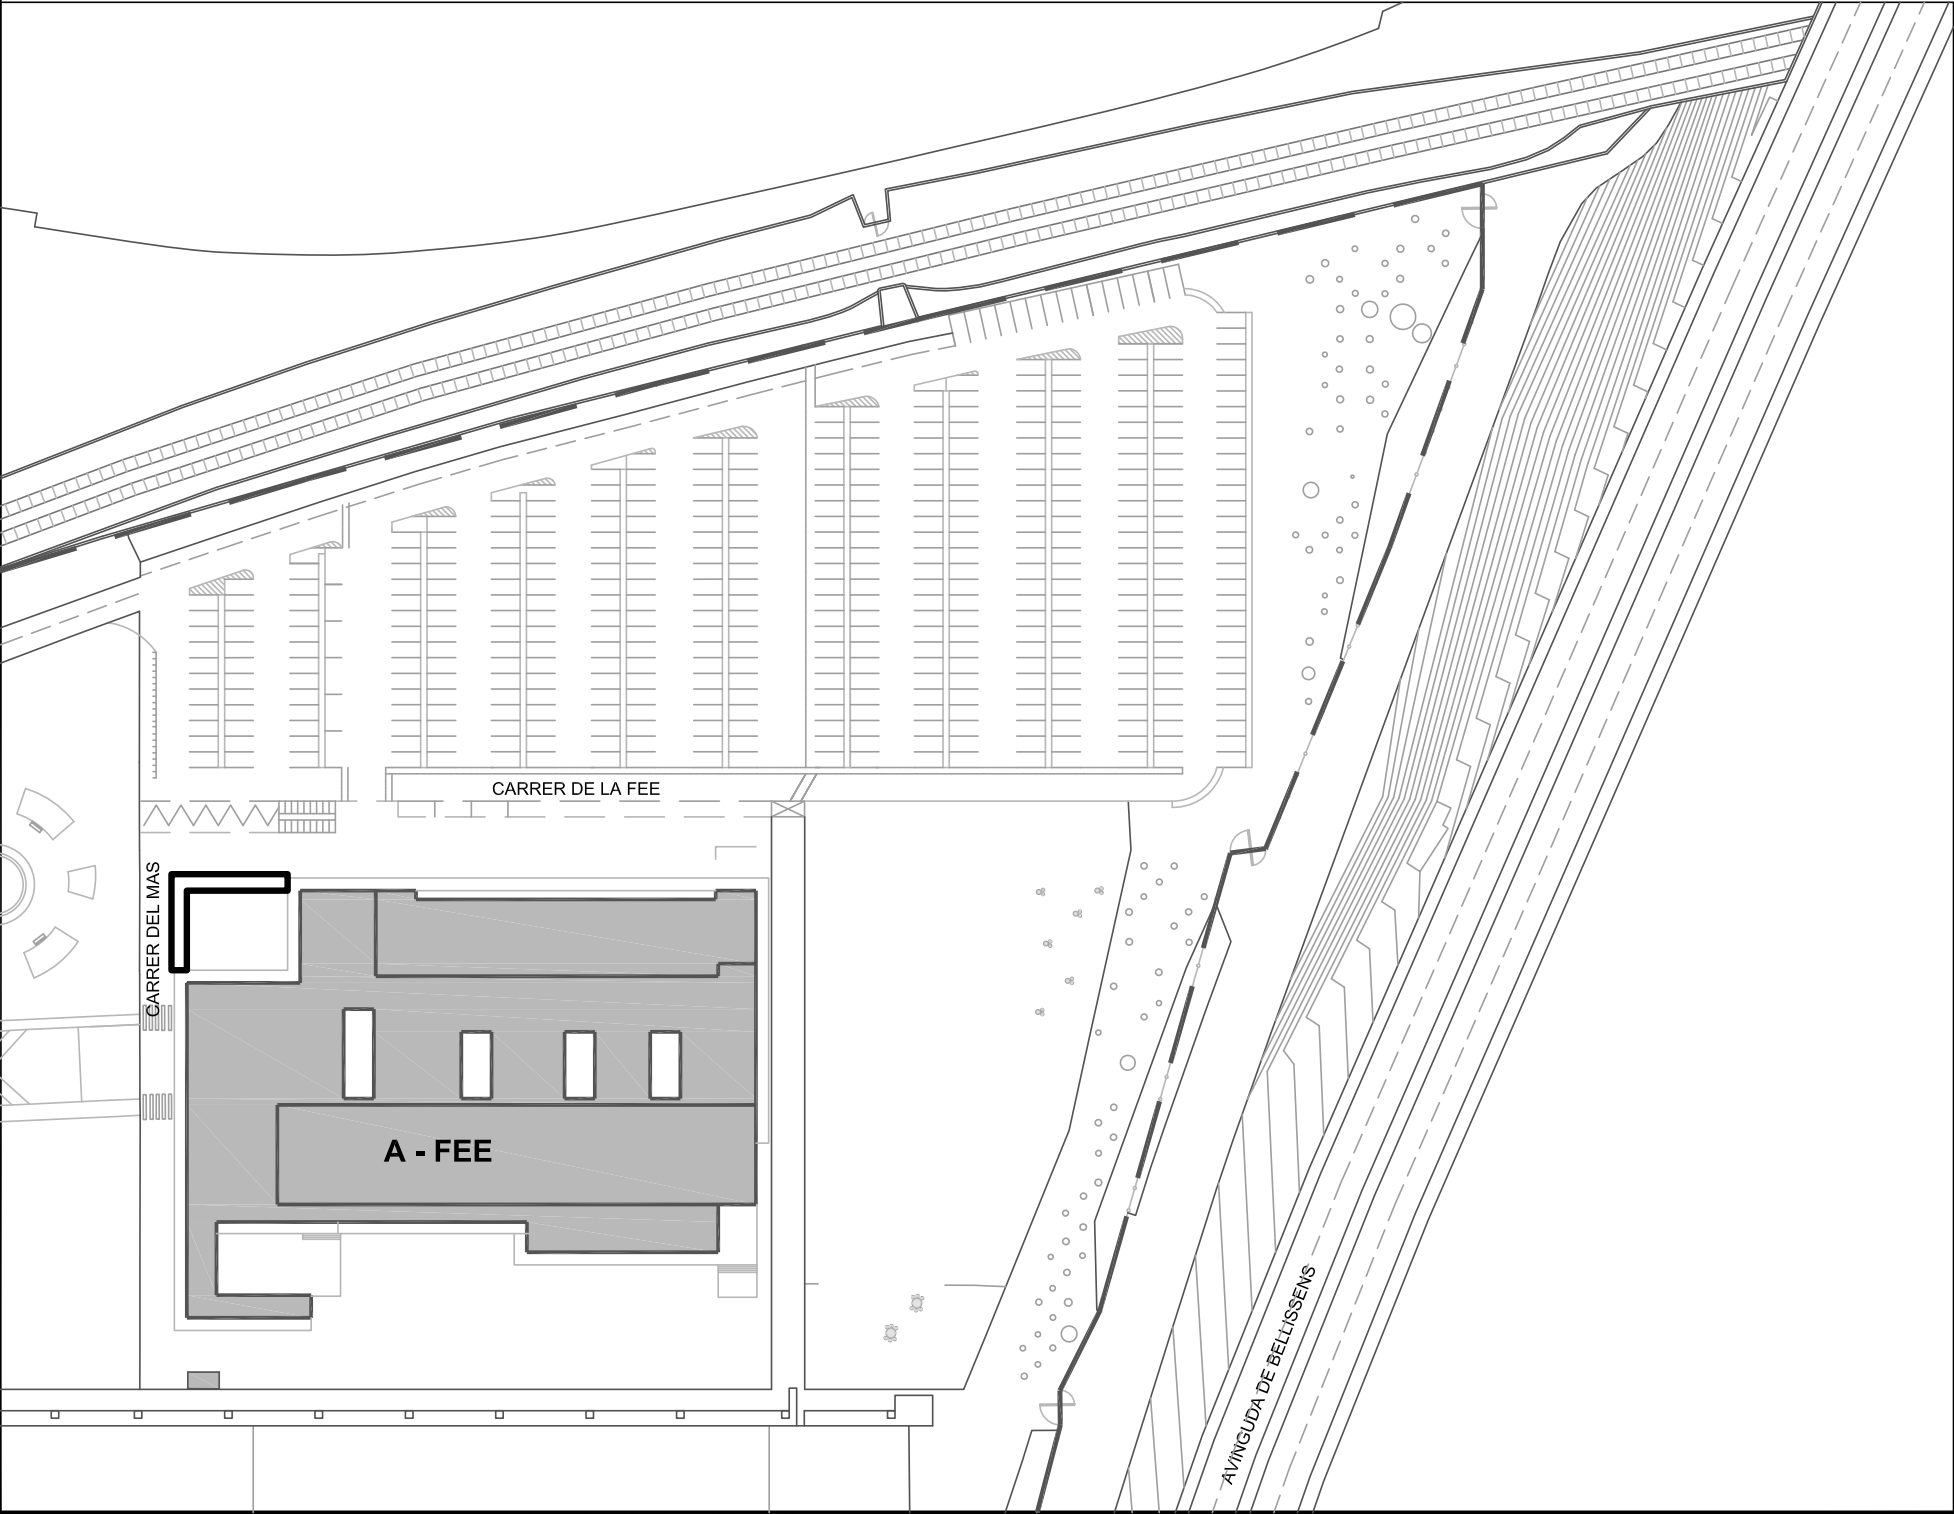

INVENTARI:



UNIVERSITAT
ROVIRA I VIRGILI
SERVEI DE RECURSOS MATERIALS

CAMPUS BELLISSENS
REUS

INVENTARI ZONES VERDES
5Z5007_PARTERRE 2 - FEE


Plànol IN-10	Data revisió:	Gener 2020	Escala: A3: 1/175
	Dibuixat per:	M. Masip	
10/73	Revisat per:	V. Fornós	

INVENTARI CAMPUS BELLISSENS (ZONA A-FEE)
URV TARRAGONA

Avinguda de la Universitat, 4
43204 Reus

5A0040_PATI 1 - CRAI FEE: Pati exterior ubicat a l'interior de l'edifici A - FEE a la zona del CRAI. Correspon al primer pati començant per l'esquerra de l'edifici A - FEE

Superfície: 51,20 m2
Reg artificial: X

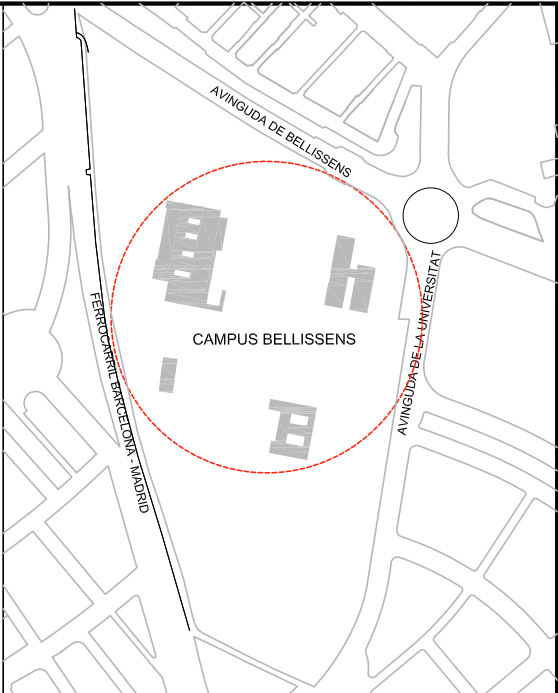

INVENTARI:

 UNIVERSITAT ROVIRA I VIRGILI SERVEI DE RECURSOS MATERIALS		CAMPUS BELLISSENS REUS	
INVENTARI ZONES VERDES 5A0040_PATI 1 - CRAI FEE			
Plànol IN-11	Data revisió:	Gener 2020	Escala: A3: 1/175
	Dibuixat per:	M. Masip	
11/73	Revisat per:	V. Fornos	


INVENTARI CAMPUS BELLISSENS (ZONA A-FEE)

URV TARRAGONA

Avinguda de la Universitat, 4
43204 Reus

5A0041_PATI 2 - CRAI FEE: Pati exterior ubicat a l'interior de l'edifici A - FEE a la zona del CRAI. Correspon al segon pati començant per l'esquerra de l'edifici A - FEE

Superfície: 51,20 m2
Reg artificial: X

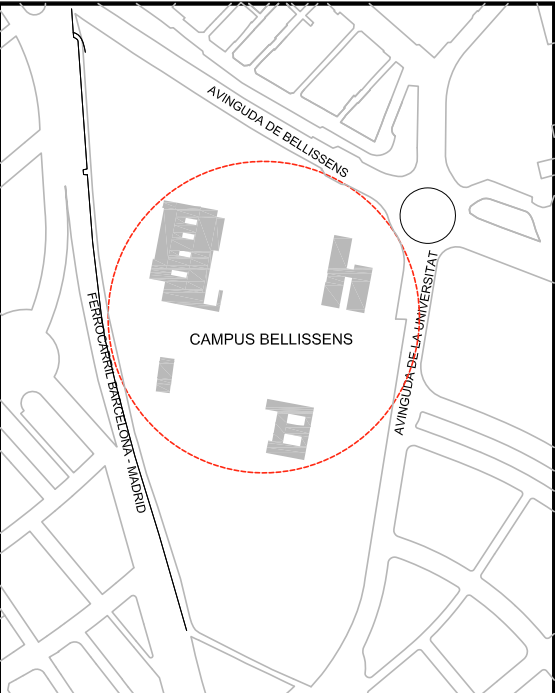

INVENTARI:



UNIVERSITAT
ROVIRA I VIRGILI
SERVEI DE RECURSOS MATERIALS

CAMPUS BELLISSENS
REUS

INVENTARI ZONES VERDES
5A0041_PATI 2 - CRAI FEE

Plànol IN-12 12/73	Data revisió:	Gener 2020	Escala: A3: 1/175 
	Dibuixat per:	M. Masip	
	Revisat per:	V. Fornós	


INVENTARI CAMPUS BELLISSENS (ZONA A-FEE)

URV TARRAGONA

Avinguda de la Universitat, 4
43204 Reus

5A0042_PATI 3 - CRAI FEE: Pati exterior ubicat a l'interior de l'edifici A - FEE a la zona del CRAI. Correspon al tercer pati començant per l'esquerra de l'edifici A - FEE

Superfície: 51,20 m2
Reg artificial: X

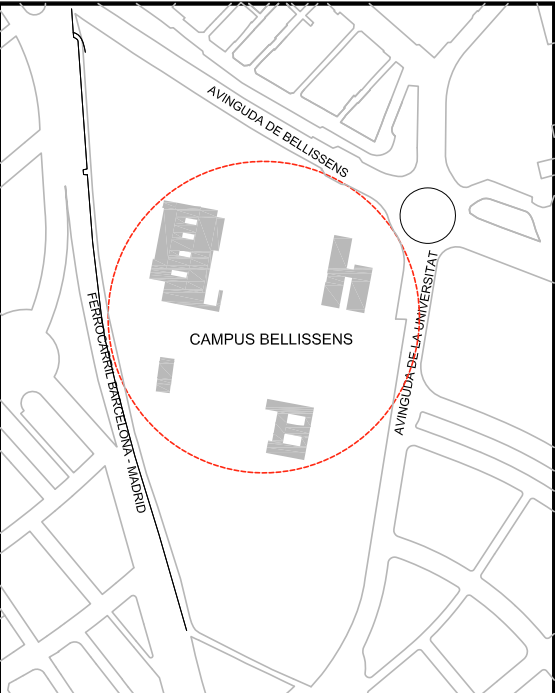

INVENTARI:



UNIVERSITAT
ROVIRA I VIRGILI
SERVEI DE RECURSOS MATERIALS

CAMPUS BELLISSENS
REUS

INVENTARI ZONES VERDES
5A0042_PATI 3 - CRAI FEE


Plànol IN-13 13/73	Data revisió:	Gener 2020	Escala: A3: 1/175 
	Dibuixat per:	M. Masip	
	Revisat per:	V. Forns	

INVENTARI CAMPUS BELLISSENS (ZONA A-FEE)
URV TARRAGONA

Avinguda de la Universitat, 4
43204 Reus

5A0043_PATI 4 - CRAI FEE: Pati exterior ubicat a l'interior de l'edifici A - FEE a la zona del CRAI. Correspon al quart pati començant per l'esquerra de l'edifici A - FEE

Superfície: 68,60 m2
Reg artificial: X

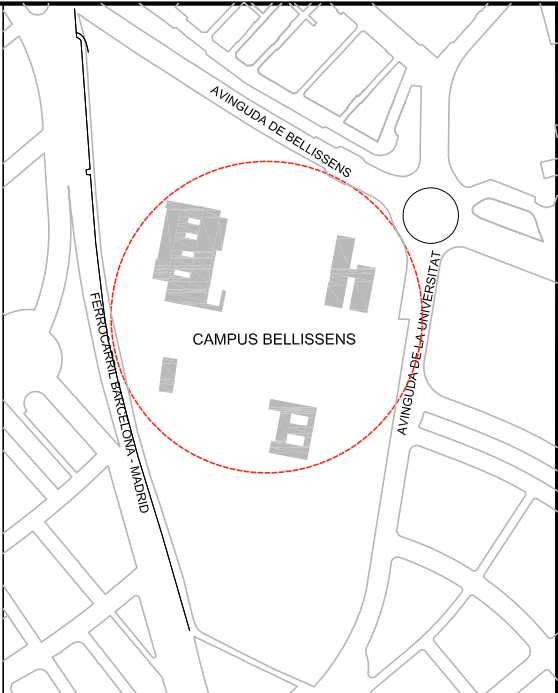

INVENTARI:

 UNIVERSITAT ROVIRA I VIRGILI SERVEI DE RECURSOS MATERIALS		CAMPUS BELLISSENS REUS	
INVENTARI ZONES VERDES 5A0043_PATI 4 - CRAI FEE			
Plànol IN-14	Data revisió:	Gener 2020	Escala: A3: 1/175
	Dibuixat per:	M. Masip	
14/73	Revisat per:	V. Fornos	





INVENTARI CAMPUS BELLISSENS (ZONA A-FEE)
URV TARRAGONA

Avinguda de la Universitat, 4
43204 Reus

5A0044_PATI BAR FEE: Pati exterior ubicat a l'interior de l'edifici A - FEE a la zona del BAR

Superfície: 232,02 m2
Reg artificial: X

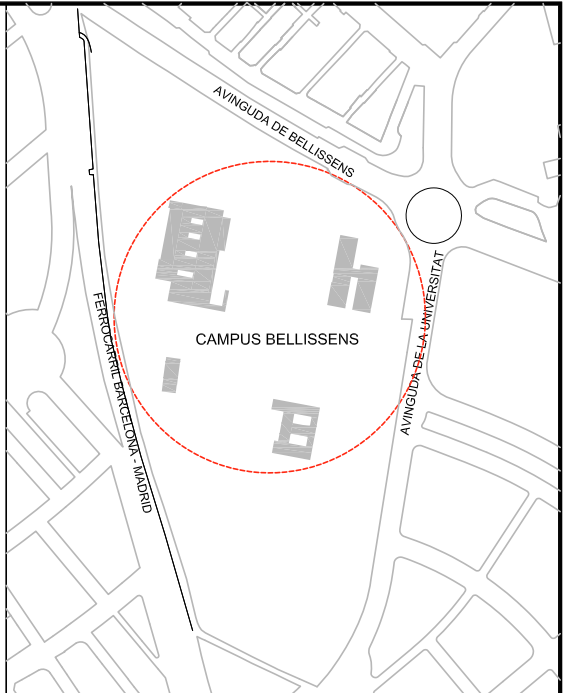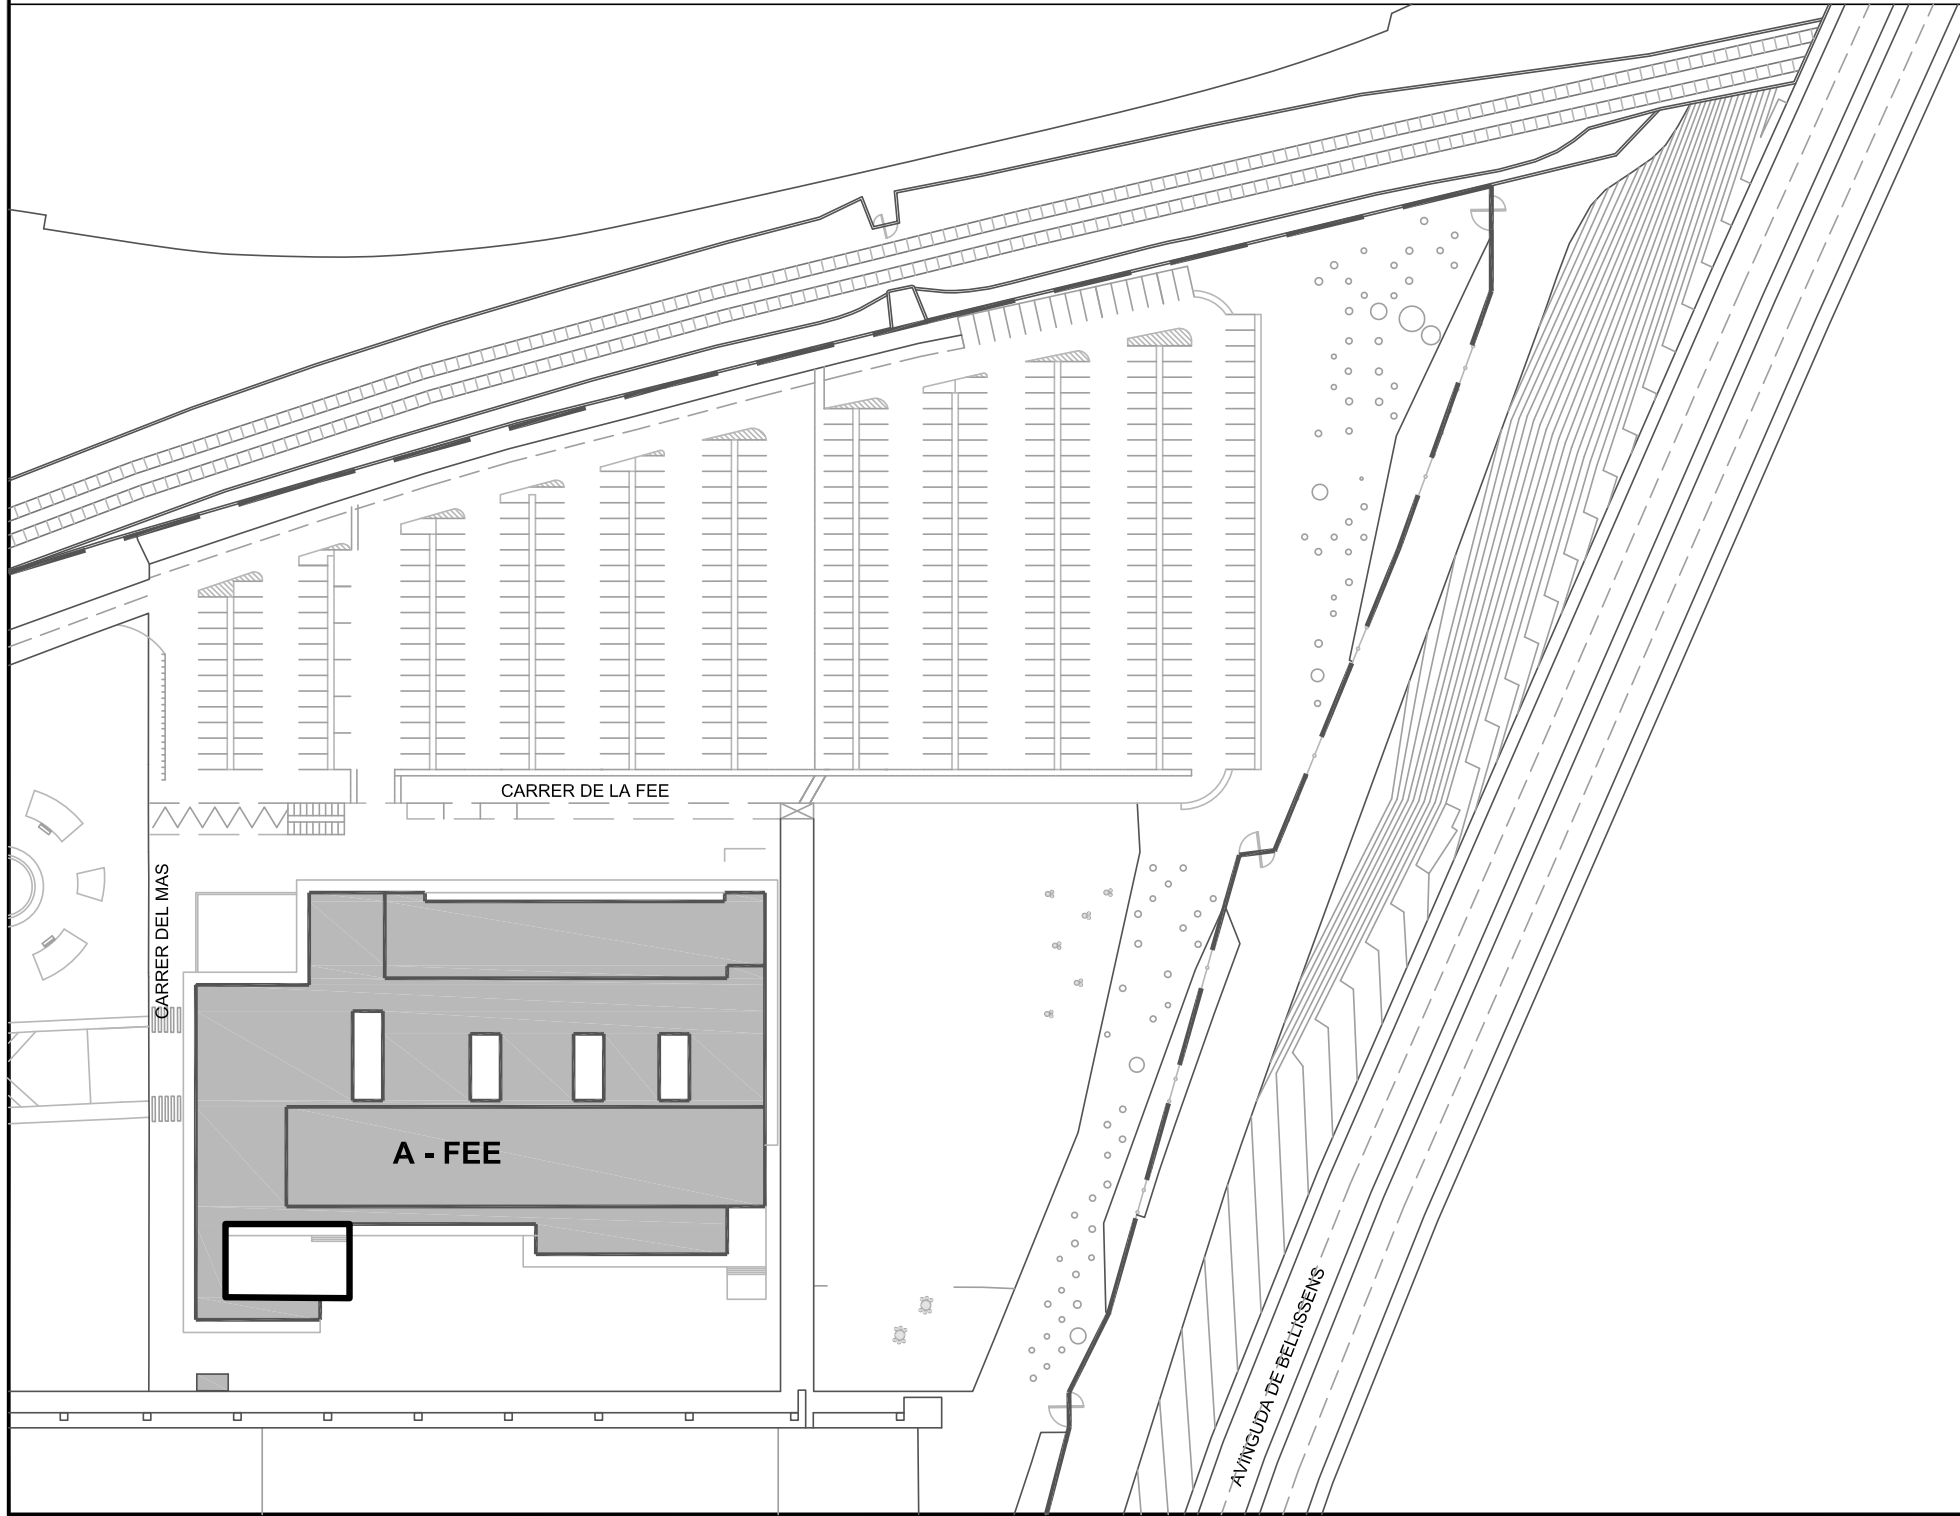

INVENTARI:

 UNIVERSITAT ROVIRA I VIRGILI SERVEI DE RECURSOS MATERIALS		CAMPUS BELLISSENS REUS	
INVENTARI ZONES VERDES 5A0044_PATI BAR FEE			
Plànol IN-15	Data revisió: Dibuixat per:	Gener 2020 M. Masip	Escala: A3: 1/175
15/73	Revisat per:	V. Fornos	




INVENTARI CAMPUS BELLISSENS (ZONA A-FEE)
URV TARRAGONA

Avinguda de la Universitat, 4
43204 Reus

5A0045_PATI 5 - FEE: Pati exterior ubicat a l'interior de l'edifici A - FEE a la zona de CONSERGERIA

Superfície: 203,70 m2
Reg artificial: X

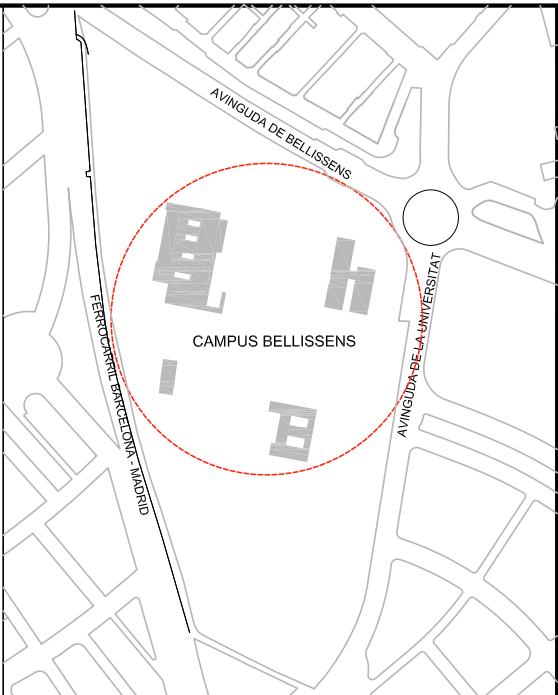

INVENTARI:

 UNIVERSITAT ROVIRA I VIRGILI SERVEI DE RECURSOS MATERIALS		CAMPUS BELLISSENS REUS	
INVENTARI ZONES VERDES 5A0045_PATI 5 - FEE			
Plànol IN-16	Data revisió:	Gener 2020	Escala: A3: 1/175
	Dibuixat per:	M. Masip	
16/73	Revisat per:	V. Fornos	




INVENTARI CAMPUS BELLISSENS (ZONA A-FEE)
URV TARRAGONA

Avinguda de la Universitat, 4
43204 Reus

5Z5008_JARDÍ POLLANCRES - FEE: Jardí situat a la façana sud de l'edifici A - FEE

Superfície: 1696,43 m2
Reg artificial: X

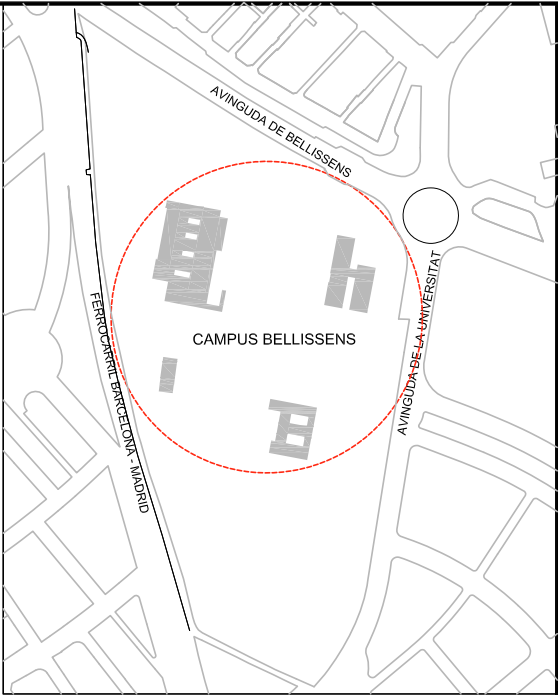

INVENTARI:



UNIVERSITAT
ROVIRA I VIRGILI
SERVEI DE RECURSOS MATERIALS

CAMPUS BELLISSENS
REUS

INVENTARI ZONES VERDES
5Z5008_JARDÍ POLLANCRES - FEE



Plànol IN-17 17/73	Data revisió:	Gener 2020	Escala: A3: 1/175
	Dibuixat per:	M. Masip	
	Revisat per:	V. Fornós	

INVENTARI CAMPUS BELLISSENS (ZONA B-MAS VILA BARBERÀ)
URV TARRAGONA

Avinguda de la Universitat, 4
43204 Reus

5Z5009_PARTERRE TREN - MAS VILA BARBERÀ: Jardí delimitat a nivell de terra situat al límit nord del Campus Bellissens. Correspon al parterre que separa les línies del tren amb el campus a l'alçada de l'edifici B - MAS VILA BARBERÀ

Superfície: 1277,28 m2
Reg artificial: X

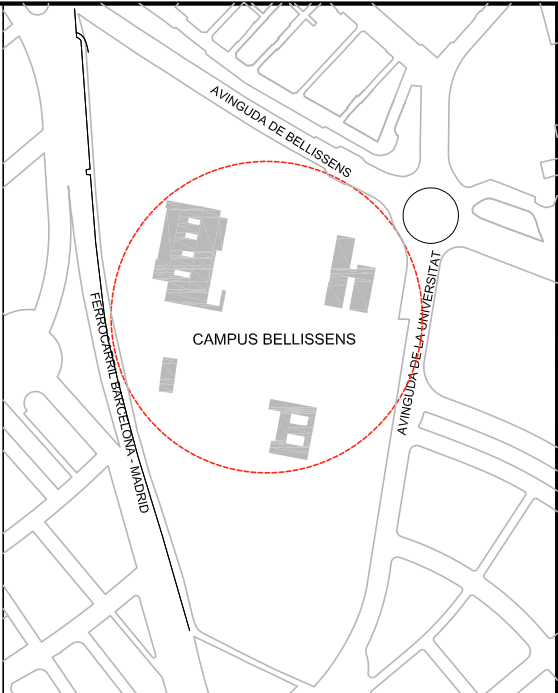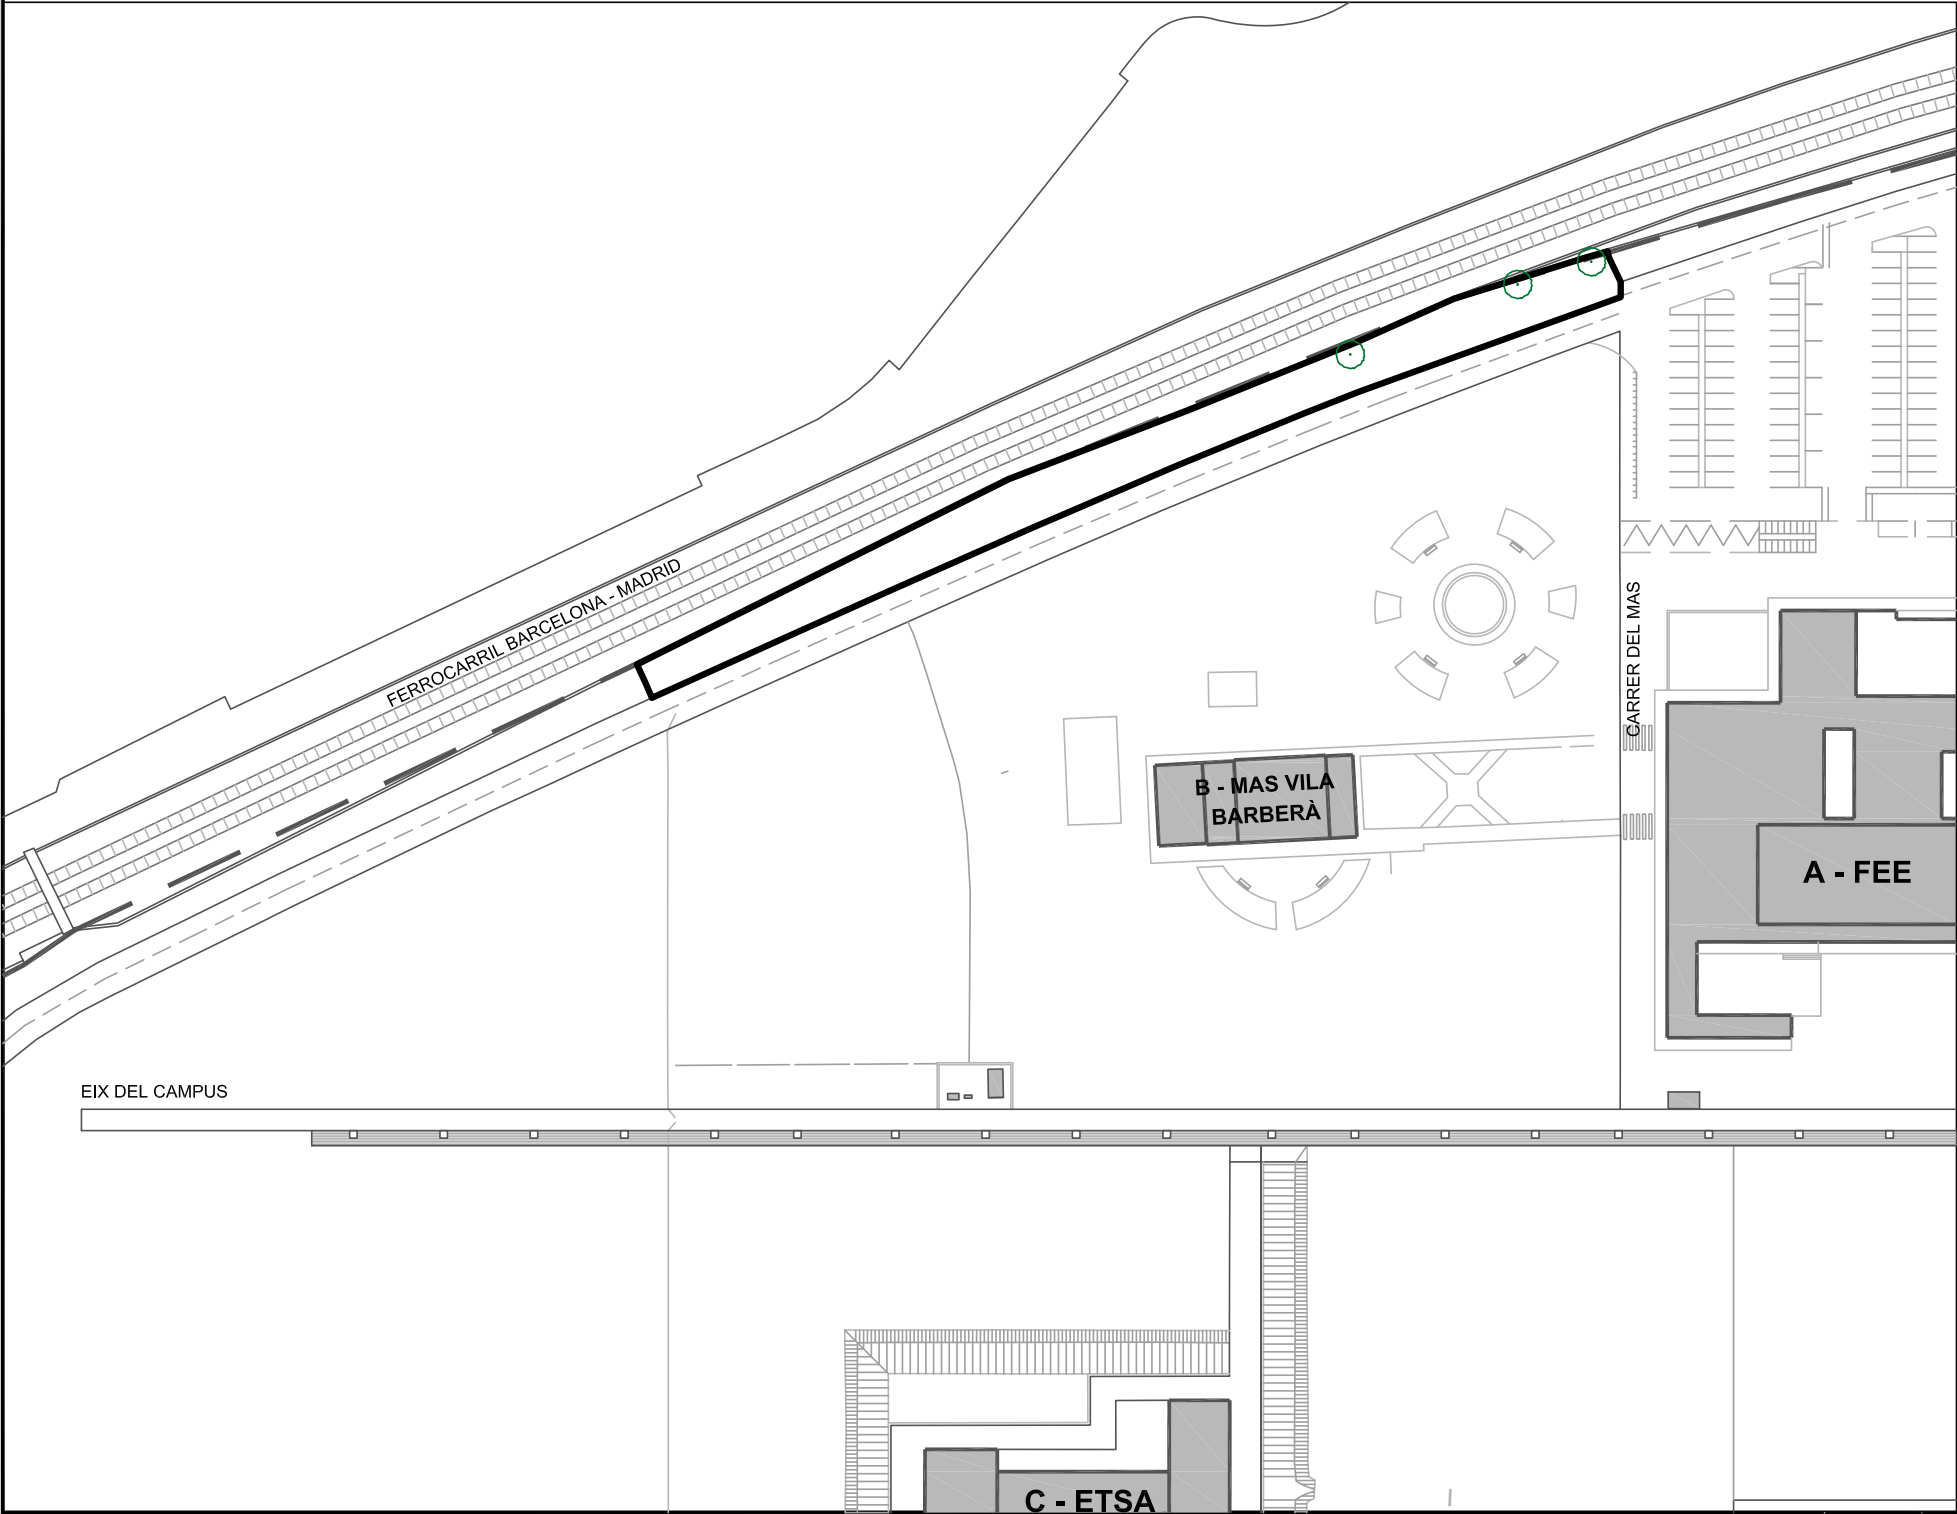

INVENTARI:



 UNIVERSITAT ROVIRA I VIRGILI SERVEI DE RECURSOS MATERIALS		CAMPUS BELLISSENS REUS	
INVENTARI ZONES VERDES 5Z5009_PARTERRE TREN - MAS VILA			
Plànol IN-18	Data revisió:	Gener 2020	Escala: A3: 1/175
	Dibuixat per:	M. Masip	
18/73	Revisat per:	V. Fornos	

INVENTARI CAMPUS BELLISSENS (ZONA B-MAS VILA BARBERÀ)
URV TARRAGONA

Avinguda de la Universitat, 4
43204 Reus

5Z5013 _APARCAMENT DESCAMPAT OEST CAMPUS BELLISSENS: Aparcament de terra del
Campus Bellissens

Superfície: 2912,87 m2
Reg artificial: X

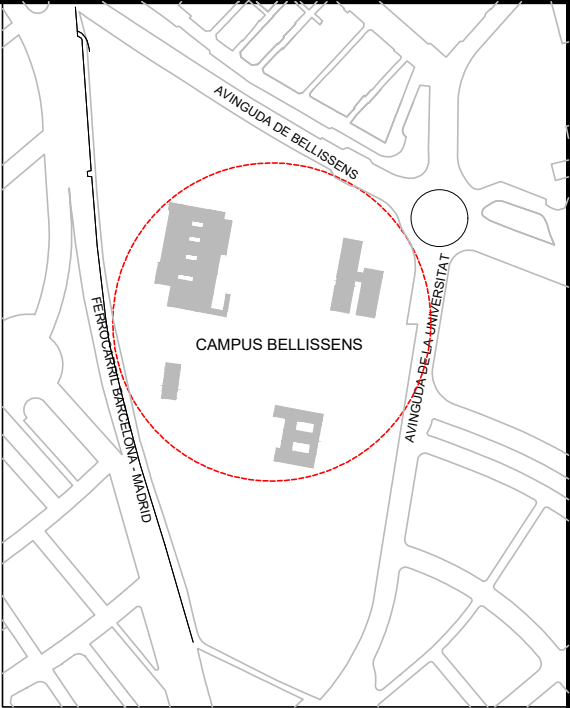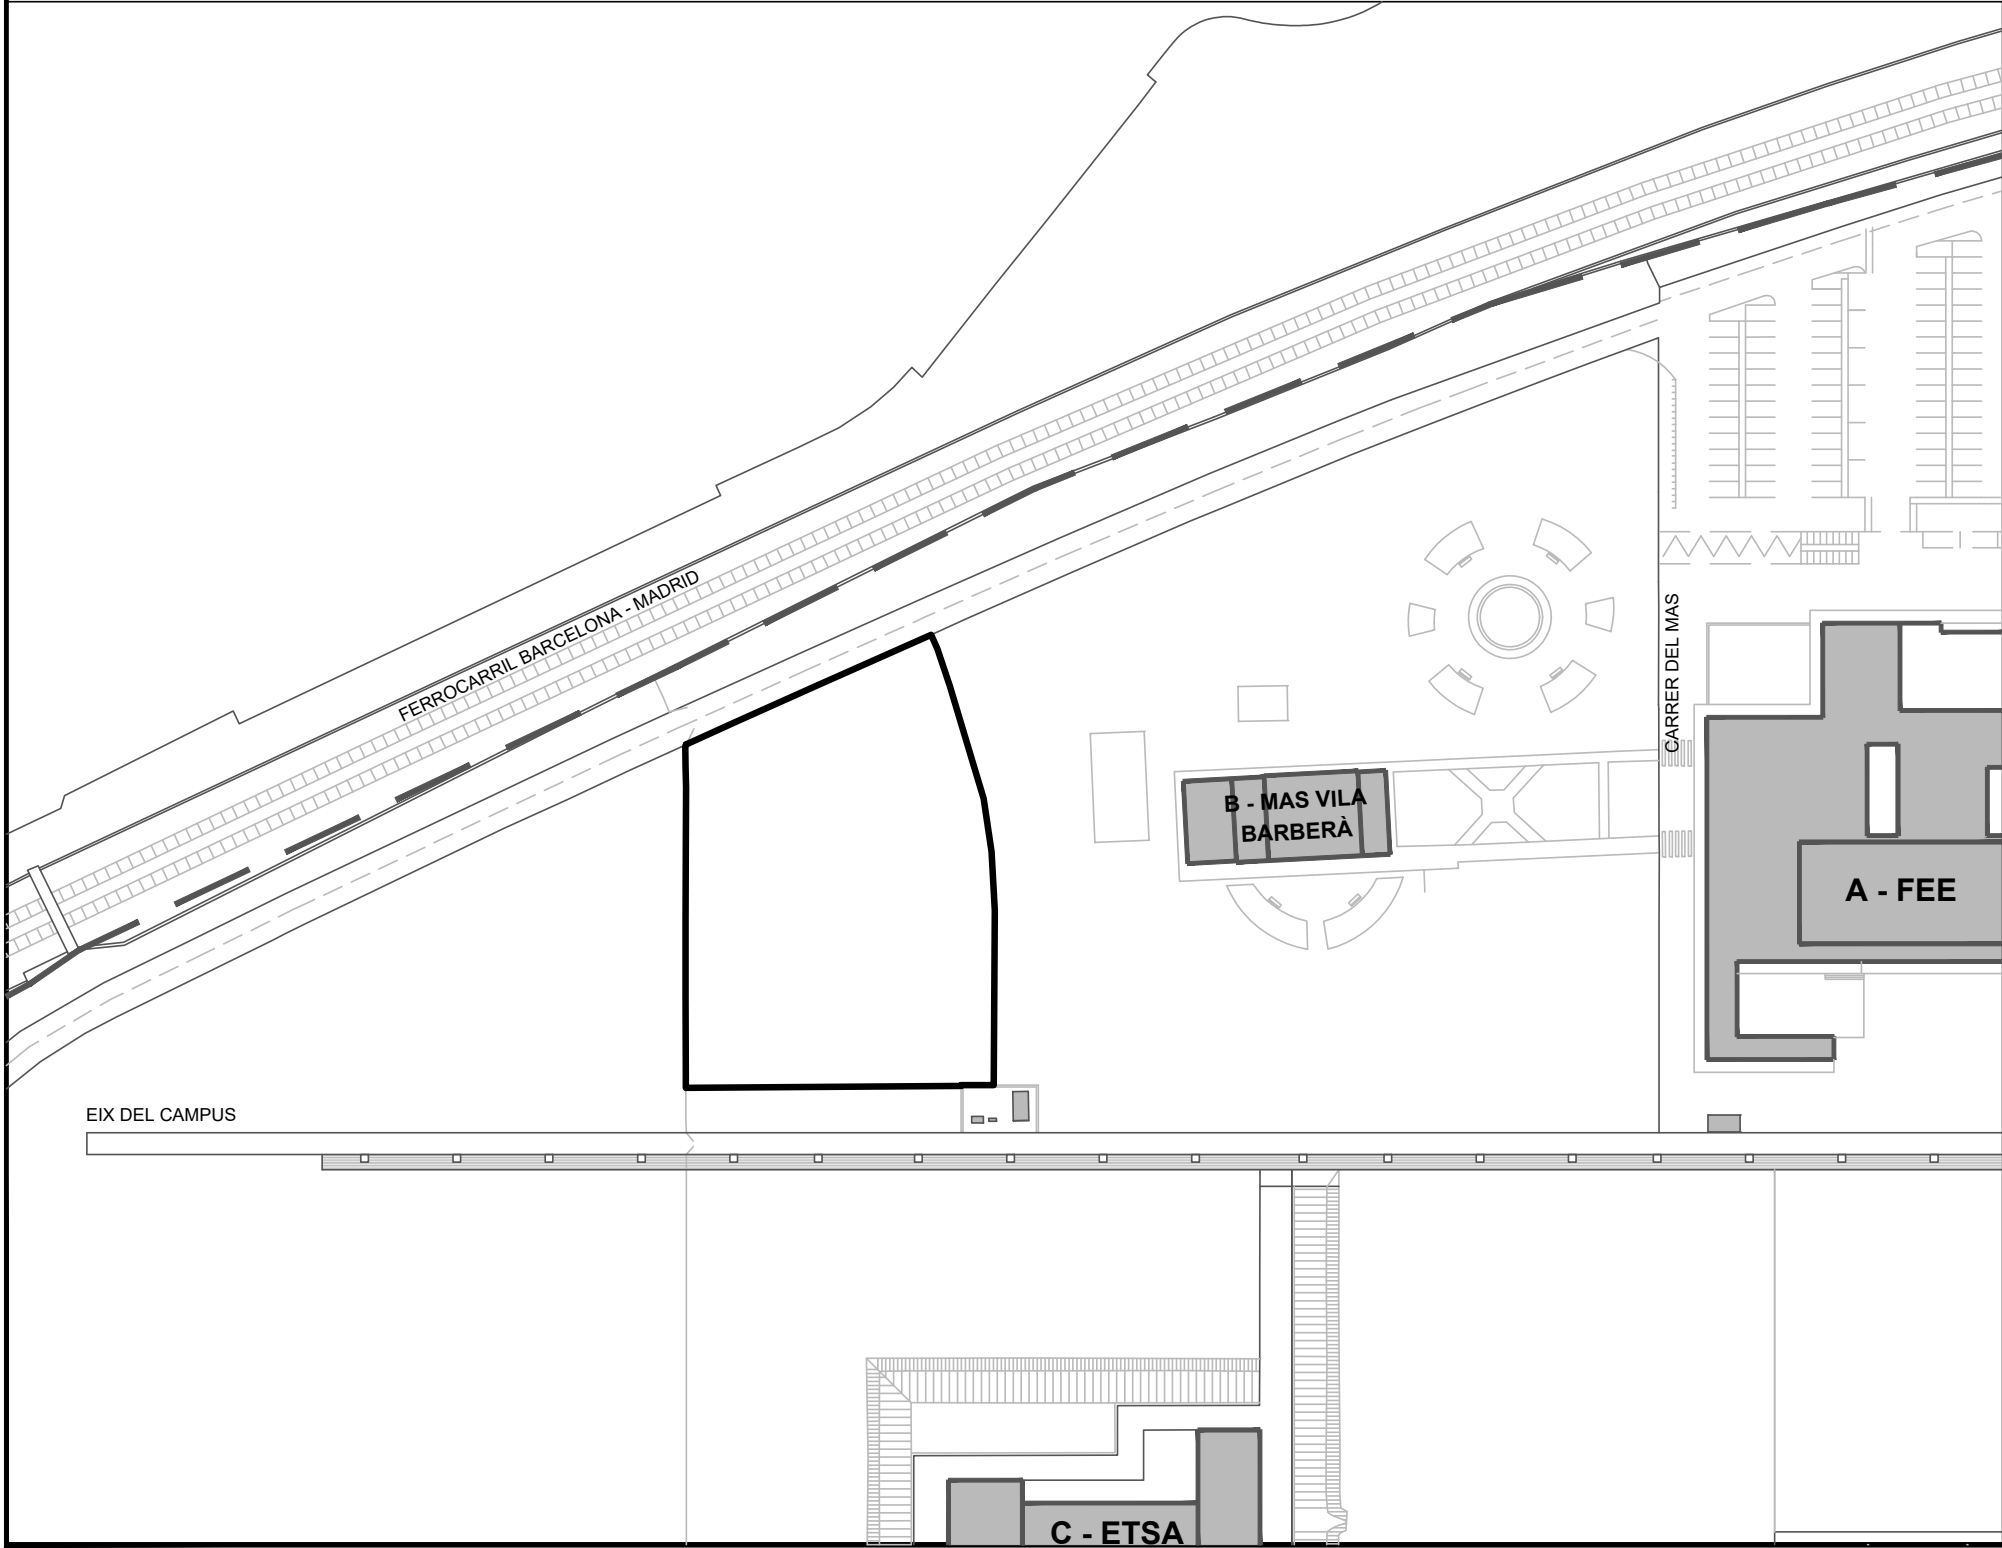

INVENTARI:



 UNIVERSITAT ROVIRA I VIRGILI SERVEI DE RECURSOS MATERIALS		CAMPUS BELLISSENS REUS	
INVENTARI ZONES VERDES 5Z5013 _APARCAMENT DESCAMPAT			
Plànol IN-29	Data revisió: Dibuixat per:	Gener 2020 M. Masip	Escala: A3: 1/175
29/68	Revisat per:	V. Fornos	

INVENTARI CAMPUS BELLISSENS (ZONA B-MAS VILA BARBERÀ)
URV TARRAGONA

Avinguda de la Universitat, 4
43204 Reus

5Z5015_ZONA D'ESTAR SUD MAS VILA BARBERÀ: Zona d'estar situada al sud de l'edifici B - MAS
VILÀ DE BARBERÀ i es compon de diferents parterres amb bancs

Superfície: 1211,40 m2
Reg artificial: X

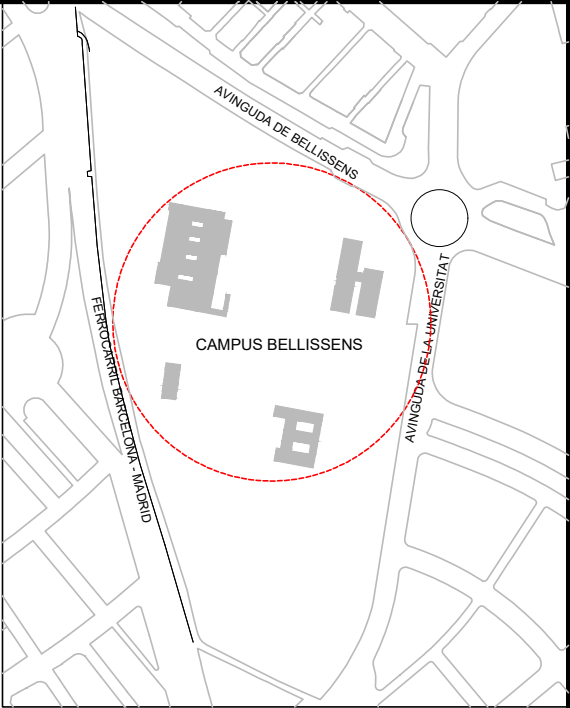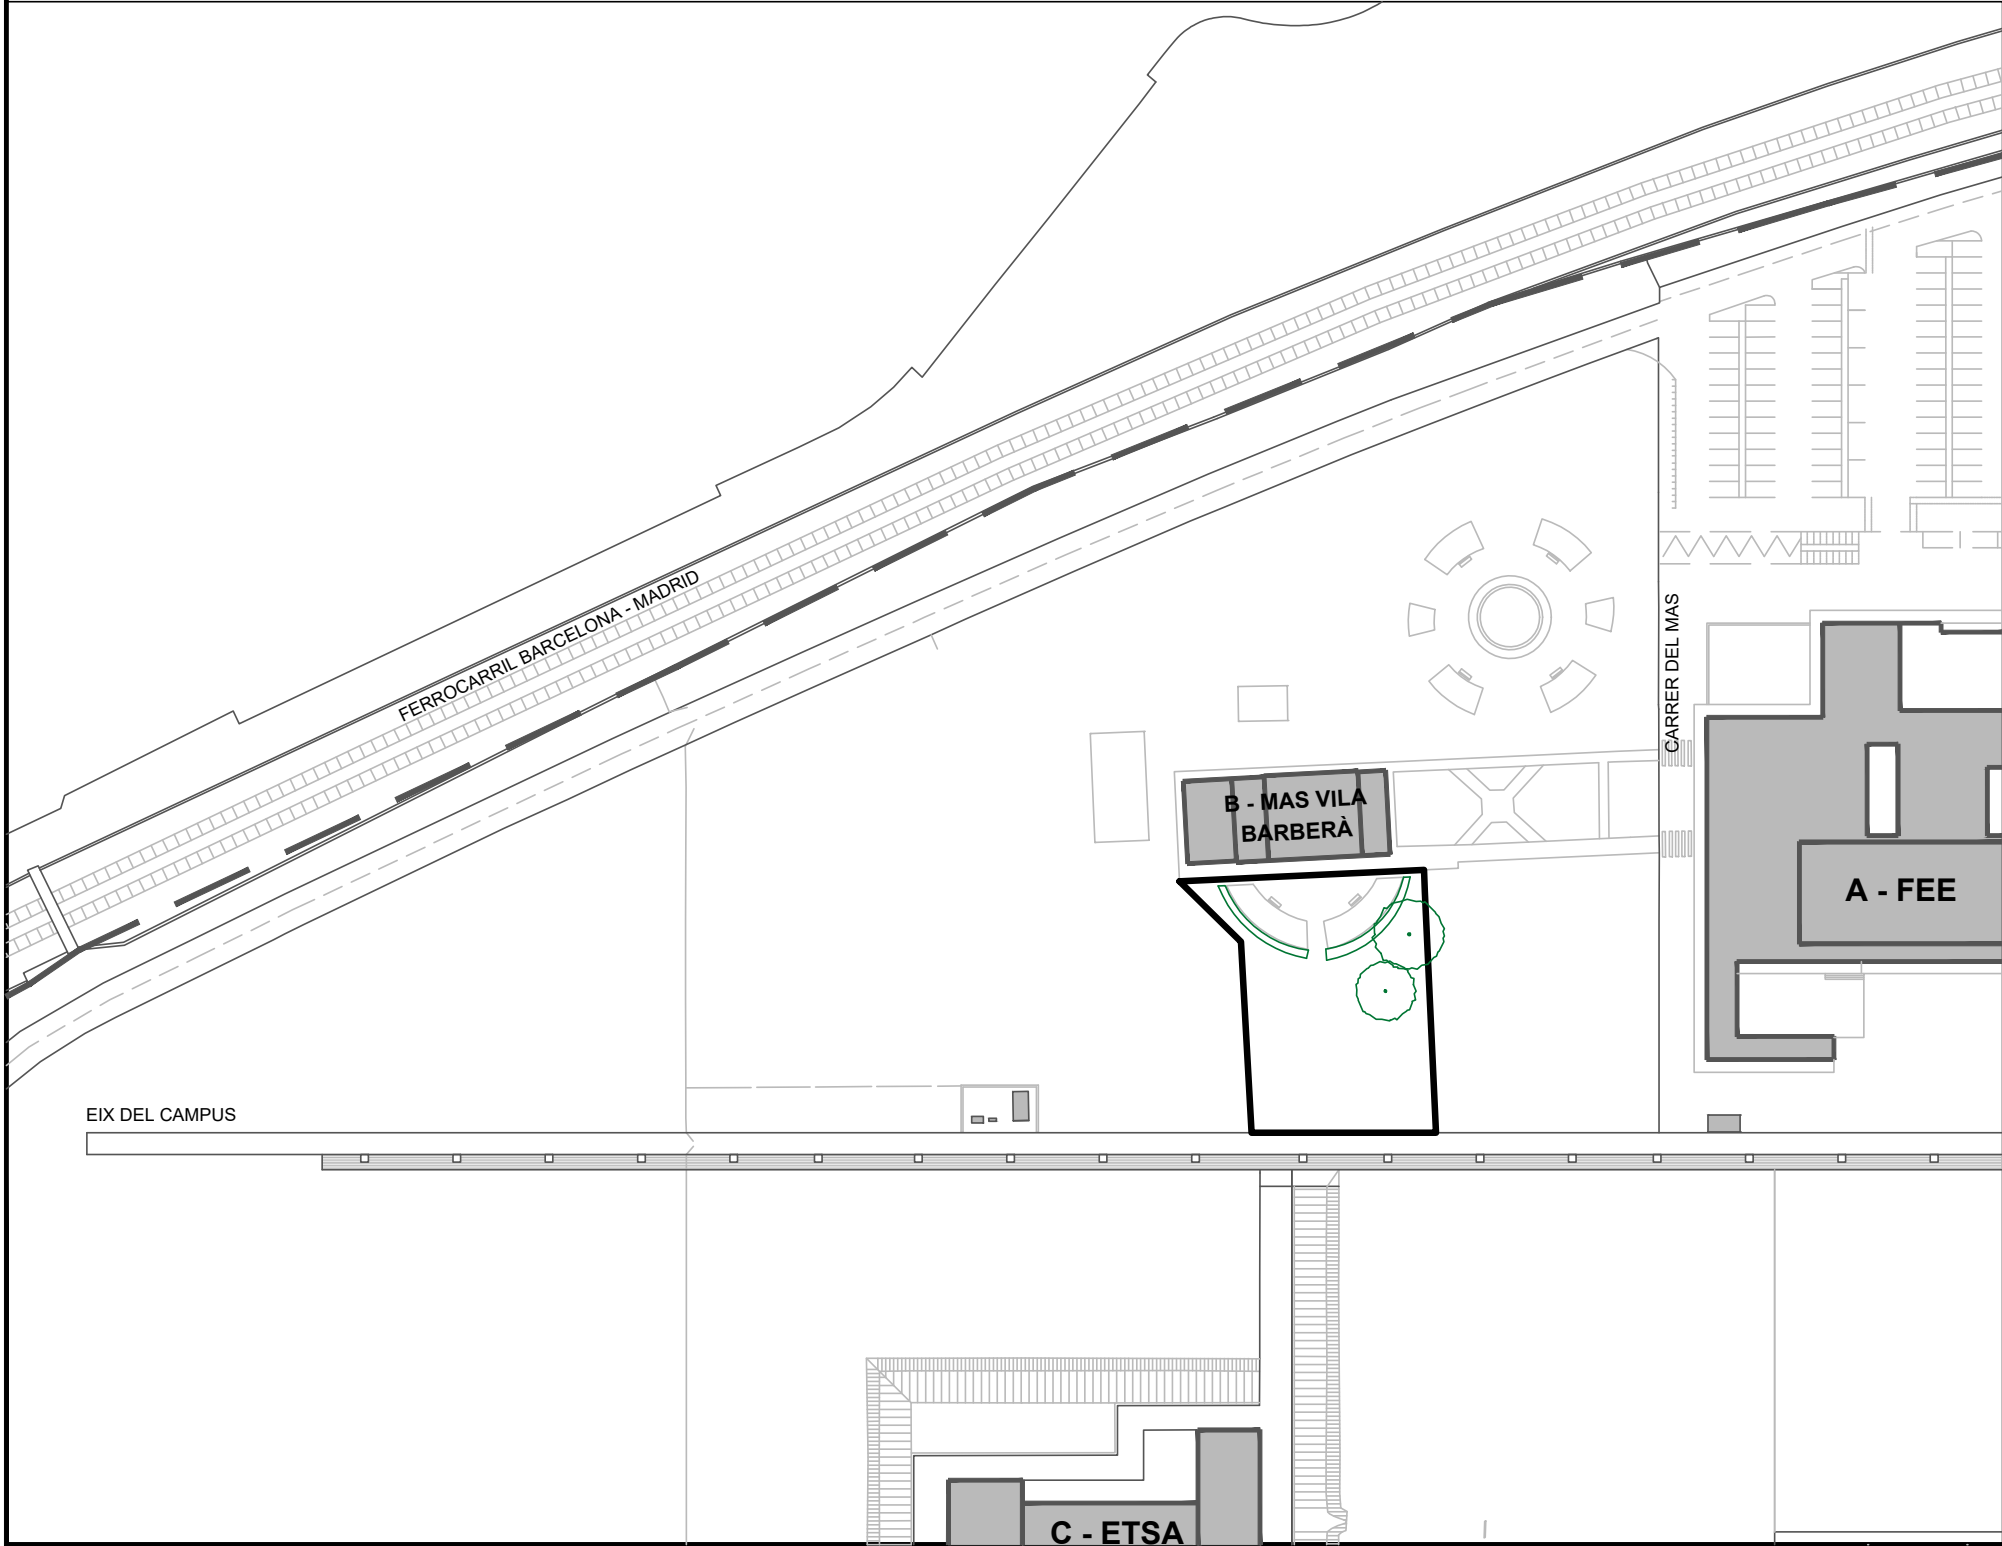

INVENTARI:



 UNIVERSITAT ROVIRA I VIRGILI SERVEI DE RECURSOS MATERIALS		CAMPUS BELLISSENS REUS	
INVENTARI ZONES VERDES 5Z5015_ZONA D'ESTAR SUD			
Plànol IN-31	Data revisió: Dibuixat per:	Gener 2020 M. Masip	Escala: A3: 1/175
31/68	Revisat per:	V. Fornos	

INVENTARI CAMPUS BELLISSENS (ZONA B-MAS VILA BARBERÀ)
URV TARRAGONA

Avinguda de la Universitat, 4
43204 Reus

5Z5016a_ZONA SUD-EST MAS VILA BARBERÀ: Zona delimitada per l'eix del Campus Bellissens i la
façana sud-est de l'edifici B - MAS VILA BARBERÀ

Superfície: 1346,31 m2
Reg artificial: X

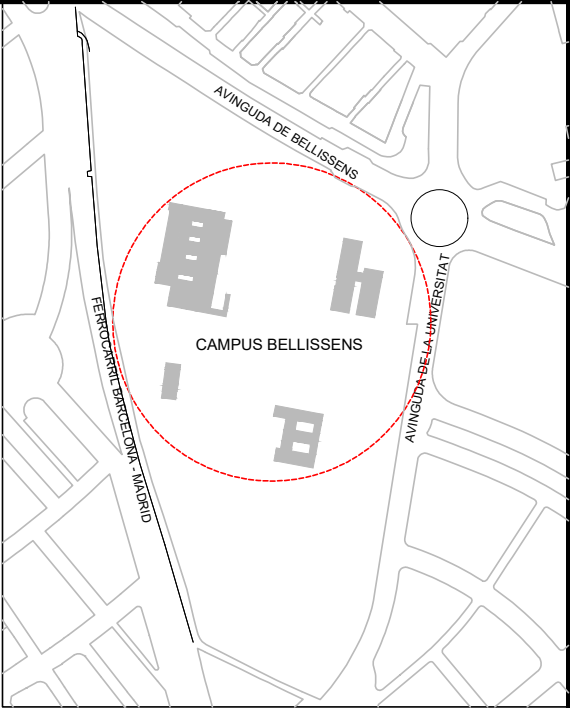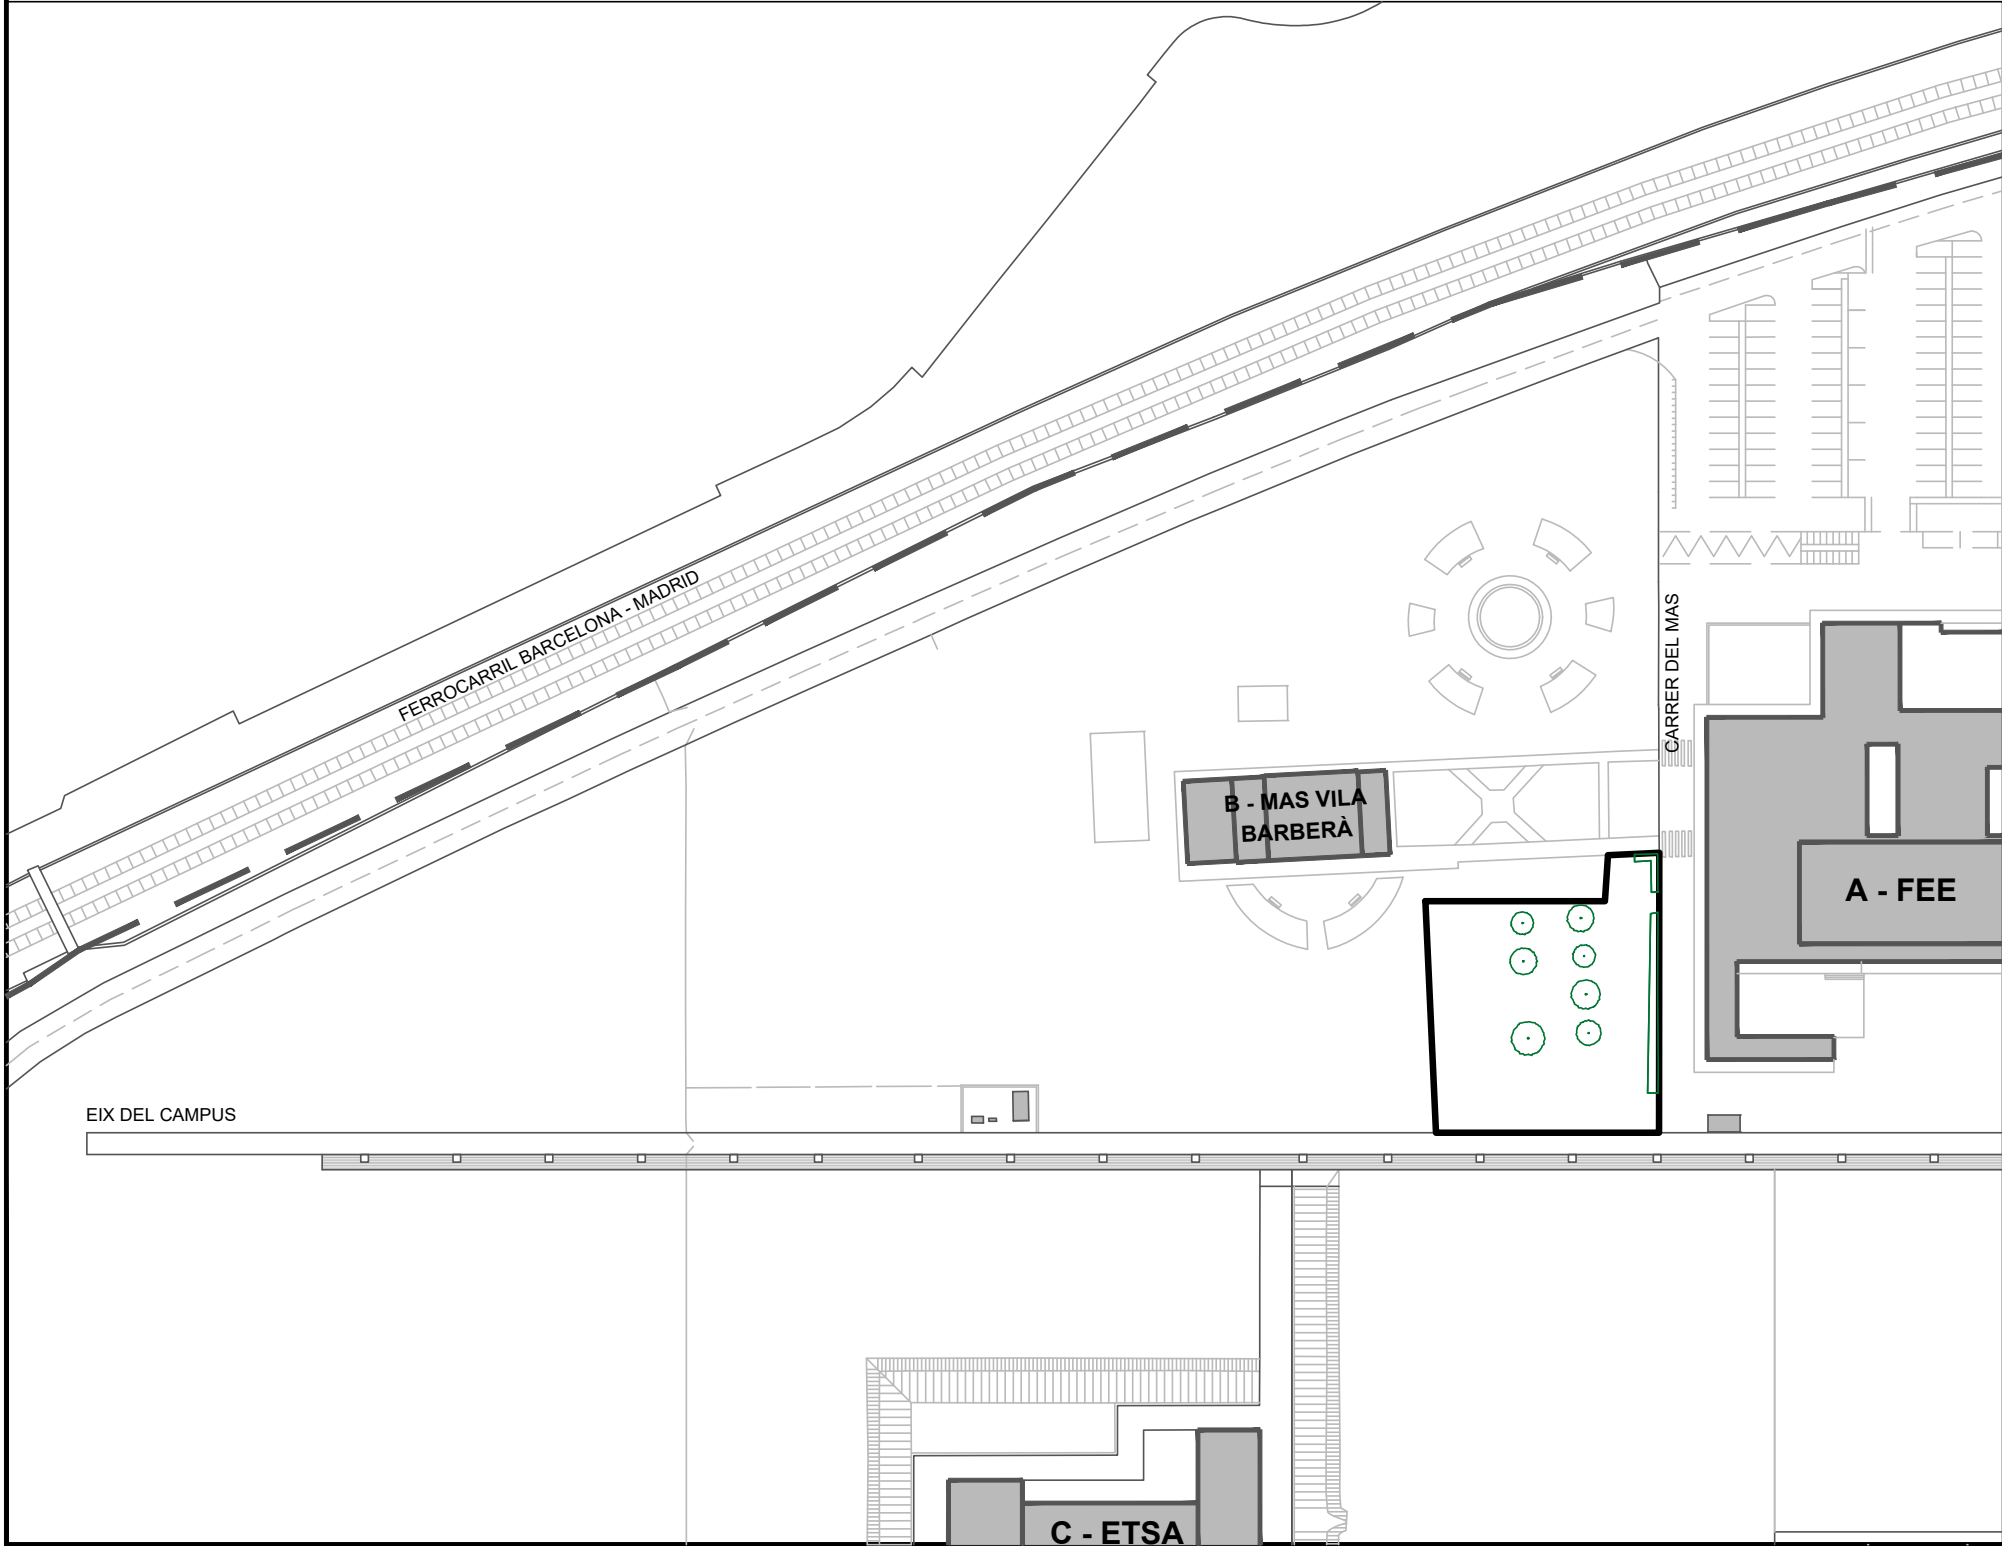

INVENTARI:



 UNIVERSITAT ROVIRA I VIRGILI SERVEI DE RECURSOS MATERIALS		CAMPUS BELLISSENS REUS	
INVENTARI ZONES VERDES 5Z5016a_ZONA SUD-EST MAS VILA			
Plànol IN-34	Data revisió:	Gener 2020	Escala:
	Dibuixat per:	M. Masip	A3: 1/175
34/68	Revisat per:	V. Fornos	

INVENTARI CAMPUS BELLISSENS (ZONA B-MAS VILA BARBERÀ)
URV TARRAGONA

Avinguda de la Universitat, 4
43204 Reus

5Z5016b_ZONA SUD-EST - PARTERRE MAS VILA BARBERÀ: Jardí delimitat a nivell de terra situat al sud-est de l'edifici B - MAS VILÀ DE BARBERÀ del Campus Bellissens

Superfície: 179,69 m2
Reg artificial: X

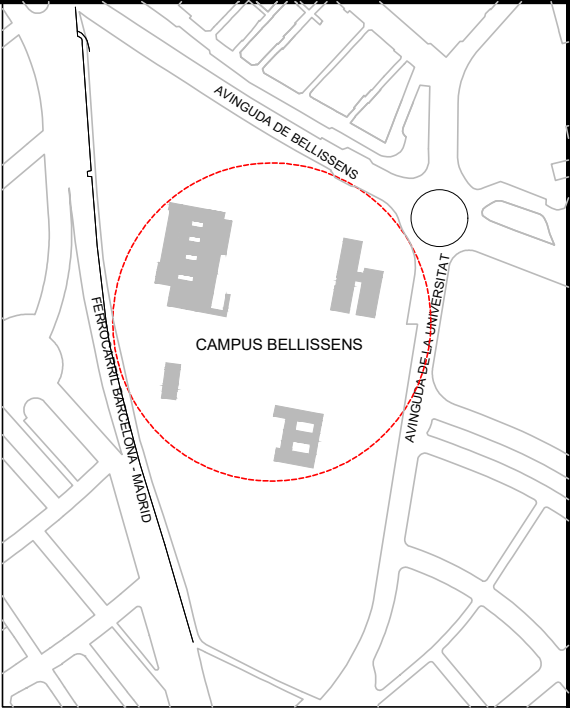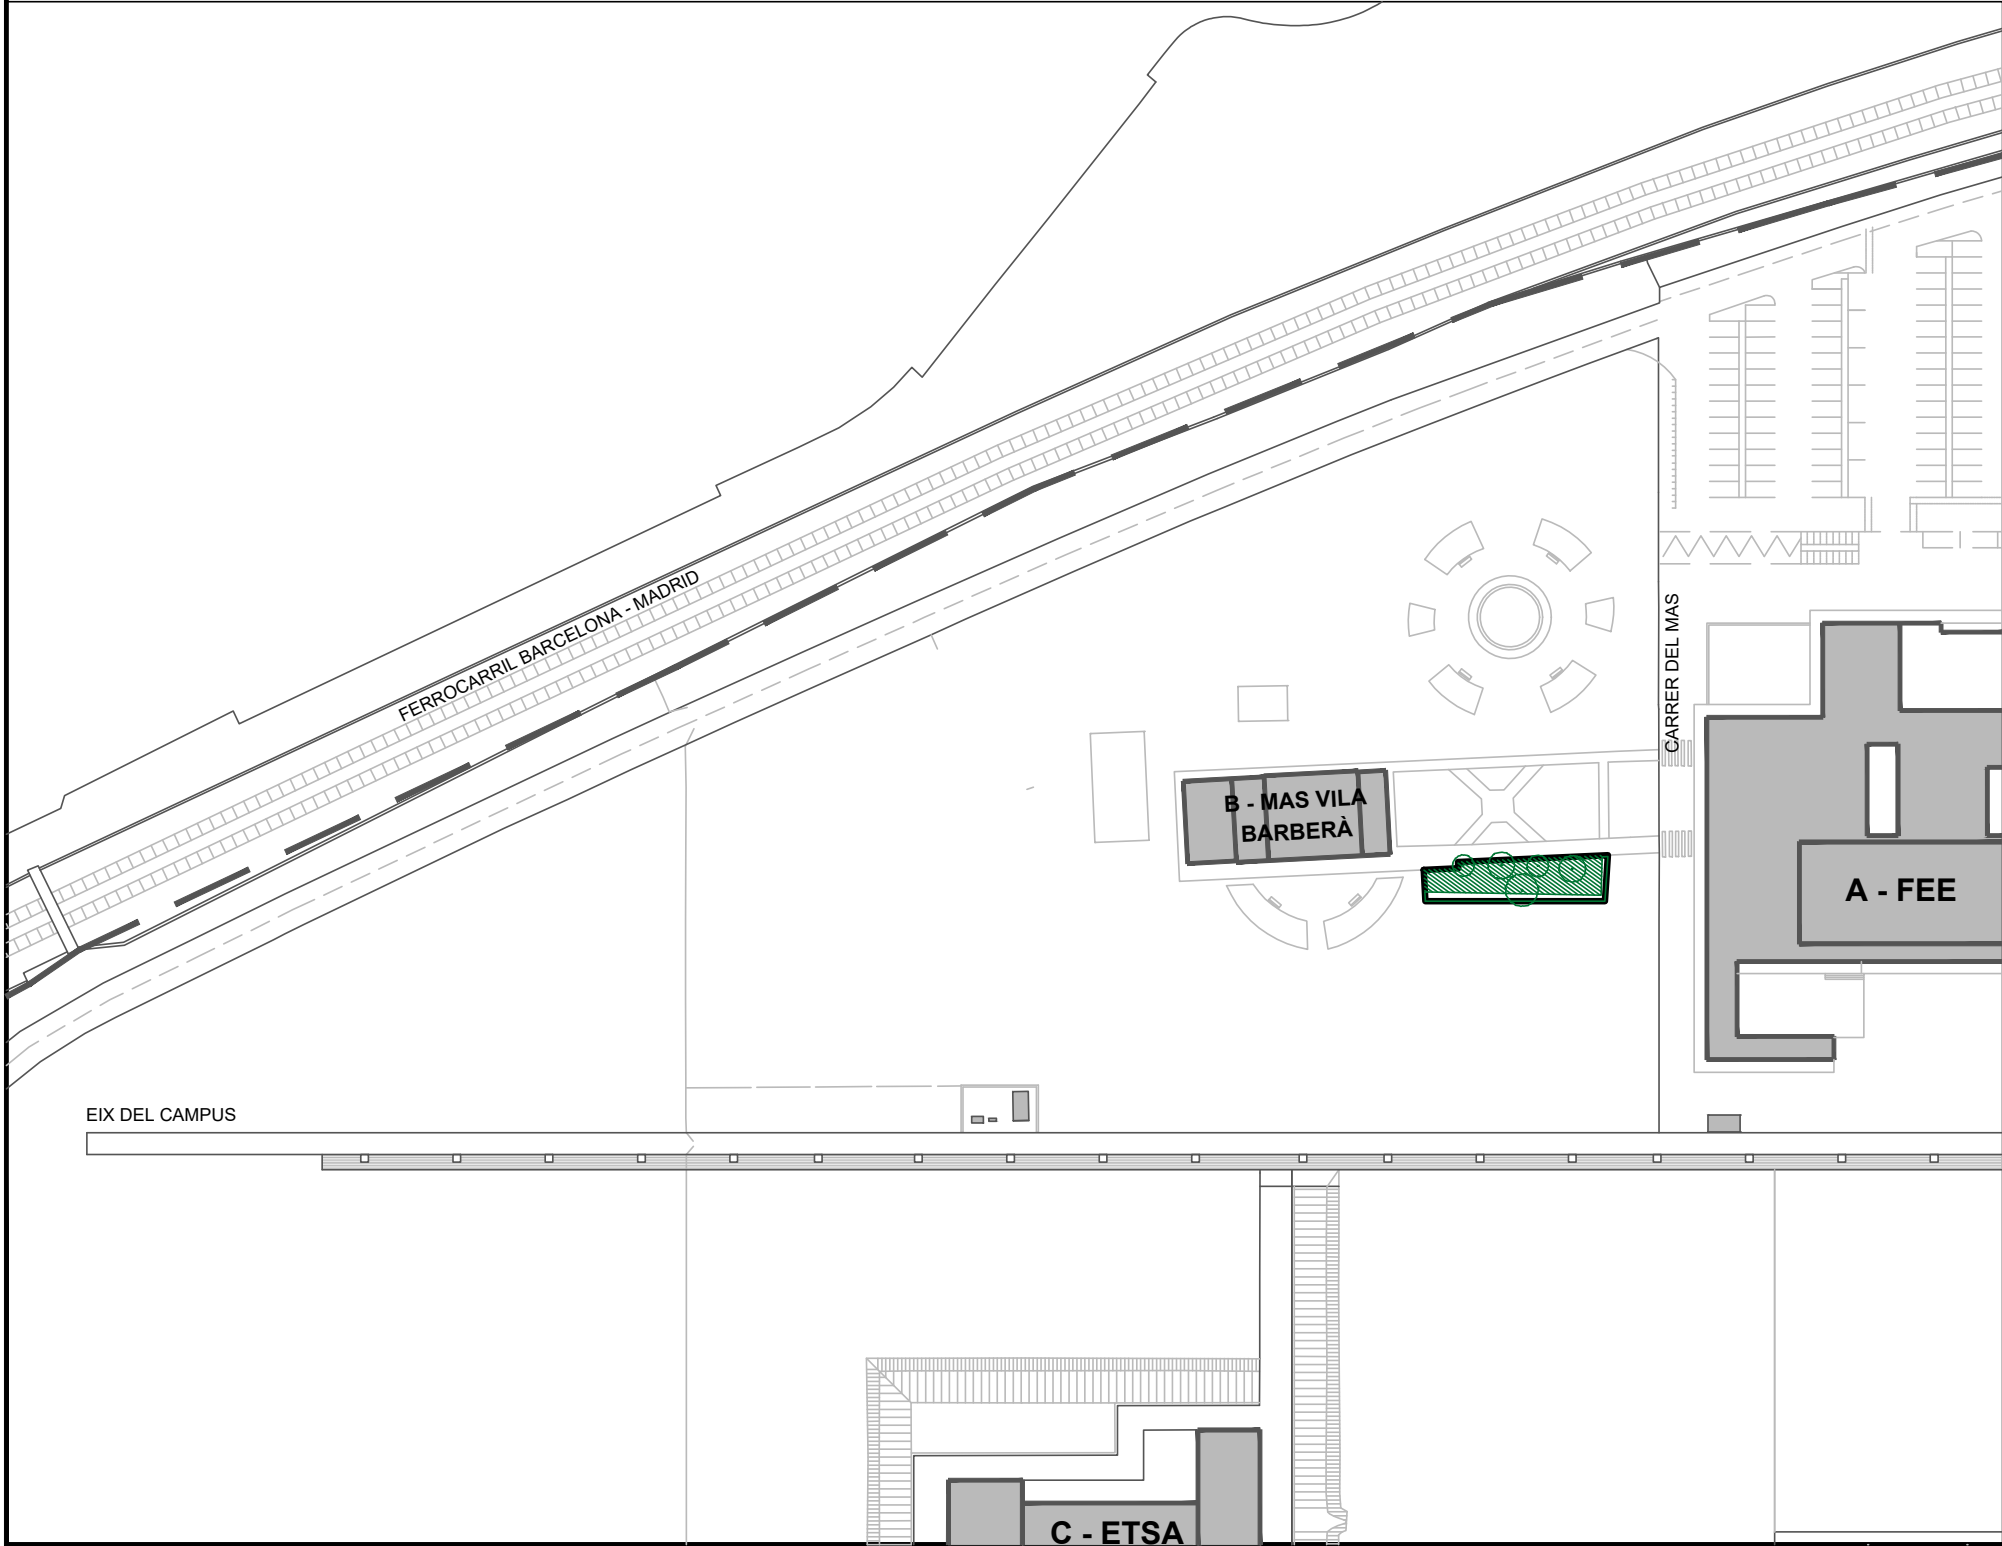

INVENTARI:



 UNIVERSITAT ROVIRA I VIRGILI SERVEI DE RECURSOS MATERIALS		CAMPUS BELLISSENS REUS	
INVENTARI ZONES VERDES 5Z5016b_ZONA SUD-EST - PARTERRE			
Plànol IN-35	Data revisió: Dibuixat per:	Gener 2020 M. Masip	Escala: A3: 1/175
35/68	Revisat per:	V. Fornos	

INVENTARI CAMPUS BELLISSENS (ZONA B-MAS VILA BARBERÀ)
URV TARRAGONA

Avinguda de la Universitat, 4
43204 Reus


5Z5017b_ZONA EST - PARTERRE 1 MAS VILA BARBERÀ: Jardí delimitat a nivell de terra situat al sud de l'edifici B - MAS VILÀ DE BARBERÀ del Campus Bellissens. Correspon al parterre de l'esquerra, tocant la façana de l'edifici B - MAS VILA BARBERÀ

Superfície: 136,70 m2
Reg artificial: X

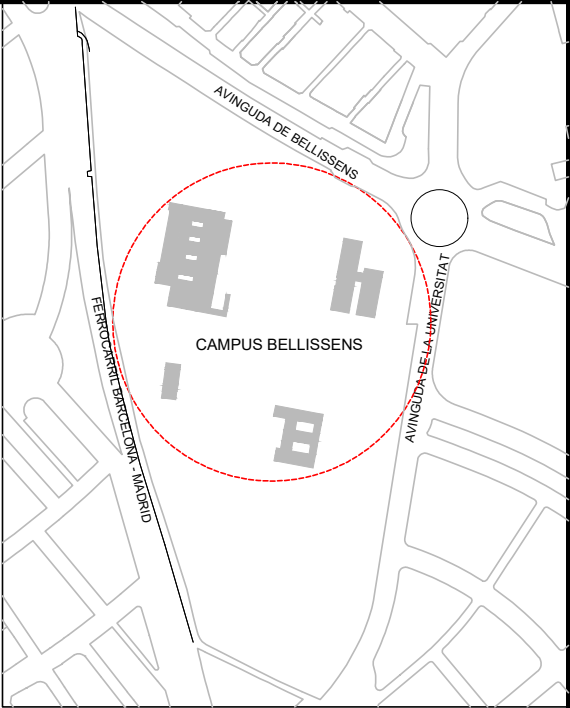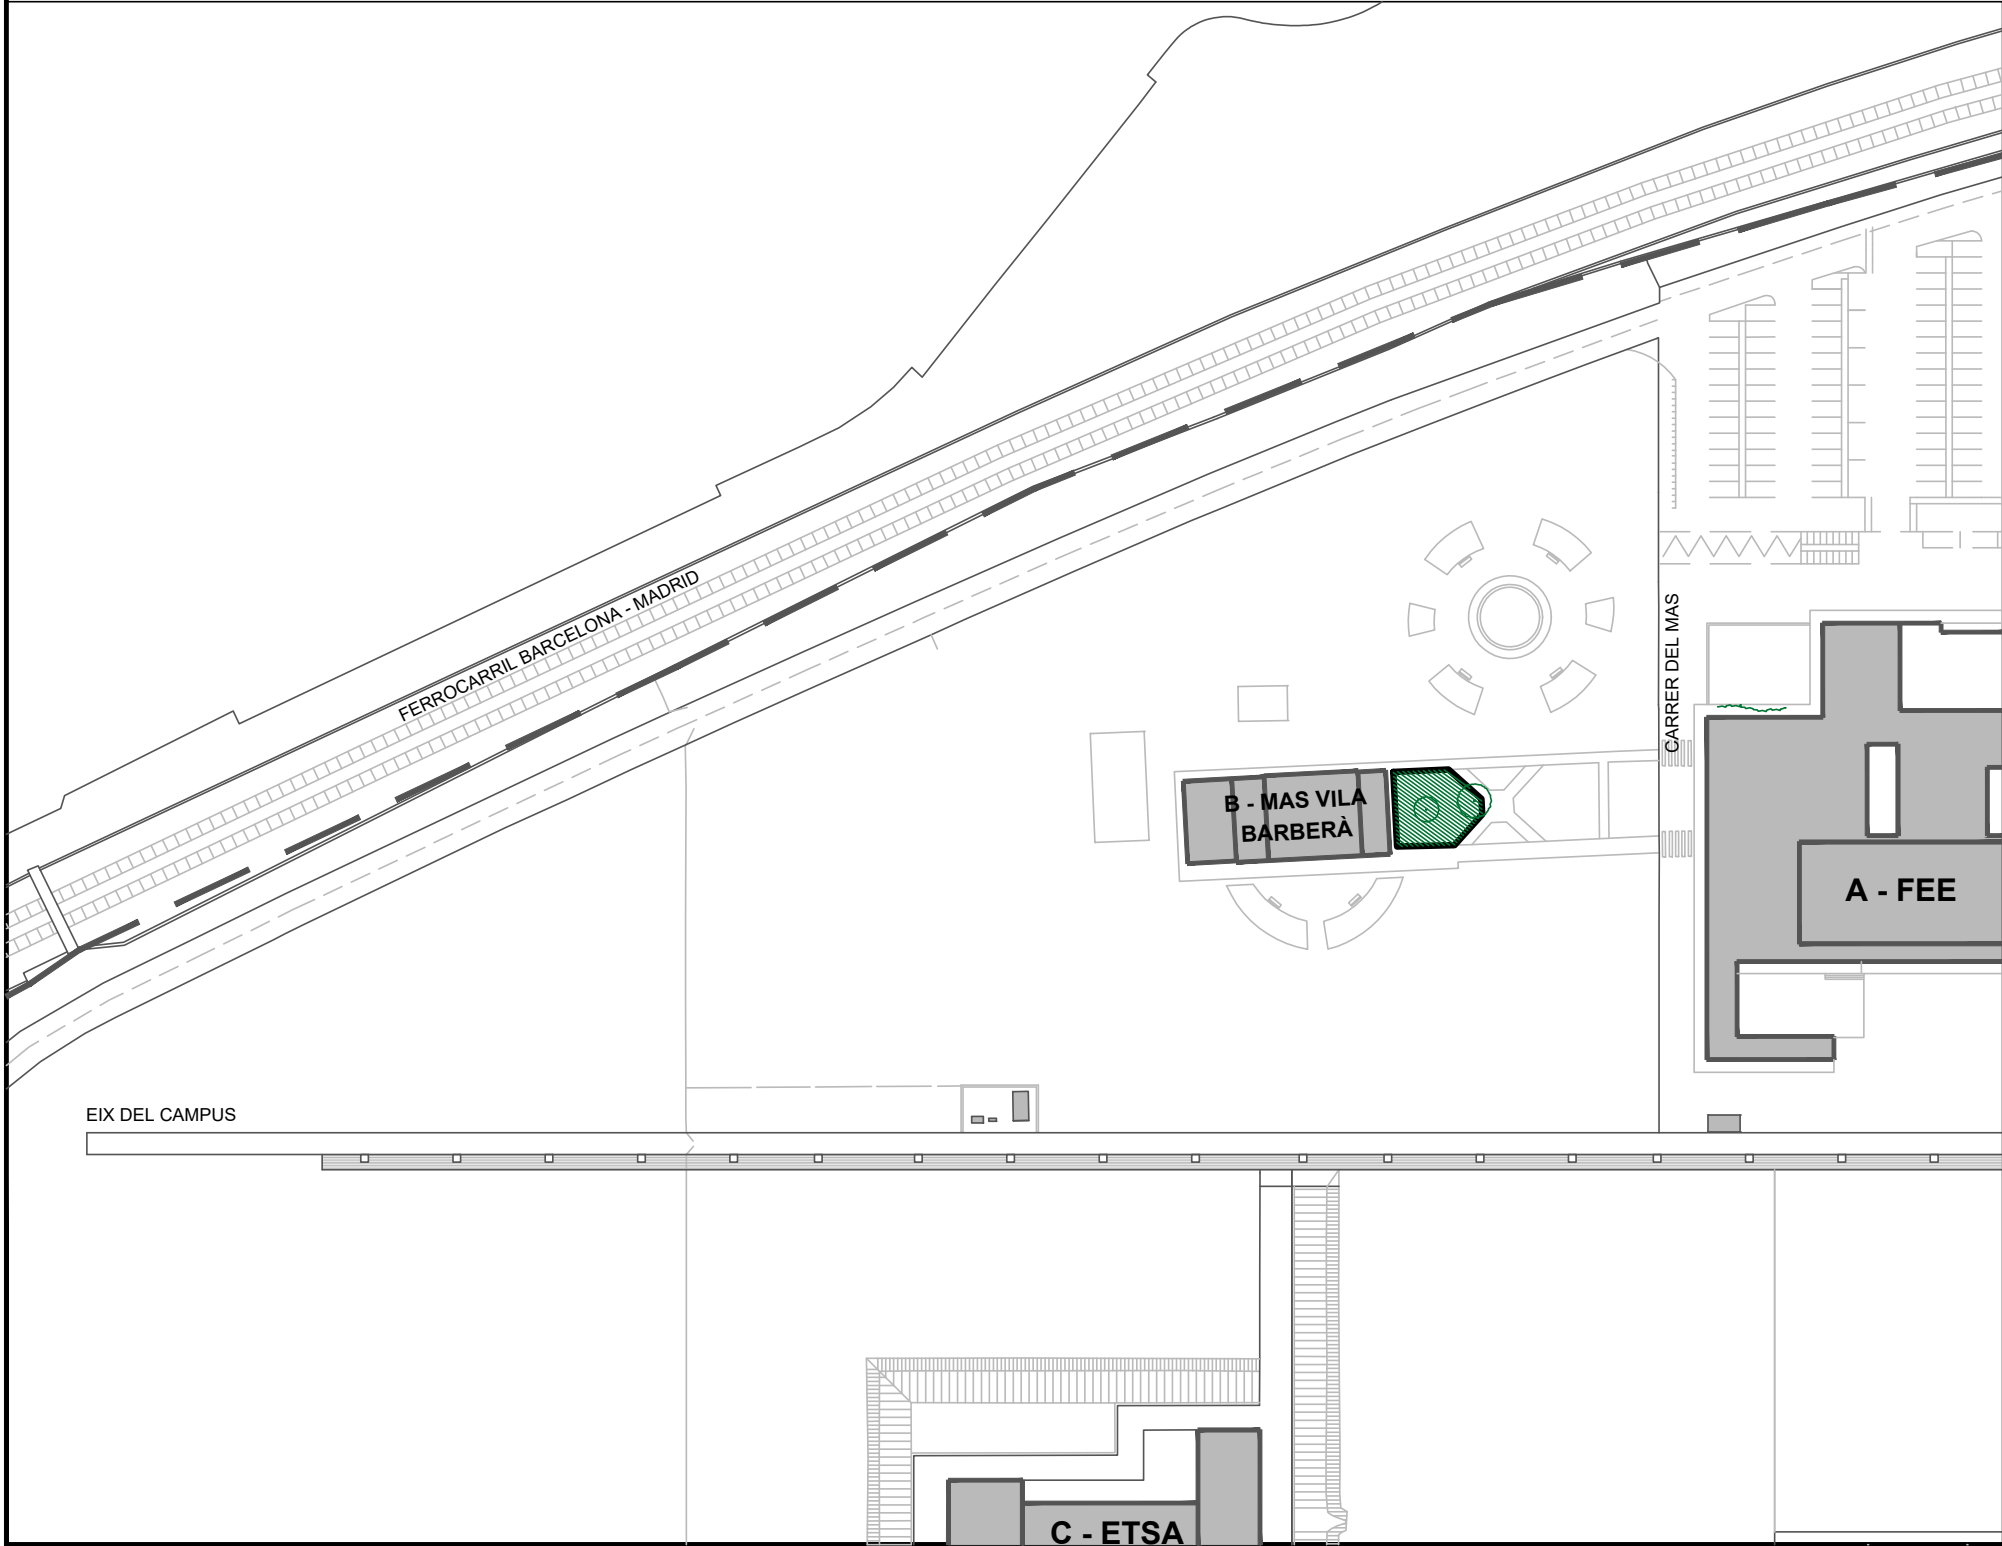

INVENTARI:

 UNIVERSITAT ROVIRA I VIRGILI SERVEI DE RECURSOS MATERIALS		CAMPUS BELLISSENS REUS	
INVENTARI ZONES VERDES 5Z5017b_ZONA EST - PARTERRE 1			
Plànol IN-37	Data revisió: Dibuixat per:	Gener 2020 M. Masip	Escala: A3: 1/175
37/68	Revisat per:	V. Fornos	

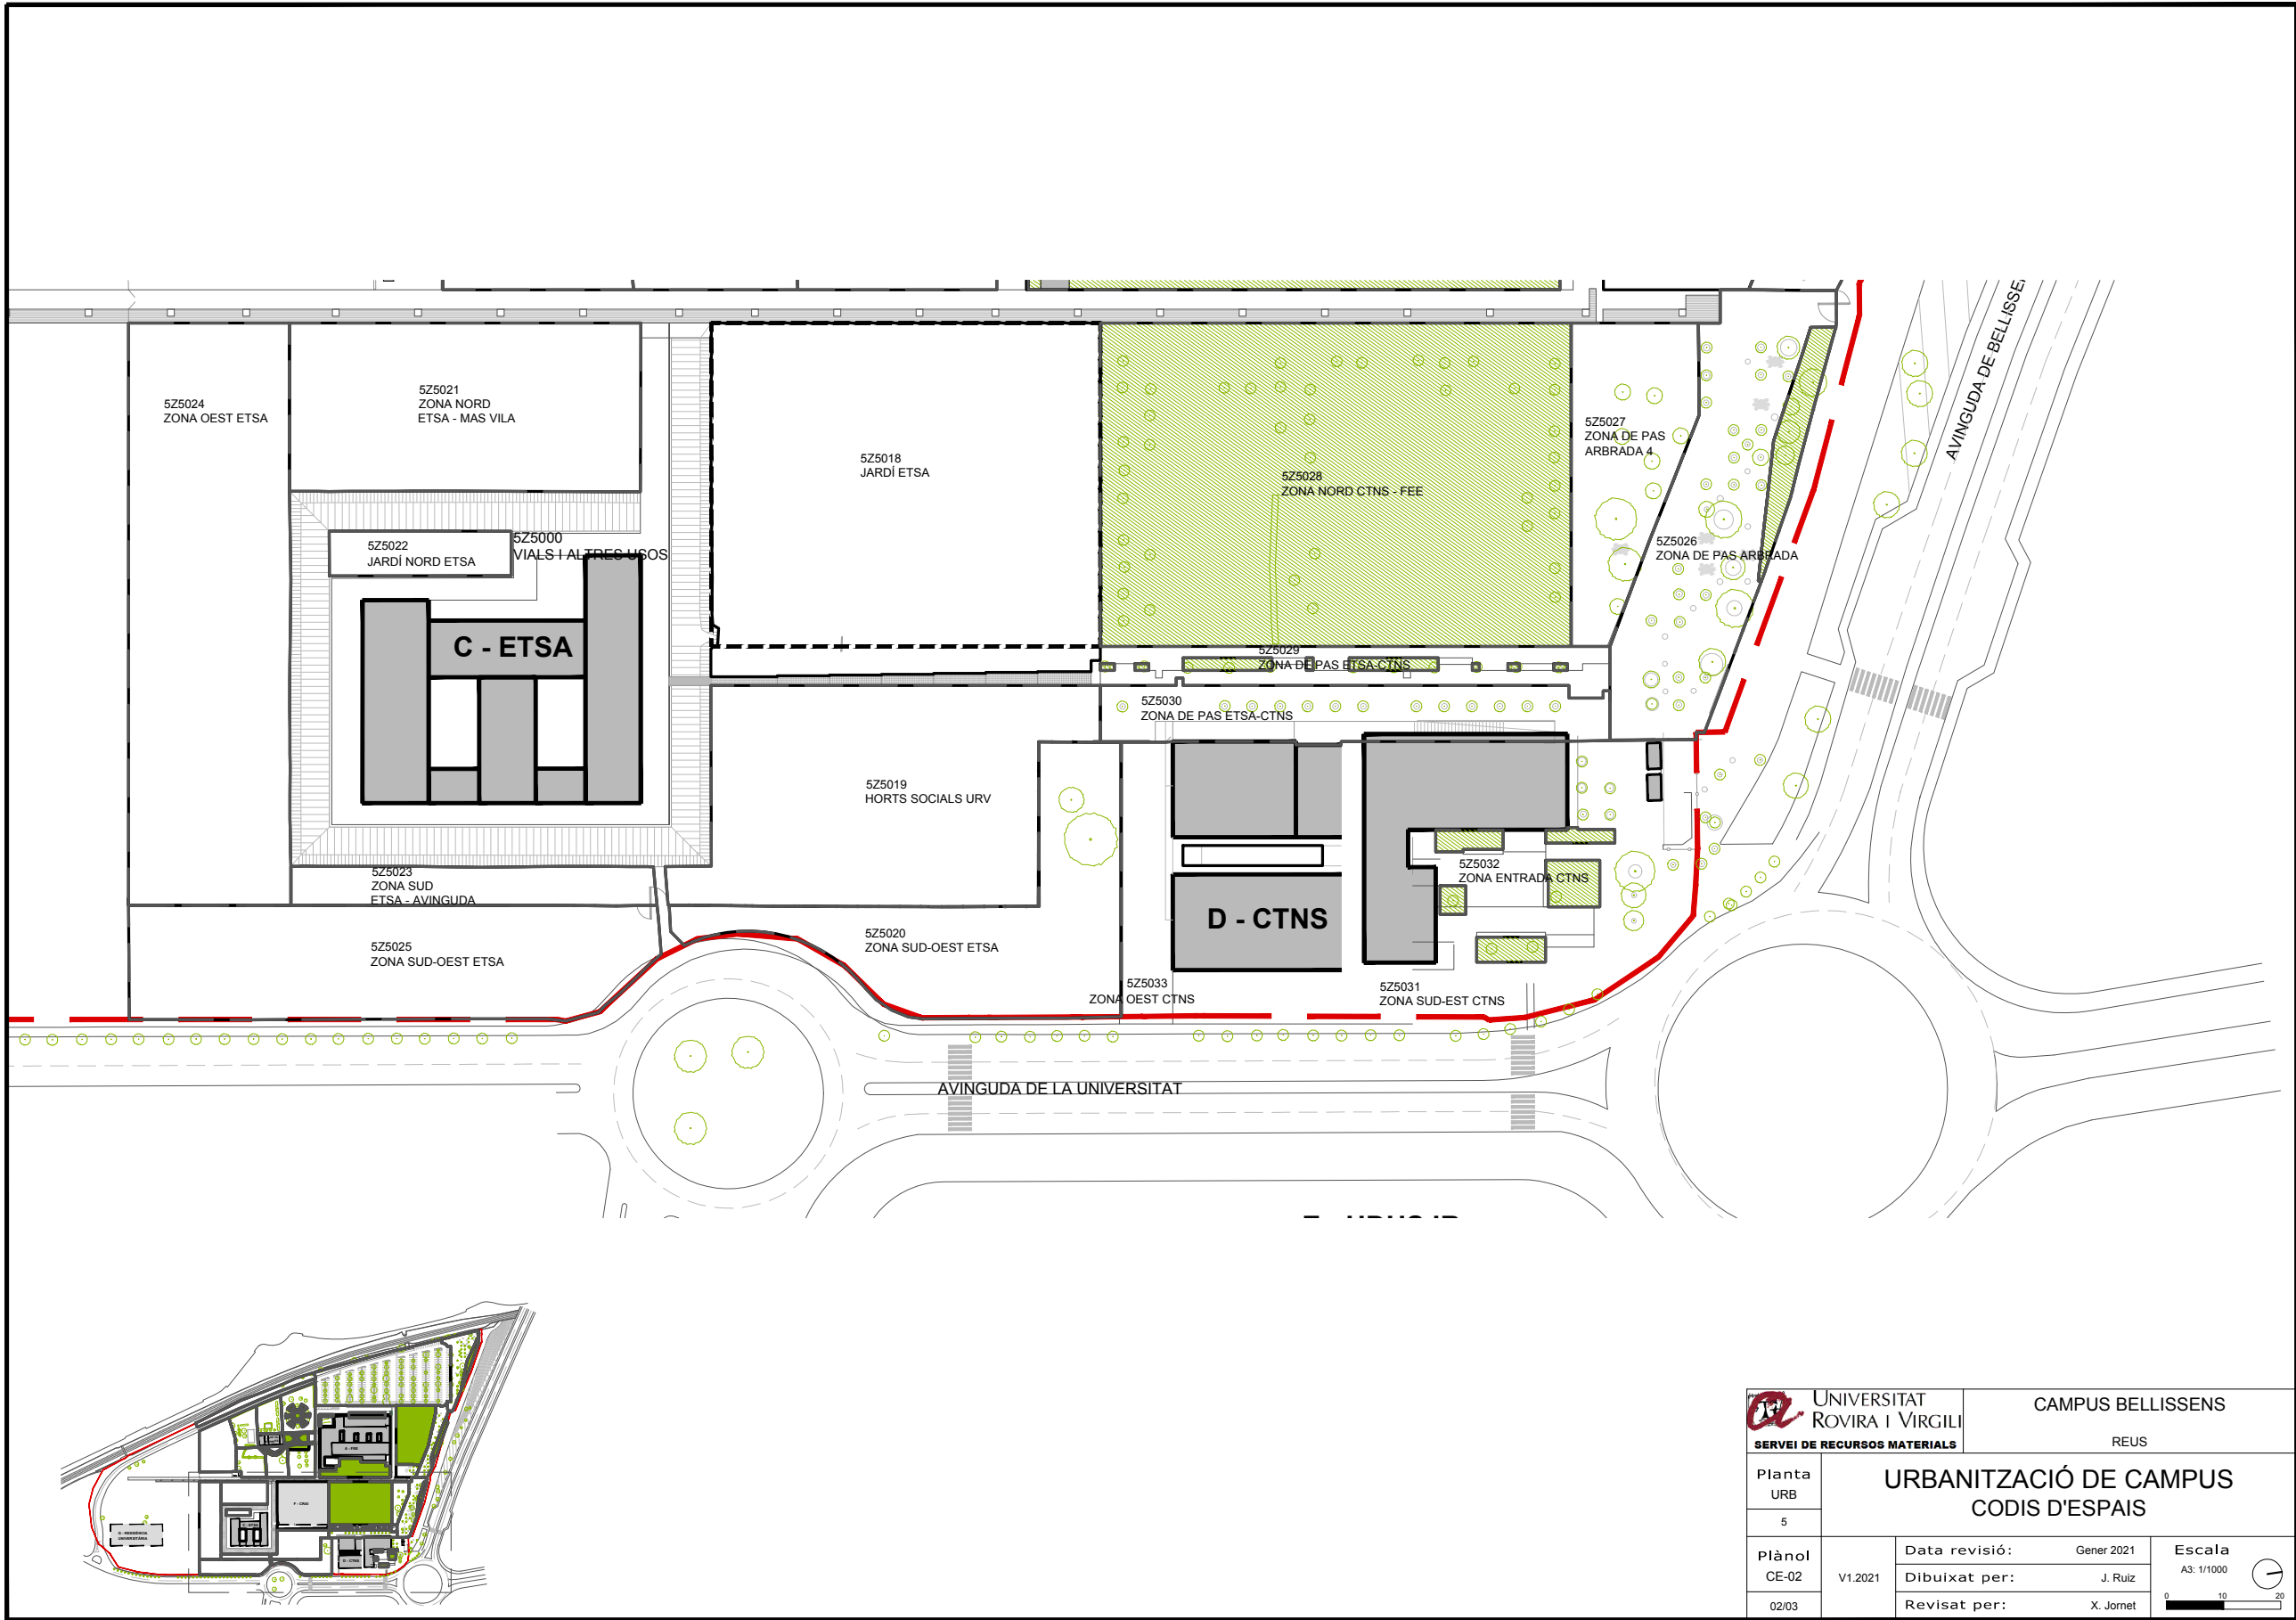



 UNIVERSITAT ROVIRA I VIRGILI		CAMPUS BELLISSENS	
SERVEI DE RECURSOS MATERIALS		REUS	
Planta URB	URBANITZACIÓ DE CAMPUS CODIS D'ESPAYS		
5			
Plànol CE-02			
02/03	V1.2021	Data revisió: Gener 2021	Escala A3: 1/1000
		Dibuixat per: J. Ruiz	
		Revisat per: X. Jornet	

INVENTARI CAMPUS BELLISSENS (ZONA C-ETSA)
URV TARRAGONA

Avinguda de la Universitat, 4
43204 Reus

5Z5018_JARDÍ ETSA: Jardí situat entre la façana est de l'edifici C - ETSA i l'edifici D - CTNS a la part superior

Superfície: 4158,54 m2
Reg artificial: X

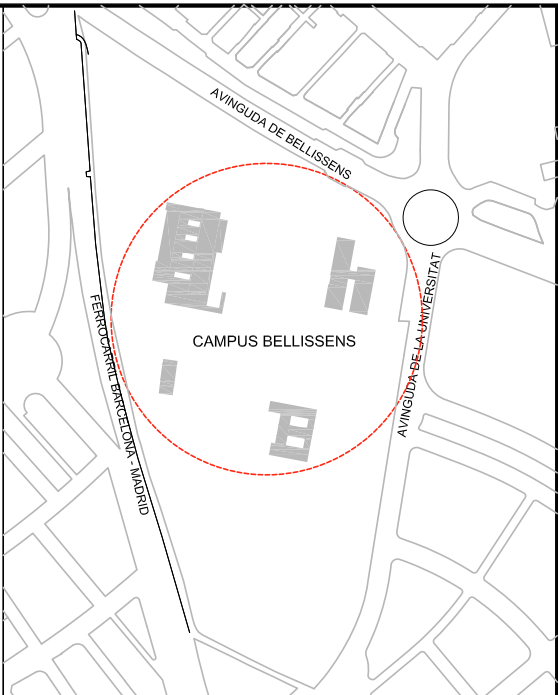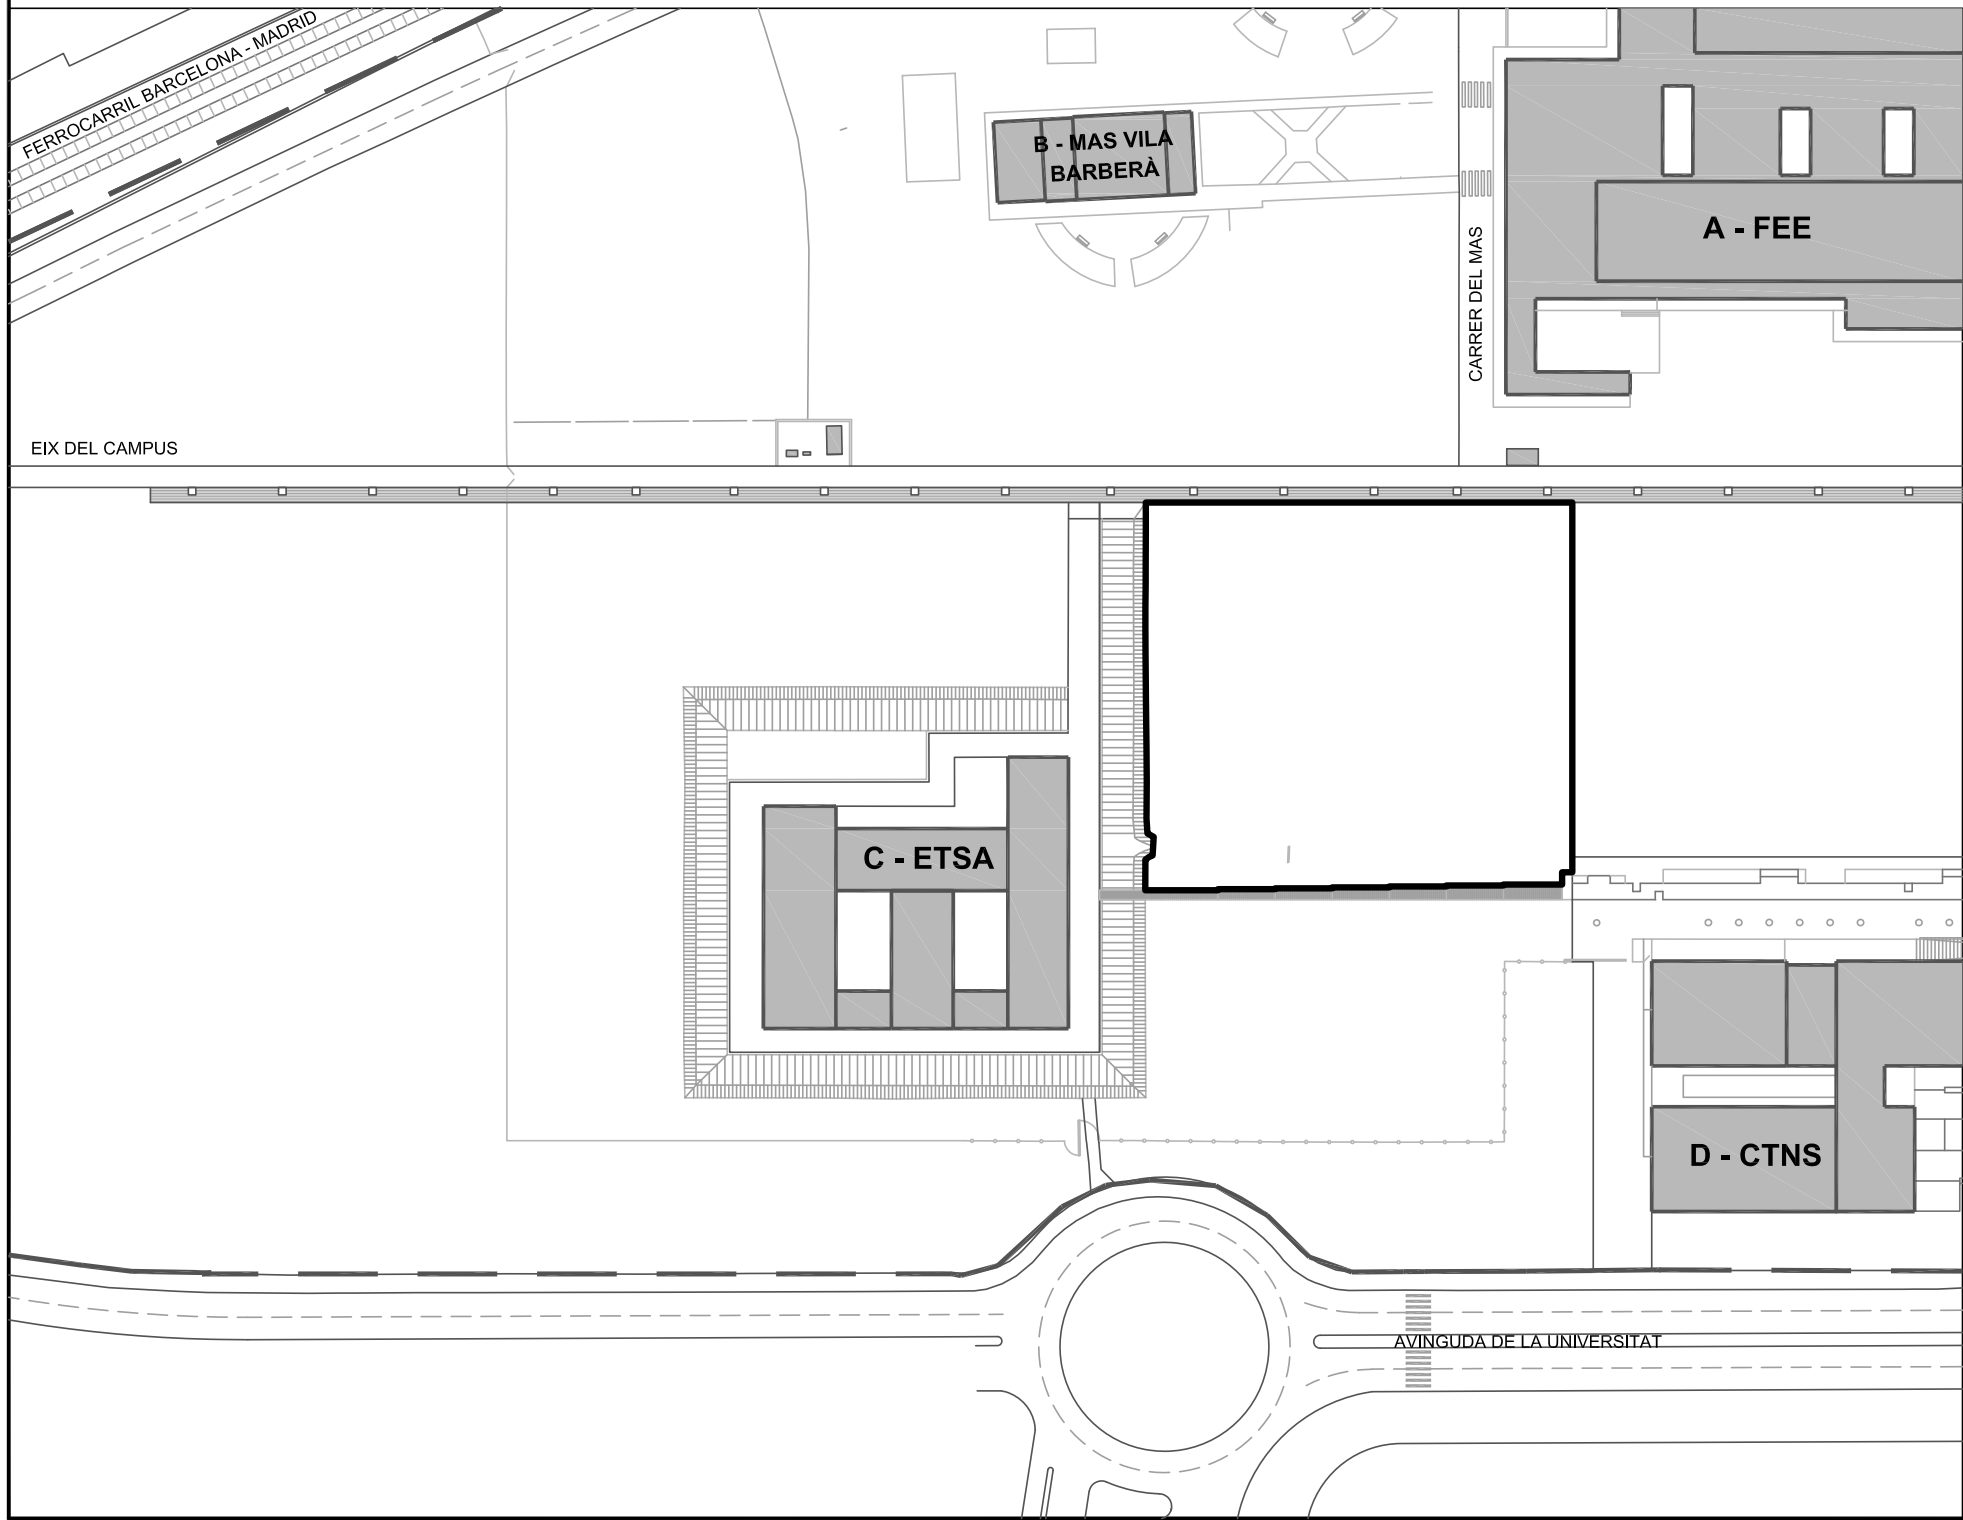

INVENTARI:

 UNIVERSITAT ROVIRA I VIRGILI SERVEI DE RECURSOS MATERIALS		CAMPUS BELLISSENS REUS	
INVENTARI ZONES VERDES 5Z5018_JARDÍ ETSA			
Plànol IN-41	Data revisió:	Gener 2020	Escala: A3: 1/175
	Dibuixat per:	M. Masip	
41/73	Revisat per:	V. Forns	





INVENTARI CAMPUS BELLISSENS (ZONA C-ETSA)
URV TARRAGONA

Avinguda de la Universitat, 4
43204 Reus

5Z5019_HORTS SOCIALS URV: Zona situada entre la façana est de l'edifici C - ETSA i l'edifici D - CTNS a la part superior, actualment s'utilitza pels horts socials de la URV

Superfície: 2115,71 m2
Reg artificial: X

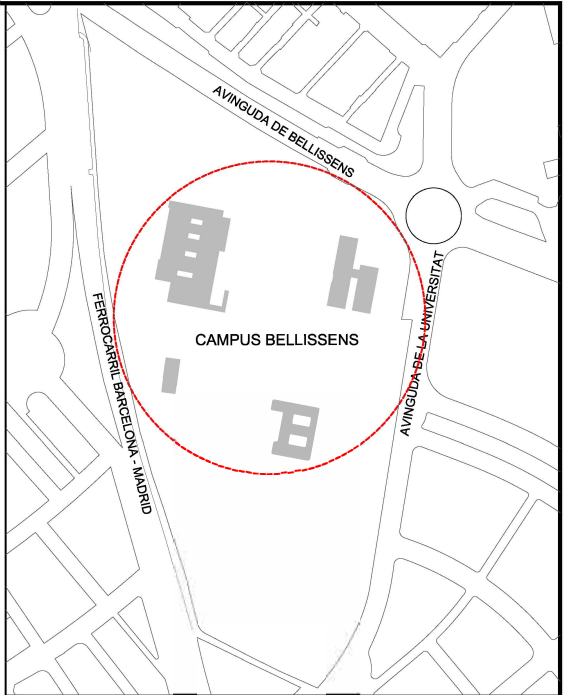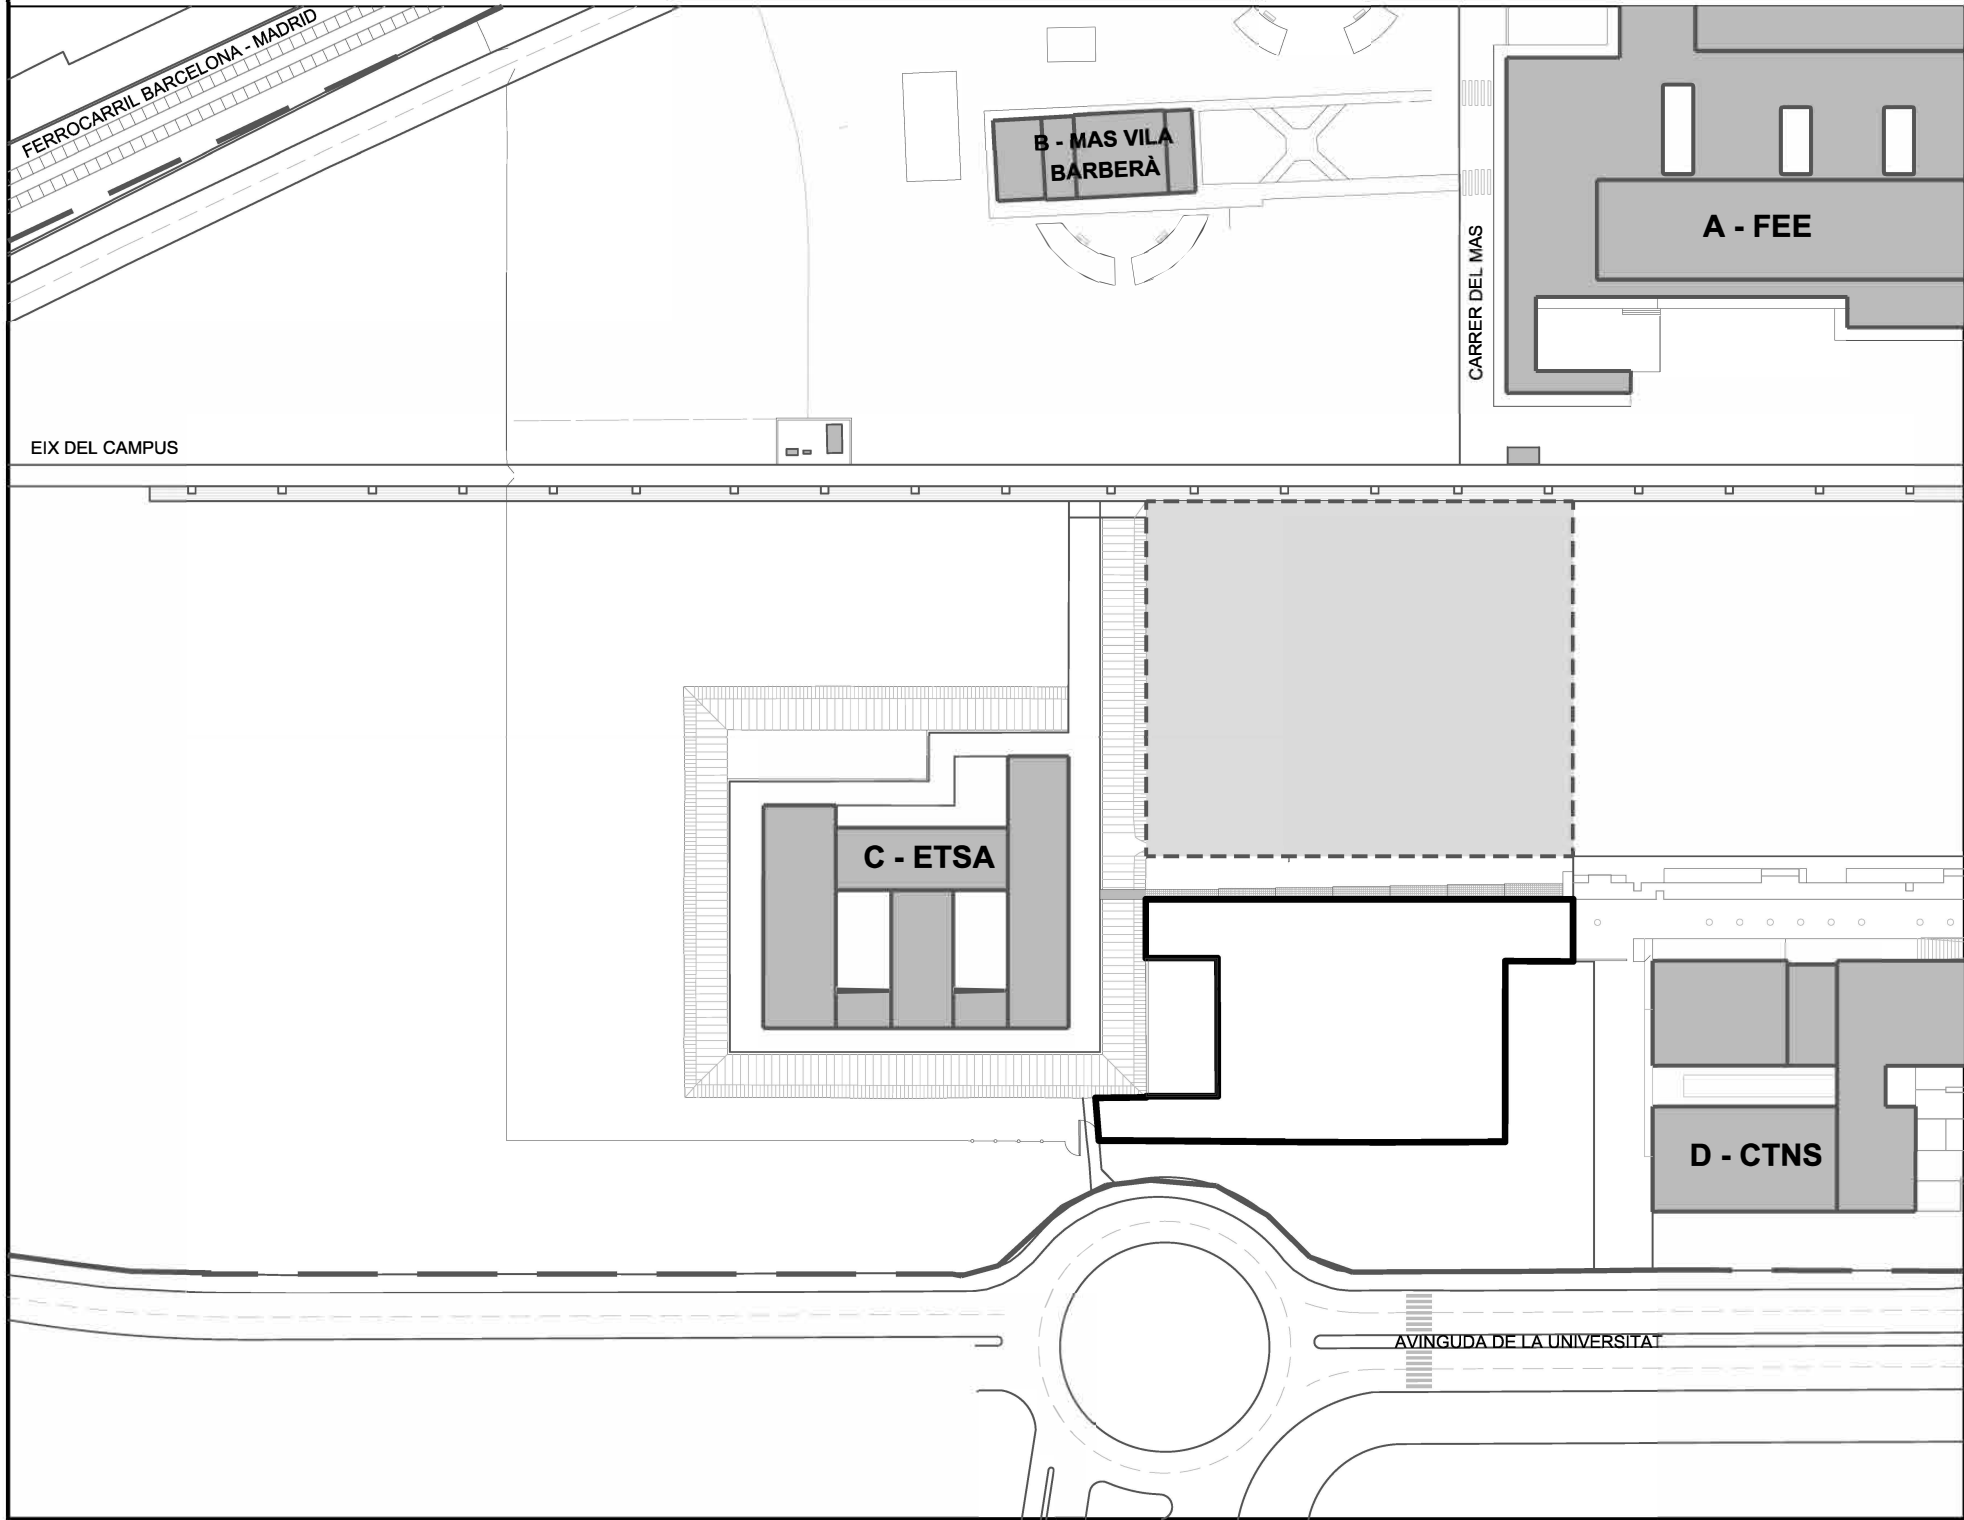

INVENTARI:



UNIVERSITAT
ROVIRA I VIRGILI
SERVEI DE RECURSOS MATERIALS


CAMPUS BELLISSENS
REUS

INVENTARI ZONES VERDES
5Z5019_HORTS SOCIALS URV

Plànol IN-41	Data revisió: Juny 2021	Escala: A3: 1/175
41/68	Dibuixat per: C. Merino	Revisat per: M. Piñera



Codi de verificació: fe44a4c9ed20cf8c

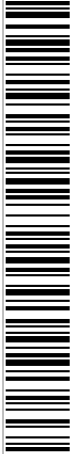

Codi de verificació: fe44a4c9ed20cf8c



Per a la verificació del següent codi podrà connectar-se a la següent adreça
<http://contractacio.urv.cat/licitacion/verificadorCopiaAutentica.do?codigoVerificacio=fe44a4c9ed20cf8c>

INVENTARI CAMPUS BELLISSENS (ZONA C-ETSA)
URV TARRAGONA

Avinguda de la Universitat, 4
43204 Reus

5Z5019a_JARDI PAPALLONES BELLISSENS: Zona situada entre la façana est de l'edifici C - ETSA i l'edifici D - CTNS a la part superior. Jardí de flors i pedres per papallones.

Superfície: 250,8 m2
Reg artificial: X

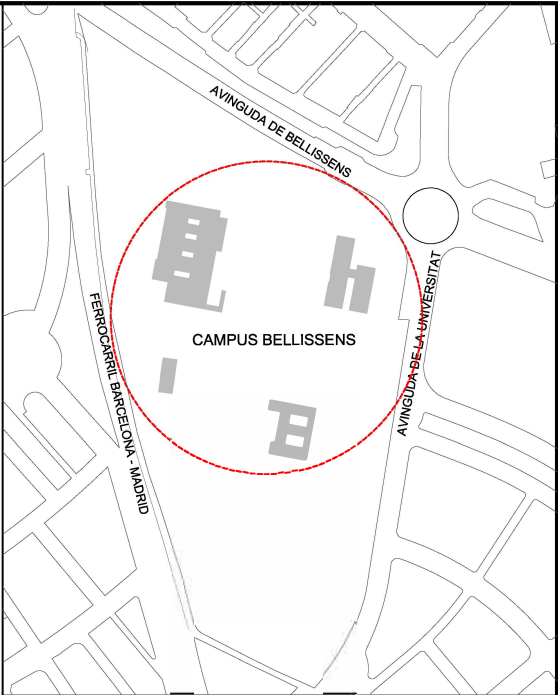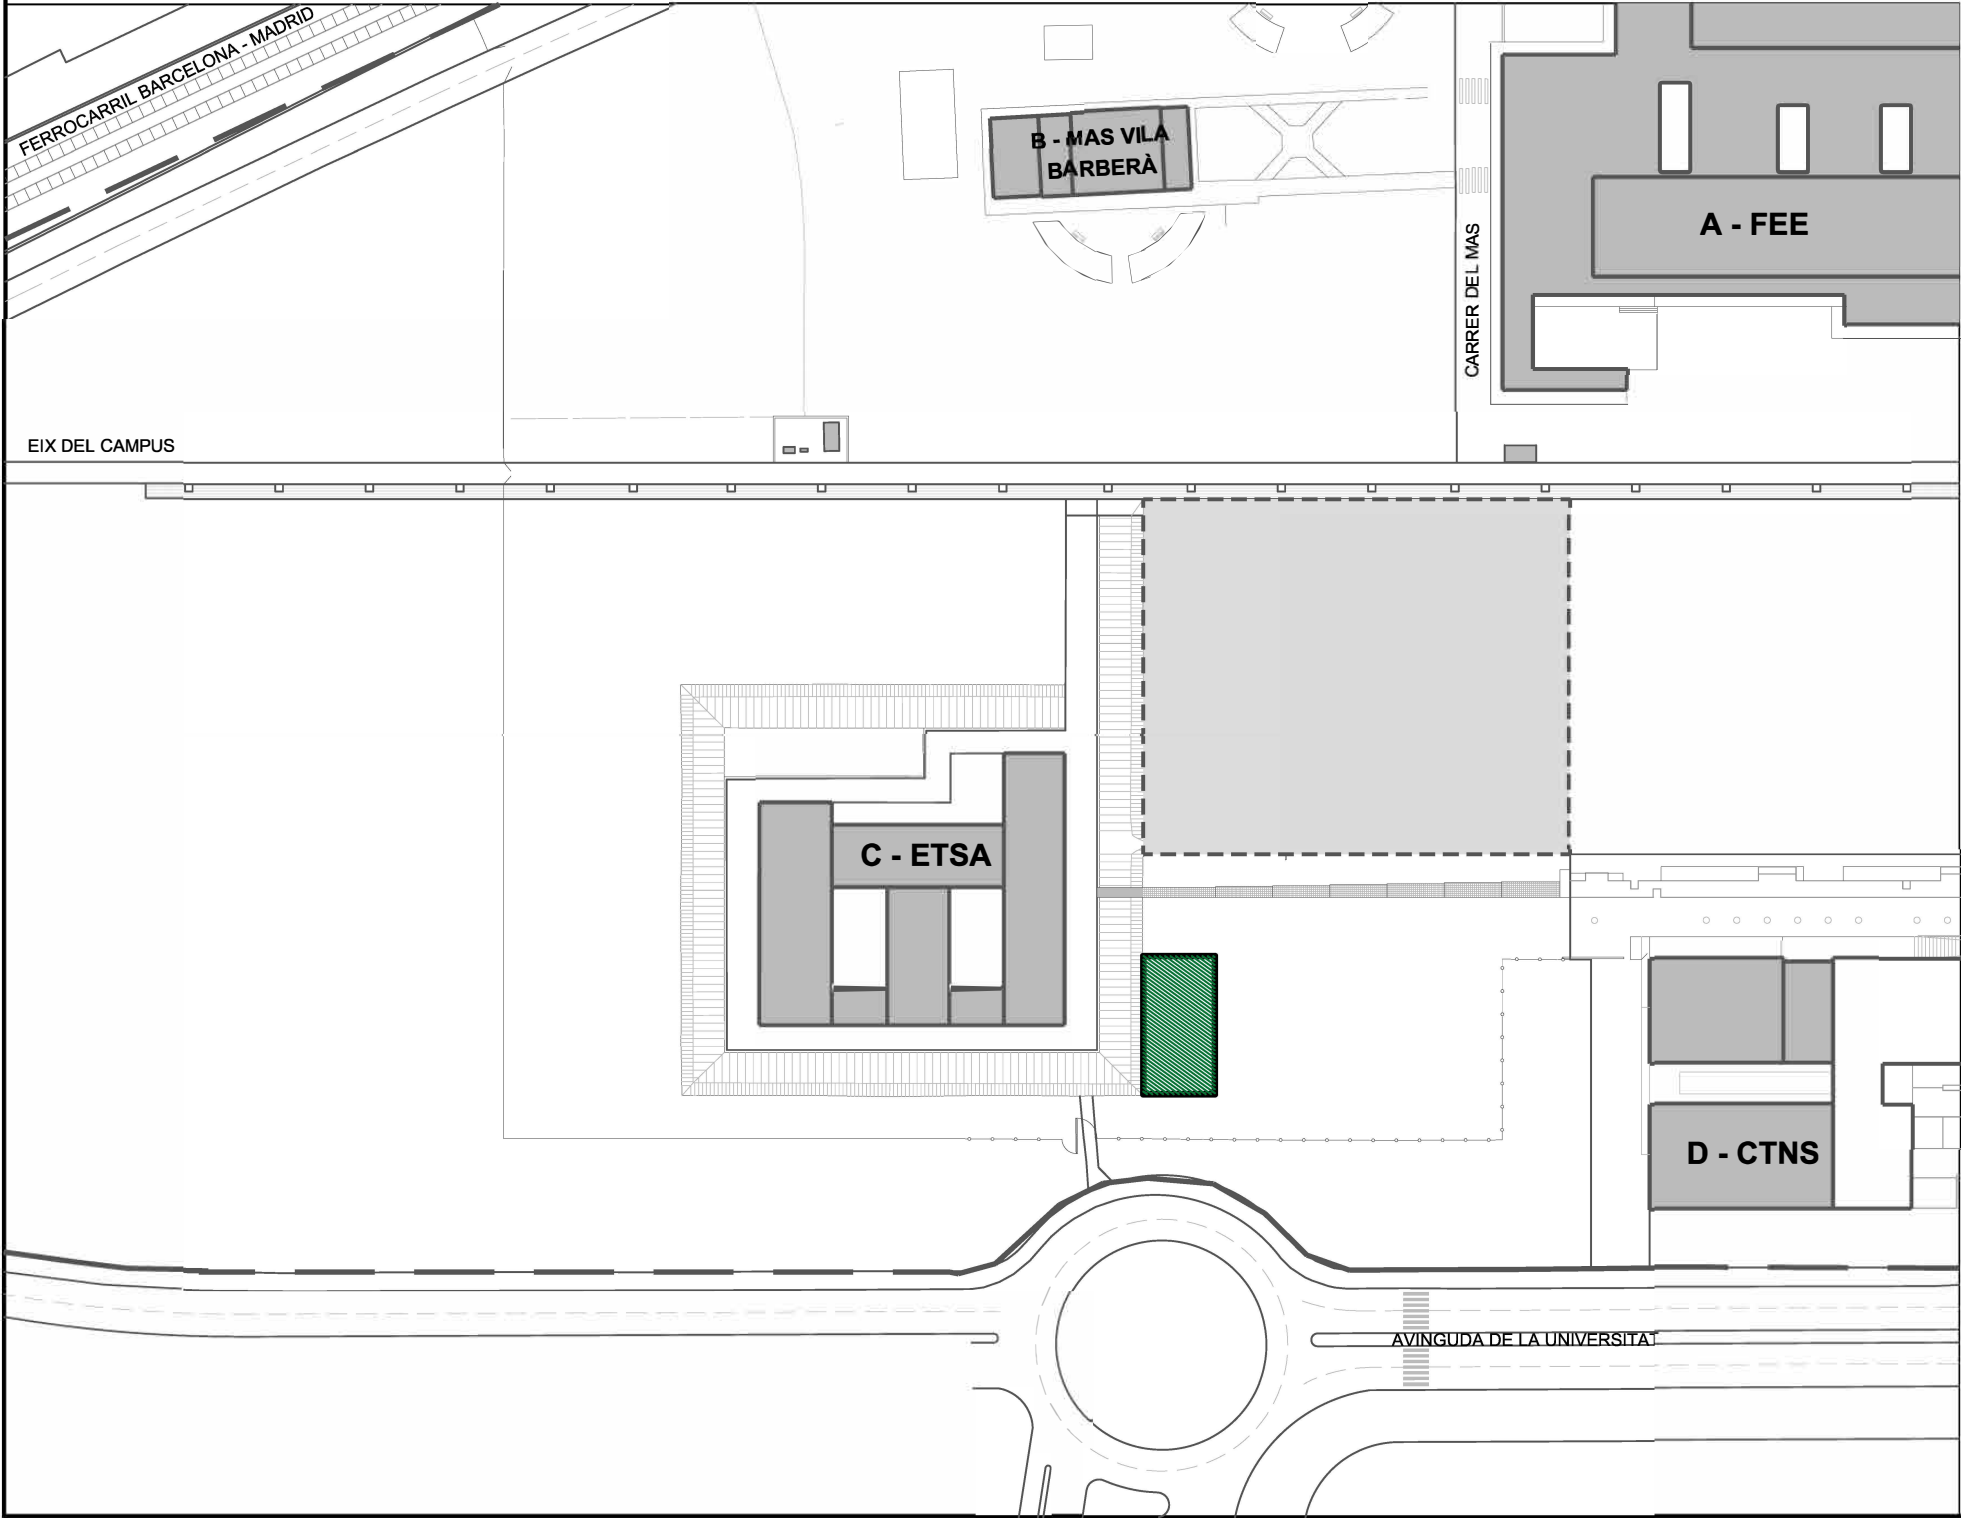

INVENTARI:



UNIVERSITAT
ROVIRA I VIRGILI
SERVEI DE RECURSOS MATERIALS

CAMPUS BELLISSENS
REUS

INVENTARI ZONES VERDES
5Z5019a_JARDÍ PAPALLONES



Plànol IN-41	Data revisió: Juny 2021	Escala: A3: 1/175
50/69	Dibuixat per: C. Merino	Revisat per: M. Piñera

INVENTARI CAMPUS BELLISSENS (ZONA C-ETSA)
URV TARRAGONA

Avinguda de la Universitat, 4
43204 Reus

5Z5020_ZONA SUD-OEST ETSA: Zona delimitada per la cantonada sud-est de l'edifici C - ETSA i la façana oest de l'edifici D - CTNS

Superfície: 1622,34 m2
Reg artificial: X

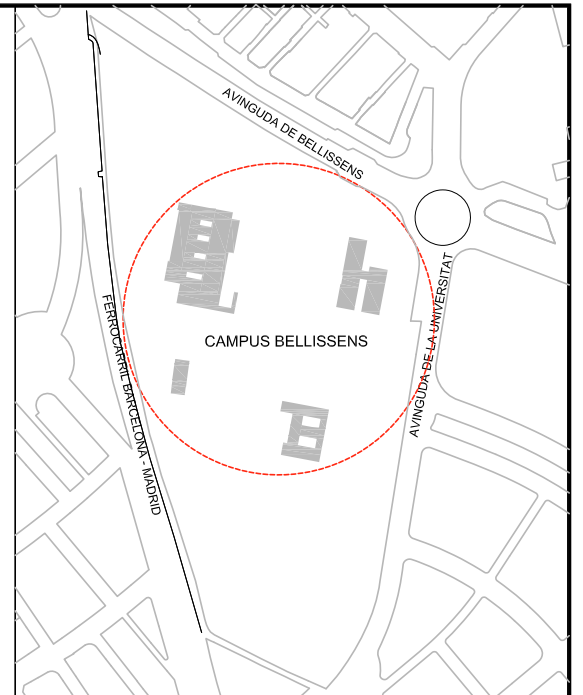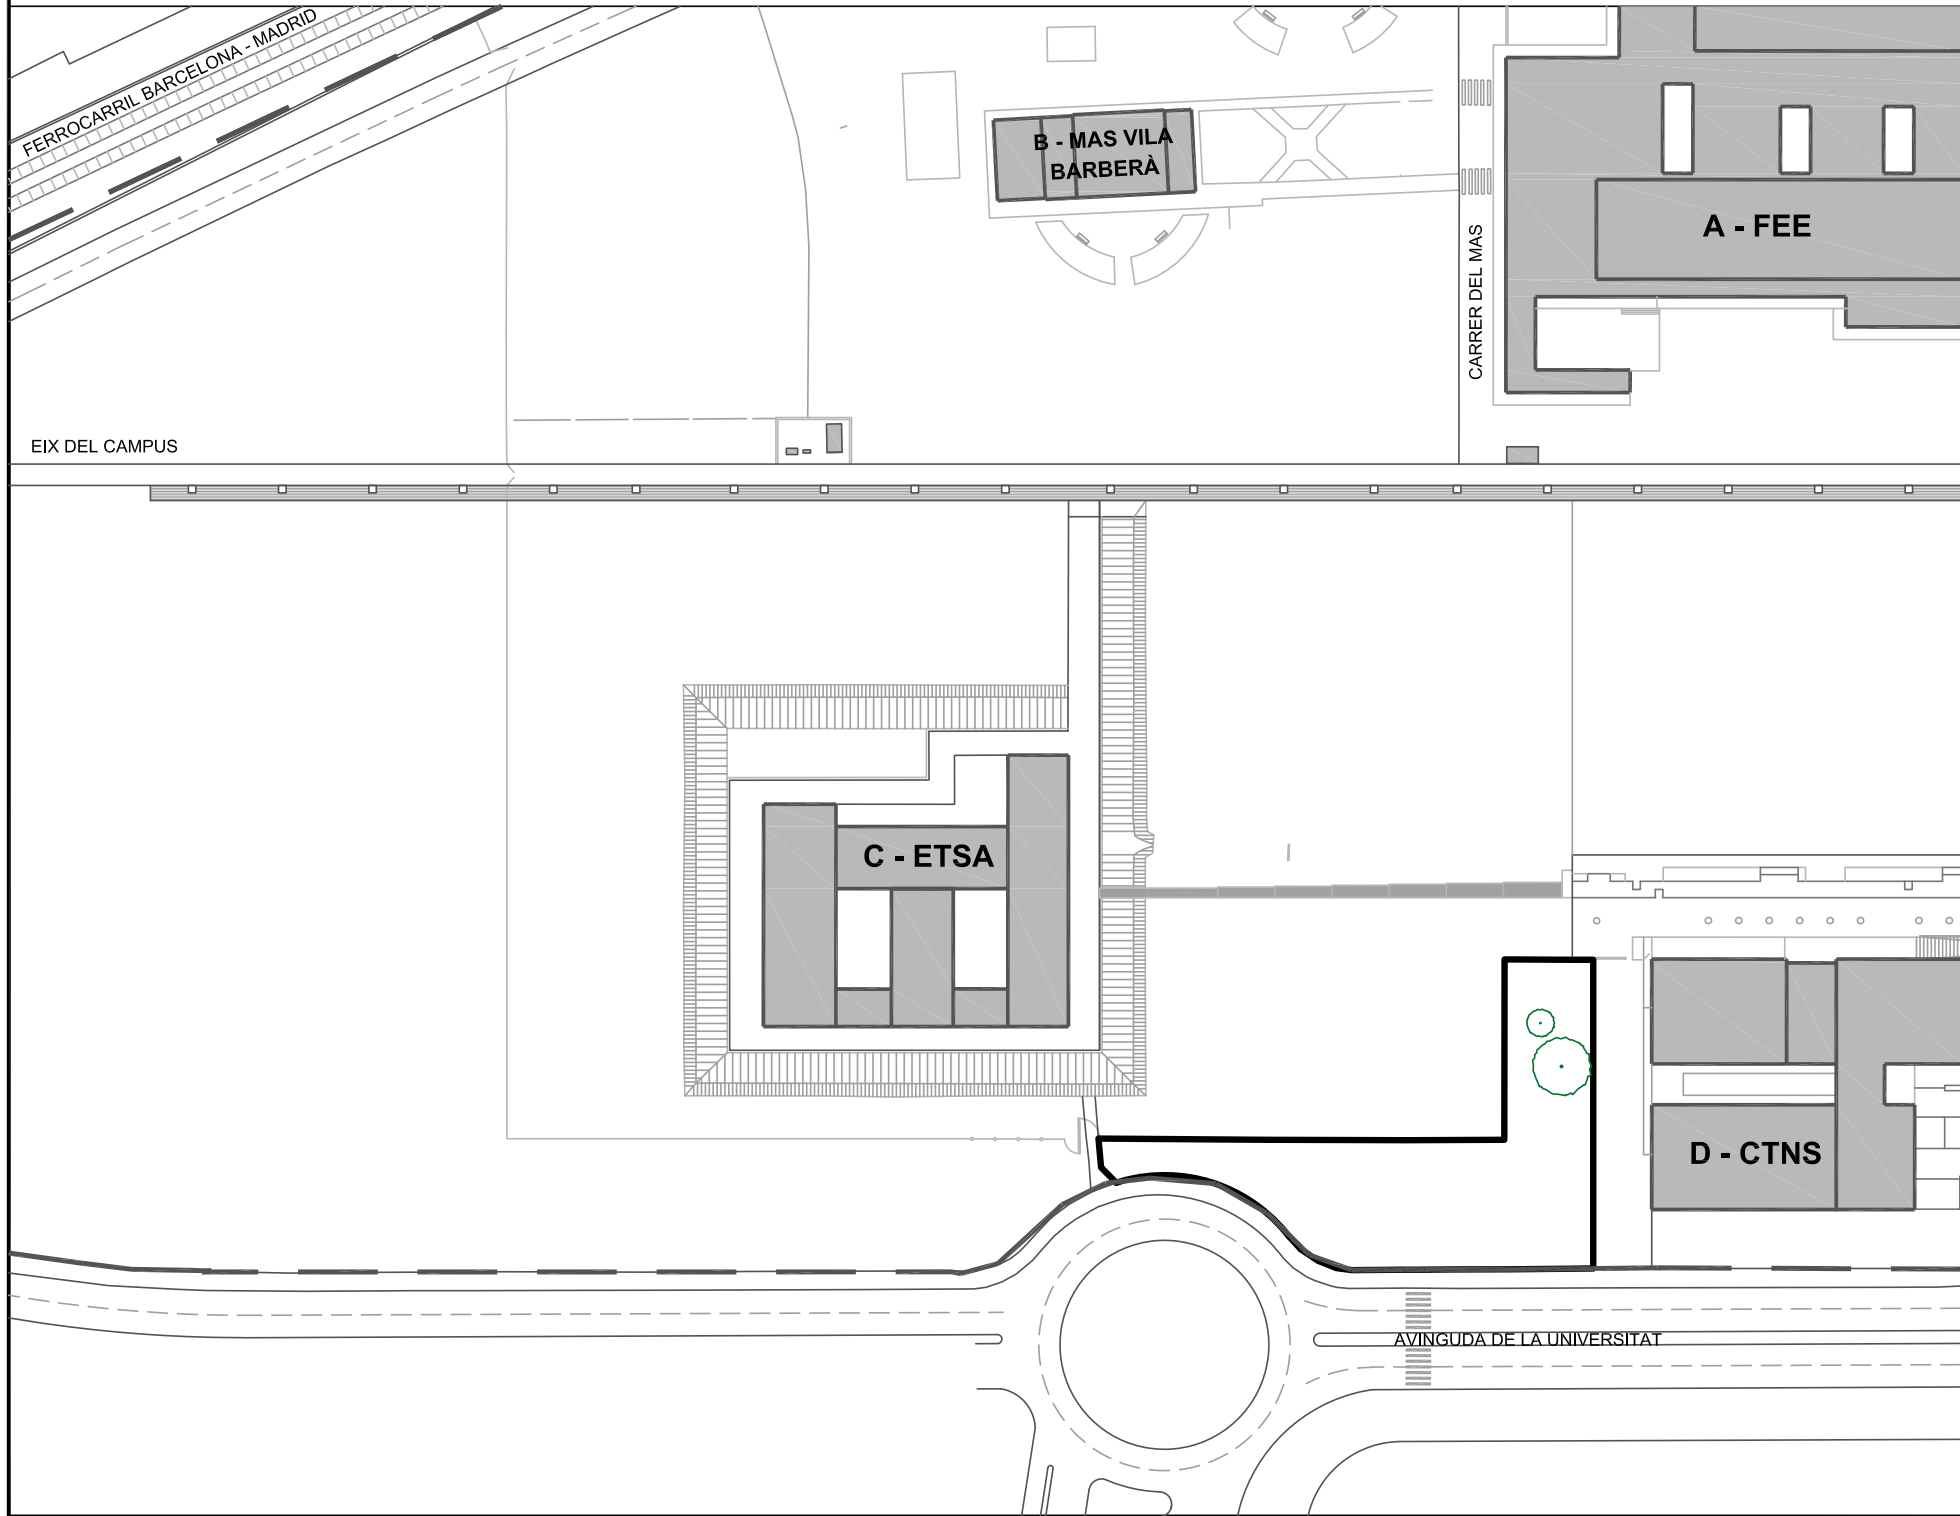

INVENTARI:

 UNIVERSITAT ROVIRA I VIRGILI SERVEI DE RECURSOS MATERIALS		CAMPUS BELLISSENS REUS	
INVENTARI ZONES VERDES 5Z5020_ZONA SUD-OEST ETSA			
Plànol IN-43	Data revisió: Dibuixat per:	Gener 2020 M. Masip	Escala: A3: 1/175
43/73	Revisat per:	V. Fornos	





INVENTARI CAMPUS BELLISSENS (ZONA C-ETSA)
URV TARRAGONA

Avinguda de la Universitat, 4
43204 Reus

5Z5021_ZONA NORD ETSA - MAS VILA BARBERÀ: Zona delimitada per la façana nord de l'edifici C - ETSA i la façana sud de l'edifici B - MAS VILA BARBERÀ

Superfície: 1803,37 m2
Reg artificial: X

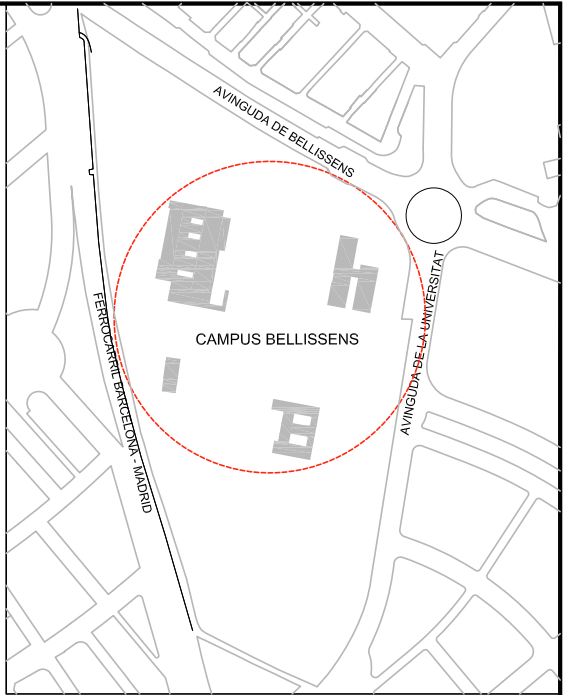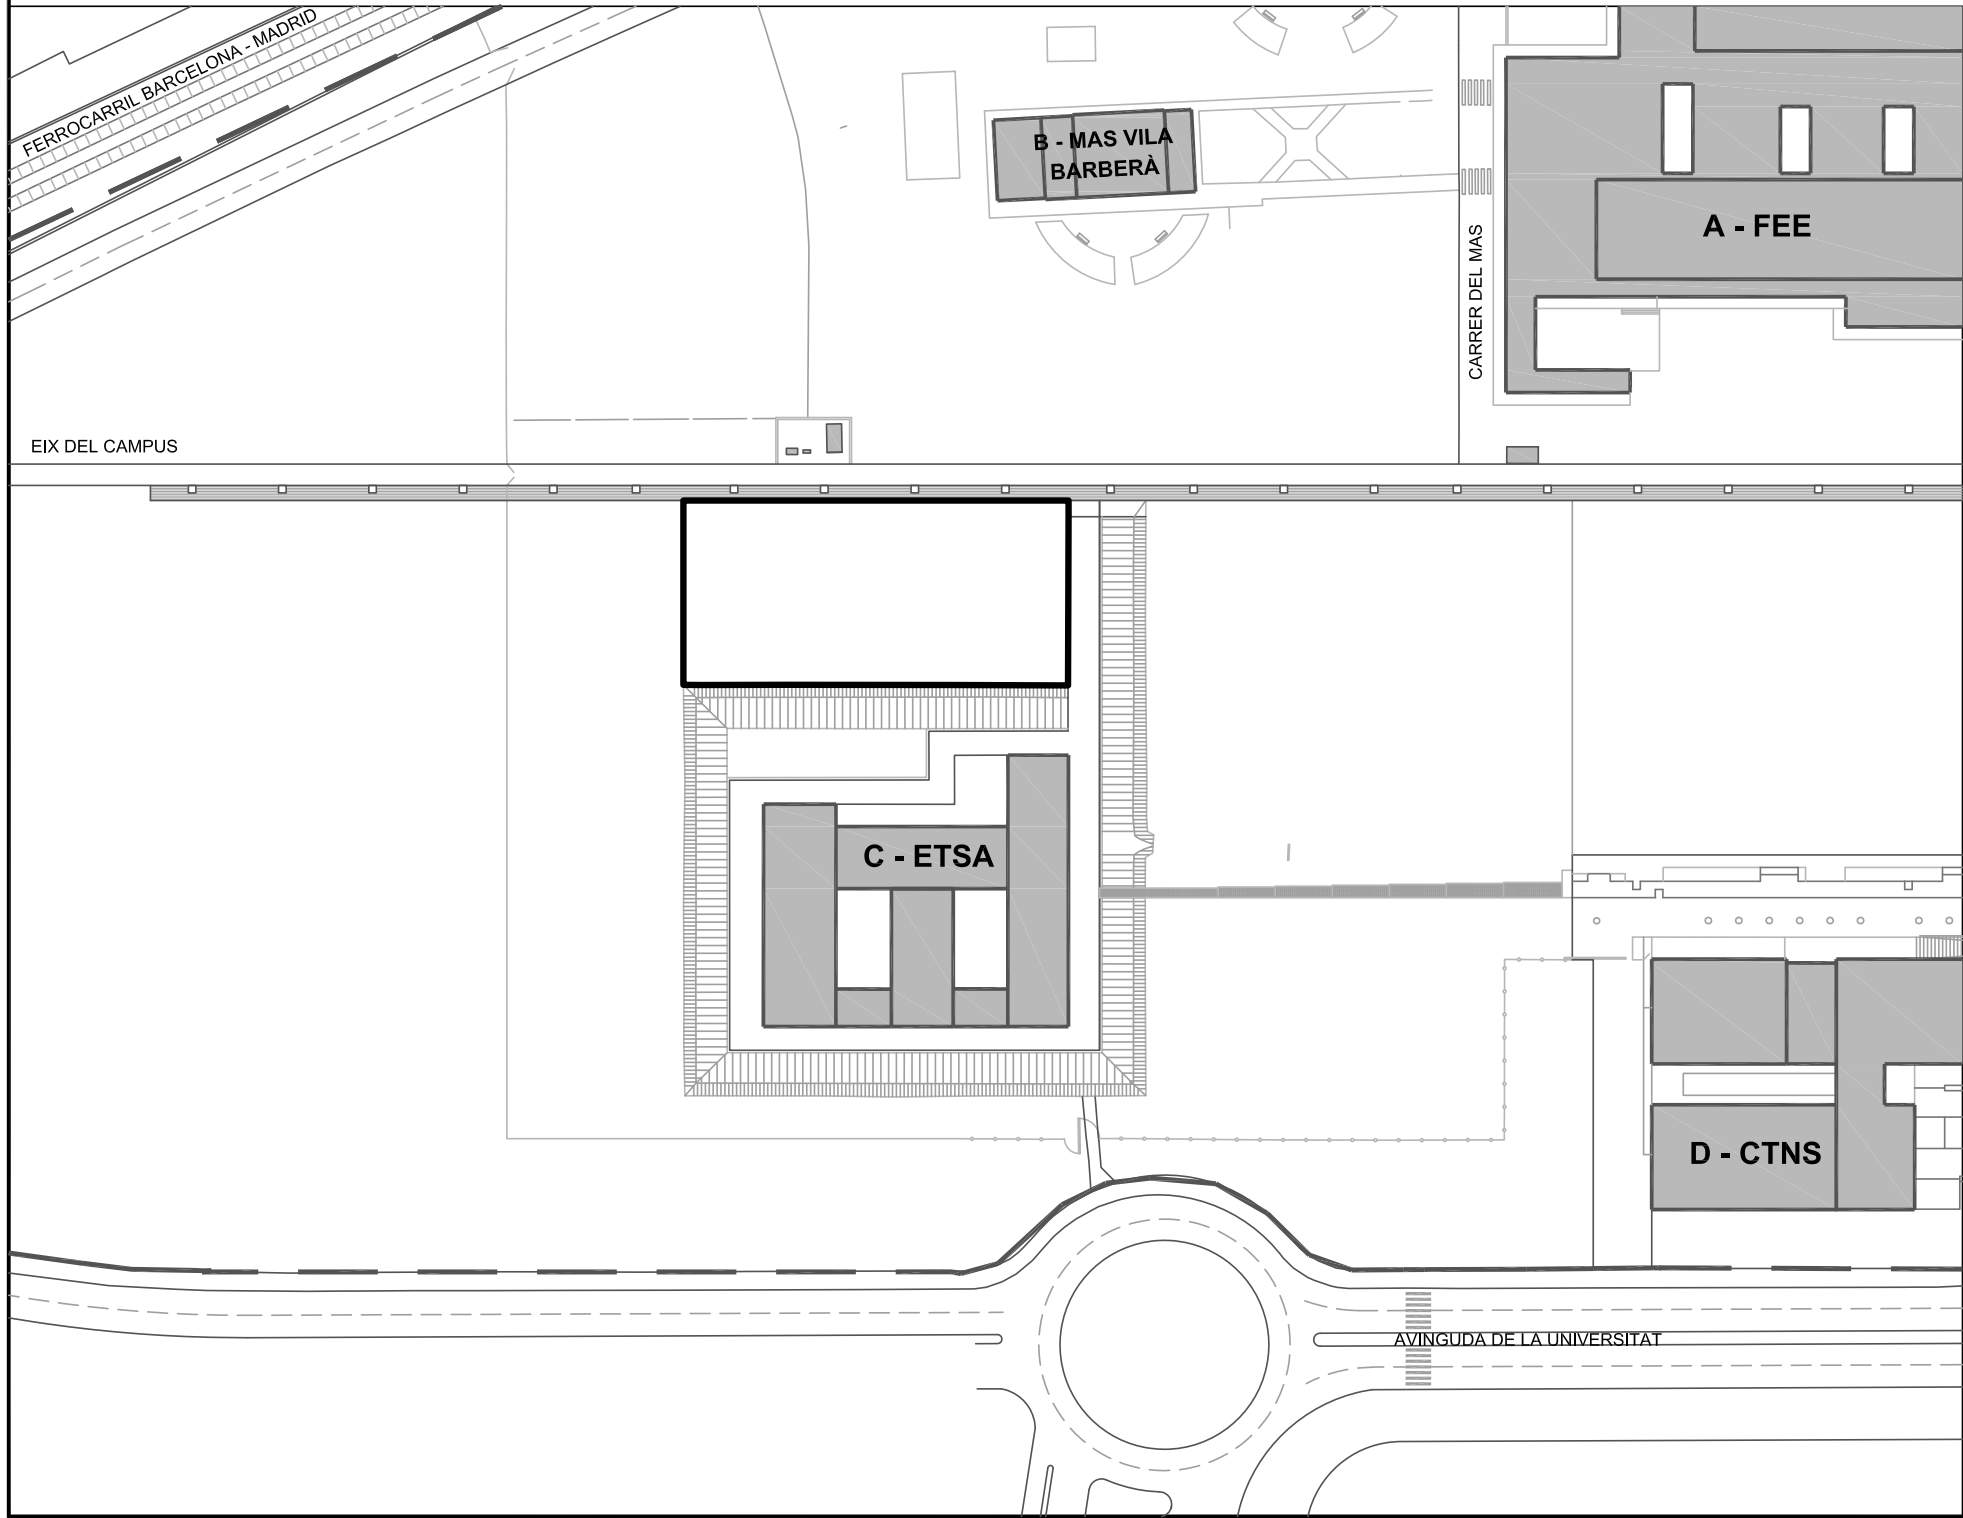

INVENTARI:

 UNIVERSITAT ROVIRA I VIRGILI SERVEI DE RECURSOS MATERIALS		CAMPUS BELLISSENS REUS	
INVENTARI ZONES VERDES 5Z5021_ZONA NORD ETSA - MAS VILA			
Plànol IN-44	Data revisió: Dibuixat per:	Gener 2020 M. Masip	Escala: A3: 1/175
44/73	Revisat per:	V. Forns	





INVENTARI CAMPUS BELLISSENS (ZONA C-ETSA)
URV TARRAGONA

Avinguda de la Universitat, 4
43204 Reus

5Z5022_JARDÍ NORD ETSA: Jardí situat entre la façana nord de l'edifici C - ETSA i la façana sud de l'edifici B
- MAS VILA BARBERÀ

Superfície: 247,88 m2
Reg artificial: X

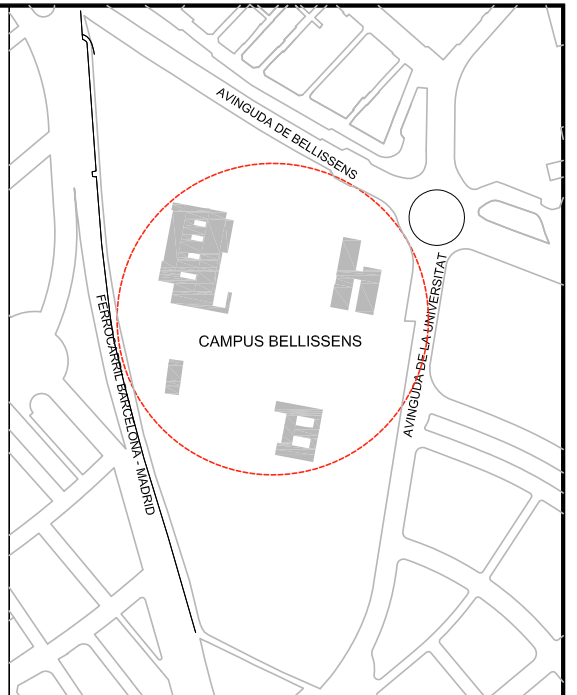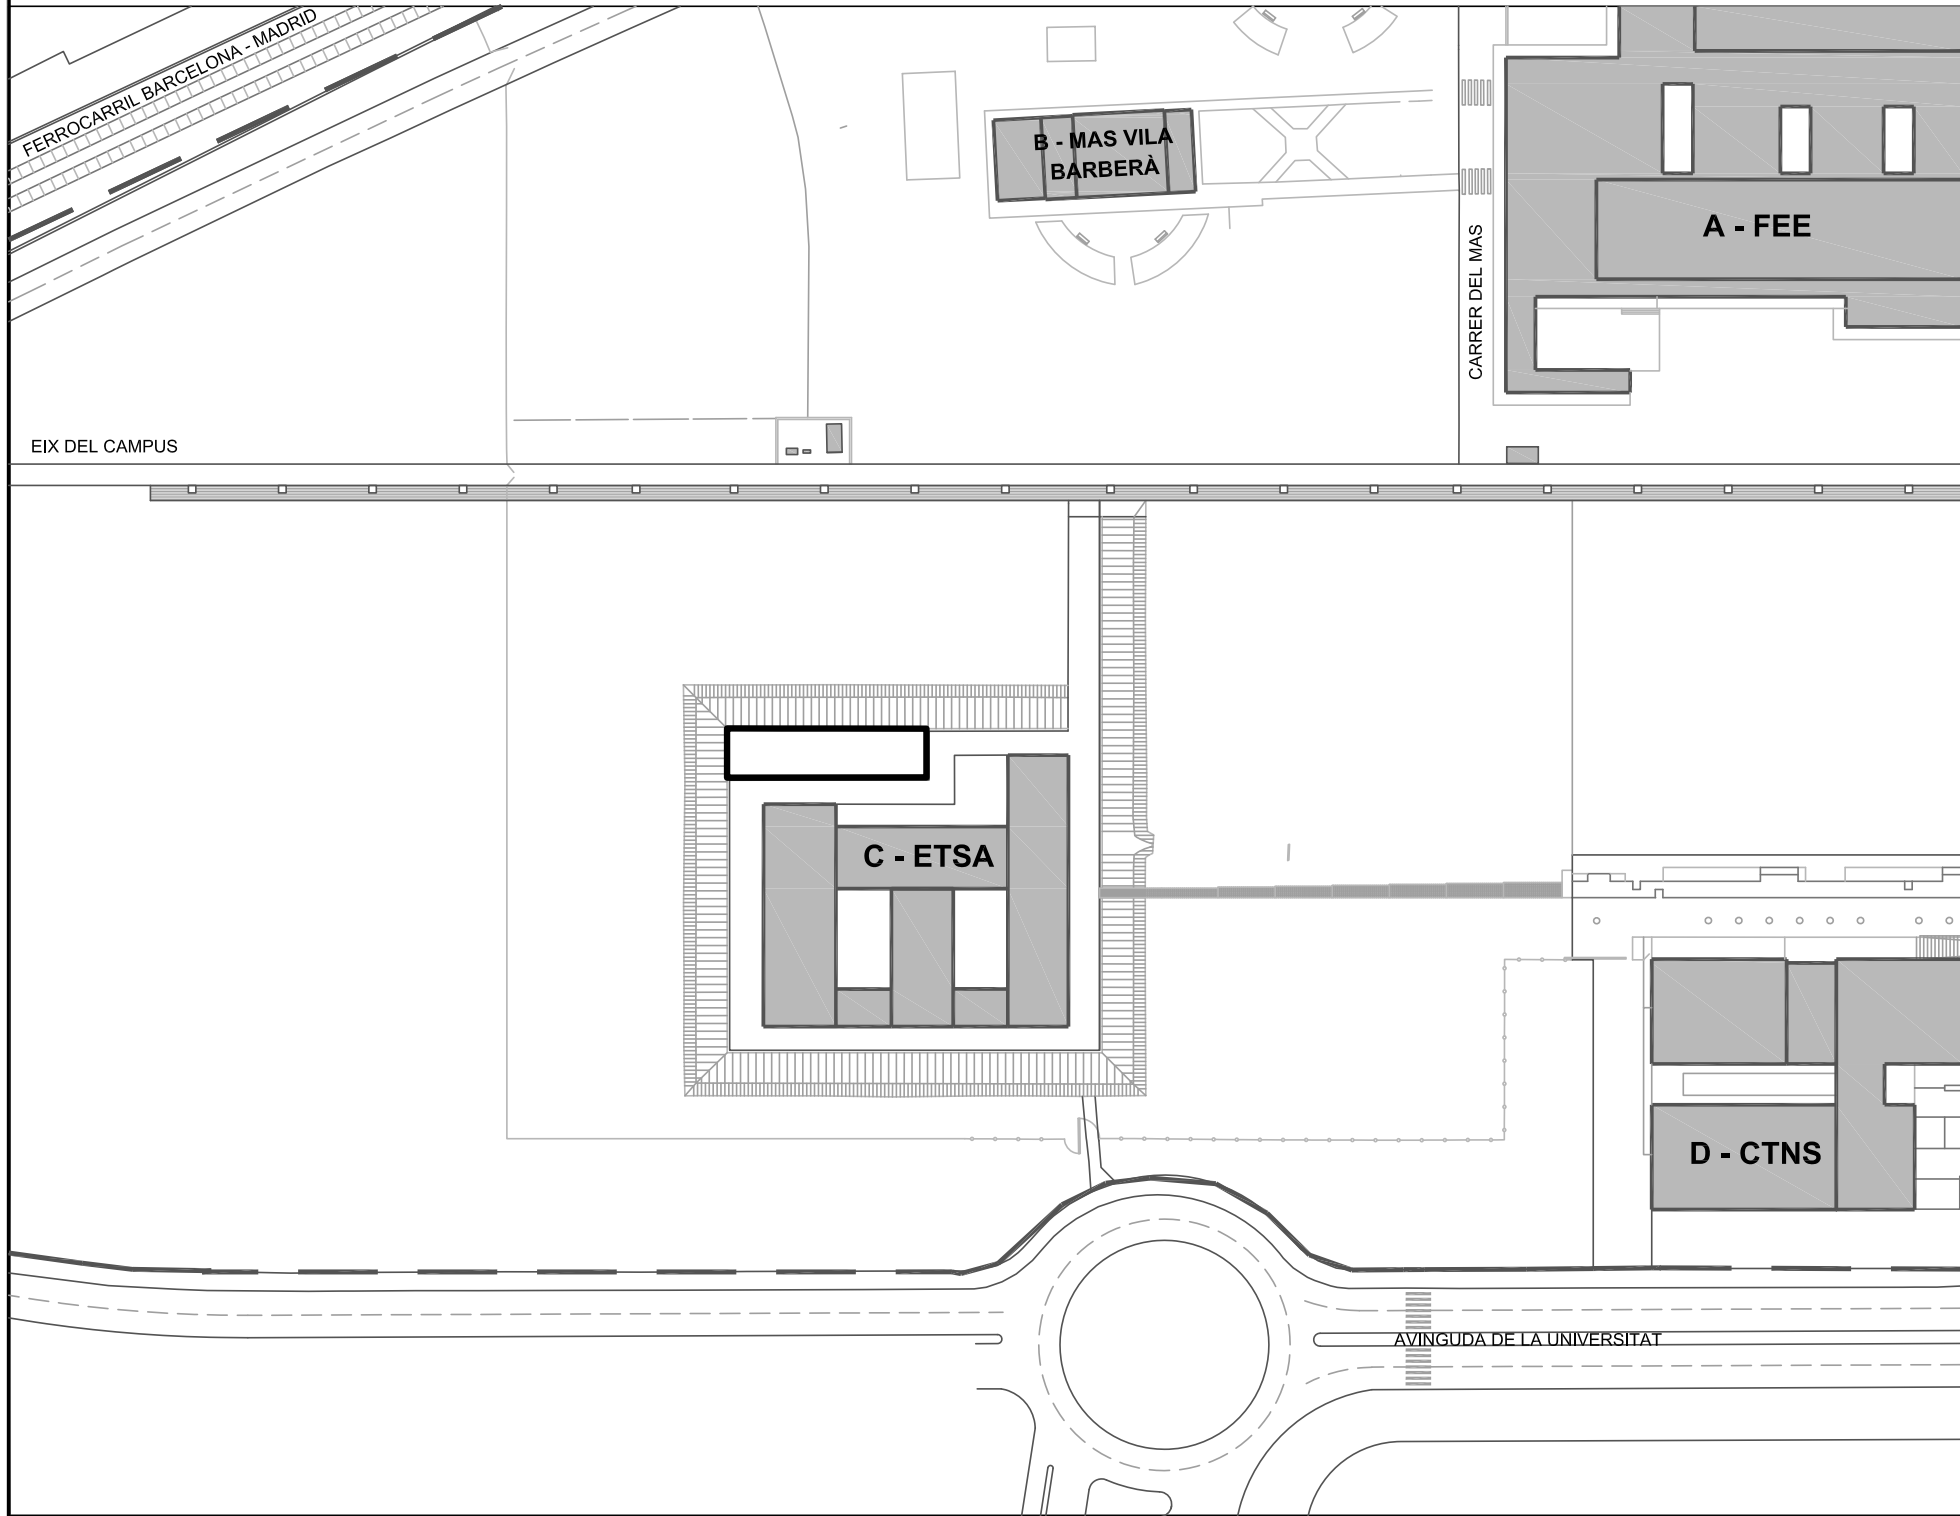

INVENTARI:

 UNIVERSITAT ROVIRA I VIRGILI SERVEI DE RECURSOS MATERIALS		CAMPUS BELLISSENS REUS	
INVENTARI ZONES VERDES 5Z5022_JARDÍ NORD ETSA			
Plànol IN-45	Data revisió: Dibuixat per:	Gener 2020 M. Masip	Escala: A3: 1/175 
45/73	Revisat per:	V. Forns	



INVENTARI CAMPUS BELLISSENS (ZONA C-ETSA)

URV TARRAGONA


Avinguda de la Universitat, 4


43204 Reus

5C0026_ETSA - PATI 1: Pati exterior ubicat a l'interior de l'edifici C - ETSA, correspon al de l'esquerra

Superfície: 141,41 m2

Reg artificial: X

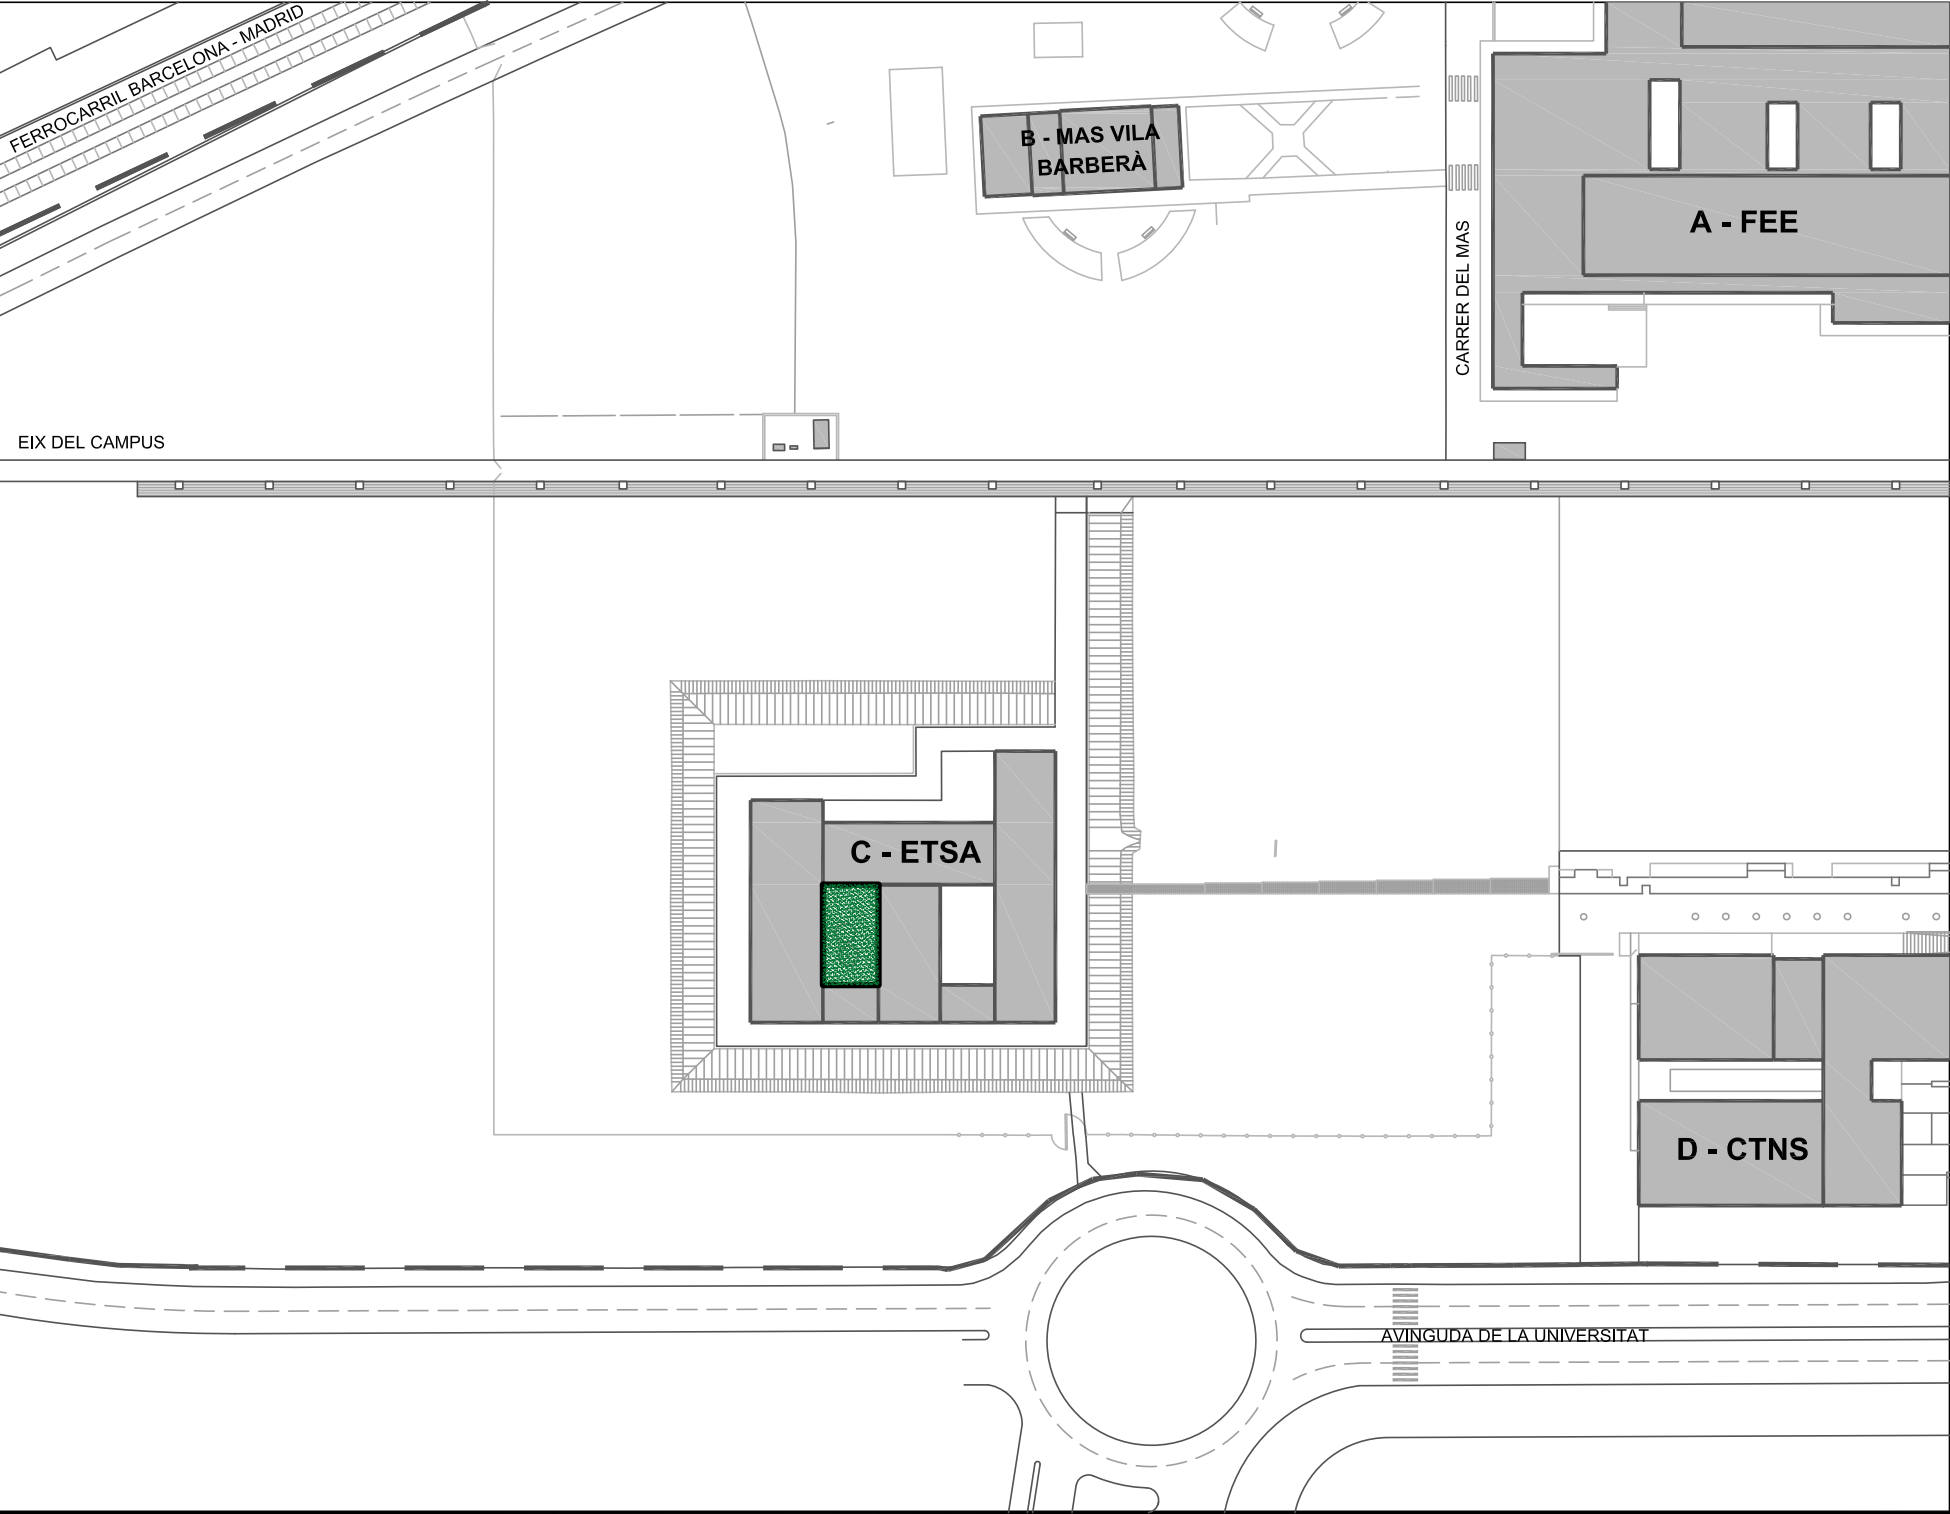

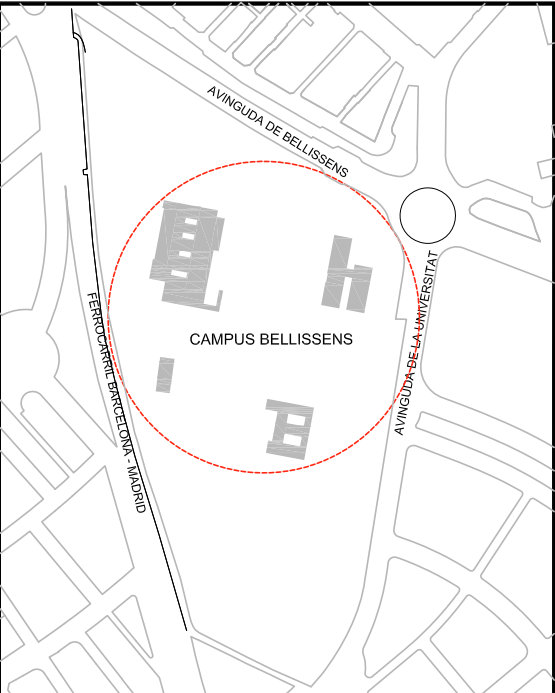

INVENTARI:



 UNIVERSITAT ROVIRA I VIRGILI SERVEI DE RECURSOS MATERIALS		CAMPUS BELLISSENS REUS	
INVENTARI ZONES VERDES 5C0026_ETSA - PATI 1			
Plànol IN-46	Data revisió:	Gener 2020	Escala: A3: 1/175 
46/73	Dibuixat per:	M. Masip	
	Revisat per:	V. Fornos	

INVENTARI CAMPUS BELLISSENS (ZONA C-ETSA)
URV TARRAGONA

Avinguda de la Universitat, 4
43204 Reus

5C0027_ETSA - PATI 2: Pati exterior ubicat a l'interior de l'edifici C - ETSA, correspon al de la dreta

Superfície: 138,90 m2
Reg artificial: X

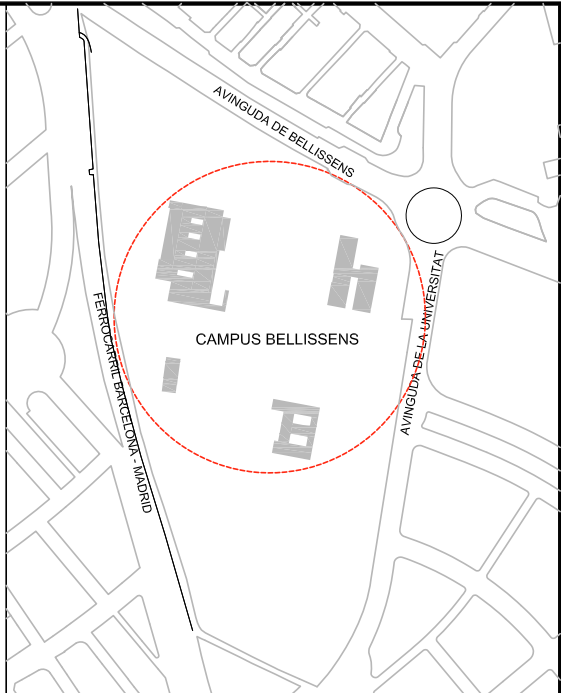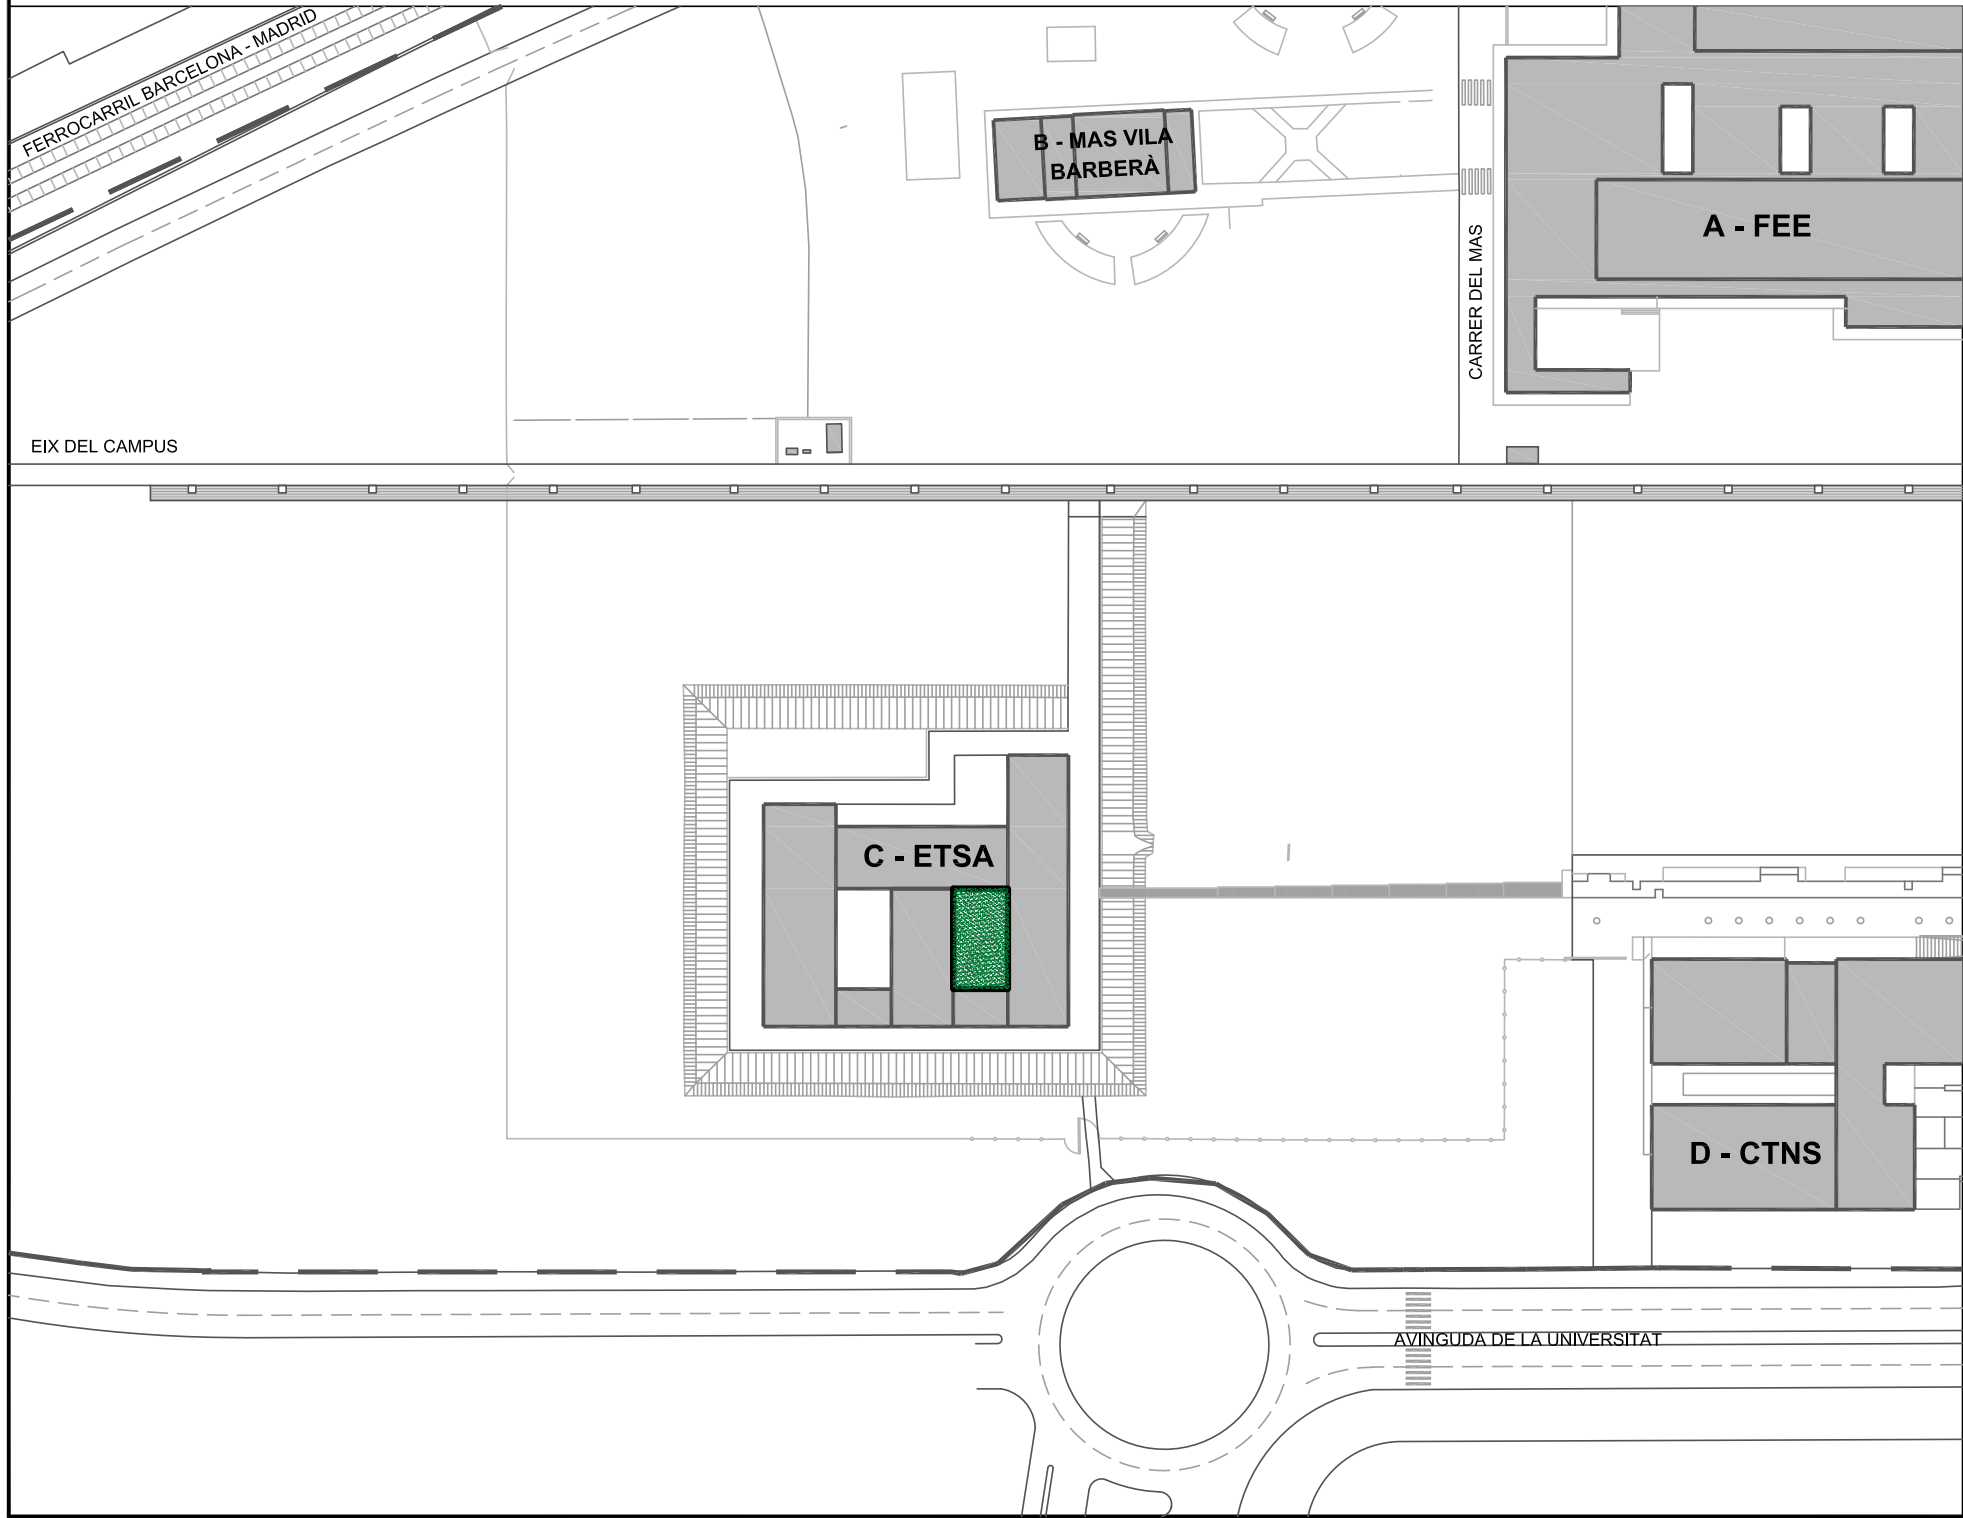

INVENTARI:



UNIVERSITAT
ROVIRA I VIRGILI
SERVEI DE RECURSOS MATERIALS

CAMPUS BELLISSENS
REUS

INVENTARI ZONES VERDES
5C0027_ETSA - PATI 2



Plànol IN-47	Data revisió: Dibuixat per:	Gener 2020 M. Masip	Escala: A3: 1/175
47/73	Revisat per:	V. Forns	

INVENTARI CAMPUS BELLISSENS (ZONA C-ETSA)
URV TARRAGONA

Avinguda de la Universitat, 4
43204 Reus

5Z5023_ZONA SUD ETSA - AVINGUDA DE LA UNIVERSITAT: Zona delimitada per la façana sud de l'edifici C - ETSA i l'Avinguda de la Universitat, més propera a l'edifici

Superfície: 433,21 m2
Reg artificial: X

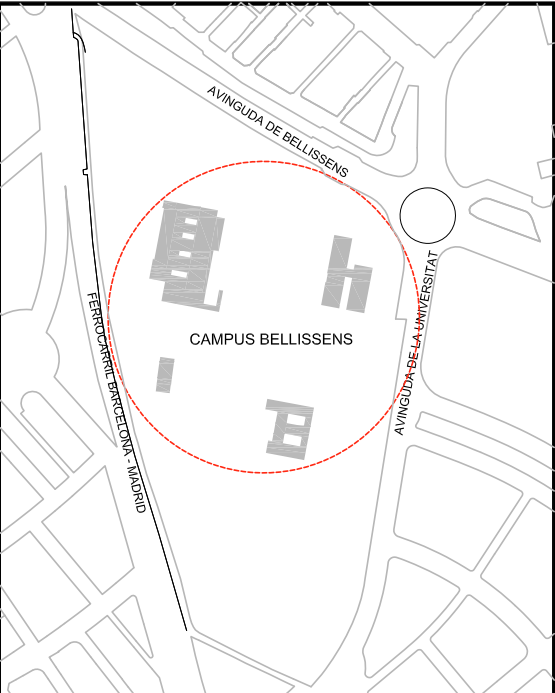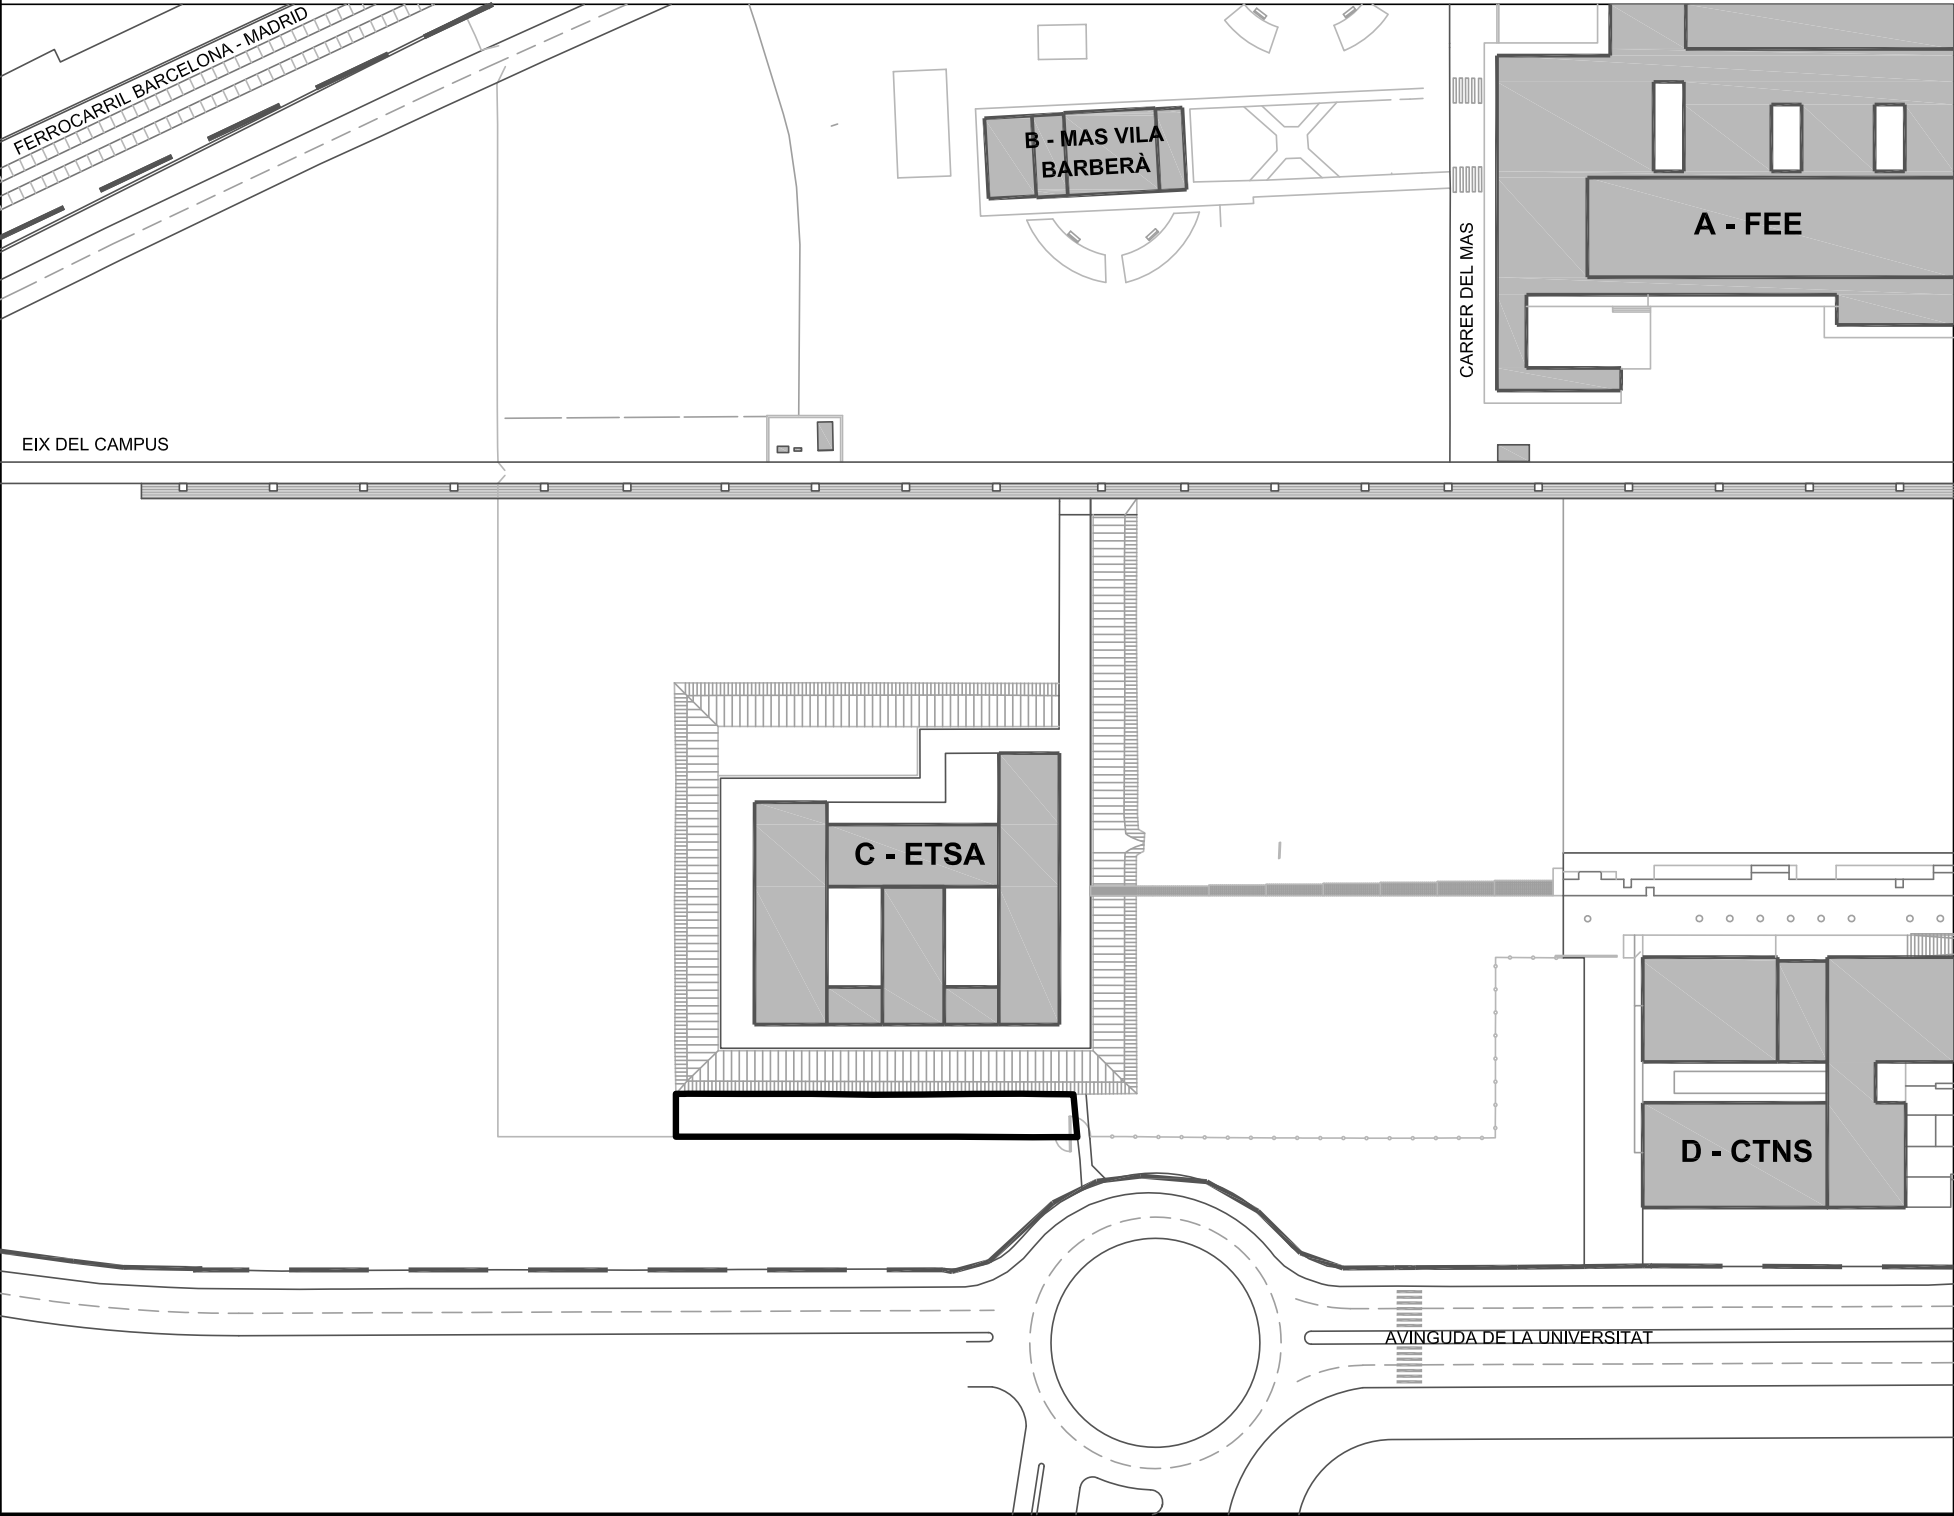

INVENTARI:

 UNIVERSITAT
ROVIRA I VIRGILI
SERVEI DE RECURSOS MATERIALS

CAMPUS BELLISSENS
REUS

INVENTARI ZONES VERDES
5Z5023_ZONA SUD ETSA - AVINGUDA



Plànol IN-48	Data revisió: Dibuixat per:	Gener 2020 M. Masip	Escala: A3: 1/175
48/73	Revisat per:	V. Fornós	

INVENTARI CAMPUS BELLISSENS (ZONA C-ETSA)
URV TARRAGONA

Avinguda de la Universitat, 4
43204 Reus

5Z5024_ZONA OEST ETSA: Zona situada a la façana oest de l'edifici C - ETSA

Superfície: 2867,44 m2
Reg artificial: X

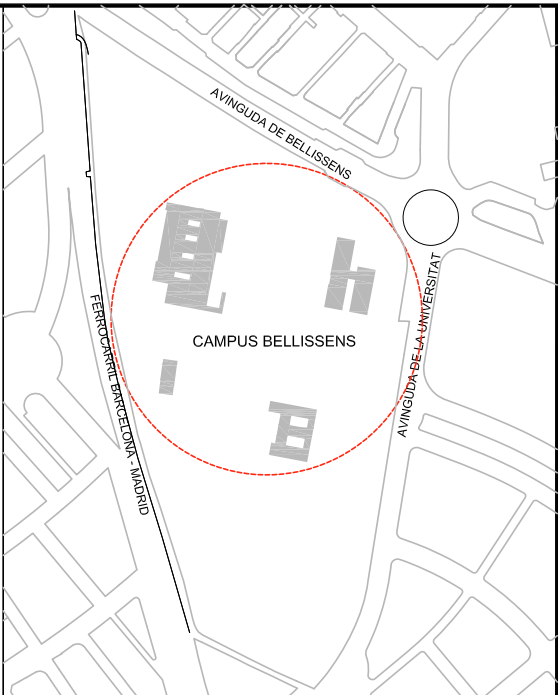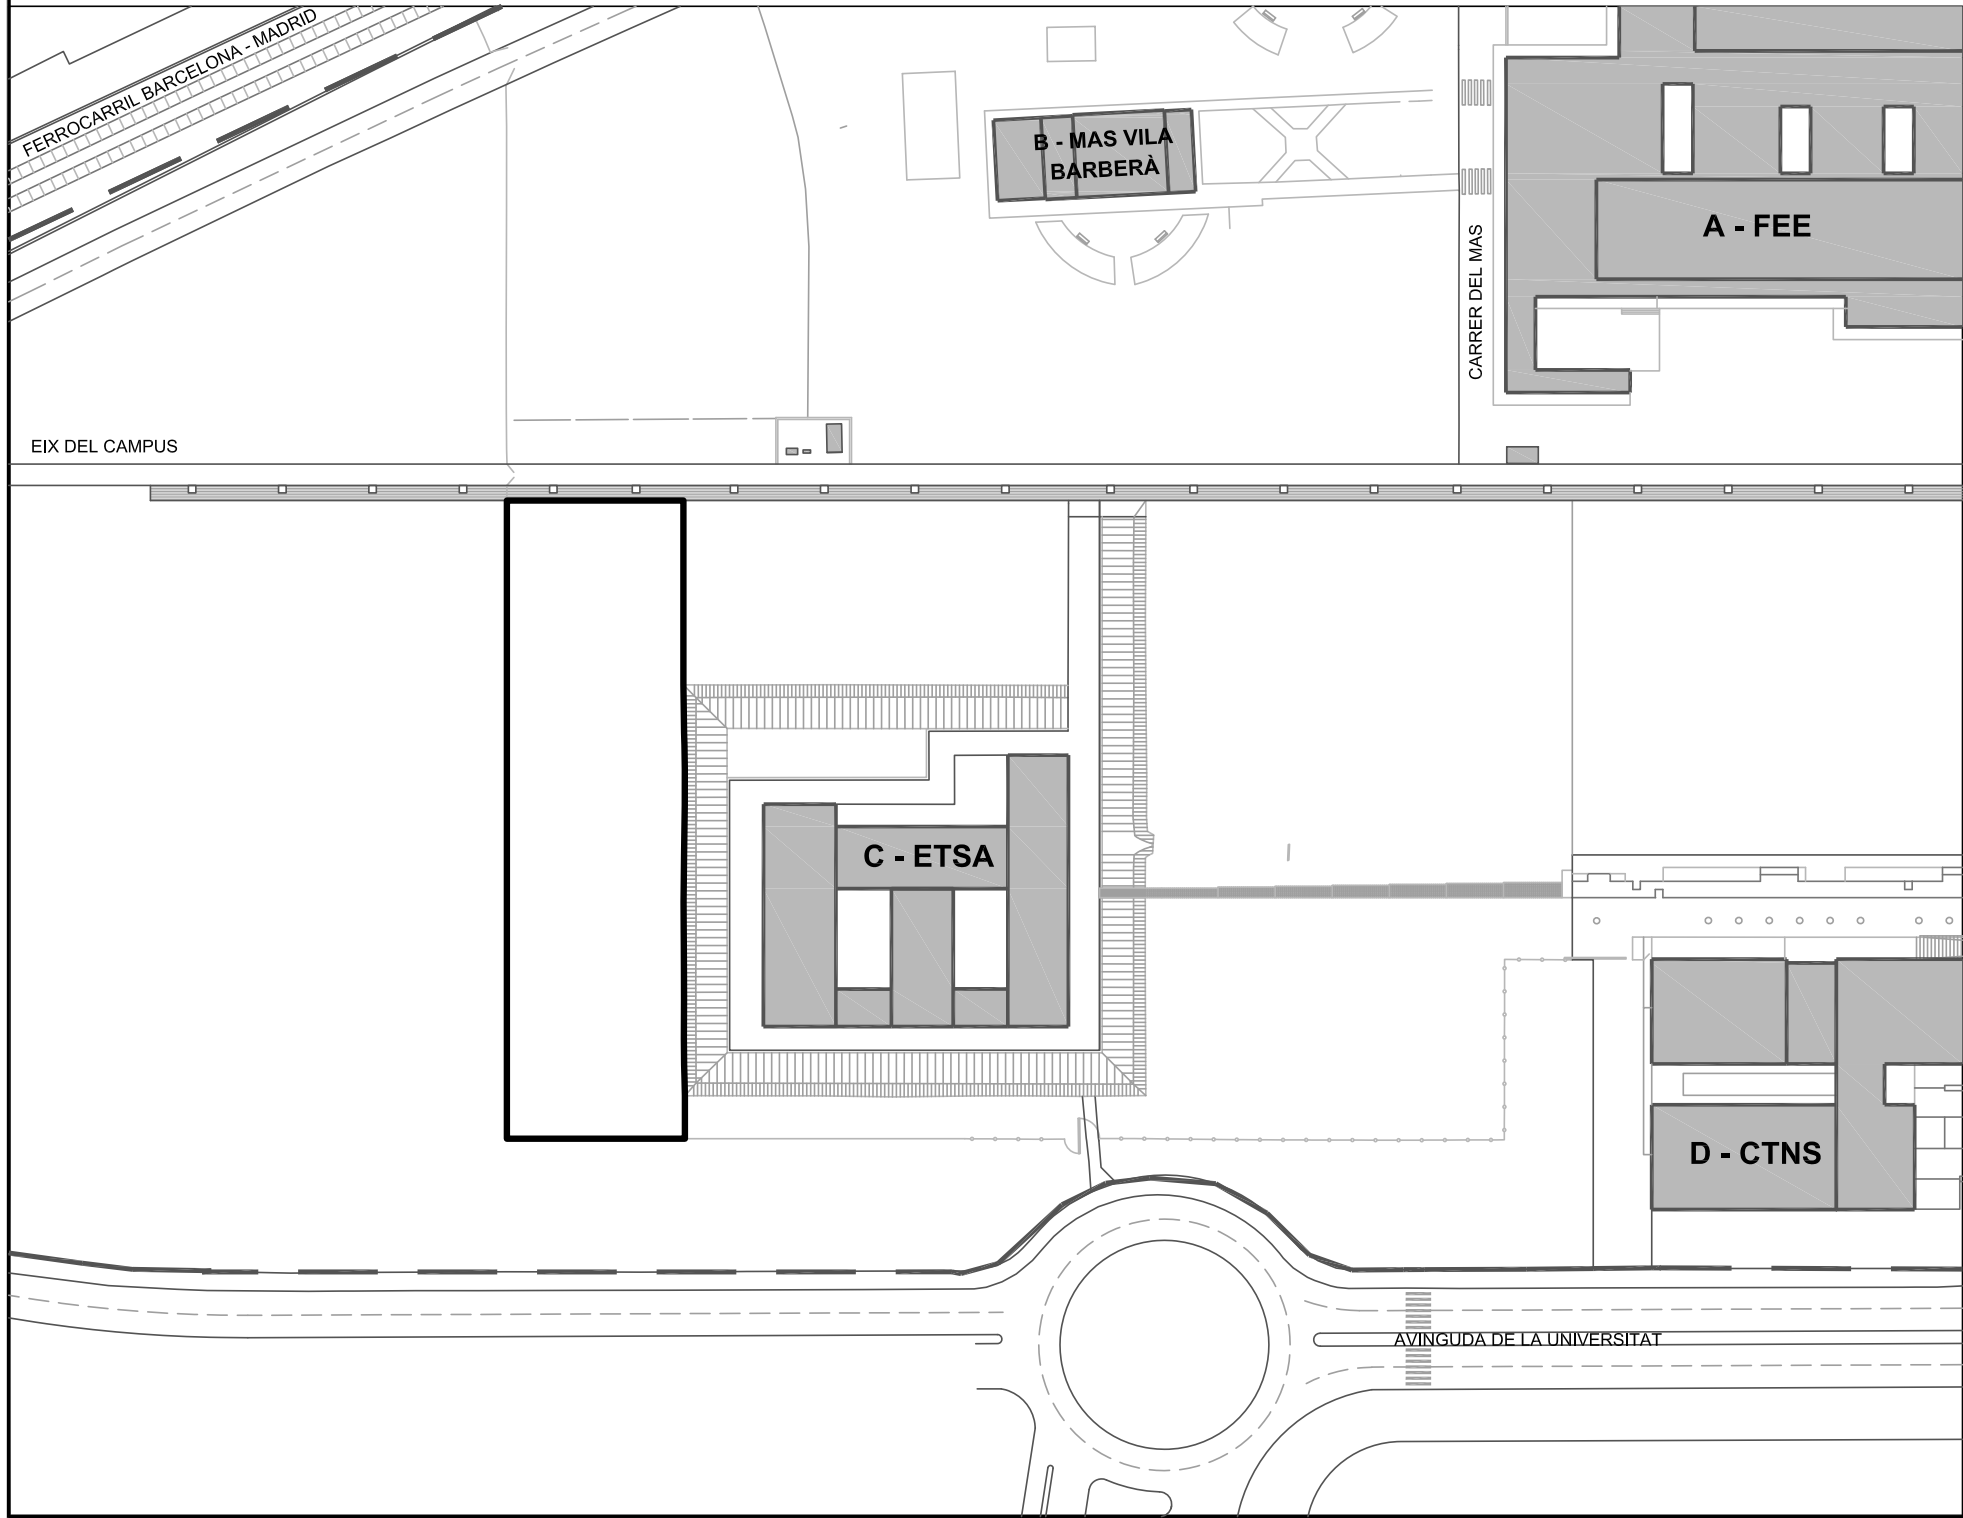

INVENTARI:

 UNIVERSITAT ROVIRA I VIRGILI SERVEI DE RECURSOS MATERIALS		CAMPUS BELLISSENS REUS	
INVENTARI ZONES VERDES 5Z5024_ZONA OEST ETSA			
Plànol IN-49	Data revisió:	Gener 2020	Escala: A3: 1/175
	Dibuixat per:	M. Masip	
49/73	Revisat per:	V. Forns	





Codi de verificació: fe44a4c9ed20cf8c

INVENTARI CAMPUS BELLISSENS (ZONA C-ETSA)
URV TARRAGONA

Avinguda de la Universitat, 4
43204 Reus

5Z5025_ZONA SUD-OEST ETSA: Zona delimitada per la façana sud de l'edifici C - ETSA i l'Avinguda de la Universitat, més propera a l'avinguda

Superfície: 1859,02 m2
Reg artificial: X

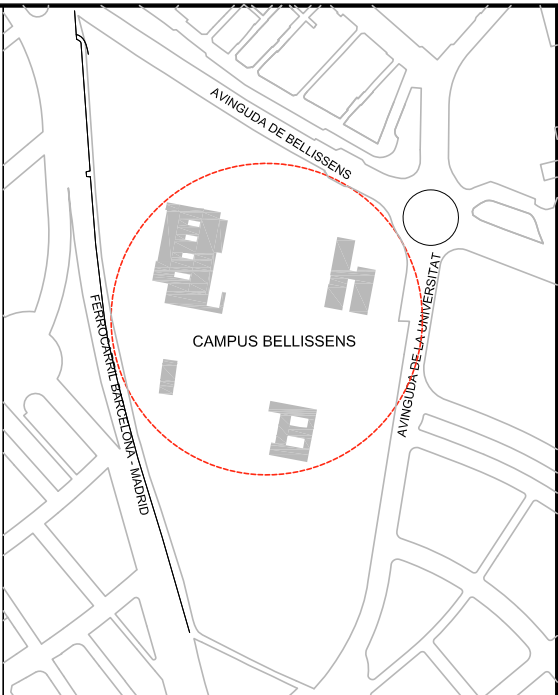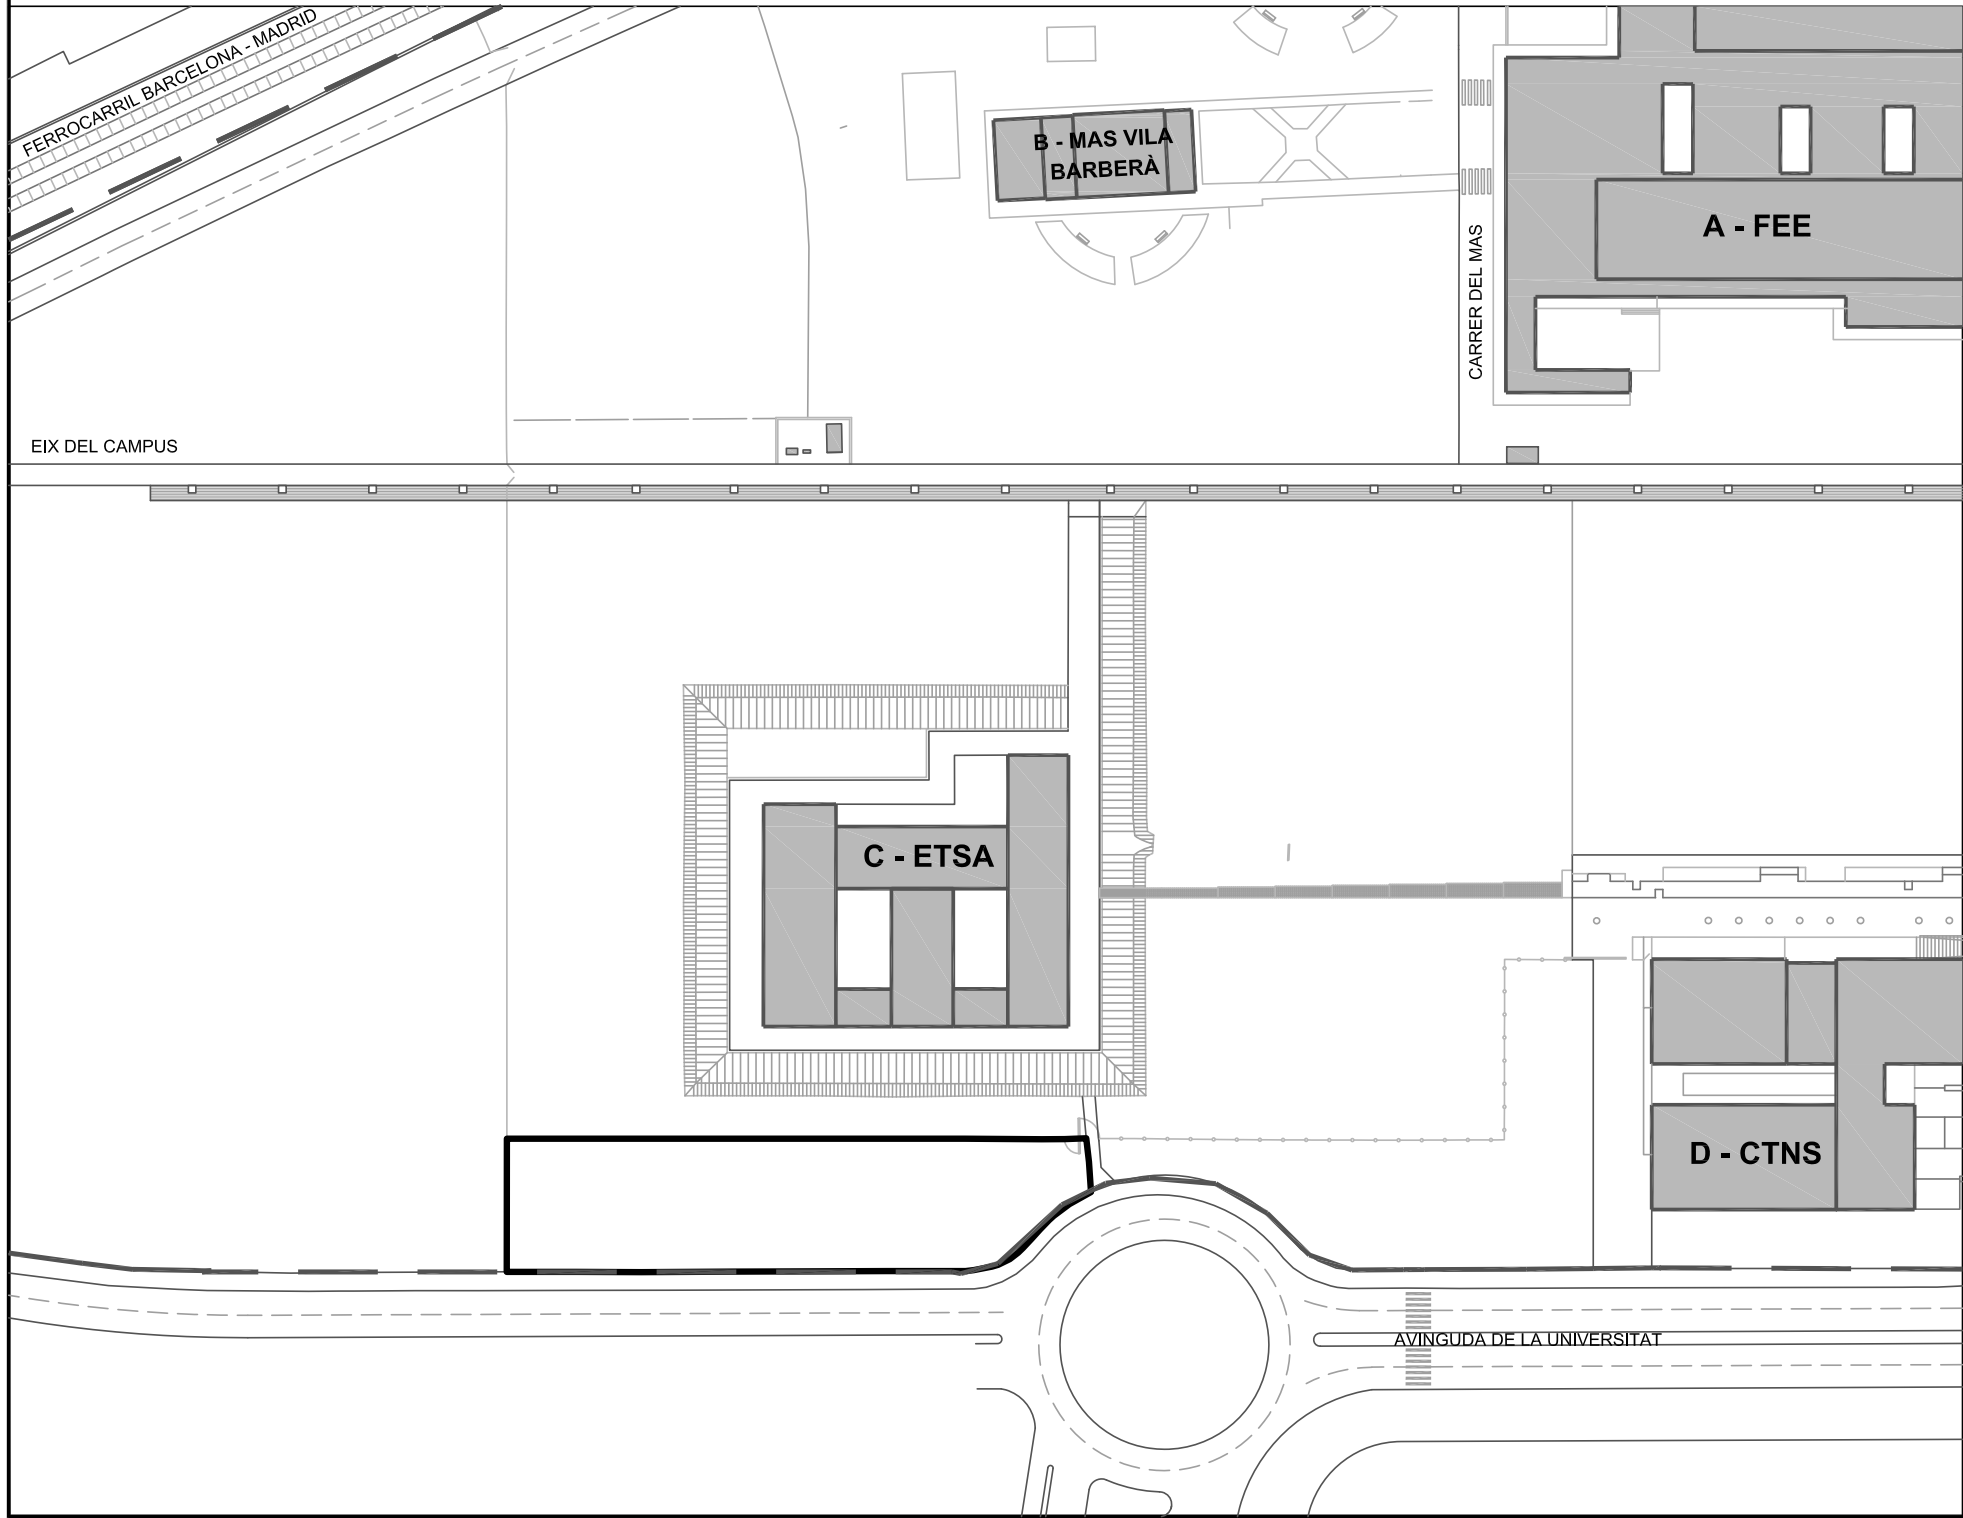

INVENTARI:



 UNIVERSITAT ROVIRA I VIRGILI SERVEI DE RECURSOS MATERIALS		CAMPUS BELLISSENS REUS	
INVENTARI ZONES VERDES 5Z5025_ZONA SUD-OEST ETSA			
Plànol IN-50	Data revisió: Dibuixat per:	Gener 2020 M. Masip	Escala: A3: 1/175
50/73	Revisat per:	V. Fornos	



Codi de verificació: fe44a4c9ed20cf8c

5Z5026a_ZONA DE PAS ARBRADA 3: Zona de pas situada entre l'entrada est de l'Avinguda Bellissens i el Campus Bellissens. Correspon a la part inferior començant per l'entrada est de l' Avinguda de Josep Pla

Superfície: 1485,85 m2
Req artificial: X

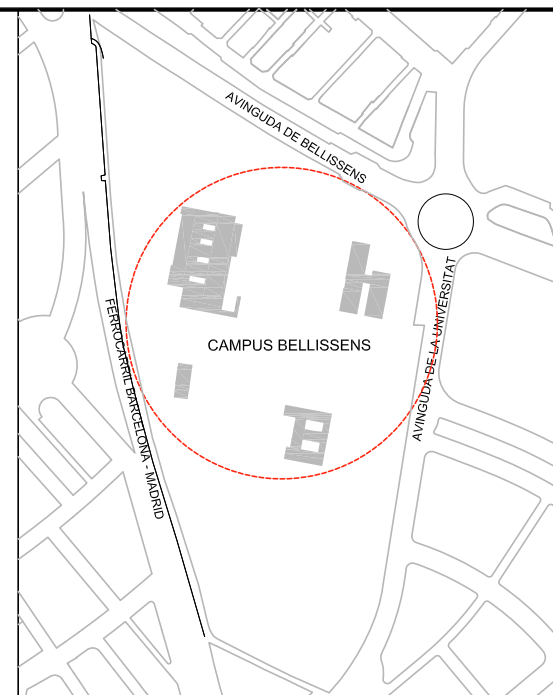
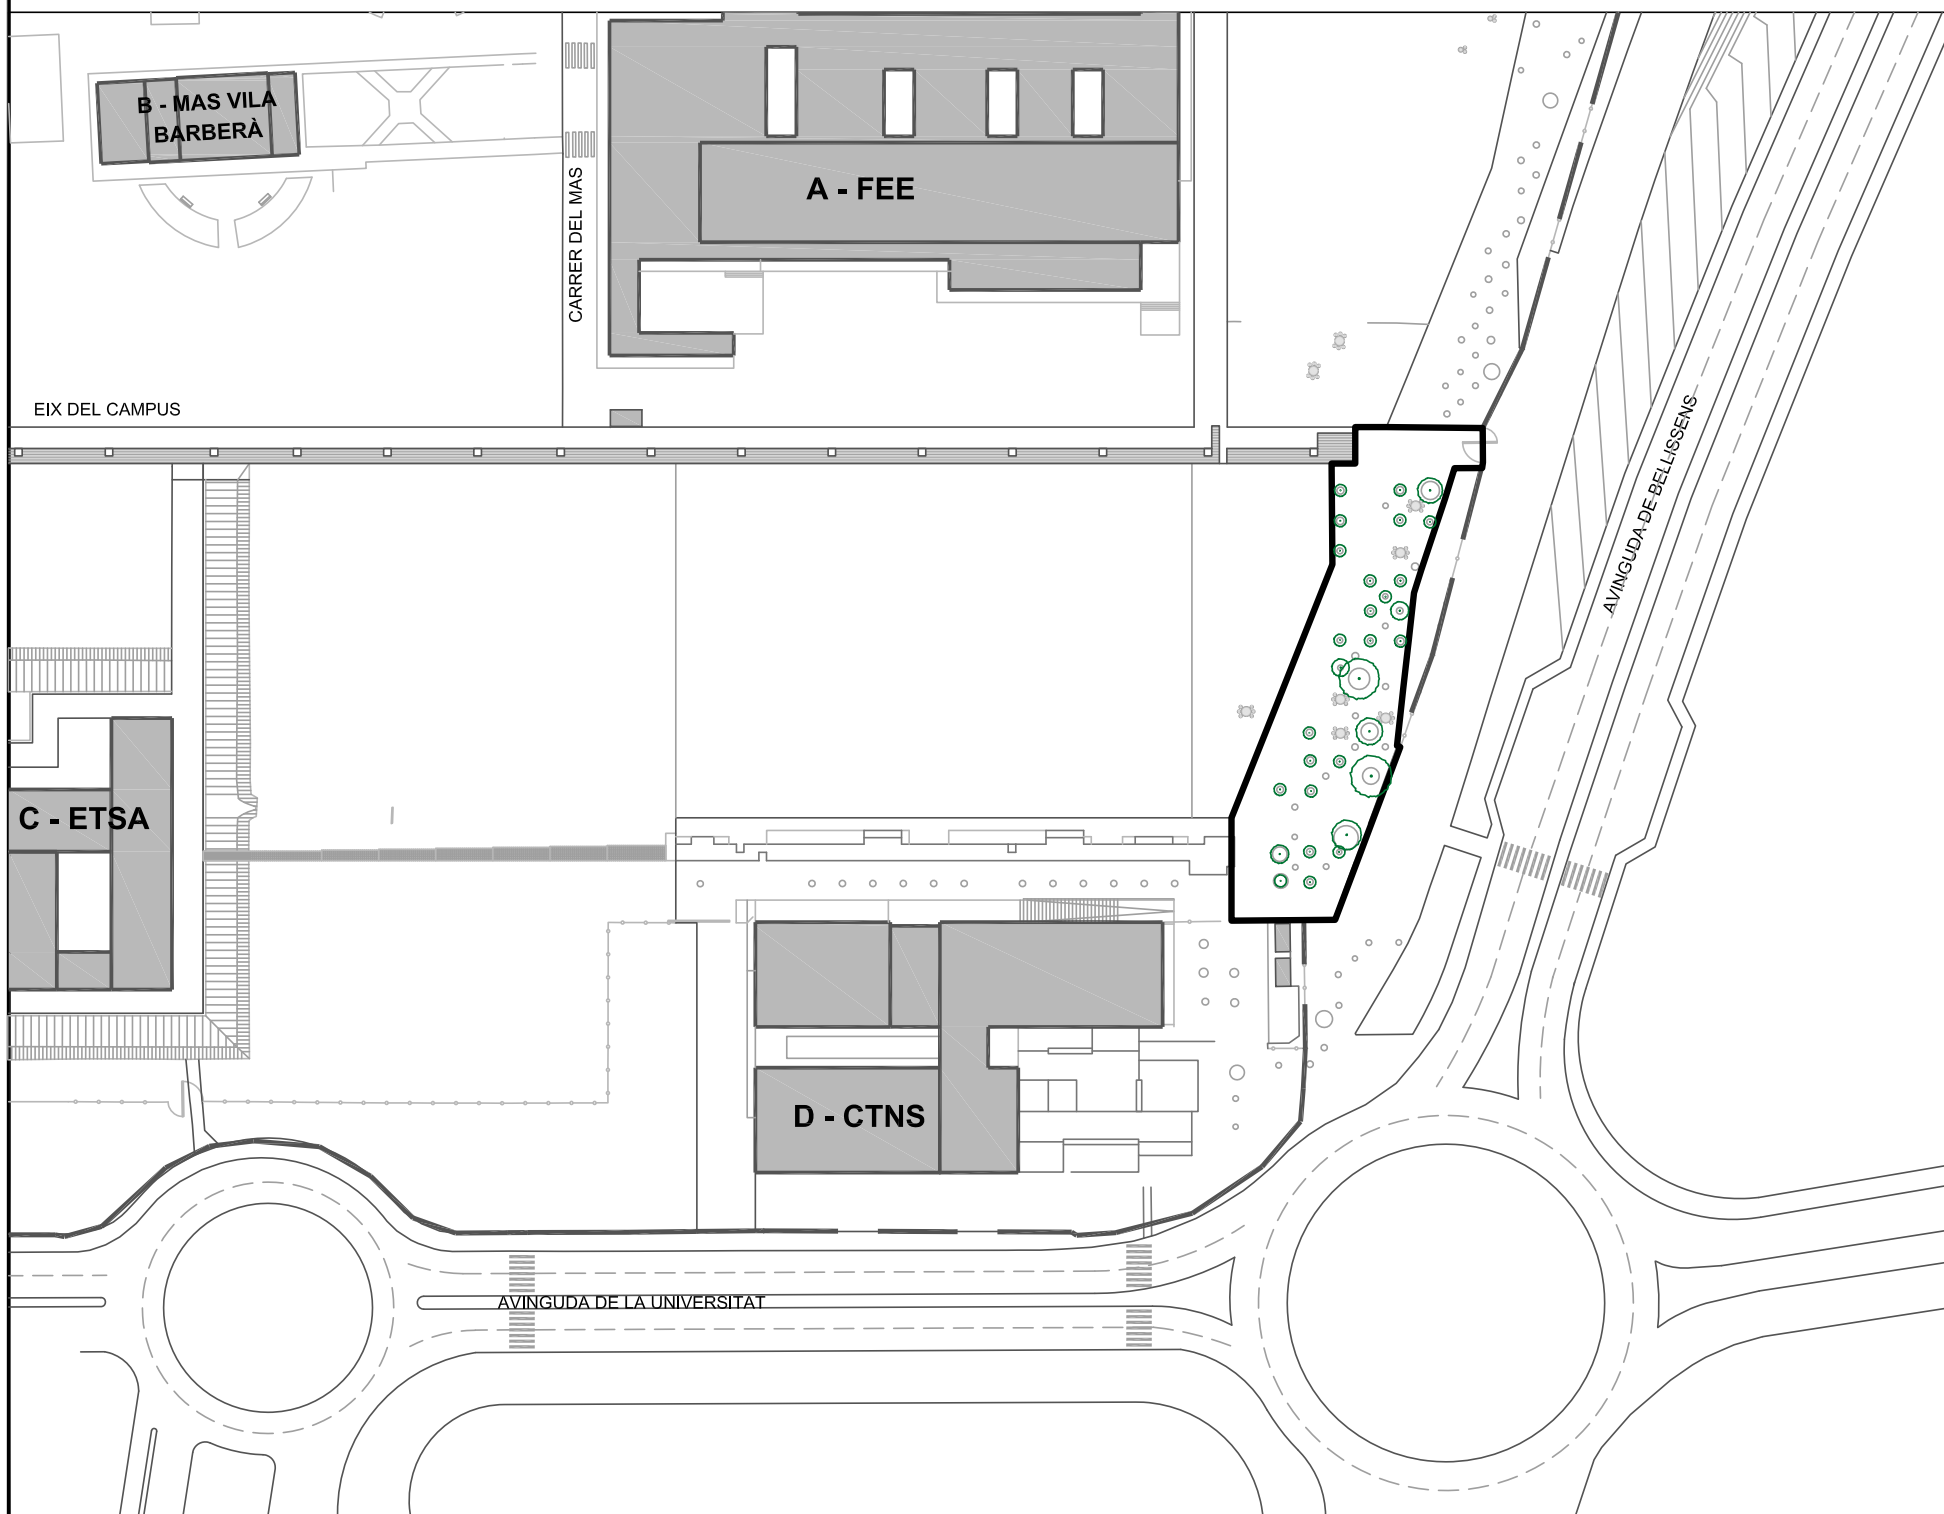


INVENTARI:


 UNIVERSITAT ROVIRA I VIRGILI SERVEI DE RECURSOS MATERIALS	CAMPUS BELLISSENS REUS	
	INVENTARI ZONES VERDES 5Z5026a_ZONA DE PAS ARBRADA 3	

5Z5026b_LÍMIT CAMPUS - PARTERRE 3: Jardí delimitat a nivell de terra situat al límit est del Campus Bellissens. Correspon al primer parterre inferior començant per l'entrada est de l'AVINGUDA DE JOSEP PLA

Superfície: 177,32 m2
Reg artificial: X

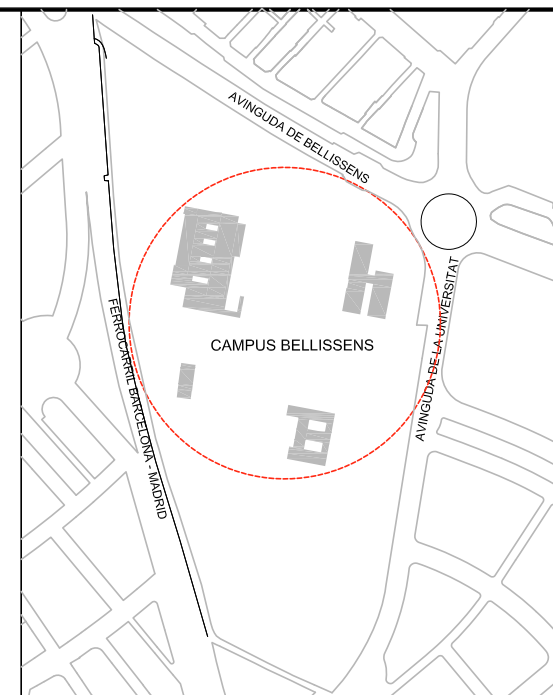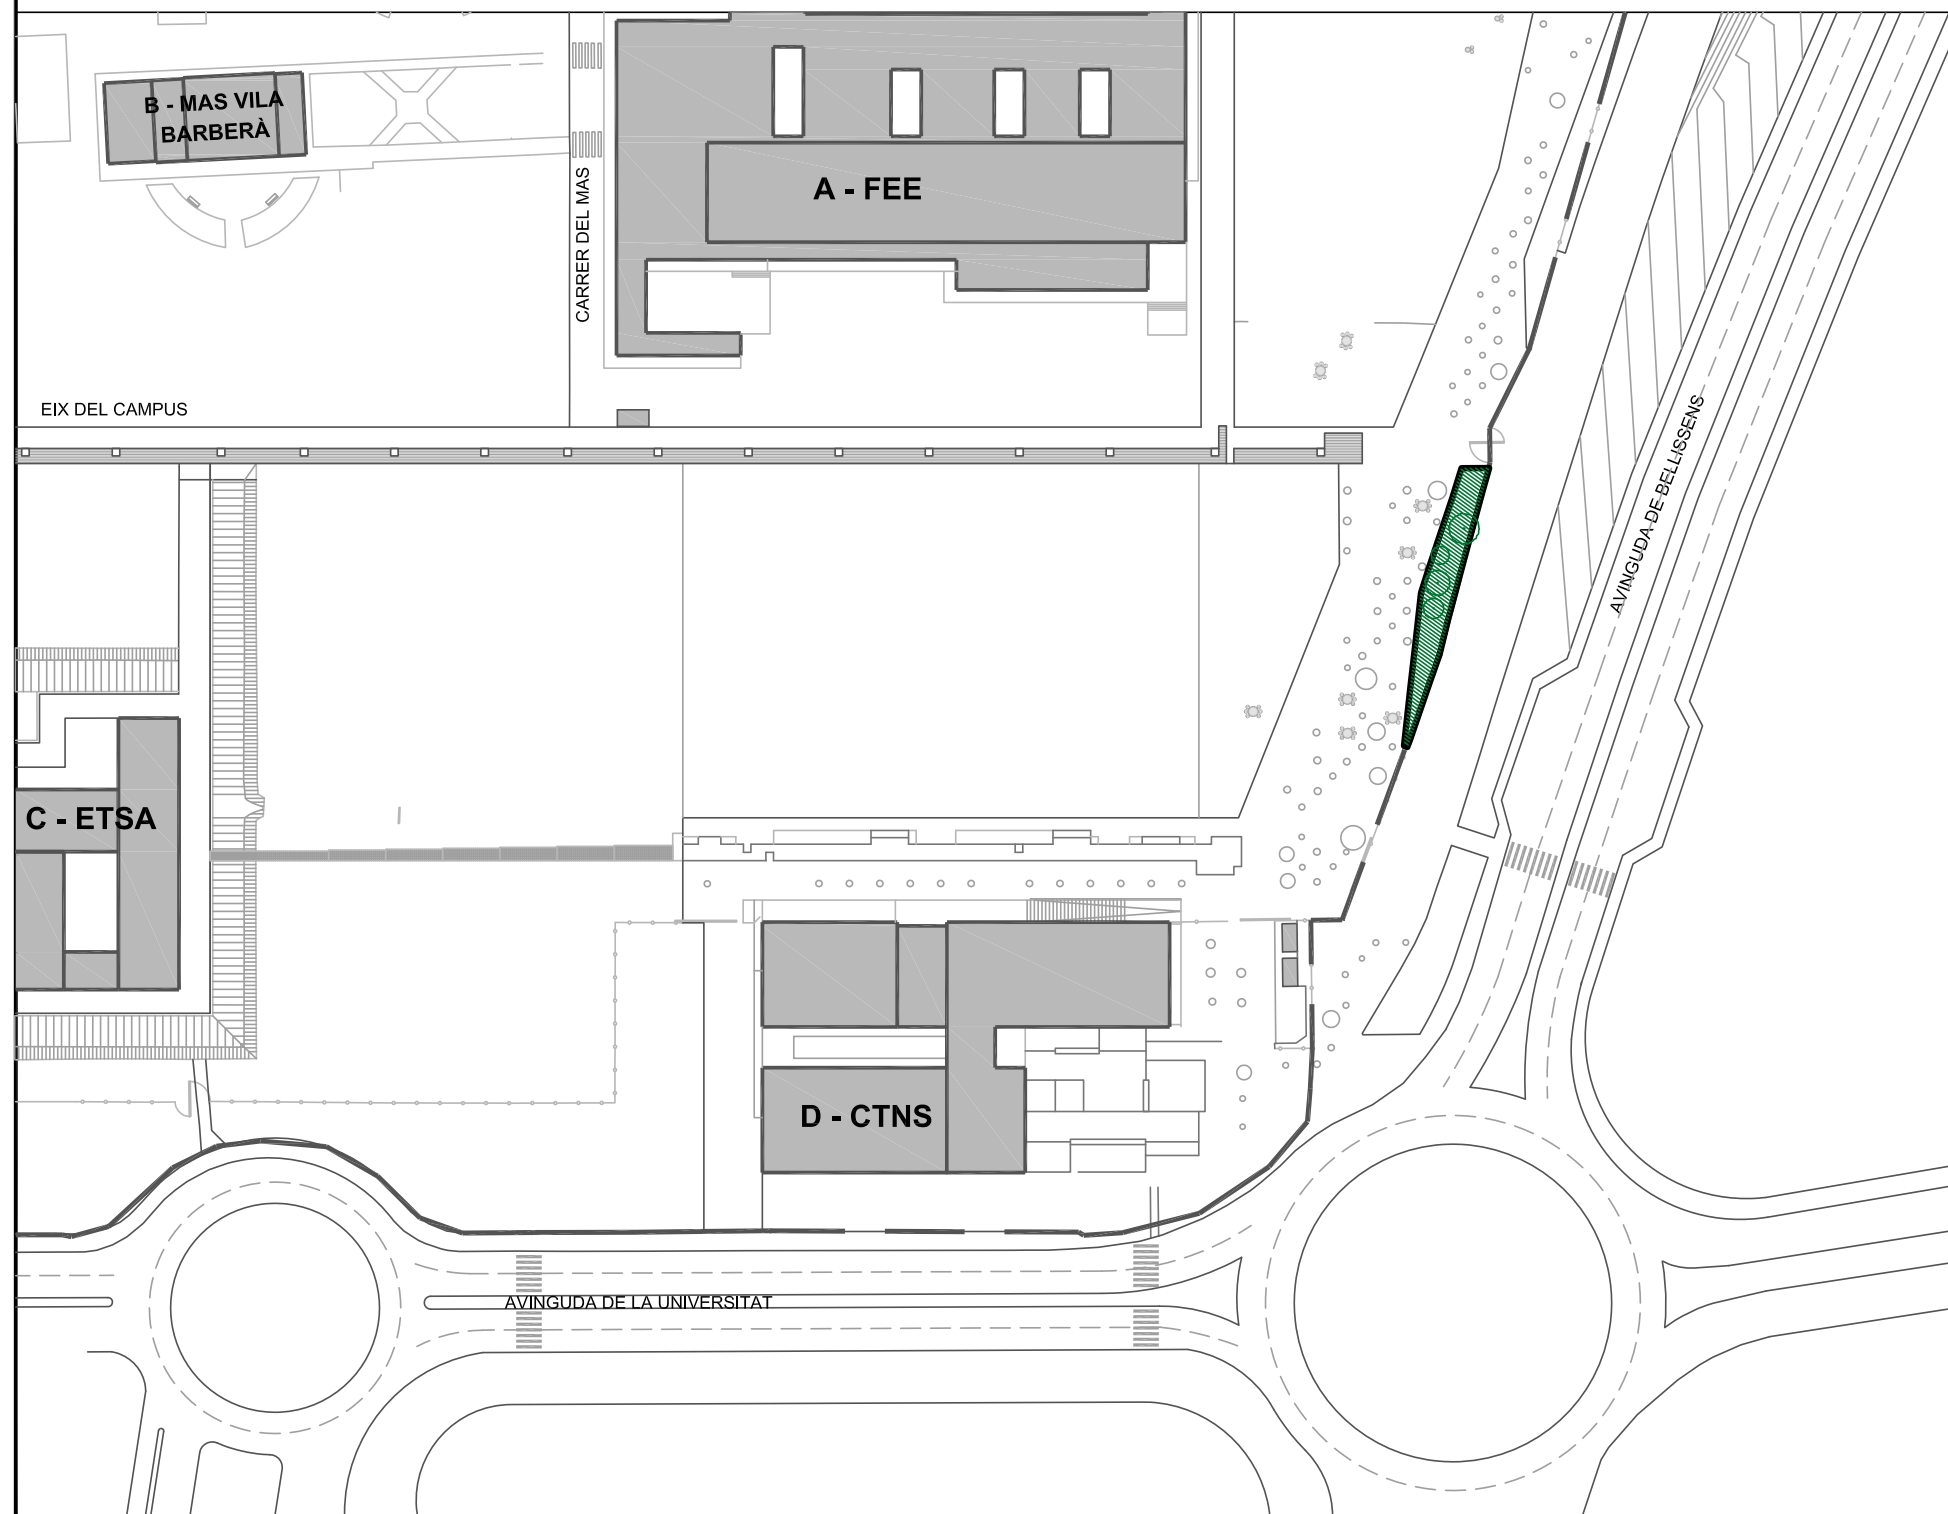


INVENTARI:

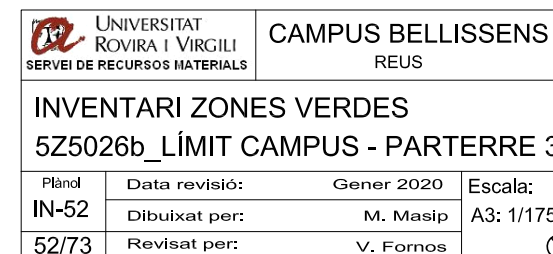


5Z5027_ZONA DE PAS ARBRADA 4: Zona de pas situada entre l'entrada est de l'Avinguda Bellissens i el Campus Bellissens. Correspon a la part inferior esquerra començant per l'entrada est de l' Avinguda de Josep Pla

Superfície: 938,65 m2
Reg artificial: X

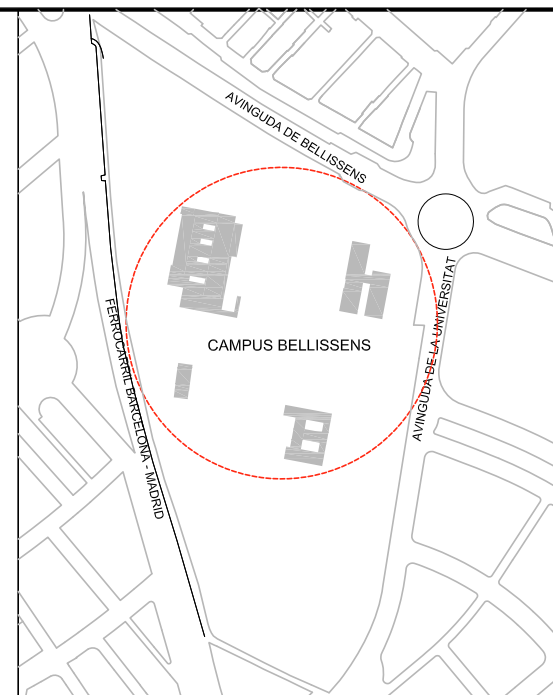

INVENTARI:


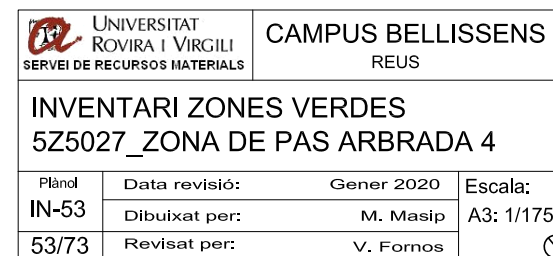


INVENTARI CAMPUS BELLISSENS (ZONA D-CTNS)
URV TARRAGONA

Avinguda de la Universitat, 4
43204 Reus

5Z5028_ZONA NORD CTNS - FEE: Zona delimitada per la façana nord de l'edifici D - CTNS i la façana sud de l'edifici A - FEE

Superfície: 4642,44 m2
Reg artificial: X

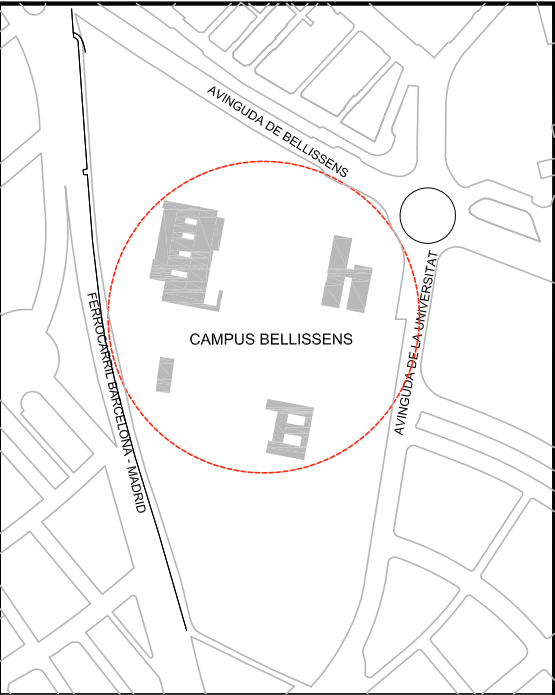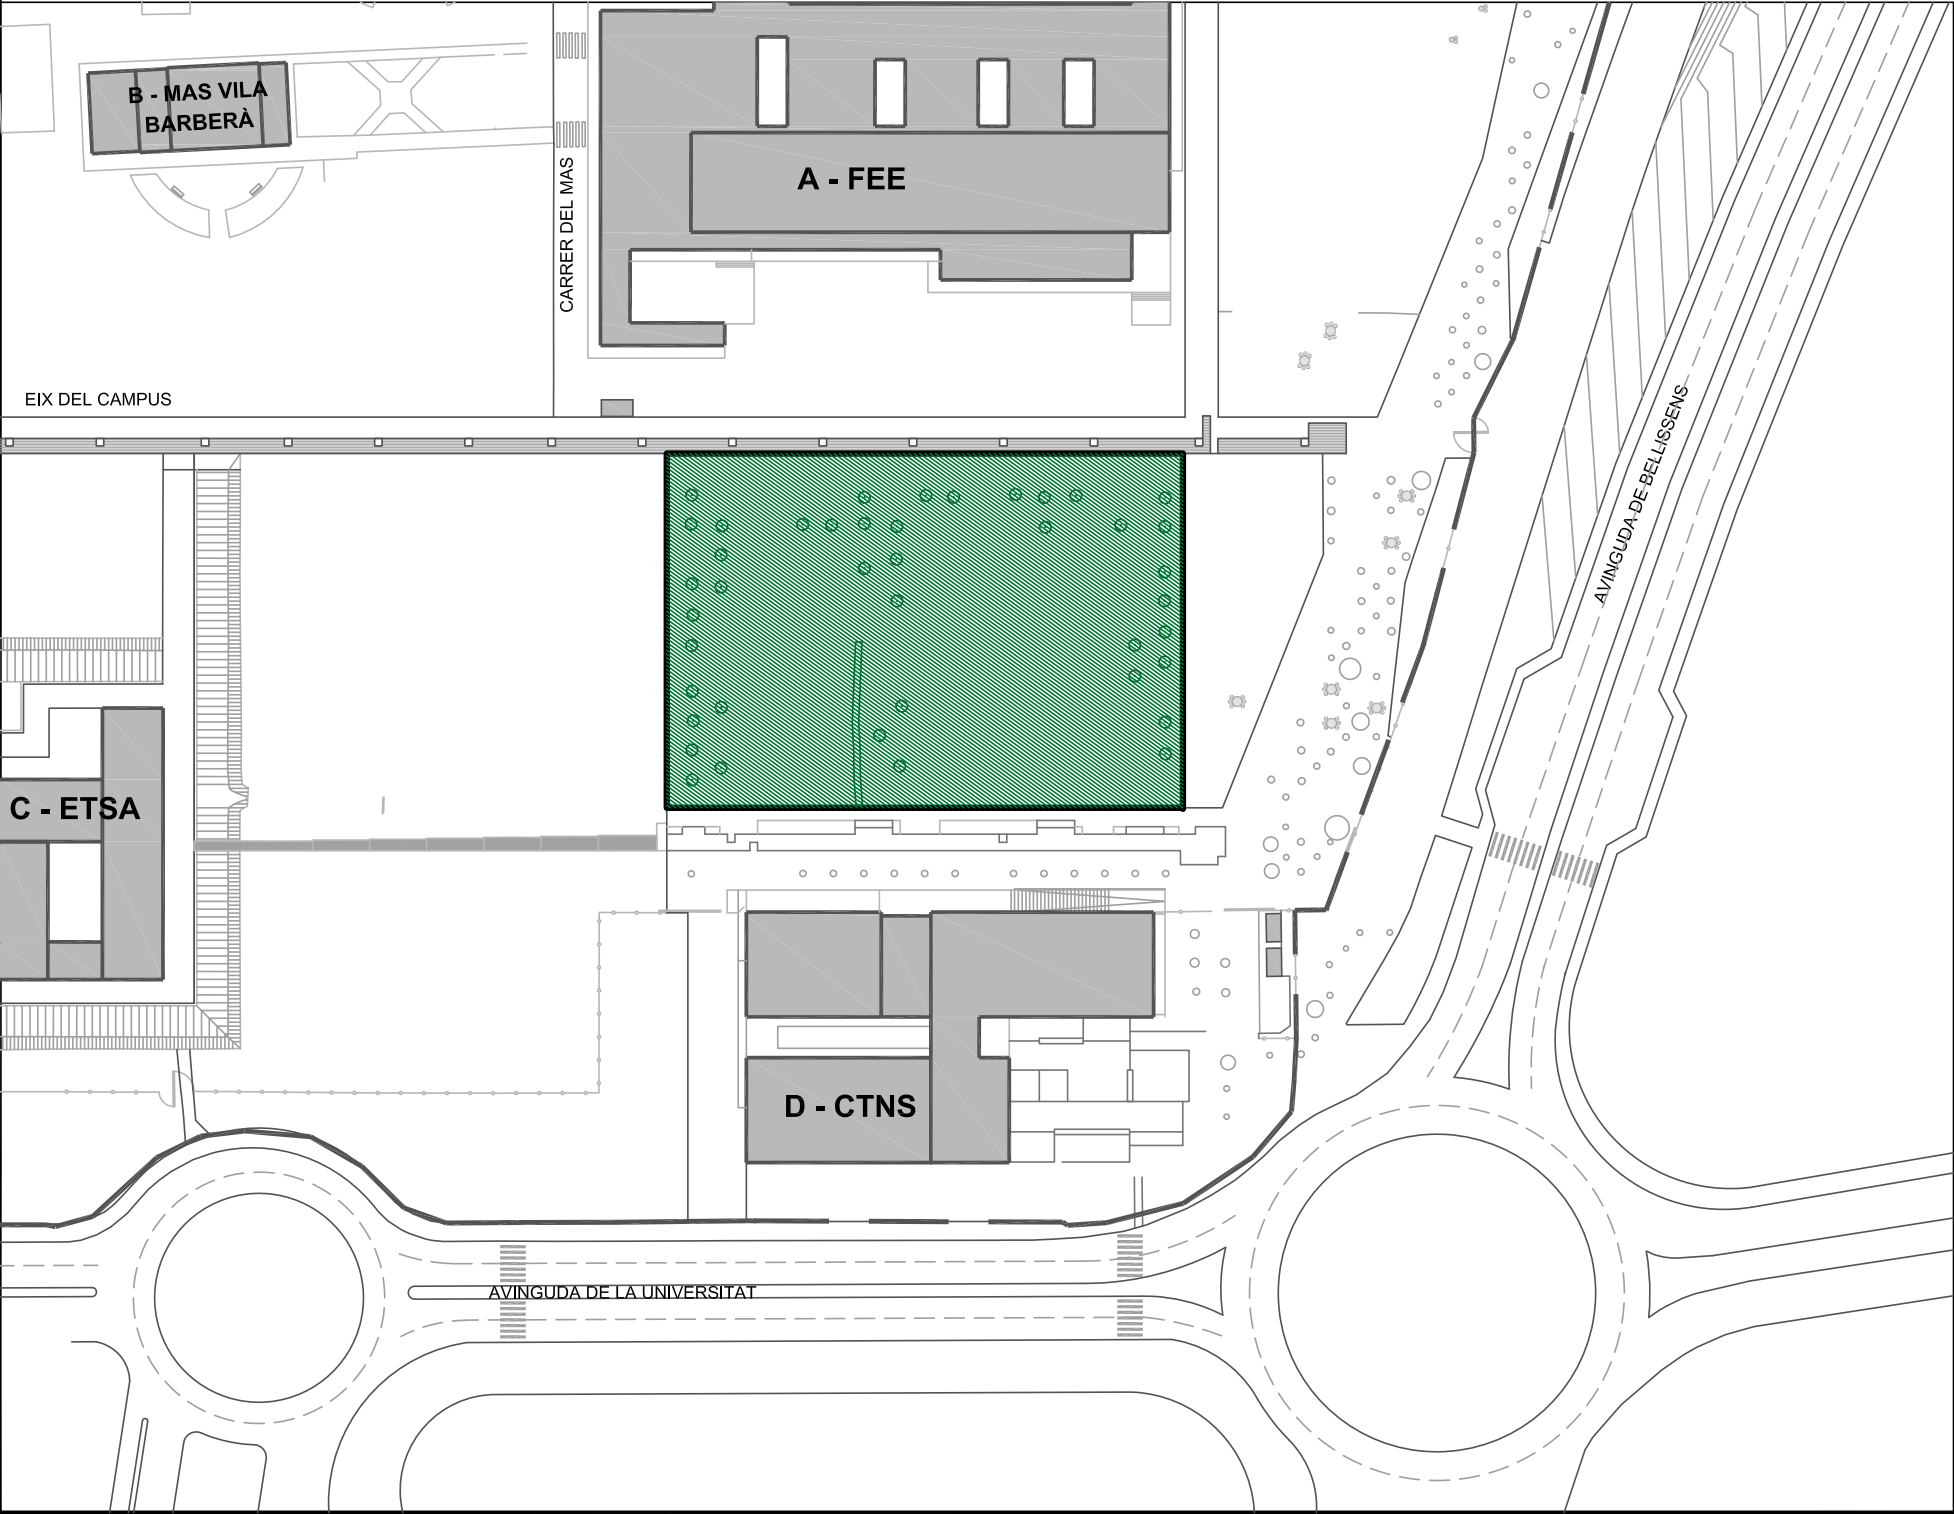

INVENTARI:

 UNIVERSITAT
ROVIRA I VIRGILI
SERVEI DE RECURSOS MATERIALS

CAMPUS BELLISSENS
REUS

INVENTARI ZONES VERDES
5Z5028_ZONA NORD CTNS - FEE

Plànol IN-54	Data revisió:	Gener 2020	Escala: A3: 1/175
	Dibuixat per:	M. Masip	
54/73	Revisat per:	V. Fornós	



INVENTARI CAMPUS BELLISSENS (ZONA D-CTNS)

URV TARRAGONA

Avinguda de la Universitat, 4
43204 Reus

5Z5029a_ZONA DE PAS ETSA - CTNS - PARTERRE 1: Jardí delimitat a nivell de terra situat al nord de l'edifici D - CTNS, a la zona de pas entre l'edifici C - ETSA i l'edifici D - CTNS del Campus Bellissens. Correspon al primer parterre començant per l'esquerra

Superfície: 2,97 m2
Reg artificial: X

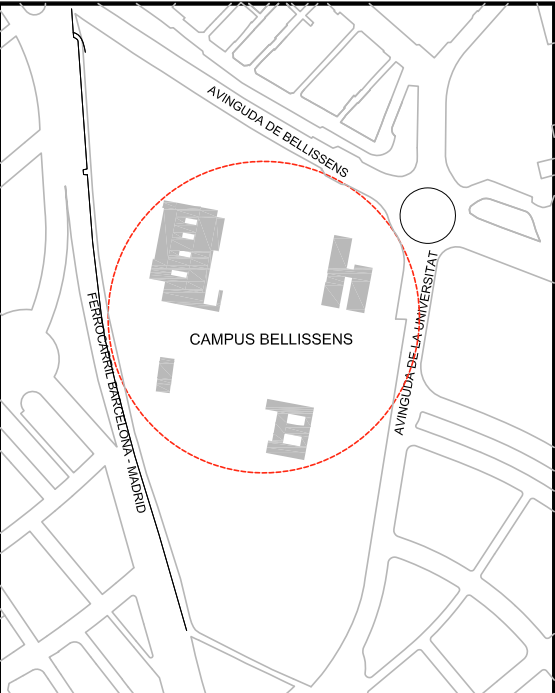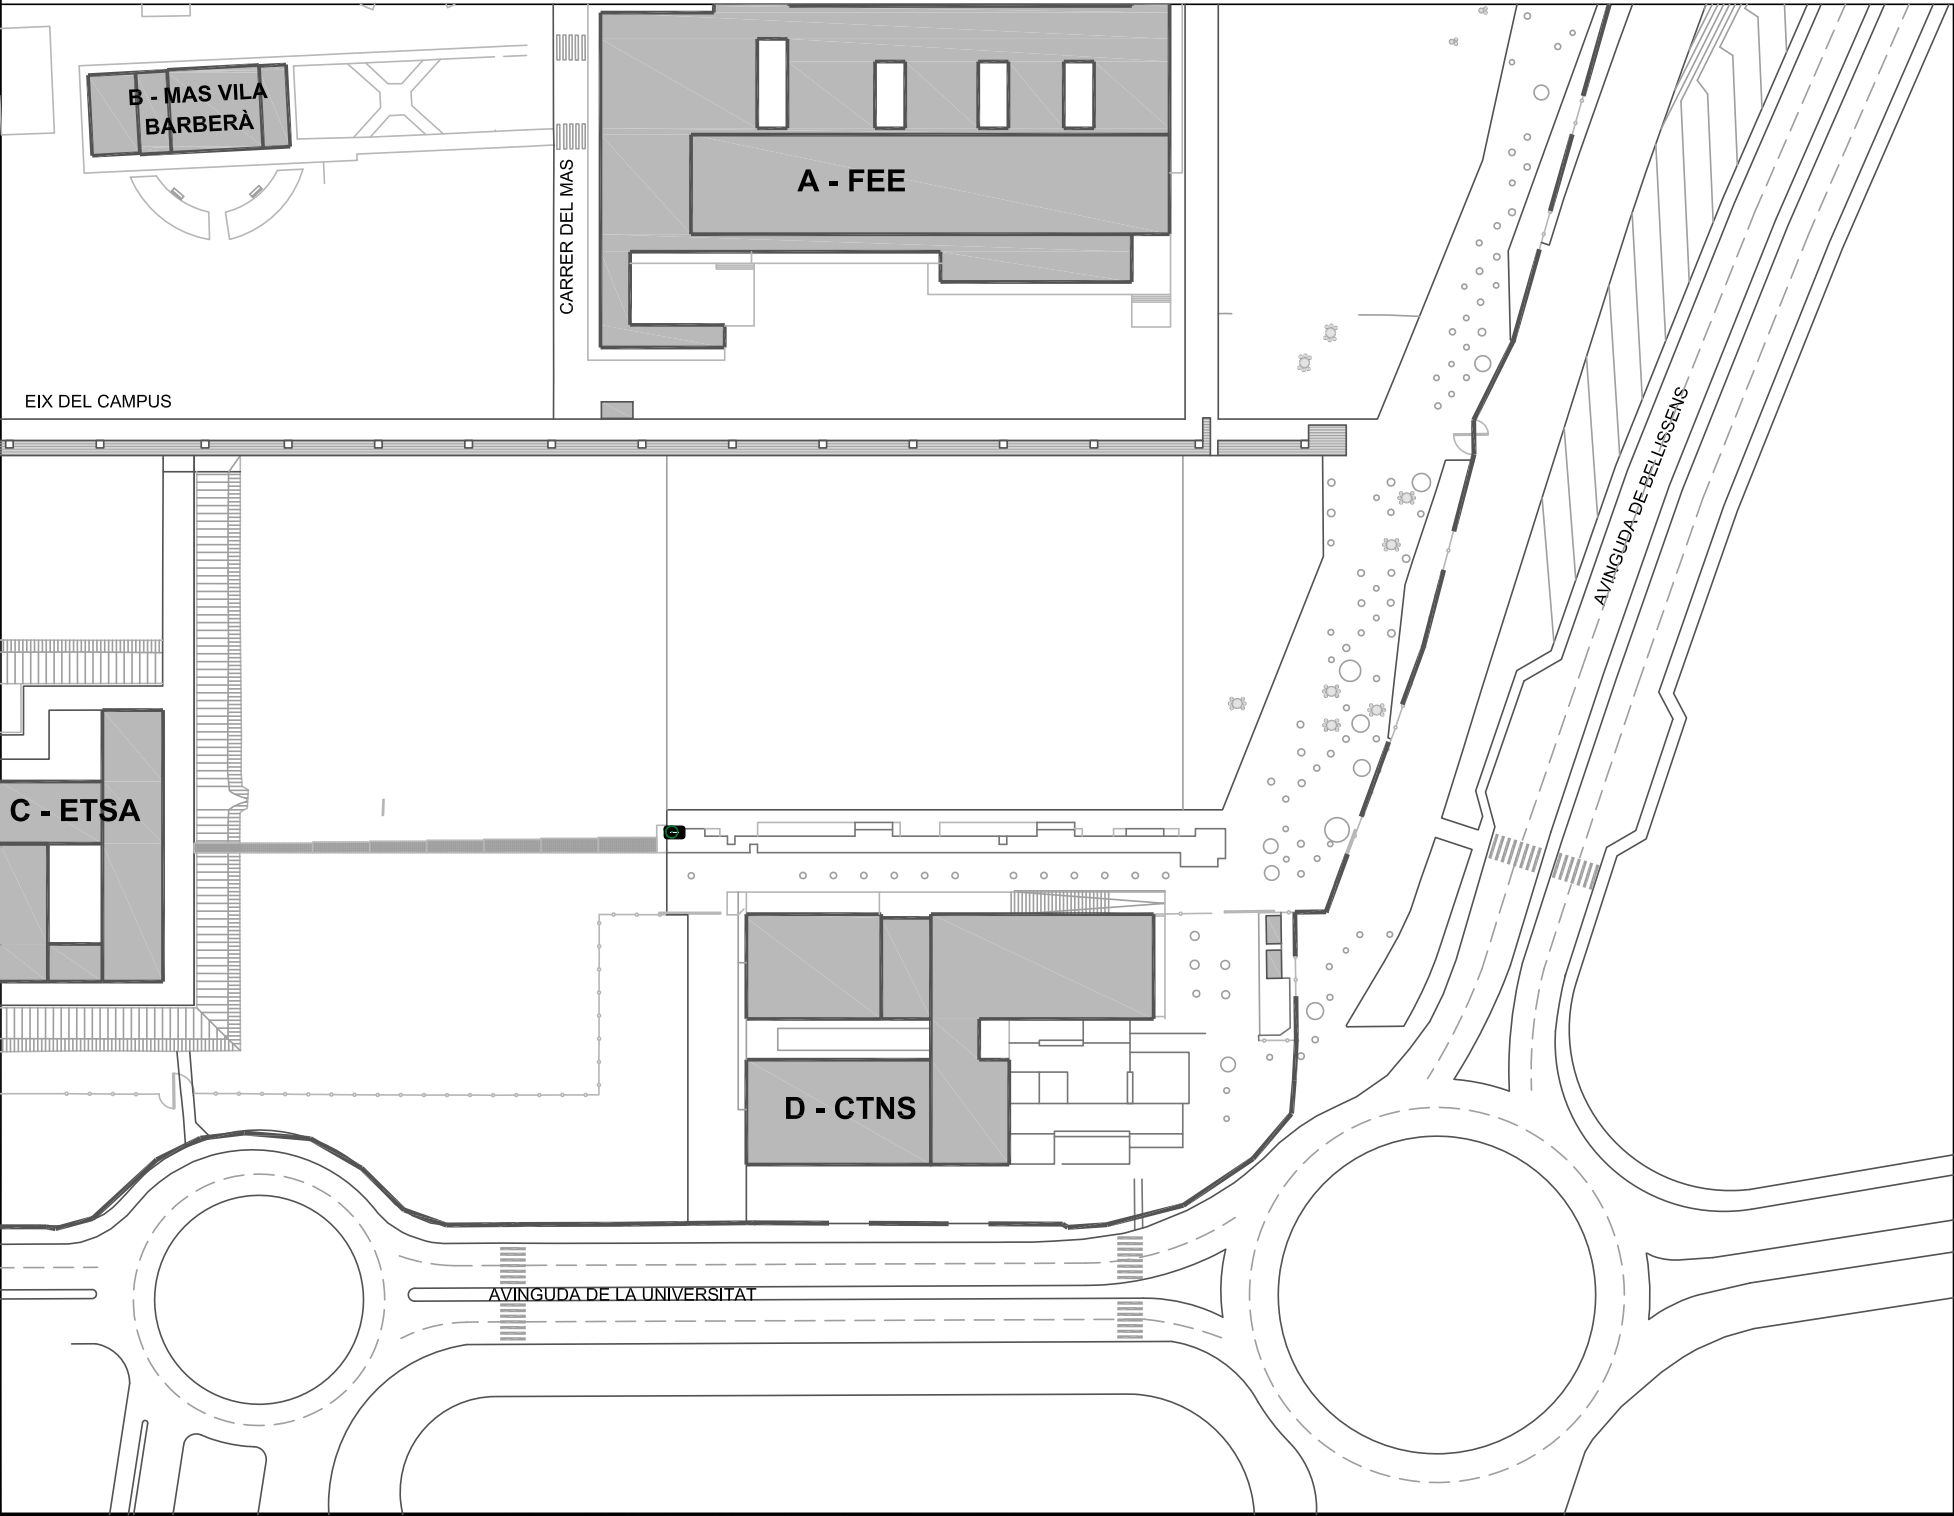

INVENTARI:



 UNIVERSITAT
ROVIRA I VIRGILI
SERVEI DE RECURSOS MATERIALS

CAMPUS BELLISSENS
REUS

INVENTARI ZONES VERDES
5Z5029a_Z. DE PAS ETSA-CTNS - P1

Plànol IN-55	Data revisió: Dibuixat per:	Gener 2020 M. Masip	Escala: A3: 1/175
55/73	Revisat per:	V. Fornós	

Superfície: 2,87 m2
Reg artificial: X

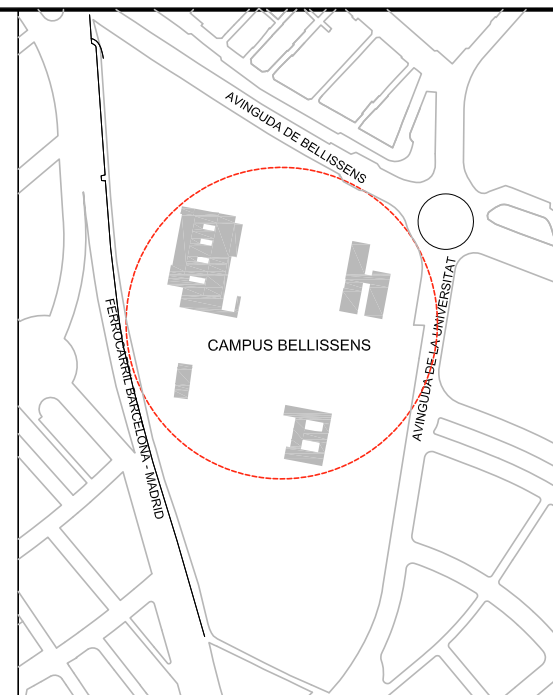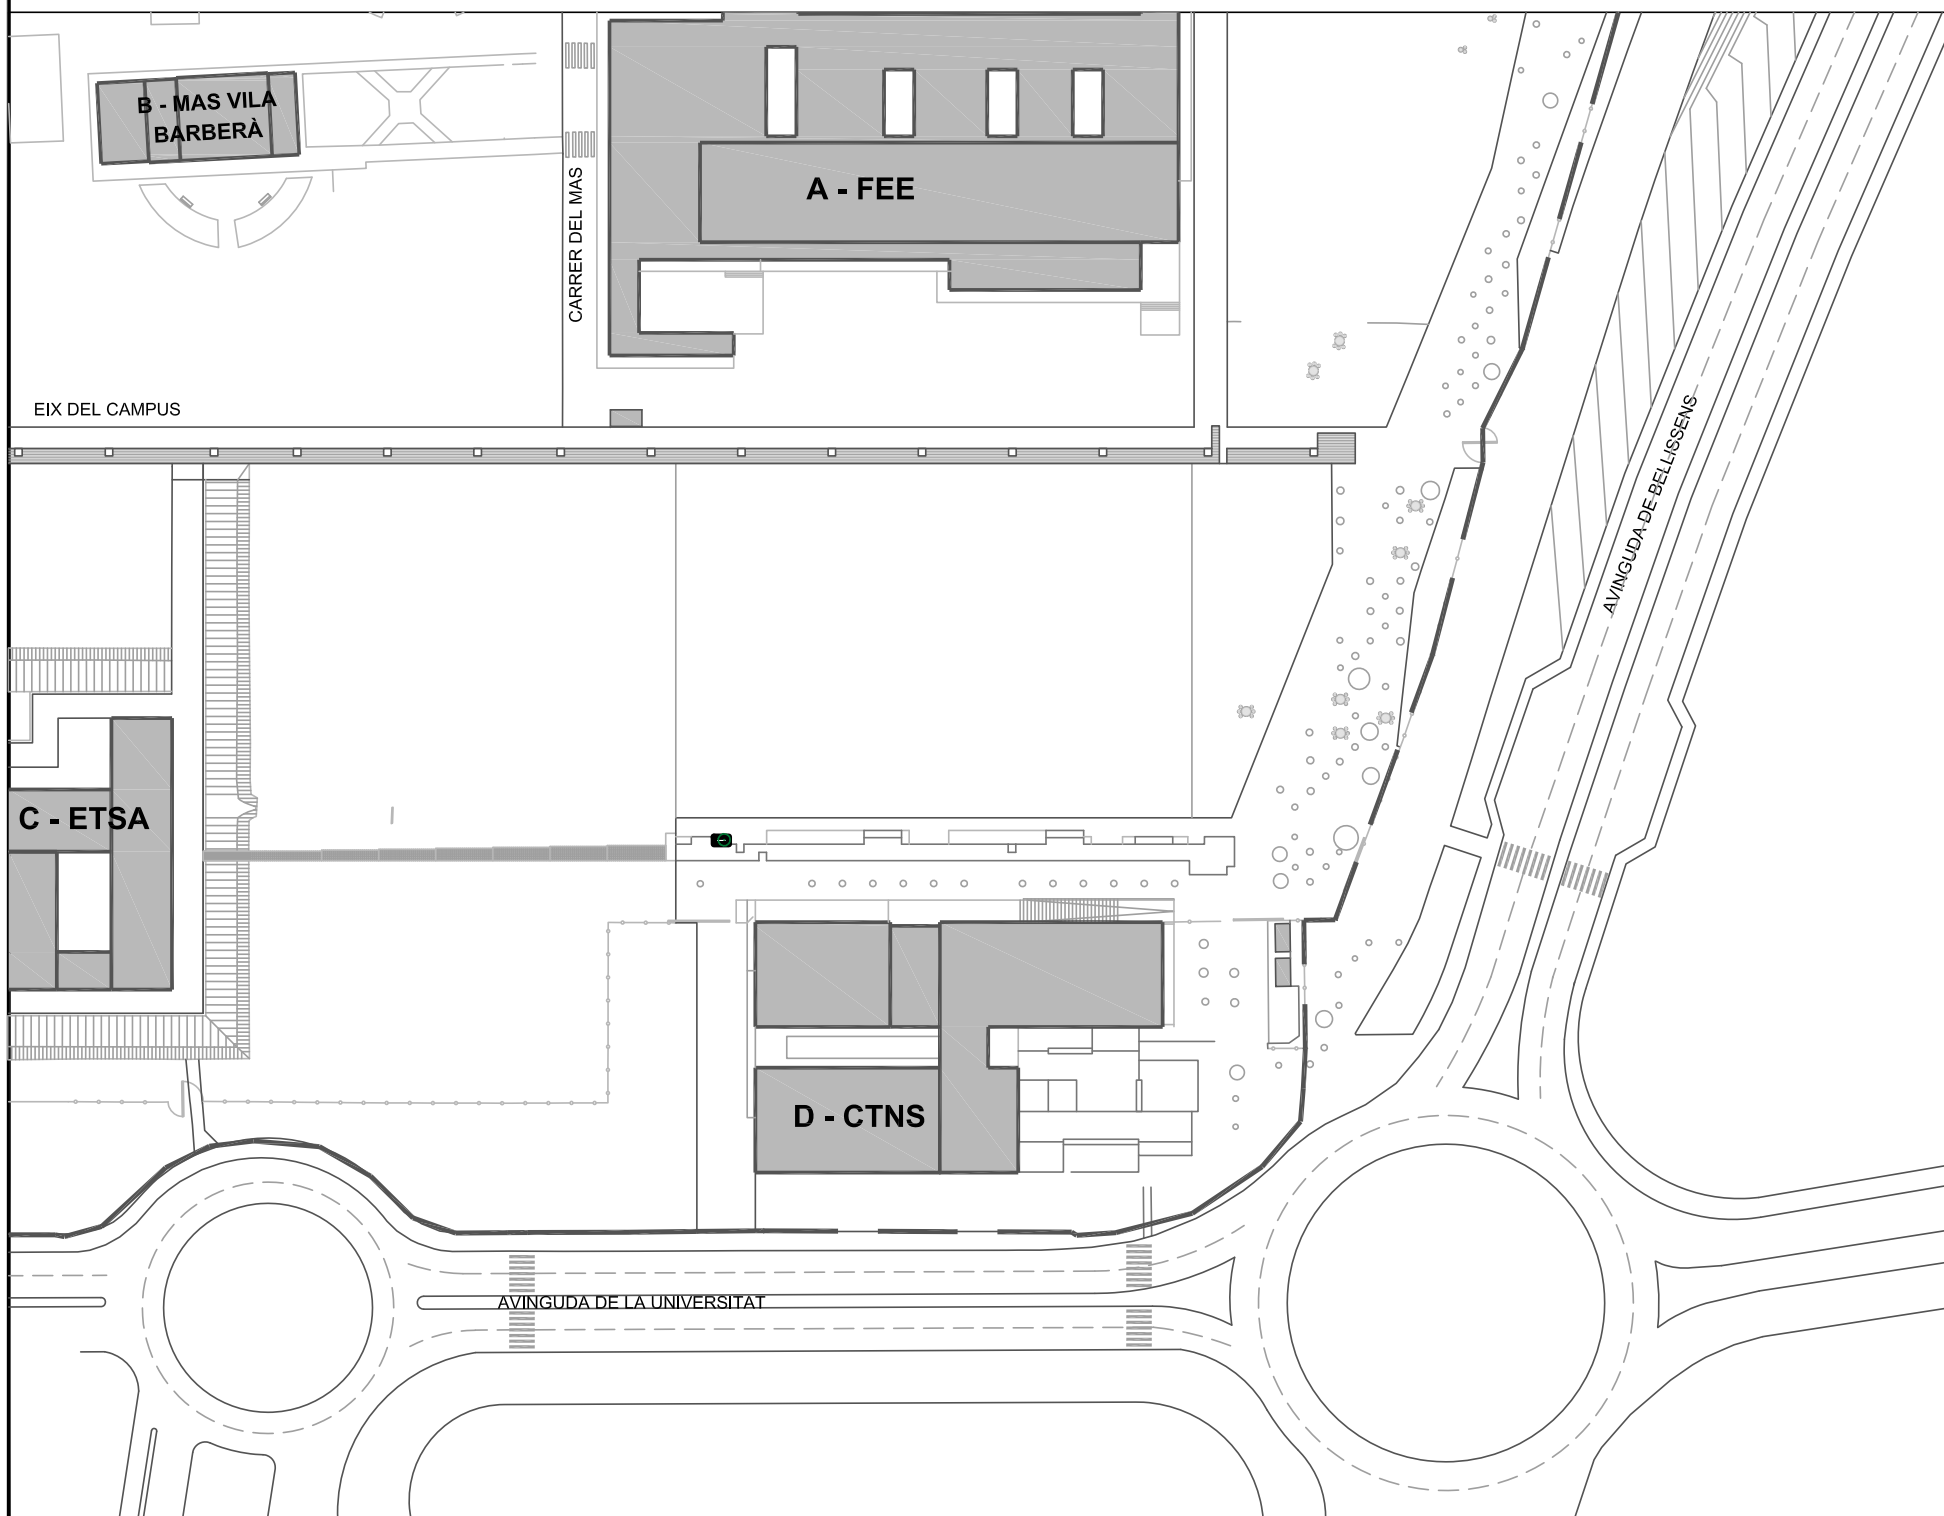

INVENTARI:



	CAMPUS BELLISSENS
	REUS

INVENTARI ZONES VERDES
5Z5029b Z. DE PAS ETSA-CTNS - P2

Plànol IN-56	Data revisió:	Gener 2020	Escala: A3: 1/175
	Dibuixat per:	M. Masip	
56/73	Revisat per:	V. Fornós	



INVENTARI CAMPUS BELLISSENS (ZONA D-CTNS)

URV TARRAGONA

Avinguda de la Universitat, 4
43204 Reus

5Z5029c_ZONA DE PAS ETSA - CTNS - PARTERRE 3: Jardí delimitat a nivell de terra situat al nord de l'edifici D - CTNS, a la zona de pas entre l'edifici C - ETSA i l'edifici D - CTNS del Campus Bellissens. Correspon al tercer parterre començant per l'esquerra

Superfície: 34,10 m2
Reg artificial: X

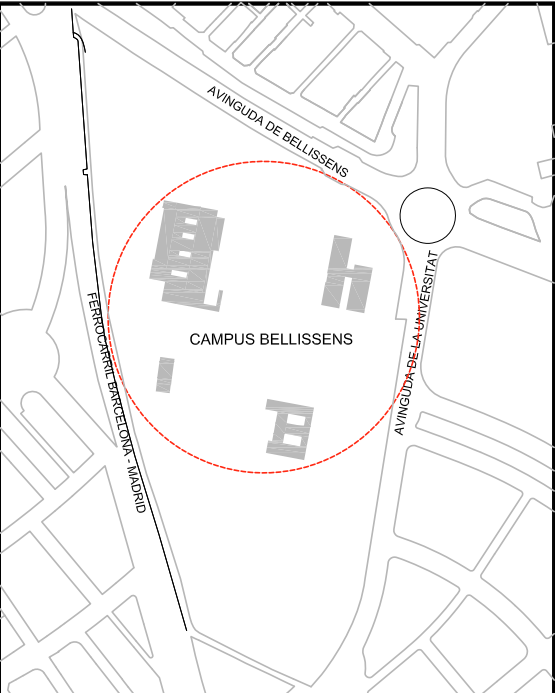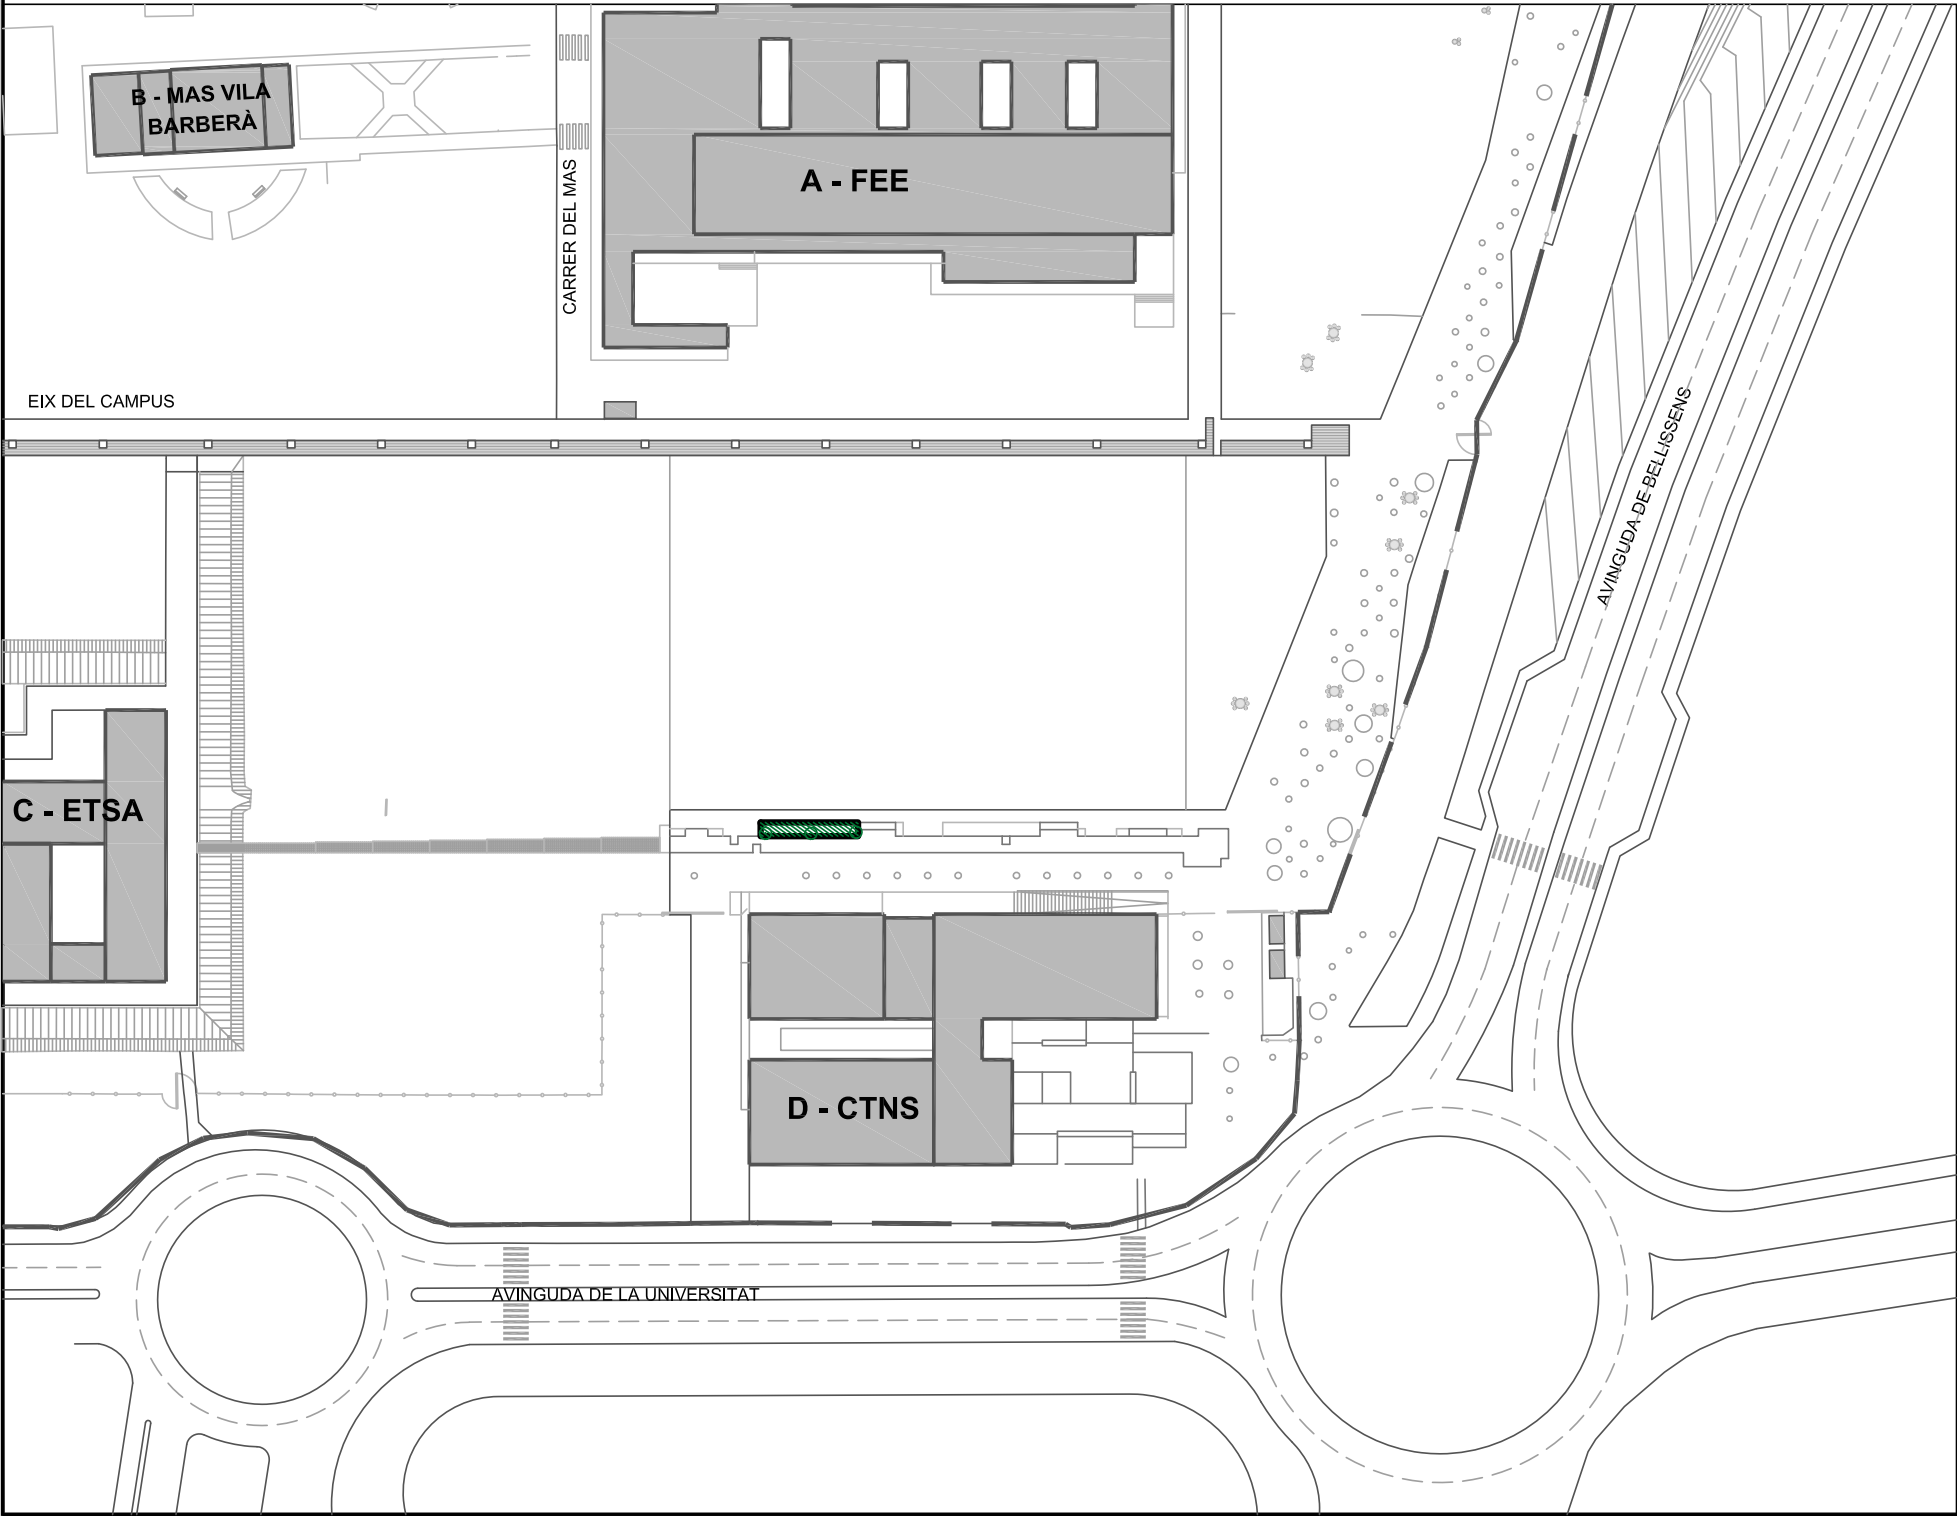

INVENTARI:



UNIVERSITAT
ROVIRA I VIRGILI
SERVEI DE RECURSOS MATERIALS

CAMPUS BELLISSENS
REUS

INVENTARI ZONES VERDES
5Z5029c_Z. DE PAS ETSA-CTNS - P3



Plànol IN-57	Data revisió:	Gener 2020	Escala: A3: 1/175
	Dibuixat per:	M. Masip	
57/73	Revisat per:	V. Fornós	

INVENTARI CAMPUS BELLISSENS (ZONA D-CTNS)
URV TARRAGONA

Avinguda de la Universitat, 4
43204 Reus

5Z5029d_ZONA DE PAS ETSA - CTNS - PARTERRE 4: Jardí delimitat a nivell de terra situat al nord de l'edifici D - CTNS, a la zona de pas entre l'edifici C - ETSA i l'edifici D - CTNS del Campus Bellissens. Correspon al quart parterre començant per l'esquerra

Superfície: 2,64 m2
Reg artificial: X

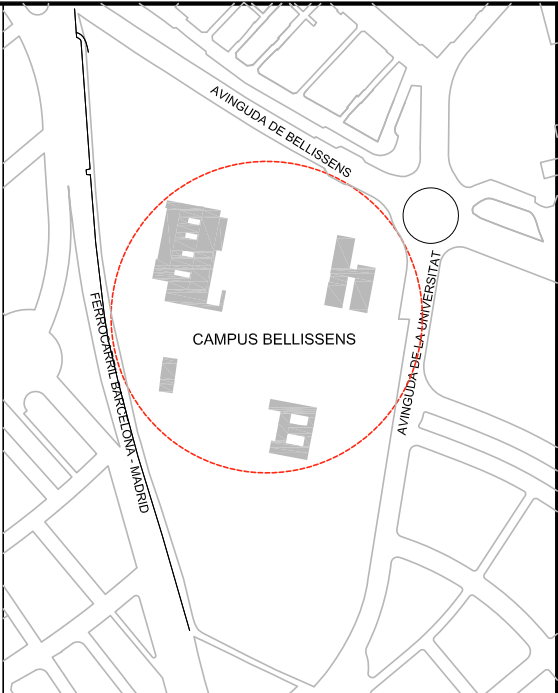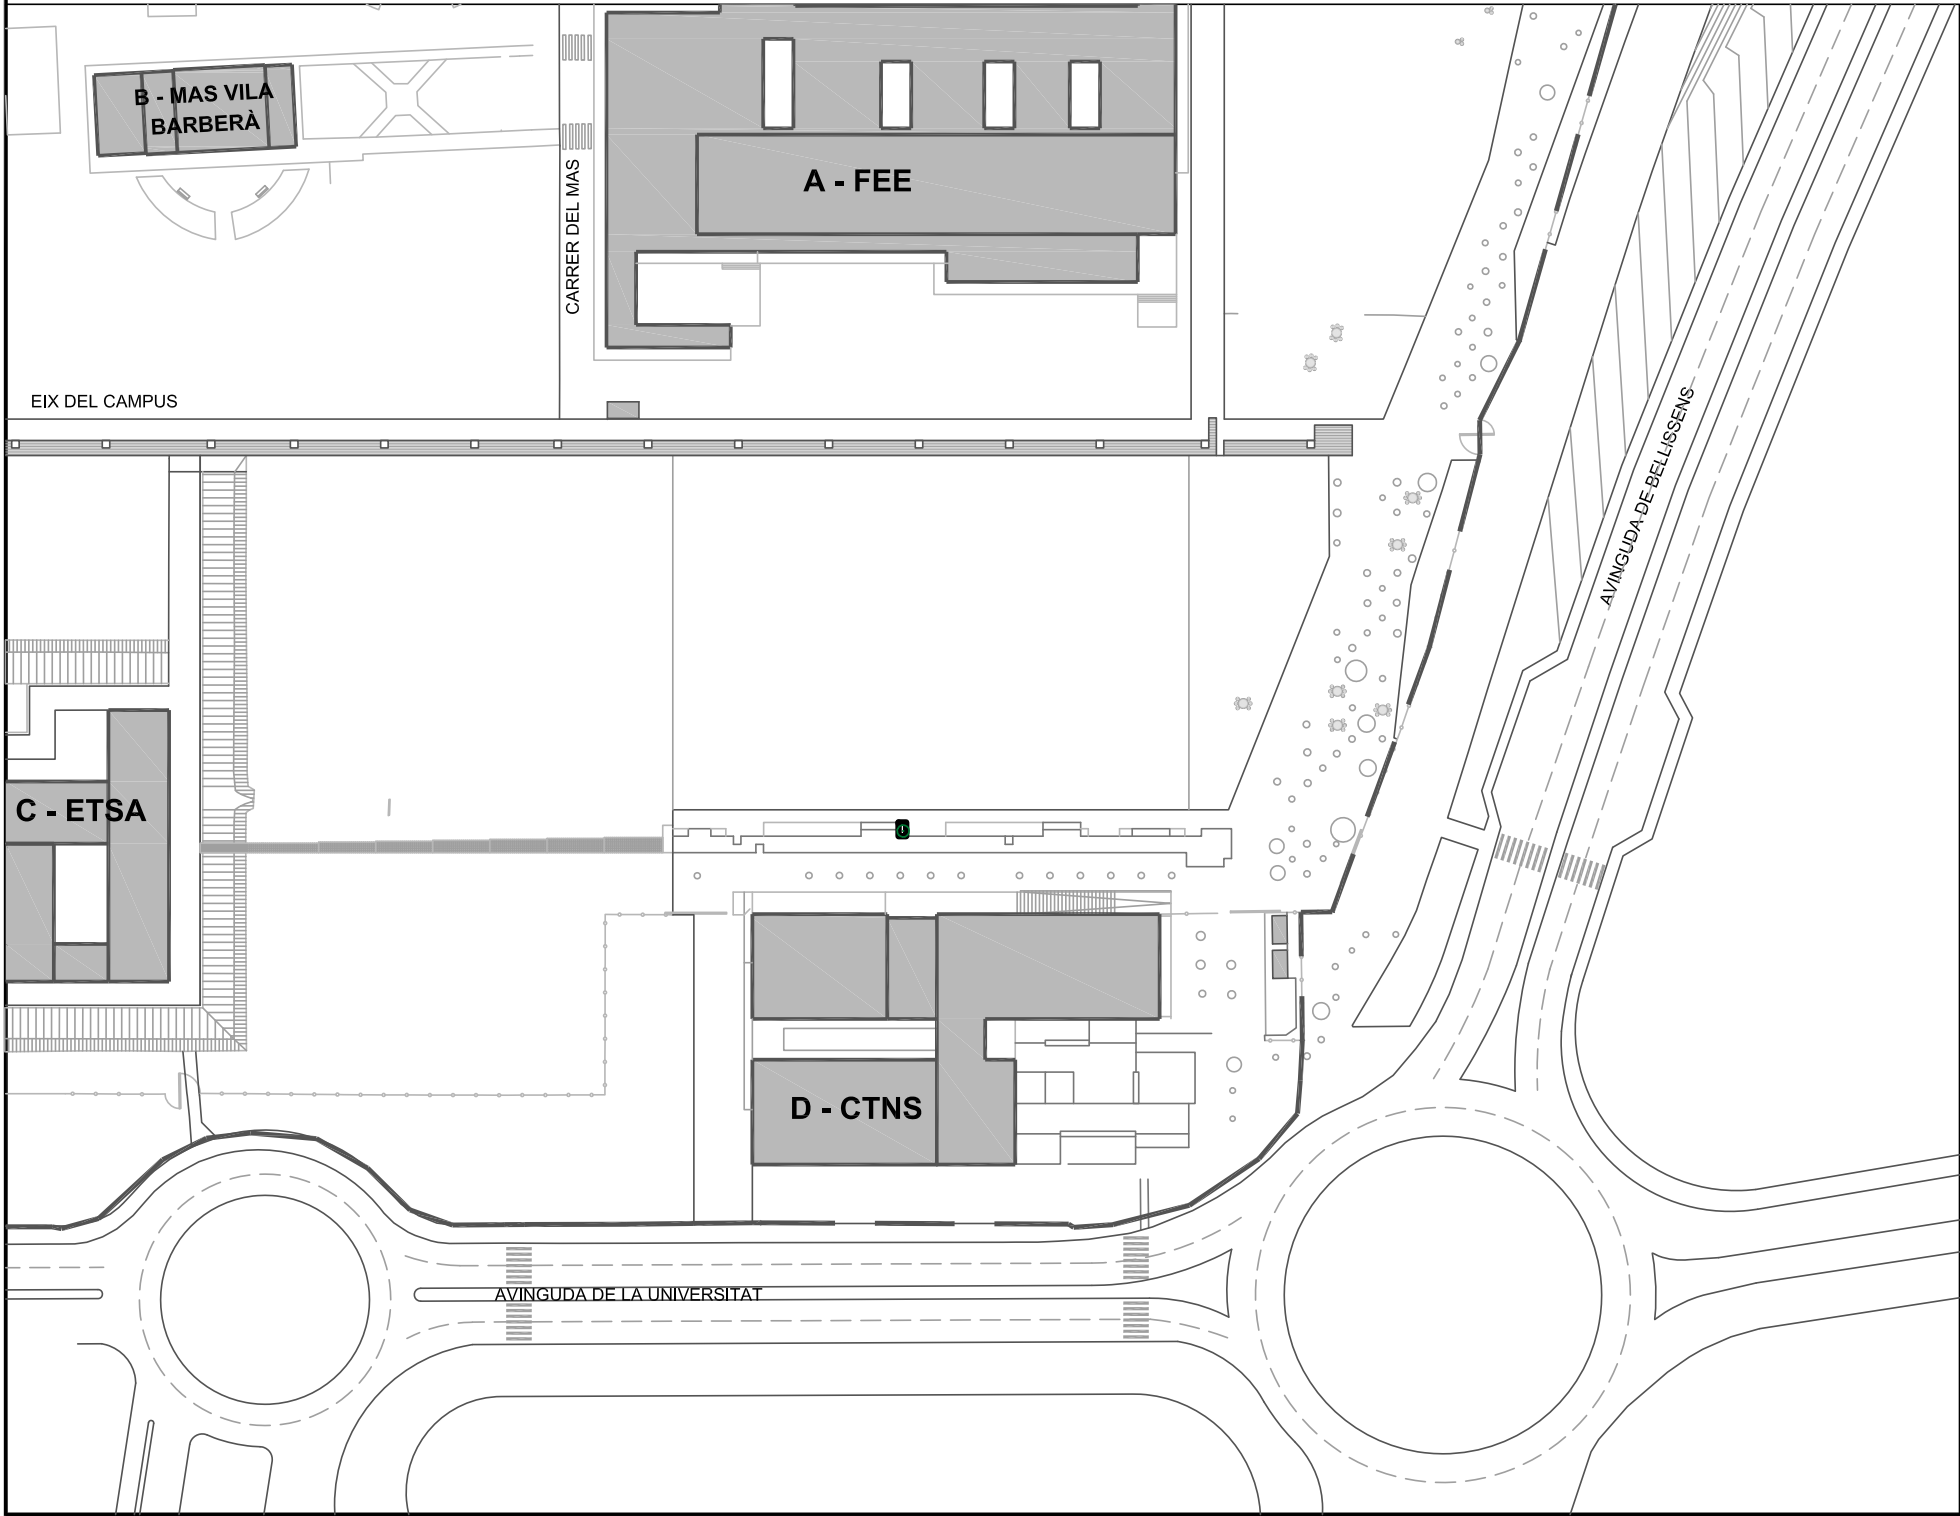

INVENTARI:



UNIVERSITAT
ROVIRA I VIRGILI
SERVEI DE RECURSOS MATERIALS

CAMPUS BELLISSENS
REUS

INVENTARI ZONES VERDES
5Z5029d_Z. DE PAS ETSA-CTNS - P4



Plànol IN-58	Data revisió: Dibuixat per:	Gener 2020 M. Masip	Escala: A3: 1/175
58/73	Revisat per:	V. Fornós	

INVENTARI CAMPUS BELLISSENS (ZONA D-CTNS)
URV TARRAGONA

Avinguda de la Universitat, 4
43204 Reus

5Z5029e_ZONA DE PAS ETSA - CTNS - PARTERRE 5: Jardí delimitat a nivell de terra situat al nord de l'edifici D - CTNS, a la zona de pas entre l'edifici C - ETSA i l'edifici D - CTNS del Campus Bellissens. Correspon al cinquè parterre començant per l'esquerra

Superfície: 34,10 m2
Reg artificial: X

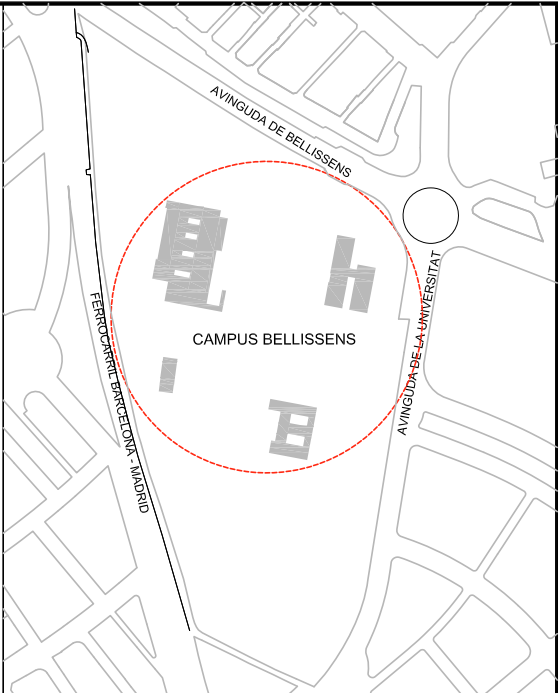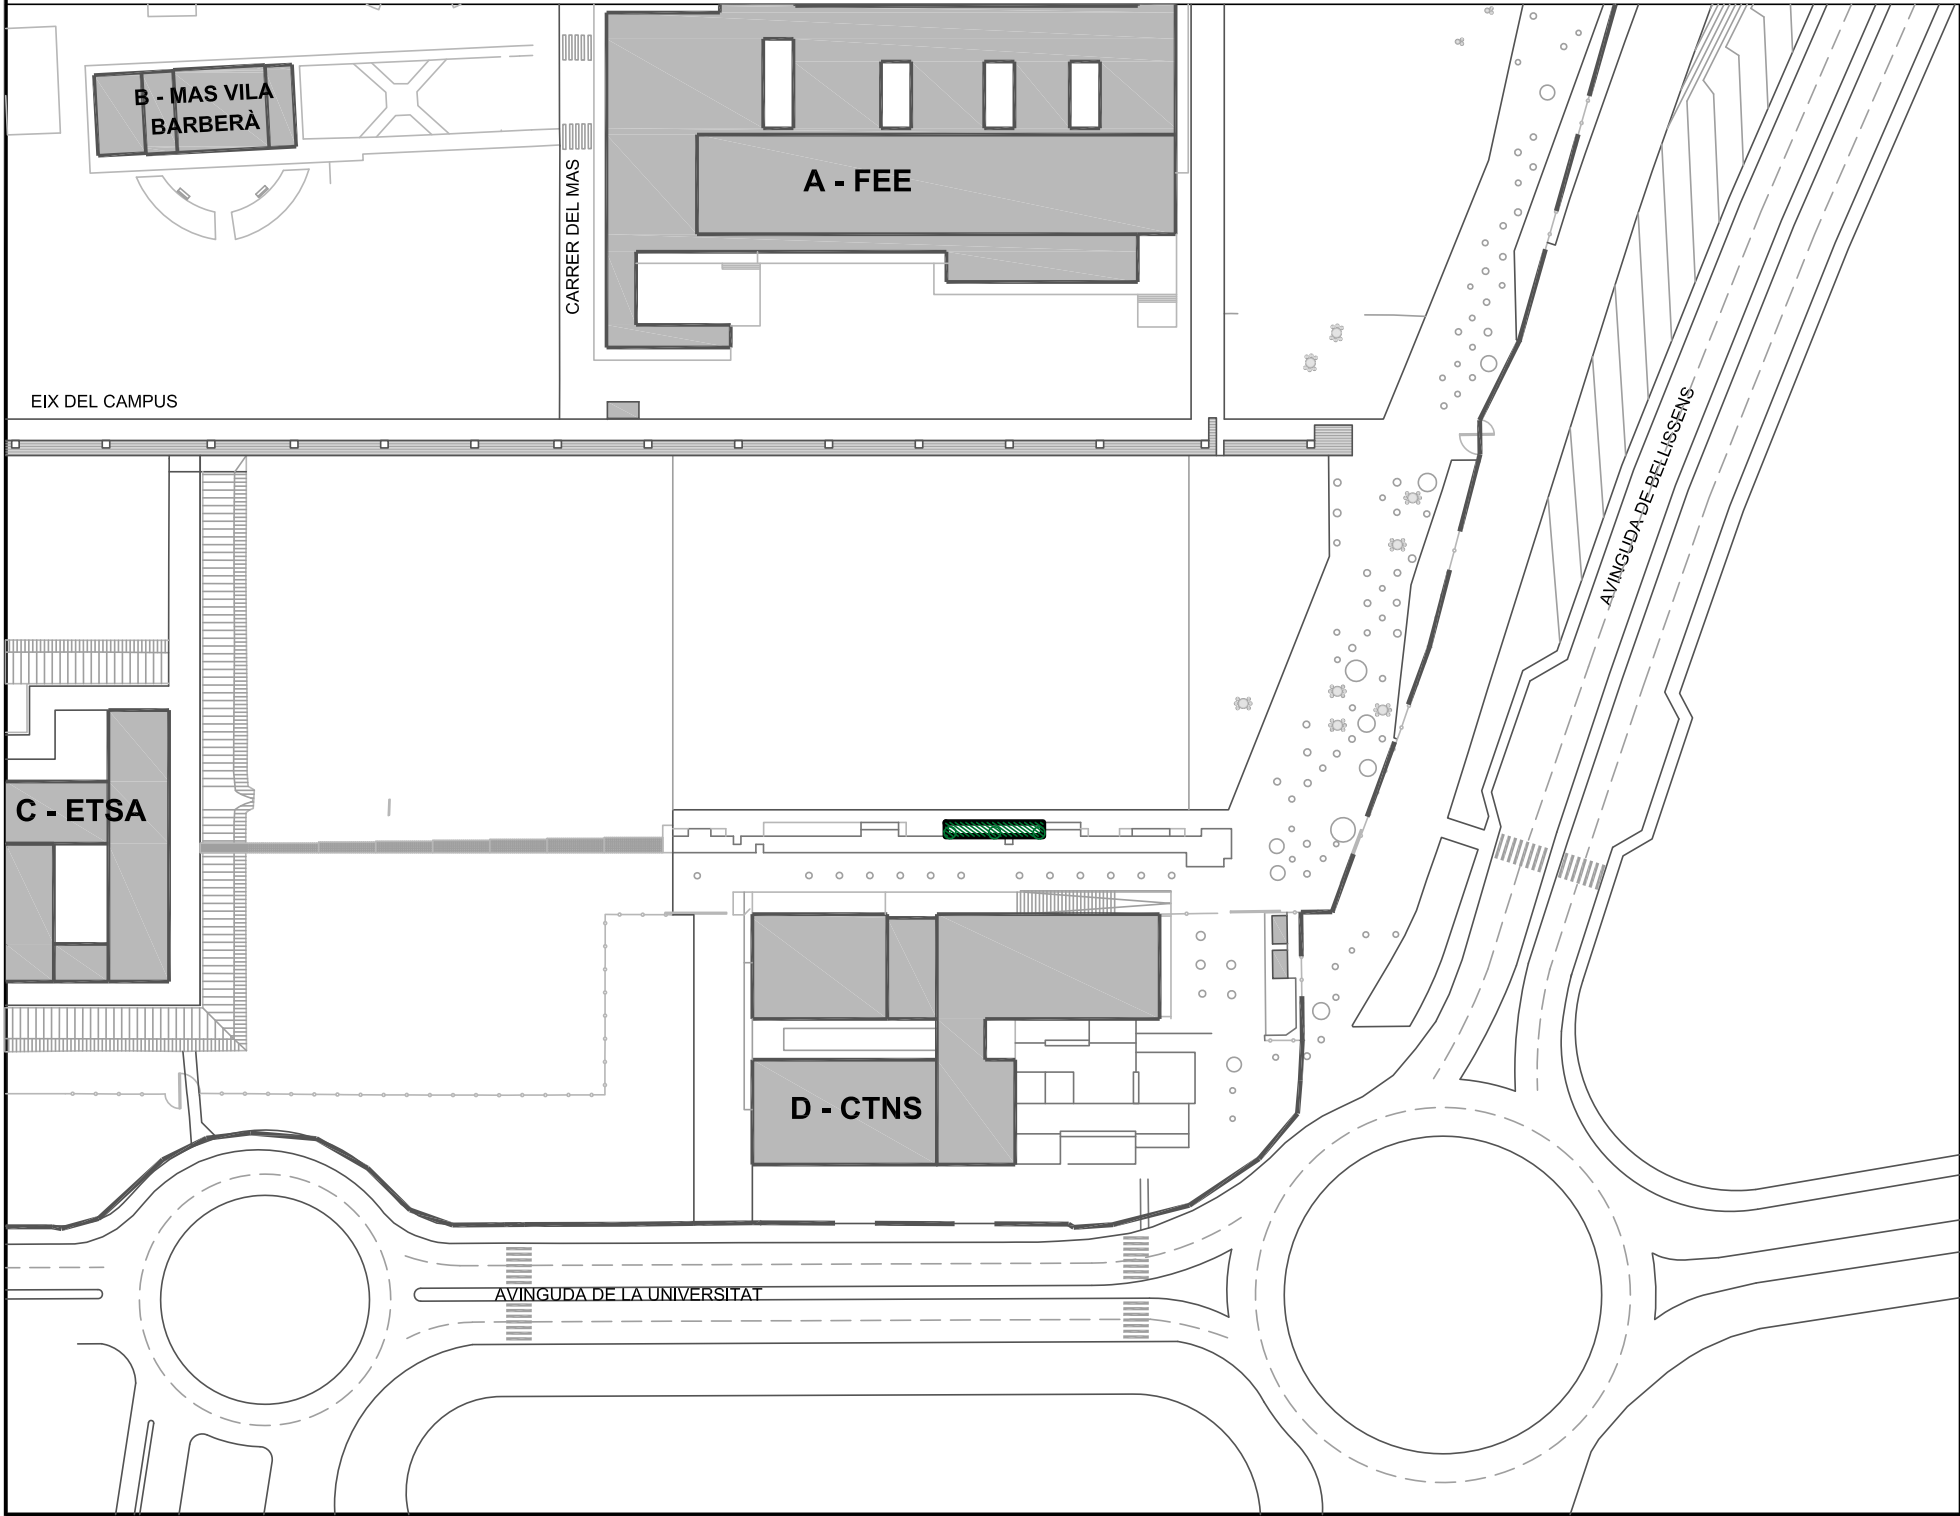

INVENTARI:



UNIVERSITAT
ROVIRA I VIRGILI
SERVEI DE RECURSOS MATERIALS

CAMPUS BELLISSENS
REUS

INVENTARI ZONES VERDES
5Z5029e_Z. DE PAS ETSA-CTNS - P5

Plànol IN-59	Data revisió:	Gener 2020	Escala: A3: 1/175
	Dibuixat per:	M. Masip	
59/73	Revisat per:	V. Fornos	



INVENTARI CAMPUS BELLISSENS (ZONA D-CTNS)

URV TARRAGONA

Avinguda de la Universitat, 4
43204 Reus

5Z5029f_ZONA DE PAS ETSA - CTNS - PARTERRE 6: Jardí delimitat a nivell de terra situat al nord de l'edifici D - CTNS, a la zona de pas entre l'edifici C - ETSA i l'edifici D - CTNS del Campus Bellissens. Correspon al sisè parterre començant per l'esquerra

Superfície: 1,44 m2
Reg artificial: X

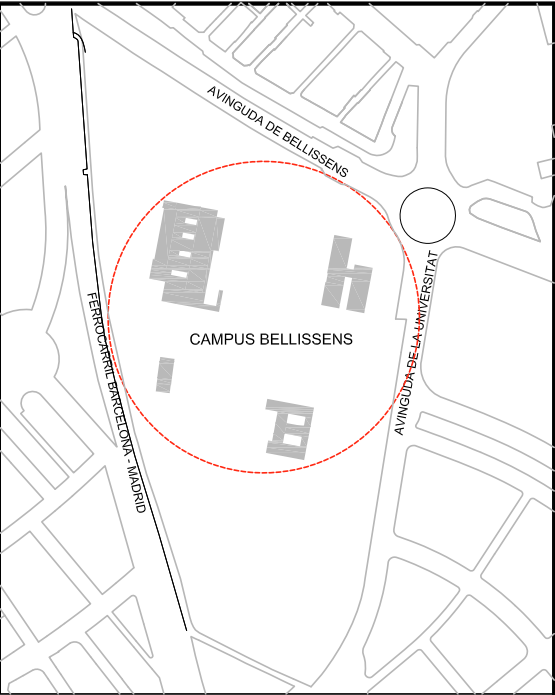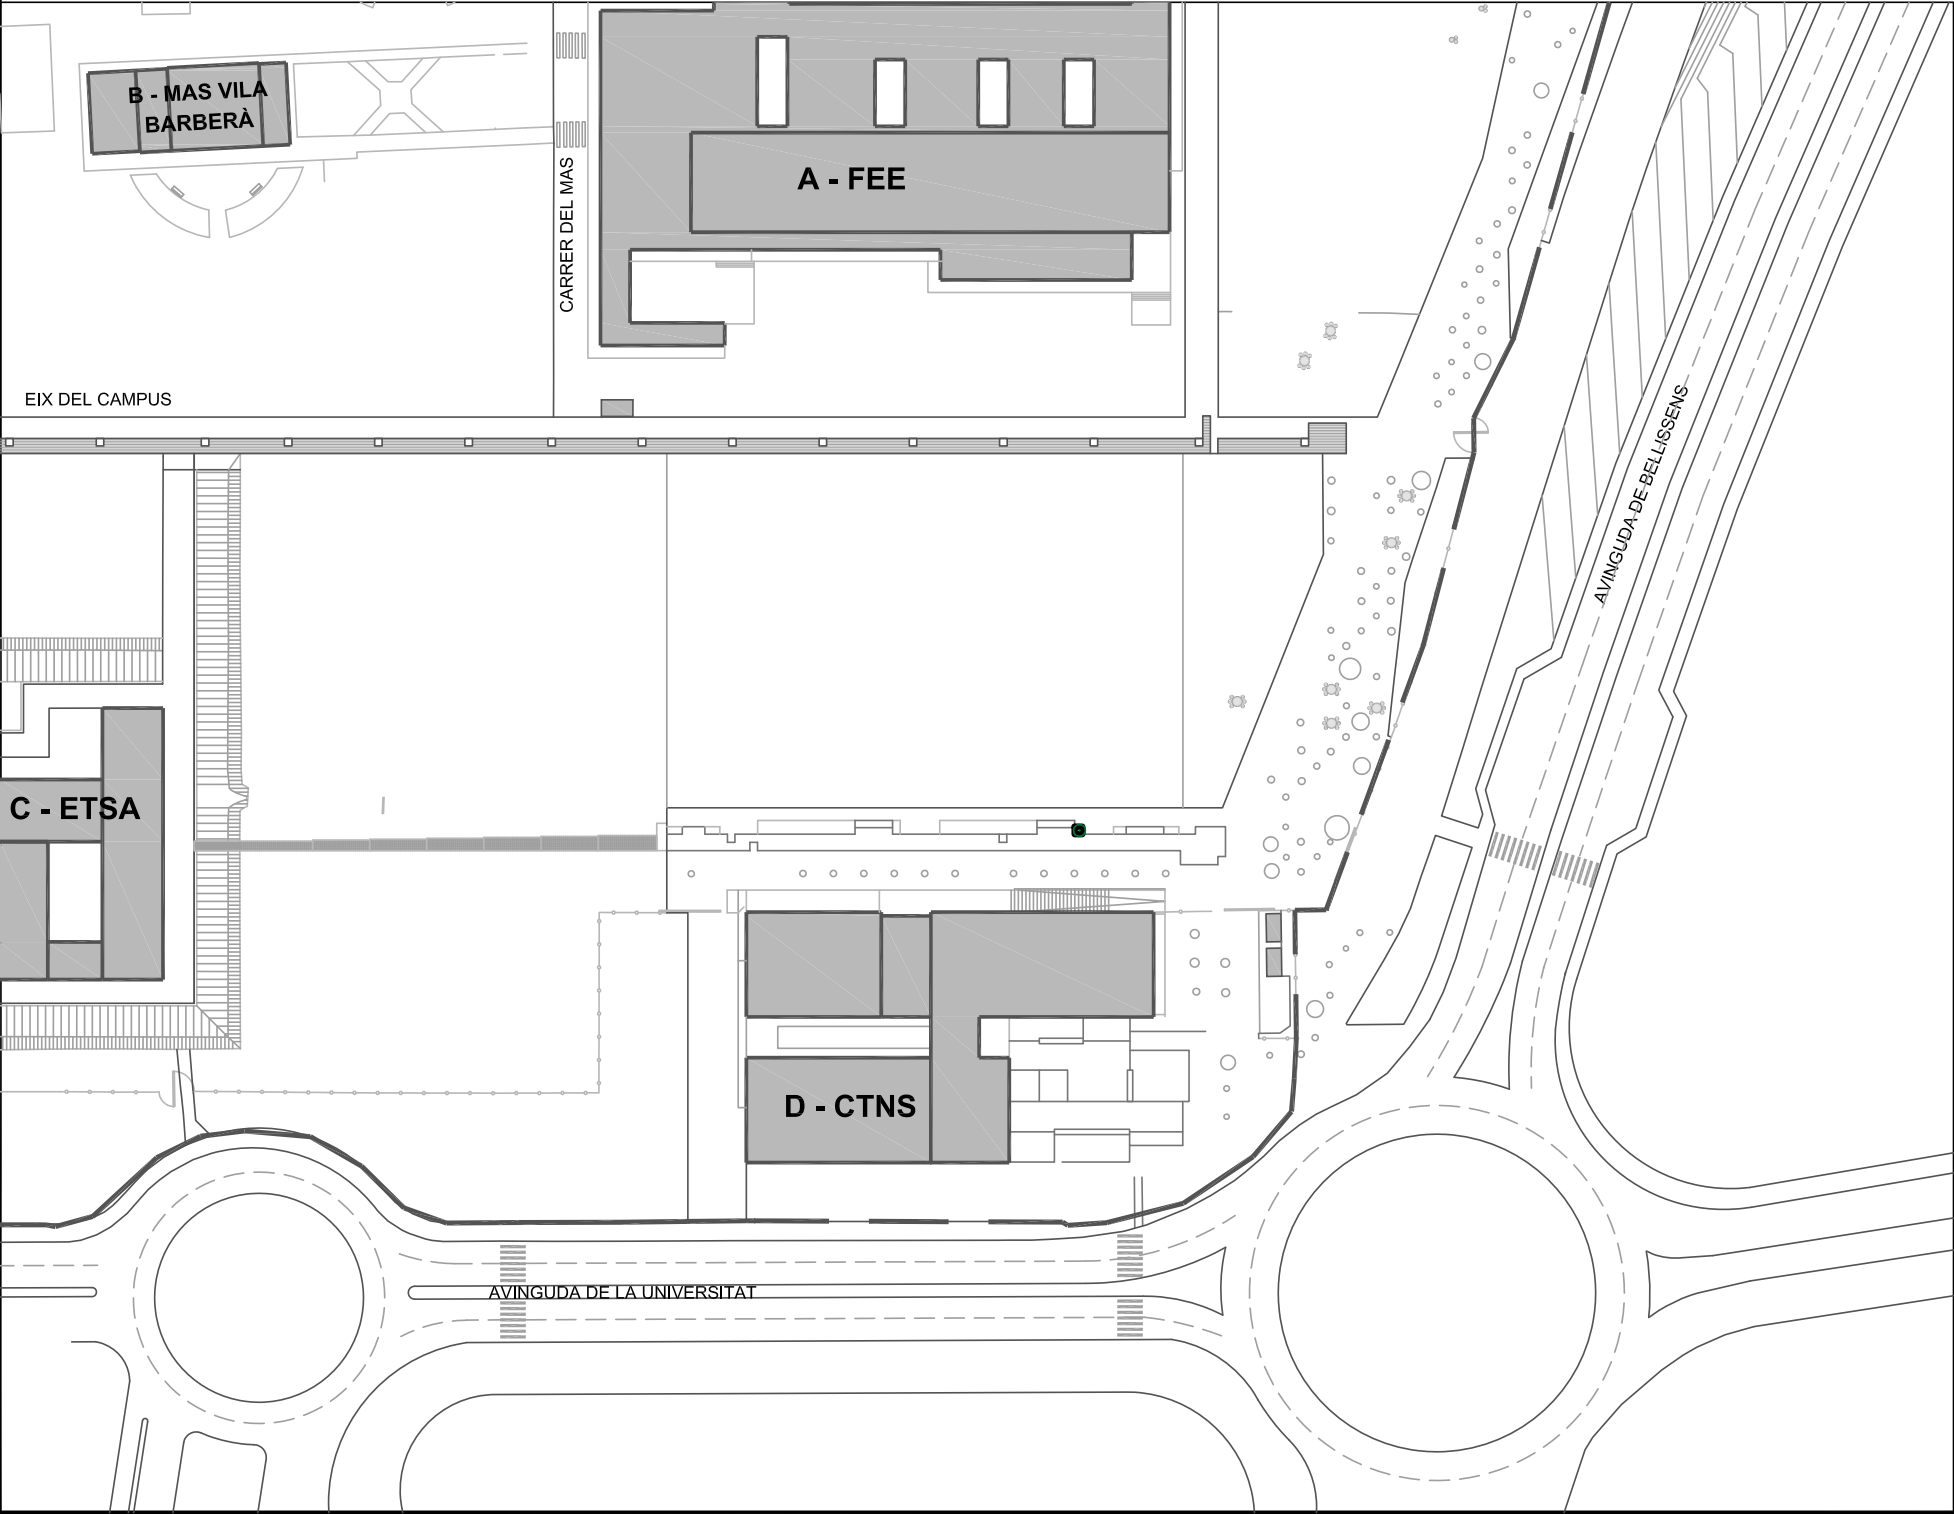

INVENTARI:



UNIVERSITAT
ROVIRA I VIRGILI
SERVEI DE RECURSOS MATERIALS

CAMPUS BELLISSENS
REUS

INVENTARI ZONES VERDES
5Z5029f_Z. DE PAS ETSA-CTNS - P6



Plànol IN-60 60/73	Data revisió:	Gener 2020	Escala: A3: 1/175 
	Dibuixat per:	M. Masip	
	Revisat per:	V. Fornos	

INVENTARI CAMPUS BELLISSENS (ZONA D-CTNS)
URV TARRAGONA

Avinguda de la Universitat, 4
43204 Reus

5Z5029g_ZONA DE PAS ETSA - CTNS - PARTERRE 7: Jardí delimitat a nivell de terra situat al nord de l'edifici D - CTNS, a la zona de pas entre l'edifici C - ETSA i l'edifici D - CTNS del Campus Bellissens. Correspon al setè parterre començant per l'esquerra

Superfície: 2,40 m2
Reg artificial: X

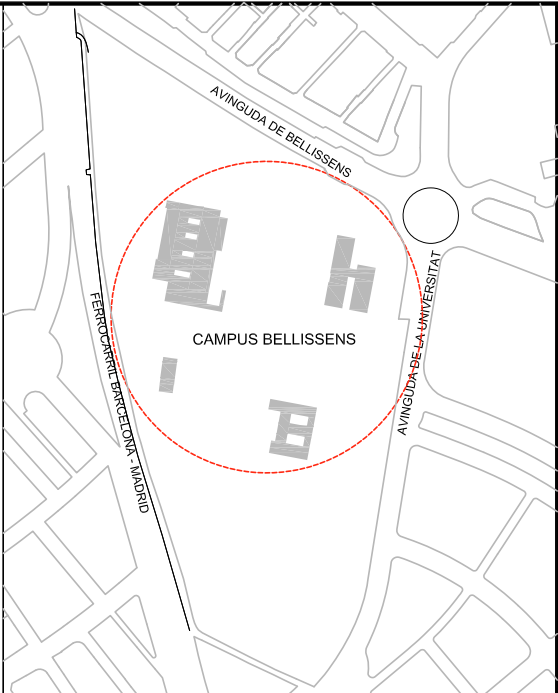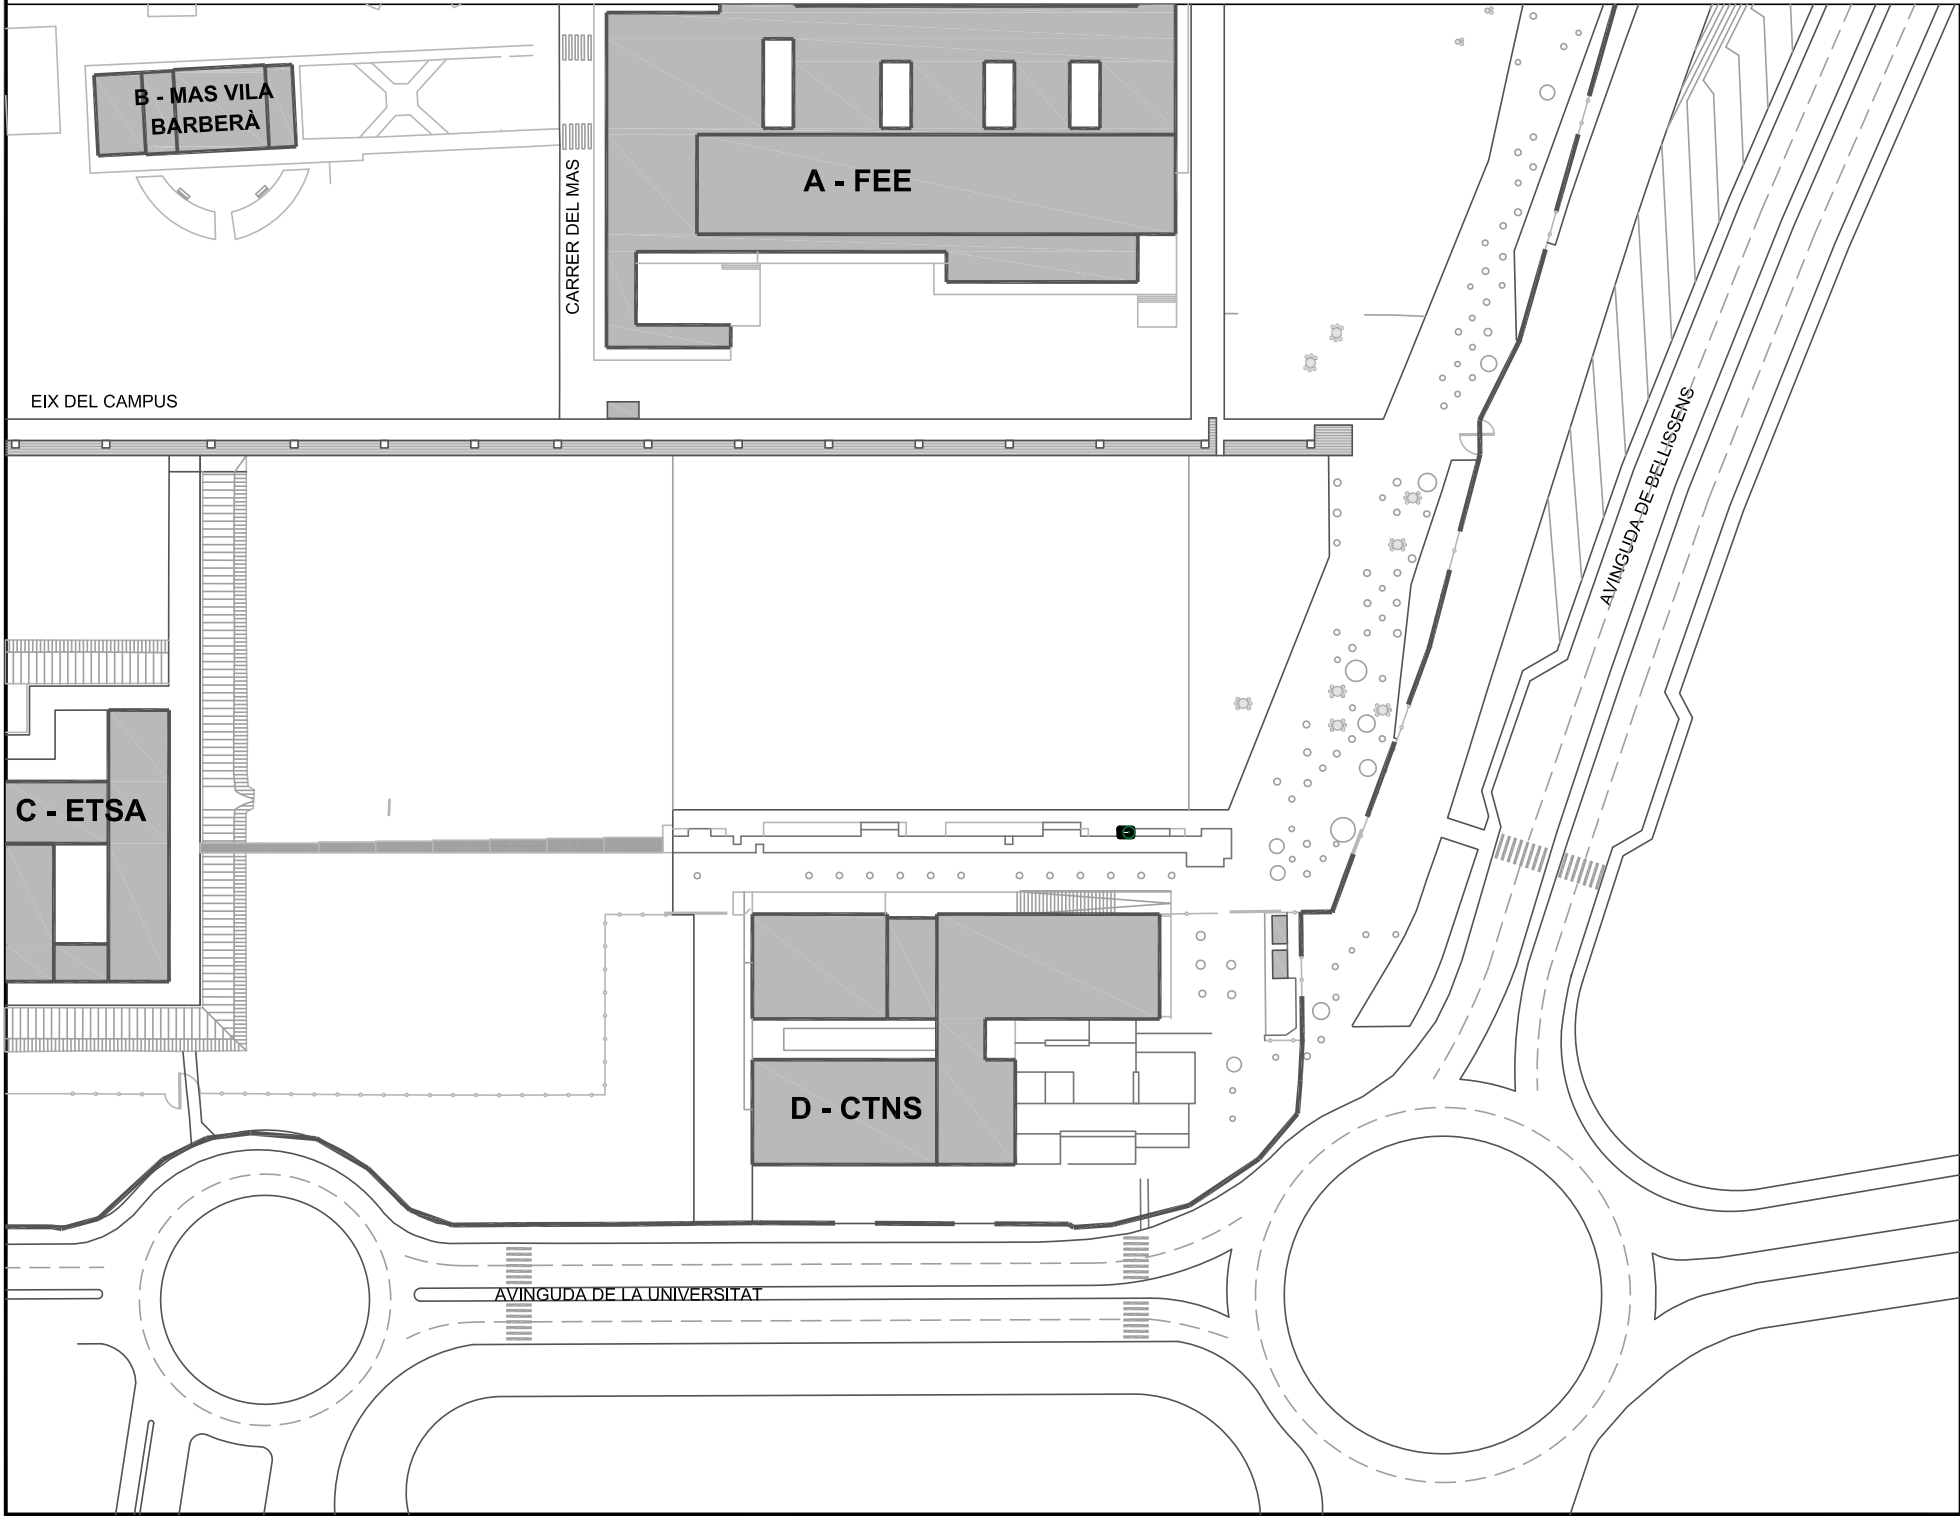

INVENTARI:



UNIVERSITAT
ROVIRA I VIRGILI
SERVEI DE RECURSOS MATERIALS

CAMPUS BELLISSENS
REUS

INVENTARI ZONES VERDES
5Z5029g_Z. DE PAS ETSA-CTNS - P7

Plànol IN-61	Data revisió:	Gener 2020	Escala: A3: 1/175
	Dibuixat per:	M. Masip	
61/73	Revisat per:	V. Fornós	



INVENTARI CAMPUS BELLISSENS (ZONA D-CTNS)

URV TARRAGONA

Avinguda de la Universitat, 4
43204 Reus

5Z5029h_ZONA DE PAS ETSA - CTNS - PARTERRE 8: Jardí delimitat a nivell de terra situat al nord de l'edifici D - CTNS, a la zona de pas entre l'edifici C - ETSA i l'edifici D - CTNS del Campus Bellissens. Correspon al vuitè parterre començant per l'esquerra

Superfície: 2,89 m2
Reg artificial: X

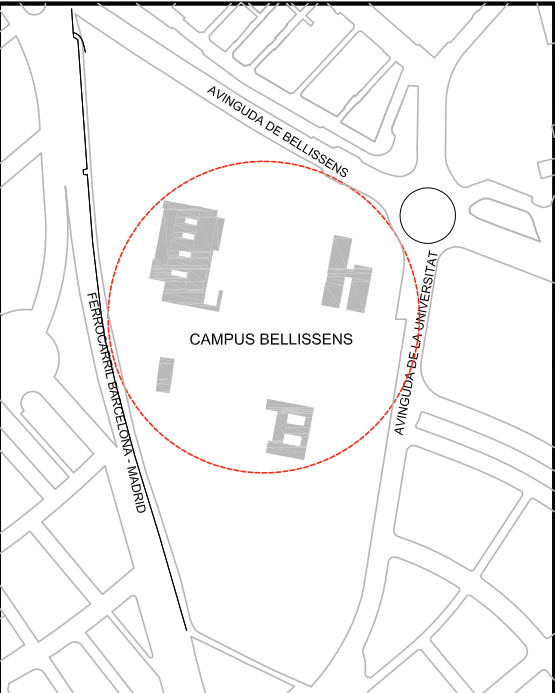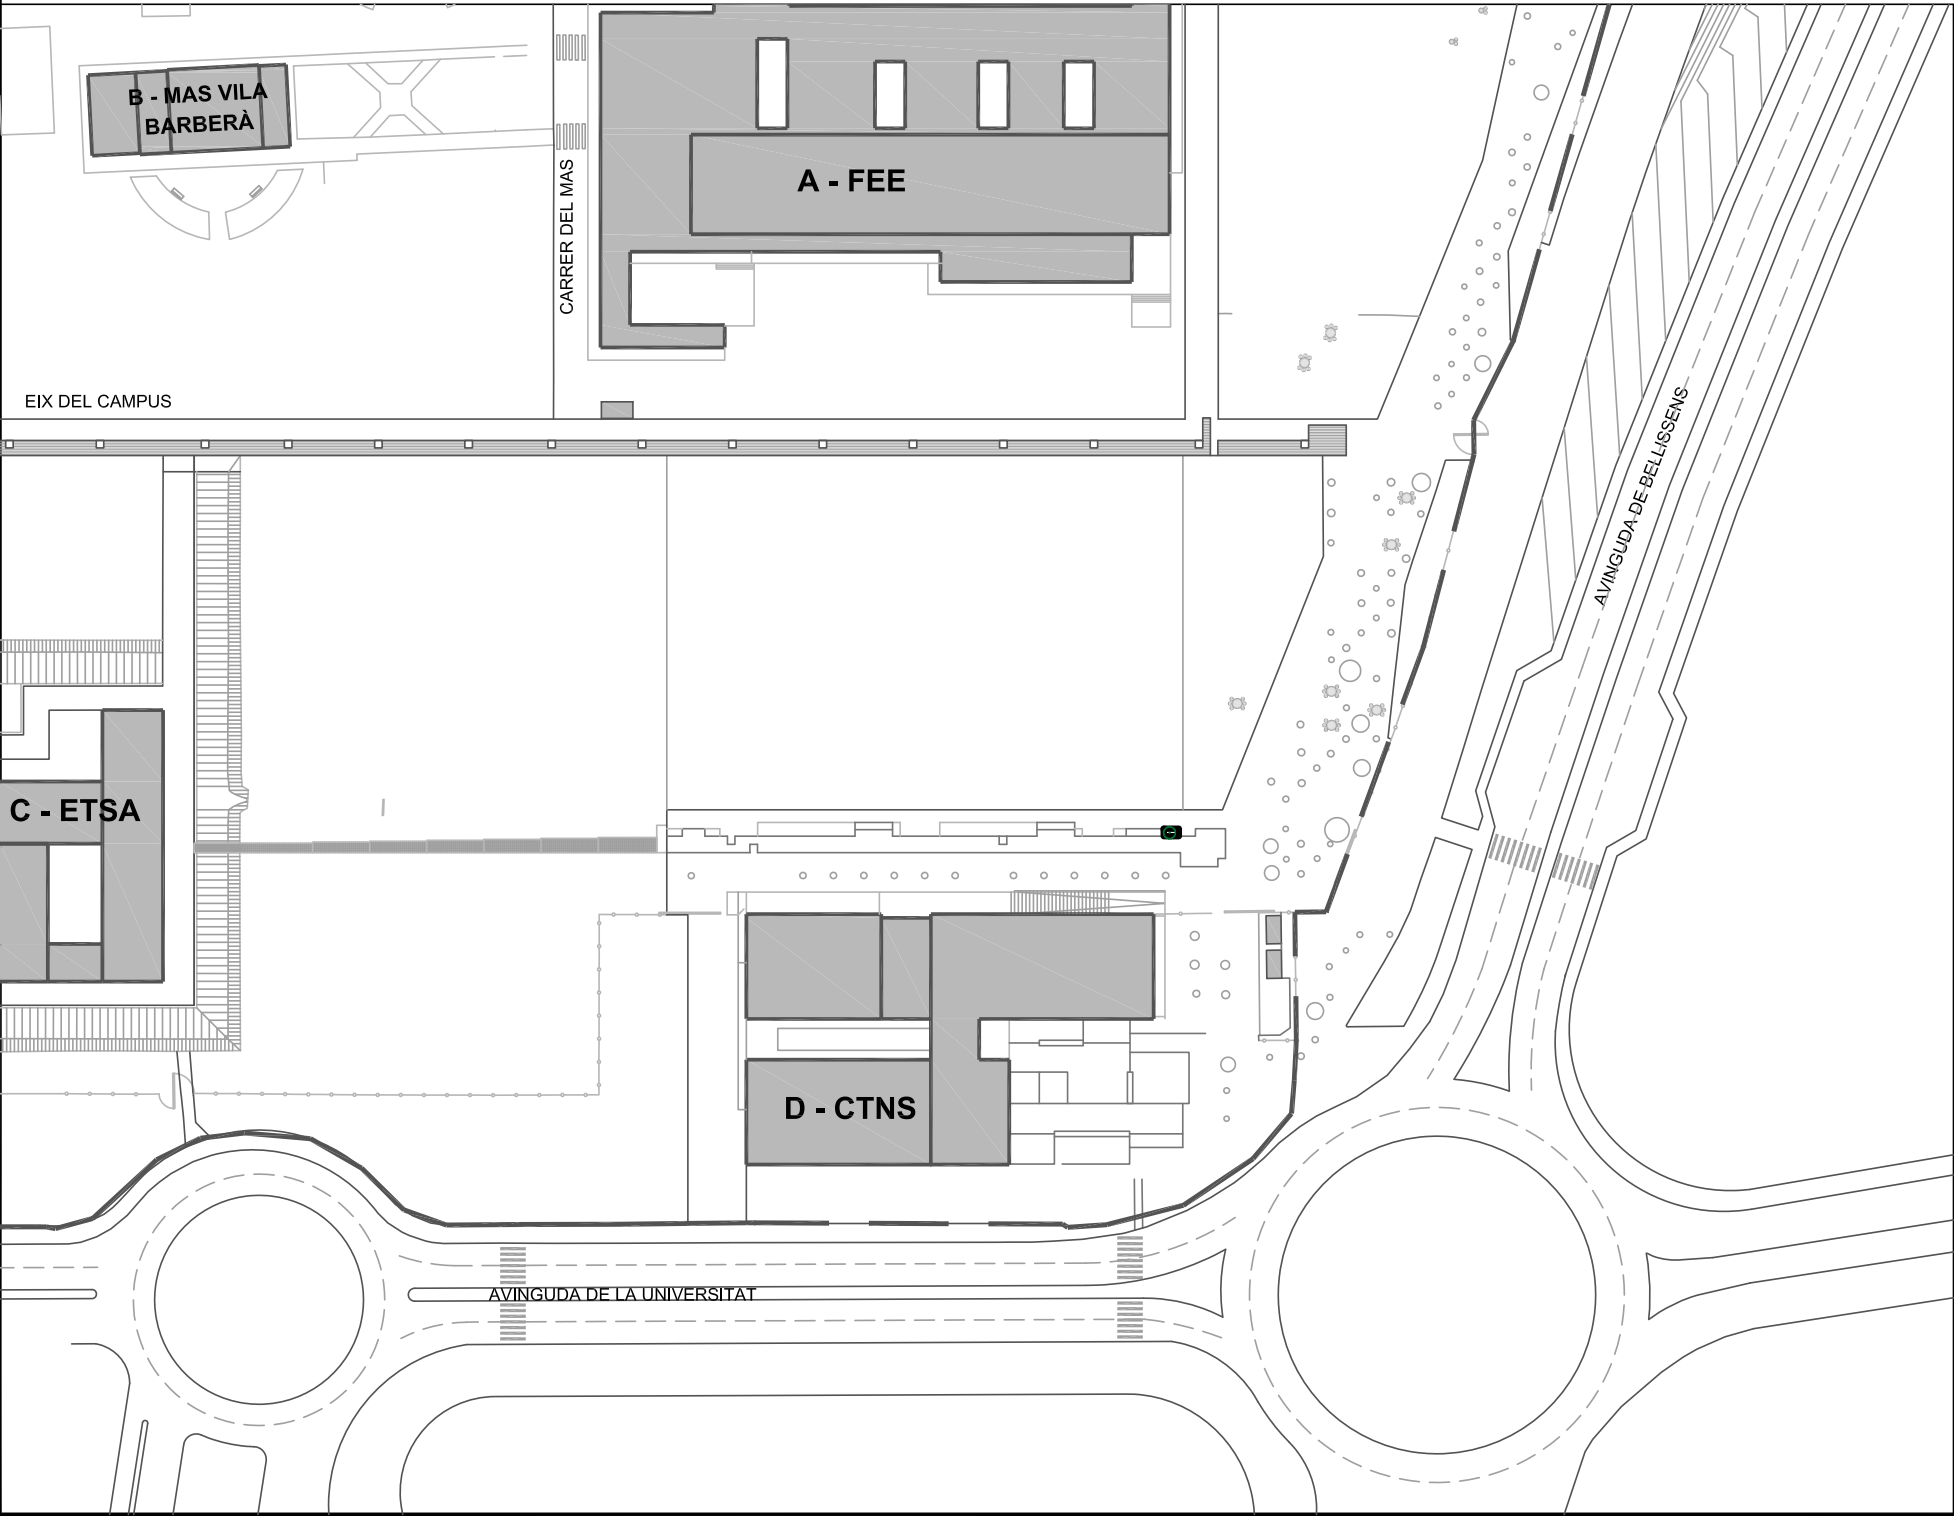

INVENTARI:



UNIVERSITAT
ROVIRA I VIRGILI
SERVEI DE RECURSOS MATERIALS

CAMPUS BELLISSENS
REUS

INVENTARI ZONES VERDES
5Z5029h_Z. DE PAS ETSA-CTNS - P8



Plànol IN-62 62/73	Data revisió:	Gener 2020	Escala: A3: 1/175 
	Dibuixat per:	M. Masip	
	Revisat per:	V. Fornos	

INVENTARI CAMPUS BELLISSENS (ZONA D-CTNS)
URV TARRAGONA

Avinguda de la Universitat, 4
43204 Reus

5Z5030_ZONA DE PAS ETSA - CTNS: Zona de pas situada entre l'edifici C - ETSA i l'edifici D - CTNS del Campus Bellissens

Superfície: 864,50 m2
Reg artificial: X

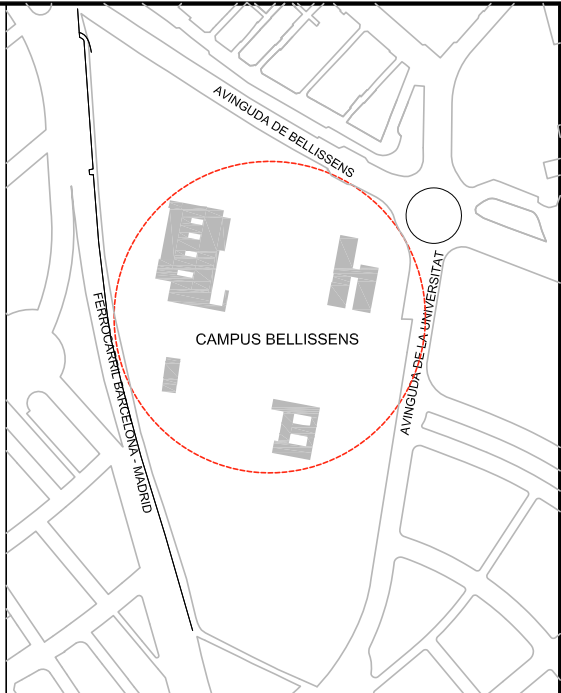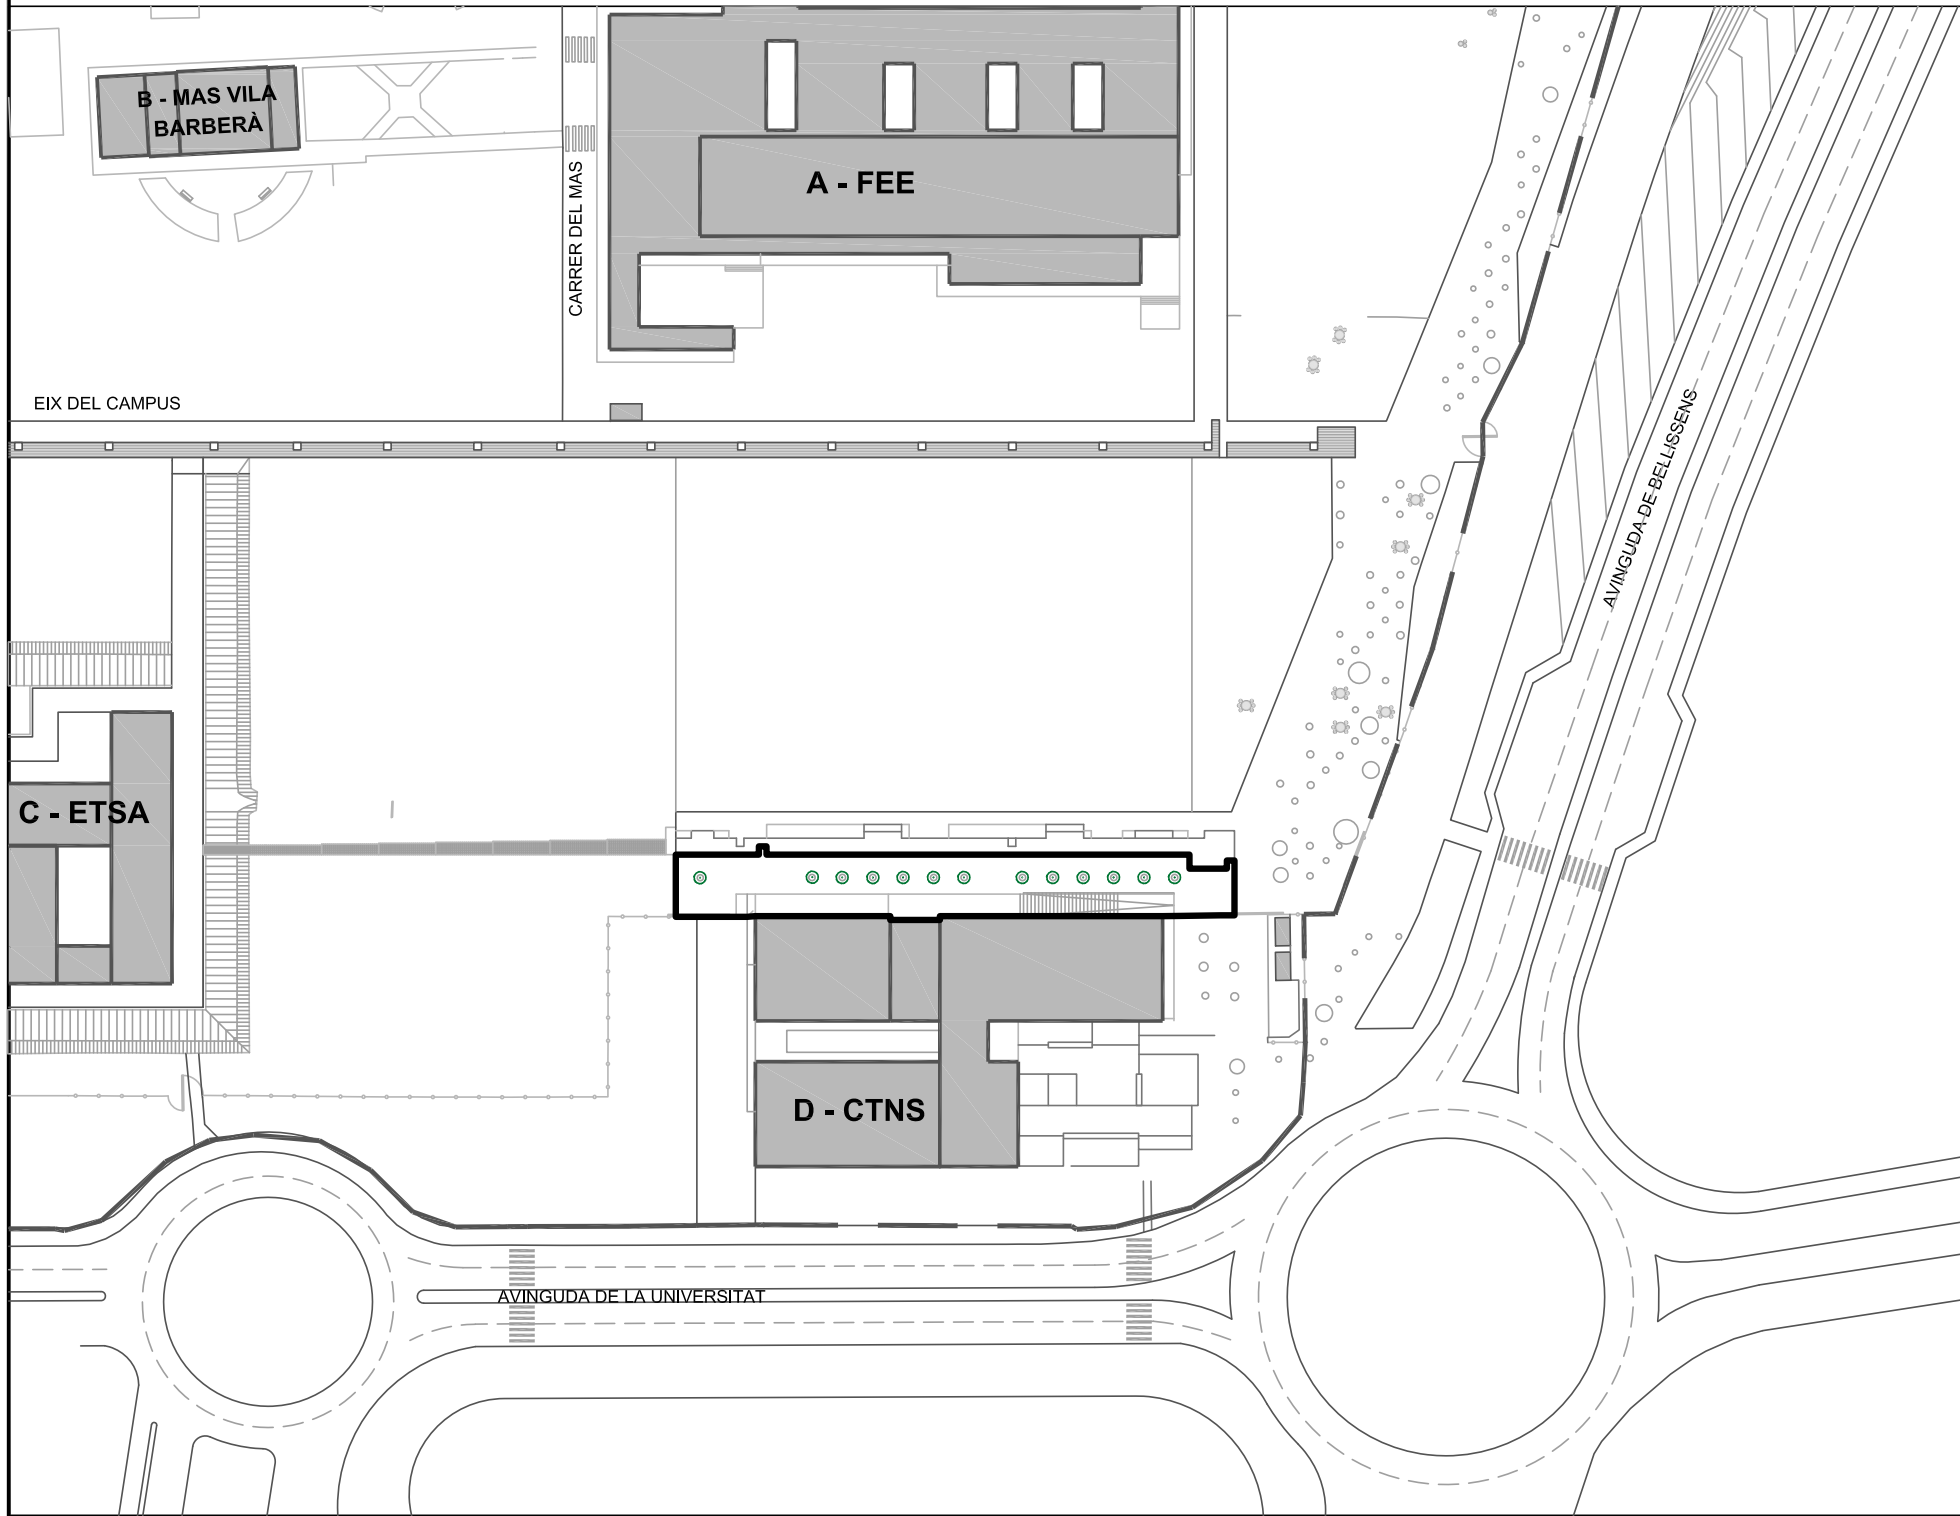

INVENTARI:

 UNIVERSITAT ROVIRA I VIRGILI SERVEI DE RECURSOS MATERIALS		CAMPUS BELLISSENS REUS	
INVENTARI ZONES VERDES 5Z5030_ZONA DE PAS ETSA-CTNS			
Plànol IN-63	Data revisió: Dibuixat per:	Gener 2020 M. Masip	Escala: A3: 1/175
63/73	Revisat per:	V. Fornos	





INVENTARI CAMPUS BELLISSENS (ZONA D-CTNS)
URV TARRAGONA

Avinguda de la Universitat, 4
43204 Reus

5Z5032a_ZONA ENTRADA CTNS - PARTERRE 1: Jardí delimitat a nivell de terra situat a l'entrada sud de l'edifici D - CTNS del Campus Bellissens. Correspon al parterre superior de l'esquerra

Superfície: 41,82 m2
Reg artificial: X

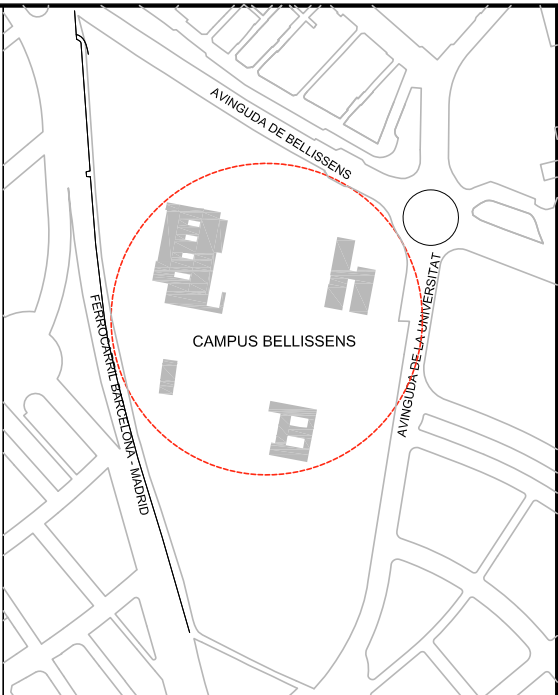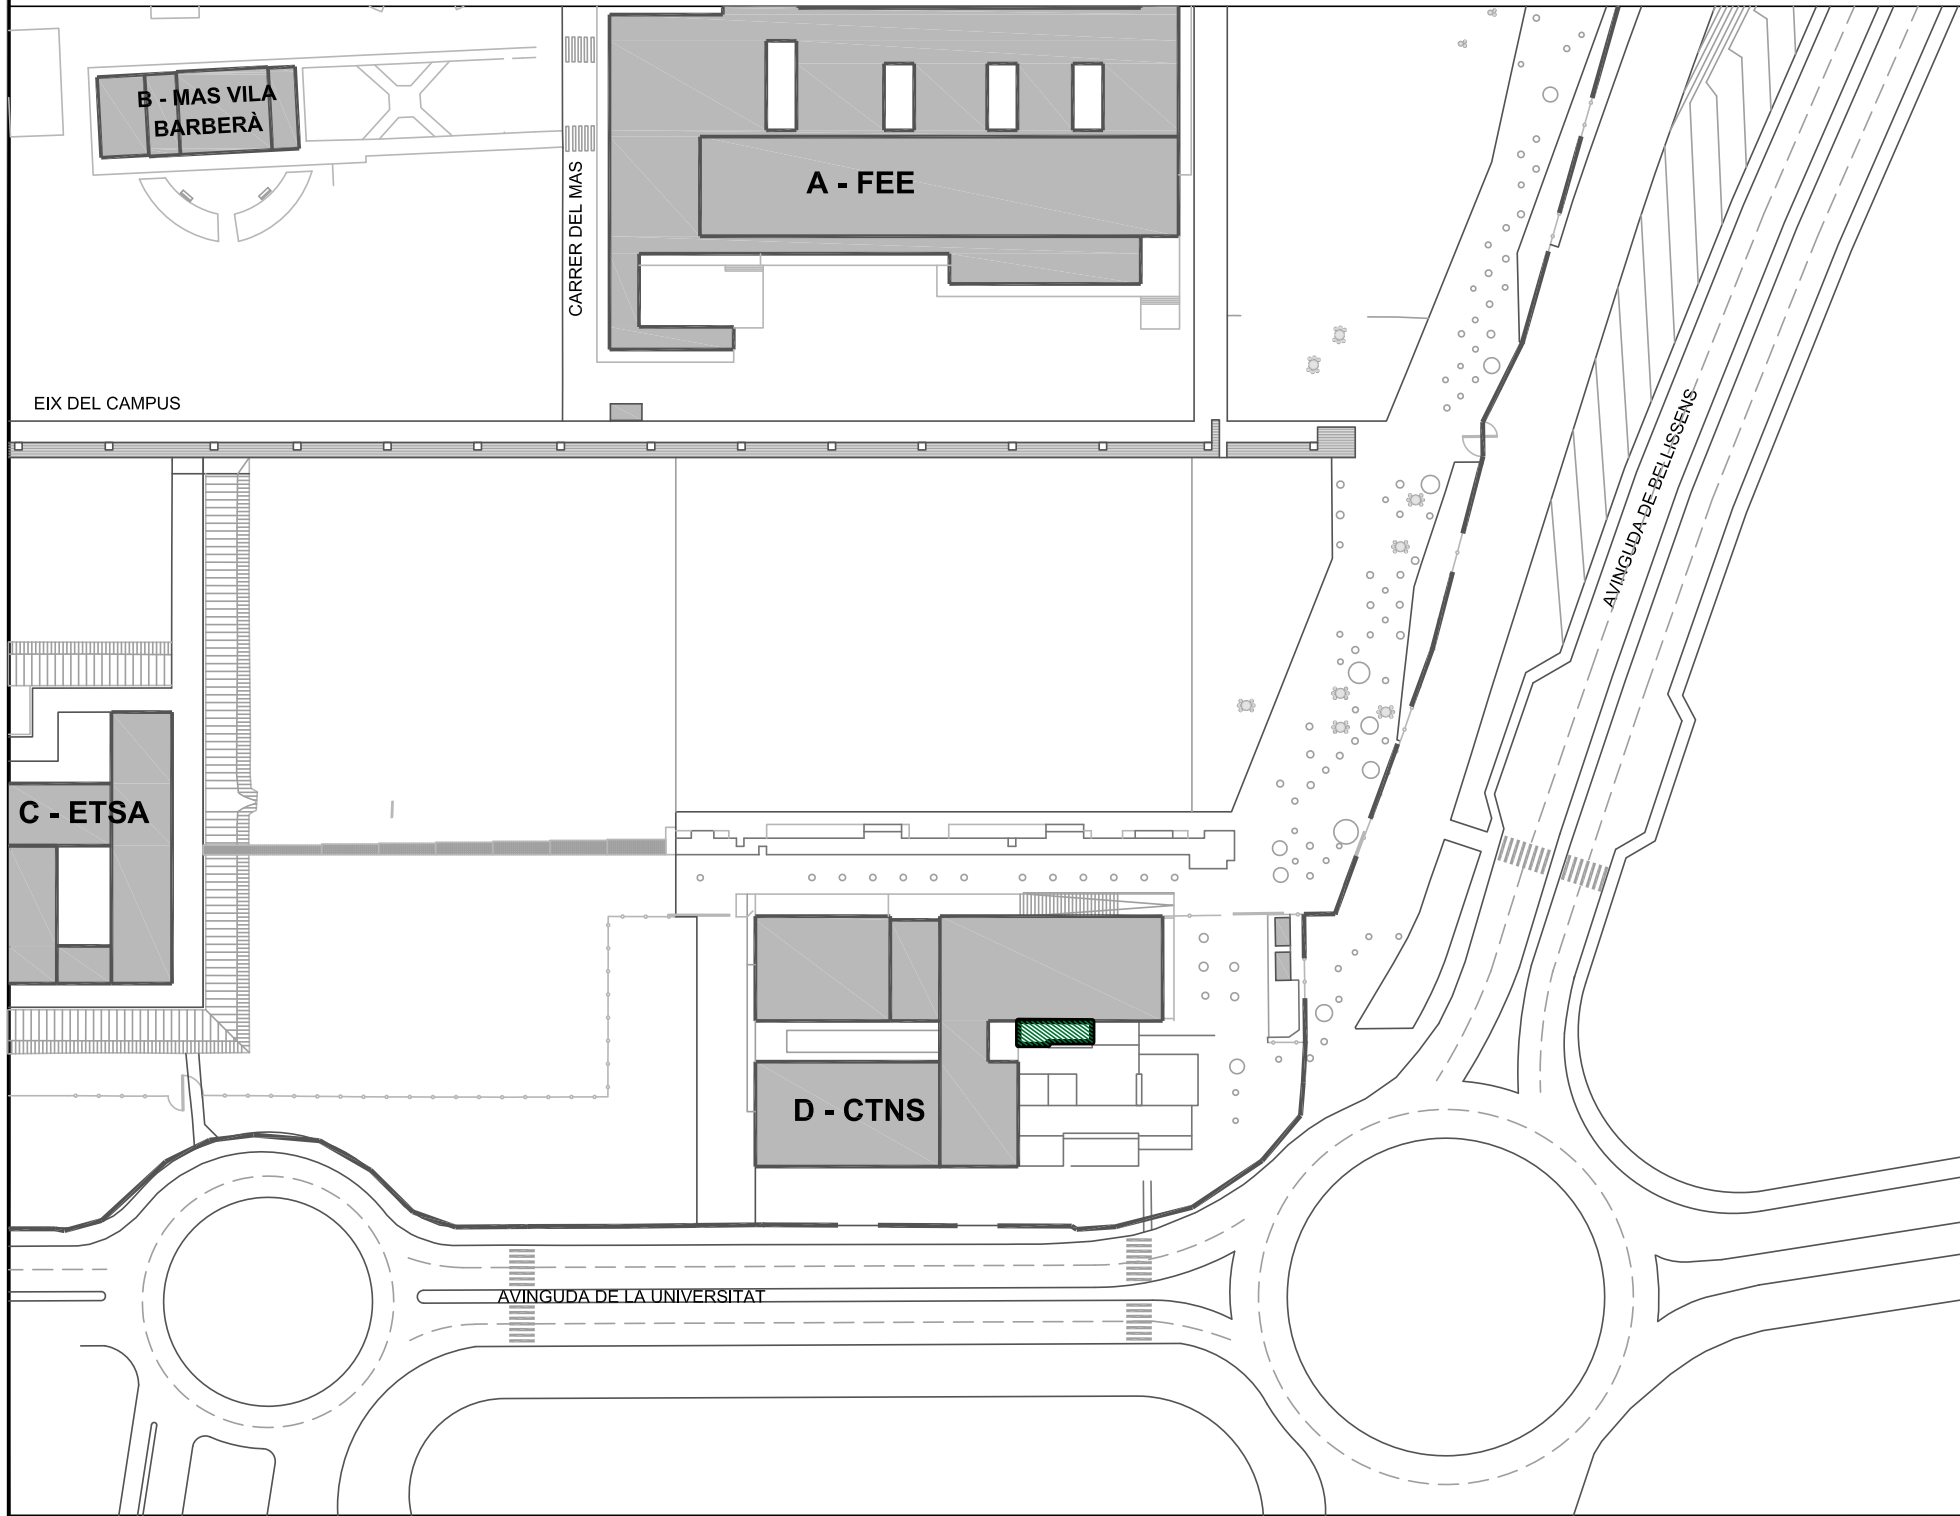

INVENTARI:

 UNIVERSITAT ROVIRA I VIRGILI SERVEI DE RECURSOS MATERIALS		CAMPUS BELLISSENS REUS	
INVENTARI ZONES VERDES 5Z5032a_ZONA ENTRADA CTNS - P1			
Plànol IN-65	Data revisió: Dibuixat per:	Gener 2020 M. Masip	Escala: A3: 1/175
65/73	Revisat per:	V. Fornós	



Codi de verificació: fe44a4c9ed20cf8c



INVENTARI CAMPUS BELLISSENS (ZONA D-CTNS)

URV TARRAGONA

Avinguda de la Universitat, 4
43204 Reus

5Z5032b_ZONA ENTRADA CTNS - PARTERRE 2: Jardí delimitat a nivell de terra situat a l'entrada sud de l'edifici D - CTNS del Campus Bellissens. Correspon al parterre superior de la dreta

Superfície: 28,96 m2
Reg artificial: X

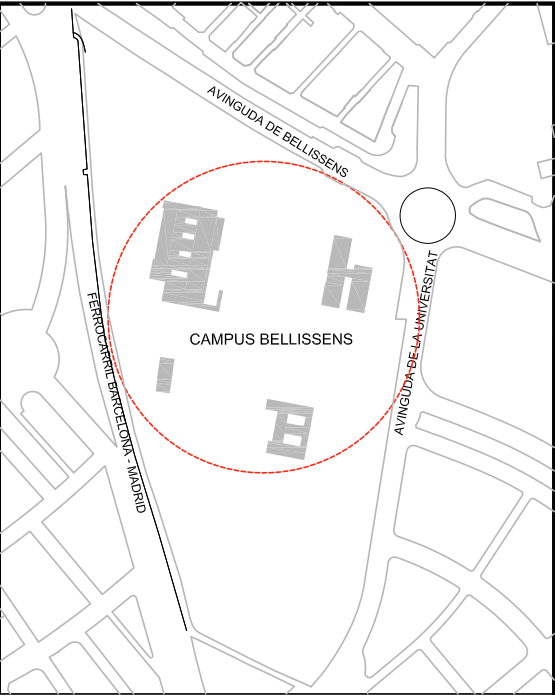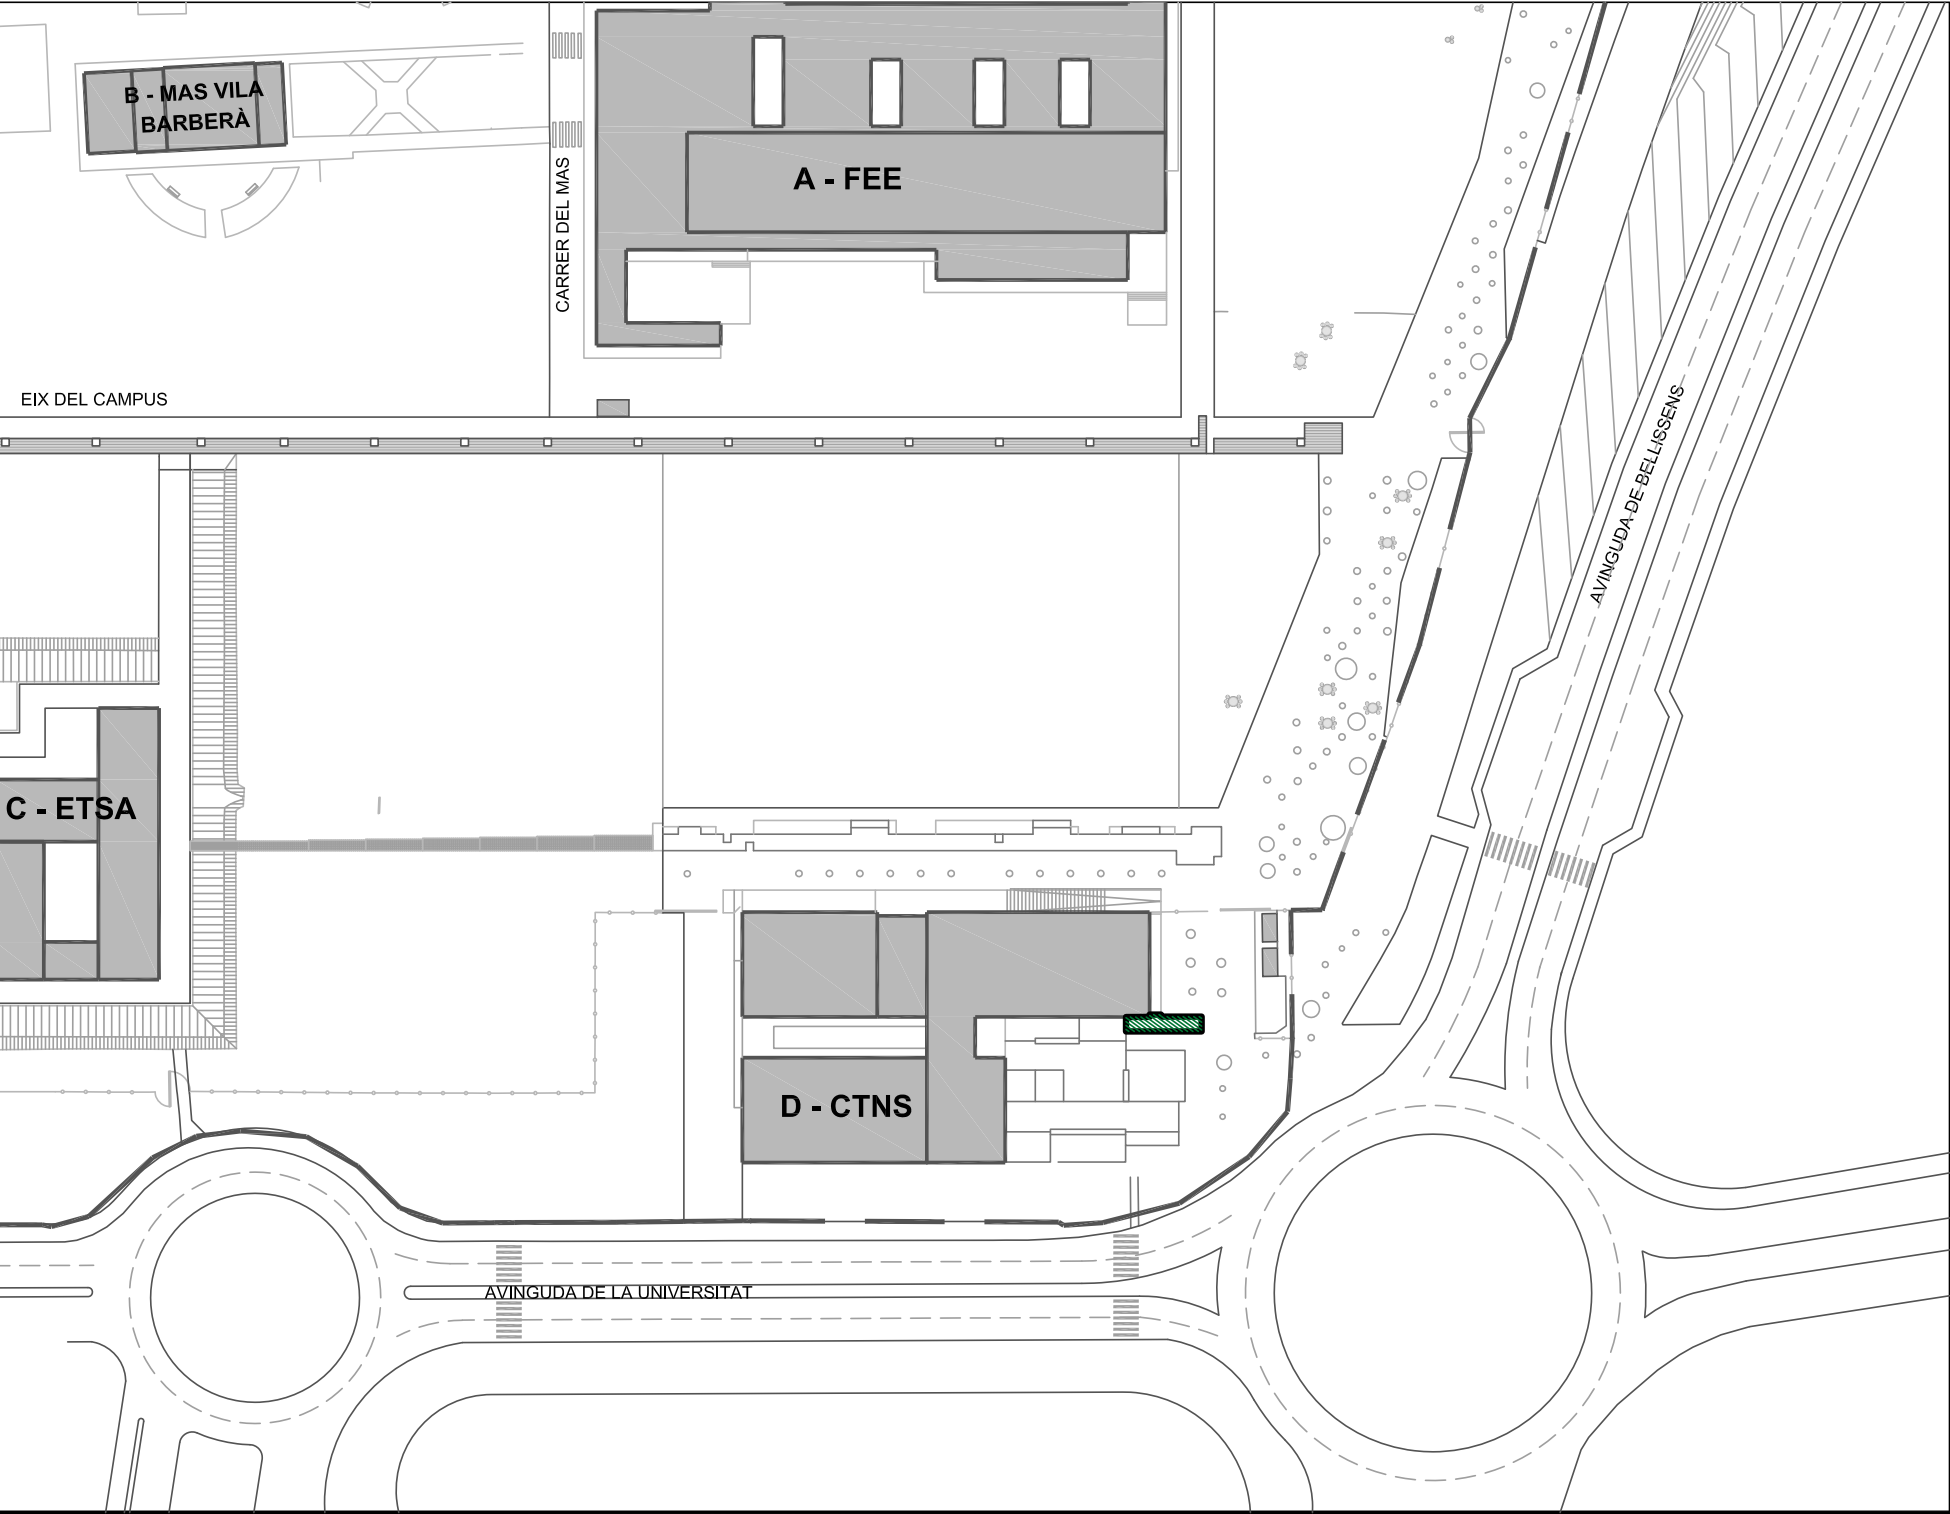

INVENTARI:



UNIVERSITAT
ROVIRA I VIRGILI
SERVEI DE RECURSOS MATERIALS



CAMPUS BELLISSENS
REUS

INVENTARI ZONES VERDES
5Z5032b_ZONA ENTRADA CTNS - P2

Plànol IN-66 66/73	Data revisió:	Gener 2020	Escala: A3: 1/175 
	Dibuixat per:	M. Masip	
	Revisat per:	V. Fornós	

5Z5032c_ZONA ENTRADA CTNS - PARTERRE 3: Jardí delimitat a nivell de terra situat a l'entrada sud de l'edifici D - CTNS del Campus Bellissens. Correspon al parterre intermig de l'esquerra

Superfície: 22,52 m2
Reg artificial: X

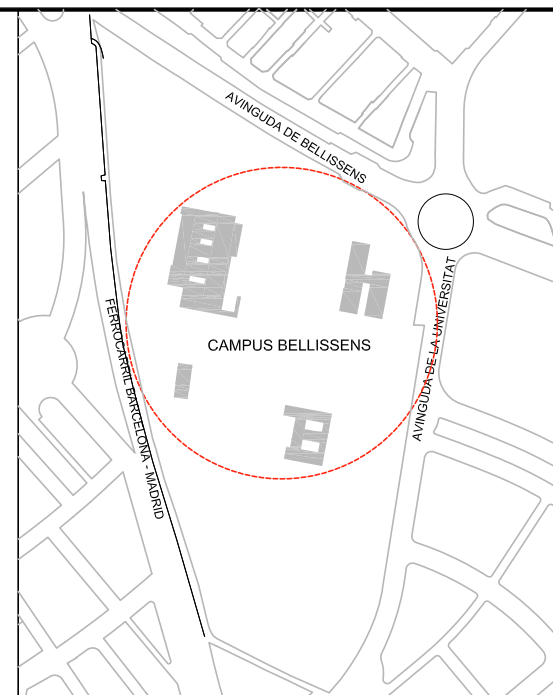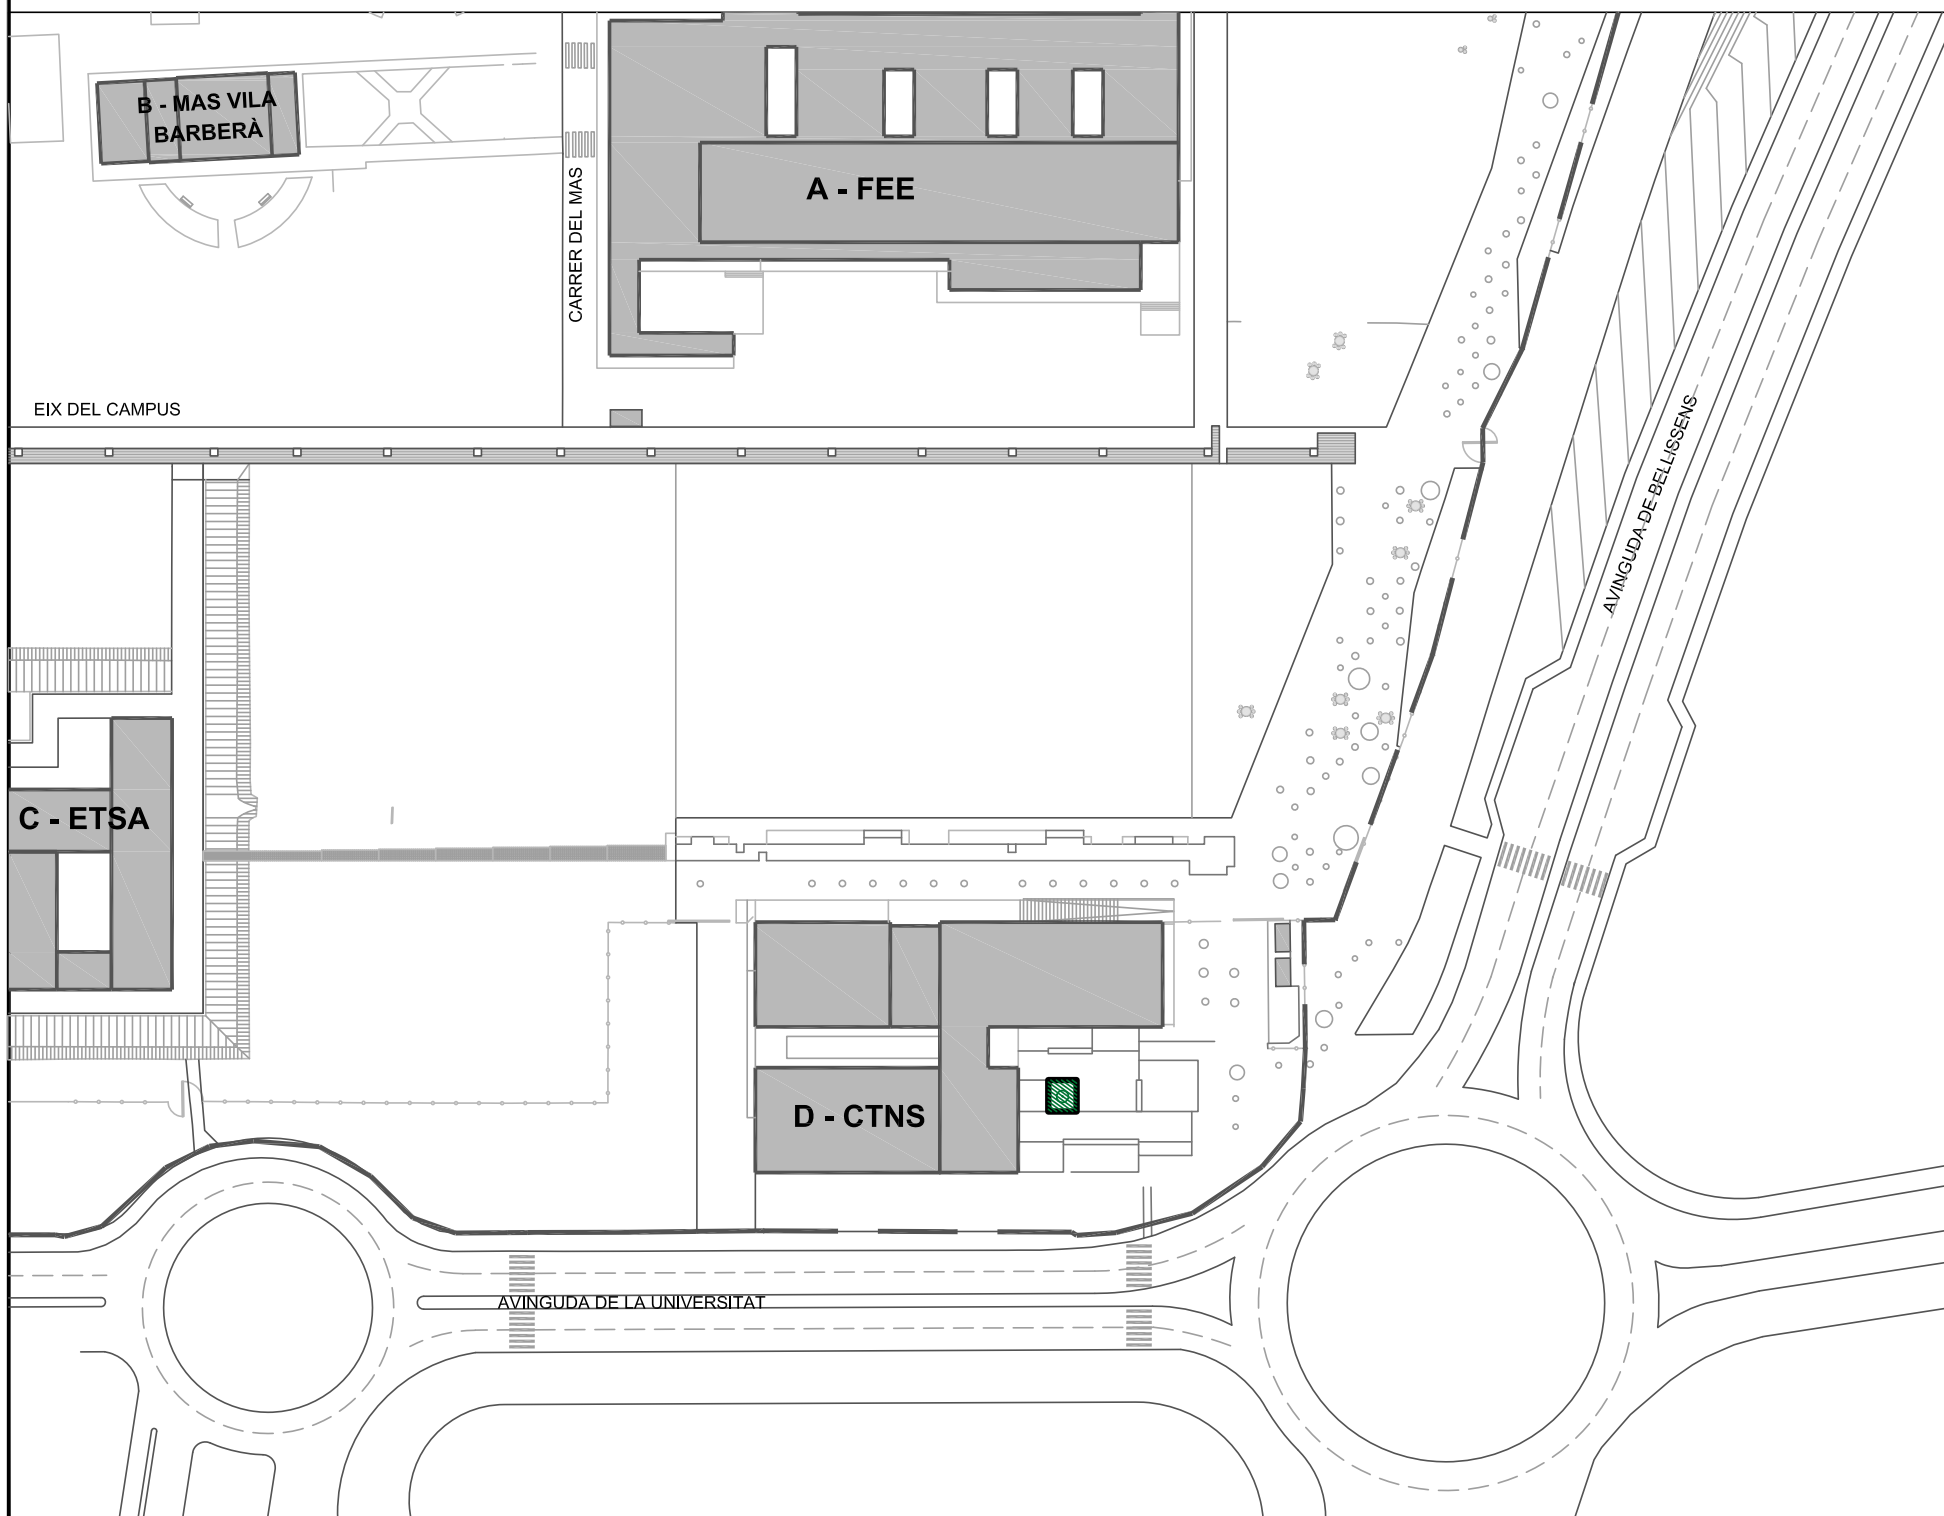

INVENTARI:

 UNIVERSITAT ROVIRA I VIRGILI SERVEI DE RECURSOS MATERIALS		CAMPUS BELLISSENS REUS	
INVENTARI ZONES VERDES 5Z5032c_ZONA ENTRADA CTNS - P3			
Plànol IN-67	Data revisió: Dibuixat per:	Gener 2020 M. Masip	Escala: A3: 1/175
67/73	Revisat per:	V. Fornós	(



INVENTARI CAMPUS BELLISSENS (ZONA D-CTNS)

URV TARRAGONA

Avinguda de la Universitat, 4
43204 Reus

5Z5032d_ZONA ENTRADA CTNS - PARTERRE 4: Jardí delimitat a nivell de terra situat a l'entrada sud de l'edifici D - CTNS del Campus Bellissens. Correspon al parterre intermig de la dreta

Superfície: 74,58 m2
Reg artificial: X

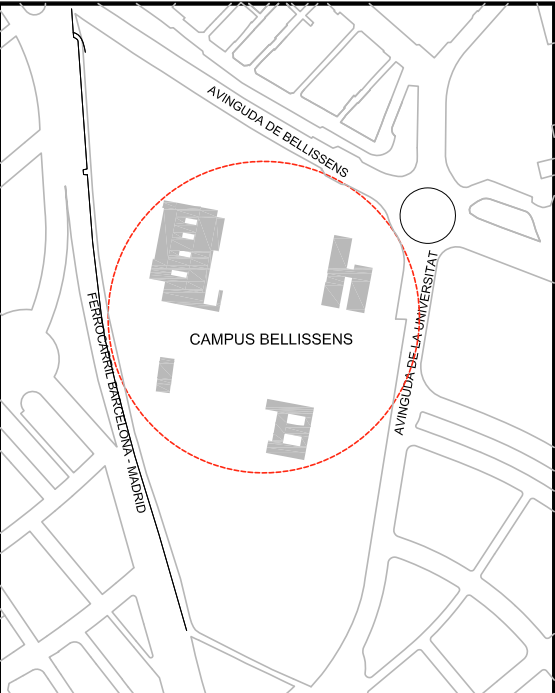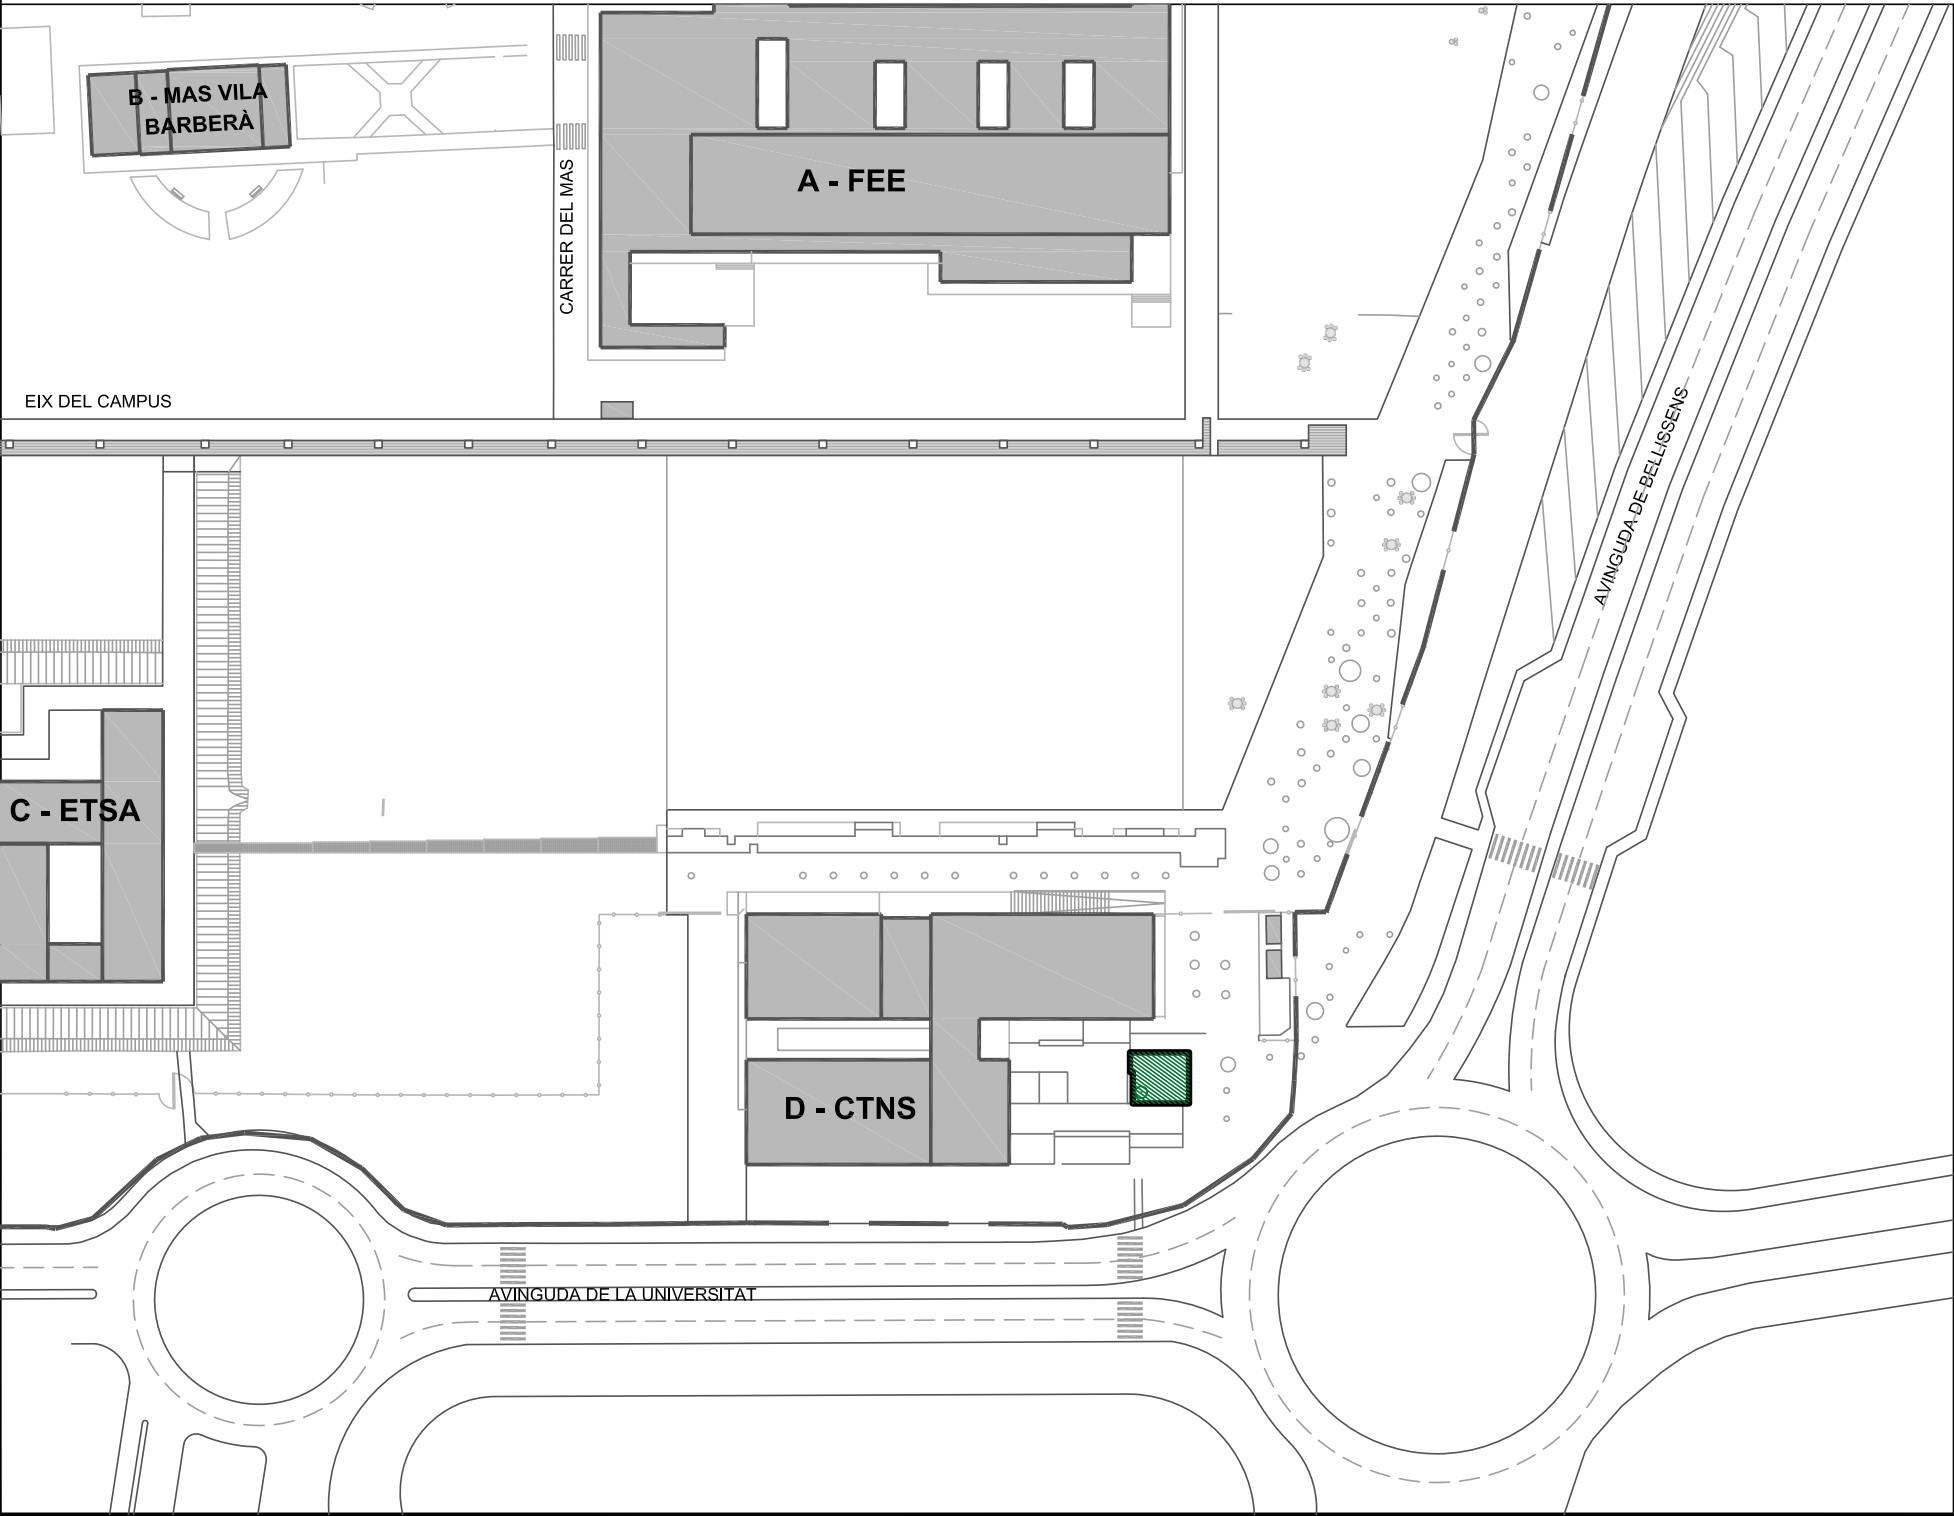

INVENTARI:

 UNIVERSITAT
ROVIRA I VIRGILI
SERVEI DE RECURSOS MATERIALS

CAMPUS BELLISSENS
REUS

INVENTARI ZONES VERDES
5Z5032d_ZONA ENTRADA CTNS - P4

Plànol IN-68 68/73	Data revisió:	Gener 2020	Escala: A3: 1/175 
	Dibuixat per:	M. Masip	
	Revisat per:	V. Fornós	



INVENTARI CAMPUS BELLISSENS (ZONA D-CTNS)

URV TARRAGONA

Avinguda de la Universitat, 4
43204 Reus

5Z5032e_ZONA ENTRADA CTNS - PARTERRE 5: Jardí delimitat a nivell de terra situat a l'entrada sud de l'edifici D - CTNS del Campus Bellissens. Correspon al parterre inferior

Superfície: 52,60 m2
Reg artificial: X

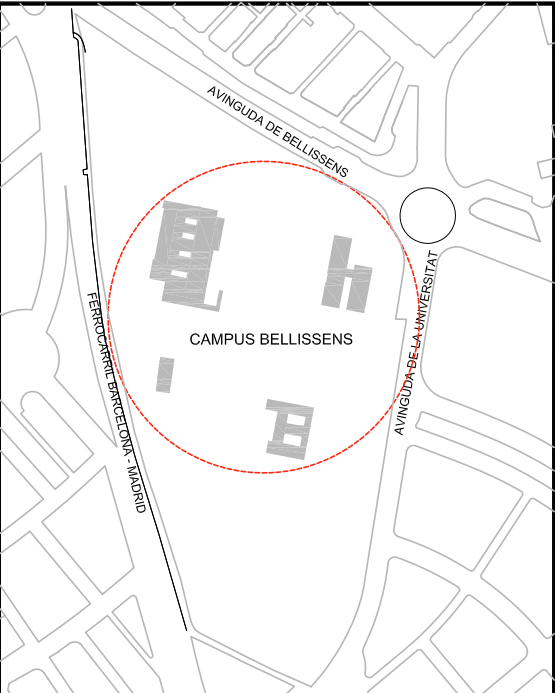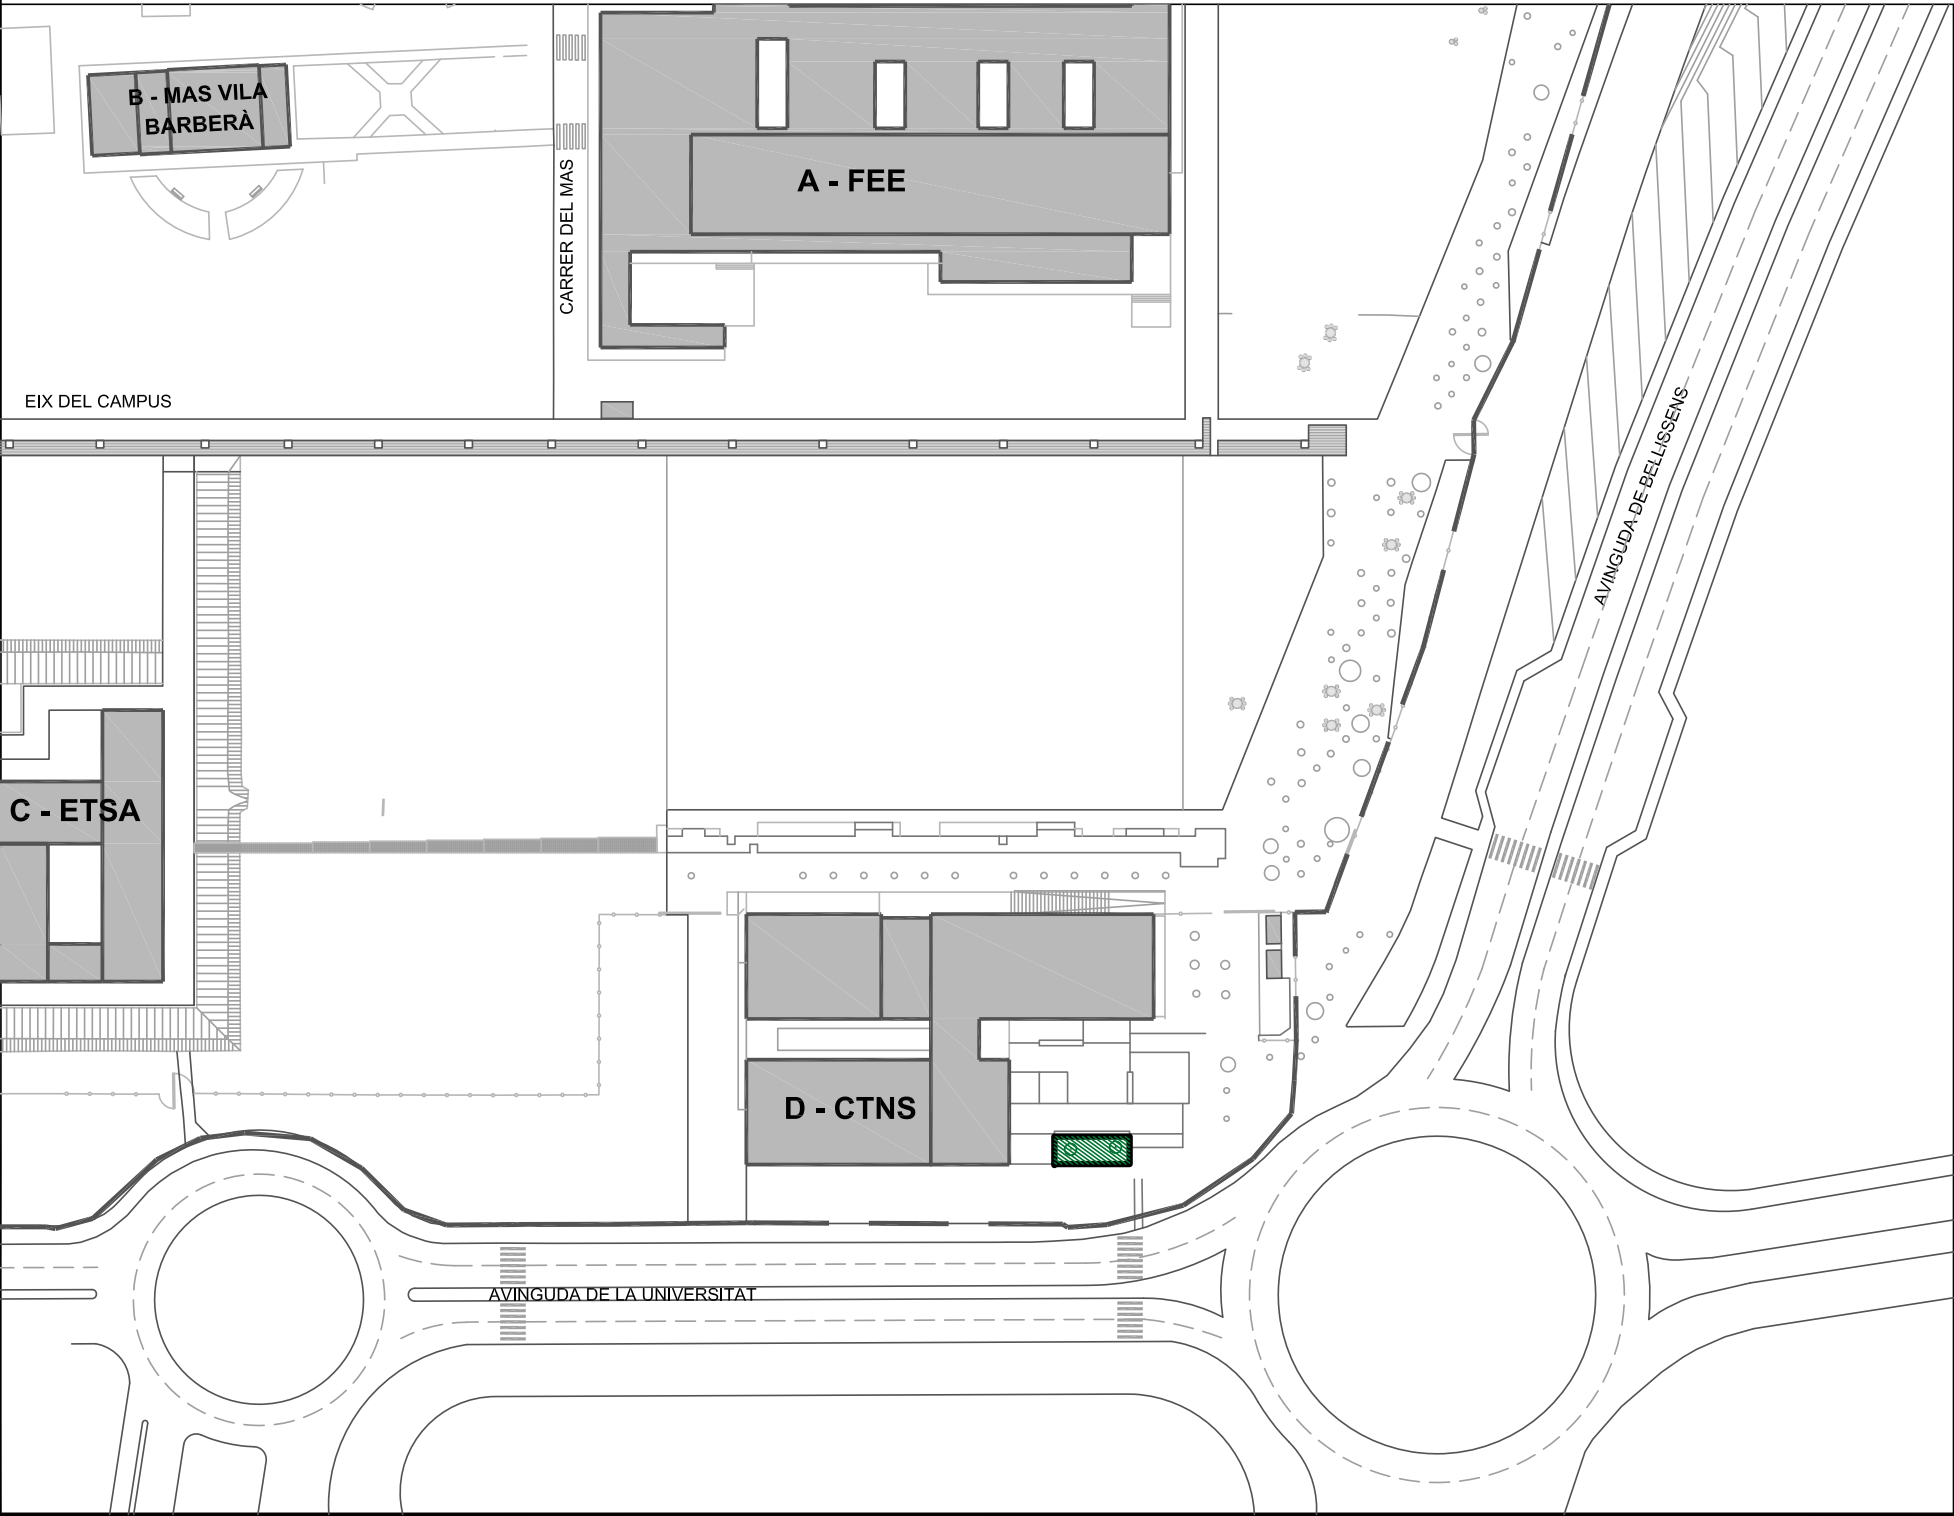

INVENTARI:



UNIVERSITAT
ROVIRA I VIRGILI
SERVEI DE RECURSOS MATERIALS

CAMPUS BELLISSENS
REUS

INVENTARI ZONES VERDES
5Z5032e_ZONA ENTRADA CTNS - P5

Plànol IN-69 69/73	Data revisió:	Gener 2020	Escala: A3: 1/175 
	Dibuixat per:	M. Masip	
	Revisat per:	V. Fornós	

INVENTARI CAMPUS BELLISSENS (ZONA D-CTNS)

URV TARRAGONA


Avinguda de la Universitat, 4

43204 Reus

5D9952_ESPAI TÈCNIC EXTERIOR CTNS: Pati exterior ubicat a l'interior de l'edifici D - CTNS

Superfície: 85,32 m2

Reg artificial: X

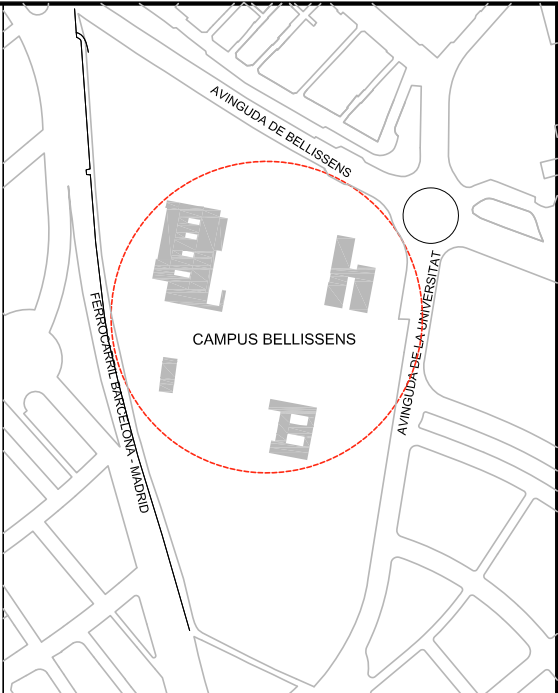

INVENTARI:

 UNIVERSITAT ROVIRA I VIRGILI SERVEI DE RECURSOS MATERIALS		CAMPUS BELLISSENS REUS	
INVENTARI ZONES VERDES 5D9952_ESPAI TÈCNIC EXT. CTNS			
Plànol IN-70	Data revisió:	Gener 2020	Escala: A3: 1/175
	Dibuixat per:	M. Masip	
70/73	Revisat per:	V. Forns	



Codi de verificació: fe44a4c9ed20cf8c



Per a la verificació del següent codi podrà connectar-se a la següent adreça
<http://contractacio.urv.cat/licitacion/verificadorCopiaAutentica.do?codigoVerificacion=fe44a4c9ed20cf8c>

INVENTARI CAMPUS BELLISSENS (ZONA D-CTNS)
URV TARRAGONA

Avinguda de la Universitat, 4
43204 Reus

5Z5033_ZONA OEST CTNS: Zona situada a la façana oest de l'edifici D - CTNS

Superfície: 457,92 m2
Reg artificial: X

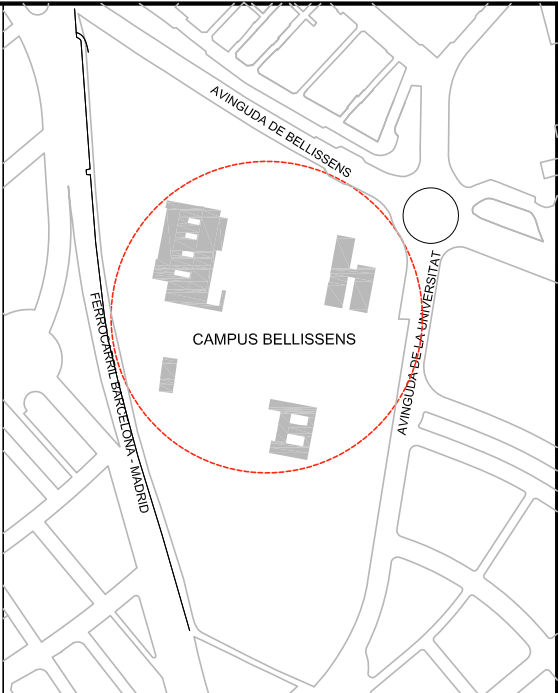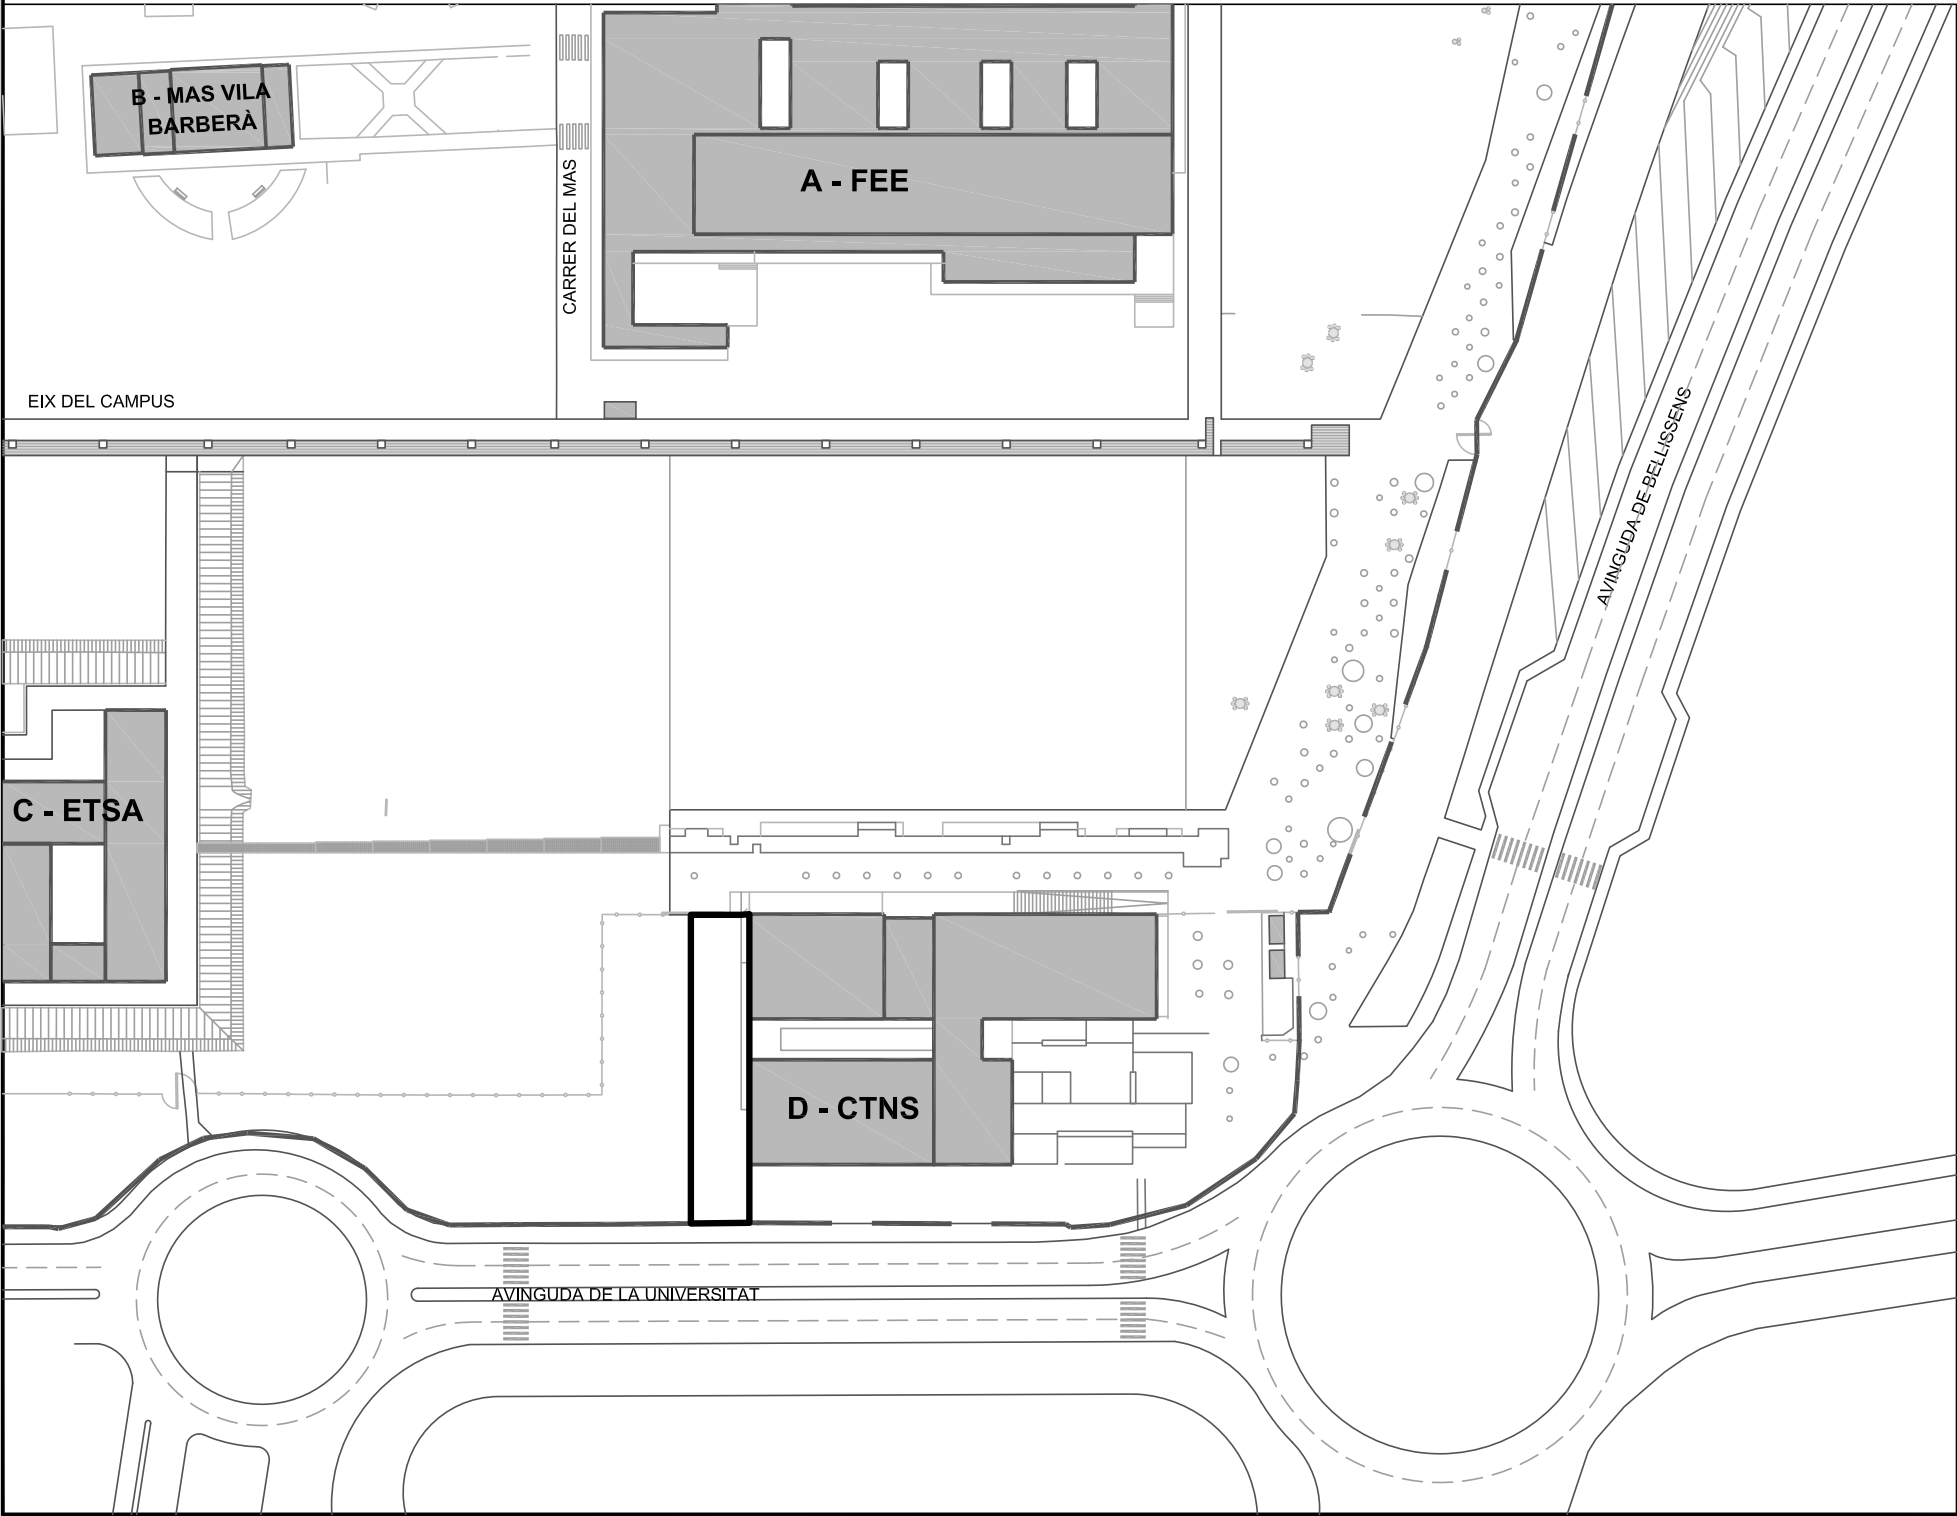

INVENTARI:

 UNIVERSITAT ROVIRA I VIRGILI SERVEI DE RECURSOS MATERIALS		CAMPUS BELLISSENS REUS	
INVENTARI ZONES VERDES 5Z5033_ZONA OEST CTNS			
Plànol IN-71	Data revisió:	Gener 2020	Escala:
	Dibuixat per:	M. Masip	A3: 1/175
71/73	Revisat per:	V. Forns	



 UNIVERSITAT ROVIRA I VIRGILI		CAMPUS BELLISSENS	
SERVEI DE RECURSOS MATERIALS		REUS	
Planta URB		URBANITZACIÓ DE CAMPUS CODIS D'ESP AIS	
5			
Plànol CE-03	V1.2021	Data revisió:	Gener 2021
		Dibuixat per:	J. Ruiz
		Revisat per:	X. Jornet
03/03		Escala A3: 1/1000  	


INVENTARI CAMPUS BELLISSENS


URV TARRAGONA

Avinguda de la Universitat, 4
43204 Reus

5Z5034_ZONA OEST SUPERIOR CAMPUS BELLISSENS: Zona situada al nord-oest del Campus Bellissens

Superfície: 5447,60 m2
Reg artificial: X

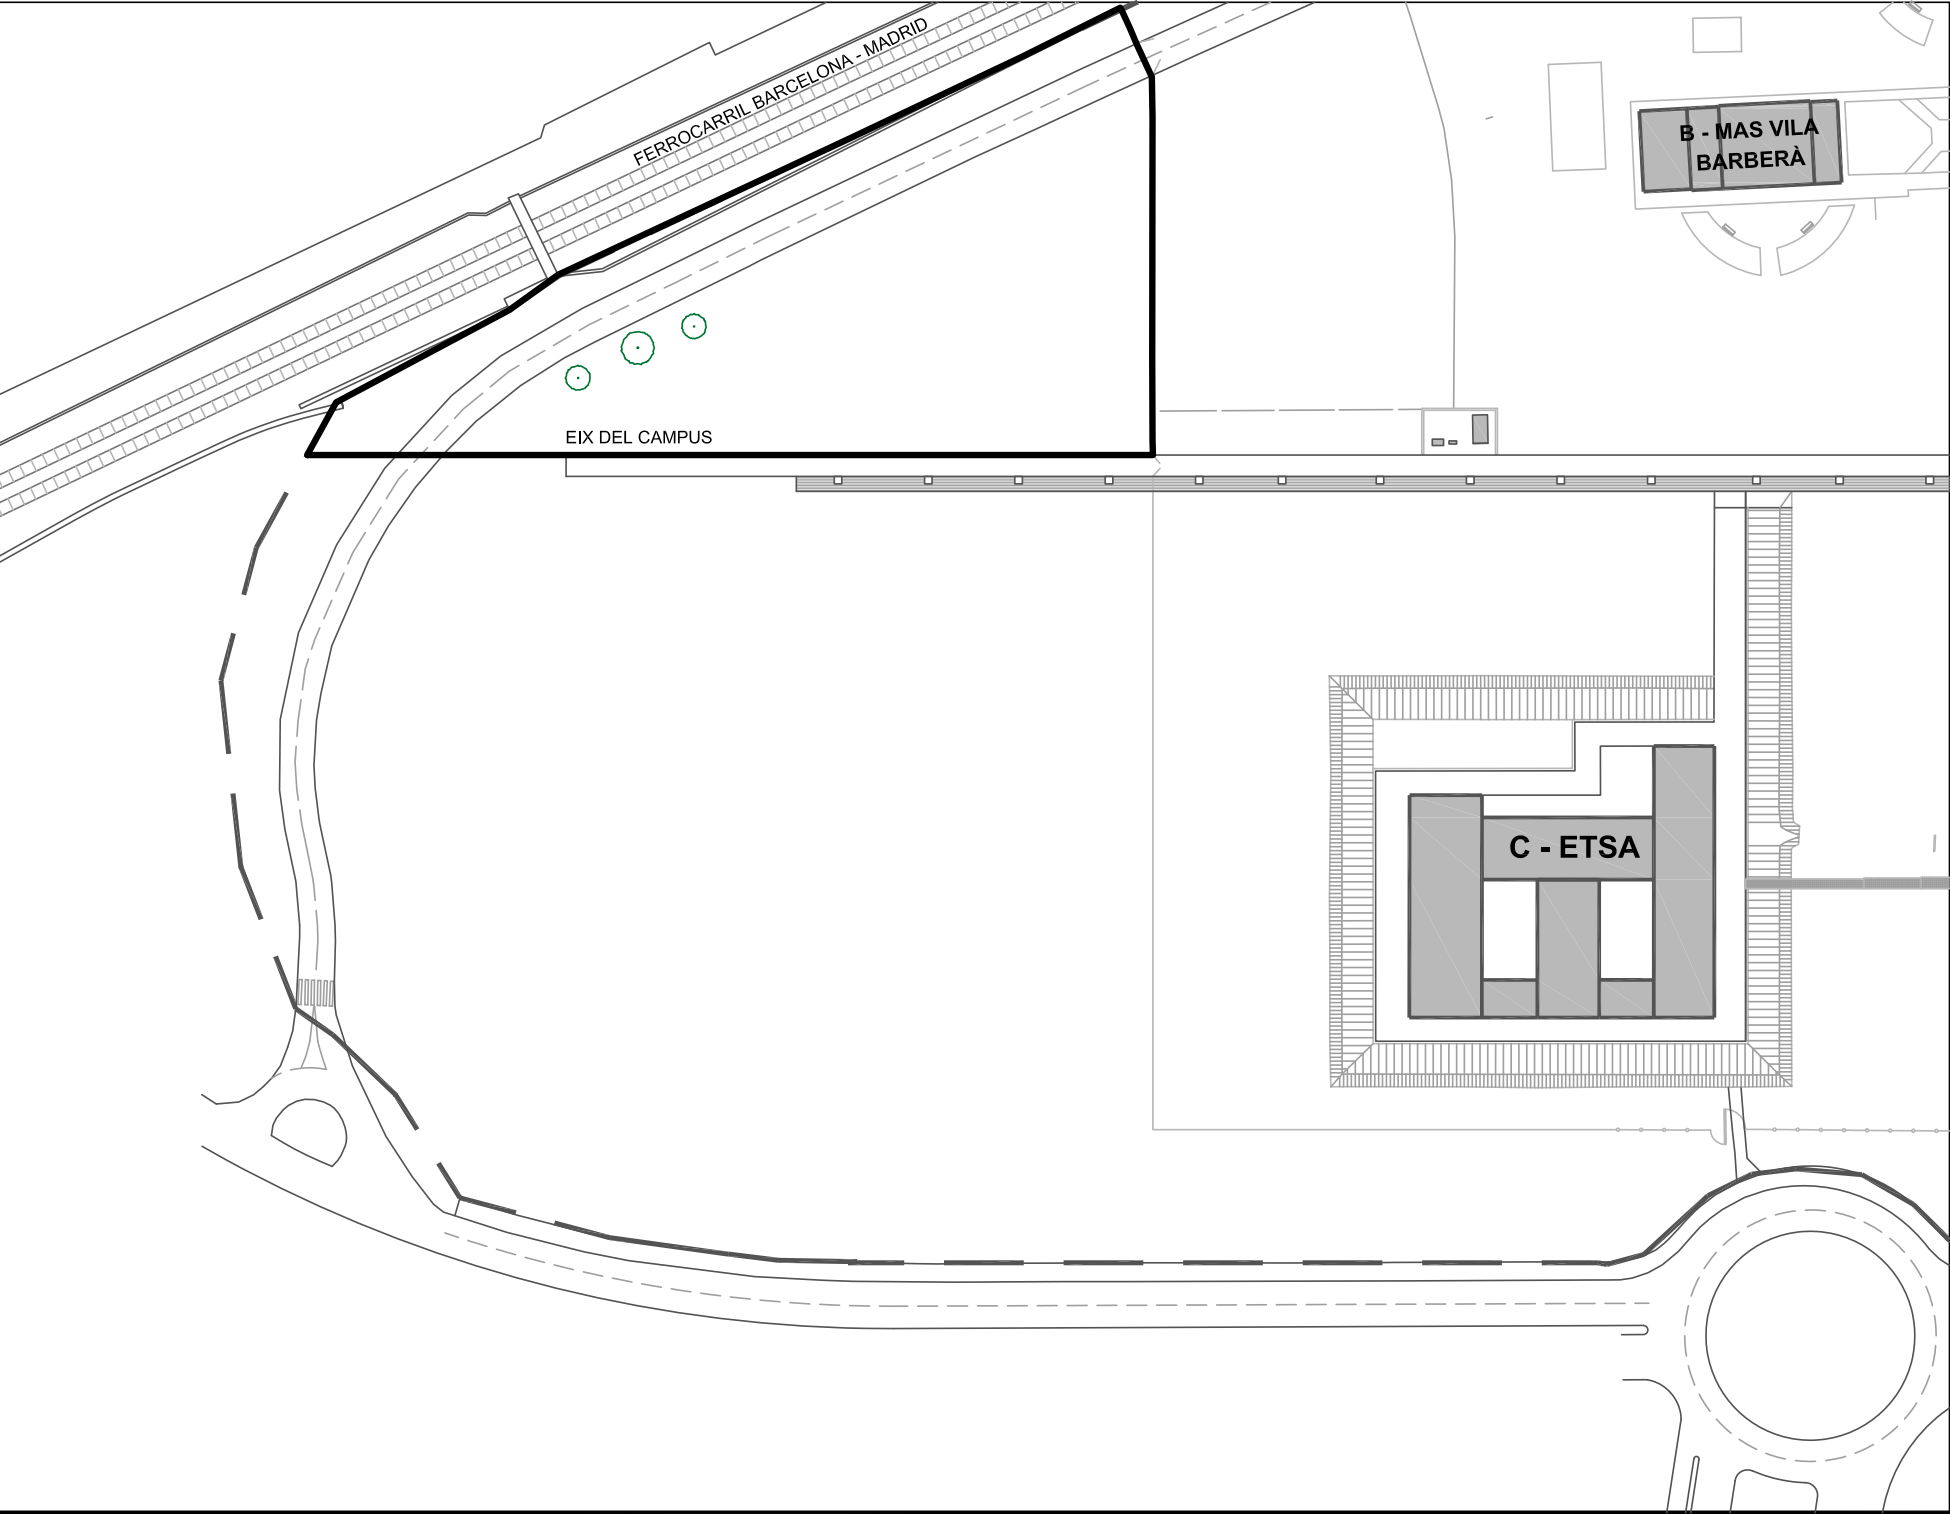

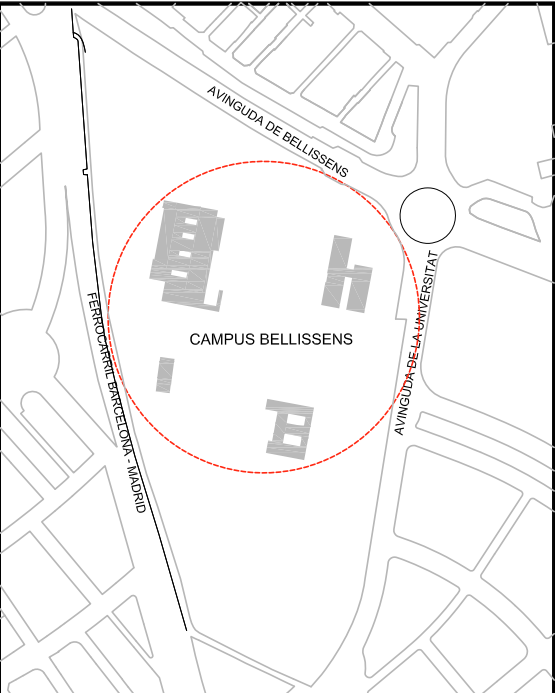

INVENTARI:



 UNIVERSITAT ROVIRA I VIRGILI SERVEI DE RECURSOS MATERIALS		CAMPUS BELLISSENS REUS	
INVENTARI ZONES VERDES 5Z5034_Z. OEST SUPERIOR CAMPUS			
Plànol IN-72	Data revisió:	Gener 2020	Escala: A3: 1/175
	Dibuixat per:	M. Masip	
72/73	Revisat per:	V. Fornos	

INVENTARI CAMPUS BELLISSENS
URV TARRAGONA

Avinguda de la Universitat, 4
43204 Reus

5Z5035_ZONA OEST INFERIOR CAMPUS BELLISSENS: Zona situada al sud-oest del Campus
Bellissens

Superfície: 17247,62 m2
Reg artificial: X

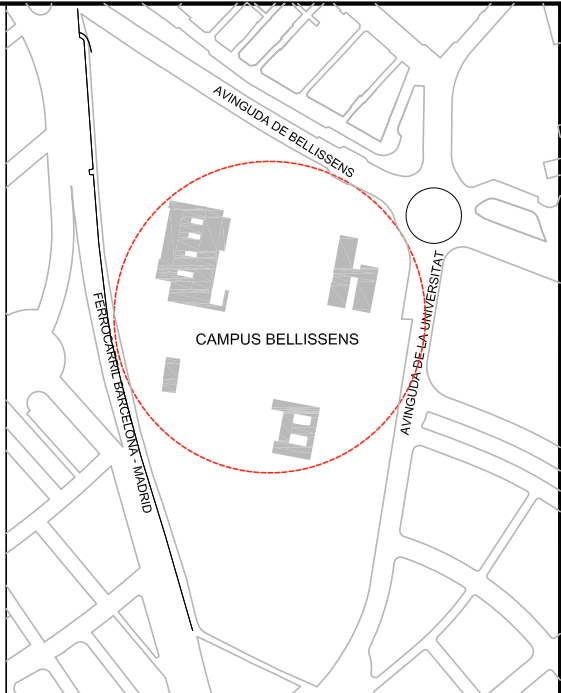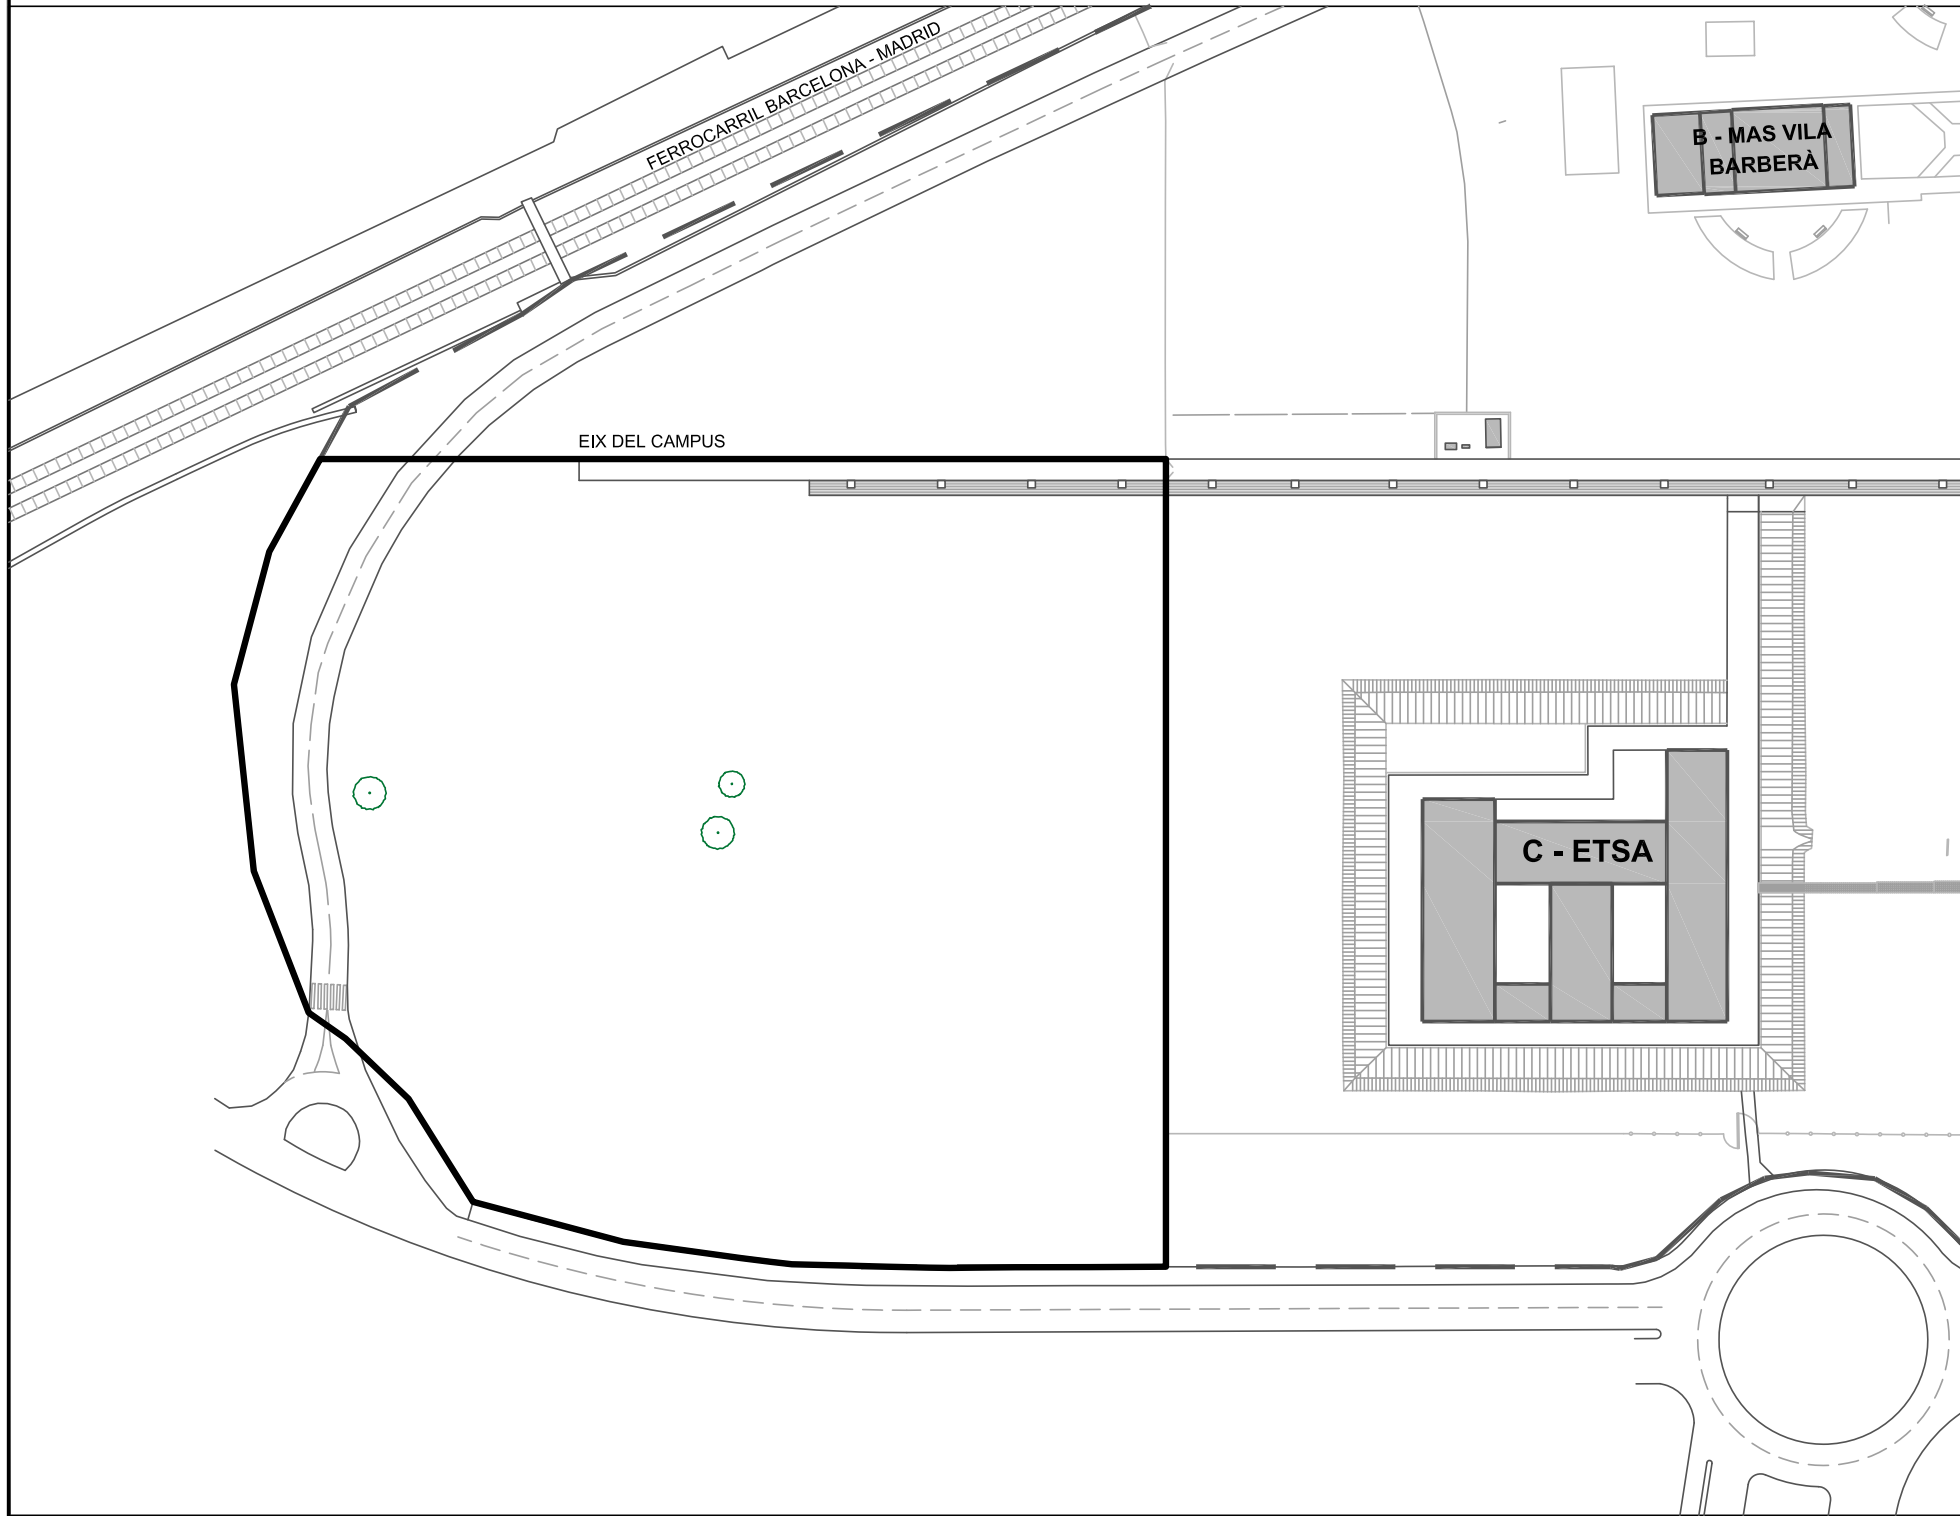

INVENTARI:

 UNIVERSITAT ROVIRA I VIRGILI SERVEI DE RECURSOS MATERIALS		CAMPUS BELLISSENS REUS	
INVENTARI ZONES VERDES 5Z5035_Z. OEST INFERIOR CAMPUS			
Plànol IN-73	Data revisió:	Gener 2020	Escala: A3: 1/175
	Dibuixat per:	M. Masip	
73/73	Revisat per:	V. Fornos	



Codi de verificació: fe44a4c9ed20cf8c

14.2 ANNEX 4.2: PLÀNOLS CAMPUS REUS CENTRE

Veure document adjunt.



Codi de verificació: fe44a4c9ed20cf8c


Per a la verificació del següent codi podrà connectar-se a la següent adreça
<http://contractacio.urv.cat/licitacion/verificadorCopiaAutentica.do?codigoVerificacion=fe44a4c9ed20cf8c>

INVENTARI REUS CENTRE
URV TARRAGONA

Carrer Sant Llorenç, 21
43201 Reus

4C9903_PATI EXTERIOR FMCS - PLANTA SOTERRANI: Pati exterior ubicat a l'interior de l'edifici FMCS a la planta soterrani

Superfície: 264,32 m2
Reg artificial: X

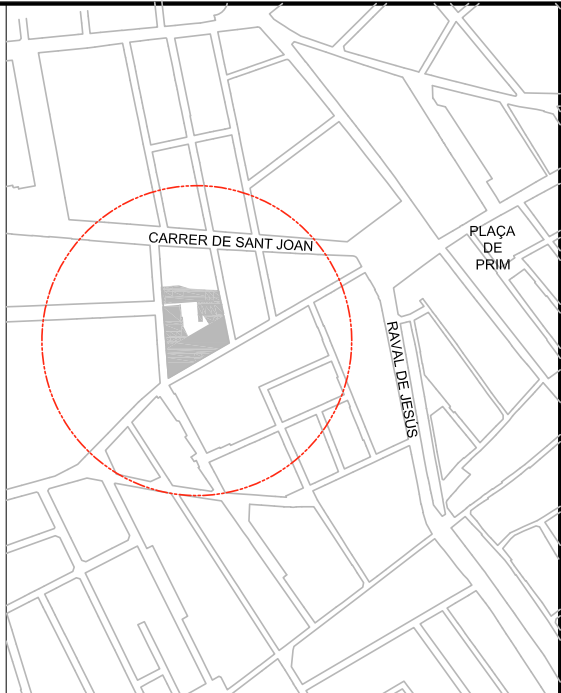

INVENTARI:

 UNIVERSITAT ROVIRA I VIRGILI SERVEI DE RECURSOS MATERIALS		REUS CENTRE REUS	
INVENTARI ZONES VERDES 4C9903_PATI EXTERIOR FMCS - PSOT			
Plànol IN-01	Data revisió: Dibuixat per:	Gener 2020 M. Masip	Escala: A3: 1/175
01/03	Revisat per:	V. Fornos	



14.3 ANNEX 4.3: PLÀNOLS CAMPUS VILA-SECA

Veure document adjunt.




Codi de verificació: fe44a4c9ed20cf8c

Per a la verificació del següent codi podrà connectar-se a la següent adreça
<http://contractacio.urv.cat/licitacion/verificadorCopiaAutentica.do?codigoVerificacion=fe44a4c9ed20cf8c>



Codi de verificació: fe44a4c9ed20cf8c



Per a la verificació del següent codi podrà connectar-se a la següent adreça:
<http://contractacio.urv.cat/licitacion/verificadorCopiaAutentica.do?codiigoVerificacio=fe44a4c9ed20cf8c>

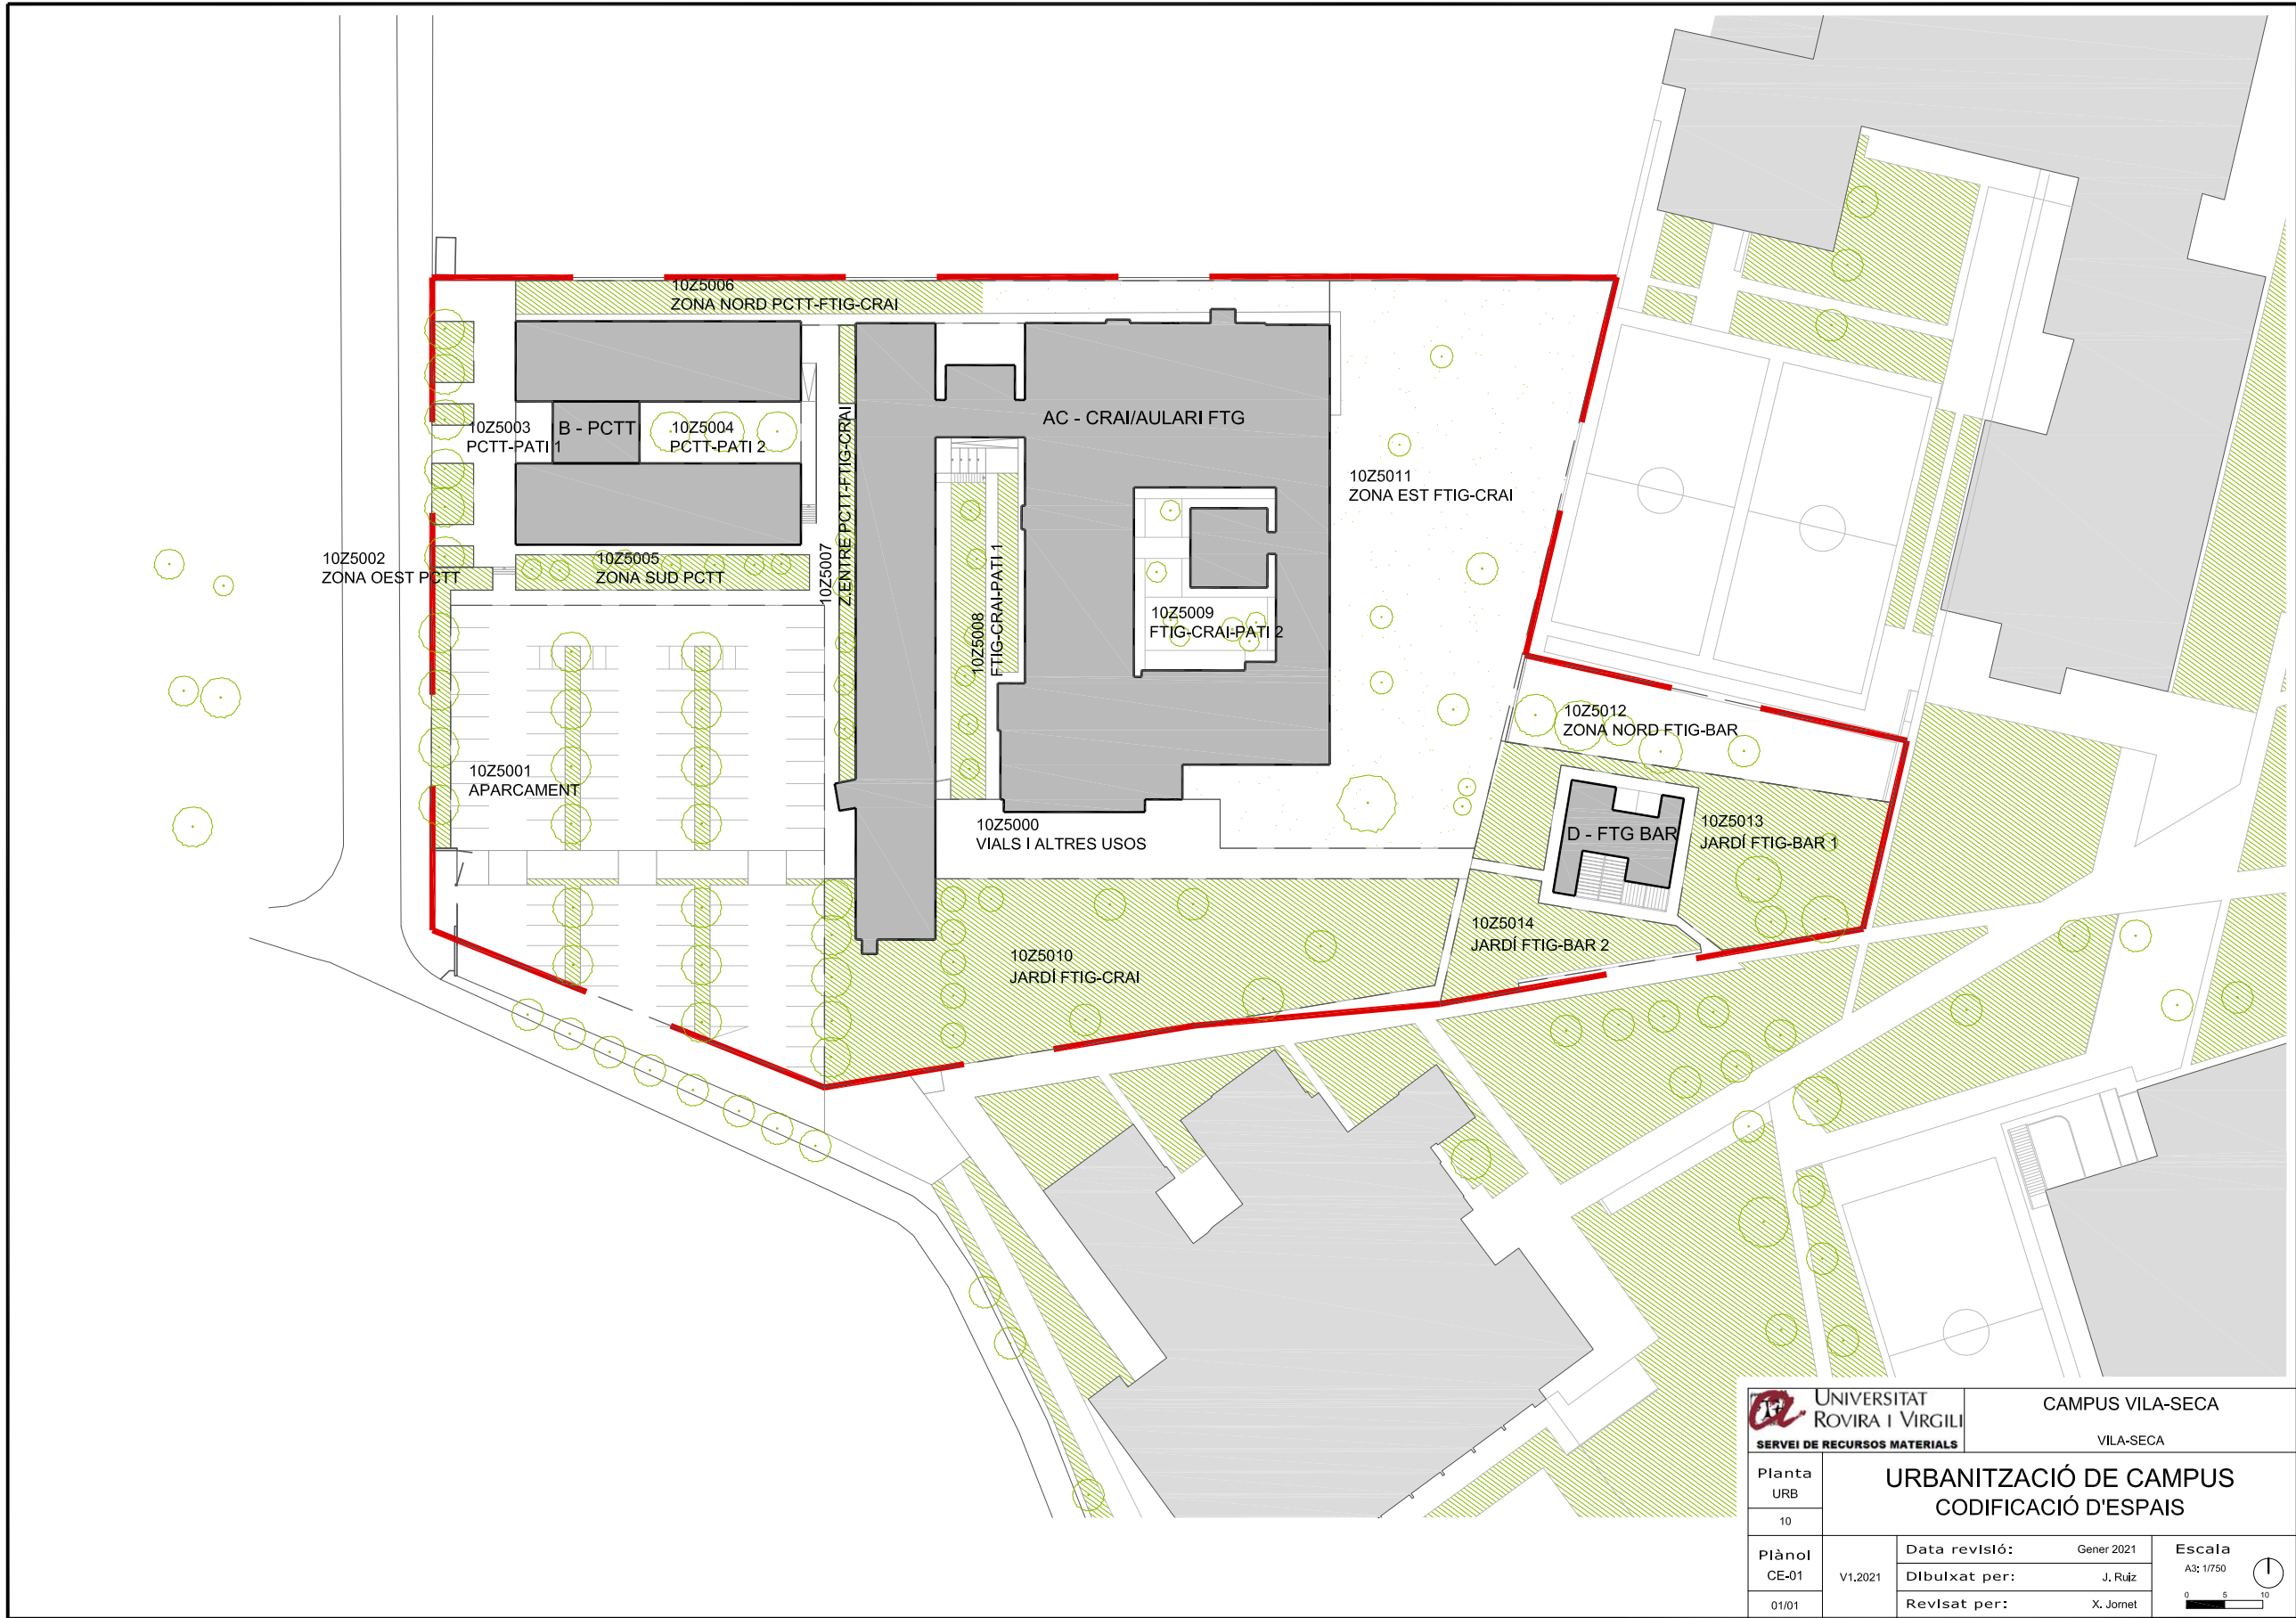

 UNIVERSITAT ROVIRA I VIRGILI		CAMPUS VILA-SECA	
SERVEI DE RECURSOS MATERIALS		VILA-SECA	
Planta URB	URBANITZACIÓ DE CAMPUS CODIFICACIÓ D'ESP AIS		
10			
Plànol CE-01	V1.2021	Data revisió: Gener 2021	Escala A3: 1/750 
		Dibulxat per: J. Ruiz	
01/01		Revisat per: X. Jorret	

10Z5001_APARCAMENT: Aparcament situat entre la façana sud de l'edifici B-PCTT i la façana oest de l'edifici FTIG-CRAI

Superfície: 3448,05 m2
Reg artificial: X

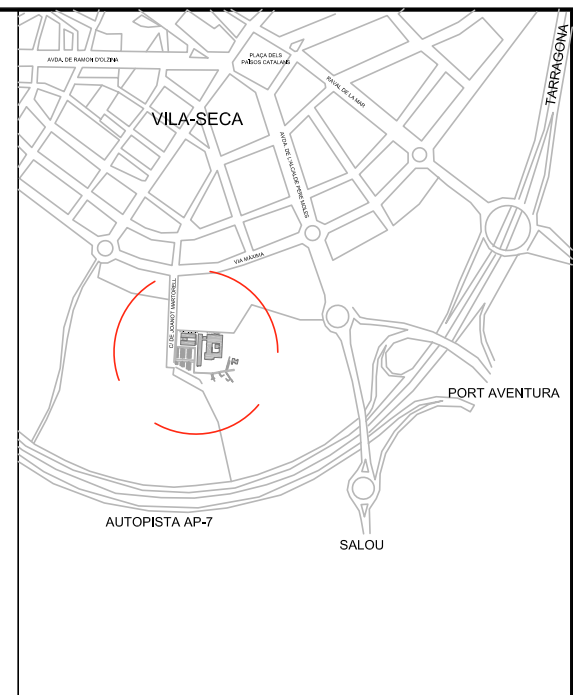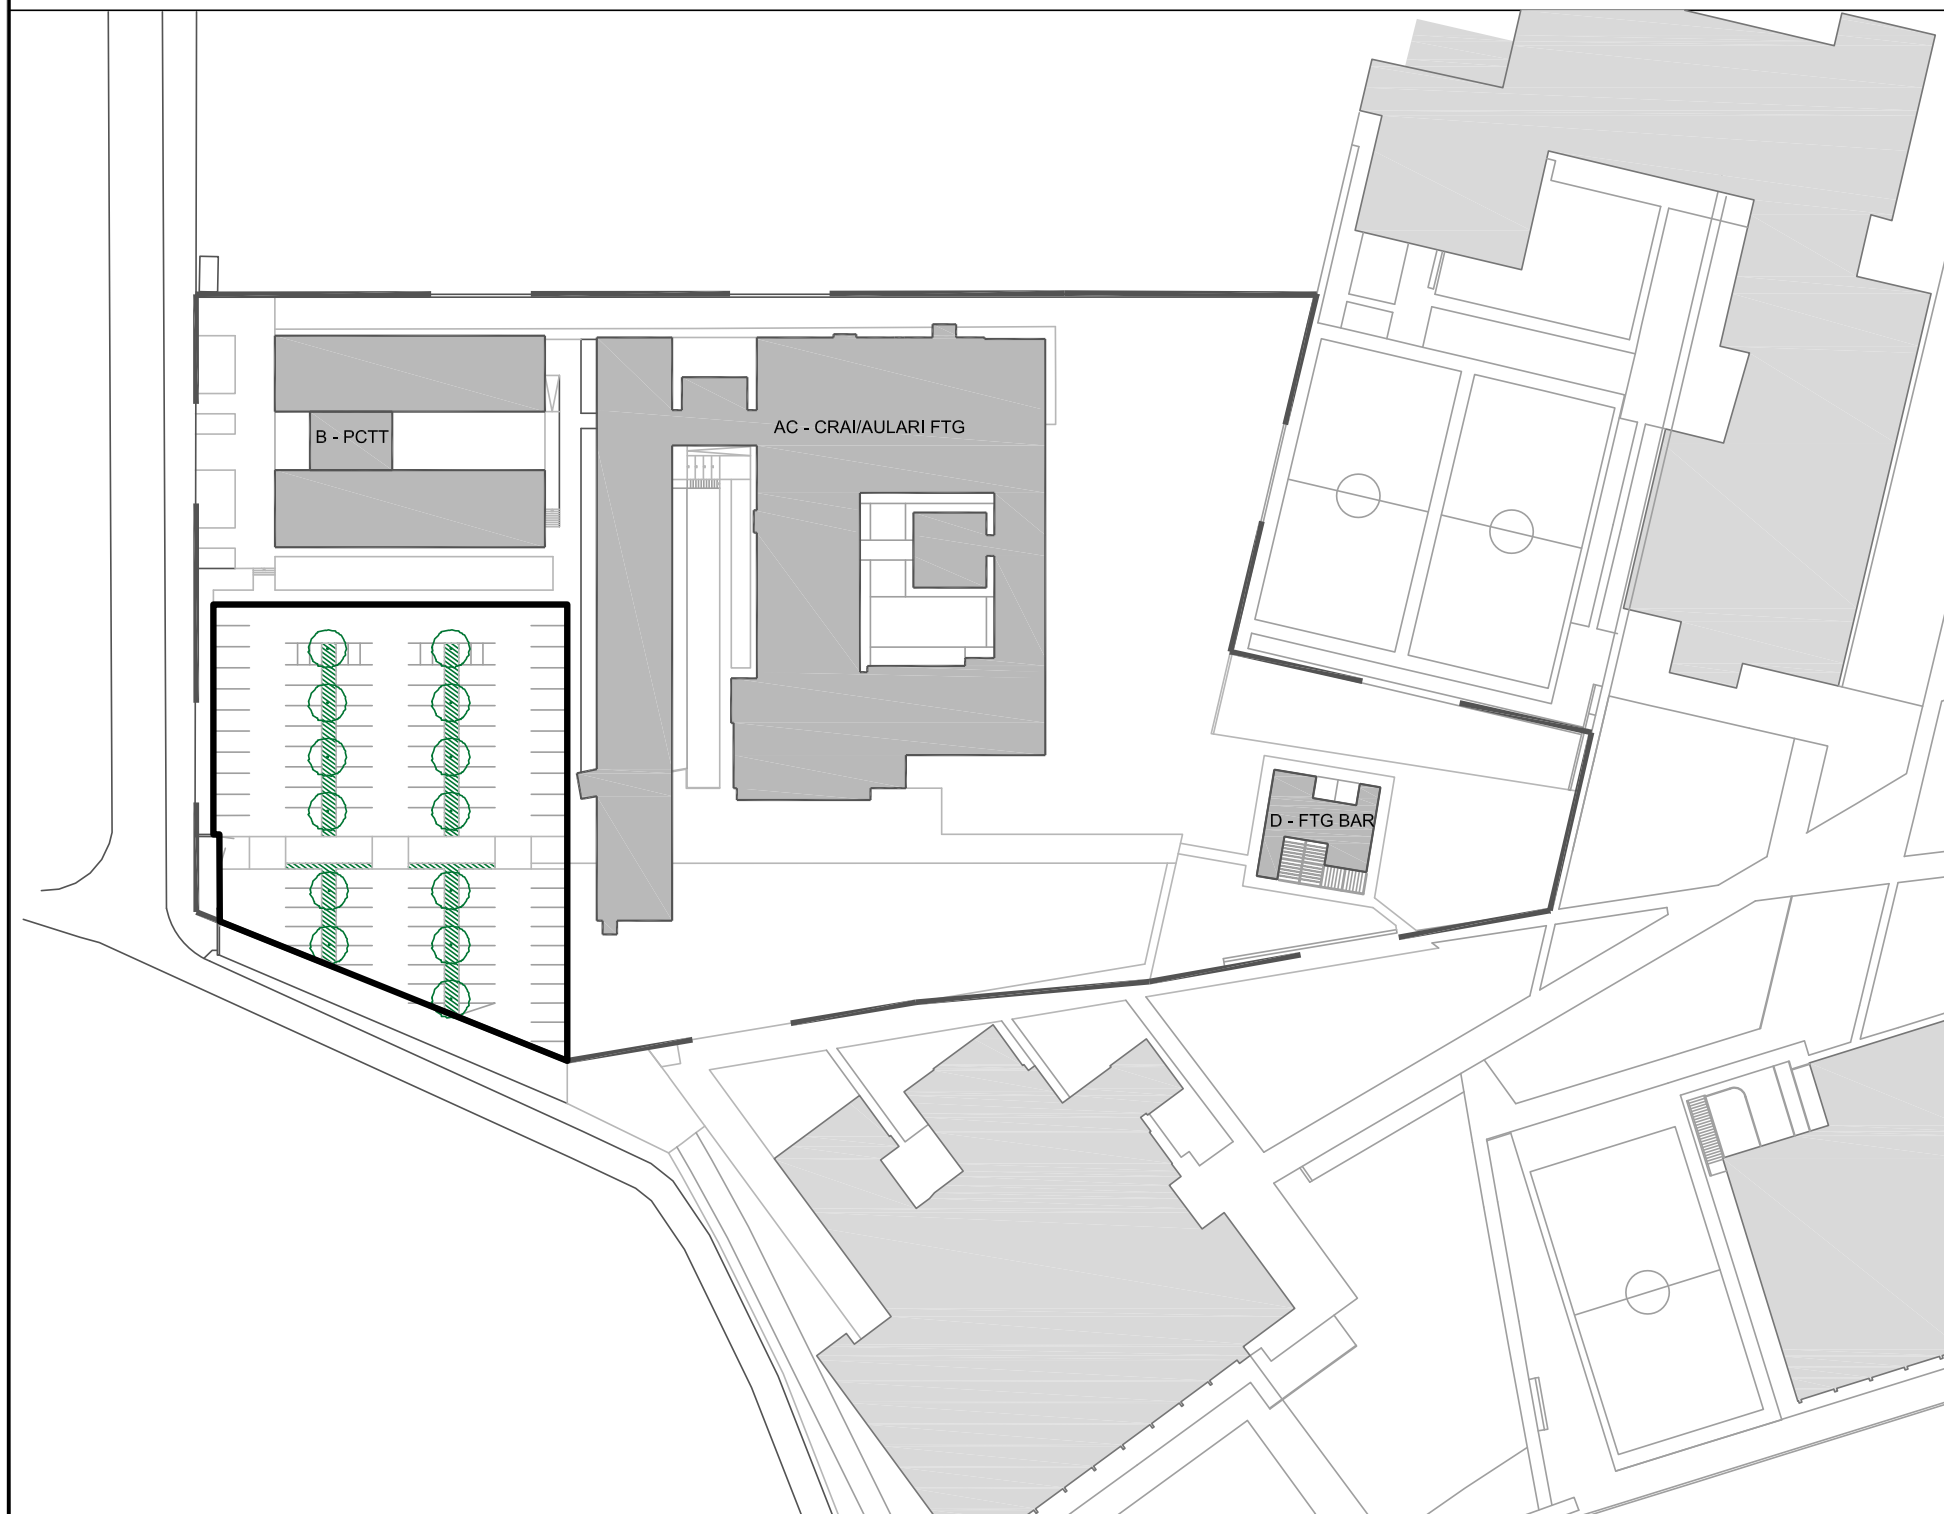

INVENTARI:



 UNIVERSITAT ROVIRA I VIRGILI SERVEI DE RECURSOS MATERIALS		CAMPUS VILA-SECA VILA-SECA	
INVENTARI ZONES VERDES 10Z5001_APARCAMENT			
Plànol IN-01	Data revisió:	Gener 2020	Escala: A3: 1/175
	Dibuixat per:	M. Masip	
01/18	Revisat per:	V. Fornos	

INVENTARI CAMPUS VILA-SECA
URV TARRAGONA

Carrer Joanot Martorell, 15
43480 Vila-seca

10Z5002a_ZONA OEST PCTT - PARTERRE 1: Jardí delimitat a nivell de terra situat a la façana oest de l'edifici B-PCTT. Correspon al primer parterre començant per la cantonada nord-oest del Campus Vila-seca

Superfície: 58,30 m2
Reg artificial: X

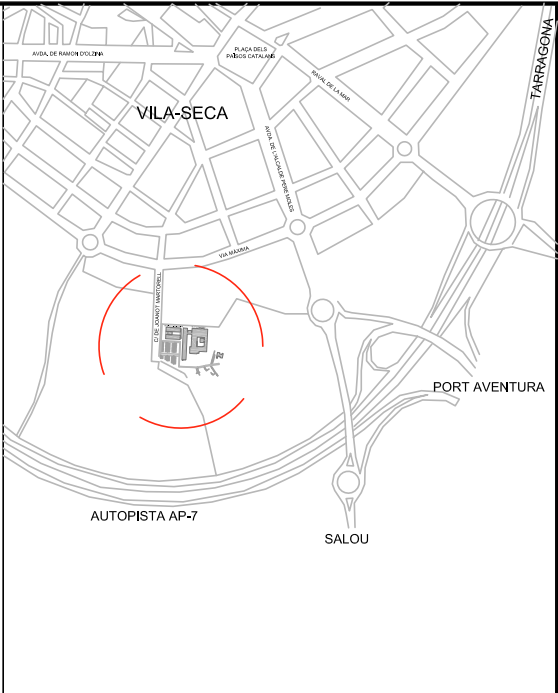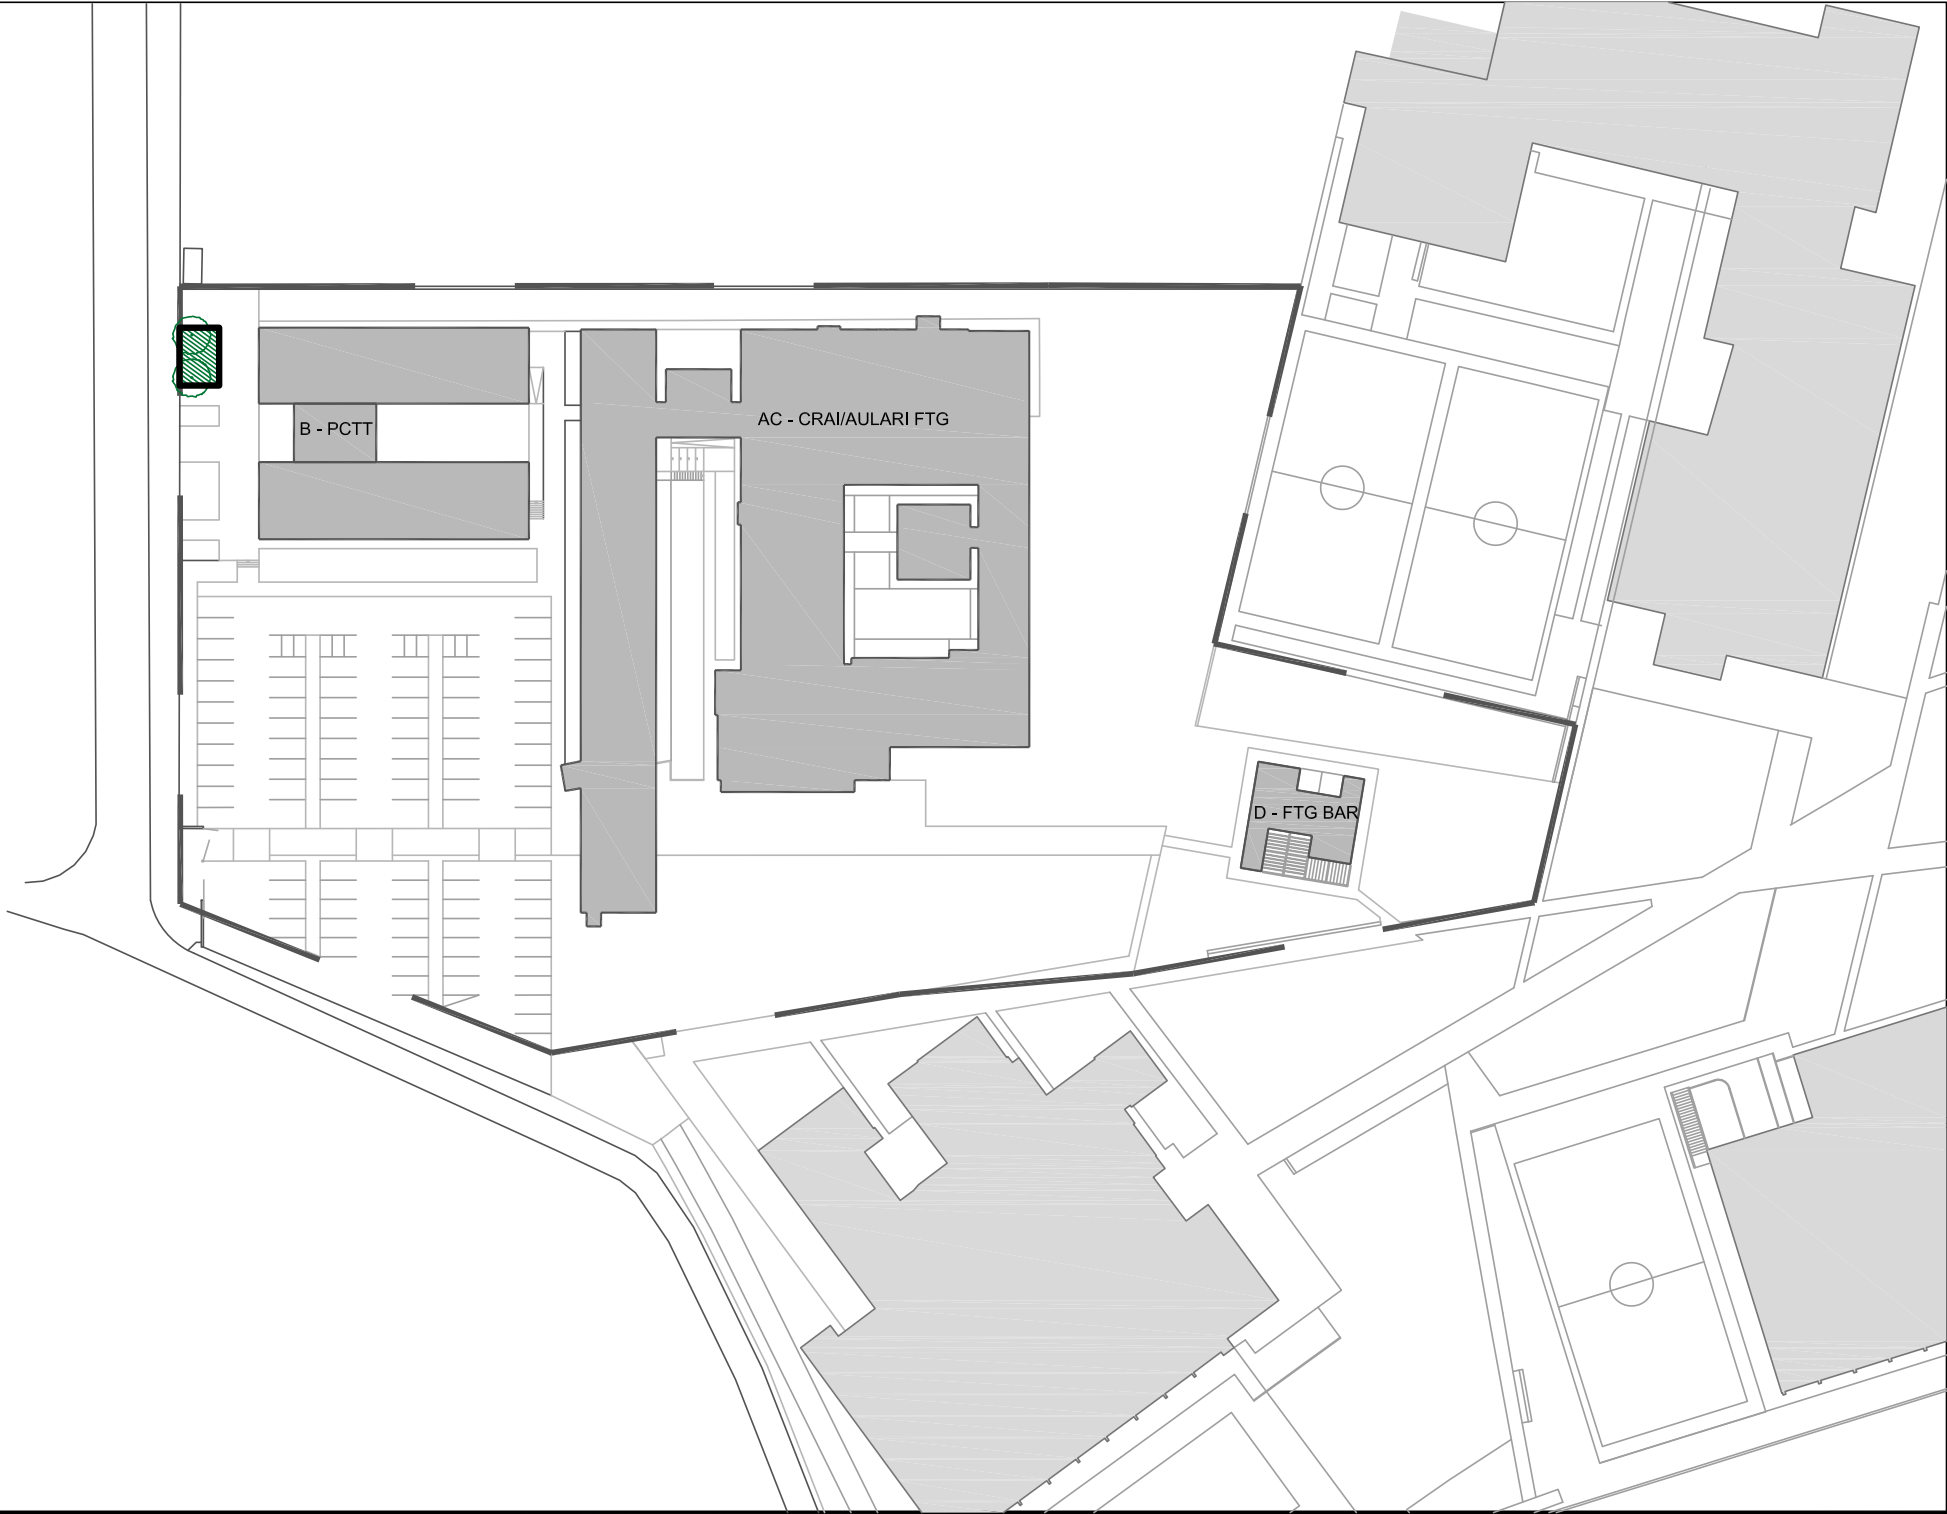

INVENTARI:

 UNIVERSITAT ROVIRA I VIRGILI SERVEI DE RECURSOS MATERIALS		CAMPUS VILA-SECA VILA-SECA	
INVENTARI ZONES VERDES 10Z5002a_ZONA OEST PCTT - P1			
Plànol IN-02	Data revisió:	Gener 2020	Escala: A3: 1/175
	Dibuixat per:	M. Masip	
02/18	Revisat per:	V. Fornos	





INVENTARI CAMPUS VILA-SECA
URV TARRAGONA

Carrer Joanot Martorell, 15
43480 Vila-seca

10Z5002b_ZONA OEST PCTT - PARTERRE 2: Jardí delimitat a nivell de terra situat a la façana oest de l'edifici B-PCTT. Correspon al segon parterre començant per la cantonada nord-oest del Campus Vila-seca

Superfície: 20,40 m2
Reg artificial: X

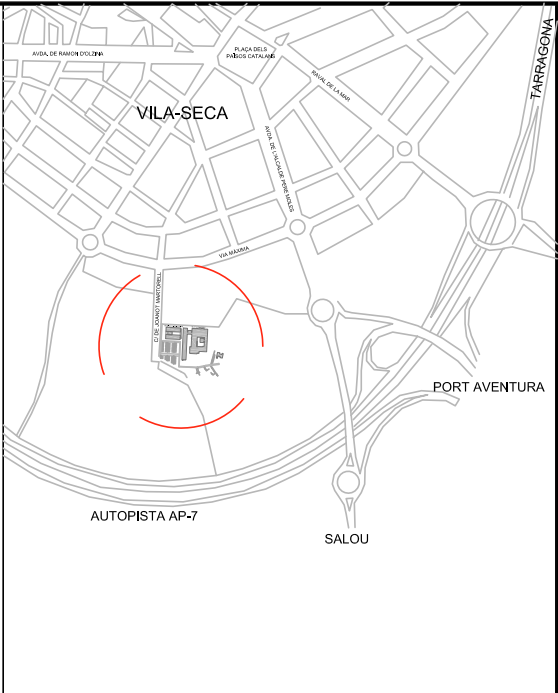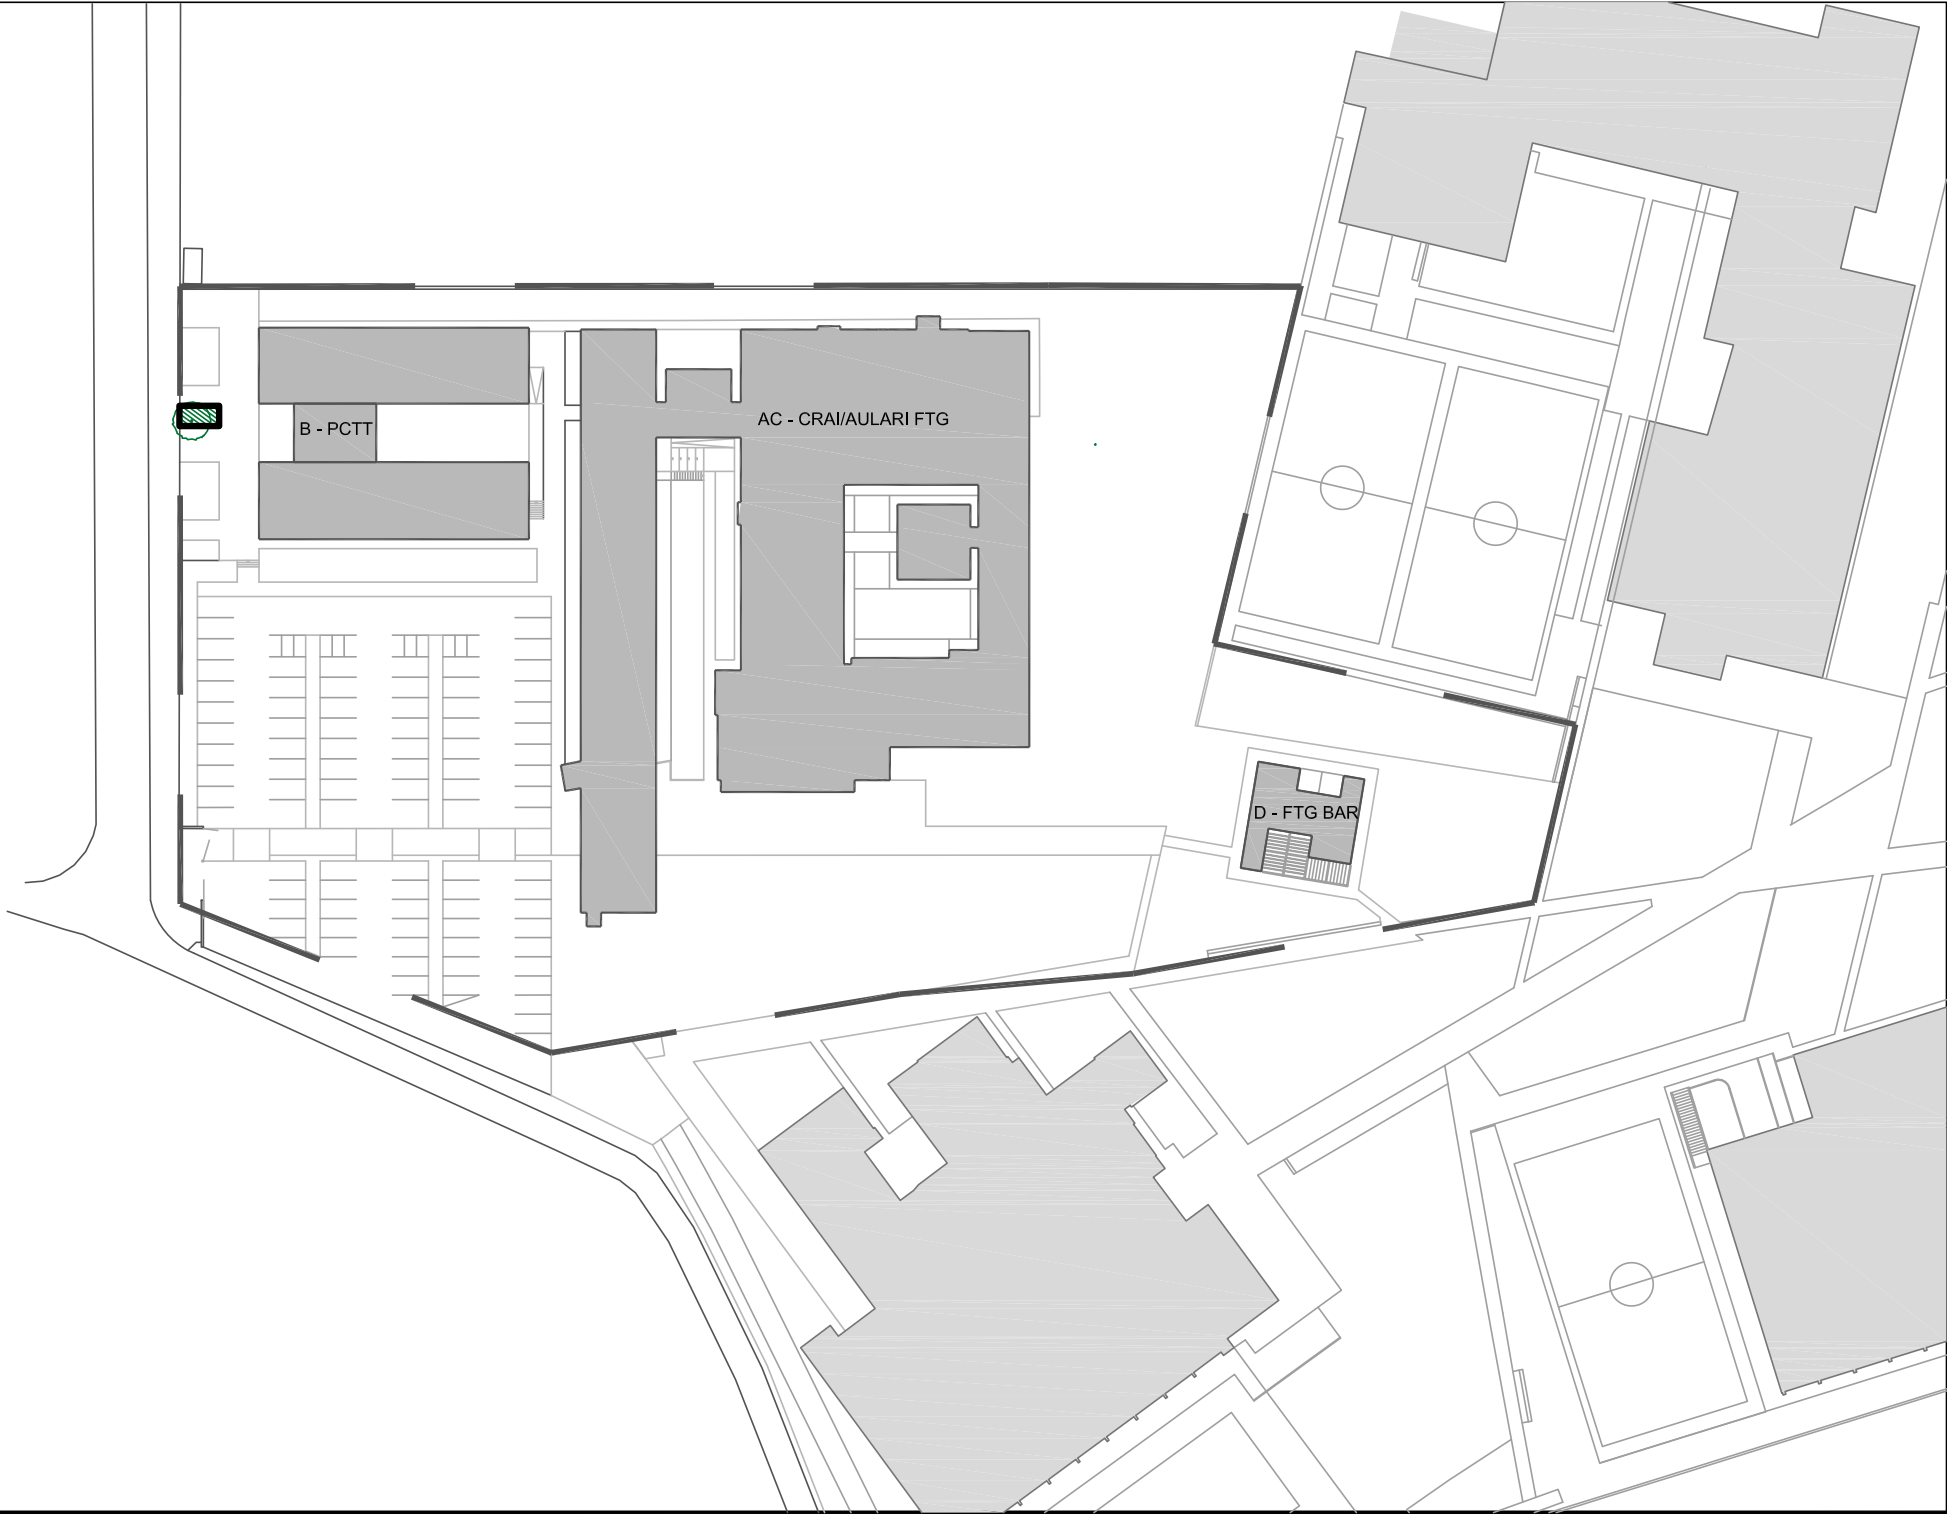

INVENTARI:



 UNIVERSITAT ROVIRA I VIRGILI SERVEI DE RECURSOS MATERIALS		CAMPUS VILA-SECA VILA-SECA	
INVENTARI ZONES VERDES 10Z5002b_ZONA OEST PCTT - P2			
Plànol IN-03	Data revisió:	Gener 2020	Escala: A3: 1/175
	Dibuixat per:	M. Masip	
03/18	Revisat per:	V. Fornos	

INVENTARI CAMPUS VILA-SECA
URV TARRAGONA

Carrer Joanot Martorell, 15
43480 Vila-seca

10Z5002c_ZONA OEST PCTT - PARTERRE 3: Jardí delimitat a nivell de terra situat a la façana oest de l'edifici B-PCTT. Correspon al tercer parterre començant per la cantonada nord-oest del Campus Vila-seca

Superfície: 58,30 m2
Reg artificial: X

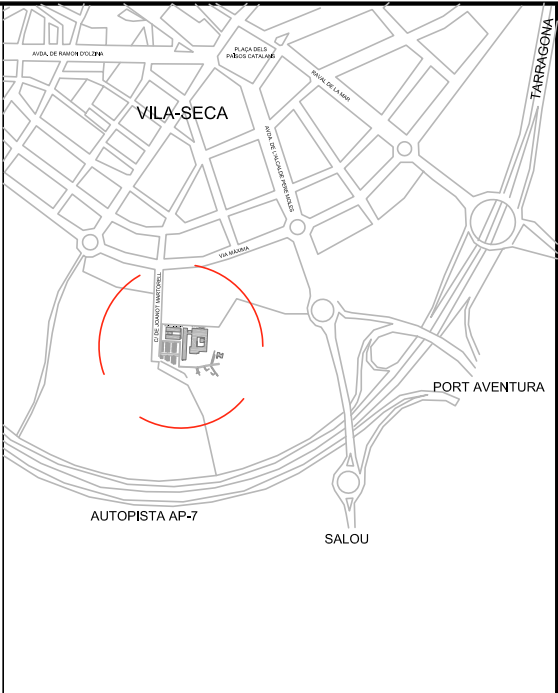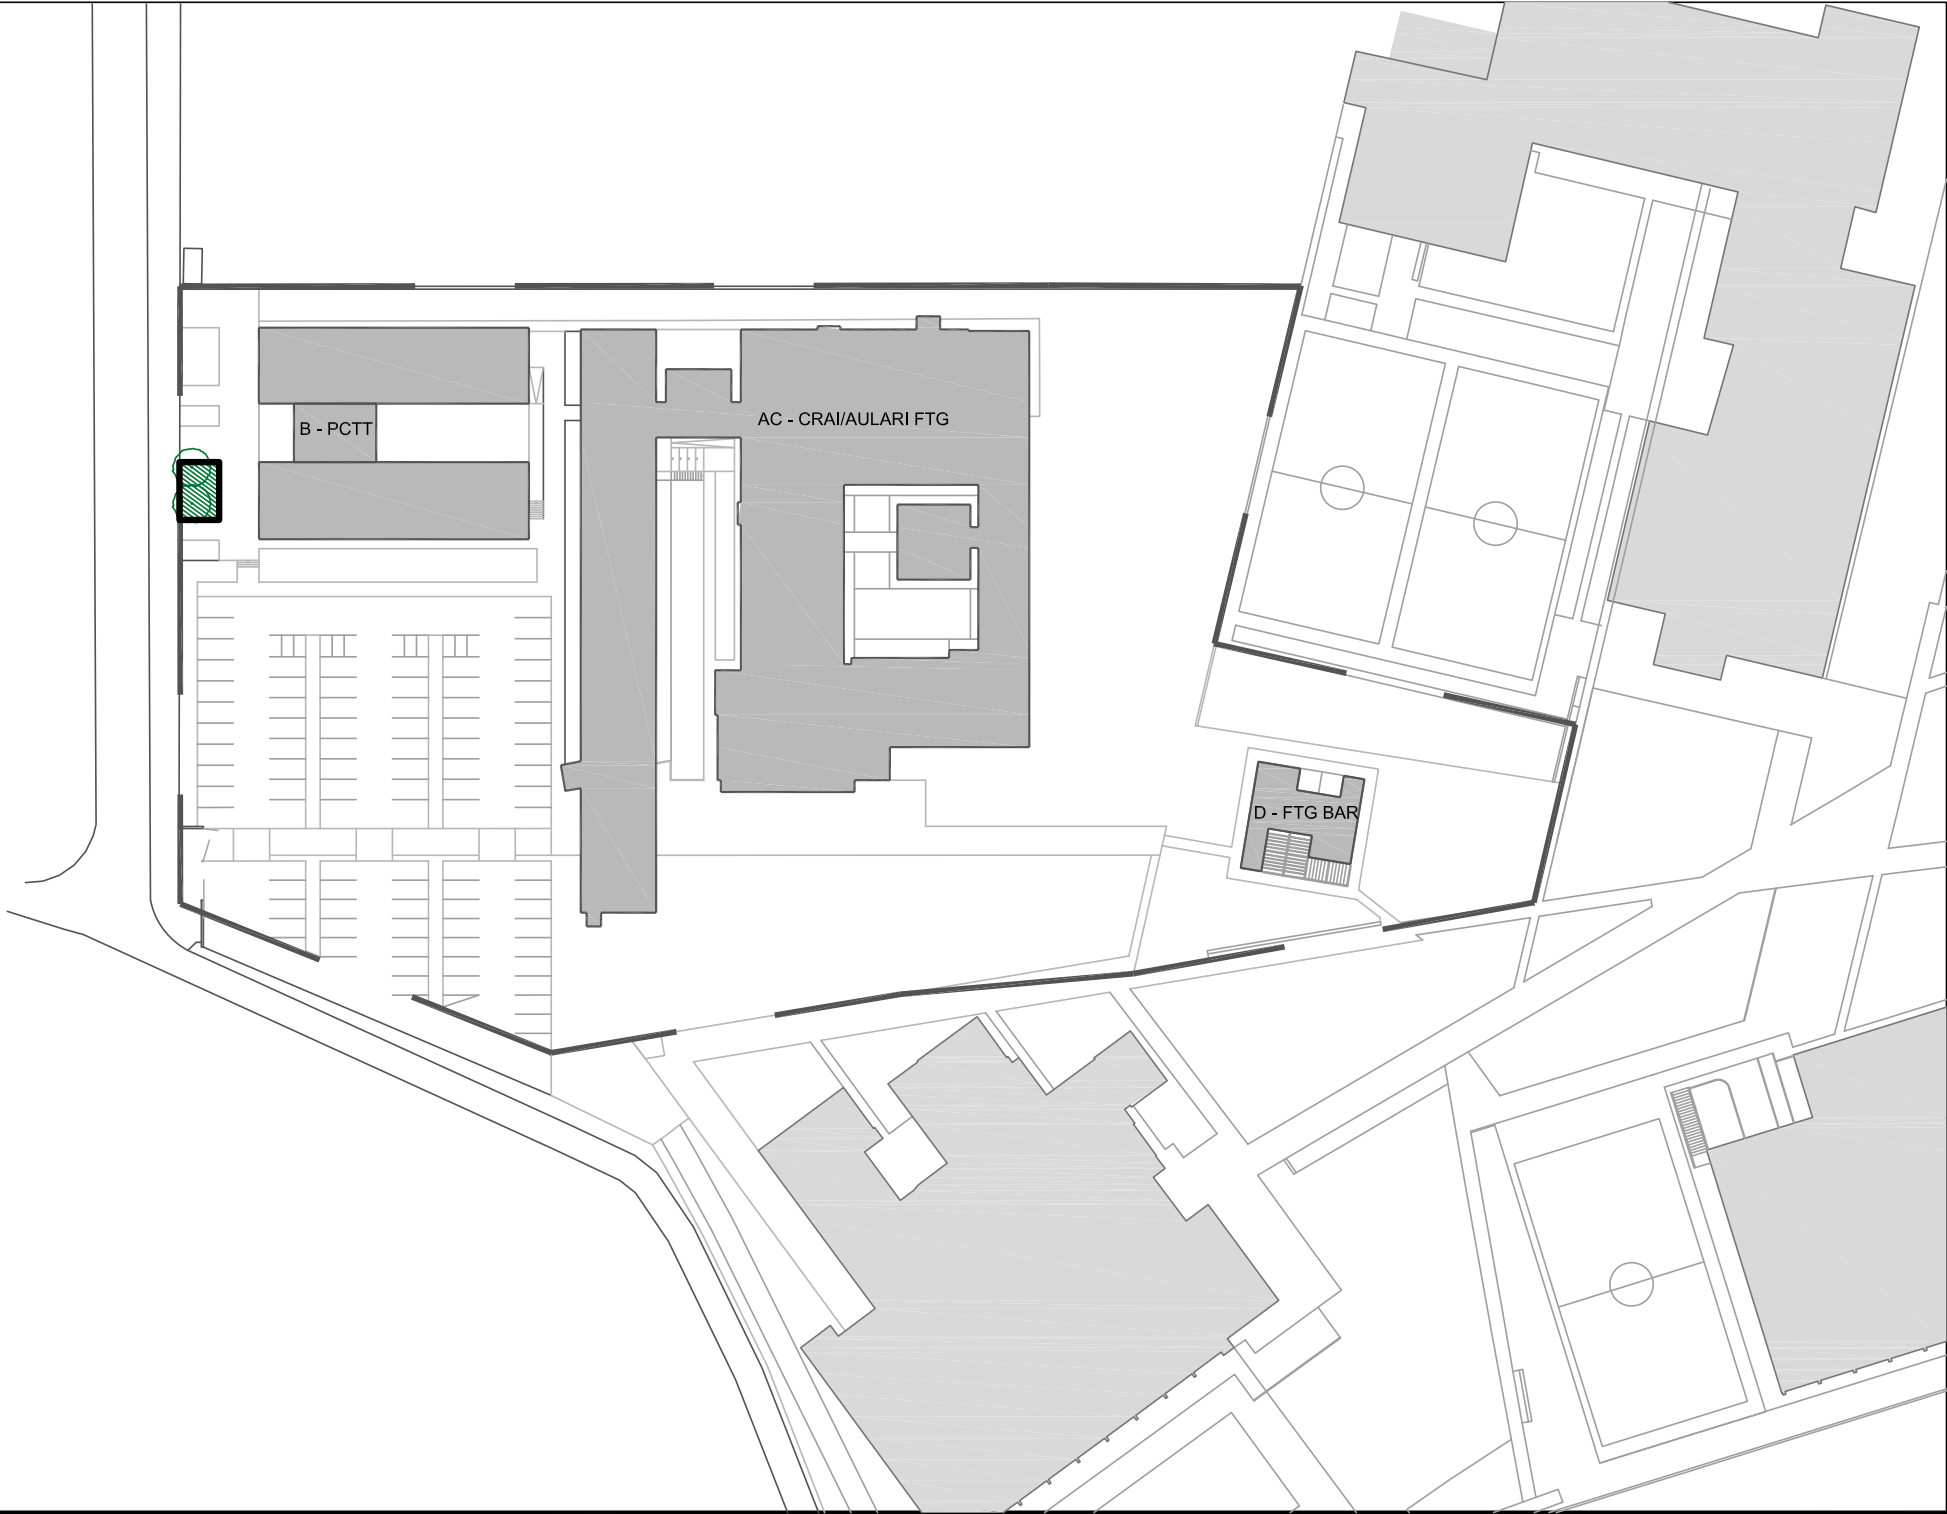

INVENTARI:

 UNIVERSITAT ROVIRA I VIRGILI SERVEI DE RECURSOS MATERIALS		CAMPUS VILA-SECA VILA-SECA	
INVENTARI ZONES VERDES 10Z5002c_ZONA OEST PCTT - P3			
Plànol IN-04	Data revisió:	Gener 2020	Escala: A3: 1/175
	Dibuixat per:	M. Masip	
04/18	Revisat per:	V. Fornos	





Codi de verificació: fe44a4c9ed20cf8c



Per a la verificació del següent codi podrà connectar-se a la següent adreça
<http://contractacio.urv.cat/licitacion/verificadorCopiaAutentica.do?codigoVerificacion=fe44a4c9ed20cf8c>

INVENTARI CAMPUS VILA-SECA
URV TARRAGONA

Carrer Joanot Martorell, 15
43480 Vila-seca


10Z5002d_ZONA OEST PCTT - PARTERRE 4: Jardí delimitat a nivell de terra situat a la façana oest de l'edifici B-PCTT. Correspon al quart parterre començant per la cantonada nord-oest del Campus Vila-seca

Superfície: 20,40 m2
Reg artificial: X

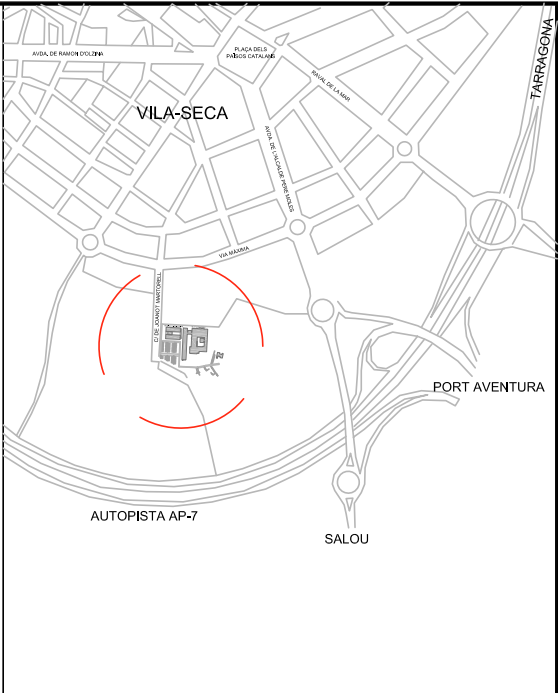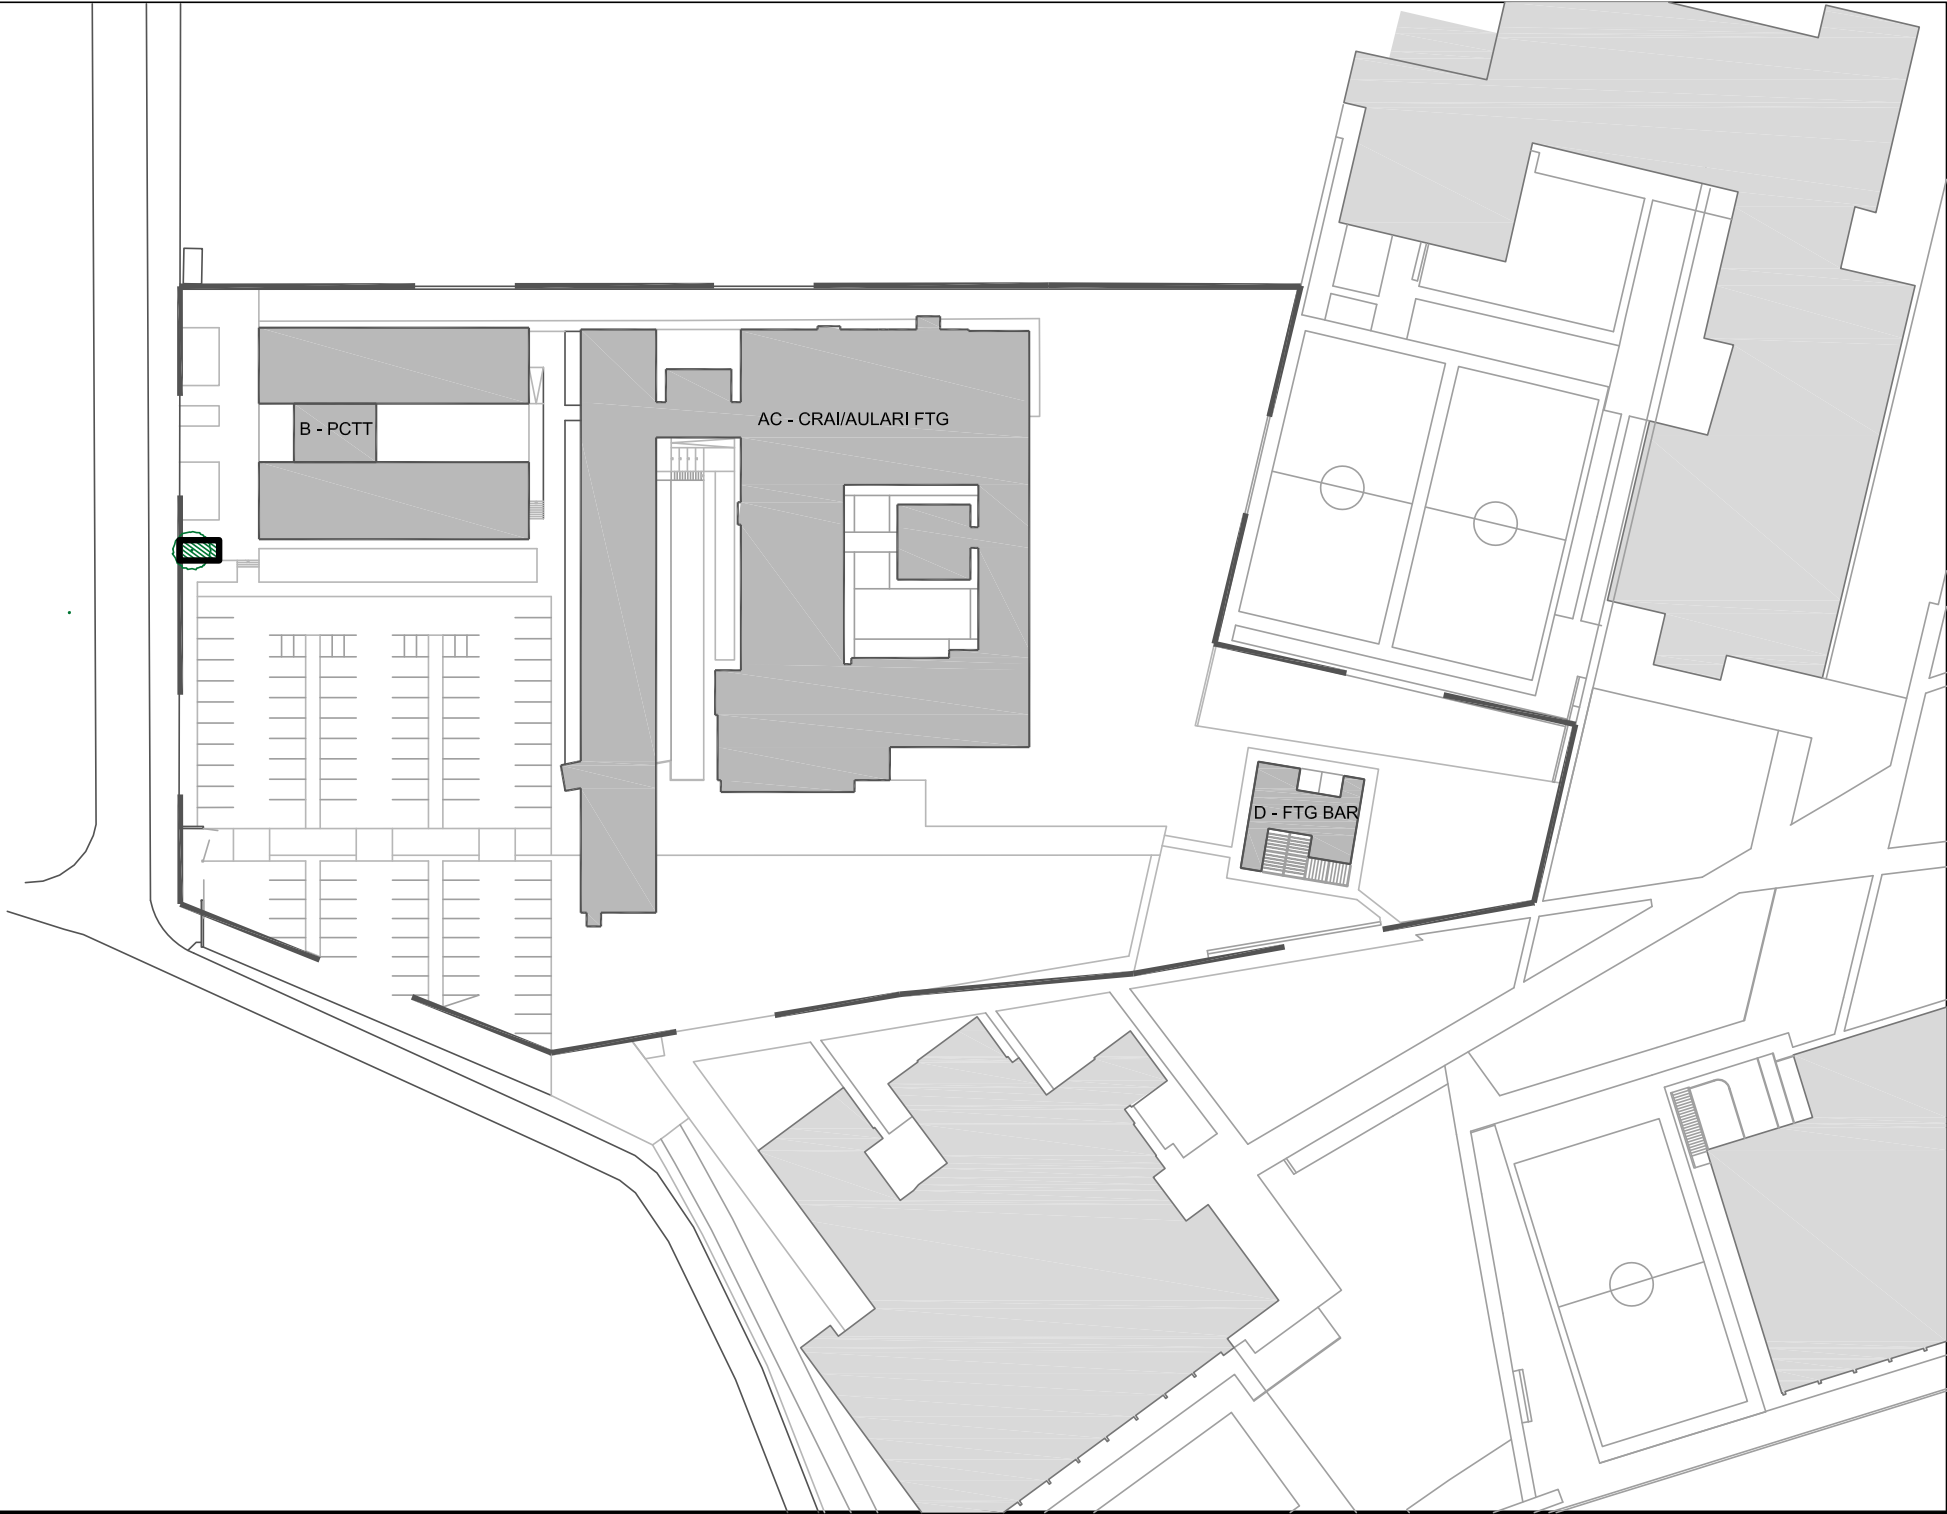

INVENTARI:

 UNIVERSITAT ROVIRA I VIRGILI SERVEI DE RECURSOS MATERIALS		CAMPUS VILA-SECA VILA-SECA	
INVENTARI ZONES VERDES 10Z5002d_ZONA OEST PCTT - P4			
Plànol IN-05	Data revisió: Dibuixat per:	Gener 2020 M. Masip	Escala: A3: 1/175
05/18	Revisat per:	V. Fornos	

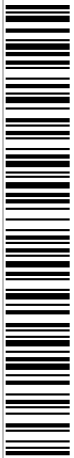

Codi de verificació: fe44a4c9ed20cf8c



Per a la verificació del següent codi podrà connectar-se a la següent adreça
<http://contractacio.urv.cat/licitacion/verificadorCopiaAutentica.do?codigoVerificacion=fe44a4c9ed20cf8c>

INVENTARI CAMPUS VILA-SECA
URV TARRAGONA

Carrer Joanot Martorell, 15
43480 Vila-seca

10Z5002e_ZONA OEST PCTT - PARTERRE 5: Jardí delimitat a nivell de terra situat a la façana oest de l'edifici B-PCTT. Correspon al cinquè parterre començant per la cantonada nord-oest del Campus Vila-seca

Superfície: 144,13 m2
Reg artificial: X

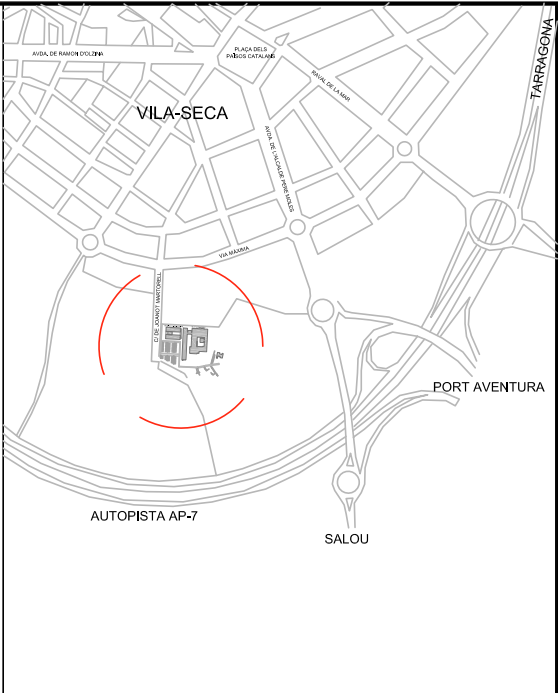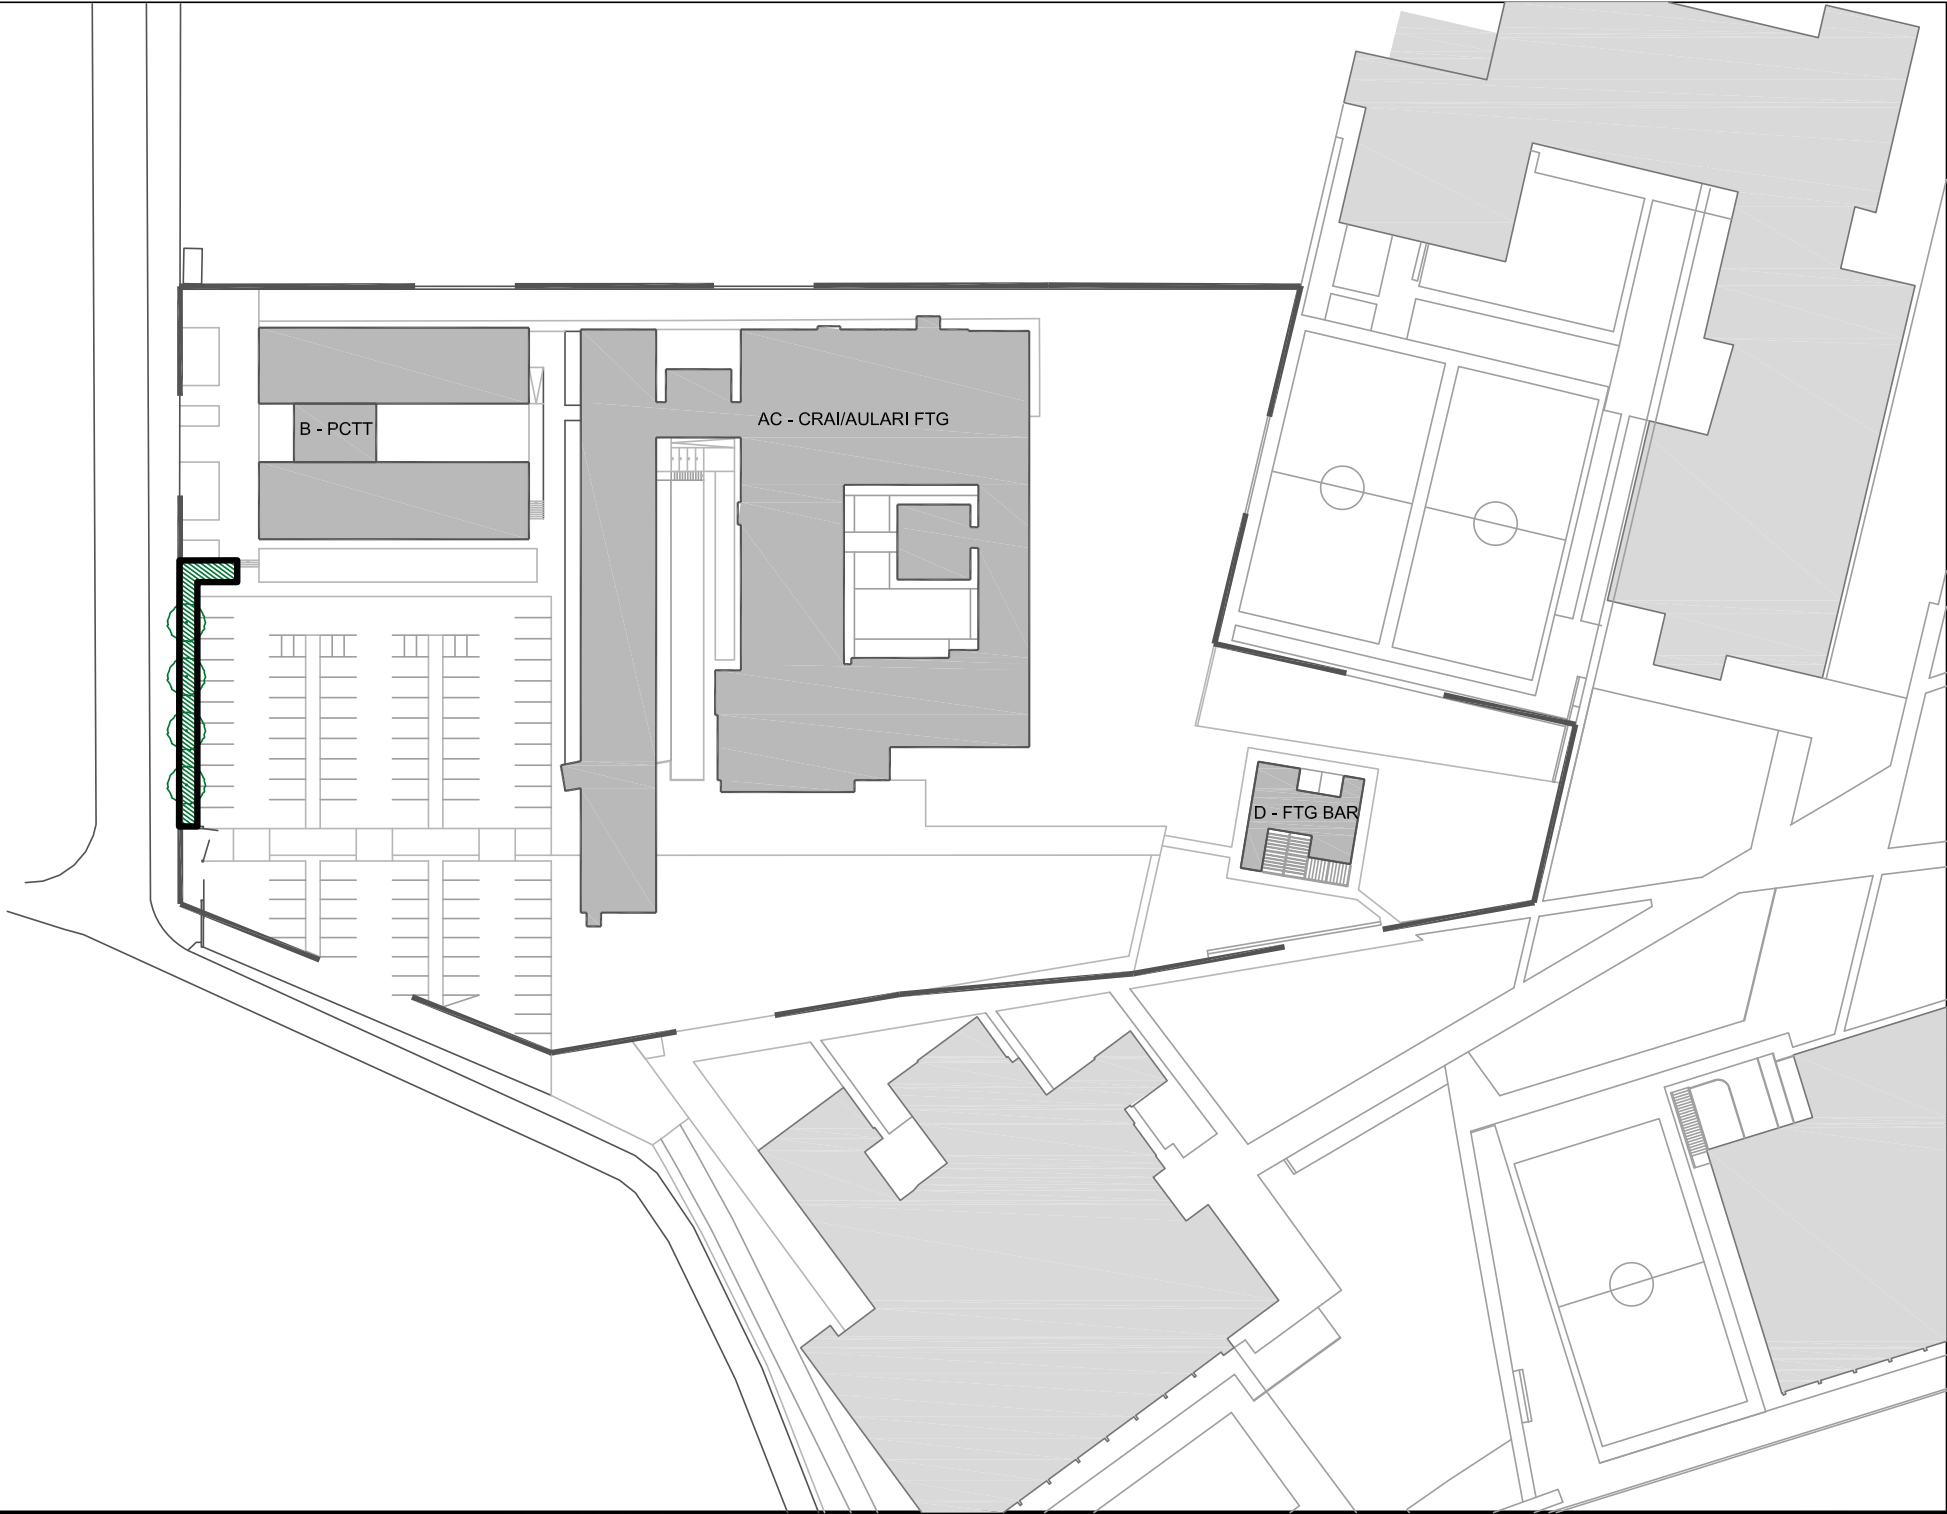

INVENTARI:



 UNIVERSITAT ROVIRA I VIRGILI SERVEI DE RECURSOS MATERIALS		CAMPUS VILA-SECA VILA-SECA	
INVENTARI ZONES VERDES 10Z5002e_ZONA OEST PCTT - P5			
Plànol IN-06	Data revisió:	Gener 2020	Escala: A3: 1/175
	Dibuixat per:	M. Masip	
06/18	Revisat per:	V. Fornos	

INVENTARI CAMPUS VILA-SECA
URV TARRAGONA

Carrer Joanot Martorell, 15
43480 Vila-seca

10Z5003_PCTT - PATI 1: Pati exterior ubicat a l'interior de l'edifici B-PCTT. Correspon al pati situat a la
façana oest

Superfície: 52,10 m2
Reg artificial: X

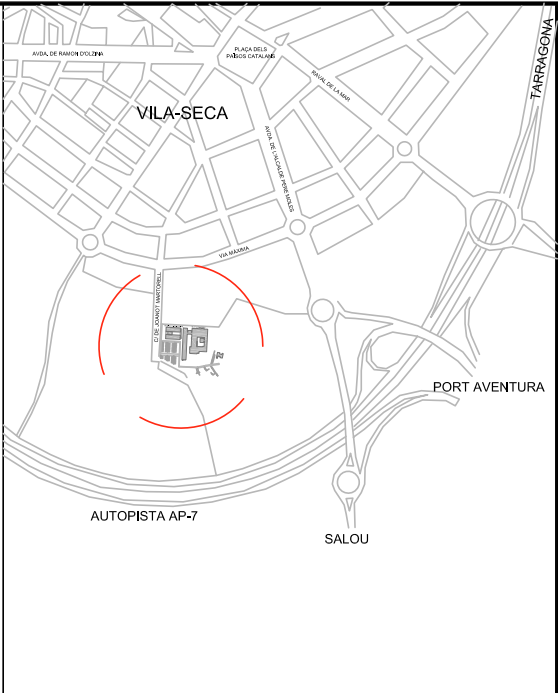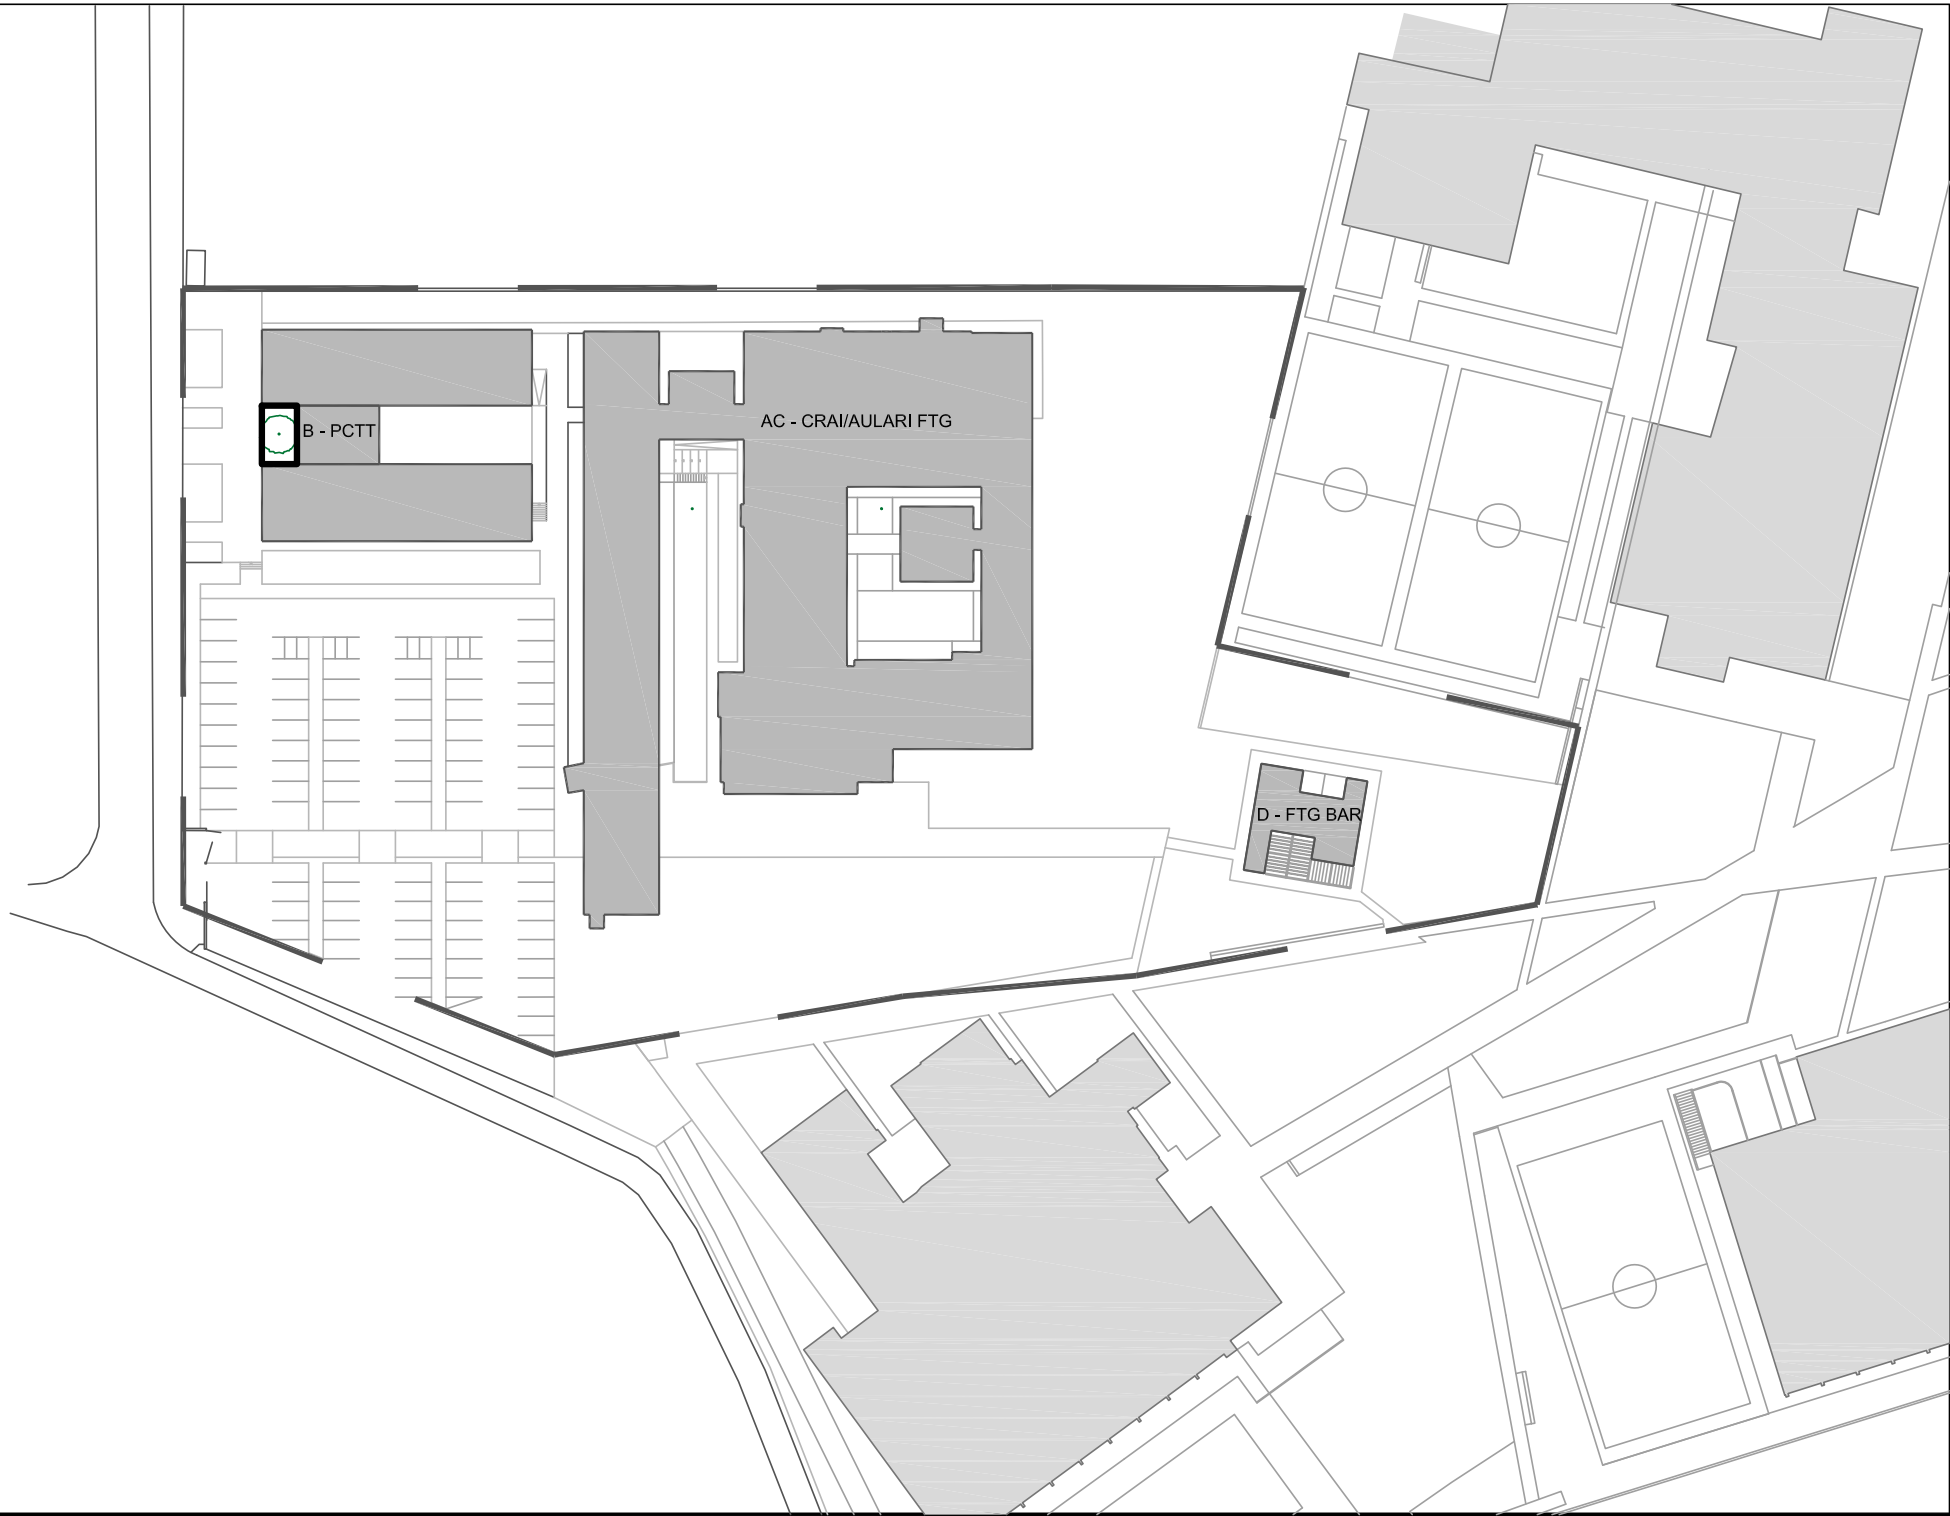

INVENTARI:

 UNIVERSITAT ROVIRA I VIRGILI SERVEI DE RECURSOS MATERIALS		CAMPUS VILA-SECA VILA-SECA	
INVENTARI ZONES VERDES 10Z5003_PCTT - PATI 1			
Plànol IN-07	Data revisió: Dibuixat per:	Gener 2020 M. Masip	Escala: A3: 1/175
07/18	Revisat per:	V. Fornos	





INVENTARI CAMPUS VILA-SECA
URV TARRAGONA

Carrer Joanot Martorell, 15
43480 Vila-seca


10Z5004_PCTT - PATI 3: Pati exterior ubicat a l'interior de l'edifici B-PCTT. Correspon al pati situat a la
façana est

Superfície: 226,92 m2
Reg artificial: X

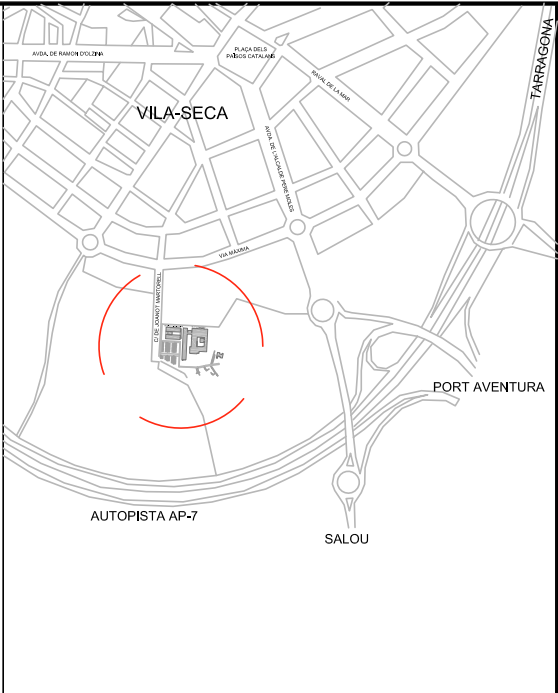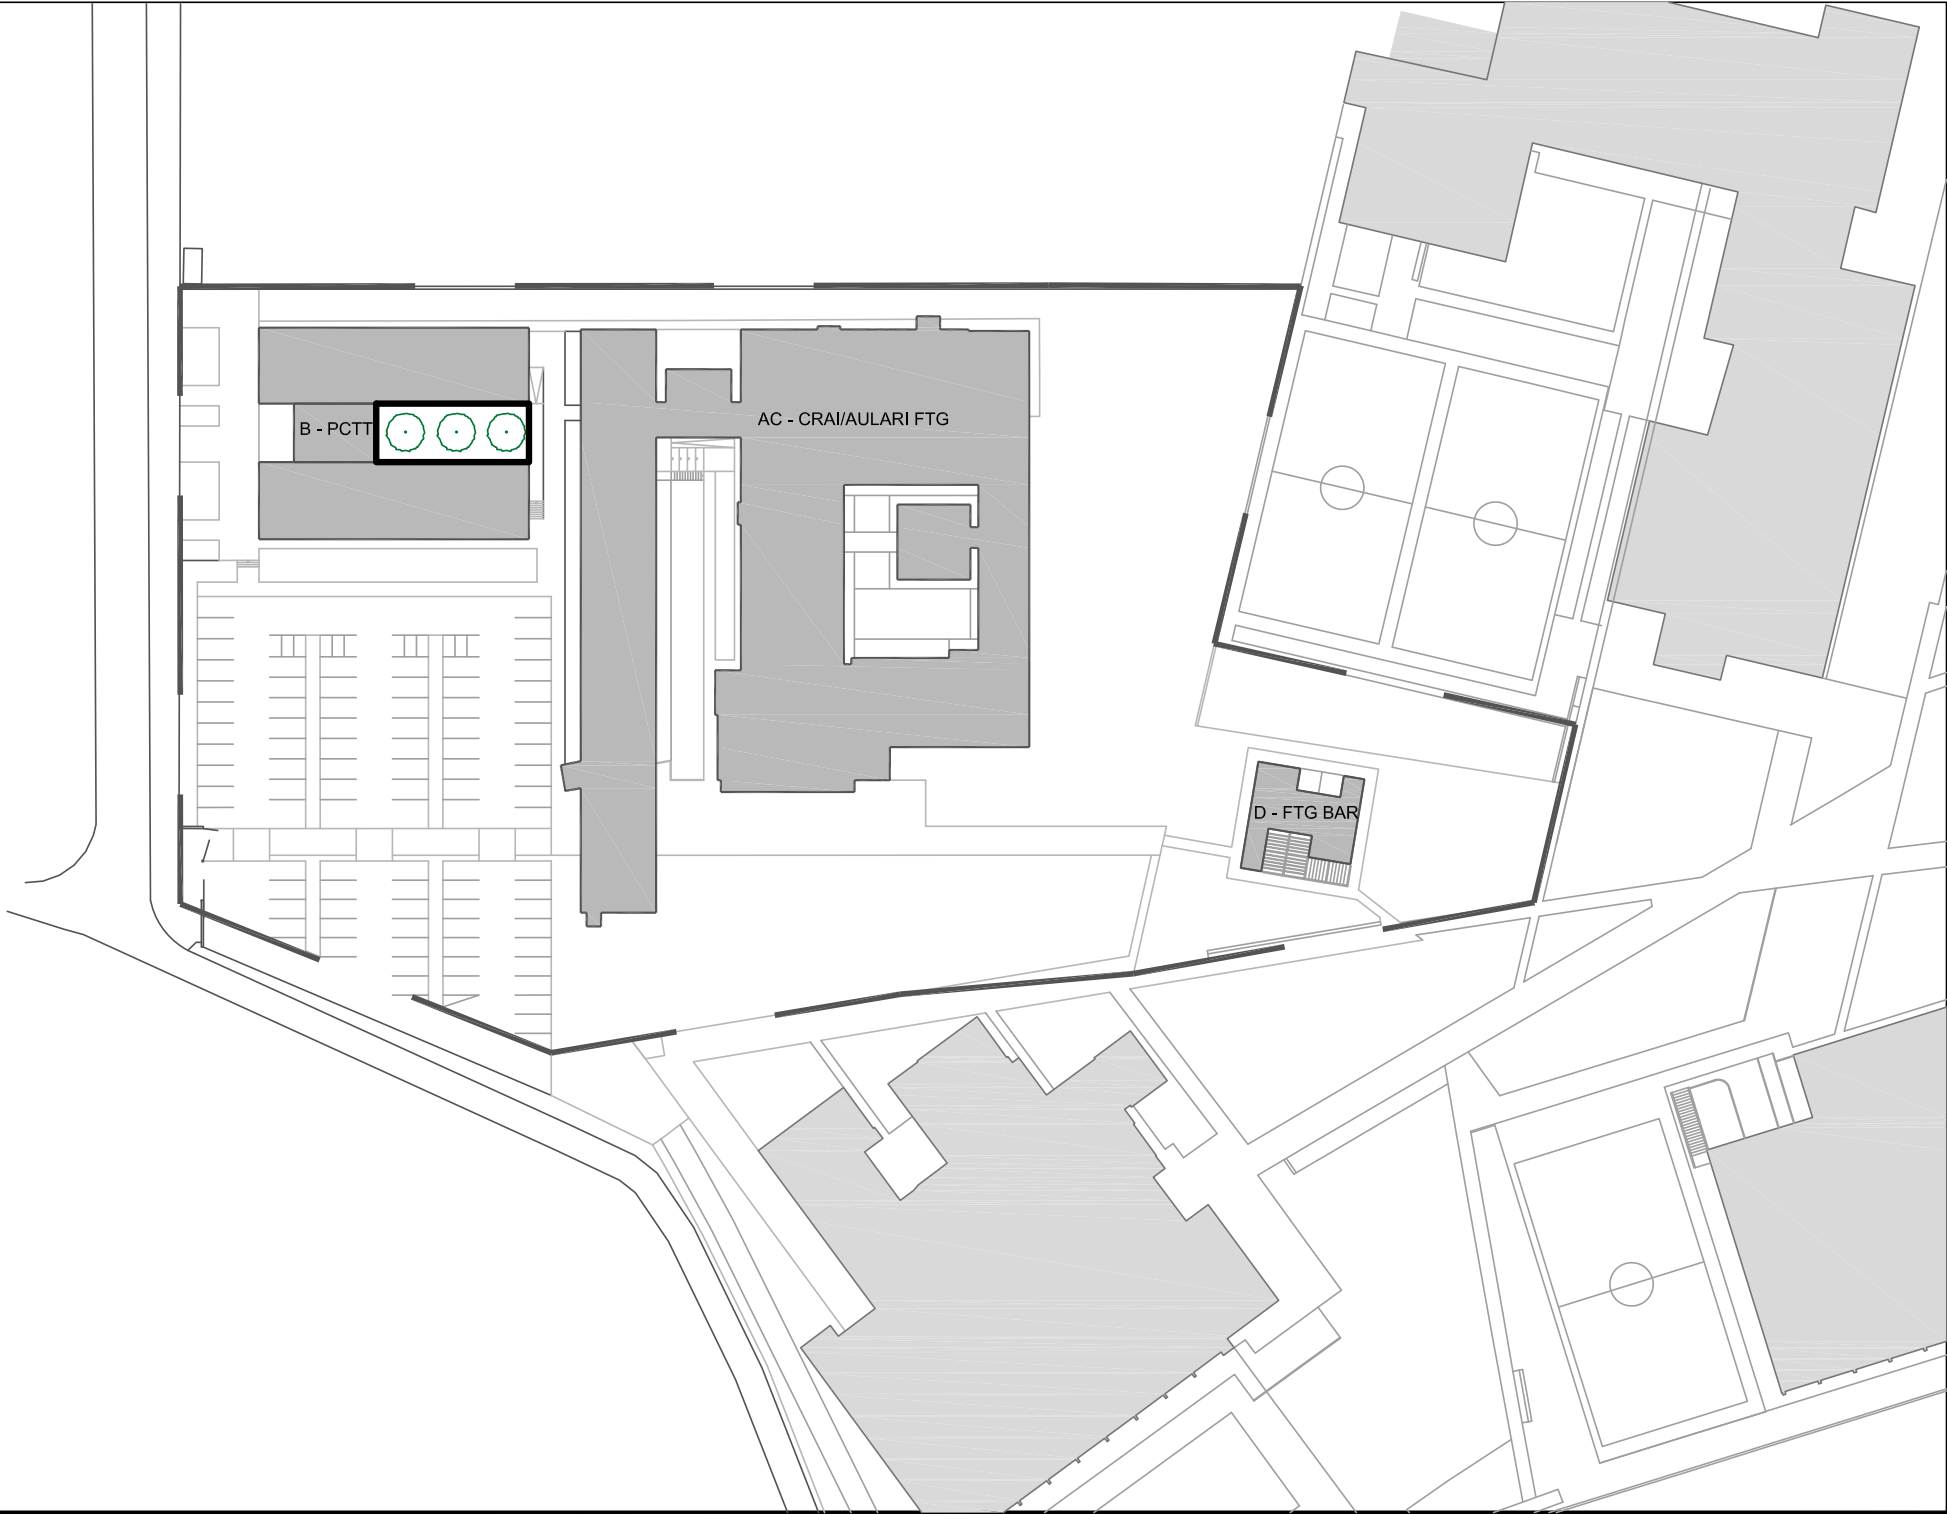

INVENTARI:

 UNIVERSITAT ROVIRA I VIRGILI SERVEI DE RECURSOS MATERIALS		CAMPUS VILA-SECA VILA-SECA	
INVENTARI ZONES VERDES 10Z5004_PCTT - PATI 2			
Plànol IN-08	Data revisió:	Gener 2020	Escala: A3: 1/175
	Dibuixat per:	M. Masip	
08/18	Revisat per:	V. Fornos	

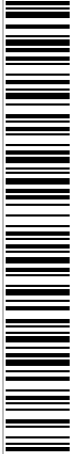



Codi de verificació: fe44a4c9ed20cf8c



Per a la verificació del següent codi podrà connectar-se a la següent adreça
<http://contractacio.urv.cat/licitacion/verificadorCopiaAutentica.do?codigoVerificacio=fe44a4c9ed20cf8c>

INVENTARI CAMPUS VILA-SECA
URV TARRAGONA

Carrer Joanot Martorell, 15
43480 Vila-seca

10Z5005_ZONA SUD PCTT: Jardí delimitat a nivell de terra situat a la façana sud de l'edifici B-PCTT

Superfície: 236,22 m2
Reg artificial: X

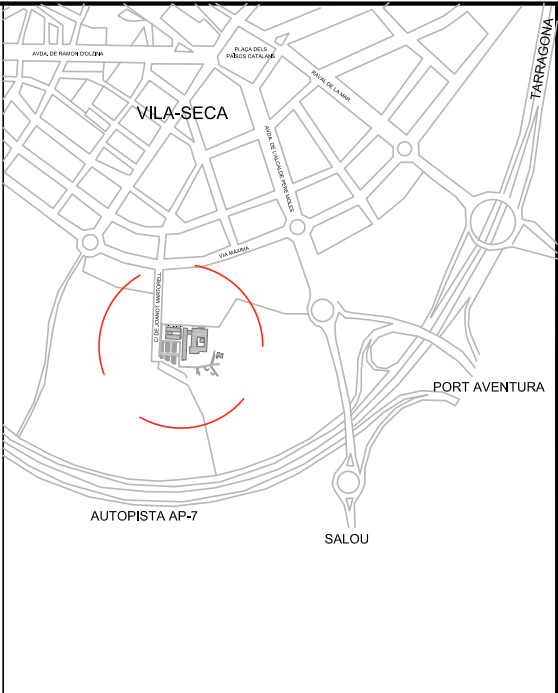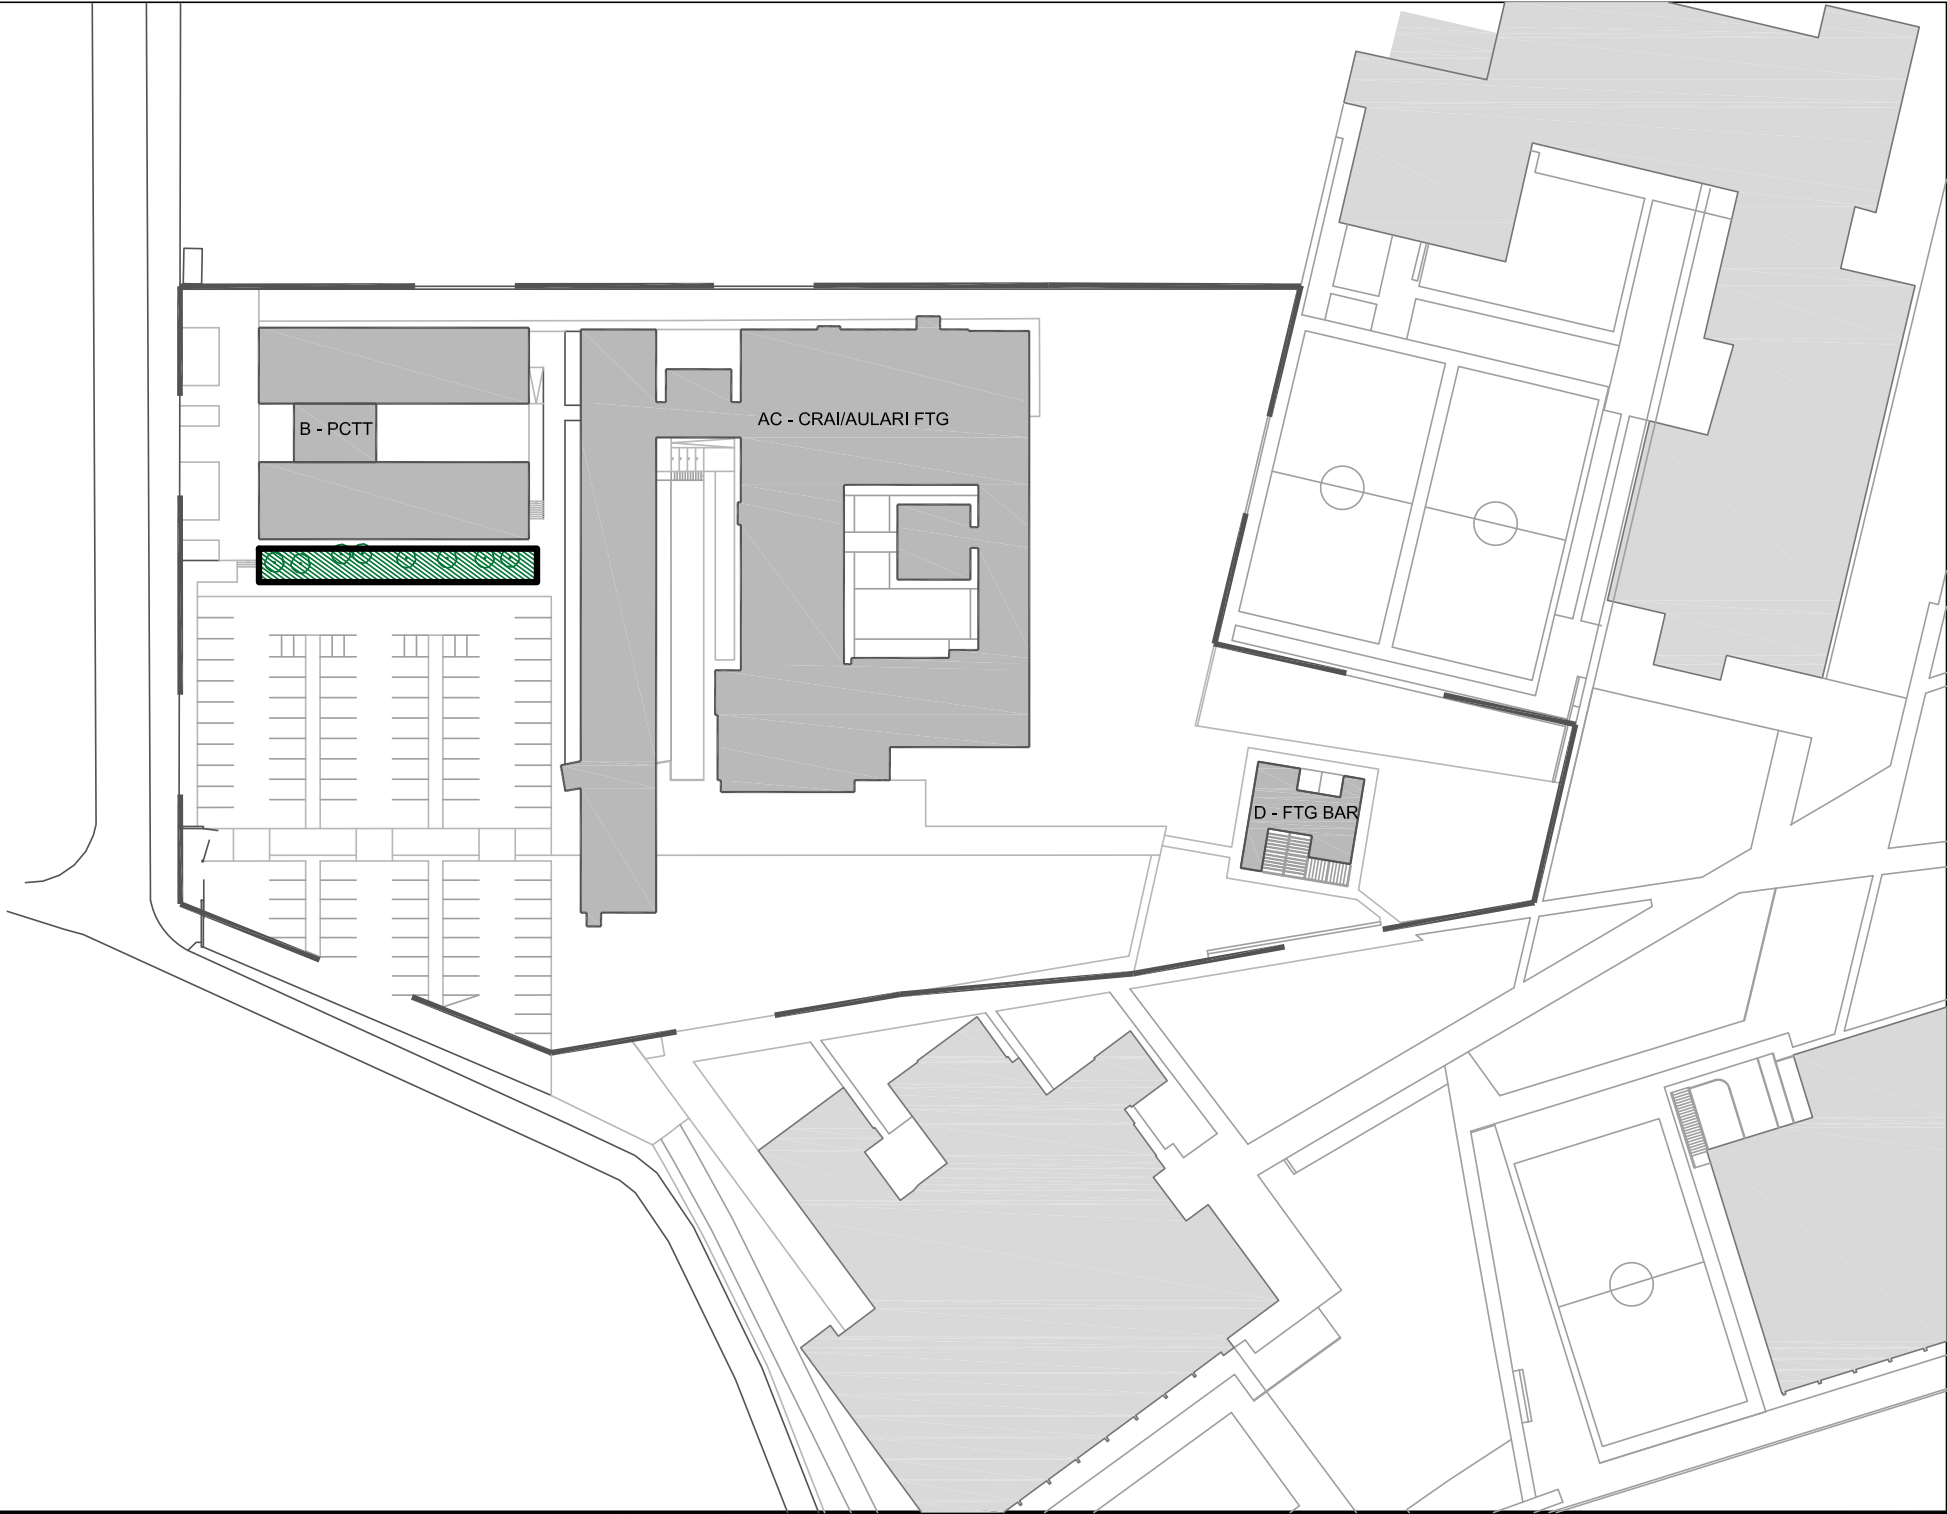

INVENTARI:

 UNIVERSITAT ROVIRA I VIRGILI SERVEI DE RECURSOS MATERIALS		CAMPUS VILA-SECA VILA-SECA	
INVENTARI ZONES VERDES 10Z5005_ZONA SUD PCTT			
Plànol IN-09	Data revisió:	Gener 2020	Escala: A3: 1/175
	Dibuixat per:	M. Masip	
09/18	Revisat per:	V. Fornos	



Codi de verificació: fe44a4c9ed20cf8c



Per a la verificació del següent codi podrà connectar-se a la següent adreça
<http://contractacio.urv.cat/licitacion/verificadorCopiaAutentica.do?codigoVerificacio=fe44a4c9ed20cf8c>

INVENTARI CAMPUS VILA-SECA
URV TARRAGONA

Carrer Joanot Martorell, 15
43480 Vila-seca

10Z5006_ZONA NORD PCTT - FTIG-CRAI: Zona nord de l'edifici B-PCTT i de l'edifici AC-FTIG-CRAI

Superfície: 770,73 m2
Reg artificial: X

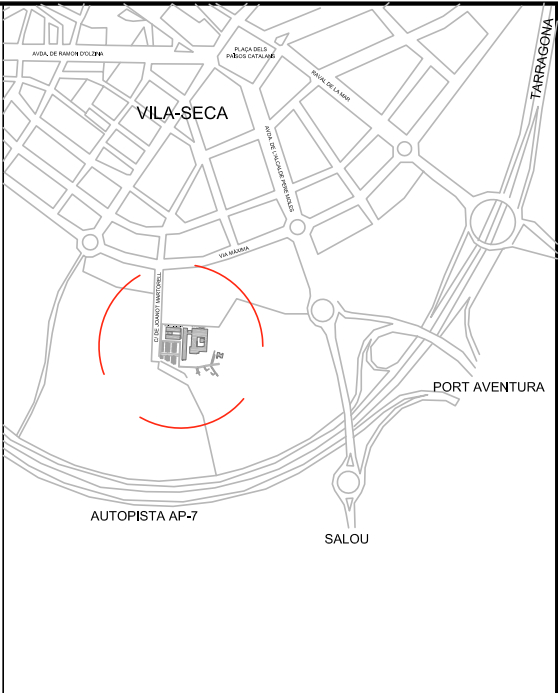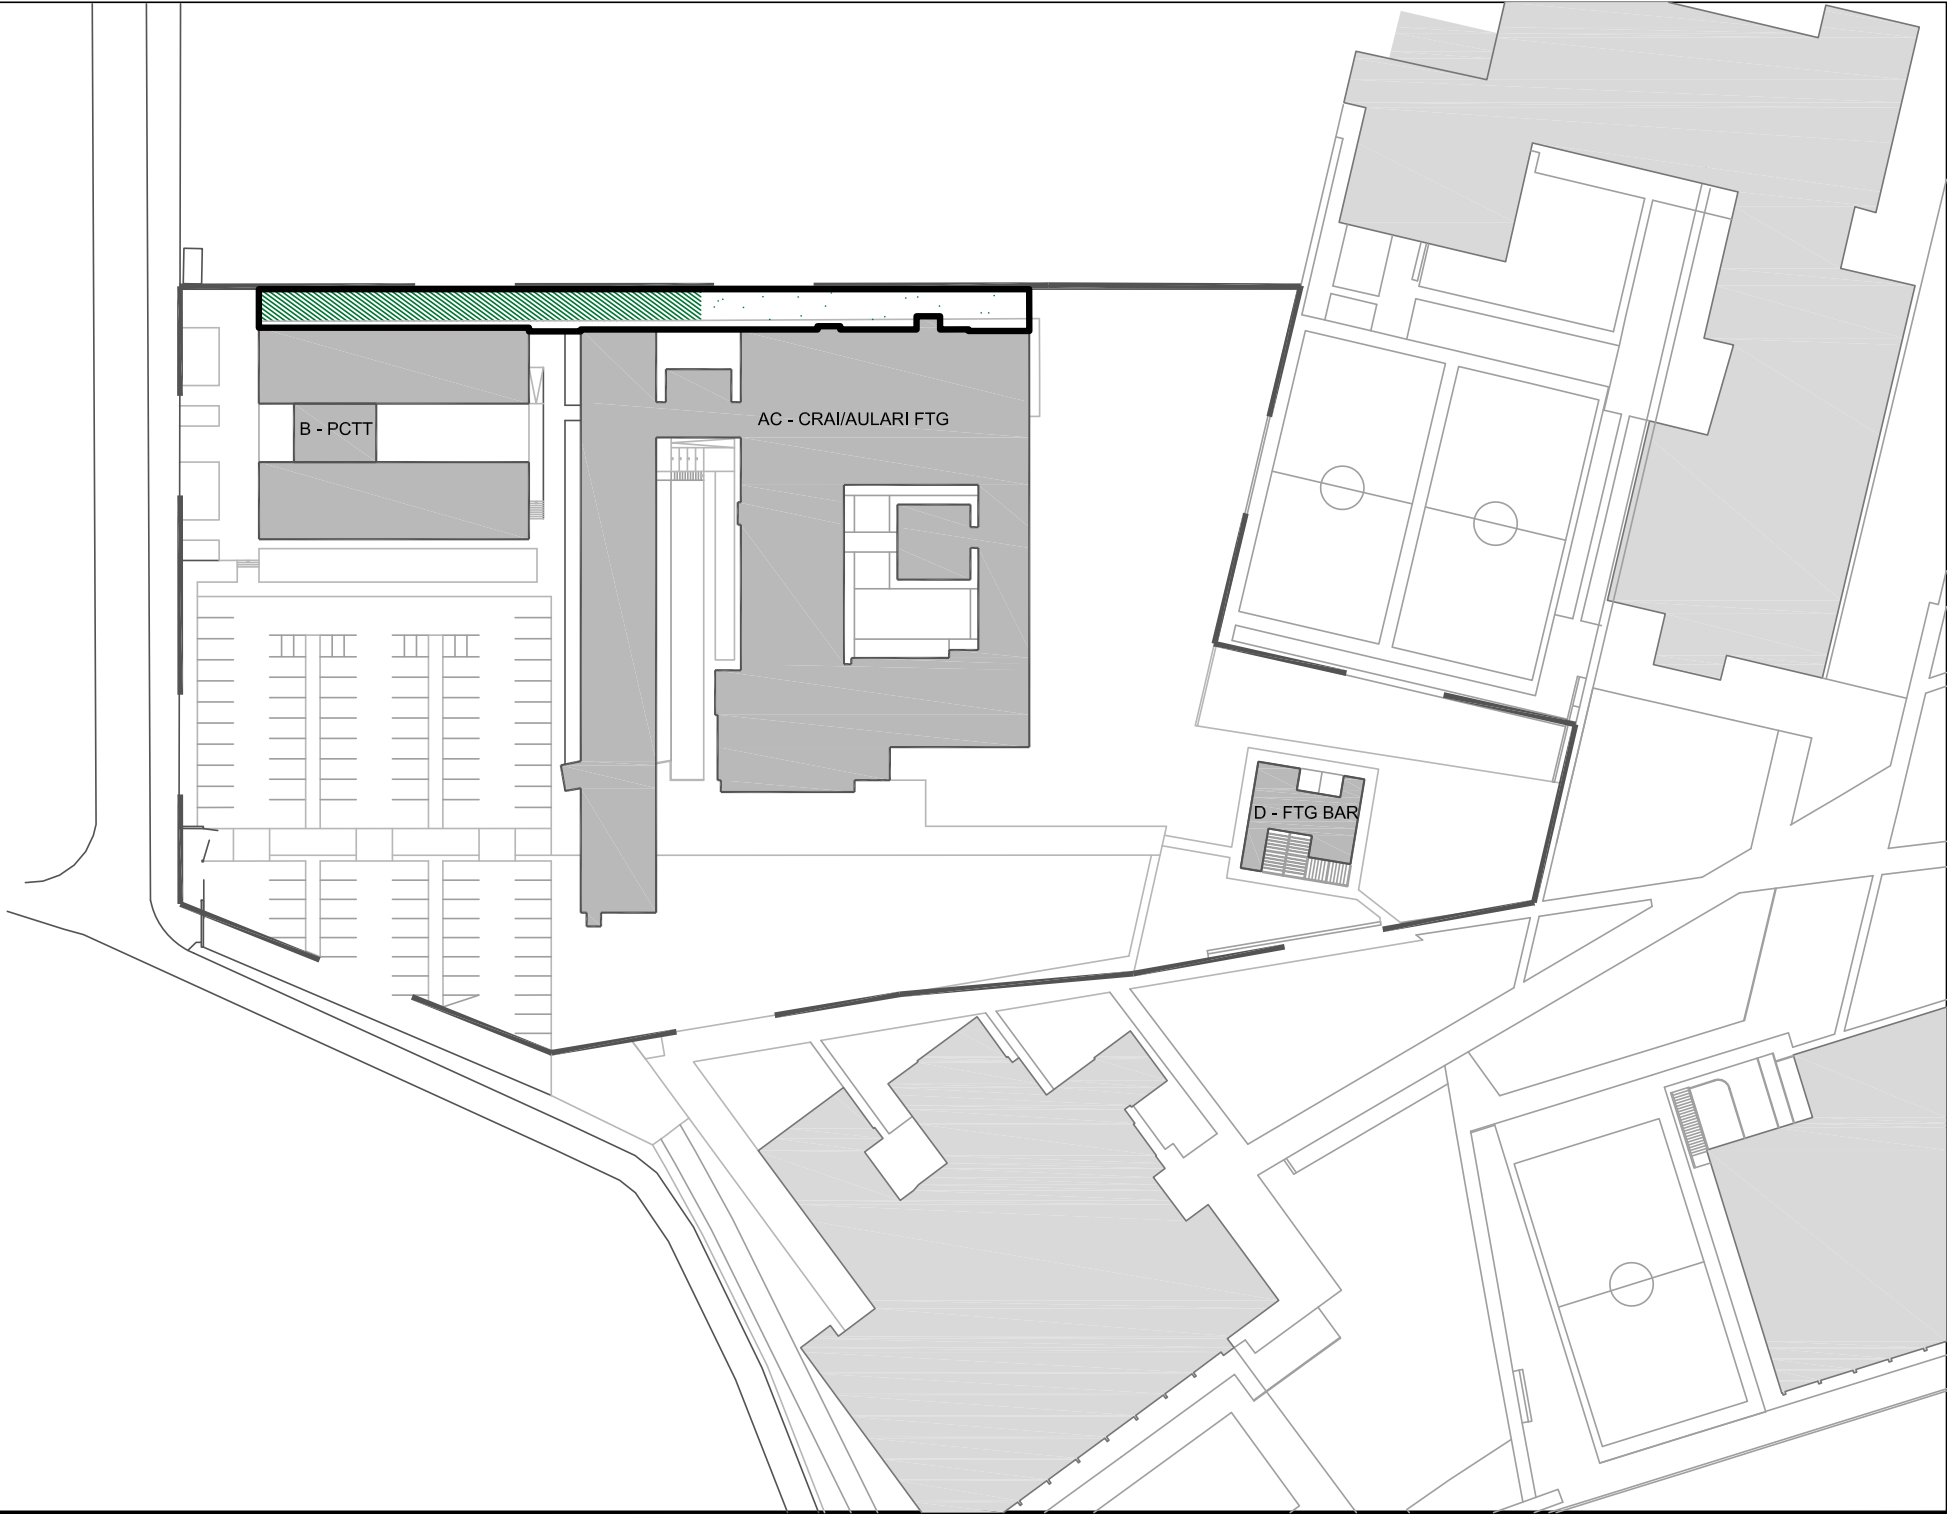

INVENTARI:



 UNIVERSITAT ROVIRA I VIRGILI SERVEI DE RECURSOS MATERIALS		CAMPUS VILA-SECA VILA-SECA	
INVENTARI ZONES VERDES 10Z5006_ZONA NORD PCTT - FTIG-CRAI			
Plànol IN-10	Data revisió:	Gener 2020	Escala: A3: 1/175
	Dibuixat per:	M. Masip	
10/18	Revisat per:	V. Fornos	

INVENTARI CAMPUS VILA-SECA
URV TARRAGONA

Carrer Joanot Martorell, 15
43480 Vila-seca

10Z5007_ZONA ENTRE PCTT - FTIG-CRAI: Zona entre l'edifici B-PCTT i de l'edifici AC-FTIG-CRAI

Superfície: 520,96 m2
Reg artificial: X

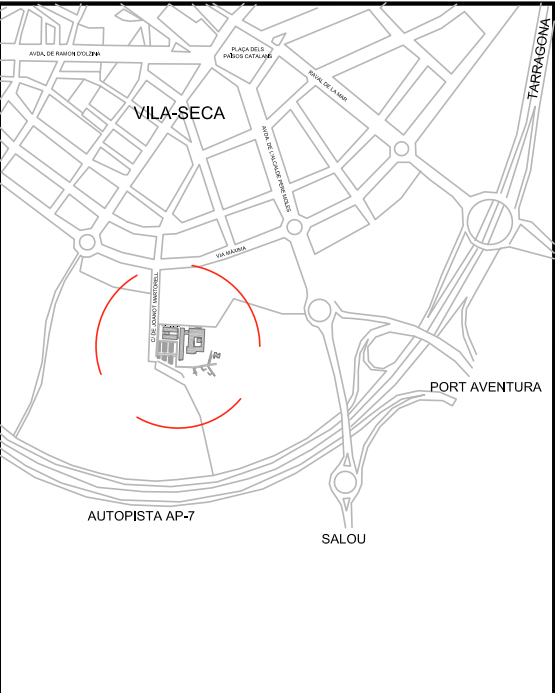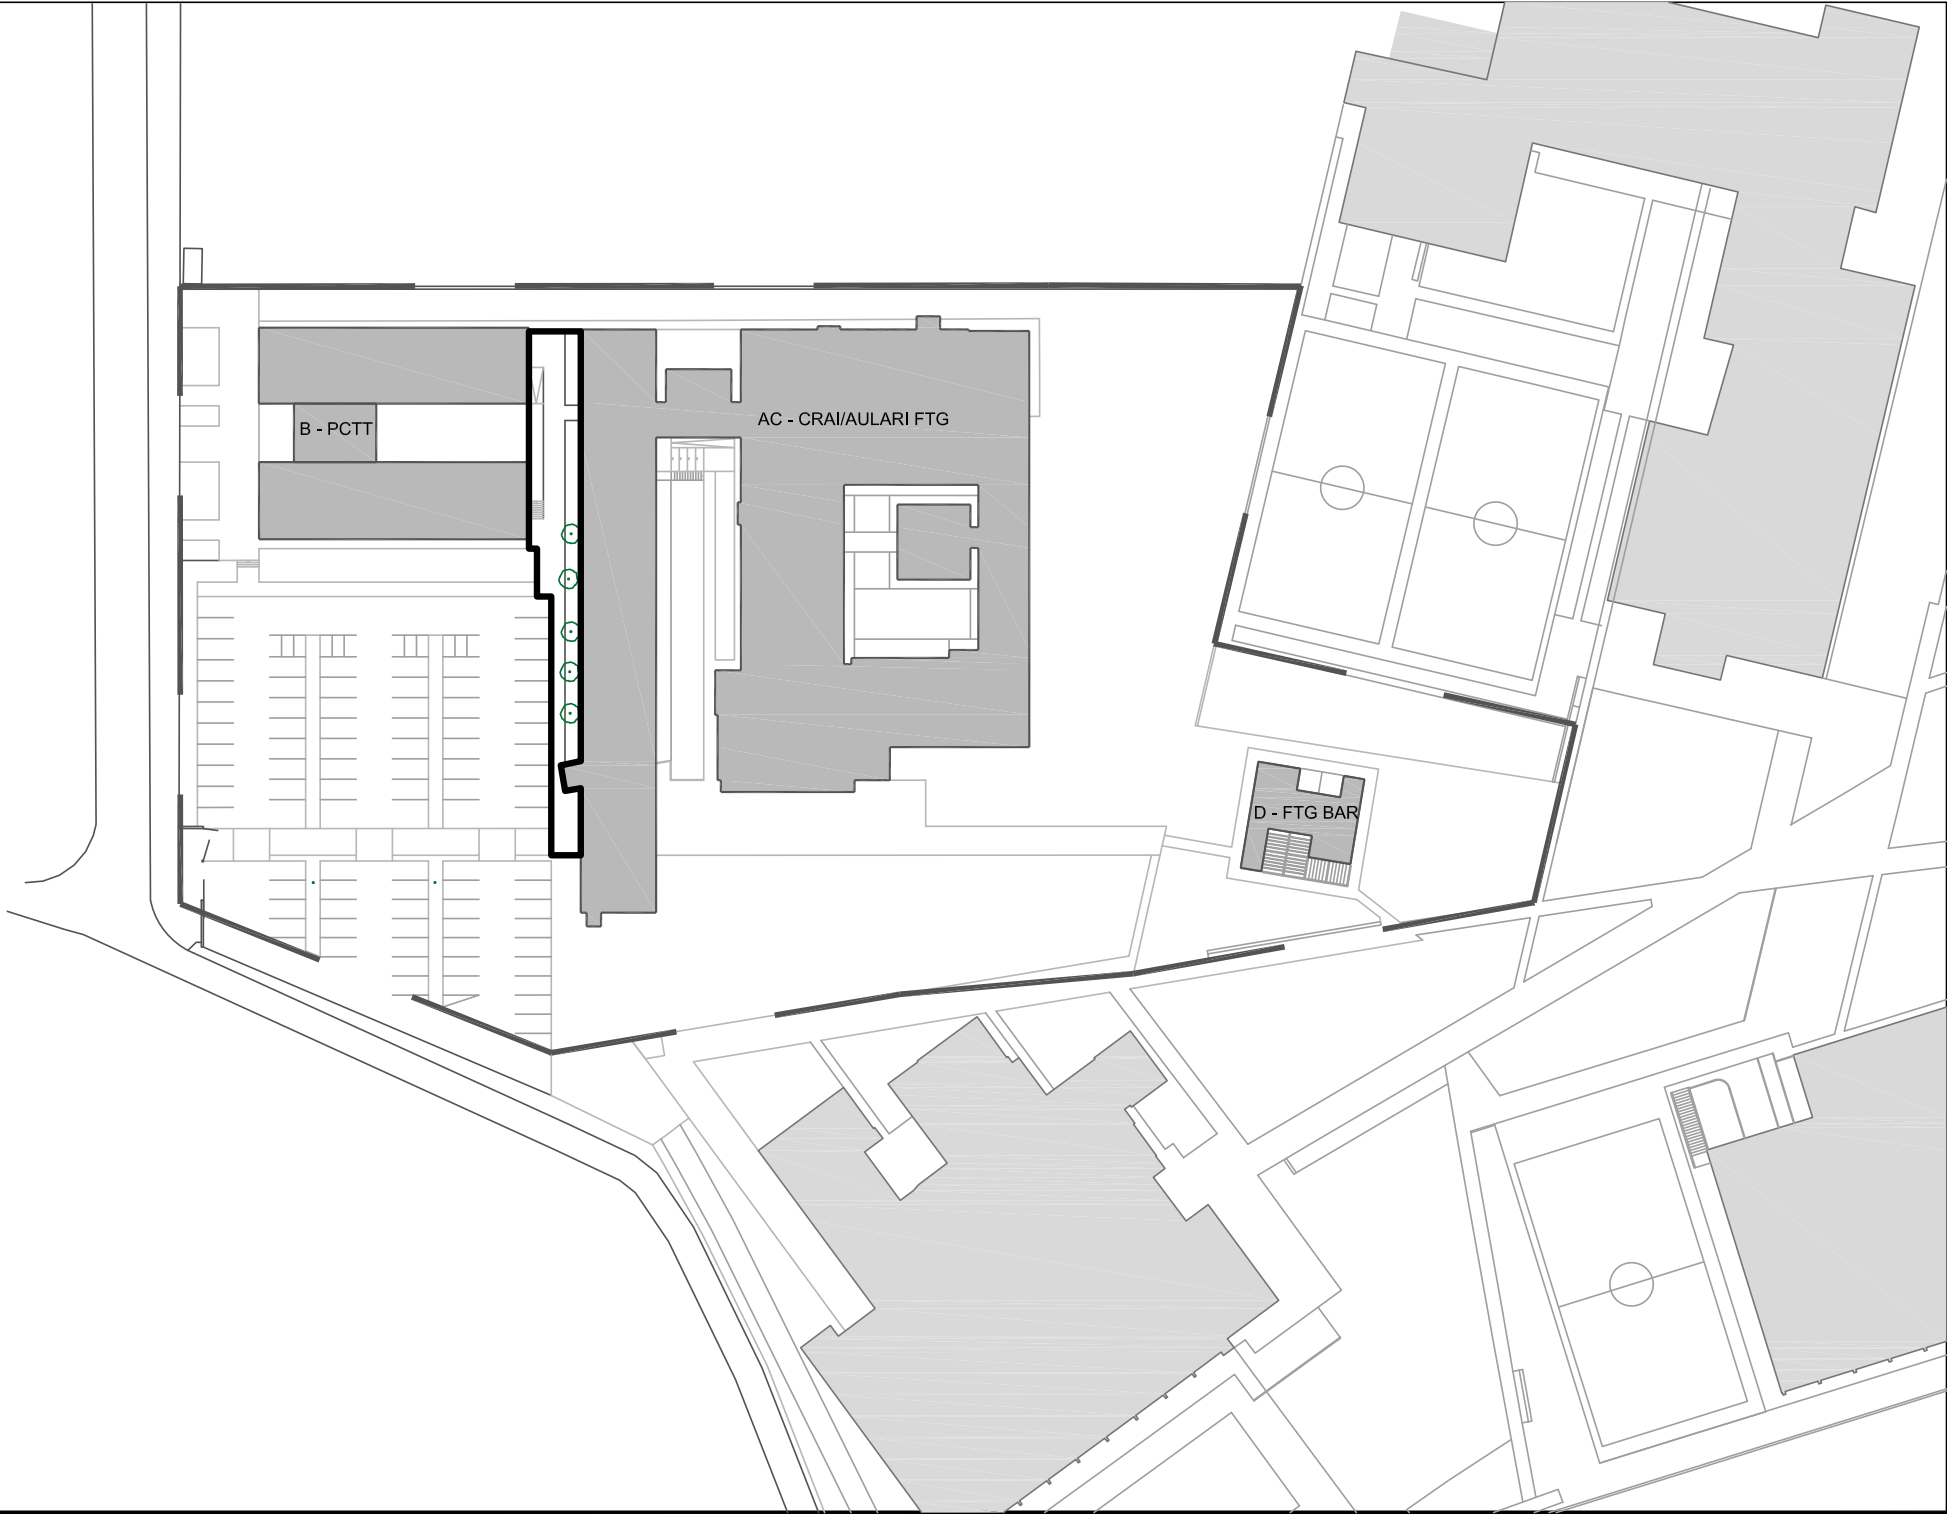

INVENTARI:



 UNIVERSITAT ROVIRA I VIRGILI SERVEI DE RECURSOS MATERIALS		CAMPUS VILA-SECA VILA-SECA	
INVENTARI ZONES VERDES 10Z5007_Z. ENTRE PCTT - FTIG-CRAI			
Plànol IN-11	Data revisió: Dibuixat per:	Gener 2020 M. Masip	Escala: A3: 1/175
11/18	Revisat per:	V. Fornos	

INVENTARI CAMPUS VILA-SECA
URV TARRAGONA

Carrer Joanot Martorell, 15
43480 Vila-seca

10Z5008_FTIG-CRAI - PATI 1: Pati exterior ubicat a l'interior de l'edifici AC-FTIG-CRAI. Correspon al pati situat a la zona oest


Superfície: 667,99 m2
Reg artificial: X

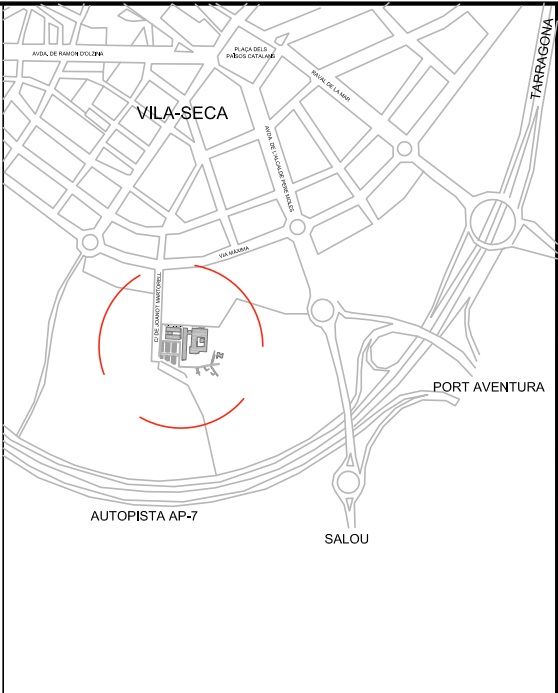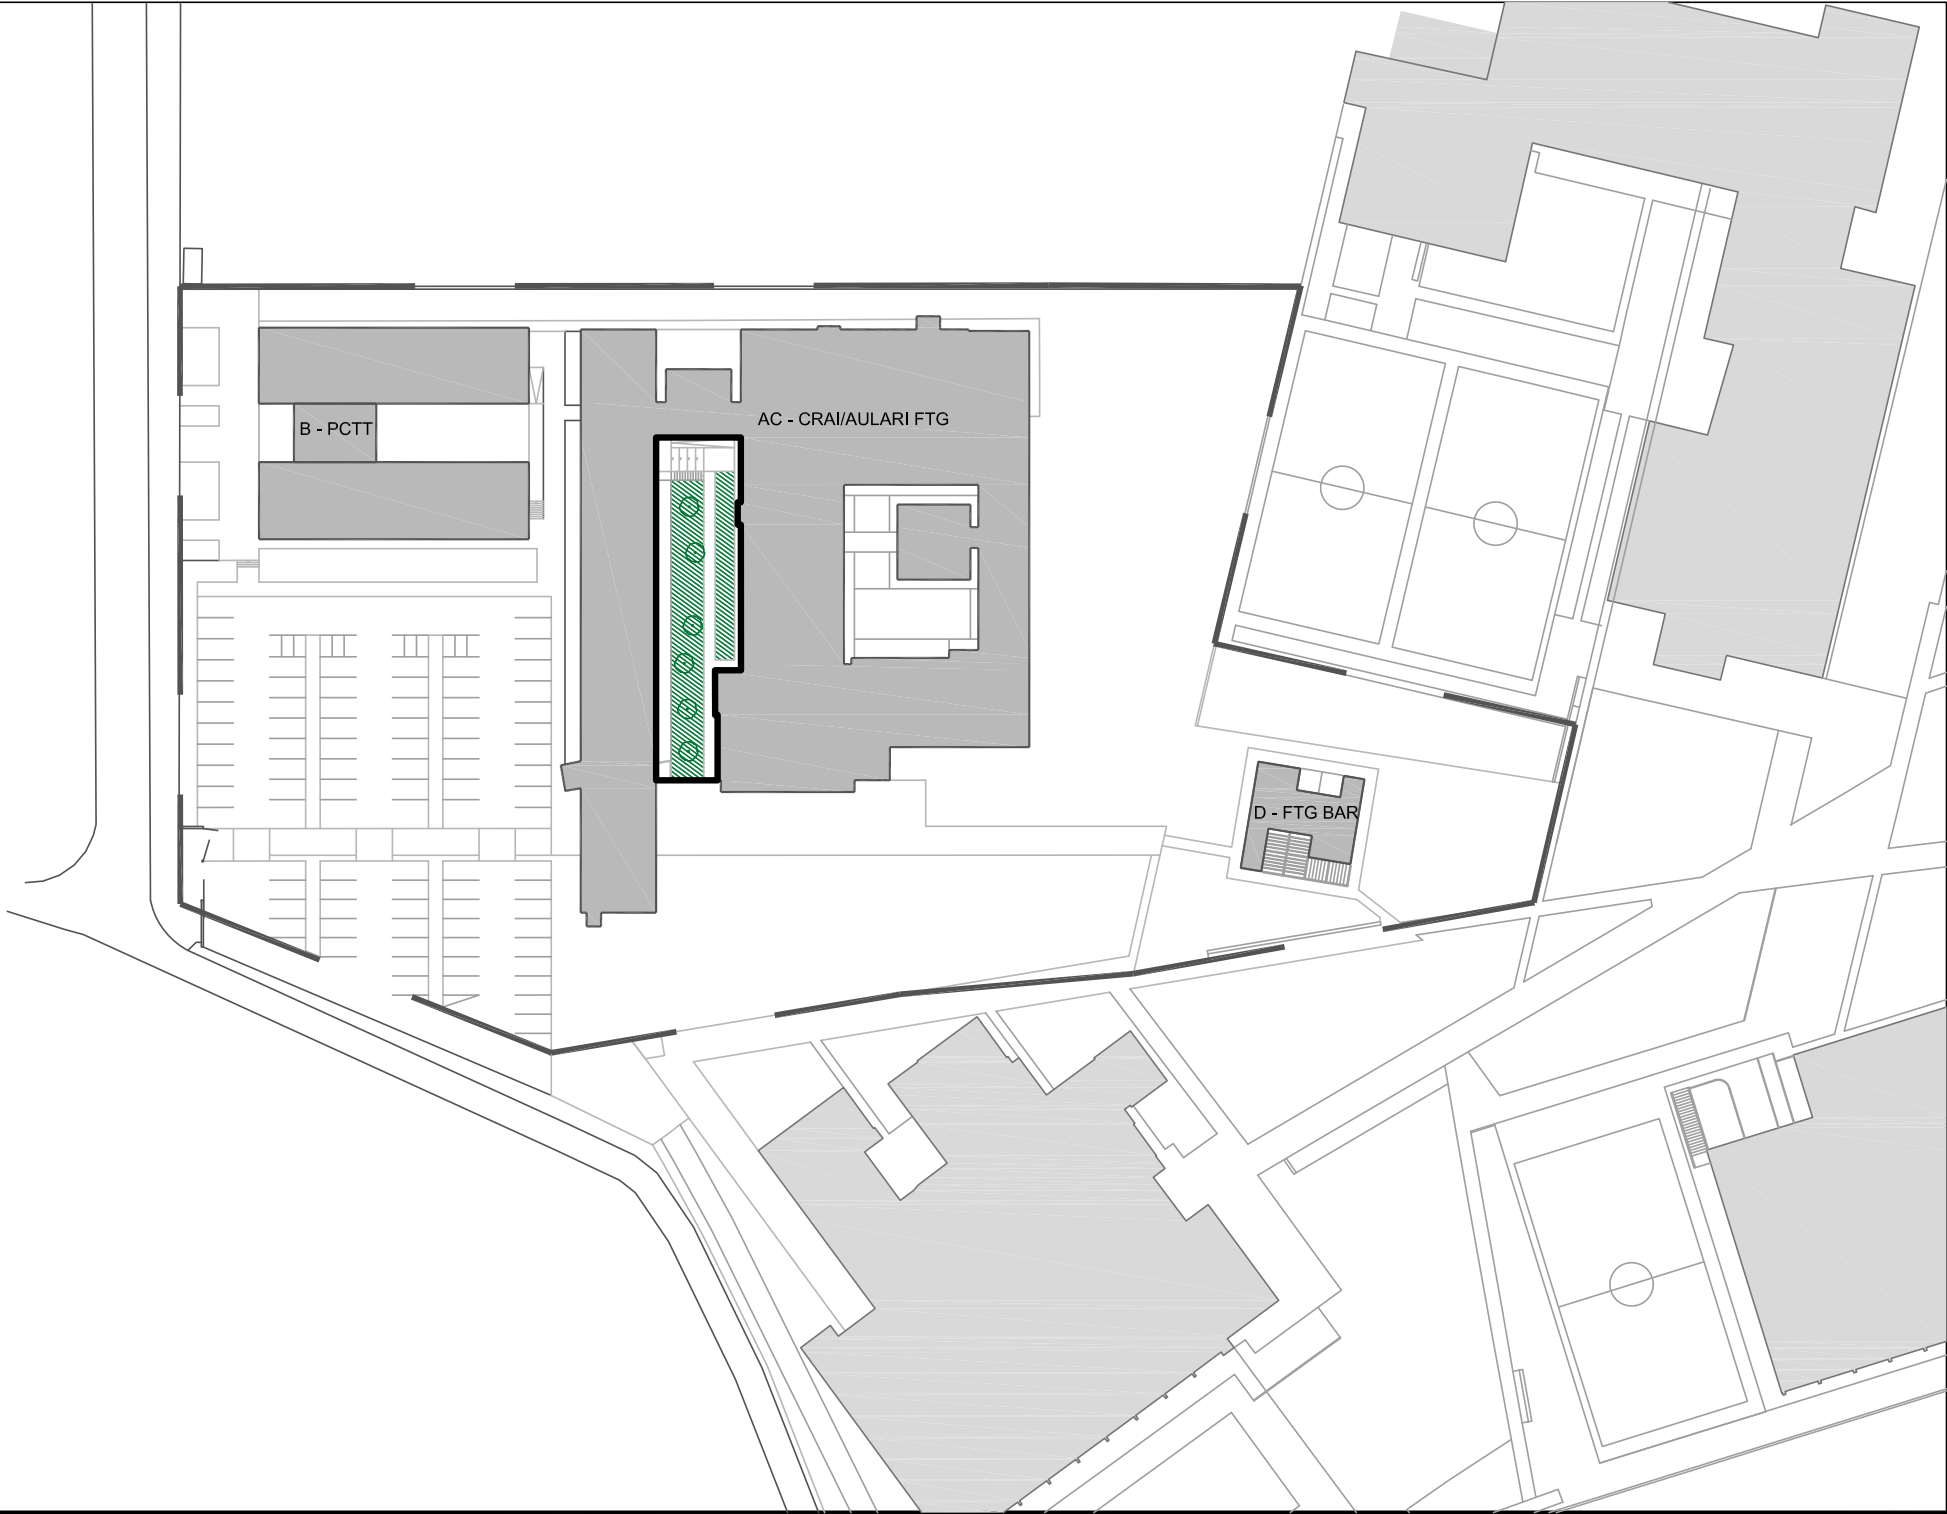

INVENTARI:

 UNIVERSITAT ROVIRA I VIRGILI SERVEI DE RECURSOS MATERIALS		CAMPUS VILA-SECA VILA-SECA	
INVENTARI ZONES VERDES 10Z5008_FTIG-CRAI - PATI 1			
Plànol IN-12	Data revisió:	Gener 2020	Escala: A3: 1/175
	Dibuixat per:	M. Masip	
12/18	Revisat per:	V. Fornos	



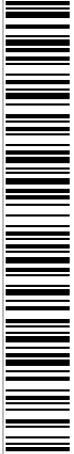

Codi de verificació: fe44a4c9ed20cf8c



Per a la verificació del següent codi podrà connectar-se a la següent adreça
<http://contractacio.urv.cat/licitacion/verificadorCopiaAutentica.do?codigoVerificacion=fe44a4c9ed20cf8c>

INVENTARI CAMPUS VILA-SECA
URV TARRAGONA

Carrer Joanot Martorell, 15
43480 Vila-seca

10Z5009_FTIG-CRAI - PATI 2: Pati exterior ubicat a l'interior de l'edifici AC-FTIG-CRAI. Correspon al pati situat a la zona est

Superfície: 442,08 m2
Reg artificial: X

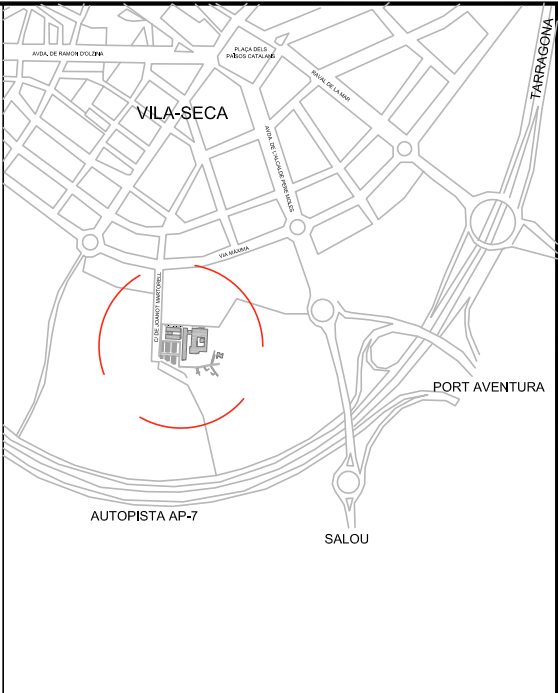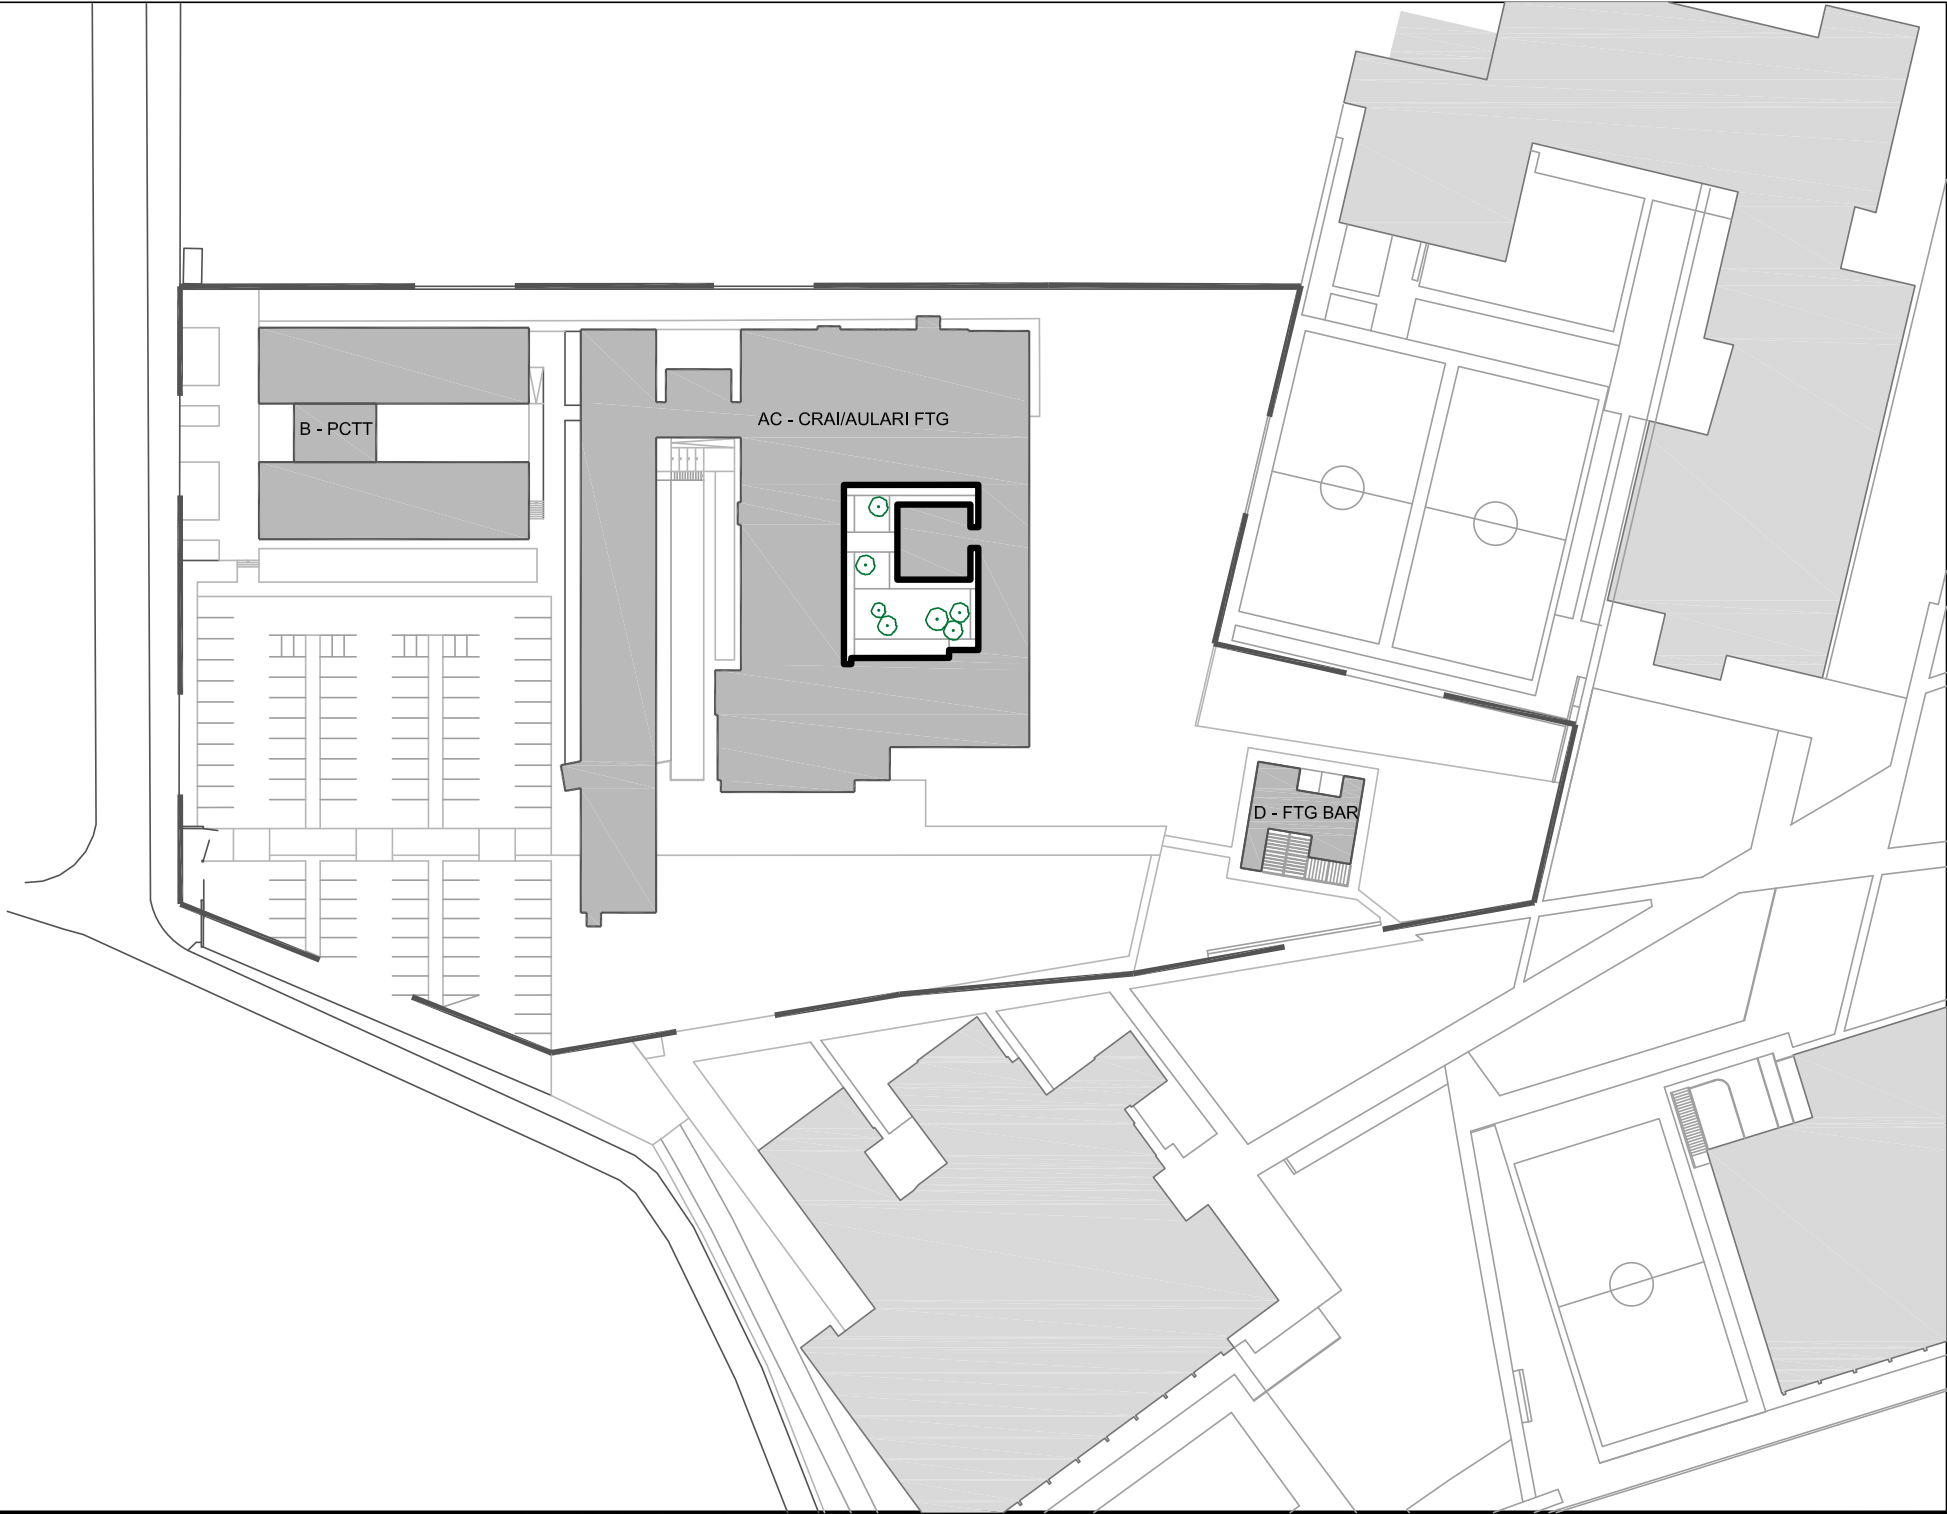

INVENTARI:



 UNIVERSITAT ROVIRA I VIRGILI SERVEI DE RECURSOS MATERIALS		CAMPUS VILA-SECA VILA-SECA	
INVENTARI ZONES VERDES 10Z5009_FTIG-CRAI - PATI 2			
Plànol IN-13	Data revisió:	Gener 2020	Escala: A3: 1/175
	Dibuixat per:	M. Masip	
13/18	Revisat per:	V. Fornos	

INVENTARI CAMPUS VILA-SECA
URV TARRAGONA

Carrer Joanot Martorell, 15
43480 Vila-seca

10Z5010_JARDÍ FTIG-CRAI: Jardí delimitat a nivell de terra situat a la façana sud de l'edifici AC-FTIG-CRAI del Campus Vila-seca

Superfície: 2101,82 m2
Reg artificial: X

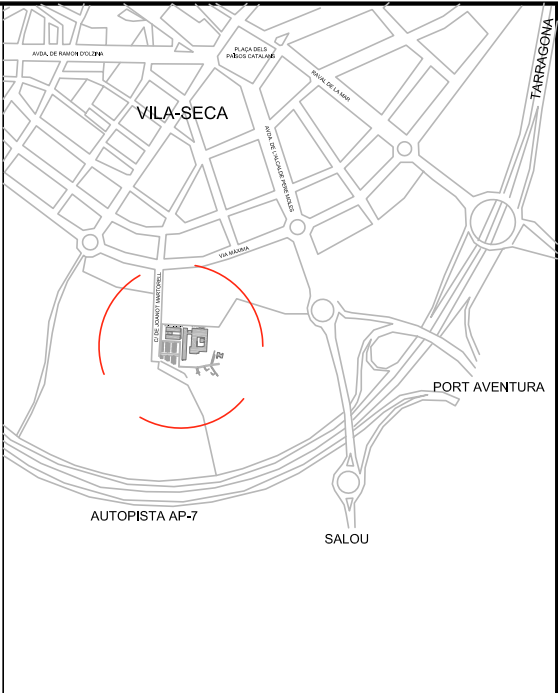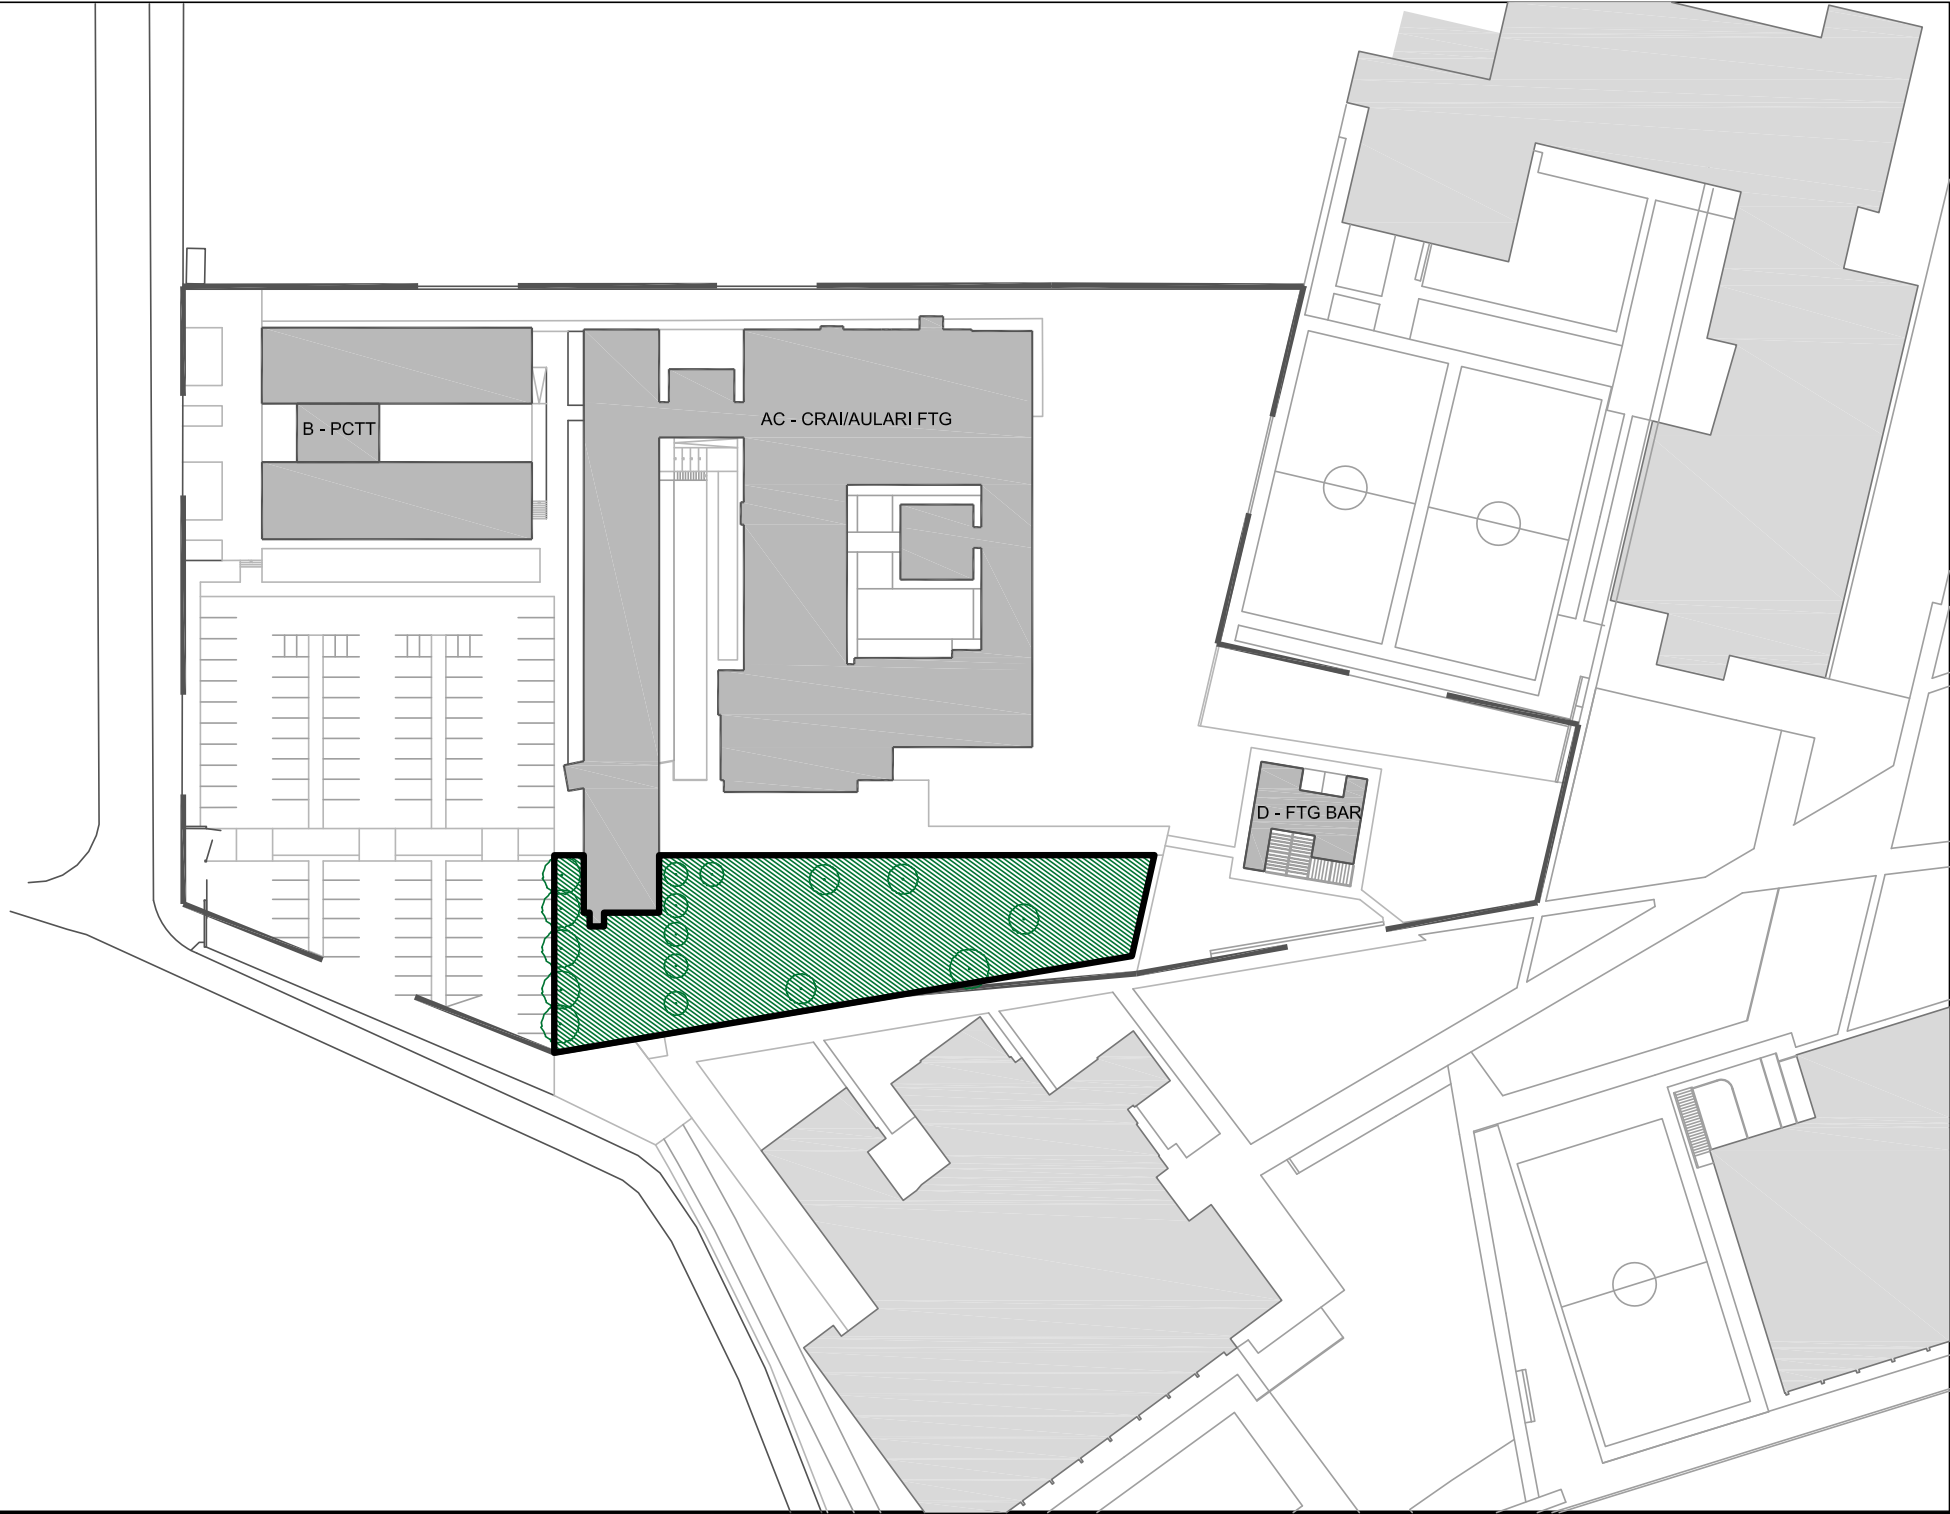

INVENTARI:

 UNIVERSITAT ROVIRA I VIRGILI SERVEI DE RECURSOS MATERIALS		CAMPUS VILA-SECA VILA-SECA	
INVENTARI ZONES VERDES 10Z5010_JARDÍ FTIG-CRAI			
Plànol IN-14	Data revisió: Dibuixat per:	Gener 2020 M. Masip	Escala: A3: 1/175
14/18	Revisat per:	V. Fornos	





INVENTARI CAMPUS VILA-SECA
URV TARRAGONA

Carrer Joanot Martorell, 15
43480 Vila-seca

10Z5011_ZONA EST FTIG-CRAI: Zona est de l'edifici AC-FTIG-CRAI del Campus Vila-seca

Superfície: 3033,18 m2
Reg artificial: X

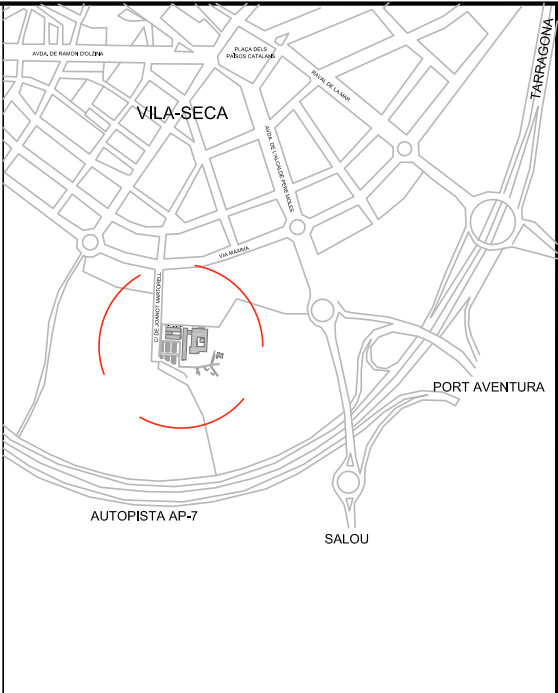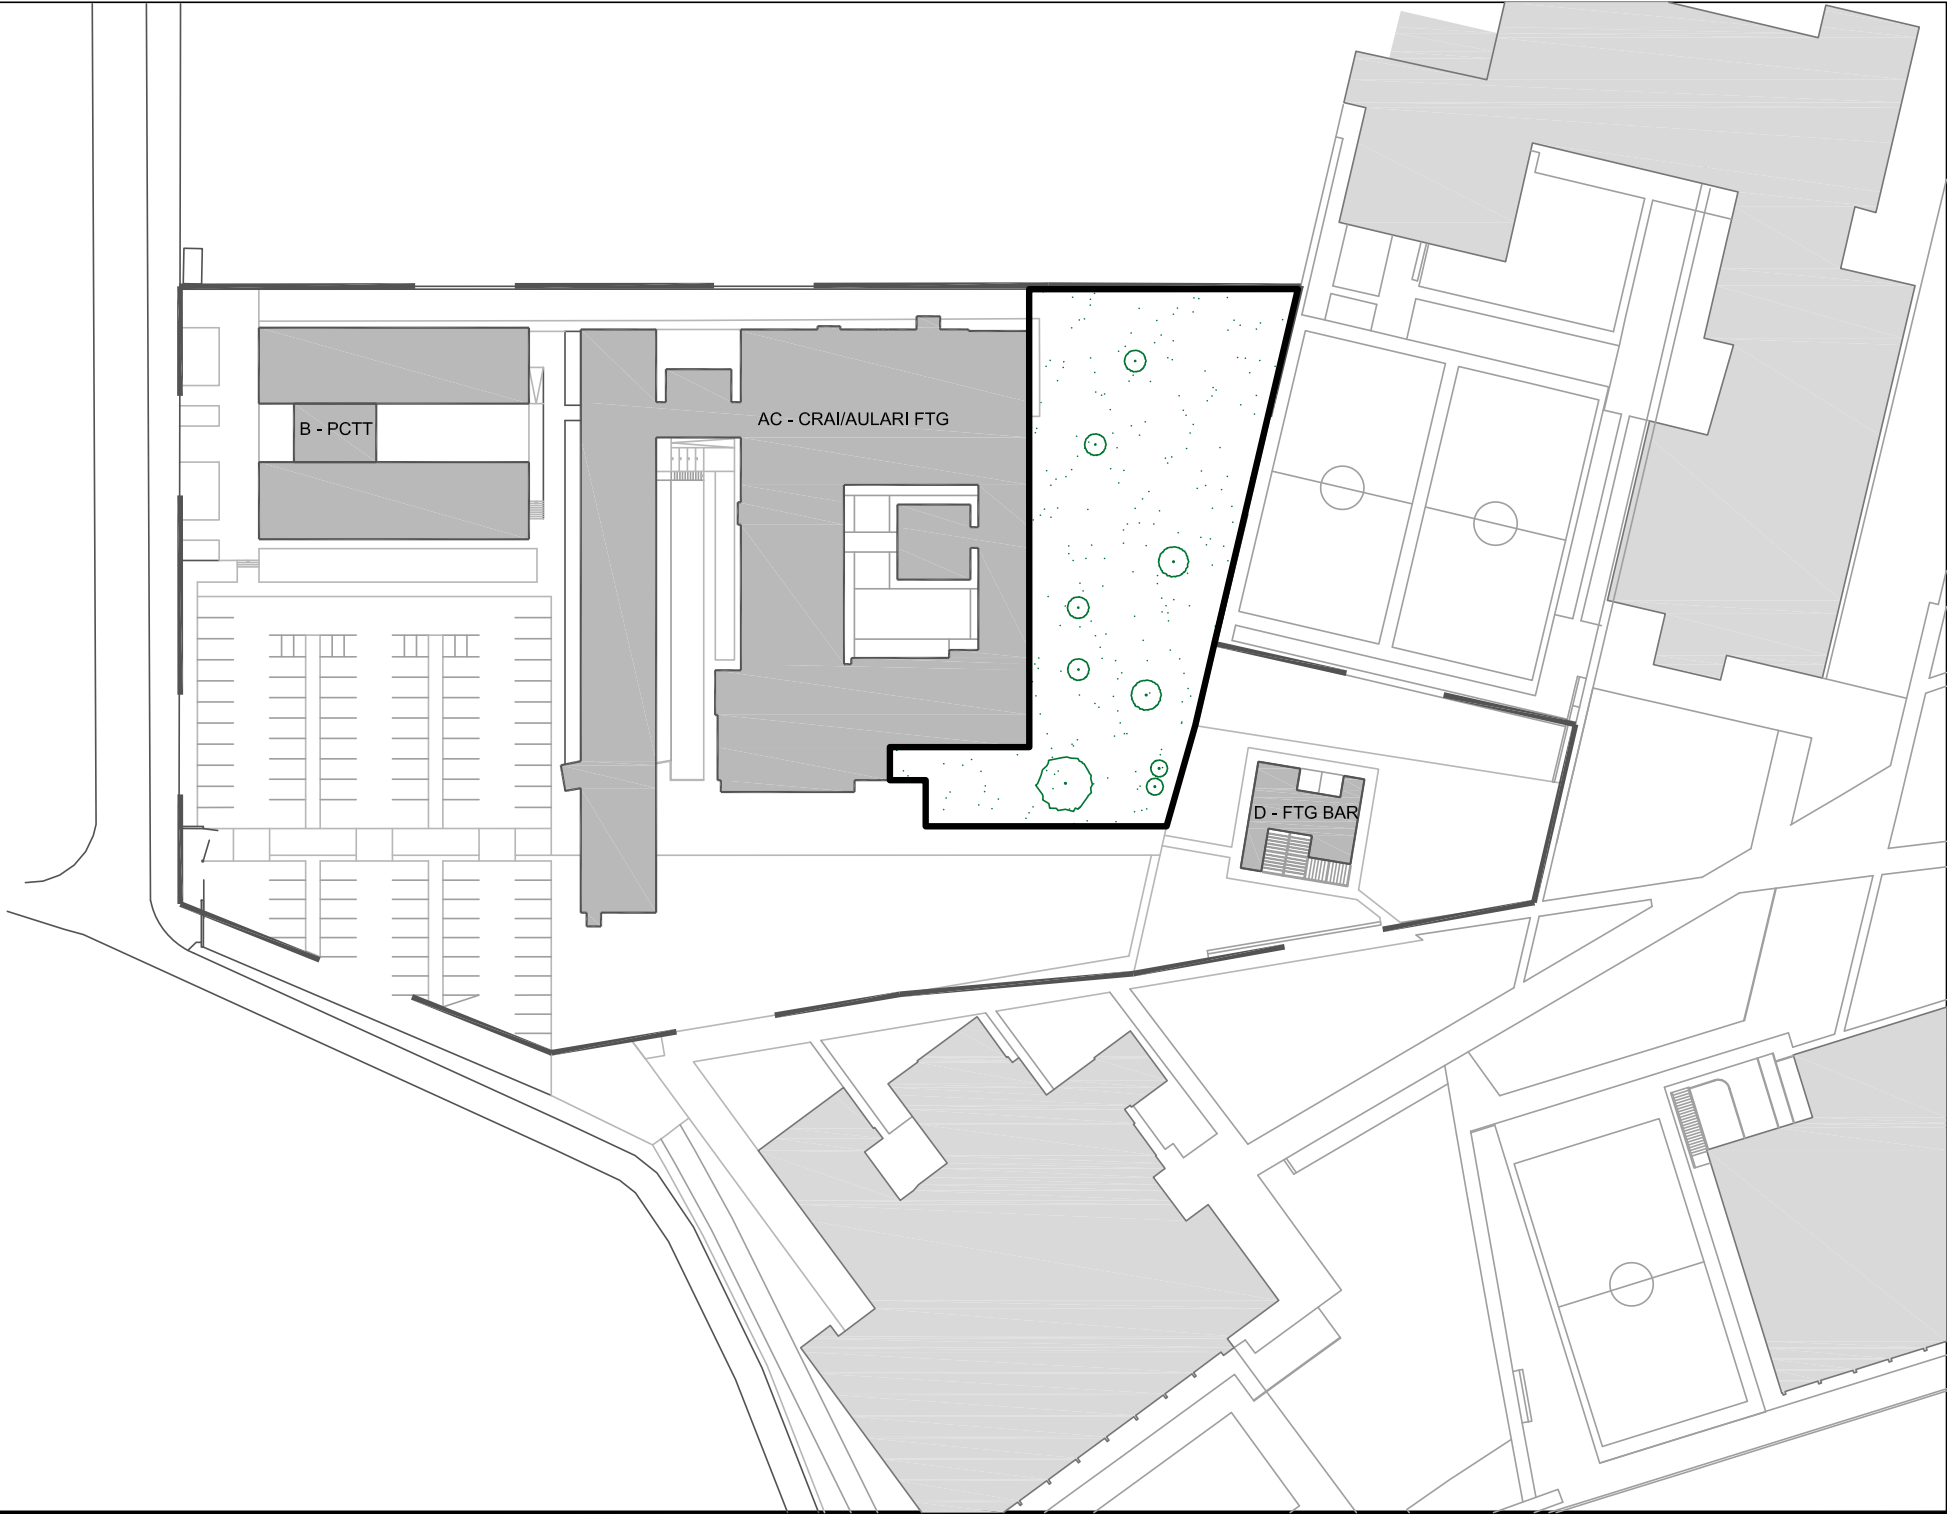

INVENTARI:



 UNIVERSITAT ROVIRA I VIRGILI SERVEI DE RECURSOS MATERIALS		CAMPUS VILA-SECA VILA-SECA	
INVENTARI ZONES VERDES 10Z5011_ZONA EST FTIG-CRAI			
Plànol IN-15	Data revisió:	Gener 2020	Escala: A3: 1/175
	Dibuixat per:	M. Masip	
15/18	Revisat per:	V. Fornos	

INVENTARI CAMPUS VILA-SECA
URV TARRAGONA

Carrer Joanot Martorell, 15
43480 Vila-seca

10Z5012_ZONA NORD FTIG-BAR: Zona nord de l'edifici D-FTIG-BAR del Campus Vila-seca

Superfície: 678,60 m2
Reg artificial: X

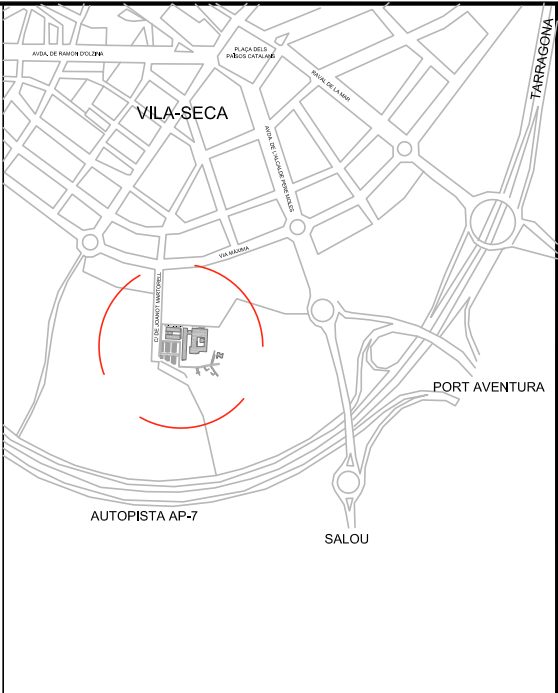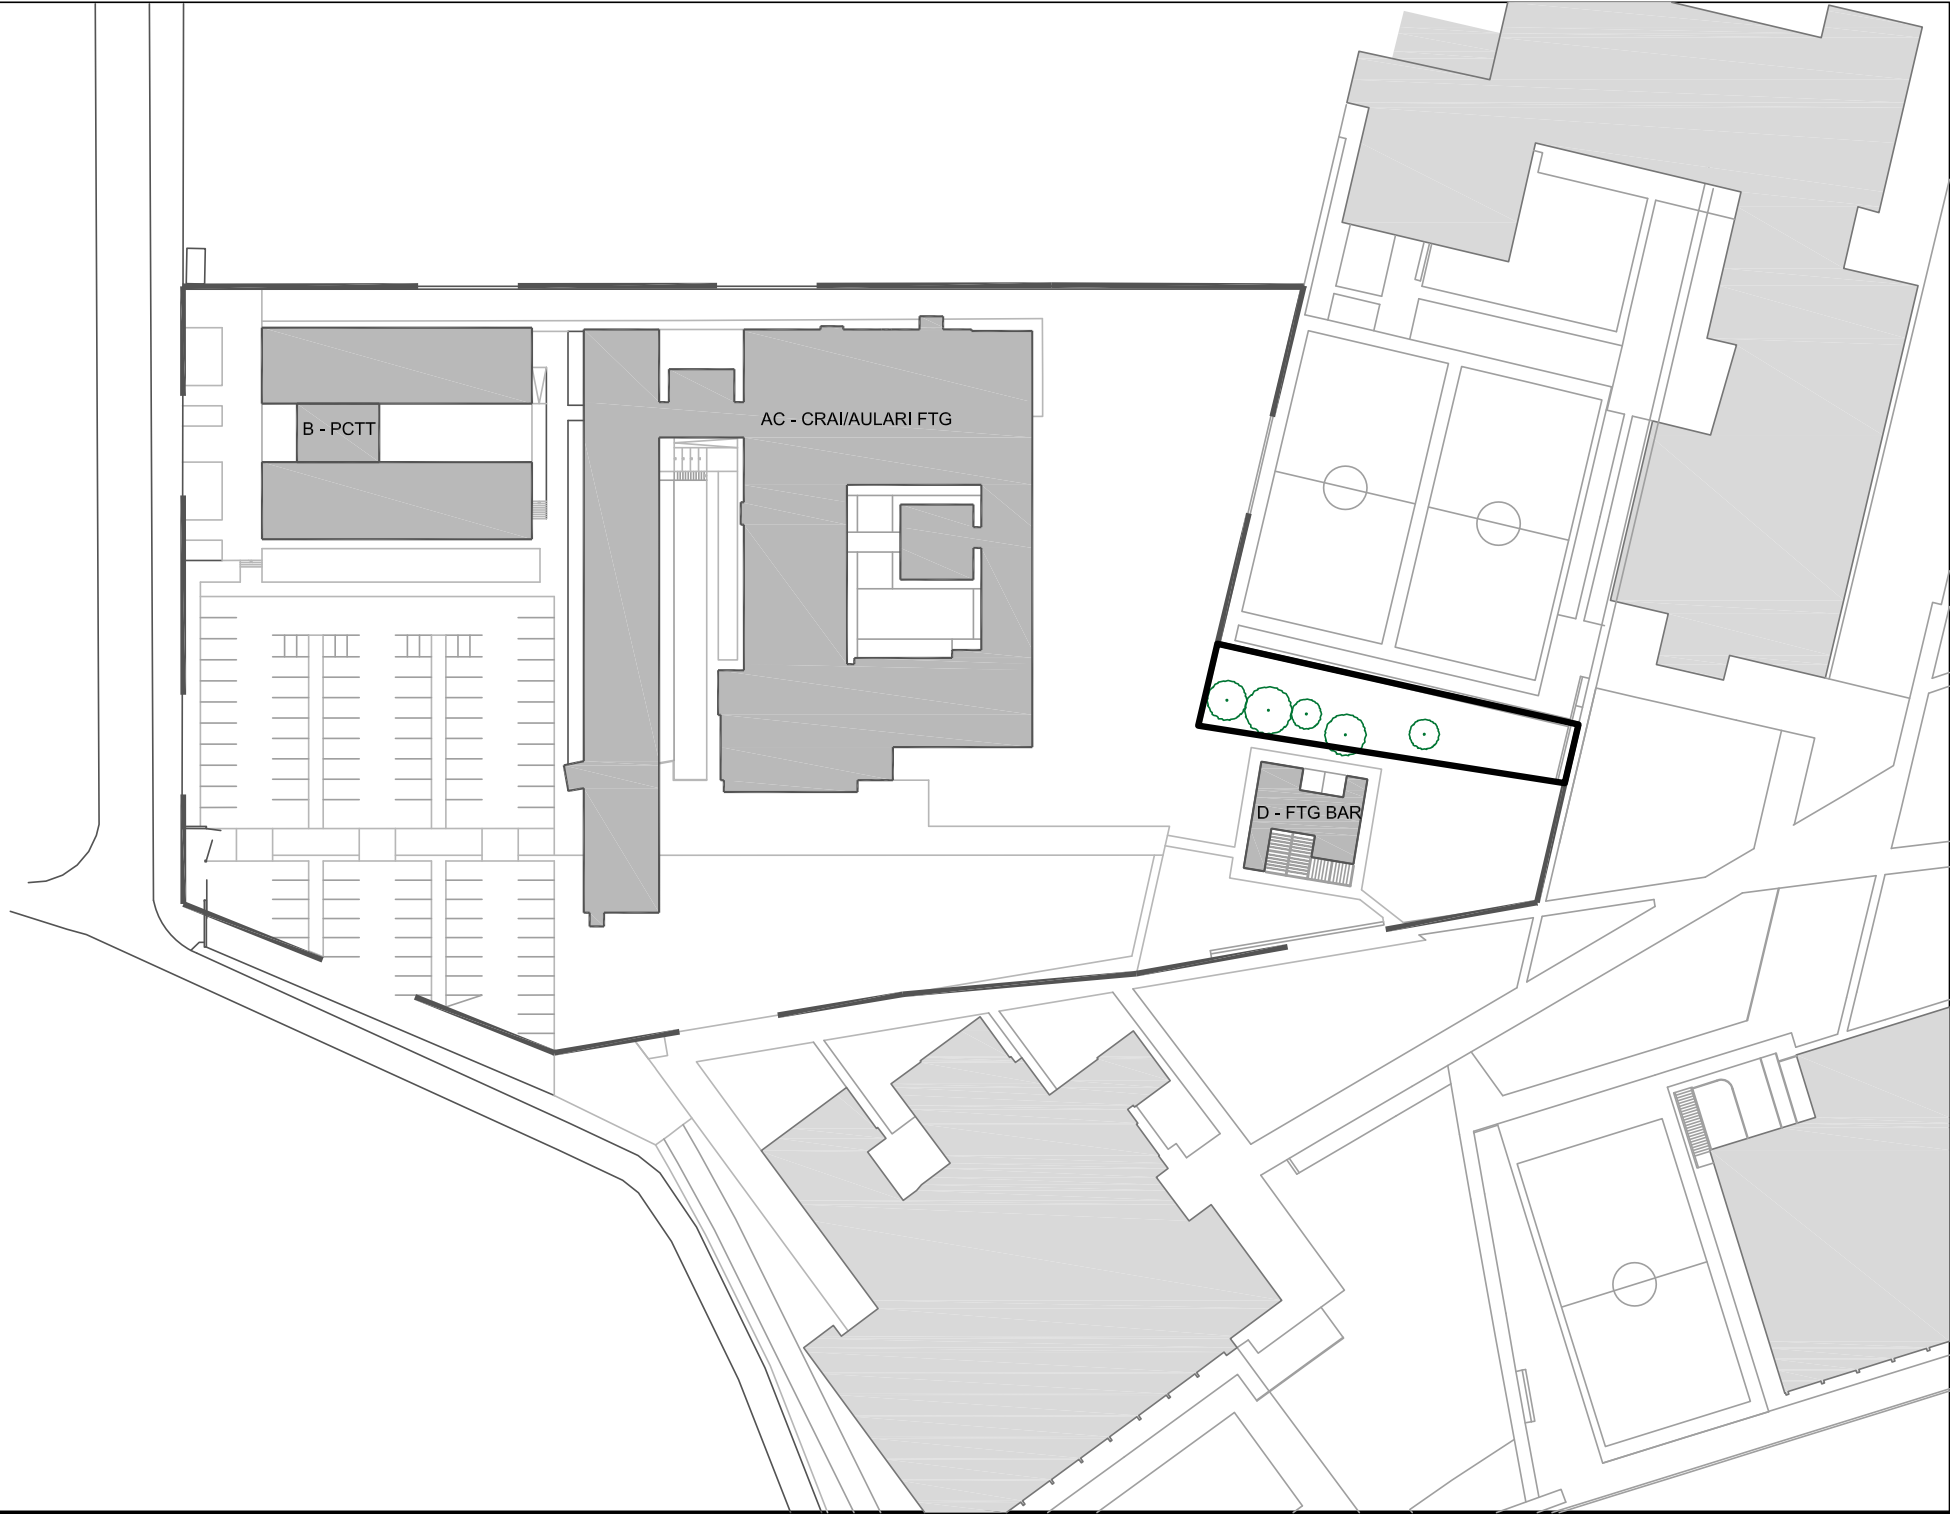

INVENTARI:



 UNIVERSITAT ROVIRA I VIRGILI SERVEI DE RECURSOS MATERIALS		CAMPUS VILA-SECA VILA-SECA	
INVENTARI ZONES VERDES 10Z5012_ZONA NORD FTIG-BAR			
Plànol IN-16	Data revisió: Dibuixat per:	Gener 2020 M. Masip	Escala: A3: 1/175
16/18	Revisat per:	V. Fornos	

INVENTARI CAMPUS VILA-SECA
URV TARRAGONA

Carrer Joanot Martorell, 15
43480 Vila-seca

10Z5013_JARDÍ FTIG-BAR 1: Jardí delimitat a nivell de terra que envolta l'edifici D-FTIG-BAR a la façana nord de l'edifici

Superfície: 880,46 m2
Reg artificial: X

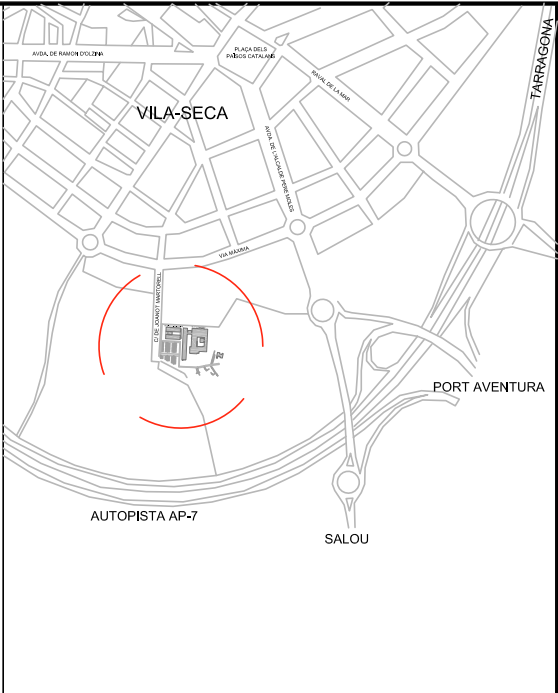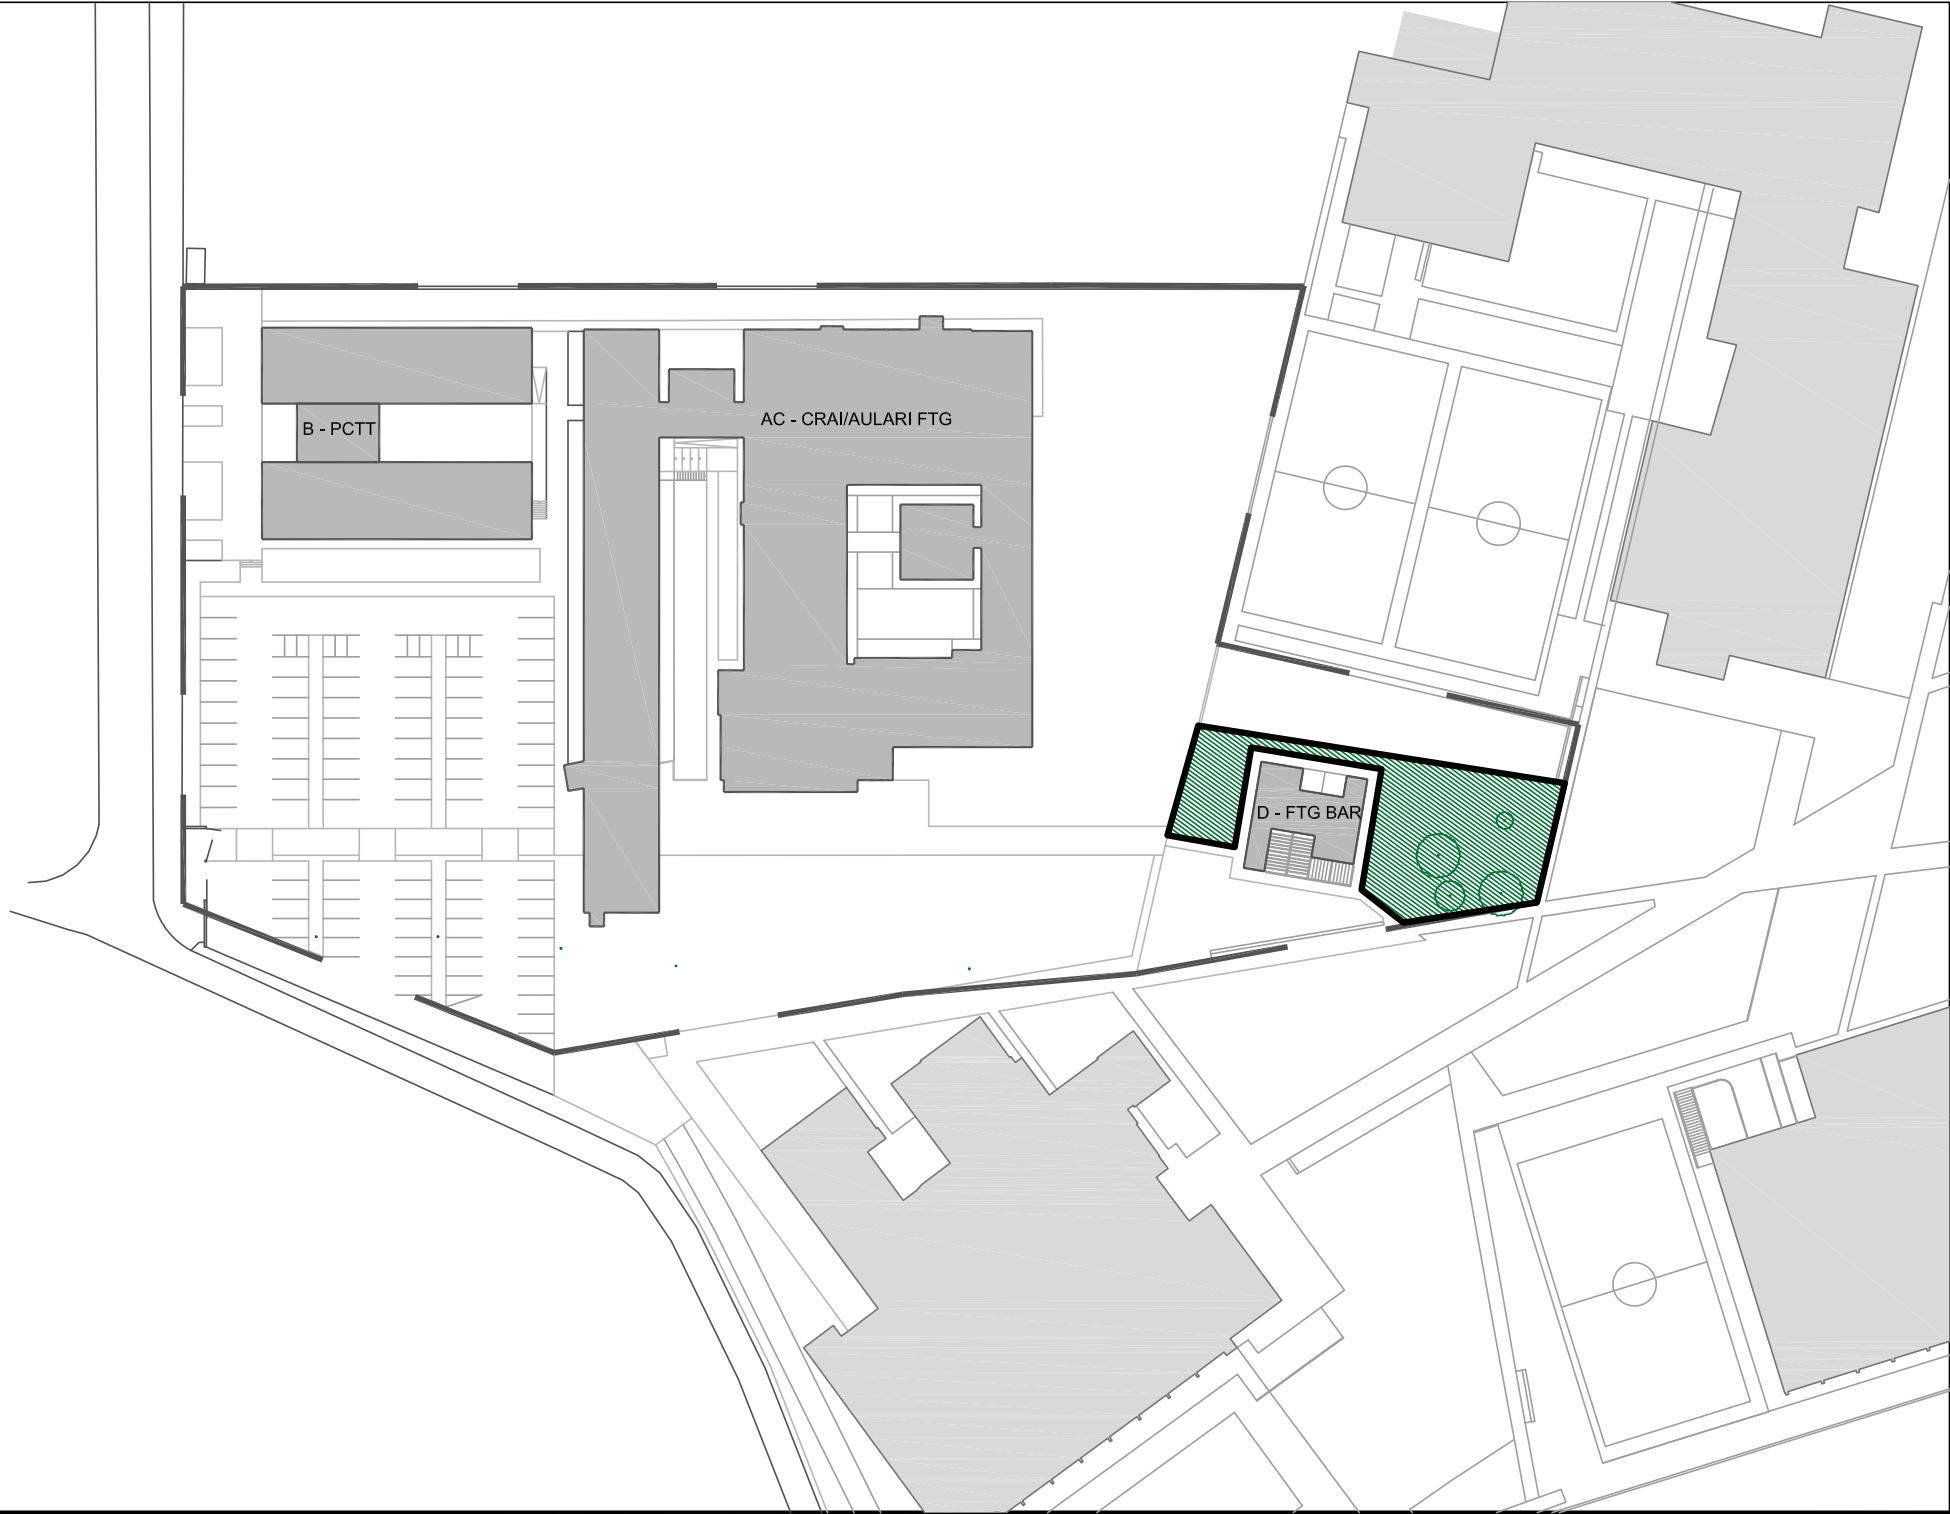

INVENTARI:



 UNIVERSITAT ROVIRA I VIRGILI SERVEI DE RECURSOS MATERIALS		CAMPUS VILA-SECA VILA-SECA	
INVENTARI ZONES VERDES 10Z5013_JARDÍ FTIG-BAR 1			
Plànol IN-17	Data revisió: Dibuixat per:	Gener 2020 M. Masip	Escala: A3: 1/175
17/18	Revisat per:	V. Fornos	

INVENTARI CAMPUS VILA-SECA
URV TARRAGONA

Carrer Joanot Martorell, 15
43480 Vila-seca

10Z5014_JARDÍ FTIG-BAR 2: Jardí delimitat a nivell de terra situat a la façana sud de l'edifici D-FTIG-BAR del Campus Vila-seca

Superfície: 405,51 m2
Reg artificial: X

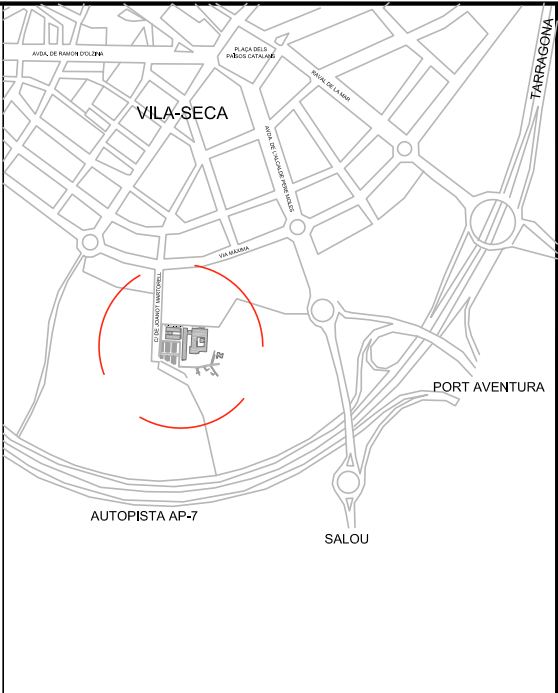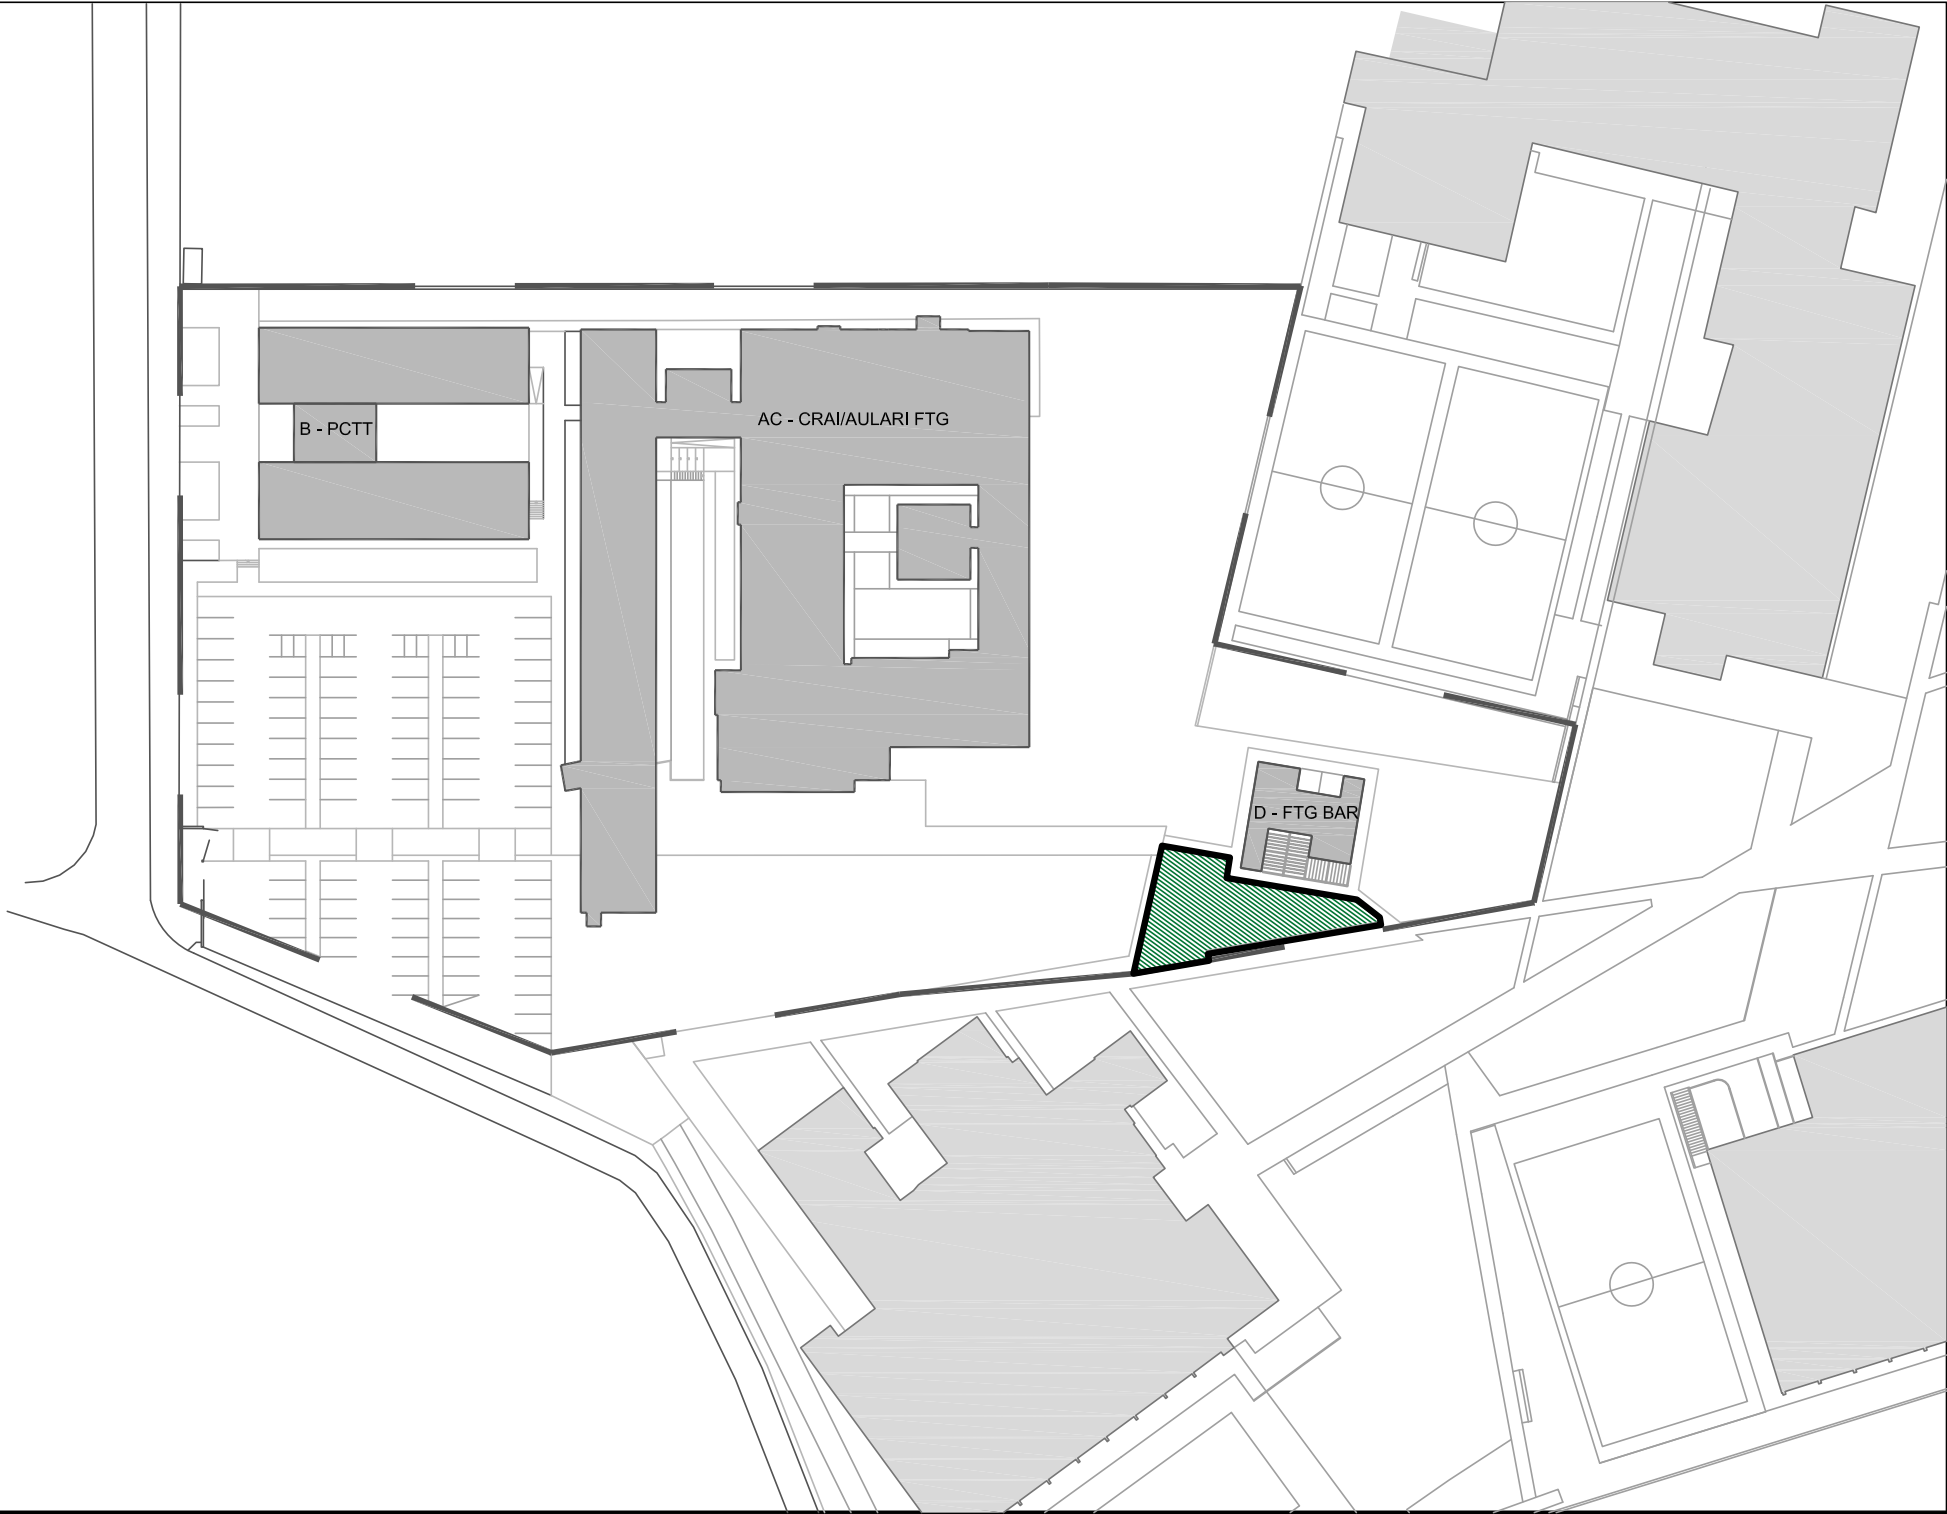

INVENTARI:

 UNIVERSITAT ROVIRA I VIRGILI SERVEI DE RECURSOS MATERIALS		CAMPUS VILA-SECA VILA-SECA	
INVENTARI ZONES VERDES 10Z5014_JARDÍ FTIG-BAR 2			
Plànol IN-18	Data revisió:	Gener 2020	Escala: A3: 1/175
	Dibuixat per:	M. Masip	
18/18	Revisat per:	V. Fornos	

15 ANNEX 5: PERSONAL A SUBROGAR LOT 1

LOT 1										
IDENTIFICACIÓ	CATEGORIA	TIPUS CONTRACTE	DATA ANTIGUETAT	DATA FI CONTRACTE	DEDICACIÓ SETMANAL	SALARI BRUT ANUAL	ANTIGUITAT	PLUSOS O PACTES	SEGURETAT SOCIAL	CONVENI COLECTIU
SC	Peó	410	21/10/2024		37,5 hores	16.576,00 €			111,06 €	79000805011995 Tallers discapacitats intel·lectuals de Catalunya
AVH	Peó	100	8/10/1997		37,5 hores	16.576,00 €			111,06 €	79000805011995 Tallers discapacitats intel·lectuals de Catalunya
MAB	Peó	109	7/10/1998		11,25 hores	4.972,80 €			33,32 €	79000805011995 Tallers discapacitats intel·lectuals de Catalunya
AOD	Especialista de 1a	109	22/12/2021		37,5 hores	18.726,36 €	476,00 €		128,64 €	79000805011995 Tallers discapacitats intel·lectuals de Catalunya

El cost referent a Seguretat Social correspon al Mecanisme d'Equitat Intergeneracional (MEI).



Codi de verificació: fe44a4c9ed20cf8c

Per a la verificació del següent codi podrà connectar-se a la següent adreça:
<http://contractacio.urv.cat/licitacion/verificadorCopiaAutentica.do?codigoVerificacion=fe44a4c9ed20cf8c>



16 ANNEX 6: PERSONAL A SUBROGAR LOT 2

LOT 2										
IDENTIFICACIÓ	CATEGORIA	TIPUS CONTRACTE	DATA ANTIGUETAT	DATA FI CONTRACTE	DEDICACIO SETMANAL	SALARI BRUT ANUAL	ANTIGUITAT	PLUSOS O PACTES	SEGURETAT SOCIAL	CONVENI COLECTIU
P.L.O.R.R.	Oficial 2ª	189	20/01/2020		40 hores	19.208,00 €	1.054,36 €	-	6.498,12 €	79000805011995 Tallers discapacitats intel·lectuals de Catalunya
P.A.V.E.D.	Peó	109	27/04/2011		37,5 hores	14.784,00 €	840,00 €	952 €	109,92 €	79000805011995 Tallers discapacitats intel·lectuals de Catalunya

L'oficial de 2a compta amb cost de Seguretat Social per a l'empresa perquè tot i que li és d'aplicació el Conveni col·lectiu de treball al sector de tallers per a persones amb discapacitat intel·lectual, no es troba bonificada o exempta de pagar Seguretat Social.

El cost referent a Seguretat Social del peó correspon al Mecanisme d'Equitat Intergeneracional (MEI).