





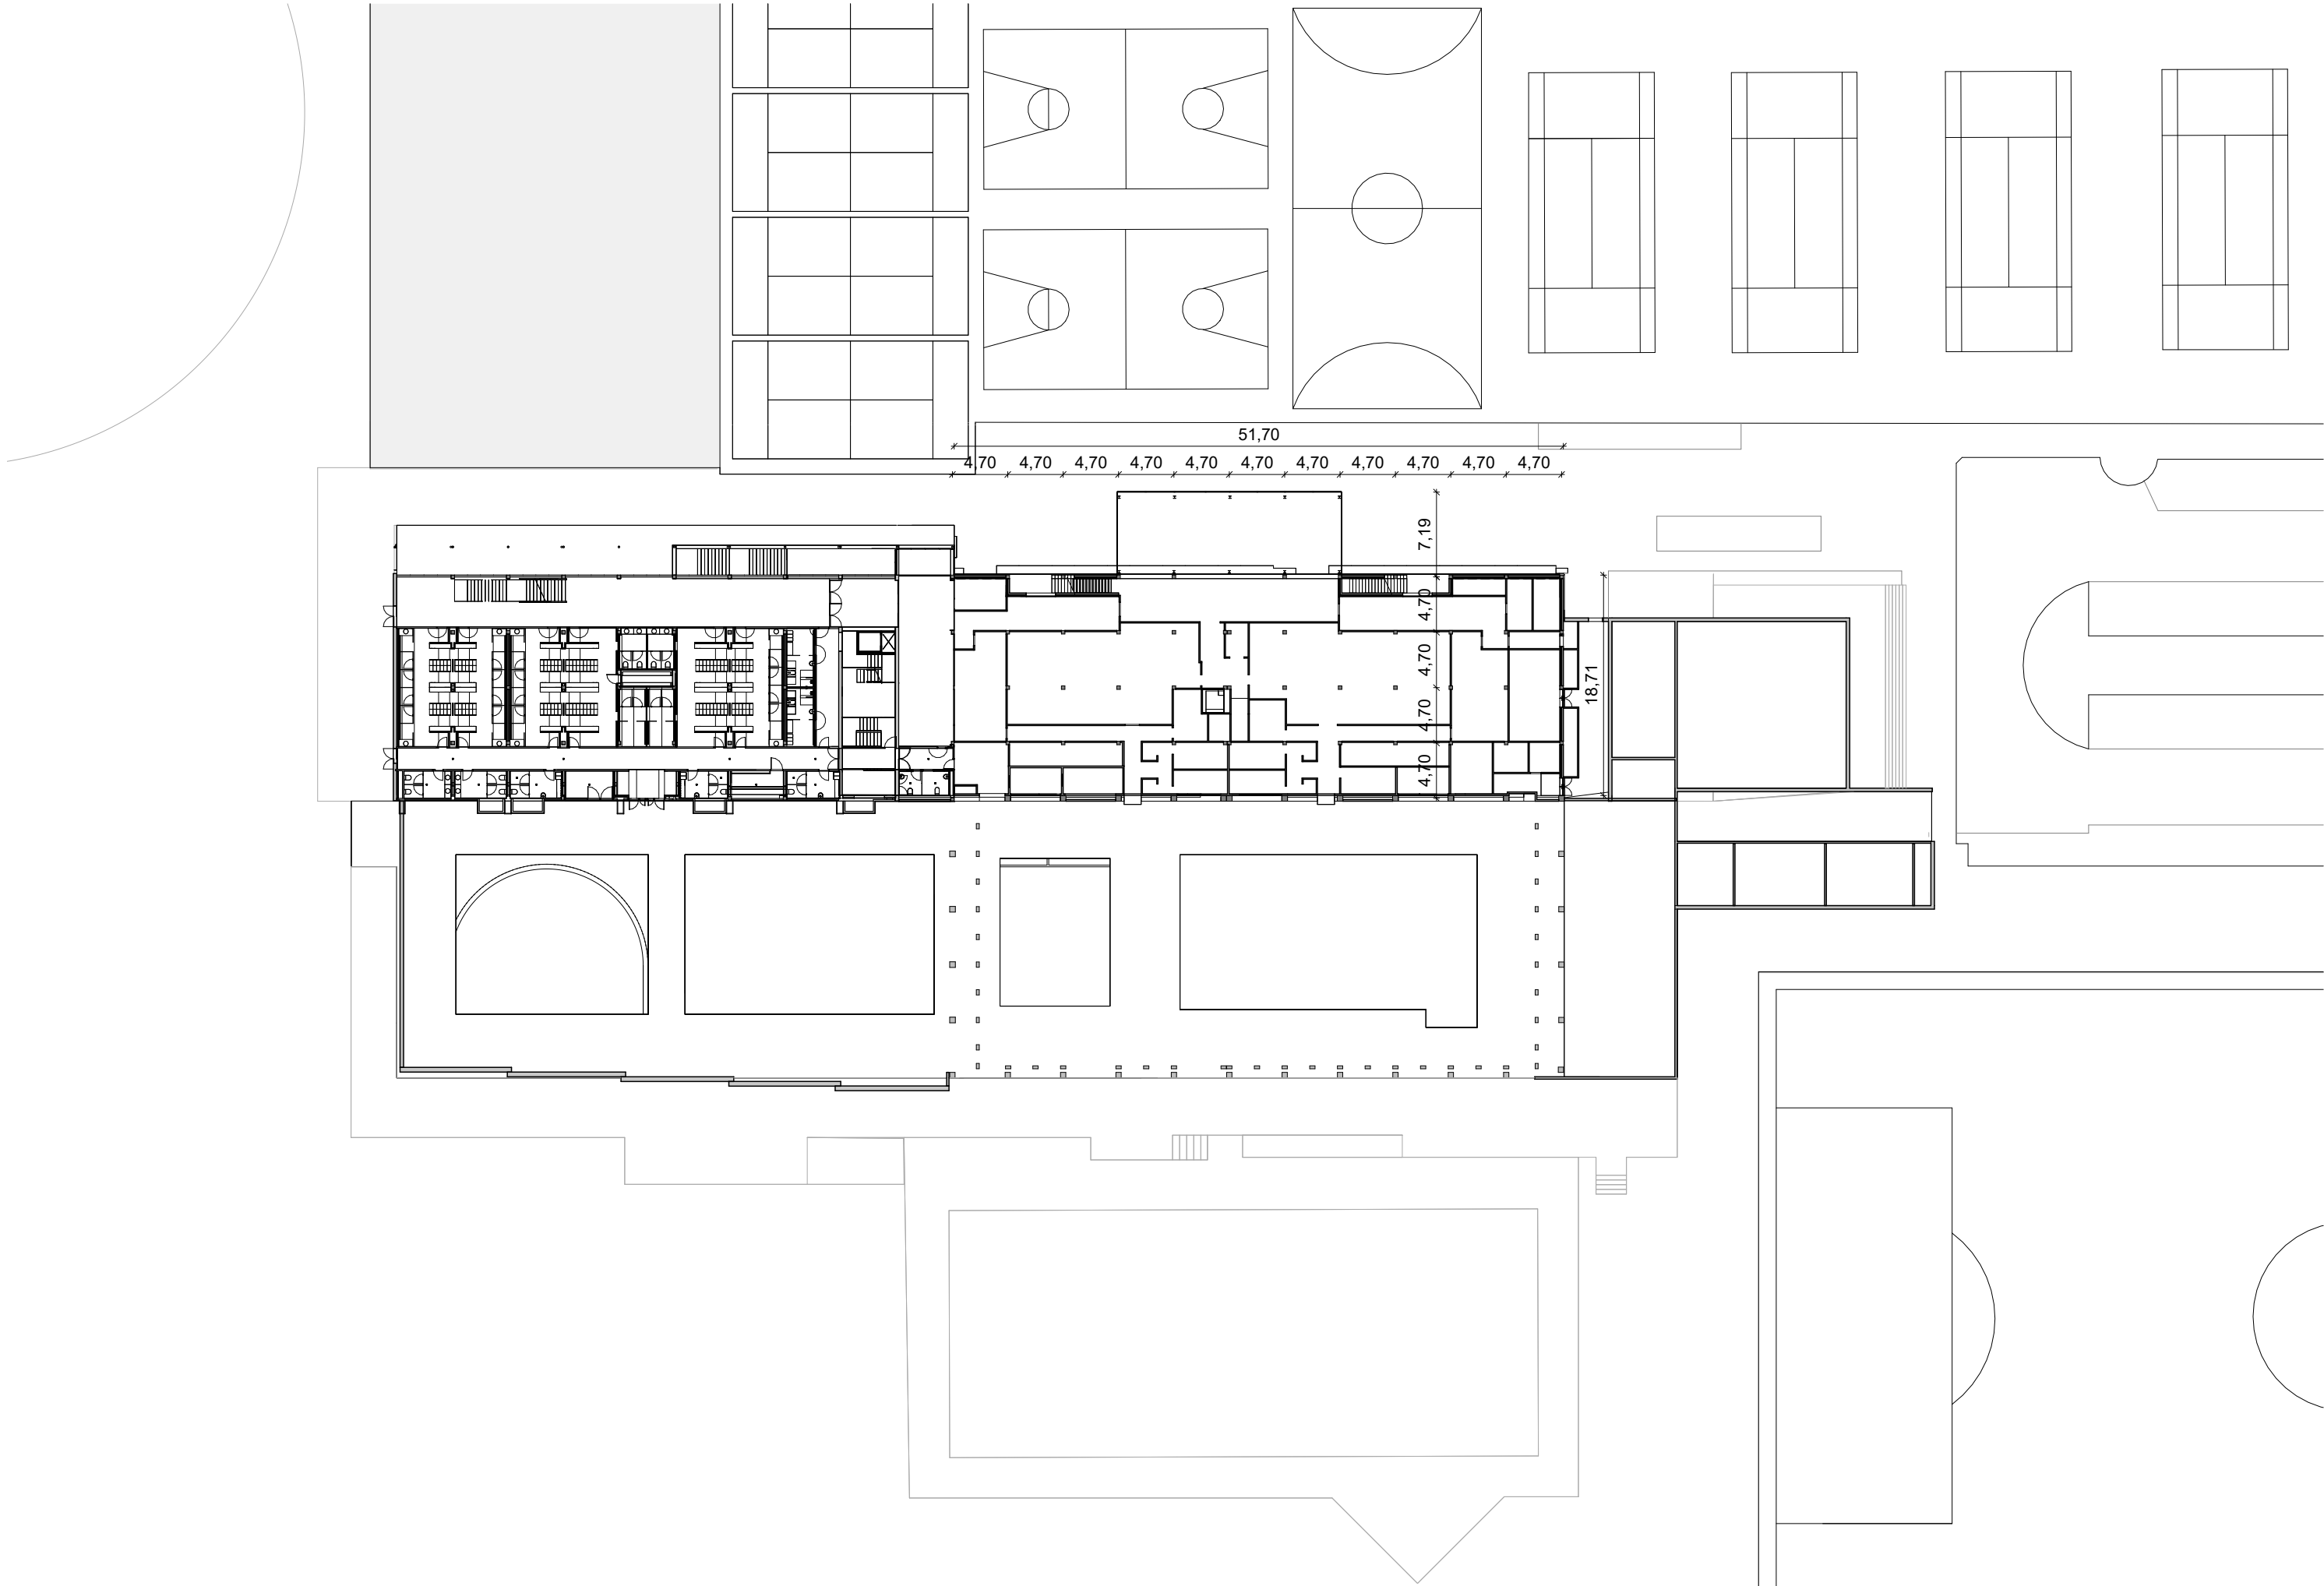


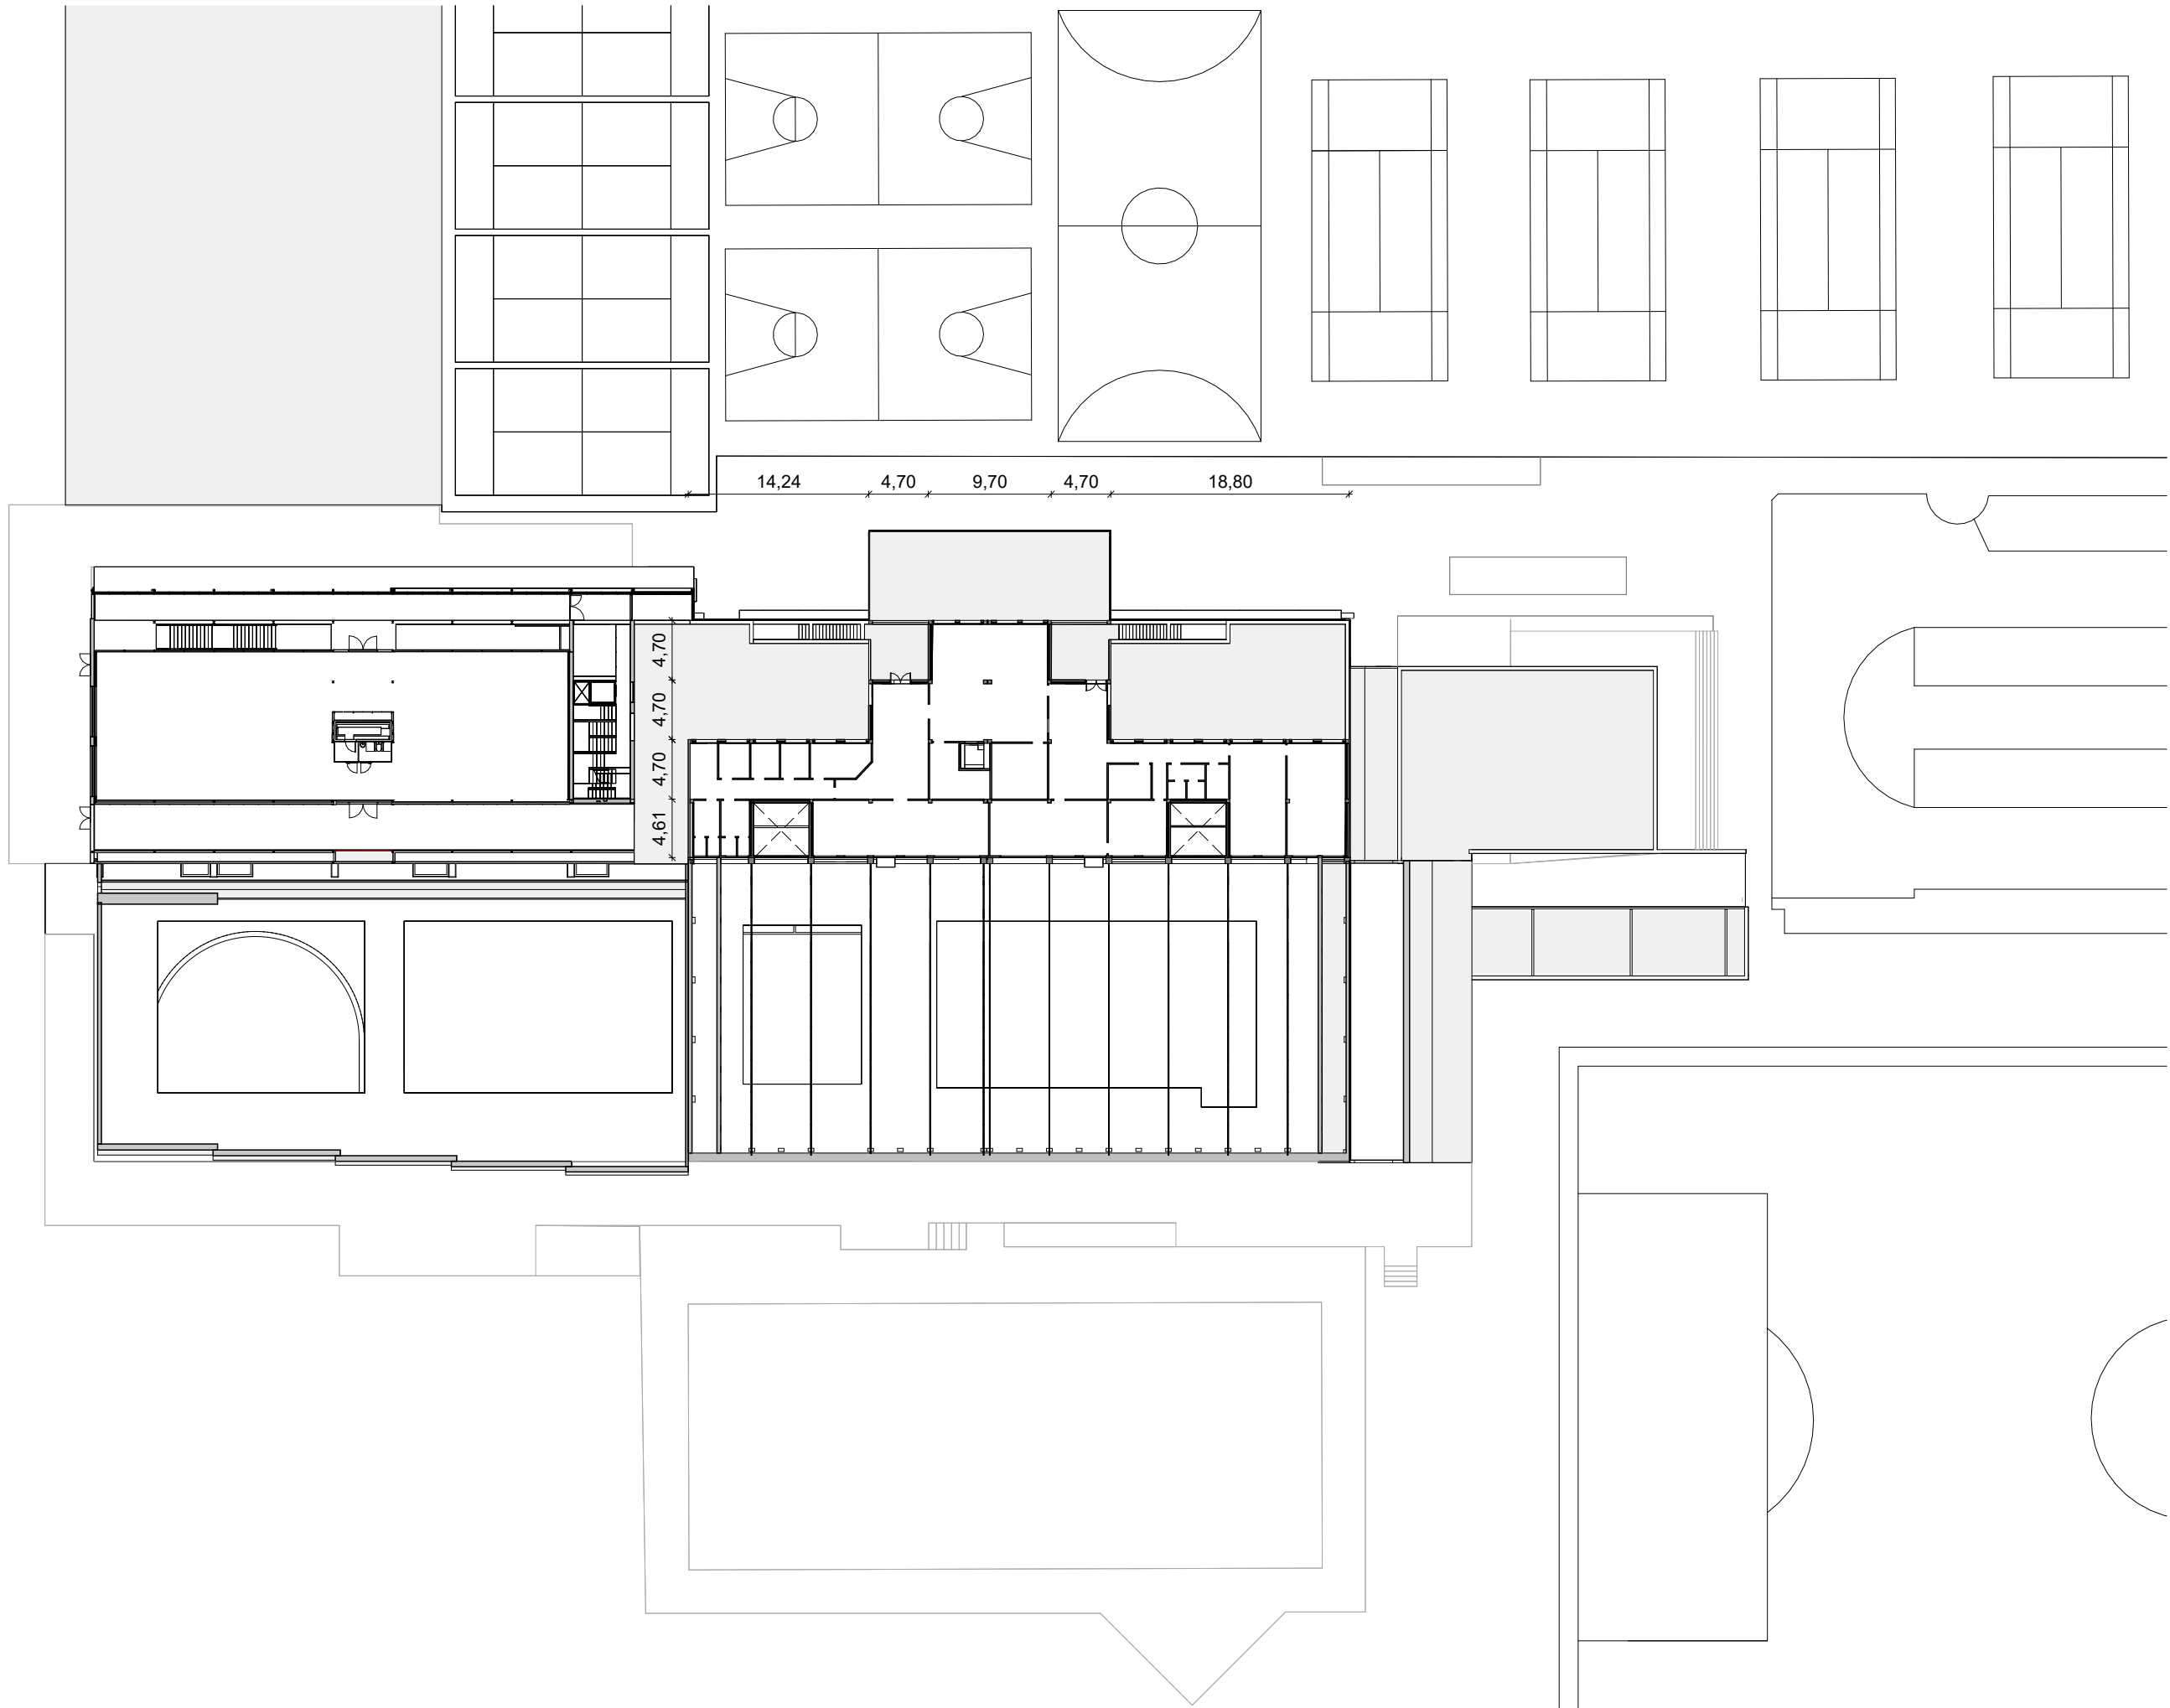

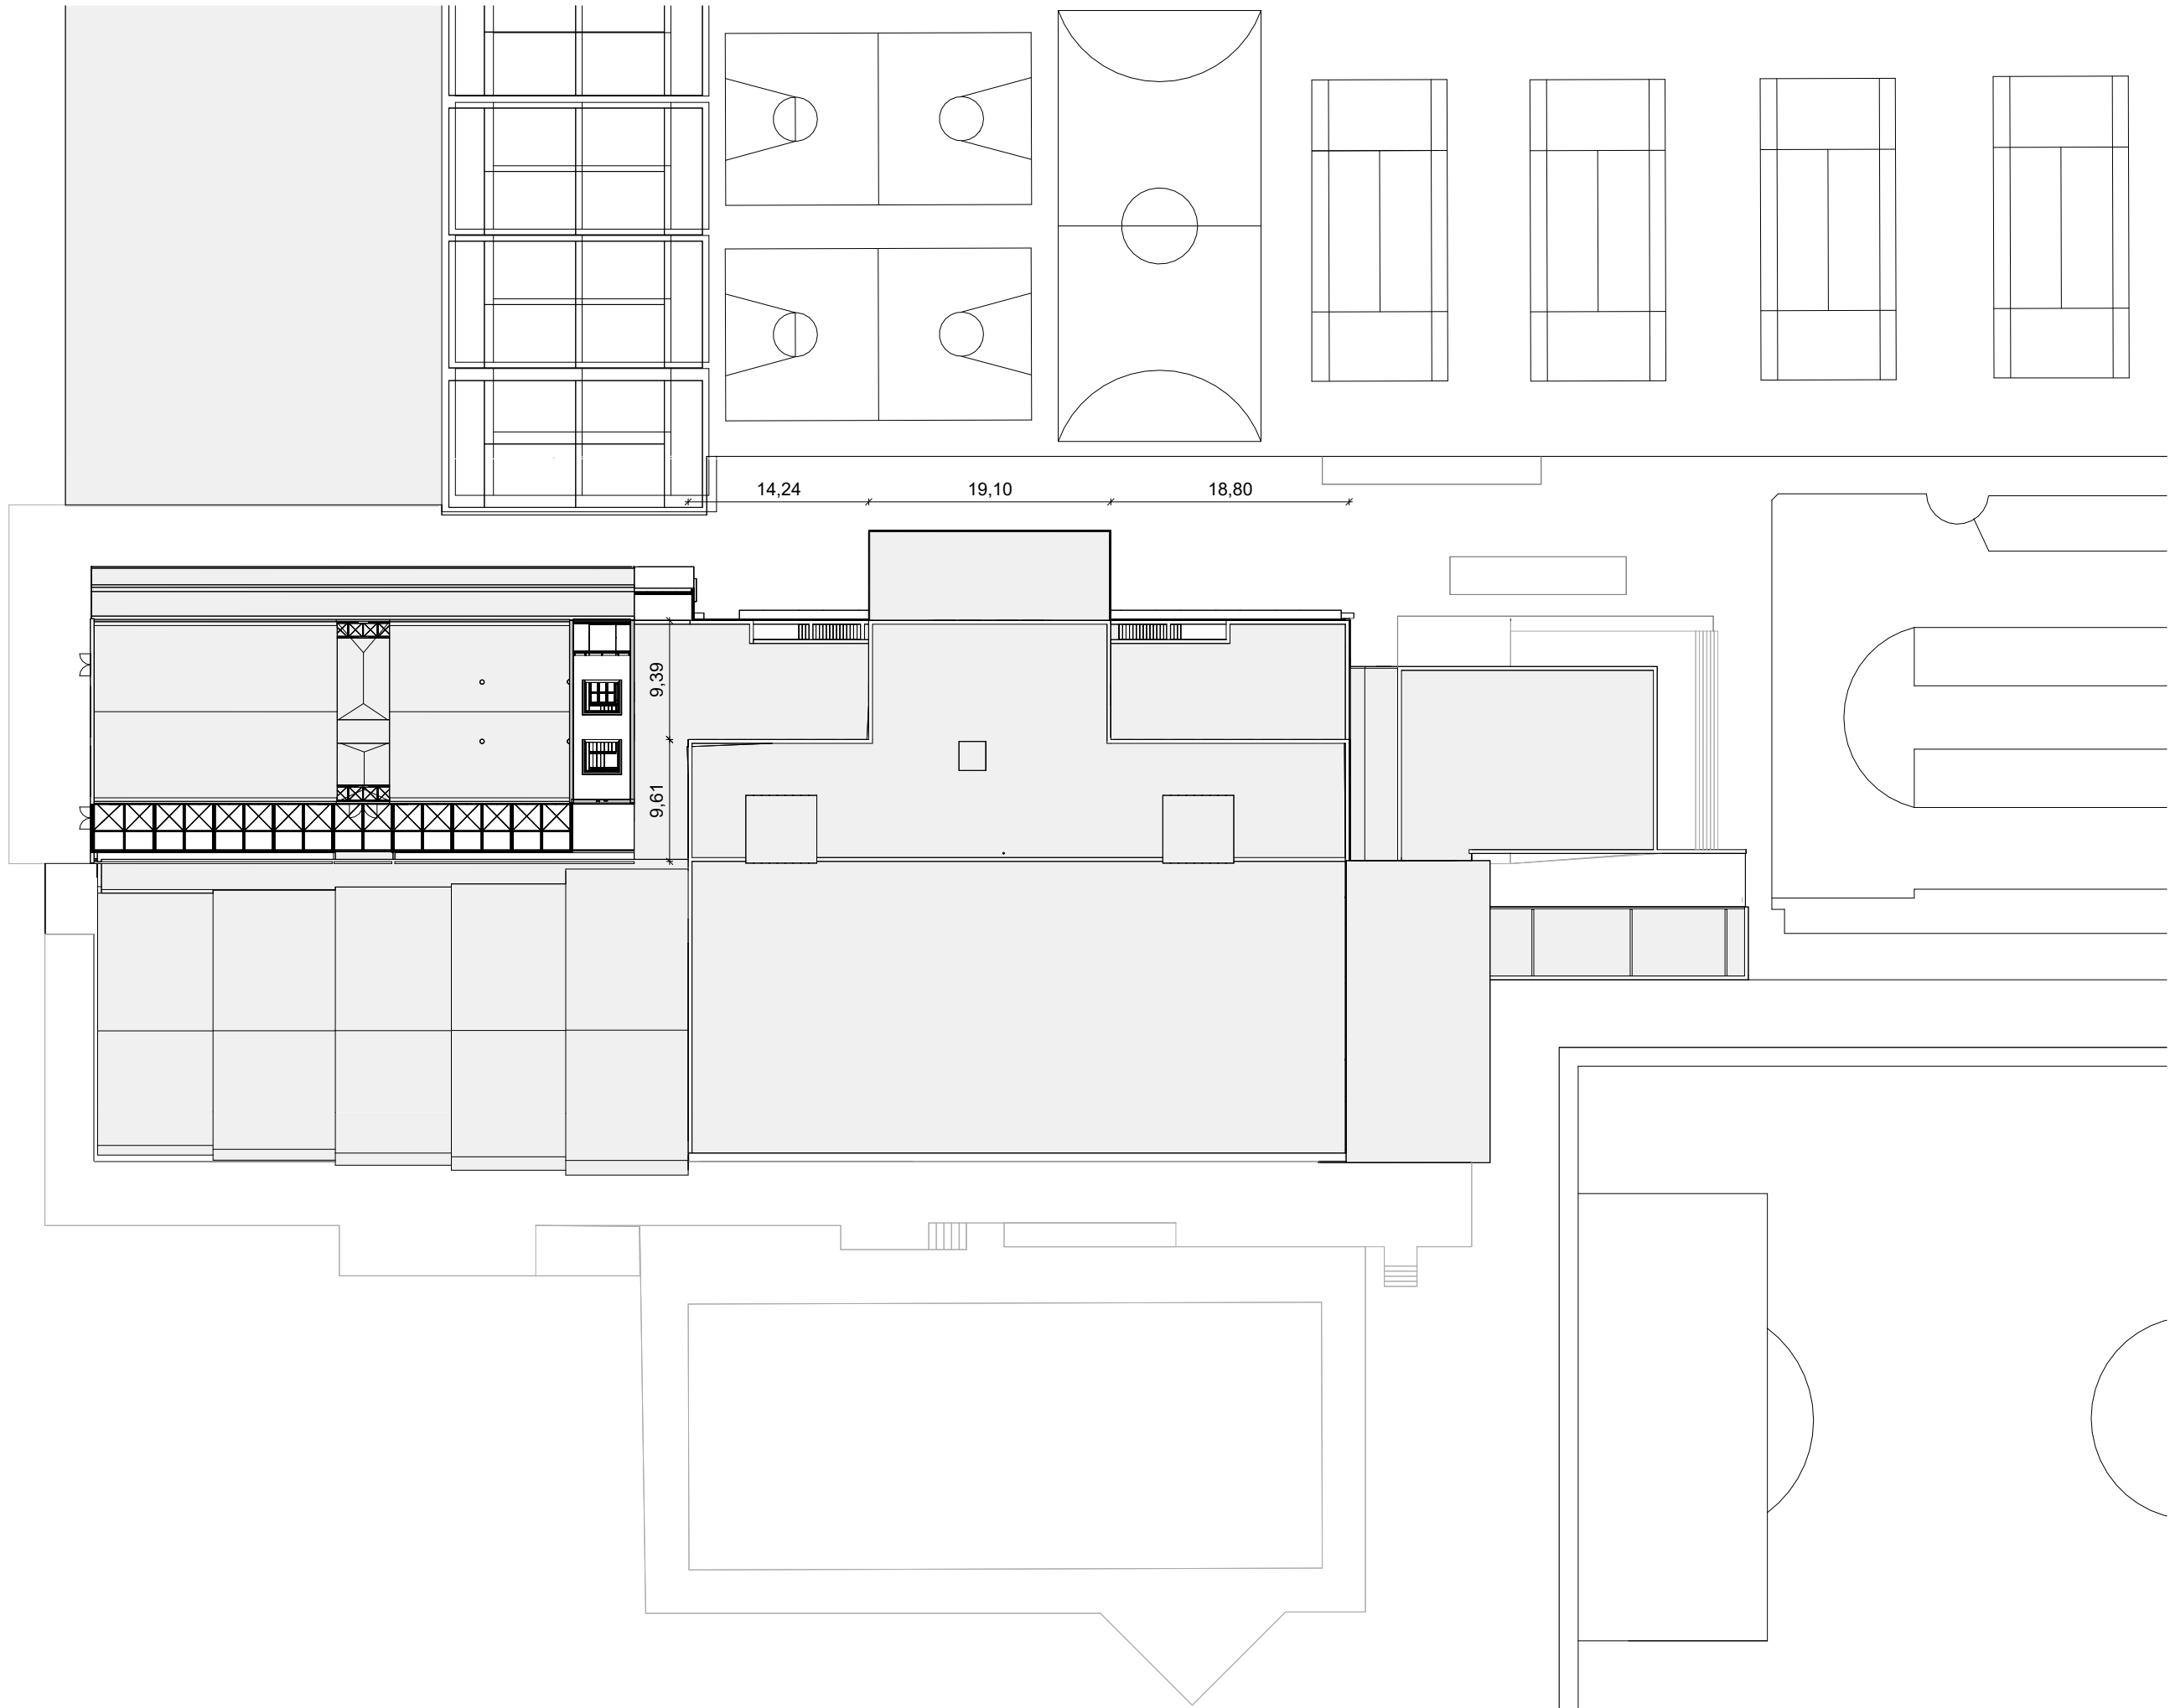







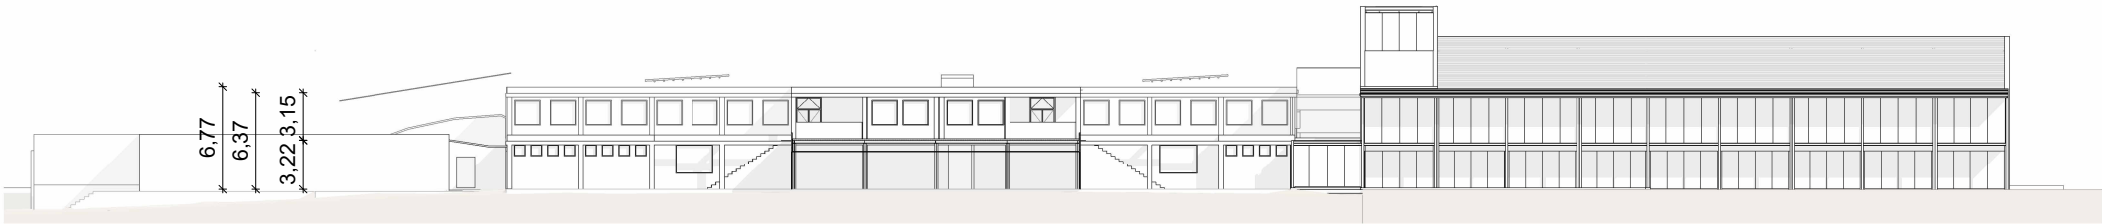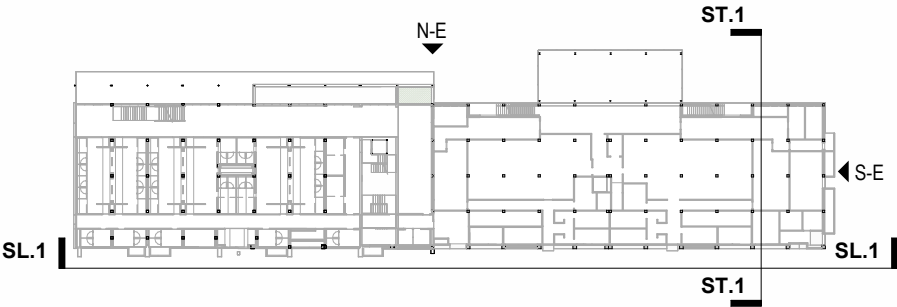

EA. Alçat Nord-Est  
1 : 500

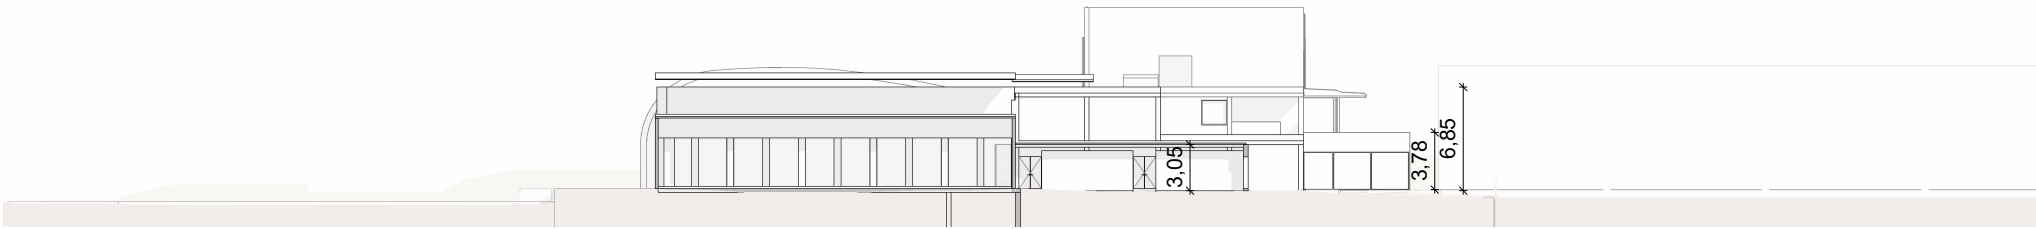

EA. Alçat Sud-Est  
1 : 500

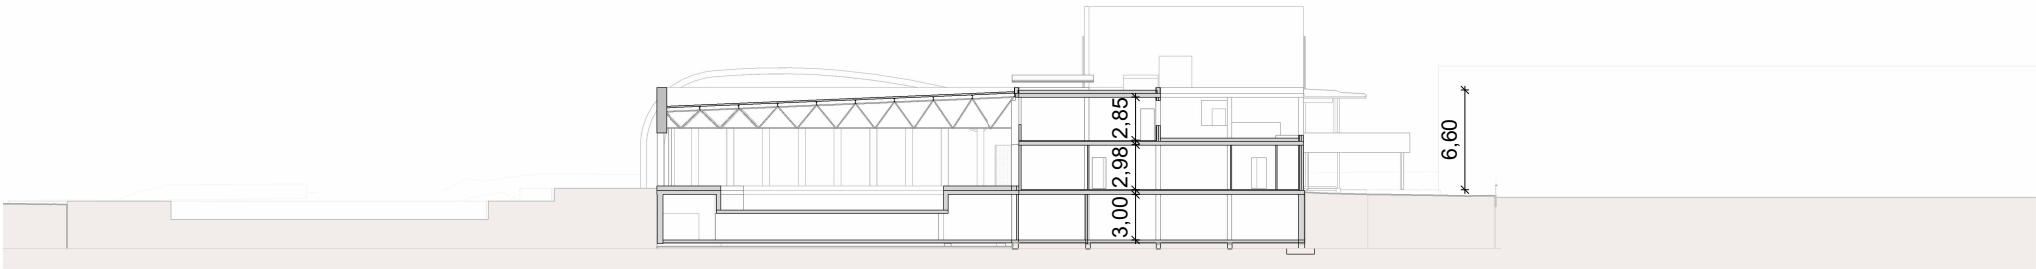

EA. Secció transversal ST.1  
1 : 500



EA. Secció longitudinal SL.1  
1 : 500

