






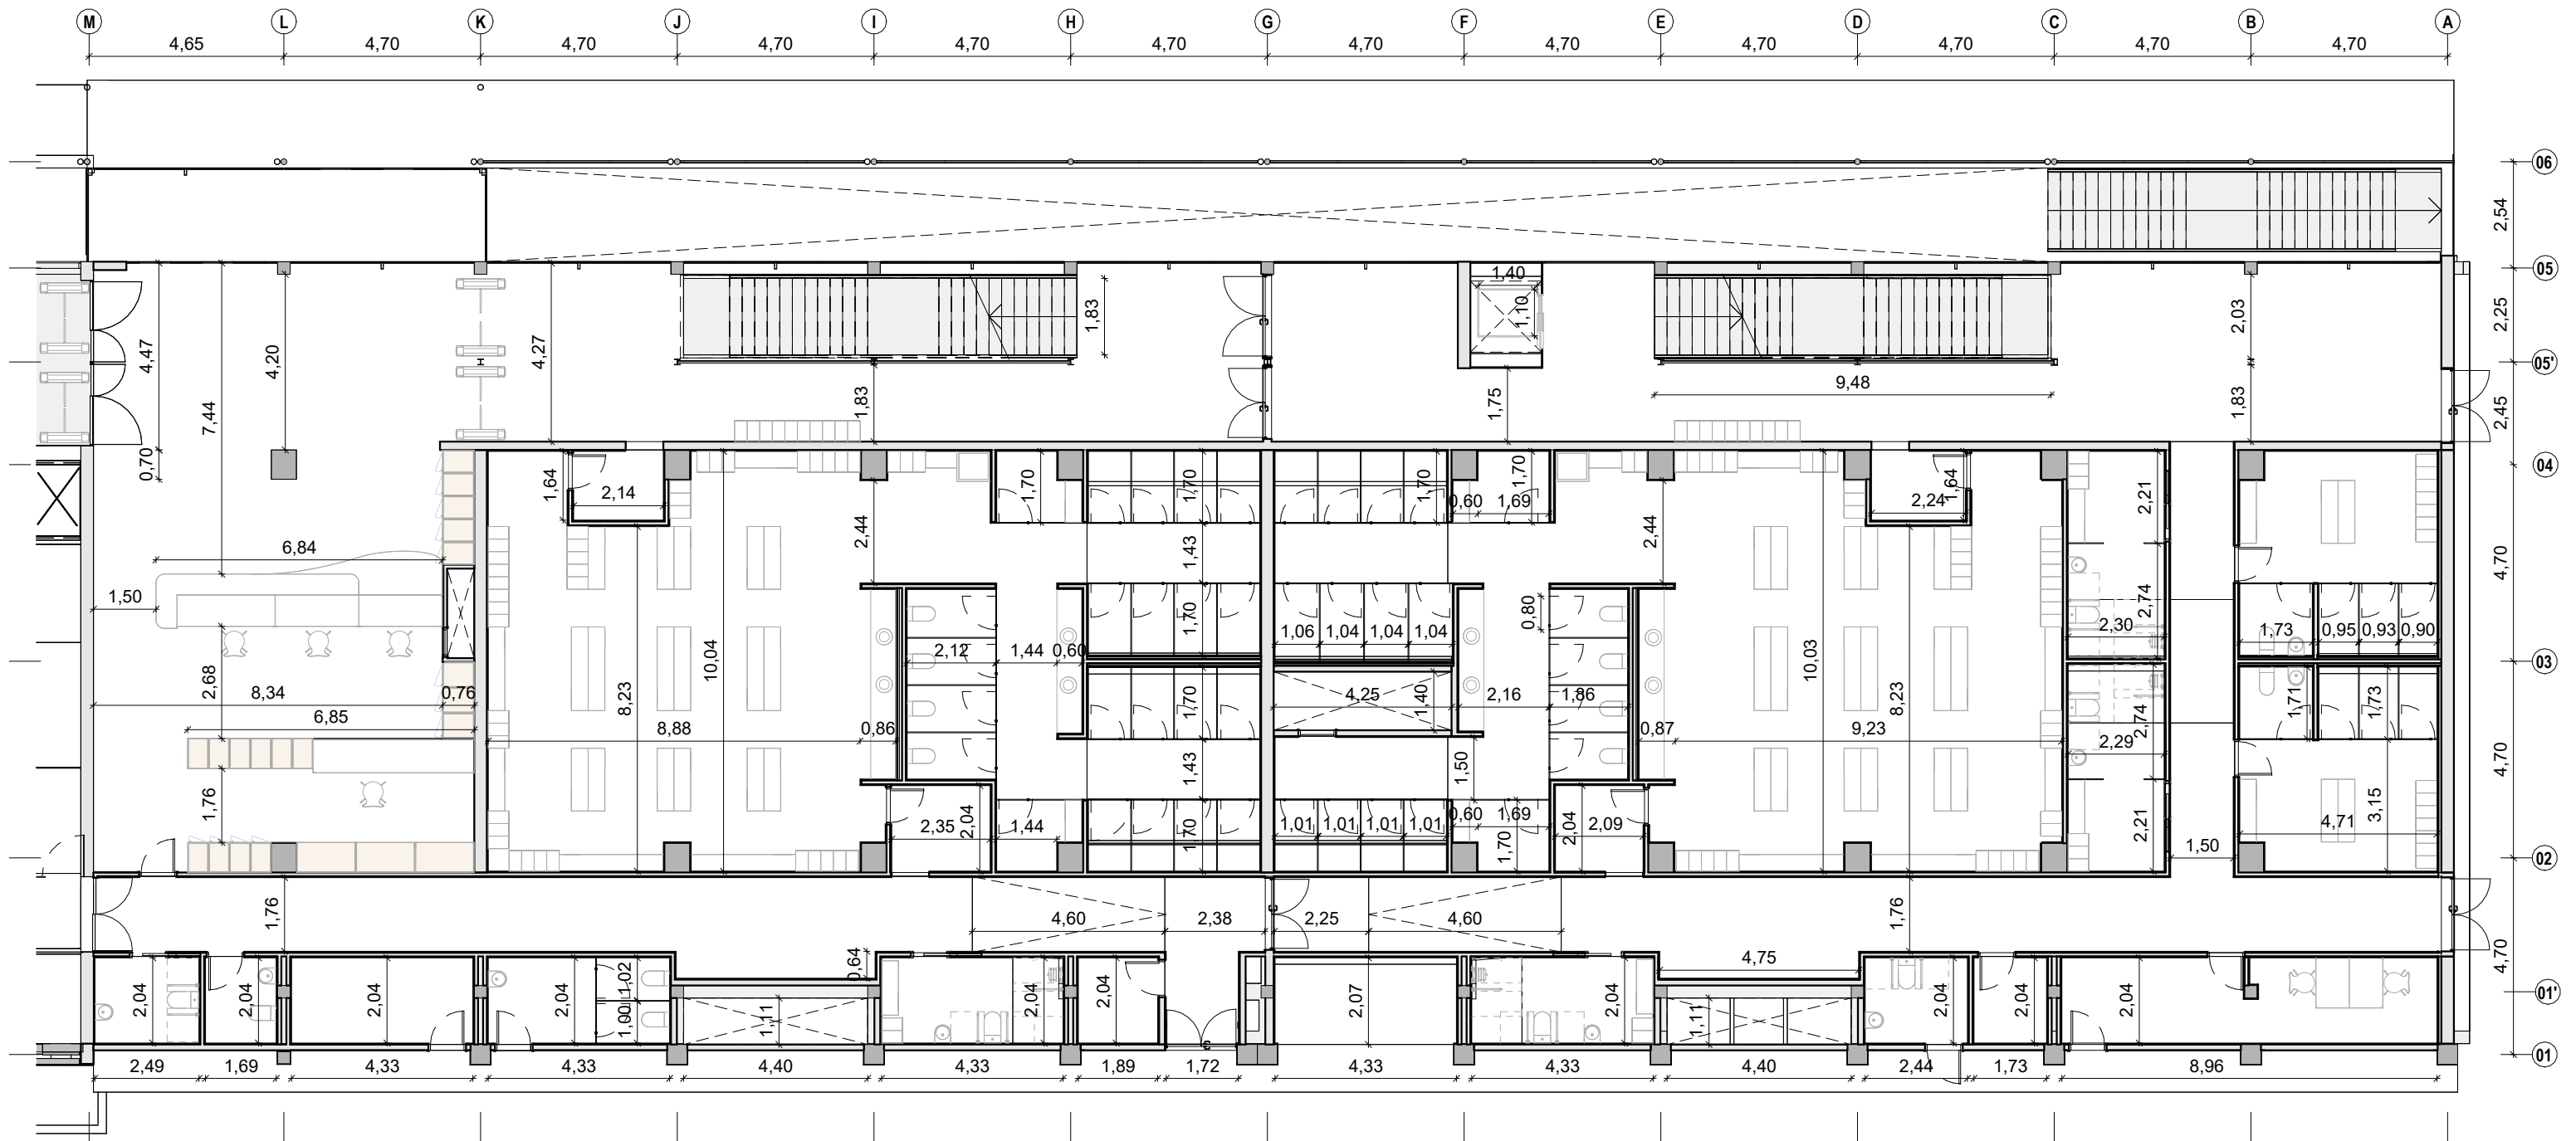

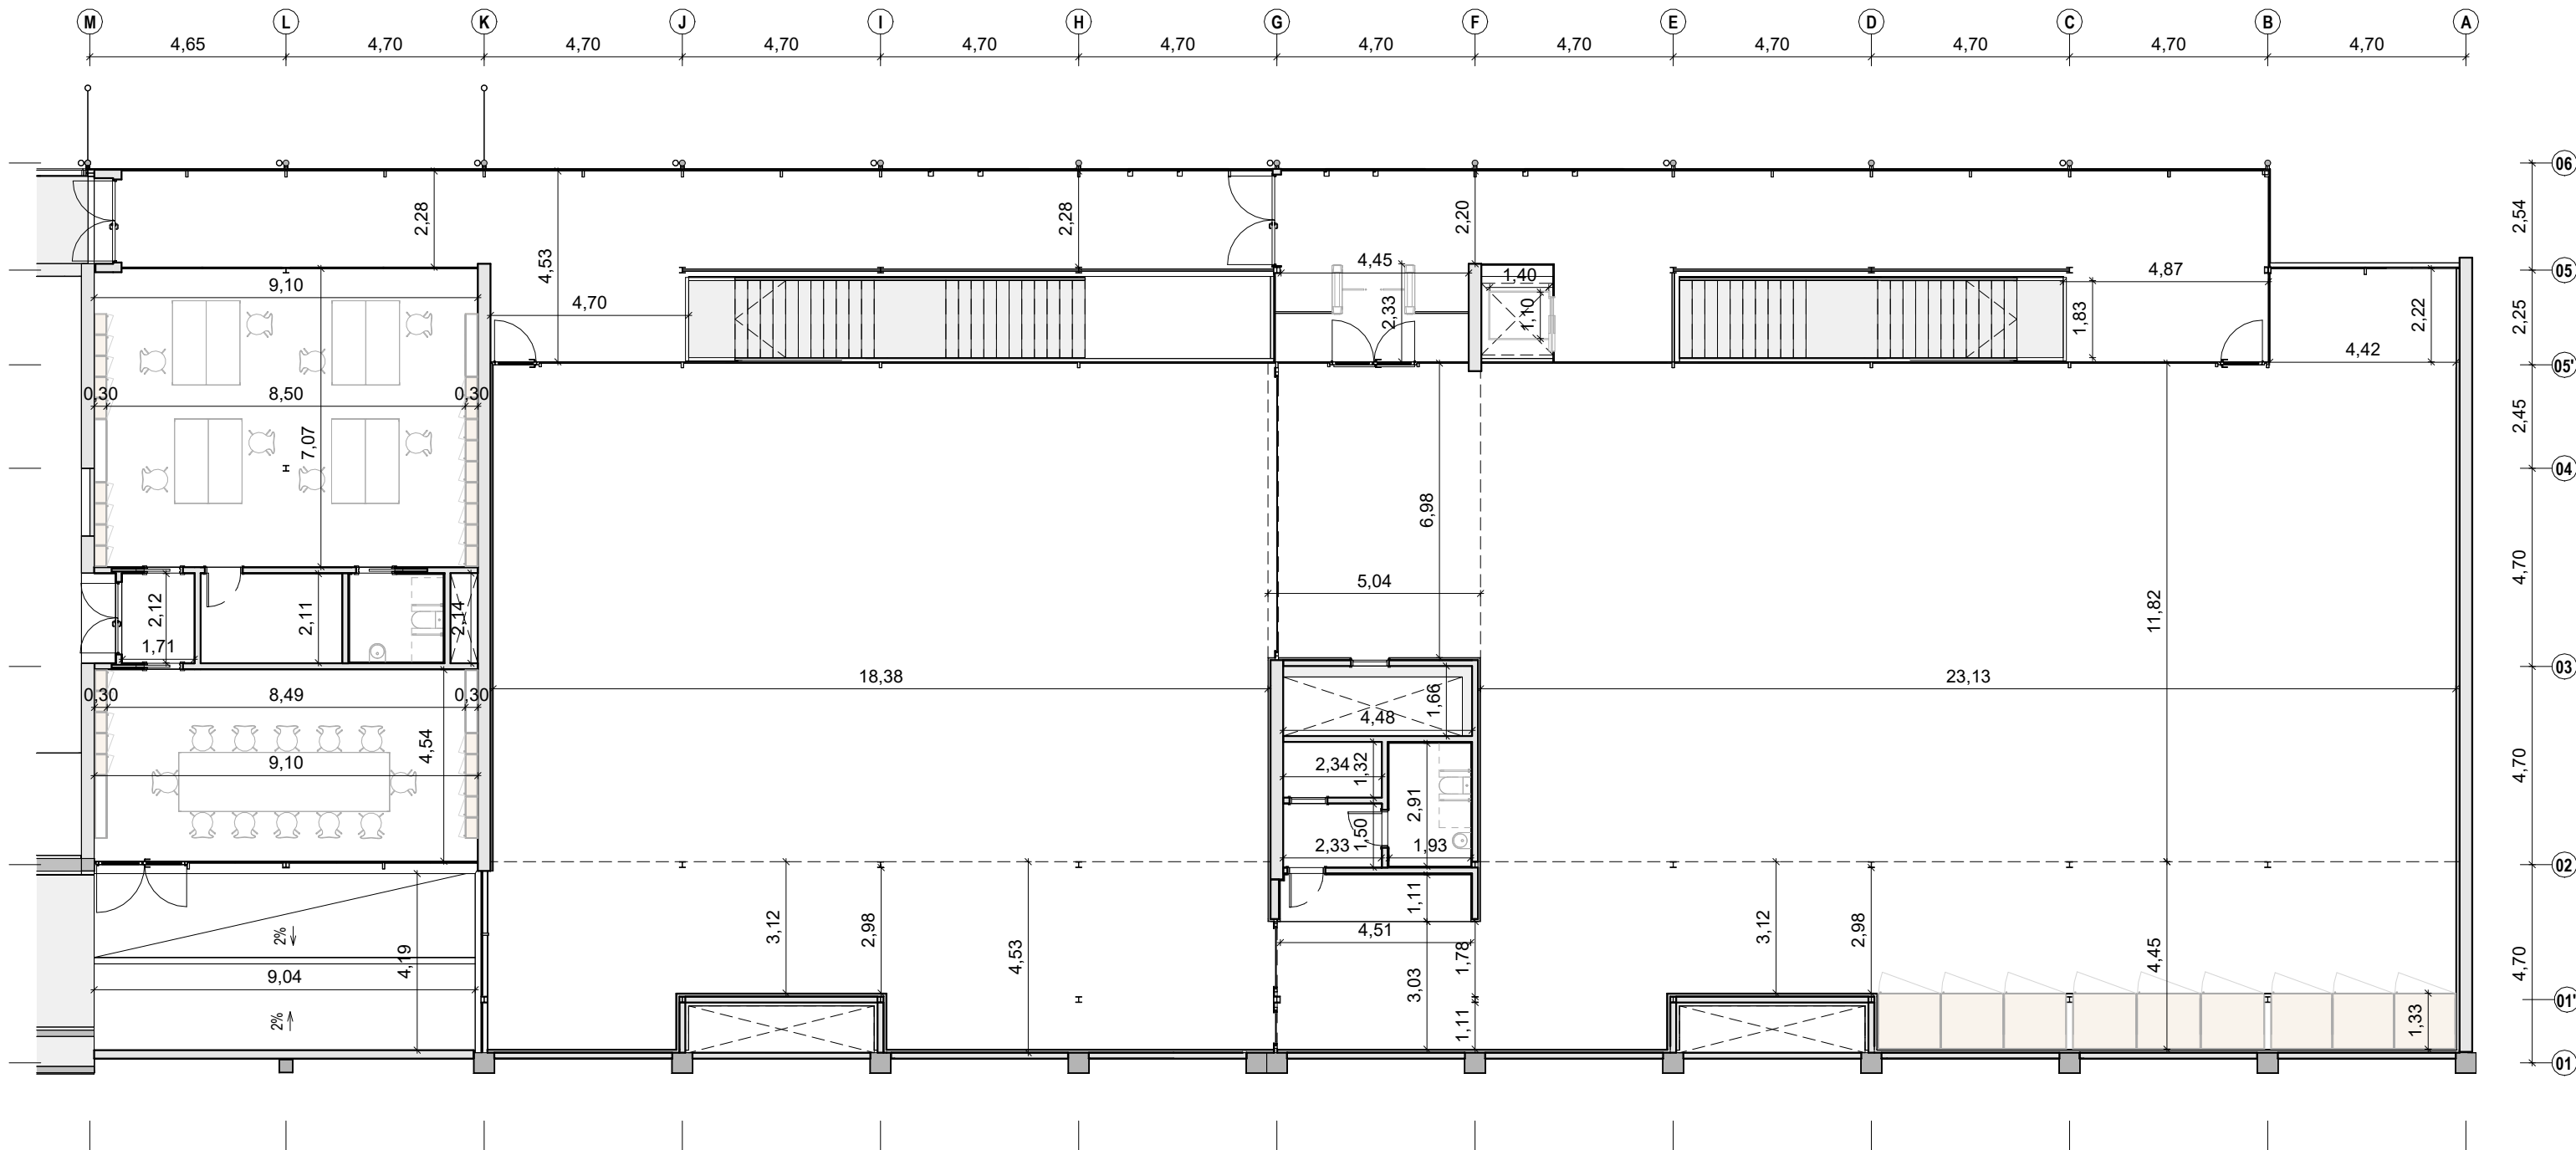

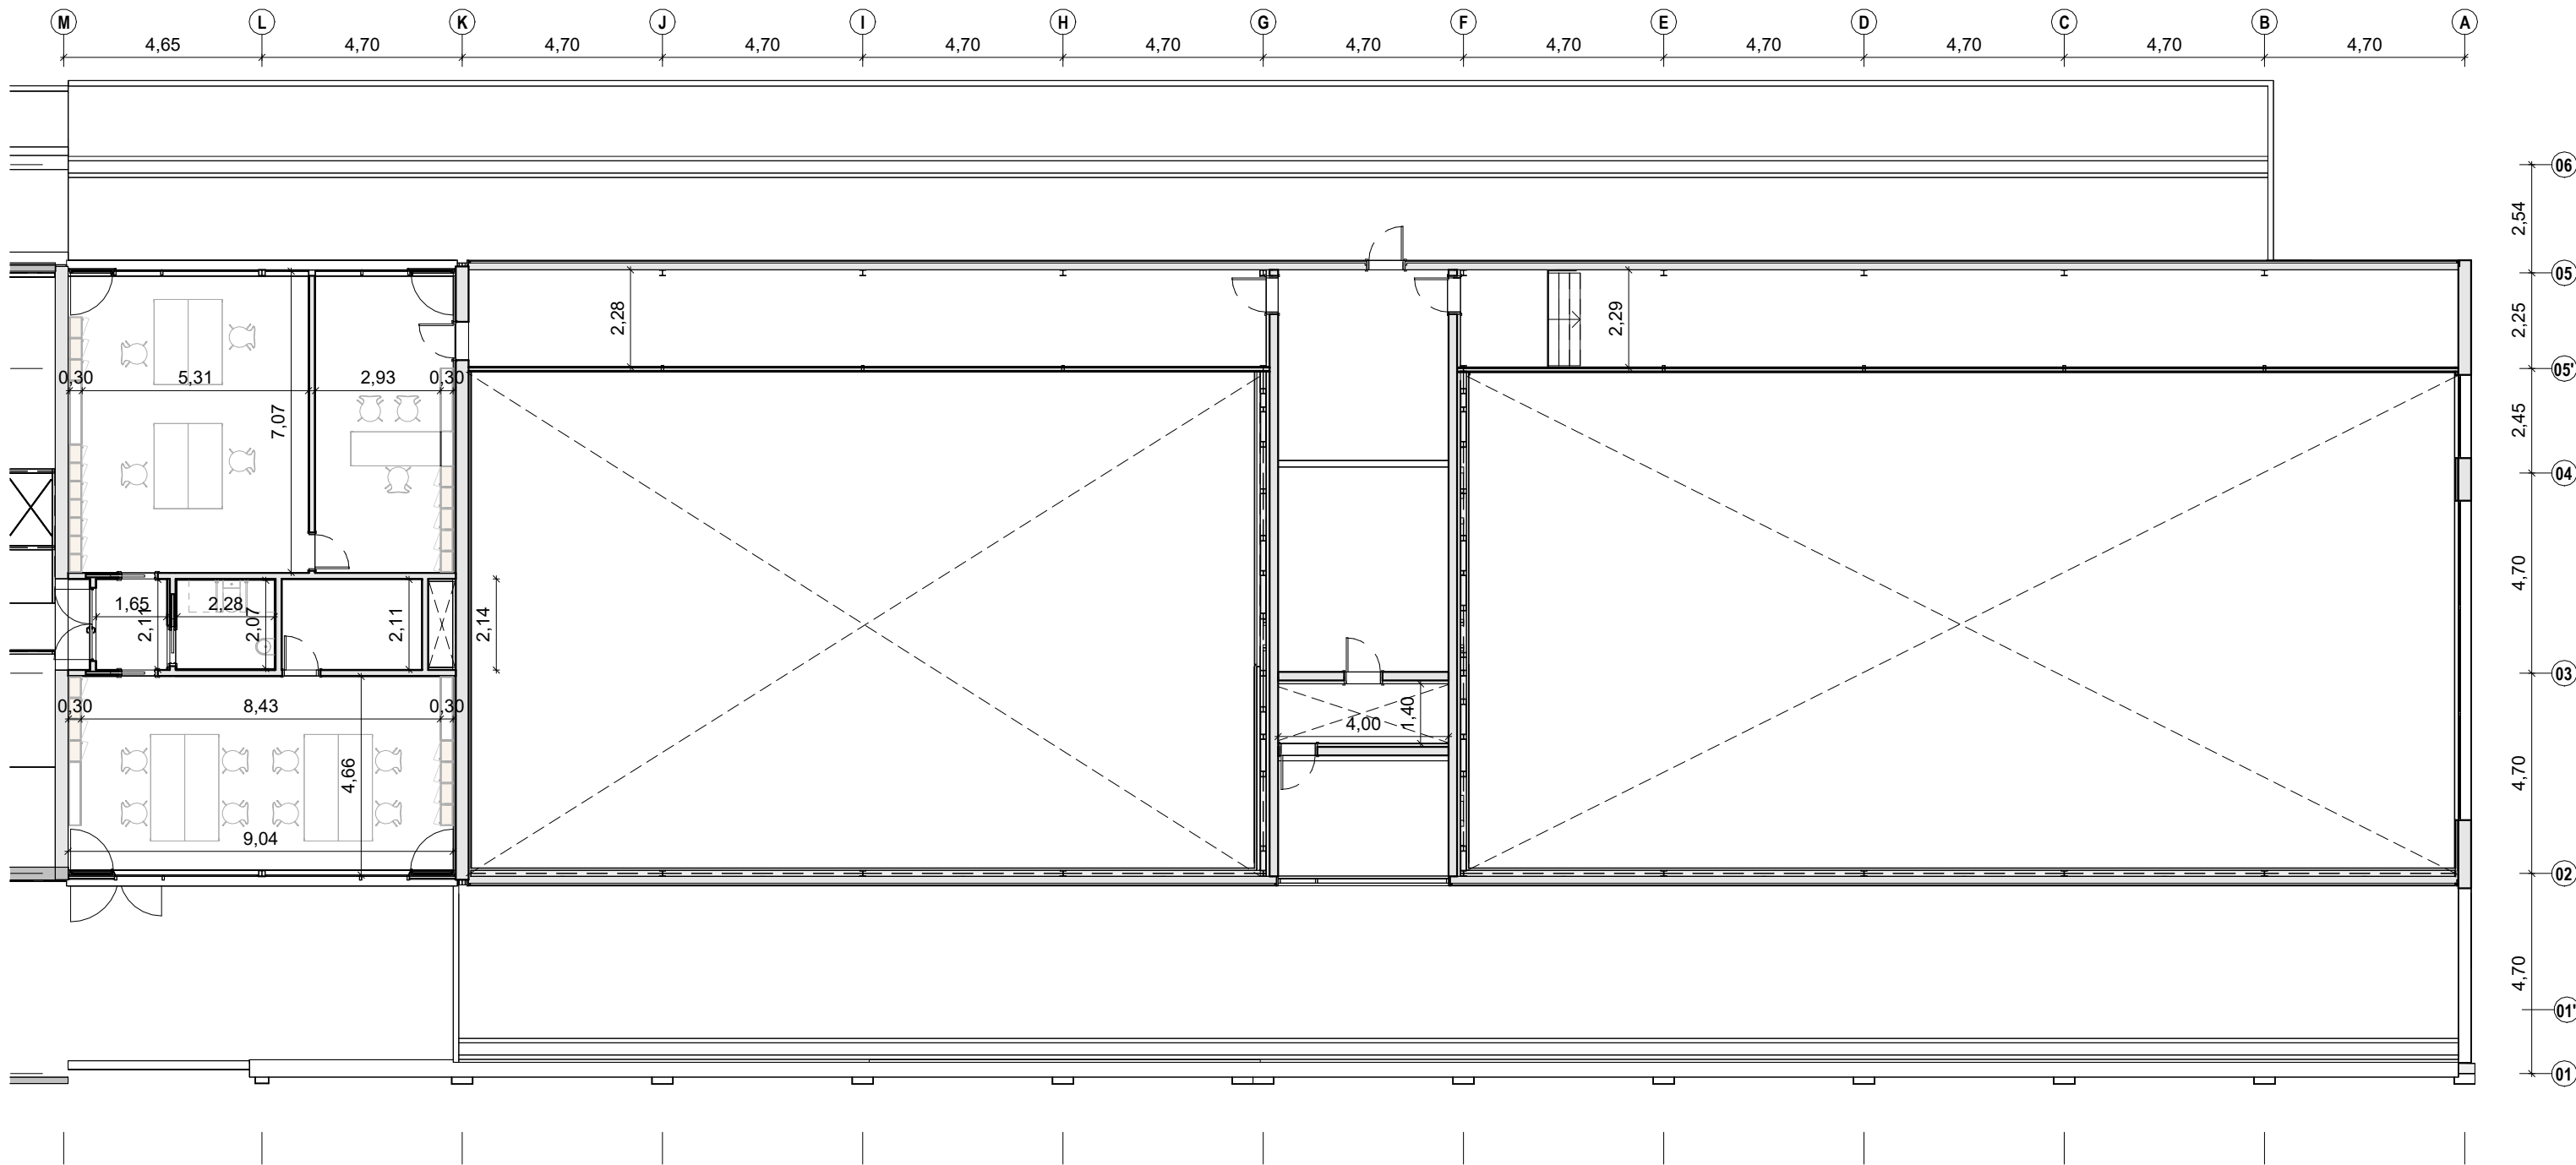

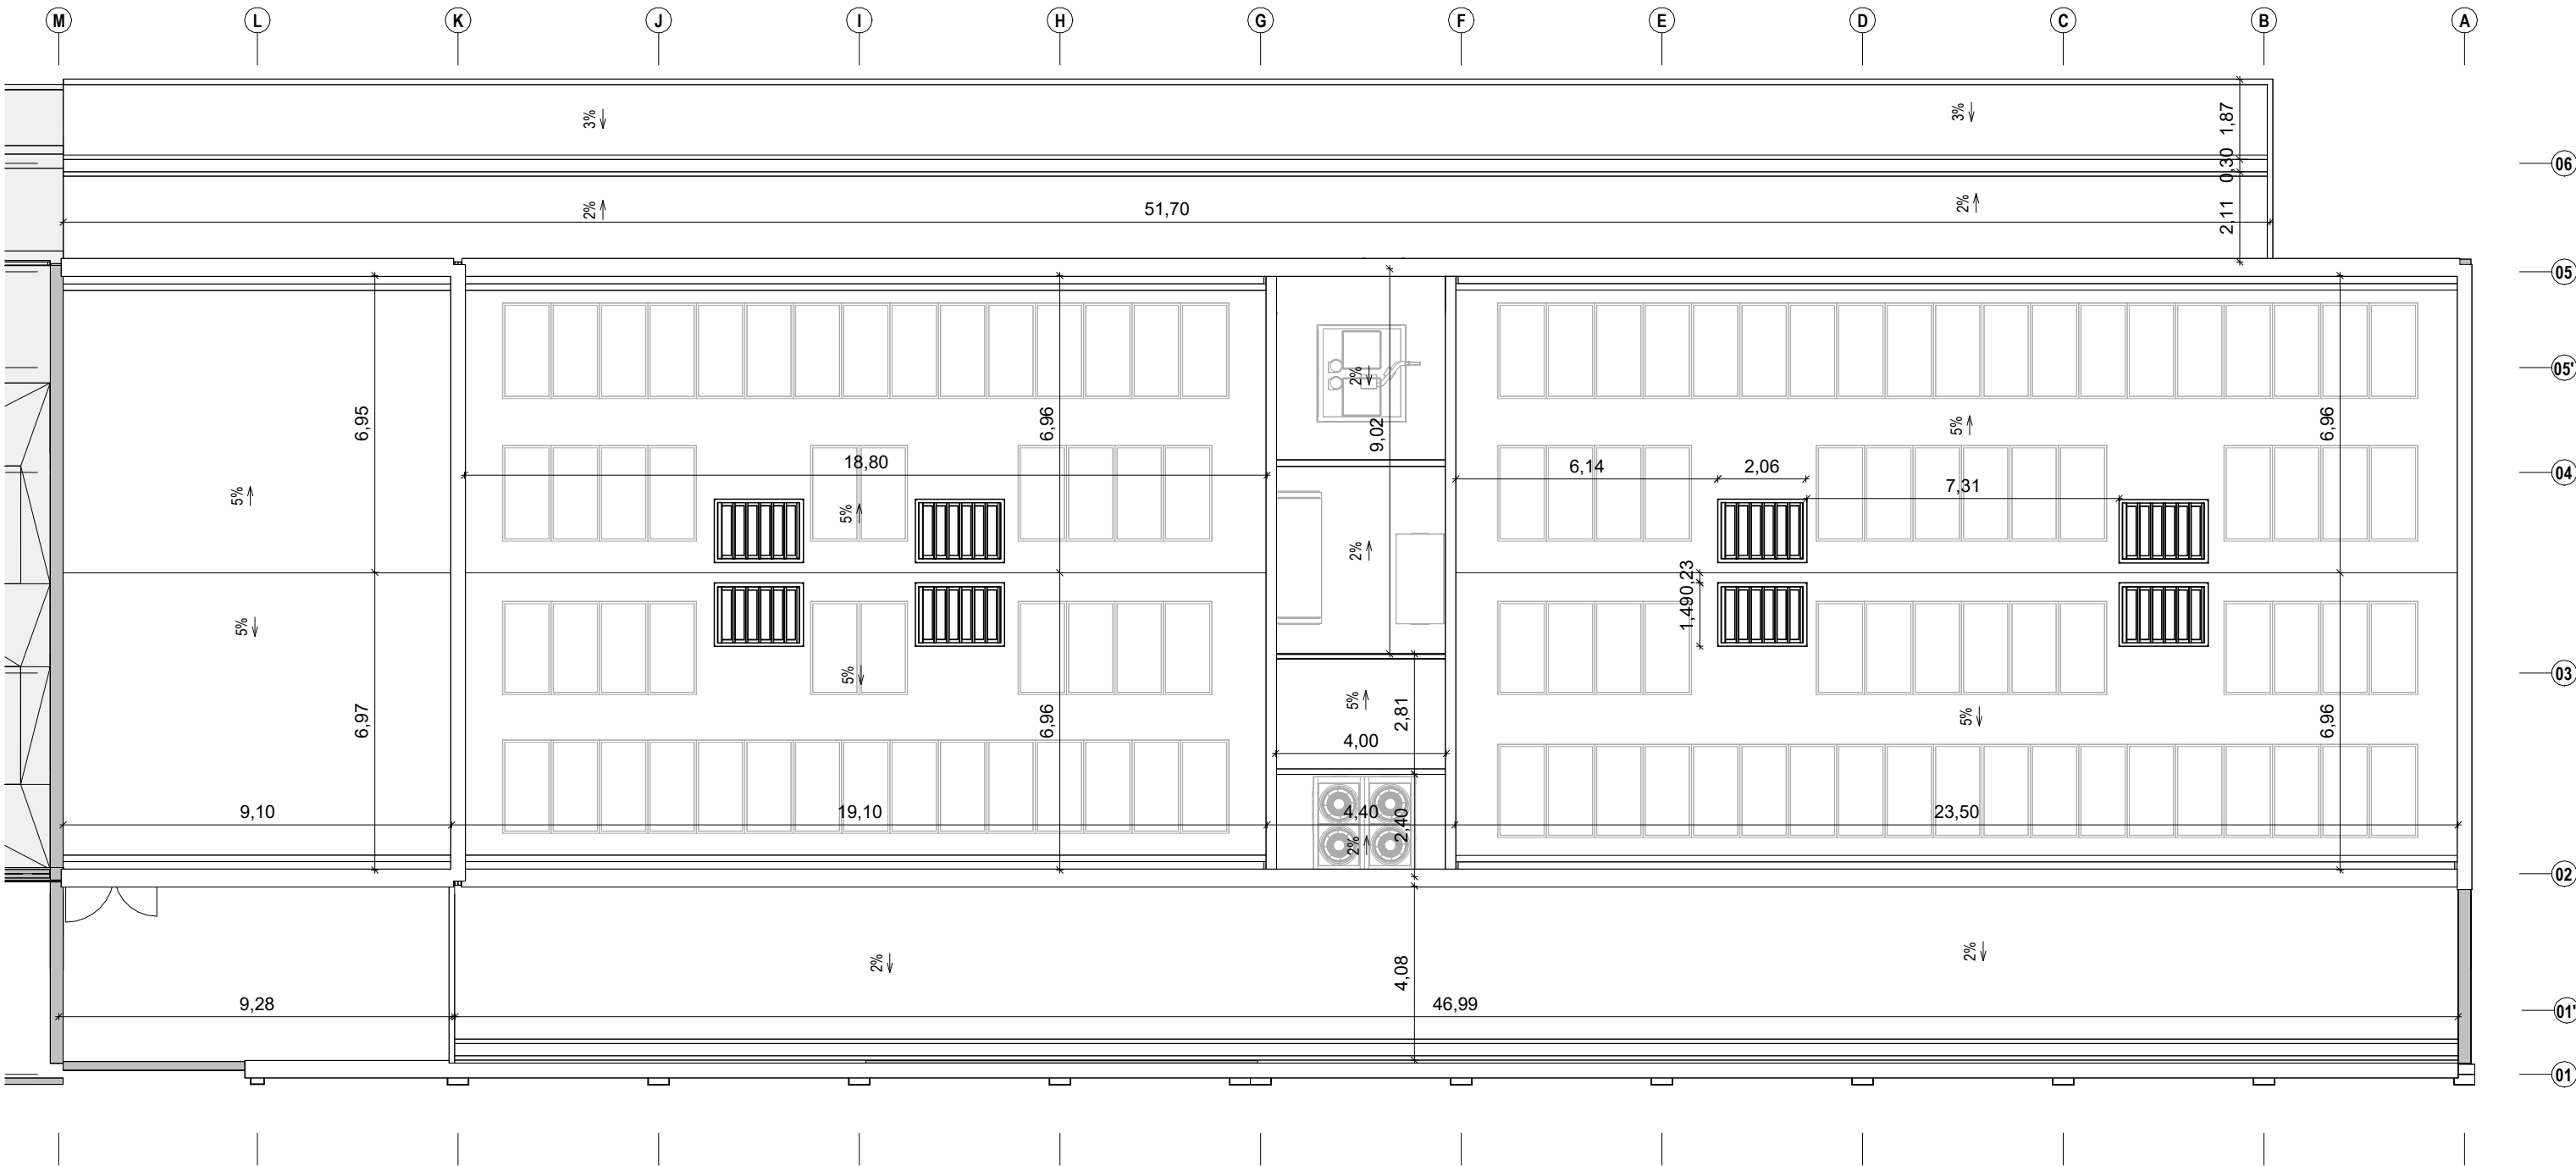

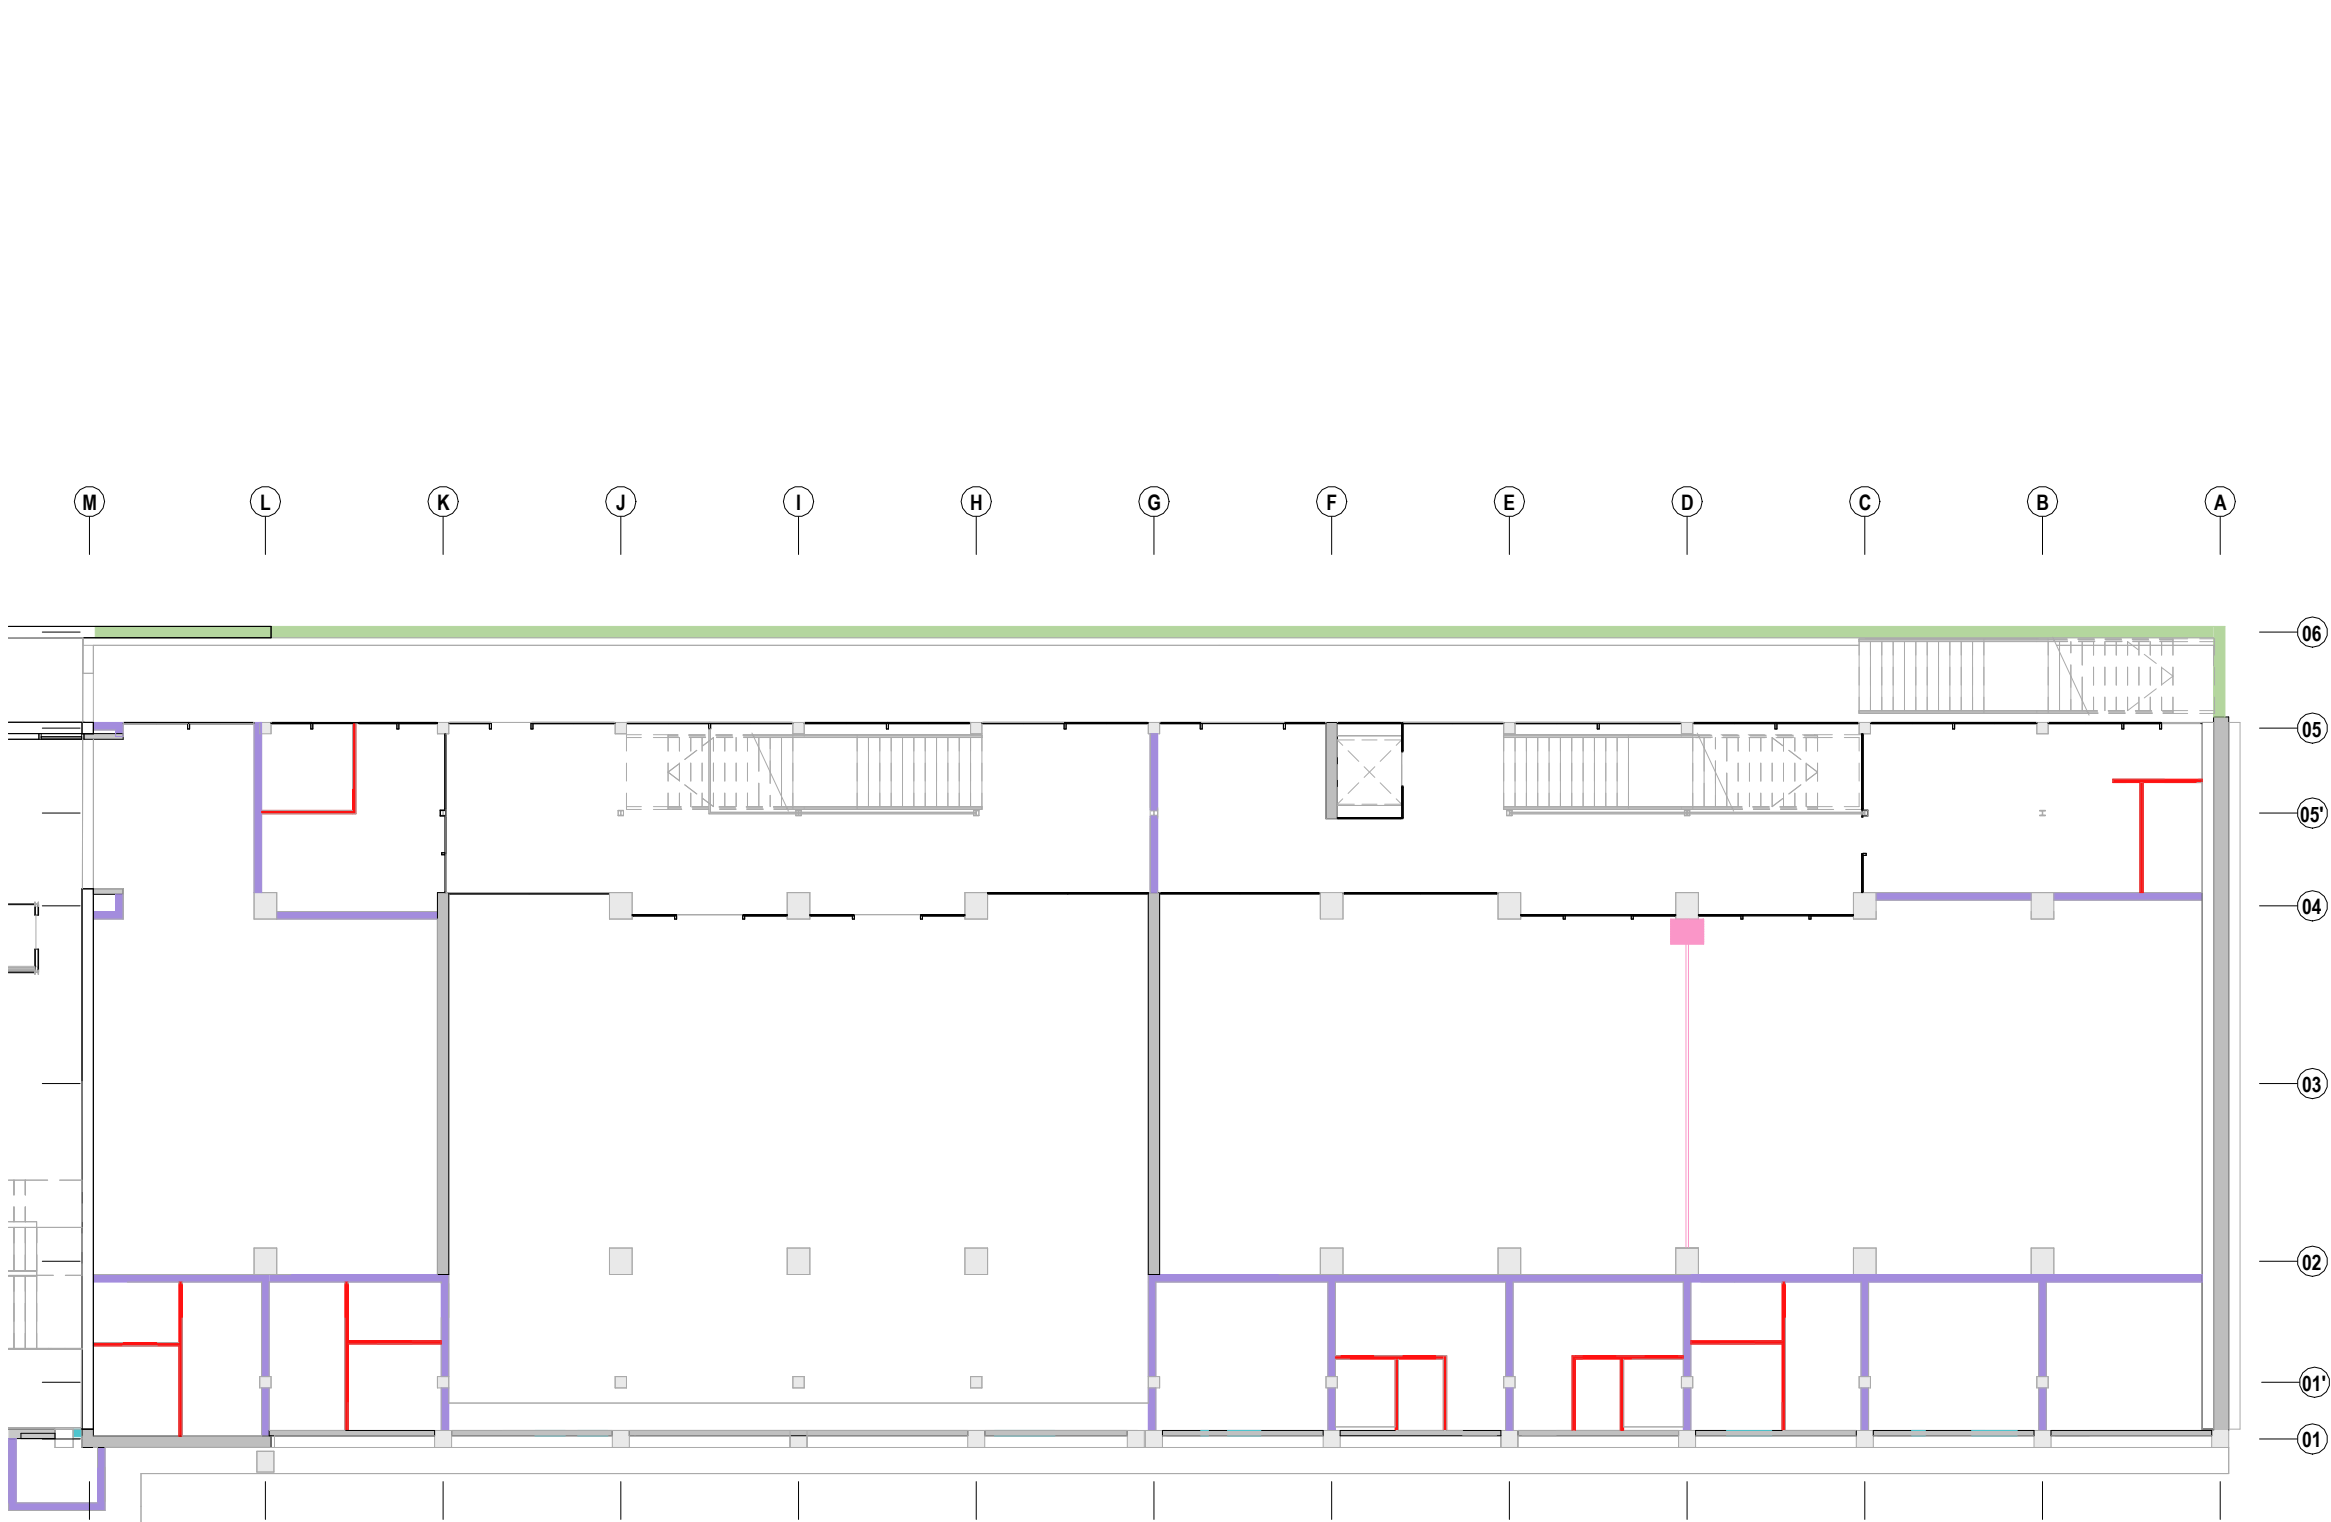

- MUR01

Mur de formigó armat in-situ gruix 30cm
- FAC01

Façana de xapa d'alumini, perfil 'miniona' W18/76 de 0.08mm de gruix, solapament transversal de 10cm. Fixada a subestructura perfil omega 40x40m. Col.locació horitzontal. Acabat color a decidir per la DF. A l'interior una safata de façana acerband 160/600 0,75mm, blanc pirineu subjectat de pilar a pilar i reomplert amb llana de roca - 160mm.
- FAC02

Façana de bloc de formigó de 20 cm vist a l'exterior amb una capa de protecció de pintura hidròfuga, a l'interior una barrera de vapor i 8cm d'aïllament amb llana de roca
- DIV01

Paredó recolzat divisòria de 9 cm de gruix, de totxana de 240x115x90 mm per a revestir, col·locat amb morter per a ram de paleta industrialitzat.
- DIV02

Paret divisòria de bloc foradat de morter de ciment R-6, llis, de 500x200x200 mm, col·locat amb ciment portland amb filler calcari.
- DIV03

Paret divisòria recolzada per a revestir de gruix 14 cm, de maó calat R-20, de 290x140x100 mm, per a revestir, col·locat amb morter per a ram de paleta industrialitzat.
- DIV04

Envà de plaques de guix laminat amb aïllament de plaques de llana de roca format per estructura senzilla normal amb perfil·leria de planxa d'acer galvanitzat, amb un gruix total de l'envà de 120 mm, muntants cada 400 mm de 70 mm d'amplària i canals de 70 mm d'amplària, 2 plaques tipus standard de 12,5 mm de gruix en la cara exterior (instal·lacions) i una placa Standard de 12,5 + una placa tipus knauf akustik cleaneo UFF amb vel o equivalent a la cara interior de 15 mm de gruix.
- DIV05


Envà mòbil fusta plegable 8,7x2,5 4m. 10 panells plegables de 0,87m d'ample cadascun
- DIV06.1

Cortina tallafocs tèxtil Hoerman o equivalent EI-90. Dimensions: 6,93x2,5m
- DIV06.2

Cortina tallafocs tèxtil Hoerman o equivalent EI-90. Dimensions: 1,83x2,5m
- DIV06.3

Cortina tallafocs tèxtil Hoerman o equivalent EI-90. Dimensions: 1,18x2,5m
- MAM01

Mampara divisòria entre cabines sanitàries de 205 cm d'alçada, de tauler de resines fenòliques HPL de 13 mm de gruix amb acabat de color a les dues cares, amb perfils de fixació i peus regulables d'acer inoxidable. Longitud de la mampara segons plànols

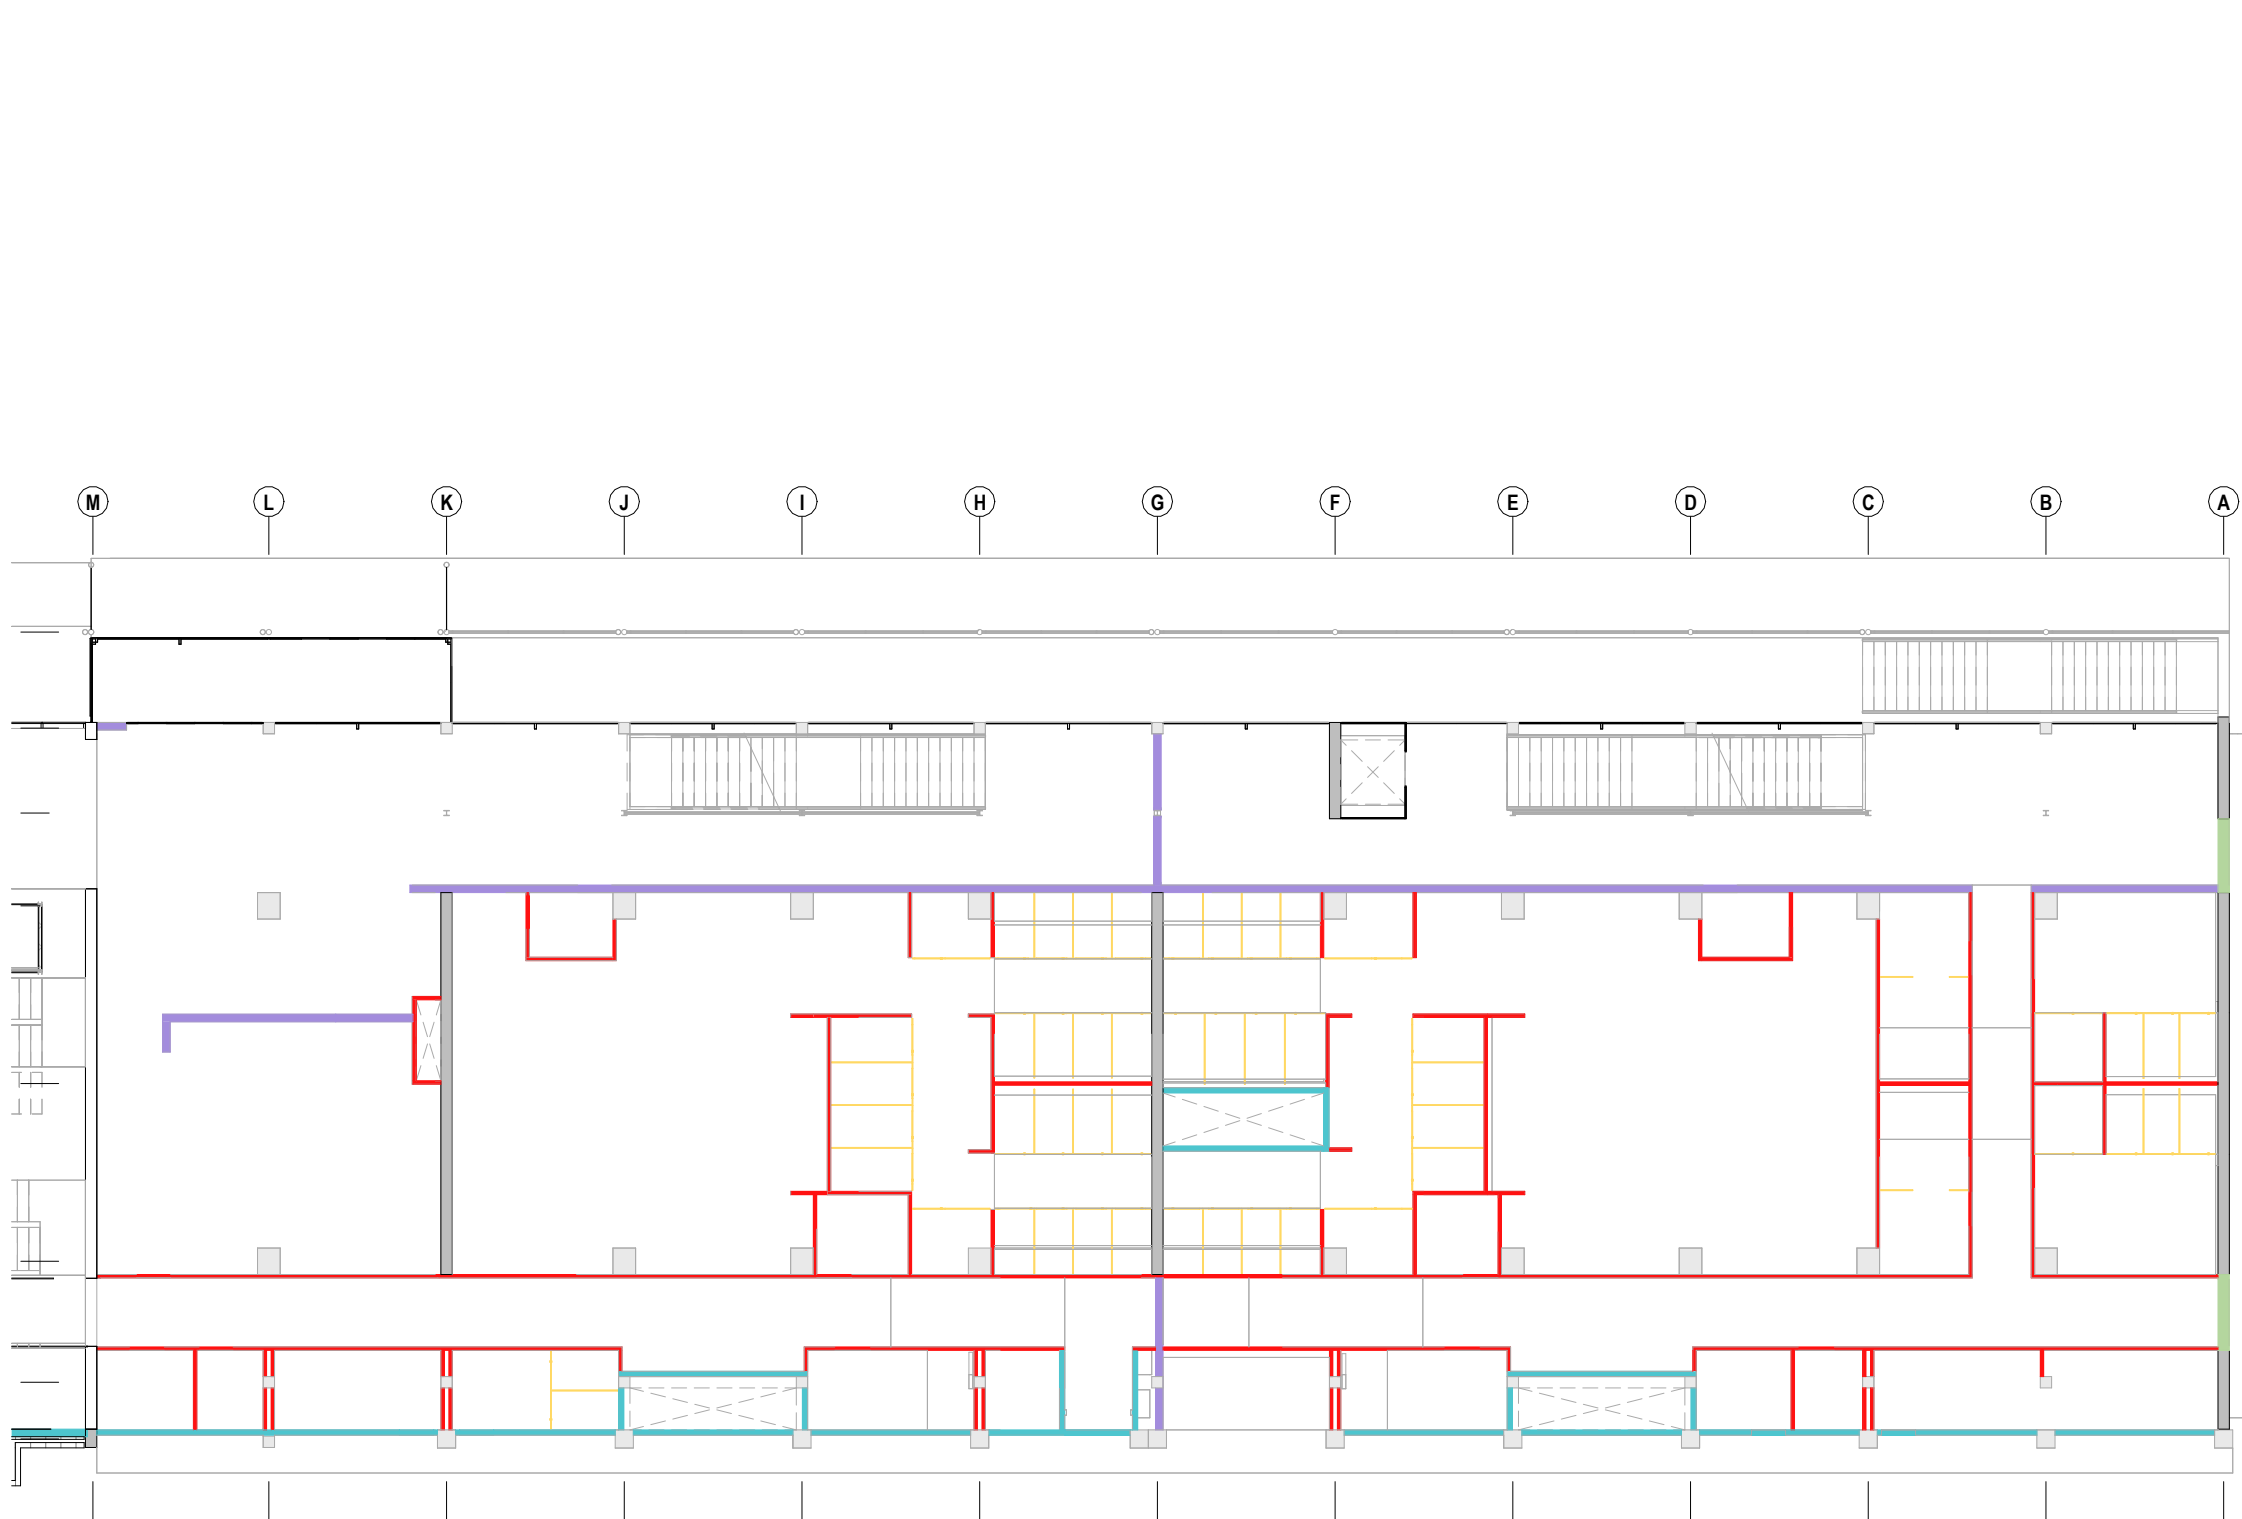

- MUR01

Mur de formigó armat in-situ gruix 30cm
- FAC01

Façana de xapa d'alumini, perfil 'miniona' W18/76 de 0.08mm de gruix, solapament transversal de 10cm. Fixada a subestructura perfil omega 40x40m. Col.locació horitzontal. Acabat color a decidir per la DF. A l'interior una safata de façana acerband 160/600 0,75mm, blanc pirineu subjectat de pilar a pilar i reomplert amb llana de roca - 160mm.
- FAC02

Façana de bloc de formigó de 20 cm vist a l'exterior amb una capa de protecció de pintura hidròfuga, a l'interior una barrera de vapor i 8cm d'aïllament amb llana de roca
- DIV01

Paredó recolzat divisòria de 9 cm de gruix, de totxana de 240x115x90 mm per a revestir, col·locat amb morter per a ram de paleta industrialitzat.
- DIV02

Paret divisòria de bloc foradat de morter de ciment R-6, llis, de 500x200x200 mm, col·locat amb ciment portland amb filler calcari.
- DIV03

Paret divisòria recolzada per a revestir de gruix 14 cm, de maó calat R-20, de 290x140x100 mm, per a revestir, col·locat amb morter per a ram de paleta industrialitzat.
- DIV04

Envà de plaques de guix laminat amb aïllament de plaques de llana de roca format per estructura senzilla normal amb perfil·leria de planxa d'acer galvanitzat, amb un gruix total de l'envà de 120 mm, muntants cada 400 mm de 70 mm d'amplària i canals de 70 mm d'amplària, 2 plaques tipus standard de 12,5 mm de gruix en la cara exterior (instal·lacions) i una placa Standard de 12,5 + una placa tipus knauf akustik cleaneo UFF amb vel o equivalent a la cara interior de 15 mm de gruix.
- DIV05


Envà mòbil fusta plegable 8,7x2,5 4m. 10 panells plegables de 0,87m d'ample cadascun
- DIV06.1

Cortina tallafocs tèxtil Hoerman o equivalent EI-90. Dimensions: 6,93x2,5m
- DIV06.2

Cortina tallafocs tèxtil Hoerman o equivalent EI-90. Dimensions: 1,83x2,5m
- DIV06.3

Cortina tallafocs tèxtil Hoerman o equivalent EI-90. Dimensions: 1,18x2,5m
- MAM01

Mampara divisòria entre cabines sanitàries de 205 cm d'alçada, de tauler de resines fenòliques HPL de 13 mm de gruix amb acabat de color a les dues cares, amb perfils de fixació i peus regulables d'acer inoxidable. Longitud de la mampara segons plànols

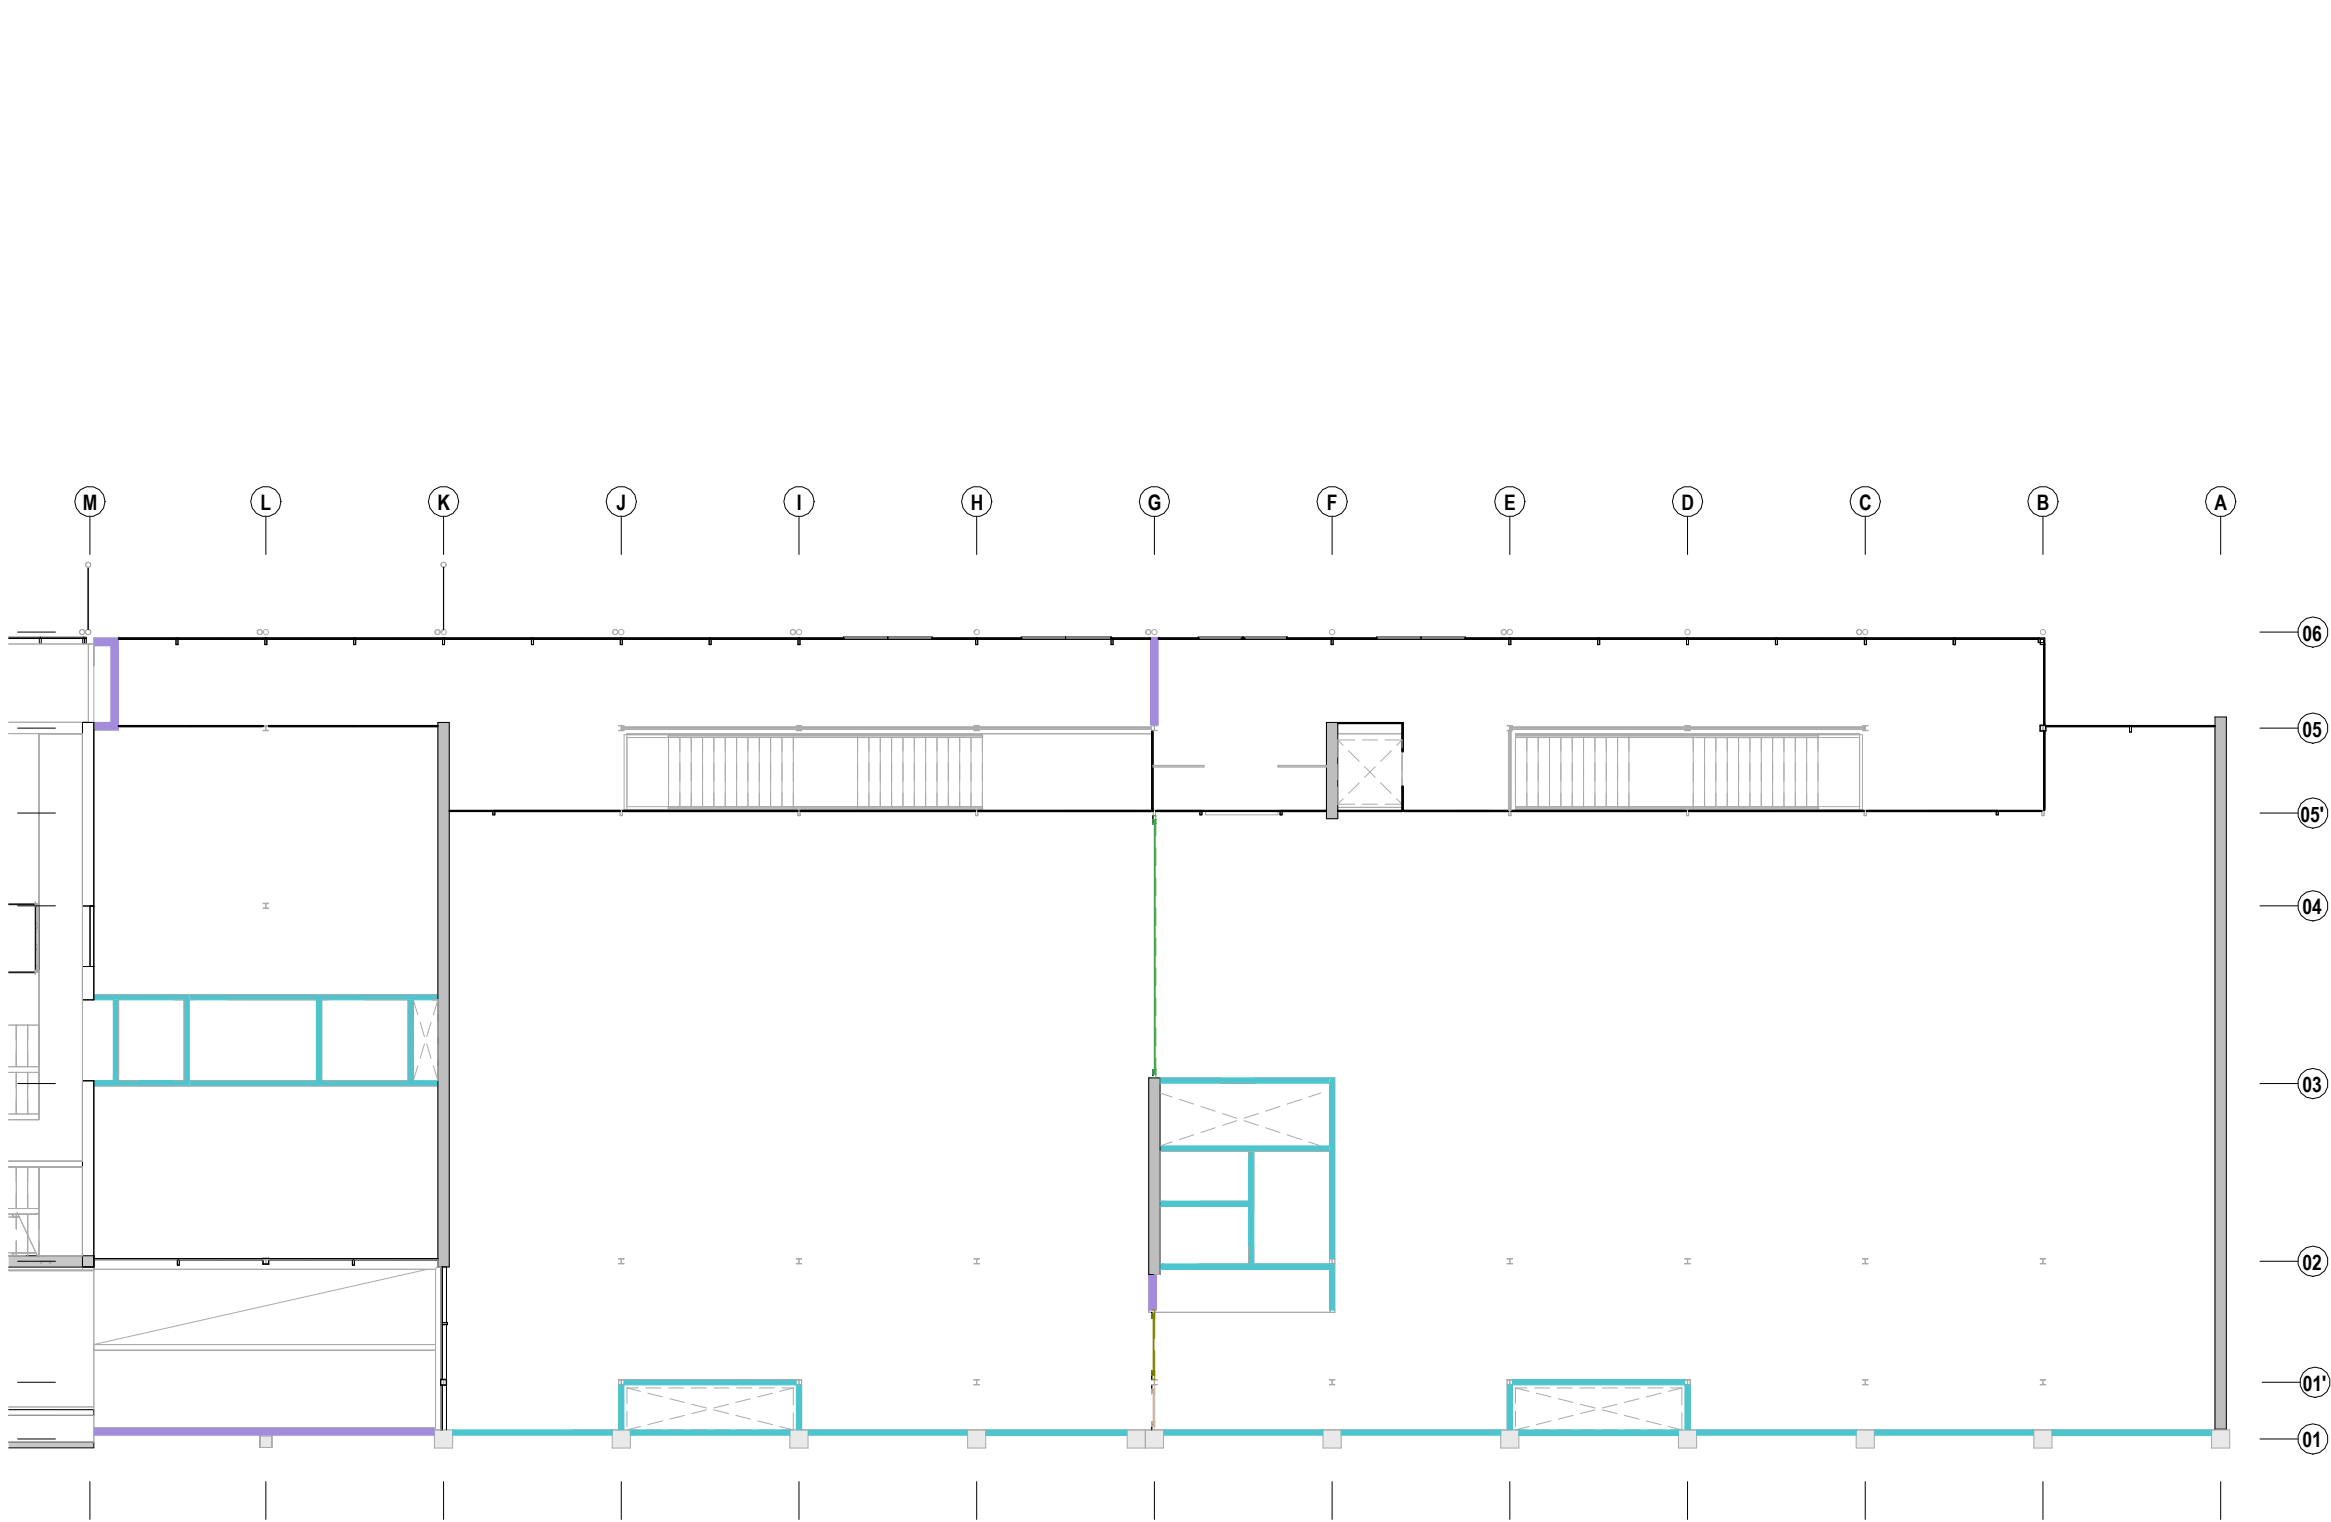

- MUR01

Mur de formigó armat in-situ gruix 30cm
- FAC01

Façana de xapa d'alumini, perfil 'miniona' W18/76 de 0.08mm de gruix, solapament transversal de 10cm. Fixada a subestructura perfil omega 40x40mm. Col·locació horitzontal. Acabat color a decidir per la DF. A l'interior una safata de façana acerband 160/600 0,75mm, blanc pirineu subjectat de pilar a pilar i reomplert amb llana de roca - 160mm.
- FAC02

Façana de bloc de formigó de 20 cm vist a l'exterior amb una capa de protecció de pintura hidròfuga, a l'interior una barrera de vapor i 8cm d'aïllament amb llana de roca
- DIV01

Paredó recolzat divisòria de 9 cm de gruix, de totxana de 240x115x90 mm per a revestir, col·locat amb morter per a ram de paleta industrialitzat.
- DIV02

Paret divisòria de bloc foradat de morter de ciment R-6, llis, de 500x200x200 mm, col·locat amb ciment portland amb filler calcari.
- DIV03

Paret divisòria recolzada per a revestir de gruix 14 cm, de maó calat R-20, de 290x140x100 mm, per a revestir, col·locat amb morter per a ram de paleta industrialitzat.
- DIV04

Envà de plaques de guix laminat amb aïllament de plaques de llana de roca format per estructura senzilla normal amb perfil·leria de planxa d'acer galvanitzat, amb un gruix total de l'envà de 120 mm, muntants cada 400 mm de 70 mm d'amplària i canals de 70 mm d'amplària, 2 plaques tipus standard de 12,5 mm de gruix en la cara exterior (instal·lacions) i una placa Standard de 12,5 + una placa tipus knauf akustik cleaneo UFF amb vel o equivalent a la cara interior de 15 mm de gruix.
- DIV05


Envà mòbil fusta plegable 8,7x2,5 4m. 10 panells plegables de 0,87m d'ample cadascun
- DIV06.1

Cortina tallafocs tèxtil Hoerman o equivalent EI-90. Dimensions: 6,93x2,5m
- DIV06.2

Cortina tallafocs tèxtil Hoerman o equivalent EI-90. Dimensions: 1,83x2,5m
- DIV06.3

Cortina tallafocs tèxtil Hoerman o equivalent EI-90. Dimensions: 1,18x2,5m
- MAM01

Mampara divisòria entre cabines sanitàries de 205 cm d'alçada, de tauler de resines fenòliques HPL de 13 mm de gruix amb acabat de color a les dues cares, amb perfils de fixació i peus regulables d'acer inoxidable. Longitud de la mampara segons plànols

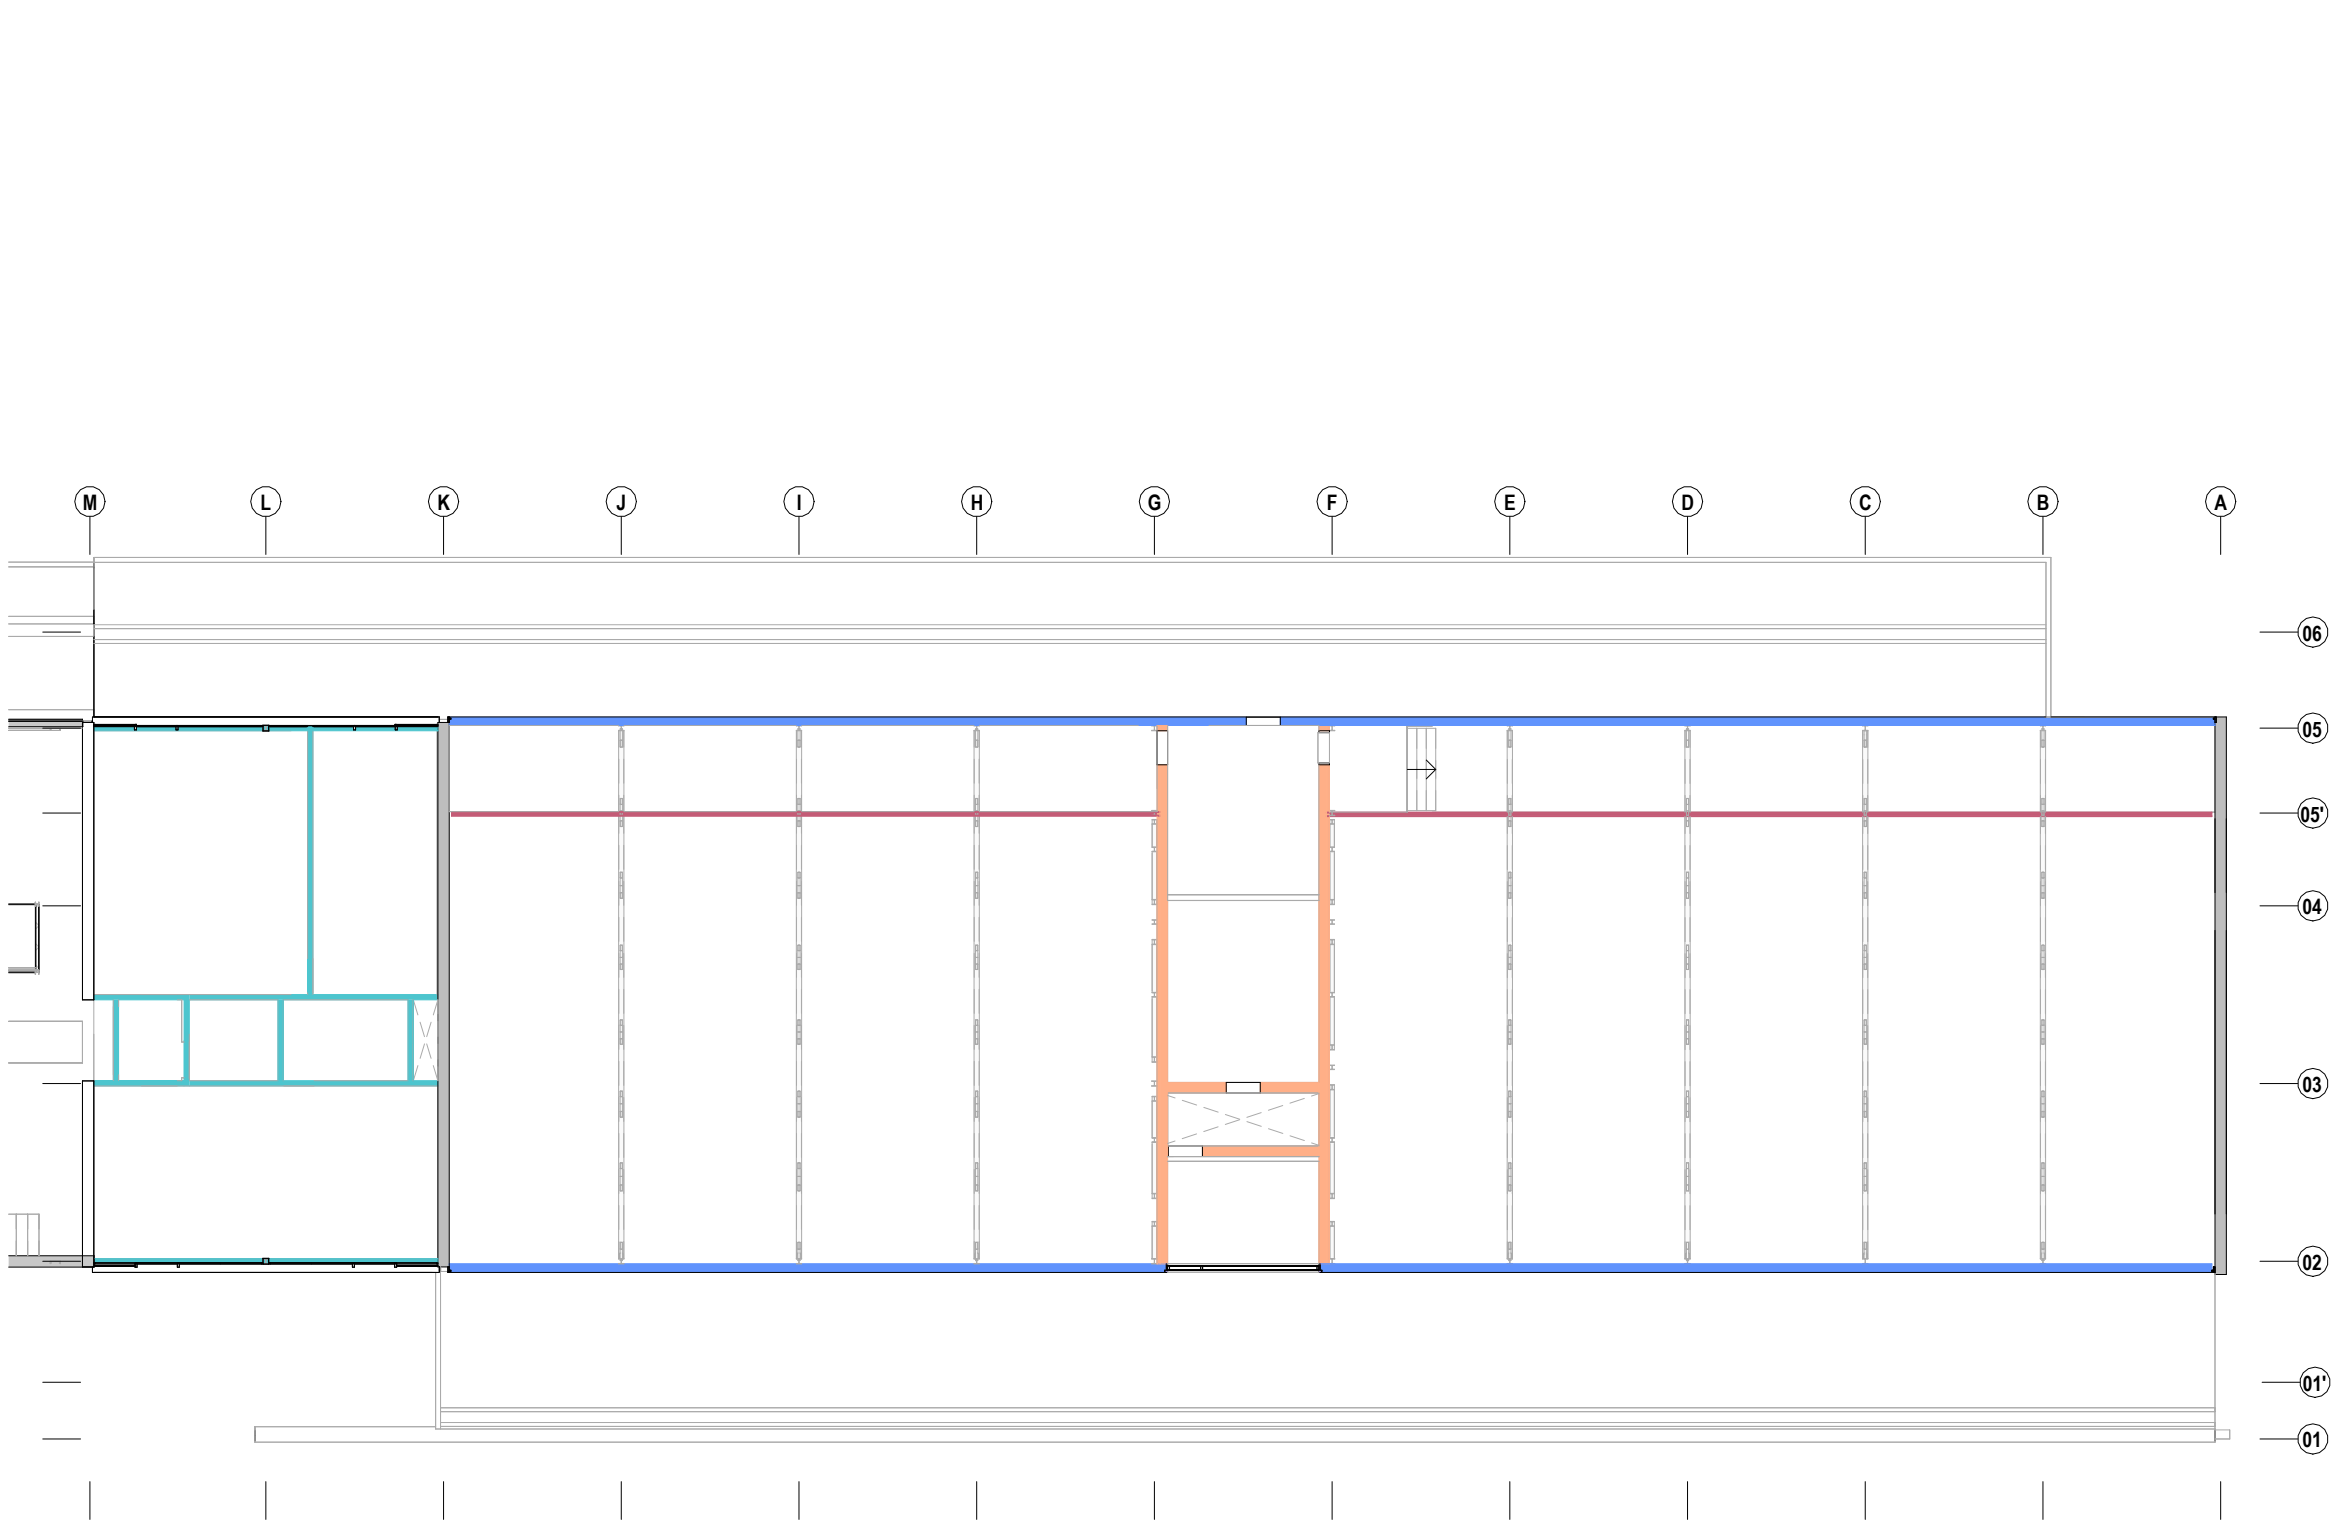

- MUR01

Mur de formigó armat in-situ gruix 30cm
- FAC01

Façana de xapa d'alumini, perfil 'miniona' W18/76 de 0.08mm de gruix, solapament transversal de 10cm. Fixada a subestructura perfil omega 40x40mm. Col·locació horitzontal. Acabat color a decidir per la DF. A l'interior una safata de façana acerband 160/600 0,75mm, blanc pirineu subjectat de pilar a pilar i reomplert amb llana de roca - 160mm.
- FAC02

Façana de bloc de formigó de 20 cm vist a l'exterior amb una capa de protecció de pintura hidròfuga, a l'interior una barrera de vapor i 8cm d'aïllament amb llana de roca
- DIV01

Paredó recolzat divisòria de 9 cm de gruix, de totxana de 240x115x90 mm per a revestir, col·locat amb morter per a ram de paleta industrialitzat.
- DIV02

Paret divisòria de bloc foradat de morter de ciment R-6, llis, de 500x200x200 mm, col·locat amb ciment portland amb filler calcari.
- DIV03

Paret divisòria recolzada per a revestir de gruix 14 cm, de maó calat R-20, de 290x140x100 mm, per a revestir, col·locat amb morter per a ram de paleta industrialitzat.
- DIV04

Envà de plaques de guix laminat amb aïllament de plaques de llana de roca format per estructura senzilla normal amb perfil·leria de planxa d'acer galvanitzat, amb un gruix total de l'envà de 120 mm, muntants cada 400 mm de 70 mm d'amplària i canals de 70 mm d'amplària, 2 plaques tipus standard de 12,5 mm de gruix en la cara exterior (instal·lacions) i una placa Standard de 12,5 + una placa tipus knauf akustik cleaneo UFF amb vel o equivalent a la cara interior de 15 mm de gruix.
- DIV05


Envà mòbil fusta plegable 8,7x2,5 4m. 10 panells plegables de 0,87m d'ample cadascun
- DIV06.1

Cortina tallafocs tèxtil Hoerman o equivalent EI-90. Dimensions: 6,93x2,5m
- DIV06.2

Cortina tallafocs tèxtil Hoerman o equivalent EI-90. Dimensions: 1,83x2,5m
- DIV06.3

Cortina tallafocs tèxtil Hoerman o equivalent EI-90. Dimensions: 1,18x2,5m
- MAM01

Mampara divisòria entre cabines sanitàries de 205 cm d'alçada, de tauler de resines fenòliques HPL de 13 mm de gruix amb acabat de color a les dues cares, amb perfils de fixació i peus regulables d'acer inoxidable. Longitud de la mampara segons plànols

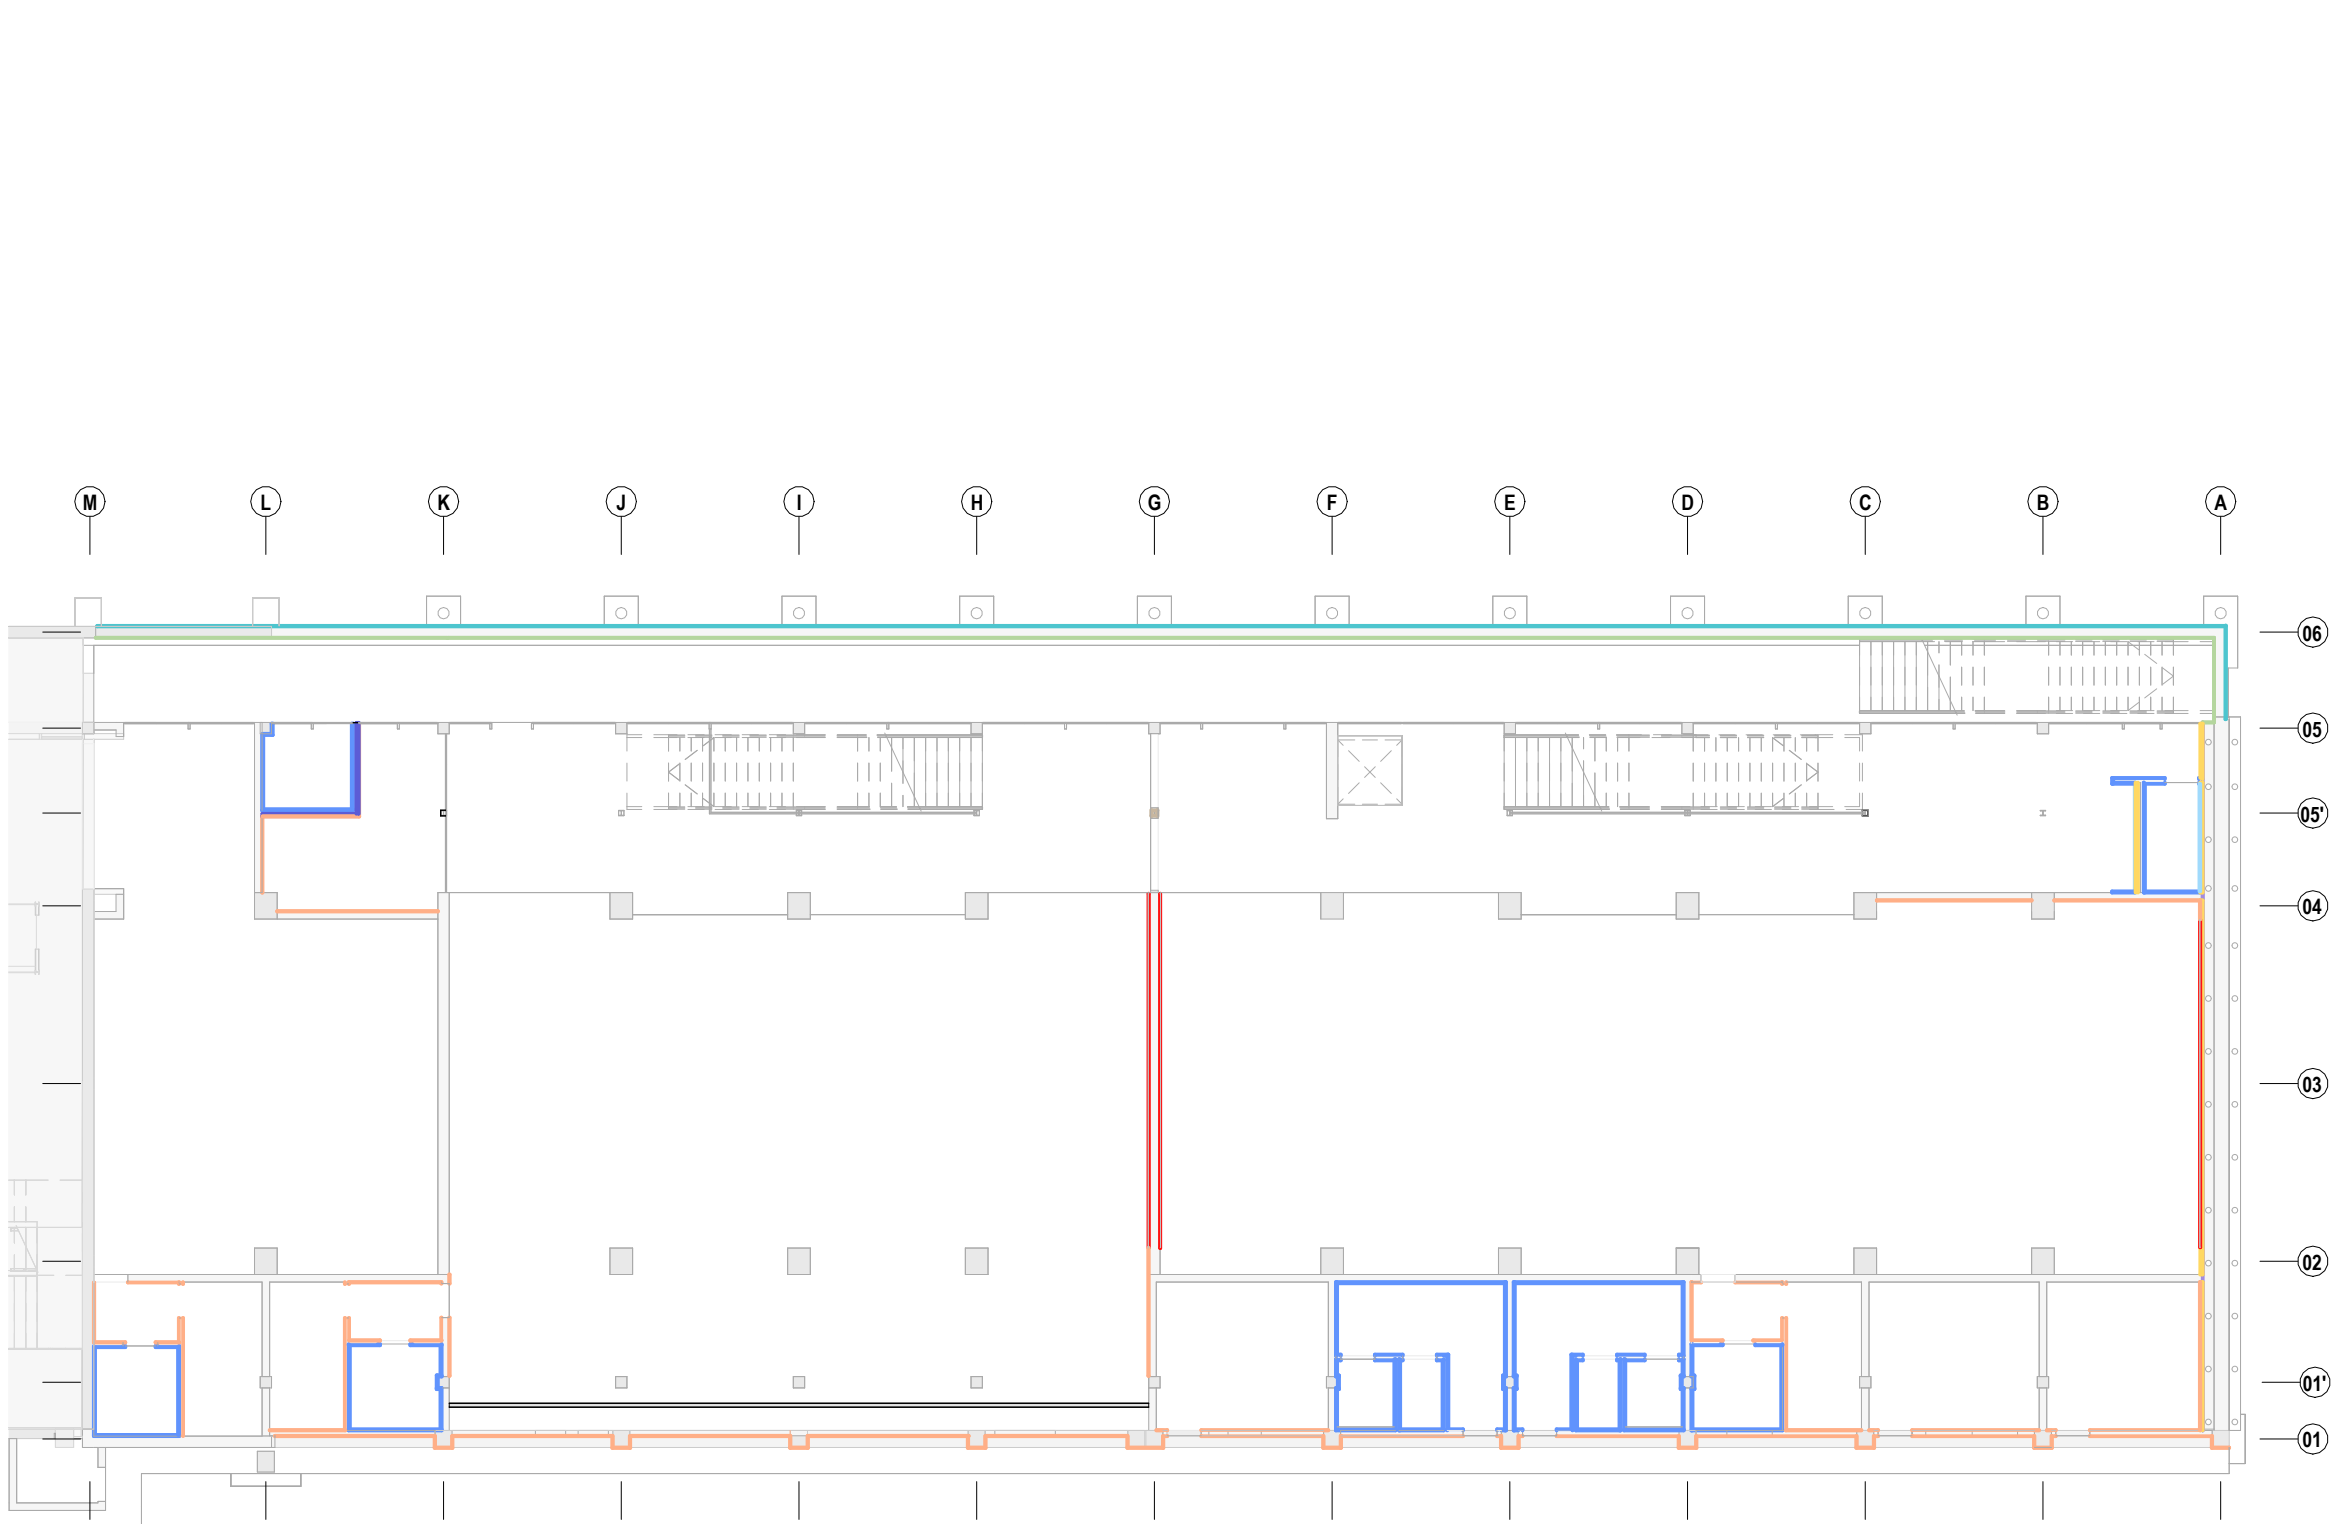

- REV01

Capes exteriors de pintura de protecció del mur estructural de formigó. Una primera capa d'anticarbonatació i una segona de pintura hidrofugant.
- REV02.1

Revestiment enrajolat per a divisòria de totxana: 10mm de morter, una làmina impermeable (només en dutxes) i acabat enrajolat de parament vertical interior amb rajola de gres porcellànic premstat esmaltat de 8mm, col·locades amb adhesiu per a rajola ceràmica C2 TE (UNE-EN 12004) i rejuntat amb beurada CG2 (UNE-EN 13888). Gruix total: 33mm
- REV02.2

Revestiment enrajolat per a divisòries o trasdossats de cartró guix: làmina impermeable (només en dutxes) i acabat enrajolat de parament vertical interior amb rajola de gres porcellànic premstat esmaltat de 8mm, col·locades amb adhesiu per a rajola ceràmica C2 TE (UNE-EN 12004) i rejuntat amb beurada CG2 (UNE-EN 13888). Gruix total 23mm
- REV03

Pintura de parament vertical de guix amb pintura Graphenstone Ecosphere Premium o equivalent amb una capa segelladora i dues d'acabat i enguixat reglejat sobre parament vertical interior, a més de 3,00 m d'alçària, amb guix B1, acabat lliscat amb guix C6 segons la norma UNE-EN 13279-1
- REV04

Mirall de lluna incolora de 5 mm de guix, col·locat adherit
- REV05

Reproducció del revestiment existent de la piscina degut a l'enderroc d'alguns elements. Arrebossat i pintat amb pintura plàstica. Color a escollir per la DF.
- TRA01

Làmina anitrado SK100W o equivalent adherida.
- TRA02

Làmina impermeable i antirado i una làmina drenant 1,5mm.
- TRA03.1

Extradossat de cartró-guix hidrófug 15mm, sistema drystar de knauf o equivalent. Muntants C 48mm
- TRA03.2

Extradossat de cartró-guix hidrófug 15mm, sistema drystar de knauf o equivalent. Muntants C 70mm amb aïllament de llana de roca 70mm
- TRA04.1

Extradossat de cartró-guix Knauf standard A 15mm o equivalent amb acabat pintat color a escollir per la DF. Muntats C de 48mm amb aïllament de llana de roca.
- TRA04.2


Extradossat de cartró-guix Knauf standard A 15mm o equivalent amb acabat pintat color a escollir per la DF. Muntats C de 70mm amb aïllament de llana de roca
- TRA05.1

Extradossat de cartró-guix Knauf Cleaneo akustic UFF 12,5mm amb vel o equivalent. Muntats C de 48mm amb aïllament de llana de roca.
- TRA05.2

Extradossat de cartró-guix Knauf Cleaneo akustic 12,5mm amb vel o equivalent. Muntats C de 70mm amb aïllament de llana de roca
- TRA06

Extradossat de cartró-guix Knauf Standard A 12,5mm o equivalent amb acabat pintat color a escollir per la DF.
- TRA07

Barrera de vapor

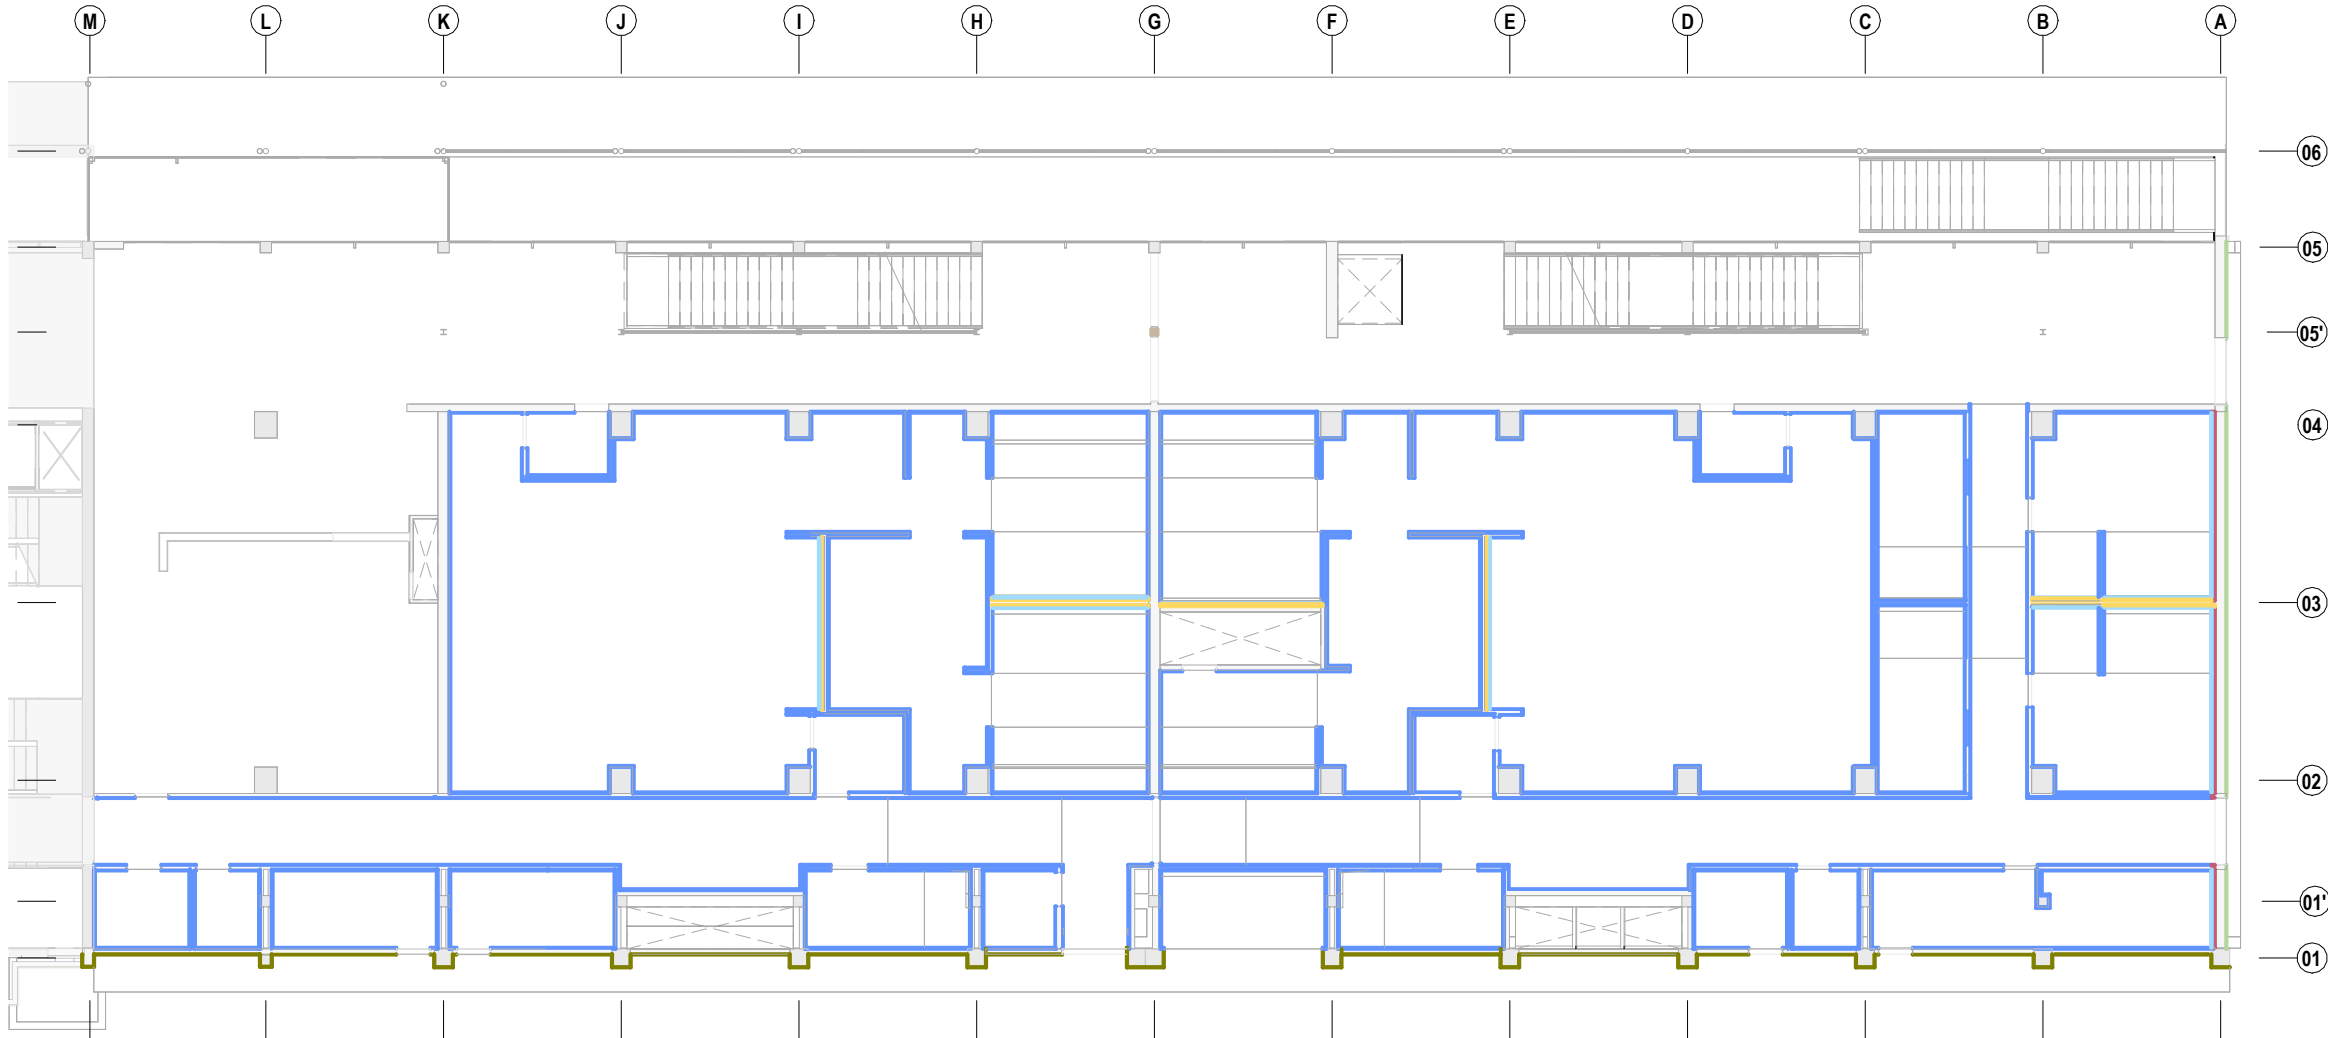

- REV01

Capes exteriors de pintura de protecció del mur estructural de formigó. Una primera capa d'anticarbonatació i una segona de pintura hidrofugant.
- REV02.1

Revestiment enrajolat per a divisòria de totxana: 10mm de morter, una làmina impermeable (només en dutxes) i acabat enrajolat de parament vertical interior amb rajola de gres porcellànic premstat esmaltat de 8mm, col·locades amb adhesiu per a rajola ceràmica C2 TE (UNE-EN 12004) i rejuntat amb beurada CG2 (UNE-EN 13888). Gruix total: 33mm
- REV02.2

Revestiment enrajolat per a divisòries o trasdossat de cartró guix: làmina impermeable (només en dutxes) i acabat enrajolat de parament vertical interior amb rajola de gres porcellànic premstat esmaltat de 8mm, col·locades amb adhesiu per a rajola ceràmica C2 TE (UNE-EN 12004) i rejuntat amb beurada CG2 (UNE-EN 13888). Gruix total 23mm
- REV03

Pintura de parament vertical de guix amb pintura Graphenstone Ecosphere Premium o equivalent amb una capa segelladora i dues d'acabat i enguixat reglejat sobre parament vertical interior, a més de 3,00 m d'alçària, amb guix B1, acabat lliscat amb guix C6 segons la norma UNE-EN 13279-1
- REV04

Mirall de lluna incolora de 5 mm de guix, col·locat adherit
- REV05

Reproducció del revestiment existent de la piscina degut a l'enderroc d'alguns elements. Arrebossat i pintat amb pintura plàstica. Color a escollir per la DF.
- TRA01

Làmina anitradó SK100W o equivalent adherida.
- TRA02

Làmina impermeable i antiradó i una làmina drenant 1,5mm.
- TRA03.1

Extradossat de cartró-guix hidròfug 15mm, sistema drystar de knauf o equivalent. Muntants C 48mm
- TRA03.2

Extradossat de cartró-guix hidròfug 15mm, sistema drystar de knauf o equivalent. Muntants C 70mm amb aïllament de llana de roca 70mm
- TRA04.1

Extradossat de cartró-guix Knauf standard A 15mm o equivalent amb acabat pintat color a escollir per la DF. Muntats C de 48mm amb aïllament de llana de roca.
- TRA04.2


Extradossat de cartró-guix Knauf standard A 15mm o equivalent amb acabat pintat color a escollir per la DF. Muntats C de 70mm amb aïllament de llana de roca
- TRA05.1

Extradossat de cartró-guix Knauf Cleaneo akustic UFF 12,5mm amb vel o equivalent. Muntats C de 48mm amb aïllament de llana de roca.
- TRA05.2


Extradossat de cartró-guix Knauf Cleaneo akustic 12,5mm amb vel o equivalent. Muntats C de 70mm amb aïllament de llana de roca
- TRA06

Extradossat de cartró-guix Knauf Standard A 12,5mm o equivalent amb acabat pintat color a escollir per la DF.
- TRA07

Barrera de vapor

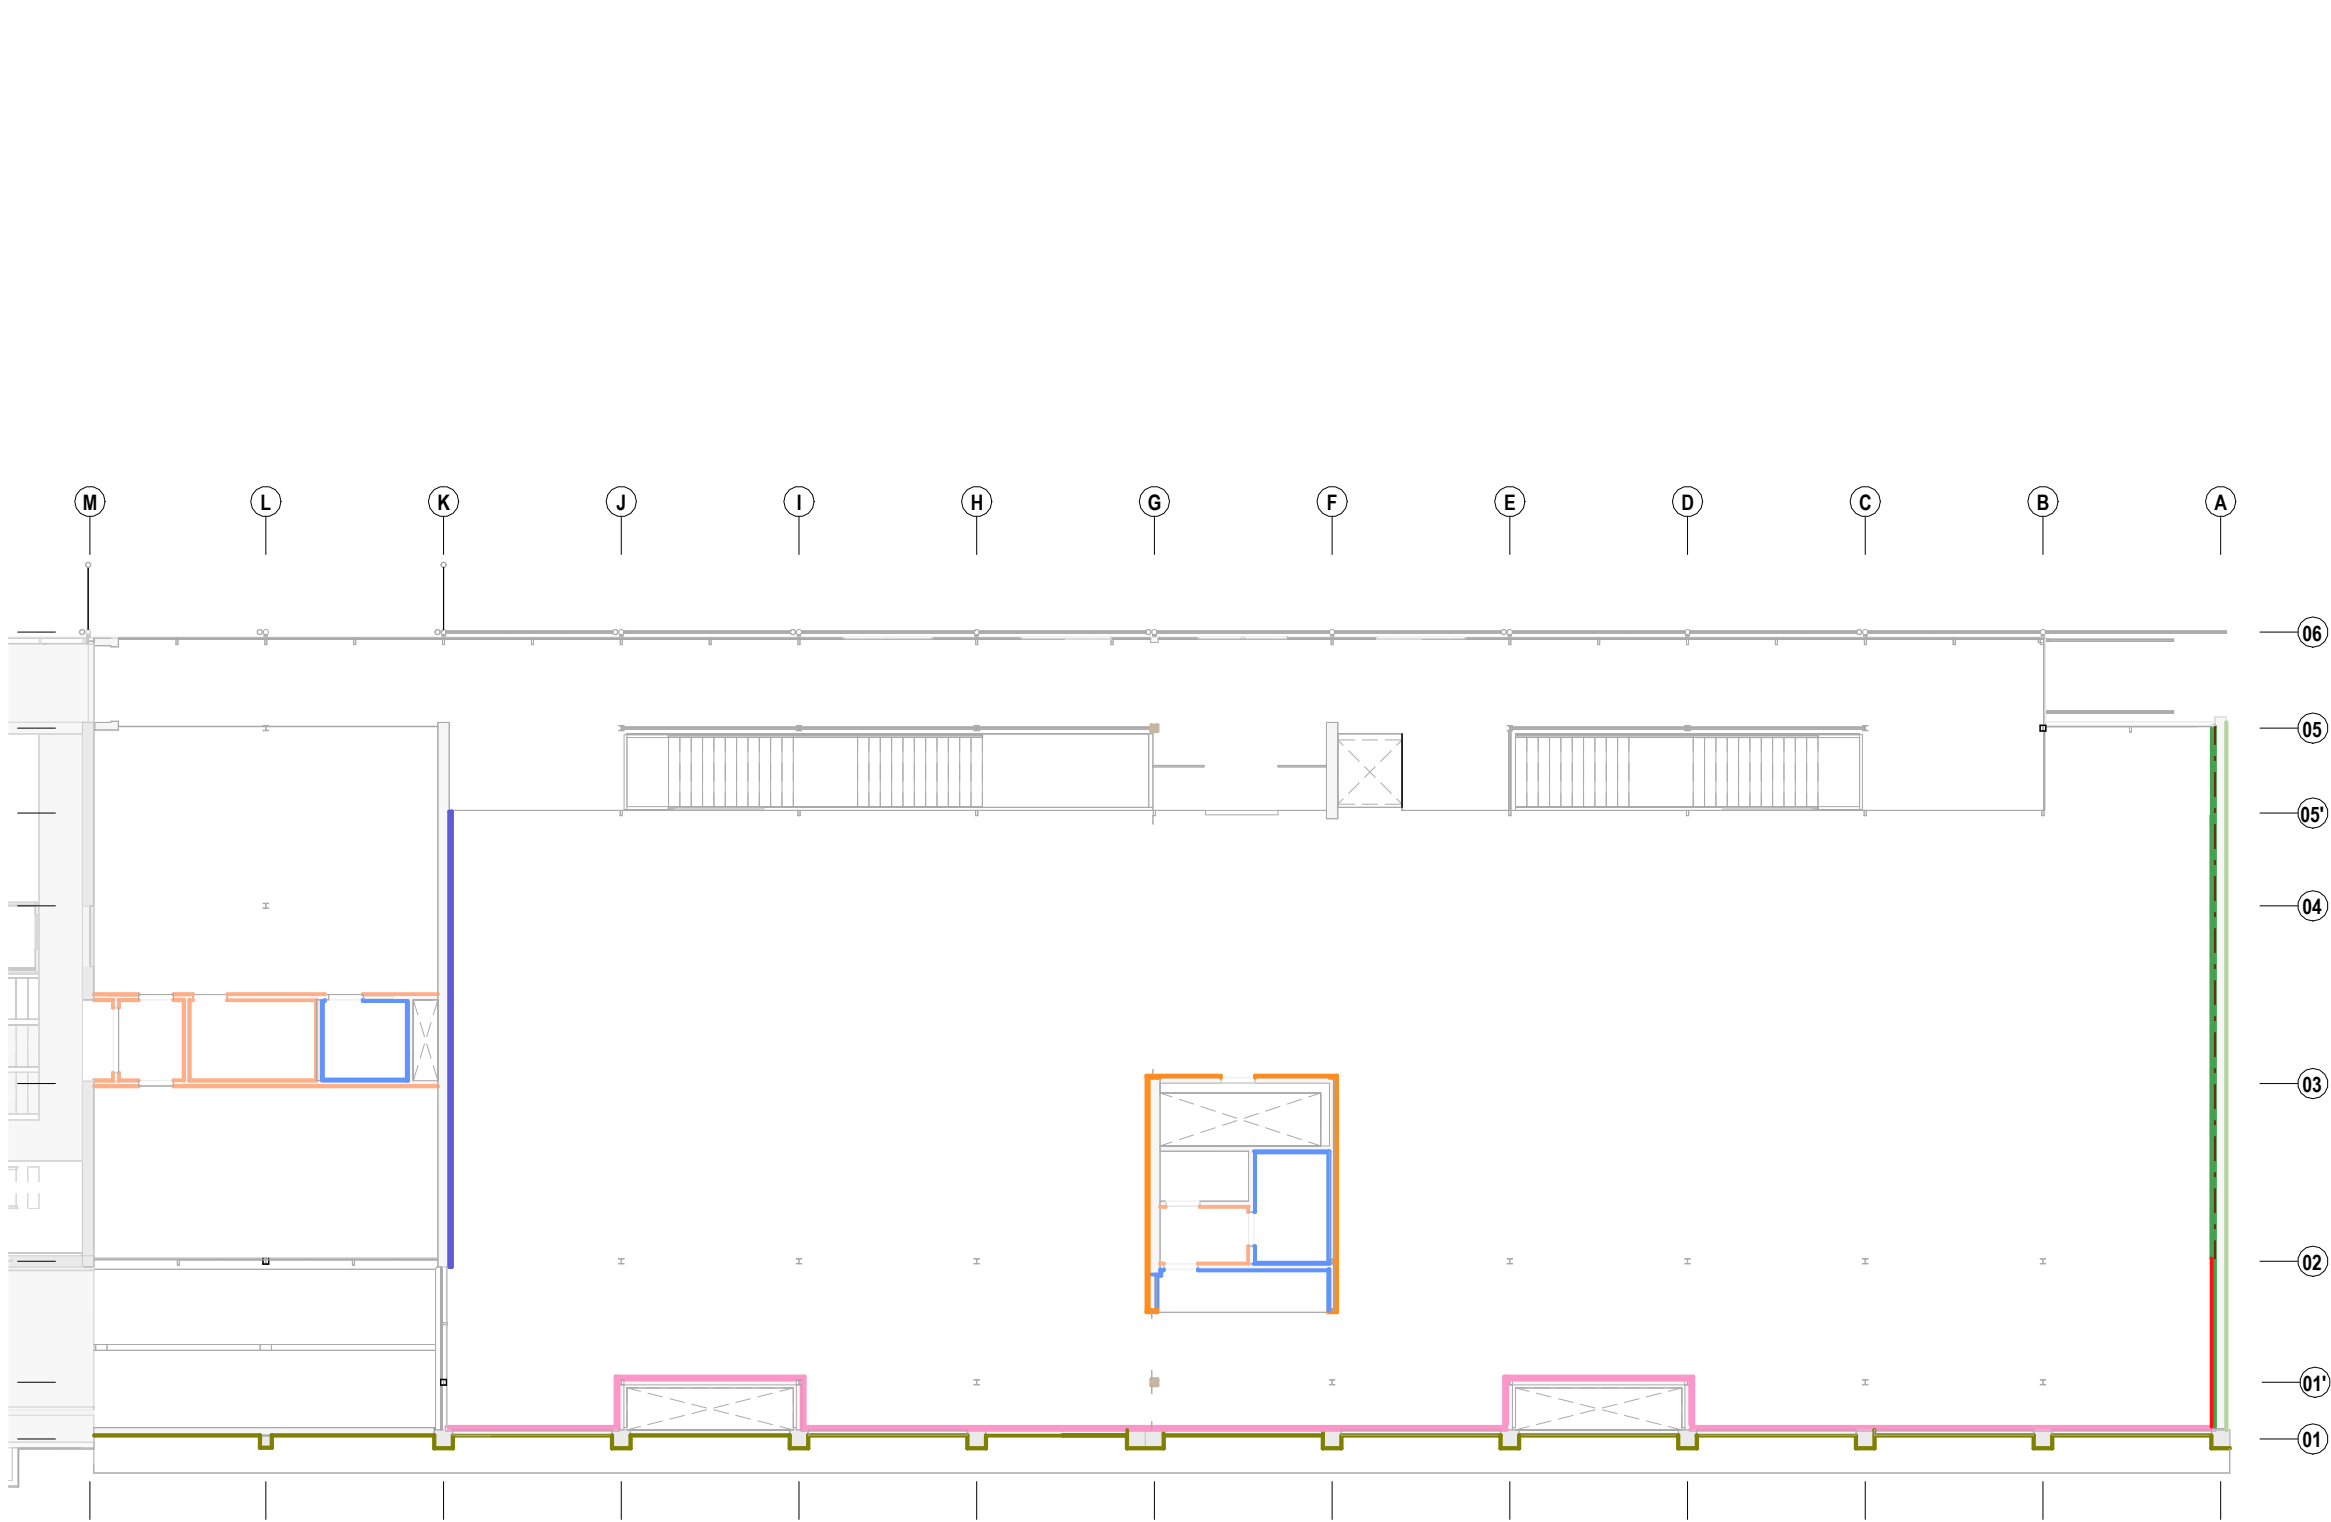

- REV01 Capes exteriors de pintura de protecció del mur estructural de formigó. Una primera capa d'anticarbonatació i una segona de pintura hidrofugant.
- REV02.1 Revestiment enrajolat per a divisòria de totxana: 10mm de morter, una làmina impermeable (només en dutxes) i acabat enrajolat de parament vertical interior amb rajola de gres porcellànic premstat esmaltat de 8mm, col·locades amb adhesiu per a rajola ceràmica C2 TE (UNE-EN 12004) i rejuntat amb beurada CG2 (UNE-EN 13888). Gruix total: 33mm
- REV02.2 Revestiment enrajolat per a divisòries o trasdossat de cartró guix: làmina impermeable (només en dutxes) i acabat enrajolat de parament vertical interior amb rajola de gres porcellànic premstat esmaltat de 8mm, col·locades amb adhesiu per a rajola ceràmica C2 TE (UNE-EN 12004) i rejuntat amb beurada CG2 (UNE-EN 13888). Gruix total 23mm
- REV03 Pintura de parament vertical de guix amb pintura Graphenstone Ecosphere Premium o equivalent amb una capa segelladora i dues d'acabat i enguixat reglejat sobre parament vertical interior, a més de 3,00 m d'alçària, amb guix B1, acabat lliscat amb guix C6 segons la norma UNE-EN 13279-1
- REV04 Mirall de lluna incolora de 5 mm de guix, col·locat adherit
- REV05 Reproducció del revestiment existent de la piscina degut a l'enderroc d'alguns elements. Arrebossat i pintat amb pintura plàstica. Color a escollir per la DF.
- TRA01 Làmina anitrado SK100W o equivalent adherida.
- TRA02 Làmina impermeable i antirado i una làmina drenant 1,5mm.
- TRA03.1 Extradossat de cartró-guix hidrófug 15mm, sistema drystar de knauf o equivalent. Muntants C 48mm
- TRA03.2 Extradossat de cartró-guix hidrófug 15mm, sistema drystar de knauf o equivalent. Muntants C 70mm amb aïllament de llana de roca 70mm
- TRA04.1 Extradossat de cartró-guix Knauf standard A 15mm o equivalent amb acabat pintat color a escollir per la DF. Muntats C de 48mm amb aïllament de llana de roca.
- TRA04.2 Extradossat de cartró-guix Knauf standard A 15mm o equivalent amb acabat pintat color a escollir per la DF. Muntats C de 70mm amb aïllament de llana de roca
- TRA05.1 Extradossat de cartró-guix Knauf Cleaneo akustic UFF 12,5mm amb vel o equivalent. Muntats C de 48mm amb aïllament de llana de roca.
- TRA05.2 Extradossat de cartró-guix Knauf Cleaneo akustic 12,5mm amb vel o equivalent. Muntats C de 70mm amb aïllament de llana de roca
- TRA06 Extradossat de cartró-guix Knauf Standard A 12,5mm o equivalent amb acabat pintat color a escollir per la DF.
- TRA07 Barrera de vapor

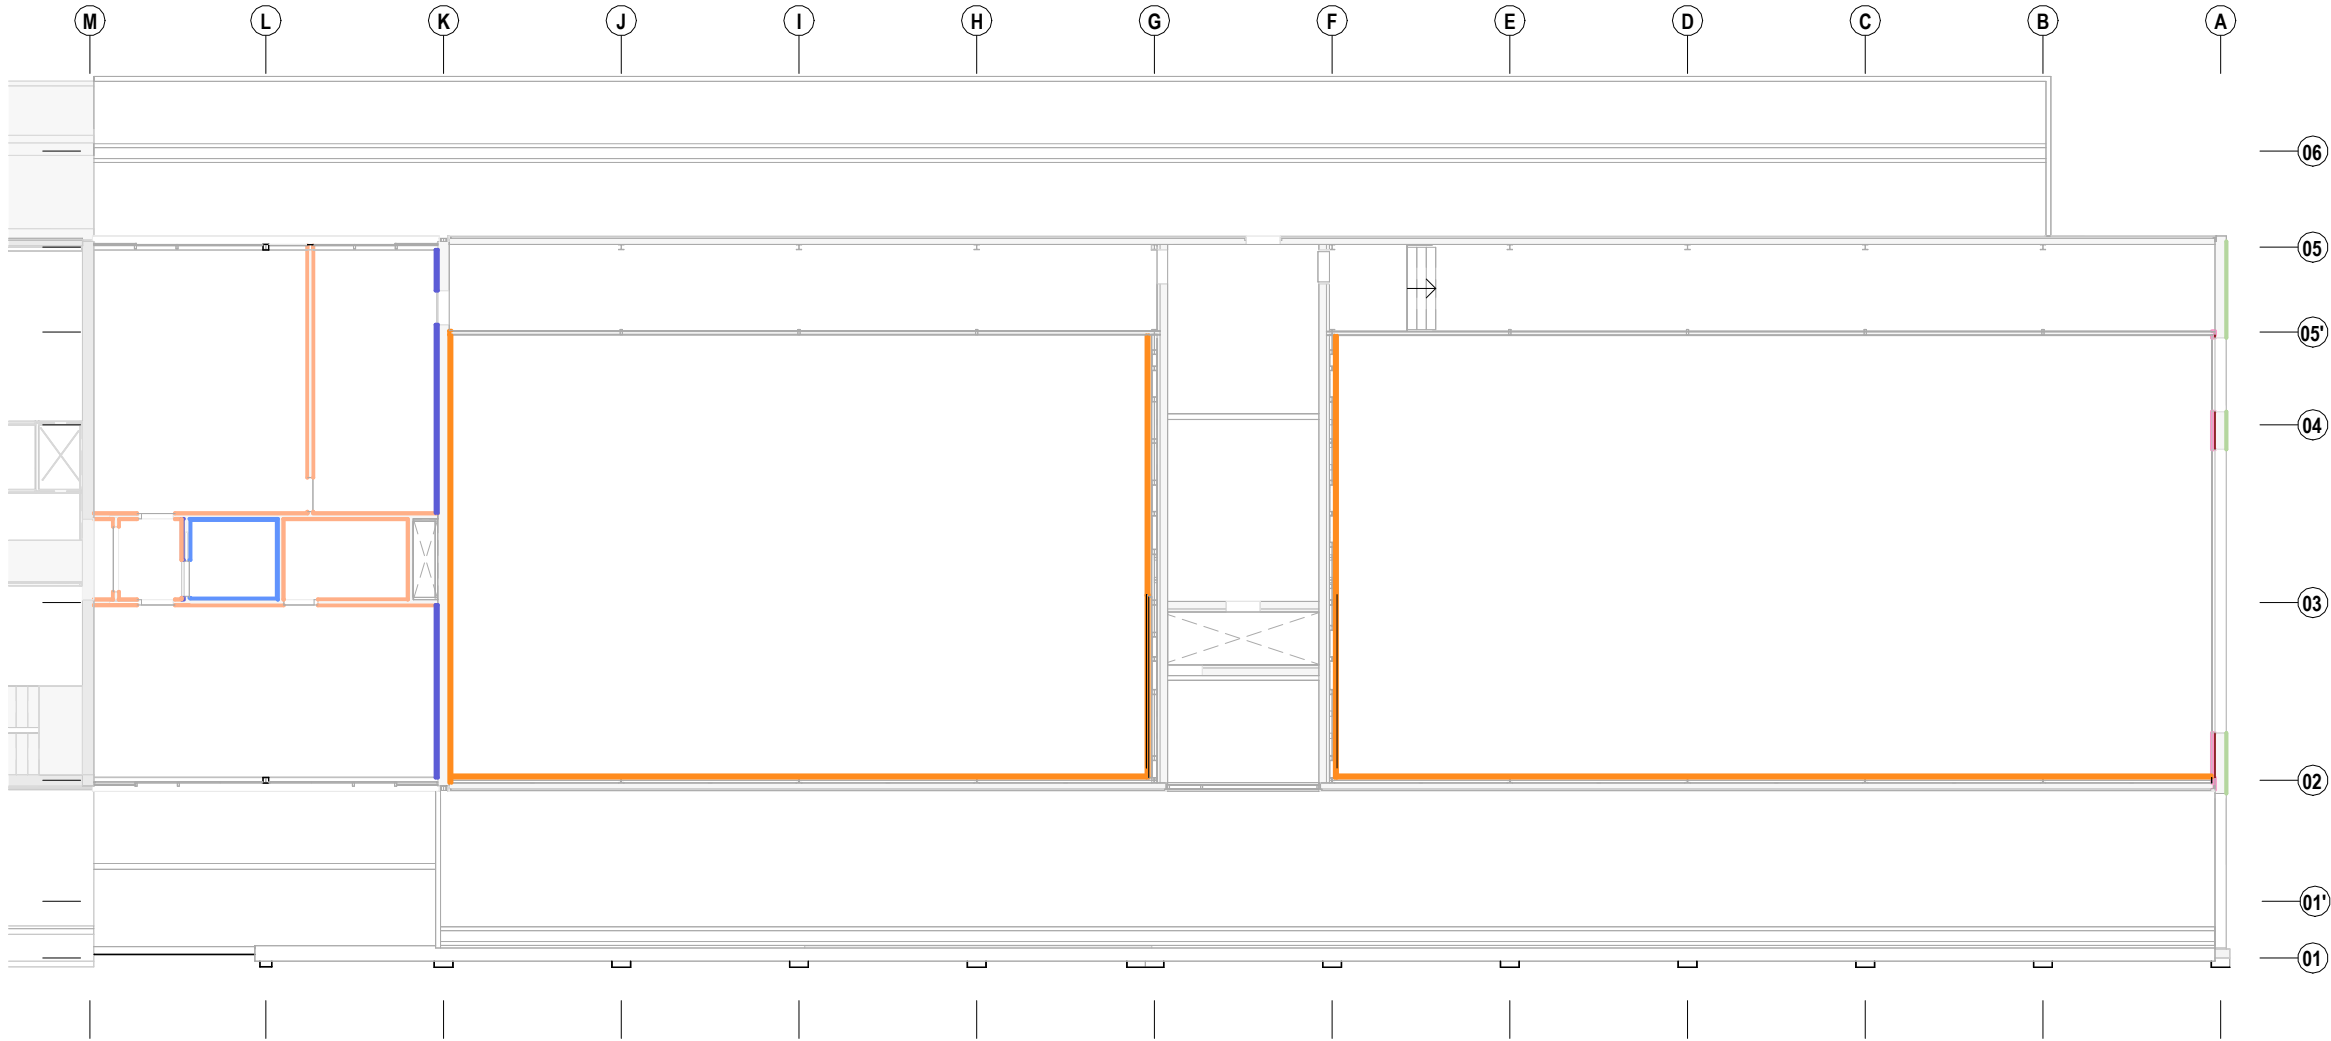

- REV01

Capes exteriors de pintura de protecció del mur estructural de formigó. Una primera capa d'anticarbonatació i una segona de pintura hidrofugant.
- REV02.1

Revestiment enrajolat per a divisòria de totxana: 10mm de morter, una làmina impermeable (només en dutxes) i acabat enrajolat de parament vertical interior amb rajola de gres porcellànic premstat esmaltat de 8mm, col·locades amb adhesiu per a rajola ceràmica C2 TE (UNE-EN 12004) i rejuntat amb beurada CG2 (UNE-EN 13888). Gruix total: 33mm
- REV02.2

Revestiment enrajolat per a divisòries o trasdossat de cartró guix: làmina impermeable (només en dutxes) i acabat enrajolat de parament vertical interior amb rajola de gres porcellànic premstat esmaltat de 8mm, col·locades amb adhesiu per a rajola ceràmica C2 TE (UNE-EN 12004) i rejuntat amb beurada CG2 (UNE-EN 13888). Gruix total 23mm
- REV03

Pintura de parament vertical de guix amb pintura Graphenstone Ecosphere Premium o equivalent amb una capa segelladora i dues d'acabat i enguixat reglejat sobre parament vertical interior, a més de 3,00 m d'alçària, amb guix B1, acabat lliscat amb guix C6 segons la norma UNE-EN 13279-1
- REV04

Mirall de lluna incolora de 5 mm de guix, col·locat adherit
- REV05

Reproducció del revestiment existent de la piscina degut a l'enderroc d'alguns elements. Arrebossat i pintat amb pintura plàstica. Color a escollir per la DF.
- TRA01

Làmina anitrado SK100W o equivalent adherida.
- TRA02

Làmina impermeable i antirado i una làmina drenant 1,5mm.
- TRA03.1

Extradossat de cartró-guix hidrófug 15mm, sistema drystar de knauf o equivalent. Muntants C 48mm
- TRA03.2

Extradossat de cartró-guix hidrófug 15mm, sistema drystar de knauf o equivalent. Muntants C 70mm amb aïllament de llana de roca 70mm
- TRA04.1

Extradossat de cartró-guix Knauf standard A 15mm o equivalent amb acabat pintat color a escollir per la DF. Muntats C de 48mm amb aïllament de llana de roca.
- TRA04.2


Extradossat de cartró-guix Knauf standard A 15mm o equivalent amb acabat pintat color a escollir per la DF. Muntats C de 70mm amb aïllament de llana de roca
- TRA05.1

Extradossat de cartró-guix Knauf Cleaneo akustic UFF 12,5mm amb vel o equivalent. Muntats C de 48mm amb aïllament de llana de roca.
- TRA05.2


Extradossat de cartró-guix Knauf Cleaneo akustic 12,5mm amb vel o equivalent. Muntats C de 70mm amb aïllament de llana de roca
- TRA06

Extradossat de cartró-guix Knauf Standard A 12,5mm o equivalent amb acabat pintat color a escollir per la DF.
- TRA07


Barrera de vapor

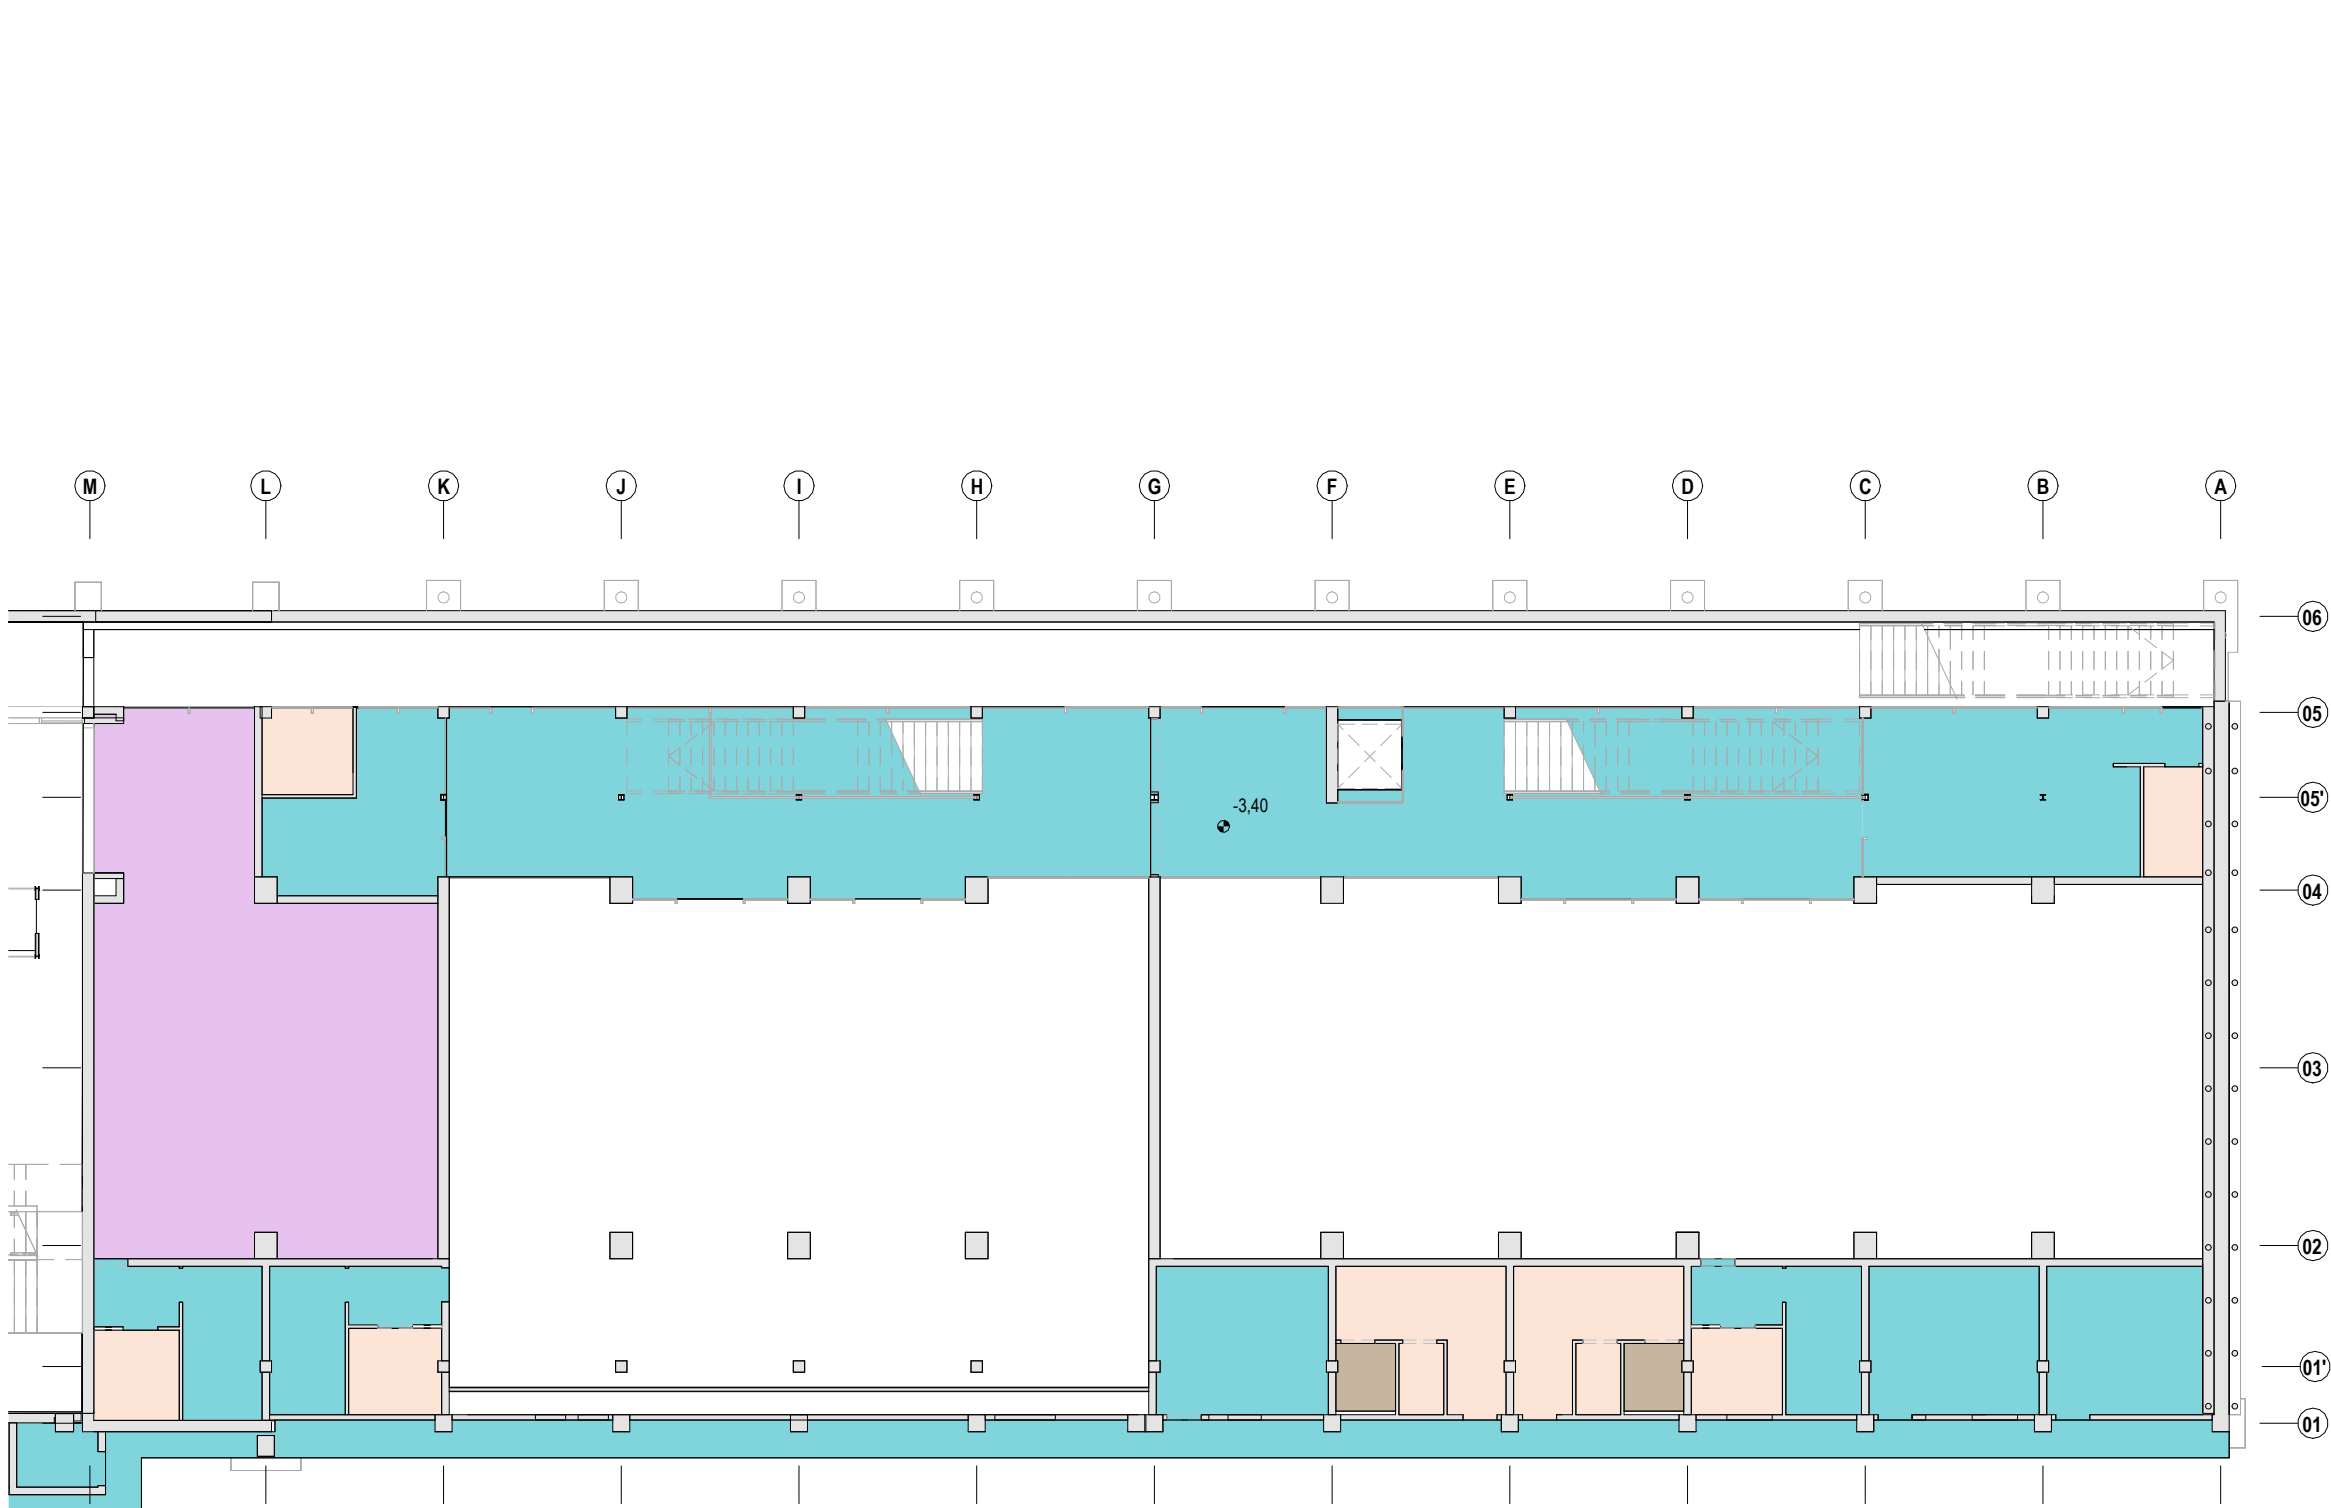

- PAV01.1 Paviment interior format per recrescut de morter d'anivellament de 22mm i acabat de pintura de poliuretà de 3mm, color a decidir per la DF. *C2 Gruix total: 2,5cm
- PAV01.2 Paviment interior format per recrescut de morter d'anivellament de 47mm i acabat de pintura de poliuretà de 3mm, color a decidir per la DF. *C2 Gruix total: 5cm.
- PAV01.3 Paviment interior format per recrescut de morter d'anivellament de 27mm i acabat de pintura de poliuretà, color a decidir per la DF. 3mm. *C2 Gruix total: 3cm.
- PAV02.1 Paviment ceràmic d'alta resistència col·locat sobre base de morter cola e:25mm. En els vestidors es col·locarà una làmina impermeable entre el recrescut d'anivellament i la base de morter cola. *C3 Gruix total: 2,5cm.
- PAV02.2 Paviment format per base de morter d'anivellament de 26mm, una làmina impermeable i un acabat ceràmic d'alta resistència col·locat sobre base de morter cola e:24mm. *C3 Gruix total: 5cm.
- PAV02.3 Paviment format per base de morter d'anivellament de 66mm, una làmina impermeable i un acabat ceràmic d'alta resistència col·locat sobre base de morter cola e:24mm. *C3 Gruix total: 9cm.
- PAV02.4 Paviment format per base de morter d'anivellament de 26mm sobre XPS de 150mm, una làmina impermeable i un acabat ceràmic d'alta resistència col·locat sobre base de morter cola e:24mm. *C3 Gruix total: 20cm.
- PAV02.5 Paviment d'acabat ceràmic d'alta resistència equivalent al de la piscina existent col·locat sobre base de morter cola e:24m. *C3 Gruix total: 30cm.
- PAV02.6 Paviment format per base de morter d'anivellament de 6mm, acabat ceràmic d'alta resistència col·locat sobre base de morter cola e:24m. *C3 Gruix total: 3cm.
- PAV03.1 Moqueta en rotlle de fibres sintètiques de 5mm, classe 33, pèl tallat, amb suport de material sintètic, resistència a l'abradió, col·locada amb adhesiu acrílic de dispersió aquosa sobre recrescut de formigó de 20mm. Gruix total: 2,5cm.
- PAV03.2 Moqueta en rotlle de fibres sintètiques de 5mm, classe 33, pèl tallat, amb suport de material sintètic, resistència a l'abradió, col·locada amb adhesiu acrílic de dispersió aquosa sobre recrescut de formigó de 25mm. Gruix total: 3cm.
- PAV04.1 Paviment interior de sales esportives d'acabat vinílic Tarkett Omnisports compact o equivalent de 2mm sobre 23mm morter d'anivellament. Acabat 3 capes de vernís a l'aigua poliuretà ecològic.Unions encolades.*C2 Gruix total: 2,5cm.
- PAV04.2 Paviment interior de sales esportives d'acabat vinílic Tarkett Omnisports Training o equivalent de 5mm sobre 20mm morter d'anivellament. Acabat 3 capes de vernís a l'aigua poliuretà ecològic.Unions encolades.*C2 Gruix total: 2,5cm.
- PAV05 Paviment format per xapa lleugera antilliscant de pinyons gruix 6mm, mateix color que fase 1. Acabat vinílic Tarkett Omnisports Training o equivalent de 5mm adherit. Gruix total: 8mm.
- PAV06 Plat de dutxa de 3,2mm de gruix. Color i material a decidir per la DF.

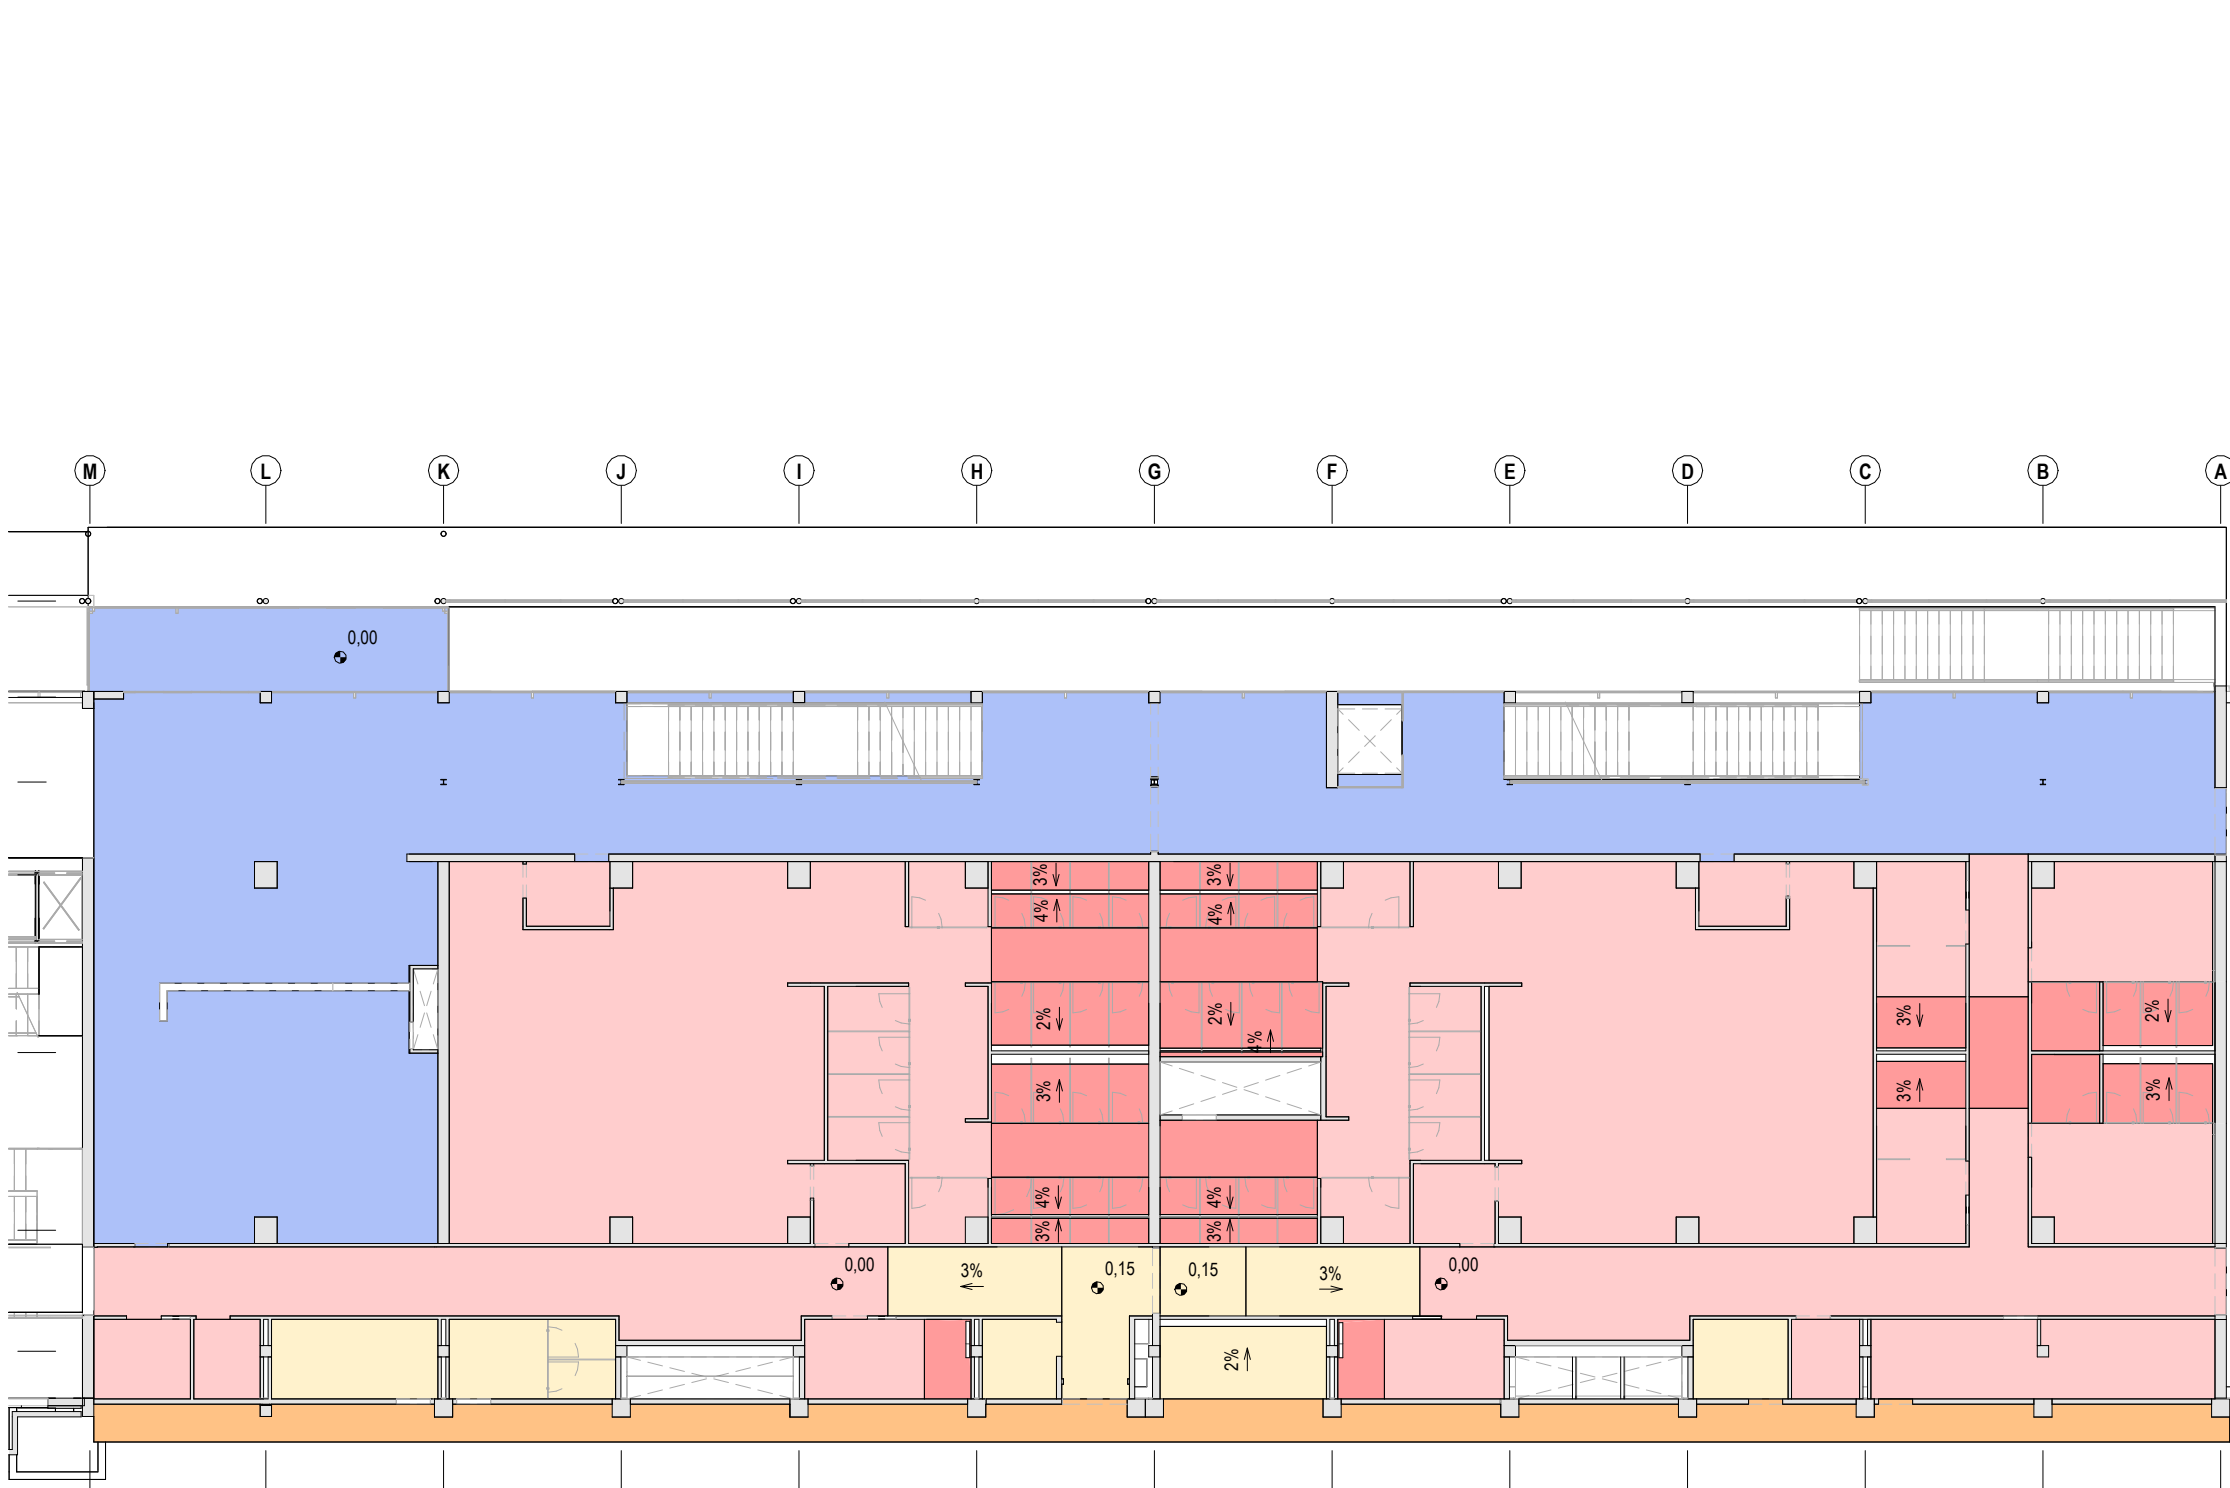

- PAV01.1 Paviment interior format per recrescut de morter d'anivellament de 22mm i acabat de pintura de poliuretà de 3mm, color a decidir per la DF. *C2 Gruix total: 2,5cm
- PAV01.2 Paviment interior format per recrescut de morter d'anivellament de 47mm i acabat de pintura de poliuretà de 3mm, color a decidir per la DF. *C2 Gruix total: 5cm.
- PAV01.3 Paviment interior format per recrescut de morter d'anivellament de 27mm i acabat de pintura de poliuretà, color a decidir per la DF. 3mm. *C2 Gruix total: 3cm.
- PAV02.1 Paviment ceràmic d'alta resistència col·locat sobre base de morter cola e:25mm. En els vestidors es col·locarà una làmina impermeable entre el recrescut d'anivellament i la base de morter cola. *C3 Gruix total: 2,5cm.
- PAV02.2 Paviment format per base de morter d'anivellament de 26mm, una làmina impermeable i un acabat ceràmic d'alta resistència col·locat sobre base de morter cola e:24mm. *C3 Gruix total: 5cm.
- PAV02.3 Paviment format per base de morter d'anivellament de 66mm, una làmina impermeable i un acabat ceràmic d'alta resistència col·locat sobre base de morter cola e:24mm. *C3 Gruix total: 9cm.
- PAV02.4 Paviment format per base de morter d'anivellament de 26mm sobre XPS de 150mm, una làmina impermeable i un acabat ceràmic d'alta resistència col·locat sobre base de morter cola e:24mm. *C3 Gruix total: 20cm.
- PAV02.5 Paviment d'acabat ceràmic d'alta resistència equivalent al de la piscina existent col·locat sobre base de morter cola e:24m. *C3 Gruix total: 30cm.
- PAV02.6 Paviment format per base de morter d'anivellament de 6mm, acabat ceràmic d'alta resistència col·locat sobre base de morter cola e:24m. *C3 Gruix total: 3cm.
- PAV03.1 Moqueta en rotlle de fibres sintètiques de 5mm , classe 33, pèl tallat, amb suport de material sintètic, resistència a l'abració, col·locada amb adhesiu acrílic de dispersió aquosa sobre recrescut de formigó de 20mm. Gruix total: 2,5cm.
- PAV03.2 Moqueta en rotlle de fibres sintètiques de 5mm , classe 33, pèl tallat, amb suport de material sintètic, resistència a l'abració, col·locada amb adhesiu acrílic de dispersió aquosa sobre recrescut de formigó de 25mm. Gruix total: 3cm.
- PAV04.1 Paviment interior de sales esportives d'acabat vinílic Tarkett Omnisports compact o equivalent de 2mm sobre 23mm morter d'anivellament. Acabat 3 capes de vernís a l'aigua poliuretà ecològic.Unions encolades.*C2 Gruix total: 2,5cm.
- PAV04.2 Paviment interior de sales esportives d'acabat vinílic Tarkett Omnisports Training o equivalent de 5mm sobre 20mm morter d'anivellament. Acabat 3 capes de vernís a l'aigua poliuretà ecològic.Unions encolades.*C2 Gruix total: 2,5cm.
- PAV05 Paviment format per xapa lleugera antilliscant de pinyons gruix 6mm, mateix color que fase 1. Acabat vinílic Tarkett Omnisports Training o equivalent de 5mm adherit. Gruix total: 8mm.
- PAV06 Plat de dutxa de 3,2mm de gruix. Color i material a decidir per la DF.

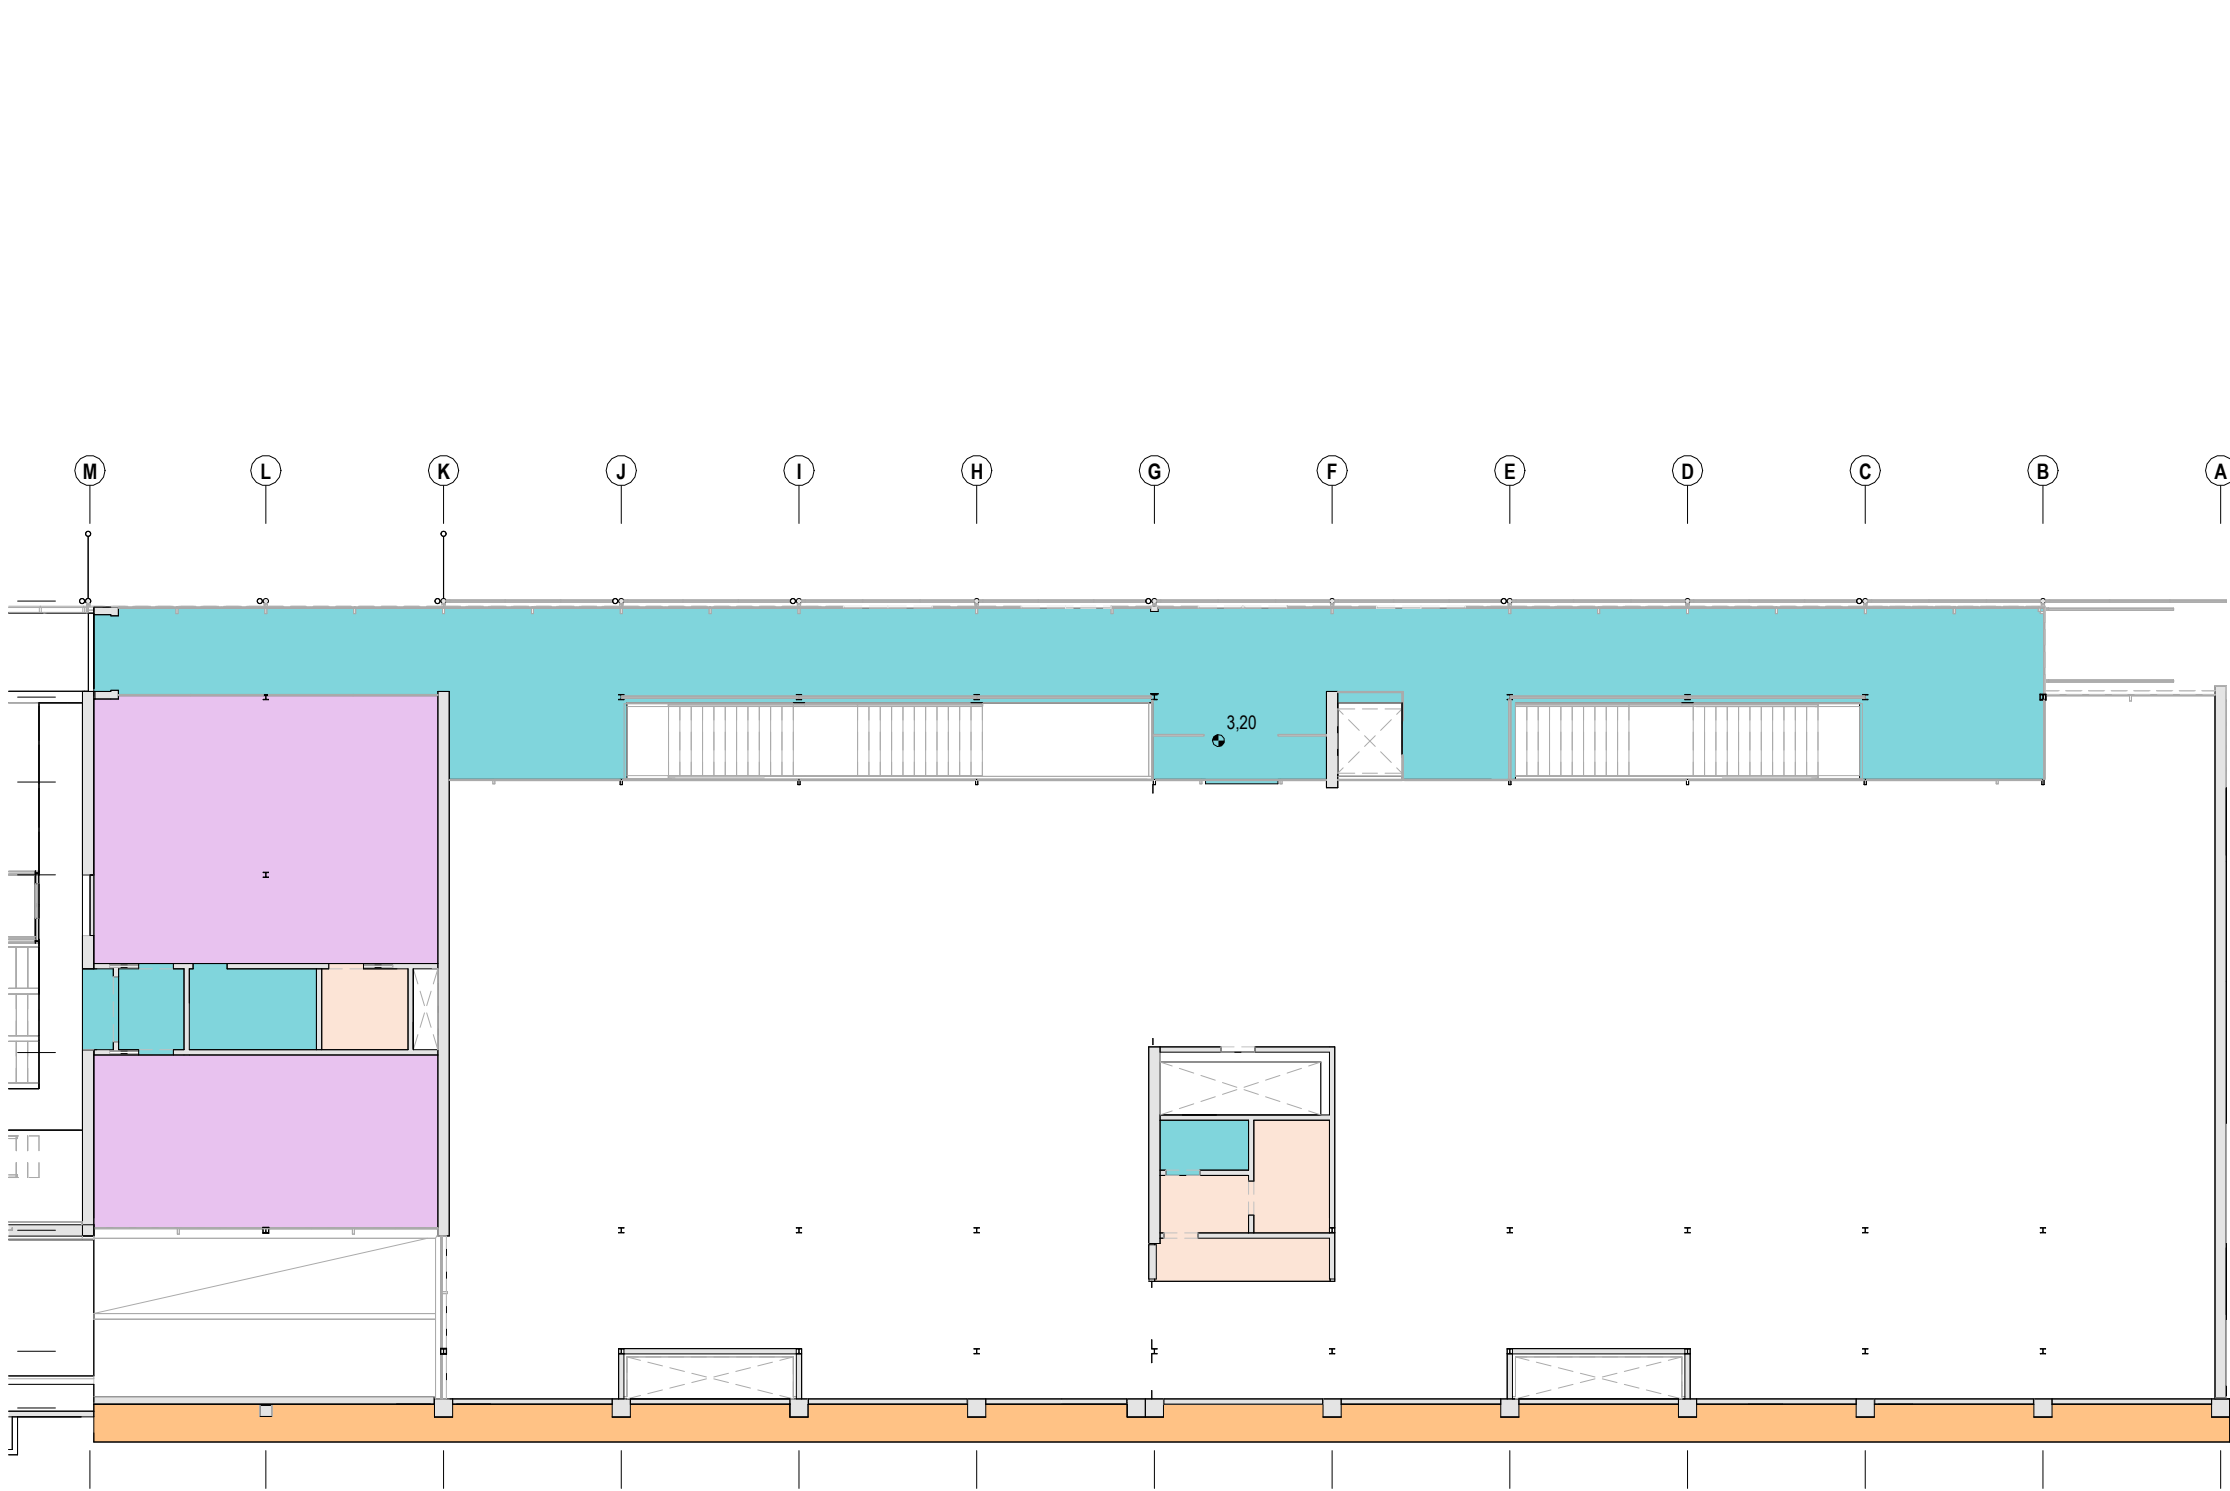

- PAV01.1

Paviment interior format per recrescut de morter d'anivellament de 22mm i acabat de pintura de poliuretà de 3mm, color a decidir per la DF. *C2 Gruix total: 2,5cm
- PAV01.2

Paviment interior format per recrescut de morter d'anivellament de 47mm i acabat de pintura de poliuretà de 3mm, color a decidir per la DF. *C2 Gruix total: 5cm.
- PAV01.3

Paviment interior format per recrescut de morter d'anivellament de 27mm i acabat de pintura de poliuretà, color a decidir per la DF. 3mm. *C2 Gruix total: 3cm.
- PAV02.1

Paviment ceràmic d'alta resistència col·locat sobre base de morter cola e:25mm. En els vestidors es col·locarà una làmina impermeable entre el recrescut d'anivellament i la base de morter cola. *C3 Gruix total: 2,5cm.
- PAV02.2

Paviment format per base de morter d'anivellament de 26mm, una làmina impermeable i un acabat ceràmic d'alta resistència col·locat sobre base de morter cola e:24mm. *C3 Gruix total: 5cm.
- PAV02.3

Paviment format per base de morter d'anivellament de 66mm, una làmina impermeable i un acabat ceràmic d'alta resistència col·locat sobre base de morter cola e:24mm. *C3 Gruix total: 9cm.
- PAV02.4

Paviment format per base de morter d'anivellament de 26mm sobre XPS de 150mm, una làmina impermeable i un acabat ceràmic d'alta resistència col·locat sobre base de morter cola e:24mm. *C3 Gruix total: 20cm.
- PAV02.5

Paviment d'acabat ceràmic d'alta resistència equivalent al de la piscina existent col·locat sobre base de morter cola e:24mm. *C3 Gruix total: 30cm.
- PAV02.6

Paviment format per base de morter d'anivellament de 6mm, acabat ceràmic d'alta resistència col·locat sobre base de morter cola e:24mm. *C3 Gruix total: 3cm.
- PAV03.1

Moqueta en rotlle de fibres sintètiques de 5mm , classe 33, pèl tallat, amb suport de material sintètic, resistència a l'abradió, col·locada amb adhesiu acrílic de dispersió aquosa sobre recrescut de formigó de 20mm. Gruix total: 2,5cm.
- PAV03.2


Moqueta en rotlle de fibres sintètiques de 5mm , classe 33, pèl tallat, amb suport de material sintètic, resistència a l'abradió, col·locada amb adhesiu acrílic de dispersió aquosa sobre recrescut de formigó de 25mm. Gruix total: 3cm.
- PAV04.1

Paviment interior de sales esportives d'acabat vinílic Tarkett Omnisports compact o equivalent de 2mm sobre 23mm morter d'anivellament. Acabat 3 capes de vernís a l'aigua poliuretà ecològic.Unions encolades.*C2 Gruix total: 2,5cm.
- PAV04.2


Paviment interior de sales esportives d'acabat vinílic Tarkett Omnisports Training o equivalent de 5mm sobre 20mm morter d'anivellament. Acabat 3 capes de vernís a l'aigua poliuretà ecològic.Unions encolades.*C2 Gruix total: 2,5cm.
- PAV05

Paviment format per xapa lleugera antilliscant de pinyons gruix 6mm, mateix color que fase 1. Acabat vinílic Tarkett Omnisports Training o equivalent de 5mm adherit. Gruix total: 8mm.
- PAV06


Plat de dutxa de 3,2mm de gruix. Color i material a decidir per la DF.

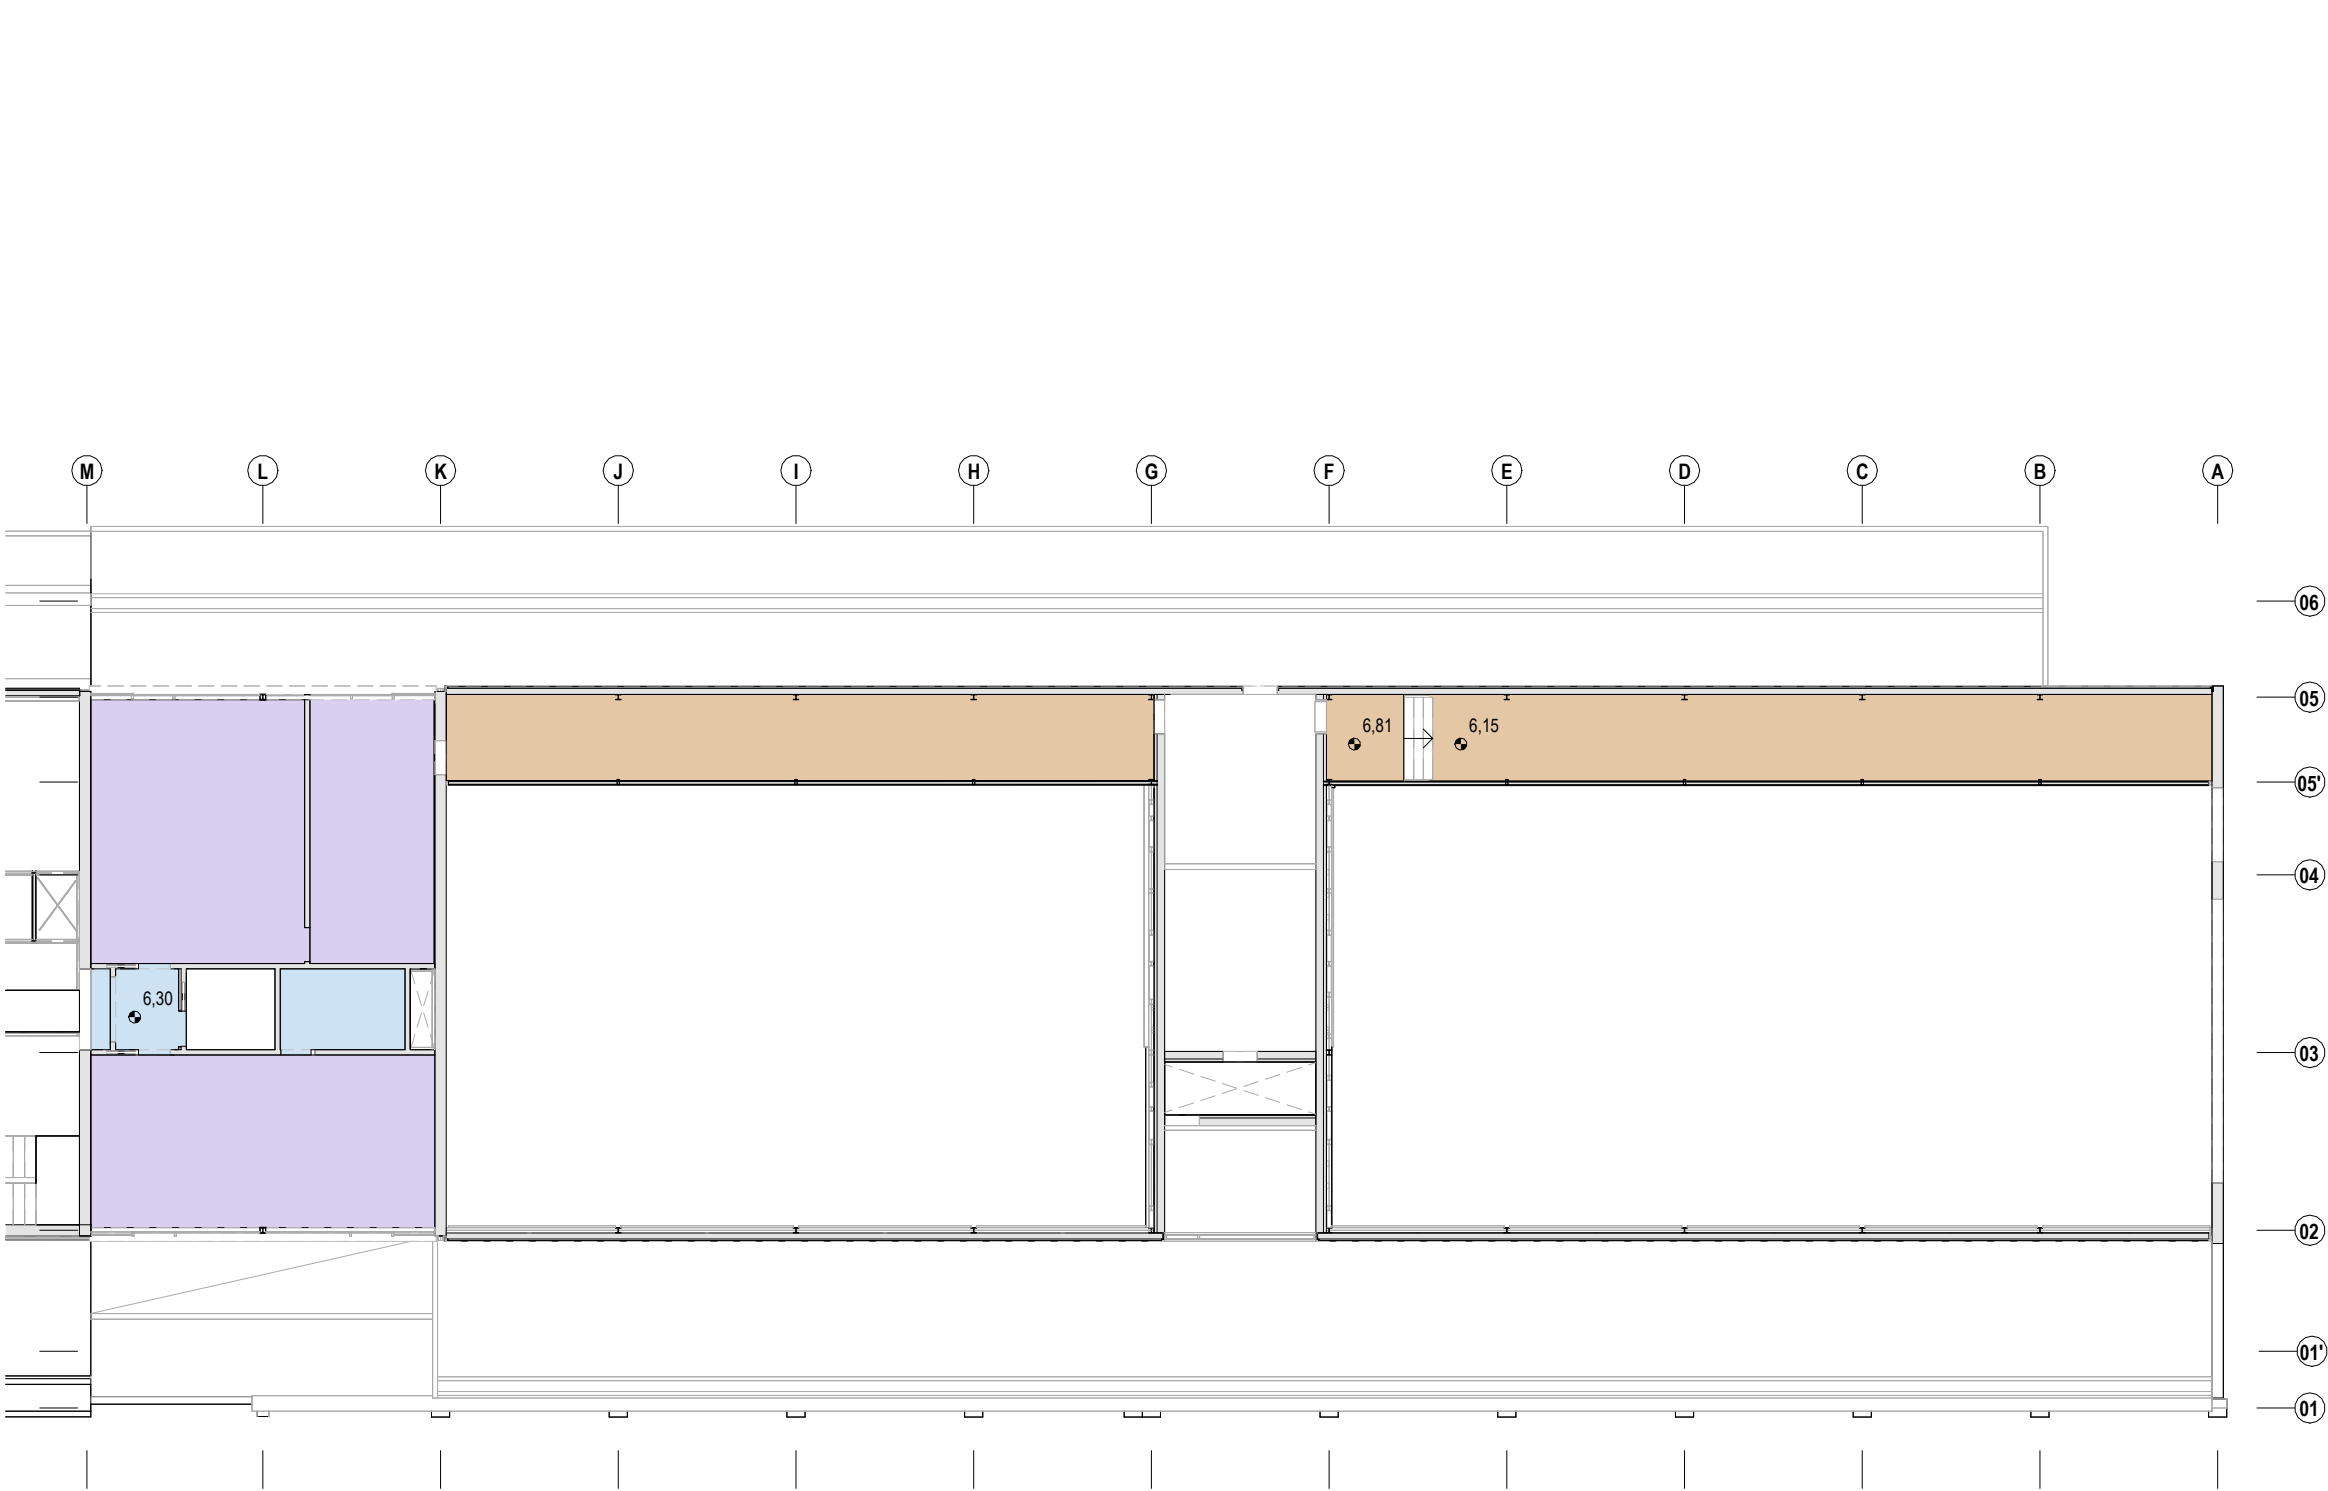


- PAV01.1 Paviment interior format per recrescut de morter d'anivellament de 22mm i acabat de pintura de poliuretà de 3mm, color a decidir per la DF. *C2 Gruix total: 2,5cm
- PAV01.2 Paviment interior format per recrescut de morter d'anivellament de 47mm i acabat de pintura de poliuretà de 3mm, color a decidir per la DF. *C2 Gruix total: 5cm.
- PAV01.3 Paviment interior format per recrescut de morter d'anivellament de 27mm i acabat de pintura de poliuretà, color a decidir per la DF. 3mm. *C2 Gruix total: 3cm.
- PAV02.1 Paviment ceràmic d'alta resistència col·locat sobre base de morter cola e:25mm. En els vestidors es col·locarà una làmina impermeable entre el recrescut d'anivellament i la base de morter cola. *C3 Gruix total: 2,5cm.
- PAV02.2 Paviment format per base de morter d'anivellament de 26mm, una làmina impermeable i un acabat ceràmic d'alta resistència col·locat sobre base de morter cola e:24mm. *C3 Gruix total: 5cm.
- PAV02.3 Paviment format per base de morter d'anivellament de 66mm, una làmina impermeable i un acabat ceràmic d'alta resistència col·locat sobre base de morter cola e:24mm. *C3 Gruix total: 9cm.
- PAV02.4 Paviment format per base de morter d'anivellament de 26mm sobre XPS de 150mm, una làmina impermeable i un acabat ceràmic d'alta resistència col·locat sobre base de morter cola e:24mm. *C3 Gruix total: 20cm.
- PAV02.5 Paviment d'acabat ceràmic d'alta resistència equivalent al de la piscina existent col·locat sobre base de morter cola e:24mm. *C3 Gruix total: 30cm.
- PAV02.6 Paviment format per base de morter d'anivellament de 6mm, acabat ceràmic d'alta resistència col·locat sobre base de morter cola e:24mm. *C3 Gruix total: 3cm.
- PAV03.1 Moqueta en rotlle de fibres sintètiques de 5mm , classe 33, pèl tallat, amb suport de material sintètic, resistència a l'abradió, col·locada amb adhesiu acrílic de dispersió aquosa sobre recrescut de formigó de 20mm. Gruix total: 2,5cm.
- PAV03.2 Moqueta en rotlle de fibres sintètiques de 5mm , classe 33, pèl tallat, amb suport de material sintètic, resistència a l'abradió, col·locada amb adhesiu acrílic de dispersió aquosa sobre recrescut de formigó de 25mm. Gruix total: 3cm.
- PAV04.1 Paviment interior de sales esportives d'acabat vinílic Tarkett Omnisports compact o equivalent de 2mm sobre 23mm morter d'anivellament. Acabat 3 capes de vernís a l'aigua poliuretà ecològic.Unions encolades.*C2 Gruix total: 2,5cm.
- PAV04.2 Paviment interior de sales esportives d'acabat vinílic Tarkett Omnisports Training o equivalent de 5mm sobre 20mm morter d'anivellament. Acabat 3 capes de vernís a l'aigua poliuretà ecològic.Unions encolades.*C2 Gruix total: 2,5cm.
- PAV05 Paviment format per xapa lleugera antilliscant de pinyons gruix 6mm, mateix color que fase 1. Acabat vinílic Tarkett Omnisports Training o equivalent de 5mm adherit. Gruix total: 8mm.
- PAV06 Plat de dutxa de 3,2mm de gruix. Color i material a decidir per la DF.

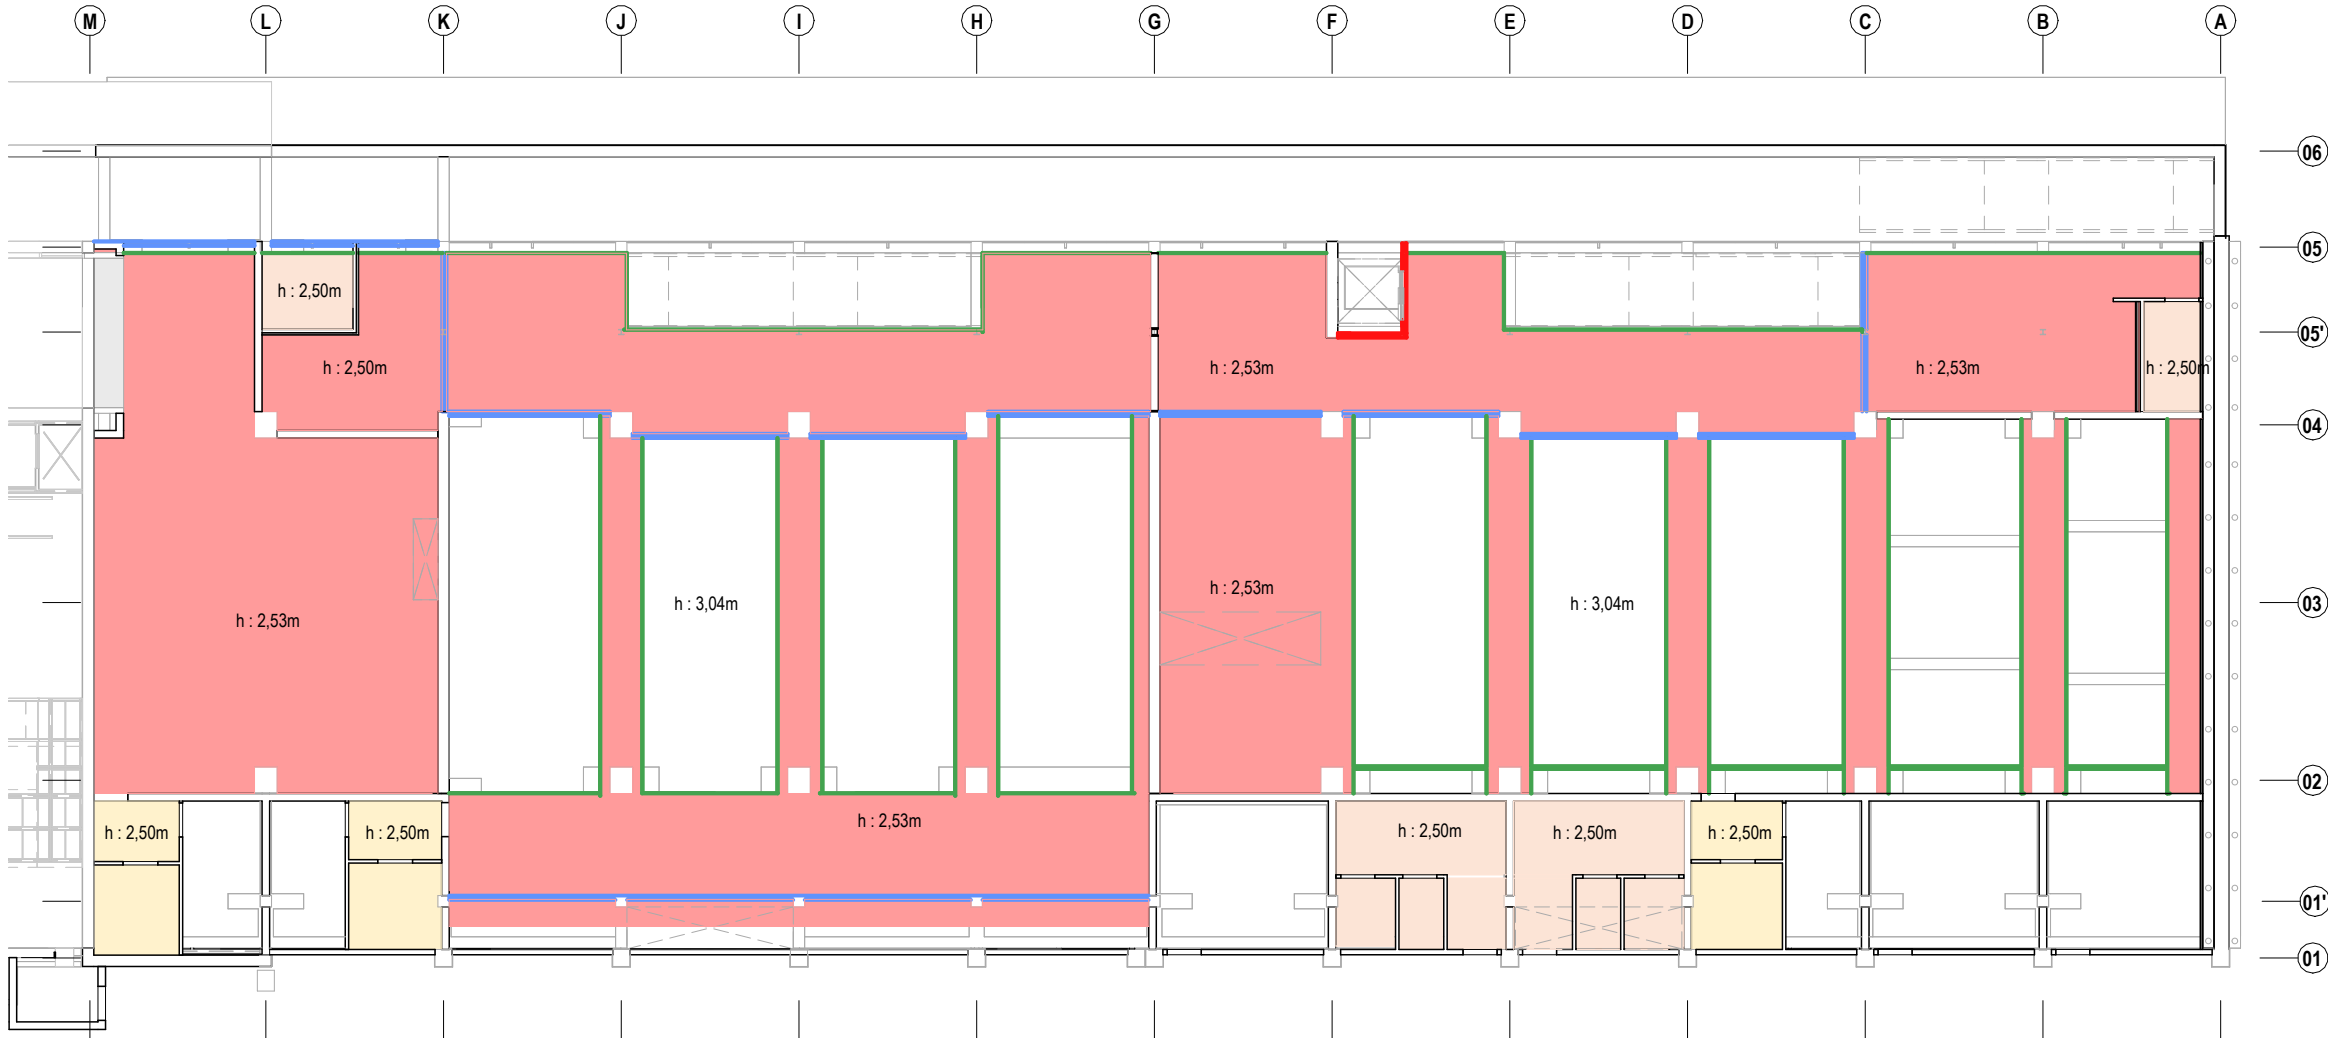


- SOS01 Cel ras de placa de guix laminat hidròfuga (H) i gruix 15 mm amb acabat de pintura, entramat estructura senzilla d'acer galvanitzat format per perfils col·locats cada 600 mm fixats al sostre mitjançant vareta de suspensió cada 1,2 m, per a una alçària de cel ras de 4 m com a màxim
- SOS01.1 Cel ras de placa de guix laminat hidròfuga (H) i gruix 15 mm amb acabat de pintura, entramat estructura senzilla d'acer galvanitzat aïllament de llana de roca. Esturcutra formada per perfils col·locats cada 600 mm fixats al sostre mitjançant vareta de suspensió cada 1,2 m, per a una alçària de cel ras de 4 m com a màxim.
- SOS02 Cel ras de placa de guix laminat estàndard (A) i gruix 15 mm amb acabat de pintura, amb entramat estructura senzilla d'acer galvanitzat format per perfils col·locats cada 600 mm fixats al sostre mitjançant vareta de suspensió cada 1,2 m, per a una alçària de cel ras de 4 m com a màxim
- SOS03 Sostre continu xapa ondulada
- SOS03.1 Sostre continu xapa ondulada amb 7,5cm d'aïllament
- SOS04 D12.es Sostre Knauf Cleaneo Akustic o equivalent: Cel ras de transformat de placa de guix laminat de tipus especial perforada amb perforació tipus agrupada i vel, placa de 12,5 mm de gruix, reacció al foc A2-s1, entramat estructura senzilla d'acer galvanitzat format per perfils col·locats cada 600 mm fixats al sostre mitjançant vareta de suspensió cada 1,2 m.
- TAB01 Tabica de guix laminat standrad A (12,5 mm) amb acabat de pintura, aïllament de plaques de llana de roca (48mm) format per estructura senzilla normal amb perfil·leria de planxa d'acer galvanitzat, amb un gruix total de 73 mm.
- TAB02 Tabica de la part superior de les fusteries de plaques de guix laminat standrad A (12,5 mm) amb acabat de pintura, aïllament de plaques de llana de roca (90mm) format per estructura senzilla normal amb perfil·leria de planxa d'acer galvanitzat, amb un gruix total de 115 m
- TAB03 Tabica de plaques de guix laminat standard A d'acabat pintat amb aïllament de plaques de llana de roca format per estructura senzilla normal amb perfil·leria de planxa d'acer galvanitzat, amb un gruix total de l'envà de 120 mm, muntants cada 400 mm de 70 mm d'amplària i canals de 70 mm d'amplària.
- TAB04 Tancament de façana superior del mur cortina. Panell sandwich amb 90mm d'aïllament de llana de roca d'acabat exterior d'alumini.

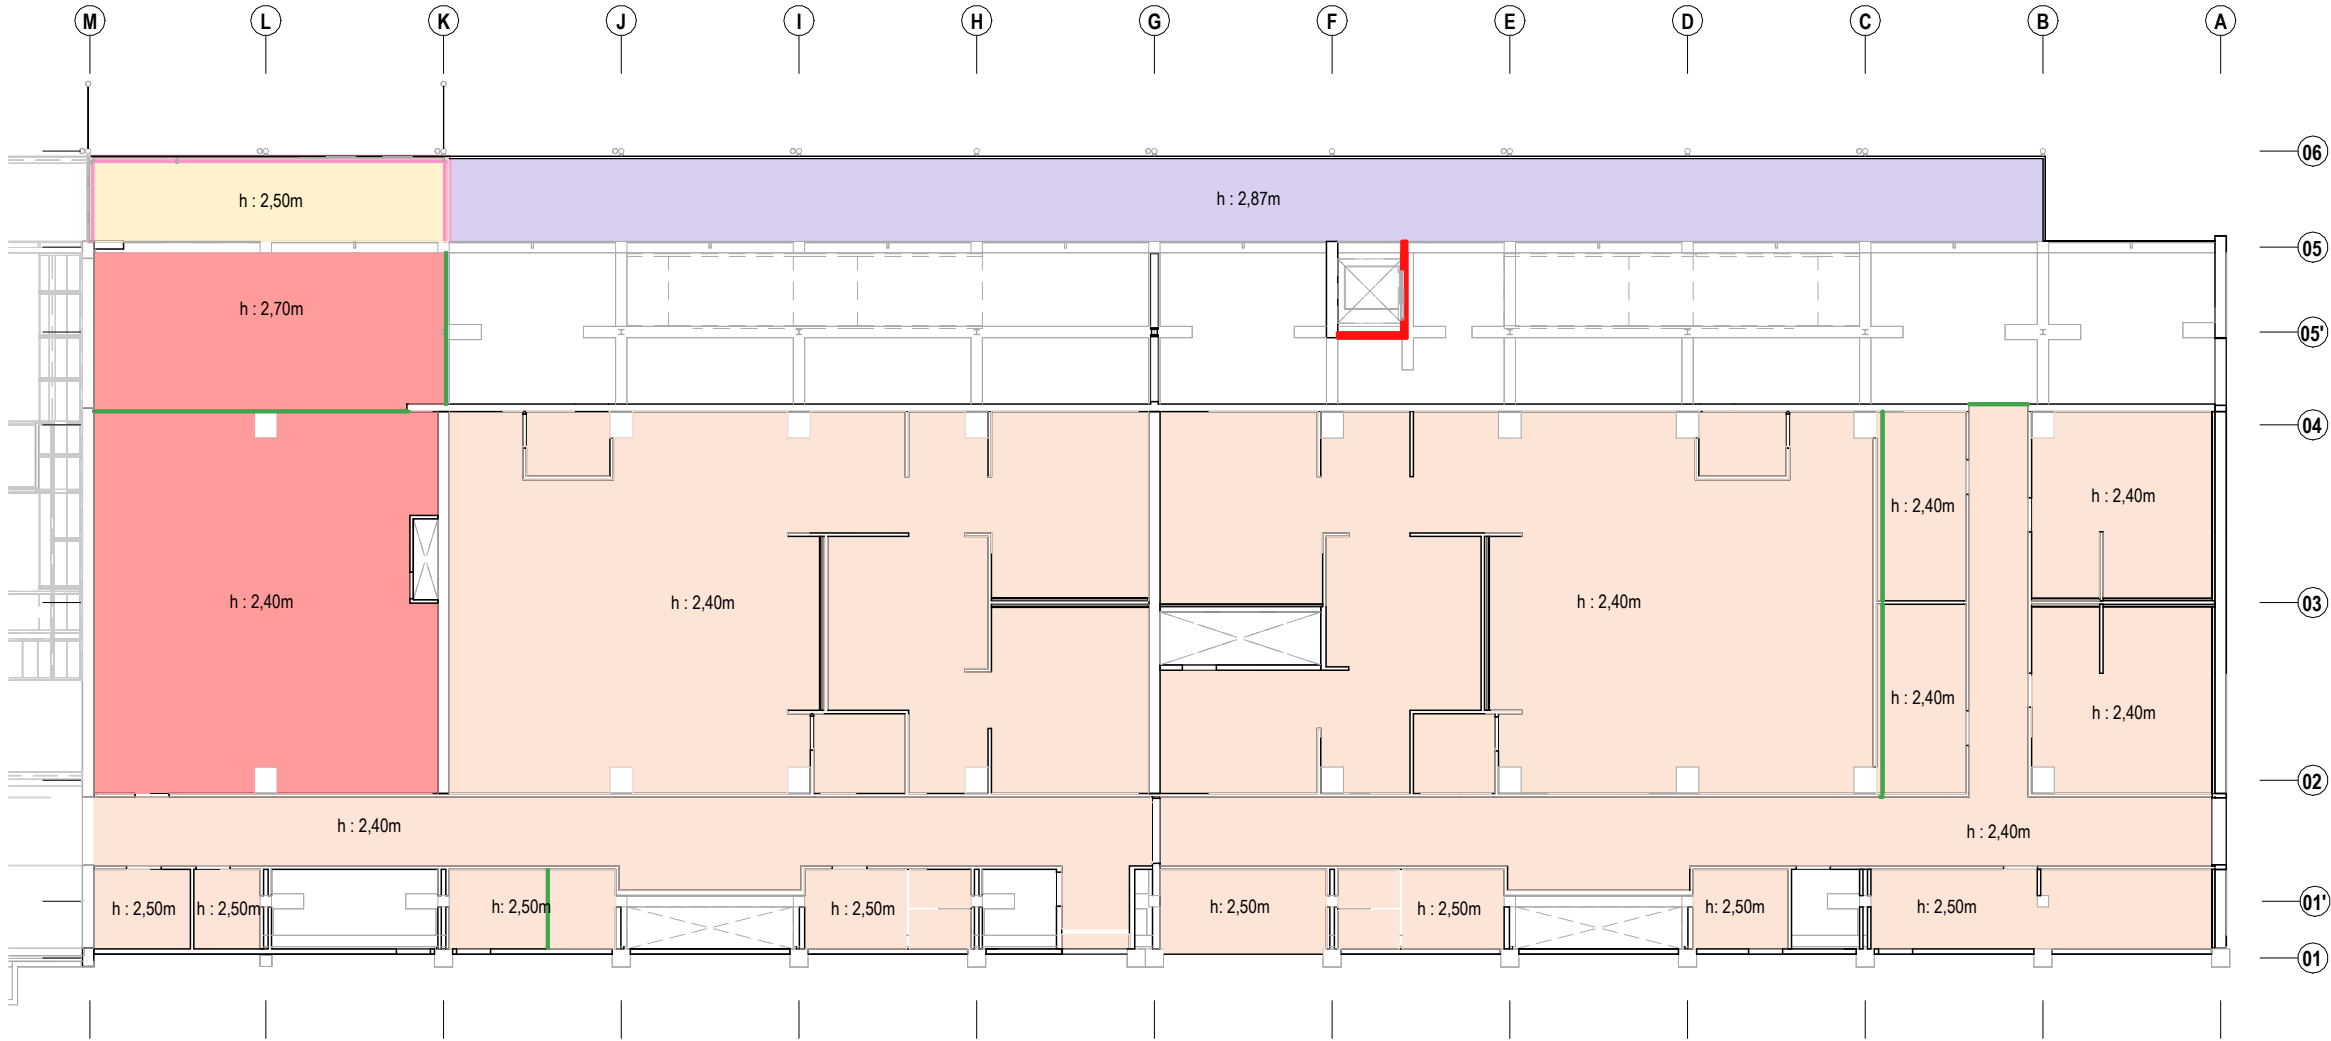


- SOS01 Cel ras de placa de guix laminat hidròfuga (H) i gruix 15 mm amb acabat de pintura, entramat estructura senzilla d'acer galvanitzat format per perfils col·locats cada 600 mm fixats al sostre mitjançant vareta de suspensió cada 1,2 m, per a una alçària de cel ras de 4 m com a màxim
- SOS01.1 Cel ras de placa de guix laminat hidròfuga (H) i gruix 15 mm amb acabat de pintura, entramat estructura senzilla d'acer galvanitzat aïllament de llana de roca. Esturcutra formada per perfils col·locats cada 600 mm fixats al sostre mitjançant vareta de suspensió cada 1,2 m, per a una alçària de cel ras de 4 m com a màxim.
- SOS02 Cel ras de placa de guix laminat estàndard (A) i gruix 15 mm amb acabat de pintura, amb entramat estructura senzilla d'acer galvanitzat format per perfils col·locats cada 600 mm fixats al sostre mitjançant vareta de suspensió cada 1,2 m, per a una alçària de cel ras de 4 m com a màxim
- SOS03 Sostre continu xapa ondulada
- SOS03.1 Sostre continu xapa ondulada amb 7,5cm d'aïllament
- SOS04 D12.es Sostre Knauf Cleaneo Akustic o equivalent: Cel ras de transformat de placa de guix laminat de tipus especial perforada amb perforació tipus agrupada i vel, placa de 12,5 mm de gruix, reacció al foc A2-s1, entramat estructura senzilla d'acer galvanitzat format per perfils col·locats cada 600 mm fixats al sostre mitjançant vareta de suspensió cada 1,2 m.
- TAB01 Tabica de guix laminat standrad A (12,5 mm) amb acabat de pintura, aïllament de plaques de llana de roca (48mm) format per estructura senzilla normal amb perfil·leria de planxa d'acer galvanitzat, amb un gruix total de 73 mm.
- TAB02 Tabica de la part superior de les fusteries de plaques de guix laminat standrad A (12,5 mm) amb acabat de pintura, aïllament de plaques de llana de roca (90mm) format per estructura senzilla normal amb perfil·leria de planxa d'acer galvanitzat, amb un gruix total de 115 m
- TAB03 Tabica de plaques de guix laminat standard A d'acabat pintat amb aïllament de plaques de llana de roca format per estructura senzilla normal amb perfil·leria de planxa d'acer galvanitzat, amb un gruix total de l'envà de 120 mm, muntants cada 400 mm de 70 mm d'amplària i canals de 70 mm d'amplària.
- TAB04 Tancament de façana superior del mur cortina. Panell sandwich amb 90mm d'aïllament de llana de roca d'acabat exterior d'alumini.

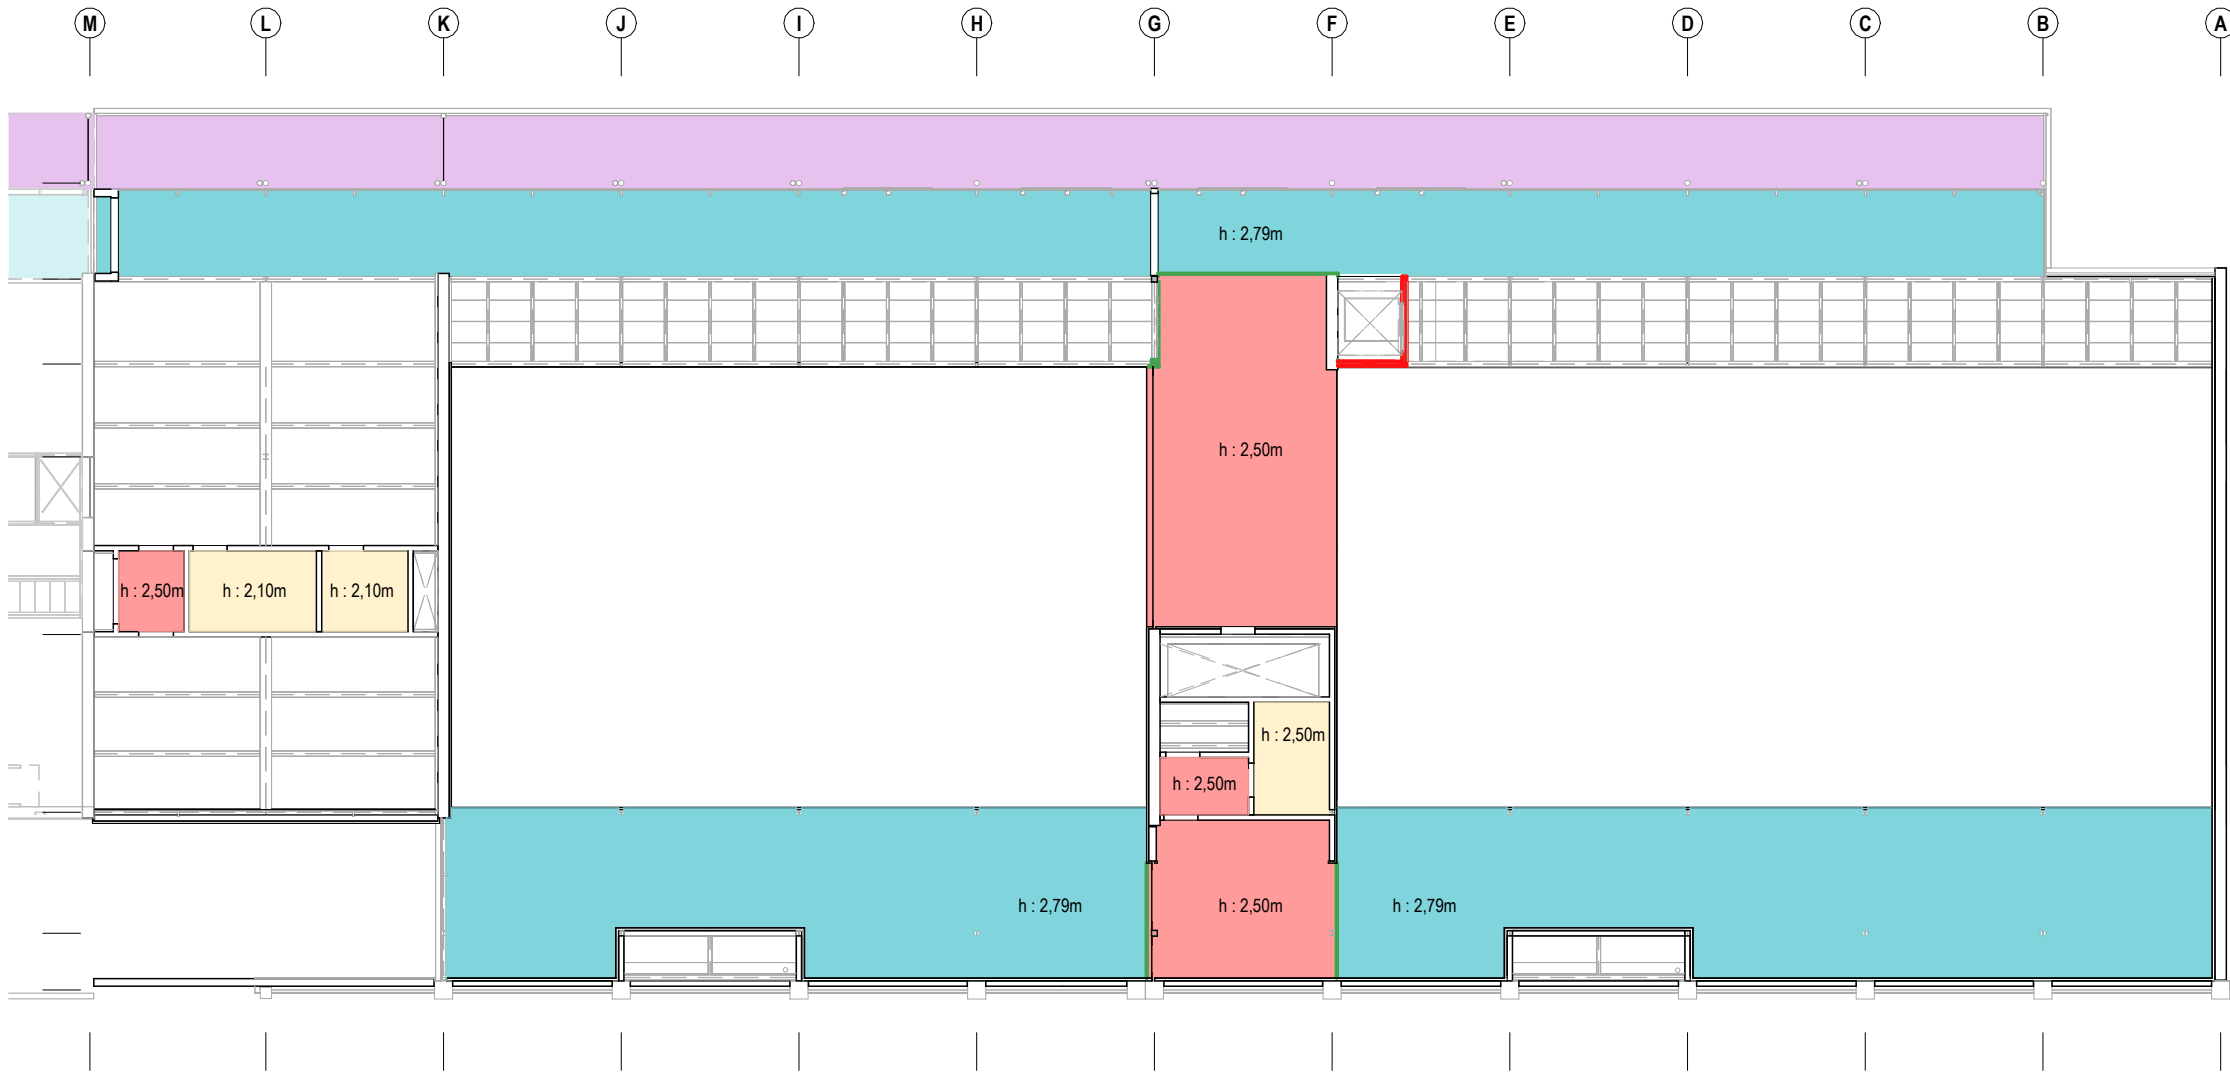

- SOS01 Cel ras de placa de guix laminat hidròfuga (H) i gruix 15 mm amb acabat de pintura, entramat estructura senzilla d'acer galvanitzat format per perfils col·locats cada 600 mm fixats al sostre mitjançant vareta de suspensió cada 1,2 m, per a una alçària de cel ras de 4 m com a màxim
- SOS01.1 Cel ras de placa de guix laminat hidròfuga (H) i gruix 15 mm amb acabat de pintura, entramat estructura senzilla d'acer galvanitzat aïllament de llana de roca. Esturcutra formada per perfils col·locats cada 600 mm fixats al sostre mitjançant vareta de suspensió cada 1,2 m, per a una alçària de cel ras de 4 m com a màxim.
- SOS02 Cel ras de placa de guix laminat estàndard (A) i gruix 15 mm amb acabat de pintura, amb entramat estructura senzilla d'acer galvanitzat format per perfils col·locats cada 600 mm fixats al sostre mitjançant vareta de suspensió cada 1,2 m, per a una alçària de cel ras de 4 m com a màxim
- SOS03 Sostre continu xapa ondulada
- SOS03.1 Sostre continu xapa ondulada amb 7,5cm d'aïllament
- SOS04 D12.es Sostre Knauf Cleaneo Akustic o equivalent: Cel ras de transformat de placa de guix laminat de tipus especial perforada amb perforació tipus agrupada i vel, placa de 12,5 mm de gruix, reacció al foc A2-s1, entramat estructura senzilla d'acer galvanitzat format per perfils col·locats cada 600 mm fixats al sostre mitjançant vareta de suspensió cada 1,2 m.
- TAB01 Tabica de guix laminat standrad A (12,5 mm) amb acabat de pintura, aïllament de plaques de llana de roca (48mm) format per estructura senzilla normal amb perfil·leria de planxa d'acer galvanitzat, amb un gruix total de 73 mm.
- TAB02 Tabica de la part superior de les fusteries de plaques de guix laminat standrad A (12,5 mm) amb acabat de pintura, aïllament de plaques de llana de roca (90mm) format per estructura senzilla normal amb perfil·leria de planxa d'acer galvanitzat, amb un gruix total de 115 m
- TAB03 Tabica de plaques de guix laminat standard A d'acabat pintat amb aïllament de plaques de llana de roca format per estructura senzilla normal amb perfil·leria de planxa d'acer galvanitzat, amb un gruix total de l'envà de 120 mm, muntants cada 400 mm de 70 mm d'amplària i canals de 70 mm d'amplària.
- TAB04 Tancament de façana superior del mur cortina. Panell sandwich amb 90mm d'aïllament de llana de roca d'acabat exterior d'alumini.

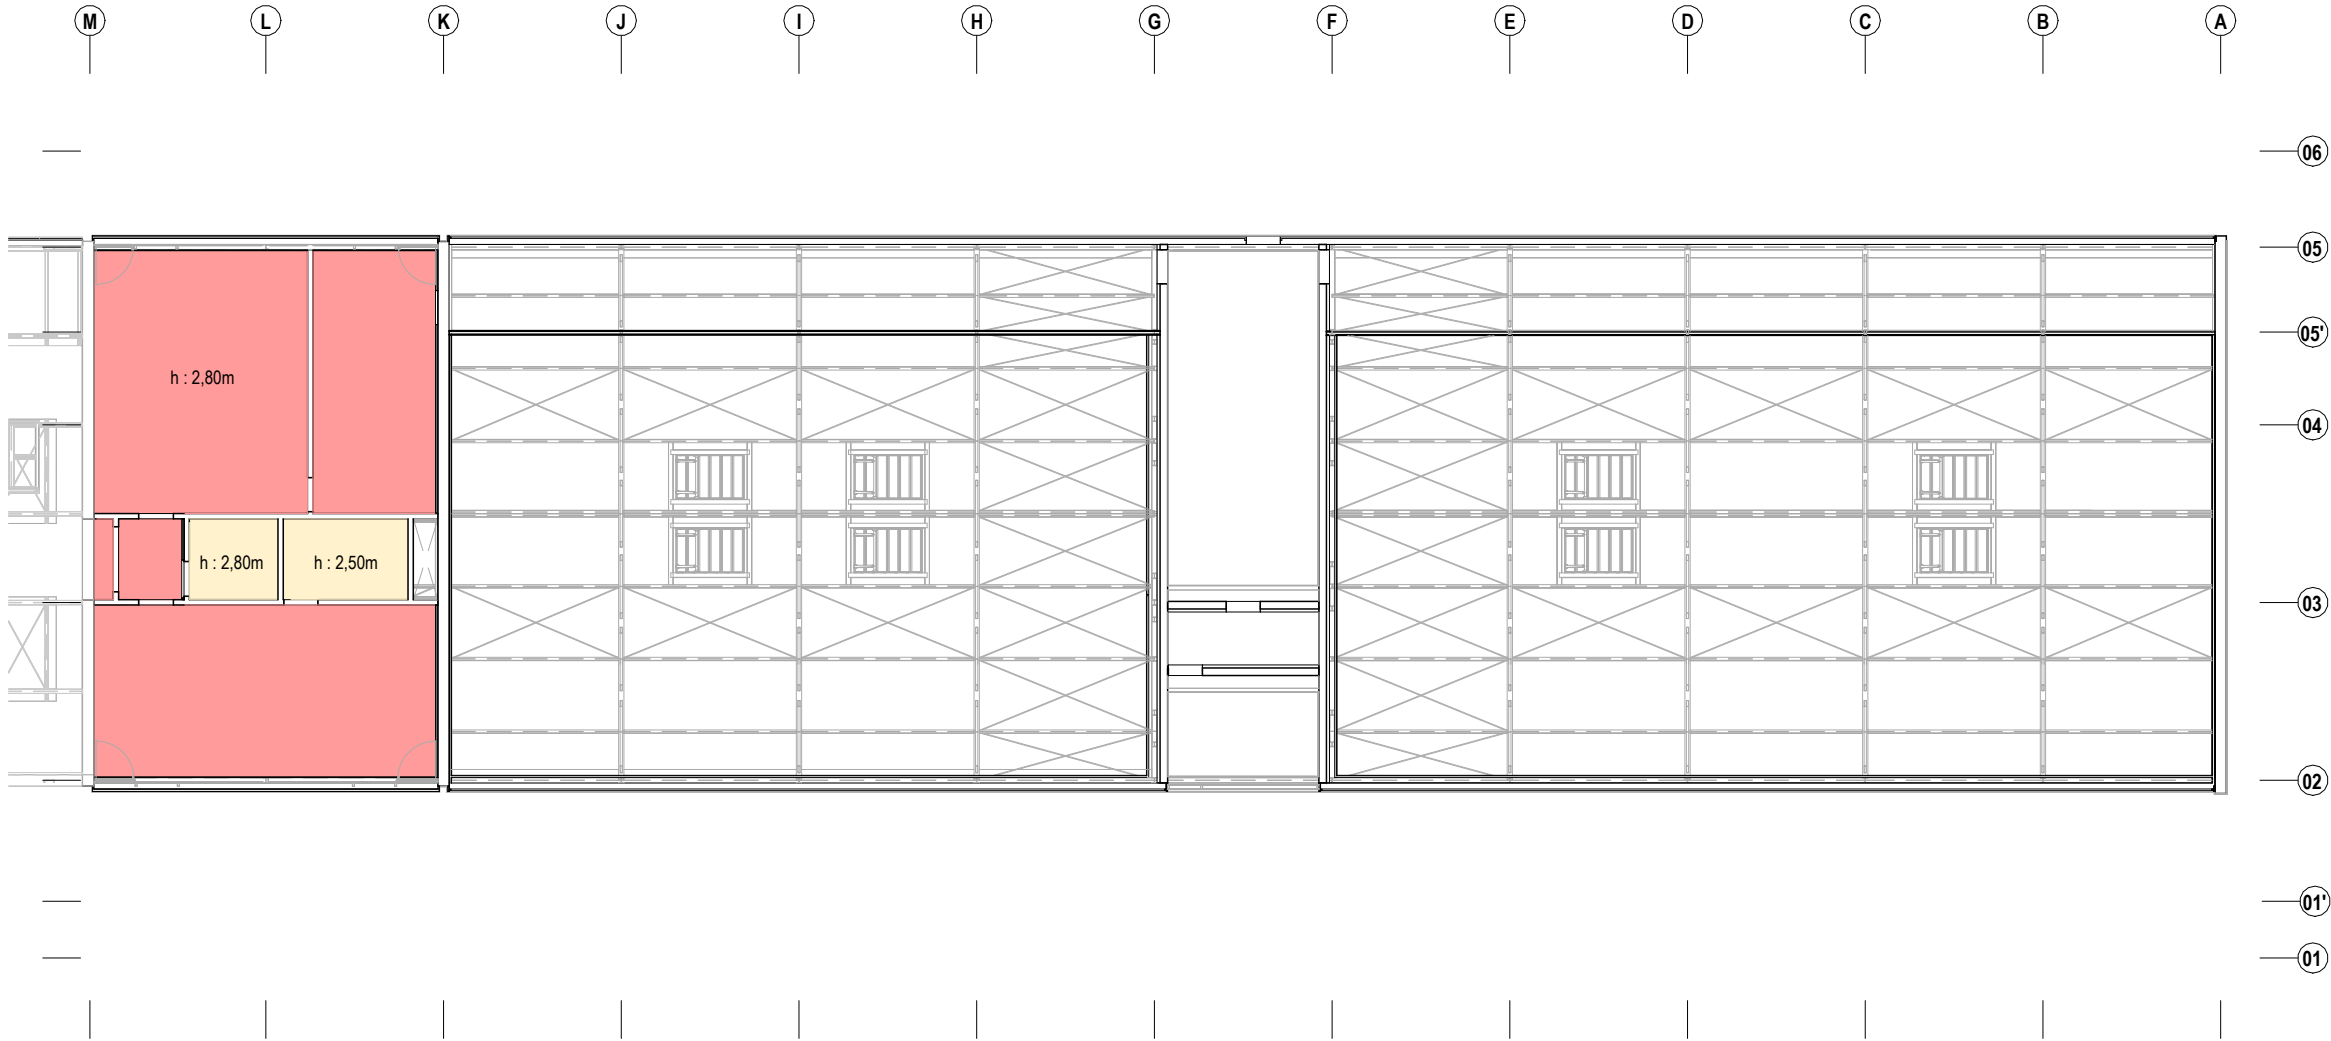

- SOS01 Cel ras de placa de guix laminat hidròfuga (H) i gruix 15 mm amb acabat de pintura, entramat estructura senzilla d'acer galvanitzat format per perfils col·locats cada 600 mm fixats al sostre mitjançant vareta de suspensió cada 1,2 m, per a una alçària de cel ras de 4 m com a màxim
- SOS01.1 Cel ras de placa de guix laminat hidròfuga (H) i gruix 15 mm amb acabat de pintura, entramat estructura senzilla d'acer galvanitzat aïllament de llana de roca. Esturcutra formada per perfils col·locats cada 600 mm fixats al sostre mitjançant vareta de suspensió cada 1,2 m, per a una alçària de cel ras de 4 m com a màxim.
- SOS02 Cel ras de placa de guix laminat estàndard (A) i gruix 15 mm amb acabat de pintura, amb entramat estructura senzilla d'acer galvanitzat format per perfils col·locats cada 600 mm fixats al sostre mitjançant vareta de suspensió cada 1,2 m, per a una alçària de cel ras de 4 m com a màxim
- SOS03 Sostre continu xapa ondulada
- SOS03.1 Sostre continu xapa ondulada amb 7,5cm d'aïllament
- SOS04 D12.es Sostre Knauf Cleaneo Akustic o equivalent: Cel ras de transformat de placa de guix laminat de tipus especial perforada amb perforació tipus agrupada i vel, placa de 12,5 mm de gruix, reacció al foc A2-s1, entramat estructura senzilla d'acer galvanitzat format per perfils col·locats cada 600 mm fixats al sostre mitjançant vareta de suspensió cada 1,2 m.
- TAB01 Tabica de guix laminat standrad A (12,5 mm) amb acabat de pintura, aïllament de plaques de llana de roca (48mm) format per estructura senzilla normal amb perfil·leria de planxa d'acer galvanitzat, amb un gruix total de 73 mm.
- TAB02 Tabica de la part superior de les fusteries de plaques de guix laminat standrad A (12,5 mm) amb acabat de pintura, aïllament de plaques de llana de roca (90mm) format per estructura senzilla normal amb perfil·leria de planxa d'acer galvanitzat, amb un gruix total de 115 m
- TAB03 Tabica de plaques de guix laminat standard A d'acabat pintat amb aïllament de plaques de llana de roca format per estructura senzilla normal amb perfil·leria de planxa d'acer galvanitzat, amb un gruix total de l'envà de 120 mm, muntants cada 400 mm de 70 mm d'amplària i canals de 70 mm d'amplària.
- TAB04 Tancament de façana superior del mur cortina. Panell sandwich amb 90mm d'aïllament de llana de roca d'acabat exterior d'alumini.

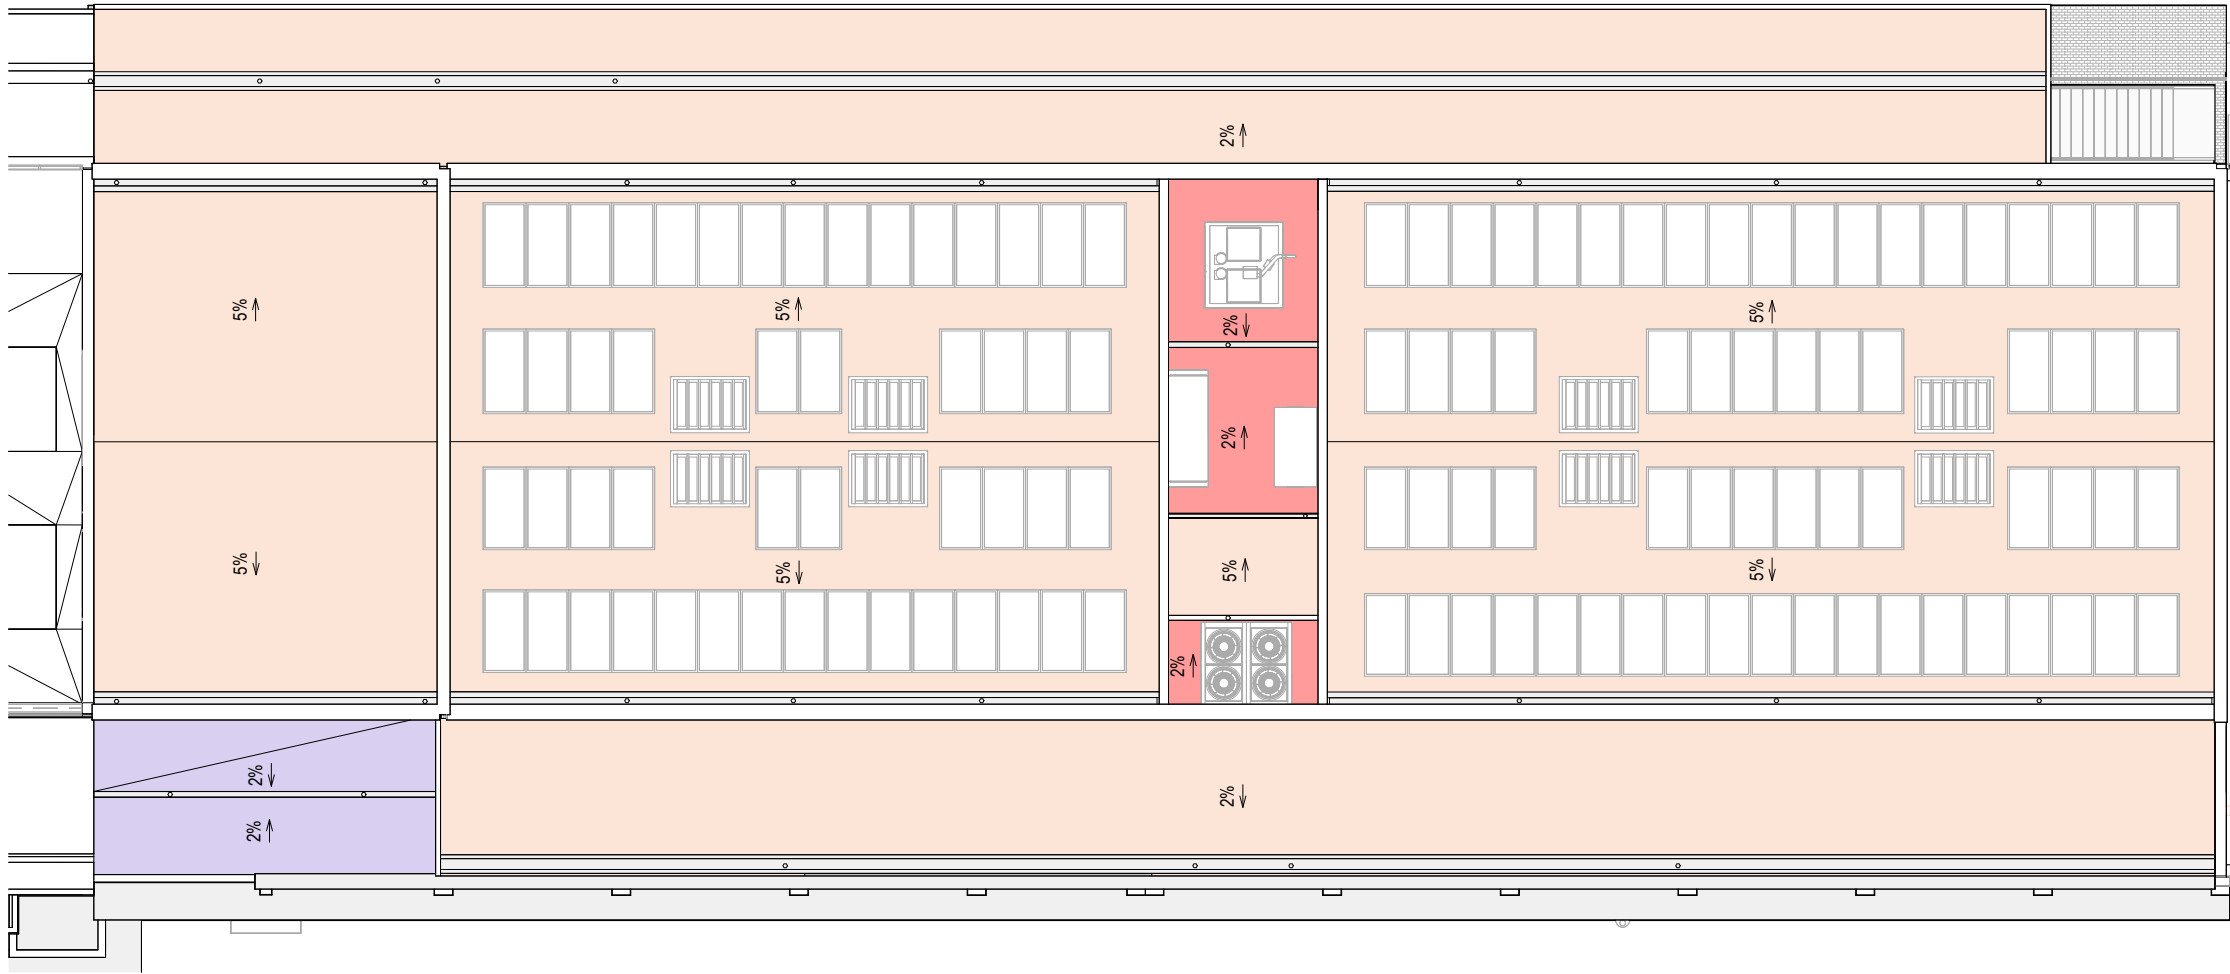

- COB01** Coberta de làmina TPO-1.5mm + Aïllament Llana Roca-60mm + Làmina barrera de vapor + Aïllament Llana Roca-60mm +Coberta Acerdeck 56 0.75mm sobre estructura d'acer amb pendent
- COB02** Coberta plana invertida transitable d'acabat de rajola aïllant texlosa R (600x600x115mm) o equivalent, composta per una base de poliestirè extruït - 80mm i una capa superior de morter - 35mm + capa separadora + làmina impermeable + formació de pendents amb formigó 100-193mm
- COB03** Coberta plana invertida transitable amb paviment acabat segons fase 1 (gres porcellànic color gris de 25 x25cm) + morter adhesiu 30mm + làmina separadora + aïllament de poliestirè extruït - 80mm + Làmina separadora + làmina impermeable + formació de pendents de formigó 100-143mm