




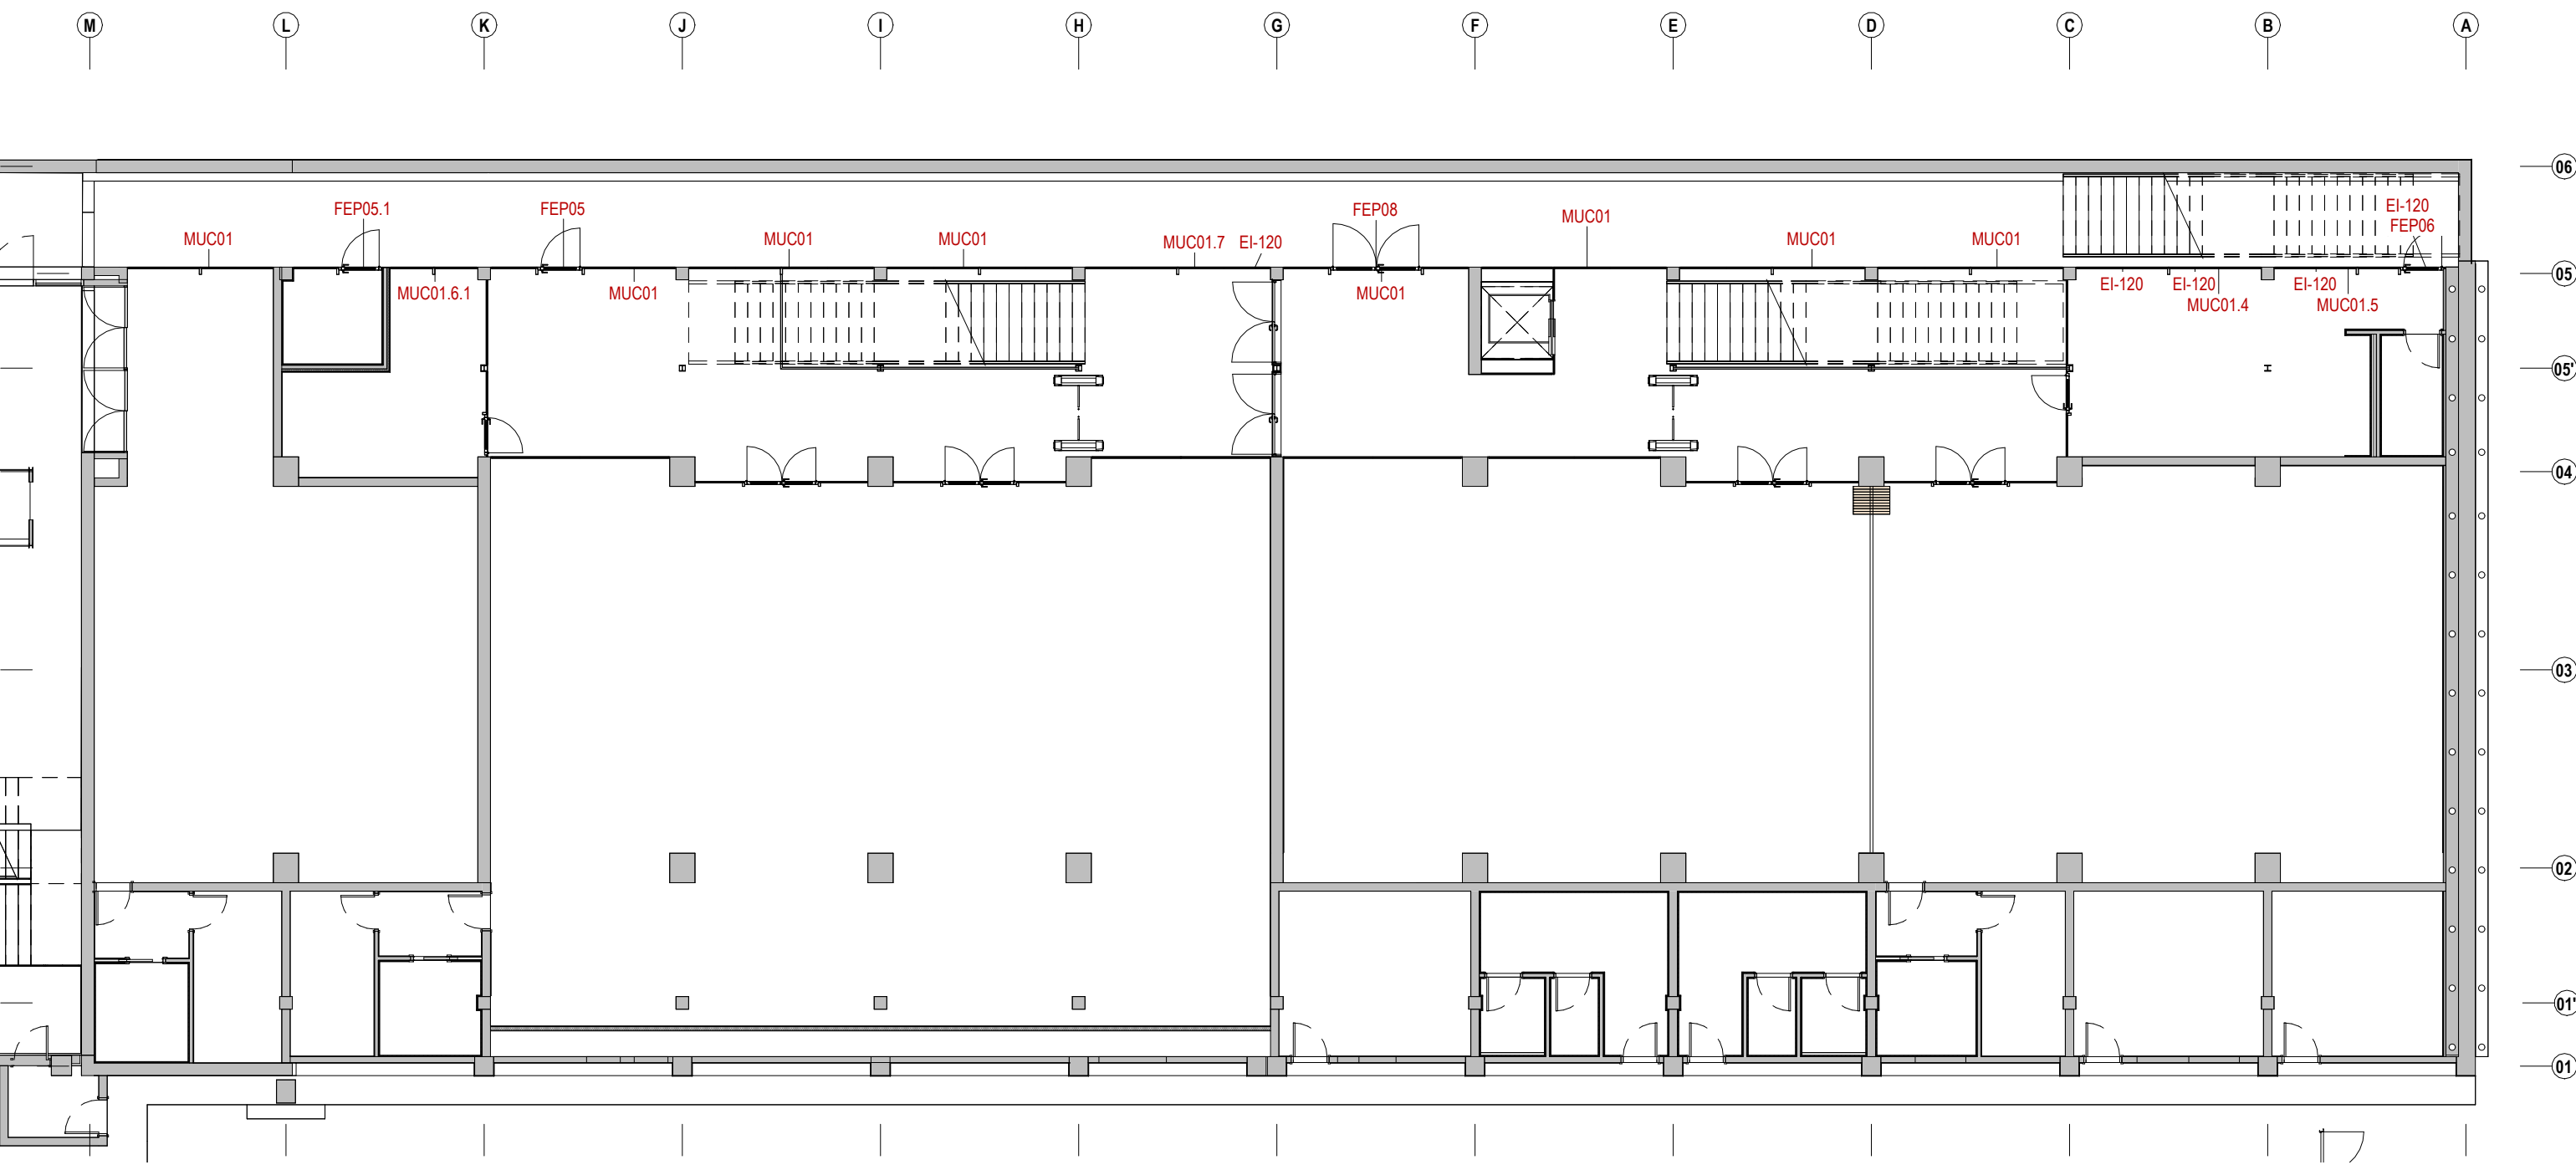
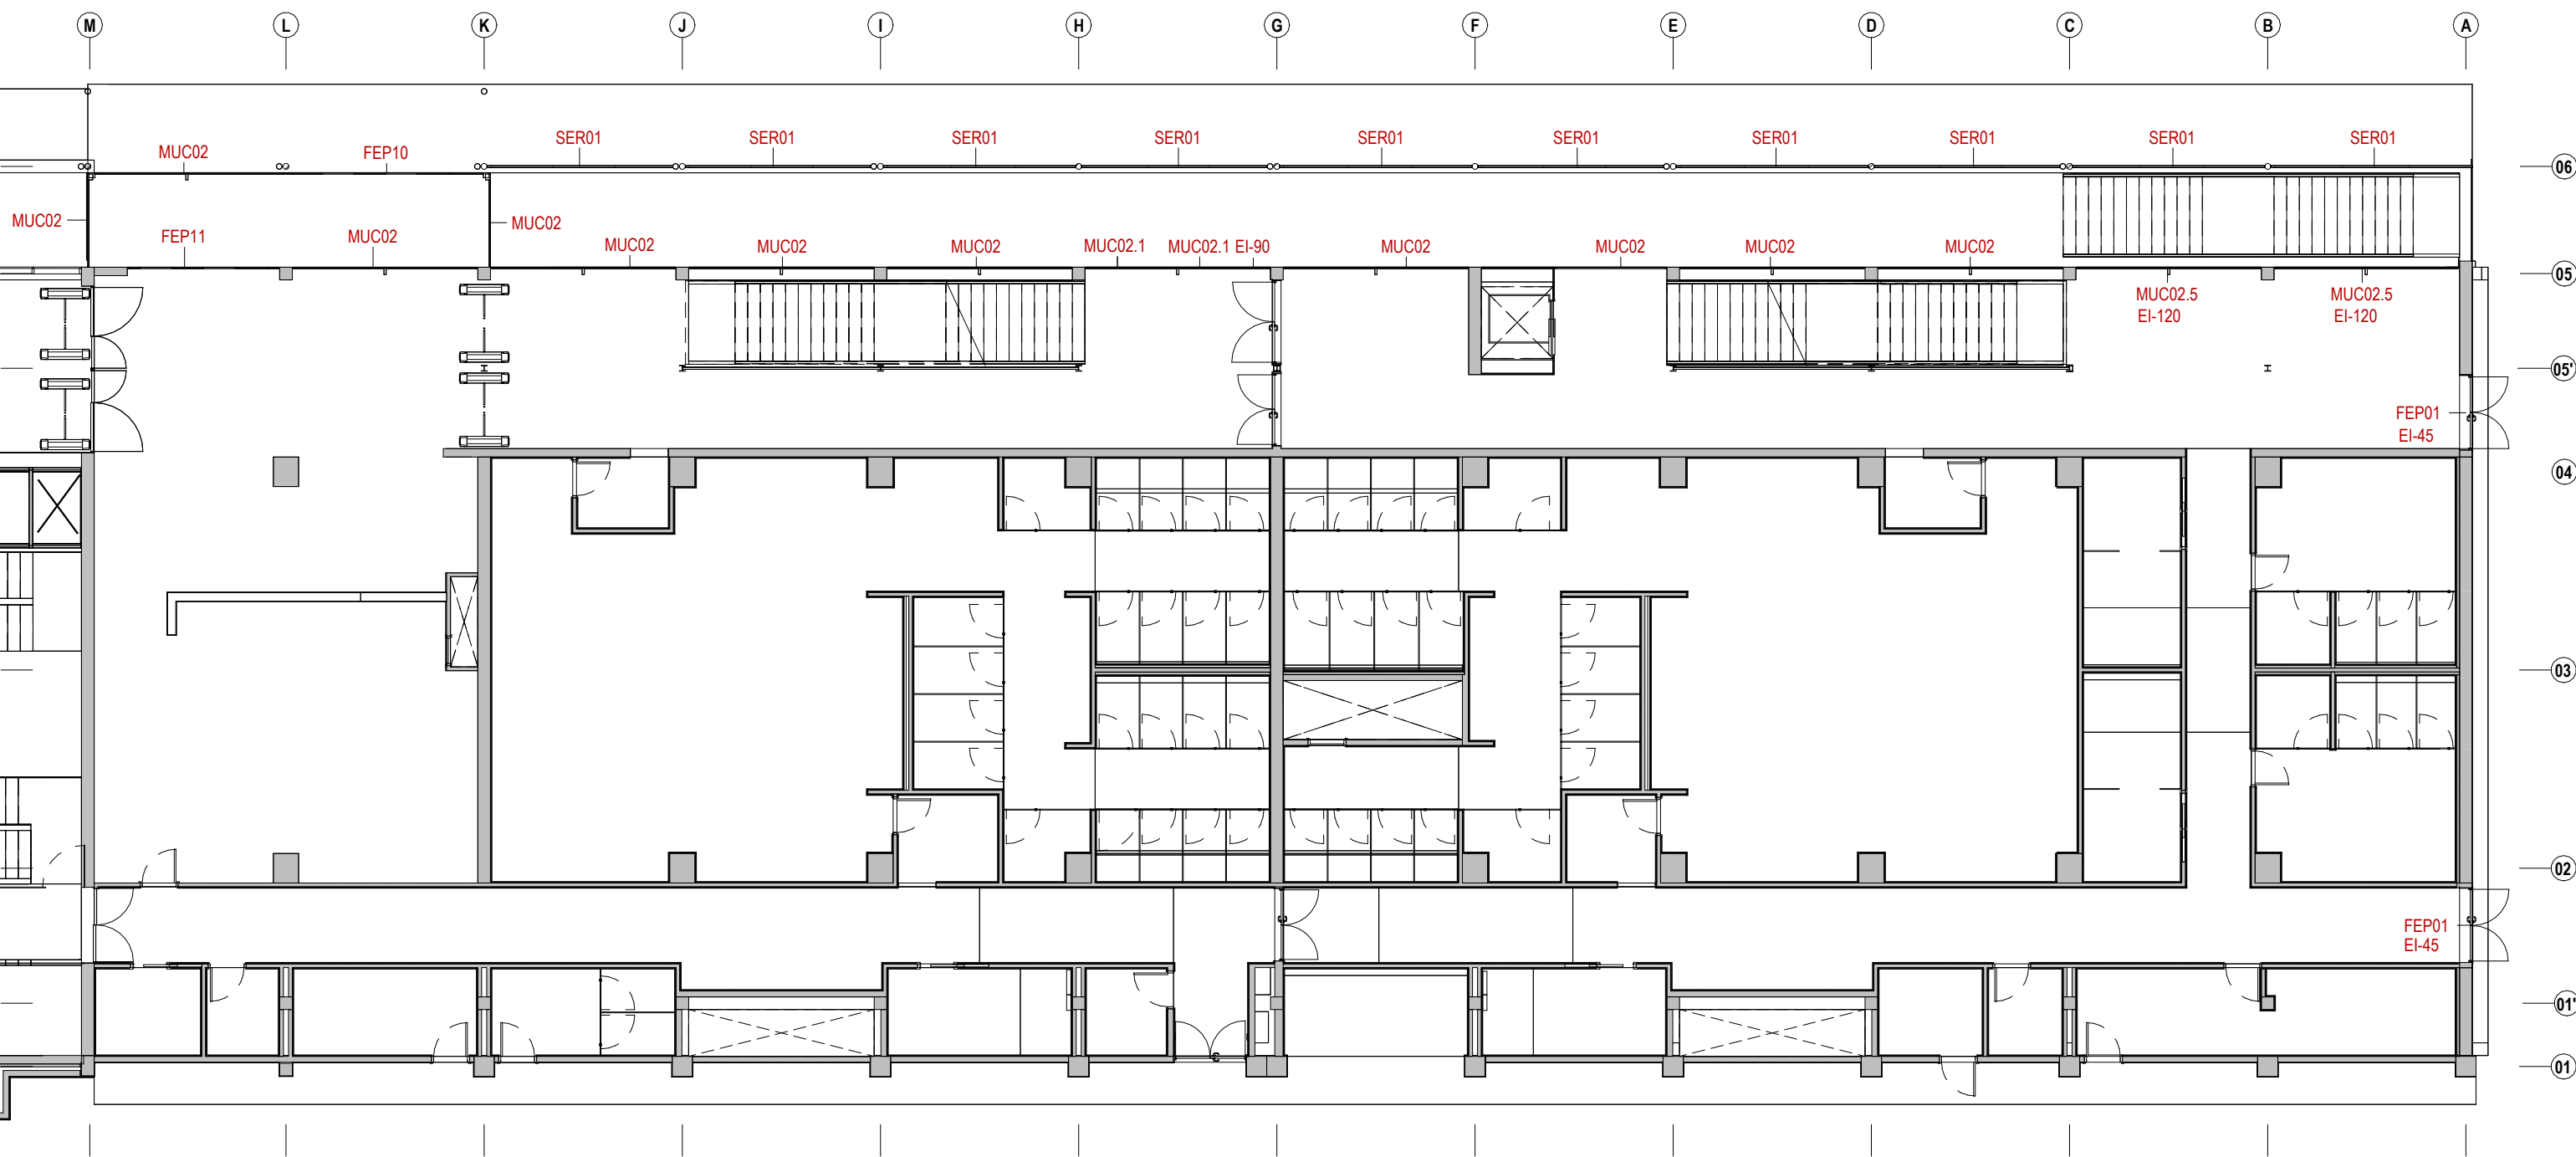


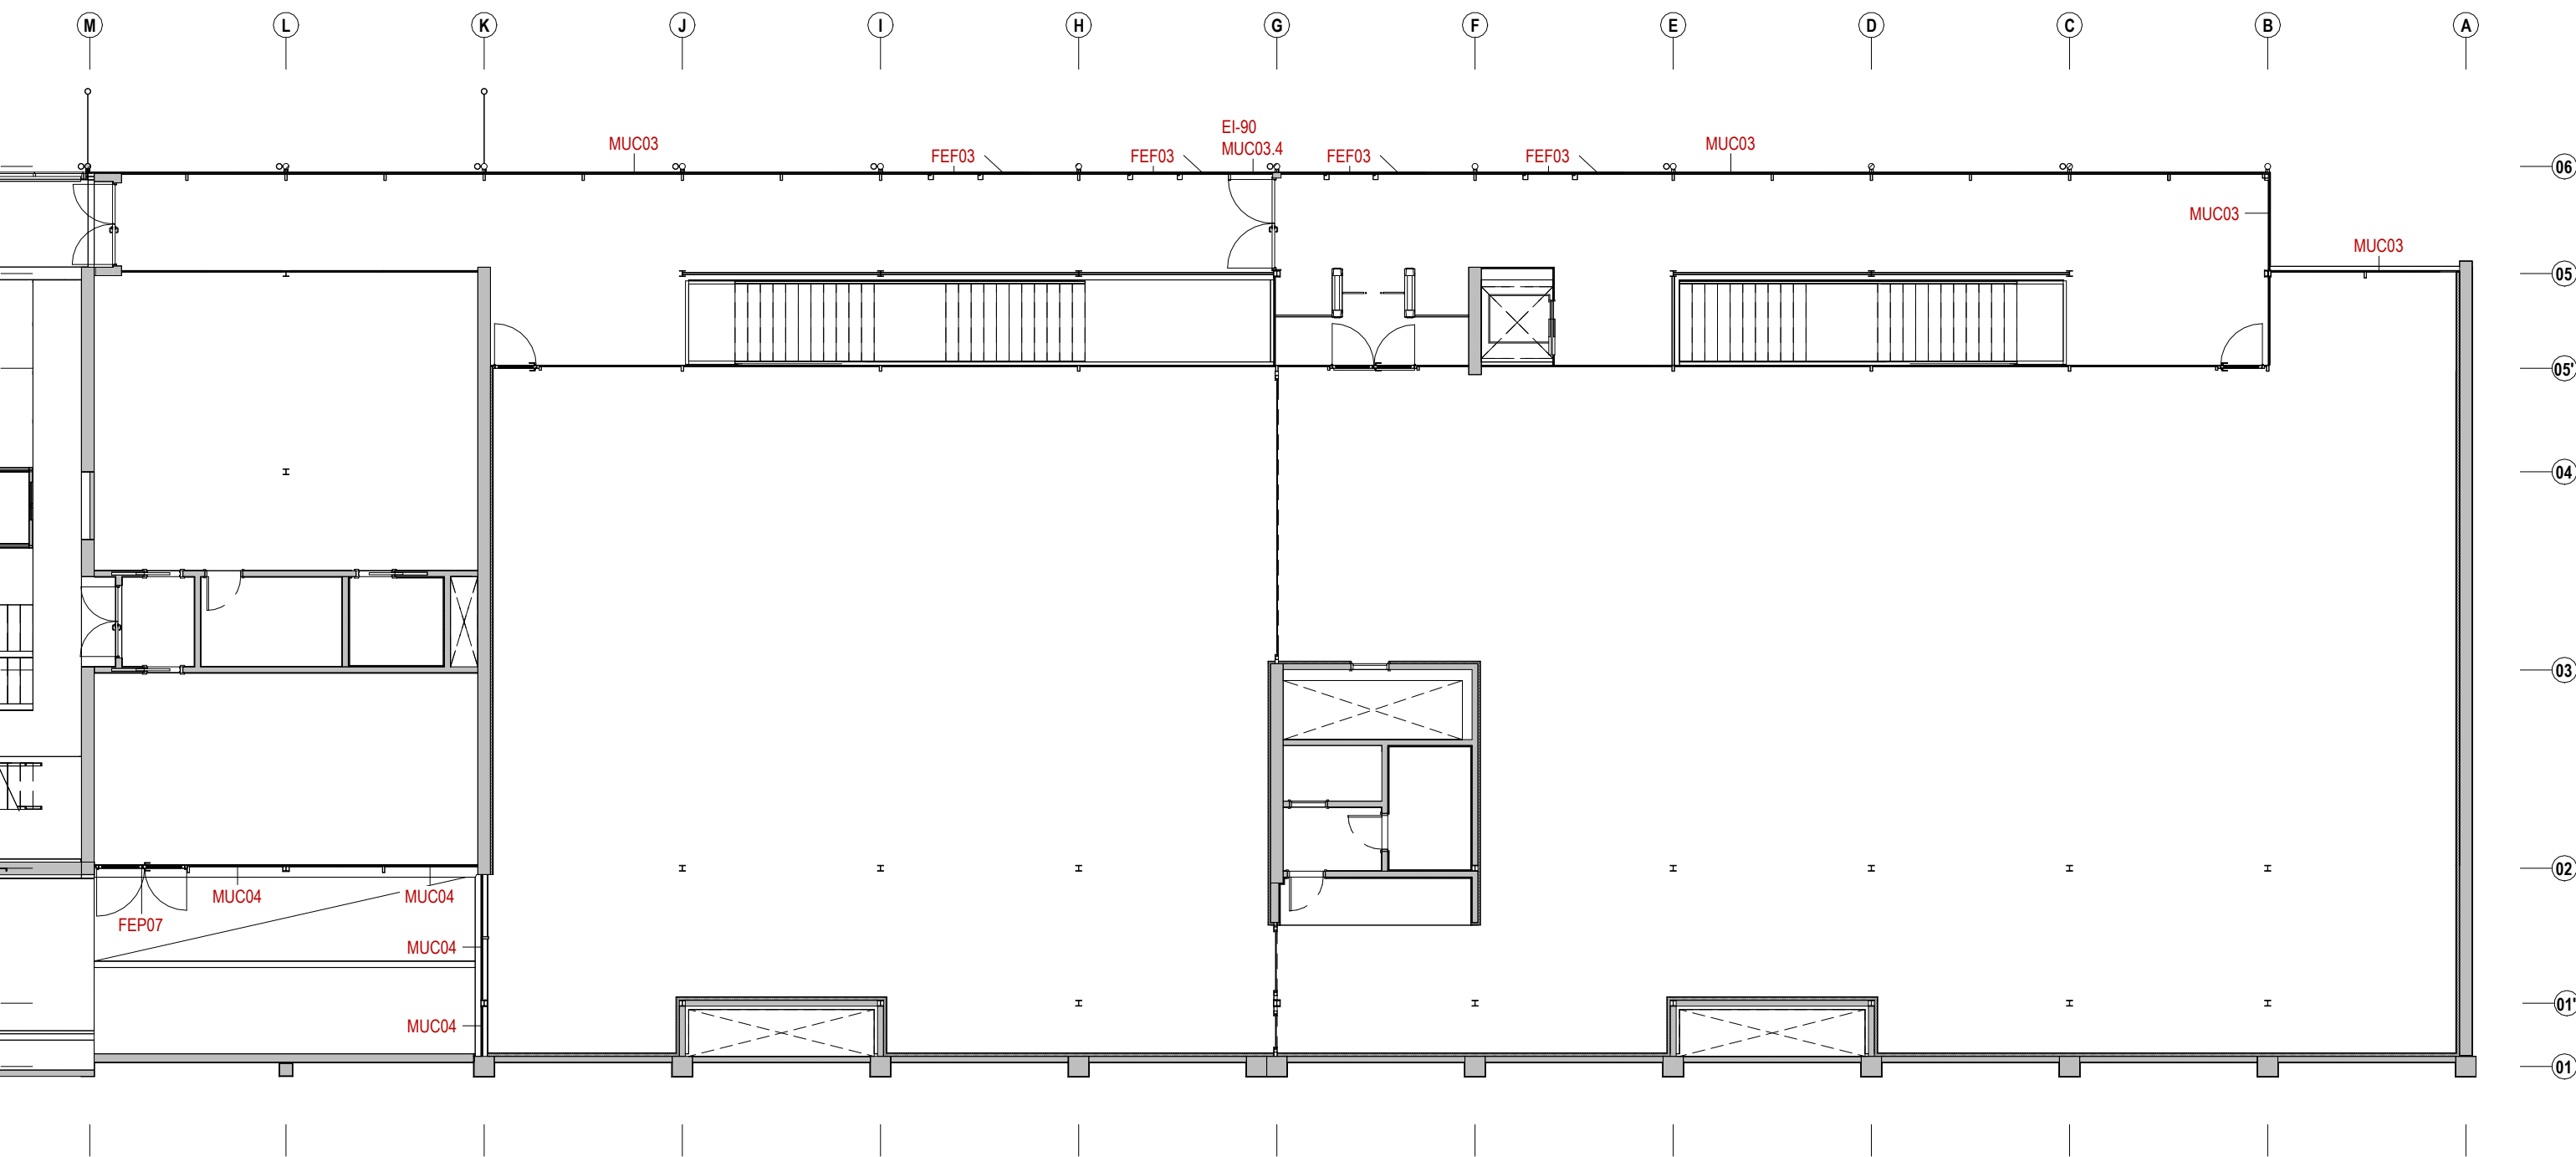

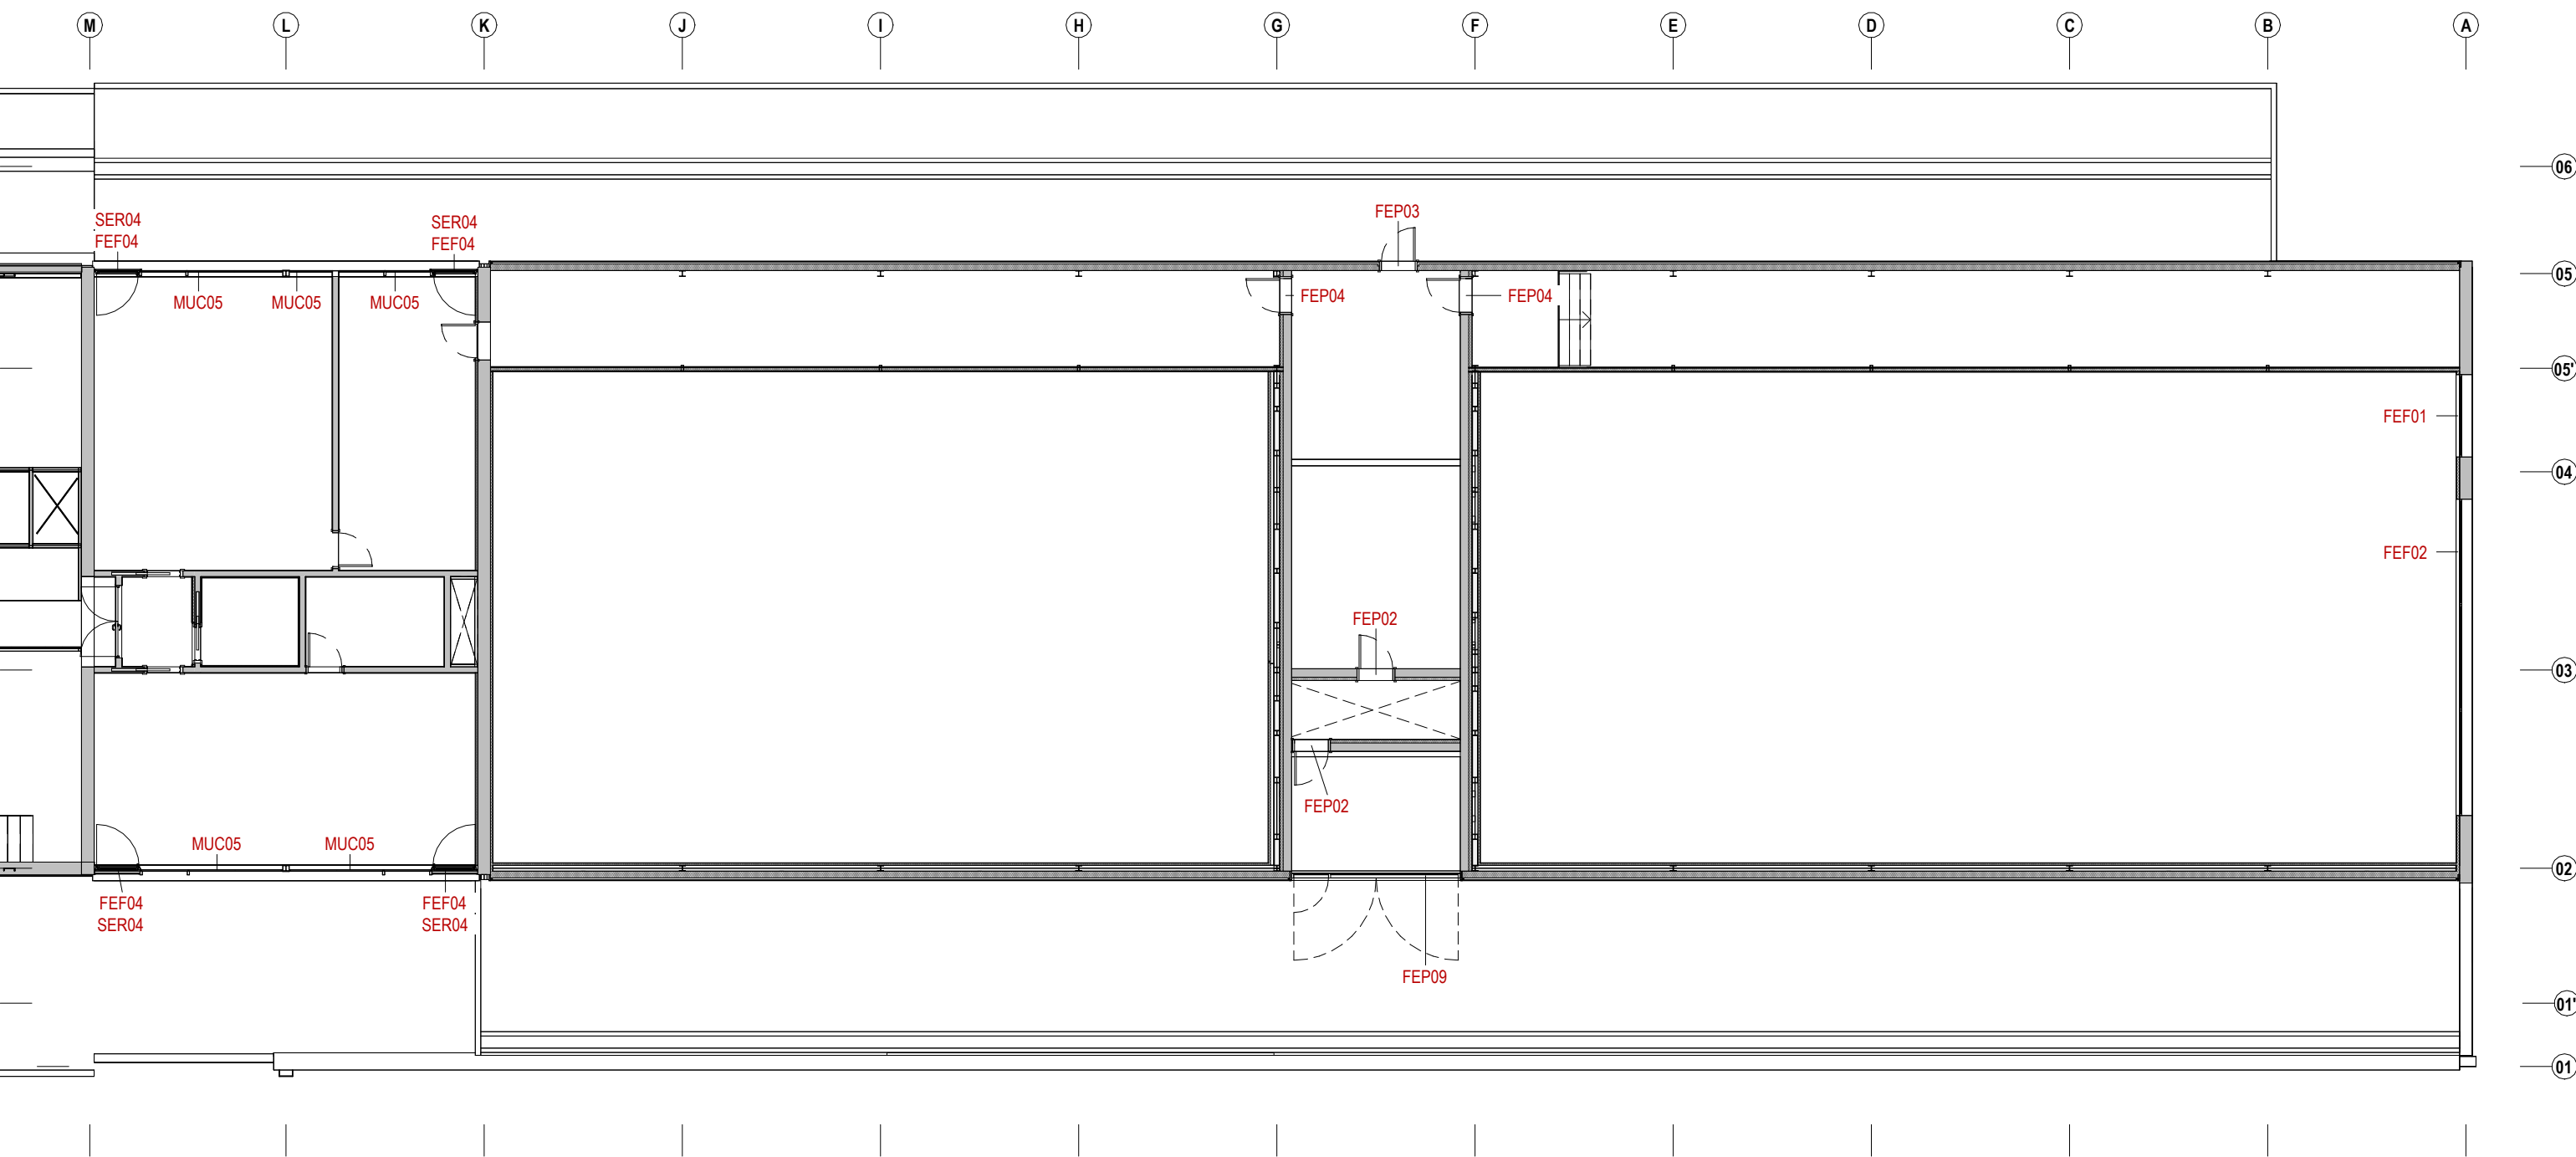

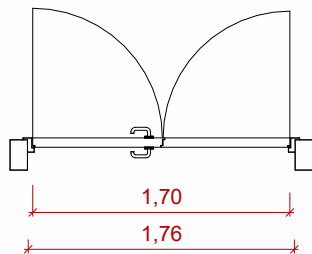

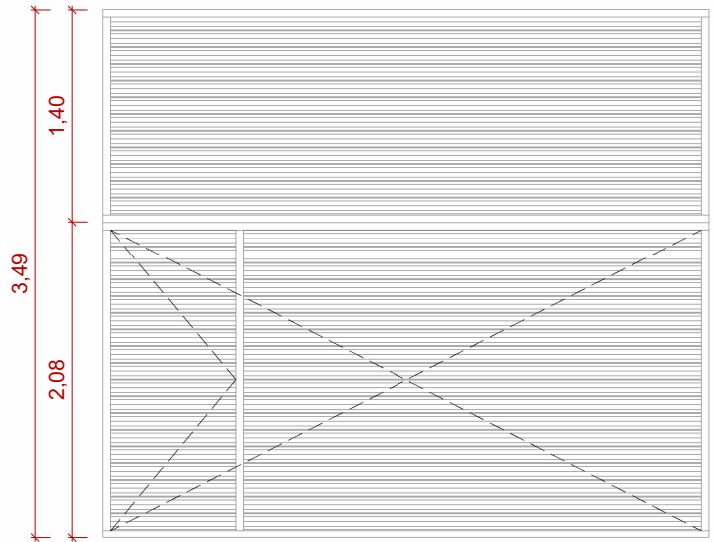


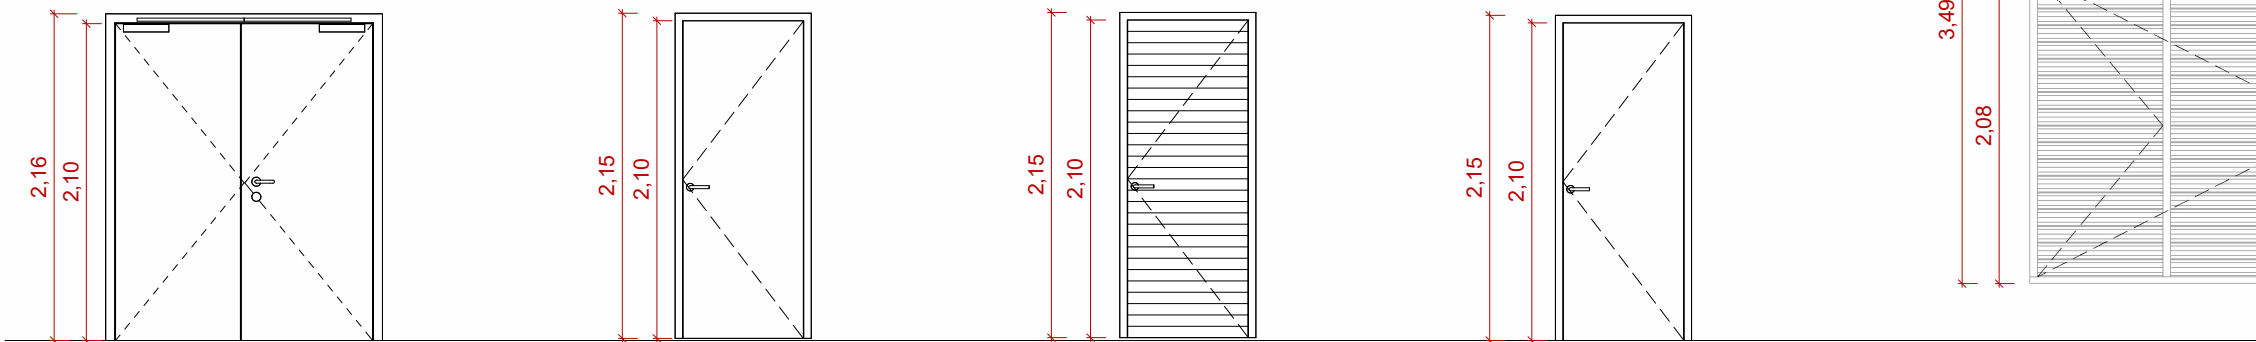

FEP01

Unitat: 2


Porta exterior tallafocs batent
metàl·lica pintada de dues fulles. Pas
útil: 170 x 210 cm. Maneta antipànic.
EI2 45-C5

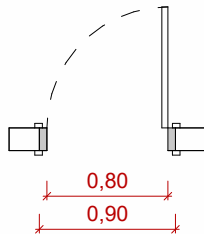

FEP02

Unitat: 2


Porta exterior batent metàl·lica d'una
fulla. Pas útil: 80 x 210 cm.

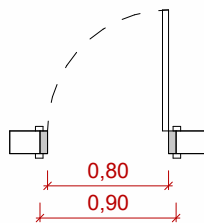

FEP03

Unitat: 1


Porta exterior batent metàl·lica de
xapa miniona d'una fulla. Pas útil: 80 x
210 cm.

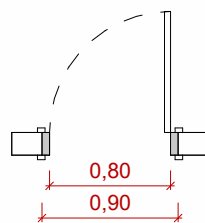

FEP04

Unitat: 2


Porta exterior batent metàl·lica d'una
fulla. Pas útil: 80 x 210 cm. EI2-45-C5.

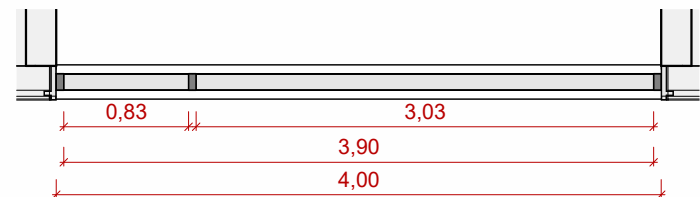


FEP09

Unitat: 1


Gelosia de lames fixes d'acer Z de 1,2 mm de gruix. de 4m d'ample i 3,5m d'alçada.
Composada per una tarda fixa a la part superior de 1,4m d'alçada i batent de 2 fulles
a la seva part inferior amb incorporació d'una porta d'una fulla batent de 80cm.

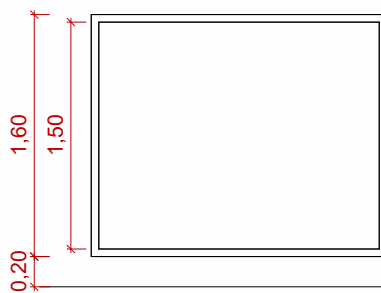

P2

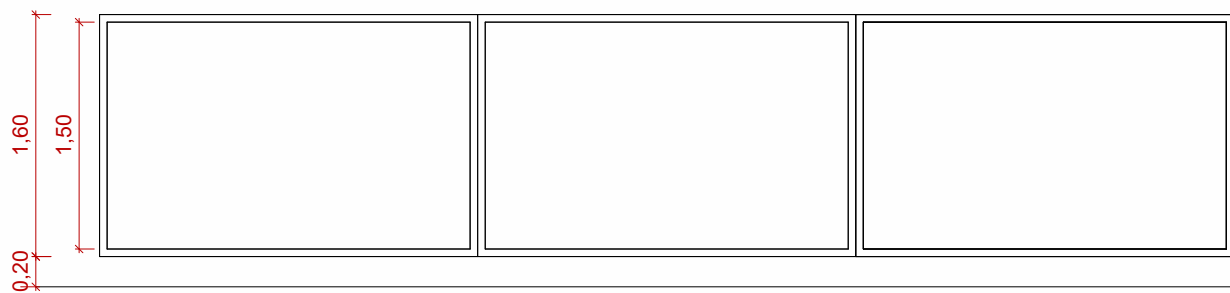


P2

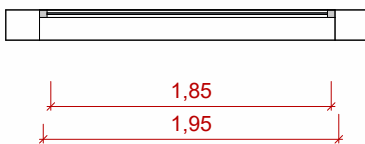

FEF01

Unitat: 1


Finestra fixa COR80 de fulla oculta
RPT de Cortizo o
equivalnet. Dimensions: 195x160cm.
Vidre: Doble envidriament SGG
CLIMALIT PLUS PLANITHERM XN F2
4/10 aire/44.2 "SAINT GOBAIN",
transmitància 1.8.


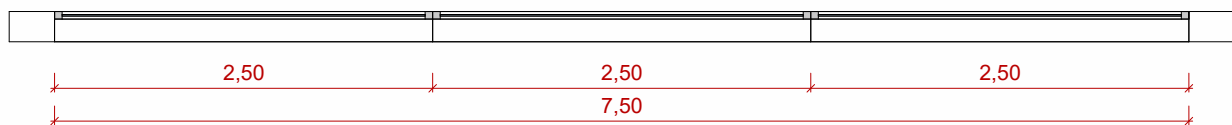


FEF02




Unitat: 1

Finestra fixa COR80 de fulla oculta
RPT de Cortizo o
equivalnet. Dimensions: 750x160cm.
Vidre: Doble envidriament SGG
CLIMALIT PLUS PLANITHERM XN F2
4/10 aire/44.2 "SAINT GOBAIN",
transmitància 1.8.

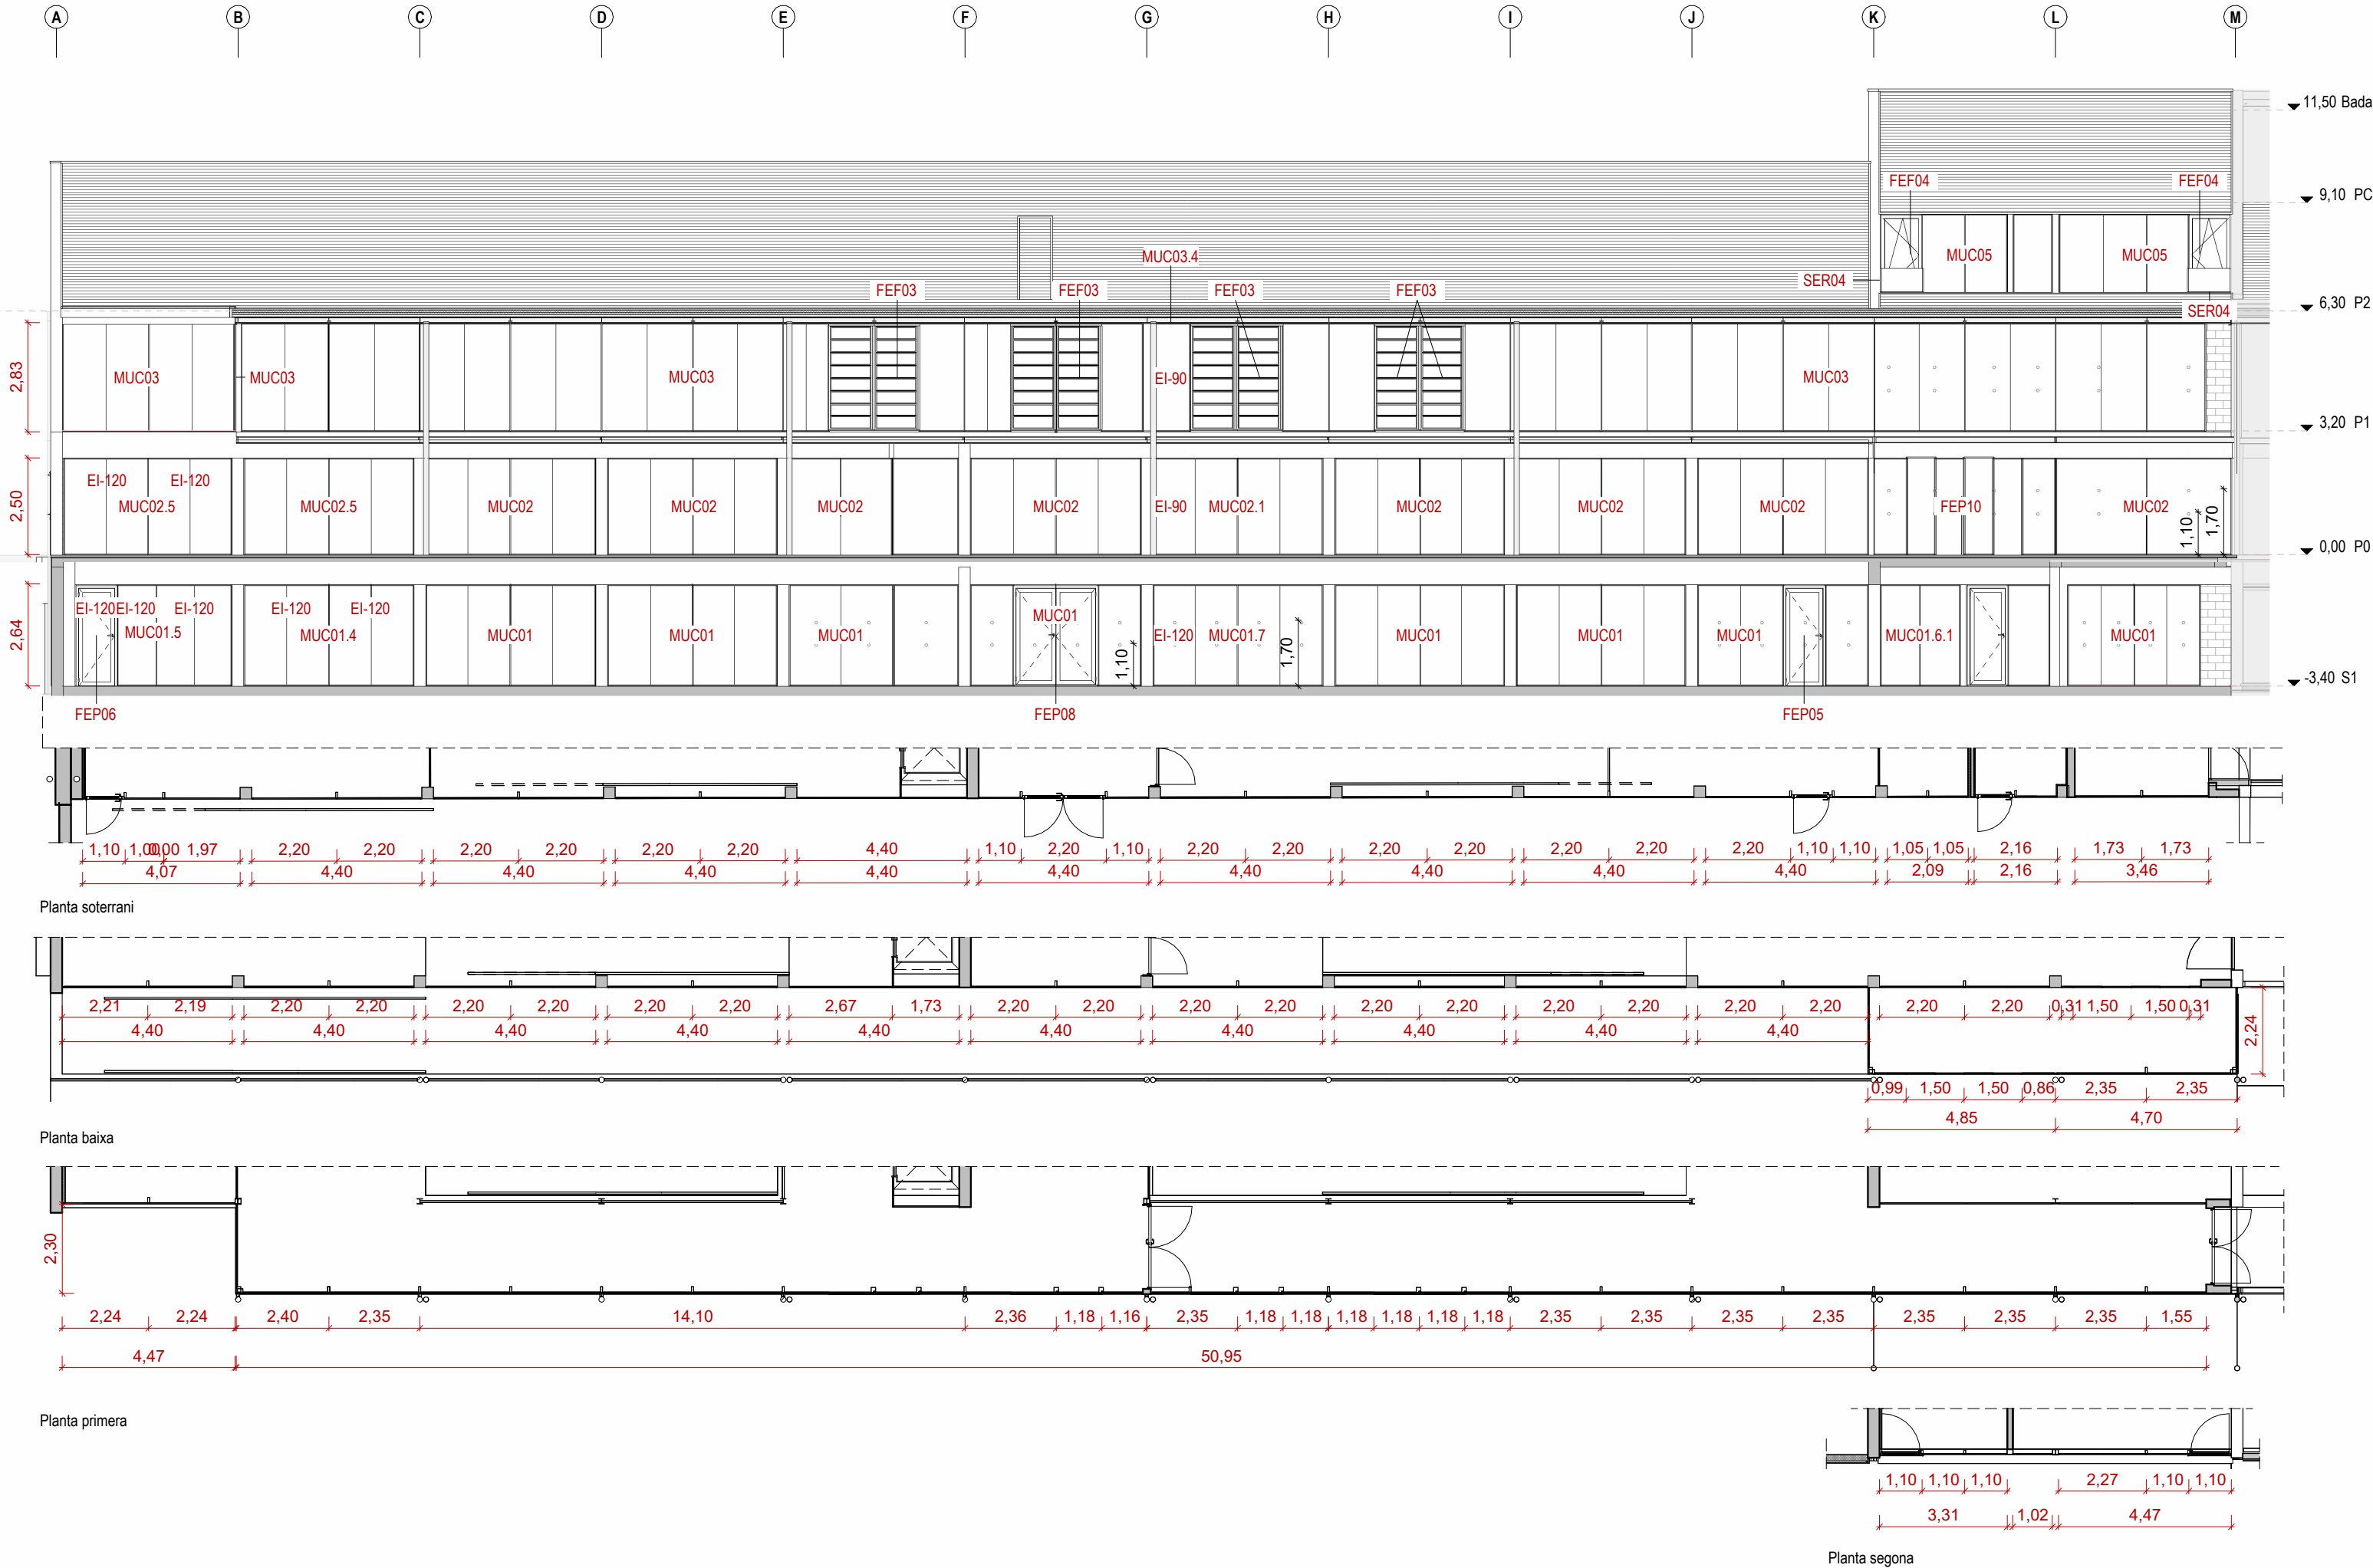


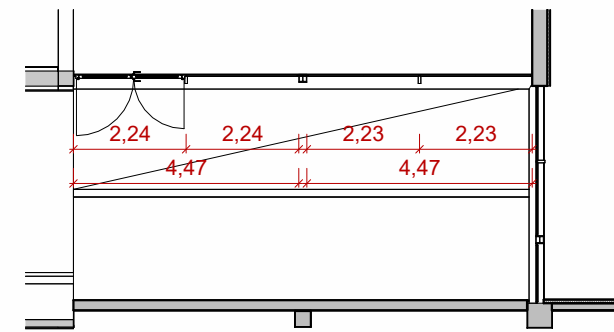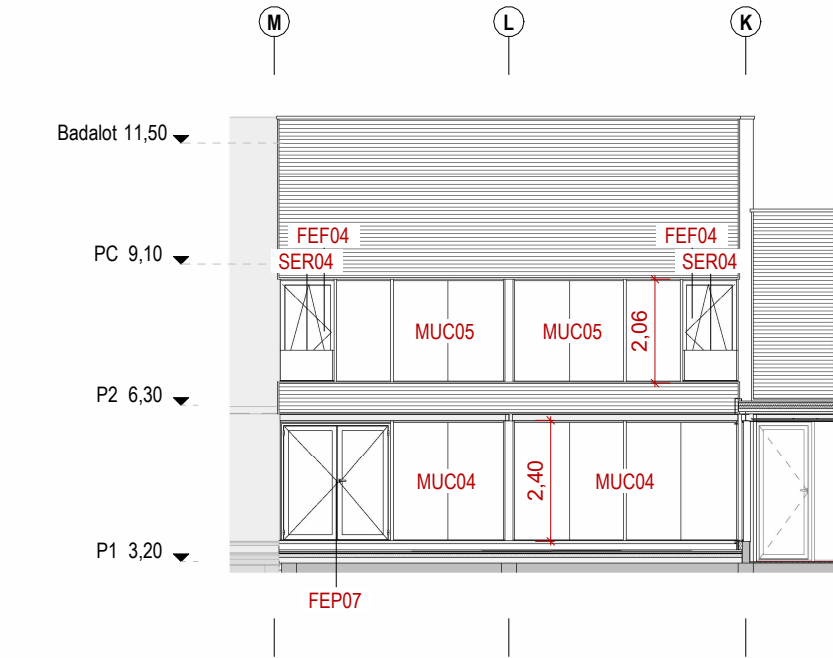




Planta primera

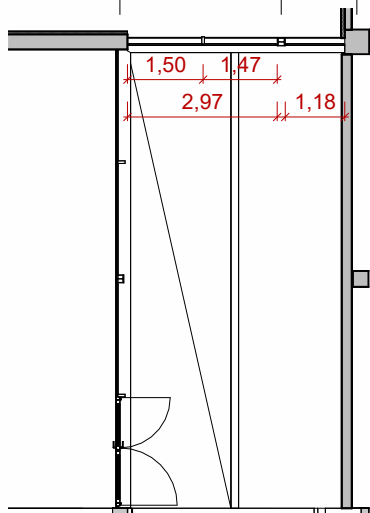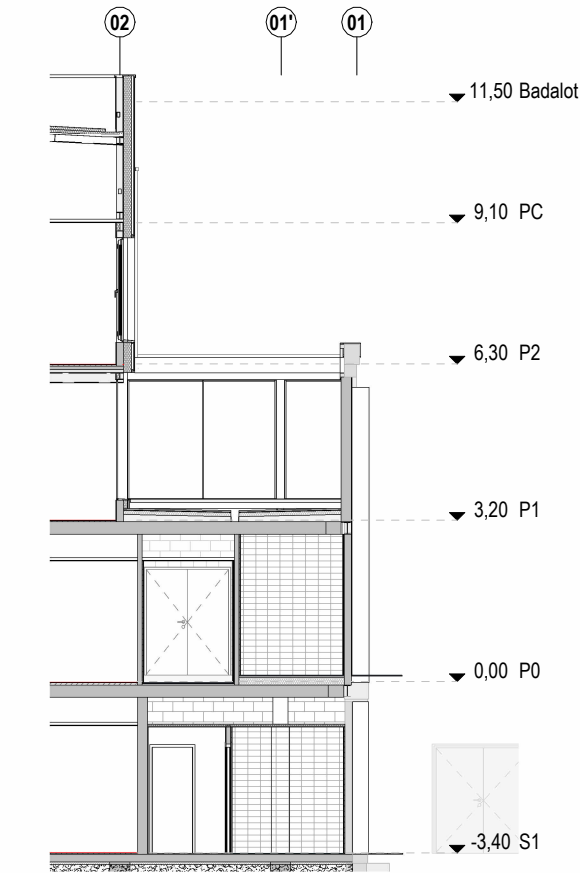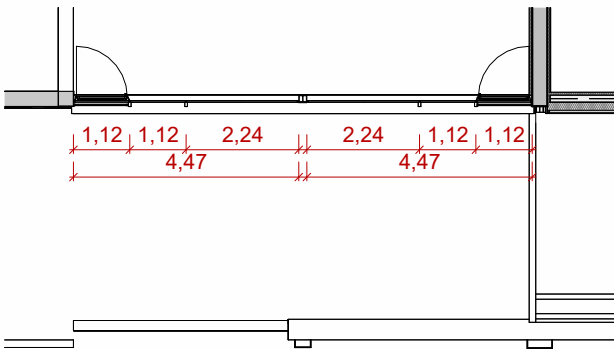

MUC	Sistema mur cortina SG52 de Cortizo. Format per muntants i travessers d'alumini extruït, tipus Cor 80 amb reforços de Cortizo o equivalent. Acabat anoditzat plata mat. Envidrament amb vidre aïllant de Saint Gobain o equivalent, de lluna de baixa emissivitat i control solar 66.2/16/55.2 amb làmina butil de polivinil i capa de baixa emissivitat i control solar en cara n.2
MUC01.6.1	Sistema mur cortina SG52 de Cortizo. Format per muntants i travessers d'alumini extruït, tipus Cor 80 amb reforços de Cortizo o equivalent. Acabat anoditzat plata mat. Envidrament amb vidre translúcid aïllant de Saint Gobain o equivalent, de lluna de baixa emissivitat i control solar 66.2/16/55.2 amb làmina butil de polivinil i capa de baixa emissivitat i control solar en cara n.2
MUC01.4	Sistema mur cortina SG52 de Cortizo o equivalent, format per muntants i travessers d'alumini per sistema RF-120 de Cortizo o equivalent. Acabat anoditzat plata mat. Envidrament amb vidre aïllant contraflam 120-5 climaplus de Saint Gobain o equivalent, de lluna de baixa emissivitat i control solar 66.2/16/6 amb làmina butil de polivinil i capa de baixa emissivitat i control solar.
MUC01.5	Sistema mur cortina SG52 de Cortizo o equivalent, format per muntants i travessers d'alumini per sistema RF-60 de Cortizo o equivalent. Acabat anoditzat plata mat. Envidrament amb vidre aïllant contraflam 60-3 climaplus de Saint Gobain o equivalent, de lluna de baixa emissivitat i control solar 66.2/16/6 amb làmina butil de polivinil i capa de baixa emissivitat i control solar.
MUC01.7	Sistema mur cortina SG52 de Cortizo o equivalent, format per muntants i travessers d'alumini per sistema RF-120 de Cortizo o equivalent. Acabat anoditzat plata mat. Un panell d'envidrament amb vidre aïllant contraflam 120-5 climaplus de Saint Gobain o equivalent, de lluna de baixa emissivitat i control solar 66.2/16/6 amb làmina butil de polivinil i capa de baixa emissivitat i control solar. L'altre panell d'envidrament amb vidre aïllant de Saint Gobain o equivalent, de lluna de baixa emissivitat i control solar 66.2/16/55.2 amb làmina butil de polivinil i capa de baixa emissivitat i control solar en cara n.2
MUC02.1	Sistema mur cortina SG52 de Cortizo o equivalent, format per muntants i travessers d'alumini per sistema RF-90 de Cortizo o equivalent. Acabat anoditzat plata mat. Un panell d'envidrament amb vidre aïllant contraflam 90-4 climaplus de Saint Gobain o equivalent, de lluna de baixa emissivitat i control solar 66.2/16/6 amb làmina butil de polivinil i capa de baixa emissivitat i control solar. I l'altre panell d'envidrament amb vidre aïllant de Saint Gobain o equivalent, de lluna de baixa emissivitat i control solar 66.2/16/55.2 amb làmina butil de polivinil i capa de baixa emissivitat i control solar en cara n.2
MUC02.5	Sistema mur cortina SG52 de Cortizo o equivalent, format per muntants i travessers d'alumini per sistema RF-120 de Cortizo o equivalent. Acabat anoditzat plata mat. Envidrament amb vidre aïllant contraflam 120-5 climaplus de Saint Gobain o equivalent, de lluna de baixa emissivitat i control solar 66.2/16/6 amb làmina butil de polivinil i capa de baixa emissivitat i control solar.
MUC03.4	Sistema mur cortina SG52 de Cortizo o equivalent, format per muntants i travessers d'alumini per sistema RF-90 de Cortizo o equivalent. Acabat anoditzat plata mat. Envidrament amb vidre aïllant contraflam 90-4 climaplus de Saint Gobain o equivalent, de lluna de baixa emissivitat i control solar 66.2/16/6 amb làmina butil de polivinil i capa de baixa emissivitat i control solar.
FEP05	1u Porta exterior d'una fulla bantent d'alumini anoditzat color a definir per la DF, amb perfil·leria oculta i trencament de pont tèrmic tipus MILLENNIUM PLUS 70 o equivalent. Vidre aïllant de lluna de baixa emissivitat i control solar de Saint Gobain o equivalent 66.2/16/55.2 amb làmina butil de polivinil i capa de baixa emissivitat i control solar en cara n.2. Pas útil: 92 x 244 cm.
FEP05.1	1u Porta exterior d'una fulla bantent d'alumini anoditzat color a definir per la DF, amb perfil·leria oculta i trencament de pont tèrmic tipus MILLENNIUM PLUS 70 o equivalent. Vidre translúcid aïllant de lluna de baixa emissivitat i control solar de Saint Gobain o equivalent 66.2/16/55.2 amb làmina butil de polivinil i capa de baixa emissivitat i control solar en cara n.2. Pas útil: 92 x 244 cm.
FEP06	1u Porta exterior d'una fulla bantent d'alumini anoditzat color a definir per la DF, amb perfil·leria oculta i trencament de pont tèrmic tipus MILLENNIUM PLUS 70 RF-120 de cortizo o equivalent. Envidrament amb vidre aïllant contraflam 120-5 climaplus de Saint Gobain o equivalent, de lluna de baixa emissivitat i control solar 66.2/16/6 amb làmina butil de polivinil i capa de baixa emissivitat i control solar. Pas útil: 92 x 244 cm.
FEP07	1u Porta exterior de dues fulles bantents d'alumini anoditzat color a definir per la DF, amb perfil·leria oculta i trencament de pont tèrmic tipus MILLENNIUM PLUS 70 o equivalent. Vidre aïllant de lluna de baixa emissivitat i control solar de Saint Gobain o equivalent 66.2/16/55.2 amb làmina butil de polivinil i capa de baixa emissivitat i control solar en cara n.2. Pas útil: 200 x 230 cm.
FEP08	1u Porta exterior de dues fulles bantents d'alumini anoditzat color a definir per la DF, amb perfil·leria oculta i trencament de pont tèrmic tipus MILLENNIUM PLUS 70 o equivalent. Vidre aïllant de lluna de baixa emissivitat i control solar de Saint Gobain o equivalent 66.2/16/55.2 amb làmina butil de polivinil i capa de baixa emissivitat i control solar en cara n.2. Pas útil: 200 x 250 cm.
FEP10	1u Porta d'entrada corredissa de vidre de quatre fulles de 0,75cm i dos panells fixos de 85cm als laterals, marc d'acer inoxidable i vidre 30.4mm. Dimensions: 485 x 250 cm. Pas lliure: 300 x 250 cm
FEP11	1u Porta d'entrada corredissa de vidre de quatre fulles de 75cm i dos panells fixos de 30cm als laterals, marc d'acer inoxidable i vidre 30.4mm. Dimensions: 361 x 250 cm. Pas lliure: 300 x 250 cm
FEF03	8u Exutori de façana Collite CLT. Dimensions: 113 x 285 cm
FEF04	4u Finestra exterior oscil·lobatent Cortizo COR-70 per a sistema mur cortina Cortizo SG52. Dimensions: 100 x 200 cm.
SER04	4u Barana de vidre de 60cm d'alçada i 110cm d'amplada, subjectada amb marc laterals a les finestres oscil·lobatent Cortizo COR-70.

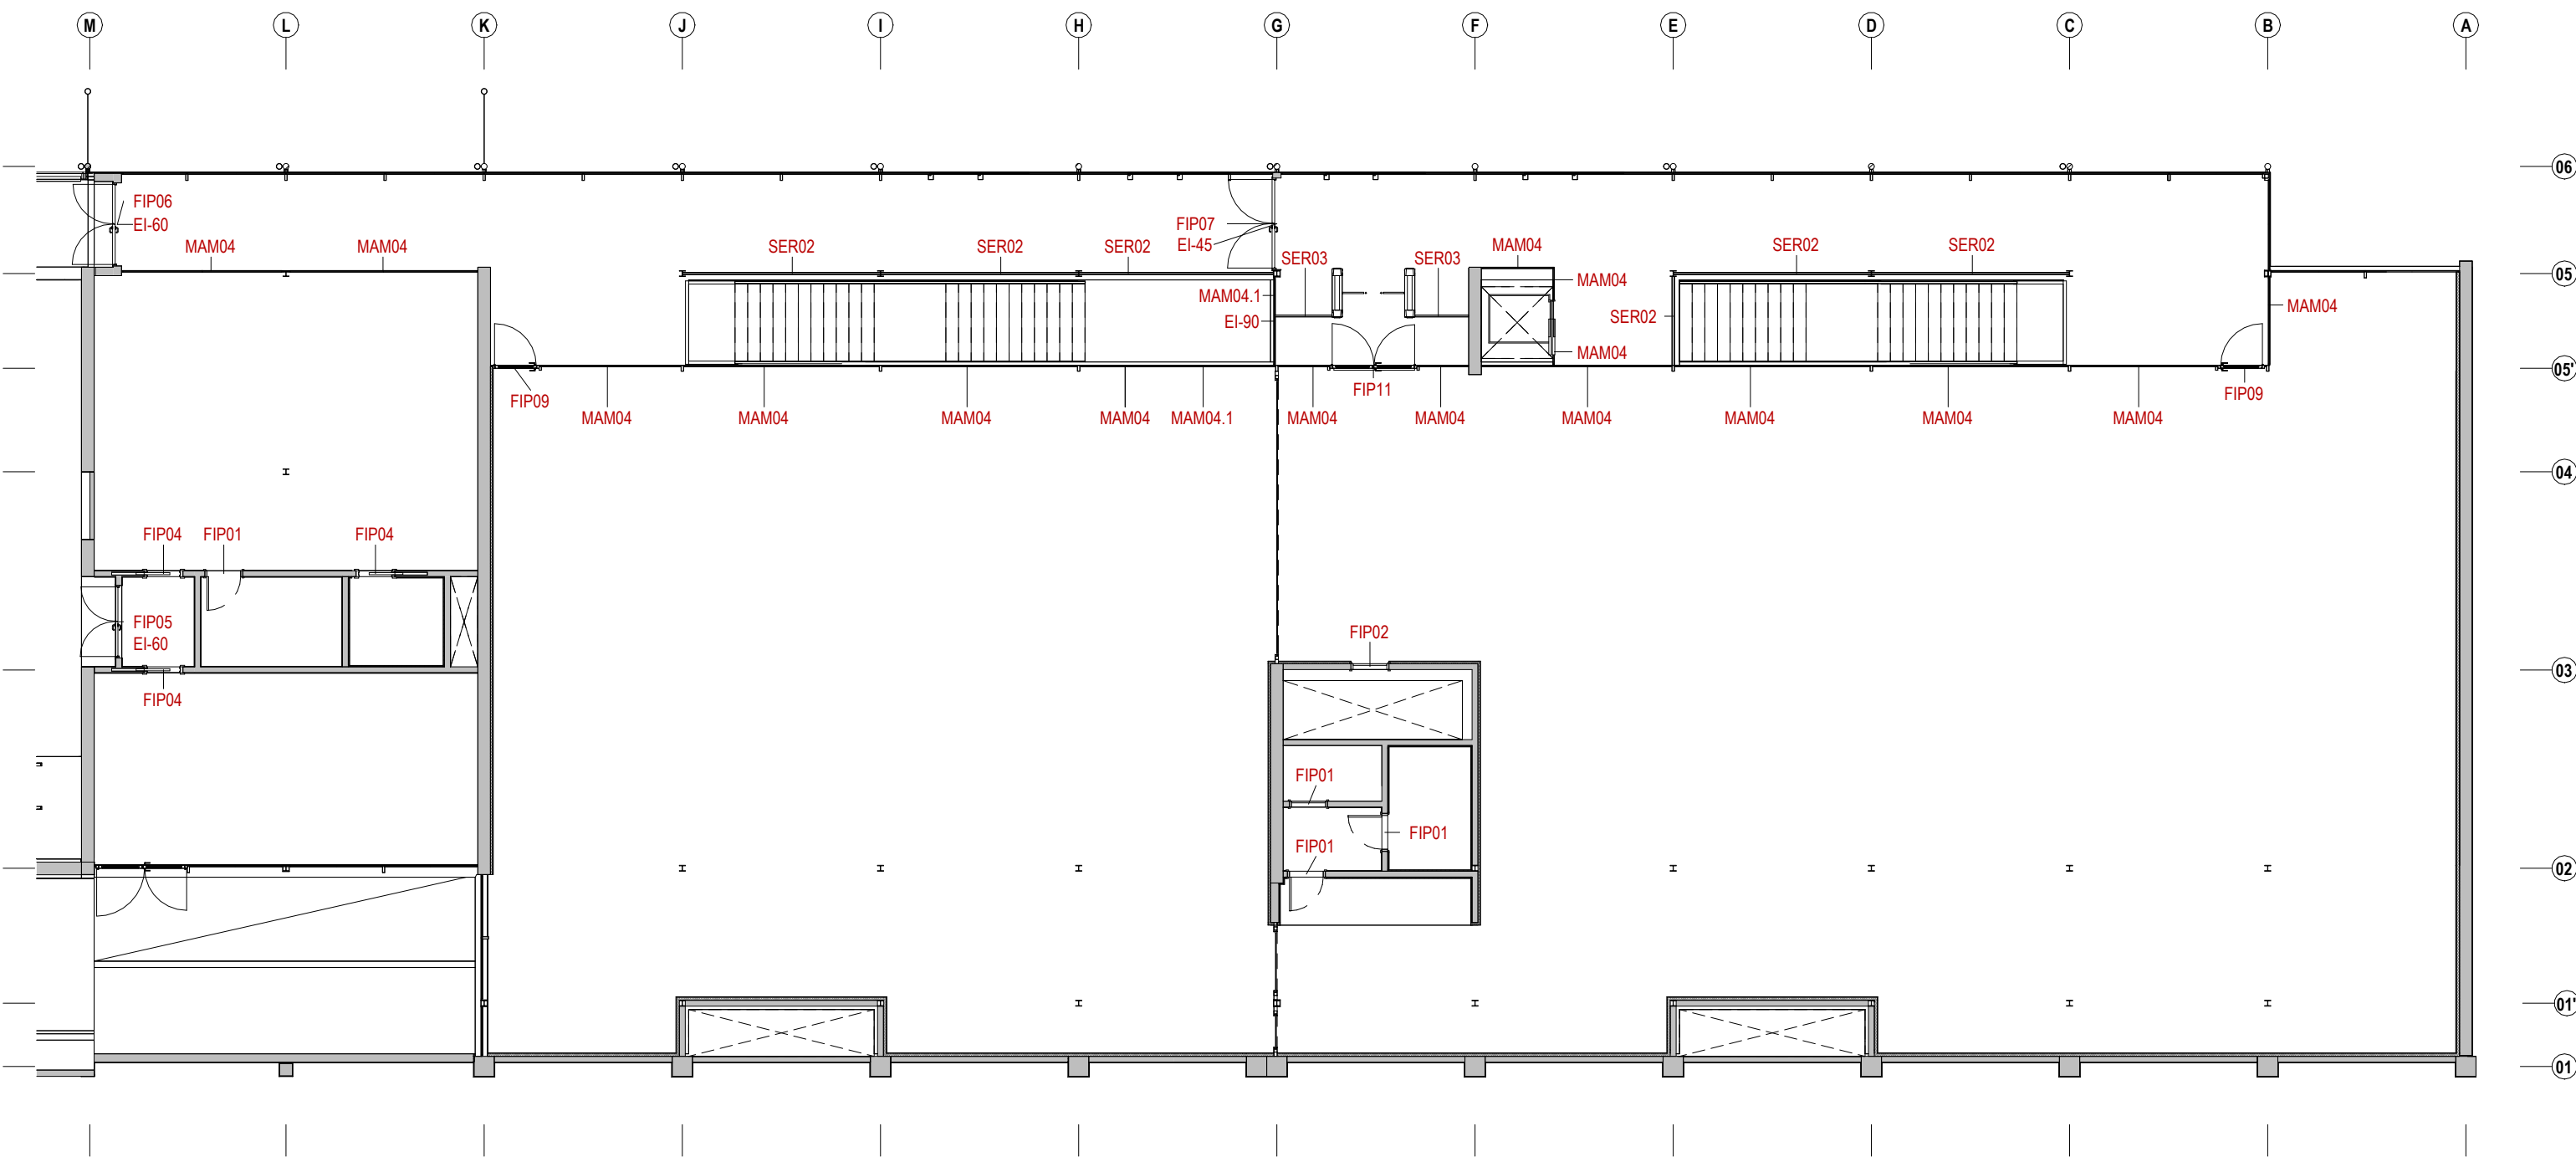

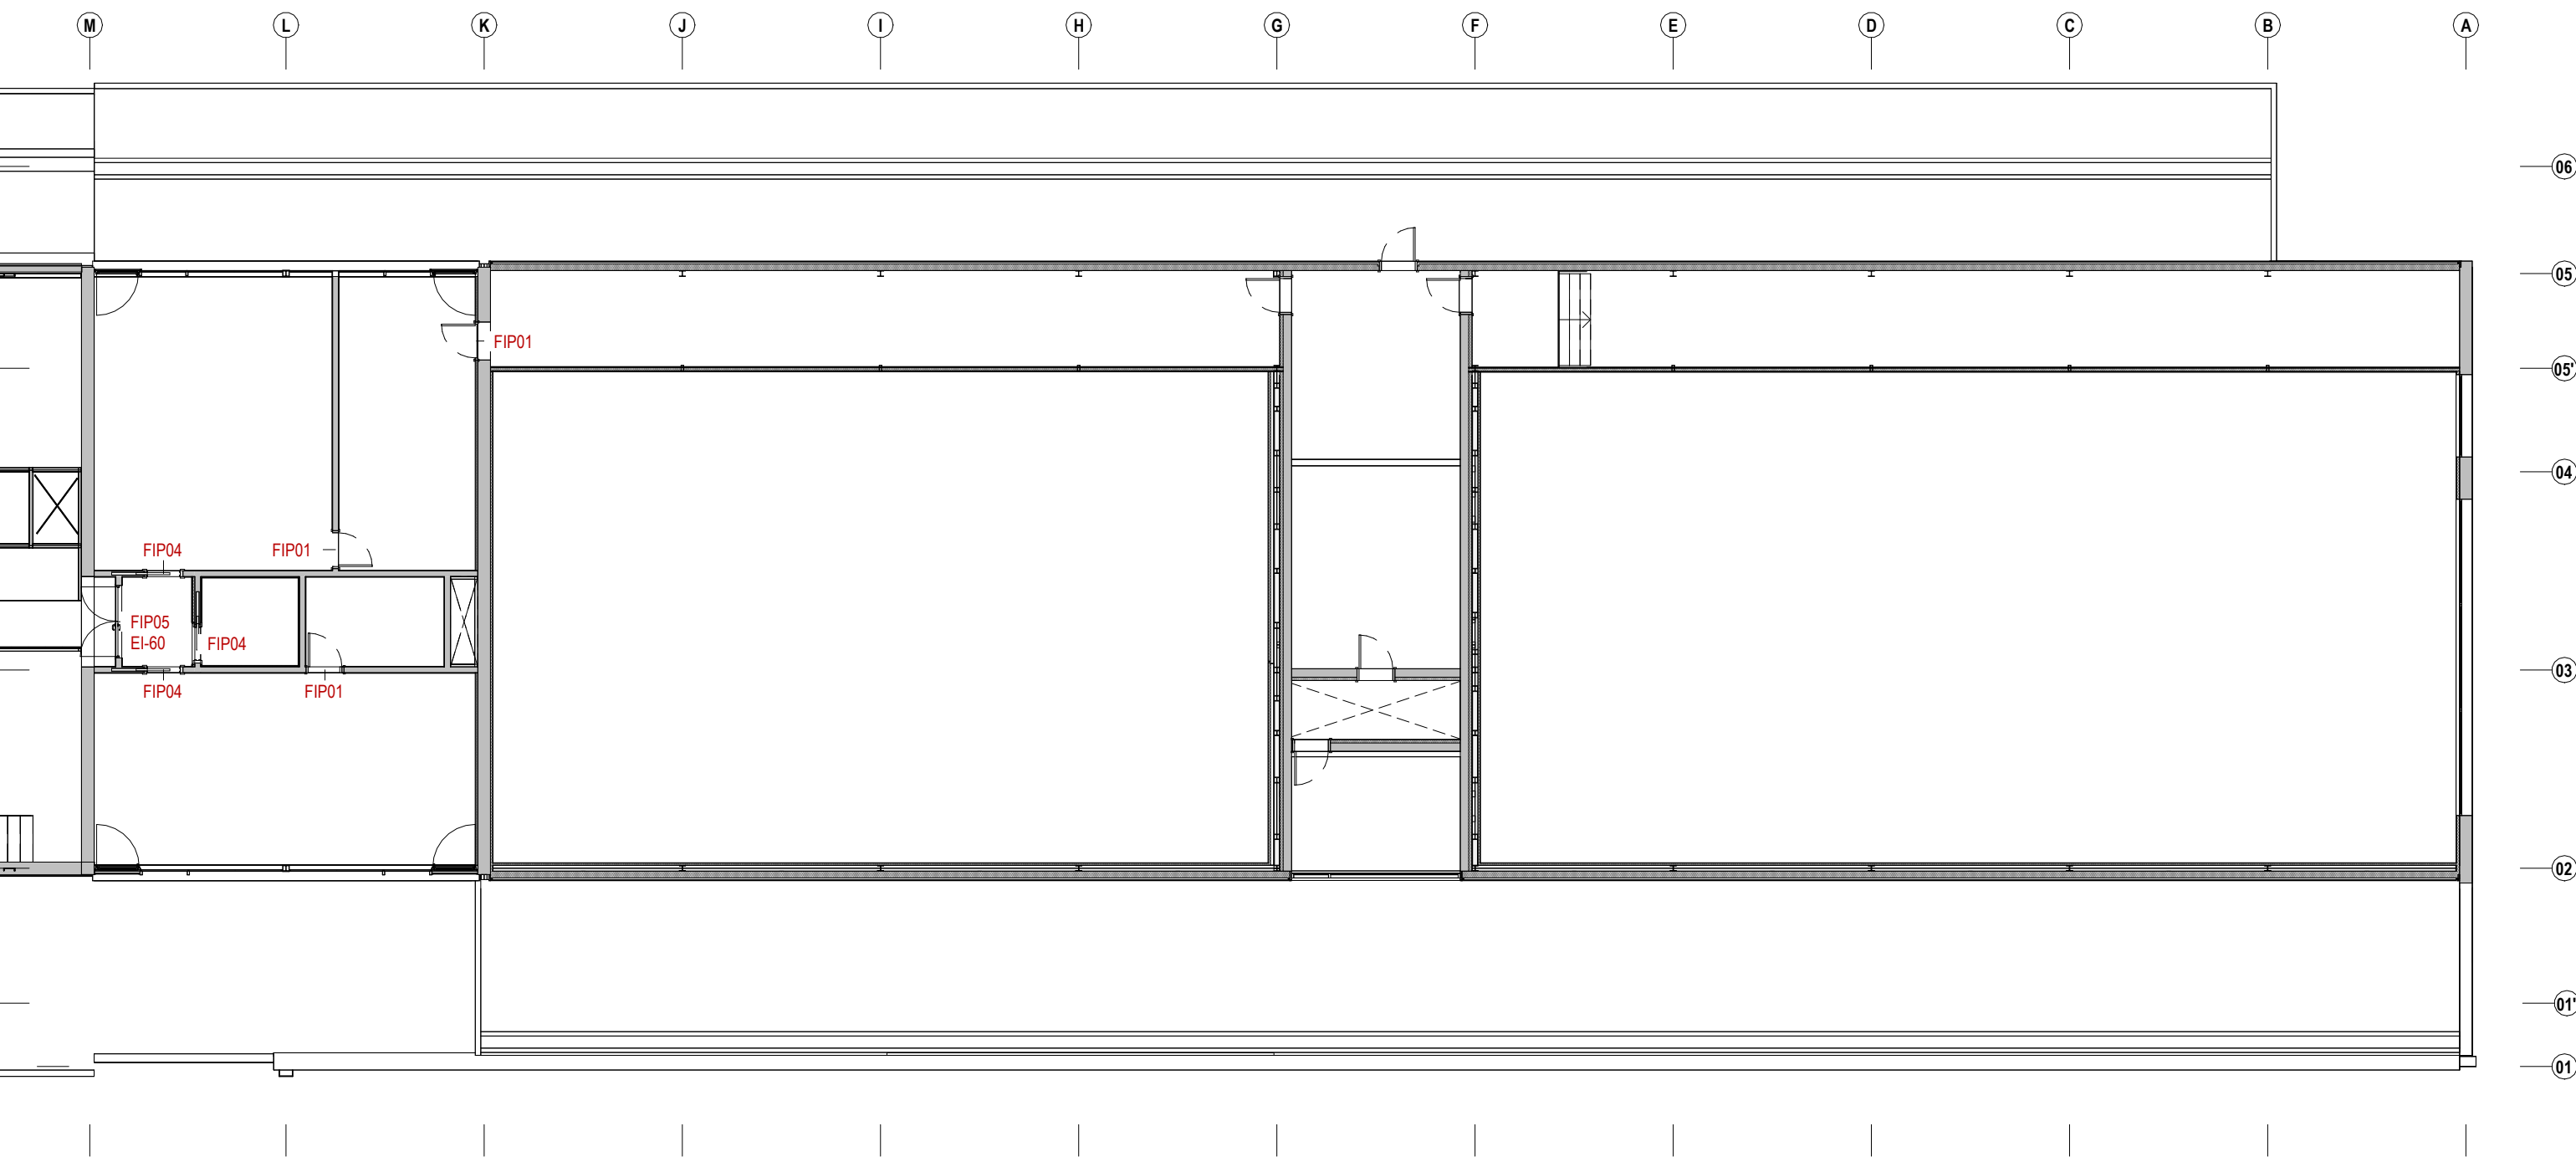


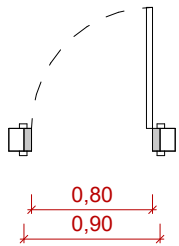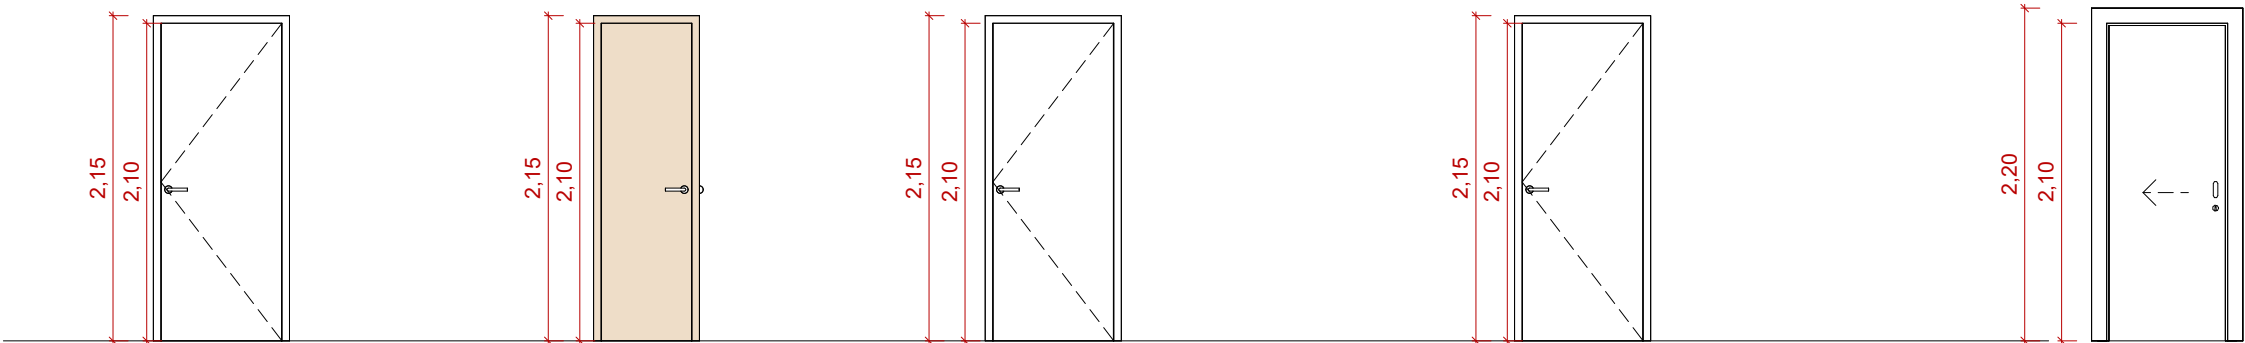

FIP01

Unitat: 29


Porta interior batent d'una fulla d'aglomerat hidròfug xapat i pintat. Pas útil: 80 x 210 cm.

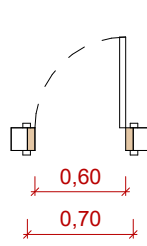

FIP01'

Unitat: 1


Porta interior batent de manteniment d'una fulla d'aglomerat hidròfug xapat i pintat. Pas útil: 60 x 210 cm.

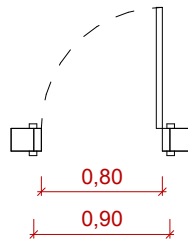

FIP02

Unitat: 6


Porta interior batent d'una fulla d'aglomerat hidròfug xapat i pintat. Pas útil: 80 x 210 cm. EI2 45-C5.

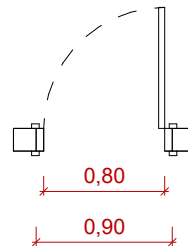

FIP03

Unitat: 7



Porta interior batent d'una fulla d'aglomerat hidròfug xapat i pintat. Pas útil: 210 x 80 cm. EI2 60-C5.

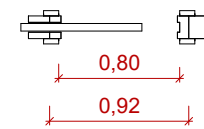

FIP04

Unitat: 14


Porta interior corredissa d'una fulla d'aglomerat hidròfug xapat i pintat. Pas lliure: 80 x 210 cm.

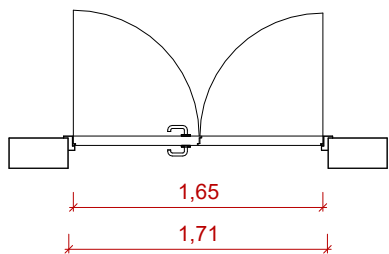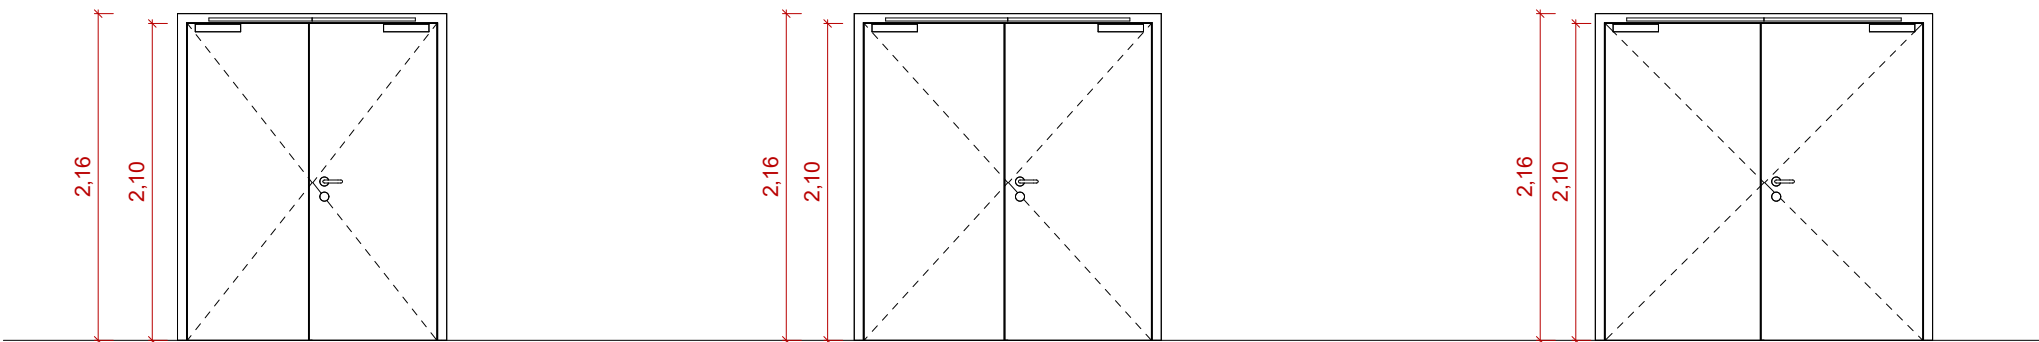

FIP05

Unitat: 5


Porta interior batent contra incendis metàl·lica de dues fulles. EI2 60 C5. Pas útil: 165 x 210 cm. Maneta antipànic.

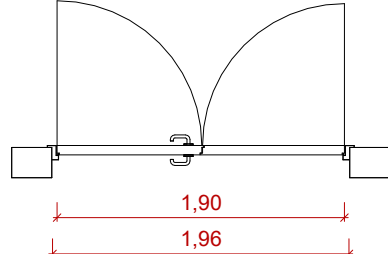

FIP06

Unitat: 4


Porta interior batent contra incendis metàl·lica de dues fulles. EI2 60 C5. Pas útil: 190 x 210 cm. Maneta antipànic.

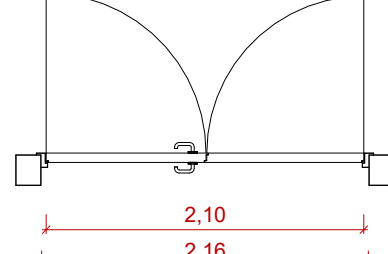

FIP07


Unitat: 1

Porta interior batent contra incendis metàl·lica de dues fulles. EI2 45 C5. Pas útil: 210 x 210 cm. Maneta antipànic.


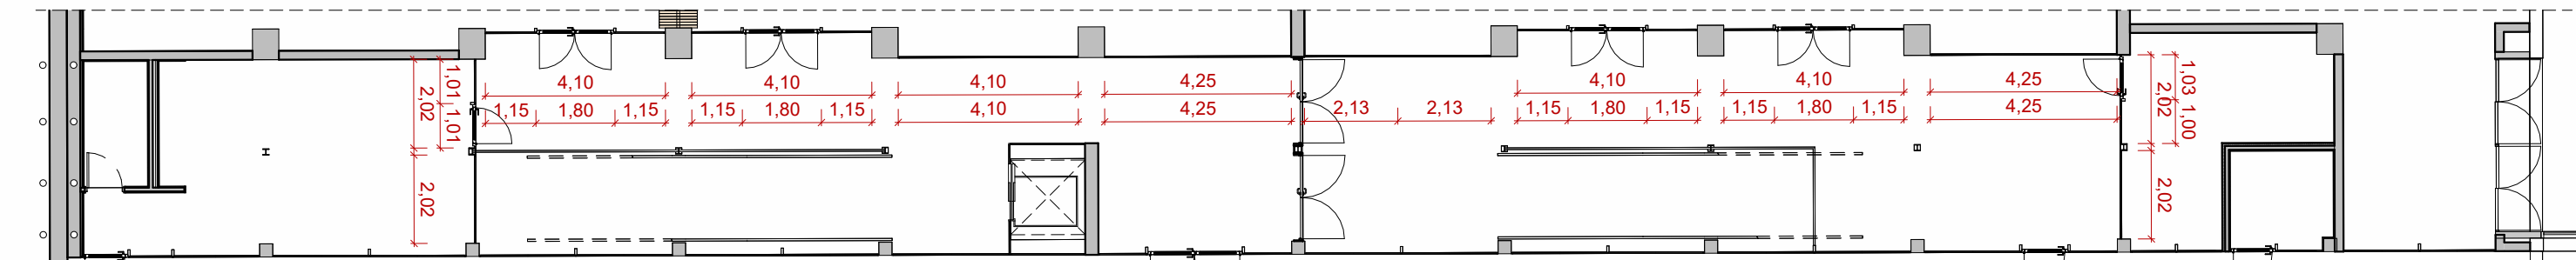


Planta primera


MAM	Fusteria fixa d'alumini de sistema mur cortina SG52 de Cortizo o equivalent, format per muntants i travessers d'alumini extruït tipus Cor 70 de cortizo o equivalent, acabat anoditzat plata mat. Envidrament amb vidre laminar de seguretat 2 llunes, amb acabat de lluna incolora, de 6+6 mm de gruix, amb 2 butiral transparent.		
MAM02.1	Fusteria fixa d'alumini de sistema mur cortina SG52 de Cortizo o equivalent, format per muntants i travessers d'alumini extruït per sistema RF-120 de cortizo o equivalent, acabat anoditzat plata mat. Un panell d'envidrament amb vidre aïllant contraflam 120-5 climaplus de Saint Gobain o equivalent. I l'altre panell d'envidrament amb vidre laminar de seguretat 2 llunes, amb acabat de lluna incolora, de 6+6 mm de gruix, amb 2 butiral transparent		
MAM04.1	Fusteria fixa d'alumini de sistema mur cortina SG5 de Cortizo o equivalent, format per muntants i travessers d'alumini extruït per sistema RF-90 de cortizo o equivalent, acabat anoditzat plata mat. Un panell d'envidrament amb vidre aïllant contraflam 90-4 climaplus de Saint Gobain o equivalent. L'altre panell d'envidrament amb vidre laminar de seguretat 2 llunes, amb acabat de lluna incolora, de 6+6 mm de gruix, amb 2 butiral transparent.		
FIP08	1 u	Porta interior d'alumini anoditzat color a definir per la DF, amb perfil·leria oculta i trencament de pont tèrmic de dues fulles MILLENNIUM PLUS 70 o equivalent. Vidre laminar de seguretat 2 llunes, amb acabat de lluna incolora, de 6+6 mm de gruix, amb 2 butiral transparent. Pas útil: 80 x 236cm	
FIP08.1	1 u	Porta interior d'alumini anoditzat color a definir per la DF, amb perfil·leria oculta i trencament de pont tèrmic de dues fulles MILLENNIUM PLUS 70 o equivalent. Vidre laminar transllúcid de seguretat 2 llunes, amb acabat de lluna incolora, de 6+6 mm de gruix, amb 2 butiral transparent.. Pas útil: 80 x 236 cm.	
FIP09	2 u	Porta interior d'alumini anoditzat color a definir per la DF, amb perfil·leria oculta i trencament de pont tèrmic de dues fulles MILLENNIUM PLUS 70 o equivalent. Vidre laminar de seguretat 2 llunes, amb acabat de lluna incolora, de 6+6 mm de gruix, amb 2 butiral transparent. Pas útil: 89 x 238 cm.	
FIP10	4 u	Porta interior d'alumini anoditzat color a definir per la DF, amb perfil·leria oculta i trencament de pont tèrmic de dues fulles MILLENNIUM PLUS 70 o equivalent. Vidre laminar de seguretat 2 llunes, amb acabat de lluna incolora, de 6+6 mm de gruix, amb 2 butiral transparent. Pas útil: 163 x 236 cm.	
FIP11	1 u	Porta interior d'alumini anoditzat color a definir per la DF, amb perfil·leria oculta i trencament de pont tèrmic de dues fulles MILLENNIUM PLUS 70 o equivalent. Vidre laminar de seguretat 2 llunes, amb acabat de lluna incolora, de 6+6 mm de gruix, amb 2 butiral transparent. Pas útil: 190 x 238 cm.	

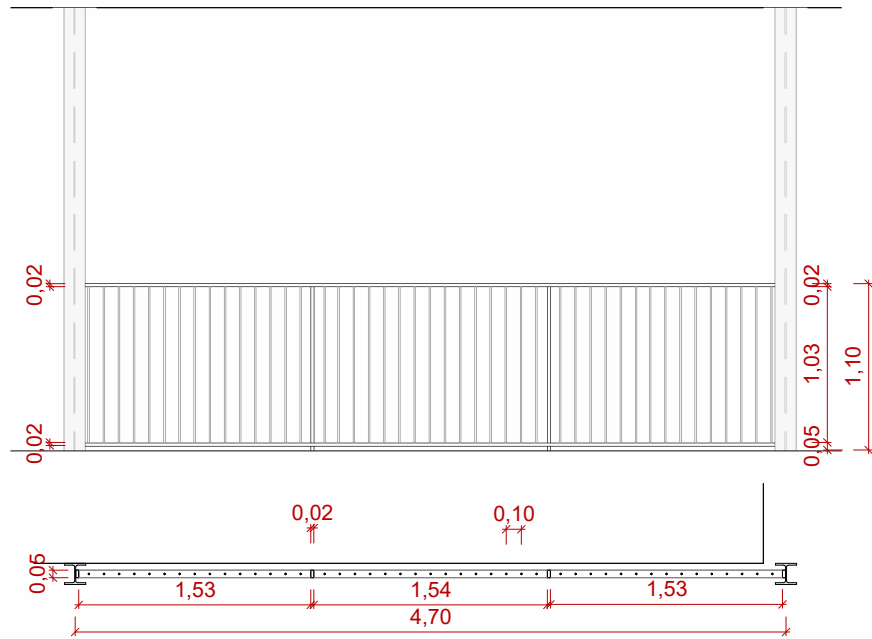


SER02 10u Barana de barrots d'acer amb acabat de pintura metàl·lica anticorrosiva. Pasamà a 110cm d'alçada i entorn peu a 5cm del terra de secció rectangular de 50x20mm. Muntants dels extrems i intermitjos, cada 1,50 aproximadament, de secció rectangular de 50x20mm. Muntants de barrots circulars de diàmetre 10mm cada 10cm màxim.

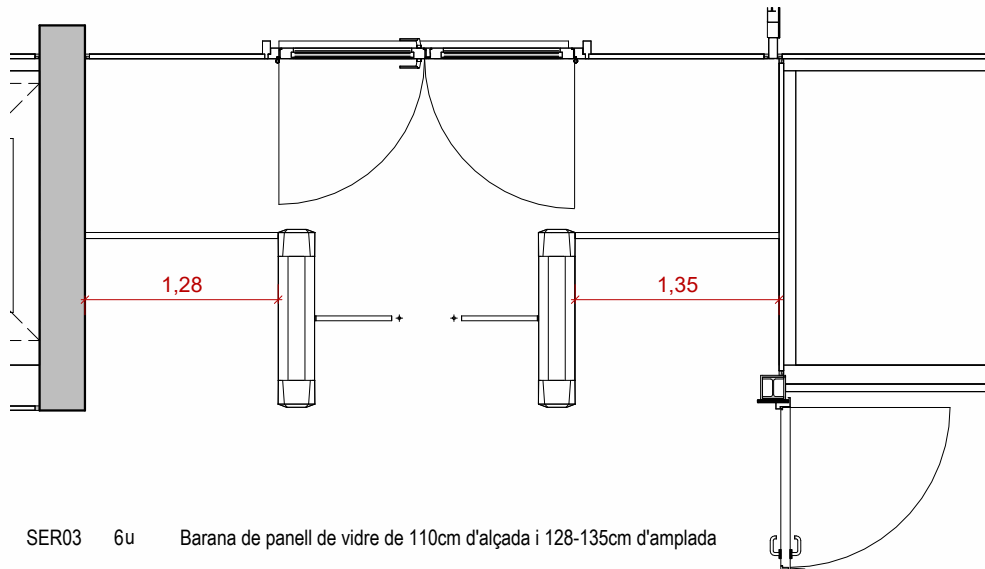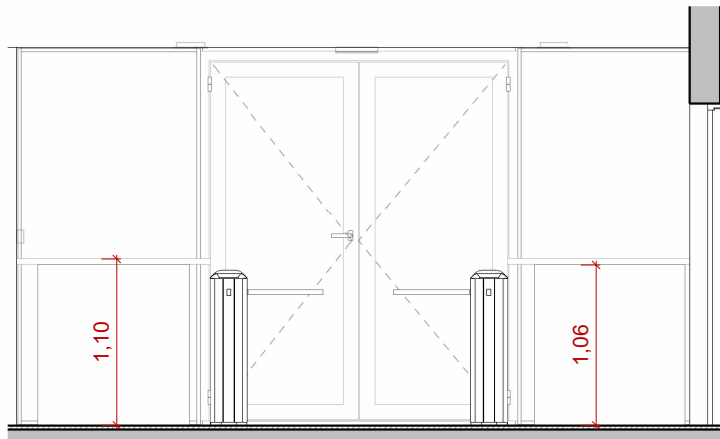

SER03 6u Barana de panell de vidre de 110cm d'alçada i 128-135cm d'amplada

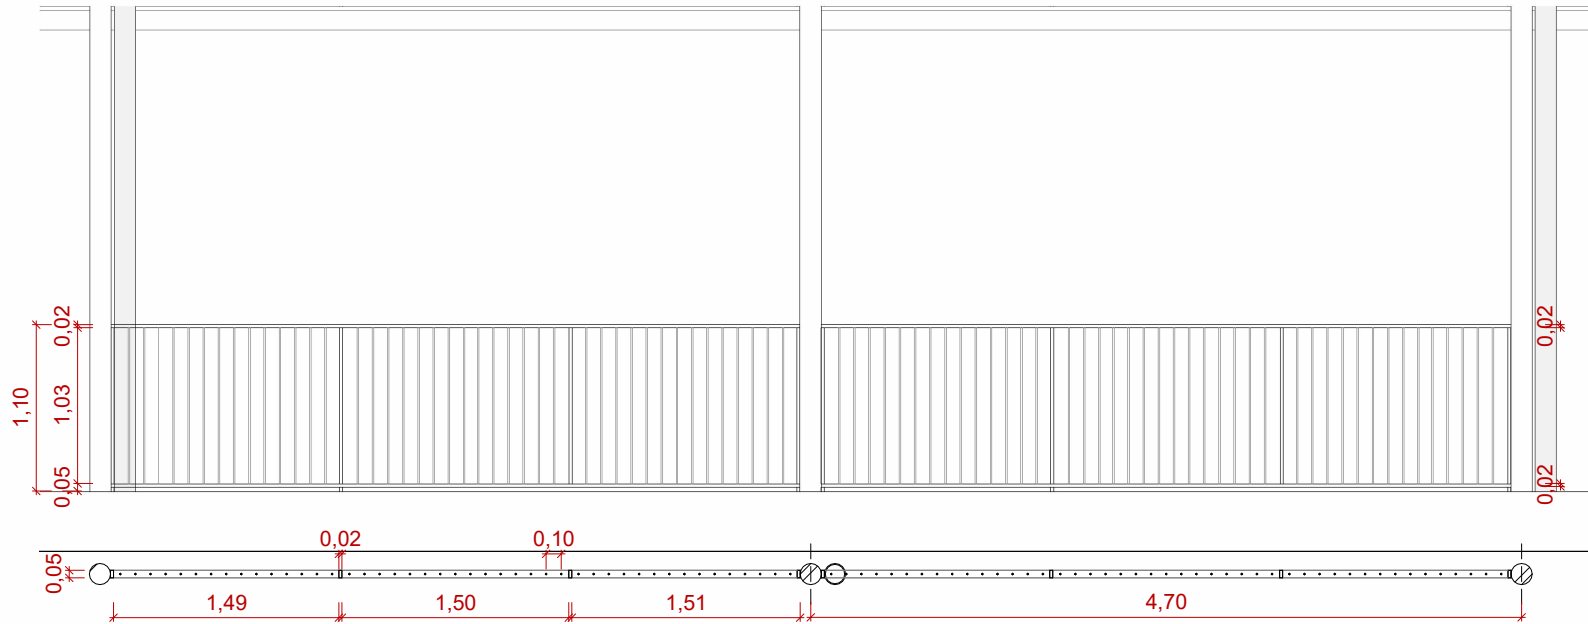

SER01 10u Barana de barrots d'acer galvanitzat. Pasamà a 110cm d'alçada i entorn peu a 5cm del terra de secció rectangular de 50x20mm. Muntants dels extrems i intermitjos, cada 1,50 aproximadament, de secció rectangular de 50x20mm. Muntants de barrots circulars de diàmetre 10mm cada 10cm màxim.

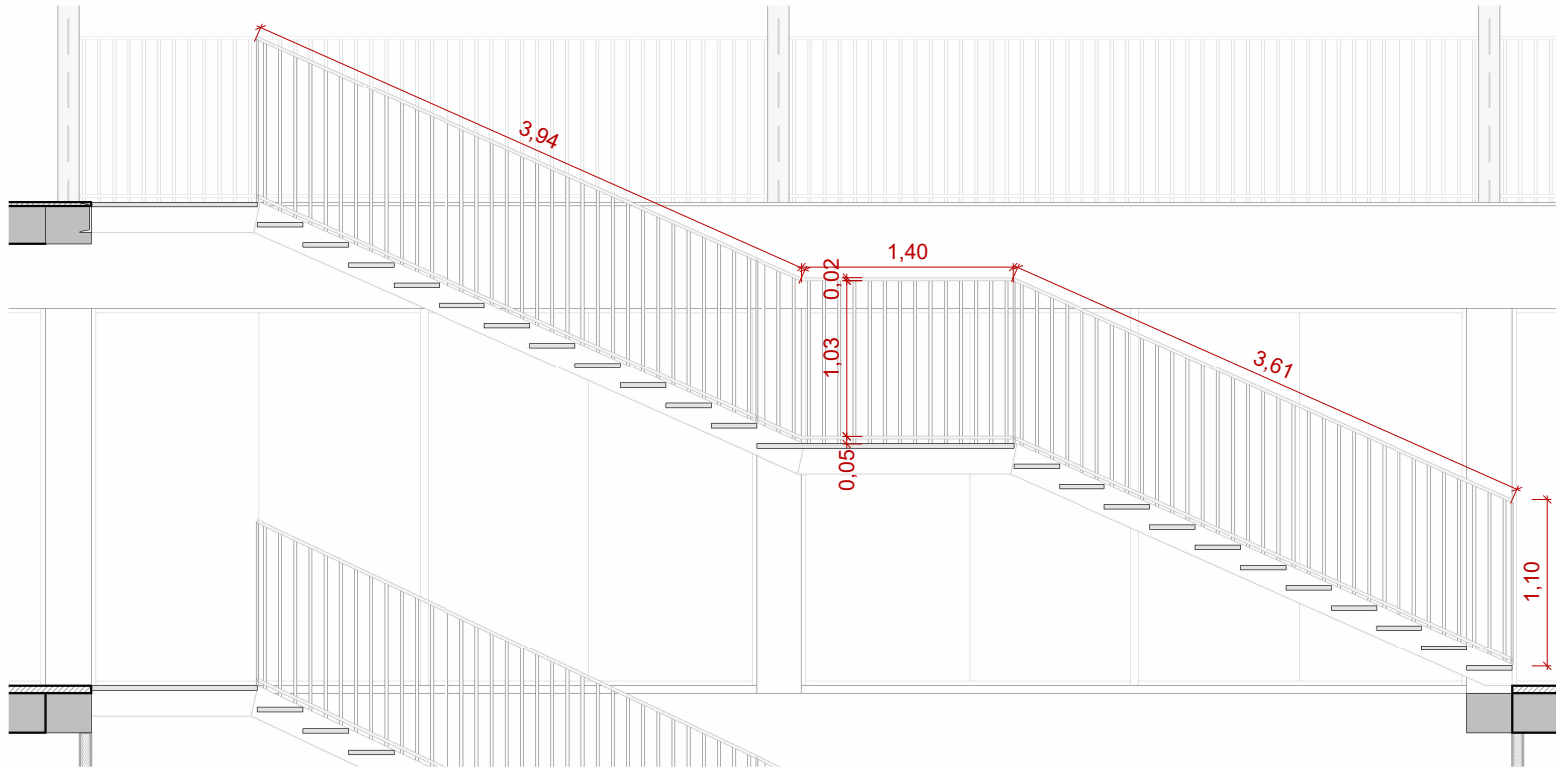

SER02 10u Barana de barrots d'acer amb acabat de pintura metàl·lica anticorrosiva. Pasamà a 110cm d'alçada i entorn peu a 5cm del terra de secció rectangular de 50x20mm. Muntants dels extrems i intermitjos, cada 1,50 aproximadament, de secció rectangular de 50x20mm. Muntants de barrots circulars de diàmetre 10mm cada 10cm màxim.