


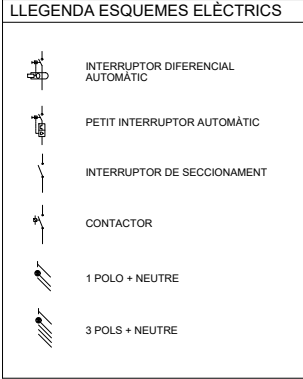
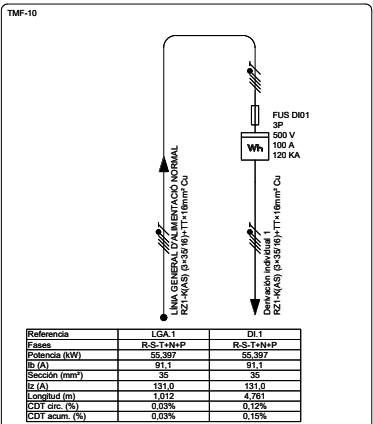
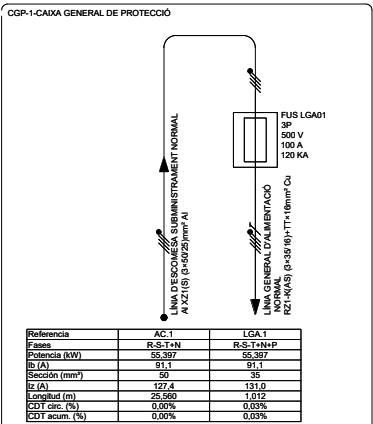
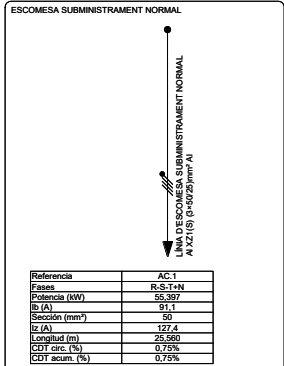


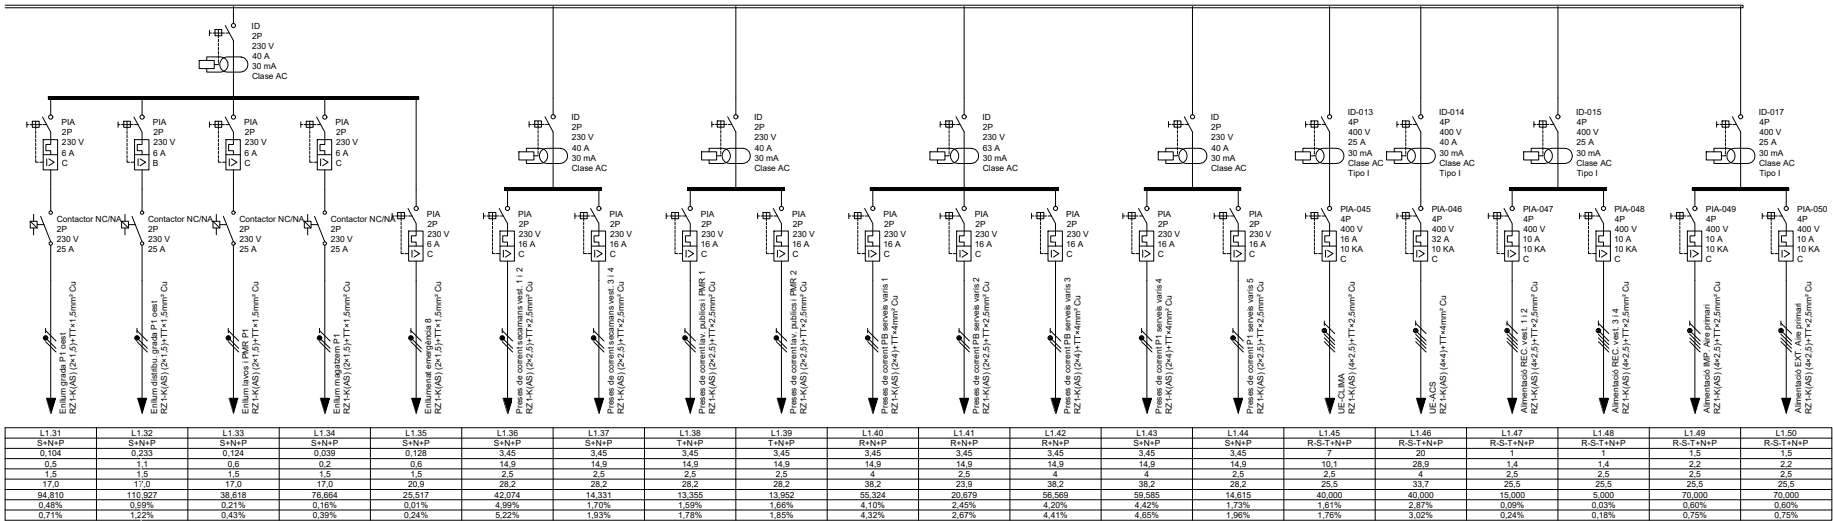

QGD-QUADRE GENERAL DE DISTRIBUCIÓ

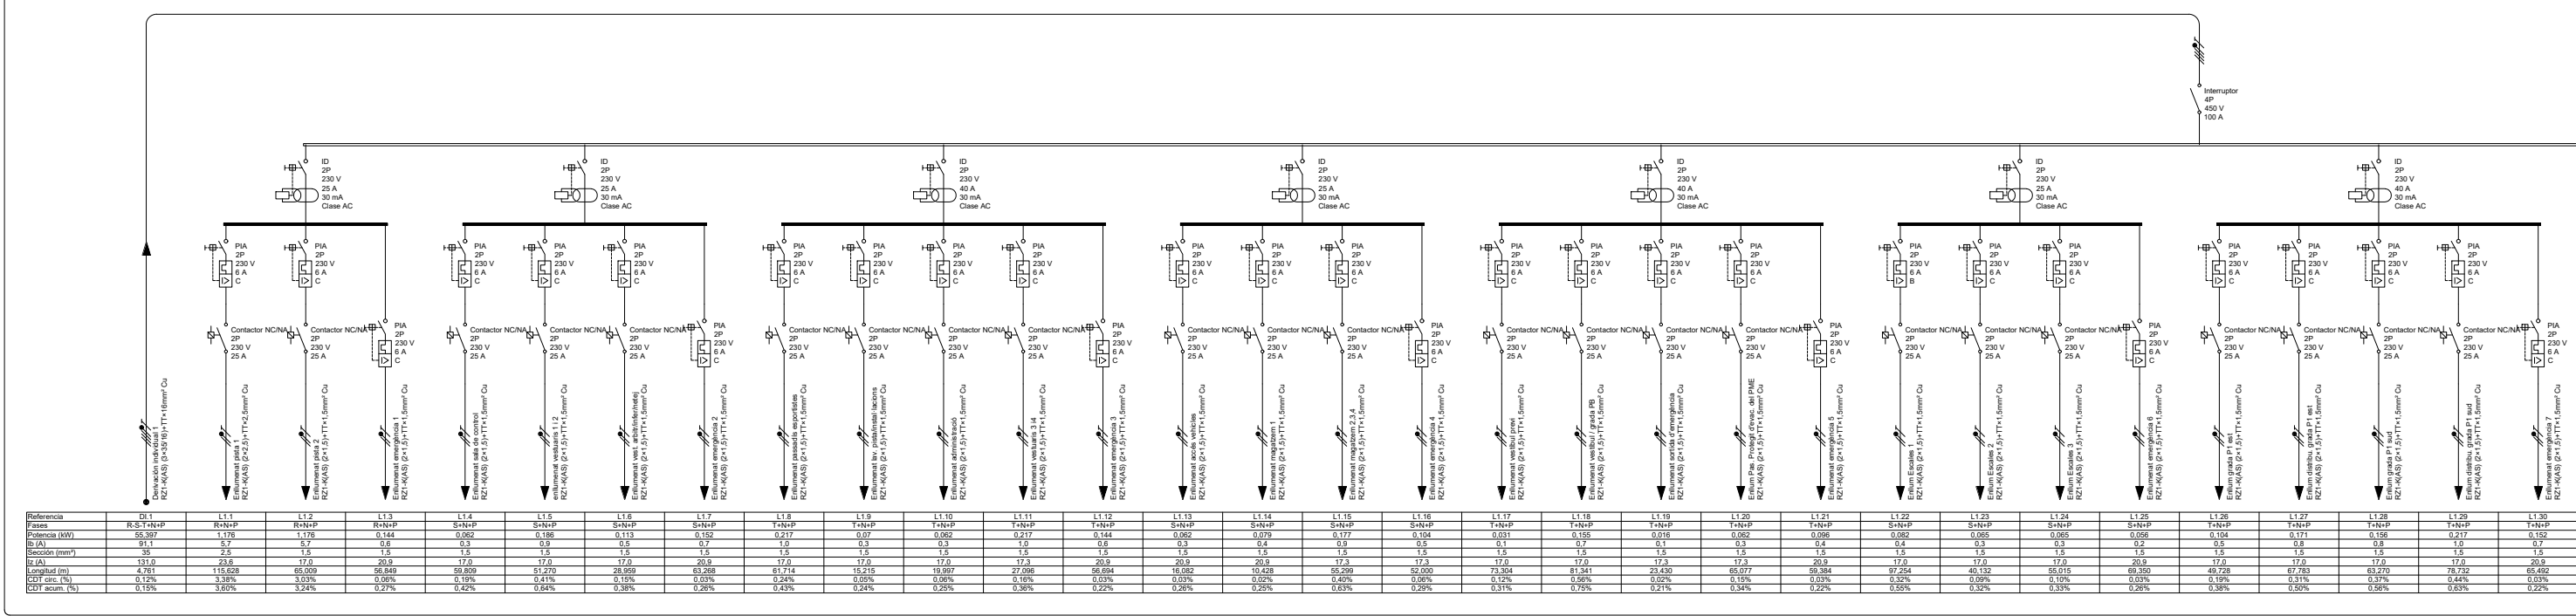


ESCOMESA SUBMINISTRAMENT COMPLEMENTARI

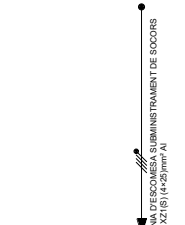


Referencia	AC 2
Fases	R-S-T+N
Potencia (kW)	11,874
I _B (A)	31,3
Secció (mm²)	25
I _z (A)	86,6
Longitud (m)	23,521
CDT circ. (%)	0,47%
CDT acum. (%)	0,47%

CGR-2-CAIXA GENERAL DE PROTECCIÓ

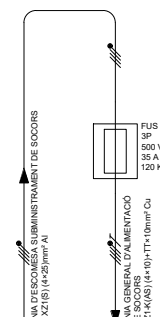


Referencia	AC 2	LGA 2
Fases	R-S-T+N	R-S-T+N+P
Potencia (kW)	11,874	11,874
I _B (A)	31,3	31,3
Secció (mm²)	25	10
I _z (A)	86,6	60,1
Longitud (m)	23,521	1,015
CDT circ. (%)	0,00%	0,03%
CDT acum. (%)	0,00%	0,03%

TMF-1

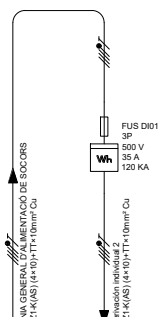


Referencia	LGA 2	DI 2
Fases	R-S-T+N+P	R-S-T+N+P
Potencia (kW)	11,874	11,874
I _B (A)	31,3	31,3
Secció (mm²)	10	10
I _z (A)	60,1	60,1
Longitud (m)	1,015	7,472
CDT circ. (%)	0,03%	0,23%
CDT acum. (%)	0,03%	0,26%

LLEENDA ESQUEMES ELÈCTRICS

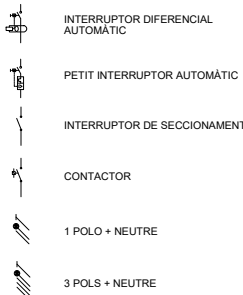

QCD-E-QUADRE GENERAL DE DISTRIBUCIÓ D'EMERGÈNCIA

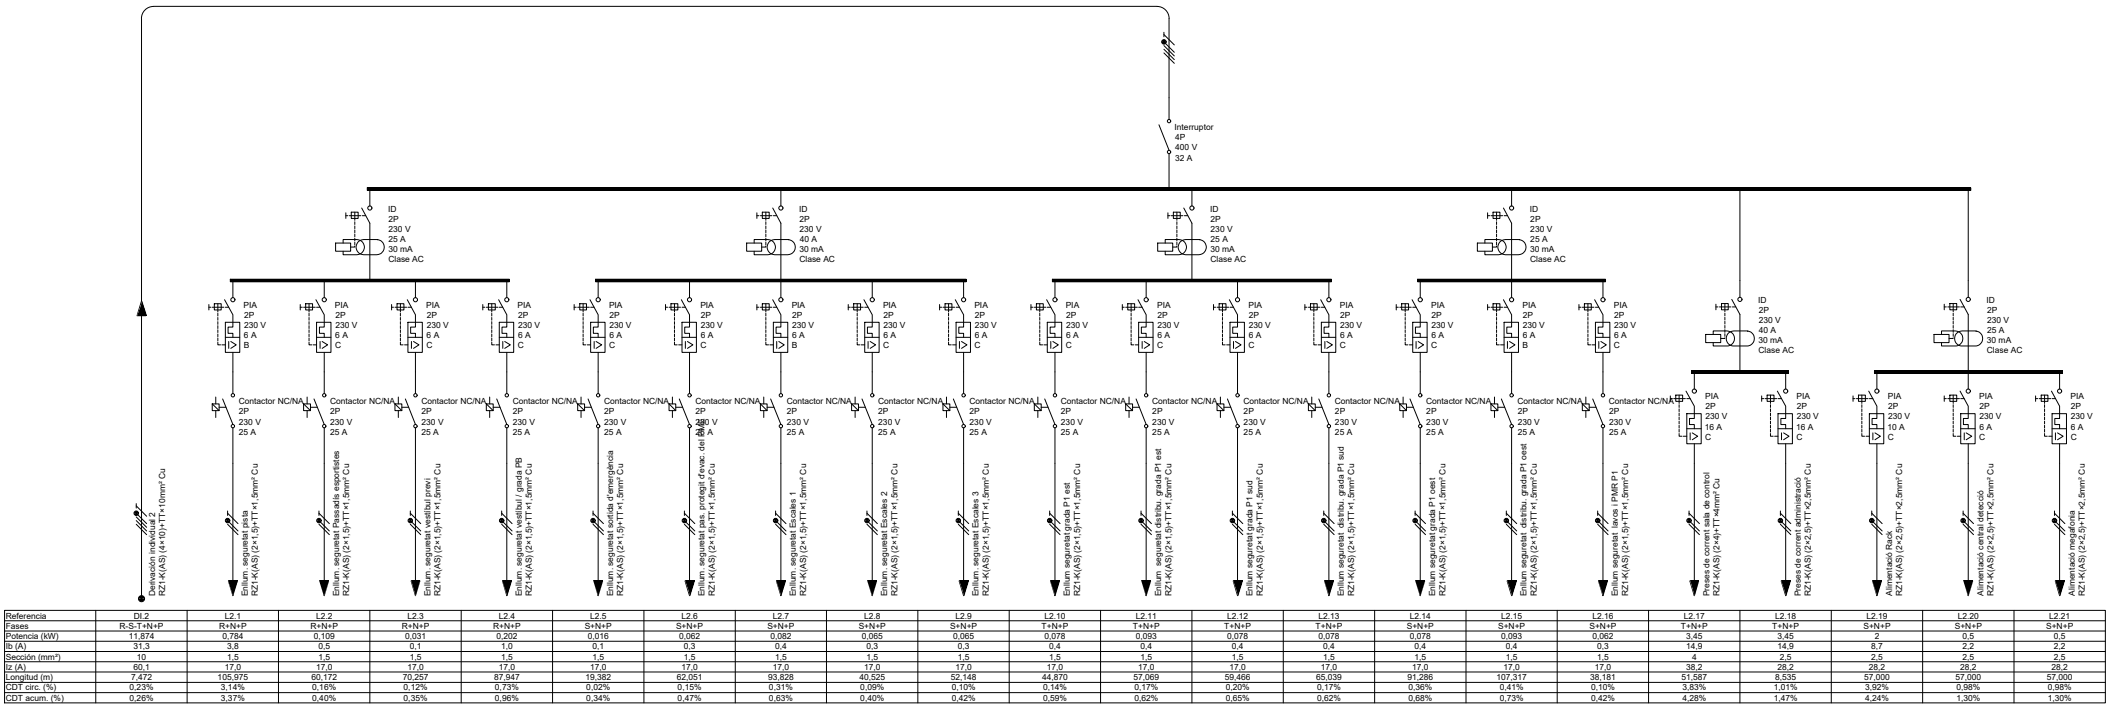

Referencia	DS-2	L2.1	L2.2	L2.3	L2.4	L2.5	L2.6	L2.7	L2.8	L2.9	L2.10	L2.11	L2.12	L2.13	L2.14	L2.15	L2.16	L2.17	L2.18	L2.19	L2.20	L2.21
Fases	R-S-T+N+P	R+N+P	R+N+P	R+N+P	R+N+P	S+N+P	S+N+P	S+N+P	S+N+P	S+N+P	T+N+P	T+N+P	T+N+P	T+N+P	S+N+P	S+N+P	S+N+P	T+N+P	T+N+P	T+N+P	S+N+P	S+N+P
Potencia (kW)	11,874	0,784	0,109	0,111	0,202	0,062	0,062	0,062	0,062	0,062	0,070	0,062	0,070	0,070	0,062	0,062	0,062	3,45	3,45	0,5	0,5	0,5
I _B (A)	31,3	3,8	0,5	0,5	0,6	0,1	0,1	0,1	0,1	0,1	0,4	0,4	0,4	0,4	0,4	0,4	0,4	14,9	14,9	8,7	2,2	2,2
Secció (mm²)	10	1,5	1,5	1,5	1,5	1,5	1,5	1,5	1,5	1,5	1,5	1,5	1,5	1,5	1,5	1,5	1,5	16 A	16 A	10 A	6 A	6 A
I _z (A)	60,1	17,0	17,0	17,0	17,0	17,0	17,0	17,0	17,0	17,0	17,0	17,0	17,0	17,0	17,0	17,0	17,0	38,2	38,2	28,2	28,2	28,2
Longitud (m)	7,472	105,975	60,172	70,267	87,947	19,382	20,267	20,267	20,267	20,267	44,870	57,069	57,069	57,069	57,069	107,317	38,181	51,587	8,535	57,000	57,000	57,000
CDT circ. (%)	0,23%	3,14%	0,16%	0,12%	0,23%	0,02%	0,12%	0,12%	0,12%	0,12%	0,14%	0,11%	0,11%	0,11%	0,11%	0,11%	0,11%	3,53%	1,01%	3,32%	0,98%	0,98%
CDT acum. (%)	0,26%	3,37%	0,40%	0,39%	0,96%	0,34%	0,47%	0,63%	0,40%	0,42%	0,59%	0,62%	0,65%	0,62%	0,68%	0,73%	0,42%	4,28%	1,47%	4,24%	1,30%	1,30%

13.23.11_ESQUEMA UNIFILAR 2



REDACTOR
ARQUITECTURA
ELENA NEDELCO
COAC 55375-1

COL-LABORADORS
INSTAL·LACIONS
JOAN FIGUERAS Engineer
Phi Partners 22 S.L.



PROMOTOR
AJUNTAMENT
DE SALT

PROJECTE BÀSIC I D'EXECUCIÓ

PROJECTE D'UN PAVELLÓ POLIESPORTIU AL CENTRE ESPORTIU MUNICIPAL DE SALT

13 FORÇA
23 ESQUEMES ESTAT FINAL
11 ESQUEMA UNIFILAR 2

ESCALA

S/E

DATA

SET 2024

NUM. PLANOL

13.23.11