



PROJECTE EXECUTIU DE RESTAURACIO DE L'ECOSISTEMA, LA INFRAESTRUCTURA VERDA I L'ACCESSIBILITAT DEL CAMÍ I ITINERARIS DEL RIU RIPOLL, SABADELL

DESEMBRE 2024

TOM X – PLÀNOLS part 1




Ajuntament de Sabadell




PLÀNOLS

CAPITOL	NUM	DESCRIPCIÓ	NÚM. DE FULLS	NÚM. DE PLÀNOL	ESC. DE PLÀNOL	NOM DEL FITXER
INFORMACIÓ						
	01A	SITUACIÓ	1/1	01A	1 / 50.000	01_SitEmpl.dwg
	01B	EMPLAÇAMENT	1/1	01B	1 / 25.000	
	02	PLANEJAMENT VIGENT	6/6	02	1 / 5.000	02_Planej.dwg
ESTAT ACTUAL						
	03A	TOPOGRAFIA GENERAL	6/6	03A	1 / 5.000	03A_TopGen.dwg
	03B	TOPOGRAFIA DETALLADA - CA.D7b camí Molí Torrella	2/2	03B	1 / 150	03A_TopDet.dwg
	04	ESTAT ACTUAL	6/6	04	1 / 5.000	04_PIEAct.dwg
PROPOSTA						
	05	PLÀNOL CLAU ÀMBITS ACTUACIONS	1/1	05	1 / 5.000	05_PIAmb.dwg
	06A	ACTUACIONS				
		CR.D9 - Talús entorn de Ribatallada	1/1	06A1	1 / 500	06A_PIAct.dwg
		NR.D20 - Accés a la Font de la Teula	1/1	06A2	1 / 500	06A_PIAct.dwg
		CR.D9 - Entorn Horta de la Verneda	2/2	06A3	1 / 500	06A_PIAct.dwg
		CR.D9 - Camí del gual de Can Bages al talús de Mornau	1/1	06A4	1 / 500	06A_PIAct.dwg
		CR.D8 - Camí del pont de Castellar al gual de Can Bages	3/3	06A5	1 / 500	06A_PIAct.dwg
		NR.D17 - Accés de Jonqueres	1/1	06A6	1 / 500	06A_PIAct.dwg
		CA.D5b - Camí d'accés des del Camí de la Torre Romeu	1/1	06A7	1 / 500	06A_PIAct.dwg
		CR.D2 - Camí Horta Can Quadras a passarel·la St. Oleguer	2/2	06A8	1 / 500	06A_PIAct.dwg
		CR.D1_CA.D2 - Camí de passarel·la St Oleguer a EBAR	2/2	06A9	1 / 500	06A_PIAct.dwg
		NR.D1 - Entorn EBAR Sant Oleguer	1/1	06A10	1 / 500	06A_PIAct.dwg
		NR.E11_AL.E4 - Arbreda del Molí de l'Amat	1/1	06A11	1 / 500	06A_PIAct.dwg
		CR.E5 - Corriol del Molí de l'Amat al Camí Pla d'Arraona	1/1	06A12	1 / 500	06A_PIAct.dwg
		NR.E10 - Camí al Pla d'Arraona	1/1	06A13	1 / 500	06A_PIAct.dwg
		CR.E4 - Camí Horta d'Arraona	1/1	06A14	1 / 500	06A_PIAct.dwg
		CA.D7b - Accés pel Camí Molí d'en Torrella	3/3	06A15	1 / 1000	06A_PIAct.dwg
	06B	SECCIONS TIPUS				
		CR.D9 - Talús entorn torrent de Ribatallada	2/2	06B1	1 / 200	06B_SecTip.dwg
		CR.D9 - Talús entorn Molí d'en Mornau	3/3	06B2	1 / 200	06B_SecTip.dwg
		CR.D8 - Pont de Castellar al gual de Can Bages	3/3	06B3	1 / 200	06B_SecTip.dwg
		CR.D2 - Camí Horta Can Quadres a passarel·la St Oleguer	1/1	06B4	1 / 200	06B_SecTip.dwg
		CR.D1_CA.D2 - Camí passarel·la St. Oleguer a EBAR	1/1	06B5	1 / 400	06B_SecTip.dwg
		CR.E5 - Corriol Molí de l'Amat a Camí Pla d'Arraona	2/2	06B6	1 / 200	06B_SecTip.dwg
		CR.E4 - Camí Horta d'Arraona	1/1	06B7	1 / 200	06B_SecTip.dwg

CAPITOL	NUM	DESCRIPCIÓ	NÚM. DE FULLS	NÚM. DE PLÀNOL	ESC. DE PLÀNOL	NOM DEL FITXER
PROPOSTA						
	07	ENDERROCS				
		CR.D9 - Camí del gual de Can Bages al talús de Mornau	1/1	07A1	1 / 500	07_End.e.dwg
		CR.D8 - Camí del pont de Castellar al gual de Can Bages	3/3	07A2	1 / 500	07_End.e.dwg
		NR.D17 - Accés de Jonqueres	1/1	07A3	1 / 500	07_End.e.dwg
		NR.E11_AL.E4 - Arbreda del Molí de l'Amat	1/1	07A4	1 / 500	07_End.e.dwg
		CR.E4 - Camí Horta d'Arraona	1/1	07A5	1 / 500	07_End.e.dwg
		CA.D7b - Accés pel Camí Molí d'en Torrella	1/1	07A6	1 / 500	07_End.e.dwg
	08	FERMS I PAVIMENTS	12/12	08	1/2500	08A_PIPav.dwg
	09	VEGETACIÓ				
		NR.D20 - Accés a la Font de la Teula	1/1	09A1	1 / 500	09A_PIVeg.dwg
		CR.D9 - Entorn Horta de la Verneda	2/2	09A2	1 / 500	09A_PIVeg.dwg
		CR.D9 - Camí del gual de Can Bages al talús de Mornau	1/1	09A3	1 / 500	09A_PIVeg.dwg
		CR.D8 - Camí del pont de Castellar al gual de Can Bages	3/3	09A4	1 / 500	09A_PIVeg.dwg
		NR.D17 - Accés de Jonqueres	1/1	09A5	1 / 500	09A_PIVeg.dwg
		CR.D2 - Camí Horta Can Quadras a passarel·la St. Oleguer	2/2	09A6	1 / 500	09A_PIVeg.dwg
		CR.D1_CA.D2 - Camí de passarel·la St Oleguer a EBAR	2/2	09A7	1 / 500	09A_PIVeg.dwg
		NR.D1 - Entorn EBAR Sant Oleguer	1/1	09A8	1 / 500	09A_PIVeg.dwg
		NR.E11_AL.E4 - Arbreda del Molí de l'Amat	1/1	09A9	1 / 500	09A_PIVeg.dwg
		NR.E10 - Camí al Pla d'Arraona	1/1	09A10	1 / 500	09A_PIVeg.dwg
		CA.D7b - Accés pel Camí Molí d'en Torrella	3/3	09A11	1 / 1000	09A_PIVeg.dwg
	10A	PROTECCIONS, MOBILIARI I SENYALITZACIÓ				
		CR.D9 - Talús entorn de Ribatallada	1/1	10A1	1 / 500	10A_PIProt.dwg
		NR.D20 - Accés a la Font de la Teula	1/1	10A2	1 / 500	10A_PIProt.dwg
		CR.D9 - Camí del gual de Can Bages al talús de Mornau	1/1	10A3	1 / 500	10A_PIProt.dwg
		CR.D8 - Camí del pont de Castellar al gual de Can Bages	3/3	10A4	1 / 500	10A_PIProt.dwg
		NR.D17 - Accés de Jonqueres	1/1	10A5	1 / 500	10A_PIProt.dwg
		CR.D1_CA.D2 - Camí de passarel·la St Oleguer a EBAR	2/2	10A6	1 / 500	10A_PIProt.dwg
		NR.D1 - Entorn EBAR Sant Oleguer	1/1	10A7	1 / 500	10A_PIProt.dwg
		CR.E5 - Corriol del Molí de l'Amat al Camí Pla d'Arraona	1/1	10A8	1 / 500	10A_PIProt.dwg
		CR.E4 - Camí Horta d'Arraona	1/1	10A9	1 / 500	10A_PIProt.dwg
	10B	DETALLS	4/4	10B	1 / 20	10B_DtMob.dwg

 


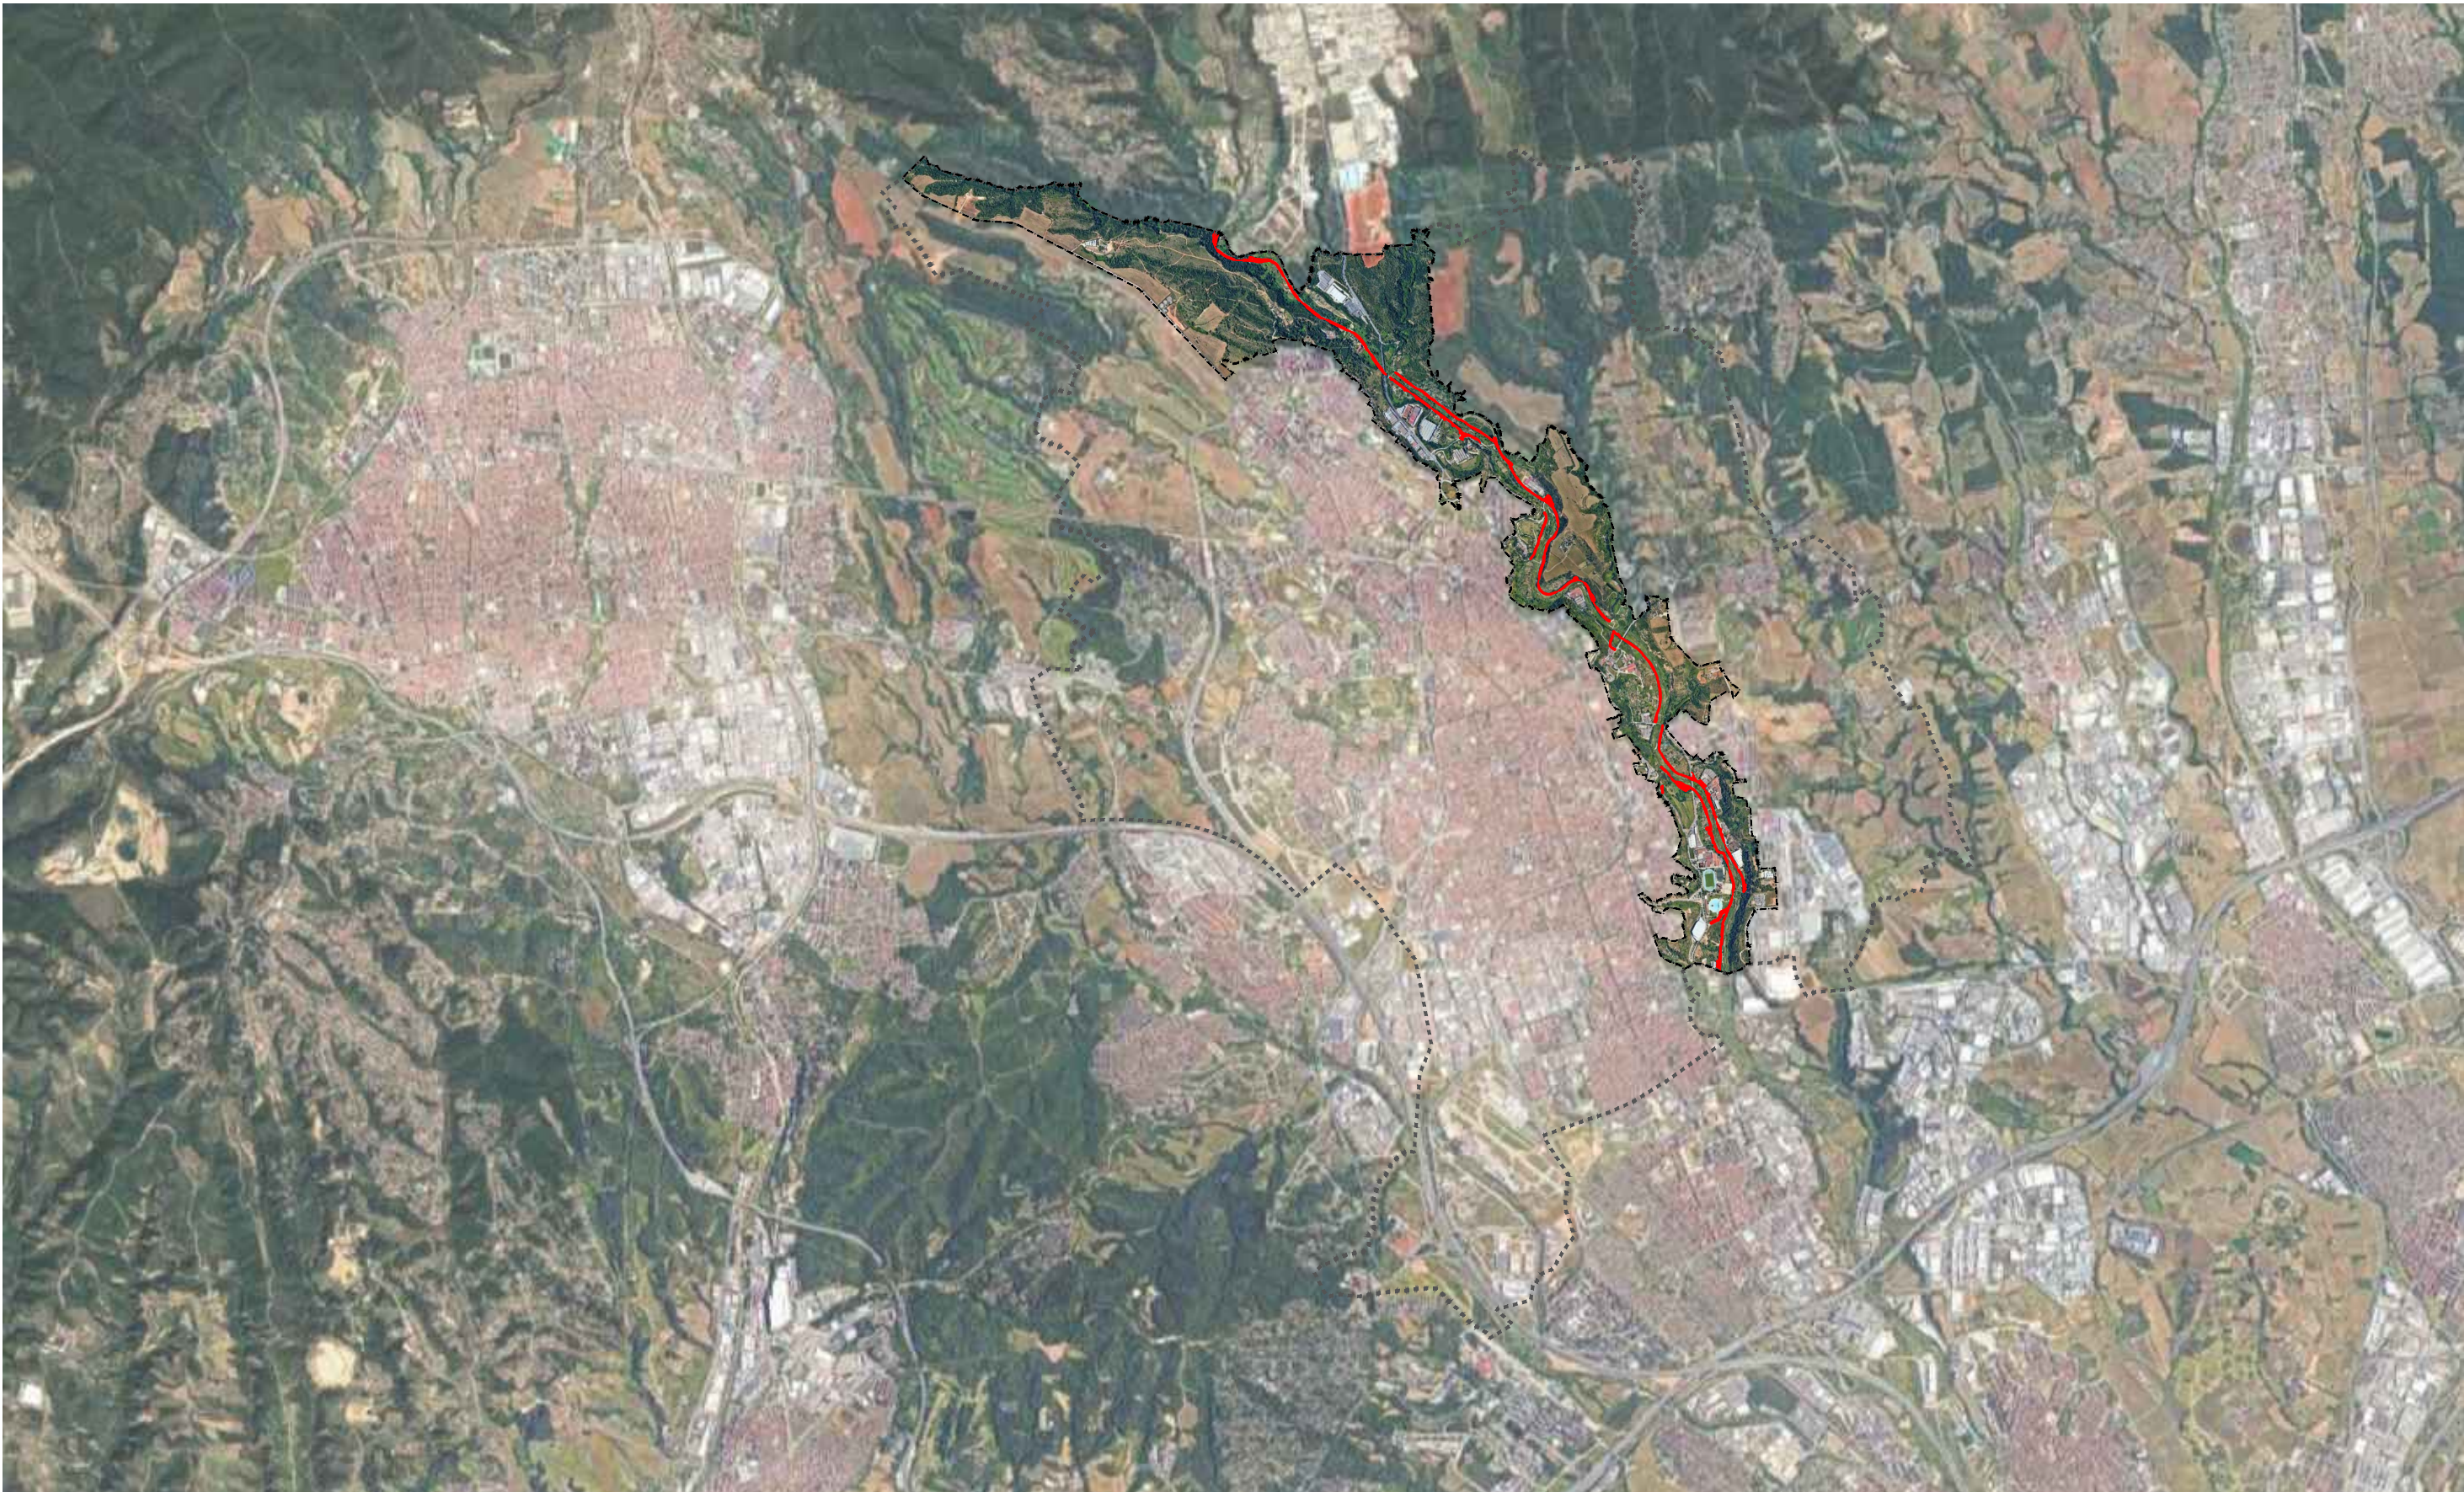

-  Terme municipal de Sabadell
-  Àmbit riu
-  Àmbit estudiat

PROJECTE EXECUTIU DE RESTAURACIÓ DE L'ECOSISTEMA, LA INFRAESTRUCTURA VERDA I L'ACCESSIBILITAT DEL CAMÍ I ITINERARIS DEL RIU RIPOLL. SABADELL

Desembre 2024

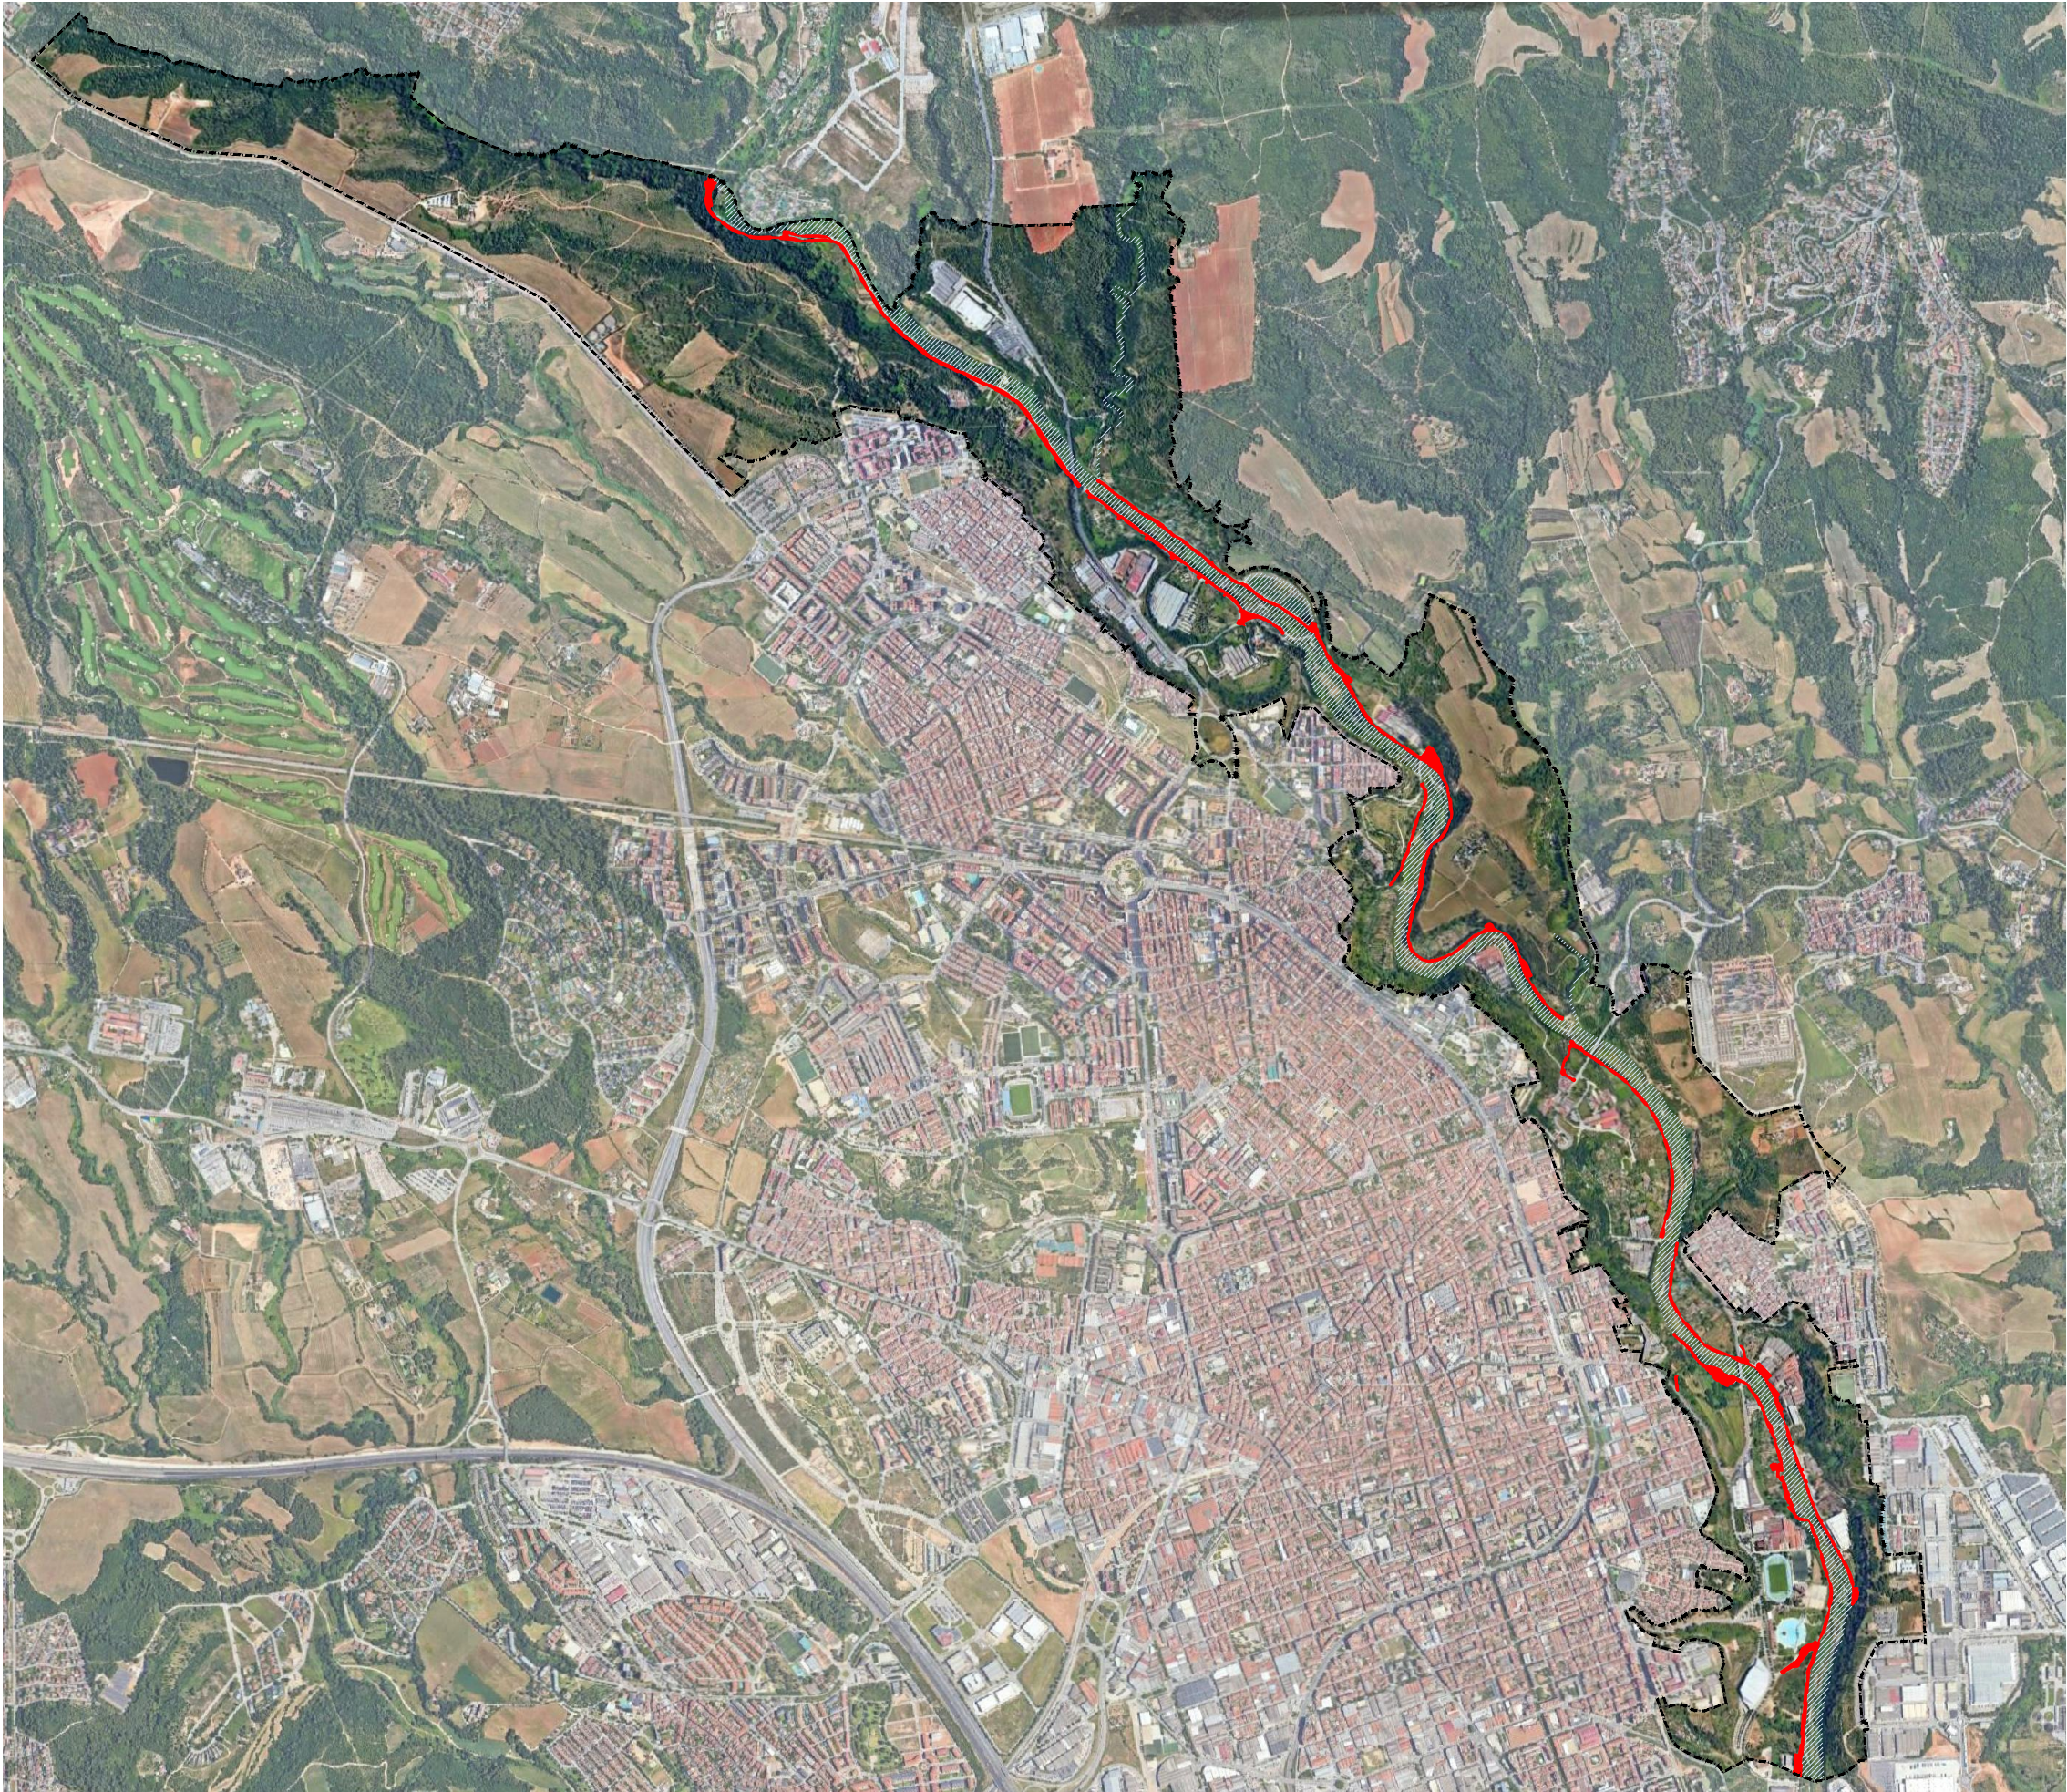

- Terme municipal de Sabadell
- Àmbit riu
- Àmbit estudiat

PROJECTE EXECUTIU DE RESTAURACIÓ DE L'ECOSISTEMA, LA INFRAESTRUCTURA VERDA I L'ACCESSIBILITAT DEL CAMÍ I ITINERARIS DEL RIU RIPOLL. SABADELL

Desembre 2024



Planificació i Projectes de Ciutat.
Àrea de Presidència i Drets Socials


Autors del projecte:

Concepción de la Villa / Carlota Socías / María José Gaspar



Escala: 1 / 25000

Originals en A3


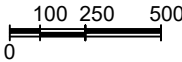


HU-PU.ctb

01_SitEmpl.dwg



EMPLAÇAMENT

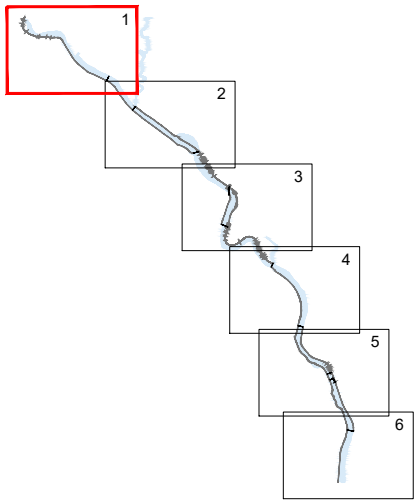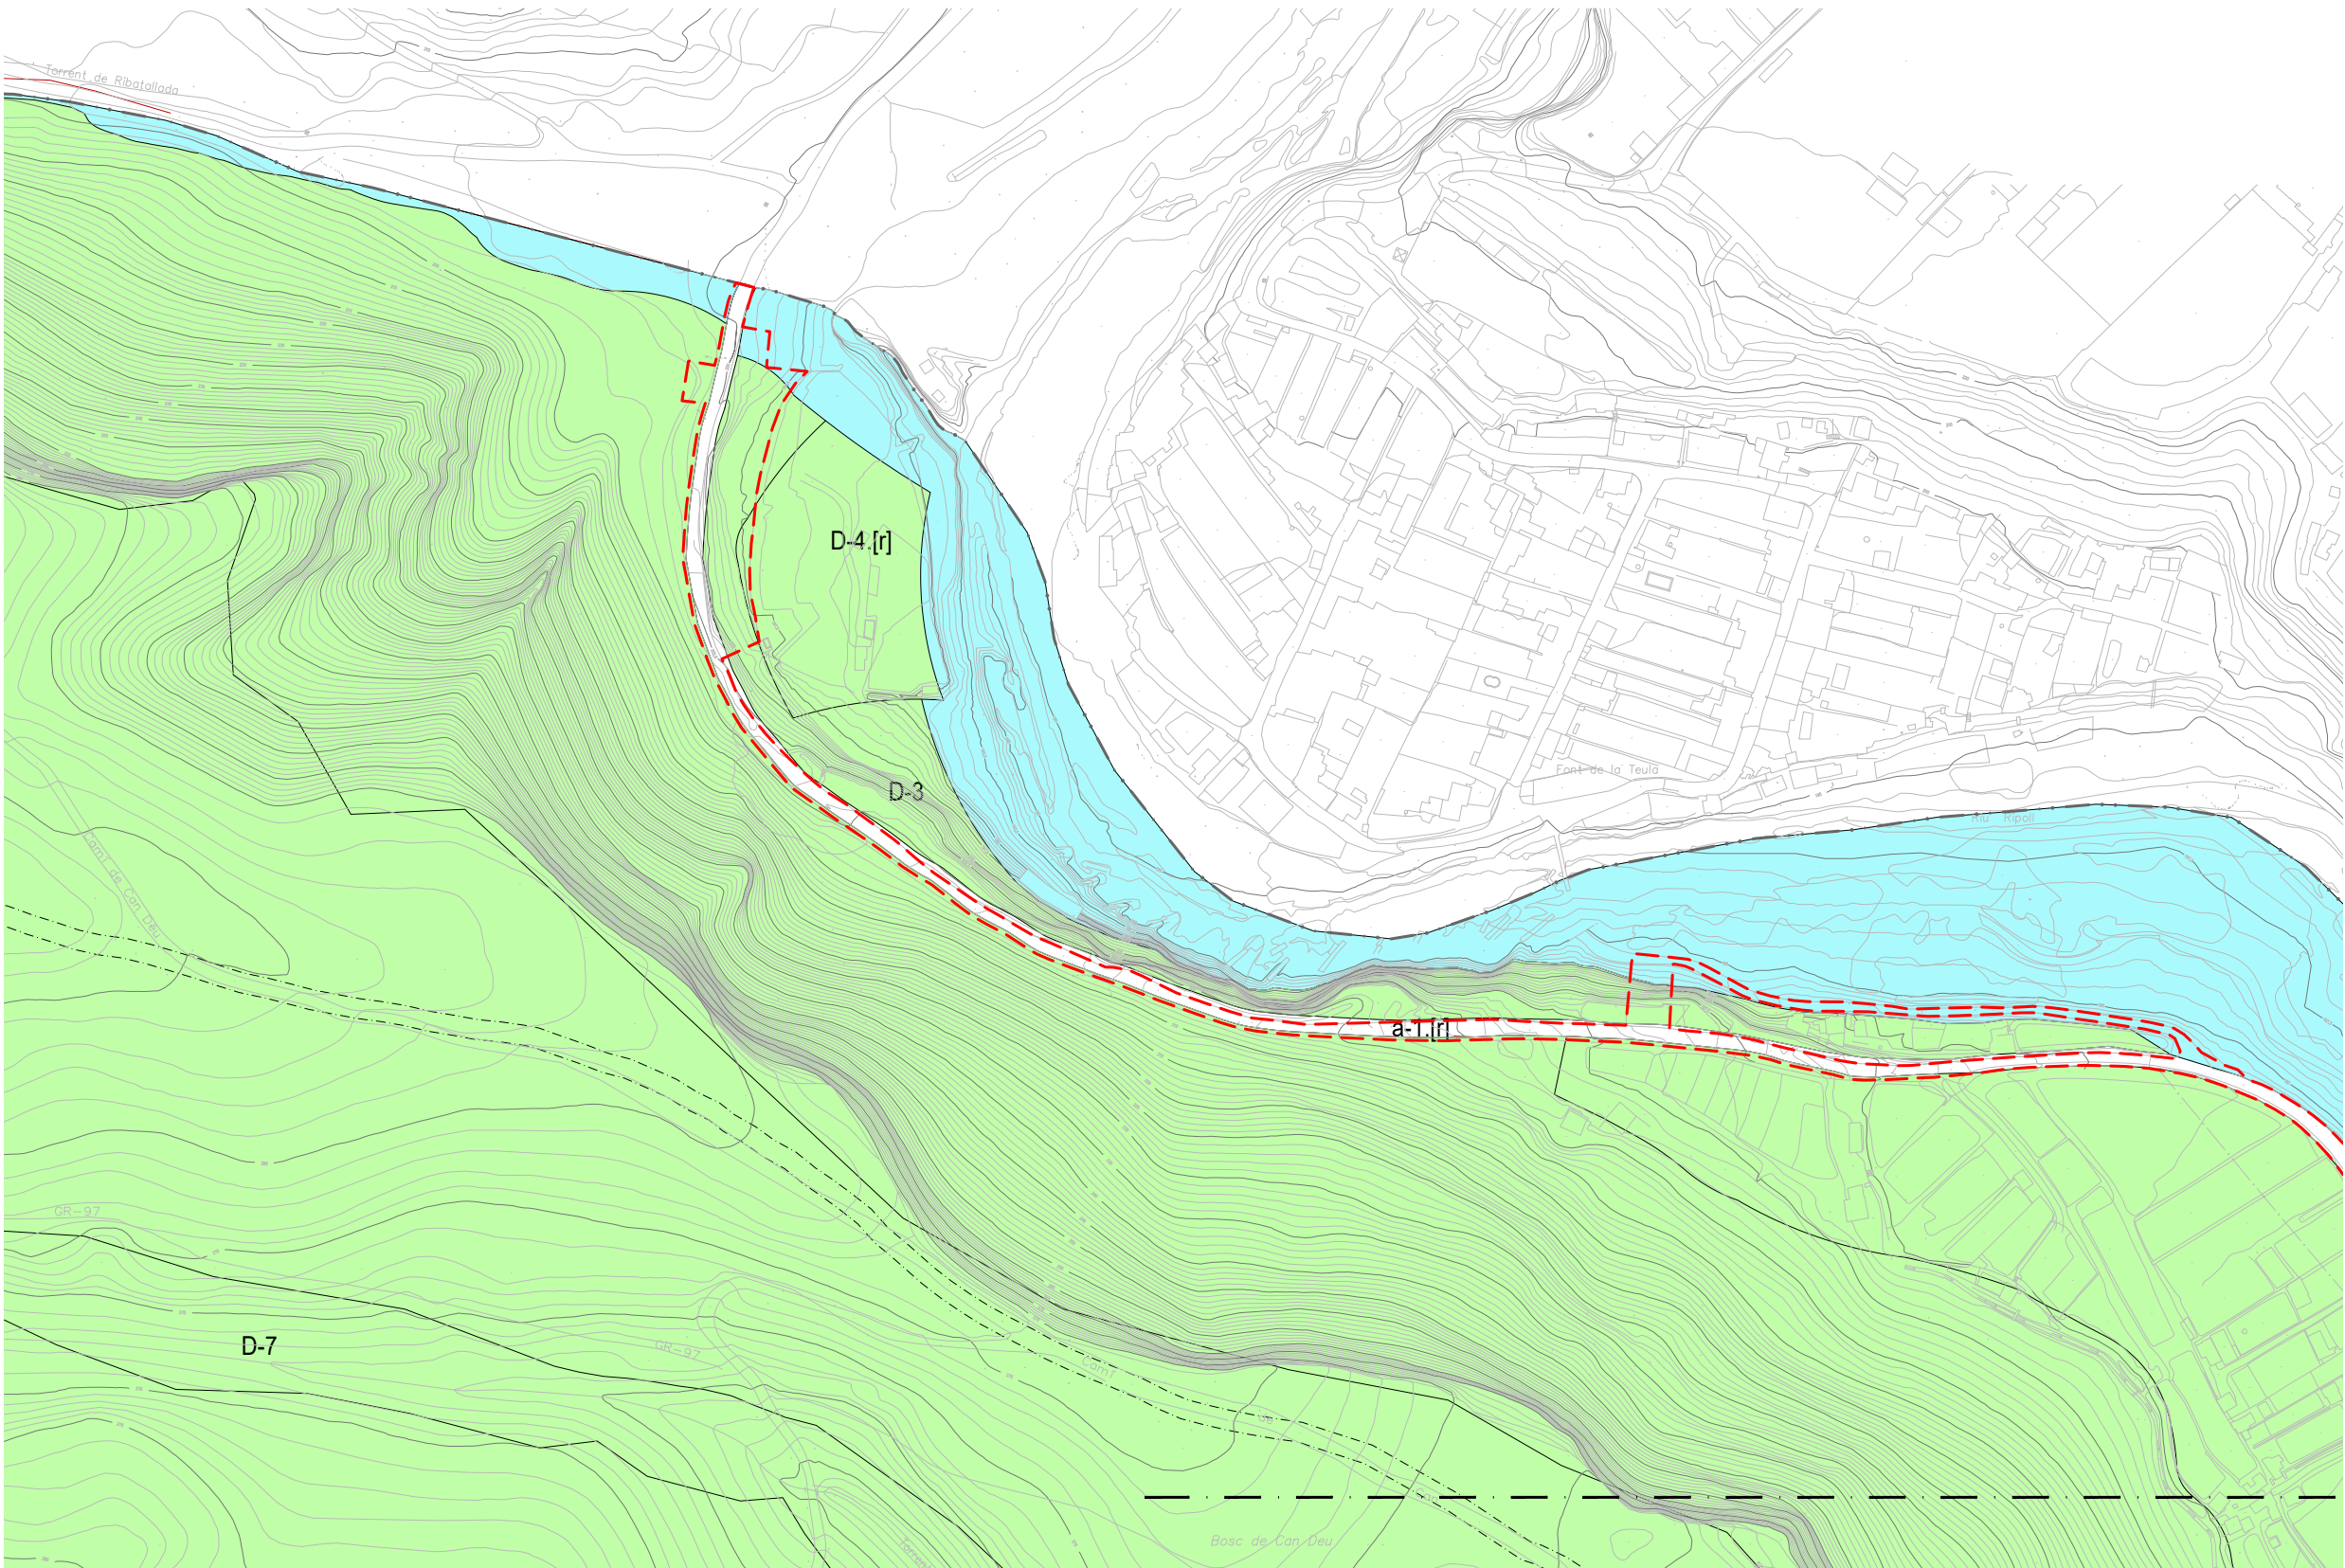

ÀMBIT D'ACTUACIÓ

ES CORRESPON AMB EL PLÀNOL 02F1
ES CORRESPON AMB EL PLÀNOL 02F2

LLEGENDA

USOS GLOBALS

- | | |
|-------------------------|---------------------------------|
| Residencial | Dotacions comunitàries privades |
| Terciari | Aparcament |
| Industrial | Lleure |
| Serveis tècnics | Agrícola |
| Equipaments comunitaris | |

- | |
|----------------------------------|
| Valor forestal |
| Ecològic-paisatgístic |
| Comunicacions Viaris/Ferroviaris |
| Comunicacions Aeroportuaris |
| Cursos de Rius |

USOS MIXTES

- | |
|-----------------------------|
| Habitatge dotacional públic |
| Residencial amb terciari |
| Residencial amb indústria |
| Terciari amb indústria |

PROJECTE EXECUTIU DE RESTAURACIÓ DE L'ECOSISTEMA, LA INFRAESTRUCTURA VERDA I L'ACCESSIBILITAT DEL CAMÍ I ITINERARIS DEL RIU RIPOLL. SABADELL



Planificació i Projectes de Ciutat.
Àrea de Presidència i Drets Socials


Autors del projecte:

Concepción de la Villa / Carlota Socías / María José Gaspar



Escala: 1 / 5000

Originals en A3


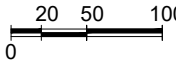


HU-PU.ctb
02_Planej.dwg



Planejament vigent
Planta parcial 1

Desembre 2024

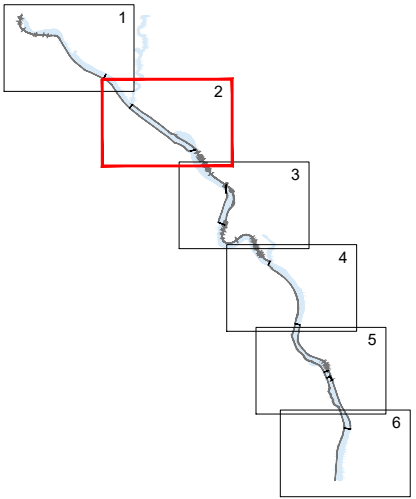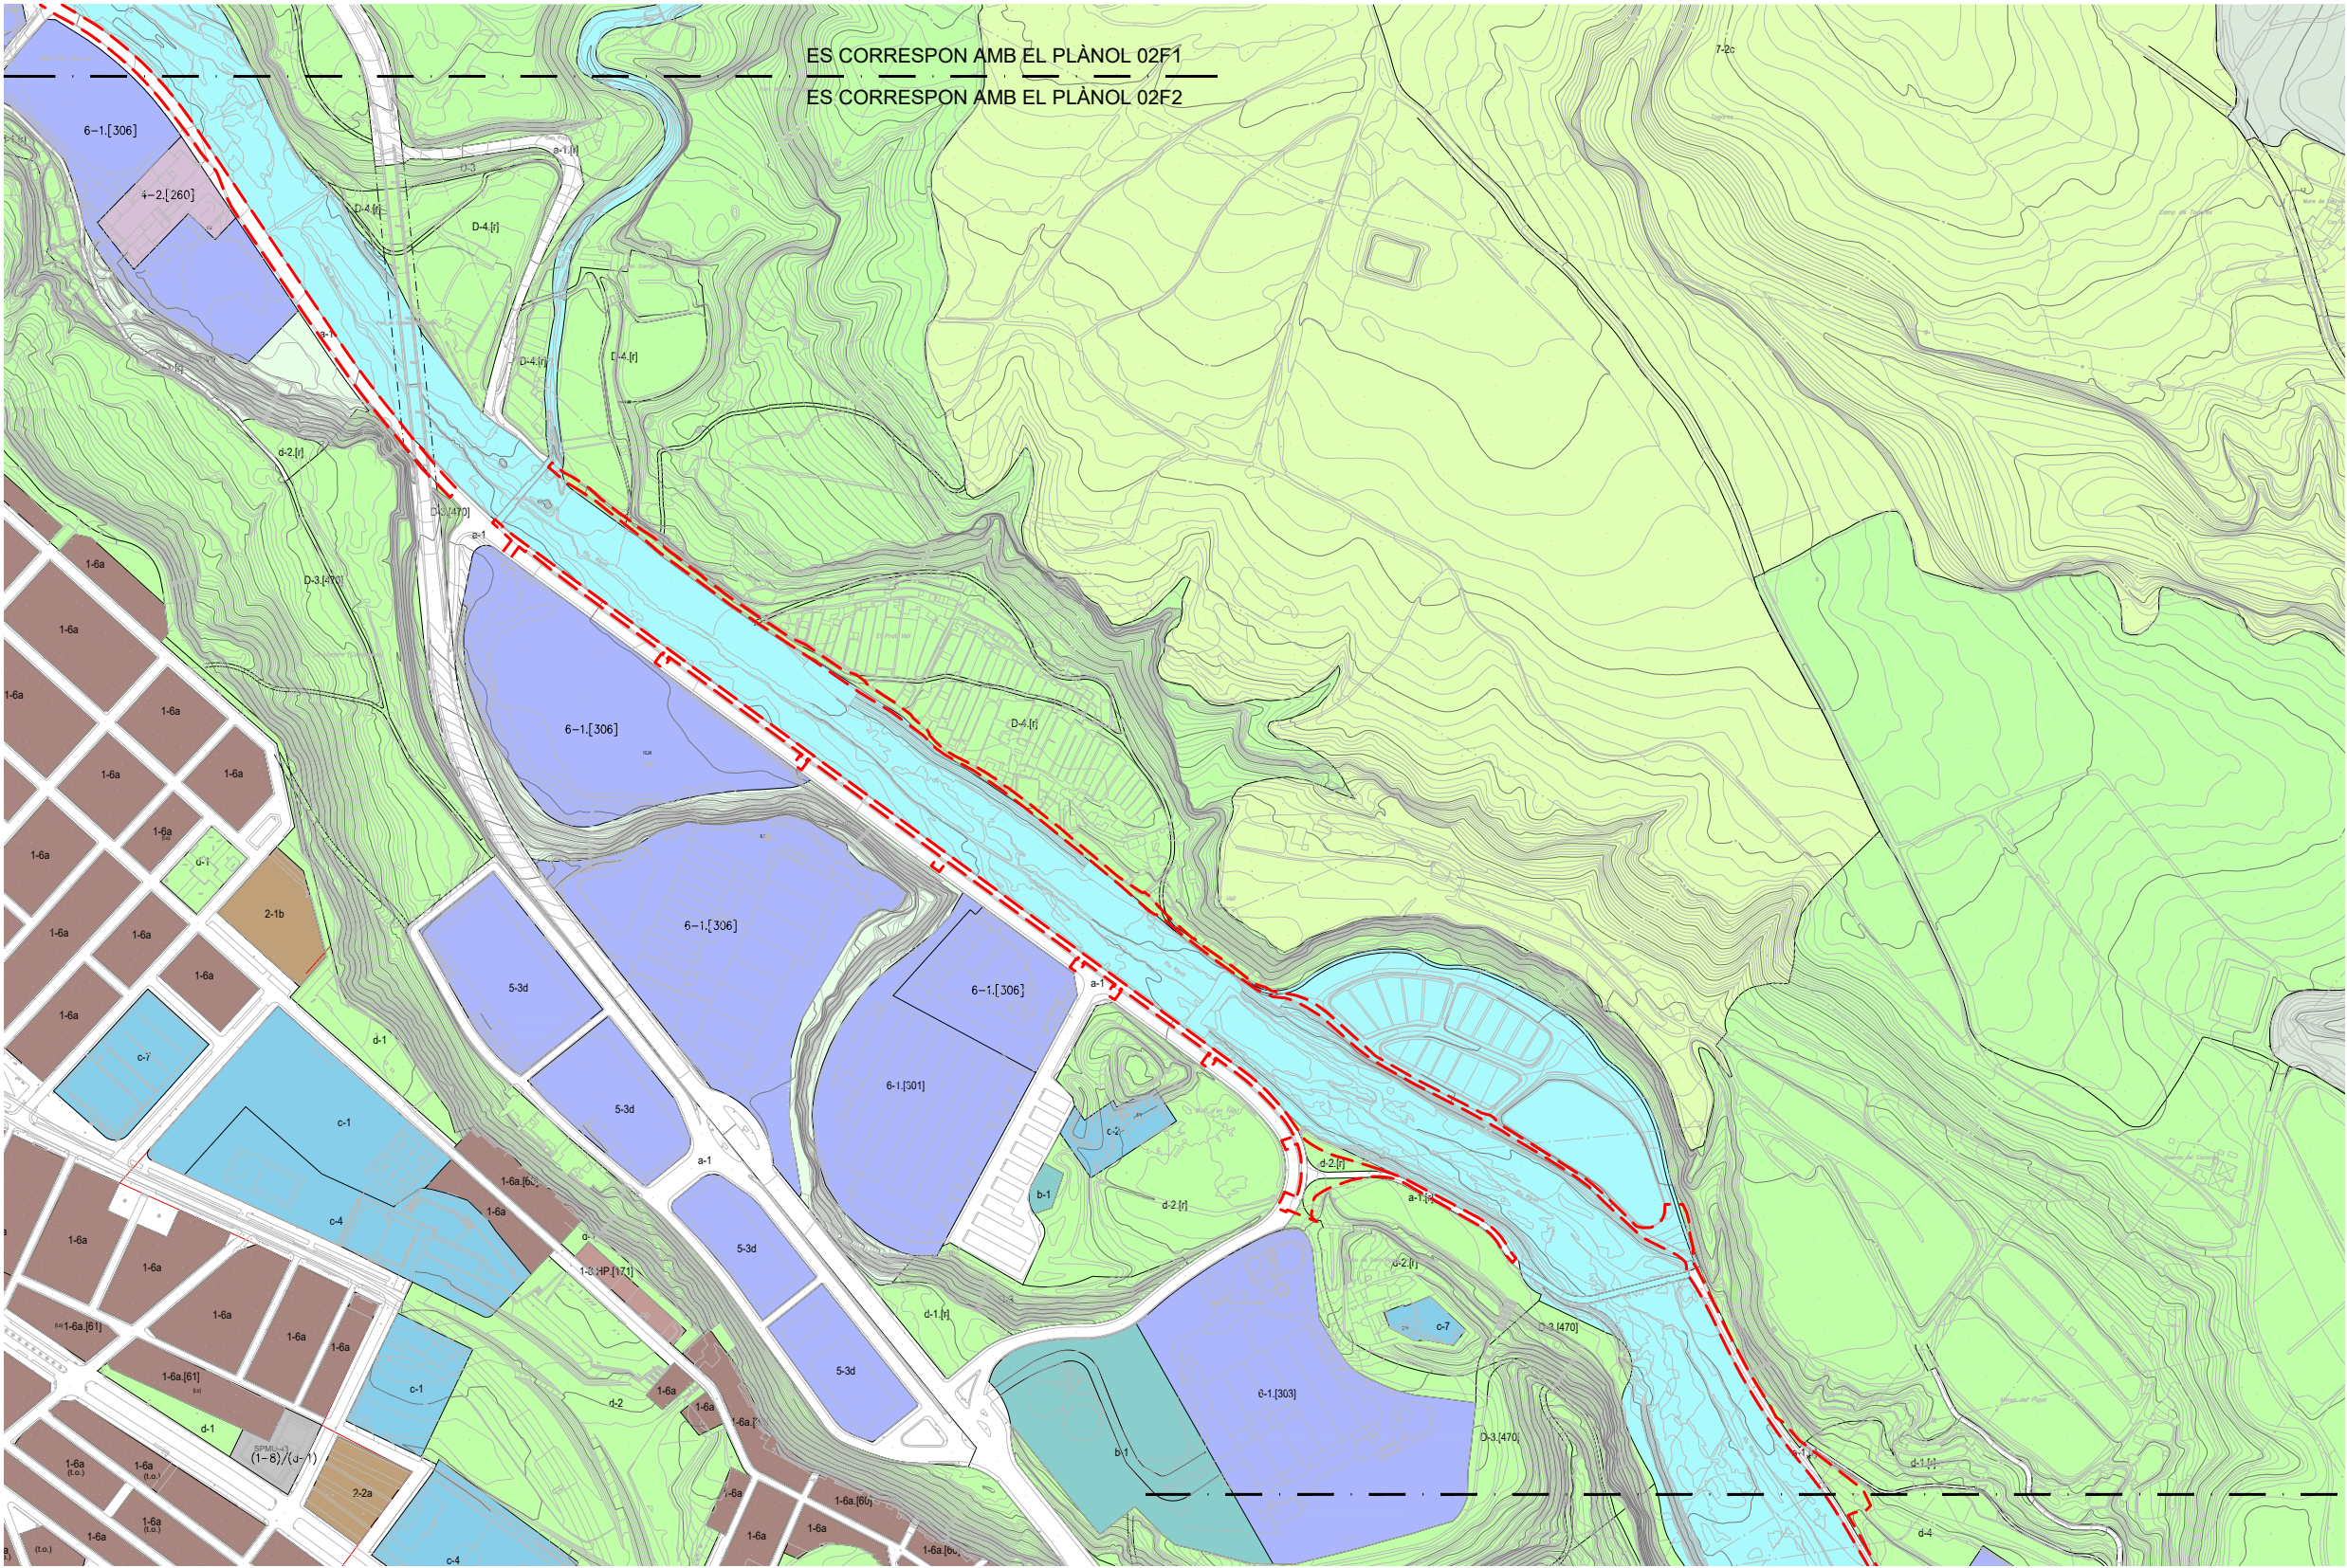

ÀMBIT D'ACTUACIÓ

ES CORRESPON AMB EL PLÀNOL 02F2
ES CORRESPON AMB EL PLÀNOL 02F3

LLEENDA

USOS GLOBALS


- | | |
|-------------------------|---------------------------------|
| Residencial | Dotacions comunitàries privades |
| Terciari | Aparcament |
| Industrial | Lleure |
| Serveis tècnics | Agrícola |
| Equipaments comunitaris | |

USOS MIXTES

- | |
|-----------------------------|
| Habitatge dotacional públic |
| Residencial amb terciari |
| Residencial amb industria |
| Terciari amb industria |

- | |
|----------------------------------|
| Valor forestal |
| Ecològic-paisatgístic |
| Comunicacions Viaris/Ferroviaris |
| Comunicacions Aeroportuaris |
| Cursos de Rius |

PROJECTE EXECUTIU DE RESTAURACIÓ DE L'ECOSISTEMA, LA INFRAESTRUCTURA VERDA I L'ACCESSIBILITAT DEL CAMÍ I ITINERARIS DEL RIU RIPOLL. SABADELL

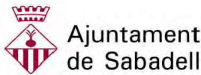

Planificació i Projectes de Ciutat.
Àrea de Presidència i Drets Socials


Autors del projecte:

Concepción de la Villa / Carlota Socías / María José Gaspar



Escala: 1 / 5000

Originals en A3


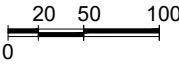


HU-PU.ctb
02_Planej.dwg



Planejament vigent
Planta parcial 2

Desembre 2024

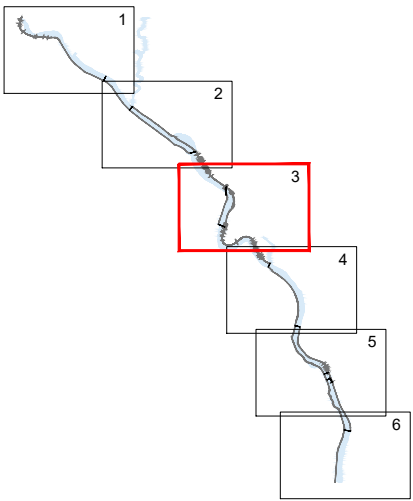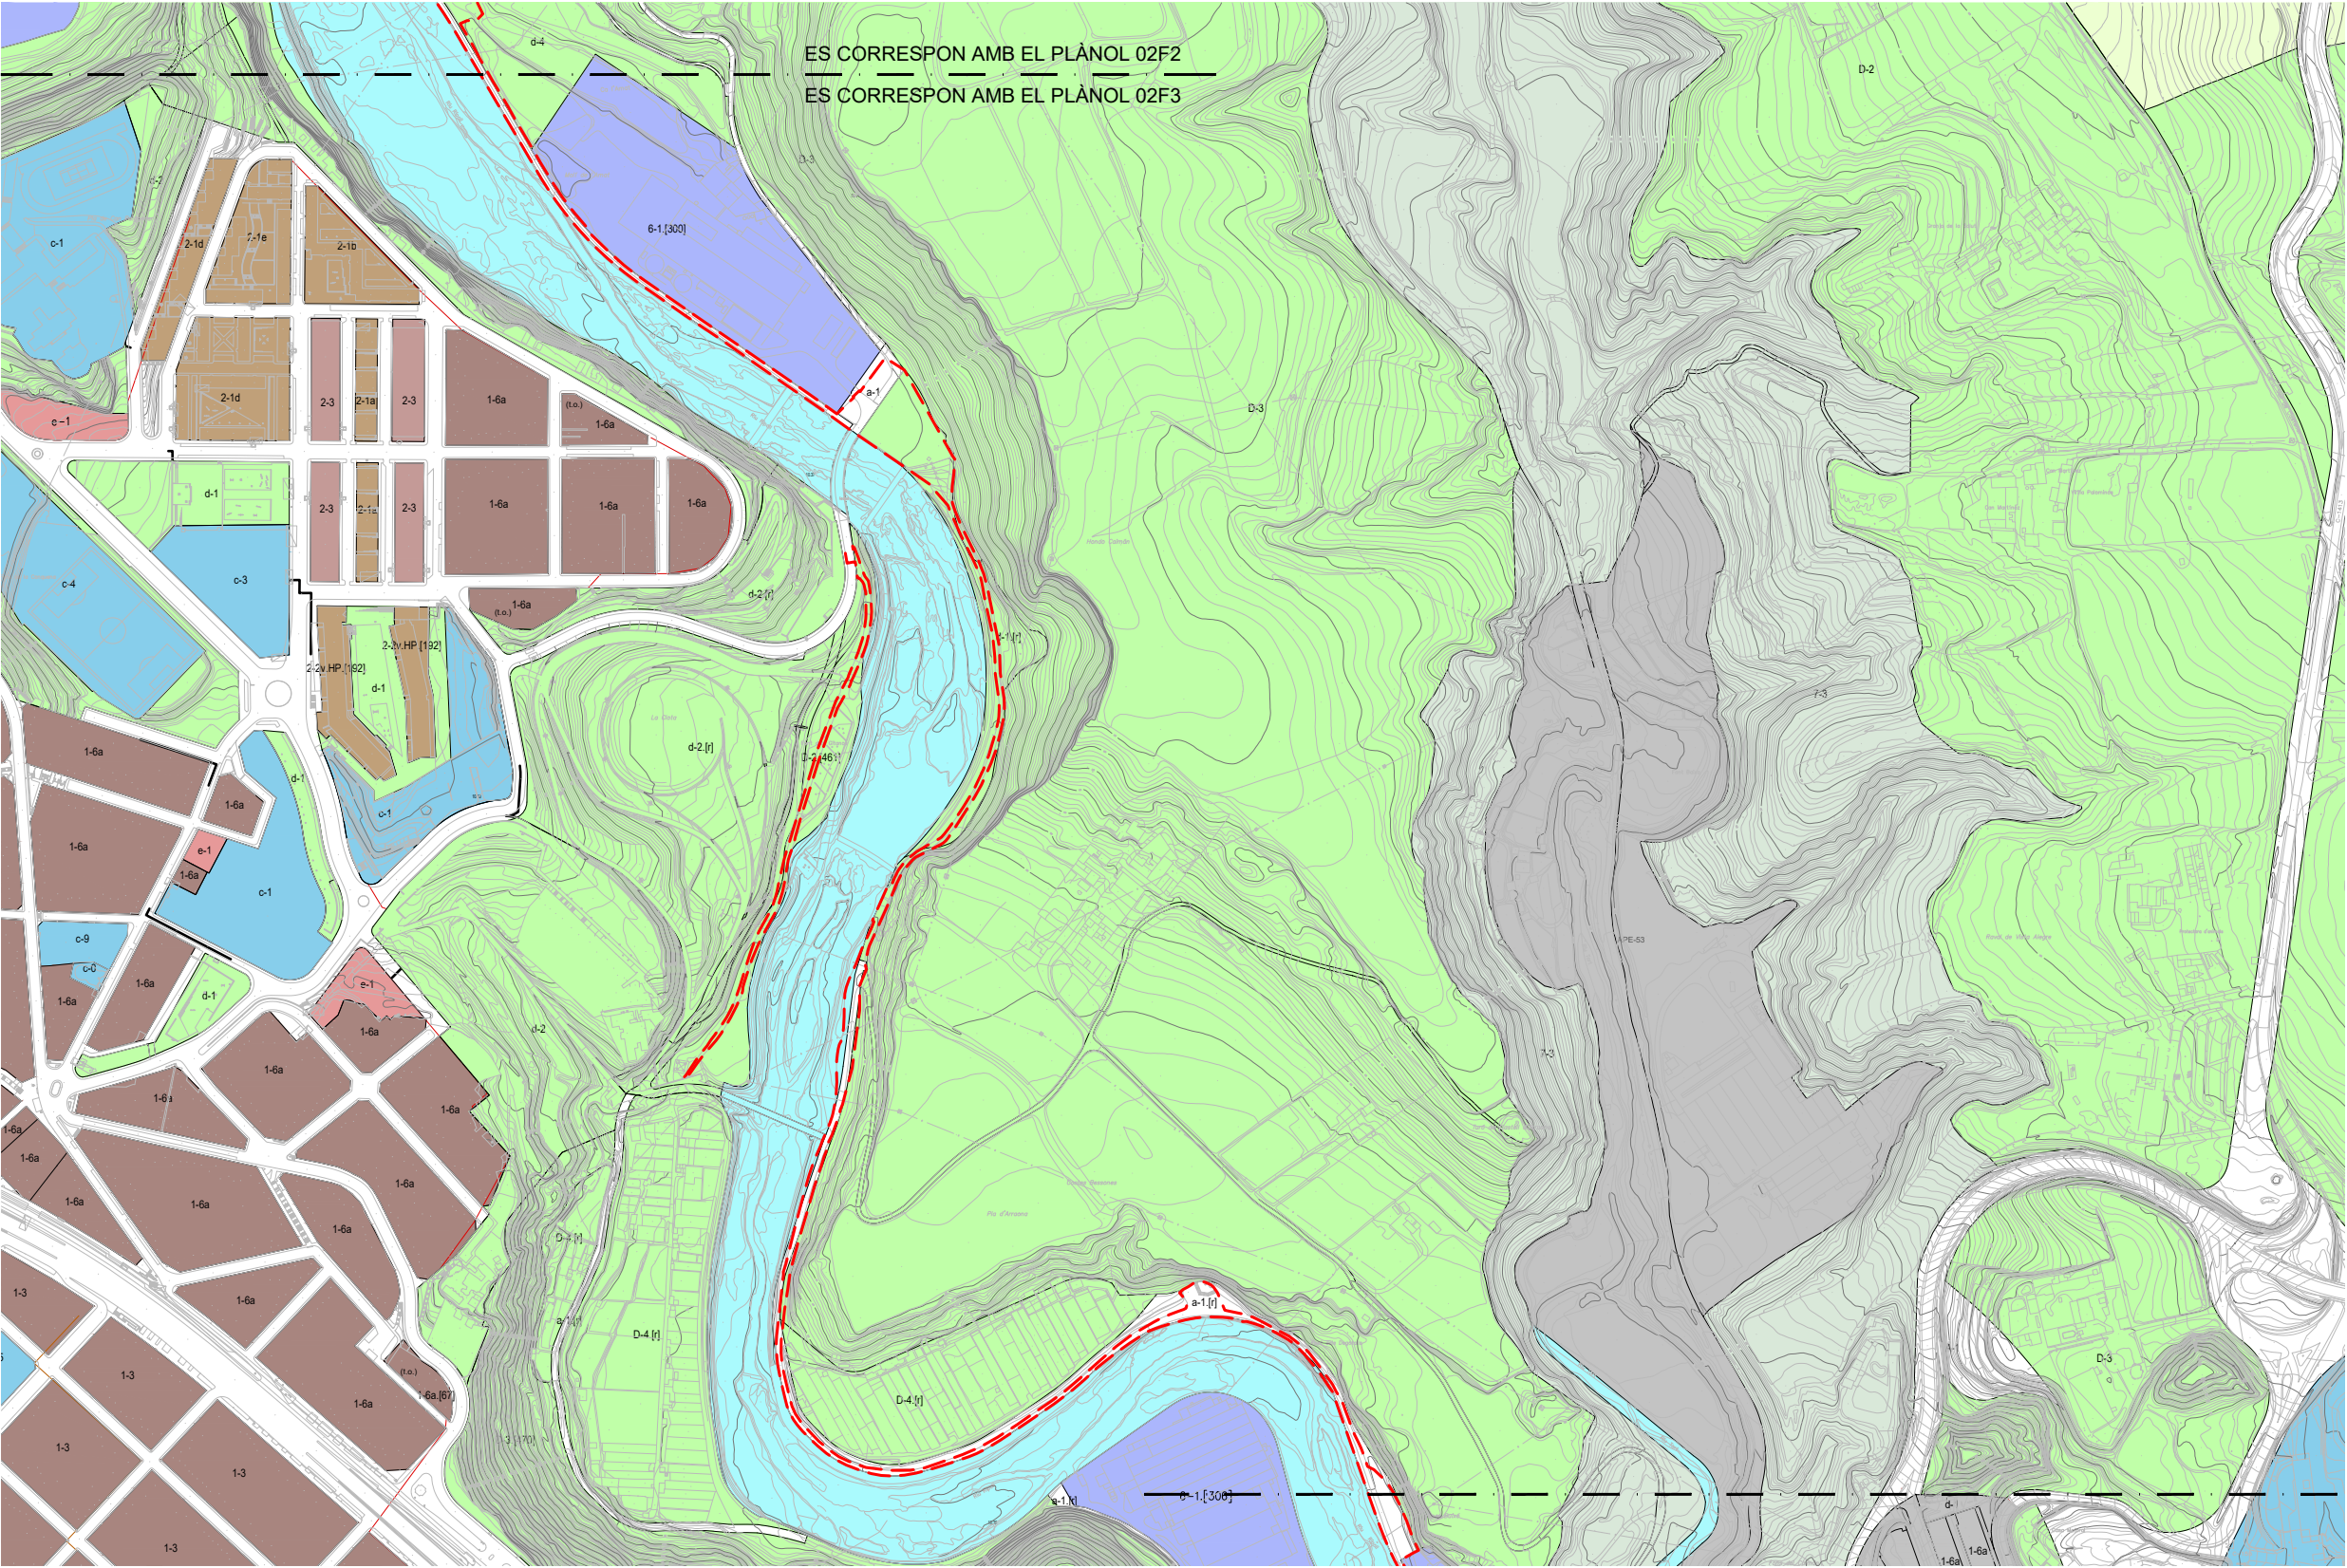

ÀMBIT D'ACTUACIÓ

ES CORRESPON AMB EL PLÀNOL 02F3
ES CORRESPON AMB EL PLÀNOL 02F4

LLEGENDA

USOS GLOBSALS

- | | |
|-------------------------|---------------------------------|
| Residencial | Dotacions comunitàries privades |
| Terciari | Aparcament |
| Industrial | Lleure |
| Serveis tècnics | Agrícola |
| Equipaments comunitaris | |


- | |
|----------------------------------|
| Valor forestal |
| Ecològic-paisatgístic |
| Comunicacions Viaris/Ferroviaris |
| Comunicacions Aeroportuaris |
| Cursos de Rius |

USOS MIXTES

- | |
|-----------------------------|
| Habitatge dotacional públic |
| Residencial amb terciari |
| Residencial amb indústria |
| Terciari amb indústria |

PROJECTE EXECUTIU DE RESTAURACIÓ DE L'ECOSISTEMA, LA INFRAESTRUCTURA VERDA I L'ACCESSIBILITAT DEL CAMÍ I ITINERARIS DEL RIU RIPOLL. SABADELL

Desembre 2024

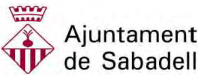

Planificació i Projectes de Ciutat.
Àrea de Presidència i Drets Socials


Autors del projecte:

Concepción de la Villa / Carlota Socías / María José Gaspar



Escala: 1 / 5000

Originals en A3

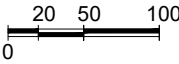



HU-PU.ctb
02_Planej.dwg



Planejament vigent
Planta parcial 3

02

Full 3 de 6

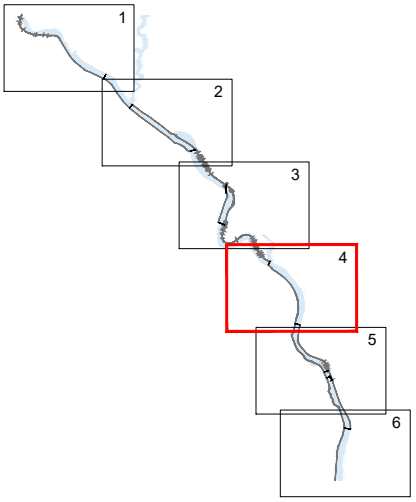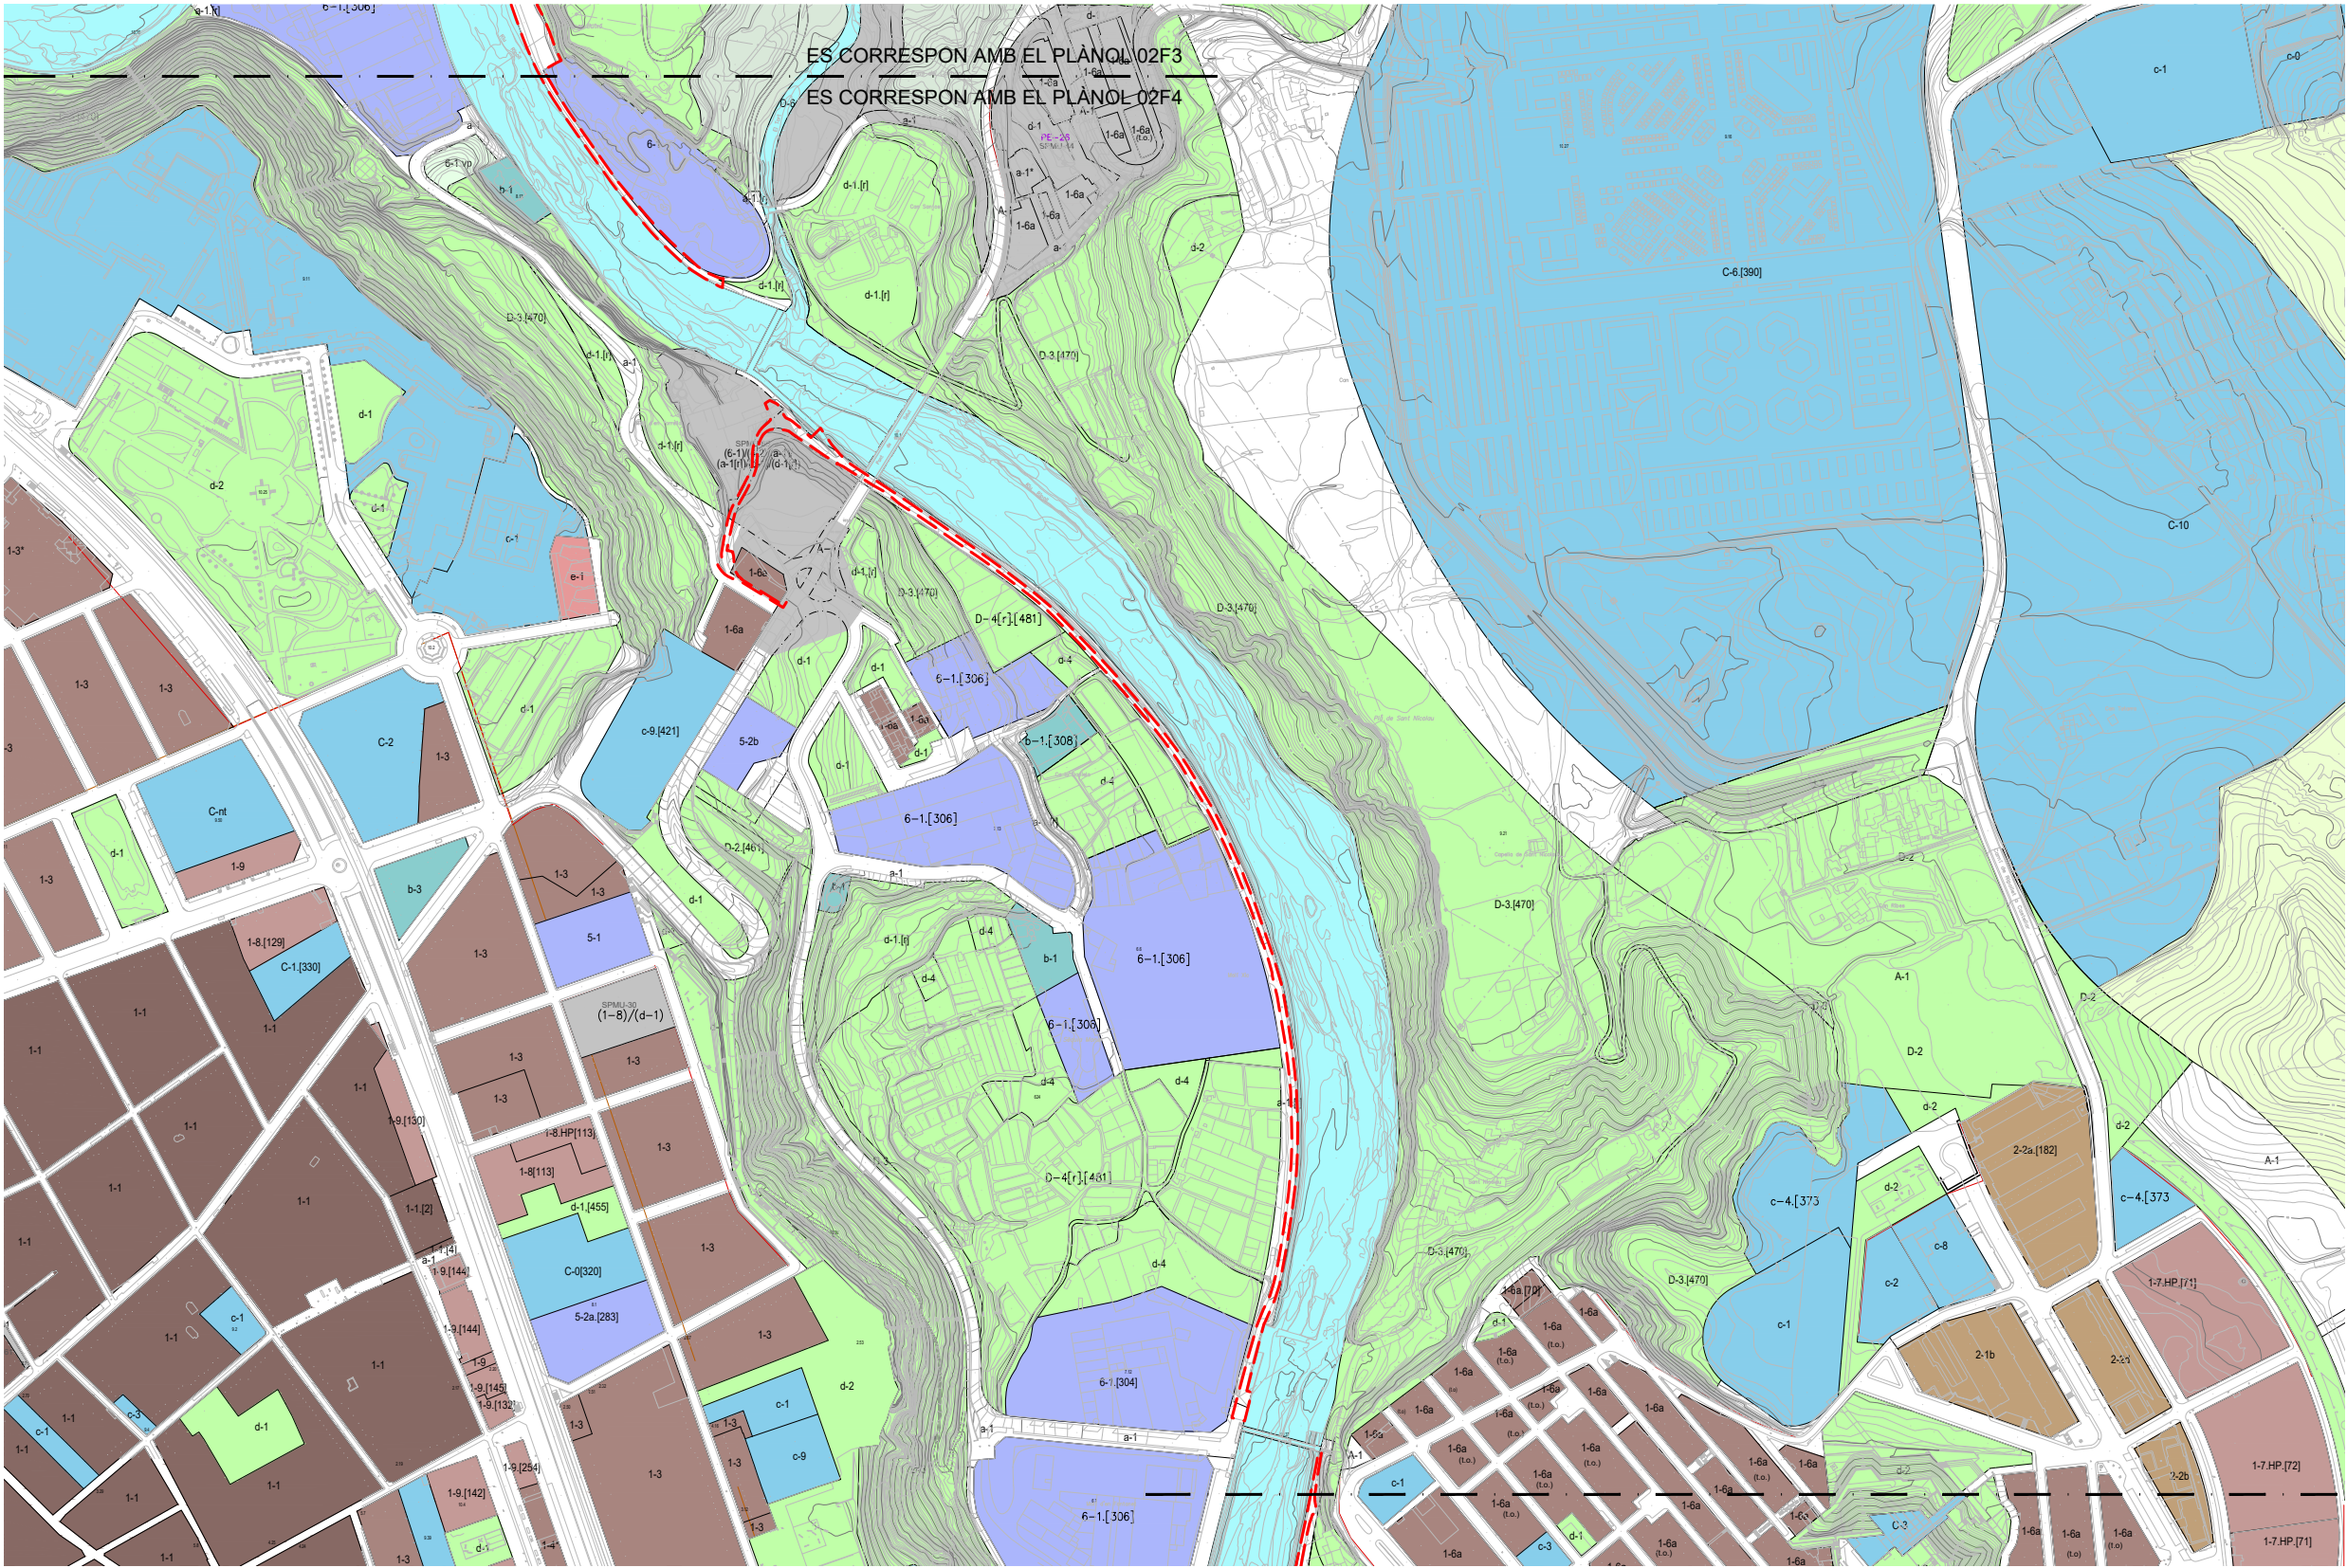

ÀMBIT D'ACTUACIÓ

ES CORRESPON AMB EL PLÀNOL 02F4
ES CORRESPON AMB EL PLÀNOL 02F5

LLEENDA

USOS GLOBALS

- Residencial
- Terciari
- Industrial
- Serveis tècnics
- Equipaments comunitaris
- Dotacions comunitàries privades
- Aparcament
- Lleure
- Agrícola


USOS MIXTES

- Habitatge dotacional públic
- Residencial amb terciari
- Residencial amb indústria
- Terciari amb indústria

- Valor forestal
- Ecològic-paisatgístic
- Comunicacions Viaris/Ferroviaris
- Comunicacions Aeroportuaris
- Cursos de Rius

PROJECTE EXECUTIU DE RESTAURACIÓ DE L'ECOSISTEMA, LA INFRAESTRUCTURA VERDA I L'ACCESSIBILITAT DEL CAMÍ I ITINERARIS DEL RIU RIPOLL. SABADELL

Desembre 2024

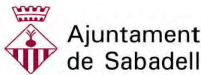

Planificació i Projectes de Ciutat.
Àrea de Presidència i Drets Socials

Autors del projecte:
Concepción de la Villa / Carlota Socías / María José Gaspar





Escala: 1 / 5000
Originals en A3

HU-PU.ctb
02_Planej.dwg



Planejament vigent
Planta parcial 4

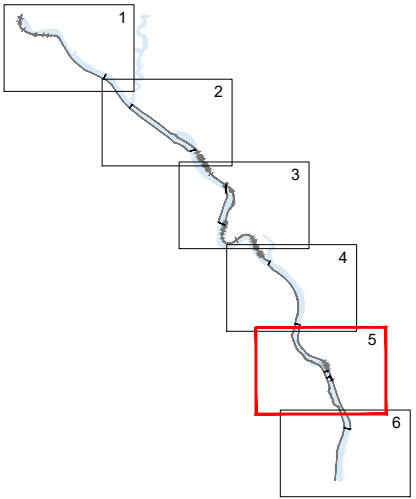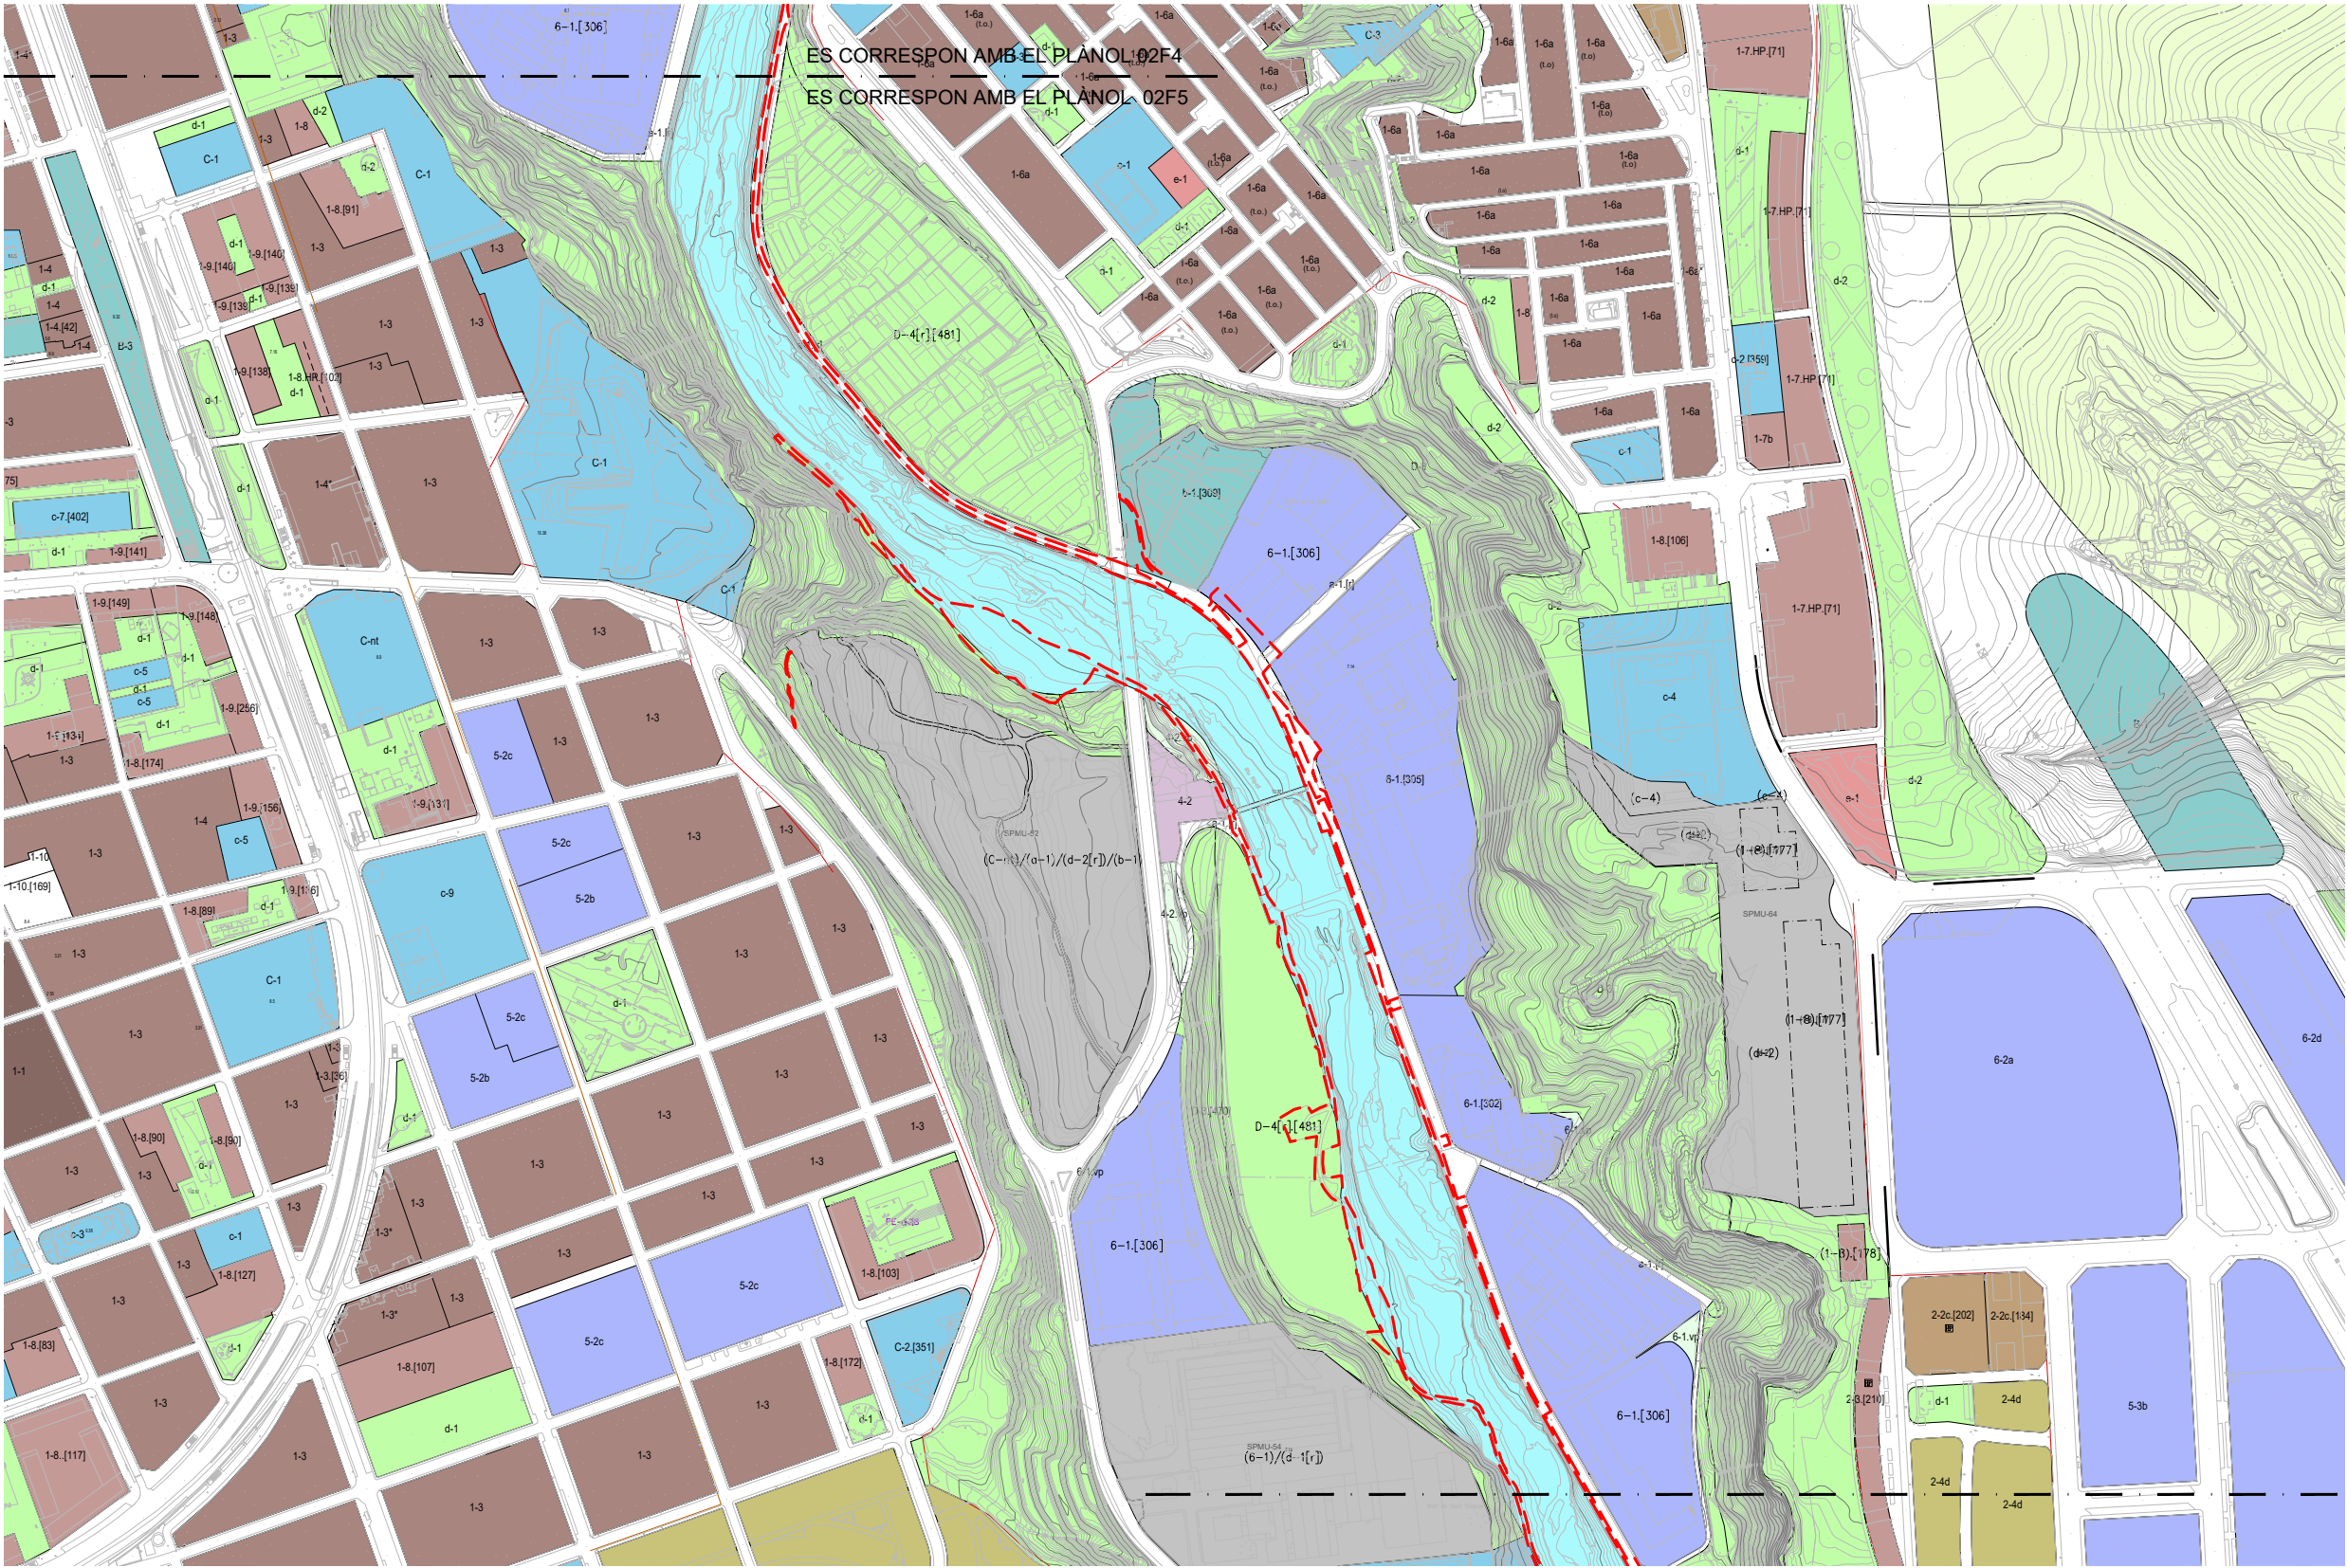

ÀMBIT D'ACTUACIÓ

LLEGENDA

USOS GLOBALS

- | | |
|-------------------------|---------------------------------|
| Residencial | Dotacions comunitàries privades |
| Terciari | Aparcament |
| Industrial | Lleure |
| Serveis tècnics | Agrícola |
| Equipaments comunitaris | |


USOS MIXTES

- | |
|-----------------------------|
| Habitatge dotacional públic |
| Residencial amb terciari |
| Residencial amb indústria |
| Terciari amb indústria |

- | |
|----------------------------------|
| Valor forestal |
| Ecològic-paisatgístic |
| Comunicacions Viaris/Ferroviaris |
| Comunicacions Aeroportuaris |
| Cursos de Rius |

PROJECTE EXECUTIU DE RESTAURACIÓ DE L'ECOSISTEMA, LA INFRAESTRUCTURA VERDA I L'ACCESSIBILITAT DEL CAMÍ I ITINERARIS DEL RIU RIPOLL. SABADELL

Desembre 2024

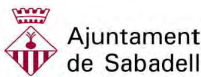

Planificació i Projectes de Ciutat.
Àrea de Presidència i Drets Socials


Autors del projecte:

Concepción de la Villa / Carlota Socías / María José Gaspar



Escala: 1 / 5000

Originals en A3

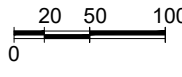



HU-PU.ctb
02_Planej.dwg



Planejament vigent
Planta parcial 5

02

Full 5 de 6

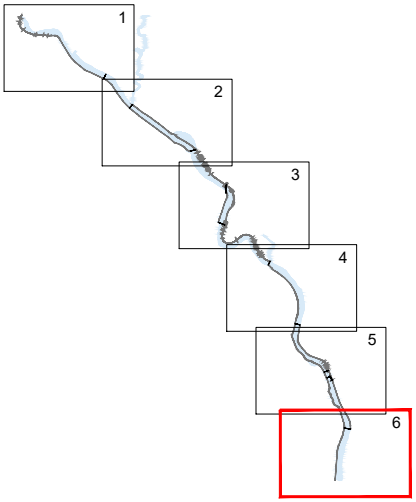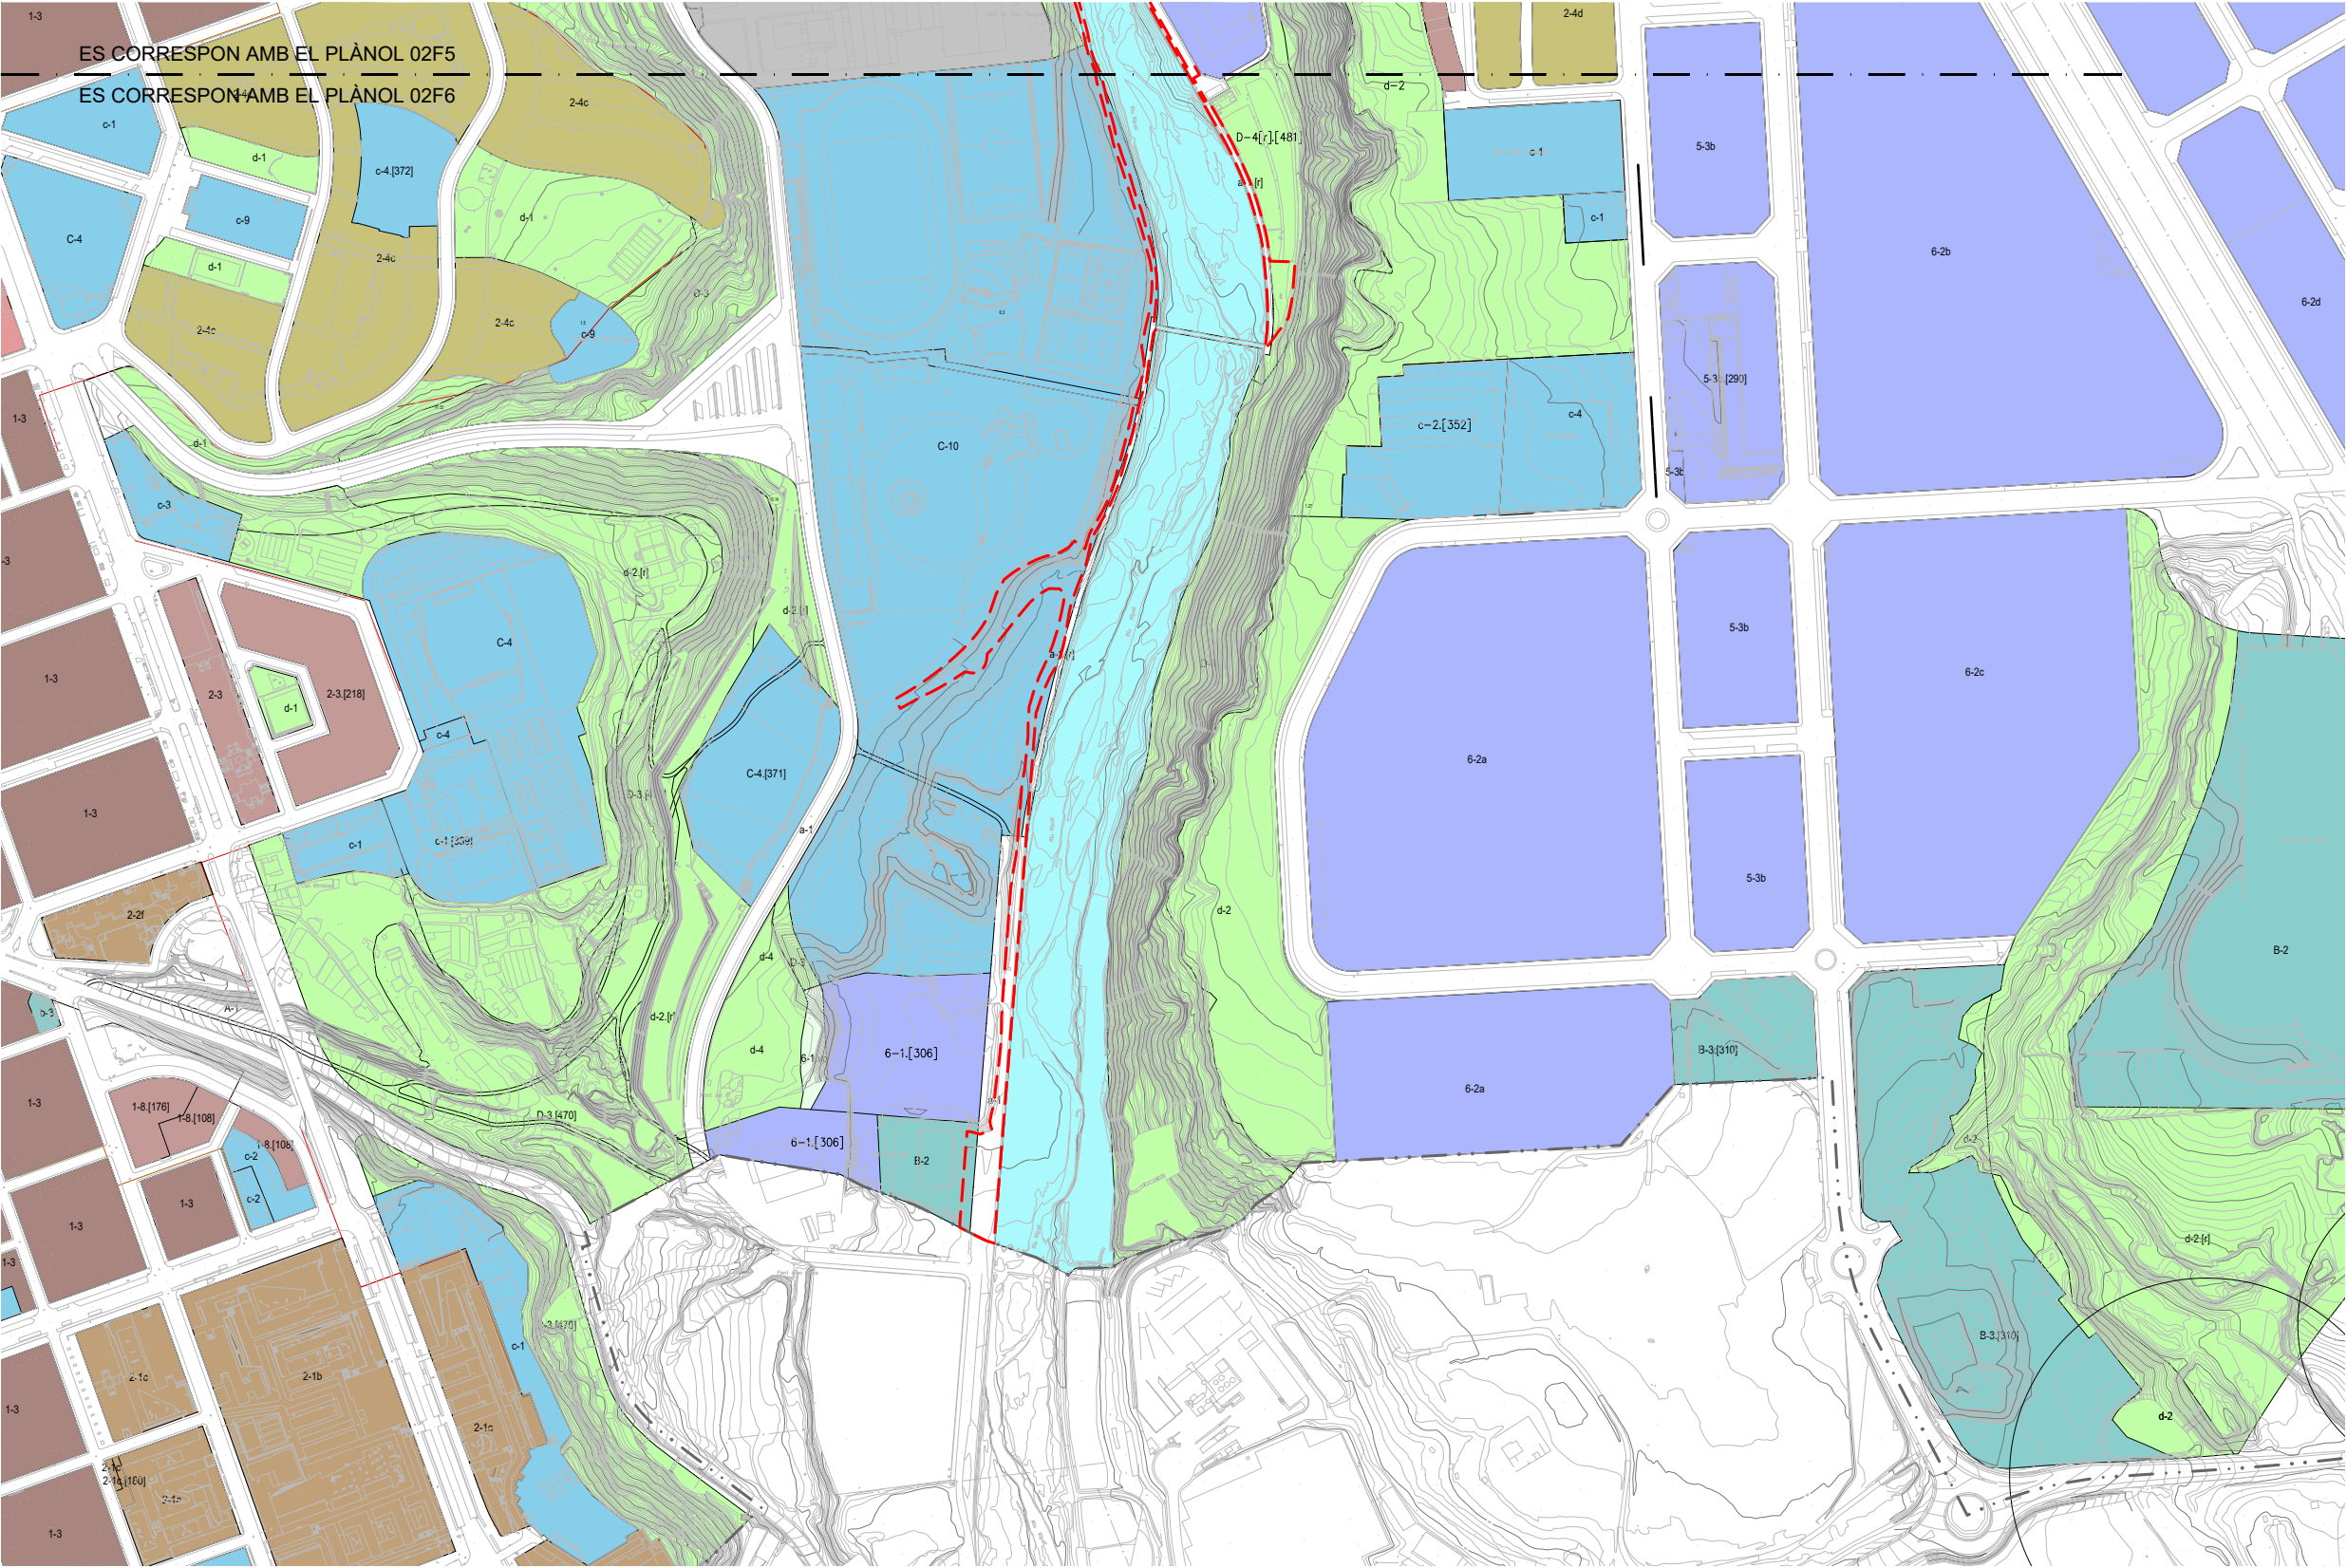

ÀMBIT D'ACTUACIÓ

LLEENDA

USOS GLOBALS


Residencial	Dotacions comunitàries privades
Terciari	Aparcament
Industrial	Lleure
Serveis tècnics	Agrícola
Equipaments comunitaris	

Valor forestal
Ecològic-paisatgístic
Comunicacions Viaris/Ferroviaris
Comunicacions Aeroportuàries
Cursos de Rius

USOS MIXTES

Habitatge dotacional públic
Residencial amb terciari
Residencial amb indústria
Terciari amb indústria

PROJECTE EXECUTIU DE RESTAURACIÓ DE L'ECOSISTEMA, LA INFRAESTRUCTURA VERDA I L'ACCESSIBILITAT DEL CAMÍ I ITINERARIS DEL RIU RIPOLL. SABADELL

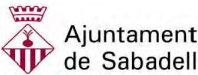

Planificació i Projectes de Ciutat.
Àrea de Presidència i Drets Socials


Autors del projecte:

Concepción de la Villa / Carlota Socías / María José Gaspar



Escala: 1 / 5000

Originals en A3

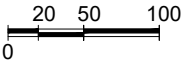

HU-PU.ctb
02_Planej.dwg



Planejament vigent
Planta parcial 6

Desembre 2024