




**PROJECTE EXECUTIU DE RESTAURACIO DE L'ECOSISTEMA, LA INFRAESTRUCTURA VERDA I L'ACCESSIBILITAT DEL CAMÍ I ITINERARIS DEL RIU RIPOLL, SABADELL**

**DESEMBRE 2024**

**TOM XII – PLÀNOLS part 3**



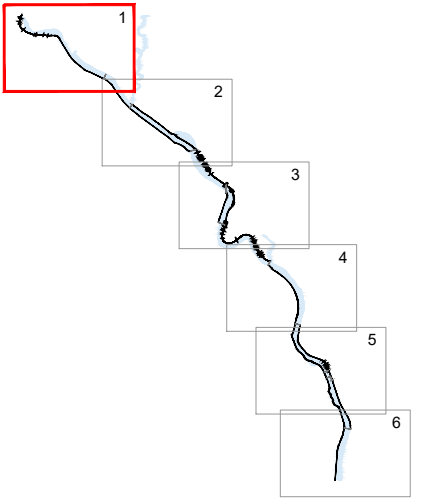

ÀMBIT D'ACTUACIÓ

ES CORRESPON AMB EL PLÀNOL 04AF1  
ES CORRESPON AMB EL PLÀNOL 04AF2

#### LLEGENDA


- Zones de risc geològic segons ICGC
- Trams de camí obstruïts per eslleivissades
- Zones amb risc d'eslleivissades

- Endegament amb mur de formigó
- Endegament amb mur de gabions
- Endegament amb gabions de recobriment
- Endegament amb mantell de gabions
- Escollera
- Talús hidrosembrat

- New Jersey existent
- Tanca de fusta per a vianants existent

- Arbrat existent

### PROJECTE EXECUTIU DE RESTAURACIÓ DE L'ECOSISTEMA, LA INFRAESTRUCTURA VERDA I L'ACCESSIBILITAT DEL CAMÍ I ITINERARIS DEL RIU RIPOLL. SABADELL

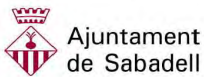

Planificació i Projectes de Ciutat.  
Àrea de Presidència i Drets Socials


Autors del projecte:

Concepción de la Villa / Carlota Socías / María José Gaspar



Escala: 1 / 5000

Originals en A3

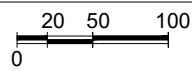

HU-PU.ctb

04\_EActual.dwg





Estat actual  
Planta parcial 1

Desembre 2024

04A

Full 1 de 6



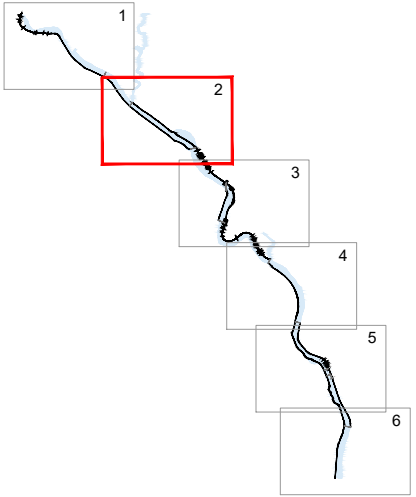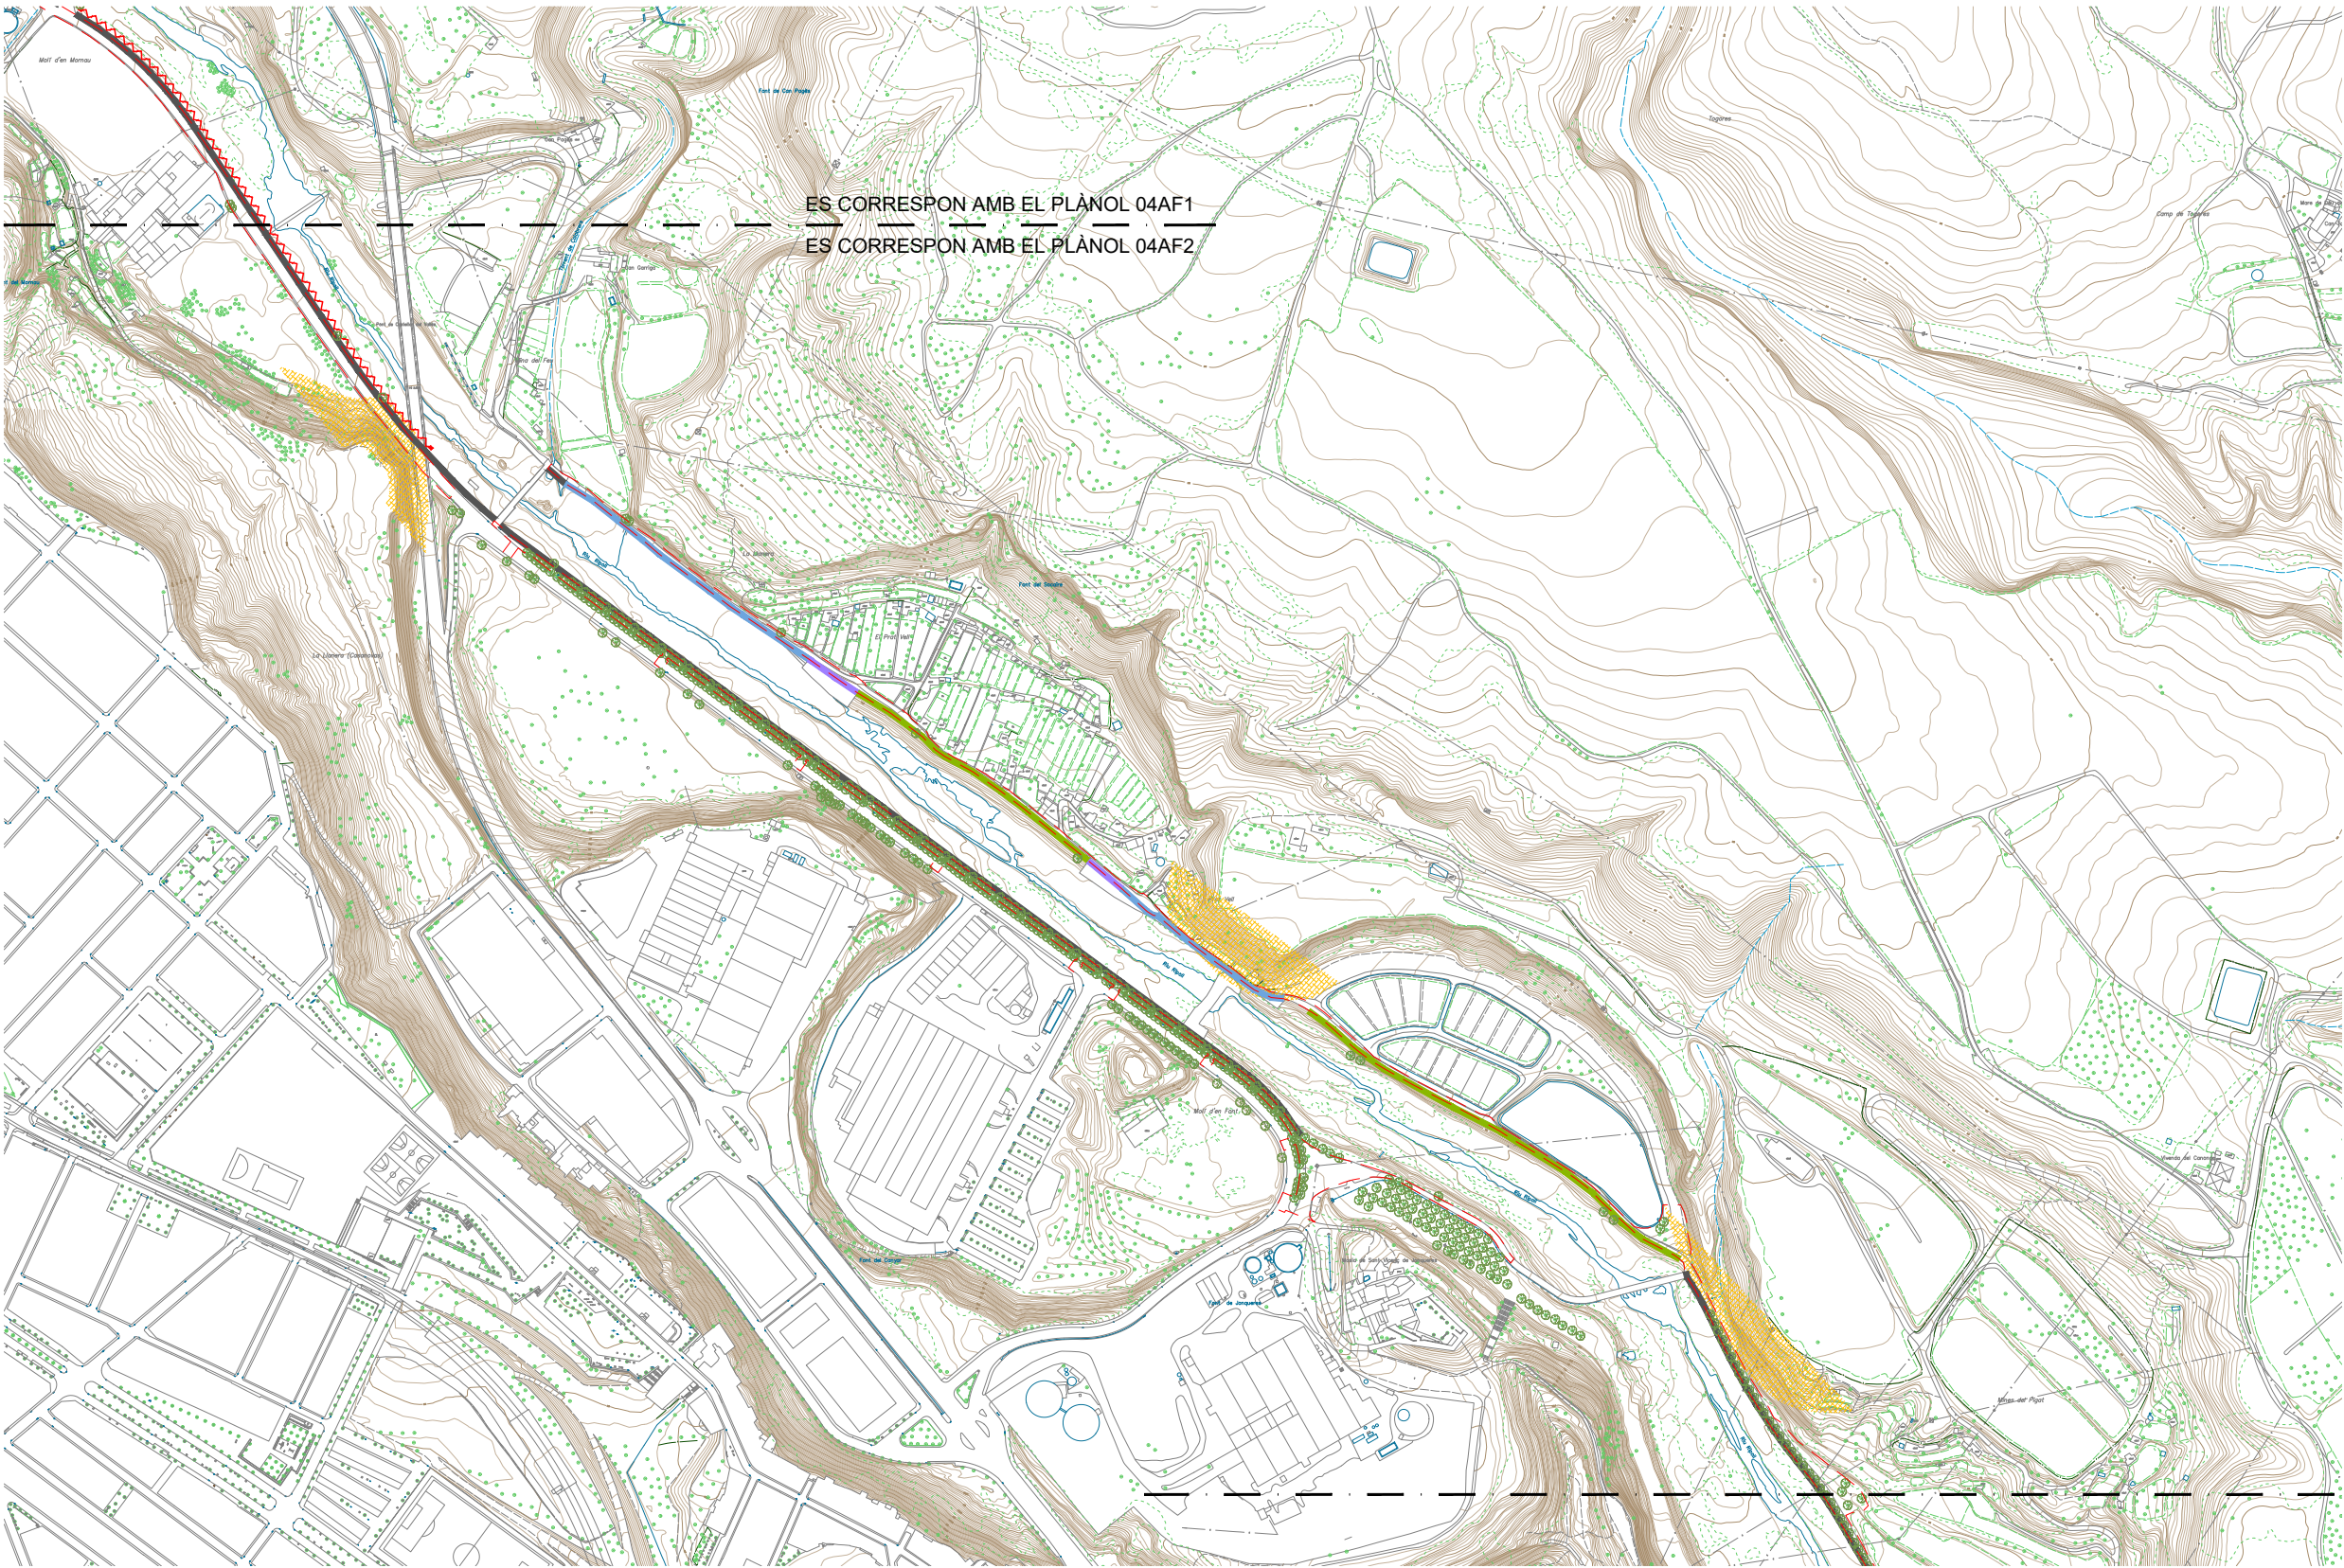

ÀMBIT D'ACTUACIÓ


ES CORRESPON AMB EL PLÀNOL 04AF2  
ES CORRESPON AMB EL PLÀNOL 04AF3

LLEGENDA

- |                                            |                                       |                                        |                 |
|--------------------------------------------|---------------------------------------|----------------------------------------|-----------------|
| Zones de risc geològic segons ICGC         | Endegament amb mur de formigó         | New Jersey existent                    | Arbrat existent |
| Trams de camí obstruits per eslleivissades | Endegament amb mur de gabions         | Tanca de fusta per a vianants existent |                 |
| Zones amb risc d'eslleivissades            | Endegament amb gabions de recobriment |                                        |                 |
|                                            | Endegament amb mantell de gabions     |                                        |                 |
|                                            | Escollera                             |                                        |                 |
|                                            | Talús hidrosembrat                    |                                        |                 |

PROJECTE EXECUTIU DE RESTAURACIÓ DE L'ECOSISTEMA, LA INFRAESTRUCTURA VERDA I L'ACCESSIBILITAT DEL CAMÍ I ITINERARIS DEL RIU RIPOLL. SABADELL

Desembre 2024

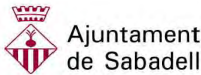

Planificació i Projectes de Ciutat.  
Àrea de Presidència i Drets Socials


Autors del projecte:

Concepción de la Villa / Carlota Socías / María José Gaspar



Escala: 1 / 5000

Originals en A3

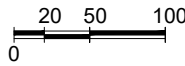

HU-PU.ctb  
04\_EActual.dwg





Estat actual  
Planta parcial 2

04A

Full 2 de 6



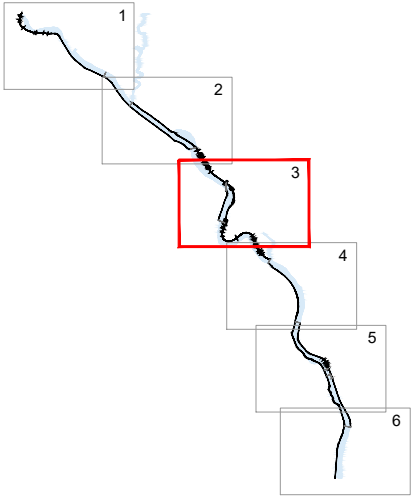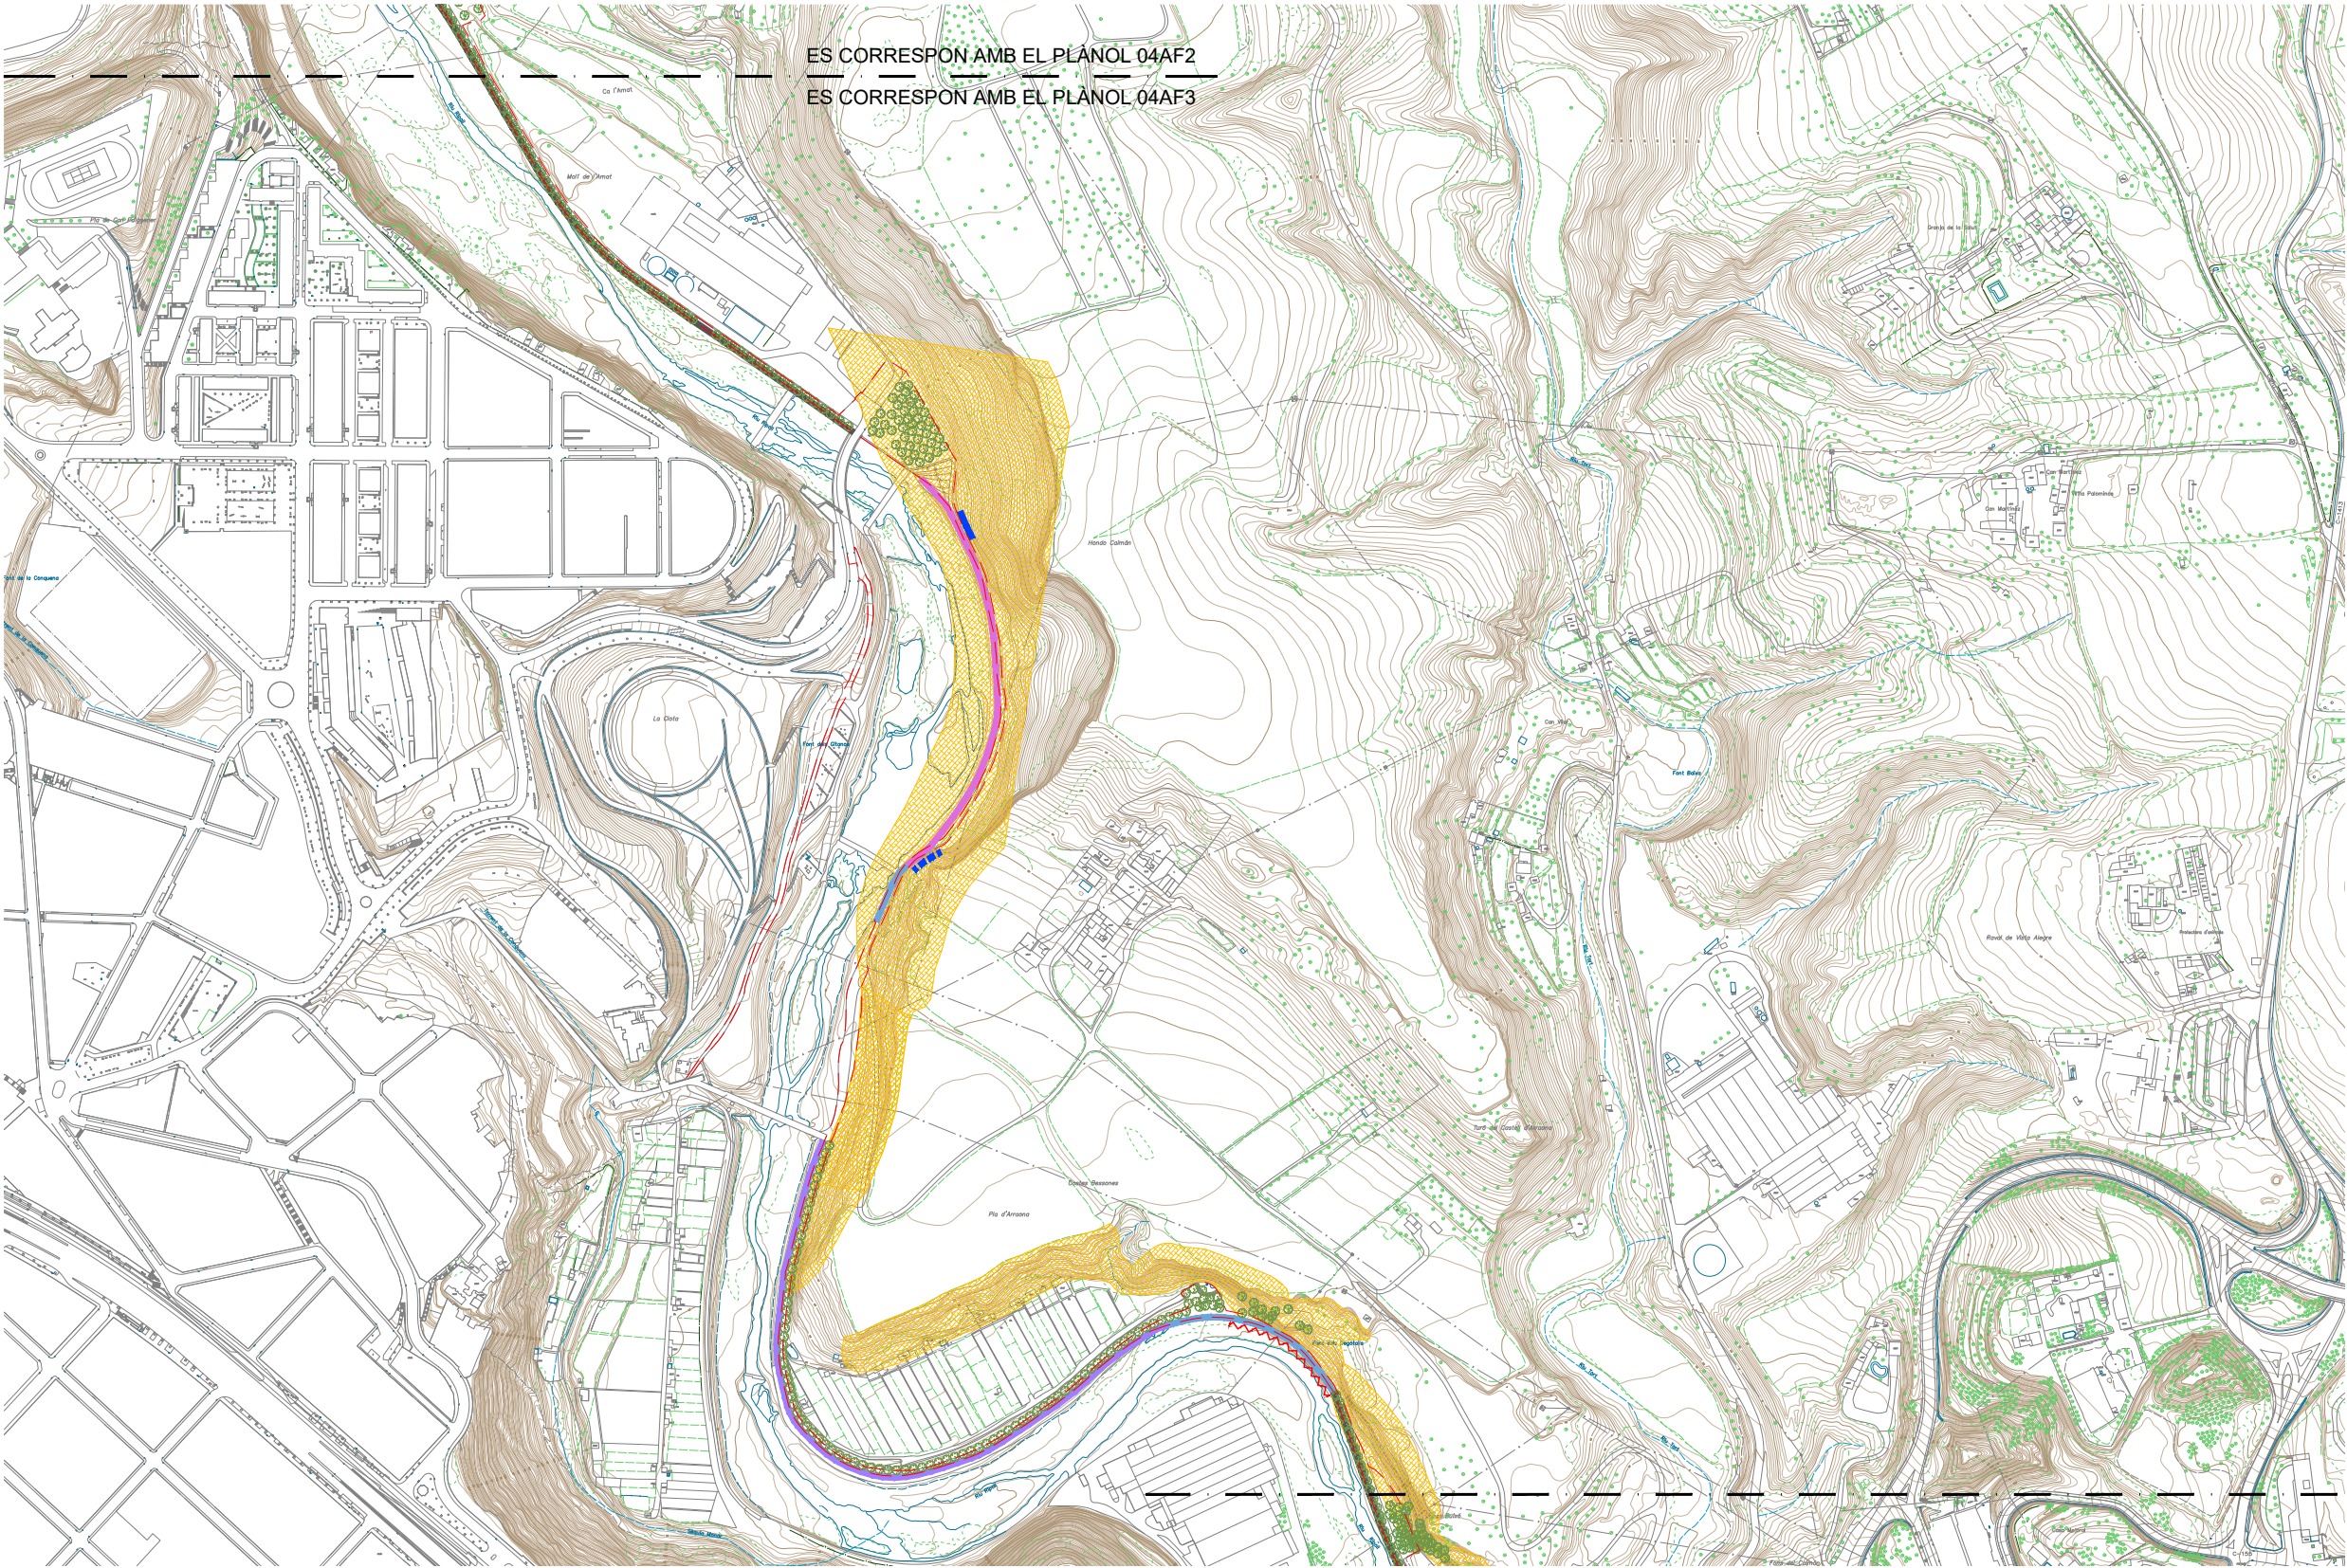

ÀMBIT D'ACTUACIÓ

#### LLEGENDA

- |                                            |                                        |                                        |                 |
|--------------------------------------------|----------------------------------------|----------------------------------------|-----------------|
| Zones de risc geològic segons ICGC         | Endegament amb mur de formigó          | New Jersey existent                    | Arbrat existent |
| Trams de camí obstruïts per eslleivissades | Endegament amb mur de gabions          | Tanca de fusta per a vianants existent |                 |
| Zones amb risc d'eslleivissades            | Endegament amb gabions de recobriments |                                        |                 |
|                                            | Endegament amb mantell de gabions      |                                        |                 |
|                                            | Escollera                              |                                        |                 |
|                                            | Talús hidrosembrat                     |                                        |                 |

#### PROJECTE EXECUTIU DE RESTAURACIÓ DE L'ECOSISTEMA, LA INFRAESTRUCTURA VERDA I L'ACCESSIBILITAT DEL CAMÍ I ITINERARIS DEL RIU RIPOLL. SABADELL

Desembre 2024



Planificació i Projectes de Ciutat.  
Àrea de Presidència i Drets Socials


Autors del projecte:

Concepción de la Villa / Carlota Socías / María José Gaspar



Escala: 1 / 5000

Originals en A3

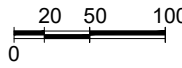

HU-PU.ctb  
04\_EActual.dwg




Estat actual  
Planta parcial 3

04A

Full 3 de 6



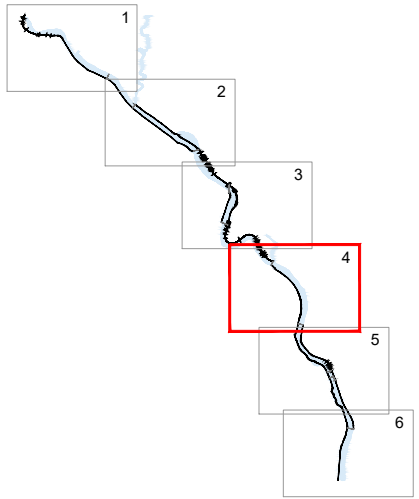

ÀMBIT D'ACTUACIÓ

#### LLEGENDA

- Zones de risc geològic segons ICGC
- Trams de camí obstruïts per eslleissades
- Zones amb risc d'eslleissades

- Endegament amb mur de formigó
- Endegament amb mur de gabions
- Endegament amb gabions de recobrimnt
- Endegament amb mantell de gabions
- Escollera
- Talús hidrosembrat

- New Jersey existent
- Tanca de fusta per a vianants existent

- Arbrat existent

#### PROJECTE EXECUTIU DE RESTAURACIÓ DE L'ECOSISTEMA, LA INFRAESTRUCTURA VERDA I L'ACCESSIBILITAT DEL CAMÍ I ITINERARIS DEL RIU RIPOLL. SABADELL

Desembre 2024



Planificació i Projectes de Ciutat.  
Àrea de Presidència i Drets Socials


Autors del projecte:

Concepción de la Villa / Carlota Socías / María José Gaspar



Escala: 1 / 5000

Originals en A3

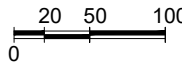

HU-PU.ctb  
04\_EActual.dwg





Estat actual  
Planta parcial 4

04A

Full 4 de 6



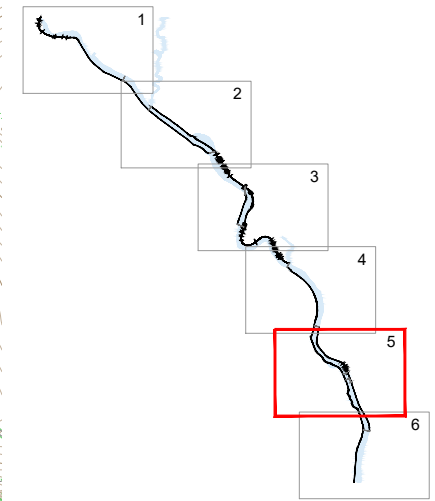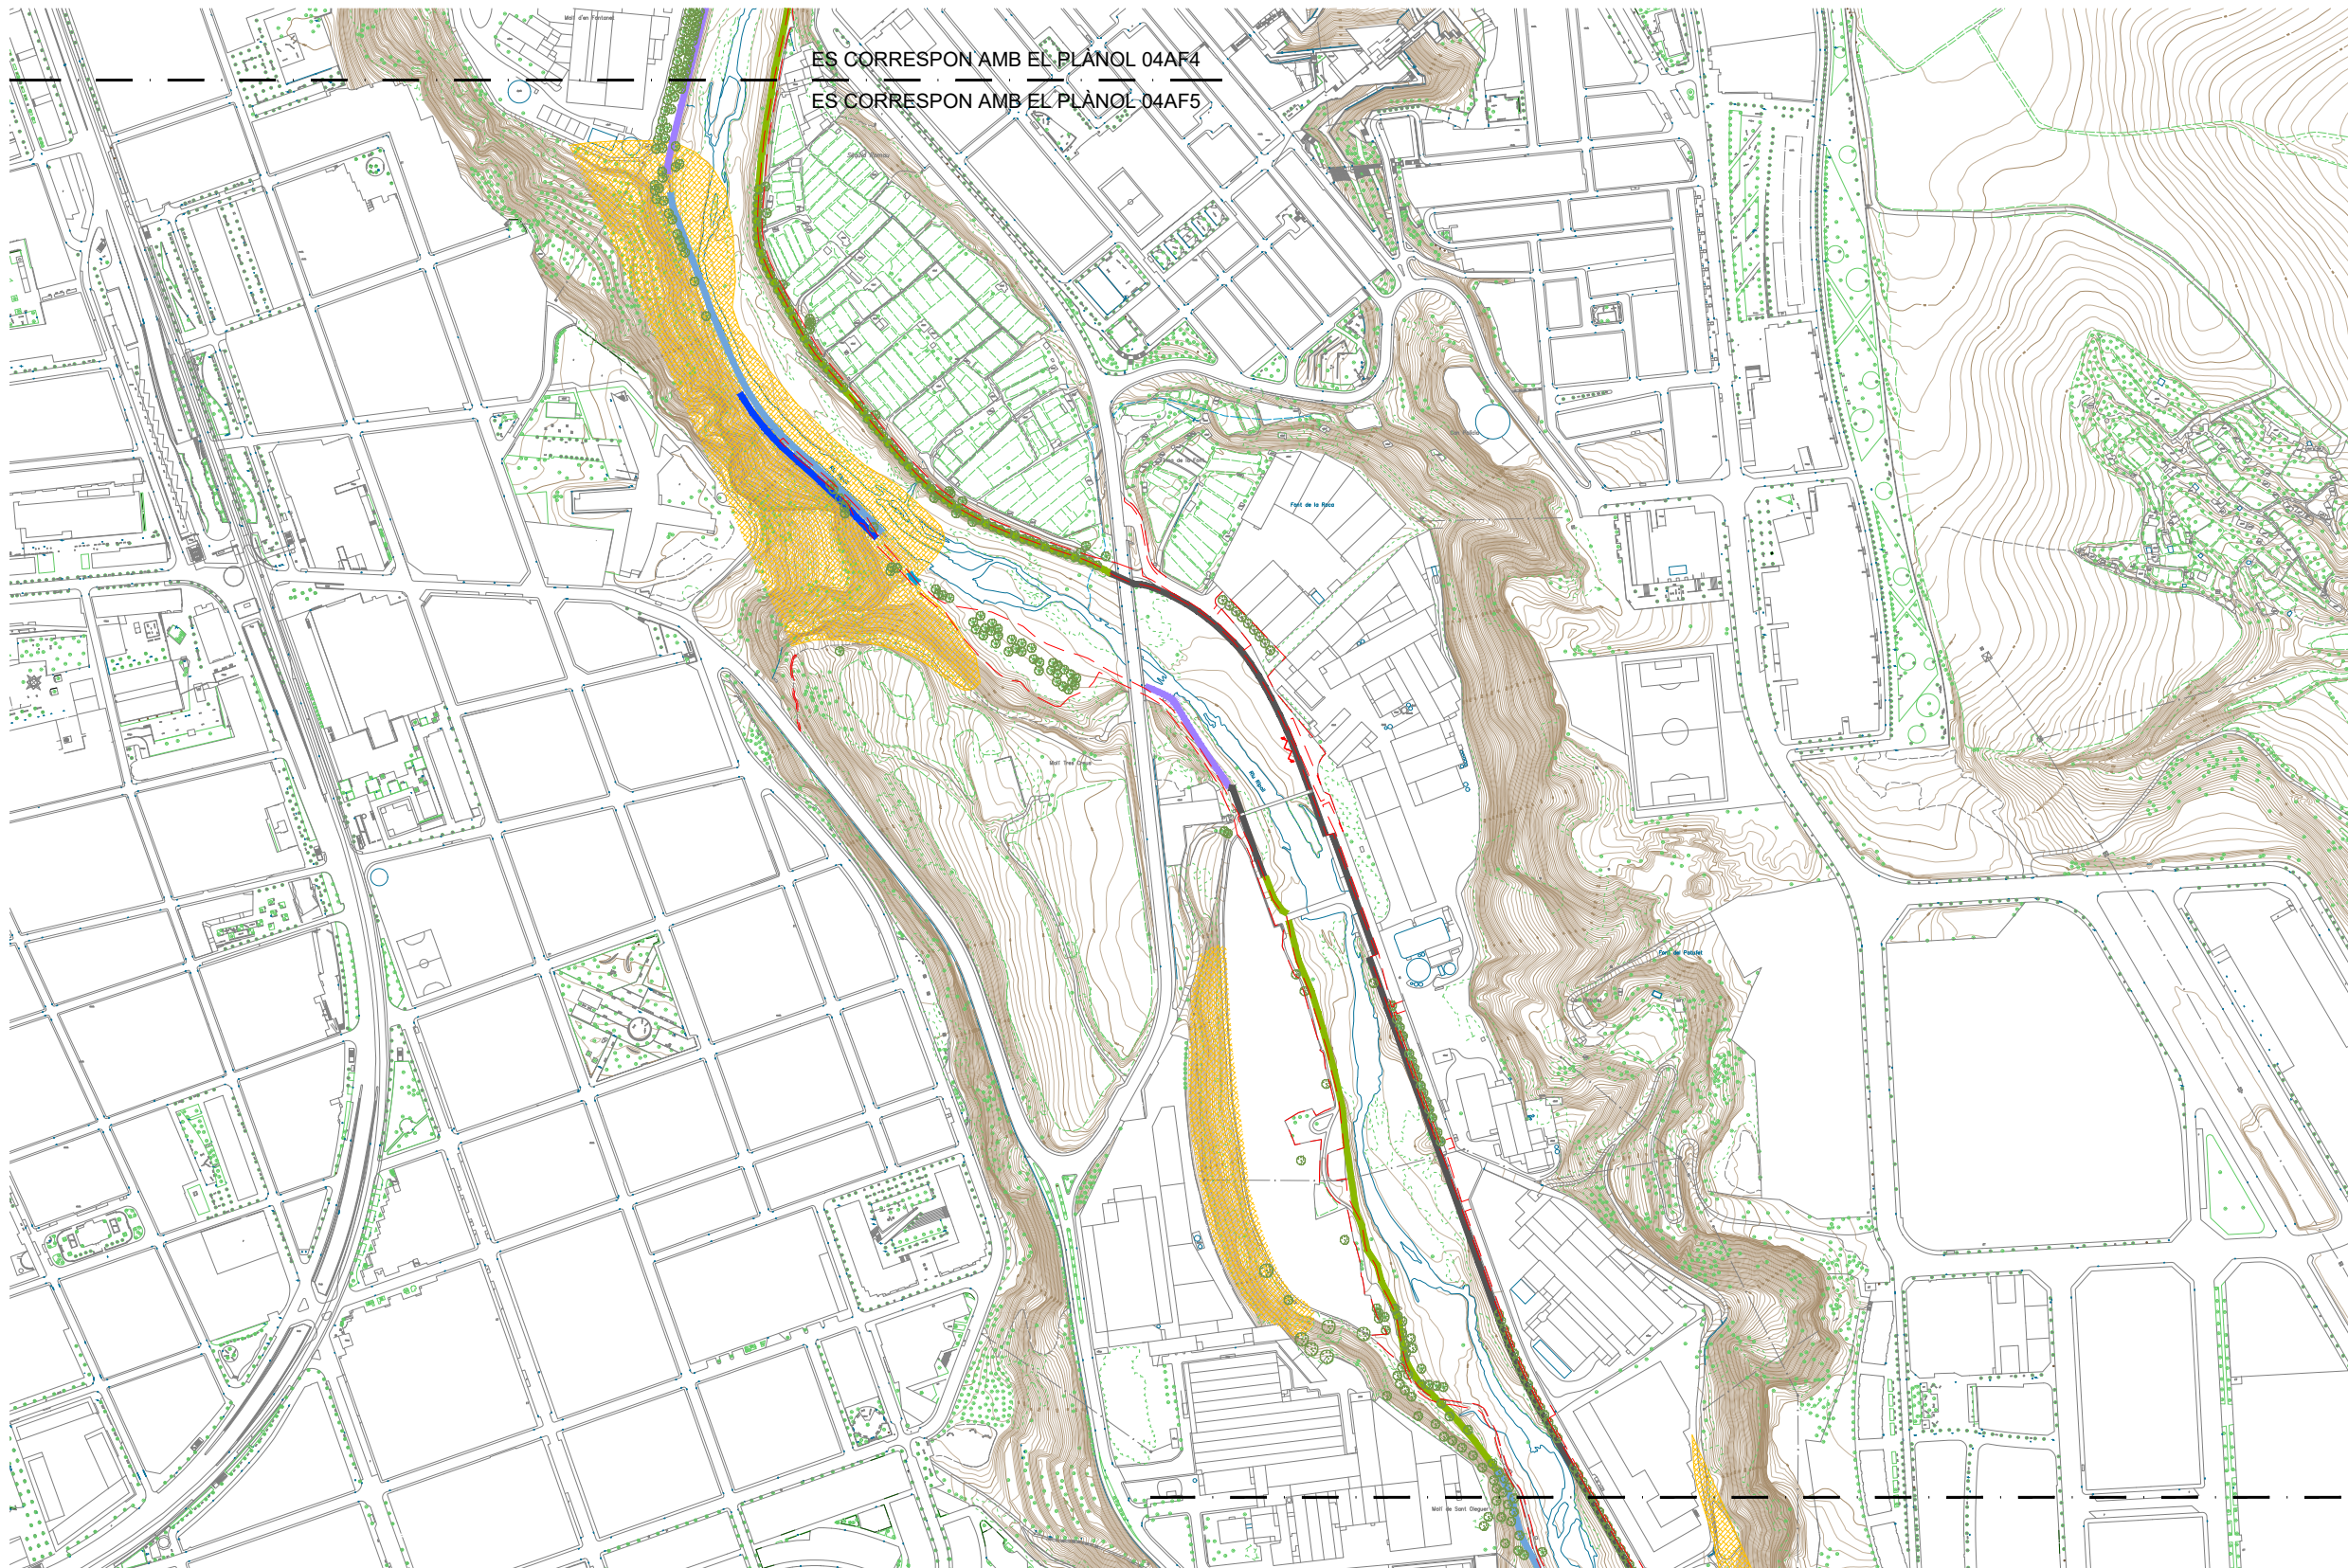

ÀMBIT D'ACTUACIÓ

#### LLEGENDA

- |                                          |                                       |                                        |                 |
|------------------------------------------|---------------------------------------|----------------------------------------|-----------------|
| Zones de risc geològic segons ICGC       | Endegament amb mur de formigó         | New Jersey existent                    | Arbrat existent |
| Trams de camí obstruïts per esllevisades | Endegament amb mur de gabions         | Tanca de fusta per a vianants existent |                 |
| Zones amb risc d'esllevisades            | Endegament amb gabions de recobriment |                                        |                 |
|                                          | Endegament amb mantell de gabions     |                                        |                 |
|                                          | Escollera                             |                                        |                 |
|                                          | Talús hidrosembrat                    |                                        |                 |

### PROJECTE EXECUTIU DE RESTAURACIÓ DE L'ECOSISTEMA, LA INFRAESTRUCTURA VERDA I L'ACCESSIBILITAT DEL CAMÍ I ITINERARIS DEL RIU RIPOLL. SABADELL

Desembre 2024



Planificació i Projectes de Ciutat.  
Àrea de Presidència i Drets Socials


Autors del projecte:

Concepción de la Villa / Carlota Socías / María José Gaspar



Escala: 1 / 5000

Originals en A3

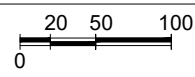


HU-PU.ctb  
04\_EActual.dwg



Estat actual  
Planta parcial 5

**04A**  
Full 5 de 6



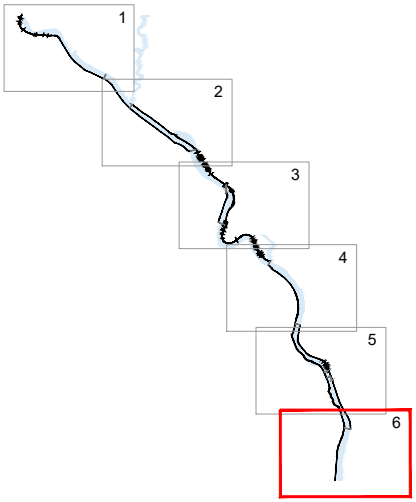


ÀMBIT D'ACTUACIÓ

**LLEENDA**

- |  |                                            |  |                                       |  |                                        |  |                 |
|--|--------------------------------------------|--|---------------------------------------|--|----------------------------------------|--|-----------------|
|  | Zones de risc geològic segons ICGC         |  | Endegament amb mur de formigó         |  | New Jersey existent                    |  | Arbrat existent |
|  | Trams de camí obstruïts per eslleivissades |  | Endegament amb mur de gabions         |  | Tanca de fusta per a vianants existent |  |                 |
|  | Zones amb risc d'eslleivissades            |  | Endegament amb gabions de recobriment |  |                                        |  |                 |
|  |                                            |  | Endegament amb mantell de gabions     |  |                                        |  |                 |
|  |                                            |  | Escollera                             |  |                                        |  |                 |
|  |                                            |  | Talús hidrosembrat                    |  |                                        |  |                 |

**PROJECTE EXECUTIU DE RESTAURACIÓ DE L'ECOSISTEMA, LA INFRAESTRUCTURA VERDA I L'ACCESSIBILITAT DEL CAMÍ I ITINERARIS DEL RIU RIPOLL. SABADELL**

Desembre 2024

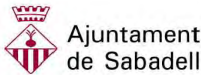

Planificació i Projectes de Ciutat.  
Àrea de Presidència i Drets Socials


*Autors del projecte:*

Concepción de la Villa / Carlota Socías / María José Gaspar



Escala: 1 / 5000

Originals en A3

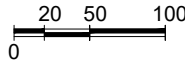

HU-PU.ctb

04\_EActual.dwg



**Estat actual**  
Planta parcial 6

**04A**

Full 6 de 6