




PROJECTE EXECUTIU DE RESTAURACIO DE L'ECOSISTEMA, LA INFRAESTRUCTURA VERDA I L'ACCESSIBILITAT DEL CAMÍ I ITINERARIS DEL RIU RIPOLL, SABADELL

DESEMBRE 2024

TOM XVI – PLÀNOLS part 7

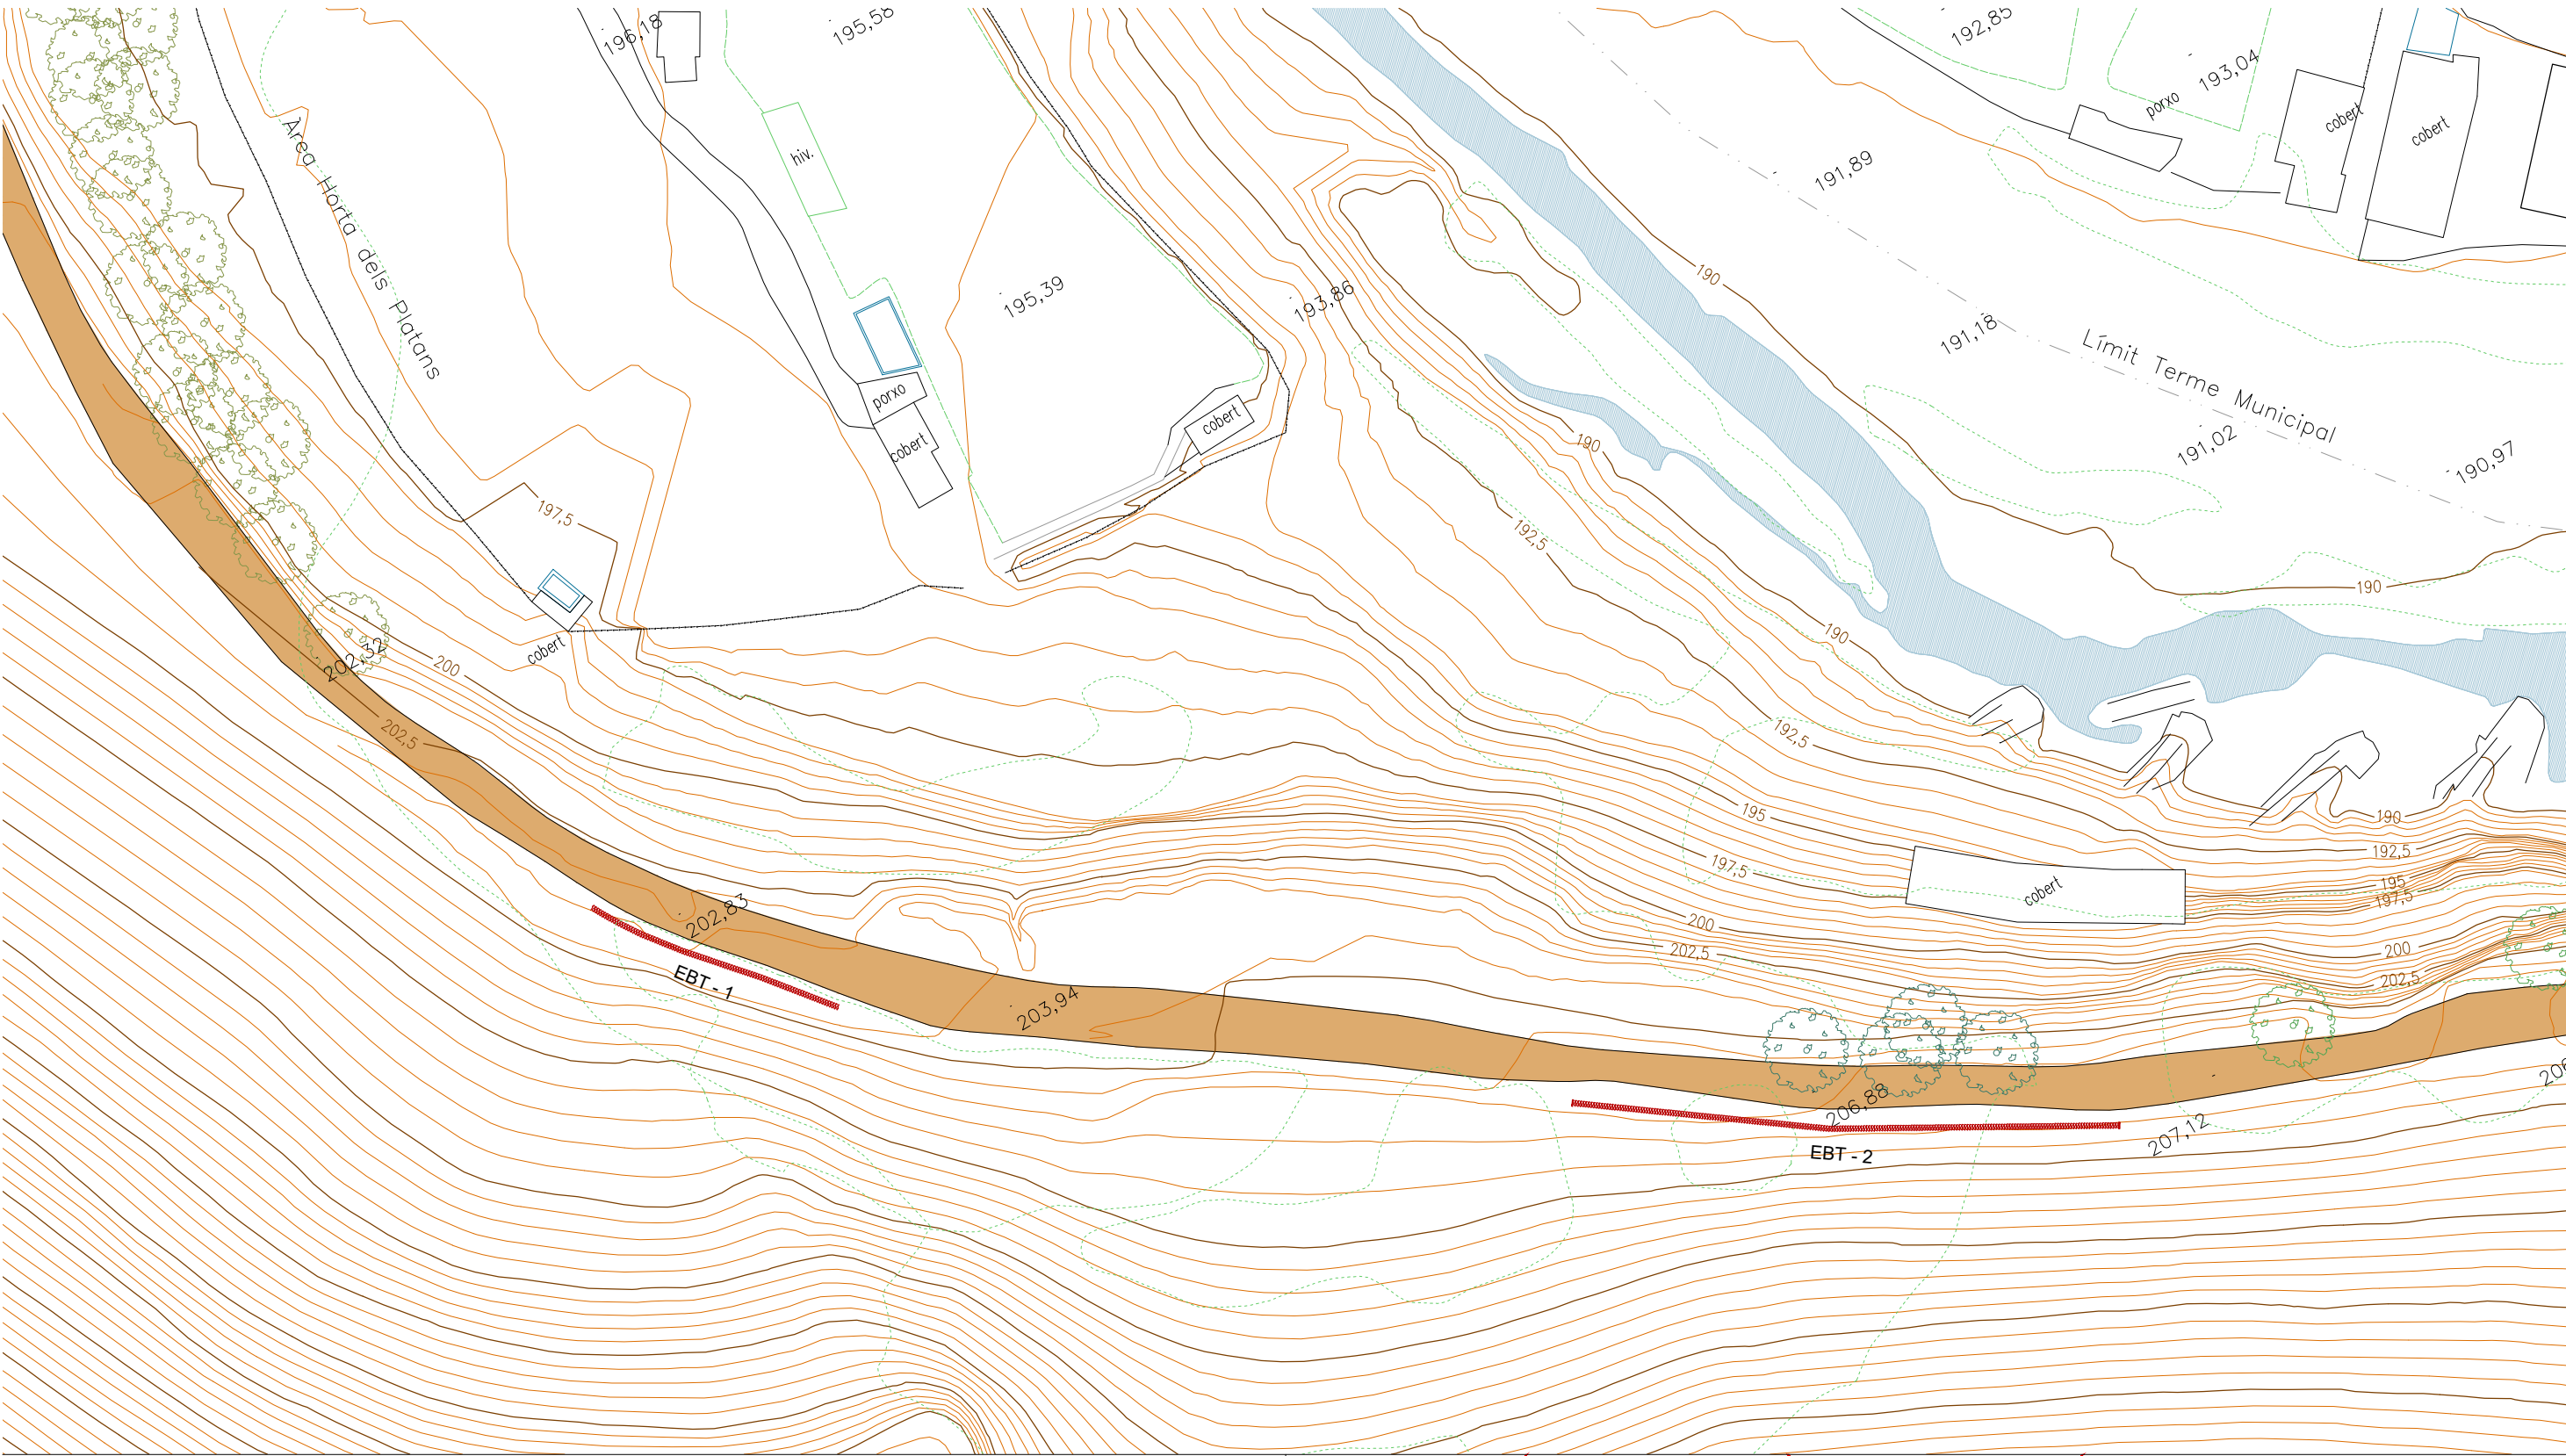

LLEENDA

 EBT - Estabilització de la base de talús amb risc d'esllevissades longitud = 20 + 40 ml

PROTECCIONS

 PB - Protecció biona de fusta

 PT - Protecció tanca de fusta per a vianants

 Recrescut amb peces prefabricades de formigó


MOBILIARI

 MB - Banc de formigó prefabricat de 150x50x45cm, acabat decapat i hidrofugat

 MT - Conjunt de taula i 2 tamborets prefabricats de formigó, acabat decapat i hidrofugat. 80x80x80cm, 45x45x45cm

 MP - Paperera de fusta de pi tractada a l'autoclau de 60L de capacitat

 MA - Aparca-bicicletes en U tubular d'acer galvanitzat Ø50mm

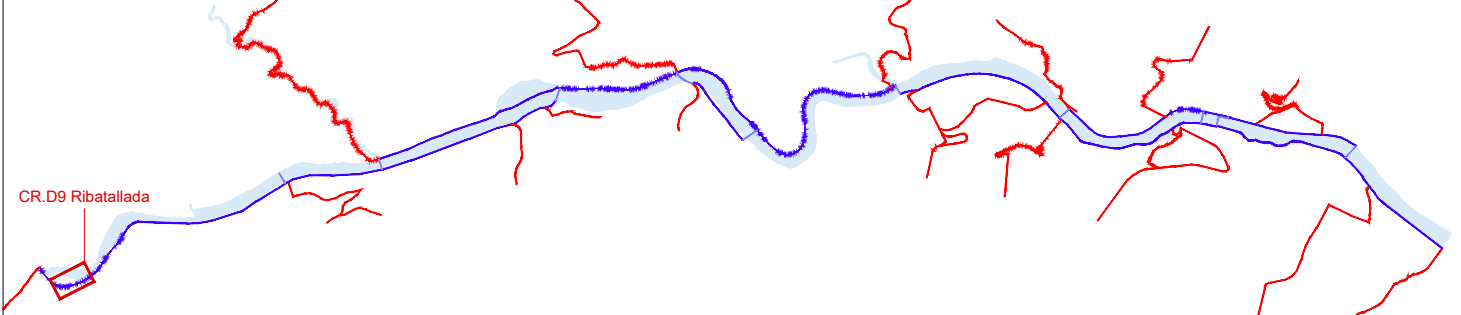

PROJECTE EXECUTIU DE RESTAURACIÓ DE L'ECOSISTEMA, LA INFRAESTRUCTURA VERDA I L'ACCESSIBILITAT DEL CAMÍ I ITINERARIS DEL RIU RIPOLL. SABADELL

Desembre 2024



Planificació i Projectes de Ciutat.
Àrea de Presidència i Drets Socials


Autors del projecte:

Concepción de la Villa / Carlota Socías / María José Gaspar



Escala: 1 / 500

Originals en A3

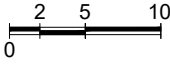


HU-PU.ctb
10A_PIProt.dwg



CR.D9 - Talús entorn de Ribatallada
Estabilitzacions / Proteccions / Mobiliari

10A1
Full 1 de 1

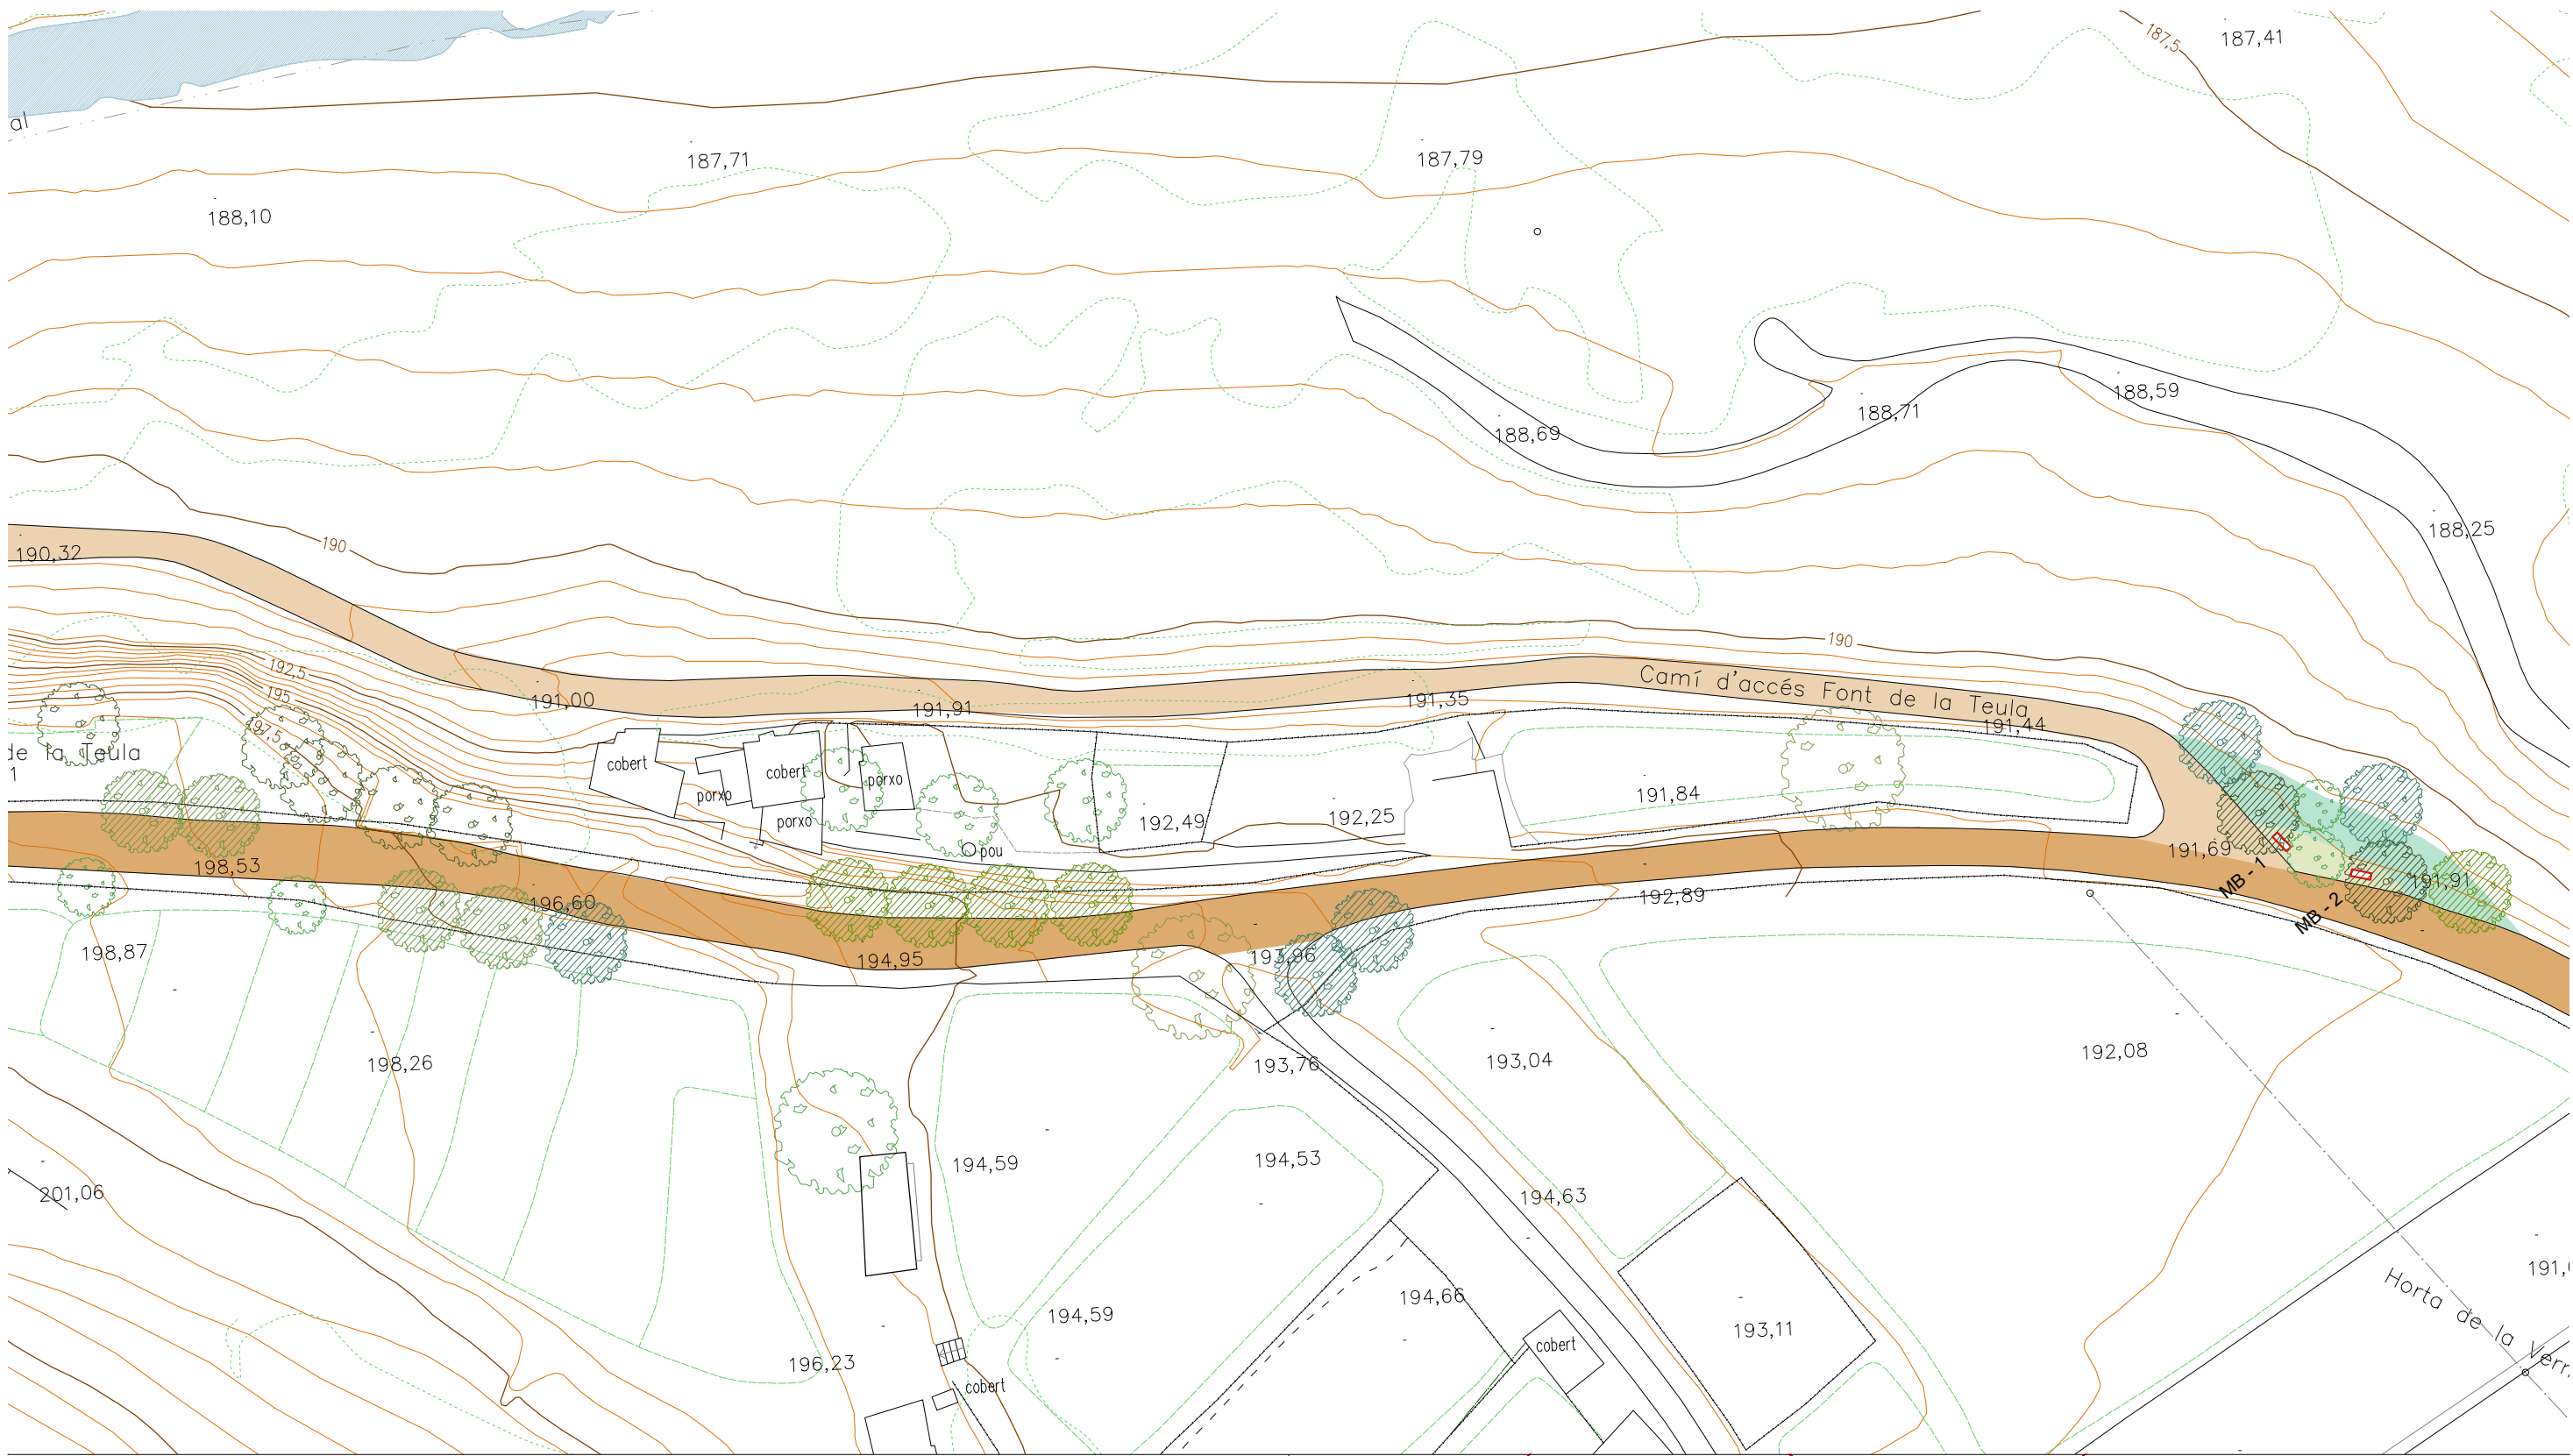

LLEGGENDA

EBT - Estabilització de la base de talús amb risc d'esllevissades longitud = 20 + 40 ml

PROTECCIONS
PB - Protecció biona de fusta
PT - Protecció tanca de fusta per a vianants

Recrescut amb peces prefabricades de formigó

MOBILIARI

MB - Banc de formigó prefabricat de 150x50x45cm, acabat decapat i hidrofugat

MT - Conjunt de taula i 2 tamborets prefabricats de formigó, acabat decapat i hidrofugat. 80x80x80cm, 45x45x45cm

MP - Paperera de fusta de pi tractada a l'autoclau de 60L de capacitat

MA - Aparca-bicicletes en U tubular d'acer galvanitzat Ø50mm



PROJECTE EXECUTIU DE RESTAURACIÓ DE L'ECOSISTEMA, LA INFRAESTRUCTURA VERDA I L'ACCESSIBILITAT DEL CAMÍ I ITINERARIS DEL RIU RIPOLL. SABADELL

Desembre 2024



Planificació i Projectes de Ciutat.
Àrea de Presidència i Drets Socials


Autors del projecte:

Concepción de la Villa / Carlota Socías / María José Gaspar



Escala: 1 / 500

Originals en A3

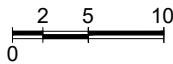


HU-PU.ctb
10A_PIProt.dwg



CR.D9 / NR.D20 - Camí entorn Font de la Teula
Estabilitzacions / Proteccions / Mobiliari

10A2
Full 1 de 1

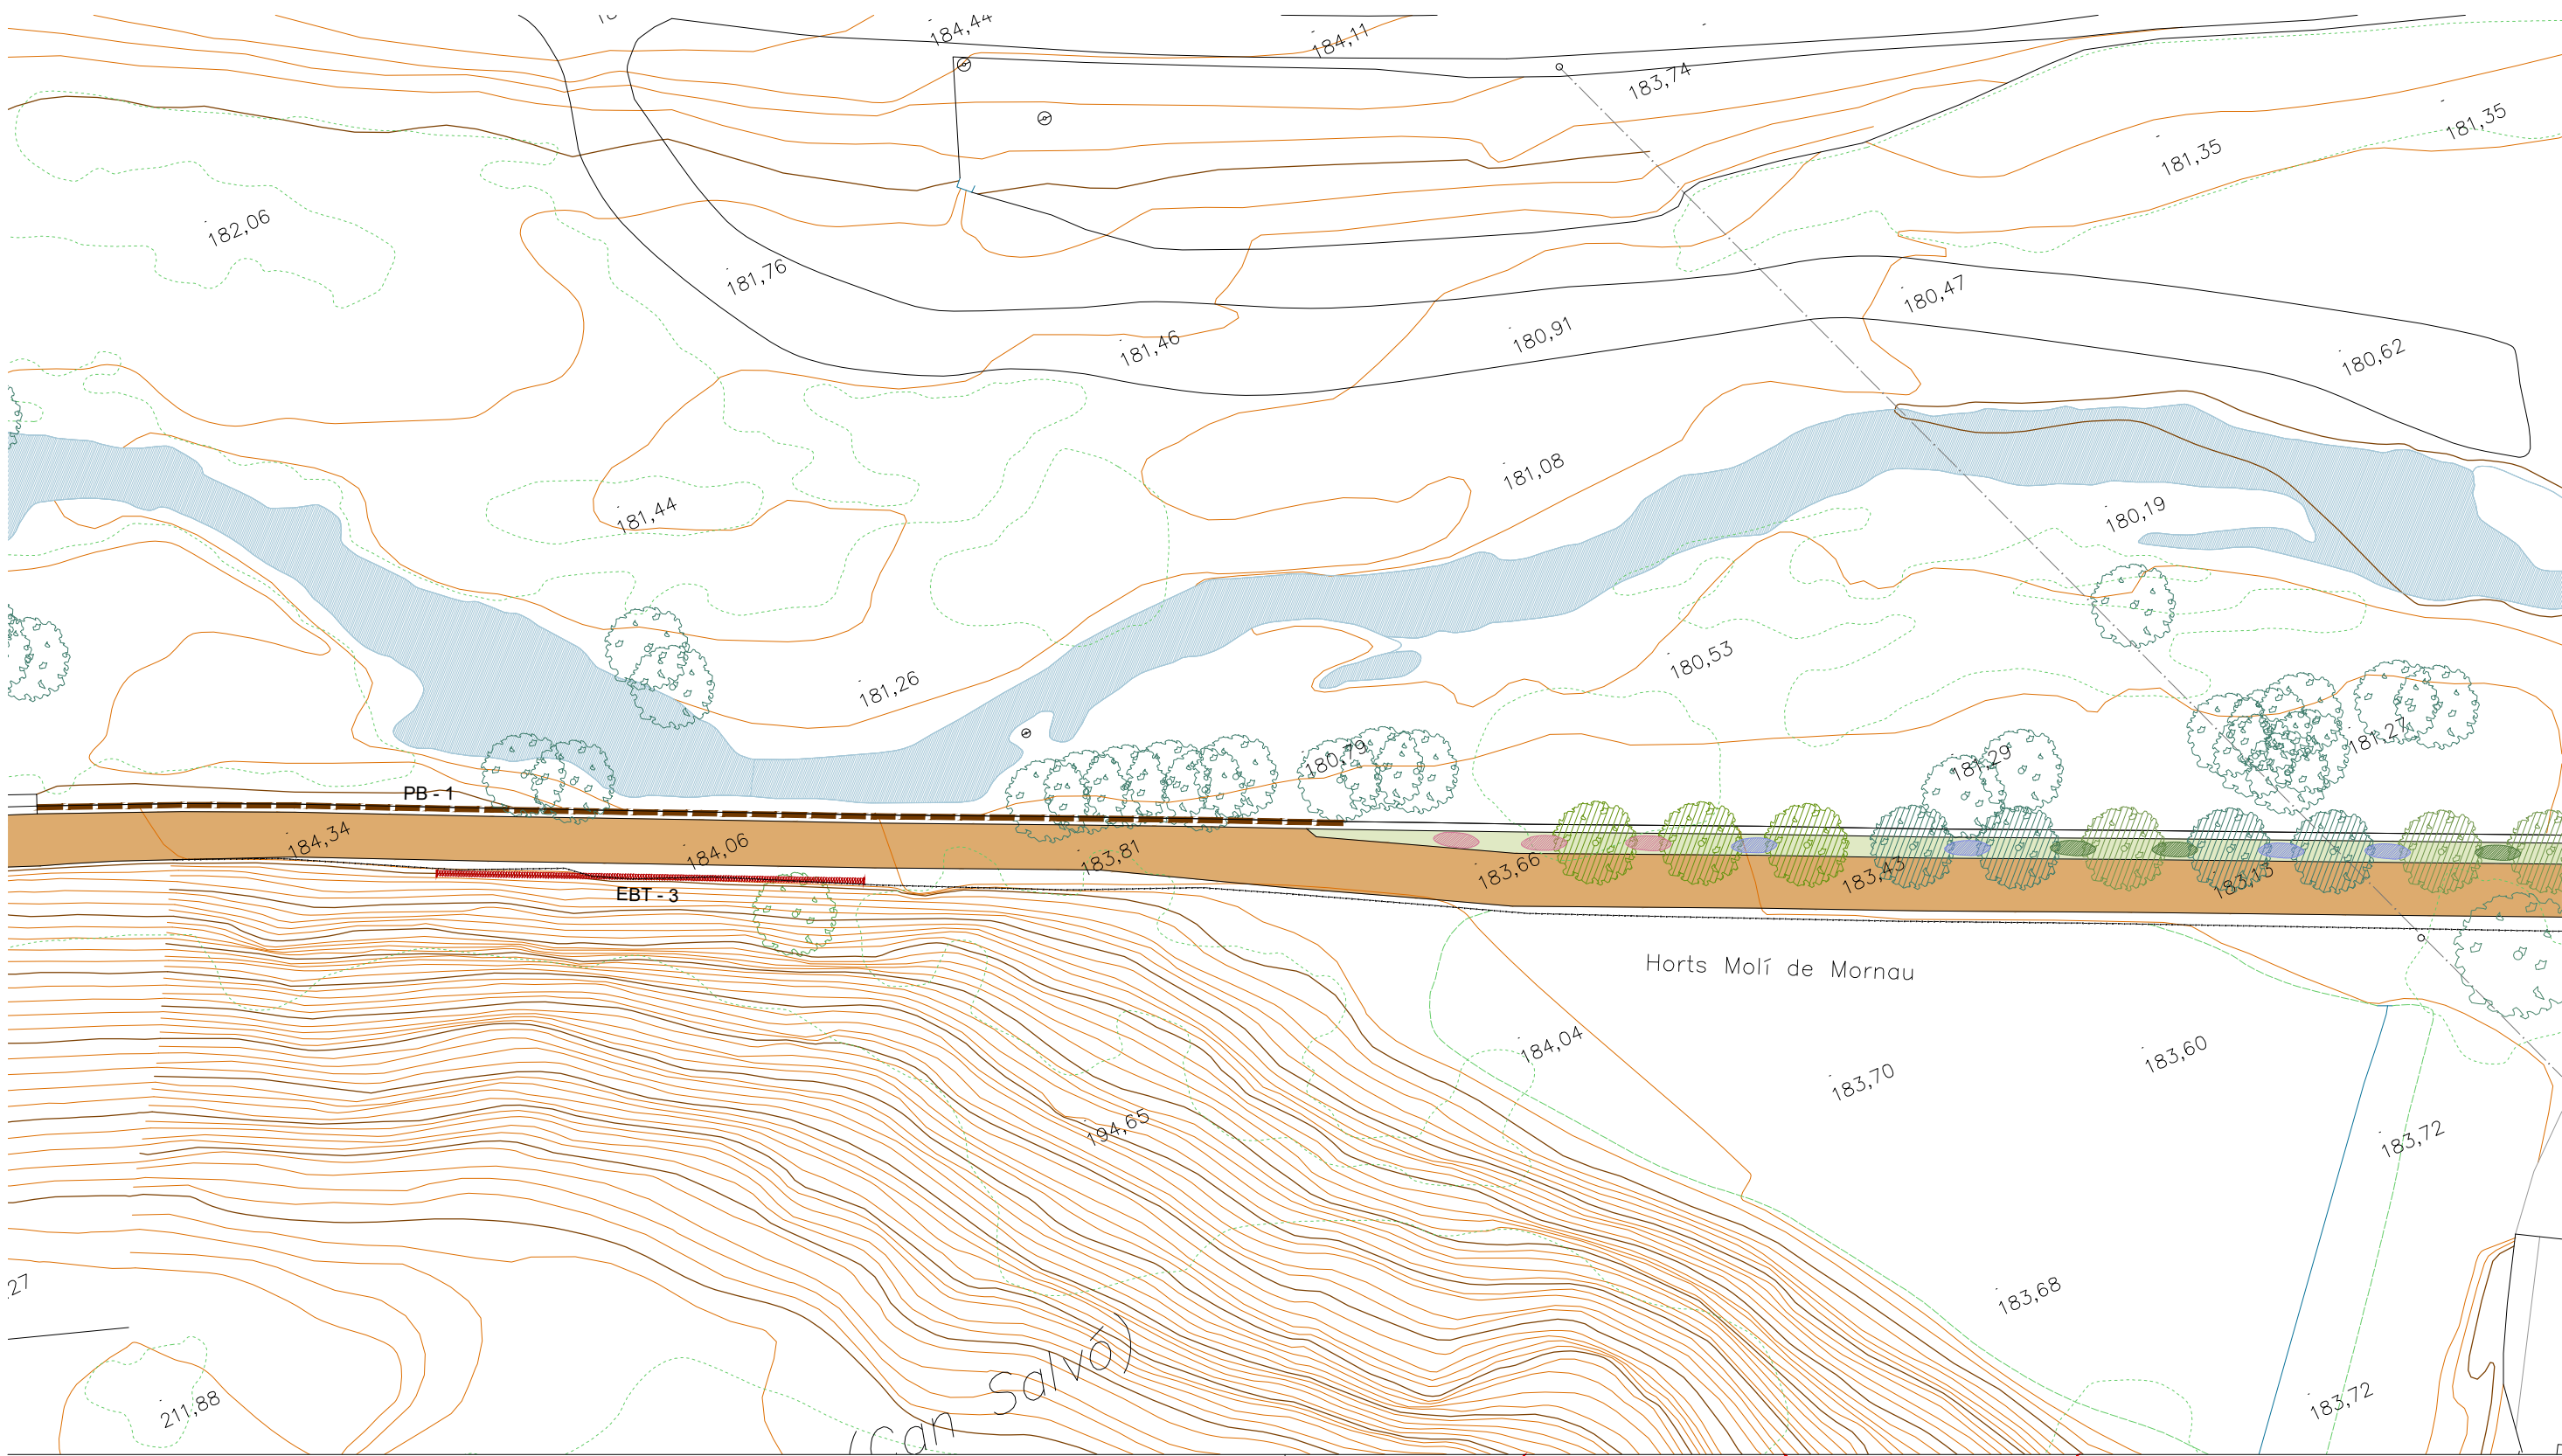


LLEGGENDA

- EBT - Estabilització de la base de talús amb risc d'esllevissades longitud = 20 + 40 ml
- PROTECCIONS
- PB - Protecció biona de fusta
- PT - Protecció tanca de fusta per a vianants
- Recrescut amb peces prefabricades de formigó

- MOBILIARI
- MB - Banc de formigó prefabricat de 150x50x45cm, acabat decapat i hidrofugat
- MT - Conjunt de taula i 2 tamborets prefabricats de formigó, acabat decapat i hidrofugat. 80x80x80cm, 45x45x45cm

- MP - Paperera de fusta de pi tractada a l'autoclau de 60L de capacitat
- MA - Aparca-bicicletes en U tubular d'acer galvanitzat Ø50mm

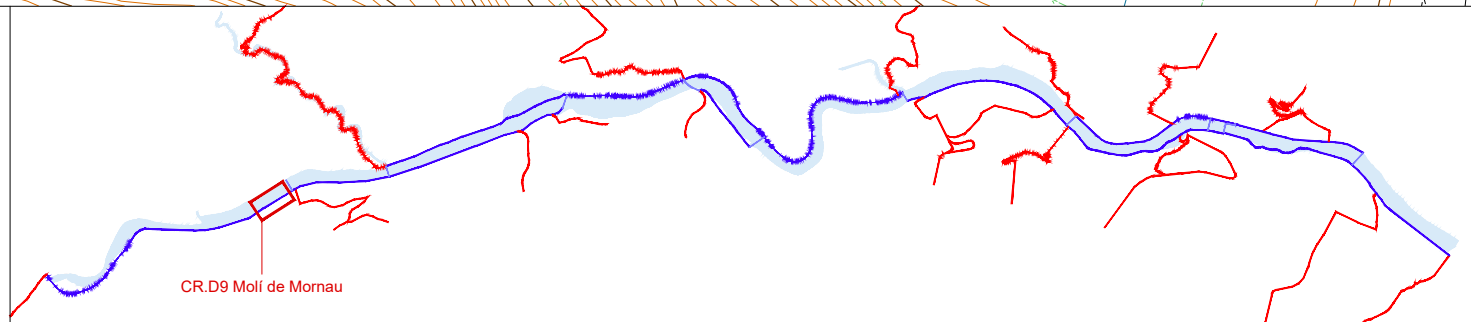

PROJECTE EXECUTIU DE RESTAURACIÓ DE L'ECOSISTEMA, LA INFRAESTRUCTURA VERDA I L'ACCESSIBILITAT DEL CAMÍ I ITINERARIS DEL RIU RIPOLL. SABADELL

Desembre 2024



Planificació i Projectes de Ciutat.
Àrea de Presidència i Drets Socials


Autors del projecte:

Concepción de la Villa / Carlota Socías / María José Gaspar



Escala: 1 / 500

Originals en A3

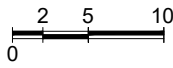

HU-PU.ctb
10A_PIProt.dwg



CR.D9 - Camí del gual de Can Bages al talús de Mornau
Estabilitzacions / Proteccions / Mobiliari

10A3
Full 1 de 1



LLEGENDA

EBT - Estabilització de la base de talús amb risc d'esllevissades longitud = 20 + 40 ml

PROTECCIONS

PB - Protecció biona de fusta

PT - Protecció tanca de fusta per a vianants

Recrescut amb peces prefabricades de formigó


MOBILIARI

MB - Banc de formigó prefabricat de 150x50x45cm, acabat decapat i hidrofugat

MT - Conjunt de taula i 2 tamborets prefabricats de formigó, acabat decapat i hidrofugat. 80x80x80cm, 45x45x45cm

MP - Paperera de fusta de pi tractada a l'autoclau de 60L de capacitat

MA - Aparca-bicicletes en U tubular d'acer galvanitzat Ø50mm

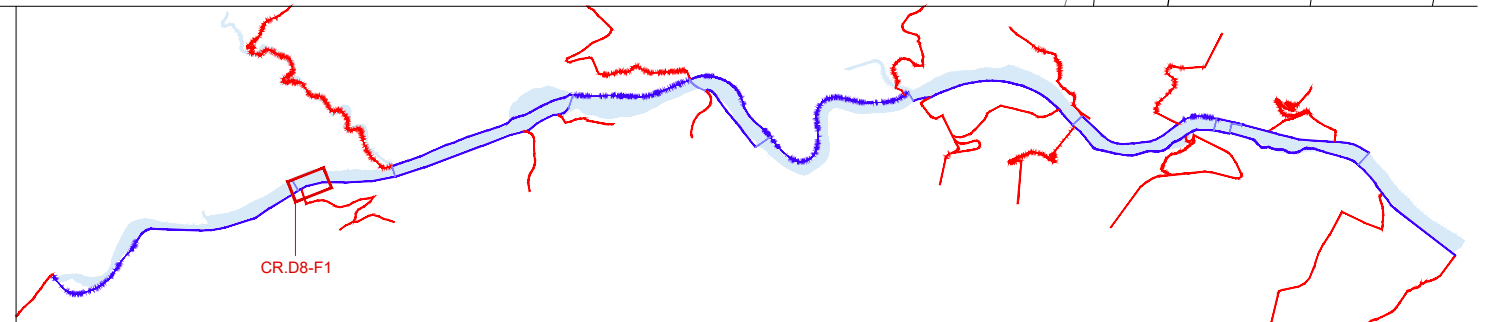

PROJECTE EXECUTIU DE RESTAURACIÓ DE L'ECOSISTEMA, LA INFRAESTRUCTURA VERDA I L'ACCESSIBILITAT DEL CAMÍ I ITINERARIS DEL RIU RIPOLL. SABADELL

Desembre 2024



Planificació i Projectes de Ciutat.
Àrea de Presidència i Drets Socials



Autors del projecte:

Concepción de la Villa / Carlota Socías / María José Gaspar



Escala: 1 / 500

Originals en A3

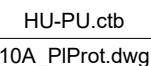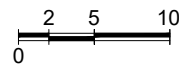

CR.D8 - Camí del pont de Castellar al gual de Can Bages
Estabilitzacions / Proteccions / Mobiliari

10A4
Full 1 de 3



LLEGGENDA

EBT - Estabilització de la base de talús amb risc d'esllevissades longitud = 20 + 40 ml

PROTECCIONS

PB - Protecció biona de fusta

PT - Protecció tanca de fusta per a vianants

Recrescut amb peces prefabricades de formigó

MOBILIARI

MB - Banc de formigó prefabricat de 150x50x45cm, acabat decapat i hidrofugat

MT - Conjunt de taula i 2 tamborets prefabricats de formigó, acabat decapat i hidrofugat. 80x80x80cm, 45x45x45cm

MP - Paperera de fusta de pi tractada a l'autoclau de 60L de capacitat

MA - Aparca-bicicletes en U tubular d'acer galvanitzat Ø50mm



PROJECTE EXECUTIU DE RESTAURACIÓ DE L'ECOSISTEMA, LA INFRAESTRUCTURA VERDA I L'ACCESSIBILITAT DEL CAMÍ I ITINERARIS DEL RIU RIPOLL. SABADELL

Desembre 2024



Planificació i Projectes de Ciutat.
Àrea de Presidència i Drets Socials


Autors del projecte:

Concepción de la Villa / Carlota Socías / María José Gaspar



Escala: 1 / 500

Originals en A3

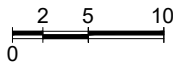


HU-PU.ctb

10A_PIProt.dwg



CR.D8 - Camí del pont de Castellar al gual de Can Bages
Estabilitzacions / Proteccions / Mobiliari

10A4
Full 2 de 3

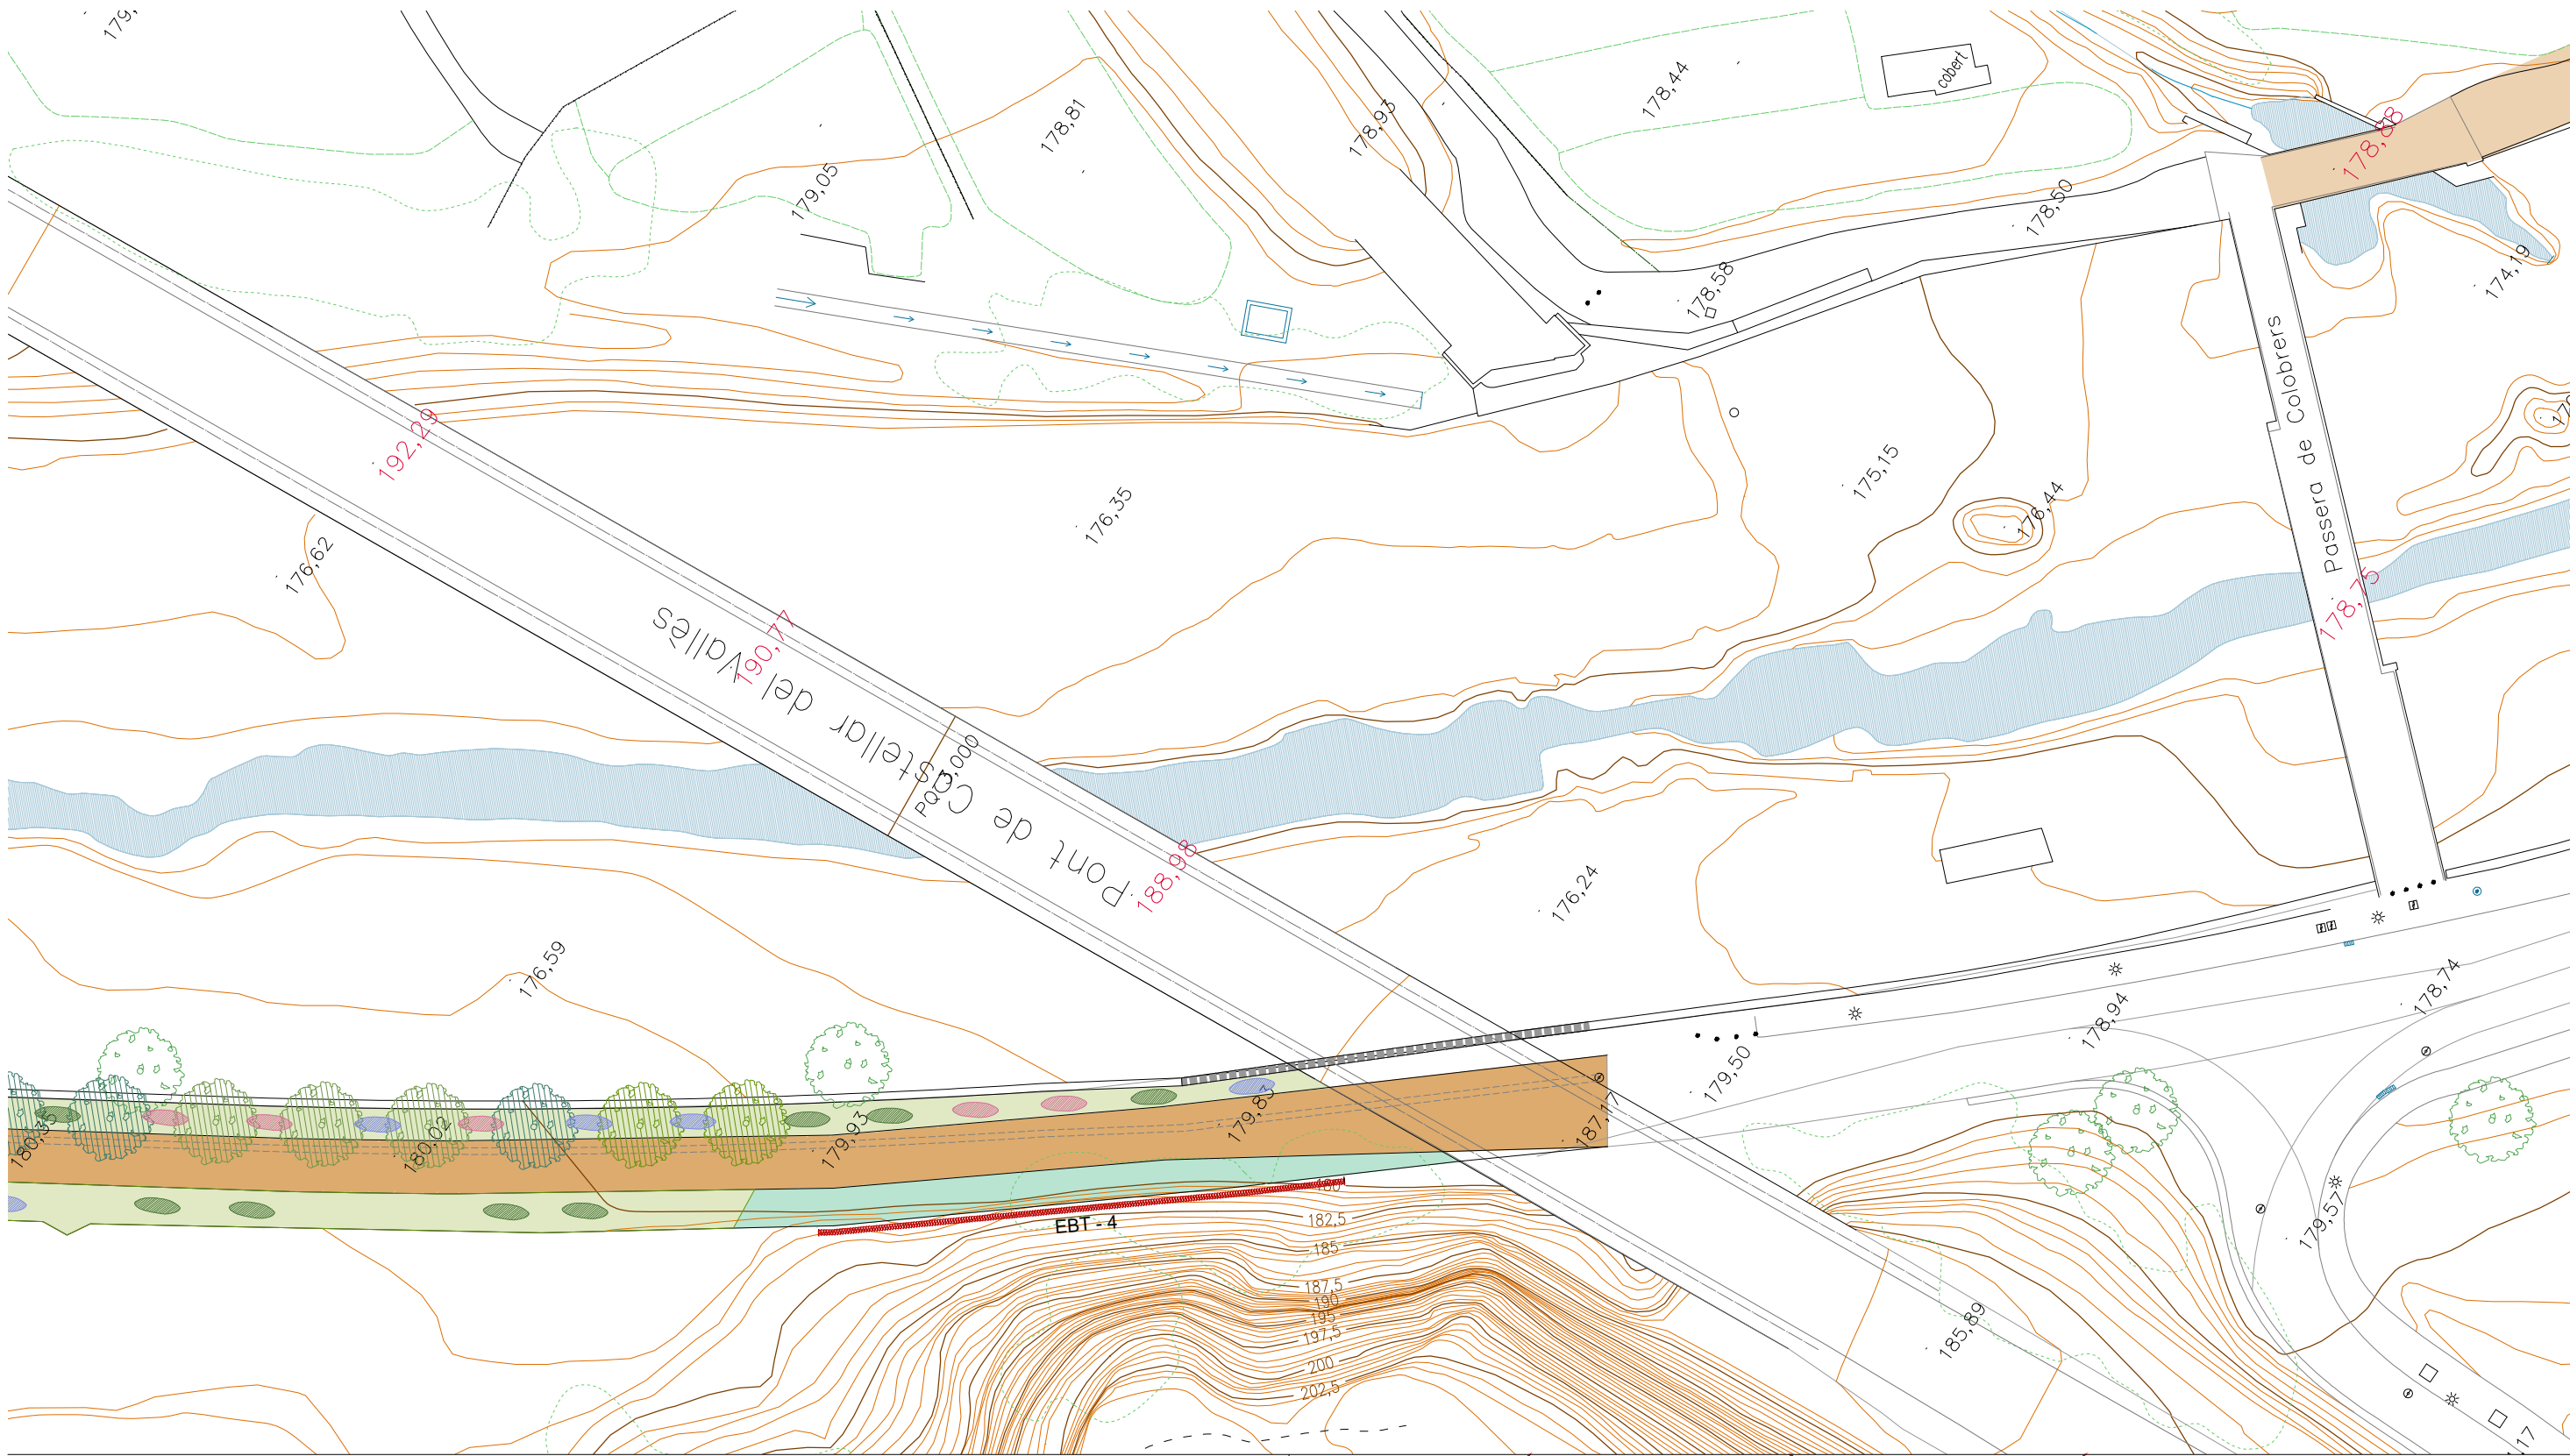

LLEENDA

EBT - Estabilització de la base de talús amb risc d'esllevissades longitud = 20 + 40 ml

PROTECCIONS
PB - Protecció biona de fusta

PT - Protecció tanca de fusta per a vianants

Recrescut amb peces prefabricades de formigó


MOBILIARI

MB - Banc de formigó prefabricat de 150x50x45cm, acabat decapat i hidrofugat

MT - Conjunt de taula i 2 tamborets prefabricats de formigó, acabat decapat i hidrofugat. 80x80x80cm, 45x45x45cm

MP - Paperera de fusta de pi tractada a l'autoclau de 60L de capacitat

MA - Aparca-bicicletes en U tubular d'acer galvanitzat Ø50mm

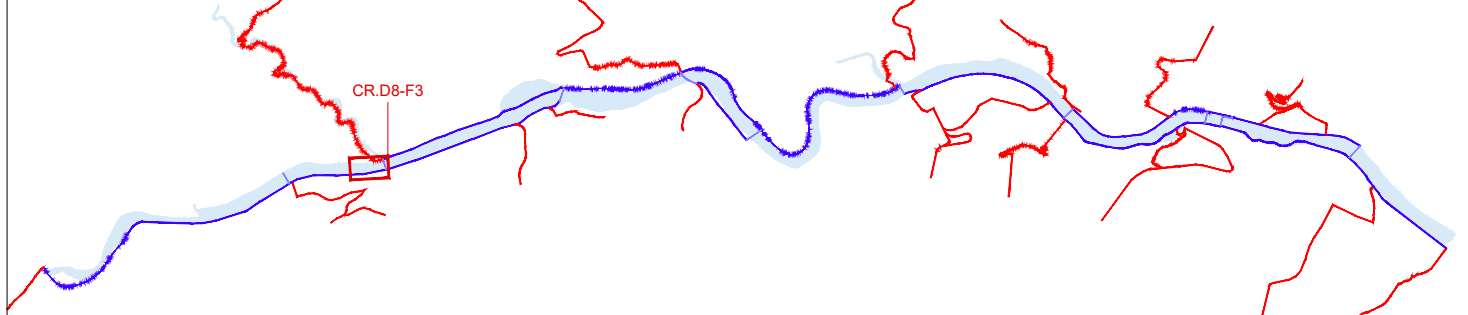

PROJECTE EXECUTIU DE RESTAURACIÓ DE L'ECOSISTEMA, LA INFRAESTRUCTURA VERDA I L'ACCESSIBILITAT DEL CAMÍ I ITINERARIS DEL RIU RIPOLL. SABADELL

Desembre 2024



Planificació i Projectes de Ciutat.
Àrea de Presidència i Drets Socials


Autors del projecte:

Concepción de la Villa / Carlota Socías / María José Gaspar



Escala: 1 / 500

Originals en A3

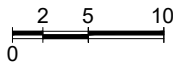


HU-PU.ctb

10A_PIProt.dwg



CR.D8 - Camí del pont de Castellar al gual de Can Bages
Estabilitzacions / Proteccions / Mobiliari

10A4
Full 3 de 3

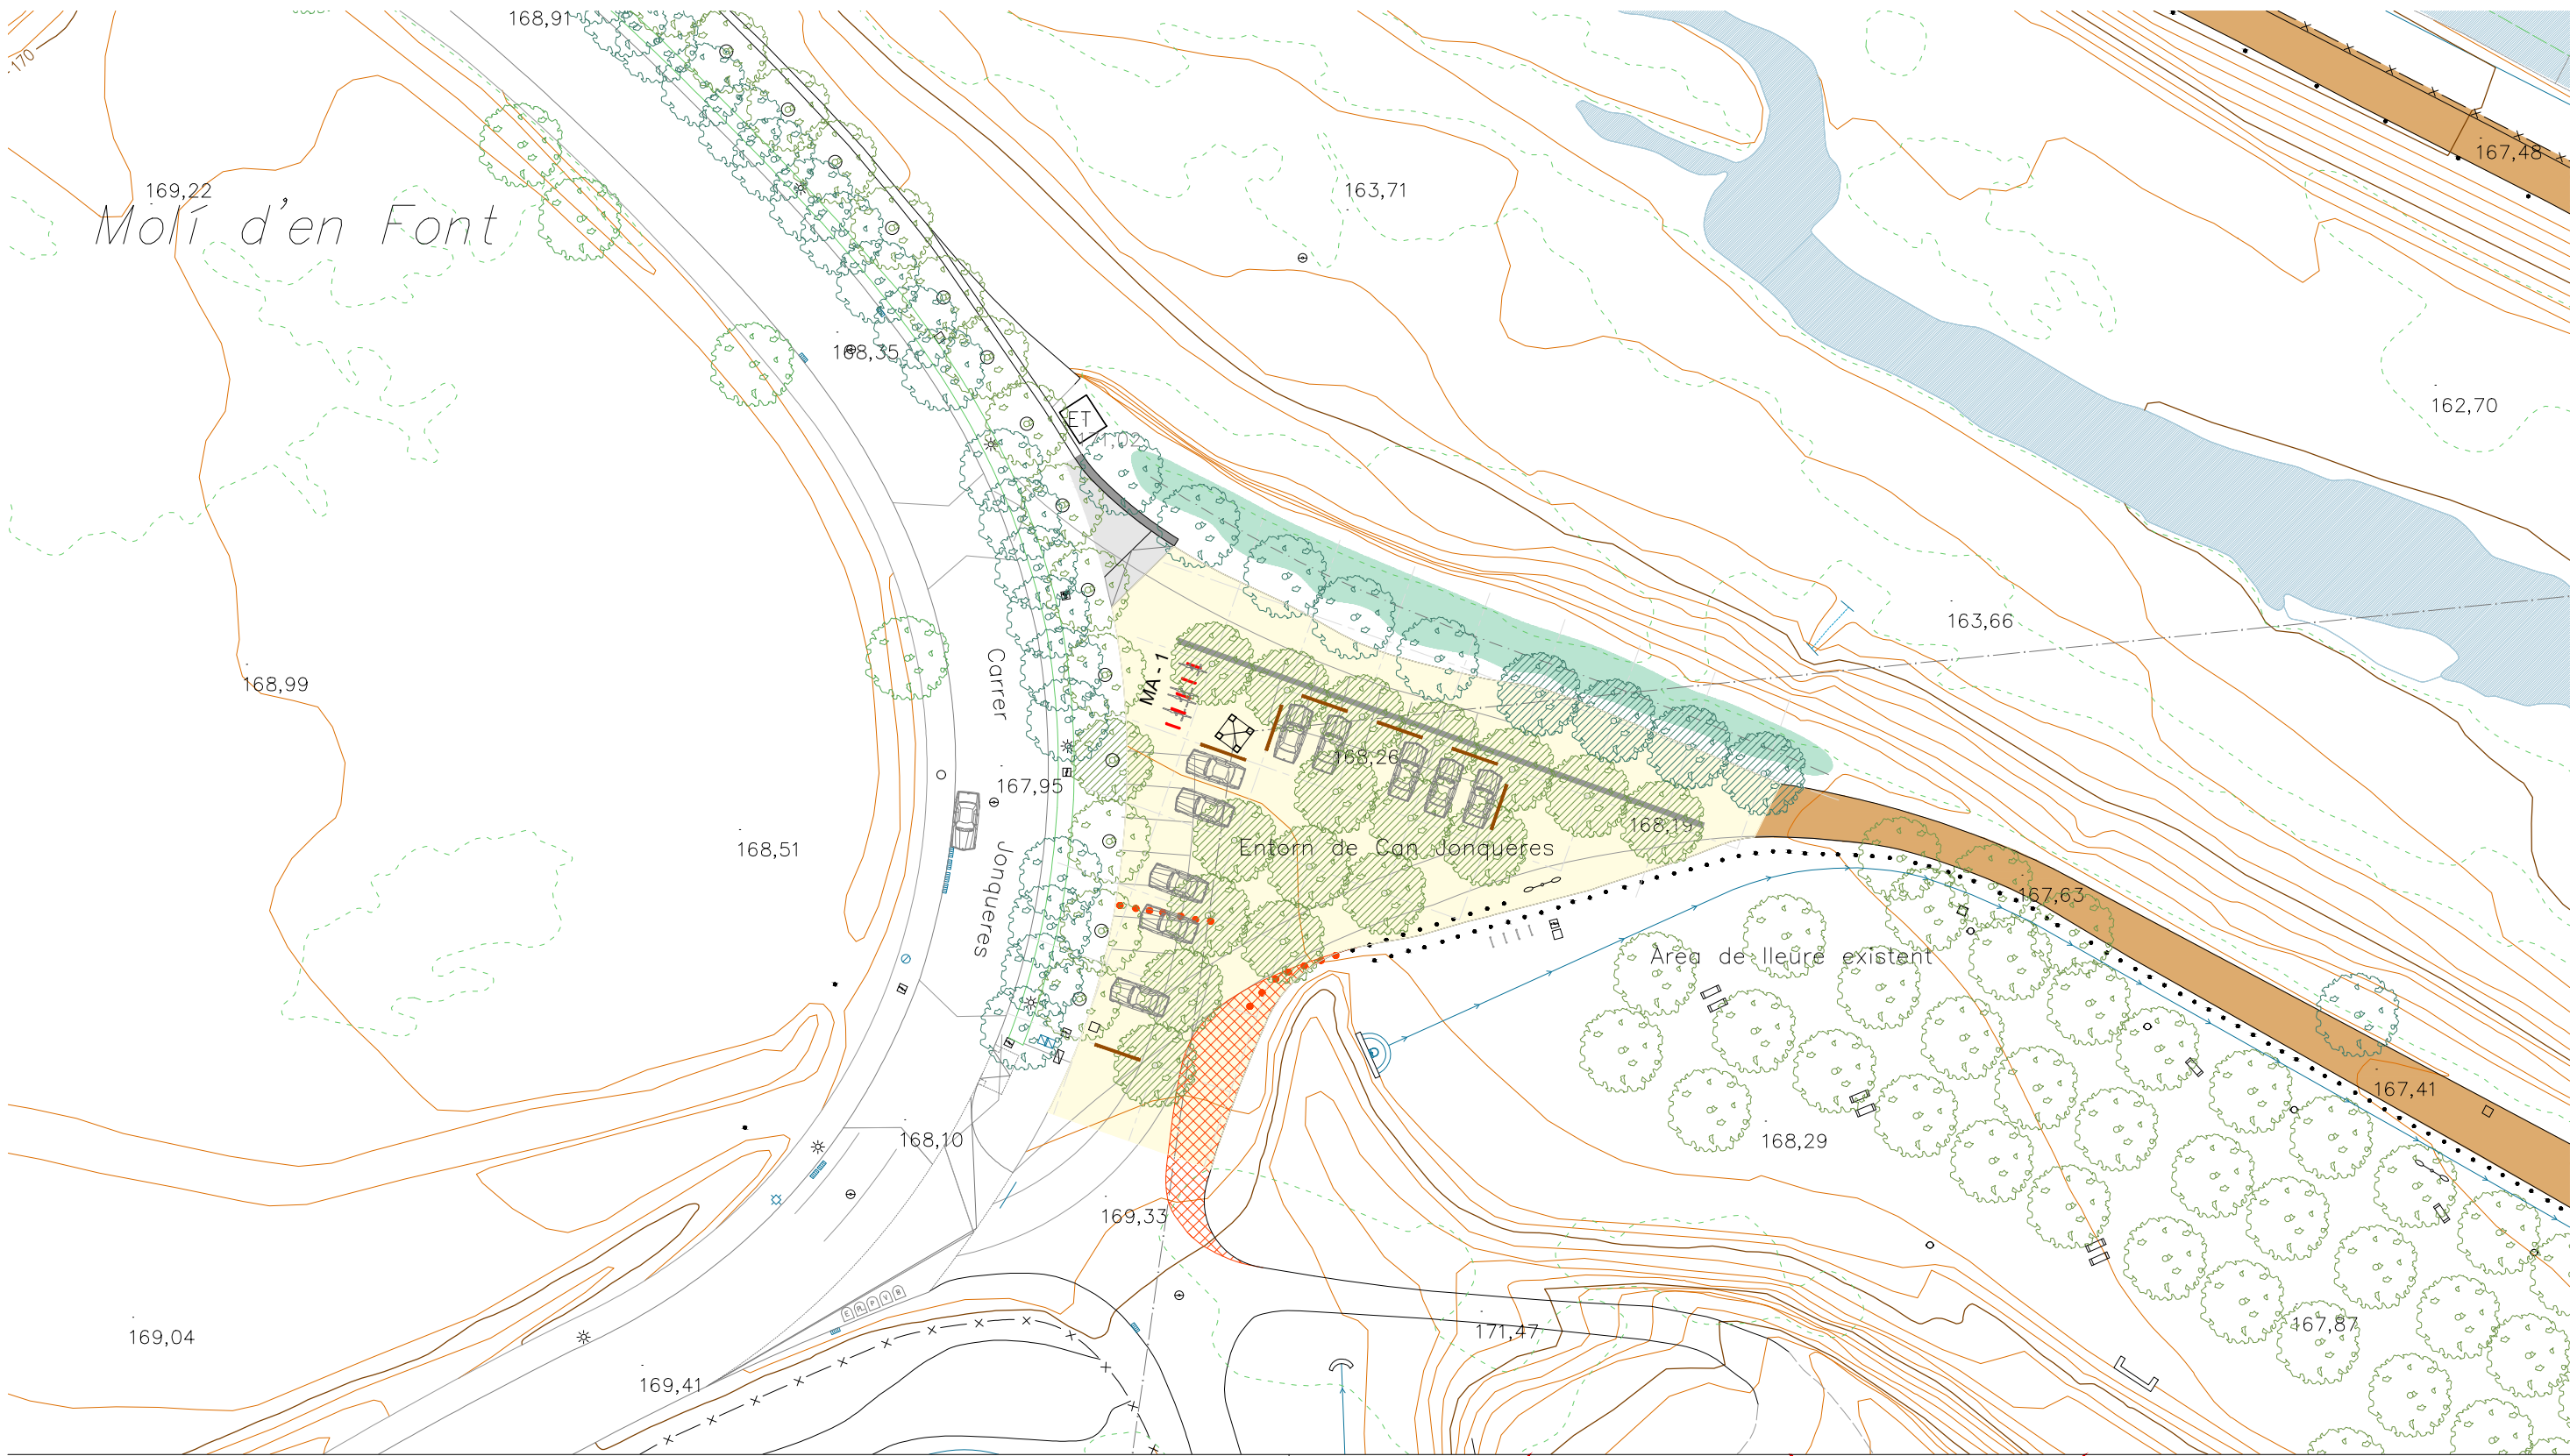

LLEENDA

EBT - Estabilització de la base de talús amb risc d'esllevissades longitud = 20 + 40 ml

PROTECCIONS
PB - Protecció biona de fusta

PT - Protecció tanca de fusta per a vianants

Recrescut amb peces prefabricades de formigó


MOBILIARI

MB - Banc de formigó prefabricat de 150x50x45cm, acabat decapat i hidrofugat

MT - Conjunt de taula i 2 tamborets prefabricats de formigó, acabat decapat i hidrofugat. 80x80x80cm, 45x45x45cm

MP - Paperera de fusta de pi tractada a l'autoclau de 60L de capacitat

MA - Aparca-bicicletes en U tubular d'acer galvanitzat Ø50mm

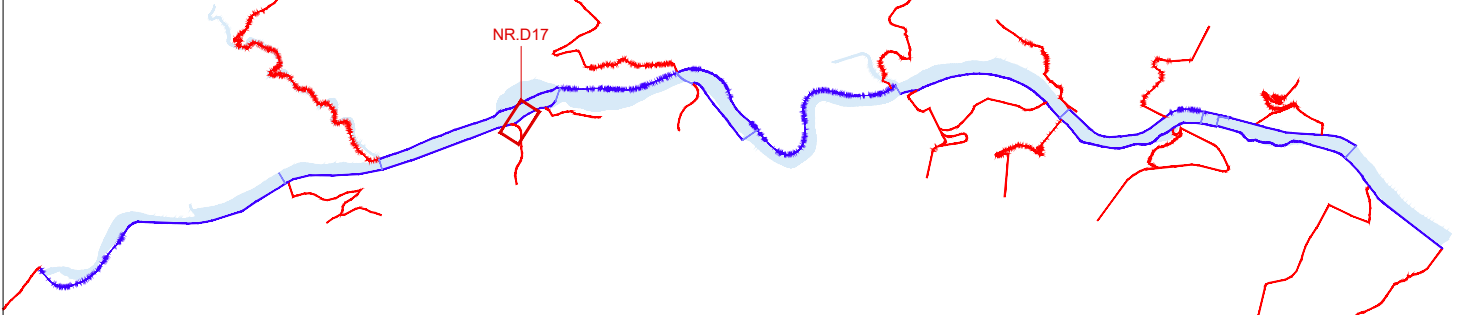

PROJECTE EXECUTIU DE RESTAURACIÓ DE L'ECOSISTEMA, LA INFRAESTRUCTURA VERDA I L'ACCESSIBILITAT DEL CAMÍ I ITINERARIS DEL RIU RIPOLL. SABADELL

Desembre 2024



Planificació i Projectes de Ciutat.
Àrea de Presidència i Drets Socials


Autors del projecte:

Concepción de la Villa / Carlota Socías / María José Gaspar



Escala: 1 / 500

Originals en A3

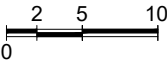

HU-PU.ctb
10A_PIProt.dwg



NR.D17 - Accés de Jonqueres
Estabilitzacions / Proteccions / Mobiliari

10A5
Full 1 de 1




LLEENDA

- EBT - Estabilització de la base de talús amb risc d'esllevissades longitud = 20 + 40 ml
- PROTECCIONS
 - PB - Protecció biona de fusta
 - PT - Protecció tanca de fusta per a vianants
- Recrescut amb peces prefabricades de formigó

- MOBILIARI**
- MB - Banc de formigó prefabricat de 150x50x45cm, acabat decapat i hidrofugat
 - MT - Conjunt de taula i 2 tamborets prefabricats de formigó, acabat decapat i hidrofugat. 80x80x80cm, 45x45x45cm

- MP - Paperera de fusta de pi tractada a l'autoclau de 60L de capacitat
- MA - Aparca-bicicletes en U tubular d'acer galvanitzat Ø50mm

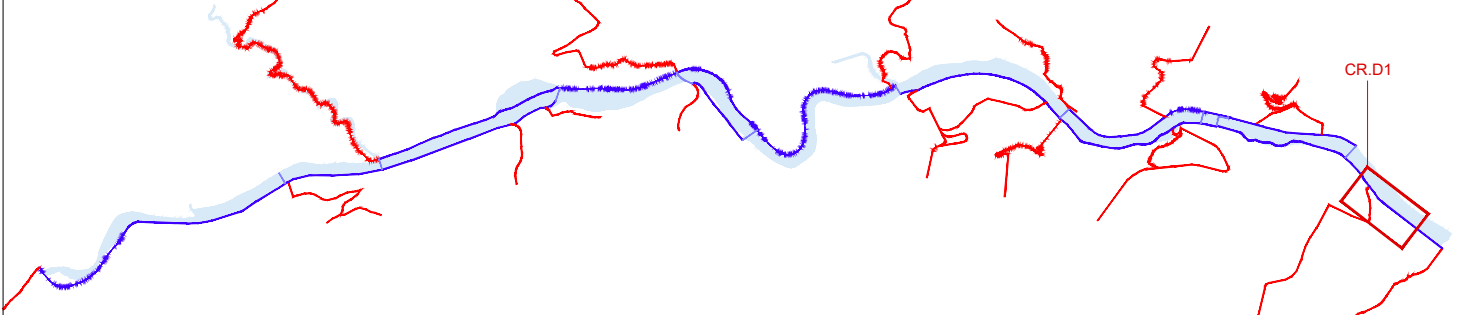

PROJECTE EXECUTIU DE RESTAURACIÓ DE L'ECOSISTEMA, LA INFRAESTRUCTURA VERDA I L'ACCESSIBILITAT DEL CAMÍ I ITINERARIS DEL RIU RIPOLL. SABADELL

Desembre 2024



Planificació i Projectes de Ciutat.
Àrea de Presidència i Drets Socials


Autors del projecte:

Concepción de la Villa / Carlota Socías / María José Gaspar



Escala: 1 / 500

Originals en A3

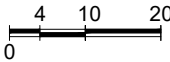


HU-PU.ctb
10A_PIProt.dwg



CR.D1 / CA.D2 - Camí passarel·la St. Oleguer a EBAR
Estabilitzacions / Proteccions / Mobiliari

10A6
Full 1 de 2

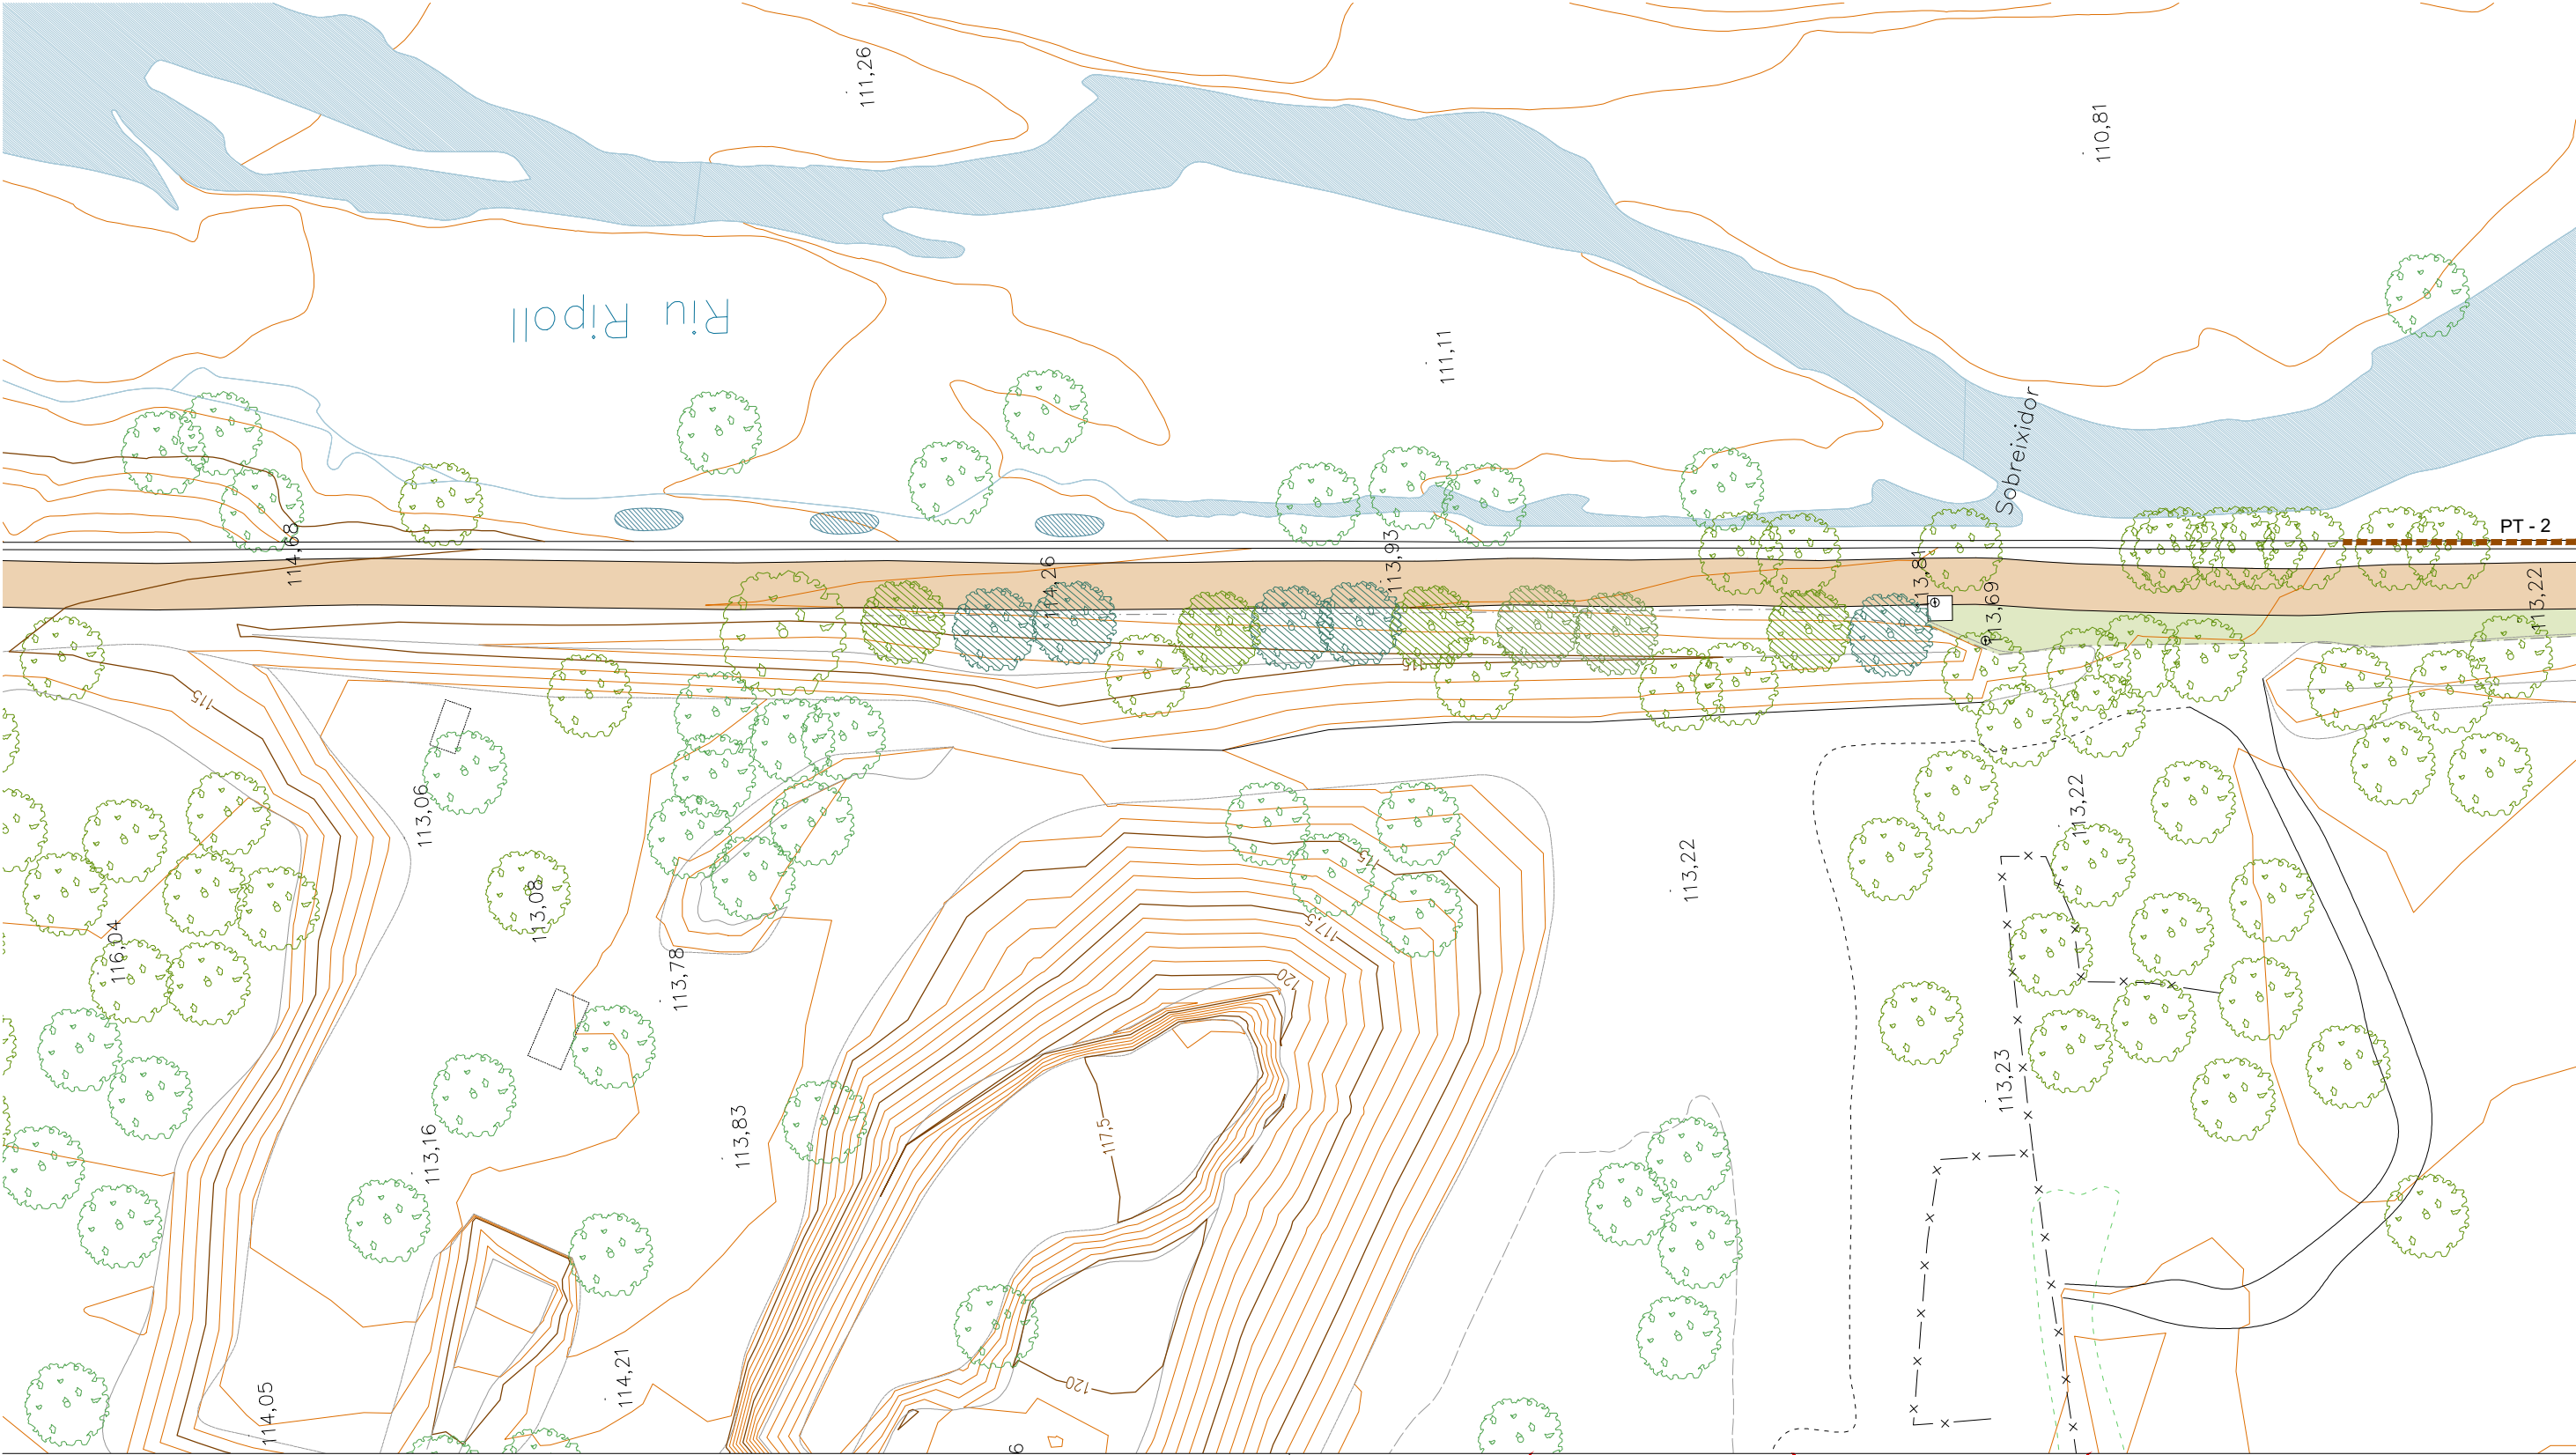


LLEENDA

- EBT - Estabilització de la base de talús amb risc d'esllevissades longitud = 20 + 40 ml
- PROTECCIONS
 - PB - Protecció biona de fusta
 - PT - Protecció tanca de fusta per a vianants
- Recrescut amb peces prefabricades de formigó

MOBILIARI

- MB - Banc de formigó prefabricat de 150x50x45cm, acabat decapat i hidrofugat
- MT - Conjunt de taula i 2 tamborets prefabricats de formigó, acabat decapat i hidrofugat. 80x80x80cm, 45x45x45cm

- MP - Paperera de fusta de pi tractada a l'autoclau de 60L de capacitat
- MA - Aparca-bicicletes en U tubular d'acer galvanitzat Ø50mm

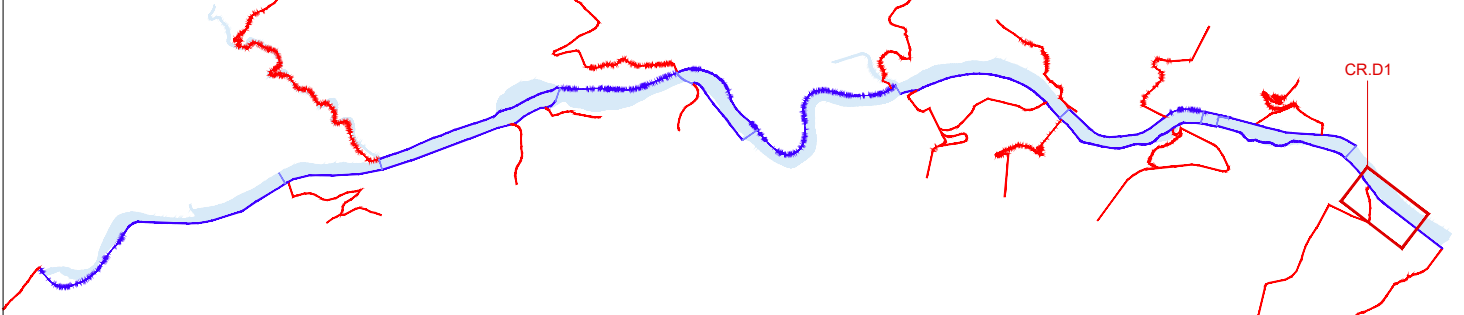

PROJECTE EXECUTIU DE RESTAURACIÓ DE L'ECOSISTEMA, LA INFRAESTRUCTURA VERDA I L'ACCESSIBILITAT DEL CAMÍ I ITINERARIS DEL RIU RIPOLL. SABADELL

Desembre 2024



Planificació i Projectes de Ciutat.
Àrea de Presidència i Drets Socials


Autors del projecte:

Concepción de la Villa / Carlota Socías / María José Gaspar



Escala: 1 / 500

Originals en A3

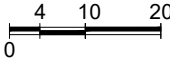


HU-PU.ctb
10A_PIProt.dwg



CR.D1 / CA.D2 - Camí passarel·la St. Oleguer a EBAR
Estabilitzacions / Proteccions / Mobiliari

10A6
Full 2 de 2

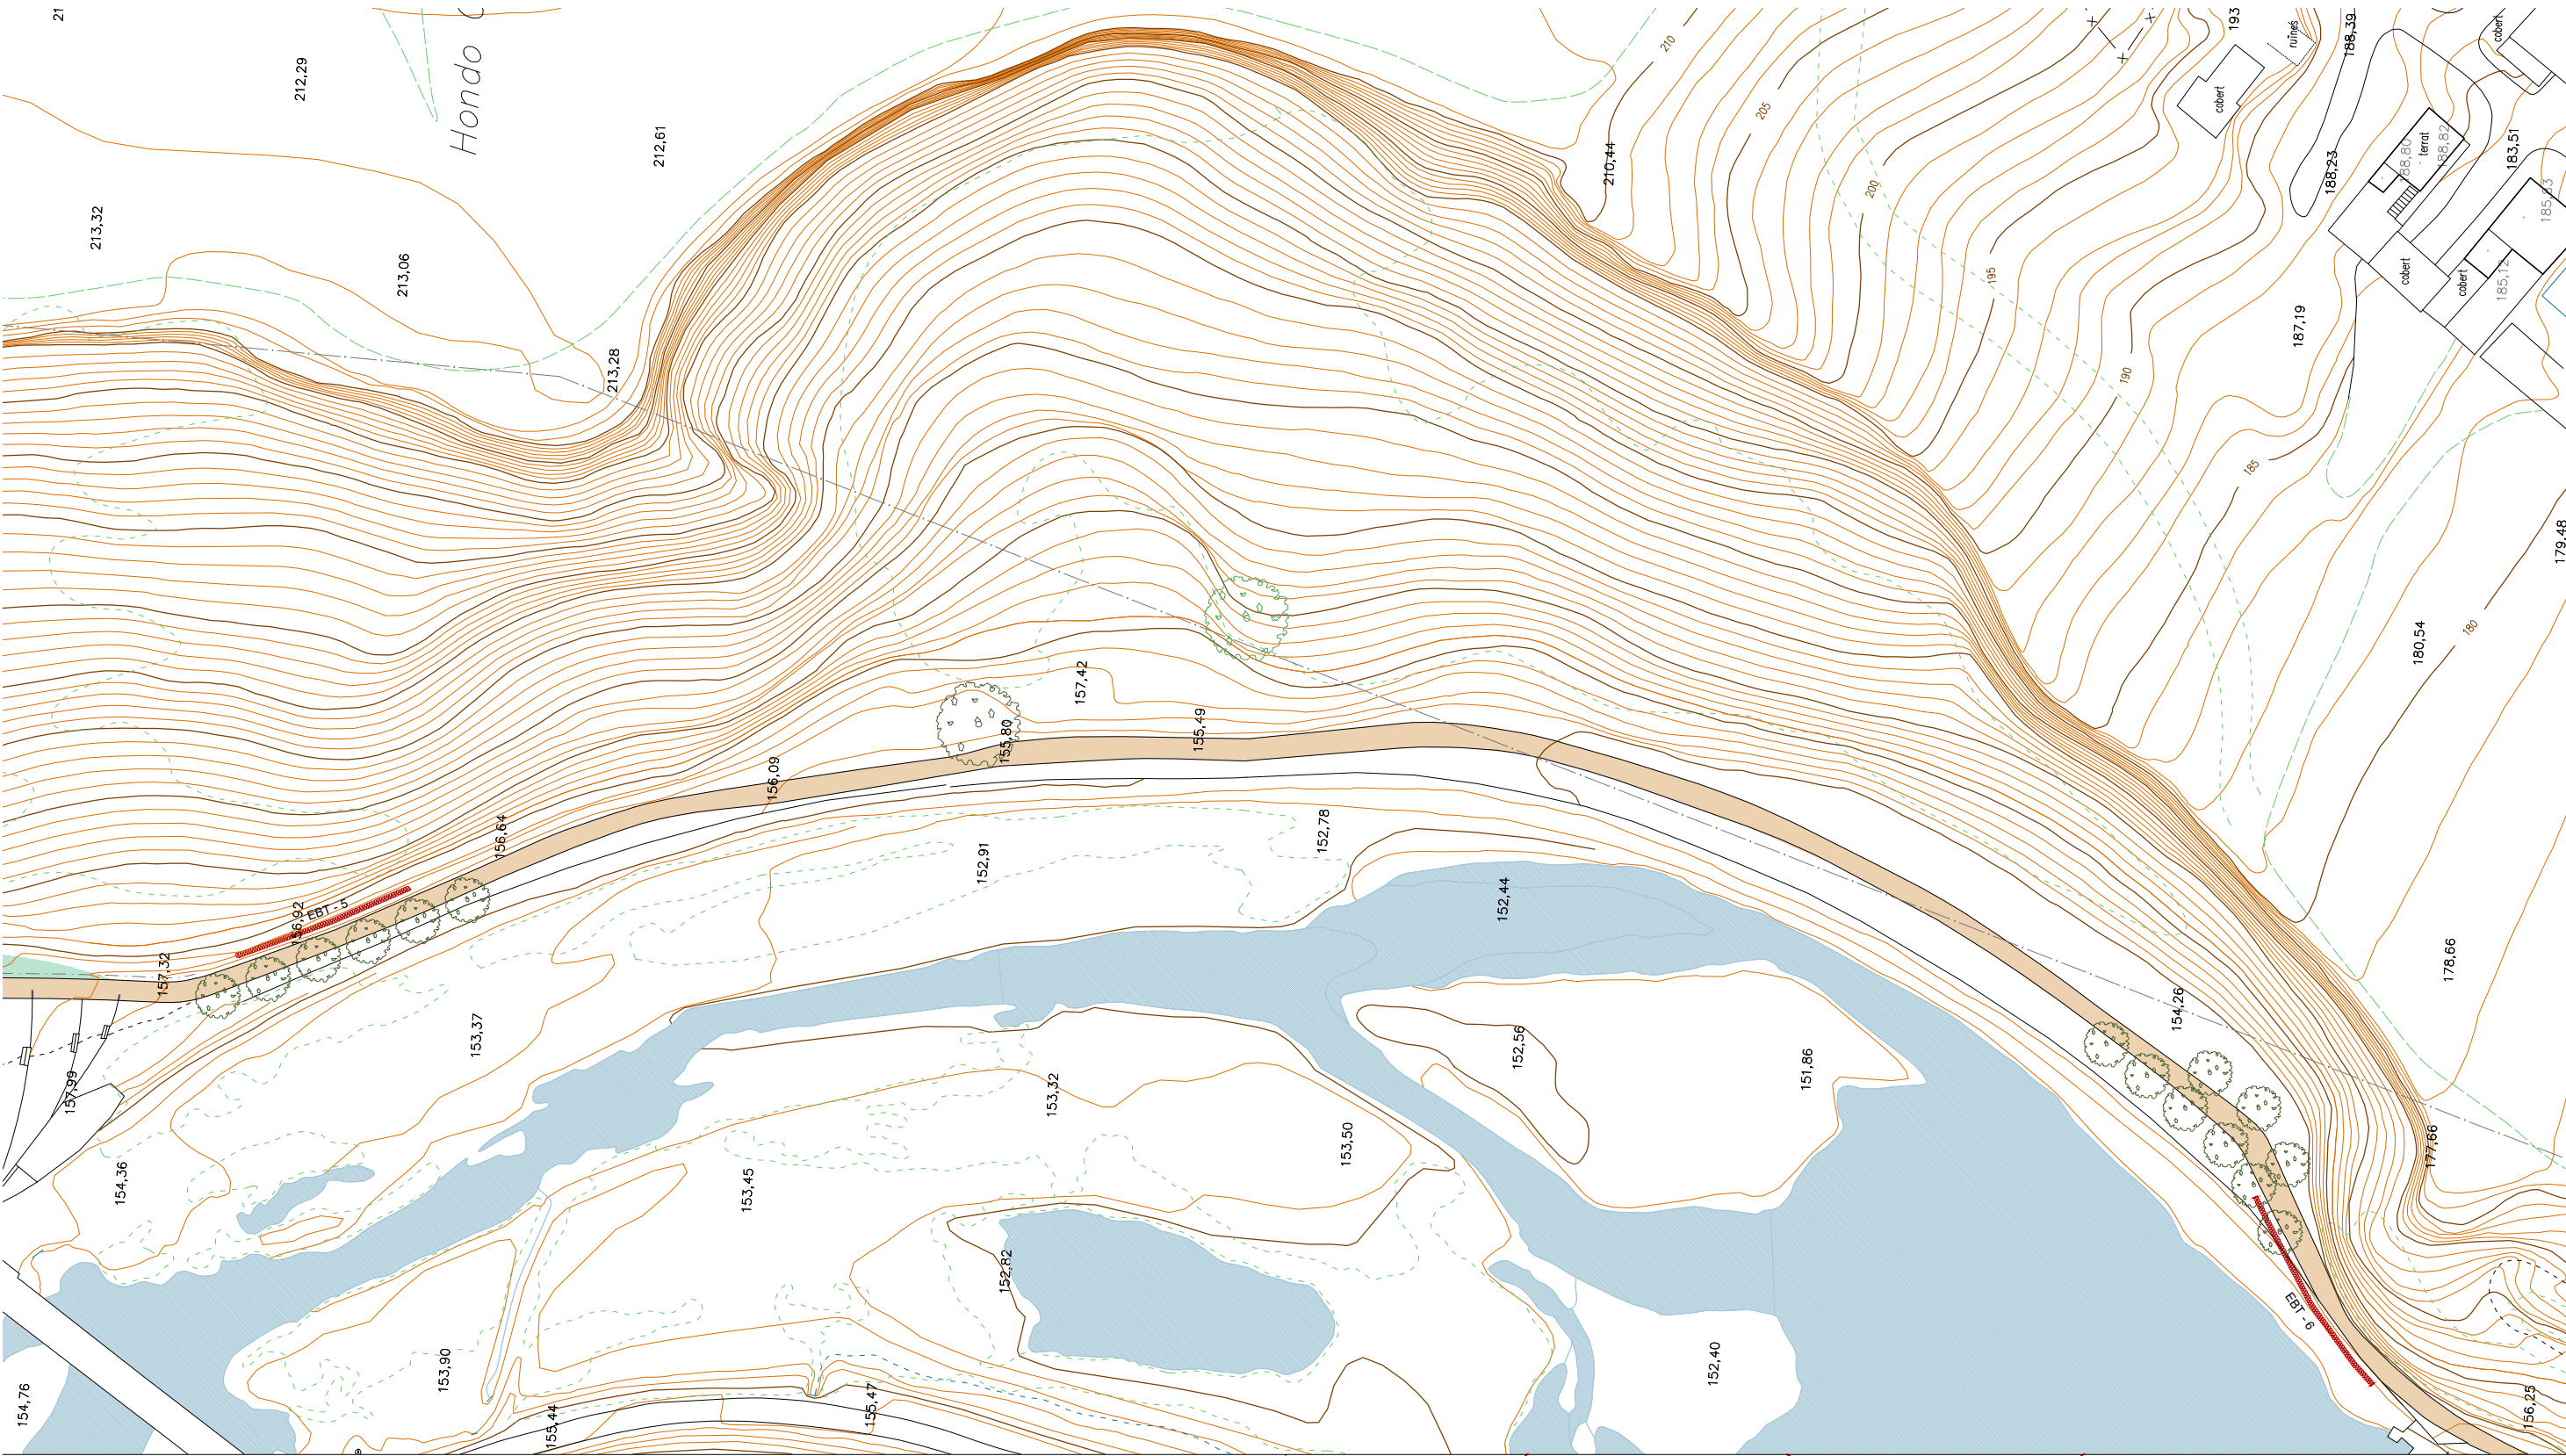

LLEENDA

EBT - Estabilització de la base de talús amb risc d'esllevissades longitud = 20 + 40 ml

PROTECCIONS
PB - Protecció biona de fusta

PT - Protecció tanca de fusta per a vianants

Recrescut amb peces prefabricades de formigó


MOBILIARI

MB - Banc de formigó prefabricat de 150x50x45cm, acabat decapat i hidrofugat

MT - Conjunt de taula i 2 tamborets prefabricats de formigó, acabat decapat i hidrofugat. 80x80x80cm, 45x45x45cm

MP - Paperera de fusta de pi tractada a l'autoclau de 60L de capacitat

MA - Aparca-bicicletes en U tubular d'acer galvanitzat Ø50mm

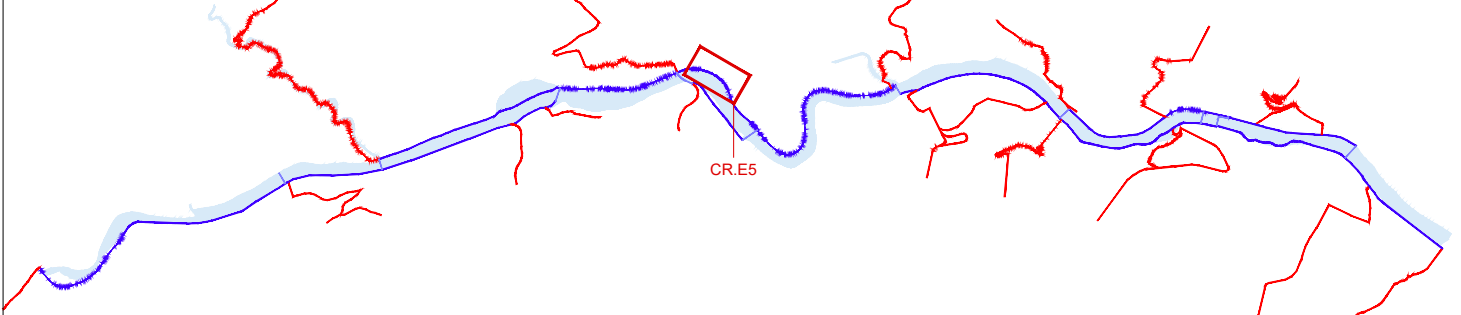

PROJECTE EXECUTIU DE RESTAURACIÓ DE L'ECOSISTEMA, LA INFRAESTRUCTURA VERDA I L'ACCESSIBILITAT DEL CAMÍ I ITINERARIS DEL RIU RIPOLL. SABADELL

Desembre 2024



Planificació i Projectes de Ciutat.
Àrea de Presidència i Drets Socials


Autors del projecte:

Concepción de la Villa / Carlota Socías / María José Gaspar



Escala: 1 / 750

Originals en A3

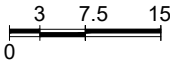


HU-PU.ctb
10A_PIProt.dwg



CR.E5 - Corriol de Molí de l'Amat a Camí Pla d'Arraona
Estabilitzacions / Proteccions / Mobiliari

10A8
Full 1 de 1

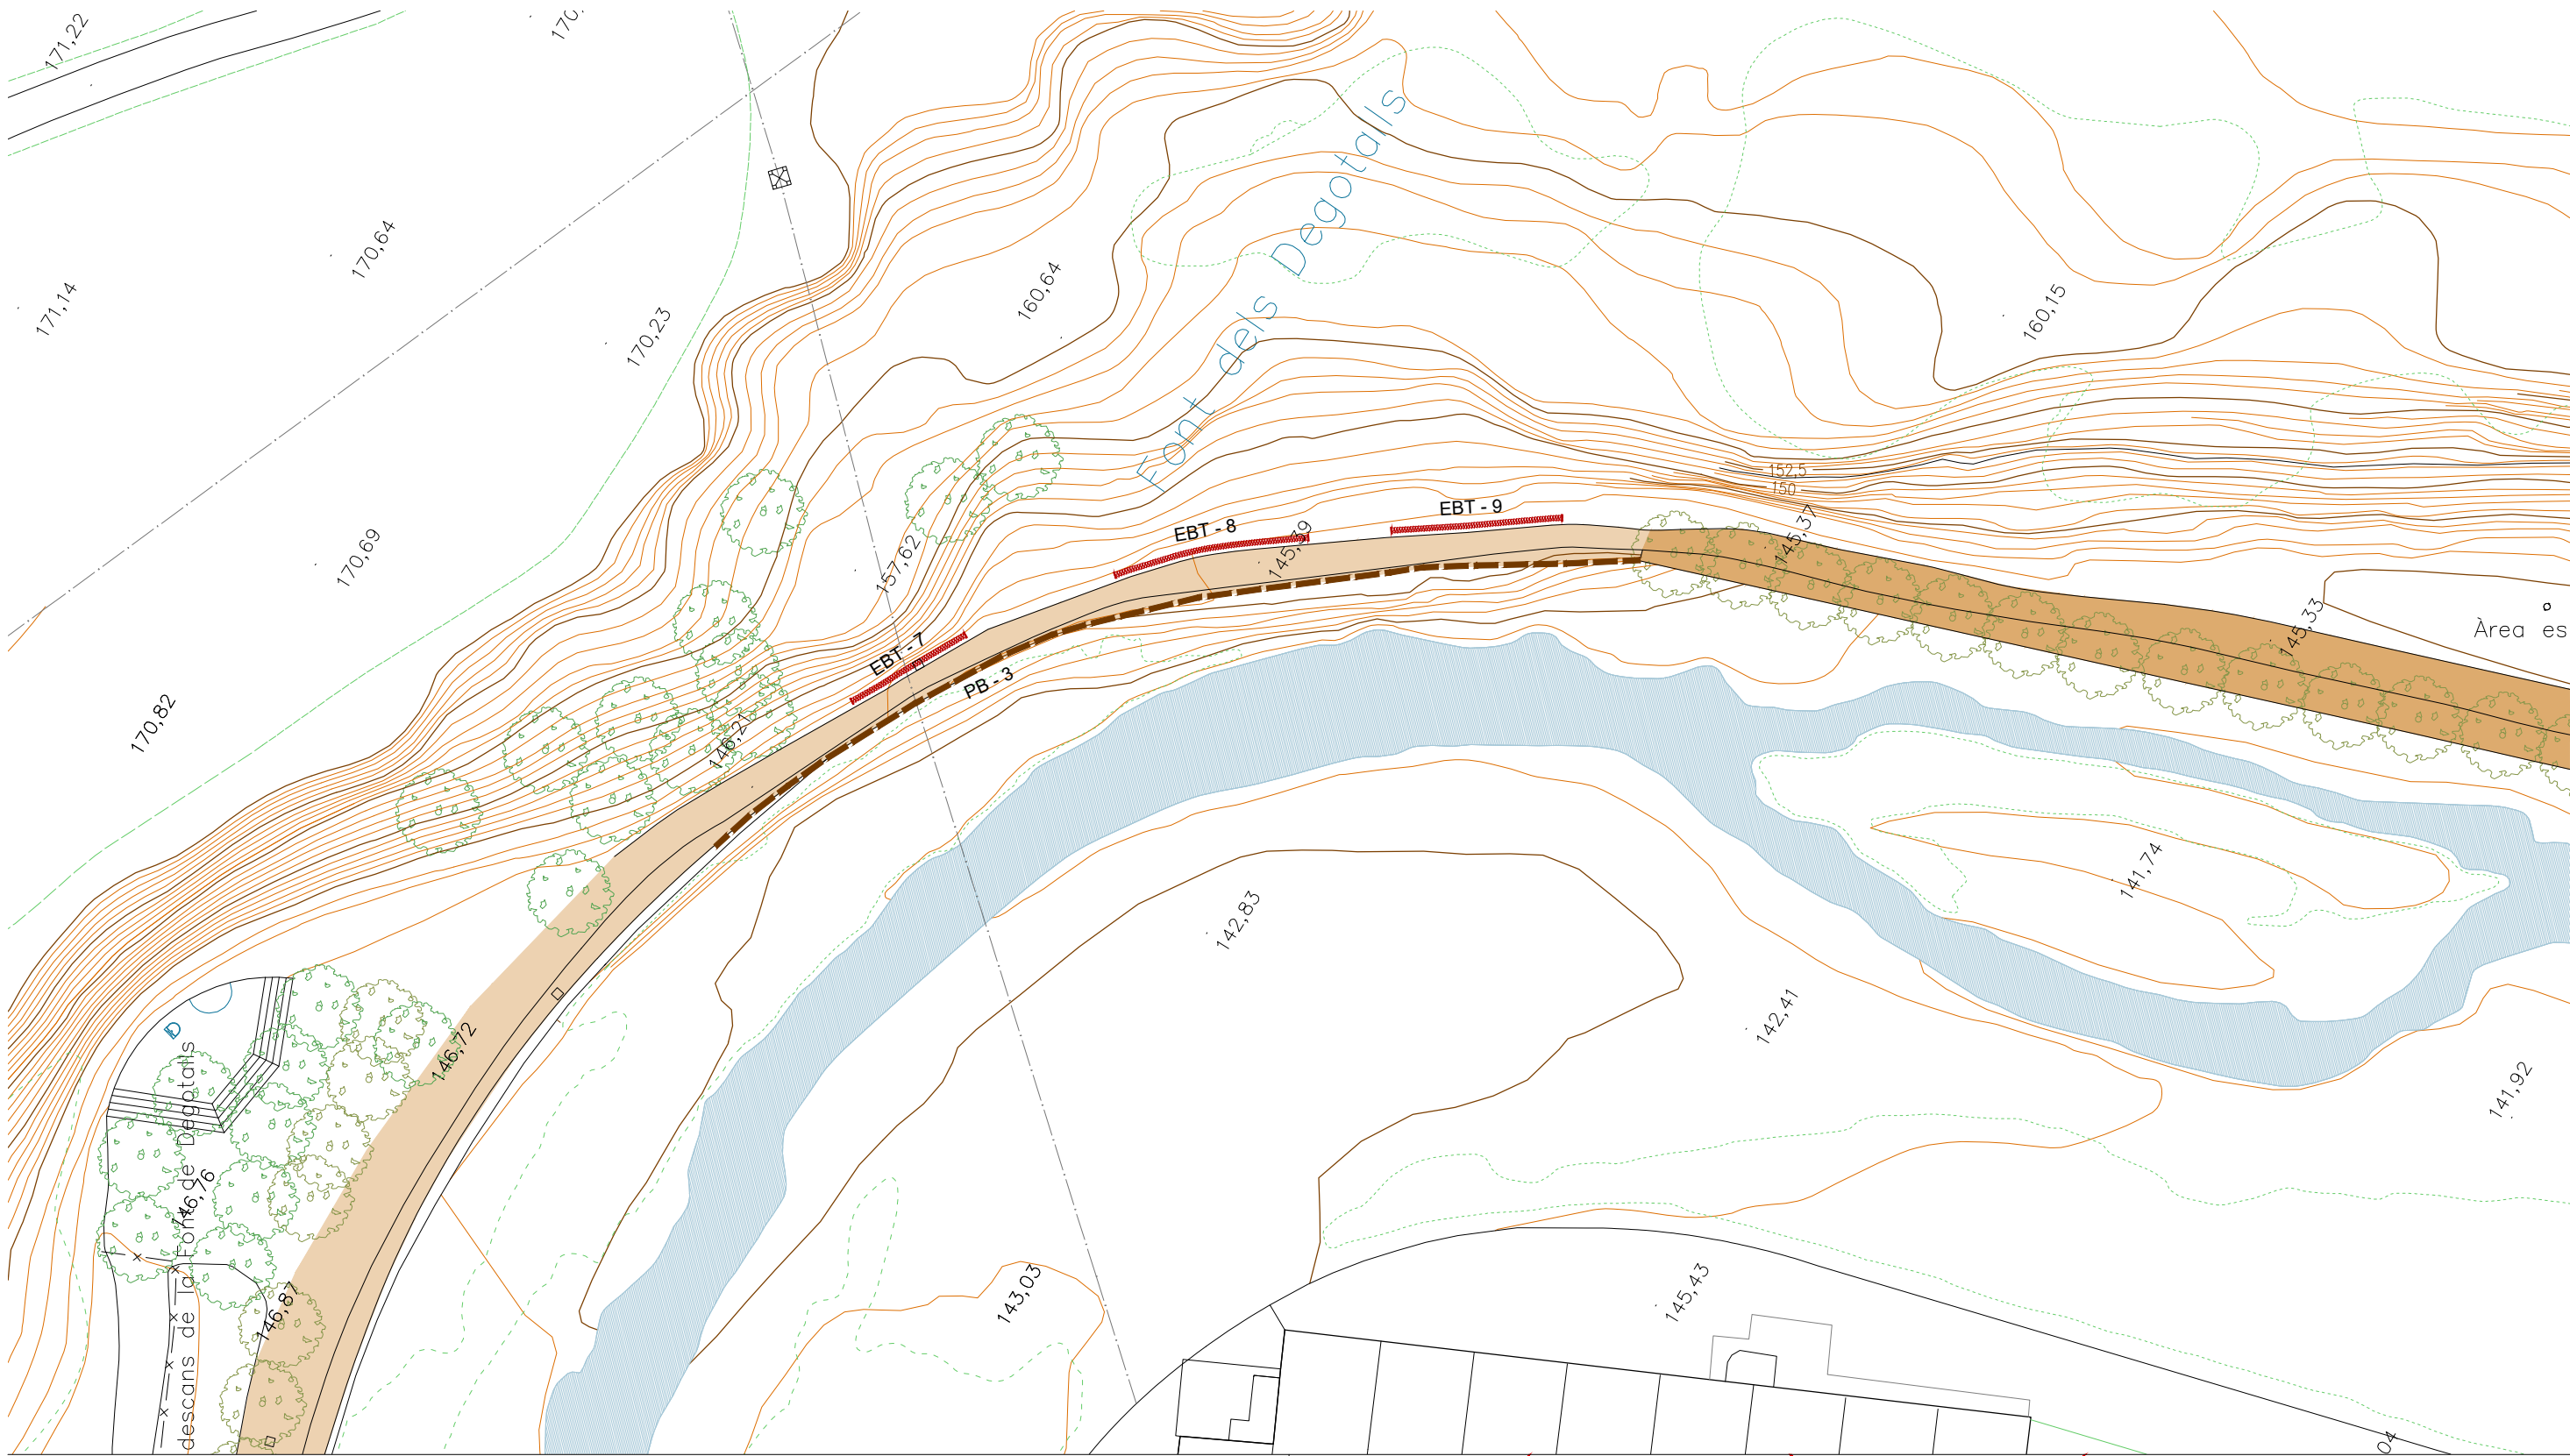

LLEGGENDA

EBT - Estabilització de la base de talús amb risc d'esllevissades longitud = 20 + 40 ml

PROTECCIONS
PB - Protecció biona de fusta

PT - Protecció tanca de fusta per a vianants

Recrescut amb peces prefabricades de formigó


MOBILIARI

MB - Banc de formigó prefabricat de 150x50x45cm, acabat decapat i hidrofugat

MT - Conjunt de taula i 2 tamborets prefabricats de formigó, acabat decapat i hidrofugat. 80x80x80cm, 45x45x45cm

MP - Paperera de fusta de pi tractada a l'autoclau de 60L de capacitat

MA - Aparca-bicicletes en U tubular d'acer galvanitzat Ø50mm

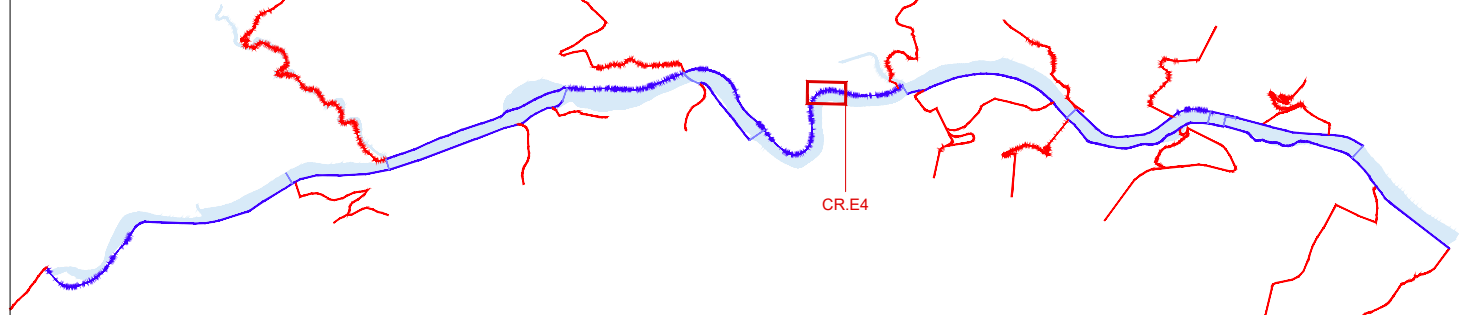

PROJECTE EXECUTIU DE RESTAURACIÓ DE L'ECOSISTEMA, LA INFRAESTRUCTURA VERDA I L'ACCESSIBILITAT DEL CAMÍ I ITINERARIS DEL RIU RIPOLL. SABADELL

Desembre 2024



Planificació i Projectes de Ciutat.
Àrea de Presidència i Drets Socials


Autors del projecte:

Concepción de la Villa / Carlota Socías / María José Gaspar



Escala: 1 / 500

Originals en A3

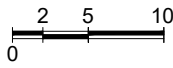

HU-PU.ctb
10A_PIProt.dwg






CR.E4 - Camí Horta d'Arraona
Estabilitzacions / Proteccions / Mobiliari

10A9
Full 1 de 1

MB - BANC PREFABRICAT DE FORMIGÓ





150 x 50 cm

MATERIAL -formigó reciclat
ACABAT -pulit i hidrofugat
COLOR -gris

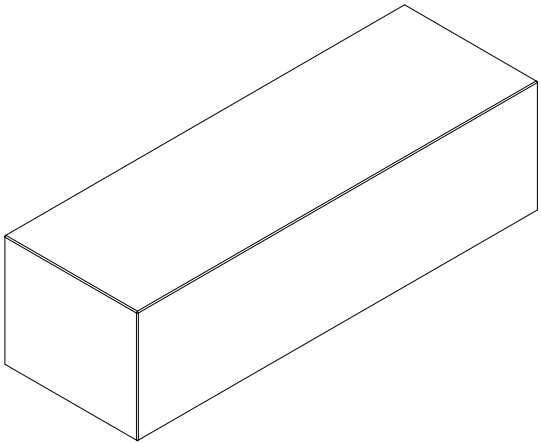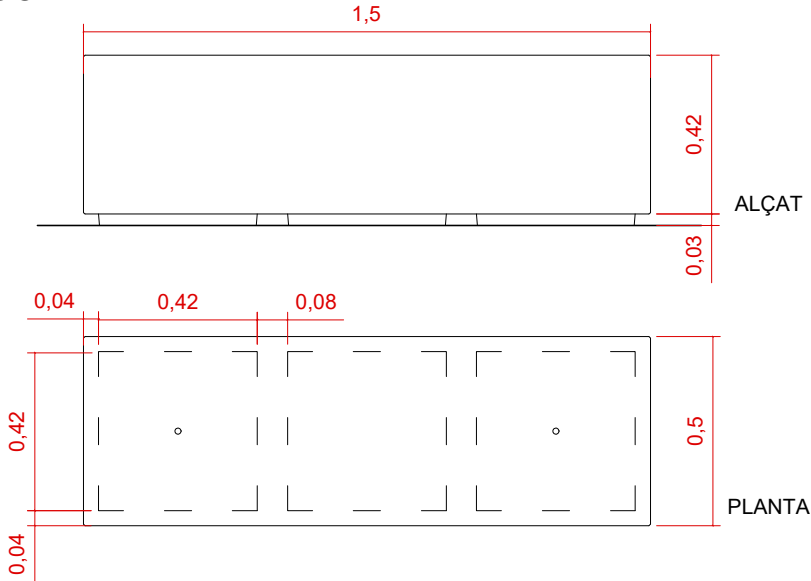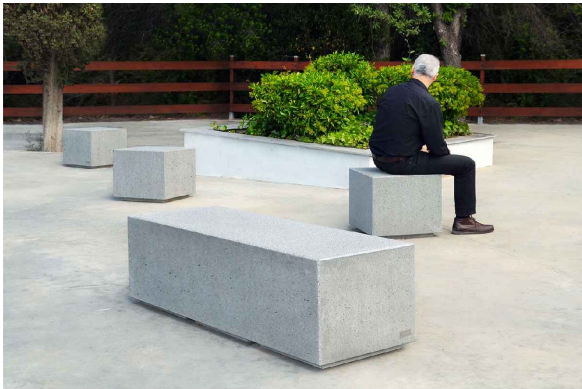

MT - TAULA I TAMBURETS
PREFABRICATS DE FORMIGÓ



MATERIAL -formigó reciclat
ACABAT -pulit i hidrofugat
COLOR -gris

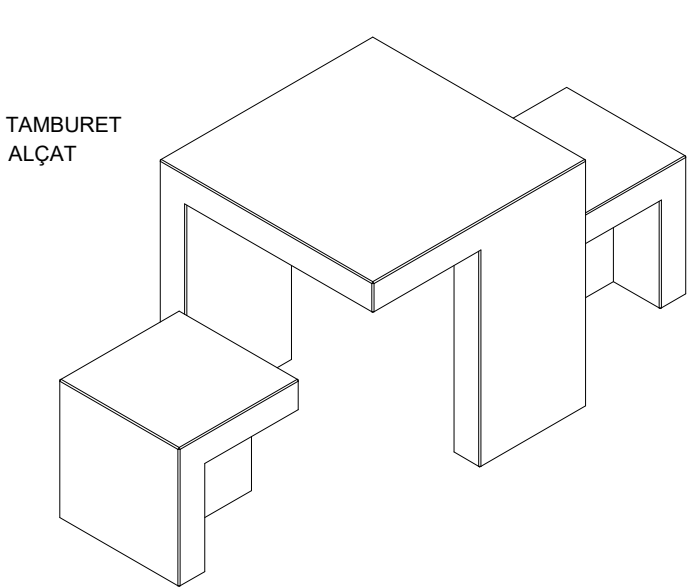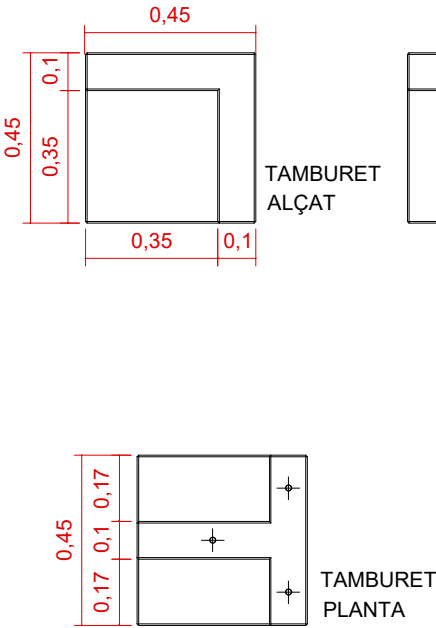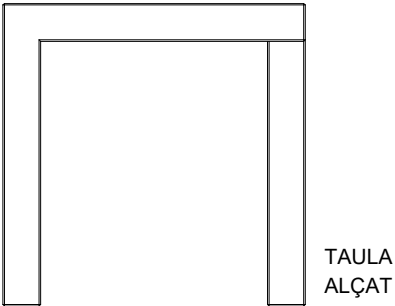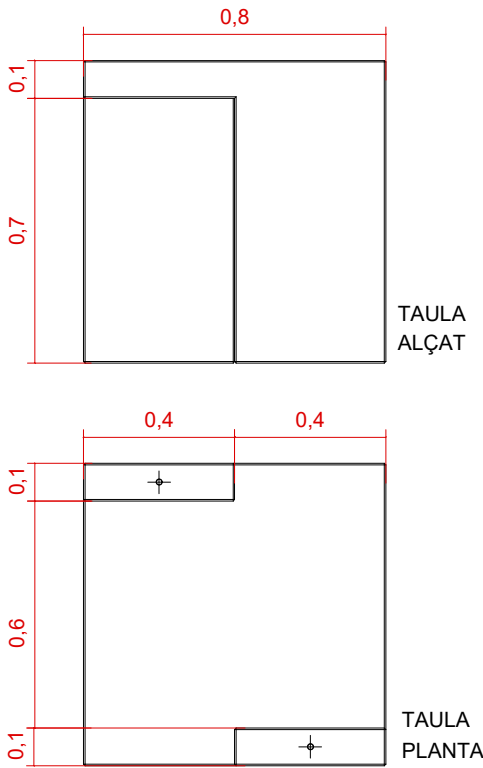

MP - PAPERERA DE FUSTA DE PI

estructura d'acer galvanitzat




llistons de fusta de pi tractada a
l'autoclau classe IV

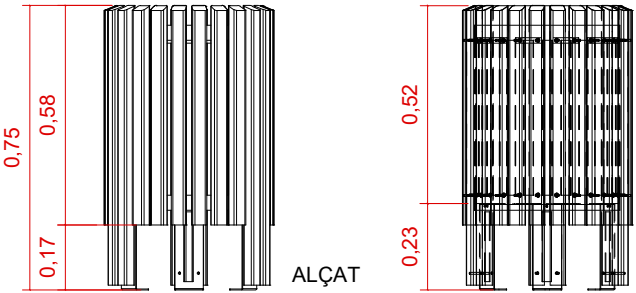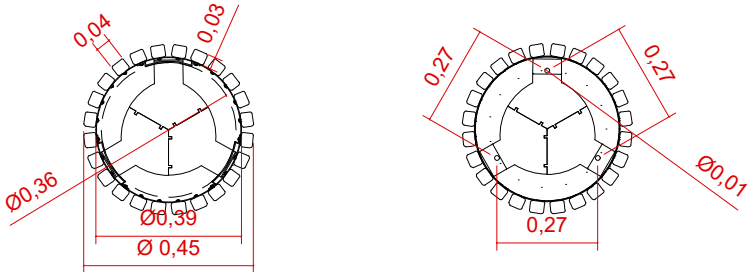

MA - APARCAMENT PER A BICICLETES
MODEL BARCELONA




material: ACER GALVANITZAT
color: PROPI DEL MATERIAL
acabat: POLIT
col·locació: ENCASTAT

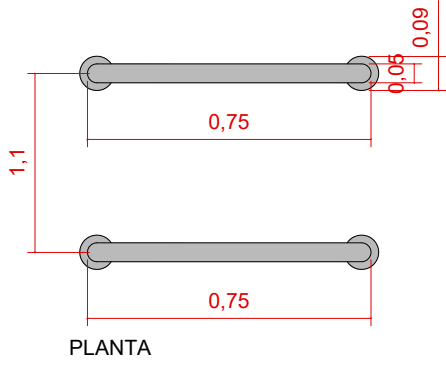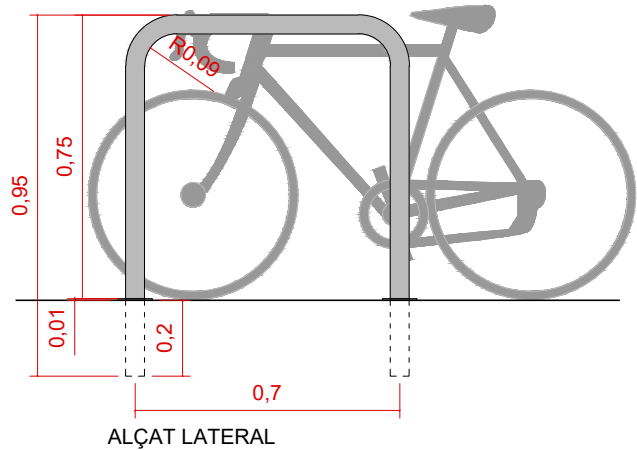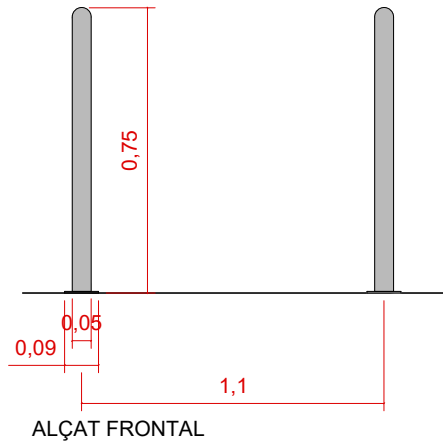

PT - TANCA DE FUSTA ANCORADA AMB PLATINA
A MUR DE FORMIGÓ DE L'ENDEGAMENT

Tanca conformada per 1 pilar cada 2/2.5m i 3 travessers de fusta de pi ribotejat amb tractament a l'autoclau al buit (classe IV) i pressió amb sals de coure hidrosolubles lliures de crom i arsènic. Ø120mm


Elements d'unió i d'ancoratge d'acer galvanitzat en calent per sistema d'inmersió

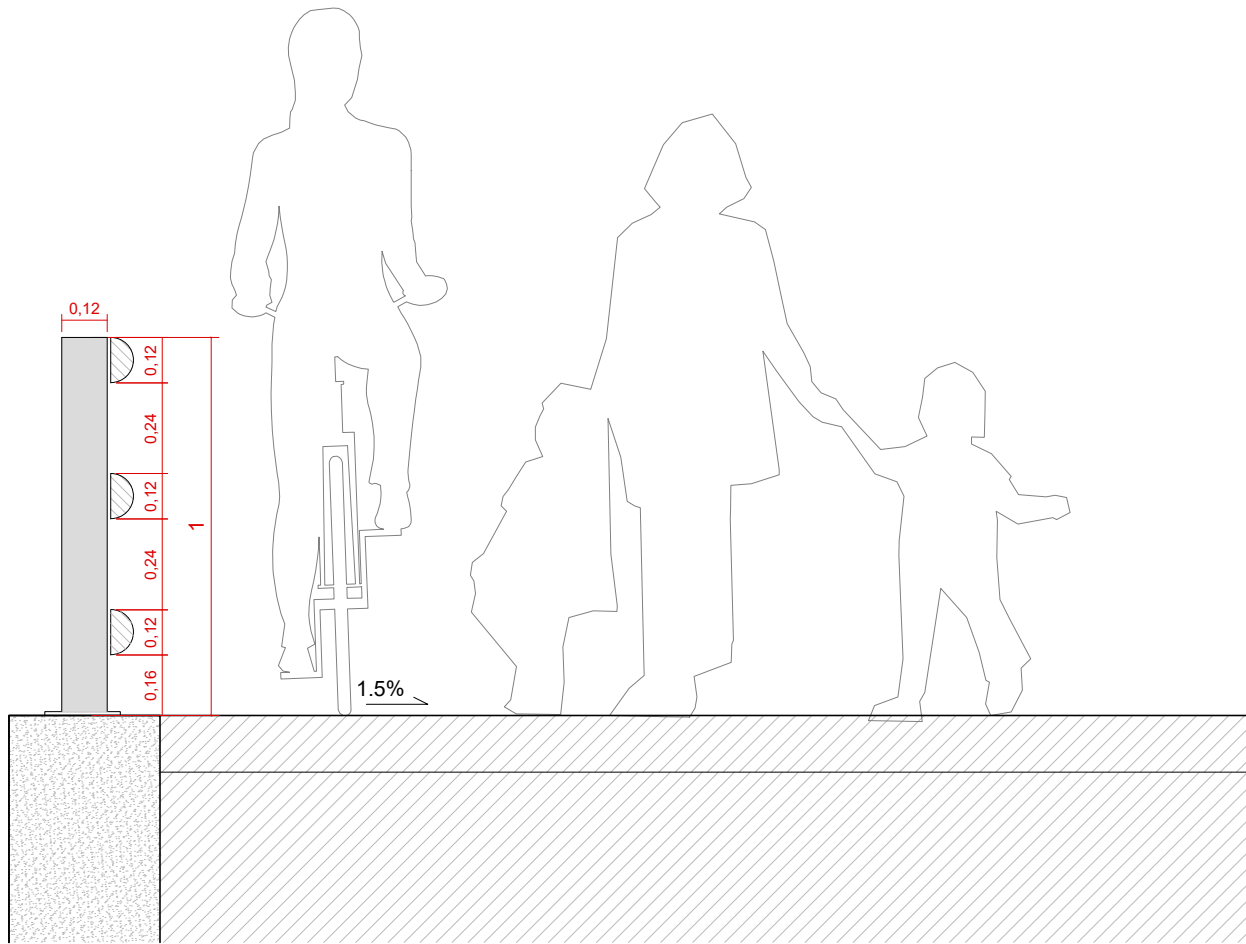

RECRESCUT DE MUR DE FORMIGÓ

Reconstituïció de geometria original de mur de formigó, encofrant lateralment ambdues cares

Reposició de coronament mitjançant peces prefabricades de formigó, iguals a les existents

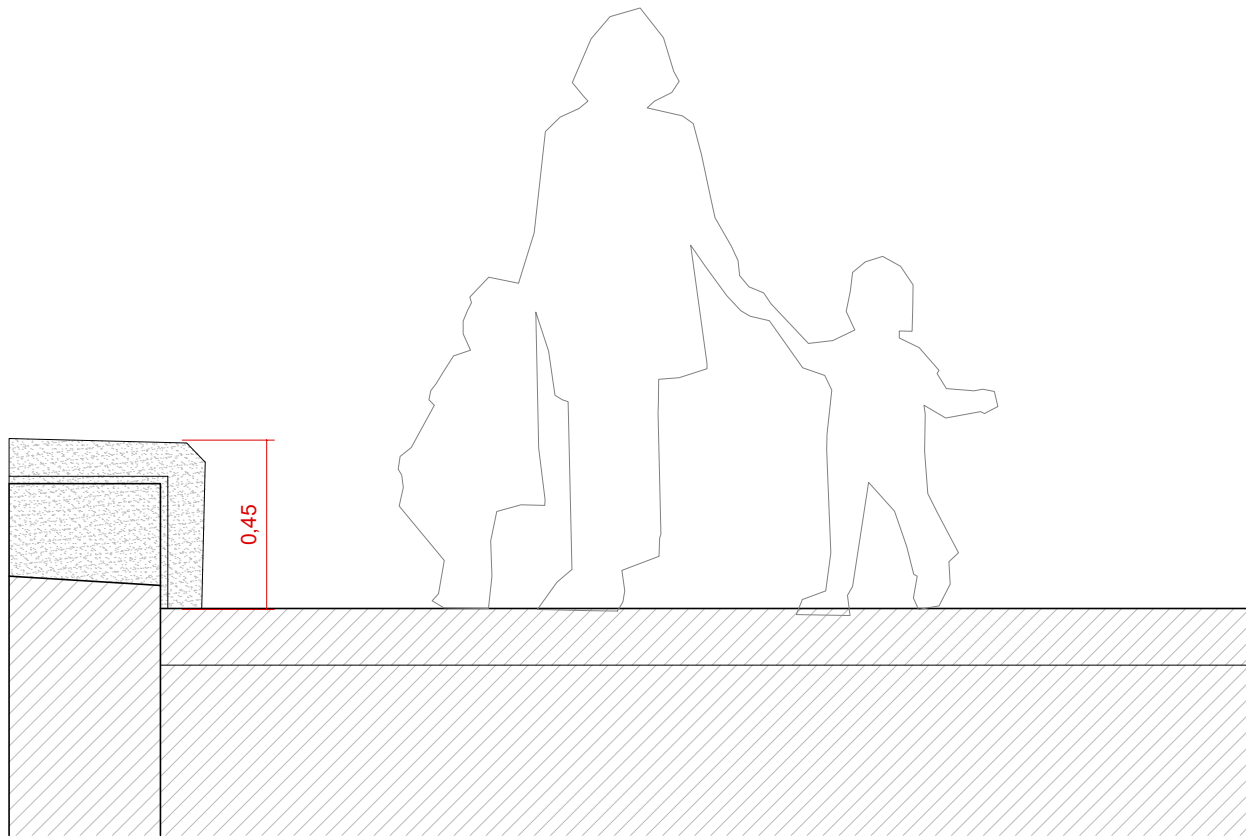


PT - TANCA DE FUSTA AMB FONAMENTACIÓ

Tanca conformada per 1 pilar cada 2/2.5m i 3 travessers de fusta de pi ribotejat amb tractament a l'autoclau al buit (classe IV) i pressió amb sals de coure hidrosolubles lliures de crom i arsènic. Ø120mm




Elements d'unió i d'ancoratge d'acer galvanitzat en calent per sistema d'inmersió

Fonamentació amb formigó H-200kg/cm² de consistència plàstica i TMA 20mm.

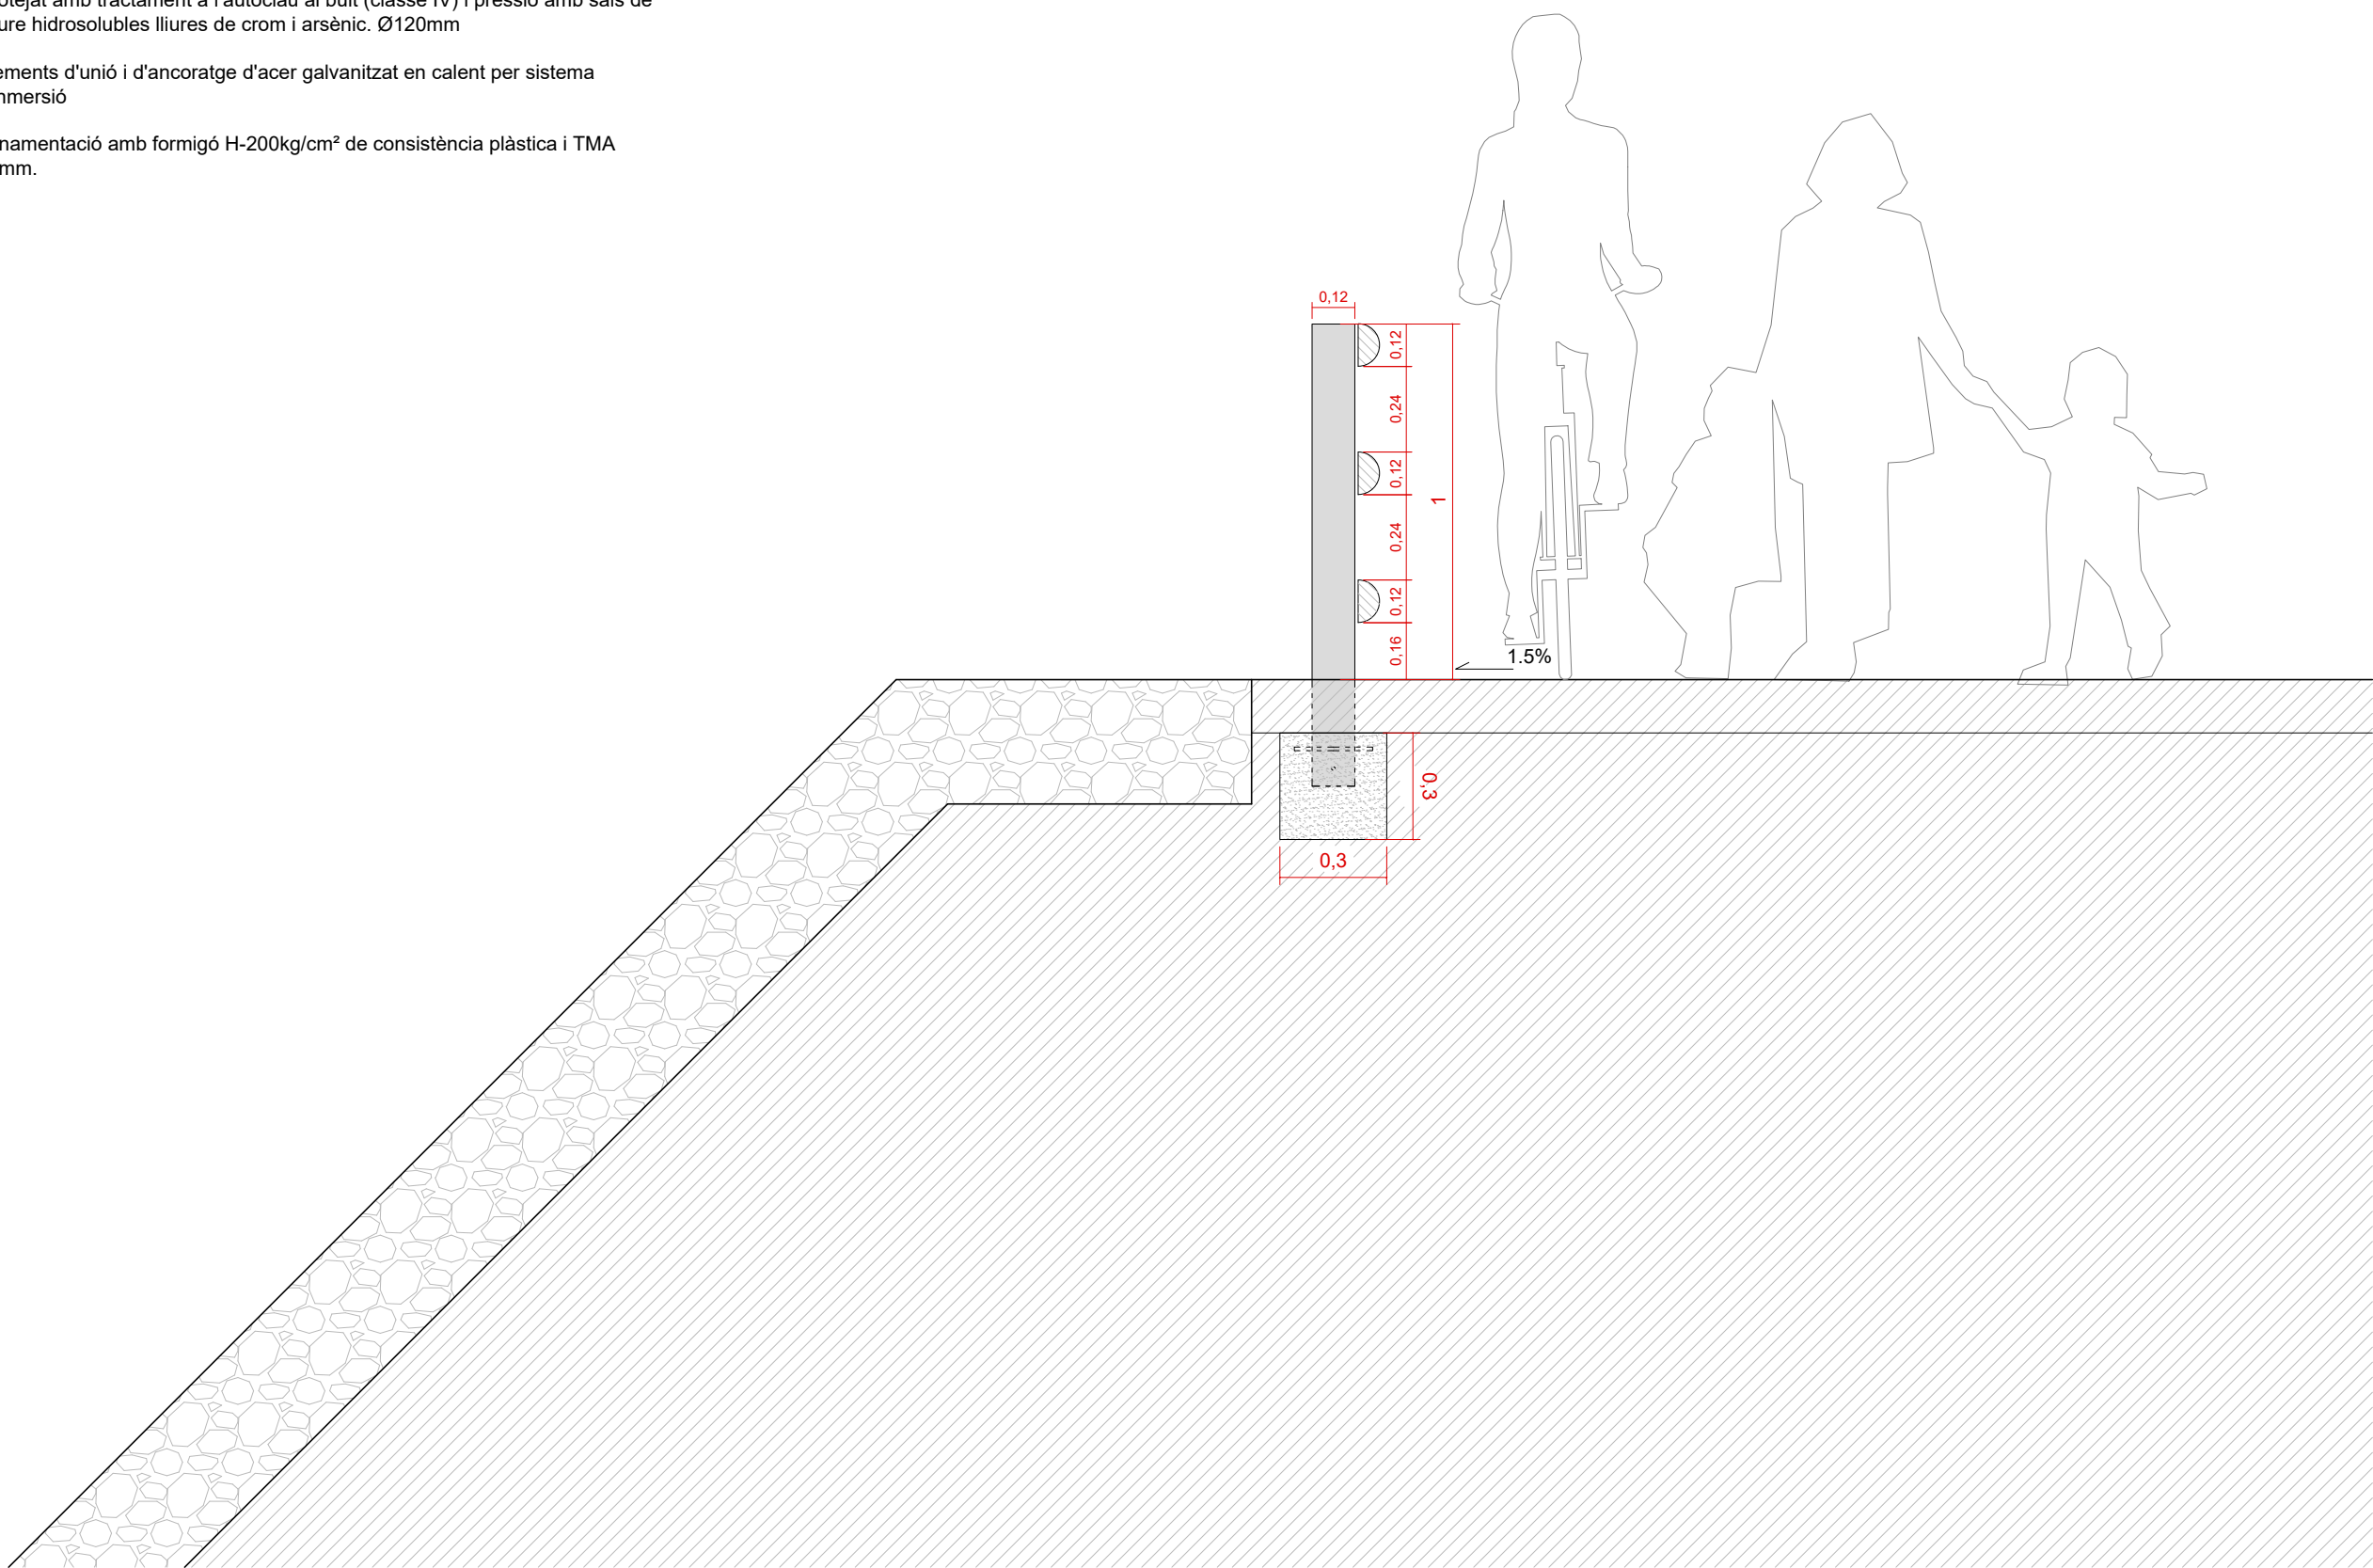

PB - BIONA DE FUSTA ENCASTADA

Biona de seguretat viària mixta de metall i fusta amb nivell de contenció N2 i ample de treball W4.
Conformada per pilars de fusta i ànima d'acer cada 4m. Bigues d'acer revestides de fusta tipus C100 de 1,5m de llarg.
Pilars clavats al terra amb percussió.
Compliment de Normativa europea EN1317, certificat CE.

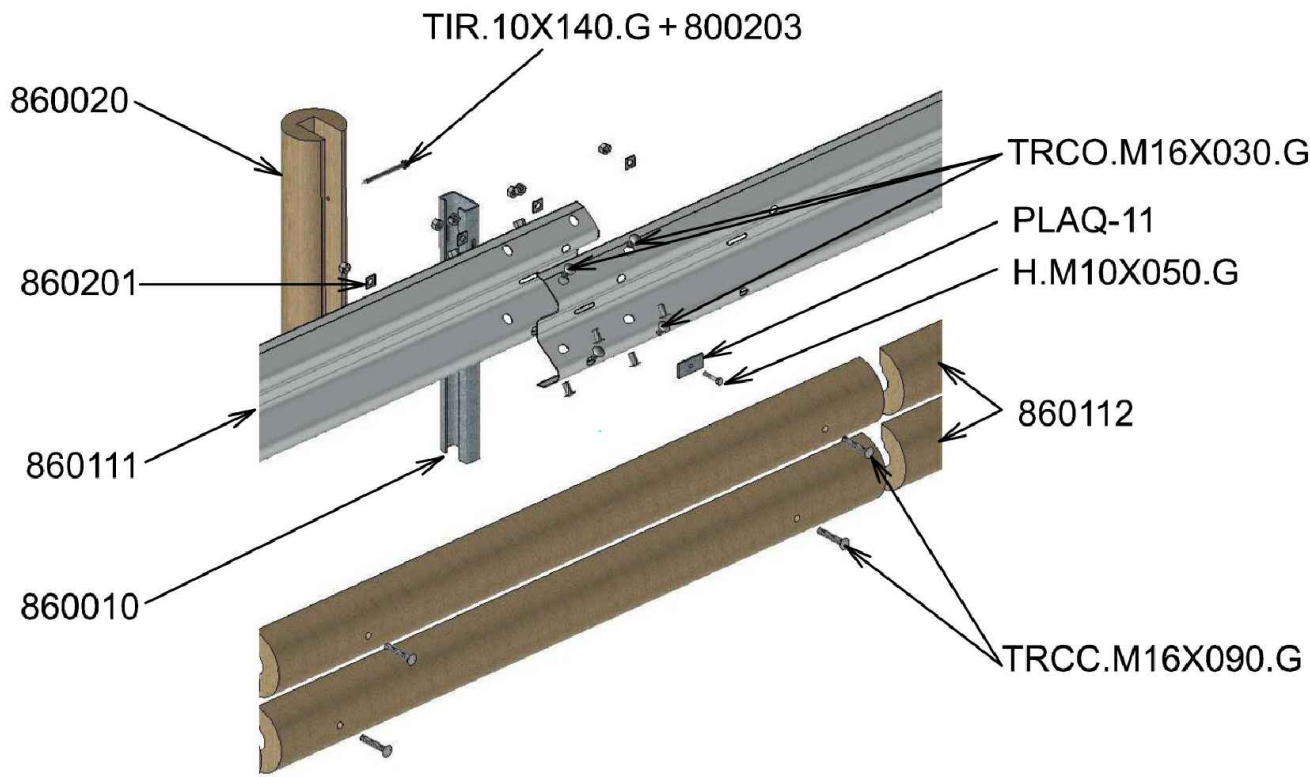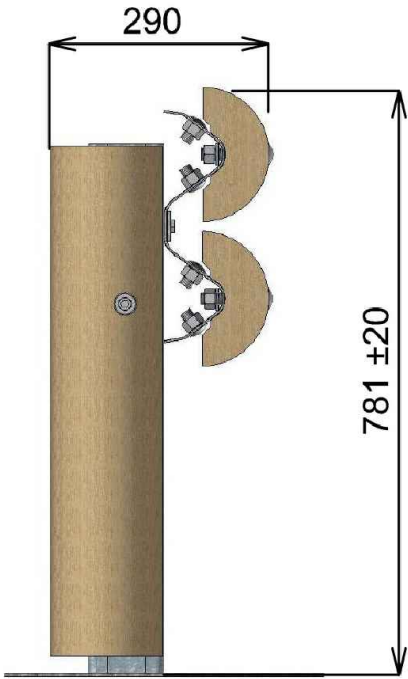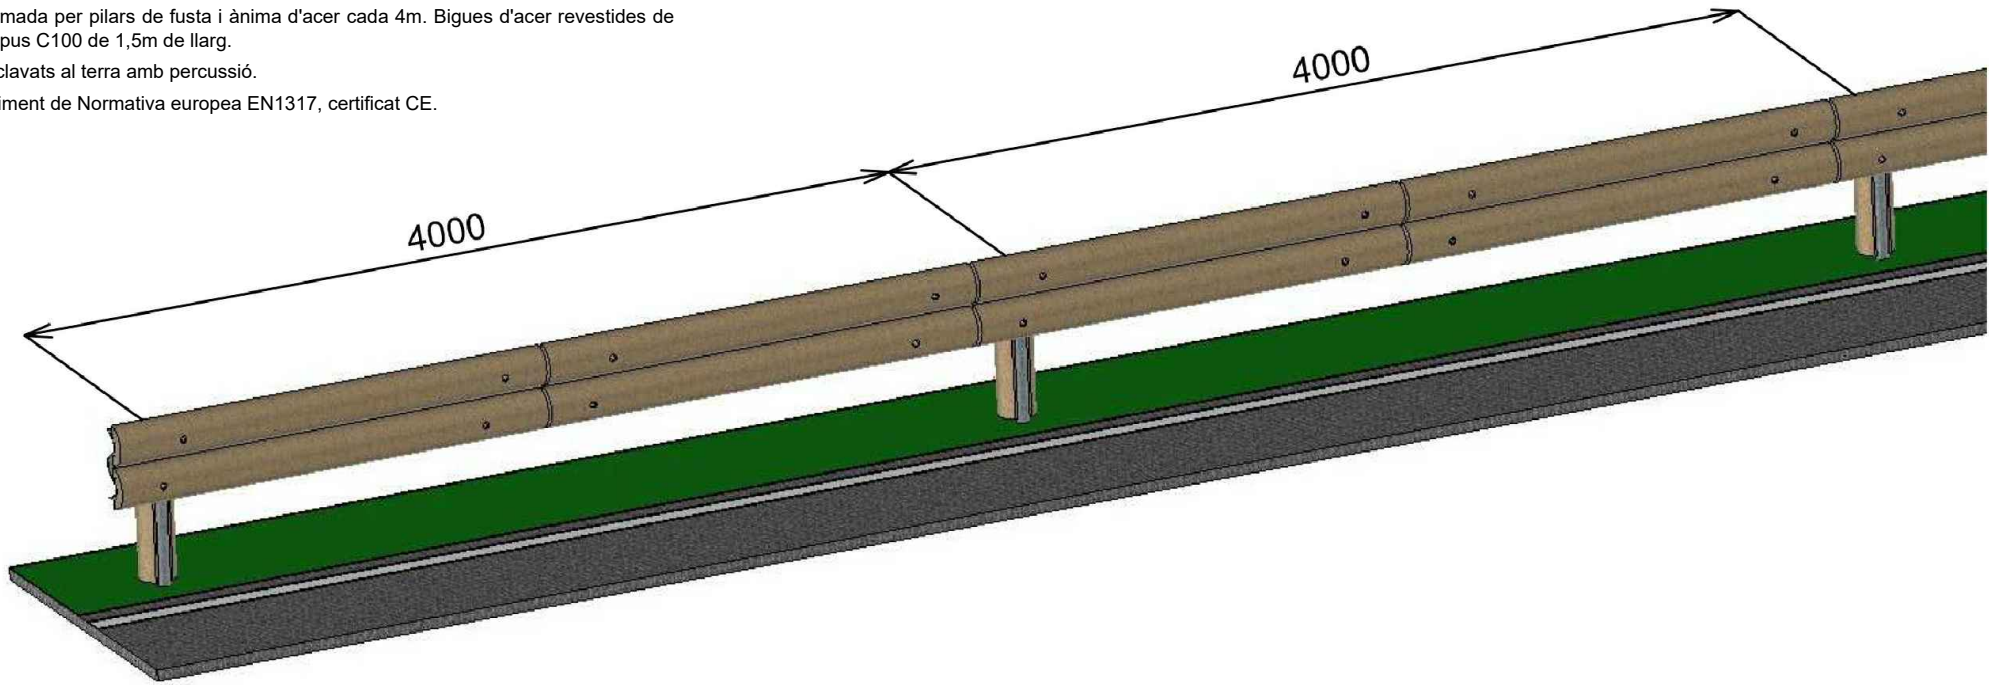

Réf	Quantité pour 4ml	Désignation
860010	1	Appui C100 Lg = 1.50m
860111	1	Lisse métal type A Lg = 4.315m
PLAQ-11	1	Plaquette spéciale 80×40×5mm, Ø11mm
860201	8	Plaquette carré 30×30
860112	4	Lisse principale bois de 1.985m
860020	1	Cache bois pour C100
TIR.10X140.G	1	Tire fond - 10x140
TRCC.M16X090.G	8	TRCC - M16x90
TRCO.M16X030.G	8	TRCO - M16x30 + écrou 16x32
H.M10X050.G	1	H - M10x50 + écrou + rondelle large
800203	1	Rondelle - 12
860404 - GRP-4M Glissière mixte bois / métal		