


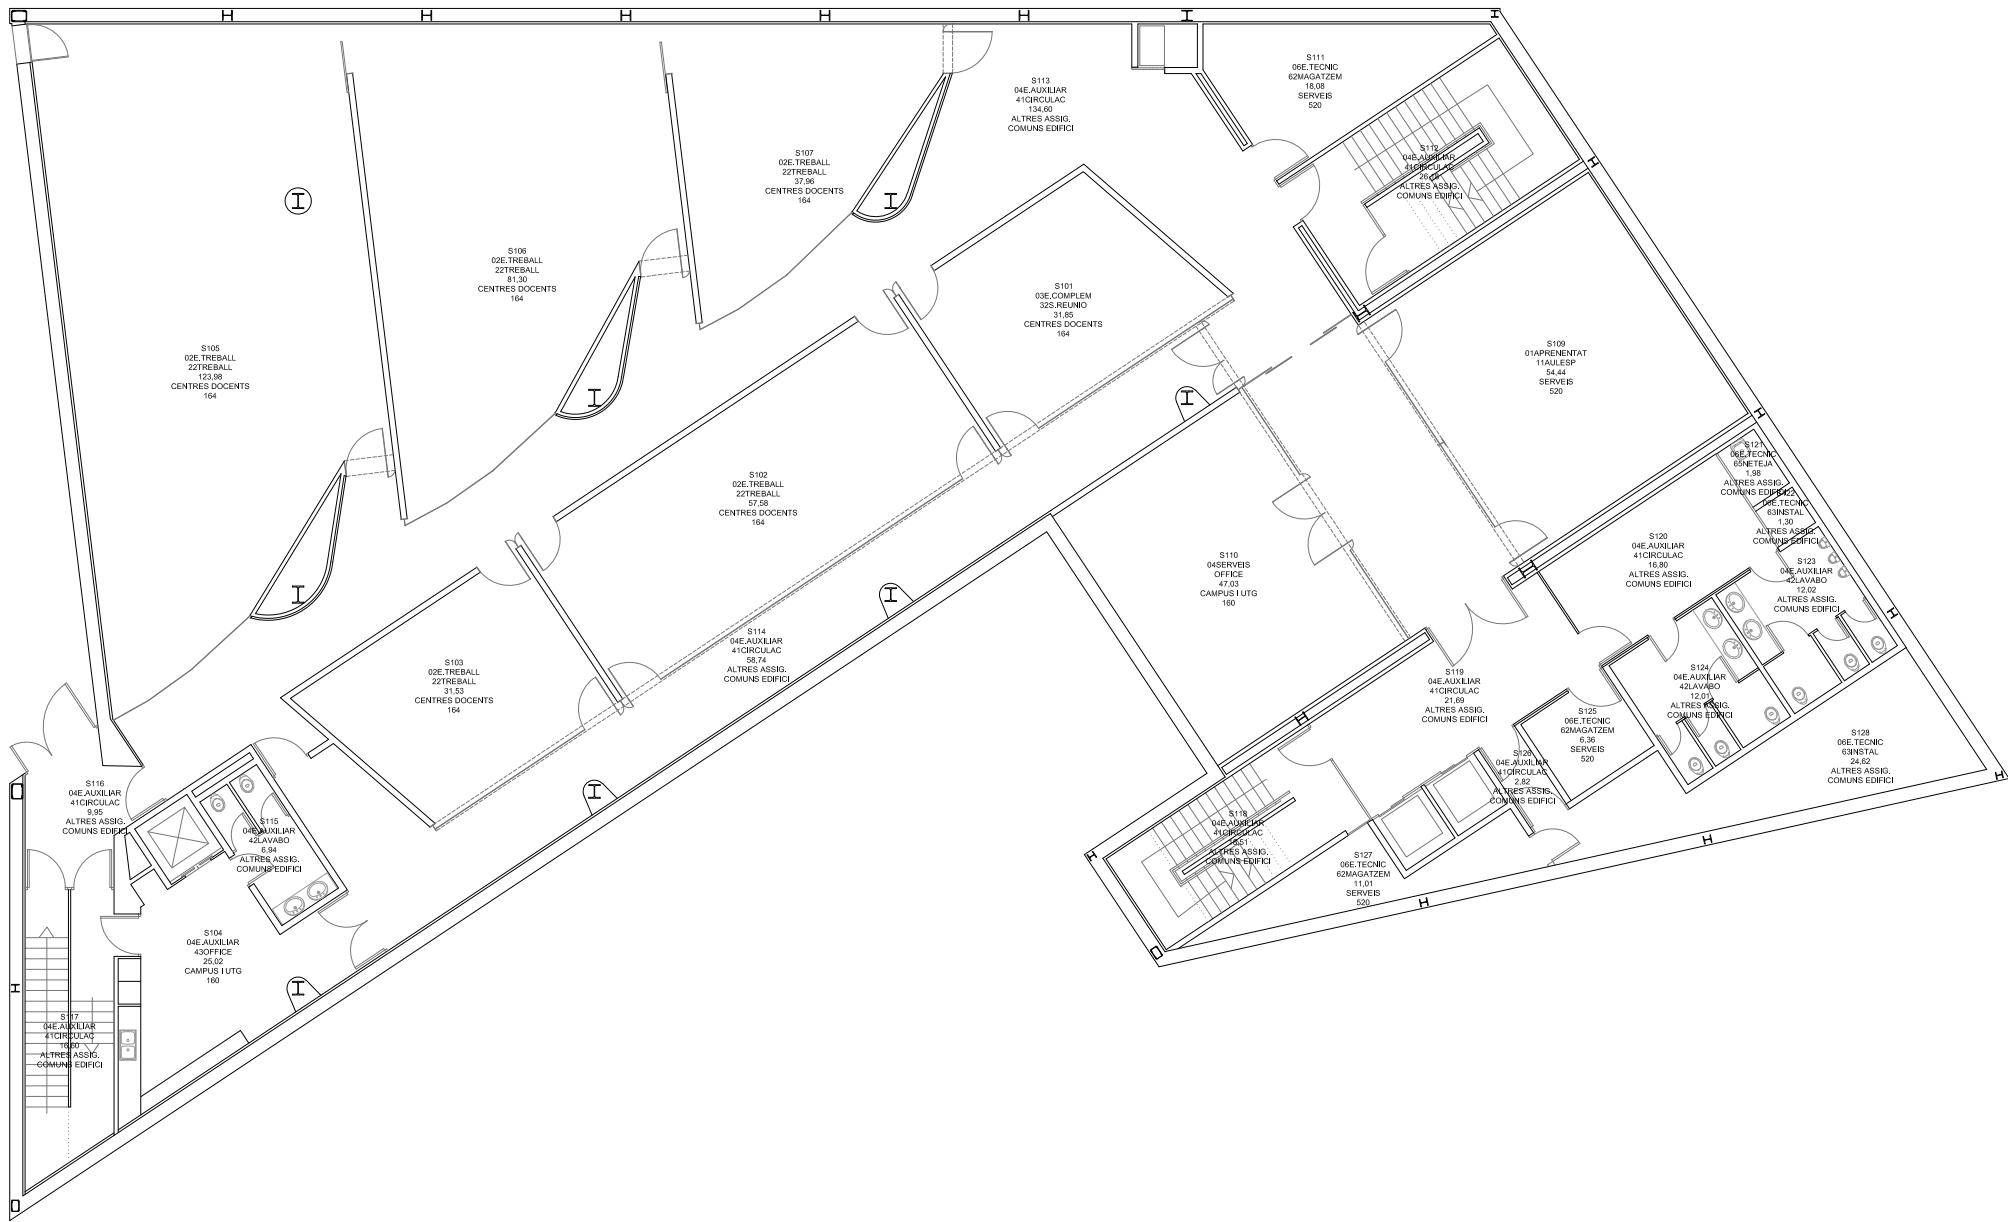

0.02



Servei d'Infraestructures  
UNIVERSITAT POLITÈCNICA DE CATALUNYA

Escala 1/200



Data

ABRIL 21

Cod. Ed.

DNBIB


BIBLIOTECA

Plànol

PLANTA S1

Núm.

0.03

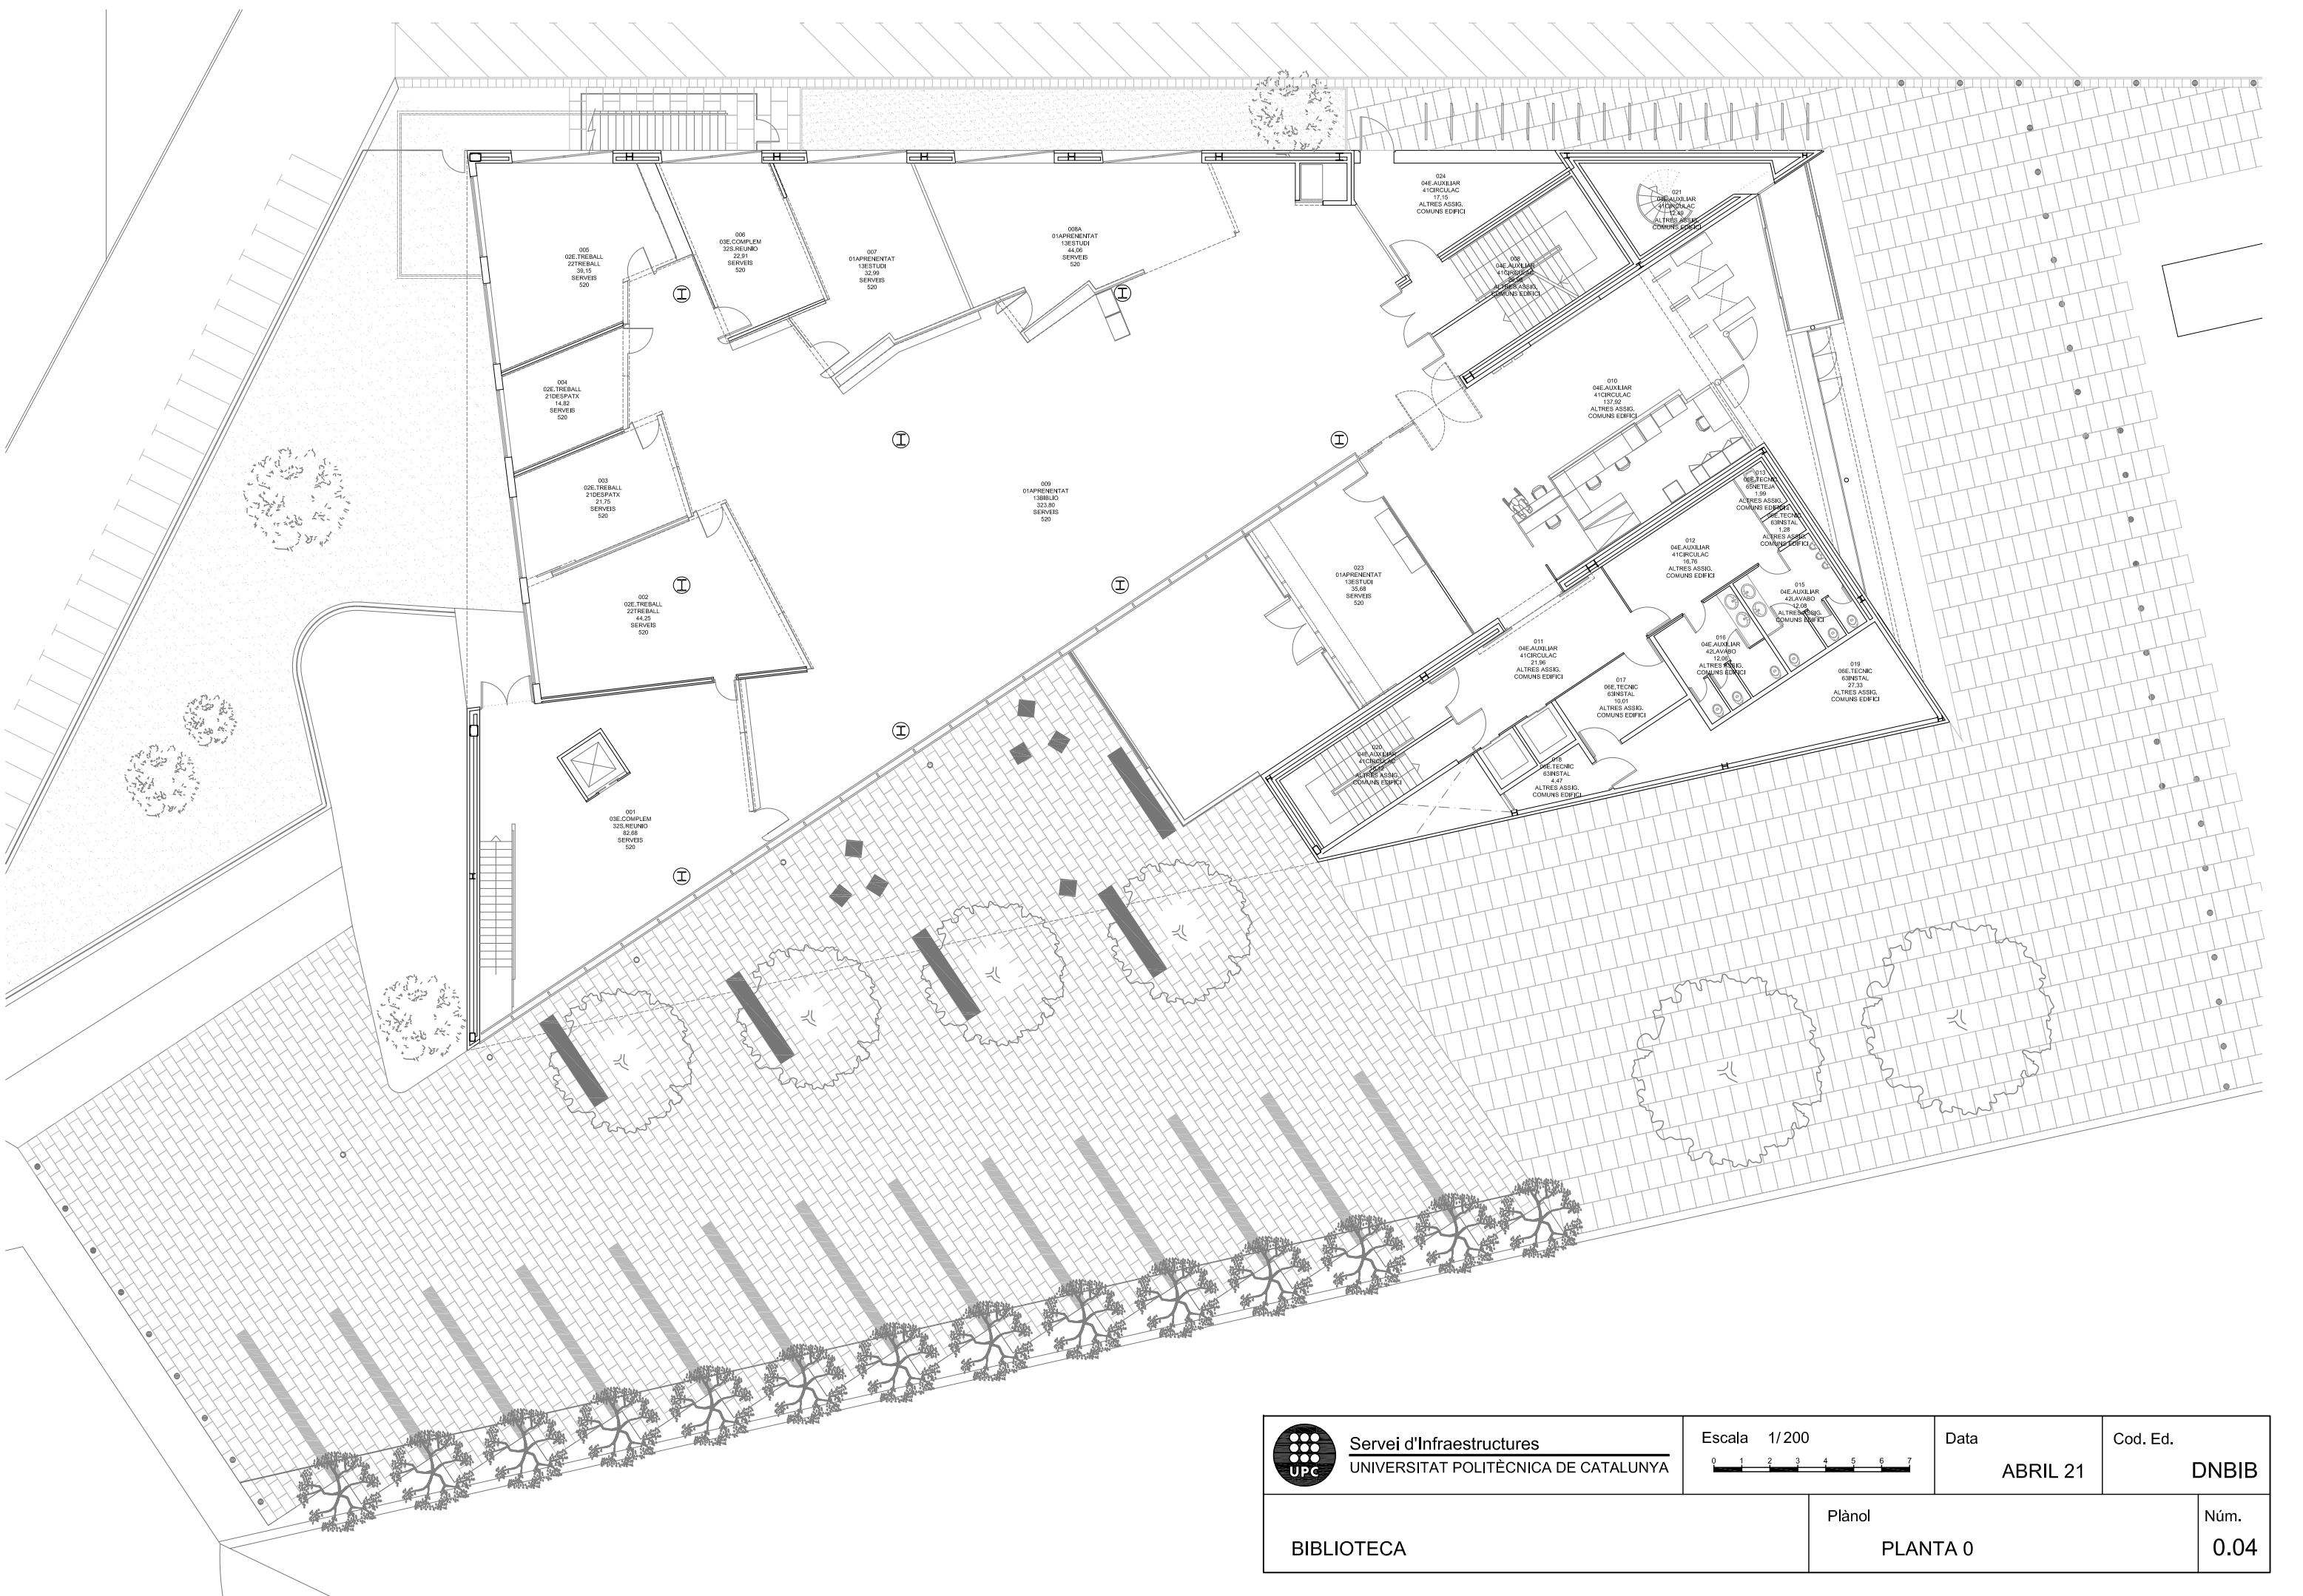

Servei d'Infraestructures  
UNIVERSITAT POLITÈCNICA DE CATALUNYA

Escala 1/200  
0 1 2 3 4 5 6 7


Data  
ABRIL 21


 
Cod. Ed.  
DNBIB


BIBLIOTECA


 
Plànol  
PLANTA 0


Núm.  
0.04

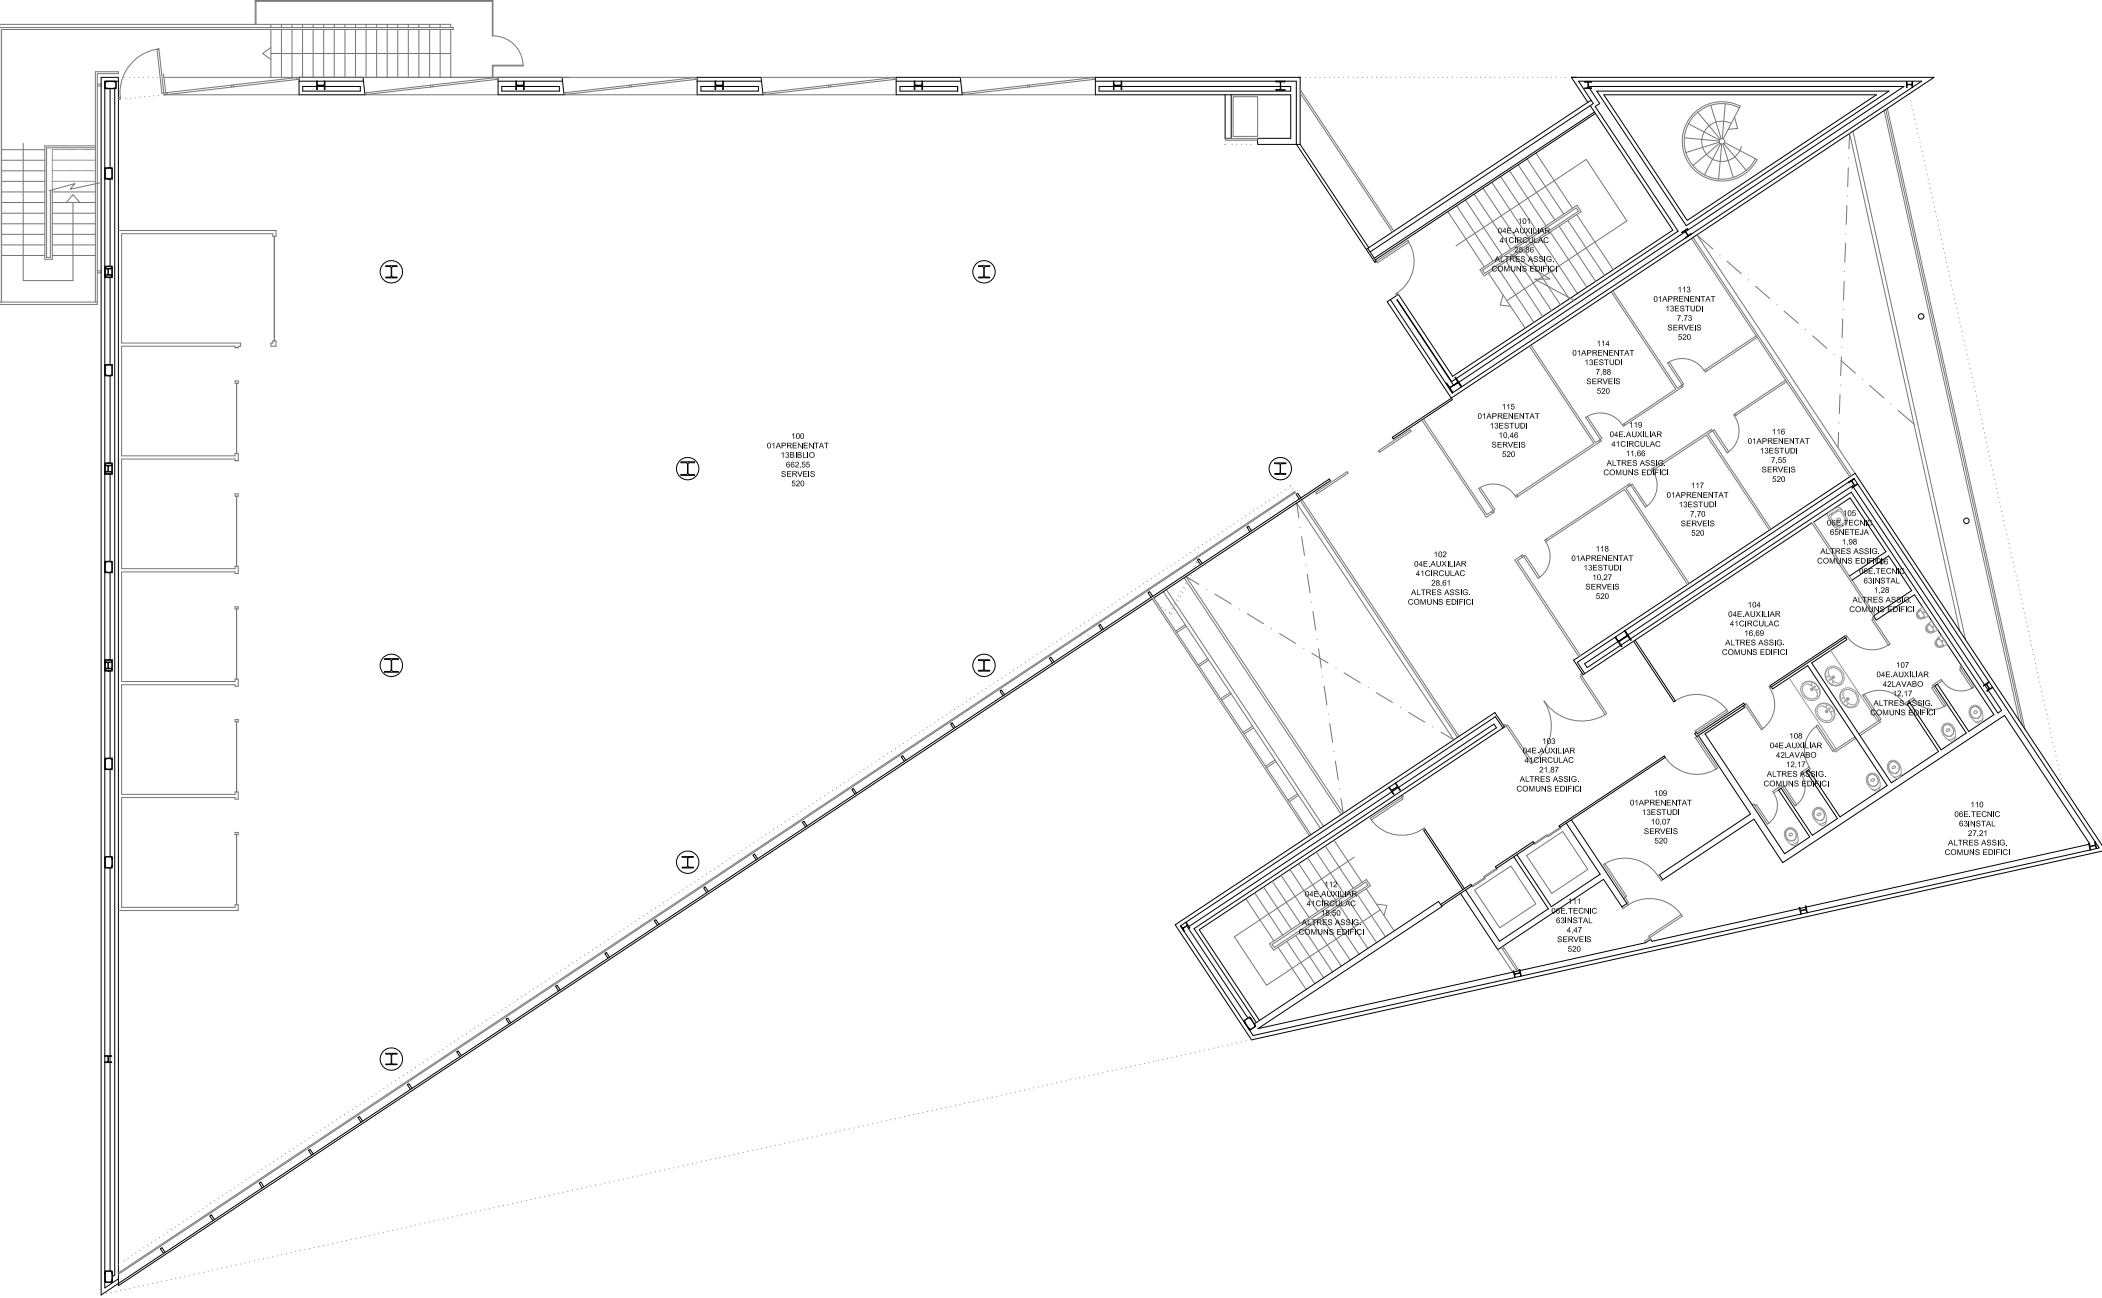

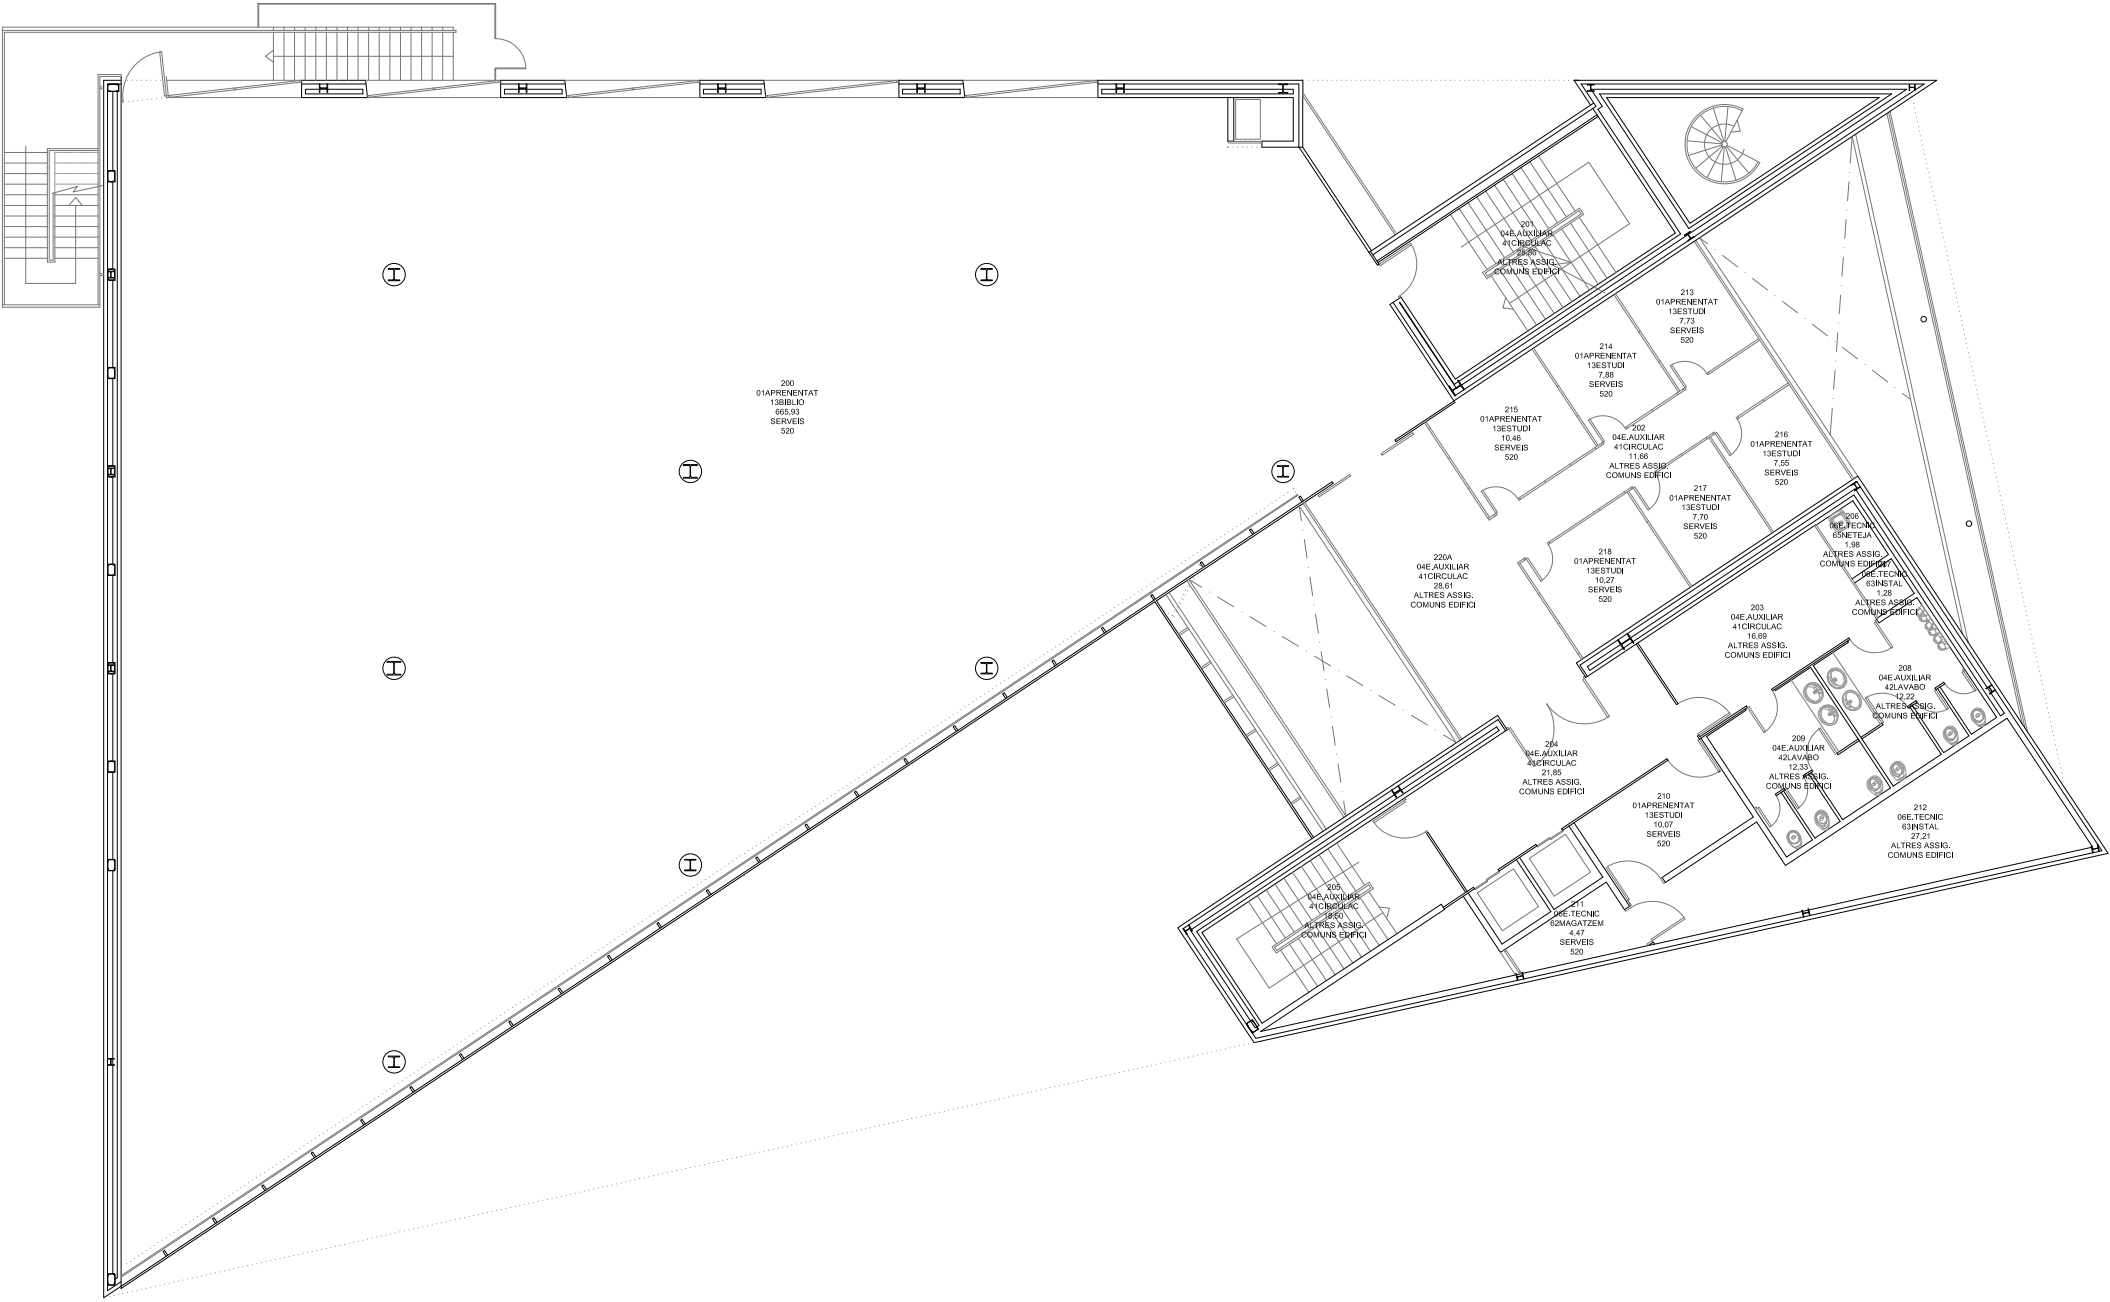


|   |   |          |              |
|---|---|----------|--------------|
|  <div>Servei d'Infraestructures<br/>UNIVERSITAT POLITÈCNICA DE CATALUNYA</div> | Escala 1/200<br> | Data     | Cod. Ed.     |
|   |   | ABRIL 21 | DNBIB        |
| BIBLIOTECA  | Plànol<br>PLANTA 1  |          | Núm.<br>0.05 |

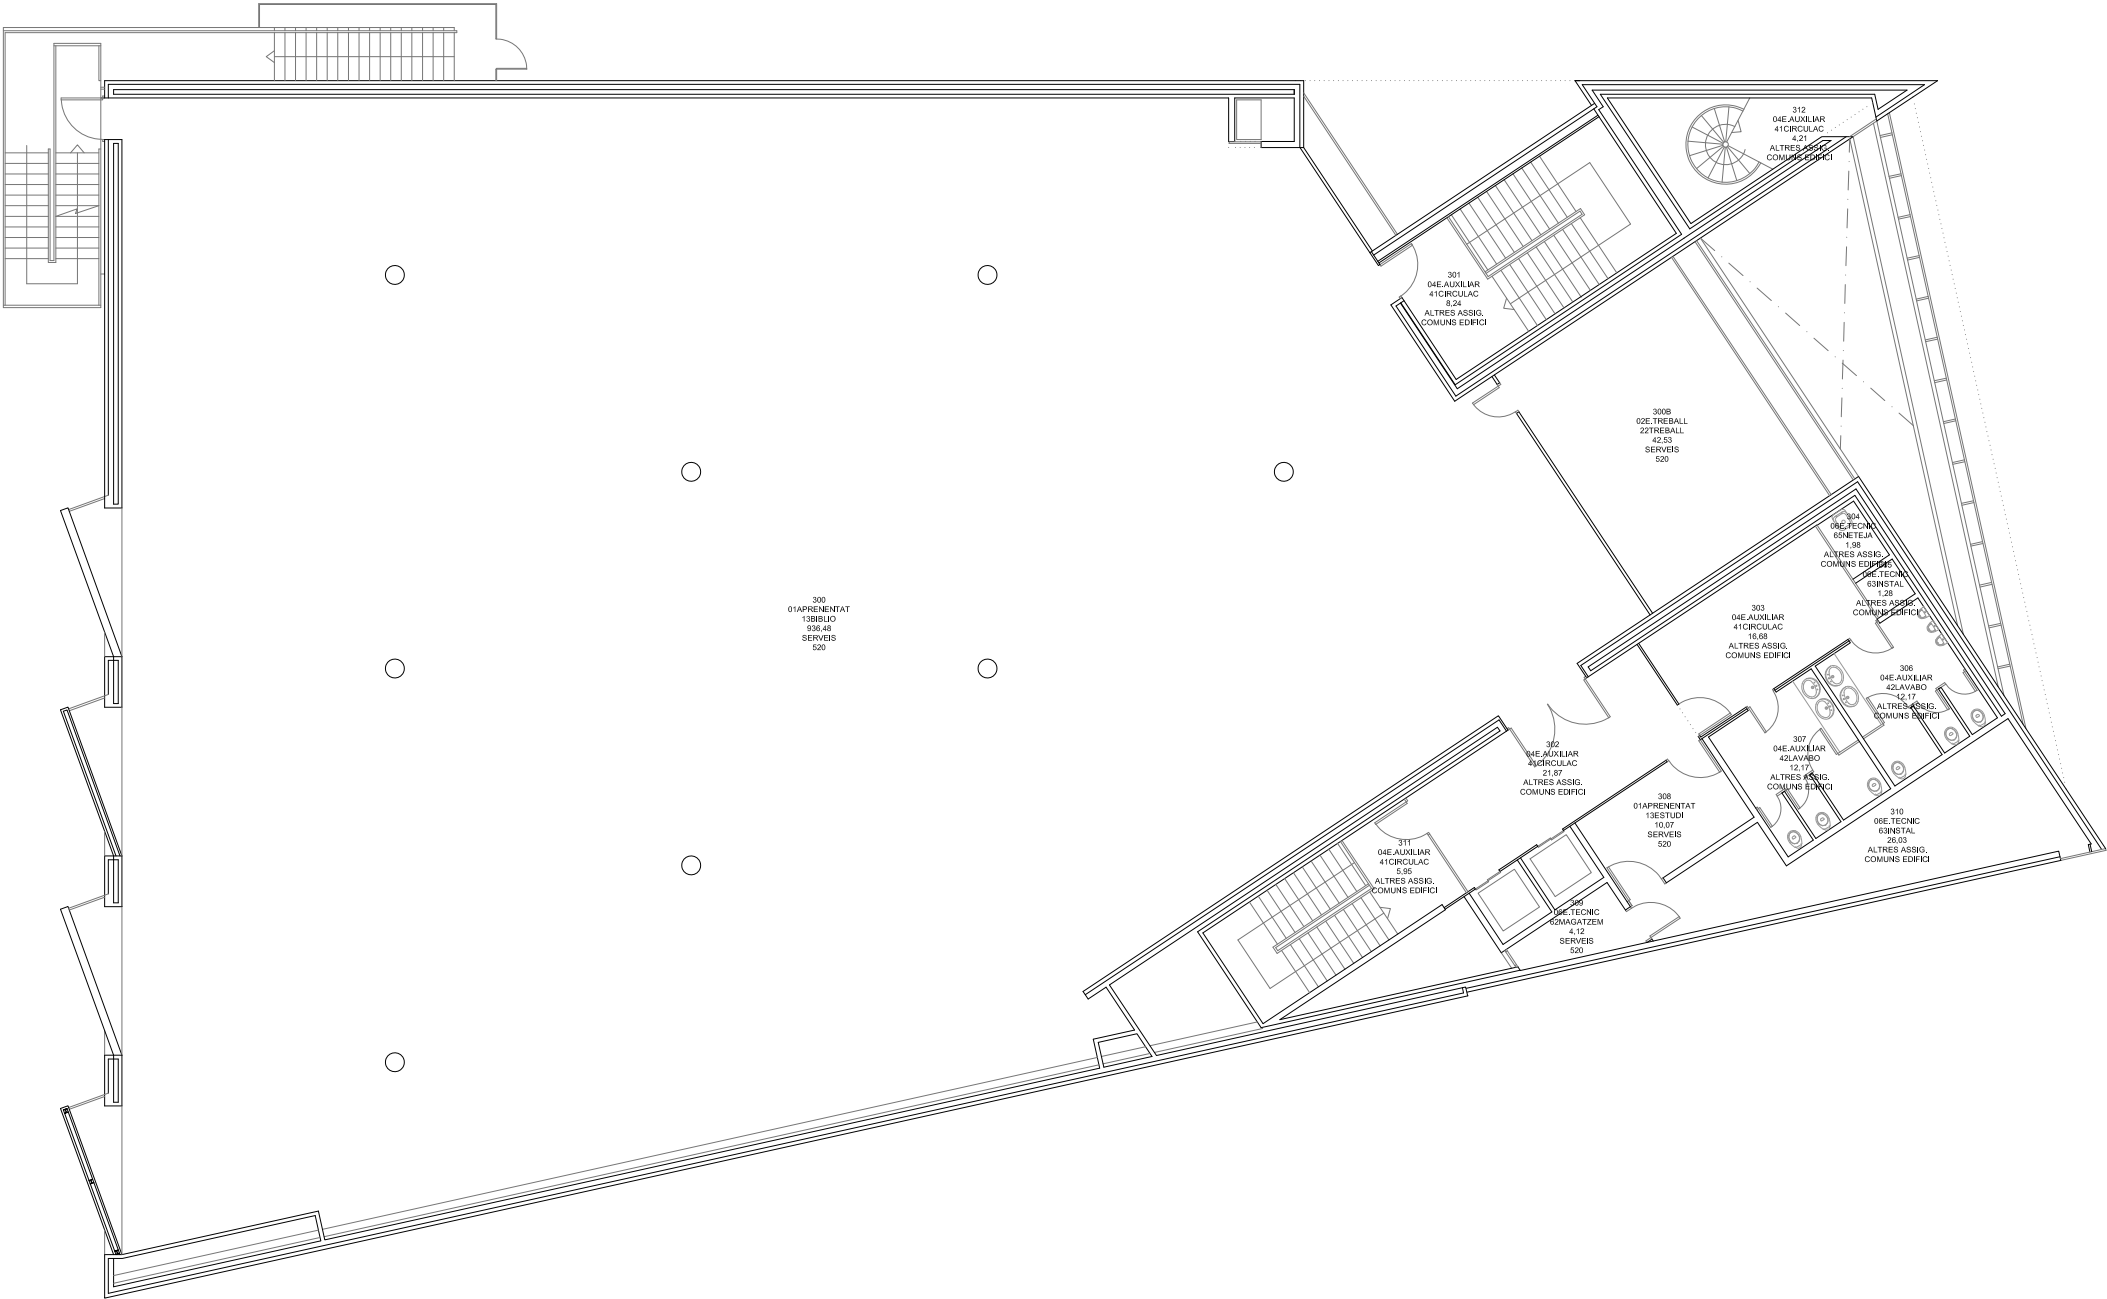

|   |   |          |              |
|---|---|----------|--------------|
|  <div>Servei d'Infraestructures<br/>UNIVERSITAT POLITÈCNICA DE CATALUNYA</div> | Escala 1/200<br> | Data     | Cod. Ed.     |
|   |   | ABRIL 21 | DNBIB        |
| BIBLIOTECA  | Plànol<br>PLANTA 2  |          | Núm.<br>0.06 |



|   |   |   |          |          |
|---|---|---|----------|----------|
|  | Servei d'Infraestructures<br>UNIVERSITAT POLITÈCNICA DE CATALUNYA | Escala 1/200<br> | Data     | Cod. Ed. |
|   |   |   | ABRIL 21 | DNBIB    |
| BIBLIOTECA  |   | Plànol  | Núm.     |          |
|   | PLANTA 3  | 0.07  |          |          |

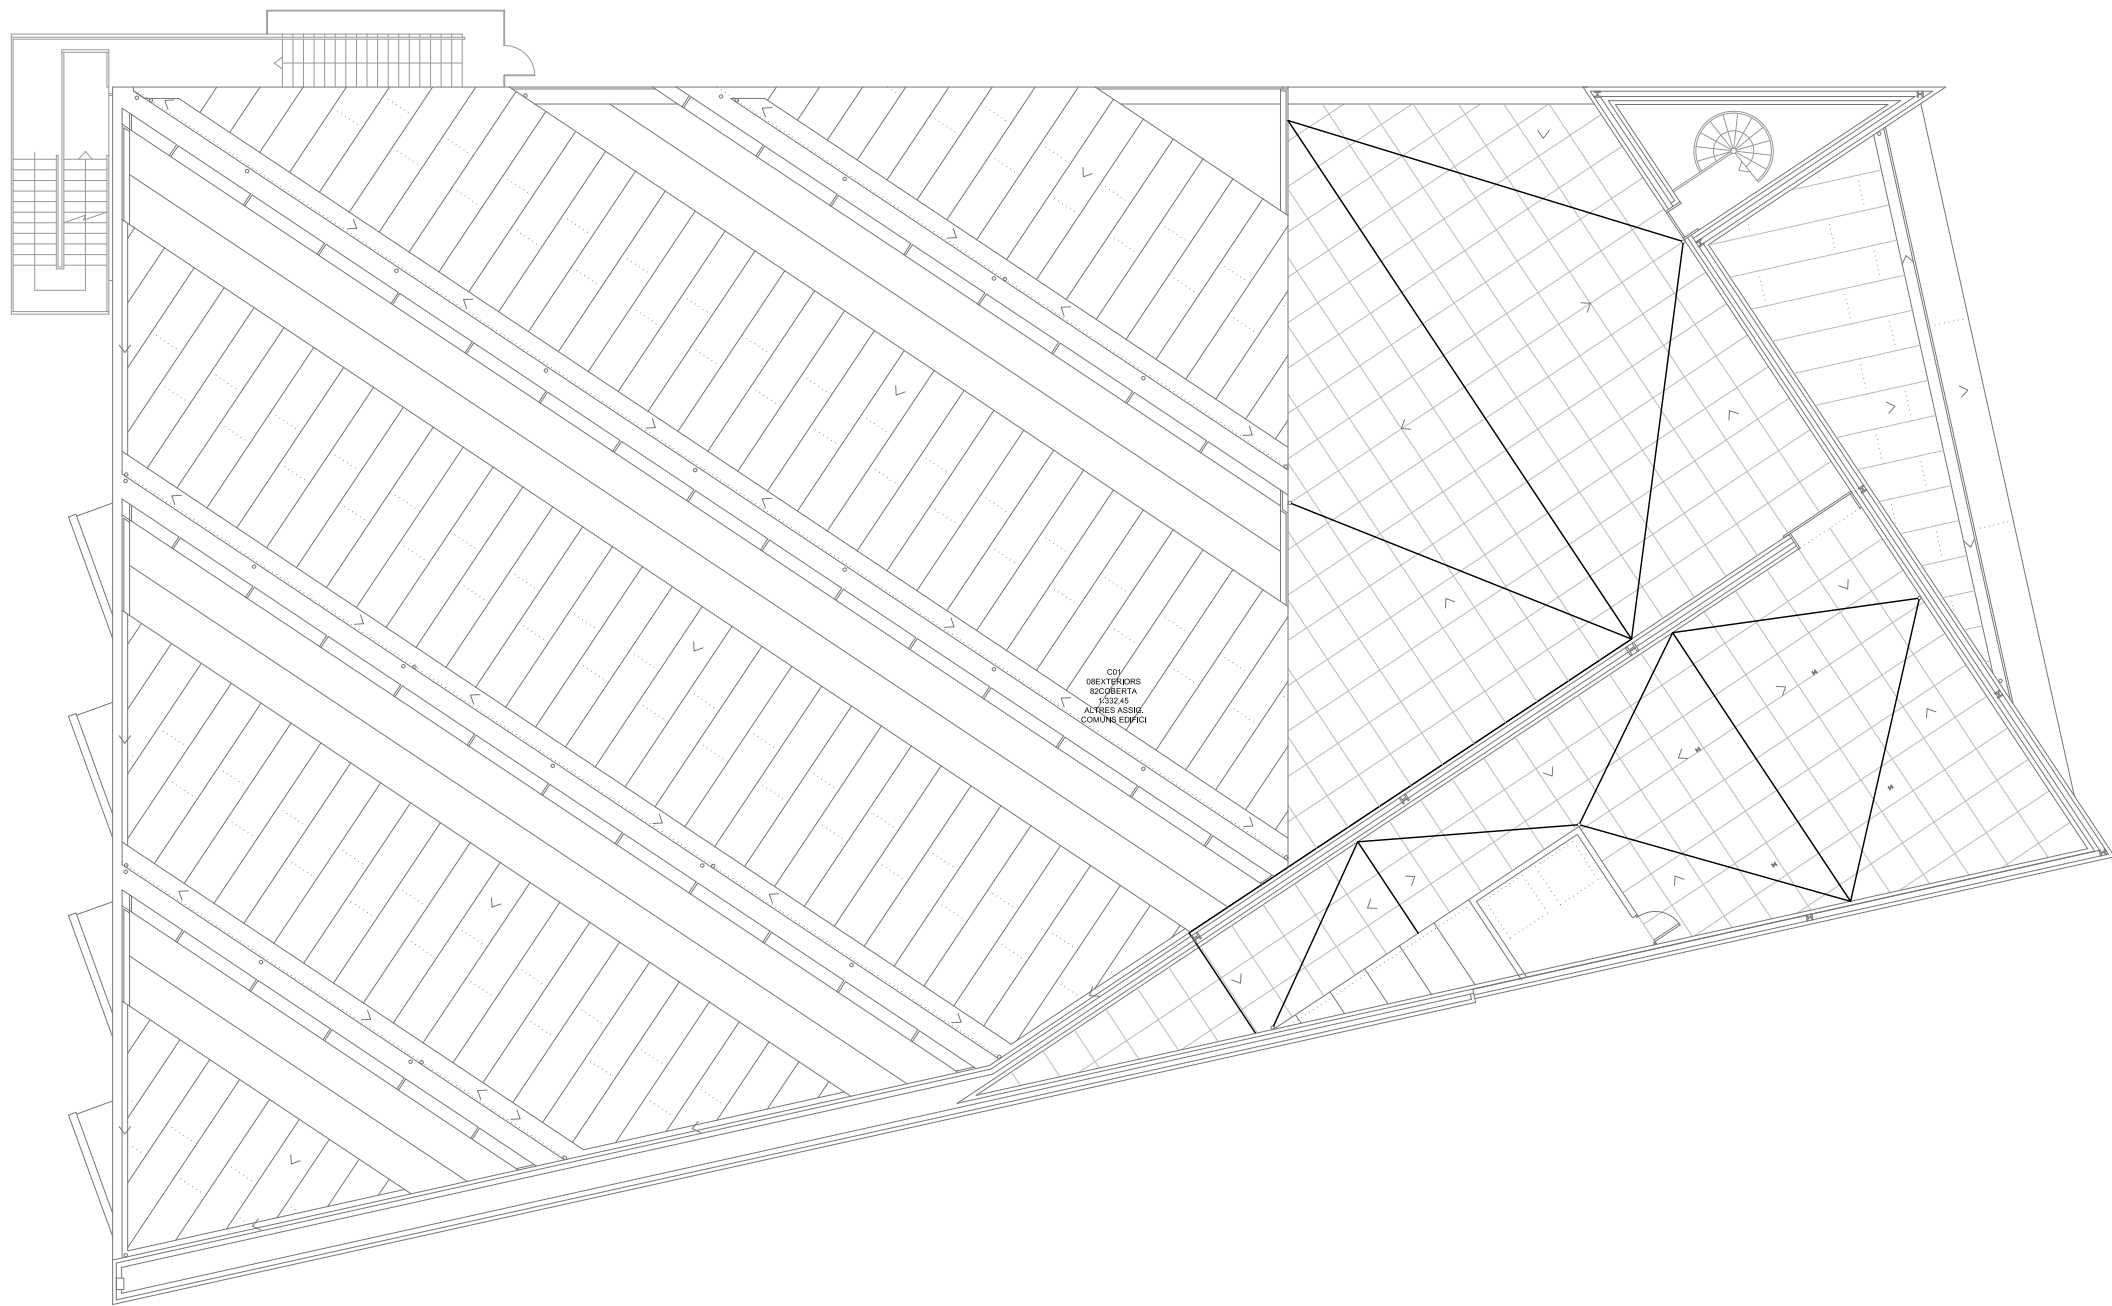

Servei d'Infraestructures  
UNIVERSITAT POLITÈCNICA DE CATALUNYA

Escala 1/200



Data

ABRIL 21

Cod. Ed.

DNBIB


BIBLIOTECA

Plànol


PLANTA COBERTA

Núm.


0.08

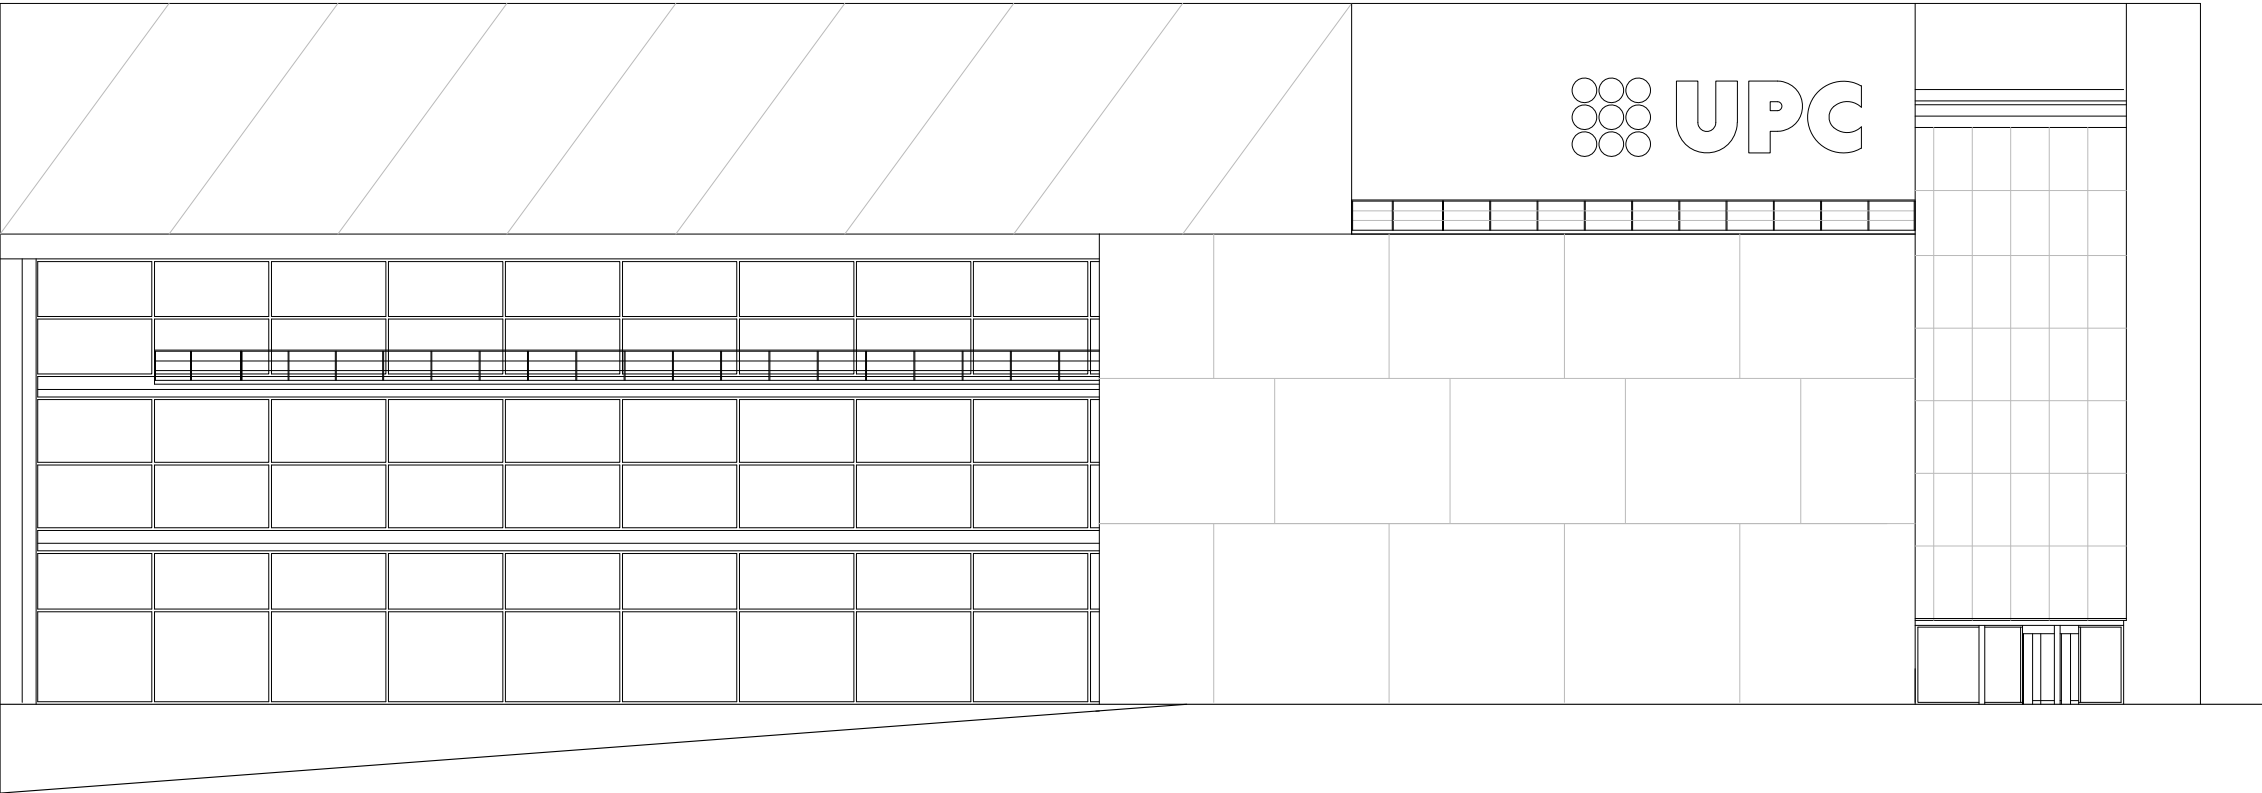

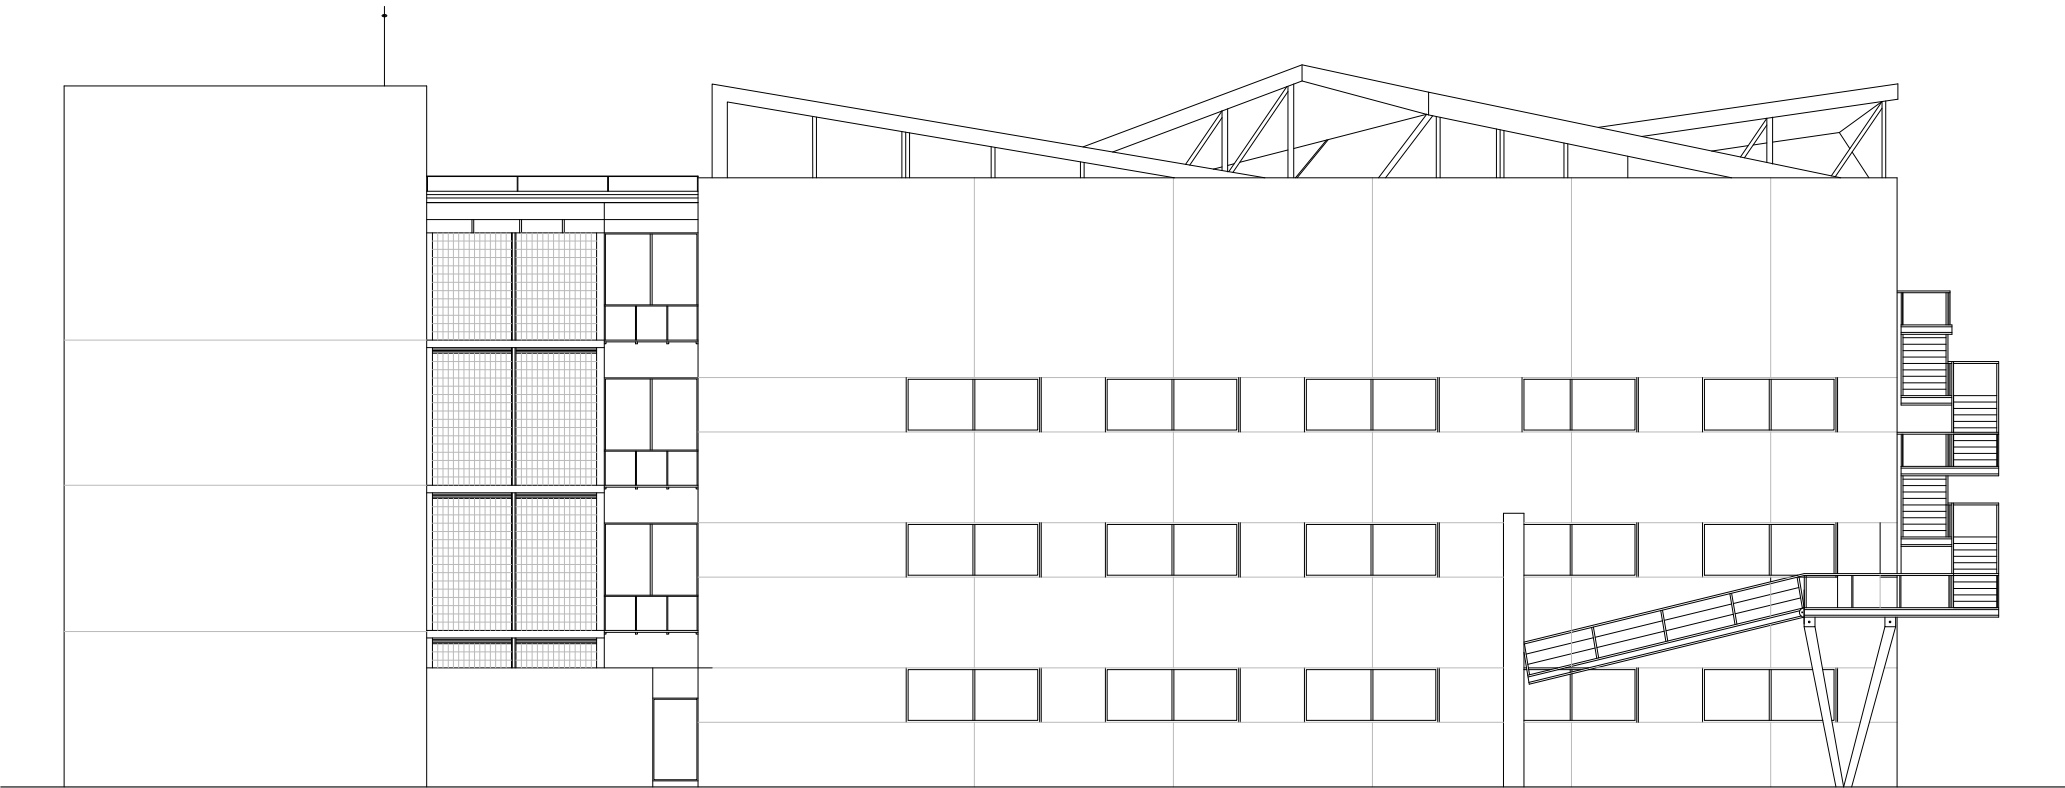

FAÇANA SUD

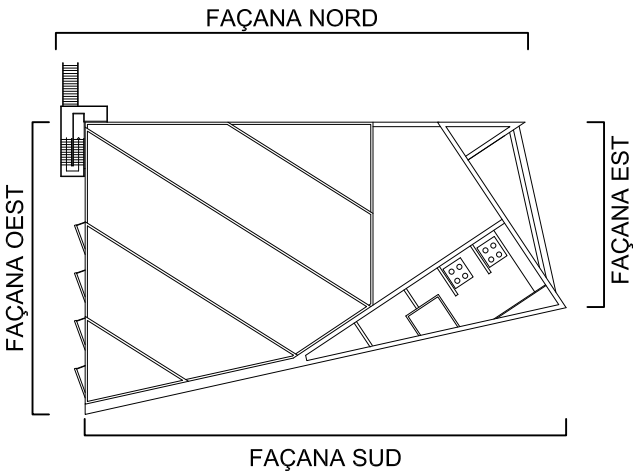


FAÇANA NORD




|   |                                      |   |          |          |
|---|--------------------------------------|---|----------|----------|
|  | Servei d'Infraestructures            | Escala 1/200  | Data     | Cod. Ed. |
|   | UNIVERSITAT POLITÈCNICA DE CATALUNYA |  | ABRIL 21 | DNBIB    |
|   | BIBLIOTECA                           | Plànol  | Núm.     |          |
|   | FAÇANES NORD i SUD                   | 1.01  |          |          |



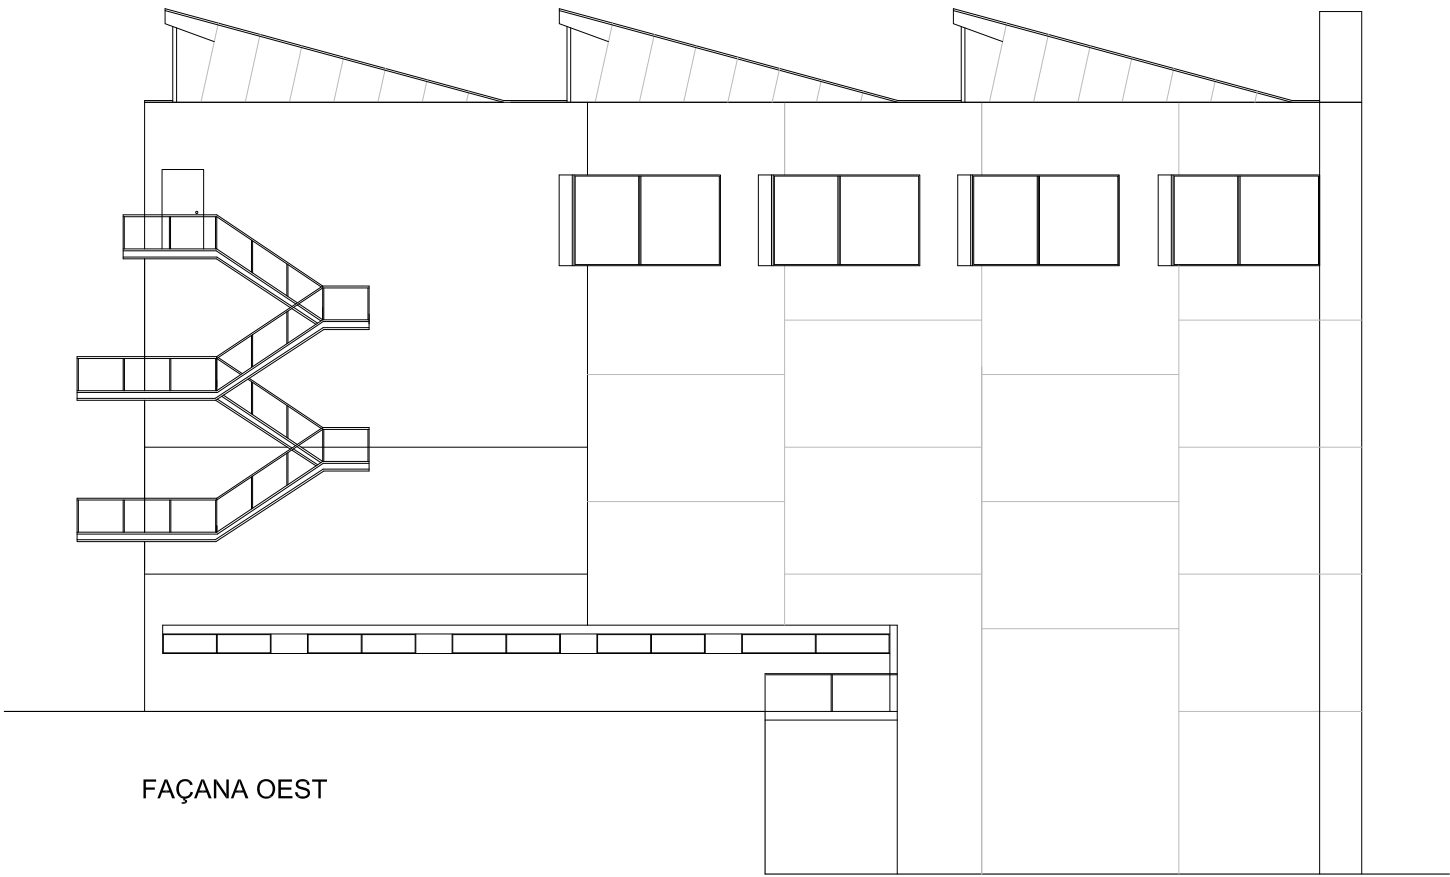


FAÇANA OEST

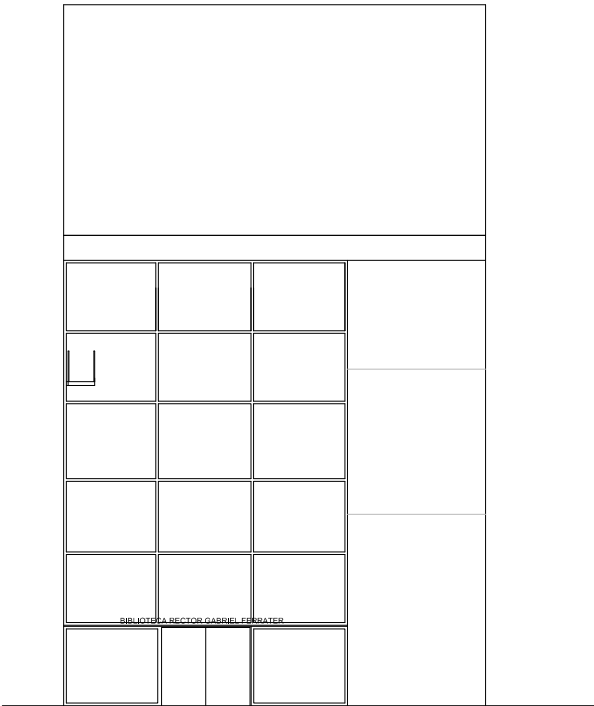




ALÇAT

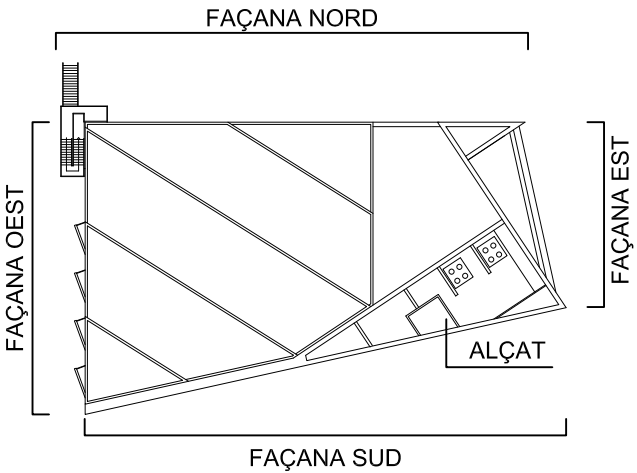


FAÇANA EST




|   |                                      |   |          |          |
|---|--------------------------------------|---|----------|----------|
|  | Servei d'Infraestructures            | Escala 1/200  | Data     | Cod. Ed. |
|   | UNIVERSITAT POLITÈCNICA DE CATALUNYA |  | ABRIL 21 | CNBIB    |
|   | BIBLIOTECA                           | Plànol  | Núm.     |          |
|   | FAÇANES EST i OEST                   | 1.02  |          |          |

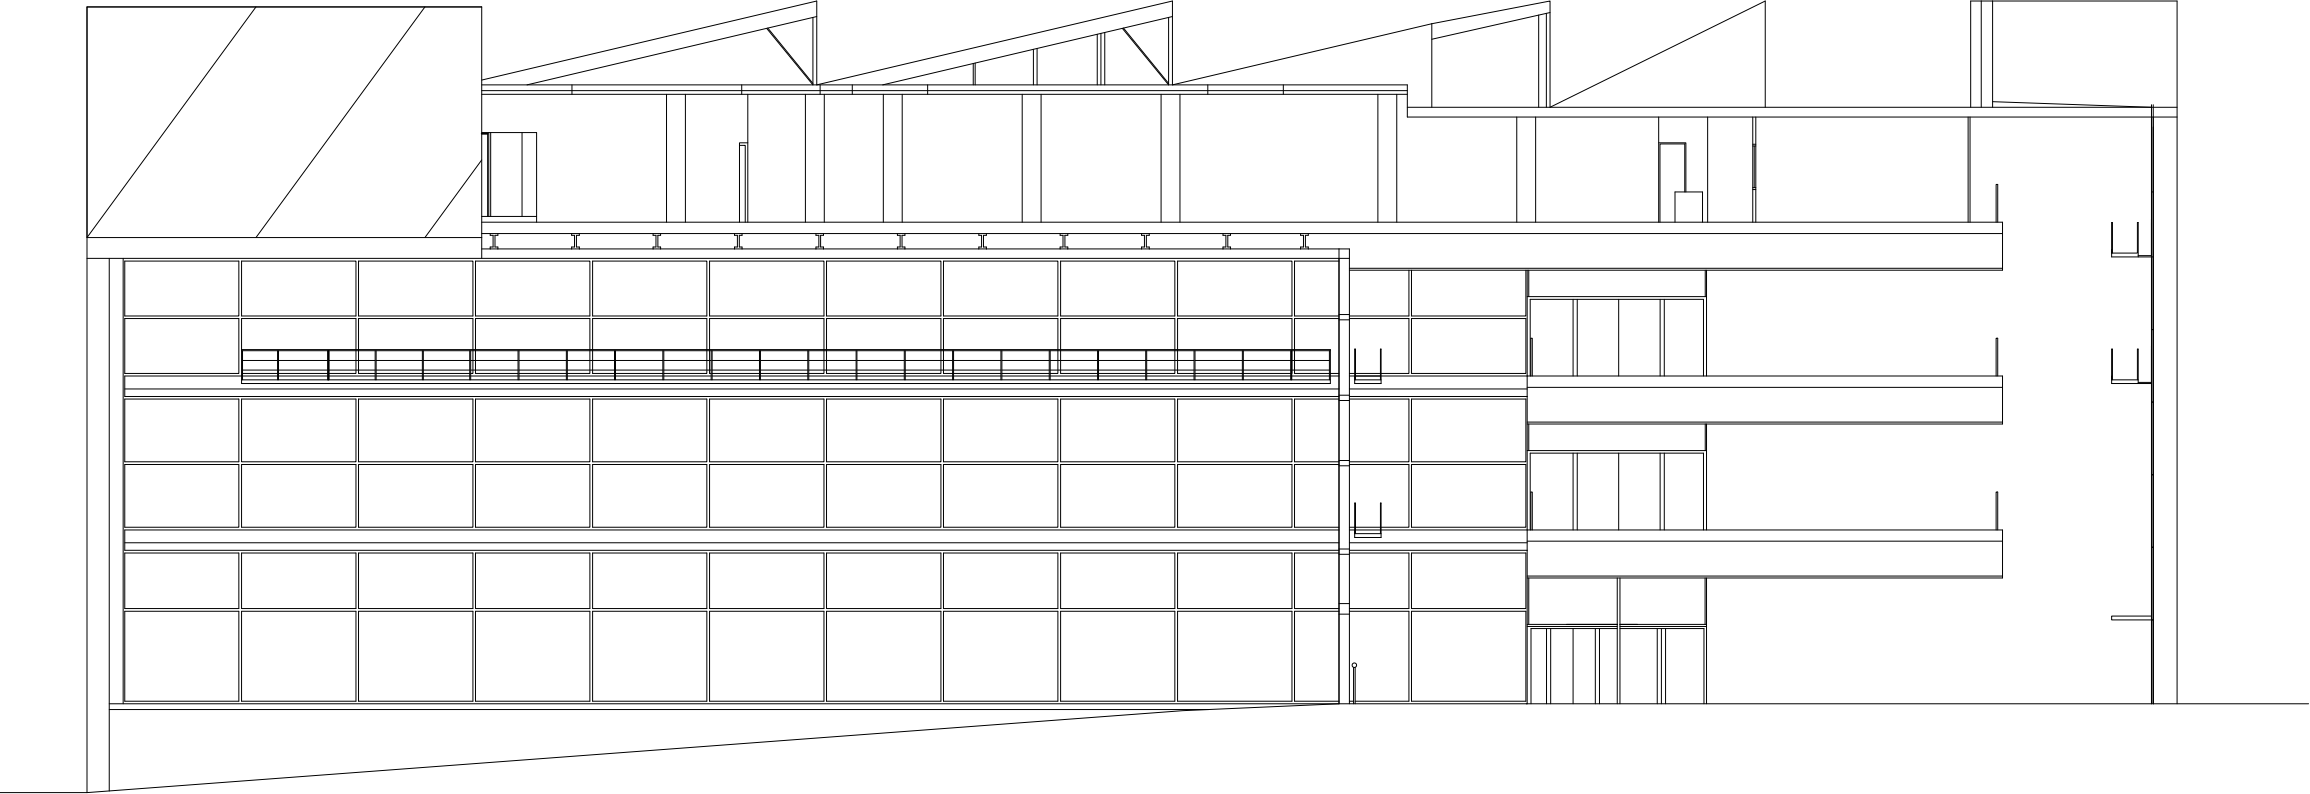

SECCIÓ C - D

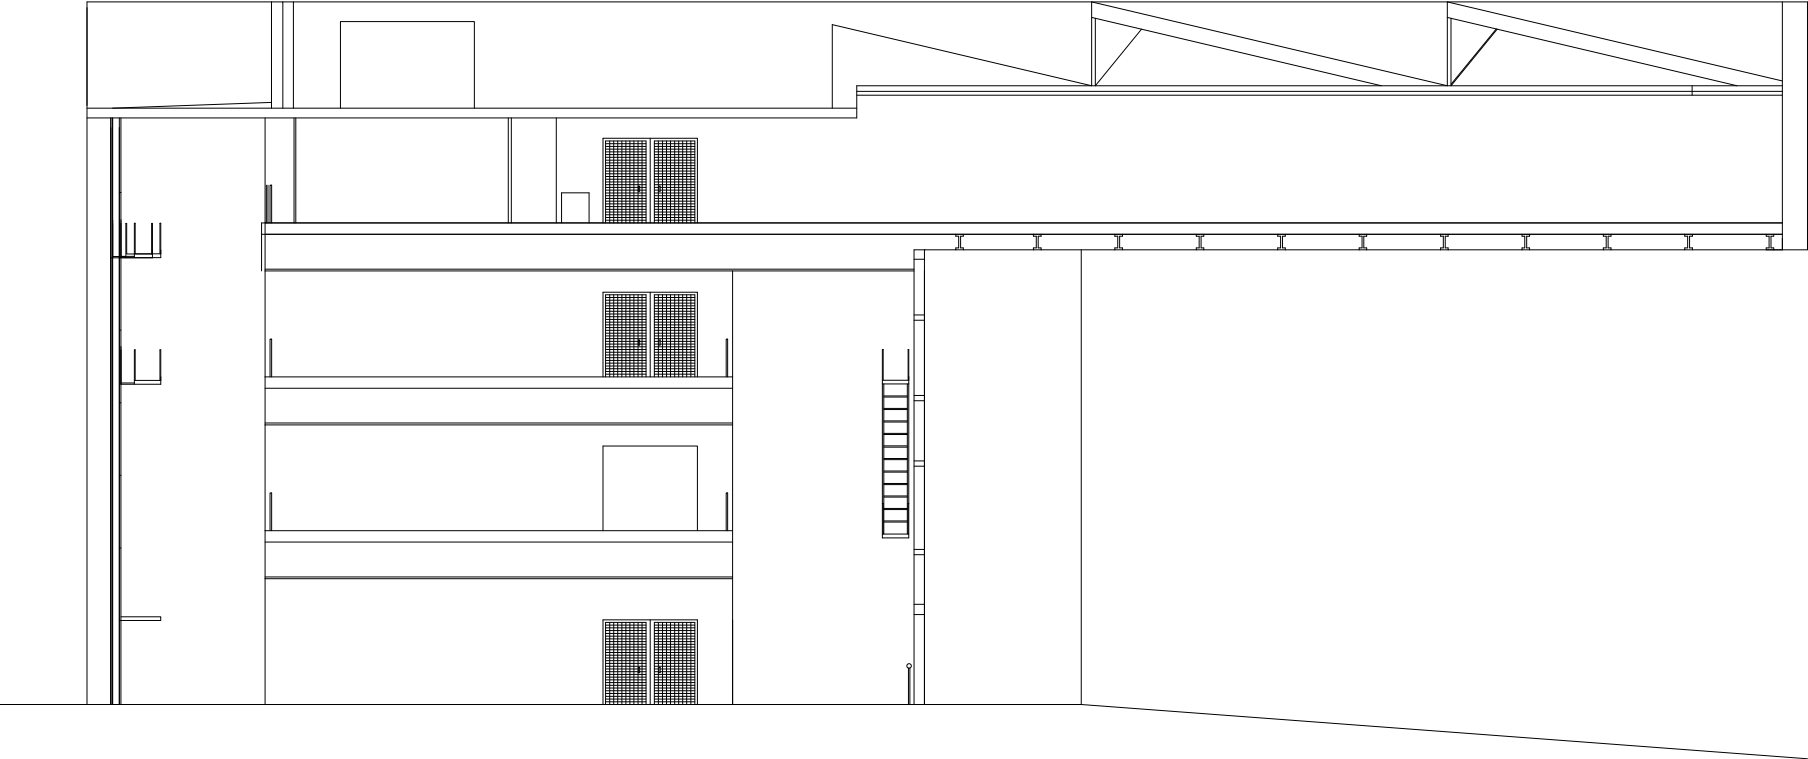

SECCIÓ A - B

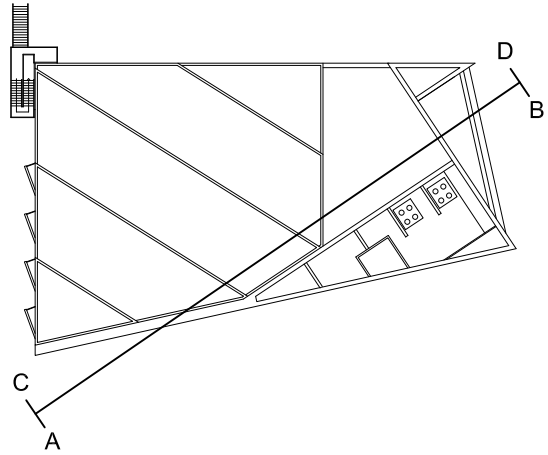

Servei d'Infraestructures  
UNIVERSITAT POLITÈCNICA DE CATALUNYA

Escala 1/200



Data

ABRIL 21

Cod. Ed.

DNBIB

BIBLIOTECA

Plànol

SECCIONS

Núm.

2.01