

Servei d'Infraestructures  
UNIVERSITAT POLITÈCNICA DE CATALUNYA

Escala 1/200



Data

JULIOL 23

Cod. Ed.

DNA1


AULARI


Plànol

PLANTA S1

Núm.

0.02

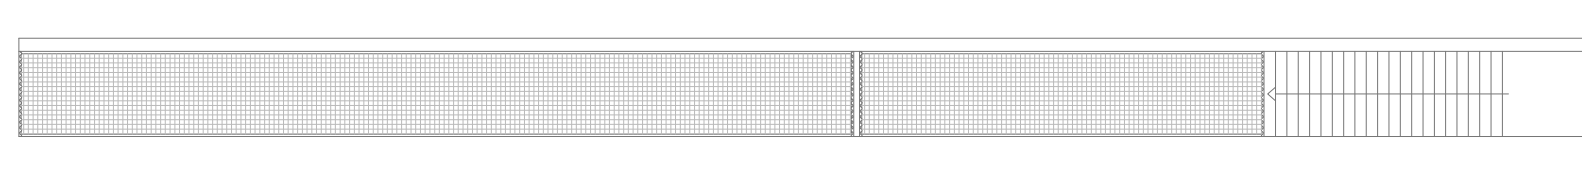

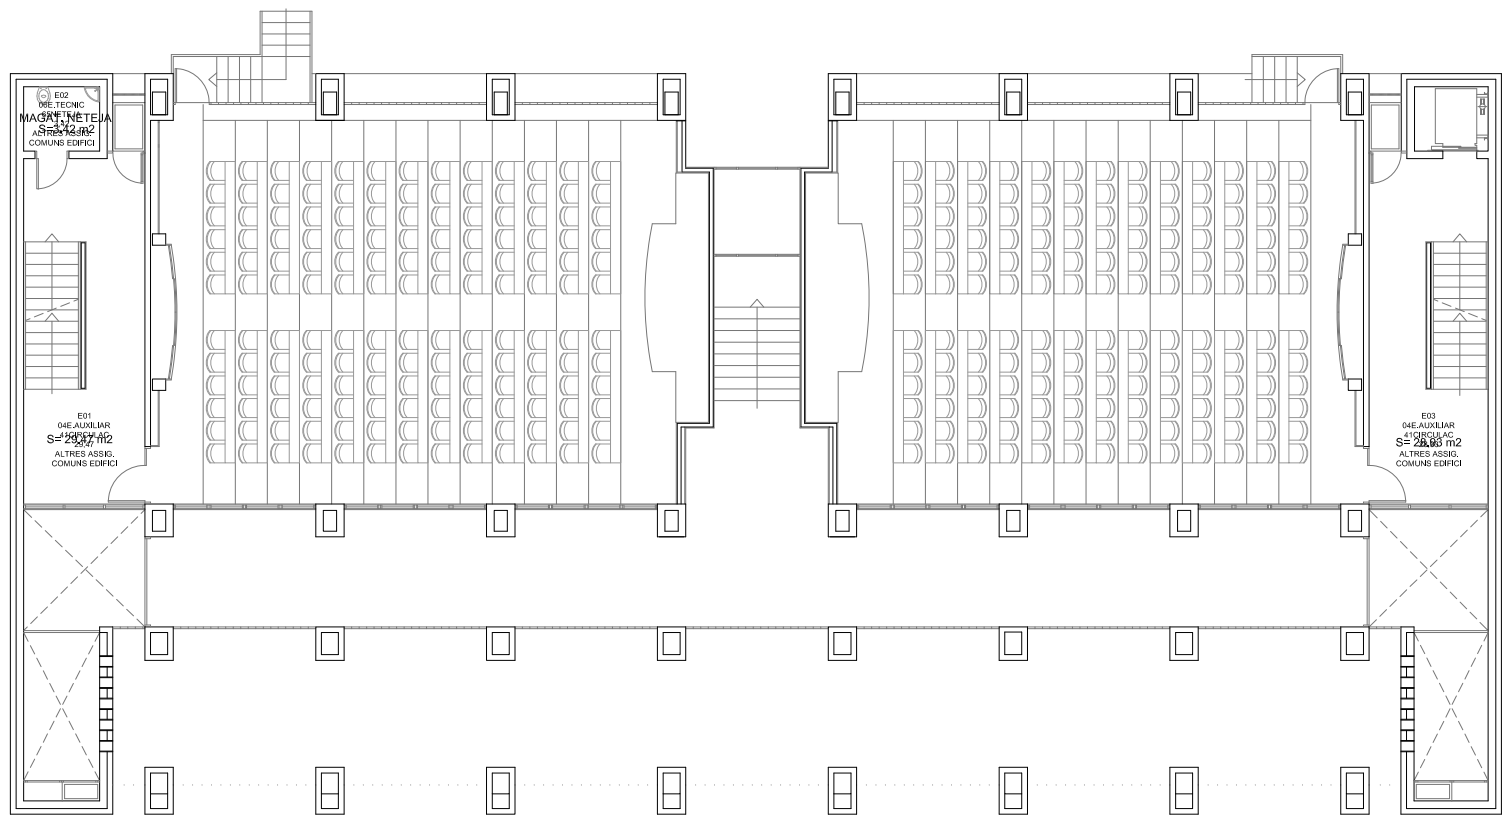

Servei d'Infraestructures  
UNIVERSITAT POLITÈCNICA DE CATALUNYA

Escala 1/200



Data

SETEMBRE 23

Cod. Ed.

DNA1


AULARI


 
Plànol


PLANTA ENTRESOL


Núm.

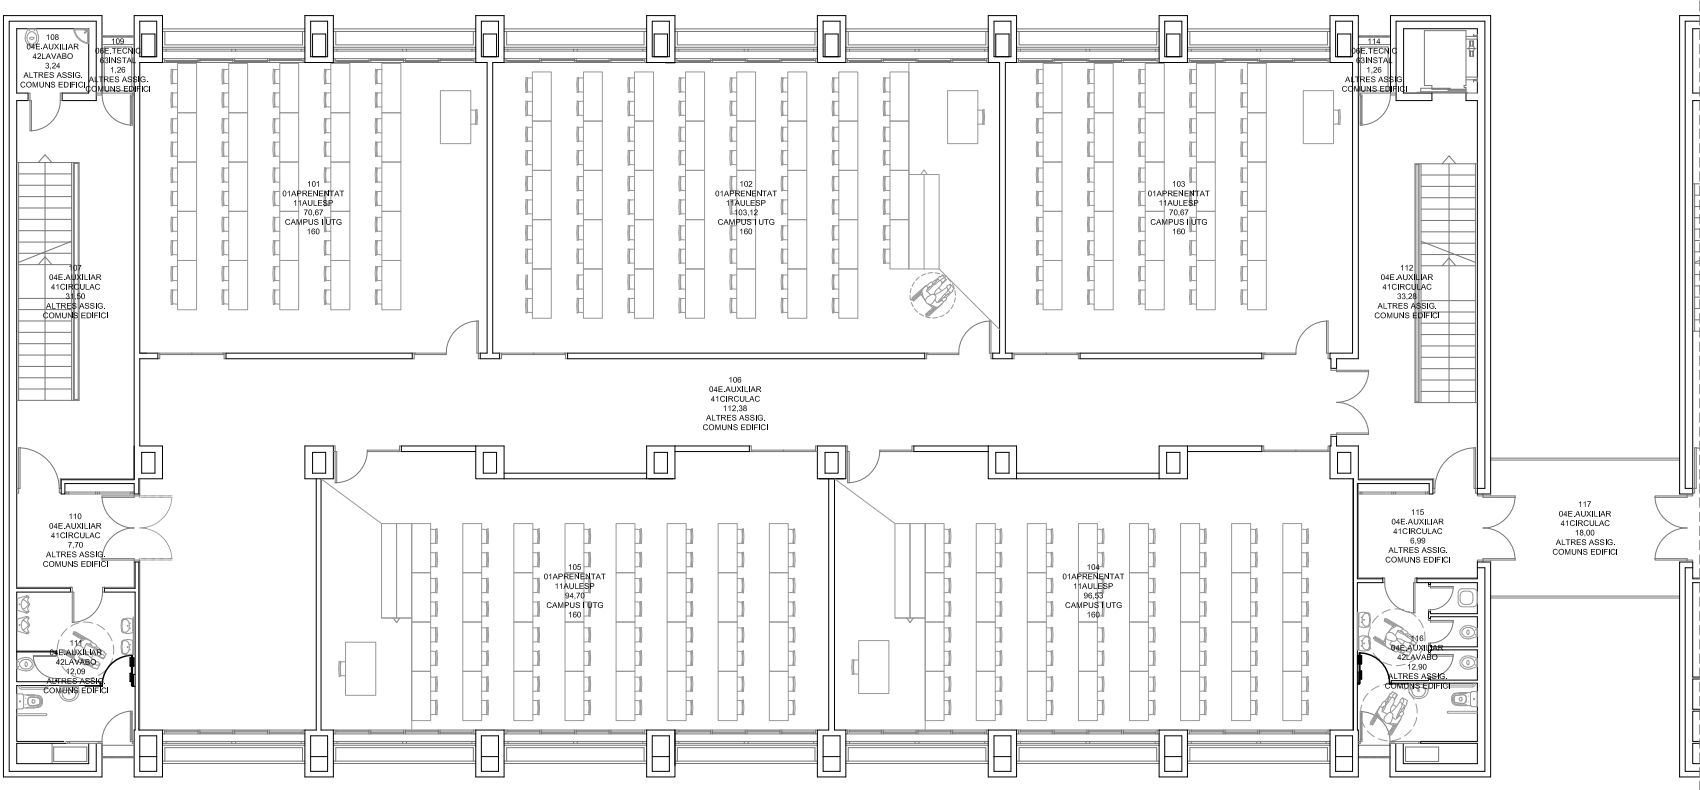

0.04

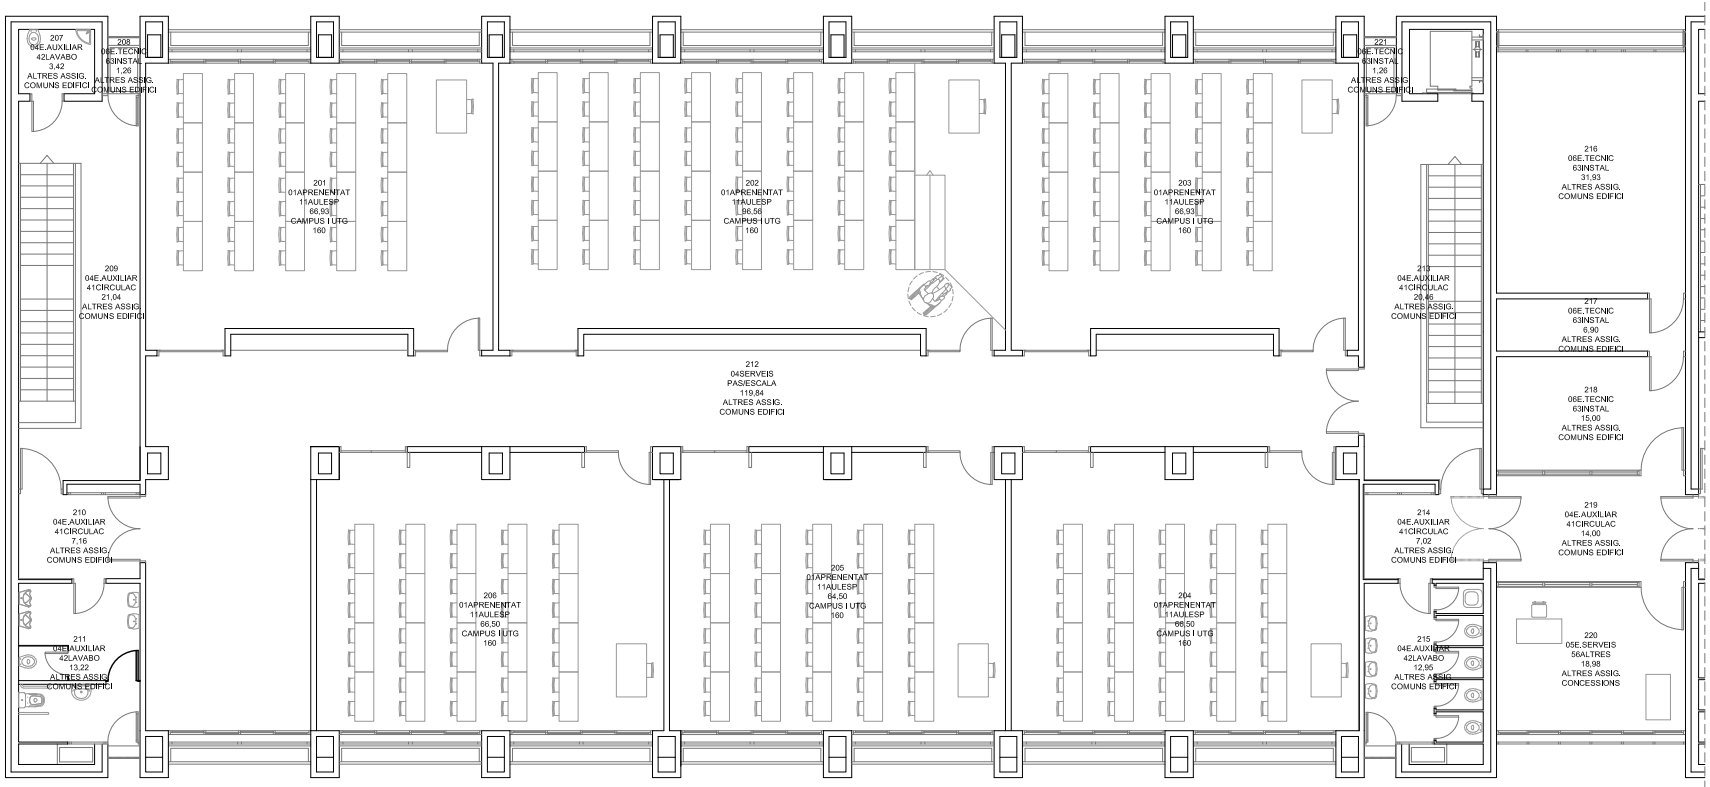

 <div>Servei d'Infraestructures UNIVERSITAT POLITÈCNICA DE CATALUNYA</div>	Escala 1/200 	Data ABRIL 21	Cod. Ed. DNA1
AULARI	Plànol PLANTA 1	Núm. 0.05	

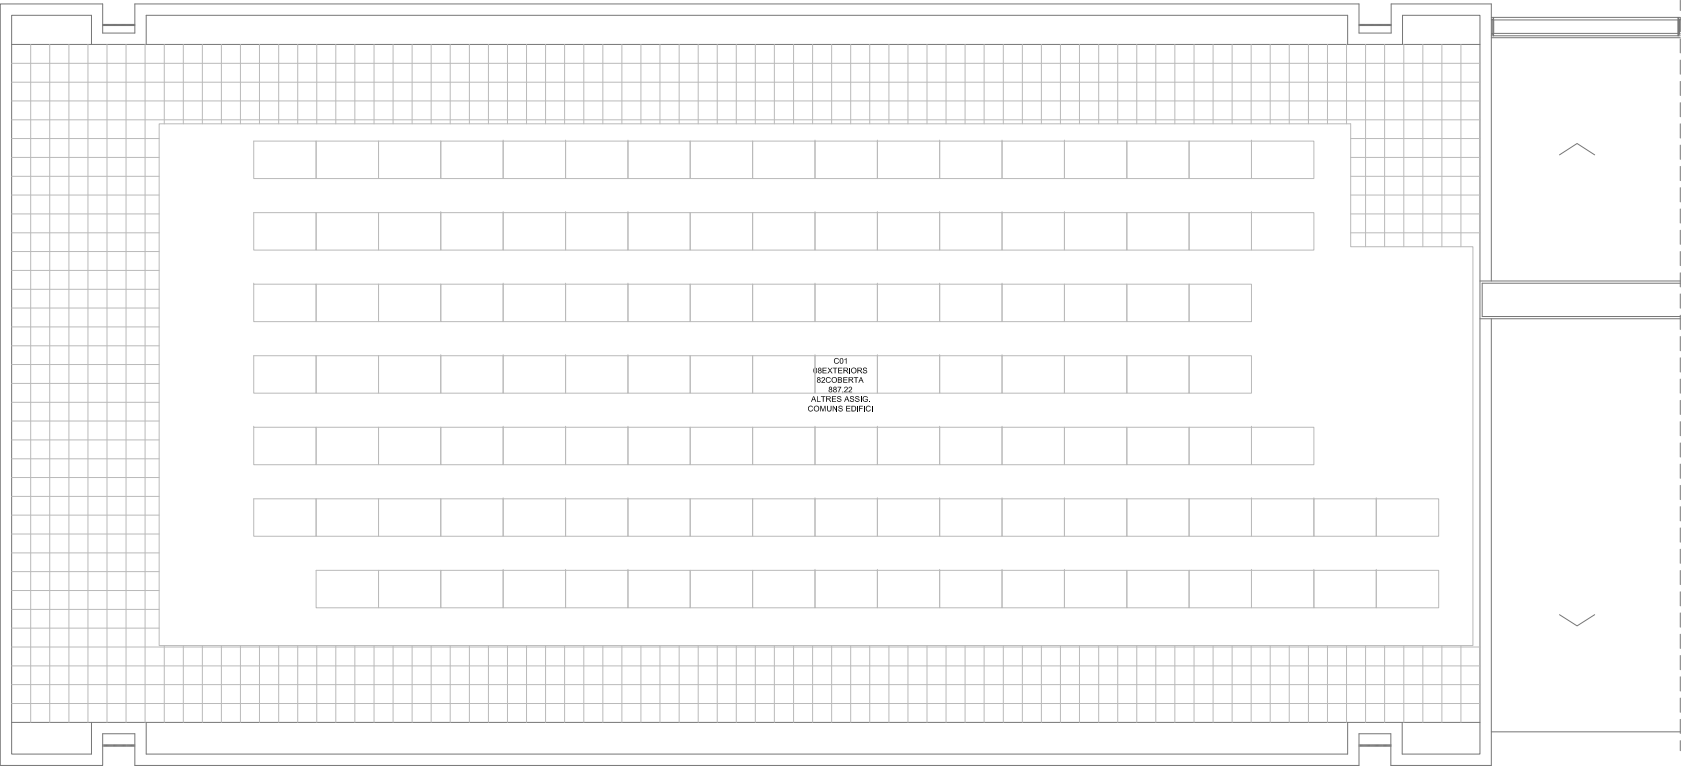





 <div>Servei d'Infraestructures UNIVERSITAT POLITÈCNICA DE CATALUNYA</div>	Escala 1/200	Data	Cod. Ed.
		SETEMBRE 21	DNA1
	AULARI	Plànol PLANTA COBERTA	Núm. 0.07



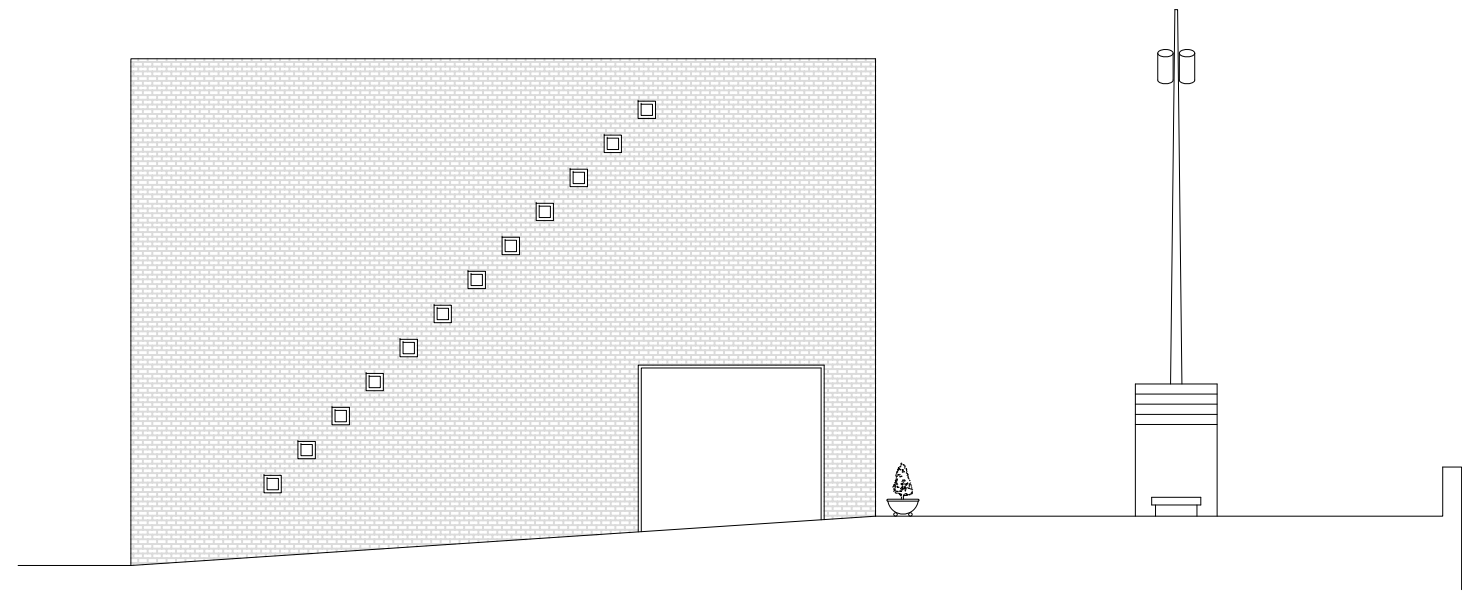

FAÇANA NORD

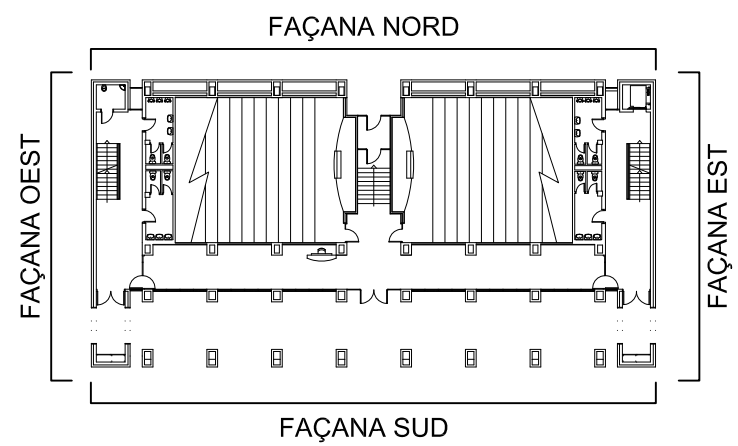


FAÇANA OEST




 <div>Servei d'Infraestructures UNIVERSITAT POLITÈCNICA DE CATALUNYA</div>	<div>Escala 1/200</div> 	<div>Data</div> <div>ABRIL 21</div>	<div>Cod. Ed.</div> <div>DNA1</div>
	<div>AULARIS</div>	<div>Plànol</div> <div>FAÇANA NORD I OEST</div>	<div>Núm.</div> <div>1.01</div>



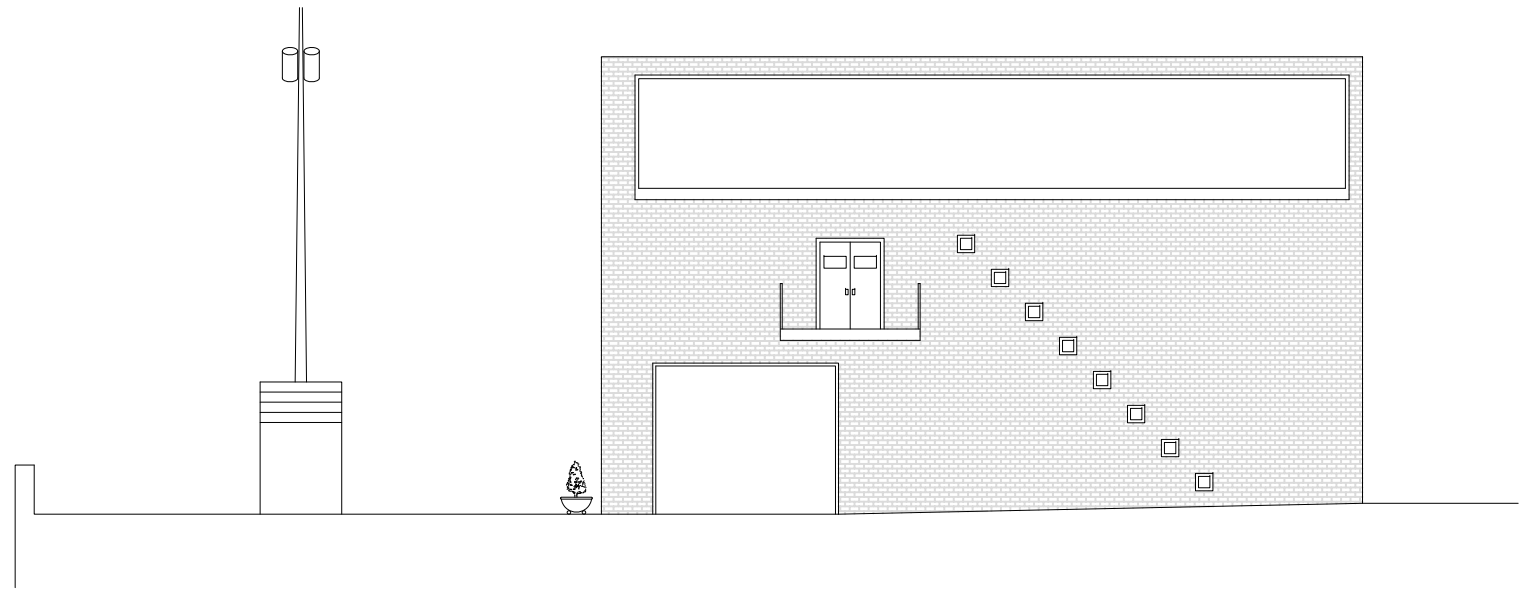

EDIFICI SUD

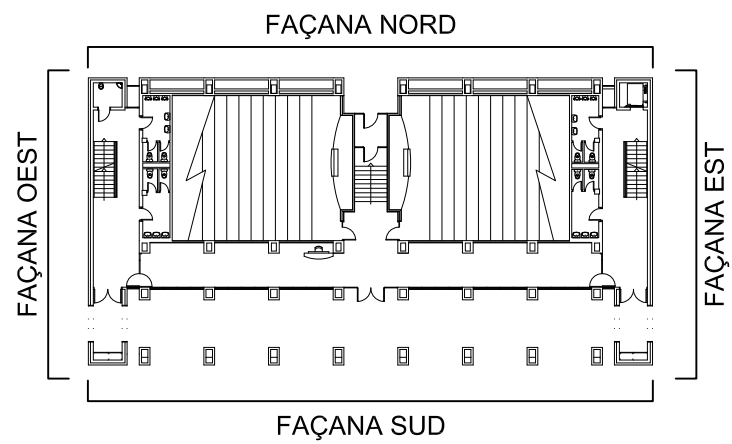

FAÇANA EST




 <div>Servei d'Infraestructures UNIVERSITAT POLITÈCNICA DE CATALUNYA</div>	<div>Escala 1/200</div> 	<div>Data</div> <div>ABRIL 21</div>	<div>Cod. Ed.</div> <div>DNA1</div>
	<div>AULARIS</div>	<div>Plànol</div> <div>FAÇANA SUD I EST</div>	<div>Núm.</div> <div>1.02</div>






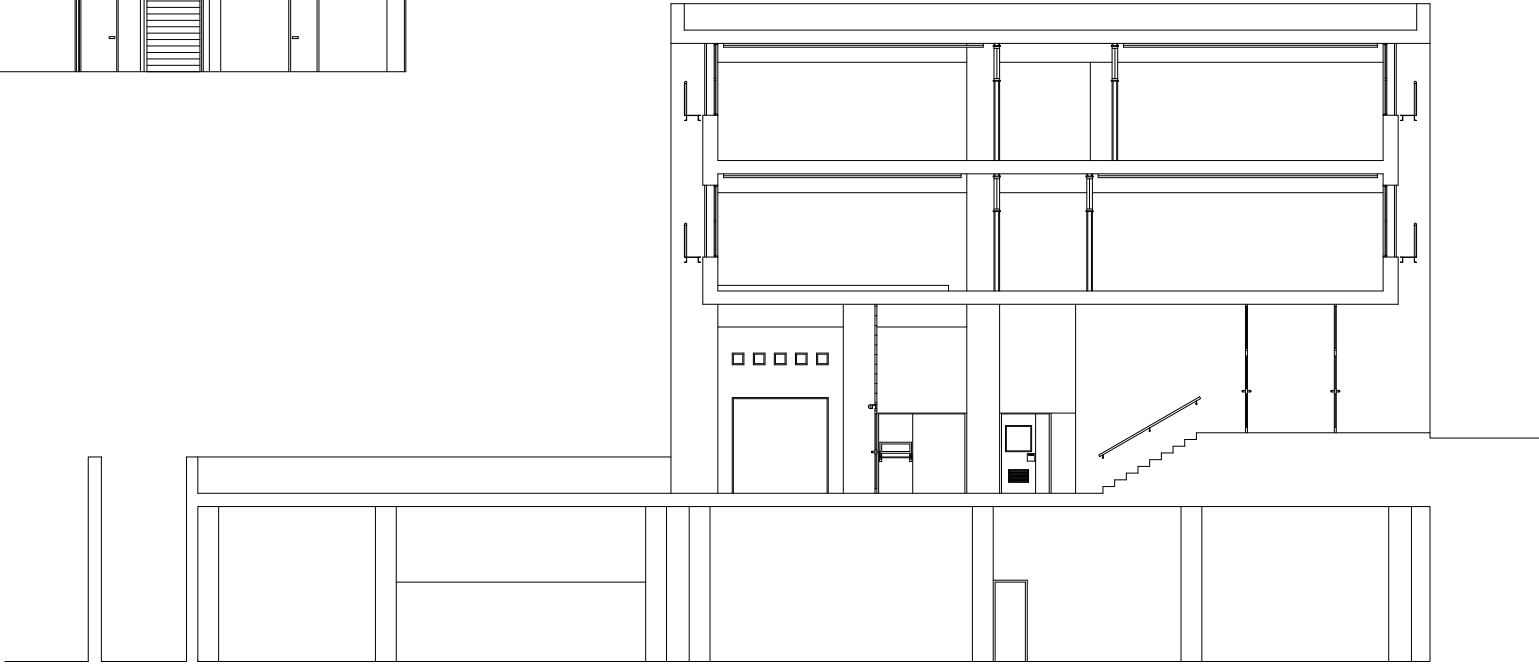

SECCIÓ A - A

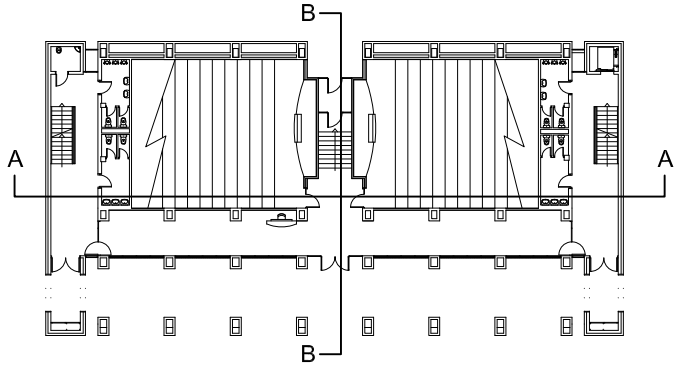

SECCIÓ B - B



 <div>Servei d'Infraestructures UNIVERSITAT POLITÈCNICA DE CATALUNYA</div>	Escala 1/200 	Data ABRIL 21	Cod. Ed. DNA1
	Plànol SECCIONS A i B		Núm. 2.01
AULARI			