

Servei d'Infraestructures
UNIVERSITAT POLITÈCNICA DE CATALUNYA

Escala 1/200



Data

ABRIL 21

Cod. Ed.

DNB2

ESCOLA TÈCNICA SUPERIOR D'ENGINYERS
DE CAMINS, CANALS I PORTS DE BARCELONA

Plànol
PLANTA S1

Núm.
0.02





A horizontal number line with tick marks labeled 0, 1, 2, 3, 4, 5, 6, and 7. The segment between the tick marks for 2 and 3 is shaded black.



ABRIL 21


DNB2

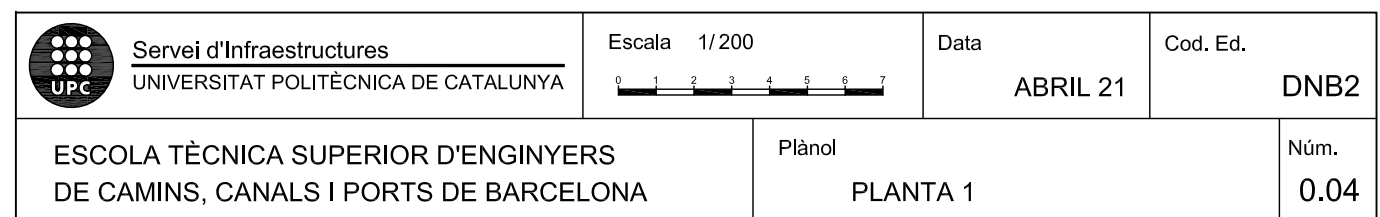
Núm.	0.03
------	------

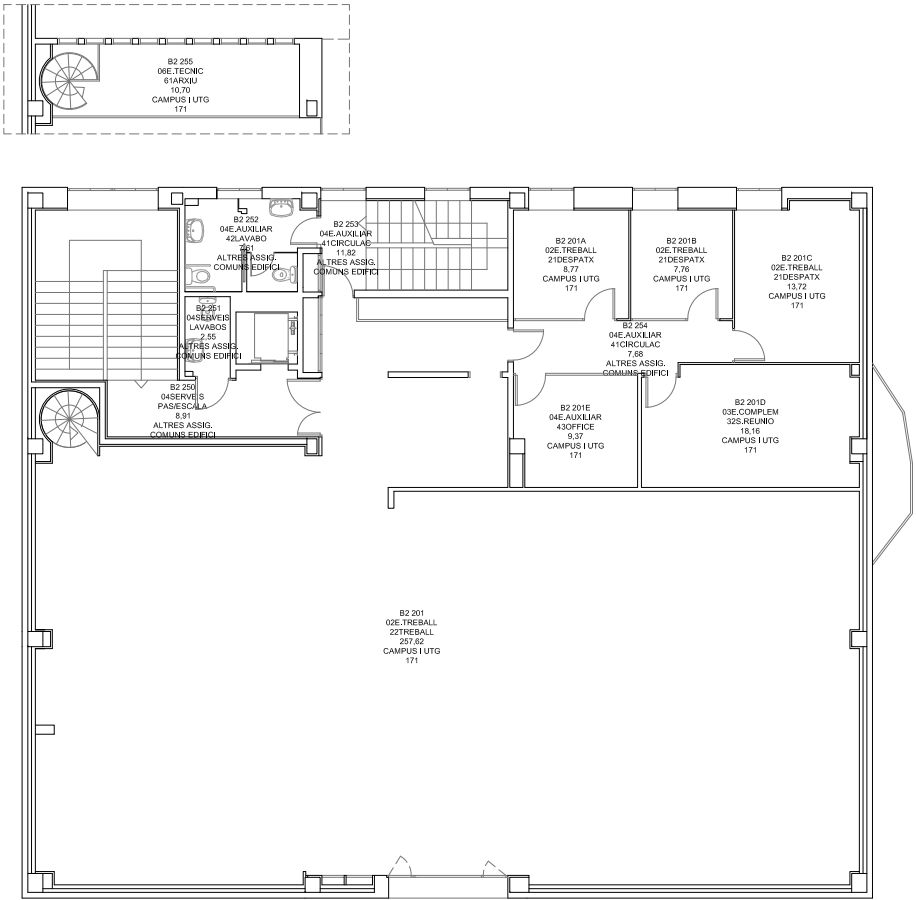



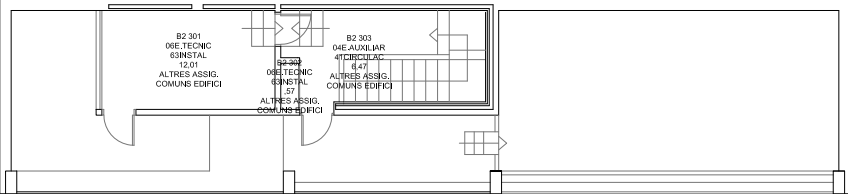


 <div>Servei d'Infraestructures UNIVERSITAT POLITÈCNICA DE CATALUNYA</div>	Escala 1/200 	Data	Cod. Ed.
		ABRIL 21	DNB2
ESCOLA TÈCNICA SUPERIOR D'ENGINYERS DE CAMINS, CANALS I PORTS DE BARCELONA		Plànol PLANTA 2	Núm. 0.05

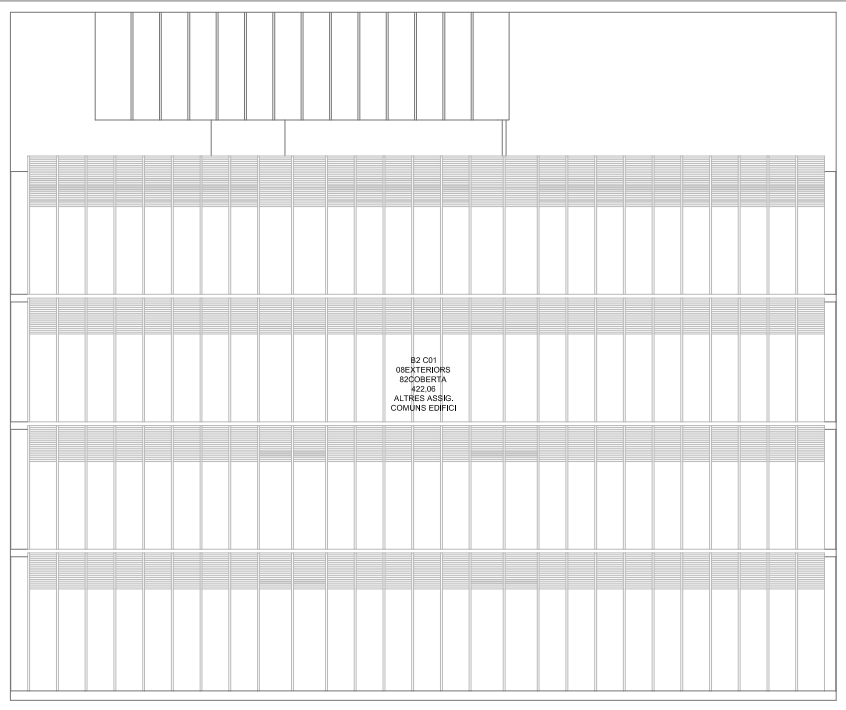





 <div>Servei d'Infraestructures UNIVERSITAT POLITÈCNICA DE CATALUNYA</div>	Escala 1/ 200 	Data	Cod. Ed.
		ABRIL 21	DNB2
ESCOLA TÈCNICA SUPERIOR D'ENGINYERS DE CAMINS, CANALS I PORTS DE BARCELONA		Plànol PLANTA COBERTA	Núm. 0.07

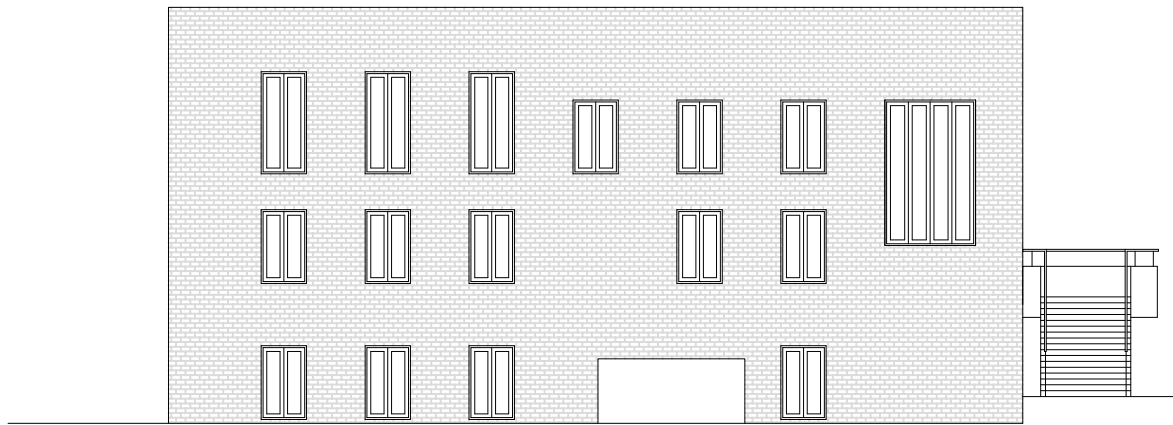

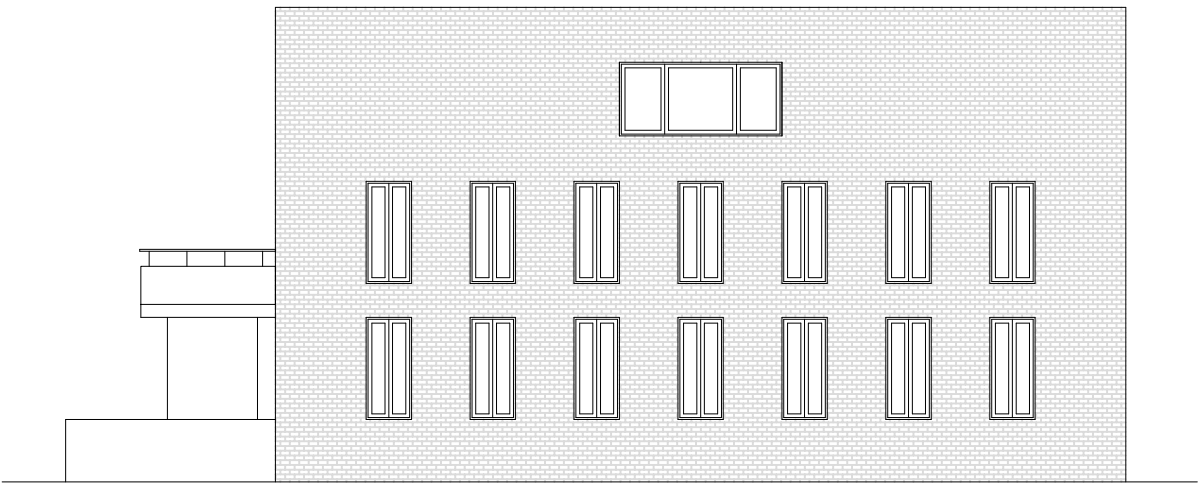


FAÇANA NORD

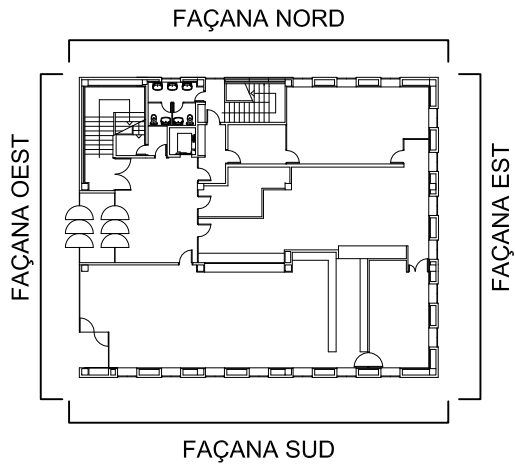


FAÇANA SUD




	Servei d'Infraestructures UNIVERSITAT POLITÈCNICA DE CATALUNYA	Escala 1/200 	Data ABRIL 21	Cod. Ed. DNB2
		ESCOLA TÈCNICA SUPERIOR D'ENGINYERS DE CAMINS, CANALS I PORTS DE BARCELONA	Plànol FAÇANES NORD i SUD	Núm. 1.01

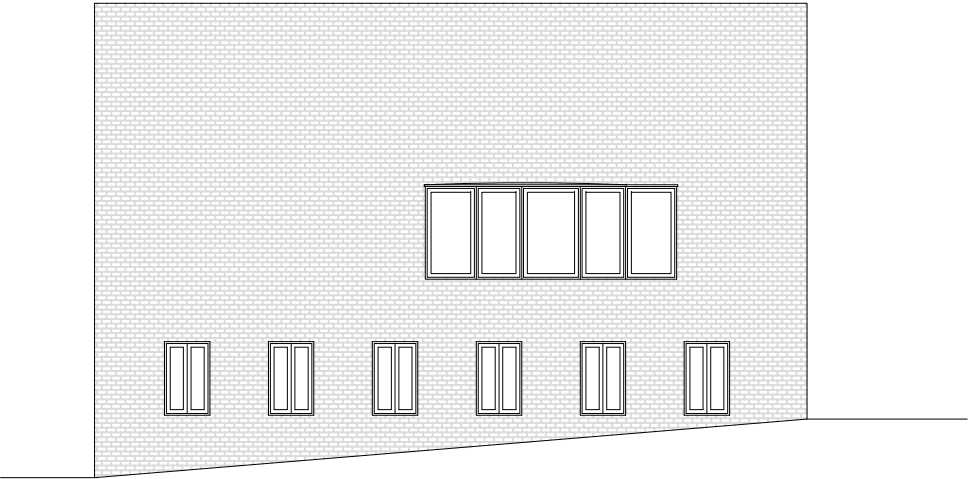


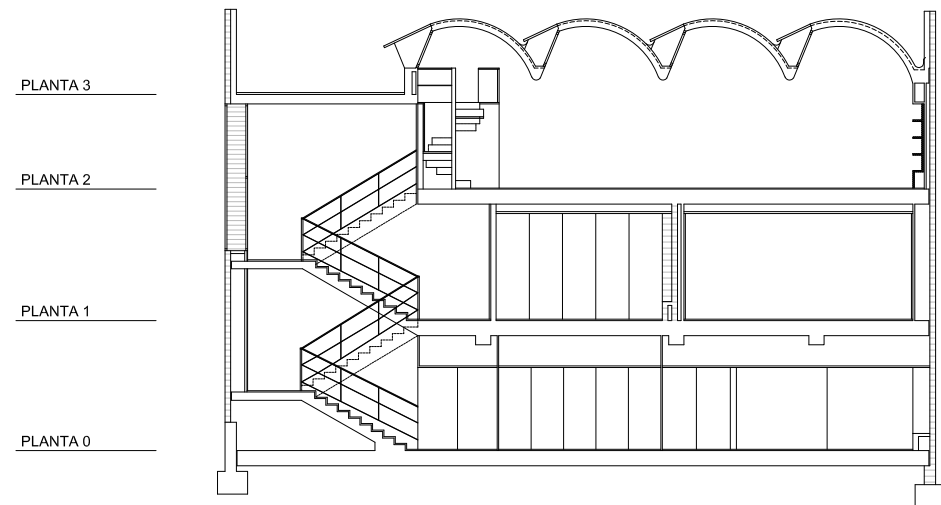
FAÇANA EST

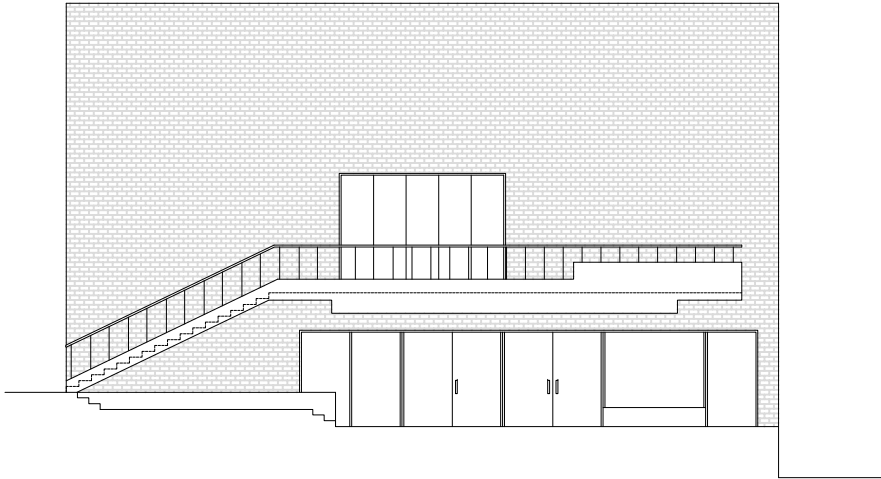

FAÇANA OEST

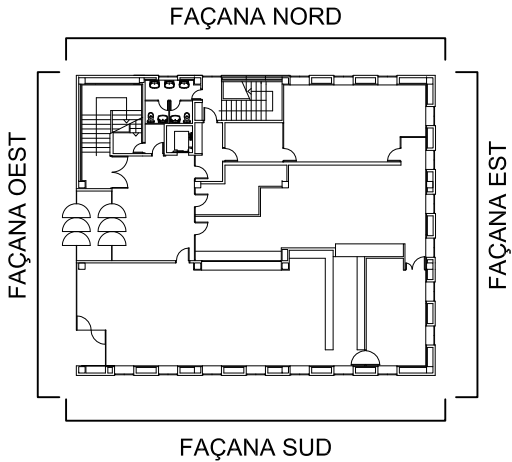


	Servei d'Infraestructures UNIVERSITAT POLITÈCNICA DE CATALUNYA	<div>Escala 1/200</div> <div><div></div><div>0</div><div>1</div><div>2</div><div>3</div><div>4</div><div>5</div><div>6</div><div>7</div></div>	Data	Cod. Ed.	
			ABRIL 21	DNB2	
ESCOLA TÈCNICA SUPERIOR D'ENGINYERS DE CAMINS, CANALS I PORTS DE BARCELONA			Plànol FAÇANES EST i OEST		
			Núm.	1.02	





SECCIÓ A - A

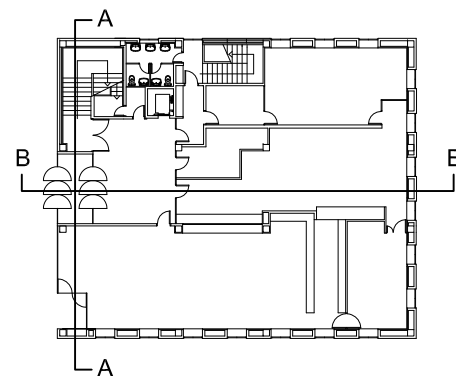

SECCIÓ B - B



 <div>Servei d'Infraestructures UNIVERSITAT POLITÈCNICA DE CATALUNYA</div>	<div>Escala 1/200</div> 	<div>Data</div> <div>ABRIL 21</div>	<div>Cod. Ed.</div> <div>DNB2</div>	
ESCOLA TÈCNICA SUPERIOR D'ENGINYERS DE CAMINS, CANALS I PORTS DE BARCELONA		<div>Plànol</div> <div>SECCIONS A i B</div>		<div>Núm.</div> <div>2.01</div>