
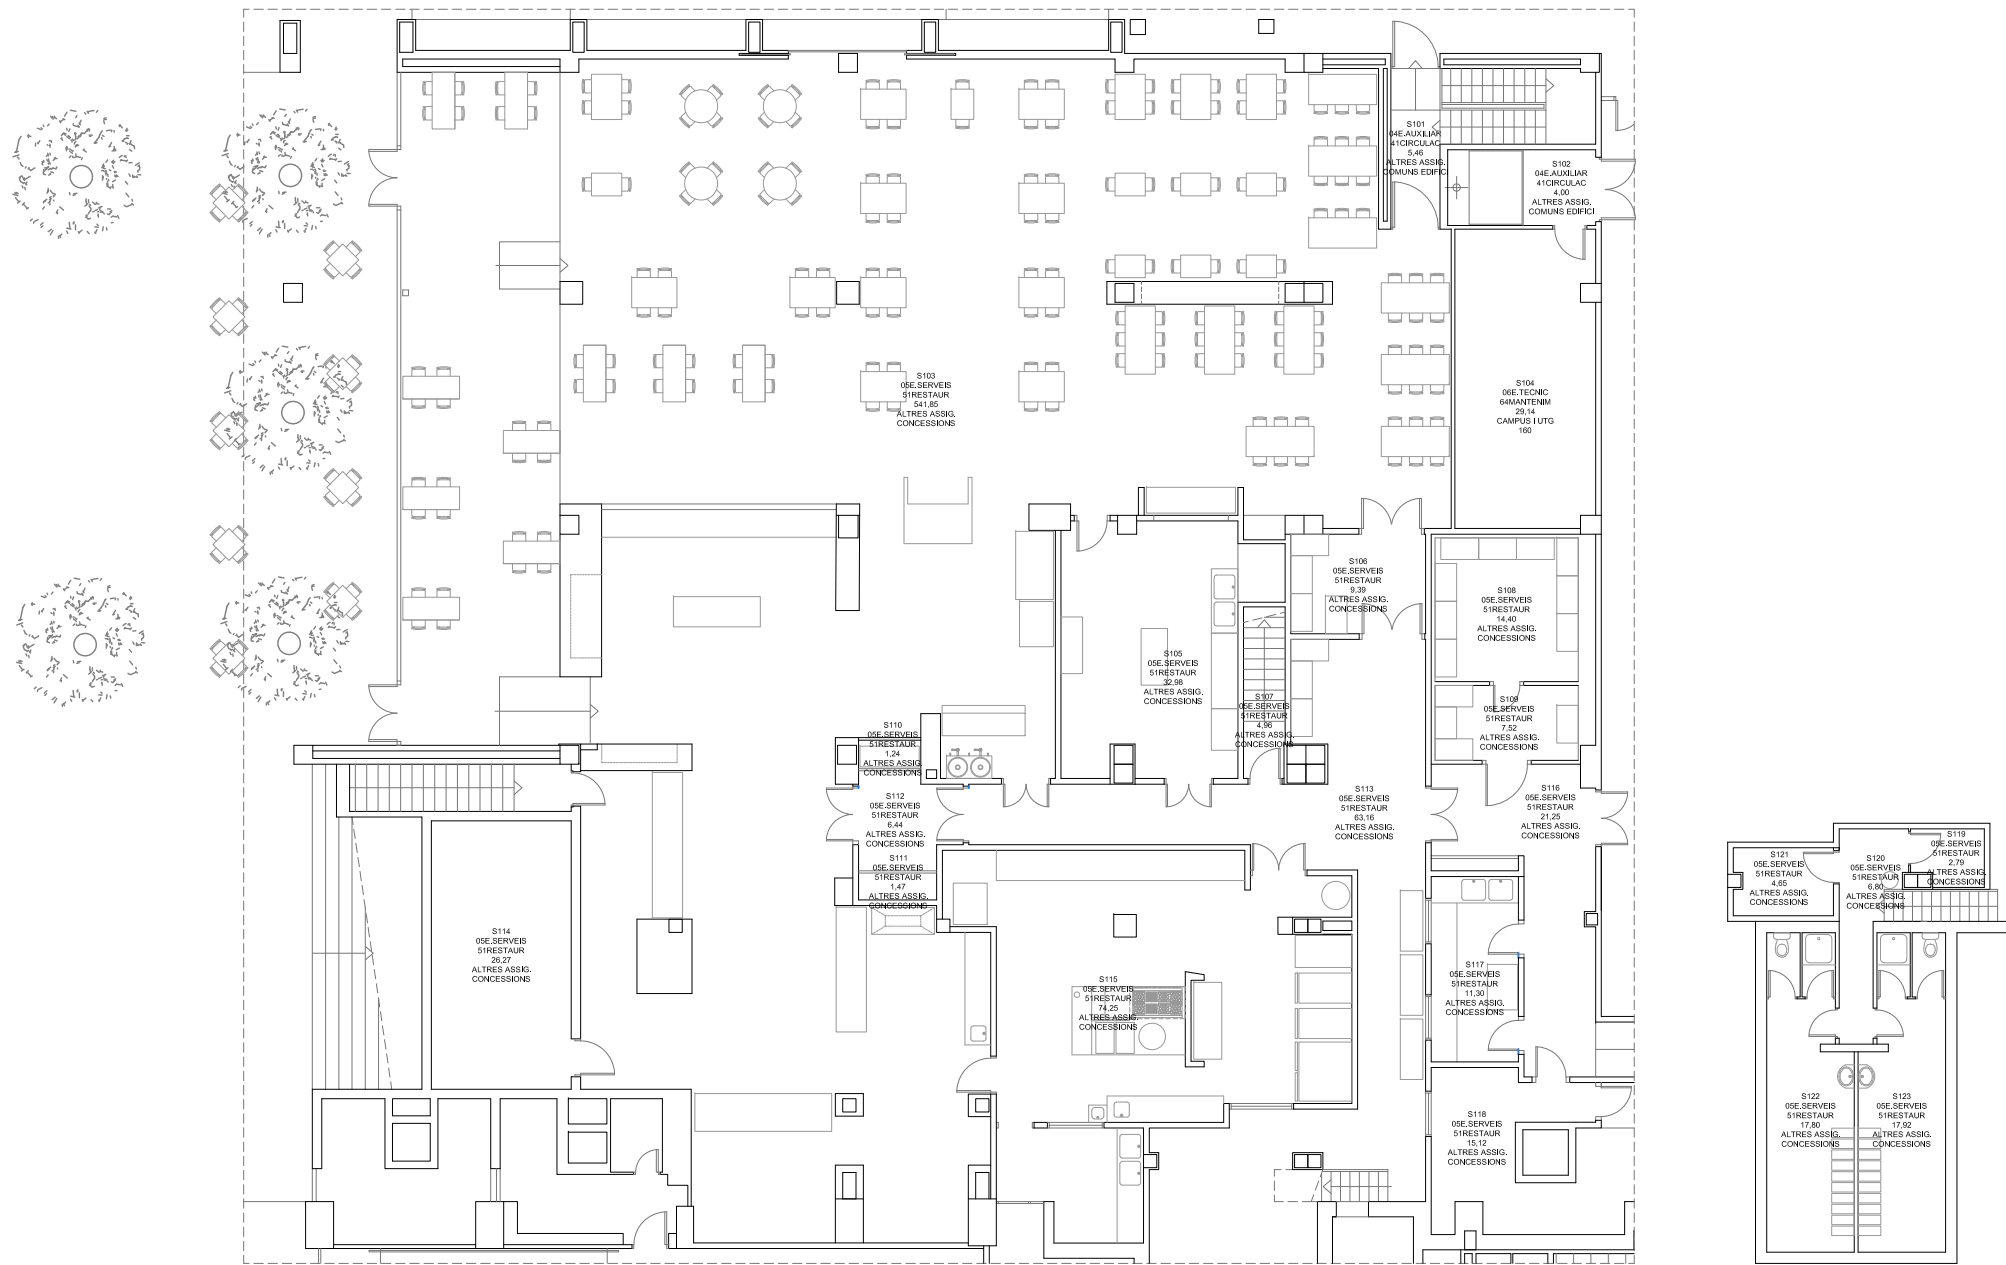
 
 <div>Servei d'Infraestructures UNIVERSITAT POLITÈCNICA DE CATALUNYA</div>	<div>Escala 1/200</div> 	Data	Cod. Ed.	
		ABRIL 21	DNB4	
EDIFICI DEPARTAMENTAL		Plànol	Núm.	
		PLANTA S3	0.02	



Servei d'Infraestructures
UNIVERSITAT POLITÈCNICA DE CATALUNYA

Escala 1/200



Data

JUNY 23

Cod. Ed.

DNB4


EDIFICI DEPARTAMENTAL



Plànol


PLANTA S2

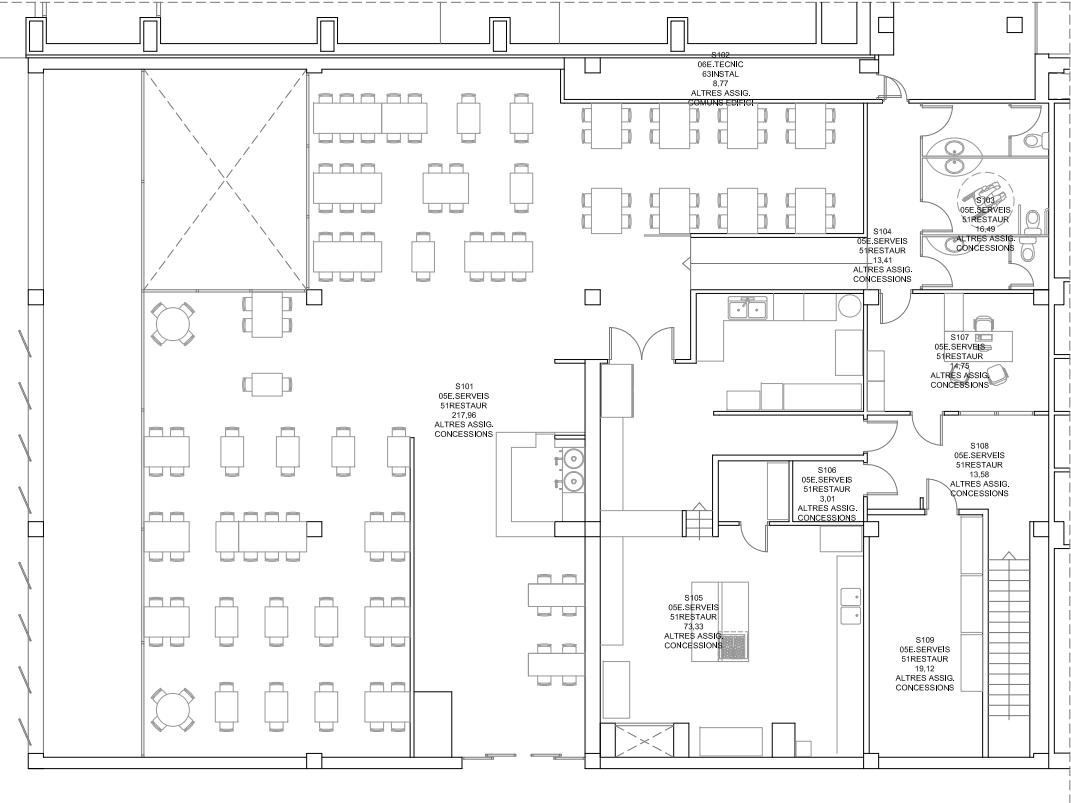

Núm.

0.03



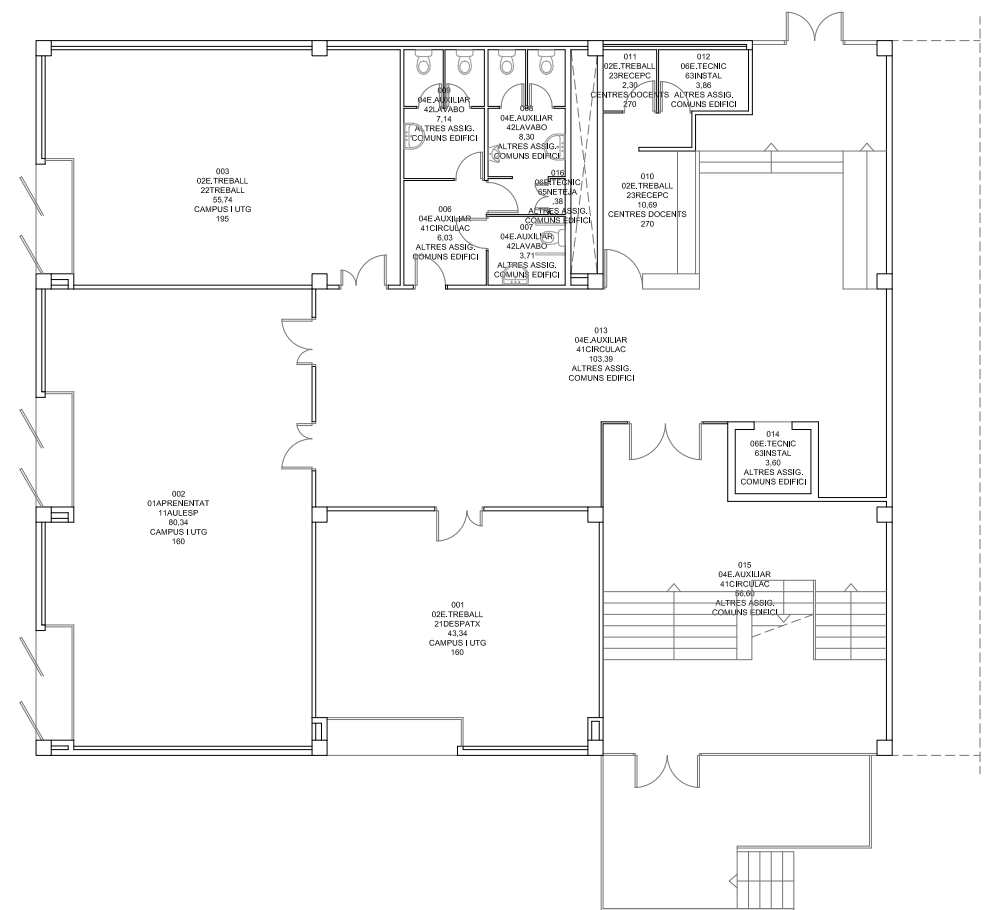

 <div>Servei d'Infraestructures UNIVERSITAT POLITÈCNICA DE CATALUNYA</div>	<div>Escala 1/200</div> 	Data	Cod. Ed.	
		JUNY 23	DNB4	
LOCAL COMERCIAL		Plànol	Núm.	
		PLANTA S1	0.04	






 <div>Servei d'Infraestructures UNIVERSITAT POLITÈCNICA DE CATALUNYA</div>	Escala 1/200 	Data	Cod. Ed.
		ABRIL 21	DNB4
EDIFICI DEPARTAMENTAL	Plànol PLANTA 0	Núm. 0.05	


 



 <div>Servei d'Infraestructures UNIVERSITAT POLITÈCNICA DE CATALUNYA</div>	<div>Escala 1/200</div> 	Data	Cod. Ed.	
		ABRIL 21	DNB4	
EDIFICI DEPARTAMENTAL		Plànol	Núm.	
		PLANTA 1	0.06	



 <div>Servei d'Infraestructures UNIVERSITAT POLITÈCNICA DE CATALUNYA</div>	Escala 1/200 	Data	Cod. Ed.
		JULIOL 21	DNB4
EDIFICI DEPARTAMENTAL	Plànol PLANTA 2	Núm. 0.07	

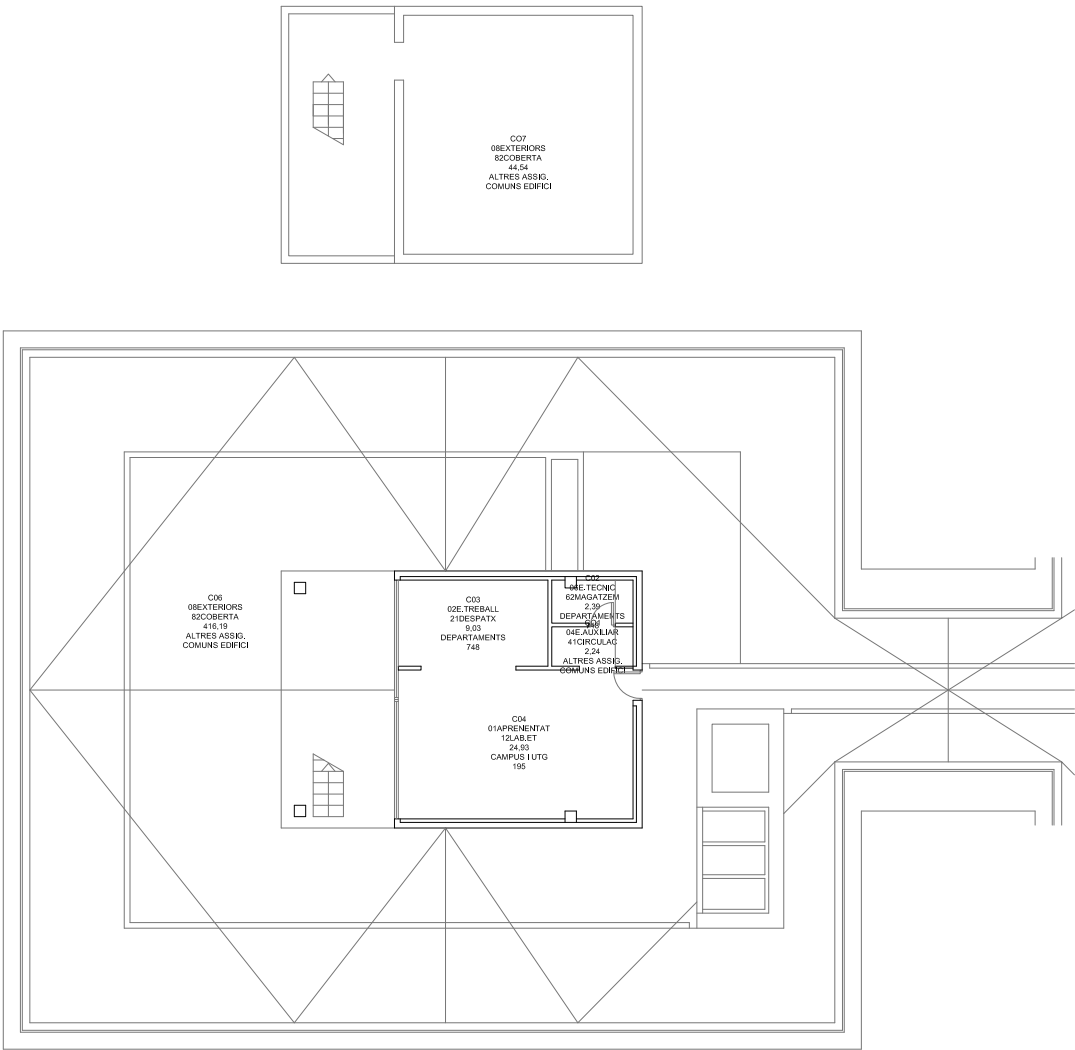


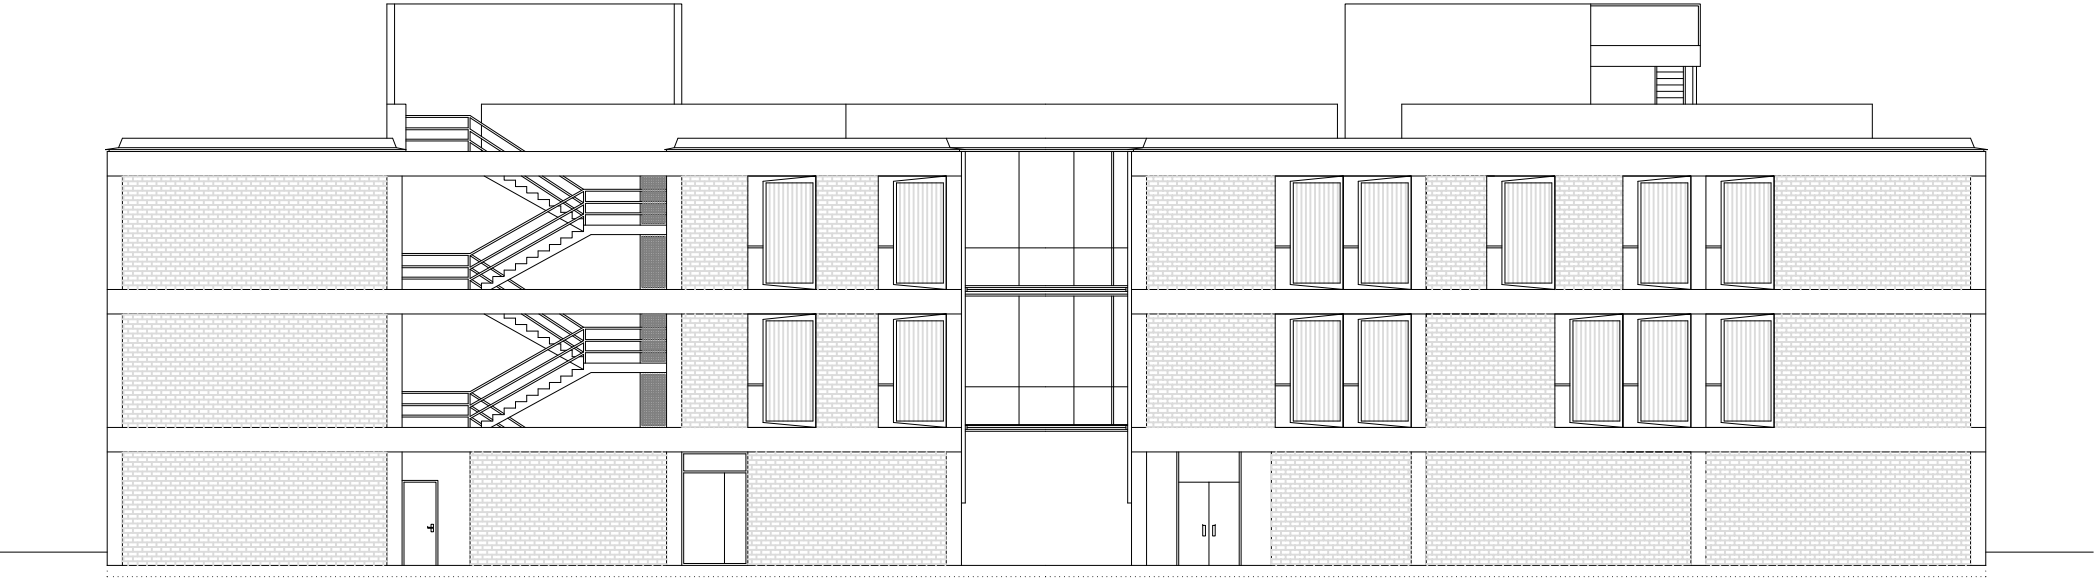

 <div>Servei d'Infraestructures UNIVERSITAT POLITÈCNICA DE CATALUNYA</div>	<div>Escala 1/200</div> 	Data	Cod. Ed.
		JULIOL 23	DNB4
EDIFICI DEPARTAMENTAL		Plànol	Núm.
	PLANTA COBERTA	0.08	




EDIFICI DNB5

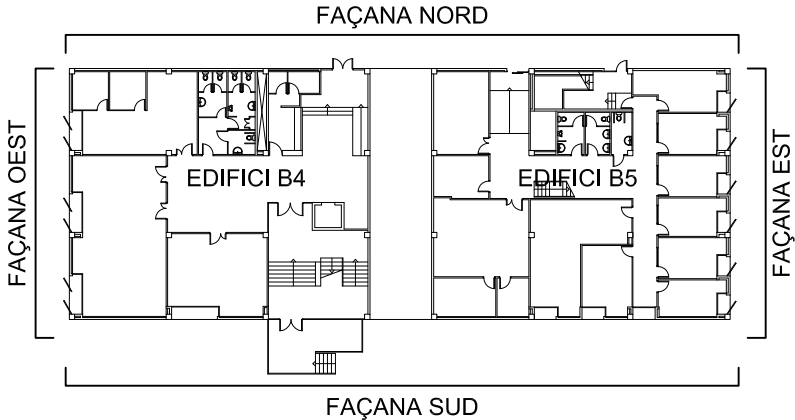EDIFICI DNB4




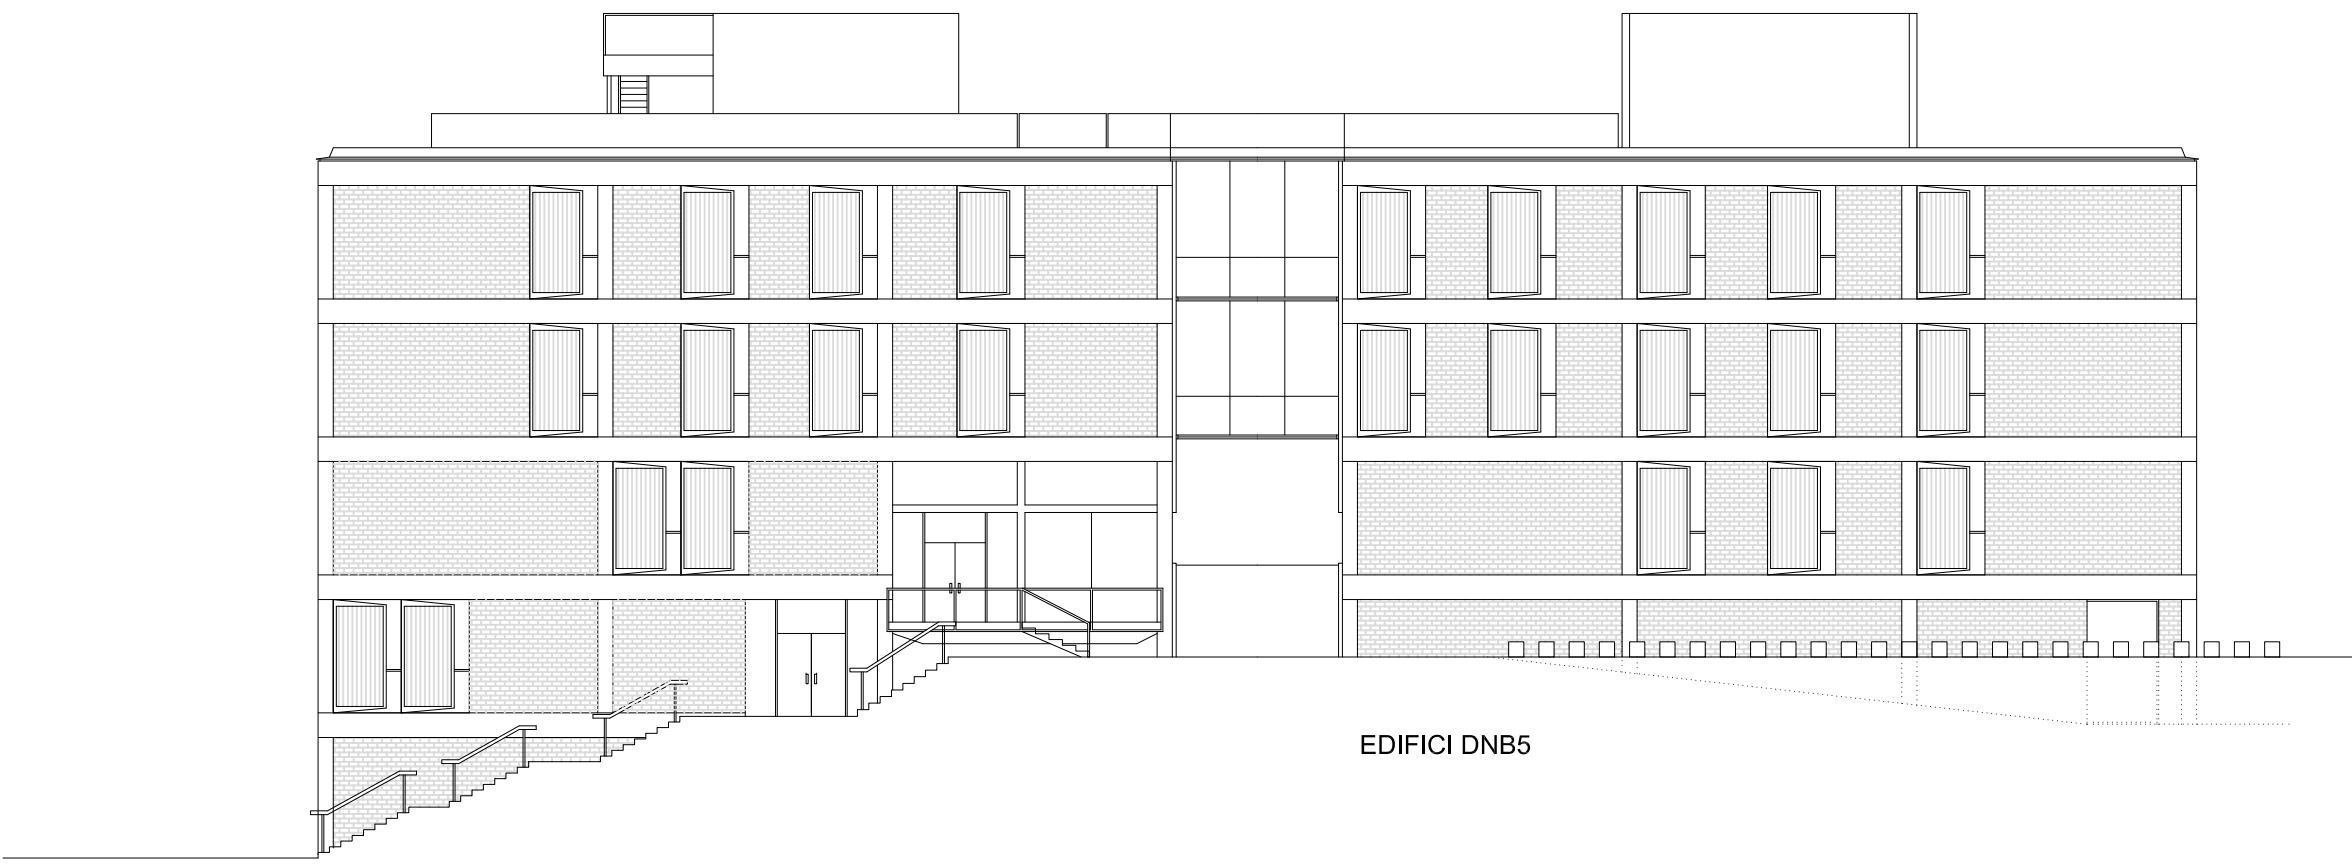

 <div>Servei d'Infraestructures UNIVERSITAT POLITÈCNICA DE CATALUNYA</div>	Escala 1/200 	Data ABRIL 21	Cod. Ed. DNB4 - DNB5
	EDIFICI DEPARTAMENTAL	Plànol FAÇANA NORD	Núm. 1.01




EDIFICI DNB4

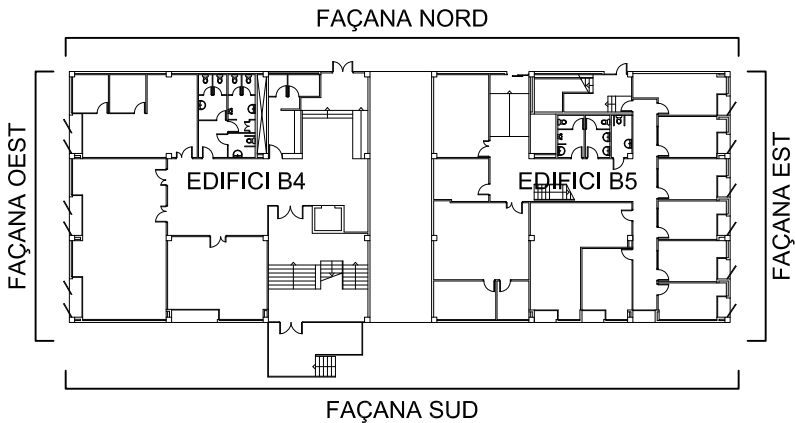EDIFICI DNB5




 <div>Servei d'Infraestructures UNIVERSITAT POLITÈCNICA DE CATALUNYA</div>	Escala 1/200 	Data ABRIL 21	Cod. Ed. DNB4 - DNB5
	EDIFICI DEPARTAMENTAL	Plànol FAÇANA SUD	Núm. 1.02

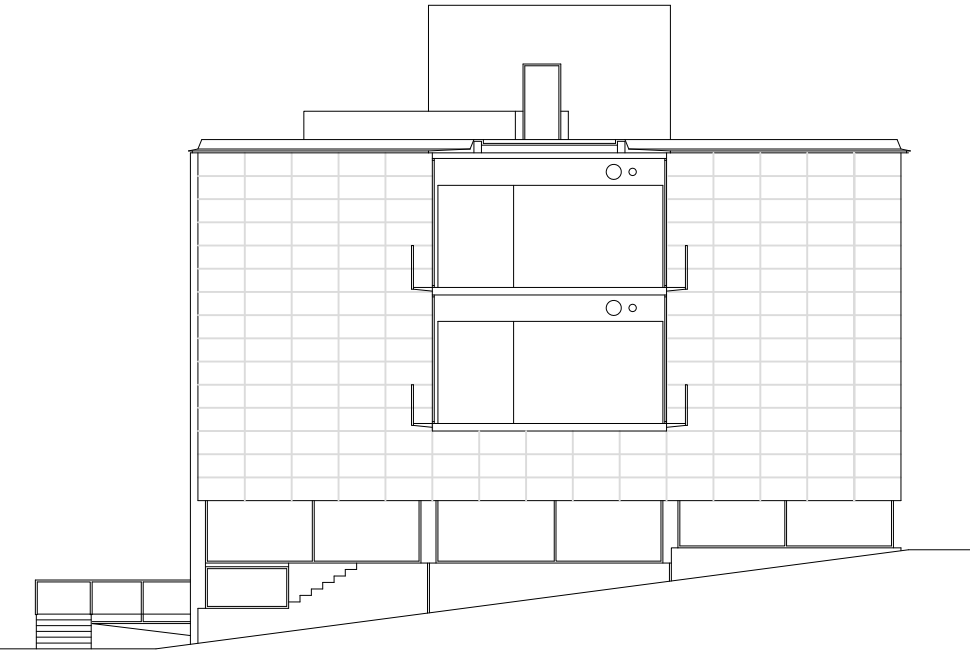



EDIFICI DNB4

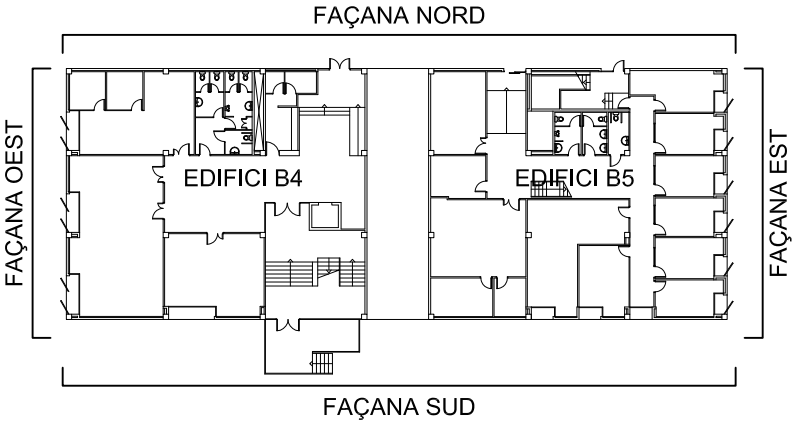


EDIFICI DNB5




 <div>Servei d'Infraestructures UNIVERSITAT POLITÈCNICA DE CATALUNYA</div>	Escala 1/200 	Data ABRIL 21	Cod. Ed. DNB4 - DNB5
	EDIFICI DEPARTAMENTAL	Plànol FAÇANA EST	Núm. 1.03



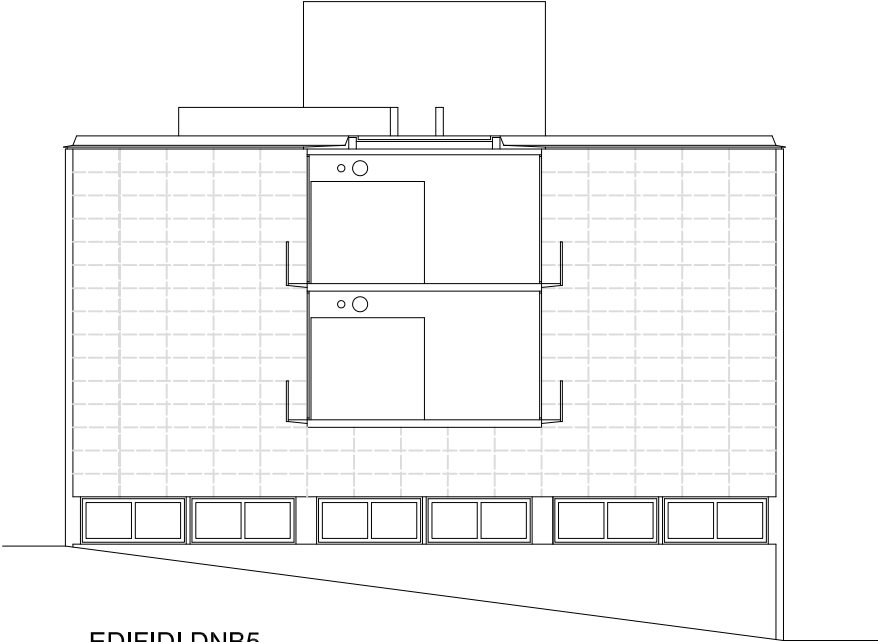

EDIFICI DNB4

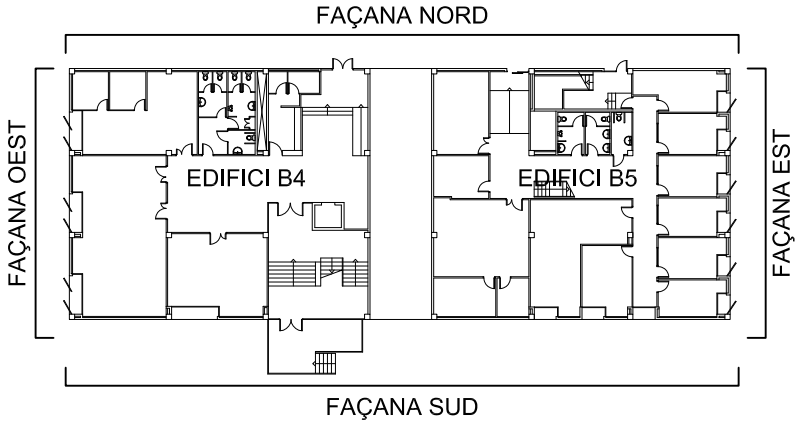

EDIFIDI DNB5



 <div>Servei d'Infraestructures UNIVERSITAT POLITÈCNICA DE CATALUNYA</div>	<div>Escala 1/200</div> 	Data	Cod. Ed.
		ABRIL 21	DNB4 - DNB5
EDIFICI DEPARTAMENTAL	Plànol		Núm.
	FAÇANA OEST		1.04

PLANTA COBERTA

PLANTA 2



PLANTA 1

PLANTA 0

PLANTA S1

PLANTA S2

PLANTA S3

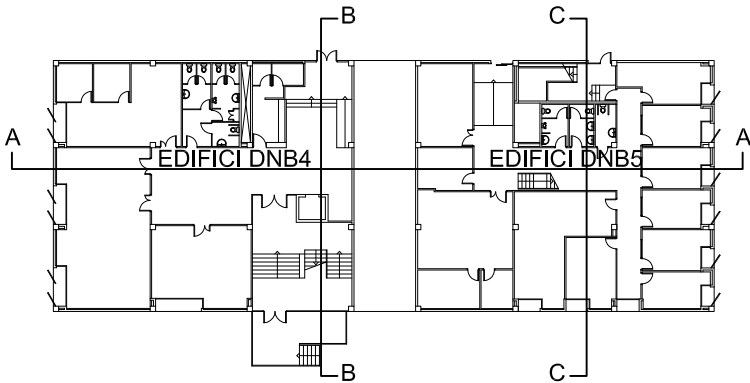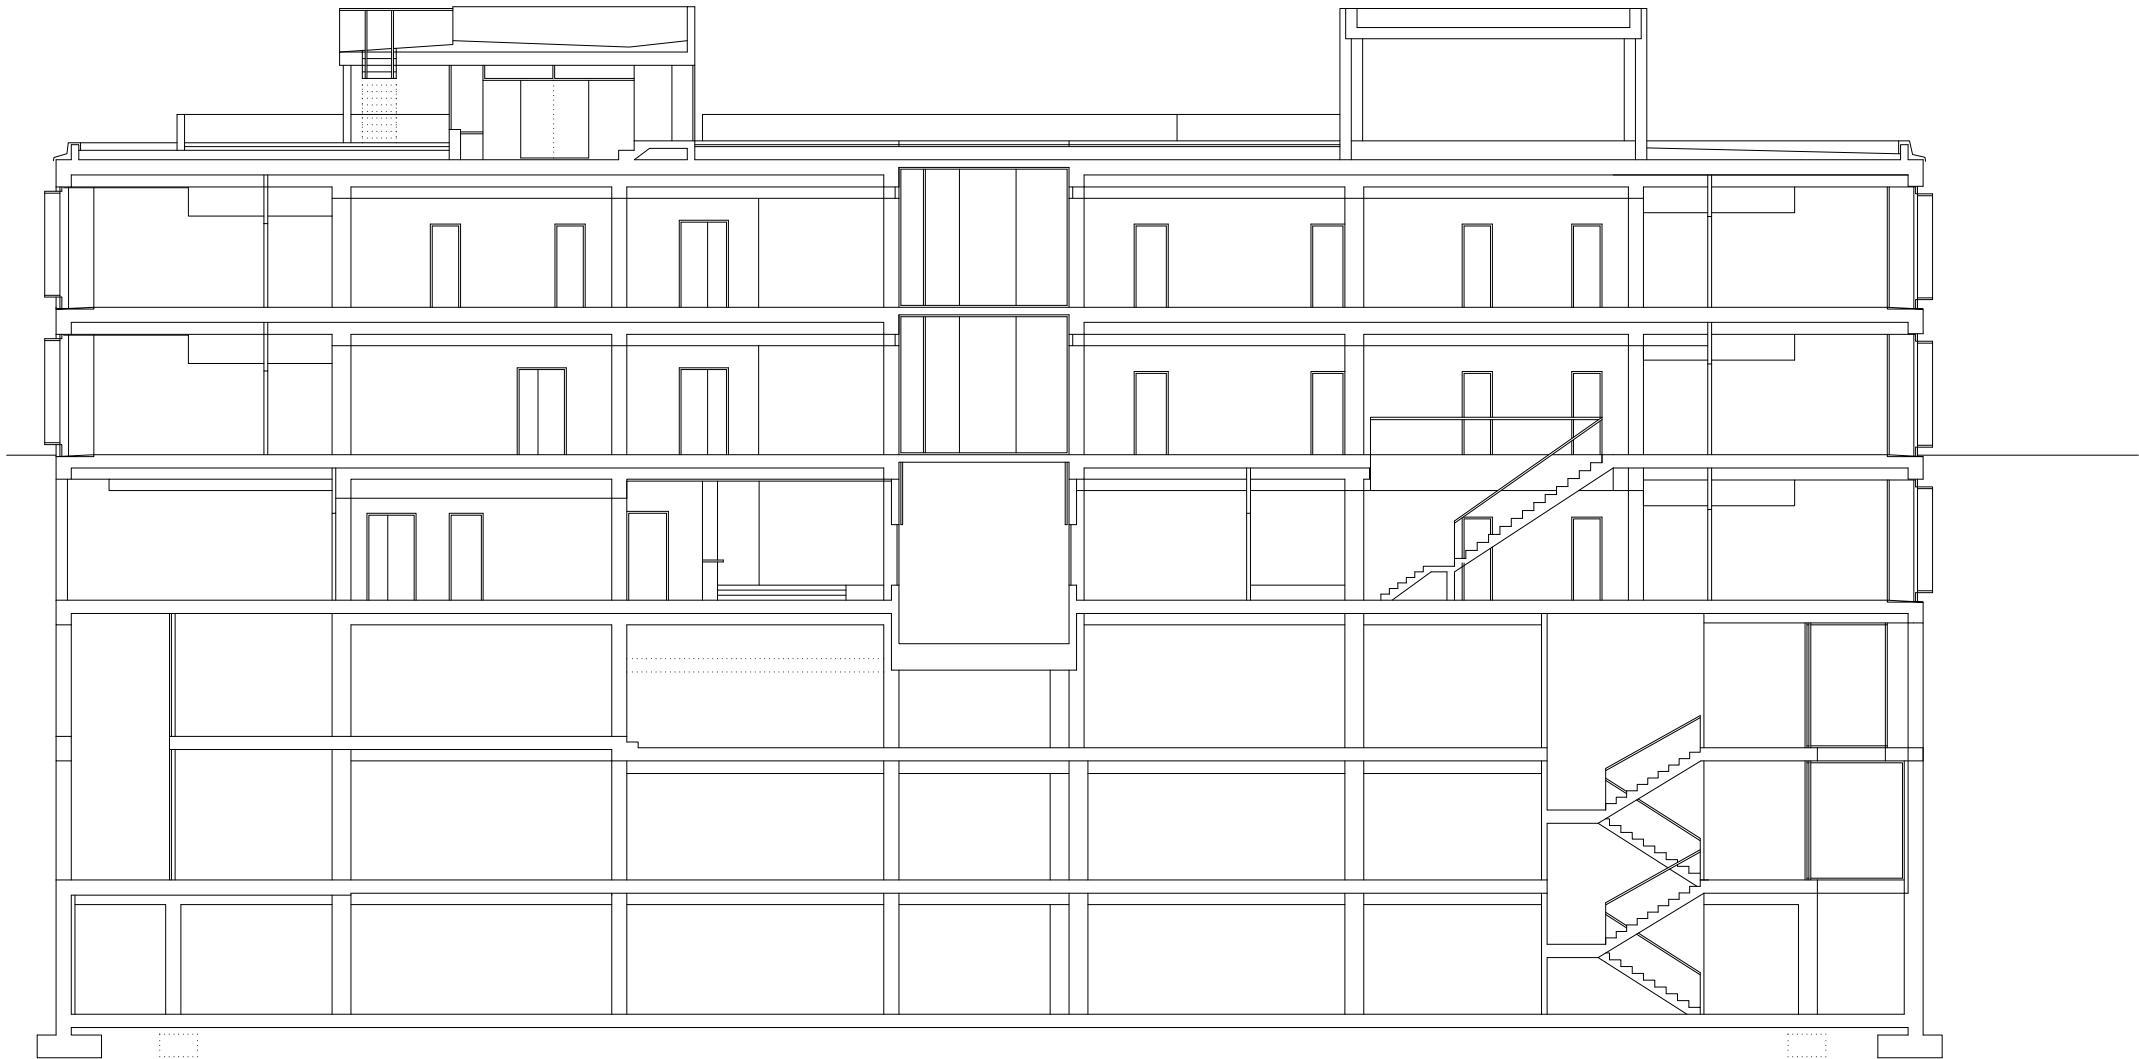

Servei d'Infraestructures
UNIVERSITAT POLITÈCNICA DE CATALUNYA

Escala 1/200



Data

ABRIL 21

Cod. Ed.

DNB4 - DNB5

EDIFICI DEPARTAMENTAL

Plànol

SECCIÓ A

Núm.

2.01

PLANTA COBERTA

PLANTA 2


PLANTA 1

PLANTA 0

PLANTA S1

PLANTA S2

PLANTA S3

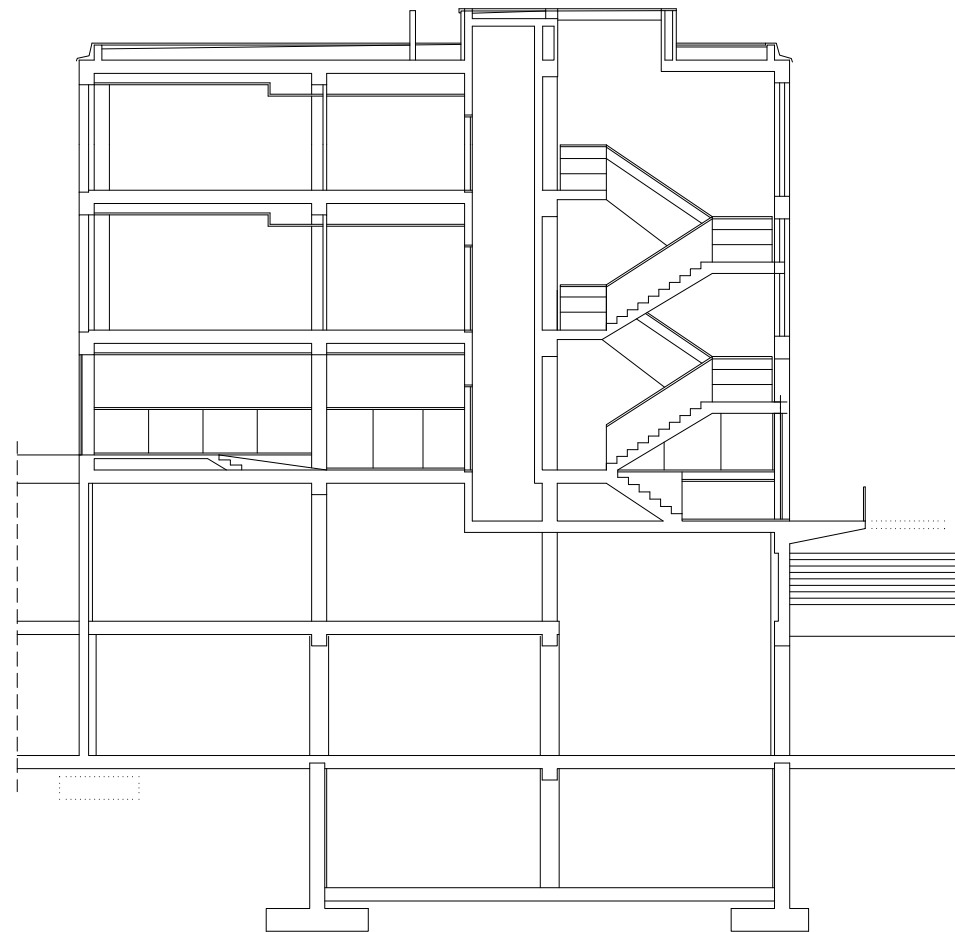

SECCIÓ B - B

PLANTA COBERTA

PLANTA 2


PLANTA 1

PLANTA 0


PLANTA S1

PLANTA S2

PLANTA S3

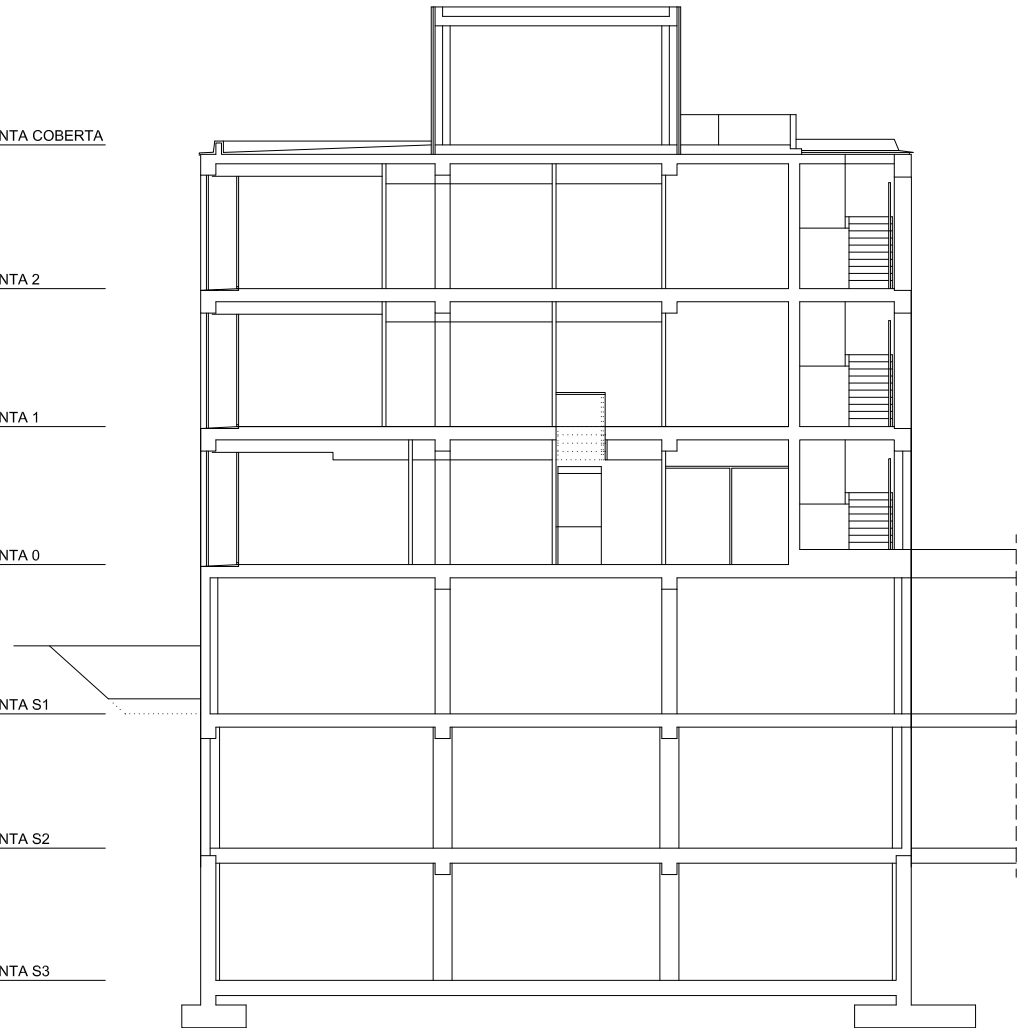


SECCIÓ C - C

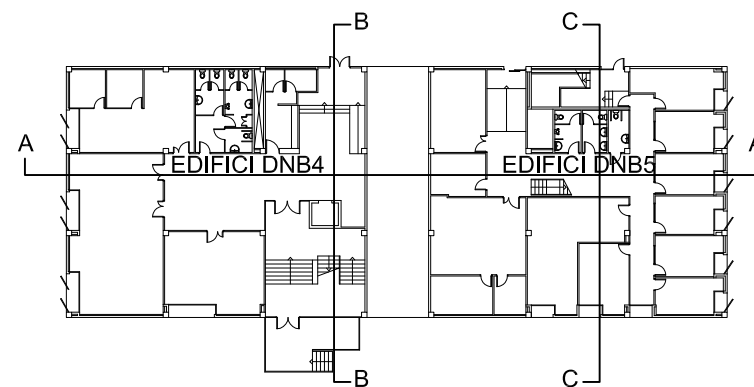

Servei d'Infraestructures
UNIVERSITAT POLITÈCNICA DE CATALUNYA

Escala 1/200

 

Data

ABRIL 21

Cod. Ed.

DNB4 - DNB5

EDIFICI DEPARTAMENTAL

Plànol

SECCIÓ B i C

Núm.

2.02