

Servei d'Infraestructures  
UNIVERSITAT POLITÈCNICA DE CATALUNYA

Escala 1/200



Data

ABRIL 21

Cod. Ed.

DNC5


EDIFICI DEPARTAMENTAL


Plànol



PLANTA 0



Núm.


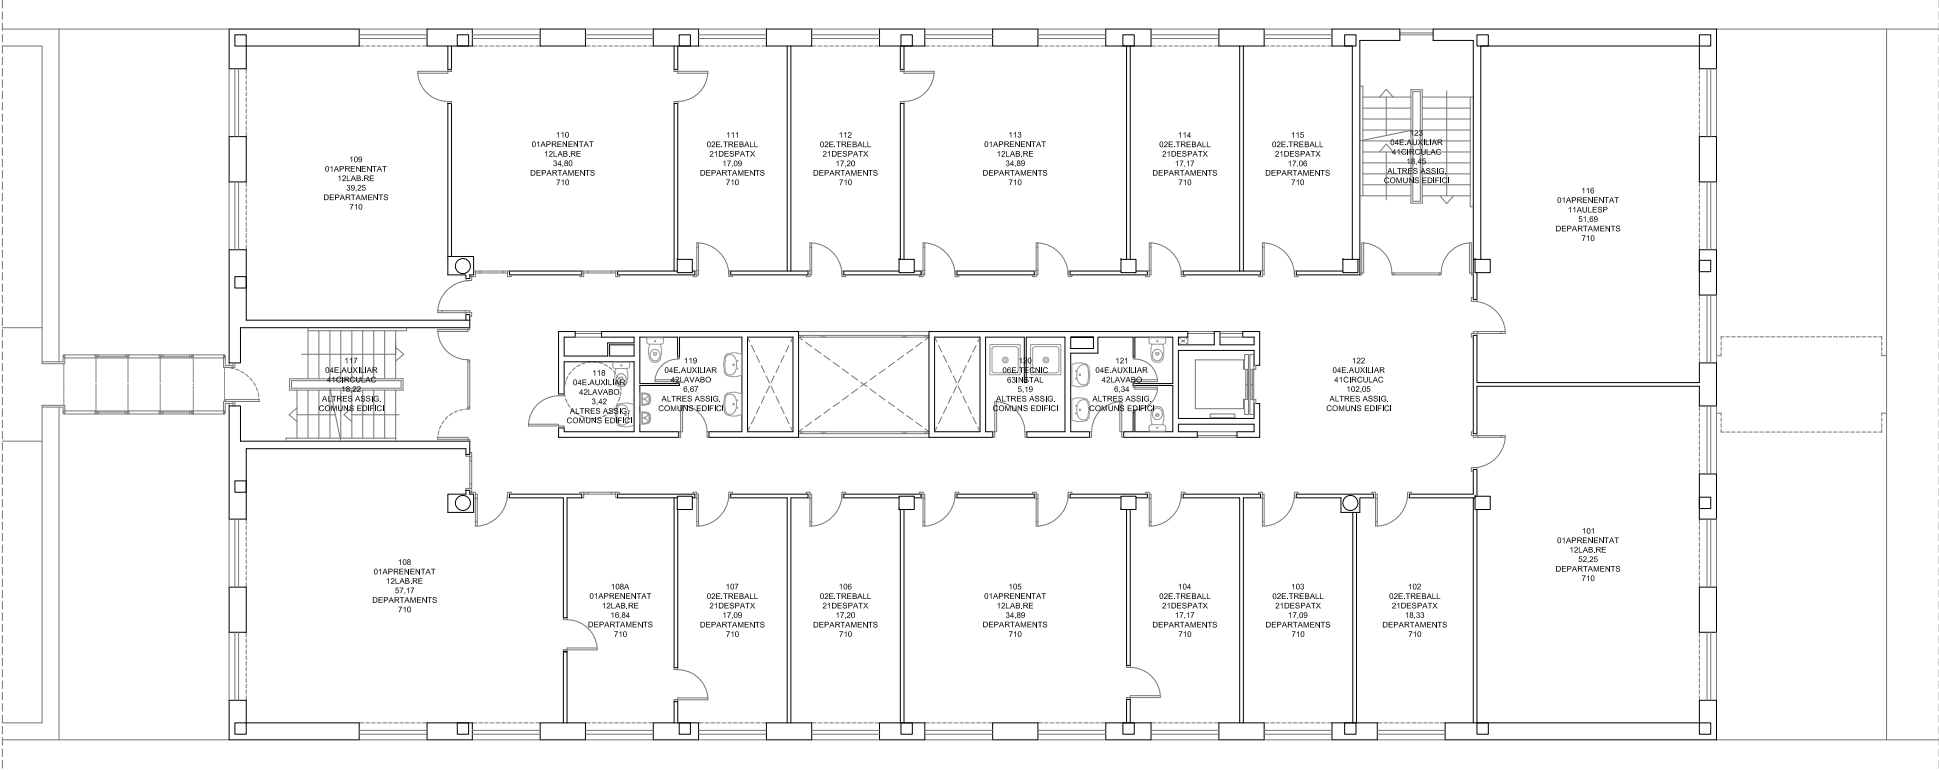
0.05

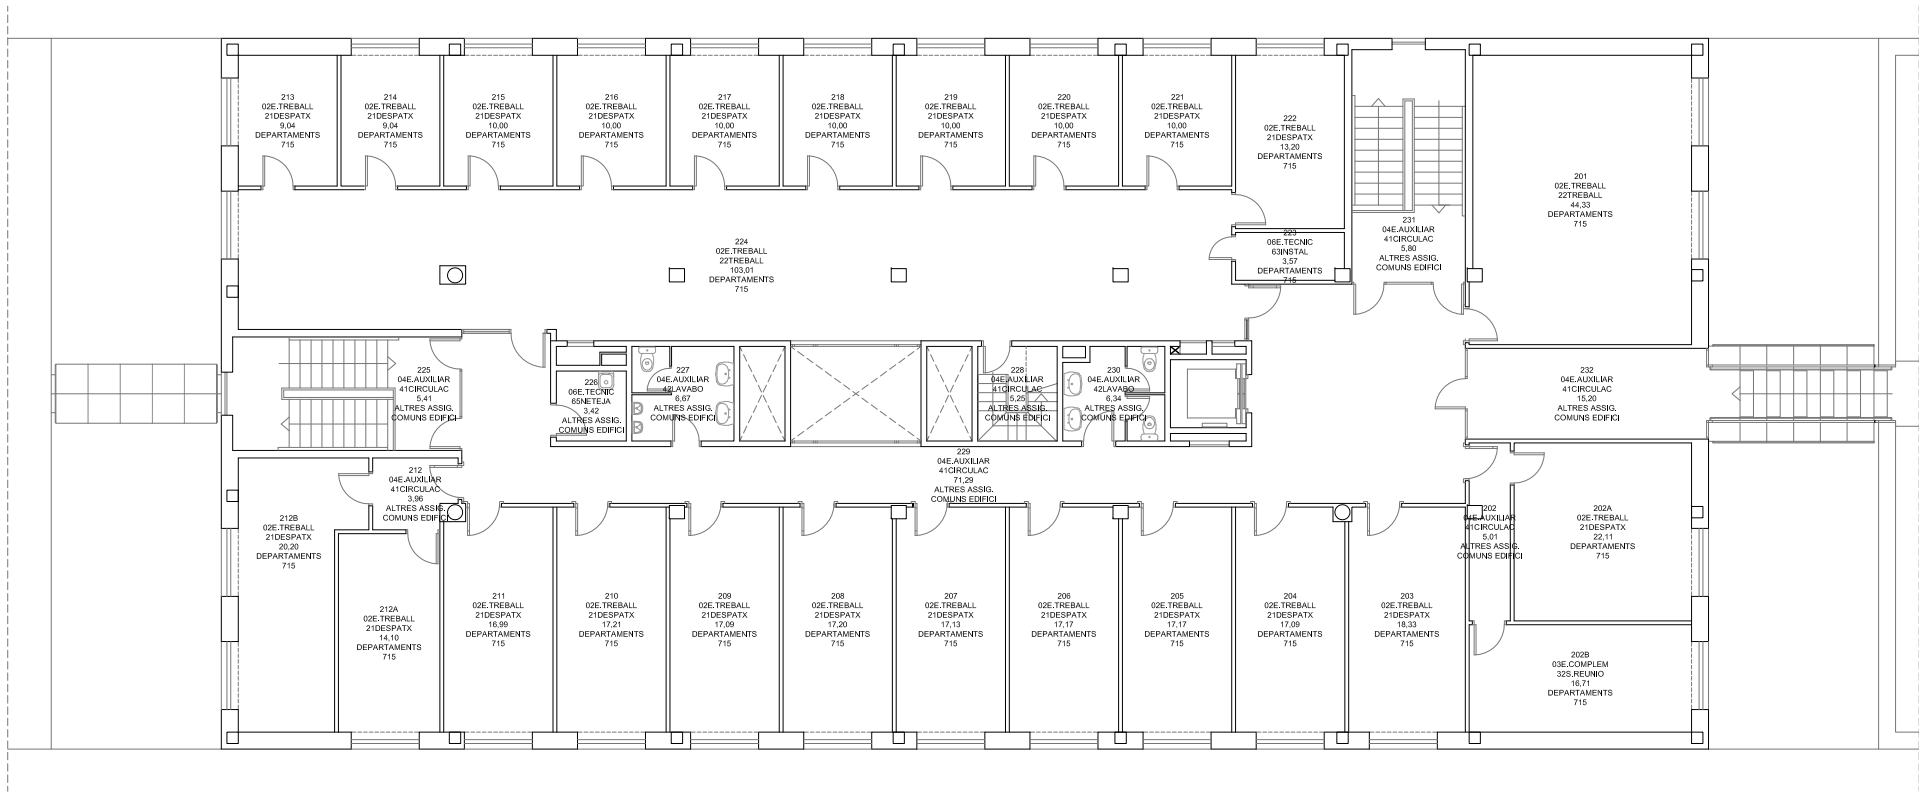

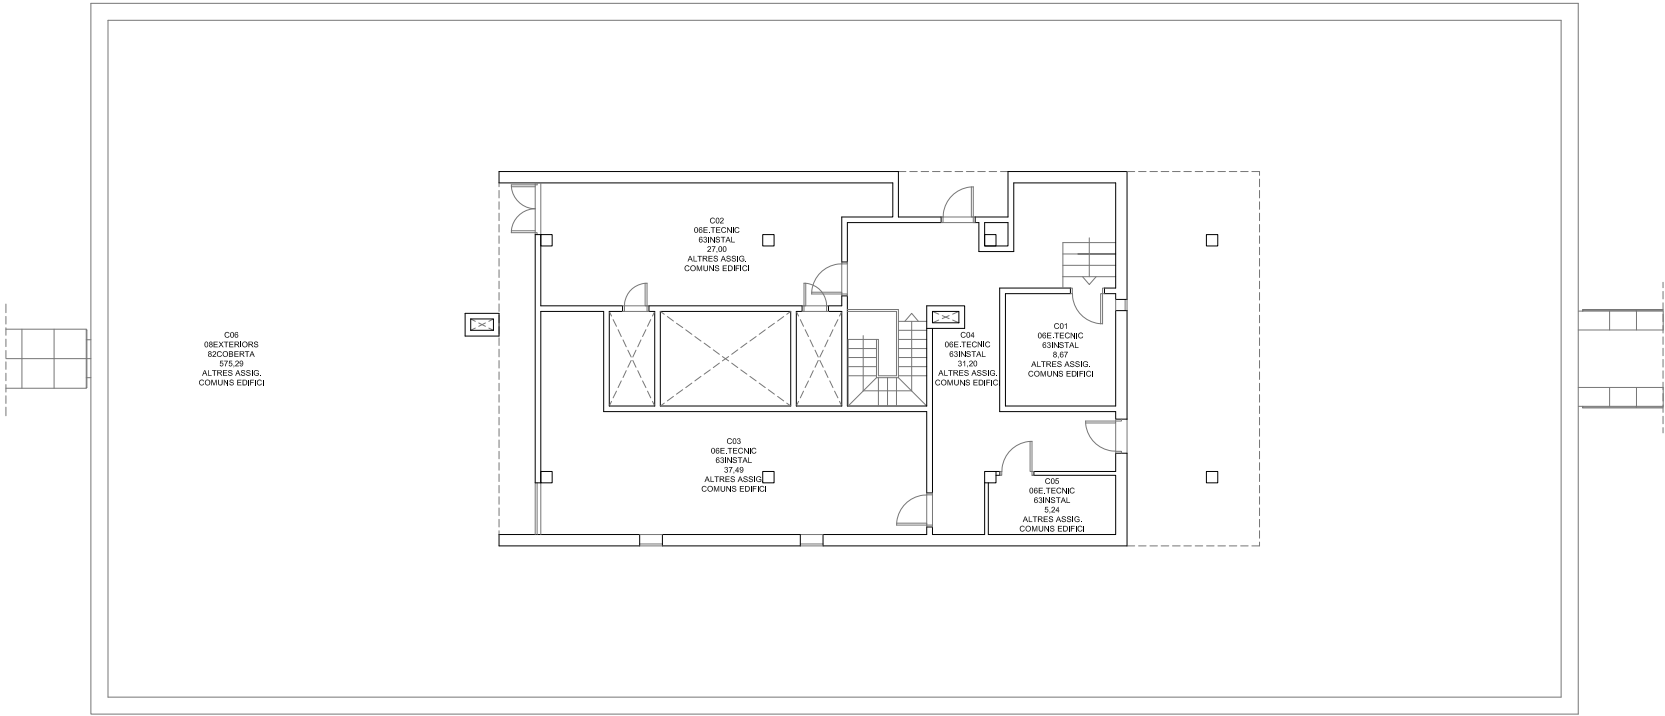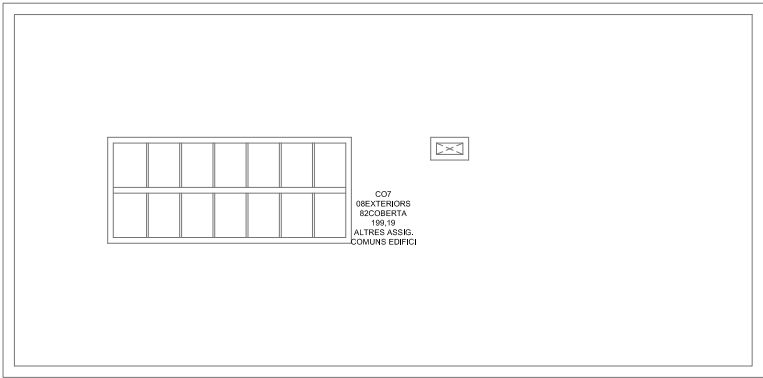







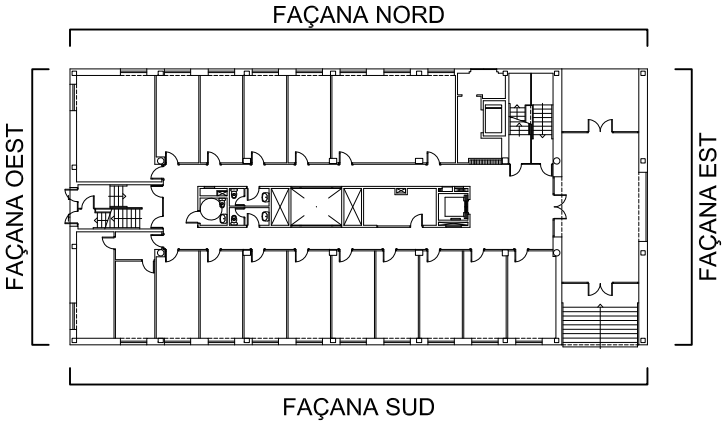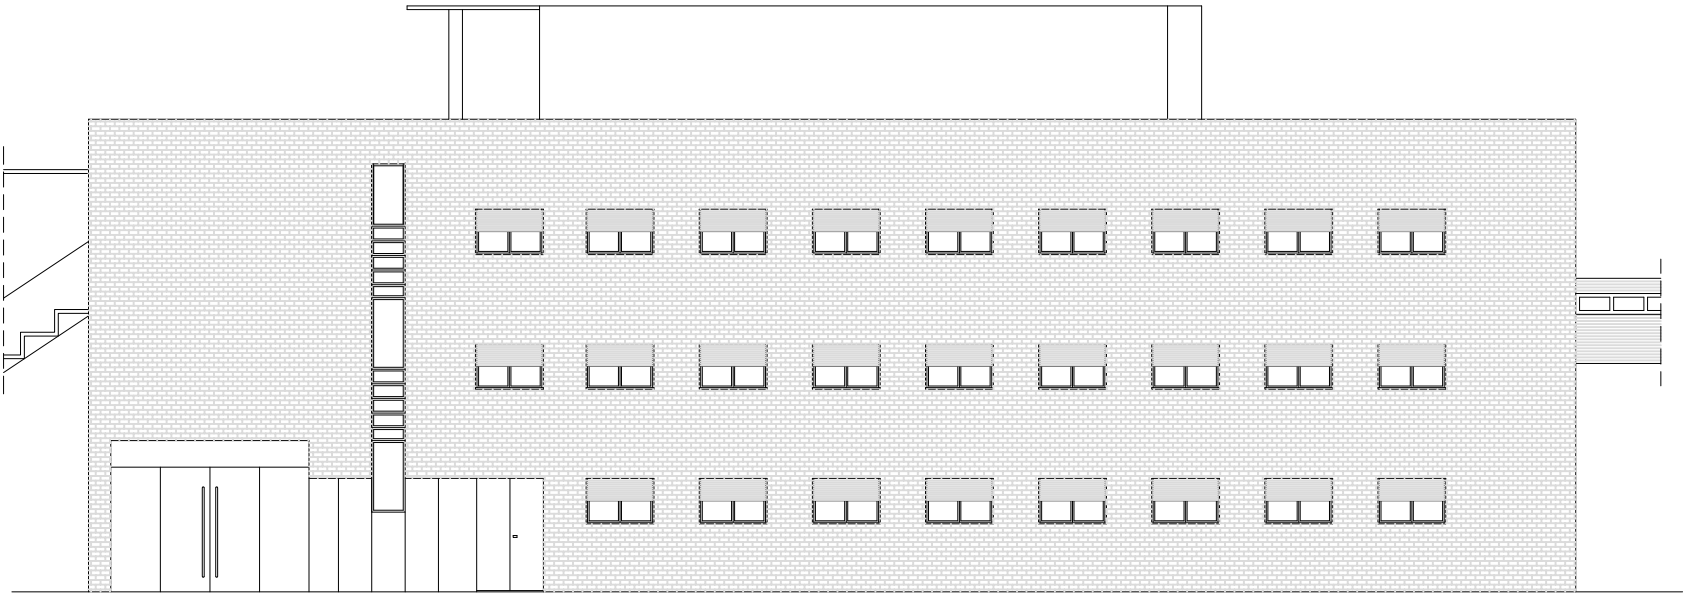

 <div>Servei d'Infraestructures UNIVERSITAT POLITÈCNICA DE CATALUNYA</div>	Escala 1/200 	Data	Cod. Ed.
		ABRIL 21	DNC5
EDIFICI DEPARTAMENTAL	Plànol	Núm.	
	PLANTA COBERTA	0.08	




 <div>Servei d'Infraestructures UNIVERSITAT POLITÈCNICA DE CATALUNYA</div>	<div>Escala 1/200</div> 	Data	Cod. Ed.
		ABRIL 21	DNC5
EDIFICI DEPARTAMENTAL	Plànol		Núm.
	FAÇANA NORD		1.01

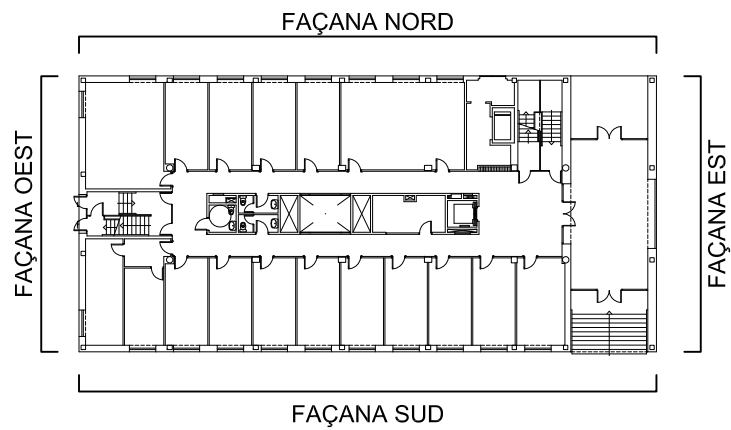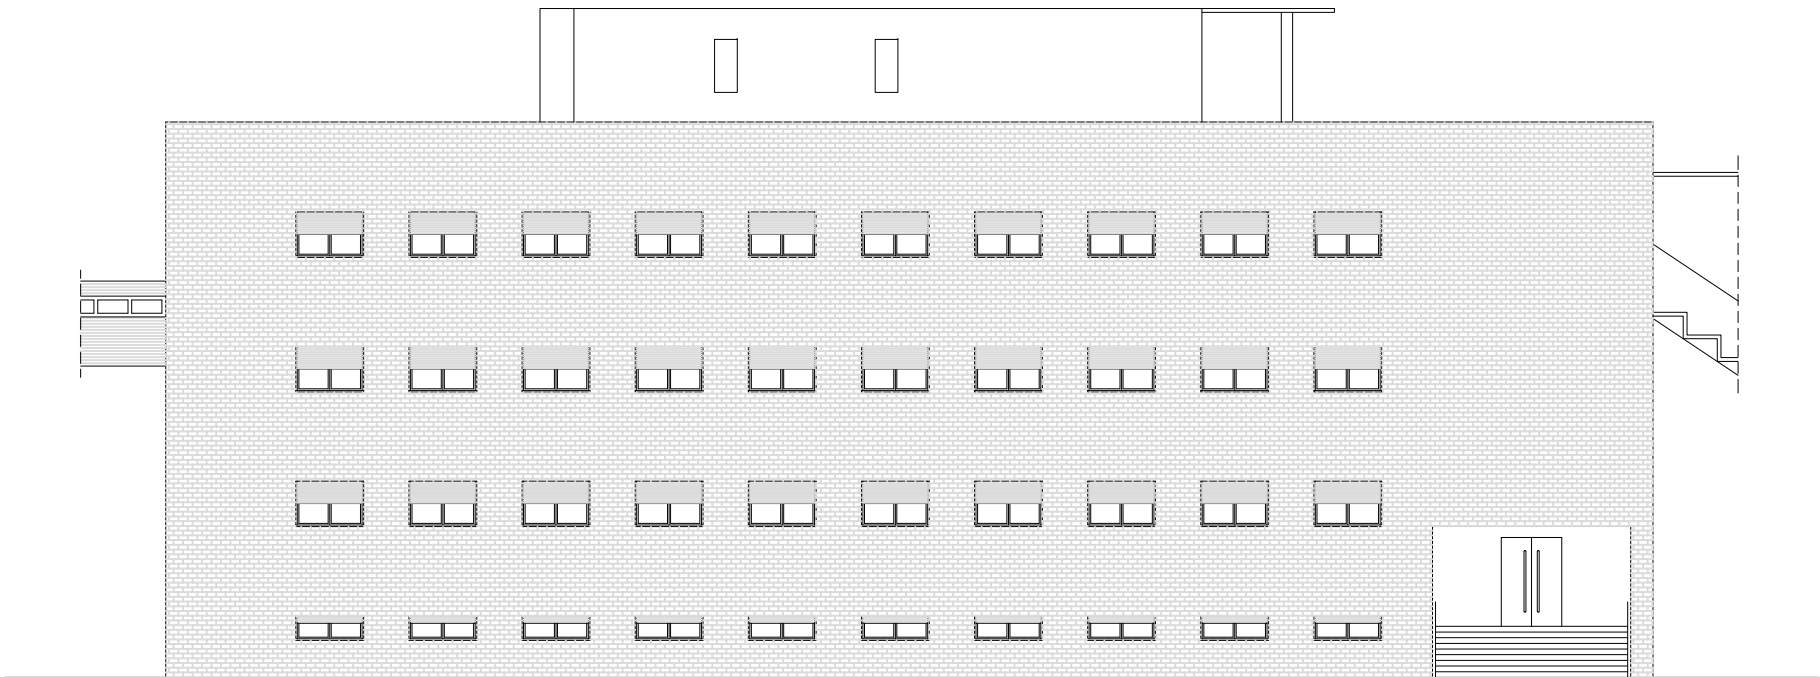





	Servei d'Infraestructures UNIVERSITAT POLITÈCNICA DE CATALUNYA	<div>Escala 1/200</div> <div></div>	Data	Cod. Ed.	
			ABRIL 21	DNC5	
EDIFICI DEPARTAMENTAL			Plànol	Núm.	
			FAÇANA SUD	1.02	

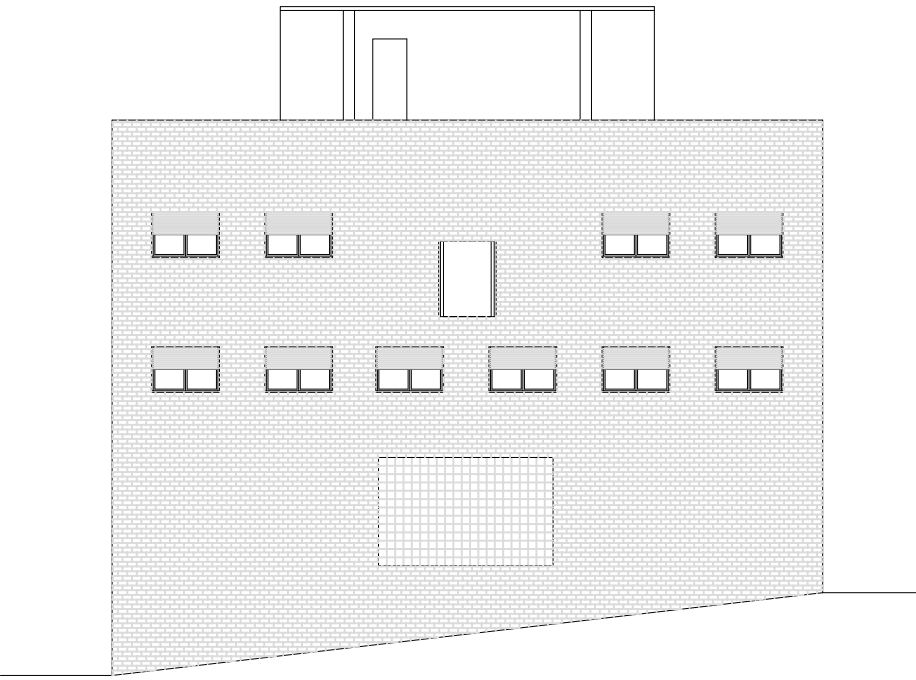

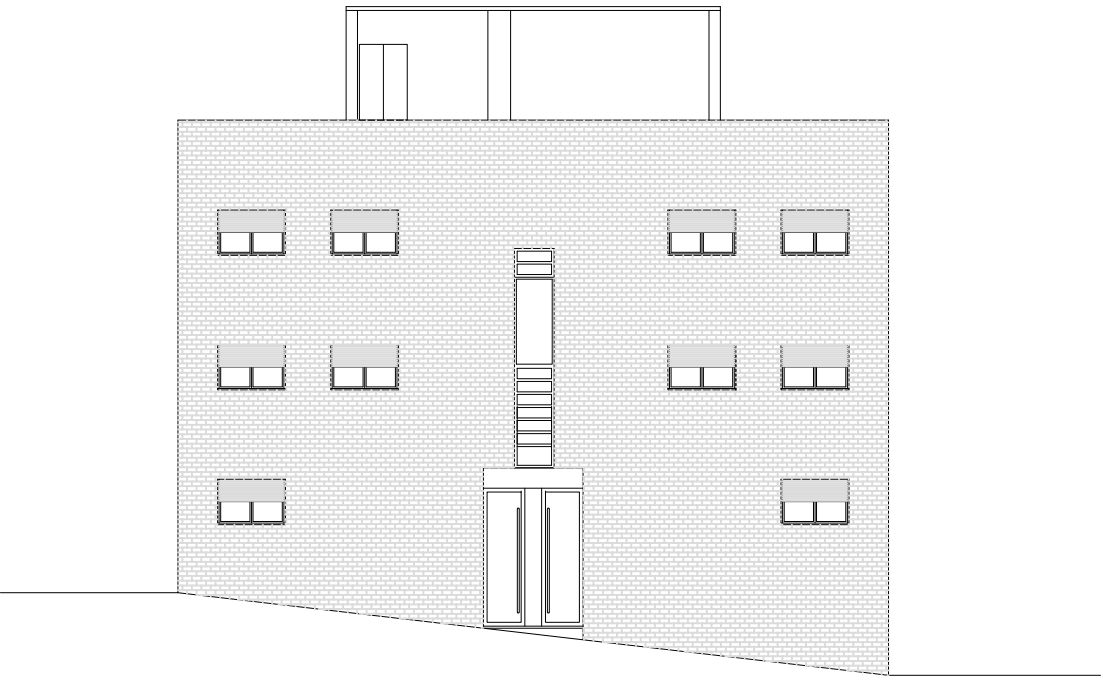

FAÇANA EST

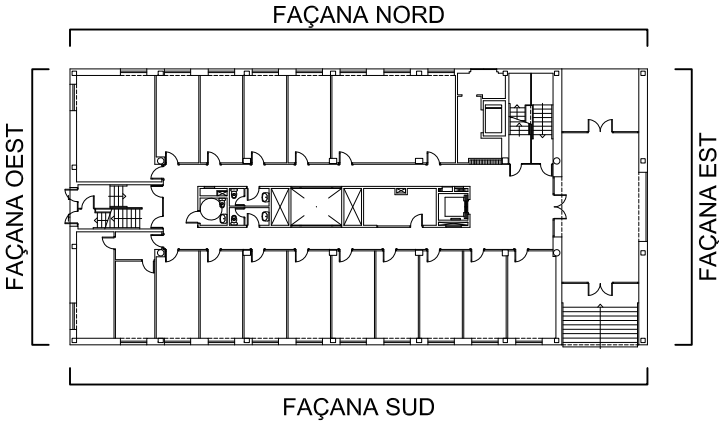

FAÇANA OEST



 <div>Servei d'Infraestructures UNIVERSITAT POLITÈCNICA DE CATALUNYA</div>	Escala 1/200 	Data ABRIL 21	Cod. Ed. DNC5
	EDIFICI DEPARTAMENTAL	Plànol FAÇANES EST i OEST	Núm. 1.03