


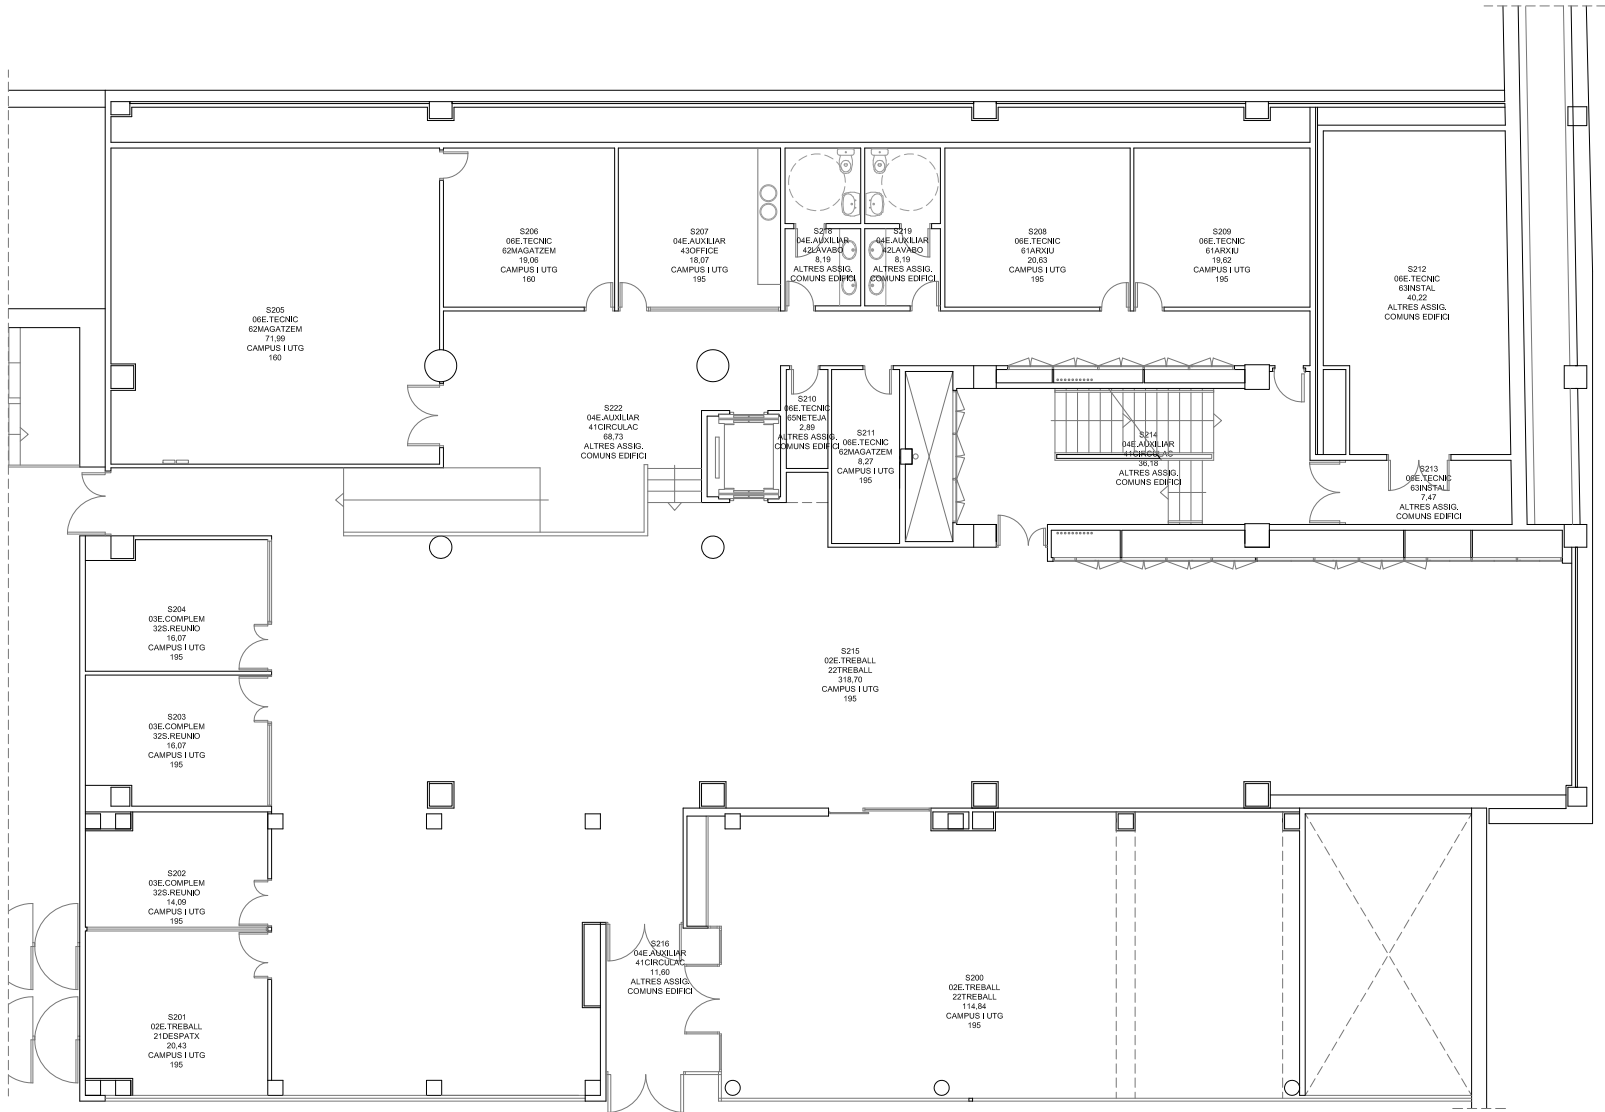

A horizontal number line with tick marks at each integer from 0 to 7. The numbers are labeled above the tick marks.

0.02



Servei d'Infraestructures
UNIVERSITAT POLITÈCNICA DE CATALUNYA

Escala 1/200



Data

ABRIL 21

Cod. Ed.

DNC6


EDIFICI DEPARTAMENTAL


Plànol



PLANTA S1


Núm.

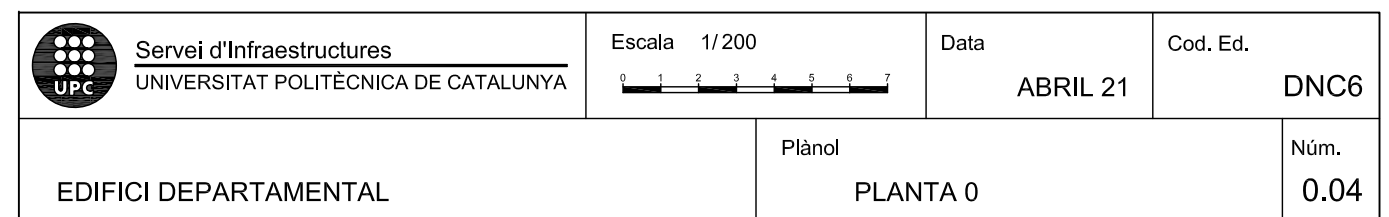
0.03

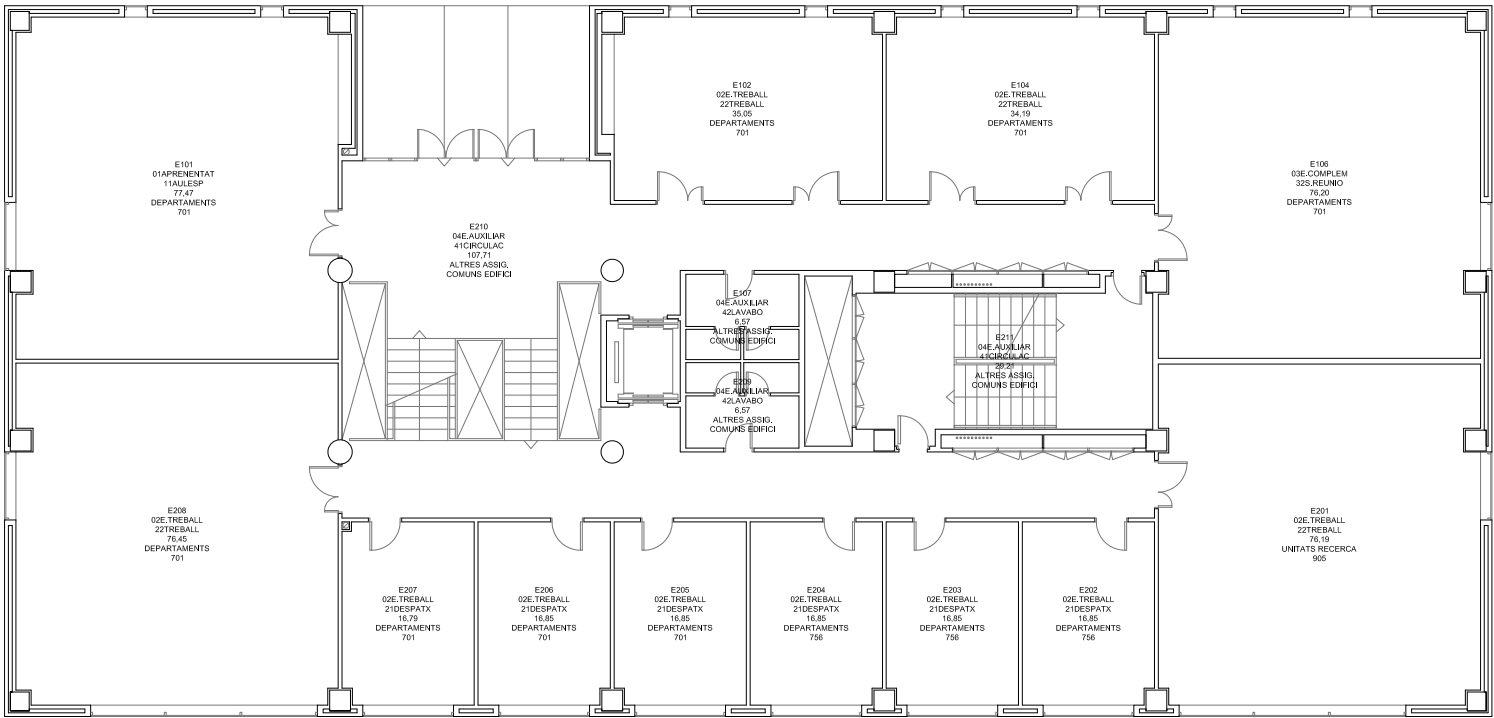




 <div>Servei d'Infraestructures UNIVERSITAT POLITÈCNICA DE CATALUNYA</div>	<div>Escala 1/200</div> 	Data	Cod. Ed.
		FEBRER 24	DNC6
EDIFICI DEPARTAMENTAL		Plànol	Núm.
	PLANTA ENTRESOL	0.05	

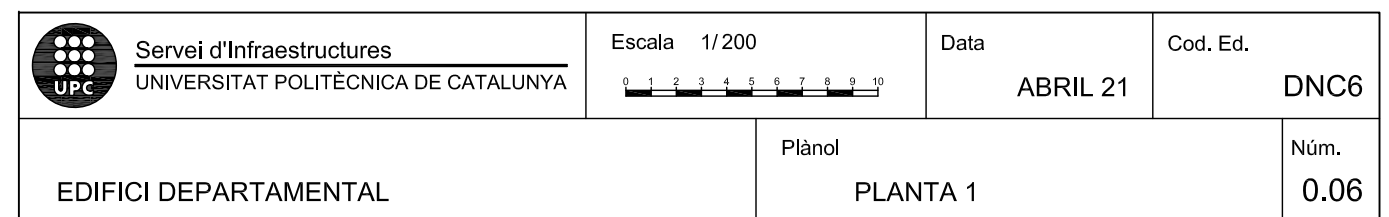

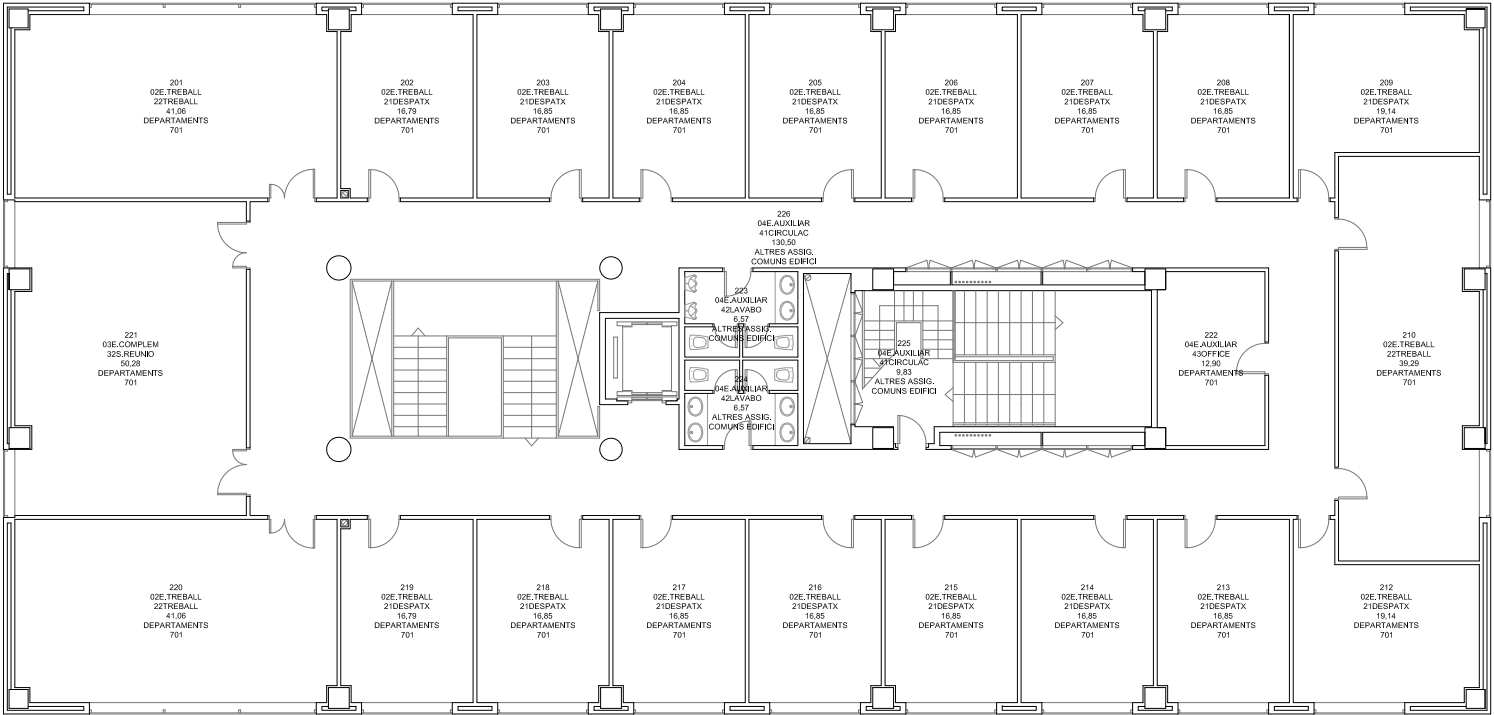

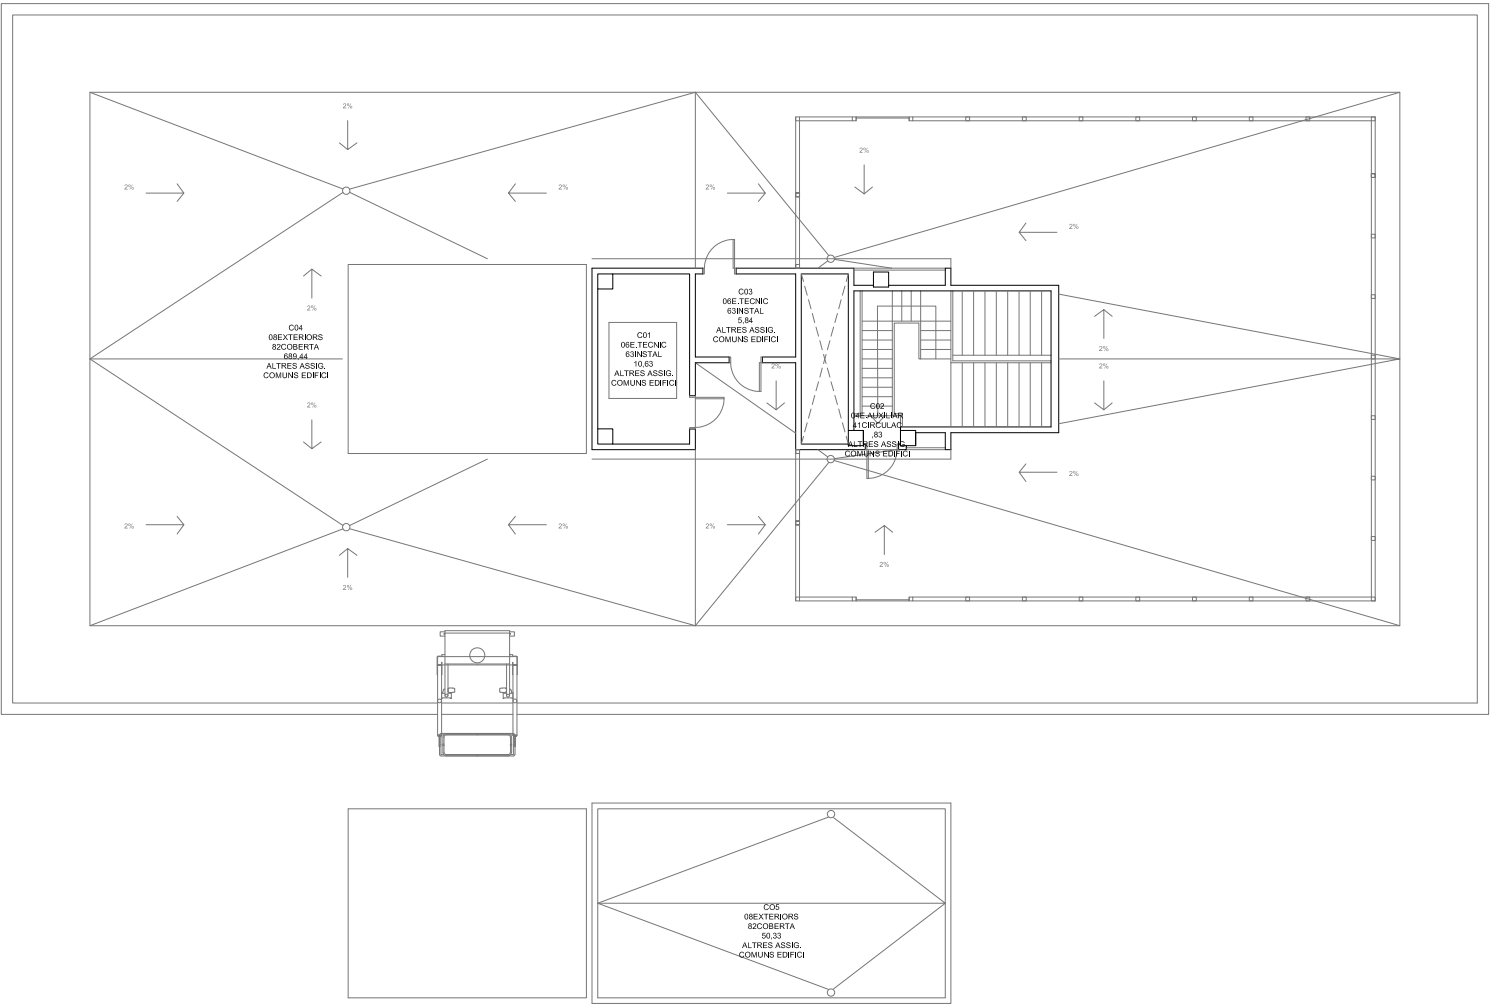

Servei d'Infraestructures
UNIVERSITAT POLITÈCNICA DE CATALUNYA

Escala 1/200
0 1 2 3 4 5 6 7



Data
ABRIL 21

Cod. Ed.
DNC6

EDIFICI DEPARTAMENTAL

Plànol
PLANTA COBERTA

Núm.
0.08

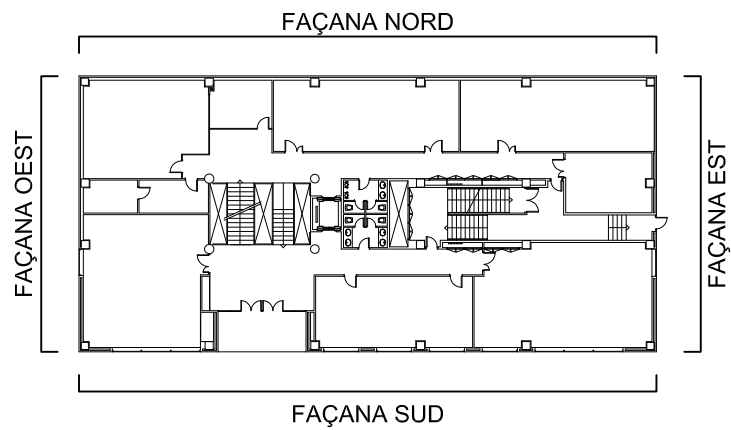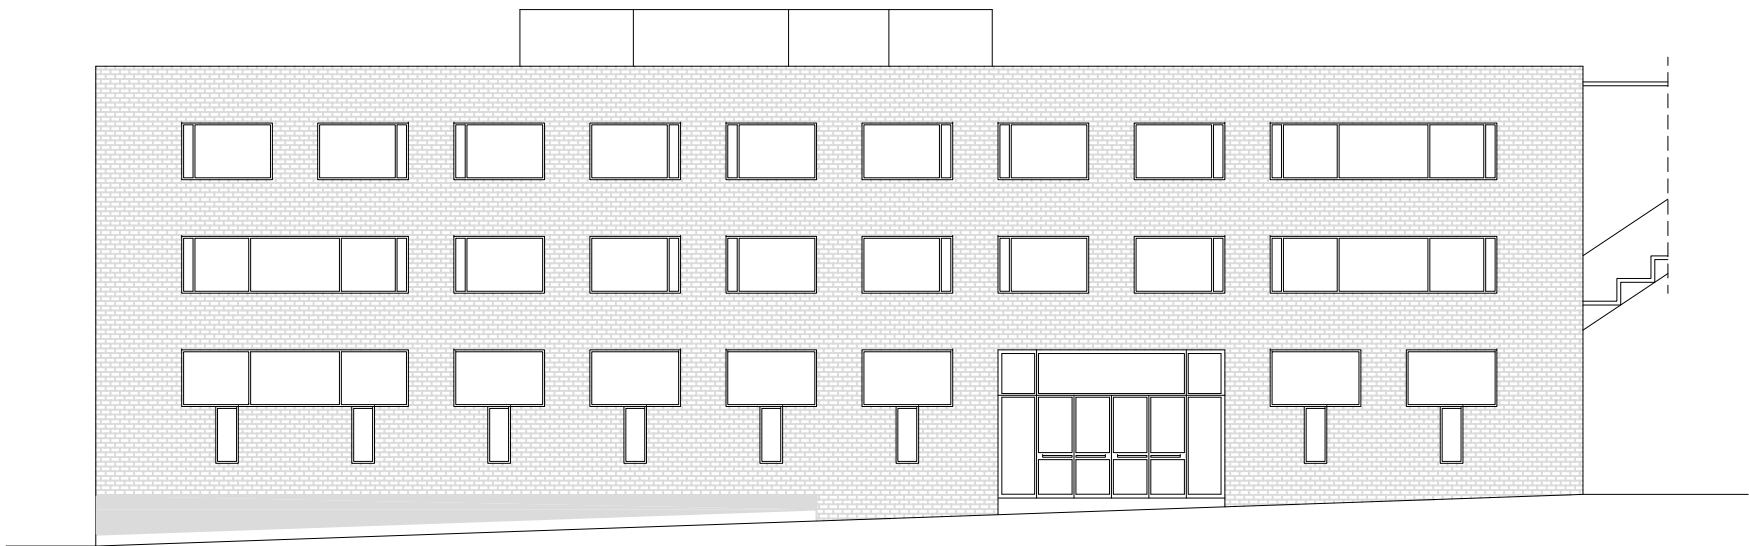

Servei d'Infraestructures
UNIVERSITAT POLITÈCNICA DE CATALUNYA

Escala 1/200



Data

ABRIL 21

Cod. Ed.

DNC6



EDIFICI DEPARTAMENTAL



Plànol


FAÇANA NORD

Núm.

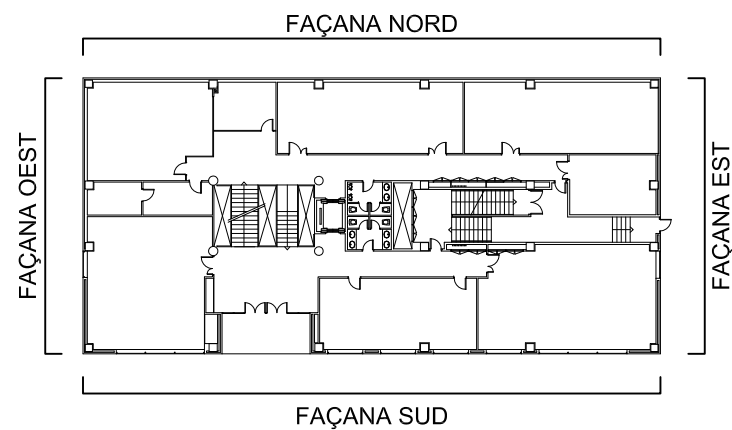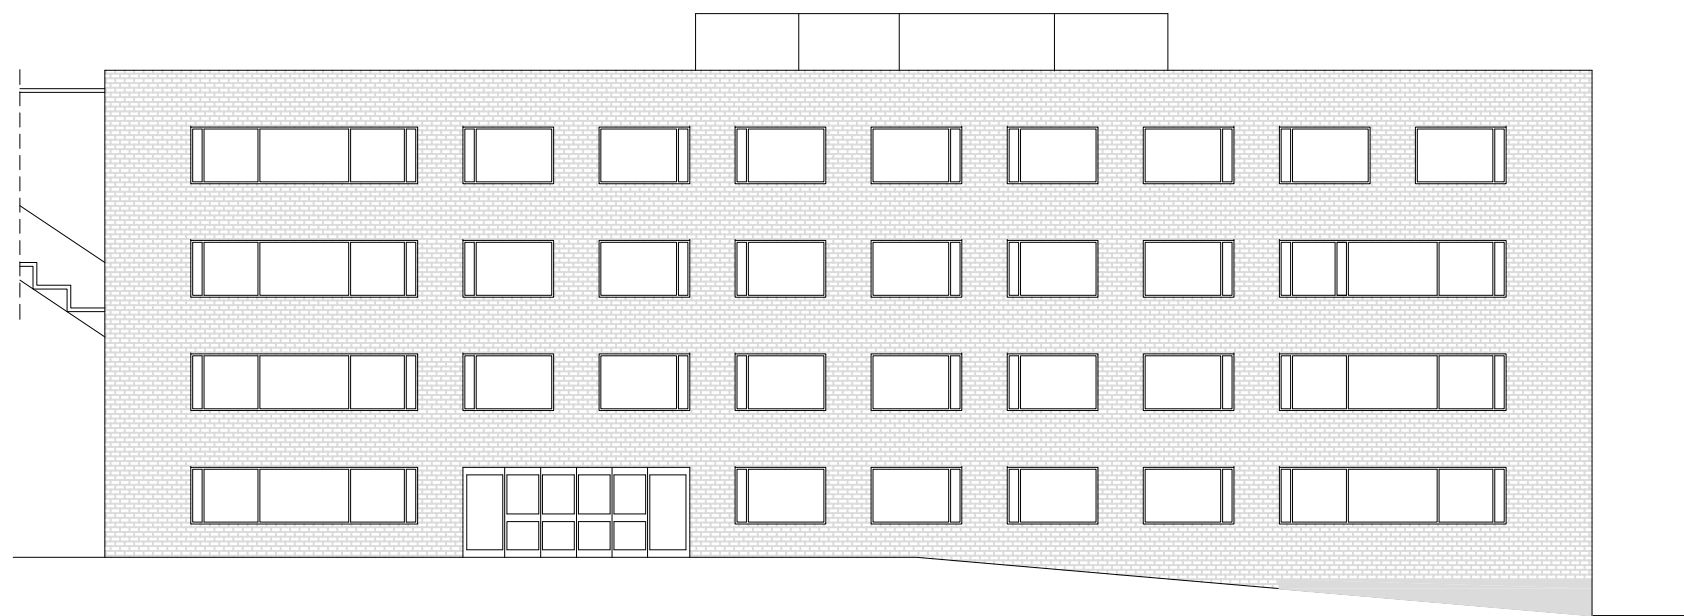
1.01




 <div>Servei d'Infraestructures UNIVERSITAT POLITÈCNICA DE CATALUNYA</div>	<div>Escala 1/200</div> 	Data	Cod. Ed.
		ABRIL 21	DNC6
EDIFICI DEPARTAMENTAL	Plànol	Núm.	
		1.02	
FAÇANA SUD			

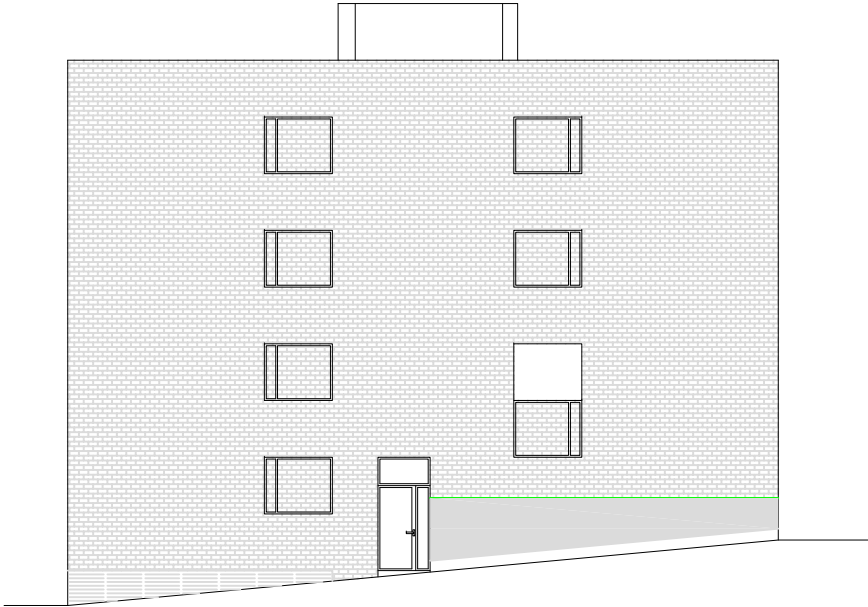

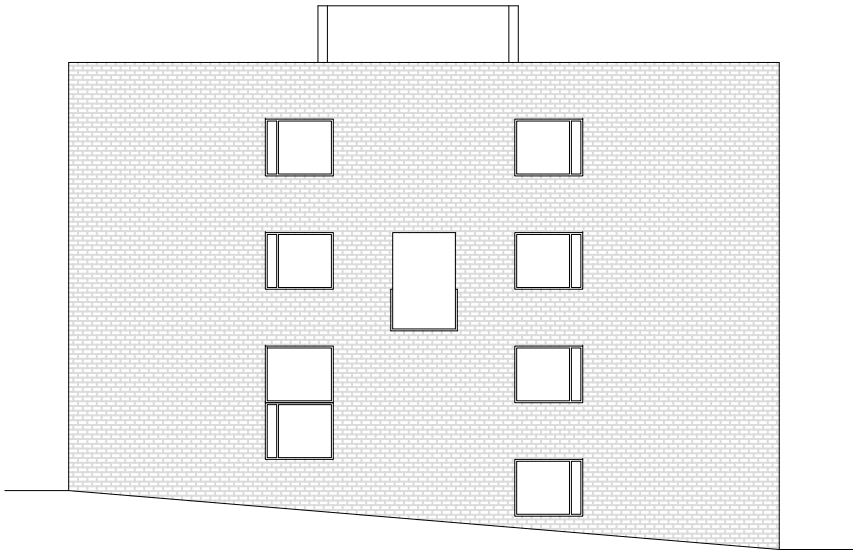



FAÇANA EST



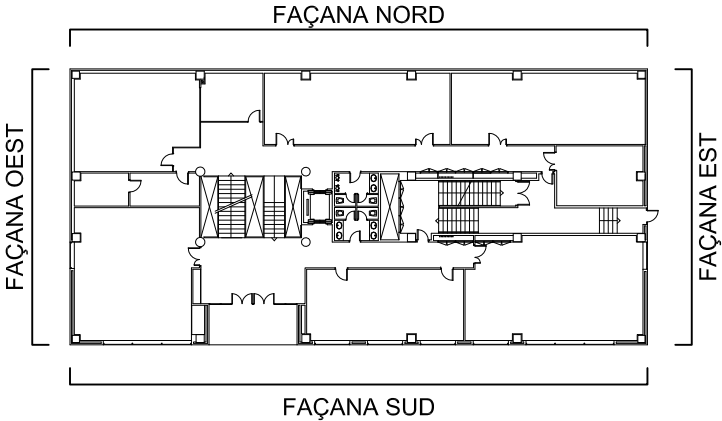

FAÇANA OEST





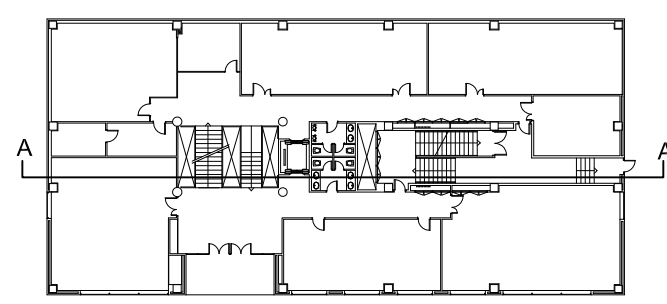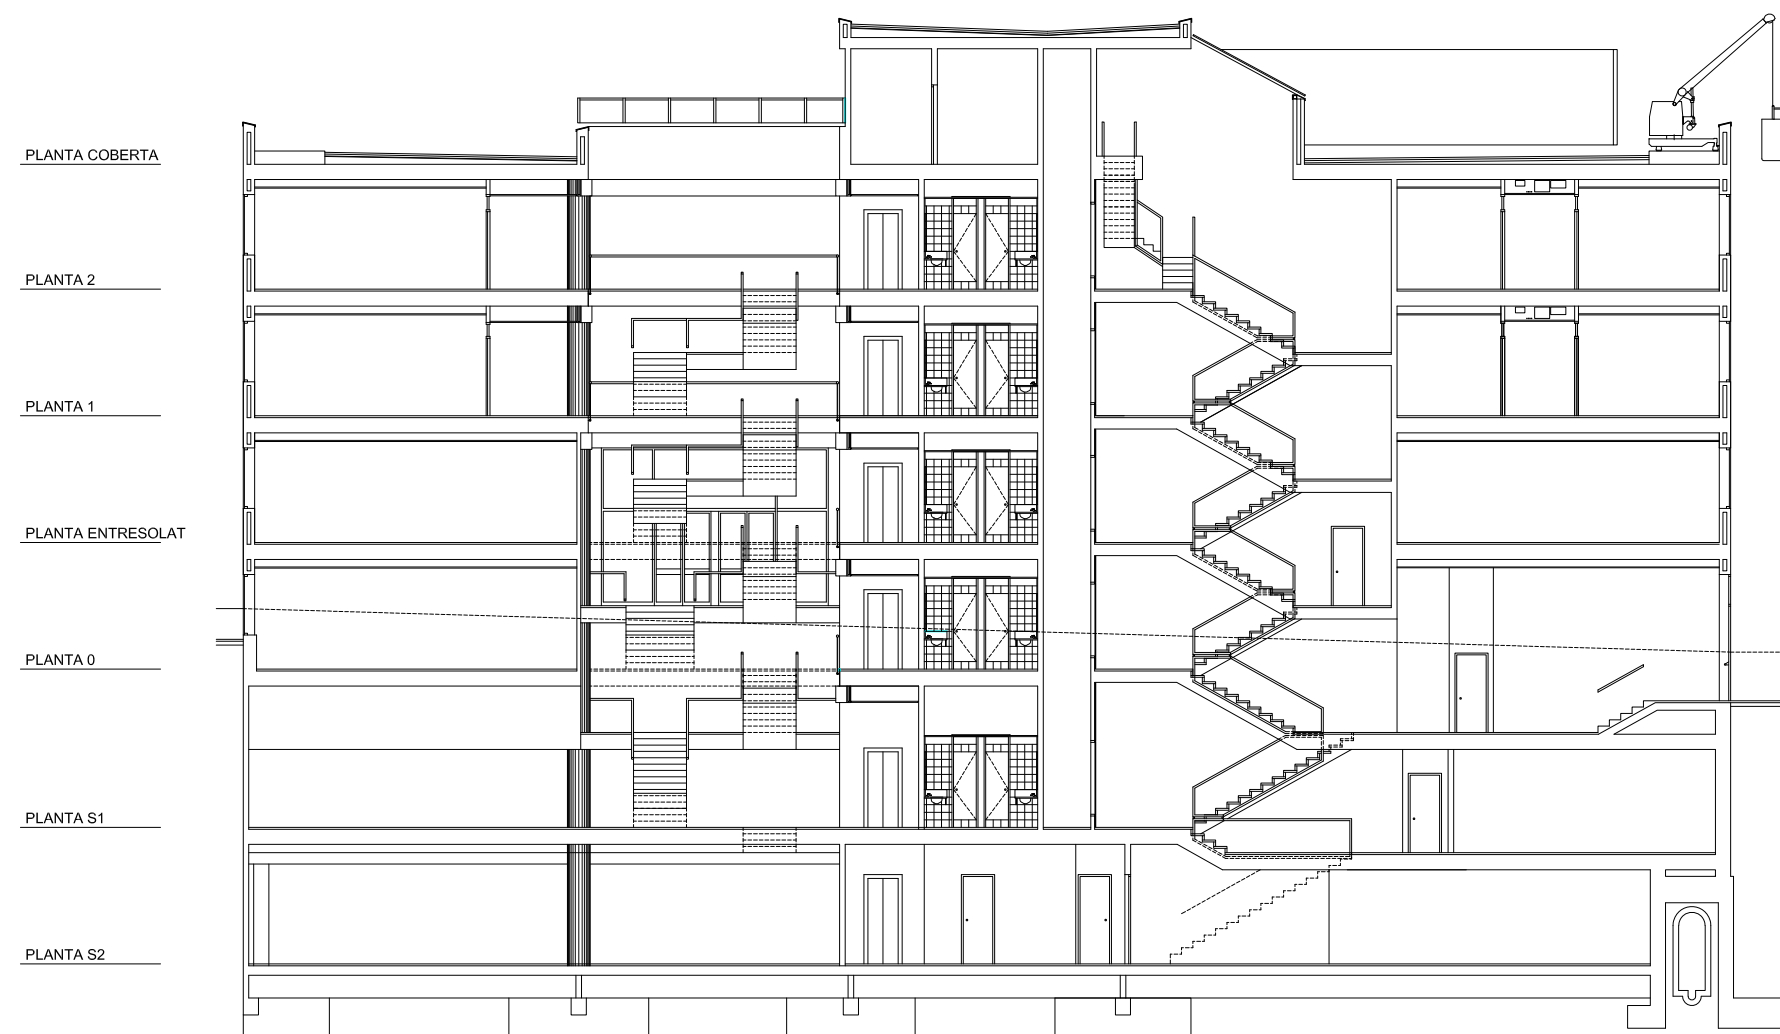

 <div>Servei d'Infraestructures UNIVERSITAT POLITÈCNICA DE CATALUNYA</div>	Escala 1/200 	Data ABRIL 21	Cod. Ed. DNC6
	EDIFICI DEPARTAMENTAL	Plànol FAÇANES EST i OEST	Núm. 1.03




 Servei d'Infraestructures UNIVERSITAT POLITÈCNICA DE CATALUNYA	Escala 1/200 	Data ABRIL 21	Cod. Ed. DNC6
	Plànol SECCIÓ A	Núm. 2.01	

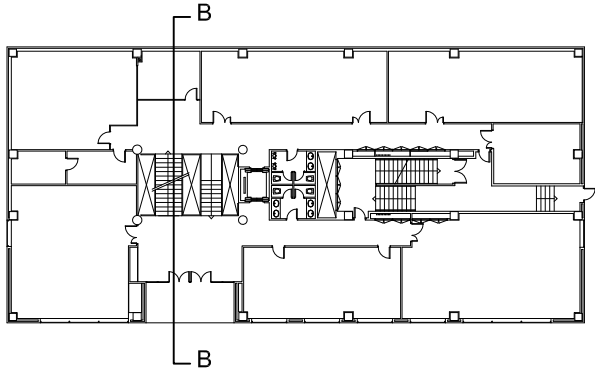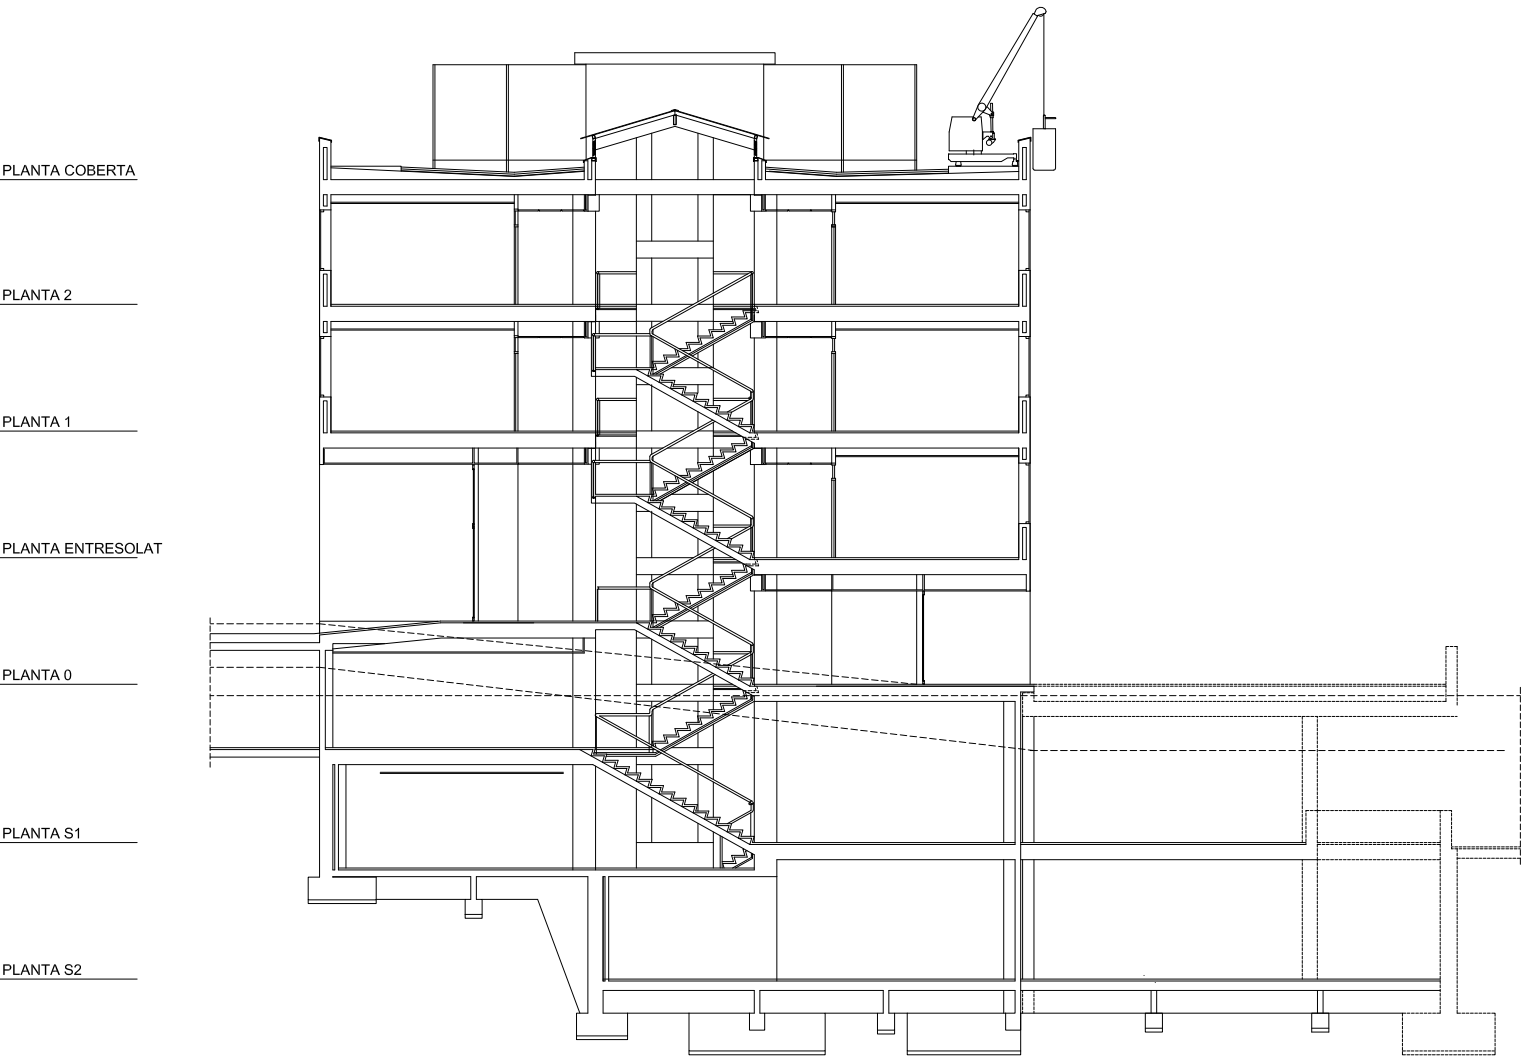EDIFICI DEPARTAMENTAL



 <div>Servei d'Infraestructures UNIVERSITAT POLITÈCNICA DE CATALUNYA</div>	Escala 1/200 	Data ABRIL 21	Cod. Ed. DNC6
EDIFICI DEPARTAMENTAL	Plànol SECCIÓ B		Núm. 2.02

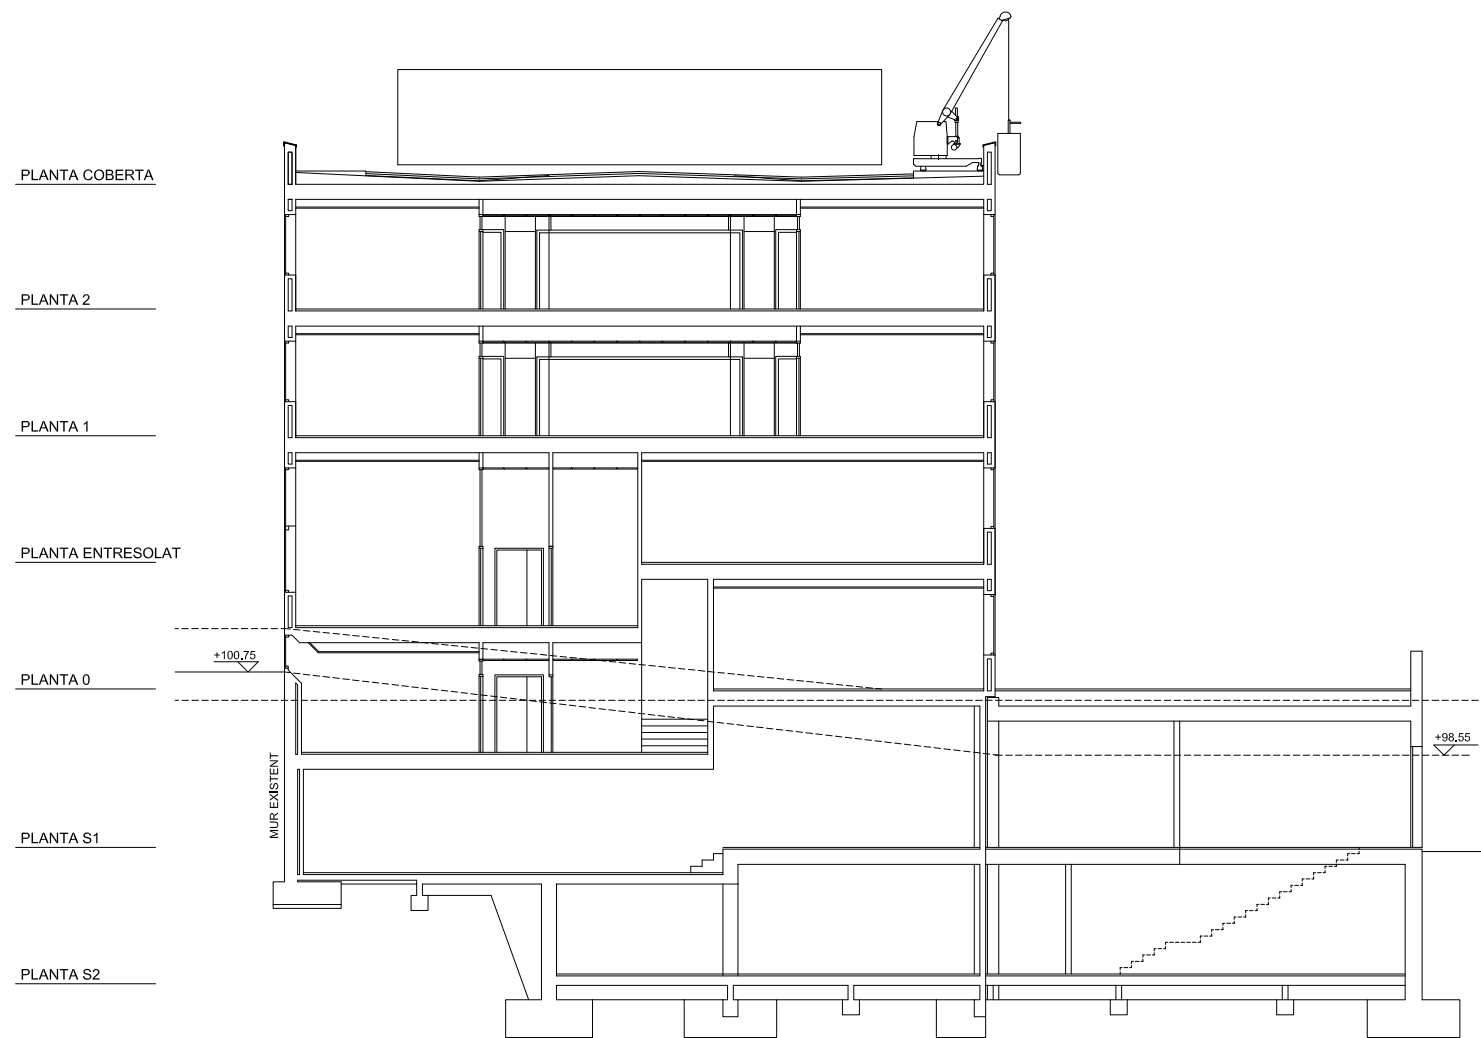

PLANTA COBERTA

PLANTA 2


PLANTA 1

PLANTA ENTRESOLAT

PLANTA 0

PLANTA S1

PLANTA S2

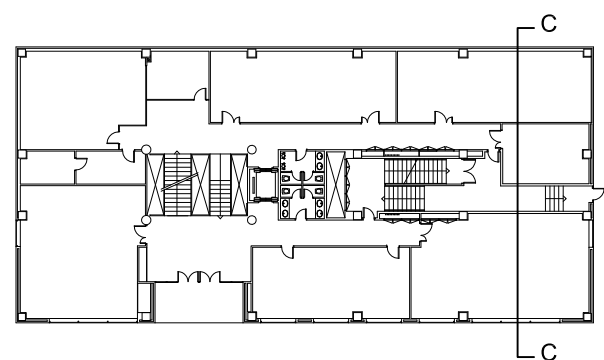

Servei d'Infraestructures
UNIVERSITAT POLITÈCNICA DE CATALUNYA

Escala 1/200



Data

ABRIL 21

Cod. Ed.

DNC6

EDIFICI DEPARTAMENTAL

Plànol

SECCIÓ C

Núm.

2.03