

Servei d'Infraestructures
UNIVERSITAT POLITÈCNICA DE CATALUNYA

Escala 1/200
0 1 2 3 4 5 6 7


Data
ABRIL 21


Cod. Ed.
DND4

EDIFICI DEPARTAMENTAL

Plànol
PLANTA S1

Núm.
0.02

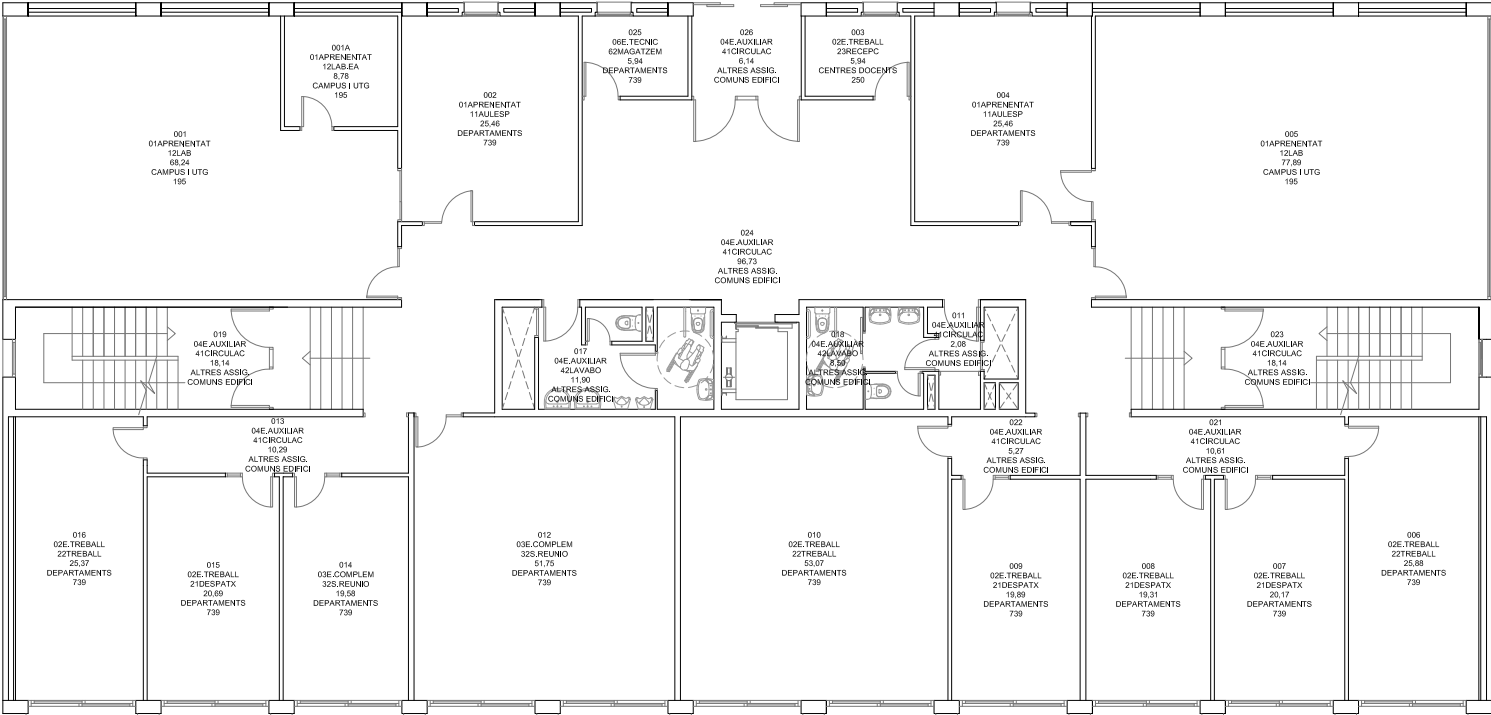

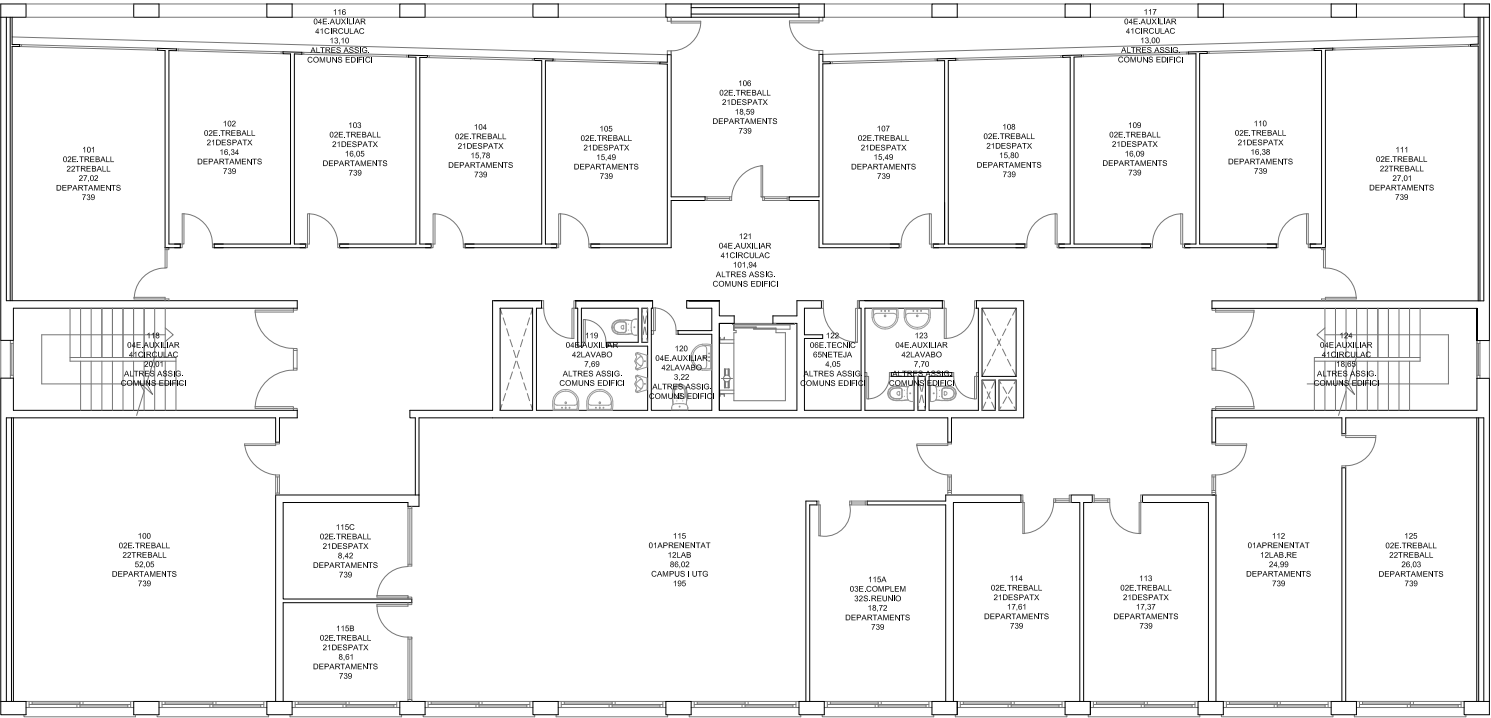

Servei d'Infraestructures
UNIVERSITAT POLITÈCNICA DE CATALUNYA

Escala 1/200



Data

JULIOL 23

Cod. Ed.

DND4


EDIFICI DEPARTAMENTAL

Plànol

PLANTA 1

Núm.

0.04

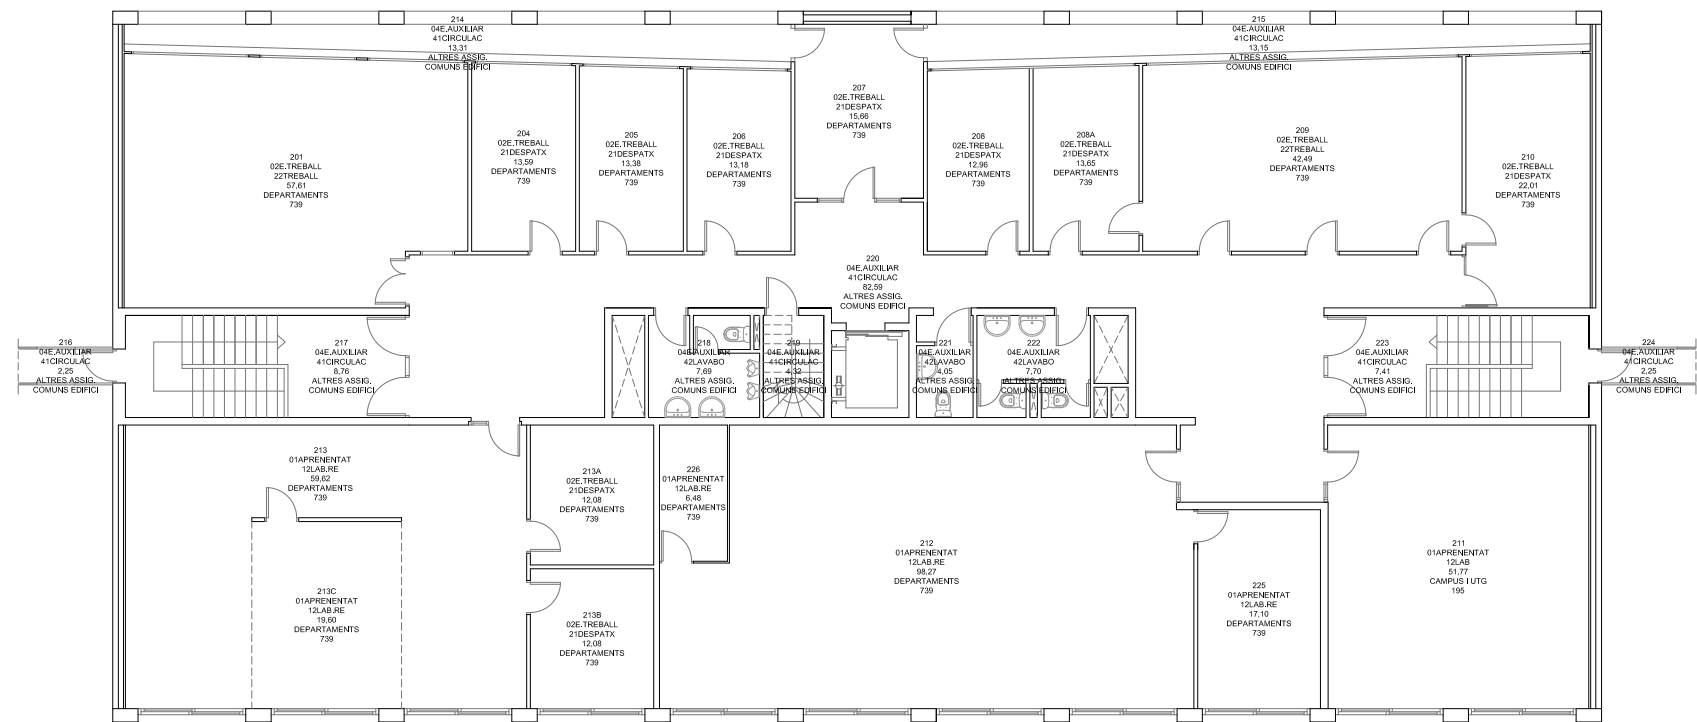

Servei d'Infraestructures
UNIVERSITAT POLITÈCNICA DE CATALUNYA

Escala 1/200



Data

JULIOL 23

Cod. Ed.

DND4



EDIFICI DEPARTAMENTAL

Plànol

PLANTA 2

Núm.

0.05

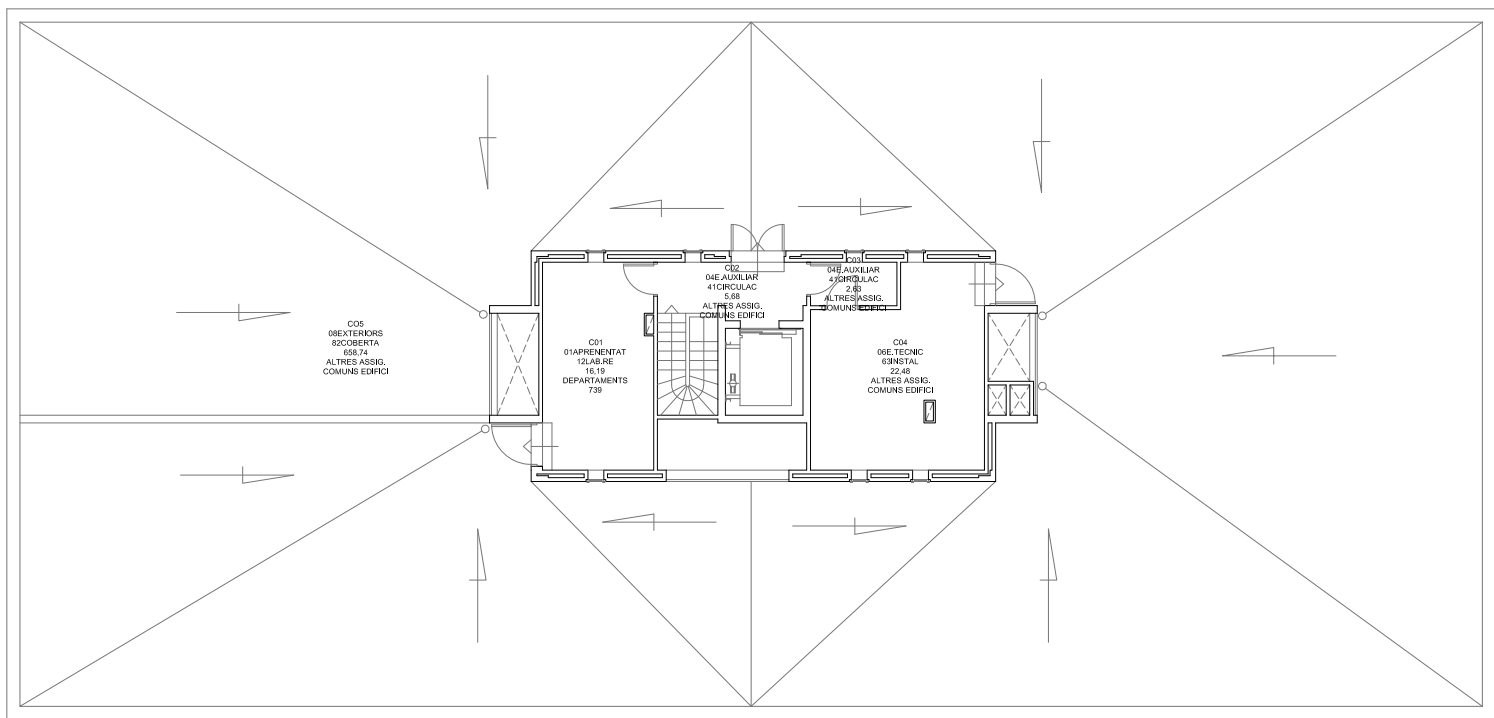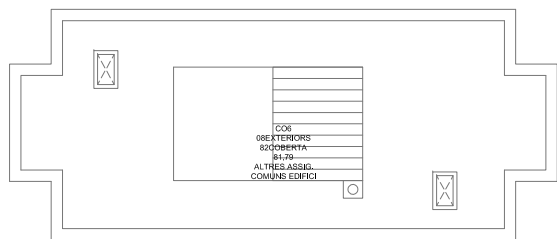

Servei d'Infraestructures
UNIVERSITAT POLITÈCNICA DE CATALUNYA

Escala 1/200



Data

ABRIL 21

Cod. Ed.

DND4



EDIFICI DEPARTAMENTAL


 
Plànol



PLANTA COBERTA



Núm.

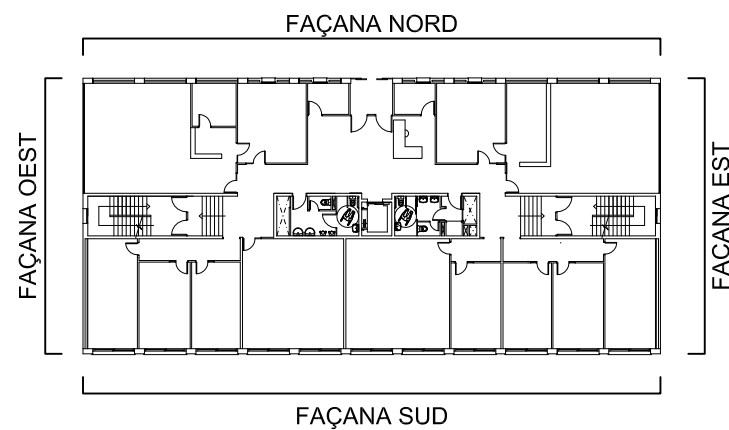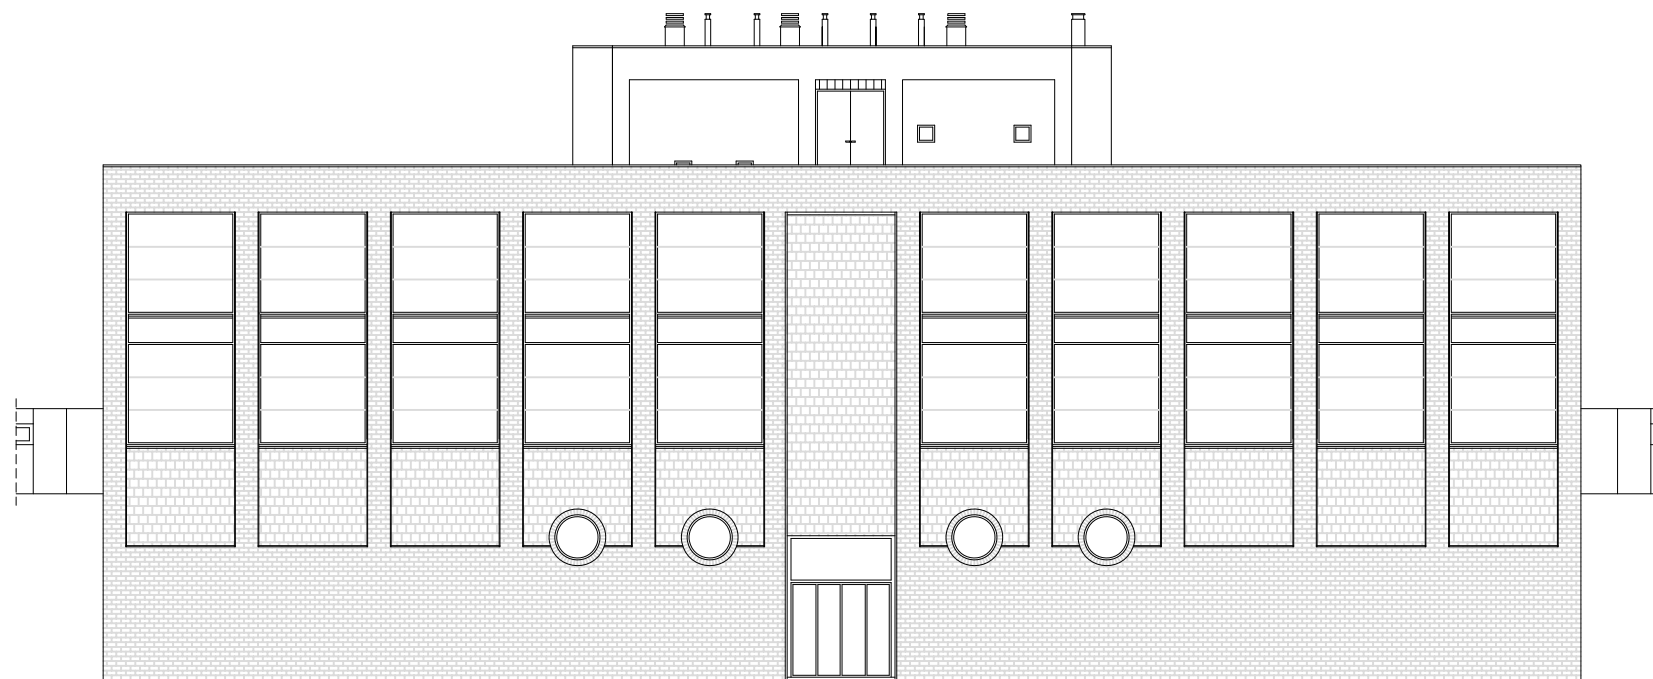
0.06

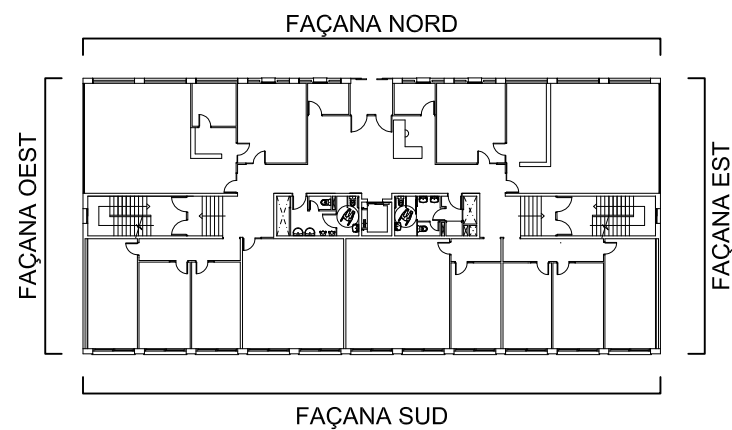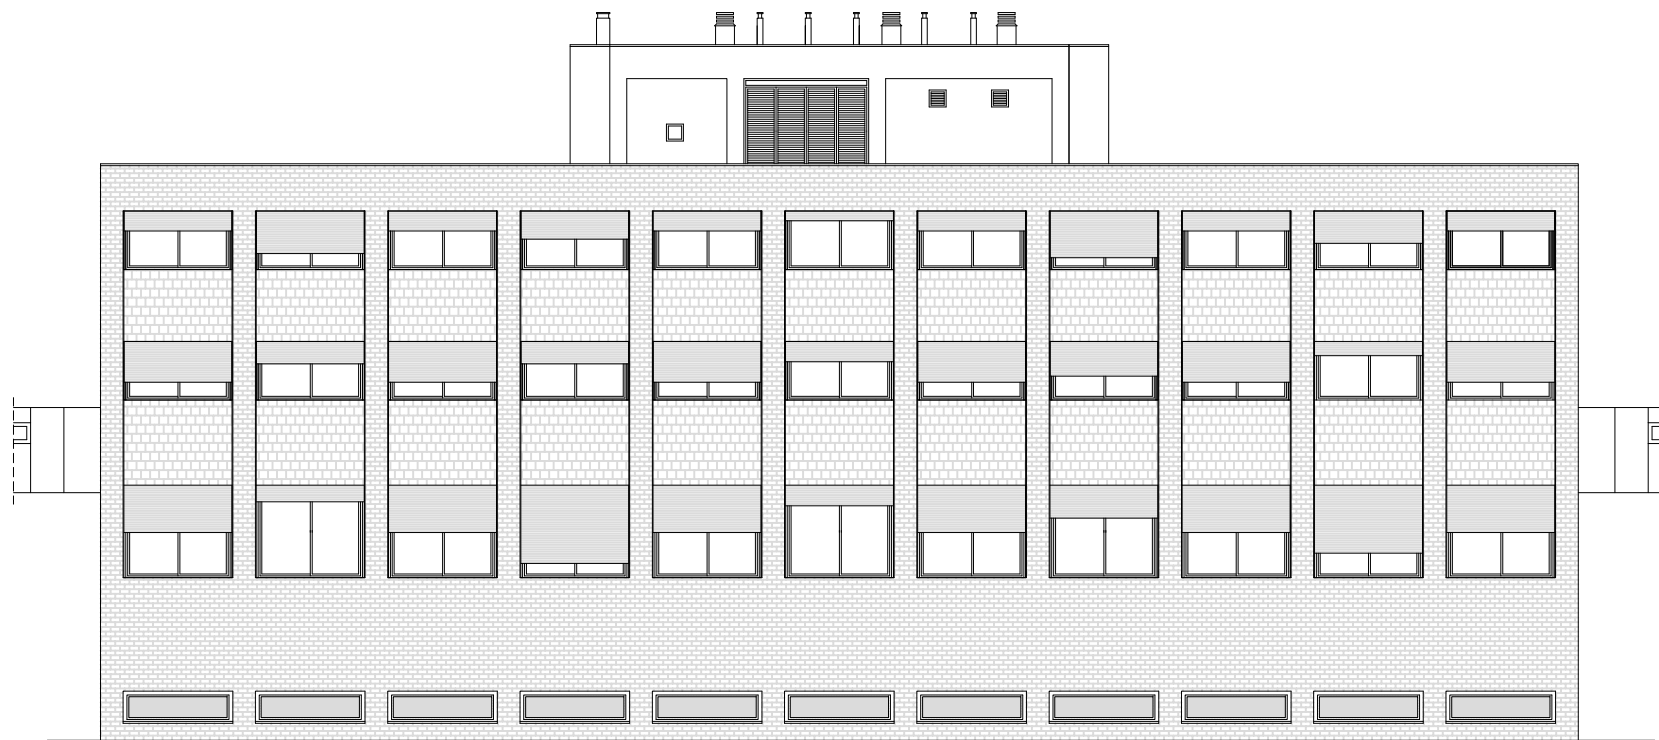


 <div>Servei d'Infraestructures UNIVERSITAT POLITÈCNICA DE CATALUNYA</div>	<div>Escala 1/200</div> 	Data	Cod. Ed.
		ABRIL 21	DND4
EDIFICI DEPARTAMENTAL	Plànol	Núm.	
		1.01	
FAÇANA NORD			




 <div>Servei d'Infraestructures UNIVERSITAT POLITÈCNICA DE CATALUNYA</div>	Escala 1/200 		Data ABRIL 21	Cod. Ed. DND4
	EDIFICI DEPARTAMENTAL		Plànol FAÇANA SUD	Núm. 1.02

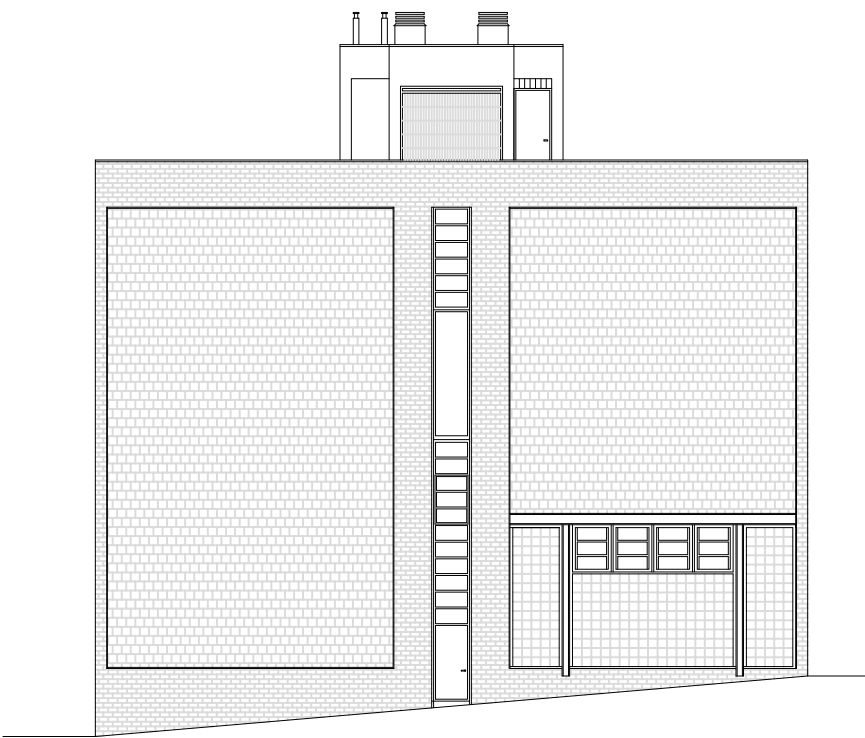

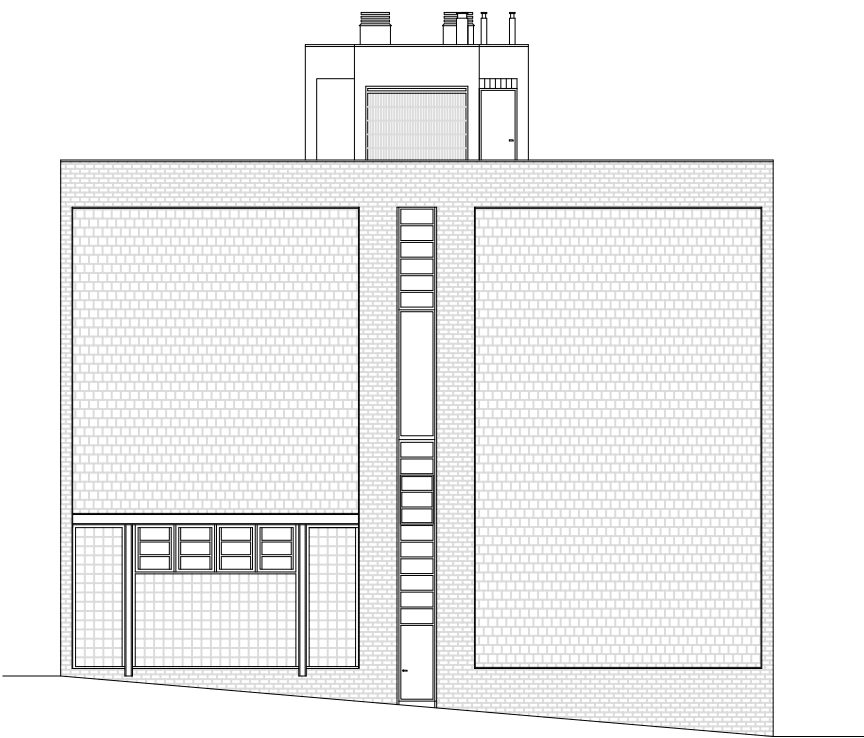


FAÇANA EST

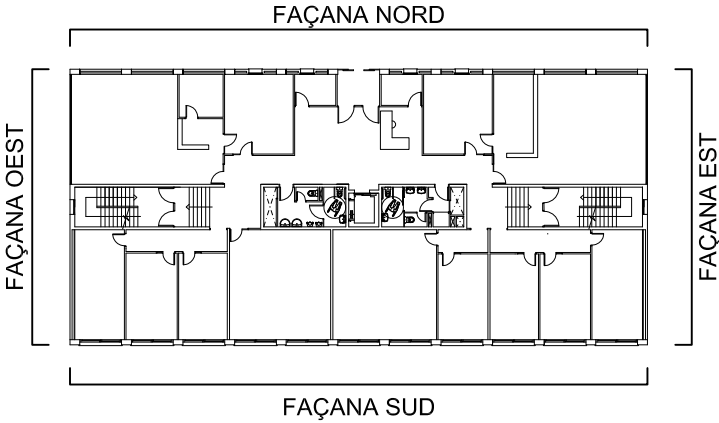


FAÇANA OEST




 <div>Servei d'Infraestructures UNIVERSITAT POLITÈCNICA DE CATALUNYA</div>	Escala 1/200 	Data ABRIL 21	Cod. Ed. DND4
	Plànol FAÇANES EST i OEST		Núm. 1.03
EDIFICI DEPARTAMENTAL			

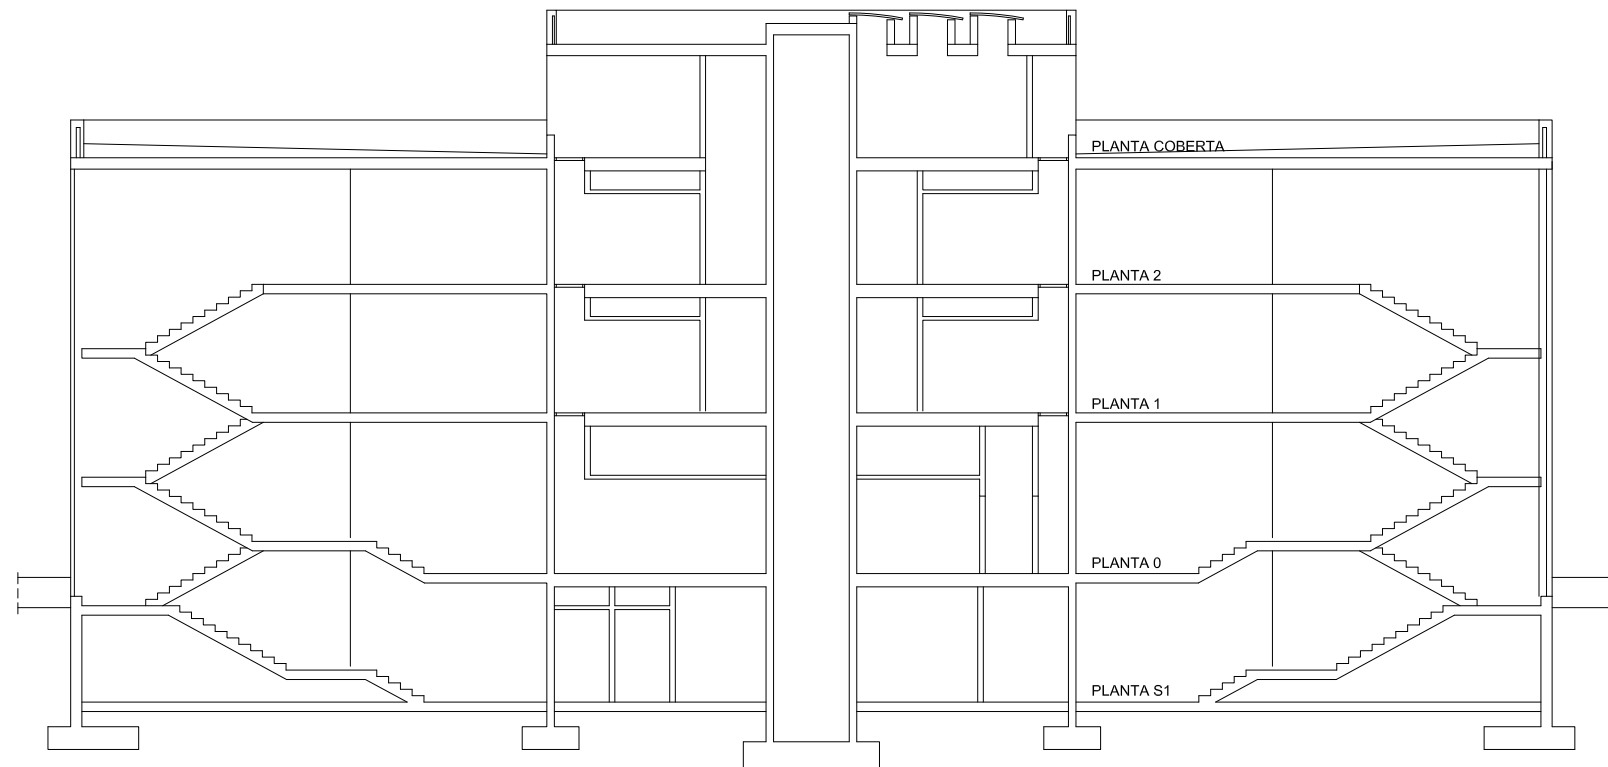

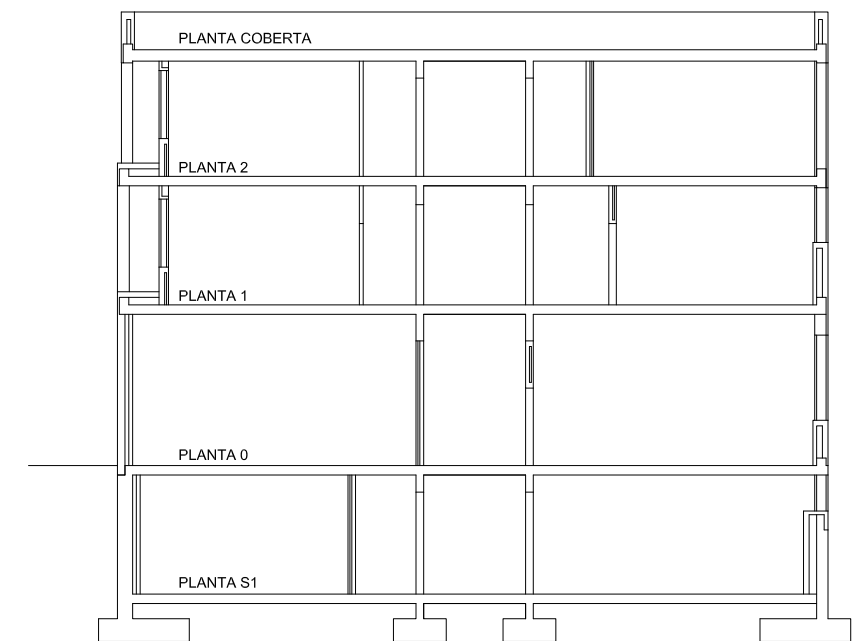

SECCIÓ A - A

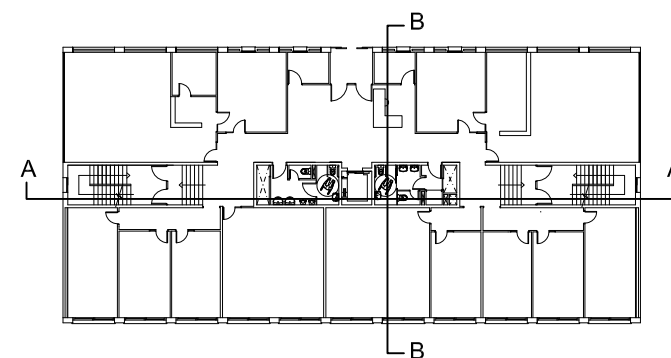

SECCIÓ B - B



 Servei d'Infraestructures UNIVERSITAT POLITÈCNICA DE CATALUNYA	Escala 1/200 	Data ABRIL 21	Cod. Ed. DND4
	EDIFICI DEPARTAMENTAL	Plànol SECCIONS A i B	Núm. 2.01