





 <div>Servei d'Infraestructures UNIVERSITAT POLITÈCNICA DE CATALUNYA</div>	Escala 1/200 		Data FEBRER 24	Cod. Ed. DND5
	EDIFICI DEPARTAMENTAL		Plànol PLANTA S1	Núm. 0.02



 <div>Servei d'Infraestructures UNIVERSITAT POLITÈCNICA DE CATALUNYA</div>	<div>Escala 1/200</div> 	Data	Cod. Ed.
		JULIOL 23	DND5
EDIFICI DEPARTAMENTAL		Plànol PLANTA 0	Núm. 0.03

 

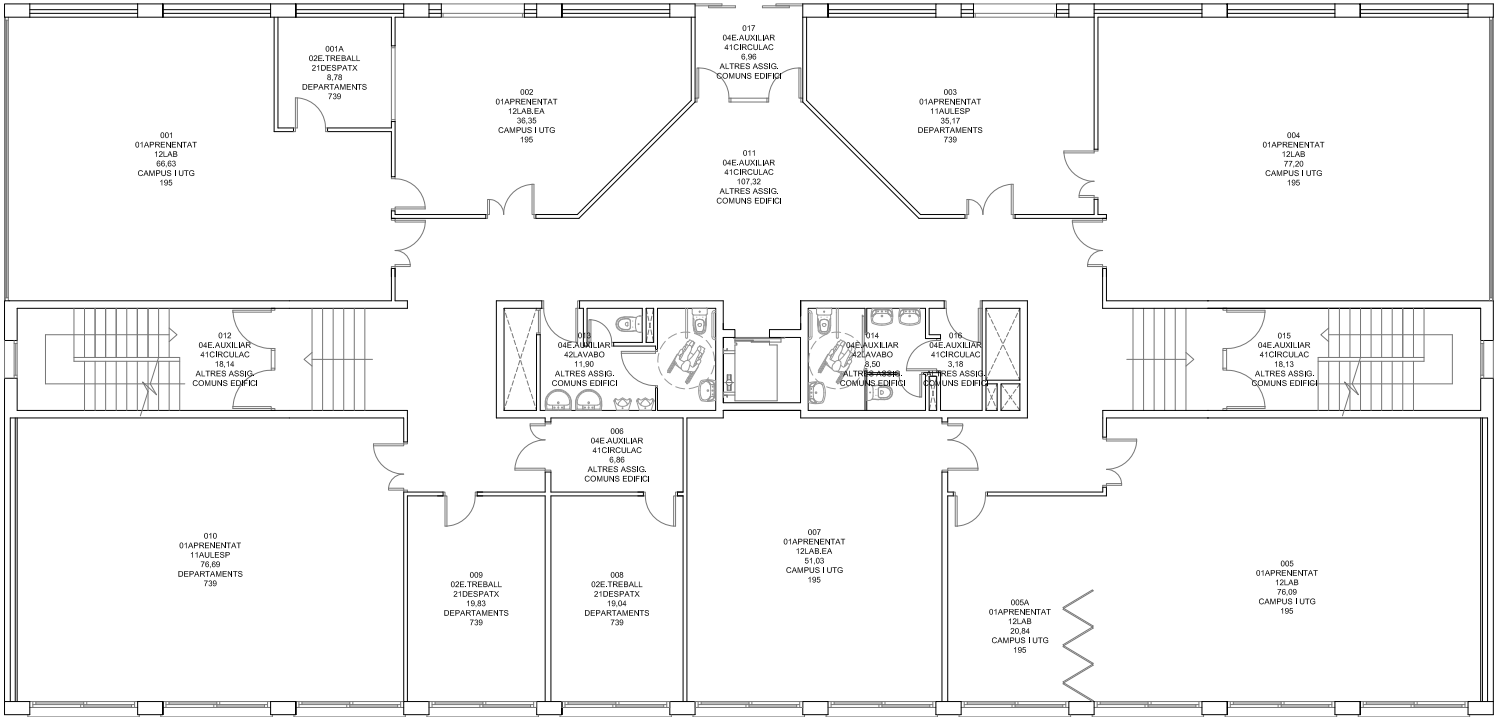

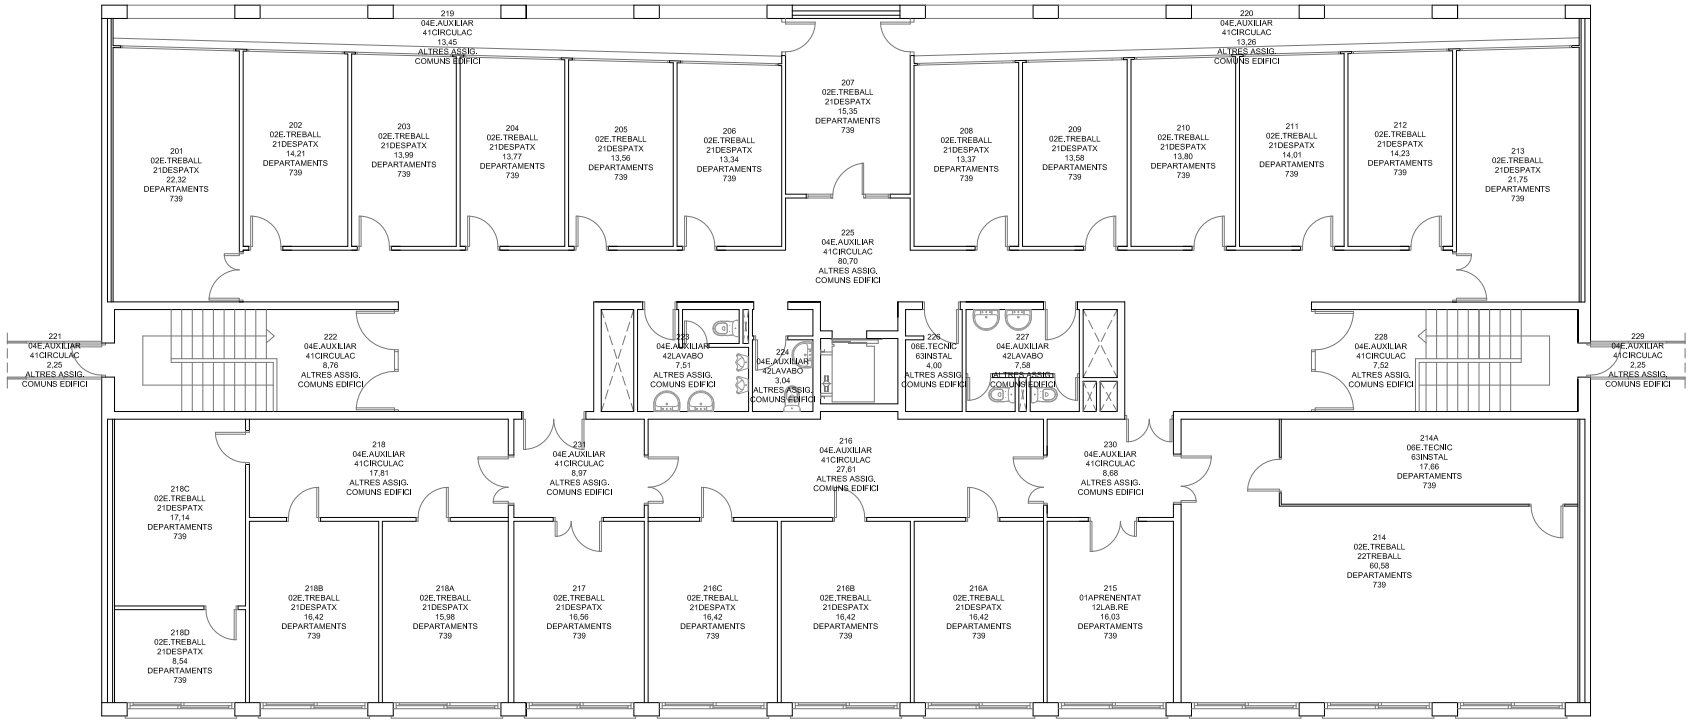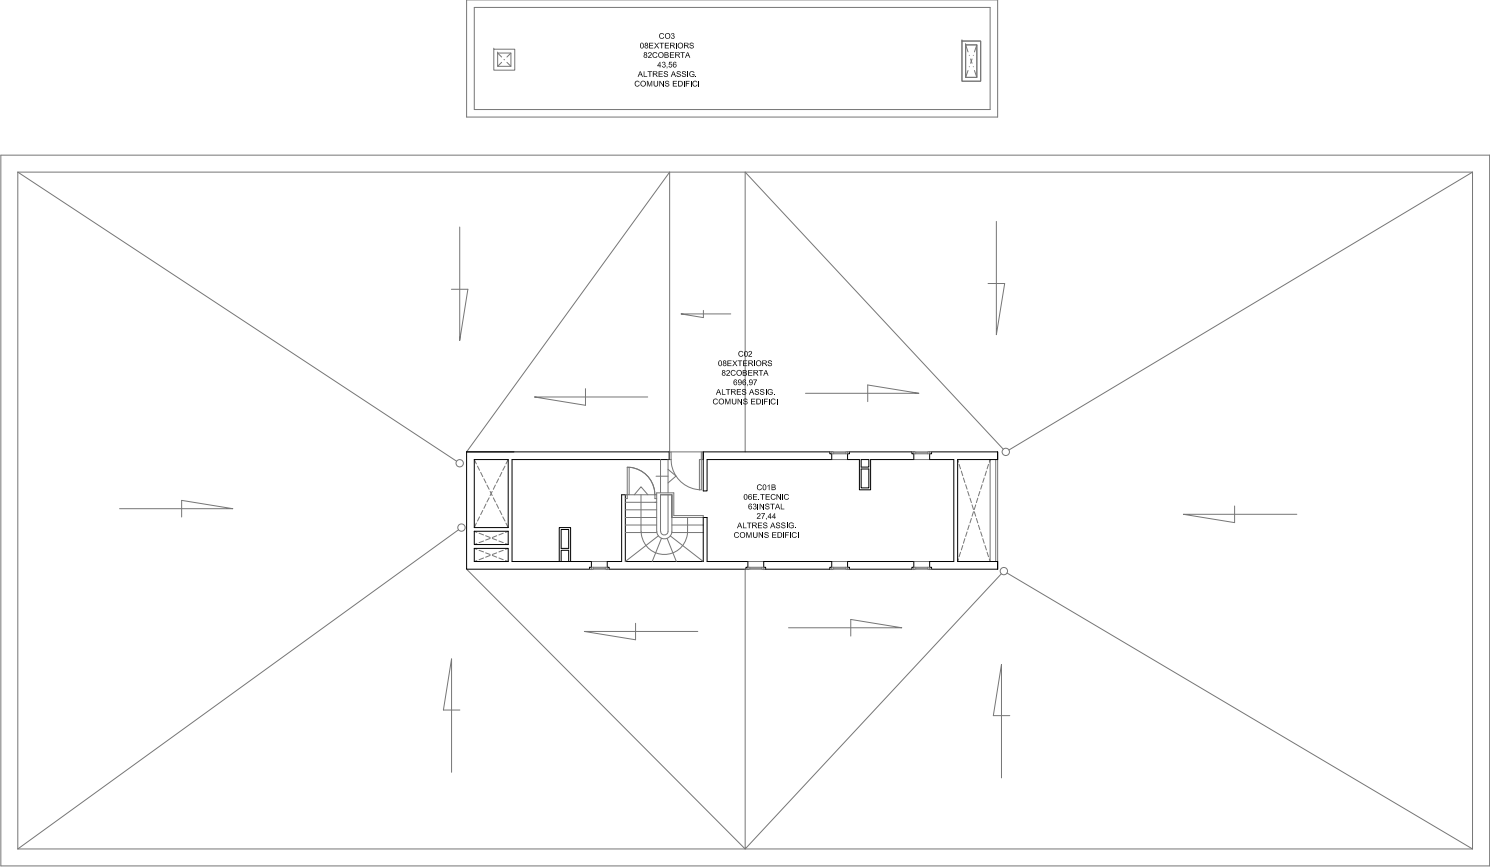

Servei d'Infraestructures  
UNIVERSITAT POLITÈCNICA DE CATALUNYA

Escala 1/200  
0 1 2 3 4 5 6 7



Data  
ABRIL 21

Cod. Ed.  
DND5

EDIFICI DEPARTAMENTAL

Plànol  
PLANTA COBERTA

Núm.  
0.06

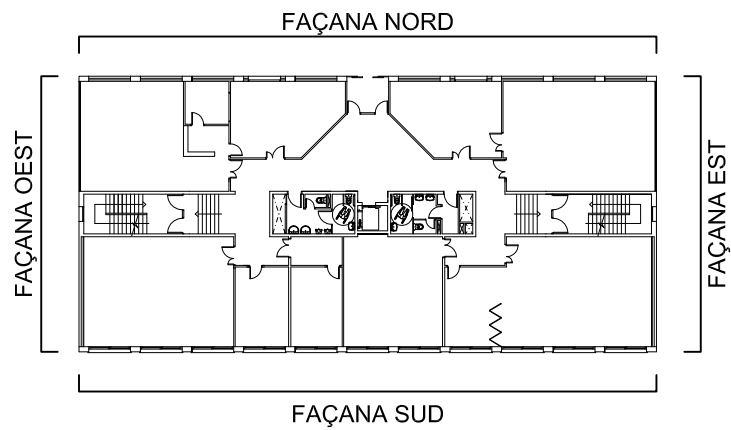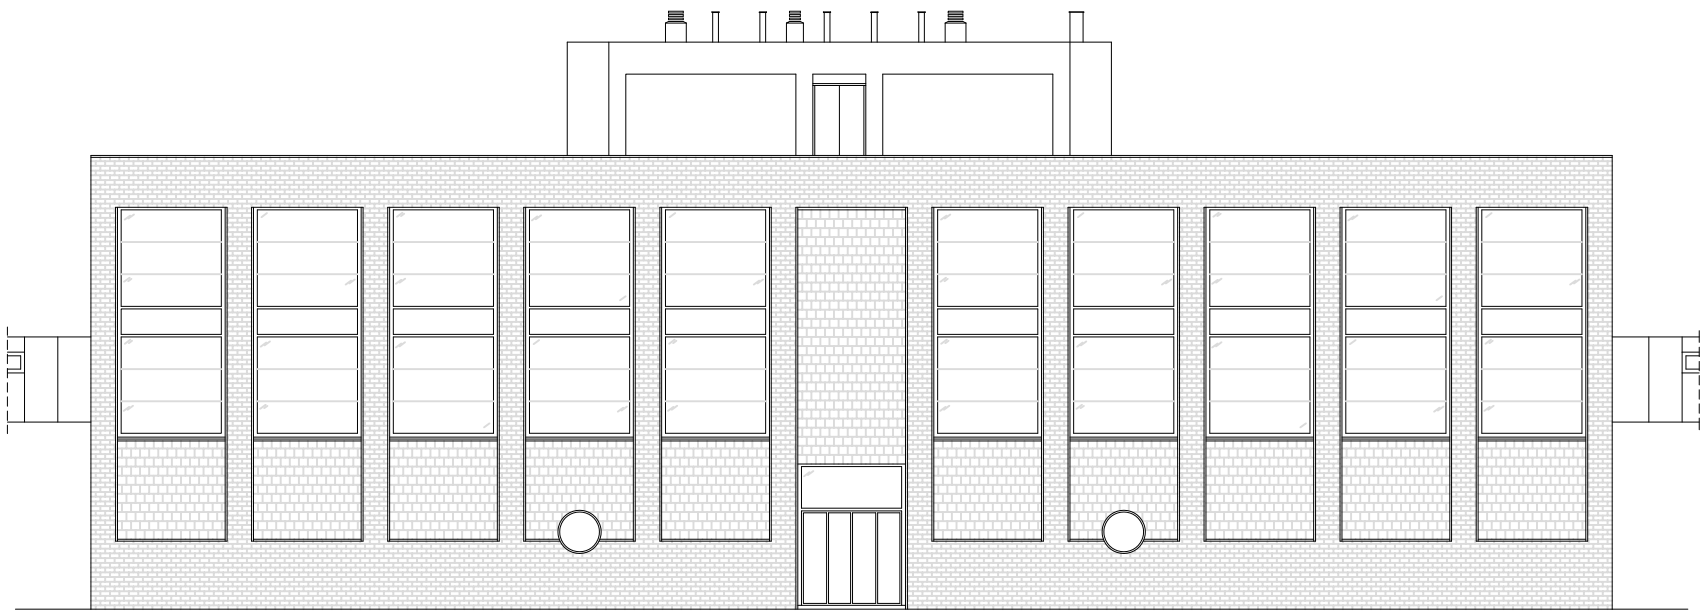

Servei d'Infraestructures  
UNIVERSITAT POLITÈCNICA DE CATALUNYA

Escala 1/200



Data

ABRIL 21

Cod. Ed.

DND5


EDIFICI DEPARTAMENTAL



Plànol


FAÇANA NORD

Núm.

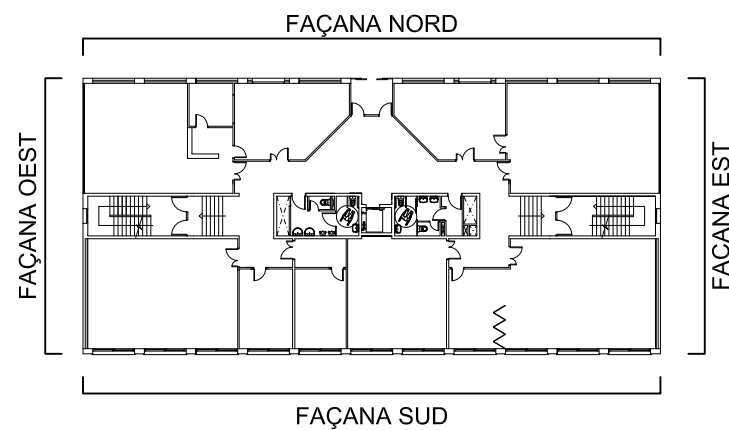
1.01




 <div>Servei d'Infraestructures UNIVERSITAT POLITÈCNICA DE CATALUNYA</div>	<div>Escala 1/200</div> 	Data	Cod. Ed.
		ABRIL 21	DND5
EDIFICI DEPARTAMENTAL	Plànol FAÇANA SUD	Núm.	
		1.02	

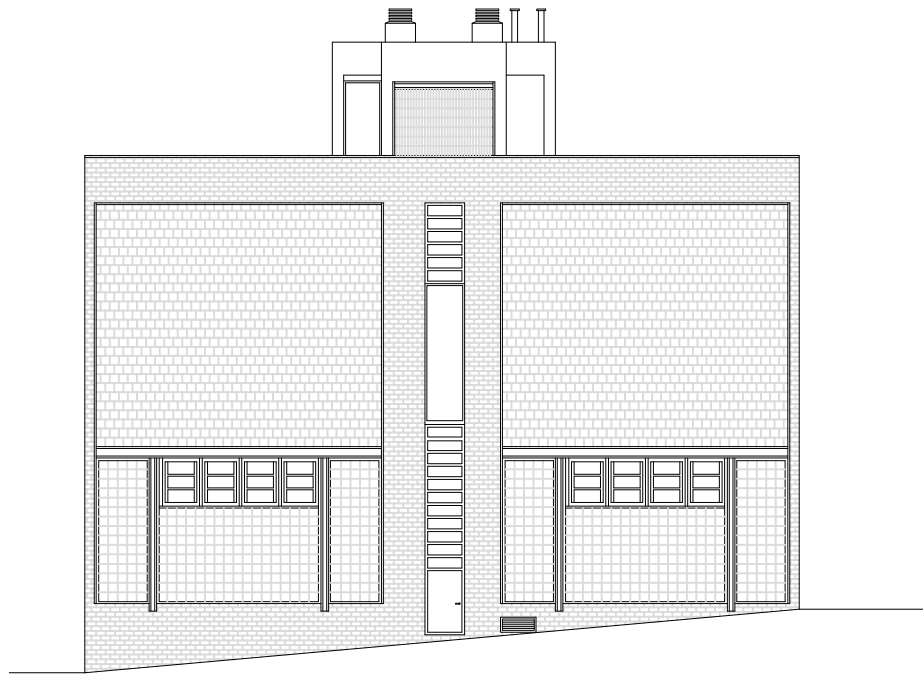

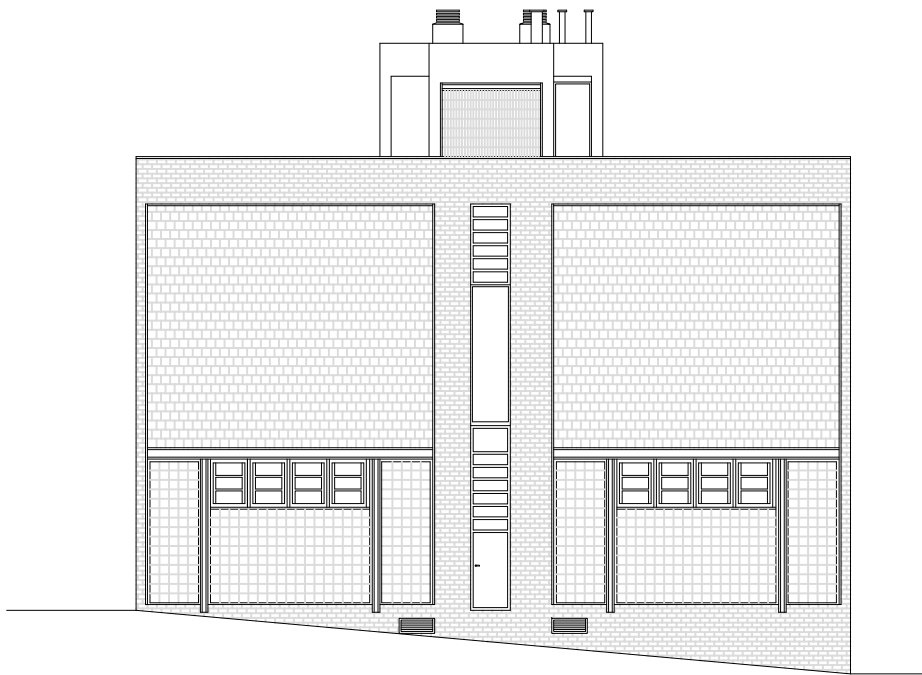

FAÇANA EST

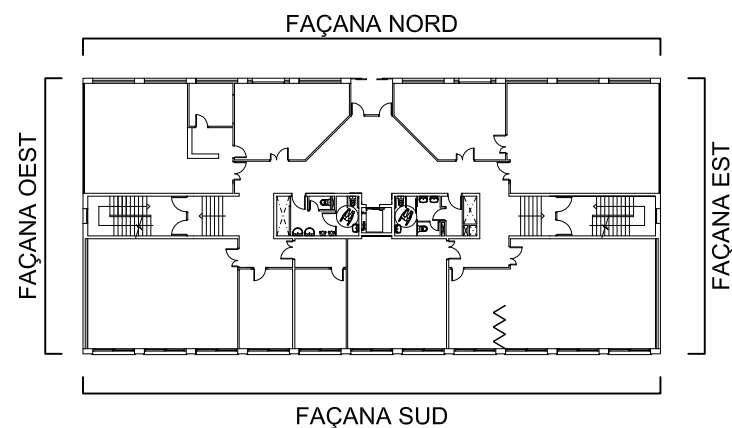


FAÇANA OEST




	<b>Servei d'Infraestructures</b> UNIVERSITAT POLITÈCNICA DE CATALUNYA	Escala 1/200 	Data ABRIL 21	Cod. Ed. DND5
		Plànol FAÇANES EST i OEST	Núm. 1.03	

EDIFICI DEPARTAMENTAL




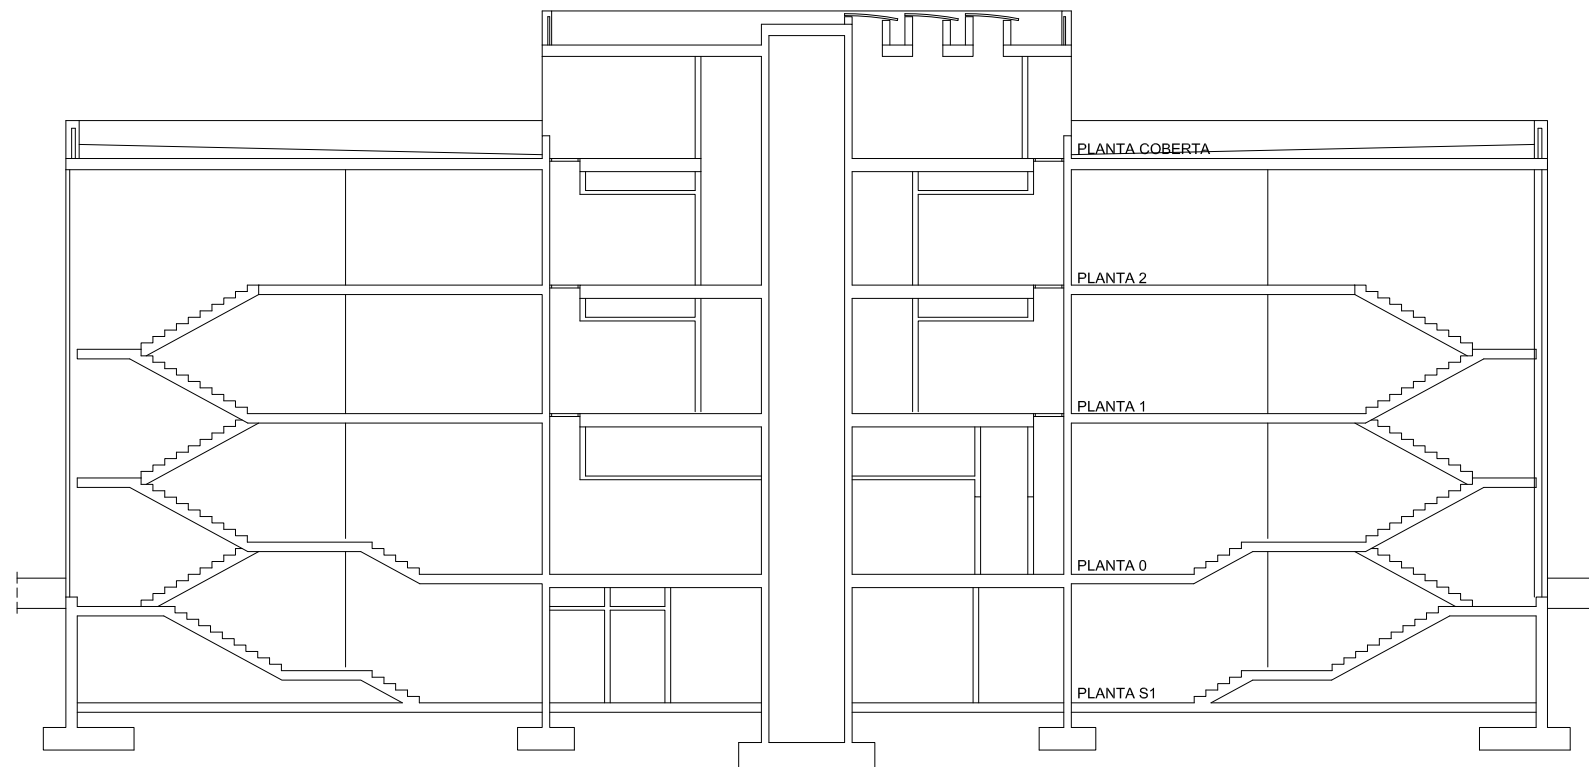

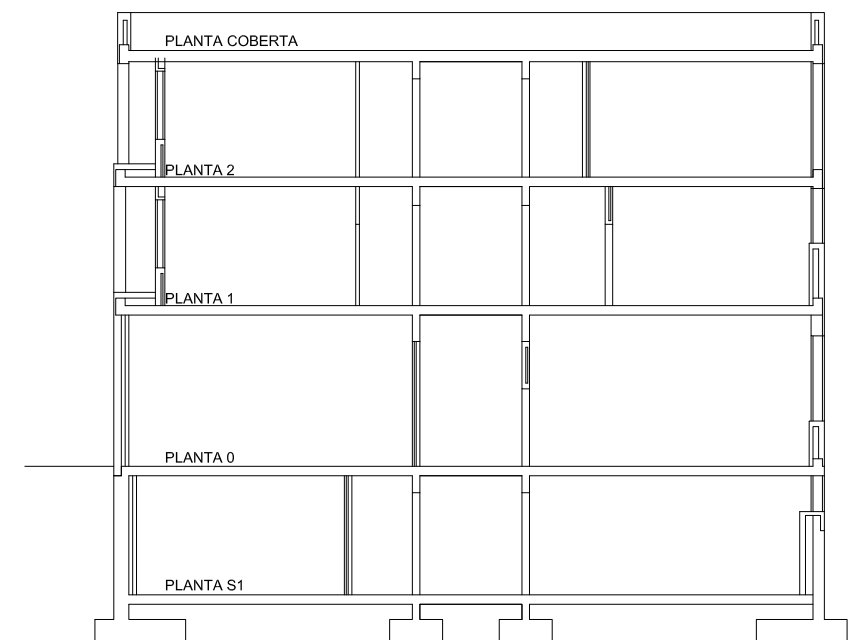

SECCIÓ A - A

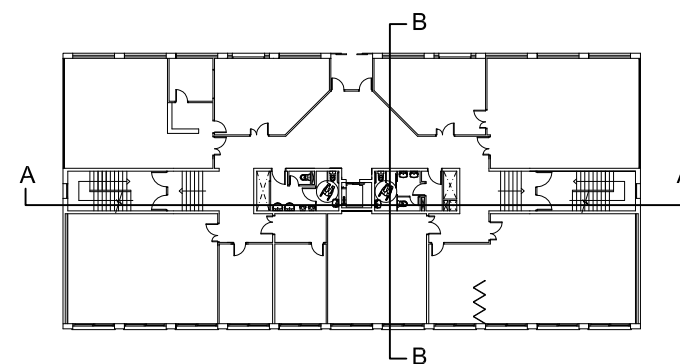

SECCIÓ B - B



 <b>Servei d'Infraestructures</b> UNIVERSITAT POLITÈCNICA DE CATALUNYA	Escala 1/200 	Data ABRIL 21	Cod. Ed. DND5
	Plànol EDIFICI DEPARTAMENTAL	SECCIONS A i B	
		Núm.	2.01