
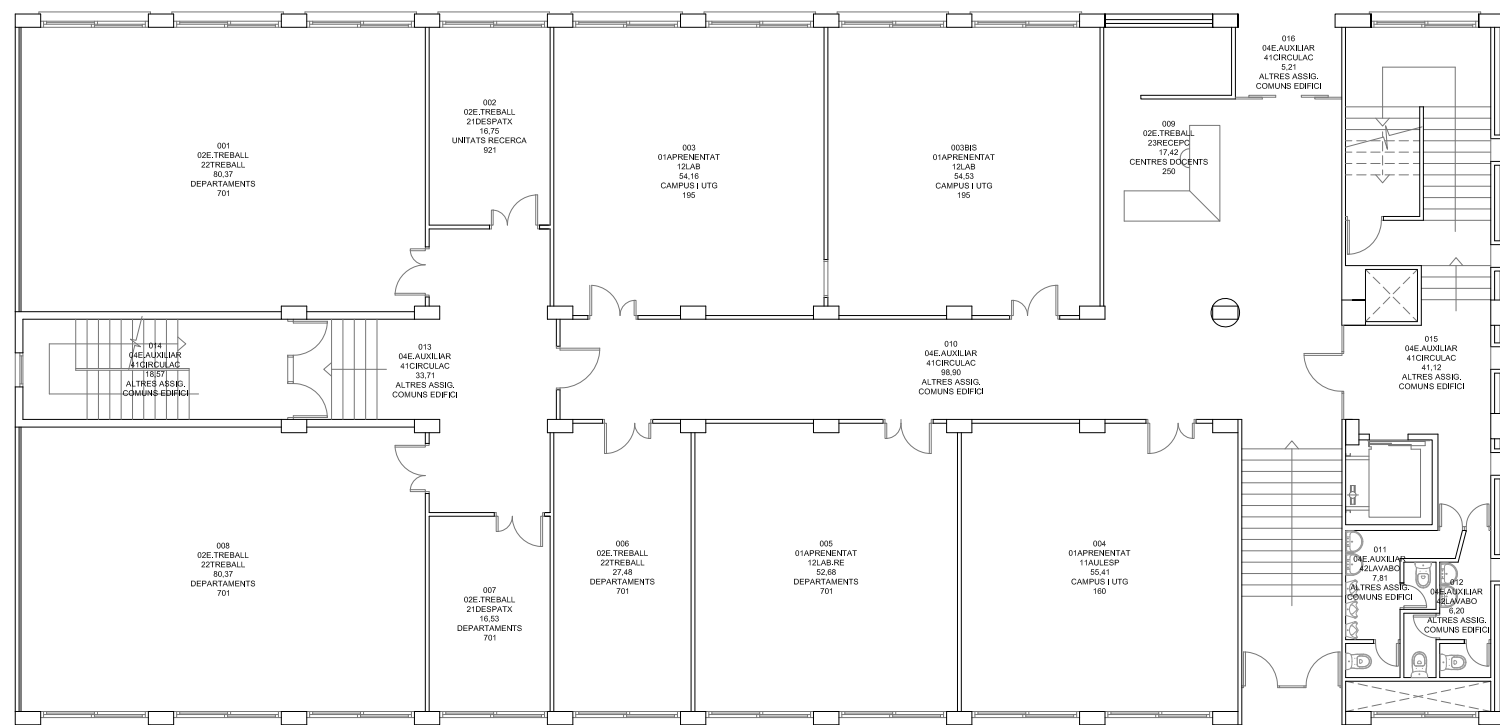
 <div>Servei d'Infraestructures UNIVERSITAT POLITÈCNICA DE CATALUNYA</div>	Escala 1/200 		Data JULIOL 23	Cod. Ed. DND6
	EDIFICI DEPARTAMENTAL			Plànol PLANTA S1



Servei d'Infraestructures  
UNIVERSITAT POLITÈCNICA DE CATALUNYA

Escala 1/200



Data

JULIOL 23

Cod. Ed.

DND6

EDIFICI DEPARTAMENTAL



Plànol


PLANTA 0


Núm.


 
0.03





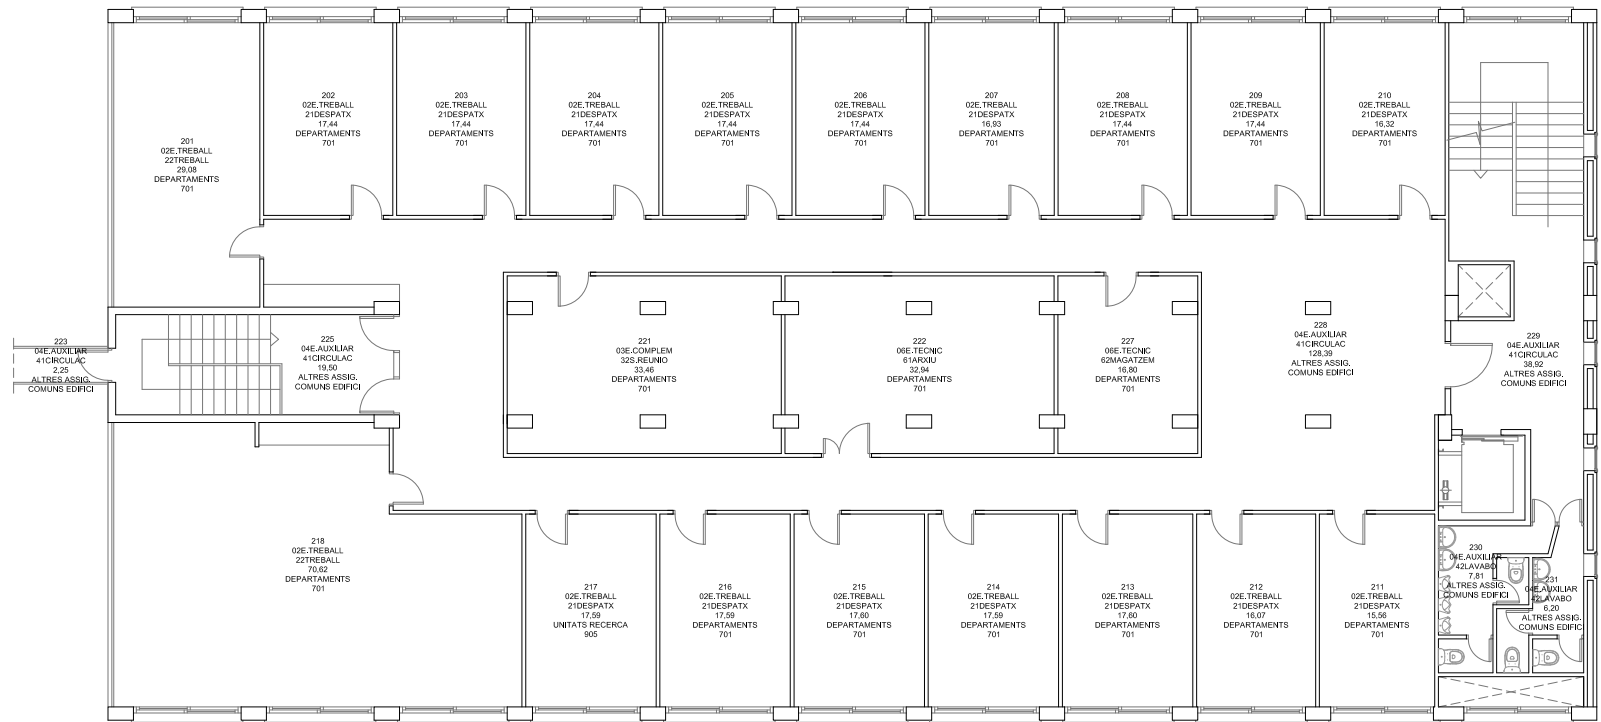

 <div>Servei d'Infraestructures UNIVERSITAT POLITÈCNICA DE CATALUNYA</div>	<div>Escala 1/200</div> 	Data	Cod. Ed.
		ABRIL 18	DND6
EDIFICI DEPARTAMENTAL		Plànol	Núm.
	PLANTA 1	0.04	


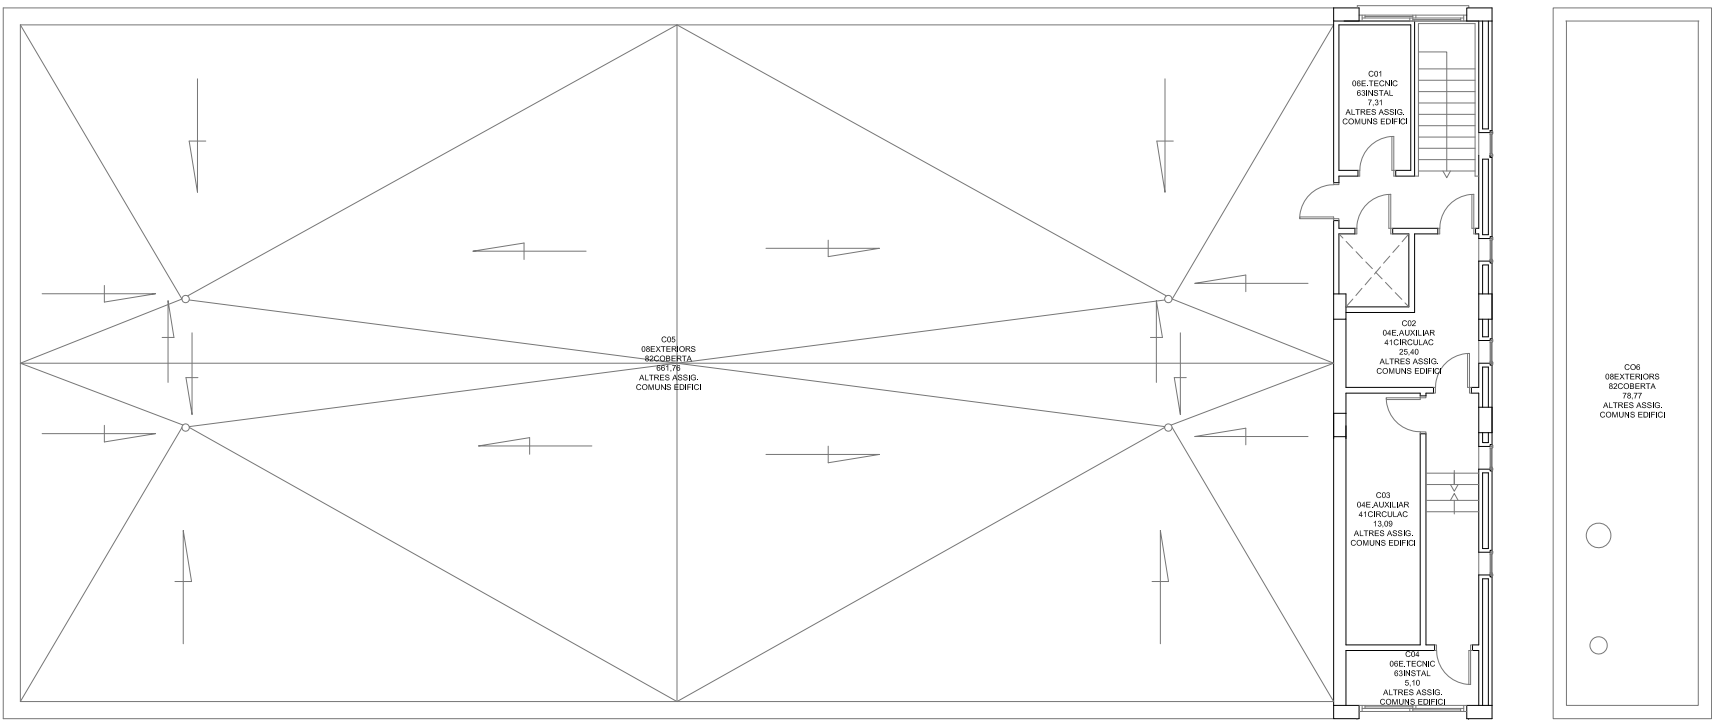


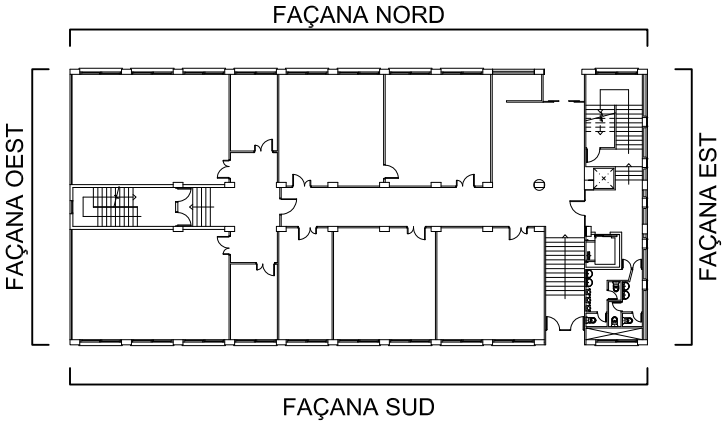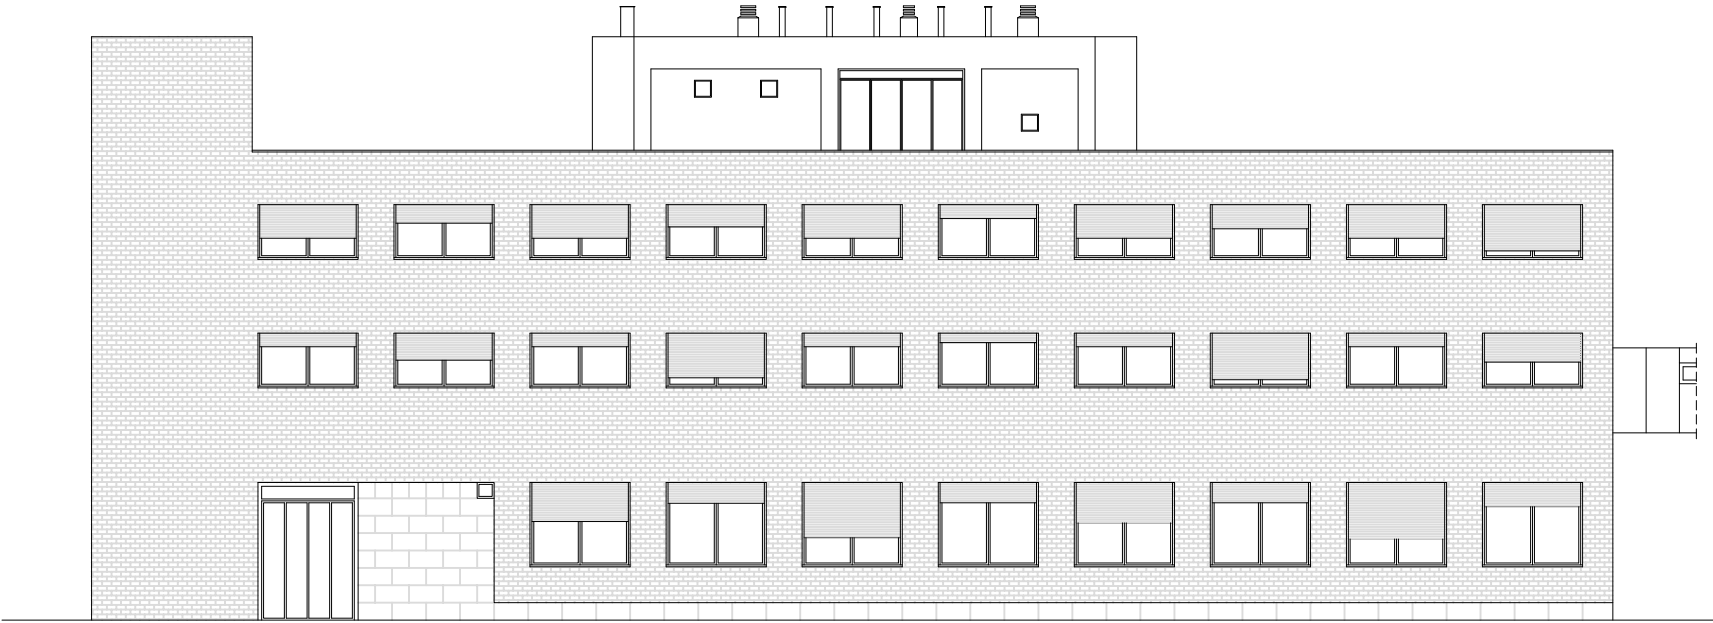

 <div>Servei d'Infraestructures UNIVERSITAT POLITÈCNICA DE CATALUNYA</div>	<div>Escala 1/200</div> 	Data	Cod. Ed.
		ABRIL 18	DND6
EDIFICI DEPARTAMENTAL		Plànol	Núm.
	PLANTA COBERTA	0.06	



 <div>Servei d'Infraestructures UNIVERSITAT POLITÈCNICA DE CATALUNYA</div>	Escala 1/200 	Data ABRIL 21	Cod. Ed. DND6
	EDIFICI DEPARTAMENTAL	Plànol FAÇANA NORD	Núm. 1.01

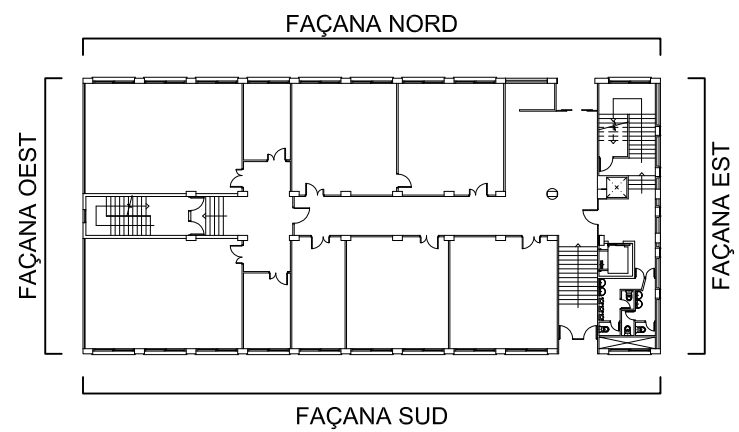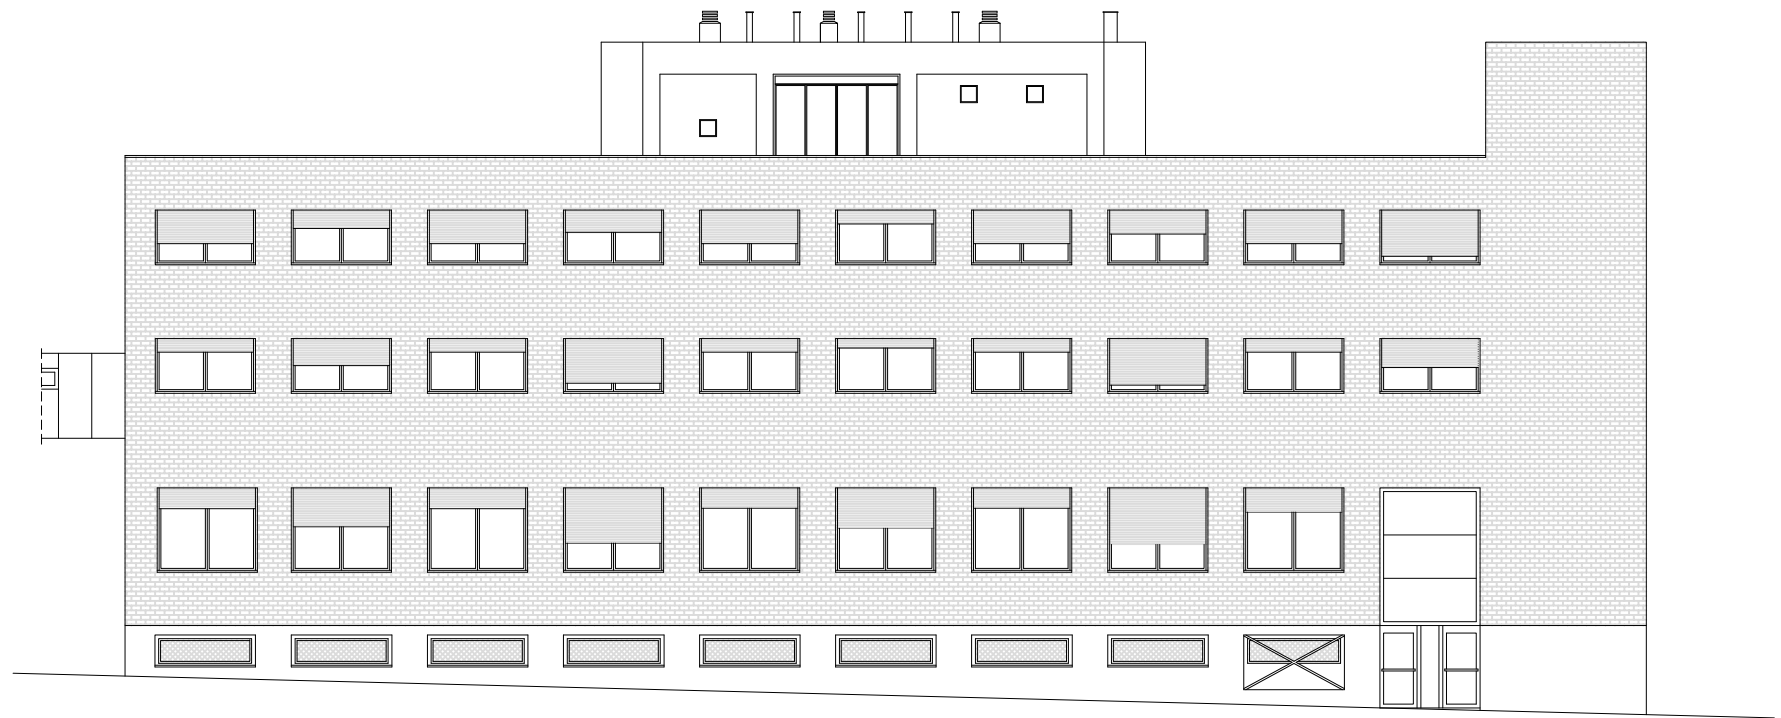

Servei d'Infraestructures  
UNIVERSITAT POLITÈCNICA DE CATALUNYA

Escala 1/200



Data

ABRIL 21

Cod. Ed.

DND6


EDIFICI DEPARTAMENTAL

Plànol


FAÇANA SUD

Núm.


1.02

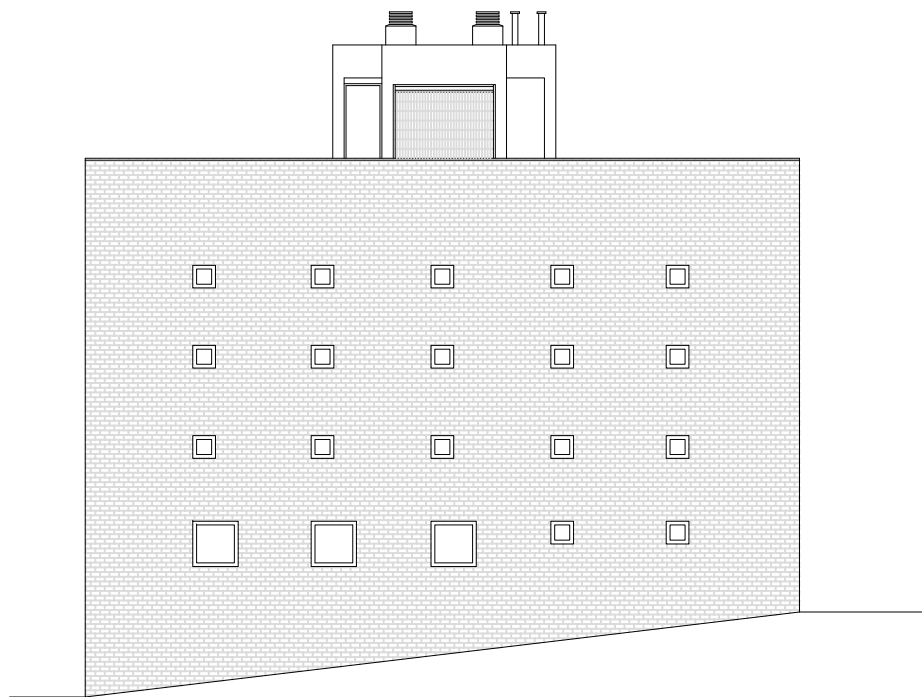
 


FAÇANA EST

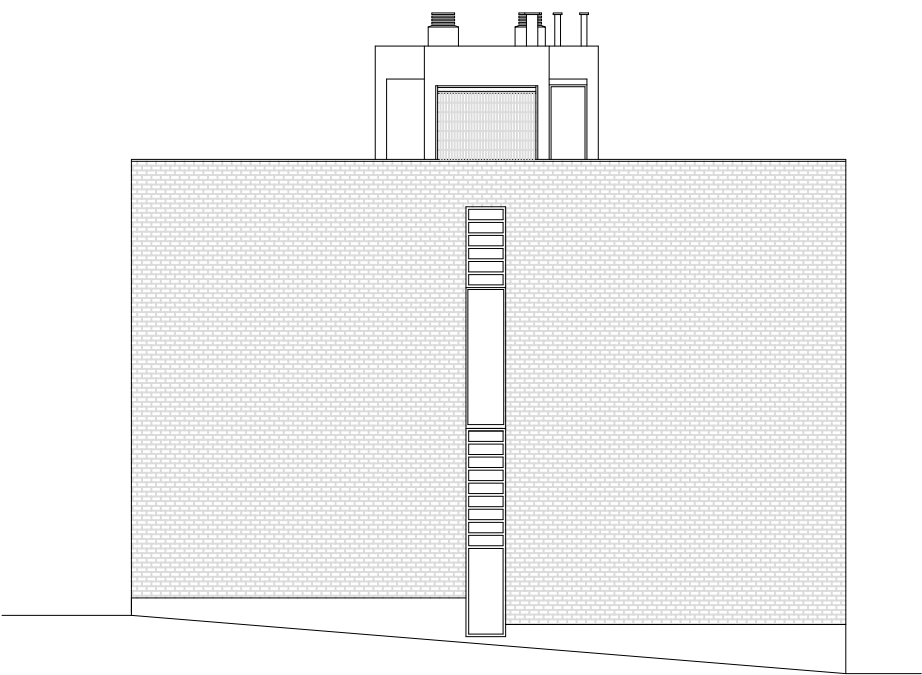

FAÇANA OEST

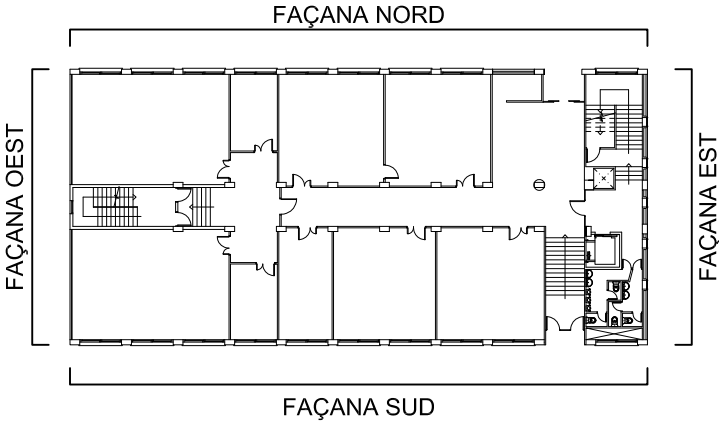

 <div>Servei d'Infraestructures UNIVERSITAT POLITÈCNICA DE CATALUNYA</div>	<div>Escala 1/200</div> 	Data	Cod. Ed.
		ABRIL 21	DND6
EDIFICI DEPARTAMENTAL	Plànol	Núm.	
		FAÇANES EST i OEST	
		1.03	