




SITUACIÓN AESA

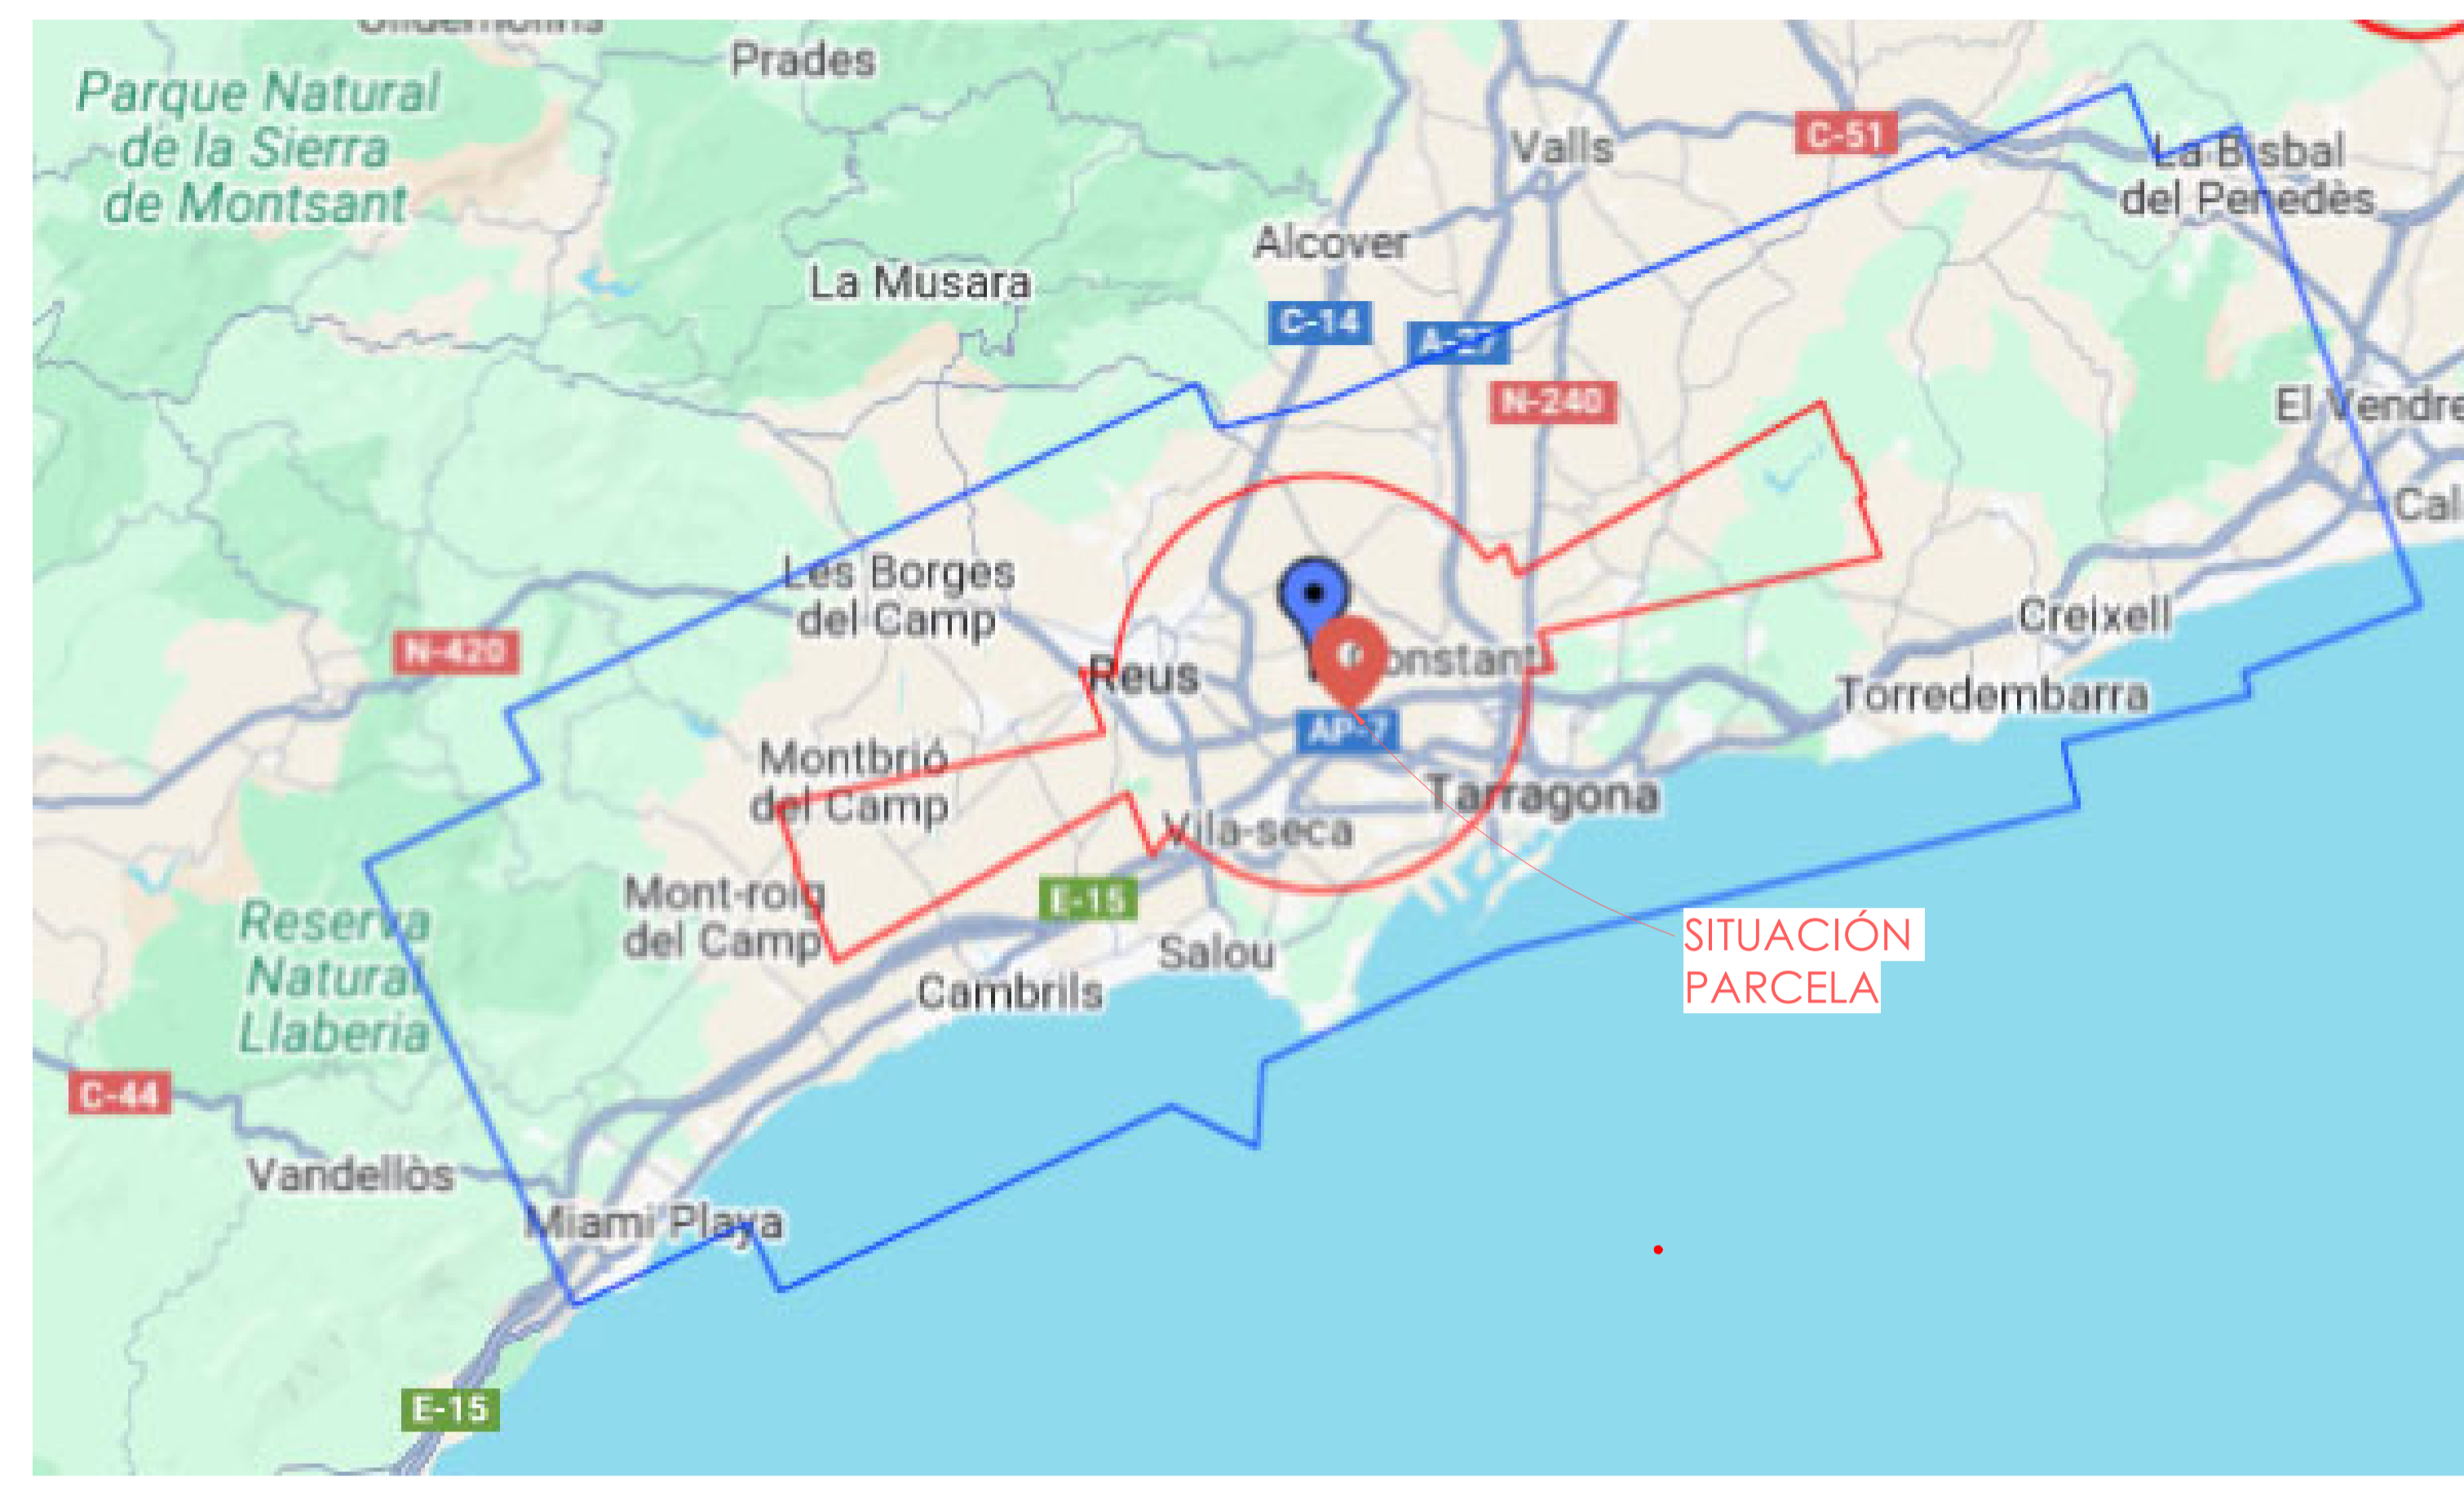

SITUACIÓN 2

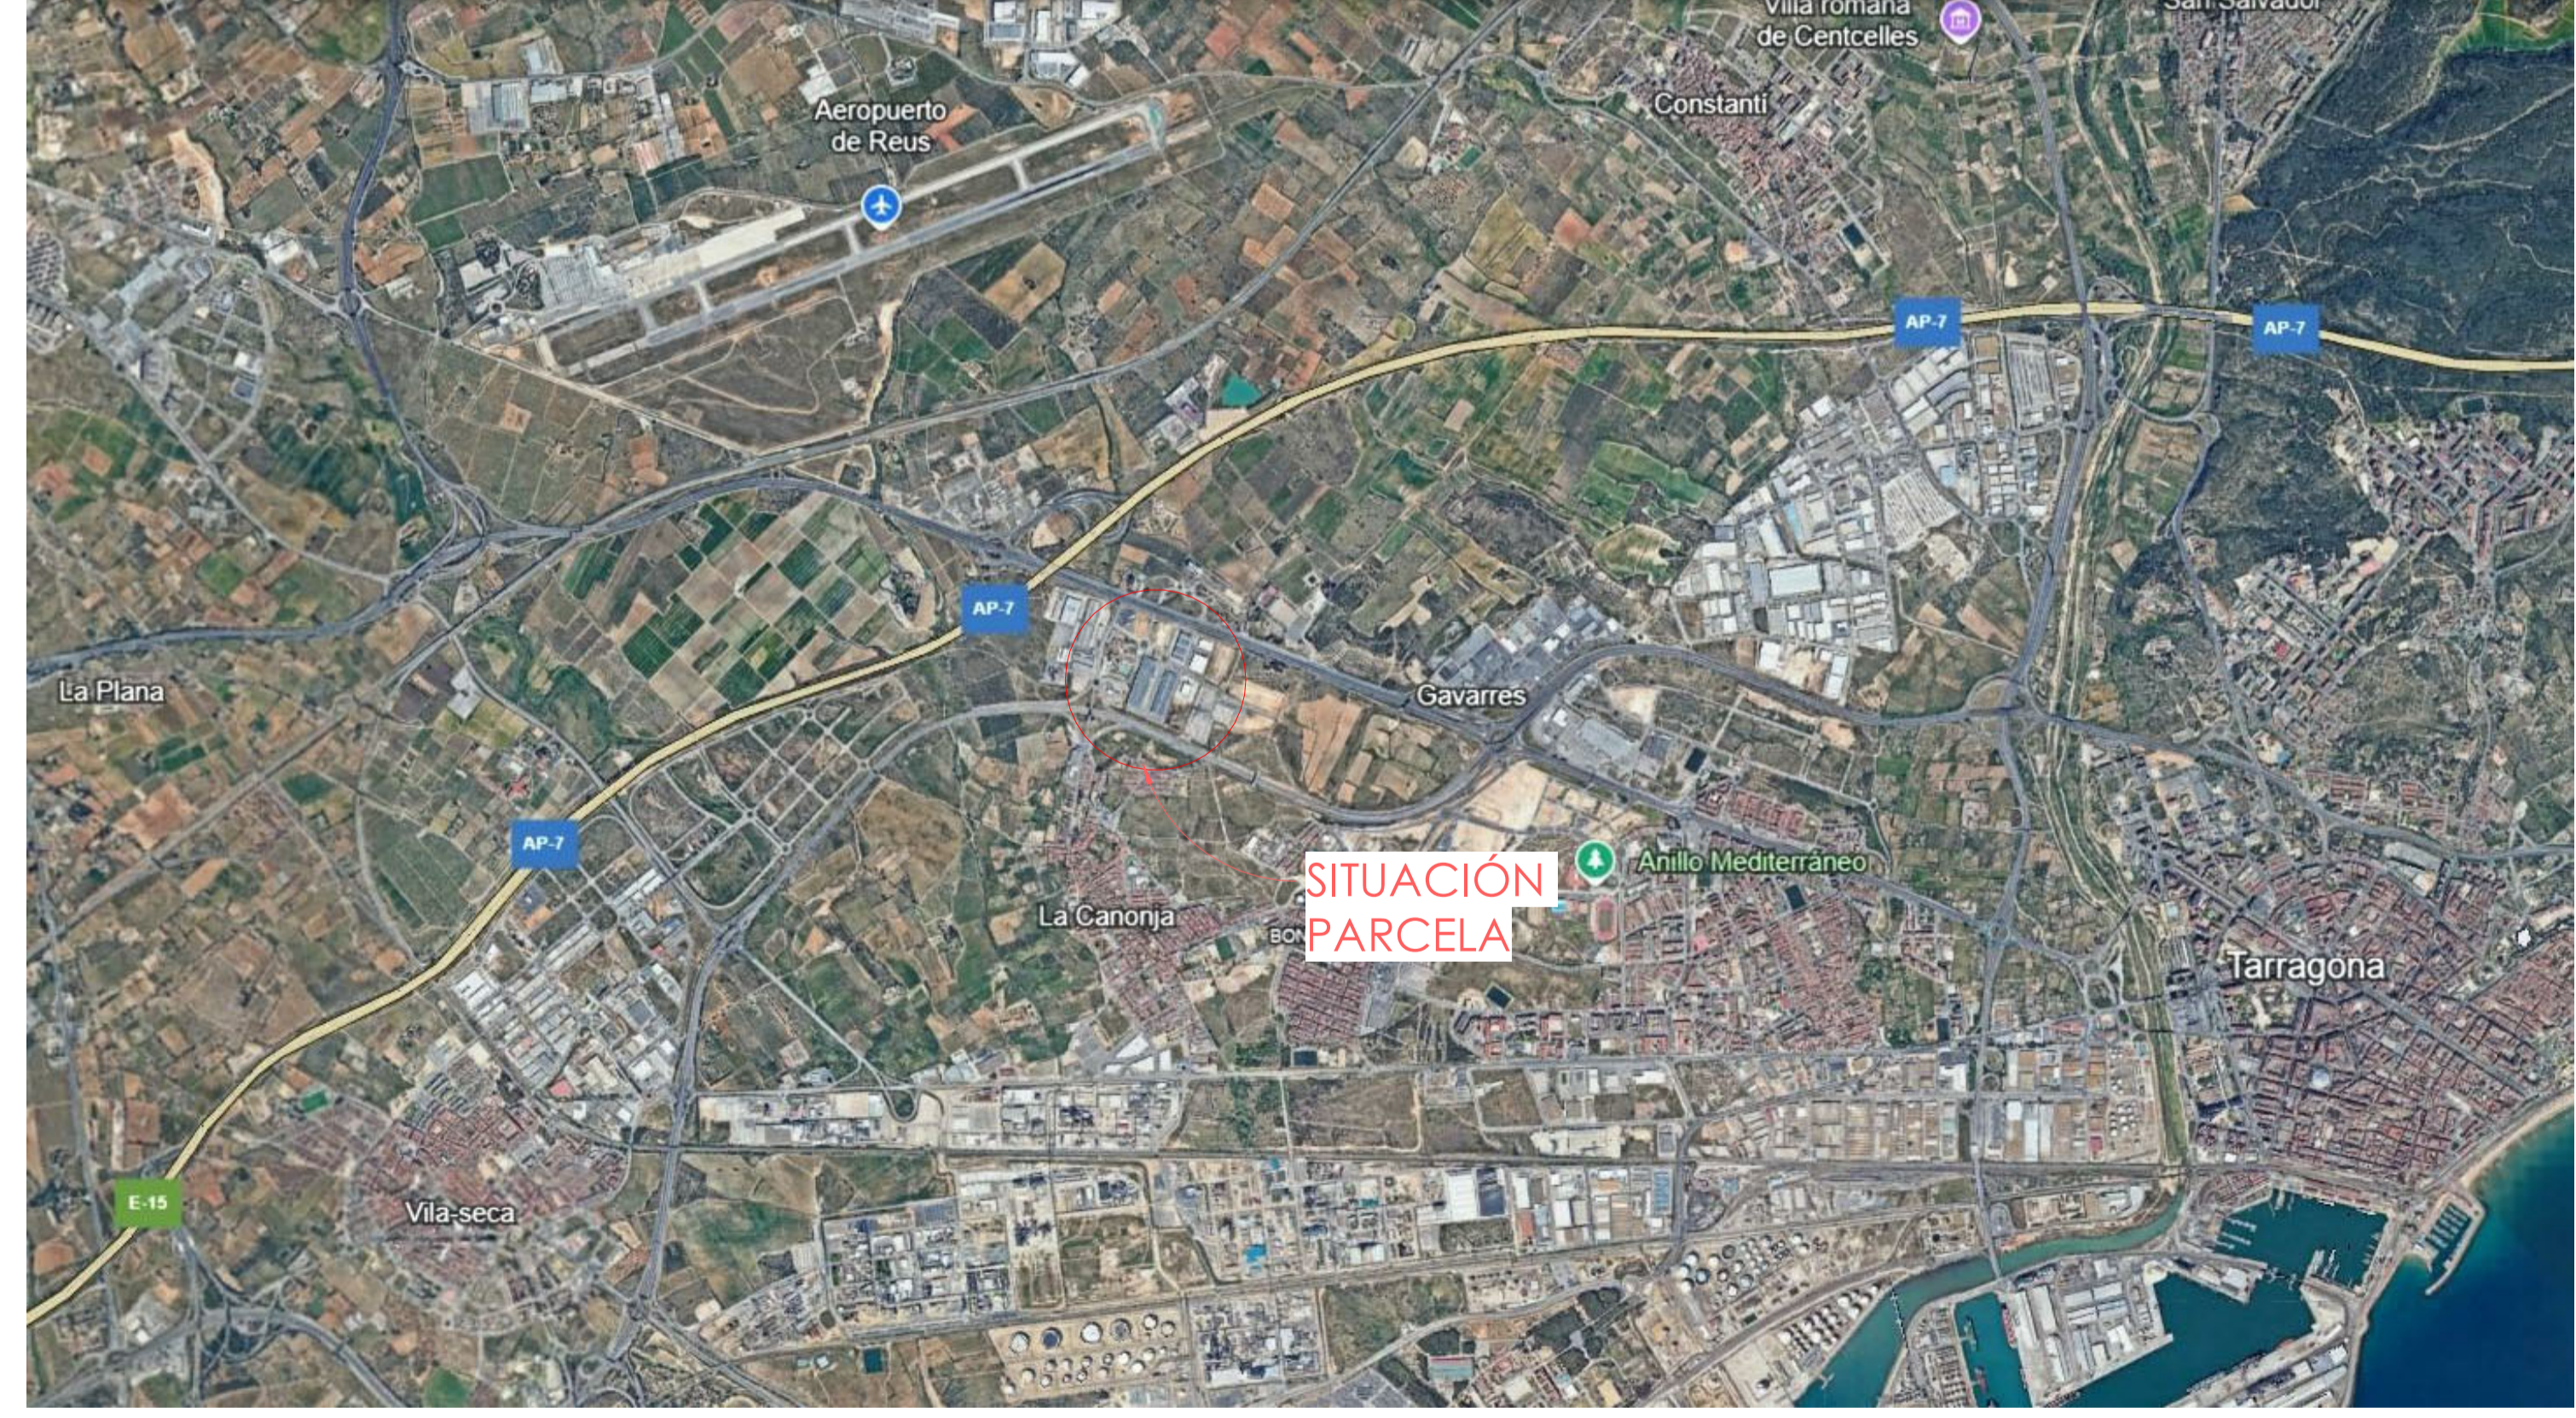

ORTOFOTO




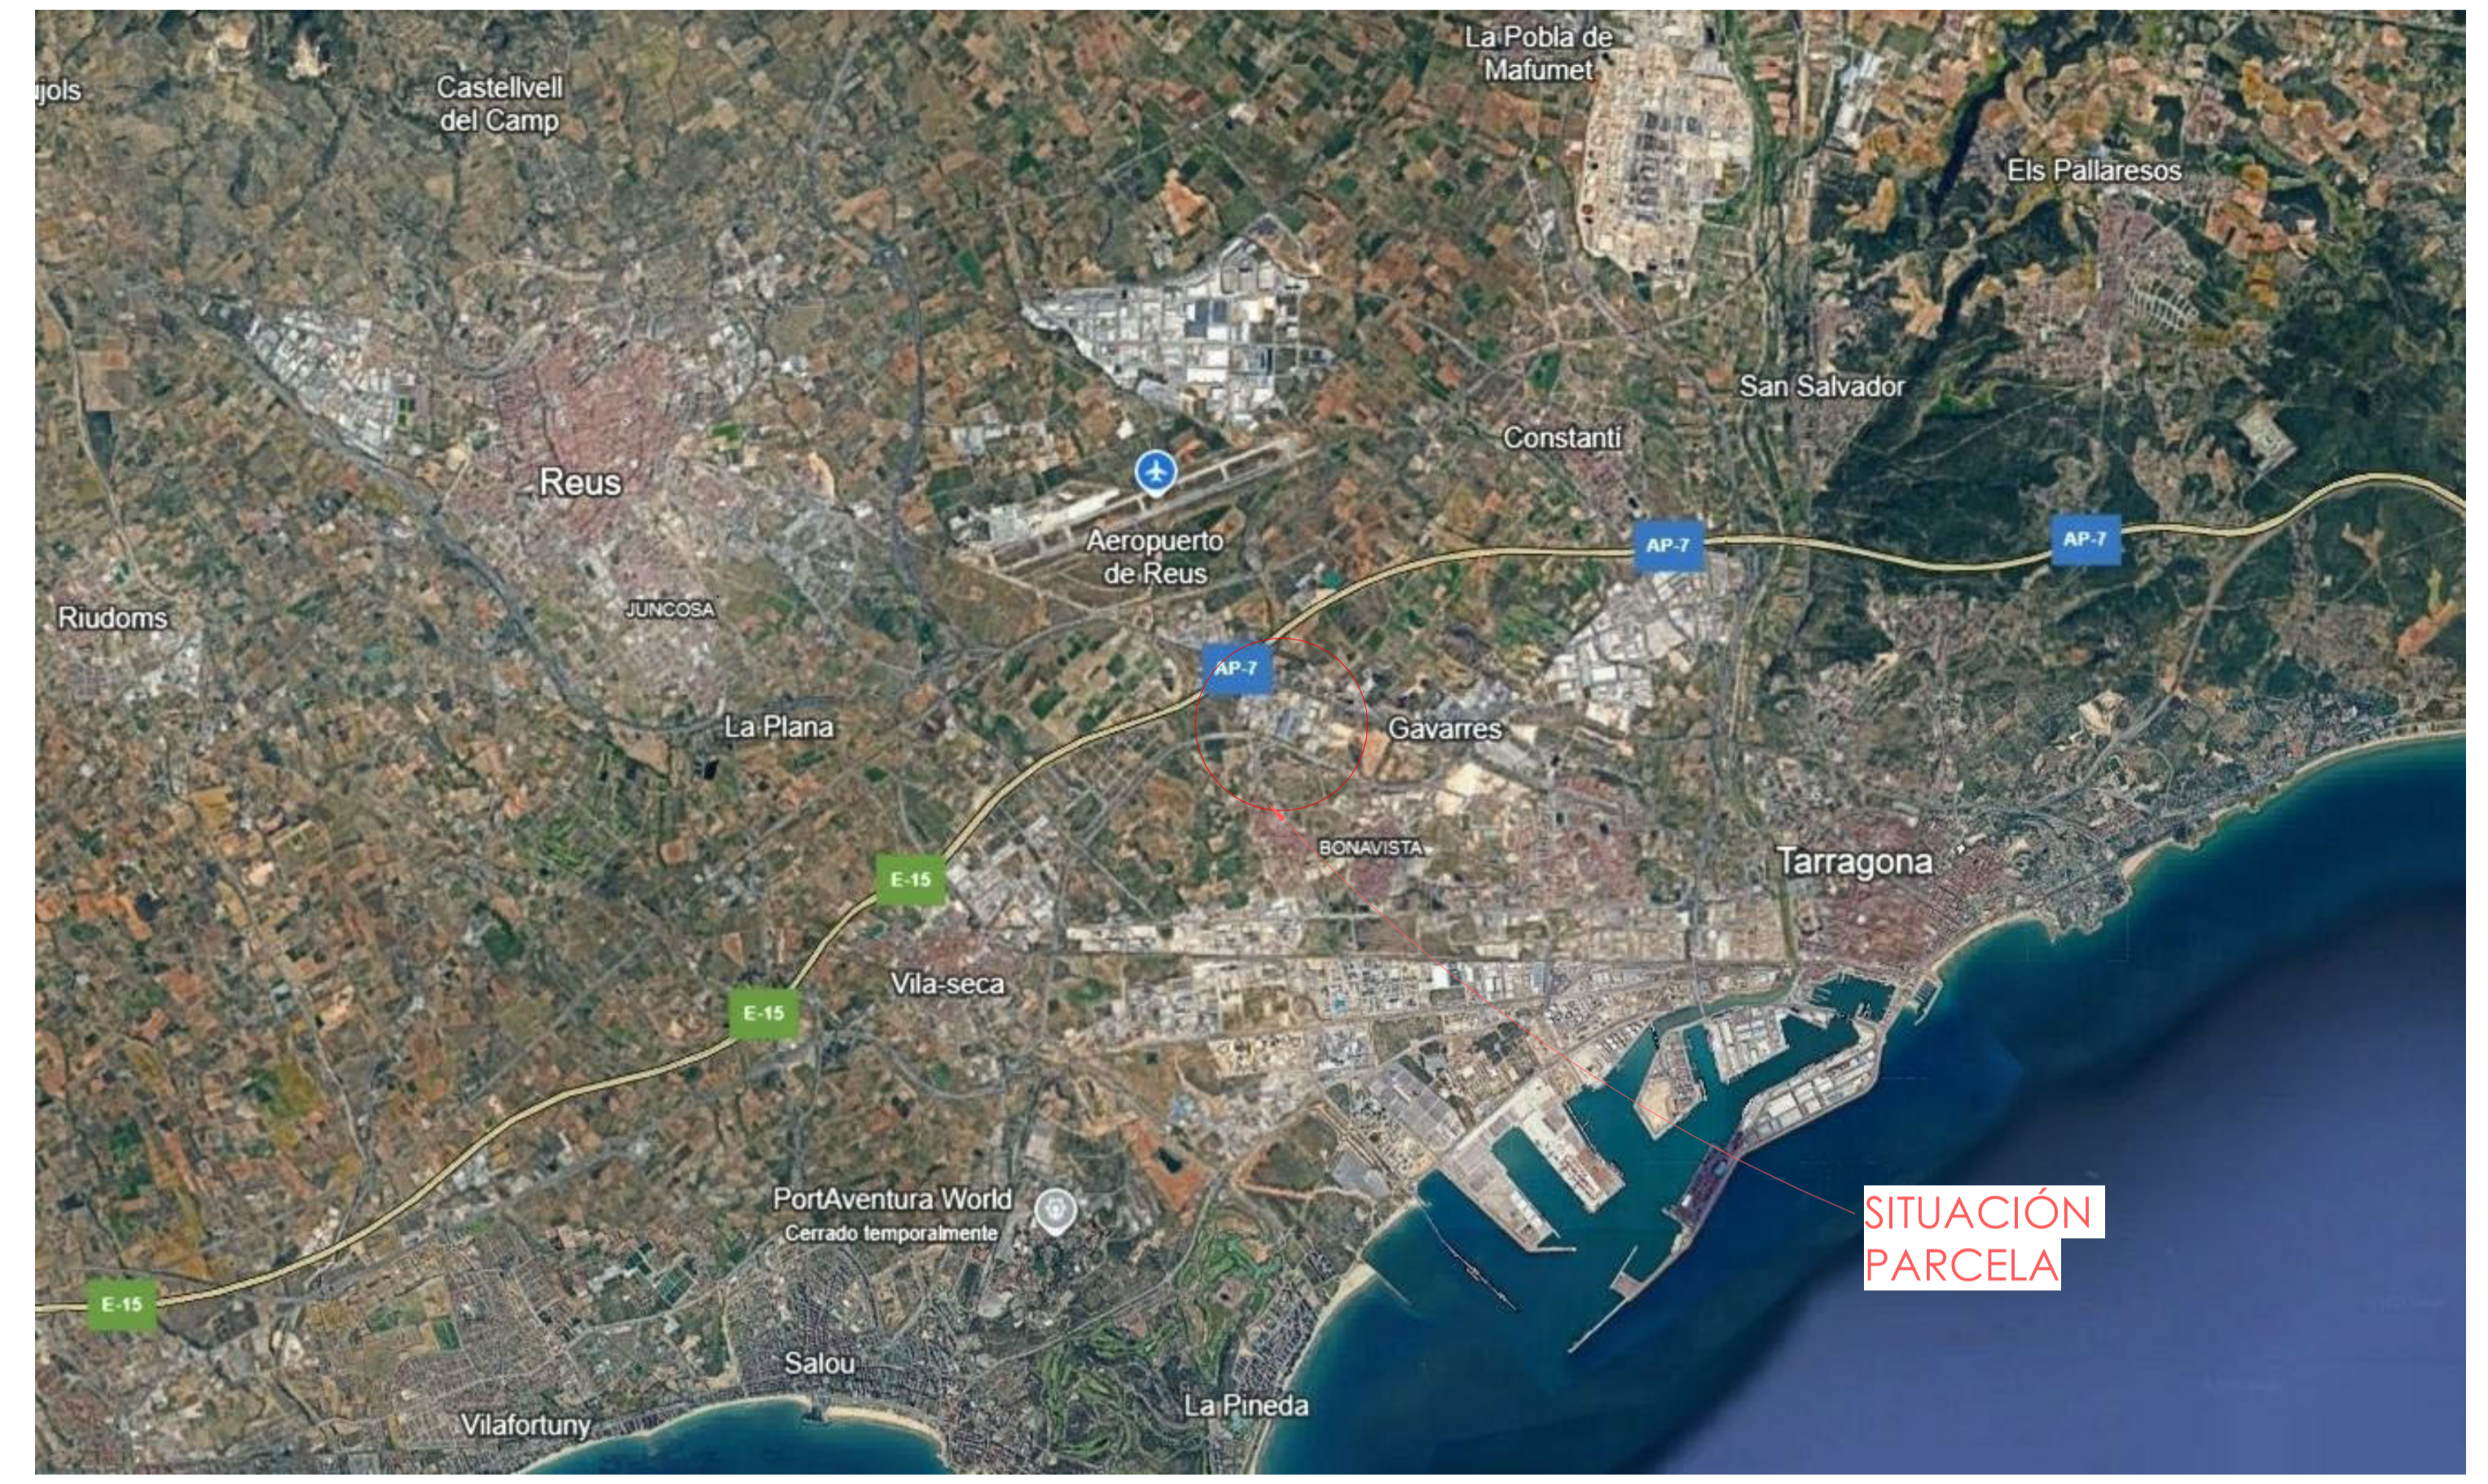


VISTA AÉREA





Nº	Descripción	Fecha	Autor	Revisor
Proyecto: PROYECTE EXECUTIU D'UNA NAU INDUSTRIAL	Denominación: SITUACION AESA	Nº Plano: GEN200	Escala: (DIN A1)	
Emplazamiento: CARRER DELS PEIXATERS (VIA A) 14 Pol. Ind. Cim el Camp, Sòlar nº8 43204, Reus (Tarragona)	Expediente: GI198	Fecha: JUNY 2025	Ciente: CIMALSA	



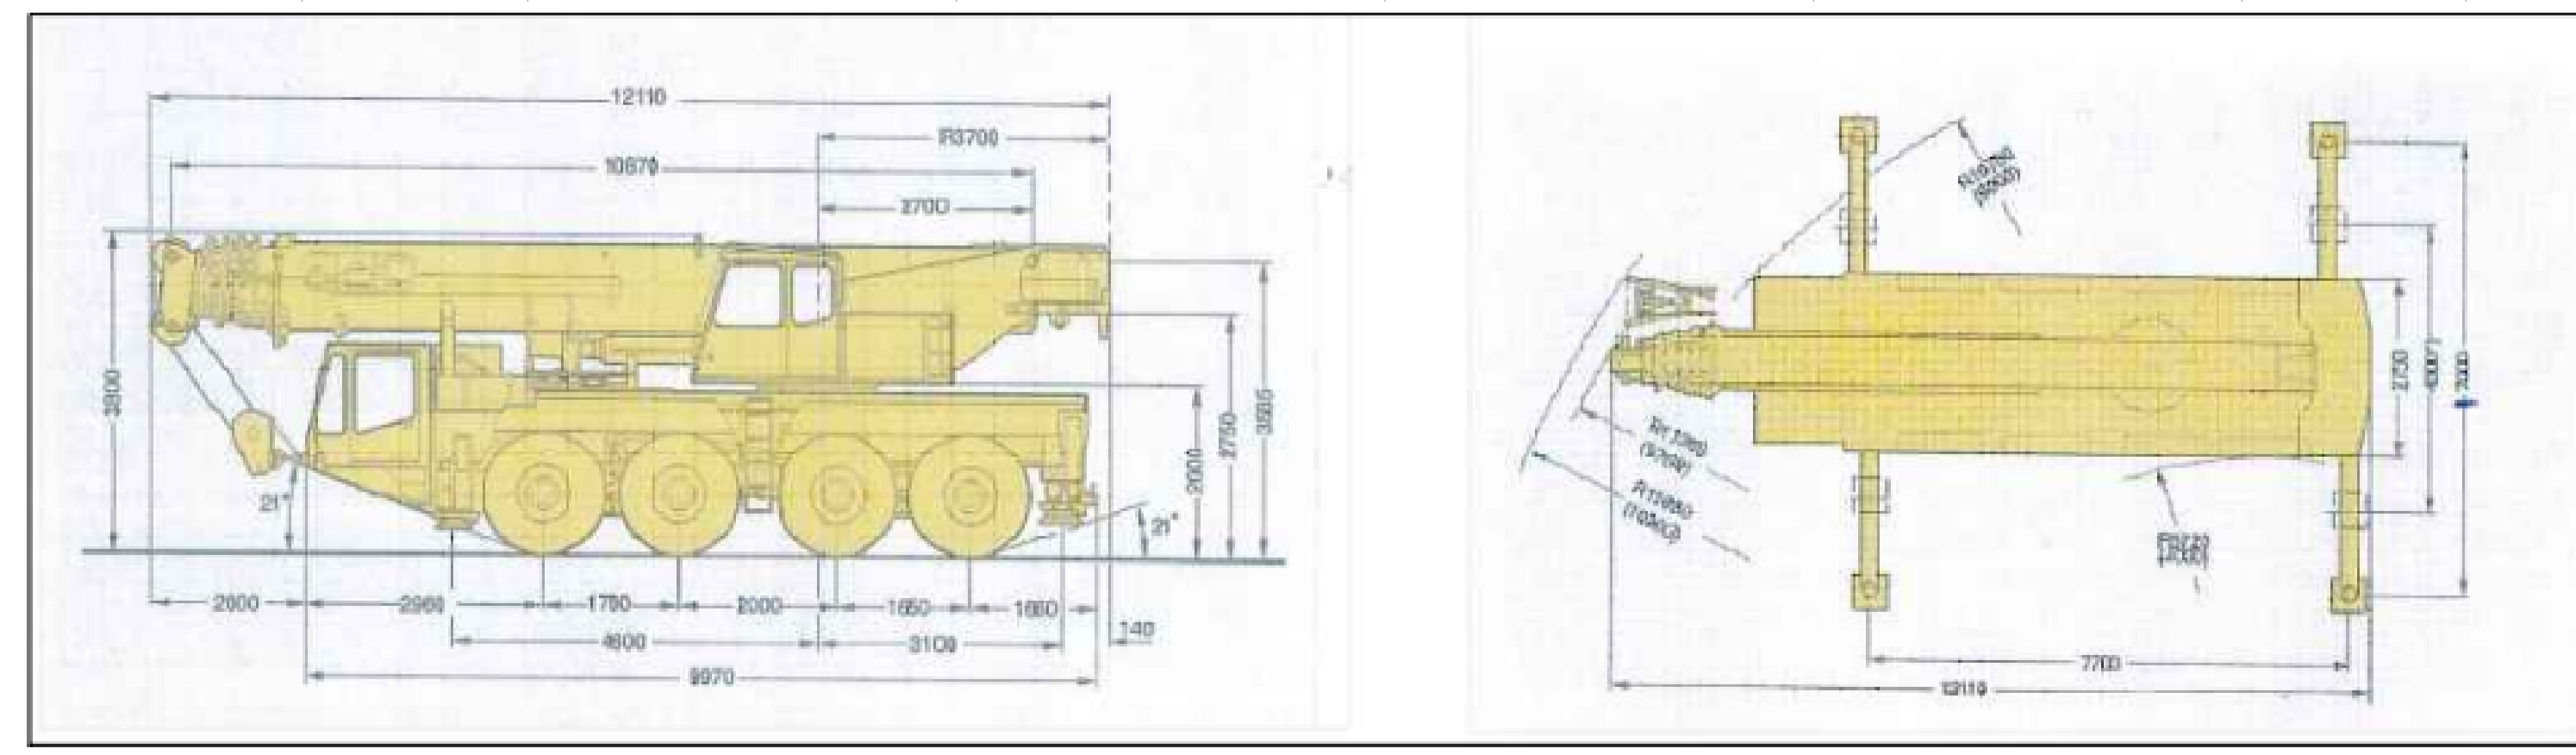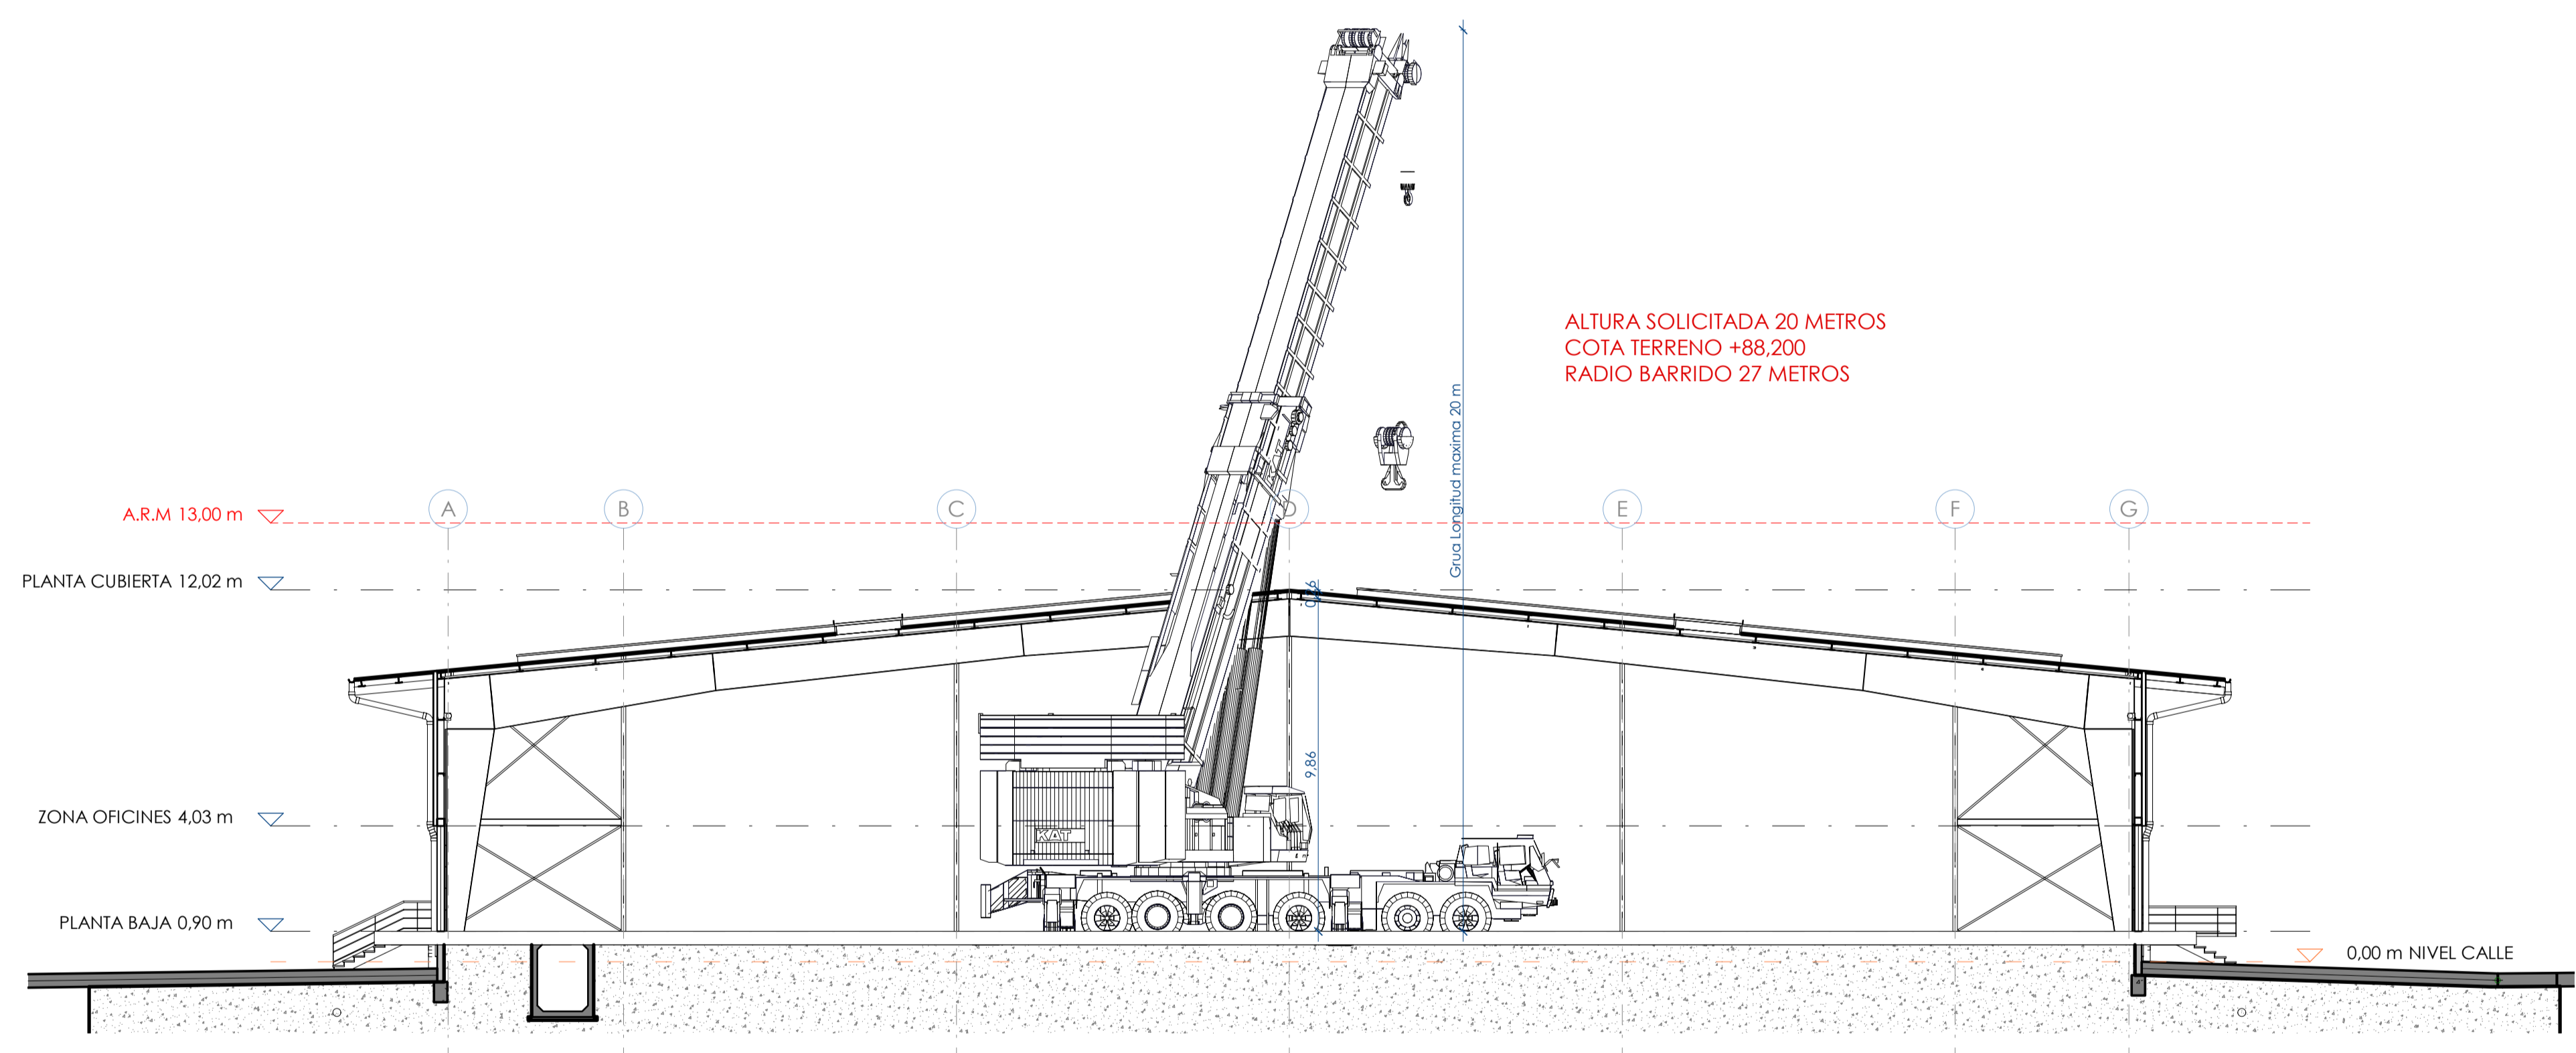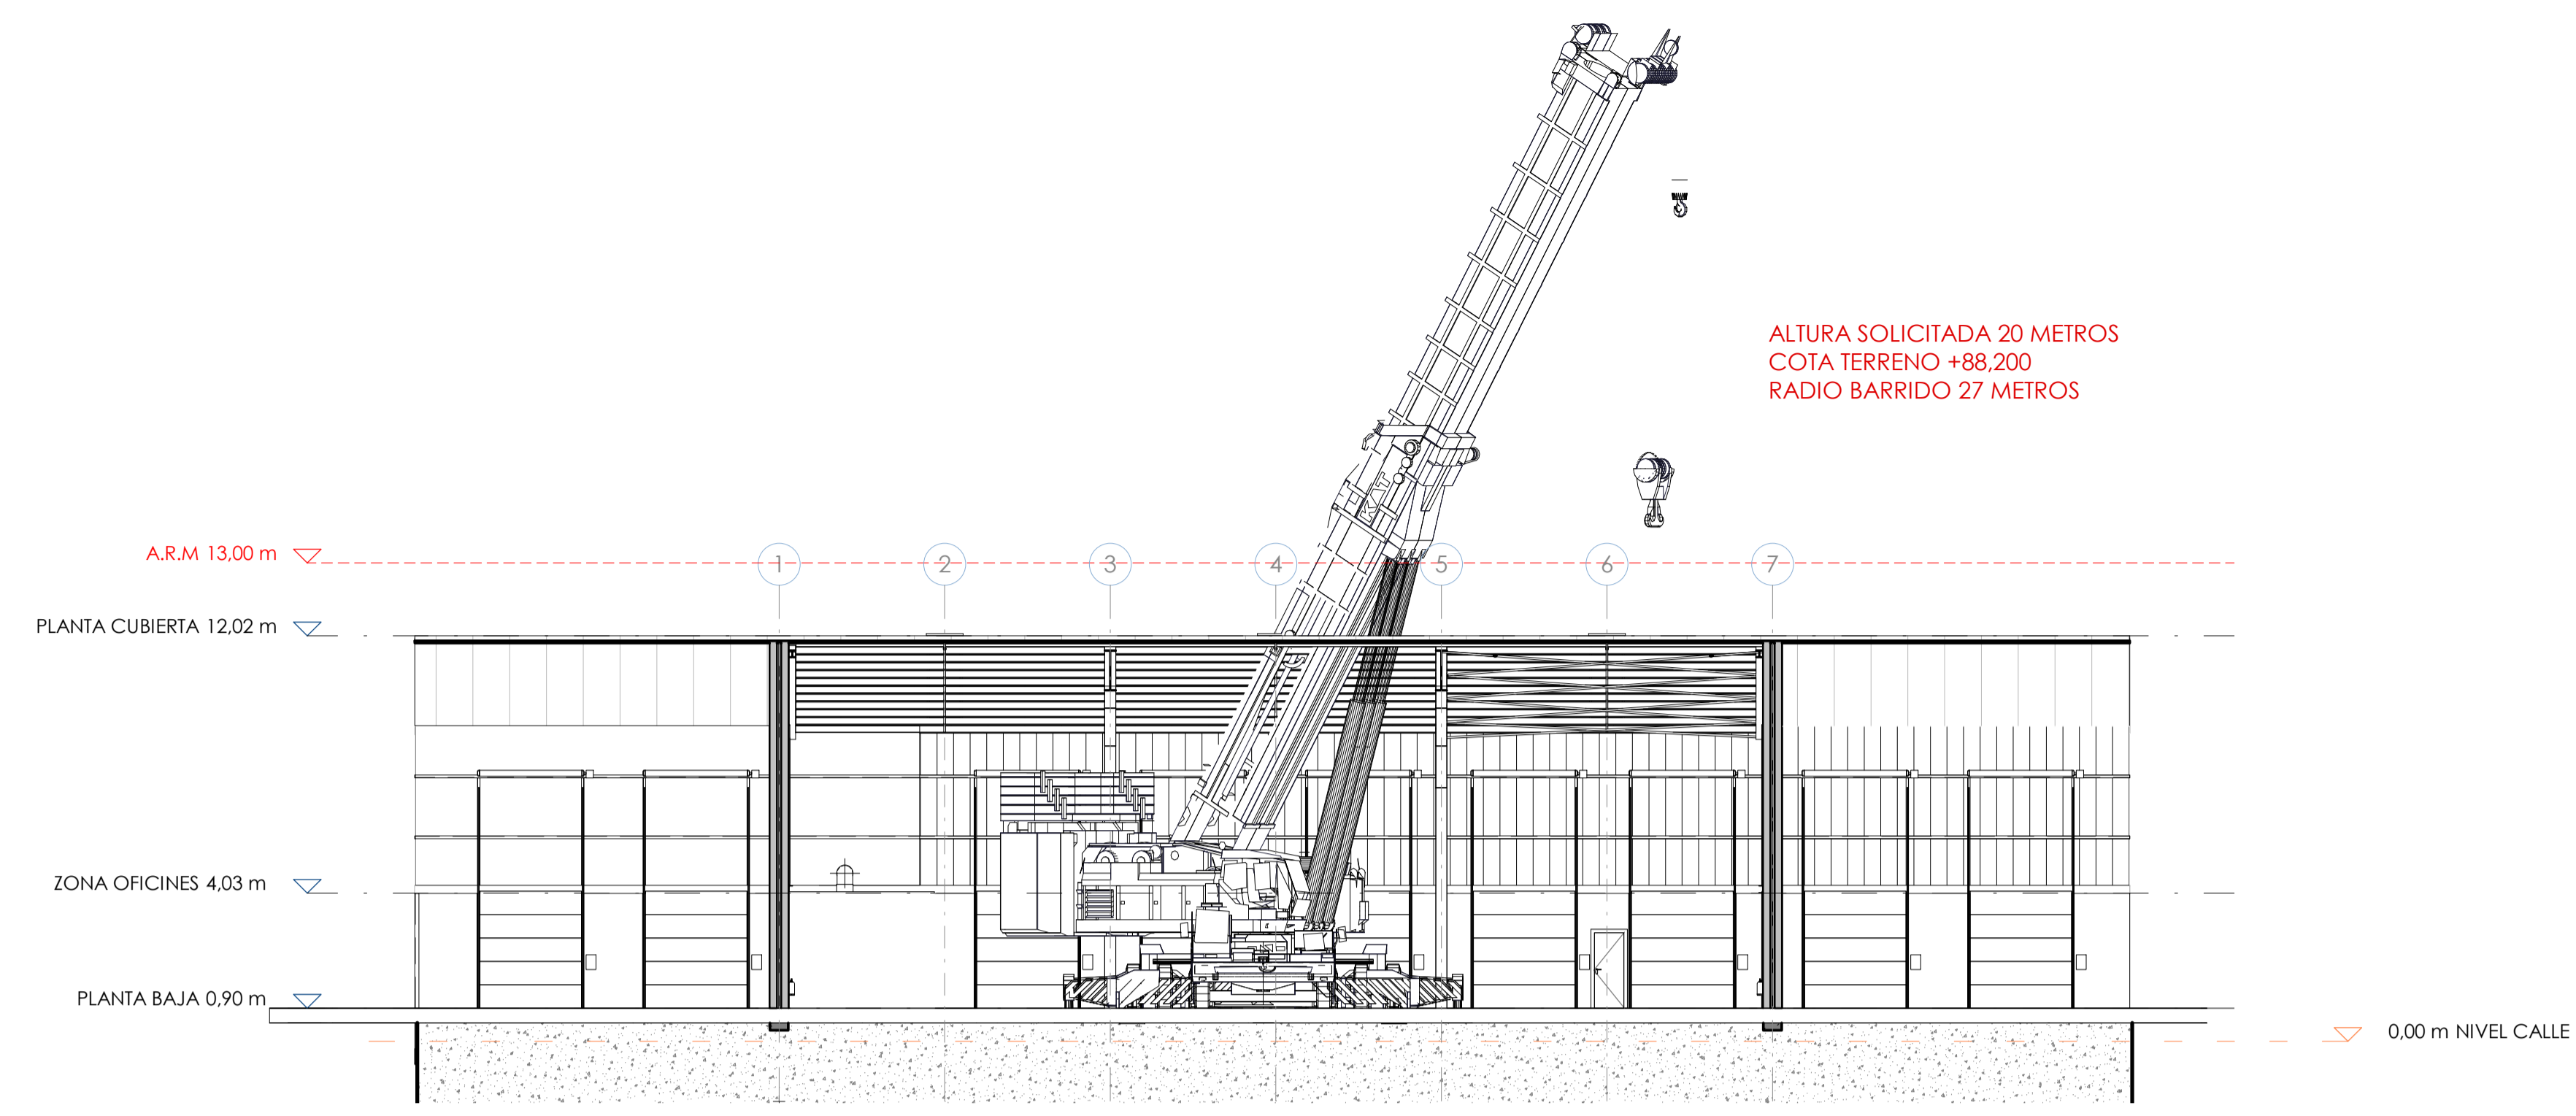
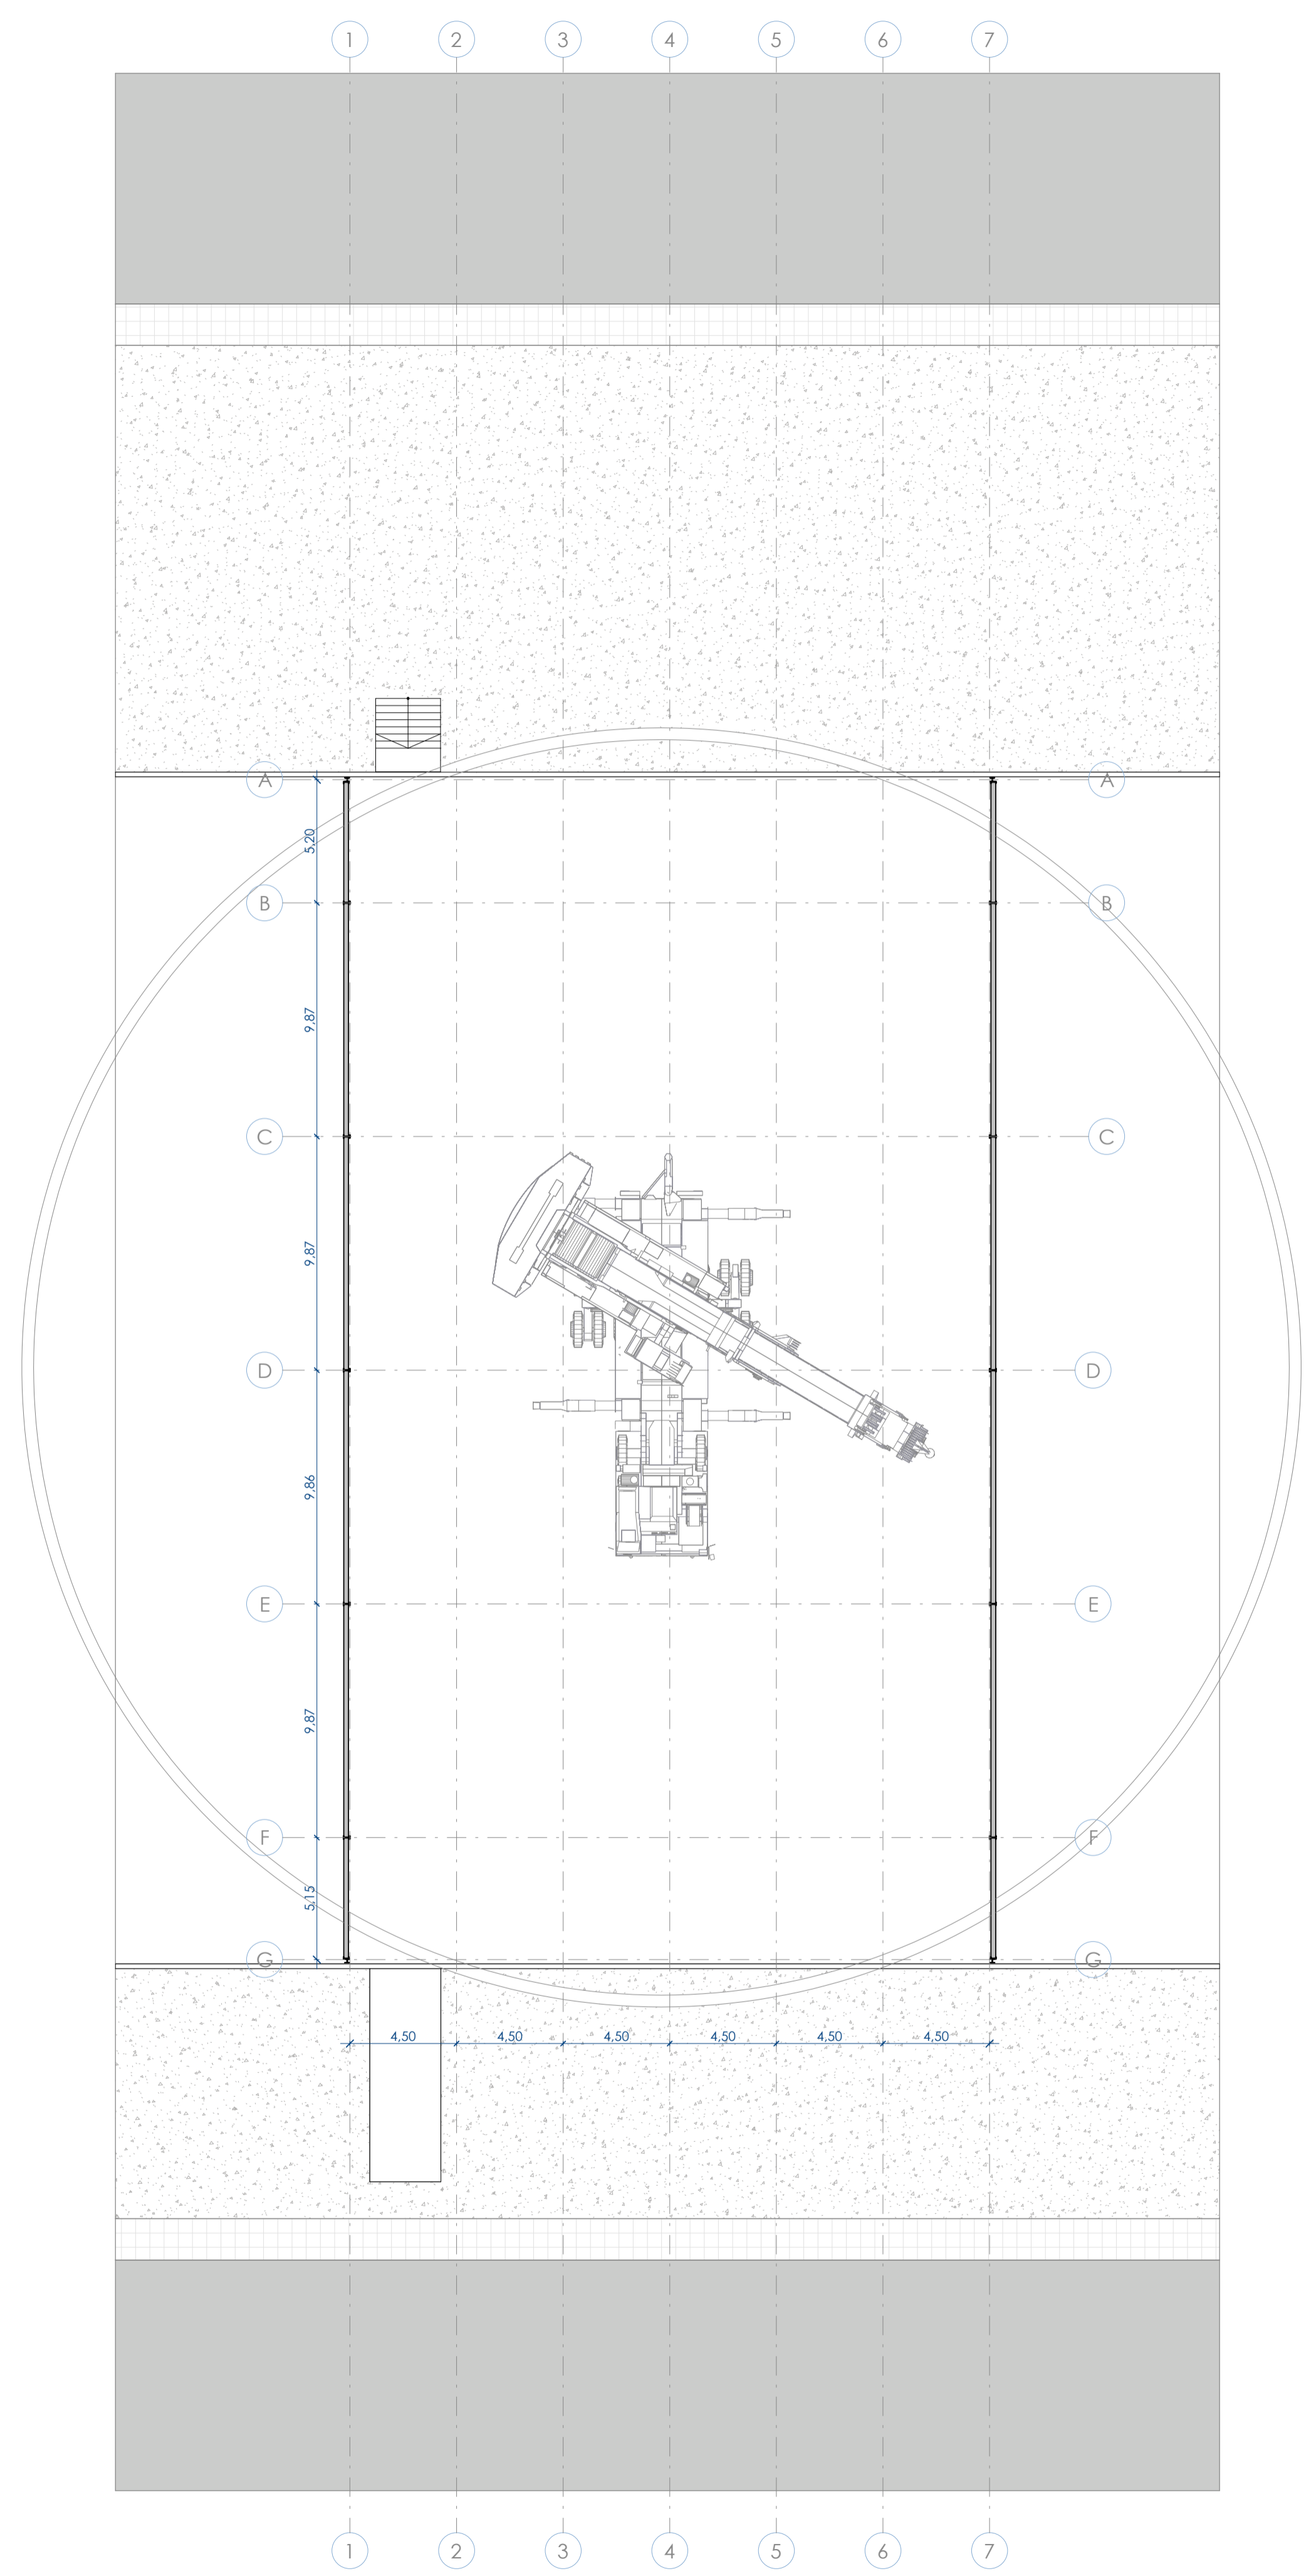


Proyecto:		Nº		Descripción		Fecha	Autor	Revisor
PROYECTE EXECUTIU D'UNA NAU INDUSTRIAL		IMPLANTACION AESA		GEN210				
Emplazamiento: CARRER DELS PEIXATERS (VIA A) 14 Pol. Ind. Cim el Camp, Salar nº8 43204, Reus (Tarragona)		Expediente: GI198	Fecha: JUNY 2025	Nº Plano: GEN210		Escala: (DIN A1)		
				Cliente: CIMALSA		 Ingeniería arquitectura consultoría www.nadico.net nadico@nadico.net Tlf (+34)93 562 39 89		

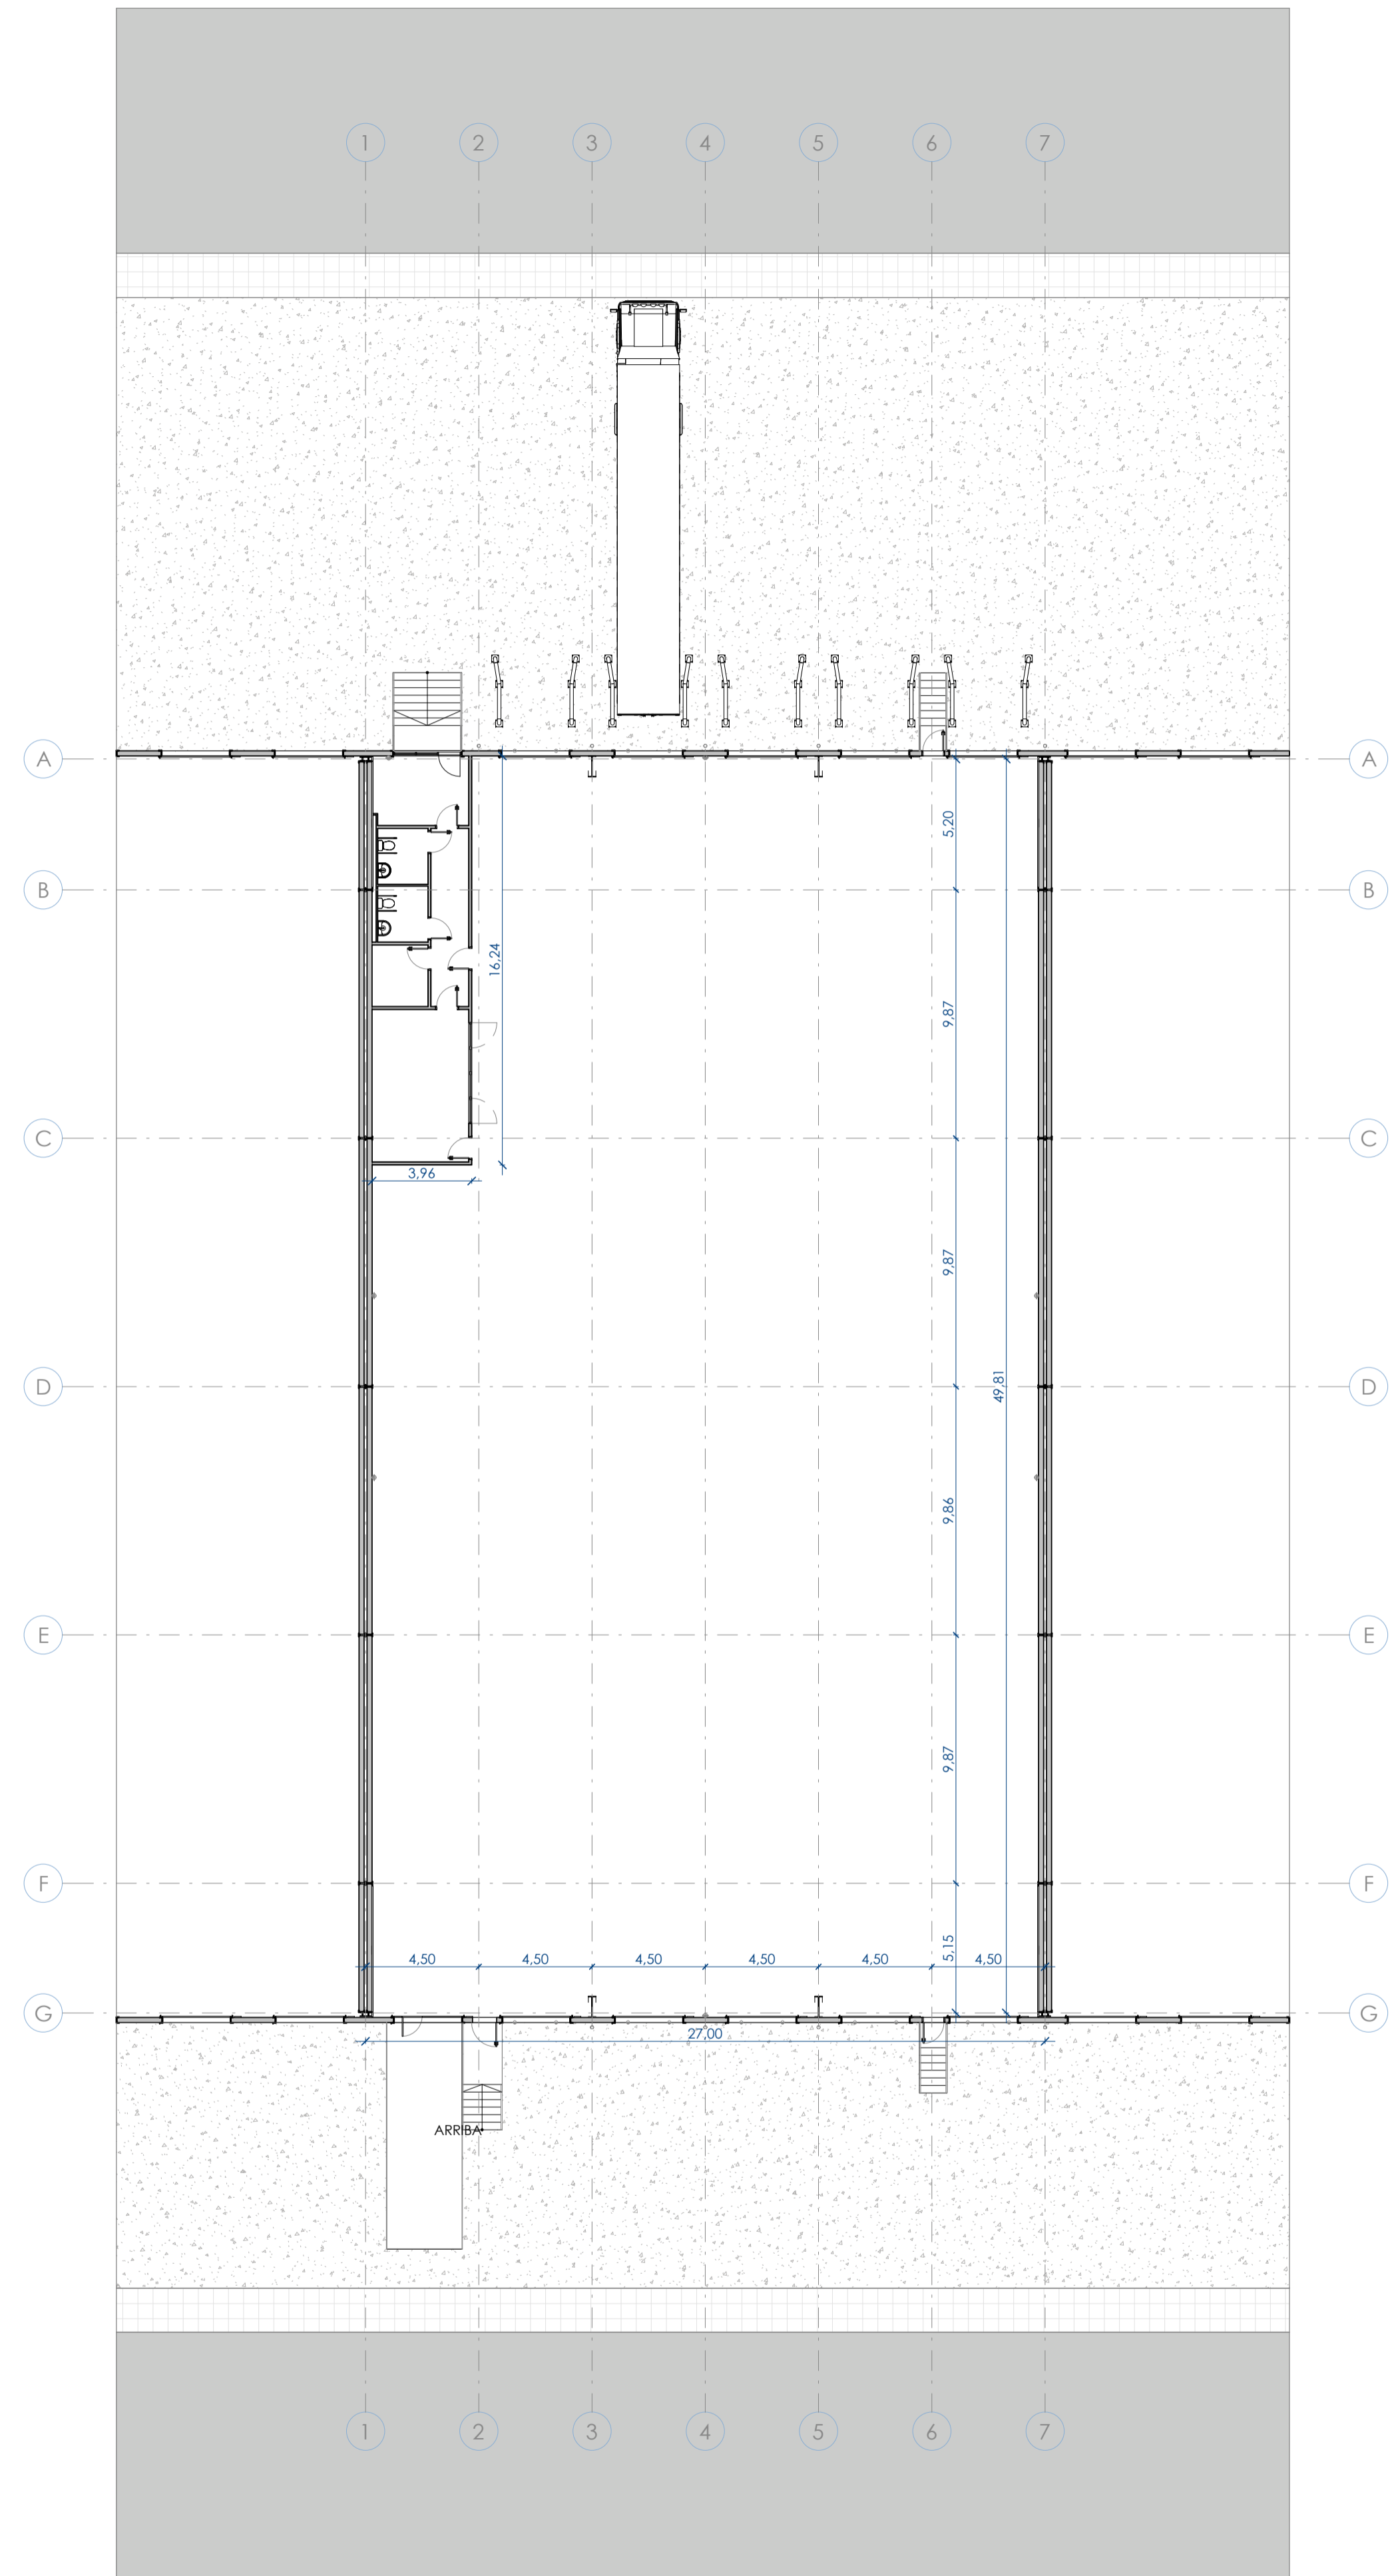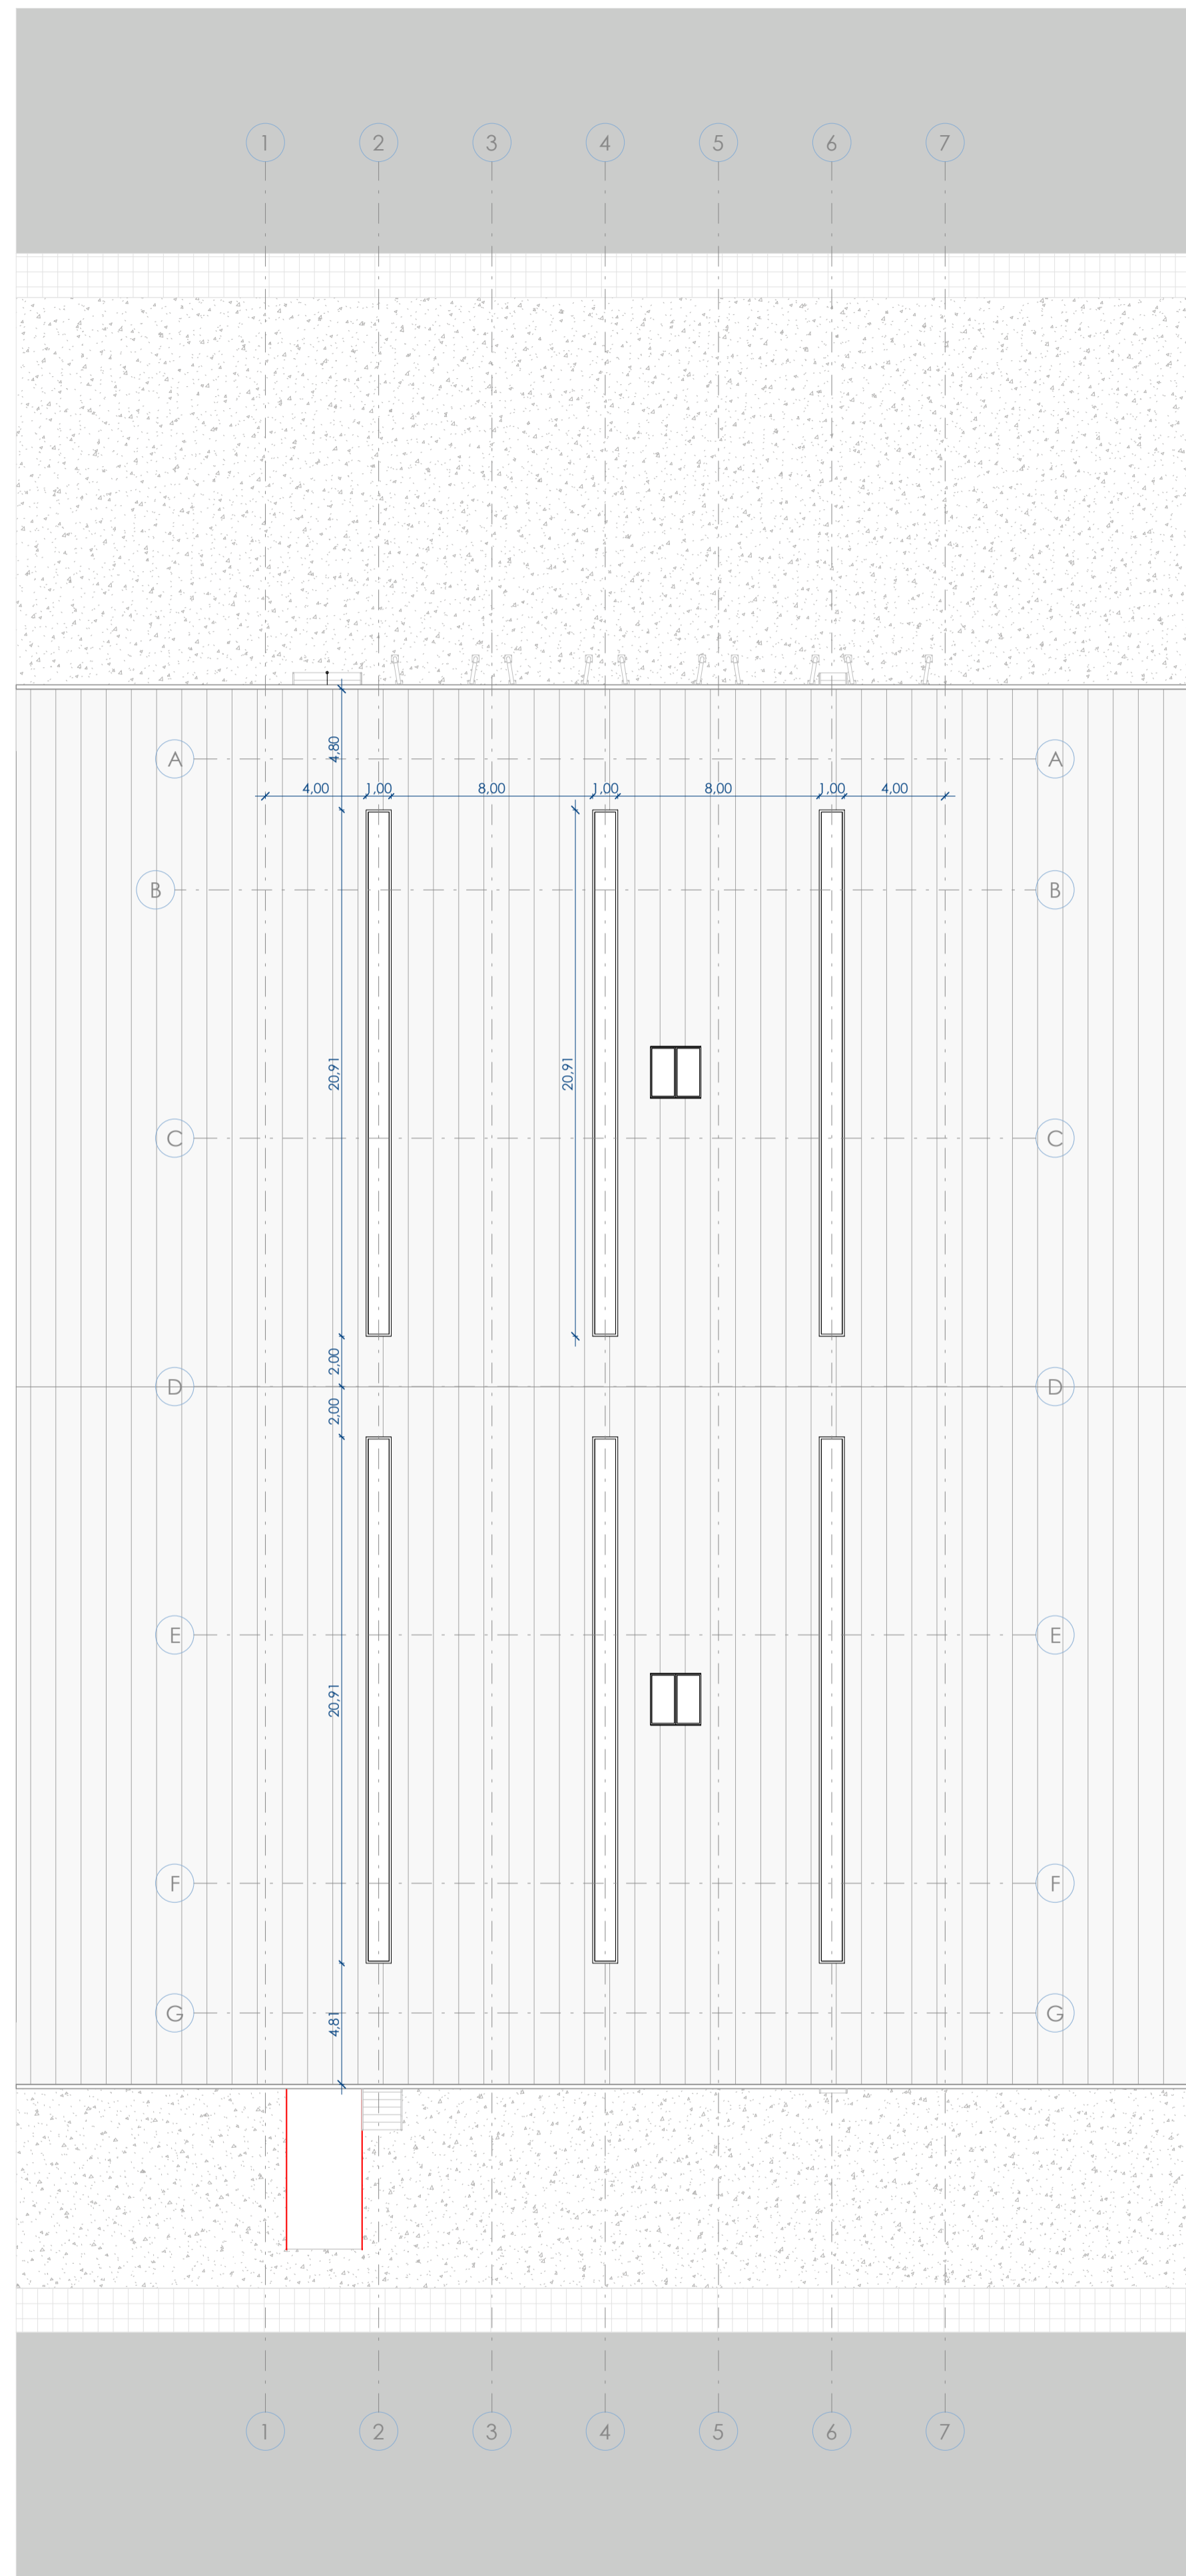

Proyecto: PROYECTE EXECUTIU D'UNA NAU INDUSTRIAL	Expediente: G1198	Fecha: JUNY 2025
Emplazamiento: CARRER DELS PEIXATERS (VIA A) 14 Pel. Ind. Cim el Camp. Salar nº8 43204. Reus (Tarragona)		

Nº	Descripción	Fecha	Autor	Revisor
	Denominación: PLANTAS AESA			
	Nº Plano: GEN220			Escala: (DIN A1)
	Cliente: CIMALSA			

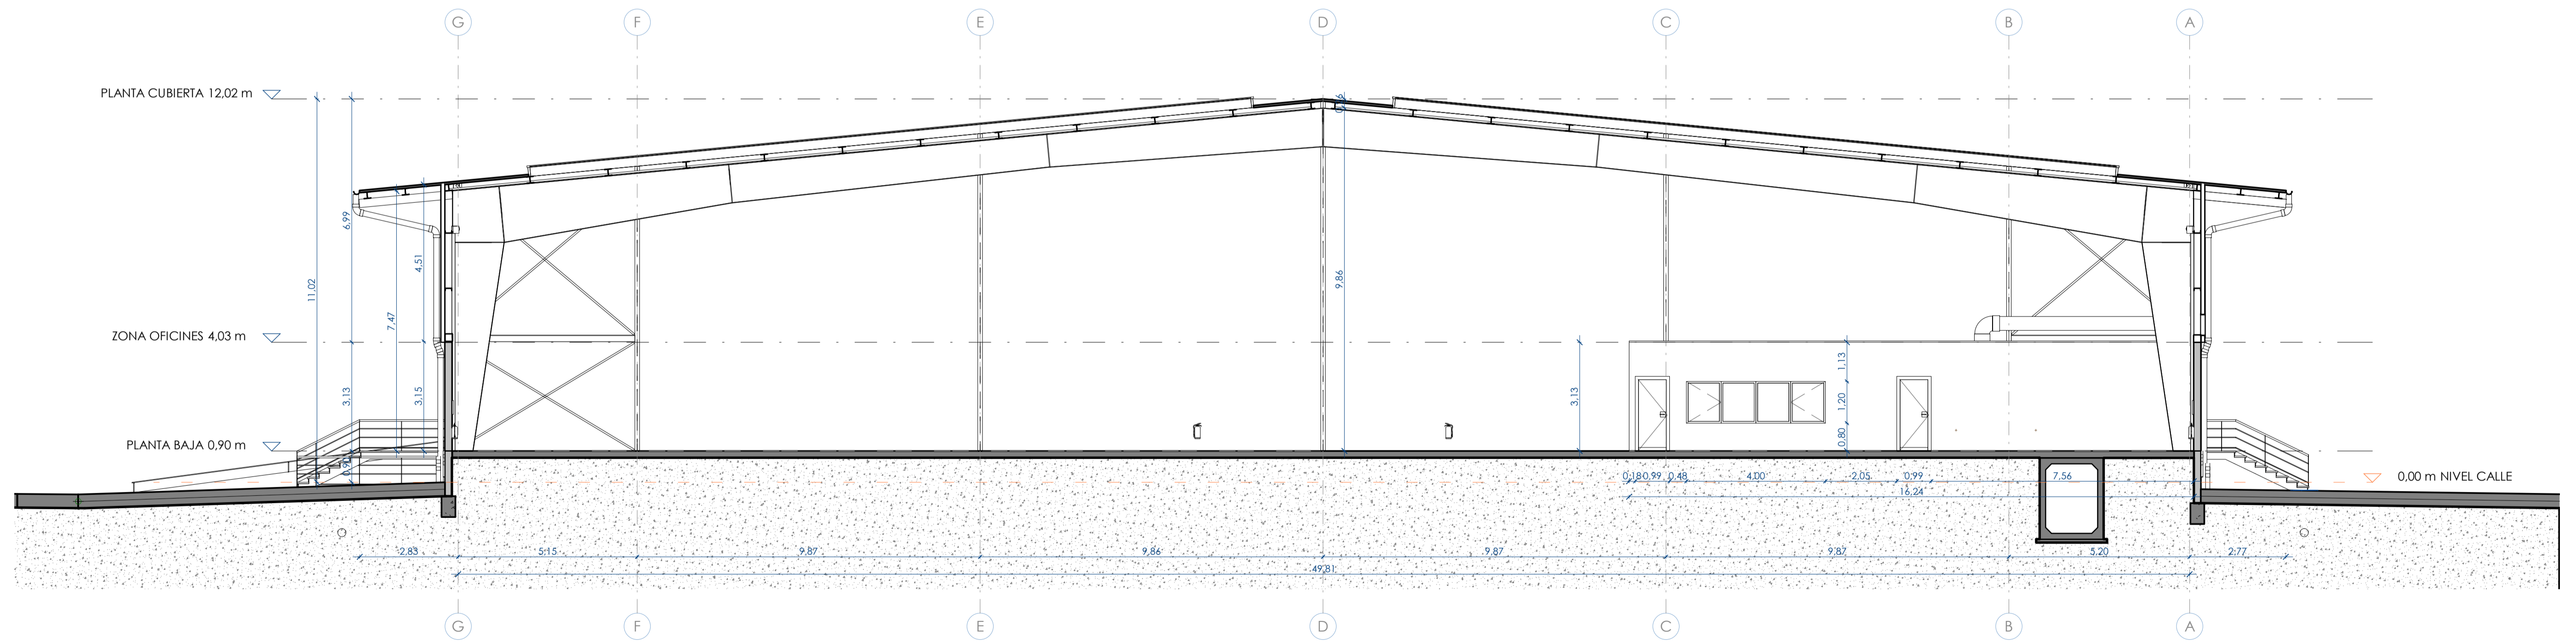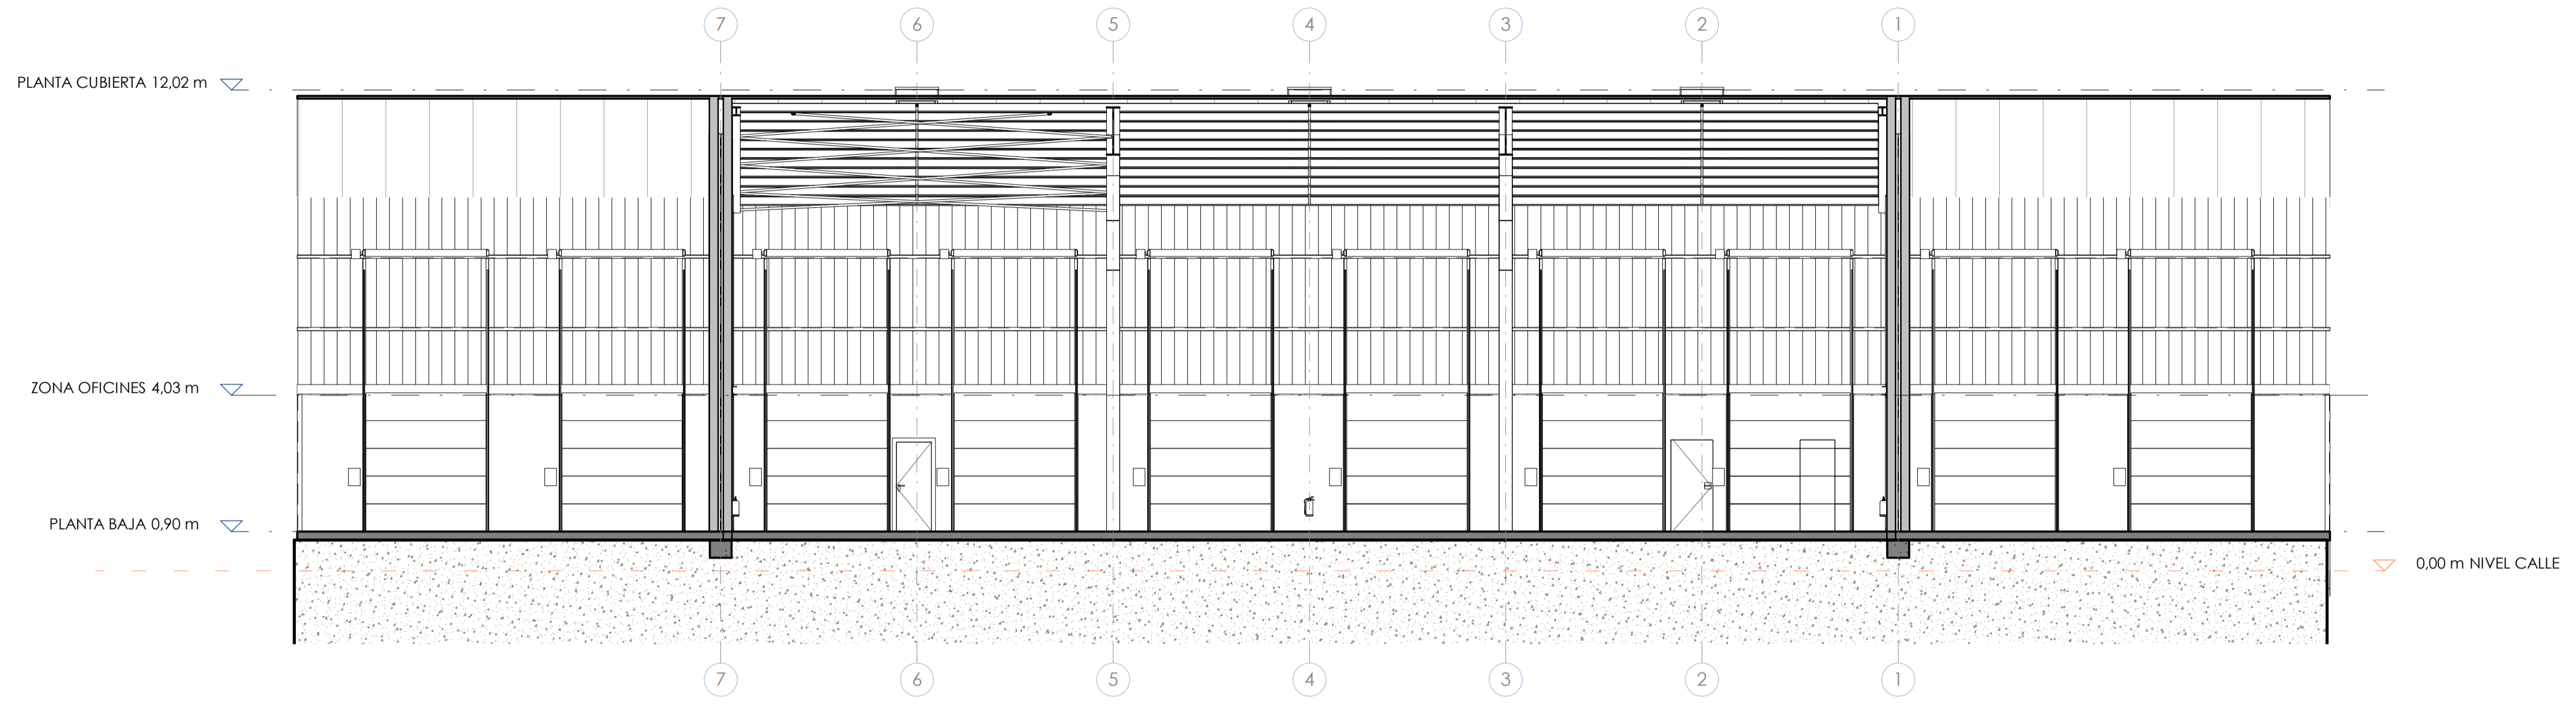


Proyecto: PROYECTE EXECUTIU D'UNA NAU INDUSTRIAL	Expediente: GI198	Fecha: JUNY 2025
Emplazamiento: CARRER DELS PEIXATERS (VIA A) 14 Pol. Ind. Cim el Camp, Salar nº8 43204, Reus (Tarragona)		

Nº	Descripción	Fecha	Autor	Revisor
	Denominación: SECCIONES AESA			
	Nº Plano: GEN230			Escala: (DIN A1)
	Cliente: CIMALSA			




Este plano es propiedad de NADICO. No puede ser utilizado, ni reproducido total o parcialmente sin la autorización expresa de NADICO.

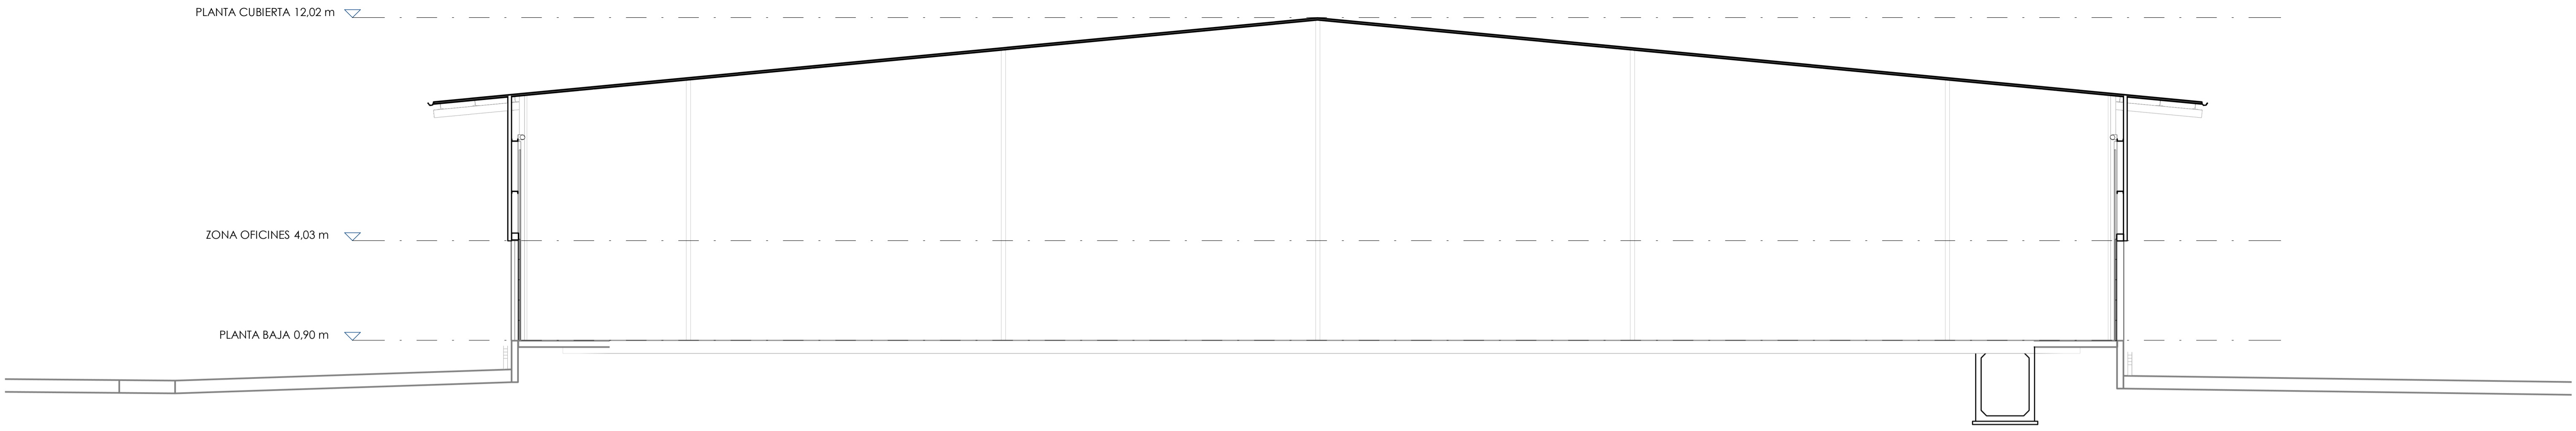

PLANTA CUBIERTA 12,02 m

ZONA OFICINAS 4,03 m


PLANTA BAJA 0,90 m

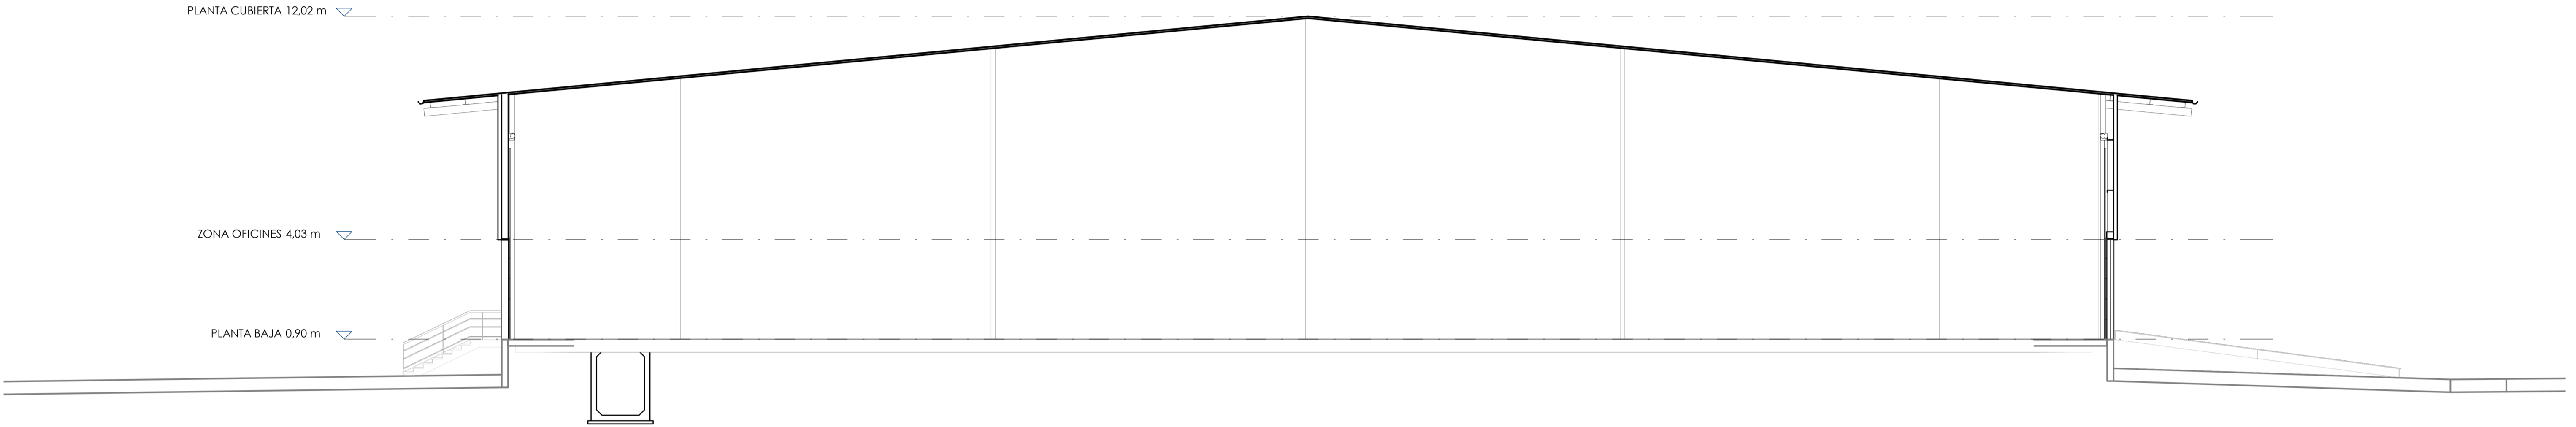

PLANTA CUBIERTA 12,02 m

ZONA OFICINAS 4,03 m


PLANTA BAJA 0,90 m

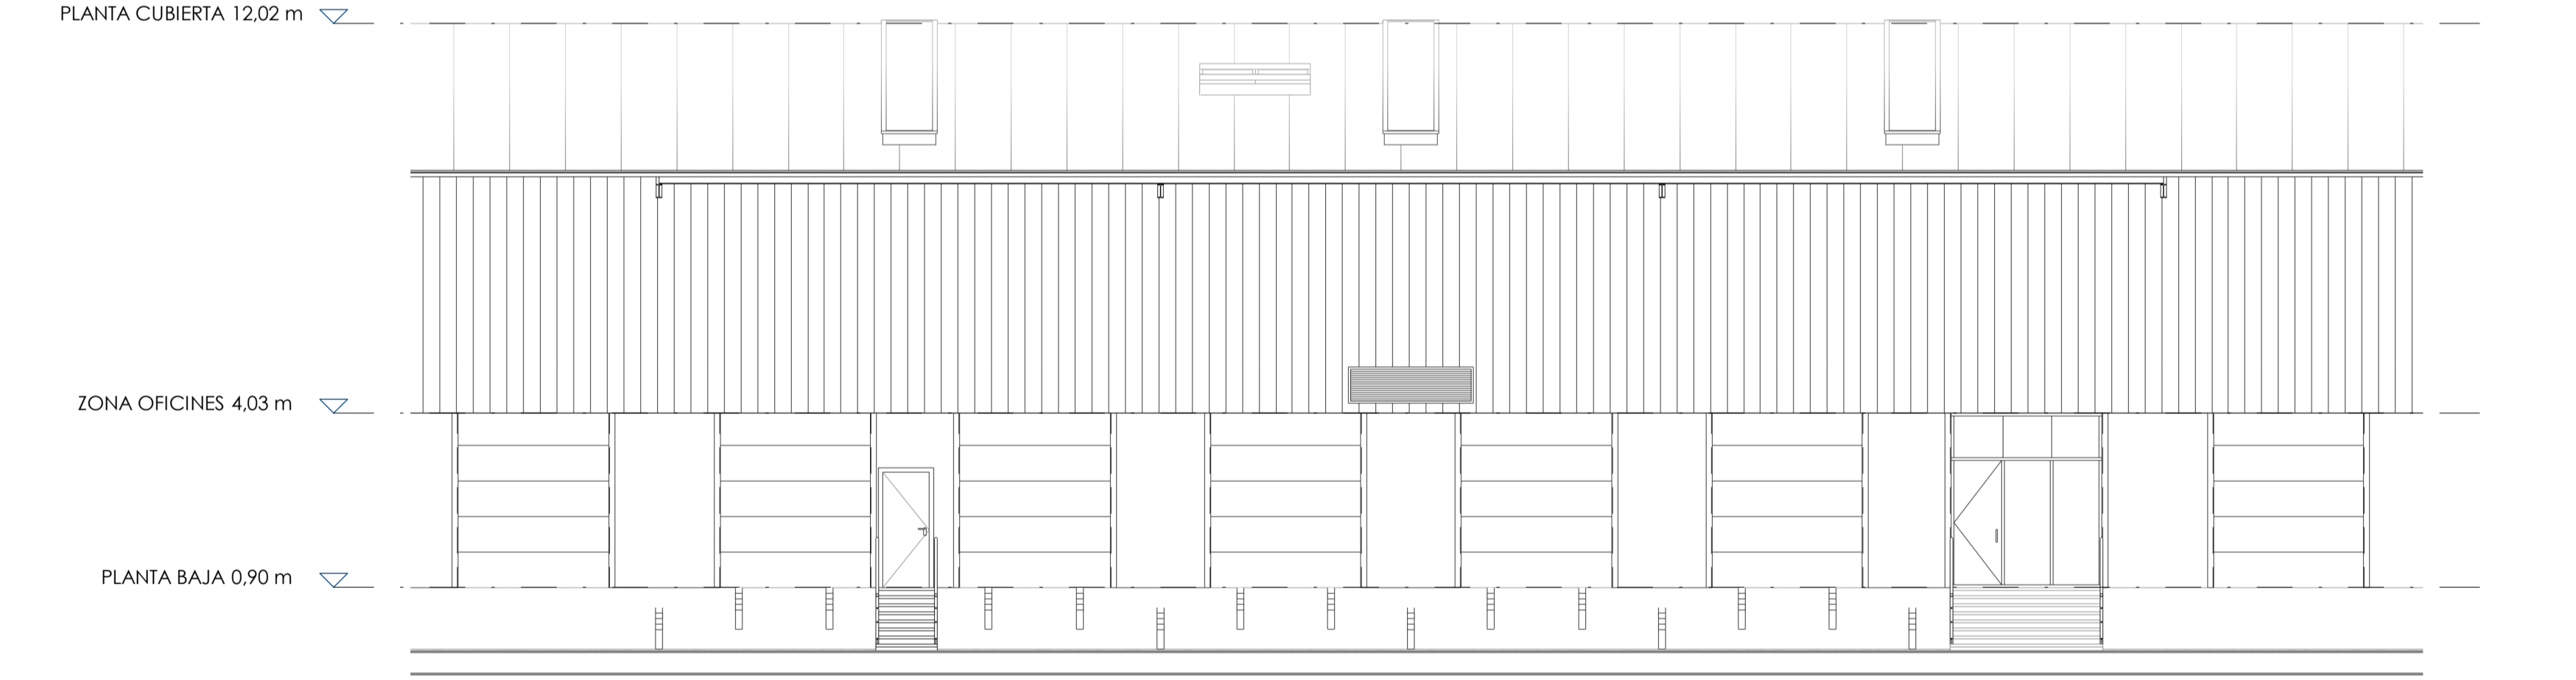

PLANTA CUBIERTA 12,02 m

ZONA OFICINAS 4,03 m

PLANTA BAJA 0,90 m

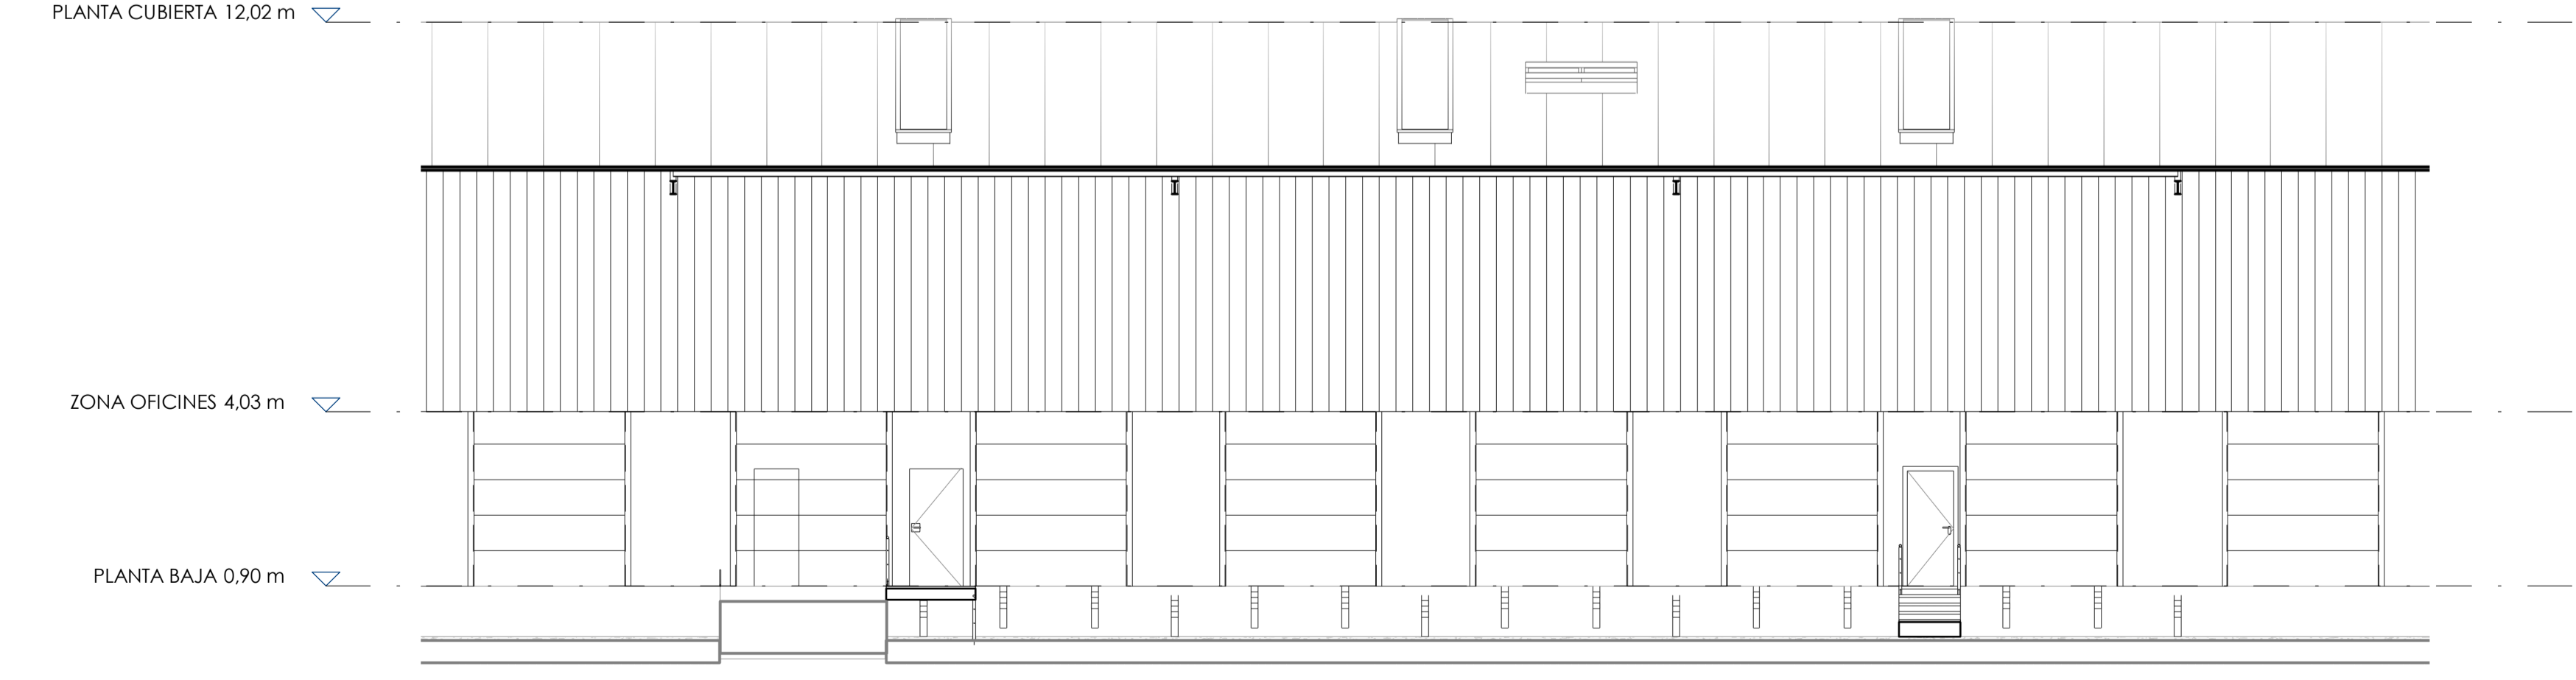

PLANTA CUBIERTA 12,02 m

ZONA OFICINAS 4,03 m

PLANTA BAJA 0,90 m

Proyecto:
PROYECTE EXECUTIU D'UNA NAU INDUSTRIAL

Emplazamiento:
CARRER DELS PEIXATERS (VIA A) 14
Pol. Ind. Cim el Camp, Salar nº8
43204, Reus (Tarragona)

Expediente:
G1198

Fecha:
JUNY 2025

Denominación:
ALZADOS AESA

Nº Plano:
GEN240

Escala: (DIN A1)

Cliente:
CIMALSA



CEECR21-18-ARG-v1