


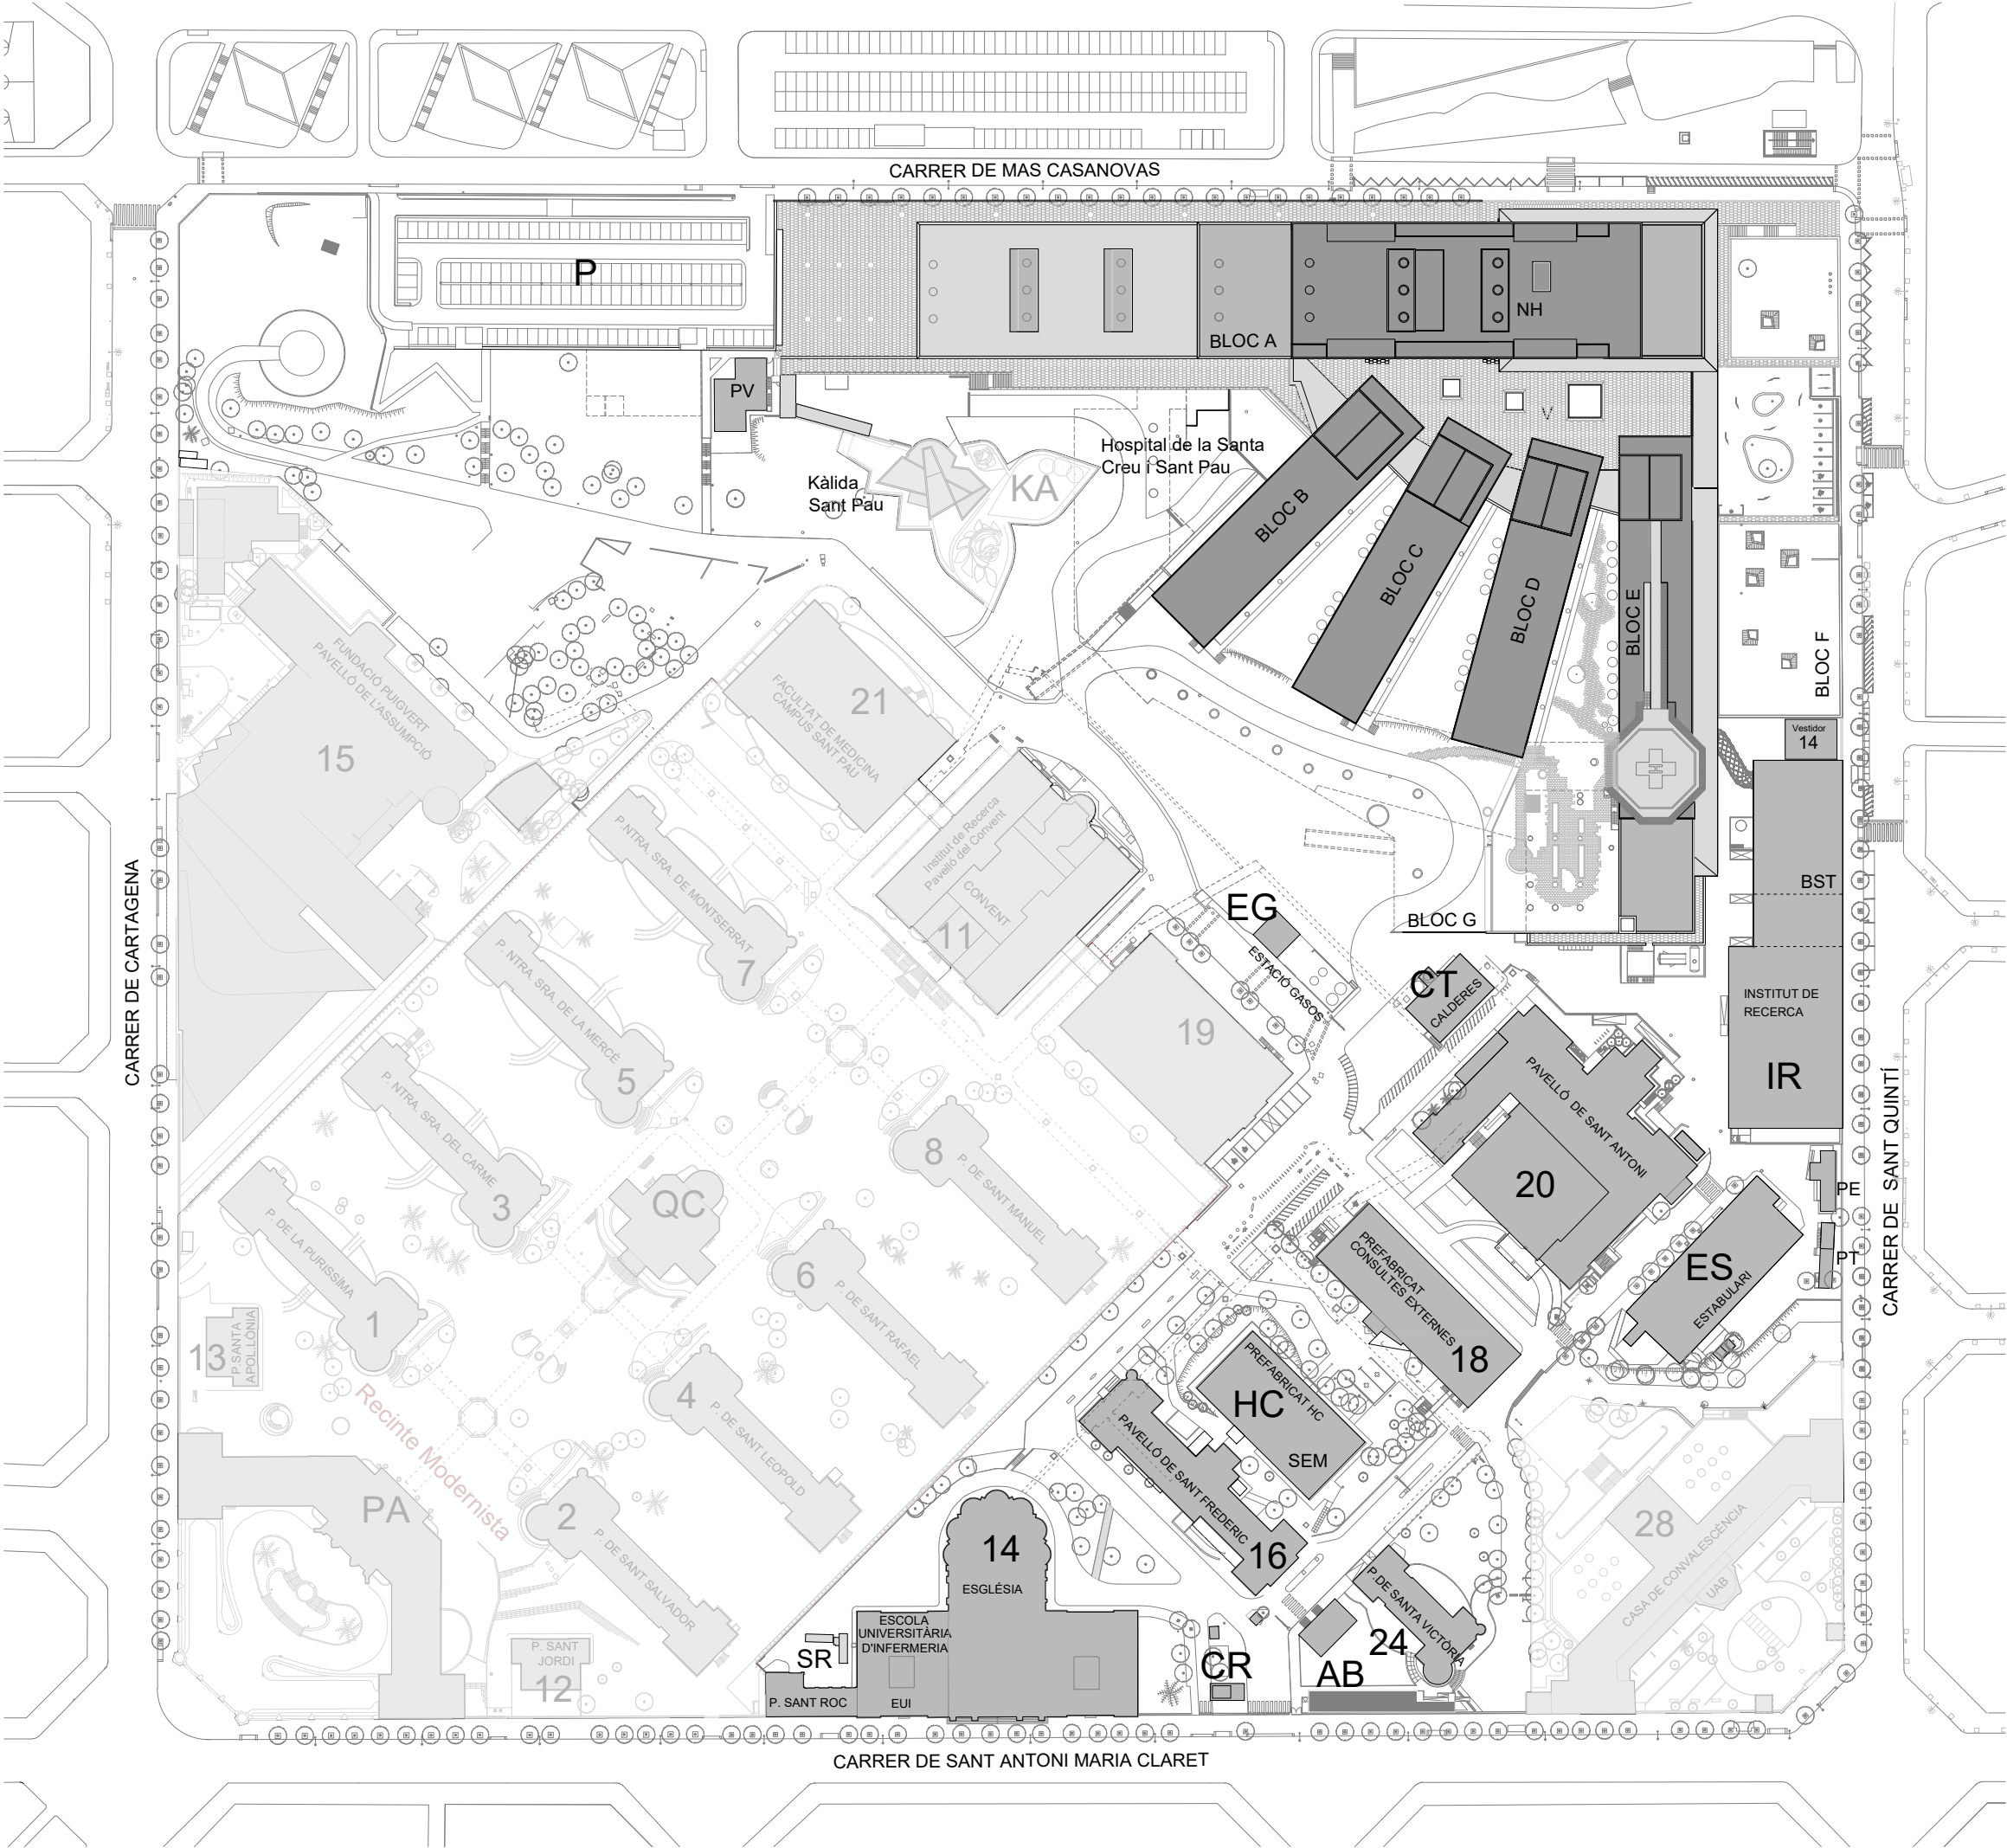

- RECINTE DE L'HOSPITAL DE LA SANTA  
CREU I SANT PAU
- NH- HOSPITAL DE LA SANTA CREU I SANT PAU  
AB-PREFABRICAT AULES A I B  
CR-CONTROL DE SEGURETAT ACCÉS RECINTE  
IR- INSTITUT DE RECERCA  
HC- PREFABRICAT HC  
ES- ESTABULARI  
CT- CALDERES CENTRALS  
EG- ESTACIÓ DE GASOS  
P- APARCAMENT SABA  
PE- PREFABRICAT ESTABULARI SPF  
PT- PREFABRICAT TERÀPIA CEL·LULAR  
PV- PREFABRICAT VESTIDORS  
SR- PAVELLÓ DE SANT ROC (EUI)  
14- ESGLÉSIA (EUI)  
16- PAVELLÓ DE SANT FREDERIC  
18- PREFABRICAT DE CONSULTES EXTERNES  
20- PAVELLÓ DE SANT ANTONI  
24- PAVELLÓ DE SANTA VICTÒRIA

Plànol:  
Plànol del Recinte de l'Hospital de la Santa  
Creu i Sant Pau  
Edificis de la Fundació de Gestió Sanitària i de  
l'Instiut de Recerca

|                 |                       |                  |
|-----------------|-----------------------|------------------|
| Codi: <b>RH</b> | Escala: DinA3 1/1.500 | Data: 15-05-2025 |
|-----------------|-----------------------|------------------|