


ANNEX II – PLÀNOL DE LES INSTAL·LACIONS DEL BAR



SITUACIÓ

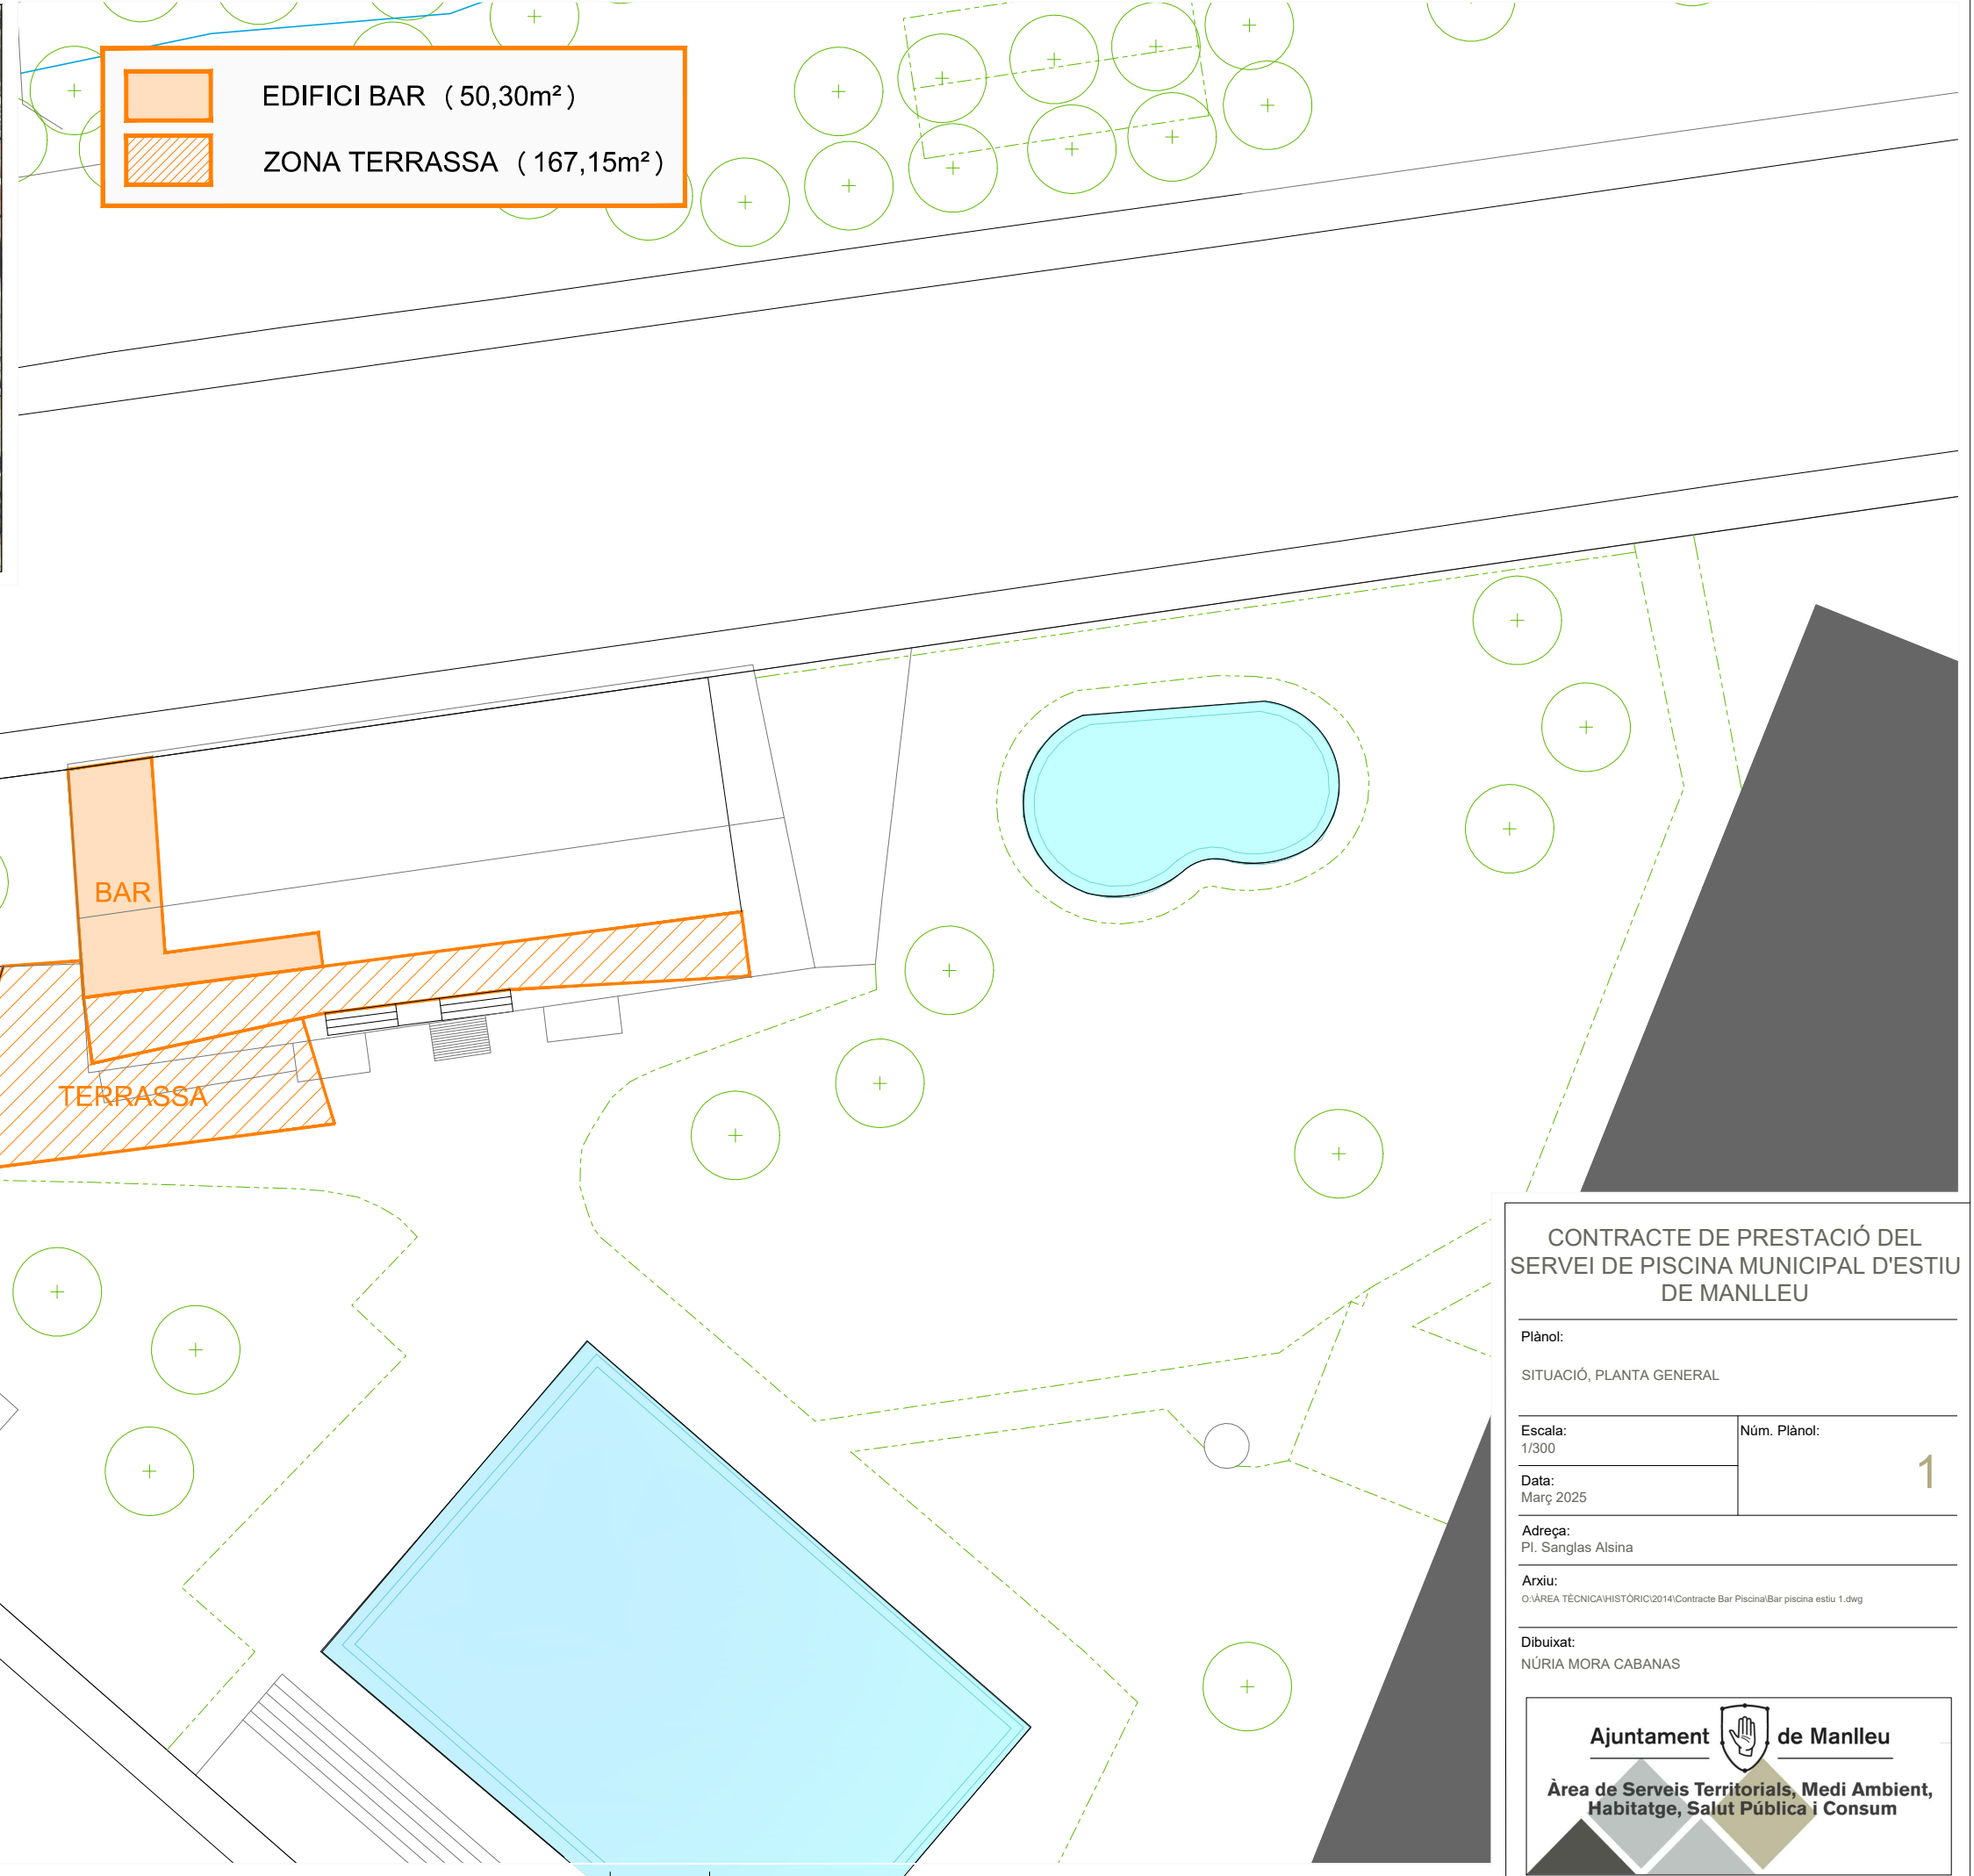

PLANTA GENERAL E.:1/300