



**PLÀNOLS DE SERVEI DE MUNTATGE,
DESMUNTATGE I MANTENIMENT DE
L'ENLLUMENAT ORNAMENTAL DE
NADAL 2024-2025**



GIRONA - BAIX EMPORDA



17249-17250, Castell-Platja d'Aro

**SERVEI DE MUNTATGE,
DESMUNTATGE I
MANTENIMENT DE
L'ENLLUMENAT
ORNAMENTAL DE NADAL
2024-2025**

SITUACIÓ: CASTELL-PLATJA D'ARO
GIRONA - CATALUNYA

PLÀNOL
**SITUACIÓ I
EMPLAÇAMENT**

ESCALA: DIVERSES
DATA: 2024-2025

Nº01



LLUMS NADAL



JOGUINES



LINIES, QUADRE I
MOTIUS A FANAL



"LLAMP"

SITUACIÓ



CARRER JULI GARRETA
18 FAROLAS, INSTAL·LACIÓ
AÈREA, CUADRO EN FAROLA



AVDA. CAVALL BERNAT
AVDA. S'AGARÓ
AVDA. CASTELL D'ARO

LEYENDA



FAROLA



CONEXIÓ CETAC



CABLE ACERO NUMERADO
(1-25, 26-3, 3-28, ...)



TENSORES A FACHADA O
A ARBOL O A POSTE
TELÉFONO O A POSTE DE LUZ

SERVEI DE MUNTATGE,
DESMUNTATGE I
MANTENIMENT DE
L'ENLLUMENAT
ORNAMENTAL DE NADAL
2024-2025

SITUACIÓ: CASTELL-PLATJA D'ARO
GIRONA - CATALUNYA

PLÀNOL
LLUMS NADAL

ESCALA: 1:3000
DATA: 2024-2025

Nº02



LLUMS NADAL



DECORACIÓ PI
3 FONTS DE LLUM



"LLAMP"

SITUACIÓ



AVDA. CAVALL BERNAT

LEYENDA



FAROLA



CONEXIÓ CETAC



CABLE ACERO NUMERADO
(1-22, 22-3, 3-24, ...)



TENSOIRES A FACHADA O
A ARBOL O A POSTE
TELÉFONO O A POSTE DE LUZ

SERVEI DE MUNTATGE,
DESMUNTATGE I
MANTENIMENT DE
L'ENLLUMENAT
ORNAMENTAL DE NADAL
2024-2025

SITUACIÓ: CASTELL-PLATJA D'ARO
GIRONA - CATALUNYA

PLÀNOL
LLUMS NADAL

ESCALA: 1:3000
DATA: 2024-2025

Nº03



LLUMS NADAL

- LINEES, QUADRE I JOGUINES
- MOTIUS A FANAL
- MOTIUS A FANAL
- "LLAMP"

SITUACIÓ

- AVINGUDA DE LA PLATJA
CTRA. CASTELL D'ARO A S'AGARÓ
- 1ER TRAMO (1-30) 30 PIEZAS EN FAROLA CONEXIÓN AÉREA DESDE CUADRO. COMIENZA A PARTIR DE LA FAROLA 2
 - 2º TRAMO (1-6) 6 PIEZAS EN FAROLA CONEXIÓN AÉREA DESDE CUADRO EN FAROLA 1
 - 3ER TRAMO (1-13) 13 PIEZAS EN FAROLA CONEXIÓN AÉREA DESDE CUADRO EN FAROLA 5

LEYENDA

- FAROLA
- CONEXIÓN CETAC
- CUADRO
- CABLE ACERO NUMERADO (1-22, 22-3, 3-24, ...)
- TENSORES A FACHADA O A ÁRBOL O A POSTE TELÉFONO O A POSTE DE LUZ


SERVEI DE MUNTATGE,
DESMUNTATGE I
MANTENIMENT DE
L'ENLLUMENAT
ORNAMENTAL DE NADAL
2024-2025

SITUACIÓ: CASTELL-PLATJA D'ARO
GIRONA - CATALUNYA

PLÀNOL
LLUMS NADAL

ESCALA: 1:3000
DATA: 2024-2025

Nº04

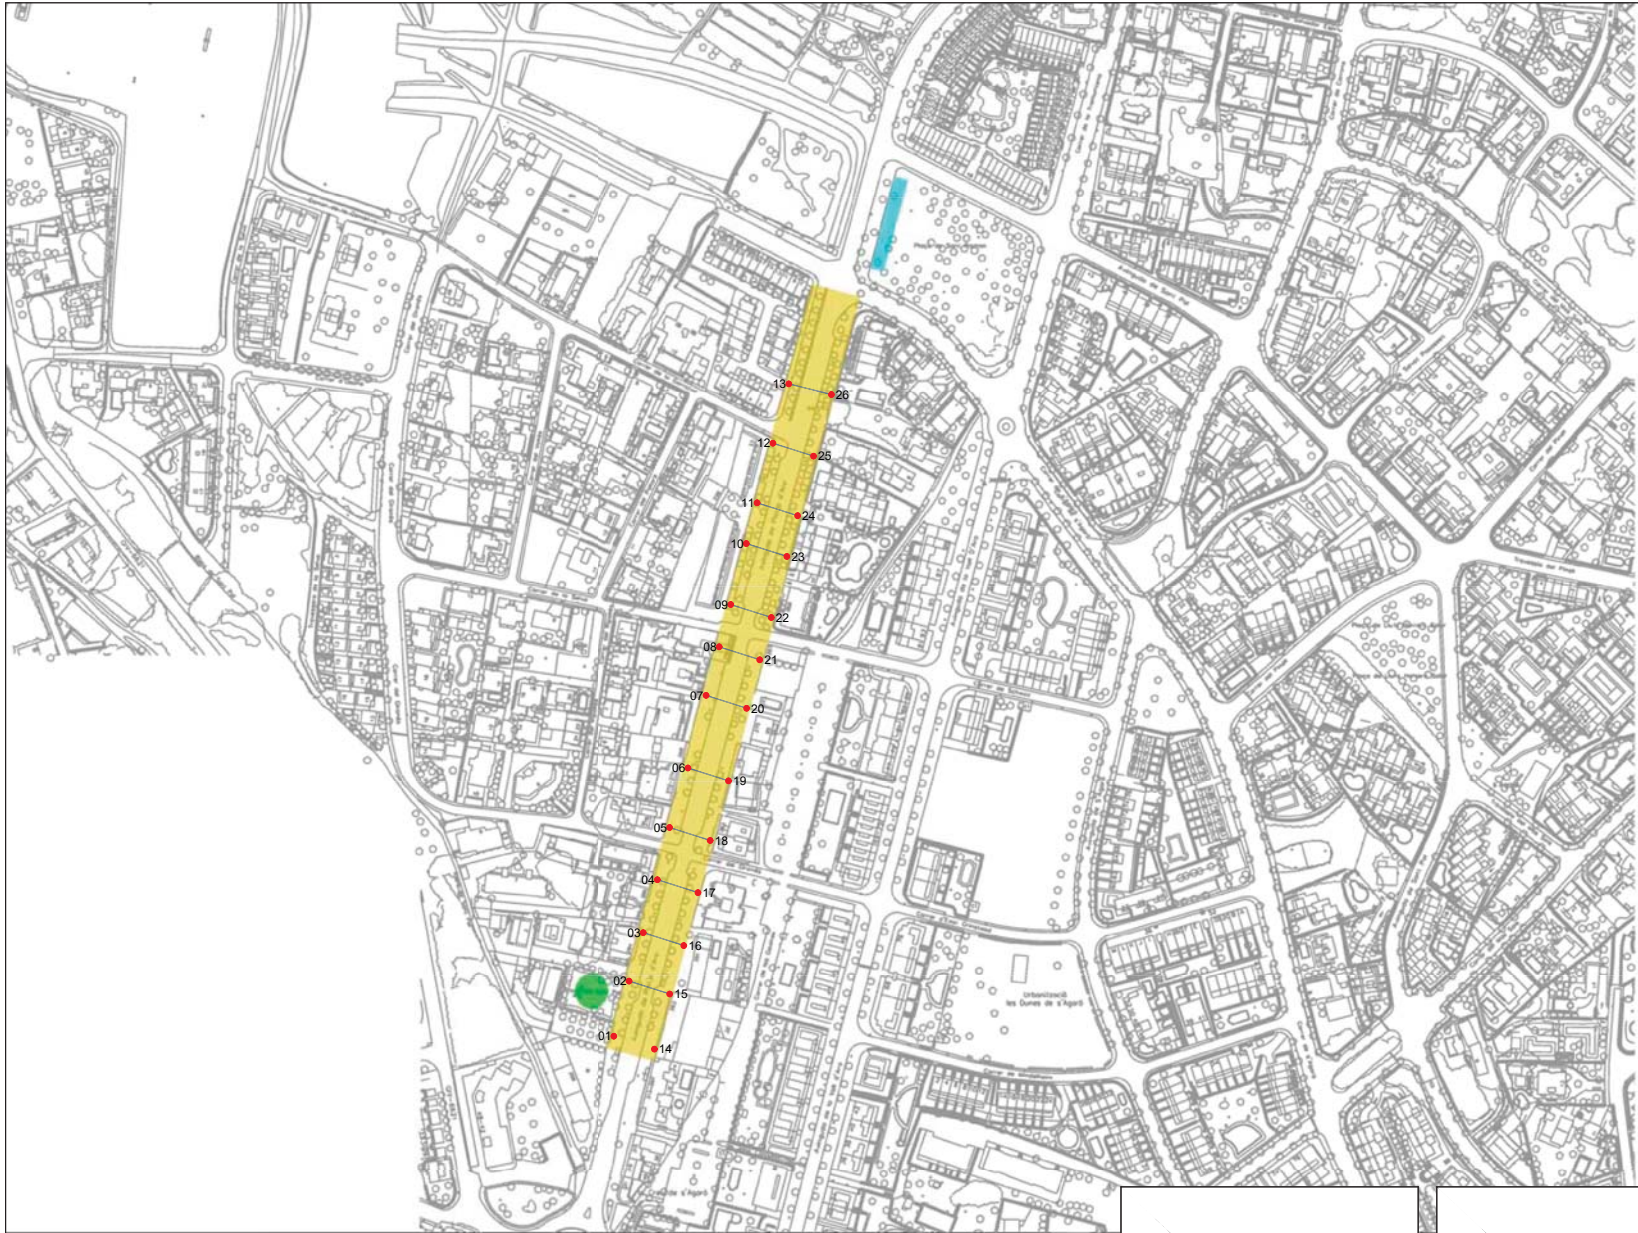

LLUMS NADAL



ARBRES



MOTIUS A FANAL, LINIA, QUADRES I SUPORTS



LLETRES "BON NADAL"

SITUACIÓ



AVINGUDA PLATJA D'ARO

- TENSORES 11,12 Y 13 CONEXIÓN EN FAROLA 10

- TENSORES 4, 5, 6, 7, 8 Y 9 CONEXIÓN EN FAROLA

- TENSORES 1, 2 Y 3 MÁS ÁRBOL CONEXIÓN EN FAROLA 3



PARC SANT RAMÓN

LEYENDA



FAROLA



CONEXIÓN CETAC



CABLE ACERO NUMERADO (1-14, 2-15, 3-16, ...)



TENSORES A FACHADA O A ÁRBOL O A POSTE TELÉFONO O A POSTE DE LUZ

NOTA: NO HAY CABLE EN (10-23)


SERVEI DE MUNTATGE,
DESMUNTATGE I
MANTENIMENT DE
L'ENLLUMENAT
ORNAMENTAL DE NADAL
2024-2025

SITUACIÓ: CASTELL-PLATJA D'ARO
GIRONA - CATALUNYA

PLÀNOL
LLUMS NADAL

ESCALA: 1:3000
DATA: 2024-2025

Nº05

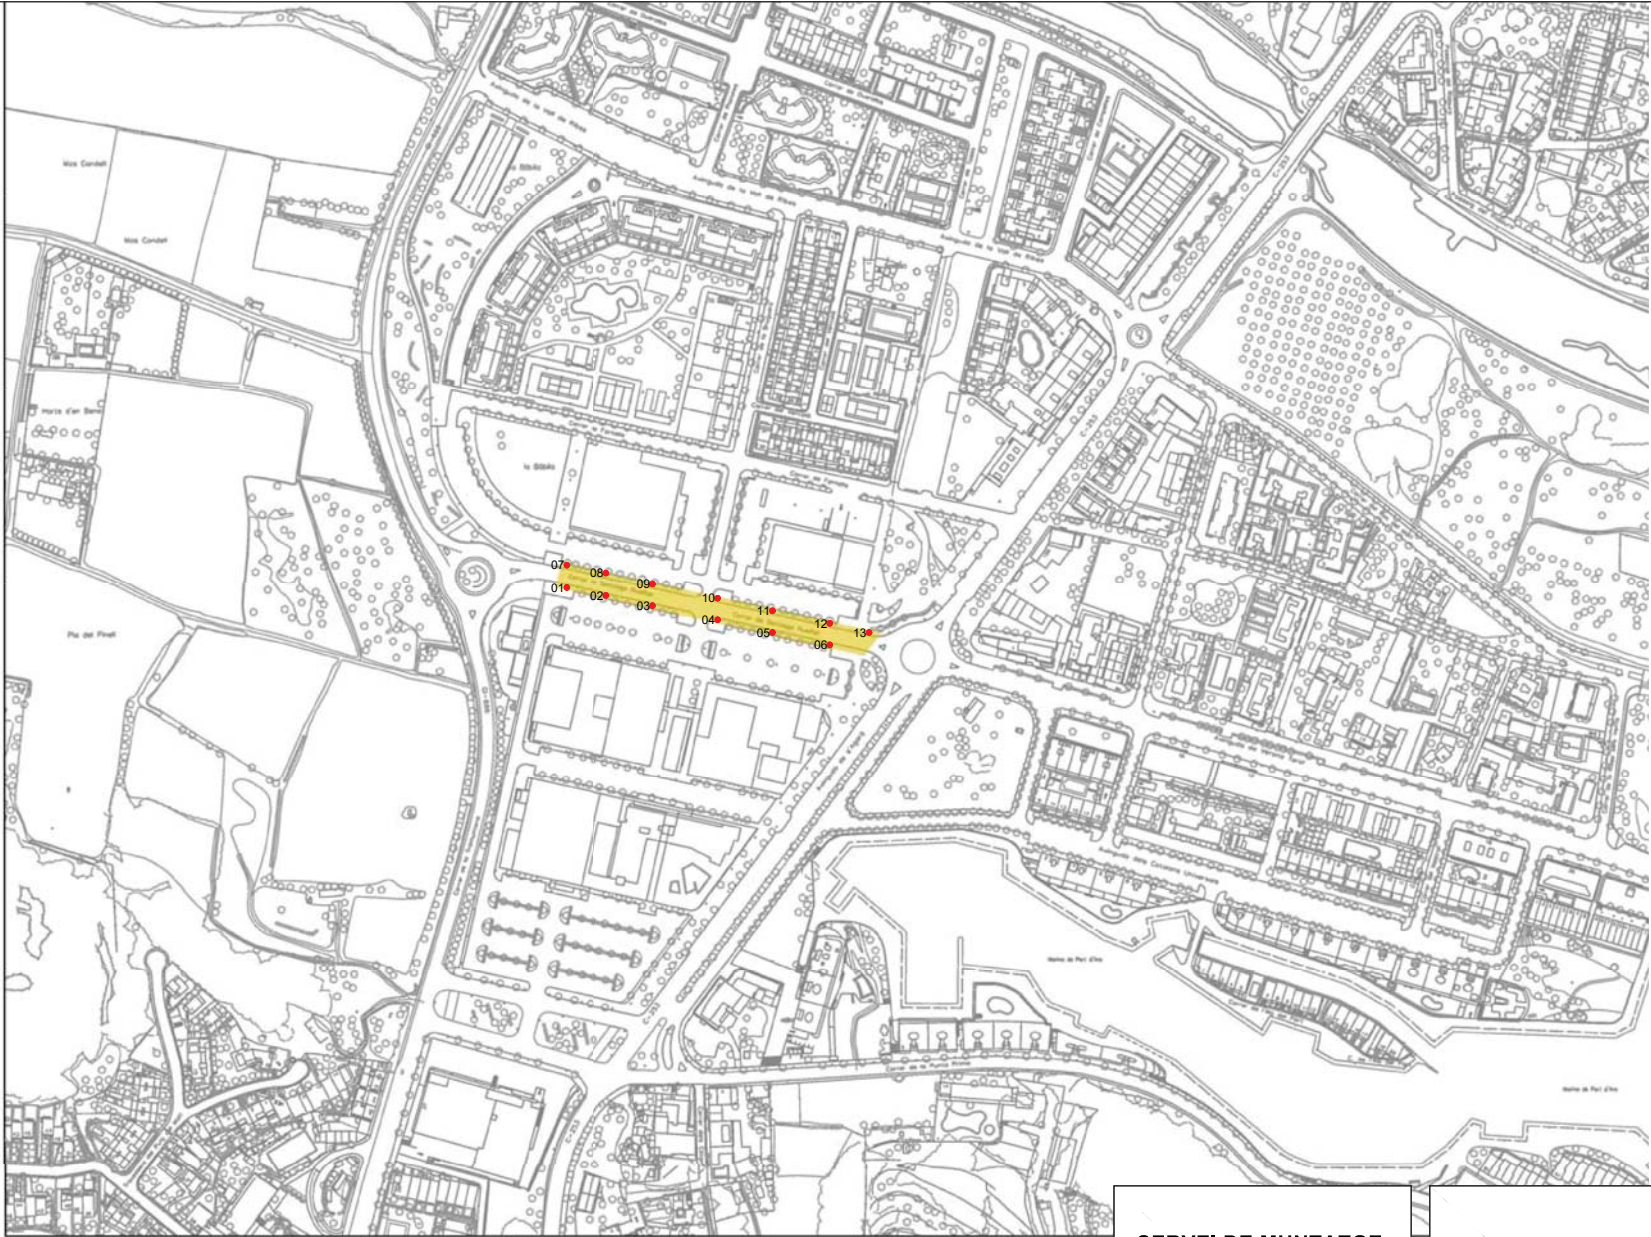

LLUMS NADAL

MOTIUS A FANAL

SITUACIÓ

CARRER SANTIAGO RUSIÑOL

- 13 PIEZAS EN FAROLA, CONEXIÓN A LA FAROLA

LEYENDA

- FAROLA
- CONEXIÓN CETAC
- CABLE ACERO NUMERADO (1-25, 26-3, 3-28, ...)
- TENSORES A FACHADA O A ÁRBOL O A POSTE TELÉFONO O A POSTE DE LUZ


SERVEI DE MUNTATGE,
DESMUNTATGE I
MANTENIMENT DE
L'ENLLUMENAT
ORNAMENTAL DE NADAL
2024-2025

SITUACIÓ: CASTELL-PLATJA D'ARO
GIRONA - CATALUNYA

PLÀNOL
LLUMS NADAL

ESCALA: 1:3000
DATA: 2024-2025

Nº06

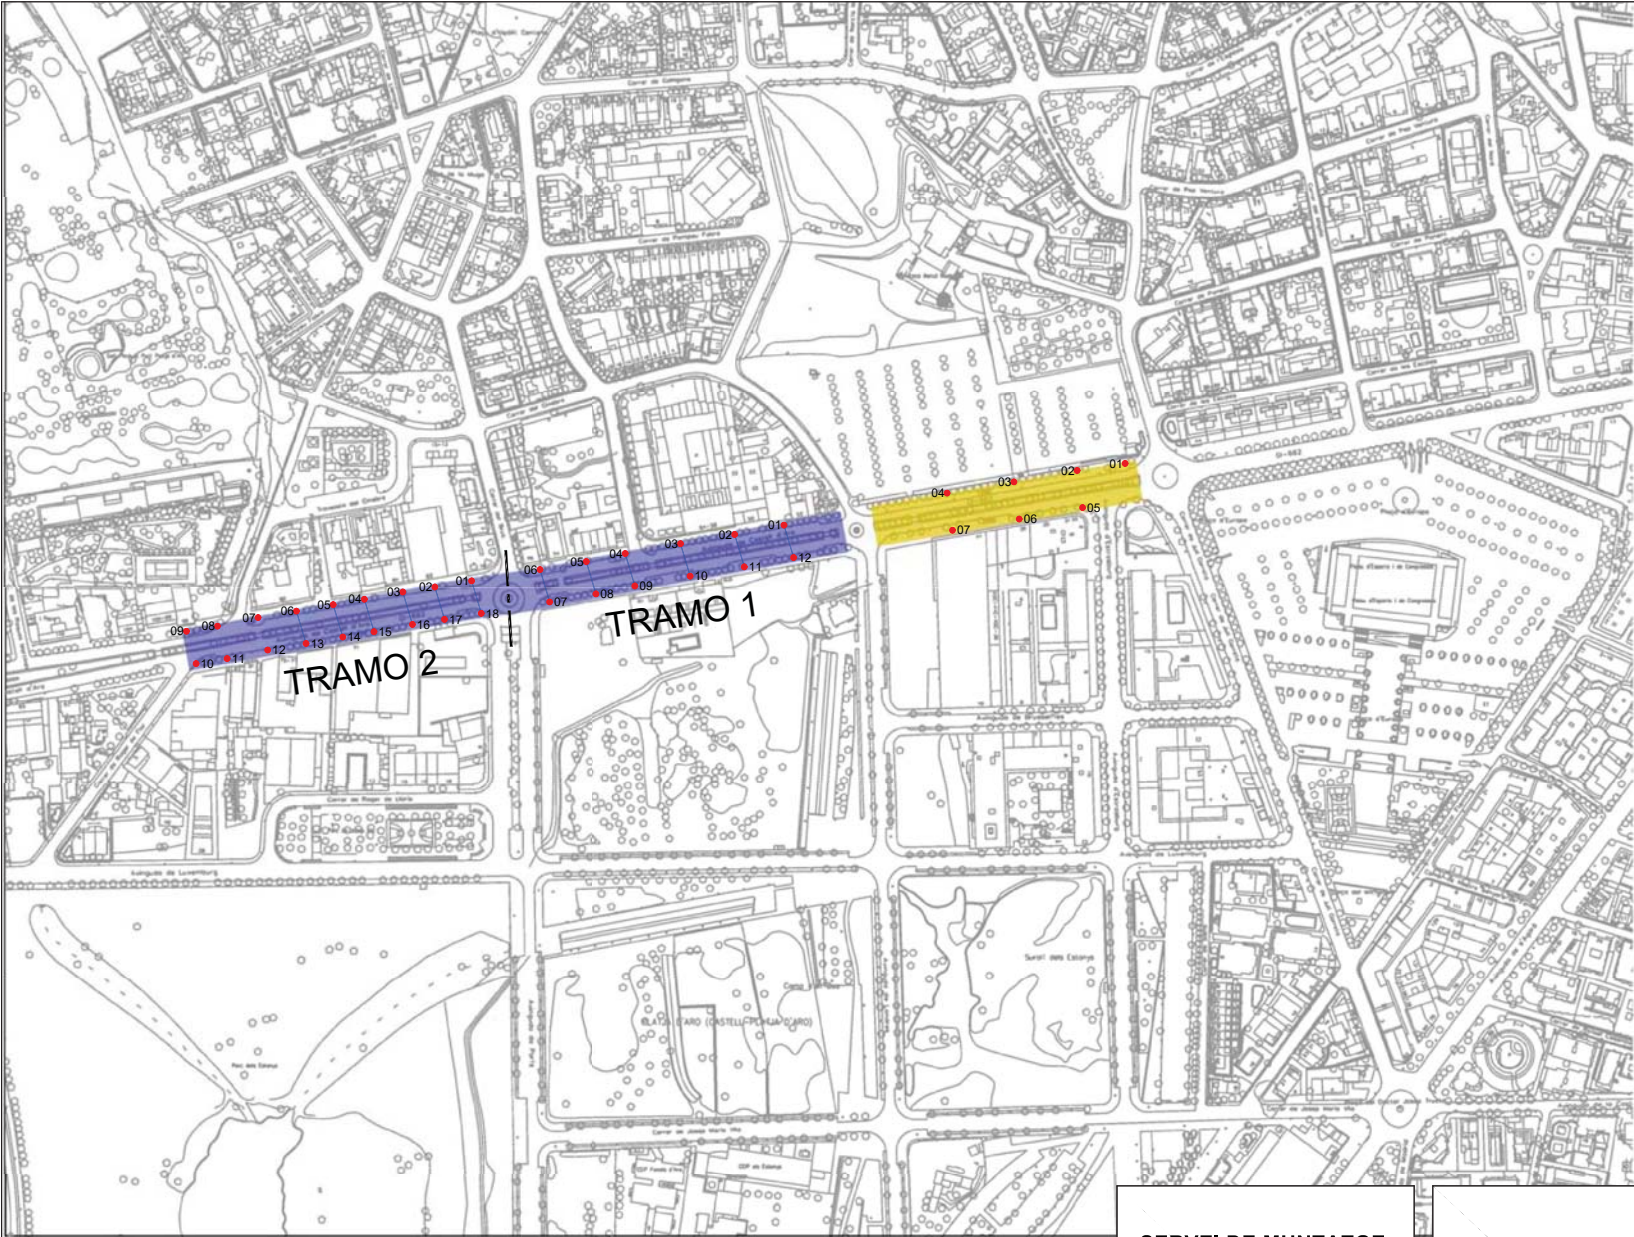

LLUMS NADAL

- MOTIUS A FANAL
I LINIA
- MOTIUS A FANAL
LINIA I QUADRE

SITUACIÓ

- AVINGUDA CASTELL D'ARO
- 7 FAROLAS CONEXIÓN AÉREA DESDE
FAROLA 7, TODO EN FAROLA
- AVINGUDA CASTELL D'ARO
- 1ER TRAMO CONEXIÓN FAROLA 1 AÉREA.
FIADORES, 4 POR FIADOR
- 2º TRAMO CONEXIÓN FAROLA 9 AÉREA.
FIADORES, 4 POR FIADOR

LEYENDA

- FAROLA
- CONEXIÓN CETAC
- CABLE ACERO NUMERADO
(1-12, 2-11, ...)
- TENSORES A FACHADA O
A ÁRBOL O A POSTE
TELÉFONO O A POSTE DE LUZ


SERVEI DE MUNTATGE,
DESMUNTATGE I
MANTENIMENT DE
L'ENLLUMENAT
ORNAMENTAL DE NADAL
2024-2025

SITUACIÓ: CASTELL-PLATJA D'ARO
GIRONA - CATALUNYA

PLÀNOL
LLUMS NADAL

ESCALA: 1:3000
DATA: 2024-2025

Nº07

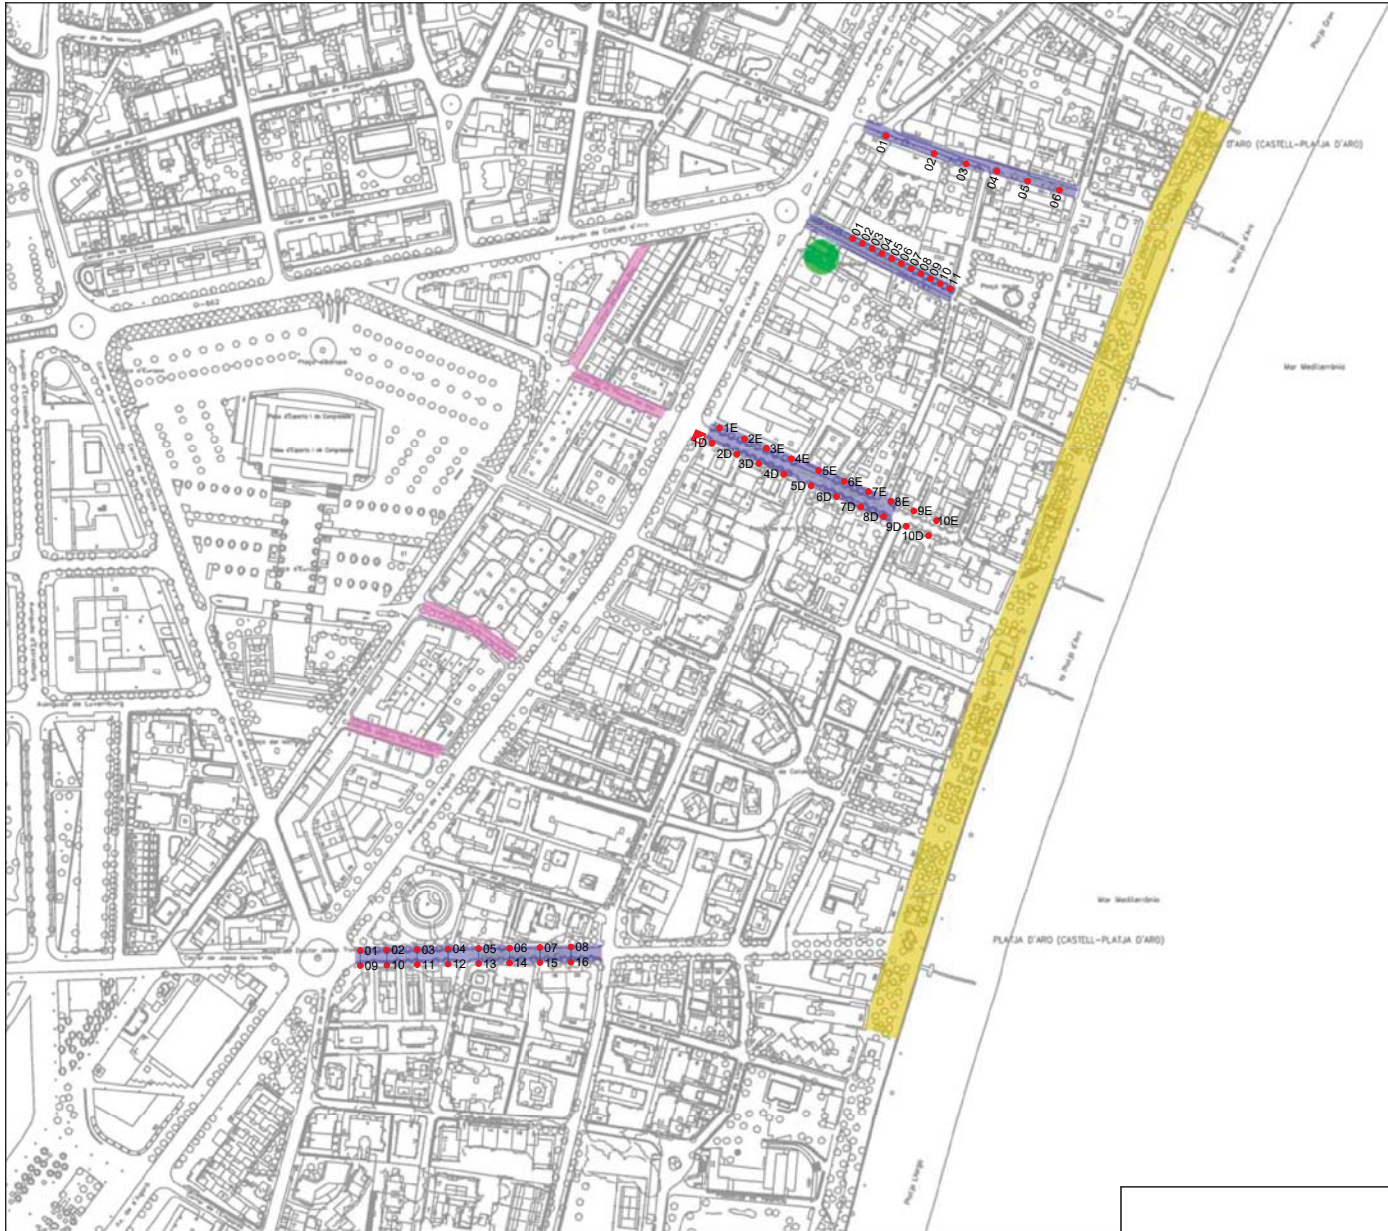

LLUMS NADAL

-  JOGUINES
-  "LLAMP"
-  "LLAMP"
-  LINIES, QUADRE I MOTIUS A FANAL

SITUACIÓ

 C/ ESSLÉSIA
6 MESUDAD CON FIJADOR EN FAROLA
Y CONEXIÓN EN FAROLA
C/ MN CINTO VERDAGUER
C/ PINEDA DEL MAR
CUADRO EN FAROLA 1 DERECHA.
SOPORTE PARA FIADOR MARCADOS CON
NUMERO Y CON "ESQUERRA"-"DRETA"
AVINGUDA COSTA BRAVA
18 FAROLAS, INSTALACIÓN
AÉREA, CUADRO EN FAROLA

LEYENDA

-  FAROLA
-  CONEXIÓN CETAC
-  CUADRO
-  CABLE ACERO NUMERADO
(1-21, 22-1, ...)
-  TENSORES A FACHADA O
A ÁRBOL O A POSTE
TELÉFONO O A POSTE DE LUZ

SERVEI DE MUNTATGE,
DESMUNTATGE I
MANTENIMENT DE
L'ENLLUMENAT
ORNAMENTAL DE NADAL
2024-2025

SITUACIÓ: CASTELL-PLATJA D'ARO
GIRONA - CATALUNYA

PLÀNOL
LLUMS NADAL

ESCALA: 1:3000
DATA: 2024-2025

Nº08



LLUMS NADAL

"LLAMP"

SITUACIÓ

AVDA. S'AGARÓ

LEYENDA

- FAROLA
- ⊠ CONEXIÓN CETAC
- CABLE ACERO NUMERADO (1-21, 22-1, ...)
- TENSORES A FACHADA O A ÁRBOL O A POSTE TELÉFONO O A POSTE DE LUZ

SERVEI DE MUNTATGE,
DESMUNTATGE I
MANTENIMENT DE
L'ENLLUMENAT
ORNAMENTAL DE NADAL
2024-2025

SITUACIÓ: CASTELL-PLATJA D'ARO
GIRONA - CATALUNYA

PLÀNOL
LLUMS NADAL

ESCALA: 1:3000
DATA: 2024-2025

Nº09