

AJUNTAMENT DE SALOU

Serveis Tècnics Municipals

Projectes Urbans



Ajuntament
de Salou

**SUBMINISTRAMENT DE GUINGUETA DE SEGONA MÀ PER A DIVERSOS
EQUIPAMENTS.**

Abril 2025

E2543

CONTINGUT

- 01. Introducció i objecte del plec
- 02. Emplaçament
- 03. Promotor
- 04. Autor del plec
- 05. Descripció dels treballs a realitzar
- 06. Pressupost
- 07. Qualificació del contractista
- 08. Termini d'execució
- 09. Garanties
- 10. Seguretat i Salut
- 11. Annexes.

1.-INTRODUCCIÓ DEL OBJECTE DEL PLEC

El present plec de prescripcions tècniques té per objecte regular les condicions per al subministrament d'una guingueta de platja de segona mà, en bon estat estructural i funcional, amb l'objectiu de reutilitzar-ne la pèrgola com a element d'ombra en un espai de platja adaptat per a persones amb mobilitat reduïda (PMR). Igualment, la guingueta es reutilitzarà com a equipament auxiliar en instal·lacions esportives.

Aquesta actuació s'emmarca dins les polítiques municipals de reutilització de recursos i pretén millorar l'accessibilitat i el confort a la platja de Llevant del municipi de Salou.

L'estructura de pèrgola i guingueta haurà d'estar en bon estat i complir les condicions de seguretat, estabilitat i funcionalitat per garantir-ne un ús segur.



02.-EMPLAÇAMENT

El lloc de subministrament seran els magatzems de la brigada municipal. Ubicats al Camí dels Castellots (al costat del cementiri municipal).

03.-PROMOTOR

El promotor del present contracte de servei és l'excel·lentíssim Ajuntament de Salou.

04.-AUTOR DEL PLEC

El plec ha estat redactat pels Serveis Tècnics Municipals.

05.- DESCRIPCIÓ DELS TREBALLS A REALITZAR

Els treballs es limiten als subministrament de la guingueta i la corresponent pèrgola. Haurà de complir els següents criteris de qualitat:

- **Estat general de la guingueta:**
 - Haurà de tenir tots els components de la guingueta i pèrgola original especificats en la descripció tècnica. No s'acceptarà cap guingueta o pèrgola incompleta.
 - Ha d'estar estructuralment íntegra, sense deformacions, fissures, esquerdes o debilitaments greus que comprometin l'estabilitat.
 - En el cas de les parts de fusta, no s'acceptaran guinguetes amb corc o altres deterioraments per agents biòtics o ambientals.
 - En el cas de les parts metàl·liques, no s'acceptaran parts doblegades o amb presència d'òxid.
 - L'estat general haurà de permetre un muntatge segur i estable a l'espai de destinació.
 - Els elements de fixació i suport hauran de permetre un muntatge ferm i segur.
 - Tots els elements haurien d'estar lliures d'aristes tallants, oxidacions que comprometin la seguretat o elements punxants.
- **Dimensions i característiques de la guingueta i pèrgola:**
 - El model preferit serà el de guingueta de platja utilitzada en el contracte de serveis de temporada de Salou, anterior a l'actual.
 - Serà una guingueta amb elements estructurals d'acer i revestiment de fusta natural (veure imatge inclosa en la introducció d'aquest plec).
 - S'haurà de complir les dimensions i característiques descrites en els planols inclosos en els annexos.
- **Procedència:**
 - El licitador haurà d'aportar una descripció o imatges prèvies de la guingueta proposada, indicant-ne la procedència, antiguitat i ús anterior.

- Es valorarà la reutilització d'elements procedents d'activitats prèvies a les platges de Salou.

- **Condicions de lliurament:**

- La guingueta haurà de ser transportada i lliurada al punt indicat pels STM.
- Preferiblement es subministrarà muntada o parcialment muntada (per facilitar els transport).
- Es subministraran instruccions per al muntatge (escrites o presencials).
- Caldrà prestar assistència en cas de dificultats pel seu muntatge.

06.-PRESSUPOST

IMPORTANT: L'adjudicació del contracte es supedita a que abans s'efectuï un peritatge in situ de la guingueta ofertada a realitzar per perit professional designat per l'Ajuntament (STM), sent el cost a càrrec seu, i que de l'informe resultant es declari conforme el seu estat amb les exigències establertes al plec de condicions i a les mínimes per a l'ús, així com també a que el valor de mercat fixat de la guingueta usada no és d'import inferior al de l'oferta.

En la determinació d'aquest valor de la guingueta usada han de ser tingudes en compte les prestacions accessòries a que està obligat efectuar al contractista subministrador segons el referit plec, exclòs el deure de garantia.”

UT	CONCEPTE	UT	PREU/ut	TOTAL
ml	Subministrament de guingueta de fusta i acer inoxidable de les característiques de les mesures i característiques descrites en la descripció tècnica i els annexos.	1	14690	14.690
ut	Transport amb camió fins el lloc de destí.	1	300	300

TOTAL-----14.990€

Pressupost		14.990€
I.V.A.	21%	3.147,9€
PRESSUPOST DE CONTRATA		18.137,9€

07.-QUALIFICACIÓ DEL CONTRATISTA.

Les característiques de l'actuació a dur a terme, d'acord a les classificacions que estableix el R.D. 3/2011, s'entenen com a:

- OBRA-----
- SUBMINISTRAMENT----- **X**
- SERVEI-----

En compliment del text refós de la llei de contractes del sector públic, no és necessària la classificació per part del contractista.

08.-Termini d'execució

Hauran de realitzar-se el subministrament abans de 2 setmanes des de la signatura del contracte.

09.- GARANTIES

El període de garantia que s'estableix per a totes les operacions realitzades durant l'execució d'aquest projecte seran d'un any comptada partir de la recepció.

10.-SEGURETAT I SALUT

Atès que es tracta d'un contracte de subministrament, el pla de seguretat i salut serà el de la mateixa empresa.

Josep M^a Ferran i Mercadé

Arquitecte Municipal

Cap de Secció de Projectes Urbans

Jaume Estupiñá Giné

Tècnic auxiliar de Jardineria

Secció de Projectes Urbans

11.- ANNEXES




PLEC DE CONDICIONS TÉCNIQUES GUINGUETES PLATGES

4.3.1 - PLATJA DEIS CAPELLANS - PLANIA DISTRIBUCIÓ MODEL C - TARIMA 30 m2

Dades: P4.3.1-7811

Data: OCTUBRE 2012

Escala: 1/50

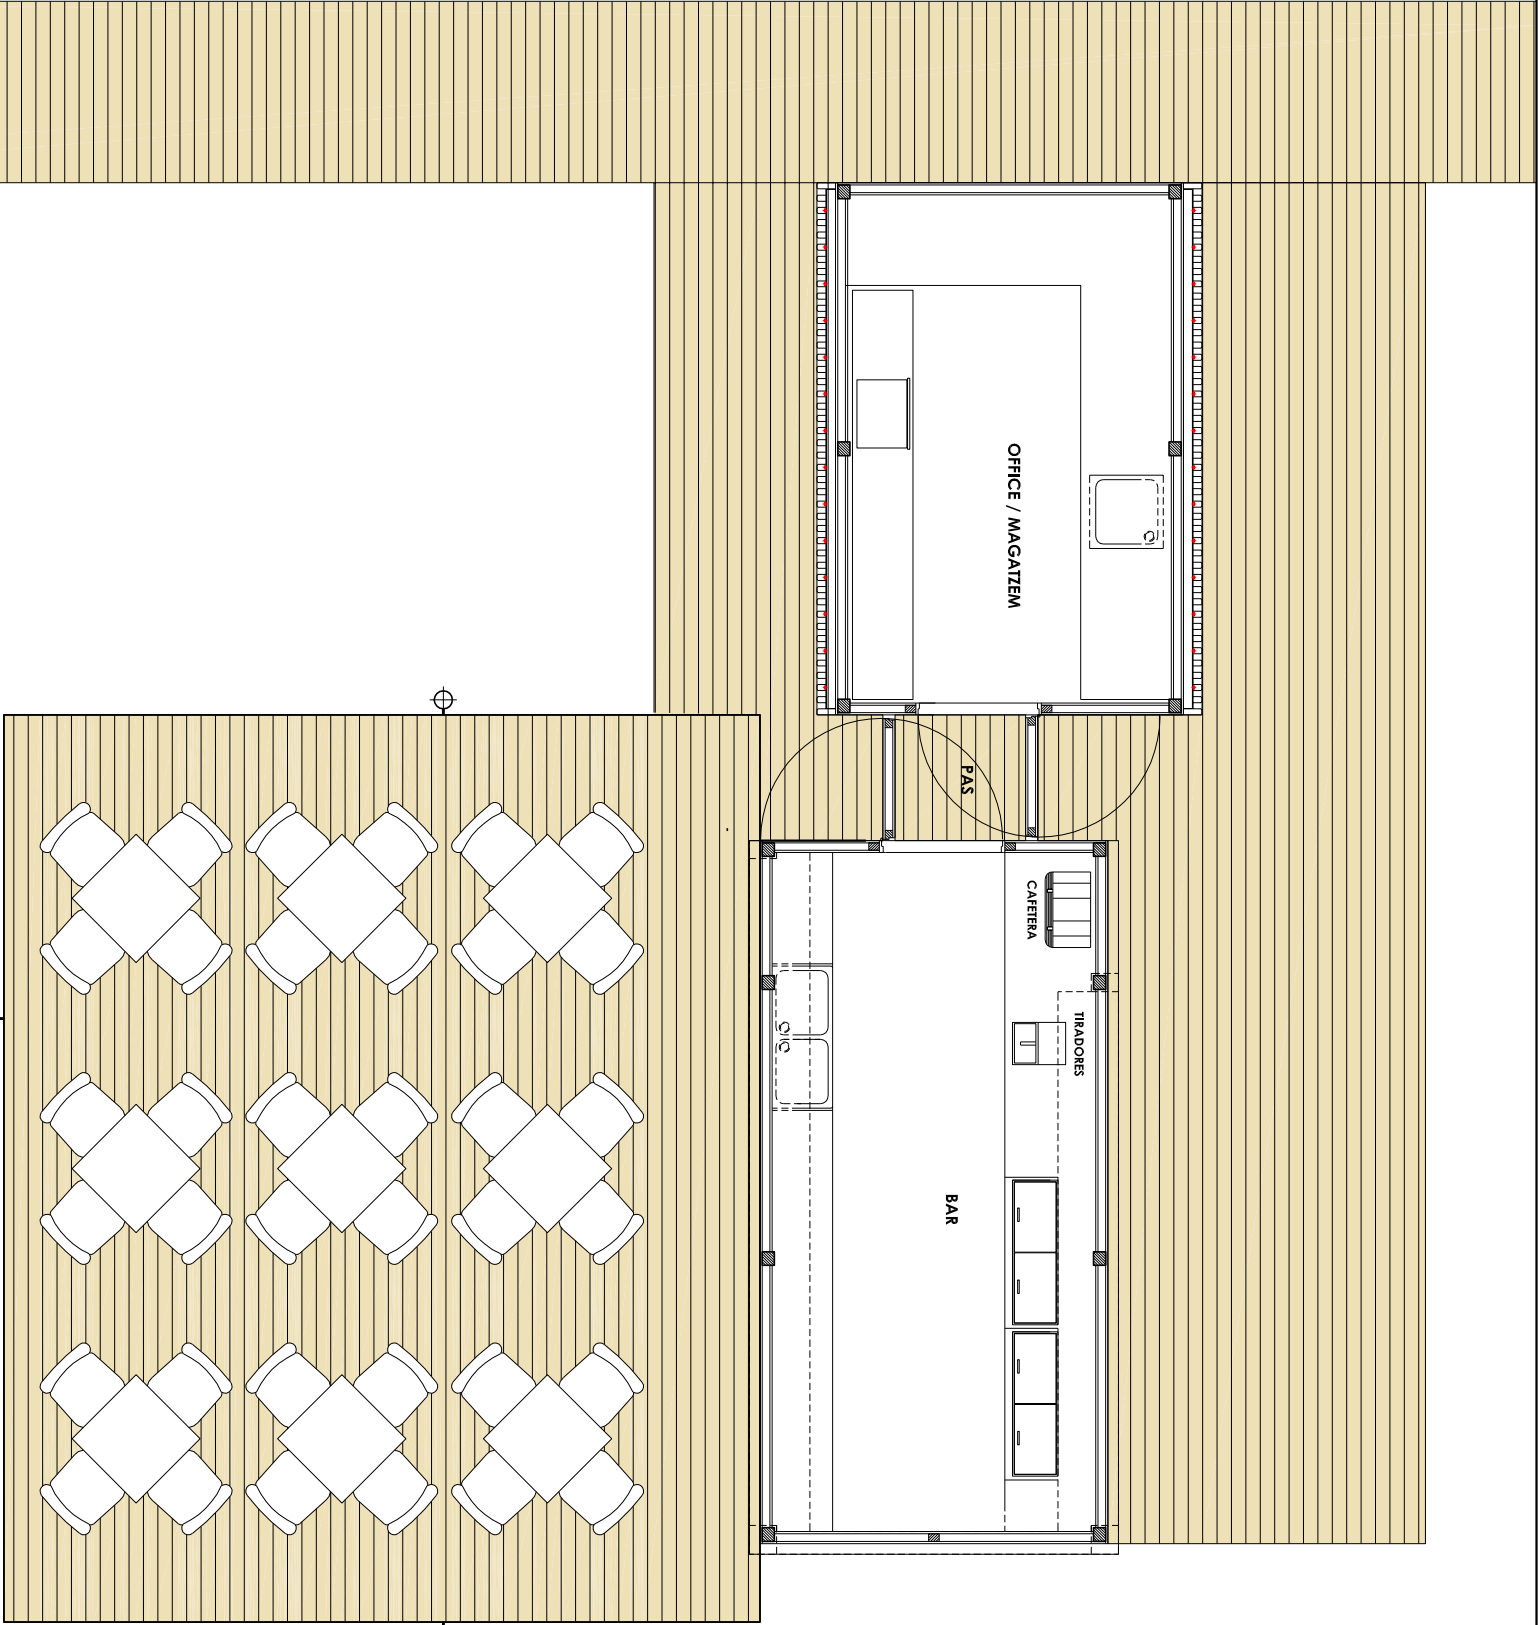




PLEC DE CONDICIONS TÉCNIQUES GUINGUETES PLATGES

4.3.2 - PLATJA DELS CAPELLANS - PLANTA COTES I SUPERFÍCIES MODEL C - TARIMA 30m2

Dades: P4.3.2-7811

Data: OCTUBRE 2012

Escala: 1/50

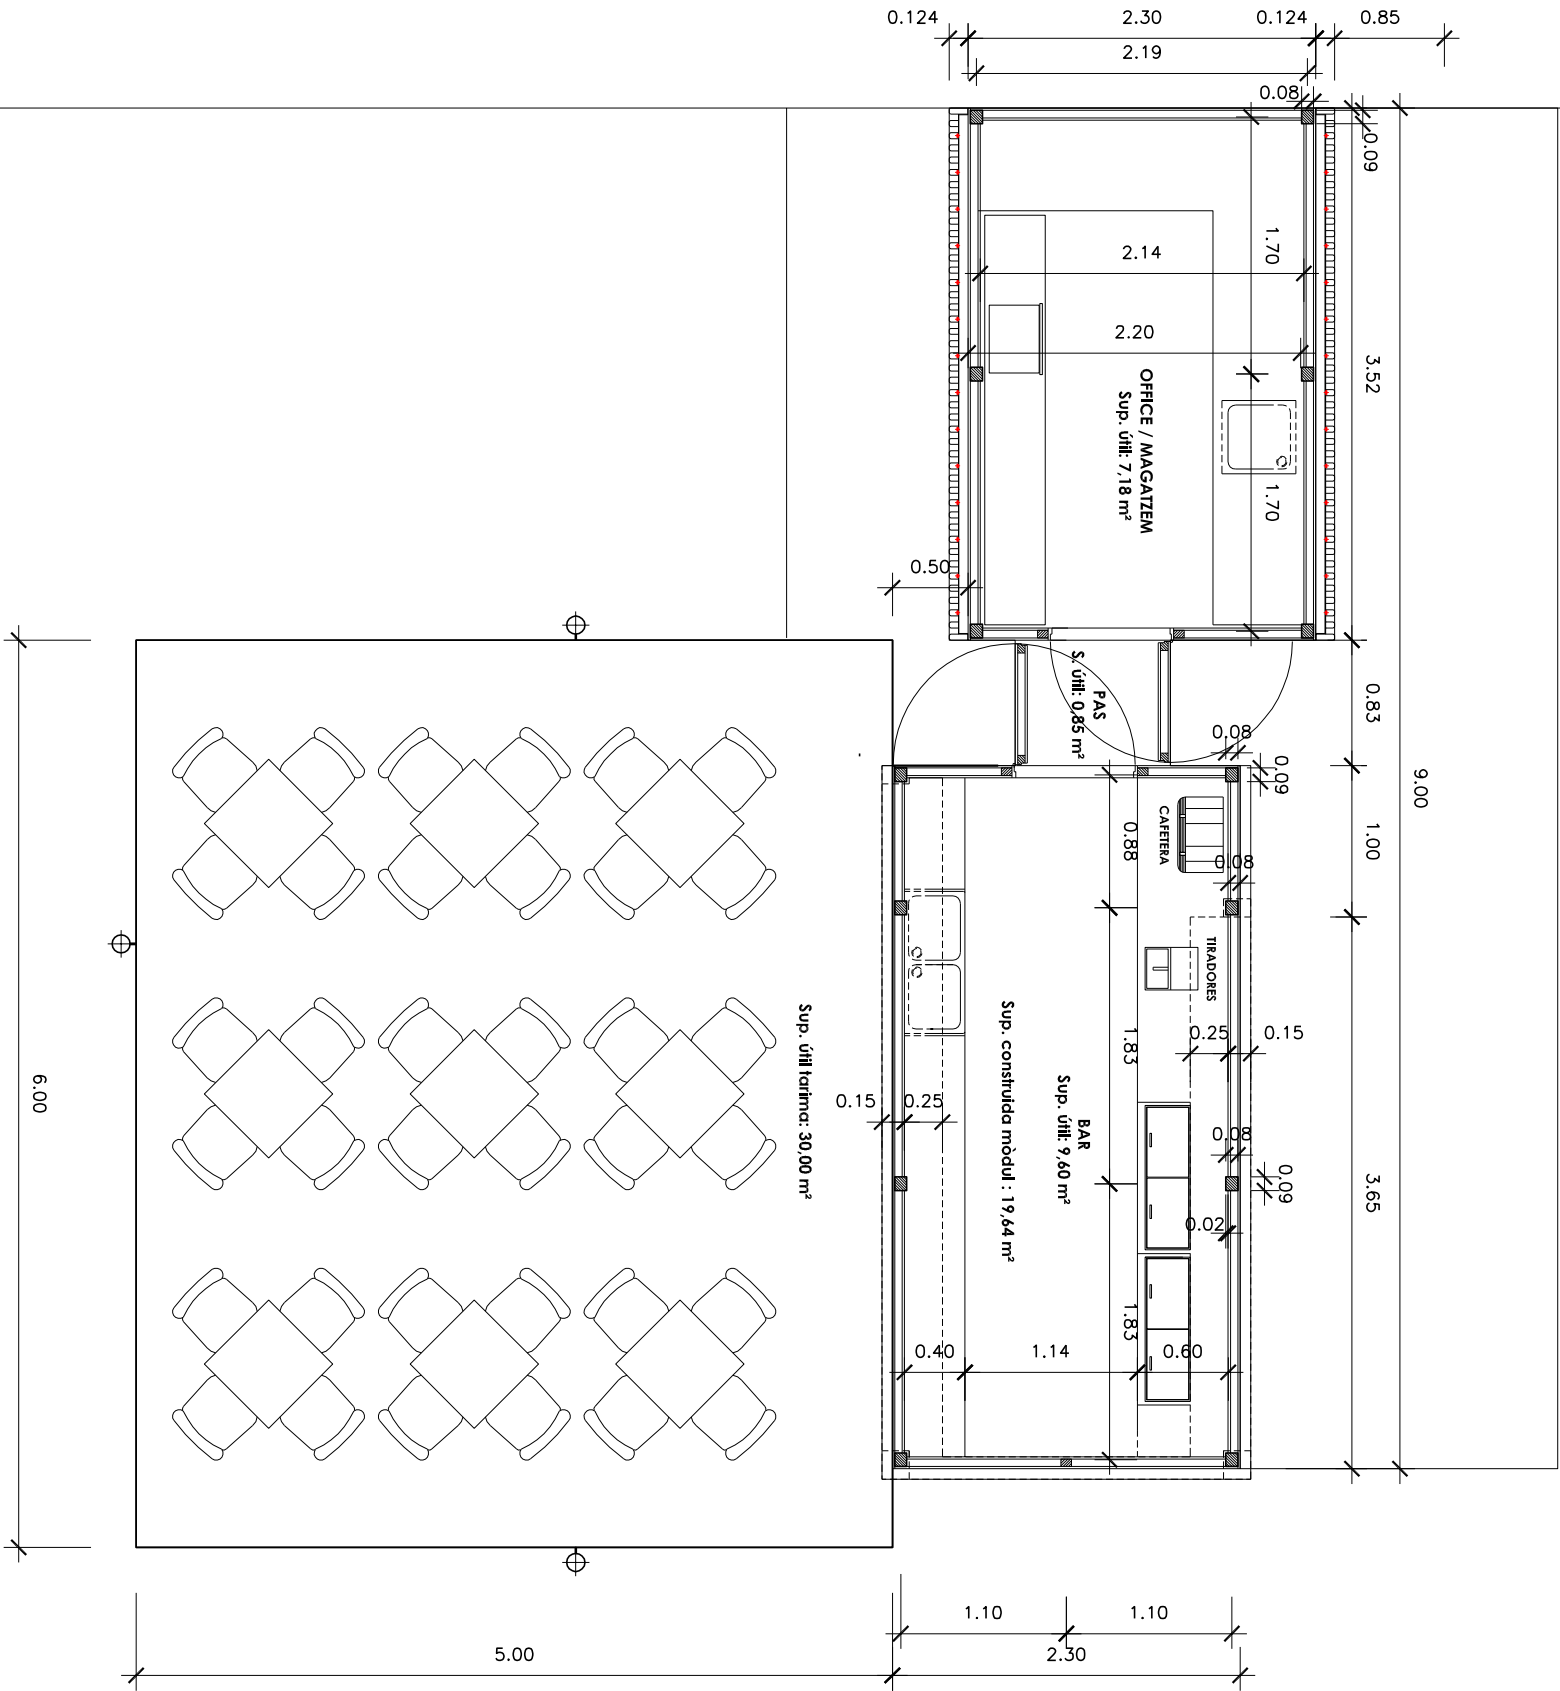




PLEC DE CONDICIONS TÈCNIQUES GUINGUETES PLATGES

4.4.1 - PLATJA DE CAPELLANS - PLANTA PÈRGOLA MODEL C - TARIMA 30m2

Dades: P4.4.1-7811

Data: OCTUBRE 2012

Escala: 1/50

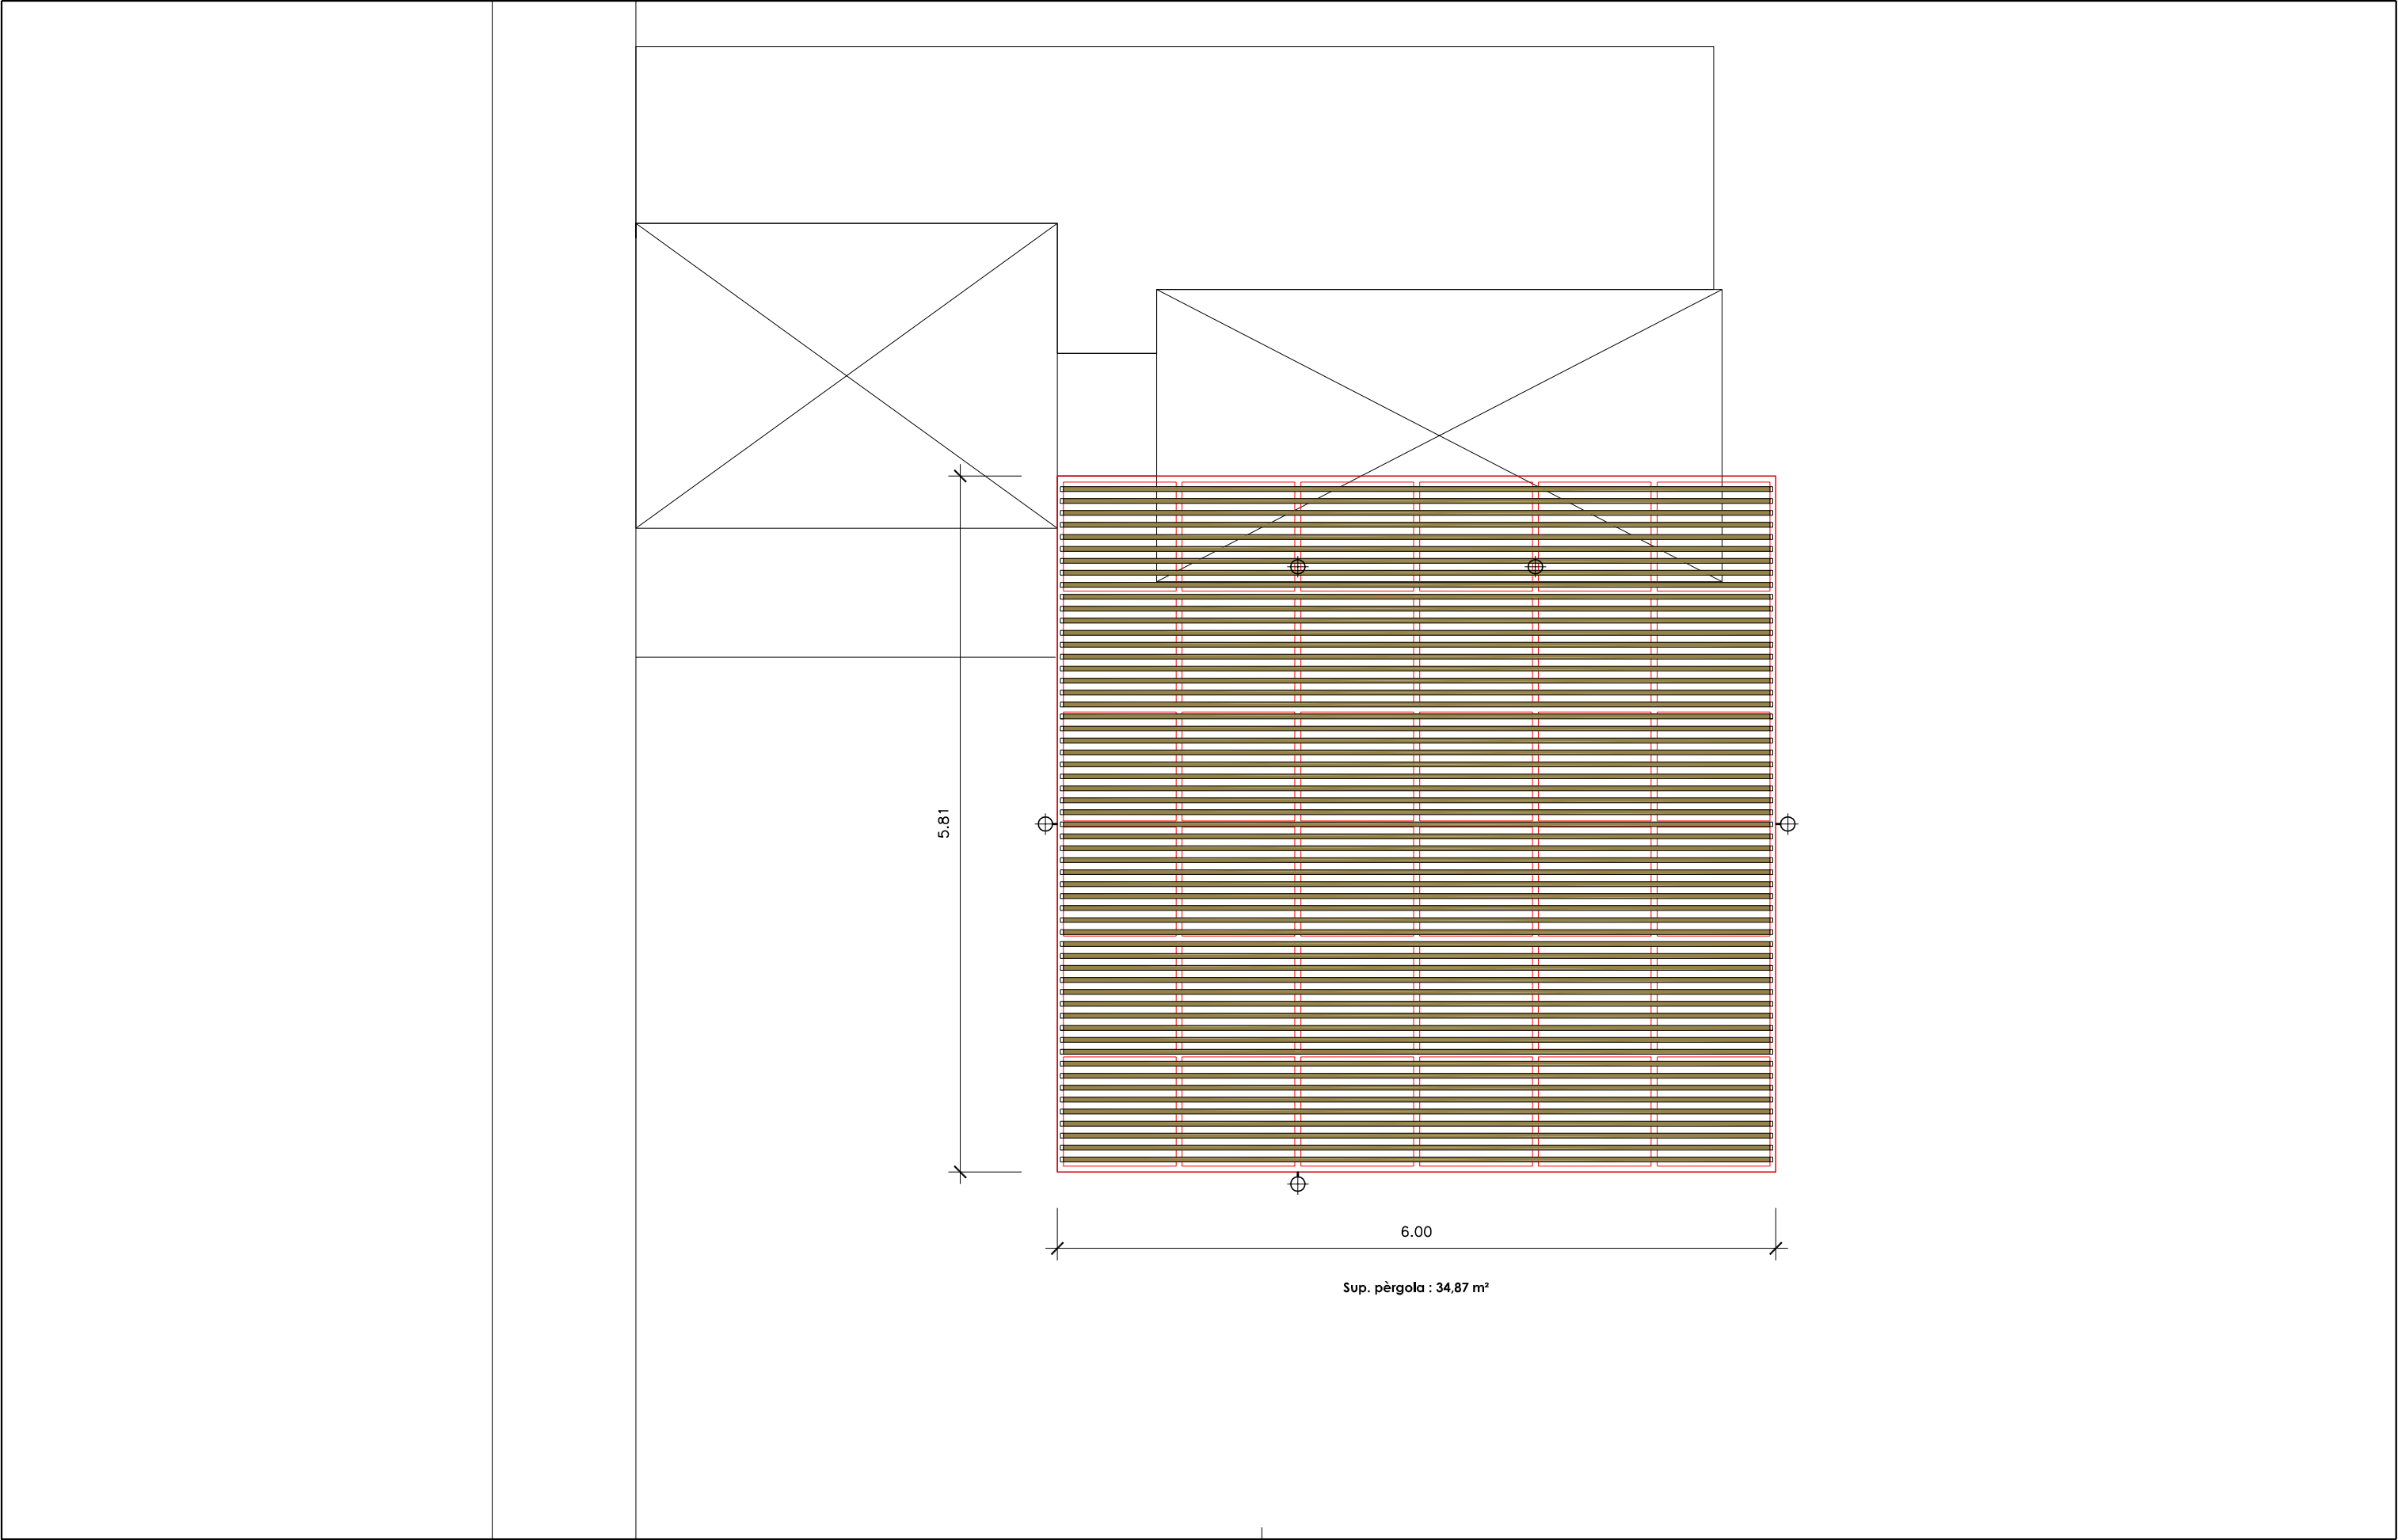




PLEC DE CONDICIONS TÈCNIQUES GUINGUETES PLATGES

4.4.2 - PLATJA DE CAPELLANS - ESTRUCTURA PÈRGOLA MODEL C - TARIMA 30m2

Dades: P4.4.2-7811

Data: SETEMBRE 2012

Escala: 1/50

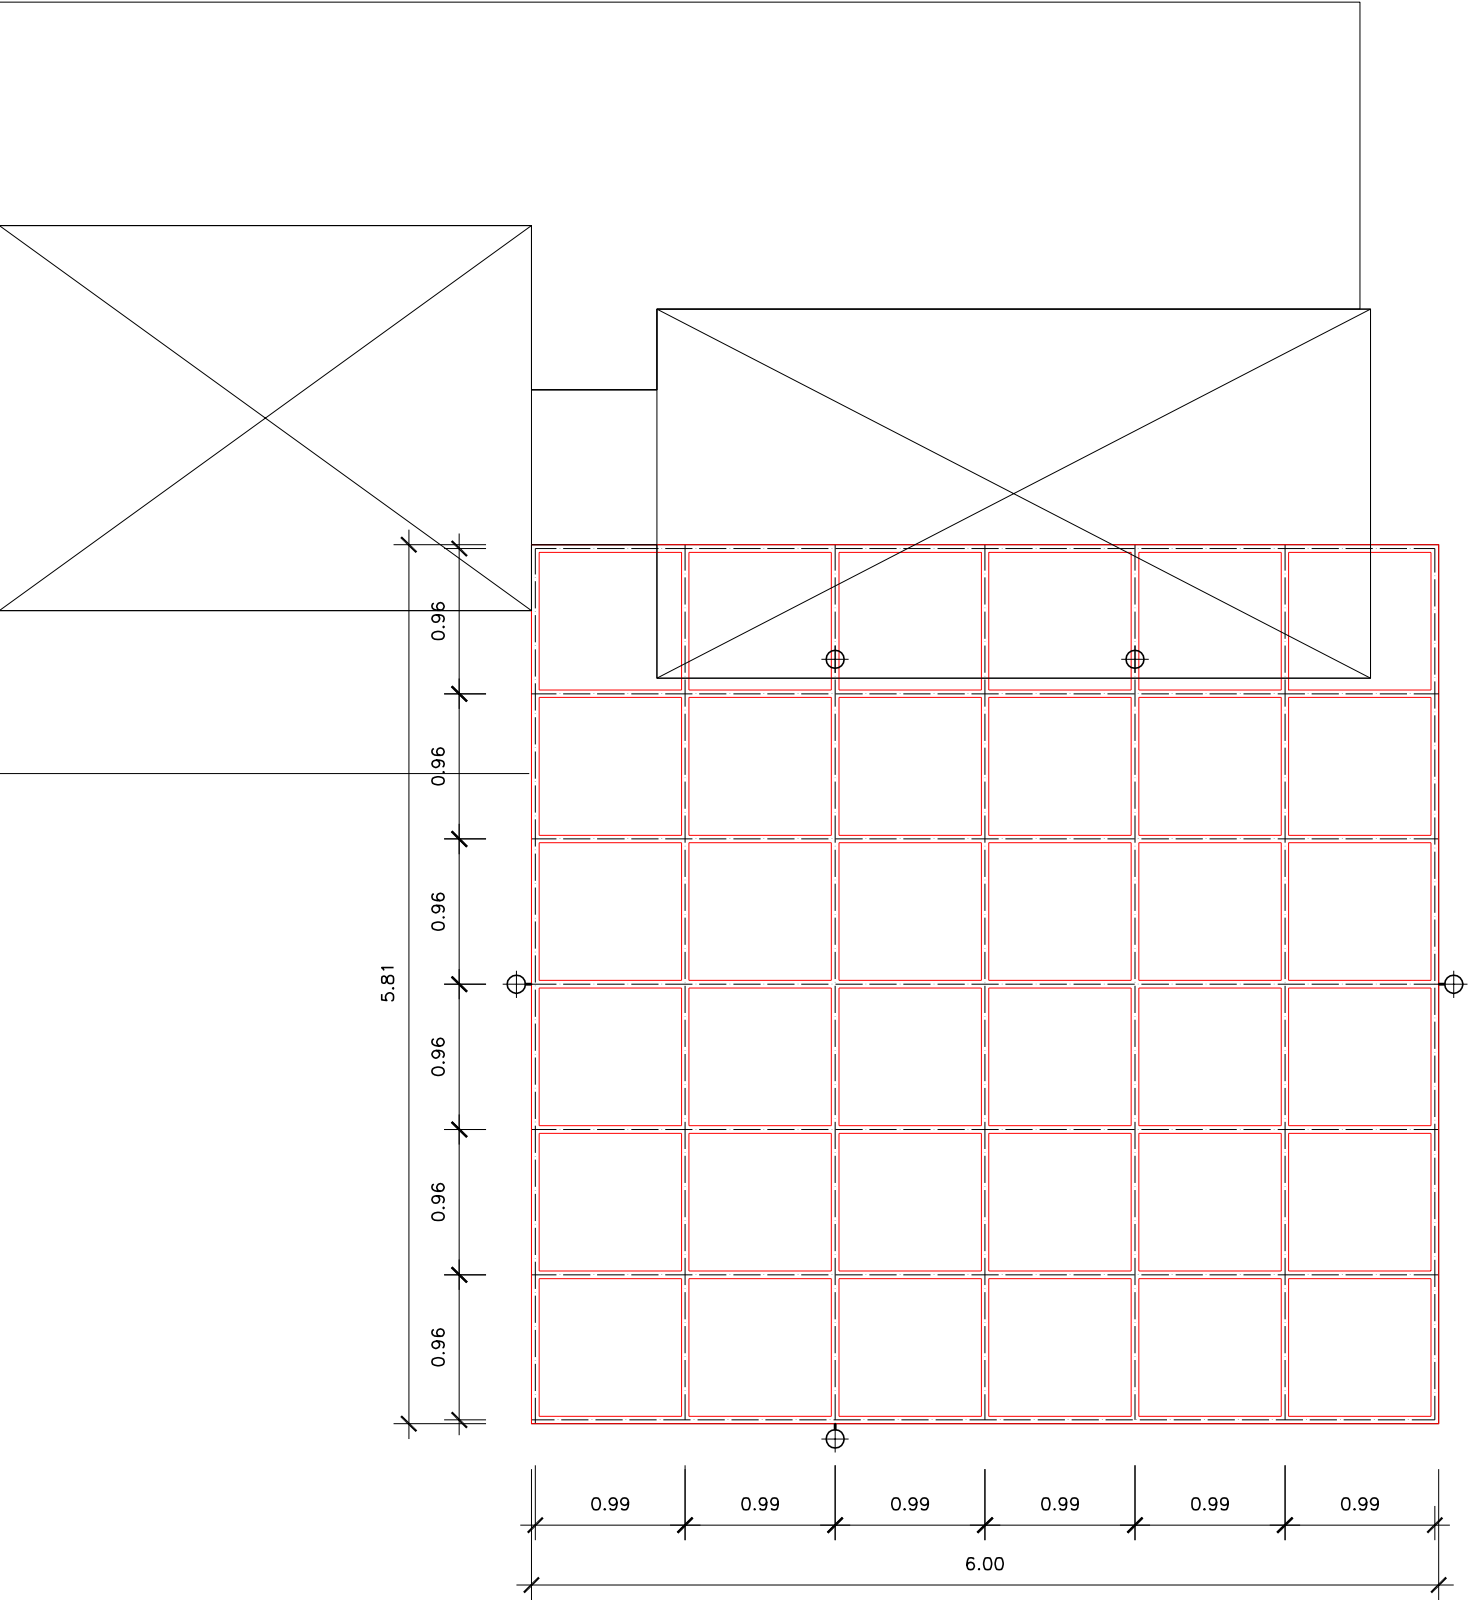




PLEC DE CONDICIONS TÈCNIQUES GUINGUETES PLATGES

4.5 - PLATJA DELS CAPELLANS - ALÇATS MODEL C


Dades: P4.5-7811

Data: OCTUBRE 2012

Escala: 1/30

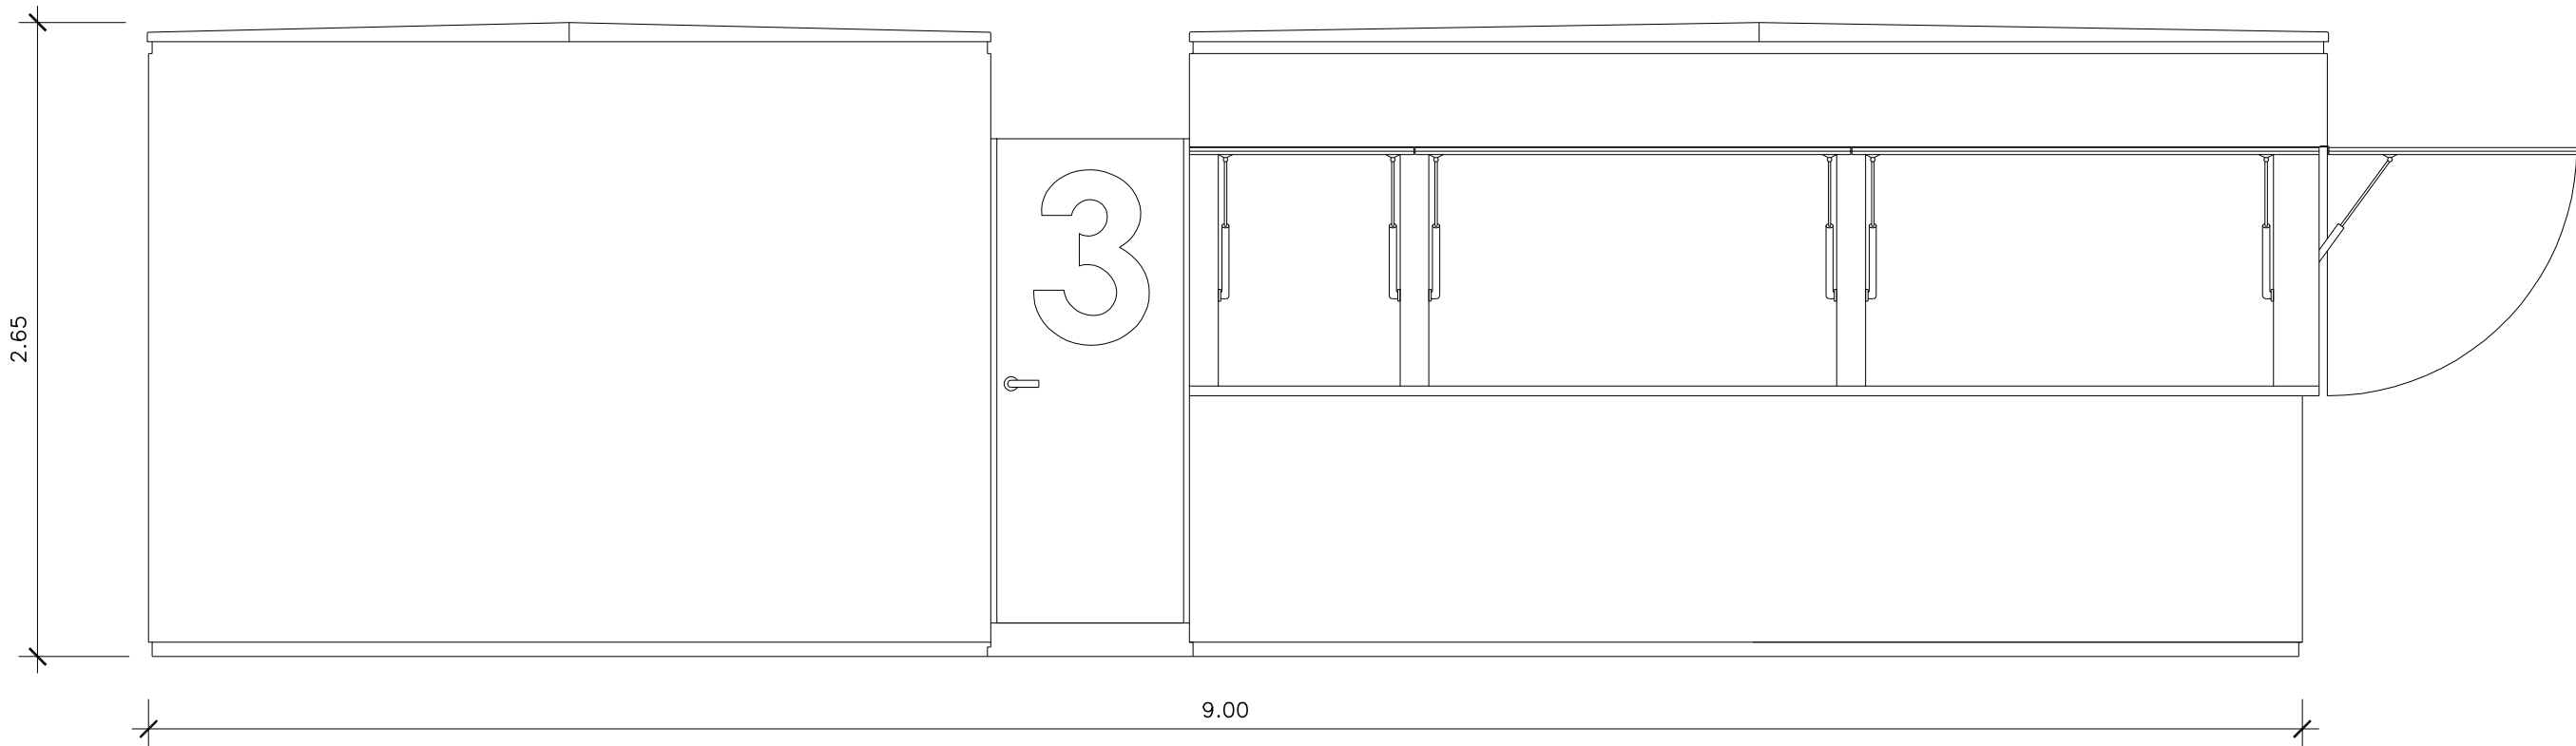

ALÇAT PRINCIPAL

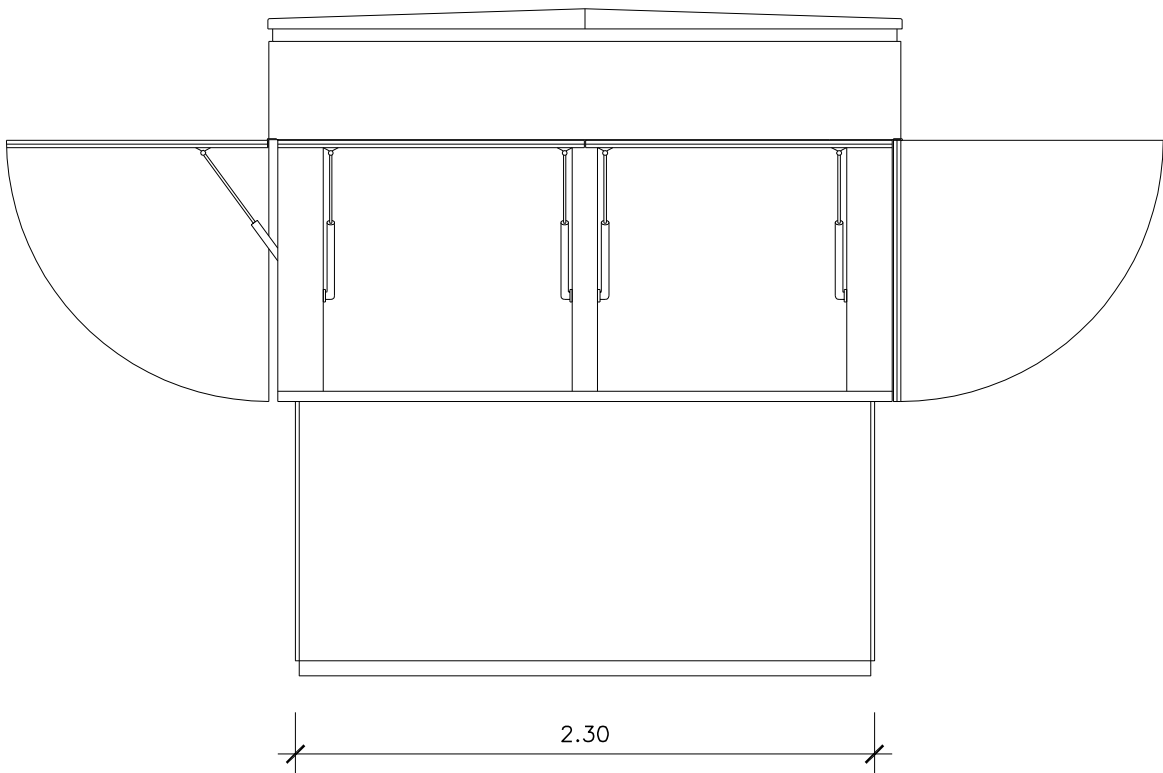

ALÇAT LATERAL



PLEC DE CONDICIONS TÉCNIQUES GUINQUETES PLATGES


4.6 - PLATJA DE CAPELLANS - ALÇATS CONJUNT MODEL C

Dades: P4.6-7811


Data: OCTUBRE 2012

Escola: 1/50

ALÇAT PRINCIPAL

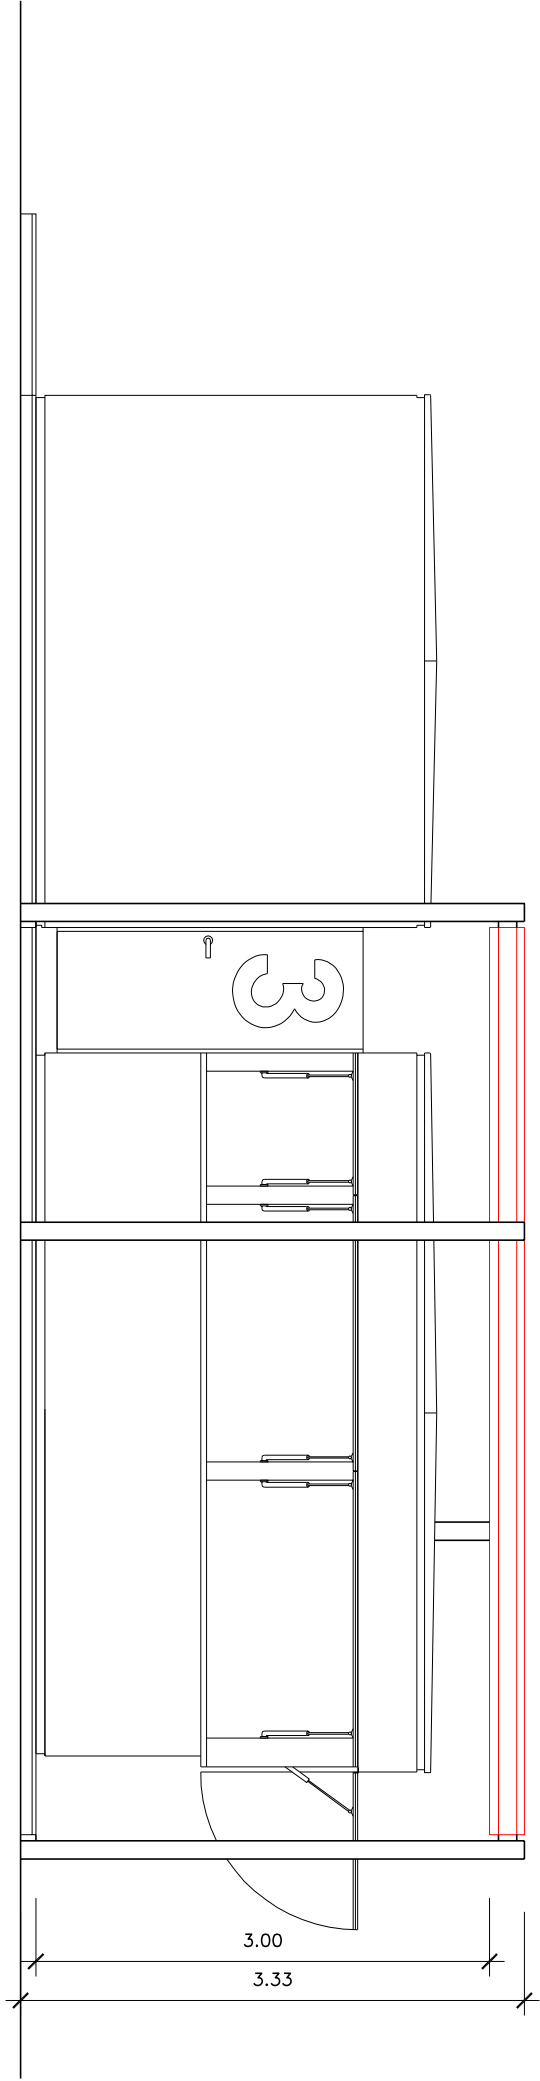

ALÇAT LATERAL

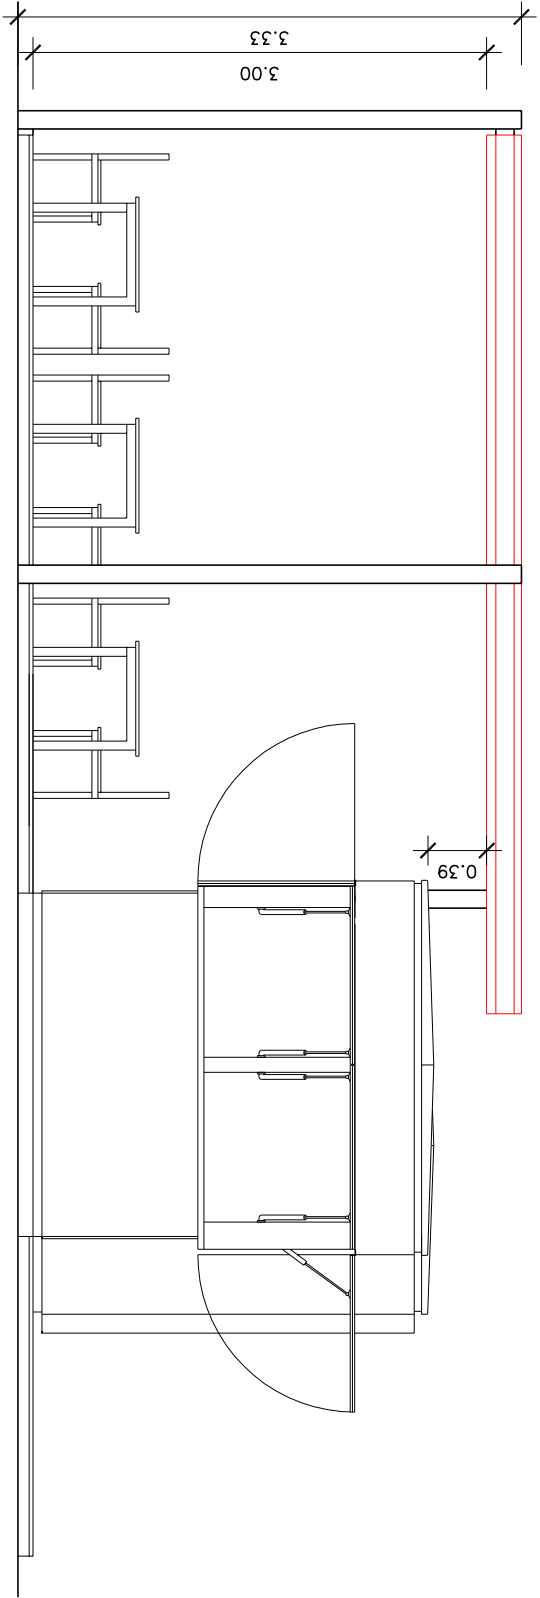




PLEC DE CONDICIONS TÈCNiques GUINGUETES PLATGES

4.7 - PLATJA DELS CAPELLANS - SECCIONS MODEL C


Dades: P4.7-7811

Data: OCTUBRE 2012


Escala: 1/30

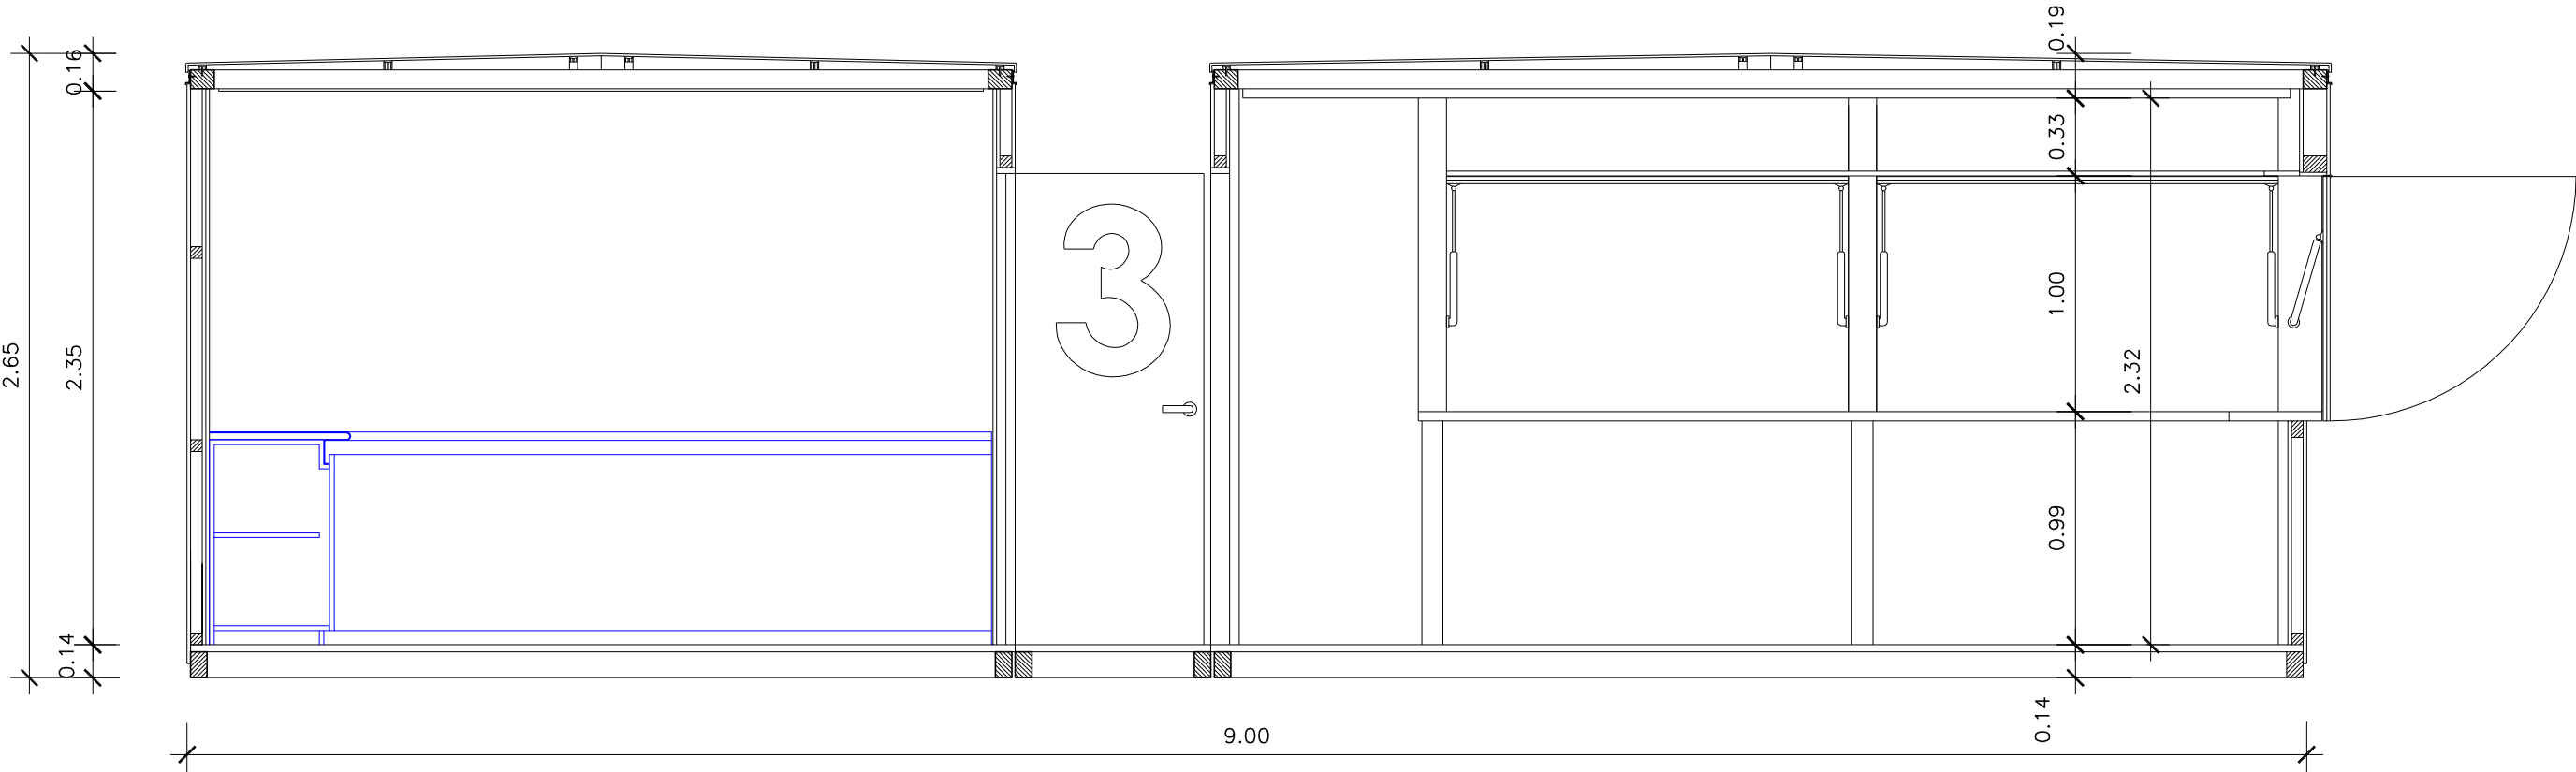

SECCIÓ A-A'

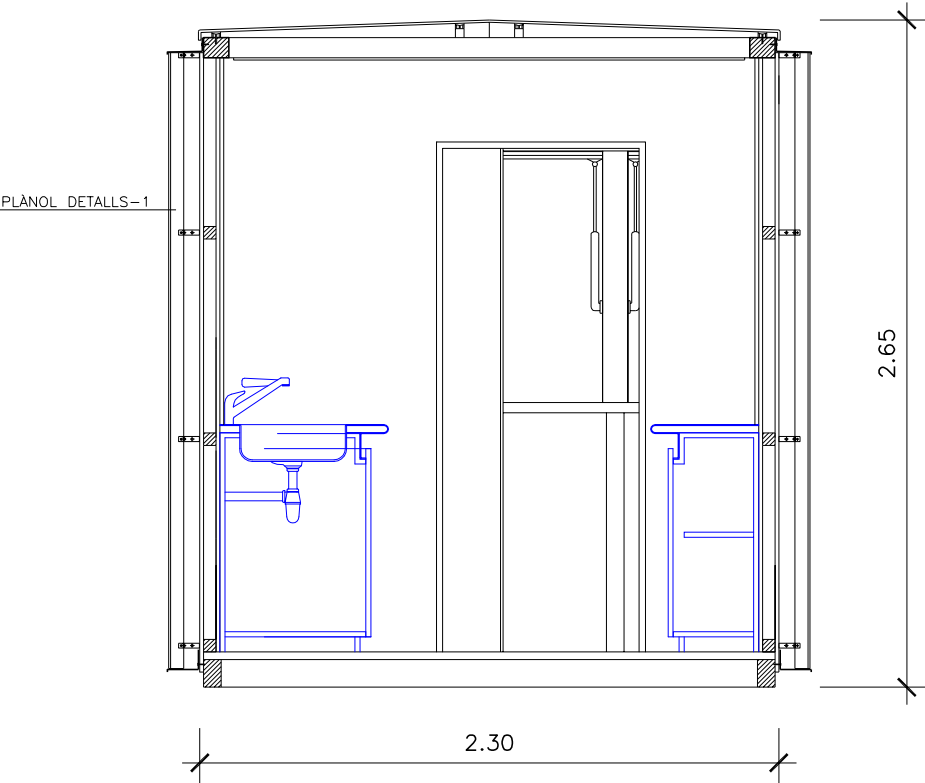

SECCIÓ B-B'

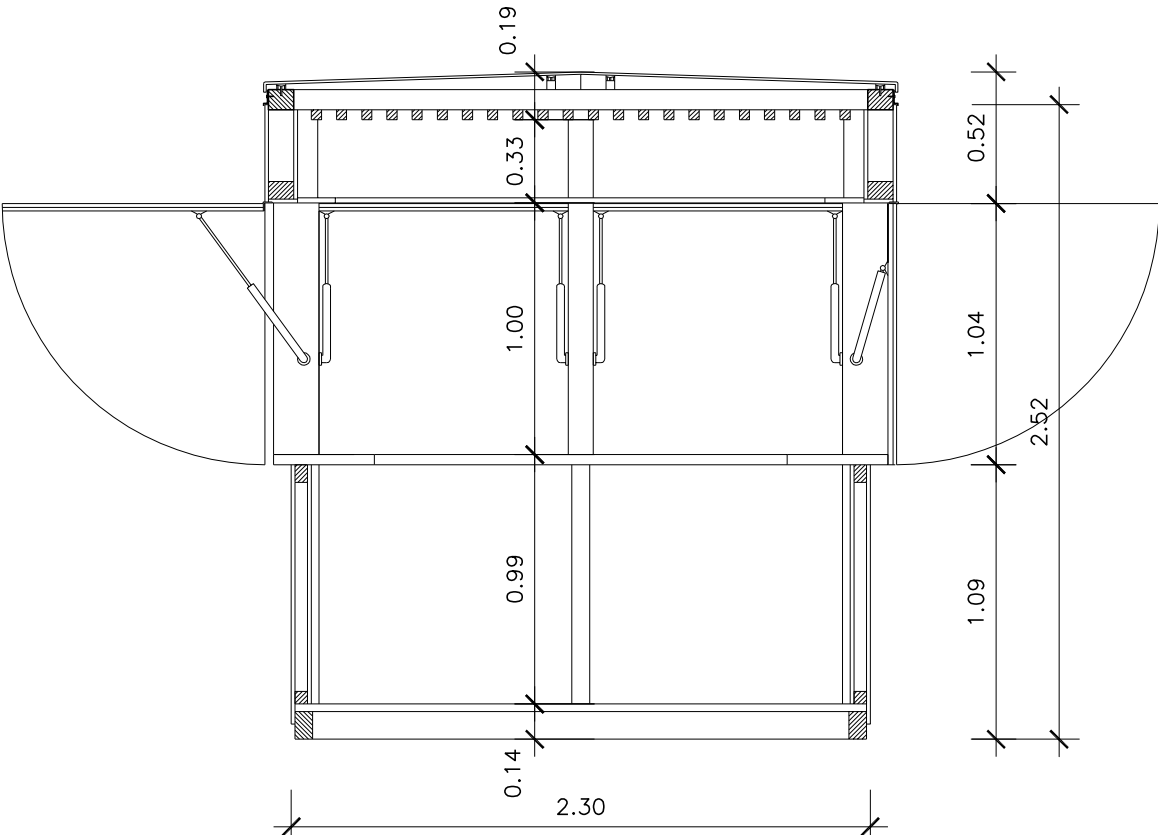

SECCIÓ C-C'