


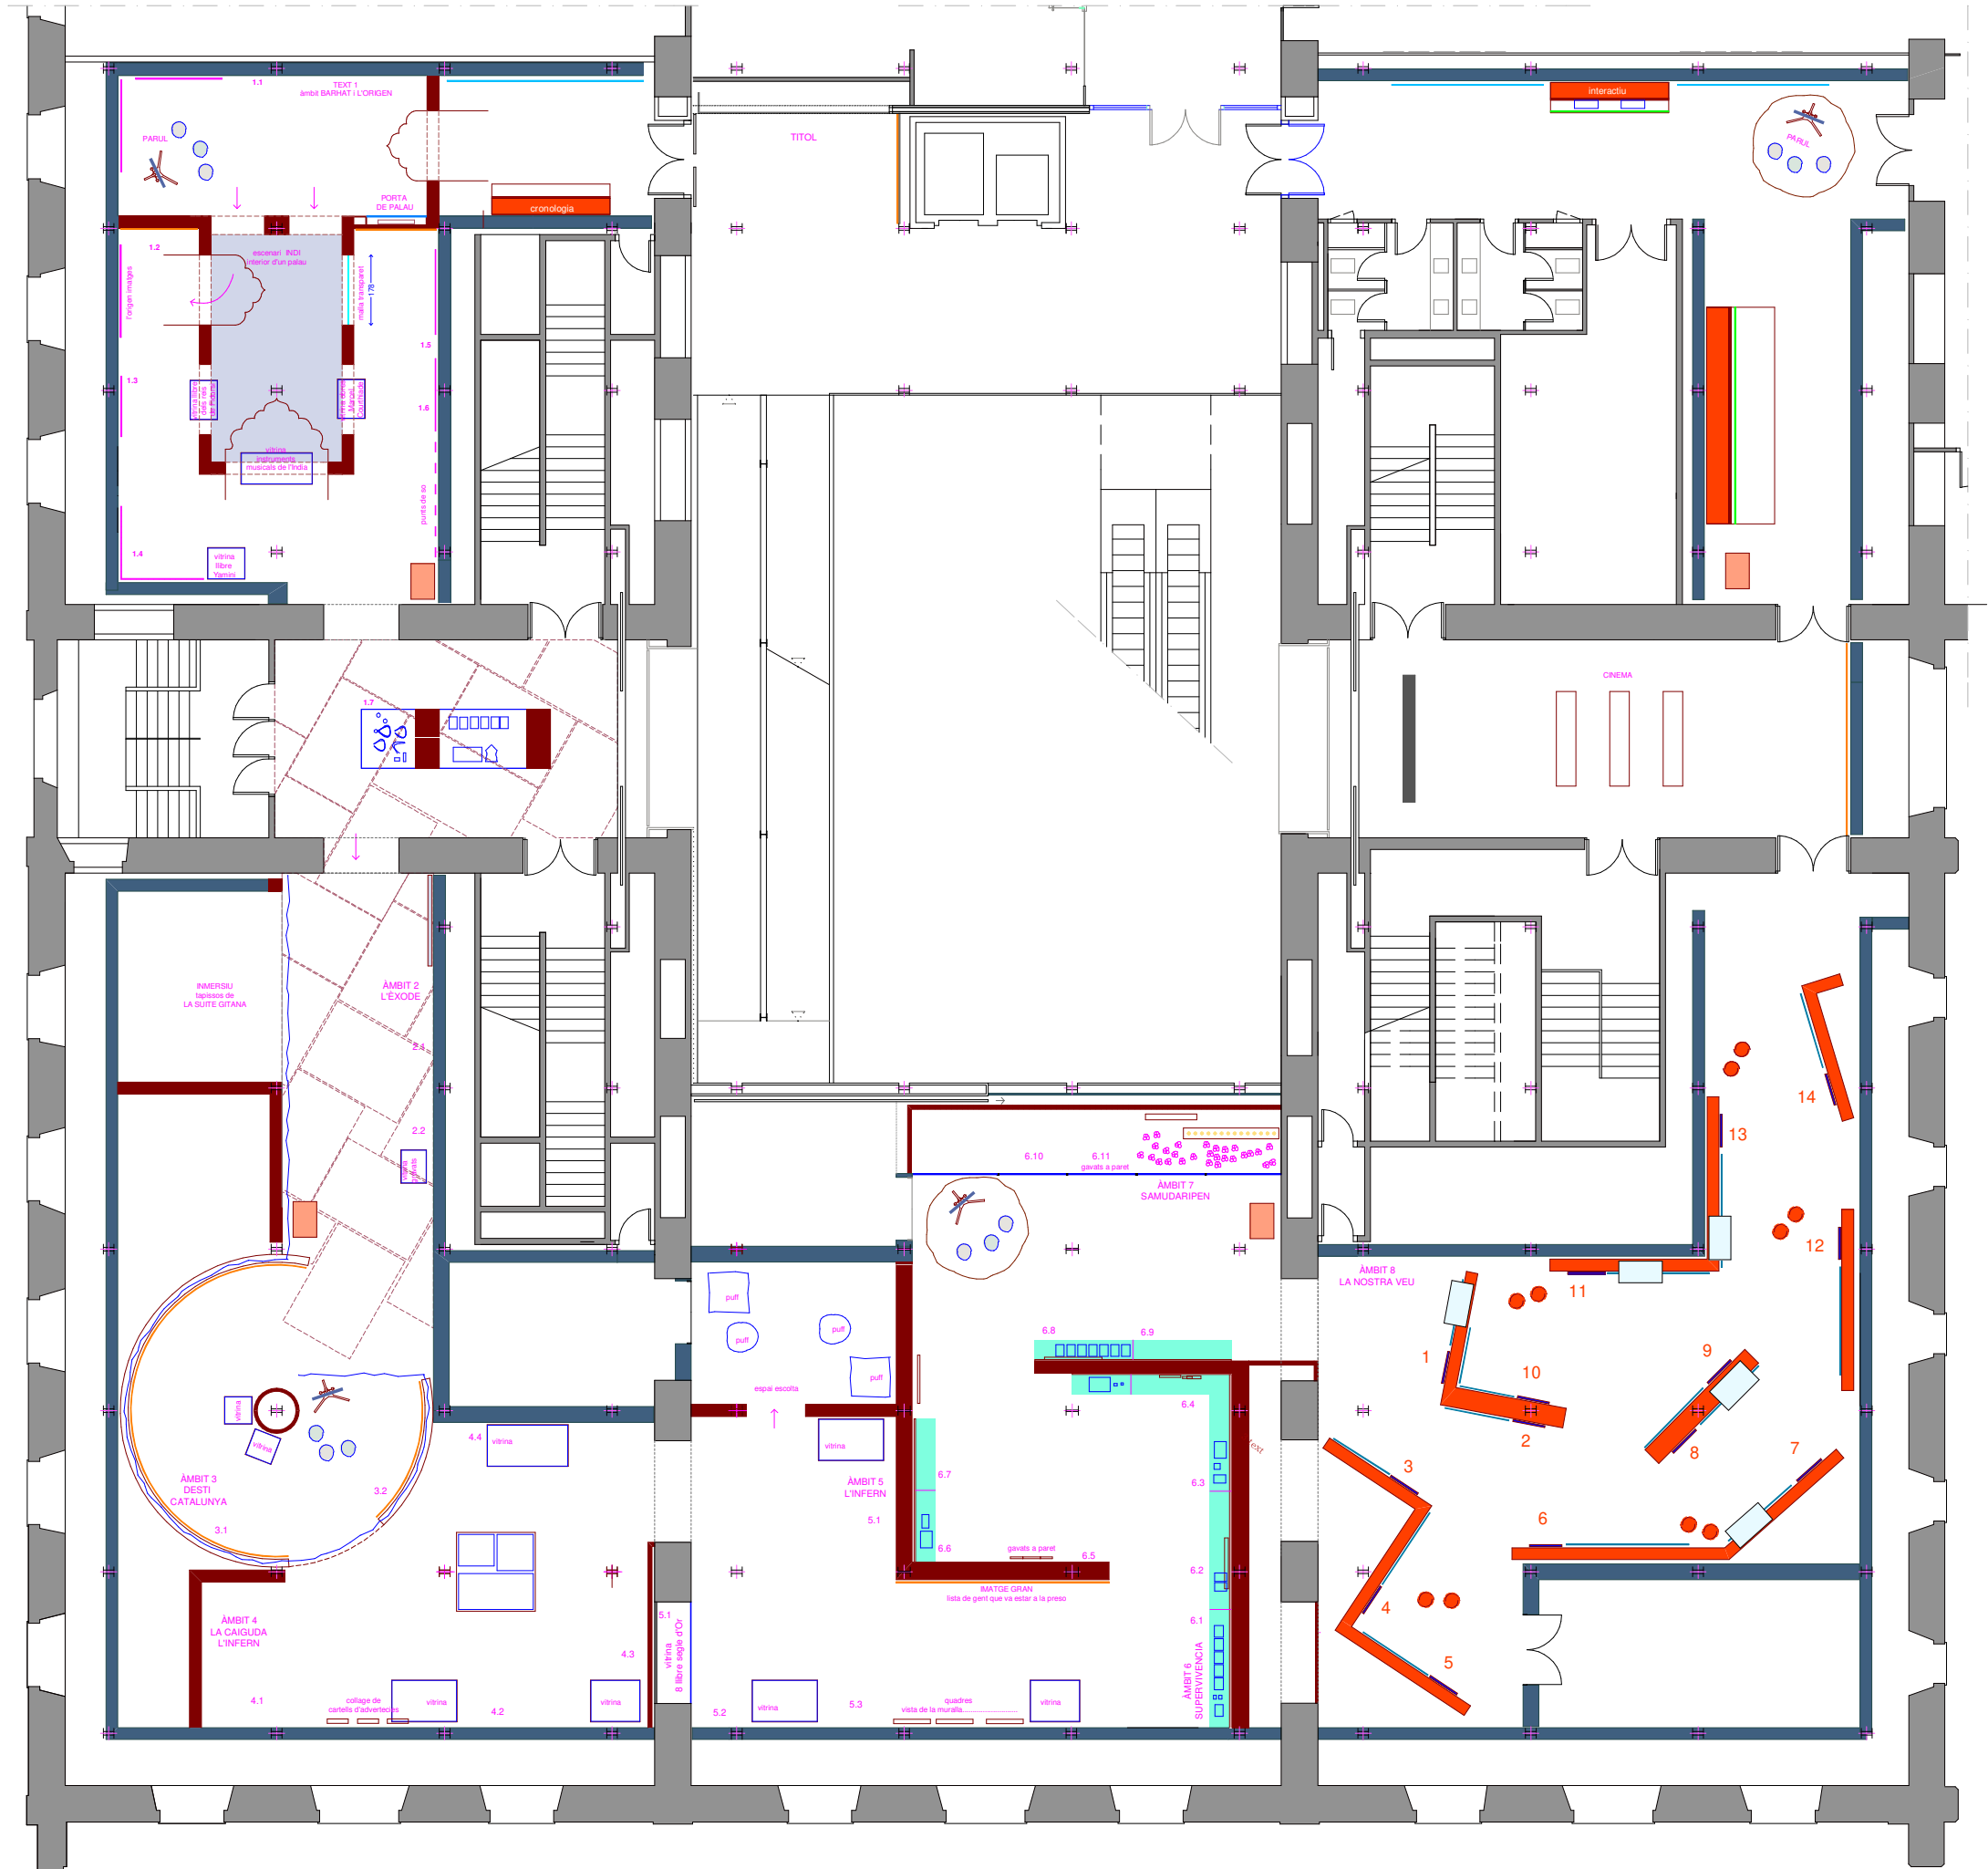

SOSTRE / PAVIMENT	
	19,20 m2 sostre de lona impresa mate tensada al sostre de l'àmbit 1

GRAFICA	
	impresio a Wallpaper autoadhesiu, instal.lat directe a paret
	impresio directe a palboard 5 mm instal.lat amb separador de 5 mm
	impresio directe PVC 1 mm instal.lat amb cinta doble cara
	vinil adhesiu impres mate
8 unitats títols d'àmbit	títols textos àmbit lletra calada de 1 cm lacada color blanc
	vinil de tall per els textos àmbit i subàmbit
	vinil de tall cites a la paret

PLANTA GRAFICA