



ANNEX VII. PLÀNOLS DISTRIBUCIÓ

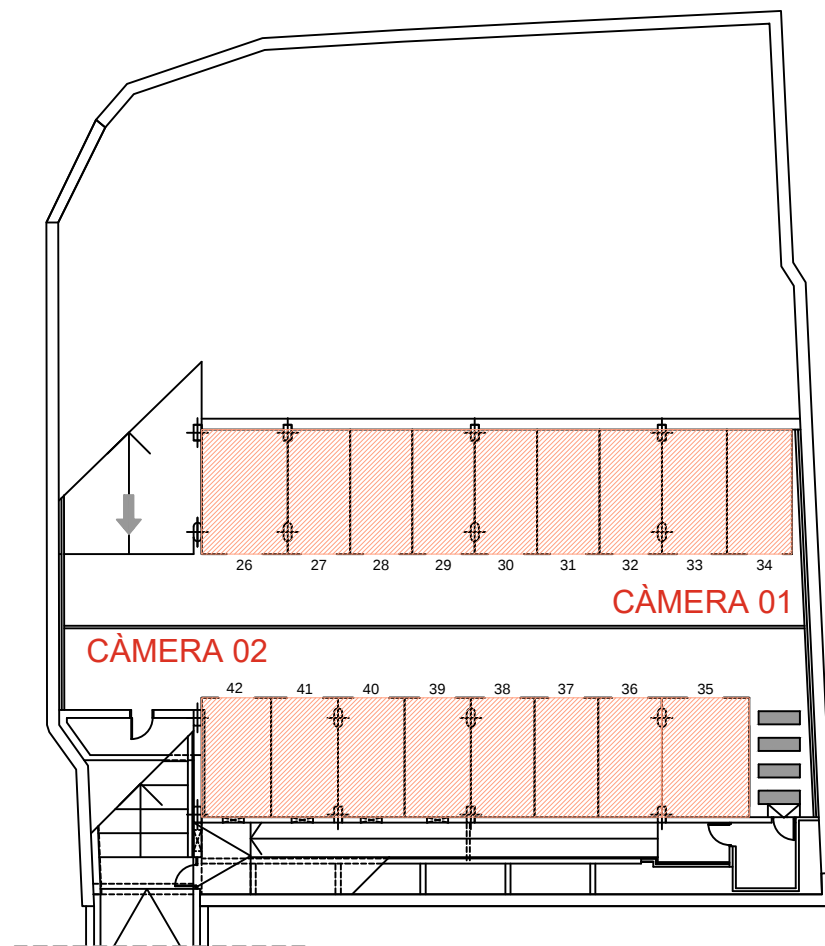

Planta Nivell -1

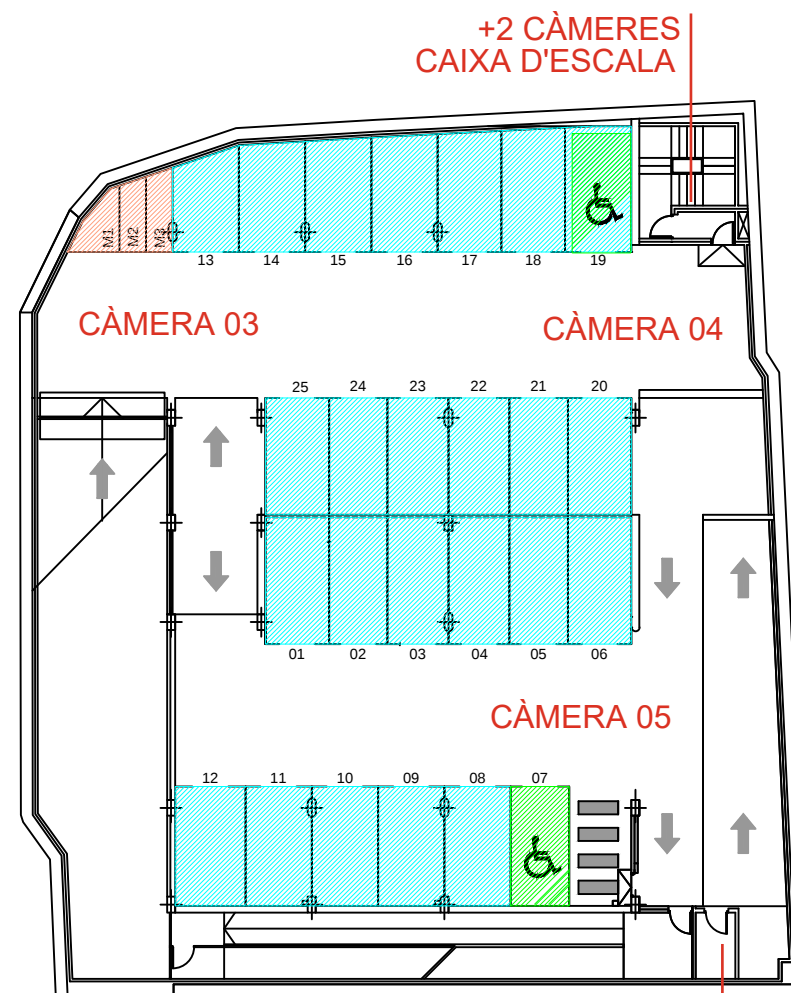


Planta Nivell +1
Planta Nivell 0

+2 CÀMERES
CAIXA D'ESCALA


AUTÒMAT + NVR

-  Aparcament Zona Blava - 23 places - 259,00 m2
-  Aparcament Abonats
pl. -1 - 17 places - 198,00 m2
pl. 1 - 3 places moto - 9,00 m2
-  Aparcament PRM - 2 plaça - 10,00 m2

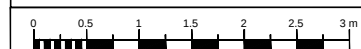

			Plànol: PLANTES		El Tècnic.	REGIDOR	 Ajuntament del Masnou	1	
Escala:	E: 1/100	Situació:	TERME MUNICIPAL DEL MASNOU	Data aprovació definitiva.					
Referència:	REF	Projecte:	APARCAMENT PLAÇA MERCAT VELL	Data aprovació provisional					
				Data aprovació inicial.					
				Oficina Tècnica d'Urbanisme.		L'ALCALDE			
				TÈCNIC					

Filigr: R:\03.Promoció\201701_Dog1_Masnou\14- Documentació Final\Legislacions\Activitat_aparcament\aparcament\Planois\ARQUITECTURA.dwg

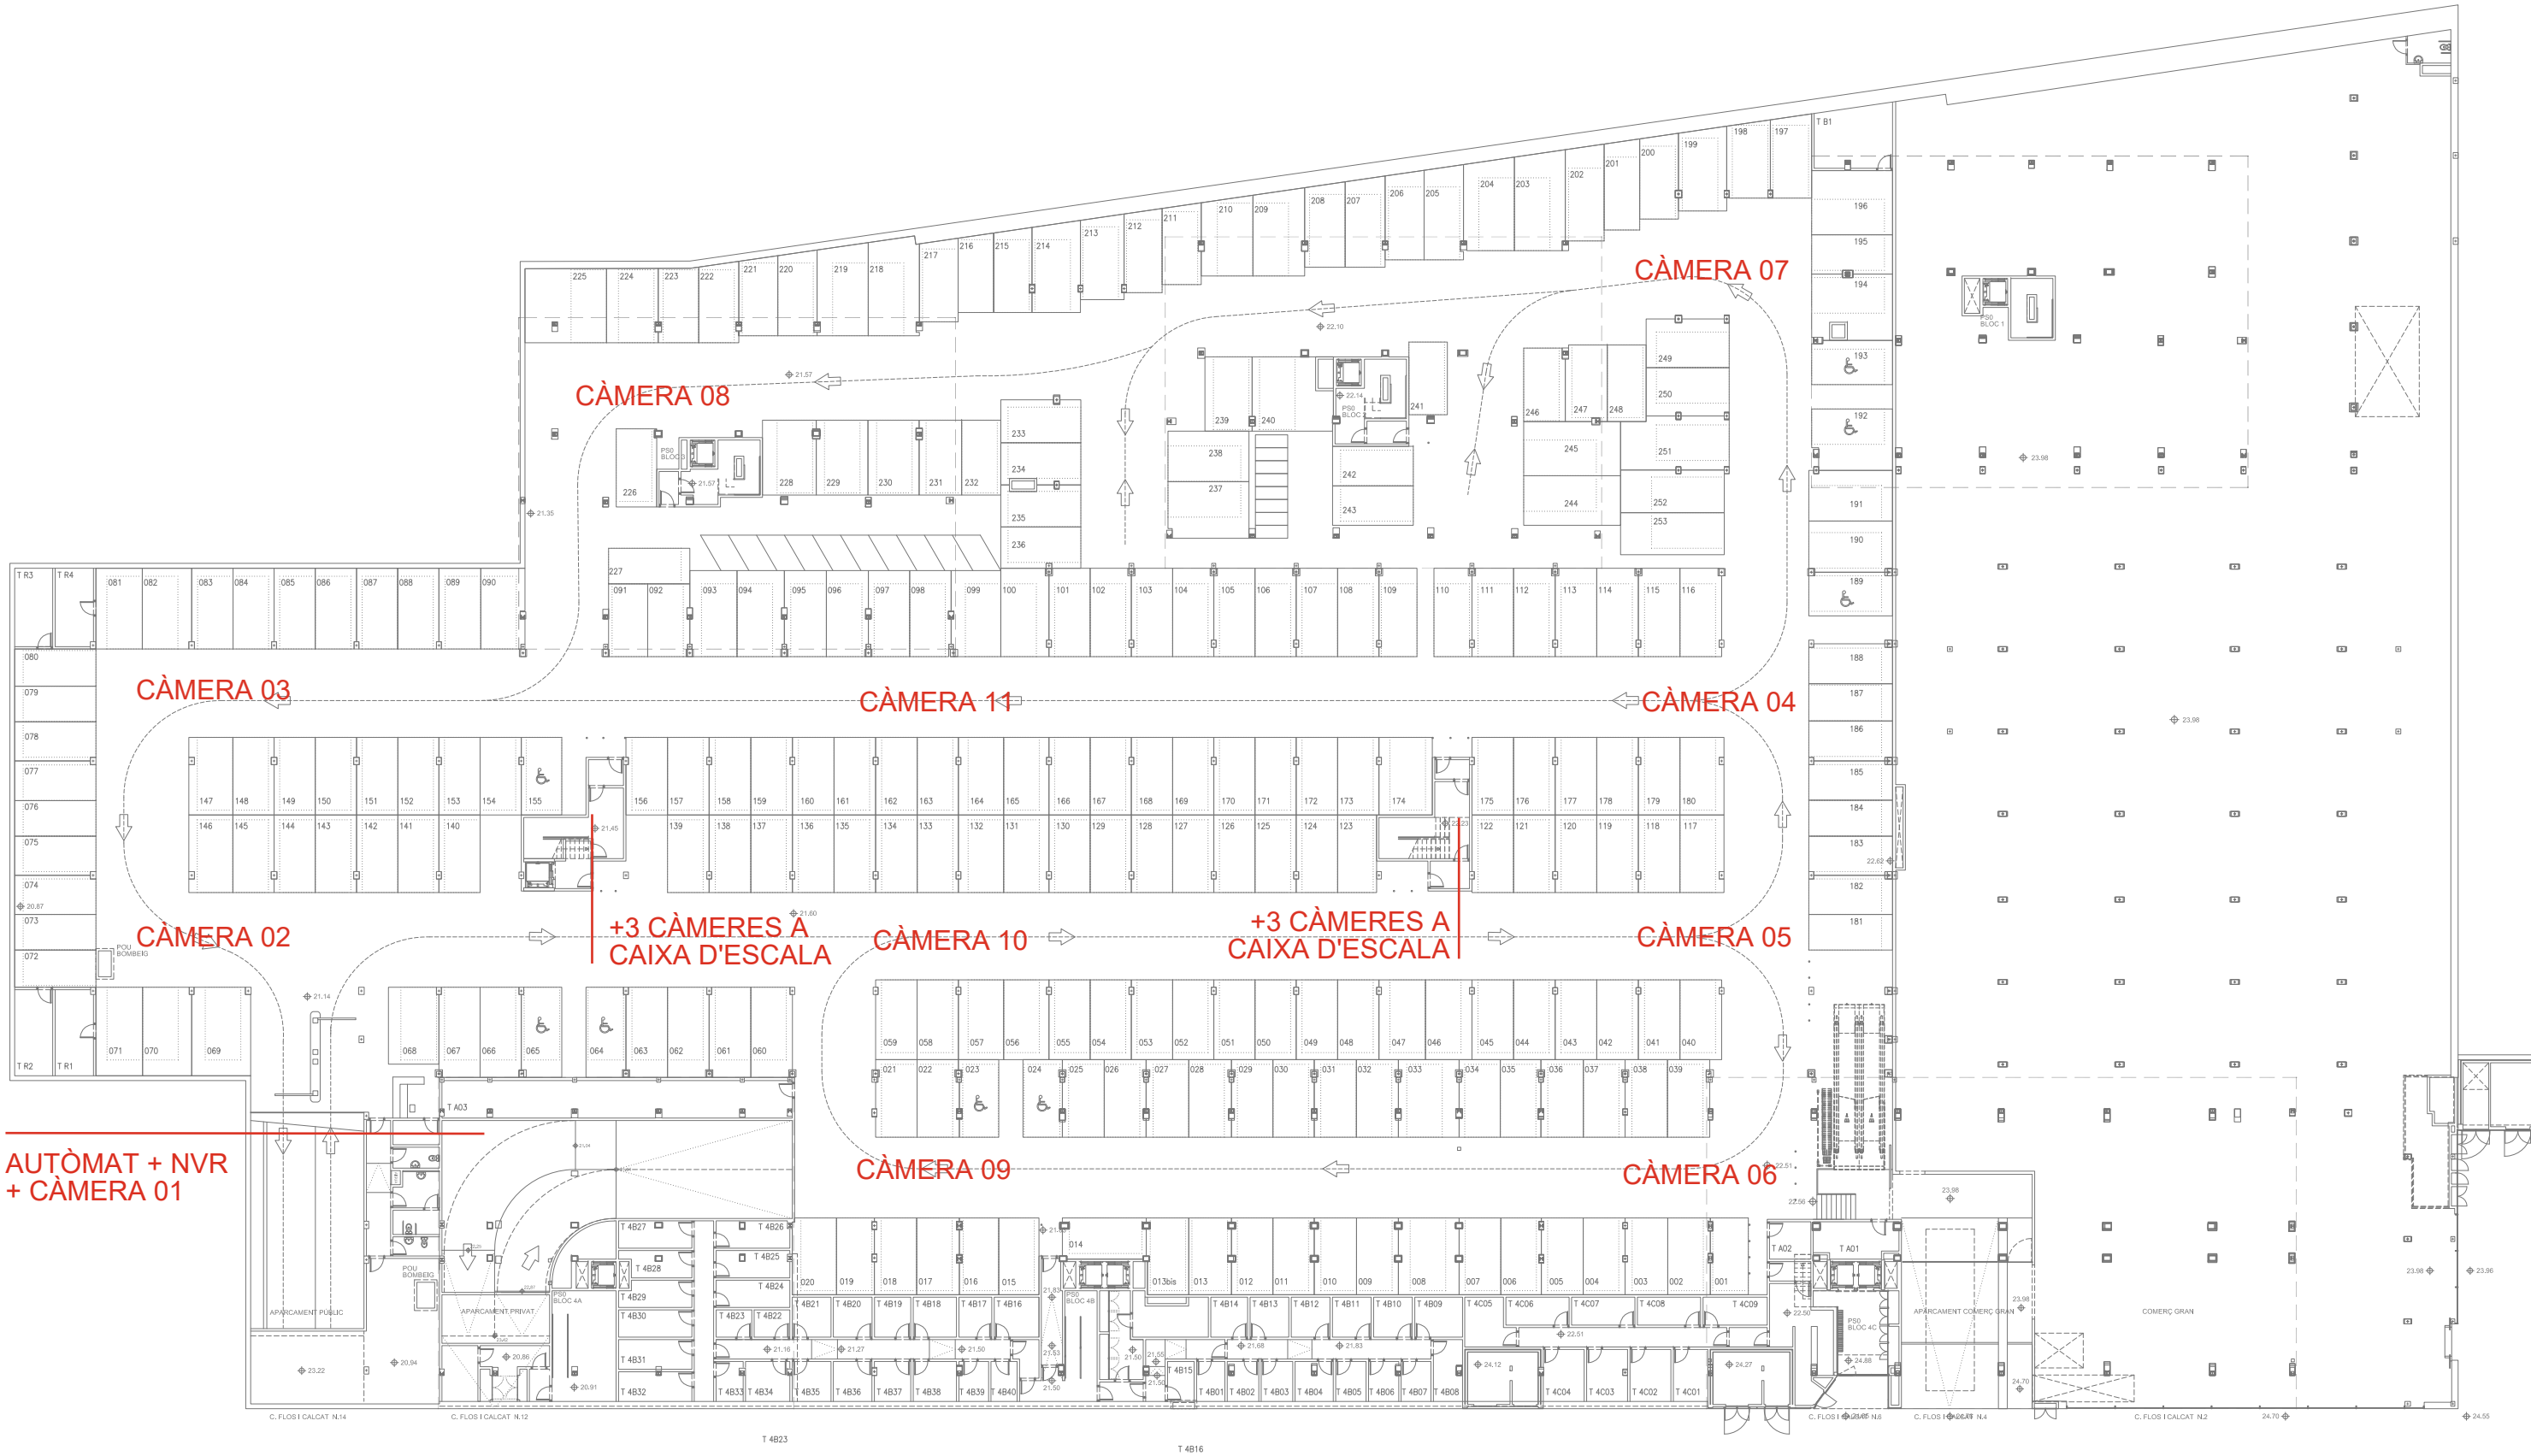

PROMOTOR

CORPEDIFICACIONS, S.L.

PROJECTE

PROJECTE ACTIVITAT APARCAMENT PÚBLIC
EDIFICIS PLURIFAMILIARS D'HABITATGES, LOCALS I APARCAMENTS
C/ FLOS I CALCAT, C/ ROGER DE FLOR I C/ ITÀLIA; EL MASNOU

REVISIÓ	DATA	DIBUIXAT	PROJECTAT	REVISAT

REDACTOR

CORPBUILDING SERVEIS 2010, S.L.
Av Diagonal 463, 08036 Barcelona
Telf: 934 100 079
www.corp.cat
comercial@corp.cat
XAVIER CANALS ROIG
Enginyer Industrial col.legiat 14.108

CONTINGUT DEL PLÀNOL

ARQUITECTURA
PLANTA SOTERRANI 0



ESCALA


A3: 1/400
A1: 1/200

DATA

DESEMBRE 2018

PLÀNOL

A-01
Full 1 de 3

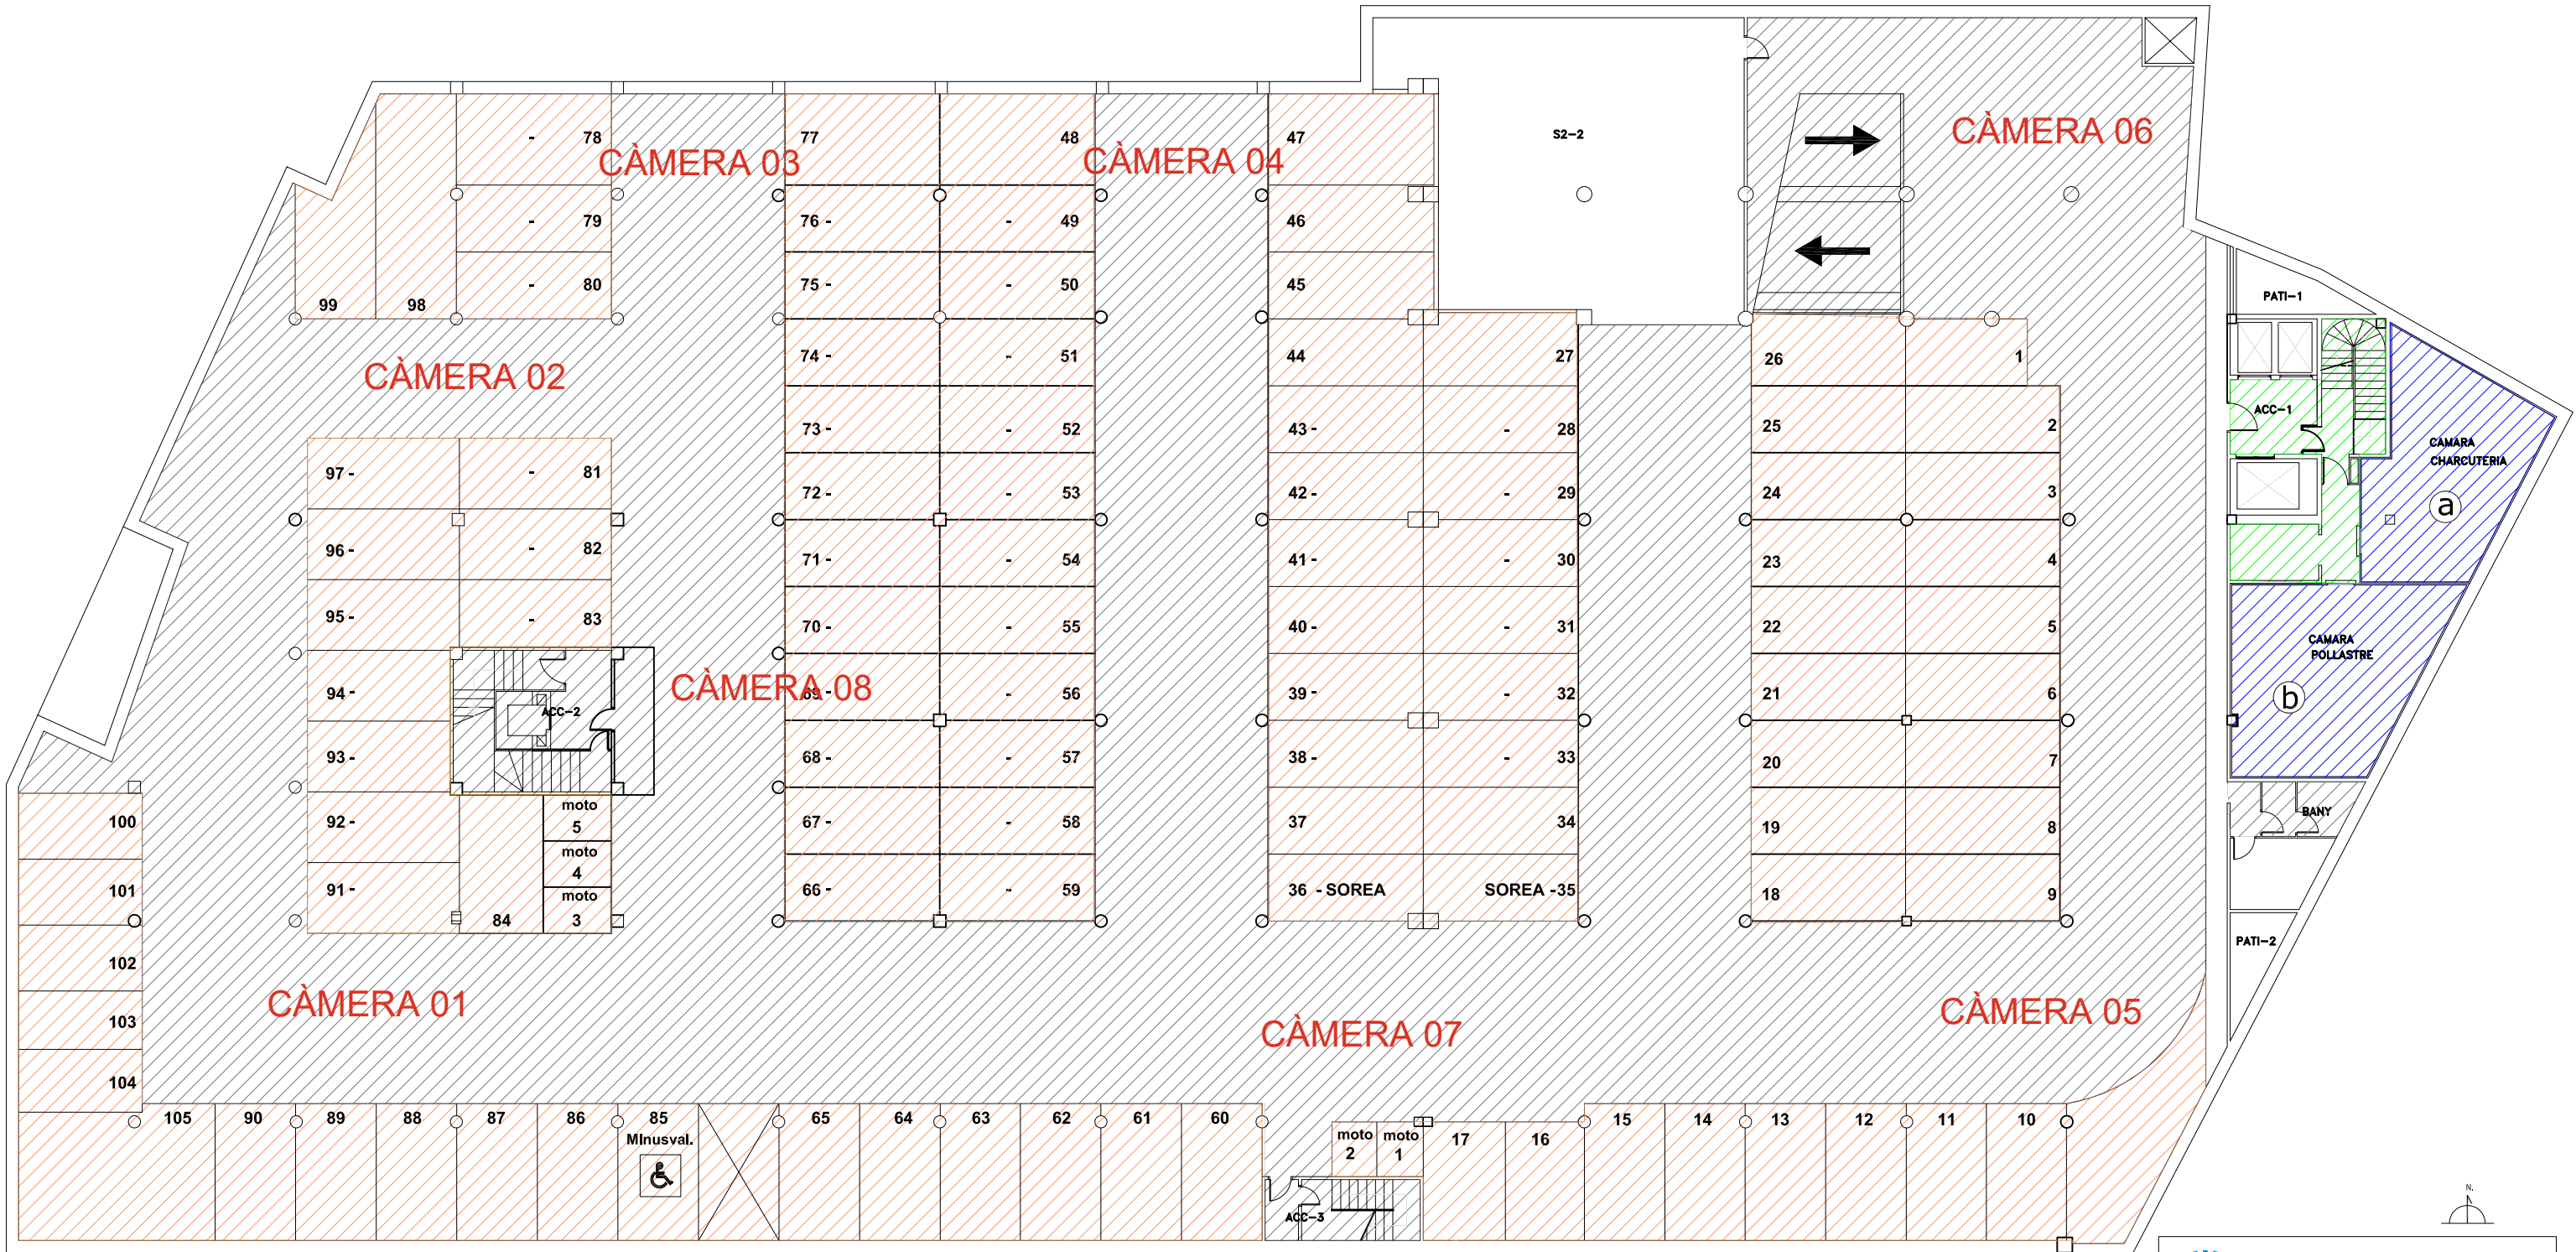

	ZONA COMÚ PK-2	- 1256,44 m2
	CAMARES	- total 72,10 m2 (a - 33,74 m2 / b - 38,36 m2)
	ZONA COMÚ CAMARES	- 27,65 m2
	APARCAMENTS	- total 1269,83 m2 (motos 15,59 m2 - cotxes 1254,24 m2)

 Ajuntament del Masnou			
PROJECTE		EDIFICI CENTRE	
SITUACIO		C/ ITÀLIA NÚM. 50	
1		PLANTA SOTERRANI -2.	
ESCALA	S/E	DATA INICI	DESEMBRE 2007
REF.		DATA ULTIM	GENER 2008
EL TÈCNIC		L'ALCALDE	
--		---	