



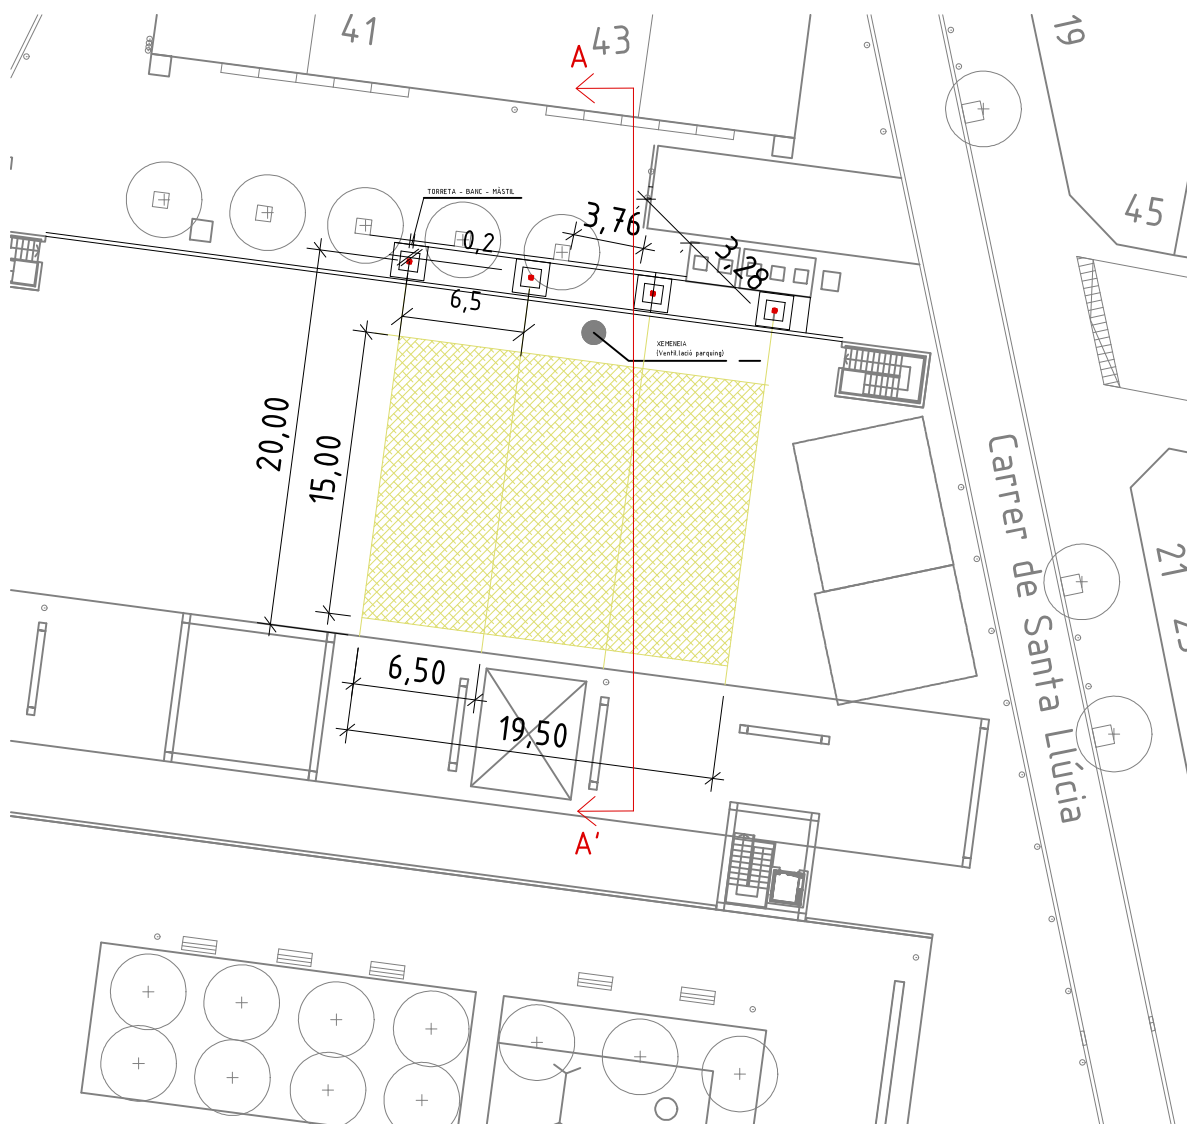

PLANTA

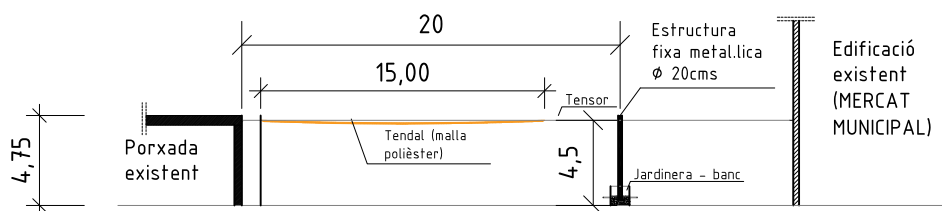

SECCIÓ A-A'

U:\azarom\PDF Images\Urbanisme\_C1ef2b43bc.png

PLÀNOL: TENDALL-1 REFUGI CLIMATIC

SITUACIÓ: PL. MERCAT

DATA: NOVEMBRE 2024

Nº PLÀNOL:

02

Escala:

1:400

Din:

A4