



SERVEIS ADMINISTRATIUS DE
SUPORT I ADMISSIÓ

ZONA CAFETERIA

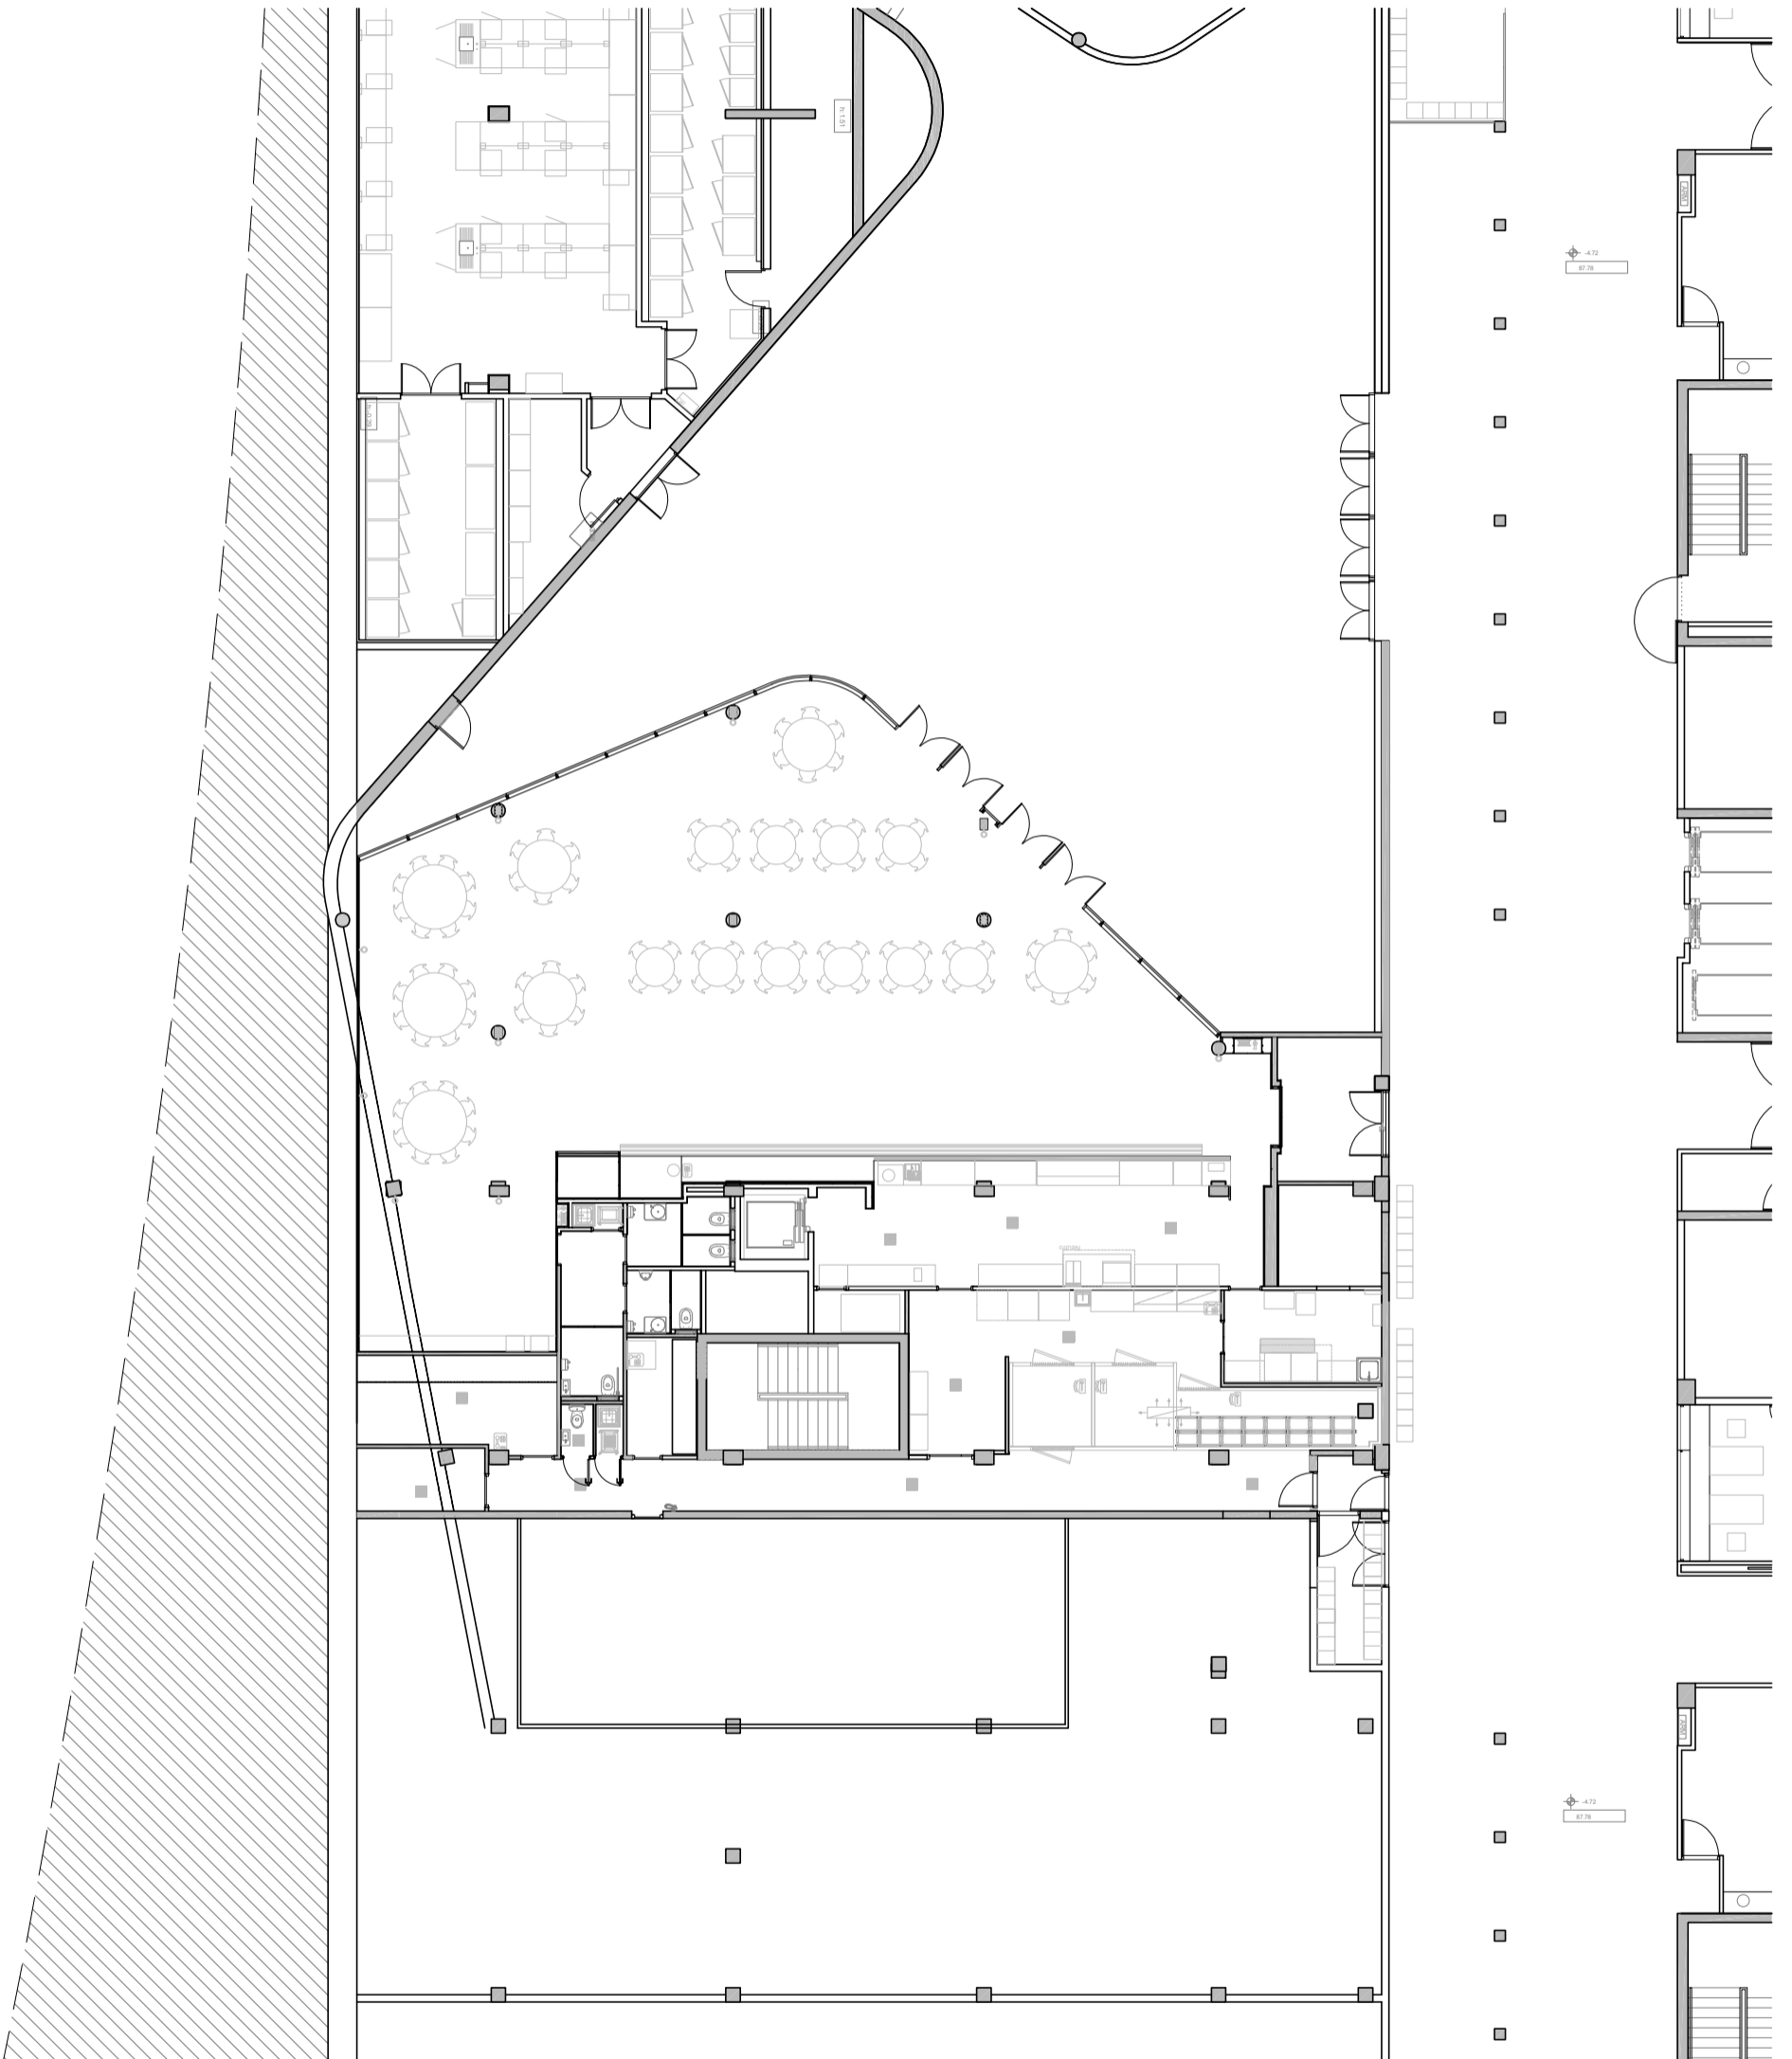

HUSJR_Alçats Long.dwg

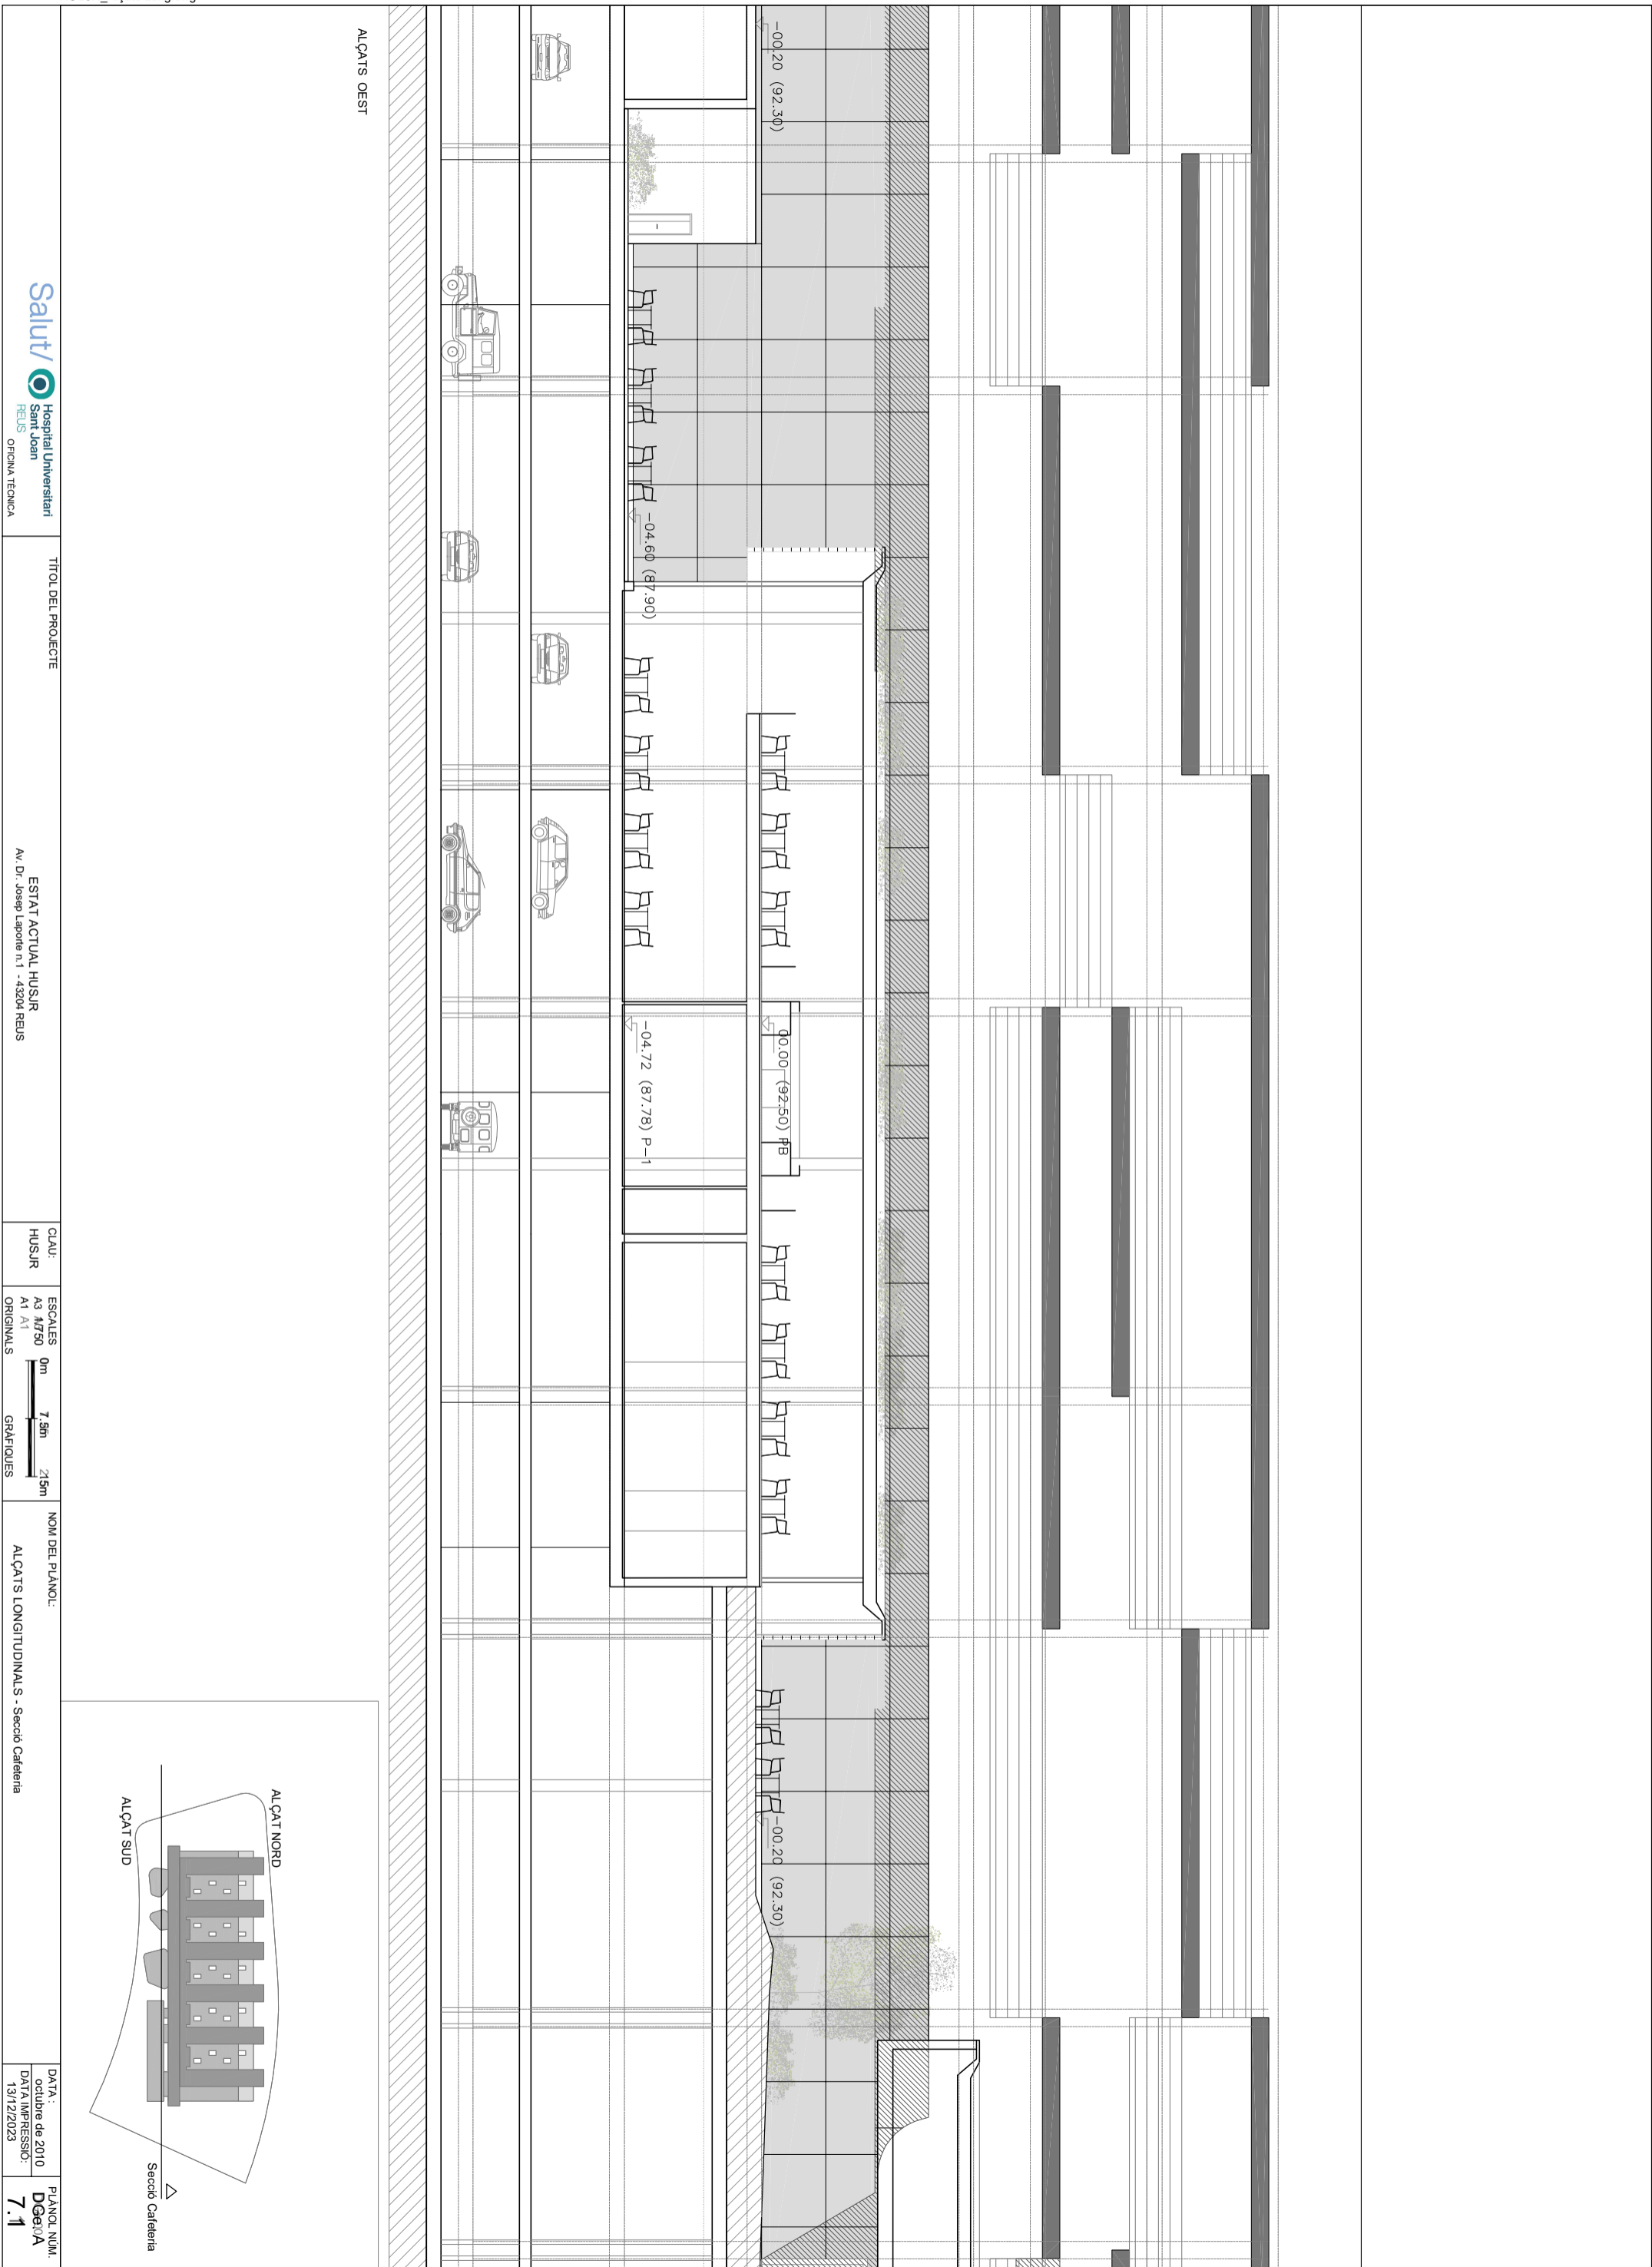

ALÇATS OEST


-00.20 (92.30)

-04.60 (87.90)

-04.72 (87.78) P-1

00.00 (92.50) #B

-00.20 (92.30)

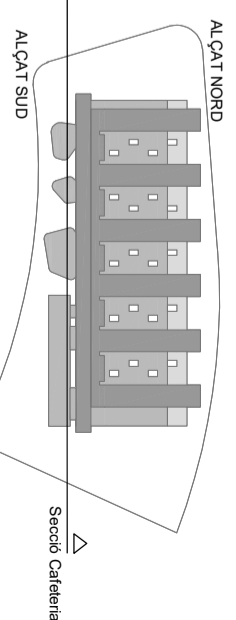

TÍTOL DEL PROJECTE

ESTAT ACTUAL HUSJR
Av. Dr. Josep Laporte n.1 - 43204 REUS

CLAU:
HUSJR
ESCALES
A3 A750
A1 A1
ORIGINALS
0m 7.5m 21m
GRAFIQUES

NOM DEL PLANOL:
ALÇATS LONGITUDINALS - Secció Cafeteria

DATA:
octubre de 2010
DATA IMPRESSIÓ:
13/12/2023

PLANOL. NÚM.
DGE: A
7.1