


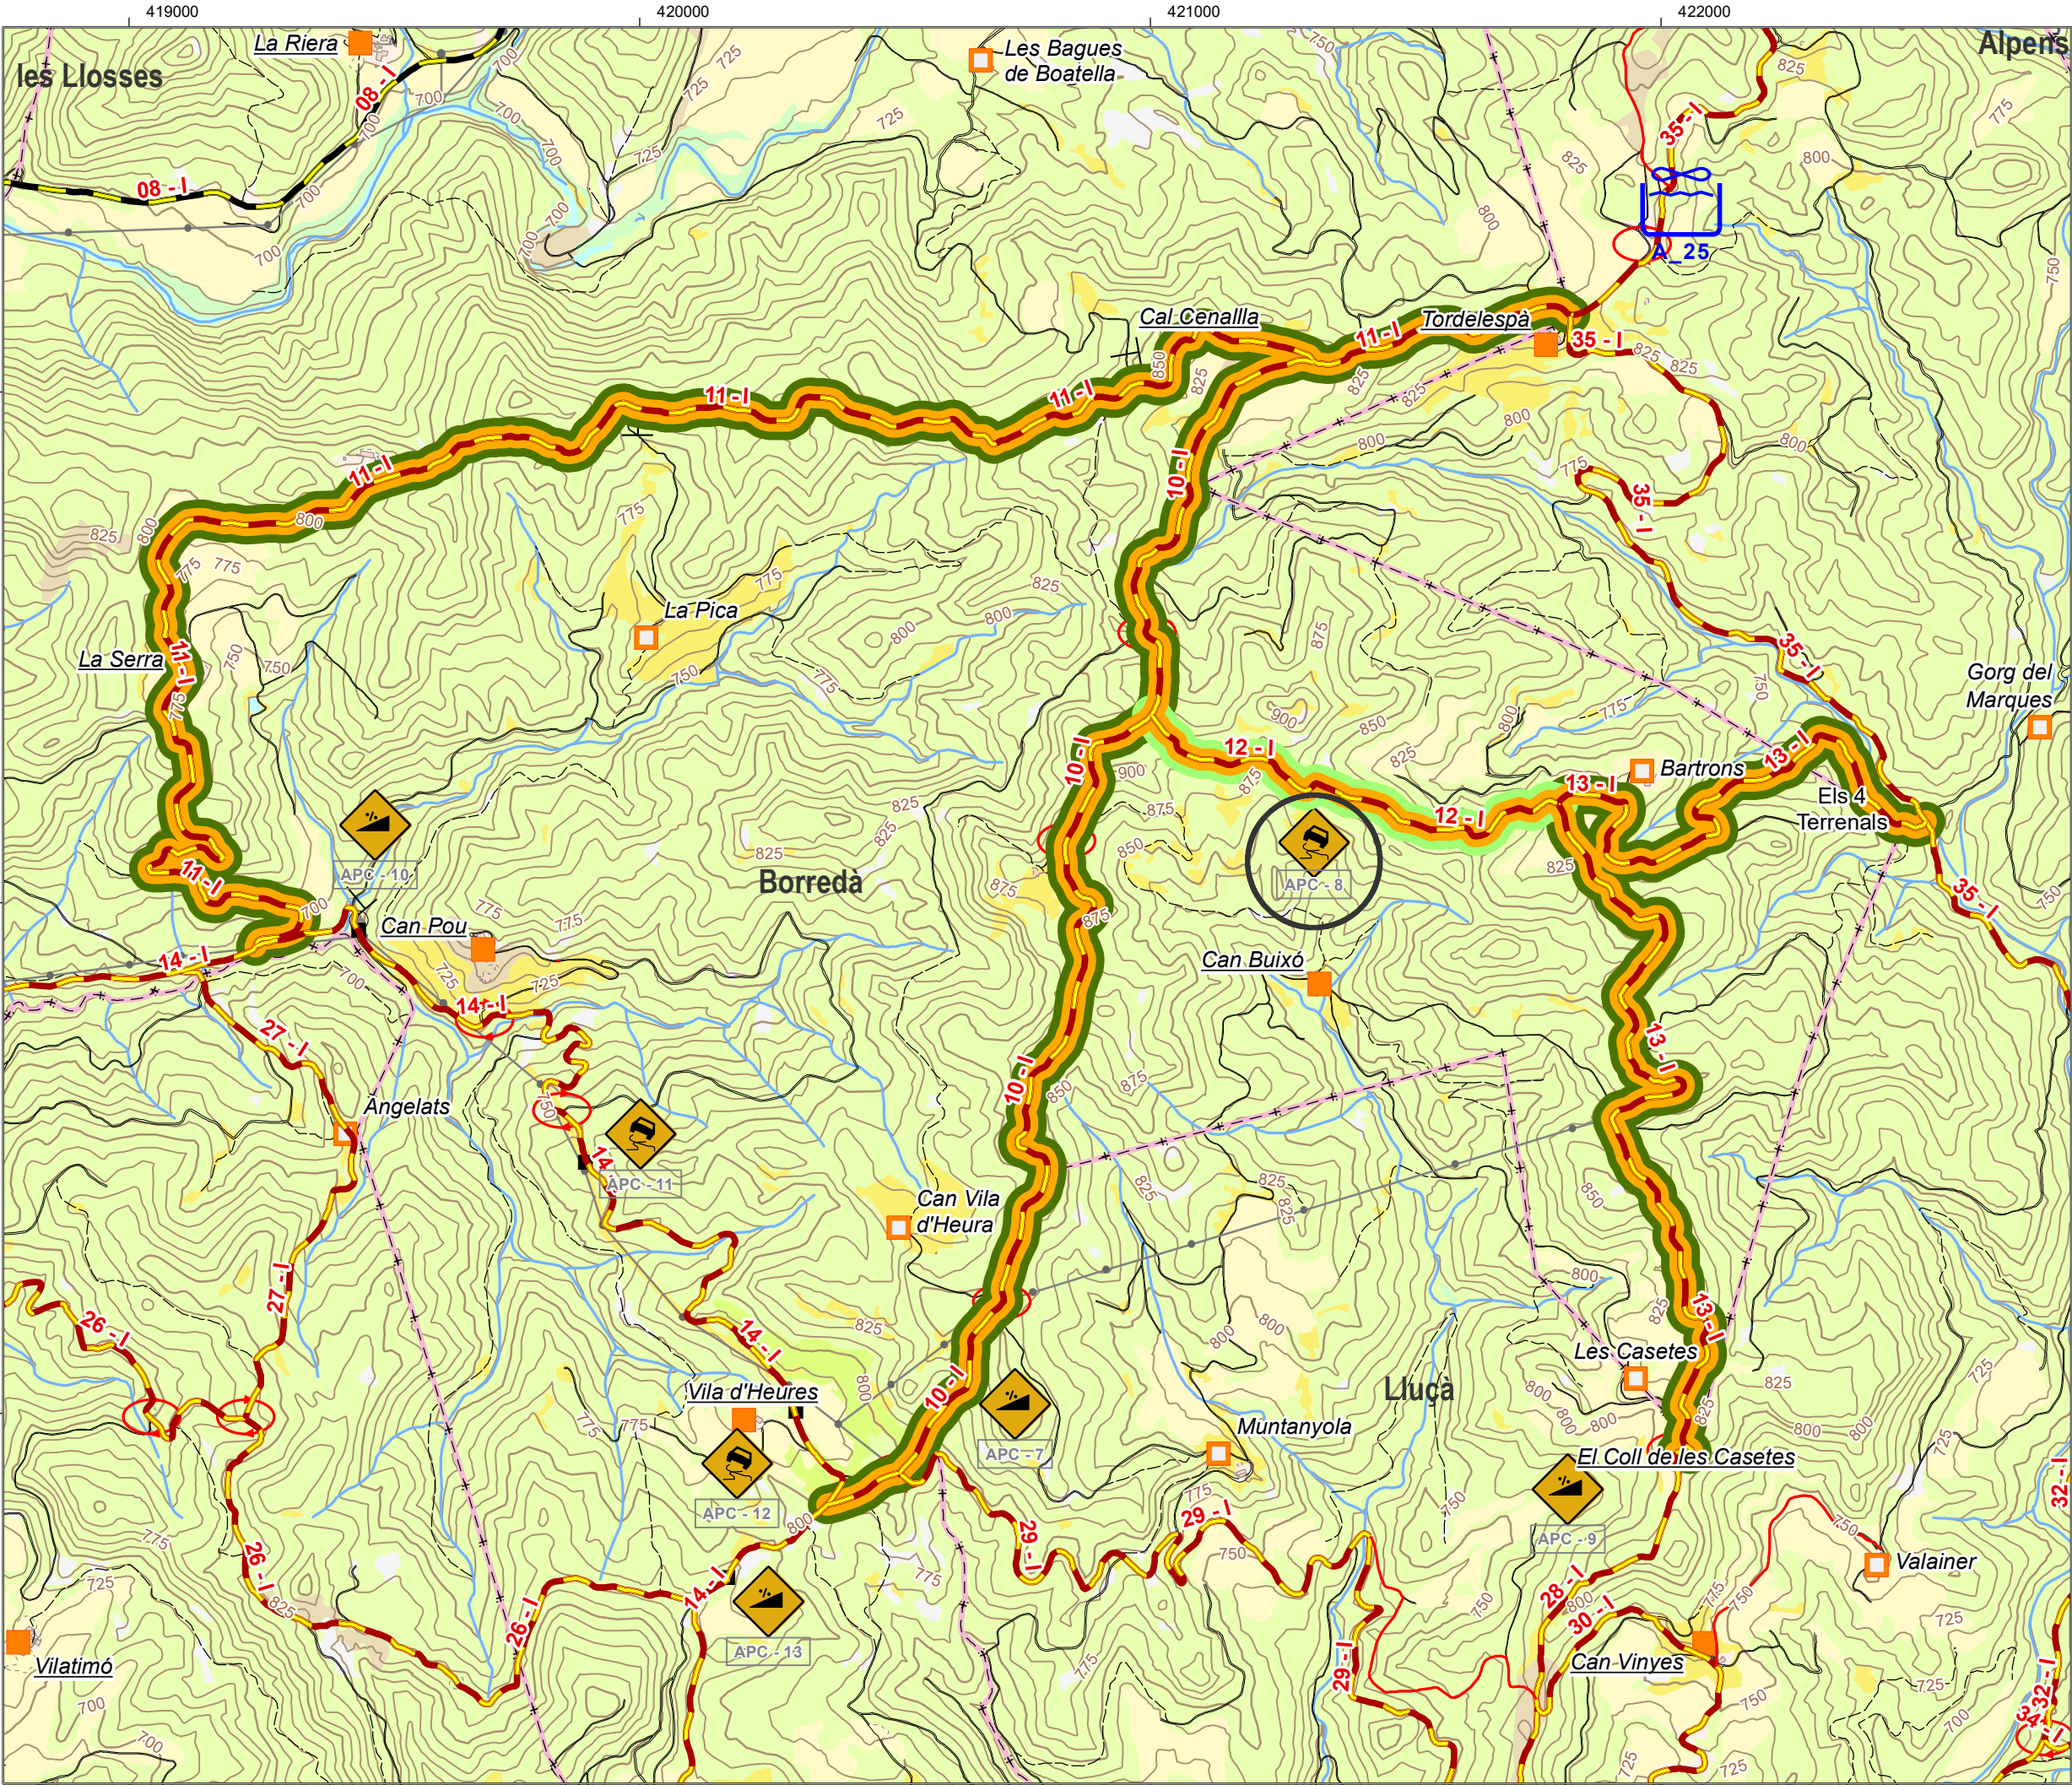

PLA MUNICIPAL DE PREVENCIÓ D'INCENDIS FORESTALS

Fons de prestació Catàleg de Serveis 2024
Conservació de camins i punts d'aigua del PPI

BORREDÀ 2025

Actuacions en la Xarxa Viària Bàsica

Actuacions en la plataforma

- Manteniment de ferm
- Arranjament de ferm

Actuacions en la vegetació adjacent

- Manteniment de la Franja Auxiliar de Trànsit (FAT)
- Establiment de la Franja Auxiliar de Trànsit (FAT)
- Caixa de Trànsit (CT)
- Manteniment de la vegetació

Actuacions en la Xarxa de Punts d'Aigua

- Arranjament de punt d'acumulació
- Arranjament d'hidrants

Altres actuacions

- Arranjament de punt crític
- Instal·lació de senyal

Descripció de les actuacions*

Concepte	Codi mapa	Amidament
Manteniment de la plataforma al camí de la Carena de la Roqueta	10	2,9
Establiment de franja auxiliar de trànsit al camí de la Carena de la Roqueta. Inclou la tallada d'uns 120 peus	EFAT10	2,9
Manteniment de la plataforma al camí de la Serra a Cal Cenalla passant per Xoriguera	11	4,5
Establiment de franja auxiliar de trànsit al camí de la Serra a Cal Cenalla passant per Xoriguera. Inclou la tallada d'uns 190 peus	EFAT11	4,5
Manteniment de la plataforma al camí de la Roqueta a Bartrons	12	0,9
Manteniment de la franja auxiliar de trànsit al camí de la Roqueta a Bartrons	12	0,9
Manteniment de la franja auxiliar de trànsit al camí del Coll de les Casetes a Bartrons	13	2,9
Establiment de franja auxiliar de trànsit al camí del Coll de les Casetes a Bartrons. Inclou la tallada d'uns 30 peus	EFAT13	2,9
Arranjament del punt crític, fanguera al camí número 12, de la Roqueta a Bartrons. Inclou sanejament, refer drenatges i l'aportació de 80 TN de grava	APC-8	1

Promotor

Ajuntament de Borredà

Data Febrer de 2025

Escala 1:12.500

L'Ajuntament, promotor

L'ADF, assabentada

Mapa elaborat pels serveis tècnics

Diputació de Barcelona
Àrea d'Espais Naturals i Infraestructura Verda
Oficina Tècnica de Planificació Municipal
(Urbanisme i Territori) (Desenvolupament Agrari)

*Aquest mapa recull les actuacions acordades en l'acta vigent que consta en l'expedient del fons de prestació